

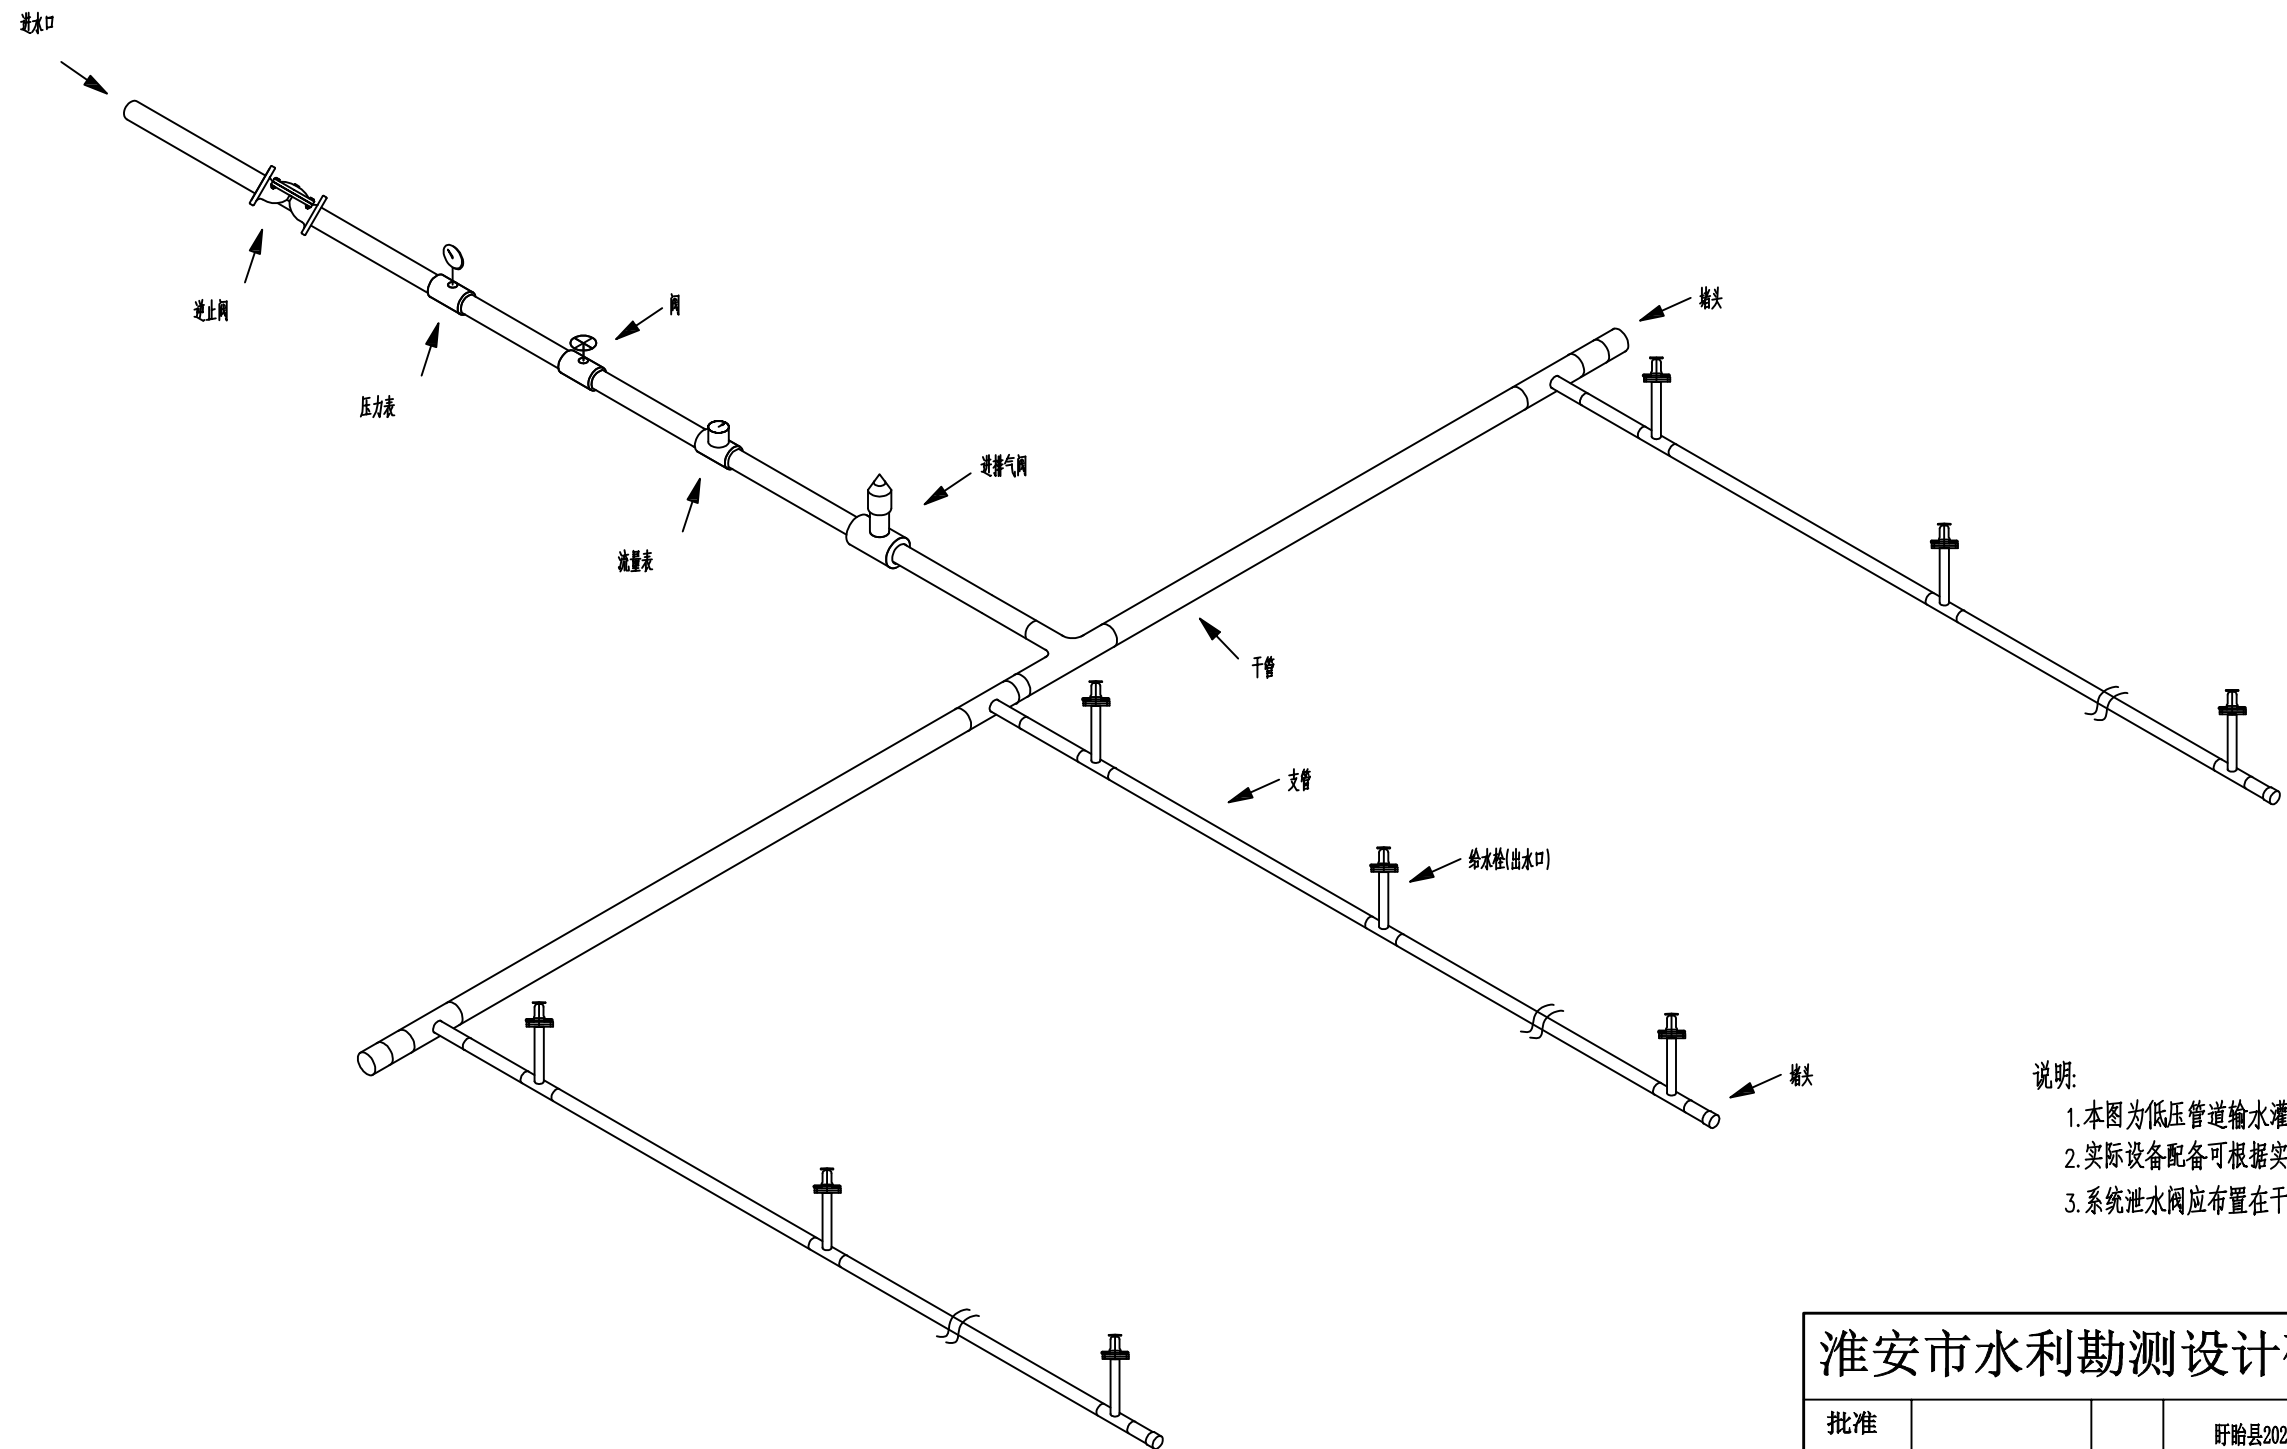
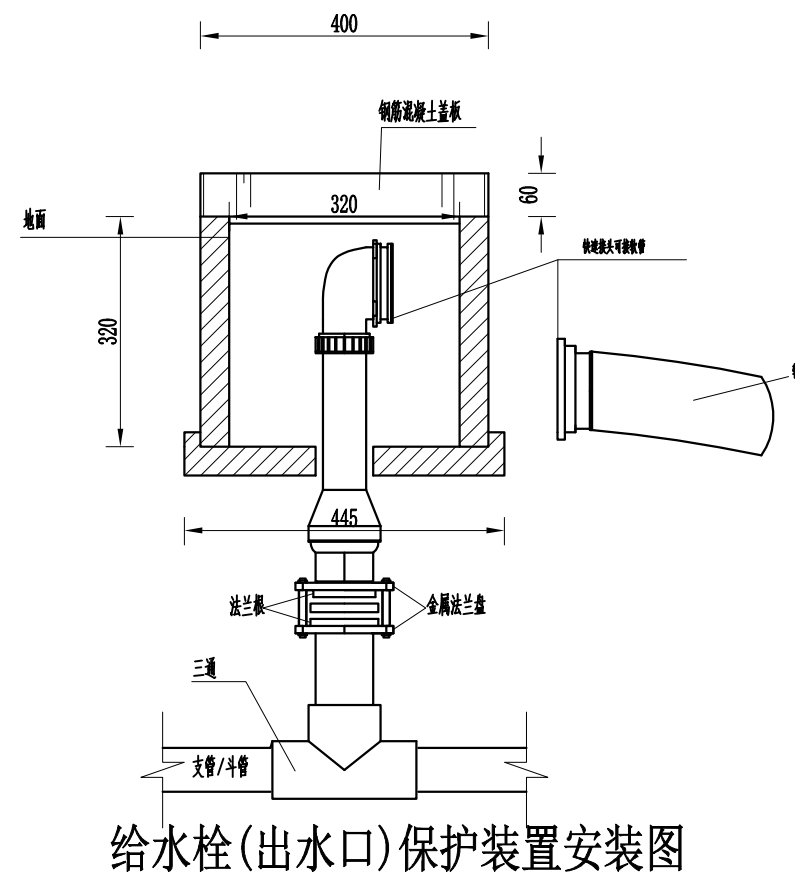
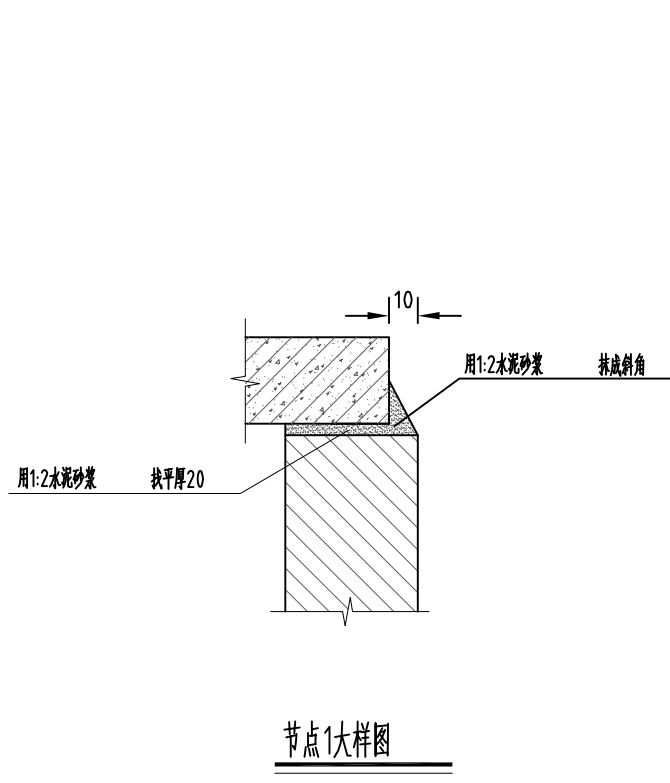


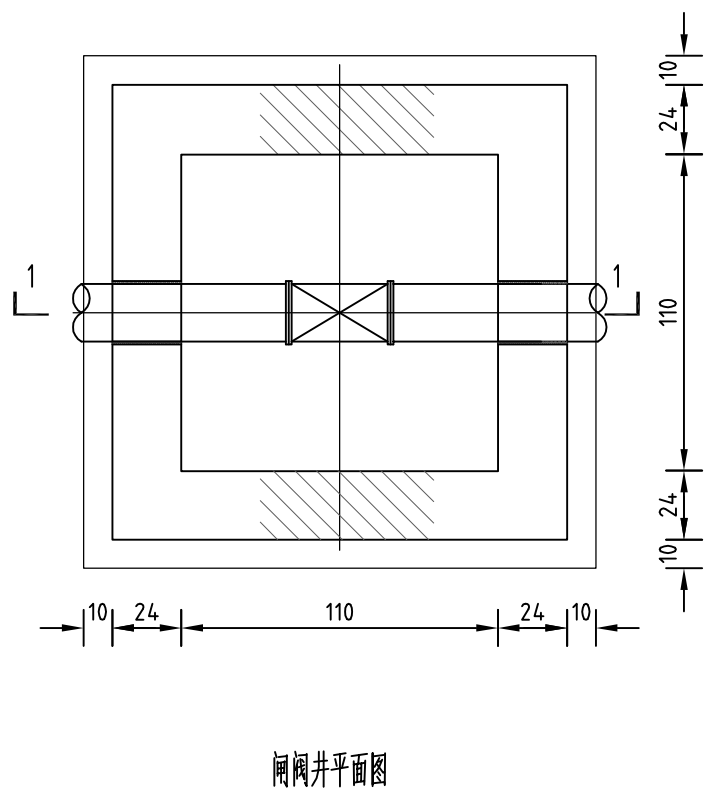

说明:
1. 本图为低压管道输水灌溉系统组成示意图。
2. 实际设备配备可根据实际情况进行选择。
3. 系统泄水阀应布置在干管或支管最低处。

低压管灌系统组成示意图





淮安市水利勘测设计研究院有限公司						
批准			盱眙县2025年高标准农田建设项目 (超长期国债)（黄花塘镇改造提升）			初 步 设 计
核定						水 工 部 分
审查			低压管道输水灌溉系统 组成示意图			
校核						
设计						
制图			比例		日 期	2024. 12
设计证号	A132019732		图号	XYGBZNT-GD-01-02		

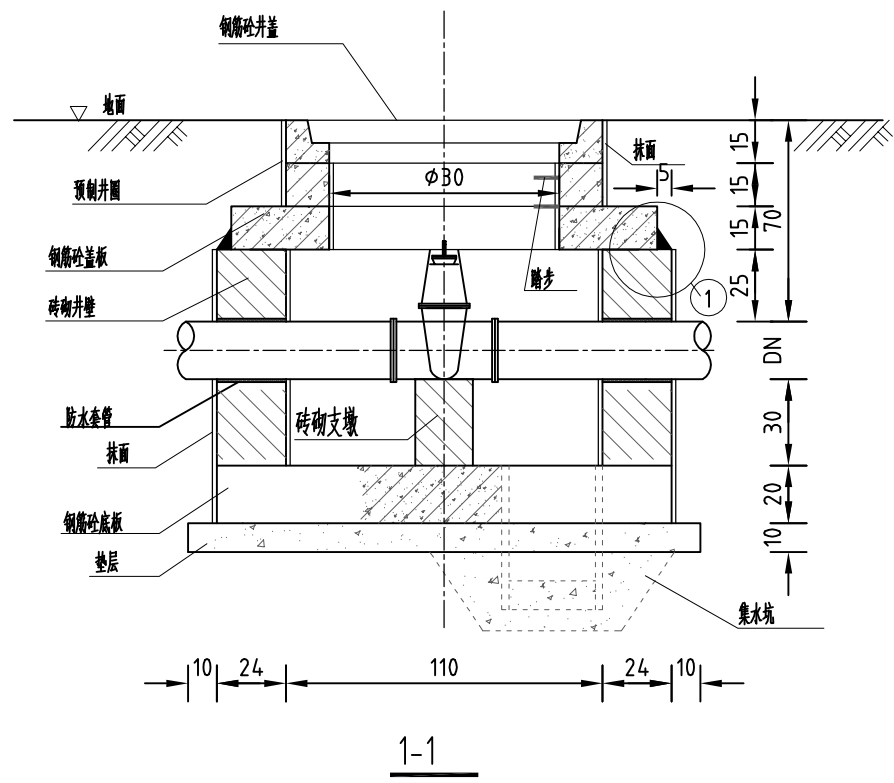


- 说明:
- 图中尺寸单位: 高程(相对高程)以m计, 其余均以cm计。
 - 材料等级: 砼强度等级均为C25。
 - 管道穿井壁预埋防水套管。

淮安市水利勘测设计研究院有限公司


批准			盱眙县2025年高标准农田建设项目 (超长期国债)(黄花塘镇改造提升)		初步设计
核定					水工部分
审查			闸阀井及给水栓出口设计图		
校核					
设计					
制图			比例	日期	2024. 12
设计证号	A132019732	图号	XYGBZNT-GD-01-03		

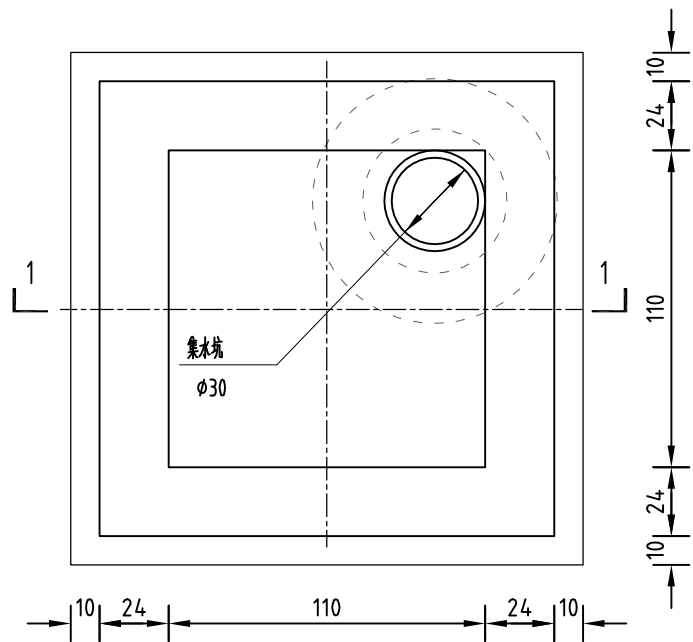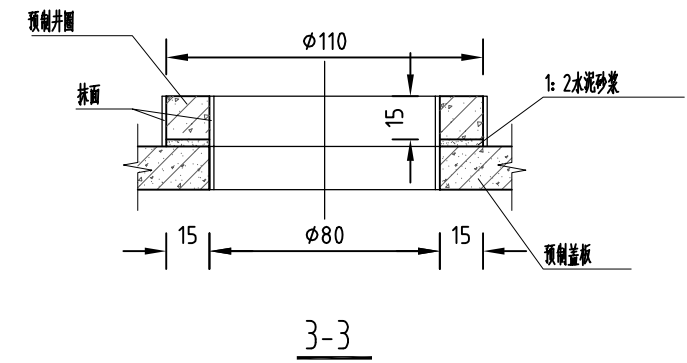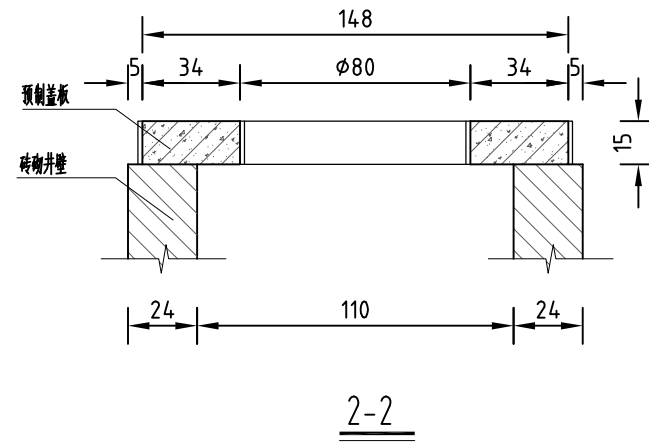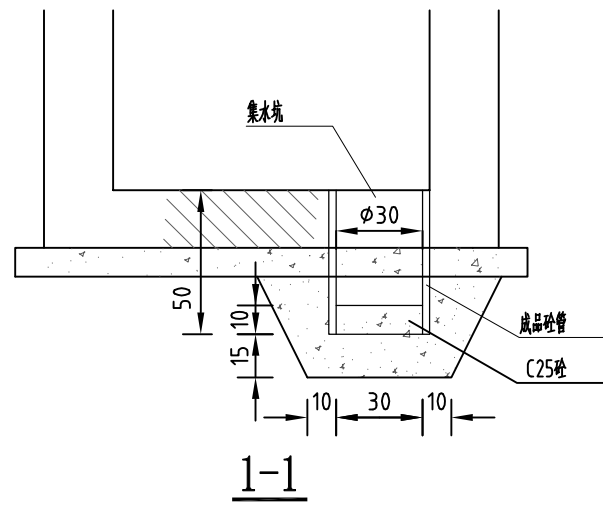


集水坑平面布置图

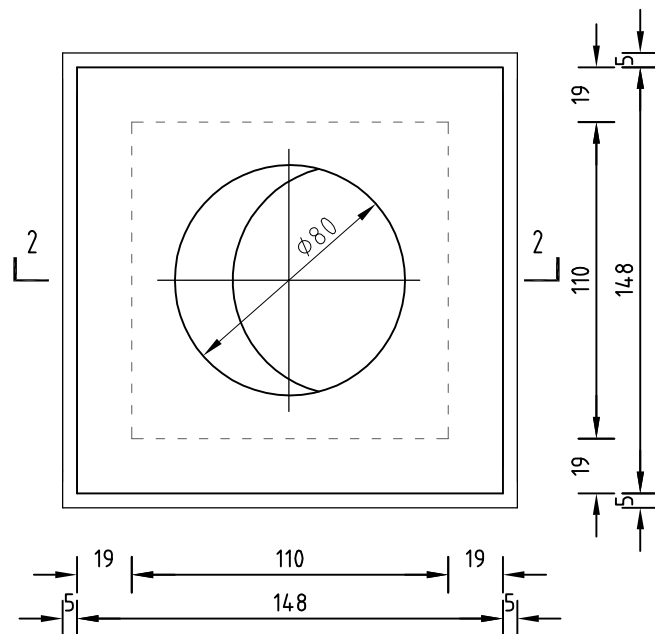

盖板平面布置图

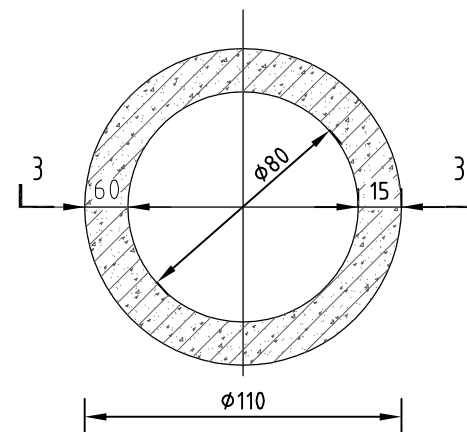







预制井圈平面布置图

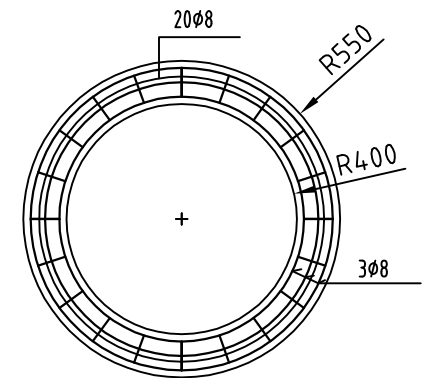

井圈配筋图

- 说明:
- 图中尺寸单位: 钢筋直径以mm计, 钢板、角钢尺寸以mm计, 其余均以cm计。
 - 材料等级: 砼强度等级均为C25, 砂浆为C25。
 - 混凝土净保护层厚度: 井盖1.5cm, 支座2.0cm。
 - 外露铁件: 环氧煤沥青。

淮安市水利勘测设计研究院有限公司						
批准			盱眙县2025年高标准农田建设项目 (超长期国债)（黄花塘镇改造提升）			初 步 设 计
核定						水 工 部 分
审查			集水坑、盖板、预制井圈布置图			
校核						
设计						
制图			比例		日 期	2024. 12
设计证号	A132019732		图号	XYGBZNT-GD-01-04		

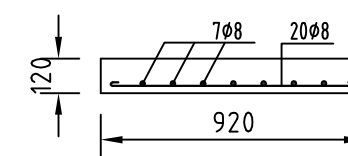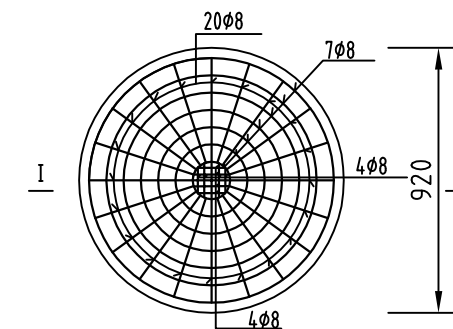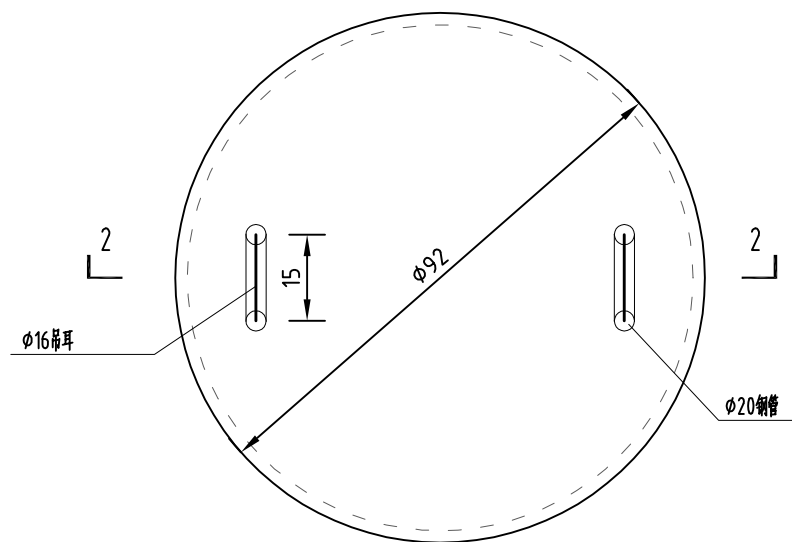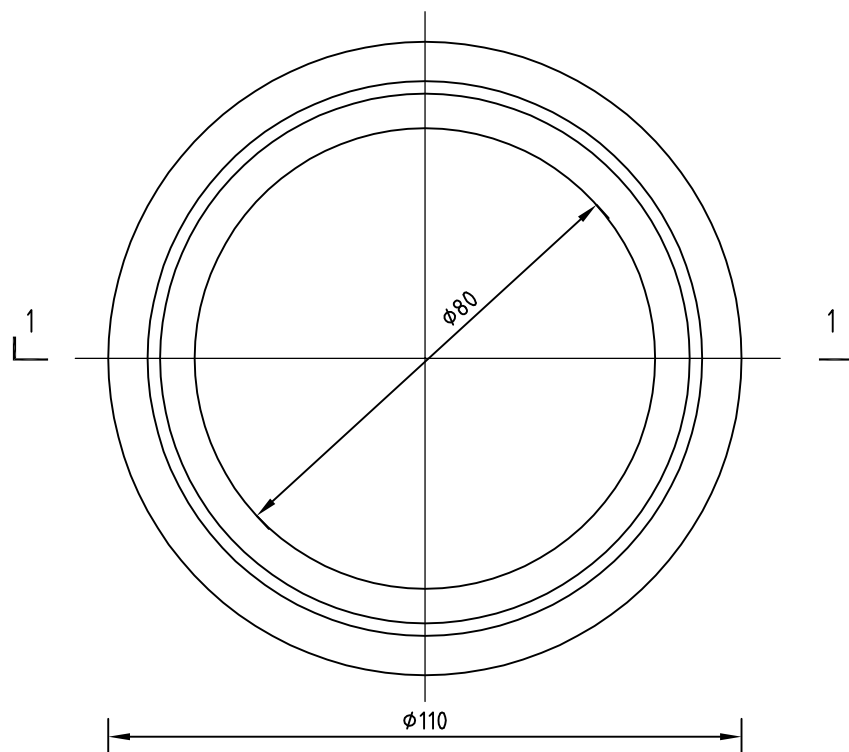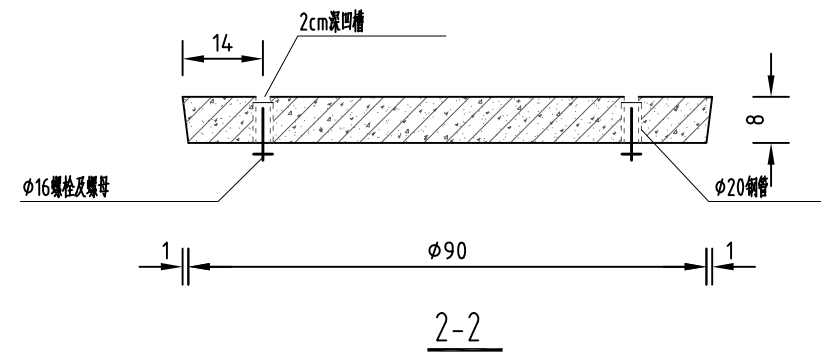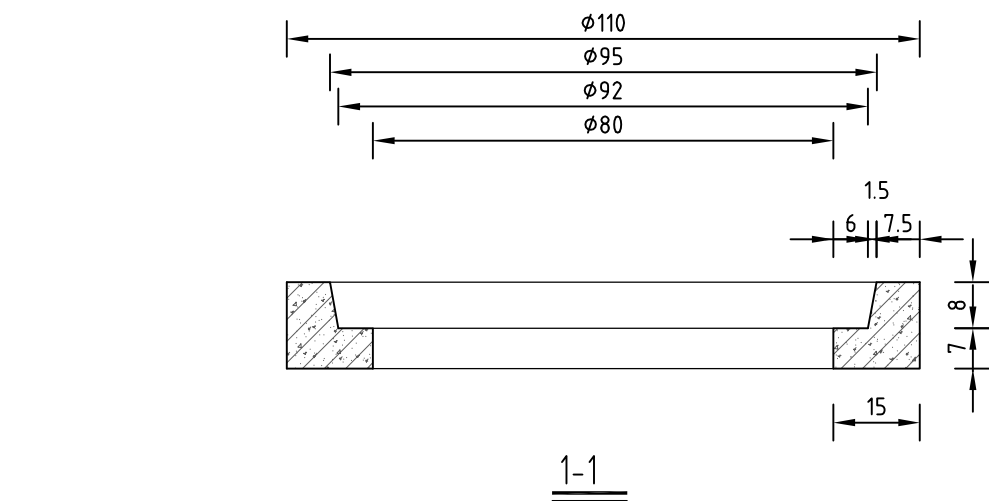

井盖支座平面图

井盖平面图

井盖配筋图

1-1

- 说明:
- 1、图中尺寸单位: 钢筋直径以mm计, 钢板、角钢尺寸以mm计, 其余均以cm计。
 - 2、材料等级: 砼强度等级均为C25, 砂浆为C25。
 - 3、混凝土净保护层厚度: 井盖1.5cm, 支座2.0cm。
 - 4、外露铁件: 环氧煤沥青。

淮安市水利勘测设计研究院有限公司

批准			盱眙县2025年高标准农田建设项目 (超长期国债)(黄花塘镇改造提升)		初步设计
核定					水工部分
审查			井盖支座及井盖布置图		
校核					
设计					
制图			比例	日期	2024. 12
设计证号	A132019732	图号	XYGBZNT-GD-01-05		