

序号 SERIAL No	图纸名称 TITLE OF DRAWINGS	图号 DRAWN No	规格 SPECS	附注 NOTE
01	电气施工图设计说明	电施-01A	A1	
02	应急照明系统设计说明 电气设备抗震安全设计说明	电施-02	A1	
03	低压配电系统图 材料表	电施-03A	A1	
04	弱电系统图	电施-04	A1	
05	一层插座平面图	电施-05	A2 +1/4	
06	二层插座平面图	电施-06	A2 +1/4	
07	三层插座平面图	电施-07	A2 +1/4	
08	四层插座平面图	电施-08	A2 +1/4	
09	一层照明平面图	电施-09A	A2 +1/4	
10	二层照明平面图	电施-10A	A2 +1/4	
11	三层照明平面图	电施-11A	A2 +1/4	
12	四层照明平面图	电施-12	A2 +1/4	
13	一层应急照明平面图	电施-13	A2 +1/4	
14	二层应急照明平面图	电施-14	A2 +1/4	
15	三层应急照明平面图	电施-15	A2 +1/4	
16	四层应急照明平面图	电施-16	A2 +1/4	
17	一层弱电平面图	电施-17	A2 +1/4	
18	二层弱电平面图	电施-18	A2 +1/4	
19	三层弱电平面图	电施-19	A2 +1/4	
20	四层弱电平面图	电施-20	A2 +1/4	
21				
22				
23				
24				
25				
26				
27				
28				
29				
30				

 江苏中建工程设计研究院有限公司 JIANGSU ZHONGJIAN ENGINEERING DESIGN&RESEARCH INSTITUTE CO.LTD	建设单位 CLIENT 连云港农业农村局	工程编号 CONTRACT No. ZJL-202507-06
	工程名称 PROJECT TITLE 灌云南陈办公点加固改造项目 -- 2号办公楼	图 别 CATEGORY 电 气
建筑工程 甲级 A132005336 JOB NO.A132005336	图 纸 目 录	日 期 DATE 2026.01
制 表 DRAWN BY 		共 页 PAGE TOTAL 1
		第 页 PAGE No. 1

电气施工图设计说明

Main design specification table with columns for item number, description, and technical requirements. Includes sections for general requirements, lighting, power distribution, and safety.

Table with 3 columns: SPD Level, SPD Type, and SPD Protection Level. Lists requirements for different SPD levels and types.

Table 1: Requirements for lightning protection level I lightning rods. Includes height and protection radius specifications.

Table 2: Requirements for lightning protection level II lightning rods. Includes height and protection radius specifications.

Table 3: Requirements for lightning protection level III lightning rods. Includes height and protection radius specifications.

Table 4: General requirements for lightning protection design. Lists various safety and installation requirements.

Table 5: Project information table including name, date, and location.

Table 6: Register stamp table with fields for name, date, and location.

Table 7: RISE DEPARTMENT STAMP table with fields for name, date, and location.

Table 8: PUBLISH STAMP table with fields for name, date, and location.


Table 9: SIGN JOINTLY HANDLE table with fields for name and date.

Table 10: SIGNATURE table with fields for name and date.


Table 11: BUILD OFFICE table with fields for name, date, and location.


Table 12: PROJECT NAME table with fields for name, date, and location.

Project information block including company name (JIANGSU ZHONGSHAN ENGINEERING DESIGN&RESEARCH INSTITUTE CO., LTD), address, and contact details.

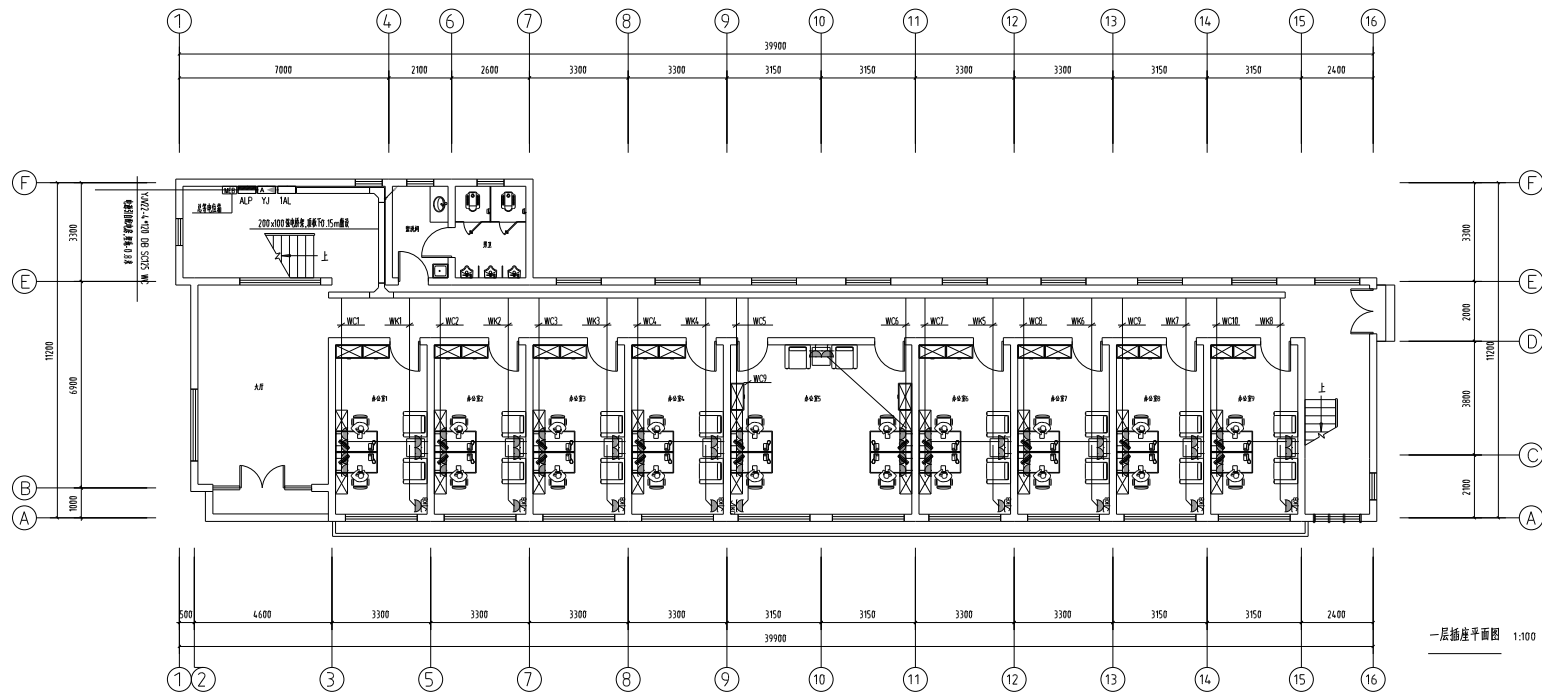

一层插座平面图 1:100

注册章 REGISTER STAMP	
注册章 RISE DEPARTMENT STAMP	
注册章 PUBLISH STAMP	
注册章 SIGN JOINTLY HURDLE	
注册章 SIGNATURE	
注册 APPROVE	丁利航
注册 REVIEWED	刘洪波
注册 CHECKED	张志强
注册 PROJECT CHIEF	丁万青
注册 SPECIALTY CHIEF	刘洪波
注册 DESIGNED	张宇飞
注册 CAD DRAWN	张宇飞
注册 DESIGN NUMBER	ZJL-202507-06
注册 CHART CATEGORY	电气
注册 CHART NUMBER	05
注册 PIGEONHOLE NUMBER	
注册 FULFILL CHART DATE	2025.09
注册 ISSUE	第一版
注册 BUILD OFFICE	连云港建筑设计院
注册 PROJECT NAME	连云港市公共服务中心项目 --2号办公楼
注册 DRAWING CONTENT	一层插座平面图
 江苏中健工程设计研究院有限公司 JIANGSU ZHONGJIAN ENGINEERING DESIGN&RESEARCH INSTITUTE CO.LTD	
注册 张志强	注册 丁万青
注册 张宇飞	注册 张宇飞
注册 TEL:0518-85801051	注册 FAX:0518-85856469
版权所有 © 2025 江苏中健工程设计研究院有限公司 THE COPYRIGHT IS HELD BY JIANGSU ZHONGJIAN ENGINEERING DESIGN&RESEARCH INSTITUTE CO.LTD OF CHINA THIS DRAWING MAY NOT BE REPRODUCED IN ANY FORM WITHOUT WRITTEN PERMISSION OF THE REGISTERED RESPONDENTS WILL BE PROSECUTED	

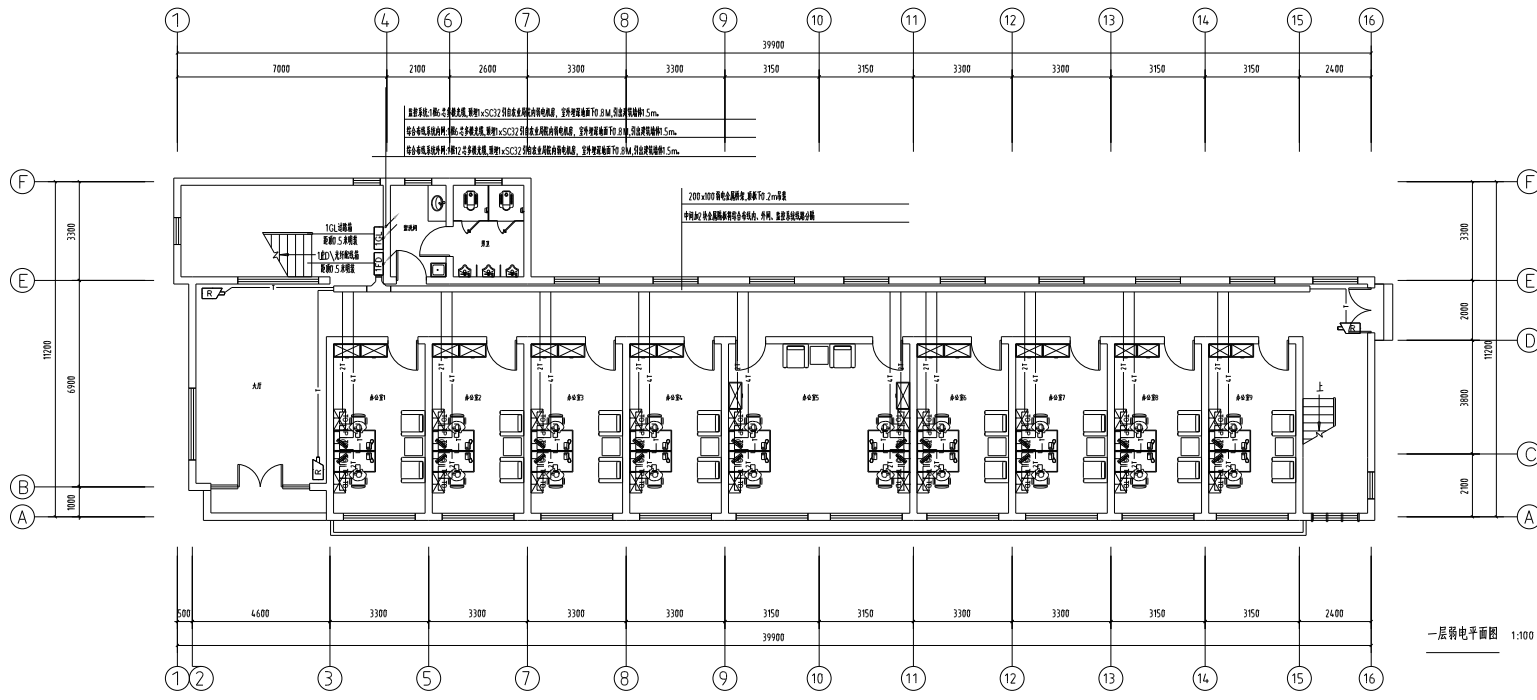

图注:

— T — 1根/槽道线或语音线 1xUTP(超5类)/JDG16-WC、SCE

— 2T — 2根/槽道线或语音线 2xUTP(超5类)/JDG20-WC、SCE

— 4T — 4根/槽道线或语音线 4xUTP(超5类)/JDG32-WC、SCE

— nXT — 槽道线或语音线 nXUTP(超5类)-WC、SCE

(超5类线:超5类JDG16号之槽道JDG20号;3根线JDG25号;4~6根线JDG32号;6根以上槽道加槽道数量)

一层弱电平面图 1:100


注册 REGISTER STAMP	
审核 REVIEW DEPARTMENT STAMP	
出版 PUBLISH STAMP	
设计 SIGN JOINTLY	日期 DATE
建筑 ARCHITECTURE	
结构 STRUCTURE	
给排水 WATER SUPPLY AND DRAINAGE	
强弱 ELECTRICITY	
暖通 HEATING AND VENTILATE	
设计 SIGNATURE	
设计 APPROVE	丁守飞
审核 REVIEWED	刘洪法 刘洪法
校对 CHECKED	张忠培 张忠培
项目负责人 PROJECT CHIEF	丁守飞 丁守飞
专业负责人 SPECIALLY CHIEF	刘洪法 刘洪法
制图 DESIGNED	张守飞 张守飞
CAD 制图 CAD DRAWN	张守飞 张守飞
设计号 DESIGN NUMBER	ZJL-202507-06
图类 CHART CATEGORY	电气
图号 CHART NUMBER	17
图号 PIGEONHOLE NUMBER	
出图日期 FULFILL CHART DATE	2025.09
图类 ISSUE	第一版
建设单位 BUILD OFFICE	连云港港务集团
工程名称 PROJECT NAME	海港商务区公共基础设施项目 —2号办公楼
图样名称 DRAWING CONTENT	一层弱电平面图
江苏中健工程设计研究院有限公司 JIANGSU ZHONGJIAN ENGINEERING DESIGN&RESEARCH INSTITUTE CO.LTD	
项目负责人 PROJECT CHIEF	张忠培
专业负责人 SPECIALLY CHIEF	刘洪法
制图 DESIGNED	张守飞
CAD 制图 CAD DRAWN	张守飞
设计号 DESIGN NUMBER	甲 类 A132005336
图类 CHART CATEGORY	乙 类 A232005333
图号 CHART NUMBER	TEL:0518-85801051 FAX:0518-85856469
图号 PIGEONHOLE NUMBER	地址:江苏省连云港市海州区海州东路13号
图号 FULFILL CHART DATE	版权所有 © 2025 江苏中健工程设计研究院有限公司
图号 ISSUE	THE COPYRIGHT IS HELD BY JIANGSU ZHONGJIAN ENGINEERING DESIGN&RESEARCH INSTITUTE CO.LTD. ANY REPRODUCTION OR DISTRIBUTION OF THIS DRAWING WITHOUT WRITTEN PERMISSION OF THE INSTITUTE/RESPONSIBLES WILL BE PROSECUTED.

Table with 2 columns: Design requirements and technical specifications. Includes sections for general requirements, lighting design, and electrical safety.

为防止地震时电力系统失效、线路及起火造成人员伤亡财产损失,根据《建筑机电工程抗震设计规范》(GB50981-2014)条文规定,应对机电电力系统进行抗震加固...

Table with 2 columns: Design requirements and technical specifications. Includes sections for general requirements, lighting design, and electrical safety.

安装示意图:

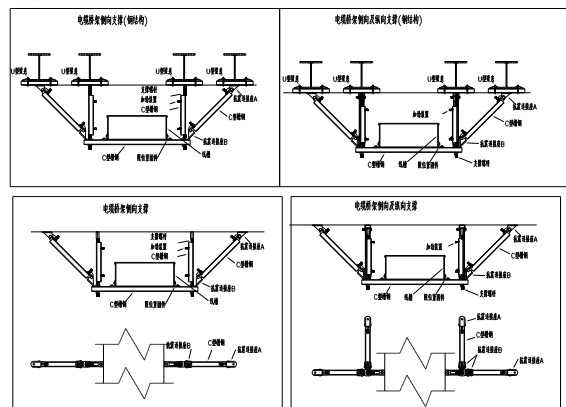

REVISION REGISTER

REVISION REGISTER

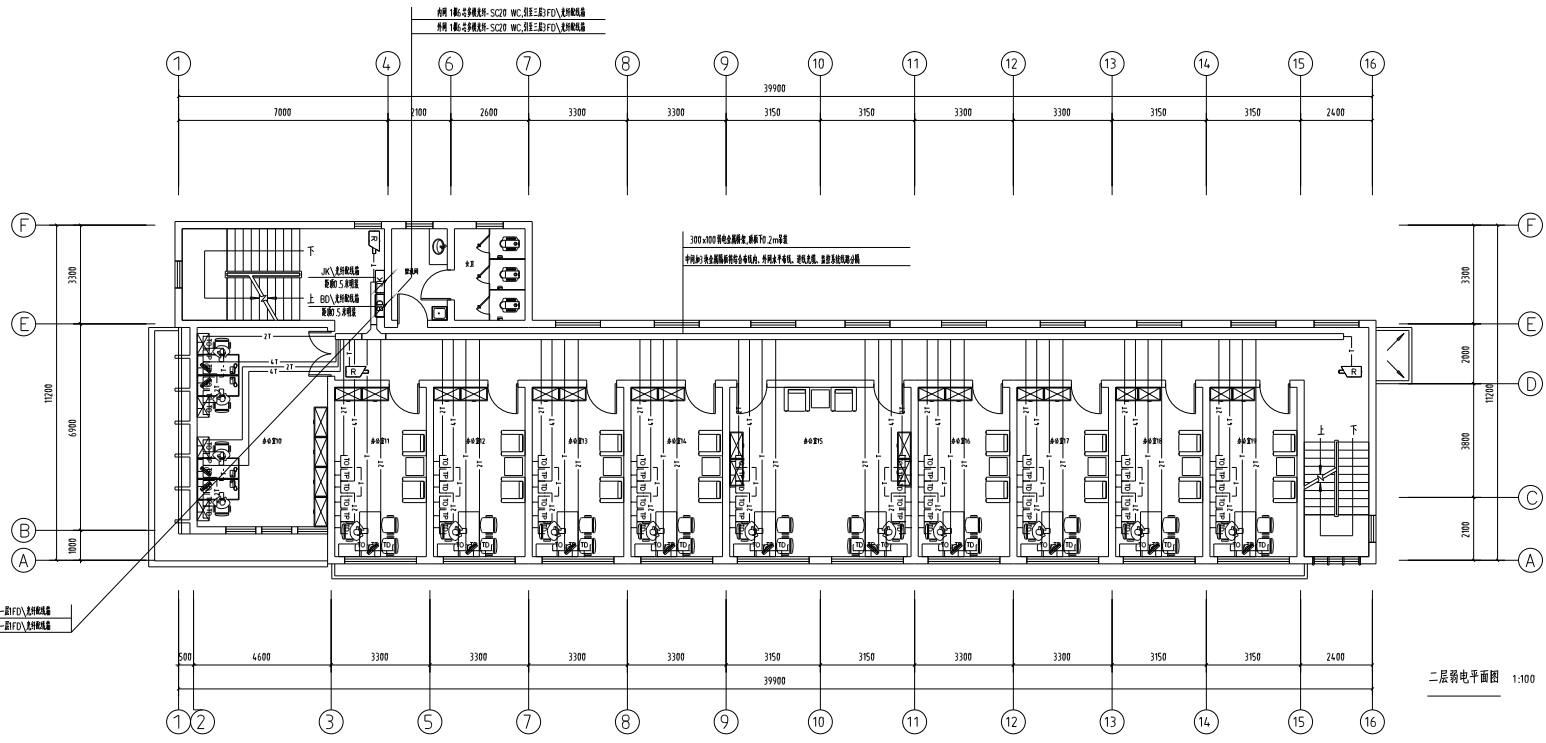

二层弱电平面图 1:100



综合布线、监控系统

图注:

— T —	1对/屏蔽双绞线 1xUTP(豁免)JDG16-WC-SCE
— 2T —	2对/屏蔽双绞线 2xUTP(豁免)JDG20-WC-SCE
— 4T —	4对/屏蔽双绞线 4xUTP(豁免)JDG32-WC-SCE
— nXT —	屏蔽双绞线 nXUTP(豁免)-WC-SCE


(豁免类别:JDG16号2类,JDG20号3类,JDG25号4~6类,JDG32号6类以上均增加屏蔽层)

注册 REGISTER STAMP	
设计 DEPARTMENT STAMP	
出版 PUBLISH STAMP	
设计人 SIGN JOINTLY	日期 DATE
专业 ARCHITECTURE	
结构 STRUCTURE	
给排水 WATER SUPPLY AND DRAINAGE	
强弱电 ELECTRICITY	
暖通 HEATING AND VENTILATE	
设计人 SIGNATURE	
审核 APPROVE	丁守飞
审查 REVIEWED	刘洪波
校对 CHECKED	张忠坤
设计人 PROJECT CHIEF	丁守飞
专业负责人 SPECIALLY CHIEF	刘洪波
设计 DESIGNED	张守飞
制图 CAD DRAWN	张守飞
设计号 DESIGN NUMBER	ZJL-202507-06
图章 CHART CATEGORY	电气
图号 CHART NUMBER	18
图章孔 PINNACOLE NUMBER	
图章孔 FULFILL CHART DATE	2025.09
图章孔 ISSUE	第一版
建设单位 BUILD OFFICE	连云港石化有限公司
工程名称 PROJECT NAME	连云港石化公司辅助设施项目 --2号办公楼
图章内容 DRAWING CONTENT	二层弱电平面图
江苏中健工程设计研究院有限公司 JIANGSU ZHONGJIAN ENGINEERING DESIGN&RESEARCH INSTITUTE CO.,LTD	
专业等级 建筑工程	甲级 A132005336
专业等级 化工工程	乙级 A232005333
TEL:0518-85801051 FAX:0518-85856469 地址:江苏省连云港市海州区海州东路1-3号	
版权所有 © 2025. ALL RIGHTS RESERVED. THE COPYRIGHT IS HELD BY JIANGSU ZHONGJIAN ENGINEERING DESIGN&RESEARCH INSTITUTE CO.,LTD OF CHINA. THIS DRAWING MAY NOT BE REPRODUCED IN ANY FORM WITHOUT WRITTEN PERMISSION OF THE REGISTERED DESIGNERS. THIS WILL BE PROSECUTED.	

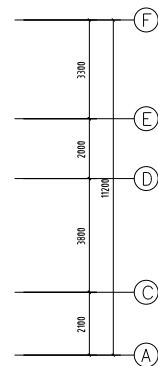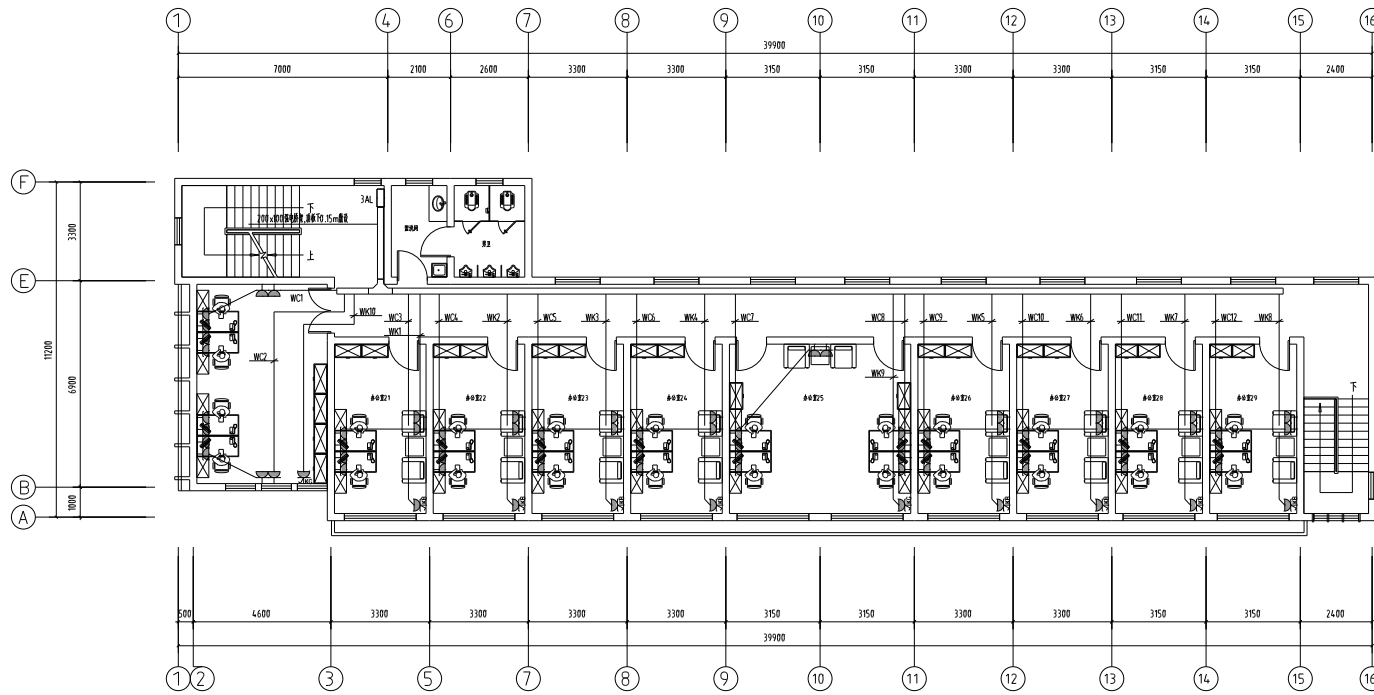


三层插座平面图 1:100

注册章 REGISTER STAMP	
注册章 FIRE DEPARTMENT STAMP	
注册章 PUBLISH STAMP	
设计人 SIGN JOINTLY	日期 DATE
建筑 ARCHITECTURE	
结构 STRUCTURE	
给排水 WATER SUPPLY AND DRAINAGE	
强弱电 ELECTRICITY	
暖通 HEATING AND VENTILATE	
设计人 SIGNATURE	
审核 APPROVE	丁守飞
审核 REVIEWED	刘洪波
审核 CHECKED	张忠培
项目负责人 PROJECT CHIEF	丁守飞
专业负责人 SPECIALLY CHIEF	刘洪波
设计人 DESIGNED	张守飞
制图 CAD DRAWN	张守飞
图号 DESIGN NUMBER	ZJL-202507-06
图类 CHART CATEGORY	电气
图号 CHART NUMBER	07
图号 PIGEONHOLE NUMBER	
日期 FULFILL CHART DATE	2025.09
图号 ISSUE	第一版
建设单位 BUILD OFFICE	连云港职业技术学院
工程名称 PROJECT NAME	连云港职业技术学院实训楼项目 1-2号实训楼
图名 DRAWING CONTENT	三层插座平面图
 江苏中健工程设计研究院有限公司 JIANGSU ZHONGJIAN ENGINEERING DESIGN&RESEARCH INSTITUTE CO.LTD	
专业等级	建筑工程 甲级 A132005336 化工工程 乙级 A232005333
TEL:0518-85801051 FAX:0518-85856469 地址:江苏省连云港市海州区海连东路1-3号	
THE COPYRIGHT IS HELD BY JIANGSU ZHONGJIAN ENGINEERING DESIGN&RESEARCH INSTITUTE CO.LTD OF CHINA. THIS DRAWING MAY NOT BE REPRODUCED IN ANY FORM WITHOUT WRITTEN PERMISSION OF THE INSTITUTE. VIOLATORS WILL BE PROSECUTED.	

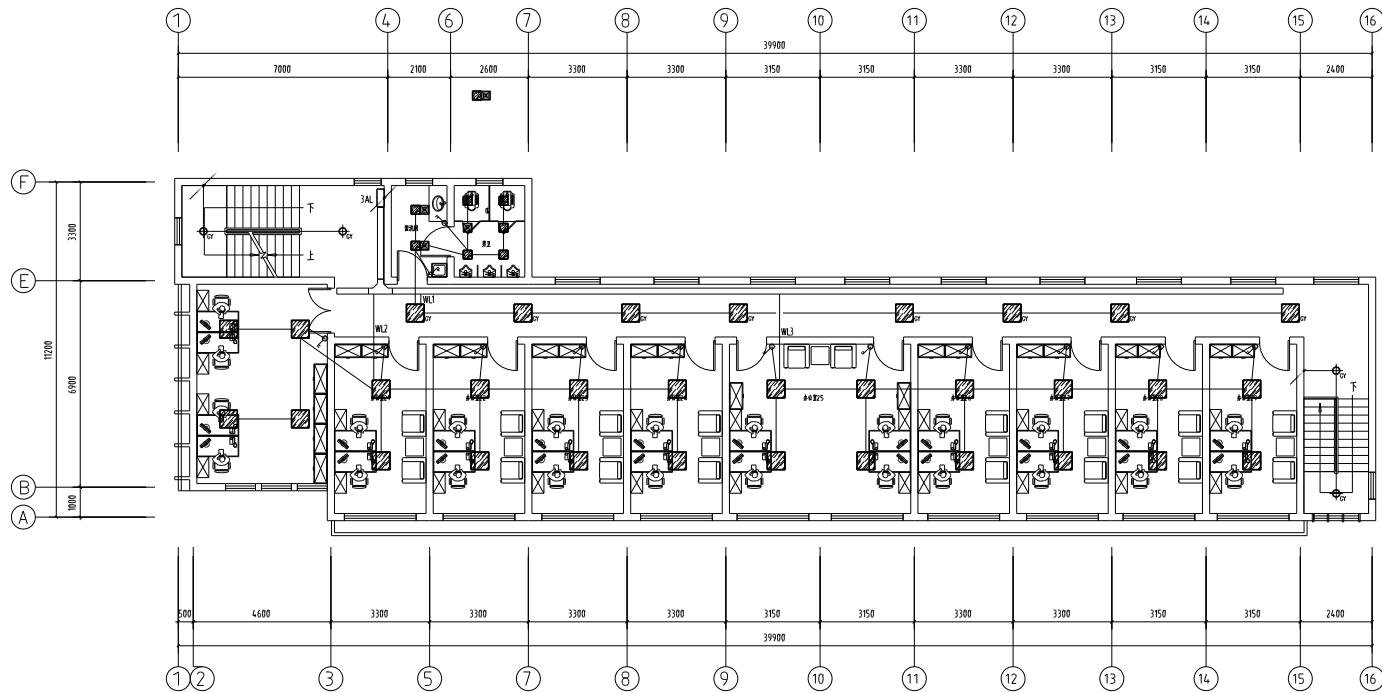



三层照明平面图 1:100

注册章 REGISTER STAMP	
消防章 FIRE DEPARTMENT STAMP	
出图章 PUBLISH STAMP	
设计人 SIGN JOINTLY	日期 DATE
建筑 ARCHITECTURE	
结构 STRUCTURE	
给排水 WATER SUPPLY AND DRAINAGE	
电气 ELECTRICITY	
暖通 HEATING AND VENTILATE	
设计人 SIGNATURE	
审核 APPROVE	丁万青
审查 REVIEWED	刘洪法 张品杰
校对 CHECKED	张品杰
项目负责人 PROJECT CHIEF	丁万青
专业负责人 SPECIALTY CHIEF	刘洪法
设计 DESIGNED	张守飞 张品杰
制图 CAD DRAWN	张守飞
图号 DESIGN NUMBER	ZJL-202507-06
图类 CHART CATEGORY	电气
图号 CHART NUMBER	11A
图号 PIGEONHOLE NUMBER	
出图日期 FULFILL CHART DATE	2026.01
图章 ISSUE	第一版
建筑名称 BUILD OFFICE	连云港石化新材料
工程名称 PROJECT NAME	连云港石化新材料项目 --2号办公楼
图样名称 DRAWING CONTENT	三层照明平面图
江苏中健工程设计研究院有限公司 JIANGSU ZHONGJIAN ENGINEERING DESIGN&RESEARCH INSTITUTE CO.LTD	
专业等级	建筑工程 甲级 A132005336 化工工程 乙级 A232005333
TEL:0518-85801051 FAX:0518-85856469 地址:江苏省连云港市海州区海州东路1-3号	
THE COPYRIGHT IS HELD BY JIANGSU ZHONGJIAN ENGINEERING DESIGN&RESEARCH INSTITUTE CO.LTD OF CHINA. THIS DRAWING MAY NOT BE REPRODUCED IN ANY FORM WITHOUT WRITTEN PERMISSION OF THE INSTITUTE. VIOLATORS WILL BE PROSECUTED.	

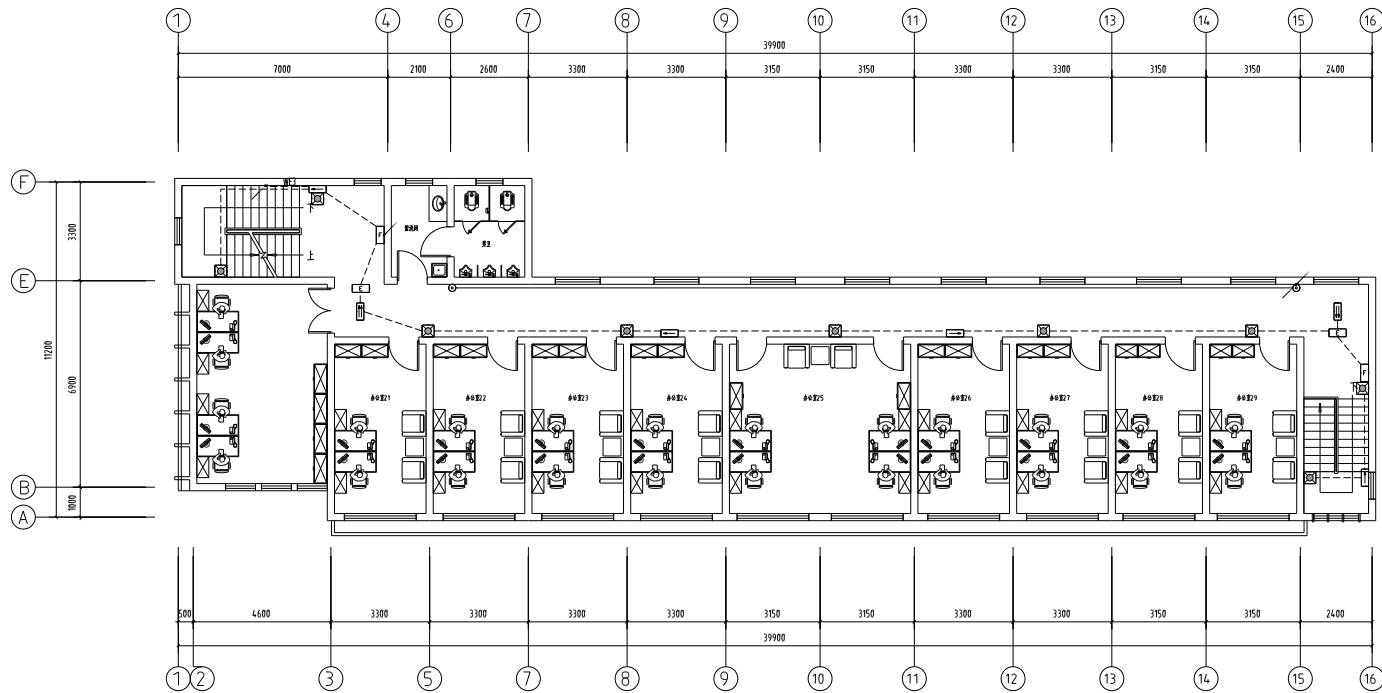

三层点照照明平面图 1:100

注册章 REGISTER STAMP	
审核章 REVISION DEPARTMENT STAMP	
出图章 PUBLISH STAMP	
设计人 SIGN JOINTLY	日期 DATE
建筑 ARCHITECTURE	
结构 STRUCTURE	
给排水 WATER SUPPLY AND DRAINAGE	
强弱电 ELECTRICITY	
暖通 HEATING AND VENTILATE	
设计人 SIGNATURE	
审核 APPROVE	丁守斌
审核 REVIEWED	刘洪斌
审核 CHECKED	张忠培
项目负责人 PROJECT CHIEF	丁万青
专业负责人 SPECIALLY CHIEF	刘洪斌
设计 DESIGNED	张守飞
制图 CAD DRAWN	张守飞
图号 DESIGN NUMBER	ZJL-202507-06
图类 CHART CATEGORY	电气
图号 CHART NUMBER	15
图号 PIGEONHOLE NUMBER	
图例号 FULL/FULL CHART DATE	2025.09
图例 ISSUE	第一版
建设单位 BUILD OFFICE	连云港石化有限公司
工程名称 PROJECT NAME	连云港石化有限公司储运项目 --2号办公楼
图名 DRAWING CONTENT	三层点照照明平面图
江苏中健工程设计研究院有限公司 JIANGSU ZHONGJIAN ENGINEERING DESIGN&RESEARCH INSTITUTE CO.,LTD	
专业等级 建筑工程	甲级 A132005336
专业等级 化工工程	乙级 A232005333
TEL:0518-85801051 FAX:0518-85856469 地址:江苏省连云港市海州区海州东路1-3号	
THE COPYRIGHT IS HELD BY JIANGSU ZHONGJIAN ENGINEERING DESIGN&RESEARCH INSTITUTE CO.,LTD OF CHINA. THIS DRAWING MAY NOT BE REPRODUCED IN ANY FORM WITHOUT WRITTEN PERMISSION OF THE INSTITUTE. VIOLATORS WILL BE PROSECUTED.	

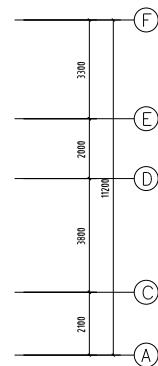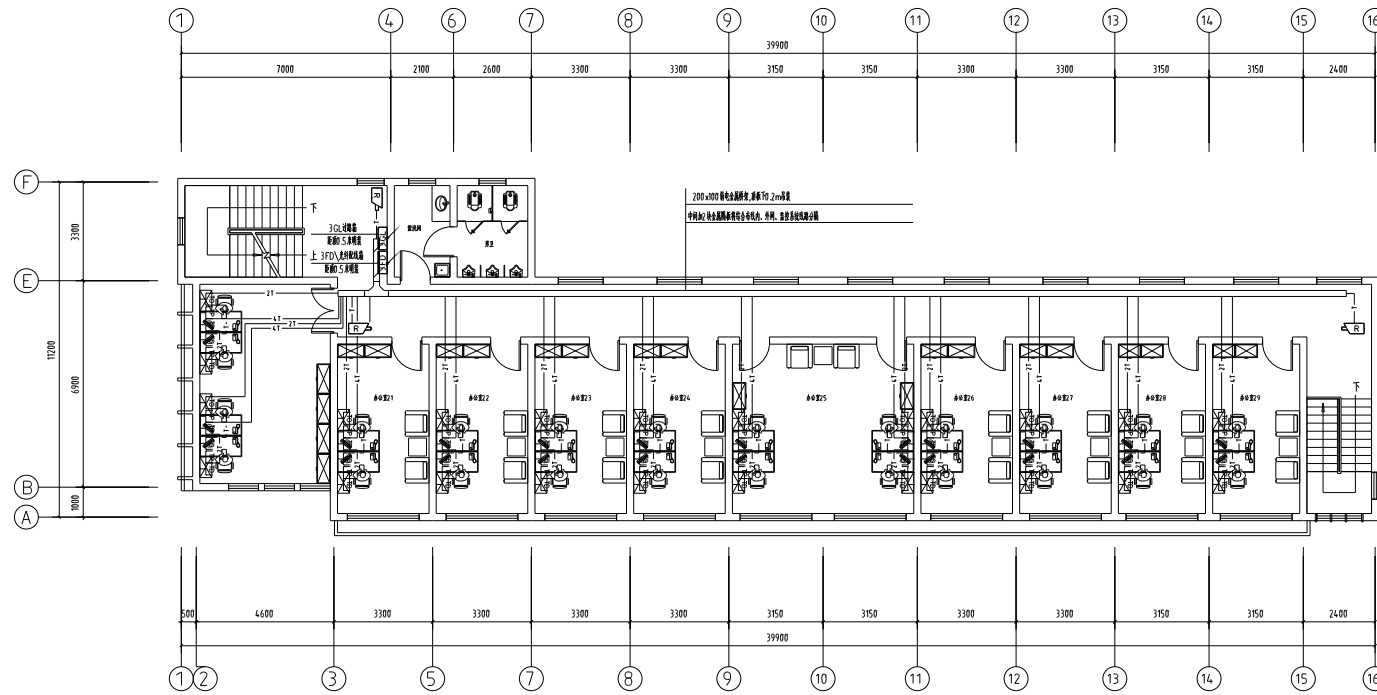

三层弱电平面图 1:100


综合布线、监控系统

图注:

—— T ——	1 类/屏蔽双绞线 1xUTP(标志)UDG16-WC-SCE
—— 2T ——	2 类/屏蔽双绞线 2xUTP(标志)UDG20-WC-SCE
—— 4T ——	4 类/屏蔽双绞线 4xUTP(标志)UDG32-WC-SCE
—— nXT ——	数据双绞线 nXUTP(标志)-WC-SCE

(标志类如:UDG16 类之标志UDG20 类之标志UDG25 类 4~6 标志UDG32 类 6 标志上按增加字母数量)


注册 REGISTER STAMP	
审核 REE DEPARTMENT STAMP	
出图 PUBLISH STAMP	
设计 SIGN JOINTLY HURDLE	日期 DATE
建筑 ARCHITECTURE	
结构 STRUCTURE	
给排水 WATER SUPPLY AND DRAINAGE	
强电 ELECTRICITY	
弱电 INTELLIGENT	
暖通 HEATING AND VENTILATE	
设计 SIGNATURE	
审核 APPROVE	丁利 丁利
审核 REVIEWED	刘洪波 刘洪波
审核 CHECKED	张志强 张志强
审核人 PROJECT CHIEF	丁万青 丁万青
审核人 SPECIALLY CHIEF	刘洪波 刘洪波
审核 DESIGNED	张宇飞 张宇飞
审核 CAD DRAWN	张宇飞 张宇飞
设计号 DESIGN NUMBER	ZJL-202507-06
设计号 CHART CATEGORY	电气
设计号 CHART NUMBER	19
设计号 PIGEONHOLE NUMBER	
设计号 FULL/FULL CHART DATE	2025.09
设计号 ISSUE	第一版
建设单位 BUILD OFFICE	连云港职业技术学院
工程名称 PROJECT NAME	连云港职业技术学院实训楼项目 --2 号楼公辅
设计内容 DRAWING CONTENT	三层弱电平面图
江苏中健工程设计研究院有限公司 JIANGSU ZHONGJIAN ENGINEERING DESIGN&RESEARCH INSTITUTE CO.LTD	
项目负责人 PROJECT MANAGER	张宇飞
审核人 REVIEWER	刘洪波
设计人 DESIGNER	张宇飞
制图人 DRAWING	张宇飞
校对人对校核人 CHECKER	张宇飞
THE COPYRIGHT IS HELD BY JIANGSU ZHONGJIAN ENGINEERING DESIGN&RESEARCH INSTITUTE CO.LTD OF CHINA. THIS DRAWING MAY NOT BE REPRODUCED IN ANY FORM WITHOUT WRITTEN PERMISSION OF THE INSTITUTE. INFRINGEMENTS WILL BE PROSECUTED.	

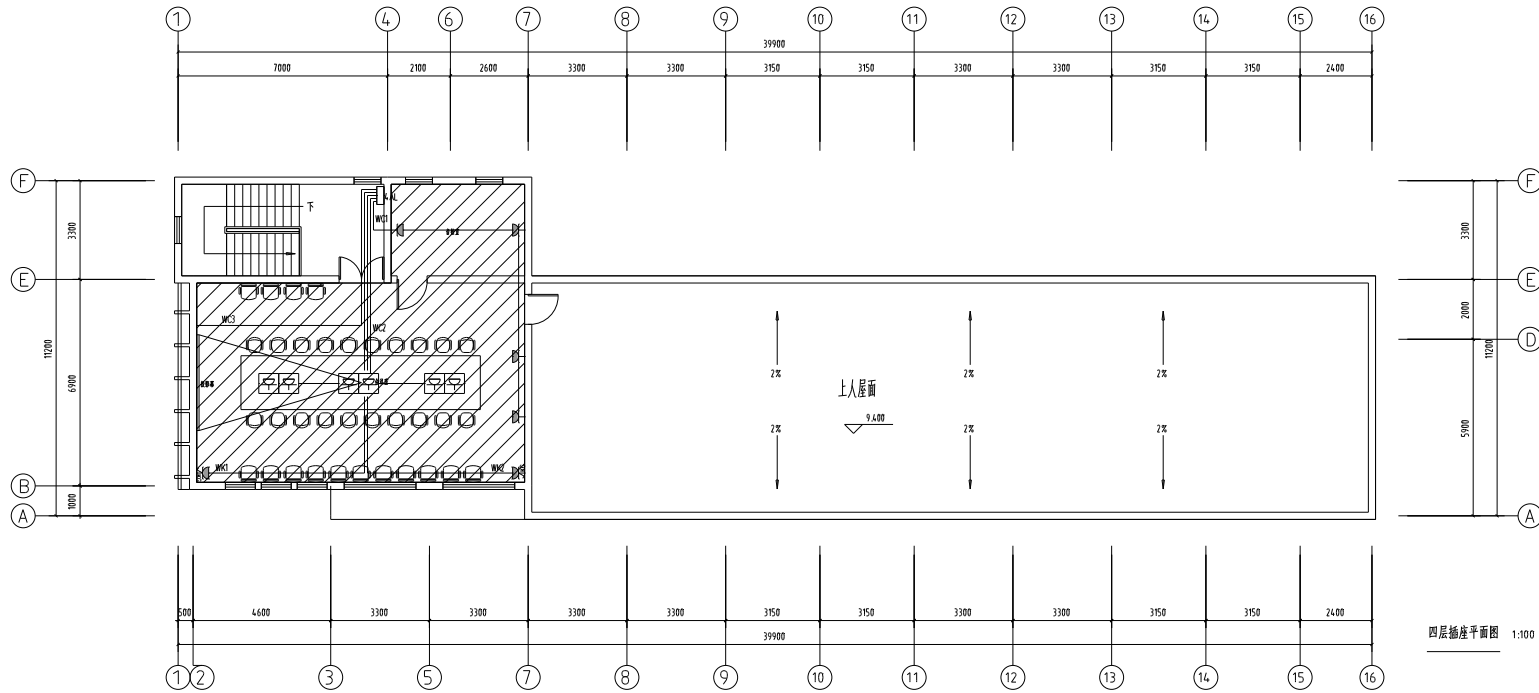

注:合模架、管架等不在此图设计,施工另图


四层插座平面图 1:100

注册 REGISTER STAMP	
注册 FIRE DEPARTMENT STAMP	
注册 PUBLISH STAMP	
注册 SIGN JOINTLY HURDLE	日期 DATE
建筑 ARCHITECTURE	
结构 STRUCTURE	
给排水 WATER SUPPLY AND DRAINAGE	
电气 ELECTRICITY	
暖通 HEATING AND VENTILATE	
注册 SIGNATURE	
注册 APPROVE	丁伟
注册 REVIEWED	刘洪法
注册 CHECKED	张志强
注册 PROJECT CHIEF	丁万青
注册 SPECIALTY CHIEF	刘洪法
注册 DESIGNED	张宇飞
注册 CAD DRAWN	张宇飞
注册 DESIGN NUMBER	ZJL-202507-06
注册 CHART CATEGORY	电气
注册 CHART NUMBER	09
注册 PIGEONHOLE NUMBER	
注册 FULFILL CHART DATE	2025.09
注册 ISSUE	第一版
注册 BUILD OFFICE	连云港市设计院
注册 PROJECT NAME	海陵湾商务区公共配套设施项目 --2号办公楼
注册 DRAWING CONTENT	四层插座平面图
 江苏中健工程设计研究院有限公司 JIANGSU ZHONGJIAN ENGINEERING DESIGN&RESEARCH INSTITUTE CO.,LTD	
注册 张展等	注册 甲级 A132005336
注册 化工工程	注册 乙级 A232005333
TEL:0518-85801051 FAX:0518-85856469 地址:江苏省连云港市海州区海陵湾1-3号楼	
版权所有 THE COPYRIGHT IS HELD BY JIANGSU ZHONGJIAN ENGINEERING DESIGN&RESEARCH INSTITUTE CO.,LTD OF CHINA THIS DRAWING MAY NOT BE REPRODUCED IN ANY FORM WITHOUT WRITTEN PERMISSION OF THE INSTITUTE. VIOLATORS WILL BE PROSECUTED.	

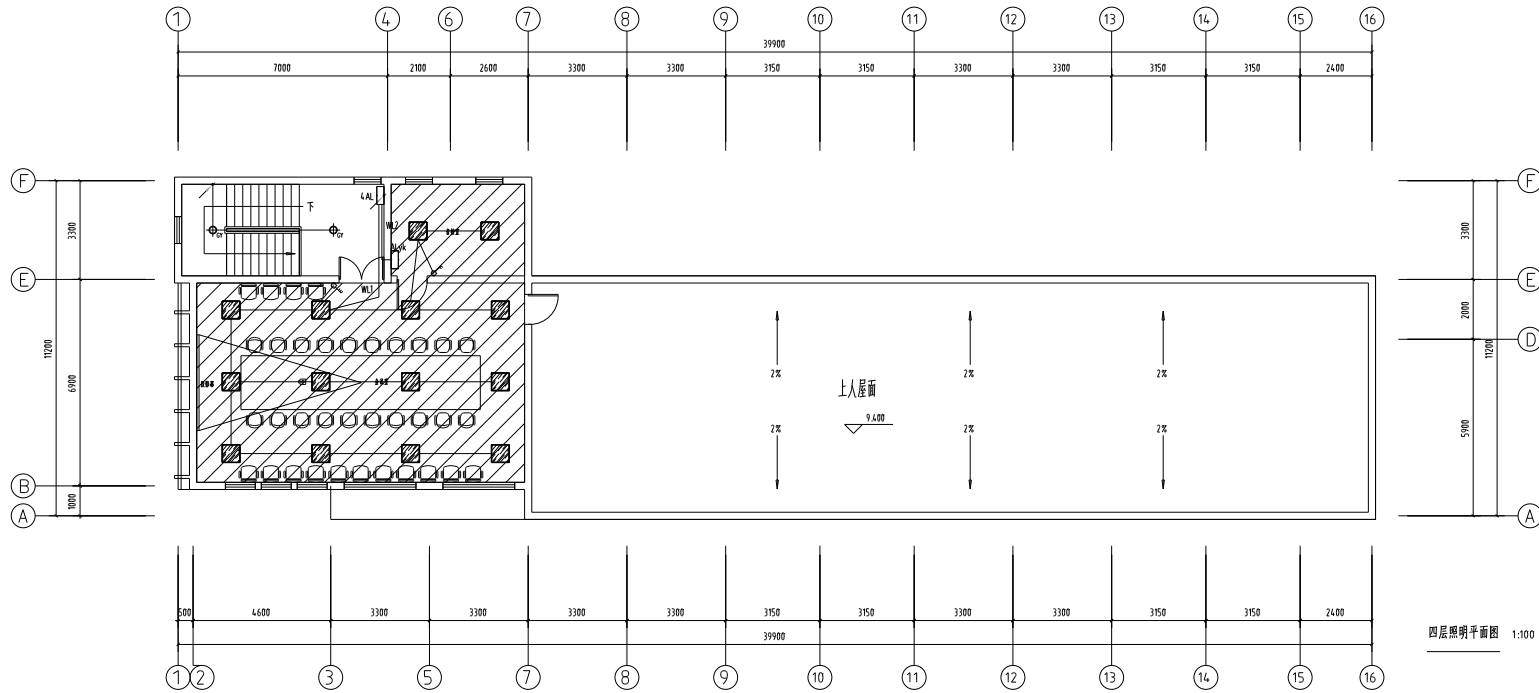

四层照明平面图 1:100


注册 REGISTER STAMP	
注册 RE DEPARTMENT STAMP	
注册 PUBLISH STAMP	
设计 SIGN JOINTLY	日期 DATE
建筑 ARCHITECTURE	
结构 STRUCTURE	
给排水 WATER SUPPLY AND DRAINAGE	
强弱 ELECTRICITY	
暖通 HEATING AND VENTILATE	
设计 SIGNATURE	
设计 APPROVE	丁训航
审核 REVIEWED	刘训法 张训法
校对 CHECKED	张训法 张训法
项目负责人 PROJECT CHIEF	丁训航
专业负责人 SPECIALTY CHIEF	刘训法
设计 DESIGNED	张训法
制图 CAD DRAWN	张训法
设计号 DESIGN NUMBER	ZJL-202507-06
图号 CHART CATEGORY	电气
图号 CHART NUMBER	12
图号 PIGEONHOLE NUMBER	
日期版 FULL/FULL CHART DATE	2025.09
版次 ISSUE	第一版
建筑名称 BUILD OFFICE	连云港职业技术学院
工程名称 PROJECT NAME	连云港职业技术学院实训楼项目 1-2 电气专业
图名 DRAWING CONTENT	四层照明平面图
江苏中健工程设计研究院有限公司 JIANGSU ZHONGJIAN ENGINEERING DESIGN&RESEARCH INSTITUTE CO.,LTD	
专业等级	建筑工程 甲级 A132005336 化工工程 乙级 A232005333
TEL:0518-85801051 FAX:0518-85856469 地址:江苏省连云港市海州区海州东路1-3号	
版权所有 THE COPYRIGHT IS HELD BY JIANGSU ZHONGJIAN ENGINEERING DESIGN&RESEARCH INSTITUTE CO.,LTD OF CHINA. THIS DRAWING MAY NOT BE REPRODUCED IN ANY FORM WITHOUT WRITTEN PERMISSION OF THE INSTITUTE. VIOLATORS WILL BE PROSECUTED.	

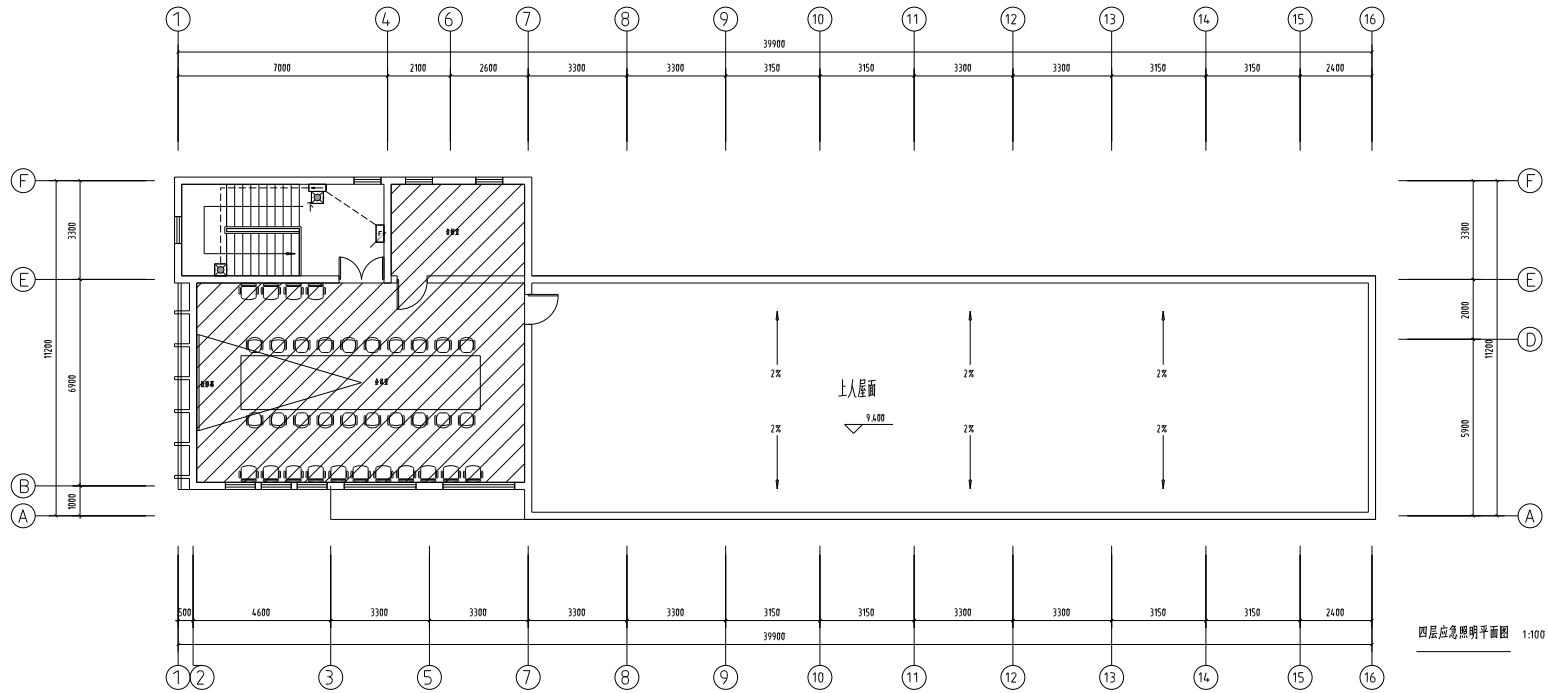

注:合模架、管架等不在此图设计,施工时照图

四层应急照明平面图 1:100

注册 REGISTER STAMP	
消防 FIRE DEPARTMENT STAMP	
出版 PUBLISH STAMP	
设计 SIGN JOINTLY	日期 DATE
建筑 ARCHITECTURE	
结构 STRUCTURE	
给排水 WATER SUPPLY AND DRAINAGE	
电气 ELECTRICITY	
暖通 HEATING AND VENTILATE	
设计 SIGNATURE	
设计 APPROVE	丁训凯
审核 REVIEWED	刘训法 张训法
校对 CHECKED	张训法 张训法
项目负责人 PROJECT CHIEF	丁万青
专业负责人 SPECIALY CHIEF	刘训法
制图 DESIGNED	张守飞 张训法
CAD 制图 CAD DRAWN	张守飞 张训法
图号 DESIGN NUMBER	ZJL-202507-06
图类 CHART CATEGORY	电气
图号 CHART NUMBER	16
图号 PIGEONHOLE NUMBER	
图号 FULFILL CHART DATE	2025.09
图号 ISSUE	第一版
建筑名称 BUILD OFFICE	连云港石化材料
工程名称 PROJECT NAME	连云港石化材料储运项目 --2号办公楼
图名 DRAWING CONTENT	四层应急照明平面图
江苏中健工程设计研究院有限公司 JIANGSU ZHONGJIAN ENGINEERING DESIGN&RESEARCH INSTITUTE CO.LTD	
张展等 建筑设计	甲级 A132005336
张展等 化工工程	乙级 A232005333
TEL:0518-85801051 FAX:0518-85856469 地址:江苏省连云港市海州区海州东路1-3号	
版权所有 THE COPYRIGHT IS HELD BY JIANGSU ZHONGJIAN ENGINEERING DESIGN&RESEARCH INSTITUTE CO.LTD OF CHINA THIS DRAWING MAY NOT BE REPRODUCED IN ANY FORM WITHOUT WRITTEN PERMISSION OF THE INSTITUTE. VIOLATORS WILL BE PROSECUTED.	

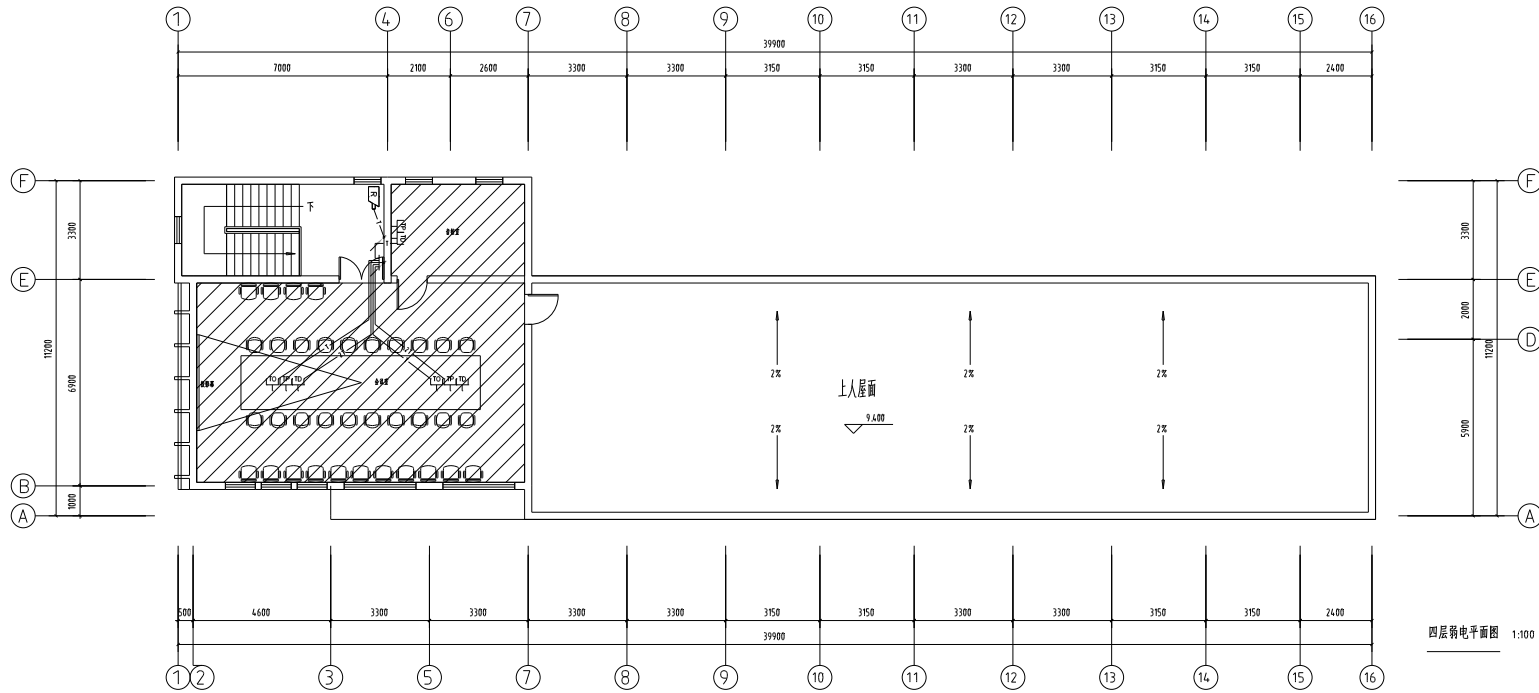

注:会议室、会议室不在本次设计、施工范围内
综合布线、监控系统

- 图注:
- T —— 1层/楼层弱电管槽线 1xUTP(6类)YJDG16-WC、SCE
 - 2T —— 2层/楼层弱电管槽线 2xUTP(6类)YJDG20-WC、SCE
 - 4T —— 4层/楼层弱电管槽线 4xUTP(6类)YJDG32-WC、SCE
 - nXT —— n层/楼层弱电管槽线 nXUTP(6类)YJDG-WC、SCE

(6类类线YJDG16管之规格YJDG20管之规格YJDG25管4~6规格YJDG32管之规格以上均增加管槽数量)

四层弱电平面图 1:100

注册 REGISTER STAMP	
注册 DEPARTMENT STAMP	
注册 PUBLISH STAMP	
注册 SIGN JOINTLY HURDLE	注册 DATE
注册 ARCHITECTURE	
注册 STRUCTURE	
注册 WATER SUPPLY AND DRAINAGE	
注册 ELECTRICITY	
注册 INTELLIGENT	
注册 HEATING AND VENTILATE	
注册 SIGNATURE	
注册 APPROVE	注册 SIGNATURE
注册 REVIEWED	注册 SIGNATURE
注册 CHECKED	注册 SIGNATURE
注册 PROJECT CHIEF	注册 SIGNATURE
注册 SPECIALTY CHIEF	注册 SIGNATURE
注册 DESIGNED	注册 SIGNATURE
注册 CAD DRAWN	注册 SIGNATURE
注册 DESIGN NUMBER	ZJL-202507-06
注册 CHART CATEGORY	电气
注册 CHART NUMBER	20
注册 PIGEONHOLE NUMBER	
注册 FULFILL CHART DATE	2025.09
注册 ISSUE	第一版
注册 BUILD OFFICE	连云港市海州区
注册 PROJECT NAME	连云港市海州区海州湾项目 --2号办公楼
注册 DRAWING CONTENT	四层弱电平面图
<p>江苏中健工程设计研究院有限公司 JIANGSU ZHONGJIAN ENGINEERING DESIGN&RESEARCH INSTITUTE CO.,LTD</p>	
注册 注册等级	注册 甲级 A132005336
注册 注册专业	注册 乙级 A232005333
注册 注册地址	注册 TEL:0518-85801051 FAX:0518-85856469
注册 注册地址	注册 连云港市海州区海州湾项目--2号办公楼
<p>注册 THE COPYRIGHT IS HELD BY JIANGSU ZHONGJIAN ENGINEERING DESIGN&RESEARCH INSTITUTE CO.,LTD OF CHINA.THE DRAWING MAY NOT BE REPRODUCED IN ANY FORM WITHOUT WRITTEN PERMISSION OF THE INSTITUTE.INDISPENSABLE WILL BE PROSECUTED.</p>	

