

别桥所队融合(原高速三大队)提升改造工程



室内装饰设计施工图

常州迪尚装饰设计工程有限公司



	动力				校工
	电气				电讯
	给排水				暖通
建筑					结构

图 纸 目 录

▶ 封面	ZS-001	▶ 一层交警大厅AB立面	ZS-028	▶ 二层会议室2D立面图	ZS-055
▶ 图纸目录	ZS-002	▶ 一层交警大厅CD立面	ZS-029	▶ 二层社区警务办公室AC立面图	ZS-056
▶ 设计说明一	ZS-003	▶ 一层交警服务台背景立面/服务台大样	ZS-030	▶ 二层社区警务办公室BD立面图	ZS-057
▶ 设计说明二	ZS-004	▶ 一层综合指挥室AC立面	ZS-031	▶ 二层健身室AC立面图	ZS-058
▶ 设计说明三	ZS-005	▶ 一层综合指挥室B立面	ZS-032	▶ 二层健身室BD立面图	ZS-059
▶ 装饰索引表	ZS-006	▶ 一层综合指挥室D立面	ZS-033	▶ 二所长室立面图	ZS-060
▶ 一层原始平面图	ZS-007	▶ 一层派出所办公区过道立面	ZS-034	▶ 二所长室接待区立面图	ZS-061
▶ 二层原始平面图	ZS-008	▶ 一层办案区门厅AB立面	ZS-035	▶ 二层男卫生间立面图	ZS-062
▶ 三层原始平面图	ZS-009	▶ 一层办案区门厅CD立面	ZS-036	▶ 二层卫生间前室立面图	ZS-063
▶ 一层平面布置图	ZS-010	▶ 一层办案区公共区域AC立面	ZS-037	▶ 二层党建区吊顶剖面图	ZS-064
▶ 二层平面布置图	ZS-011	▶ 一层办案区公共区域B立面	ZS-038	▶ 三层走道1立面图	ZS-065
▶ 三层平面布置图	ZS-012	▶ 一层办案区公共区域D立面	ZS-039	▶ 三层走道2立面图	ZS-066
▶ 一层顶面布置图	ZS-013	▶ 一层办案区过道BD立面	ZS-040	▶ 三层职工餐厅AC立面图	ZS-067
▶ 二层顶面布置图	ZS-014	▶ 一层办案区候问室平顶图	ZS-041	▶ 三层职工餐厅BD立面图	ZS-068
▶ 三层顶面布置图	ZS-015	▶ 一层办案区候问室立面图	ZS-042	▶ 三层小餐厅立面图	ZS-069
▶ 一层地面布置图	ZS-016	▶ 一层办案区询问室平顶图	ZS-043	▶ 三层2人宿舍立面图	ZS-070
▶ 二层地面布置图	ZS-017	▶ 一层办案区询问室立面图	ZS-044	▶ 三层6人宿舍立面图	ZS-071
▶ 三层地面布置图	ZS-018	▶ 一层交警处卫生间立面图	ZS-045	▶ 三层盥洗室立面图	ZS-072
▶ 一层墙体尺寸图	ZS-019	▶ 一层派出所卫生间立面图	ZS-046	▶ 三层公卫立面图	ZS-073
▶ 二层墙体尺寸图	ZS-020	▶ 二层过道A立面图	ZS-047	▶ 三层淋浴房立面图	ZS-074
▶ 三层墙体尺寸图	ZS-021	▶ 二层过道B立面图	ZS-048	▶ 三层宿舍内卫立面图	ZS-075
▶ 一层墙体拆除图	ZS-022	▶ 二层过道C立面图	ZS-049	▶ 踢脚线、窗帘盒、门套大样	ZS-076
▶ 二层墙体拆除图	ZS-023	▶ 二层过道D立面图	ZS-050	▶ 门封板、窗台、厨房地沟大样	ZS-077
▶ 三层墙体拆除图	ZS-024	▶ 二层党建区C立面图	ZS-051	▶ 铝方通吊顶、地台大样	ZS-078
▶ 一层派出所大厅AB立面	ZS-025	▶ 二层党建区D立面图	ZS-052	▶ 吊顶反向支撑示意图	ZS-079
▶ 一层派出所大厅CD立面	ZS-026	▶ 二层会议室2AC立面图	ZS-053		
▶ 一层派出所服务台背景立面/服务台大样	ZS-027	▶ 二层会议室2B立面图	ZS-054		



PROJECT TITLE 项目名称

提升改造工程
别桥所队融合（原高速三大队）
室内装饰设计

DRAWING TITLE 图名

图纸目录

LIENT 建设单位

别桥镇人民政府

DESIGN FIRM 设计单位

常州迪尚装饰设计工程有限公司

ADD: 溧阳市溧城镇安福路7-2-101\2
TEL: 13961487659
FAX: 1043536828qq.com

REVISIONS 版本	DATE 日期
施工图	2024-12

PROJECT DIR 项目负责人	戴建财
DIRECTOR DER 主任设计师	戴建财
DESIGNER 设计师	吴 正
DRAWING 制图人	吴 正
CHECKED BY 审定人	戴建财
DATE 日 期	2024-12
SCALE 比 例	图示尺寸

版权所有
施工时须以标注尺寸为准
施工单位须现场校验尺寸
如有不符须立即通知设计单位
This drawing is copyright
Contractors shall work from figured dimensions only
Contractors must check all dimensions on site
Contractors must be reported immediately to architects

Drawing NO 图号	Job NO 项目编号
ZS-002	2024-ZS020

动力	木工
电气	电讯
给排水	暖通
建筑	结构

室内设计说明(一)

一、工程项目概况

(一) 项目概况

- 本说明以这套图纸为依据。
- 建筑工程名称：**别桥所队融合（原高速三大队）提升改造工程**
建设地点：**位于江苏溧阳市别桥镇**
建设单位：**别桥镇人民政府**
建筑总面积：**3509m²**

- (二) 装饰建筑面积：**3509m²** 装饰装修设计的范围：**地上—一、二、三层室内装饰**
主要内容（功能要求）：**大厅、办公室、会议室、活动室、餐厅、宿舍等**

二、设计依据

(一) 基础资料

- 室内设计委托书（合同），室内设计方案
- 原建筑工程施工图设计文件（建筑、结构、电气、智能化、防排烟、水暖空调专业）；
原建筑工程消防审查意见
- 其它：

- (二) 本工程的建设主管单位与我公司签订的装饰装修设计合同：本施工图设计范围以设计合同所涉及的内容为依据，合同中未涉及的内容须经双方商定确认后，以补充协议的形式将增加的内容也包括在内，补充协议具有和设计合同相同的法律效力。

- (三) 本套图纸严格执行国家强制性规范及消防规范的有关规定。

本套图纸所参照的有关标准及规范：

- 《建筑装饰装修工程质量验收规范》GB50210—2018
- 《建筑设计防火规范》GB50016—2014（2018版）
- 《建筑内部装修设计防火规范》GB 50222—2017
- 《无障碍设计规范》GB50763—2012
- 《建筑照明设计标准》GB50034—2013
- 《建筑地面设计规范》GB50037—2013
- 《民用建筑设计统一标准》GB 50352—2019
- 《房屋建筑室内装饰装修制图标准》TJGJ/T244—2011
- 《民用建筑隔声设计规范》GB50118—2010
- 《民用建筑工程室内环境污染控制规范》GB50325—2020

注：若图纸中出现违反上述技术规范相违背的地方，须以上述国家规范为准。
若国家颁布最新相关技术规范须以最新规范为准。

- (四) 本设计有特殊要求规定外，其他各种工艺、材料均按国家规定的最高标准。

国家或行业有关的设计规范、标准及工程建设标准强制性条文未提及的，参照国家或行业的相关设计规范、标准及工程建设标准强制性条文执行；地方性规范、标准参照本工程所在的地区颁布的地方性规范、标准。

注：国家强制性条文和相关规范，规定在不断修改、更新，设计和施工一定要按最新版执行。若图纸中出现违反上述规范相违背的地方，须以上级国家规范为准。

三、内部装修设计：

- (一)、本工程所在的建筑是耐火等级为二级的多层民用建筑。

- (二)、本工程设计遵循原建筑设计的防火分区、防烟分区、人员疏散等各项防火措施：

- 室内装饰应不得改变原消防设计（包括疏散走道、防火分区、水电暖通专业消防部分）如有改动，需经原建筑设计单位审核；消防栓不应被装饰物遮挡；
- 消火栓门上的标志图形应规范，颜色醒目、醒目；
- 有关防火分区，本图纸原则上遵守原有建筑设计院审查后的消防分区。
- 原建筑消防设计原则上装修不做调整，由于现场实际情况、空间重新分隔等因素，部分消防点位根据消防设计做微调或增加，已满足消防要求。

- (三)、本工程执行现行国家标准《建筑内部装修设计防火规范》GB50222中对装修材料的燃烧性能等级要求的相关规定：

- 建筑内部各部位装修材料的燃烧等级见“装饰索引表”；
- 玻璃幕墙与单层楼板、隔墙处的缝隙采用(A级)不燃材料严密填充（声学要求除外）；
- 所有的建筑变形缝内均采用(A级)不燃材料严密填充；
- 所有建筑墙面上开洞、开孔均采用(A级)不燃材料严密填充；

- 当照明灯具开关插座等电气设施高温部位靠近木制品或其他非A级难燃性材料时，应采取隔热、散热等防火保护措施；灯饰使用材料的防火等级不应低于B1级；
- 地面如采用地毯、木地板，必须经防火处理，达B1级，墙面木饰面基层应选用防火等级为B1级或以上的12mm阻燃板材，墙面织物壁纸应采用不低于B1级装饰材料，顶面应选用A级装饰材料。

(四)、防火处理：

- 所有基层木材均应满足防火要求，涂上规范要求涂刷的涂料；
 - 承建商要在实际施工前呈送防火涂料给筹建处批准后方可开始涂刷；
- 注：若图纸中出现与相应规范相违背的地方，须以国家或行业有关的设计规范、标准及工程建设标准强制性条文为准。

四、无障碍设计

- (一)、本工程执行现行国家标准《无障碍设计规范》GB50763—2012中的相关规定；

- (二)、室内走道的坡度按坡度小于等于1：12，宽度大于等于1m的要求； 坡道的坡面平整，不光滑；
使用不同材料铺装的地面相互连接，如有高差时不大于15mm，并以斜面过渡；

- (三)、乘轮椅者开启的门扇采用自动门、推拉门、平开门、低推力弹簧门，安装视线观察玻璃、横执把手和关门拉手；

- (四)、无障碍厕位、专用卫生间的设置应符合《无障碍设计规范》GB50763—2012第三章第九节的要求；

- (五)、主门厅入口至电梯入口、总服务台、无障碍卫生间等处设有行进盲道以及无障碍标识；

- (六)、电梯轿厢与候梯厅无障碍设计应符合《无障碍设计规范》GB50763—2012第三章第七节的要求；

注：若图纸中出现与相应规范相违背的地方，须以国家或行业有关的设计规范、标准及工程建设标准强制性条文为准。

五、内部装修防水设计

- (一)、所有卫生间以及涉水房间应按规范要求进行防水层；

- (二)、地面防水：卫生间有水房间的地面应设防水层，防水层的做法为涂1.5mm厚聚氨酯防水涂料和聚合物水泥砂浆两道防水层，并沿四周卷起至450mm，排水沟应在内墙设防水层，防水层为20mm厚聚合物水泥砂浆；

- (三)、墙面防水：卫生间有水房间的墙面应设防水层，防水层的做法为涂1.5mm厚聚氨酯防水涂料；

- (四)、卫生间地面除特别注明外，饰面层做0.5%泛水坡向地漏；

- (五)、水景的防水处理和水循环系统由专业公司处理；

- (六)、防水涂料和防水层施工工艺，如承建商有更优方案，可报请业主或监理调整确认。

六、施工图标说明

(一) 设计标高

- 一般无专门说明时，标高以米（m）为单位，其他尺寸以毫米（mm）为单位；
- 各楼层标注的标高为地面装修完成面的高度；

七、分项工程内容

(一) 墙面工程

- 防火墙及隔墙的墙体砌体到顶，防火墙及隔墙材料采用不燃性材料，必须符合防火等级要求，墙体砌体施工要求参照原有建筑设计施工图纸。
- 墙面白色乳胶漆，需腻子找平，一遍底漆二遍面漆。
- 卫生间墙面水泥砂浆找平：3面贴400*800*8墙面砖，需选样确定。
- 60*10*1黑钛金属阳线，9mm阻燃板打底，面贴黑钛金。
- 墙面局部造型处，详见立面施工图纸。

(二)、门窗工程

- 设计选用的装饰门窗需选材订做，具体样式由订做厂家出具详图。
- 设计图所示门窗尺寸为门窗实际加工尺寸。
- 除在图中有特别标明“按装饰设计施工”的外，建筑防火门、疏散门保持原建筑设计不变；

(三)、地面工程

- 地面工程质量应符合建筑地面工程施工验收规范“GB50209—2010”的要求。
- 办公区域原有地砖地面不变，面层新铺2.5mmPVC地板。
- 卫生间原有地砖地面铲除找平，聚氨酯防水涂料，水泥砂浆铺贴600*600*8/400*400*8防滑地砖。
- 新做盥洗、洗衣、淋浴间地面找平，聚氨酯防水涂料，水泥砂浆铺贴600*600*8防滑地砖。
- 厨房间原有地砖地面铲除，轻质发泡混凝土垫层200mm，预埋排水沟，地面找平，聚氨酯防水涂料，水泥砂浆铺贴300*300*8防滑地砖。

(四)、顶面工程

- 本工程吊顶材料标明石膏板吊顶处，均采用“50系列轻钢龙骨，9.5厚纸面石膏板”。
- 卫生间顶面材料采用600*600*1/300*300*0.8铝方板吊顶。
- 厨房间顶面材料采用600*600*1铝方板吊顶。
- 取工餐厅顶面材料采用600*600*10矿棉板吊顶。
- 其它造型做法：具体做法见施工详图。

(五)、其它

- 装饰工程所涉及的钢结构及承重部分，由专业承包商考虑结构及安全，应出具施工图，经相关部门审核后，方可施工；涉及承载及结构性的组件安装，施工单位在不违背装饰效果的前提下进行合理的结构强化后方可实施；遇到可能产生质量及结构性隐患的安装节点大样，需施工方及时提出，在保证完成面效果的前提下合理强化后予以实施。
- 本装修设计图必须经公安消防部门及项目当地施工图审查中心建审，审查通过后方可施工。
- 凡本工程所用装饰材料的规格、型号、性能、色彩应符合装饰工程规范的质量要求，饰面材料应以设计单位提供样板为准，如由于造价和供货等原因需代换品，施工订餐前需会同建设、设计等有关各方共同商定。
- 若图中有关材料名称与材料样板不符的，材料代码与中文说明不符的，以设计单位解释为准。
- 后翻区域和厨房非本公司设计范围，应业主要求套入我方图纸，不对其准确性负责。
- 本套图纸的标注尺寸为设计控制尺寸，施工时应根据现场情况按实，不得丈量图纸。
- 原建筑结构原则上装修不做调整，如确需更改，改动部分（改动涉及建筑结构），需原建筑设计单位设计变更后，装饰方可施工。
- 本工程如有特殊声学、光学要求，需按声学、光学专业设计公司设计要求做法施工。
- 所有属于独立部标的装修配套项目应以生产厂家提供的详细安装图为准。
- 本说明和设计图纸具有同等效力，两者均应遵守，若两者相矛盾，甲方及施工单位应及时提出，并以设计单位解释为准。

八、施工中具体参照标准

本工程所有的参照标准均按现行的相关国家标准或行业标准，必须满足中华人民共和国行业标准之建筑装饰工程施工及验收规范。

(一)、石材工程

- 材料：
石材本身不得有缺陷，风化等缺陷，凿洗石材不得使用钢丝刷或其他工具，而破坏其外露表面或在上面留下痕迹，必须使用石材专用防护剂进行六面防护处理。
- 安装：
(1)检查基层或垫层安装妥当，并修饰好。
(2)确定线条，水平圈架，并加以保护，防止石材混乱存放。
(3)在底、垫层达到其初期硬化前道施放石材。
(4)用浮球法安装石材并靠之压入均匀平面固定。
(5)今天装至少养护24小时可能加填缝剂。
(6)用勾缝灰浆填缝，填孔眼，用工具将表面加工成平头接合。
(7)石材铺贴前，承建商必须依据现场尺寸，提供石材放样图，并得到业主和设计师审批，认可，没有注明的石材密封胶缝均采用密封胶。
- 清洁：
(1)在完成勾缝和填缝以后及在这些材料施放和硬化之后，应清洁有尘土的表面，所用的溶液不得有损于石材、接缝材料或相邻表面。
(2)在清洁过程中应使用非金属工具。

迪尚
设计

PROJECT TITLE 项目名称

提升改造工程
别桥所队融合（原高速三大队）
室内装饰设计

DRAWING TITLE 图名

设计说明一

LIENT 建设单位

别桥镇人民政府

DESIGN FIRM 设计单位

常州迪尚装饰设计工程有限公司

ADD: 溧阳市别桥镇安福路7—2—101\2
TEL: 13961487659
FAX: 1043536828qq.com

REVISIONS 版本

DATE 日期

施工图

2024-12

PROJECT DIR 项目负责人

戴建财

DIRECTOR DER 主任设计师

戴建财

DESIGNER 设计师

吴正

DRAWING 制图人

吴正

CHECKED BY 审定人

戴建财

DATE 日期

2024-12

SCALE 比例

图示尺寸

版权所有
施工时须以标注尺寸为准
施工单位须现场校验尺寸
如有不符须立即通知设计单位
This drawing is copyright
Contractors shall work from figured dimensions only
Contractors must check all dimensions on site
Contractors must be reported immediately to architects

Drawing NO 图号

ZS-003

Job NO 项目编号

2024-ZS020

动力	木工
电气	电讯
给排水	暖通
建筑	结构

4、石材加工：

- (1) 将石材加工成所需要的样板尺寸、厚度和形状、准确切割，保证尺寸符合设计要求。
- (2) 准确塑造特殊型、镶边和外露边缘，并且进行修饰以与相邻表面相配。
- (3) 提供的砂应是干净、坚硬的硅质材料。
- (4) 所用粘结材料的品种、掺合比例应符合设计要求，并有产品合格证。

(二)、木制品（作）

1、材料：

材料应用最好之类型自然生长的木材，必须经过烘干或自然干燥后才能使用，没有虫蛀，松散或腐节或其他缺点，锯成方条形，并且不会翘曲，爆裂及其他因为处理不当而引起的缺点。胶合板嵌不同材料选用进口或国产，但必须达到A/A要求。承建商应在开工前提供材料和装饰样板且经建筑师和设计师认可批准才能使用。

2、防火防腐处理：

- (1) 所有基层木材均应满足防火要求，涂达到防火要求和阻燃时间厚度的本地消防大队同意使用的防火涂料。
- (2) 承建商要在实际施工前呈送防火涂料给建筑师批准方可开始涂刷。
- (3) 所有基层木材应用至易潮湿的空间均须涂上三层防腐涂料。
- (4) 考虑到节能环保、防火、防腐要求，以及木材基层易潮湿变形，原则上应尽量减少用木材基层，尽可能采用轻钢龙骨或钢板基层。

3、制作工艺及装置：

(1) 尺寸

所有装饰用的木材均严格按图纸施工，凡属设计节点不明之处需补设图纸，经设计师同意后实施。

所有尺寸必须在工地核实，若图样或规格与实际工地有任何偏差，应立即通知设计师。

(2) 装饰：

所有完工时在户外制木作工艺表面，除特殊注明处，都应该按设计做饰面。

(3) 终饰：

当采用自然终饰或者采用指定为染色、打白漆，或油漆被指定为终饰时，相连木板在形式、颜色或纹理上要相互协调。

(4) 收细度：

所有木工制品所用之木材，均应经过干燥并保证制品的收细度不会损害其强度和装饰品之外观，也不应引起相邻材料和结构的破坏。

(5) 装配：

承建商应完成所有必要的开榫、接榫、开槽、配合做舌榫嵌入、榫舌接合，和其他的正确接合之必要工作。提供所有金属板、螺丝、铁钉和其他室内设计要求的或者顺利进行规定的木工工作所需的零配件。

(6) 接合：

- 1、木工制品须严格按照图样的说明制作，在没有特别注明的地方接合，应按该接合之公认形式完成。胶接法适用于需要紧密接合的地方。所有胶接处应用胶水舌榫或其他加固法。
- 2、所有铁钉头打进去并加上油漆，胶合表面接触地方用胶水接合，接触表面必须用细砂纸打磨光。
- 3、有待接合之表面必须保持清洁，不油腻，没有灰尘、锯灰、油漆和其他污染。
- 4、胶合地方必须给予足够压力以保持粘牢，并且在胶水凝固条件均按照制造商之说明而进行。

(7) 划线：

所有踢脚板、框缘、平板和其他木工制品必须准确划线以配合实际现场达成应有的紧密配合。

(8) 镶嵌细木工工作：

在细木工制品规定要镶嵌的地方，应跟随其周边的工作完成之后嵌入加工。

(9) 清洁：

除特别指出之终饰之外，承建商应需有关木工制品清洁使其保持完好状态。所有框子内部装饰，包括活动层板应涂上二度以上油漆使其光滑，且根据设计要求进行必要的特色等工艺。

(10) 木材、夹板成型架框：

一般用木材或架安装于天花板上时，应确保所有物件牢固及拉紧，且不得影响其他管线（风管、喷淋管等）走向。依照设计图纸固定于天花。

全部木作天花均要涂上三层本地消防大队批准使用的防火涂料。

室内设计说明(二)

(三)、装饰防火胶板

防火胶板的粘胶剂应使用与防火胶板配套使用的品牌，并遵守使用说明。

(四)、装饰五金

所有五金器具必须防止生锈和沾染，使用前应提供样品征得建筑师及设计师同意。在完成工作所有五金器具都应擦油、清洗、抛光和可以操作，所有钥匙必须清楚地标上标签。

(五)、金属覆盖板工程

1、材料

承建商应根据图纸所标品种、颜色供应商提供样板，征得设计师及建筑师同意。

2、安装

金属板必须可以承受本身的荷载，而不会产生任何损害性或永久性的变形。所有金属表面覆盖板及配件需符合国家《GB 50210—2001》要求及有关标准或规范。

- (1) 金属饰面板的品种、质量、颜色、花型、线条应符合设计要求，并应有产品合格证。
- (2) 墙体骨架如采用轻钢龙骨时，其规格、形状应符合设计要求，易潮湿的部分进行防锈处理。
- (3) 墙体材料为纸面石膏板时，安装时须、横接缝应拉开5~8mm。
- (4) 金属饰面板安装，宜采用抽芯铝铆钉，中间必须垫橡胶垫圈，抽芯铝铆钉间距以控制在100~150mm为宜。
- (5) 安装突出墙面的窗台、窗套凸线等部位的金属饰面时，裁板尺寸应准确，边应整齐光滑，拼接尺寸及方向应正确。

(6) 板材安装时严禁采用对接。拼接长度应符合设计要求，不得有拼接现象。

(7) 外饰面板安装时应挂线施工，做到表面平整、垂直，线条通顺清晰。

(8) 阴阳角宜采用锁脚能装饰板安装，角板与大面积拼接方向应与主导方向一致，严禁逆向安装。

(9) 保温材料的品种、填充密度应符合设计要求。并应填塞饱满，不留空隙。

(六)、玻璃工程

1、材料

提供样板并在安装切割之前送交建筑师及设计师同意。所有镜子的送交要留安全证。室内安装玻璃要用包制条子，颜色要与周围材料相配，厚度按图纸所示。

2、制作工艺及安装

- (1) 准确地把所有玻璃切割成为适当的尺寸，安装槽要清洁，无灰尘。所有螺丝或其他固定部件都不能在槽中突出。所有框架的调整将在安装玻璃之前进行。所有切割作业表面平整光滑，与其它相邻材料无交叉污染。玻璃工程应在框、扇校正和五金件安装完毕后，以及框、扇最后一遍涂料前进行。
- (2) 中庭的围护结构安装钢化玻璃时，应用卡紧螺丝或压条锁紧固定。玻璃与围护结构的金属框格相接处，应衬橡胶垫。安装玻璃隔断时，磨砂玻璃的磨砂面应向室内。

3、玻璃的基本要求：

- (1) 落地玻璃屏风的厚度最小为12mm，它们必须能够承受规定2.5Kpa风压力或吸力。
- (2) 玻璃必须顾及温差应力和视觉歪曲的效果。
- (3) 用作玻璃门和栏杆之透明强化玻璃必须符合GB4871 规格的产品质量。
- (4) 玻璃必须结构完整，无破坏性的伤痕，针孔、尖角或不平整的边锋。
- (5) 玻璃的最大许用面积应符合《建筑玻璃应用技术规程》JGJ113—2009 的规定。有框门玻璃面积大于1.5M2的，应采用安全玻璃，并符合厚度要求。

(6) 疏散通道两侧的成品玻璃隔墙必须选用耐火极限不小于1 小时的防火玻璃；

(七)、油漆工程

1、材料和品质

本施工图中所有未标明的油漆公共空间均用聚酯漆十度左右，装饰半哑光漆公共空间外，其余均用半哑光漆六度。本施工图中所有未标明的墙面、平、顶面涂料均采用材料表所注明之涂料二度。油漆工程的等级和品质应符合设计要求和现行有关产品国家标准的规定。

- (1) 没有完全干透，或环境有尘埃时，不能进行操作。
- (2) 对所有表面之洞、裂缝和其他不足之处应先修补完好，才再进行油漆。
- (3) 要保证每遍油漆工序的质量，要求涂刷均匀，防止漏刷、过厚、流淌等毛病。
- (4) 在原先之油漆涂层结硬并打磨后，才可再进行下一道工序。
- (5) 在油漆之前应拆卸所有五金器具，并且在油漆后安回原处，保证五金器具不受污染。上油漆前应先进行油漆小色板的材料，在征得建筑师和设计师同意后才可以大面积施工。

(八)、天花板工程工作范围

1、3KG 以上的重型灯具、电扇及其他重型设备严禁安装在吊顶工程的龙骨上。

2、吊顶的灯具、扬声器、空调头、风筒子、检修口等设备的位置应符合相关各专业规范前提下合理美观，与饰面板的交接应吻合严密。

3、其它材料做法：当图纸无专门标明时，具体做法见“构造做法一览表”； 吊顶标高以现场实际为准，尽量低至最低；卫生间顶面材料如采用纸面石膏板，特指“防水纸面石膏板”。

(1) 天花板悬挂部份，包括支撑照明和音响设备所需要的支撑物，框架或其他装置。

(2) 悬挂该系统所需要的吊钩和其他附件。

(3) 边缘修饰，间隔等。

(4) 天花板材

(5) 照明装置

(6) 中央空气调节处理装置

(7) 音响系统

(8) 防火系统

4、高度和规范

- (1) 装修设计之天花高度已考虑各种管道安装后之可能条件，但如在施工过程中发现与其它专业设计发生矛盾，应首先考虑更改管道，保证天花高度，如确无法解决，应与设计师协商处理。
- (2) 所有纸面石膏板天花超过200 平方米或长度超过20 米范围的，应考虑伸缝缝，板接缝、阴阳角均需用80—120mm 宽的橡胶布封贴两品，以防开裂，接缝处采用专用腻子。
- (3) 检修口的位置根据现场的实际需要，提出设置暗检修口位置，由设计单位确定后方可施工。

5、材料

- (1) 装修设计之天花高度已考虑各种管道安装后之可能条件吊顶工程所选用材料的品种、规格、颜色以及基层构造，固定方法应符合规范及设计要求。
- (2) 装修设计之天花高度已考虑各种管道安装后之可能条件所有在天花平面上暴露之构件，布局均按照综合平面图进行。吊顶龙骨在运输安装时，不得扭摔，碰撞。龙骨在运输安装时，不得扭摔，碰撞。龙骨应平整，防止变形。
- (3) 不应有气泡、起皮、裂紋、缺角、污损和图案不完整等缺陷，表面应平整，边缘应整齐，色泽应统一。
- (4) 紧固件宜采用镀锌制品，预埋的木件应作防腐处理，凡固定电柜时必须采用不锈钢紧固件。

6、安装

(1) 龙骨安装

- 1、安装龙骨的基体质量，应符合国家标准GB11980—89之规定。
- 2、主龙骨吊点间距，应按设计参数系列选择，中间部份应起拱，金属龙骨起拱高度应不小于房间短向跨度的1/200，主龙骨安装后应及时校正其位置和高程。
- 3、次龙骨应紧贴主龙骨安装。当用自攻螺钉安装板材时，板材的接缝处，必须安装在宽度不小于40mm 的次龙骨上。
- 4、全面校正主、次龙骨的位置及水平度。连接件应错位安装，主龙骨应目测无明显弯曲，通长次龙骨连接处的对接错位偏差不得超过2mm。
- 5、吊杆长度超过1500mm 时，吊杆内应做反向支撑或钢架转换器。

(2) 准备吊顶封板和面板安装前的准备工作应符合下列规定：

- 1、在楼板上按设计要求设置预埋件或吊杆。
- 2、吊顶内的通风、水电管道等隐蔽工程应安装完毕。消防系统安装并试压完毕。
- 3、吊顶内的灯槽、斜撑、剪刀撑等，应根据工程情况适当布置。
- 4、轻型灯具应吊在主龙骨或附加龙骨上，重型灯具或其他装饰物件不得与吊顶龙骨联结，应另设吊钩，并做吊挂拉拔试验，确保安装安全。
- 5、所有相关专业的信息点定位应按图整齐、理性的原则，以专业施工图及装修施工图的定位为准，如有不得或遗漏，应及时通知专业设计单位，装饰施工单位必须给予积极配合，做好放线定位开孔工作，由设计单位确定后才能施工。
- 6、所有可见信息点的面板表面颜色应与相邻装饰饰面颜色一致。

(3) 板材安装

纸面石膏板的安装，应符合下列规定：

- 1、纸面石膏板的长边应沿板缝次龙骨铺设。
- 2、自攻螺钉与纸面石膏板距离：面板包边的板边以10~15mm 为宜，切割的板边以15 — 20mm 为宜。
- 3、钉距以150~170mm 为宜，螺钉应与板垂直且略埋入板面0.5~1.0mm，并不使纸面破裂。钉眼应作防锈处理并用石膏腻子抹平。
- 4、拌制石膏腻子应用不含有害物质的洁净水。

矿棉板的安装，应符合下列规定：

- 5、施工现场湿度过大时不宜安装。
- 6、安装时，板上不得安置其他材料，防止板材受压变形。

提供完整的花花材料组件，这些组件应达到政府法规所规定之防火要求。

迪尚
设计

PROJECT TITLE 项目名称

提升改造工程
别桥所队融合（原高速三大队）
室内装饰设计

DRAWING TITLE 图名

设计说明二

LIENT 建设单位

别桥镇人民政府

DESIGN FIRM 设计单位

常州迪尚装饰设计工程有限公司

ADD: 溧阳市溧城安泰路7—2—101\2

TEL: 13961487659

FAX: 1043536828qq.com

REVISIONS 版本	DATE 日期
施工图	2024-12

PROJECT DIR 项目负责人

戴建财

DIRECTOR DER 主任设计师

戴建财

DESIGNER 设计师

吴 正

DRAWING 制图人

吴 正

CHECKED BY 审定人

戴建财

DATE 日 期

2024-12

SCALE 比 例

图示尺寸

版权所有

施工时须以标注尺寸为准

施工单位须现场校验尺寸

如有不符须立即通知设计单位

This drawing is copyright

Contractors shall work form figured dimensions only

Contractors must check all dimensions on site

Contractors must be reported immediately to architects

Drawing NO 图号

Job NO 项目编号

ZS-004

2024-ZS020

动力	木工
电气	电讯
给排水	暖通
建筑	结构

室内设计说明(三)

九、隔墙工程

新砌墙体采用混凝土加气块,厂家定制2.0mm厚100型铁灰色铝合金边框6+21+6钢化中空玻璃叶窗隔墙,按墙体定位。

十、家具

- (一) 固定家具油漆定制。
- (二) 家具由专业厂家提供装饰方案图进行深化设计,经代建办及设计师确认后生产制造。

十一、灯具

- (一) 专业灯具由专业灯具厂商配合设计师选型。
- (二) 灯具安装应排列整齐,布置均匀,如需专业设计应结合本设计的风格进行处理。
- (三) 所有疏散出入口皆设有明确的指示灯。
- (四) 灯具方案由灯具厂商提供实样及样本,由代建办及设计师确定。

十二、其他

- (一) 消防系统:消防设备,及其明露部分的位置应根据屋顶平面适应调整并应符合国家规定的有关规范。
- (二) 强弱电系统:开关、插座、烟感、报警器等明露件的样式,颜色应与内装协调统一并排列整齐,并达到国家标准要求。

十三、装饰材料

- (一) 本工程选用的装饰材料及产品,应按设计要求提供相应规格、品种、颜色、材质质量的材料和产品,并必须符合国家标准规定;由施工单位提供材料样品及相应的检测报告,经建设方、设计单位、监理单位确认后进行现场并据此进行施工验收;进场材料应有法定文字的质量合格证明文件、规格、型号及性能的检测报告,对重要材料应有复检报告。
- (二) 本工程所采用的主要材料质量要求应符合《建筑装饰装修行业最新标准汇编》及国家现行标准的规定;建筑装饰材料应符合国家有关建筑装饰装修材料有害物质限量标准的规定;
- (三) 本工程所选用内装材料、隔音材料必须符合消防规范,并具有国家及当地消防部门的许可证。
- (四) 装修材料应按设计要求进行防火、防噪、防腐和防水处理;
- (五) 优先使用节能、环保可改善室内空气质量及可重复、循环再生使用的产品和材料,严禁使用国家及本工程所在省(市)明令淘汰的产品和材料;
- (六) 装饰材料有害物质限量值的参照标准
- 为了预防和控制建筑装饰材料产生的室内环境污染,使本设计的建筑装饰工程符合新颁布的国家标准《民用建筑工程室内环境污染控制规范》GB50325—2020的要求,为Ⅱ类民用建筑工程,下列物资,必须符合相应的国家强制性标准。
- 1、建筑主体结构、装饰材料:
- 花岗岩、大理石、建筑(卫生)陶瓷、石膏制品、水泥与水泥制品、砖、瓦、混凝土、混凝土预制构件、砌块、墙体保温材料、工业管道、参工业管道建筑材料及各种新型墙体材料等
- 必须符合 《建筑材料放射性核素限量》GB6566—2010
- 2、人造板(胶合板、纤维板、刨花板)及其制品
- 必须符合 《室内装饰装修材料—人造板及其制品中甲醛释放量》(GB 18580—2017)
- 3、室内装修用水性墙面涂料
- 必须符合 《建筑用墙面涂料中有害物质限量》(GB 18582—2020)
- 4、室内装修用溶剂型木器(以有机物作为溶剂)的涂料
- 必须符合 《溶剂型木器涂料中有害物质限量》18581—2009
- 5、室内装修的胶粘剂产品
- 必须符合 《胶粘剂中有害物质限量》18583—2008
- 6、纸为基材的壁纸
- 必须符合 《室内装饰装修材料 壁纸中有害物质限量》GB 18585—2023
- 7、聚氯乙烯卷材地板
- 必须符合 《聚氯乙烯卷材地板中有害物的限量》GB18586—2001
- 8、地毯、地毯衬垫及地毯胶粘剂
- 必须符合 《地毯、地毯衬垫及地毯胶粘剂有害物质释放量》GB18587—2001
- 9、室内用水性乳胶漆、防水涂料、防腐剂等水性处理剂
- 必须符合 《水性处理剂有害物的限量》GB50325—2010
- 10、各类木家具产品
- 必须符合 《家具中有害物质限量》(GB 18584—2024)
- 11、若国家颁布最新相关技术规范须以最新规范为准。

十五、其他

- (一) 本工程除设计有特殊要求外,其它各种工艺、材料均按国家规定的标准;
- (二) 装修施工时,不得损坏结构构件,不得破坏结构构件的保护层,不得损坏构件的受力钢筋;
- (三) 用作龙骨或预埋铁件的结构表面不低于Ⅱ级,涂刷防锈漆二度(不锈钢除外);如遇要求高,可改为镀锌或热镀锌;

- (四) 所用涂料全部采用无机乳胶漆;
- (五) 家具、隔断等需做防火处理;
- (六) 进行油漆工程之前,先进行油漆色彩封样,征得设计师同意后后方可大面积施工;
- (七) 凡本工程所用装饰材料的规格、型号、性能、色彩应符合装饰工程规范的质量要求,施工订货前会同建设、设计等有关各方共同商定;
- (八) 本装饰设计图必须经当地公安消防部门推审,获通过后方可施工;
- (九) 本工程装饰如对原建筑结构、荷载变动,需由原结构设计单位结构设计人员复核、调整、确认满足原结构设计荷载后方可施工;
- (十) 本套施工图包括室内装饰施工的所有图纸中标注为木皮饰面装饰板均对应专业工厂加工的饰面板且为现场安装;
- (十一) 本套施工图包括室内装饰施工的所有图纸中无专门注明时,家具、软饰、灯具照明、弱电由专业公司深化设计;
- (十二) 装饰工程施工中做好与设备工种协调配合工作,在保证装饰效果的前提下空调风口、消防喷淋等位置做到均衡布置,个别设备在影响整体效果时做适当调整。
- (十二) 本套施工图包括室内装饰施工的所有图纸中无专门注明时,对涉及到的声学、光学、防火、防辐射等特殊工艺的设计由专业公司深化设计;

消防专篇

- 1、室内各部位装饰材料应按GB50222—2017规范3.0.2条要求划分装修材料的燃烧性能等级。
- 2、室内各部位的装修材料的燃烧性能等级不应低于GB50222—2017规范表5、1、1的规定。
- 3、装修材料的选择应符合GB50352—2020规范4、3条要求。
- 4、所使用的地毯、地毯衬垫、壁纸等其挥发性有机化合物及甲醛释放量,均应符合相应材料有害物质限量的国家标准规定。

装修材料燃烧性能等级表			
装修材料分类	装修部位	材料名称	燃烧性能等级
隔断材料	所有隔墙	混凝土加气块 铝合金型材玻璃隔墙	A
办公家具	所有家具	成品复合材料家具	B1
装饰织物	所有装饰织物	阻燃织物	B1

十六、其他注意事项

- (一) 承担本装饰工程的施工企业应具备相应的资质,有相应有效的质量管理体系。施工单位应按审批的施工组织设计及专项施工方案施工,并对施工全过程实行质量控制;
- (二) 应严格按照施工,未经设计许可,施工中不可随意修改设计。施工中如发现图纸不详时,应及时与设计单位沟通;
- (三) 施工单位现场深化设计时,对原设计的变更或补充,均需得到设计师签字认可,必要时需要建设方和监理方的书面认可;
- (四) 涉及结构改造部分,须经专业单位二次设计,提供结构复核及改造加固施工图,并经过原建筑设计方可施工。
- (五) 涉及钢结构造型部分,由装饰设计单位提供造型方案,由专业钢结构公司设计施工图方可施工。
- (六) 成品家具、灯具的颜色、样式及装饰材料均需由承建或供货商提供相关资料及小样,得到代建办及设计师确认后方可实施。

迪尚
设计

PROJECT TITLE 项目名称

提升改造工程
别桥所队融合(原高速三大队)室内装饰设计

DRAWING TITLE 图名

设计说明三

LIENT 建设单位

别桥镇人民政府

DESIGN FIRM 设计单位

常州迪尚装饰设计工程有限公司

ADD: 溧阳市溧城镇安南路7—2—101\2

TEL: 13961487659

FAX: 1043536828qq.com

REVISIONS 版本	DATE 日期
施工图	2024-12

PROJECT DIR 项目负责人

戴建财

DIRECTOR DER 主任设计师

戴建财

DESIGNER 设计师

吴 正

DRAWING 制图人

吴 正

CHECKED BY 审查人

戴建财

DATE 日 期

2024-12

SCALE 比 例

图示尺寸

版权所有
施工时须以标注尺寸为准
施工单位须现场校验尺寸
如有不符须立即通知设计单位
This drawing is copyright
Contractors shall work form figured dimensions only
Contractors must check all dimensions on site
Contractors must be reported immediately to architects

Drawing NO 图号

ZS-005

Job NO 项目编号

2024-ZS020

动力	木工
电气	电讯
给排水	暖通
建筑	结构

装饰索引表

楼 层	编 号	名 称	地 面	燃烧性能等级	顶 面	燃烧性能等级	墙 面	燃烧性能等级	备 注
一层	101	大厅、门厅	2.5mm厚PVC地胶	B1	50系列轻钢龙骨纸面石膏板吊顶 白色乳胶漆 局部灯线灯膜(见顶图)	A	白色乳胶漆 60*10*1黑钛金踢脚线 背景局部4mm铝塑板造型(见立面图)	A	
	102	事故处理、调解信访室	2.5mm厚PVC地胶	B1	50系列轻钢龙骨9.5mm纸面石膏板吊顶 白色乳胶漆	A	白色乳胶漆 60*10*1黑钛金踢脚线	A	
	103	接报案、反诈宣传室	2.5mm厚PVC地胶	B1	50系列轻钢龙骨9.5mm纸面石膏板吊顶 白色乳胶漆	A	白色乳胶漆 60*10*1黑钛金踢脚线	A	
	104	综合指挥、合成作战室	2.5mm厚PVC地胶	B1	50系列轻钢龙骨纸面石膏板吊顶 白色乳胶漆 局部灯线(见顶图)	A	白色乳胶漆 60*10*1黑钛金踢脚线 背景局部4mm铝塑板造型(见立面图) 局部2.0mm厚100型材铁灰色铝合金边框6*21+6钢化中空玻百叶帘隔墙	A	
	105	枪库、案管、物证室	2.5mm厚PVC地胶	B1	50系列轻钢龙骨9.5mm纸面石膏板吊顶 白色乳胶漆	A	白色乳胶漆 60*10*1黑钛金踢脚线	A	
	106	基础管控、副所长室	2.5mm厚PVC地胶	B1	50系列轻钢龙骨9.5mm纸面石膏板吊顶 白色乳胶漆	A	白色乳胶漆 60*10*1黑钛金踢脚线 局部2.0mm厚100型材铁灰色铝合金边框6*21+6钢化中空玻百叶帘隔墙	A	
	107	辅警、装备、值班室	2.5mm厚PVC地胶	B1	50系列轻钢龙骨9.5mm纸面石膏板吊顶 白色乳胶漆	A	白色乳胶漆 60*10*1黑钛金踢脚线	A	
	108	过道、资料、杂物间	2.5mm厚PVC地胶	B1	50系列轻钢龙骨9.5mm纸面石膏板吊顶 白色乳胶漆 杂物间为原顶刷白色乳胶漆	A	白色乳胶漆 60*10*1黑钛金踢脚线	A	
	109	办案区公共区、过道	2.5mm厚PVC地胶	B1	50系列轻钢龙骨9.5mm纸面石膏板吊顶 白色乳胶漆	A	12mm聚酯纤维吸音板(见立面图)	B1	
	110	候问室、询问室	2.5mm厚PVC地胶	B1	50系列轻钢龙骨9.5mm纸面石膏板吊顶 白色乳胶漆	A	防撞木质条形吸音板(见立面图)	B1	
	111	办案区蹲坑位	400*400*8防滑砖	A	50系列轻钢龙骨9.5mm纸面石膏板吊顶 白色乳胶漆	A	400*800*8墙面砖(见立面图)	A	
	112	卫生间	600*600*8防滑砖	A	600*600*1铝方板(见顶图)	A	400*800*8墙面砖	A	
	113	楼梯间	2.5mm厚PVC地胶	B1	原顶刷白色乳胶漆	A	白色乳胶漆 60*10*1黑钛金踢脚线	A	
	114	弱电设备间	原地砖地面、墙面白色乳胶漆、原顶刷白色乳胶漆						
二层	201	过道、开放式展厅	2.5mm厚PVC地胶	B1	50系列轻钢龙骨纸面石膏板吊顶 白色乳胶漆 局部灯线灯膜造型项(见顶图)	A	白色乳胶漆 60*10*1黑钛金踢脚线 背景局部4mm铝塑板造型(见立面图) 局部2.0mm厚100型材铁灰色铝合金边框6*21+6钢化中空玻百叶帘隔墙	A	
	202	会议室	2.5mm厚PVC地胶 局部增加地台(见地面图)	B1	50系列轻钢龙骨纸面石膏板吊顶 白色乳胶漆 局部灯带灯膜造型项(见顶图)	A	白色乳胶漆 60*10*1黑钛金踢脚线 背景局部5mm木饰面、4mm铝塑板造型 局部2.0mm厚100型材铁灰色铝合金边框6*21+6钢化中空玻百叶帘隔墙	A	
	203	交警内勤、警务队	2.5mm厚PVC地胶	B1	50系列轻钢龙骨9.5mm纸面石膏板吊顶 白色乳胶漆	A	白色乳胶漆 60*10*1黑钛金踢脚线 局部2.0mm厚100型材铁灰色铝合金边框6*21+6钢化中空玻百叶帘隔墙	A	
	204	中队长、指导员	2.5mm厚PVC地胶	B1	50系列轻钢龙骨9.5mm纸面石膏板吊顶 白色乳胶漆	A	白色乳胶漆 60*10*1黑钛金踢脚线 局部2.0mm厚100型材铁灰色铝合金边框6*21+6钢化中空玻百叶帘隔墙	A	
	205	所长、指导员室	2.5mm厚PVC地胶	B1	50系列轻钢龙骨9.5mm纸面石膏板吊顶 白色乳胶漆	A	白色乳胶漆 60*10*1黑钛金踢脚线	A	
	206	内勤、副所长、办公室	2.5mm厚PVC地胶	B1	50系列轻钢龙骨9.5mm纸面石膏板吊顶 白色乳胶漆	A	白色乳胶漆 60*10*1黑钛金踢脚线 局部2.0mm厚100型材铁灰色铝合金边框6*21+6钢化中空玻百叶帘隔墙	A	
	207	社区警务、案件办理队	2.5mm厚PVC地胶	B1	50系列轻钢龙骨9.5mm纸面石膏板吊顶 白色乳胶漆	A	白色乳胶漆 60*10*1黑钛金踢脚线 局部2.0mm厚100型材铁灰色铝合金边框6*21+6钢化中空玻百叶帘隔墙	A	
	208	资料、档案室	2.5mm厚PVC地胶	B1	50系列轻钢龙骨9.5mm纸面石膏板吊顶 白色乳胶漆	A	白色乳胶漆 60*10*1黑钛金踢脚线	A	
	209	健身室	2.5mm厚PVC地胶	B1	50系列轻钢龙骨9.5mm纸面石膏板吊顶 白色乳胶漆 局部铝方通造型项(见顶图)	A	白色乳胶漆 60*10*1黑钛金踢脚线	A	
	210	楼梯间	2.5mm厚PVC地胶	B1	原顶刷白色乳胶漆	A	白色乳胶漆 60*10*1黑钛金踢脚线	A	
	211	卫生间	600*600*8防滑砖	A	600*600*1铝方板(见顶图)	A	400*800*8墙面砖	A	
三层	301	过道、储物间	2.5mm厚PVC地胶	B1	600*600*10矿棉板(见顶图)	A	白色乳胶漆 60*10*1黑钛金踢脚线	A	
	302	单人、双人、女警房间	12mm强化复合地板	B1	50系列轻钢龙骨9.5mm纸面石膏板吊顶 白色乳胶漆	A	白色乳胶漆 60*10*1黑钛金踢脚线	A	
	303	小餐厅	12mm强化复合地板	B1	50系列轻钢龙骨9.5mm纸面石膏板吊顶 白色乳胶漆	A	白色乳胶漆 60*10*1黑钛金踢脚线	A	
	304	多人宿舍	12mm强化复合地板	B1	9.5mm纸面石膏板包梁围边 白色乳胶漆 600*600*10矿棉板(见顶图)	A	白色乳胶漆 60*10*1黑钛金踢脚线	A	
	305	宿舍、小餐厅内卫生间	400*400*8防滑砖	A	300*300*0.8铝方板(见顶图)	A	400*800*8墙面砖	A	
	306	公共卫生间、淋浴间	600*600*8防滑砖	A	600*600*1铝方板	A	400*800*8墙面砖	A	
	307	盥洗、洗衣间	600*600*8防滑砖	A	600*600*1铝方板	A	400*800*8墙面砖	A	
	308	厨房间	300*300*8防滑砖	A	600*600*1铝方板	A	400*800*8墙面砖	A	
	309	职工餐厅	2.5mm厚PVC地胶	B1	600*600*10矿棉板(见顶图)	A	白色乳胶漆 60*10*1黑钛金踢脚线	A	
	310	楼梯间	2.5mm厚PVC地胶	B1	原顶刷白色乳胶漆	A	白色乳胶漆 60*10*1黑钛金踢脚线	A	
	311	晾晒区	参考夹层建筑设计图						

注：乳胶漆施工工艺：（毛坯墙）—（刷一遍界面剂）—（裂缝处理）—（找平、阴阳角找直）—（贴布）—（刮二到三遍腻子）—（打磨）—（底漆）—（找补打磨）—（两遍面漆）—（养护）。

本次装饰设计所采用装修材料均满足耐火等级要求。

家具及办公设备均由厂家出具图纸制作或成品采购。



PROJECT TITLE 项目名称

提升改造工程
别桥所队融合（原高速三大队）
室内装饰设计

DRAWING TITLE 图名

装饰索引表

LIENT 建设单位

别桥镇人民政府

DESIGN FIRM 设计单位

常州迪尚装饰设计工程有限公司

ADD: 溧阳市溧城镇安得路7-2-101\2

TEL: 13961487659

FAX: 1043536828qq.com

REVISIONS 版本

DATE 日期

施工图

2024-12

PROJECT DIR 项目负责人

戴建财

DIRECTOR DER 主任设计师

戴建财

DESIGNER 设计师

吴 正

DRAWING 制图人

吴 正

CHECKED BY 审定人

戴建财

DATE 日 期

2024-12

SCALE 比 例

图示尺寸

版权所有
施工时须以标注尺寸为准
施工单位须现场校验尺寸
如有不符须立即通知设计单位
This drawing is copyright
Contractors shall work from figured dimensions only
Contractors must check all dimensions on site
Contractors must be reported immediately to architects


Drawing NO 图号

ZS-006


Job NO 项目编号

2024-ZS020

动力	校工				
电气	电话				
给排水	暖通				
建筑	结构				

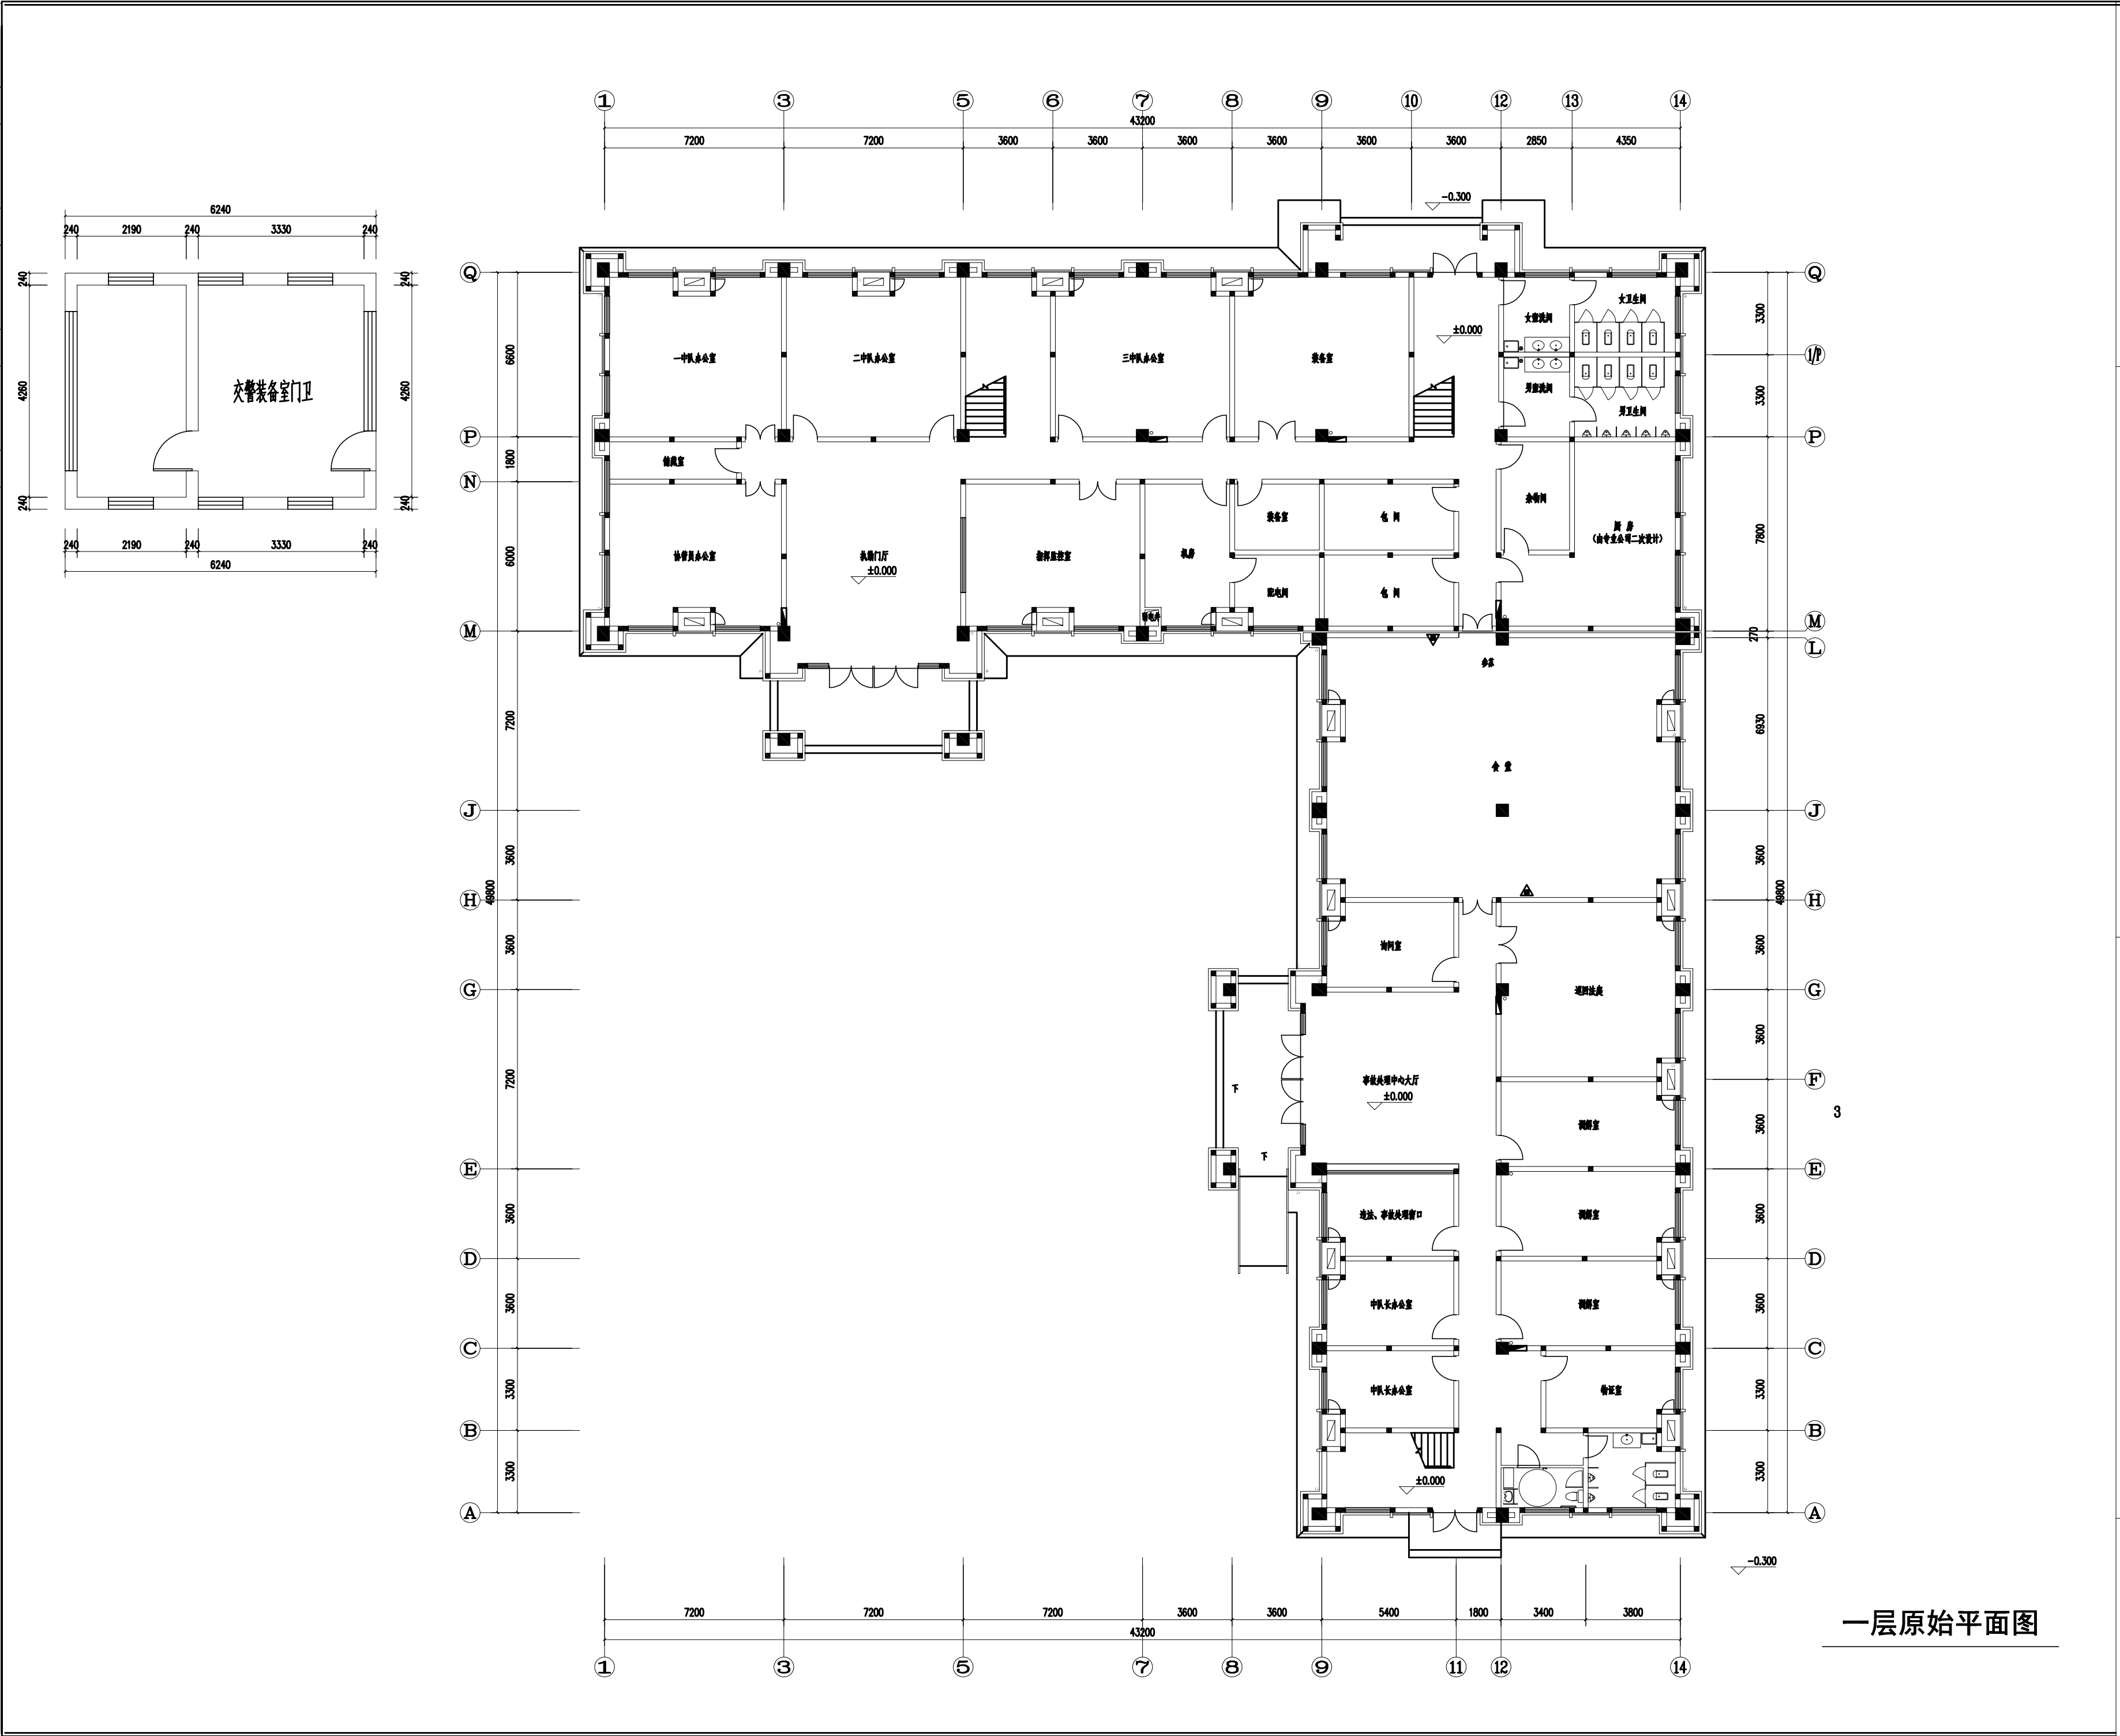

一层原始平面图

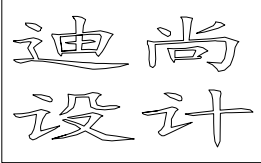

PROJECT TITLE 项目名称

提升改造工程
别桥所队融合（原高速三大队）
室内设计

DRAWING TITLE 图名

一层原始平面图

LIENT 建设单位

别桥镇人民政府

DESIGN FIRM 设计单位

常州迪尚装饰设计工程有限公司

ADD: 溧阳市溧城镇安南路7-2-101\2

TEL: 13961487659

FAX: 1043536828qq.com

REVISIONS 版本

DATE 日期

施工图

2024-12

PROJECT DIR 项目负责人

戴建财

DIRECTOR DER 主任设计师

戴建财

DESIGNER 设计师

吴正

DRAWING 制图人

吴正

CHECKED BY 审定人

戴建财

DATE

日期

2024-12

SCALE

比例

图示尺寸

版权所有

施工时须以标注尺寸为准

施工单位须现场校验尺寸

如有不符须立即通知设计单位

This drawing is copyright

Contractors shall work form figured dimensions only

Contractors must check all dimensions on site

Contractors must be reported immediately to architects


Drawing NO 图号

Job NO 项目编号


ZS-007

2024-ZS020

动力	校工				
电气	电讯				
给排水	暖通				
建筑	结构				

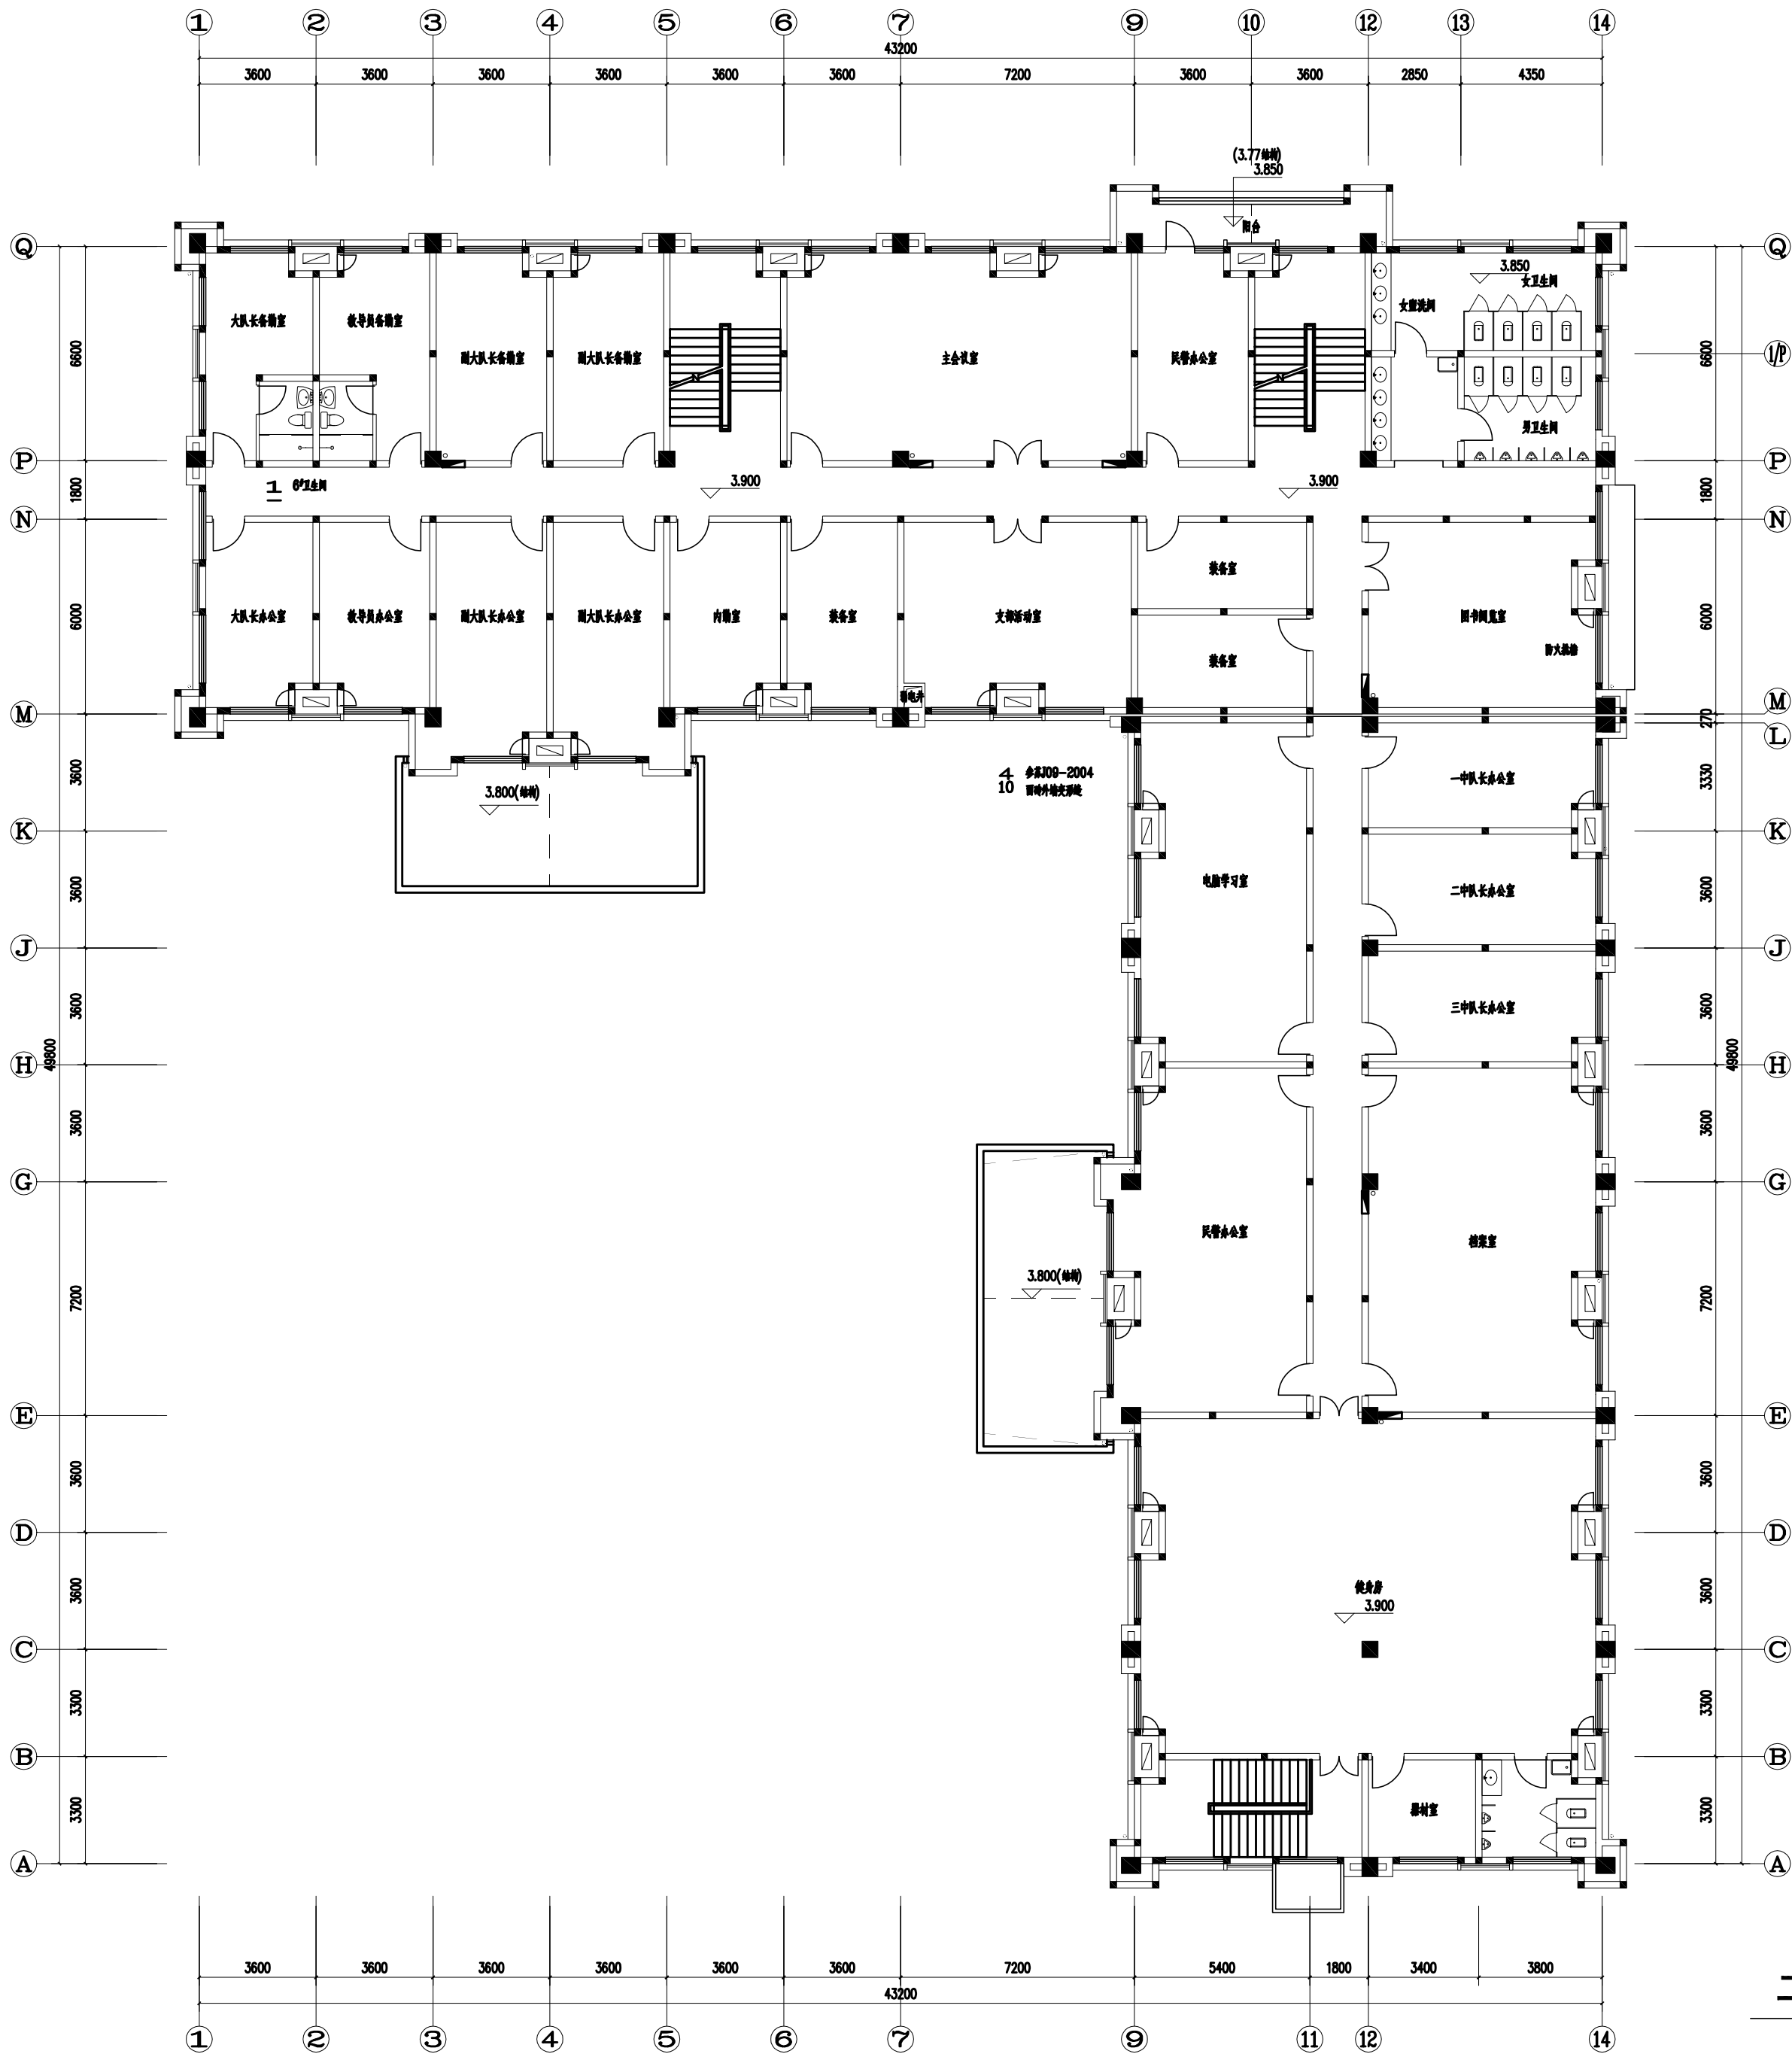

二层原始平面图

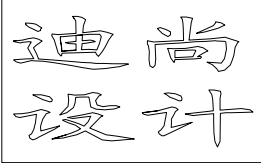

PROJECT TITLE 项目名称

提升改造工程
别桥所队融合（原高速三大队）
室内装饰设计

DRAWING TITLE 图名

二层原始平面图

LIENT 建设单位

别桥镇人民政府

DESIGN FIRM 设计单位

常州迪尚装饰设计工程有限公司

ADD: 溧阳市溧城镇安泰里7-2-101\2

TEL: 13961487659

FAX: 1043536828qq.com

REVISIONS 版本

DATE 日期

施工图

2024-12

PROJECT DIR 项目负责人

戴建财

DIRECTOR DER 主任设计师

戴建财

DESIGNER 设计师

吴正

DRAWING 制图人

吴正

CHECKED BY 审定人

戴建财

DATE

日期

2024-12

SCALE

比例

图示尺寸

版权所有

施工时须以标注尺寸为准

施工单位须现场校验尺寸

如有不符须立即通知设计单位

This drawing is copyright

Contractors shall work from figured dimensions only

Contractors must check all dimensions on site

Contractors must be reported immediately to architects


Drawing NO 图号

Job NO 项目编号

ZS-008

2024-ZS020

动力	校工				
电气	电讯				
给排水	暖通				
建筑	结构				

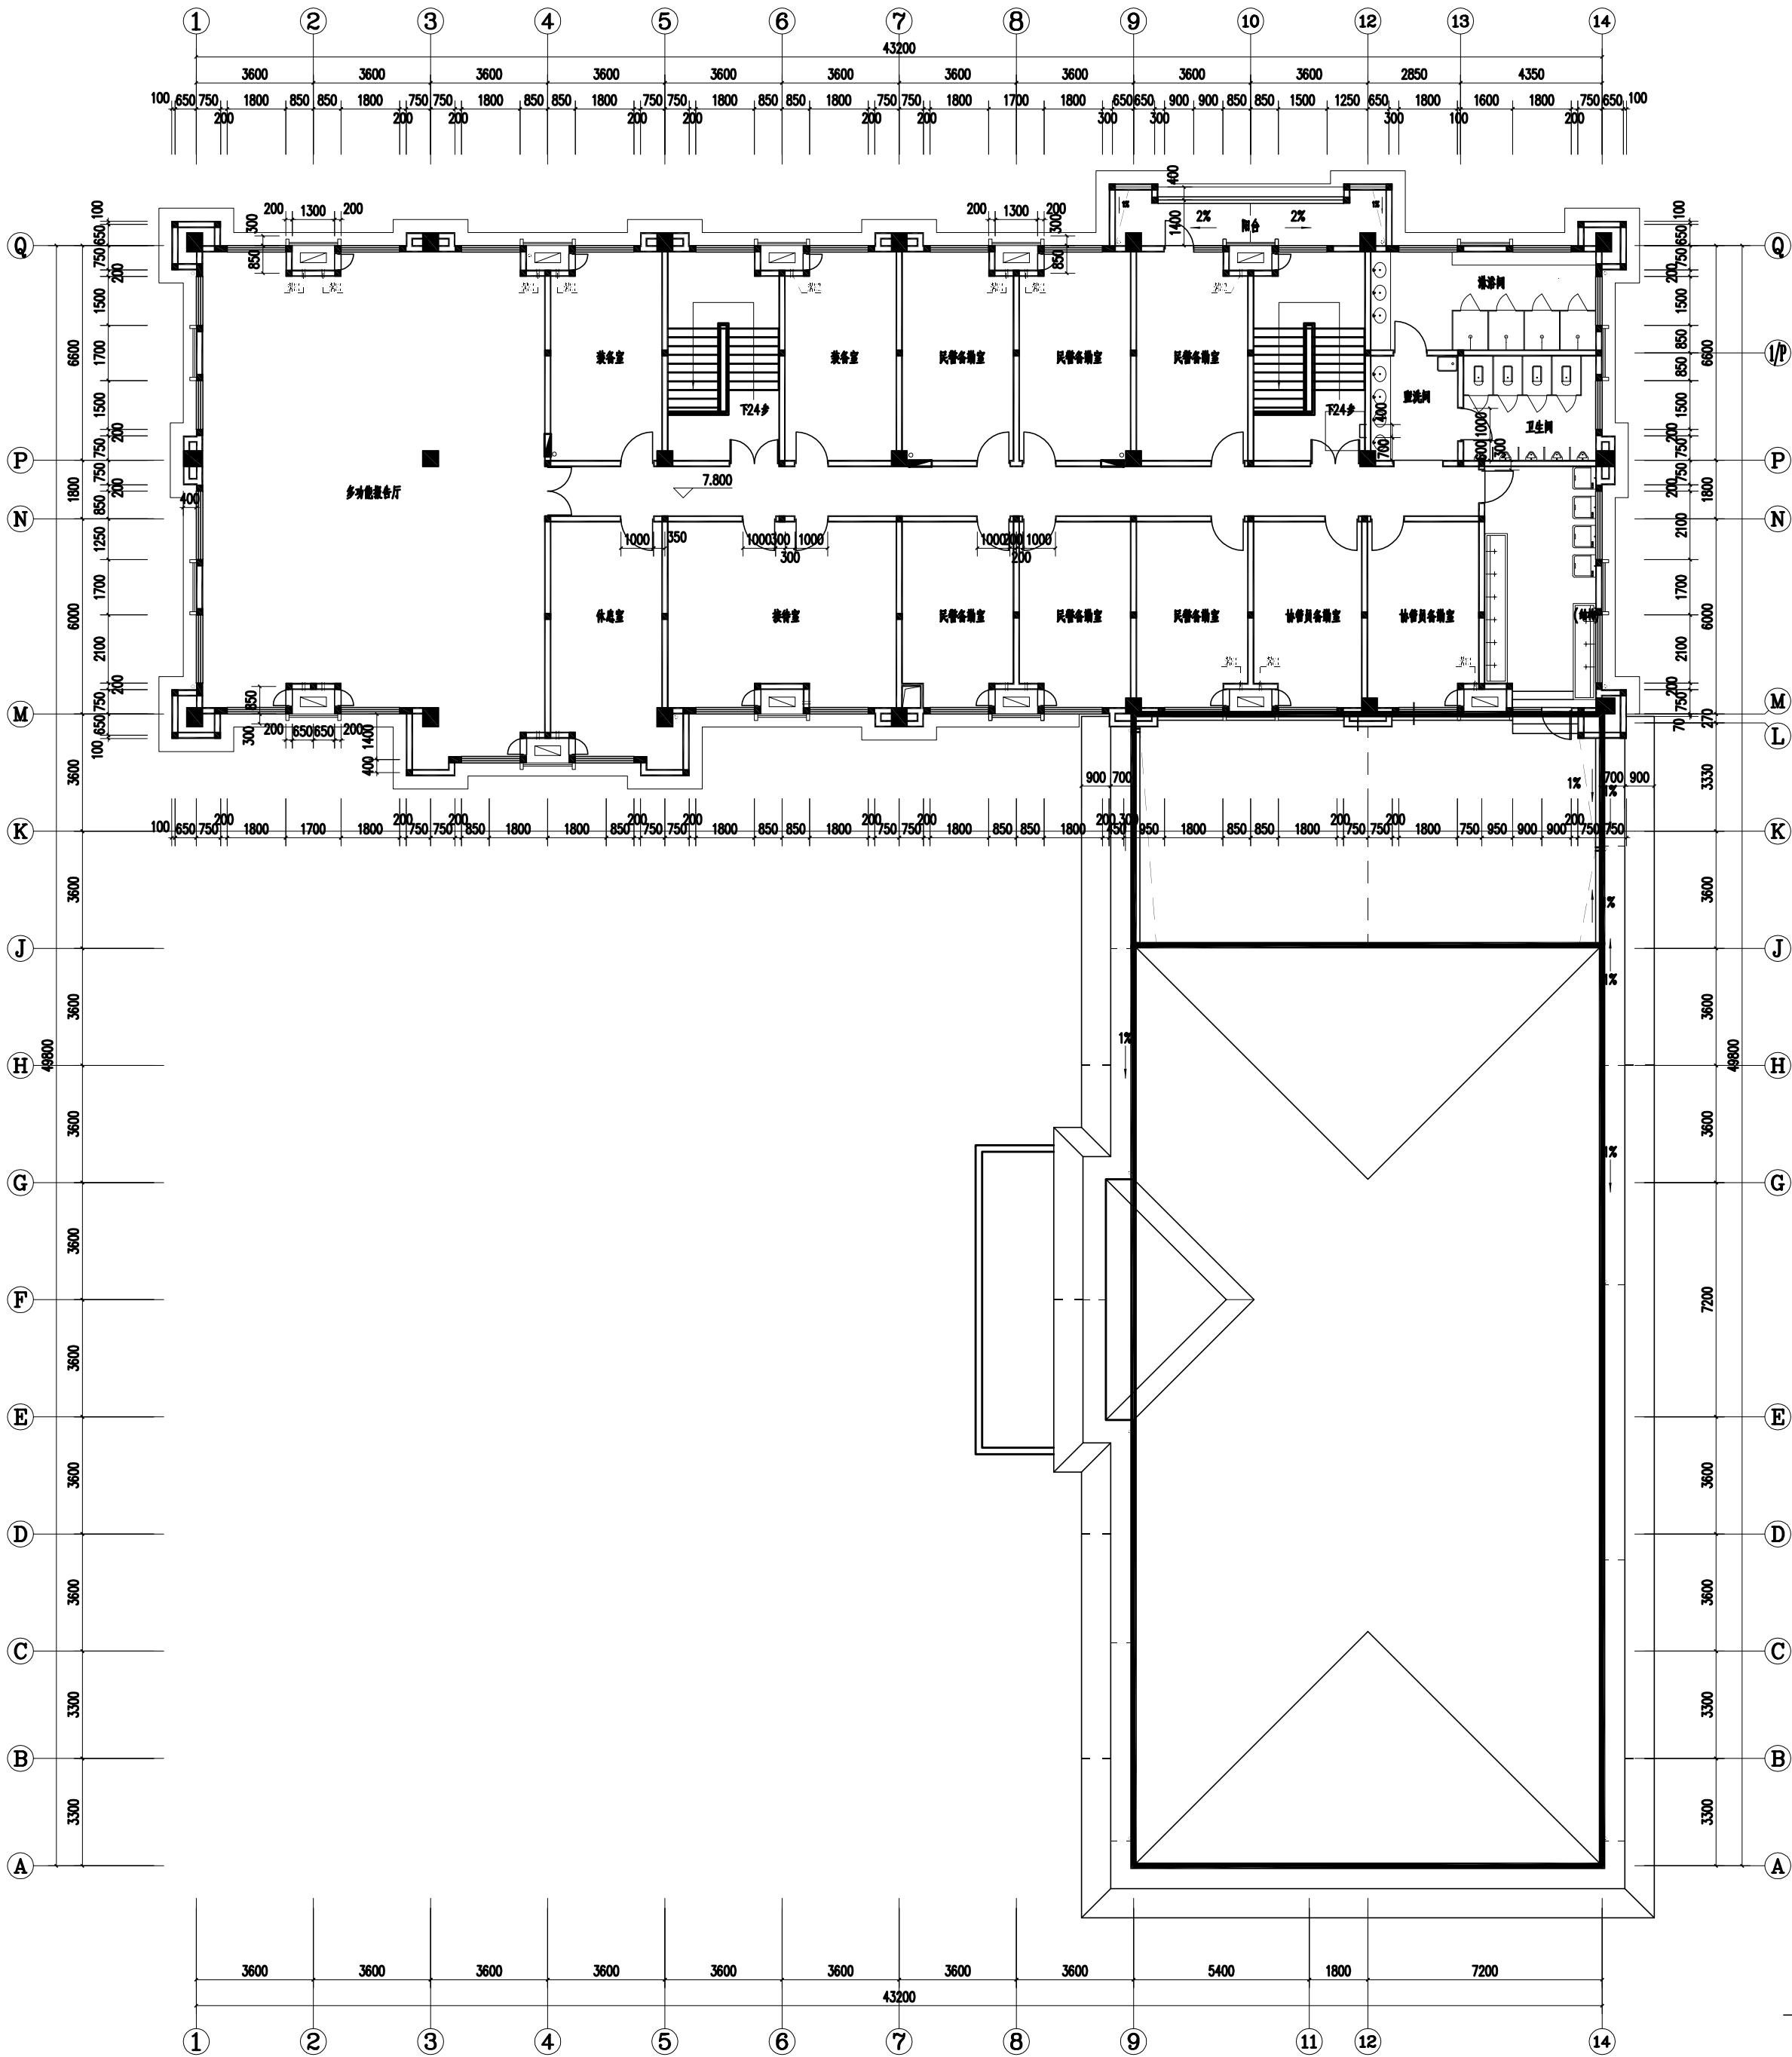

三层原始平面图

迪尚
设计

PROJECT TITLE 项目名称

提升改造工程
别桥所队融合（原高速三大队）
室内装饰设计

DRAWING TITLE 图名

三层原始平面图

LIENT 建设单位

别桥镇人民政府

DESIGN FIRM 设计单位

常州迪尚装饰设计工程有限公司

ADD: 溧阳市溧城镇安南路7-2-101\2

TEL: 13961487659

FAX: 1043536828qq.com

REVISIONS 版本 DATE 日期

施工图

2024-12

PROJECT DIR 项目负责人 戴建财

DIRECTOR DER 主任设计师 戴建财

DESIGNER 设计师 吴正

DRAWING 制图人 吴正

CHECKED BY 审定人 戴建财

DATE 日期 2024-12

SCALE 比例 图示尺寸

版权所有
施工时须以标注尺寸为准
施工单位须现场校验尺寸
如有不符须立即通知设计单位
This drawing is copyright
Contractors shall work from figured dimensions only
Contractors must check all dimensions on site
Contractors must be reported immediately to architects



Drawing NO 图号

ZS-009

Job NO 项目编号

2024-ZS020


动力	校工
电气	电讯
给排水	暖通
建筑	结构

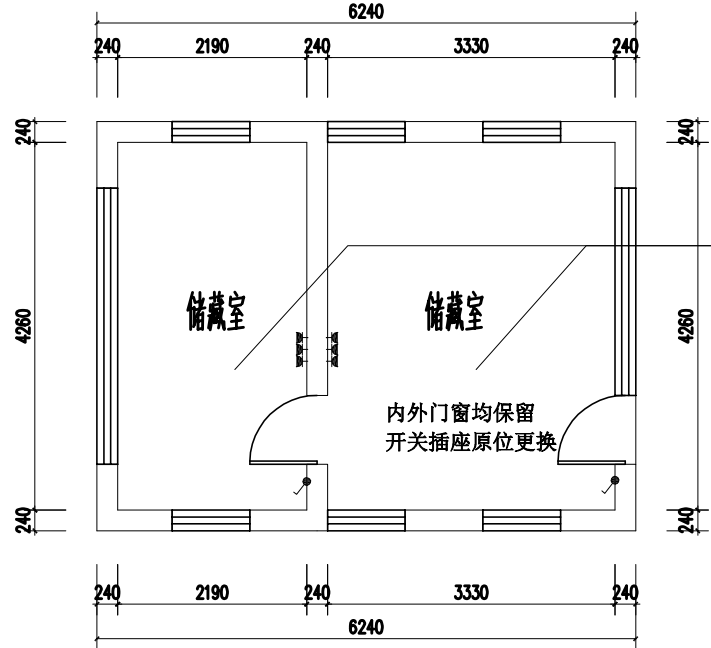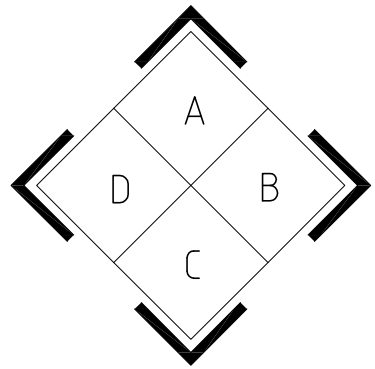

注:1. 大(门)厅、办公区域、过道及楼梯间墙面均采用白色乳胶漆+60mm高黑钛金踢脚线;卫生间墙面贴800*400瓷砖(选样).
2. 办案区前室、过道及公共区域墙面采用12mm厚聚酯纤维吸音板.
3. 询问室及候问室内墙面均采用防撞木质吸音板.
4. 窗户无窗套线,18mm深灰石材窗台板.
5. 资料柜、会议桌椅、茶水柜等办公家具统一成品定制或购买.

聚酯纤维吸音板安装:墙面水泥基底批荡平整、无其它污渍,选用以氯丁橡胶为原料的无苯万能胶或白乳胶,再粘贴吸音板,吸音板可切割作阴、阳角处理.

防撞木质条形吸音板安装:
1、墙面水泥基底批荡平整、无其它污渍
2、墙面贴隔音毡
3、墙面打木龙骨,间距400mm
4、中填环保吸音棉
5、气枪钉安装吸音面板层

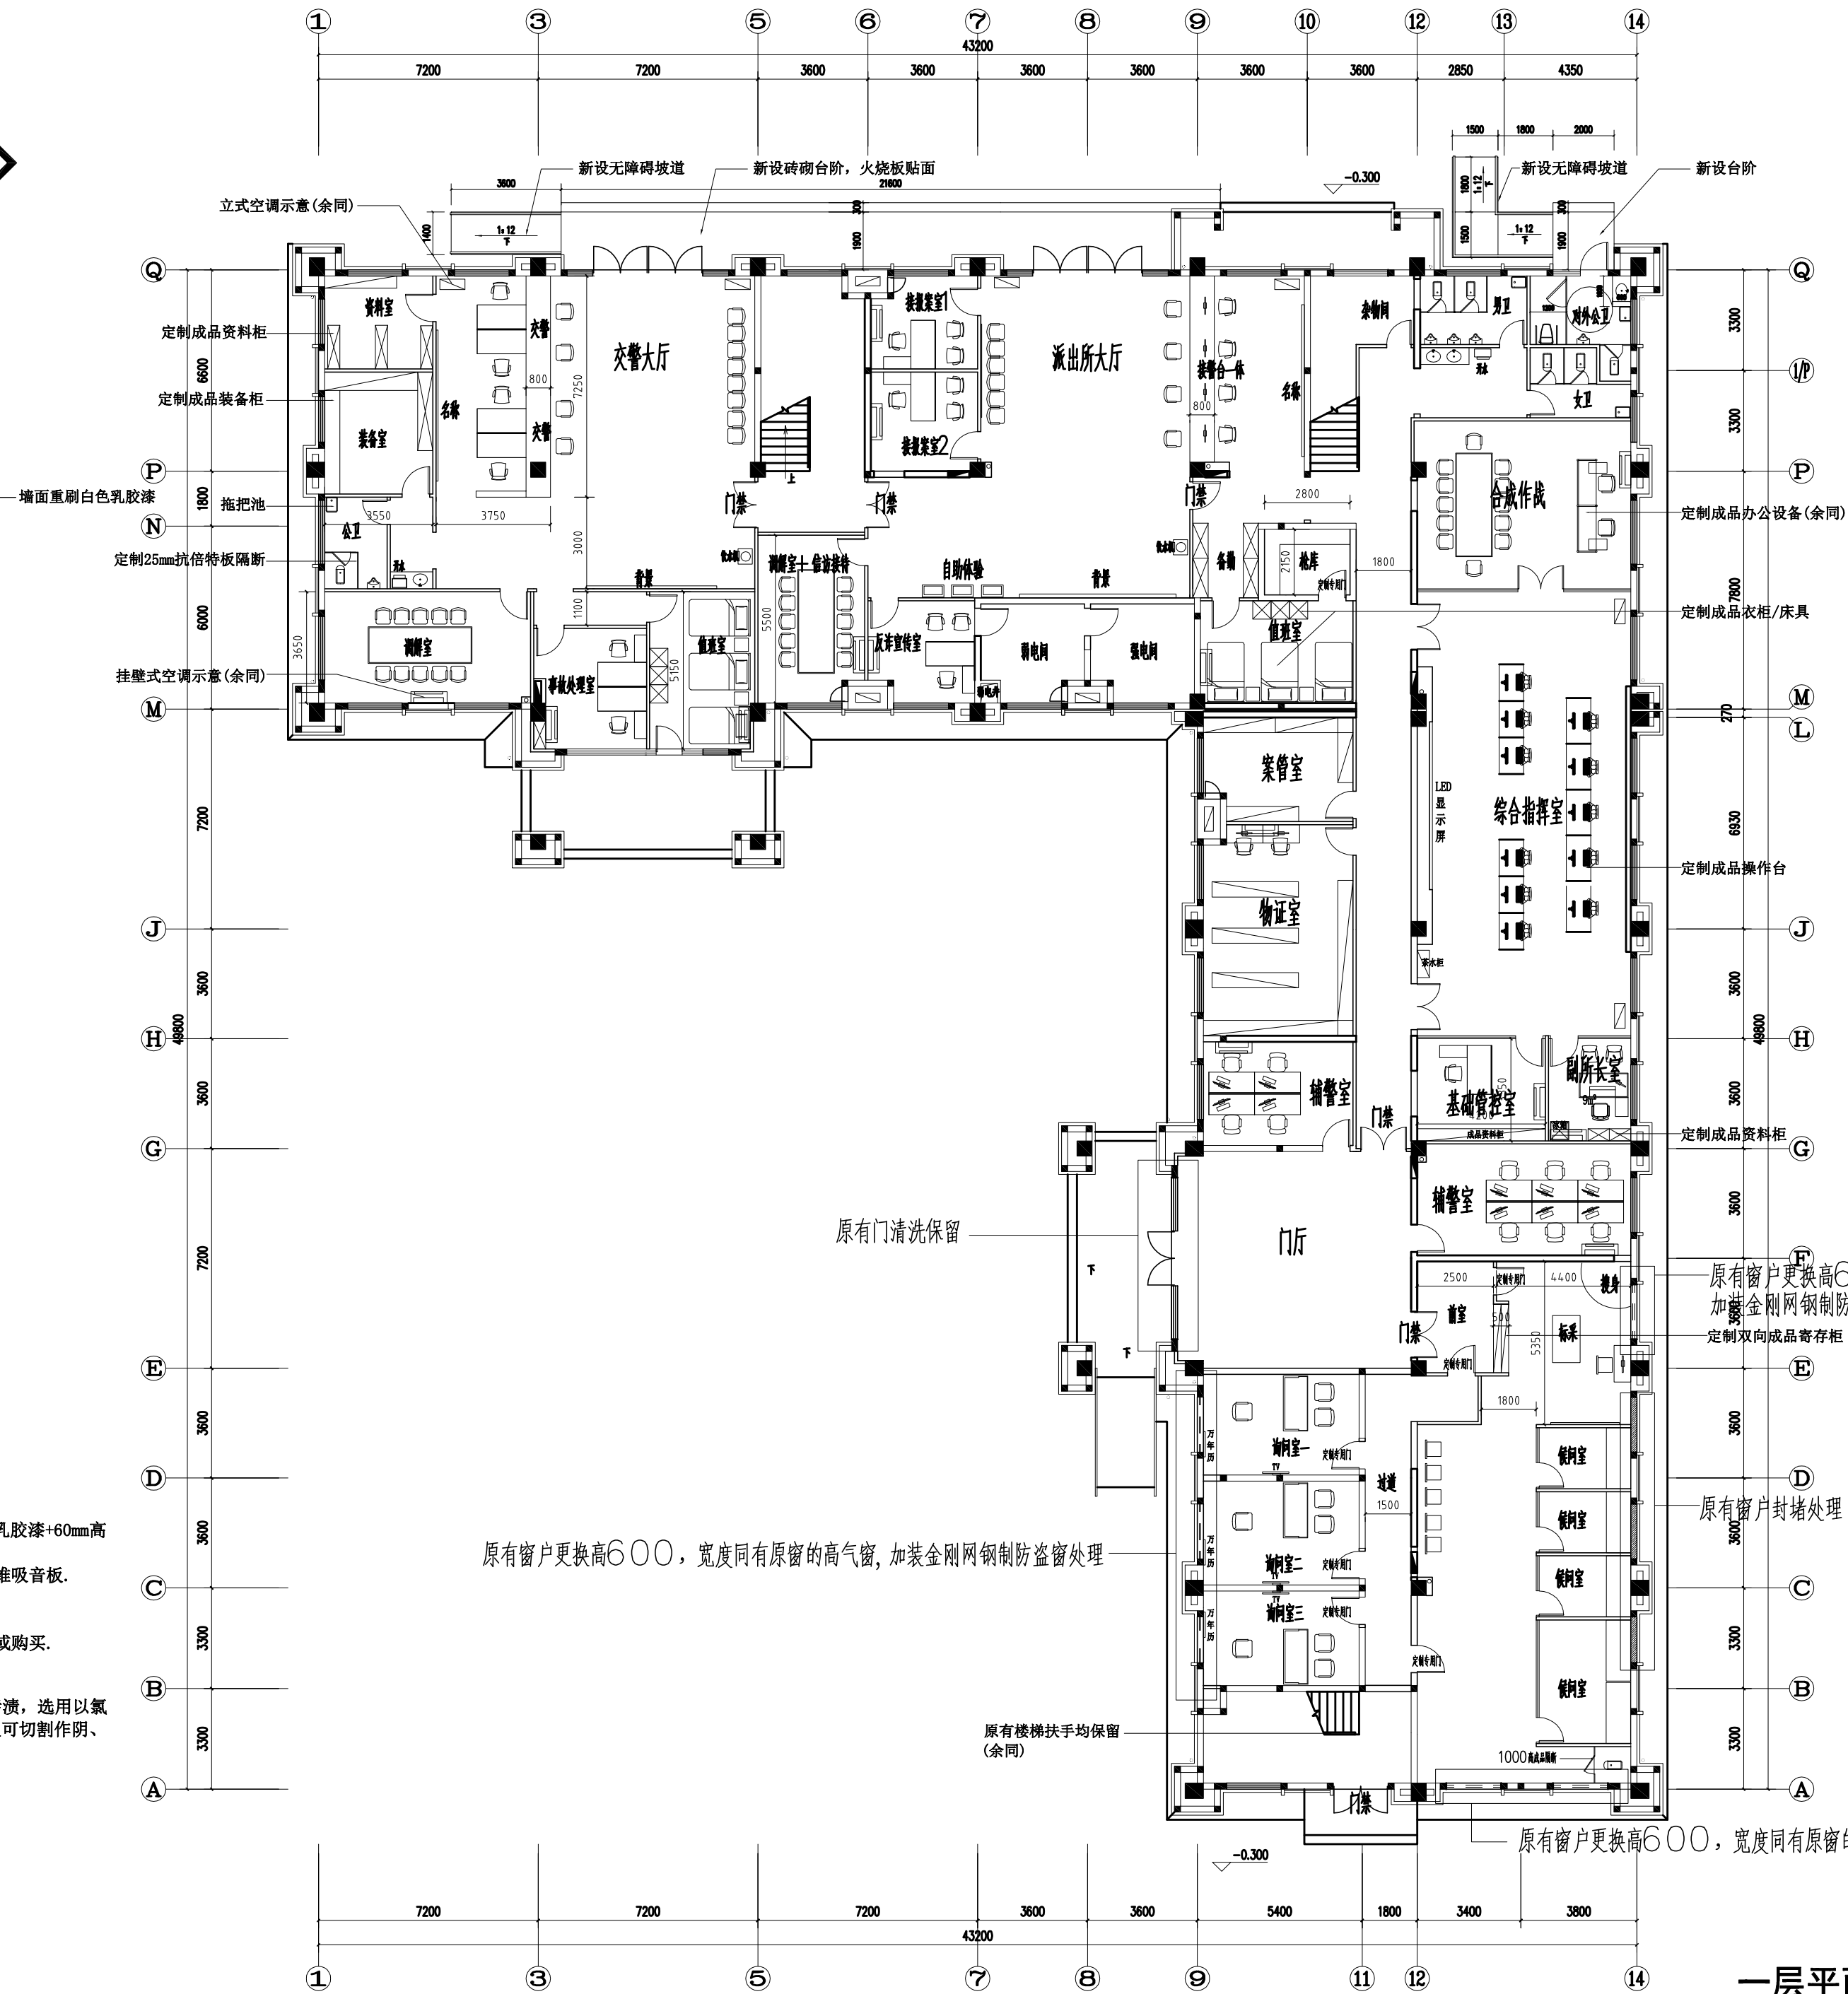

一层平面布置图

迪尚
设计

PROJECT TITLE 项目名称

提升改造工程
别桥所队融合(原高速三大队)
室内装饰设计

DRAWING TITLE 图名

一层平面布置图

LIENT 建设单位

别桥镇人民政府

DESIGN FIRM 设计单位

常州迪尚装饰设计工程有限公司

ADD: 溧阳市溧城镇安南路7-2-101\2

TEL: 13961487659

FAX: 1043536828qq.com

REVISIONS 版本

DATE 日期

施工图

2024-12

PROJECT DIR 项目负责人

戴建财

DIRECTOR DER 主任设计师

戴建财

DESIGNER 设计师

吴正

DRAWING 制图人

吴正

CHECKED BY 审定人

戴建财

DATE 日期

2024-12

SCALE 比例

图示尺寸

版权所有

施工时须以标注尺寸为准

施工单位须现场校验尺寸

如有不符须立即通知设计单位

This drawing is copyright

Contractors shall work form figured dimensions only

Contractors must check all dimensions on site

Contractors must be reported immediately to architects



Drawing NO 图号

Job NO 项目编号

ZS-010

2024-ZS020

动力	校工				
电气	电讯				
给排水	暖通				
建筑	结构				

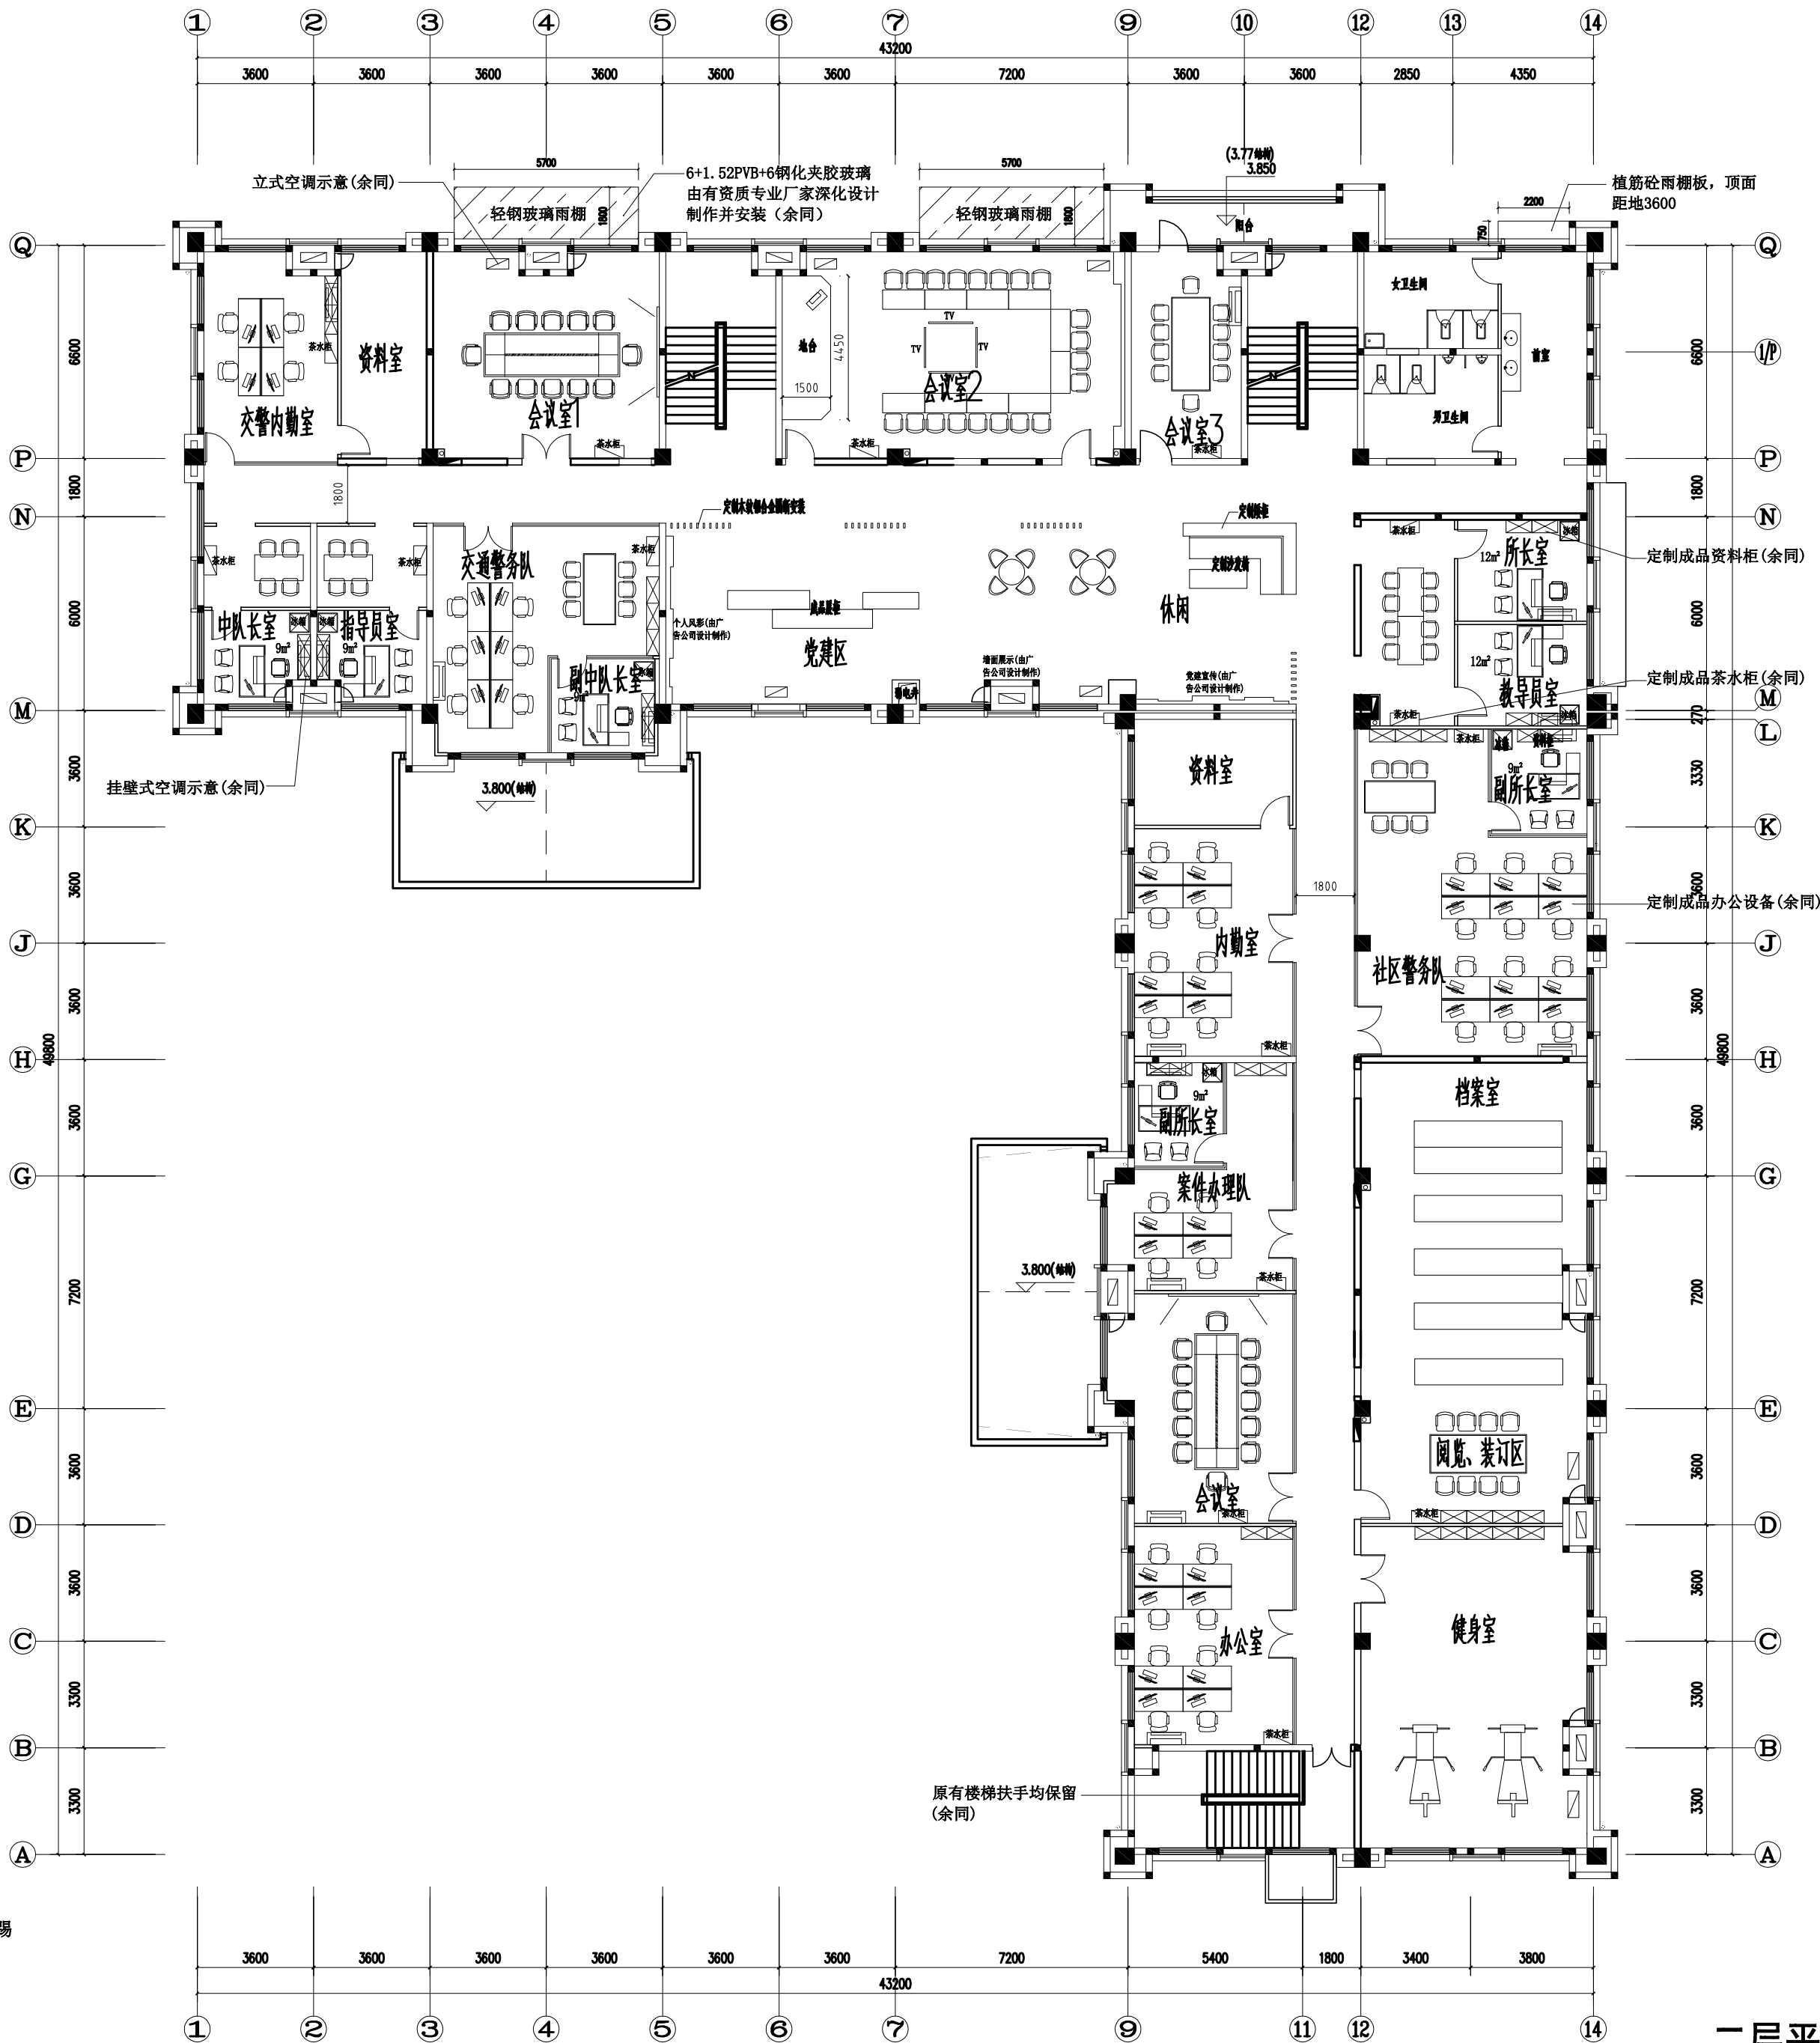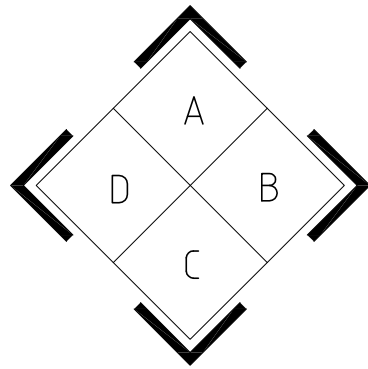

注:1. 办公区域、过道及楼梯间墙面白色乳胶漆一底二面涂, 60mm高黑钛金踢脚线, 卫生间墙面800*400瓷砖(选样).
2. 窗户无窗套线, 18mm深灰石材窗台板.
3. 资料柜、会议桌椅、茶水柜等办公家俱统一成品定制或购买.

二层平面布置图

迪尚设计

PROJECT TITLE 项目名称

提升改造工程
别桥所队融合(原高速三大队)
室内装饰设计

DRAWING TITLE 图名

二层平面布置图

LIENT 建设单位

别桥镇人民政府

DESIGN FIRM 设计单位

常州迪尚装饰设计工程有限公司

ADD: 溧阳市溧城镇安南路7-2-101\2

TEL: 13961487659

FAX: 1043536828qq.com

REVISIONS 版本

DATE 日期

施工图

2024-12

PROJECT DIR 项目负责人

戴建财

DIRECTOR DER 主任设计师

戴建财

DESIGNER 设计师

吴正

DRAWING 制图人

吴正

CHECKED BY 审定人

戴建财

DATE

日期

2024-12

SCALE

比例

图示尺寸

版权所有

施工时须以标注尺寸为准

施工单位须现场校验尺寸

如有不符须立即通知设计单位

This drawing is copyright

Contractors shall work from figured dimensions only

Contractors must check all dimensions on site

Contractors must be reported immediately to architects


Drawing NO 图号

Job NO 项目编号

ZS-011

2024-ZS020

动力	校工				
电气	电讯				
给排水	暖通				
建筑	结构				

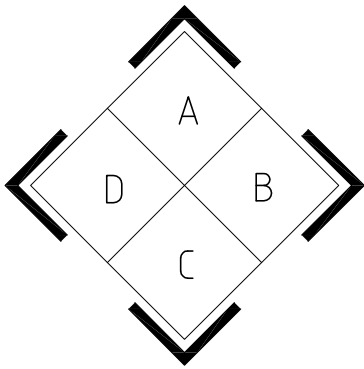

注:1. 宿舍、餐厅、过道及楼梯间墙面白色乳胶漆一底二面涂, 60mm高黑钛金踢脚线, 卫生间、盥洗、洗衣间及厨房间墙面800*400瓷砖(选样).
2. 窗户无窗套线, 18mm深灰石材窗台板.
3. 厨房设备、餐厅及宿舍内家俱统一成品定制或购买.

三层平面布置图

迪尚
设计

PROJECT TITLE 项目名称

提升改造工程
别桥所队融合(原高速三大队)
室内装饰设计

DRAWING TITLE 图名

三层平面布置图

LIENT 建设单位

别桥镇人民政府

DESIGN FIRM 设计单位

常州迪尚装饰设计工程有限公司

ADD: 溧阳市溧城镇安南路7-2-101\2

TEL: 13961487659

FAX: 1043536828qq.com

REVISIONS 版本

DATE 日期

施工图

2024-12

PROJECT DIR 项目负责人

戴建财

DIRECTOR DER 主任设计师

戴建财

DESIGNER 设计师

吴正

DRAWING 制图人

吴正

CHECKED BY 审定人

戴建财

DATE

日期

2024-12

SCALE

比例

图示尺寸

版权所有

施工时须以标注尺寸为准

施工单位须现场校验尺寸

如有不符须立即通知设计单位

This drawing is copyright

Contractors shall work from figured dimensions only

Contractors must check all dimensions on site


Contractors must be reported immediately to architects

Drawing NO 图号

Job NO 项目编号

ZS-012

2024-ZS020

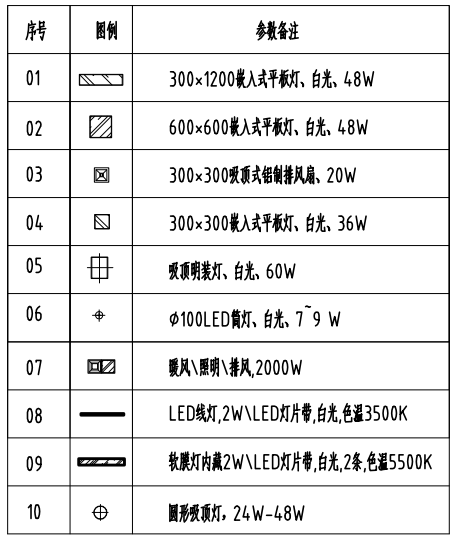


注：原有顶面拆除。

1. 吊顶为50系列轻钢龙骨骨架，覆9.5mm厚纸面石膏板刷白色乳胶漆。局部造型顶见图示。

2. 卫生间防水石膏板及600*600*1mm铝方板吊顶。

3. 吸顶空调示意图，挂壁及立式空调示意图见平面布置图。

4. 灯具由专业厂家出具样品甲方自行选购定制，不出具图纸。

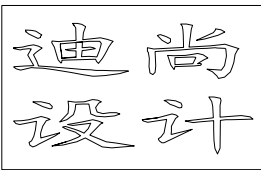

PROJECT LITLE 项目名称

提升改造工程 室内装饰设计

DRAWING LITLE 图名

一层顶面布置图

LIENT 建设单位

别桥镇人民政府

DESIGN FIRM 设计单位

常州迪尚装饰设计工程有限公司

ADD: 溧阳市溧城镇安顺嘉苑7-2-101\2
TEL: 13961487659
FAX: 1043536828qq.com

REVISIONS 版本	DATE 日期
施工图	2024-12
PROJECT DIR 项目负责人	戴建财
DIRECTOR DER 主任设计师	戴建财
DESIGNER 设计师	吴 正
DRAWING 制图人	吴 正
CHECKED BY 审定人	戴建财
DATE 日 期	2024-12
SCALE 比 例	图示尺寸

版权所有
施工时须以标注尺寸为准
施工单位须现场校验尺寸
如有不符须立即通知设计单位
This drawing is copyright
 Contractors shall work from figured dimensions only
 Contractors must check all dimensions on site
 Contractors must be reported immediately to architects

Drawing NO 图号	Job NO 项目编号
ZS-013	2024-ZS020


动力	校工				
电气	电讯				
给排水	暖通				
建筑	结构				

序号	图例	参数备注
01		300x1200嵌入式平板灯、白光、48W
02		600x600嵌入式平板灯、白光、48W
03		300x300吸顶式铝制排风扇、20W
04		300x300嵌入式平板灯、白光、36W
05		吸顶吸排灯、白光、60W
06		φ100LED筒灯、白光、79W
07		吸顶吸排灯、2000W
08		LED线灯、2W LED灯片等、白光、色温3500K
09		吸顶灯内藏2W LED灯片等、白光、色温5500K
10		圆形吸顶灯、24W-48W

注:原有顶面拆除。
1. 吊顶为50系列轻钢龙骨骨架,覆9.5mm厚纸面石膏板刷白色乳胶漆,局部造型顶见图示。
2. 卫生间防水石膏板及600*600*1mm铝方板吊顶。
3. 吸顶空调示意如图,挂壁及立式空调示意图见平面布置图。
4. 灯具由专业厂家出具样品甲方自行选购定制,不出具图纸。



二层顶面布置图

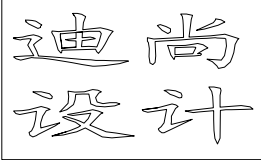

PROJECT TITLE 项目名称

提升改造工程
别桥所队融合(原高速三大队)
室内装饰设计

DRAWING TITLE 图名

二层顶面布置图

LIENT 建设单位

别桥镇人民政府

DESIGN FIRM 设计单位

常州迪尚装饰设计工程有限公司

ADD: 溧阳市溧城镇安南路7-2-101\2

TEL: 13961487659

FAX: 1043536828qq.com

REVISIONS 版本

DATE 日期

施工图

2024-12

PROJECT DIR 项目负责人

戴建财

DIRECTOR DER 主任设计师

戴建财

DESIGNER 设计师

吴正

DRAWING 制图人

吴正

CHECKED BY 审定人

戴建财

DATE

日期

2024-12

SCALE

比例

图示尺寸

版权所有

施工时须以标注尺寸为准

施工单位须现场校尺寸

如有不符须立即通知设计单位

This drawing is copyright

Contractors shall work form figured dimensions only

Contractors must check all dimensions on site



Contractors must be reported immediately to architects

Drawing NO 图号


Job NO 项目编号

ZS-014

2024-ZS020

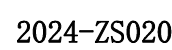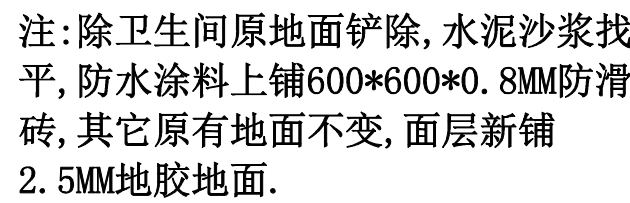


动力	木工				
电气	油漆				
给排水	暖通				
建筑	结构				

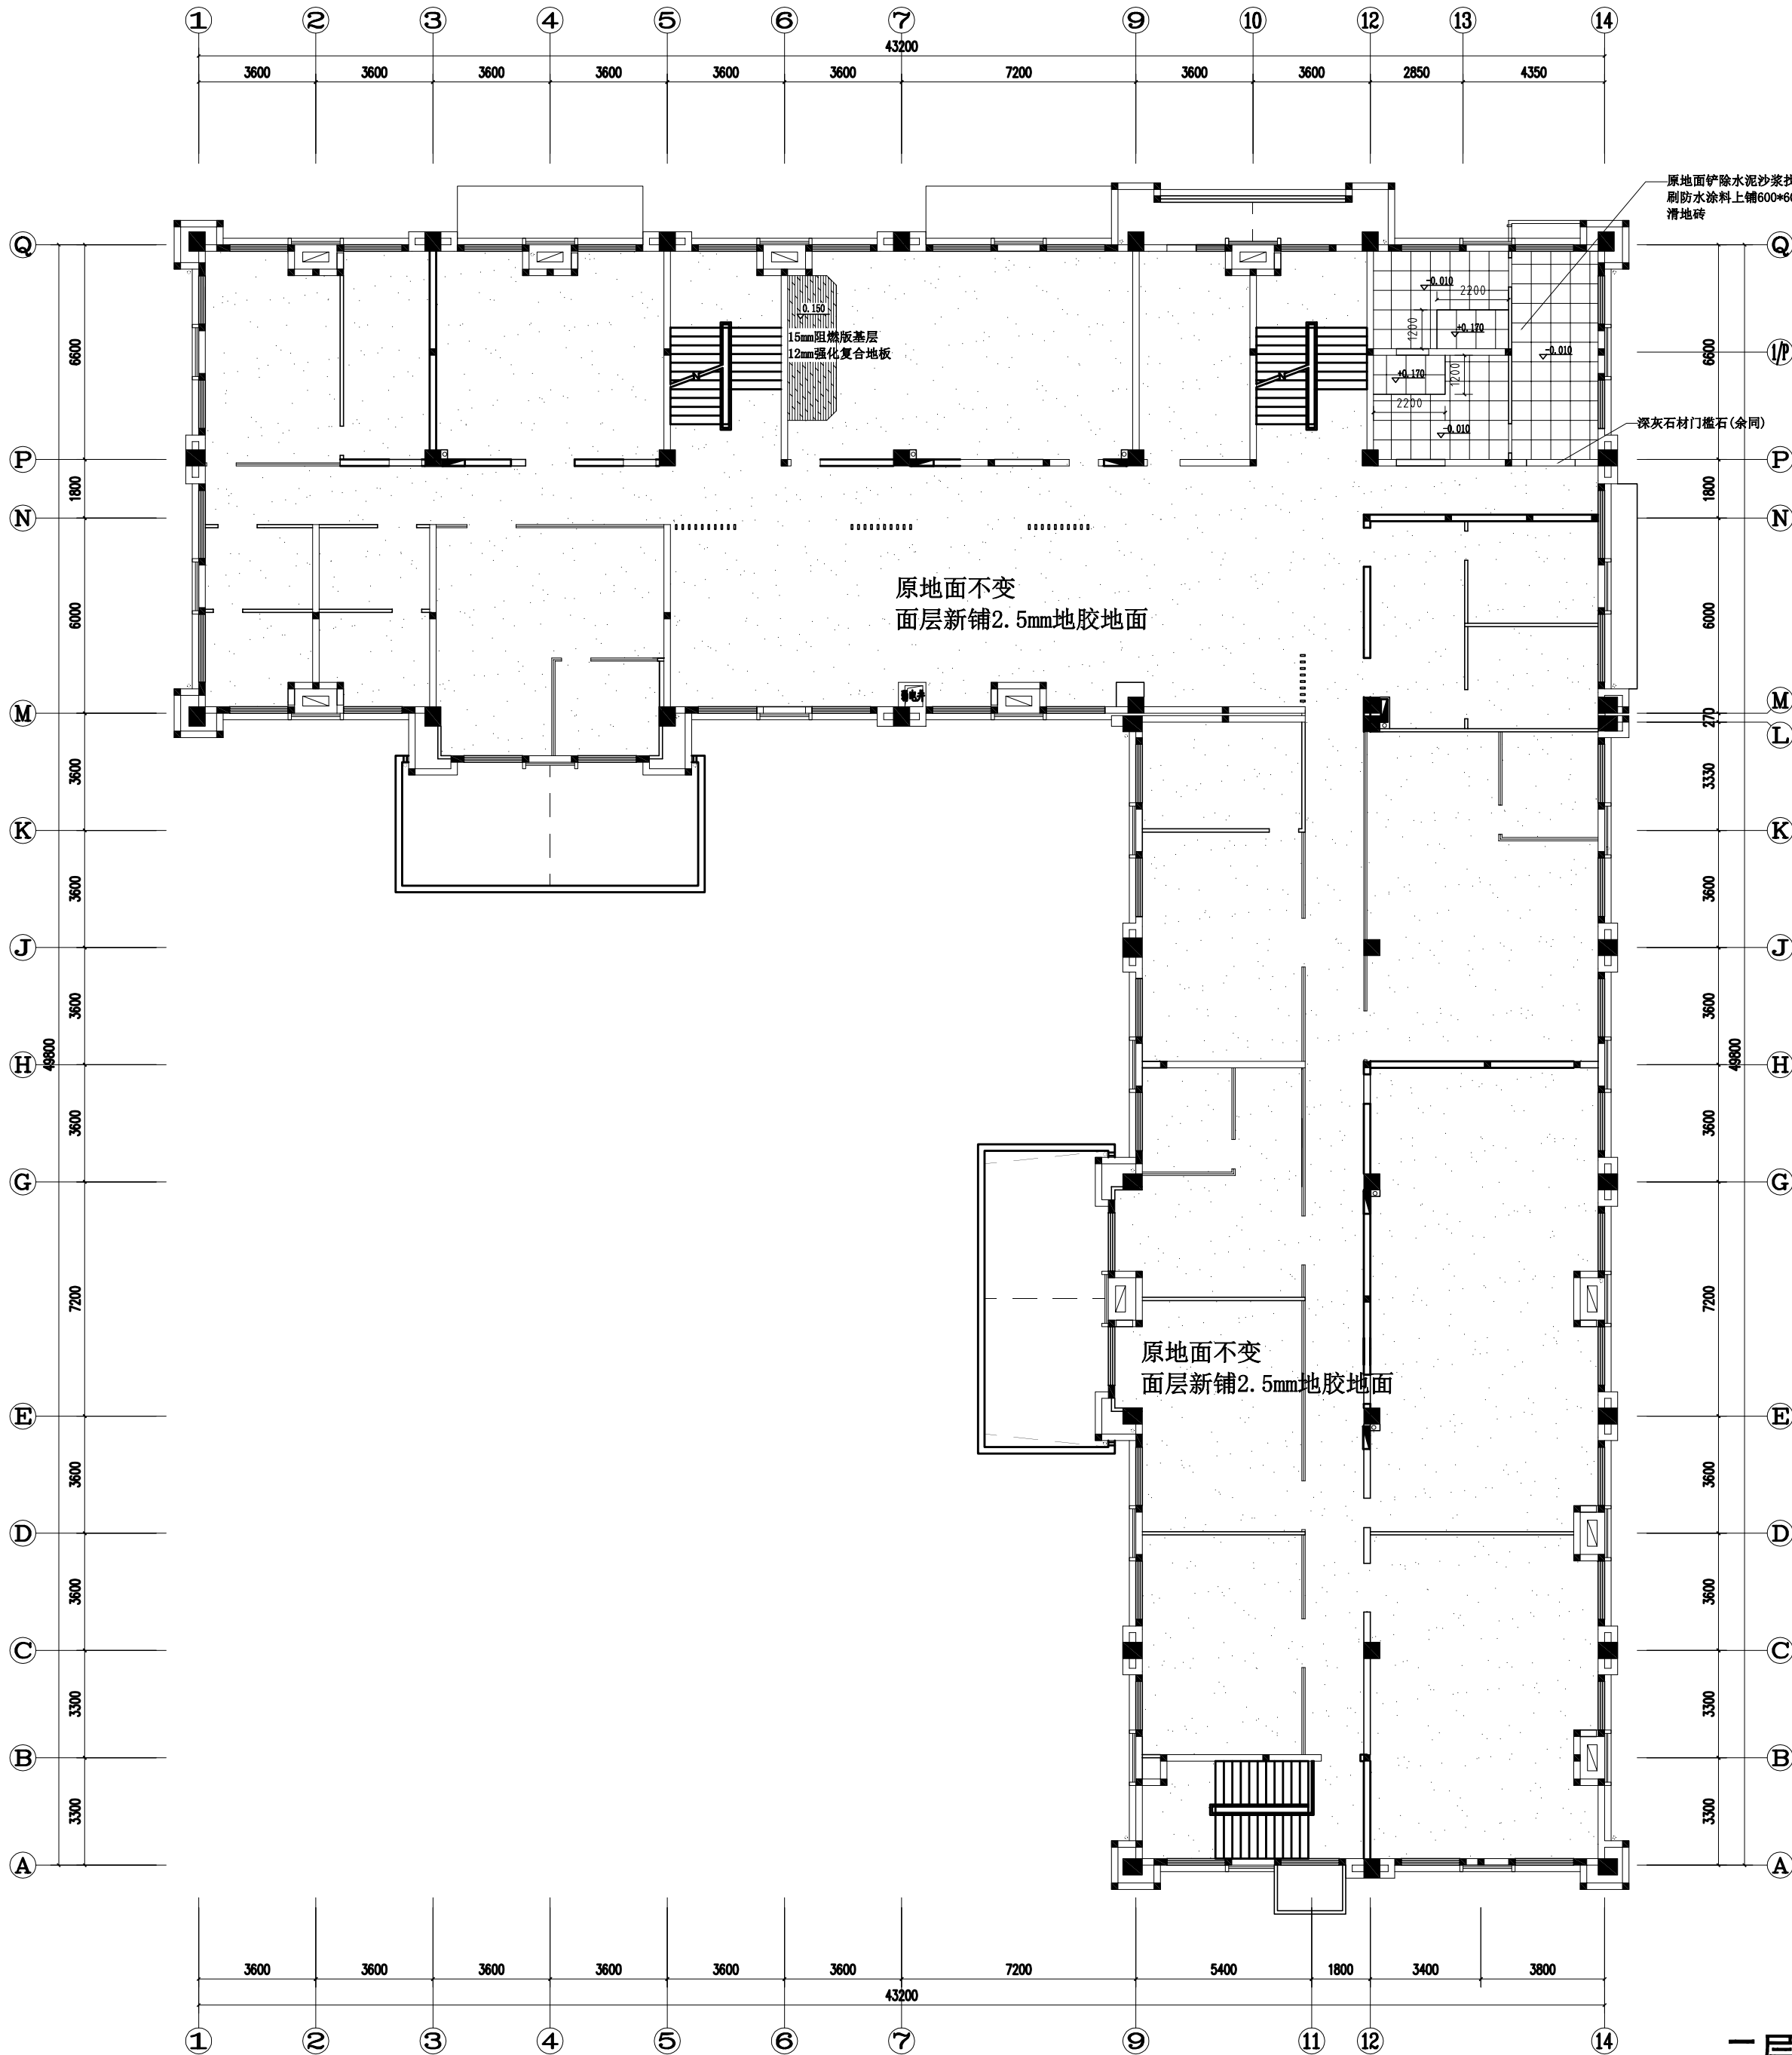

注:除卫生间原地面铲除,水泥砂浆找平,防水涂料上铺600*600*0.8MM防滑砖,其它原有地面不变,面层新铺2.5MM地胶地面.

二层地面布置图

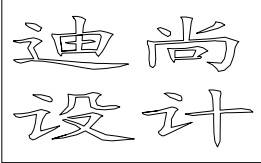

PROJECT LITTLE 项目名称

提升改造工程
别桥所队融合(原高速三大队)
室内装饰设计

DRAWING LITTLE 图名

二层地面布置图

LIENT 建设单位

别桥镇人民政府

DESIGN FIRM 设计单位

常州迪尚装饰设计工程有限公司

ADD: 溧阳市溧城镇安南路7-2-101\2

TEL: 13961487659

FAX: 1043536828qq.com

REVISIONS 版本

DATE 日期

施工图

2024-12

PROJECT DIR 项目负责人

戴建财

DIRECTOR DER 主任设计师

戴建财

DESIGNER 设计师

吴正

DRAWING 制图人

吴正

CHECKED BY 审定人

戴建财

DATE

日期

2024-12

SCALE

比例

图示尺寸

版权所有

施工时须以标注尺寸为准

施工单位须现场校验尺寸

如有不符须立即通知设计单位

This drawing is copyright

Contractors shall work from figured dimensions only

Contractors must check all dimensions on site

Contractors must be reported immediately to architects


Drawing NO 图号

Job NO 项目编号

ZS-017


2024-ZS020

动力	校工				
电气	电讯				
给排水	暖通				
建筑	结构				

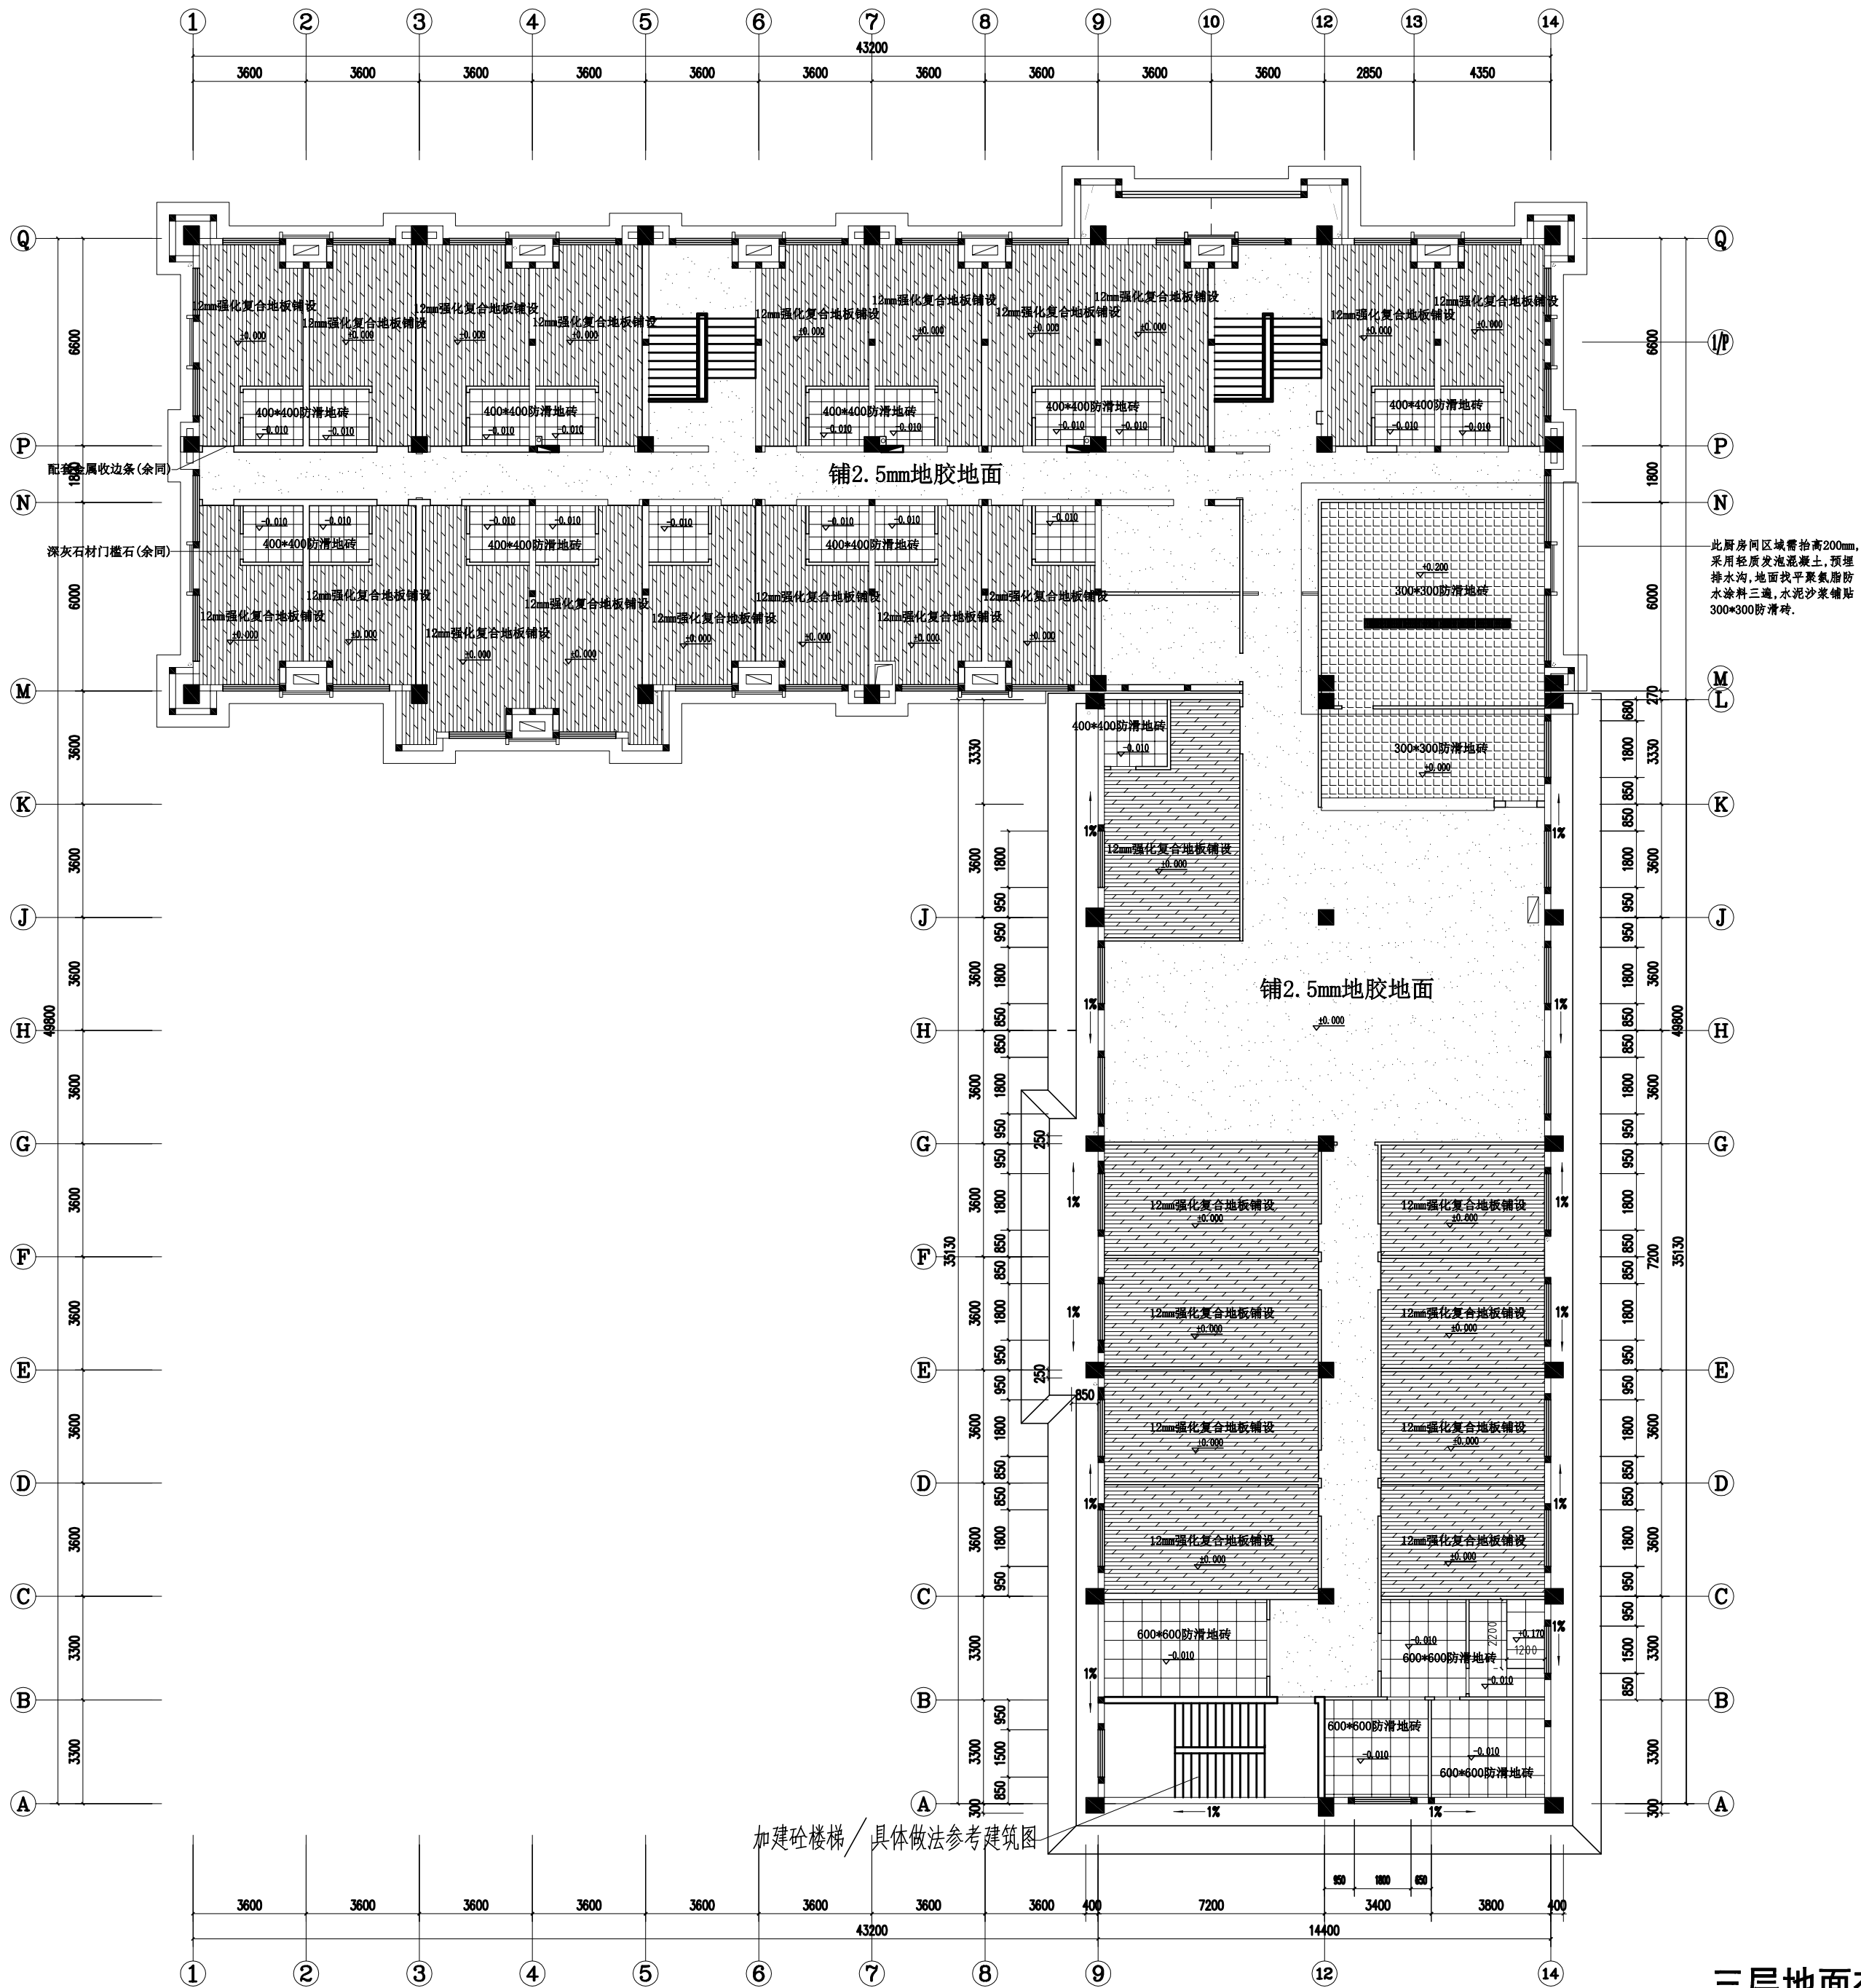

三层地面布置图

注：
1. 原有楼面宿舍内卫生间原地面铲除，水泥砂浆找平，防水涂料上铺400*400防滑砖，其它原有地面不变，面层新铺复合地板，过道原地面不变面层新铺2.5MM地胶地面，如图所示。
2. 新加楼层餐厅、过道自流平上铺2.5MM地胶，包厢及宿舍铺复合地板。

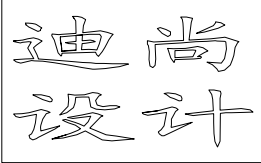

PROJECT LITTLE 项目名称

提升改造工程
别桥所队融合（原高速三大队）
室内装饰设计

DRAWING LITTLE 图名

三层地面布置图

LIENT 建设单位

别桥镇人民政府

DESIGN FIRM 设计单位

常州迪尚装饰设计工程有限公司

ADD: 溧阳市溧城镇安南路7-2-101\2

TEL: 13961487659

FAX: 1043536828qq.com

REVISIONS 版本

DATE 日期

施工图

2024-12

PROJECT DIR 项目负责人

戴建财

DIRECTOR DER 主任设计师

戴建财

DESIGNER 设计师

吴正

DRAWING 制图人

吴正

CHECKED BY 审定人

戴建财

DATE 日期

2024-12

SCALE 比例

图示尺寸

版权所有
施工时须以标注尺寸为准
施工单位须现场校验尺寸
如有不符须立即通知设计单位
This drawing is copyright

Contractors shall work from figured dimensions only
Contractors must check all dimensions on site
Contractors must be reported immediately to architects



Drawing NO 图号

Job NO 项目编号

ZS-018

2024-ZS020

动力	校工				
电气	电讯				
给排水	暖通				
建筑	结构				

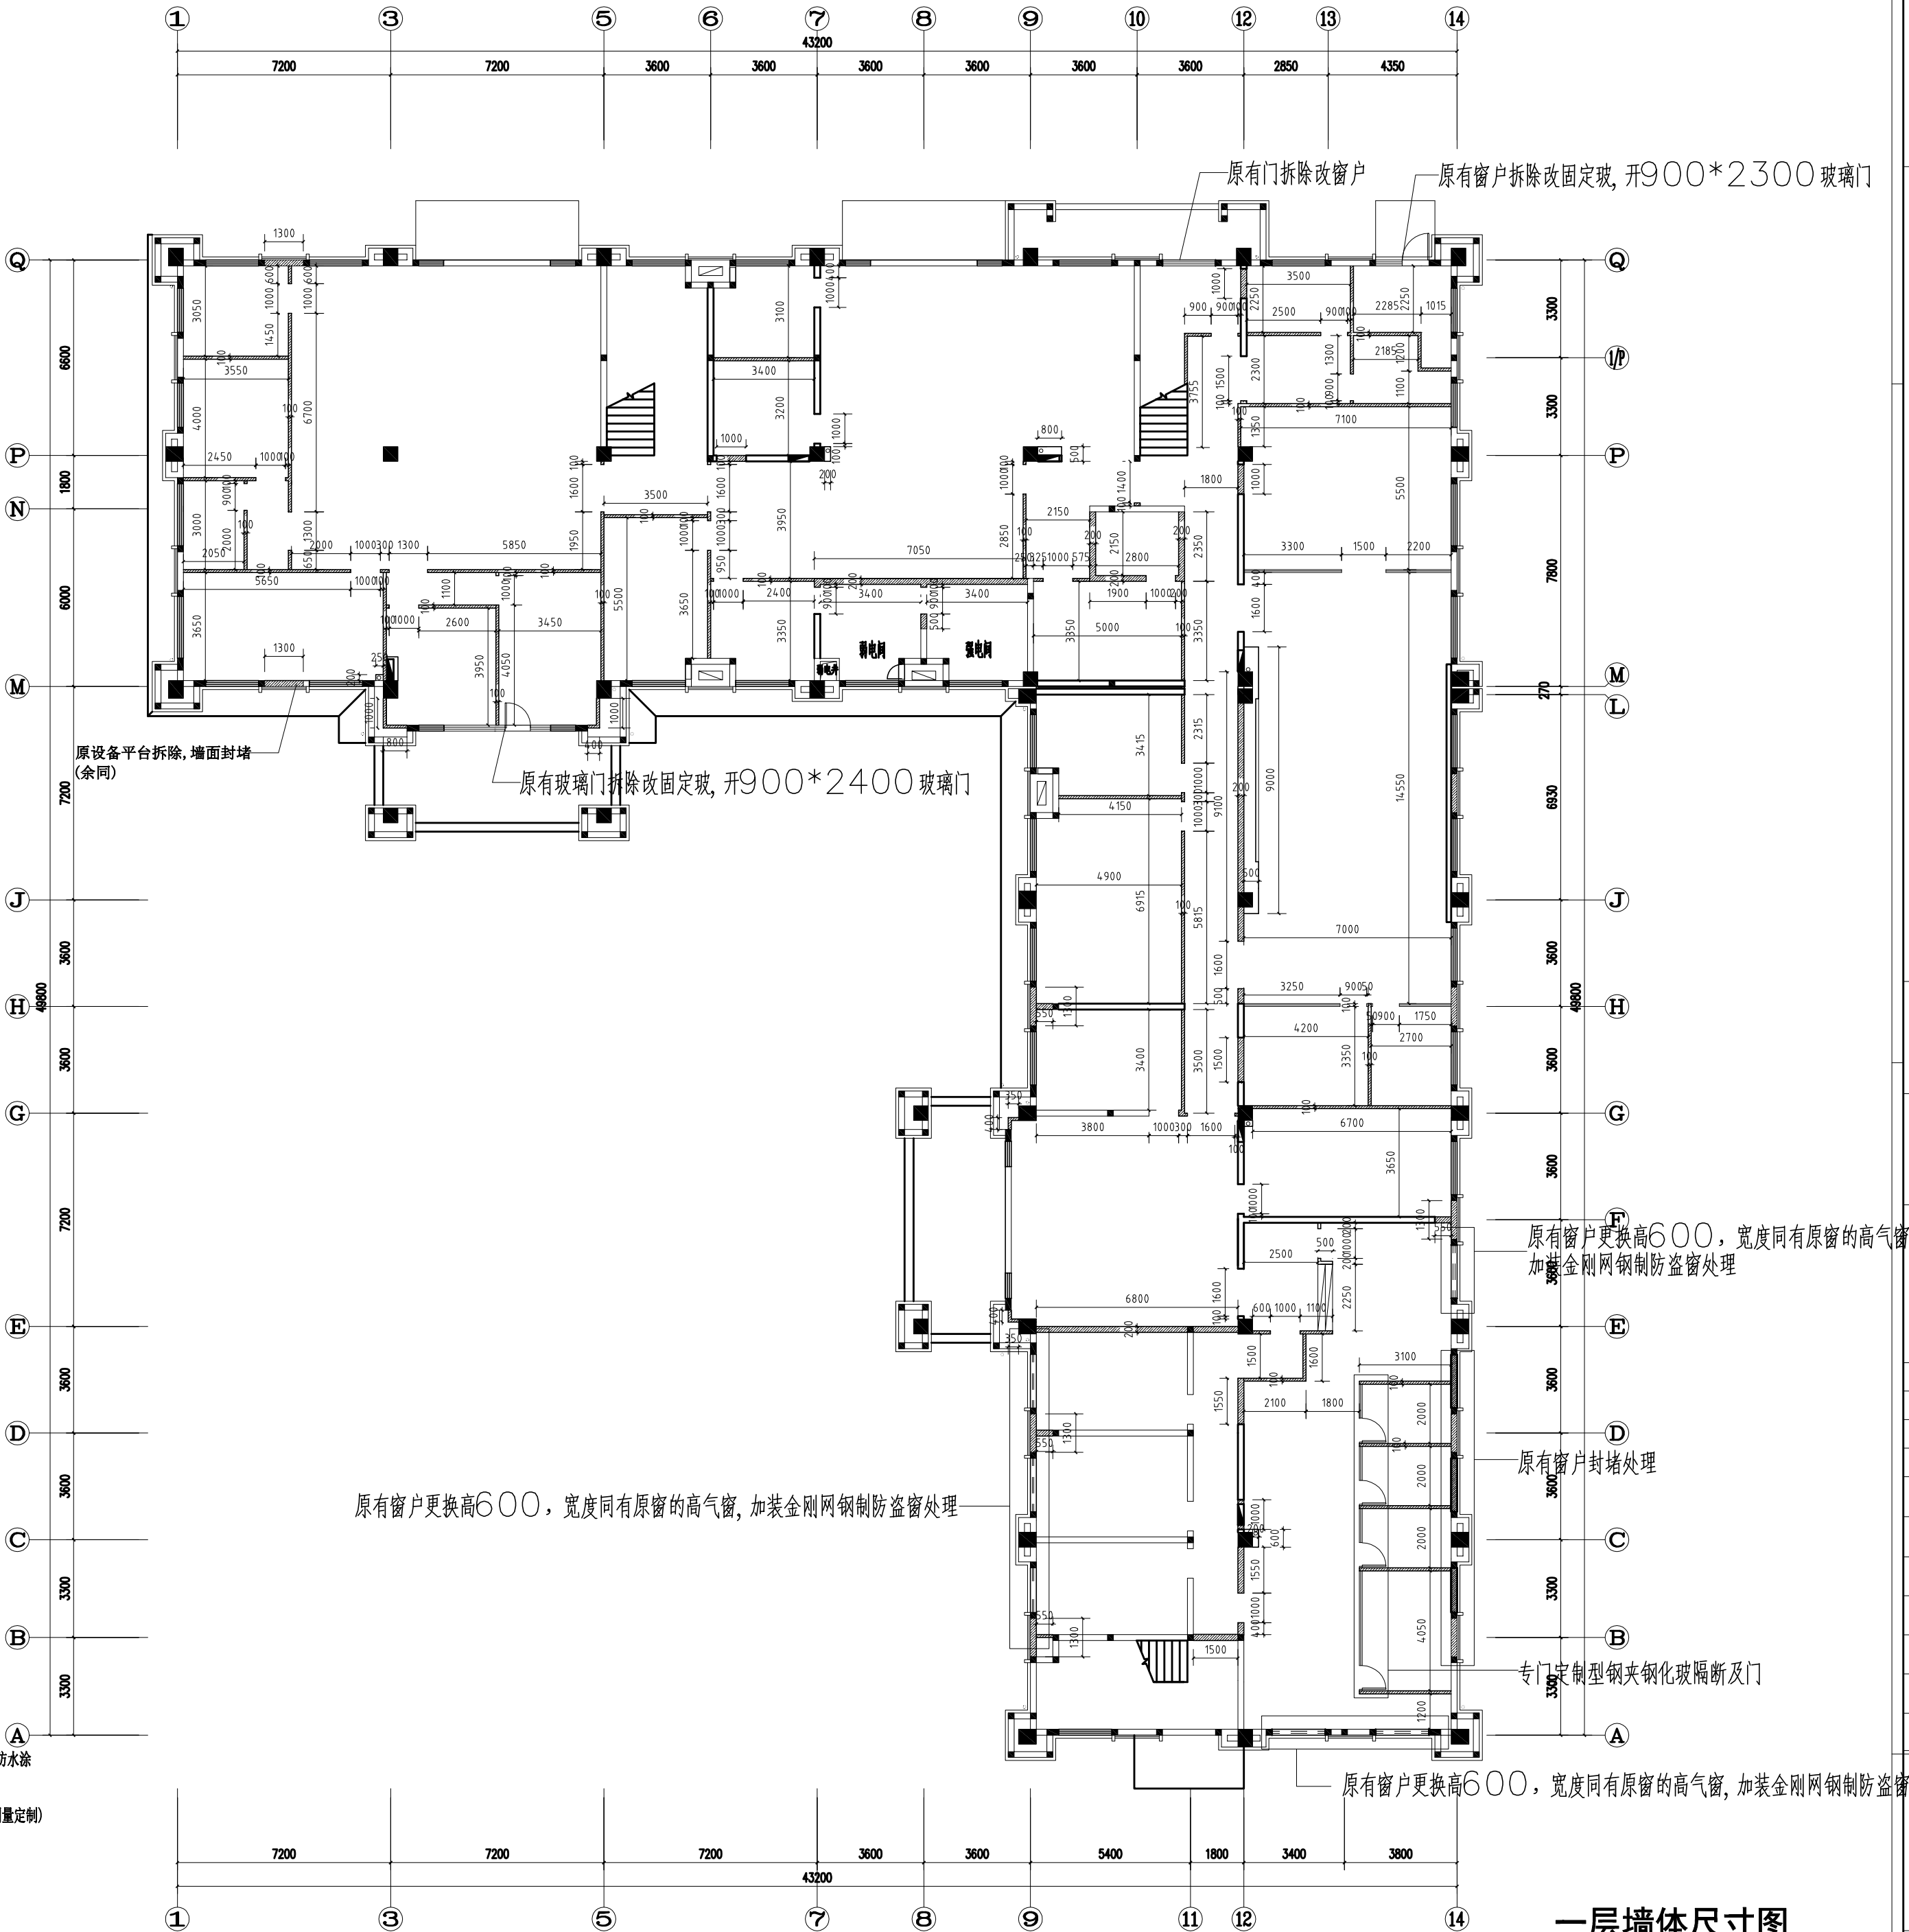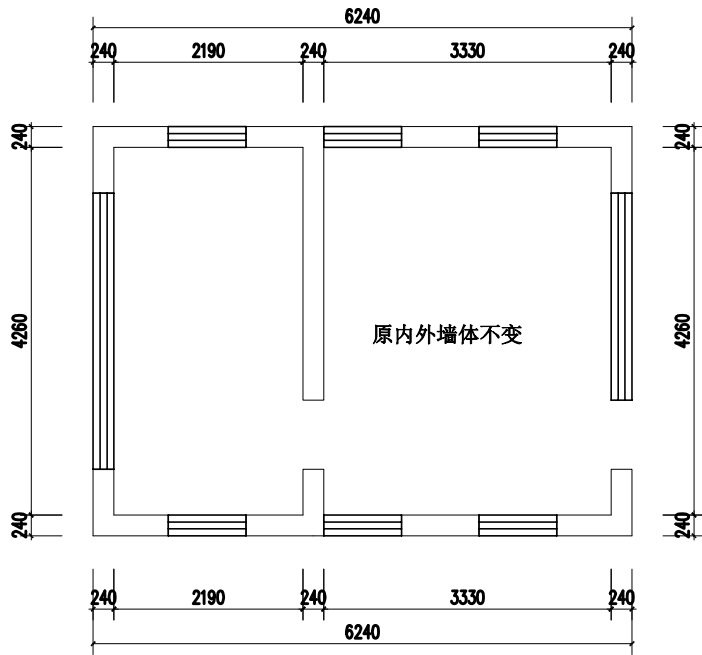

一层墙体尺寸图

迪尚
设计

PROJECT TITLE 项目名称

提升改造工程
别桥所队融合（原高速三大队）
室内装饰设计

DRAWING TITLE 图名

一层墙体尺寸图

LIENT 建设单位

别桥镇人民政府

DESIGN FIRM 设计单位

常州迪尚装饰设计工程有限公司

ADD: 溧阳市溧城安泰路7-2-101\2

TEL: 13961487659

FAX: 1043536828qq.com

REVISIONS 版本

DATE 日期

施工图

2024-12

PROJECT DIR 项目负责人

戴建财

DIRECTOR DER 主任设计师

戴建财

DESIGNER 设计师

吴正

DRAWING 制图人

吴正

CHECKED BY 审定人

戴建财

DATE

日期

2024-12

SCALE

比例

图示尺寸

版权所有

施工时须以标注尺寸为准

施工单位须现场校验尺寸

如有不符须立即通知设计单位

This drawing is copyright

Contractors shall work from figured dimensions only

Contractors must check all dimensions on site

Contractors must be reported immediately to architects


Drawing NO 图号

Job NO 项目编号

ZS-019

2024-ZS020

动力	校工				
电气	电讯				
给排水	暖通				
建筑	结构				

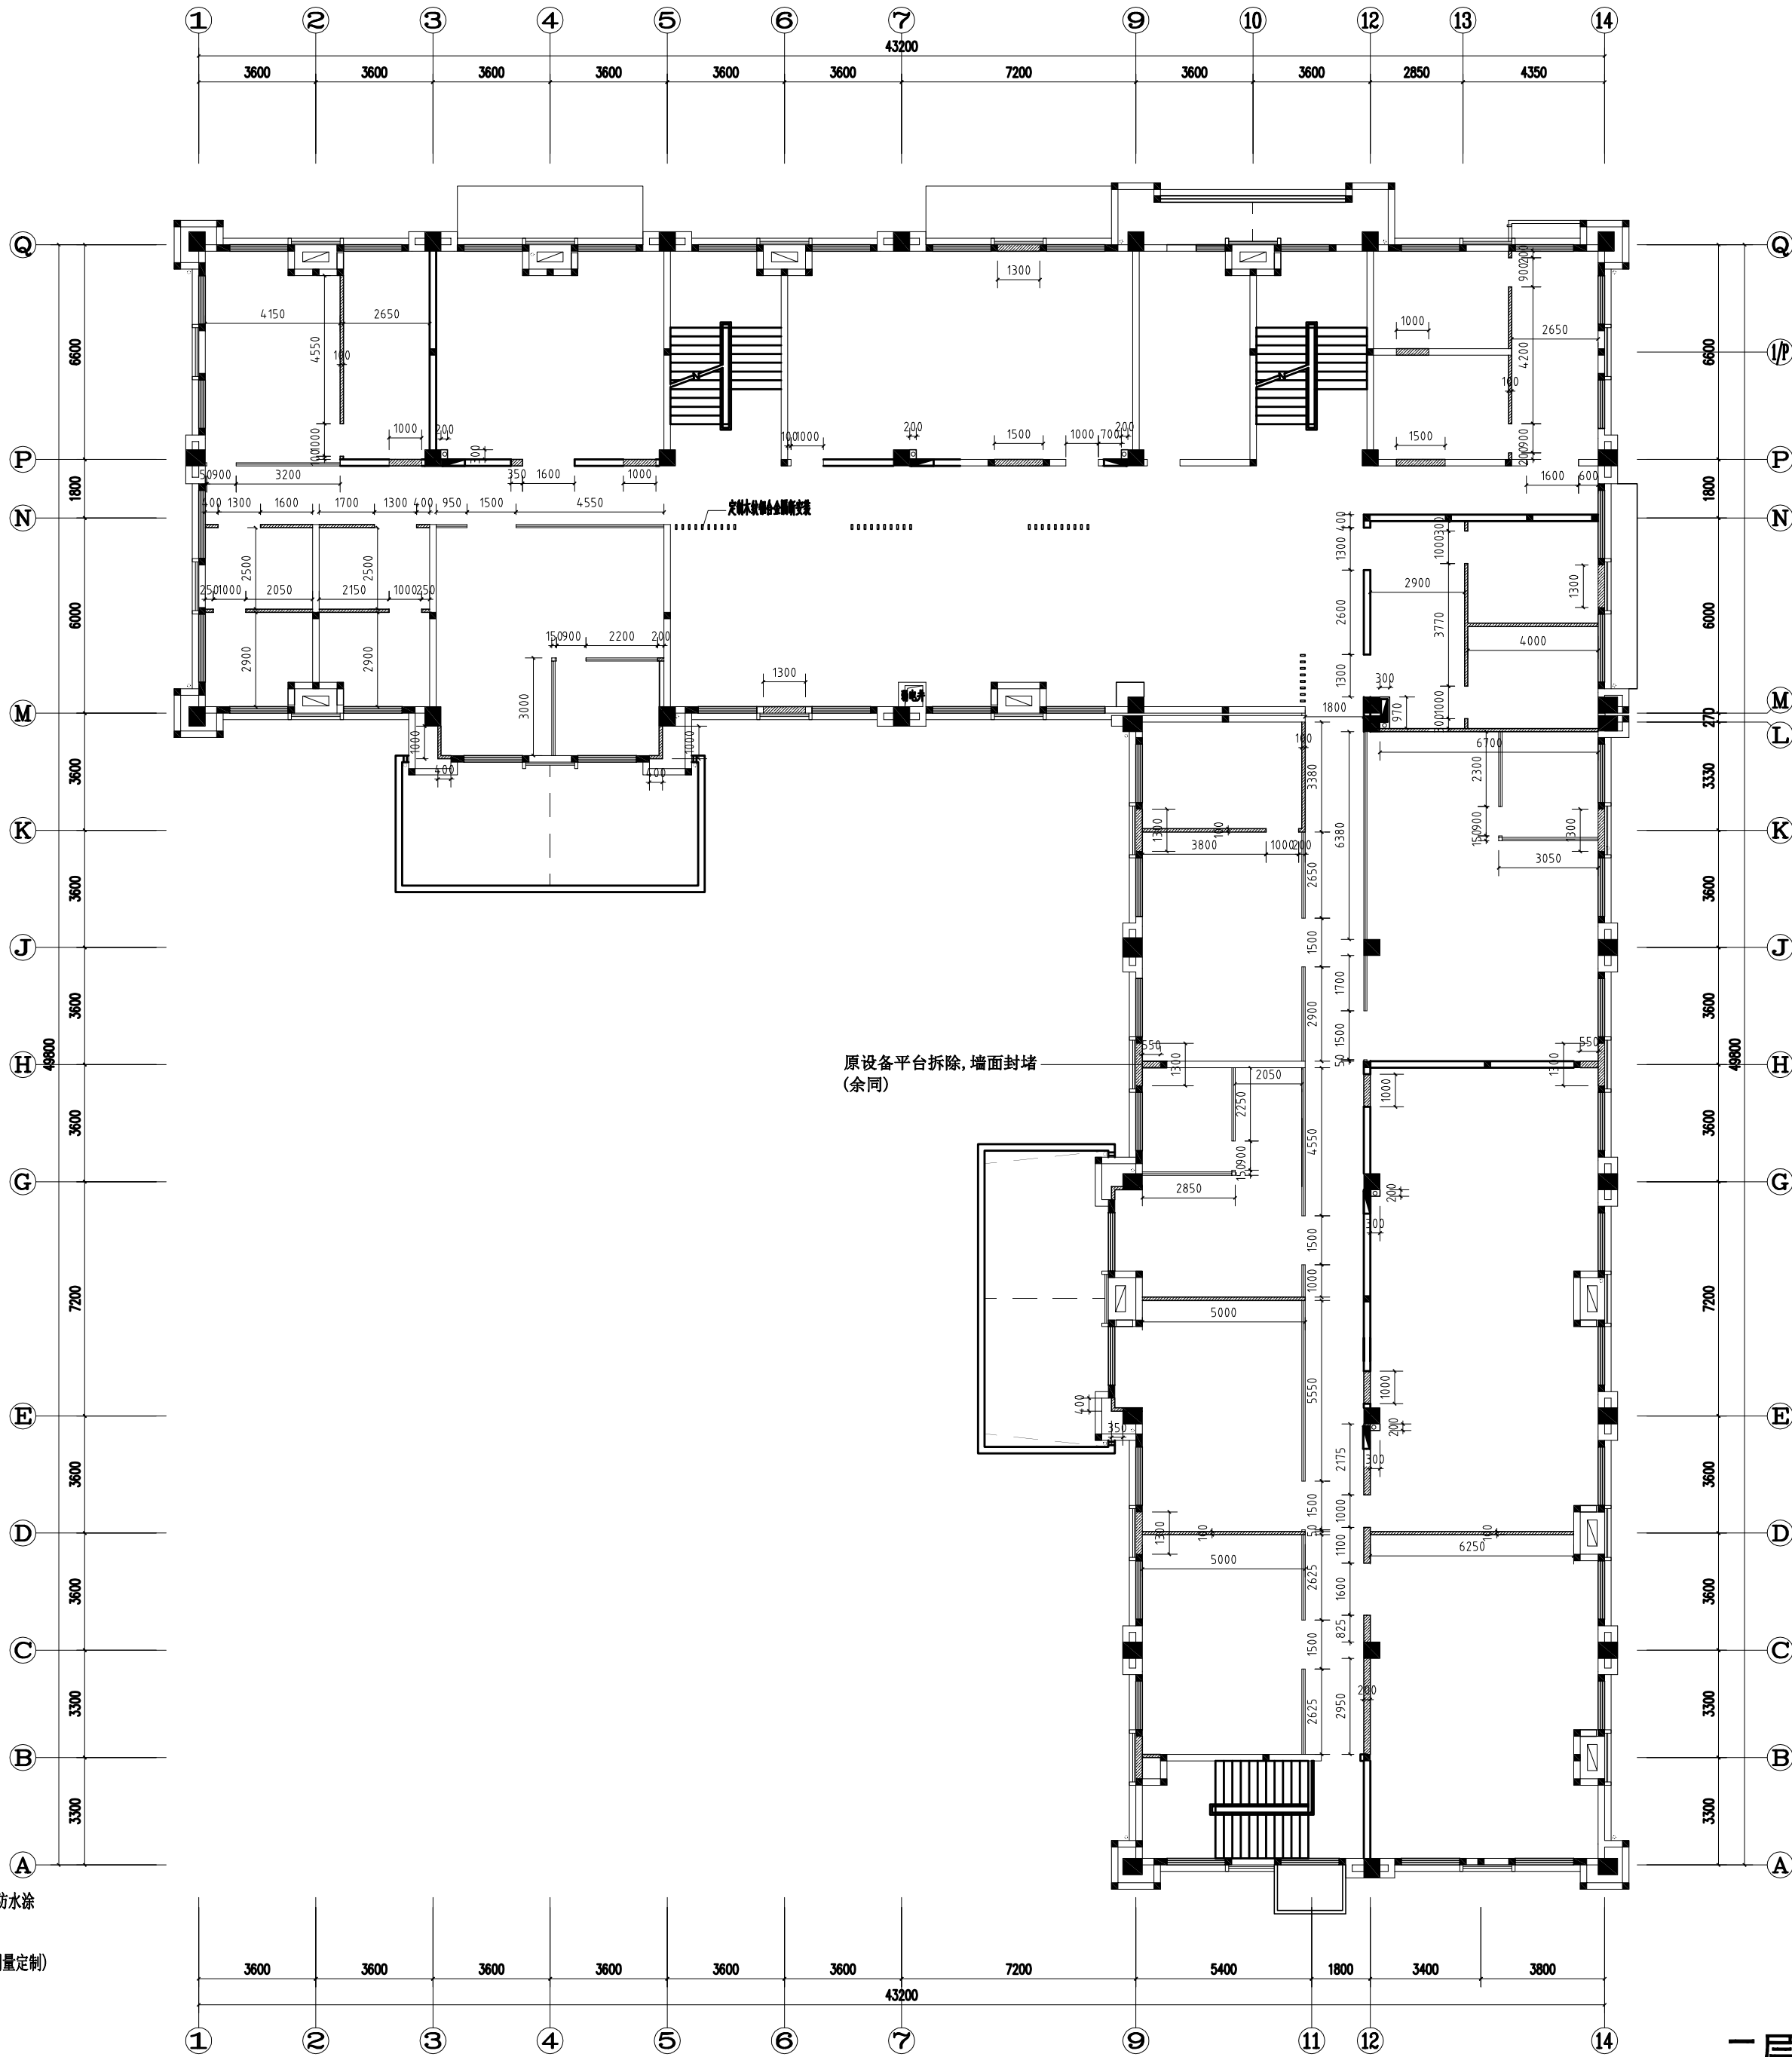

300*600*100(200)加气块隔墙/新做卫生间内C20砼200mm高止水带上300*600*100加气块腻子防水涂料, 面层挂钢丝网水泥砂浆贴面砖。


厂家专业定制2.0mm厚100型材铁灰色铝合金边框6+21+6钢化中空玻百叶帘隔墙(需现场实际测量定制)

注: 1、一字墙端部、独立墙垛、大于等于2.0m门窗洞口两侧且两端无钢筋混凝土柱(墙)处、增长超过5m或者大于层高2倍时的墙体长度中部位置及外墙转角处, 以上部位参照苏G02-2011要求加设构造柱。

2、办公区域包管道处15mm阻燃板基层覆石膏板刷白色乳胶漆; 卫生间内包管道处15mm阻燃板基层覆水泥压力板, 挂钢丝网面贴墙面砖。

如尺寸有出入, 以现场测量为准。

二层墙体尺寸图

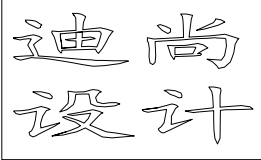

PROJECT LITTLE 项目名称

提升改造工程
室内装饰设计
别桥所队融合(原高速三大队)

DRAWING LITTLE 图名

二层墙体尺寸图

LIENT 建设单位

别桥镇人民政府

DESIGN FIRM 设计单位

常州迪尚装饰设计工程有限公司

ADD: 溧阳市溧城镇安南路7-2-101\2

TEL: 13961487659

FAX: 1043536828qq.com

REVISIONS 版本

DATE 日期

施工图

2024-12

PROJECT DIR 项目负责人

戴建财

DIRECTOR DER 主任设计师

戴建财

DESIGNER 设计师

吴正

DRAWING 制图人

吴正

CHECKED BY 审定人

戴建财

DATE

日期

2024-12

SCALE

比例

图示尺寸

版权所有

施工时须以标注尺寸为准

施工单位须现场校验尺寸

如有不符须立即通知设计单位

This drawing is copyright

Contractors shall work from figured dimensions only

Contractors must check all dimensions on site

Contractors must be reported immediately to architects


Drawing NO 图号

Job NO 项目编号

ZS-020

2024-ZS020

动力	校工				
电气	电讯				
给排水	暖通				
建筑	结构				

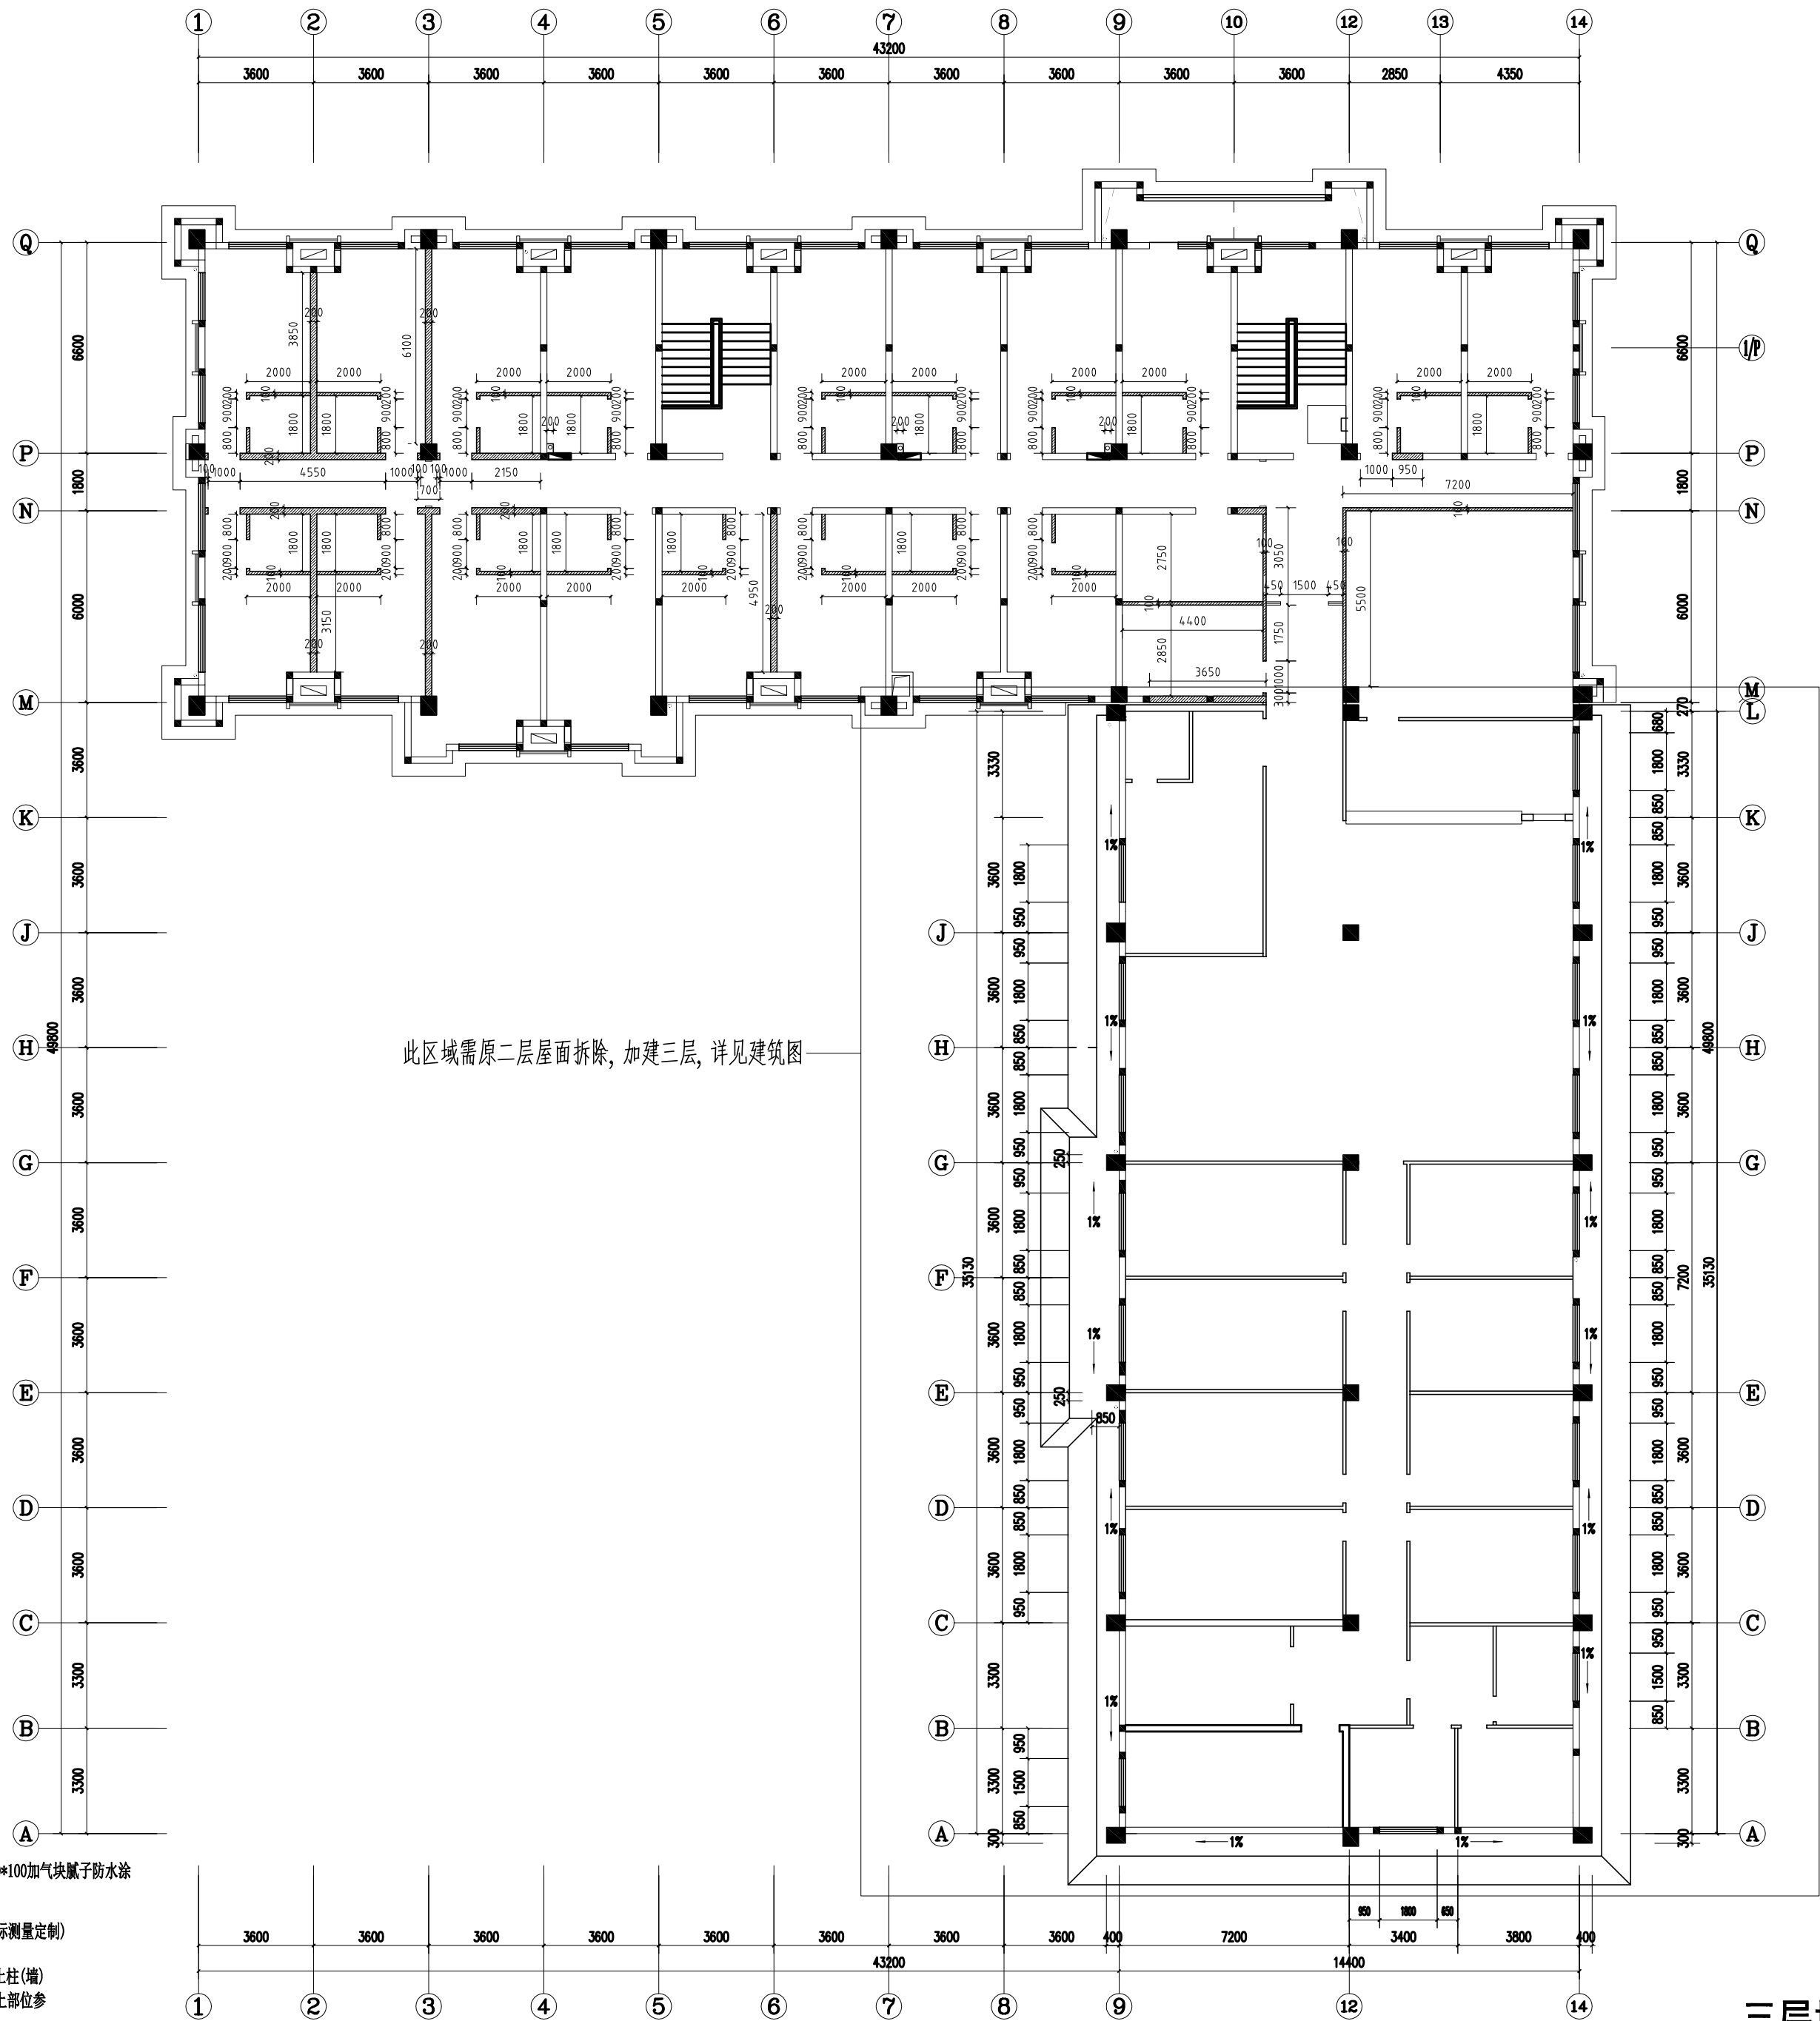

三层墙体尺寸图

迪尚
设计

PROJECT TITLE 项目名称

提升改造工程
别桥所队融合（原高速三大队）
室内装饰设计

DRAWING TITLE 图名

三层墙体尺寸图

LIENT 建设单位

别桥镇人民政府

DESIGN FIRM 设计单位

常州迪尚装饰设计工程有限公司

ADD: 溧阳市溧城镇安南路7-2-101\2

TEL: 13961487659

FAX: 1043536828qq.com

REVISIONS 版本

DATE 日期

施工图

2024-12

PROJECT DIR 项目负责人

戴建财

DIRECTOR DER 主任设计师

戴建财

DESIGNER 设计师

吴正

DRAWING 制图人

吴正

CHECKED BY 审定人

戴建财

DATE

日期

2024-12

SCALE

比例

图示尺寸

版权所有

施工时须以标注尺寸为准

施工单位须现场校验尺寸

如有不符须立即通知设计单位

This drawing is copyright

Contractors shall work from figured dimensions only

Contractors must check all dimensions on site

Contractors must be reported immediately to architects


Drawing NO 图号

Job NO 项目编号

ZS-021

2024-ZS020

动力	校工				
电气	电讯				
给排水	暖通				
建筑	结构				

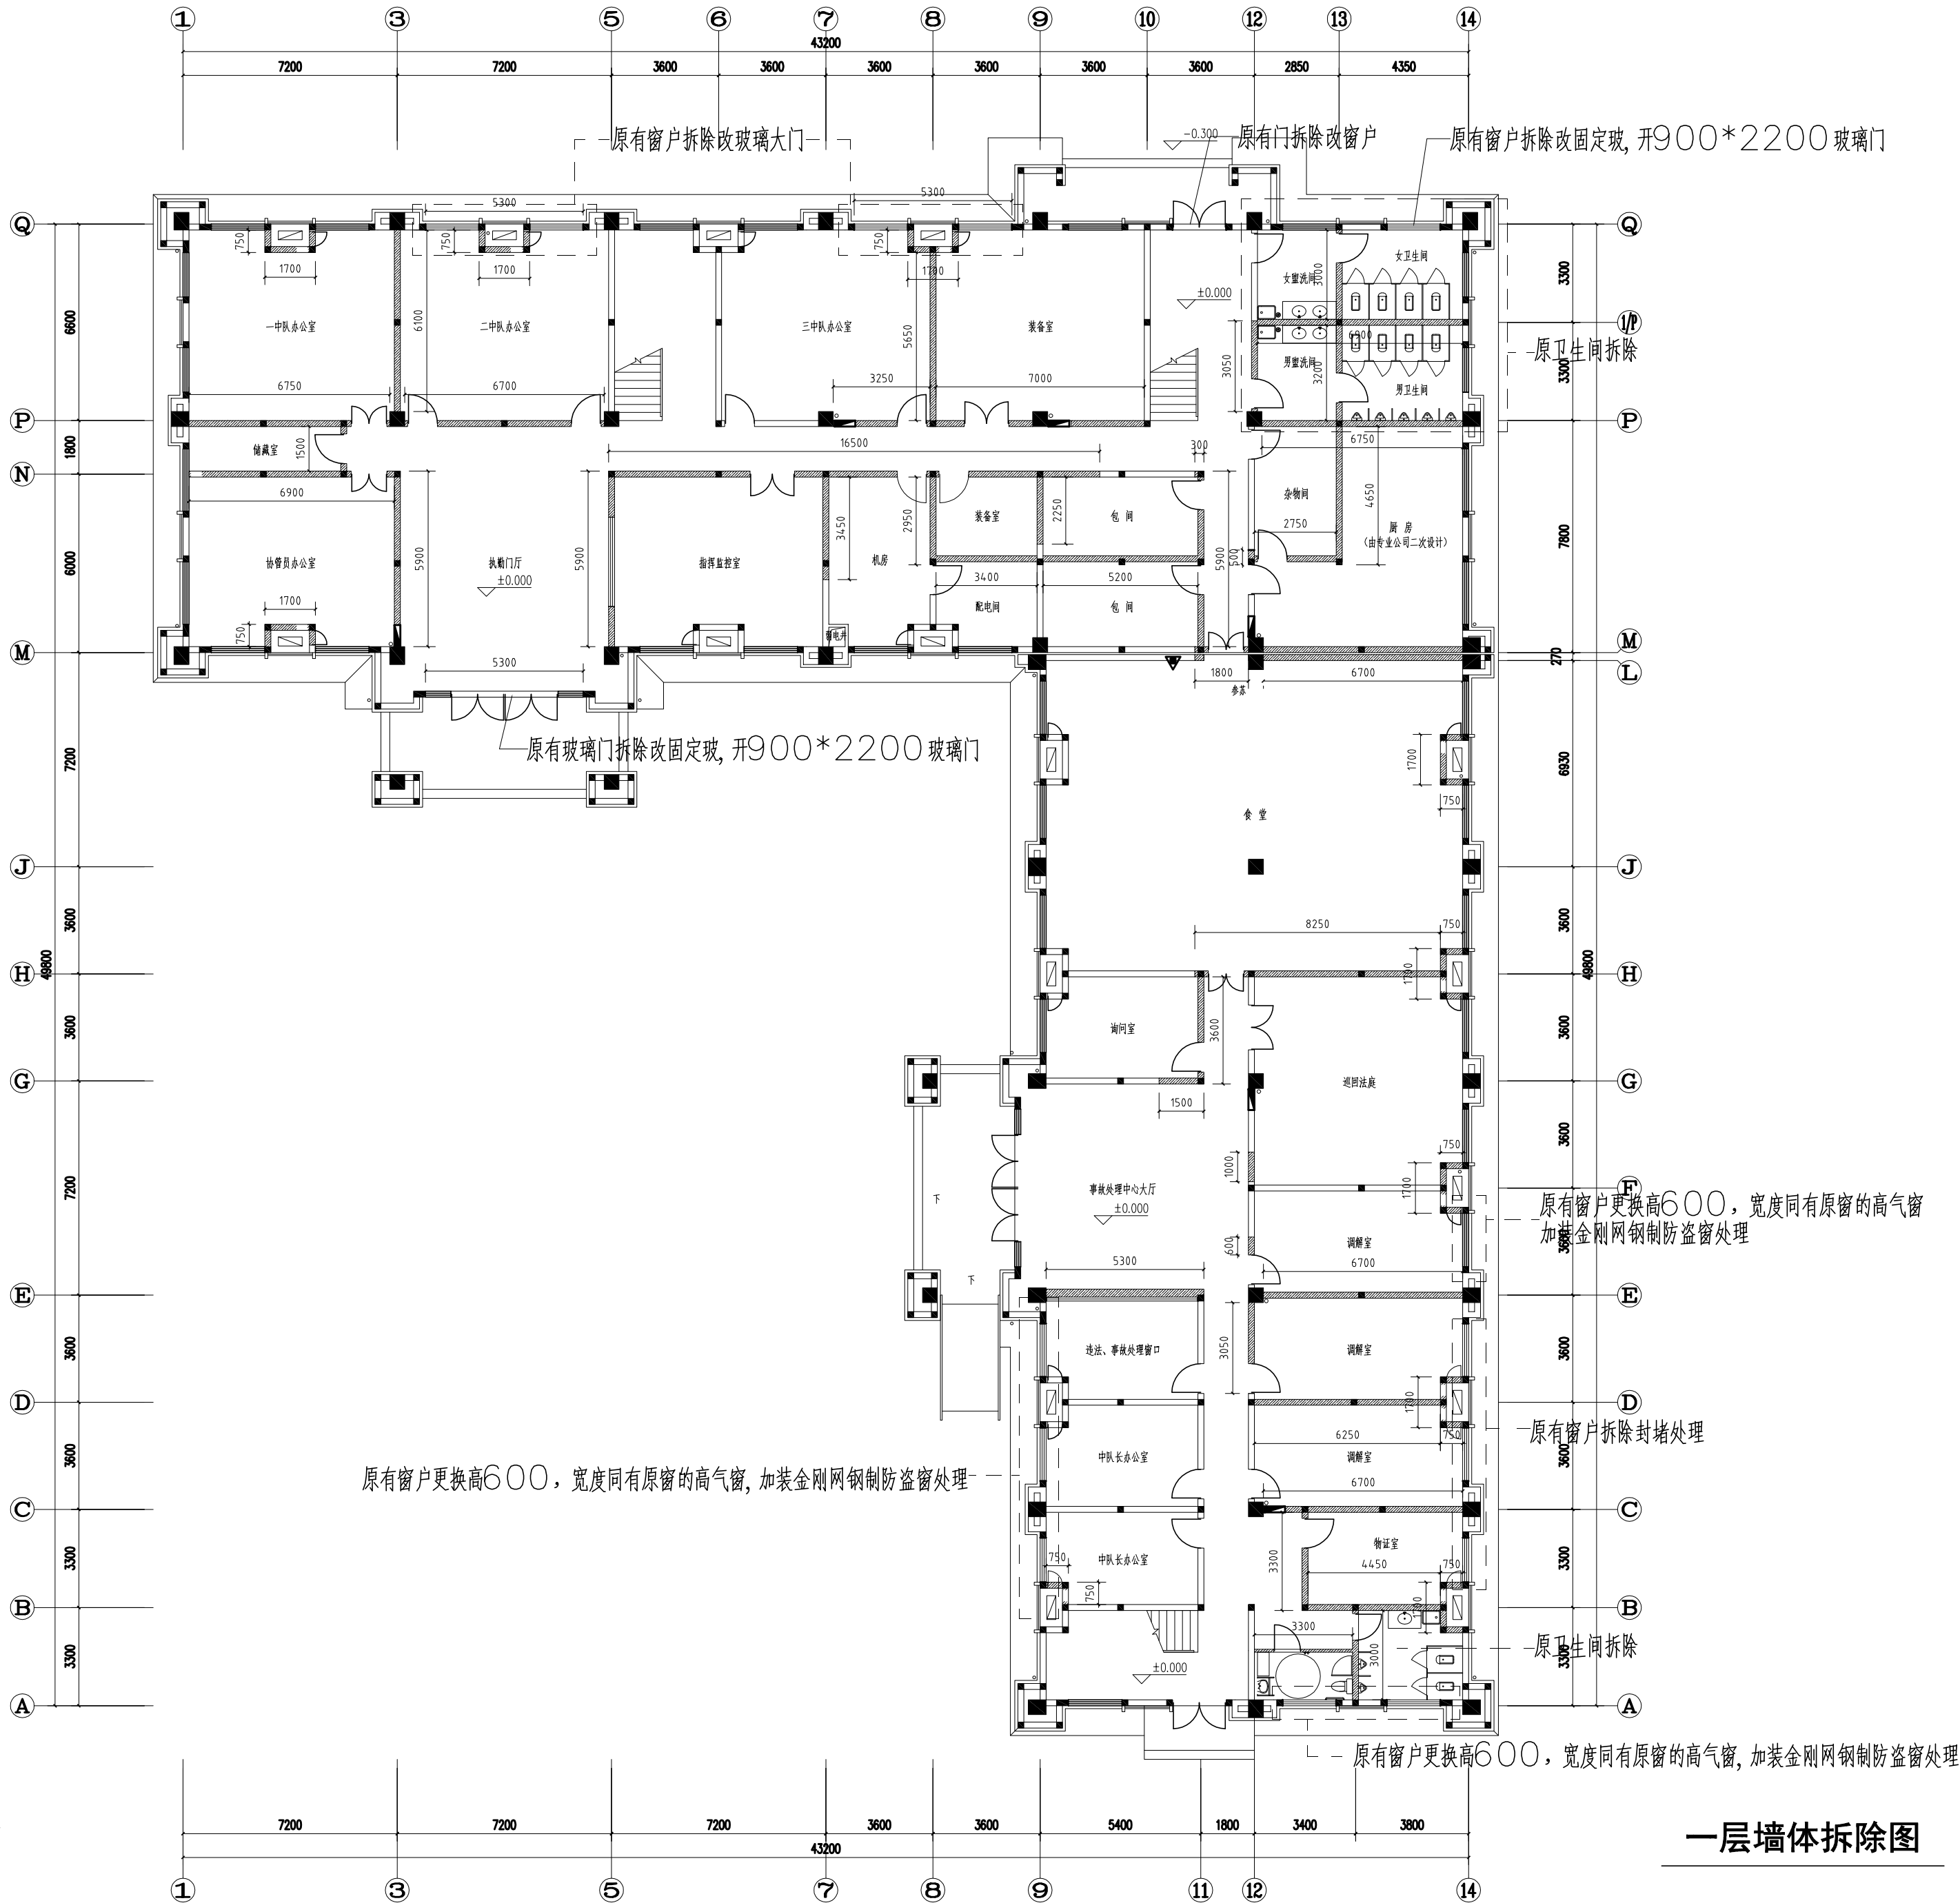

墙体拆除部份

注: 如尺寸有出入, 以现场测量为准。

一层墙体拆除图

迪尚
设计

PROJECT TITLE 项目名称

提升改造工程
别桥所队融合（原高速三大队）
室内装饰设计

DRAWING TITLE 图名

一层墙体拆除图

LIENT 建设单位

别桥镇人民政府

DESIGN FIRM 设计单位

常州迪尚装饰设计工程有限公司

ADD: 溧阳市溧城镇安泰路7-2-101\2

TEL: 13961487659

FAX: 1043536828qq.com

REVISIONS 版本

DATE 日期

施工图

2024-12

PROJECT DIR 项目负责人

戴建财

DIRECTOR DER 主任设计师

戴建财

DESIGNER 设计师

吴正

DRAWING 制图人

吴正

CHECKED BY 审定人

戴建财

DATE

日期

2024-12

SCALE

比例

图示尺寸

版权所有

施工时须以标注尺寸为准

施工单位须现场校验尺寸

如有不符须立即通知设计单位

This drawing is copyright

Contractors shall work form figured dimensions only

Contractors must check all dimensions on site

Contractors must be reported immediately to architects


Drawing NO 图号

Job NO 项目编号

ZS-022

2024-ZS020


动力	校工				
电气	电讯				
给排水	暖通				
建筑	结构				

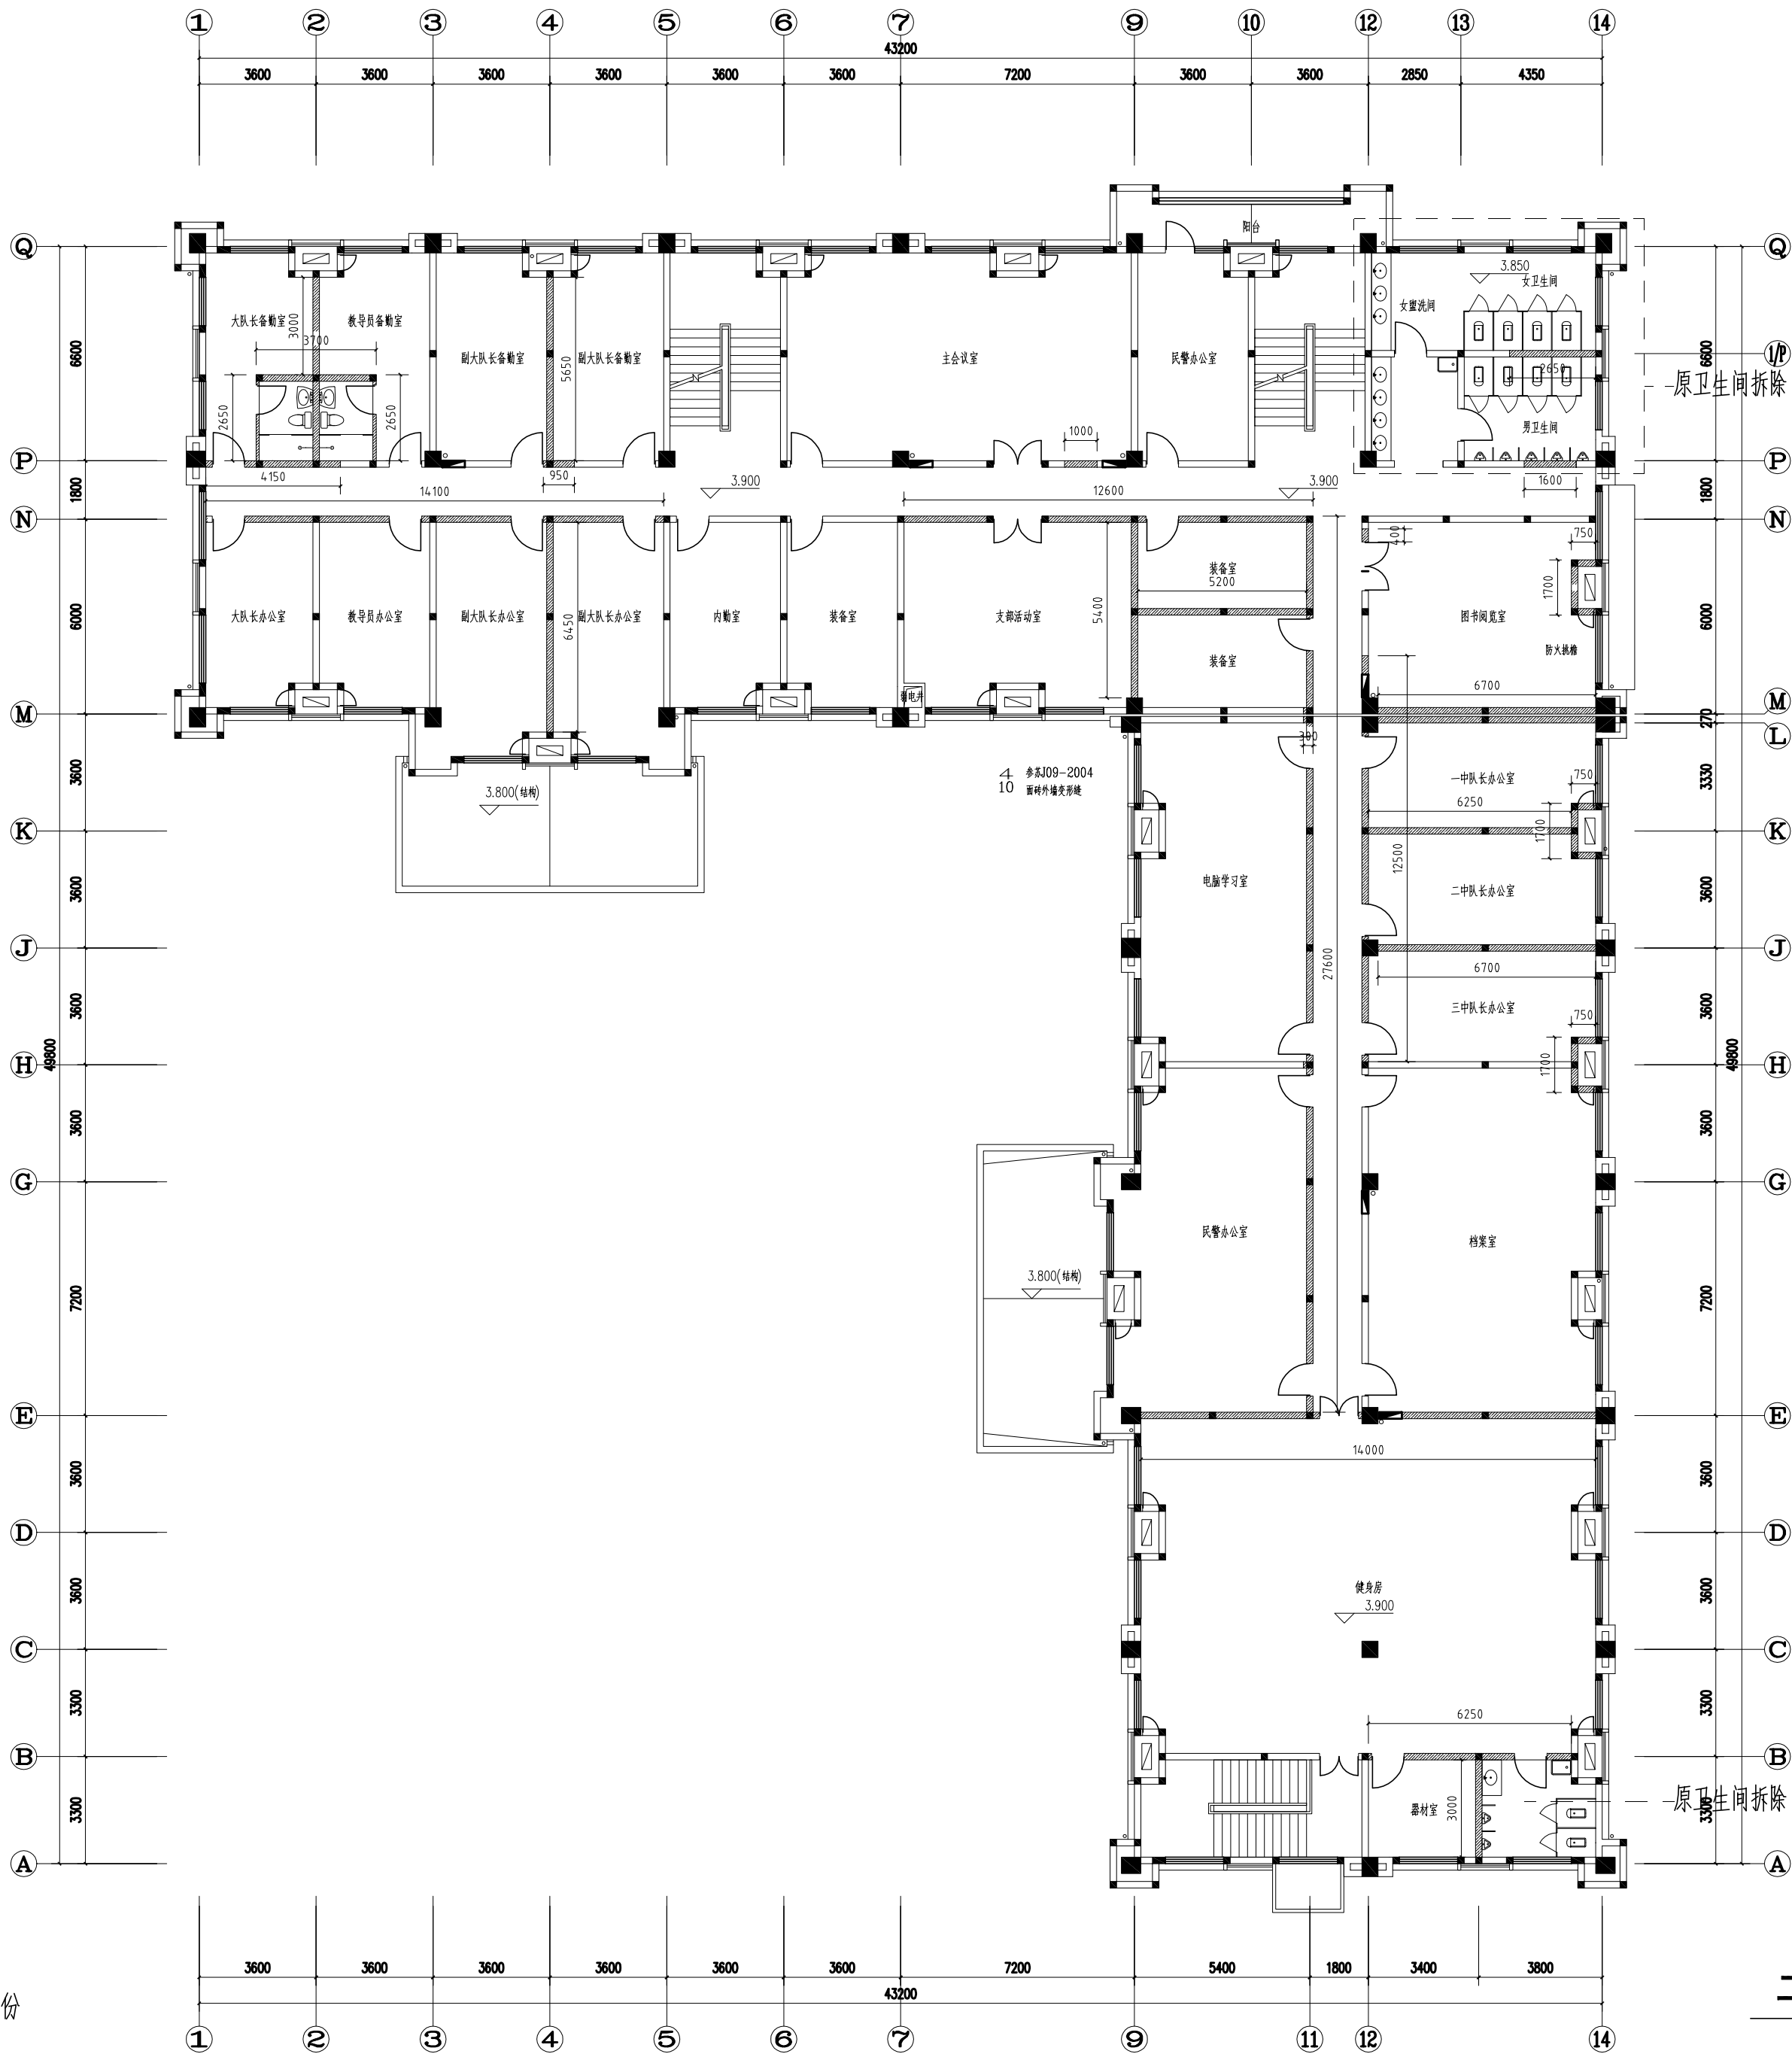

墙体拆除部份

注:如尺寸有出入,以现场测量为准.

二层墙体拆除图

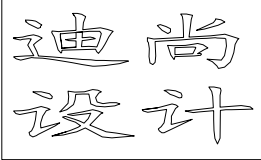

PROJECT LITTLE 项目名称

提升改造工程
别桥所队融合（原高速三大队）
室内装饰设计

DRAWING LITTLE 图名

二层墙体拆除图

LIENT 建设单位

别桥镇人民政府

DESIGN FIRM 设计单位

常州迪尚装饰设计工程有限公司

ADD: 溧阳市溧城镇安泰里7-2-101\2

TEL: 13961487659

FAX: 1043536828qq.com

REVISIONS 版本

DATE 日期

施工图

2024-12

PROJECT DIR 项目负责人

戴建财

DIRECTOR DER 主任设计师

戴建财

DESIGNER 设计师

吴正

DRAWING 制图人

吴正

CHECKED BY 审定人

戴建财

DATE

日期

2024-12

SCALE

比例

图示尺寸

版权所有

施工时须以标注尺寸为准

施工单位须现场校验尺寸

如有不符须立即通知设计单位

This drawing is copyright

Contractors shall work form figured dimensions only

Contractors must check all dimensions on site

Contractors must be reported immediately to architects


Drawing NO 图号

Job NO 项目编号

ZS-023

2024-ZS020

动力	校工				
电气	电讯				
给排水	暖通				
建筑	结构				

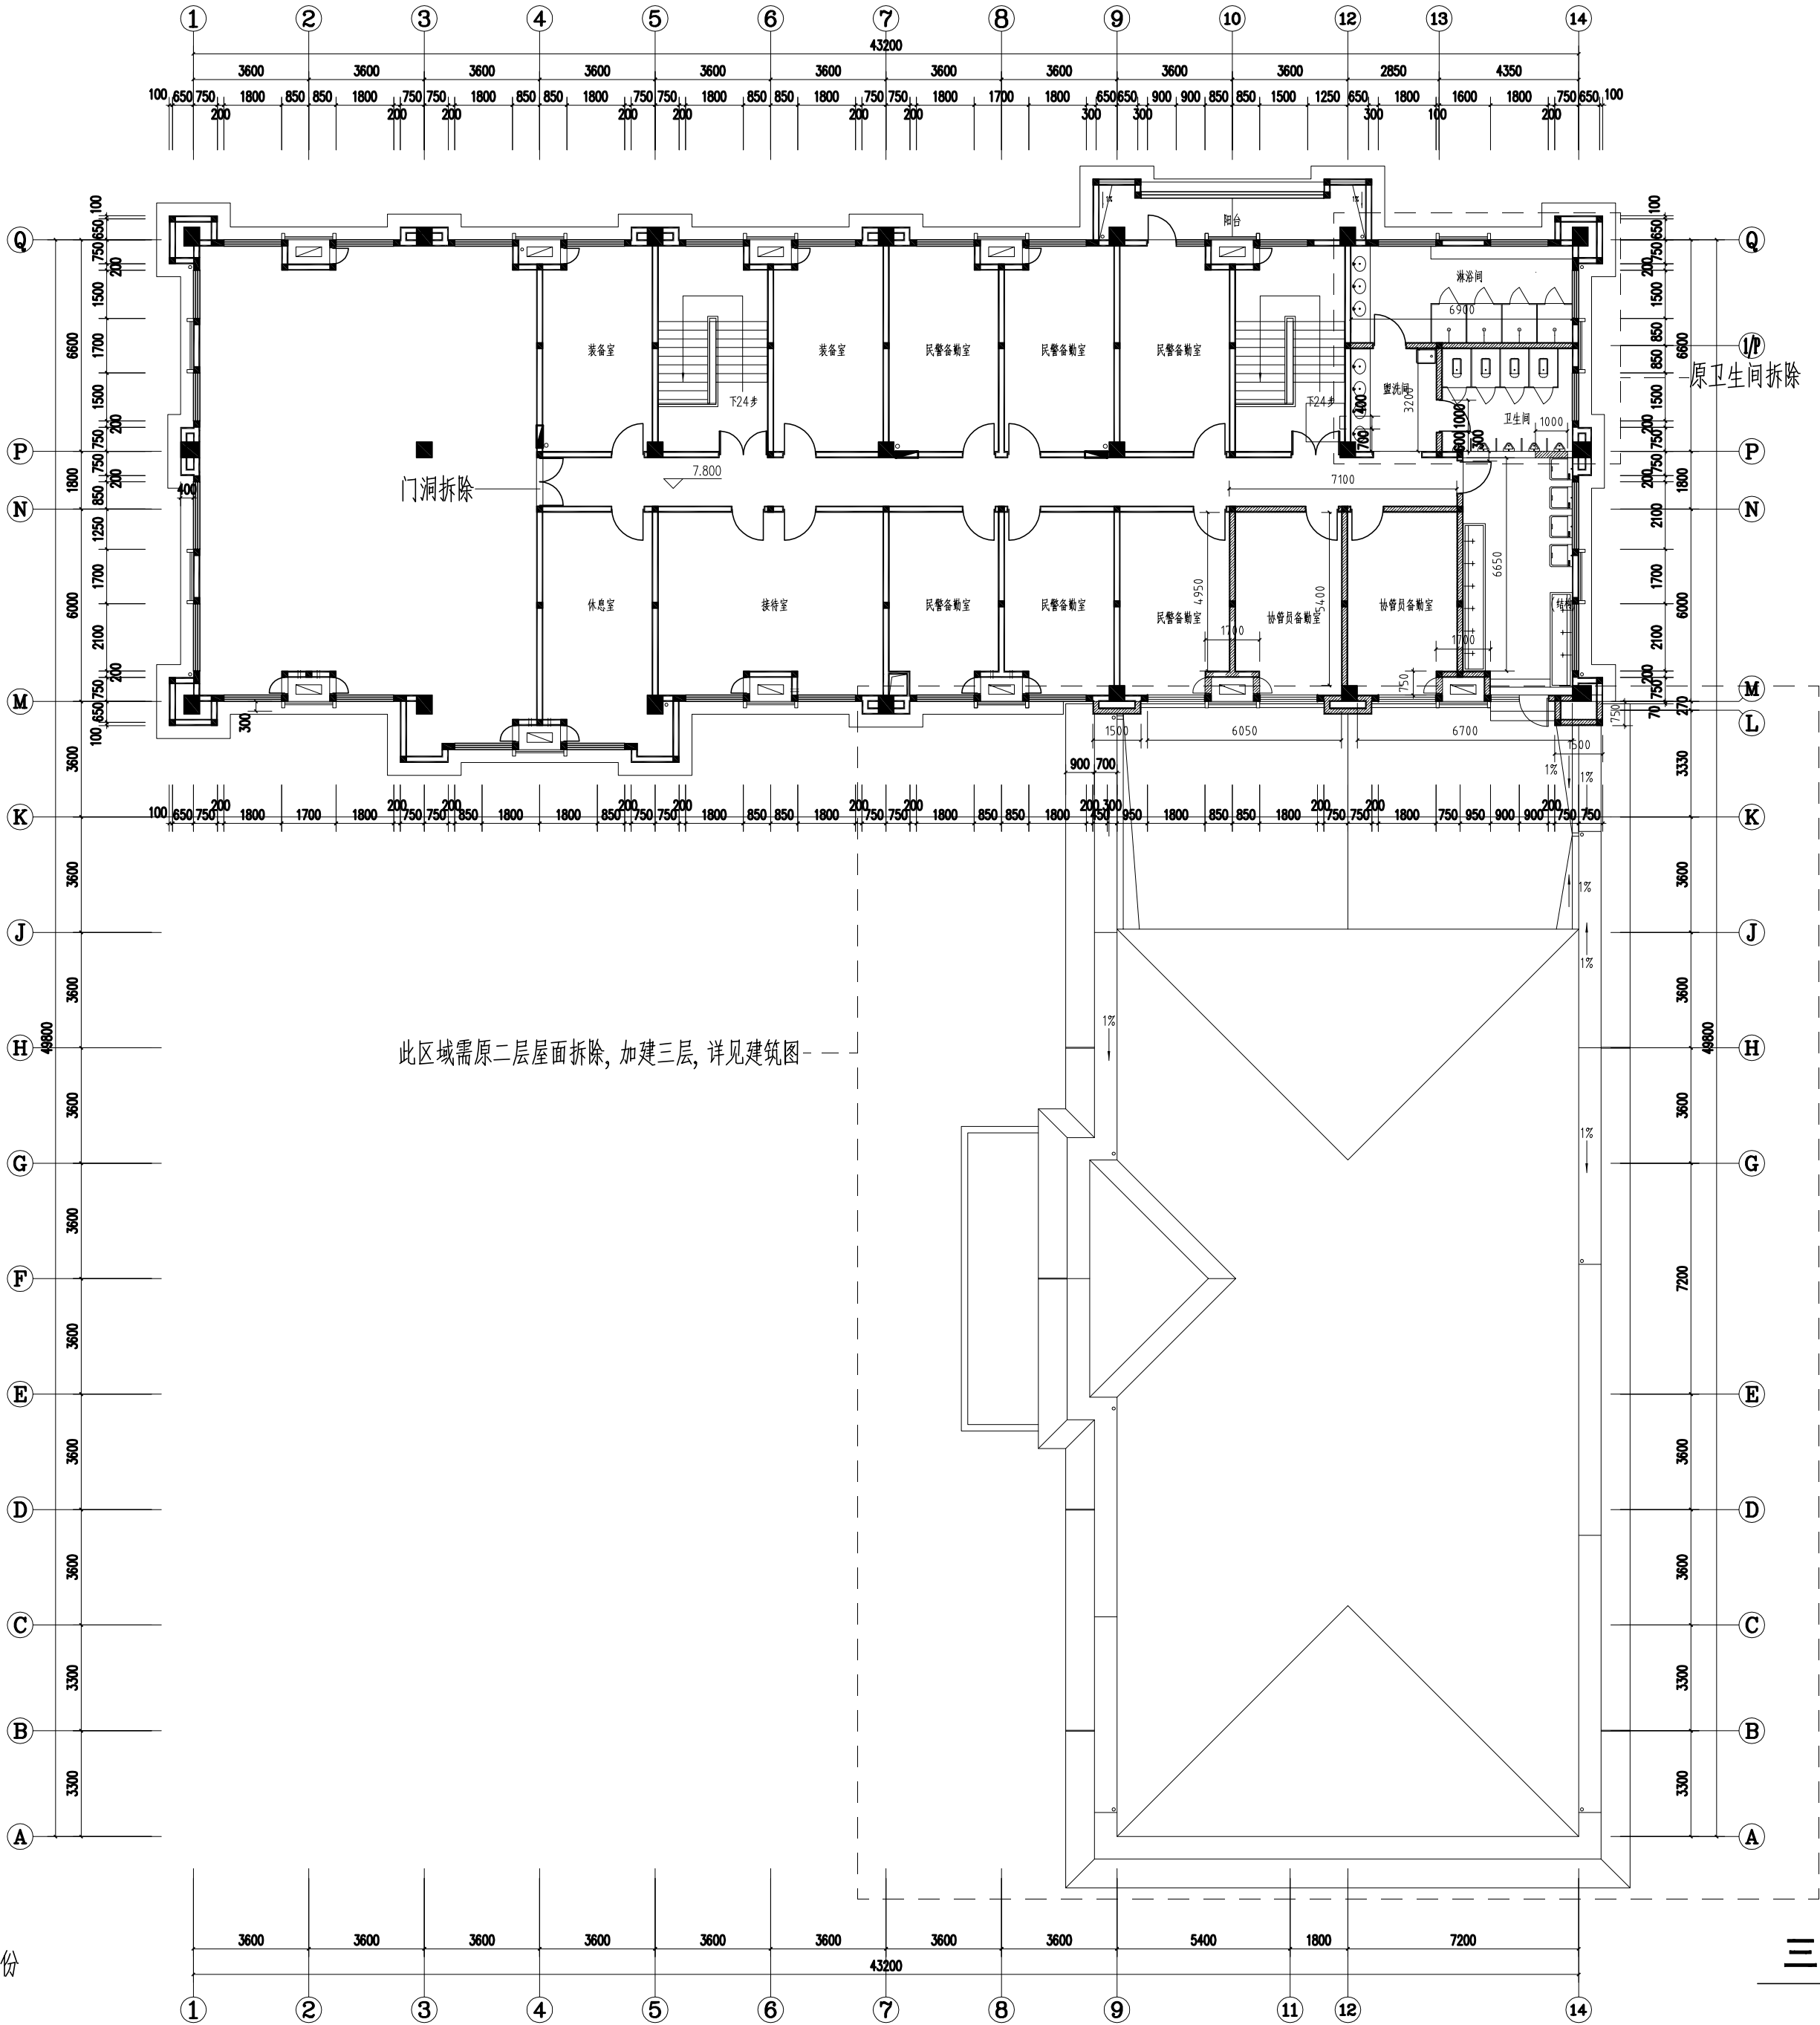

墙体拆除部份

注: 如尺寸有出入, 以现场测量为准。

三层墙体拆除图

迪尚
设计

PROJECT TITLE 项目名称

提升改造工程
别桥所队融合（原高速三大队）
室内装饰设计

DRAWING TITLE 图名

三层墙体拆除图

LIENT 建设单位

别桥镇人民政府

DESIGN FIRM 设计单位

常州迪尚装饰设计工程有限公司

ADD: 溧阳市溧城镇安南路7-2-101\2

TEL: 13961487659

FAX: 1043536828qq.com

REVISIONS 版本

DATE 日期

施工图

2024-12

PROJECT DIR 项目负责人

戴建财

DIRECTOR DER 主任设计师

戴建财

DESIGNER 设计师

吴正

DRAWING 制图人

吴正

CHECKED BY 审定人

戴建财

DATE

日期

2024-12

SCALE

比例

图示尺寸

版权所有

施工时须以标注尺寸为

准施工单位须现场校核尺寸

如有不符须立即通知设计单位

This drawing is copyright

Contractors shall work from figured dimensions only

Contractors must check all dimensions on site

Contractors must be reported immediately to architects


Drawing NO 图号

Job NO 项目编号


ZS-024

2024-ZS020

动力	校工				
电气	电讯				
给排水	暖通				
建筑	结构				

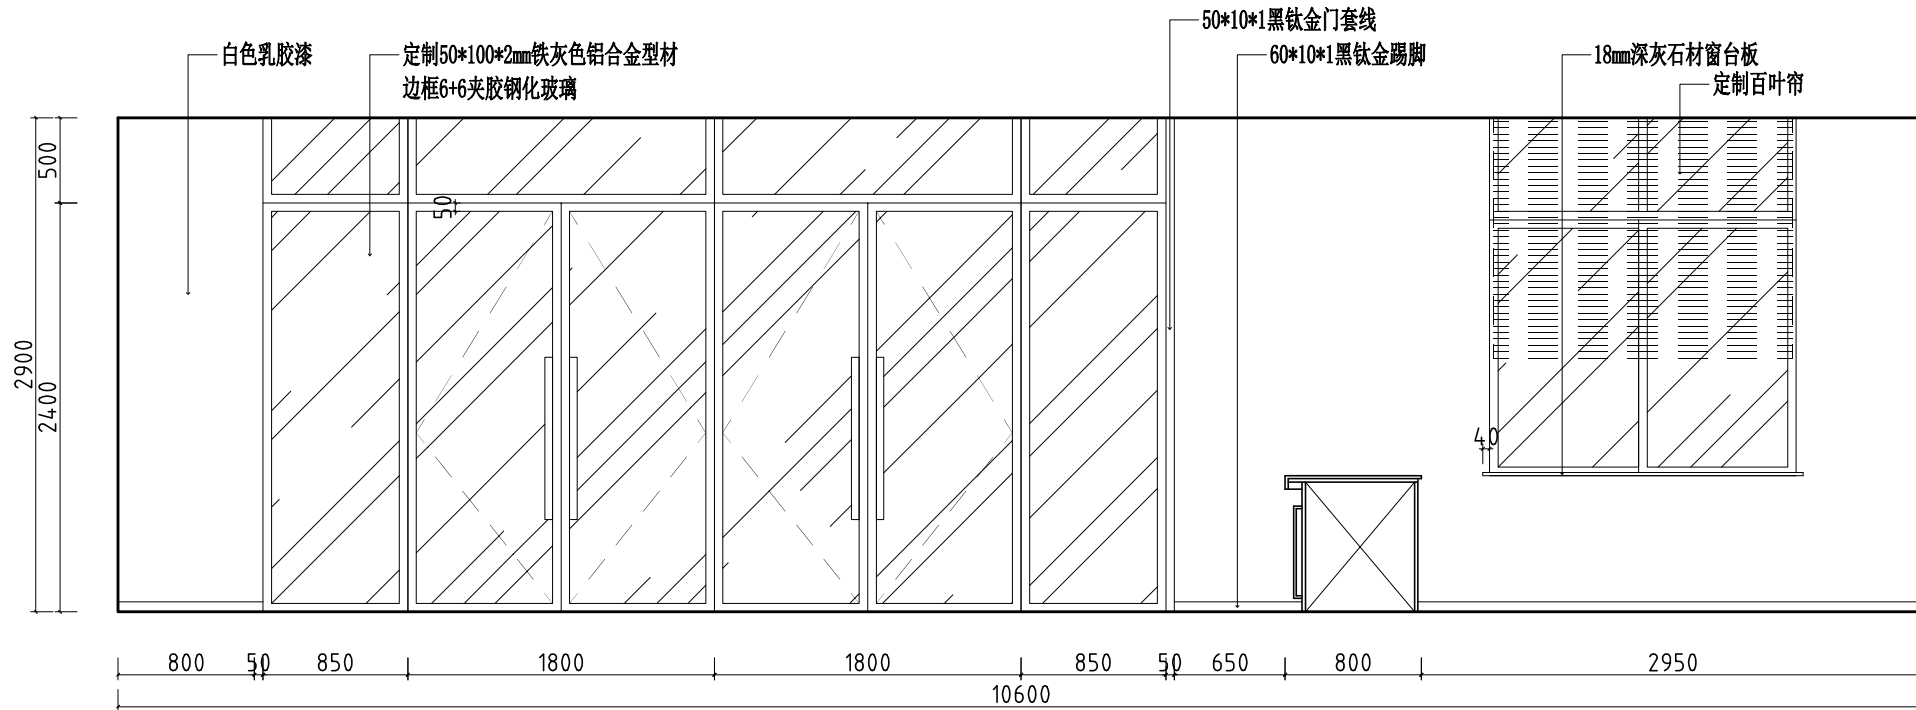

A 一层派出所大厅立面图
ELEVATION

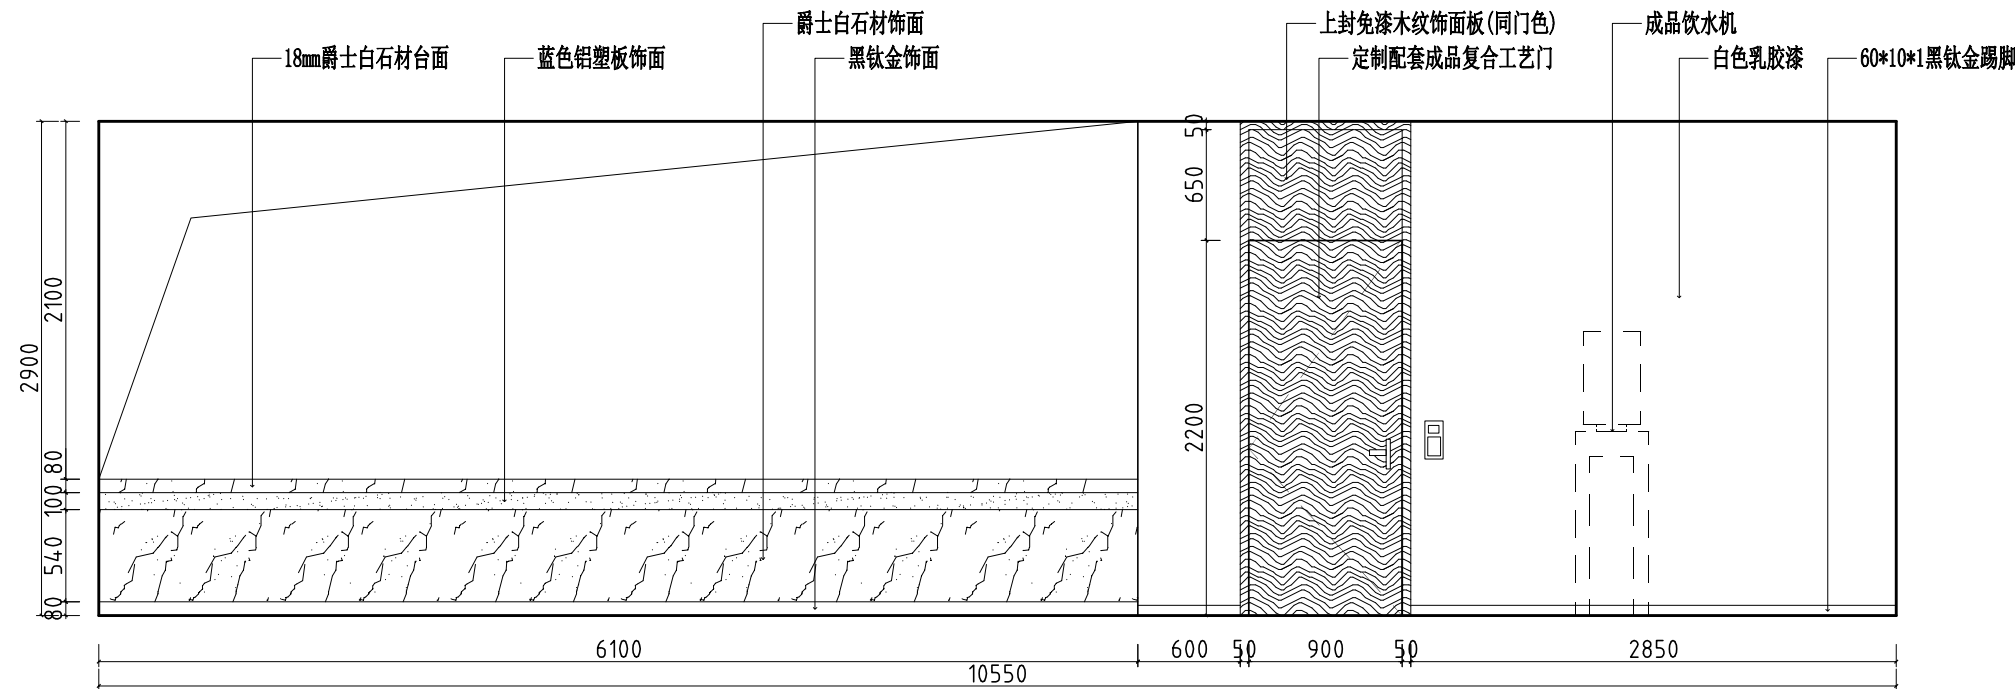

B 一层派出所大厅立面图
ELEVATION

迪尚
设计

PROJECT TITLE 项目名称

提升改造工程
室内装饰设计
别桥所队融合(原高速三大队)

DRAWING TITLE 图名

一层派出所大厅AB立面

LIENT 建设单位

别桥镇人民政府

DESIGN FIRM 设计单位

常州迪尚装饰设计工程有限公司

ADD: 溧阳市溧城安泰路7-2-101\2

TEL: 13961487659

FAX: 1043536828qq.com

REVISIONS 版本 DATE 日期

施工图 2024-12

PROJECT DIR 项目负责人 戴建财

DIRECTOR DER 主任设计师 戴建财

DESIGNER 设计师 吴正

DRAWING 制图人 吴正

CHECKED BY 审定人 戴建财

DATE 日期 2024-12

SCALE 比例 图示尺寸

版权所有
施工时须以标注尺寸为准
施工单位须现场校验尺寸
如有不符须立即通知设计单位
This drawing is copyright
Contractors shall work from figured dimensions only
Contractors must check all dimensions on site
Contractors must be reported immediately to architects


Drawing NO 图号

ZS-025


Job NO 项目编号

2024-ZS020

动力	校工				
电气	电讯				
给排水	暖通				
建筑	结构				

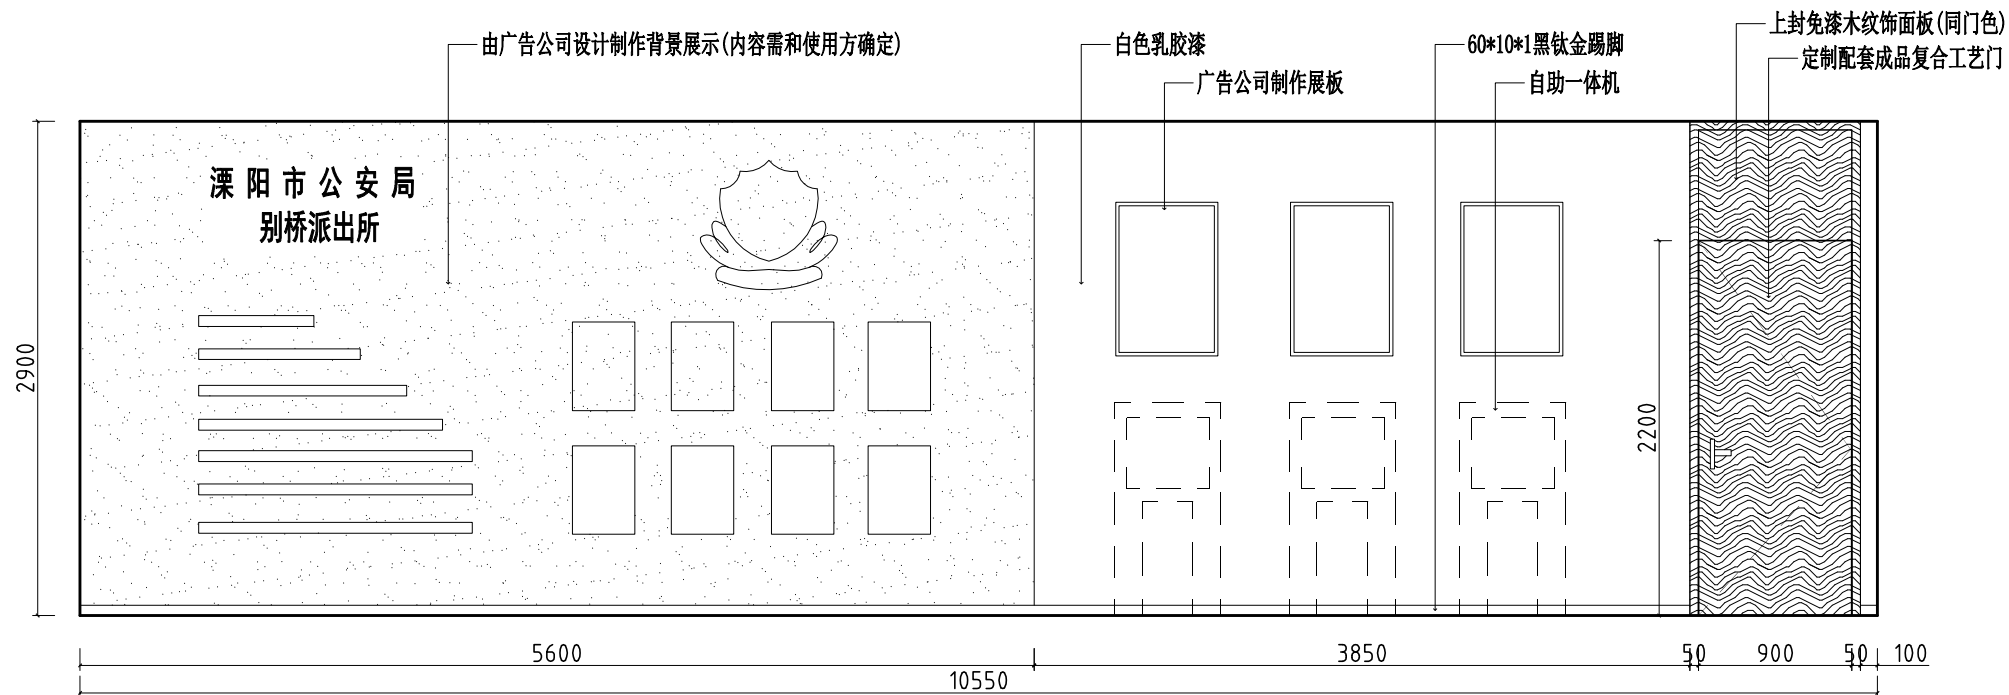

C 一层派出所大厅立面图
ELEVATION

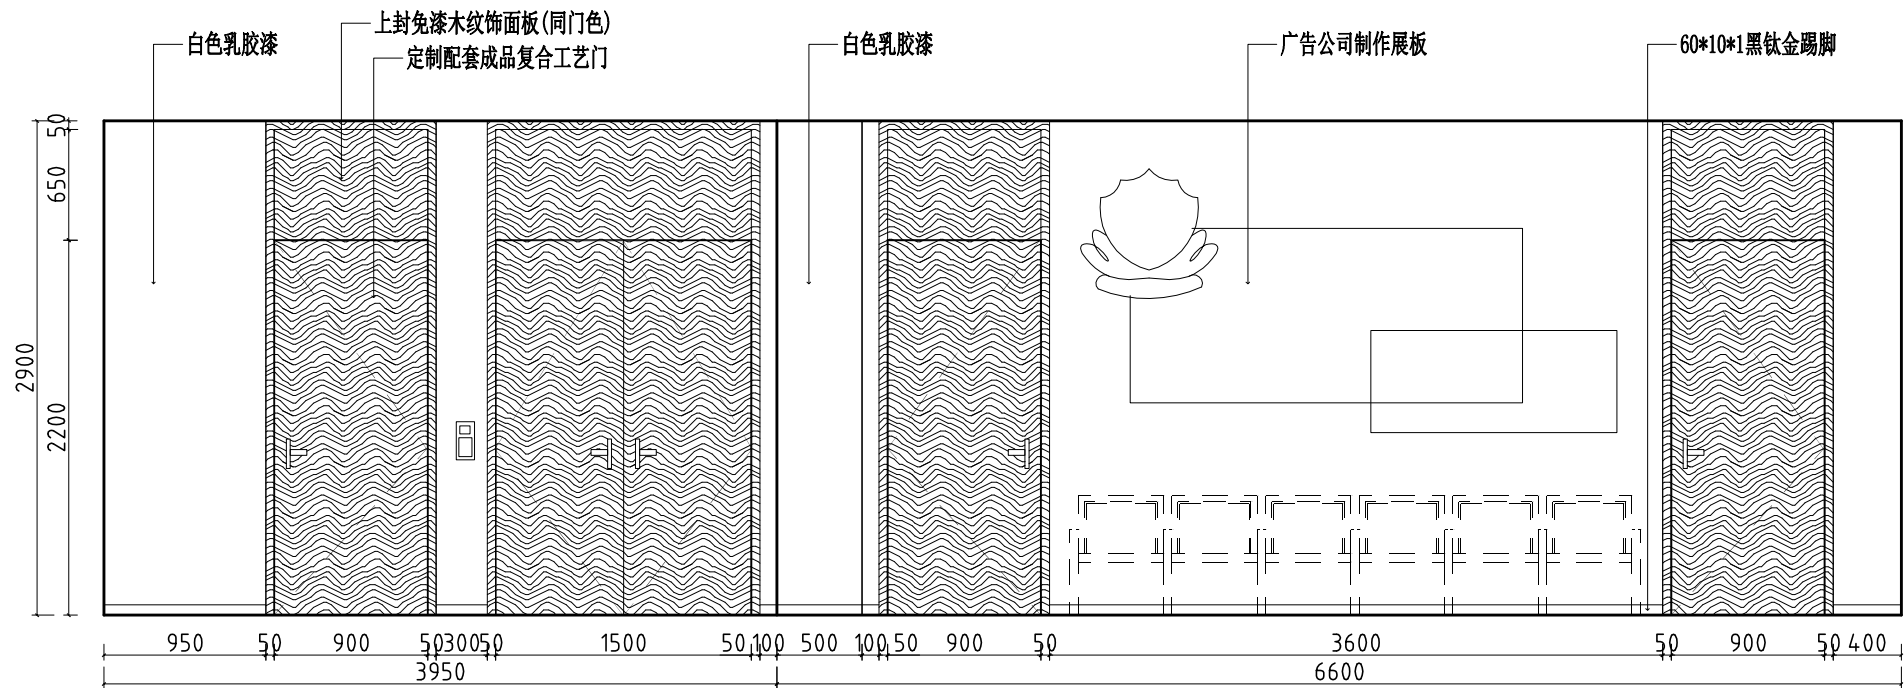

D 一层派出所大厅立面图
ELEVATION

迪尚
设计

PROJECT TITLE 项目名称

提升改造工程
别桥所队融合（原高速三大队）
室内装饰设计

DRAWING TITLE 图名

一层派出所大厅CD立面

LIENT 建设单位

别桥镇人民政府

DESIGN FIRM 设计单位

常州迪尚装饰设计工程有限公司

ADD: 溧阳市别桥镇安泰路7-2-101\2

TEL: 13961487659

FAX: 1043536828qq.com

REVISIONS 版本 DATE 日期

施工图 2024-12

PROJECT DIR 项目负责人 戴建财

DIRECTOR DER 主任设计师 戴建财

DESIGNER 设计师 吴正

DRAWING 制图人 吴正

CHECKED BY 审定人 戴建财

DATE 日期 2024-12

SCALE 比例 图示尺寸

版权所有
施工时须以标注尺寸为准
施工单位须现场校验尺寸
如有不符须立即通知设计单位
This drawing is copyright
Contractors shall work from figured dimensions only
Contractors must check all dimensions on site
Contractors must be reported immediately to architects


Drawing NO 图号

ZS-026


Job NO 项目编号

2024-ZS020


	动力			电气			
				电讯			
	给排水			暖通			
建筑	结构						

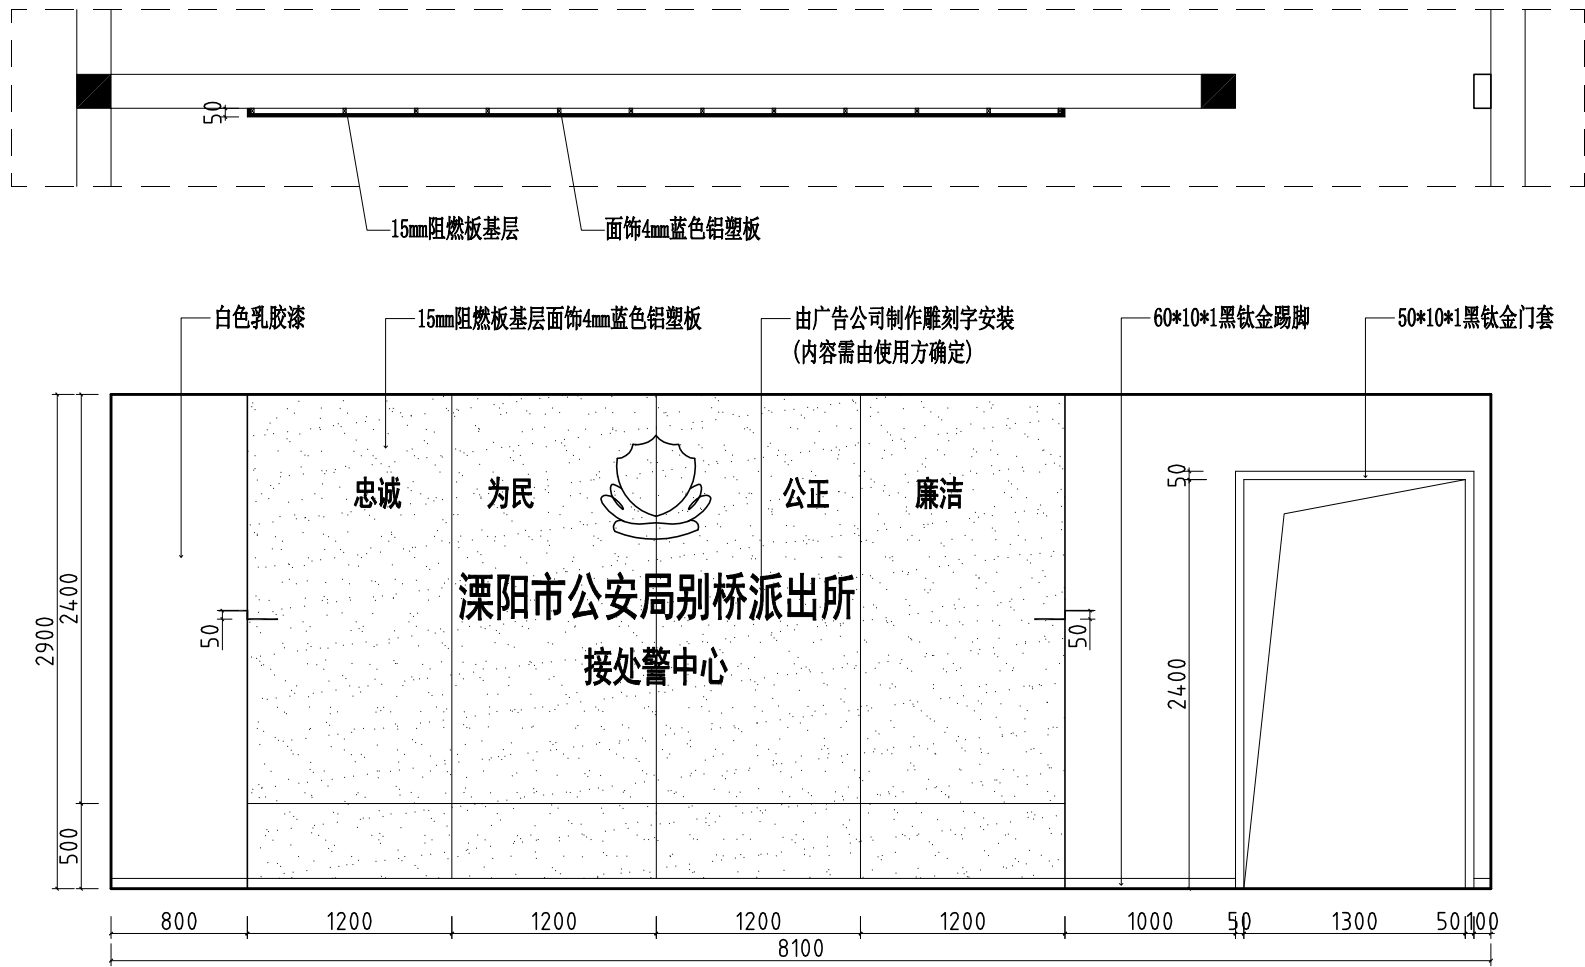

一层派出所大厅服务台后背景立面图
ELEVATION

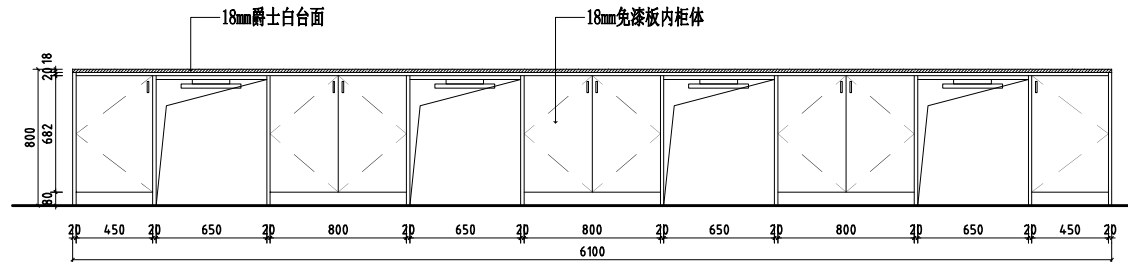

服务台内立面图
ELEVATION

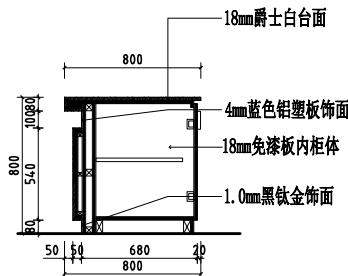

服务台剖面图

迪尚
设计

PROJECT TITLE 项目名称

提升改造工程
别桥所队融合（原高速三大队）
室内装饰设计

DRAWING LITTLE 图名

一层派出所服务台背景立面
服务台大样

LIENT 建设单位

别桥镇人民政府

DESIGN FIRM 设计单位

常州迪尚装饰设计工程有限公司

ADD: 溧阳市别桥镇安泰路7-2-101\2

TEL: 13961487659

FAX: 1043536828qq.com

REVISIONS 版本 DATE 日期

施工图 2024-12

PROJECT DIR 项目负责人 戴建财

DIRECTOR DER 主任设计师 戴建财

DESIGNER 设计师 吴正

DRAWING 制图人 吴正

CHECKED BY 审定人 戴建财

DATE 日期 2024-12

SCALE 比例 图示尺寸

版权所有
施工时须以标注尺寸为准
施工单位须现场校验尺寸
如有不符须立即通知设计单位
This drawing is copyright
Contractors shall work from figured dimensions only
Contractors must check all dimensions on site
Contractors must be reported immediately to architects


Drawing NO 图号

ZS-027


Job NO 项目编号

2024-ZS020

动力	校工				
电气	电讯				
给排水	暖通				
建筑	结构				

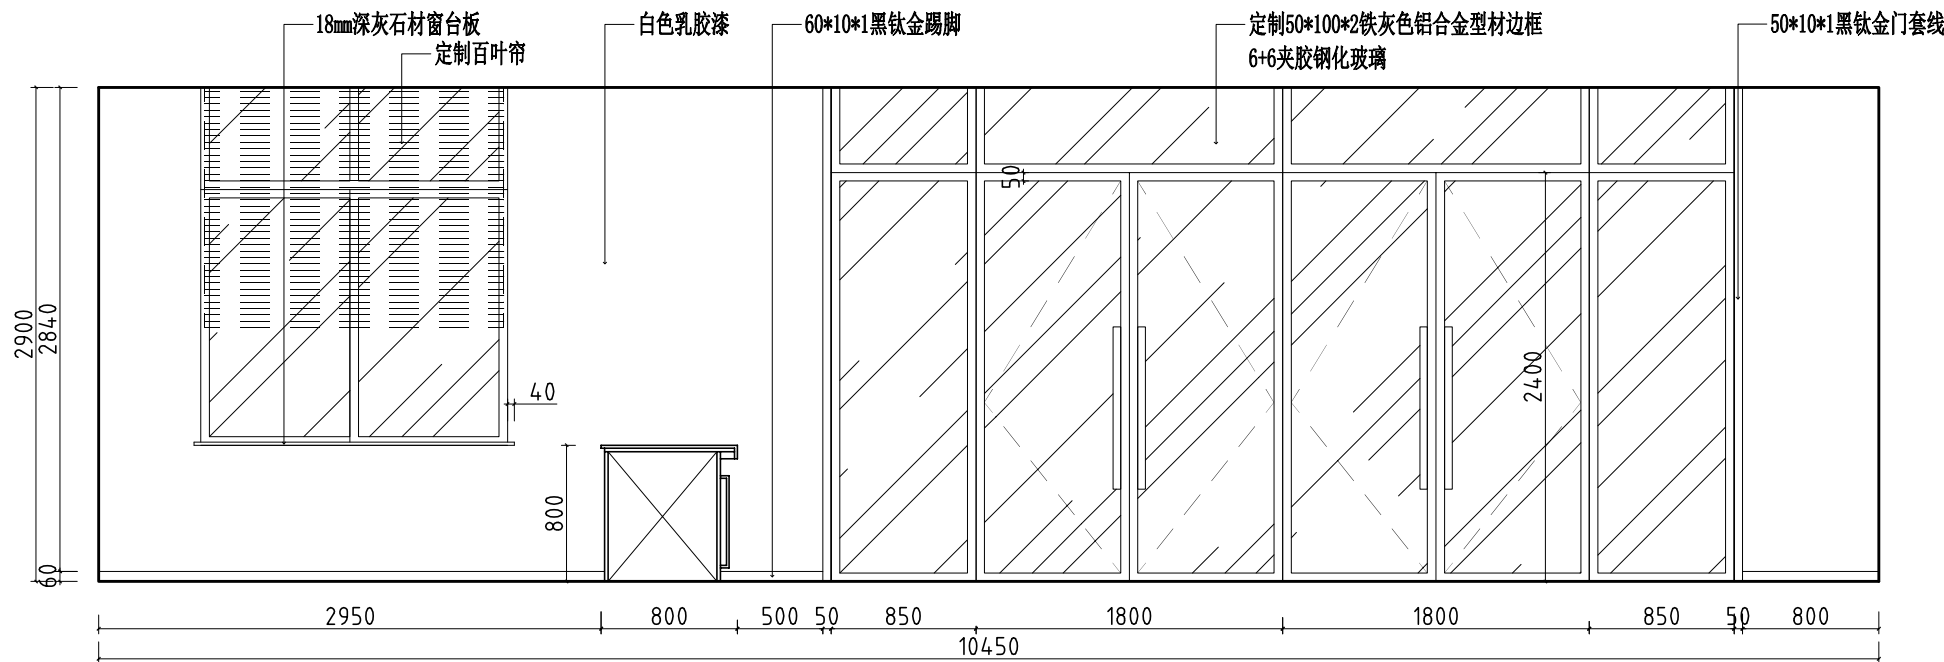

A 一层交警大厅立面图
ELEVATION

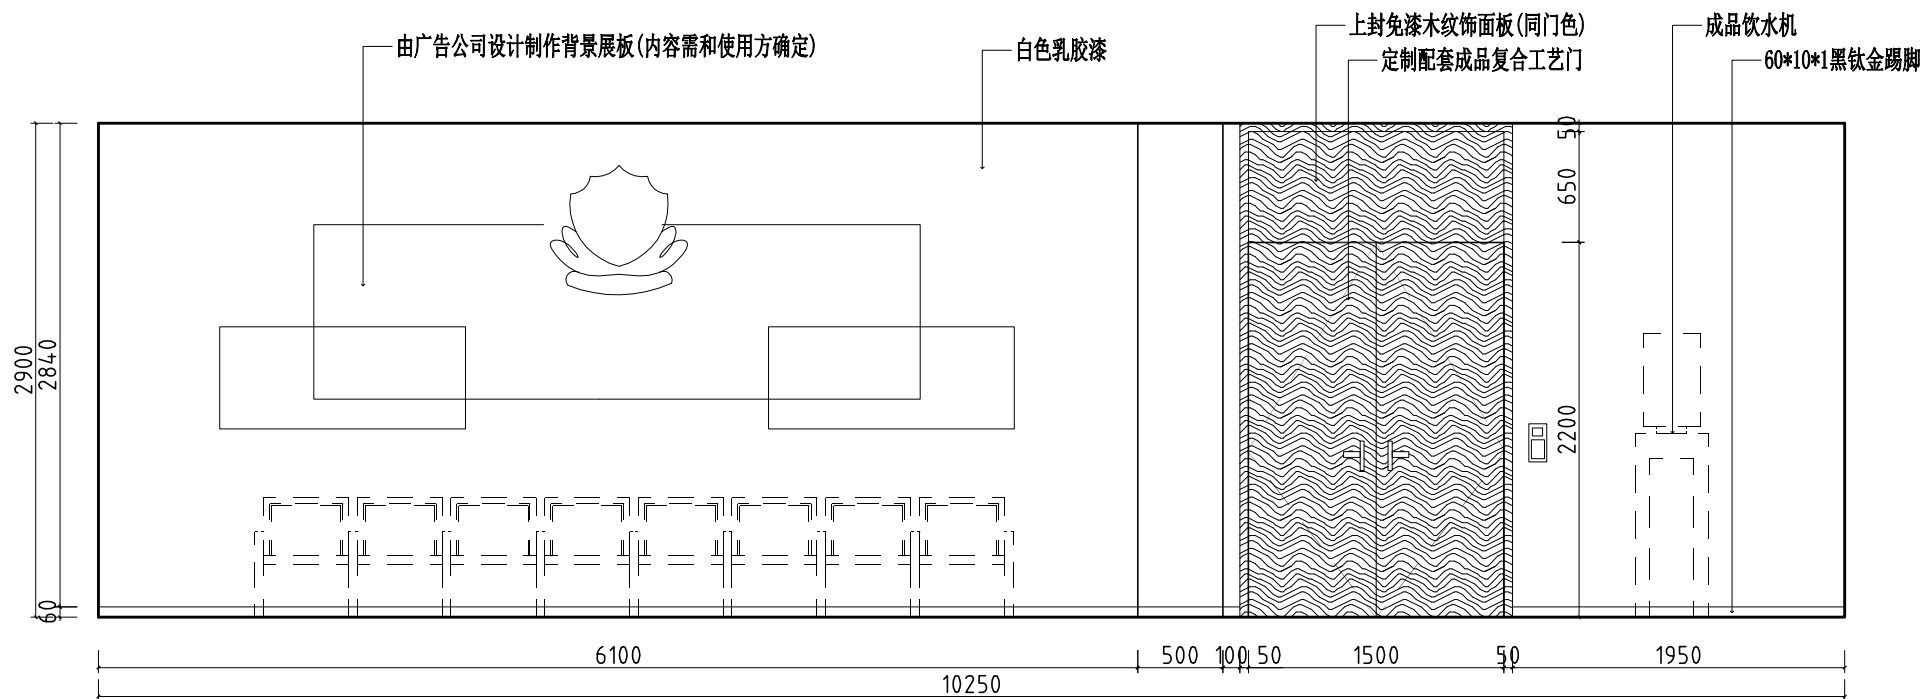

B 一层交警大厅立面图
ELEVATION

迪尚
设计

PROJECT TITLE 项目名称

提升改造工程
室内装饰设计
别桥所队融合（原高速三大队）

DRAWING TITLE 图名

一层交警大厅AB立面

LIENT 建设单位

别桥镇人民政府

DESIGN FIRM 设计单位

常州迪尚装饰设计工程有限公司

ADD: 溧阳市别桥镇安泰路7-2-101\2

TEL: 13961487659

FAX: 1043536828qq.com

REVISIONS 版本 DATE 日期

施工图 2024-12

PROJECT DIR 项目负责人 戴建财

DIRECTOR DER 主任设计师 戴建财

DESIGNER 设计师 吴正

DRAWING 制图人 吴正

CHECKED BY 审定人 戴建财

DATE 日期 2024-12

SCALE 比例 图示尺寸

版权所有
施工时须以标注尺寸为准
施工单位须现场校验尺寸
如有不符须立即通知设计单位
This drawing is copyright
Contractors shall work from figured dimensions only
Contractors must check all dimensions on site
Contractors must be reported immediately to architects


Drawing NO 图号

ZS-028


Job NO 项目编号

2024-ZS020

	动力				校工
	电气				电讯
	给排水				暖通
	建筑				结构

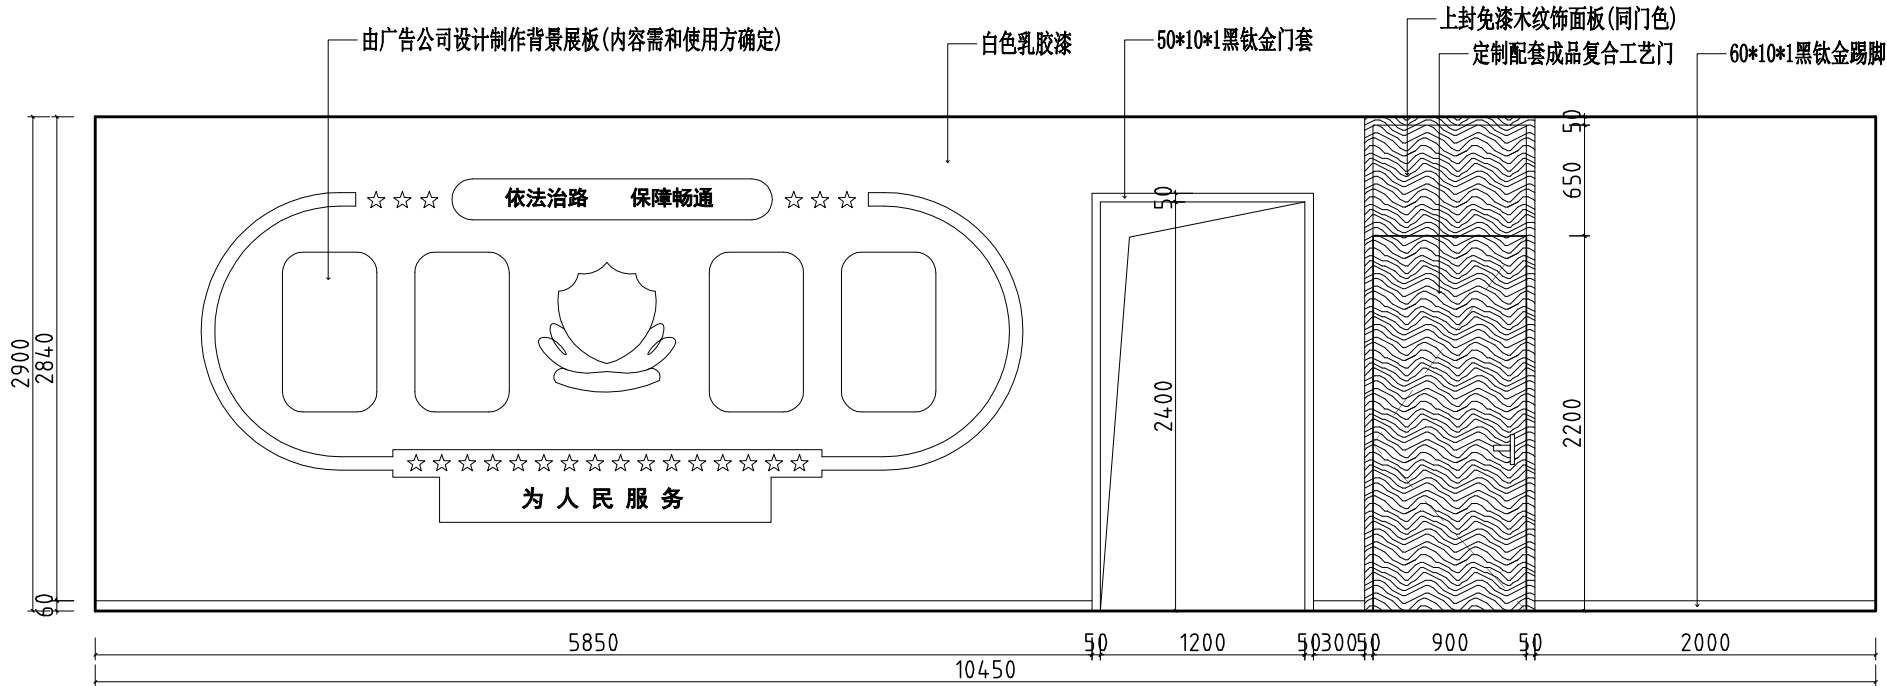

C 一层交警大厅立面图
ELEVATION

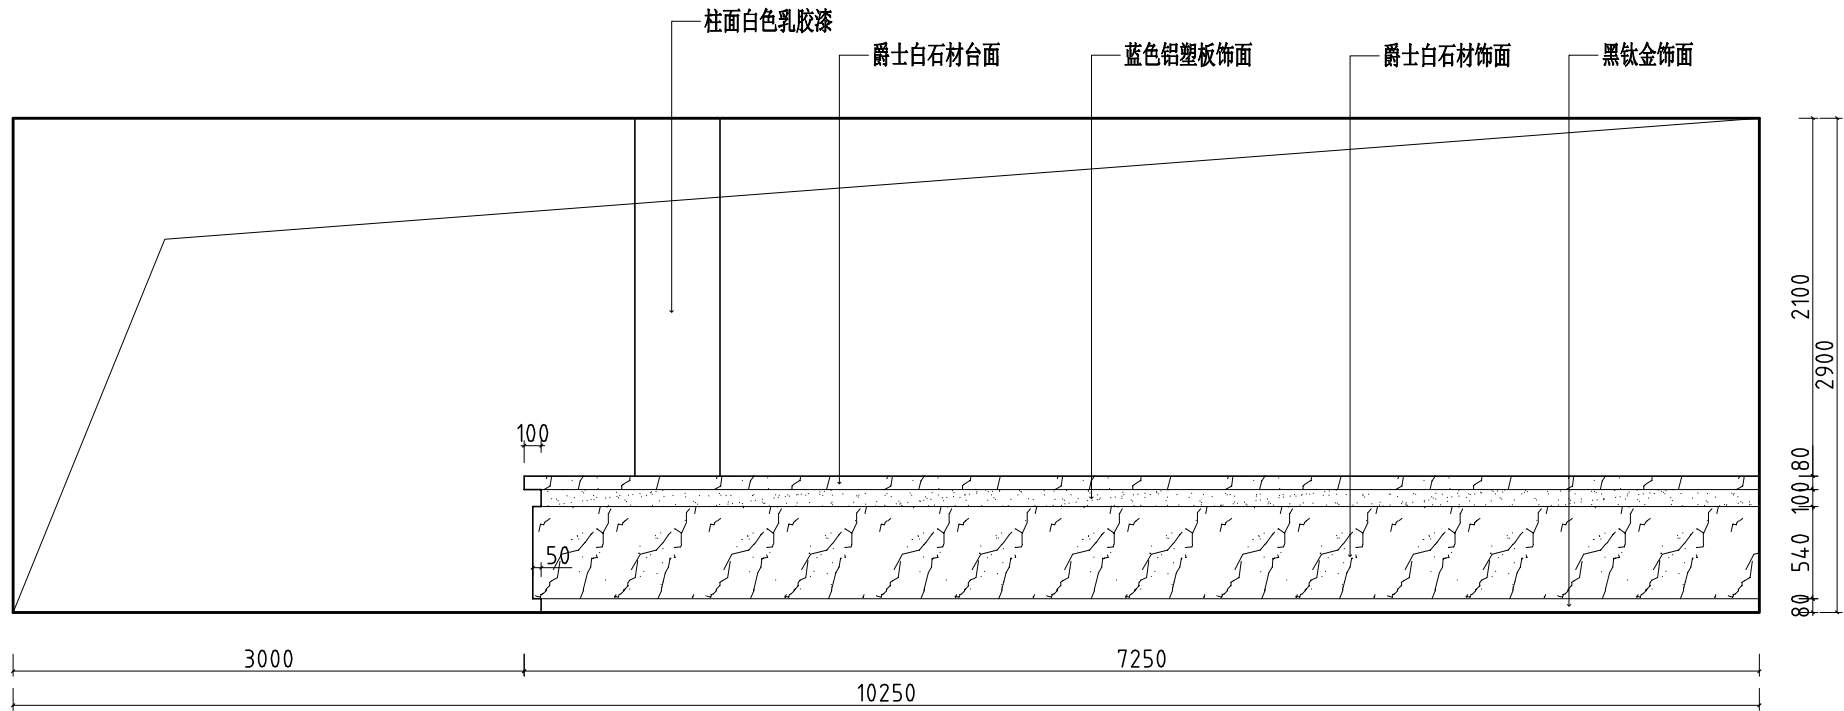

D 一层交警大厅立面图
ELEVATION

迪尚
设计

PROJECT TITLE 项目名称

提升改造工程
室内装饰设计
别桥所队融合(原高速三大队)

DRAWING TITLE 图名

一层交警大厅CD立面

LIENT 建设单位

别桥镇人民政府

DESIGN FIRM 设计单位

常州迪尚装饰设计工程有限公司

ADD: 溧阳市溧城安泰路7-2-101\2

TEL: 13961487659

FAX: 1043536828qq.com

REVISIONS 版本 DATE 日期

施工图 2024-12

PROJECT DIR 项目负责人 戴建财

DIRECTOR DER 主任设计师 戴建财

DESIGNER 设计师 吴正

DRAWING 制图人 吴正

CHECKED BY 审定人 戴建财

DATE 日期 2024-12

SCALE 比例 图示尺寸


版权所有
施工时须以标注尺寸为准
施工单位须现场校验尺寸
如有不符须立即通知设计单位
This drawing is copyright
Contractors shall work from figured dimensions only
Contractors must check all dimensions on site
Contractors must be reported immediately to architects

Drawing NO 图号 Job NO 项目编号

ZS-029


2024-ZS020

	动力				校工
	电气				电讯
	给排水				暖通
	建筑				结构

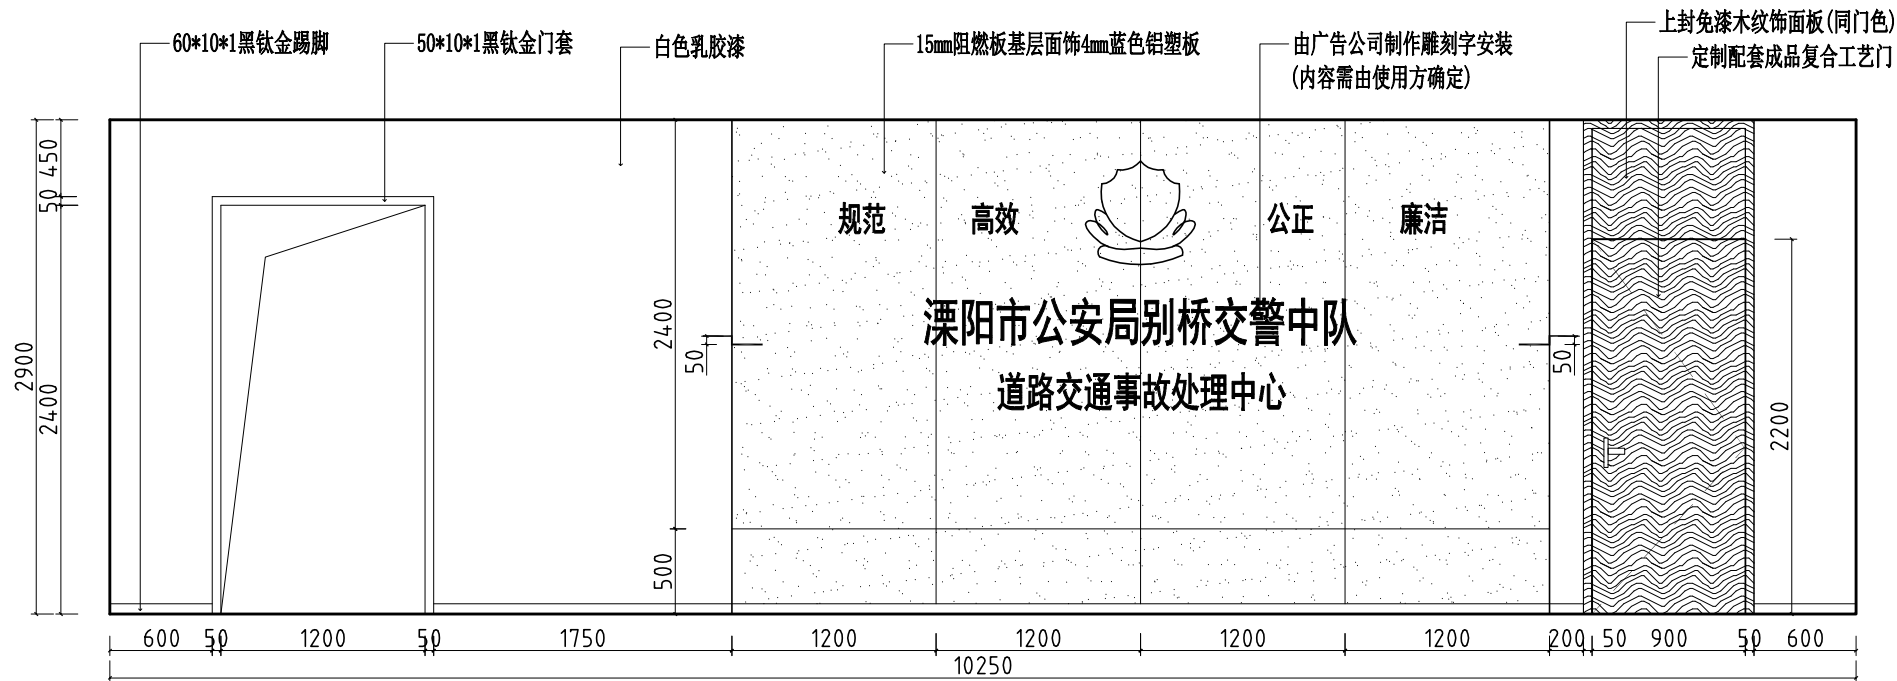


一层交警大厅服务台后背景立面图

ELEVATION

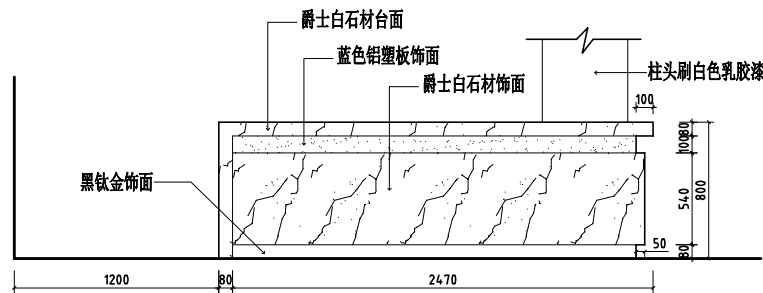


服务台侧立面图

ELEVATION

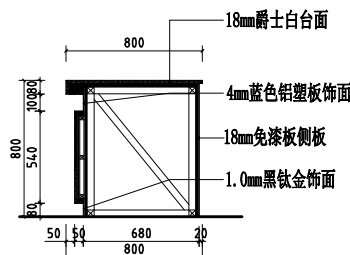

服务台剖面图

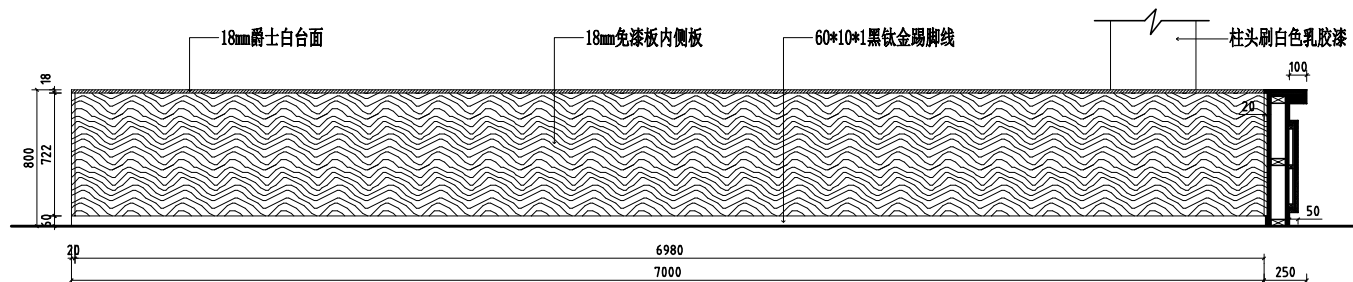

服务台内立面图

ELEVATION

迪尚
设计

PROJECT TITLE 项目名称

提升改造工程
别桥所队融合（原高速三大队）
室内装饰设计

DRAWING TITLE 图名

一层交警服务台背景立面
服务台大样

LIENT 建设单位

别桥镇人民政府

DESIGN FIRM 设计单位

常州迪尚装饰设计工程有限公司

ADD: 溧阳市别桥镇安泰路7-2-101\2

TEL: 13961487659

FAX: 1043536828qq.com

REVISIONS 版本 DATE 日期

施工图 2024-12

PROJECT DIR 项目负责人 戴建财

DIRECTOR DER 主任设计师 戴建财

DESIGNER 设计师 吴正

DRAWING 制图人 吴正

CHECKED BY 审定人 戴建财

DATE 日期 2024-12

SCALE 比例 图示尺寸

版权所有
施工时须以标注尺寸为准
施工单位须现场校验尺寸
如有不符须立即通知设计单位
This drawing is copyright
Contractors shall work from figured dimensions only
Contractors must check all dimensions on site
Contractors must be reported immediately to architects


Drawing NO 图号

ZS-030


Job NO 项目编号

2024-ZS020

建筑	结构	给排水	电气	动力	暖通

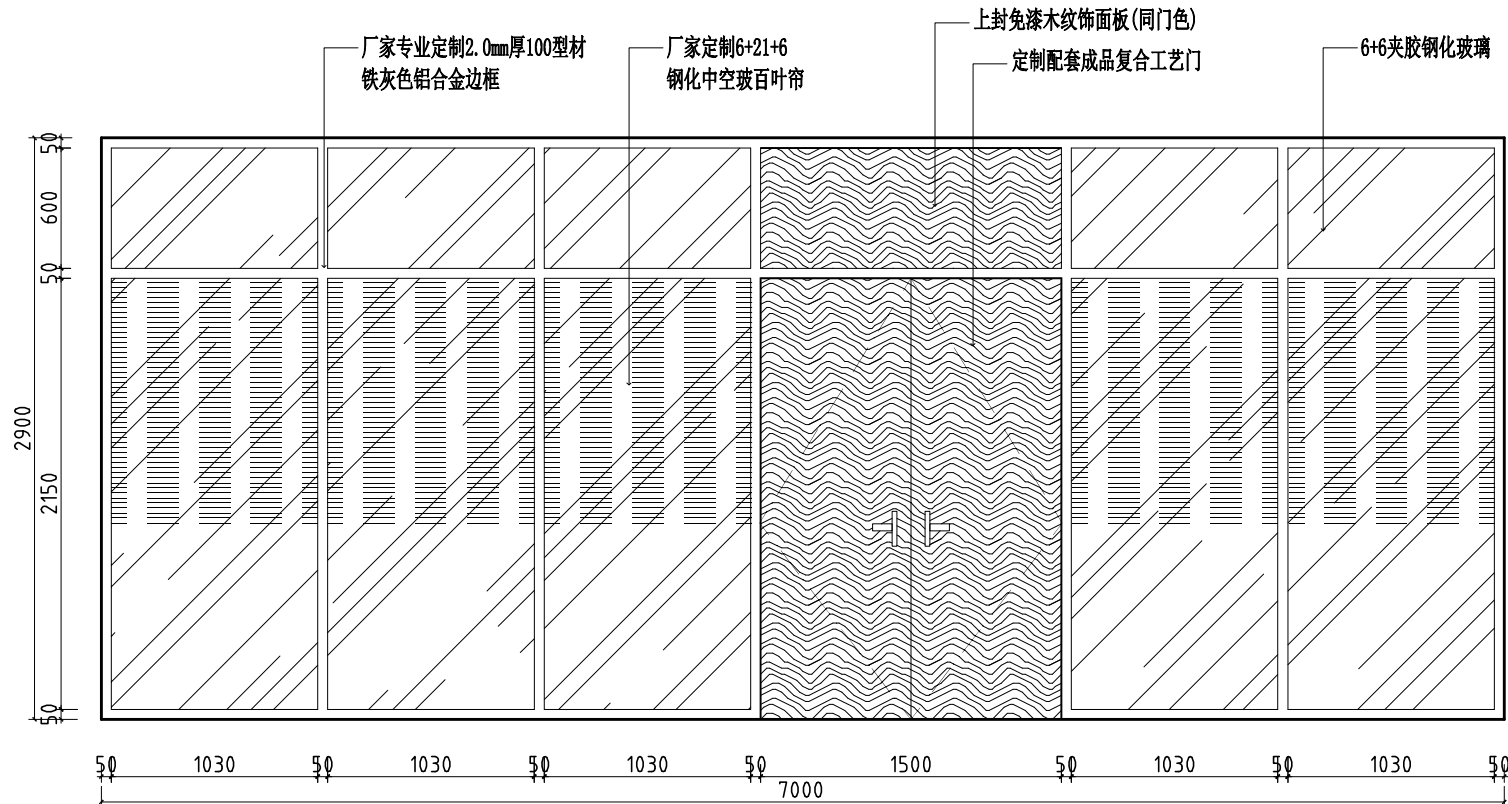

A 一层综合指挥室立面图
ELEVATION

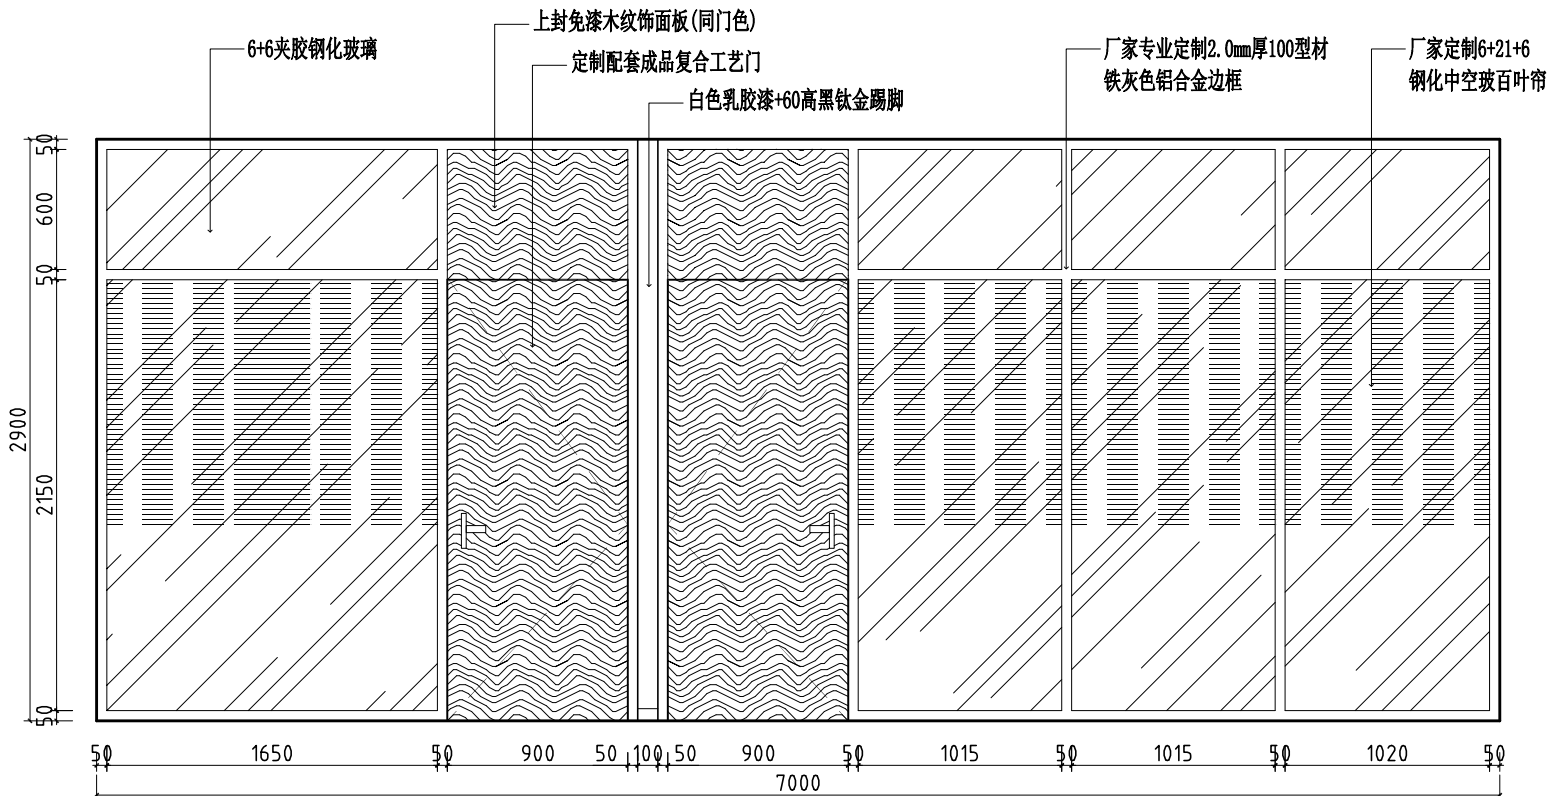

C 一层综合指挥室立面图
ELEVATION



PROJECT TITLE 项目名称

提升改造工程
室内装饰设计
别桥所队融合(原高速三大队)

DRAWING TITLE 图名

一层综合指挥室AC立面

LIENT 建设单位

别桥镇人民政府

DESIGN FIRM 设计单位

常州迪尚装饰设计工程有限公司

ADD: 溧阳市溧城镇安泰路7-2-101\2

TEL: 13961487659

FAX: 1043536828qq.com

REVISIONS 版本 DATE 日期

施工图 2024-12

PROJECT DIR 项目负责人 戴建财

DIRECTOR DER 主任设计师 戴建财

DESIGNER 设计师 吴正

DRAWING 制图人 吴正

CHECKED BY 审定人 戴建财

DATE 日期 2024-12

SCALE 比例 图示尺寸

版权所有
施工时须以标注尺寸为准
施工单位须现场校验尺寸
如有不符须立即通知设计单位
This drawing is copyright
Contractors shall work from figured dimensions only
Contractors must check all dimensions on site
Contractors must be reported immediately to architects

Drawing NO 图号 Job NO 项目编号

ZS-031

2024-ZS020

动力	校工
电气	电讯
给排水	暖通
建筑	结构

迪尚
设计

PROJECT TITLE 项目名称

提升改造工程
别桥所队融合（原高速三大队）
室内装饰设计

DRAWING TITLE 图名

一层综合指挥室B立面

LIENT 建设单位

别桥镇人民政府

DESIGN FIRM 设计单位

常州迪尚装饰设计工程有限公司

ADD: 溧阳市溧城镇安泰路7-2-101\2

TEL: 13961487659

FAX: 1043536828qq.com

REVISIONS 版本	DATE 日期
--------------	---------

施工图	2024-12
-----	---------

PROJECT DIR 项目负责人	戴建财
-------------------	-----

DIRECTOR DER 主任设计师	戴建财
--------------------	-----

DESIGNER 设计师	吴正
--------------	----

DRAWING 制图人	吴正
-------------	----

CHECKED BY 审定人	戴建财
----------------	-----


DATE 日期	2024-12
---------	---------

SCALE 比例	图示尺寸
----------	------

版权所有
施工时须以标注尺寸为准
施工单位须现场校验尺寸
如有不符须立即通知设计单位
This drawing is copyright
Contractors shall work from figured dimensions only
Contractors must check all dimensions on site
Contractors must be reported immediately to architects



Drawing NO 图号	Job NO 项目编号
---------------	-------------

ZS-032	2024-ZS020
--------	------------

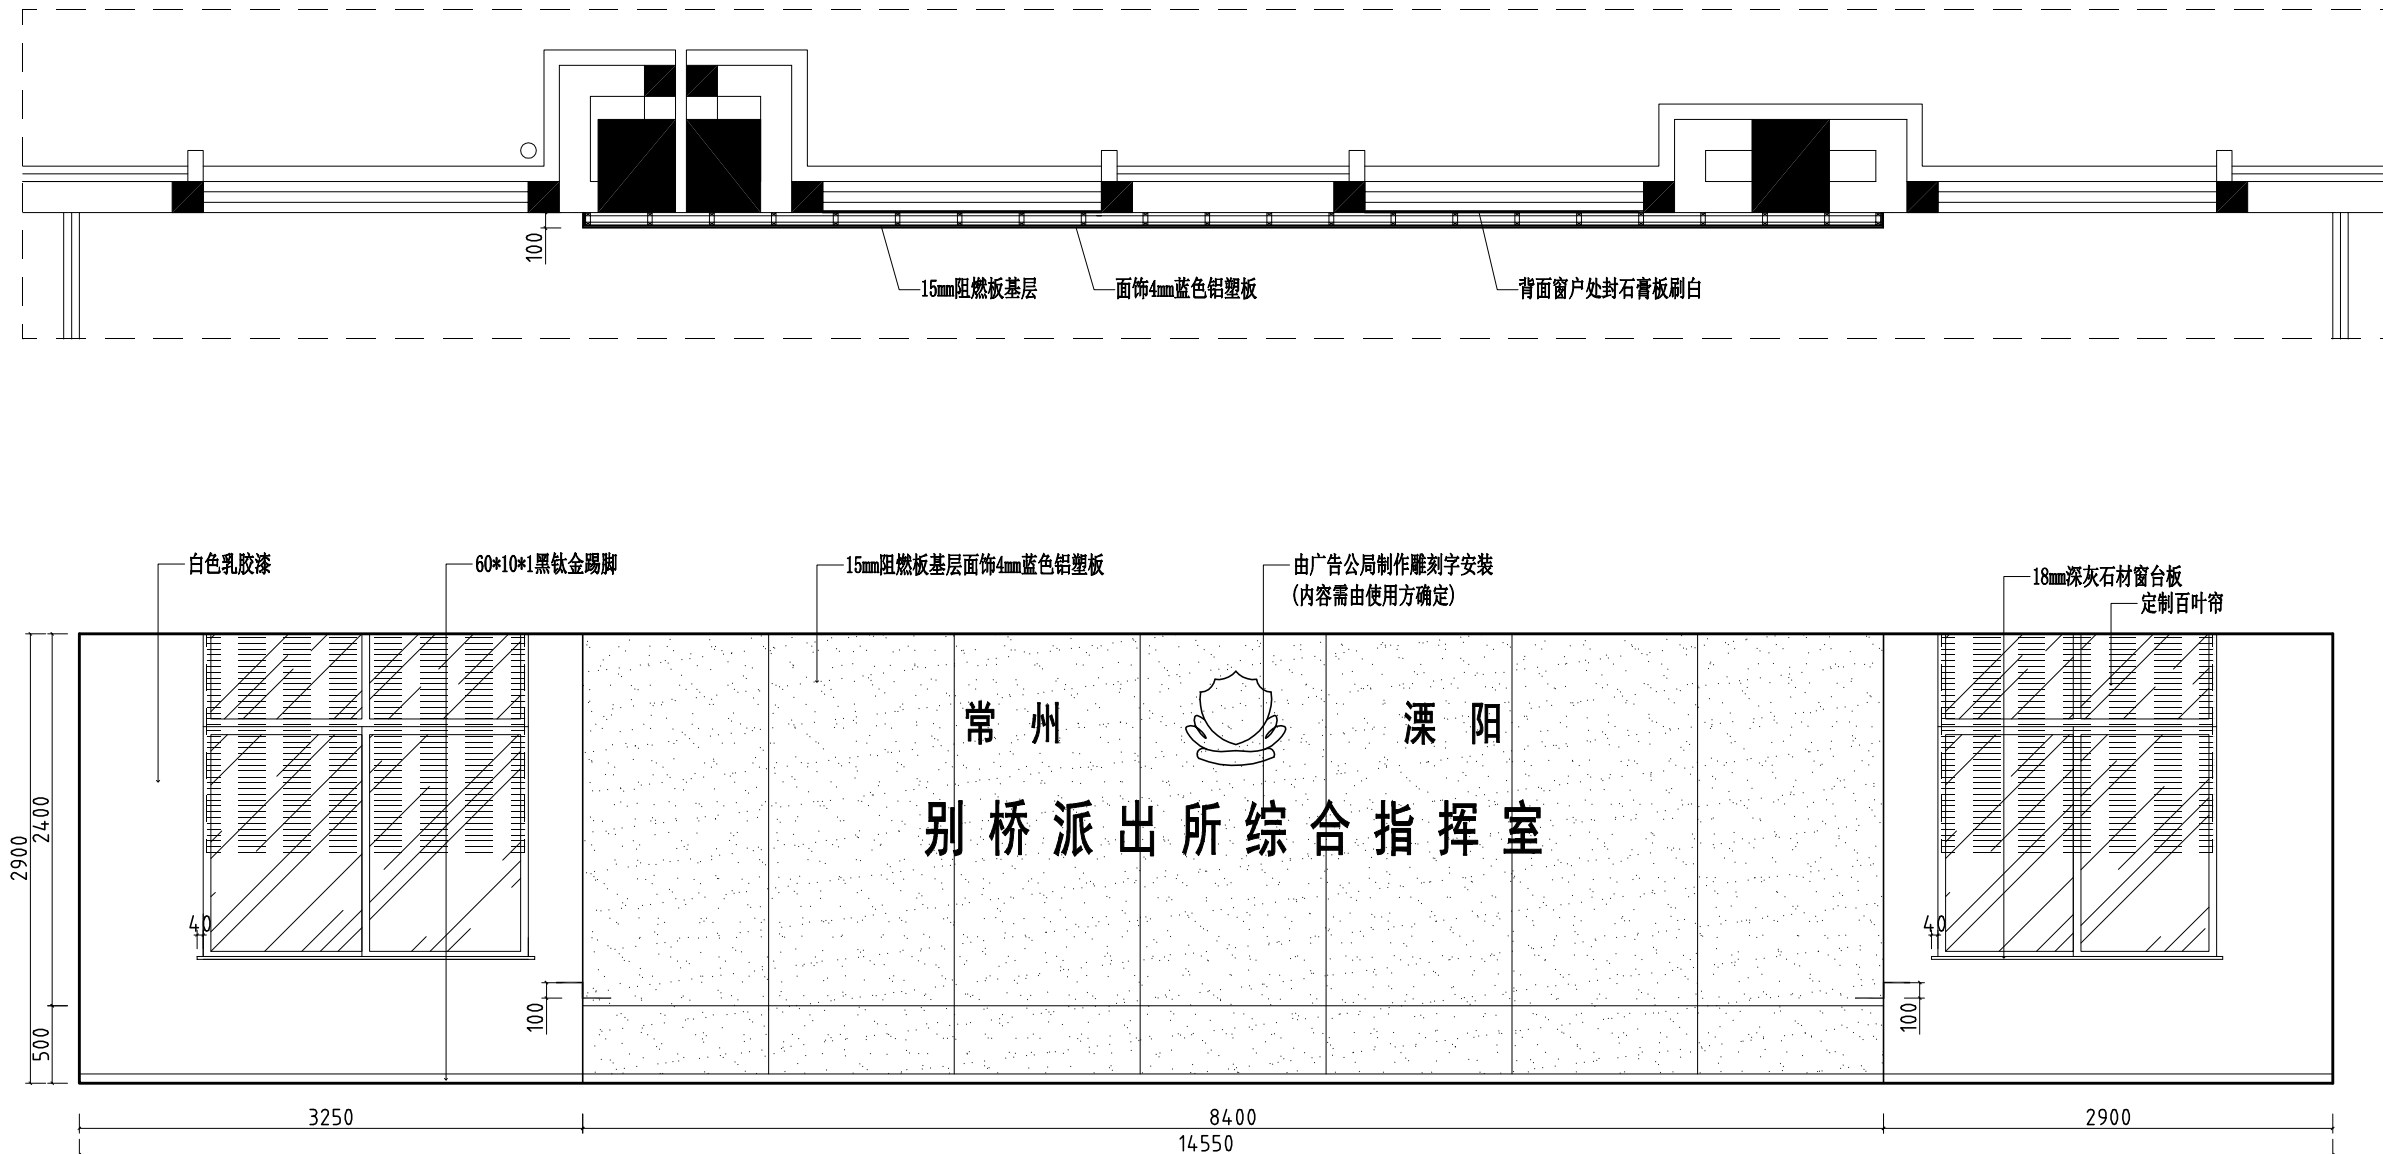

一层综合指挥室立面图
ELEVATION

动力	木工				
电气	电讯				
给排水	暖通				
建筑	结构				

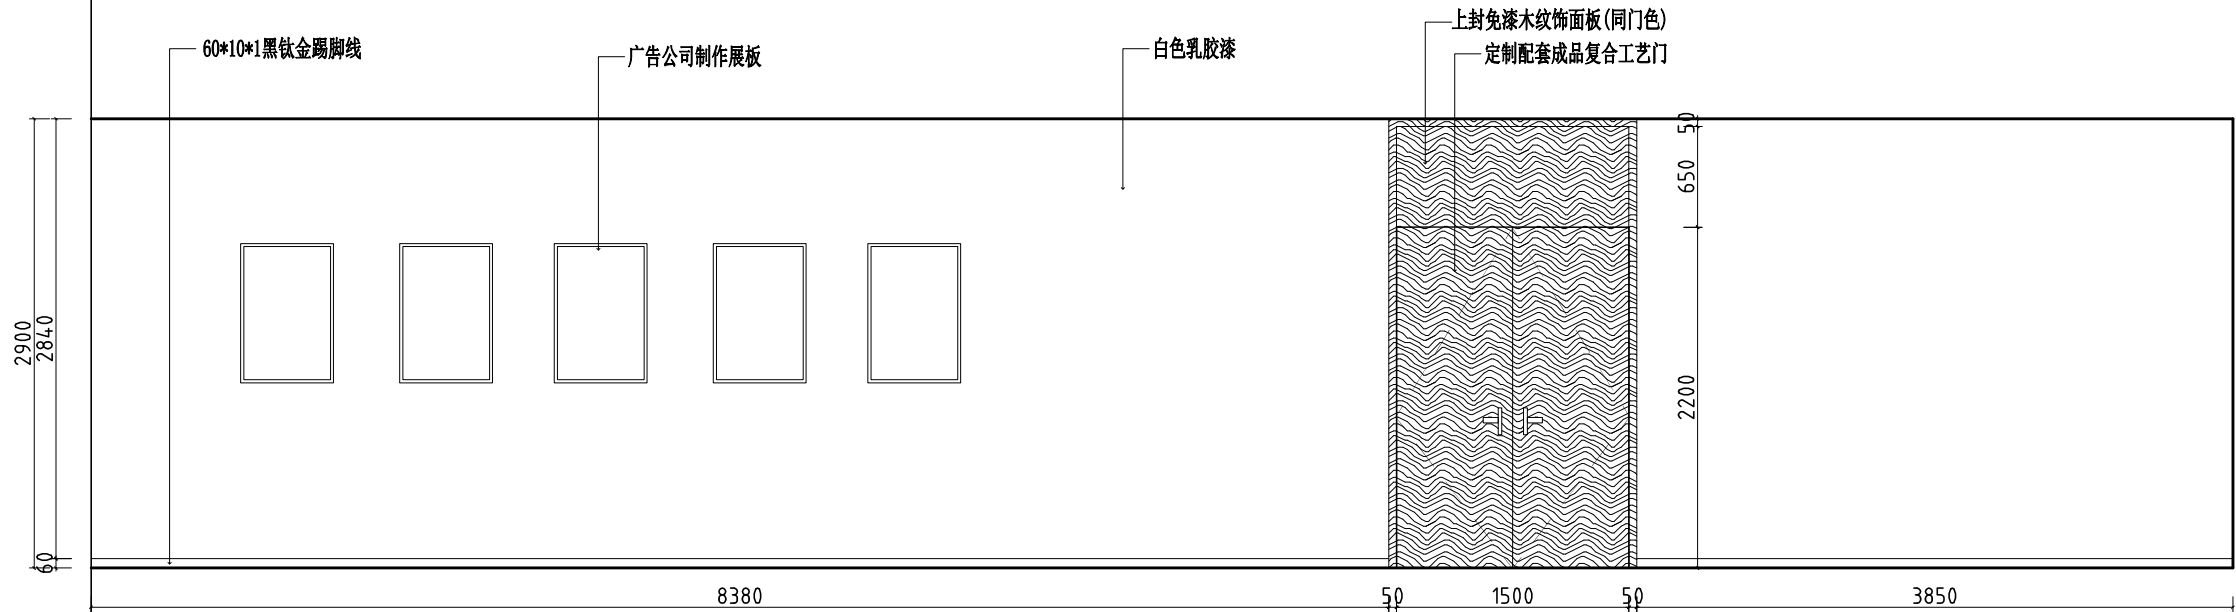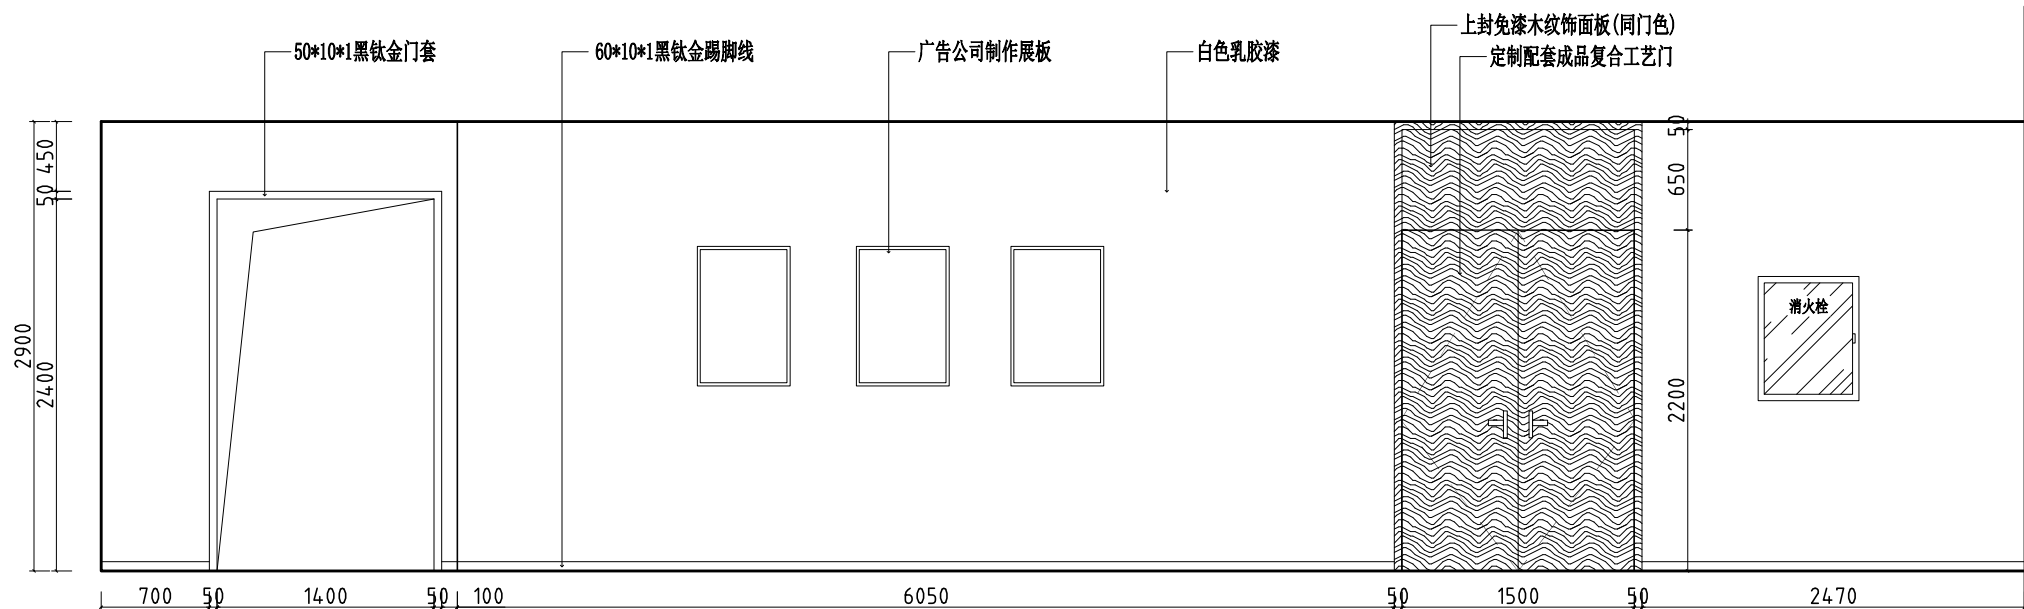

B 一层派出所办公区过道立面图
ELEVATION

办公区其余过道同此做法



PROJECT TITLE 项目名称

提升改造工程
别桥所队融合（原高速三大队）
室内装饰设计

DRAWING TITLE 图名

一层派出所办公区过道立面

LIENT 建设单位

别桥镇人民政府

DESIGN FIRM 设计单位

常州迪尚装饰设计工程有限公司

ADD: 溧阳市溧城镇安泰路7-2-101\2

TEL: 13961487659

FAX: 1043536828qq.com

REVISIONS 版本	DATE 日期
--------------	---------

施工图	2024-12
-----	---------

PROJECT DIR 项目负责人	戴建财
-------------------	-----

DIRECTOR DER 主任设计师	戴建财
--------------------	-----

DESIGNER 设计师	吴正
--------------	----

DRAWING 制图人	吴正
-------------	----

CHECKED BY 审定人	戴建财
----------------	-----

DATE 日期	2024-12
---------	---------

SCALE 比例	图示尺寸
----------	------

版权所有
施工时须以标注尺寸为准
施工单位须现场校验尺寸
如有不符须立即通知设计单位
This drawing is copyright
Contractors shall work from figured dimensions only
Contractors must check all dimensions on site
Contractors must be reported immediately to architects


Drawing NO 图号

ZS-034


Job NO 项目编号

2024-ZS020

建筑	结构	给排水	电气	动力	校工

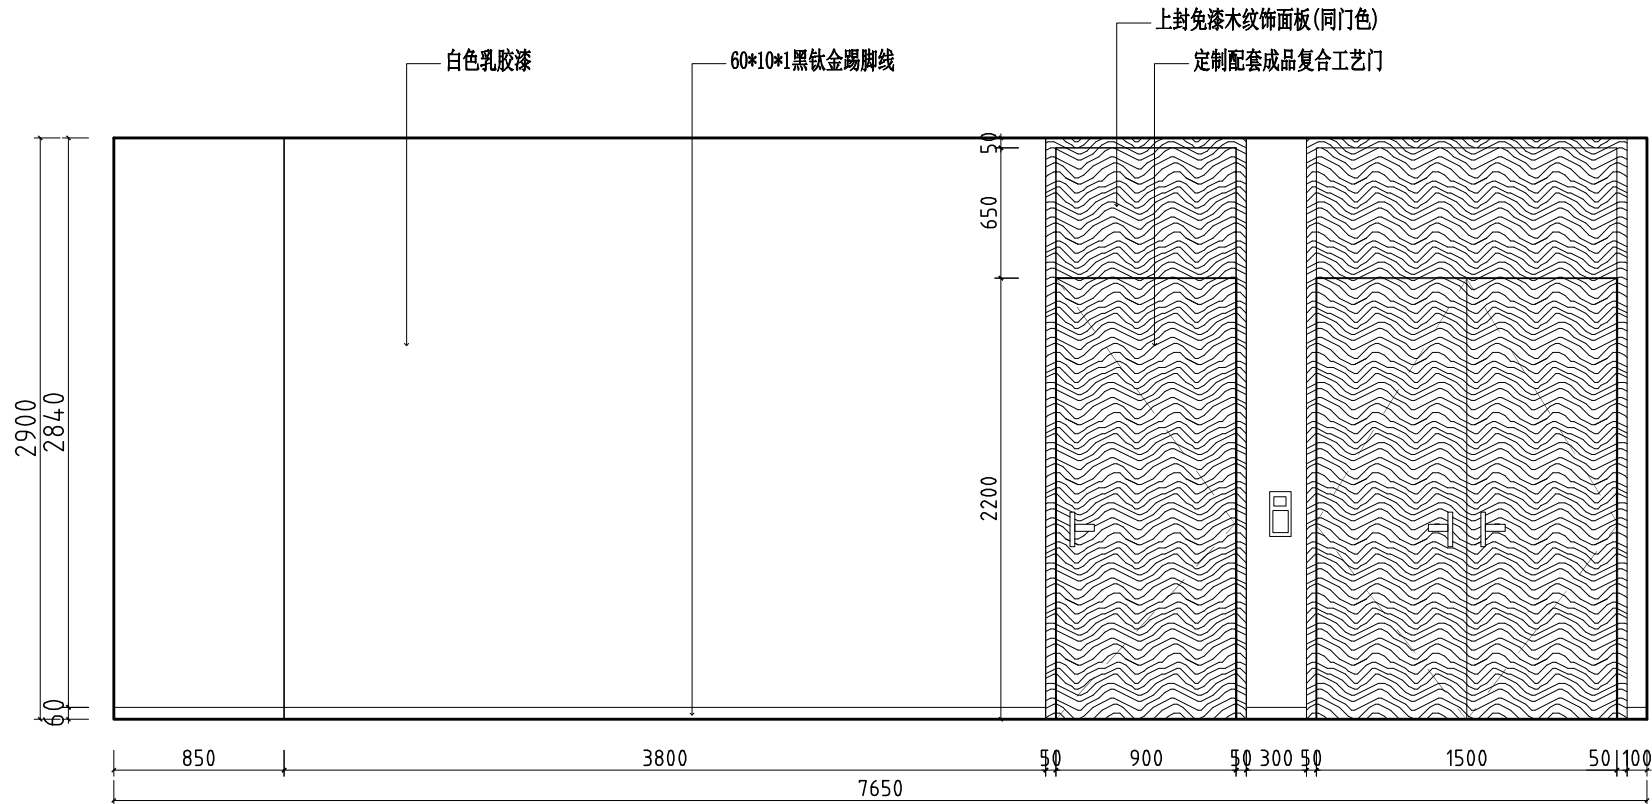

A 一层办案区门厅立面图
ELEVATION

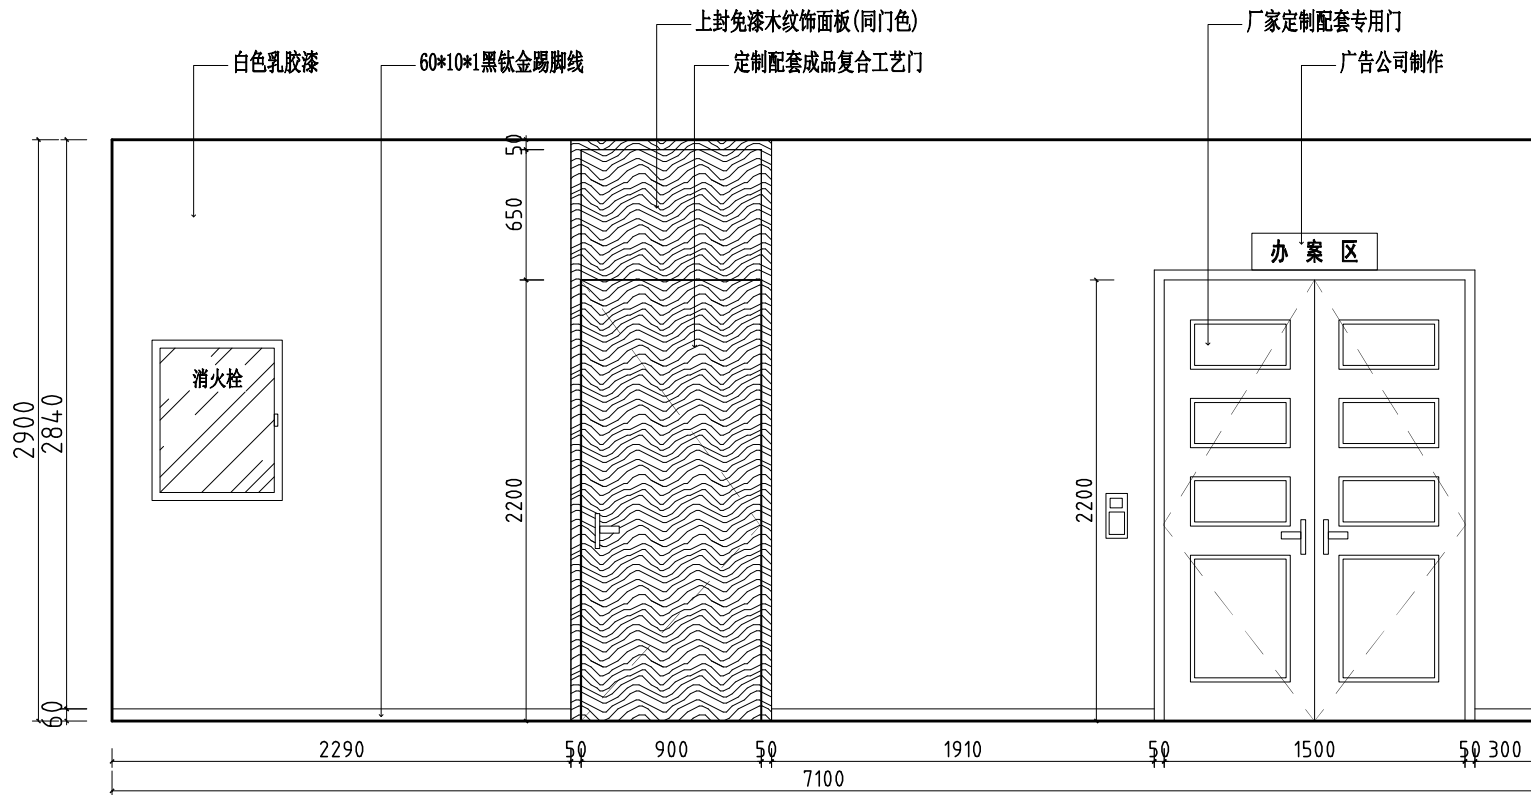

B 一层办案区门厅立面图
ELEVATION

迪尚
设计

PROJECT TITLE 项目名称

提升改造工程
室内装饰设计
别桥所队融合(原高速三大队)

DRAWING LITTLE 图名

一层办案区门厅AB立面

LIENT 建设单位

别桥镇人民政府

DESIGN FIRM 设计单位

常州迪尚装饰设计工程有限公司

ADD: 溧阳市溧城镇安泰路7-2-101\2

TEL: 13961487659

FAX: 1043536828qq.com

REVISIONS 版本 DATE 日期

施工图 2024-12

PROJECT DIR 项目负责人 戴建财

DIRECTOR DER 主任设计师 戴建财

DESIGNER 设计师 吴正

DRAWING 制图人 吴正

CHECKED BY 审定人 戴建财

DATE 日期 2024-12

SCALE 比例 图示尺寸


版权所有
施工时须以标注尺寸为准
施工单位须现场校验尺寸
如有不符须立即通知设计单位
This drawing is copyright
Contractors shall work from figured dimensions only
Contractors must check all dimensions on site
Contractors must be reported immediately to architects

Drawing NO 图号 Job NO 项目编号


ZS-035

2024-ZS020

动力	校工				
电气	电讯				
给排水	暖通				
建筑	结构				

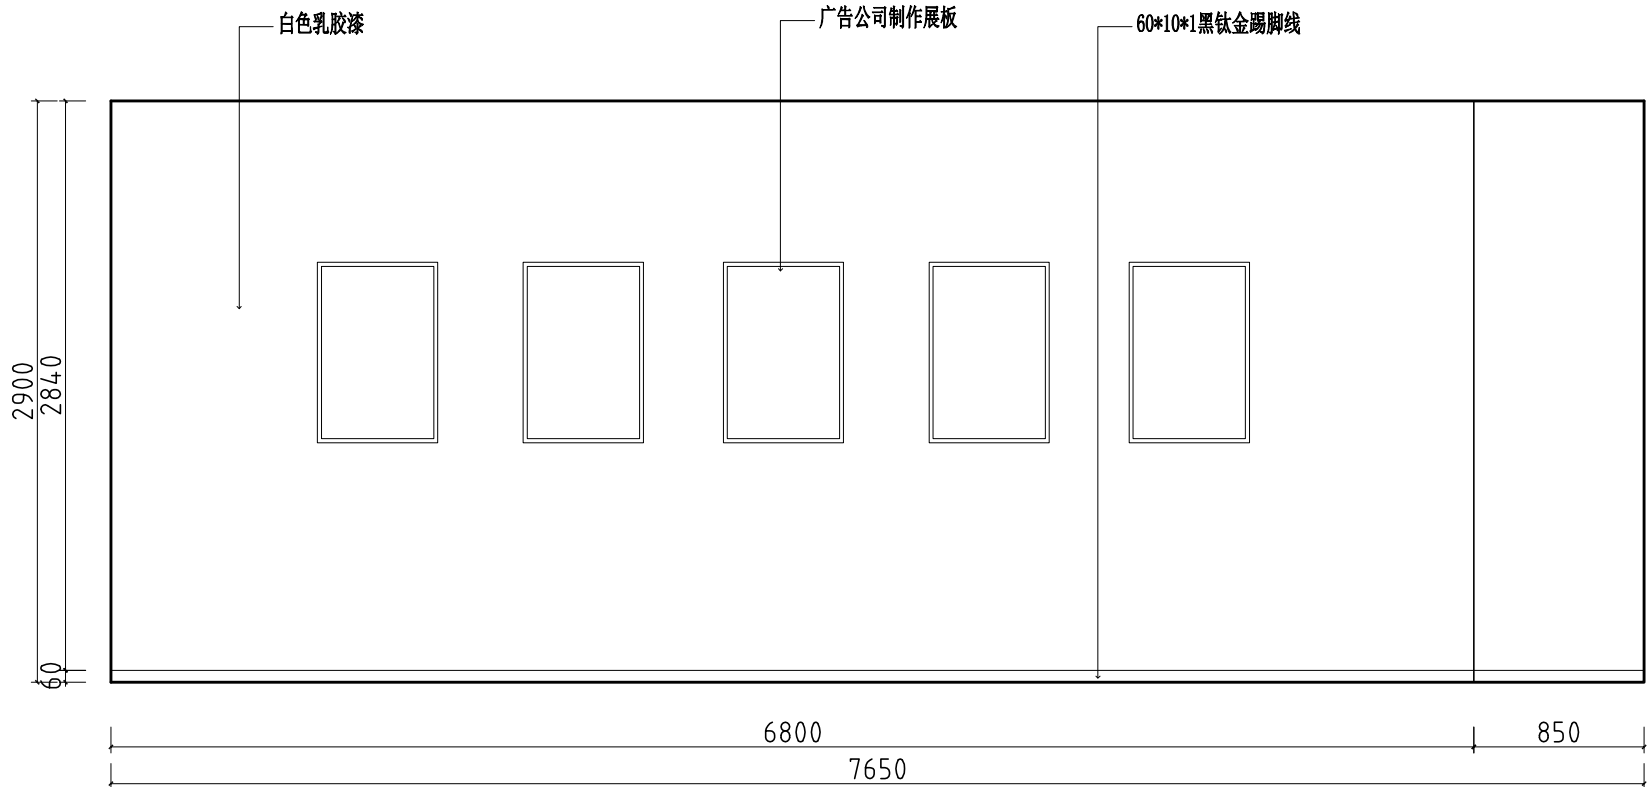

① 一层办案区门厅立面图
ELEVATION

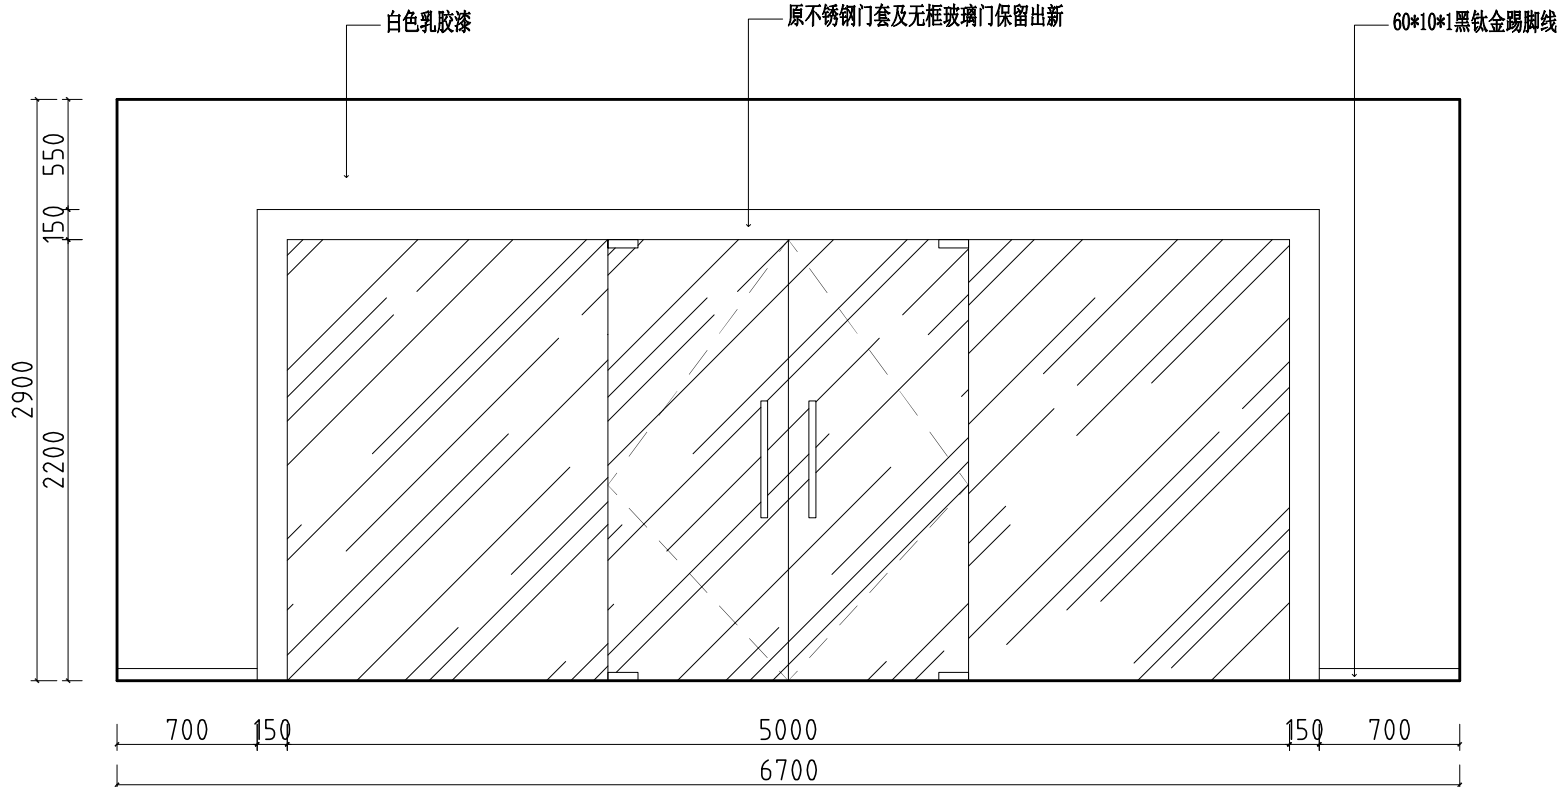

② 一层办案区门厅立面图
ELEVATION



PROJECT TITLE 项目名称

提升改造工程
室内装饰设计
别桥所队融合（原高速三大队）

DRAWING LITTLE 图名

一层办案区门厅CD立面

LIENT 建设单位

别桥镇人民政府

DESIGN FIRM 设计单位

常州迪尚装饰设计工程有限公司

ADD: 溧阳市溧城镇安泰路7-2-101\2

TEL: 13961487659

FAX: 1043536828qq.com

REVISIONS 版本 DATE 日期

施工图 2024-12

PROJECT DIR 项目负责人 戴建财

DIRECTOR DER 主任设计师 戴建财

DESIGNER 设计师 吴正

DRAWING 制图人 吴正

CHECKED BY 审定人 戴建财

DATE 日期 2024-12

SCALE 比例 图示尺寸

版权所有
施工时须以标注尺寸为准
施工单位须现场校验尺寸
如有不符须立即通知设计单位
This drawing is copyright
Contractors shall work from figured dimensions only
Contractors must check all dimensions on site
Contractors must be reported immediately to architects


Drawing NO 图号

ZS-036


Job NO 项目编号

2024-ZS020

建筑	结构	给排水	电气	动力	校工

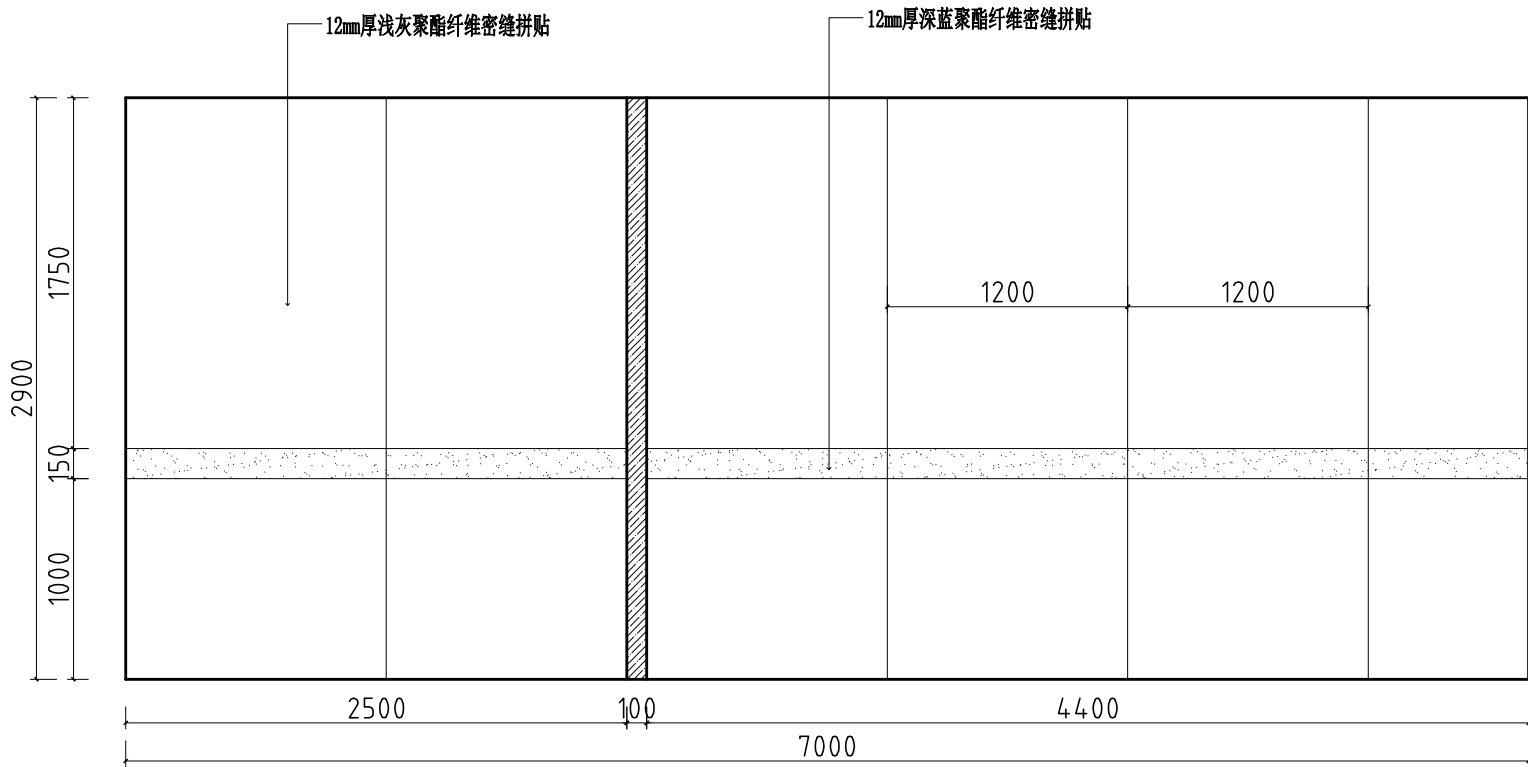

A 一层办案区公共区域立面图
ELEVATION

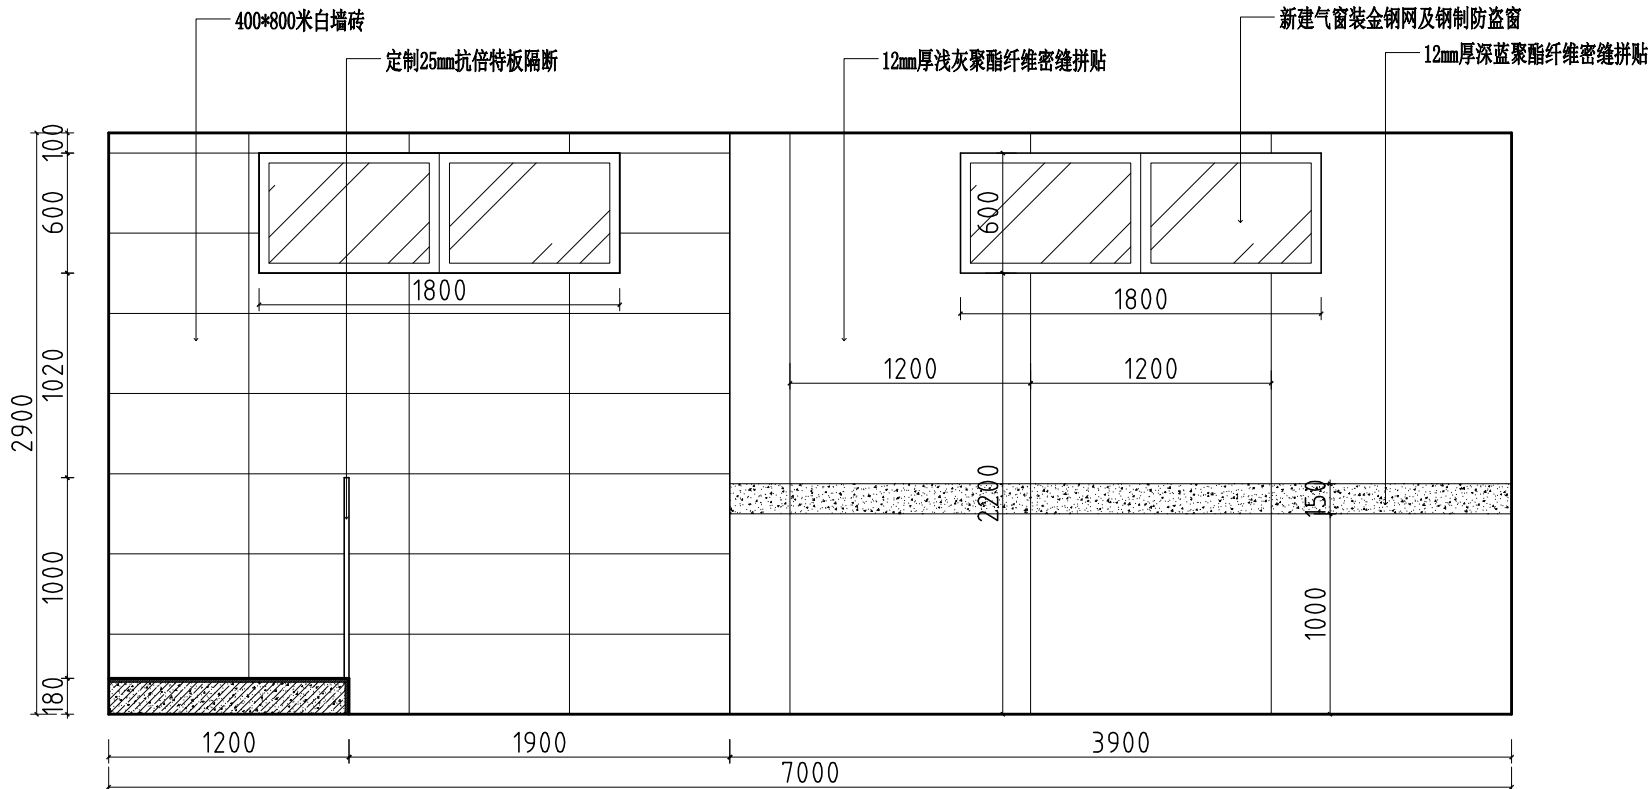

C 一层办案区公共区域立面图
ELEVATION

迪尚
设计

PROJECT TITLE 项目名称

提升改造工程
室内装饰设计
别桥所队融合（原高速三大队）

DRAWING LITTLE 图名

一层办案区公共区域AC立面

LIENT 建设单位

别桥镇人民政府

DESIGN FIRM 设计单位

常州迪尚装饰设计工程有限公司

ADD: 溧阳市溧城镇安泰路7-2-101\2

TEL: 13961487659

FAX: 1043536828qq.com

REVISIONS 版本 DATE 日期

施工图 2024-12

PROJECT DIR 项目负责人 戴建财

DIRECTOR DER 主任设计师 戴建财

DESIGNER 设计师 吴正

DRAWING 制图人 吴正

CHECKED BY 审定人 戴建财

DATE 日期 2024-12

SCALE 比例 图示尺寸

版权所有
施工时须以标注尺寸为准
施工单位须现场校验尺寸
如有不符须立即通知设计单位
This drawing is copyright
Contractors shall work from figured dimensions only
Contractors must check all dimensions on site
Contractors must be reported immediately to architects


Drawing NO 图号

ZS-037

Job NO 项目编号

2024-ZS020

动力	校工				
电气	电讯				
给排水	暖通				
建筑	结构				

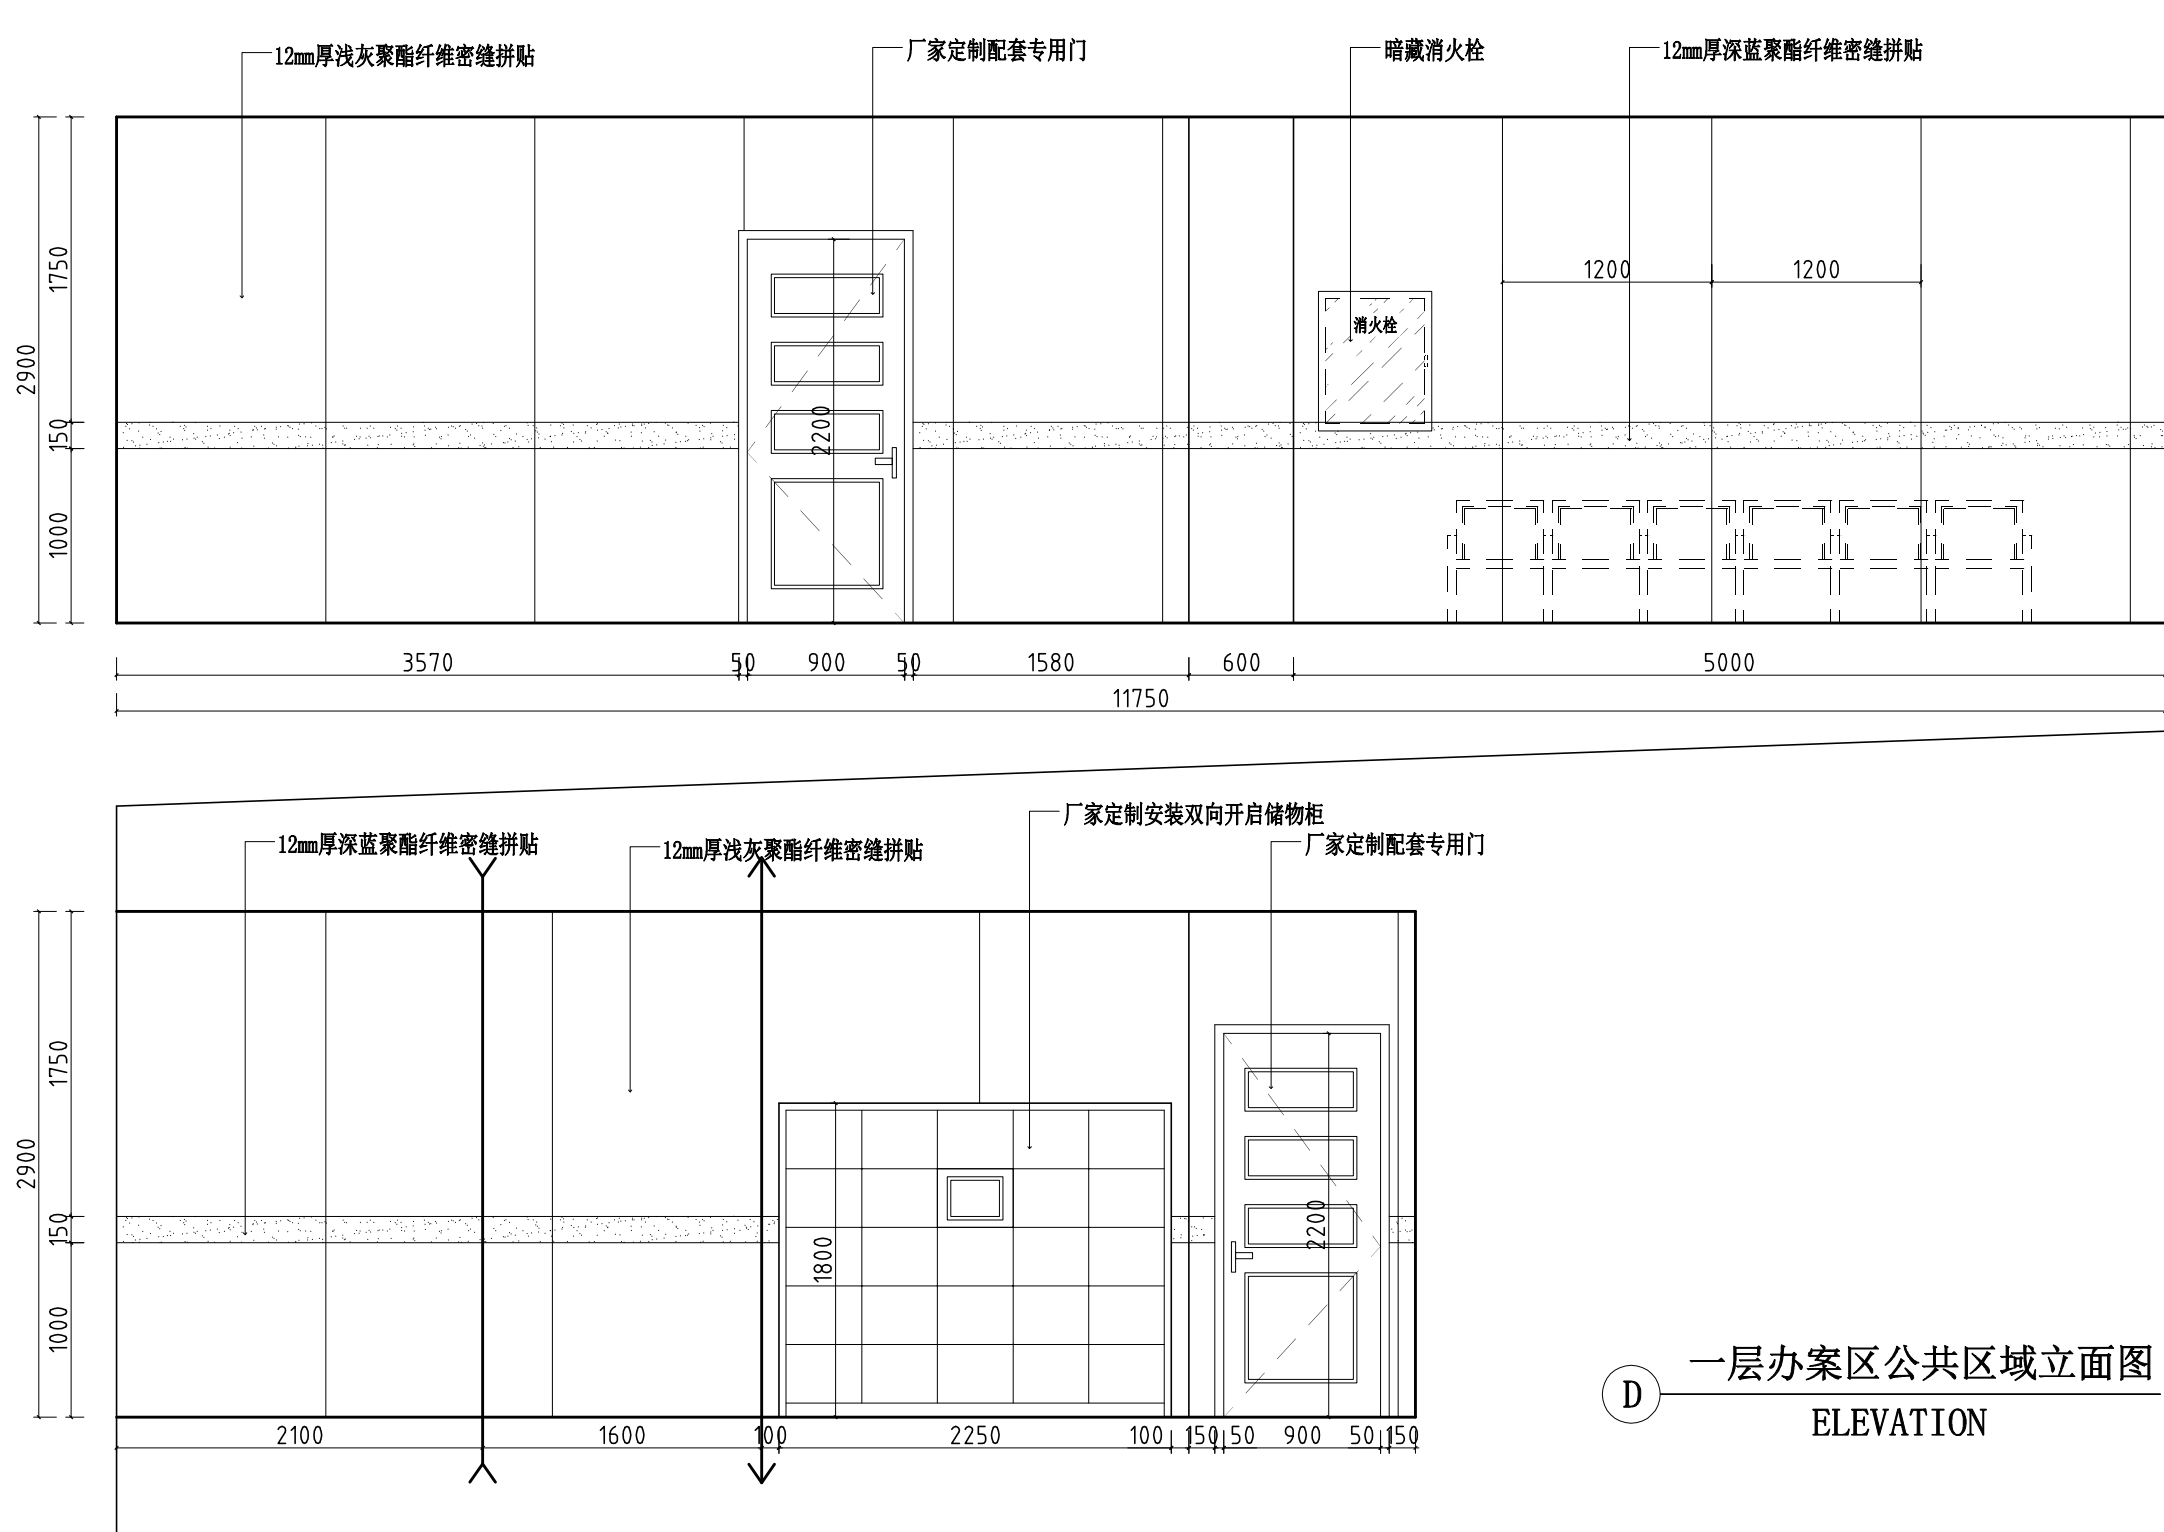

D 一层办案区公共区域立面图
ELEVATION



PROJECT TITLE 项目名称

提升改造工程
室内装饰设计
别桥所队融合（原高速三大队）

DRAWING TITLE 图名

一层办案区公共区域D立面

LIENT 建设单位

别桥镇人民政府

DESIGN FIRM 设计单位

常州迪尚装饰设计工程有限公司

ADD: 溧阳市溧城镇安泰路7-2-101\2

TEL: 13961487659

FAX: 1043536828qq.com

REVISIONS 版本 DATE 日期

施工图 2024-12

PROJECT DIR 项目负责人

戴建财

DIRECTOR DER 主任设计师

戴建财

DESIGNER 设计师

吴正

DRAWING 制图人

吴正

CHECKED BY 审定人

戴建财

DATE 日期

2024-12

SCALE 比例

图示尺寸

版权所有
施工时须以标注尺寸为准
施工单位须现场校验尺寸
如有不符须立即通知设计单位
This drawing is copyright
Contractors shall work from figured dimensions only
Contractors must check all dimensions on site
Contractors must be reported immediately to architects


Drawing NO 图号

ZS-039


Job NO 项目编号

2024-ZS020

建筑	结构	给排水	电气	动力	暖通

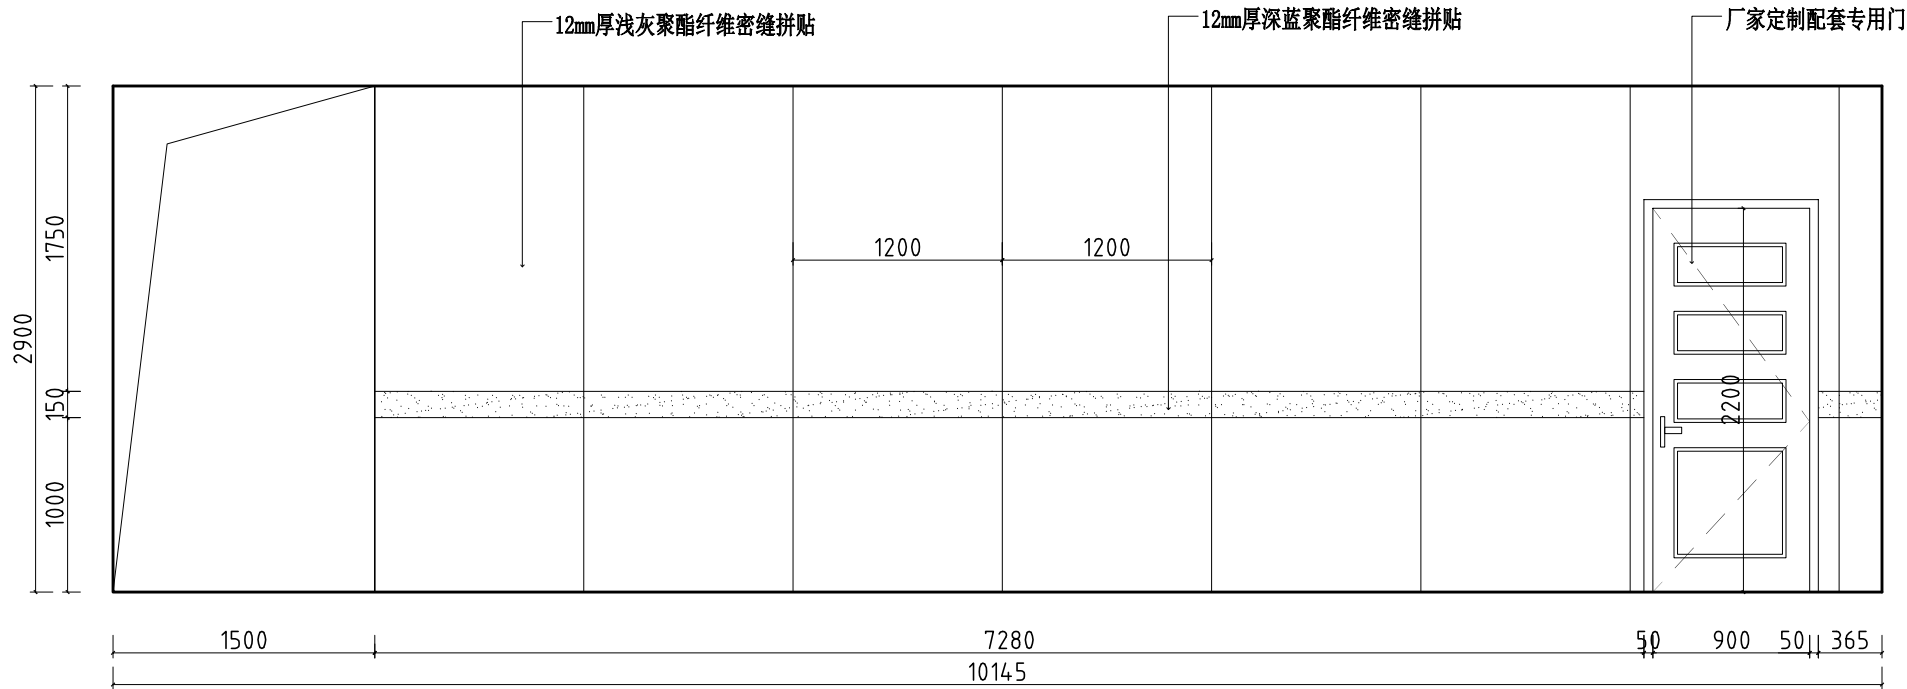

B 一层办案区过道立面图
ELEVATION

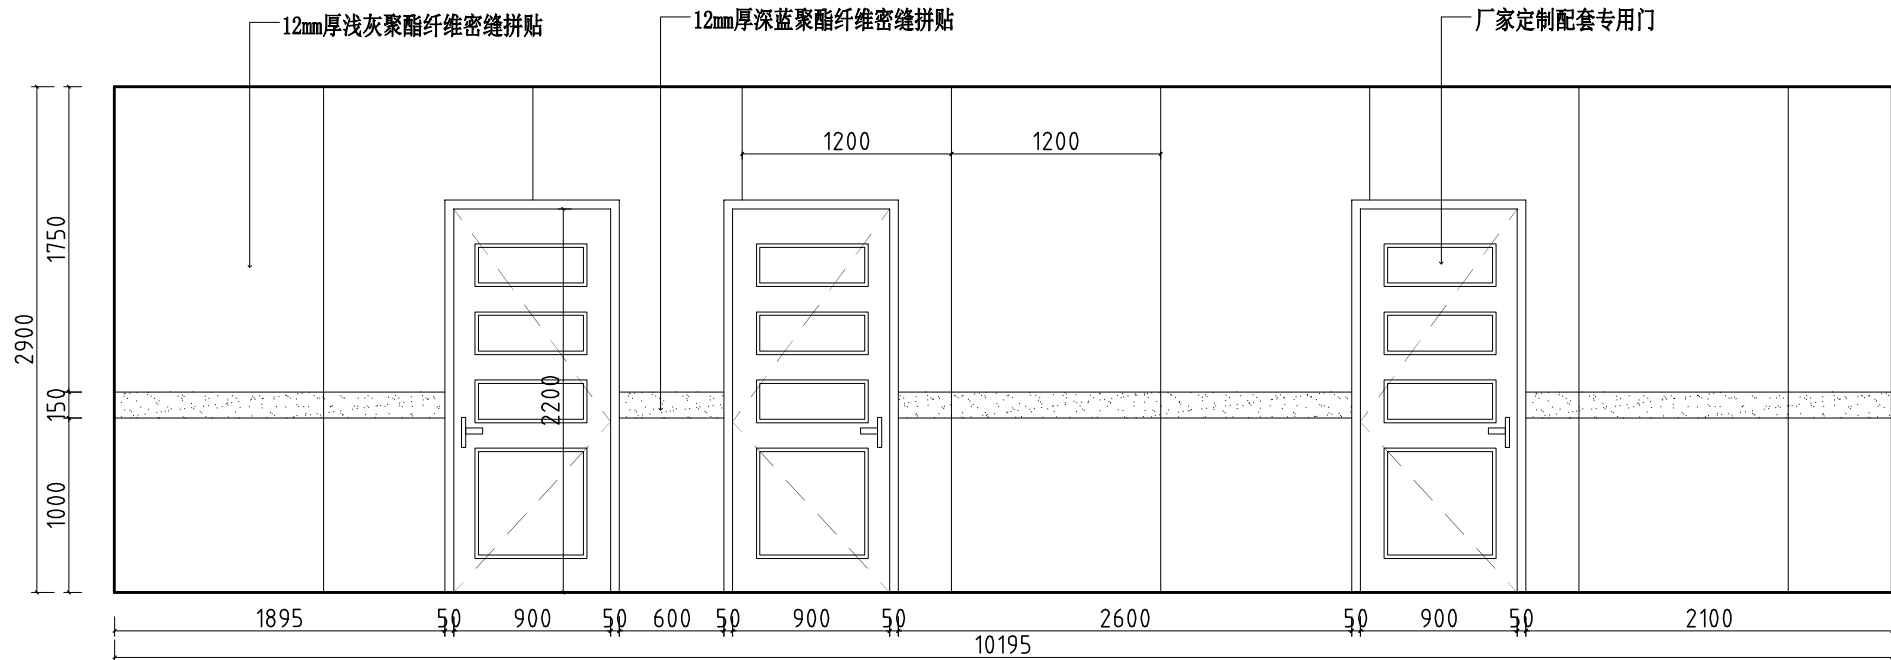

D 一层办案区过道立面图
ELEVATION

迪尚
设计

PROJECT TITLE 项目名称

提升改造工程
室内装饰设计
别桥所队融合（原高速三大队）

DRAWING TITLE 图名

一层办案区过道BD立面

LIENT 建设单位

别桥镇人民政府

DESIGN FIRM 设计单位

常州迪尚装饰设计工程有限公司

ADD: 溧阳市溧城镇安泰路7-2-101\2

TEL: 13961487659

FAX: 1043536828qq.com

REVISIONS 版本 DATE 日期

施工图 2024-12

PROJECT DIR 项目负责人 戴建财

DIRECTOR DER 主任设计师 戴建财

DESIGNER 设计师 吴正

DRAWING 制图人 吴正

CHECKED BY 审定人 戴建财

DATE 日期 2024-12

SCALE 比例 图示尺寸



版权所有
施工时须以标注尺寸为准
施工单位须现场校验尺寸
如有不符须立即通知设计单位
This drawing is copyright
Contractors shall work from figured dimensions only
Contractors must check all dimensions on site
Contractors must be reported immediately to architects

Drawing NO 图号 Job NO 项目编号


ZS-040

2024-ZS020

动力	校工				
电气	电讯				
给排水	暖通				
建筑	结构				

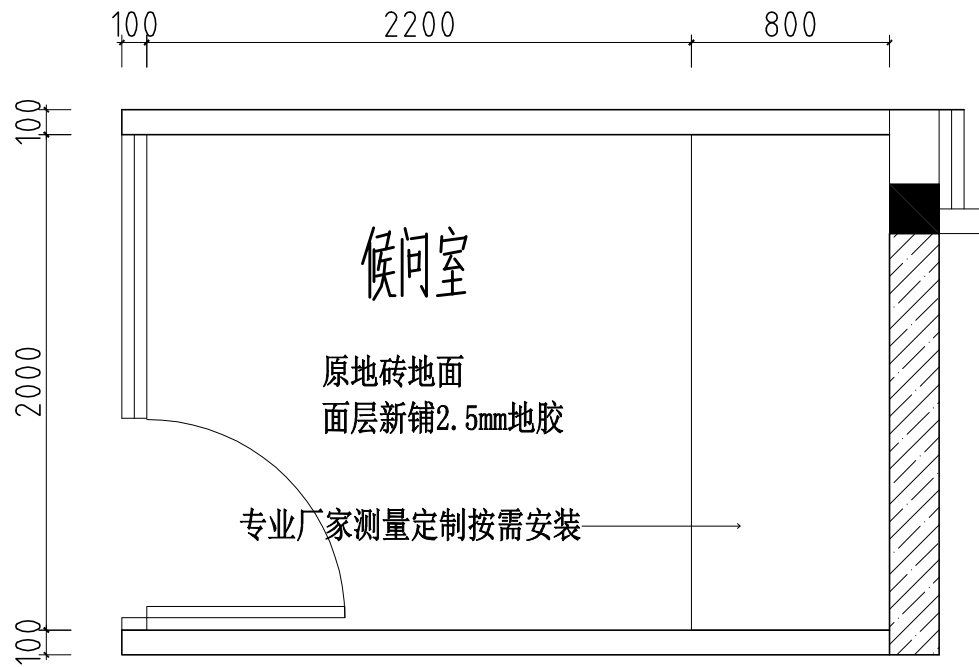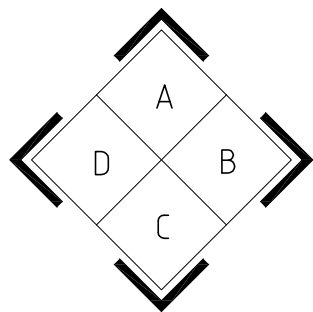

候问室平面图

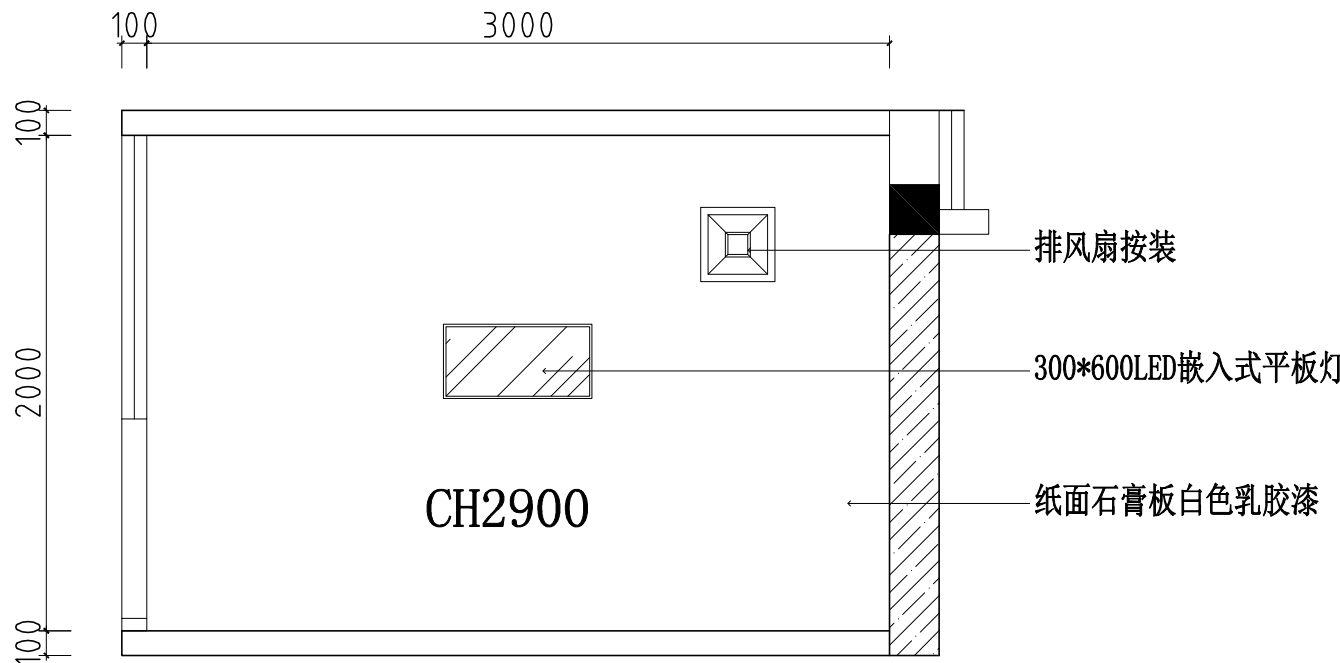

候问室顶面图

注:顶面专业监控安装详见监控布置图.
其余候问室同此做法.

迪尚
设计

PROJECT TITLE 项目名称

提升改造工程
别桥所队融合(原高速三大队)
室内装饰设计

DRAWING TITLE 图名

一层办案区候问室平顶图

LIENT 建设单位

别桥镇人民政府

DESIGN FIRM 设计单位

常州迪尚装饰设计工程有限公司

ADD: 溧阳市溧城镇安泰路7-2-101\2

TEL: 13961487659

FAX: 1043536828qq.com

REVISIONS 版本 DATE 日期

施工图 2024-12

PROJECT DIR 项目负责人 戴建财

DIRECTOR DER 主任设计师 戴建财

DESIGNER 设计师 吴正

DRAWING 制图人 吴正

CHECKED BY 审定人 戴建财

DATE 日期 2024-12

SCALE 比例 图示尺寸

版权所有
施工时须以标注尺寸为准
施工单位须现场校验尺寸
如有不符须立即通知设计单位
This drawing is copyright
Contractors shall work form figured dimensions only
Contractors must check all dimensions on site
Contractors must be reported immediately to architects


Drawing NO 图号

ZS-041


Job NO 项目编号

2024-ZS020


建筑	结构	给排水	电气	动力	暖通

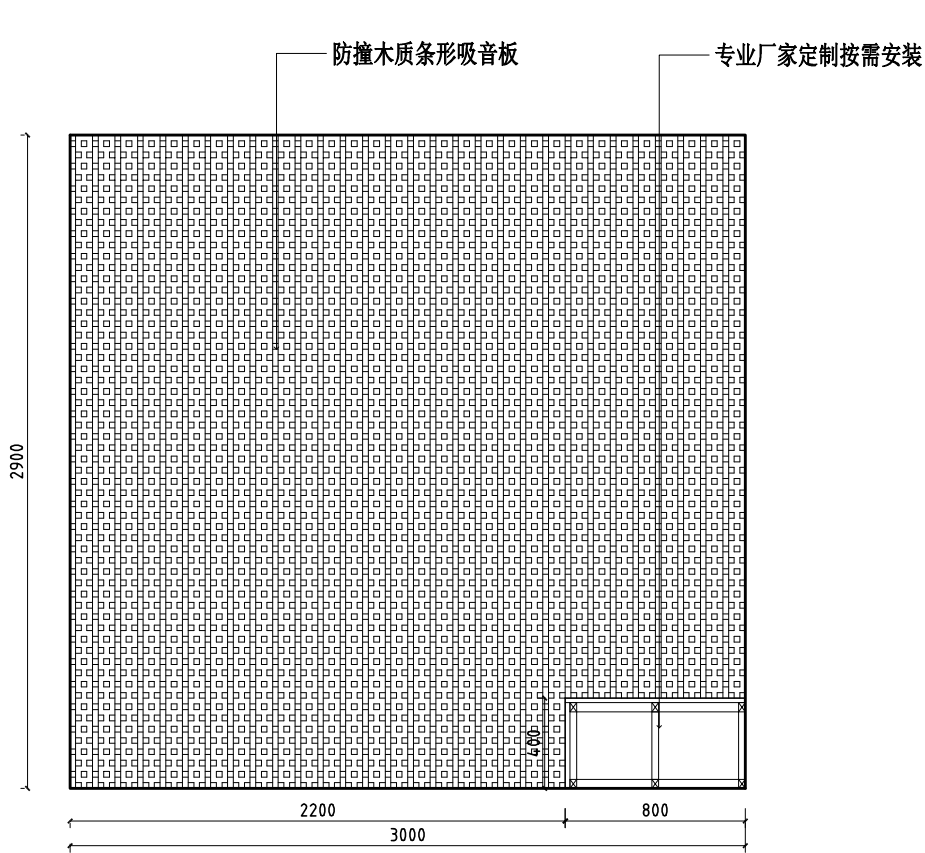

A 一层办案区候问室立面图
ELEVATION

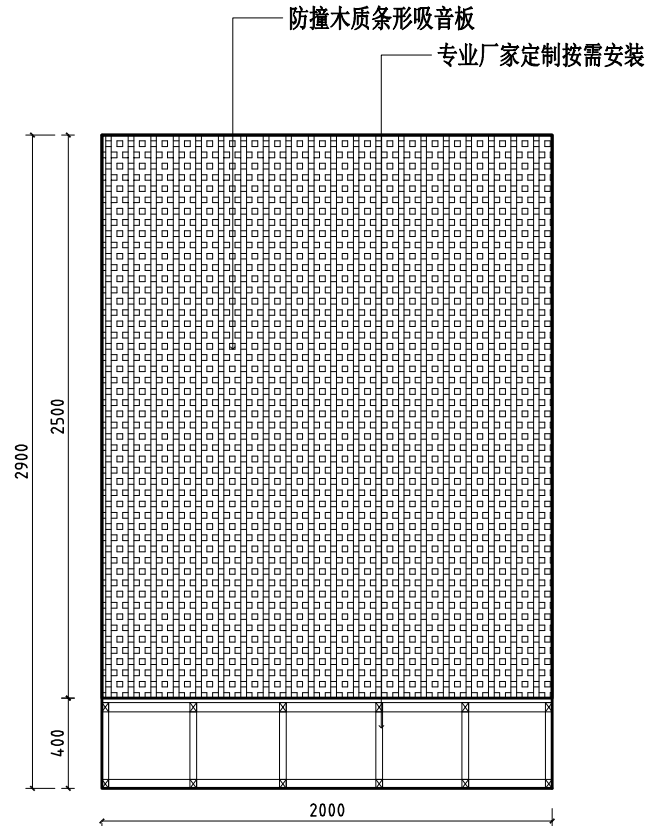

B 一层办案区候问室立面图
ELEVATION

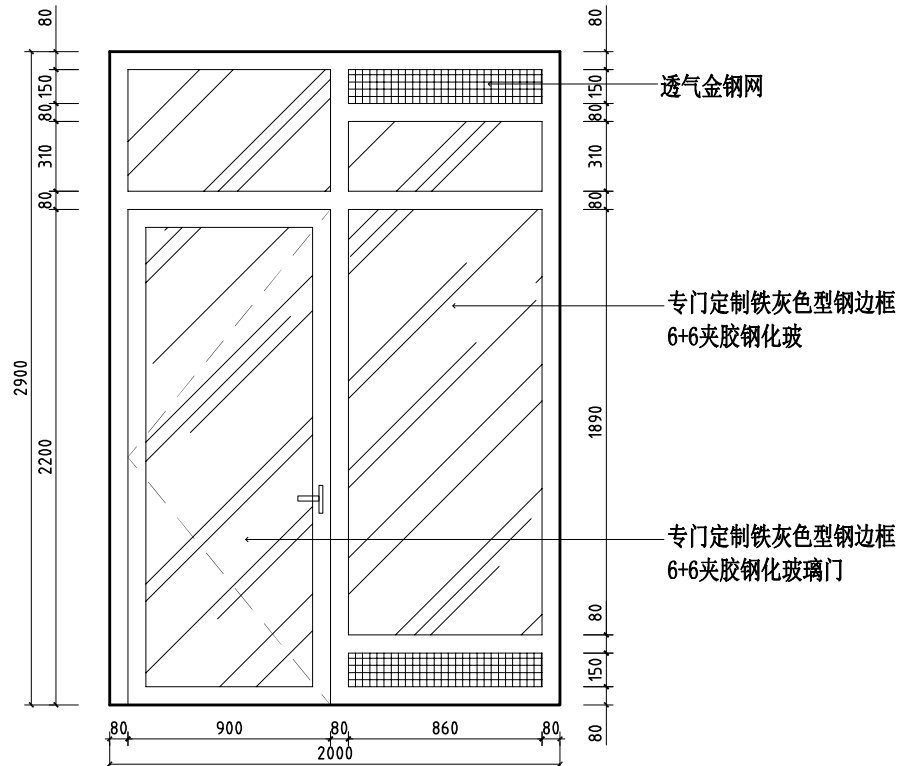

D 一层办案区候问室立面图
ELEVATION



PROJECT TITLE 项目名称

提升改造工程
室内装饰设计
别桥所队融合（原高速三大队）

DRAWING LITTLE 图名

一层办案区候问室立面图

LIENT 建设单位

别桥镇人民政府

DESIGN FIRM 设计单位

常州迪尚装饰设计工程有限公司

ADD: 溧阳市溧城镇安泰路7-2-101\2

TEL: 13961487659

FAX: 1043536828qq.com



REVISIONS 版本	DATE 日期
施工图	2024-12

PROJECT DIR 项目负责人	戴建财
DIRECTOR DER 主任设计师	戴建财
DESIGNER 设计师	吴正
DRAWING 制图人	吴正
CHECKED BY 审定人	戴建财
DATE 日期	2024-12
SCALE 比例	图示尺寸


版权所有
施工时须以标注尺寸为准
施工单位须现场校验尺寸
如有不符须立即通知设计单位
This drawing is copyright
Contractors shall work from figured dimensions only
Contractors must check all dimensions on site
Contractors must be reported immediately to architects

Drawing NO 图号	Job NO 项目编号
ZS-042	2024-ZS020

	动力			校工	
	电气			电讯	
	给排水			暖通	
	建筑			结构	

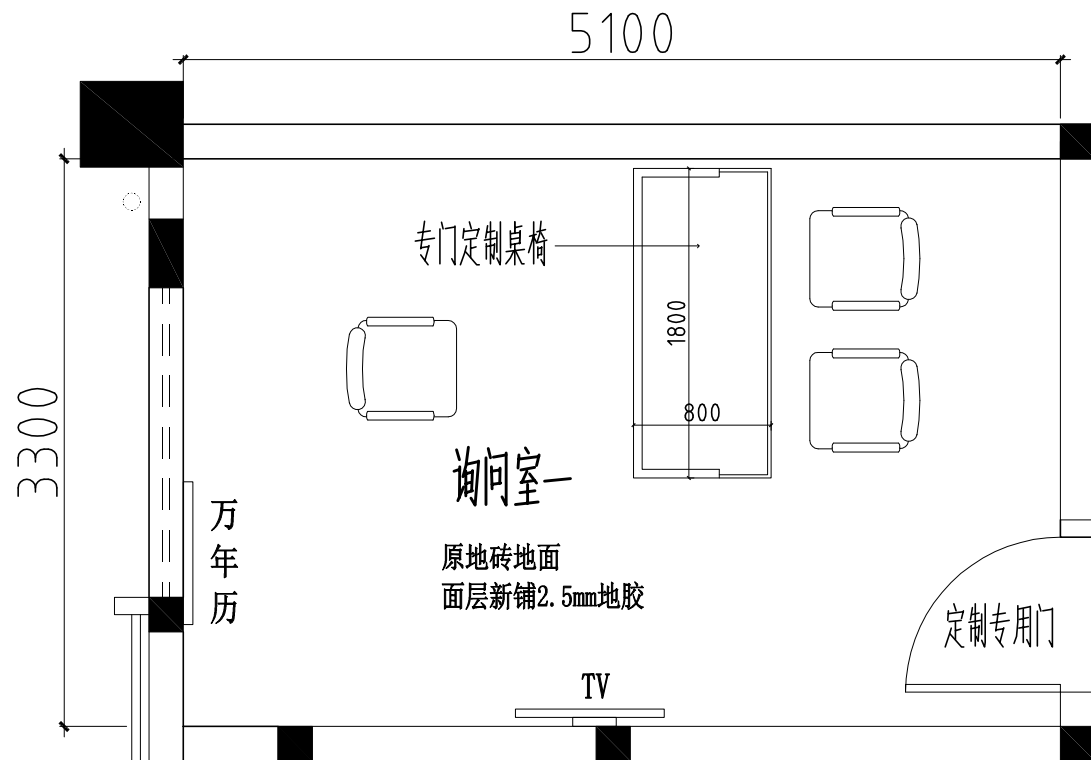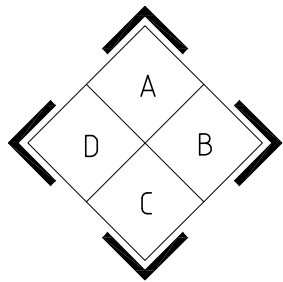

询问室平面图

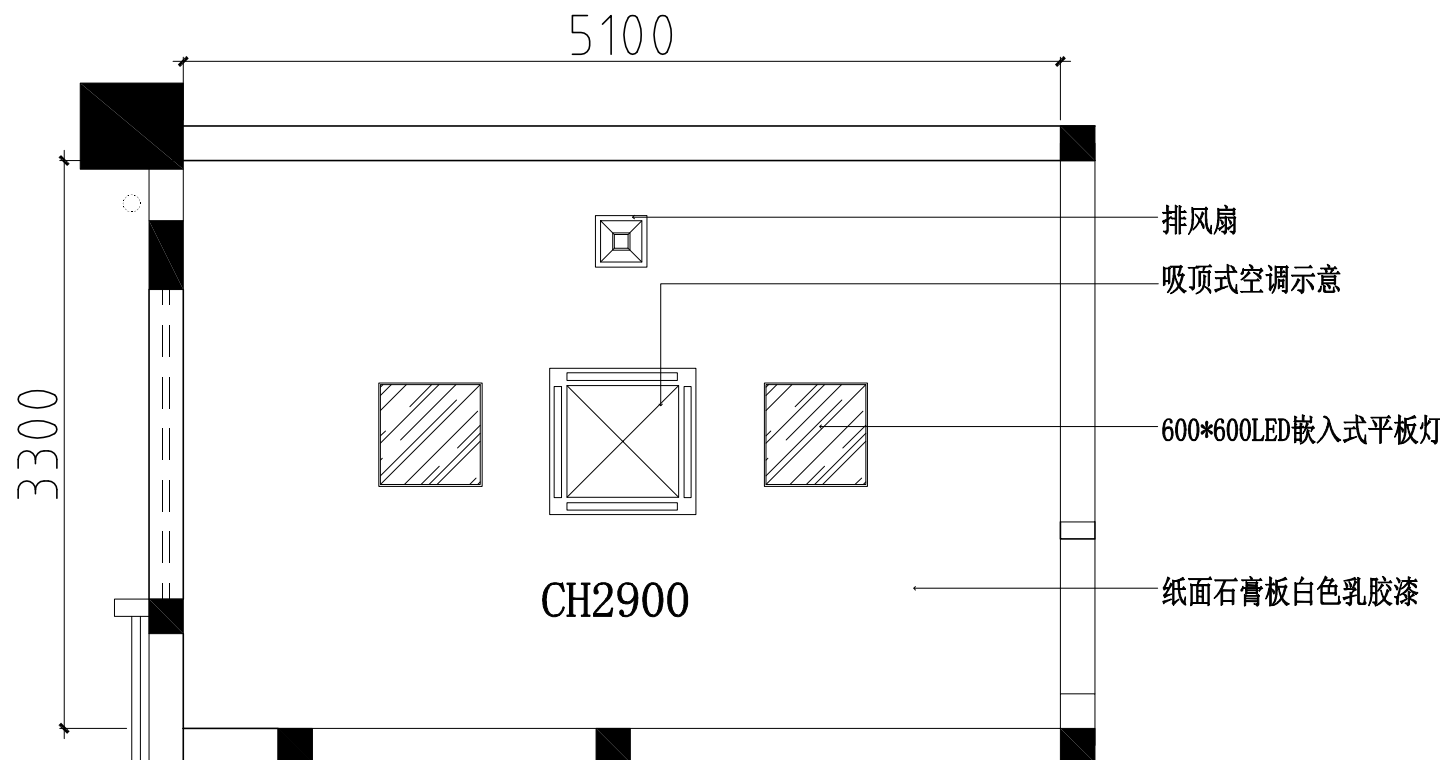

询问室顶面图

注:顶面专业监控安装详见监控布置图。
其余询问室同此做法。

迪尚
设计

PROJECT TITLE 项目名称

提升改造工程
别桥所队融合(原高速三大队)
室内装饰设计

DRAWING TITLE 图名

一层办案区询问室平顶图

LIENT 建设单位

别桥镇人民政府

DESIGN FIRM 设计单位

常州迪尚装饰设计工程有限公司

ADD: 溧阳市溧城安泰路7-2-101\2

TEL: 13961487659

FAX: 1043536828qq.com

REVISIONS 版本	DATE 日期
施工图	2024-12

PROJECT DIR 项目负责人 戴建财

DIRECTOR DER 主任设计师 戴建财

DESIGNER 设计师 吴正

DRAWING 制图人 吴正

CHECKED BY 审定人 戴建财


DATE 日期 2024-12

SCALE 比例 图示尺寸


版权所有
施工时须以标注尺寸为准
施工单位须现场校验尺寸
如有不符须立即通知设计单位
This drawing is copyright
Contractors shall work from figured dimensions only
Contractors must check all dimensions on site
Contractors must be reported immediately to architects

Drawing NO 图号	Job NO 项目编号
ZS-043	2024-ZS020


动力	校工				
电气	电讯				
给排水	暖通				
建筑	结构				

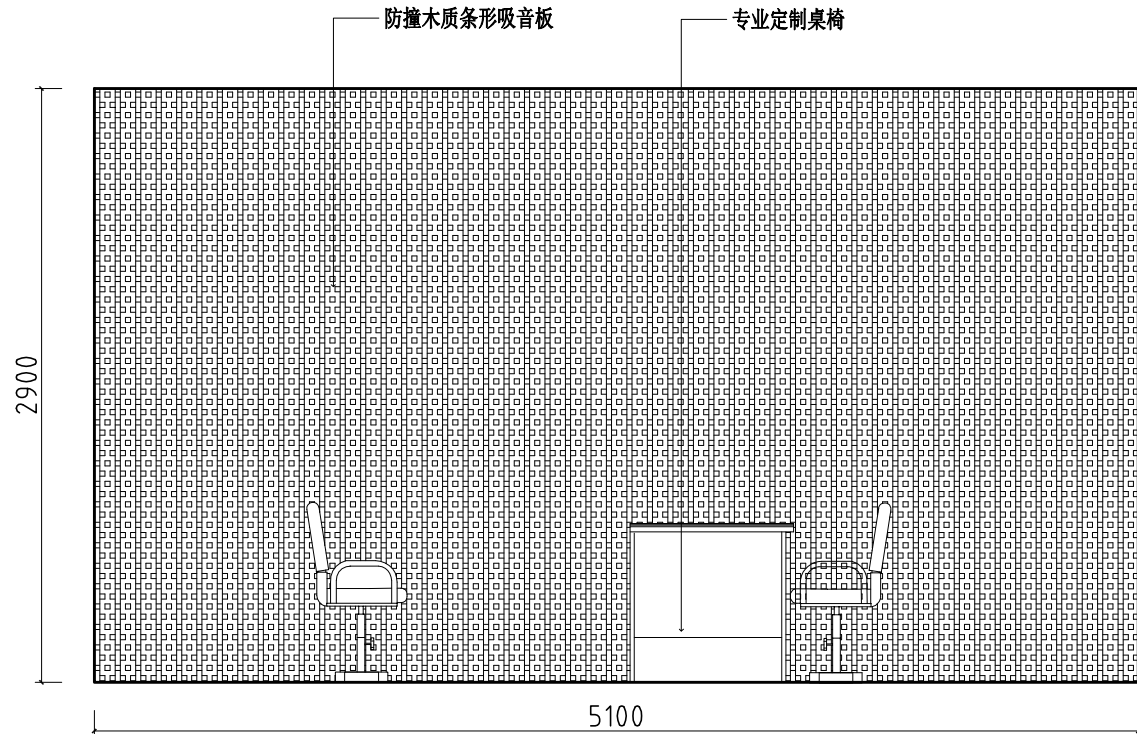


A 一层办案区询问室立面图
ELEVATION

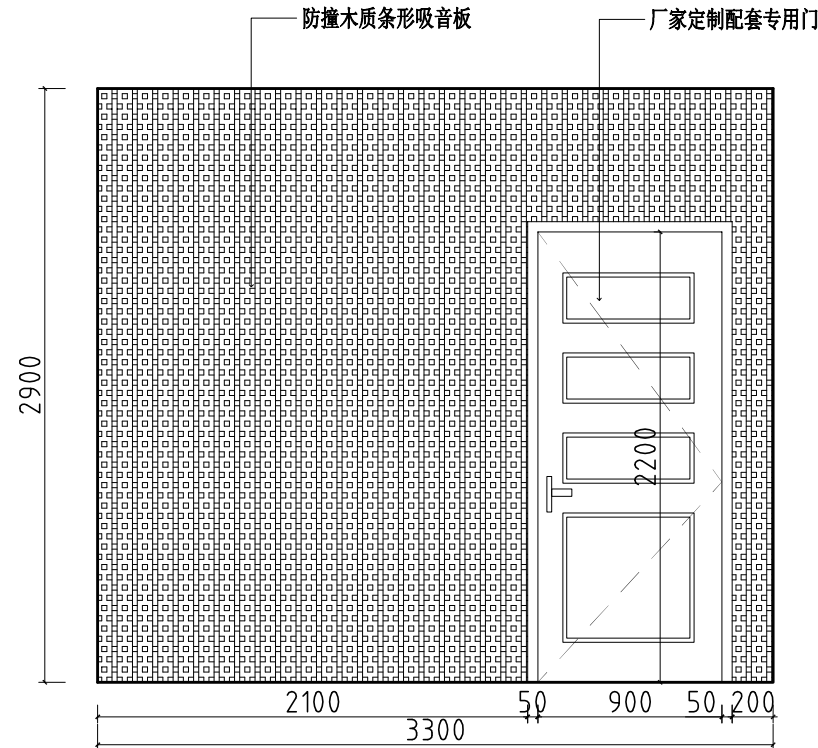

B 一层办案区询问室立面图
ELEVATION

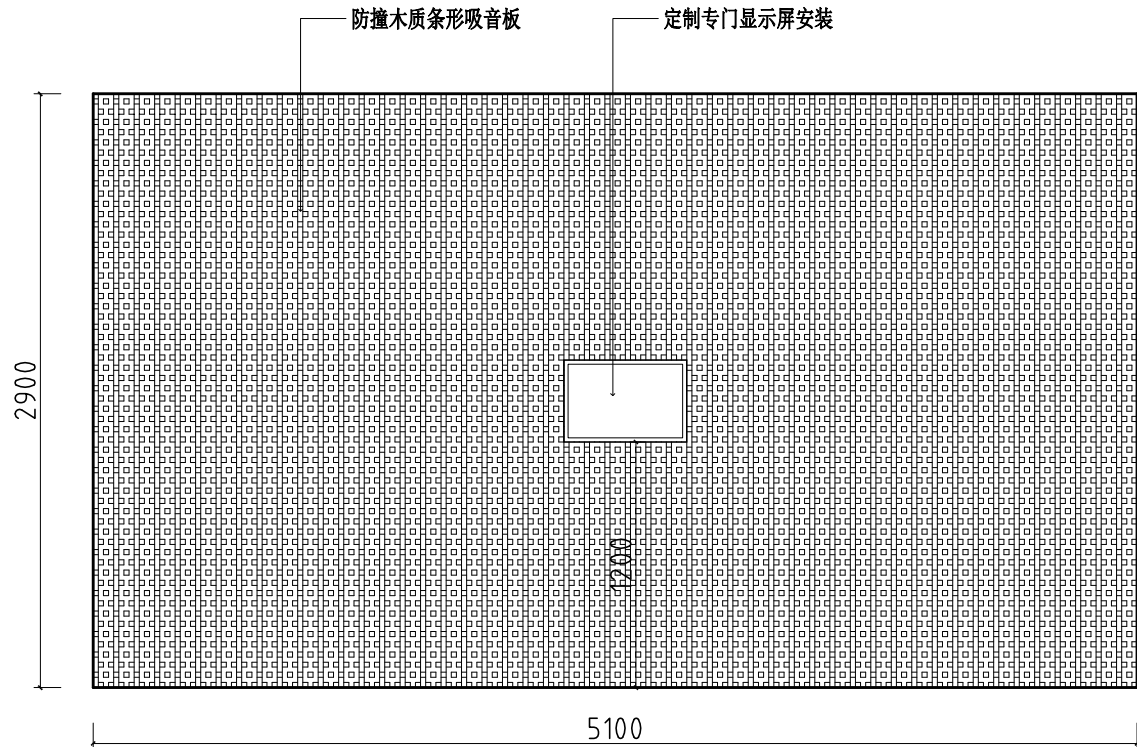

C 一层办案区询问室立面图
ELEVATION

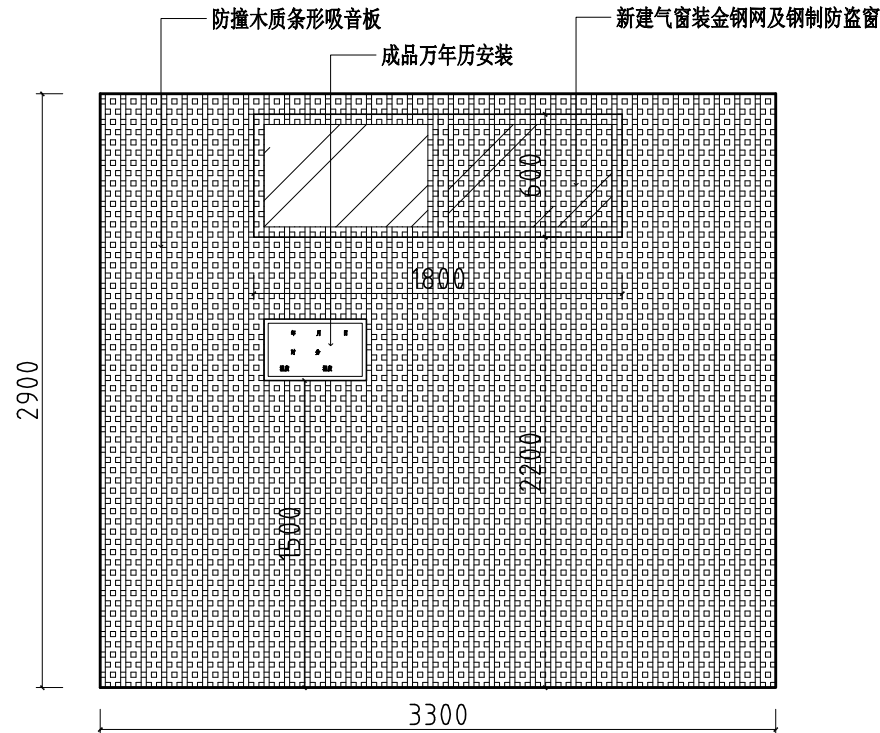

D 一层办案区询问室立面图
ELEVATION

迪尚
设计

PROJECT TITLE 项目名称

提升改造工程
别桥所队融合（原高速三大队）
室内装饰设计

DRAWING TITLE 图名

一层办案区询问室立面图

LIENT 建设单位

别桥镇人民政府

DESIGN FIRM 设计单位

常州迪尚装饰设计工程有限公司

ADD: 溧阳市溧城镇安泰路7-2-101\2

TEL: 13961487659

FAX: 1043536828qq.com

REVISIONS 版本 DATE 日期

施工图 2024-12

PROJECT DIR 项目负责人 戴建财

DIRECTOR DER 主任设计师 戴建财

DESIGNER 设计师 吴正

DRAWING 制图人 吴正

CHECKED BY 审定人 戴建财

DATE 日期 2024-12

SCALE 比例 图示尺寸


版权所有
施工时须以标注尺寸为准
施工单位须现场校验尺寸
如有不符须立即通知设计单位
This drawing is copyright
Contractors shall work from figured dimensions only
Contractors must check all dimensions on site
Contractors must be reported immediately to architects

Drawing NO 图号 Job NO 项目编号


ZS-044

2024-ZS020


	动力				校工
	电气				电讯
	给排水				暖通
	建筑				结构

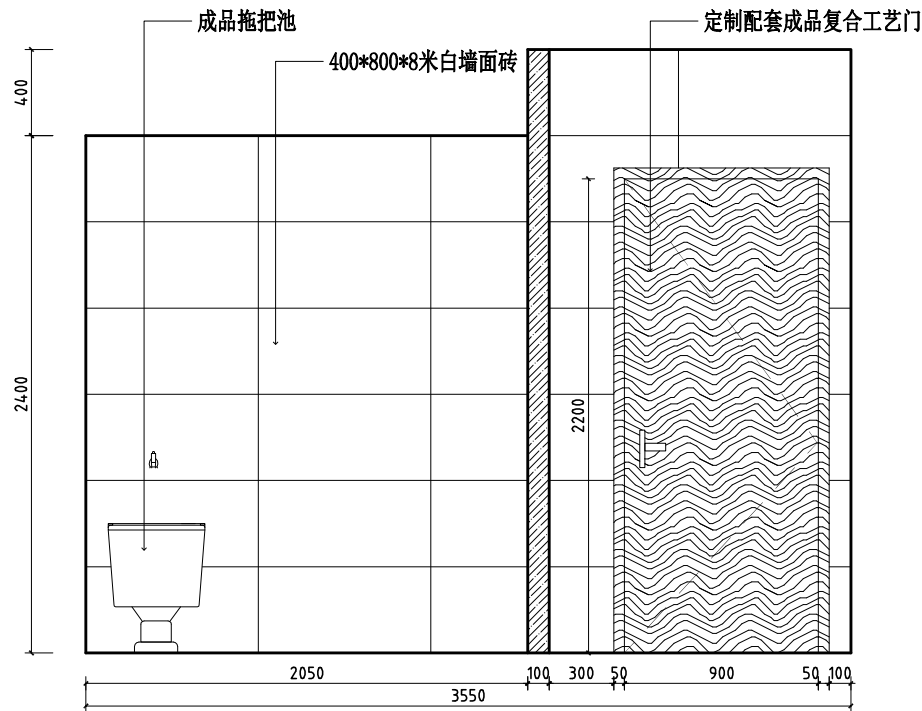


① 一层交警处卫生间立面图
ELEVATION

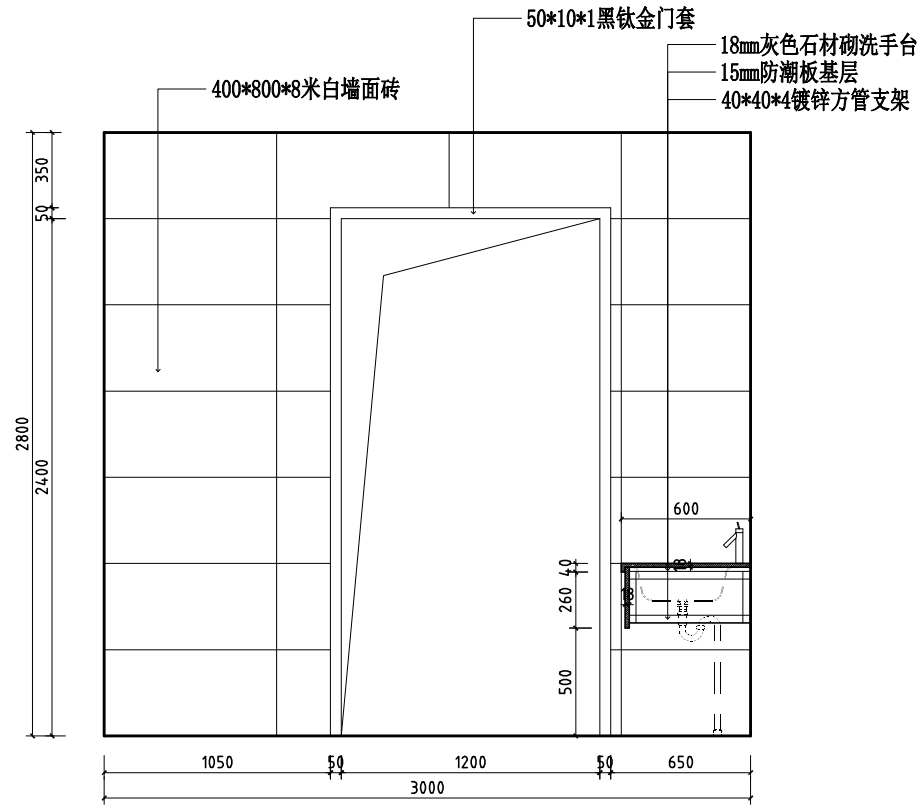

② 一层交警处卫生间立面图
ELEVATION

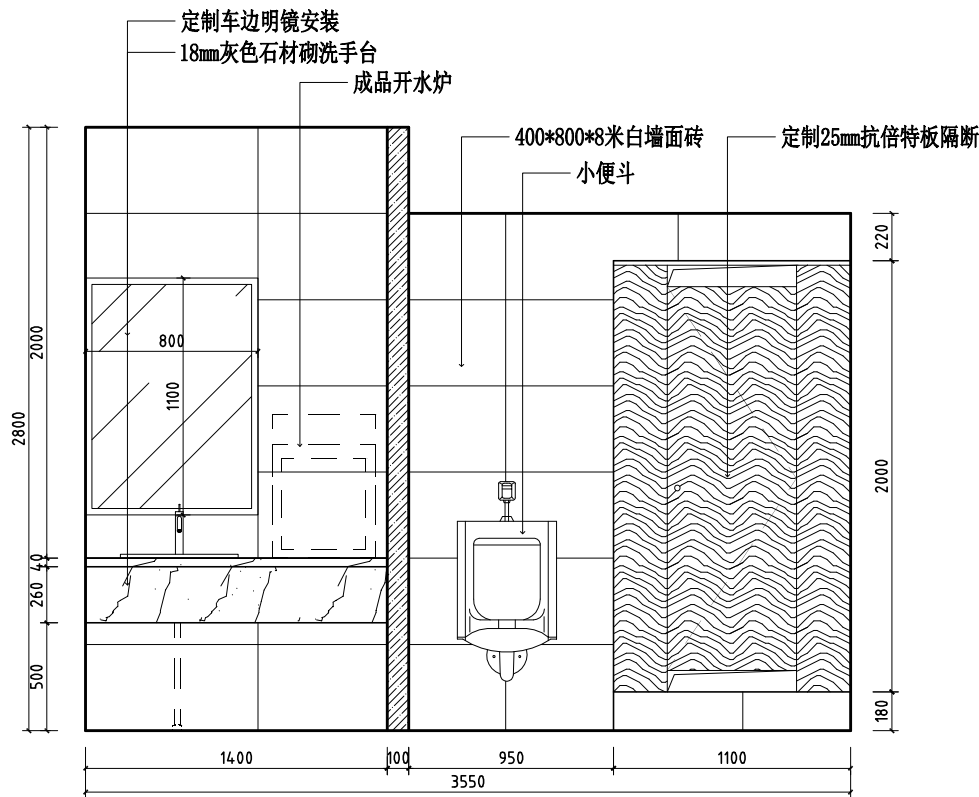

③ 一层交警处卫生间立面图
ELEVATION

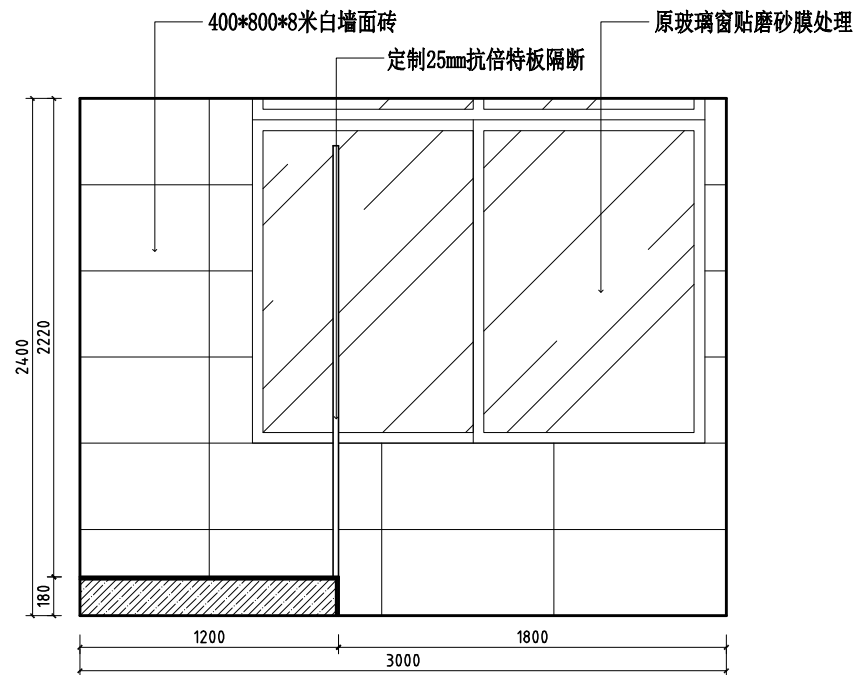

④ 一层交警处卫生间立面图
ELEVATION

迪尚
设计

PROJECT TITLE 项目名称

提升改造工程
室内装饰设计
别桥所队融合（原高速三大队）

DRAWING TITLE 图名

一层交警处卫生间立面图

LIENT 建设单位

别桥镇人民政府

DESIGN FIRM 设计单位

常州迪尚装饰设计工程有限公司

ADD: 溧阳市溧城安泰路7-2-101\2

TEL: 13961487659

FAX: 1043536828qq.com

REVISIONS 版本 DATE 日期

施工图 2024-12

PROJECT DIR 项目负责人 戴建财

DIRECTOR DER 主任设计师 戴建财

DESIGNER 设计师 吴正

DRAWING 制图人 吴正

CHECKED BY 审定人 戴建财

DATE 日期 2024-12

SCALE 比例 图示尺寸

版权所有
施工时须以标注尺寸为准
施工单位须现场校验尺寸
如有不符须立即通知设计单位
This drawing is copyright
Contractors shall work from figured dimensions only
Contractors must check all dimensions on site
Contractors must be reported immediately to architects


Drawing NO 图号

ZS-045


Job NO 项目编号

2024-ZS020


动力	校工				
电气	电讯				
给排水	暖通				
建筑	结构				

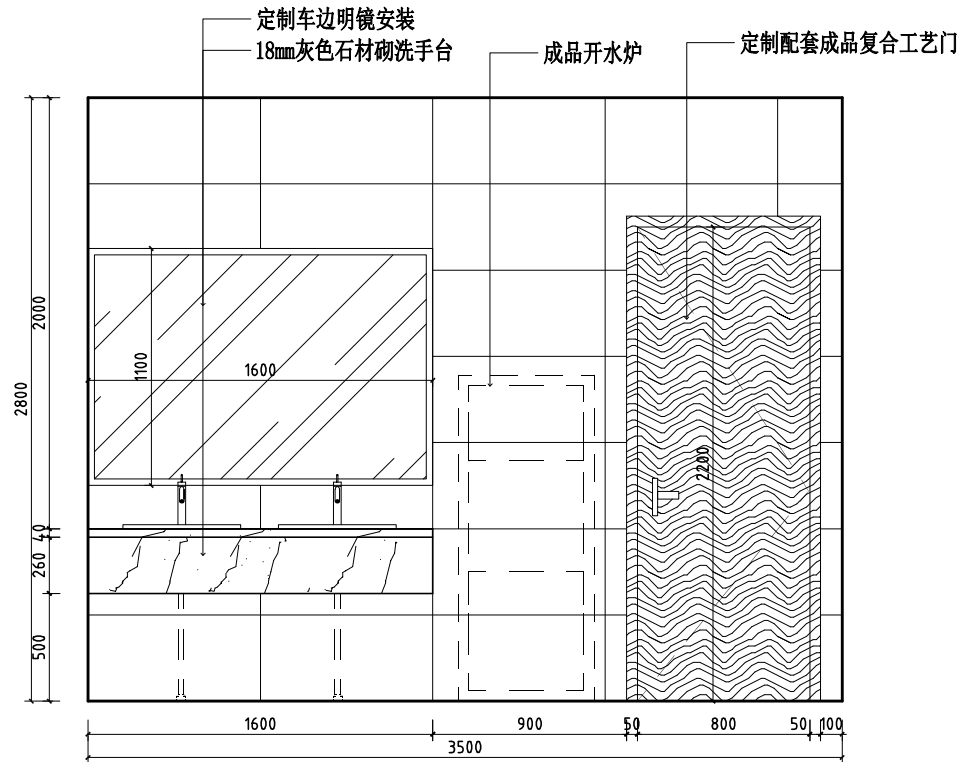


一层派出所卫生间台盆立面图
ELEVATION

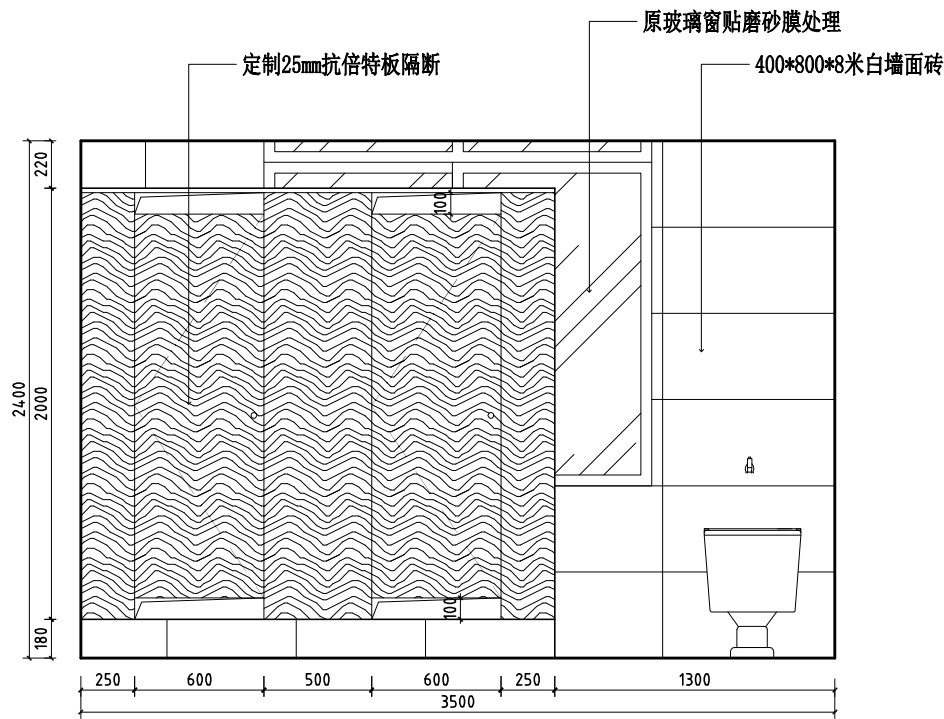

① 一层派出所卫生间男卫立面图
ELEVATION

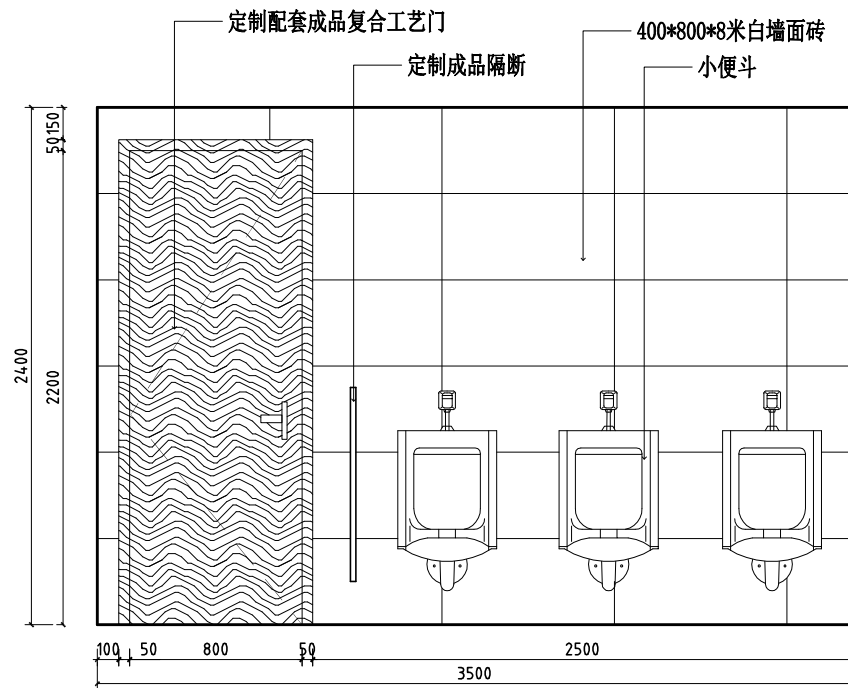

③ 一层派出所卫生间男卫立面图
ELEVATION

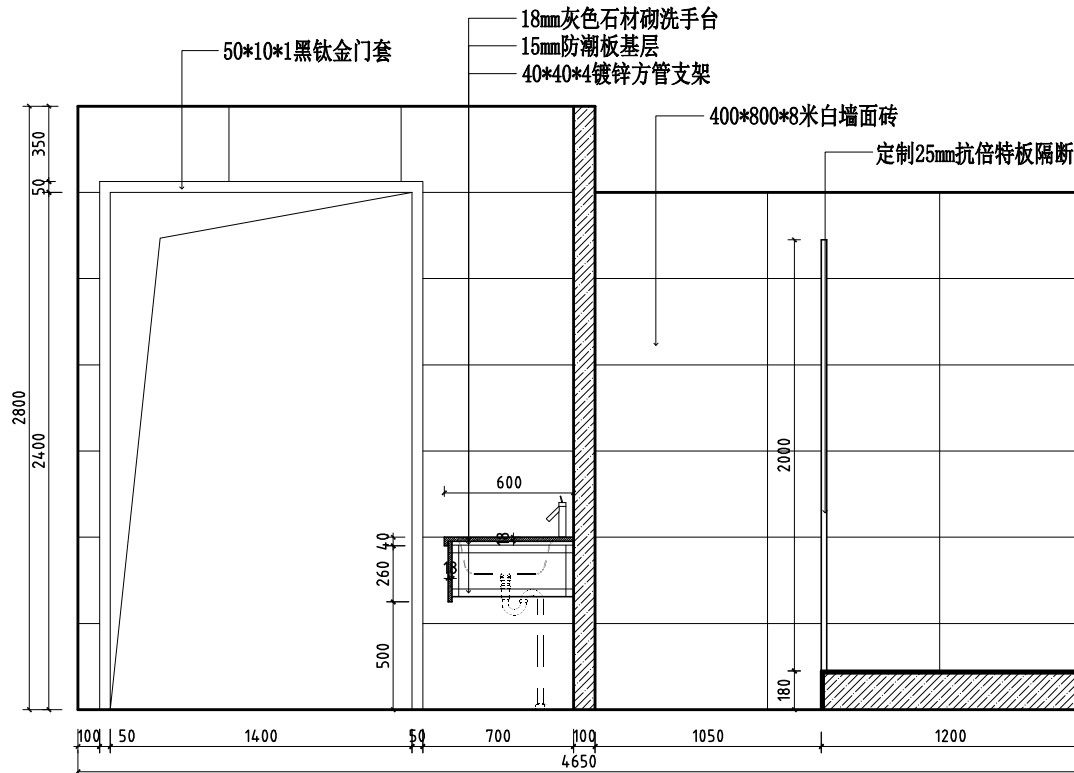

④ 一层派出所卫生间男卫立面图
ELEVATION

注:女卫、外卫同此做法,外卫马桶安装成品定制
残疾人扶手.

迪尚
设计

PROJECT TITLE 项目名称

提升改造工程
别桥所队融合(原高速三大队)
室内装饰设计

DRAWING TITLE 图名

一层派出所卫生间立面图

LIENT 建设单位

别桥镇人民政府

DESIGN FIRM 设计单位

常州迪尚装饰设计工程有限公司

ADD: 溧阳市溧城安泰路7-2-101\2

TEL: 13961487659

FAX: 1043536828qq.com

REVISIONS 版本 DATE 日期

施工图 2024-12

PROJECT DIR 项目负责人 戴建财

DIRECTOR DER 主任设计师 戴建财

DESIGNER 设计师 吴正

DRAWING 制图人 吴正

CHECKED BY 审定人 戴建财

DATE 日期 2024-12

SCALE 比例 图示尺寸

版权所有
施工时须以标注尺寸为准
施工单位须现场校验尺寸
如有不符须立即通知设计单位
This drawing is copyright
Contractors shall work from figured dimensions only
Contractors must check all dimensions on site
Contractors must be reported immediately to architects


Drawing NO 图号

ZS-046

Job NO 项目编号

2024-ZS020

动力	校工				
电气	电讯				
给排水	暖通				
建筑	结构				

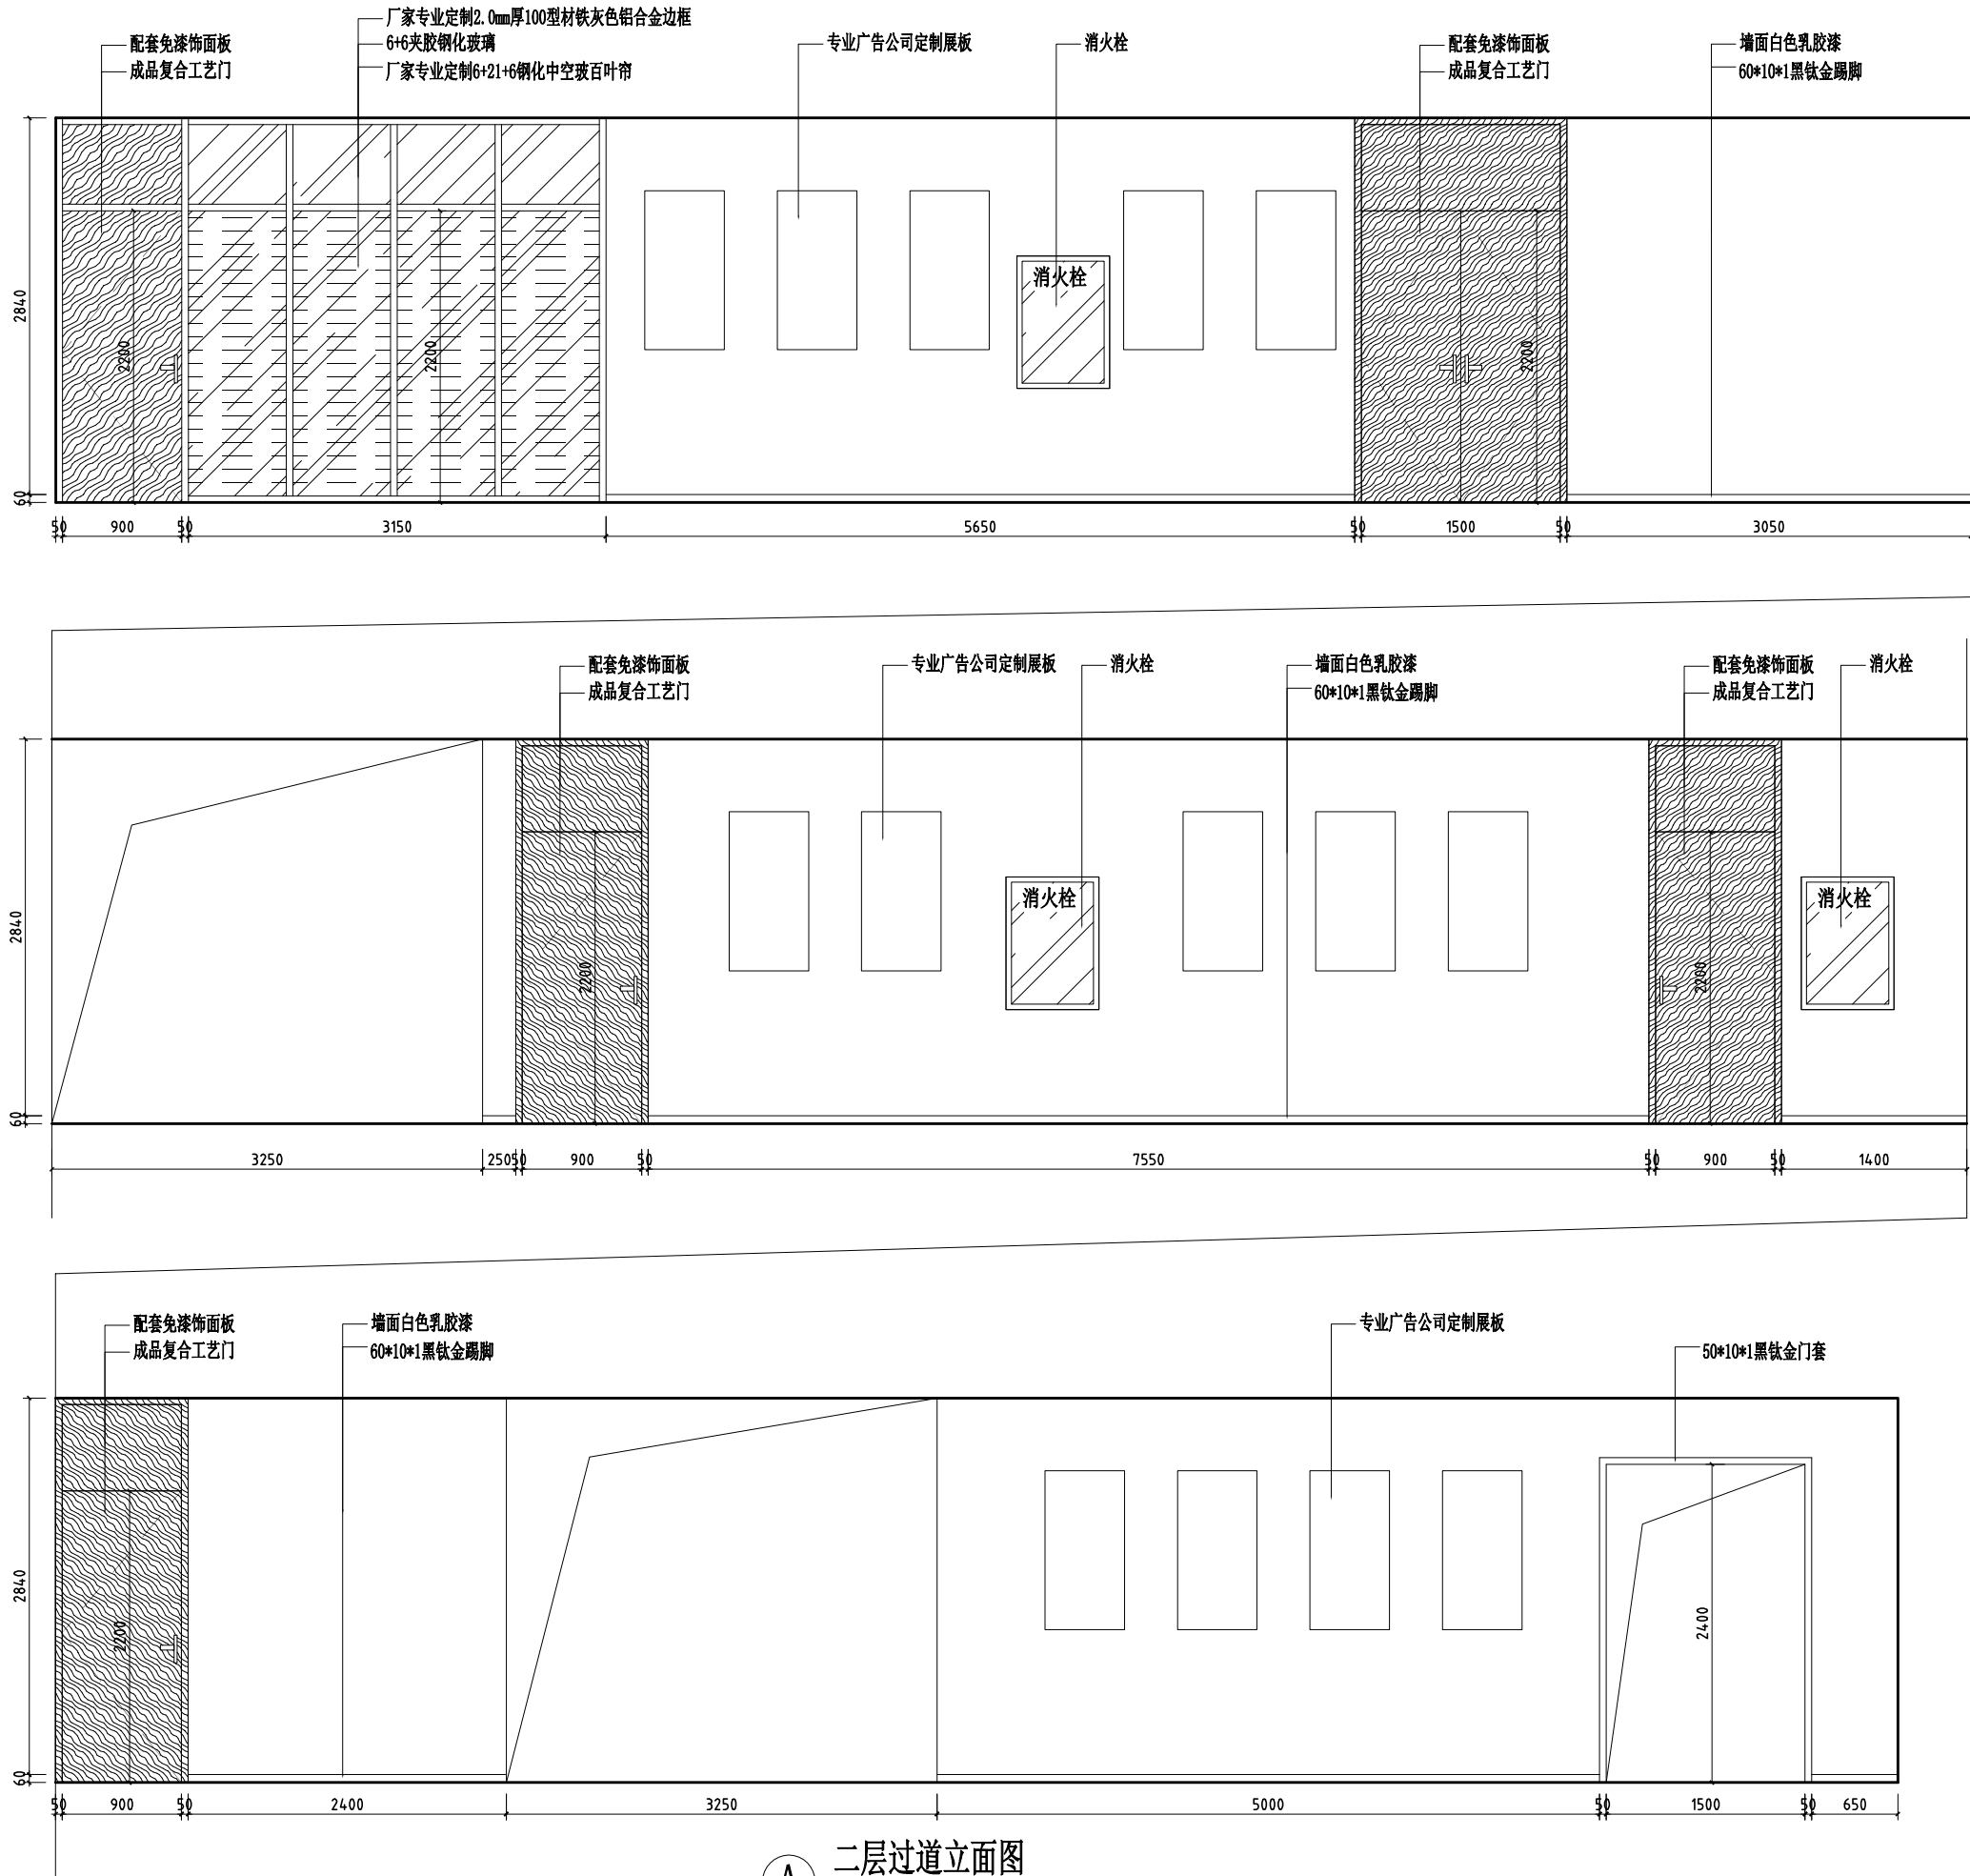

A 二层过道立面图
ELEVATION



PROJECT TITLE 项目名称

提升改造工程
室内装饰设计
别桥所队融合（原高速三大队）

DRAWING TITLE 图名

二层过道A立面图

LIENT 建设单位

别桥镇人民政府

DESIGN FIRM 设计单位

常州迪尚装饰设计工程有限公司

ADD: 溧阳市溧城安泰路7-2-101\2

TEL: 13961487659

FAX: 1043536828qq.com

REVISIONS 版本 DATE 日期

施工图 2024-12

PROJECT DIR 项目负责人 戴建财

DIRECTOR DER 主任设计师 戴建财

DESIGNER 设计师 吴正

DRAWING 制图人 吴正

CHECKED BY 审定人 戴建财

DATE 日期 2024-12

SCALE 比例 图示尺寸


版权所有
施工时须以标注尺寸为准
施工单位须现场校验尺寸
如有不符须立即通知设计单位
This drawing is copyright
Contractors shall work from figured dimensions only
Contractors must check all dimensions on site
Contractors must be reported immediately to architects

Drawing NO 图号 Job NO 项目编号

ZS-047

2024-ZS020

动力	校工				
电气	电讯				
给排水	暖通				
建筑	结构				

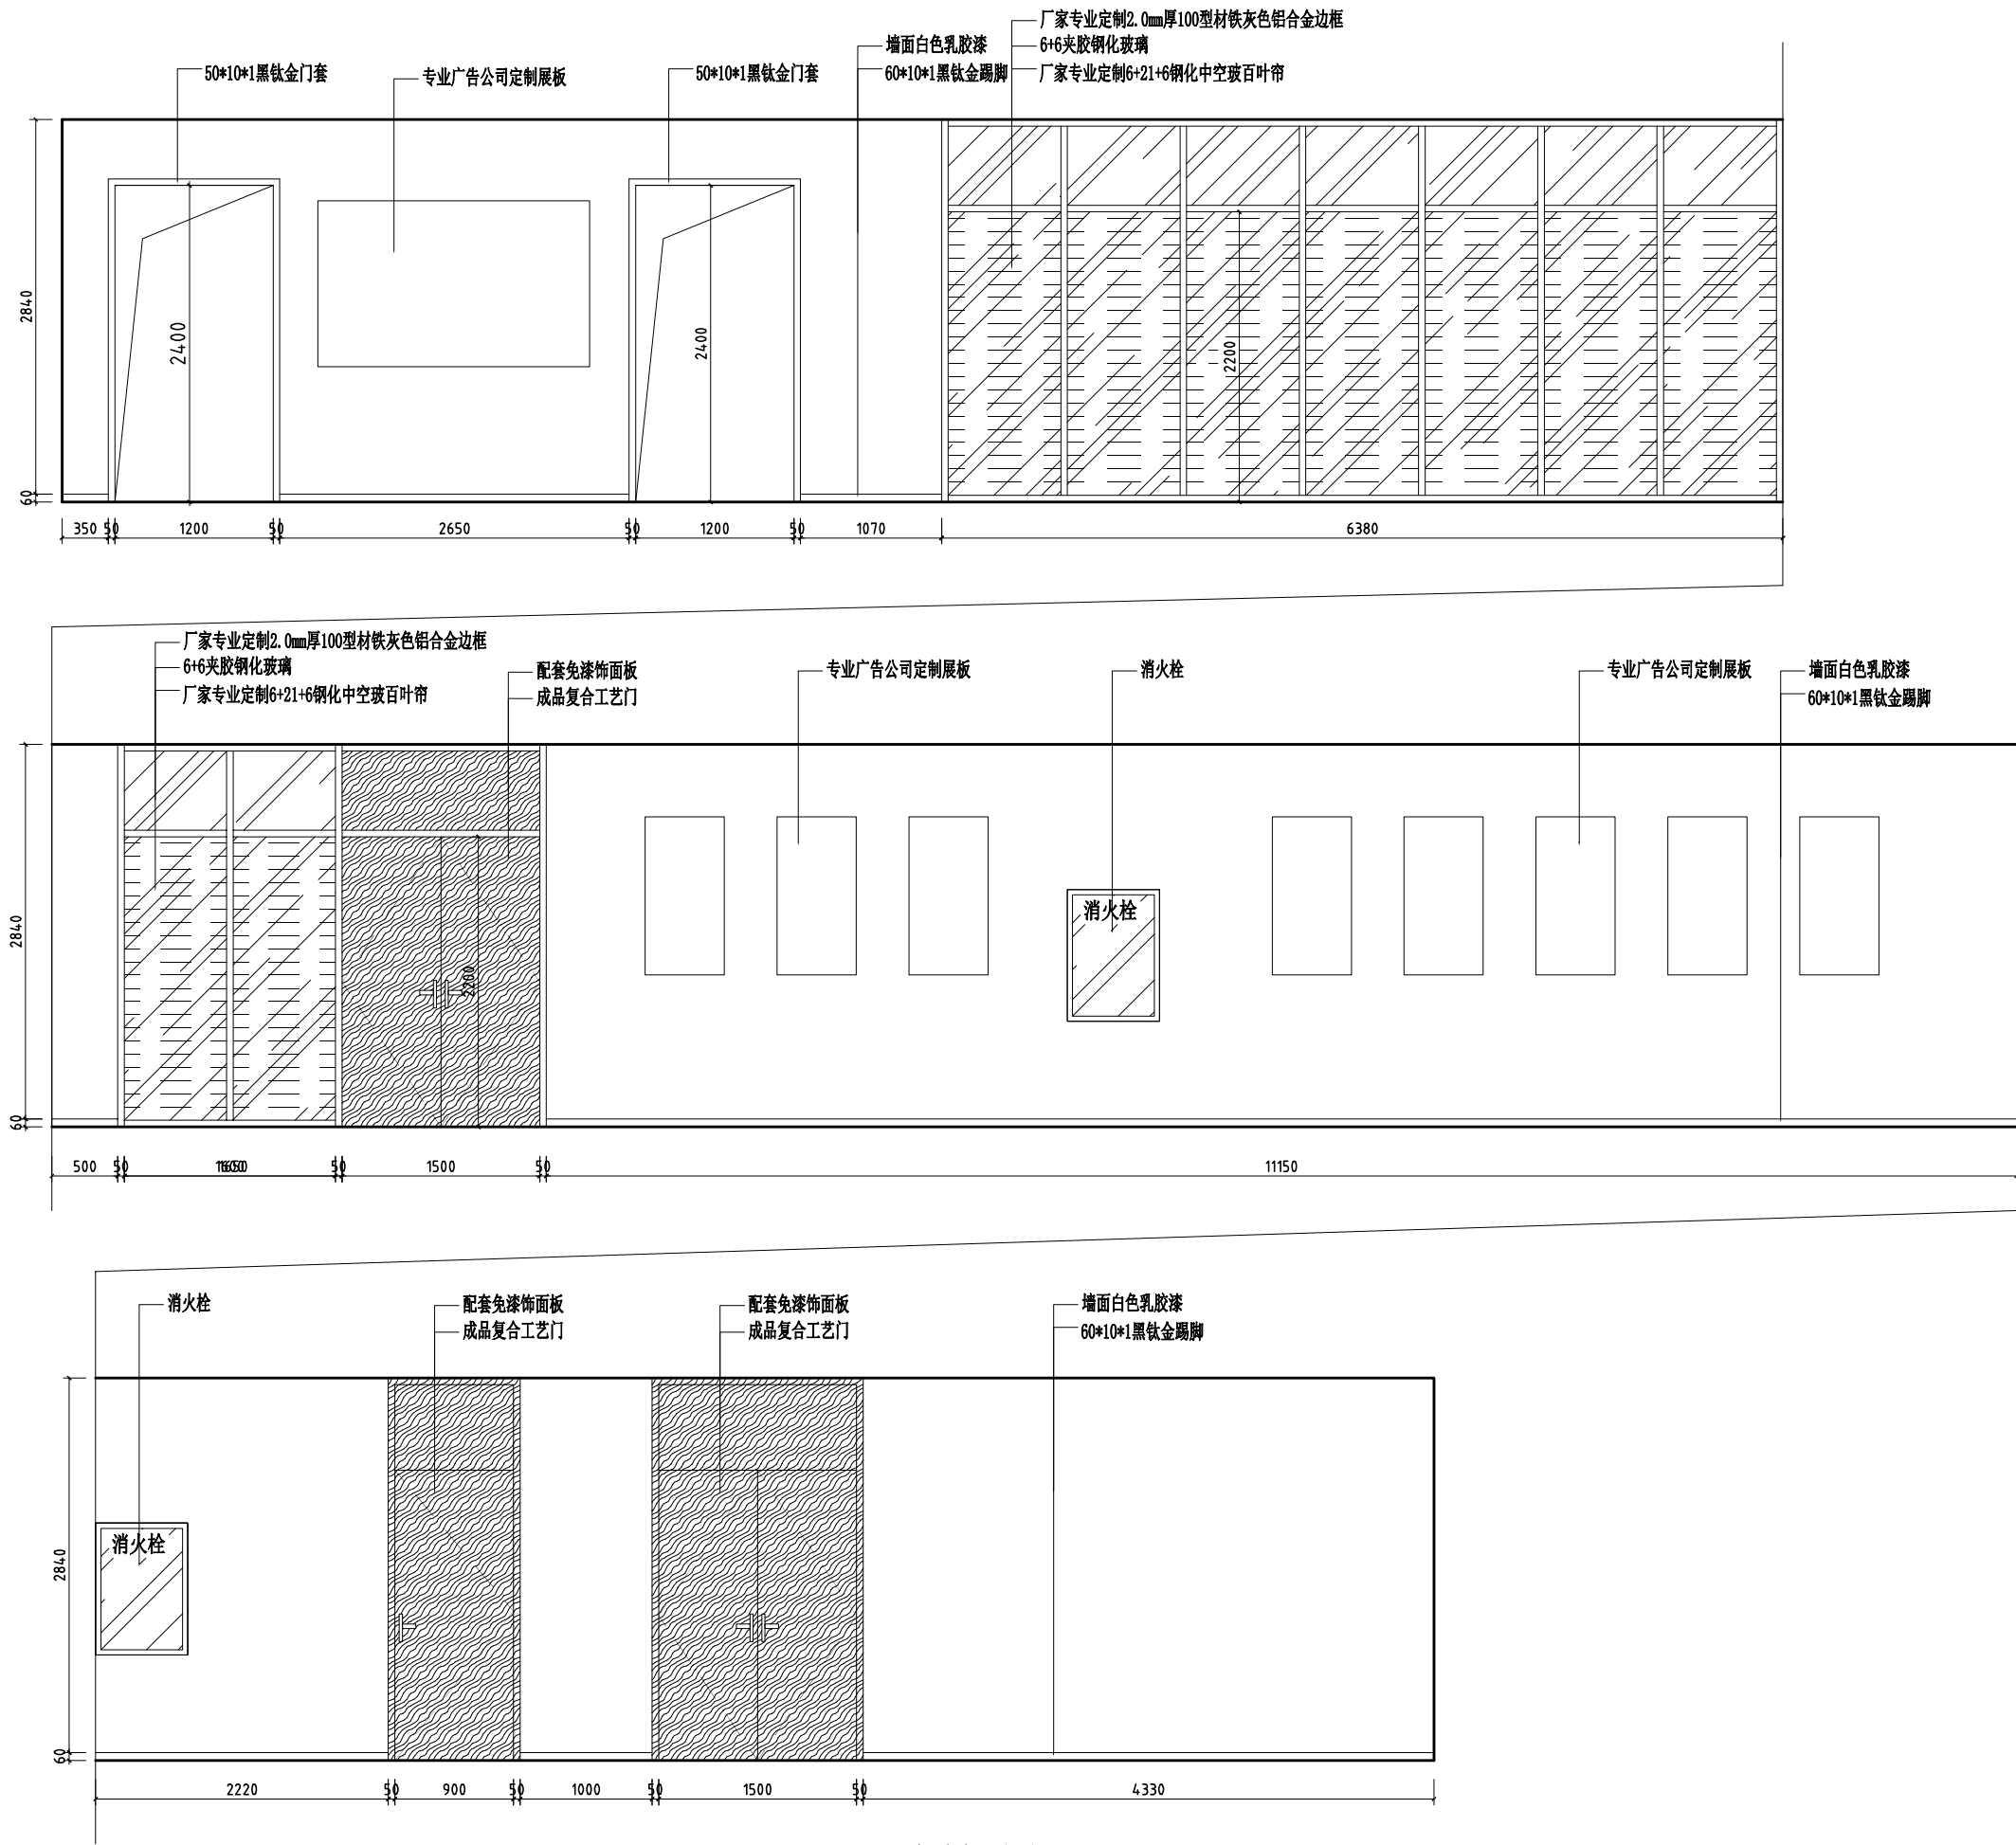

B 二层过道立面图
ELEVATION



PROJECT TITLE 项目名称

提升改造工程
室内装饰设计
别桥所队融合（原高速三大队）

DRAWING TITLE 图名

二层过道B立面图

LIENT 建设单位

别桥镇人民政府

DESIGN FIRM 设计单位

常州迪尚装饰设计工程有限公司

ADD: 溧阳市溧城安泰路7-2-101\2

TEL: 13961487659

FAX: 1043536828qq.com


REVISIONS 版本	DATE 日期
施工图	2024-12

PROJECT DIR 项目负责人	戴建财
DIRECTOR DER 主任设计师	戴建财
DESIGNER 设计师	吴正
DRAWING 制图人	吴正
CHECKED BY 审定人	戴建财
DATE 日期	2024-12
SCALE 比例	图示尺寸


版权所有
施工时须以标注尺寸为准
施工单位须现场校验尺寸
如有不符须立即通知设计单位
This drawing is copyright
Contractors shall work from figured dimensions only
Contractors must check all dimensions on site
Contractors must be reported immediately to architects

Drawing NO 图号	Job NO 项目编号
ZS-048	2024-ZS020

动力	木工				
电气	电讯				
给排水	暖通				
建筑	结构				

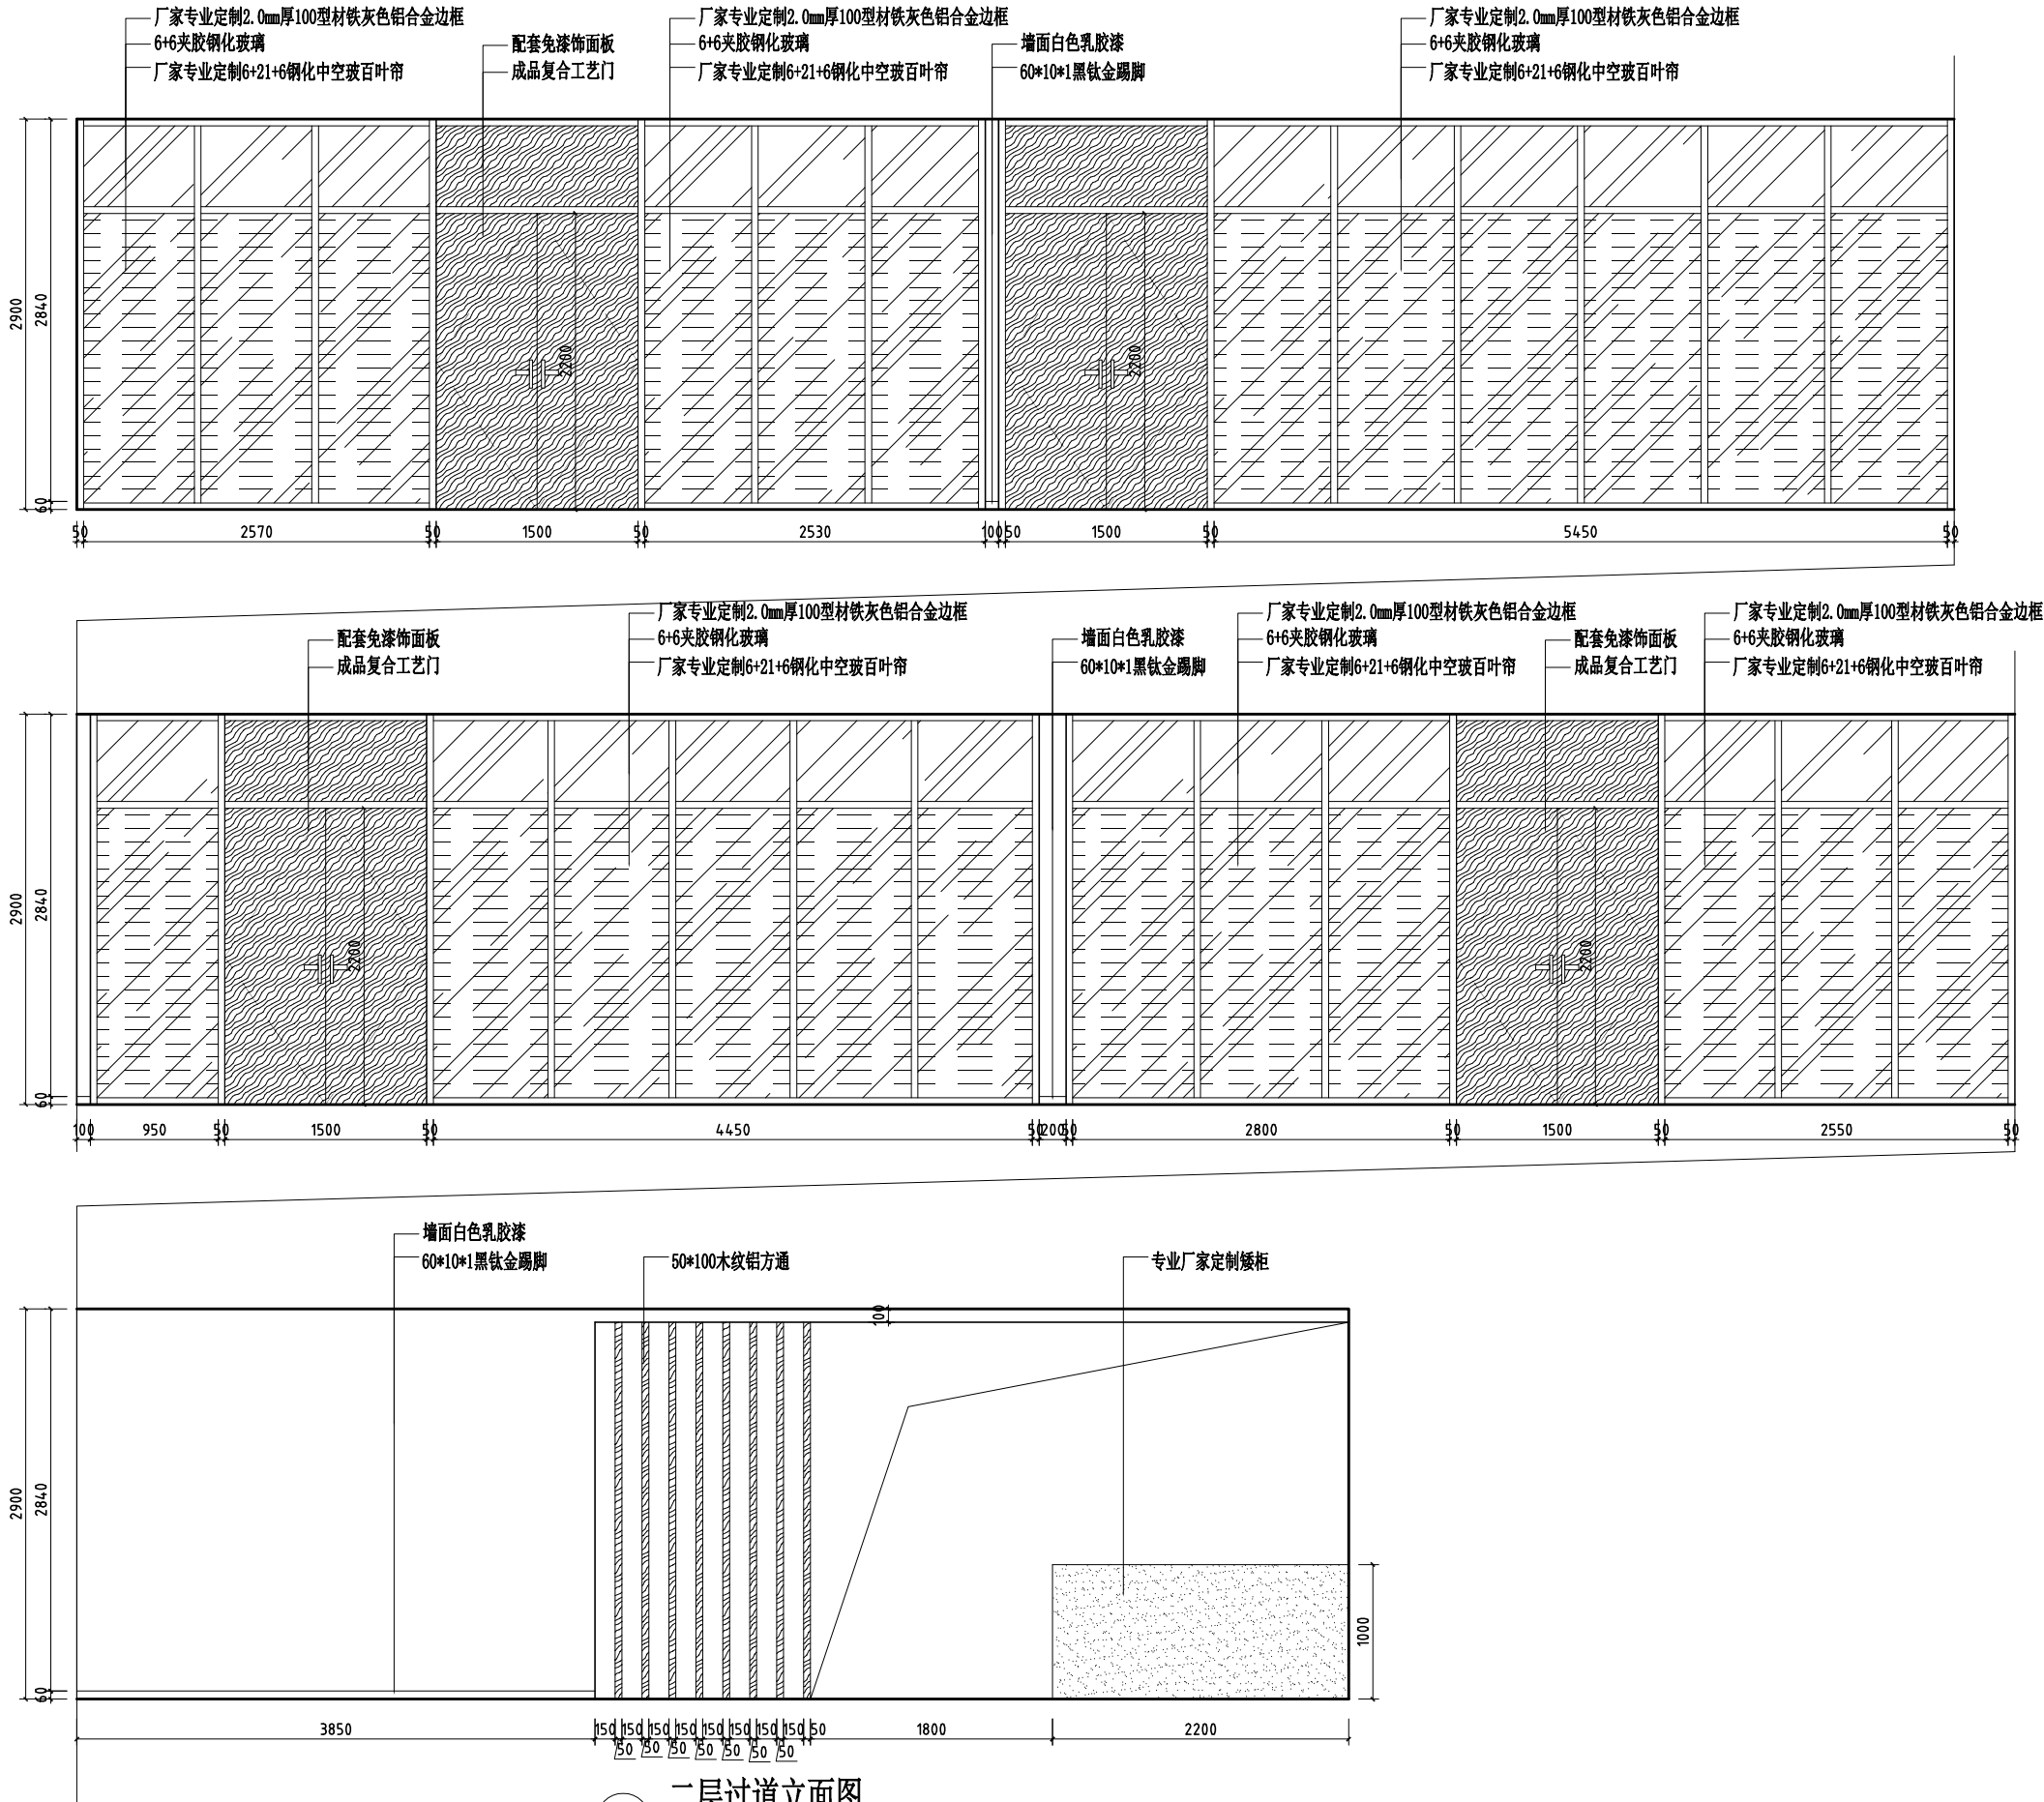

C 二层过道立面图
ELEVATION

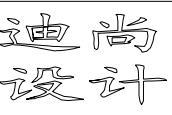

PROJECT TITLE 项目名称

提升改造工程
别桥所队融合（原高速三大队）
室内装饰设计

DRAWING TITLE 图名

二层过道C立面图

LIENT 建设单位

别桥镇人民政府

DESIGN FIRM 设计单位

常州迪尚装饰设计工程有限公司

ADD: 溧阳市溧城安泰路7-2-101\2

TEL: 13961487659

FAX: 1043536828qq.com

REVISIONS 版本

DATE 日期

施工图 2024-12

PROJECT DIR 项目负责人

戴建财

DIRECTOR DER 主任设计师

戴建财

DESIGNER 设计师

吴正

DRAWING 制图人

吴正

CHECKED BY 审定人

戴建财

DATE 日期

2024-12

SCALE 比例

图示尺寸

版权所有
施工时须以标注尺寸为准
施工单位须现场校尺寸
如有不符须立即通知设计单位
This drawing is copyright
Contractors shall work from figured dimensions only
Contractors must check all dimensions on site
Contractors must be reported immediately to architects




Drawing NO 图号

ZS-049

Job NO 项目编号

2024-ZS020

动力	校工				
电气	电讯				
给排水	暖通				
建筑	结构				

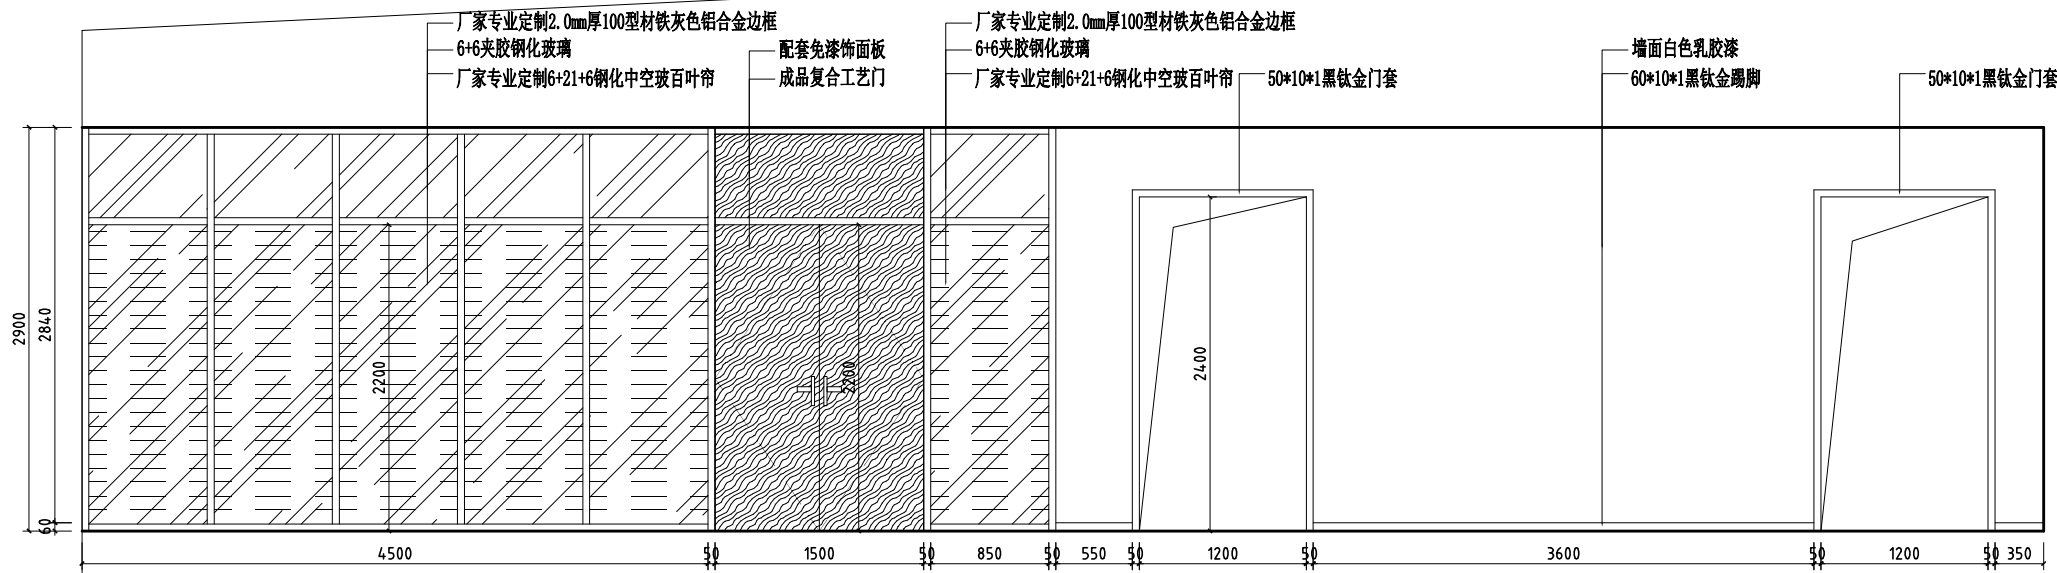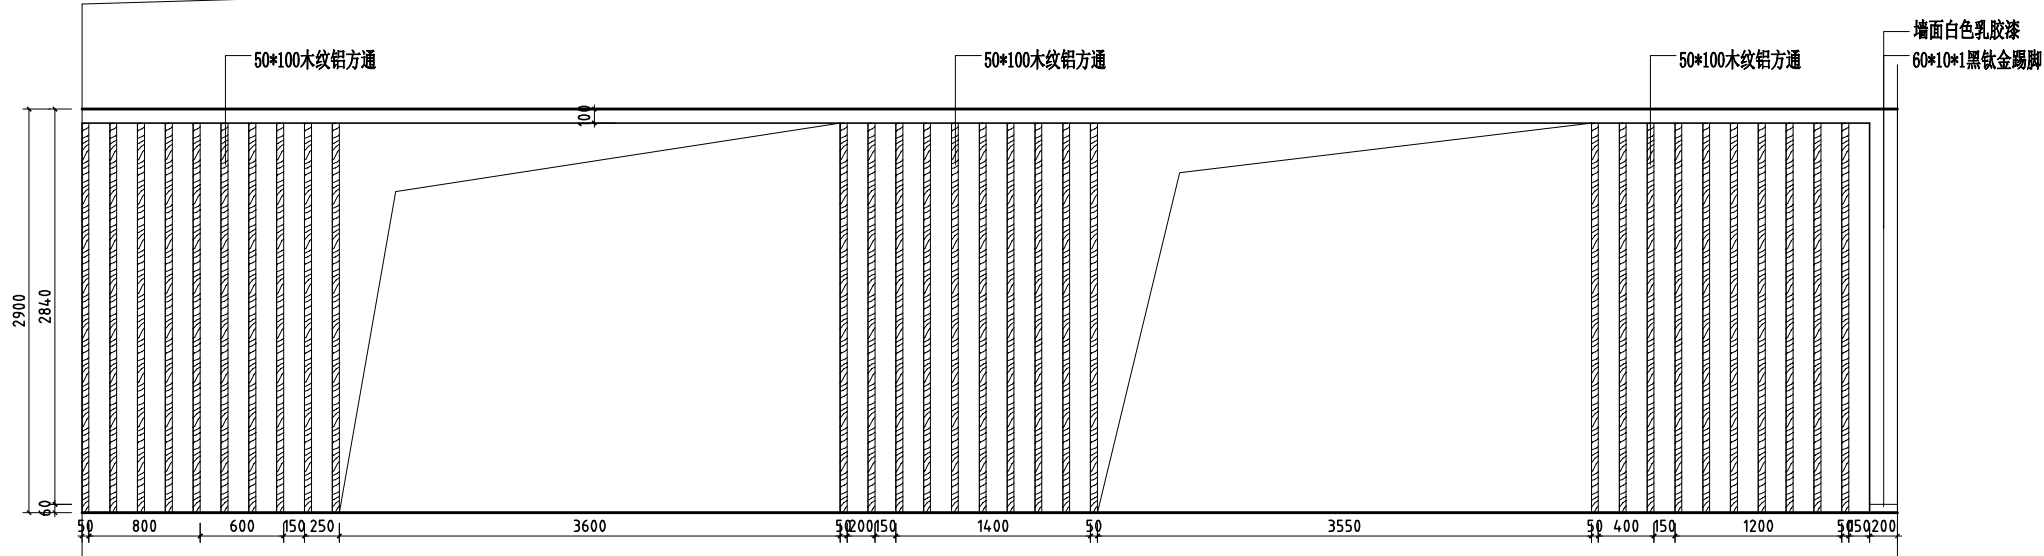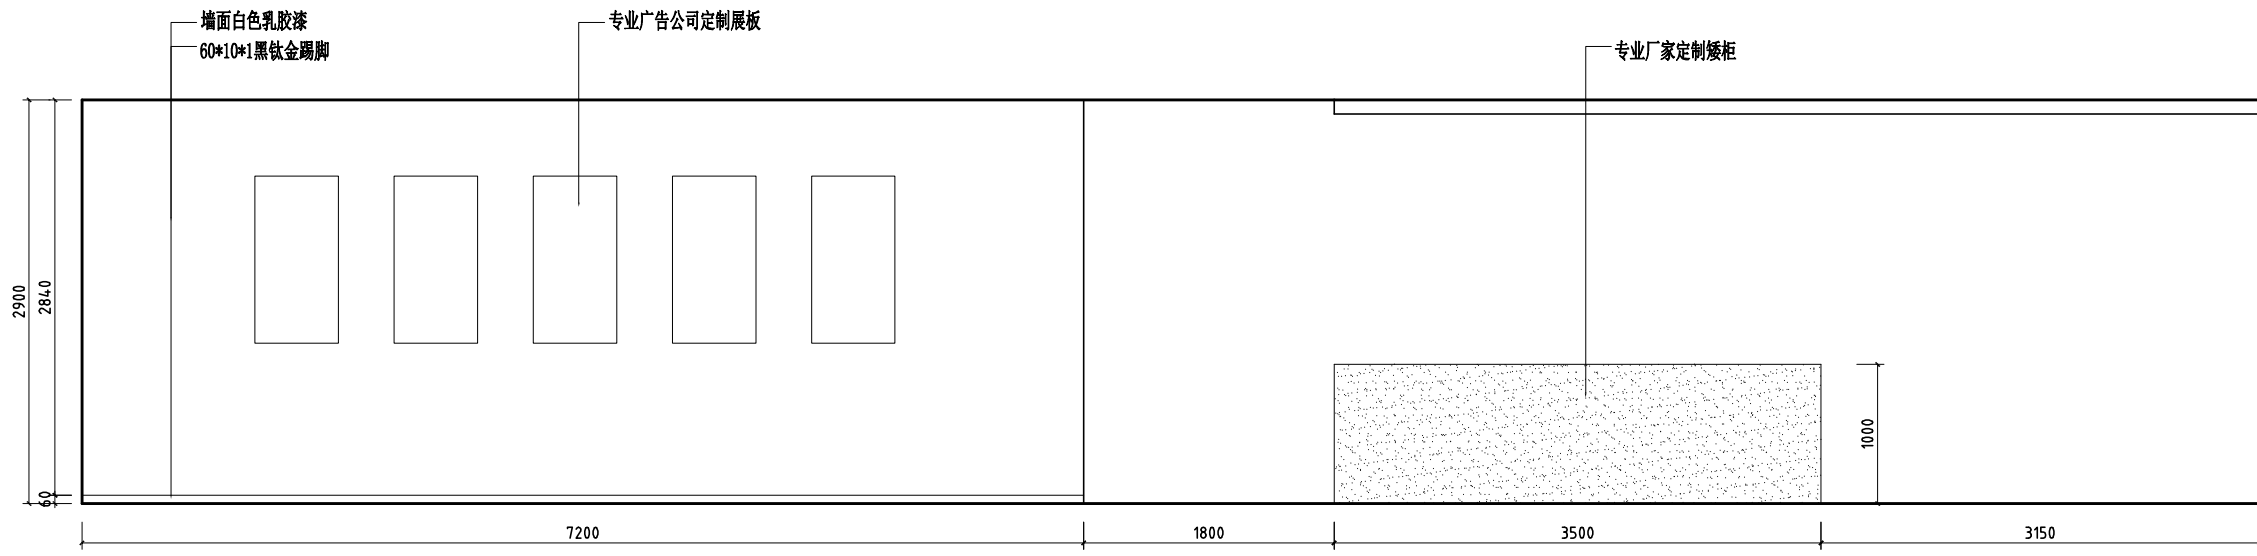

D 二层过道立面图
ELEVATION

迪尚
设计

PROJECT TITLE 项目名称

提升改造工程
别桥所队融合（原高速三大队）
室内装饰设计

DRAWING TITLE 图名

二层过道D立面图

LIENT 建设单位

别桥镇人民政府

DESIGN FIRM 设计单位

常州迪尚装饰设计工程有限公司

ADD: 溧阳市溧城镇安泰路7-2-101\2

TEL: 13961487659

FAX: 1043536828qq.com

REVISIONS 版本

施工图 2024-12

PROJECT DIR 项目负责人 戴建财

DIRECTOR DER 主任设计师 戴建财

DESIGNER 设计师 吴正

DRAWING 制图人 吴正

CHECKED BY 审定人 戴建财

DATE 日期 2024-12

SCALE 比例 图示尺寸

版权所有
施工时须以标注尺寸为准
施工单位须现场校验尺寸
如有不符须立即通知设计单位
This drawing is copyright
Contractors shall work from figured dimensions only
Contractors must check all dimensions on site
Contractors must be reported immediately to architects

Drawing NO 图号

ZS-050

Job NO 项目编号

2024-ZS020

动力	校工				
电气	电讯				
给排水	暖通				
建筑	结构				



PROJECT TITLE 项目名称

提升改造工程
别桥所队融合（原高速三大队）
室内装饰设计

DRAWING TITLE 图名

二层党建区C立面图

LIENT 建设单位

别桥镇人民政府

DESIGN FIRM 设计单位

常州迪尚装饰设计工程有限公司

ADD: 溧阳市溧城安泰路7-2-101\2

TEL: 13961487659

FAX: 1043536828qq.com

REVISIONS 版本	DATE 日期
--------------	---------

施工图	2024-12
-----	---------

PROJECT DIR 项目负责人	戴建财
-------------------	-----

DIRECTOR DER 主任设计师	戴建财
--------------------	-----

DESIGNER 设计师	吴正
--------------	----

DRAWING 制图人	吴正
-------------	----

CHECKED BY 审定人	戴建财
----------------	-----

DATE 日期	2024-12
---------	---------

SCALE 比例	图示尺寸
----------	------


版权所有
施工时须以标注尺寸为准
施工单位须现场校验尺寸
如有不符须立即通知设计单位
This drawing is copyright
Contractors shall work from figured dimensions only
Contractors must check all dimensions on site
Contractors must be reported immediately to architects

Drawing NO 图号

ZS-051


Job NO 项目编号

2024-ZS020

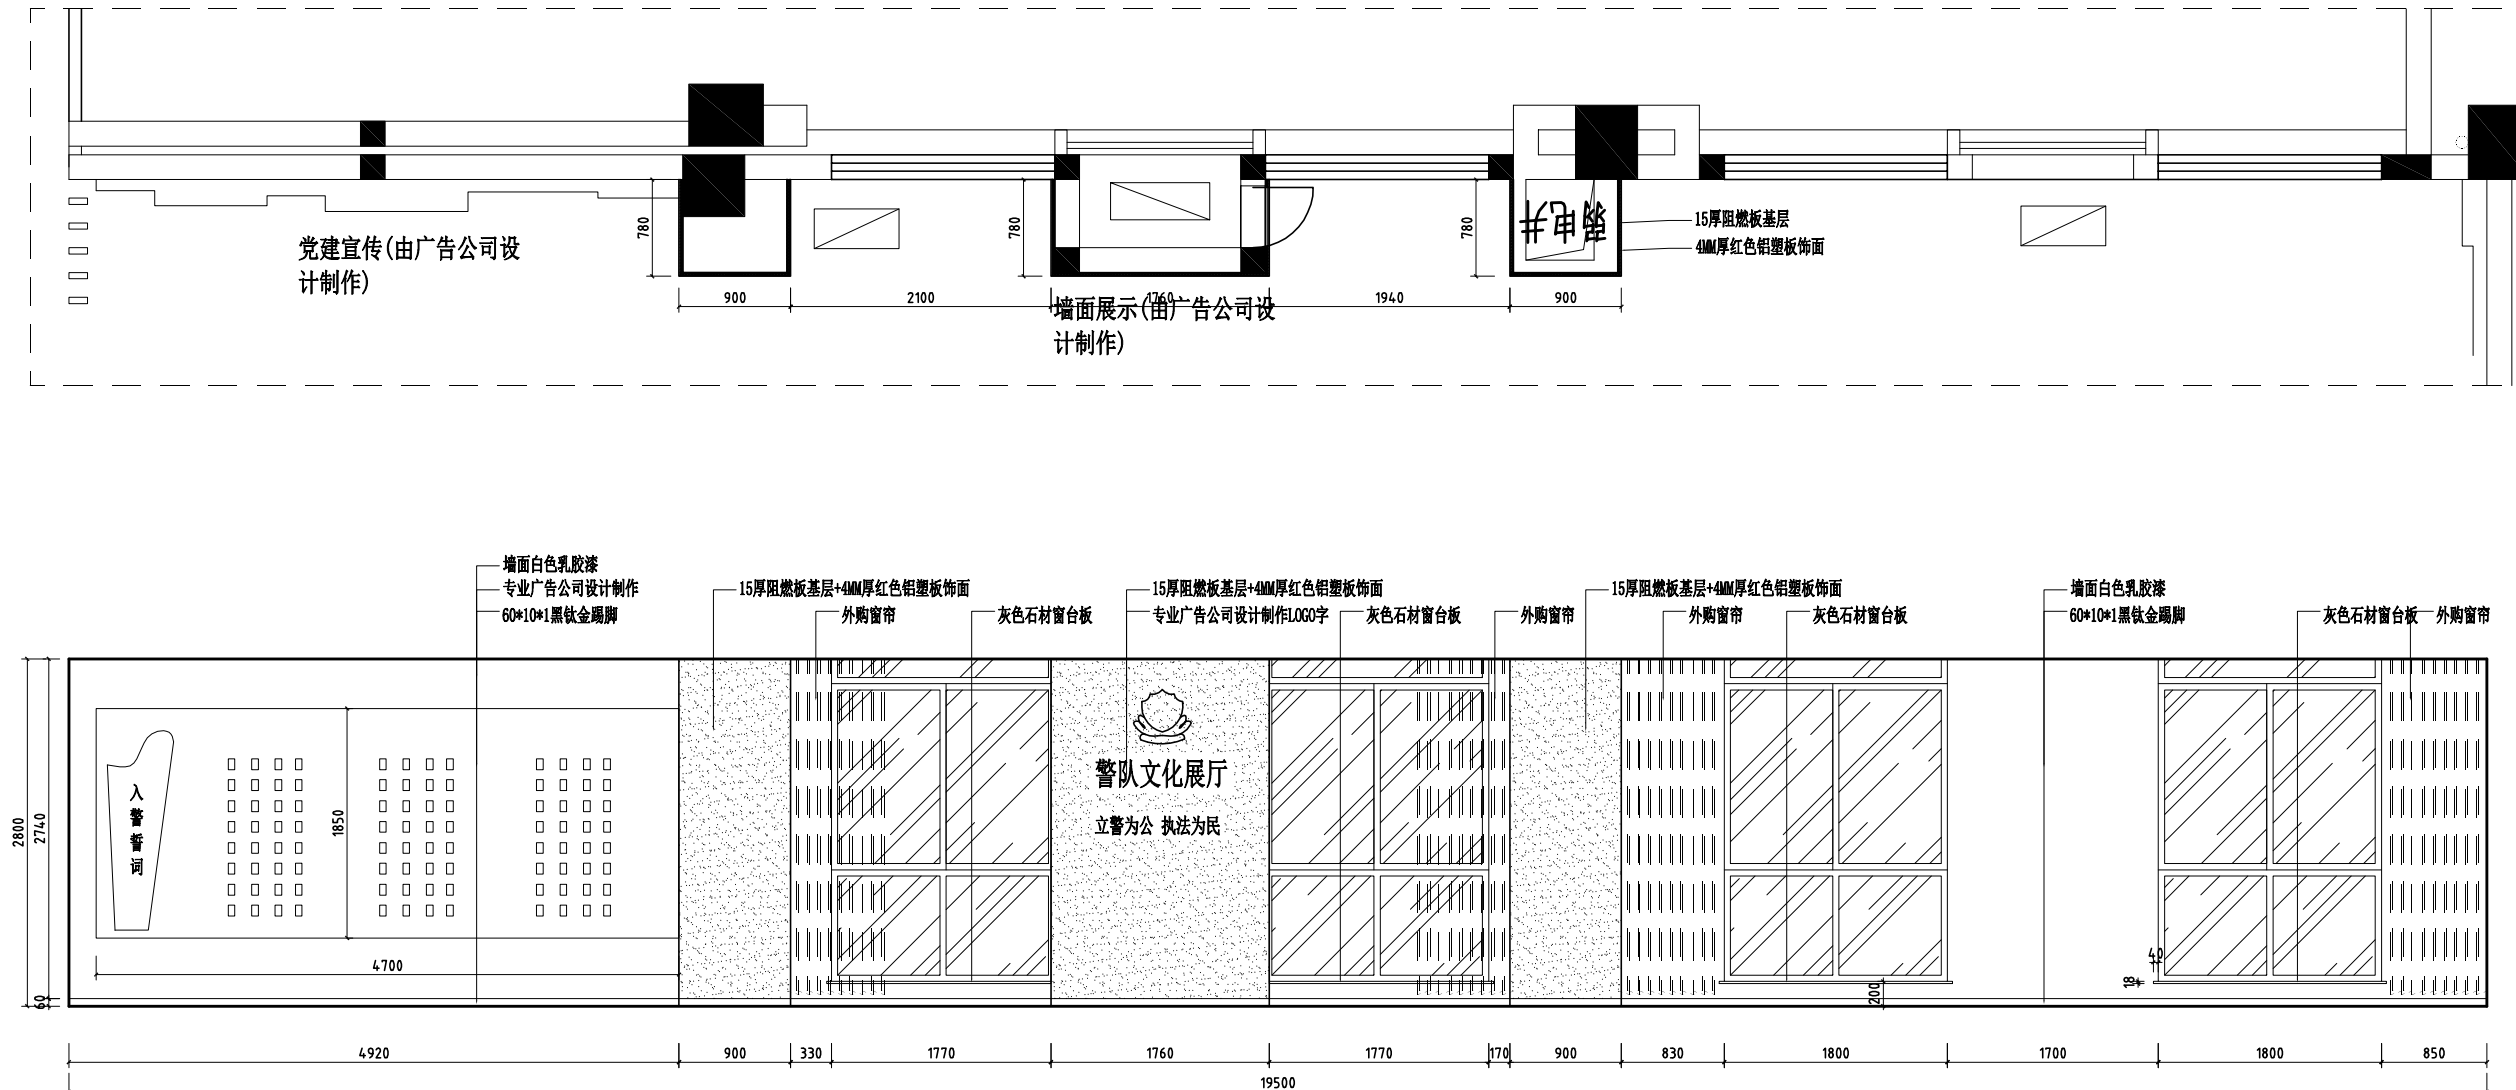


C 二层党建区立面图
ELEVATION

动力					
校工					
电气					
电讯					
给排水					
暖通					
建筑					
结构					

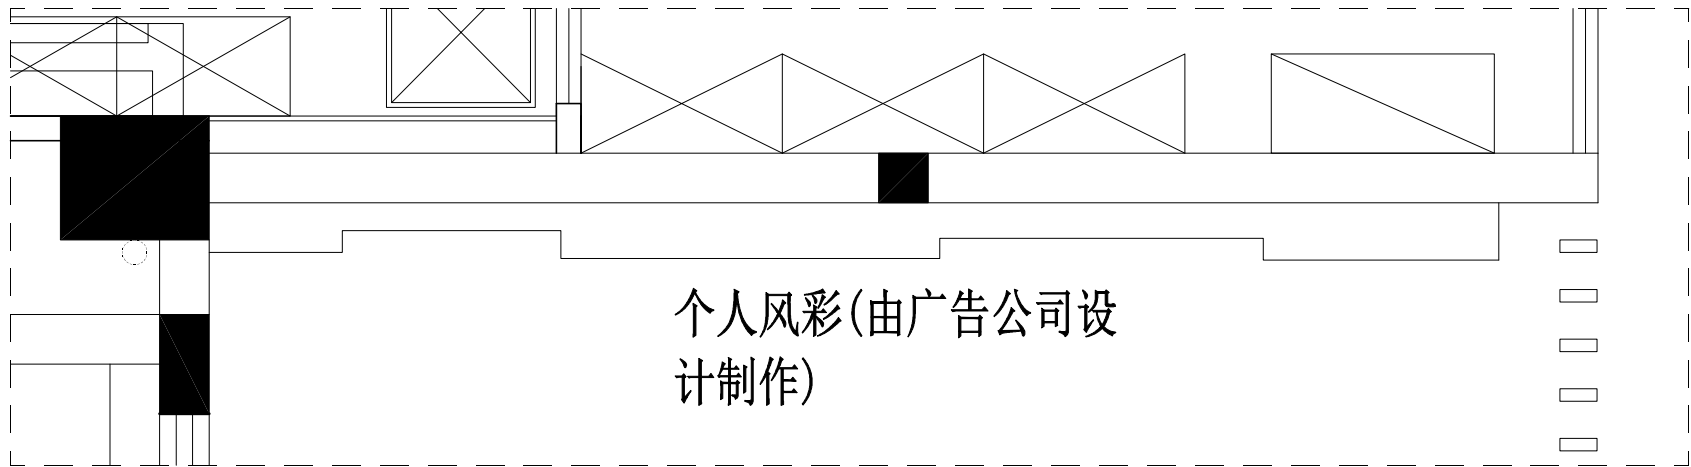

个人风采(由广告公司设计制作)

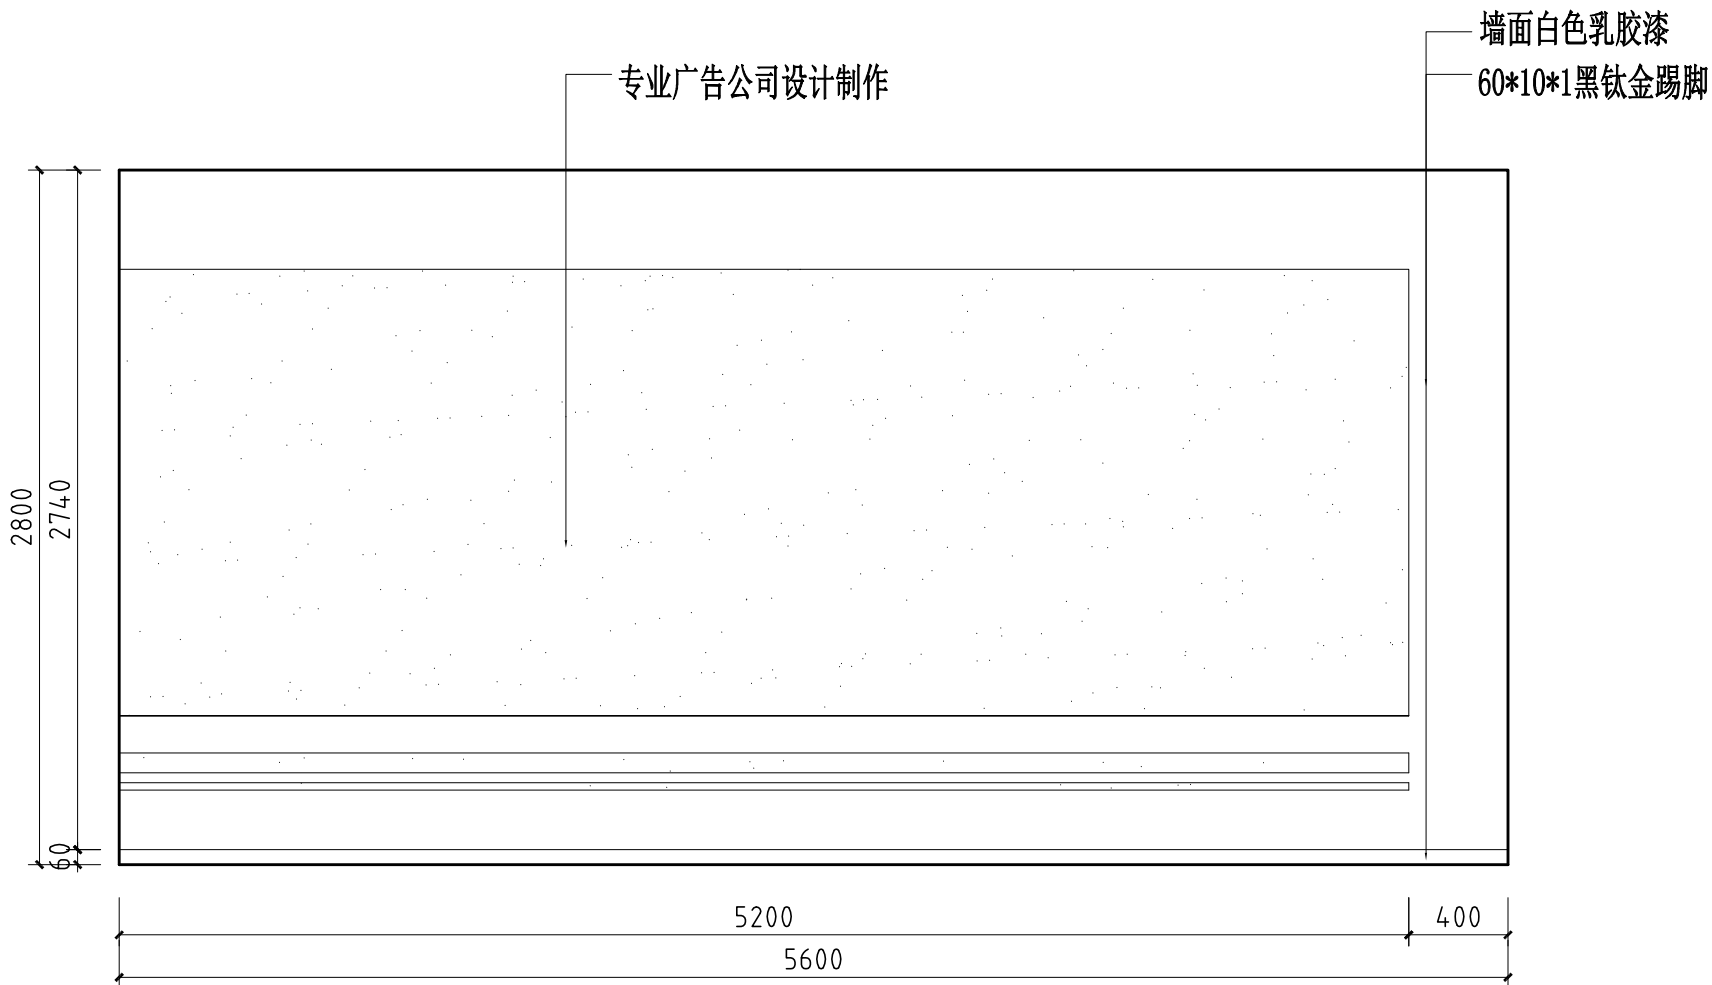

D 二层党建区立面图
ELEVATION

迪尚
设计

PROJECT TITLE 项目名称

提升改造工程
别桥所队融合(原高速三大队)
室内装饰设计

DRAWING LITTLE 图名

二层党建区D立面图

LIENT 建设单位

别桥镇人民政府

DESIGN FIRM 设计单位

常州迪尚装饰设计工程有限公司

ADD: 溧阳市溧城镇安泰路7-2-101\2

TEL: 13961487659

FAX: 1043536828qq.com

REVISIONS 版本

DATE 日期

施工图

2024-12

PROJECT DIR 项目负责人

戴建财

DIRECTOR DER 主任设计师

戴建财

DESIGNER 设计师

吴正

DRAWING 制图人

吴正

CHECKED BY 审定人

戴建财

DATE 日期

2024-12

SCALE 比例

图示尺寸

版权所有

施工时须以标注尺寸为准

施工单位须现场校验尺寸

如有不符须立即通知设计单位

This drawing is copyright

Contractors shall work from figured dimensions only

Contractors must check all dimensions on site

Contractors must be reported immediately to architects


Drawing NO 图号

Job NO 项目编号


ZS-052

2024-ZS020

动力	木工				
电气	电讯				
给排水	暖通				
建筑	结构				

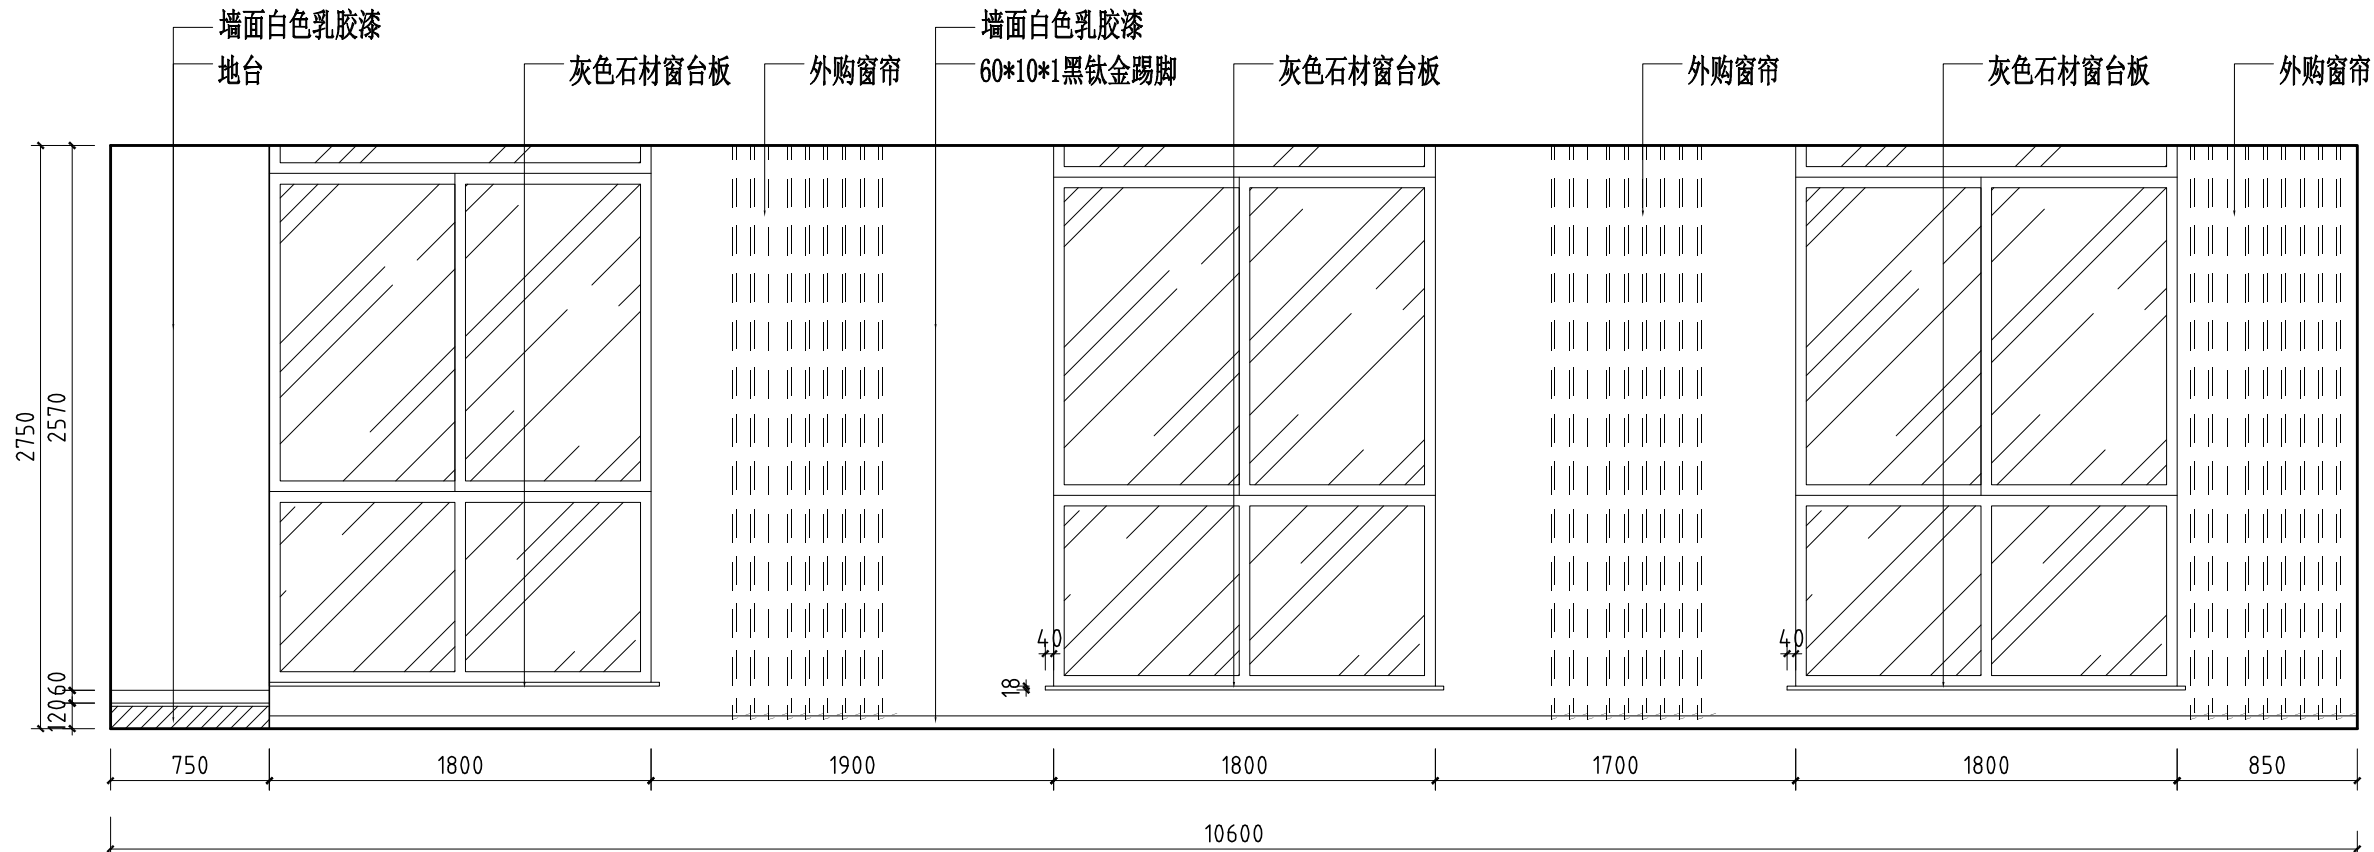

A 二层会议室2立面图
ELEVATION

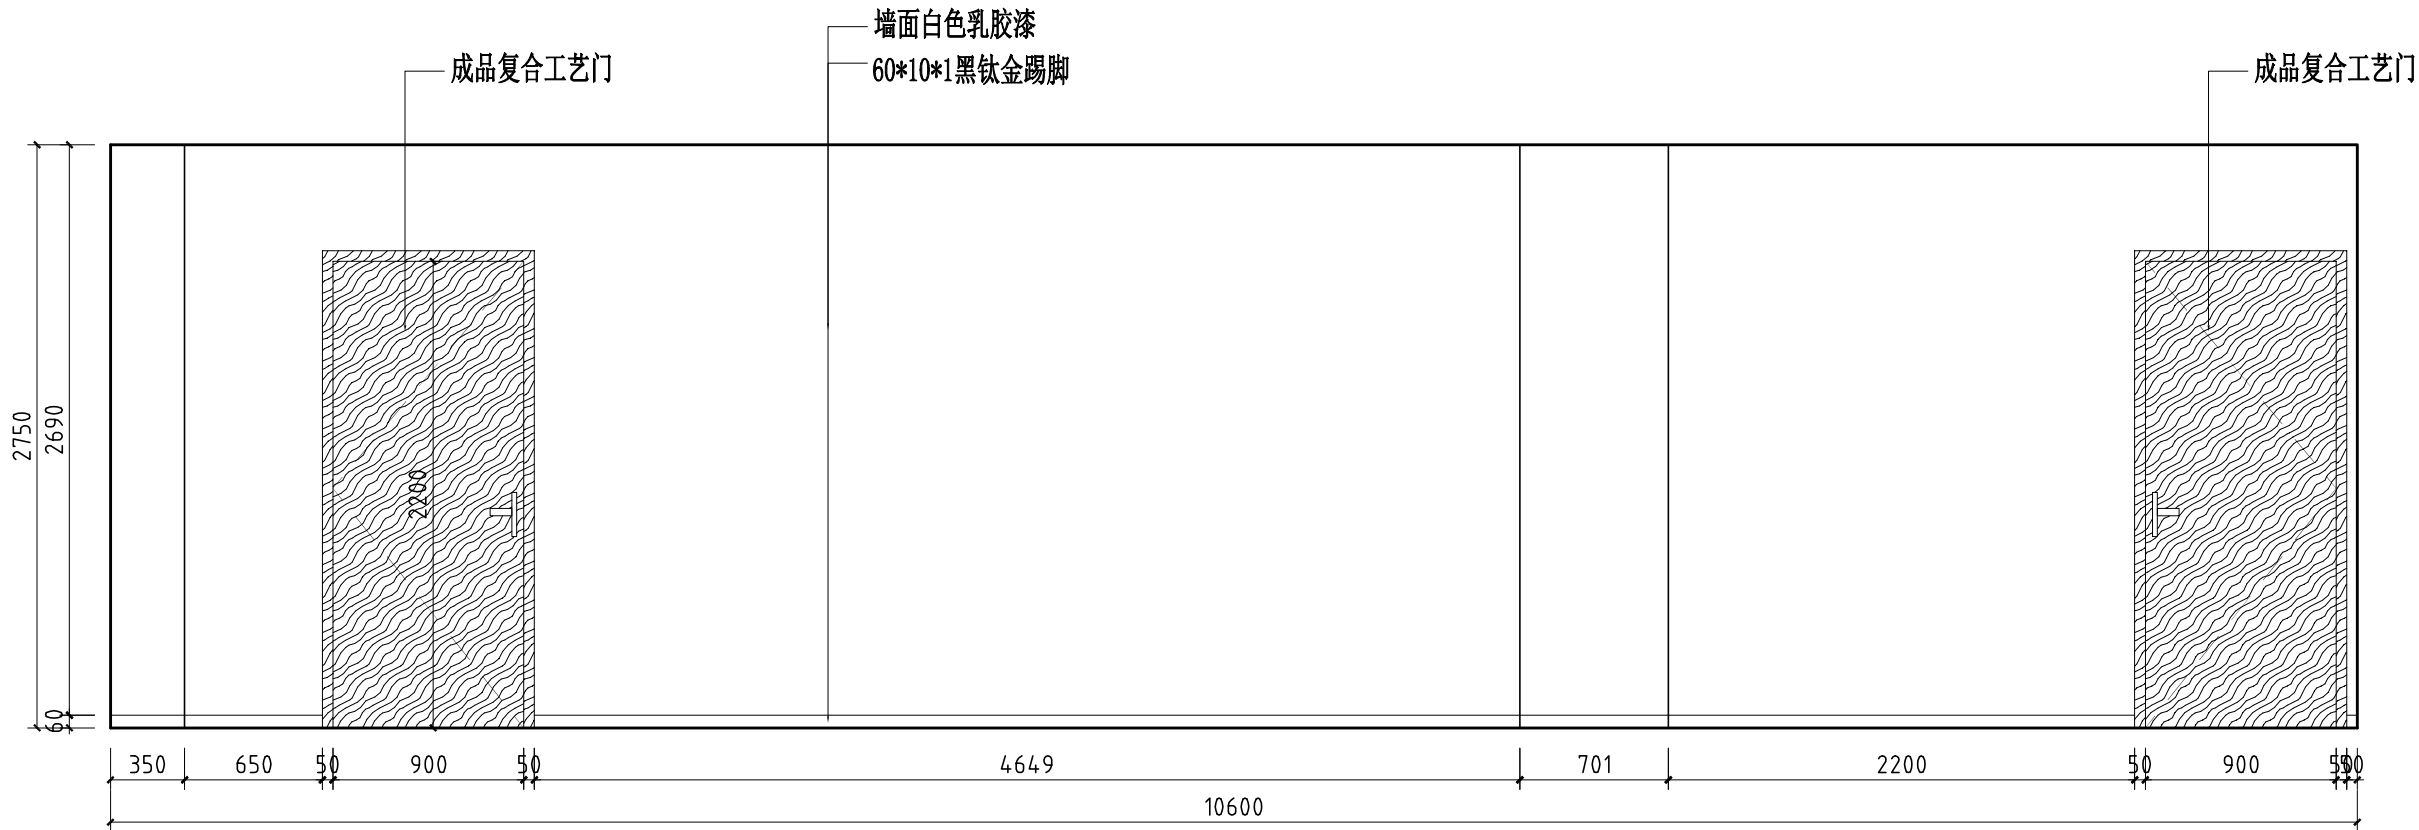

C 二层会议室2立面图
ELEVATION



PROJECT TITLE 项目名称

提升改造工程
室内装饰设计
别桥所队融合（原高速三大队）

DRAWING TITLE 图名

二层会议室2AC立面图

LIENT 建设单位

别桥镇人民政府

DESIGN FIRM 设计单位

常州迪尚装饰设计工程有限公司

ADD: 溧阳市溧城安泰路7-2-101\2

TEL: 13961487659

FAX: 1043536828qq.com

REVISIONS 版本 DATE 日期

施工图 2024-12

PROJECT DIR 项目负责人 戴建财

DIRECTOR DER 主任设计师 戴建财

DESIGNER 设计师 吴正

DRAWING 制图人 吴正

CHECKED BY 审定人 戴建财

DATE 日期 2024-12

SCALE 比例 图示尺寸



版权所有
施工时须以标注尺寸为准
施工单位须现场校验尺寸
如有不符须立即通知设计单位
This drawing is copyright
Contractors shall work from figured dimensions only
Contractors must check all dimensions on site
Contractors must be reported immediately to architects

Drawing NO 图号 Job NO 项目编号

ZS-053

2024-ZS020

动力	木工				
电气	电讯				
给排水	暖通				
建筑	结构				

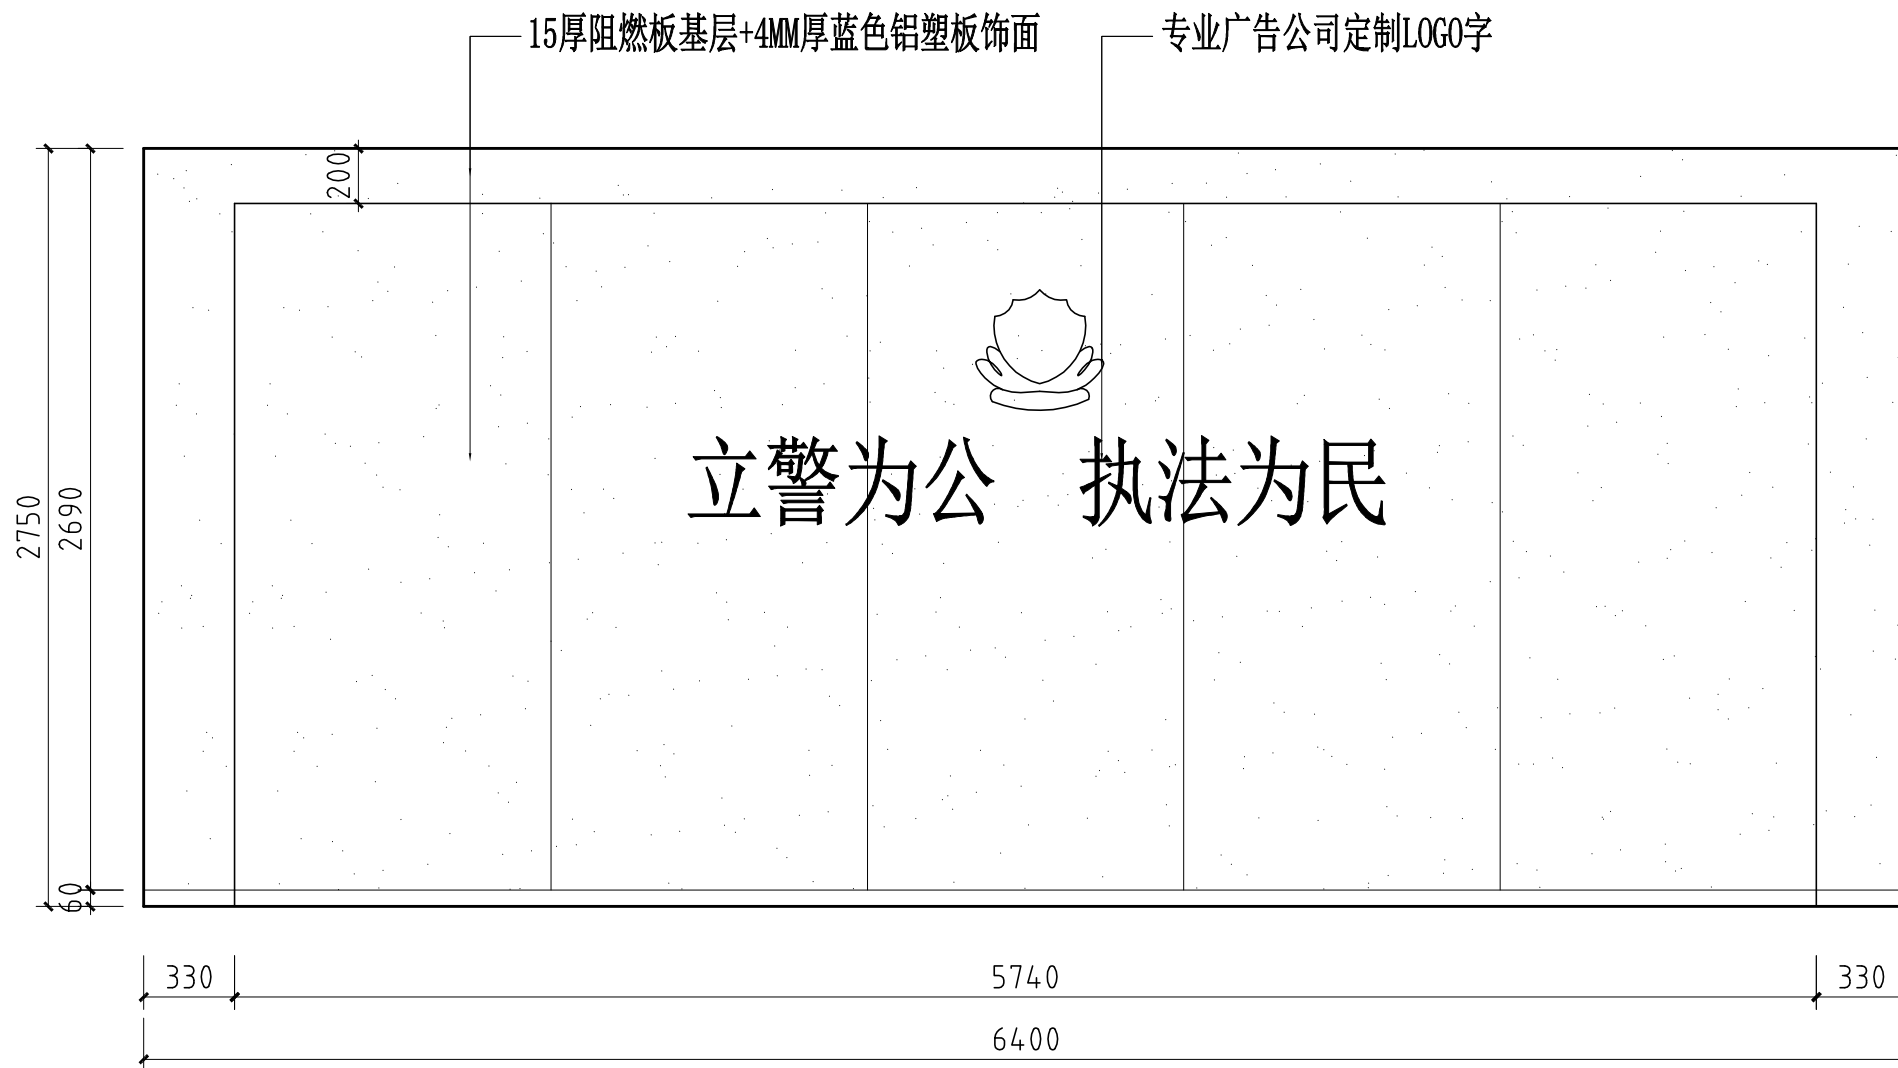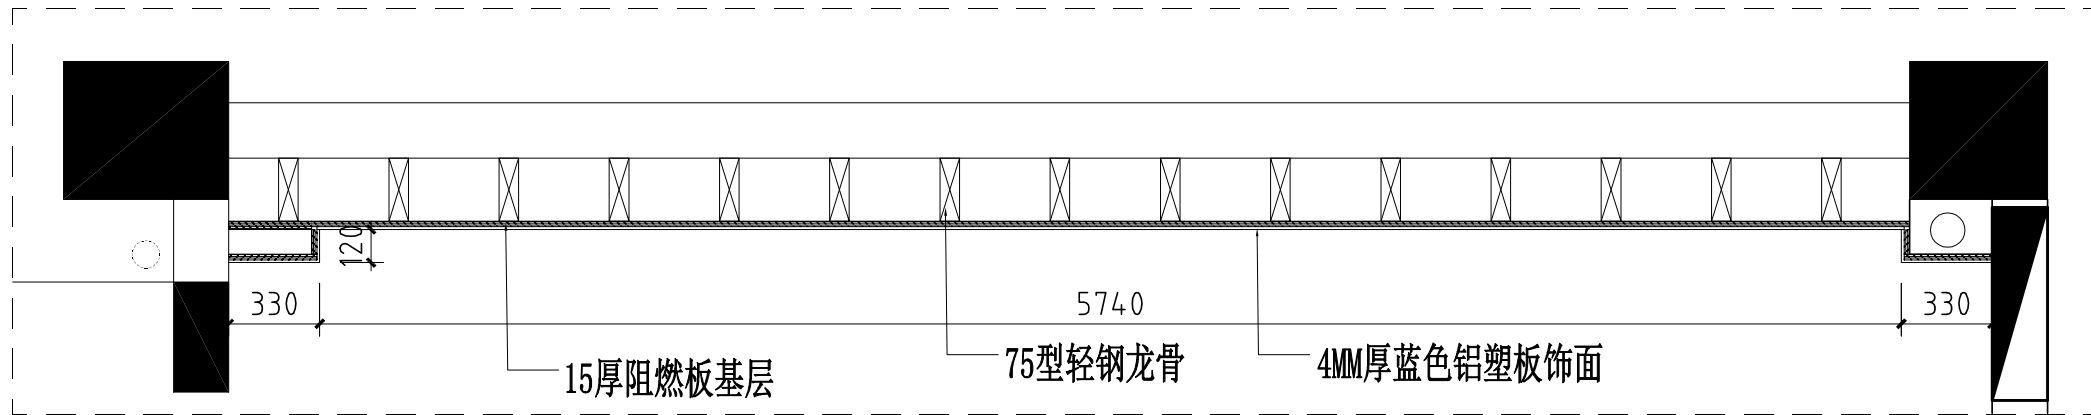

B 二层会议室2立面图
ELEVATION

迪尚
设计

PROJECT TITLE 项目名称

提升改造工程
别桥所队融合（原高速三大队）
室内装饰设计

DRAWING TITLE 图名

二层会议室2B立面图

LIENT 建设单位

别桥镇人民政府

DESIGN FIRM 设计单位

常州迪尚装饰设计工程有限公司

ADD: 溧阳市溧城镇安泰路7-2-101\2

TEL: 13961487659

FAX: 1043536828qq.com

REVISIONS 版本 DATE 日期

施工图 2024-12

PROJECT DIR 项目负责人 戴建财

DIRECTOR DER 主任设计师 戴建财

DESIGNER 设计师 吴正

DRAWING 制图人 吴正

CHECKED BY 审定人 戴建财

DATE 日期 2024-12

SCALE 比例 图示尺寸

版权所有
施工时须以标注尺寸为准
施工单位须现场校验尺寸
如有不符须立即通知设计单位
This drawing is copyright
Contractors shall work from figured dimensions only
Contractors must check all dimensions on site
Contractors must be reported immediately to architects



Drawing NO 图号

ZS-054


Job NO 项目编号

2024-ZS020

动力	木工	电气	水电	暖通	建筑

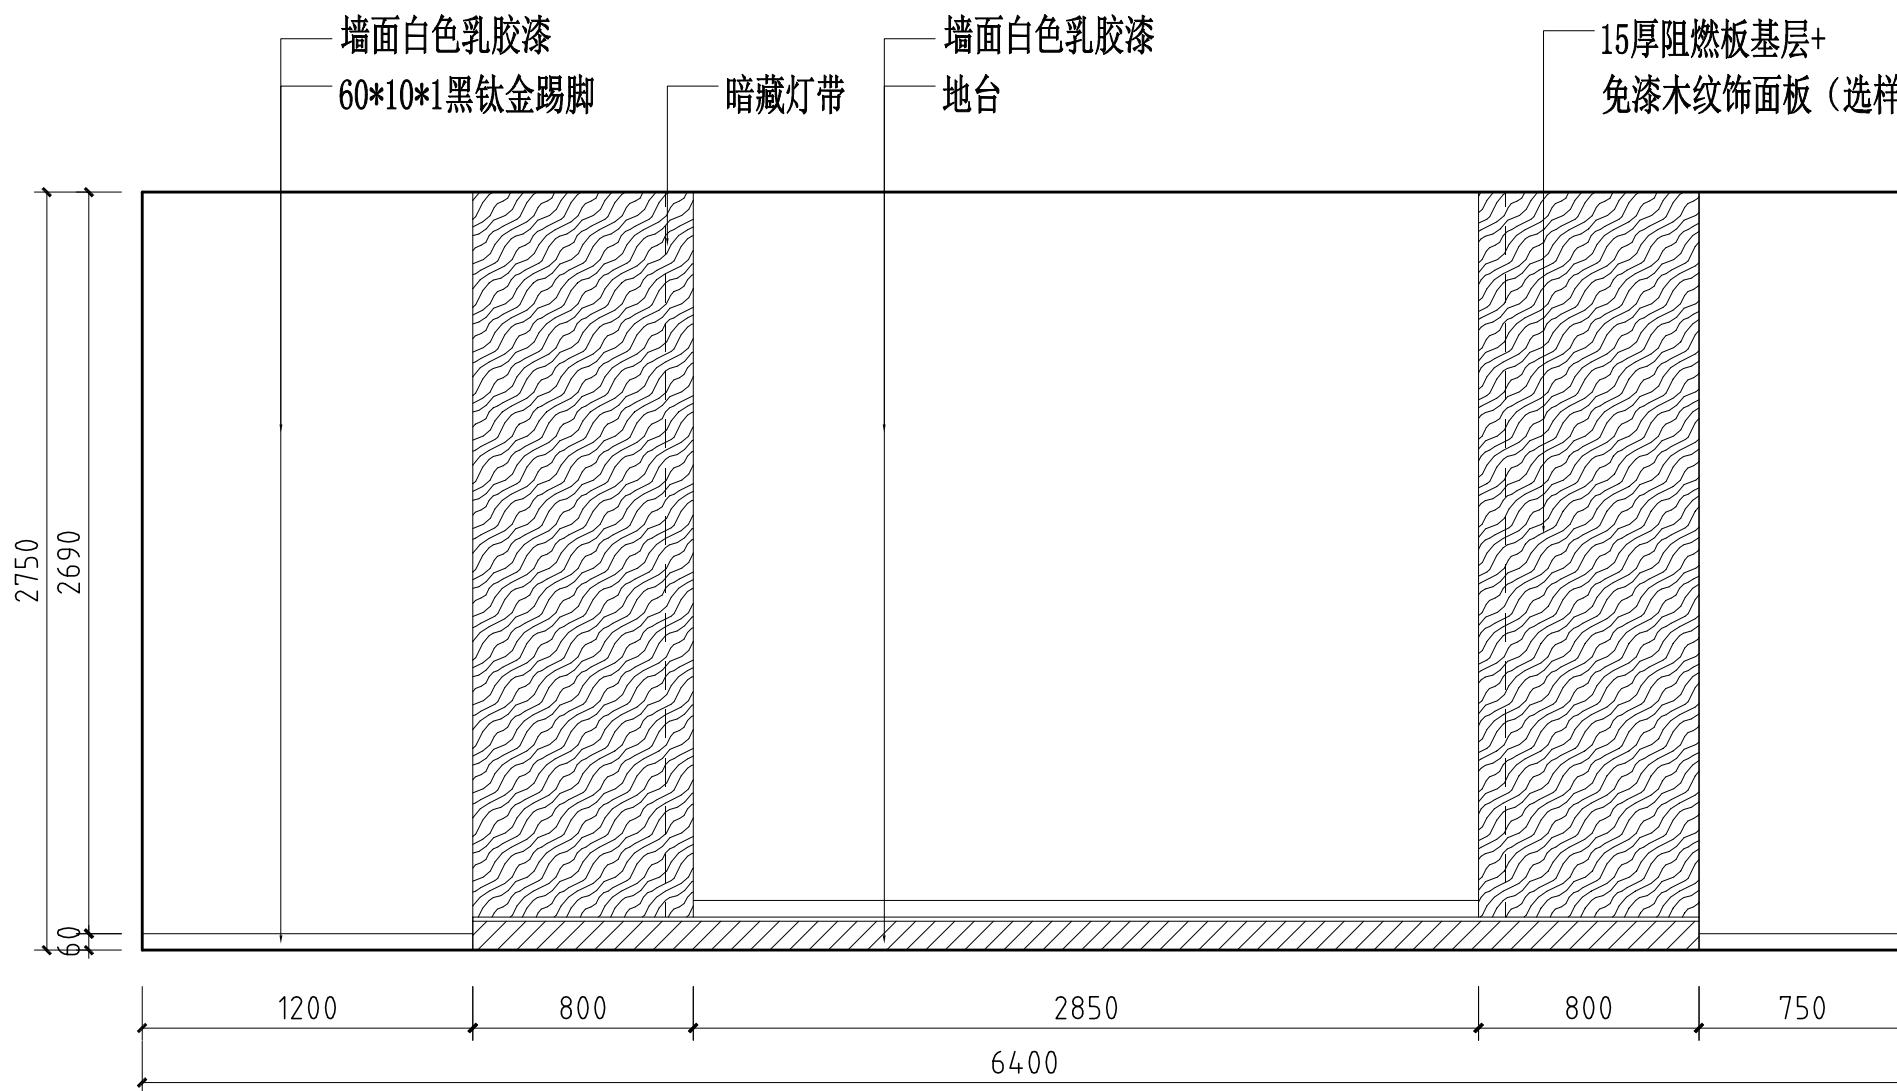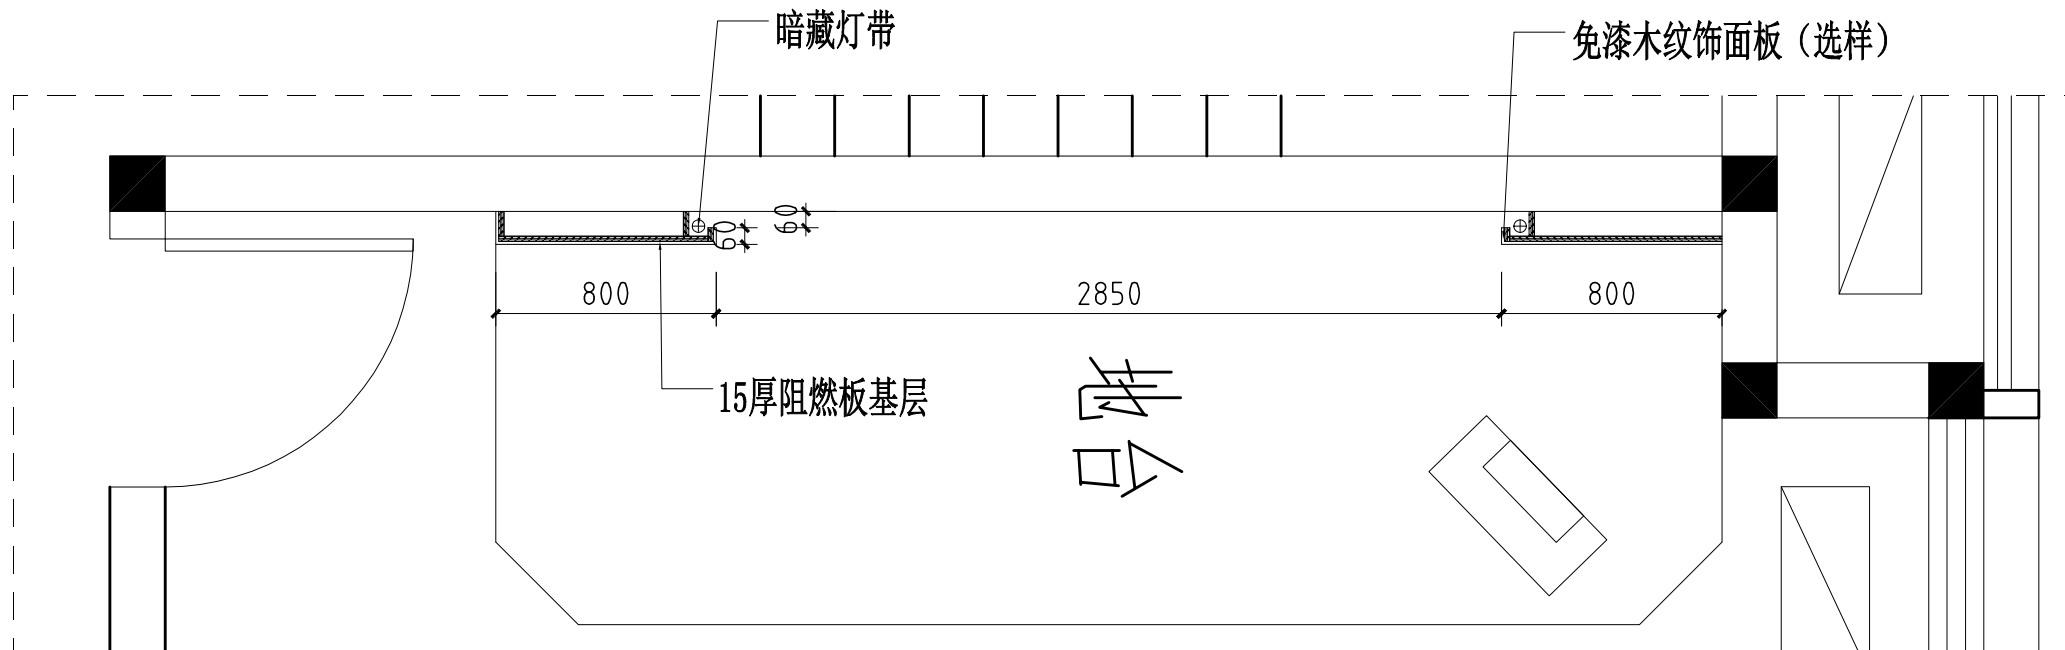

D 二层会议室2立面图
ELEVATION

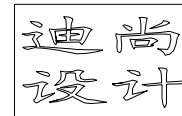

PROJECT TITLE 项目名称

提升改造工程
别桥所队融合(原高速三大队)
室内装饰设计

DRAWING TITLE 图名

二层会议室2D立面图

LIENT 建设单位

别桥镇人民政府

DESIGN FIRM 设计单位

常州迪尚装饰设计工程有限公司

ADD: 溧阳市溧城镇安泰路7-2-101\2

TEL: 13961487659

FAX: 1043536828qq.com

REVISIONS 版本	DATE 日期
--------------	---------

施工图	2024-12
-----	---------

PROJECT DIR 项目负责人	戴建财
-------------------	-----

DIRECTOR DER 主任设计师	戴建财
--------------------	-----

DESIGNER 设计师	吴正
--------------	----

DRAWING 制图人	吴正
-------------	----

CHECKED BY 审定人	戴建财
----------------	-----

DATE 日期	2024-12
---------	---------

SCALE 比例	图示尺寸
----------	------

版权所有
施工时须以标注尺寸为准
施工单位须现场校验尺寸
如有不符须立即通知设计单位
This drawing is copyright
Contractors shall work from figured dimensions only
Contractors must check all dimensions on site
Contractors must be reported immediately to architects


Drawing NO 图号

ZS-055


Job NO 项目编号

2024-ZS020


	动力				校工
	电气				电讯
	给排水				暖通
	建筑				结构

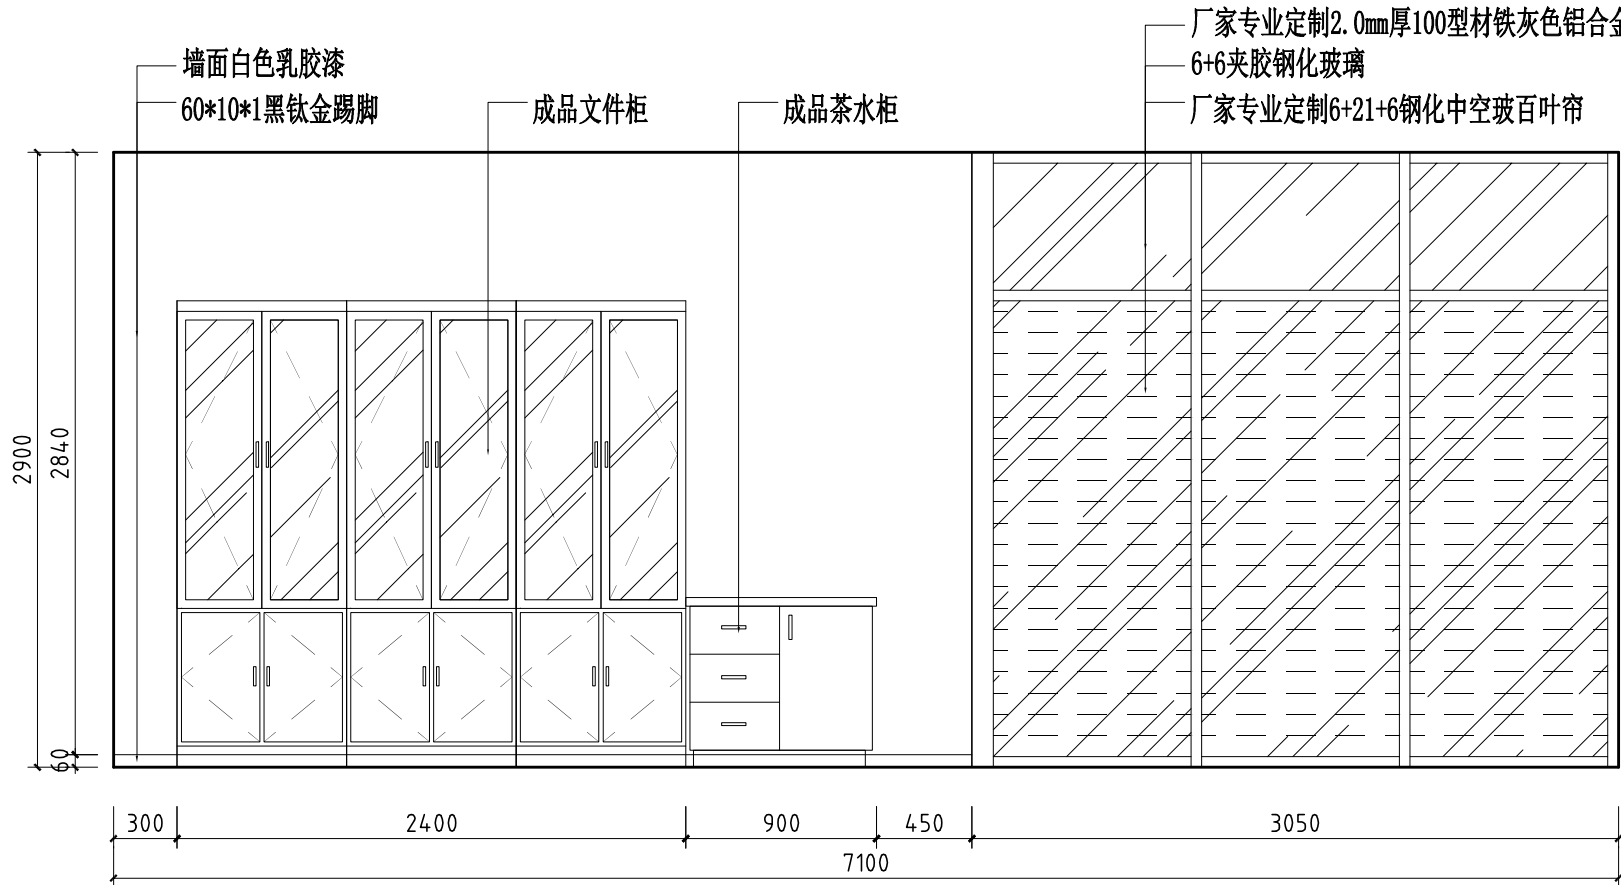

A 二层社区警务办公室立面图
ELEVATION

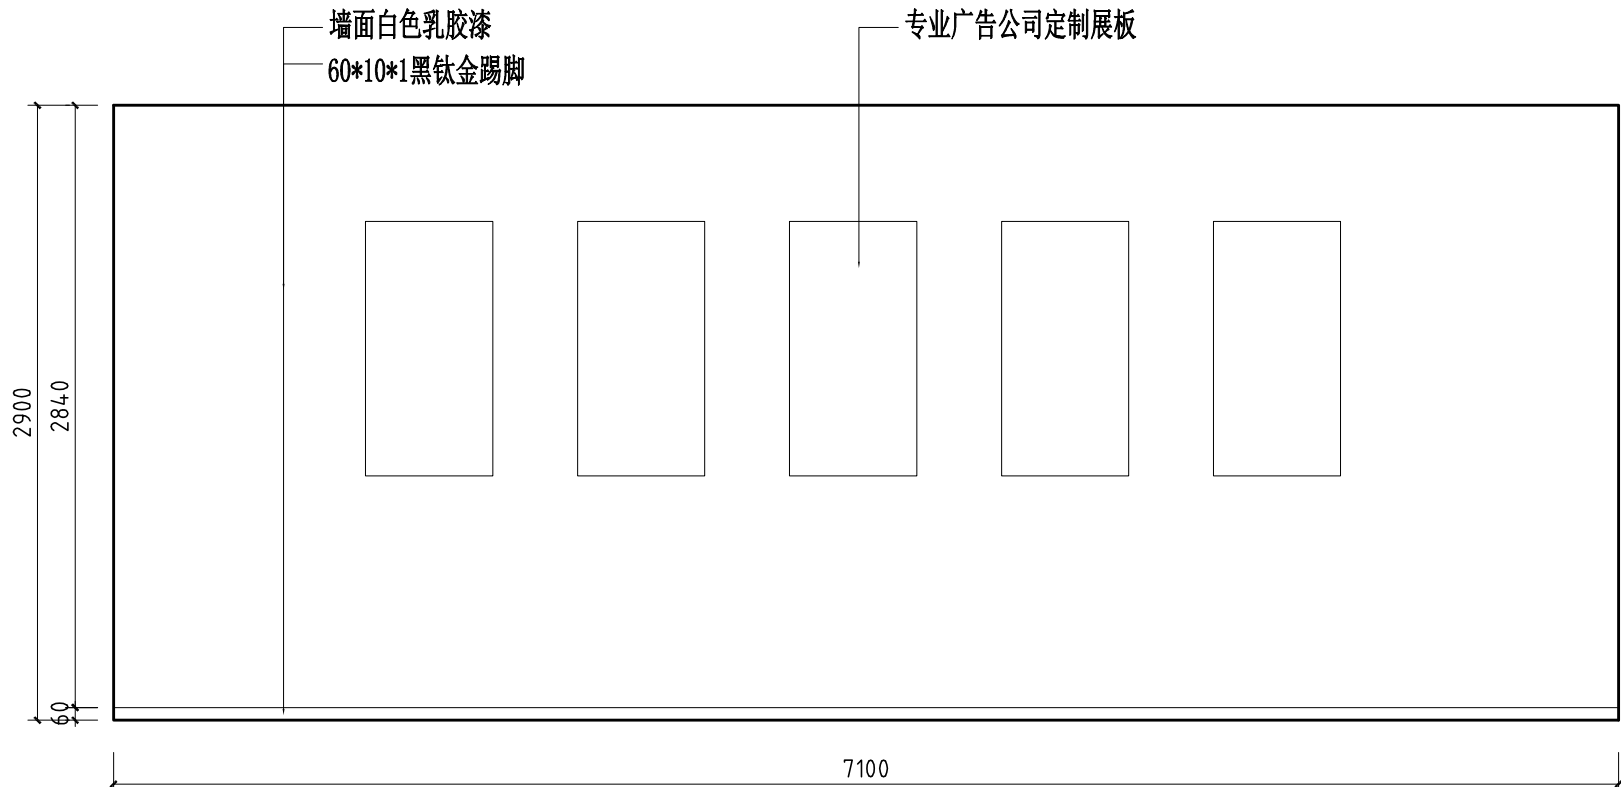

C 二层社区警务办公室立面图
ELEVATION

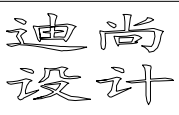

PROJECT TITLE 项目名称

提升改造工程
室内装饰设计
别桥所队融合（原高速三大队）

DRAWING LITTLE 图名

二层社区警务办公室AC立面图

LIENT 建设单位

别桥镇人民政府

DESIGN FIRM 设计单位

常州迪尚装饰设计工程有限公司

ADD: 溧阳市溧城安泰路7-2-101\2

TEL: 13961487659

FAX: 1043536828qq.com

REVISIONS 版本 DATE 日期

施工图 2024-12

PROJECT DIR 项目负责人 戴建财

DIRECTOR DER 主任设计师 戴建财

DESIGNER 设计师 吴正

DRAWING 制图人 吴正

CHECKED BY 审定人 戴建财

DATE 日期 2024-12

SCALE 比例 图示尺寸

版权所有
施工时须以标注尺寸为准
施工单位须现场校验尺寸
如有不符须立即通知设计单位
This drawing is copyright
Contractors shall work from figured dimensions only
Contractors must check all dimensions on site
Contractors must be reported immediately to architects


Drawing NO 图号

ZS-056


Job NO 项目编号

2024-ZS020

动力	木工				
电气	电讯				
给排水	暖通				
建筑	结构				

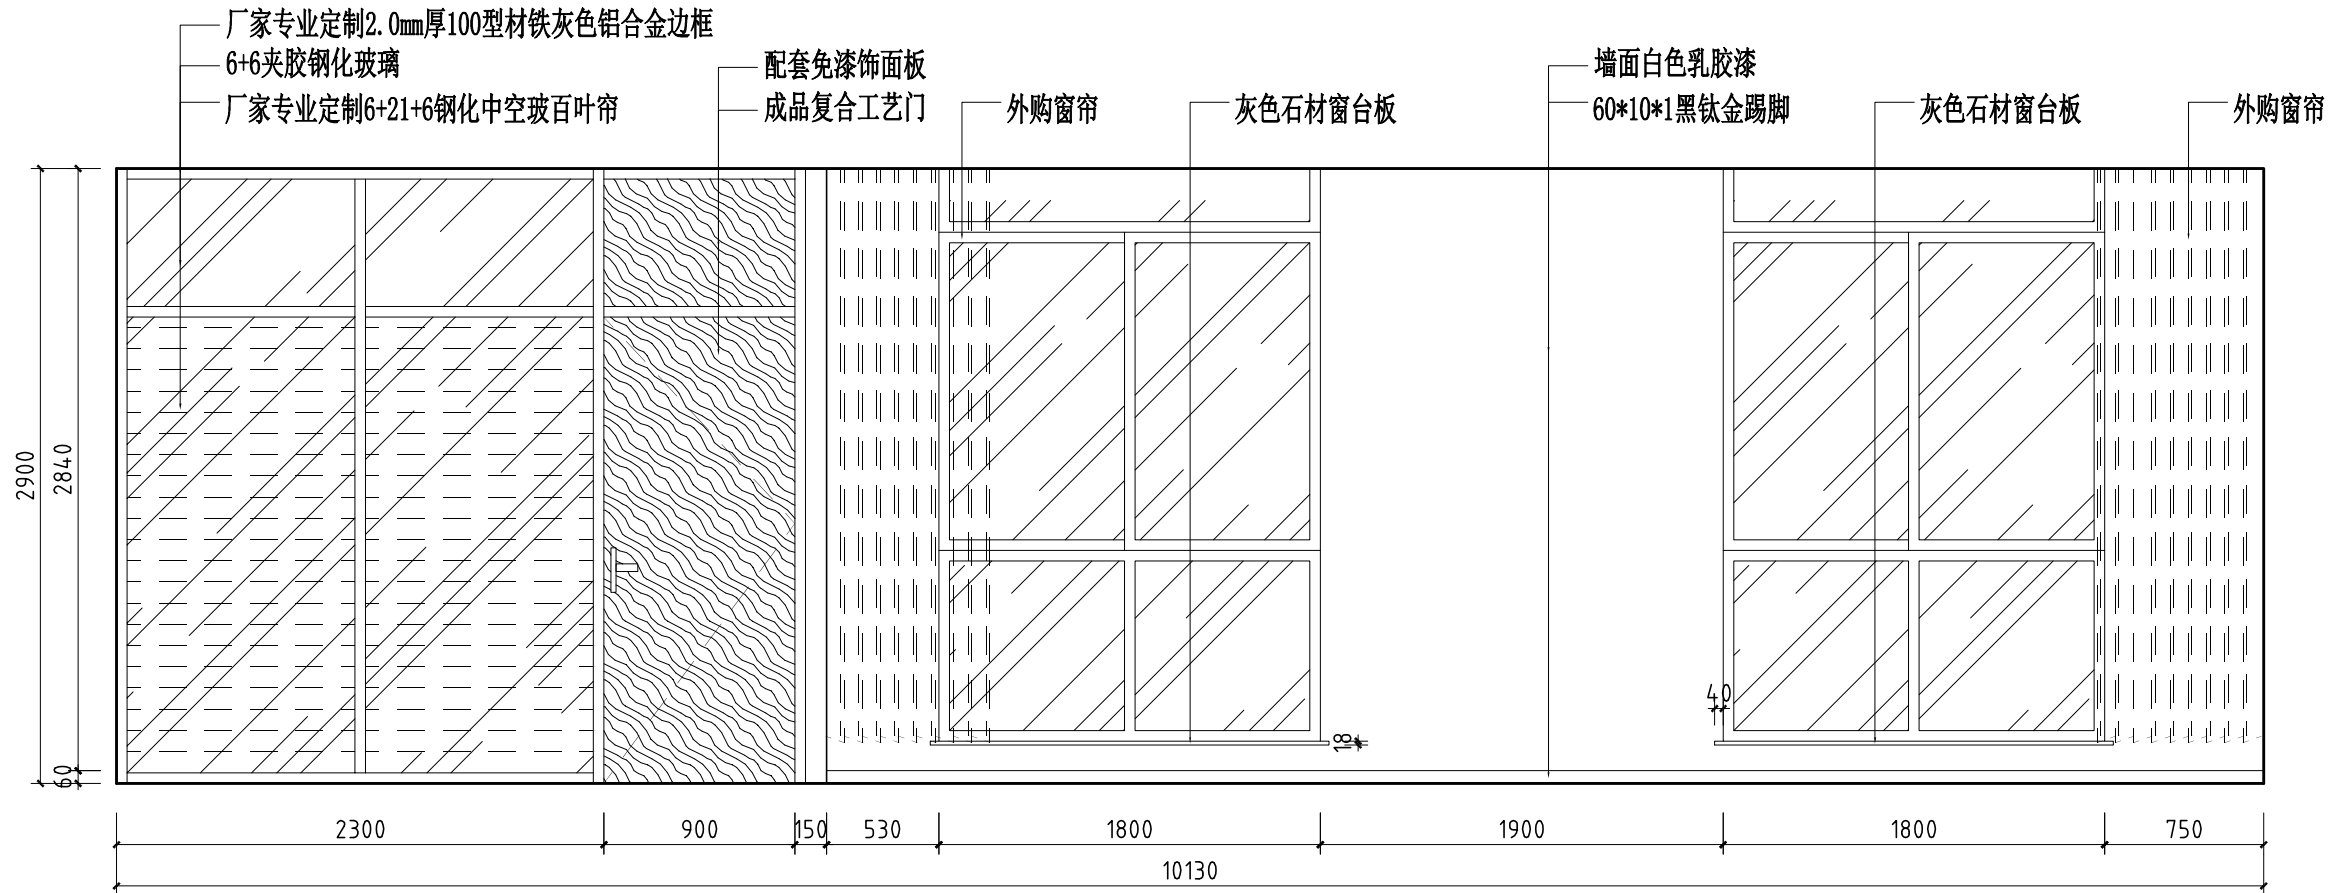

B 二层社区警务办公室立面图
ELEVATION

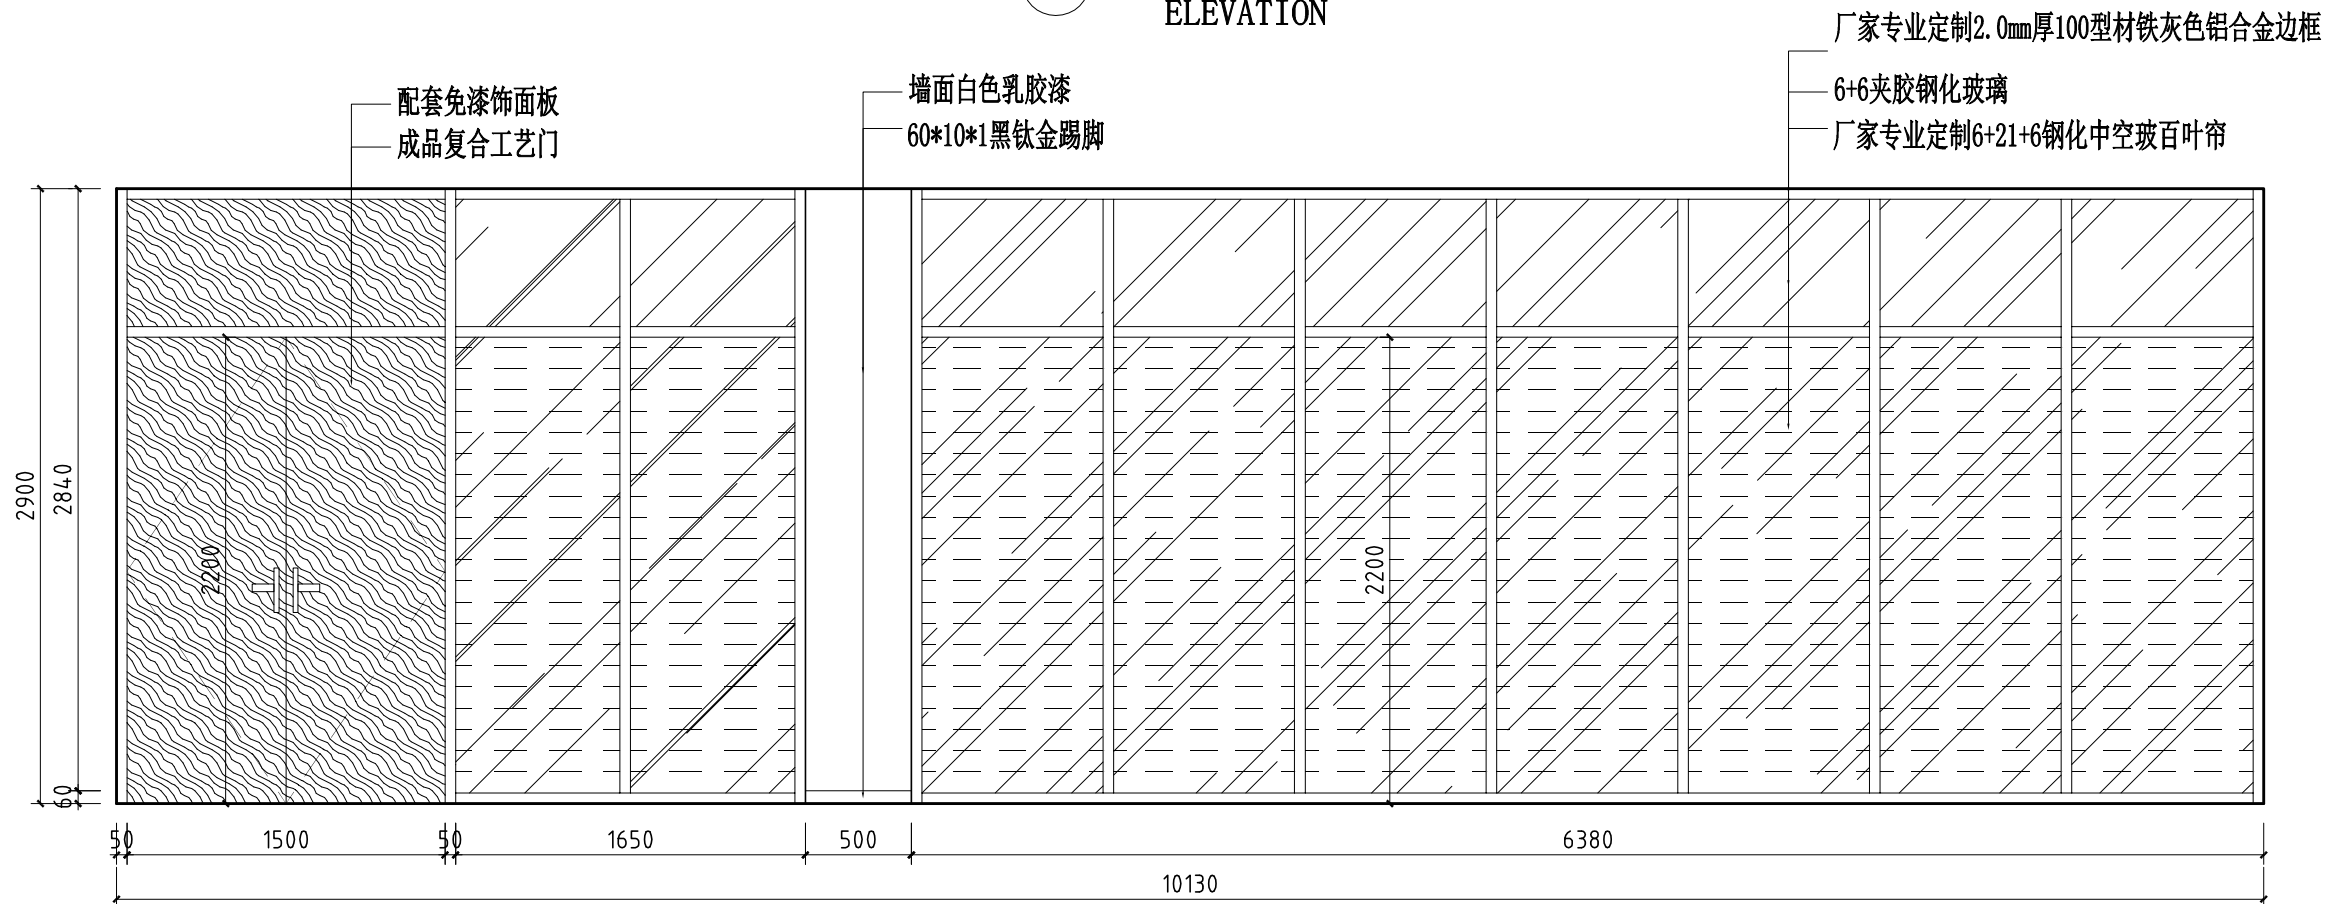

D 二层社区警务办公室立面图
ELEVATION



PROJECT TITLE 项目名称

提升改造工程
室内装饰设计
别桥所队融合（原高速三大队）

DRAWING TITLE 图名

二层社区警务办公室BD立面图

LIENT 建设单位

别桥镇人民政府

DESIGN FIRM 设计单位

常州迪尚装饰设计工程有限公司

ADD: 溧阳市溧城镇安泰路7-2-101\2

TEL: 13961487659

FAX: 1043536828qq.com

REVISIONS 版本 DATE 日期

施工图 2024-12

PROJECT DIR 项目负责人 戴建财

DIRECTOR DER 主任设计师 戴建财

DESIGNER 设计师 吴正

DRAWING 制图人 吴正

CHECKED BY 审定人 戴建财

DATE 日期 2024-12

SCALE 比例 图示尺寸

版权所有
施工时须以标注尺寸为准
施工单位须现场校验尺寸
如有不符须立即通知设计单位
This drawing is copyright
Contractors shall work from figured dimensions only
Contractors must check all dimensions on site
Contractors must be reported immediately to architects


Drawing NO 图号

ZS-057


Job NO 项目编号

2024-ZS020

动力	木工				
电气	电讯				
给排水	暖通				
建筑	结构				

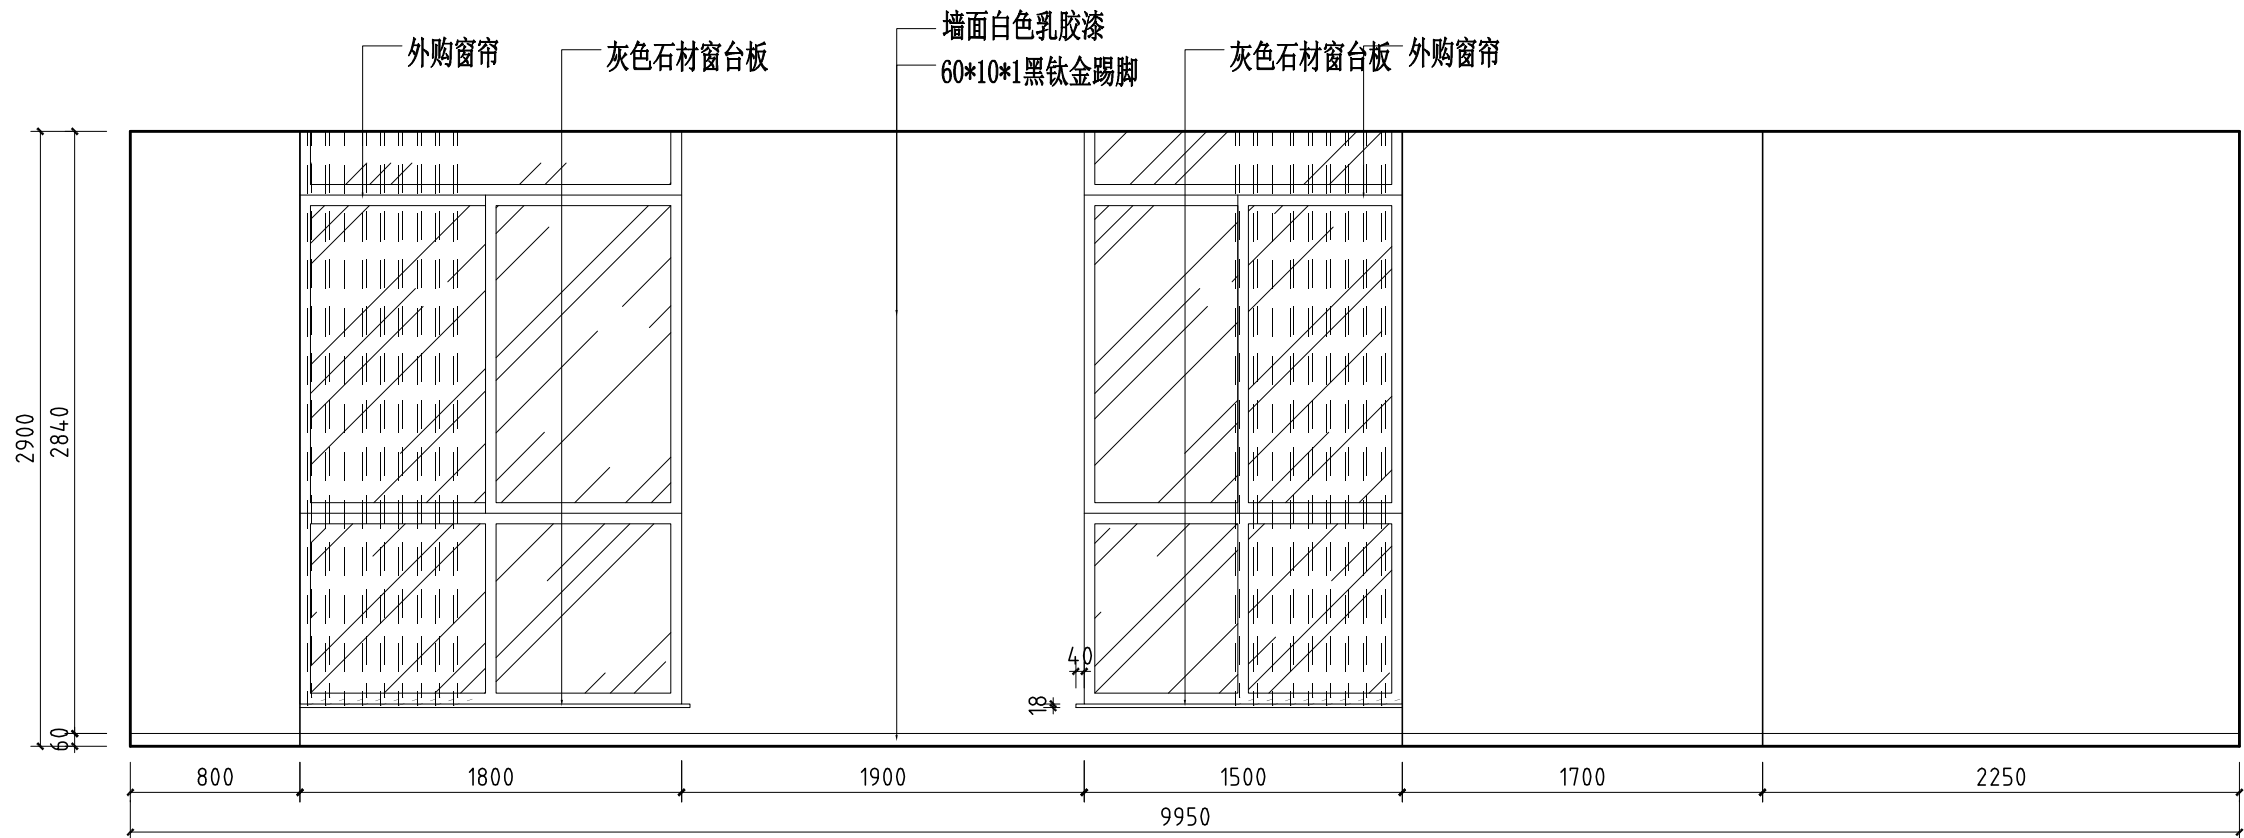

B 二层健身室立面图
ELEVATION

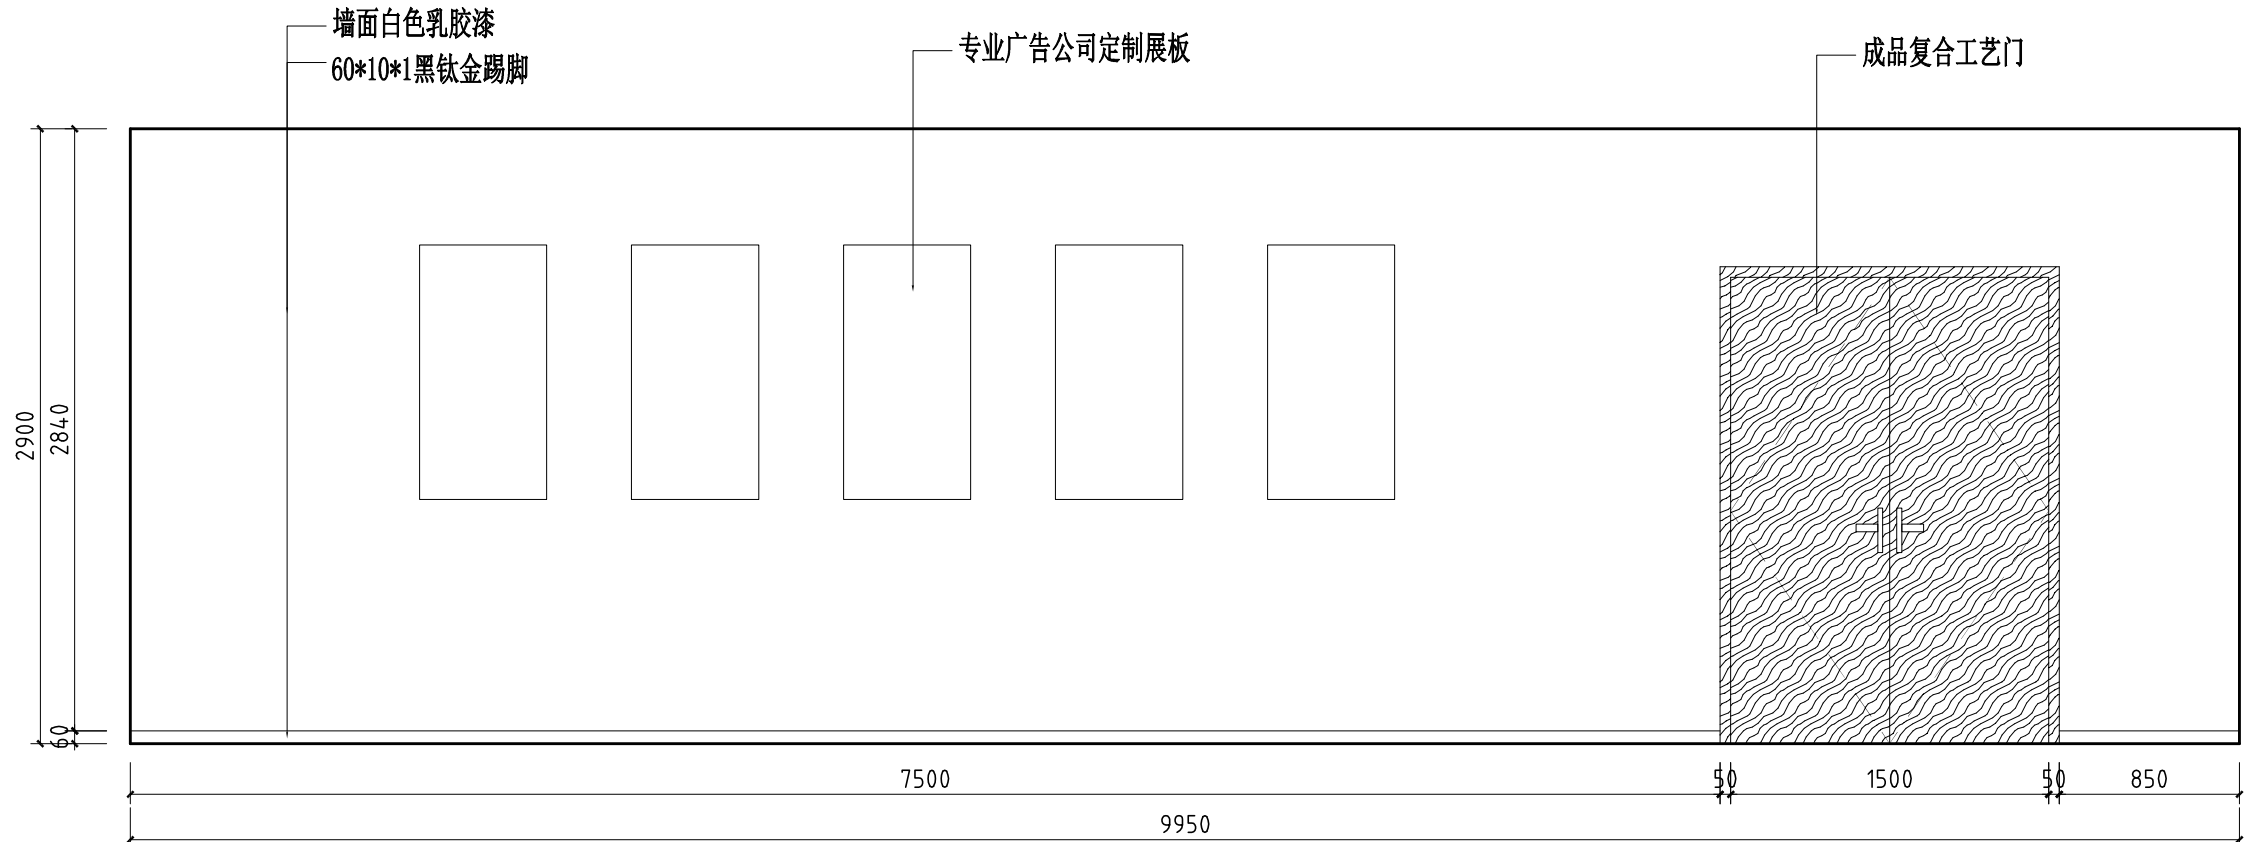

D 二层健身室立面图
ELEVATION

迪尚
设计

PROJECT TITLE 项目名称

提升改造工程
室内装饰设计
别桥所队融合（原高速三大队）

DRAWING TITLE 图名

二层健身室BD立面图

LIENT 建设单位

别桥镇人民政府

DESIGN FIRM 设计单位

常州迪尚装饰设计工程有限公司

ADD: 溧阳市溧城镇安泰路7-2-101\2

TEL: 13961487659

FAX: 1043536828qq.com

REVISIONS 版本 DATE 日期

施工图 2024-12

PROJECT DIR 项目负责人 戴建财

DIRECTOR DER 主任设计师 戴建财

DESIGNER 设计师 吴正

DRAWING 制图人 吴正

CHECKED BY 审定人 戴建财

DATE 日期 2024-12

SCALE 比例 图示尺寸


版权所有
施工时须以标注尺寸为准
施工单位须现场校验尺寸
如有不符须立即通知设计单位
This drawing is copyright
Contractors shall work from figured dimensions only
Contractors must check all dimensions on site
Contractors must be reported immediately to architects

Drawing NO 图号 Job NO 项目编号


ZS-059

2024-ZS020


动力	木工
电气	电讯
给排水	暖通
建筑	结构

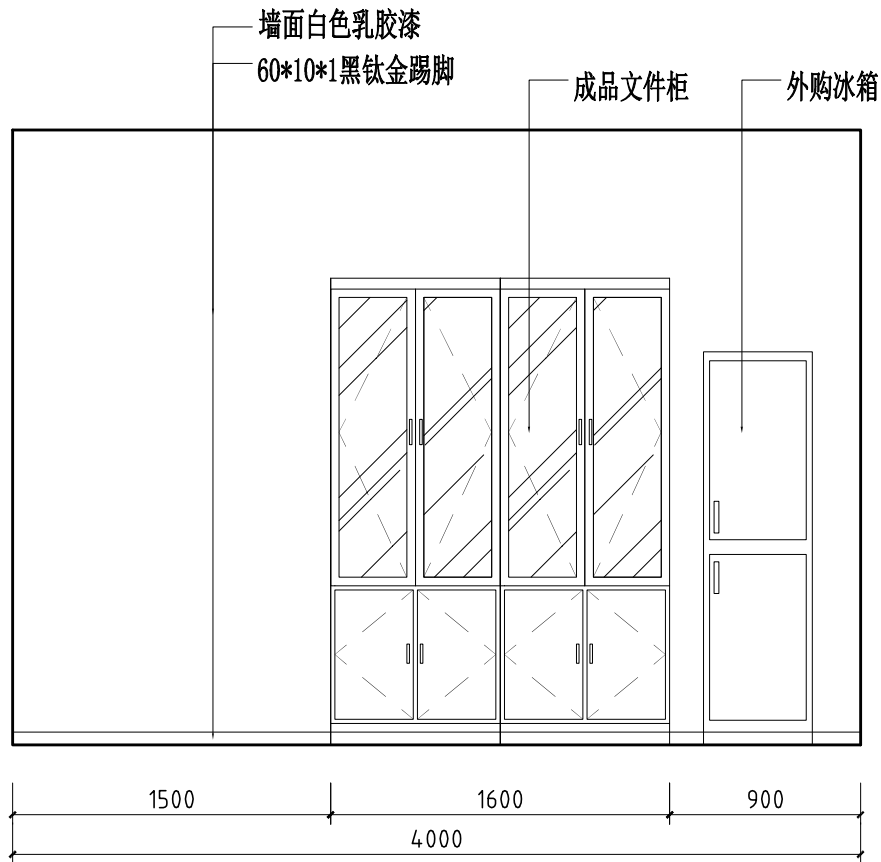


A 二层所长室立面图
ELEVATION

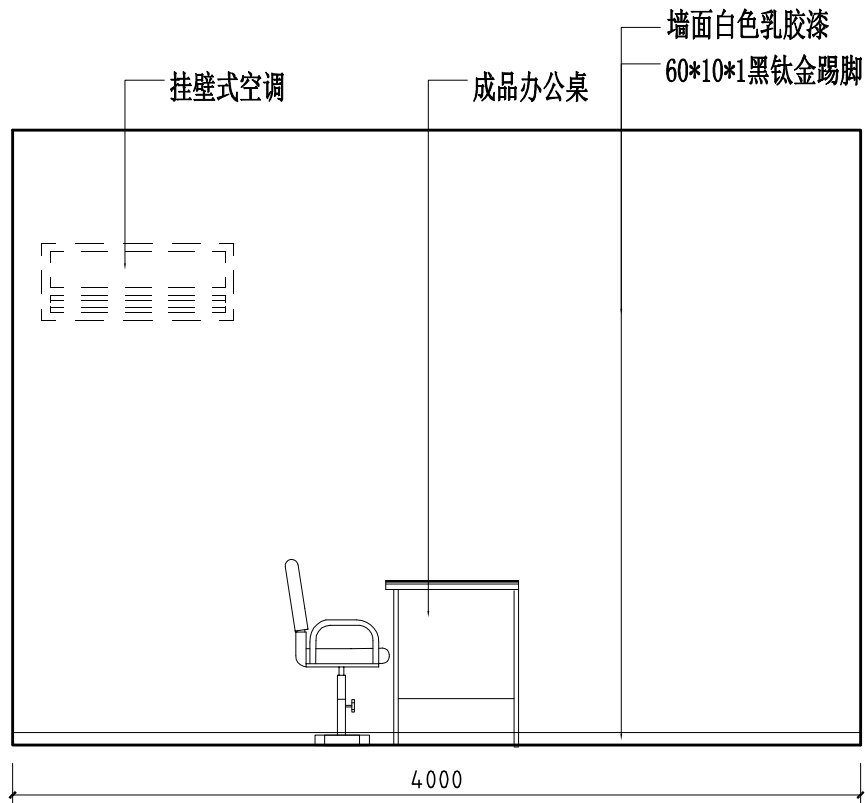

C 二层所长室立面图
ELEVATION

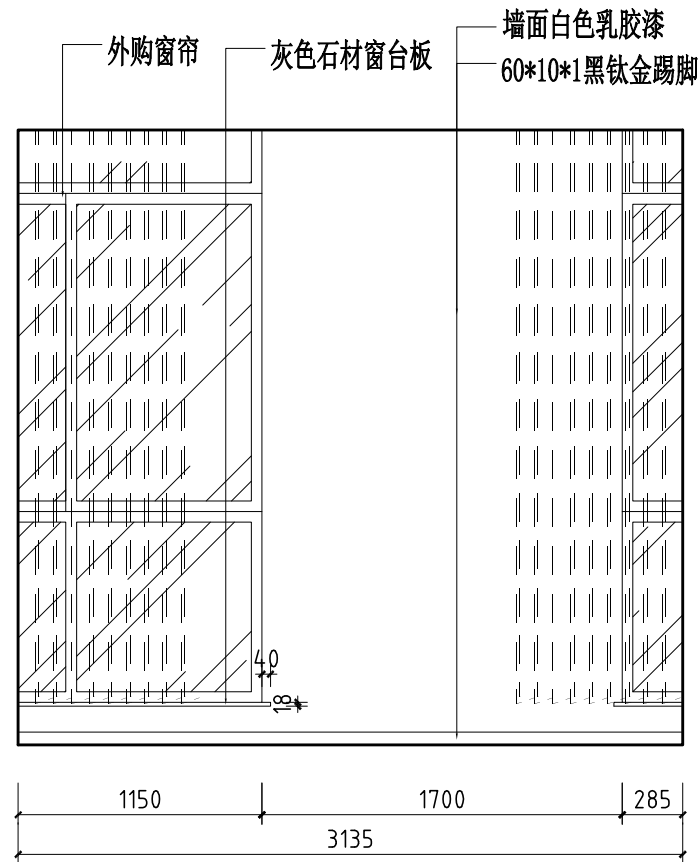

B 二层所长室立面图
ELEVATION

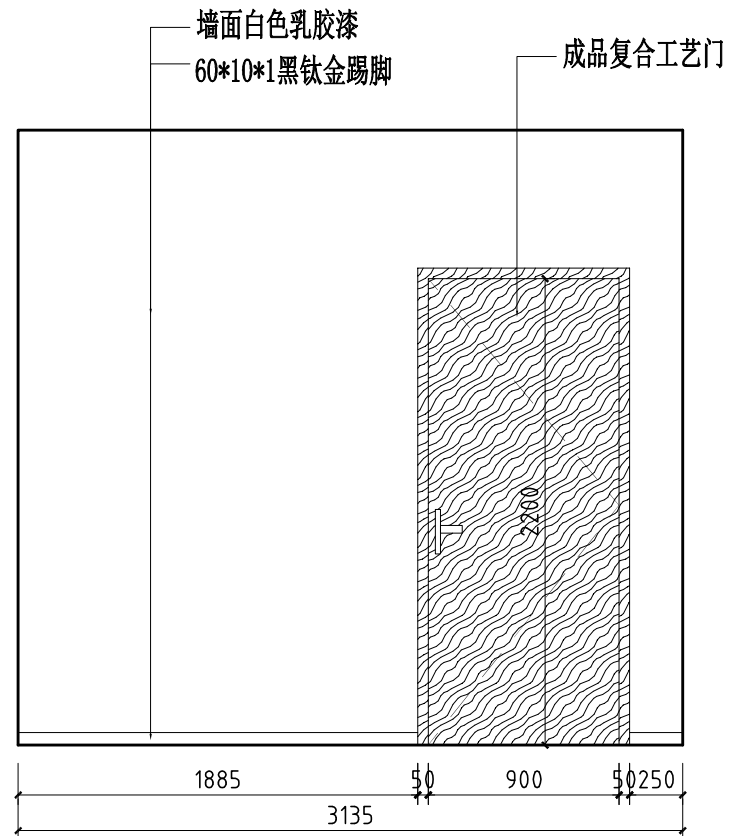

D 二层所长室立面图
ELEVATION

迪尚
设计

PROJECT TITLE 项目名称

提升改造工程
室内装饰设计
别桥所队融合（原高速三大队）

DRAWING TITLE 图名

二层所长室立面图

LIENT 建设单位

别桥镇人民政府

DESIGN FIRM 设计单位

常州迪尚装饰设计工程有限公司

ADD: 溧阳市溧城镇安泰路7-2-101\2

TEL: 13961487659

FAX: 1043536828qq.com

REVISIONS 版本 DATE 日期

施工图 2024-12

PROJECT DIR 项目负责人 戴建财

DIRECTOR DER 主任设计师 戴建财

DESIGNER 设计师 吴正

DRAWING 制图人 吴正

CHECKED BY 审定人 戴建财

DATE 日期 2024-12

SCALE 比例 图示尺寸

版权所有
施工时须以标注尺寸为准
施工单位须现场校验尺寸
如有不符须立即通知设计单位
This drawing is copyright
Contractors shall work from figured dimensions only
Contractors must check all dimensions on site
Contractors must be reported immediately to architects


Drawing NO 图号

ZS-060


Job NO 项目编号

2024-ZS020


动力	木工				
电气	电讯				
给排水	暖通				
建筑	结构				

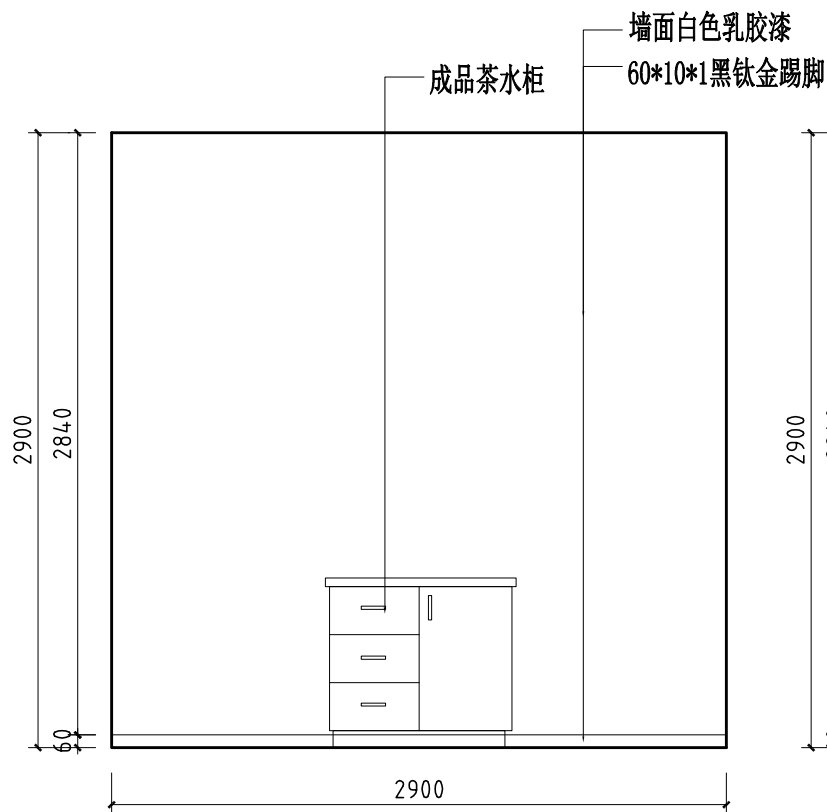


A 二层所长室接待区立面图
ELEVATION

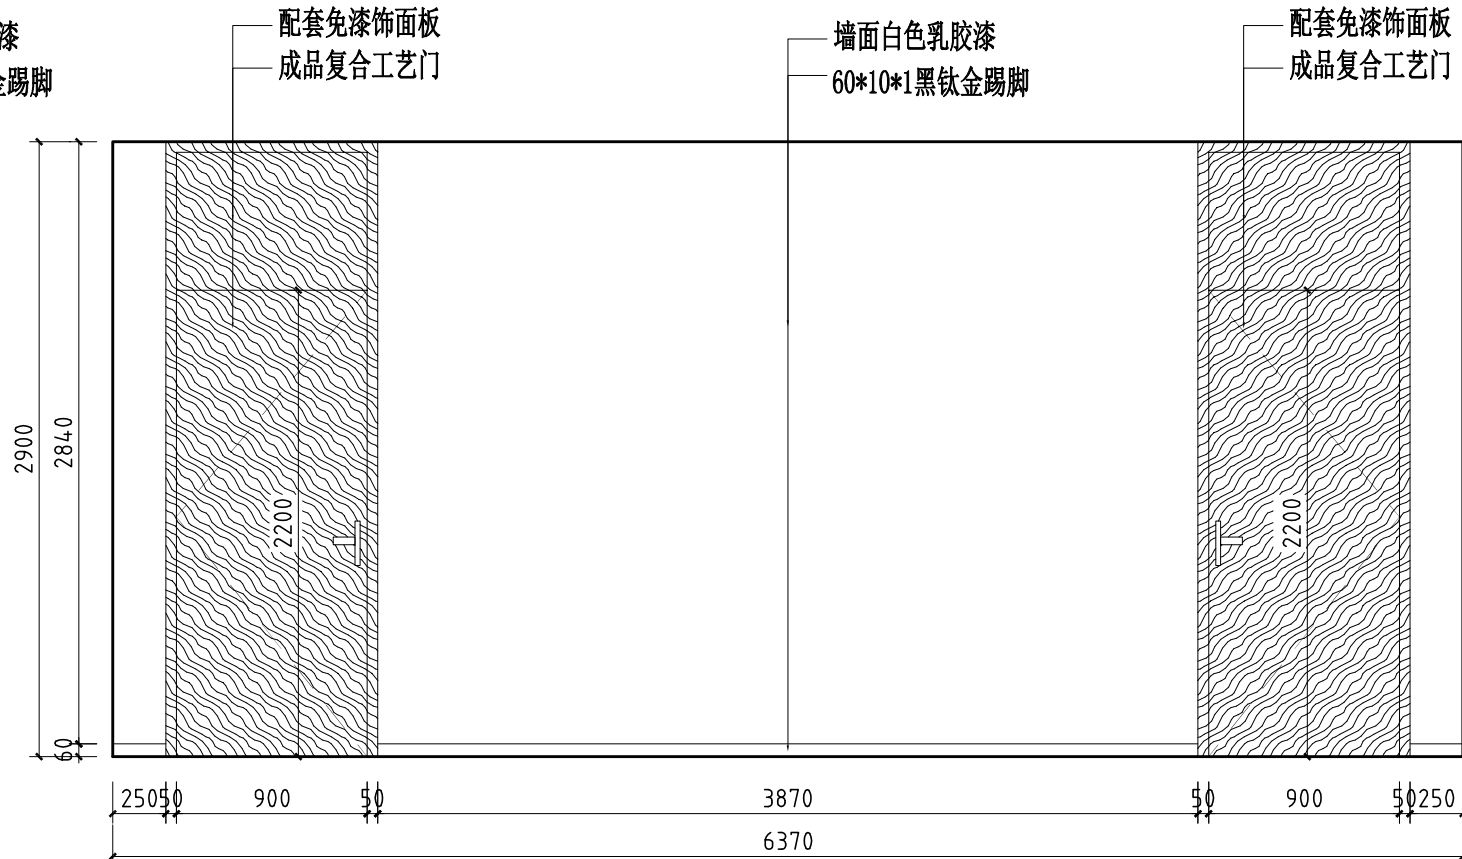

B 二层所长室接待区立面图
ELEVATION

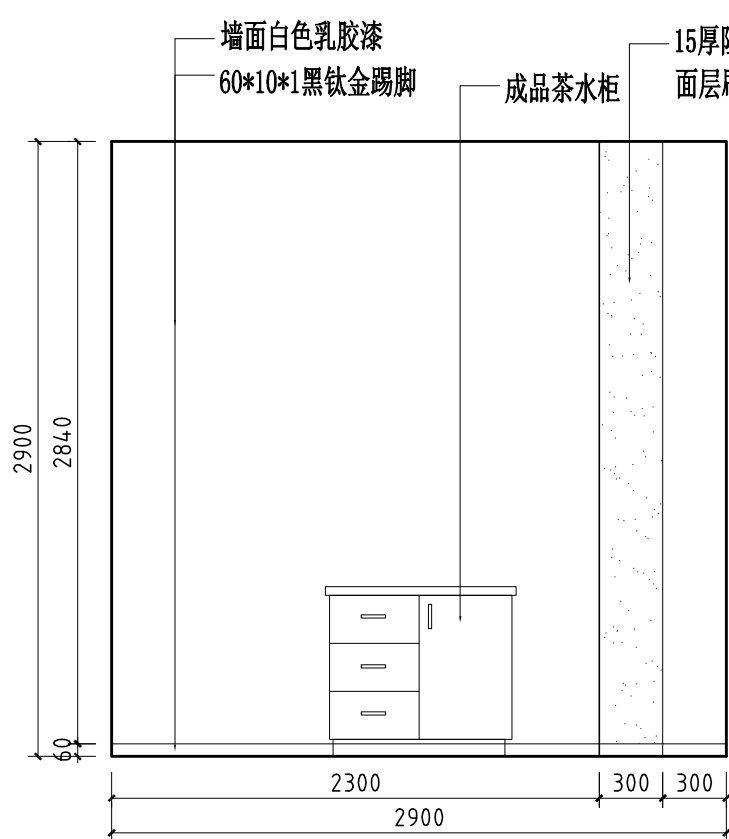

C 二层所长室接待区立面图
ELEVATION

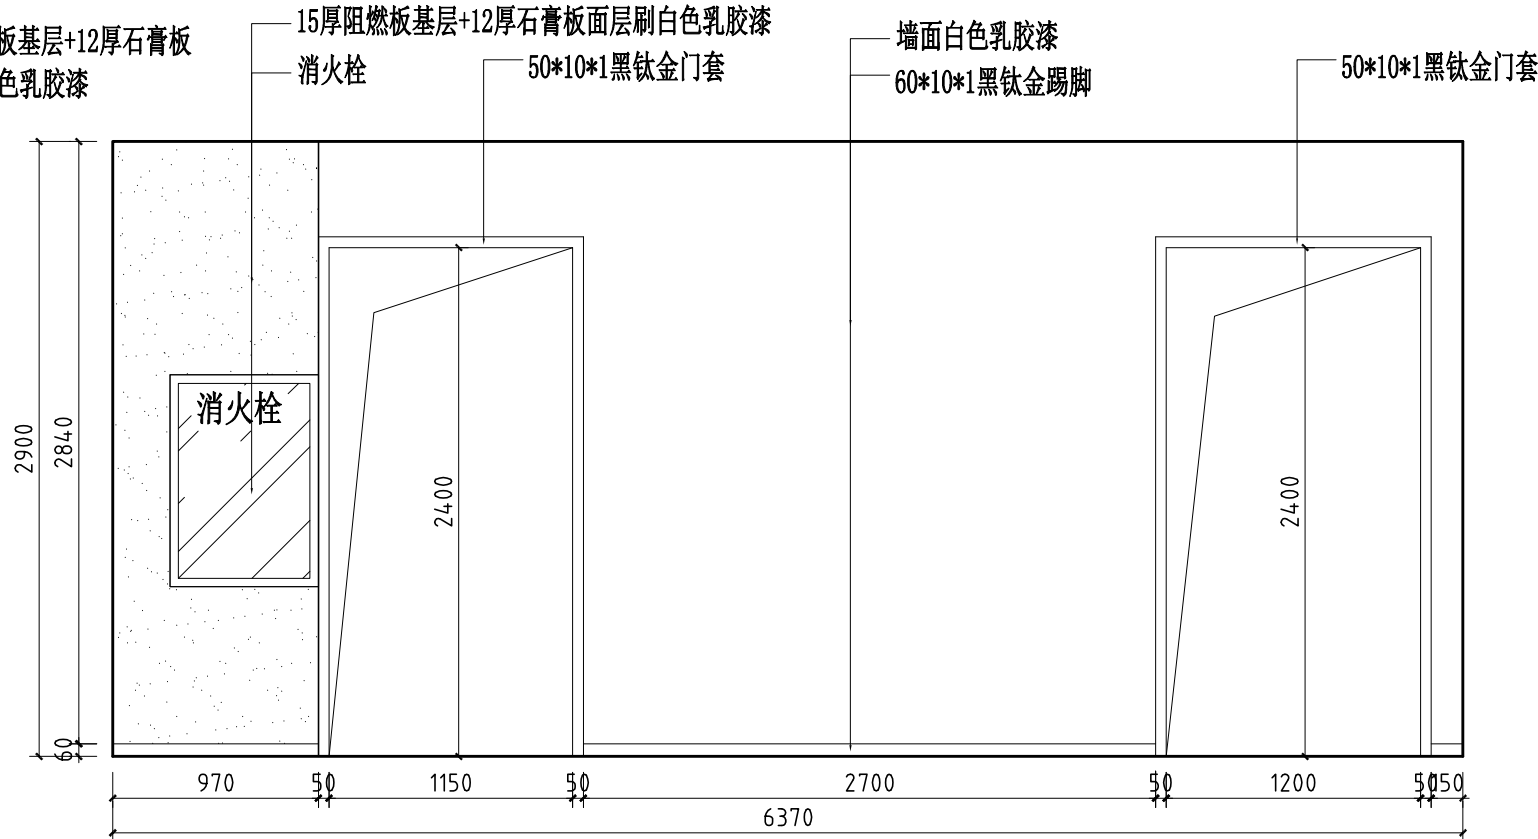

D 二层所长室接待区立面图
ELEVATION

迪尚
设计

PROJECT TITLE 项目名称

提升改造工程
室内装饰设计
别桥所队融合（原高速三大队）

DRAWING TITLE 图名

二层所长室接待区立面图

LIENT 建设单位

别桥镇人民政府

DESIGN FIRM 设计单位

常州迪尚装饰设计工程有限公司

ADD: 溧阳市溧城镇安泰路7-2-101\2

TEL: 13961487659

FAX: 1043536828qq.com

REVISIONS 版本 DATE 日期

施工图 2024-12

PROJECT DIR 项目负责人 戴建财

DIRECTOR DER 主任设计师 戴建财

DESIGNER 设计师 吴正

DRAWING 制图人 吴正

CHECKED BY 审定人 戴建财

DATE 日期 2024-12

SCALE 比例 图示尺寸


版权所有
施工时须以标注尺寸为准
施工单位须现场校验尺寸
如有不符须立即通知设计单位
This drawing is copyright
Contractors shall work from figured dimensions only
Contractors must check all dimensions on site
Contractors must be reported immediately to architects

Drawing NO 图号 Job NO 项目编号


ZS-061

2024-ZS020


动力	校工				
电气	电讯				
给排水	暖通				
建筑	结构				

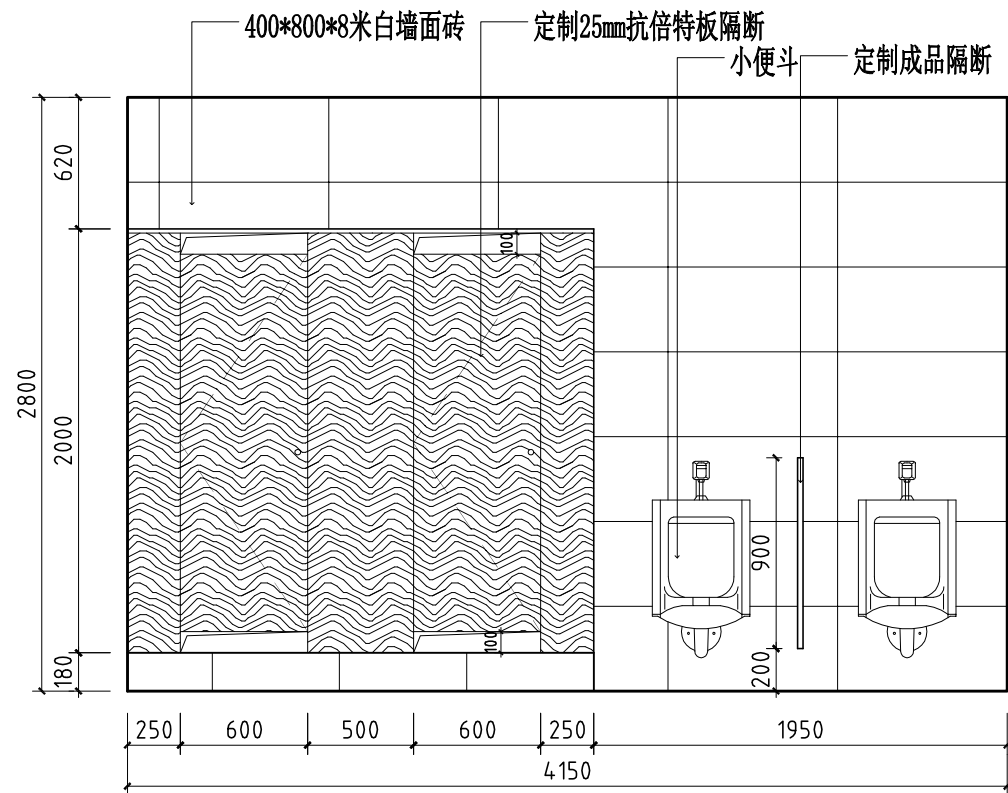


A 二层男卫生间立面图
ELEVATION

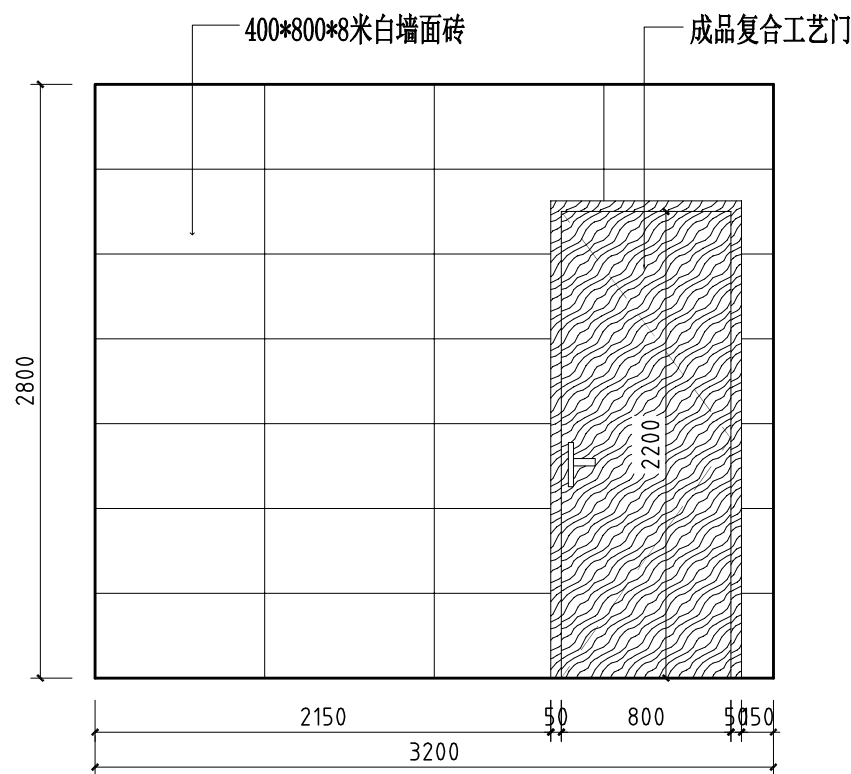

B 二层男卫生间立面图
ELEVATION

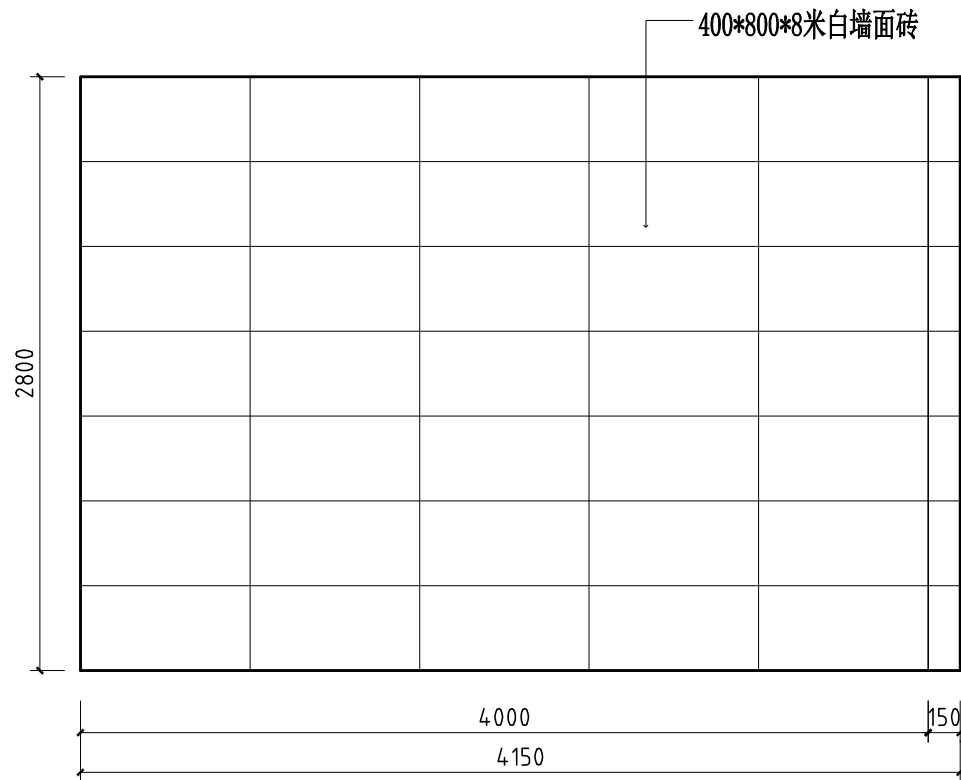

C 二层男卫生间立面图
ELEVATION

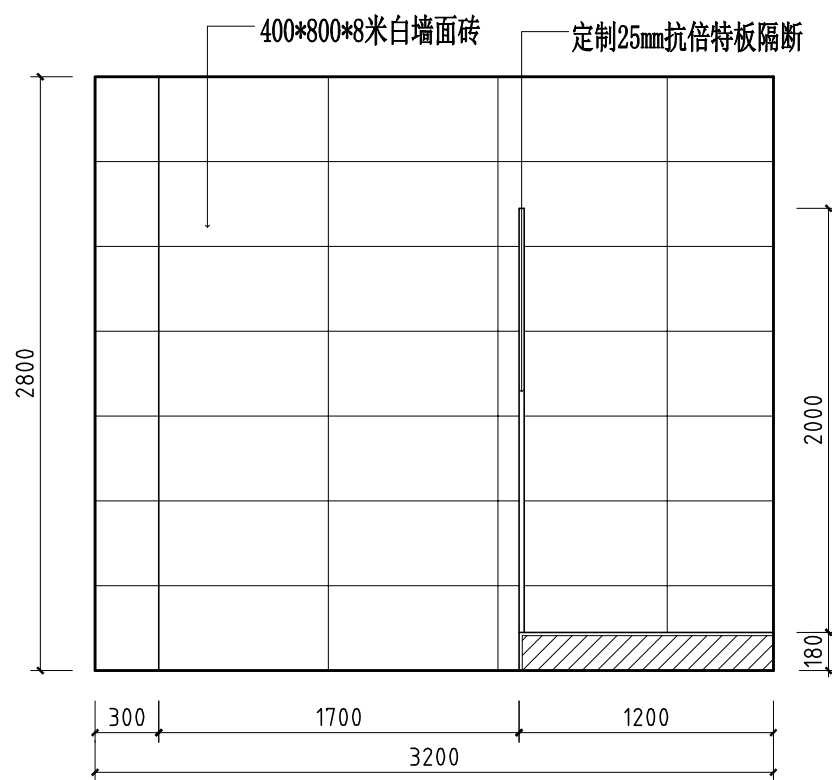

D 二层男卫生间立面图
ELEVATION

备注：女卫立面做法同此

迪尚
设计

PROJECT TITLE 项目名称

提升改造工程
室内装饰设计
别桥所队融合（原高速三大队）

DRAWING TITLE 图名

二层男卫生间立面图

LIENT 建设单位

别桥镇人民政府

DESIGN FIRM 设计单位

常州迪尚装饰设计工程有限公司

ADD: 溧阳市溧城安泰路7-2-101\2

TEL: 13961487659

FAX: 1043536828qq.com

REVISIONS 版本

DATE 日期

施工图 2024-12

PROJECT DIR 项目负责人 戴建财

DIRECTOR DER 主任设计师 戴建财

DESIGNER 设计师 吴正

DRAWING 制图人 吴正

CHECKED BY 审定人 戴建财

DATE 日期 2024-12

SCALE 比例 图示尺寸

版权所有
施工时须以标注尺寸为准
施工单位须现场校验尺寸
如有不符须立即通知设计单位
This drawing is copyright
Contractors shall work from figured dimensions only
Contractors must check all dimensions on site
Contractors must be reported immediately to architects


Drawing NO 图号

ZS-062


Job NO 项目编号

2024-ZS020


动力	校工				
电气	电讯				
给排水	暖通				
建筑	结构				

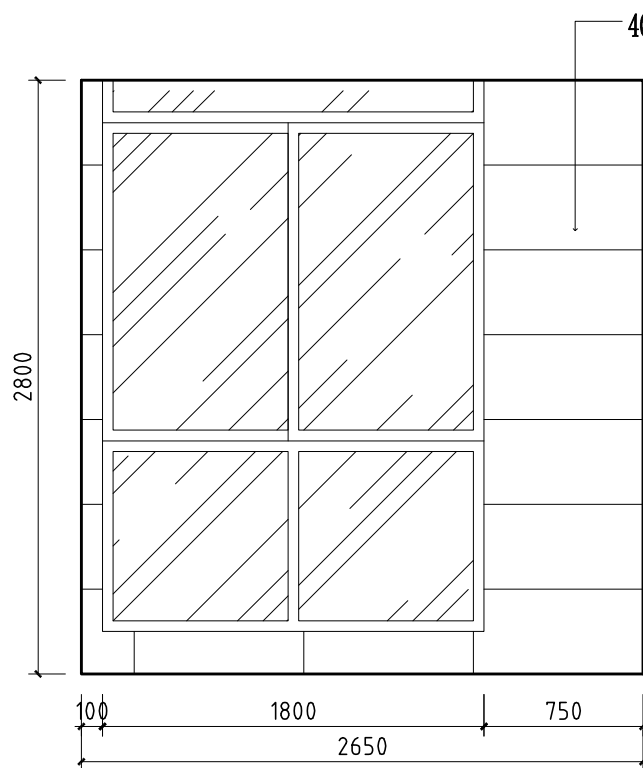


A 二层卫生间前室立面图
ELEVATION

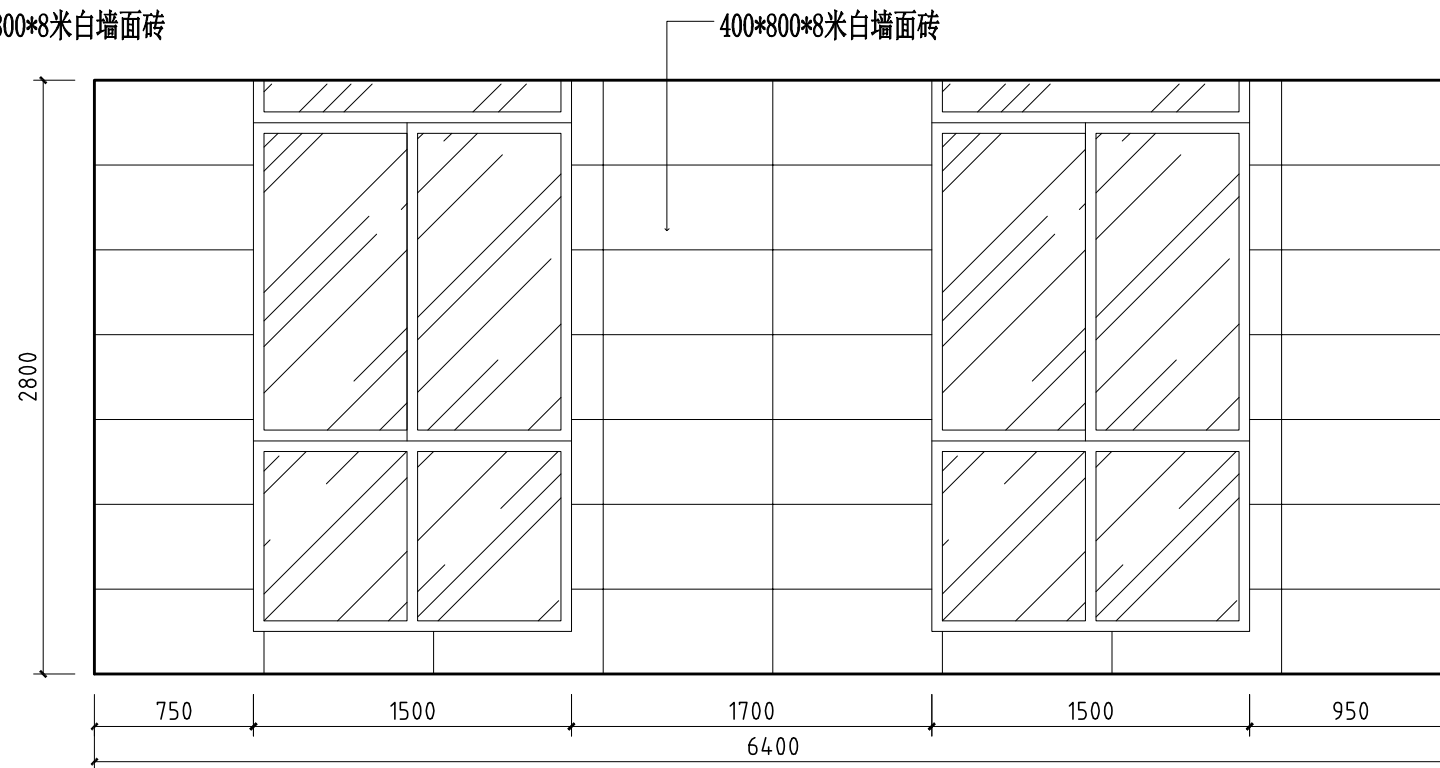


B 二层卫生间前室立面图
ELEVATION

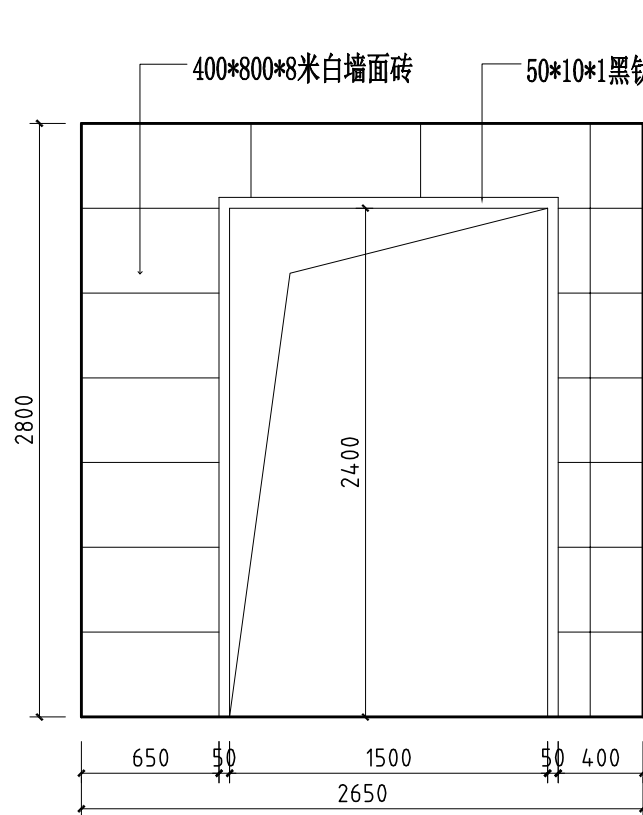

C 二层卫生间前室立面图
ELEVATION

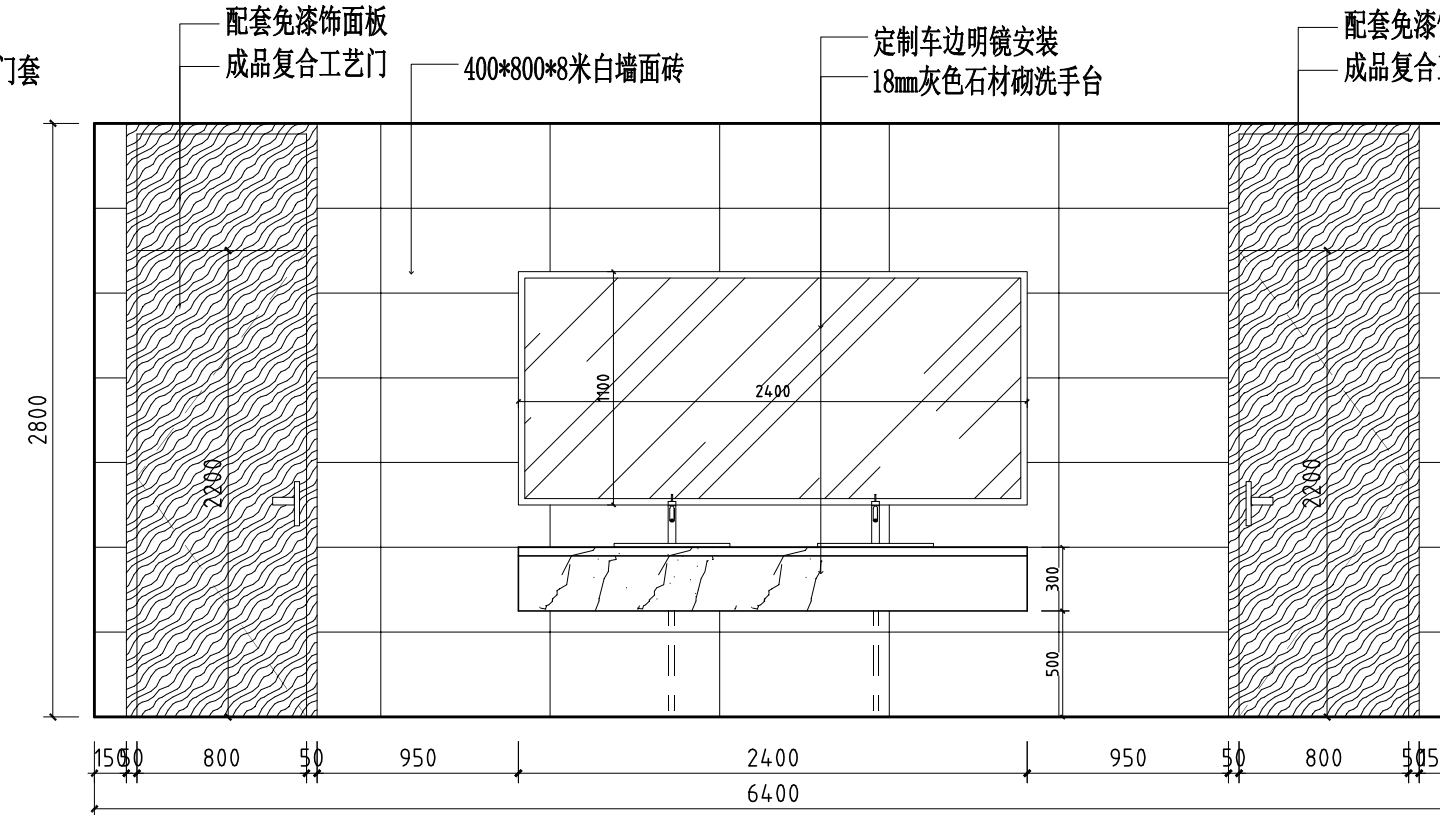

D 二层卫生间前室立面图
ELEVATION

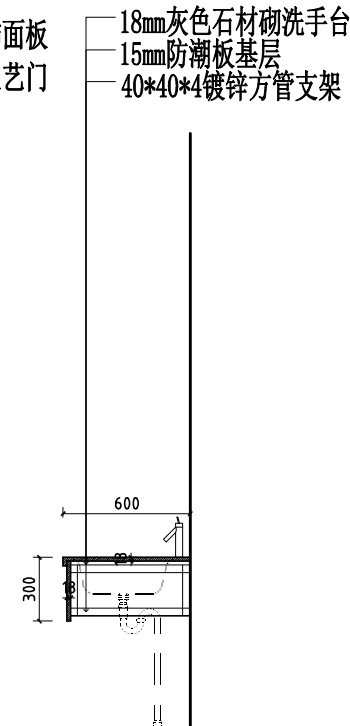

洗手台剖面图

迪尚
设计

PROJECT TITLE 项目名称

提升改造工程
室内装饰设计
别桥所队融合（原高速三大队）

DRAWING TITLE 图名

二层卫生间前室立面图

LIENT 建设单位

别桥镇人民政府

DESIGN FIRM 设计单位

常州迪尚装饰设计工程有限公司

ADD: 溧阳市溧城安泰路7-2-101\2

TEL: 13961487659

FAX: 1043536828qq.com

REVISIONS 版本

DATE 日期

施工图 2024-12

PROJECT DIR 项目负责人

戴建财

DIRECTOR DER 主任设计师

戴建财

DESIGNER 设计师

吴正

DRAWING 制图人

吴正

CHECKED BY 审定人

戴建财

DATE 日期

2024-12

SCALE 比例

图示尺寸

版权所有
施工时须以标注尺寸为准
施工单位须现场校验尺寸
如有不符须立即通知设计单位
This drawing is copyright
Contractors shall work from figured dimensions only
Contractors must check all dimensions on site
Contractors must be reported immediately to architects


Drawing NO 图号

ZS-063

Job NO 项目编号

2024-ZS020

动力	校工				
电气	电讯				
给排水	暖通				
建筑	结构				

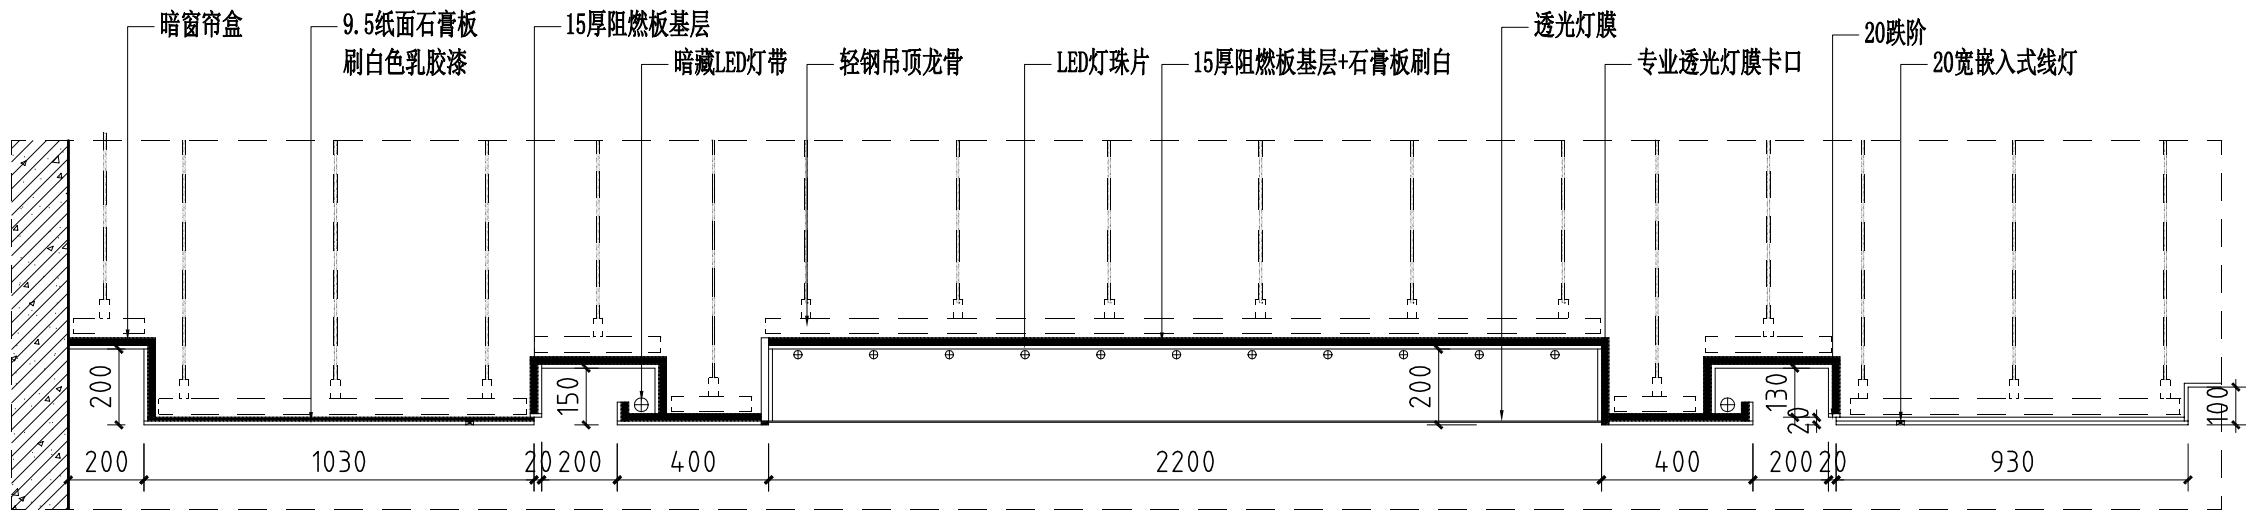

二层党建区吊顶剖面图

迪尚
设计

PROJECT TITLE 项目名称

提升改造工程
别桥所队融合（原高速三大队）
室内装饰设计

DRAWING TITLE 图名

二层党建区吊顶剖面图

LIENT 建设单位

别桥镇人民政府

DESIGN FIRM 设计单位

常州迪尚装饰设计工程有限公司

ADD: 溧阳市溧城镇安泰路7-2-101\2

TEL: 13961487659

FAX: 1043536828qq.com

REVISIONS 版本	DATE 日期
--------------	---------

施工图	2024-12
-----	---------

PROJECT DIR 项目负责人	戴建财
-------------------	-----

DIRECTOR DER 主任设计师	戴建财
--------------------	-----

DESIGNER 设计师	吴正
--------------	----

DRAWING 制图人	吴正
-------------	----

CHECKED BY 审定人	戴建财
----------------	-----

DATE 日期	2024-12
---------	---------

SCALE 比例	图示尺寸
----------	------

版权所有
施工时须以标注尺寸为准
施工单位须现场校验尺寸
如有不符须立即通知设计单位
This drawing is copyright
Contractors shall work from figured dimensions only
Contractors must check all dimensions on site
Contractors must be reported immediately to architects


Drawing NO 图号

ZS-064


Job NO 项目编号

2024-ZS020


动力	校工				
电气	电讯				
给排水	暖通				
建筑	结构				

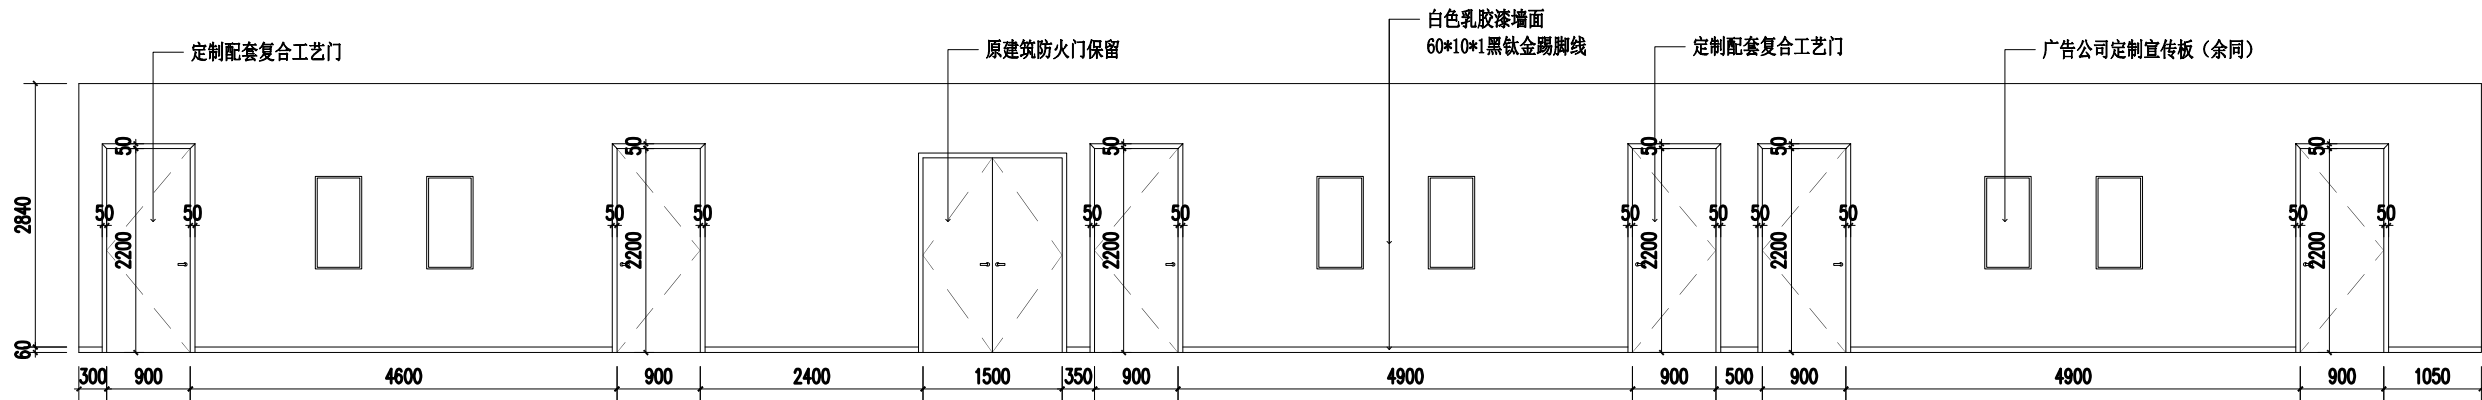


① 三层走道1立面图
ELEVATION

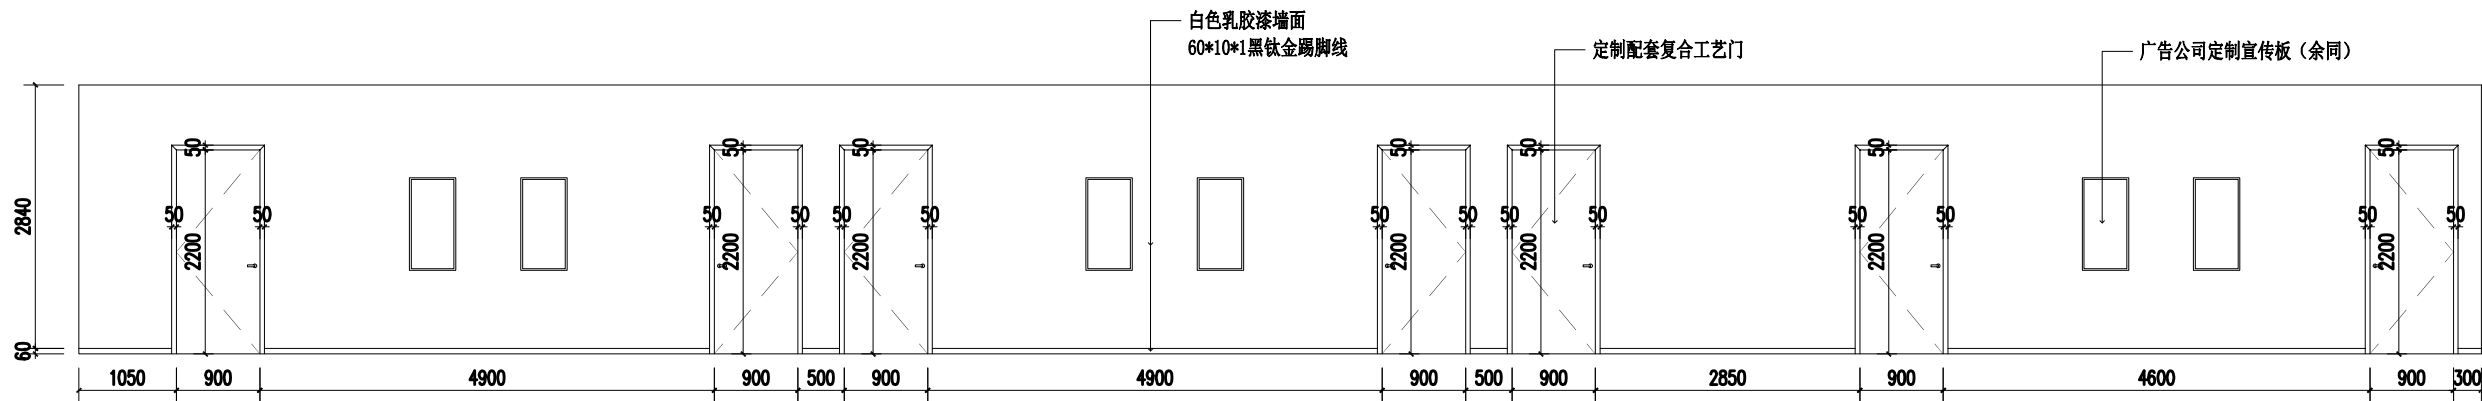

③ 三层走道1立面图
ELEVATION

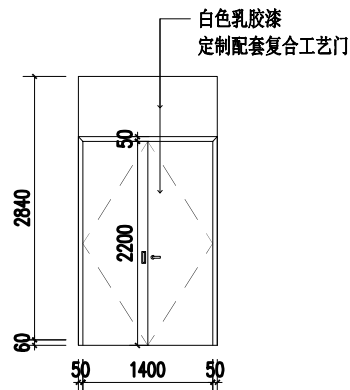

② 三层走道1立面图
ELEVATION

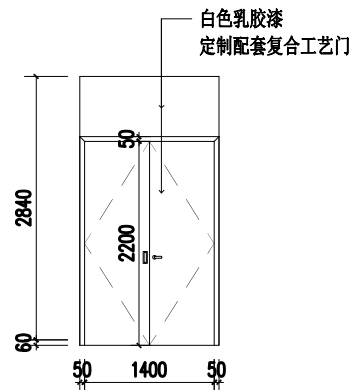

④ 三层走道1立面图
ELEVATION

注：三层北面其余走道均参照上图做法

迪尚
设计

PROJECT TITLE 项目名称

提升改造工程
室内装饰设计
别桥所队融合（原高速三大队）

DRAWING TITLE 图名

三层走道1立面图

LIENT 建设单位

别桥镇人民政府

DESIGN FIRM 设计单位

常州迪尚装饰设计工程有限公司

ADD: 溧阳市溧城镇安泰路7-2-101\2

TEL: 13961487659

FAX: 1043536828qq.com

REVISIONS 版本 DATE 日期

施工图 2024-12

PROJECT DIR 项目负责人 戴建财

DIRECTOR DER 主任设计师 戴建财

DESIGNER 设计师 吴正

DRAWING 制图人 吴正

CHECKED BY 审定人 戴建财

DATE 日期 2024-12

SCALE 比例 图示尺寸

版权所有
施工时须以标注尺寸为准
施工单位须现场校验尺寸
如有不符须立即通知设计单位
This drawing is copyright
Contractors shall work from figured dimensions only
Contractors must check all dimensions on site
Contractors must be reported immediately to architects


Drawing NO 图号

ZS-065

Job NO 项目编号

2024-ZS020

动力	木工				
电气	电讯				
给排水	暖通				
建筑	结构				

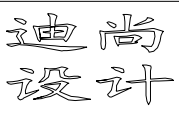

PROJECT TITLE 项目名称

提升改造工程
别桥所队融合（原高速三大队）
室内装饰设计

DRAWING TITLE 图名

三层走道2立面图

LIENT 建设单位

别桥镇人民政府

DESIGN FIRM 设计单位

常州迪尚装饰设计工程有限公司

ADD: 常州市武进区安镇路7-2-101\2

TEL: 13961487659

FAX: 1043536828qq.com

REVISIONS 版本

DATE 日期

施工图

2024-12

PROJECT DIR 项目负责人

戴建财

DIRECTOR DER 主任设计师

戴建财

DESIGNER 设计师

吴正

DRAWING 制图人

吴正

CHECKED BY 审定人

戴建财

DATE 日期

2024-12

SCALE 比例

图示尺寸


版权所有
施工时须以标注尺寸为准
施工单位须现场校验尺寸
如有不符须立即通知设计单位
This drawing is copyright
Contractors shall work from figured dimensions only
Contractors must check all dimensions on site
Contractors must be reported immediately to architects

Drawing NO 图号


Job NO 项目编号

ZS-066

2024-ZS020

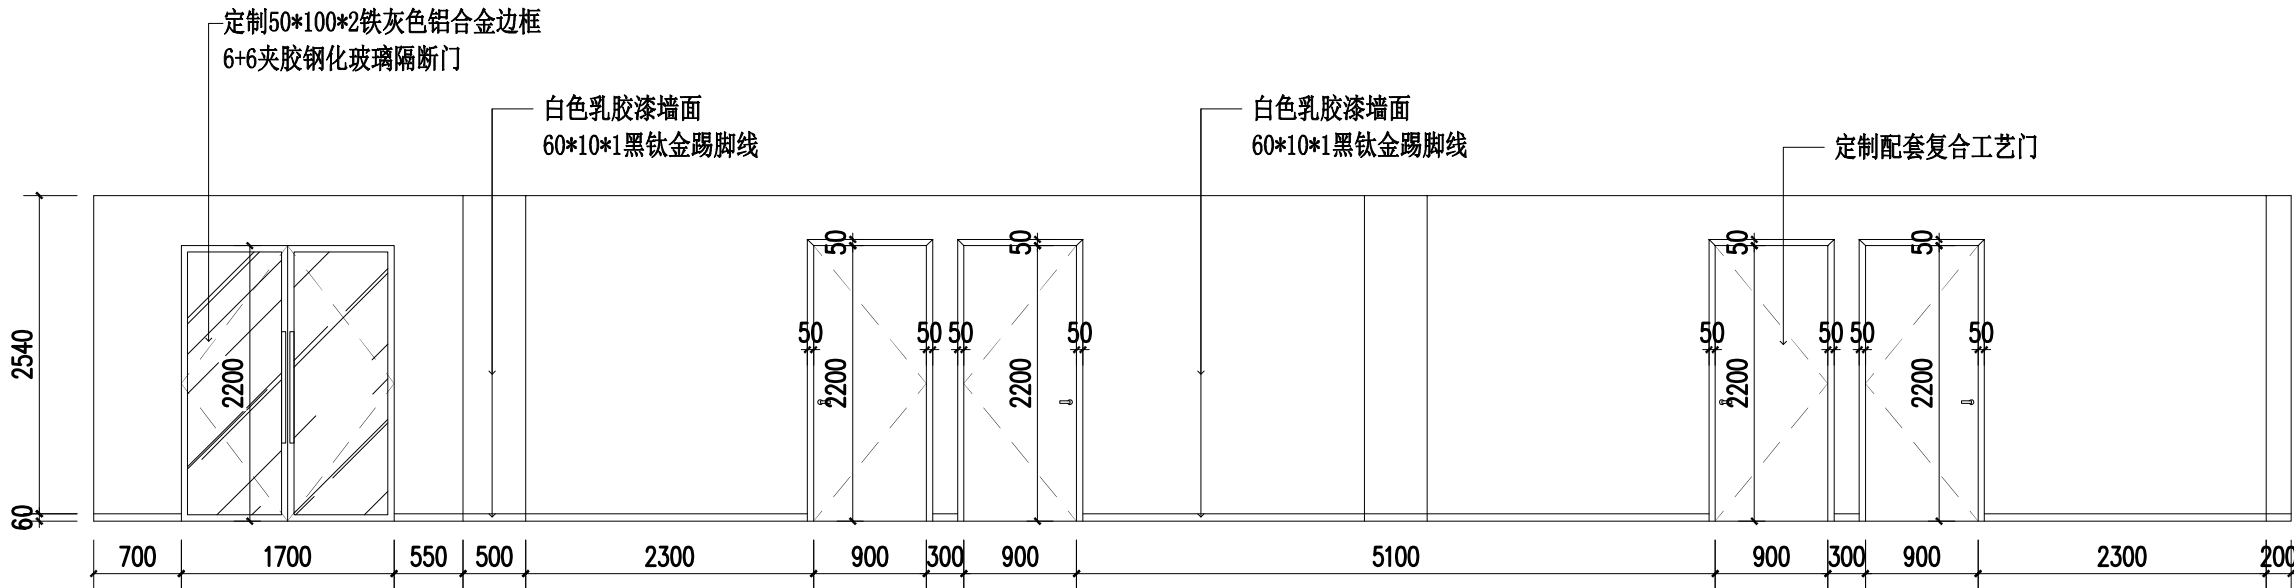


④ 三层走道2立面图
ELEVATION

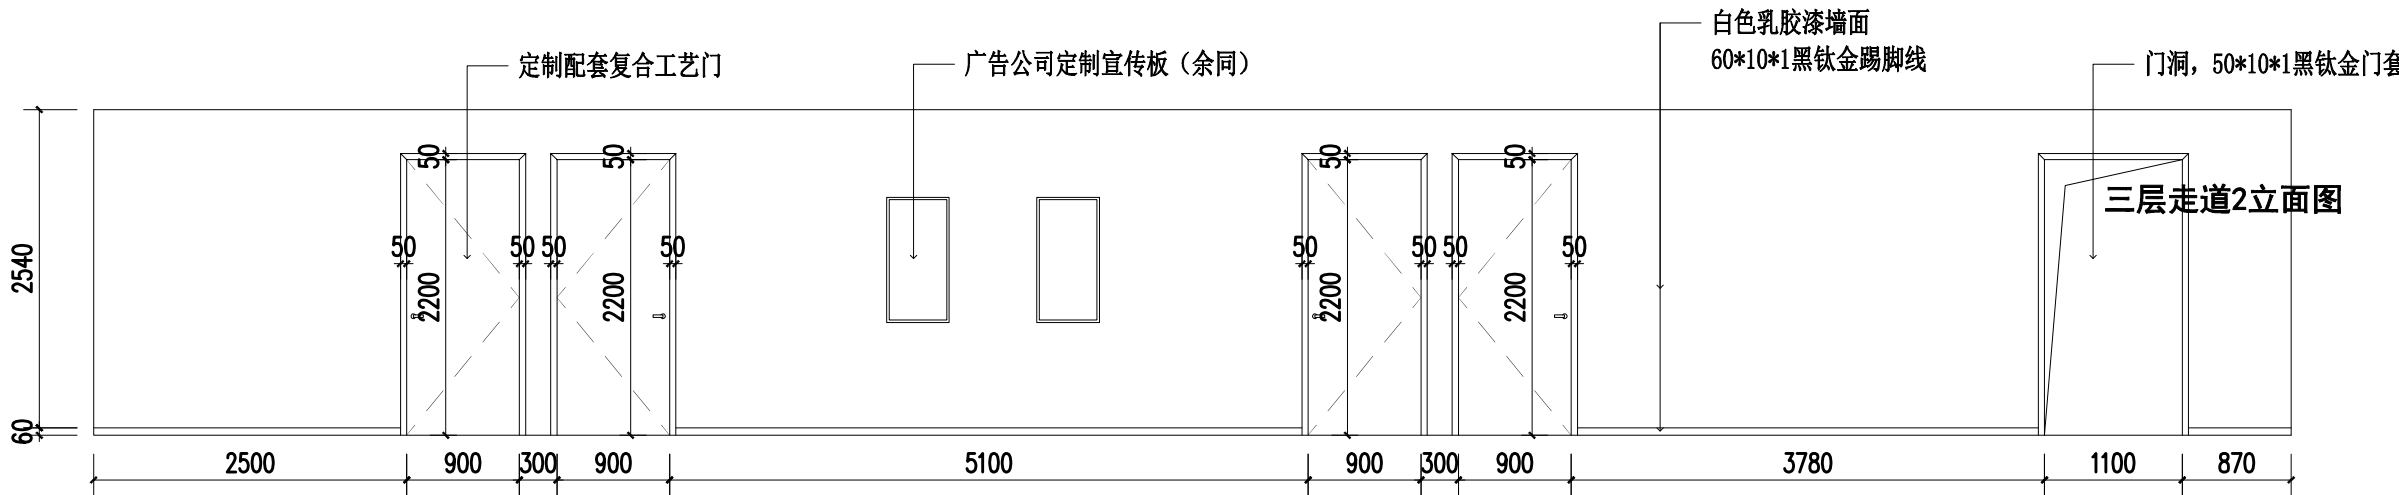


② 三层走道2立面图
ELEVATION

注：三层南面其余走道均参照上图做法

动力	校工
电气	电讯
给排水	暖通
建筑	结构

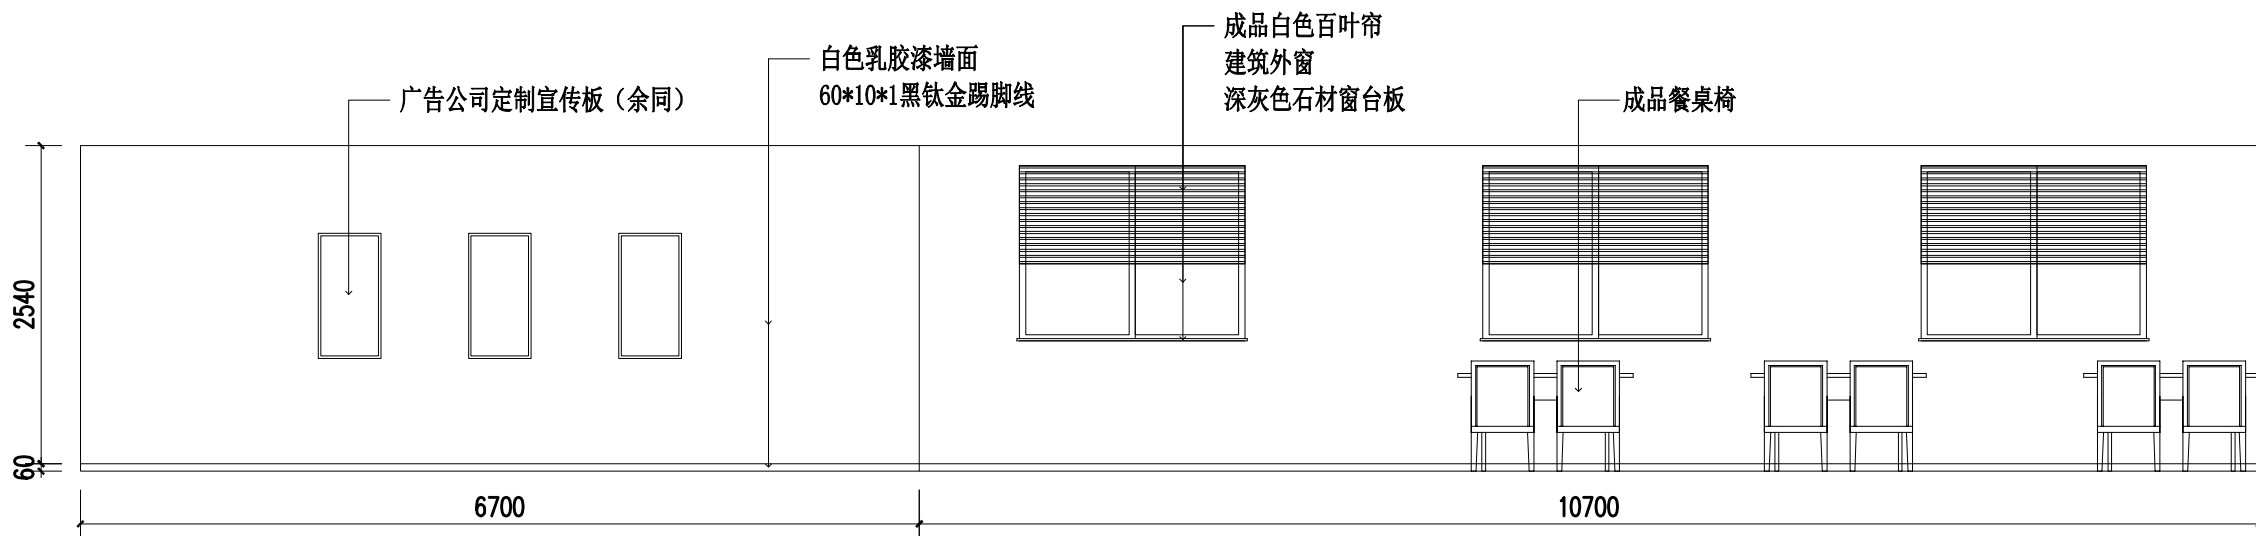

B 三层职工餐厅立面图
ELEVATION

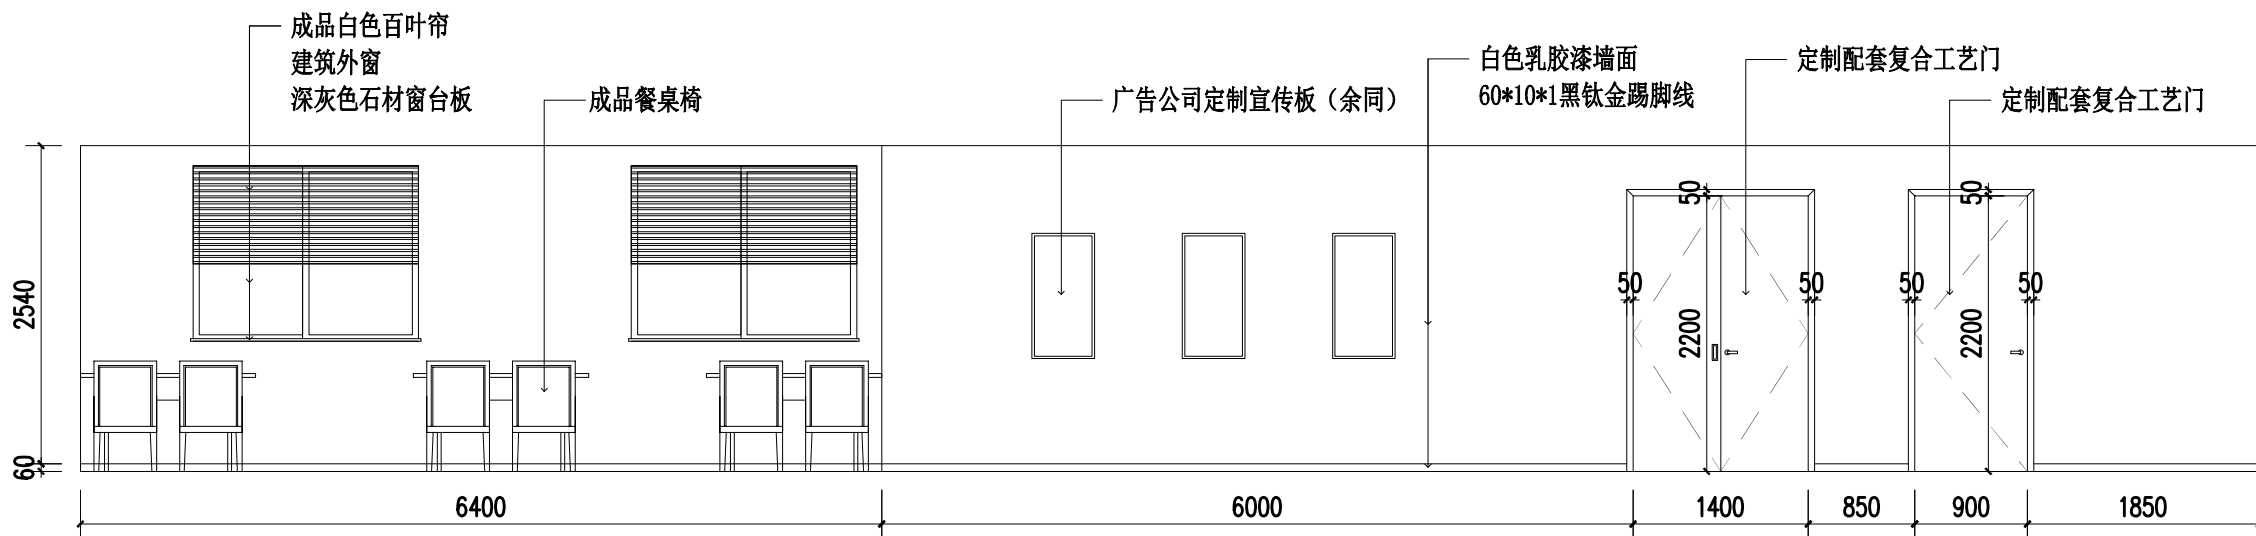

D 三层职工餐厅立面图
ELEVATION

迪尚
设计

PROJECT TITLE 项目名称

提升改造工程
室内装饰设计
别桥所队融合（原高速三大队）

DRAWING TITLE 图名

三层职工餐厅BD立面图

LIENT 建设单位

别桥镇人民政府

DESIGN FIRM 设计单位

常州迪尚装饰设计工程有限公司

ADD: 溧阳市溧城镇安泰路7-2-101\2

TEL: 13961487659

FAX: 1043536828qq.com

REVISIONS 版本 DATE 日期

施工图 2024-12

PROJECT DIR 项目负责人 戴建财

DIRECTOR DER 主任设计师 戴建财

DESIGNER 设计师 吴正

DRAWING 制图人 吴正

CHECKED BY 审定人 戴建财

DATE 日期 2024-12

SCALE 比例 图示尺寸

版权所有
施工时须以标注尺寸为准
施工单位须现场校验尺寸
如有不符须立即通知设计单位
This drawing is copyright
Contractors shall work from figured dimensions only
Contractors must check all dimensions on site
Contractors must be reported immediately to architects


Drawing NO 图号

ZS-068


Job NO 项目编号

2024-ZS020


动力	校工
电气	电讯
给排水	暖通
建筑	结构

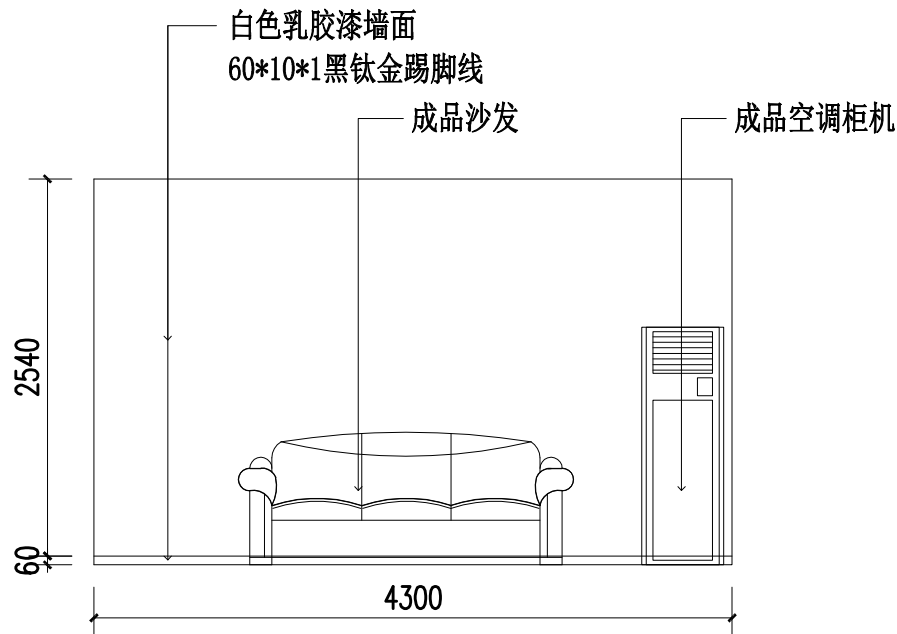

A 三层小餐厅立面图
ELEVATION

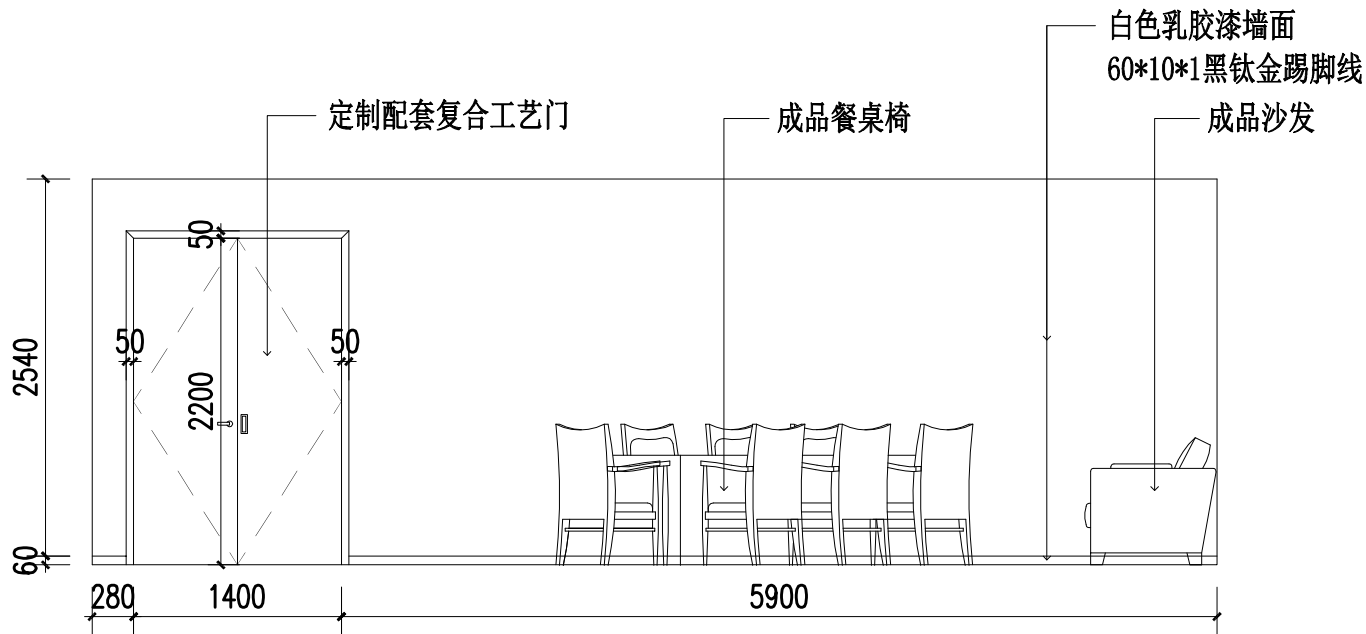

B 三层小餐厅立面图
ELEVATION

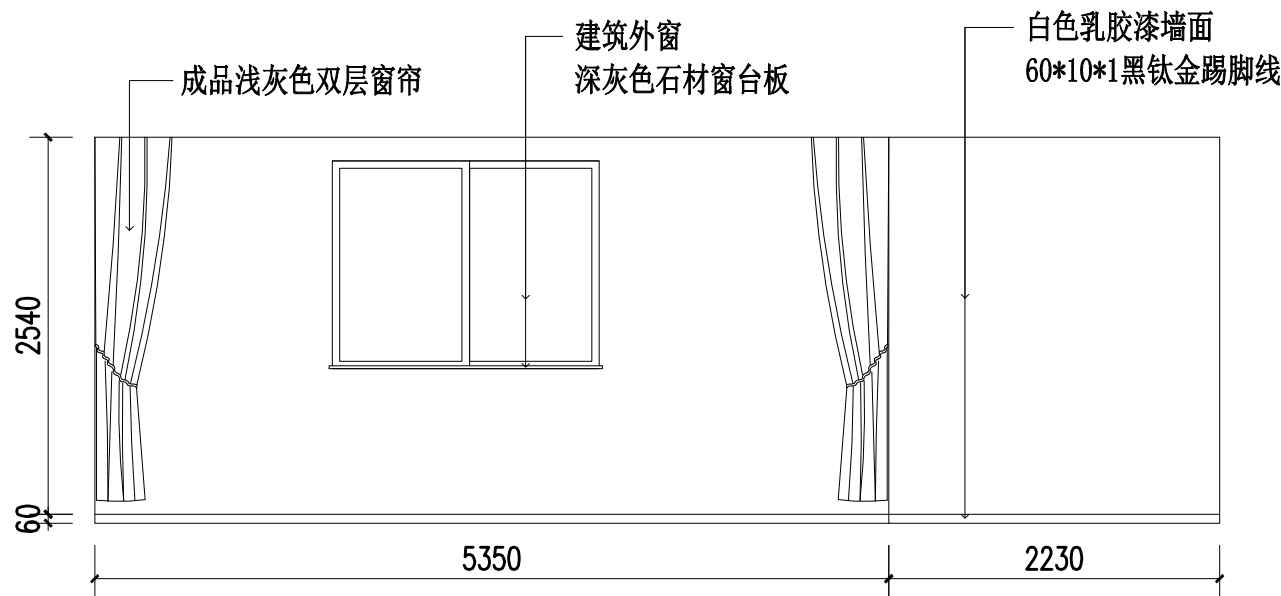

D 三层小餐厅立面图
ELEVATION

迪尚
设计

PROJECT TITLE 项目名称

提升改造工程
别桥所队融合（原高速三大队）
室内装饰设计

DRAWING LITTLE 图名

三层小餐厅立面图

LIENT 建设单位

别桥镇人民政府

DESIGN FIRM 设计单位

常州迪尚装饰设计工程有限公司

ADD: 溧阳市溧城安泰路7-2-101\2

TEL: 13961487659

FAX: 1043536828qq.com

REVISIONS 版本	DATE 日期
--------------	---------

施工图	2024-12
-----	---------

PROJECT DIR 项目负责人	戴建财
-------------------	-----

DIRECTOR DER 主任设计师	戴建财
--------------------	-----

DESIGNER 设计师	吴正
--------------	----

DRAWING 制图人	吴正
-------------	----

CHECKED BY 审定人	戴建财
----------------	-----

DATE 日期	2024-12
---------	---------

SCALE 比例	图示尺寸
----------	------


版权所有
施工时须以标注尺寸为准
施工单位须现场校验尺寸
如有不符须立即通知设计单位
This drawing is copyright
Contractors shall work from figured dimensions only
Contractors must check all dimensions on site
Contractors must be reported immediately to architects

Drawing NO 图号	Job NO 项目编号
---------------	-------------


ZS-069

2024-ZS020


动力	校工
电气	电讯
给排水	暖通
建筑	结构

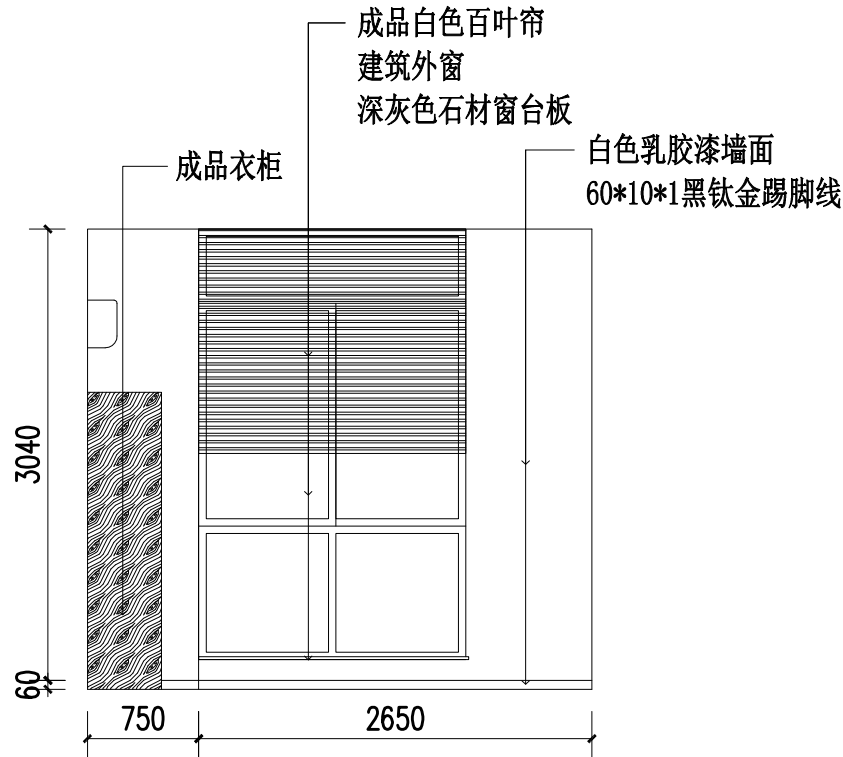

① 三层2人宿舍立面图
ELEVATION

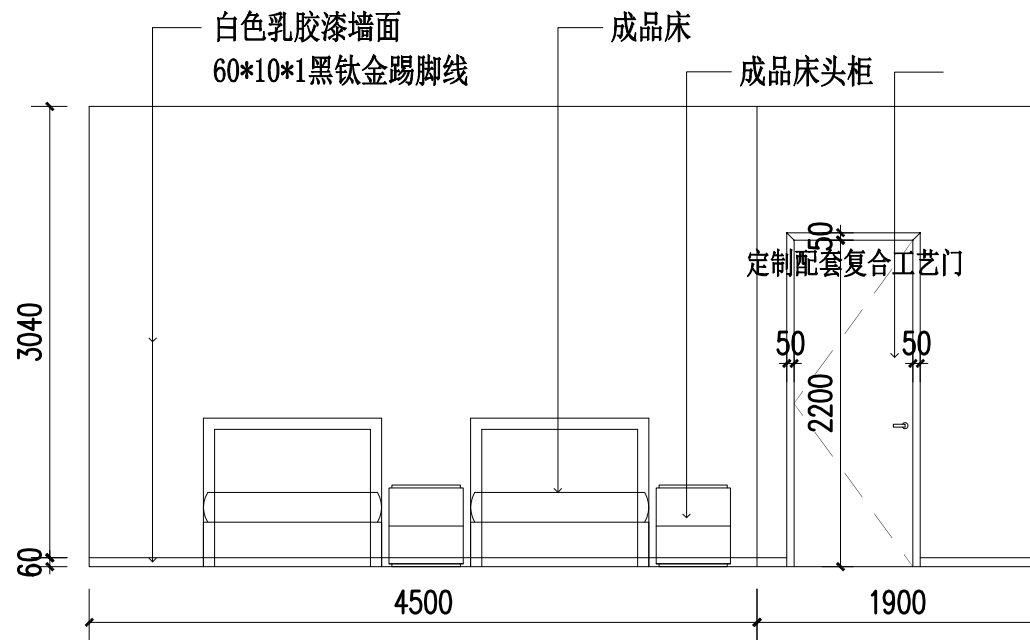

② 三层2人宿舍立面图
ELEVATION

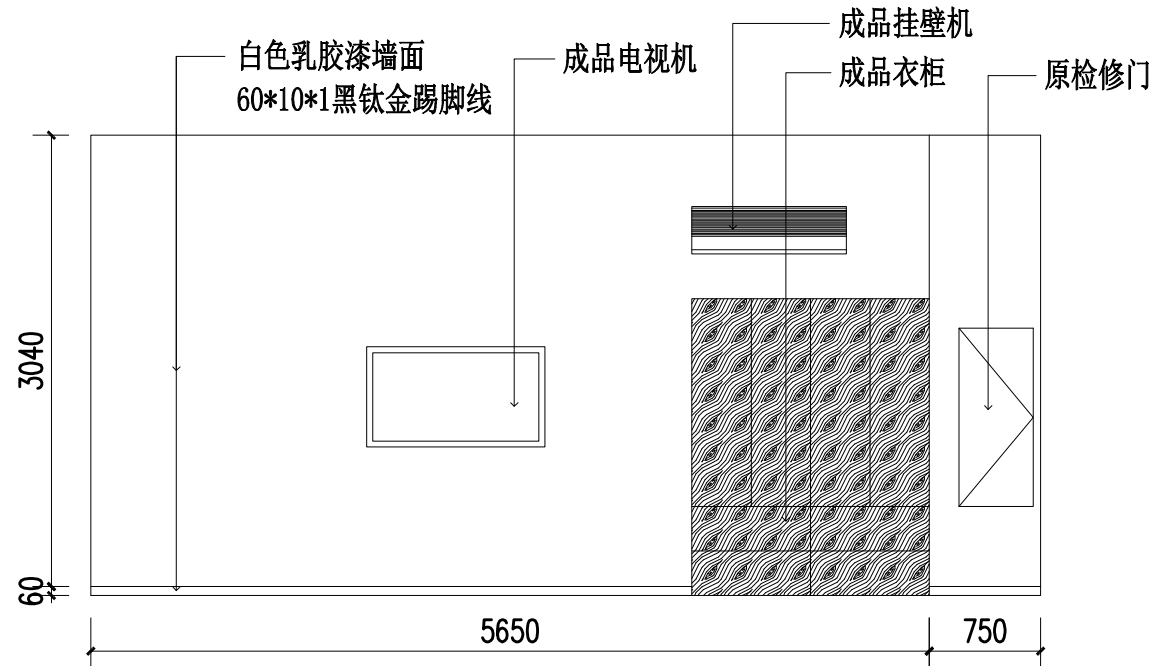

④ 三层2人宿舍立面图
ELEVATION

注：三层所有单人及2人宿舍均参照上图做法

迪尚
设计

PROJECT TITLE 项目名称

提升改造工程
室内装饰设计
别桥所队融合（原高速三大队）

DRAWING TITLE 图名

三层2人宿舍立面图

LIENT 建设单位

别桥镇人民政府

DESIGN FIRM 设计单位

常州迪尚装饰设计工程有限公司

ADD: 溧阳市溧城安泰路7-2-101\2

TEL: 13961487659

FAX: 1043536828qq.com


REVISIONS 版本	DATE 日期
施工图	2024-12

PROJECT DIR 项目负责人	戴建财
DIRECTOR DER 主任设计师	戴建财
DESIGNER 设计师	吴正
DRAWING 制图人	吴正
CHECKED BY 审定人	戴建财
DATE 日期	2024-12
SCALE 比例	图示尺寸


版权所有
施工时须以标注尺寸为准
施工单位须现场校验尺寸
如有不符须立即通知设计单位
This drawing is copyright
Contractors shall work from figured dimensions only
Contractors must check all dimensions on site
Contractors must be reported immediately to architects

Drawing NO 图号	Job NO 项目编号
ZS-070	2024-ZS020


动力	校工				
电气	电讯				
给排水	暖通				
建筑	结构				

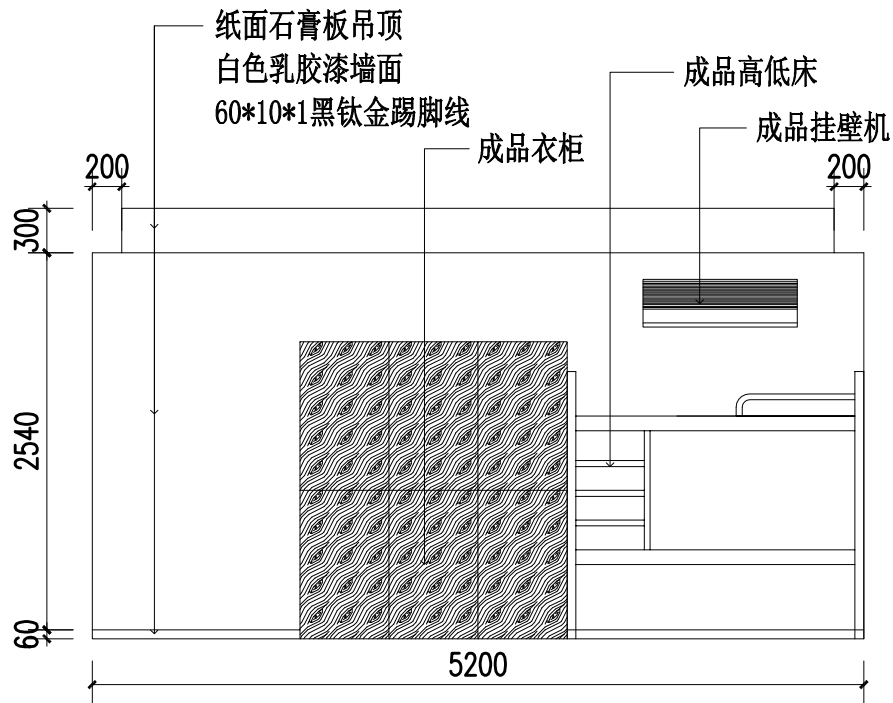

① 三层男辅警6人宿舍立面图
ELEVATION

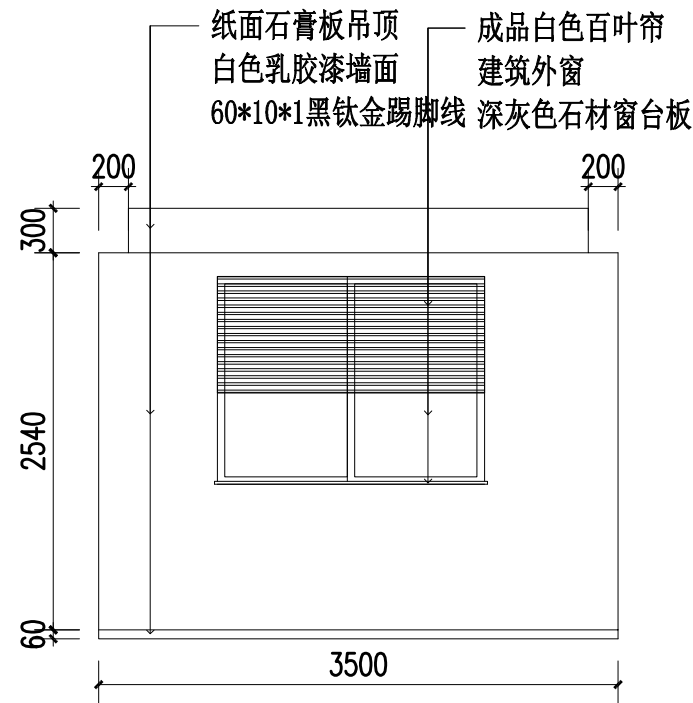

② 三层男辅警6人宿舍立面图
ELEVATION

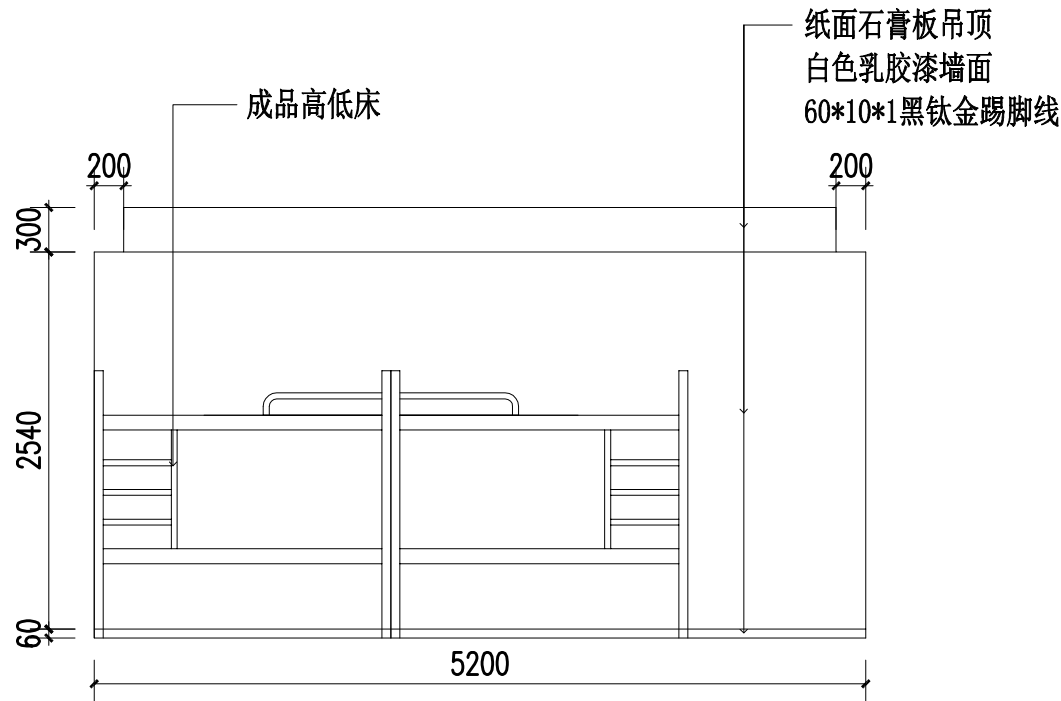

③ 三层男辅警6人宿舍立面图
ELEVATION

注：三层所有6人8人10人宿舍均参照上图做法

迪尚
设计

PROJECT TITLE 项目名称

提升改造工程
别桥所队融合（原高速三大队）
室内装饰设计

DRAWING TITLE 图名

三层6人宿舍立面图

LIENT 建设单位

别桥镇人民政府

DESIGN FIRM 设计单位

常州迪尚装饰设计工程有限公司

ADD: 溧阳市溧城镇安泰路7-2-101\2

TEL: 13961487659

FAX: 1043536828qq.com

REVISIONS 版本 DATE 日期

施工图 2024-12

PROJECT DIR 项目负责人 戴建财

DIRECTOR DER 主任设计师 戴建财

DESIGNER 设计师 吴正

DRAWING 制图人 吴正

CHECKED BY 审定人 戴建财

DATE 日期 2024-12

SCALE 比例 图示尺寸

版权所有
施工时须以标注尺寸为准
施工单位须现场校验尺寸
如有不符须立即通知设计单位
This drawing is copyright
Contractors shall work from figured dimensions only
Contractors must check all dimensions on site
Contractors must be reported immediately to architects


Drawing NO 图号

ZS-071


Job NO 项目编号

2024-ZS020

动力	校工				
电气	电讯				
给排水	暖通				
建筑	结构				

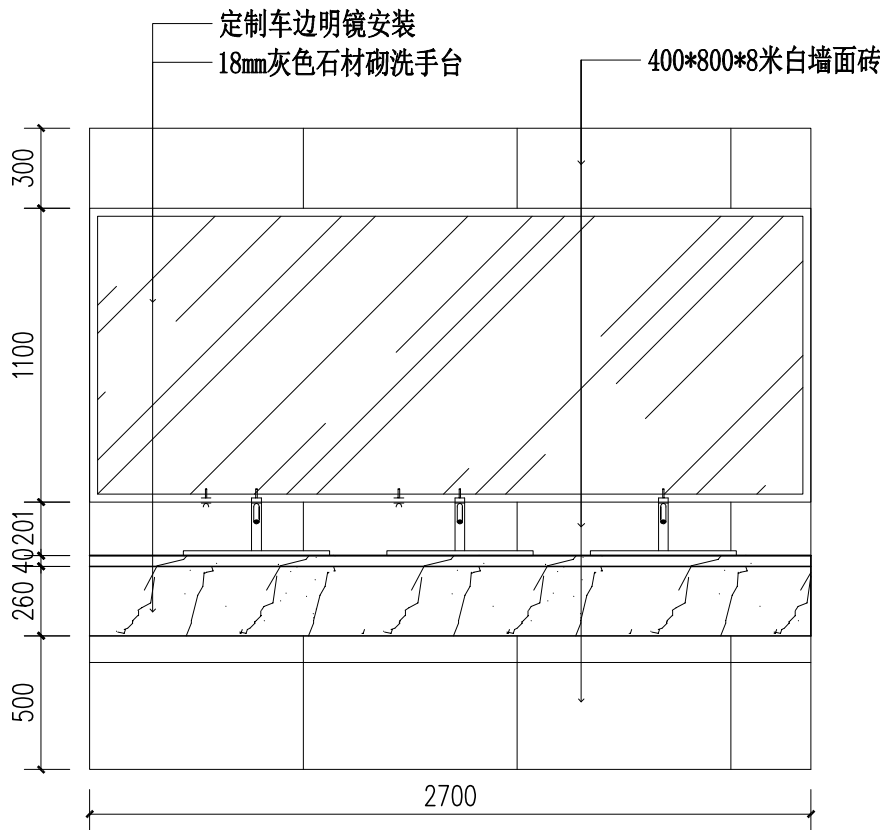

A 三层盥洗室立面图
ELEVATION

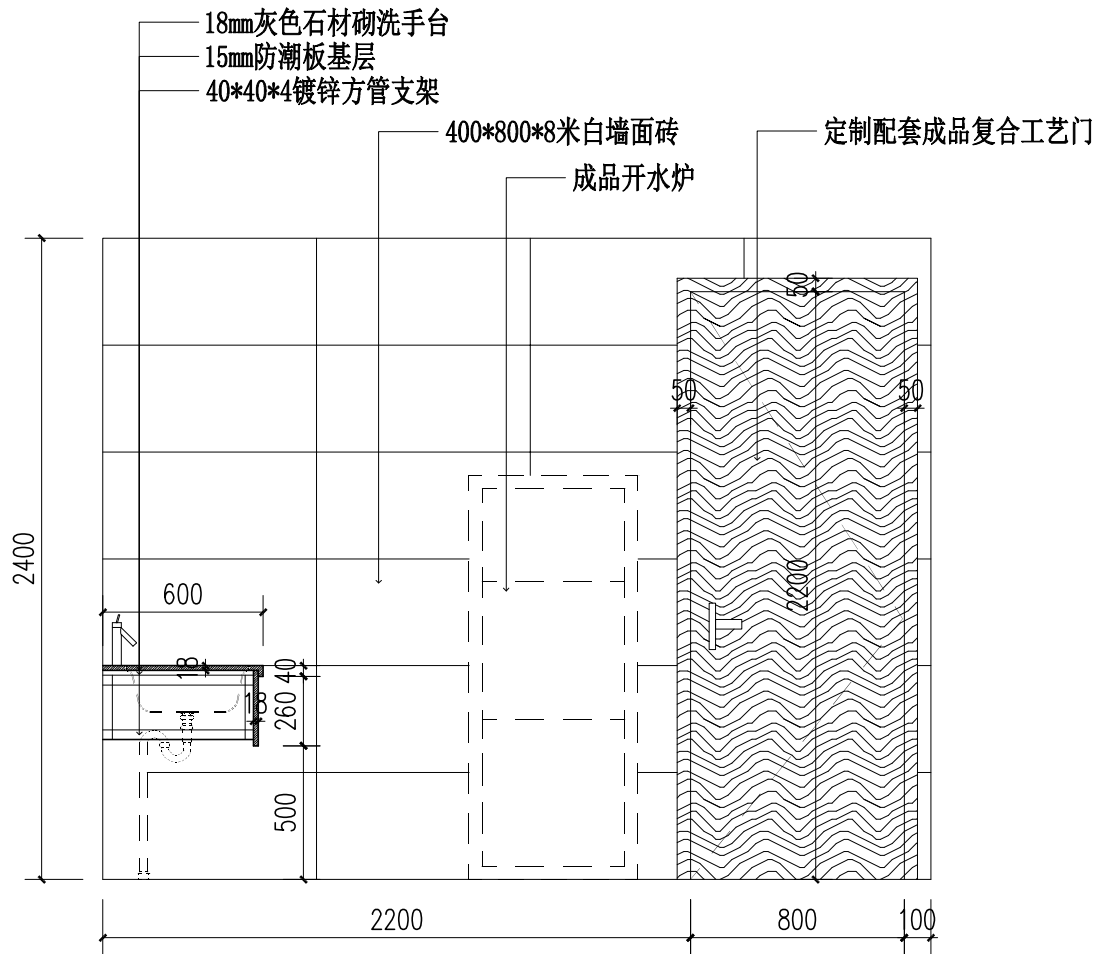

B 三层盥洗室立面图
ELEVATION

注：三层洗衣房参照上图做法



PROJECT TITLE 项目名称

提升改造工程
别桥所队融合（原高速三大队）
室内装饰设计

DRAWING TITLE 图名

三层盥洗室立面图

LIENT 建设单位

别桥镇人民政府

DESIGN FIRM 设计单位

常州迪尚装饰设计工程有限公司

ADD: 溧阳市溧城镇安泰路7-2-101\2

TEL: 13961487659

FAX: 1043536828qq.com


REVISIONS 版本	DATE 日期
施工图	2024-12

PROJECT DIR 项目负责人	戴建财
DIRECTOR DER 主任设计师	戴建财
DESIGNER 设计师	吴正
DRAWING 制图人	吴正
CHECKED BY 审定人	戴建财
DATE 日期	2024-12
SCALE 比例	图示尺寸


版权所有
施工时须以标注尺寸为准
施工单位须现场校验尺寸
如有不符须立即通知设计单位
This drawing is copyright
Contractors shall work from figured dimensions only
Contractors must check all dimensions on site
Contractors must be reported immediately to architects

Drawing NO 图号	Job NO 项目编号
ZS-072	2024-ZS020

动力	校工				
电气	电讯				
给排水	暖通				
建筑	结构				

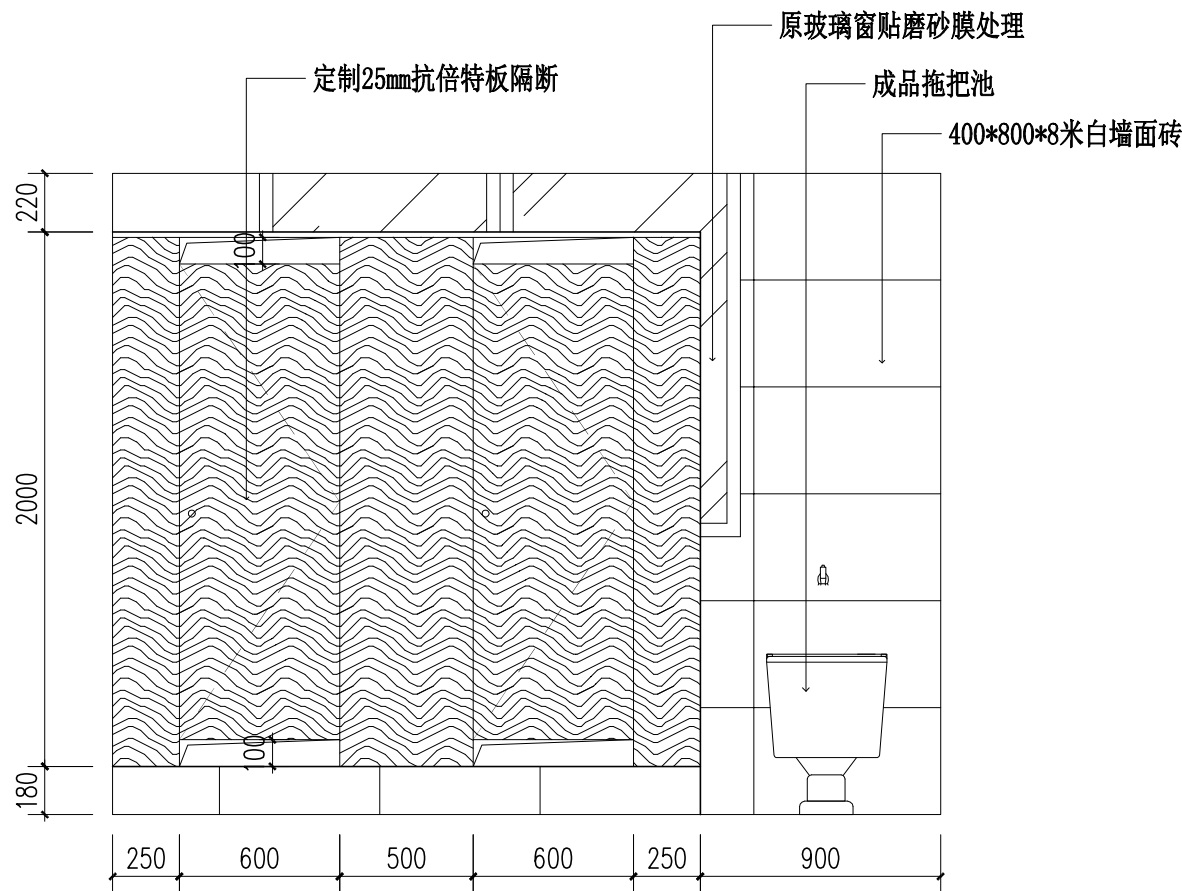

B 三层公卫立面图
ELEVATION

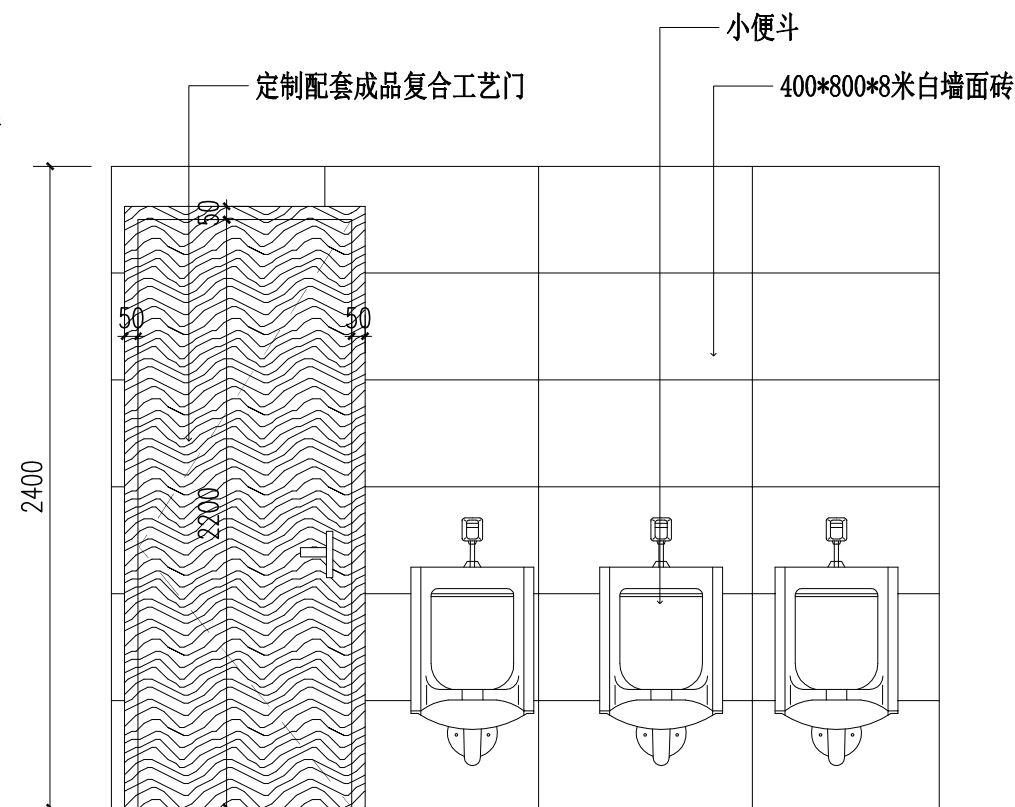

D 三层公卫立面图
ELEVATION

迪尚
设计

PROJECT TITLE 项目名称

提升改造工程
别桥所队融合（原高速三大队）
室内装饰设计

DRAWING TITLE 图名

三层公卫立面图

LIENT 建设单位

别桥镇人民政府

DESIGN FIRM 设计单位

常州迪尚装饰设计工程有限公司

ADD: 溧阳市溧城镇安泰路7-2-101\2

TEL: 13961487659

FAX: 1043536828qq.com

REVISIONS 版本	DATE 日期
--------------	---------

施工图	2024-12
-----	---------

PROJECT DIR 项目负责人	戴建财
-------------------	-----

DIRECTOR DER 主任设计师	戴建财
--------------------	-----

DESIGNER 设计师	吴正
--------------	----

DRAWING 制图人	吴正
-------------	----

CHECKED BY 审定人	戴建财
----------------	-----

DATE 日期	2024-12
---------	---------

SCALE 比例	图示尺寸
----------	------

版权所有
施工时须以标注尺寸为准
施工单位须现场校验尺寸
如有不符须立即通知设计单位
This drawing is copyright
Contractors shall work from figured dimensions only
Contractors must check all dimensions on site
Contractors must be reported immediately to architects


Drawing NO 图号

ZS-073


Job NO 项目编号

2024-ZS020

动力	木工				
电气	电讯				
给排水	暖通				
建筑	结构				

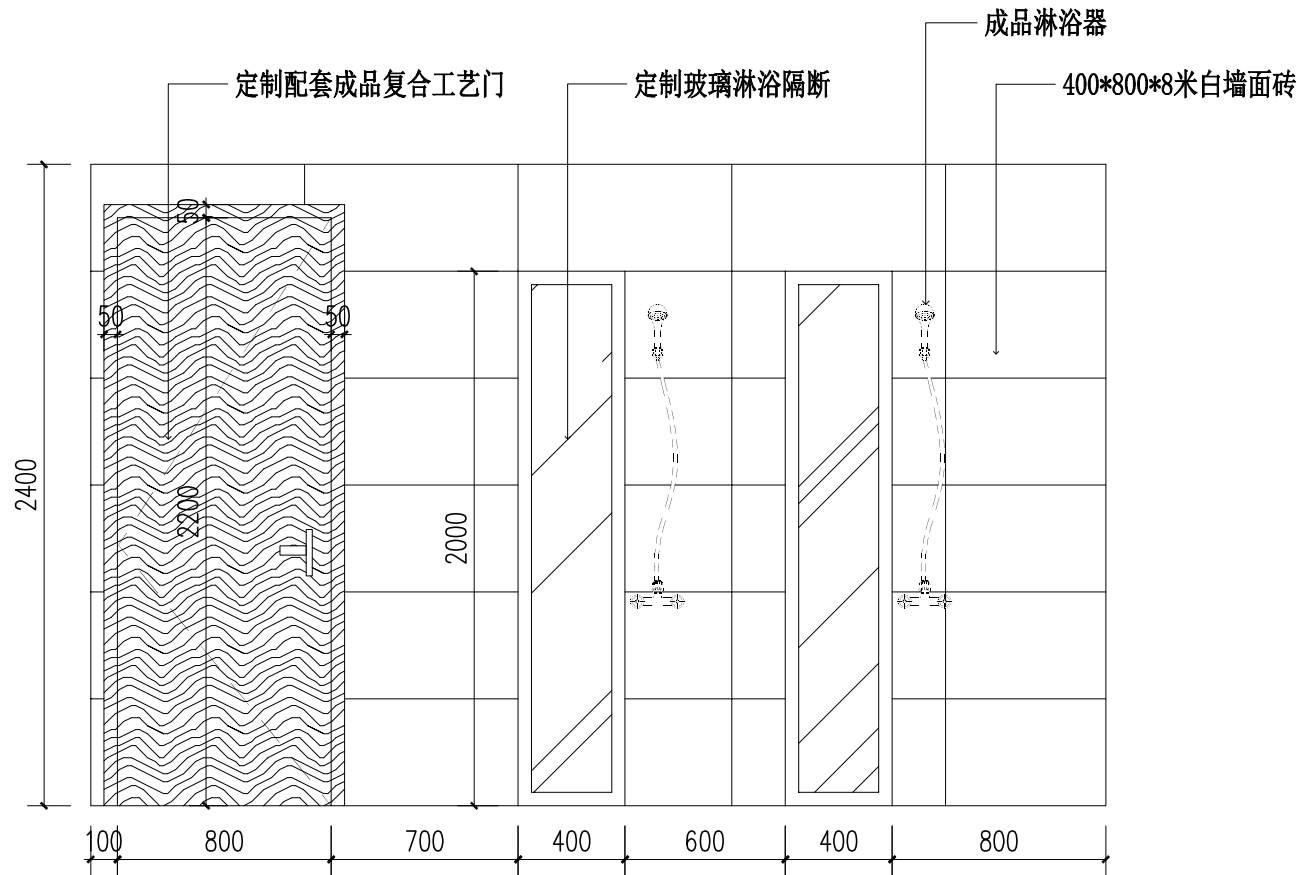

A 三层淋浴房立面图
ELEVATION

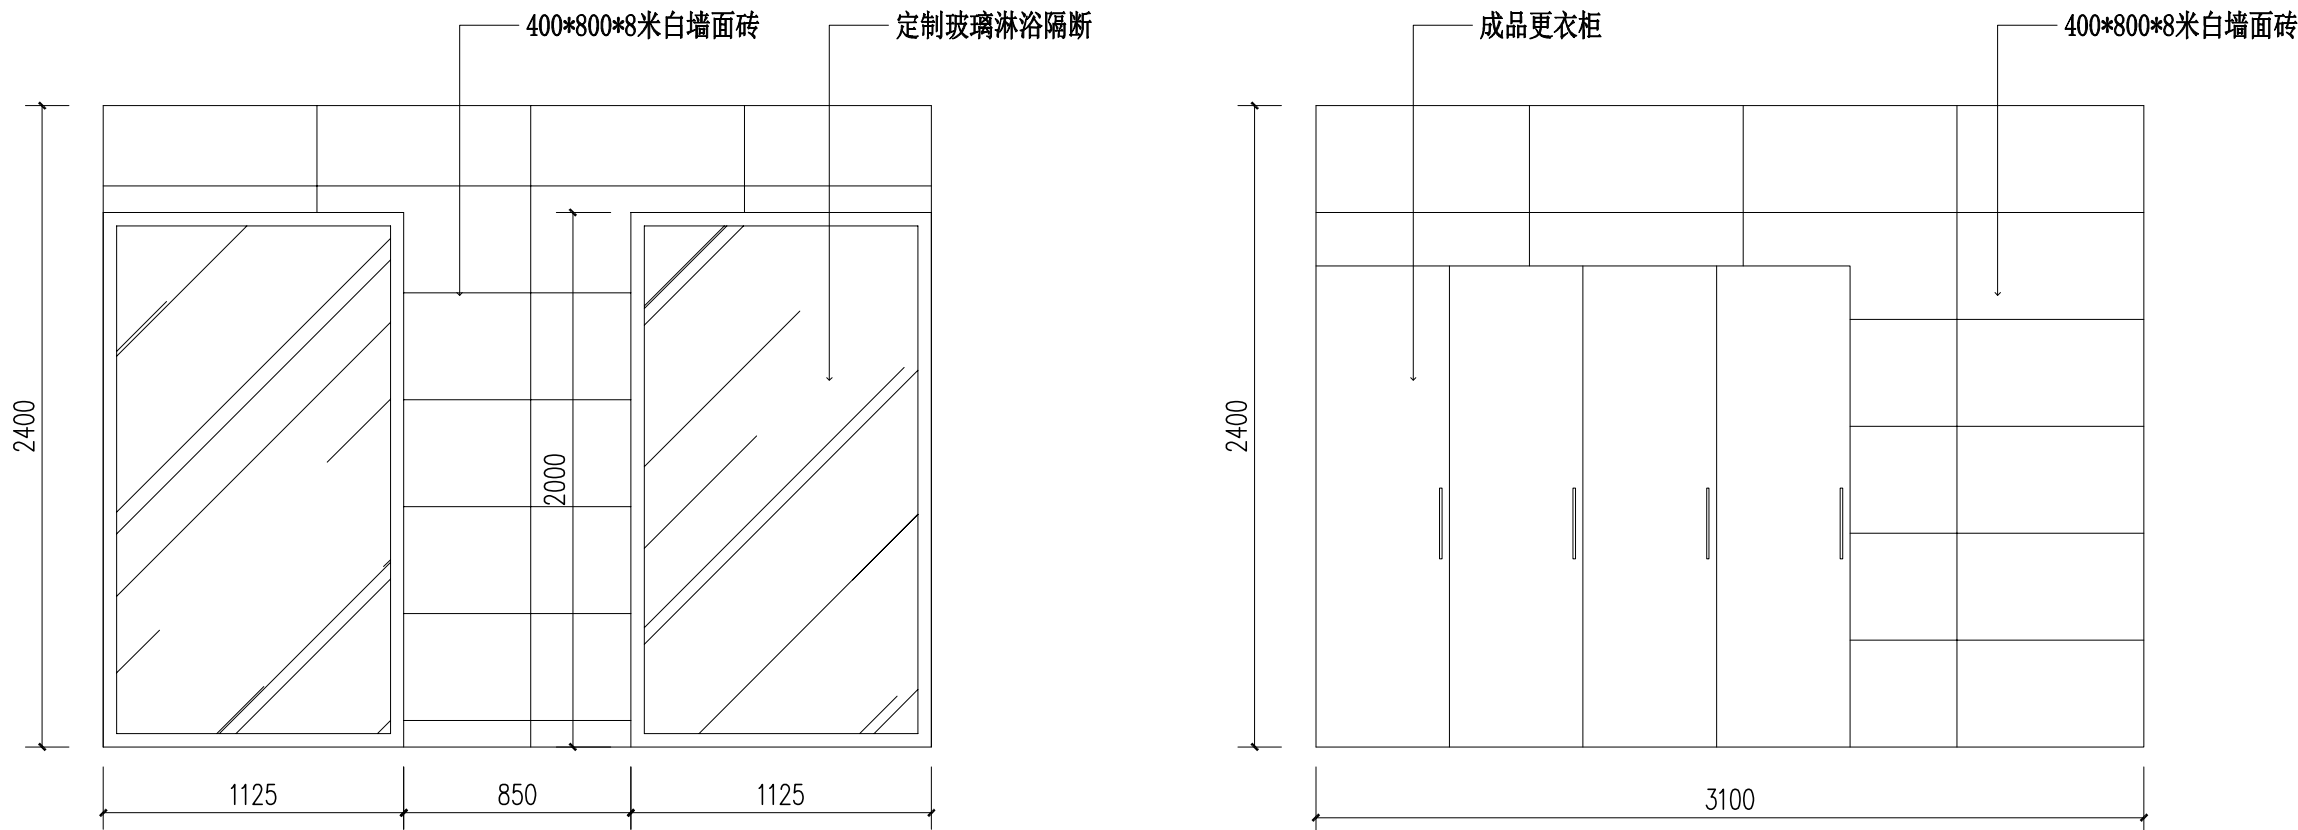

B 三层淋浴房立面图
ELEVATION

D 三层淋浴房立面图
ELEVATION

迪尚
设计

PROJECT TITLE 项目名称

提升改造工程
室内装饰设计
别桥所队融合（原高速三大队）

DRAWING TITLE 图名

三层淋浴房立面图

LIENT 建设单位

别桥镇人民政府

DESIGN FIRM 设计单位

常州迪尚装饰设计工程有限公司

ADD: 溧阳市溧城镇安泰路7-2-101\2

TEL: 13961487659

FAX: 1043536828qq.com

REVISIONS 版本 DATE 日期

施工图 2024-12

PROJECT DIR 项目负责人 戴建财

DIRECTOR DER 主任设计师 戴建财

DESIGNER 设计师 吴正

DRAWING 制图人 吴正

CHECKED BY 审定人 戴建财

DATE 日期 2024-12

SCALE 比例 图示尺寸


版权所有
施工时须以标注尺寸为准
施工单位须现场校验尺寸
如有不符须立即通知设计单位
This drawing is copyright
Contractors shall work from figured dimensions only
Contractors must check all dimensions on site
Contractors must be reported immediately to architects

Drawing NO 图号 Job NO 项目编号


ZS-074

2024-ZS020

动力		电气	给排水		
校工		电讯	暖通		
建筑		结构			

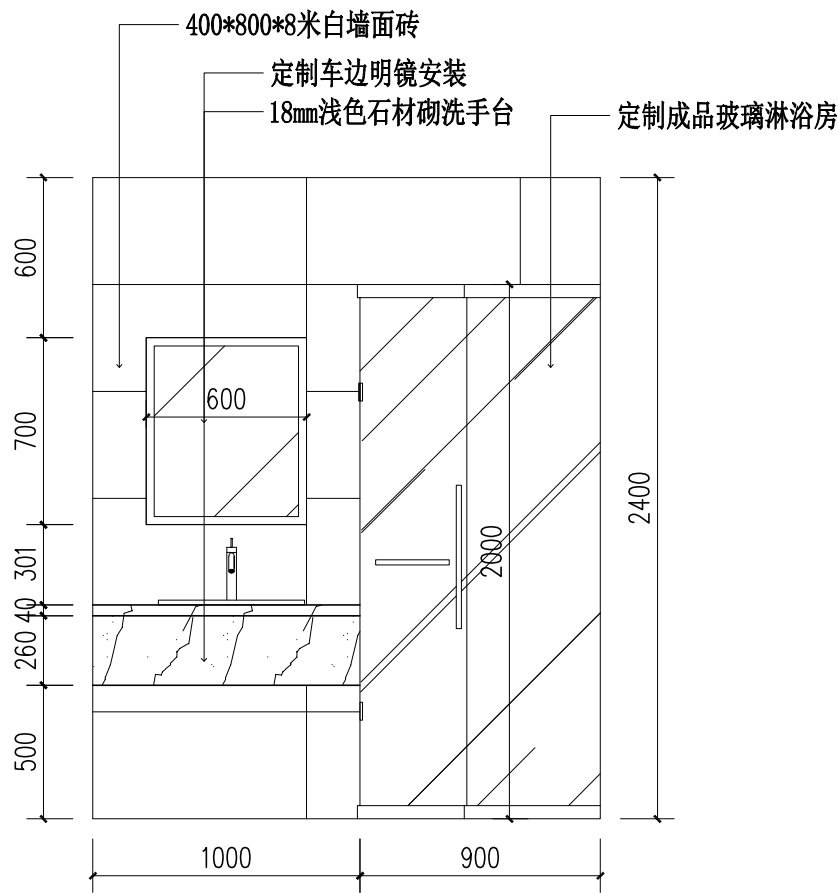

A 三层宿舍内卫立面图
ELEVATION

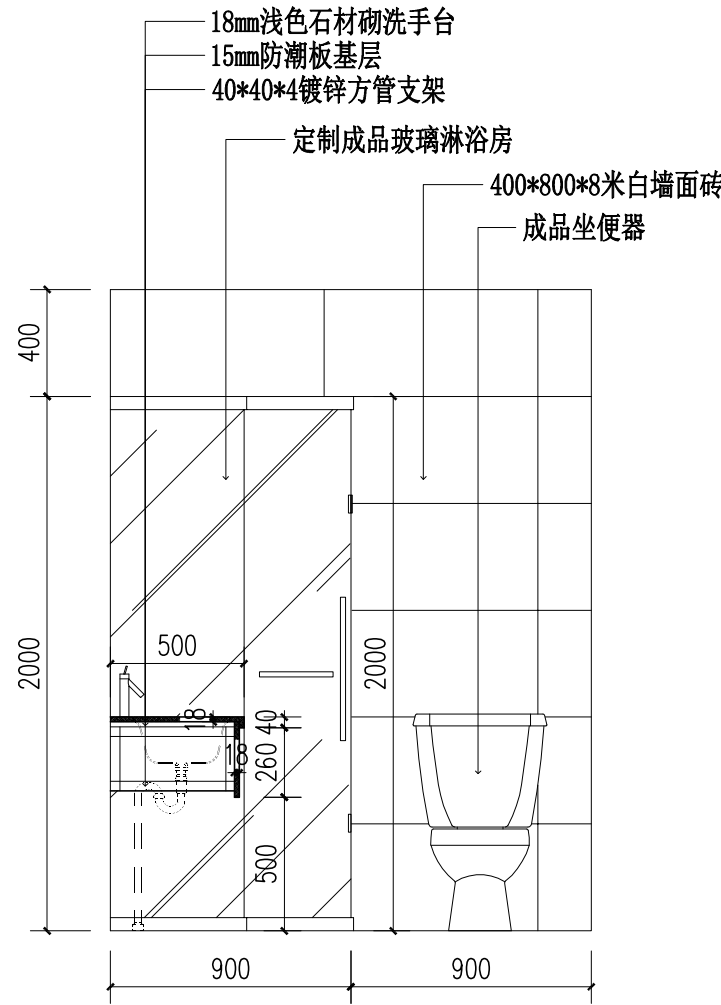

B 三层宿舍内卫立面图
ELEVATION

注：三层宿舍内卫、小餐厅内卫均参照上图做法

迪尚
设计

PROJECT TITLE 项目名称

提升改造工程
别桥所队融合（原高速三大队）
室内装饰设计

DRAWING TITLE 图名

三层宿舍内卫立面图

LIENT 建设单位

别桥镇人民政府

DESIGN FIRM 设计单位

常州迪尚装饰设计工程有限公司

ADD: 溧阳市溧城安泰路7-2-101\2

TEL: 13961487659

FAX: 1043536828qq.com

REVISIONS 版本 DATE 日期

施工图 2024-12

PROJECT DIR 项目负责人 戴建财

DIRECTOR DER 主任设计师 戴建财

DESIGNER 设计师 吴正

DRAWING 制图人 吴正

CHECKED BY 审定人 戴建财

DATE 日期 2024-12

SCALE 比例 图示尺寸

版权所有
施工时须以标注尺寸为准
施工单位须现场校验尺寸
如有不符须立即通知设计单位
This drawing is copyright
Contractors shall work from figured dimensions only
Contractors must check all dimensions on site
Contractors must be reported immediately to architects

Drawing NO 图号 Job NO 项目编号

ZS-075

2024-ZS020

动力	校工				
电气	电讯				
给排水	暖通				
建筑	结构				



PROJECT TITLE 项目名称

提升改造工程
别桥所队融合（原高速三大队）
室内装饰设计

DRAWING TITLE 图名

踢脚线、窗帘盒、门套大样

LIENT 建设单位

别桥镇人民政府

DESIGN FIRM 设计单位

常州迪尚装饰设计工程有限公司

ADD: 溧阳市溧城镇安泰路7-2-101\2

TEL: 13961487659

FAX: 1043536828qq.com

REVISIONS 版本	DATE 日期
--------------	---------

施工图	2024-12
-----	---------

PROJECT DIR 项目负责人	戴建财
-------------------	-----

DIRECTOR DER 主任设计师	戴建财
--------------------	-----

DESIGNER 设计师	吴正
--------------	----

DRAWING 制图人	吴正
-------------	----

CHECKED BY 审定人	戴建财
----------------	-----


DATE 日期	2024-12
---------	---------

SCALE 比例	图示尺寸
----------	------


版权所有
施工时须以标注尺寸为准
施工单位须现场校验尺寸
如有不符须立即通知设计单位
This drawing is copyright
Contractors shall work from figured dimensions only
Contractors must check all dimensions on site
Contractors must be reported immediately to architects

Drawing NO 图号	Job NO 项目编号
---------------	-------------


ZS-076	2024-ZS020
--------	------------

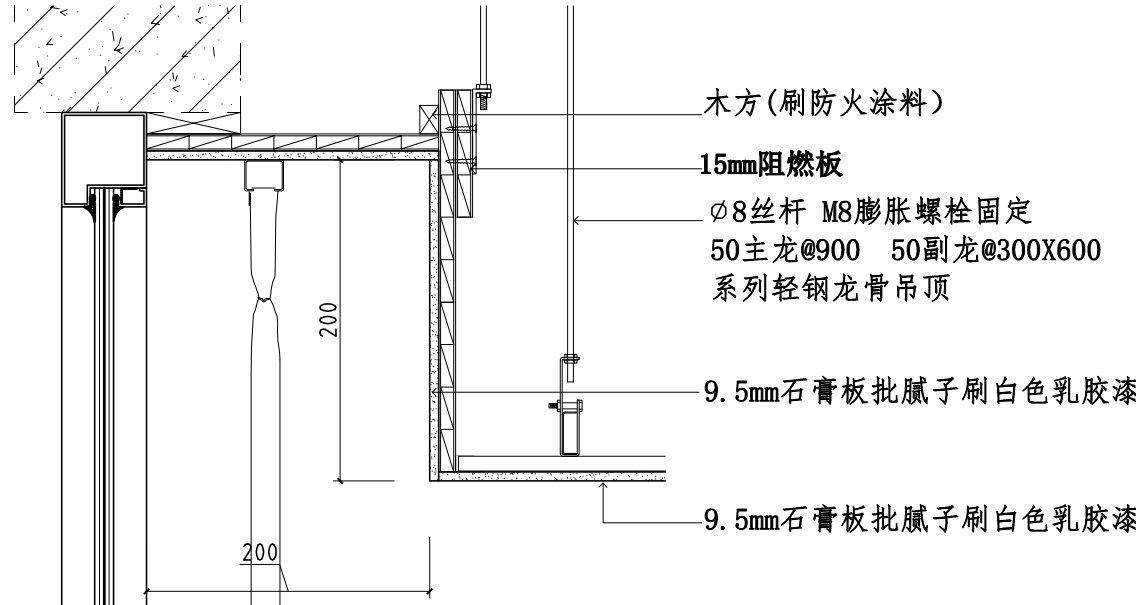

暗窗帘盒节点图

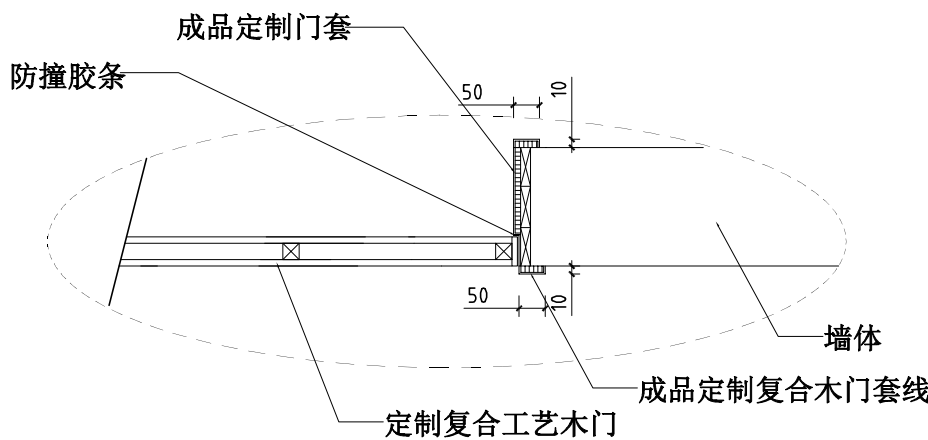


门套大样图

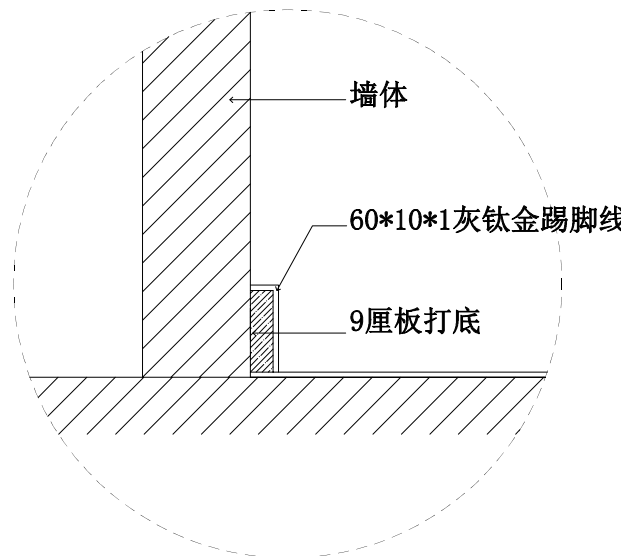


踢脚线节点图


动力	校工				
电气	电讯				
给排水	暖通				
建筑	结构				

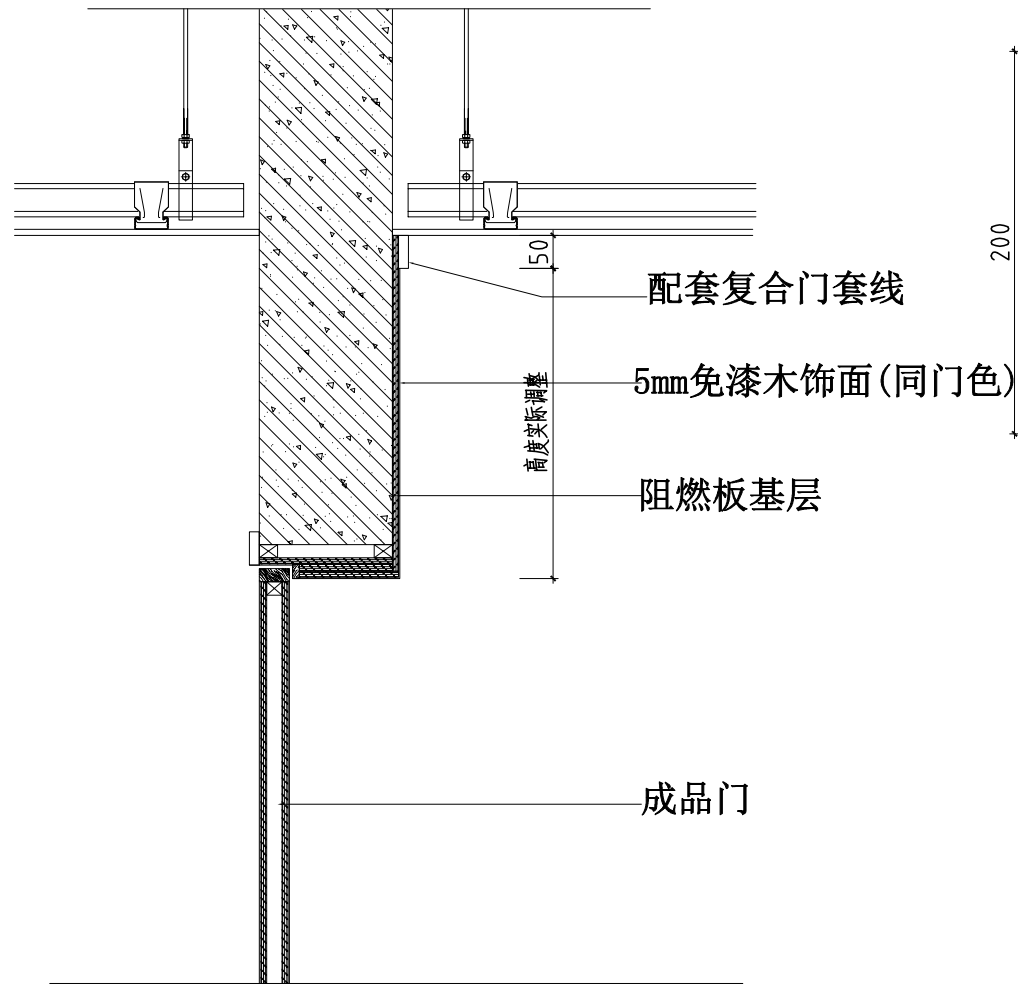

门封板大样

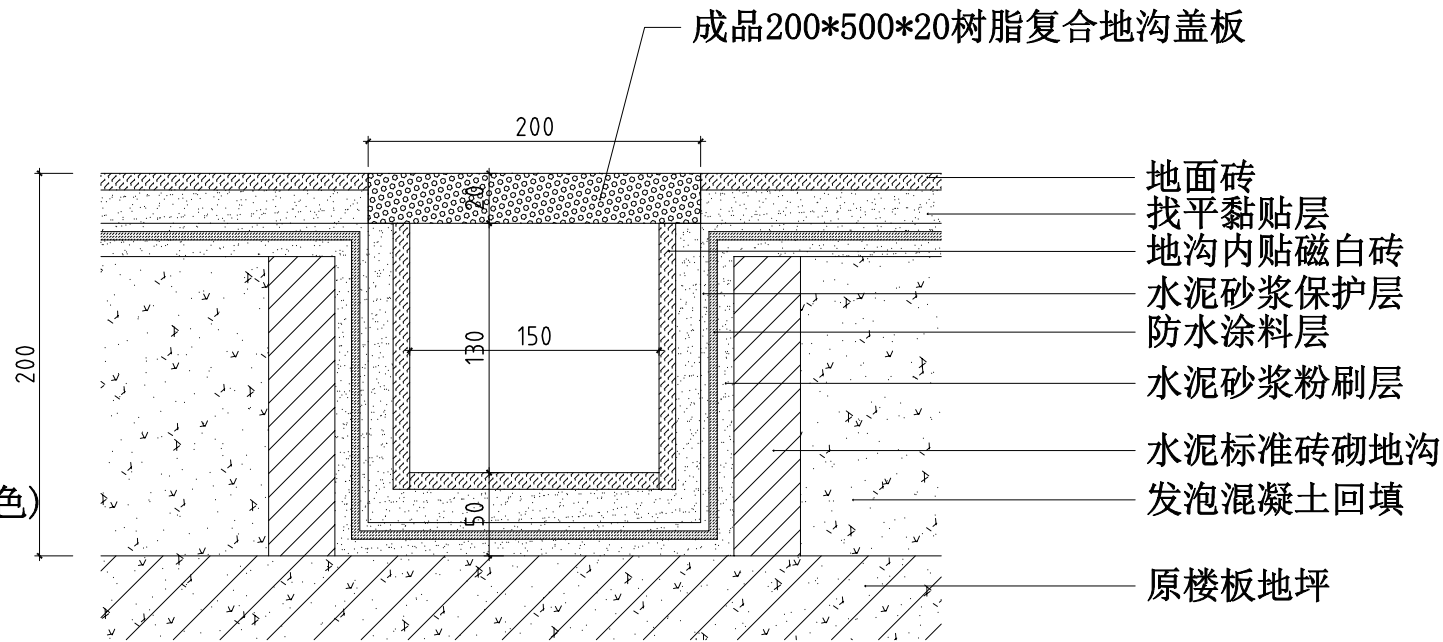

厨房地沟大样

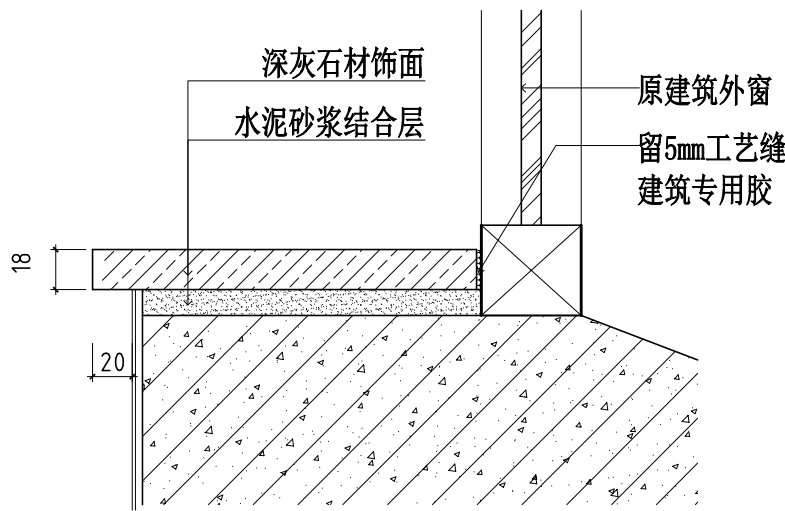

窗台大样

迪尚
设计

PROJECT TITLE 项目名称

提升改造工程
别桥所队融合（原高速三大队）
室内装饰设计

DRAWING LITLE 图名

门封板、窗台、厨房地沟大样

LIENT 建设单位

别桥镇人民政府

DESIGN FIRM 设计单位

常州迪尚装饰设计工程有限公司

ADD: 溧阳市溧城镇安泰路7-2-101\2

TEL: 13961487659

FAX: 1043536828qq.com

REVISIONS 版本 DATE 日期

施工图 2024-12

PROJECT DIR 项目负责人 戴建财

DIRECTOR DER 主任设计师 戴建财

DESIGNER 设计师 吴正

DRAWING 制图人 吴正

CHECKED BY 审定人 戴建财

DATE 日期 2024-12

SCALE 比例 图示尺寸

版权所有
施工时须以标注尺寸为准
施工单位须现场校验尺寸
如有不符须立即通知设计单位
This drawing is copyright
Contractors shall work from figured dimensions only
Contractors must check all dimensions on site
Contractors must be reported immediately to architects


Drawing NO 图号

ZS-077


Job NO 项目编号

2024-ZS020


动力	木工
电气	电讯
给排水	暖通
建筑	结构

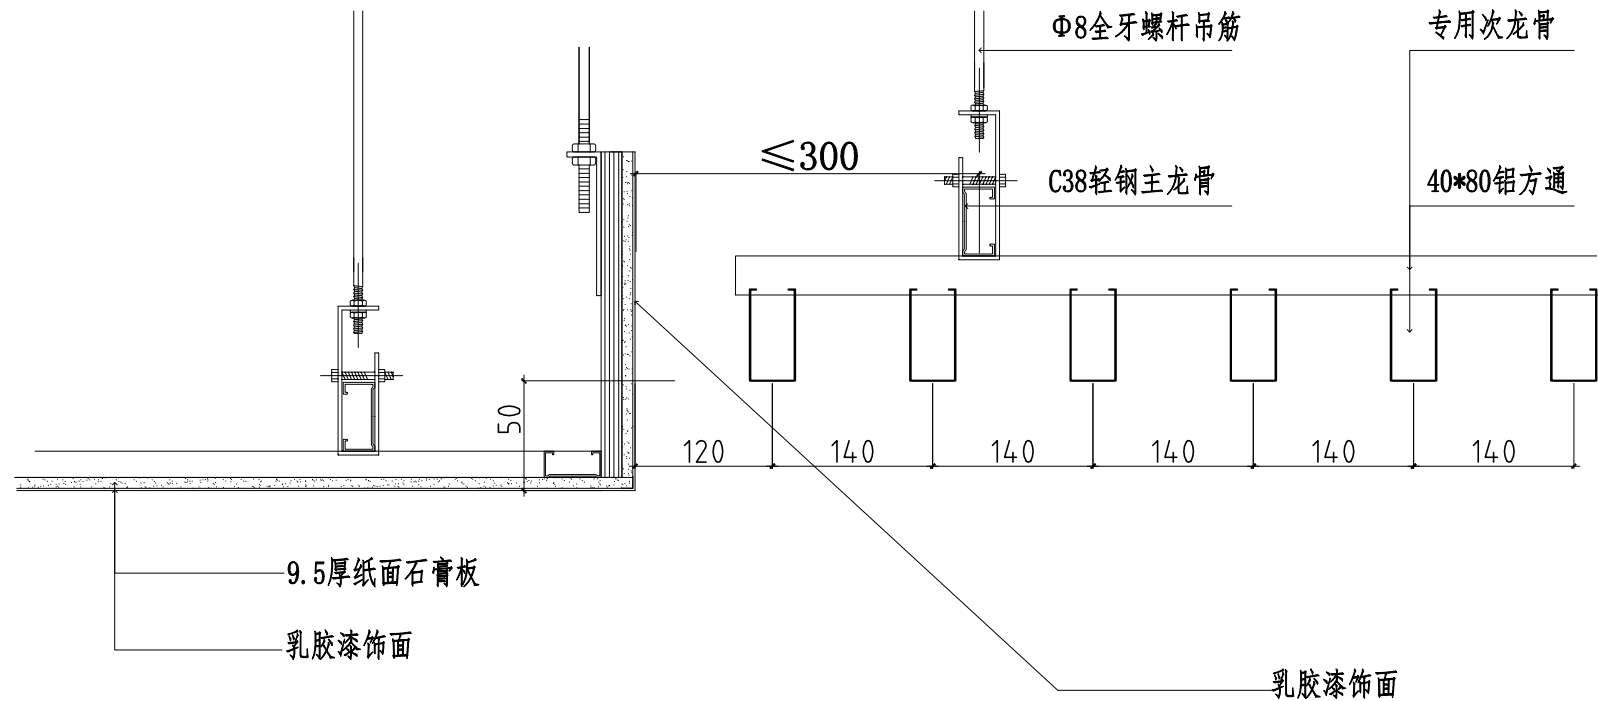


铝方通大样

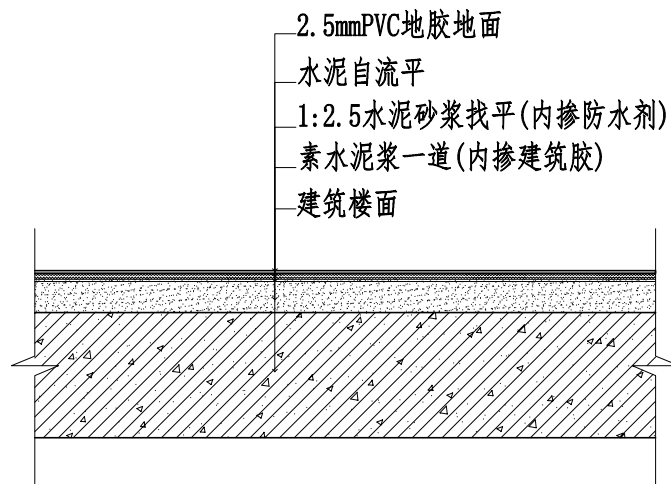

地胶大样图

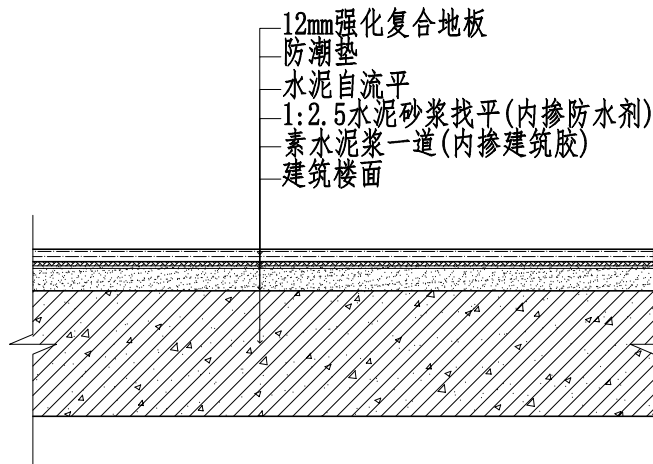

地板大样图

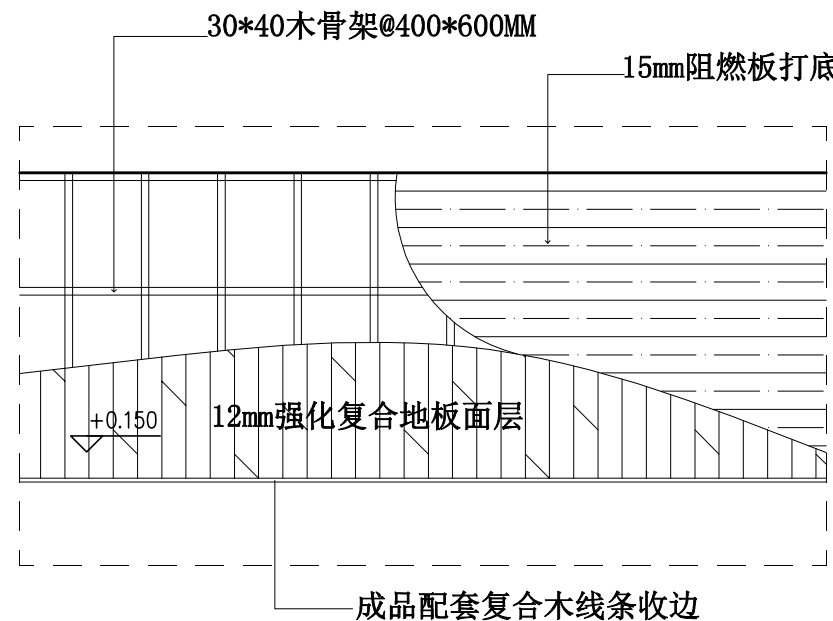

地台大样

迪尚
设计

PROJECT TITLE 项目名称

提升改造工程
别桥所队融合（原高速三大队）
室内装饰设计

DRAWING TITLE 图名

铝方通吊顶、地台、地面大样

LIENT 建设单位

别桥镇人民政府

DESIGN FIRM 设计单位

常州迪尚装饰设计工程有限公司

ADD: 溧阳市溧城安泰路7-2-101\2

TEL: 13961487659

FAX: 1043536828qq.com

REVISIONS 版本 DATE 日期

施工图 2024-12

PROJECT DIR 项目负责人 戴建财

DIRECTOR DER 主任设计师 戴建财

DESIGNER 设计师 吴正

DRAWING 制图人 吴正

CHECKED BY 审定人 戴建财

DATE 日期 2024-12

SCALE 比例 图示尺寸

版权所有
施工时须以标注尺寸为准
施工单位须现场校验尺寸
如有不符须立即通知设计单位
This drawing is copyright
Contractors shall work from figured dimensions only
Contractors must check all dimensions on site
Contractors must be reported immediately to architects


Drawing NO 图号

ZS-078

Job NO 项目编号

2024-ZS020

动力	木工
电气	电讯
给排水	暖通
建筑	结构

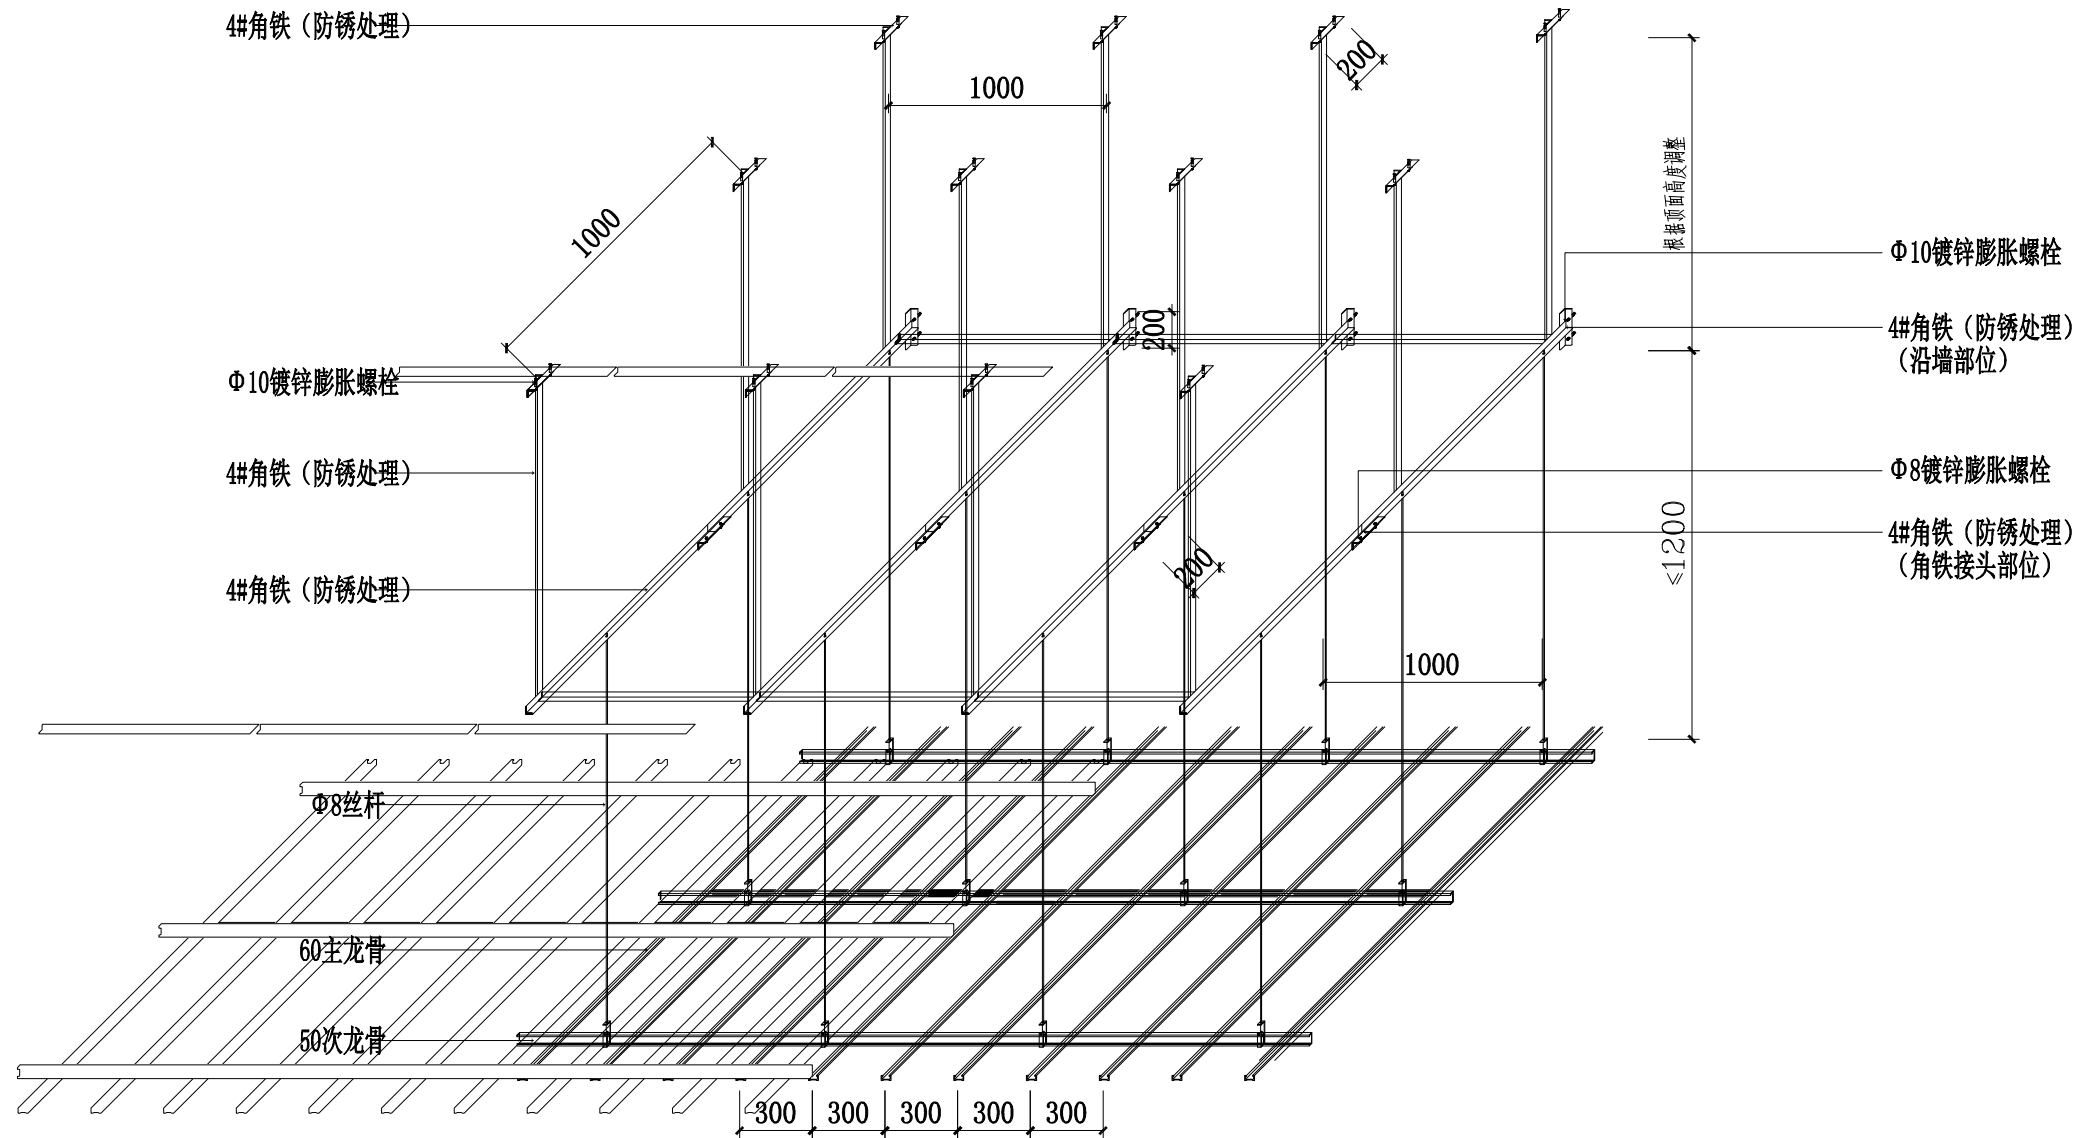

吊顶反向支撑示意图

迪尚
设计

PROJECT TITLE 项目名称

提升改造工程
室内装饰设计
别桥所队融合（原高速三大队）

DRAWING TITLE 图名

吊顶反向支撑示意图

LIENT 建设单位

别桥镇人民政府

DESIGN FIRM 设计单位

常州迪尚装饰设计工程有限公司

ADD: 溧阳市溧城镇安泰路7-2-101\2

TEL: 13961487659

FAX: 1043536828qq.com

REVISIONS 版本

施工图

DATE 日期

2024-12

PROJECT DIR 项目负责人

戴建财

DIRECTOR DER 主任设计师

戴建财

DESIGNER 设计师

吴正

DRAWING 制图人

吴正

CHECKED BY 审定人

戴建财

DATE 日期

2024-12

SCALE 比例

图示尺寸

版权所有
施工时须以标注尺寸为准
施工单位须现场校验尺寸
如有不符须立即通知设计单位
This drawing is copyright
Contractors shall work from figured dimensions only
Contractors must check all dimensions on site
Contractors must be reported immediately to architects

Drawing NO 图号

ZS-079

Job NO 项目编号

2024-ZS020