



电气 Electrical
暖通 HVAC
给排水 Plumbing
结构 Structure
建筑 Architecture
幕墙 Facade
室内照明 Lighting
弱电 ELV
内装 ID
景观 LA


门窗详图

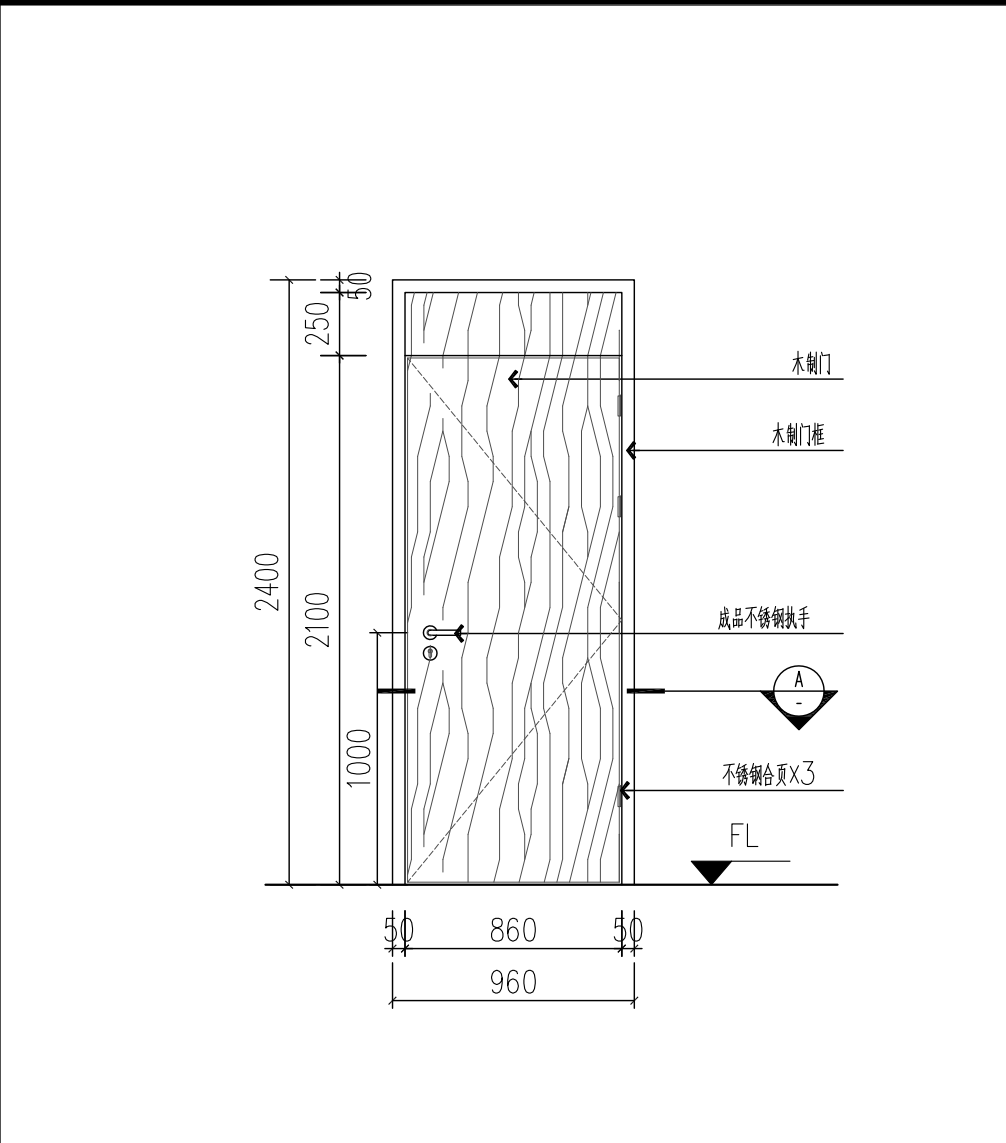


门牌编号	WD0921	防火门等级	
洞口尺寸<宽×高>	900X2100	数量	1
门扇材质	木框	门框材质	木框
玻璃种类		玻璃厚度	
五金	合页, 门铰, 不锈钢扶手, 门挡, 暗装闭门器	锁	SL
备注	成品定制		

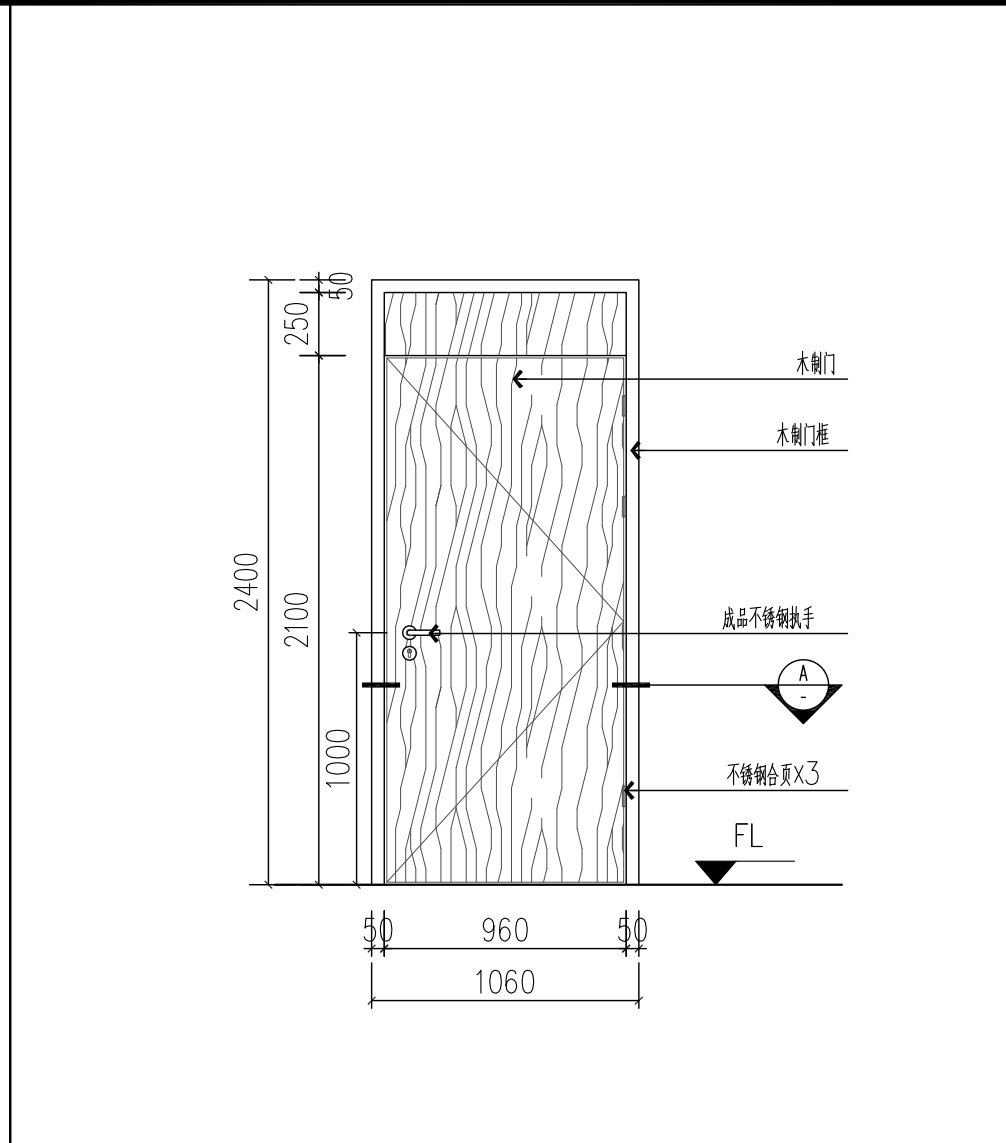


门牌编号	WD1021	防火门等级	
洞口尺寸<宽×高>	1000X2100	数量	16
门扇材质	木框	门框材质	木框
玻璃种类		玻璃厚度	
五金	合页, 门铰, 不锈钢扶手, 门挡	锁	SL
备注	成品定制		

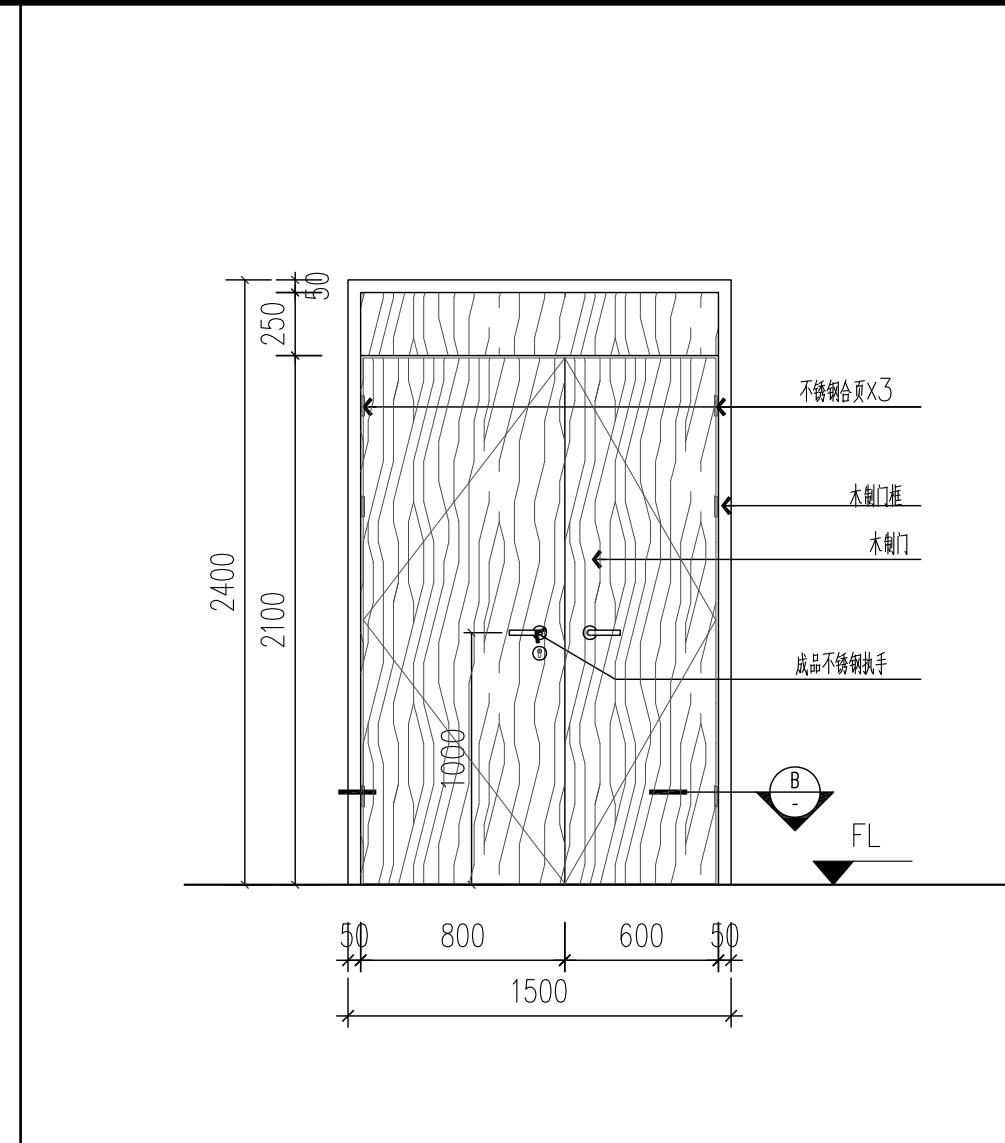


门牌编号	WD1421	防火门等级	
洞口尺寸<宽×高>	1460X2100	数量	7
门扇材质	木框	门框材质	木框
玻璃种类		玻璃厚度	
五金	合页, 门铰, 不锈钢扶手, 门挡, 暗装闭门器(含合页门挡闭门器), 防火闭门器	锁	SL
备注	成品定制		

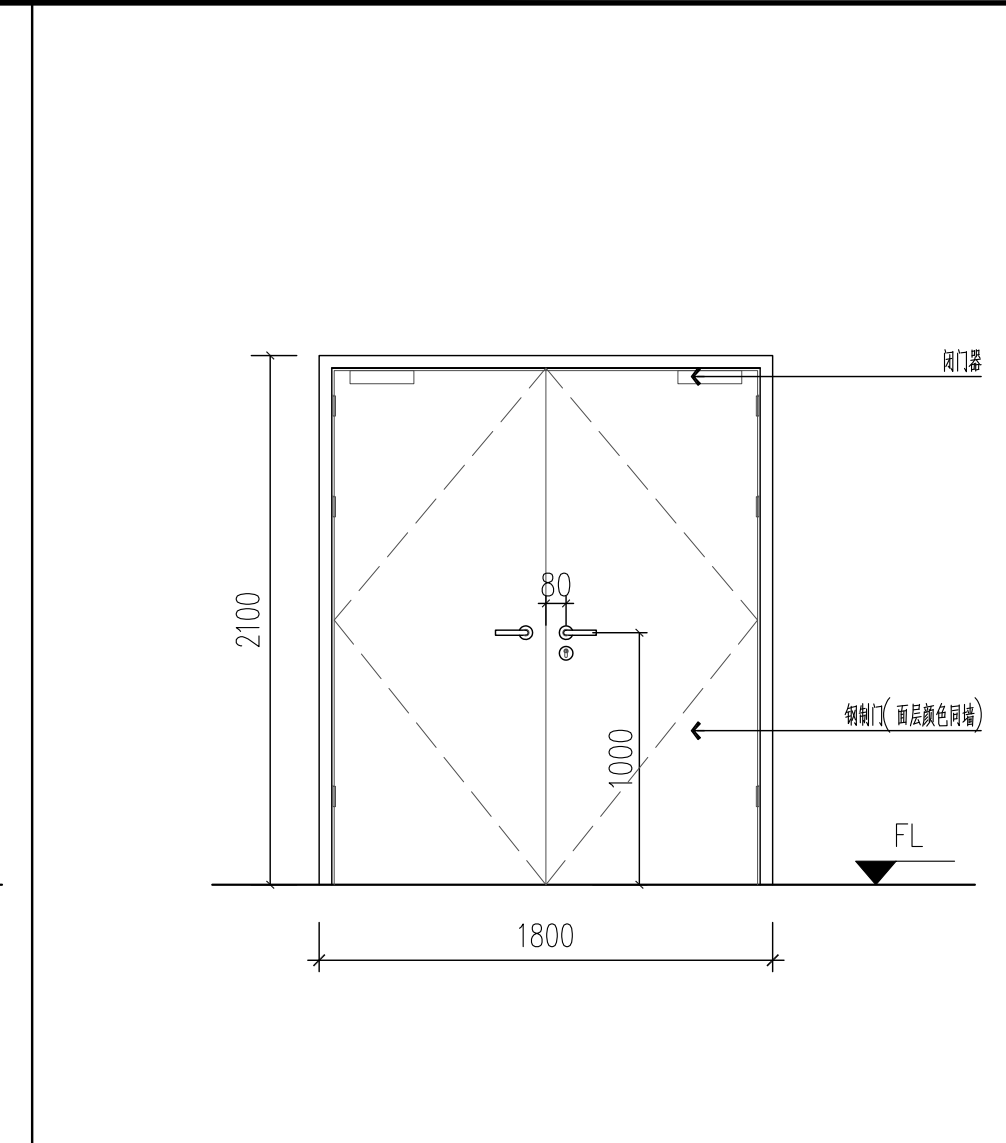


门牌编号	SD1821	防火门等级	
洞口尺寸<宽×高>	1800X2100	数量	2
门扇材质	钢制	门框材质	钢制
玻璃种类		玻璃厚度	
五金	扶手, 门铰, 暗装锁, 传动闭门器, 暗装闭门器, 合页	锁	SL
备注			

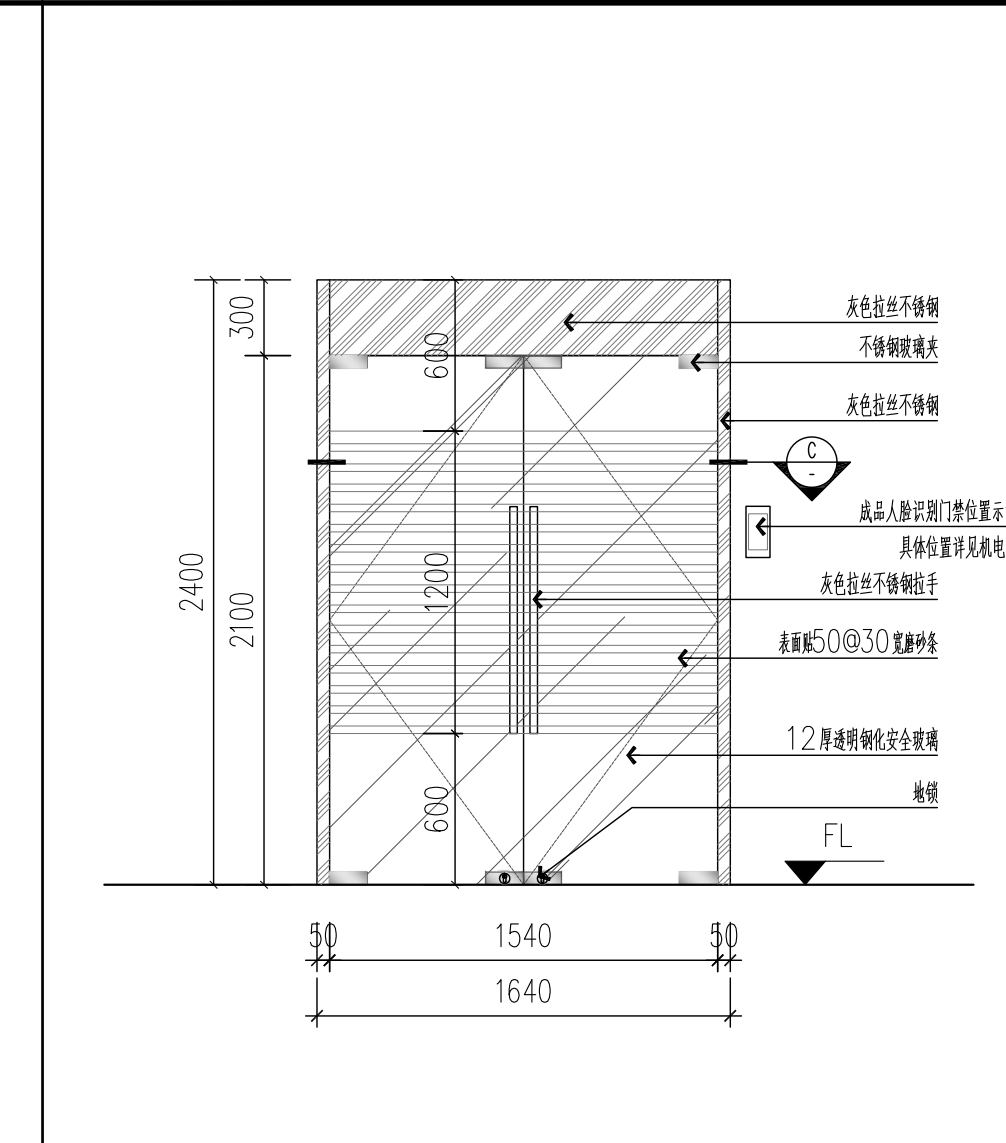

门牌编号	GD1621	防火门等级	
洞口尺寸<宽×高>	1600X2100	数量	1
门扇材质	12厚透明钢化玻璃	门框材质	不锈钢框
玻璃种类	钢化玻璃	玻璃厚度	12mm
五金	不锈钢铰链, 双扇不锈钢扶手, 不锈钢闭门器, 暗装, 门挡	锁	
备注	成品定制		

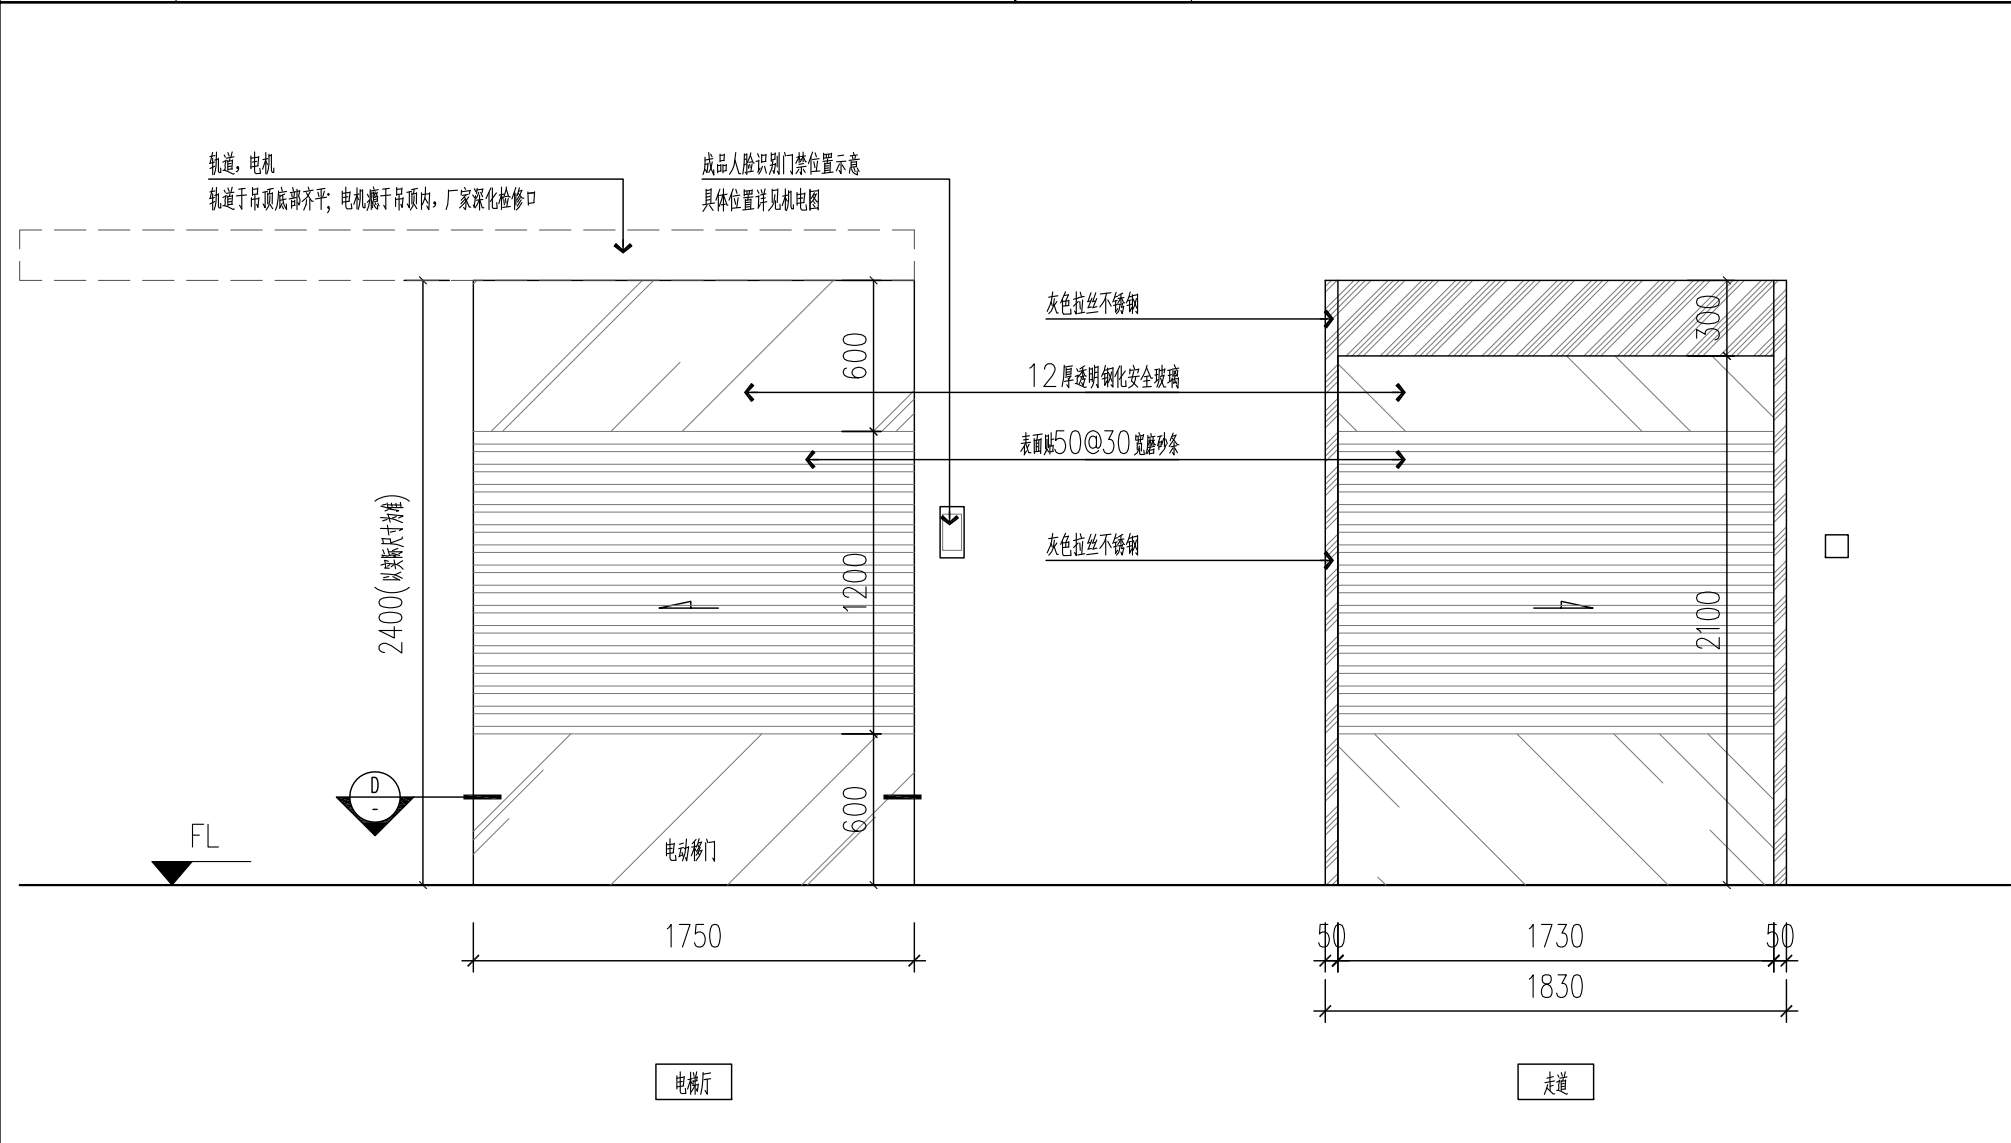

门牌编号	GD1824	防火门等级	
洞口尺寸<宽×高>	1800X2100	数量	2
门扇材质	12厚透明钢化玻璃	门框材质	不锈钢框
玻璃种类	钢化玻璃	玻璃厚度	12mm
五金	铰链, 闭门器, 门铰, 暗装, 门挡	锁	
备注	①设置闭门器与电锁; ②此门需消防验收, 发生火灾时自动断电打开		

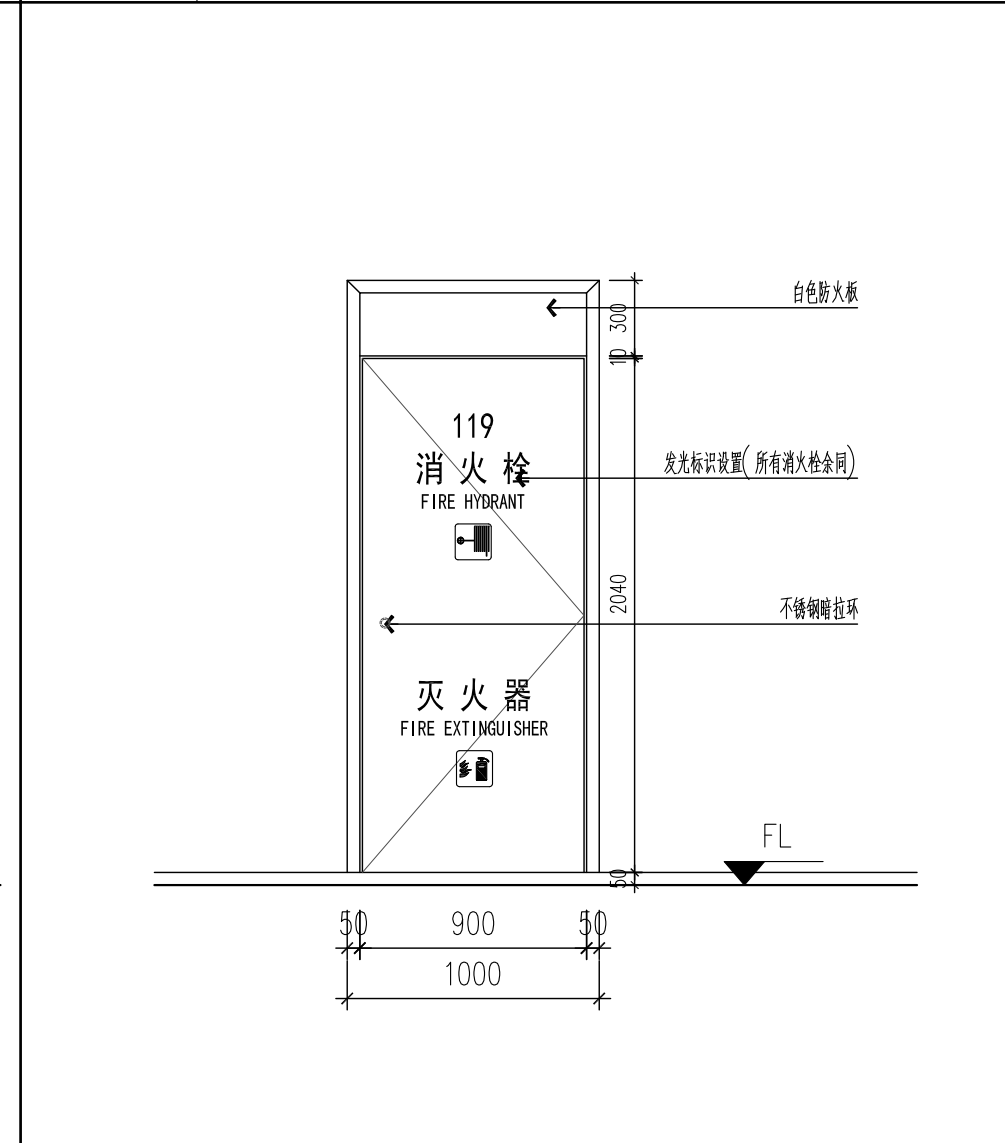

门牌编号	M0921	防火门等级	
洞口尺寸<宽×高>	900X2100	数量	6
门扇材质	白色防火板	门框材质	
玻璃种类		玻璃厚度	
五金	无铰链, 暗装闭门器, 金属铰链或镀锌铰链	锁	
备注	防火门(防火门门框需满足要求设置“发光标识”, 开闭角度需大于20°)		

平面区位
平面图

备注
Notes

合作设计
Codesign

管理咨询
Management & Consultant

注册章
Stamp

单位出图章
Chop

0	内装施工图Interior Design	2025-03-05
版本 Rev.	修订说明 Description	日期 Date

中衡设计集团股份有限公司
(原苏州工业园区设计研究院股份有限公司)
工程设计证书甲级 A132005206 号 Q.C. of GRAD-A No.A132005206

ARTS GROUP CO., LTD.
111 BADA STREET, SIP, SUZHOU TEL:86-512-62586258
WEB:WWW.ARTSGROUP.CN FAX:86-512-62586259

中国船舶科技质量认证公司
QMS
UHS

中国船舶科技质量认证公司
QMS
UHS

建设单位
Client
南通市公安局

工程名称
Project title
南通市公安局部分用房整改

子项名称
Item title

图纸内容
Dwg title
门窗表 (一)

审定 Approved		校对 Checked	董洲博	董洲博
复核 Re-examined		专业负责人 Job Mgr.	董洲博	董洲博
审核 Examined	张浩	设计 Design	朱涛	朱涛
项目负责人 Project Mgr.	董峰	制图 Drawn	朱涛	朱涛
工程编号 Job No.	24-4-053	装 施	图纸编号 Dwg No.	I-MB-01-0
图幅 Size	A1	子项编号 Item No.		

中衡设计集团股份有限公司 2020

本图只供设计使用, 不得用于其他用途, 且不得用于其他项目。如有变更, 须经设计人同意。本图版权归中衡设计集团股份有限公司所有。 THE PRINT AND ITS COPYRIGHT ARE THE PROPERTY OF ARTS GROUP CO., LIMITED. ANY REUSE OR MODIFICATION OF THE DRAWING WITHOUT SIGNATURE OF CONSTRUCTION DRAWING DELIVERY IS PROHIBITED IN ANY PURPOSE WITHOUT SIGNATURE OF NATIONAL REGISTERED ARCHITECT OR STRUCTURE ENGINEER.