


如东县城内街道中央广场C区东侧商业停车位改造项目

江苏碧城建工集团有限公司
二〇二五年十月

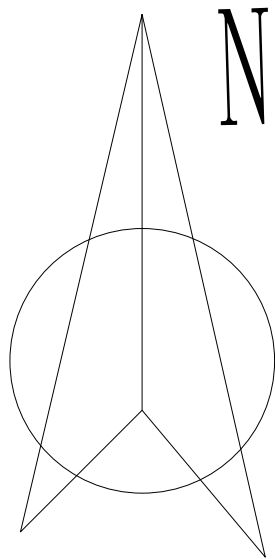

图例

- 人行道
- 沥青路面(4746.80平方米)
- 绿化

商业停车位改造平面图 1:750

- 2000国家大地坐标系,1985国家高程基准,余为厘米计。
- 可根据现场情况微调。
- 道路标线采用热熔型道路标线涂料,标线做法参照《城市道路交通标志和标线设置规范 GB51038-2015》。
- 沿道路每侧20米距离在路面中央施划黄色方框线,在方框内沿行车方向标注内容为“消防车道 禁止占用”的警示字样。黄色方框线长度不小于 2mX1.5m (若受条件限制,无法满足醒目度要求,应放4:3比例加大标志的尺寸)。

设计单位
DESIGN INSTITUTE

碧城建工
江苏碧城建工集团有限公司
Jiangsu Bicheng Construction Group Co., Ltd
设计证书号:乙级 A232052433
工程监理市政公用工程专业乙级
工程监理电力工程专业乙级
工程监理房屋建筑工程专业乙级
证书编号: E232052433
建筑工程施工总承包贰级
地基基础工程专业承包贰级
证书编号: D332424822
地址: 启东市欢乐城9号楼216~218
TEL-FAX : (0513) 83355188

合作设计单位
COOPERATION

备注
NOTE

出图盖章
STAMP

本图须加盖出图签章, 否则一律无效

职 责 RESPONSIBILITY	姓 名 NAME	签 字 SIGNATURE
项目负责人 PROJECT LEADER	陈 禹	陈禹
审 定 APPROVED	沙赛峰	沙赛峰
审 核 REVIEWED	陈 禹	陈禹
专业负责人 PROFESSIONAL PERSON IN CHARGE	陈 禹	陈禹
校 对 CHECKED	茅爱玲	茅爱玲
设 计 DESIGN	潘 风	潘风

建设单位
CLIENT

如东县城巾街道办事处

项目名称
PROJECT

中央广场C区东侧商业停车位改造方案


子项名称 SUB-PROJECT			
项目编号 PROJECT NO.		子项编号 SUB-PROJECT NO.	

图纸名称
DRAWING TITLE

商业停车位改造平面图

专 业 DISCIPLINE	建 筑	阶 段 STAGE	施 工 图
比 例 SCALE	1:100	版 次 EDITION NO.	A
日 期 EDITION NO.	2025.09	图 号 DRAWING NO.	JS01

暖通	给排水	电气	自控
结构	电气	弱电	通信
建筑	组织	电通	

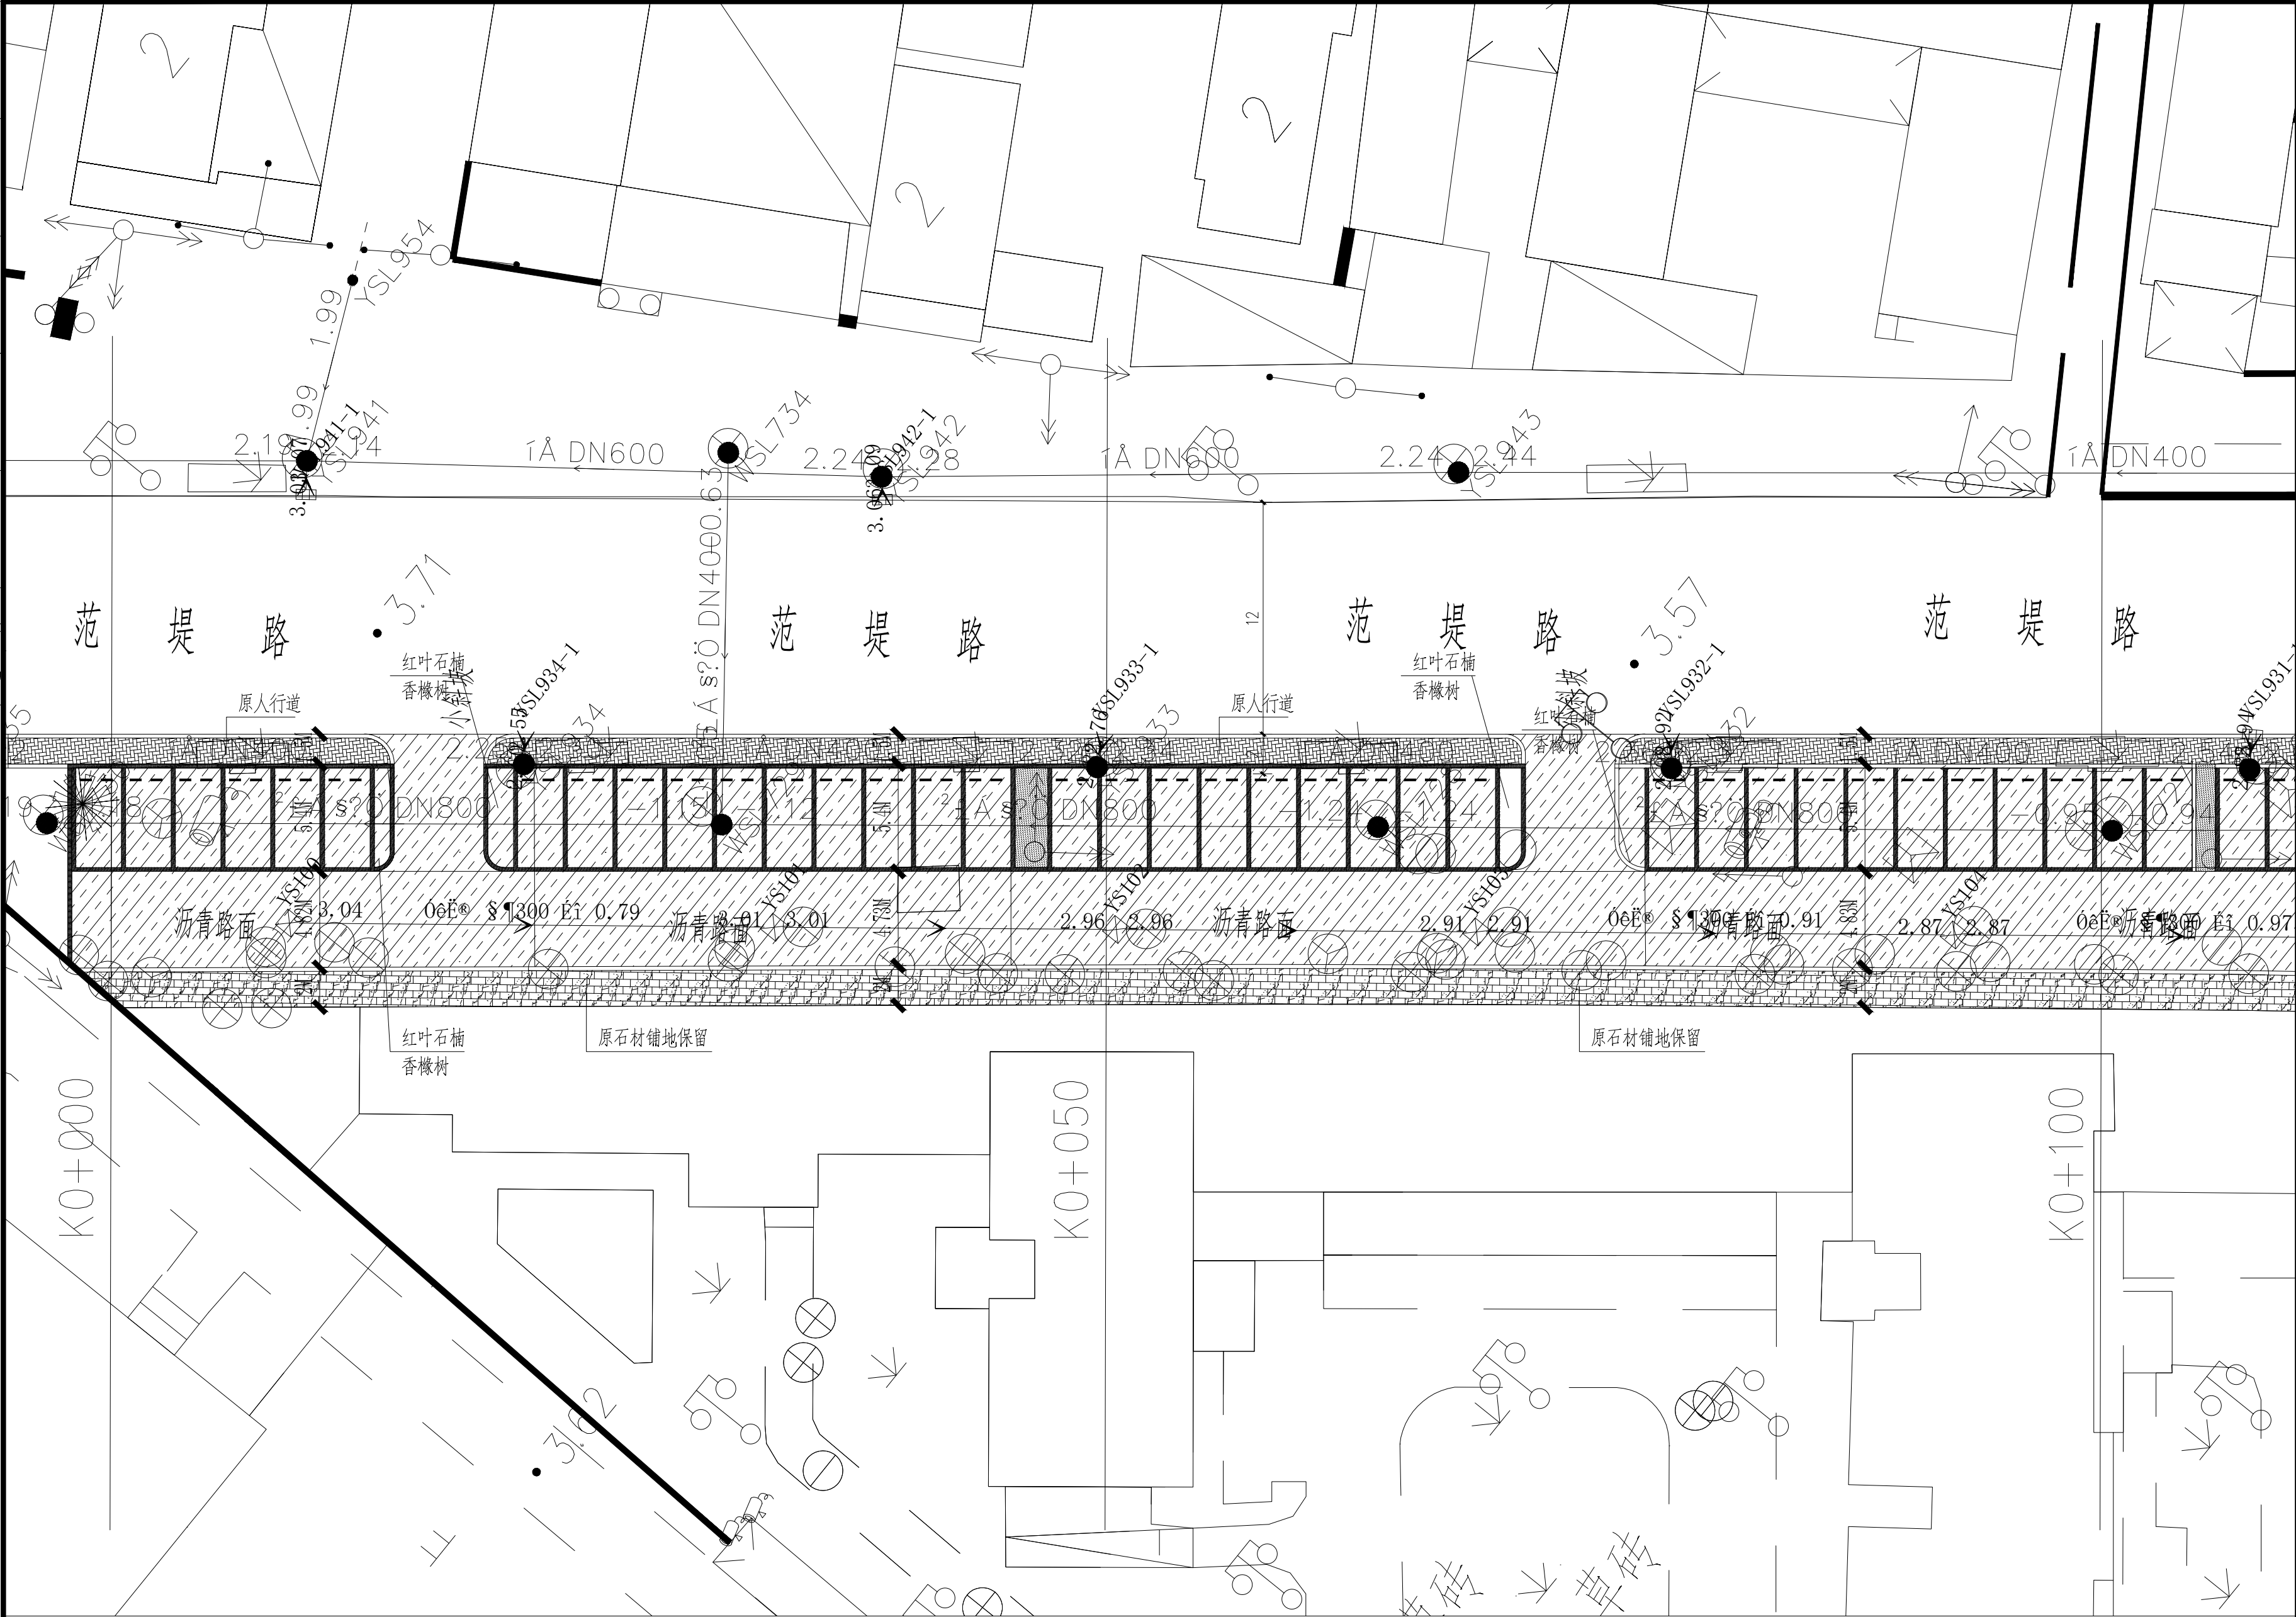

图例		人行道		绿化
		沥青路面		

商业停车位改造平面分幅图01

1:300

- 说明： 1、2000国家大地坐标系,1985国家高程基准,余为厘米计。
2、可根据现场情况微调。
3、道路标线采用热熔型道路标线涂料,标线做法参照《城市道路交通标志和标线设置规范 GB51038-2015》。
3、沿通道每隔20米距离在路面中央施划黄色方框线,在方框内沿行车方向标注内容为“消防车道 禁止占用”的警示字样。
黄色方框线长度不小于 2mX1.5m (若受条件限制,无法满足醒目度要求,应按4:3比例加大标志的尺寸)。

设计单位
DESIGN INSTITUTE

碧城建工

江苏碧城建工集团有限公司
Jiangsu Bicheng Construction Group Co., Ltd

设计证书号: 乙级 A232052433
工程监理市政公用工程专业乙级
工程监理电力工程专业乙级
工程监理房屋建筑工程专业乙级
证书编号: E232052433
建筑工程施工总承包贰级
地基基础工程专业承包贰级
证书编号: D332424822

地址: 启东市欣乐城9号楼216~218
TEL-FAX : (0513) 83355188

备注 NOTE

出图盖章 STAMP

本图须加盖出图签章, 否则一律无效		
职 责 RESPONSIBILITY	姓 名 NAME	签 字 SIGNATURE
项目负责人 PROJECT LEADER	陈 禹	陈禹
审 定 APPROVED	沙赛峰	沙赛峰
审 核 REVIEWED	陈 禹	陈禹
专业负责人 PROFESSIONAL PERSON IN CHARGE	陈 禹	陈禹
校 对 CHECKED	茅爱玲	茅爱玲
设 计 DESIGN	潘 风	潘风

建设单位 CLIENT
如东县城中心街道办事处

项目名称 PROJECT
中央广场C区东侧商业停车位改造方案

子项名称 SUB-PROJECT	
项目编号 PROJECT NO.	子项编号 SUB-PROJECT NO.

图纸名称 DRAWING TITLE

商业停车位改造平面分幅图01

专 业 DISCIPLINE	建 筑	阶 段 STAGE	施 工 图
比 例 SCALE	1:100	版 次 EDITION NO.	A
日 期 EDITION NO.	2025.09	图 号 DRAWING NO.	TZ01

暖通	给排水	电气	自控
建筑	结构	电气	弱电
暖通	给排水	电气	自控
建筑	结构	电气	弱电




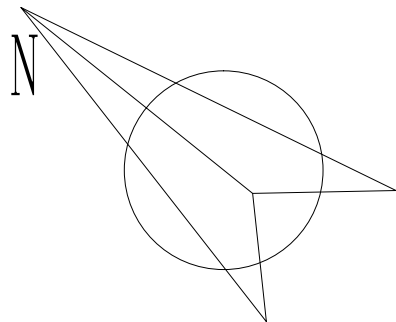


图
例

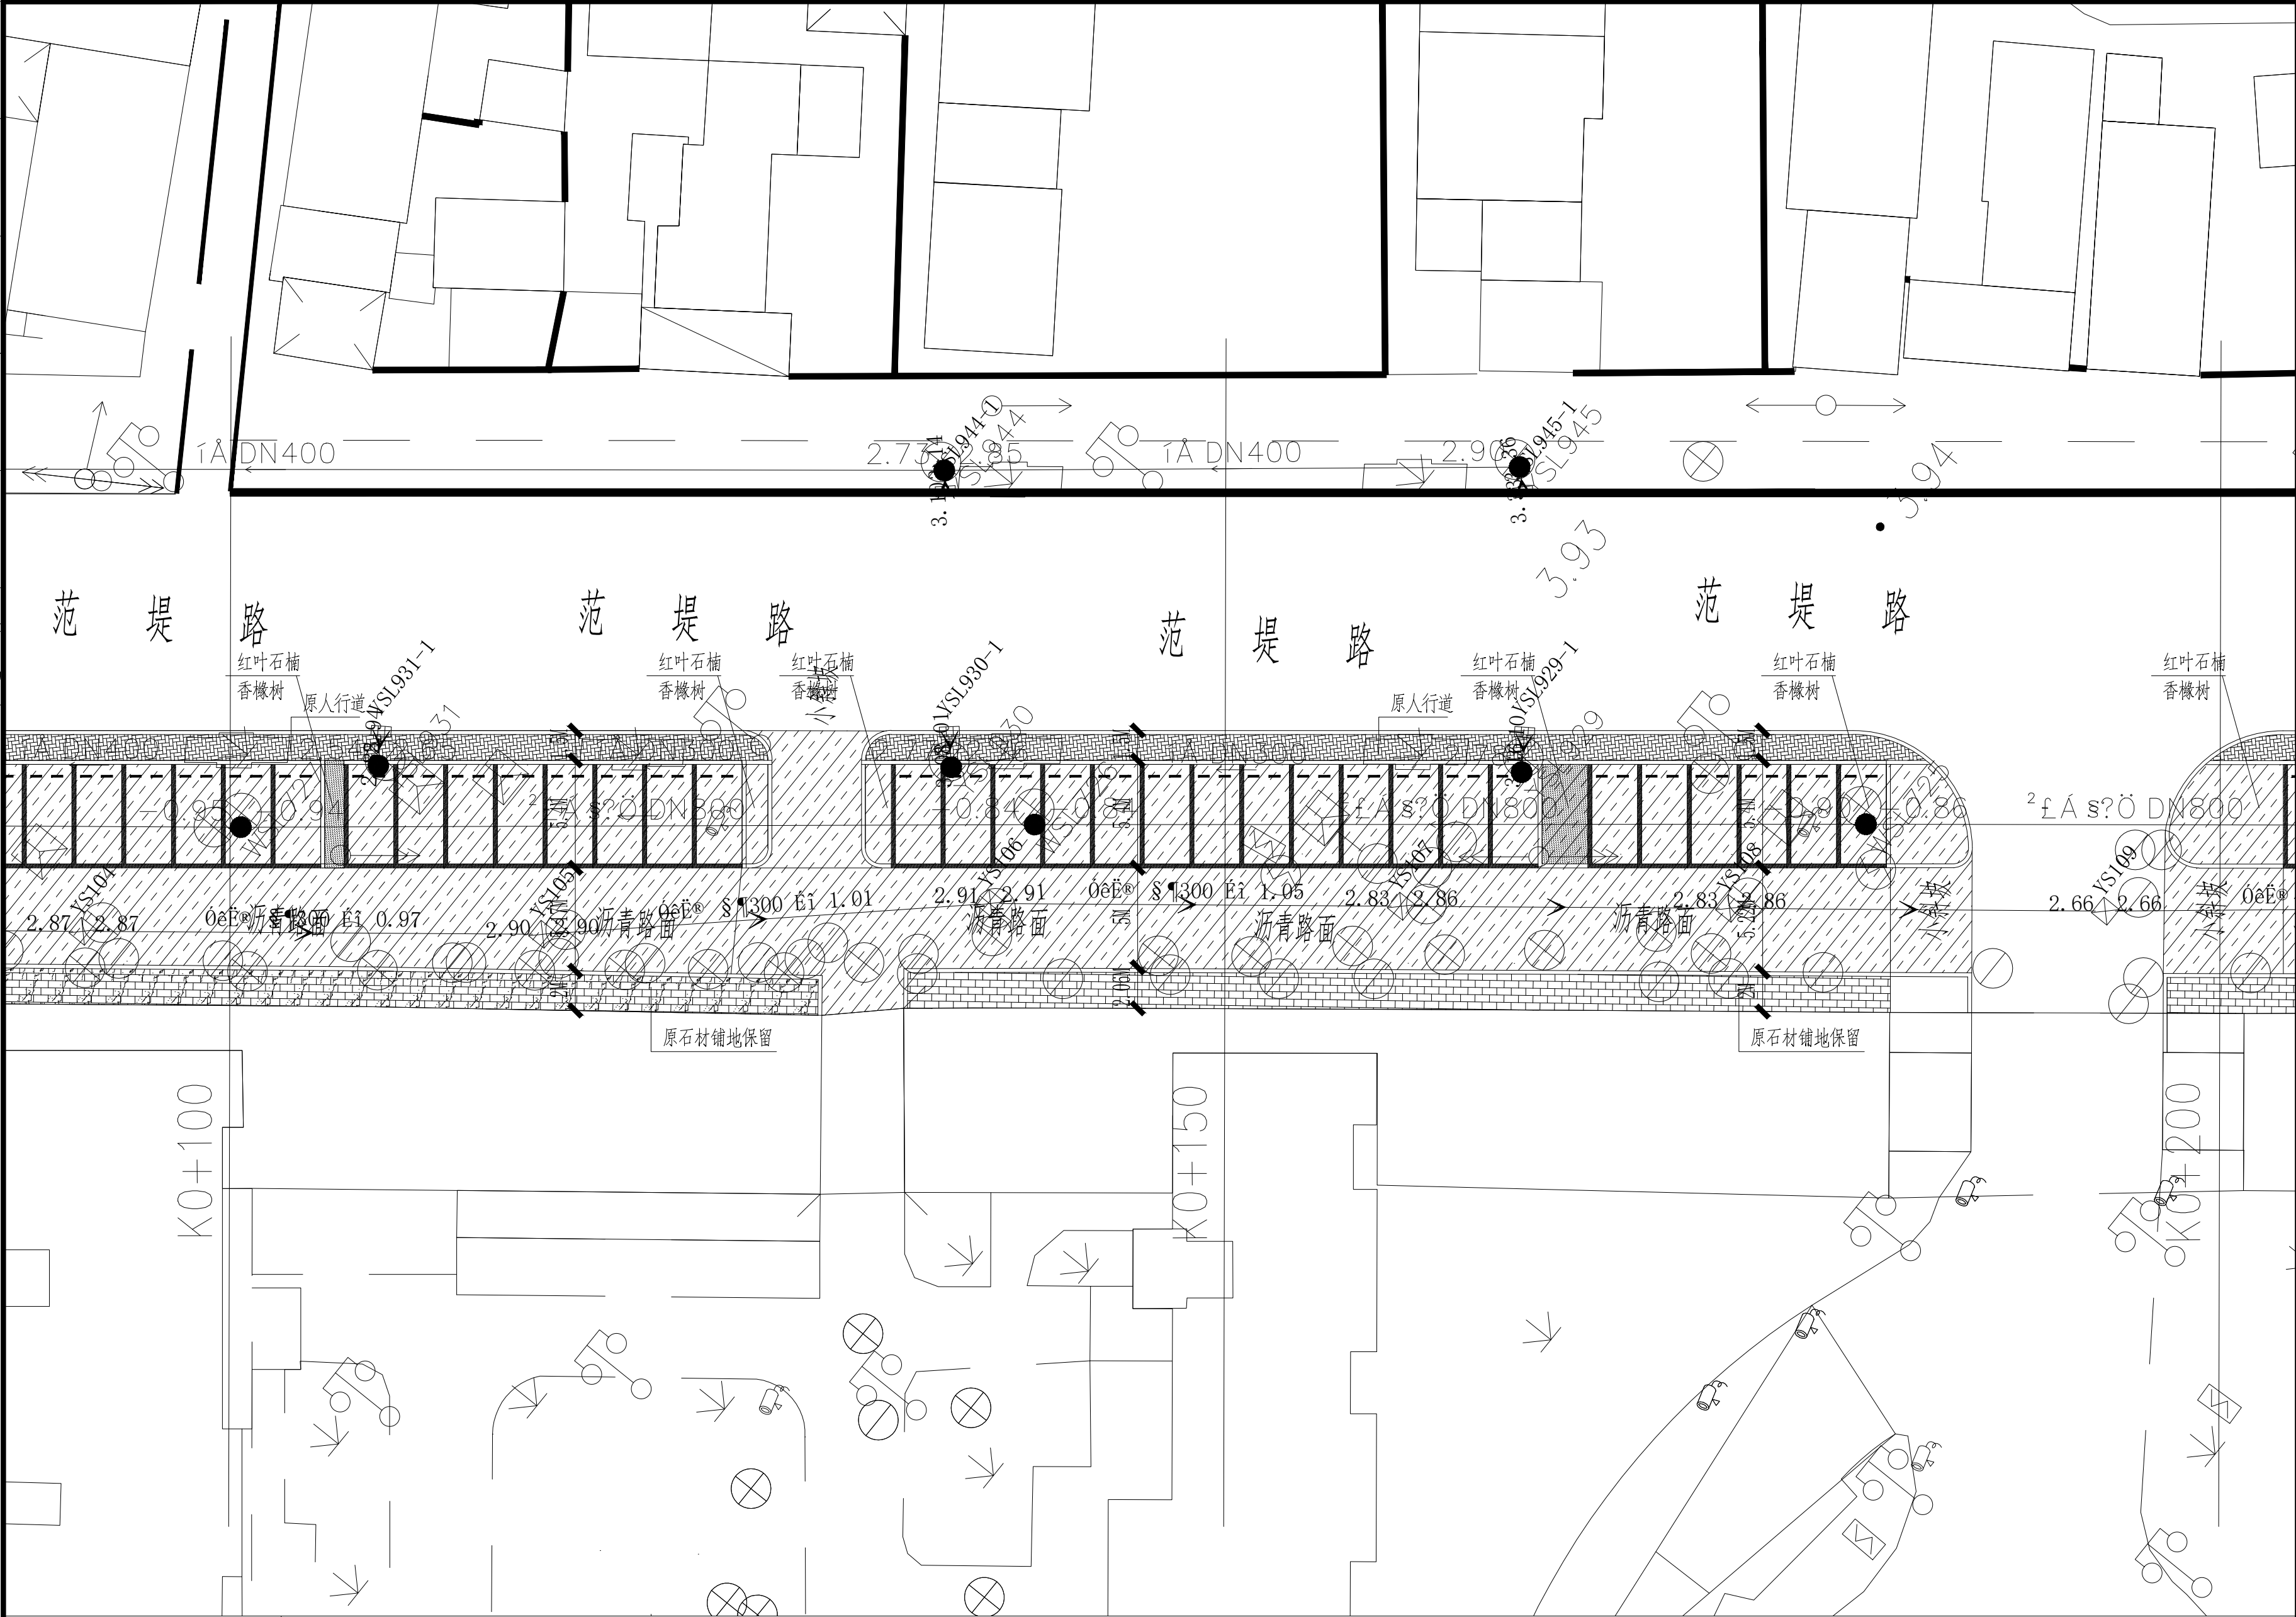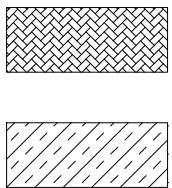

人行道
沥青路面

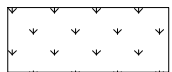

绿化

商业停车位改造平面分幅图02 1:300

说明： 1、2000国家大地坐标系,1985国家高程基准,余为厘米计。
2、可根据现场情况微调。
3、道路标线采用热熔型道路标线涂料,标线做法参照《城市道路交通标志和标线设置规范 GB51038-2015》。
3、沿通道每隔20米距离在路面中央施划黄色方框线,在方框内沿行车方向标注内容为“消防车道 禁止占用”的警示字样。
黄色方框线长度不小于 2mX1.5m (若受条件限制,无法满足醒目度要求,应按4:3比例加大标志的尺寸)。

设计单位
DESIGN INSTITUTE

碧城建工
江苏碧城建工集团有限公司
Jiangsu Bicheng Construction Group Co., Ltd
设计证书号: 乙级 A232052433
工程监理市政公用工程专业乙级
工程监理电力工程专业乙级
工程监理房屋建筑工程专业乙级
证书编号: E232052433
建筑工程施工总承包贰级
地基基础工程专业承包贰级
证书编号: D332424822
地址: 启东市欣乐城9号楼216~218
TEL-FAX : (0513) 83355188

合作设计单位
COOPERATION

备注
NOTE

出图盖章
STAMP

本图须加盖出图签章, 否则一律无效		
职 责 RESPONSIBILITY	姓 名 NAME	签 字 SIGNATURE
项目负责人 PROJECT LEADER	陈 禹	陈禹
审 定 APPROVED	沙赛峰	沙赛峰
审 核 REVIEWED	陈 禹	陈禹
专业负责人 PROFESSIONAL PERSON IN CHARGE	陈 禹	陈禹
校 对 CHECKED	茅爱玲	茅爱玲
设 计 DESIGN	潘 风	潘风

建设单位
CLIENT

如东县城中心街道办事处

项目名称
PROJECT

中央广场C区东侧商业停车位改造方案


子项名称 SUB-PROJECT			
项目编号 PROJECT NO.		子项编号 SUB-PROJECT NO.	

图纸名称
DRAWING TITLE

商业停车位改造平面分幅图02

专 业 DISCIPLINE	建 筑	阶 段 STAGE	施 工 图
比 例 SCALE	1:100	版 次 EDITION NO.	A
日 期 EDITION NO.	2025.09	图 号 DRAWING NO.	TZ02

暖通	给排水	电气	自控
建筑	结构	电气	弱电
建筑	结构	电气	弱电

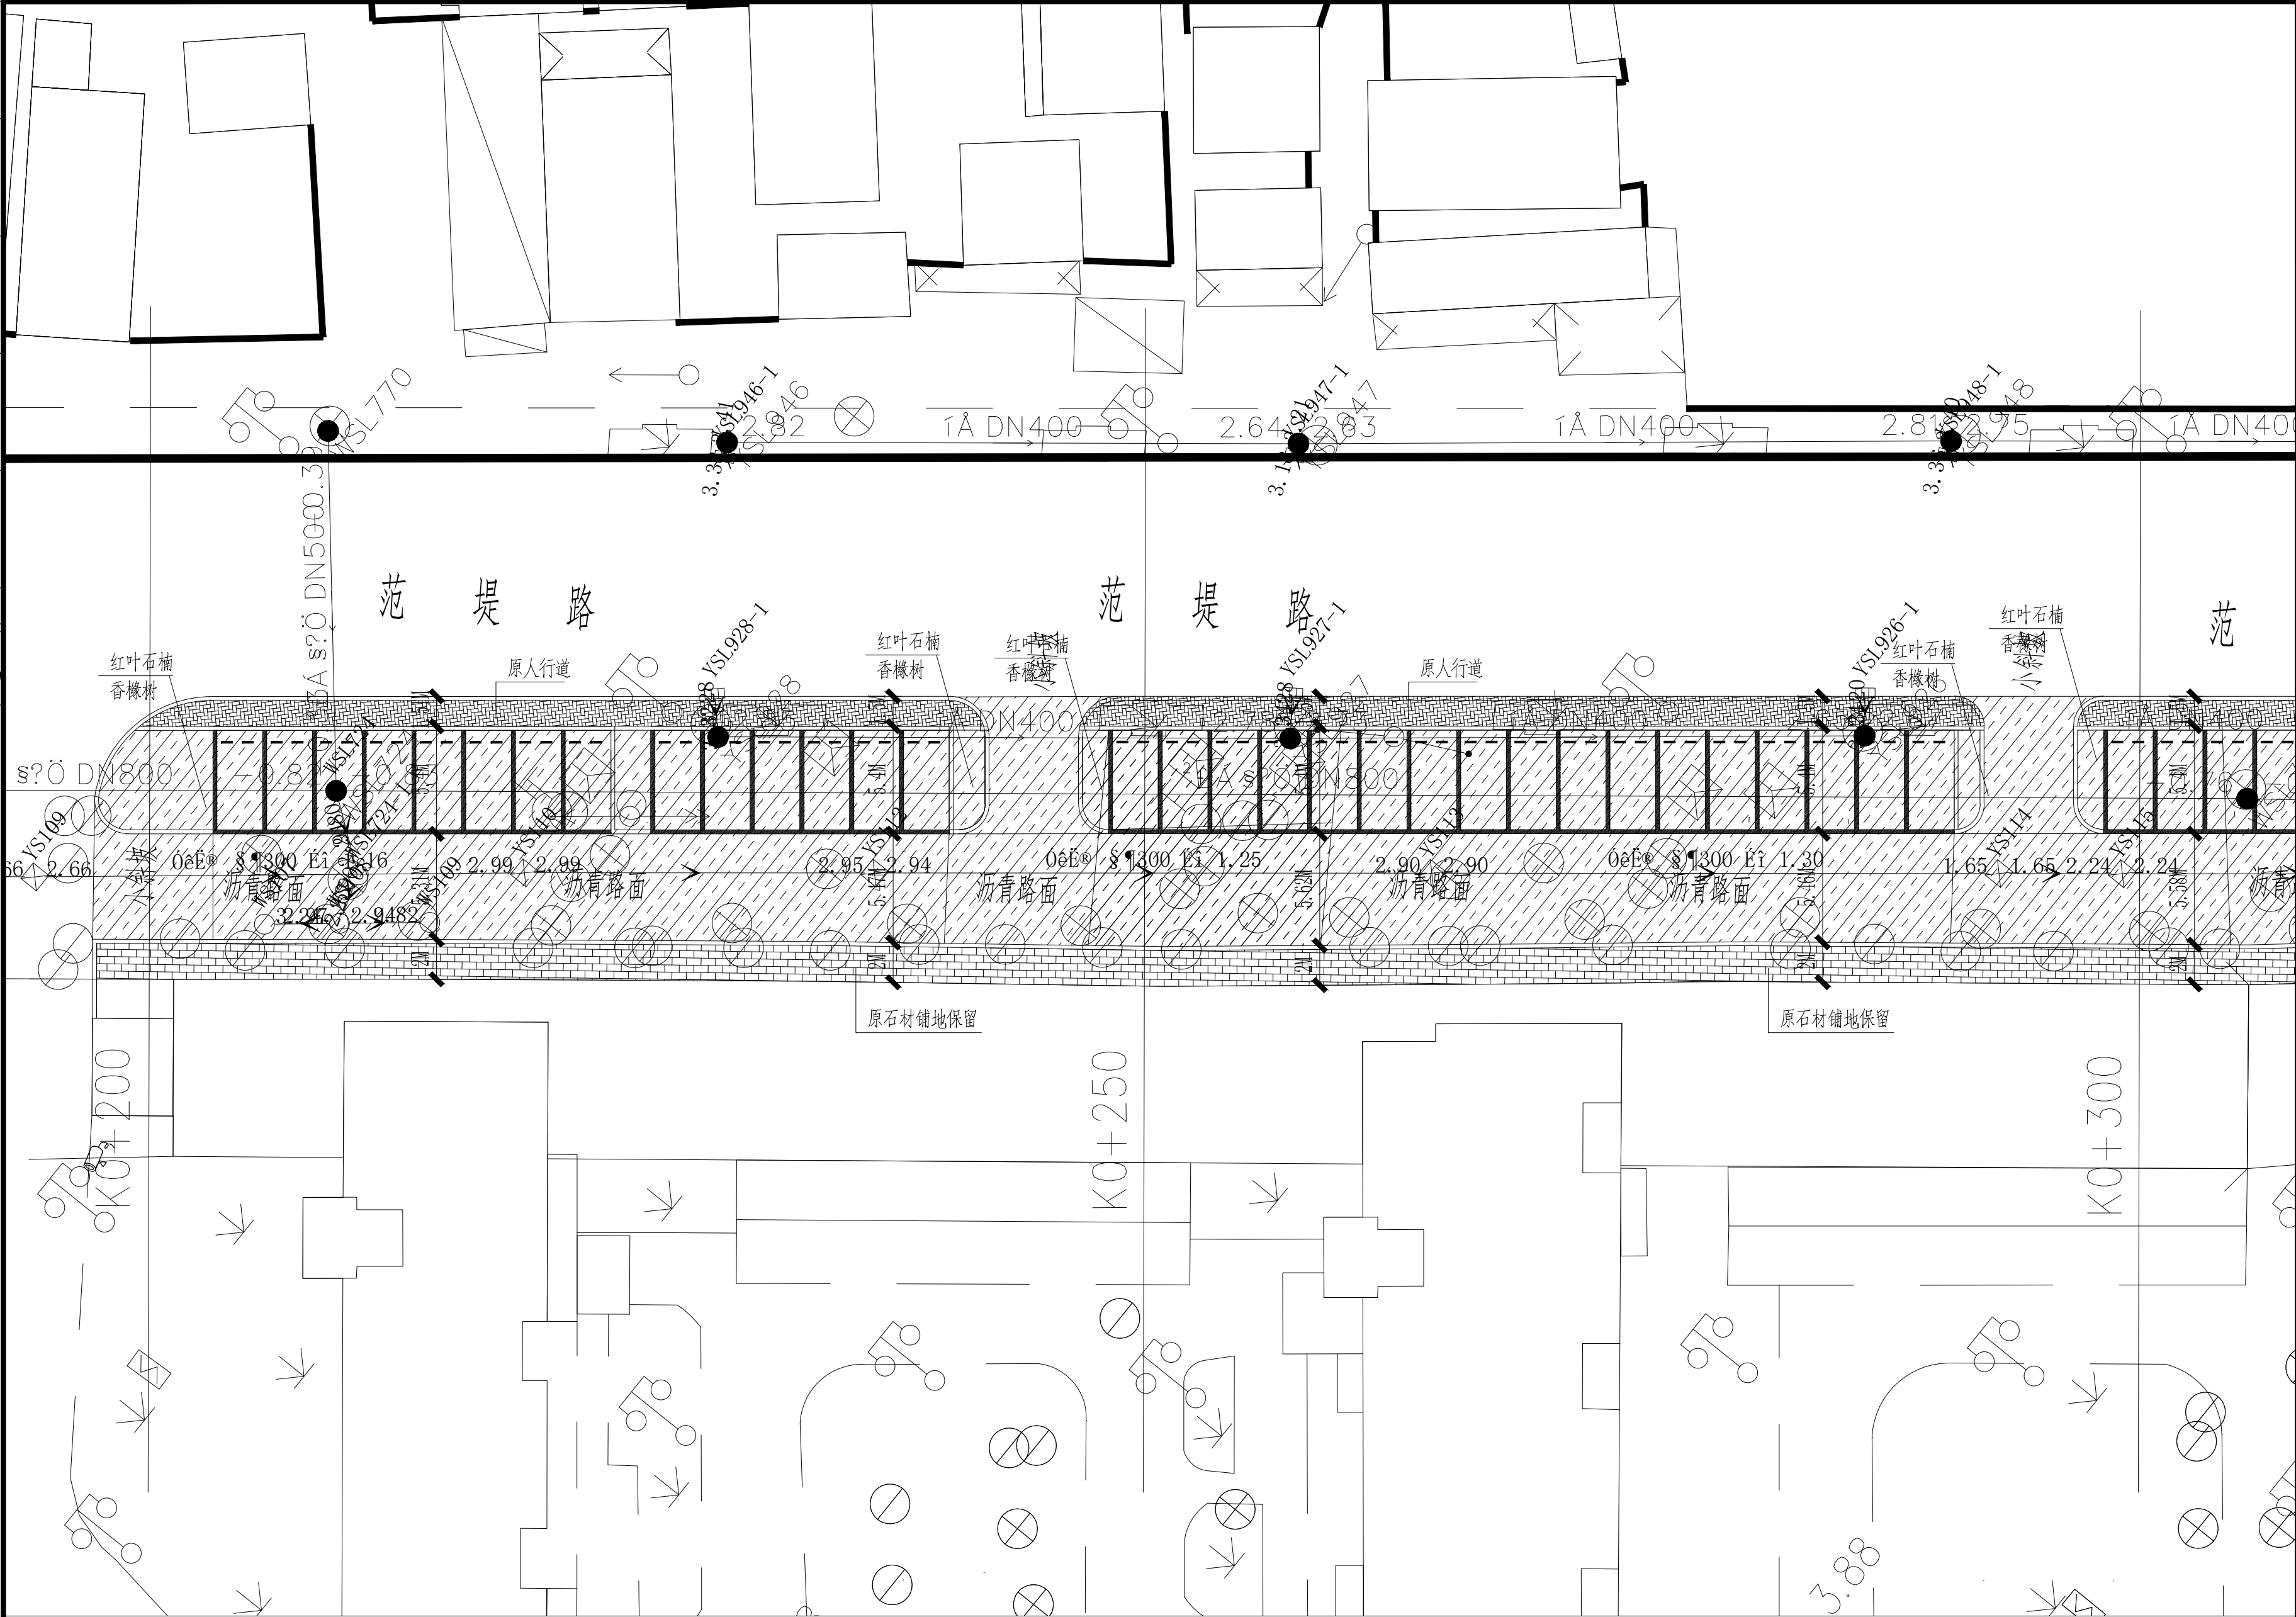

设计单位
DESIGN INSTITUTE



碧城建工
江苏碧城建工集团有限公司
Jiangsu Bicheng Construction Group Co., Ltd
设计证书号: 乙级 A232052433
工程监理市政公用工程专业乙级
工程监理电力工程专业乙级
工程监理房屋建筑工程专业乙级
证书编号: E232052433
建筑工程施工总承包贰级
地基基础工程专业承包贰级
证书编号: D332424822
地址: 启东市欣乐城9号楼216~218
TEL-FAX : (0513) 83355188

合作设计单位
COOPERATION

备注
NOTE

出图盖章
STAMP

本图须加盖出图签章, 否则一律无效

职 责 RESPONSIBILITY	姓 名 NAME	签 字 SIGNATURE
项目负责人 PROJECT LEADER	陈 禹	陈禹
审 定 APPROVED	沙赛峰	沙赛峰
审 核 REVIEWED	陈 禹	陈禹
专业负责人 PROFESSIONAL PERSON IN CHARGE	陈 禹	陈禹
校 对 CHECKED	茅爱玲	茅爱玲
设 计 DESIGN	潘 风	潘风

建设单位
CLIENT

如东县城申街道办事处

项目名称
PROJECT

中央广场C区东侧商业停车位改造方案

子项名称
SUB-PROJECT

子项编号
SUB-PROJECT NO.

项目编号
PROJECT NO.

图纸名称
DRAWING TITLE

商业停车位改造平面分幅图03



专 业 DISCIPLINE	建 筑	阶 段 STAGE	施 工 图
比 例 SCALE	1:100	版 次 EDITION NO.	A
日 期 EDITION NO.	2025.09	图 号 DRAWING NO.	TZ03

商业停车位改造平面分幅图03

1:300

- 说明:
- 1、2000国家大地坐标系,1985国家高程基准,余为厘米计。
 - 2、可根据现场情况微调。
 - 3、道路标线采用热熔型道路标线涂料,标线做法参照《城市道路交通标志和标线设置规范 GB51038-2015》。
 - 3、沿道边每隔20米距离在路面中央施划黄色方框线,在方框内沿行车方向标注内容为“消防车道 禁止占用”的警示字样。
- 黄色方框线长度不小于 2mX1.5m (若受条件限制,无法满足醒目度要求,应按4:3比例加大标志的尺寸)。

暖通	给排水	电气	建筑
控制	工艺	暖通	结构

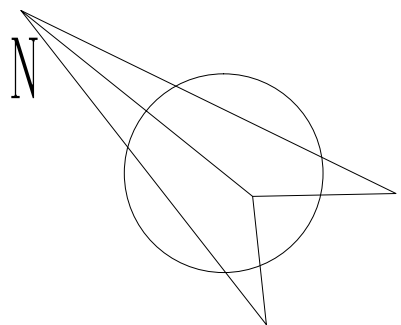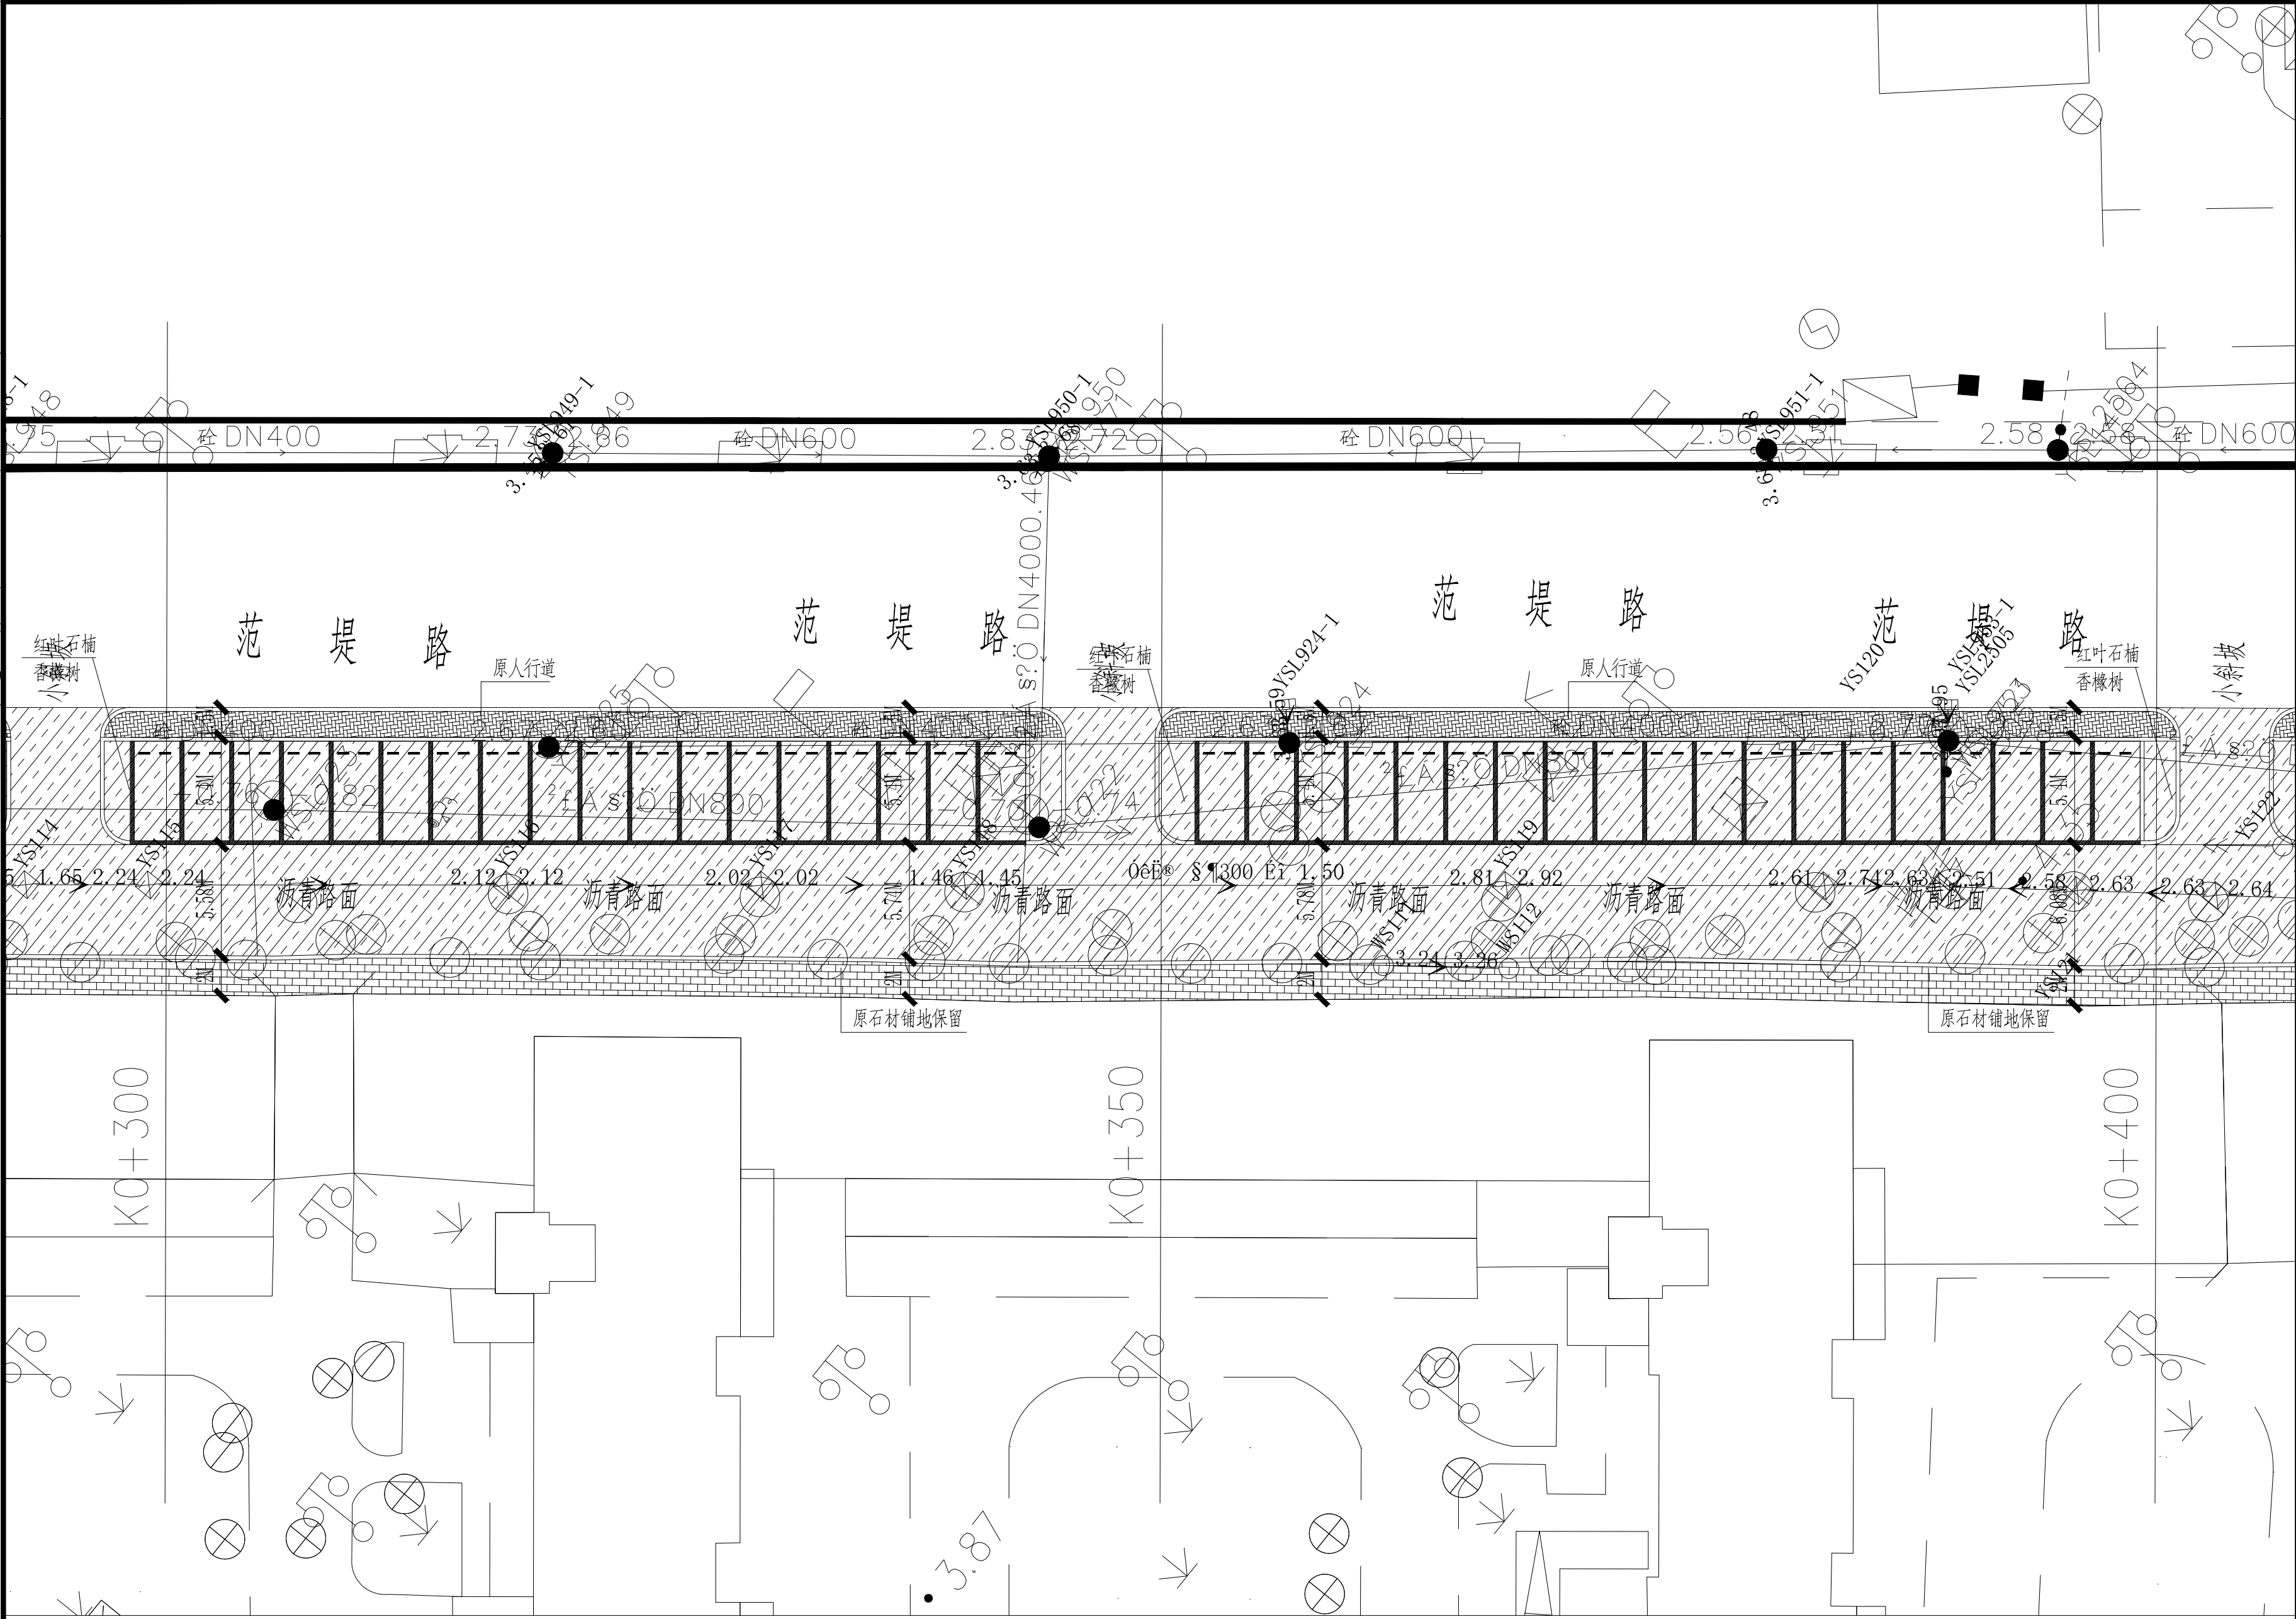

图例

	人行道		绿化
	沥青路面		

商业停车位改造平面分幅图04 1:300

说明: 1、2000 国家大地坐标系, 1985 国家高程基准, 余为厘米计。
2、可根据现场情况微调。
3、道路标线采用热熔型道路标线涂料涂。做法按照参照《城市道路交通标志和标线设置规范 GB51038-2015》。
4、通过设置 20 米和 50 米路中中央施划黄色方标线, 在方内指示行车方向标注内容为“**消防车道 禁止占用**”的警告字样。
黄色方标线长度不小于 2mX1.5m (若受条件限制, 无法满足醒目度要求, 应放 3:2 比例加大标字的尺寸)。

设计单位
DESIGN INSTITUTE



碧城建工

江苏碧城建工集团有限公司
Jiangsu Bicheng Construction Group Co., Ltd

设计证书号: 乙级 A232052433
工程监理市政公用工程专业乙级
工程监理电力工程专业乙级
工程监理房屋建筑工程专业乙级
证书编号: A232052433
建筑工程施工总承包贰级
地基基础工程专业承包贰级
证书编号: D332424822

地址: 启东市欣乐城9号楼216~218
TEL-FAX : (0513) 83355188

合作设计单位
COOPERATION

备注
NOTE

出图盖章
STAMP

本图须加盖出图签章, 否则一律无效

职 责	姓 名	签 字
RESPONSIBILITY	NAME	SIGNATURE
项目负责人 PROJECT LEADER	陈禹	陈禹
审 定	沙赛峰	沙赛峰
APPROVED		
审 核	陈禹	陈禹
REVIEWED		
专业负责人 PROFESSIONAL PERSON IN CHARGE	陈禹	陈禹
校 对	茅爱玲	茅爱玲
CHECKED		
设 计	潘 凤	潘凤
DESIGN		

建设单位
CLINET

如东县城东街道办事处

项目名称
PROJECT

中央广场C区东侧商业停车位改造方案

子项名称 SUB-PROJECT			
项目编号 PROJECT NO.		子项编号 SUB-PROJECT NO.	

图纸名称
DRAWING TITLE

商业停车位改造平面分幅图04

专 业 DISCIPLINE	建筑	阶 段 STAGE	施工图
比 例 SCALE	1:100	版 次 EDITION NO.	A
日 期 EDITION NO.	2025.09	图 号 DRAWING NO.	TZ04

暖通	给排水	电气	自控
建筑	结构	电气	通讯
建筑	结构	电气	通讯
建筑	结构	电气	通讯




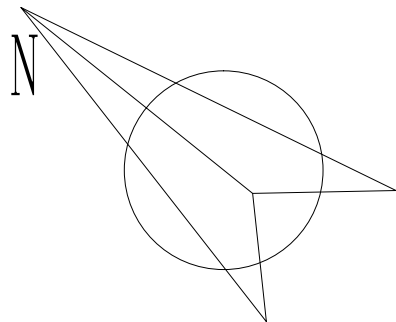


图
例

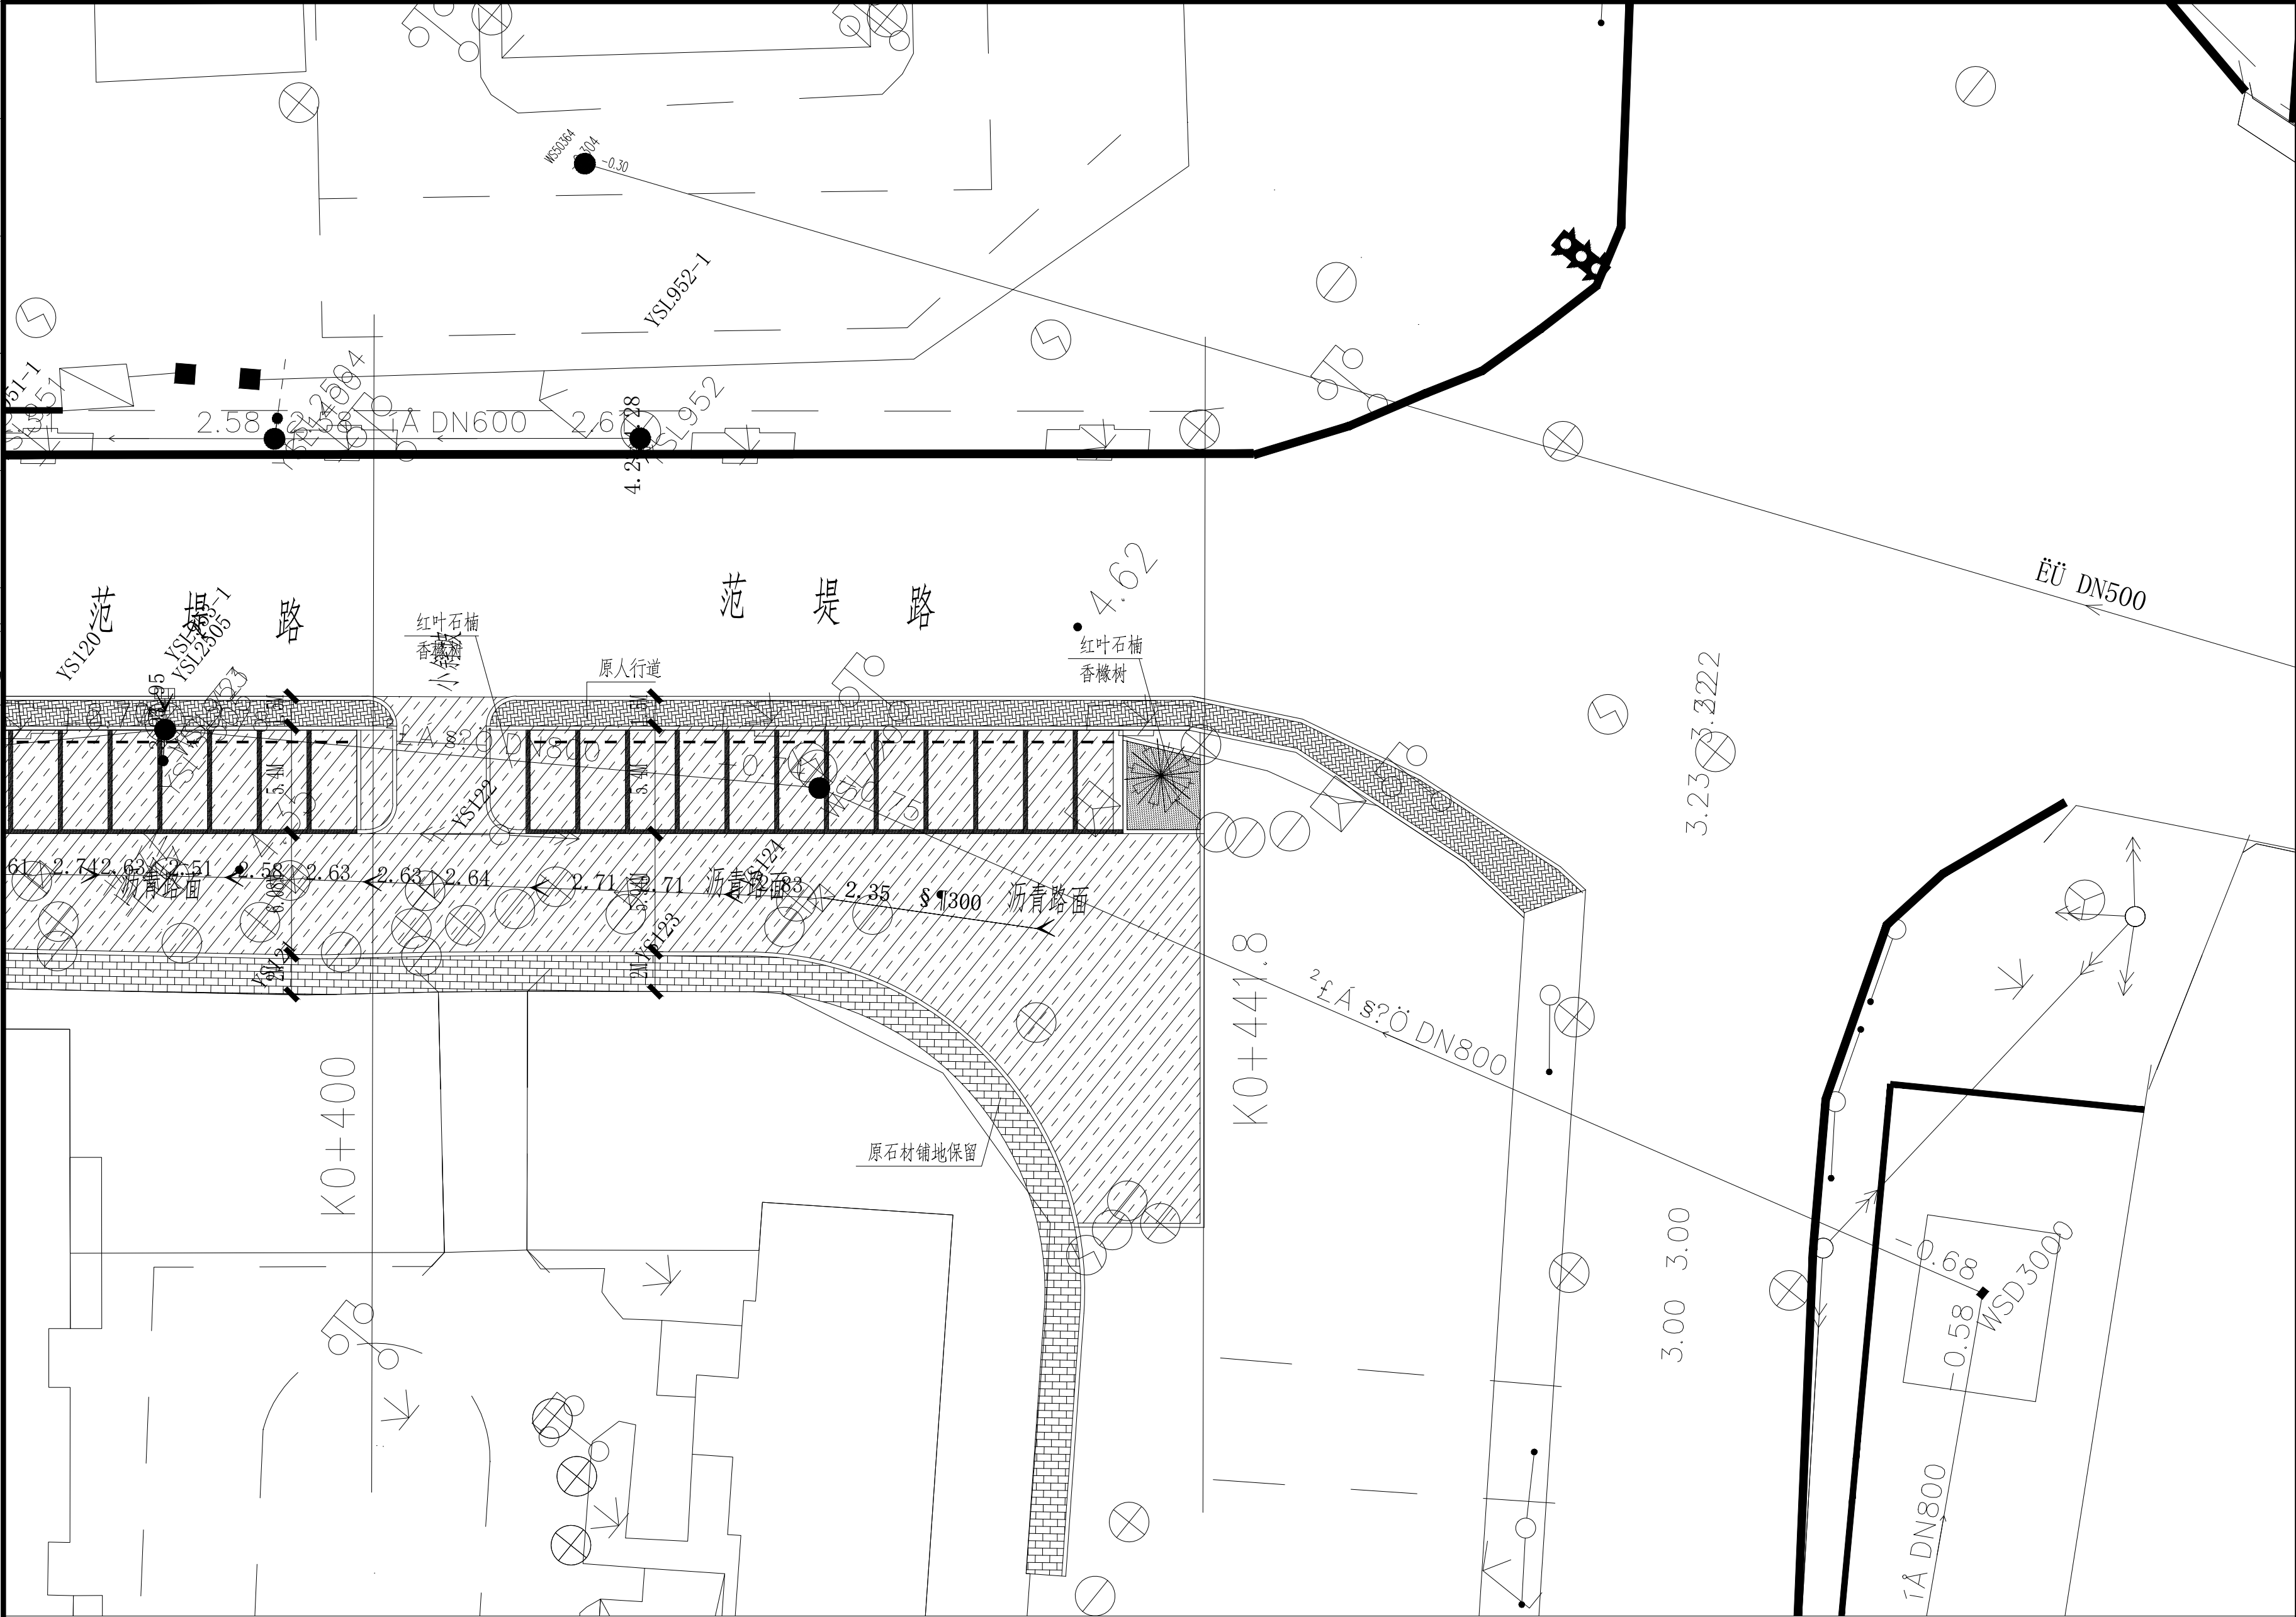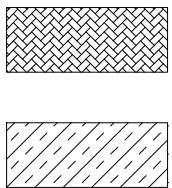

人行道
沥青路面

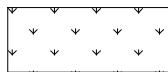

绿化

商业停车位改造平面分幅图05

1:300

- 说明： 1、2000国家大地坐标系,1985国家高程基准,余为厘米计。
2、可根据现场情况微调。
3、道路标线采用热熔型道路标线涂料,标线做法参照《城市道路交通标志和标线设置规范 GB51038-2015》。
3、沿通道每隔20米距离在路面中央施划黄色方框线,在方框内沿行车方向标注内容为“消防车道 禁止占用”的警示字样。
黄色方框线长度不小于 2mX1.5m (若受条件限制,无法满足醒目度要求,应按4:3比例加大标志的尺寸)。

设计单位
DESIGN INSTITUTE



碧城建工

江苏碧城建工集团有限公司
Jiangsu Bicheng Construction Group Co., Ltd
设计证书号: 乙级 A232052433
工程监理市政公用工程专业乙级
工程监理电力工程专业乙级
工程监理房屋建筑工程专业乙级
证书编号: E232052433
建筑工程施工总承包贰级
地基基础工程专业承包贰级
证书编号: D332424822
地址: 启东市欣乐城9号楼216~218
TEL-FAX : (0513) 83355188

合作设计单位
COOPERATION

备注
NOTE

出图盖章
STAMP

本图须加盖出图签章, 否则一律无效

职 责 RESPONSIBILITY	姓 名 NAME	签 字 SIGNATURE
项目负责人 PROJECT LEADER	陈 禹	陈禹
审 定 APPROVED	沙赛峰	沙赛峰
审 核 REVIEWED	陈 禹	陈禹
专业负责人 PROFESSIONAL PERSON IN CHARGE	陈 禹	陈禹
校 对 CHECKED	茅爱玲	茅爱玲
设 计 DESIGN	潘 风	潘风

建设单位
CLIENT

如东县城中心街道办事处

项目名称
PROJECT

中央广场C区东侧商业停车位改造方案

子项名称
SUB-PROJECT

项目编号
PROJECT NO.

子项编号
SUB-PROJECT NO.

图纸名称
DRAWING TITLE

商业停车位改造平面分幅图05

专 业 DISCIPLINE	建 筑 BUILDING	阶 段 STAGE	施 工 图 CONSTRUCTION DRAWING
比 例 SCALE	1:100	版 次 EDITION NO.	A
日 期 EDITION NO.	2025.09	图 号 DRAWING NO.	TZ05