


无锡市辅仁高级中学-教学楼一楼走廊饰面板工程

 

项目名称 PROJECT

图底名称 CONTENT

图 名

备 注 NOTES

非得本公司设计师之书面批准，不得随意 将任何部分翻印。切勿以比例量度此图，一切 以图内数字所示为准。施工单位必须在工地核 对图内所示数字之准确，如发现任何矛盾，应 通知设计师，方可施工，否则施工单位须承担 所有责任。

工程号 PROJECT NO.

设 计 DESIGNED BY

项目负责人 PROJECT DIRECTOR

制 图 DRAWN BY


审 核 APPROVED BY

版 次 EDITION No.

日 期 DATE


比 例 SCALE

图 号 DRAWING NO.

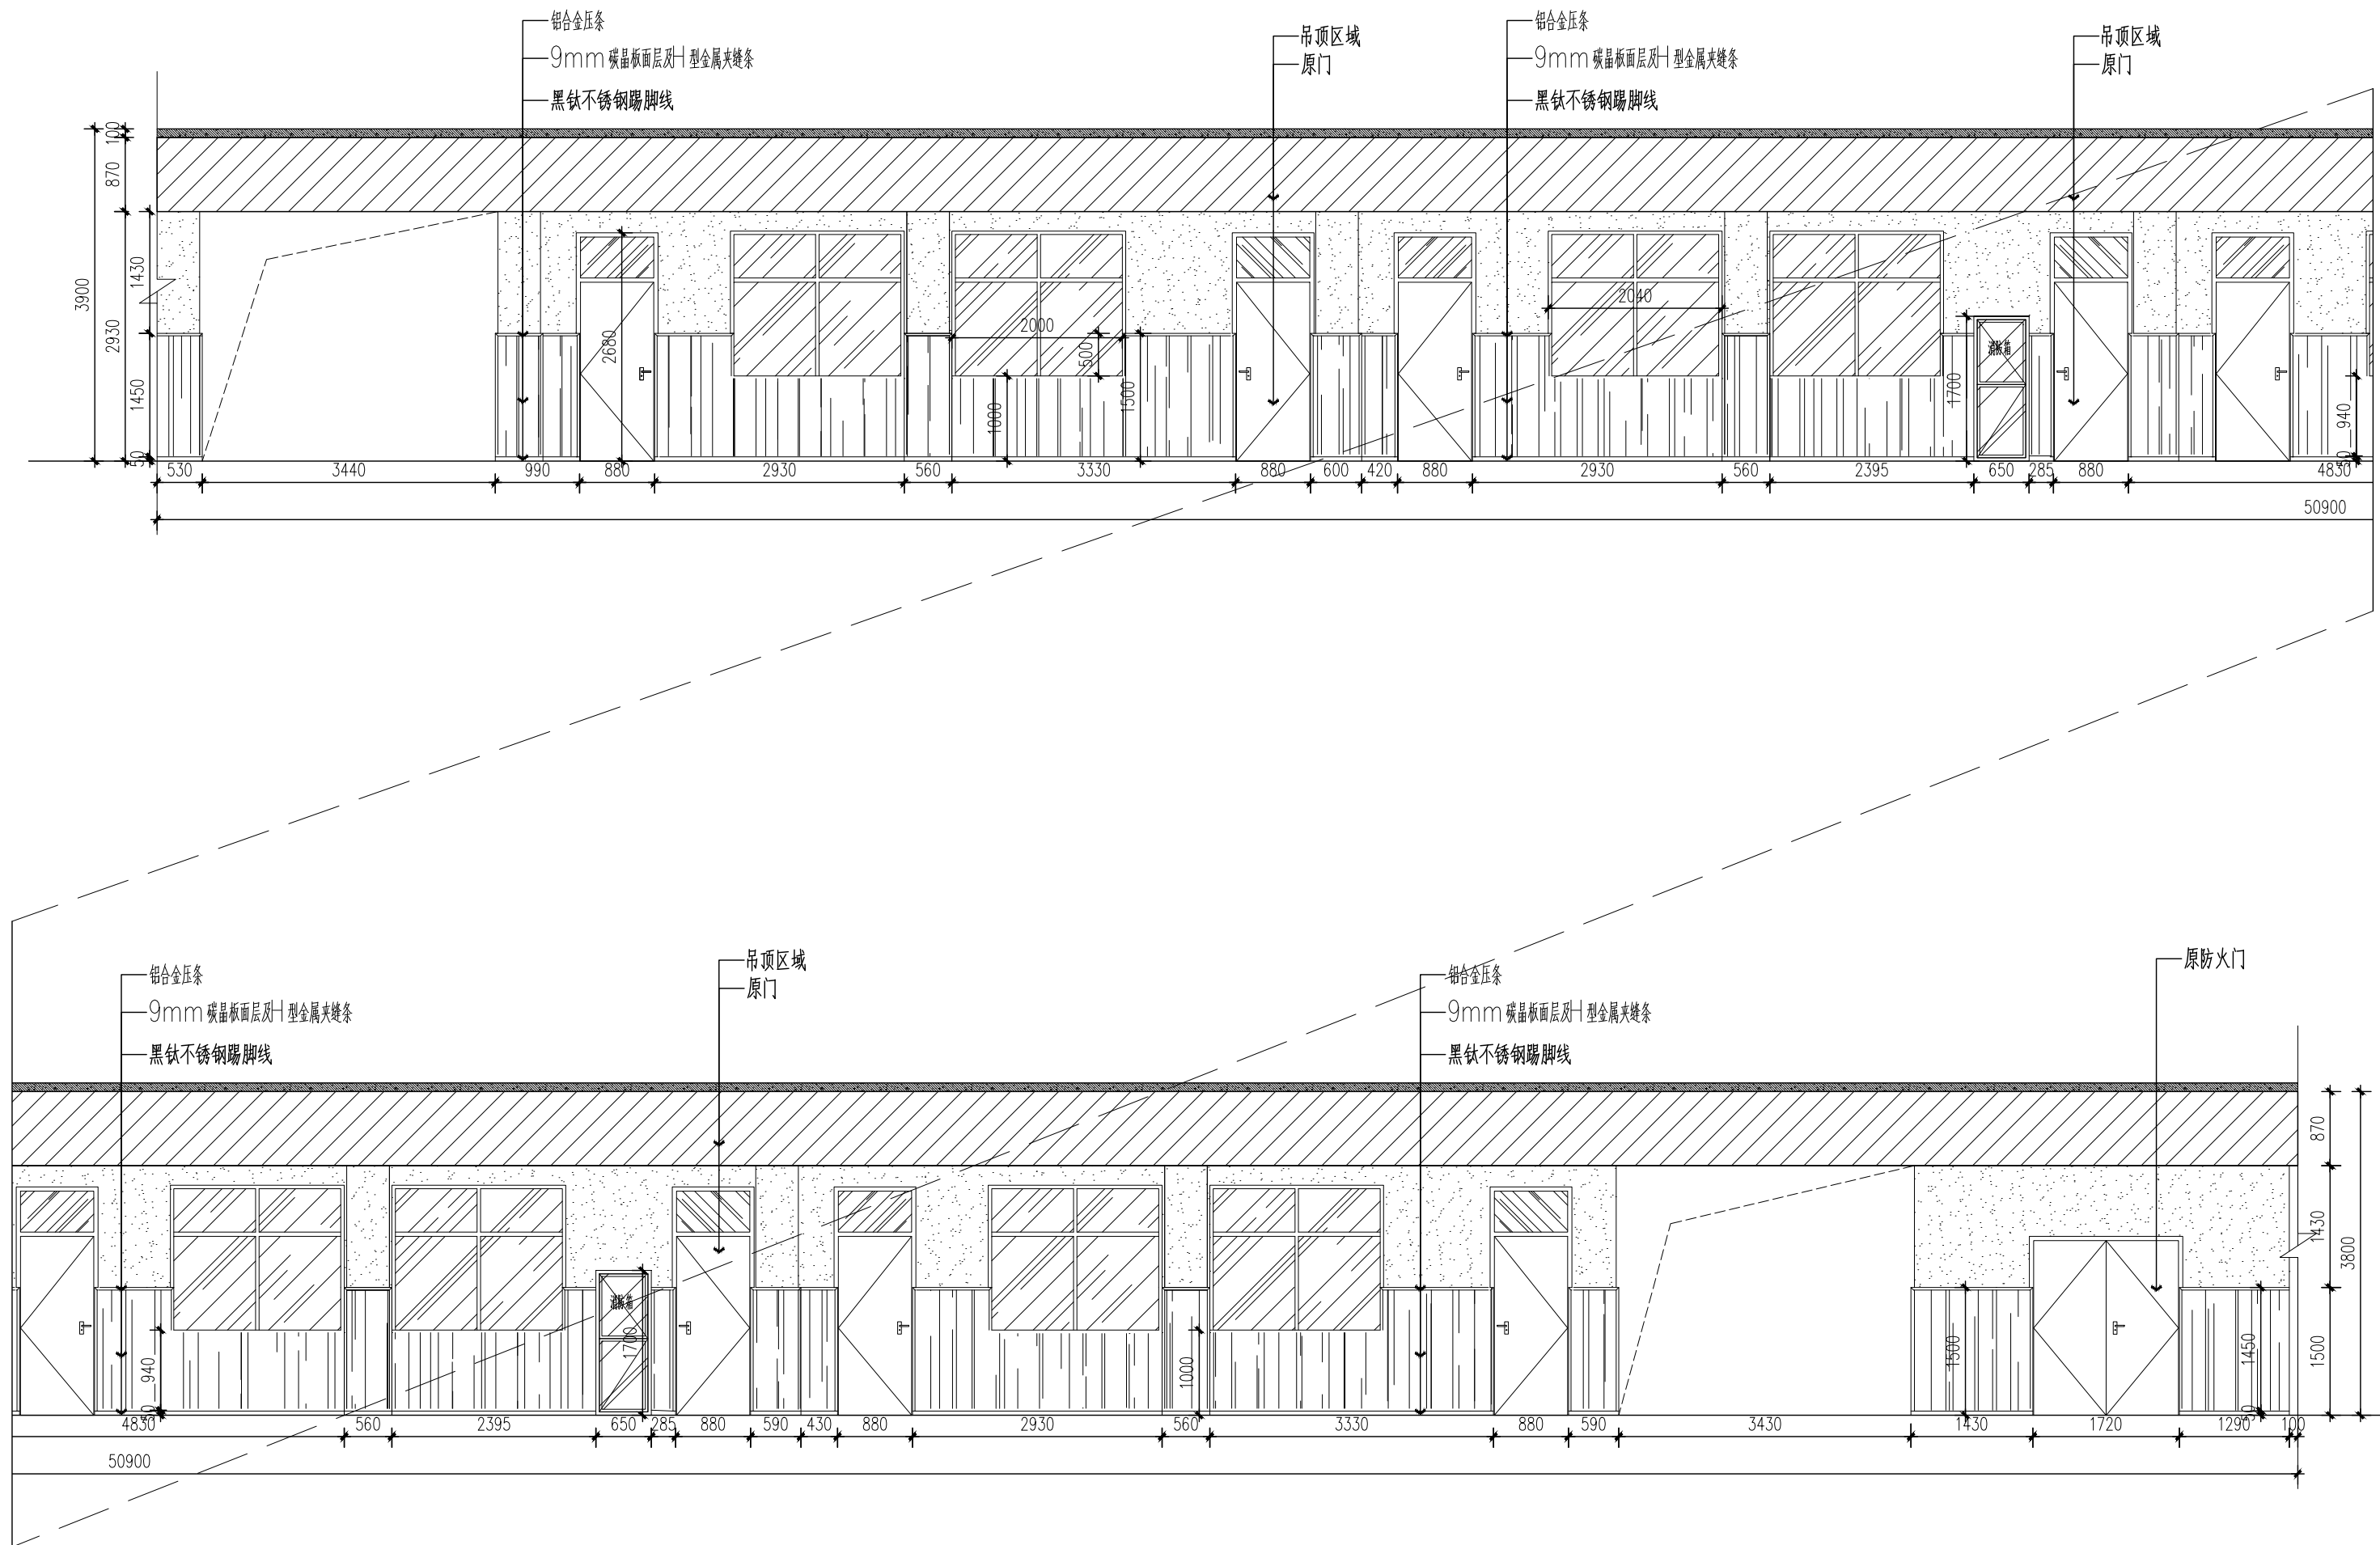

01 教学楼一层立面图
SCALE 1:100

注：部分空鼓墙砖拆除，水泥砂浆找平（12mm厚1:3水泥砂浆底层/8mm厚1:2.5水泥砂浆面层）

 

项目名称 PROJECT	图底名称 CONTENT

图 名

备注 NOTES
非得本公司设计师之书面批准，不得随意 将任何部分翻印。切勿以比例量度此图，一切 以图内数字所示为准。施工单位必须在工地核 对图内所示数字之准确，如发现任何矛盾，应 通知设计师，方可施工，否则施工单位须承担 所有责任。

工程号 PROJECT NO.

设 计 DESIGNED BY

项目负责人 PROJECT DIRECTOR

制 图 DRAWN BY

审 核 APPROVED BY



版 次 EDITION No.

日 期 DATE

比 例 SCALE


图 号 DRAWING NO.

1-E1

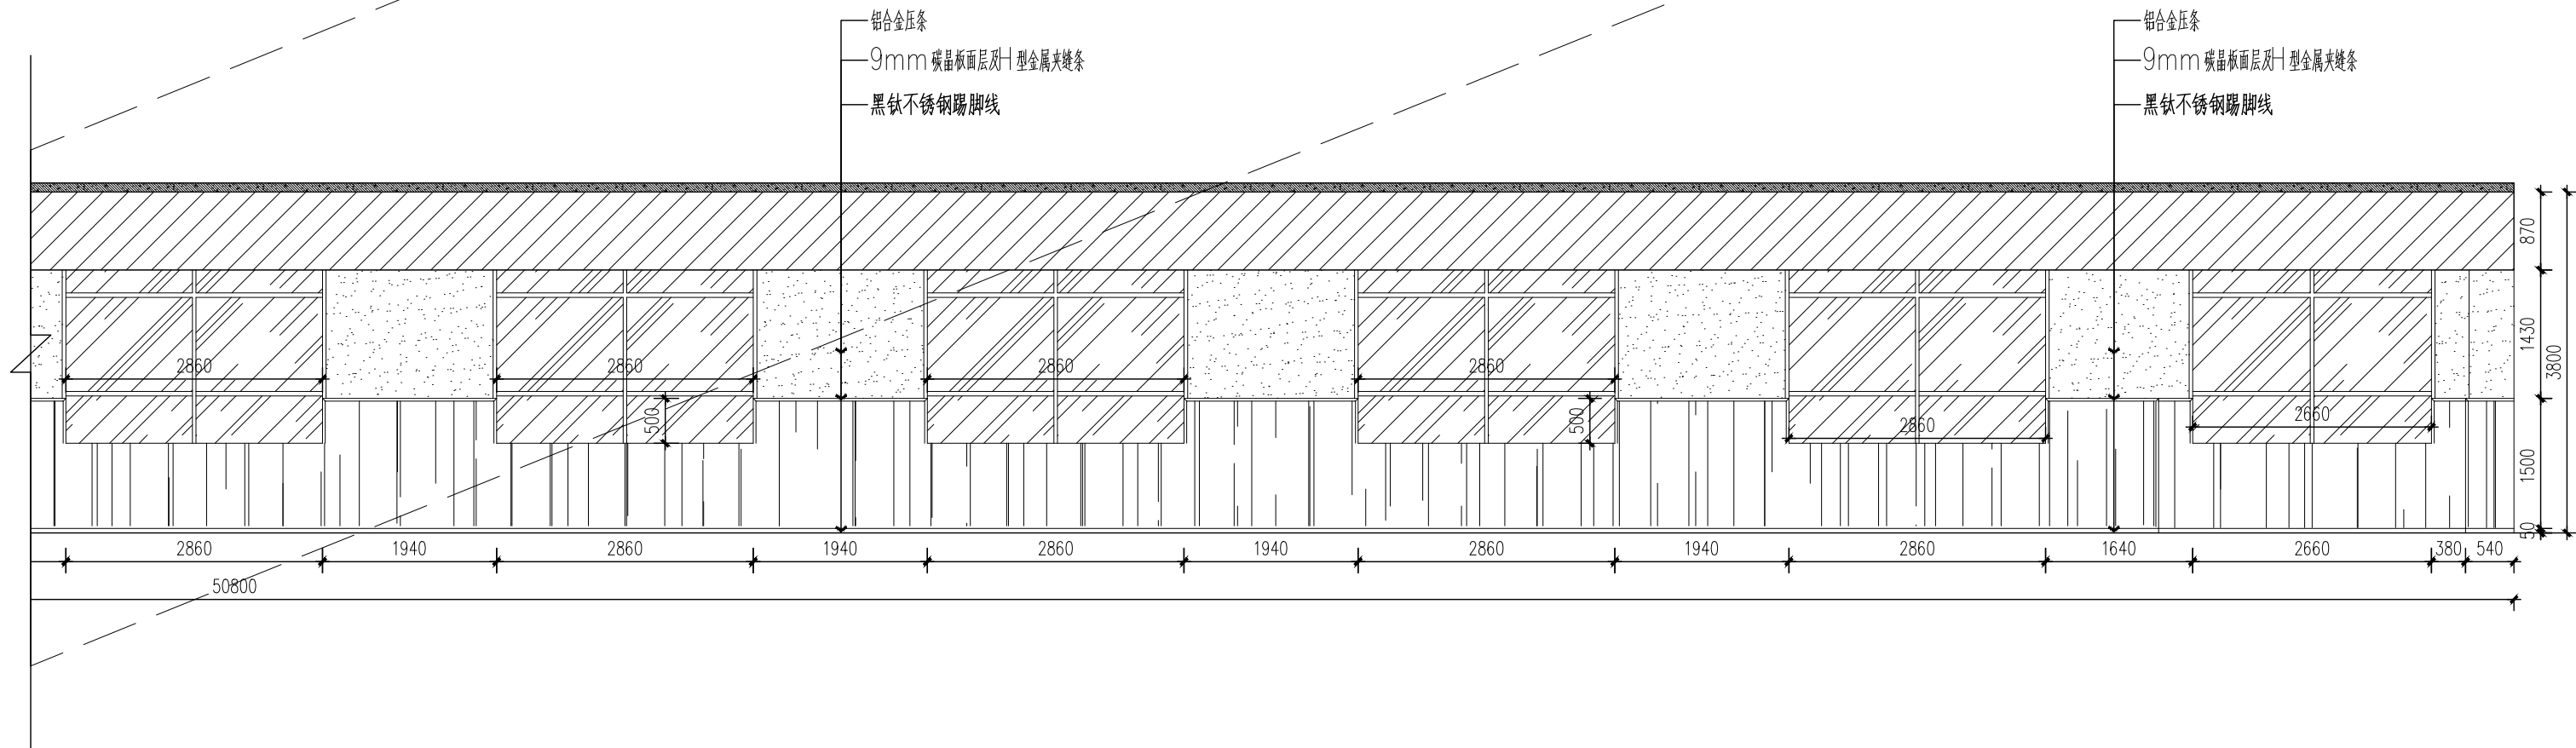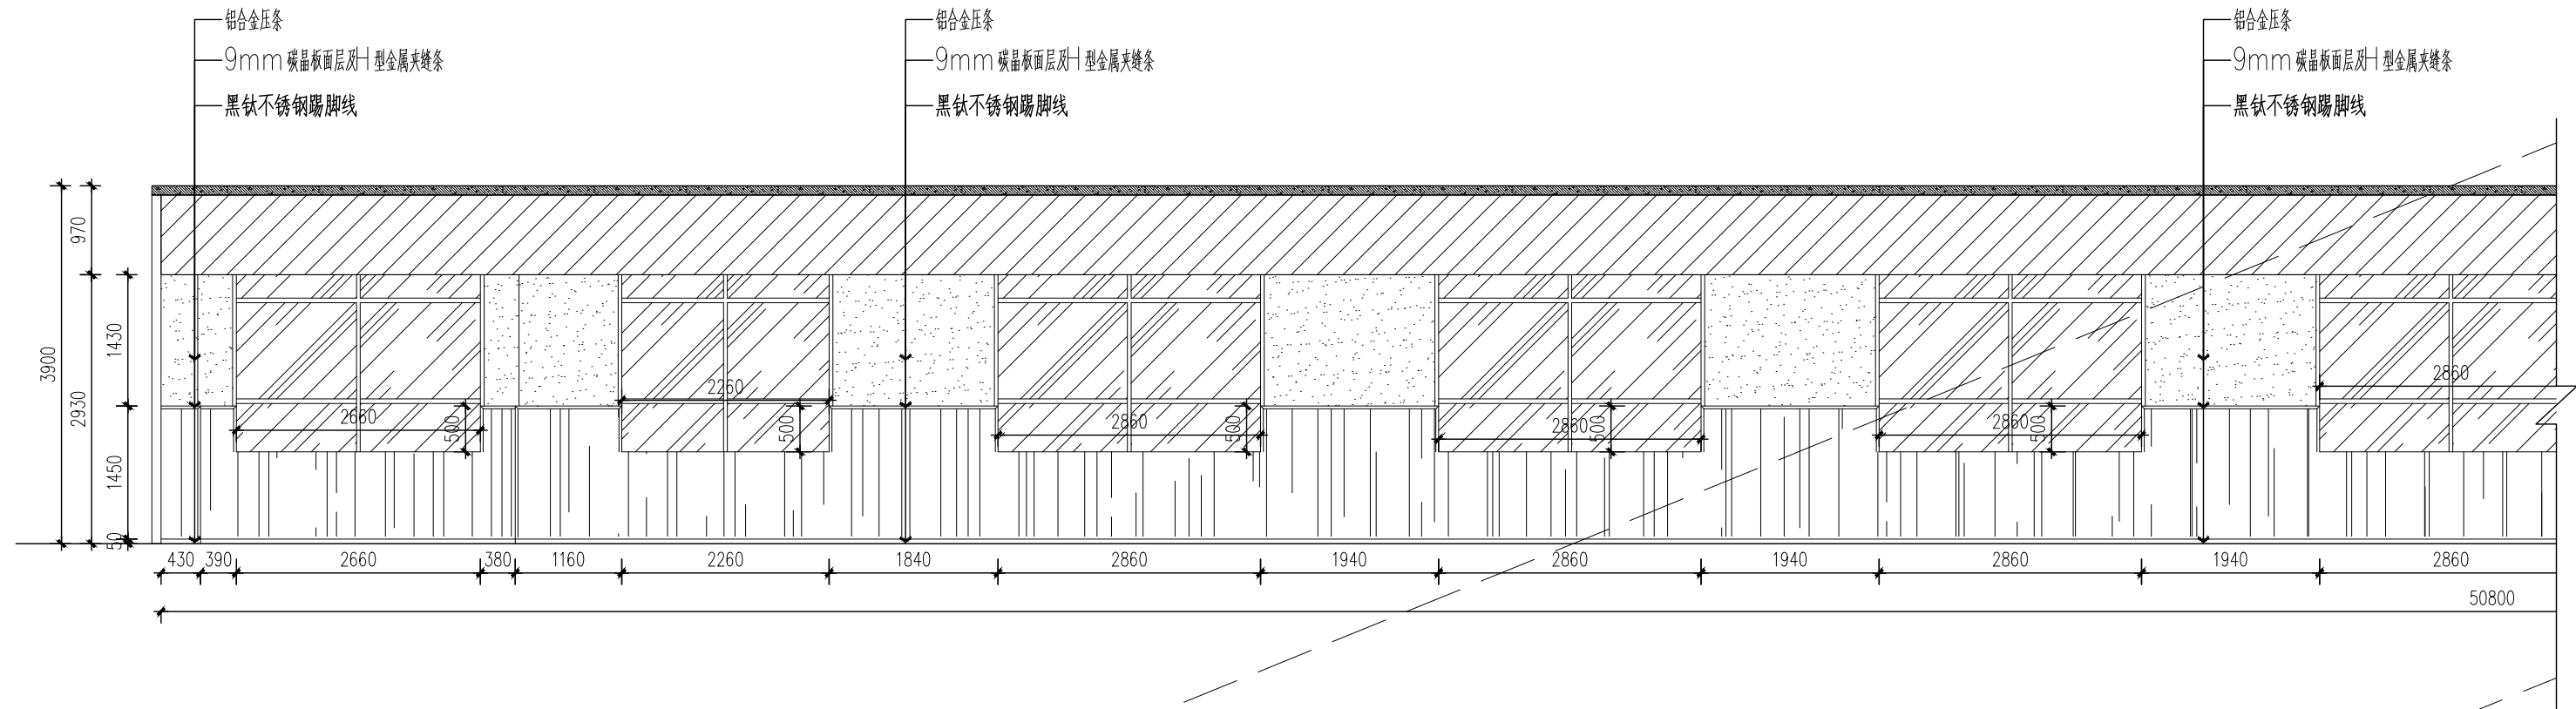

01 教学楼一层立面图
SCALE 1:100

注：部分空鼓墙砖拆除，水泥砂浆找平（12mm厚1:3水泥砂浆底层/8mm厚1:2.5水泥砂浆面层）

 

项目名称	PROJECT
图底名称	CONTENT

图 名

备注 NOTES
非得本公司设计师之书面批准，不得随意 将任何部分翻印。切勿以比例量度此图，一切 以图内数字所示为准。施工单位必须在工地核 对图内所示数字之准确，如发现任何矛盾，应 通知设计师，方可施工，否则施工单位须承担 所有责任。

工程号 PROJECT NO.

设 计 DESIGNED BY

项目负责人 PROJECT DIRECTOR

制 图 DRAWN BY


审 核 APPROVED BY

版 次 EDITION No.


日 期 DATE

比 例 SCALE


图 号 DRAWING NO.
1-E2

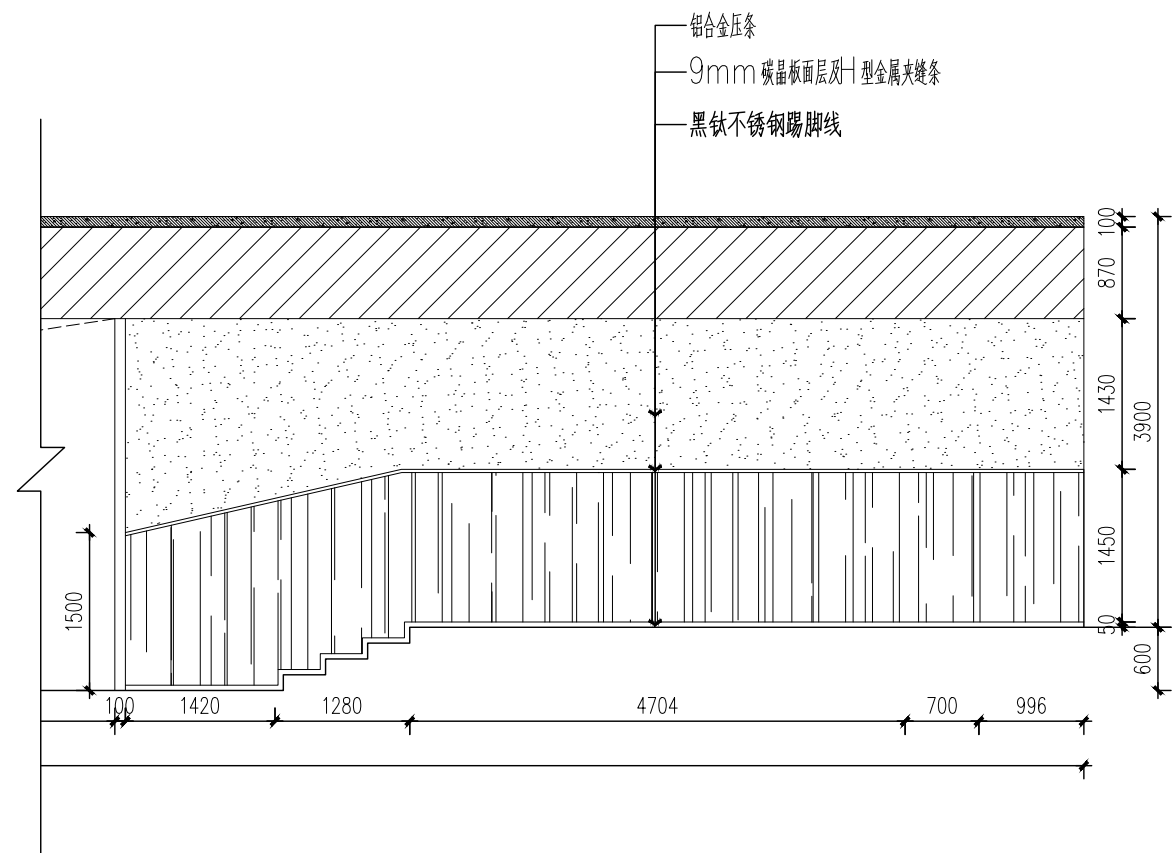


03 教学楼一层立面图
SCALE 1:100

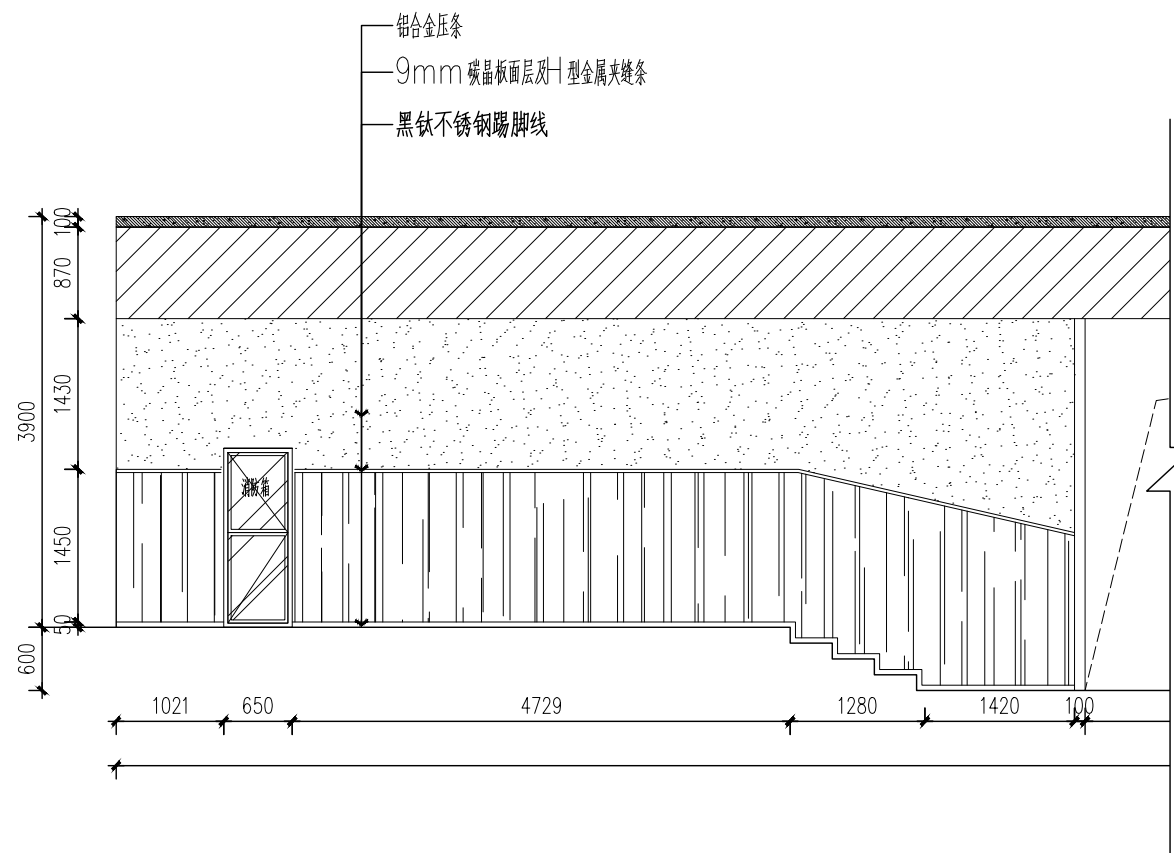

04 教学楼一层立面图
SCALE 1:100

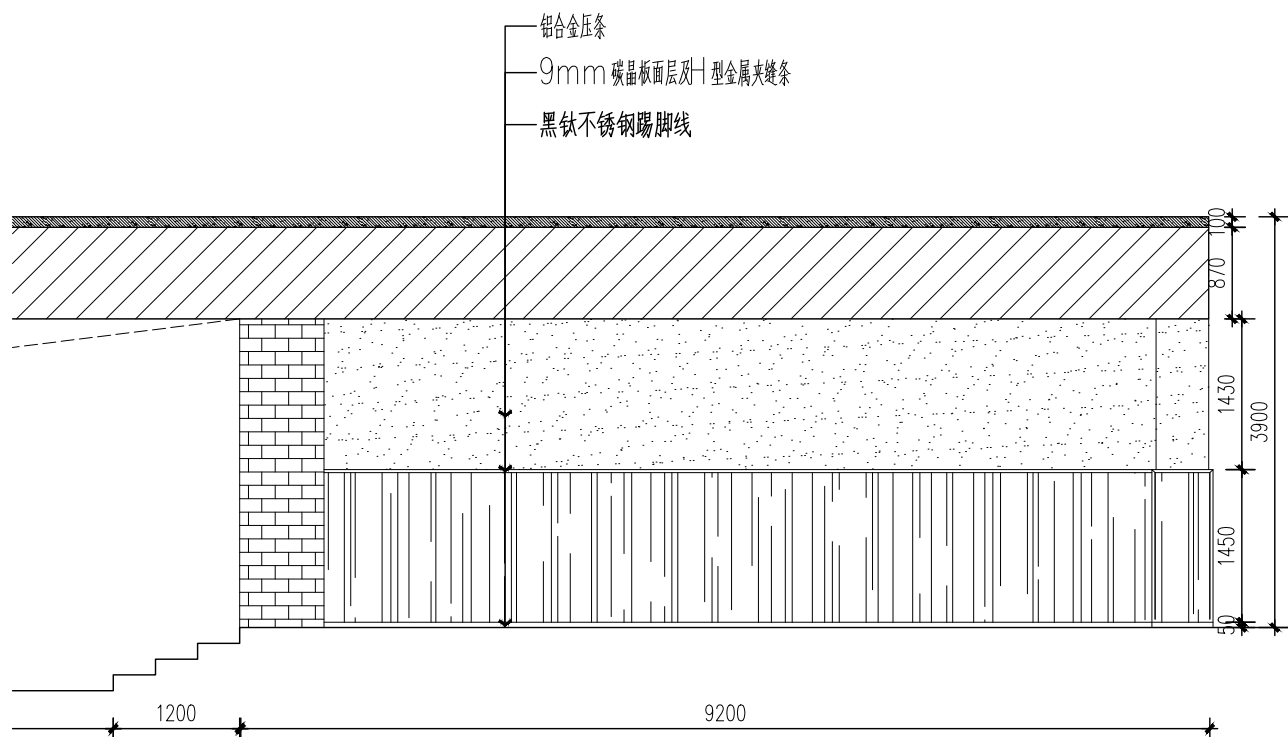

05 教学楼一层立面图
SCALE 1:100

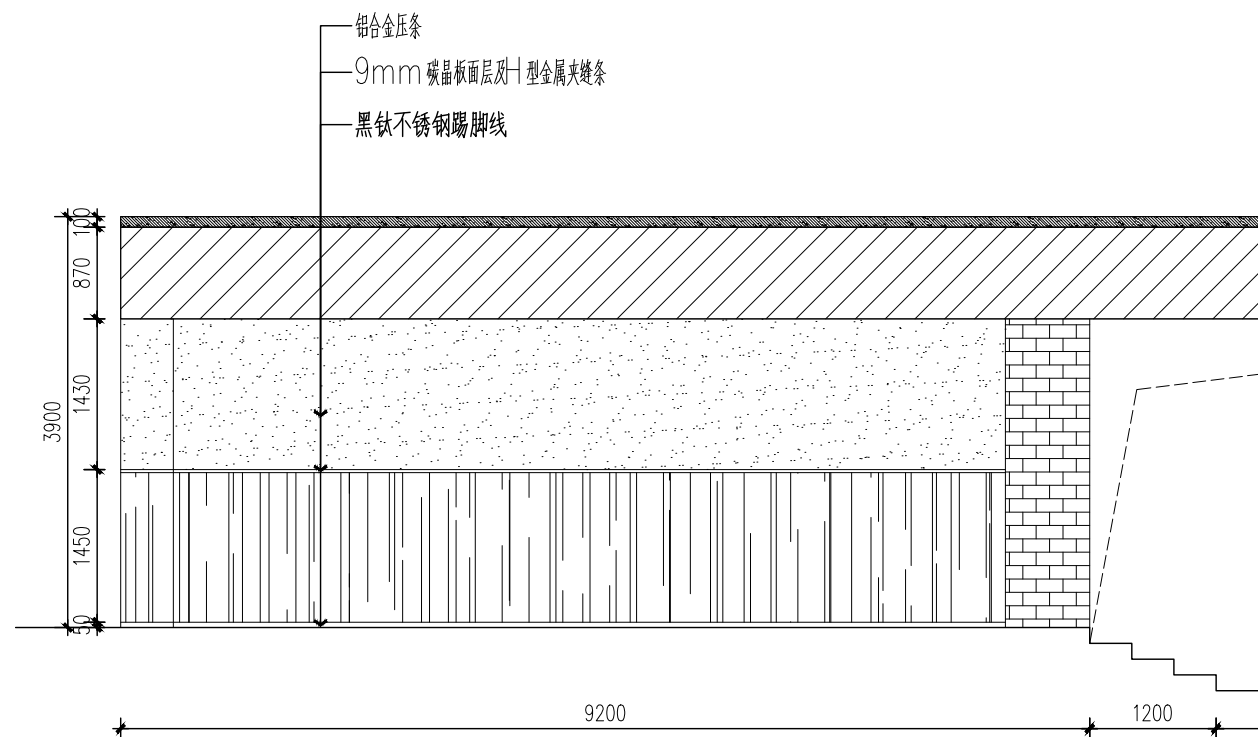

06 教学楼一层立面图
SCALE 1:100

注：部分空鼓墙砖拆除，水泥砂浆找平（12mm厚1:3水泥砂浆底层/8mm厚1:2.5水泥砂浆面层）

--

项目名称 PROJECT	图底名称 CONTENT
--------------	--------------

图 名

备注 NOTES
非得本公司设计师之书面批准，不得随意 将任何部分翻印。切勿以比例量度此图，一切 以图内数字所示为准。施工单位必须在工地核 对图内所示数字之准确，如发现任何矛盾，应 通知设计师，方可施工，否则施工单位须承担 所有责任。

工程号 PROJECT NO.

设 计 DESIGNED BY

项目负责人 PROJECT DIRECTOR

制 图 DRAWN BY

审 核 APPROVED BY


版 次 EDITION No.

日 期 DATE

比 例 SCALE

图 号 DRAWING NO.
E4-02

无锡市辅仁高级中学-生物实验室变教师办公室工程

 

项目名称 PROJECT	图底名称 CONTENT
--------------	--------------

图 名

备注 NOTES
非得本公司设计师之书面批准，不得随意 将任何部分翻印。切勿以比例量度此图，一切 以图内数字所示为准。施工单位必须在工地核 对图内所示数字之准确，如发现任何矛盾，应 通知设计师，方可施工，否则施工单位须承担 所有责任。

工程号 PROJECT NO.

设 计 DESIGNED BY

项目负责人 PROJECT DIRECTOR

制 图 DRAWN BY


审 核 APPROVED BY

版 次 EDITION No.


日 期 DATE

比 例 SCALE


图 号 DRAWING NO.

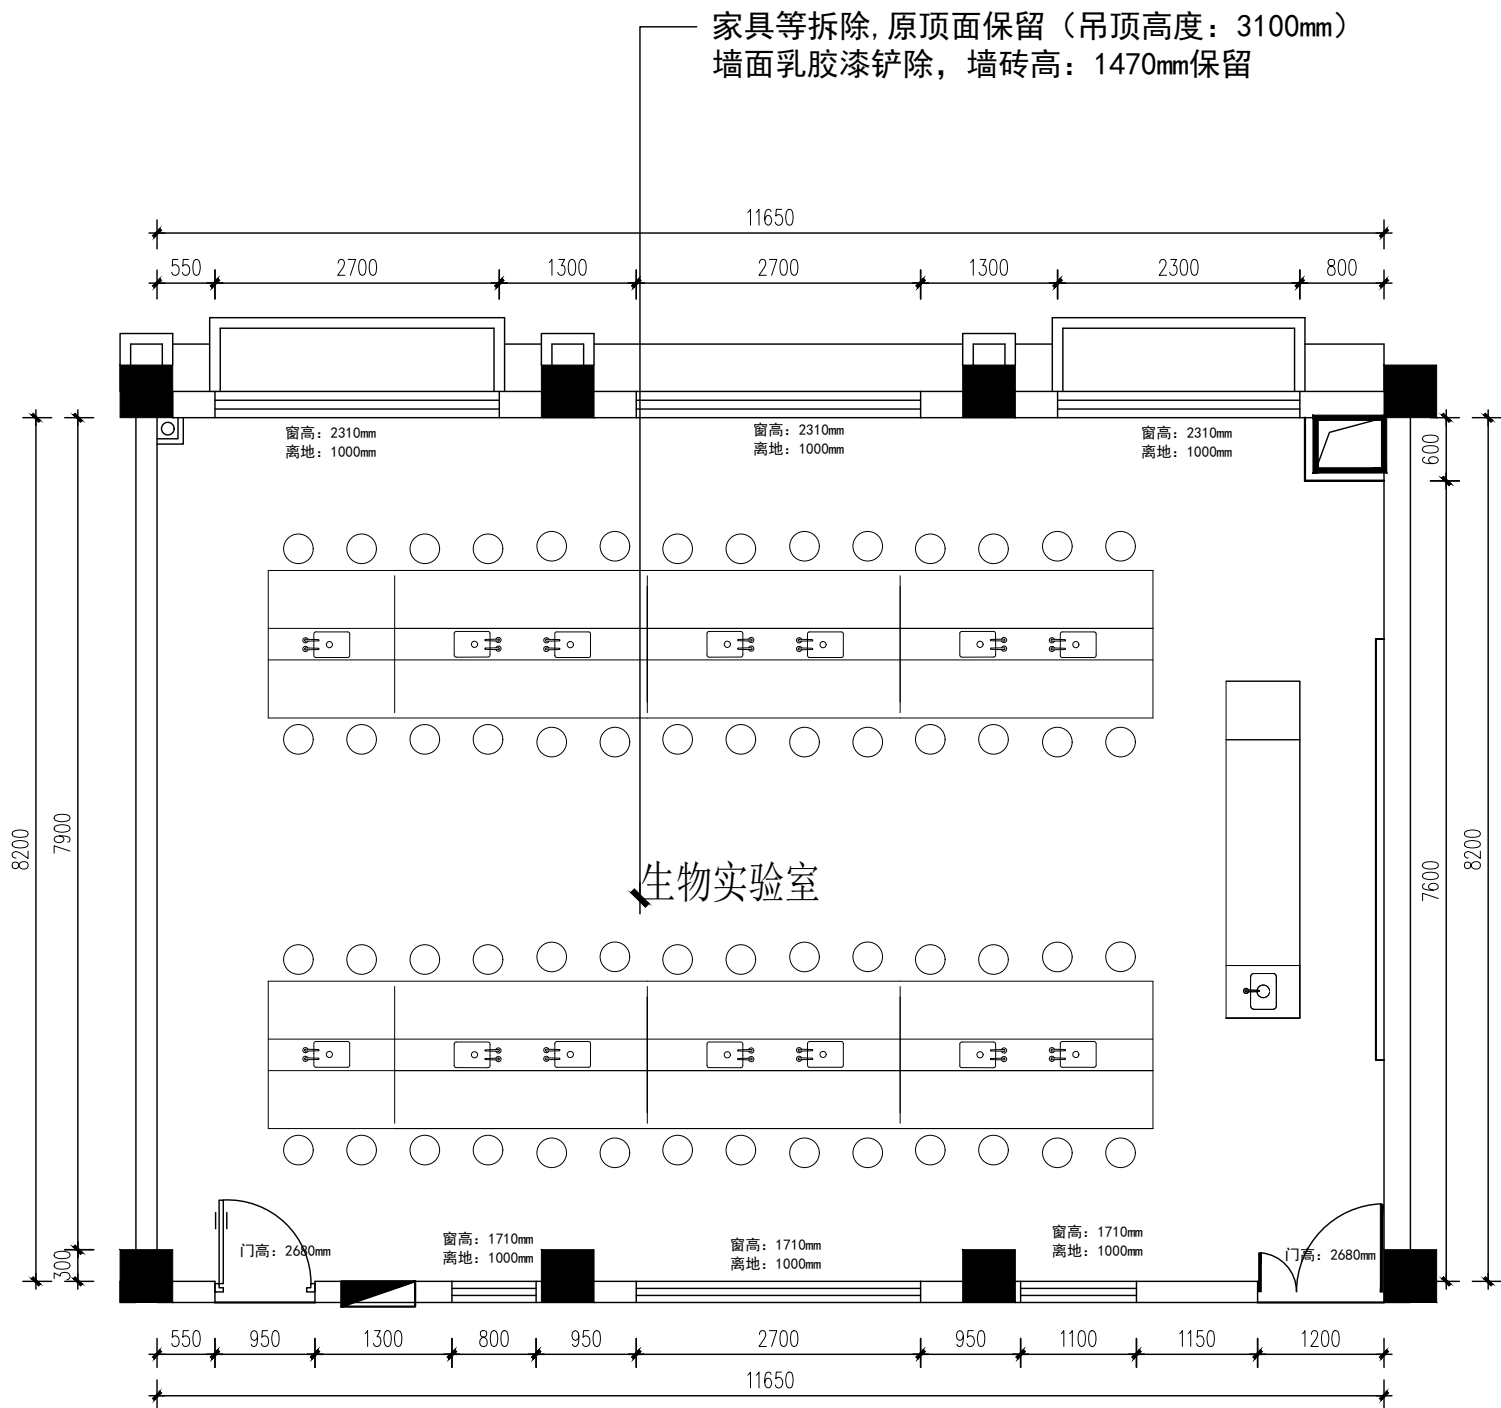

PLAN 原始平面布置及拆除图
1-P SCALE 1:100

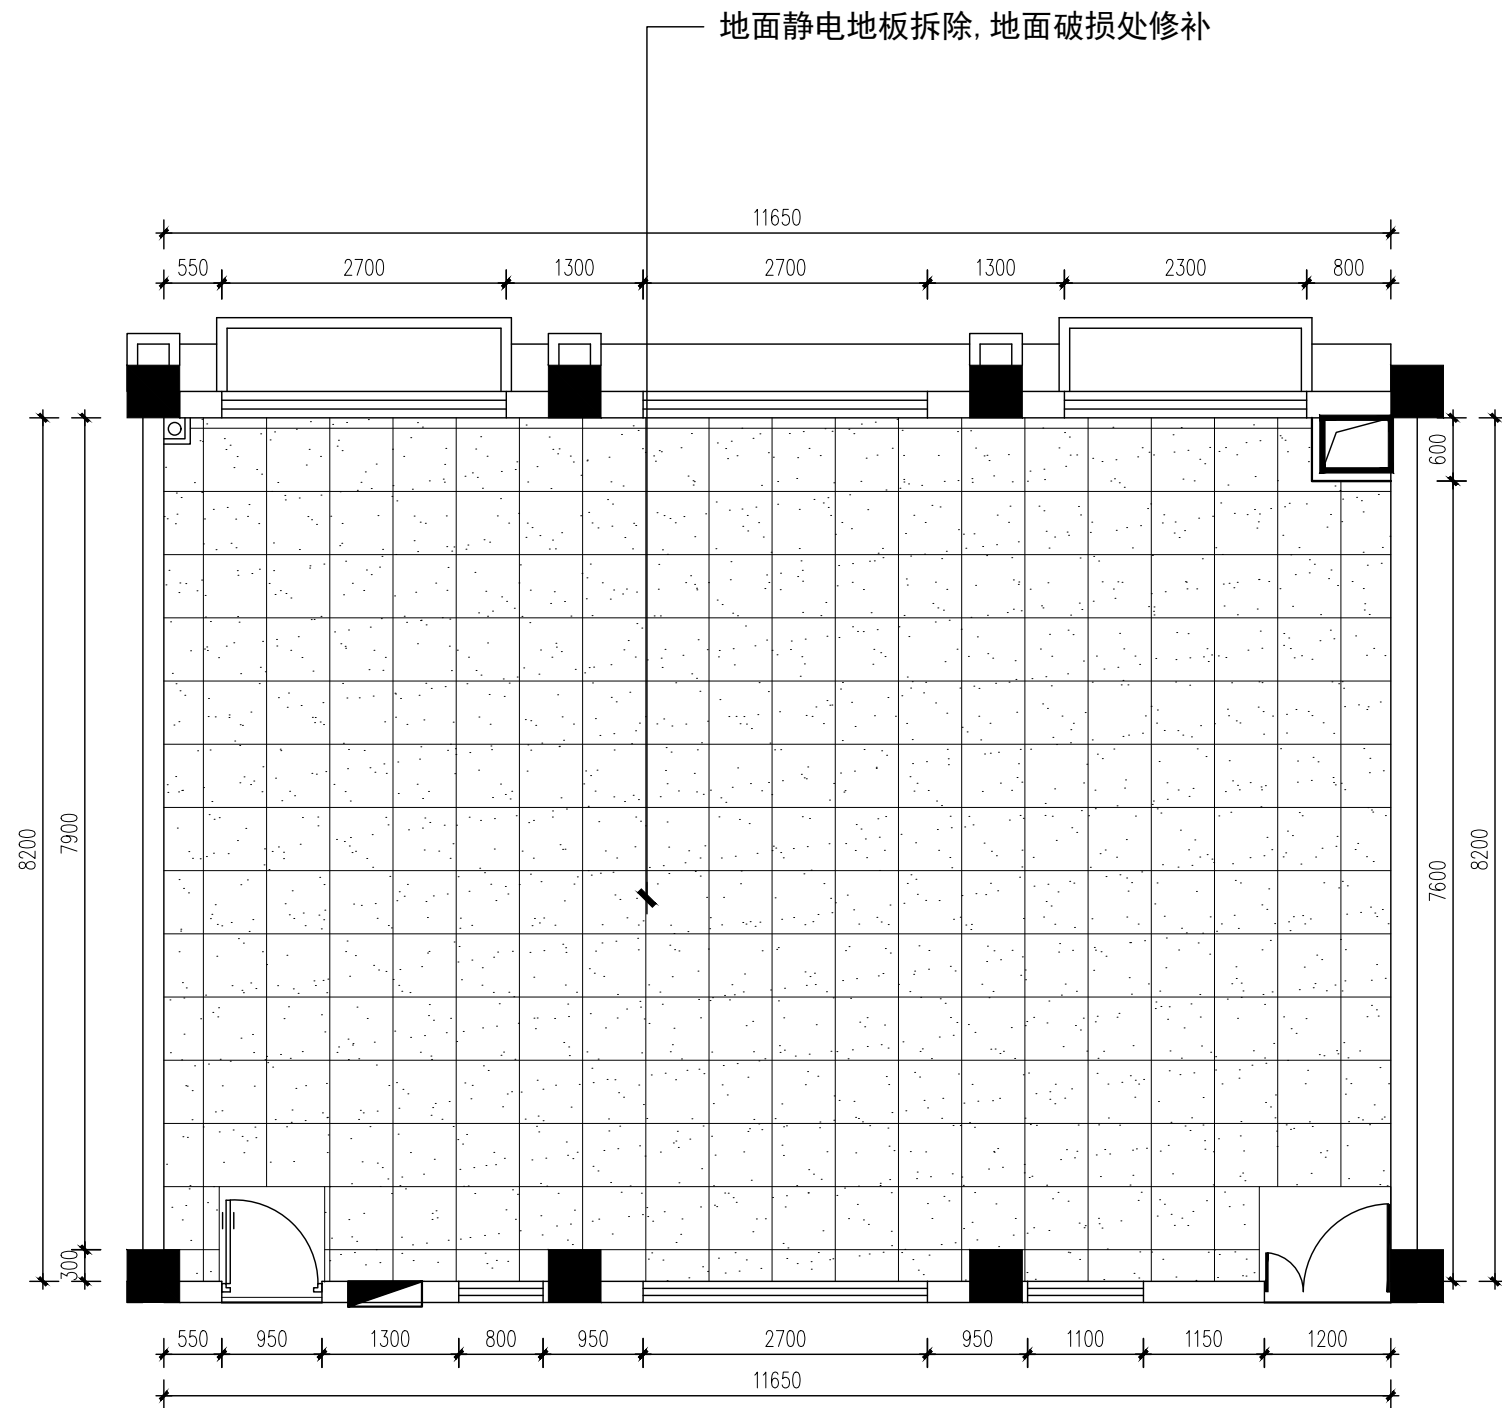

PLAN 原始地面布置及拆除图
1-P SCALE 1:100

 

项目名称 PROJECT	图底名称 CONTENT

图名

办公室原始及拆除图

备注 NOTES
非得本公司设计师之书面批准, 不得随意 将任何部分翻印。切勿以比例量度此图, 一切 以图内数字所示为准。施工单位必须在工地核 对图内所示数字之准确。如发现任何矛盾, 应 通知设计师, 方可施工, 否则施工单位须承担 所有责任。

工程号 PROJECT NO.

设计 DESIGNED BY

项目负责人 PROJECT DIRECTOR

制图 DRAWN BY


审核 APPROVED BY

版次 EDITION No.


日期 DATE

比例 SCALE

图号 DRAWING NO.

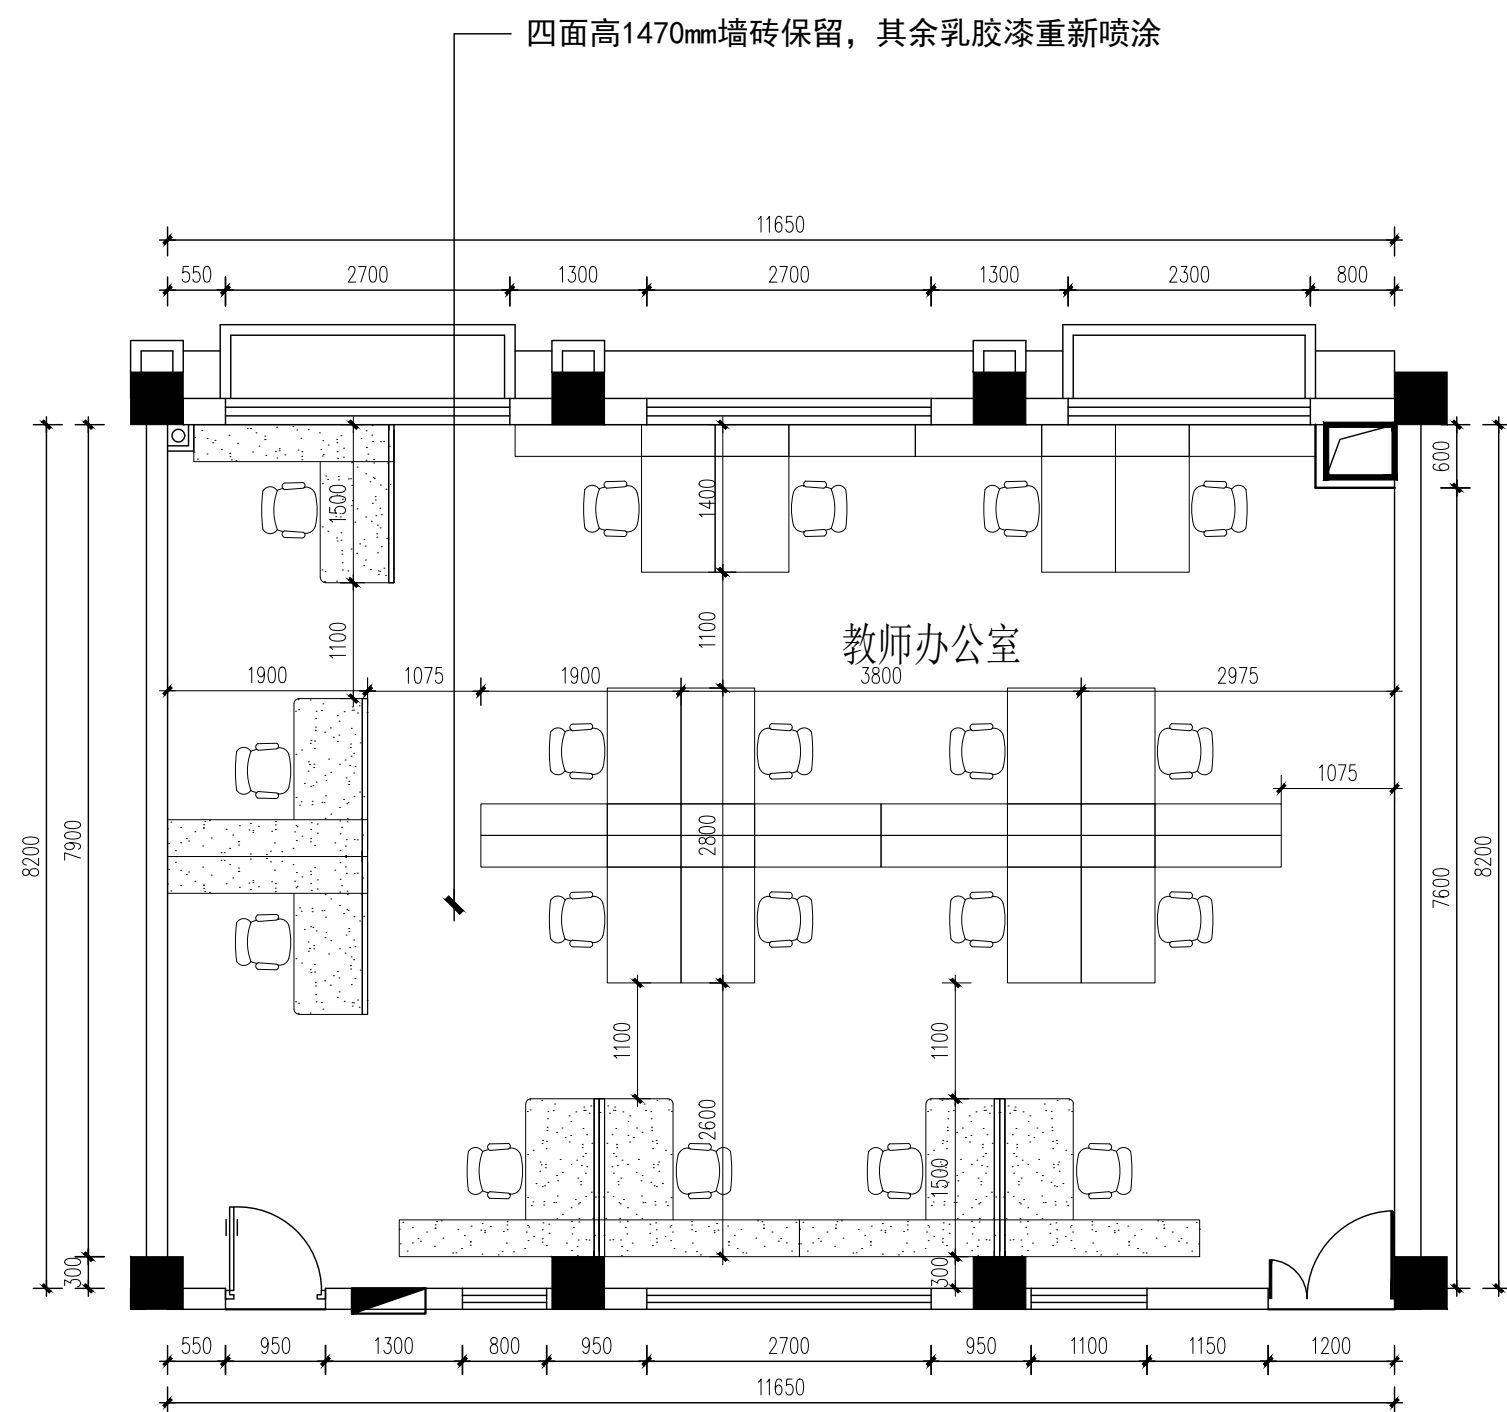


PLAN 平面布置图
1-P SCALE 1:100

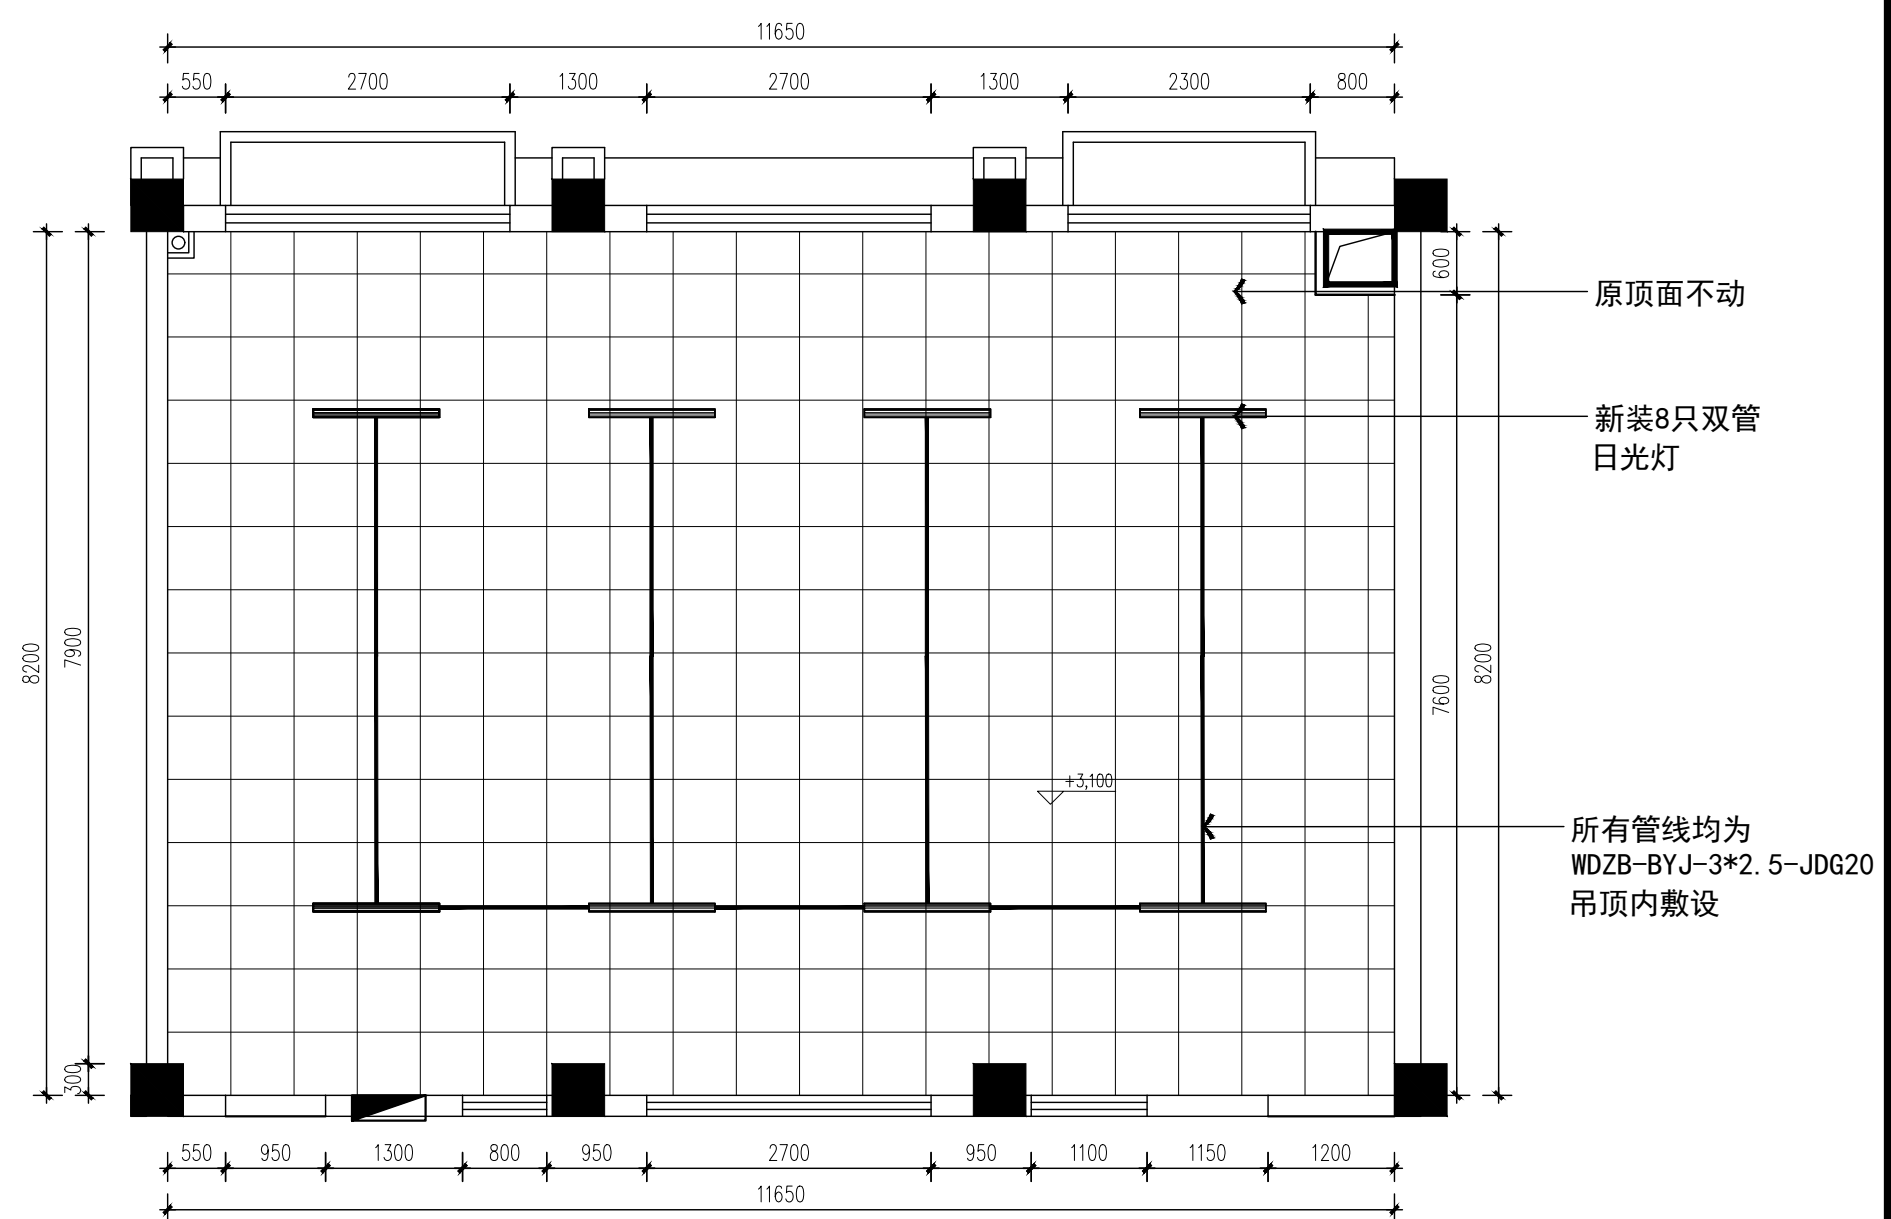


PLAN 电气顶面图
1-P SCALE 1:100

图名	图底名称
PROJECT CONTENT	
图名	
平面布置图 电气顶面图	
备注 NOTES	
非得本公司设计师之书面批准，不得随意 将任何部分翻印。切勿以比例量度此图，一切 以图内数字所示为准。施工单位必须在工地核 对图内所示数字之准确，如发现任何矛盾，应 通知设计师，方可施工，否则施工单位须承担 所有责任。	
工程号 PROJECT NO.	
设计 DESIGNED BY	
项目负责人PROJECT DIRECTOR	
制图 DRAWN BY	
审核 APPROVED BY	
版次 EDITION No.	
日期 DATE	
比例 SCALE	
图号 DRAWING NO.	

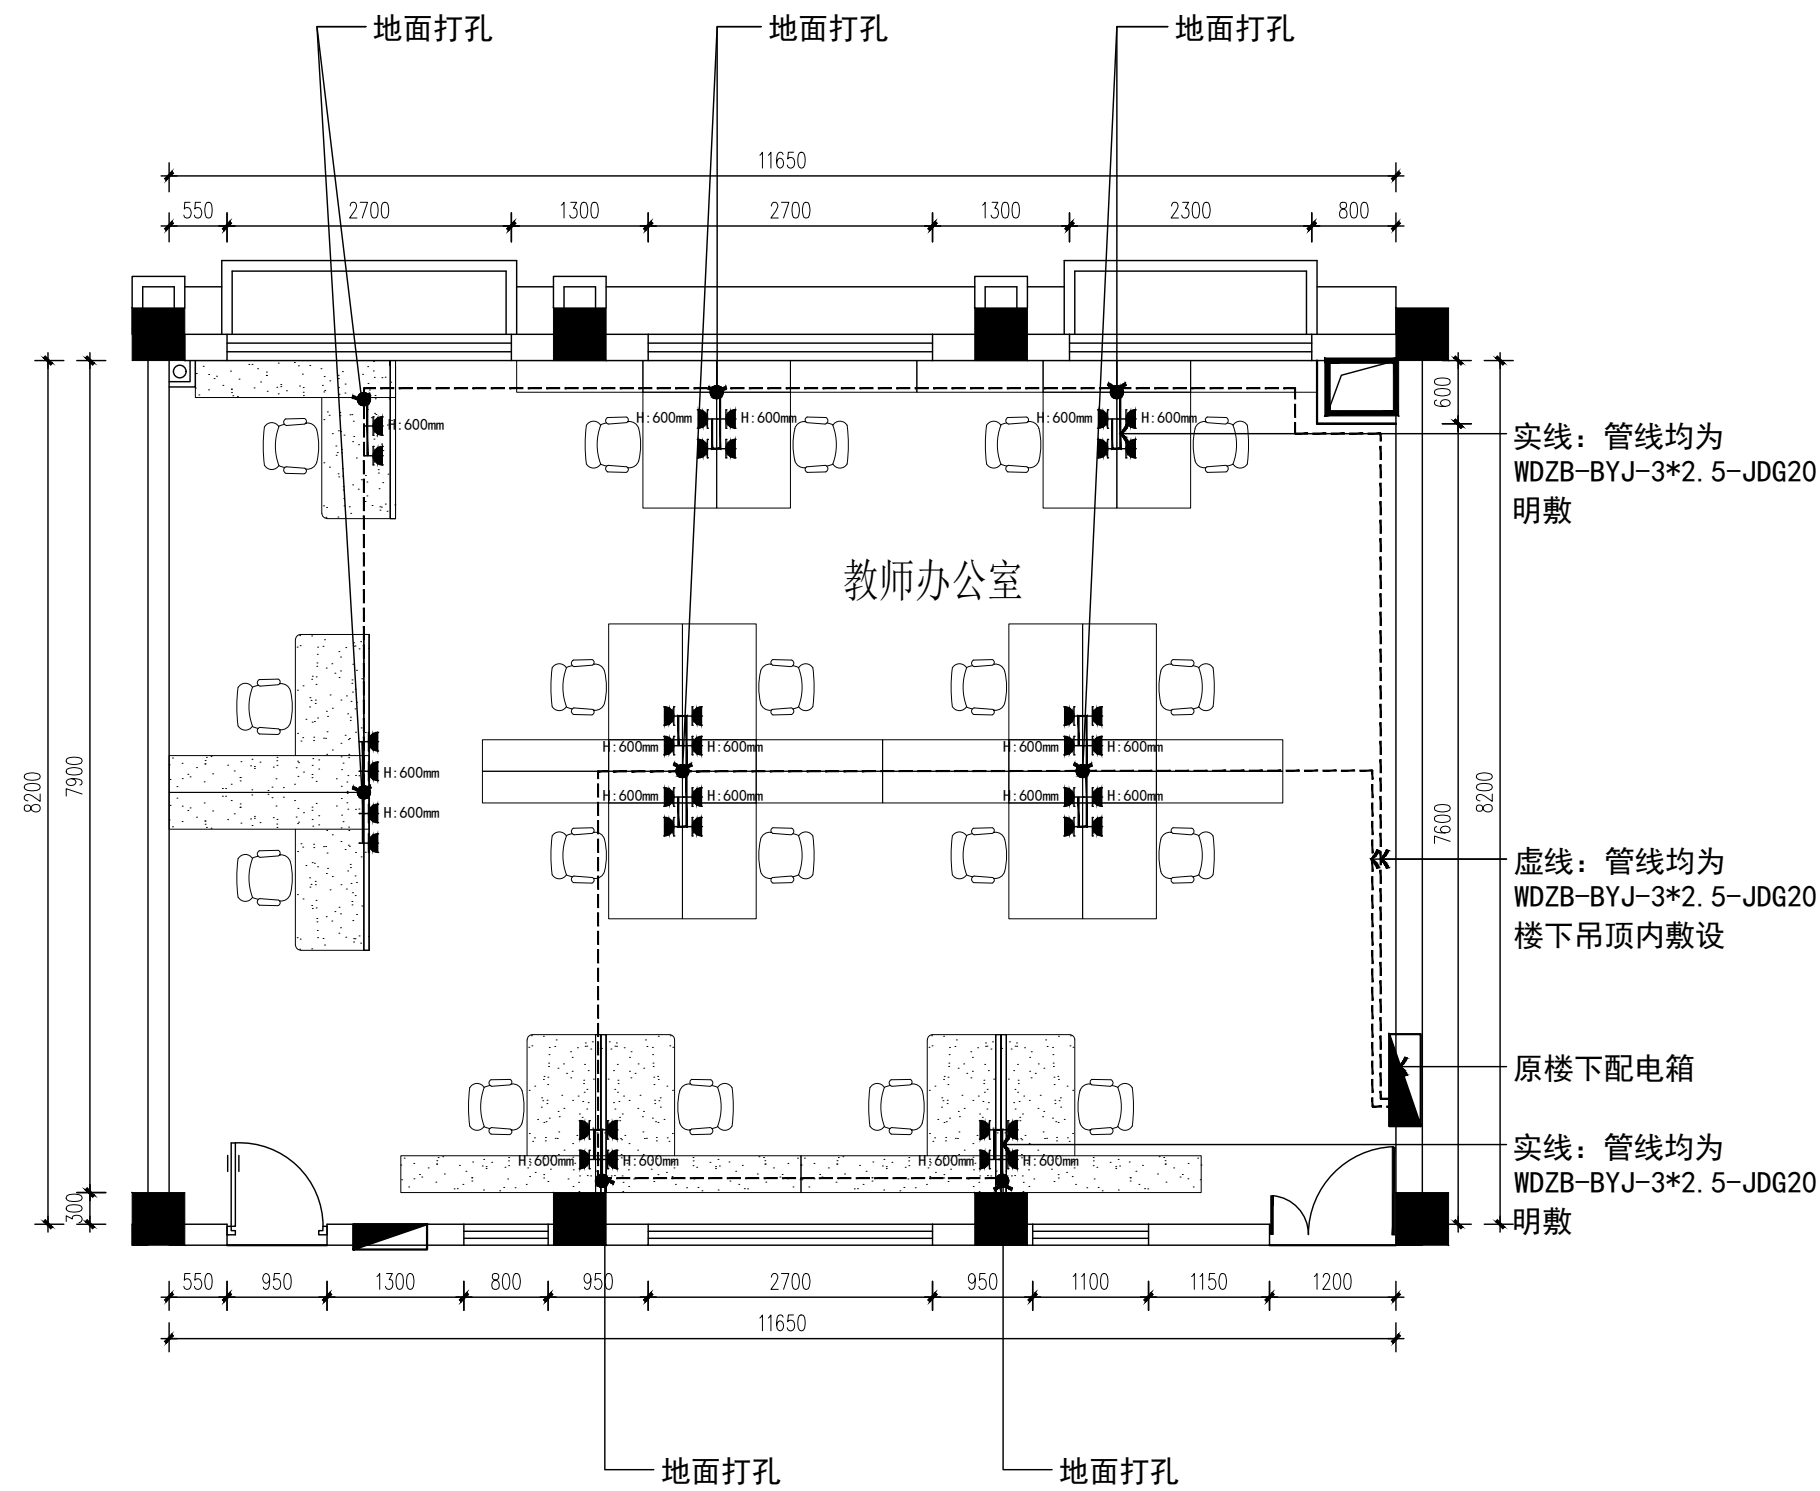


PLAN 电气平面图
1-P SCALE 1:100

五孔插座H:300mm, 标注除外

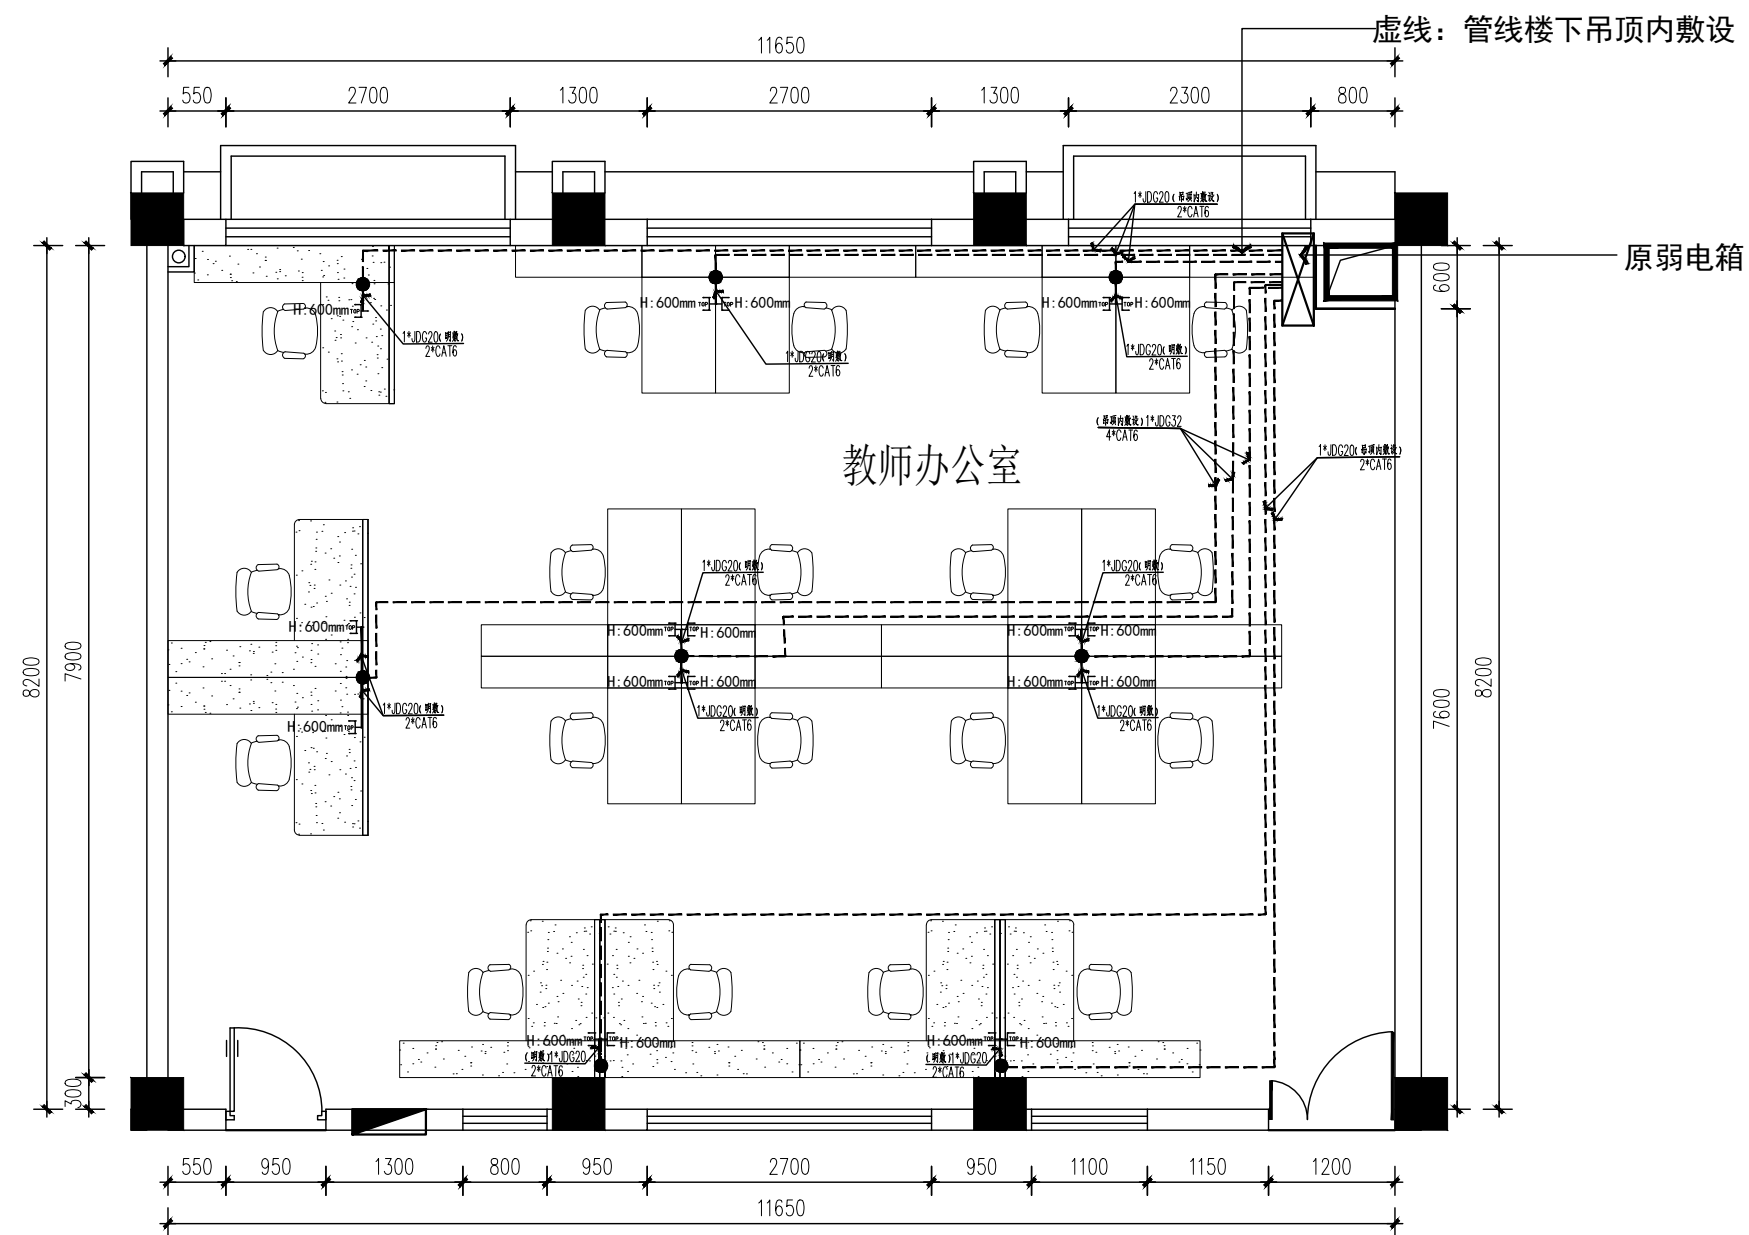

PLAN 弱电平面图
1-P SCALE 1:100

 

项目名称 PROJECT
图名 CONTENT

图名
电气平面图
弱电平面图

备注 NOTES
非得本公司设计师之书面批准，
不得随意 将任何部分翻印。切
勿以比例量度此图，一切 以图
内数字所示为准。施工单位必
须在工地核 对图内所示数字之
准确，如发现任何矛盾，应 通
知设计师，方可施工，否则施
工单位须承担 所有责任。

工程号 PROJECT NO.

设计 DESIGNED BY

项目负责人 PROJECT DIRECTOR

制图 DRAWN BY

审核 APPROVED BY

版次 EDITION No.

日期 DATE

比例 SCALE

图号 DRAWING NO.

无锡市辅仁高级中学-教师办公室变教室项目

项目名称 PROJECT

图底名称 CONTENT

图 名

备注 NOTES
非得本公司设计师之书面批准，不得随意 将任何部分翻印。切勿以比例量度此图，一切 以图内数字所示为准。施工单位必须在工地核 对图内所示数字之准确，如发现任何矛盾，应 通知设计师，方可施工，否则施工单位须承担 所有责任。

工程号 PROJECT NO.

设 计 DESIGNED BY

项目负责人 PROJECT DIRECTOR

制 图 DRAWN BY


审 核 APPROVED BY

版 次 EDITION No.


日 期 DATE

比 例 SCALE


图 号 DRAWING NO.

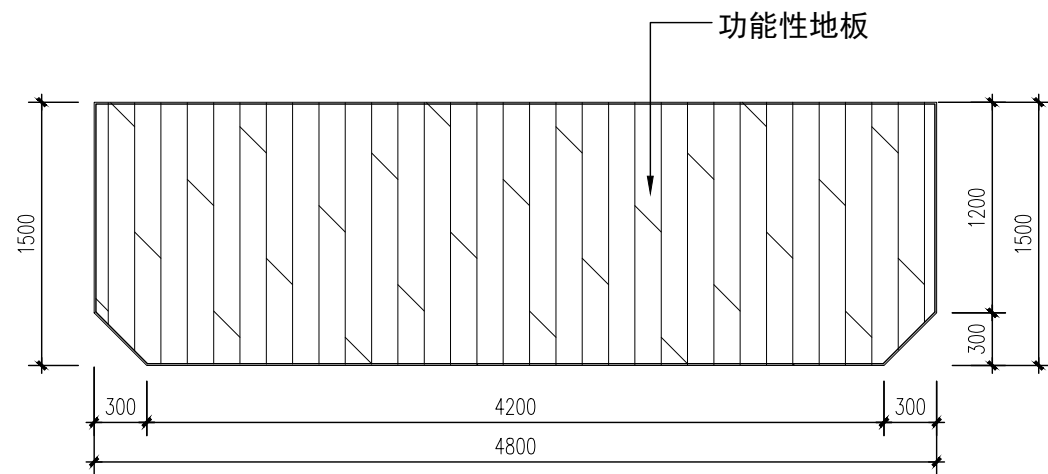


教室地台平面铺设图

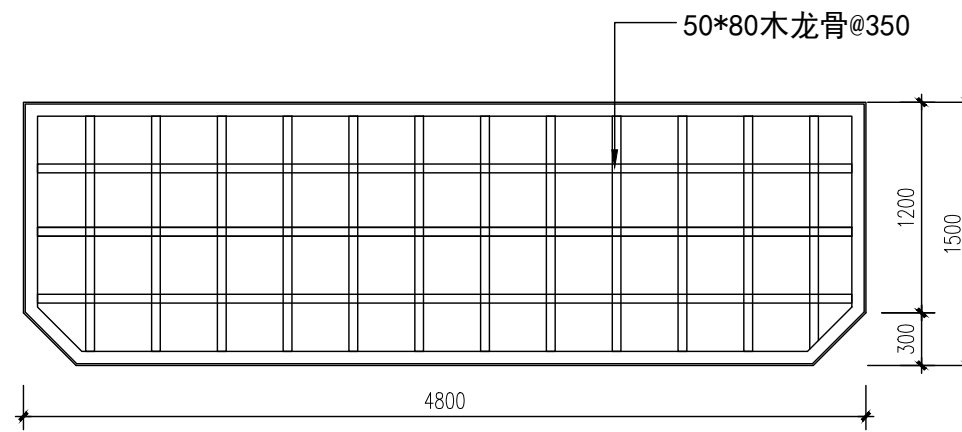


教室地台骨架图

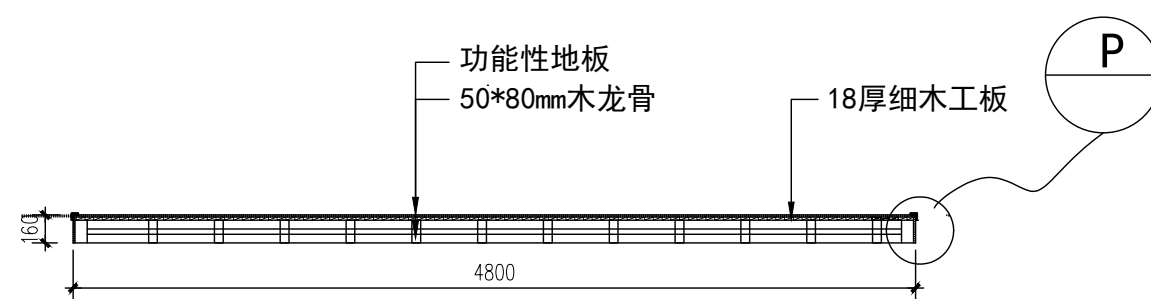

教室地台剖面图

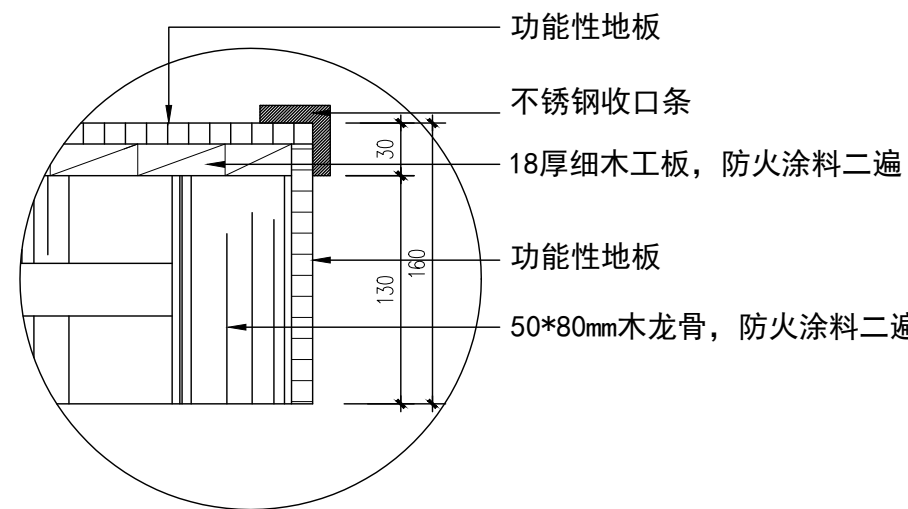

P节点图

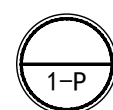

PLAN

SCALE

教室地台详图

1:100

项目名称 PROJECT

图名名称 CONTENT

图名

备注 NOTES

非得本公司设计师之书面批准, 不得随意 将任何部分翻印。切勿以比例量度此图, 一切 以图内数字所示为准。施工单位必须在工地核 对图内所示数字之准确, 如发现任何矛盾, 应 通知设计师, 方可施工, 否则施工单位须承担 所有责任。

工程号 PROJECT NO.

设计 DESIGNED BY

项目负责人 PROJECT DIRECTOR

制图 DRAWN BY


审核 APPROVED BY

版次 EDITION No.


日期 DATE

比例 SCALE

图号 DRAWING NO.

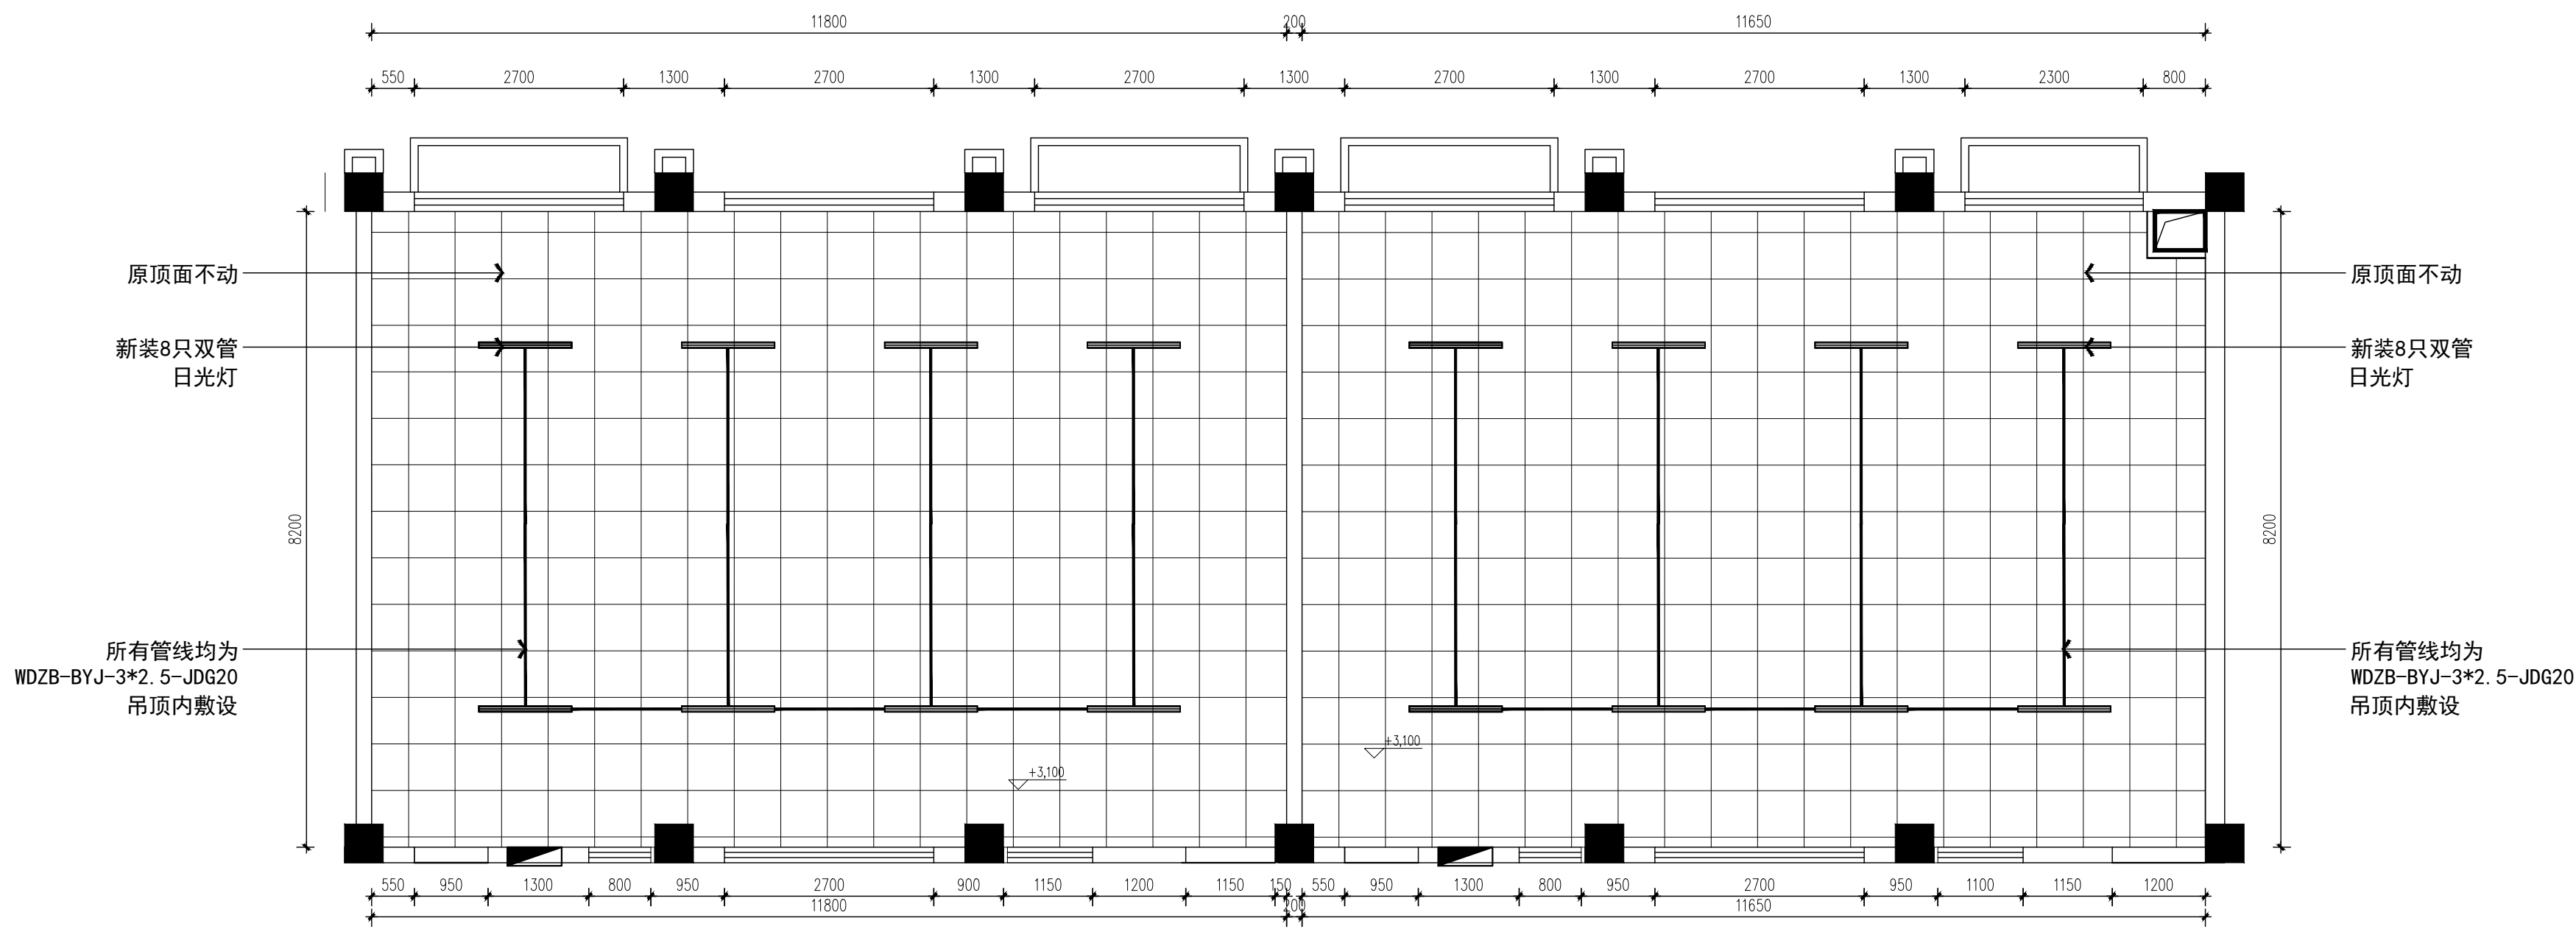

PLAN 教室电气顶面图
1-P SCALE 1:100

 

项目名称 PROJECT	图名
图底名称 CONTENT	

图名

备注 NOTES
非得本公司设计师之书面批准，不得随意 将任何部分翻印。切勿以比例量度此图，一切 以图内数字所示为准。施工单位必须在工地核 对图内所示数字之准确，如发现任何矛盾，应 通知设计师，方可施工，否则施工单位须承担 所有责任。

工程号 PROJECT NO.

设计 DESIGNED BY

项目负责人 PROJECT DIRECTOR

制图 DRAWN BY

审核 APPROVED BY

版次 EDITION No.

日期 DATE

比例 SCALE

图号 DRAWING NO.