

无锡机电高等职业技术学校
新吴校区2025暑期维修项目

施
工
图



无锡市江大建筑装饰工程有限公司

Wuxi Jiang Da Building Decoration Engineering Co., Ltd

图 纸 目 录			工程 项 目		无锡机电高等职业技术学校新吴校区2025暑期维修项目						
			设计	衡玉荣	衡玉荣	校 对	祁明龙	祁明龙	设计编号		
						审 核	孙 达	孙 达	图 别	饰 施	
			绘图	衡玉荣	衡玉荣	项目负责人	孙 达	孙 达	图 号	日 期	2025. 05
序号	图号	图幅	图纸名称			序号	图号	图幅	图纸名称		
01	SM-01	A3	装饰工程设计说明一			46	P-2-03	A2	二层顶面布置图		
02	SM-02	A3	装饰工程设计说明二			47	P-2-04	A2	二层地面铺装图		
03	SM-03	A3	室内装修构造通用做法表			48	P-2-05	A2	二层顶面灯具造型定位图		
04	SM-04	A3	材料燃烧性能等级表			49	P-2-06	A2	二层墙体拆除图		
	承艺坊					50	P-2-07	A2	二层墙体定位图		
05	1P-01	A2	一层原始平面图			51	P-2-08	A2	二层立面索引图		
06	1P-02	A2	一层平面布置图			52	P-2-09	A3	二层E1立面图		
07	1P-03	A2	一层顶面布置图			53	P-2-10	A3	二层节点大样图		
08	1P-04	A2	一层地面铺装图			54	P-3-01	A2	三层原始平面图		
09	1P-05	A2	一层顶面灯具定位图			55	P-3-02	A2	三层平面布置图		
10	1P-06	A2	一层墙体拆除图			56	P-3-03	A2	三层顶面布置图		
11	1P-07	A2	一层砌墙尺寸图			57	P-3-04	A2	三层地面铺装图		
12	1P-08	A2	一层立面索引图			58	P-3-05	A2	三层顶面灯具造型定位图		
13	1L-01	A3	E1外立面图			59	P-3-06	A2	三层墙体拆除图		
14	1L-02	A3	E2外立面图			60	P-3-07	A2	三层墙体定位图		
15	1L-03	A3	一层大厅E1立面图			61	P-3-08	A2	三层立面索引图		
16	1L-04	A3	一层大厅E2~E3立面图			62	L-3-01	A3	三层包间E1~E2立面图		
17	1L-05	A3	一层大厅E4~E5立面图			63	L-3-02	A3	三层包间E3~E4立面图		
18	1L-06	A3	一层大厅E6~E7立面图			64	L-3-03	A3	三层茶水间E1~E4立面图		
19	1L-07	A3	一层剪纸室/展厅E1~E2立面图			65	L-3-04	A3	三层备餐间E1~E4立面图		
20	1L-08	A3	一层剪纸室/展厅E3~E4立面图			66	L-3-05	A3	三层食堂E1立面图		
21	1L-09	A3	一层泥塑教室/陶艺教室/展厅E1~E2立面图			67	L-3-06	A3	三层男卫E1~E4立面图		
22	1L-10	A3	一层泥塑教室/陶艺教室/展厅E3~E4立面图			68	L-3-07	A3	三层女卫E1~E4立面图		
23	1L-11	A3	一层泥塑教室/陶艺教室/展厅E5~E6立面图			69	L-3-08	A3	三层盥洗区E1~E4立面图		
24	2P-01	A3	二层原始平面图			70	L-3-09	A3	三层节点大样图		
25	2P-02	A3	屋顶原始平面图			71	M-01	A3	门表图		
26	2P-03	A3	二层平面布置图				室外停车场/室外篮球场				
27	2P-04	A3	二层顶面布置图			72	Z-01	A2	周边环境总平面图		
28	2P-05	A3	二层地面铺装图			73	A-01	A2	室外篮球场总平面图		
29	2P-06	A3	二层顶面灯具定位图			74	A-02	A2	单片篮球场地图面图		
30	2P-07	A3	二层墙体拆除图			75	A-03	A2	篮球场围栏网翻新		
31	2P-08	A3	二层砌墙尺寸图			76	A-04	A2	节点大样图01		
32	2P-09	A3	二层立面索引图			77	A-05	A2	节点大样图02		
33	2L-01	A3	二层E1~E2立面图			78	B-01	A2	景观施工图设计说明		
34	2L-02	A3	二层卫生间E1~E4立面图			79	B-02	A2	室外停车场原始平面图		
35	JD-01	A3	节点大样图01			80	B-03	A2	道路平面及尺寸定位图		
36	JD-02	A3	节点大样图02			81	B-04	A2	拆除图		
37	JD-03	A3	节点大样图03			82	B-05	A2	路基一般设计图		
38	JD-04	A3	节点大样图04			83	B-06	A2	道路做法节点大样图		
39	JD-05	A3	节点大样图05			84	B-07	A2	平侧石大样图		
40	JD-06	A3	节点大样图05			85	TD-01	A3	通用节点大样图(一)		
	学生食堂					86	TD-02	A3	通用节点大样图(二)		
41	P-1-01	A2	一层原始平面图			87	TD-03	A3	通用节点大样图(三)		
42	P-1-02	A2	一层顶面布置图			88	TD-04	A3	通用节点大样图(四)		
43	P-1-03	A2	一层立面索引图			89	TD-05	A3	通用节点大样图(五)		
44	P-2-01	A2	二层原始平面图								
45	P-2-02	A2	二层平面布置图								

施工图设计说明一

一、装饰工程项目概况

(一)项目概况

- 1、装饰工程名称：无锡机电高等职业技术学校新吴校区2025暑期维修项目
- 1、装饰地点：项目位于江苏省无锡市新吴区旺庄东路169号
- 1、3建设单位：无锡机电高等职业技术学校
- 1、4 建筑装饰设计单位：无锡市江大建筑装饰工程有限公司
- 1、5各子项单体指标表

单体名称	地下面积㎡	地上总装修面积㎡	层数	室内各层层高（m）	建筑高度（m）
承艺坊	无	739	2	一层：4.1/二层6.29	10.609
学生食堂	无	597.68	3	3.74	12.52
室外篮球场		2050.80			
室外停车场		2090.12			

- 1、6总装修面积为：5477.6 平方米
- 1、7建筑类别：一类民用建筑
- 1、8主要结构类型：框架
- 1、9本次装修设计对原有消防设施设备未作改动
- 1、10本次装修设计对原有结构未作改

(二)建筑装饰装修设计的范围：

设计范围内为：承艺坊、学生食堂、室外篮球场、室外停车场

(三) 建筑分类：

Ⅰ 类民用建筑

二、设计依据

(一) 基础资料

- 1、原建筑工程施工图设计文件（建筑、结构、电气、智能化、水暖空调等专业）；
- 2、原建筑工程消防设计文件、人防审批意见；

(二) 本工程建设单位与本公司签订的装饰装修设计合同；以装饰装修施工图设计范围的内容为依据；如合同中未涉及的内容须经双方商定确认后，签订补充协议具有和设计合同同等的法律效力。

(三) 本工程设计施工图依据现行国家标准与规范：

- 1、《建筑装饰装修工程质量验收标准》GB50210-2018
- 2、《建筑环境通用规范》GB55016-2021
- 3、《建筑设计防火规范》GB50016-2014（2018年版）
- 4、《建筑防火通用规范》GB55037-2022
- 5、《建筑内部装修设计防火规范》GB50222-2017
- 6、《民用建筑设计统一标准》GB50352-2019
- 7、《民用建筑工程室内环境污染控制标准》GB50325-2020
- 8、《无障碍设计规范》GB50763-2012
- 9、《民用建筑绿色设计规范》JGJ/T229-2010
- 10、《绿色建筑评价标准》GB/T 50378-2019
- 11、《公共建筑节能设计标准》GB50189-2015
- 12、《民用建筑隔声设计规范》GB50118-2010
- 13、《建筑节能与可再生能源利用通用规范》GB55015-202
- 14、《建筑与市政工程无障碍通用规范》GB 55019-2021
- 15、《民用建筑通用规范》GB55031-2022
- 16、建筑与市政工程防水通用规范 GB55030-2022
- 17、《既有建筑维护与改造通用规范》GB55022-2021
- 18、《宿舍、旅馆建筑项目规范》GB55025-2022
- 19、《教育建筑电气设计规范》JGJ310-2013
- 20、《消防应急照明和疏散指示系统技术标准》GB51309-2018

注：若图纸中出现违反上述技术标准与规范不同之处，须以国家颁布最新规范为准。（应根据项目类别增加相应规范）

(四) 民用建筑工程根据控制室内环境污染的不同要求，划分为以下两类：

- 1、Ⅰ类民用建筑应包括住宅、居住功能公寓、医院病房、老年人照料房屋设施、幼儿园、学校教室、学生宿舍等；
- 2、Ⅱ类民用建筑应包括办公楼、商店、旅馆、文化娱乐场所、书店、图书馆、展览馆、体育馆、公共交通等候室、餐厅等。

3、民用建筑工程验收时必须进行室内环境污染物浓度检测，其限量应符合6.0.4的规定。

室内环境污染物浓度限量	建筑类别		室内主要 空气污染物 浓度限量	浓度限量	
	Ⅰ类民用建筑工程	Ⅱ类民用建筑工程		Ⅰ类民用建筑工程	Ⅱ类民用建筑工程
氡（Bq/m³）	≤150	≤150	氡（mg/m³）	≤0.20	≤0.18
甲醛（mg/m³）	≤0.07	≤0.08	甲醛（mg/m³）	≤0.10	≤0.09
氨（mg/m³）	≤0.15	≤0.20	苯（mg/m³）	≤0.11	≤0.099
苯（mg/m³）	≤0.06	≤0.09	TVOC（mg/m³）	≤0.60	≤0.54
甲苯（mg/m³）	≤0.15	≤0.20	氧（Bq/m³）	≤400	≤360
二甲苯（mg/m³）	≤0.16	≤0.16	PM ₁₀ （mg/m³）	≤0.15	≤0.135
TVOC（mg/m³）	≤0.45	≤0.50	PM _{2.5} （mg/m³）	≤0.15	≤0.12

本工程室内环境污染属于Ⅰ类民用工程，内环境污染物浓度检测满足Ⅰ类民用标注。

民用建筑工程施工所选用的建筑材料和装饰材料必须符合以上规范的相关规定。

三、建筑内部装饰装修防火设计：

(一) 本工程装修设计应遵循原建筑消防设计图中的防火分区、防烟分区、人员疏散等各项消防设施；

- 1、原消火栓、喷淋、烟感、消防喇叭等不作变动，不在本次装修设计范围之内；
- 2、室内装饰不得改变原建筑消防设计（包括疏散走道、防火分区、水电暖通等专业消防部分），遵守原有建筑消防设计院报审后的防火分区、防烟分区；
- 3、建筑内部消火栓箱门不应被装饰物遮挡，消火栓箱门四周的装饰材料颜色应与消火栓箱门的颜色有明显区别或在消火栓箱门表面设置发光标志。
- 4、室内装饰不得改变原建筑消防设计。
- 5、疏散走道和安全出口的顶棚、墙面不应采用影响人员安全疏散的镜面反光材料。
- 6、疏散楼梯间的顶棚、墙面和地面均应采用A级装饰材料。
- 7、配电室其内部所有装修均应采用A级装饰材料。
- 8、建筑内部的配电箱、控制面板、接线盒、开关、插座等不应直接安装在低于B1级的装修材料上；
- 9、建筑内部不宜设置采用B3级装饰材料制成的壁挂、布艺等，当需要设置时，不应靠近电气线路、火源或热源，或采取隔离措施。

(二) 本工程执行《建筑内部装修设计防火规范》GB50222-2017中对装饰装修材料的相关规定：

- 1、建筑内部各部位装饰装修材料的燃烧性能等级详见“材料燃烧性能等级表”；
- 2、所有建筑墙面上开洞、开孔后均采用（A级）不燃材料严密封堵；
- 3、地上建筑的室内疏散走道和安全出口的门口，其顶面装饰材料应采用A级装饰材料，其他部位应采用不低于B1级的装饰材料；

四、无障碍设计

- (一) 本工程执行国家《建筑与市政工程无障碍通用规范》GB 55019—2021中的相关规定；
- (二) 轮椅坡道的高度超过300mm且坡度大于1：20时，应在两侧设置扶手，净宽度不应小于1.00m，无障碍出入口的轮椅坡道净宽度不应小于1.20m；坡道的地面应平整、防滑、无反光；
- (三) 无障碍设计应采用平开门、推拉门、折叠门，门开启后的通行净宽度不宜小于900mm；不应采用力度大的弹簧门、玻璃门，门通行净宽度不小于1.00mm；
- (四) 主要出入口、建筑出入口无障碍设施的位置，应设置无障碍标志，无障碍标志应符合《无障碍设计规范》第3.16节的有关规定；

注：若图纸中出现违反上述技术标准与规范不同之处，须以国家颁布最新规范为准。





五、内部装修防水设计

- (一) 卫生间、浴室的楼地面应设置防水层，墙面、顶棚应设置防潮层，门口应有阻止积水外溢的措施；
- (二) 地面防水层的做法为涂1.5mm厚聚氨酯防水涂膜和聚合物水泥砂浆两道防水层；
- (三) 墙面、顶棚宜采用防水砂浆、聚合物水泥防水涂料做防潮层；

六、节能设计

本工程中各专业、工艺、材料、施工要求等均按国家规定节能设计标准执行；也可参照工程所在地区省、直辖市颁布的地方性节能设计标准执行。

七、施工图的编号、标高说明

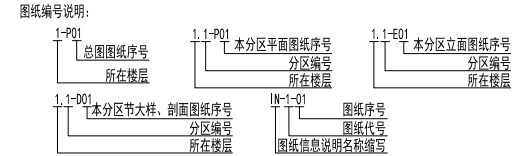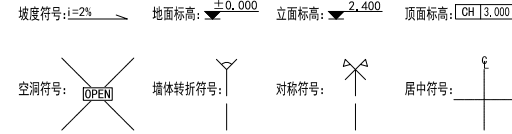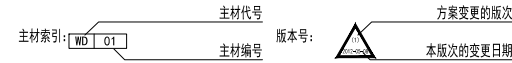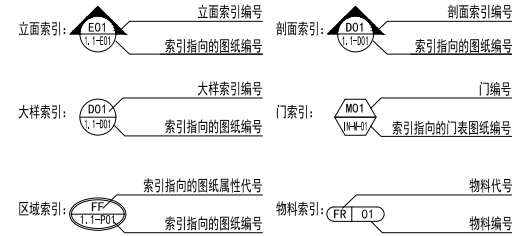

注：

- 1、一般无专门说明时，标高以米（m）为单位，其他尺寸以毫米（mm）为单位；
- 2、各楼层标注的标高为地面装修完成面的高度。

八、分项工程内容

(一) 墙面工程

- 1、本工程不涉及墙体改动。

(二)、地面工程

- 1、地面工程质量应符合《建筑地面工程施工质量验收规范》GB50209-2010的要求。
- 2、卫生间楼地面应做基层防水处理(按国家规定的验收标准)。
- 3、对于老年人居住建筑、托儿所、幼儿园及活动场所、建筑出入口及平台、公共走廊、电梯厅、厨房、浴室、卫生间等易滑地面，防滑等级应选择不低于中高级防滑等级(建筑地面工程防滑技术规程GBJ/T 331-2014 基本规定3.03) <表3.0.3-1 室外及室内潮湿地面湿态防滑值/表3.0.3-2 室内干态地面静摩擦系数>

(三)、顶面工程

- 1、卫生间采用铝扣板吊顶，其他区域原顶无肌涂料或9.5厚单石膏板。

(四)、其它

无锡市江大建筑装饰工程有限公司
Wuxi Jiang Da Building Decoration Engineering Co., Ltd

建筑装饰设计甲级
建筑装饰施工一级
地址：无锡市蠡湖大道2018-1-1201
电话：0510-85299527

注意事项
1. 此图纸内的设计知识产权属无锡市江大建筑装饰工程有限公司任何复印或使用均需获得书面授权
2. 所有图纸上的标示尺寸需在现场复核修正
3. 任何设计上文增减更改项目必须由甲乙双方书面进行方可进行修改

Release Stamp (出图章)

CLIENT (建设单位)

PROJECT (工程名称)
无锡机电高等职业技术学校
新吴校区2025暑期维修项目

ITEM (子项名称)

DRAWING TITLE (图名)
装饰工程设计说明一

DESIGN (设计) 衡立荣	Proofread (校对) 祁龙
DRAWN BY (绘图) 衡立荣	CHECKED BY (审核) 祁龙
SCALE (比例) 1:1	DATE (日期) 2025.05
CHIEF OF PRO (项目负责人) 祁龙	DRAWING NO. (图纸编号) SM-01

施工图设计说明二

- 1、凡本工程所用装饰材料的规格、型号、性能、色彩应符合装饰工程规范的质量要求，饰面材料应以设计单位提供样板为准，如由于造价和供货等原因需代替品，施工订货前需会同建设、设计等有关各方共同商定。
- 2、若图中有关材料名称与材料样板不符的，材料代码与中文说明不符的，以设计单位解释为准。
- 3、本套图纸的标注尺寸为设计控制尺寸，施工时应根据现场情况核定，不得度量图纸。
- 4、原建筑结构装修不做调整。
- 5、本工程如有特殊声学、光学要求，需按声学、光学专业设计公司设计要求做法施工。
- 6、所有属于独立招标的装修配套项目应以生产厂家提供的详细安装图为准。
- 7、图中未说明做法的，按本说明“二、设计依据”的规范标准进行施工。
- 8、本说明和设计图纸具有同样效力，两者均应遵守，若两者相矛盾，甲方及施工单位应及时提出，并以设计单位解释为准。

九、施工具体参照标准

本工程所有的参照标准均按现行的相关国家标准或行业标准. 必须满足中华人民共和国行业标准之建筑装饰工程施工及验收规范。

(一)、石料工程

- 1、材料：

石料本身不得有隐伤，风化等缺陷。清洗石料不得使用钢丝刷或其他工具，而破坏其外露表面或在上面留下痕迹，必须使用石材专用防护用品进行六面防护处理。
- 2、安装：
 - (1) 检查底层或垫层安装妥当 并修饰好。
 - (2) 确定线条，水平图案，并加以保护，防止石料混乱存放。
 - (3) 在底、垫层达到其初凝状态前施放石料。
 - (4) 用干铺法安放石料并将之压入均匀平面固定（有水空间用湿贴法）。
 - (5) 令灰浆至少养护24小时可加填缝料。
 - (6) 用勾缝灰浆填缝，填孔隙，用工具将表面加工成平头接合。
 - (7) 石材铺贴前，承建商必须依据现场尺寸，提供石材放样图，并得到业主和设计师审批、认可，没有注明的石材密封接缝均采用密缝。
- 3、清洁：
 - (1) 在完成勾缝和填缝以后及在这些材料施放和硬化之后，应清洁有尘土的表面，所用的溶液不得有损于石料、接缝材料或相邻表面。
 - (2) 在清洁过程中应使用非金属工具。
- 4、石料加工：
 - (1) 将石料加工成所需要的样板尺寸、厚度和形状、准确切割，保证尺寸符合设计要求。
 - (2) 准确塑造特殊型、镶边和外露边缘，并且进行修饰以与相邻表面相配。
 - (3) 提供的砂应是干净、坚硬的硅质材料。
 - (4) 所用粘结材料的品种，掺合比例应符合设计要求，并有产品合格证。

(二)、木制品（作）

- 1、所有基层木材均应满足防火要求. 采用阻燃板基层，阻燃等级B1级
- 2、所有基层木材应用至易潮湿的空间均须涂三层防腐涂料。

(三)、装饰五金

所有五金器具必须防止生锈和沾染，使用前应提供样品征得甲方及设计师同意。在完成工作所有五金器具都应擦油、清洗、磨光和可以操作，所有钥匙必须清楚地贴上标签。

(四)、油漆工程

1、材料和品质

本施工图所有未标明之墙面、平、顶面涂料均采用材料表所注明之涂料. 油漆工程的等级和品质应符合设计要求和现行有关产品国家标准的规定。

- (1) 没有完全干透，或环境有尘埃时，不能进行操作。
- (2) 对所有表面之洞，裂缝和其他不足之处应先修复好，再进行油漆。
- (3) 要保证每道油漆工序的质量，要求涂刷均匀，防止漏刷、过厚、流淌等疵病。
- (4) 在原先之油漆涂层结硬并打磨后，再进行下一道工序。
- (5) 在油漆之前应拆卸所有五金器具，并且在油漆后安回原位，保证五金器具不受污染，上油漆前应先进行油漆小色板的封样，在征得筹建处和设计师同意后后方可大面积施工。

(五)、天花吊顶工程工作范围

- 1、吊顶标高以现场实际为准，尽量做到最高； 卫生间顶面材料如采用纸面石膏板，特指“耐水纸面石膏板”。
- 2、高度和规范
 - (1) 装修设计之天花高度已考虑各种管道安装后之可能条件，但如在施工过程中发现与其它专业设计发生矛盾，应首先考虑更改管道，保证天花高度，如确无法解决，应与设计师协商处理。
- 3、材料
 - (1) 装修设计之天花高度已考虑各种管道安装后之可能条件吊顶工程所选材料的品种，规格、颜色以及基层构造，固定方法应符合规范及设计要求。
 - (2) 装修设计之天花高度已考虑各种管道安装后之可能条件所有在天花平面上暴露之构件，布局均按照综合平面图进行。吊顶龙骨在运输安装时，不得扔摔，碰撞。龙骨在运输安装时，不得扔摔，碰撞。龙骨应平放，防止变形。各类面板
 - (3) 不应有气泡，起皮、裂纹。缺角，污垢和图案不完整等缺陷，表面应平整，边缘应整齐，色泽应统一。
 - (4) 紧固件宜采用镀锌制品，凡固定铝材必须采用不锈钢紧固件。
- 4、安装
 - (1) 龙骨安装
 - ① 安装龙骨的基体质量，应符合国家标准JC/T 803-2007之规定。
 - ② 主龙骨吊点间距，应按设计推荐系列选择，中间部份应起拱，金属龙骨起拱高度应不小于房间短向跨度的1/200，主龙骨安装后应及时校正其位置和标高。
 - ③ 次龙骨应紧贴主龙骨安装。当用自攻螺钉安装板材时，板材的接缝处，必须安装在宽度不小于40mm的次龙骨上。
 - ④ 全面校正主、次龙骨的位置及水平度。连接件应错位安装，主龙骨应目测无明显弯曲，通长次龙骨连接处的对接错位偏差不应超过2mm。
 - (2) 准备吊顶平板和面板安装前的准备工作应符合下列规定：
 - ① 在楼板中按设计要求设置预埋件或吊杆。
 - ② 吊顶内的灯槽、斜撑、剪刀撑等，应根据工程情况适当布置。
 - ③ 所有相关专业的信息点定位应该按照整齐、理性的原则，以专业施工图及装修施工图的定位为准，如有不符或遗漏，应及时通知专业设计单位，装饰施工单位必须给予积极配合，做好放线定位开孔工作，由设计单位确定后才能施工。
- (3) 板材安装
 - 硅酸钙板的安装，应符合下列规定：
 - ① 施工现场湿度过大时不宜安装。
 - ② 安装时，板上不得安置其他材料，防止板材受压变形。 提供完整的天花材料组件，这些组件应达到规范所规定之防火要求。

4、安装

(1) 龙骨安装

- ① 安装龙骨的基体质量，应符合国家标准JC/T 803-2007之规定。
 - ② 主龙骨吊点间距，应按设计推荐系列选择，中间部份应起拱，金属龙骨起拱高度应不小于房间短向跨度的1/200，主龙骨安装后应及时校正其位置和标高。
 - ③ 次龙骨应紧贴主龙骨安装。当用自攻螺钉安装板材时，板材的接缝处，必须安装在宽度不小于40mm的次龙骨上。
 - ④ 全面校正主、次龙骨的位置及水平度。连接件应错位安装，主龙骨应目测无明显弯曲，通长次龙骨连接处的对接错位偏差不应超过2mm。
- (2) 准备吊顶平板和面板安装前的准备工作应符合下列规定：
- ① 在楼板中按设计要求设置预埋件或吊杆。
 - ② 吊顶内的灯槽、斜撑、剪刀撑等，应根据工程情况适当布置。
- ③ 所有相关专业的信息点定位应该按照整齐、理性的原则，以专业施工图及装修施工图的定位为准，如有不符或遗漏，应及时通知专业设计单位，装饰施工单位必须给予积极配合，做好放线定位开孔工作，由设计单位确定后才能施工。
- (3) 板材安装
- 硅酸钙板的安装，应符合下列规定：
- ① 施工现场湿度过大时不宜安装。
 - ② 安装时，板上不得安置其他材料，防止板材受压变形。 提供完整的天花材料组件，这些组件应达到规范所规定之防火要求。

十、装饰材料

- (一) 本工程选用的装修材料及产品, 应按设计要求提供相应规格、品种、颜色、材质质量的材料和产品. 并必须符合国家标准规定；由施工单位提供材料样板及相应的检测报告，经建设方、设计单位、监理单位确认后进行现场并据此进行施工验收；进场材料应有法定文字的质量合格证明文件、规格、型号及性能的检测报告，对重要材料应有复检报告。
- (二) 本工程所采用的主要材料质量要求应符合《建筑装饰装修行业最新标准法规汇编》及国家现行标准的规范；建筑装饰装修材料应符合国家有关建筑装饰装修材料有害物质限量标准的规范；
- (三) 本工程所选内装材料必须符合消防规范要求
- (四) 装修材料应按设计要求进行防火、防锈、防腐和防虫处理；
- (五) 优先使用节能、环保可改进室内空气质量及可重复、循环再生使用的产品和材料，严禁使用国家及本工程所在省（市）明令淘汰的产品和材料；

(六) 装饰材料有害物质排放限量的参照标准

为了预防和控制建筑装饰材料产生的室内环境污染，使本设计的建筑装饰工程符合新颁布的国家标准《民用建筑工程室内环境污染控制标准》GB50325—2020, 下列物资, 必须符合相应的国家强制性标准。

1、建筑主体材料、装饰材料：

花岗石、大理石、建筑（卫生）陶瓷、石膏制品、水泥与水泥制品、砖、瓦、混凝土、混凝土预制构件、砌块、墙体保温材料、工业废渣、掺工业废渣的建筑材料及各种新型墙体材料等必须符合《建筑材料放射性核素限量》GB6566-2010 ；

2、人造板（胶合板、纤维板、刨花板）及其制品

必须符合《室内装饰装修材料 人造板及其制品中甲醛释放限量》GB18580-2017；

3、室内装修用水性墙面涂料：

内墙涂料须使用环境标志产品的水性涂料；涂料中VOC含量需满足以下指标：

项目	产品种类	内墙涂料			腻子（粉状膏状）
		光泽（60°）≤10面漆	光泽（60°）≤10面漆	底漆	
挥发性有机化合物		≤50g/L	≤80g/L	≤50g/L	≤10g/L

4、室内装修用溶剂型木器（以有机物作为溶剂）的涂料

必须符合《室内装饰装修材料-溶剂型木器涂料中有害物质限量》GB18581-2009 ；

5、室内装修的胶黏剂产品

必须符合《室内装饰装修材料-胶黏剂中有害物质质量限》18583-2008 ；

6、室内用水性阻燃剂、防水剂、防腐剂等水性处理剂

必须符合《水性处理剂有害物的限量》GB50325-2010 ；

7、各类家具产品

必须符合《室内装饰装修材料-木家具中有害物质质量限》GB18584-2001 ；

8、若国家颁布最新技术规范须以最新规范为准。

十一、其他

- (一) 本工程除设计有特殊要求外，各种工艺、材料均按国家规定的标准；
- (二) 装修施工时，不得损伤结构构件。不得破坏砼结构构件的保护层。不得损伤受力构件的受力钢筋；
- (三) 用作龙骨或预埋隐藏钢结构表面不低于st2级，涂刷防锈漆三度（不锈钢除外）；如遇要求高, 可改为镀锌或热镀锌；
- (四) 家具、隔断等需做防火处理；
- (五) 进行油漆工程之前，先进行油漆色板封样，征得设计师同意后方可大面积施工；
- (六) 凡本工程所用装饰材料的规格、型号、性能、色彩应符合装饰工程规范的质量要求，施工订货前会同建设、设计等有关各方共同商定；
- (七) 本工程装饰如对原建筑结构、荷载变动，需由原结构设计单位设计人员复核、调整、确认满足原结构设计荷载后方可施工；
- (八) 本套施工图包括室内装饰施工的所有图纸中无专门注明时，家具、软饰、灯具照明、弱电由专业公司深化设计；
- (九) 本套施工图包括室内装饰施工的所有图纸中无专门注明时，对涉及到的声学、光学、防尘、防辐射等特殊工艺的设计由专业公司深化设计；
- (十) 承担本装饰工程的施工企业应具备相应的资质，有相应有效的质量管理体系。

- (十一) 应严格按图施工，未经设计许可，施工中不可随意修改设计。施工中如发现图纸不详时，应及时与设计单位沟通；
- (十二) 施工单位现场深化设计时，对原设计的变更或补充，均需得到设计师签字认可，必要时需要建设方和监理方的书面认可；

(十三) 铝合金门窗施工说明：

1. 因本项目为改造项目，窗洞口大小要以现场实际测量为准。
2. 本设计中铝合金门窗严格按照苏J35—2009铝合金门窗图集总说明进行设计。
3. 铝合金门窗的型材壁厚:窗的型材不得小于1.4mm，门的型材壁厚不得小于2mm。
4. 门窗生产厂家应由甲乙双方共同认可，厂家负责提供安装详图，并配套提供五金配件。预埋件位置视产品而定，但每边不得少于二个。
5. 门窗安装应满足其强度、热工、声学及安全性等技术要求, 门窗幕墙安装均需现场实测后方可加工安装。
6. 门窗玻璃尺寸厚度符合《建筑玻璃应用技术规程》JGJ113—2009要求。
7. 新做窗采用80系列，壁厚1.4, 玻璃12厚。



无锡市江大建筑装饰工程有限公司
Wuxi Jiang Da Building Decoration Engineering Co., Ltd

建筑装饰设计甲级
建筑装饰施工一级
地址: 无锡市蠡湖大道2018-1-1201
电话: 0510-85299527

注意事项
1. 此图纸内的设计知识产权属无锡市江大建筑装饰工程有限公司任何复制或使用时均需获得书面授权
2. 所有图纸上的标示尺寸需在现场复核修正
3. 任何设计图上之增减或变更项目必须由甲乙双方书面认可方可进行修改。

Release Stamp (出图章)

CLIENT (建设单位)

PROJECT (工程名称)
无锡机电高等职业技术学校
新吴校区2025暑期维修项目

ITEM (子项名称)

DRAWING TITLE (图名)
装饰工程设计说明二

DESIGN (设计)


Prepared (校对)


DRAWN BY (绘图)


CHECKED BY (审核)


SCALE (比例)
1:1

DATE (日期)
2025. 05

CHIEF OF PROJ (项目负责人)


DRAWING NO. (图纸编号)
SM-02



无锡市江大建筑装饰工程有限公司
Wuxi Jiang Da Building Decoration Engineering Co., Ltd

建筑装饰设计甲级
建筑装饰施工一级
地址: 无锡市蠡湖大道2018-1-1201
电话: 0510-85299527

注意事项
1. 此图纸内的设计知识产权属无锡市江大建筑装饰工程有限公司任何复印或使用均需获得书面授权
2. 所有图纸上的标示尺寸需在现场复核修正
3. 任何设计土之增减更改项目必须由甲乙双方书面认可方可进行修改。

Release Stamp (出图章)

CLIENT (建设单位)

PROJECT (工程名称)
无锡机电高等职业技术学校
新吴校区2025暑期维修项目

ITEM (项目名称)

DRAWING TITLE (图名)
室内装修构造通用做法表

DESIGN (设计)


Proofread (校对)


DRAWN BY (绘图)


CHECKED BY (审核)


SCALE (比例)
1:1

DATE (日期)
2025.05

CHIEF OF PROJ (项目负责人)


DRAWING NO. (图纸编号)
SM-03

室内装修构造通用做法表																	
1. 楼地面构造做法如下:		燃烧性能等级	2. 楼地面构造做法如下:		燃烧性能等级	3. 内墙面构造做法如下:		燃烧性能等级	3. 内墙面构造做法如下:		燃烧性能等级	4. 平顶构造做法如下:		燃烧性能等级	5. 踢脚做法如下:		燃烧性能等级
(F01) 石材地面 1. 20厚石材, 白色填缝剂填缝 (大理石背面涂耐碱剂, 表面做面处理) 2. 撒素水泥面 (洒适量清水) 3. 30厚1:3干硬性水泥砂浆粘合层, 表面撒水泥粉 4. 20厚1:3水泥砂浆找平层 5. 现浇钢筋混凝土楼板表面清理干净		A			A	(W01) 无机涂料 (原建筑墙体) 1. 白色无机涂料两遍 2. 封闭底涂料一道 3. 与产品配套腻子满批 (刮腻子三遍磨平) 4. 界面剂一道 5. 原建筑砌筑墙体		A	(W05) 包管成品铝合金盖板做法 1. 成品铝合金卡扣云石胶与墙砖固定 2. 成品铝合金框架与墙体固定 注: 根据现场检修口位置及包管尺寸调整铝合金检修口尺寸150*150		A	(C01) 原顶喷黑色无机涂料 1. 喷黑色无机涂料两遍 2. 原有涂料打磨清理		A	(B01) 1.2厚不锈钢饰面踢脚 1. 50高不锈钢踢脚 2. 9厚阻燃板基层 (内庭院采用9厚水泥压力板) 3. 完成面		A
(F02) 铺防滑地砖 1. 10厚防滑地砖, 白色填缝剂填缝 2. 撒素水泥面 (洒适量清水) 3. 30厚1:3干硬性水泥砂浆粘合层表面撒水泥粉 4. 地面涂1.5mm厚聚氨酯防水涂料层和1.5mm聚合物水泥防水涂料两遍防水层, 沿侧墙上翻450mm并向门口延伸至门框外侧 (台盆区上翻至1200mm高) 5. 20厚1:3水泥砂浆找平层 6. 现浇钢筋混凝土楼板表面清理干净		A			(W02) 无机涂料 (新砌墙体) 1. 白色无机涂料两遍 2. 封闭底涂料一道 3. 与产品配套腻子满批 (刮腻子三遍磨平) 4. 10厚1:1:6混合砂浆中层 5. 10厚1:1:6混合砂浆底层 6. 界面剂一道 7. 新砌墙体与原墙体交接处, 设300宽钢丝网φ0.7*12.7*12.7 7. 砌墙		A	(W06) 外墙涂料 (1) 白色外墙弹性防水涂料二遍 (2) 渗透型封闭底漆一道 (3) 外墙腻子两遍, 且每遍均打磨 (4) 渗透型防水堵料预先处理一道 (5) 15厚1:3水泥砂浆打底 (6) 渗透型防水界面剂一道, 满挂钢丝网加强, 钢丝网丝径0.5mm (7) 新砌实心砖墙		A	(C02) 铝扣板吊顶 1. 铝扣板集成吊顶 (耐火等级: A级) 2. 专用三角龙骨, 中距800 3. φ8全丝吊杆膨胀螺栓固定, 双向吊点, 中距1200 4. 钢筋混凝土楼板		A	(B02) 100高配套砖踢脚 1. 10厚配套砖踢脚 2. 12厚1:2水泥砂浆, 赶光 (如现场已做粉刷层, 地砖踢脚部分铲除 粉刷层) 4. 砂加气混凝土砌块墙 (或混凝土墙)		A	
(F03) 铺600*600地砖 1. 10厚地砖, 白色填缝剂填缝 2. 撒素水泥面 (洒适量清水) 3. 30厚1:3干硬性水泥砂浆粘合层表面撒水泥粉 4. 30厚1:3水泥砂浆找平层 5. 素水泥浆结合层一道 (内掺建筑胶) 6. 现浇钢筋混凝土楼板表面清理干净		A			(W03) 墙砖墙面-贴面 1. 墙砖贴面, 白色填缝剂填缝 2. 5厚瓷砖胶粉剂粘层 3. 1.5mmJS-2型聚合物水泥防水涂料 (台盆区墙面4500mm以上至1200mm) 4. 15厚1:3水泥砂浆打底 6. 界面剂一道 7. 新砌墙体与原墙体交接处, 设300宽钢丝网φ0.7*12.7*12.7		A	(W07) 墙纸 1. 贴墙纸, 在背面与墙面上均刷专用胶; 2. 刷墙纸基膜 3. 满刮腻子一道 4. 6厚1: 0.3; 3水泥石灰膏砂浆粉面压光; 5. 12厚1: 1; 6水泥石灰膏砂浆打底; 6. 刷界面处理剂一道;		B1	(C03) 30*100*0.6铝方通 1. 40*100*0.6铝方通φ100 2. 专用卡式龙骨, 中距1000 3. φ8全丝吊杆膨胀螺栓固定, 双向吊点, 中距1000 4. 原有涂料打磨清理, 喷黑色无机涂料两遍 5. 钢筋混凝土楼板		A	(B04) 轻钢龙骨纸面石膏板吊顶 白色无机涂料两遍 封闭底涂料一道 与产品配套腻子满批 (刮腻子三遍磨平) 9. 5厚石膏板, 自攻螺丝拧紧, 钉帽防锈处理 轻钢主龙骨50系列, 中距900 (吊点附吊挂) 轻钢次龙骨50*19*0.5, 中距600, 覆面龙骨50*19*0.5, 中距400 φ8镀锌全牙吊杆, 双向吊点 (中距900一个)			
(F04) 地面自流平 1. 8厚水泥基自流平 2. 30厚1:3干硬性水泥砂浆粘合层表面撒水泥粉 3. 30厚1:3水泥砂浆找平层 4. 素水泥浆结合层一道 (内掺建筑胶) 5. 现浇钢筋混凝土楼板表面清理干净		A			(W04) 无机涂料 (石膏板) 1. 白色无机涂料两遍 2. 封闭底涂料一道 3. 与产品配套腻子满批 (刮腻子三遍磨平) 4. 12厚石膏板		A										
装修用材通用材料表																	
无机涂料腻子为成品购买;																	
未作特殊说明的砖均为10厚, 所有石材均为20厚;																	

注: 1. 如此做法与节点大样图有冲突, 以节点图为准;
2. 如施工图中不涉及通用做法表中节点做法, 请忽略;

材料燃烧性能等级表(承艺坊)

[illegible]

材料燃烧性能等级表（学生食堂）

材料编号 NO.	材料名称 DESCRIPTION	防火等级 FIRE RATING	位置 POSITION	品类代码 CATEGORY	备注 REMARK
涂料					
PT-01	白色无机涂料	A	各空间顶面、墙面	不燃	详见图纸
PT-02	深灰色无机涂料	A	各空间顶面	不燃	详见图纸
金属					
MT-01	不锈钢	A	各空间踢脚线	不燃	详见图纸
瓷砖					
CT-01	300*300防滑地砖	A	卫生间地面	不燃	详见图纸
CT-02	300*600墙砖	A	卫生间墙面	不燃	详见图纸
CT-03	600*600地砖	A	各空间地面	不燃	详见图纸
石材					
ST-01	门槛石（选样）	A	各空间地面	不燃	详见图纸
ST-02	人造石（选样）	A	台盆柜、窗台板	不燃	详见图纸
铝扣板					
AL-01	300*300*0.6铝扣板吊顶	A	卫生间顶面	不燃	详见图纸
AL-02	600*600*0.6铝扣板吊顶	A	小吃店顶面	不燃	详见图纸
玻璃					
GL-01	银镜饰面	A	卫生间墙面	不燃	详见图纸
木饰面					
WD-01	12mm木饰面	B1	三层包间墙面	难燃	
WD-02	12mm强化地板	B1	三层包间地面	难燃	
墙纸					
WC-01	装饰墙纸	B1	三层包间墙面	难燃	



无锡市江大建筑装饰工程有限公司
Wuxi Jiang Da Building Decoration Engineering Co., Ltd

建筑装饰设计甲级
建筑装饰施工一级
地址:无锡市蠡湖大道2018-1-1201
电话:0510-85299527

注意事项

1. 此图纸内的设计知识产权属无锡市江大建筑装饰工程有限公司任何复印或使用均需获得书面授权
2. 所有图纸上的标示尺寸需在现场复核修正
3. 任何设计上的增减更改项目必须由甲乙双方书面认可方可进行修改

Release Stamp (出图签章)

CLIENT (建设单位)

PROJECT (工程名称)

无锡机电高等职业技术学校
新吴校区2025暑期维修项目

ITEM (子项名称)	
-------------	--

DRAWING TITLE (图名)

材料燃烧性能等级表

DESIGN (设计)

Proofread (校对)

DRAWN BY (绘图)

CHECKED BY (审核)

SCALE (比例)

DATE (日期)

CHIEF OF PRO (項目負責人)

1	DRAWING NO. (图样编号)
---	--------------------



无锡市江大建筑装饰工程有限公司
Wuxi Jiang Da Building Decoration Engineering Co., Ltd

建筑装饰设计甲级
建筑装饰施工一级
地址: 无锡市蠡湖大道2018-1-1201
电话: 0510-85299527

注意事项
1. 此图纸内的设计知识产权属无锡市江大建筑装饰工程有限公司任何复制或使用时均须获得书面授权
2. 所有图纸上的标示尺寸需在施工现场修正
3. 任何设计上的增减更改项目必须由甲乙双方书面认可方可进行修改

Release Stamp (出图签章)

CLIENT (建设单位)

PROJECT (工程名称)

无锡机电高等职业技术学校
新吴校区2025暑期维修项目

ITEM (项目名称)

承艺坊

DRAWING TITLE (图名)

一层原始平面图

DESIGN (设计)

衡立荣

Proofread (校对)

祁龙

DRAWN BY (绘图)

衡立荣

CHECKED BY (审核)

祁龙

SCALE (比例)

1:100

DATE (日期)


2025.05

CHIEF OF PRO (项目负责人)

祁龙

DRAWING NO. (图纸编号)

1P-01

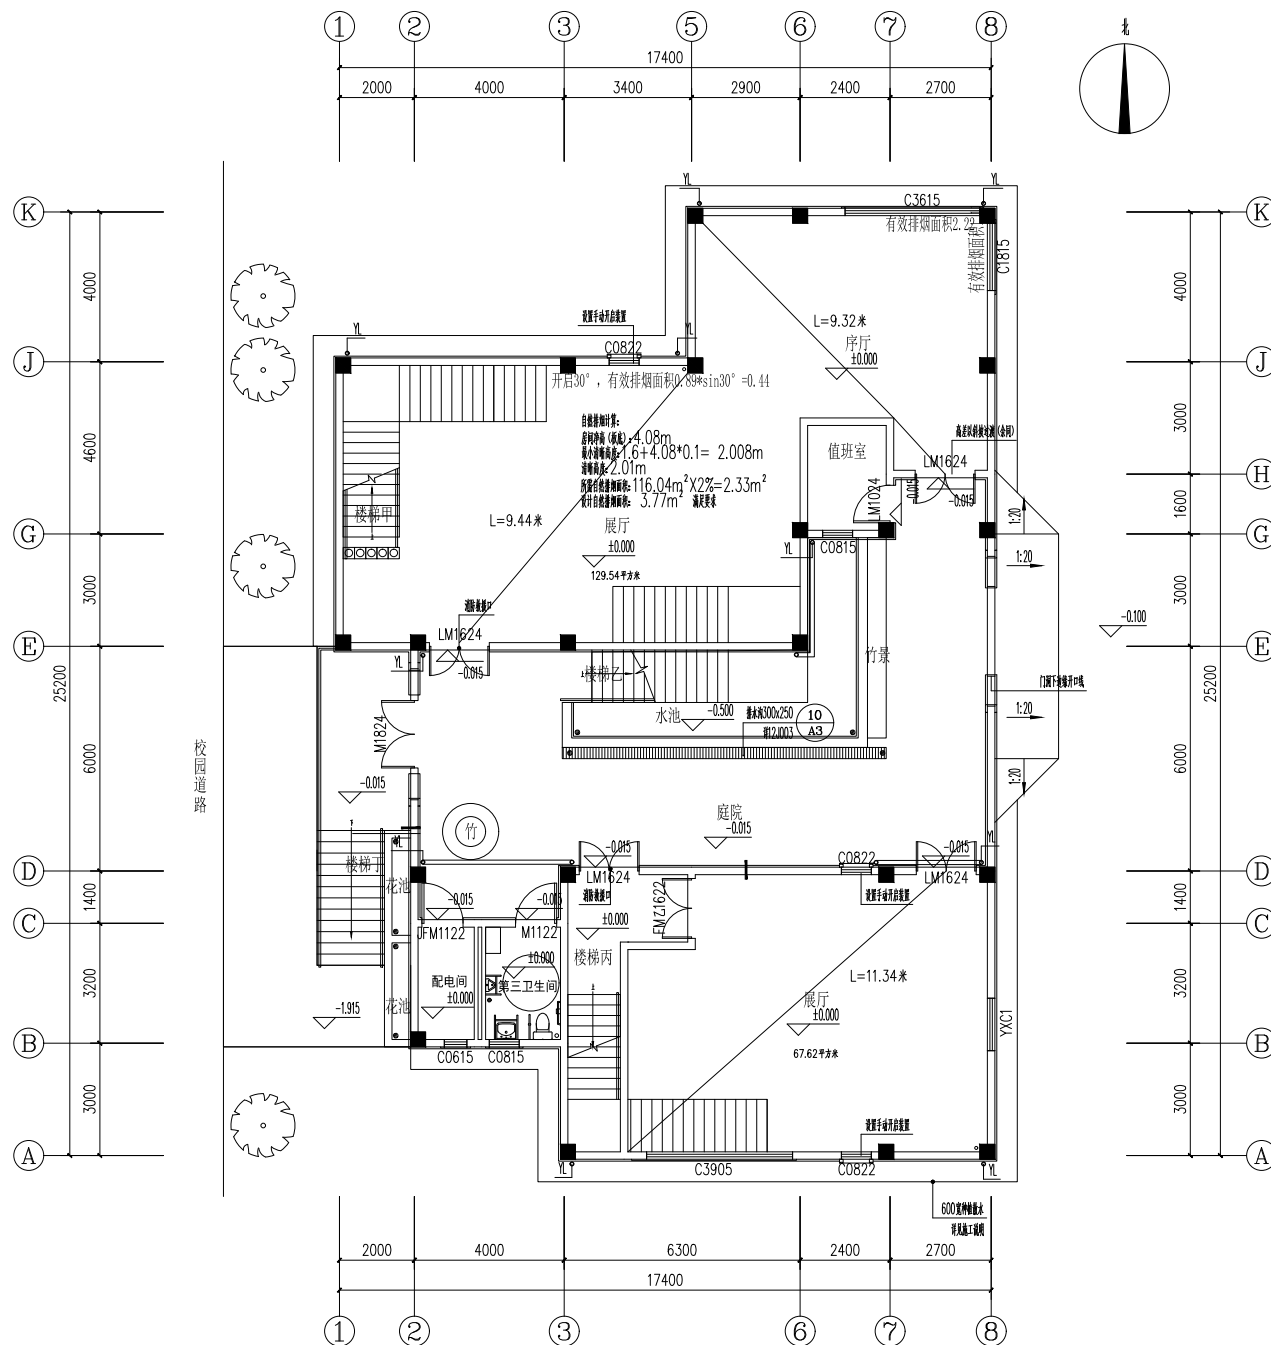

一层原始平面图
SCALE: 1/100



无锡市江大建筑装饰工程有限公司
Wuxi Jiang Da Building Decoration Engineering Co., Ltd

建筑装饰设计甲级
建筑装饰施工一级
地址: 无锡市蠡湖大道2018-1-1201
电话: 0510-85299527

注意事项
1. 此图纸内的设计知识产权属无锡市江大建筑装饰工程有限公司任何复印或使用均需获得书面授权
2. 所有图纸上的标示尺寸需在现场复核修正
3. 任何设计上的增减更改项目必须由甲乙双方书面认可方可进行修改

Release Stamp (出图签章)

CLIENT (建设单位)

PROJECT (工程名称)
无锡机电高等职业技术学校
新吴校区2025暑期维修项目

ITEM (项目名称)

承艺坊

DRAWING TITLE (图名)

一层平面布置图

DESIGN (设计)

衡立荣

Proofread (校对)

祁龙

DRAWN BY (绘图)

衡立荣

CHECKED BY (审核)

祁龙

SCALE (比例)

1:100

DATE (日期)


2025.05

CHIEF OF PRO (项目负责人)

祁龙

DRAWING NO. (图纸编号)

1P-02

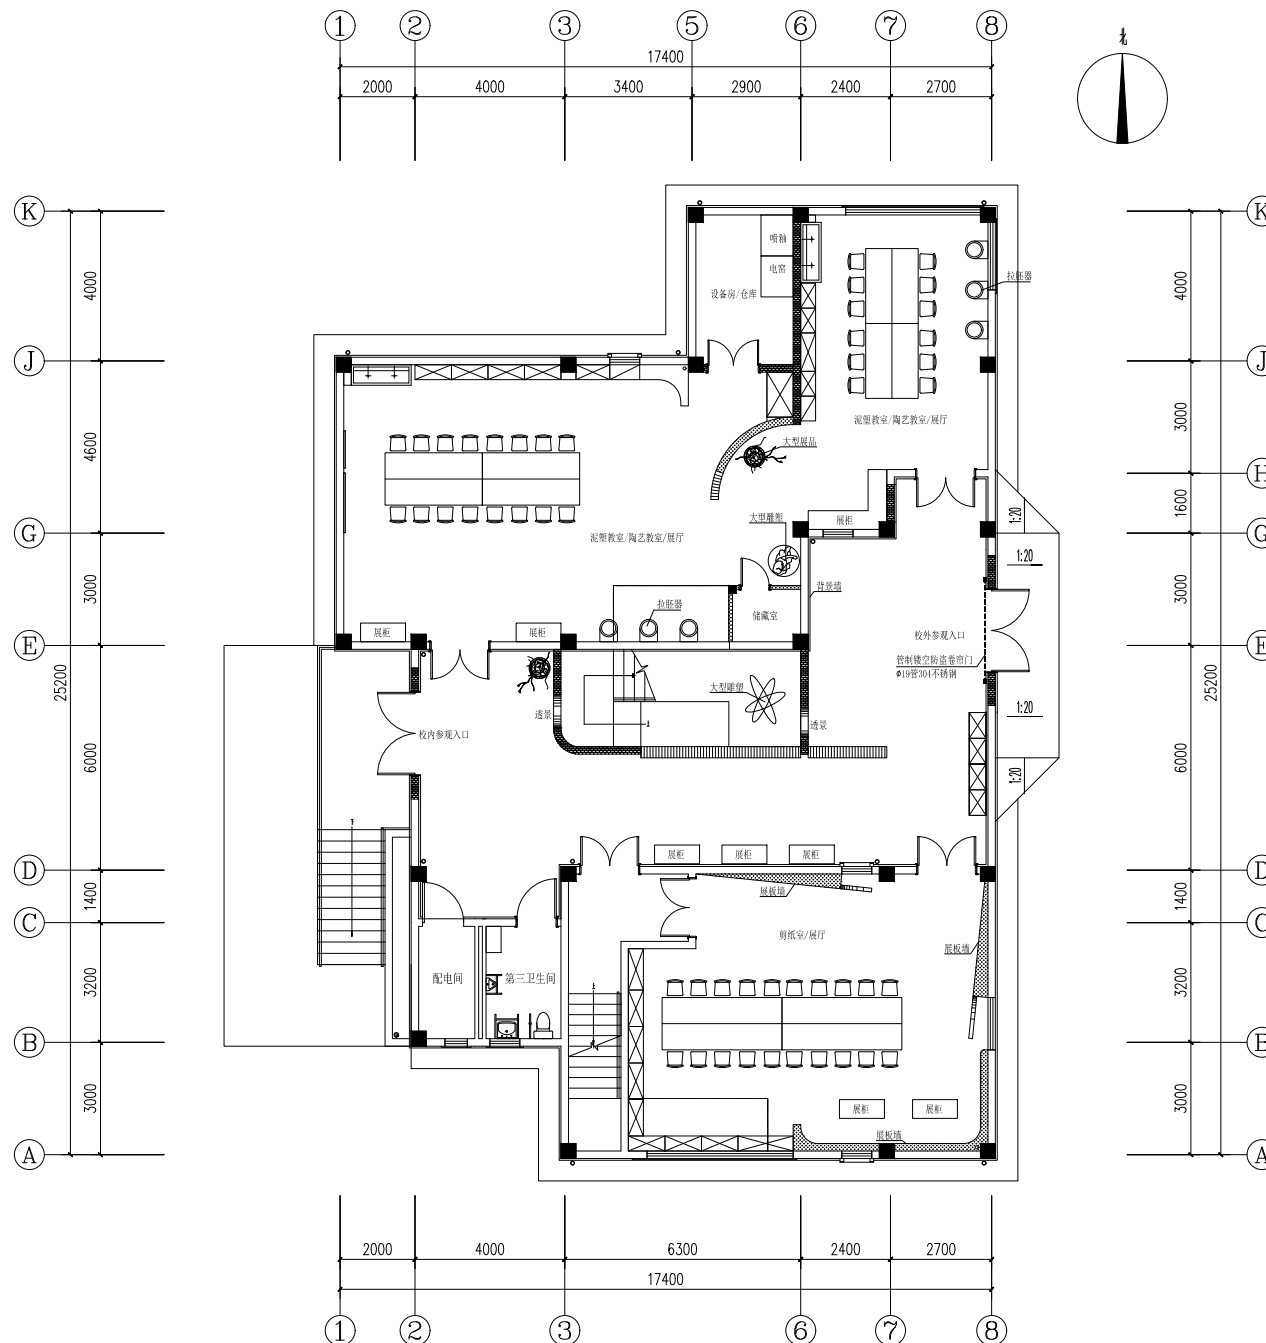

一层平面布置图
SCALE: 1/100

地坪图例表:	*地坪模数按现场实际尺寸, 由施工单位深化排版设计, 设计件确认后方可施工。
图例	名称
	装饰完成面标高(图中未注明标高的均为±0.000) (±0.000为当前楼层的装饰完成面)
	所有门槛石均采用灰色石材
注: 卫生间地面新做防水层。	

无锡市江大建筑装饰工程有限公司
Wuxi Jiang Da Building Decoration Engineering Co., Ltd

建筑装饰设计甲级
建筑装饰施工一级
地址: 无锡市蠡湖大道2018-1-1201
电话: 0510-85299527

注意事项
1. 此图纸内的设计知识产权属无锡市江大建筑装饰工程有限公司任何复印或使用均需获得书面授权
2. 所有图纸上的标示尺寸需在现场复核修正
3. 任何设计上的增减变更项目必须由甲乙双方书面认可方可进行修改。

Release Stamp (出图签章)


CLIENT (建设单位)

PROJECT (工程名称)
无锡机电高等职业技术学校
新吴校区2025暑期维修项目

ITEM (项目名称)
承艺坊

DRAWING TITLE (图名)
一层地面铺装图

DESIGN (设计) 	Proofread (校对)
DRAWN BY (绘图) 	CHECKED BY (审核)
SCALE (比例) 1:100	DATE (日期) 2025.05
CHIEF OF PRO (项目负责人) 	DRAWING NO. (图纸编号) 1P-01

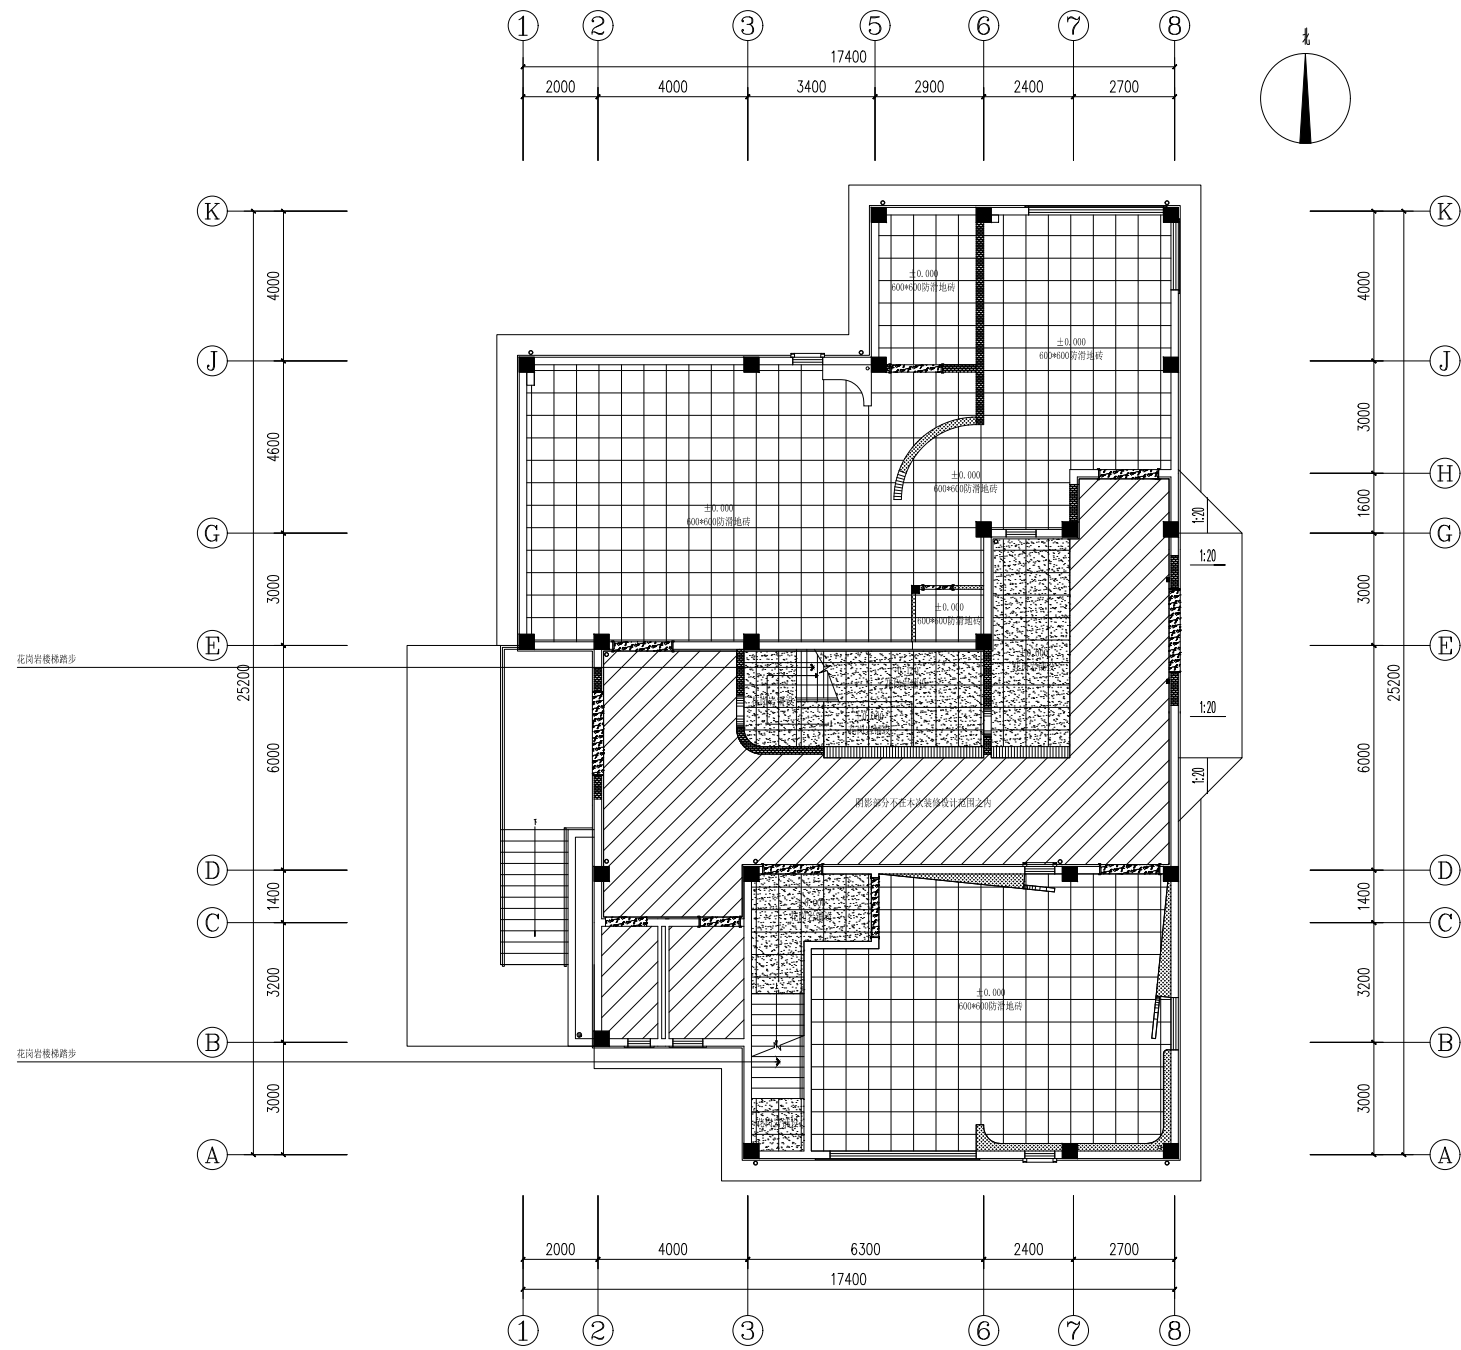

P 一层地面铺装图
SCALE: 1/100

图例	名称	功率	色温	安装	图例	名称	功率	色温	安装	图例	名称
●	LED筒灯 (配专用杆安装)	12W	4000K	明装	—	轨道射灯	50W	4000K	吊装	■	吸顶空调
■	1200*200LED面板灯	48W	4000K	吊装	◆	LED吸顶灯	32W	4000K	吊装		
■	300*300LED面板灯 (带侧灯)	24W	4000K	嵌入式	—	PVC起脚条等 (所有需安装条等)					



无锡市江大建筑装饰工程有限公司
Wuxi Jiang Da Building Decoration Engineering Co., Ltd

建筑装饰设计甲级
建筑装饰施工一级
地址: 无锡市蠡湖大道2018-1-1201
电话: 0510-85299527

注意事项
1. 此图纸内的设计知识产权属无锡市江大建筑装饰工程有限公司任何复制或使用时均需获得书面授权
2. 所有图纸上的标示尺寸需在现场复核修正
3. 任何设计上的增减变更项目必须由甲乙双方书面认可方可进行修改。

Release Stamp (出图签章)

CLIENT (建设单位)

PROJECT (工程名称)

无锡机电高等职业技术学校
新吴校区2025暑期维修项目

ITEM (项目名称)

承艺坊

DRAWING TITLE (图名)

一层顶面灯具定位图

DESIGN (设计)

衡立荣

Proofread (校对)

祁龙

DRAWN BY (绘图)

衡立荣

CHECKED BY (审核)

祁龙

SCALE (比例)

1:100

DATE (日期)


2025.05

CHIEF OF PRO (项目负责人)

祁龙

DRAWING NO. (图纸编号)

1P-05

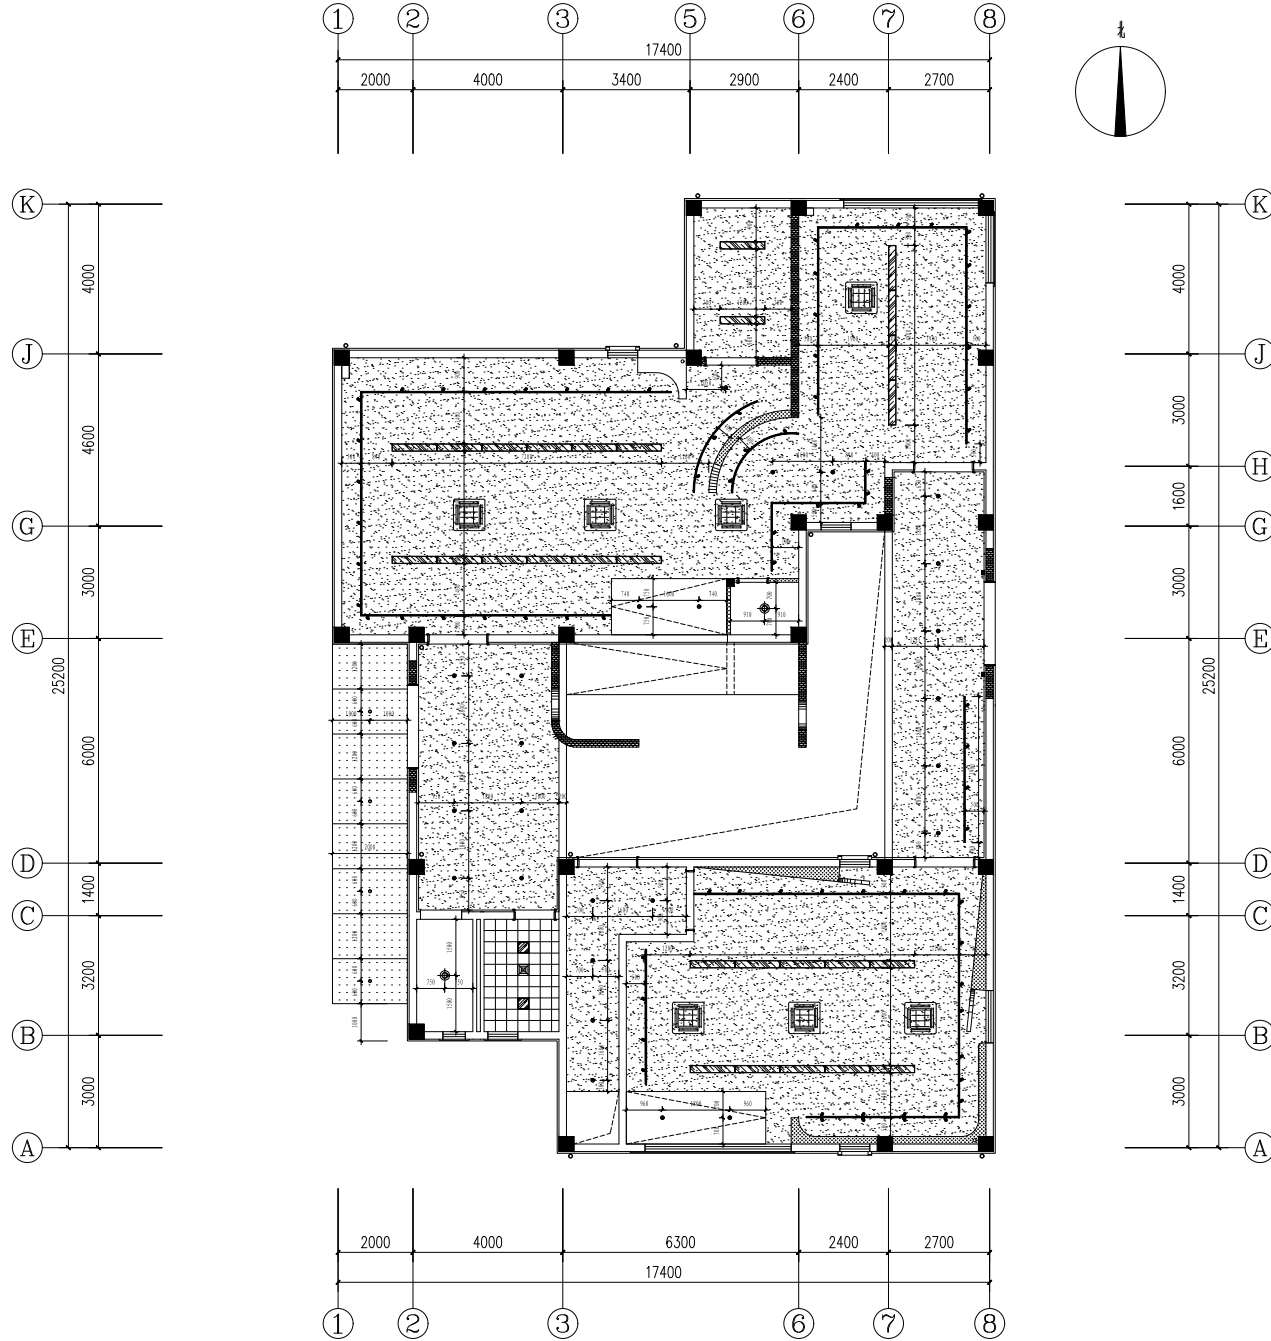

P 一层顶面灯具定位图
SCALE: 1/100



无锡市江大建筑装饰工程有限公司
Wuxi Jiang Da Building Decoration Engineering Co., Ltd

建筑装饰设计甲级
建筑装饰施工一级
地址: 无锡市蠡湖大道2018-1-1201
电话: 0510-85299527

注意事项
1. 此图纸的设计知识产权属无锡市江大建筑装饰工程有限公司任何复印或使用均需获得书面授权
2. 所有图纸上的标示尺寸需在现场复核修正
3. 任何设计上的增减变更项目必须由甲乙双方书面认可方可进行修改

Release Stamp (出图章)

CLIENT (建设单位)

PROJECT (工程名称)
无锡机电高等职业技术学校
新吴校区2025暑期维修项目

ITEM (项目名称)
承艺坊

DRAWING TITLE (图名)
一层墙体拆除图

DESIGN (设计)
衡立荣

Proofread (校对)
祁龙

DRAWN BY (绘图)
衡立荣


CHECKED BY (审核)
祁龙

SCALE (比例)
1:100

DATE (日期)
2025.05

CHIEF OF PRO (项目负责人)
祁龙

DRAWING NO. (图纸编号)
1P-06

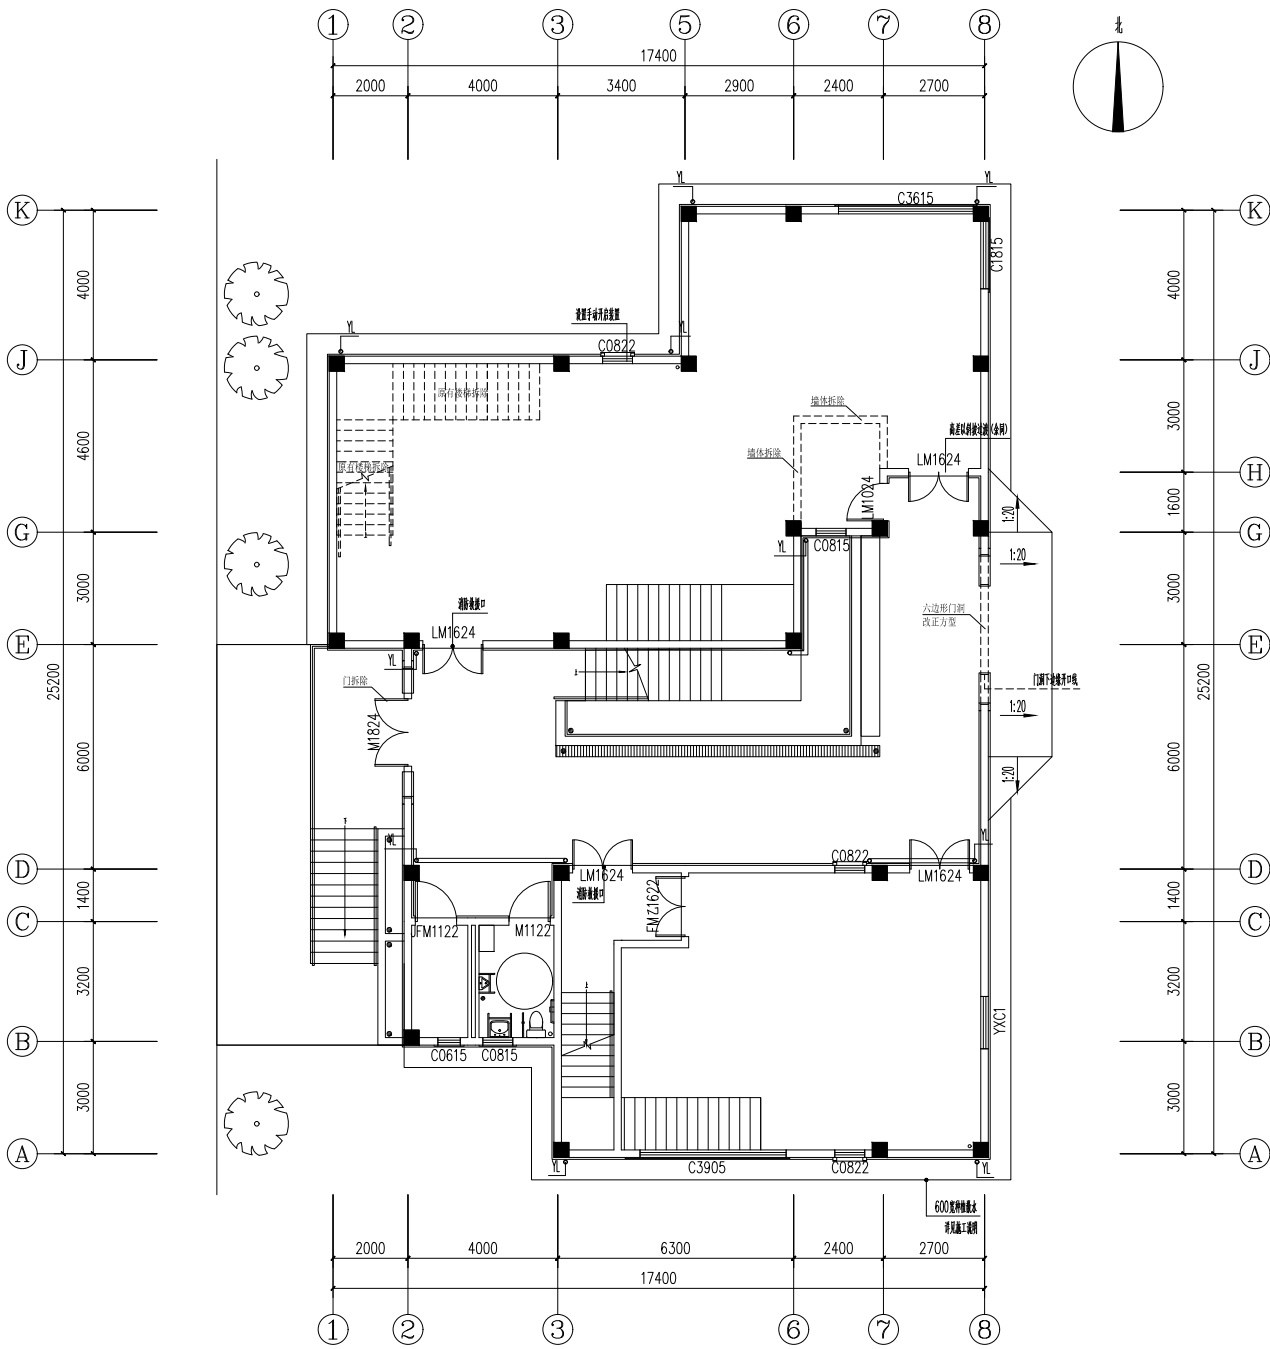

一层墙体拆除图
SCALE: 1/100

代号		填充图例
W1	75轻钢龙骨, 两侧或单侧封12厚纸面石膏板	
W2	轻质砖加气块	



无锡市江大建筑装饰工程有限公司
Wuxi Jiang Da Building Decoration Engineering Co., Ltd

建筑装饰设计甲级
建筑装饰施工一级
地址: 无锡市蠡湖大道2018-1-1201
电话: 0510-85299527

注意事项
1. 此图纸内的设计知识产权属无锡市江大建筑装饰工程有限公司任何复印或使用均需获得书面授权
2. 所有图纸上的标示尺寸需在现场复核修正
3. 任何设计上的增减变更项目必须由甲乙双方书面认可方可进行修改。

Release Stamp (出图签章)

CLIENT (建设单位)

PROJECT (工程名称)

无锡机电高等职业技术学校
新吴校区2025暑期维修项目

ITEM (项目名称)

承艺坊

DRAWING TITLE (图名)

一层砌墙尺寸图

DESIGN (设计)

衡立荣

Proofread (校对)

祁龙

DRAWN BY (绘图)

衡立荣

CHECKED BY (审核)

祁龙

SCALE (比例)

1:100

DATE (日期)


2025.05

CHIEF OF PRO (项目负责人)

祁龙

DRAWING NO. (图纸编号)

1P-07

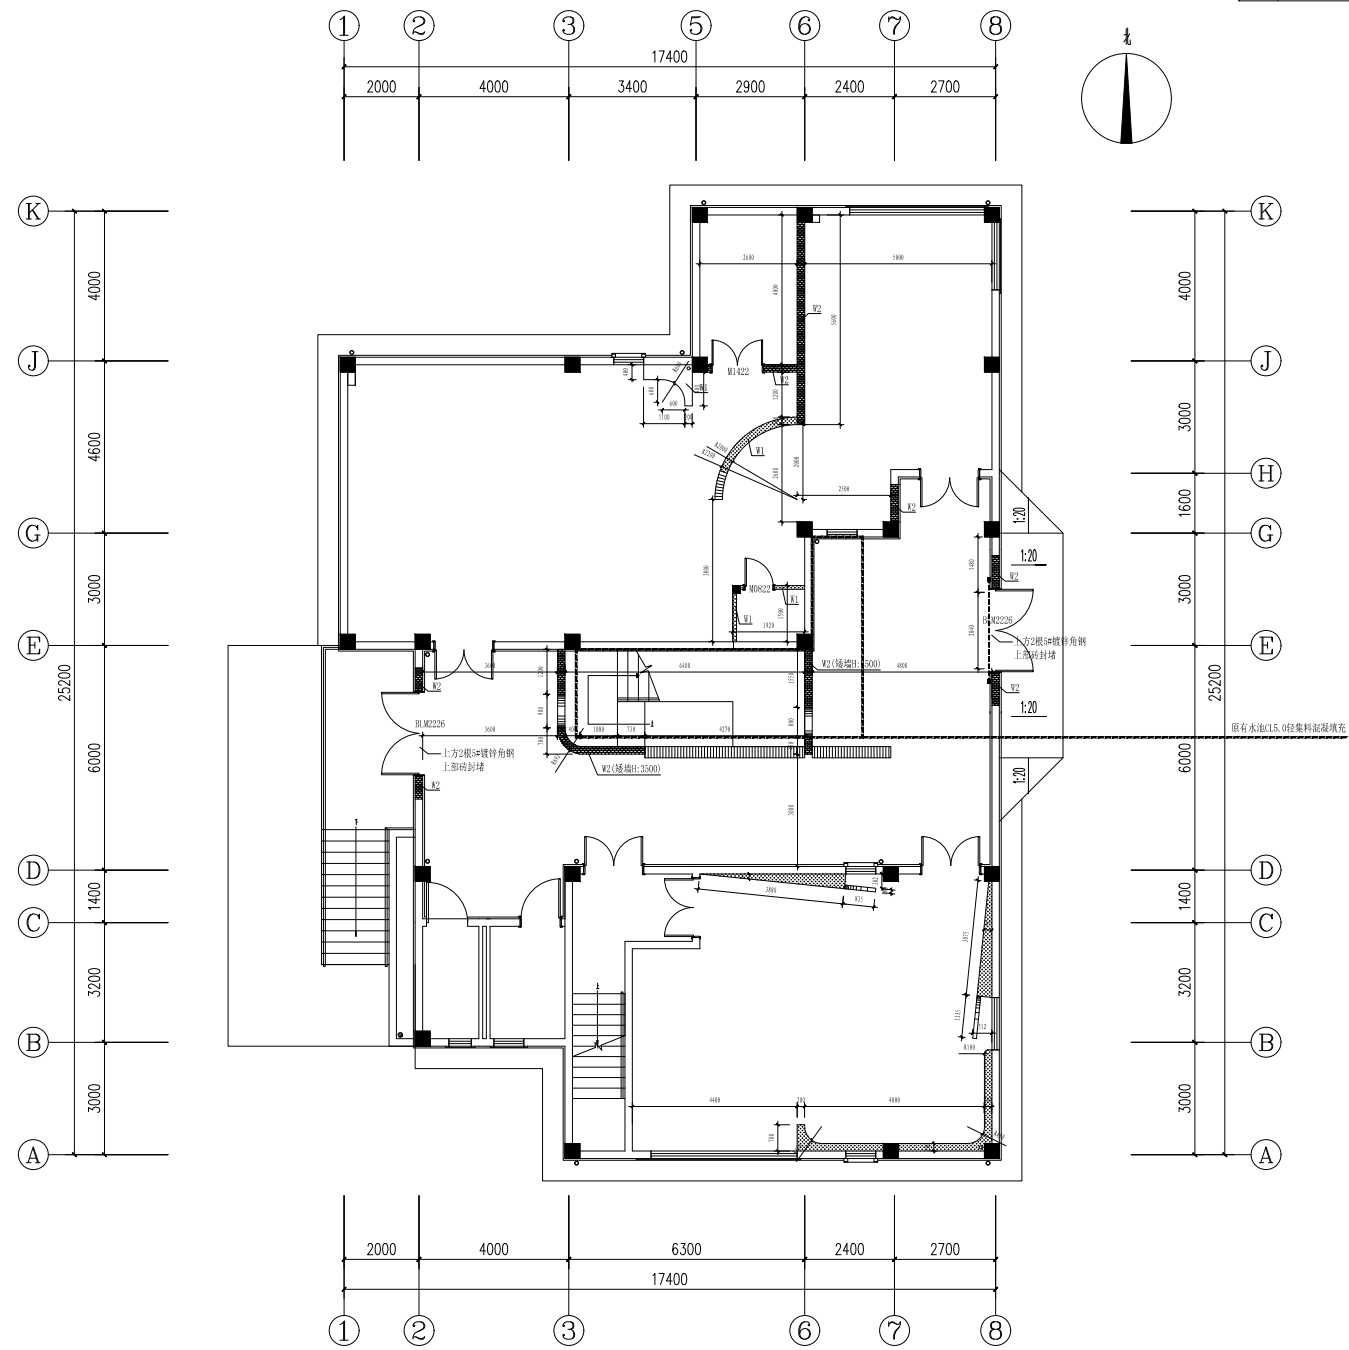

一层砌墙尺寸图
SCALE: 1/100



无锡市江大建筑装饰工程有限公司
Wuxi Jiang Da Building Decoration Engineering Co., Ltd

建筑装饰设计甲级
建筑装饰施工一级
地址: 无锡市蠡湖大道2018-1-1201
电话: 0510-85299527

注意事项
1. 此图纸内的设计知识产权属无锡市江大建筑装饰工程有限公司任何复制或使用时均需获得书面授权
2. 所有图纸上的标示尺寸需在施工现场复核修正
3. 任何设计上的增减更改项目必须由甲乙双方书面认可方可进行修改

Release Stamp (出图签章)

CLIENT (建设单位)

PROJECT (工程名称)
无锡机电高等职业技术学校
新吴校区2025暑期维修项目

ITEM (项目名称)
承艺坊


DRAWING TITLE (图名)
一层立面索引图

DESIGN (设计) 衡立荣
Proofread (校对) 祁龙

DRAWN BY (绘图) 衡立荣
CHECKED BY (审核) 祁龙

SCALE (比例) 1:100
DATE (日期) 2025.05

CHIEF OF PROJ (项目负责人) 祁龙
DRAWING NO. (图纸编号) 1P-08

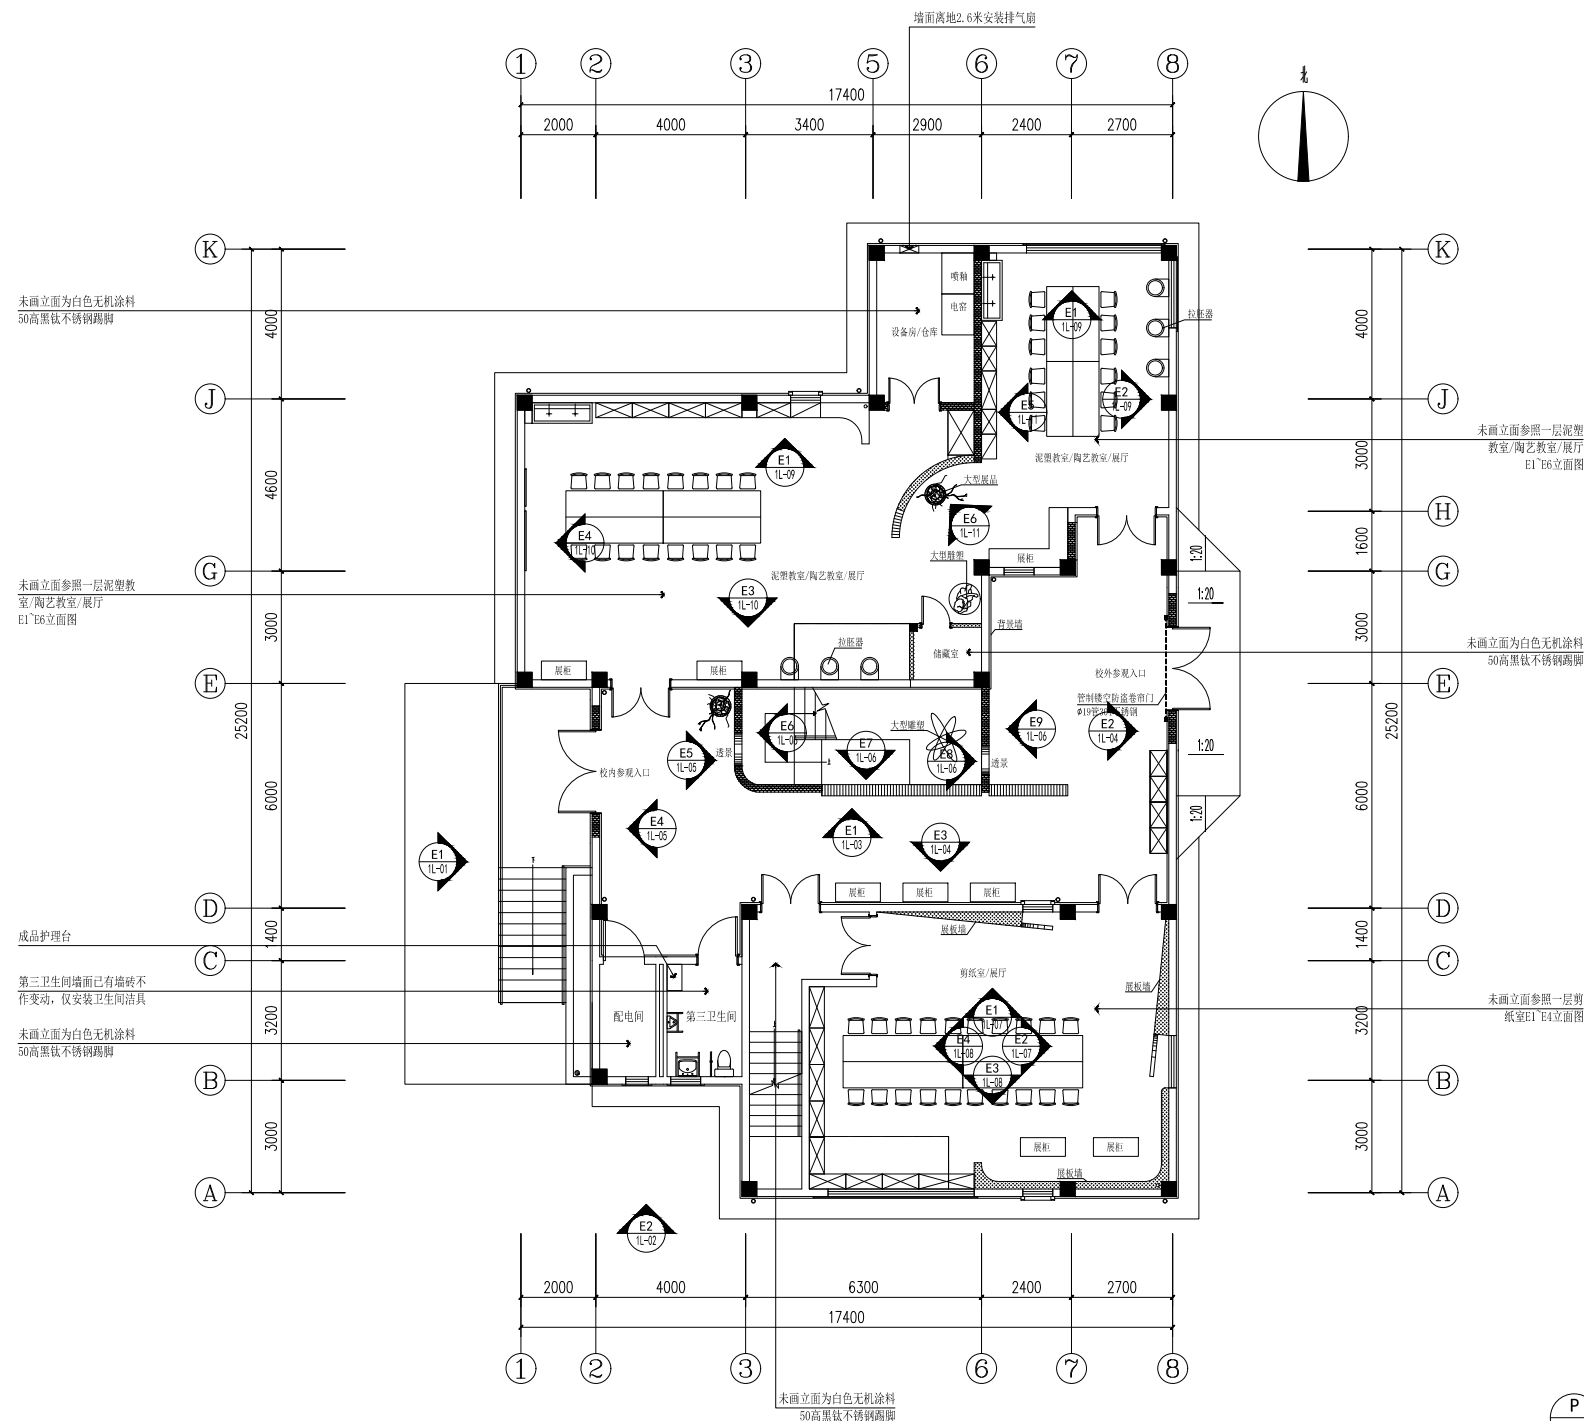

P

一层立面索引图
SCALE: 1/100



建筑装饰设计甲级
建筑装饰施工一级
地址:无锡市蠡湖大道2018-1-1201
电话:0510-85299527

注意事项

1. 此图纸内的设计知识产权属无锡市江大建筑装饰工程有限公司任何复印或使用均需获得书面授权
2. 所有图纸上的标示尺寸需在现场复核修正
3. 任何设计上的增减更改项目必须由甲乙双方书面认可方可进行修改。

Release Stamp (出图签章)



注：未作标注的墙面均为已有不作变动；

CLIENT (建设单位)	
---------------	--

PROJECT (工程名称)
无锡机电高等职业技术学校
新吴校区2025暑期维修项目

ITEM (子项名称)	承艺坊
-------------	-----

DRAWING TITLE (图名)

E1外立面图

DESIGN(设计)	Proofread (校对)
衡玉荣	祁斌

DRAWN BY (绘图) 	CHECKED BY (审核) 
--	--

SCALE (比例)	DATE (日期)
1:60	2025.05

CHIEF OF PRO (项目负责人)	DRAWING NO. (图纸编号)
	1L-01



无锡市江大建筑装饰工程有限公司
Wuxi Jiang Da Building Decoration Engineering Co., Ltd

建筑装饰设计甲级
建筑装饰施工一级
地址: 无锡市蠡湖大道2018-1-1201
电话: 0510-85299527

注意事项
1. 此图纸内的设计知识产权属无锡市江大建筑装饰工程有限公司任何复印或使用均需获得书面授权
2. 所有图纸上的标示尺寸需在现场复核修正
3. 任何设计上的增减变更项目必须由甲乙双方书面认可方可进行修改

Release Stamp (出图签章)

CLIENT (建设单位)

PROJECT (工程名称)
无锡机电高等职业技术学校
新吴校区2025暑期维修项目

ITEM (子项名称)
承艺坊


DRAWING TITLE (图名)
E2外立面图

DESIGN (设计) 衡立荣
Proofread (校对) 祁龙

DRAWN BY (绘图) 衡立荣
CHECKED BY (审核) 祁龙

SCALE (比例) 1:60
DATE (日期) 2025.05

CHIEF OF PROJ (项目负责人) 祁龙
DRAWING NO. (图纸编号) 11-02

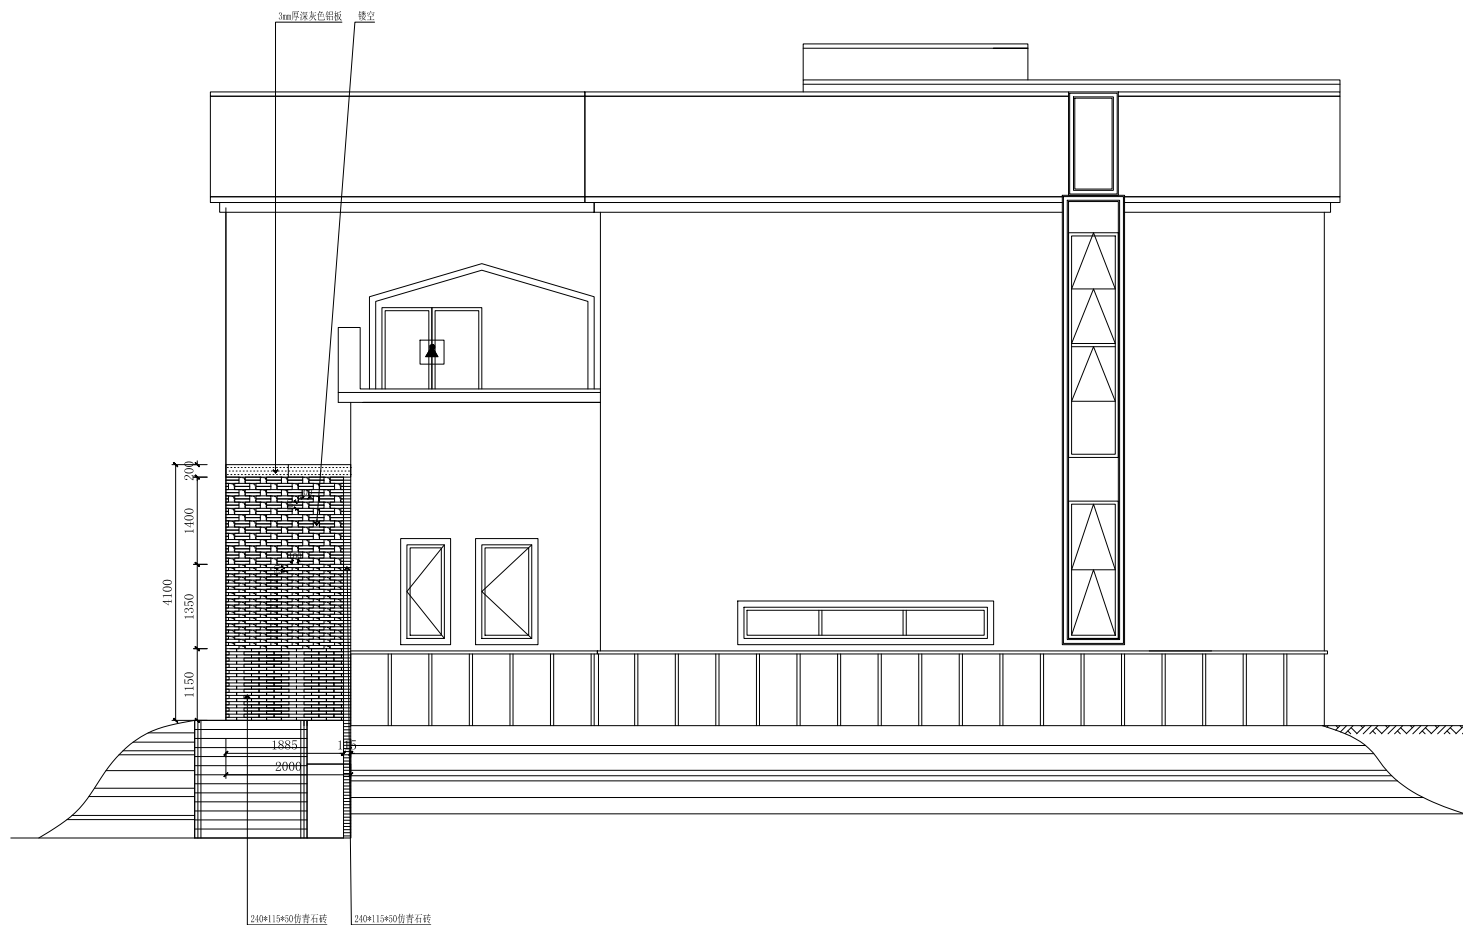

E2 E2外立面图
SCALE: 1/60

注: 未作标注的墙面均为已有不作变动;



无锡市江大建筑装饰工程有限公司
Wuxi Jiang Da Building Decoration Engineering Co., Ltd

建筑装饰设计甲级
建筑装饰施工一级
地址: 无锡市蠡湖大道2018-1-1201
电话: 0510-85299527

注意事项
1. 此图纸内的设计知识产权属无锡市江大建筑装饰工程有限公司任何复印或使用均需获得书面授权
2. 所有图纸上的标示尺寸需在现场复核修正
3. 任何设计上的增减变更项目必须由甲乙双方书面认可方可进行修改

Release Stamp (出图签章)

CLIENT (建设单位)

PROJECT (工程名称)

无锡机电高等职业技术学校
新吴校区2025暑期维修项目

ITEM (项目名称)

承艺坊

DRAWING TITLE (图名)

一层大厅E1立面图

DESIGN (设计)

衡王荣

Proofread (校对)

祁龙

DRAWN BY (绘图)

衡王荣

CHECKED BY (审核)

祁龙

SCALE (比例)

1:60

DATE (日期)


2025.05

CHIEF OF PRO (项目负责人)

祁龙

DRAWING NO. (图纸编号)

1L-03

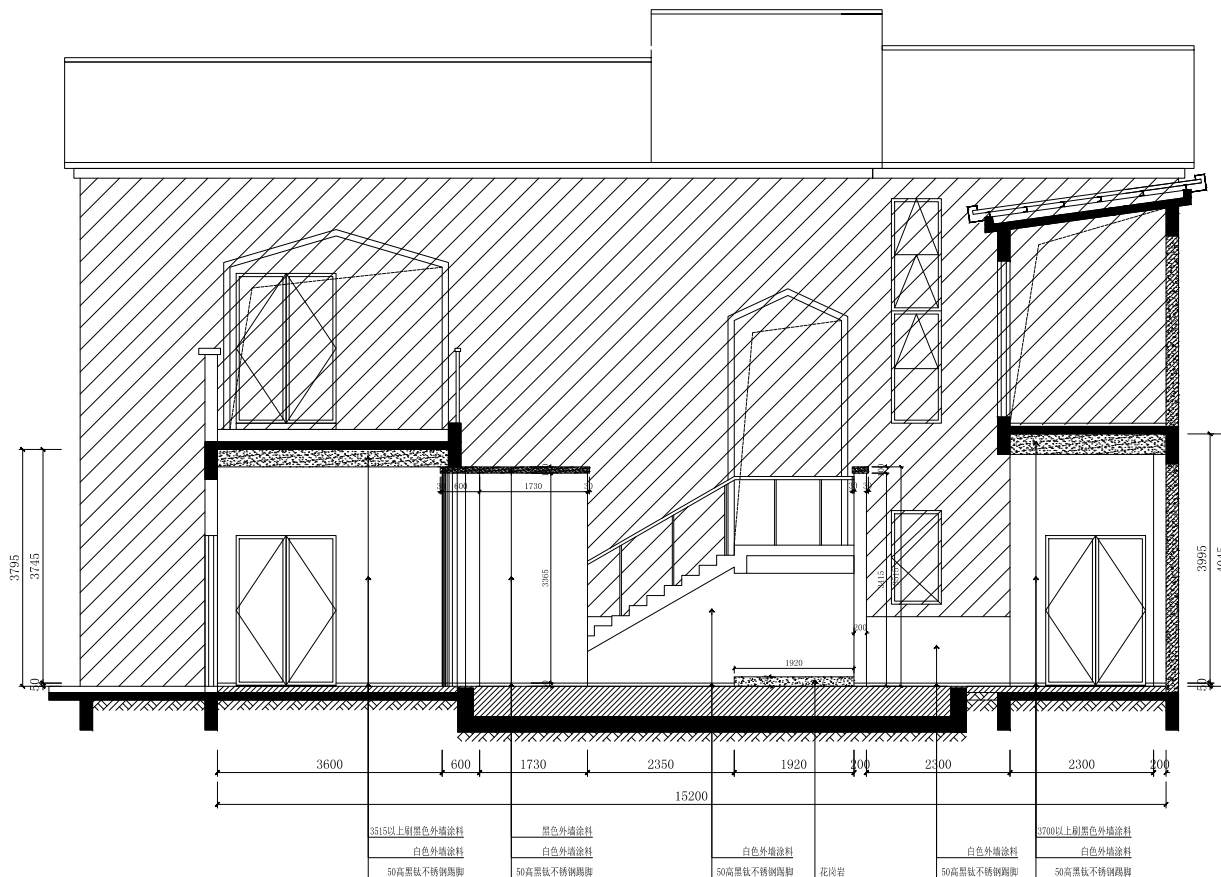

E1 一层大厅E1立面图
SCALE: 1/60

注:
1. 未作标注的墙面均为已有不作变动;
2. 阴影部分不在本次装饰设计范围之内;



无锡市江大建筑装饰工程有限公司
Wuxi Jiang Da Building Decoration Engineering Co., Ltd

建筑装饰设计甲级
建筑装饰施工一级
地址: 无锡市蠡湖大道2018-1-1201
电话: 0510-85299527

注意事项
1. 此图纸内的设计知识产权属无锡市江大建筑装饰工程有限公司任何复印或使用均需获得书面授权
2. 所有图纸上的标示尺寸需在现场复核修正
3. 任何设计上的增减更改项目必须由甲乙双方书面认可方可进行修改

Release Stamp (出图签章)

CLIENT (建设单位)

PROJECT (工程名称)
无锡机电高等职业技术学校
新吴校区2025暑期维修项目

ITEM (项目名称)
承艺坊

DRAWING TITLE (图名)
一层大厅E2~E3立面图

DESIGN (设计)
衡立荣

Proofread (校对)
祁龙

DRAWN BY (绘图)
衡立荣


CHECKED BY (审核)
祁龙

SCALE (比例)
1:60


DATE (日期)
2025.05

CHIEF OF PRO (项目负责人)
祁龙

DRAWING NO. (图纸编号)
11-04

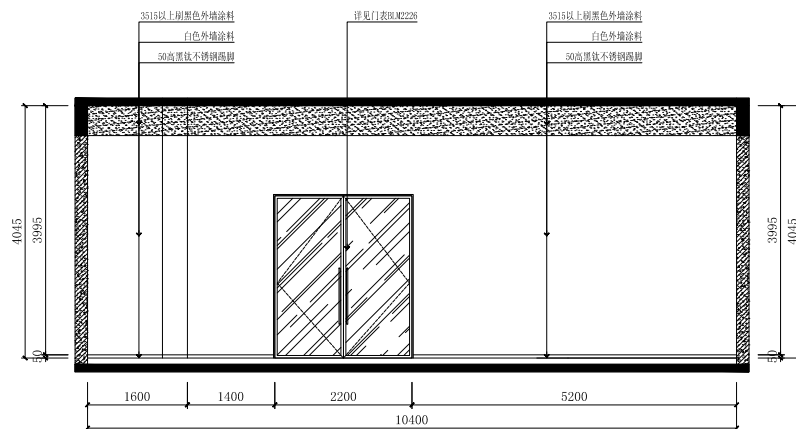

E2 一层大厅E2立面图
SCALE: 1/60

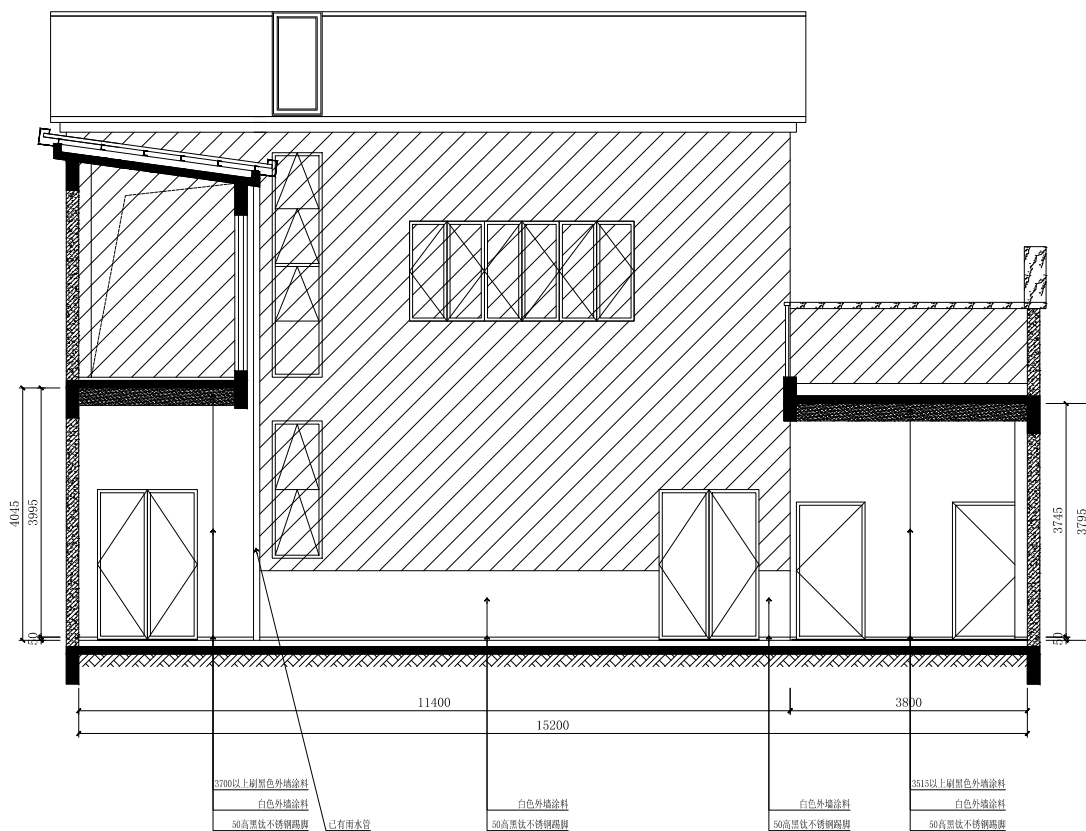

E3 一层大厅E3立面图
SCALE: 1/60

注:
1. 未作标注的墙面均为已有不作变动;
2. 阴影部分不在本次装饰设计范围之内;



无锡市江大建筑装饰工程有限公司
Wuxi Jiang Da Building Decoration Engineering Co., Ltd

建筑装饰设计甲级
建筑装饰施工一级
地址: 无锡市蠡湖大道2018-1-1201
电话: 0510-85299527

注意事项
1. 此图纸内的设计知识产权属无锡市江大建筑装饰工程有限公司任何复印或使用均需获得书面授权
2. 所有图纸上的标示尺寸需在现场复核修正
3. 任何设计上的增减变更项目必须由甲乙双方书面认可方可进行修改

Release Stamp (出图签章)

CLIENT (建设单位)

PROJECT (工程名称)
无锡机电高等职业技术学校
新吴校区2025暑期维修项目

ITEM (项目名称)
承艺坊

DRAWING TITLE (图名)
一层大厅E4~E5立面图

DESIGN (设计)
衡立荣

Proofread (校对)
祁龙

DRAWN BY (绘图)
衡立荣


CHECKED BY (审核)
祁龙

SCALE (比例)
1:40


DATE (日期)
2025.05

CHIEF OF PRO (项目负责人)
祁龙

DRAWING NO. (图纸编号)
11-05

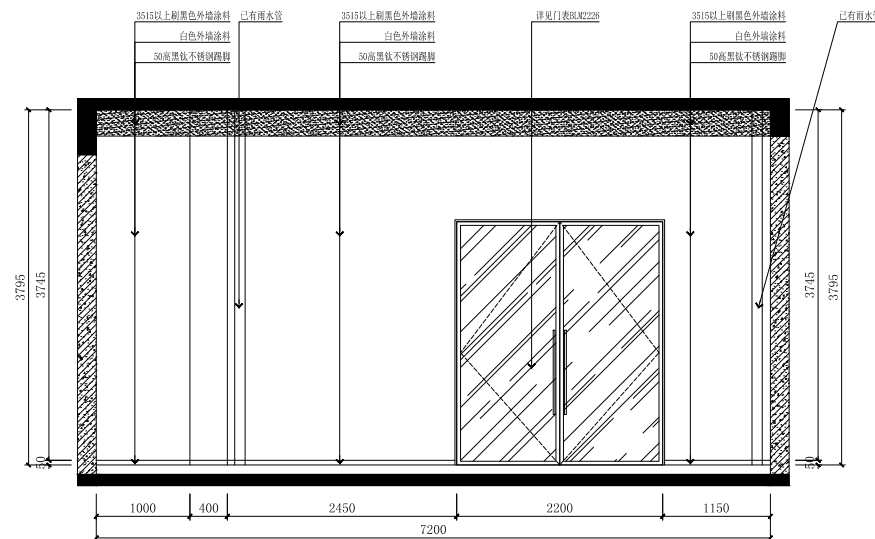

E4 一层大厅E4立面图
SCALE: 1/40

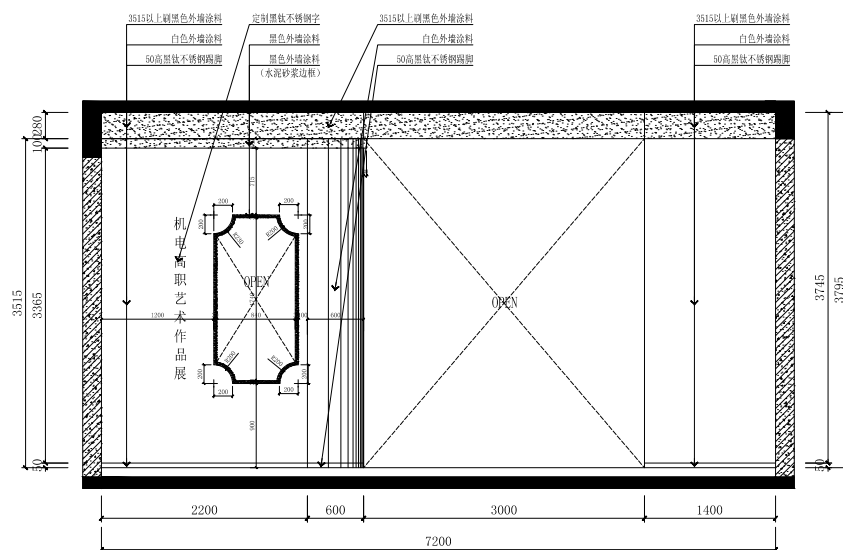

E5 一层大厅E5立面图
SCALE: 1/40



无锡市江大建筑装饰工程有限公司
Wuxi Jiang Da Building Decoration Engineering Co., Ltd

建筑装饰设计甲级
建筑装饰施工一级
地址: 无锡市蠡湖大道2018-1-1201
电话: 0510-85299527

注意事项
1. 此图纸内的设计知识产权属无锡市江大建筑装饰工程有限公司任何复印或使用均需获得书面授权
2. 所有图纸上的标示尺寸需在现场复核修正
3. 任何设计上的增减更改项目必须由甲乙双方书面认可方可进行修改。

Release Stamp (出图签章)

CLIENT (建设单位)

PROJECT (工程名称)

无锡机电高等职业技术学校
新吴校区2025暑期维修项目

ITEM (事项名称)

承艺坊

DRAWING TITLE (图名)

一层大厅E6~E7立面图

DESIGN (设计)

衡立荣

Proofread (校对)

祁龙

DRAWN BY (绘图)

衡立荣

CHECKED BY (审核)

祁龙

SCALE (比例)

1:40

DATE (日期)


2025.05

CHIEF OF PRO (项目负责人)


祁龙

DRAWING NO. (图纸编号)


1L-06

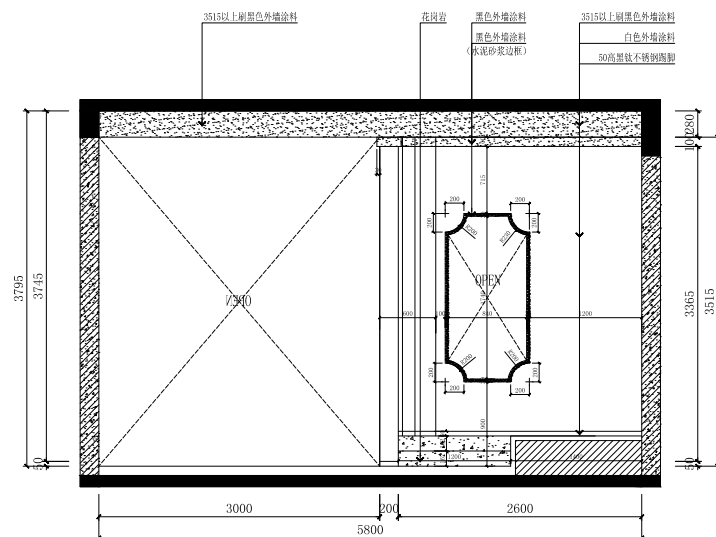


E6 一层大厅E6立面图
SCALE: 1/40

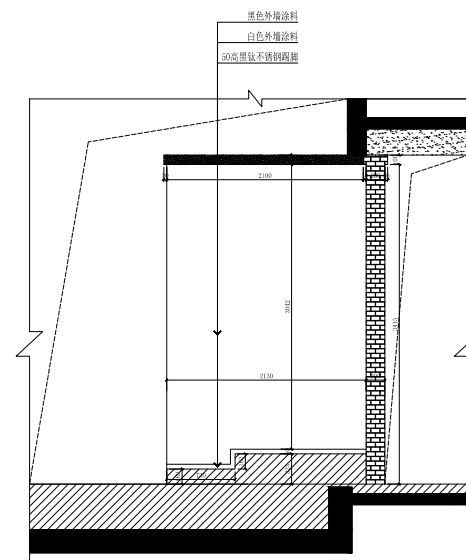

E7 一层大厅E7立面图
SCALE: 1/40

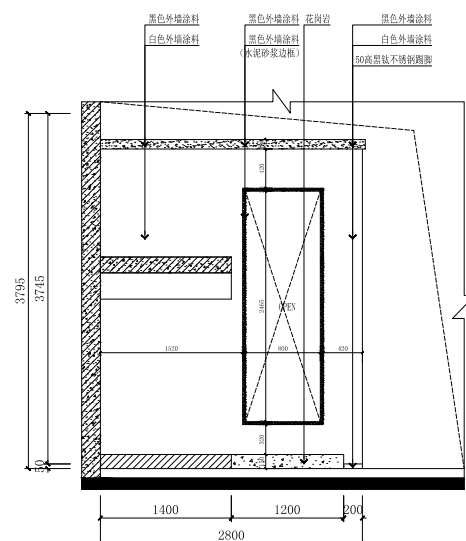

E8 一层大厅E8立面图
SCALE: 1/40

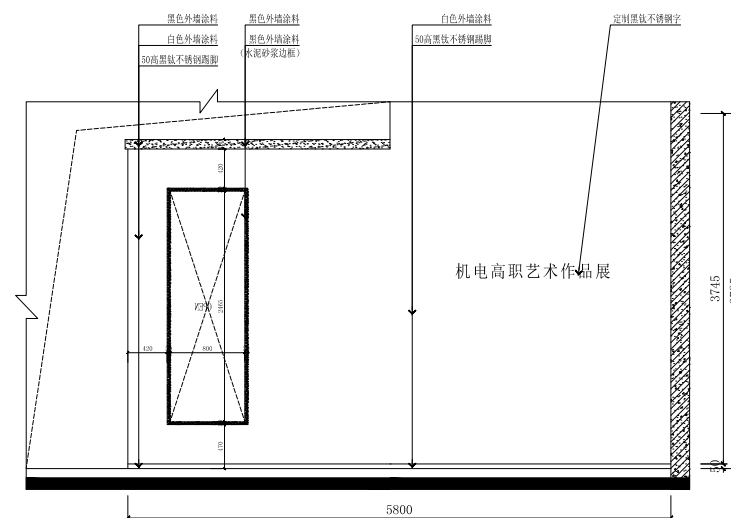

E9 一层大厅E9立面图
SCALE: 1/40



无锡市江大建筑装饰工程有限公司
Wuxi Jiang Da Building Decoration Engineering Co., Ltd

建筑装饰设计甲级
建筑装饰施工一级
地址: 无锡市蠡湖大道2018-1-1201
电话: 0510-85299527

注意事项
1. 此图纸内的设计知识产权属无锡市江大建筑装饰工程有限公司任何复制或使用时均需获得书面授权
2. 所有图纸上的标示尺寸需在现场复核修正
3. 任何设计上的增减变更项目必须由甲乙双方书面认可方可进行修改

Release Stamp (出图签章)

CLIENT (建设单位)

PROJECT (工程名称)
无锡机电高等职业技术学校
新吴校区2025暑期维修项目

ITEM (子项名称)
承艺坊


DRAWING TITLE (图名)
一层剪纸室/展厅E1~E2立面图

DESIGN (设计) 衡立荣
Proofread (校对) 祁龙


DRAWN BY (绘图) 衡立荣
CHECKED BY (审核) 祁龙

SCALE (比例) 1:40
DATE (日期) 2025.05

CHIEF OF PRO (项目负责人) 祁龙
DRAWING NO. (图纸编号) 11-07

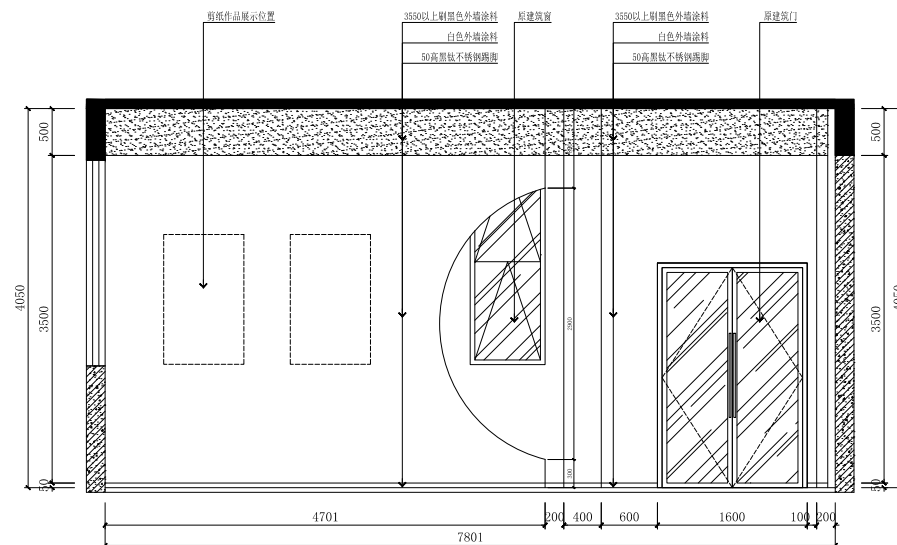

E1 一层剪纸室/展厅E1立面图
SCALE: 1/40

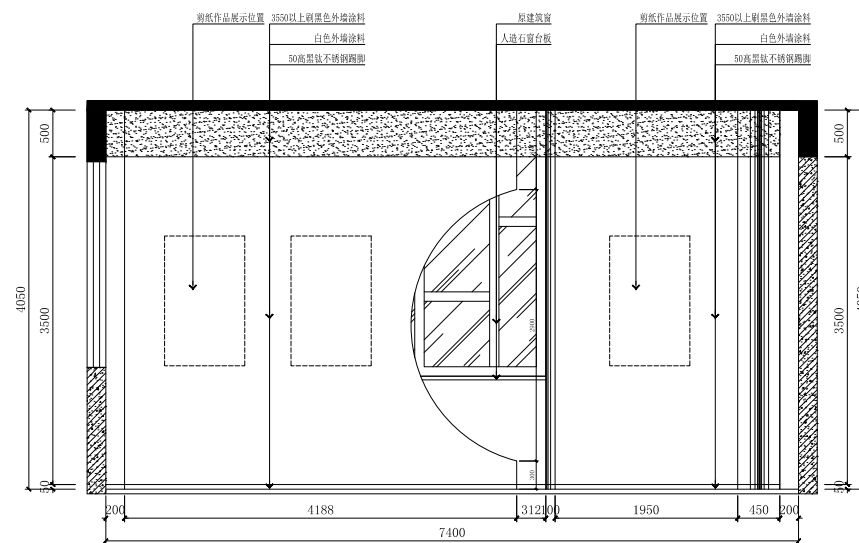

E2 一层剪纸室/展厅E2立面图
SCALE: 1/40



无锡市江大建筑装饰工程有限公司
Wuxi Jiang Da Building Decoration Engineering Co., Ltd

建筑装饰设计甲级
建筑装饰施工一级
地址: 无锡市蠡湖大道2018-1-1201
电话: 0510-85299527

注意事项
1. 此图纸内的设计知识产权属无锡市江大建筑装饰工程有限公司任何复制或使用时均需获得书面授权
2. 所有图纸上的标示尺寸需在现场复核修正
3. 任何设计上的增减变更项目必须由甲乙双方书面认可方可进行修改

Release Stamp (出图签章)

CLIENT (建设单位)

PROJECT (工程名称)

无锡机电高等职业技术学校
新吴校区2025暑期维修项目

ITEM (项目名称)

承艺坊

DRAWING TITLE (图名)

一层剪纸室/展厅E3~E4立面图

DESIGN (设计)

衡立荣

Proofread (校对)

祁龙

DRAWN BY (绘图)

衡立荣

CHECKED BY (审核)

祁龙

SCALE (比例)

1:40

DATE (日期)


2025.05

CHIEF OF PRO (项目负责人)


祁龙

DRAWING NO. (图纸编号)

11-08

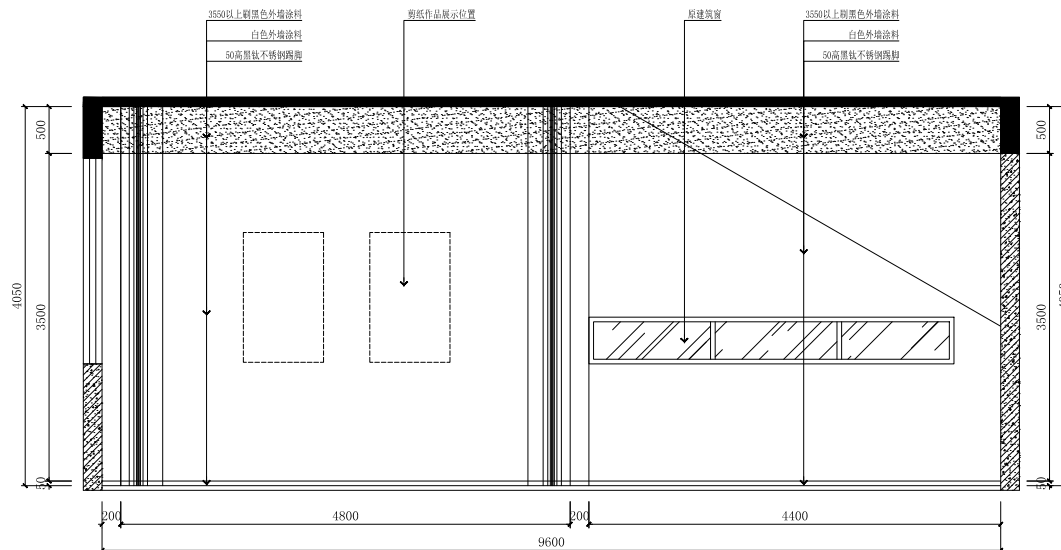

E3 一层剪纸室/展厅E3立面图
SCALE: 1/40

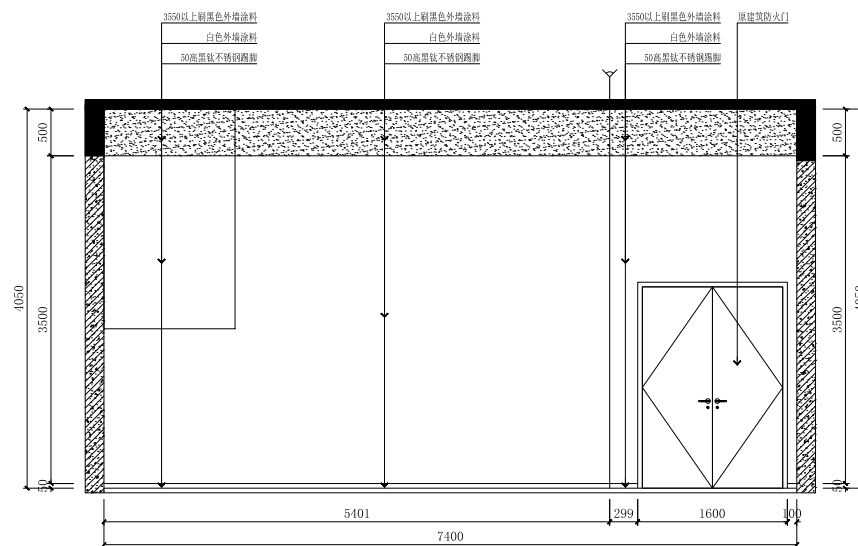

E4 一层剪纸室/展厅E4立面图
SCALE: 1/40




无锡市江大建筑装饰工程有限公司
Wuxi Jiang Da Building Decoration Engineering Co., Ltd


建筑装饰设计甲级
建筑装饰施工一级
地址: 无锡市蠡湖大道2018-1-1201
电话: 0510-85299527

注意事项
1. 此图纸内的设计知识产权属无锡市江大建筑装饰工程有限公司任何复印或使用均需获得书面授权
2. 所有图纸上的标示尺寸需在现场复核修正
3. 任何设计上的增减更改项目必须由甲乙双方书面认可方可进行修改

Release Stamp (出图签章)

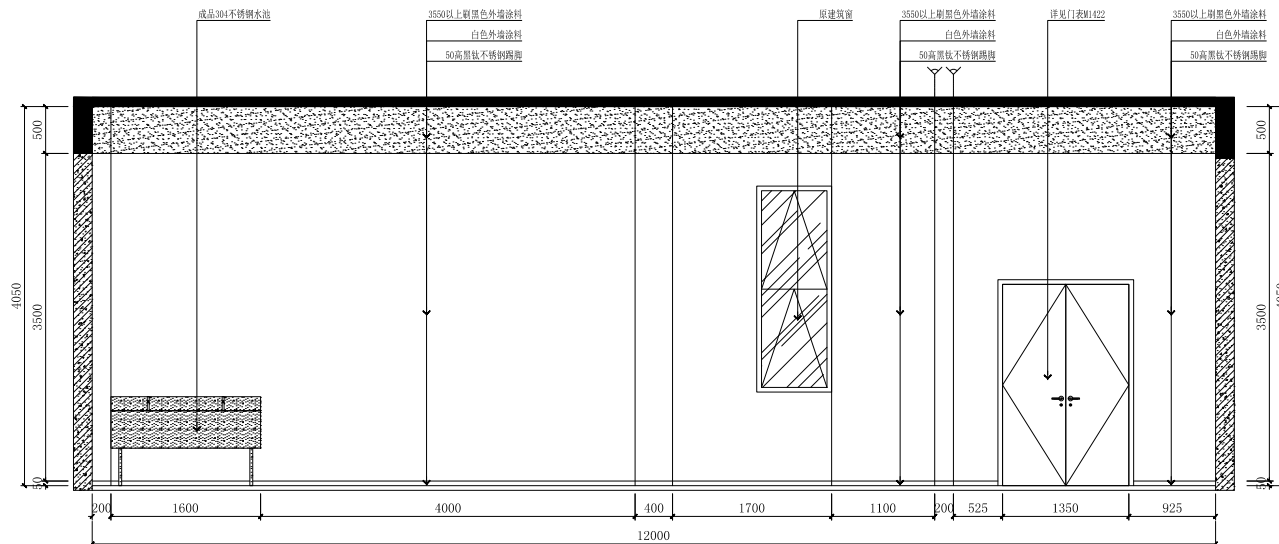

E1 一层泥塑教室/陶艺教室/展厅E1立面图
SCALE: 1/40

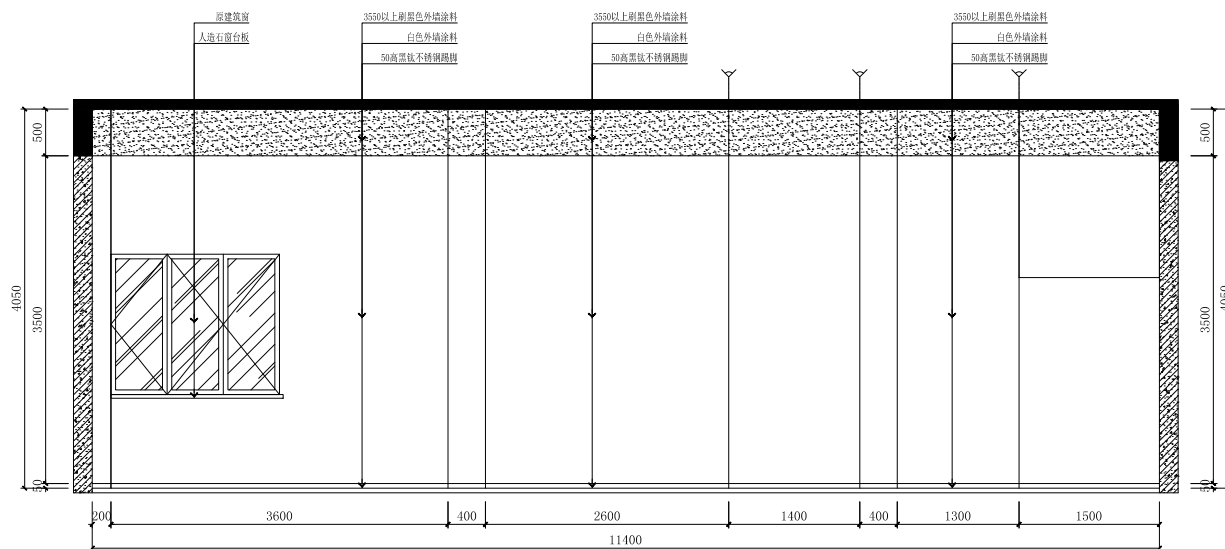

E2 一层泥塑教室/陶艺教室/展厅E2立面图
SCALE: 1/40

CLIENT (建设单位)

PROJECT (工程名称)

无锡机电高等职业技术学校
新吴校区2025暑期维修项目

ITEM (事项名称)

承艺坊

DRAWING TITLE (图名)

一层泥塑教室/陶艺教室/展厅E1~E2立面图

DESIGN (设计)

衡立荣

Proofread (校对)

祁龙

DRAWN BY (绘图)

衡立荣

CHECKED BY (审核)

祁龙

SCALE (比例)

1:40

DATE (日期)

2025.05

CHIEF OF PRO (项目负责人)

祁龙

DRAWING NO. (图纸编号)

11-09




无锡市江大建筑装饰工程有限公司
Wuxi Jiang Da Building Decoration Engineering Co., Ltd


建筑装饰设计甲级
建筑装饰施工一级
地址: 无锡市蠡湖大道2018-1-1201
电话: 0510-85299527

注意事项
1. 此图纸内的设计知识产权属无锡市江大建筑装饰工程有限公司任何复印或使用均需获得书面授权
2. 所有图纸上的标示尺寸需在现场复核修正
3. 任何设计上的增减更改项目必须由甲乙双方书面认可方可进行修改。

Release Stamp (出图签章)

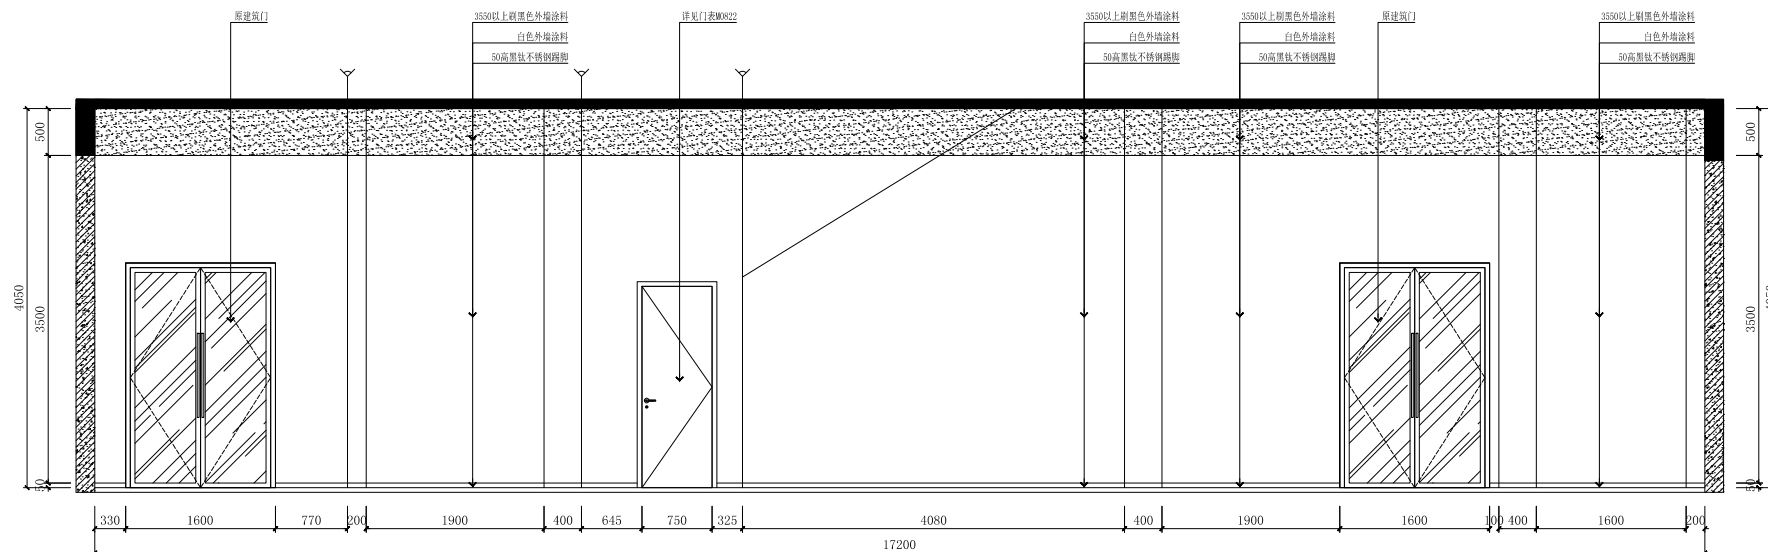

E3 一层泥塑教室/陶艺教室/展厅E3立面图
SCALE: 1/40

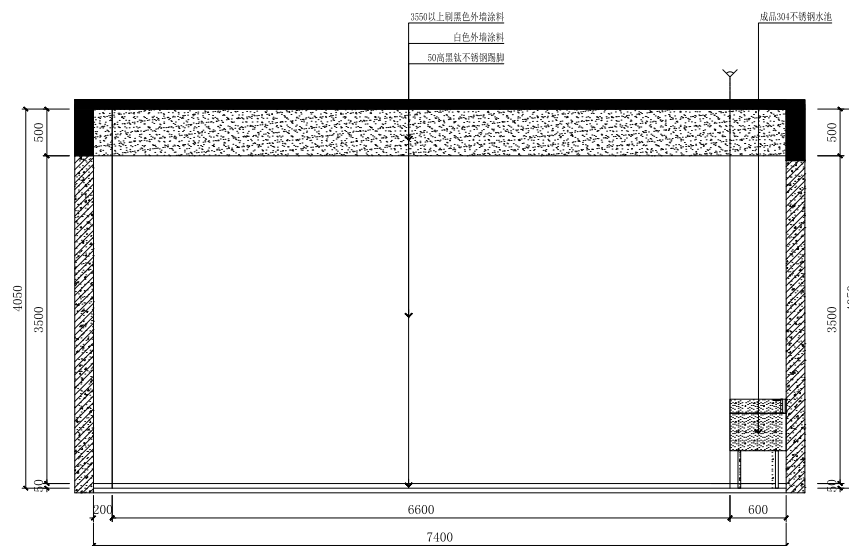

E4 一层泥塑教室/陶艺教室/展厅E4立面图
SCALE: 1/40

CLIENT (建设单位)

PROJECT (工程名称)

无锡机电高等职业技术学校
新吴校区2025暑期维修项目

ITEM (项目名称)

承艺坊

DRAWING TITLE (图名)

一层泥塑教室/陶艺教室/展厅E3/E4立面图

DESIGN (设计)

衡立荣

Proofread (校对)

祁龙

DRAWN BY (绘图)

衡立荣

CHECKED BY (审核)

祁龙

SCALE (比例)

1:40

DATE (日期)

2025.05

CHIEF OF PRO (项目负责人)

祁龙

DRAWING NO. (图纸编号)

11-10



无锡市江大建筑装饰工程有限公司
Wuxi Jiang Da Building Decoration Engineering Co., Ltd

建筑装饰设计甲级
建筑装饰施工一级
地址: 无锡市蠡湖大道2018-1-1201
电话: 0510-85299527

注意事项
1. 此图纸内的设计知识产权属无锡市江大建筑装饰工程有限公司任何复印或使用均需获得书面授权
2. 所有图纸上的标示尺寸需在现场复核修正
3. 任何设计上的增减变更项目必须由甲乙双方书面认可方可进行修改。

Release Stamp (出图签章)

CLIENT (建设单位)

PROJECT (工程名称)

无锡机电高等职业技术学校
新吴校区2025暑期维修项目

ITEM (事项名称)

承艺坊

DRAWING TITLE (图名)

一层泥塑教室/陶艺教室/展厅E5~E6立面图

DESIGN (设计)

衡立荣

Proofread (校对)

祁龙

DRAWN BY (绘图)

衡立荣

CHECKED BY (审核)

祁龙

SCALE (比例)

1:40

DATE (日期)


2025.05

CHIEF OF PRO (项目负责人)


祁龙

DRAWING NO. (图纸编号)

1L-11

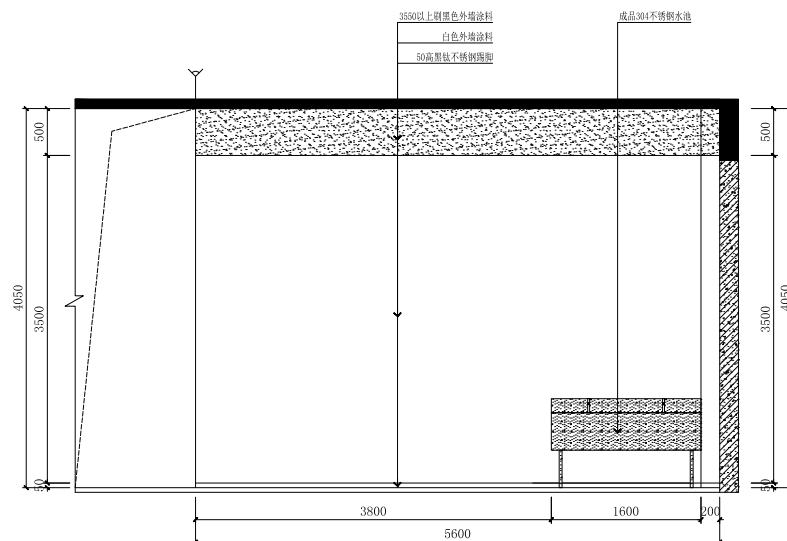

E5 一层泥塑教室/陶艺教室/展厅E5立面图
SCALE: 1/40

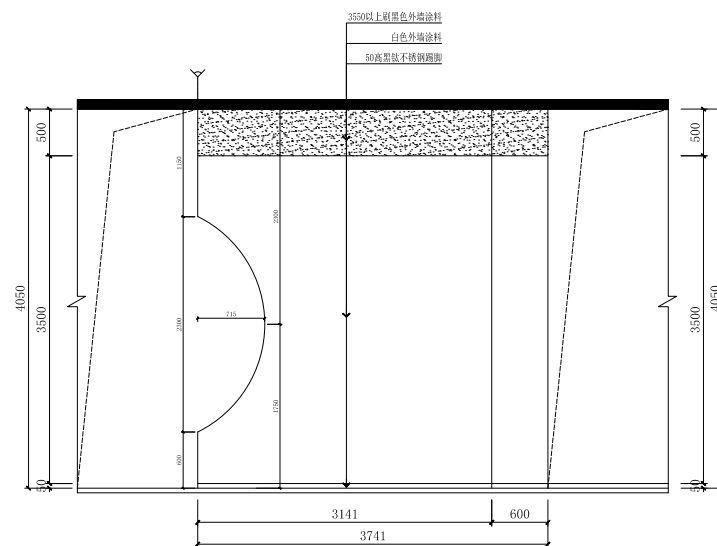

E6 一层泥塑教室/陶艺教室/展厅E6立面图
SCALE: 1/40



无锡市江大建筑装饰工程有限公司
Wuxi Jiang Da Building Decoration Engineering Co., Ltd

建筑装饰设计甲级
建筑装饰施工一级
地址: 无锡市蠡湖大道2018-1-1201
电话: 0510-85299527

注意事项
1. 此图纸内的设计知识产权属无锡市江大建筑装饰工程有限公司任何复制或使用时均需获得书面授权
2. 所有图纸上的标示尺寸需在现场复核修正
3. 任何设计上的增减变更项目必须经甲乙双方书面认可方可进行修改

Release Stamp (出图签章)

CLIENT (建设单位)

PROJECT (工程名称)
无锡机电高等职业技术学校
新吴校区2025暑期维修项目

ITEM (项目名称)

承艺坊

DRAWING TITLE (图名)

二层原始平面图

DESIGN (设计)

衡立荣

Proofread (校对)

祁龙

DRAWN BY (绘图)

衡立荣

CHECKED BY (审核)

祁龙

SCALE (比例)

1:100

DATE (日期)



2025.05

CHIEF OF PRO (项目负责人)

祁龙

DRAWING NO. (图纸编号)

2F-01

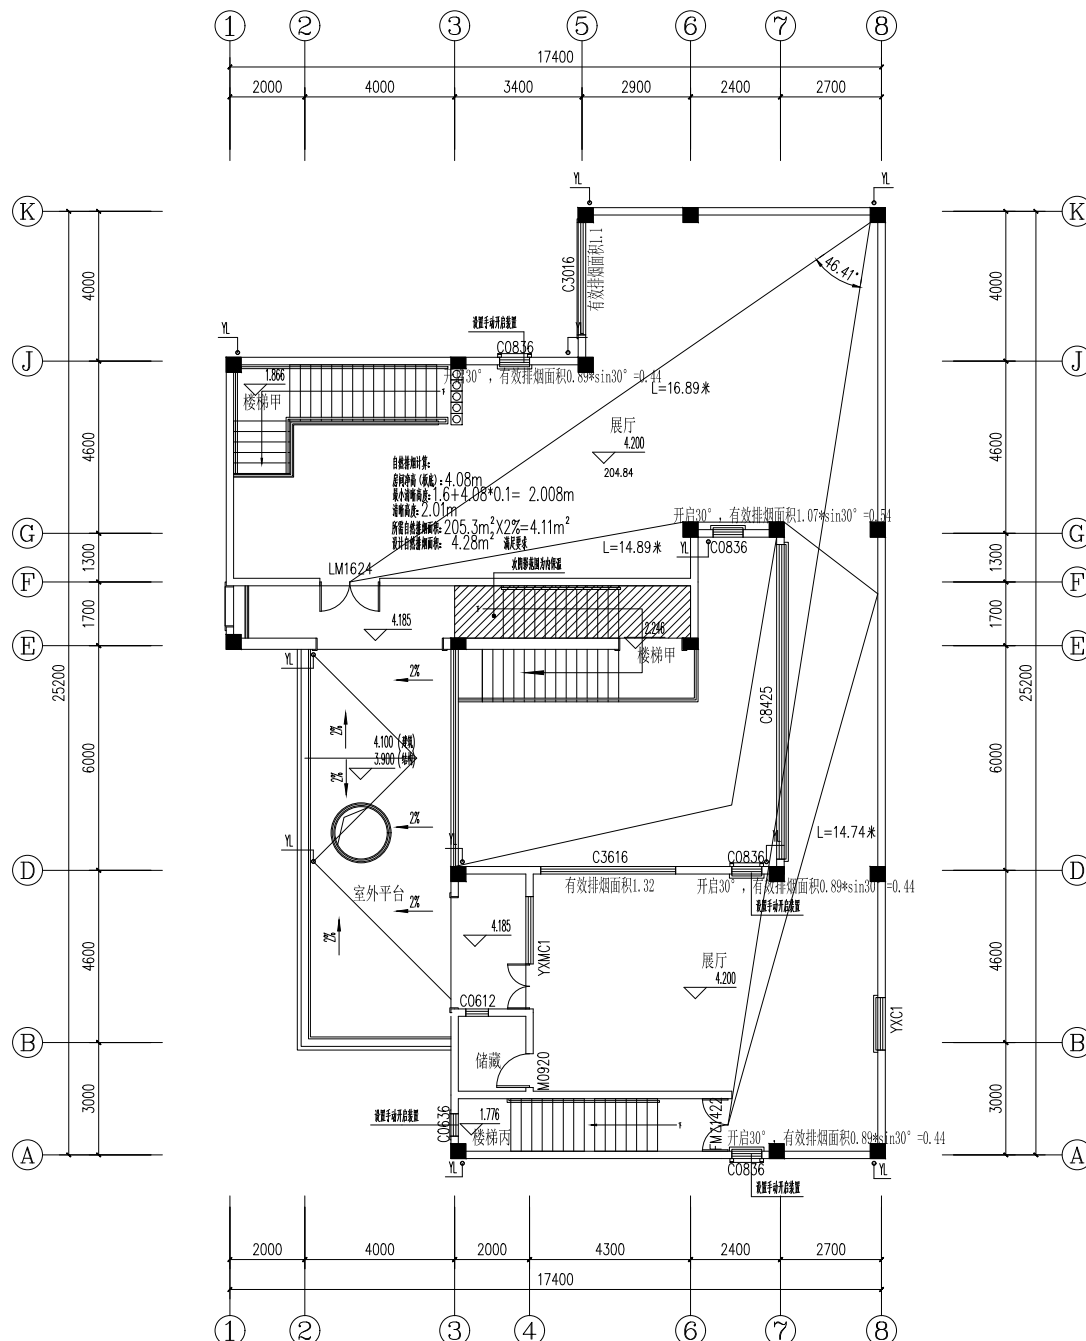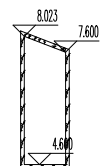

二层原始平面图
SCALE: 1/100



建筑装饰设计甲级
建筑装饰施工一级
地址:无锡市蠡湖大道2018-1-1201
电话:0510-85299527

注意事项

1. 此图纸内的设计知识产权属无锡市江大建筑装饰工程有限公司任何复制或使用时均需获得书图授权
2. 所有图纸上的标示尺寸需在现场复核修正
3. 任何设计上的增减更改项目必须由甲乙双方书面认可方可进行修改

Release Stamp (出題簽章)

CLIENT (建设单位)	
---------------	--

PROJECT (工程名称)	
----------------	--

无锡机电高等职业技术学校
新吴校区2025暑期维修项目

ITEM (子项名称)

承艺坊

DRAWING TITLE (图名)

屋顶原始平面图

DESIGN(设计)

衛王

DRAIN BY (绘图)

衛主

SCALE (1:100)

1:100

1.100

CHIEF OF BPO /

CHIEF OF POLICE

Proofread (校对)

初

	CHECKED BY (審核)
--	-----------------

Mc


DATE (日期)	
-----------	--

2025_05

2023.03

1)	DRAWING NO.	(图号)
----	-------------	------

2P-02

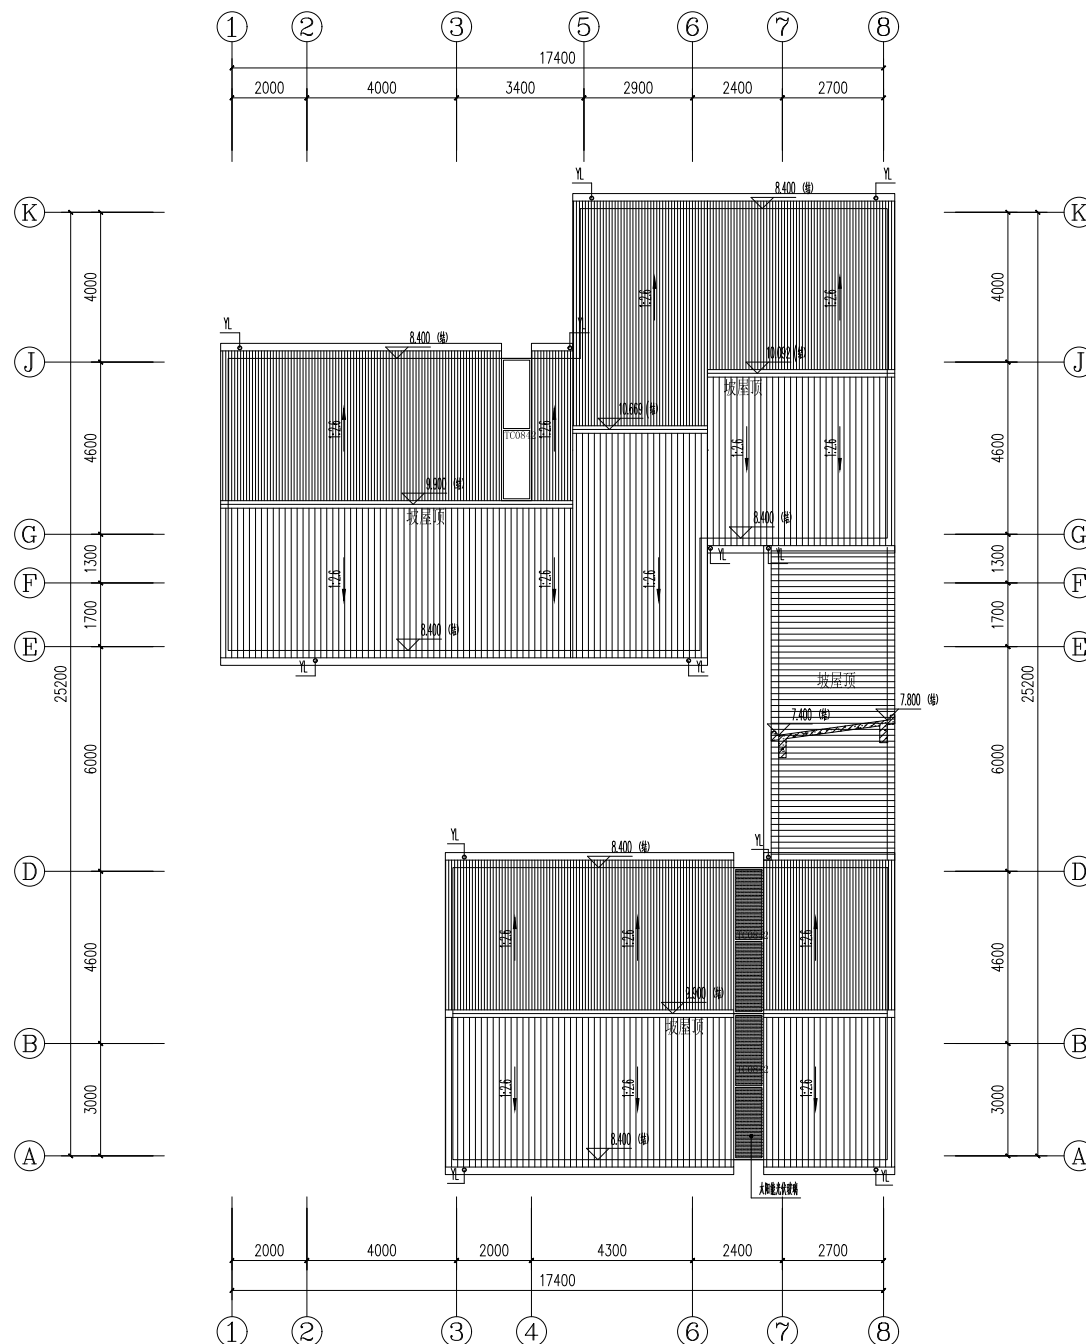

P

屋顶原始平面图

SCALE: 1/100



无锡市江大建筑装饰工程有限公司
Wuxi Jiang Da Building Decoration Engineering Co., Ltd

建筑装饰设计甲级
建筑装饰施工一级
地址: 无锡市蠡湖大道2018-1-1201
电话: 0510-85299527

注意事项
1. 此图纸内的设计知识产权属无锡市江大建筑装饰工程有限公司任何复印或使用均需获得书面授权
2. 所有图纸上的标示尺寸需在现场复核修正
3. 任何设计上的增减变更项目必须经甲乙双方书面认可方可进行修改

Release Stamp (出图签章)

CLIENT (建设单位)

PROJECT (工程名称)

无锡机电高等职业技术学校
新吴校区2025暑期维修项目

ITEM (项目名称)

承艺坊

DRAWING TITLE (图名)

二层平面布置图

DESIGN (设计)

衡立荣

Proofread (校对)

祁龙

DRAWN BY (绘图)

衡立荣

CHECKED BY (审核)

祁龙

SCALE (比例)

1:100

DATE (日期)


2025.05

CHIEF OF PRO (项目负责人)

祁龙

DRAWING NO. (图纸编号)

2P-03

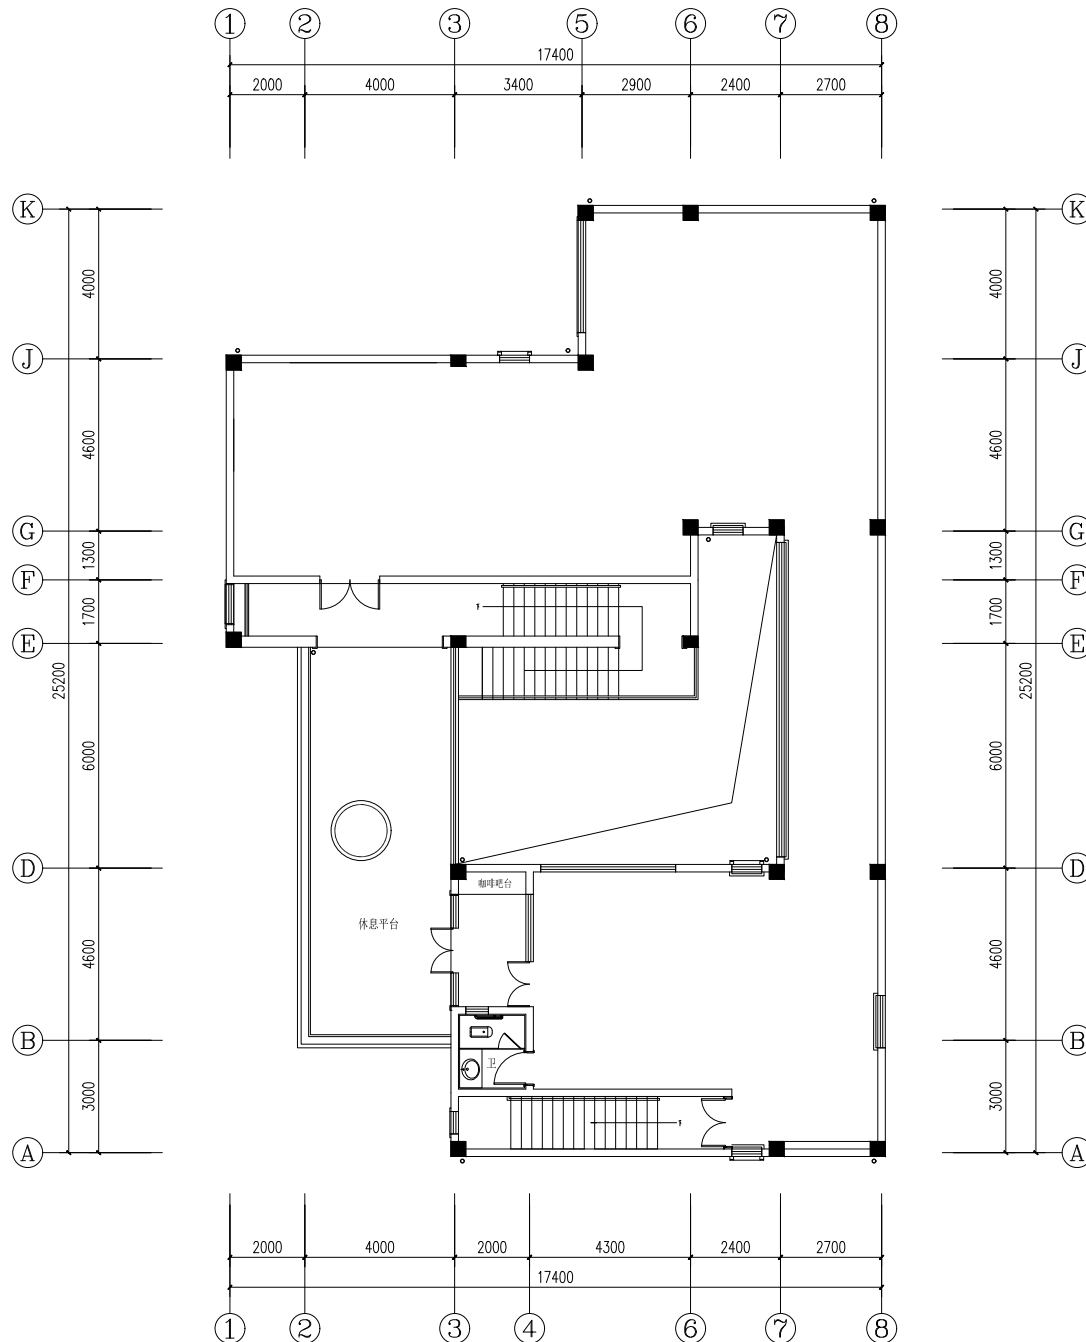

二层平面布置图
SCALE: 1/100

图例	名称	功率	色温	安装	图例	名称	功率	色温	安装	图例	名称
●	LED明装筒灯 (配专用杆安装)	12W	4000K	明装	—	轨道射灯	50W	4000K	明装	□	吸顶空调
■	1200*200LED面板灯	48W	4000K	明装	—	LED吸顶灯	32W	4000K	明装		
■	300*300LED面板灯 (带侧灯)	24W	4000K	嵌入式	—	PVC起脚条等 (所有窗安装等)					



无锡市江大建筑装饰工程有限公司
Wuxi Jiang Da Building Decoration Engineering Co., Ltd

建筑装饰设计甲级
建筑装饰施工一级
地址: 无锡市蠡湖大道2018-1-1201
电话: 0510-85299527

注意事项
1. 此图纸内的设计知识产权属无锡市江大建筑装饰工程有限公司任何复印或使用均需获得书面授权
2. 所有图纸上的标示尺寸需在现场复核修正
3. 任何设计上的增减变更项目必须由甲乙双方书面认可方可进行修改

Release Stamp (出图签章)

CLIENT (建设单位)

PROJECT (工程名称)

无锡机电高等职业技术学校
新吴校区2025暑期维修项目

ITEM (事项名称)

承艺坊

DRAWING TITLE (图名)

二层顶面布置图

DESIGN (设计)

衡立荣

Proofread (校对)

祁龙

DRAWN BY (绘图)

衡立荣

CHECKED BY (审核)

祁龙

SCALE (比例)

1:100

DATE (日期)


2025.05

CHIEF OF PRO (项目负责人)

祁龙

DRAWING NO. (图纸编号)

2P-04

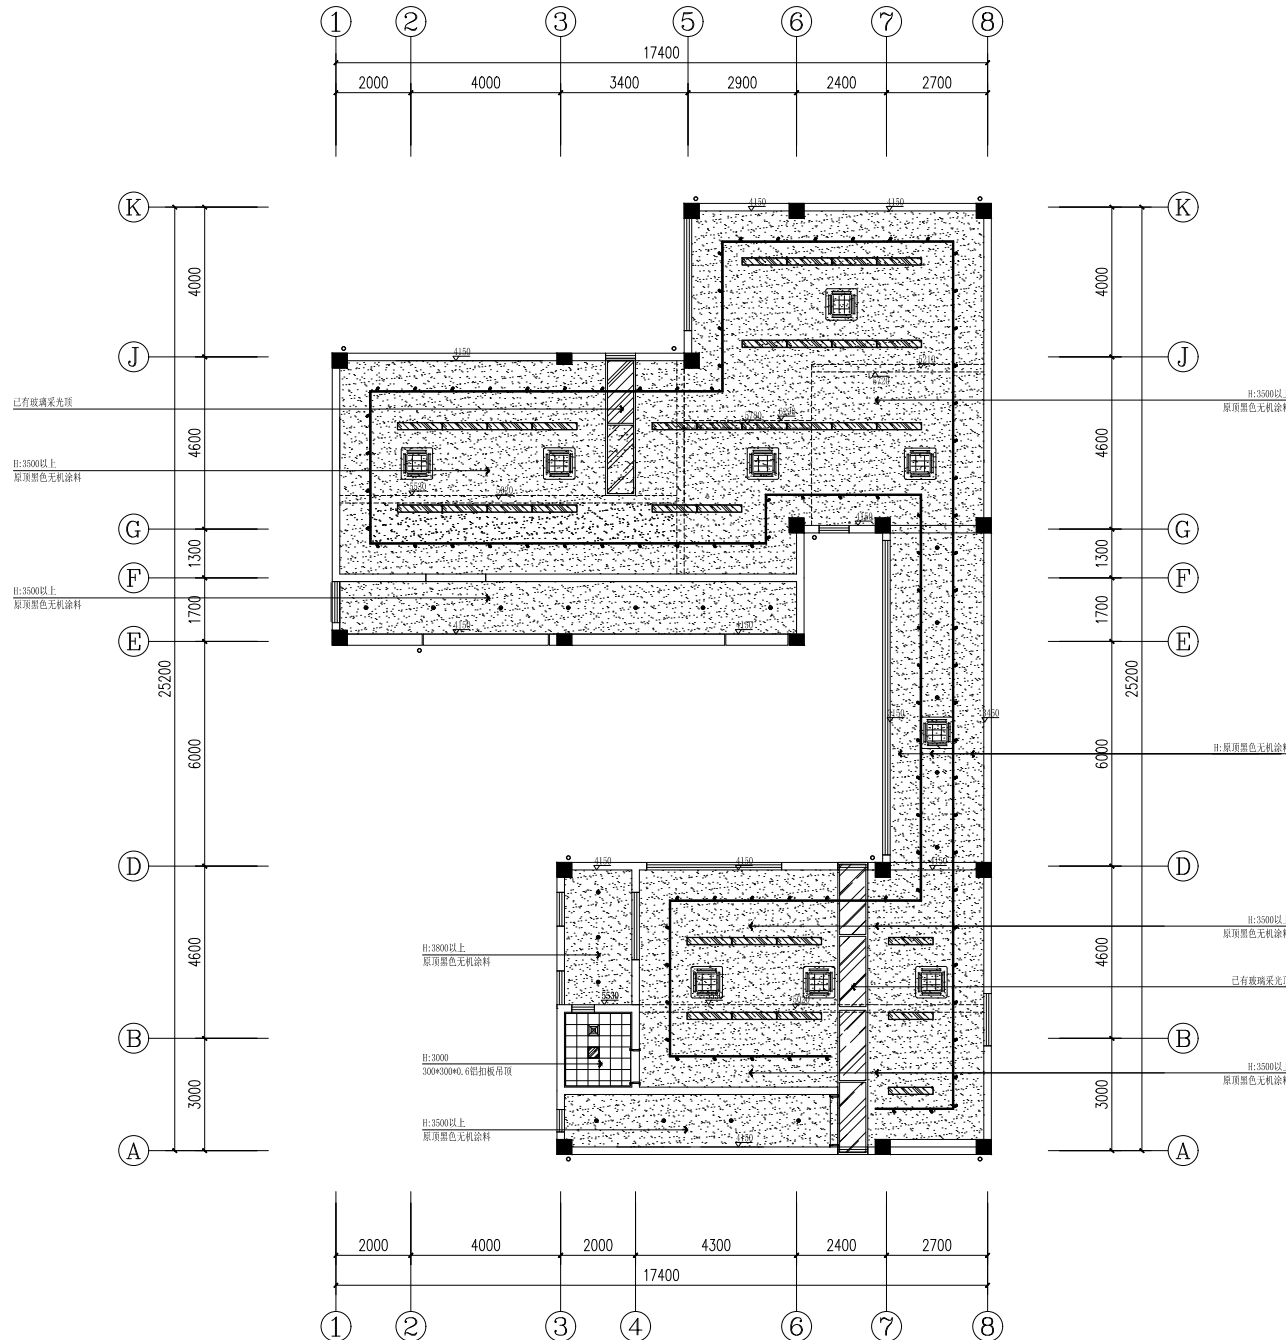

二层顶面布置图
SCALE: 1/100

地坪图例表:	*地坪厚度按现场实际尺寸,由施工单位深化排版设计,设计件确认后方可施工。
图例	名称
	装饰完成面标高(图中未注明标高的均为±0.000) (±0.000为当前楼层的装饰完成面)
	所有门槛石均采用灰色石材
注:卫生间地面新做防水层。	



无锡市江大建筑装饰工程有限公司
Wuxi Jiang Da Building Decoration Engineering Co., Ltd

建筑装饰设计甲级
建筑装饰施工一级
地址:无锡市蠡湖大道2018-1-1201
电话:0510-85299527

注意事项
1. 此图纸内的设计知识产权属无锡市江大建筑装饰工程有限公司任何复印或使用均需获得书面授权
2. 所有图纸上的标示尺寸需在现场复核修正
3. 任何设计土之增减变更项目必须由甲乙双方书面认可方可进行修改。

Release Stamp (出图签章)

CLIENT (建设单位)

PROJECT (工程名称)

无锡机电高等职业技术学校
新吴校区2025暑期维修项目

ITEM (项目名称)

承艺坊

DRAWING TITLE (图名)

二层地面铺装图

DESIGN (设计)

衡立荣

Proofread (校对)

祁龙

DRAWN BY (绘图)

衡立荣

CHECKED BY (审核)

祁龙

SCALE (比例)

1:100

DATE (日期)


2025.05

CHIEF OF PRO (项目负责人)

祁龙

DRAWING NO. (图纸编号)

2P-05

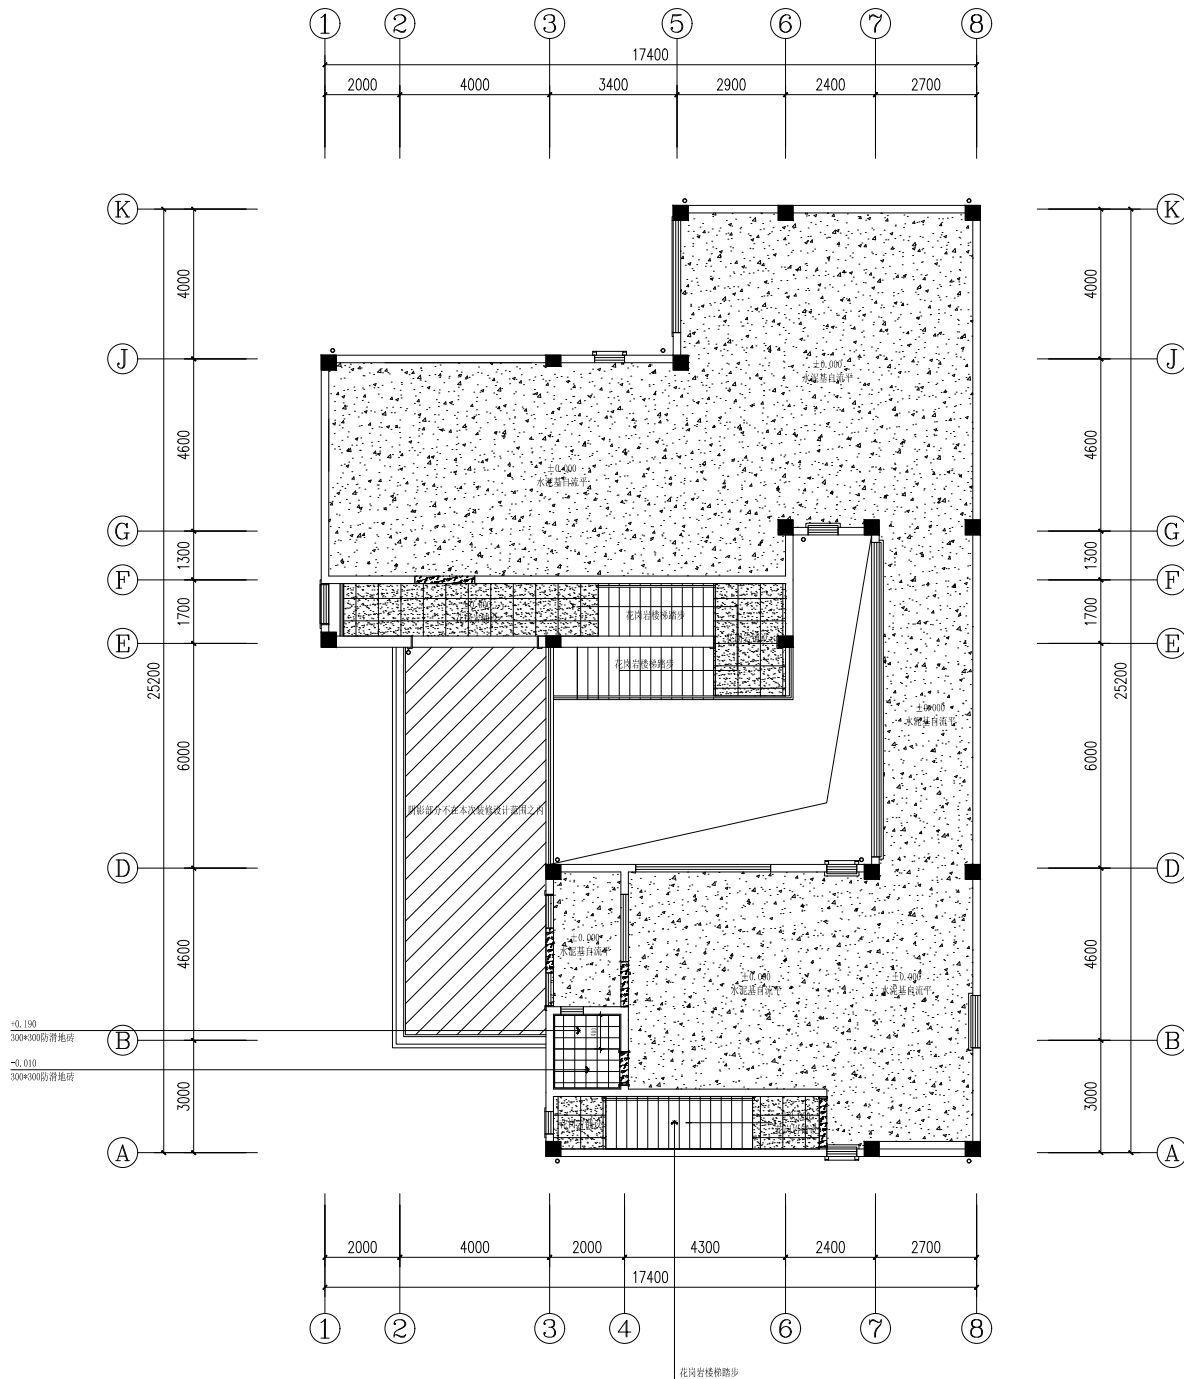

二层地面铺装图
SCALE: 1/100

图例	名称	功率	色温	安装	图例	名称	功率	色温	安装	图例	名称
●	LED明装筒灯 (配专用杆安装)	12W	4000K	明装	→	轨道射灯	5W/个	4000K	吊装	□	吸顶空调
▨	1200*200LED面板灯	48W	4000K	吊装	◆	LED吸顶灯		32W	4000K		
■	300*300LED面板灯 (带侧灯)	24W	4000K	嵌入式	—	PVC装饰条等 (所有需安装条等)					



无锡市江大建筑装饰工程有限公司
Wuxi Jiang Da Building Decoration Engineering Co., Ltd

建筑装饰设计甲级
建筑装饰施工一级
地址: 无锡市蠡湖大道2018-1-1201
电话: 0510-85299527

注意事项
1. 此图纸内的设计知识产权属无锡市江大建筑装饰工程有限公司任何复印或使用均需获得书面授权
2. 所有图纸上的标示尺寸需在现场复核修正
3. 任何设计上的增减变更项目必须由甲乙双方书面认可方可进行修改

Release Stamp (出图签章)

CLIENT (建设单位)

PROJECT (工程名称)

无锡机电高等职业技术学校
新吴校区2025暑期维修项目

ITEM (子项名称)

承艺坊

DRAWING TITLE (图名)

二层顶面灯具定位图

DESIGN (设计)

衡立荣

Proofread (校对)

祁龙

DRAWN BY (绘图)

衡立荣

CHECKED BY (审核)

祁龙

SCALE (比例)

1:100

DATE (日期)


2025.05

CHIEF OF PRO (项目负责人)

祁龙

DRAWING NO. (图纸编号)

2P-06

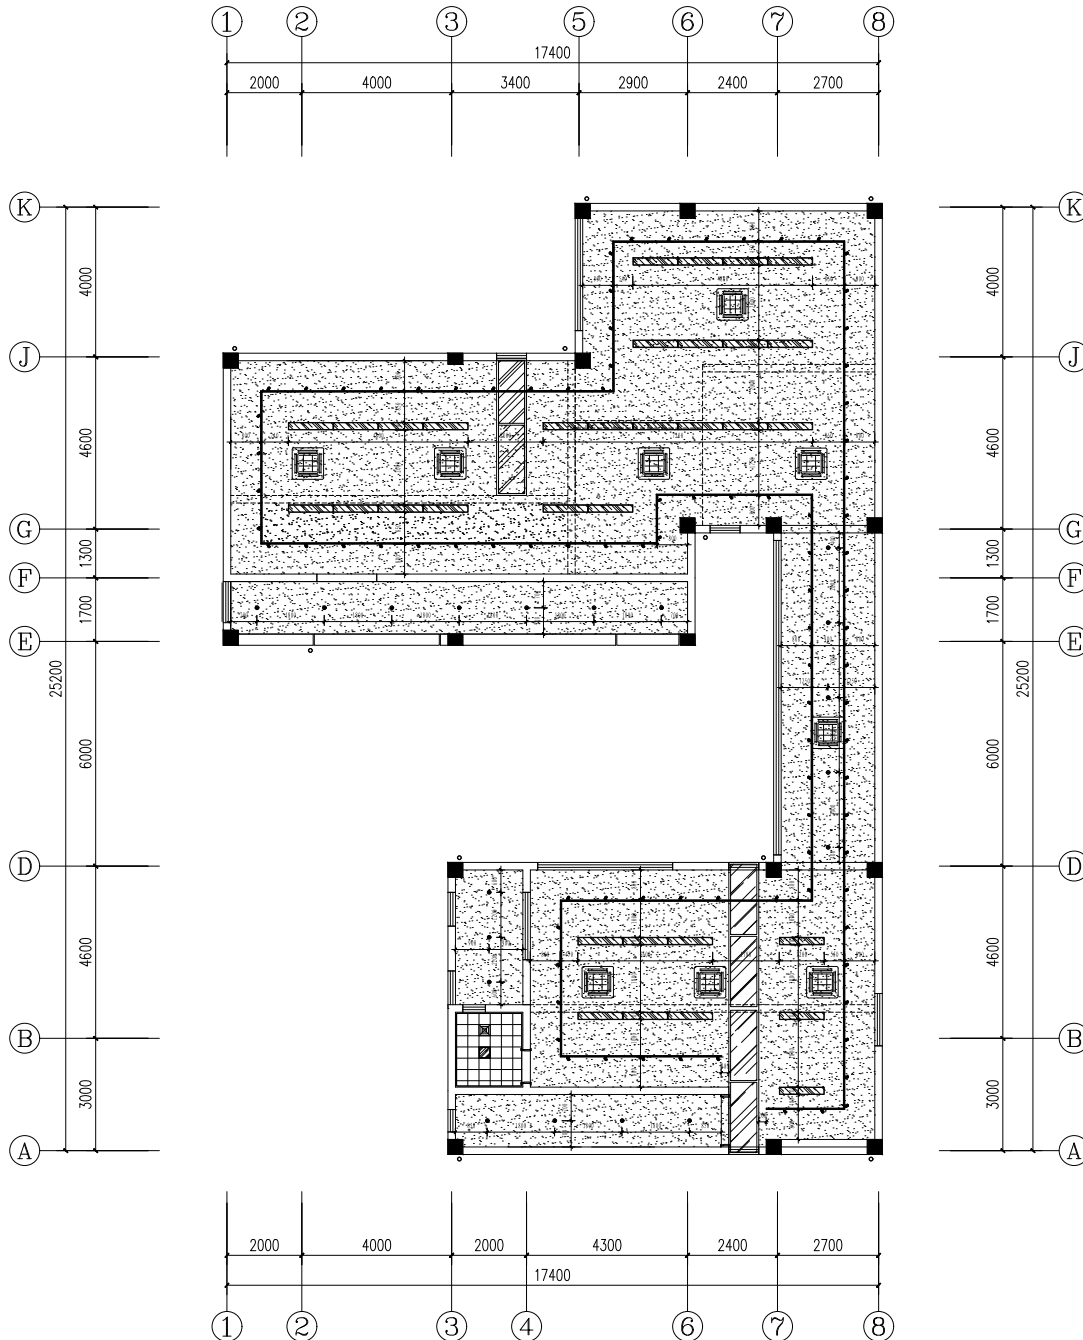

P 二层顶面灯具定位图
SCALE: 1/100



无锡市江大建筑装饰工程有限公司
Wuxi Jiang Da Building Decoration Engineering Co., Ltd

建筑装饰设计甲级
建筑装饰施工一级
地址: 无锡市蠡湖大道2018-1-1201
电话: 0510-85299527

注意事项
1. 此图纸内的设计知识产权属无锡市江大建筑装饰工程有限公司任何复制或使用时均需获得书面授权
2. 所有图纸上的标示尺寸需在现场复核修正
3. 任何设计上的增减更改项目必须由甲乙双方书面认可方可进行修改

Release Stamp (出图签章)

CLIENT (建设单位)

PROJECT (工程名称)

无锡机电高等职业技术学校
新吴校区2025暑期维修项目

ITEM (事项名称)

承艺坊

DRAWING TITLE (图名)

二层墙体拆除图

DESIGN (设计)

衡立荣

Proofread (校对)

祁龙

DRAWN BY (绘图)

衡立荣

CHECKED BY (审核)

祁龙

SCALE (比例)

1:100

DATE (日期)



2025.05

CHIEF OF PRO (项目负责人)

祁龙

DRAWING NO. (图纸编号)

2P-07

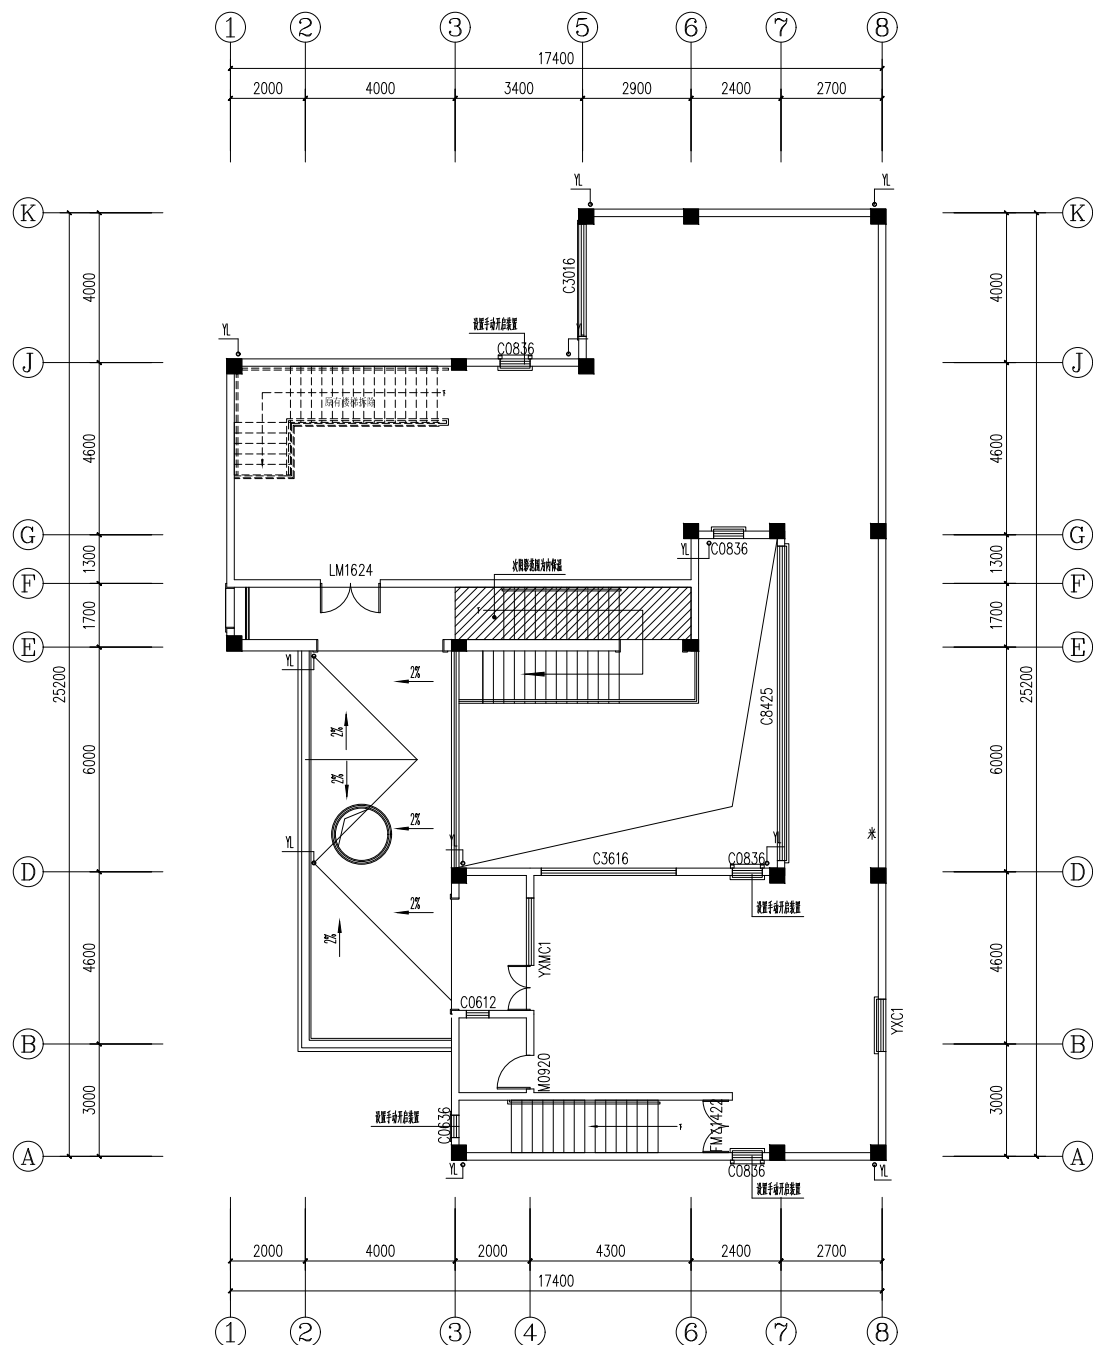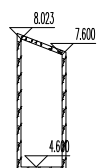

二层墙体拆除图
SCALE: 1/100



建筑装饰设计甲级
建筑装饰施工一级
地址:无锡市蠡湖大道2018-1-1201
电话:0510-85299527

注意事项

1. 此图纸内的设计知识产权属无锡市江大建筑装饰工程有限公司任何复制或使用时均需获得书面授权
2. 所有图纸上的标示尺寸需在现场复核修正
3. 任何设计上之增减更改项目必须由甲乙双方书面认可方可进行修改。

Release Stamp (出園簽章)

CLIENT (建设单位)	
---------------	--

PROJECT (工程名称)	
----------------	--

无锡机电高等职业技术学校
新吴校区2025暑期维修项目

ITEM (子项名称)

承艺坊

DRAWING TITLE (图名)

二层砌墙尺寸图

DESIGN (设计)

Proofread (校对)

衛主

和

DRAIN BY (绘图)

	CHECKED BY (审核)
--	-----------------

衛主



SCALE (比例)


DATE (日期)	
-----------	--

CHIEF OF PRO (项目负责人)

DRAWING NO. (图纸编号)	
--------------------	--



2P-08

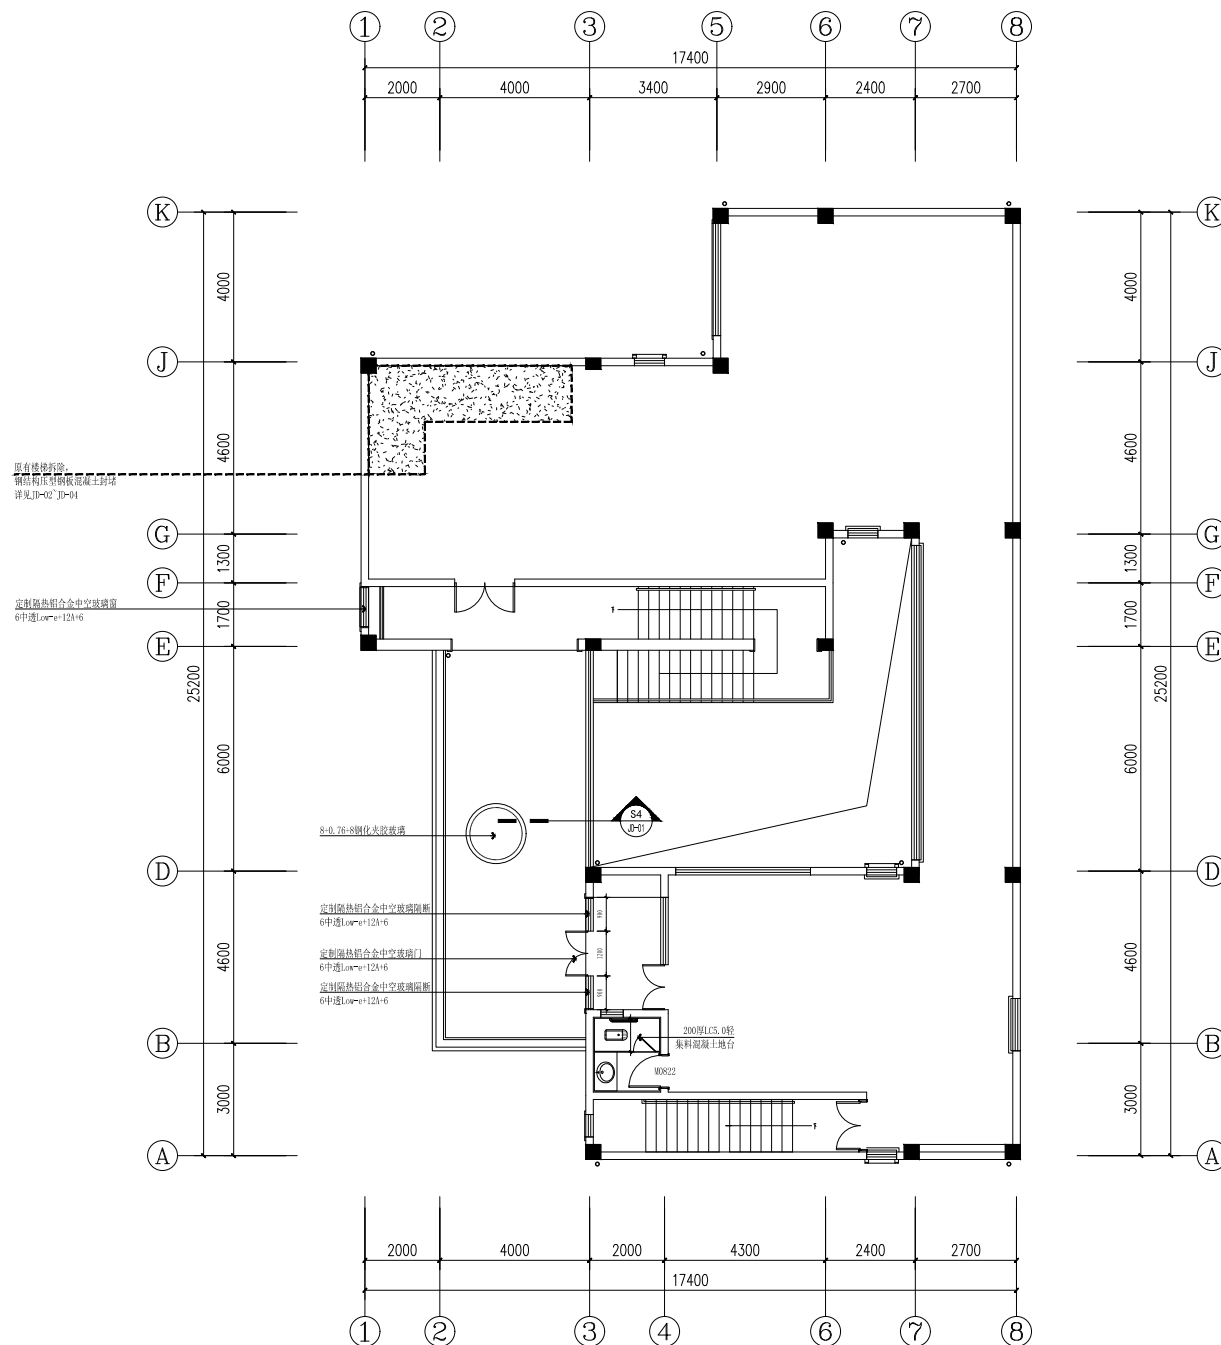

二层砌墙尺寸图

SCALE:1/100



无锡市江大建筑装饰工程有限公司
Wuxi Jiang Da Building Decoration Engineering Co., Ltd

建筑装饰设计甲级
建筑装饰施工一级
地址: 无锡市蠡湖大道2018-1-1201
电话: 0510-85299527

注意事项
1. 此图纸内的设计知识产权属无锡市江大建筑装饰工程有限公司任何复印或使用均需获得书面授权
2. 所有图纸上的标示尺寸需在现场复核修正
3. 任何设计上的增减变更项目必须经甲乙双方书面认可方可进行修改。

Release Stamp (出图签章)

CLIENT (建设单位)

PROJECT (工程名称)
无锡机电高等职业技术学校
新吴校区2025暑期维修项目

ITEM (项目名称)
承艺坊

DRAWING TITLE (图名)
二层立面索引图

DESIGN (设计)
衡立荣

Proofread (校对)
祁龙

DRAWN BY (绘图)
衡立荣


CHECKED BY (审核)
祁龙

SCALE (比例)
1:100

DATE (日期)
2025.05

CHIEF OF PRO (项目负责人)
祁龙

DRAWING NO. (图纸编号)
2P-09

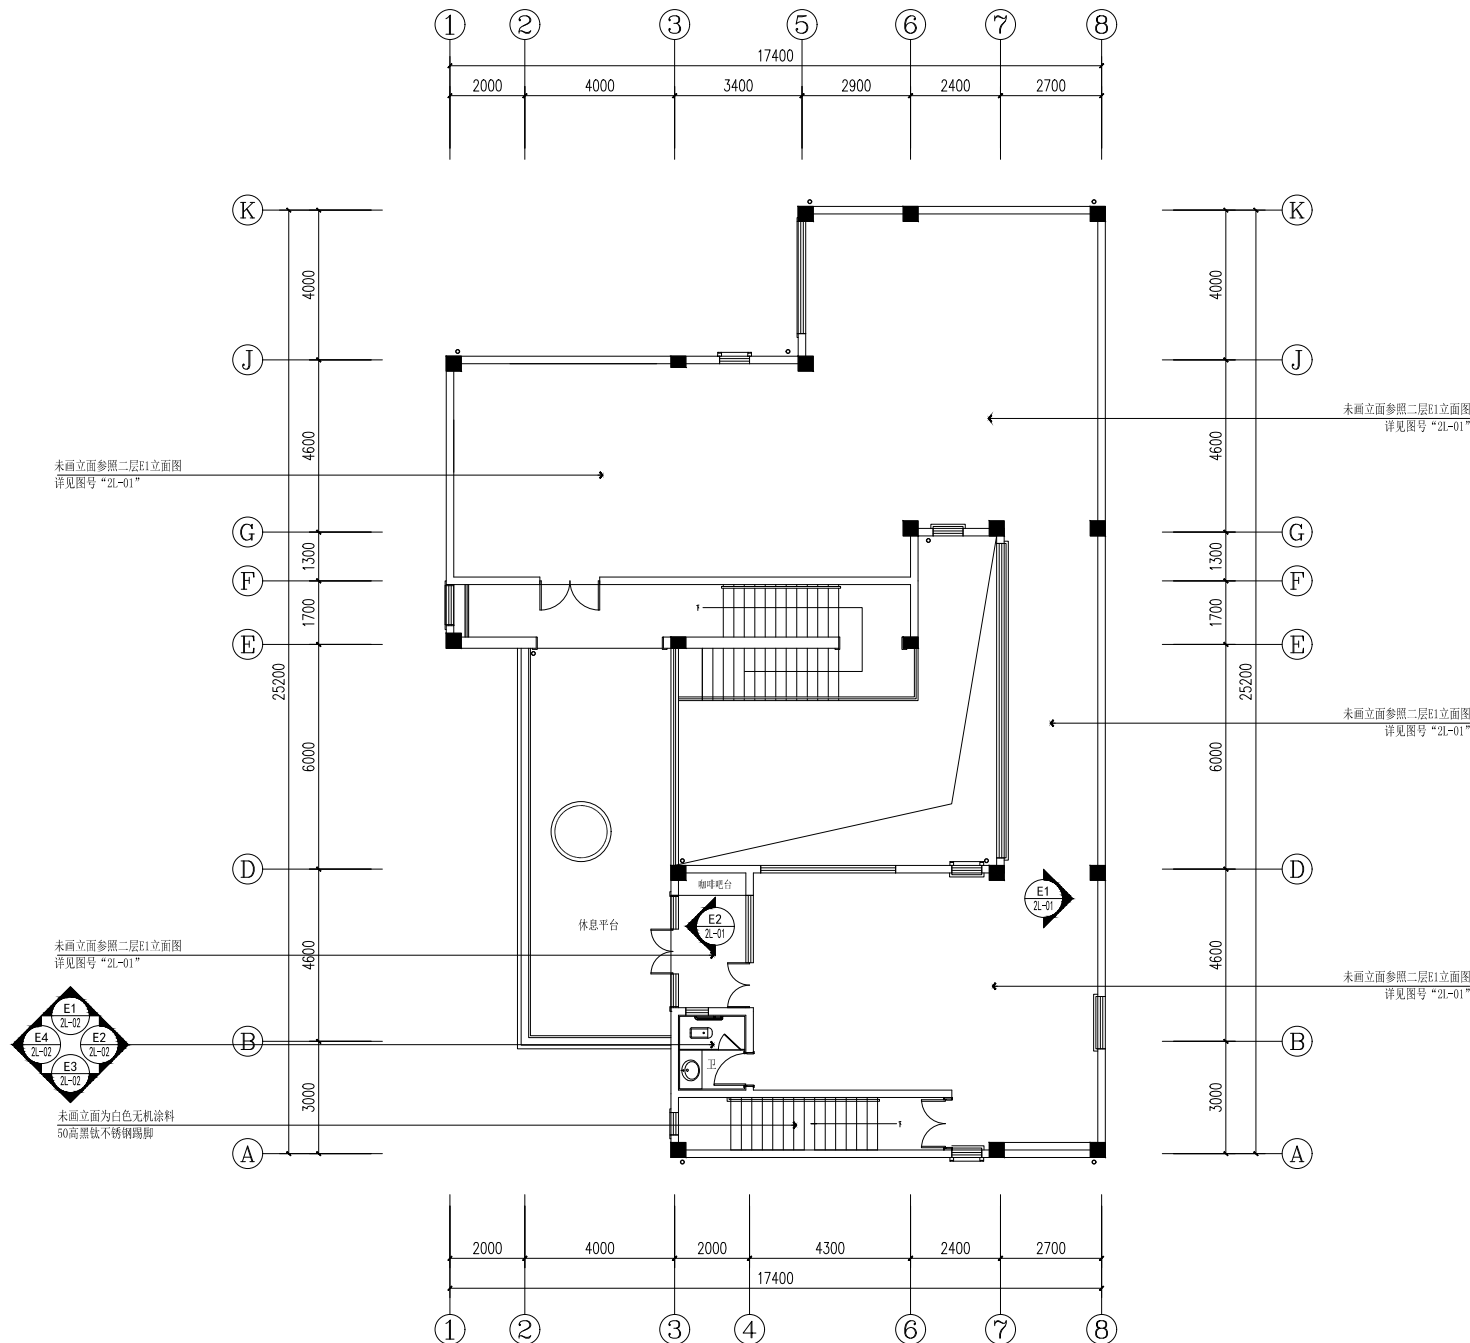

注: 墙面安装隐形形式铝合金轨道, 钢丝绳挂画线, 铝合金高度: 25mm。



二层立面索引图
SCALE: 1/100



无锡市江大建筑装饰工程有限公司
Wuxi Jiang Da Building Decoration Engineering Co., Ltd

建筑装饰设计甲级
建筑装饰施工一级
地址: 无锡市蠡湖大道2018-1-1201
电话: 0510-85299527

注意事项
1. 此图纸内的设计知识产权属无锡市江大建筑装饰工程有限公司任何复印或使用均需获得书面授权
2. 所有图纸上的标示尺寸需在现场复核修正
3. 任何设计上的增减变更项目必须由甲乙双方书面认可方可进行修改。

Release Stamp (出图签章)

CLIENT (建设单位)

PROJECT (工程名称)

无锡机电高等职业技术学校
新吴校区2025暑期维修项目

ITEM (项目名称)

承艺坊

DRAWING TITLE (图名)

二层E1立面图

DESIGN (设计)

衡立荣

Proofread (校对)

祁龙

DRAWN BY (绘图)

衡立荣

CHECKED BY (审核)

祁龙

SCALE (比例)

1:40

DATE (日期)



2025.05

CHIEF OF PRO (项目负责人)

祁龙

DRAWING NO. (图纸编号)

2L-01

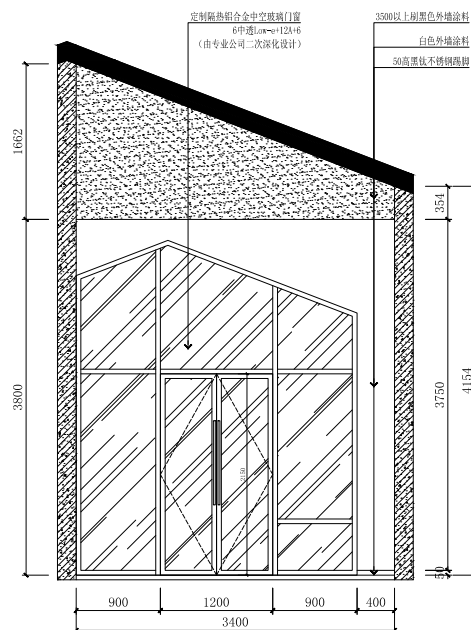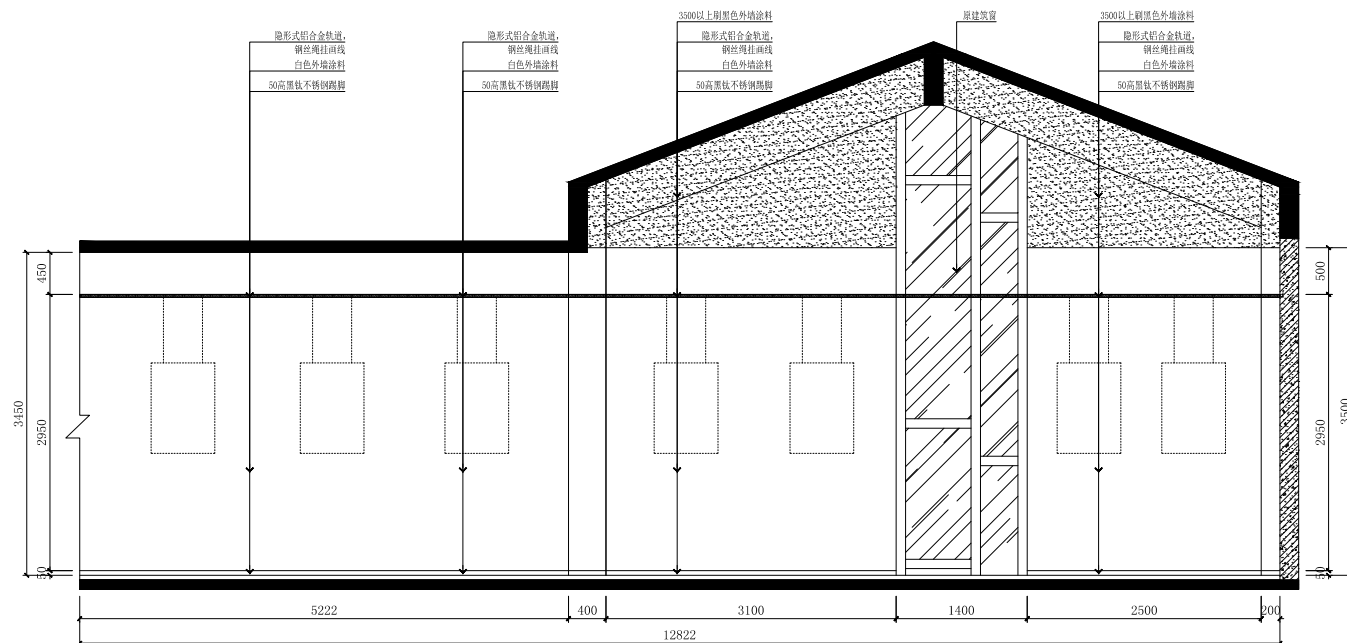



无锡市江大建筑装饰工程有限公司
Wuxi Jiang Da Building Decoration Engineering Co., Ltd

建筑装饰设计甲级
建筑装饰施工一级
地址: 无锡市蠡湖大道2018-1-1201
电话: 0510-85299527

注意事项
1. 此图纸内的设计知识产权属无锡市江大建筑装饰工程有限公司任何复印或使用均需获得书面授权
2. 所有图纸上的标示尺寸需在现场复核修正
3. 任何设计上的增减变更项目必须由甲乙双方书面认可方可进行修改

Release Stamp (出图签章)

CLIENT (建设单位)

PROJECT (工程名称)
无锡机电高等职业技术学校
新吴校区2025暑期维修项目

ITEM (项目名称)
承艺坊

DRAWING TITLE (图名)
二层卫生间E1~E4立面图

DESIGN (设计)
衡立荣

Proofread (校对)
祁龙

DRAWN BY (绘图)
衡立荣


CHECKED BY (审核)
祁龙

SCALE (比例)
1:30


DATE (日期)
2025.05

CHIEF OF PRO (项目负责人)
祁龙


DRAWING NO. (图纸编号)
2L-02

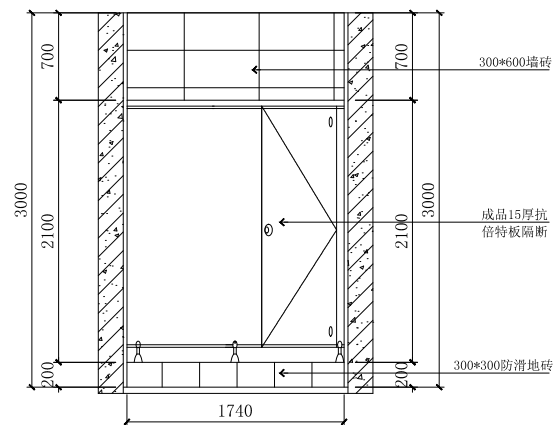


E1 二层卫生间E1立面图
SCALE: 1/30

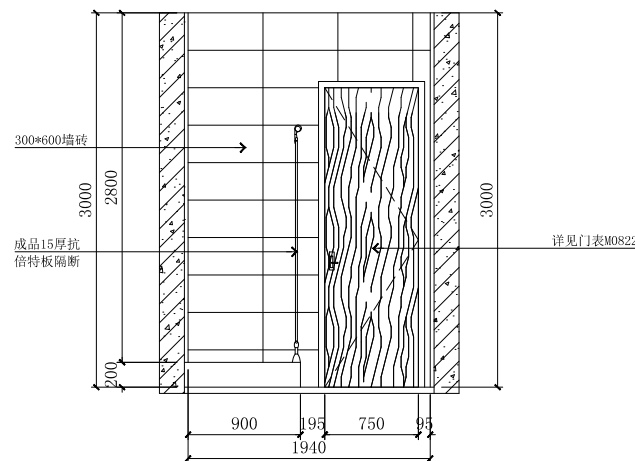

E2 二层卫生间E2立面图
SCALE: 1/30

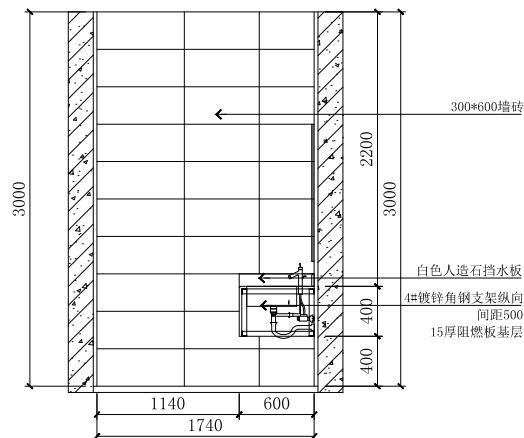

E3 二层卫生间E3立面图
SCALE: 1/30

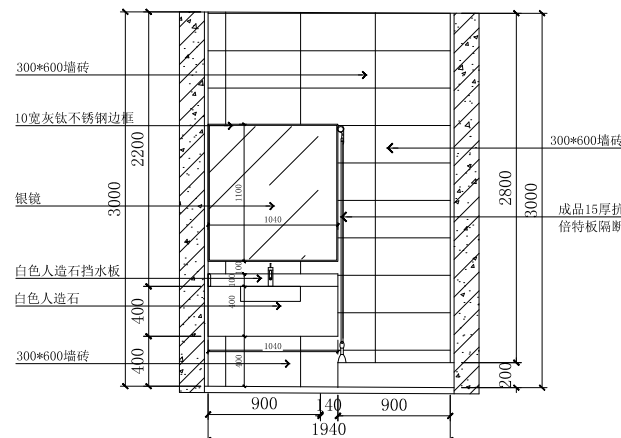

E4 二层卫生间E4立面图
SCALE: 1/30



无锡市江大建筑装饰工程有限公司
Wuxi Jiang Da Building Decoration Engineering Co., Ltd

建筑装饰设计甲级
建筑装饰施工一级
地址: 无锡市蠡湖大道2018-1-1201
电话: 0510-85299527

注意事项
1. 此图纸内的设计知识产权属无锡市江大建筑装饰工程有限公司任何复印或使用均需获得书面授权
2. 所有图纸上的标示尺寸需在现场复核修正
3. 任何设计上的增减变更项目必须由甲乙双方书面认可方可进行修改

Release Stamp (出图签章)

CLIENT (建设单位)

PROJECT (工程名称)

无锡机电高等职业学校
新吴校区2025暑期维修项目

ITEM (事项名称)

承艺坊

DRAWING TITLE (图名)

节点大样图01

DESIGN (设计)

衡立荣

Proofread (校对)

祁龙

DRAWN BY (绘图)

衡立荣

CHECKED BY (审核)

祁龙

SCALE (比例)

1:10

DATE (日期)


2025.05

CHIEF OF PRO (项目负责人)


祁龙

DRAWING NO. (图纸编号)


JD-01

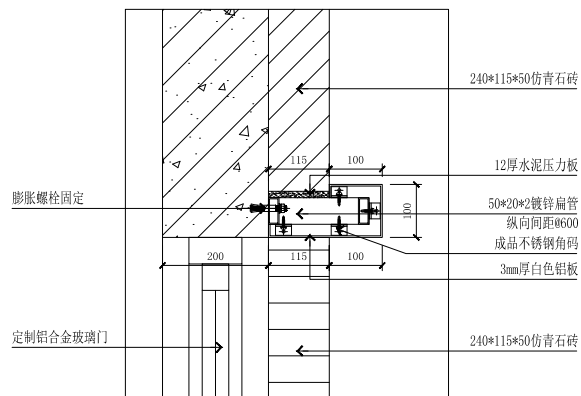

S1 S1剖面图
SCALE: 1/10

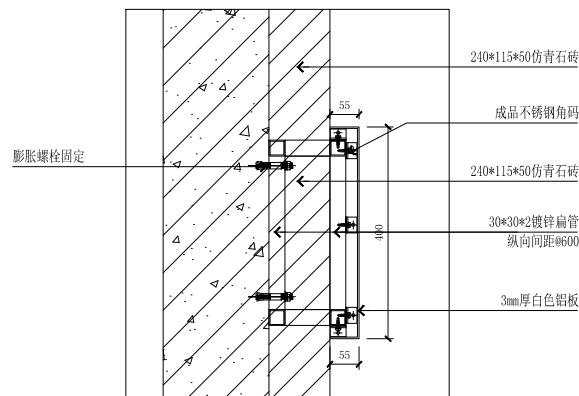

S3 S3剖面图
SCALE: 1/10

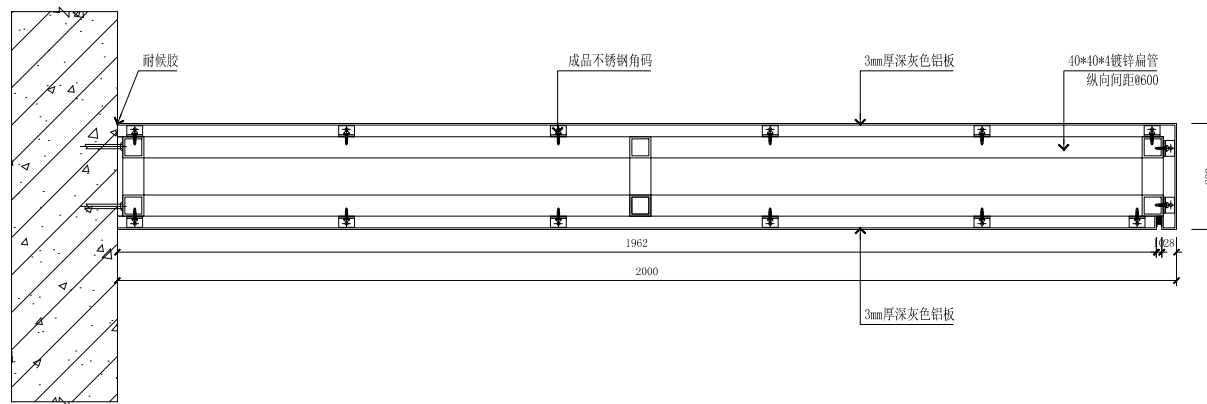

S2 S2剖面图
SCALE: 1/10



无锡市江大建筑装饰工程有限公司
Wuxi Jiang Da Building Decoration Engineering Co., Ltd

建筑装饰设计甲级

建筑装饰施工一级

地址: 无锡市蠡湖大道2018-1-1201

电话: 0510-85299527

注意事项

1. 此图纸内的设计知识产权属无锡市江大建筑装饰工程有限公司任何复印或使用均需获得书面授权
2. 所有图纸上的标示尺寸需在现场复核修正
3. 任何设计上的增减更改项目必须由甲乙双方书面认可方可进行修改

Release Stamp (出图章)

钢结构设计总说明

一、设计依据：

- 1、根据甲方提供的设计资料及甲方设计委托要求进行设计。

二、设计遵循的规范、规程及图集：

序号	名 称	代 号	备 注
1	《建筑结构可靠度设计统一标准》	GB50068-2001	
2	《建筑结构荷载规范》	GB50009-2012	
3	《建筑工程抗震设防分类标准》	GB 50223—2008	
4	《建筑抗震设计规范》	GB50011-2010	
5	《钢结构设计规范》	GB50017-2003	
6	《门式刚架轻型房屋钢结构技术规程》	CECS102:2002	
7	《冷弯薄壁型钢结构技术规范》	GB50018-2002	
8	《建筑钢结构焊接技术规程》	JGJ81-2002	
9	《钢结构工程施工质量验收规范》	GB50205-2001	
10	《砌体结构设计规范》	GB50003-2012	
11	《混凝土结构设计规范》	GB50010-2010	
12	《建筑地基基础设计规范》	GB50007-2012	

三、设计概况：

- 1、本工程采用 钢结构，建筑耐火等级视为二级。
- 2、本工程钢结构，主体结构设计使用年限为 15 年，安全等级为二级。
- 3、本工程抗震设防类别属标准设防类，抗震设防烈度为六度。
设计基本地震加速度为 $\alpha=0.05$ ，所属的设计地震分组为第二组。
- 4、建筑场地类别为Ⅲ类场地，场地特征周期为0.4s，地基基础设计等级为丙级。
- 5、建筑物设计标高±0.000相当于0.300，室内外高差0.300m。

四、设计荷载

- 1、楼面及屋面均布活荷载：
屋面：0.5KN/m
- 2、风荷载及雪荷载（风荷载地面粗糙度类别：B类）：
基本风压（50年一遇）：W0=0.45KN/m
基本雪压（50年一遇）：S0=0.40KN/m

五、材料选用：

1、钢材选用表：

构 件	材 质	应符合的标准名称	应符合的标准代号
梁、柱	Q235B	《碳素结构钢》	GB/T 700

2、钢材性能要求：

- (1) 全部钢材应具有抗拉强度、屈服强度、伸长率和碳、硫、磷含量以及冷弯试验的合格保证。
 - (2) 钢材屈服强度实测值与抗拉强度实测值的比值不应大于0.85。
 - (3) 钢材应有明显的屈服台阶，且伸长率应≥20%。
 - (4) 钢材应有良好的可焊性和合格的冲击韧性。
- 3、普通螺栓采用性能等级为4.8的C级六角头螺栓，螺栓、螺母、垫圈的尺寸及技术条件

须符合GB/T5780-2000、GB/T41-2000、GB/T95-2002的规定。

4、焊接材料：焊接Q345B钢和Q235B钢按下表选用焊条及焊丝。

焊接方法	钢 号	焊接材料	备 注
手工焊	Q235B	E4315、E4316	采用低氢型
埋弧自动焊	Q235B	HJ431、H08A	采用低氢型
CO2气体保护焊	Q235B	HJ431、H08A	气体纯度：99.7% 含水率≤0.05

5. (1) 预埋件锚板采用Q235B钢。
(2) 预埋件锚筋采用HPB235、HRB400级钢筋，严禁采用冷加工钢筋。
(3) 焊接材料：采用E43系列焊条。
6. 地脚螺栓材质为 Q235B，具体材质见相关图纸；
地脚螺栓严禁使用冷加工钢筋

六、钢结构制作与安装：

- 1、钢结构的制作与安装应符合《钢结构工程施工质量验收规范》（GB50205）中的有关规定。钢梁制作过程中需按规定起拱。
- 2、梁、柱采用自动焊接，其焊缝质量等级见下表：

焊缝质量等级	焊缝形式
二级	要求与母材等强的对接焊缝，
三级	所有角焊缝、未特别注明的焊缝

注：所有围焊（L、T、U形等）的转角处必须连续施焊。

- 3、梁、柱构件考虑整体运输，如运输有困难而采用分段运输时由转化详图单位根据等强度原理进行设计分段。
- 3、须要拼接的构件，除拼接方式外，拼接要求应满足有关规范及手册规定，还须满足等强、等刚度要求，柱翼缘和腹板的拼接，应采用加引弧板（其厚度和坡口与母材相同）的对接焊缝，保证焊透。
- 4、所有梁柱连接处的钢板必须保证平整、位置准确，框架梁柱连接处刚节采用高强度螺栓。
- 5、柱端与底板连接，周边采用坡口焊缝。刚架构件的翼缘与端板的连接采用全熔透对接焊缝，腹板与端板的连接采用角对接组合焊缝或与腹板等强的角焊缝，坡口形式应符合国标《气焊、手工电弧焊及气体保护焊焊缝坡口的基本形式与尺寸》GB/T985的规定。
- 9、梁上加劲板（或节点板）均采用双面角焊缝（K=6）。
- 10、采用现场焊接的构件，当K=6角焊时，单边焊缝长>120，总焊缝长>240。
- 11、钢结构在施工中应及时安装支撑，必要时增设缆风绳充分固定。
- 12、螺栓孔采用：螺栓直径 $\phi < 20$ 时，孔 $d = \phi + 1.5$ ；螺栓直径 $\phi \geq 20$ 时，孔 $d = \phi + 2$ 。
- 13、永久螺栓的螺母下，应放置1~2个垫圈，如结构表面有斜度时，应加放相应的方斜垫圈。
在安装完毕后将螺帽点焊死在螺杆上，以防螺帽松动。
- 14、构件在运输、吊装过程中应防止变形或捆绑钢绳时勒伤。
- 15、制作时构件应预先放实样进行拼装，确认无误后再行加工。


七、钢结构涂装：

- 1、在制作前钢材表面应进行喷砂（或抛丸）除锈处理，除锈质量等级要求不低于规范《涂装前钢材表面锈蚀等级和除锈等级》（GB8923.2）中的Sa 级标准。
- 2、钢材经除锈处理后到涂底漆的时间间隔不应超过6h，在此期间表面应保持洁净，严禁沾水、油污等。
- 3、油漆的涂装见下表，底漆必须在工厂完成喷涂，漆层干漆膜总厚度室内为125 μm ，室外150 μm 。油漆的颜色见建筑专业。

涂层结构	涂料型号	涂料名称	道 数	厚度（ μm ）
底 漆	C06-1	铁红醇酸底漆	1	25 30
中间漆	C53-34	云铁醇酸防锈漆	2	50 60
面 漆	C04-9	云铁醇酸面漆	2	50 60
涂层总道数及总厚度				5 125 150

- 4、涂装时，环境温度宜在5℃~38℃之间，相对湿度不大于85%，构件表面有结露时不得涂装，若遇下雨、下雪和大风天气，应停止涂装。
- 5、现场焊缝两侧各50mm及高强螺栓范围内暂不涂刷油漆，待现场安装完毕后，再将预留的未涂底漆部分或运输安装过程中碰坏的涂漆部分，按上述要求补漆。
- 6、室内地坪以下的钢结构应涂刷必要的防腐剂或采用C15细石混凝土包裹。

八、焊缝图例（特殊注明除外）：

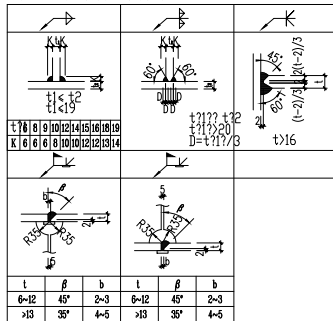

九、其他

- 1、设计图中所注标高均为相对标高，以m为单位，其余尺寸以mm为单位。
- 2、未经设计许可，有关各方均不得在结构上增加荷载。
- 3、构件安装时，施工方应做好临时支撑以避免构件产生过大的变形，同时在构件安装过程中防止构件失稳。
- 4、在沿厂房周边四角柱子上设置沉降观测点，具体做法见下图。
- 5、投产的二年内至少每半年进行一次沉降观测，以后根据实际情况作适当调整。
- 6、施工时应与其他专业图纸密切配合。
- 7、本说明未及之处按现行规范、规程执行。
- 8、图例：

螺栓类型	高强螺栓	安装螺栓	永久螺栓
螺栓符号	◆	◆	◆



无锡市江大建筑装饰工程有限公司
Wuxi Jiang Da Building Decoration Engineering Co., Ltd

建筑装饰设计甲级
建筑装饰施工一级
地址: 无锡市蠡湖大道2018-1-1201
电话: 0510-85299527

注意事项
1. 此图框内的设计知识产权属无锡市江大建筑装饰工程有限公司任何复印或使用均需获得书面授权
2. 所有图纸上的标示尺寸需在现场复核修正
3. 任何设计上的增减变更项目必须由甲乙双方书面认可方可进行修改。

Release Stamp (出图签章)

CLIENT (建设单位)

PROJECT (工程名称)
无锡机电高等职业技术学校
新吴校区2025暑期维修项目

ITEM (子项名称)
承艺坊

DRAWING TITLE (图名)

楼梯洞平面图

DESIGN (设计)

衡立荣

Proofread (校对)

祁龙

DRAWN BY (绘图)

衡立荣

CHECKED BY (审核)

祁龙

SCALE (比例)

1:10

DATE (日期)

2025.05


CHIEF OF PRO (项目负责人)

祁龙

DRAWING NO. (图框编号)

JD-03

1>施工工艺

 

2>施工要求

- 放线定位: 根据设计图纸要求进行放线定位, 在结构面上定出需要植筋的位置。植筋钻孔大小、锚固深度及用于植筋的钢筋混凝土构件的最小厚度应符合表9.1的要求。植筋间距应不小于 $5d$ (d 为植入钢筋直径, 取大指) 且不宜小于 50mm , 植筋边距不应小于 $2.5d$ 。
- 钻孔: 植筋钻孔采用专业钻 (冲击钻除外), 不得用手凿。植筋孔内壁应有一定的粗糙度, 不应光滑。
- 清孔: 钻孔完成后, 然后用冲击钻成植筋孔, 用硬毛刷或硬质尼龙刷清刷孔壁, 孔内用压缩空气将灰尘吹净并用水冲。
- 注胶: 用专门的注胶器把专业植筋胶注入植筋孔内, 注胶量为孔深的 $2/3$, 并以插入钢筋后有少许溢出为宜。注胶前植筋孔内应保持干燥环境, 不能在有水的环境下注胶。
- 植筋: 将需植钢筋的插入部分用钢丝刷刷干净, 然后慢慢旋转插入孔内, 保持静止至植筋胶固化为止。
- 保护: 插入钢筋位置校准后30分钟内应有专人保护, 防止人员、机械等碰撞钢筋, 影响植筋拉力效果。如需施焊时, 应注意避免施焊高温对结构胶强度的影响 (施焊点离植筋胶距离不小于 400mm), 且对结构胶做好相关的保护措施。
- 其他要求: a)、采用植筋锚固时, 若锚固部位的原构件混凝土有局部缺陷时, 应先行补强或加固处理后在植筋; b)、采用植筋锚固的混凝土结构, 其长期使用的环境温度不应高于 60°C ; 处于特殊环境 (如高温、高湿、介质腐蚀等) 时, 除应按国家现行有关标准的规定采取相应的防护措施外, 还应采用耐环境因素作用的胶粘剂; c)、当植筋搭接部位的植筋间距不满足《混凝土结构加固设计规范》(GB50367-2006) 的有关要求时, 应采取有效措施放置混凝土结构的劈裂破坏; d)、新植钢筋与原钢筋在搭接部位的净距, 应符合《混凝土结构加固设计规范》(GB50367-2006) 的相应要求。e)、为确保植筋的承载力极限状态和正常使用极限状态下的抗拔和抗剪性能, 保证植筋的施工质量和相关建筑物的安全使用, 应进行植筋的抗拔和抗剪性能的现场抽样检测。检测的具体要求应满足《混凝土后锚固件抗拔和抗剪性能检测技术规程》(DBJ/T15-35-2004) 的相应要求。f)、植筋用结构胶与粘贴用结构胶应按现行相应规范要求做性能试验并应满足规范要求。
- 本工程钢筋植筋施工前应进行抗拔和抗剪性能试验。试验应按结构胶类型、钢筋型号、植入深度、施工工艺、设计要求与基体强度等级等每一个变化参数抽取不少于3根进行试验。试验应满足现行相应规范、规程要求。
- 钢筋植筋施工完成后应进行抗拔和抗剪现场检验。检验时应按结构胶类型、钢筋型号、植入深度、施工工艺、设计要求与基体强度等级等每一个变化参数抽取不少于3根且抽检总量不少于1%进行。对悬臂结构等重要构件应加倍检验。
- 旧混凝土结构拆除必须采用“静力钻孔、静力切割、人工轻锤”方法, 严禁采用“爆破、冲击力较大的钻孔、人工重锤”方法, 以免影响原结构。

表 植筋钻孔大小、锚固深度及用于植筋的钢筋混凝土构件最小厚度要求 (单位: 毫米)

钢筋直径 d	8	10	12	14	16	18	20	22	25	28
钻孔直径 D	12	14	15	18	20	22	25	25	31	35
锚固长度 ld	C20	39d	39d	39d	39d	39d	39d	39d	39d	40d
	C25	32d	32d	32d	32d	32d	32d	32d	32d	33d
	C30	25d	25d	25d	25d	25d	25d	25d	26d	27d
混凝土构件最小厚度		$la+2D$ (其中 la 为植筋锚固深度设计值, D 为钻孔直径)								

注: 1. 本图中钢柱、钢梁钢材材质为Q235B, 应符合《低合金高强度结构钢GB/T 1591》的规定。


2. 所有构件在下料前均放1:1施工大样, 复核无误后方可下料。

3. 梁与柱刚性连接时, 柱在梁翼缘上下各 500mm 的节点范围内, 柱翼缘与柱腹板间的连接焊缝, 应采用坡口全熔透焊缝。

4. 楼板均采用C30混凝土浇筑, 钢筋保护层厚度为 15mm 。钢承板应采用热镀锌钢板, 材质为Q235B。


5. 楼板施工时, 请配合其他专业图纸留洞, 开洞时的加强措施等详见本图。

6. 未尽事宜详见本工程结构通用工程说明。

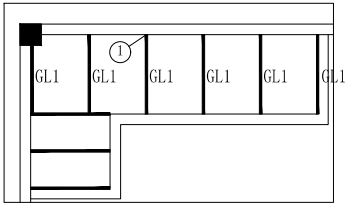

楼梯洞 1:100



说明: 本工程完成面标高同原有楼面标高。

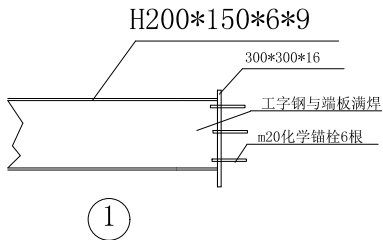



1

截面表



构件号	名称	截面	材质	备注
GL1	框架梁	H200X150X6X9	Q235B	

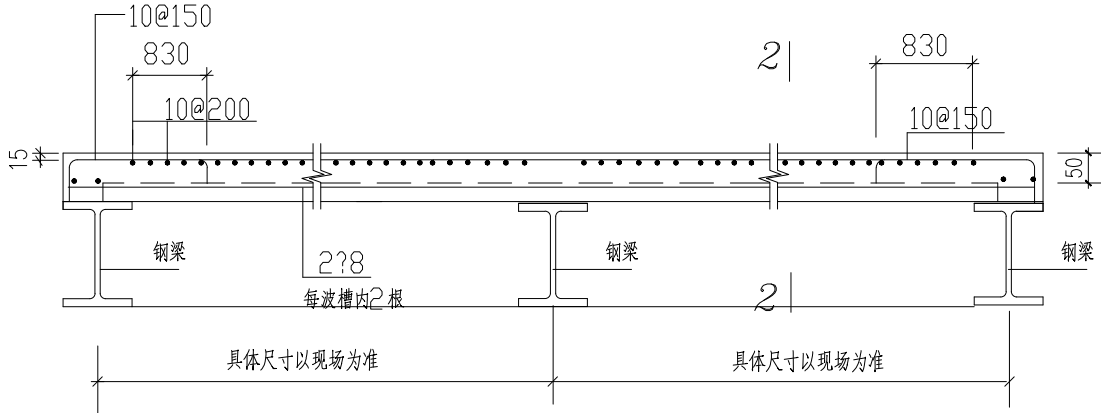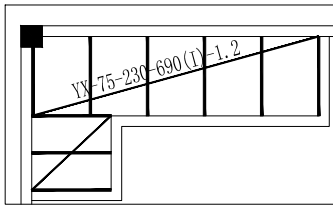


A-A 连续非组合板
YX-75-230-690(I)-1.0

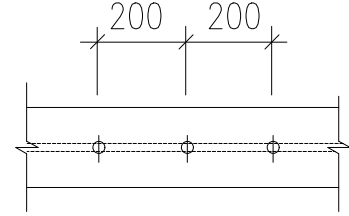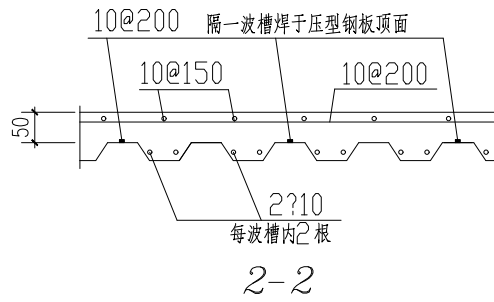

梁翼缘上栓钉排列

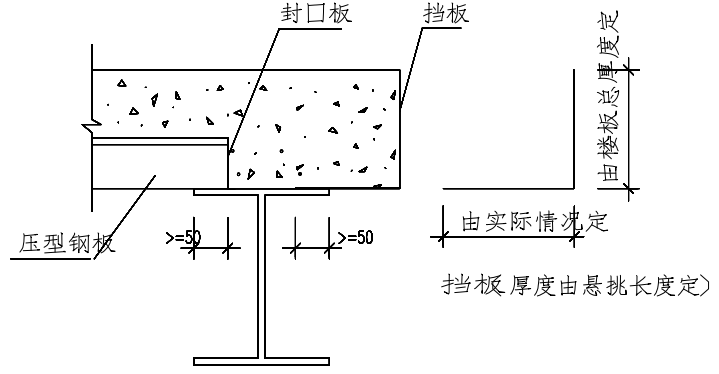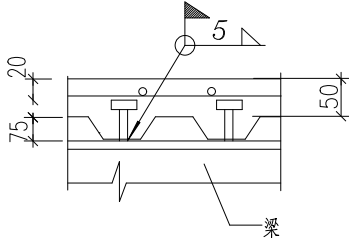

组合楼盖挡扳示意图

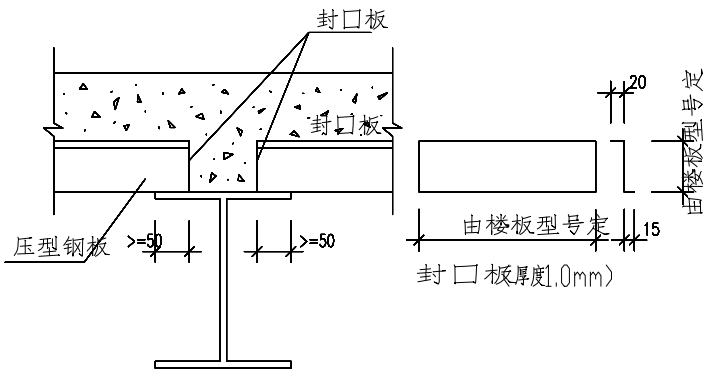

组合楼盖封口板示意图



无锡市江大建筑装饰工程有限公司
Wuxi Jiang Da Building Decoration Engineering Co., Ltd

建筑装饰设计甲级
建筑装饰施工一级
地址: 无锡市蠡湖大道2018-1-1201
电话: 0510-85299527

注意事项
1. 此图纸内的设计知识产权属无锡市江大建筑装饰工程有限公司任何复印或使用均需获得书面授权
2. 所有图纸上的标示尺寸需在现场复核修正
3. 任何设计上的增减变更项目必须由甲乙双方书面认可方可进行修改。

Release Stamp (出图签章)

CLIENT (建设单位)

PROJECT (工程名称)
无锡机电高等职业技术学校
新吴校区2025暑期维修项目

ITEM (项目名称)
承艺坊

DRAWING TITLE (图名)

门表图

DESIGN (设计)

衡立荣

Proofread (校对)

祁龙

DRAWN BY (绘图)

衡立荣

CHECKED BY (审核)

祁龙

SCALE (比例)

1:10

DATE (日期)

2025.05

CHIEF OF PRO (项目负责人)

祁龙

DRAWING NO. (图纸编号)




JD-05

编号


M2226

M0822

门样式简图

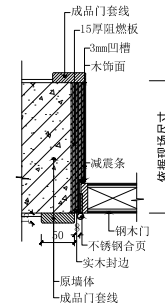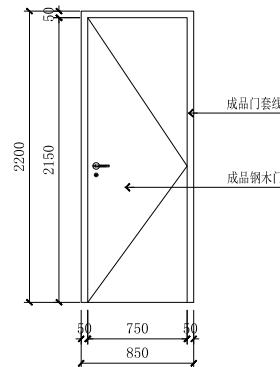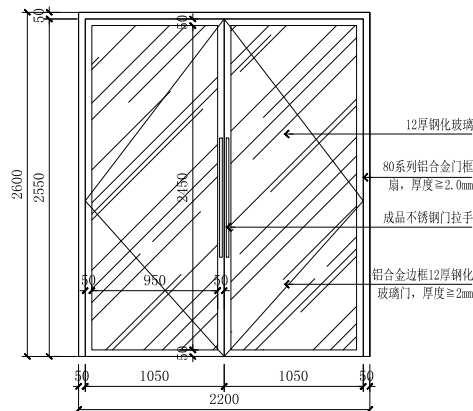


门/门套线剖面图
SCALE: 1/40

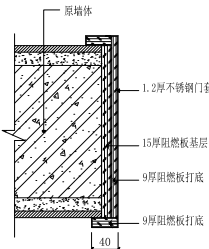

金属门套线剖面图
SCALE: 1/40

门样式简图

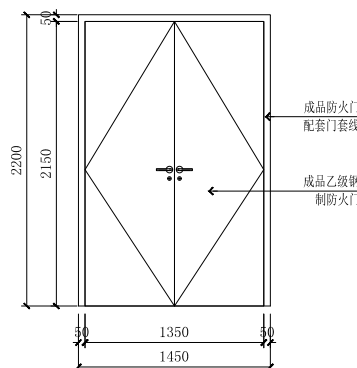

门洞尺寸

M1422

门框

木色

五金配件、铰链门把手、门锁、地吸均选样。

门框

开启方向

五金配件、铰链门把手、门锁、地吸均选样。

门饰面

木色

开启方向

平开门




建筑装饰设计甲级
建筑装饰施工一级
地址:无锡市蠡湖大道2018-1-1201
电话:0510-85299527

注意事项

1. 此图纸内的设计知识产权属无锡市江大建筑装饰工程有限公司任何复印或使用均需获得书图授权
2. 所有图纸上的标示尺寸需在现场复核修正
3. 任何设计上的增减更改项目必须由甲乙双方书面认可方可进行修改

Release Stamp (出園簽章)

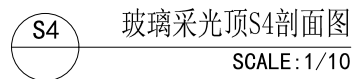

CLIENT (建设单位)	
---------------	--

PROJECT (工程名称)	
----------------	--

无锡机电高等职业技术学校
新吴校区2025暑期维修项目

ITEM (子项名称)	
-------------	--

承艺坊

DRAWING TITLE (图名)

玻璃采光顶S4剖面图

DESIGN(设计)	
------------	--

Proofread (校对)

1 2 
--

	CHECKED BY (审核)
--	-----------------

SCALE (比例)

	DATE (日期)
--	-----------

CHIEF OF PRO (项目负责人)

人)	DRAWING NO. (图纸编号)
----	--------------------

JD-06



无锡市江大建筑装饰工程有限公司
Wuxi Jiang Da Building Decoration Engineering Co., Ltd

建筑装饰设计甲级
建筑装饰施工一级
地址: 无锡市蠡湖大道2018-1-1201
电话: 0510-85299527

注意事项
1. 此图纸内的设计知识产权属无锡市江大建筑装饰工程有限公司任何复印或使用均需获得书面授权
2. 所有图纸上的标示尺寸需在现场复核修正
3. 任何设计上的增减变更项目必须由甲乙双方书面认可方可进行修改。

Release Stamp (出图签章)

CLIENT (建设单位)

PROJECT (工程名称)
无锡机电高等职业技术学校
新吴校区2025暑期维修项目

ITEM (项目名称)
学生食堂


DRAWING TITLE (图名)
一层原始平面图

DESIGN (设计) 衡立荣
Proofread (校对) 祁龙

DRAWN BY (绘图) 衡立荣
CHECKED BY (审核) 祁龙

SCALE (比例) 1:150
DATE (日期) 2025.05

CHIEF OF PRO (项目负责人) 祁龙
DRAWING NO. (图纸编号) P-1-01

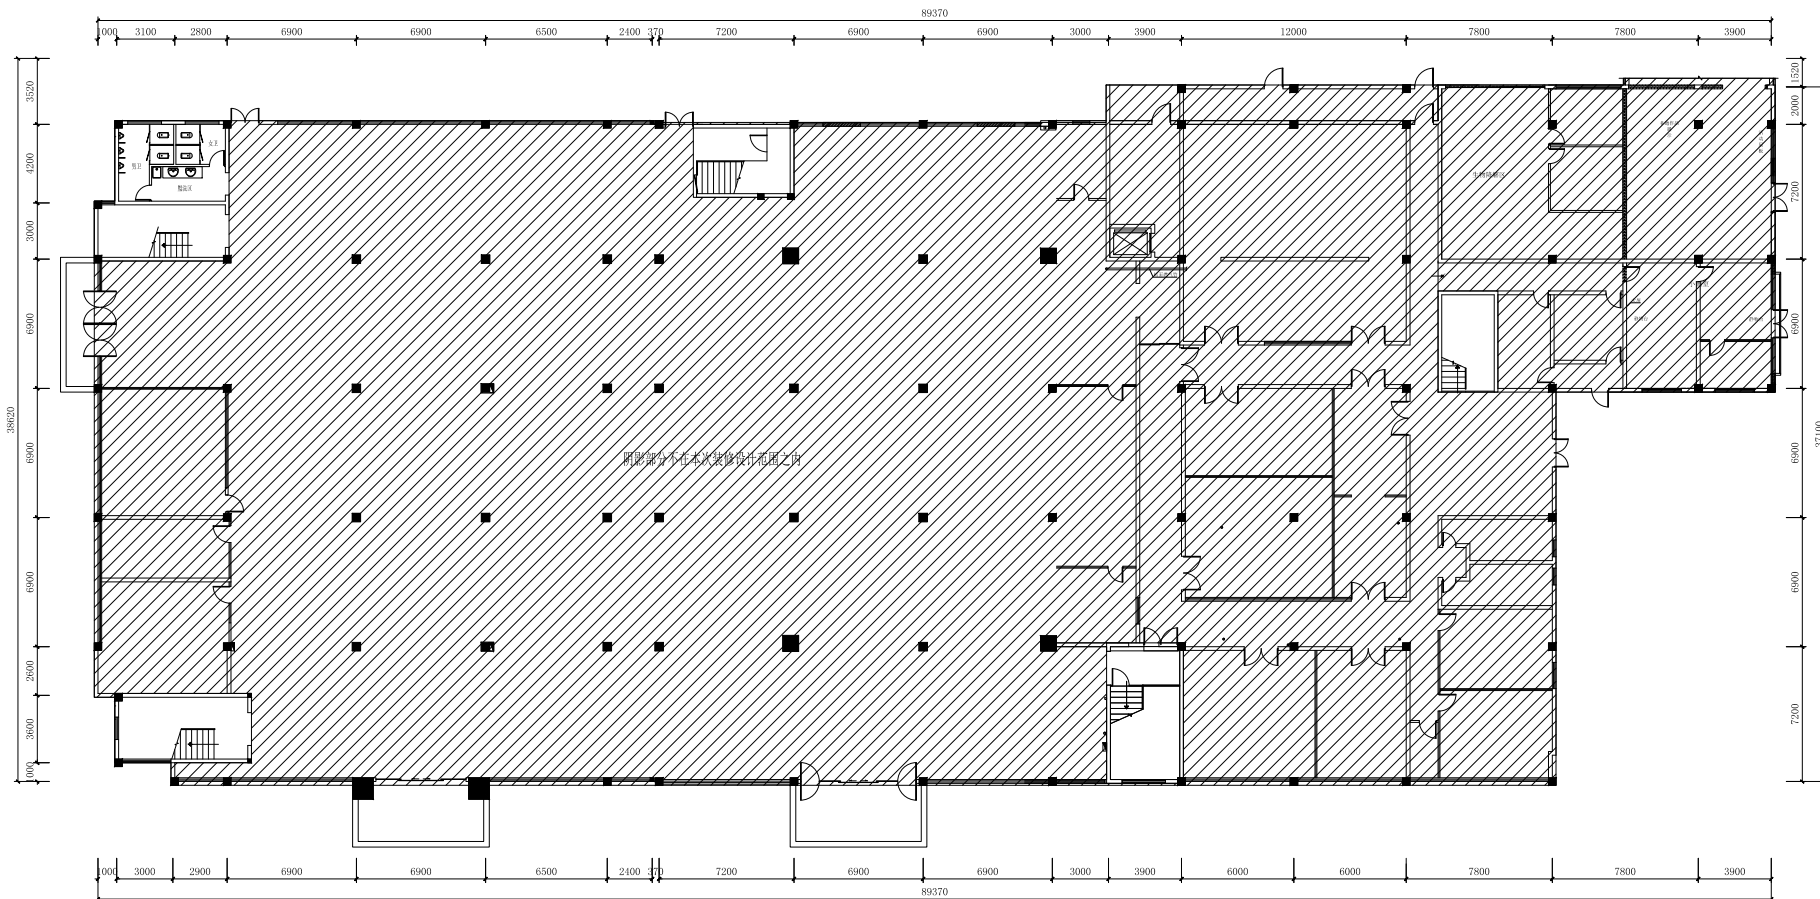

层高: 3740mm
梁底: 3300mm
小梁底: 3400mm
吊顶最低点: 3000mm



一层原始平面图
SCALE: 1/150

图例	名称	功率	色温	安装	图例	名称				图例	名称
○	LED筒灯	9W	4000K	嵌入式	■	300*300 LED面板灯 (卫生间吸顶灯)	24W	4000K	嵌入式	——	PVC装饰线条
—	LED吸光灯带	7W/米	4000K	暗藏	■	吸顶空调				——	布艺窗帘/布艺纱帘
——	白色橡胶膜内嵌LED灯带				■	换气扇					
●	LED射灯	9W	4000K	嵌入式							
■	600*600 LED面板灯	36W	4000K	嵌入式							



无锡市江大建筑装饰工程有限公司
Wuxi Jiangda Building Decoration Engineering Co., Ltd.

建筑装饰设计甲级
建筑装饰施工一级
地址: 无锡市蠡湖大道2018-1-1201
电话: 0510-85299527

注意事项
1. 此图纸内的设计知识产权属无锡市江大建筑装饰工程有限公司任何复印或使用均需获得书面授权
2. 所有图纸上的标示尺寸需在现场复核修正
3. 任何设计上的增减变更项目必须由甲乙双方书面认可方可进行修改。

Release Stamp (出图签章)

CLIENT (建设单位)

PROJECT (工程名称)

无锡机电高等职业技术学校
新吴校区2025暑期维修项目

ITEM (子项名称)

学生食堂

DRAWING TITLE (图名)

一层顶面布置图

DESIGN (设计)

衡立荣

Proofread (校对)

祁龙

DRAWN BY (绘图)

衡立荣

CHECKED BY (审核)

祁龙

SCALE (比例)

1:150

DATE (日期)

2025.05

CHIEF OF PRO (项目负责人)

祁龙

DRAWING NO. (图纸编号)

P-1-02

注: 原有涂料铲除至腻子层



一层顶面布置图
SCALE: 1/150



无锡市江大建筑装饰工程有限公司
Wuxi Jiang Da Building Decoration Engineering Co., Ltd

建筑装饰设计甲级
建筑装饰施工一级
地址: 无锡市蠡湖大道2018-1-1201
电话: 0510-85299527

注意事项
1. 此图纸内的设计知识产权属无锡市江大建筑装饰工程有限公司任何复印或使用均需获得书面授权
2. 所有图纸上的标示尺寸需在现场复核修正
3. 任何设计上的增减变更项目必须由甲乙双方书面认可方可进行修改。

Release Stamp (出图签章)

CLIENT (建设单位)

PROJECT (工程名称)
无锡机电高等职业技术学校
新吴校区2025暑期维修项目

ITEM (项目名称)
学生食堂


DRAWING TITLE (图名)
一层立面索引图

DESIGN (设计) 衡立荣
Proofread (校对) 祁龙

DRAWN BY (绘图) 衡立荣
CHECKED BY (审核) 祁龙

SCALE (比例) 1:150
DATE (日期) 2025.05

CHIEF OF PRO (项目负责人) 祁龙
DRAWING NO. (图纸编号) P-1-03

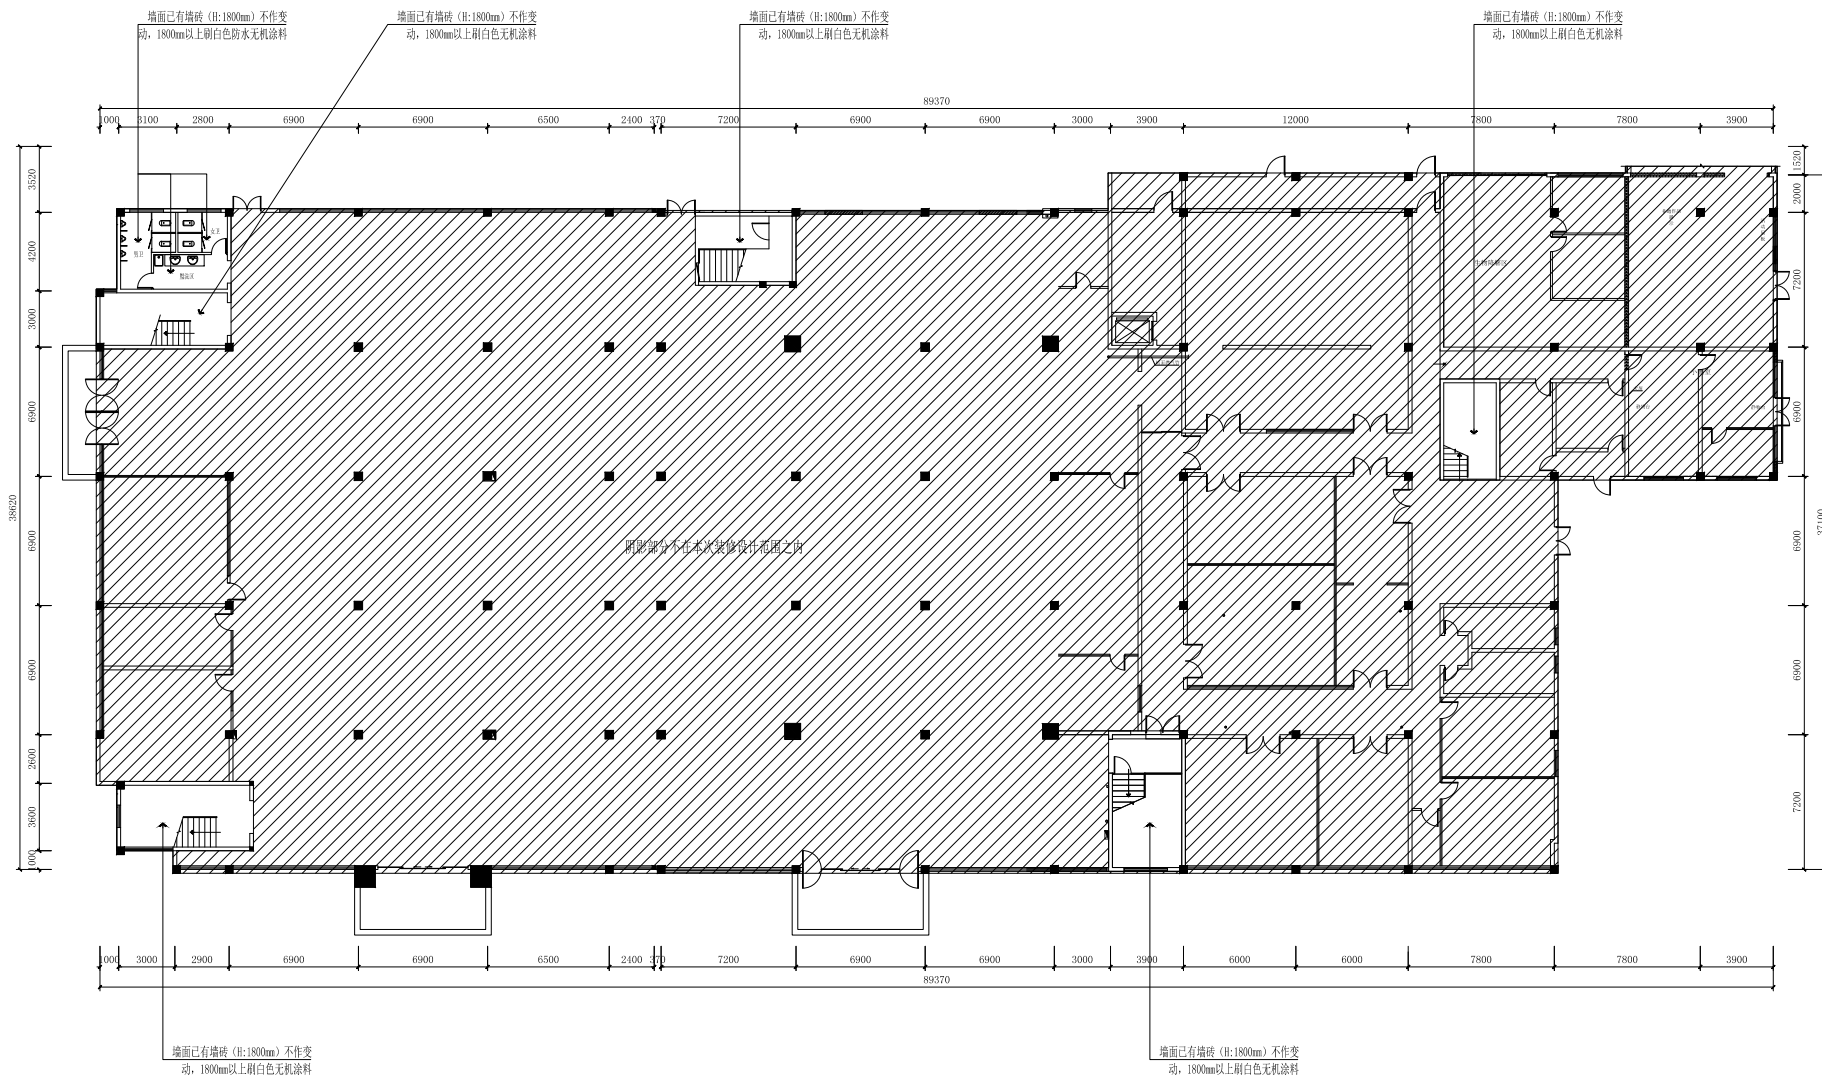

注: 原有涂料铲除至腻子层



一层立面索引图
SCALE: 1/150



无锡市江大建筑装饰工程有限公司
Wuxi Jiang Da Building Decoration Engineering Co., Ltd

建筑装饰设计甲级
建筑装饰施工一级
地址: 无锡市蠡湖大道2018-1-1201
电话: 0510-85299527

注意事项:
1. 此图纸内的设计知识产权属无锡市江大建筑装饰工程有限公司任何复印或使用均需获得书面授权
2. 所有图纸上的标示尺寸需在现场复核修正
3. 任何设计上的增减变更项目必须由甲乙双方书面认可方可进行修改。

Release Stamp (出图签章)

CLIENT (建设单位)

PROJECT (工程名称)
无锡机电高等职业技术学校
新吴校区2025暑期维修项目

ITEM (项目名称)
学生食堂

DRAWING TITLE (图名)
二层E1立面图

DESIGN (设计)
衡立荣

Proofread (校对)
祁龙

DRAWN BY (绘图)
衡立荣



CHECKED BY (审核)
祁龙

SCALE (比例)
1:40

DATE (日期)
2025.05

CHIEF OF PRO (项目负责人)
祁龙

DRAWING NO. (图纸编号)
P-2-09

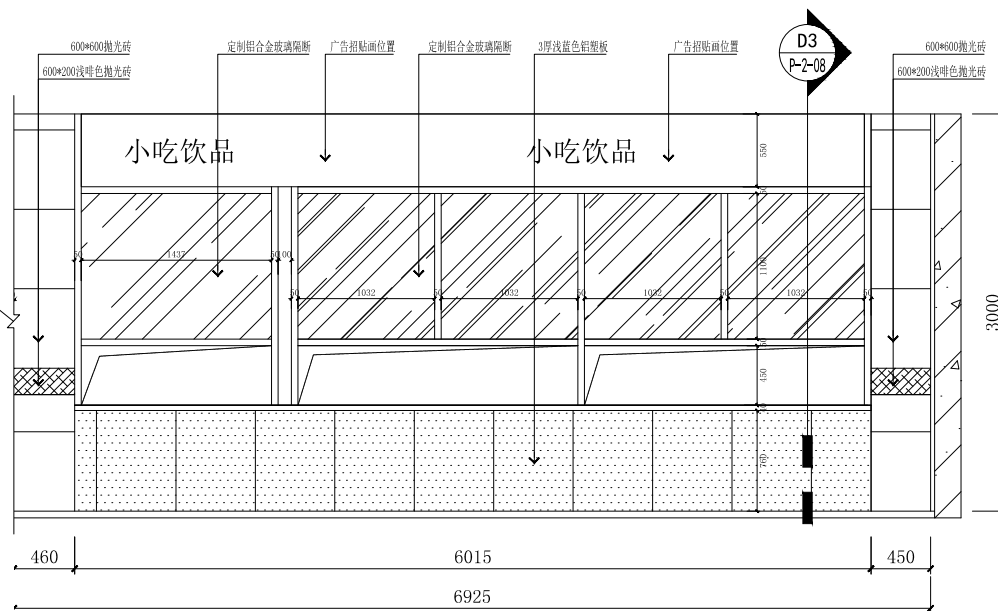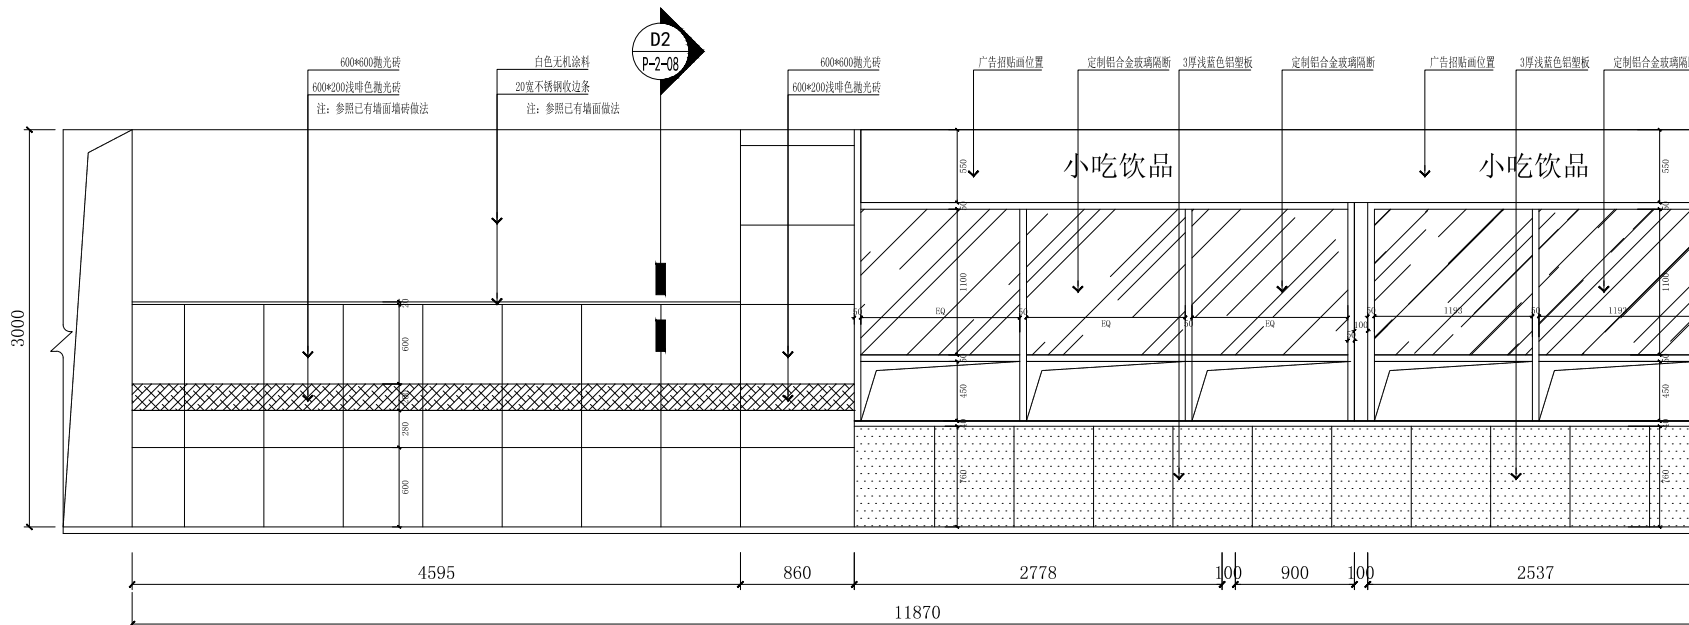

E1 二层E1立面图
SCALE: 1/40



无锡市江大建筑装饰工程有限公司
Wuxi Jiang Da Building Decoration Engineering Co., Ltd

建筑装饰设计甲级
建筑装饰施工一级
地址: 无锡市蠡湖大道2018-1-1201
电话: 0510-85299527

注意事项
1. 此图纸内的设计知识产权属无锡市江大建筑装饰工程有限公司任何复印或使用均需获得书面授权
2. 所有图纸上的标示尺寸需在现场复核修正
3. 任何设计上的增减变更项目必须由甲乙双方书面认可方可进行修改。

Release Stamp (出图签章)

CLIENT (建设单位)

PROJECT (工程名称)
无锡机电高等职业技术学校
新吴校区2025暑期维修项目

ITEM (项目名称)
学生食堂


DRAWING TITLE (图名)
二层原始平面图

DESIGN (设计) 衡立荣
Proofread (校对) 祁龙

DRAWN BY (绘图) 衡立荣
CHECKED BY (审核) 祁龙

SCALE (比例) 1:150
DATE (日期) 2025.05

CHIEF OF PRO (项目负责人) 祁龙
DRAWING NO. (图纸编号) P-2-01

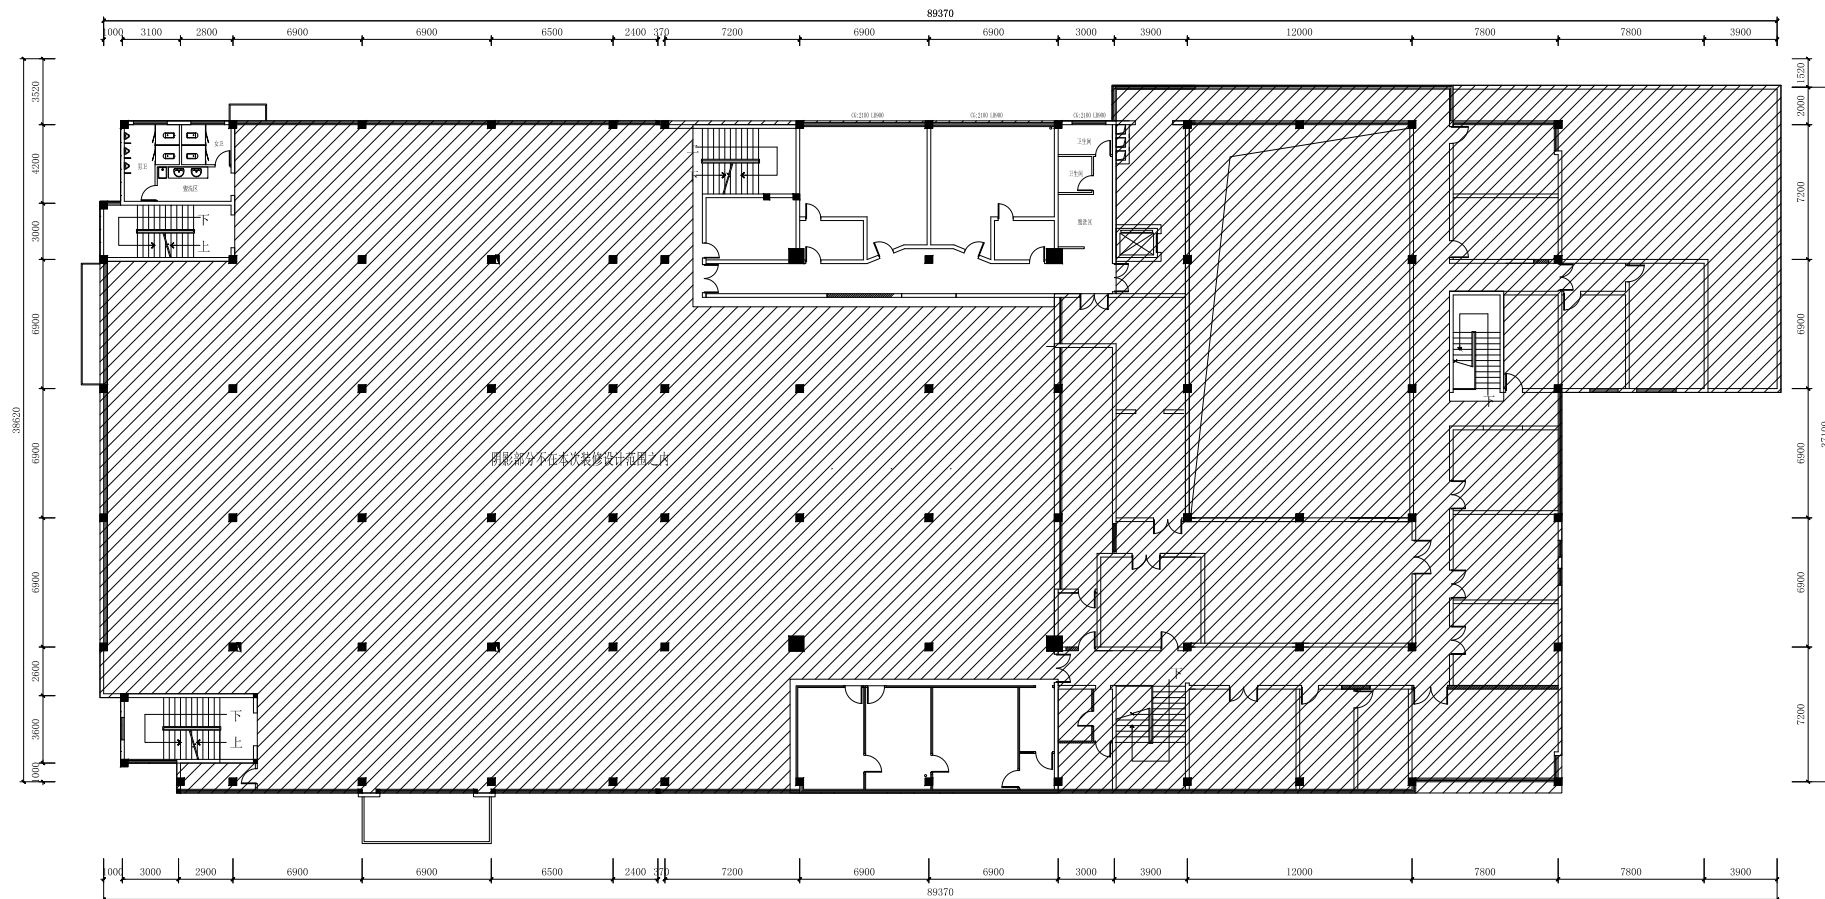

层高:3740mm
梁底:3300mm
小梁底:3400mm
吊顶最低点: 3000mm



二层原始平面图
SCALE: 1/150



无锡市江大建筑装饰工程有限公司
Wuxi Jiang Da Building Decoration Engineering Co., Ltd

建筑装饰设计甲级
建筑装饰施工一级
地址: 无锡市蠡湖大道2018-1-1201
电话: 0510-85299527

注意事项
1. 此图纸内的设计知识产权属无锡市江大建筑装饰工程有限公司任何复印或使用均需获得书面授权
2. 所有图纸上的标示尺寸需在现场复核修正
3. 任何设计土之增减变更项目必须由甲乙双方书面认可方可进行修改。

Release Stamp (出图签章)

CLIENT (建设单位)

PROJECT (工程名称)

无锡机电高等职业技术学校
新吴校区2025暑期维修项目

ITEM (项目名称)

学生食堂

DRAWING TITLE (图名)

二层节点大样图

DESIGN (设计)

衡立荣

Proofread (校对)

祁龙

DRAWN BY (绘图)

衡立荣

CHECKED BY (审核)

祁龙

SCALE (比例)

1:10

DATE (日期)


2025.05

CHIEF OF PRO (项目负责人)

祁龙


DRAWING NO. (图纸编号)

P-2-10

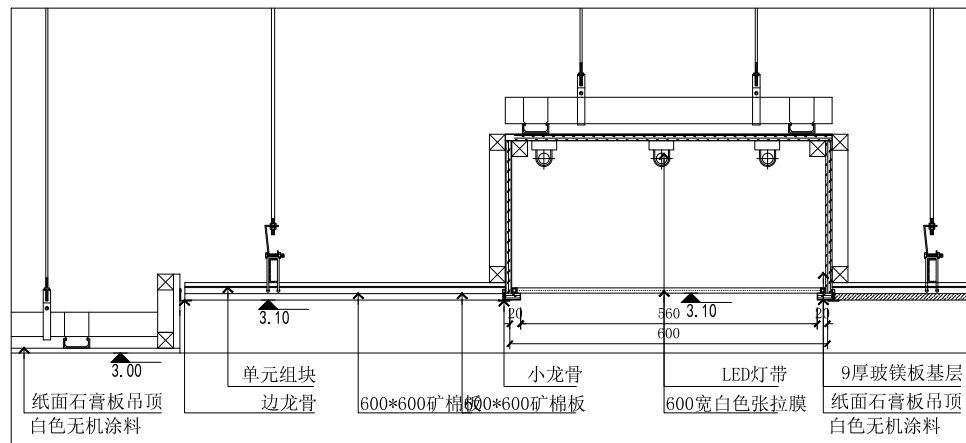

D1 二层D1剖面图
SCALE: 1/10

D2 二层D2剖面图
SCALE: 1/10

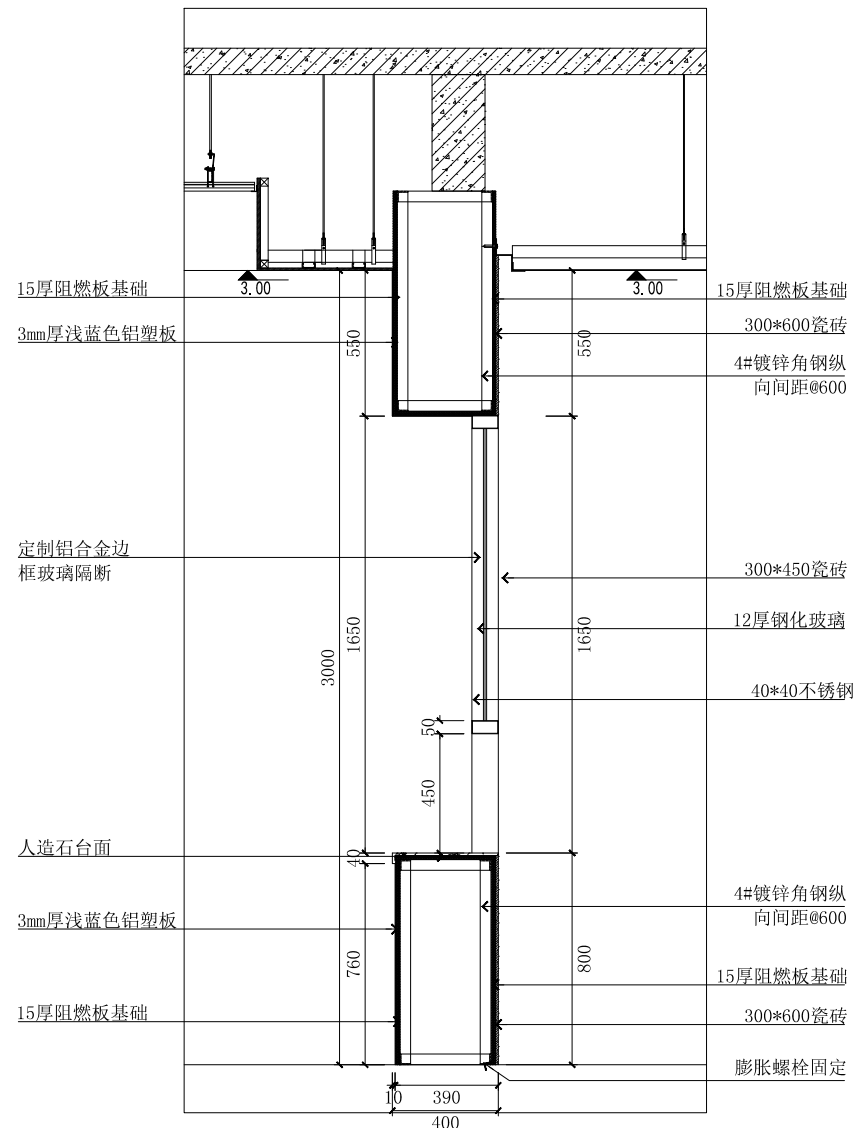

D3 二层D3剖面图
SCALE: 1/20



无锡市江大建筑装饰工程有限公司
Wuxi Jiang Da Building Decoration Engineering Co., Ltd

建筑装饰设计甲级
建筑装饰施工一级
地址: 无锡市蠡湖大道2018-1-1201
电话: 0510-85299527

注意事项
1. 此图纸内的设计知识产权属无锡市江大建筑装饰工程有限公司任何复制或使用时均需获得书面授权
2. 所有图纸上的标示尺寸需在现场复核修正
3. 任何设计上的增减变更项目必须由甲乙双方书面认可方可进行修改。

Release Stamp (出图盖章)

CLIENT (建设单位)

PROJECT (工程名称)
无锡机电高等职业技术学校
新吴校区2025暑期维修项目

ITEM (项目名称)
学生食堂

DRAWING TITLE (图名)
二层平面布置图

DESIGN (设计)
衡立荣

Proofread (校对)
祁龙

DRAWN BY (绘图)
衡立荣


CHECKED BY (审核)
祁龙

SCALE (比例)
1:150

DATE (日期)
2025.05

CHIEF OF PRO (项目负责人)
祁龙

DRAWING NO. (图纸编号)
P-2-02

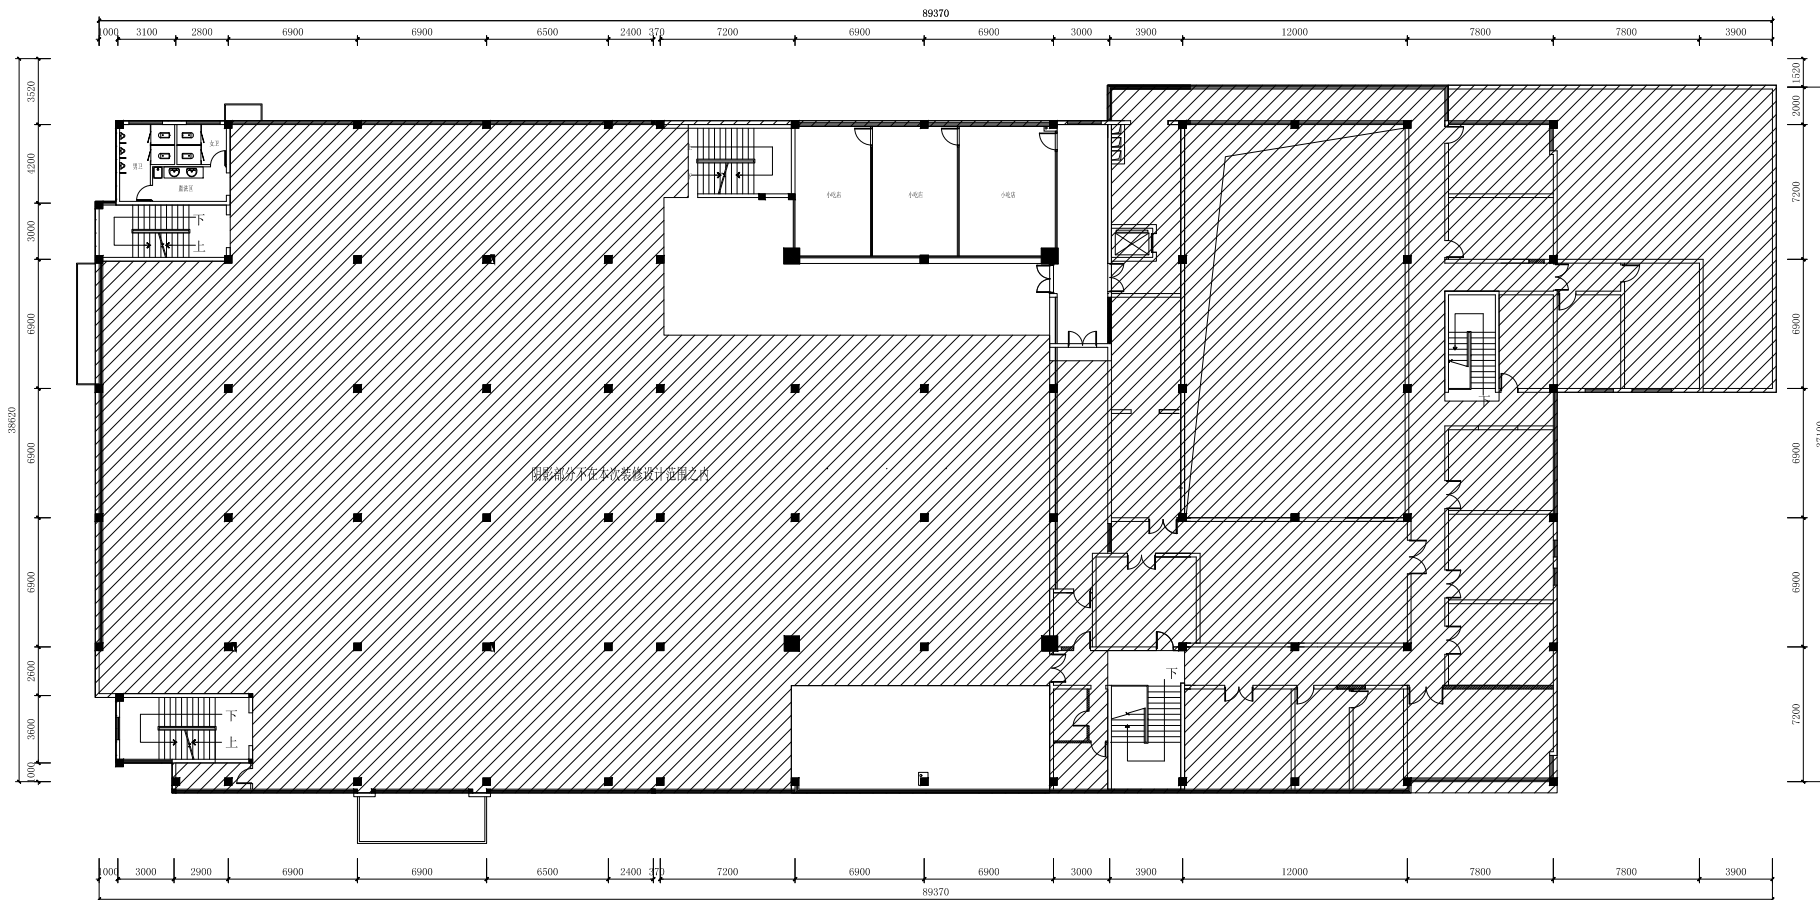

二层平面布置图
SCALE: 1/150

地坪图例表:	②地坪模数按现场实际尺寸,由施工单位深化排版设计,设计确认后方可施工。
图例	名称
	装饰完成面标高(图中未注明标高的均为±0.000) (±0.000与三层楼板的装饰完成面)
	所有门框均采用夹色石材
注:卫生间地面新做防水层。	

建筑装饰设计甲级
建筑装饰施工一级
地址:无锡市蠡湖大道2018-1-1201
电话:0510-85299527

Release Stamp (出图签章)

CLIENT (建设单位)	
---------------	--

PROJECT (工程名称)	
----------------	--

ITEM (子项名称)	数量	单位	金额
1. 材料费			
2. 人工费			
3. 机械费			
4. 管理费			
5. 利润			
6. 税金			
7. 其他			
8. 合计			

DRAWING TITLE (国名)

DESIGN (设计)	Proofread (校对)
-------------	----------------

DRAWN BY (繪圖)	CHECKED BY (審核)
---------------	-----------------

SCALE (比例)	DATE (日期)
------------	-----------

CHIEF OF PRO. (项目负责人)	DRAWING NO. (图纸编号)
-----------------------	--------------------

