



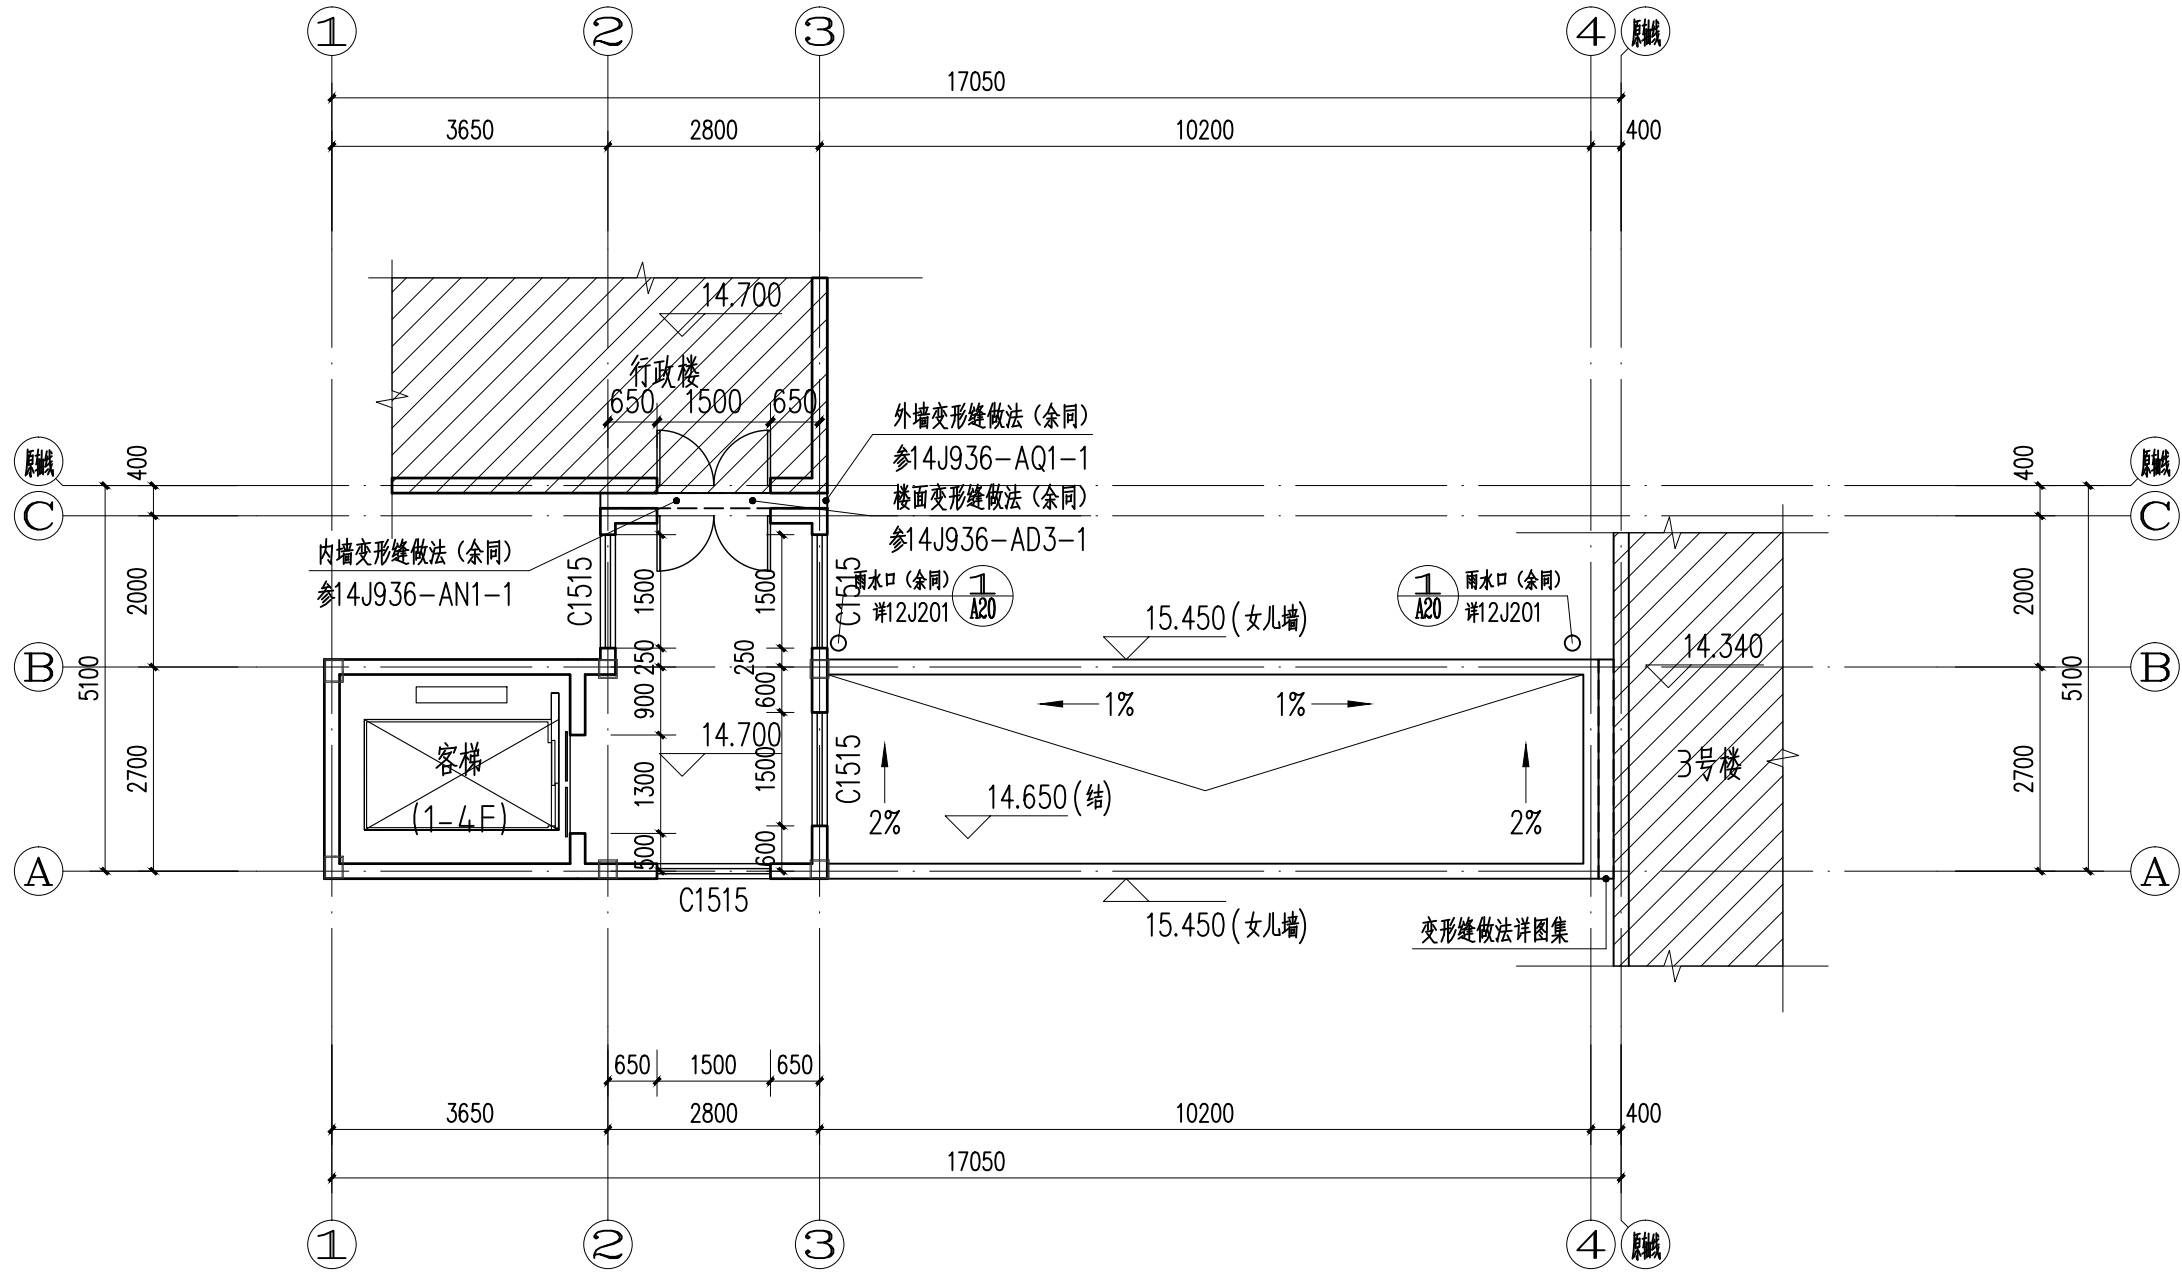


新建电梯五层平面图 1:100

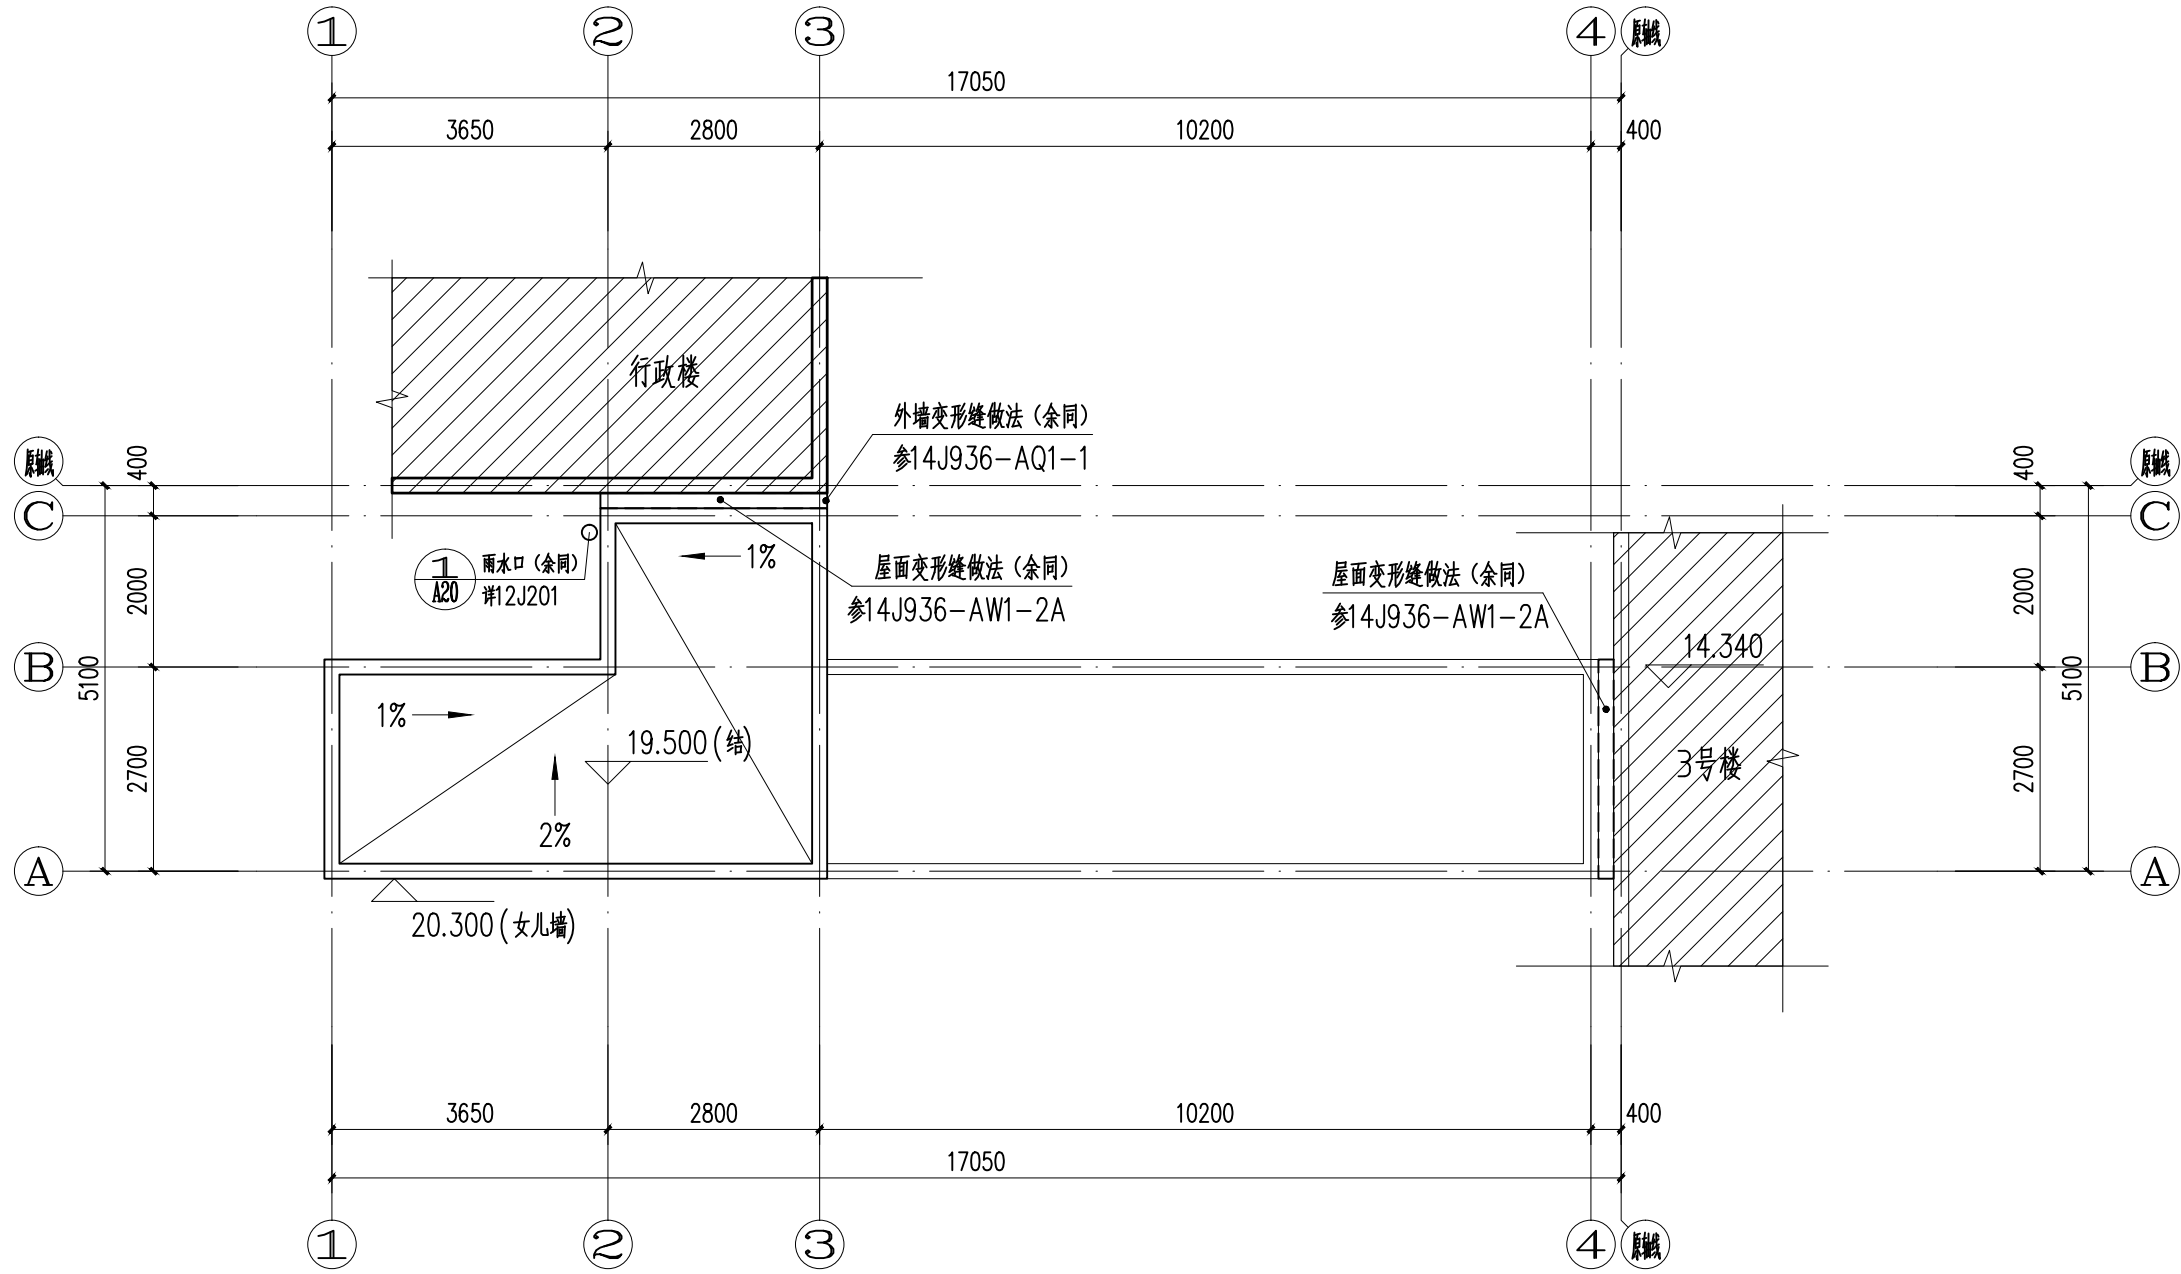

新建电梯屋顶层平面图 1:100

工程做法表

分类	编号	名称	工程做法	使用部位
墙基防潮		墙基防潮	20厚1:2水泥砂浆掺5%防水剂, 位置室内地坪下0.06m处	
地面	地面	防滑地砖地面 (燃烧等级A级)	1、35厚防滑地砖面层 (详装修设计); 2、1.5mm厚单组份聚氨酯防水涂料防潮层, 地面与墙面交接处建筑完成面 上返300mm; 3、150厚C25混凝土垫层压, 随捣随抹光 (防水施工前修补平整, 阴角抹 成品砂浆找R50mm的圆角, 高同楼区域配置Φ6@150单层双向钢筋网 或以此代换其它规格钢筋, 实际区域以现场收方为准); 4、120厚级配碎石; 5、4%灰土回填夯实 (压实系数不小于0.94) (3.4.5条以结构设计为准);	电梯厅、走廊 防滑等级: Cw, Cd
内墙面	内墙面	涂料墙面 (燃烧等级A级)	1、白色无机涂料 (白色涂料) 2、满刮2厚白色腻子两遍细砂纸磨光 3、15厚石膏砂浆找平 4、后砌墙铺钢丝网与砼墙面搭接, 搭接不少于150mm 5、基层修整平整	电梯厅、走廊墙面
外墙	外墙1	涂料 (真石漆) 墙面	1、喷 (刷) 2厚外墙真石漆, 一底两面, 颜色详立面和效果图; 2、外墙3厚柔性耐水腻子 (细腻子一道, 粗腻子一道); 3、5厚抗裂砂浆 (首层不低于15mm) 压入耐碱玻纤网格布两层, 分两次 压入, 底层玻纤网压在锚盘里面, 外层玻纤网铺设在锚盘外 5、专用粘结砂浆满粘+锚固钉保温层 (50厚挤塑聚苯板); 6、1.5厚水泥基渗透结晶型防水涂料 (用料不小于1.5公斤/平米) 7、15厚M15聚合物防水水泥砂 (乳液类) 砂浆找平层; 8、砌块墙双面勾缝, 墙体表面清理干净;	外墙涂料或真石漆应设 置设置面漆 用于女儿墙内侧外墙处 , 保温材料用25厚保温 砂浆
屋面	屋面1	不上人屋面	(1) 50厚C30细石刚性混凝土保护层随捣随抹, 内配Φ4@100双向 钢筋网片 (置于该层上半部, 保护层厚≥15), 四边及双向≤4m设 10mm宽伸缩缝, 聚氨酯密封胶灌缝, 4mm厚SBS橡胶改性沥青卷材 粘贴满铺; 天沟设坎构造参12J201图集P34/P35页 (2) 干铺塑料膜 (3) 粘贴B1级030级XPS挤塑板保温板厚度100mm (4) 20厚DS M15砂浆找平层 (5) 最薄处30厚发泡混凝土2%找坡抹平 (6) 3厚SBS聚氨酯改性沥青防水卷材 (I型, 聚酯胎), 遇墙上翻建 筑面300mm (7) 3厚SBS聚氨酯改性沥青防水卷材 (I型, 聚酯胎), 遇墙上翻建 筑面300mm (8) 2厚非固化橡胶沥青涂料, 遇墙上翻建筑面300mm (9) 钢筋混凝土楼板, 打磨清理干净	大屋面保温屋面
顶棚	顶棚1	涂料顶棚 (燃烧等级A级)	1、刷白色无机涂料 (白色涂料) 2、刮2厚耐水腻子 3、素水泥浆一道甩毛 (内掺建筑胶) 4、现浇钢筋混凝土楼板	功能房间内顶棚
其他		散水	见23J909-1-20-兼7 (600宽) (结合景观设计)	砖铺散水
		坡道	见23J909-1-16-兼10 (结合景观设计)	地砖坡道

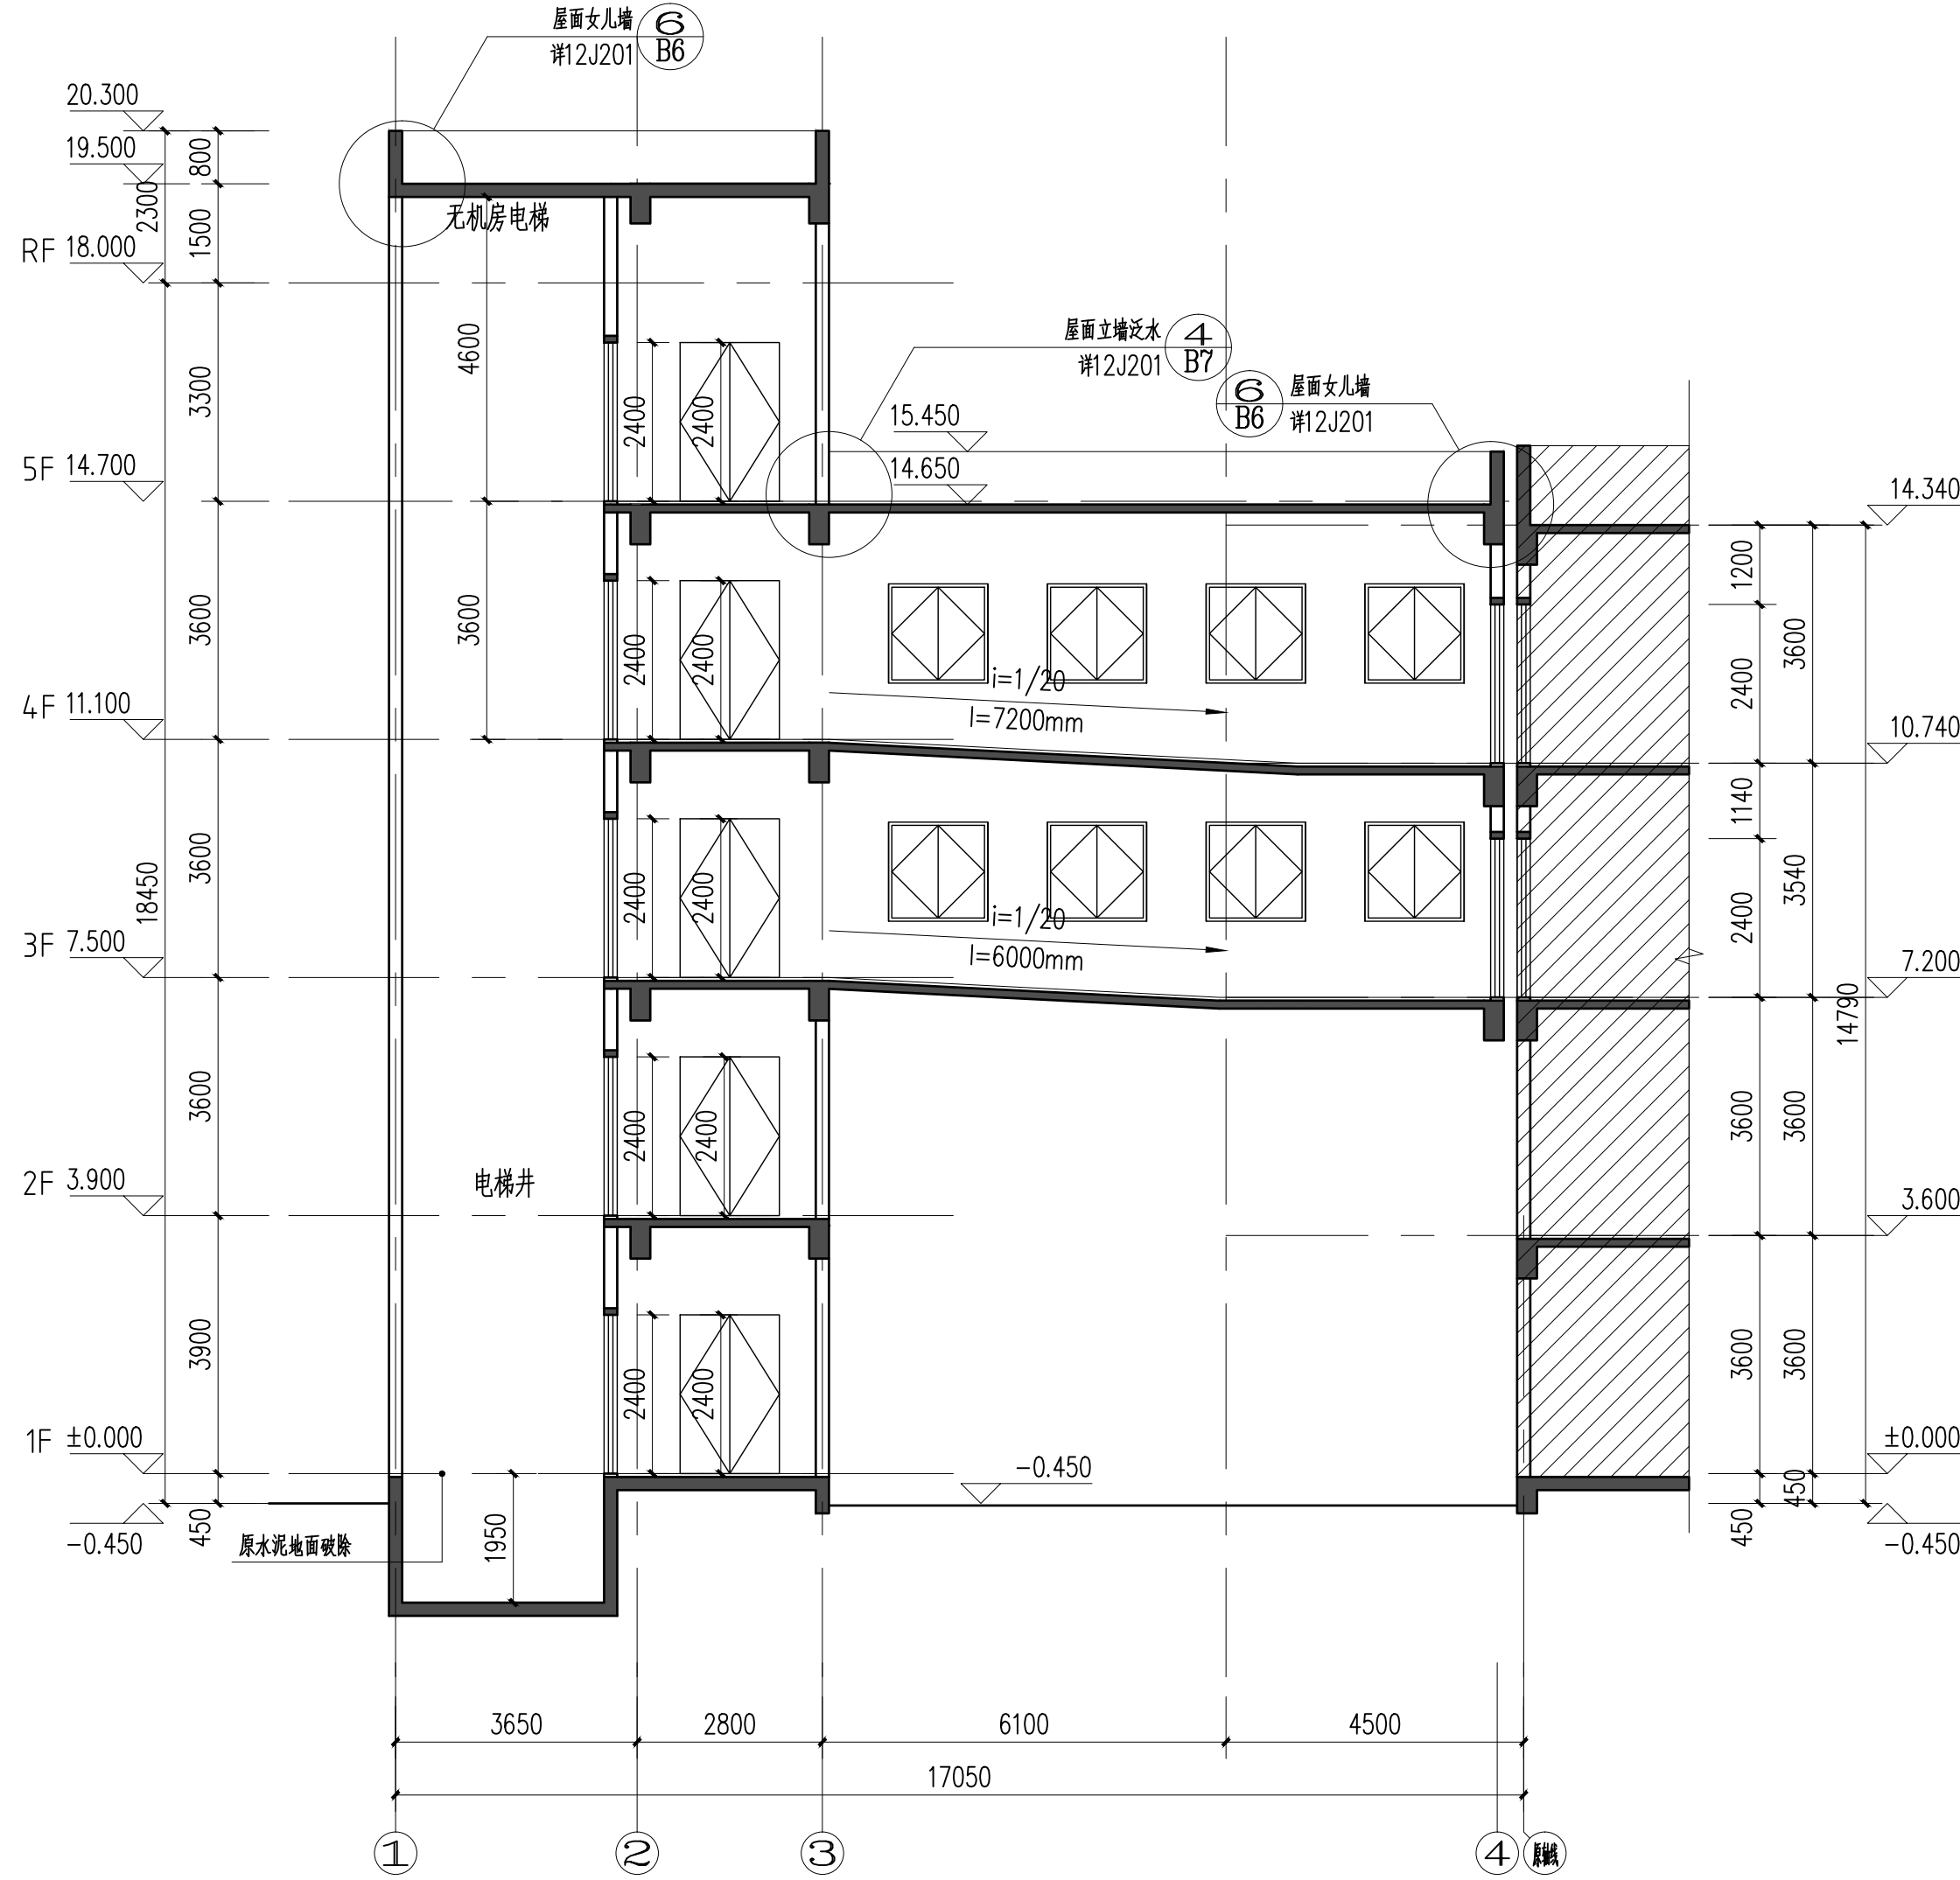

1-1剖面图 1:100

注释: NOTES

HOS
HOS INTERNATIONAL DESIGN SHANGHAI Co., Ltd.

资质等级: <甲级>
证书编号: A 131004969
电 话: 02155062909 051682633866
传 真: 02155088652 051682633966

设计出图章/执业签章 STAMP

建设单位 CLIENT
徐州市妇幼保健院

项目名称 PROJECT
住院楼3号楼电梯加建工程

子项名称 PROJECT
住院楼3号楼电梯加建工程

图 名 DRAWING TITLE
平面图、剖面图

项目负责人 PROJECT MGR.	徐海航	徐海航
审核人 CHECKED BY	陈耕	陈耕
校对人对 CHECKED BY	时圣涛	时圣涛
专业负责人 DISCIPLINE RESPONSIBLE	徐海航	徐海航
设计人 DESIGNED BY	周刚	周刚
绘图人 DRAWN BY	周刚	周刚

发图负责人
AUTHORIZED FOR ISSUE

设计编号
JOB NO. T25A007

阶段 STAGE	施工图	专业 DISCIPLINE	建筑
比例 SCALE	1:100	日期 DATE	2025. 05
版本 VERSION	A	图号 DRAWING NO.	JS02

本工程施工图应签字盖章且经施工图审查机构审查通过后方可作为施工依据