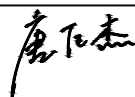


延令街道祥泰社区设置调整新设社区党群服务中心改造工程

装修施工图

江苏国兴建设项目管理有限公司 JIANGSU GUOXING CONSTRUCTION PROJECT MANAGEMENT CO.,LTD  工程设计证书编号: A232060133			图纸目录							
			设计编号		GXSJ-2025-22		设计阶段		施工图	
			项目负责人		唐任杰		专业负责人		唐任杰	
建设单位	泰兴市人民政府延令街道办事处		设计人	尹方竹		校对 人	顾振华			
项目名称	延令街道祥泰社区设置调整新设社区党群服务中心改造工程		审核 人	唐任杰		审 定 人	蒋伟			
工程名称	延令街道祥泰社区设置调整新设社区党群服务中心改造工程		专 业	建筑	图 号	JS-00	日期	2025.07		
序号	图号	版次	图纸名称			图幅	备注			
00	JS修-00	A	目录			A2	1:100			
01	JS-01	A	施工设计说明（一）			A2	1:100			
02	JS-02	A	施工设计说明（二）			A2	1:100			
03	JS-03	A	施工设计说明（三）			A2	1:100			
04	JS-04	A	施工设计说明（四）			A2	1:100			
05	JS修-05	A	装饰材料编码表			A2	1:100			
06	JS-06	A	装饰材料做法表			A2	1:100			
07	JS修-07	A	一层原始平面图			A2	1:100			
08	JS修-08	A	一层墙体拆除图			A2	1:100			
09	JS修-09	A	一层墙体新建图			A2	1:100			
10	JS修-10	A	一层平面布置图			A2	1:100			
11	JS修-11	A	一层家具尺寸图			A2	1:100			
12	JS修-12	A	一层顶面布置图			A2	1:100			
13	JS修-13	A	一层灯具尺寸图			江苏省工程勘察设计出图专用章 江苏国兴建设项目管理有限公司 资质证书 A232060133 编号 江苏省住房和城乡建设厅监制(M) 有效期至二〇二五年十二月三十一日	1:100			
14	JS修-14	A	一层地面铺装图				1:100			
15	JS修-15	A	一层墙饰图				A2	1:100		
16	JS修-16	A	四层原始平面图				1:100			
17	JS-17	A	四层墙体拆除图				A2	1:100		
18	JS修-18	A	四层墙体新建图			A2	1:100			
19	JS修-19	A	四层平面布置图			A2	1:100			
20	JS-20	A	四层家具尺寸图			中华人民共和国一级注册建筑师 姓 名: 唐任杰 注册号: 3206013-006 有效期: 至2026年03月	1:100			
21	JS-21	A	四层顶面布置图				A2	1:100		
22	JS-22	A	四层灯具尺寸图				A2	1:100		
23	JS-23	A	四层地面铺装图			A2	1:100			
24	JS-24	A	四层墙饰图			A2	1:100			
25	JS修-25	A	五层原始结构图			A2	1:100			
26	JS-26	A	五层墙体拆除图			A2	1:100			
27	JS修-27	A	五层墙体新建图			A2	1:100			

《装修材料做法表》

注：本图做法均引用《19BJ1-1》系列图集, 部分做法根据项目特点有所优化。

序号	项 目	做 法	使用部位	选用图集	序号	项 目	做 法	使用部位
1	地 砖 楼 面(a)	(1)8-10 厚地 砖 楼 面, 干 水 泥 擦 缝, 或 1: 1 水 泥 砂 浆 勾 缝	办 公 区 规格为800×800 防滑砖		7	防 滑 地 砖 台 阶	1、10 厚 防 滑 地 砖 (带 防 滑 条)	门 口 台 阶
		(2)20 厚 1: 1 水 泥 细 砂 浆 结 合 层					2、8 厚 1: 1 水 泥 细 砂 浆 结 合 层	
		(3) 素 水 泥 浆 一 道 (内 参 建 筑 筋)					3、20 厚 1: 3 水 泥 砂 浆 找 平 层	
		(4) 现 浇 钢 筋 混 凝 土 楼 板 + 20 厚 水 泥 砂 浆 找 平, 15 厚 石 膏 保 温 砂 浆 (原 图 纸 保 温 构 造)					4、素 水 泥 浆 结 合 层 一 道	
2	地 砖 楼 面(b)	(1)8-10 厚 地 砖 楼 面, 干 水 泥 擦 缝, 或 1: 1 水 泥 砂 浆 勾 缝	卫 生 间 规格为400×400 防滑砖		8	防 火 木 饰 面	5、70 厚 C15 混 凝 土 台 阶 面 向 外 装 1 %	一 层 大 厅 墙 面
	(防 水)	(2)30 厚 DS M15 砂 浆 (1: 3 干 硬 性 水 泥 砂 浆) 结 合 层, 表 面 撒 水 泥 粉					6、200 厚 碎 砖 夯 实, 灌 1: 5 水 泥 砂 浆	
		(3) 多 遍 涂 刷 1.5 厚 反 应 型 高 分 子 类 防 水 涂 料, 防 水 层 与 竖 管、墙 转 角 处 均 上 翻 均 不 应 小 于 250 高, (淋 浴 区 上 翻 至 楼 板 底, 盥 洗 池 盆 等 用 水 处 墙 面 防 水 层 翻 起 高 度 宜 距 装 修 地 面 1.40m~1.50m).					7、素 土 夯 实, 表 面 夯 实, 压 实 系 数 ≥ 0.94	
		(4) 最 薄 处 30 厚 C20 细 石 混 凝 土 找 坡 层, 向 地 漏 找 1 % 坡, 随 打 随 抹 平。地 漏 四 周 及 管 根 部 用 DS M15 砂 浆 (1: 3 水 泥 砂 浆) 抹 小 八 字 角					1、3 厚 防 火 木 饰 面 板	
		(5) 原 地 砖 拆 除	一 层 公 共 区 域 及 二 三 层 走 道		9	防 滑 地 砖 坡 道	2、12 厚 阻 燃 板 基 层 用 专 用 粘 结 剂 粘 贴	
		(6) 现 浇 钢 筋 混 凝 土 楼 板					3、40×40×4 热 镀 锌 角 钢 水 平 龙 骨 与 竖 向 龙 骨 满 焊 固 定, 中 距 根 据 图 纸 需 求 ≤ 500	
3	轻 钢 龙 骨 石 膏 板 吊 顶	1、φ 8 钢 筋 吊 杆, 中 距 横 向 ≤ 1200, 纵 向 ≤ 1100, 上 部 与 预 留 钢 筋 吊 环 (勾) 固 定					4、40×40×4 矩 形 钢 竖 向 龙 骨, 中 距 根 据 图 纸 需 求 ≤ 800, 用 40×40×4 热 镀 锌 角 钢	
		2、U 型 轻 钢 主 龙 骨 横 向 CB50×20, 中 距 ≤ 1100					与 墙 体 用 φ 8 膨 胀 螺 栓 固 定 角 钢 连 接 于 墙 体 及 砂 梁	
		3、U 型 轻 钢 次 龙 骨 中 距 400, U 型 龙 骨 横 撑 中 距 600					1、20 厚 1: 2 水 泥 砂 浆 抹 面, 15 宽 金 刚 砂 防 滑 条, 中 距 80, 凸 出 坡 面	
		4、双 层 9.5 厚 耐 火 纸 面 石 膏 板, 用 自 攻 螺 钉 与 龙 骨 固 定					2、素 水 泥 浆 一 道	
		5、满 刷 氢 氧 化 乳 液 防 潮 涂 料 2 道					3、80 厚 C20 砼	
		6、满 刮 2 厚 面 层 腻 子					4、200 厚 碎 砖 夯 实, 灌 1: 5 水 泥 砂 浆	
		7、刷 封 底 漆 1 道 (干 燥 后 再 做 面 漆)					5、素 土 夯 实, 压 实 系 数 ≥ 0.94	
		8、喷 (刷 / 辊) 无 机 涂 料 (艺 术 涂 料) 2 道						
4	集 成 吊 顶	(1) 集 成 吊 顶 板	卫 生 间					
5	内 墙 面(a)	(1) 5 厚 600×1200 瓷 砖 白 水 泥 浆 擦 缝 (2) 2~3 厚 建 筑 陶 瓷 胶 粘 剂	卫 生 间					
		(3) 6 厚 1: 2.5 水 泥 砂 浆 结 合 层 (4) 1.5 厚 反 应 型 高 分 子 类 防 水 涂 料	有 水 池 部 位 的 阳 台 内 墙 面 装 修 距 地 面					
		(5) 12 厚 1: 3 水 泥 砂 浆 打 底 (6) 界 面 处 处 理 剂 一 道	1.40m~1.50m (左 右 各 出 洗 水 池 400)					
4	内 墙 面(b)	(1) 白 色 乳 胶 漆 涂 料 饰 面 (2) 满 刮 腻 子 分 遍 找 平 (2 遍)	办 公 室					
			对 底 层 外 墙 内 侧、靠 卫 生 间 的 墙 面 和 固 定 家 具 作 防 潮、防 霉 构 造 设 计, 以 消 除 或 减 少 潮 湿 对 室 内 空 间 的 影 响					
5	踢 脚 线	(1) 1.2 厚 拉 丝 不 锈 钢 (2) 9 厚 板 基 层	办 公 区					
6	木 木 格 栅 板	(1) 木 格 栅 板	办 公 区					
		(2) 12 厚 阻 燃 板 基 层 用 专 用 粘 结 剂 粘 贴						
		(3) 40×40×4 热 镀 锌 角 钢 水 平 龙 骨 与 竖 向 龙 骨 满 焊 固 定, 中 距 根 据 图 纸 需 求 ≤ 500						
		(4) 40×40×4 矩 形 钢 竖 向 龙 骨, 中 距 根 据 图 纸 需 求 ≤ 800, 用 40×40×4 热 镀 锌 角 钢						
		与 墙 体 用 φ 8 膨 胀 螺 栓 固 定 角 钢 连 接 于 墙 体 及 砂 梁						

注1：门厅、走道等经常有大量人员走动、有水或容易受潮的地面装修材料应采用防水、防滑面层。

注2：未出节点的以做法表为准。出了节点与做法表相冲突的，以节点为准

《装修材料用表》

序号	材料名	规格型号	位置	环保等级	燃烧性能
1	轻钢龙骨石膏板刷A级无机涂料吊顶	9.5mm	办公区	E1	A
2	400*400 铝合金集成吊顶		卫生间	E1	A
3	750*1500 瓷砖地面	10mm	一层大厅	E1	A
4	800*800 防滑砖地面	10mm	办公区	E1	A
5	600*600 防滑砖地面	10mm	卫生间	E1	A
6	600*1200 瓷砖墙面	10mm	卫生间	E1	A
7	乳胶漆墙面涂料		办公区	E1	B1
8	防火木饰面	12mm	办公区	E1	B1

备注：乳胶漆施涂于A级基材上, 湿涂覆比小于1.5kg/平方米, 且涂层干膜厚使用不大于1.0mm

装饰材料做法表

附 注 NOTES

- 所有尺寸须以标注为准不得在图纸上直接量取
- 本图凡未盖本公司出图专用章对外无效

单位出图专用章

江苏省工程勘察设计出图专用章

江苏国兴建设项目管理有限公司

资质证书 A232060133

编 号

江苏省住房和城乡建设厅监制(M)

有效期至二〇二五年十二月三十一日

注册执业专用章

中华人民共和国一级注册建筑师

姓 名: 唐任杰

注册号: 3206013-006

有效期: 至2026年03月



江苏国兴建设项目管理有限公司

JIANGSU GUOXING CONSTRUCTION PROJECT MANAGEMENT CO., LTD.

工程设计证书乙级编号: A332060133

工程监理综合资质编号: E132000310

签 名 栏

SIGNATURE

制 图 DRAWN BY 尹方竹

设 计 DESIGNED BY 尹方竹

校 对 CHECKED BY 顾振华

专业负责人 D. CHIEF 唐任杰

项目负责人 P. MANAGER 唐任杰

审 核 REVIEWED BY 唐任杰

审 定 APPROVED BY 蒋伟

建设单位 CLIENT 泰兴市人民政府延令街道办事处

项目名称 PROJECT 延令街道祥泰社区设置调整新设社区党群服务中心改造工程

工程名称 PROJECT 延令街道祥泰社区设置调整新设社区党群服务中心改造工程

图纸名称 DRAWING TITLE 装饰材料做法表

设计编号 PROJECT NAME GXJSJ-2025-22

图 号 DRAWING NO. JS-06


设计阶段 DESIGN STAGE 施工图设计

专 业 SPECIALTY 建筑

版 次 VERSION A


日 期 DATE 2025. 07

总图	王晓宇		给排水	张牧	
建筑	唐任杰		暖通	付江涛	
结构	凌伟		电气	彭荣刚	

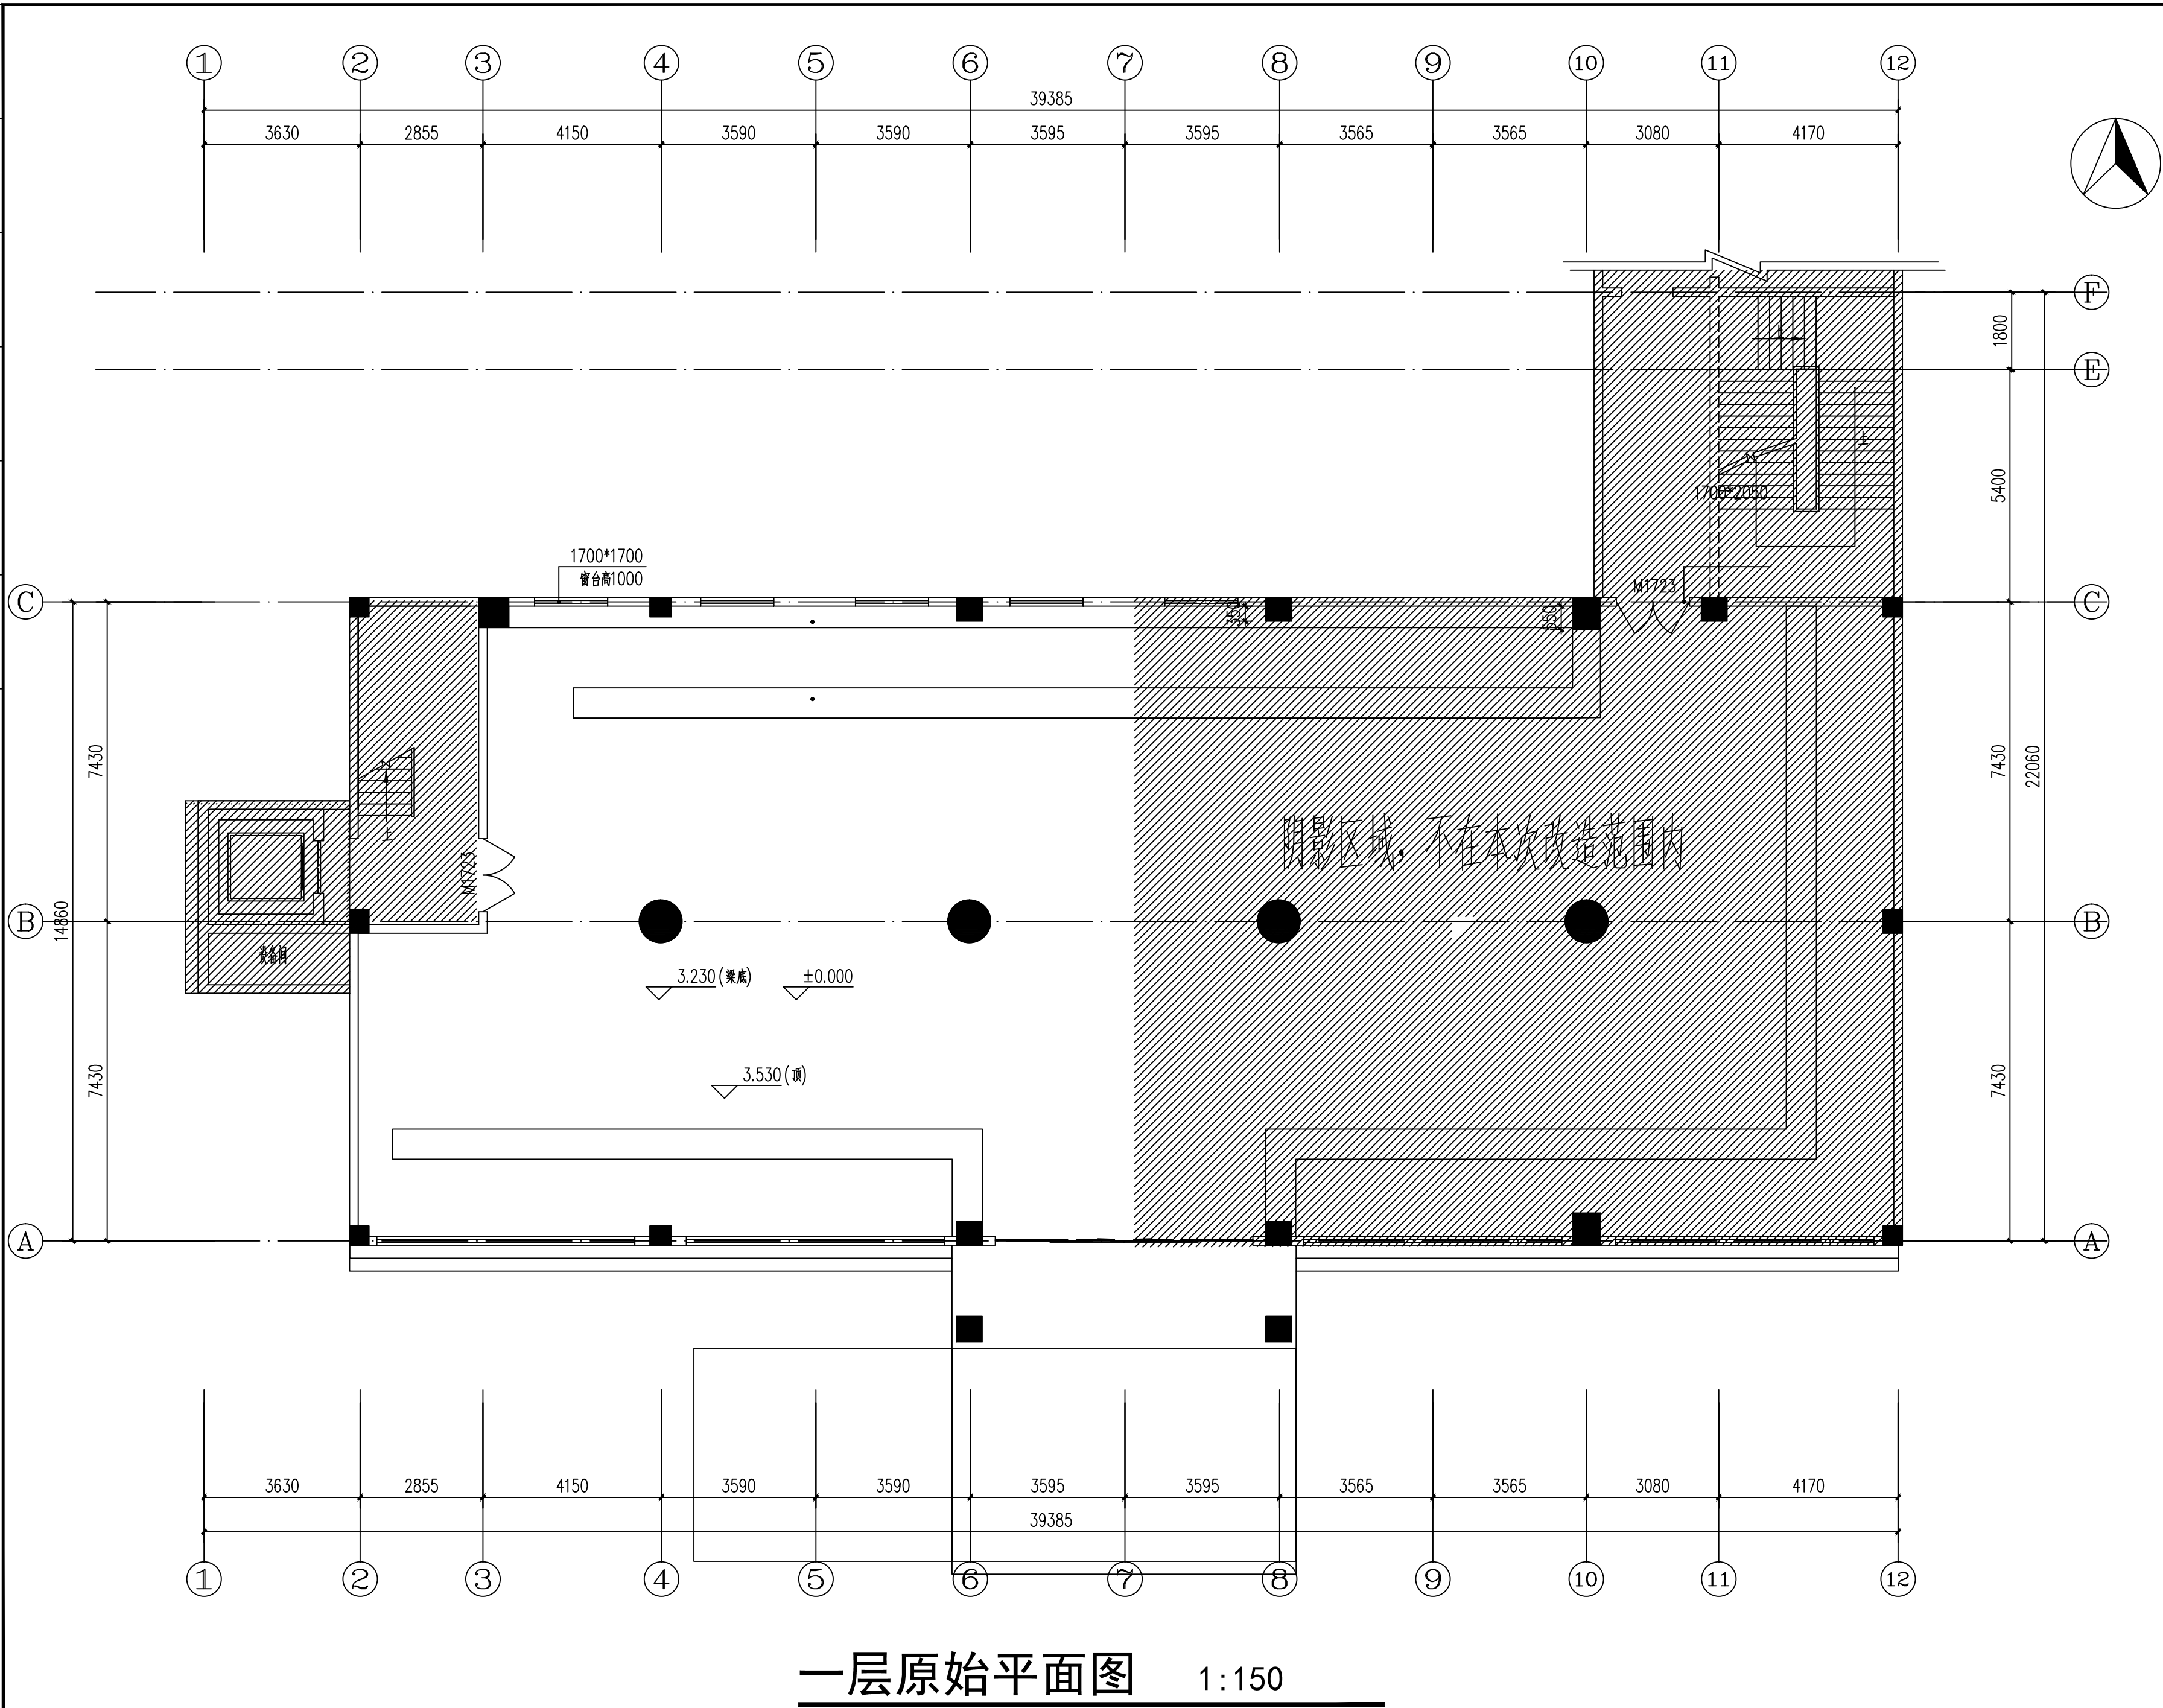

附 注 NOTES		
- 所有尺寸须以标注为准不得在图纸上直接量取		
- 本图凡未盖本公司出图专用章对外无效		
单位出图专用章		
江苏省工程勘察设计出图专用章		
江苏国兴建设项目的管理有限公司		
资质证书 编 号	A232060133	
江苏省住房和城乡建设厅监制(MD)		
有效期至二〇二五年十二月三十一日		
注册执业专用章		
中华人民共和国一级注册建筑师		
姓 名:	唐任杰	
注册号:	3206013-006	
有效期:	至2026年03月	
		
江苏国兴建设项目的管理有限公司		
JIANGSU GUOXING CONSTRUCTION PROJECT MANAGEMENT CO.,LTD		
工程设计证书乙级编号: A332060133		
工程监理综合资质编号: E132000310		
签 名 栏 SIGNATURE		
制 图 DRAWN BY	尹方竹	
设 计 DESIGNED BY	尹方竹	
校 对 CHECKED BY	顾振华	
专业负责人 P. CHIEF	唐任杰	
项目负责人 P. MANAGER	唐任杰	
审 核 REVIEWED BY	唐任杰	
审 定 APPROVED BY	蒋伟	
建设单位 CLIENT	泰兴市人民政府延令街道办事处	
项目名称 PROJECT	延令街道祥泰社区设置调整新设社区党群服务中心改造工程	
工程名称 PROJECT	延令街道祥泰社区设置调整新设社区党群服务中心改造工程	
图纸名称 DRAWING TITLE	一层原始结构图	
设计编号 PROJECT NAME	GXJSJ-2025-22	
图 号 DRAWING NO.	JS-07	
设计阶段 DESIGN STAGE	施工图设计	
专 业 SPECIALTY	建筑	
版 次 VERSION	A	
日 期 DATE	2025. 07	

给排水	暖通	电气
王 晓 宇	唐 任 杰	凌 伟
总 建 筑	结 构	

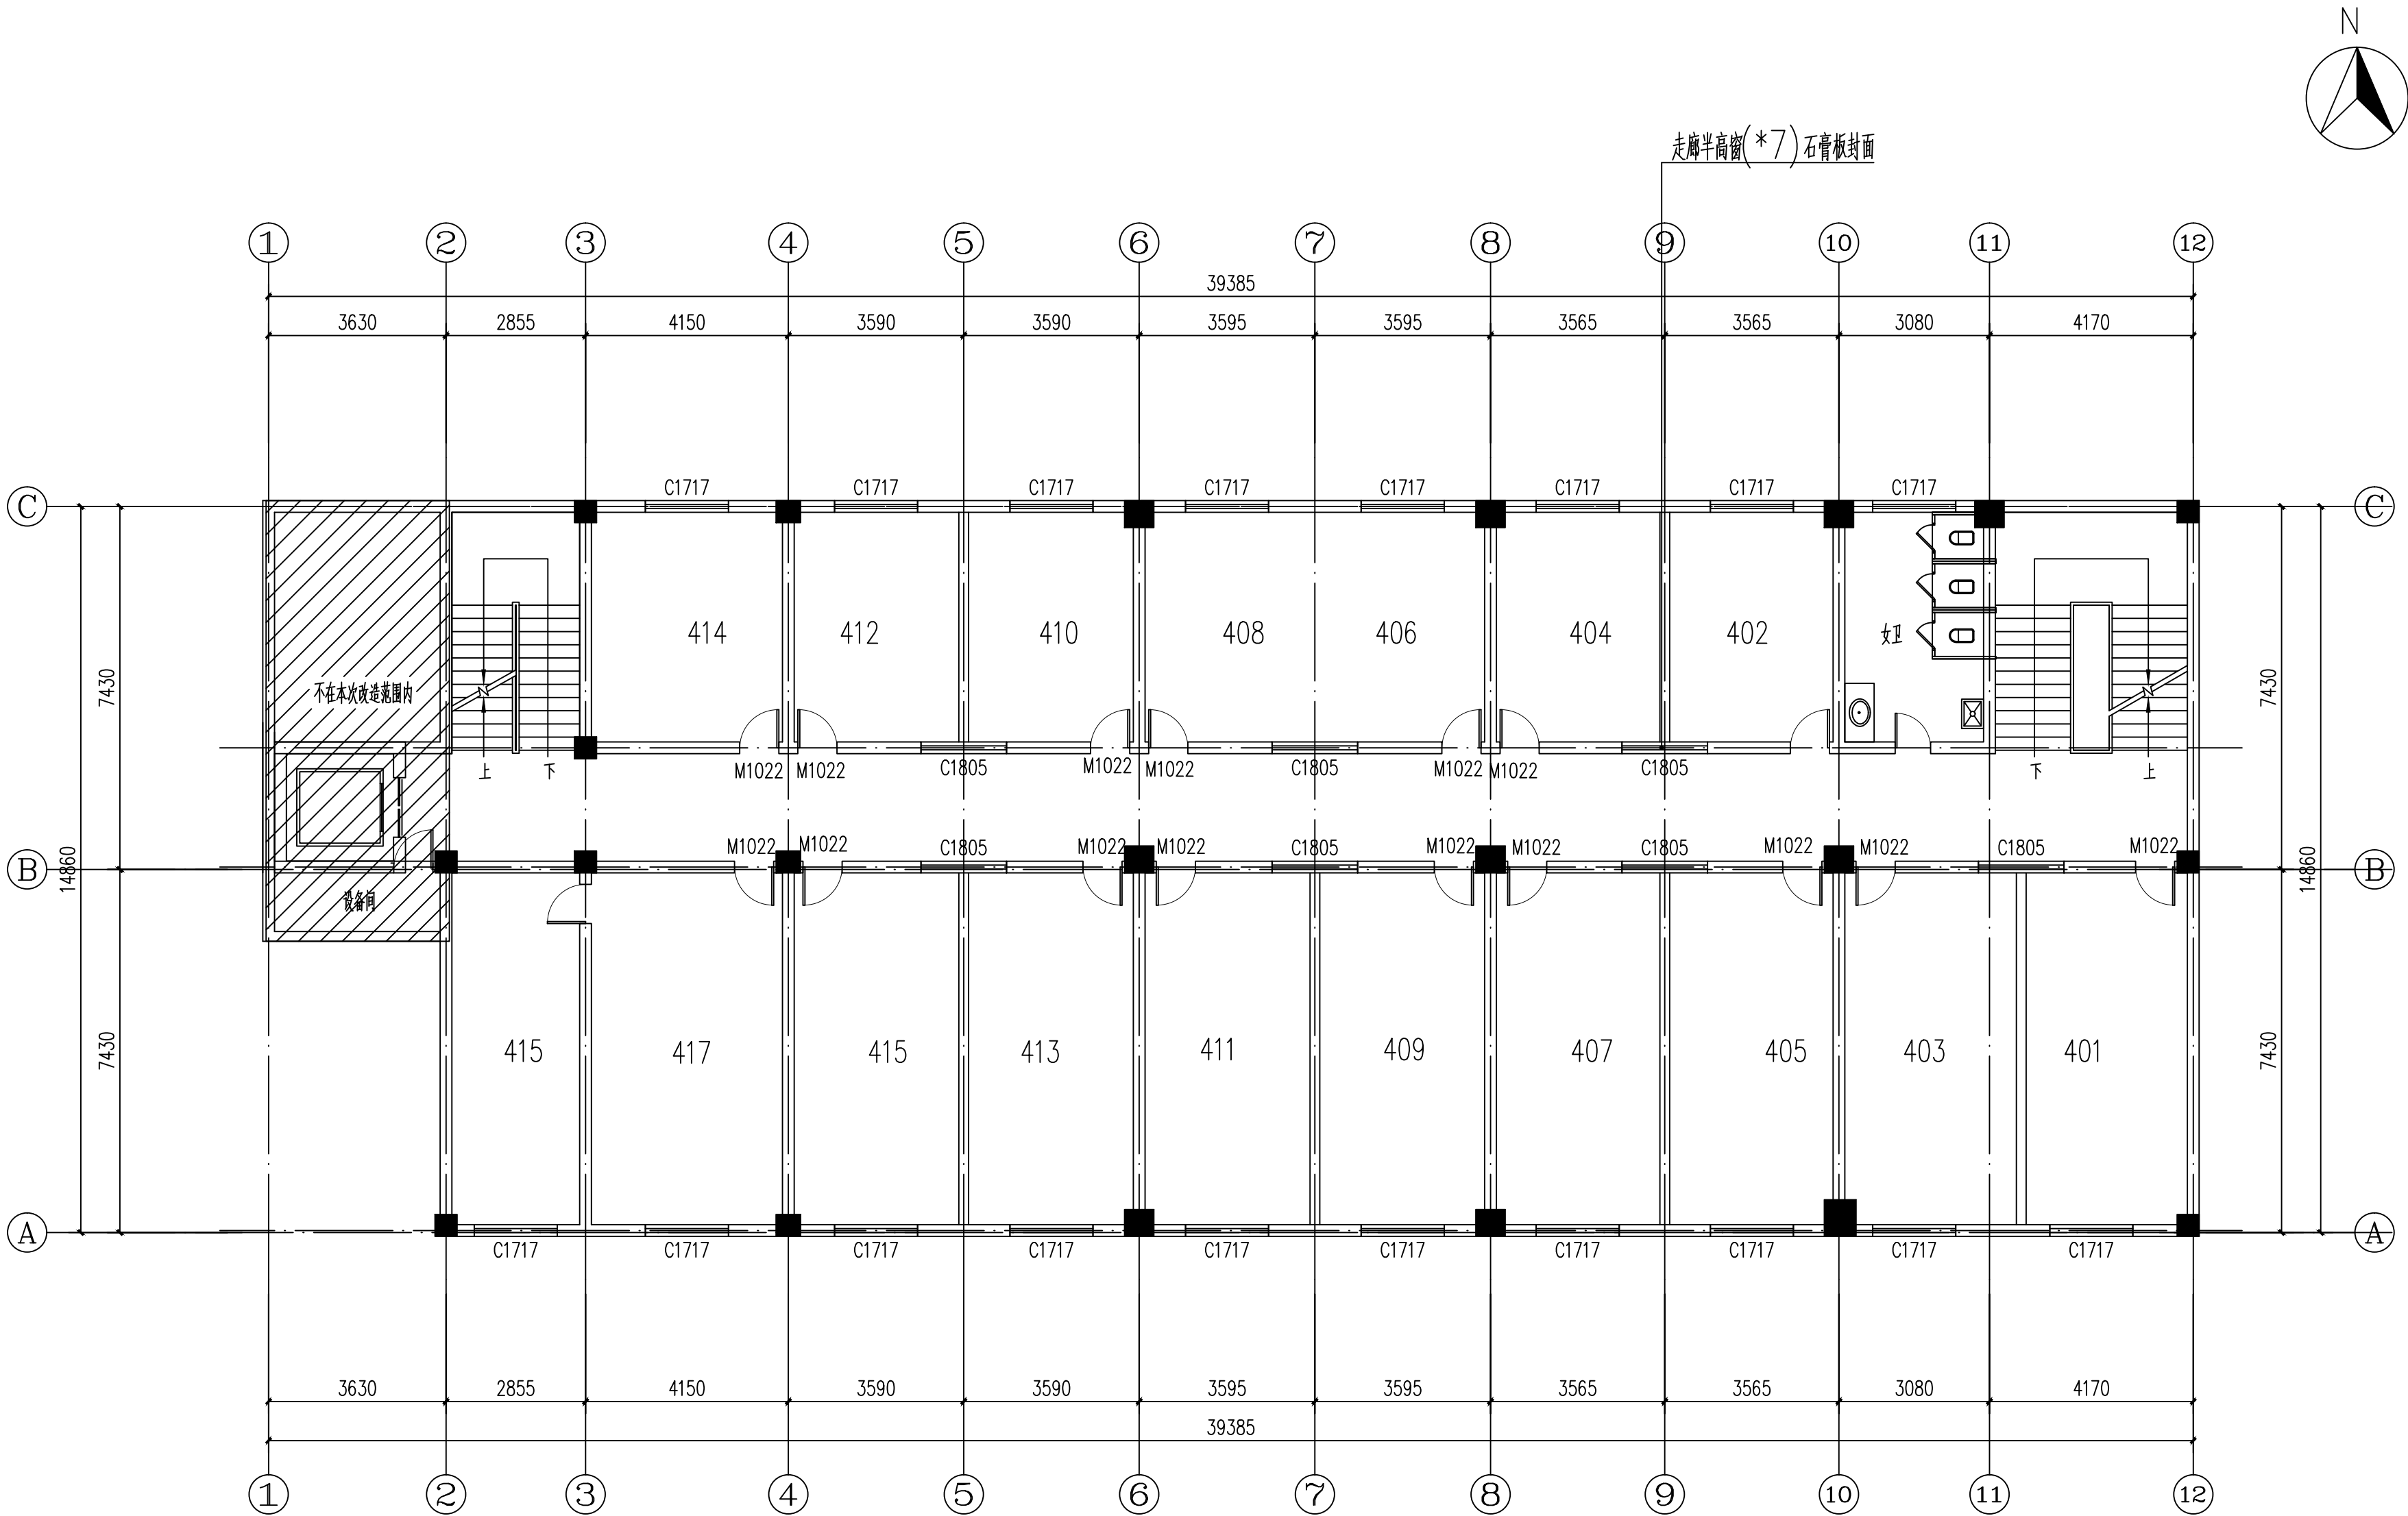

四层原始平面图

1:150

附 注 NOTES

- 所有尺寸须以标注为准不得在图纸上直接量取
- 本图凡未盖本公司出图专用章对外无效

单位出图专用章

江苏省工程勘察设计出图专用章

江苏国兴建设项目管理有限公司

资质证书 A232060133

编 号

江苏省住房和城乡建设厅监制(M)

有效期至二〇二五年十二月三十一日

注册执业专用章

中华人民共和国一级注册建筑师

姓 名: 唐任杰

注册号: 3206013-006

有效期: 至2026年03月



江苏国兴建设项目管理有限公司

JIANGSU GUOXING CONSTRUCTION PROJECT MANAGEMENT CO., LTD.

工程设计证书乙级编号: A332060133

工程监理综合资质编号: E132000310

签 名 栏
SIGNATURE

制 图 DRAWN BY	尹方竹	尹方竹
设 计 DESIGNED BY	尹方竹	尹方竹
校 对 CHECKED BY	顾振华	顾振华
专业负责人 D. CHIEF	唐任杰	唐任杰
项目负责人 P. MANAGER	唐任杰	唐任杰
审 核 REVIEWED BY	唐任杰	唐任杰
审 定 APPROVED BY	蒋伟	蒋伟

建设单位
CLIENT

泰兴市人民政府延令街道办事处

项目名称
PROJECT

延令街道祥泰社区设置调整新设
社区党群服务中心改造工程

工程名称
PROJECT

延令街道祥泰社区设置调整新设
社区党群服务中心改造工程

图纸名称
DRAWING TITLE

四层原始平面图

设计编号
PROJECT NAME

GXSJ-2025-22

图 号
DRAWING NO.

JS修-16

设计阶段
DESIGN STAGE

施工图设计

专 业
SPECIALTY

建筑


版 次
VERSION

A


日 期
DATE

2025. 07

总图	王晓宇		给排水	张牧	
建筑	唐任杰		暖通	付江涛	
结构	凌伟		电气	彭荣刚	

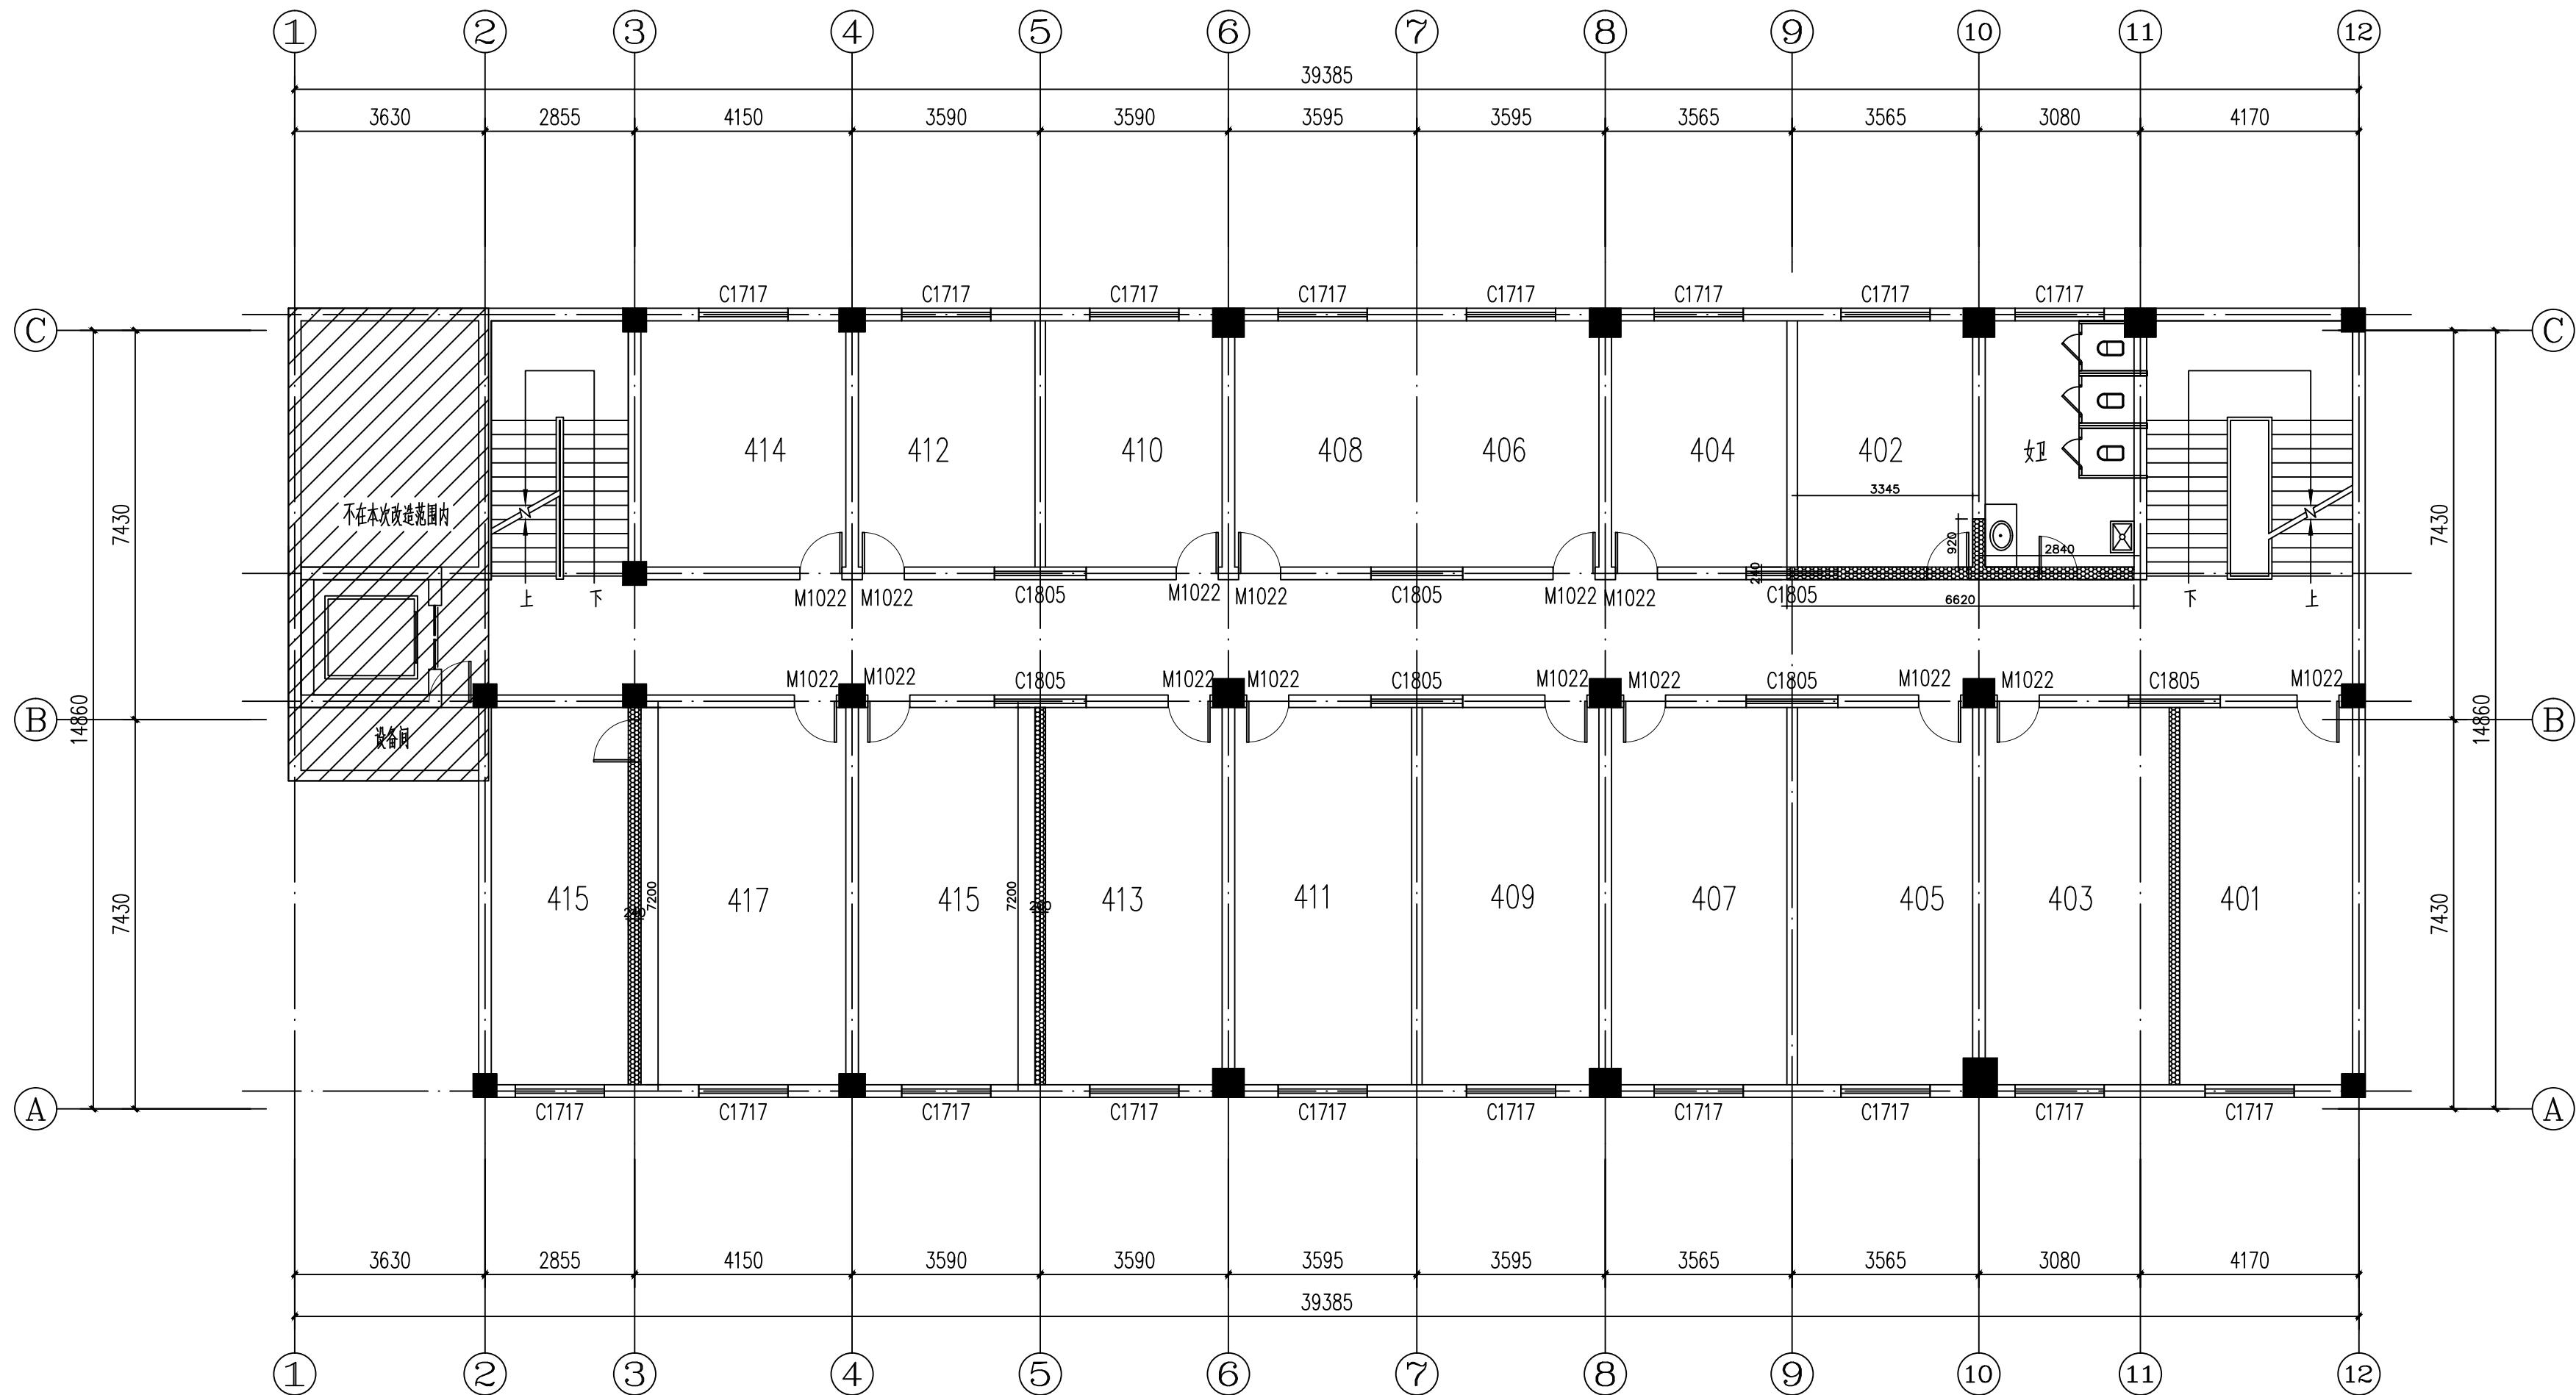

四层墙体拆除图 1:150

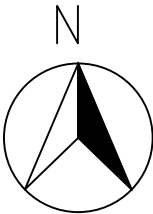

1 : 150

- 所有尺寸须以标注为准不得在图纸上直接量取
- 本图凡未盖本公司出图专用章对外无效

江苏省工程勘察设计出图专用章

资质证书	A232060133
------	------------

江苏省住房和城乡建设厅监制(M)

一九五一年十一月三十日

中华人民共和国一级注册建筑师

姓名: 唐任杰
注册号: 3206013-006
有效期: 至2026年03月



工程设计证书乙级编号: A332060133
工程监理综合资质编号: E132000310

Signature

方竹

项目名称 PROJECT	延令街道祥泰社区设置调整新设 社区党群服务中心改造工程
-----------------	--------------------------------

工程名称 PROJECT	延令街道祥泰社区设置调整新设 社区党群服务中心改造工程
-----------------	--------------------------------

图纸名称 DRAWING TITLE	五层原始结构图
-----------------------	---------

设计编号	GXSJ-2025-22
------	--------------

图号 DRAWING NO.	JS修-25
-------------------	--------

设计阶段	施工图设计
------	-------


DESIGN STAGE	
专 业	建筑

SPECIALTY	
版 次	

VERSION	
日期	2025.07

DATE	
------	--

总图	王晓宇		给排水	张牧	
建筑	唐任杰		暖通	付江涛	
结构	凌伟		电气	彭荣刚	

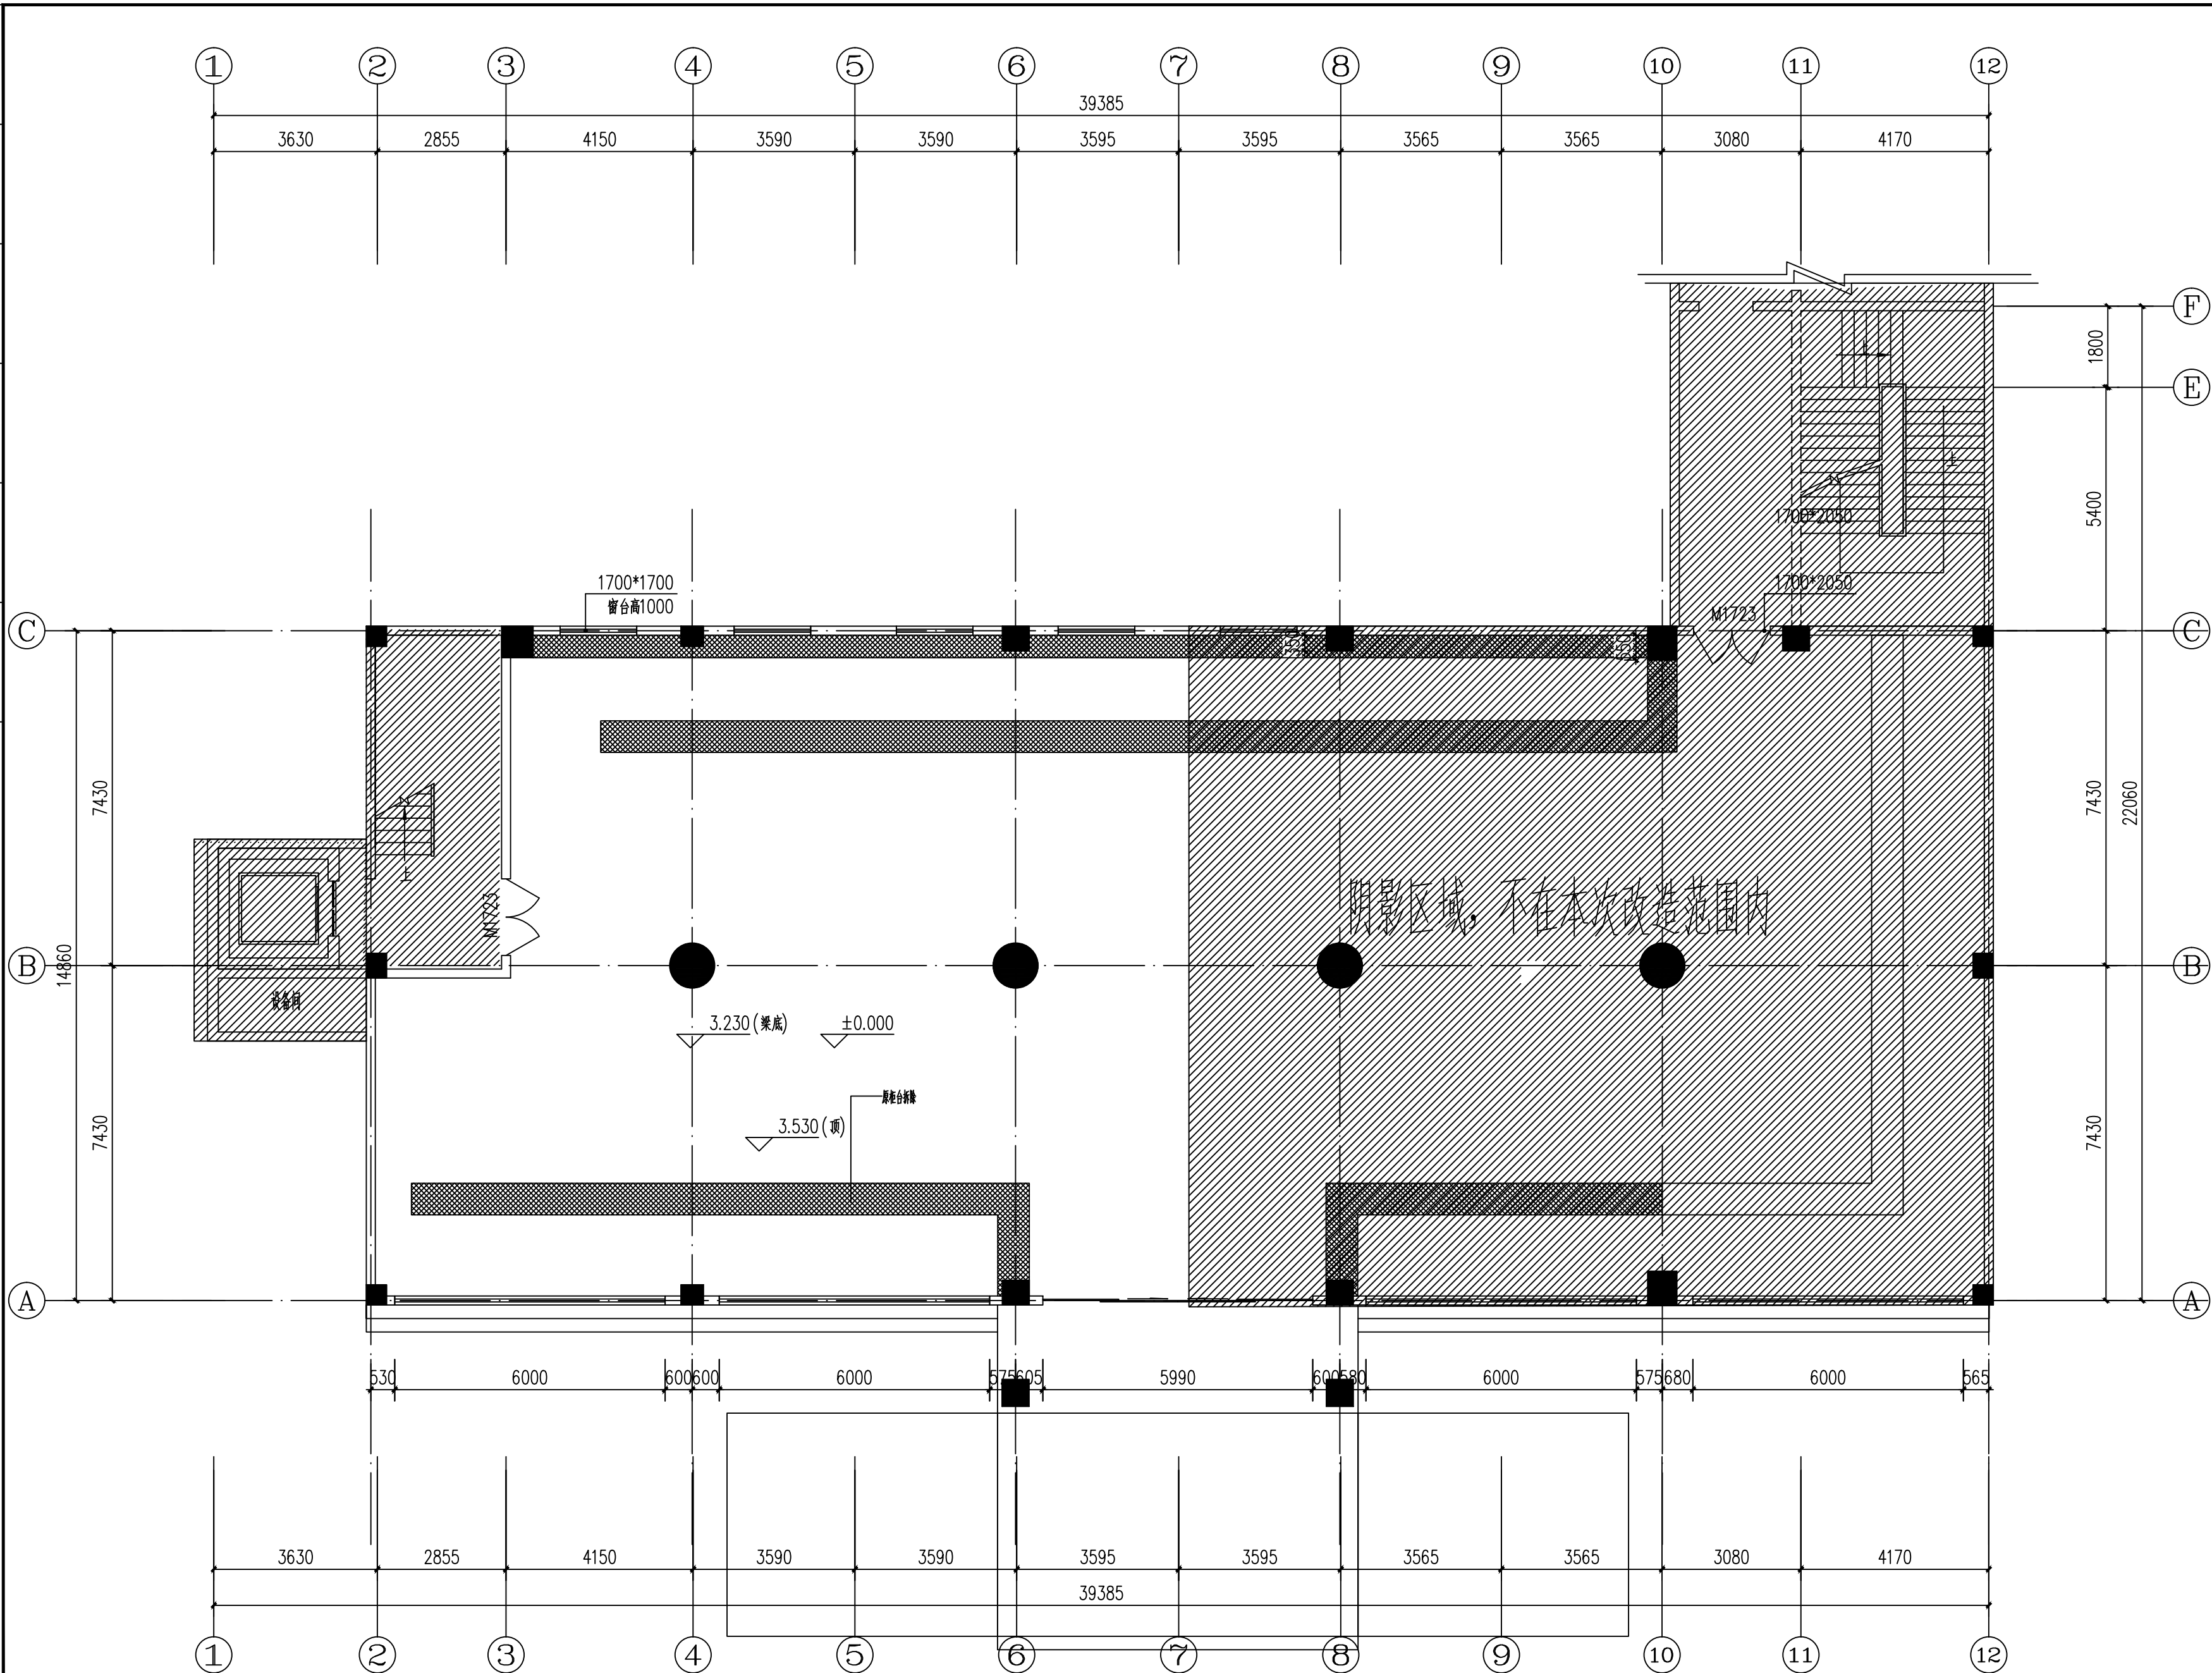


附 注 NOTES

单位出图专用章

注册执业专用章



制 图 DRAWN BY		尹方竹	尹方竹
设 计 DESIGNED BY		尹方竹	尹方竹
校 对 CHECKED BY		顾振华	顾振华
专业负责人 D. CHIEF		唐任杰	唐任杰
项目负责人 P. MANAGER		唐任杰	唐任杰
审 核 REVIEWED BY		唐任杰	唐任杰
审 定 APPROVED BY		蒋伟	蒋伟

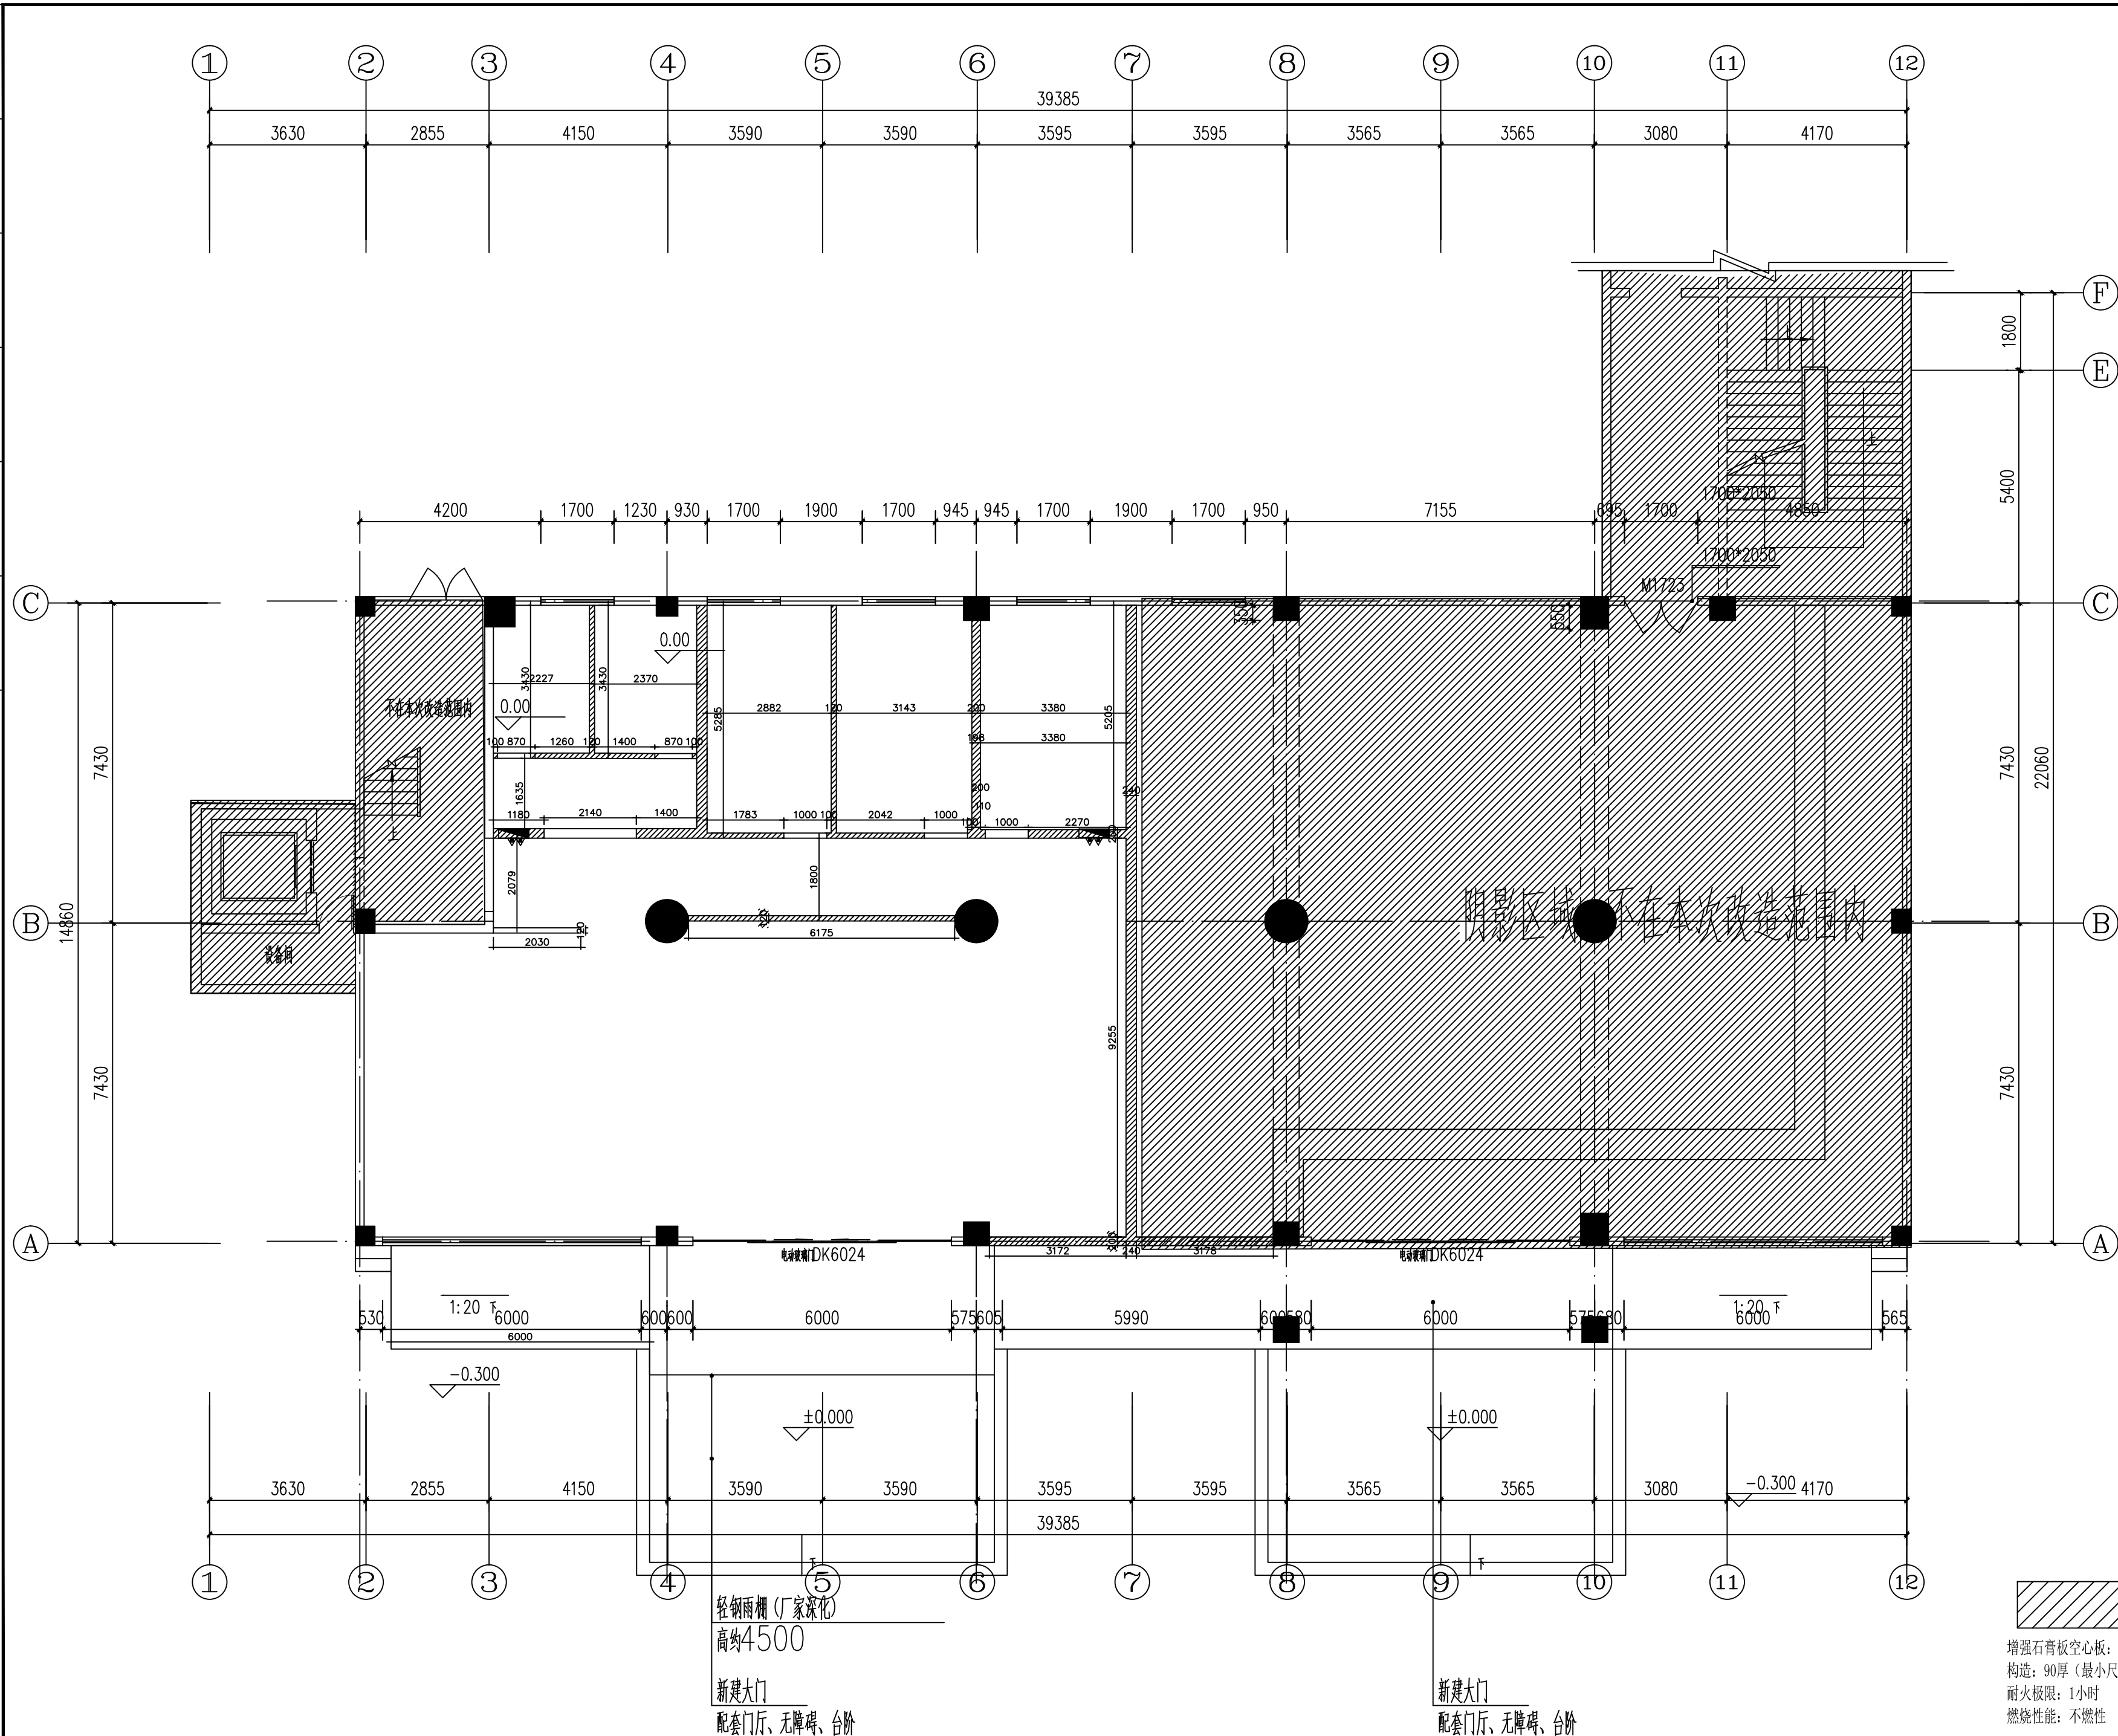

一层墙体新建图 1:150

附 注 NOTES

- 所有尺寸须以标注为准不得在图纸上直接量取
- 本图凡未盖本公司出图专用章对外无效

单位出图专用章

江苏省工程勘察设计出图专用章

江苏国兴建设项日管理有限公司

资质证书	A232060133
------	------------

编号

江苏省住房和城乡建设厅监制(CD)

有效期至二〇二五年十二月三十一日

注册执业专用章

中华人民共和国一级注册建筑师

姓 名: 唐任杰

注册号: 3206013-006

有效期：至2026年03月



江苏国兴建设项目的管理有限公司

JIANGSU GUOXING CONSTRUCTION PROJECT MANAGEMENT CO. LTD

工程设计证书乙级编号: A332060133

工程监理综合资质编号: E132000310

Signature

制 图 DRAWN BY	尹方竹
-----------------	-----

制 图
DRAWN BY 尹方竹

设计	丑六竹
----	-----

DESIGNED BY	尹万竹
-------------	-----

校 对 CHECKED BY	顾振华
-------------------	-----

专业负责人	唐仁本
-------	-----

D. CHIEF	唐仕杰
...	...

项目负责人 P. MANAGER	唐任杰
---------------------	-----

审 核	唐任杰
-----	-----

REVIEWED BY	唐江杰
审 定	

审 定 蒋伟
APPROVED BY

建设单位 泰兴市人民政府延令街道办事处

项目名称 PROJECT	延令街道祥泰社区设置调整新设 社区党群服务中心改造工程
-----------------	--------------------------------

工程名称	延令街道祥泰社区设置调整新设
PROJECT	社区党群服务中心改造工程

图纸名称 DRAWING TITLE	一层墙体新建图
-----------------------	---------

设计编号	GXSJ-2025-22
------	--------------

REQUEST NAME	
冬号	15修-09

DRAWING NO.	350-07
図面名称	...

设计阶段 DESIGN STAGE	施工图设计
----------------------	-------


专 业	建 筑
-----	-----

SPECIALTY	延乳
延乳	

版次 VERSION	A
---------------	---

日期	2025.07
----	---------

给排水	暖通	电气
王 晓 宇	唐 任 杰	凌 伟
图 建 筑	结 构	
总 建 筑	结 构	

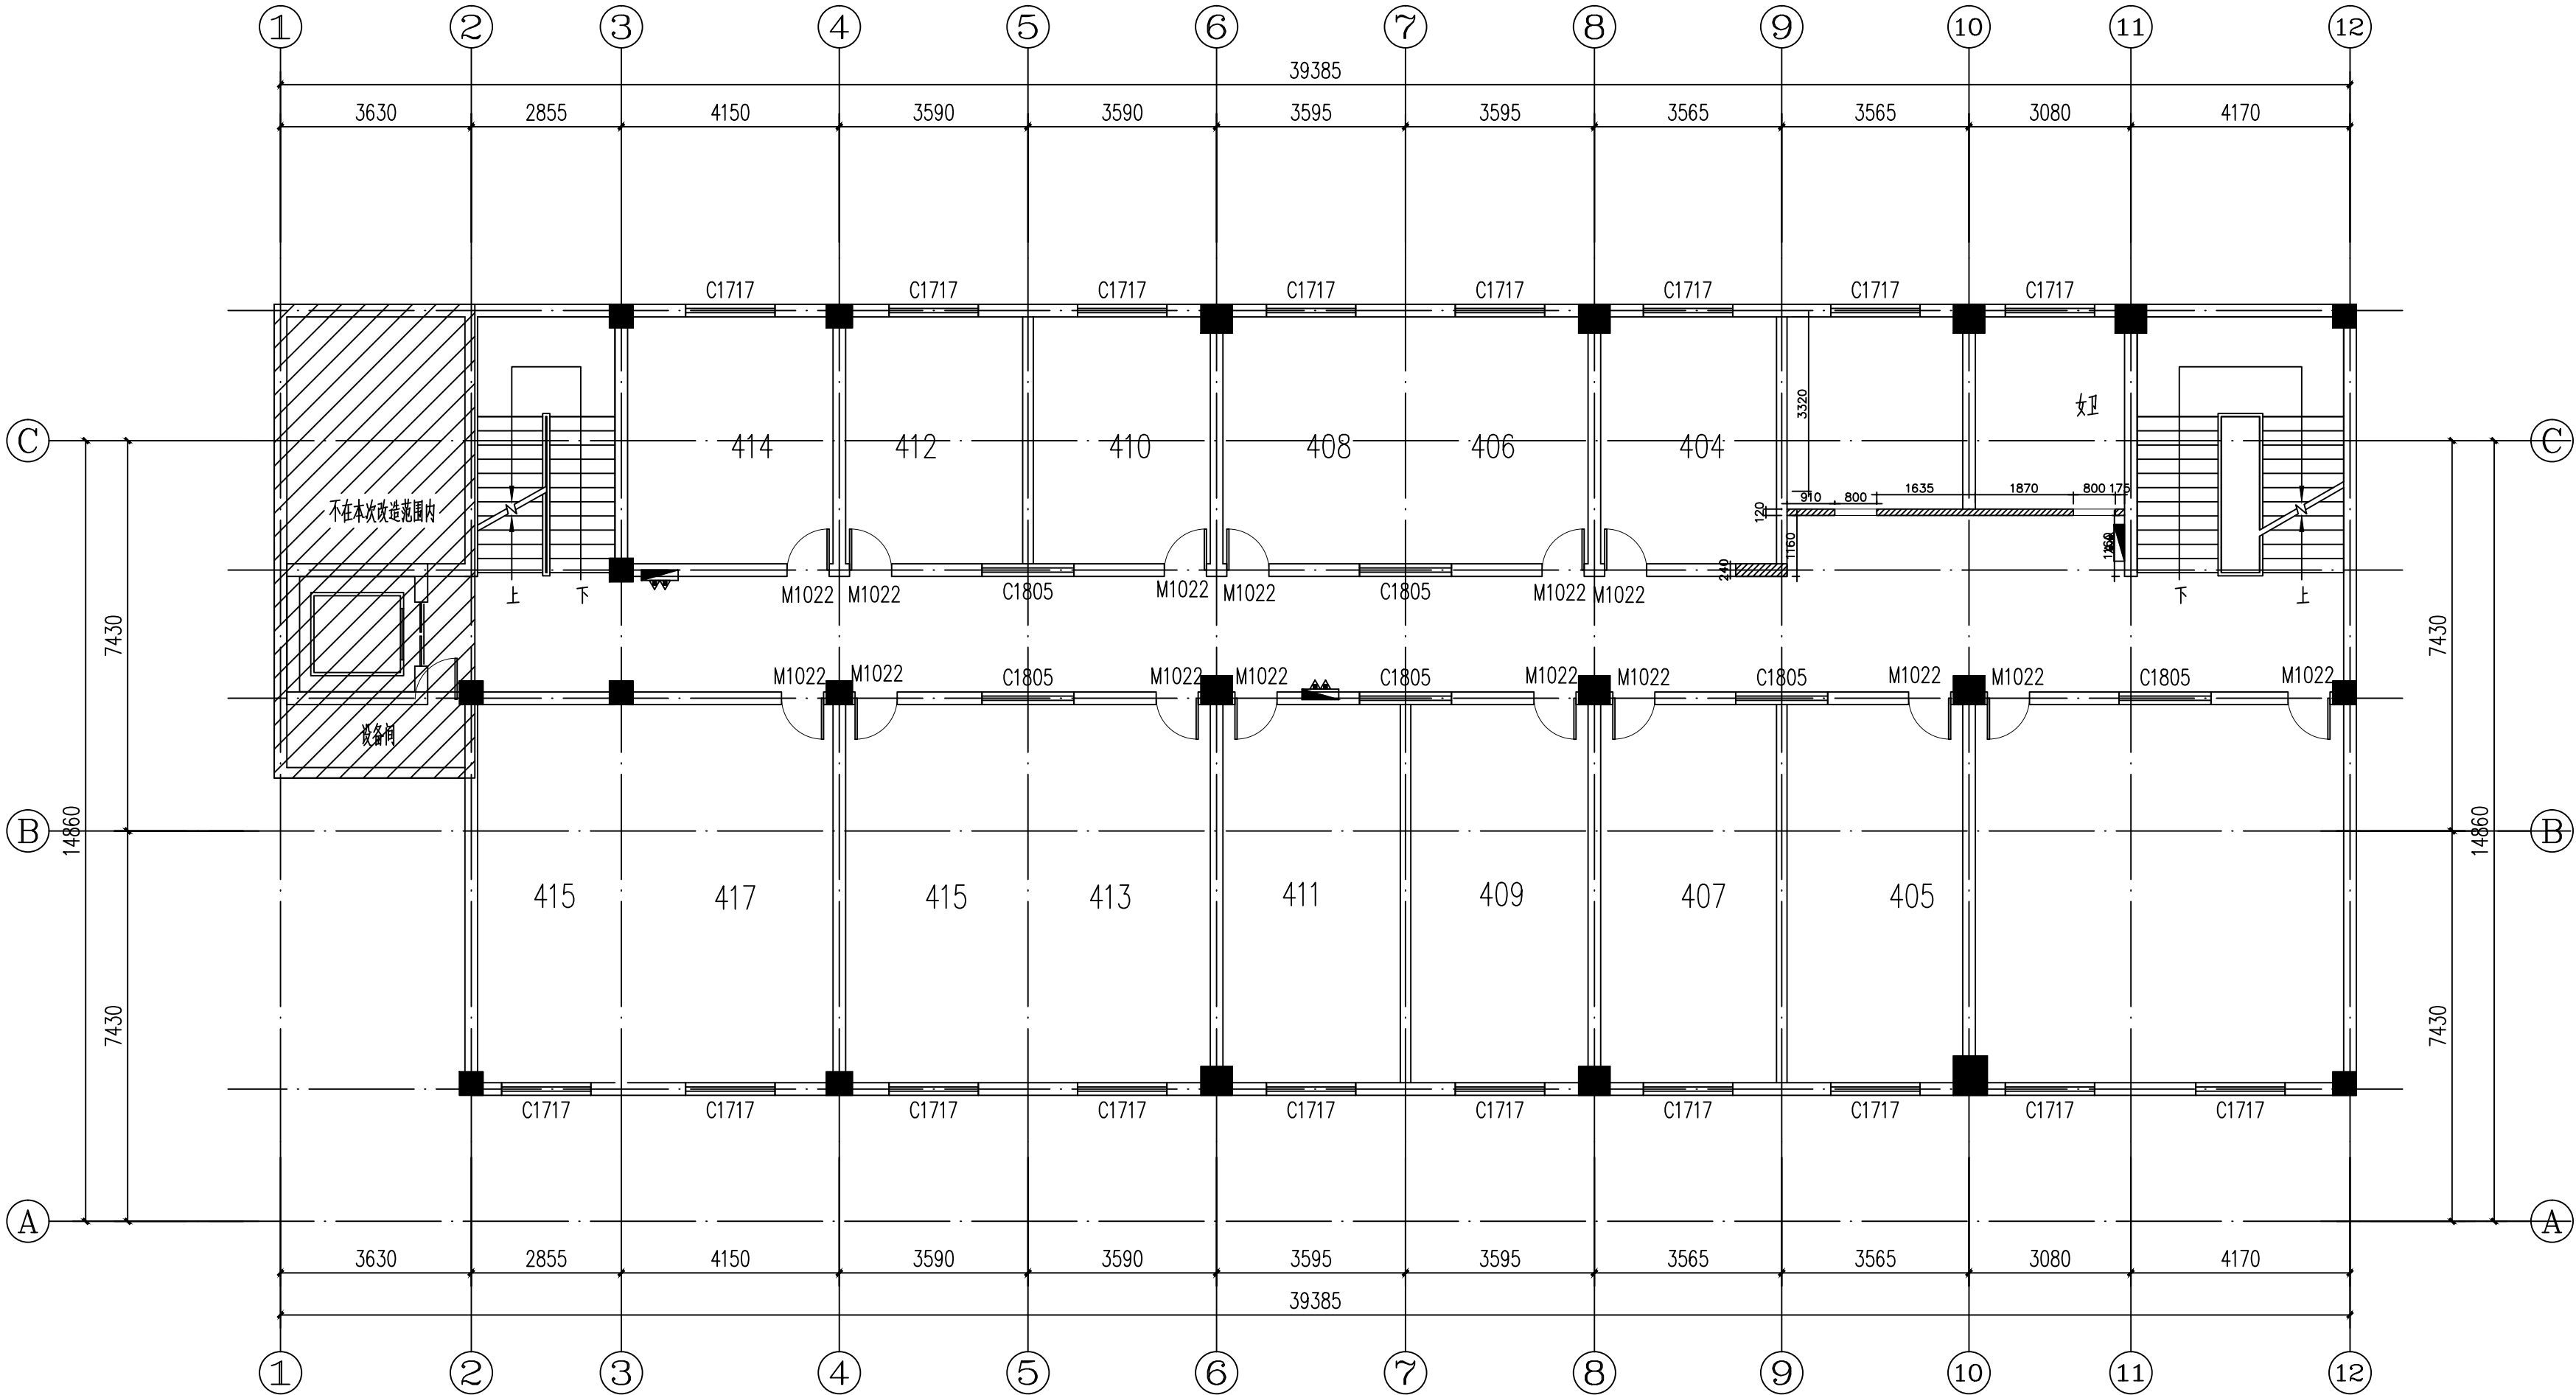

四层墙体新建图 1:150

附 注 NOTES

- 所有尺寸须以标注为准不得在图纸上直接量取
- 本图凡未盖本公司出图专用章对外无效

单位出图专用章

江苏省工程勘察设计出图专用章

江苏国兴建设项目管理有限公司

资质证书 A232060133

编 号

江苏省住房和城乡建设厅监制(M)

有效期至二〇二五年十二月三十一日

注册执业专用章

中华人民共和国一级注册建筑师

姓 名: 唐任杰

注册号: 3206013-006

有效期: 至2026年03月



江苏国兴建设项目管理有限公司

JIANGSU GUOXING CONSTRUCTION PROJECT MANAGEMENT CO., LTD

工程设计证书乙级编号: A332060133

工程监理综合资质编号: E132000310

签 名 栏
SIGNATURE

制 图 DRAWN BY	尹方竹	尹方竹
设 计 DESIGNED BY	尹方竹	尹方竹
校 对 CHECKED BY	顾振华	顾振华
专业负责人 D. CHIEF	唐任杰	唐任杰
项目负责人 P. MANAGER	唐任杰	唐任杰
审 核 REVIEWED BY	唐任杰	唐任杰
审 定 APPROVED BY	蒋伟	蒋伟

建设单位
CLIENT

泰兴市人民政府延令街道办事处

项目名称
PROJECT

延令街道祥泰社区设置调整新设
社区党群服务中心改造工程

工程名称
PROJECT

延令街道祥泰社区设置调整新设
社区党群服务中心改造工程

图纸名称
DRAWING TITLE

四层墙体新建图

设计编号
PROJECT NAME

GXSJ-2025-22

图 号
DRAWING NO.

JS修-18

设计阶段
DESIGN STAGE

施工图设计

专 业
SPECIALTY

建筑


版 次
VERSION

A


日 期
DATE

2025. 07

给排水	暖通	电气
蒋晓宇	唐仕杰	凌伟
设计	审核	审核
给排水	暖通	电气
蒋晓宇	唐仕杰	凌伟
设计	审核	审核

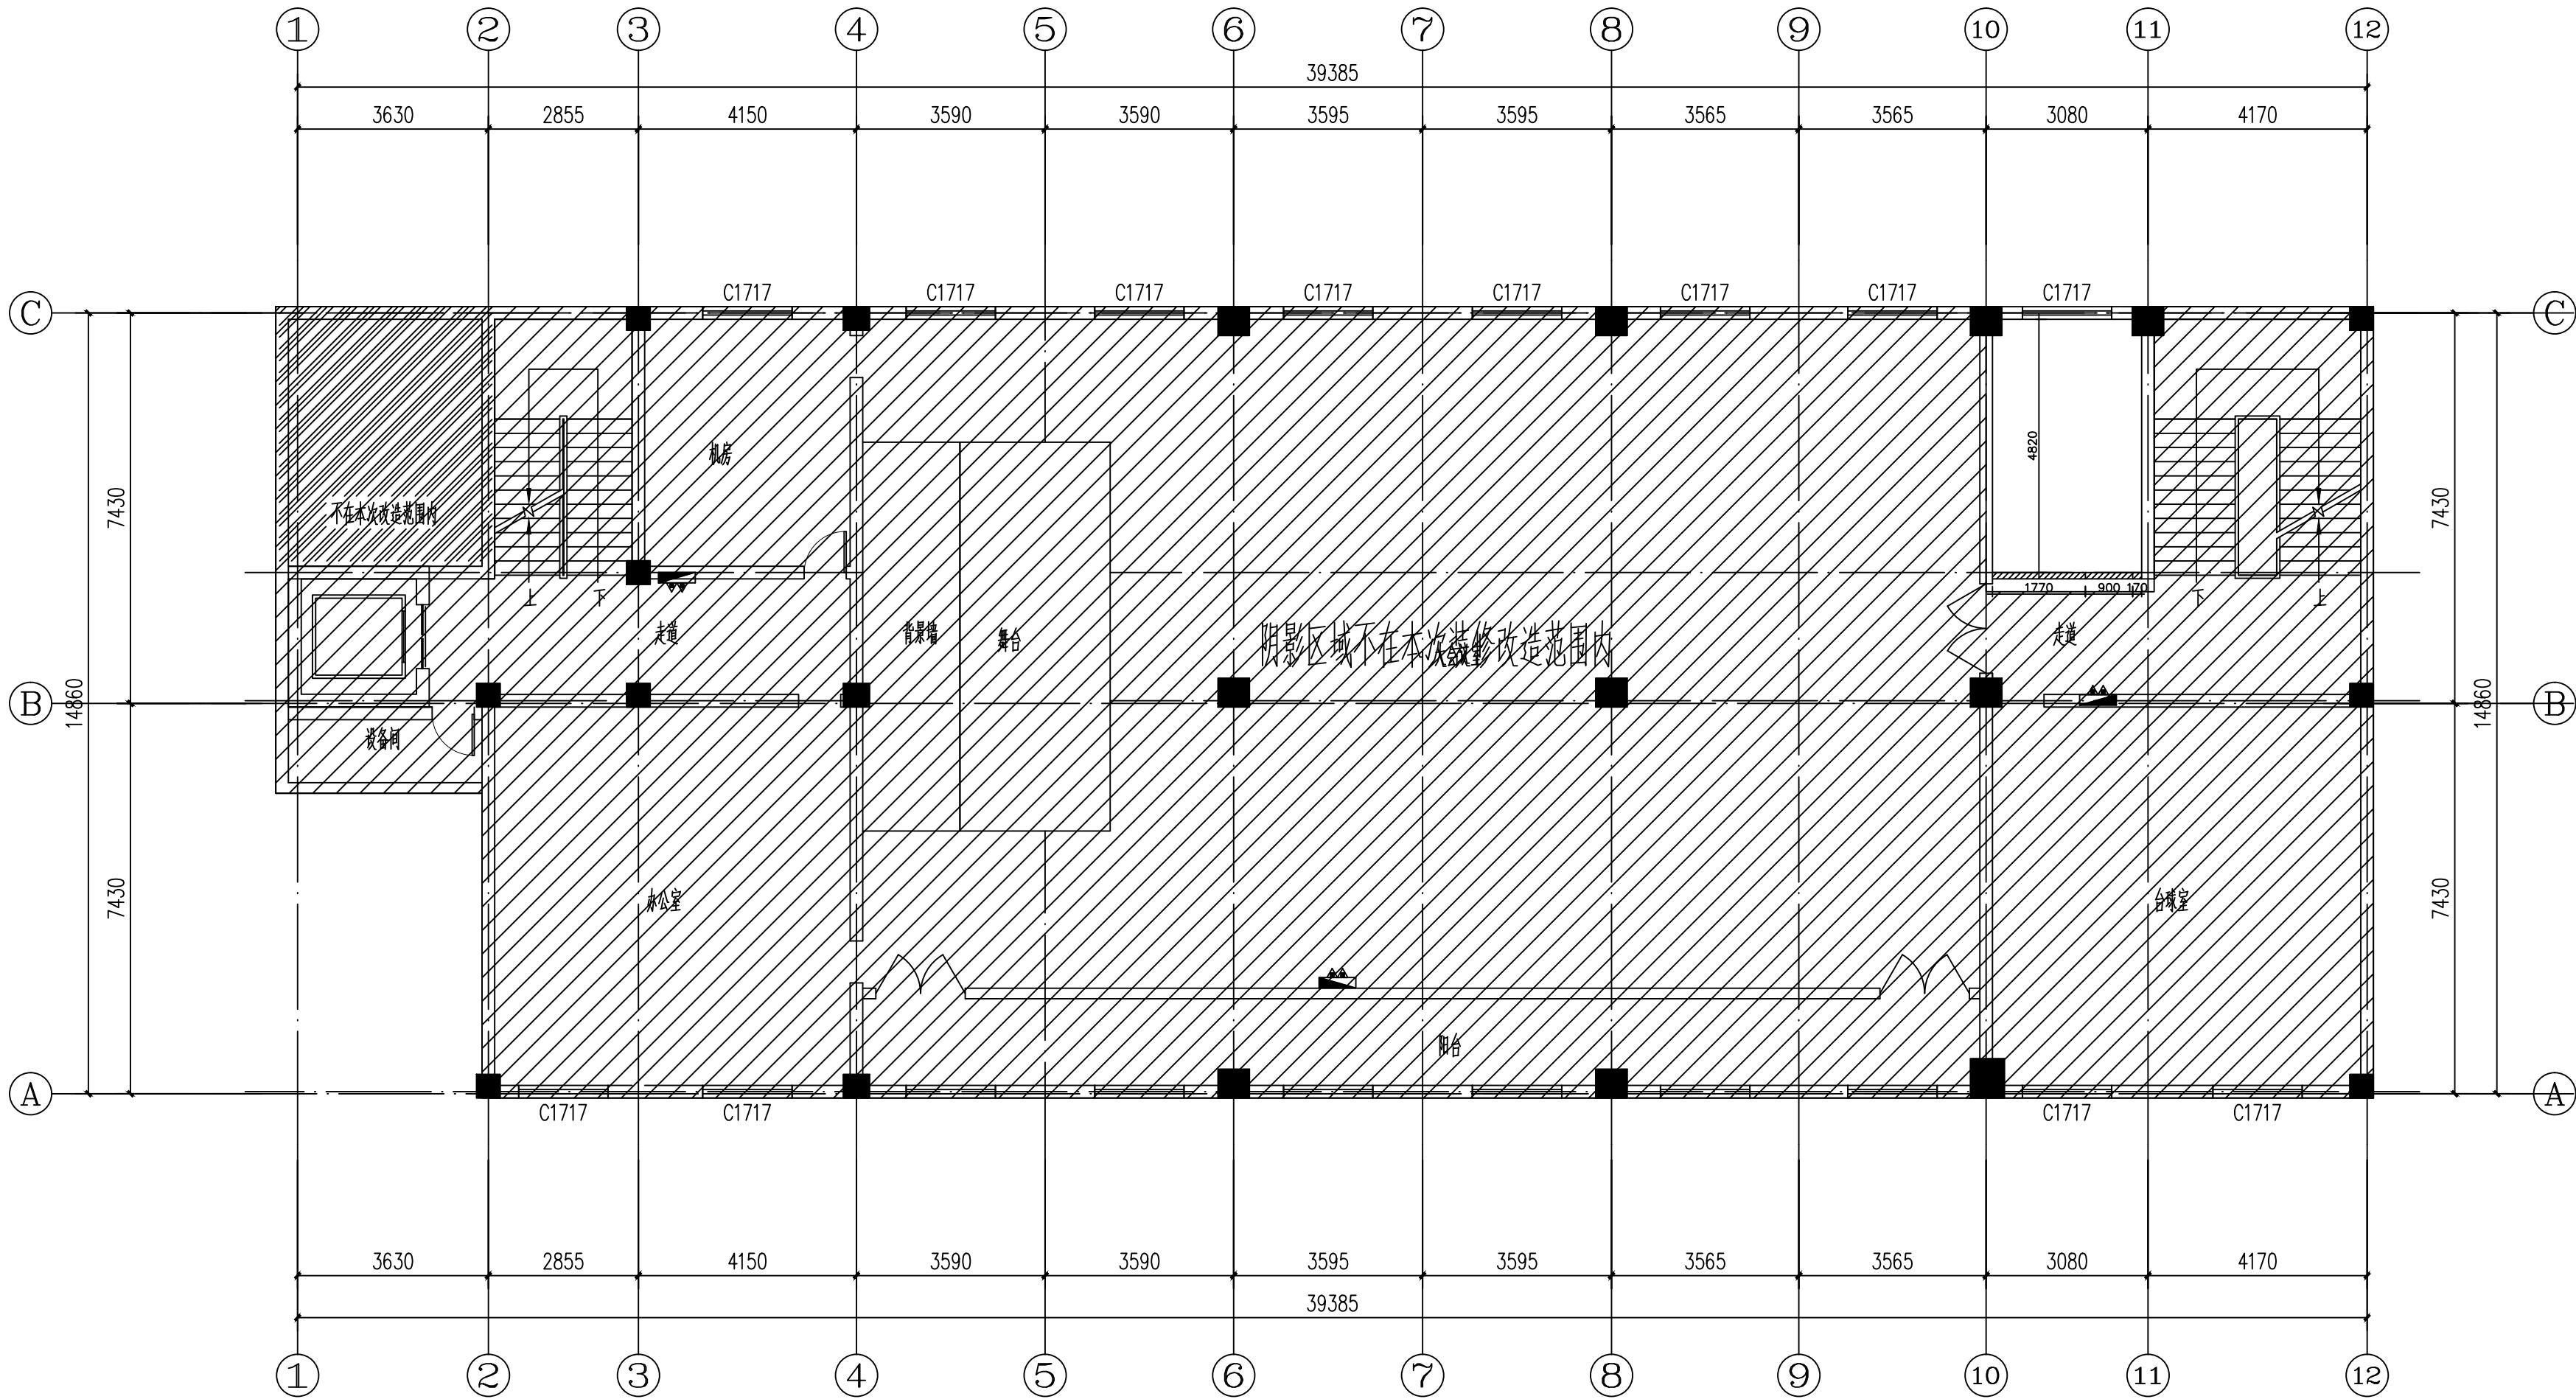

五层墙体新建图 1:150

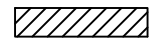

增强石膏板空心板:
构造: 90厚(最小尺寸)
耐火极限: 1小时
燃烧性能: 不燃性

附注 NOTES
- 所有尺寸须以标注为准不得在图纸上直接量取
- 本图凡未盖本公司出图专用章对外无效

单位出图专用章

江苏省工程勘察设计出图专用章

江苏国兴建设项目管理有限公司

资质证书 A232060133

编号

江苏省住房和城乡建设厅监制(M)

有效期至二〇二五年十二月三十一日

注册执业专用章

中华人民共和国一级注册建筑师

姓名: 唐任杰

注册号: 3206013-006

有效期: 至2026年03月



江苏国兴建设项目管理有限公司

JIANGSU GUOXING CONSTRUCTION PROJECT MANAGEMENT CO., LTD.

工程设计证书乙级编号: A332060133

工程监理综合资质编号: E132000310

签名栏
SIGNATURE

制图 DRAWN BY	尹方竹	尹方竹
设计 DESIGNED BY	尹方竹	尹方竹
校对 CHECKED BY	顾振华	顾振华
专业负责人 D. CHIEF	唐任杰	唐任杰
项目负责人 P. MANAGER	唐任杰	唐任杰
审核 REVIEWED BY	唐任杰	唐任杰
审定 APPROVED BY	蒋伟	蒋伟

建设单位
CLIENT

泰兴市人民政府延令街道办事处

项目名称
PROJECT

延令街道祥泰社区设置调整新设
社区党群服务中心改造工程

工程名称
PROJECT

延令街道祥泰社区设置调整新设
社区党群服务中心改造工程

图纸名称
DRAWING TITLE

五层墙体新建图

设计编号
PROJECT NAME

GXSJ-2025-22

图号
DRAWING NO.

JS-27

设计阶段
DESIGN STAGE

施工图设计

专业
SPECIALTY


建筑

版本
VERSION

A

日期
DATE

2025. 07

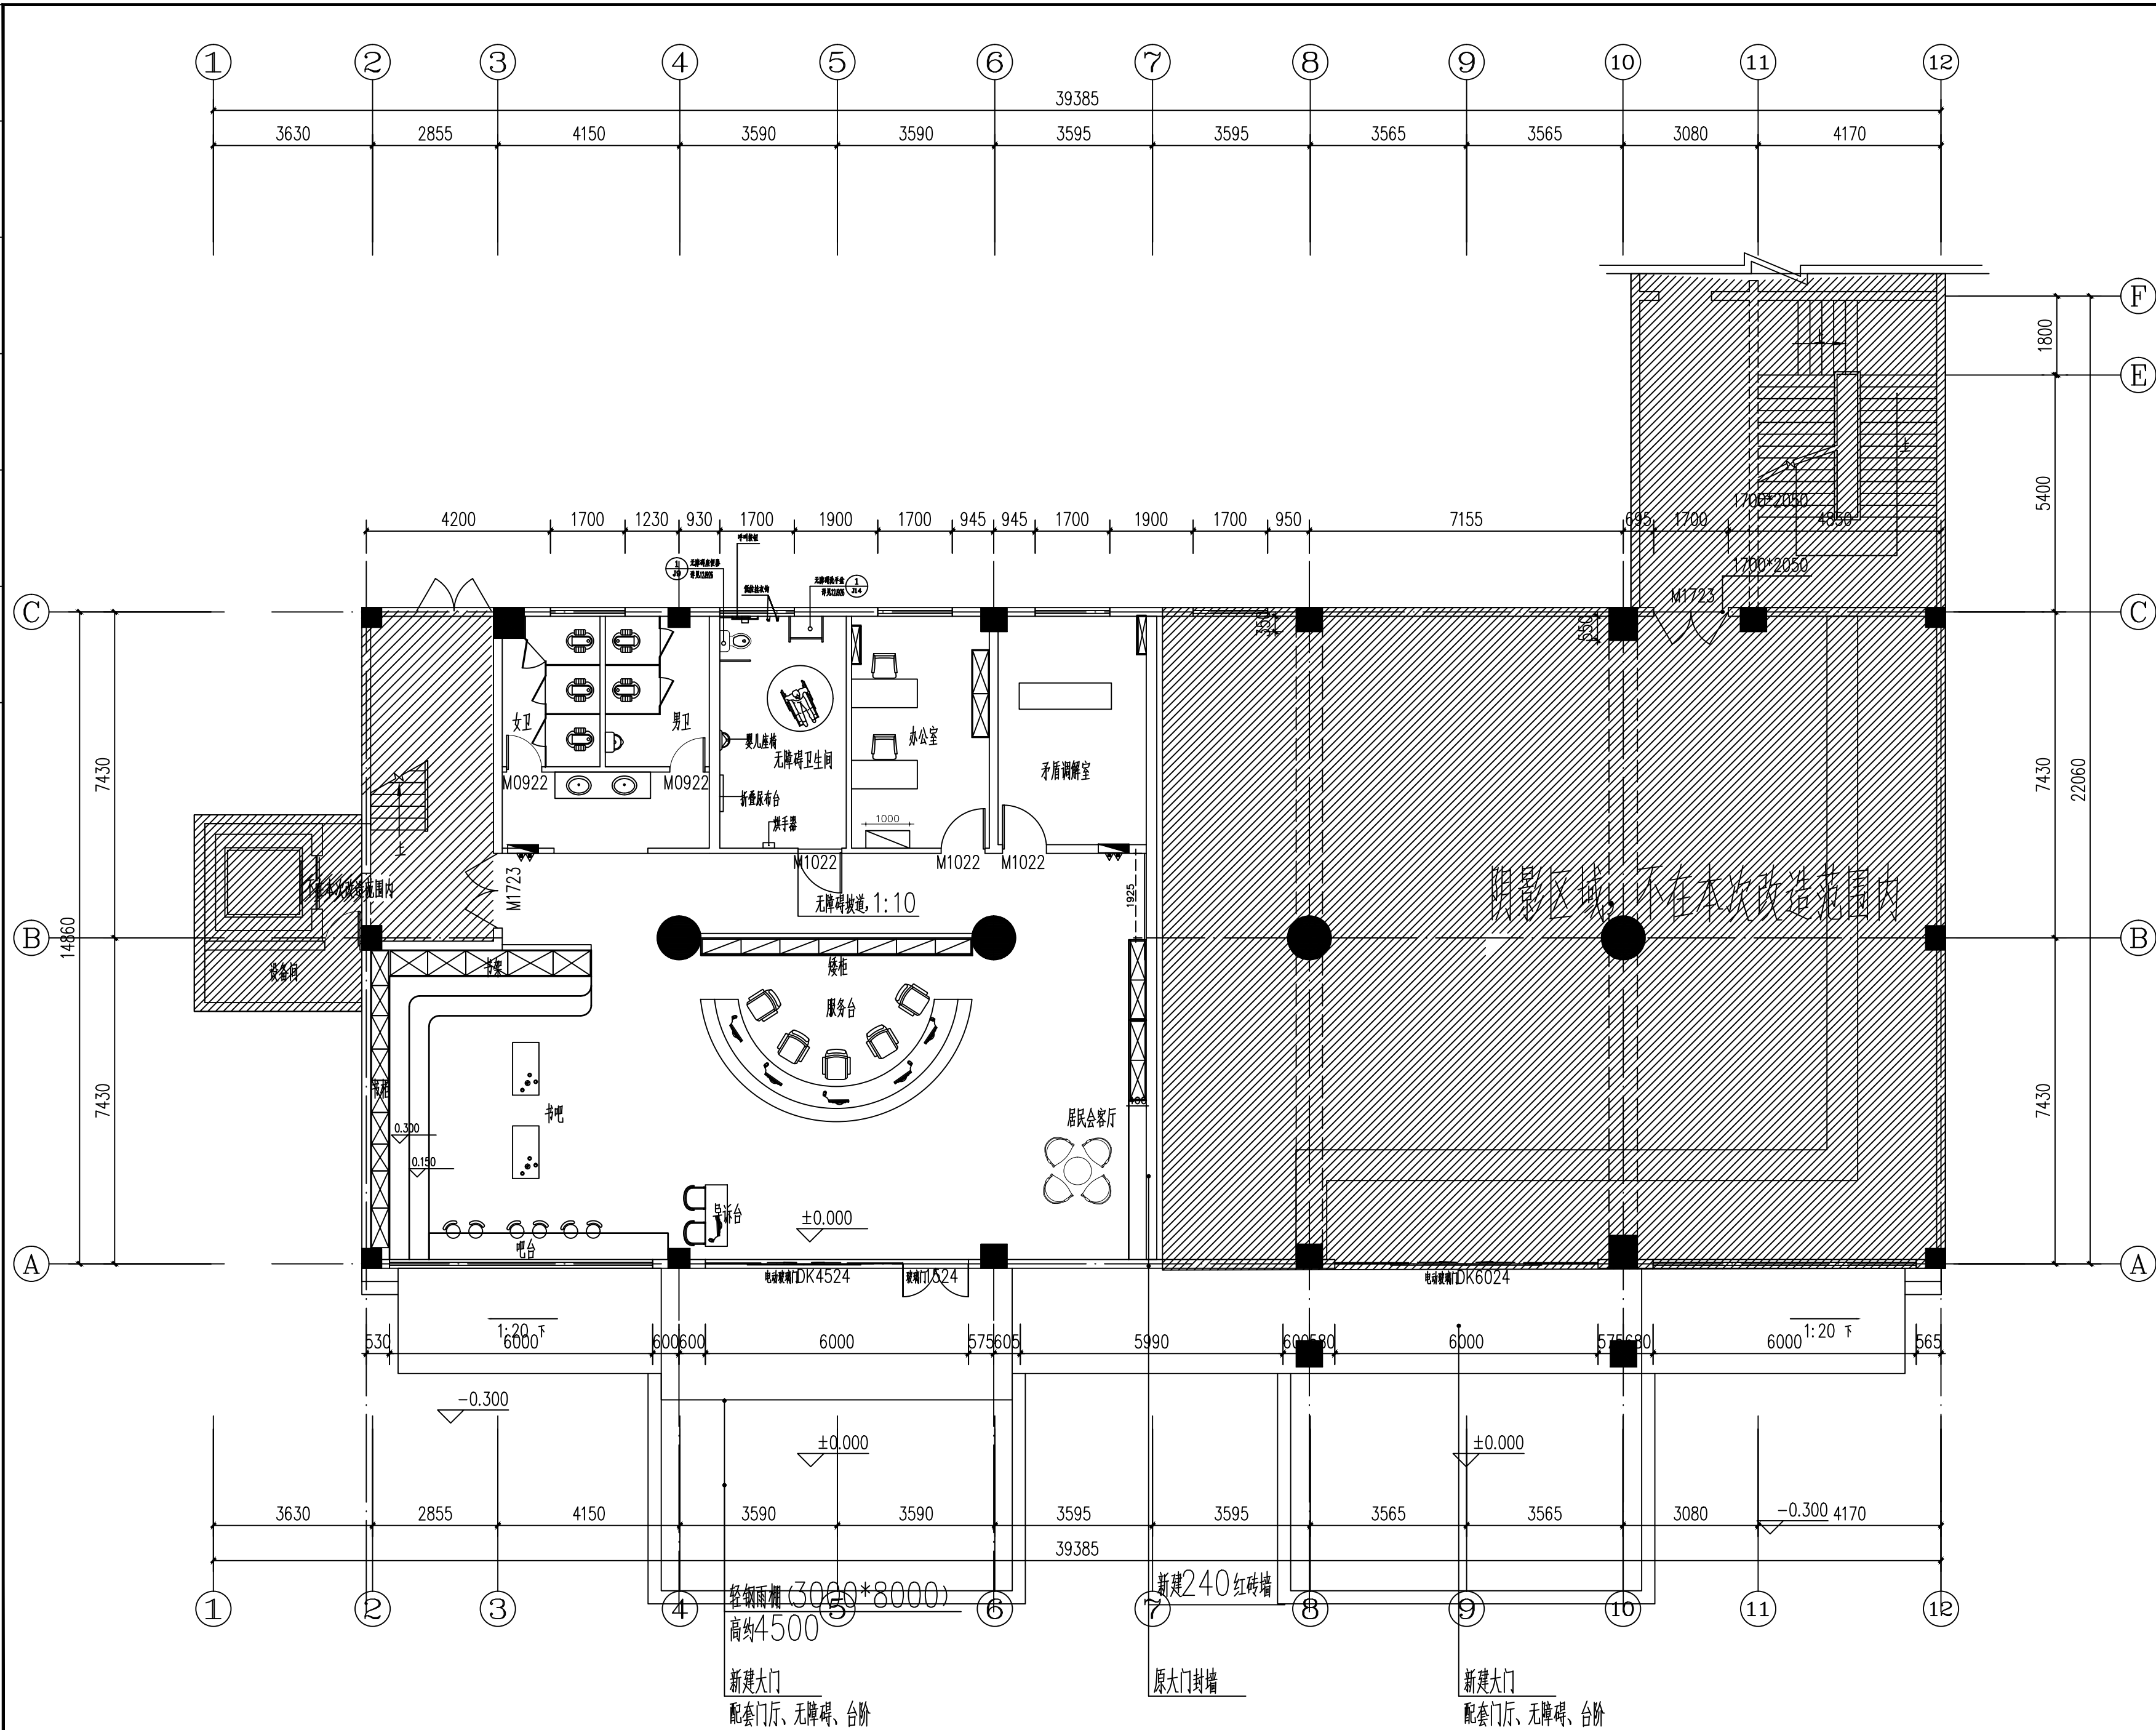

一层平面布置图 1:150

- 所有尺寸须以标注为准不得在图纸上直接量取
- 本图凡未盖本公司出图专用章对外无效

有效期至二〇二五年十二月三十一日

有效期：至2026年03月



JIANGSU GUOXING CONSTRUCTION PROJECT MANAGEMENT CO. LTD.

工程监理综合资质编号: E132000310

制 图 DRAWN BY	尹方竹
-----------------	-----

方竹

	2014	2015	2016	
--	------	------	--

[illegible]

保护

	者下本
--	-----

2

唐仁杰

李正

12

市

CLIENT	
--------	--

PROJECT 社区党群服务中心改造工程

PROJECT	社区党群服务中心改造工程
---------	--------------

DRAWING TITLE | 公 司 圖 形 且 圖


图号	IS-10
----	-------

DESIGN STAGE	施工图设计
土 业	

版次 VERSION	A
---------------	---

DATE	
------	--

给排水	暖通	电气
王 晓 宇	唐 任 杰	凌 伟
图 总 建 结	审 核 人	审 核 人

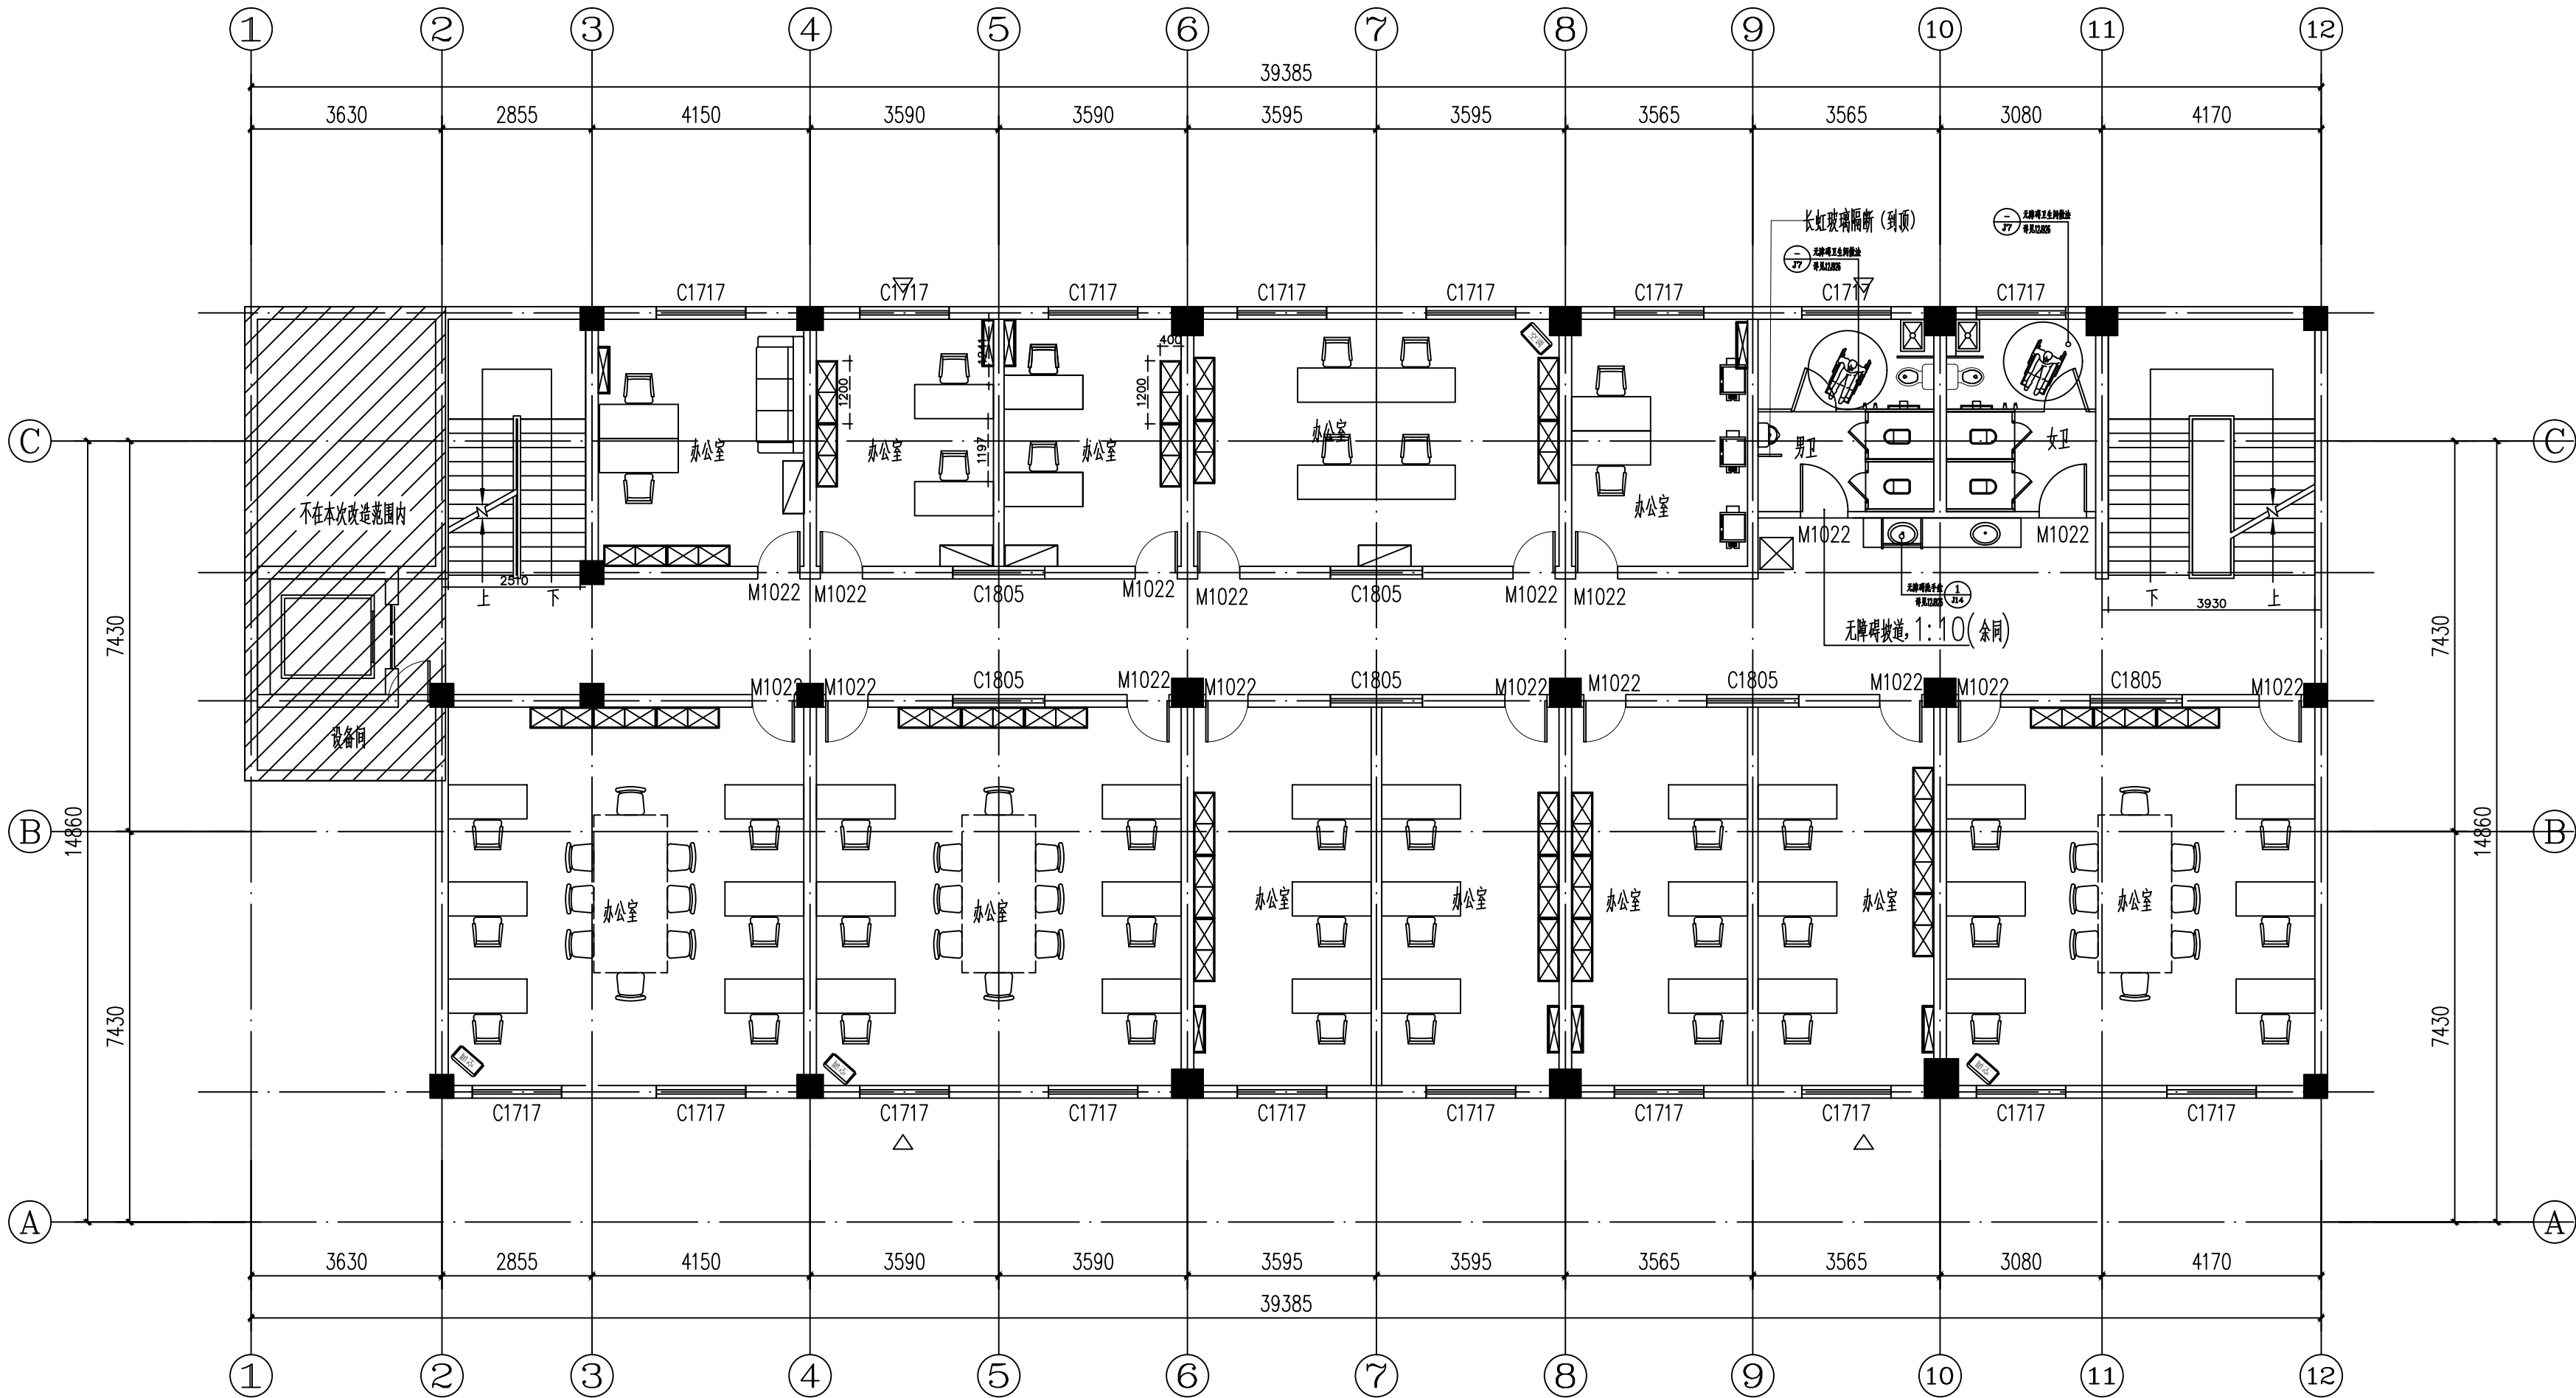

四层平面布置图 1:150

附 注 NOTES
- 所有尺寸须以标注为准不得在图纸上直接量取
- 本图凡未盖本公司出图专用章对外无效

单位出图专用章

江苏省工程勘察设计出图专用章

江苏国兴建设项目管理有限公司

资质证书 A232060133
编 号

江苏省住房和城乡建设厅监制(M)

有效期至二〇二五年十二月三十一日

注册执业专用章

中华人民共和国一级注册建筑师

姓 名: 唐任杰
注册号: 3206013-006
有效期: 至2026年03月



江苏国兴建设项目管理有限公司
JIANGSU GUOXING CONSTRUCTION PROJECT MANAGEMENT CO., LTD.

工程设计证书乙级编号: A332060133
工程监理综合资质编号: E132000310

签 名 栏
SIGNATURE

制 图 DRAWN BY	尹方竹	尹方竹
设 计 DESIGNED BY	尹方竹	尹方竹
校 对 CHECKED BY	顾振华	顾振华
专业负责人 D. CHIEF	唐任杰	唐任杰
项目负责人 P. MANAGER	唐任杰	唐任杰
审 核 REVIEWED BY	唐任杰	唐任杰
审 定 APPROVED BY	蒋伟	蒋伟

建设单位
CLIENT

泰兴市人民政府延令街道办事处

项目名称
PROJECT

延令街道祥泰社区设置调整新设
社区党群服务中心改造工程

工程名称
PROJECT

延令街道祥泰社区设置调整新设
社区党群服务中心改造工程

图纸名称
DRAWING TITLE

四层平面布置图

设计编号
PROJECT NAME

GXSJ-2025-22

图 号
DRAWING NO.

JS修-19

设计阶段
DESIGN STAGE

施工图设计

专 业
SPECIALTY

建筑


版 次
VERSION

A

日 期
DATE

2025. 07

给排水	暖通	电气
张 浩	付江涛	彭荣刚
王 晓 宇	唐 任 杰	凌 伟
总 建 师	结 构 师	

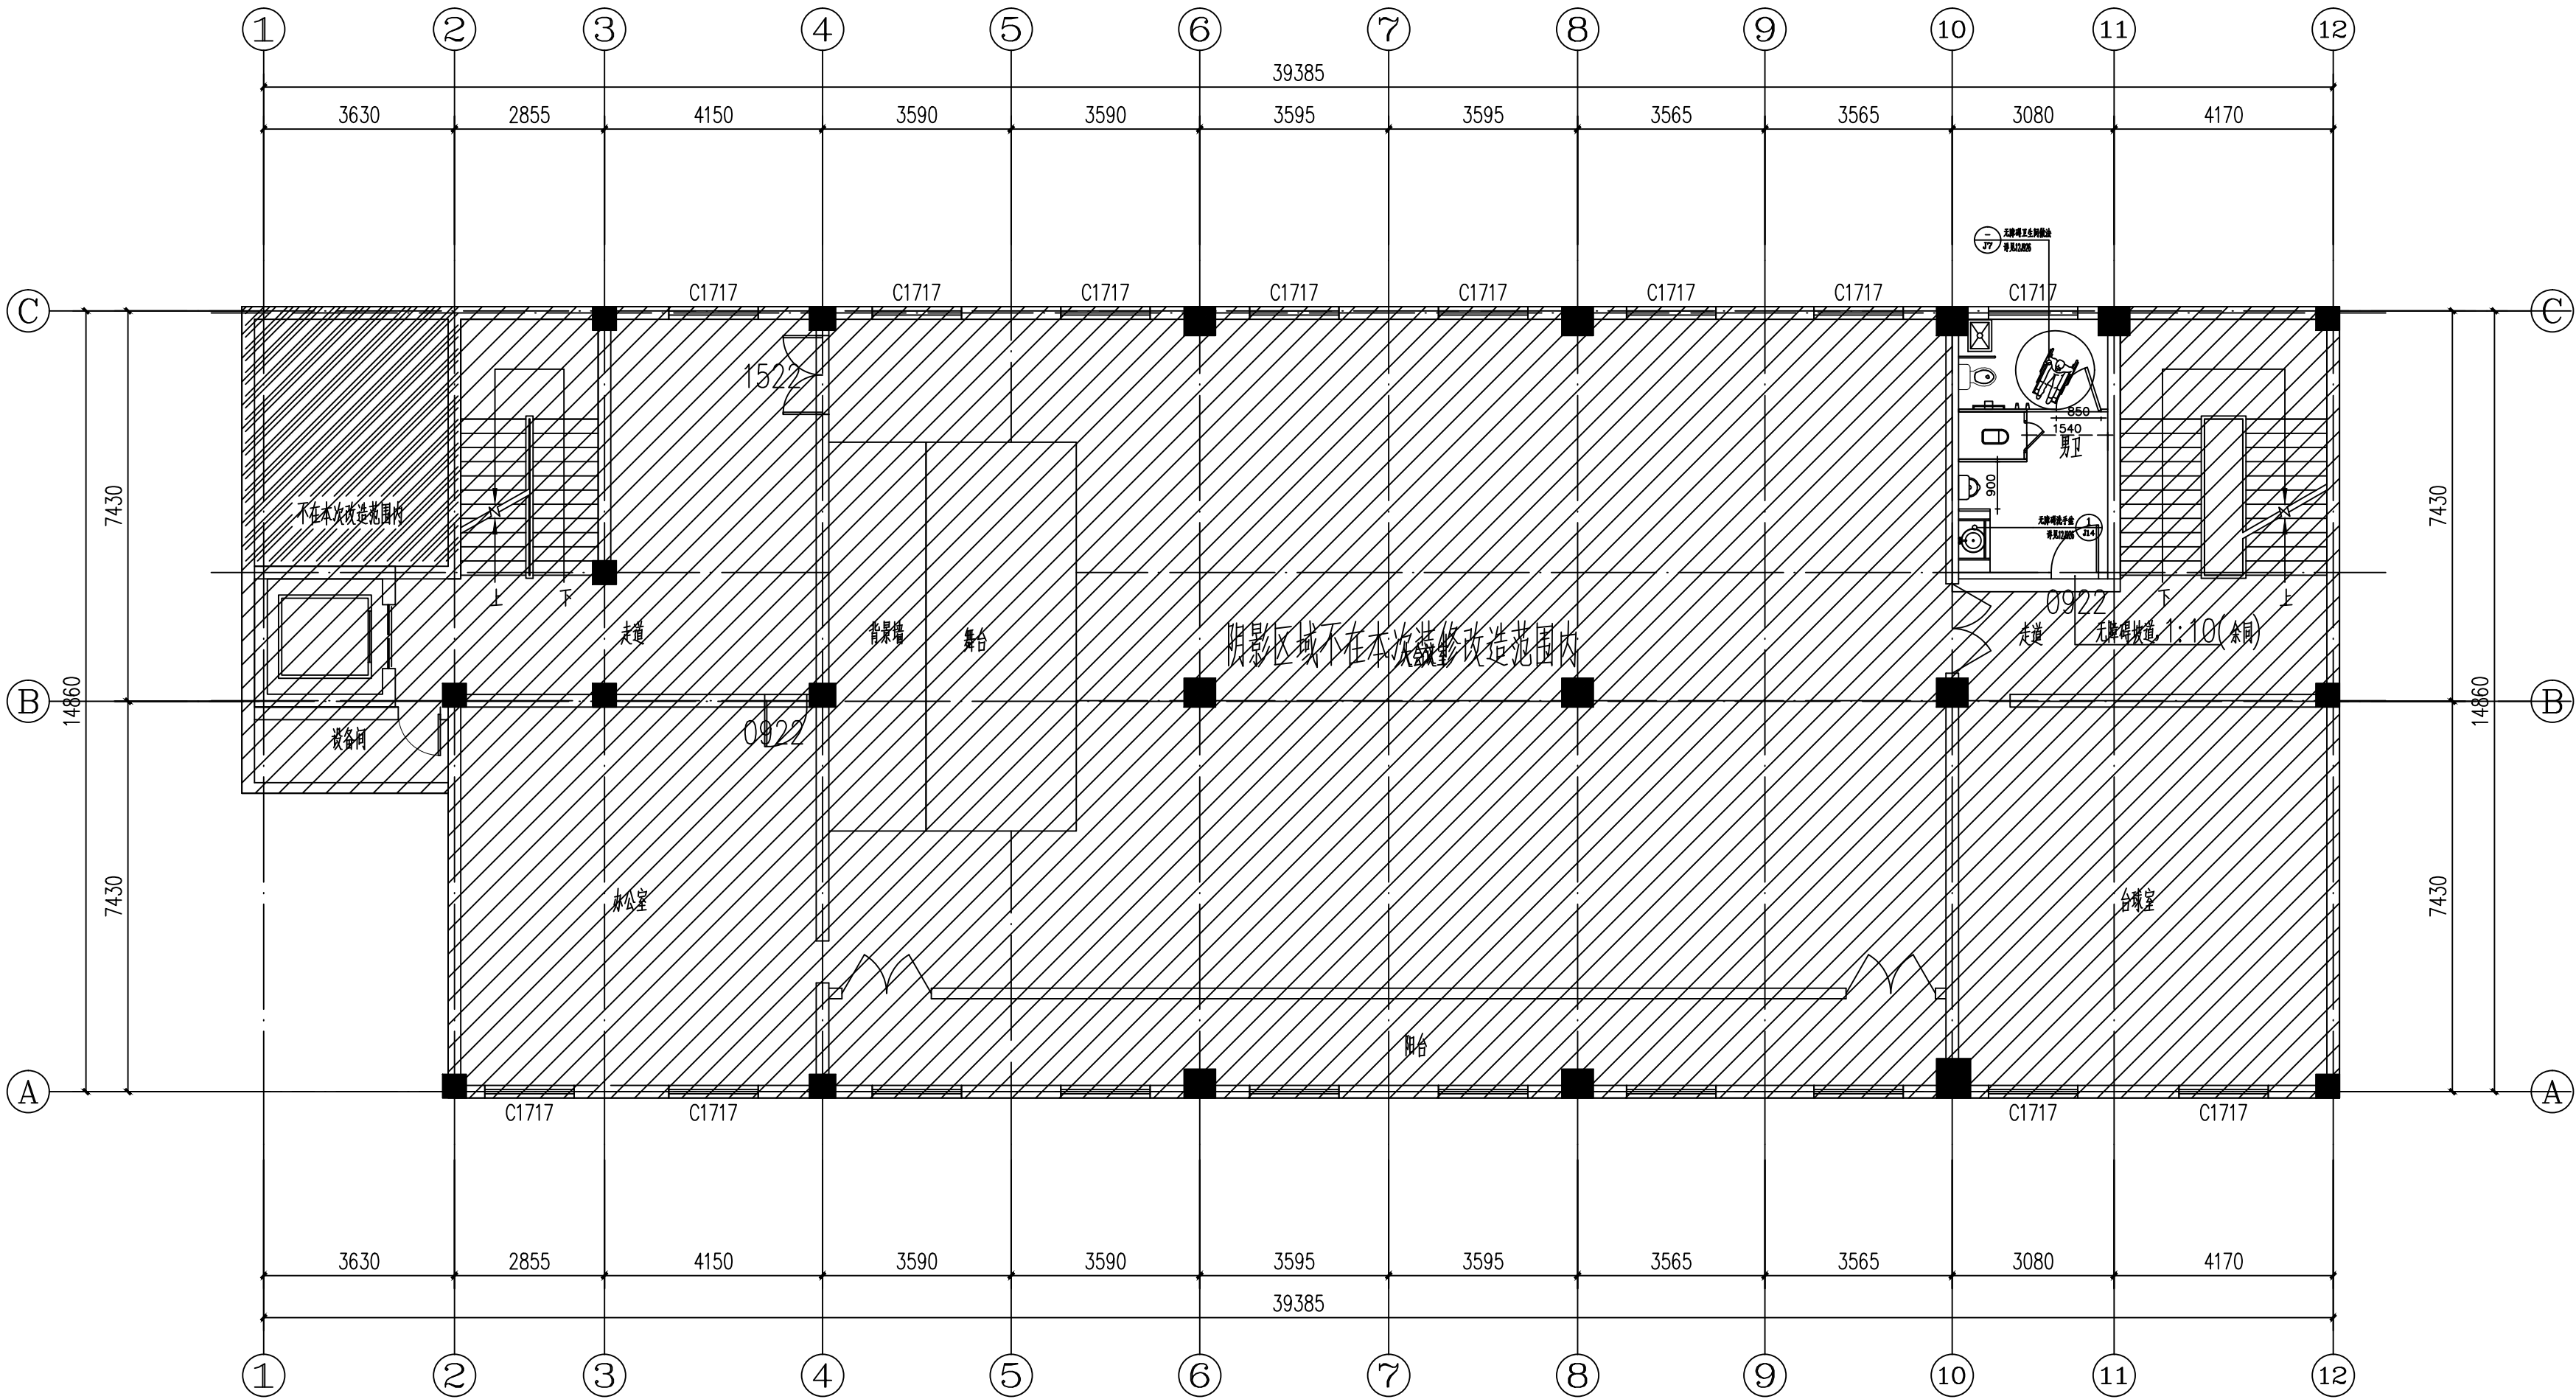

五层平面布置图 1:150

附 注 NOTES

- 所有尺寸须以标注为准不得在图纸上直接量取
- 本图凡未盖本公司出图专用章对外无效

单位出图专用章

江苏省工程勘察设计出图专用章

江苏国兴建设项目管理有限公司

资质证书 A232060133

编 号

江苏省住房和城乡建设厅监制(M)

有效期至二〇二五年十二月三十一日

注册执业专用章

中华人民共和国一级注册建筑师

姓 名: 唐任杰

注册号: 3206013-006

有效期: 至2026年03月



江苏国兴建设项目管理有限公司

JIANGSU GUOXING CONSTRUCTION PROJECT MANAGEMENT CO., LTD.

工程设计证书乙级编号: A332060133

工程监理综合资质编号: E132000310

签 名 栏
SIGNATURE

制 图 DRAWN BY	尹方竹	尹方竹
设 计 DESIGNED BY	尹方竹	尹方竹
校 对 CHECKED BY	顾振华	顾振华
专业负责人 D. CHIEF	唐任杰	唐任杰
项目负责人 P. MANAGER	唐任杰	唐任杰
审 核 REVIEWED BY	唐任杰	唐任杰
审 定 APPROVED BY	蒋伟	蒋伟

建设单位
CLIENT

泰兴市人民政府延令街道办事处

项目名称
PROJECT

延令街道祥泰社区设置调整新设
社区党群服务中心改造工程

工程名称
PROJECT

延令街道祥泰社区设置调整新设
社区党群服务中心改造工程

图纸名称
DRAWING TITLE

五层平面布置图

设计编号
PROJECT NAME

GXSJ-2025-22

图 号
DRAWING NO.

JS修-28

设计阶段
DESIGN STAGE

施工图设计

专 业
SPECIALTY

建筑


版 次
VERSION

A

日 期
DATE

2025. 07

给排水	暖通	电气
蒋晓宇	唐任杰	凌伟
给排水	暖通	电气
蒋晓宇	唐任杰	凌伟
给排水	暖通	电气
蒋晓宇	唐任杰	凌伟

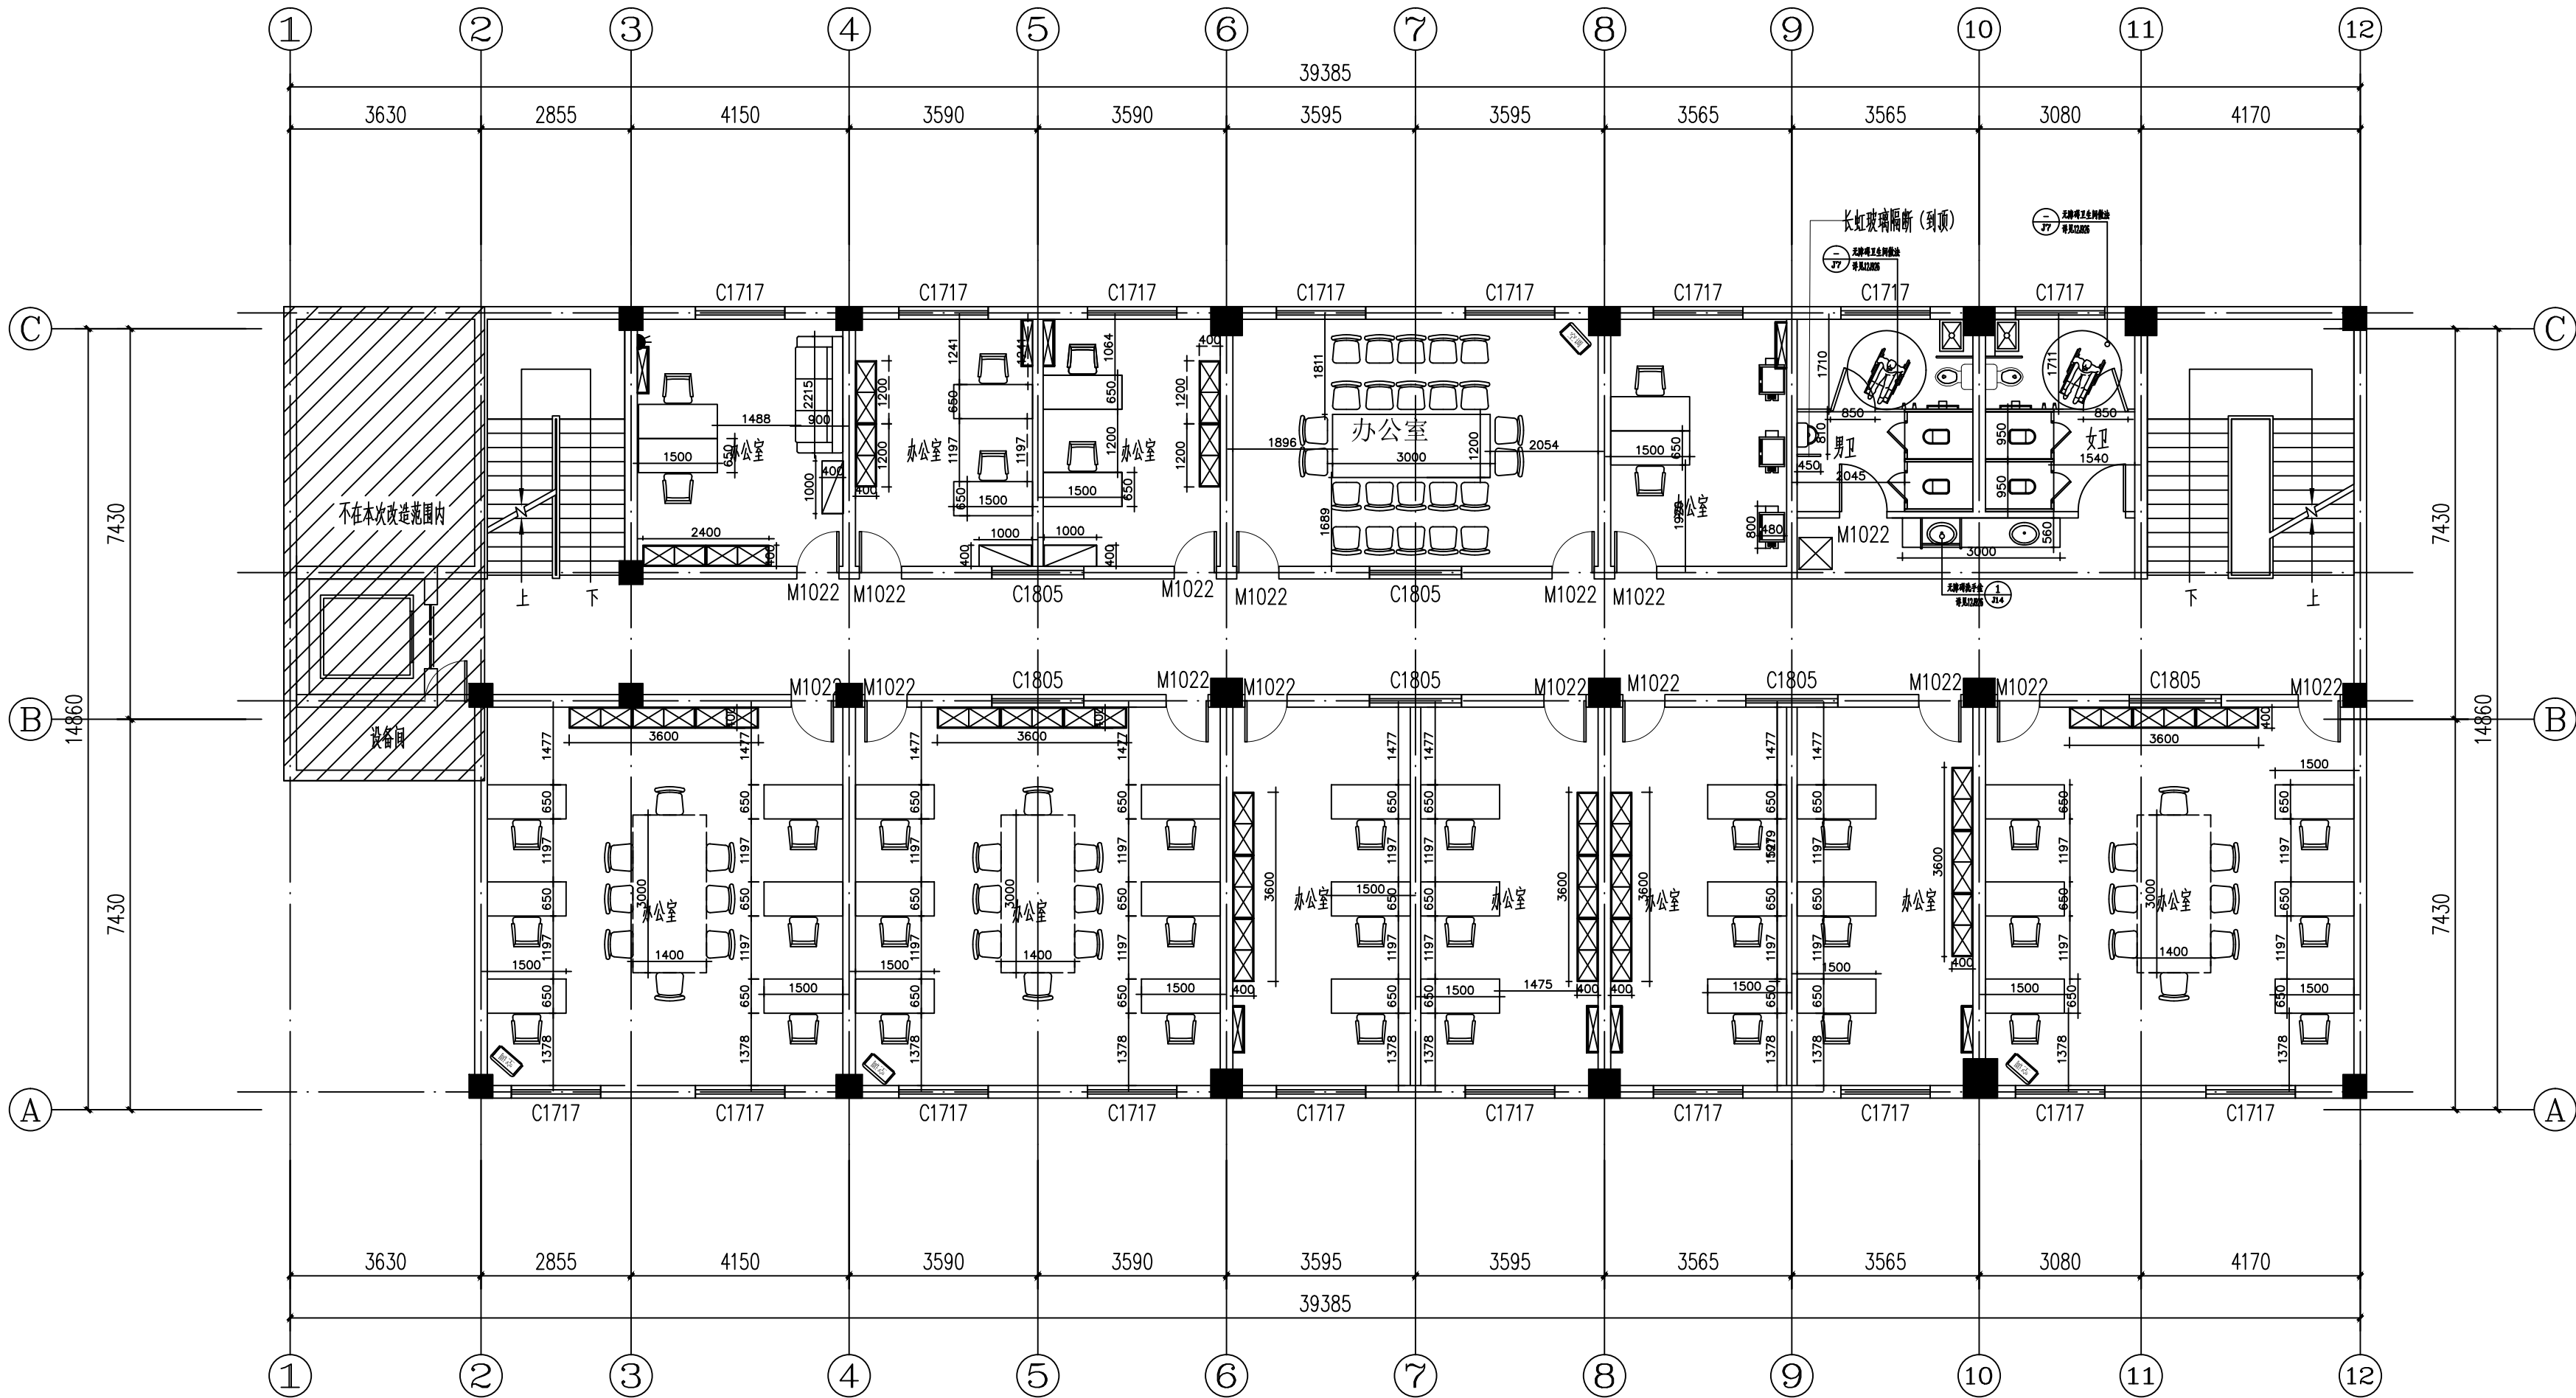

四层家具尺寸图 1:150

附注 NOTES

- 所有尺寸须以标注为准不得在图纸上直接量取
- 本图凡未盖本公司出图专用章对外无效

单位出图专用章

江苏省工程勘察设计出图专用章

江苏国兴建设项目管理有限公司

资质证书 A232060133

编号

江苏省住房和城乡建设厅监制(M)

有效期至二〇二五年十二月三十一日

注册执业专用章

中华人民共和国一级注册建筑师

姓名: 唐任杰

注册号: 3206013-006

有效期: 至2026年03月



江苏国兴建设项目管理有限公司

JIANGSU GUOXING CONSTRUCTION PROJECT MANAGEMENT CO., LTD.

工程设计证书乙级编号: A332060133

工程监理综合资质编号: E132000310

签名栏
SIGNATURE

制图 DRAWN BY	尹方竹	
设计 DESIGNED BY	尹方竹	
校对 CHECKED BY	顾振华	
专业负责人 D. CHIEF	唐任杰	
项目负责人 P. MANAGER	唐任杰	
审核 REVIEWED BY	唐任杰	
审定 APPROVED BY	蒋伟	

建设单位
CLIENT

泰兴市人民政府延令街道办事处

项目名称
PROJECT

延令街道祥泰社区设置调整新设
社区党群服务中心改造工程

工程名称
PROJECT

延令街道祥泰社区设置调整新设
社区党群服务中心改造工程

图纸名称
DRAWING TITLE

四层家具尺寸图

设计编号
PROJECT NAME

GXSJ-2025-22

图号
DRAWING NO.

JS-20

设计阶段
DESIGN STAGE

施工图设计

专业
SPECIALTY

建筑


版本
VERSION

A

日期
DATE

2025. 07

给排水	暖通	电气
张 浩	付江涛	彭荣刚
王 晓 宇	唐 任 杰	凌 伟
总 建 师	结 构 师	

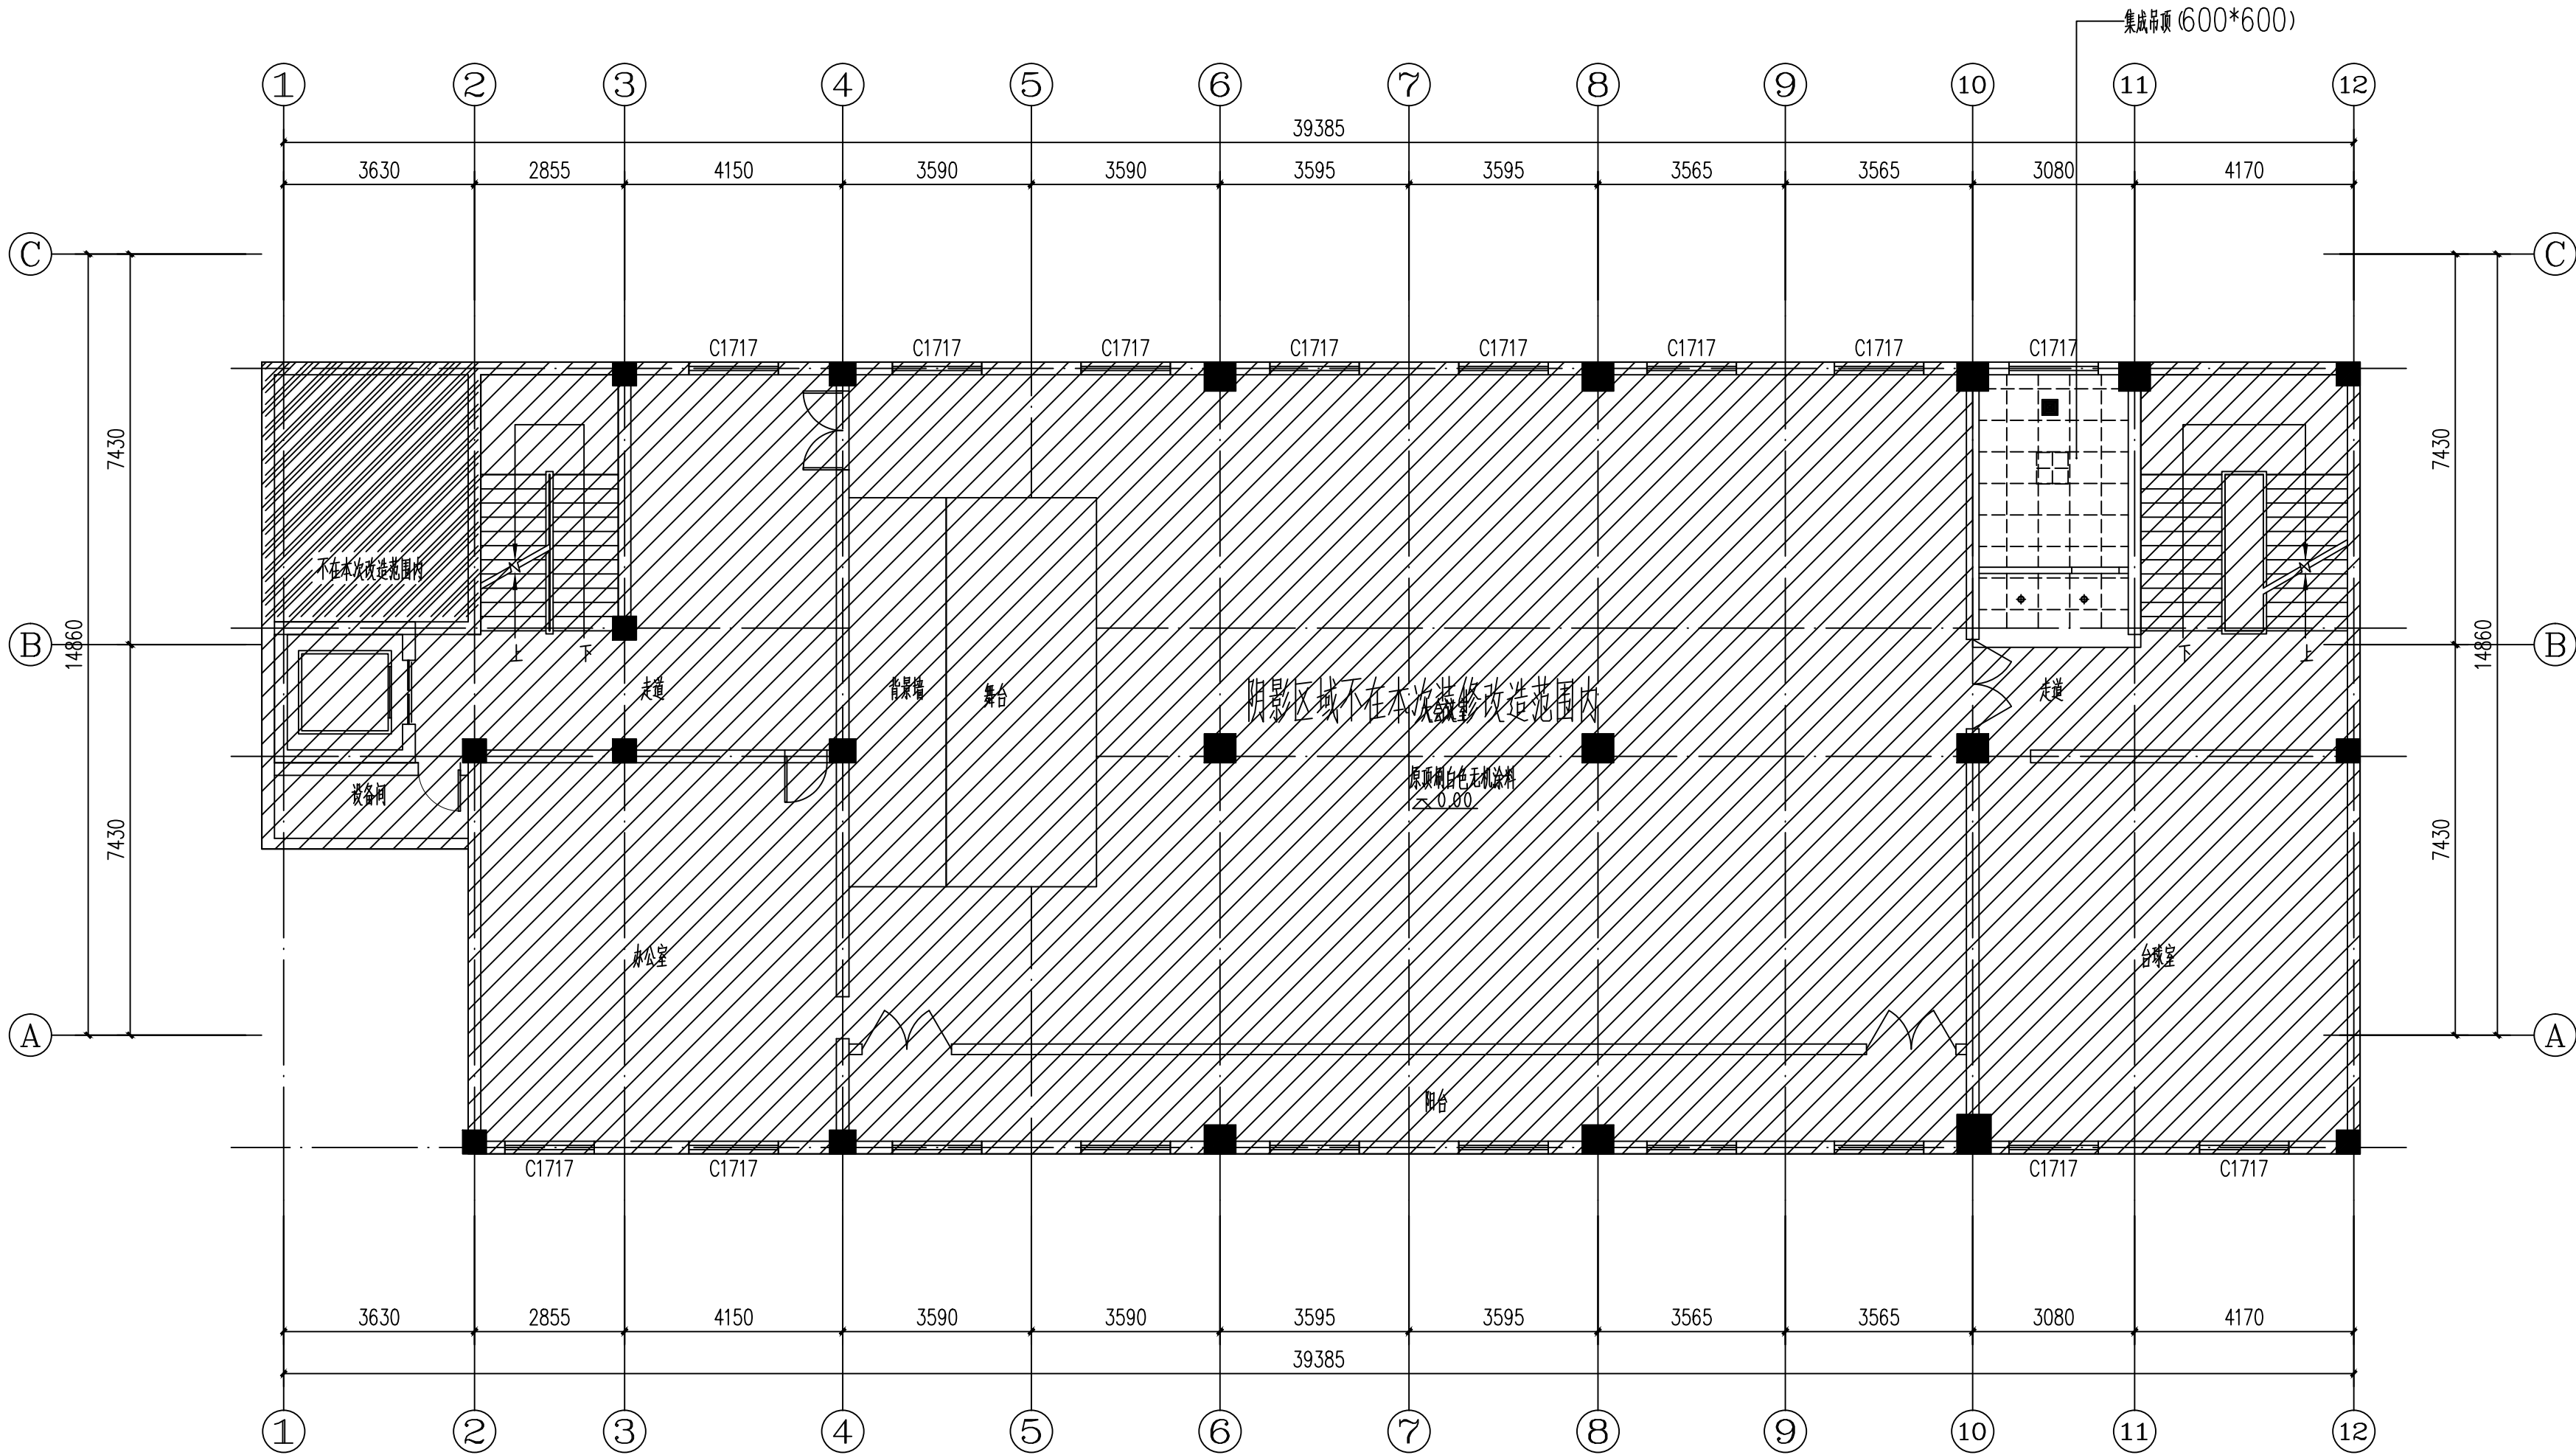

五层顶面布置图 1:150

- 备注:
- 原卫生间墙顶地拆除
 - 五层只改造卫生间, 其他不动

图例	说明	功率
◆	筒灯	10W
□	吸顶灯	48W
■	排风扇	/

附 注 NOTES

- 所有尺寸须以标注为准不得在图纸上直接量取
- 本图凡未盖本公司出图专用章对外无效

单位出图专用章

江苏省工程勘察设计出图专用章

江苏国兴建设项目管理有限公司

资质证书 A232060133
编 号

江苏省住房和城乡建设厅监制(M)

有效期至二〇二五年十二月三十一日

注册执业专用章

中华人民共和国一级注册建筑师

姓 名: 唐任杰
注册号: 3206013-006
有效期: 至2026年03月



江苏国兴建设项目管理有限公司
JIANGSU GUOXING CONSTRUCTION PROJECT MANAGEMENT CO., LTD.

工程设计证书乙级编号: A332060133
工程监理综合资质编号: E132000310

签 名 栏 SIGNATURE		
制 图 DRAWN BY	尹方竹	尹方竹
设 计 DESIGNED BY	尹方竹	尹方竹
校 对 CHECKED BY	顾振华	顾振华
专业负责人 D. CHIEF	唐任杰	唐任杰
项目负责人 P. MANAGER	唐任杰	唐任杰
审 核 REVIEWED BY	唐任杰	唐任杰
审 定 APPROVED BY	蒋伟	蒋伟

建设单位
CLIENT

泰兴市人民政府延令街道办事处

项目名称
PROJECT

延令街道祥泰社区设置调整新设
社区党群服务中心改造工程

工程名称
PROJECT

延令街道祥泰社区设置调整新设
社区党群服务中心改造工程

图纸名称
DRAWING TITLE

五层顶面布置图

设计编号
PROJECT NAME

GXSJ-2025-22

图 号
DRAWING NO.

JS-29

设计阶段
DESIGN STAGE

施工图设计

专 业
SPECIALTY

建筑


版 次
VERSION

A

日 期
DATE


2025. 07

给排水	暖通	电气
设计	设计	设计
审核	审核	审核
签字	签字	签字
日期	日期	日期

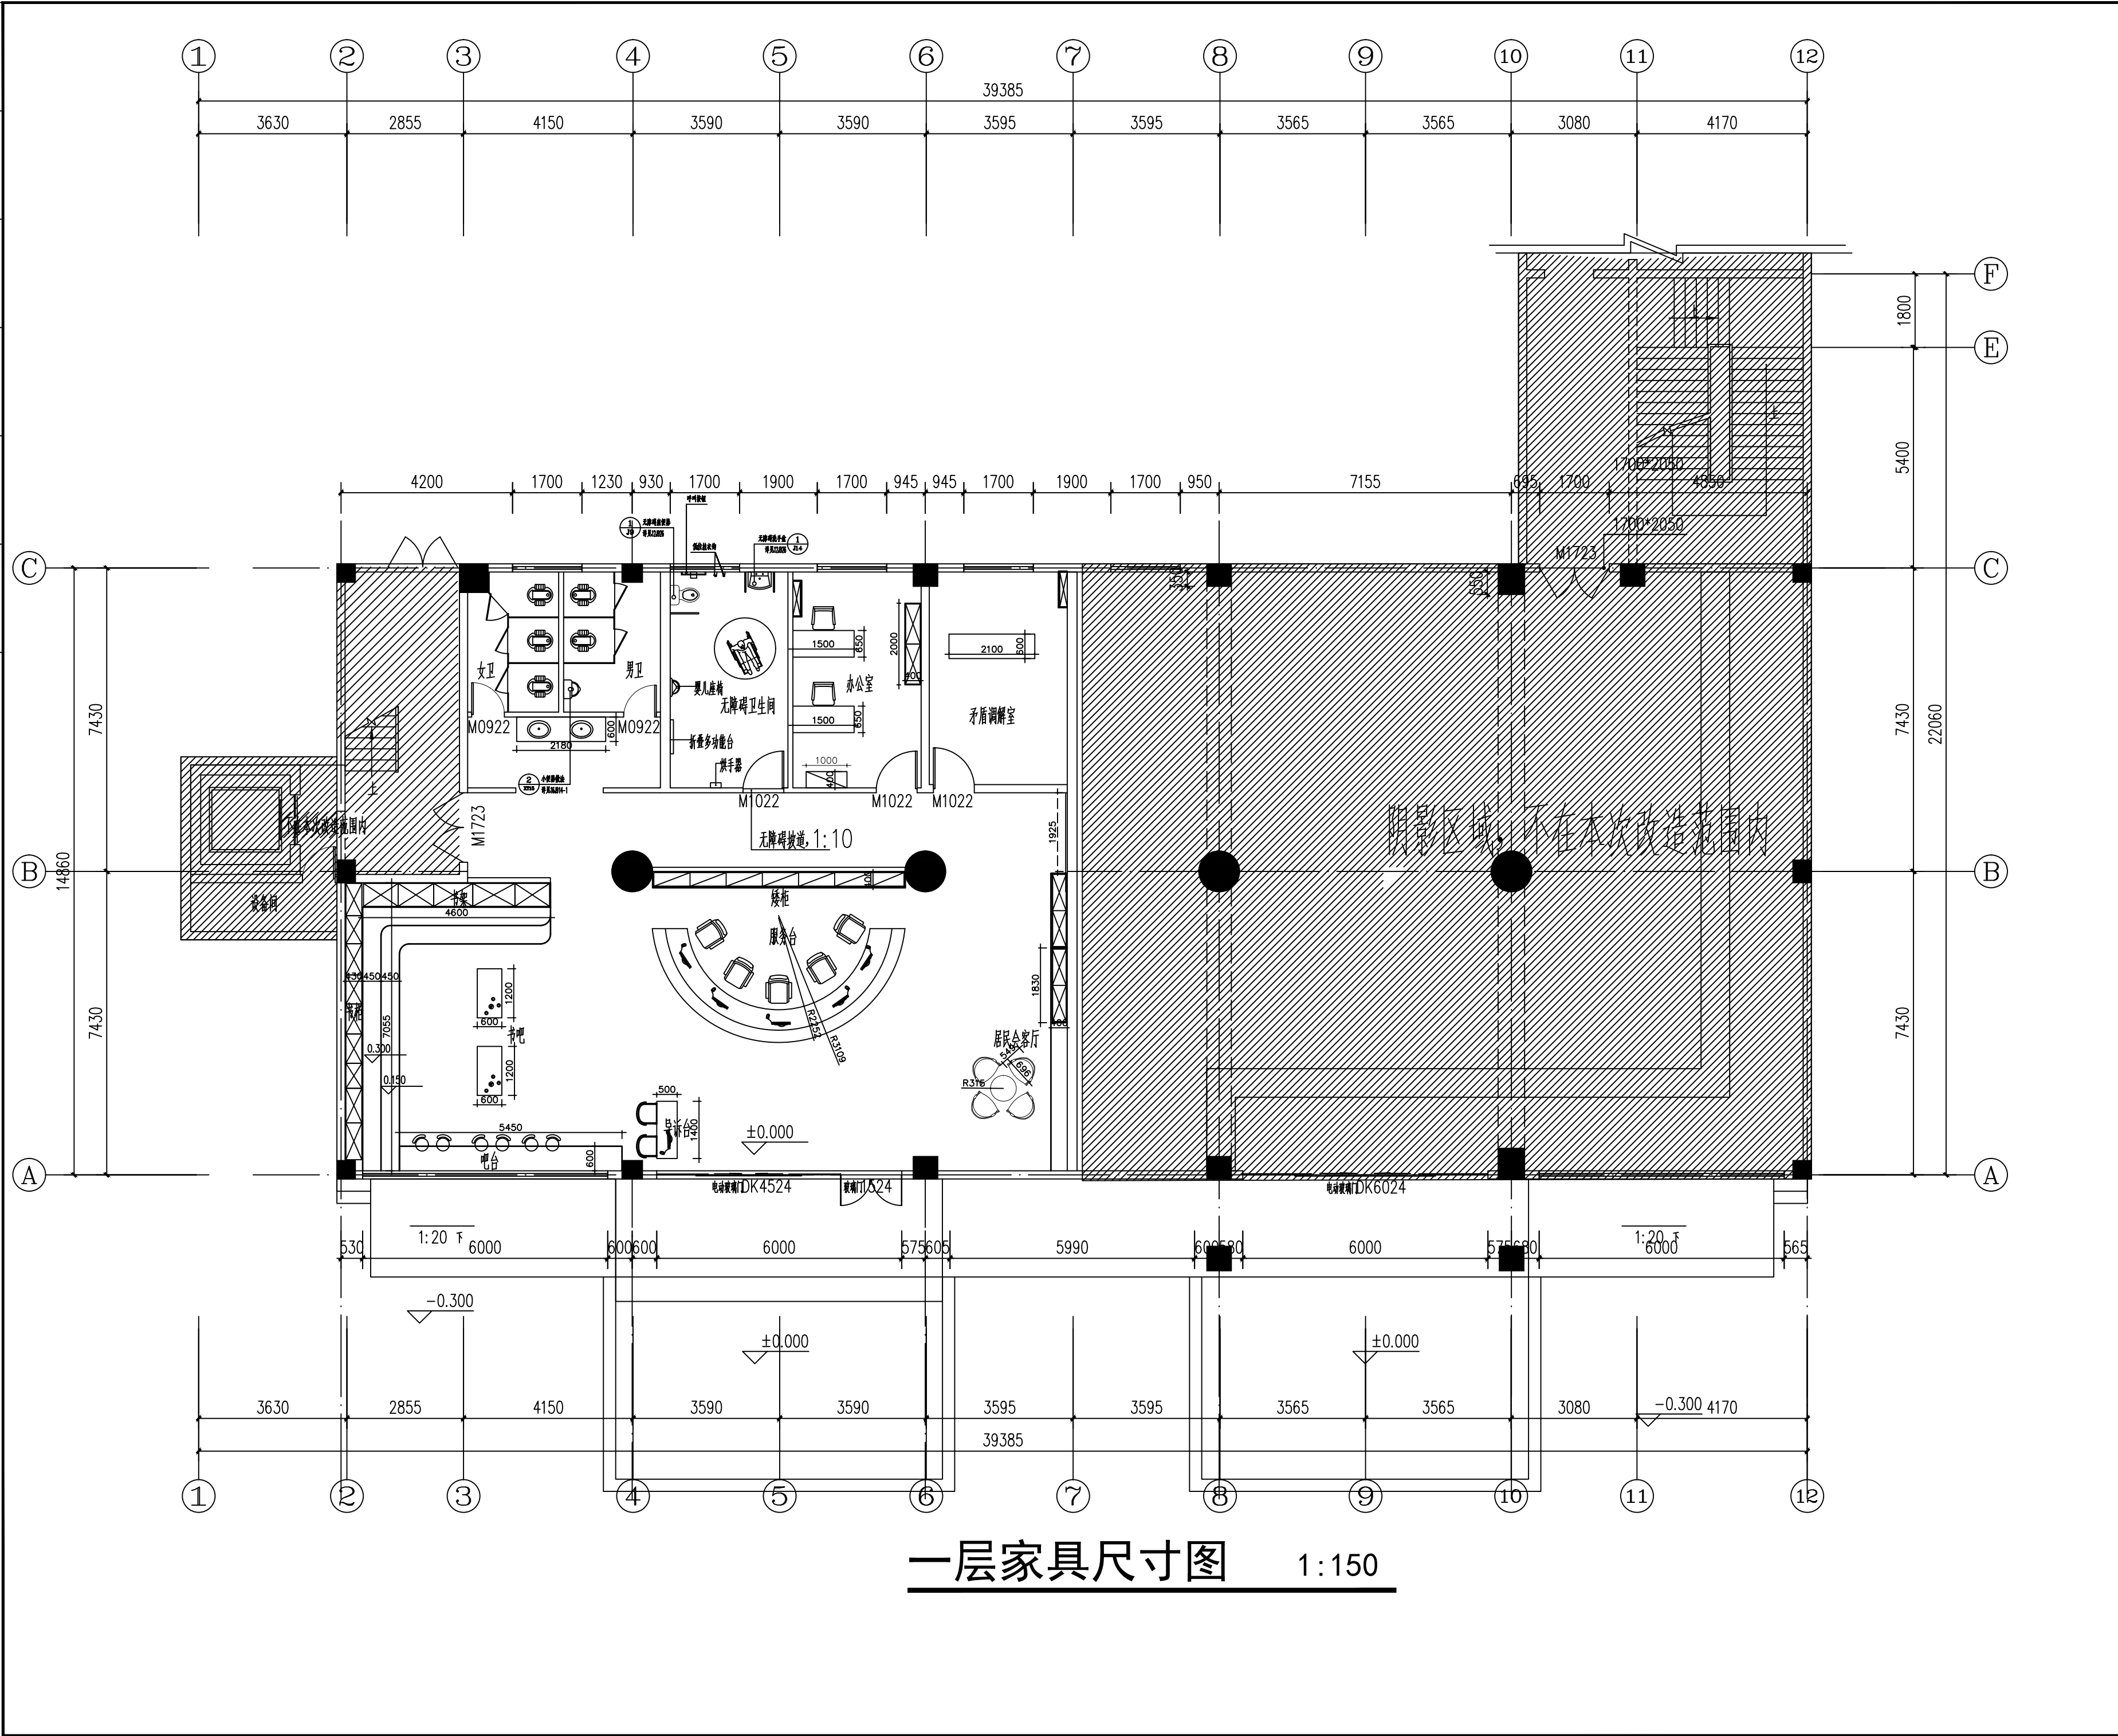

附注 NOTES	
- 所有尺寸须以标注为准不得在图纸上直接量取	
- 本图凡未盖本公司出图专用章对外无效	
单位出图专用章	
江苏省工程勘察设计出图专用章	
江苏国兴建设项目管理有限公司	
资质证书	A232060133
编号	
江苏省住房和城乡建设厅监制(M)	
有效期至二〇二五年十二月三十一日	
注册执业专用章	
中华人民共和国一级注册建筑师	
姓名	唐任杰
注册号	3206013-006
有效期	至2026年03月
江苏国兴建设项目管理有限公司	
JIANGSU GUOXING CONSTRUCTION PROJECT MANAGEMENT CO., LTD.	
工程设计证书乙级编号: A332060133	
工程监理综合资质编号: E132000310	
签名栏	
SIGNATURE	
制图	尹方竹
设计	尹方竹
校对	顾振华
专业负责人	唐任杰
项目负责人	唐任杰
审核	唐任杰
审定	蒋伟
建设单位	泰兴市人民政府延令街道办事处
项目名称	延令街道祥泰社区设置调整新设社区党群服务中心改造工程
工程名称	延令街道祥泰社区设置调整新设社区党群服务中心改造工程
图纸名称	一层家具尺寸图
设计编号	GXSJ-2025-22
图号	JS修-11
设计阶段	施工图设计
专业	建筑
版本	A
日期	2025.07

给排水	暖通	电气
王 晓 宇	唐 任 杰	凌 伟
图 总 建 结	审 核 人	审 核 人
给 排 水	暖 通	电 气
张 敬	付 江 涛	彭 荣 刚

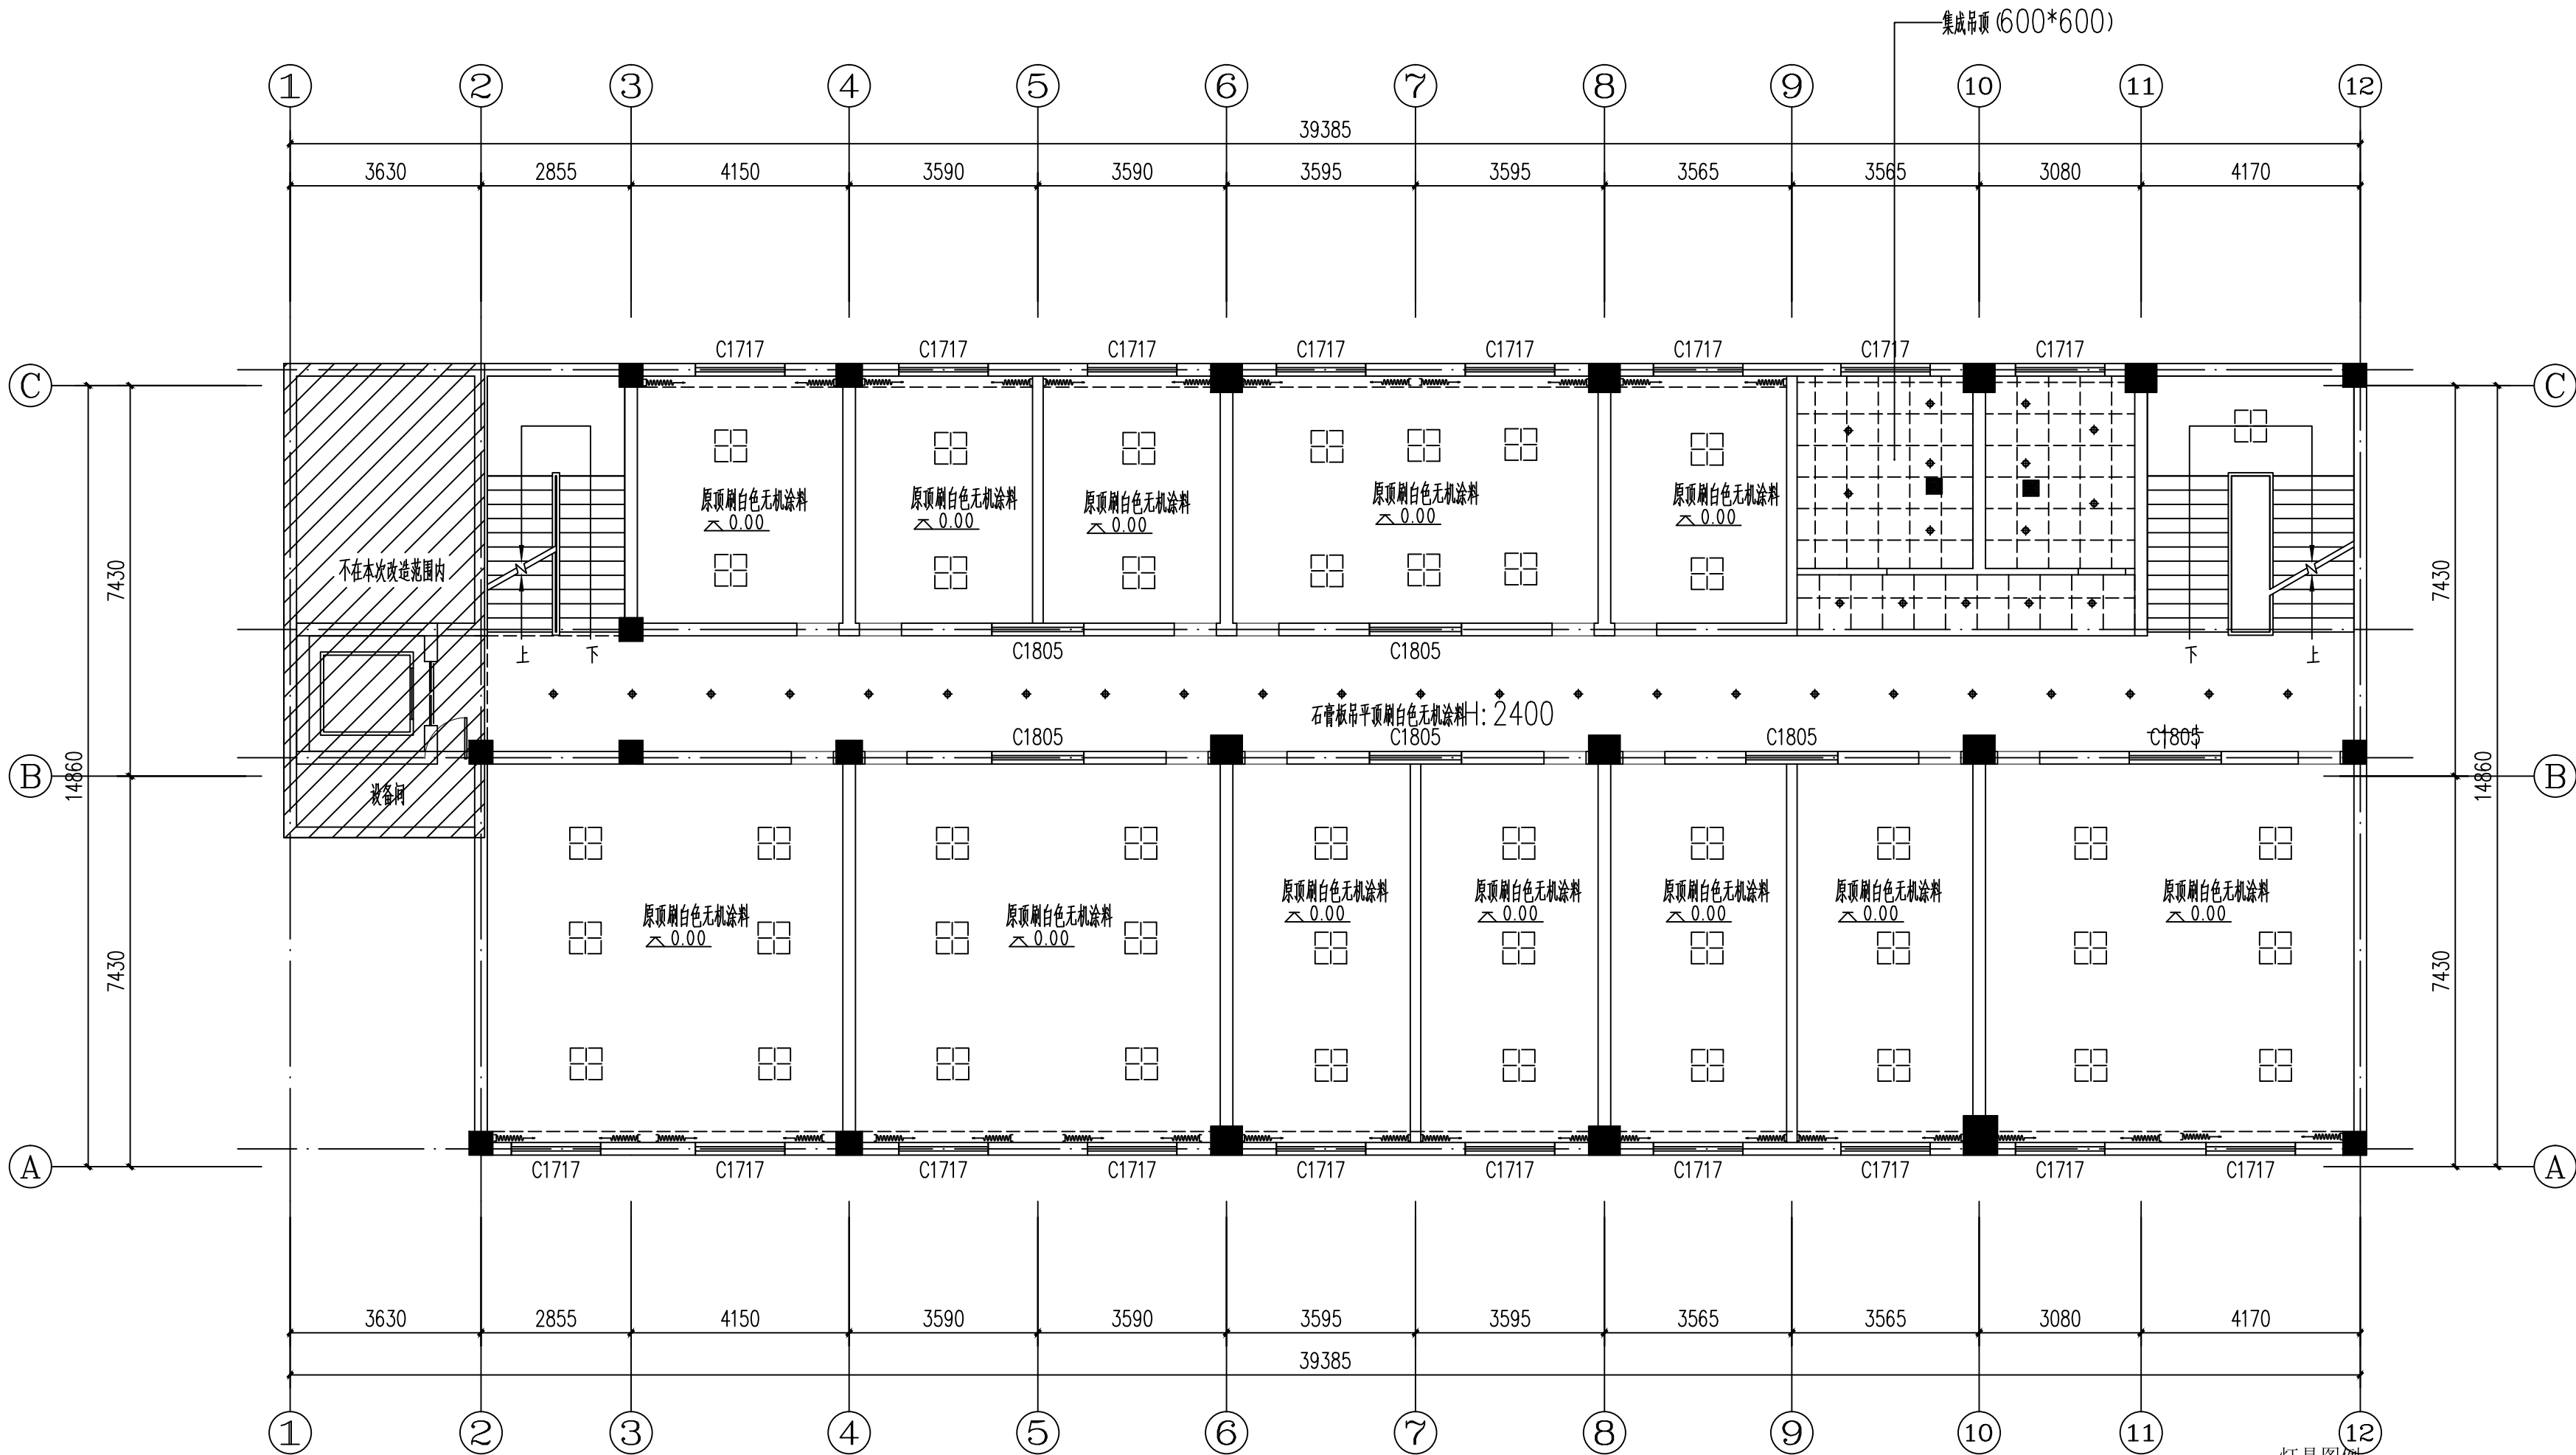

四层顶面布置图 1:150

图例	说明	功率
◆	筒灯	18W
□	吸顶灯	36W
⊗	吸顶灯	36W
■	排风扇	/

附 注 NOTES
- 所有尺寸须以标注为准不得在图纸上直接量取
- 本图凡未盖本公司出图专用章对外无效

单位出图专用章

江苏省工程勘察设计出图专用章

江苏国兴建设项目管理有限公司

资质证书 A232060133

编 号

江苏省住房和城乡建设厅监制(M)

有效期至二〇二五年十二月三十一日

注册执业专用章

中华人民共和国一级注册建筑师

姓 名: 唐任杰

注册号: 3206013-006

有效期: 至2026年03月



江苏国兴建设项目管理有限公司

JIANGSU GUOXING CONSTRUCTION PROJECT MANAGEMENT CO., LTD

工程设计证书乙级编号: A332060133

工程监理综合资质编号: E132000310

签 名 栏
SIGNATURE

制 图
DRAWN BY

设 计
DESIGNED BY

校 对
CHECKED BY

专业负责人
D. CHIEF

项目负责人
P. MANAGER

审 核
REVIEWED BY

审 定
APPROVED BY

建设单位
CLIENT

项目名称
PROJECT

工程名称
PROJECT

图纸名称
DRAWING TITLE

设计编号
PROJECT NAME

图 号
DRAWING NO.

设计阶段
DESIGN STAGE

专 业
SPECIALTY

版 次
VERSION

日 期
DATE

泰兴市人民政府延令街道办事处

延令街道祥泰社区设置调整新设
社区党群服务中心改造工程

延令街道祥泰社区设置调整新设
社区党群服务中心改造工程

四层顶面布置图

GXSJ-2025-22

JS-21

施工图设计

建筑

A

2025. 07