



建筑				
结构				
电气				
给排水				

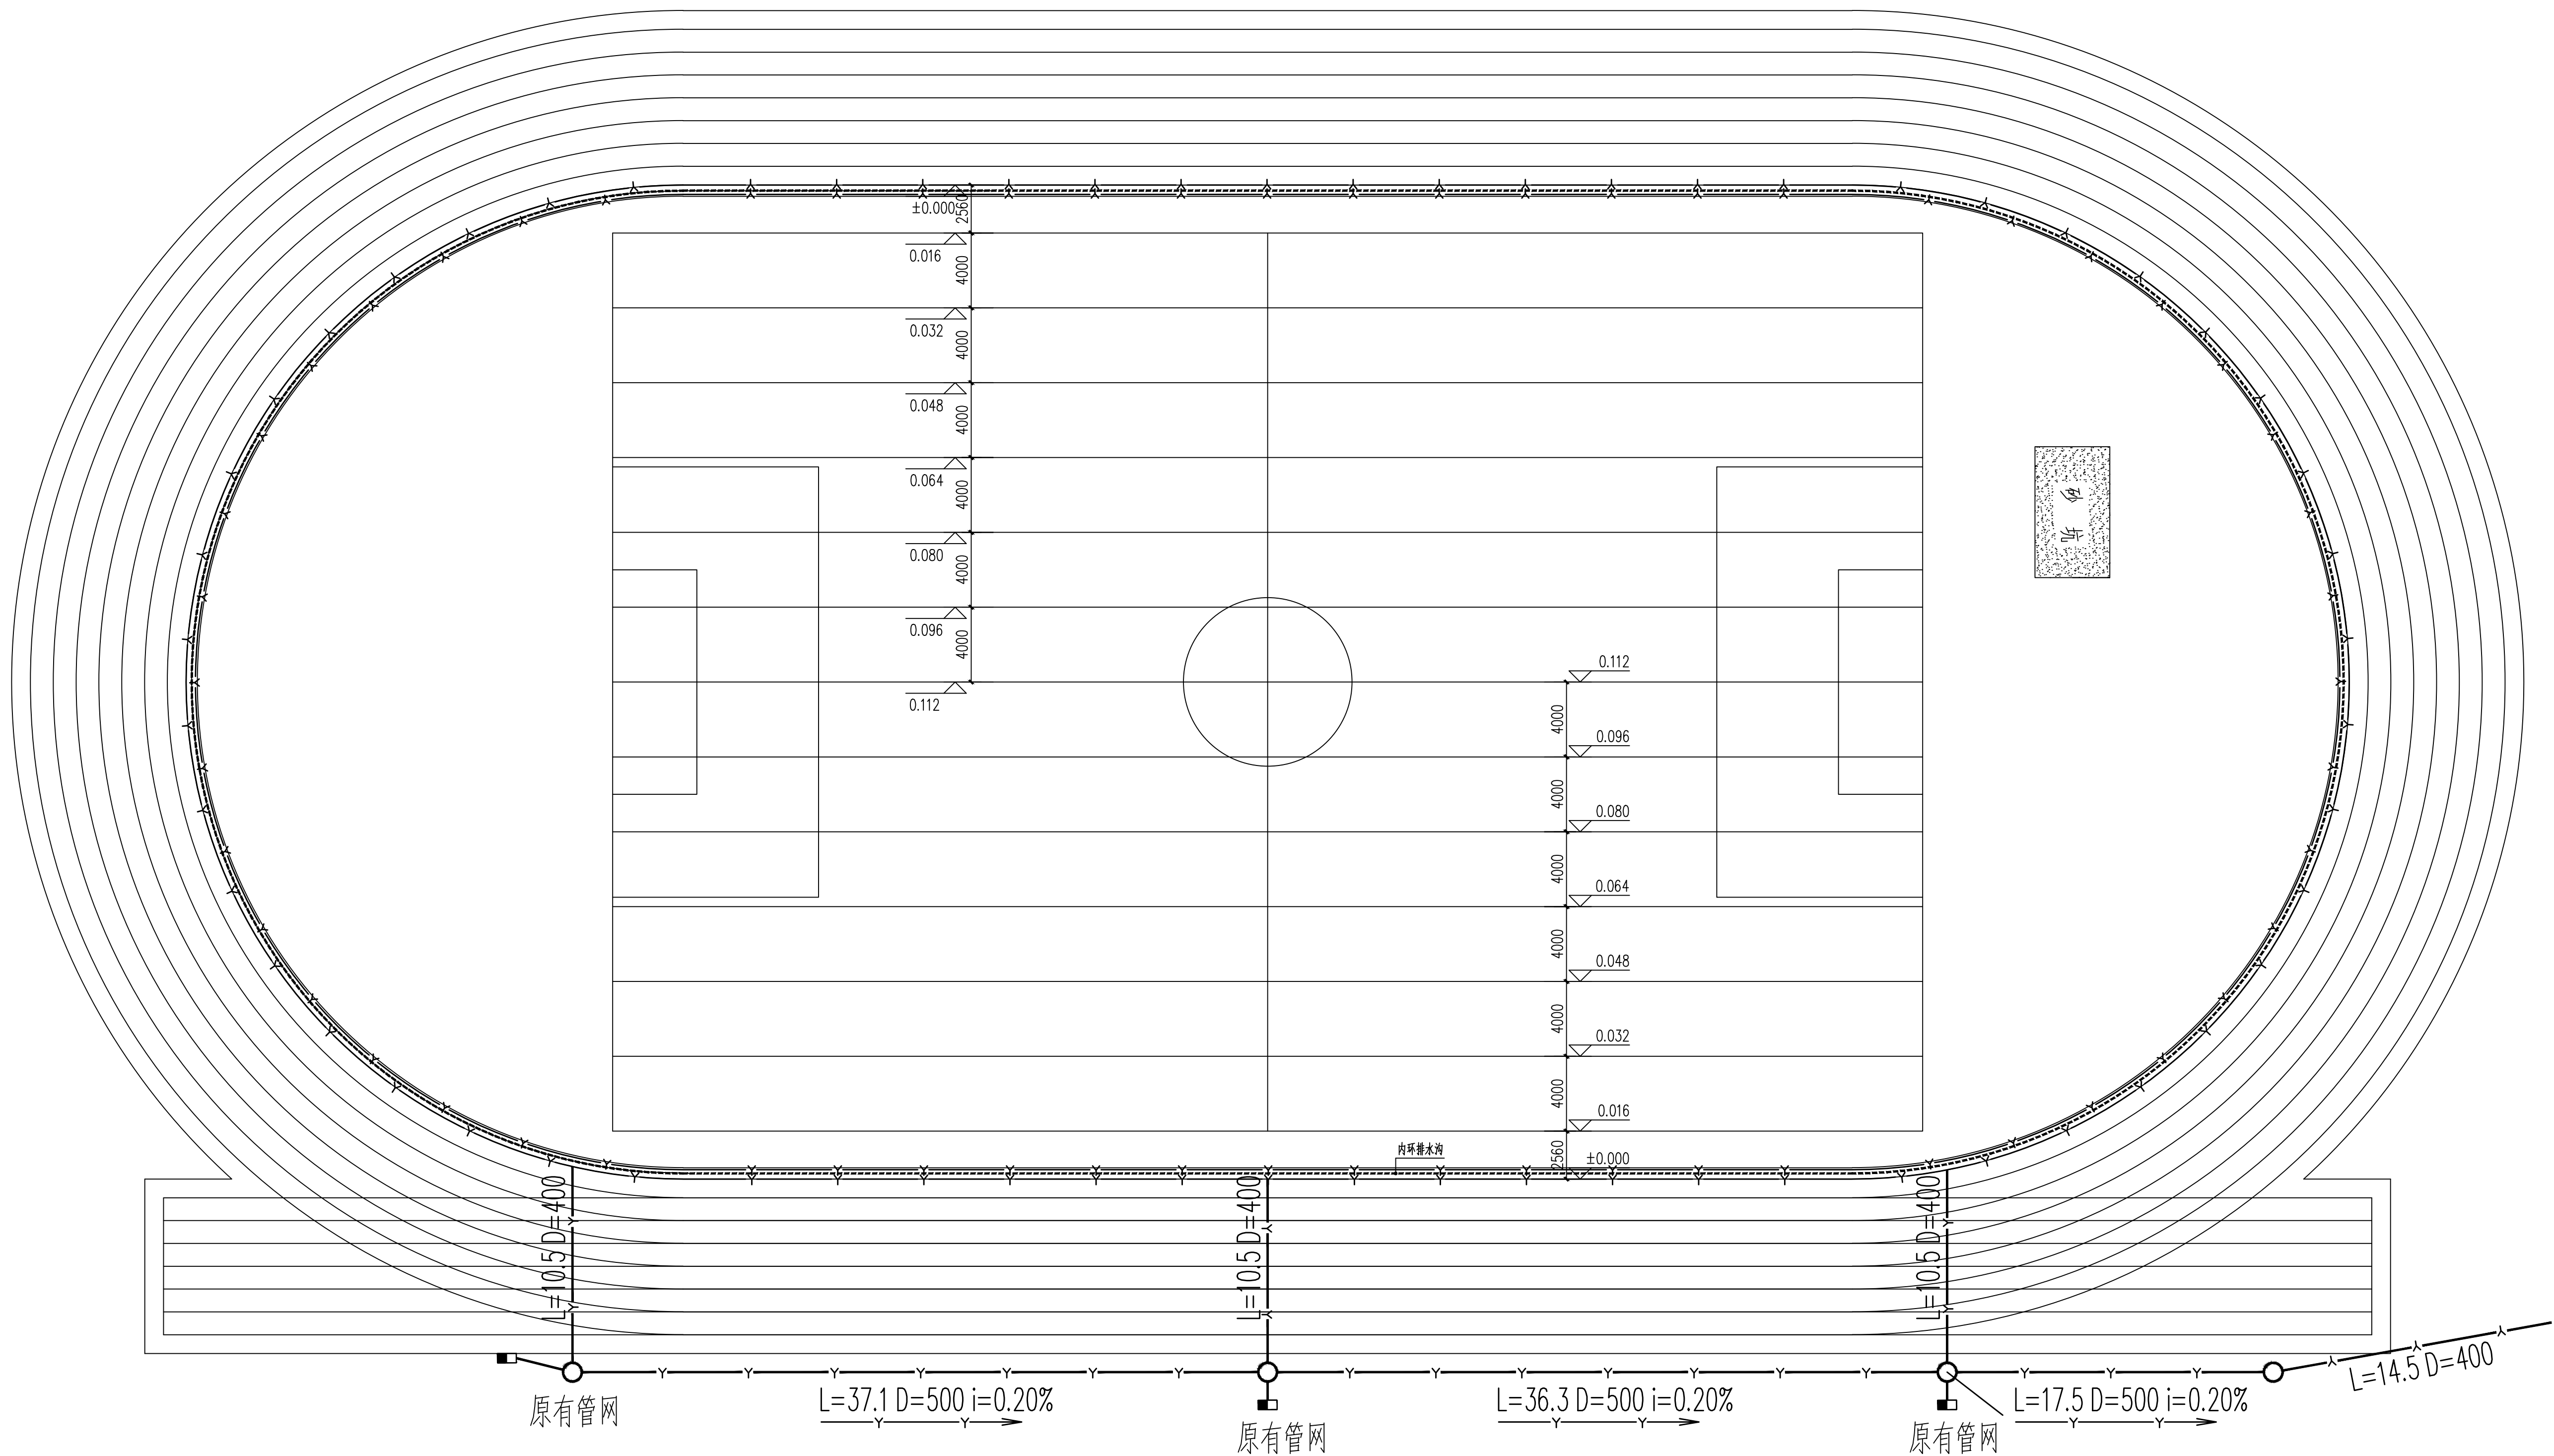

足球场坡度示意图 1:200

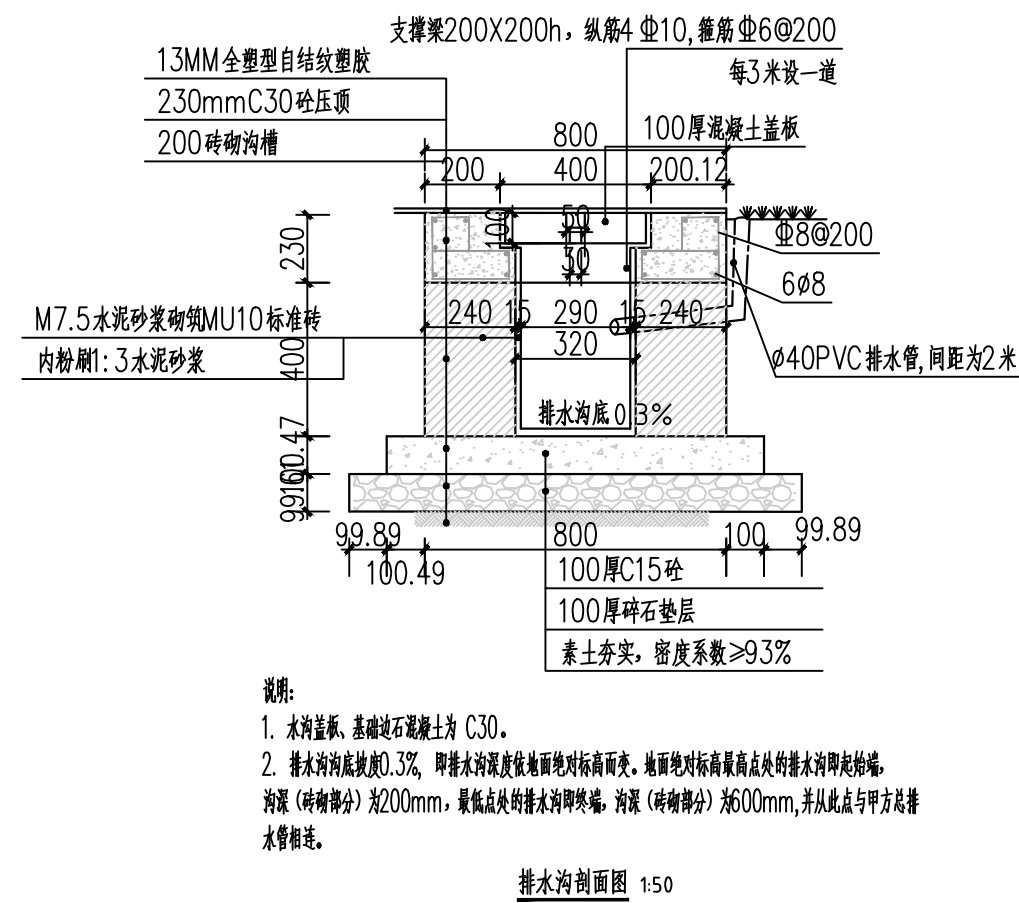

 苏州立诚 建筑设计院有限公司 SU ZHOU LI CHENG ARCHITECTURAL DESIGN INSTITUTE 建筑行业建筑工程甲级 风景园林工程专项乙级 设计资质证书号:A222060448 工程勘察的岩土工程专业甲级 勘察资质证书号:B322050803			
正视图	条件图	版次	
盖章 SEAL			
审 定 AUTHORIZED BY	徐红涛	红一平	
项目负责人 PROJECT DIRECTOR	胡颖平	胡颖平	
专业负责人 PROFESSIONAL RESPONSIBLE BY	李 龙	李 龙	
审 核 AUDITED BY	李 龙	李 龙	
校 对 CHECK BY	陈 伟	陈伟	
设计制图 DESIGN/DRAWING BY	侯春玉	侯春玉	
建设单位 CLIENT			
太湖路小学			
工程名称 PROJECT			
附属改造项目			
图 名 DRAWING NAME			
足球场坡度示意图			
节点详图			
设计编号 DESIGN NO.	SQ425-01-22	阶 段 STATUS	施工图
张 数 SHEET	2/3	专 业 SPECIALITY	建 筑
日 期 DATE	2025.05	图 号 DRAWING NO.	建施-2