

# 电气设计说明

## 一、工程概况及设计依据

本工程为局部装修工程。  
原建筑已审图通过，因为本次装修设计的结构、用地分类大类之间功能都没改变，所以根据本次设计仍采用原设计审图通过时的规范。

- 1、相关专业提供的工程设计资料；
- 2、中华人民共和国现行主要标准及法规：
- 《民用建筑电气设计标准》GB51348-2019

《建筑照明设计标准》GB50034-2013

《建筑物防雷设计规范》GB50057-2010

《配电系统设计规范》GB 50052-2009

《建筑设计防火规范》GB50166-2014（2018年版）

《火灾自动报警系统设计规范》GB 50116-2013

《全国民用建筑工程设计技术措施（2009）电气》

《建筑内部装修设计防火规范》GB 50222-2017

《消防应急照明和疏散指示系统技术标准》GB51309-2018

《低压配电设计规范》GB50054-2011
- 其它有关国家及地方的现行规程、规范及标准。其他相关专业提供的技术条件。

## 二、设计范围

本次装修设计仅针对建筑局部装修区域。本套电气施工图为二次装饰所配套的照明、插座、空调动力管线，凡本设计未涉及之处均按原土施工图进行施工。

## 三、供电配电部分：

- 1、220/380V配电系统
- (1) 负荷分类（本次涉及到的如下）：普通照明插座按三级负荷供电；其余见原设计。
- (2) 供电电源：本次装修保持原有电源不变，即配电箱及进线电缆保持不变，仅调整照明插座的出线回路。  
本建筑消防电气导线应采用矿物绝缘型或无卤低烟阻燃耐火型，其他导线应采用无卤低烟阻燃型。
- (3) 计量：本次装修设计用电量保持原设计不变。
- (4) 供电方式：本工程采用放射式供电方式。
- 2、照明配电：照明、插座均由不同的支路供电；除空调插座（安装高度为2.0米以上）以外，所有插座回路均设漏电断路器保护。照明回路及插座回路均为单相三线。
- 3、设备选择及安装
- (1) 照明配电箱，除动力箱明装外，其它均为暗装(剪力墙上除外)；安装高度为底边距地15m。
- (2) 除注明外，开关、插座分别距地1.3m、0.3m暗装。卫生间内开关、插座采用防潮、防溅型面板；楼梯间及公共走廊均选用带指示灯开关面板。照明开关、插座均为86系列，除注明外，均为250V，10A。除注明外，插座均为单相两孔+三孔安全型插座。
- (3) 本工程内所有荧光灯均采用电子镇流器，功率因数大于0.95。照明配电支线3根以下穿JDG20，4-6根穿JDG25，7根以上穿分管敷设。所有灯具均不低于I类灯具，I类灯具均增设（PE）线。所有用电点距地大于2.0米的管线均在墙内或顶板内暗敷；用电点距地低于2.0米的管线在墙内或地坪板内的暗敷。
- (4) 开关、插座和照明灯具靠近可燃物时，应采取隔热、散热等防火措施。由熔断器和额定功率不小于100W的白炽灯泡的吸顶灯、槽灯、嵌入式灯，其引入线应采用瓷管、矿棉等不燃材料作隔热保护。额定功率不小于60W 的白炽灯、卤钨灯、高压钠灯、金属卤化物灯、荧光高压汞灯(包括电感镇流器)等，不应直接安装在可燃物体上或采取其他防火措施。
- (5) 布线用各种电缆、电缆桥架、金属线槽及封闭式导线在穿越防火分区楼板、隔墙时，其空隙应采用相当于建筑构件耐火极限的不燃材料填塞密实。
- (6) 所有灯具（包括消防）应与结构构件锚固或可靠连接。
- (7) 消防配电用电设备应有明显标志。

- 4、消防配电线路应满足火灾时连续供电的需要，其敷设应符合下列规定：
- (1) 明敷时(包括敷设在吊顶内)，应穿金属导管或采用封闭式金属槽盒保护，金属导管或封闭式金属槽盒应采取防火保护措施；当采用阻燃或耐火电缆并敷设在电缆井、沟内时，可不穿金属导管或采用封闭式金属槽盒保护；当采用矿物绝缘类不燃性电缆时，可直接明敷；
- 在有可燃物的闷顶和封闭吊顶内明敷的配电线路，应采用金属导管或金属线槽盒布线。
- 耐火电缆和矿物绝缘电缆布线可适用于民用建筑中有耐火要求的场所。耐火电缆和矿物绝缘电缆应具有不低于B1级难燃性能。
- 消防应急疏散照明系统的配电线路应穿热镀锌金属管保护敷设在非燃烧体内，在吊顶内敷设的线路应采用耐火导线穿采取防火措施金属导管保护。
- 除防火卷帘的控制箱外，消防用电设备的配电箱和控制箱应安装在机房或配电小间内与火灾现场隔离。
- (2) 暗敷时，应穿金属管并应敷设在非燃性结构内且保护层厚度不应小于30mm；
- (3) 按一、二级负荷供电的消防设备，其配电箱应独立设置；按二级负荷供电的消防设备，其配电箱宜独立设置。消防和设备应设置明显标志。
- (4) 照明灯具及电气设备、线路的高温部位，当靠近非A级装修材料或构件时，应采取隔热、散热等防火保护措施，与窗帘、梁幕、幕布、软包等装修材料的距离不应小于500mm；灯座应采用不低于B1级的材料。
- (5) 建筑内部的配电箱、控制面板、接线盒、开关、插座等不应直接安装在低于B1级的装修材料上；用于顶棚和墙面装修的木质类板材，当内部含有电器、电线等物体时，应采用不低于B1级的材料。

## 四、弱电部分

- (一) 电话布线系统
- 1、电话电缆先由原电话系统引来。
- 2、电话插座暗装，底边距地0.3m。卫生间内电话插座采用防溅型面板，安装高度为底边距地0.8m。
- 3、施工时注意与有线电话服务商联系，注意设备的选型配套。本设计仅考虑管线的预埋。
- (二) 宽带网络布线系统
- 1、由原网络系统引来的网线至底层网络设备配电箱。
- 2、网络终端插座选用RJ45型，要求与网线匹配，底边距地0.3m暗装。
- 3、由室外引入的电缆由网络服务商确定。施工时注意与相关网络服务商联系，注意设备的选型配套。本设计仅考虑管线的预埋。

## 五、其他

- 1、施工时注意与各专业的配合，注意孔洞的预留。
- 2、凡与施工有关而又未说明之处，参见国家、地方标准图集施工，或与设计院协商解决。
- 3、本工程所选设备、材料必须具有国家级检测中心的检测合格证书（3C认证）；必须满足与产品相关的国家标准。
- 4、凡穿导线、电缆的金属管应按施工验收规范做好防腐处理。各明敷管均采用镀锌钢管。
- 5、施工单位必须按照工程设计图纸和施工技术标准施工，不得擅自修改工程设计。  
本工程必须按照《建筑电气工程施工质量验收规范》GB50303-2015等相关验收规范要求施工。

## 电气抗震设计说明：

- 1、本工程依据《建筑机电工程抗震设计规范》GB50981-2014的要求，内径不小于60mm的电气配管及重力不小于150N/m的电缆桥架、母线槽均应进行抗震设防。
- 2、当线路采用金属导管、刚性塑料导管、电缆桥架或电缆线槽盒敷设时，应使用刚性托架或支架固定，不宜使用吊架；当必须使用吊架时，应安装横向往房晃吊架。
- 3、当金属导管、刚性塑料管、电缆桥架或电缆线槽盒穿越防火分区时，其缝隙应采用柔性防火封堵材料封堵，并在贯穿部位附近设置抗震支系。

## 照明系统设计（节能部分）

1. 设计中所选用荧光灯具均采用高品质、节能型、高显色（Ra≥80）LED灯，并配高功率因数长期工作或停留的场所LED照明的色温不大于4000K，特殊显色指数大于零。  
本工程室内高度大于3.5m且小于8m，本工程疏散照明应采用A型灯具（属Ⅲ类灯具），所有灯具不低于I类，严禁采用0类灯具，并采用大型方向标志灯,灯具应满足GB51309-2018的规范要求。
2. 应急照明灯和疏散指示标志灯应设不燃烧材料制作的保护罩，除地面上设置的标志灯的面板可以采用厚度4mm及以上的钢化玻璃外，设置在距地面1m及以下标志灯的面板或灯罩不应采用易碎材料或玻璃材质。并应符合《消防安全标志》GB13495、《消防应急照明和疏散指示系统》GB17945及《消防应急照明和疏散指示系统技术标准》GB51309的相关规定。
3. 公共区域照明将采用智能照明控制系统进行区域定时或光控制，其他区域照明将根据需要分区控制。
4. 正常照明照度标准要求（LPD采用目标值，照度采用标准值）：

| 房间名称    | 照度标准值<br>(lx) | 功率密度目标值<br>≤W/m² | 照度实际计算值<br>(lx) | 功率密度实际计算值<br>≤W/m² | 显色指数<br>Ra | 统一眩光值<br>UGR | 照度均匀度<br>U <sub>0</sub> |
|---------|---------------|------------------|-----------------|--------------------|------------|--------------|-------------------------|
| 走廊      | 100           | 3.5              | 113             | 3.3                | >80        | <25          | >0.6                    |
| 卫生间、电梯厅 | 150           | 5                | 162             | 4.7                | >80        | —            | >0.6                    |
| 门厅      | 200           | 5.5              | 224             | 5.2                | >80        | —            | >0.6                    |
| 值班室     | 100           | 3.5              | 113             | 3.3                | >80        | <25          | >0.6                    |
| 康复中心    | 200           | 5.5              | 224             | 5.2                | >80        | —            | >0.6                    |
| 药房、挂号   | 300           | 8                | 321             | 7.6                | >80        | <19          | >0.6                    |
| 诊室、治疗室  | 300           | 8                | 321             | 7.6                | >80        | <19          | >0.6                    |

注：本次二次装修的照明设计应满足上表中的要求。各种场所严禁采用触电防护类别为Ⅰ类的灯具。

## 主要设备材料表

| 序号 | 图例 | 名称        | 规格                | 单位 | 数量 | 安装方式                            |
|----|----|-----------|-------------------|----|----|---------------------------------|
| 1  |    | 配电箱       | 详见系统图             | 台  | 按实 | 详见系统图                           |
| 2  |    | 局部等电位箱    | 图集 02D501-2       |    | 按实 | 底边距地 0.5M暗装                     |
| 3  |    | 总等电位箱     | 图集 02D501-2       | 台  | 按实 | 底边距地 0.5M暗装                     |
| 4  |    | 带保护接地暗装插座 | 250V 10A 卫生间防水防潮型 | 个  | 按实 | 电缆插座离地1.0米安装<br>插座、插座底边离地0.3米安装 |
| 5  |    | 暗装三联开关    | 86K20-10          | 个  | 按实 | 底边距地 1.3M暗装                     |
| 6  |    | 暗装双联开关    | 86K12-10          | 个  | 按实 | 底边距地 1.3M暗装                     |
| 7  |    | 暗装单联开关    | 86K11-10          | 个  | 按实 | 底边距地 1.3M暗装                     |
| 8  |    | 柜式空调安全型插座 | 250V 15A          | 个  | 按实 | 底边距地 0.3M暗装                     |
| 9  |    | 壁挂空调安全型插座 | 250V 15A          | 个  | 按实 | 底边距地 2.0M暗装                     |
| 10 |    | 热水器安全型插座  | 250V 15A          | 个  | 按实 | 底边距地 2.3M暗装                     |
| 11 |    | 卫生间安全型插座  | 250V 10A，防水防潮型    | 个  | 按实 | 底边距地 1.8M暗装                     |
| 12 |    | 网络插孔      | 86系列              | 个  |    | 底距地 0.3m暗装                      |
| 13 |    | 电视插孔      | 86系列              | 个  |    | 底距地 1.5m暗装                      |
| 14 |    | 电话插孔      | 86系列              | 个  |    | 底距地 0.3m暗装                      |

## 平面图标注说明

| 保护管标注方式               |             |             | 敷设方式标注方式 |       |          |
|-----------------------|-------------|-------------|----------|-------|----------|
| 序号                    | 标注或符号       | 说明          | 序号       | 标注或符号 | 说明       |
| 1                     | .xSCxx      | 焊接钢管        | 1        | .FC   | 地坪暗敷     |
| 2                     | .xJDGxx     | 紧定式镀锌薄壁电线管  | 2        | .CC   | 顶棚暗敷     |
|                       |             | 壁厚不小于1.5mm  | 3        | .CE   | 顶棚明敷     |
| 3                     | .PCxx       | 重型阻燃 PVC电线管 | 4        | .WC   | 沿墙暗敷     |
| 4                     | .CT (xx×xx) | 电缆桥架        | 5        | .WE   | 沿墙明敷     |
| 5                     | .MR (xx×xx) | 金属线槽        | 6        | .BC   | 沿梁暗敷     |
|                       |             |             | 7        | .BE   | 沿（跨）屋架明敷 |
|                       | x 根数        |             | 8        | .ACC  | 吊顶内敷设    |
|                       | xx 管径       |             | 9        | .CLC  | 柱内暗敷     |
| (xx×xx) (xx+xx×xx) 规格 |             |             | 10       | .CLE  | 沿柱明敷     |

## 导线穿管表

| 根数<br>(2.5mm <sup>2</sup> ) | 保护管<br>JDG.PC | 保护管<br>.SC |
|-----------------------------|---------------|------------|
| 1                           |               |            |
| 2                           | 20            | 20         |
| 3                           | 20            | 20         |
| 4                           | 20            | 20         |
| 5                           | 25            | 20         |
| 6                           | 25            | 20         |
| 7                           | 25            | 25         |
| 8                           | 25            | 25         |



引至本栋3层弱电间


## 弱电综合布线系统

- 注：电话、网络插座由弱电箱引来，每个点位一根线缆，为UTP6e。
- 1根UTP6e穿JDG16，2根UTP6e穿JDG20；
- 3~4根UTP6e穿JDG25,5~8根UTP6e穿JDG32。

监控由承建商根据系统的需要配备。

## 发展商

## 设计单位

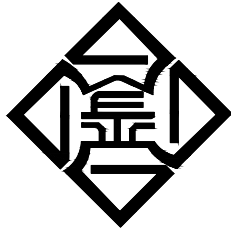

江苏金生水建设有限公司  
JIANGSU JINSHENGSHUI CONSTRUCTION CO., LTD

| 序号 | 图纸说明 | 日期 |
|----|------|----|
|    |      |    |
|    |      |    |
|    |      |    |
|    |      |    |
|    |      |    |
|    |      |    |
|    |      |    |

注明：1. 图纸属设计版权，未经建筑师许可严禁翻印。  
2. 图中尺寸以标注为准，严禁度量图则。


| 工程名称               | PROJECT |
|--------------------|---------|
| 田河社区卫生服务中心装饰改造工程安装 |         |

| 图纸名称 | TITLE |
|------|-------|
|------|-------|

## 电气设计说明


|       |            |
|-------|------------|
| 项目总设计 | 陆小勇        |
| 审定    | 杨景植        |
| 设计    | 王建         |
| 校对    | 陈俊标        |
| 审核    | 杨景植        |
| 制图    | 杨景植        |
| 工程编号  | 出图比例       |
| 归档日期  | 2024-12-图号 |
|       | 电施-01      |

| 进线                                                    | 系统图                                                               | 导线、敷设方式                           | 回路编号 | 相位   | 安装功率<br>(kW) | 用途   |
|-------------------------------------------------------|-------------------------------------------------------------------|-----------------------------------|------|------|--------------|------|
| 1P+N=168<br>0.80≤φ <sub>e</sub> ≤1.09<br>8P+0=15954 = | <div><div>kW</div><div>A</div></div> <div>NSX250N/TM/200/3P</div> | WDBZYJ-3x2.5-JDG20-WC,CC/MR       | N1   | L1   | 0.5          | 照明   |
|                                                       |                                                                   | WDBZYJ-3x2.5-JDG20-WC,CC/MR       | N2   | L2   | 0.5          | 照明   |
|                                                       |                                                                   | WDBZYJ-3x2.5-JDG20-WC,CC/MR       | N3   | L3   | 0.5          | 照明   |
|                                                       |                                                                   | WDBZYJ-3x2.5-JDG20-WC,CC/MR       | N4   | L1   | 0.5          | 照明   |
|                                                       |                                                                   | WDBZYJ-3x2.5-JDG20-WC,CC/MR       | N5   | L2   | 0.5          | 照明   |
|                                                       |                                                                   | WDBZYJ-3x2.5-JDG20-WC,CC/MR       | C1   | L1   | 2            | 插座   |
|                                                       |                                                                   | WDBZYJ-3x2.5-JDG20-WC,CC/MR       | C2   | L2   | 2            | 插座   |
|                                                       |                                                                   | WDBZYJ-3x2.5-JDG20-WC,CC/MR       | C3   | L3   | 2            | 插座   |
|                                                       |                                                                   | WDBZYJ-3x2.5-JDG20-WC,CC/MR       | C4   | L1   | 2            | 插座   |
|                                                       |                                                                   | WDBZYJ-3x2.5-JDG20-WC,CC/MR       | C5   | L2   | 2            | 插座   |
|                                                       |                                                                   | WDBZYJ-3x2.5-JDG20-WC,CC/MR       | C6   | L3   | 2            | 插座   |
|                                                       |                                                                   | WDBZYJ-3x2.5-JDG20-WC,CC/MR       | C7   | L1   | 2            | 插座   |
|                                                       |                                                                   | WDBZYJ-3x2.5-JDG20-WC,CC/MR       | C8   | L2   | 2            | 插座   |
|                                                       |                                                                   | WDBZYJ-3x2.5-JDG20-WC,CC/MR       | C9   | L3   | 2            | 插座   |
|                                                       |                                                                   | WDBZYJ-3x2.5-JDG20-WC,CC/MR       | C10  | L1   | 2            | 插座   |
|                                                       |                                                                   | WDBZYJ-3x2.5-JDG20-WC,CC/MR       | C11  | L2   | 2            | 插座   |
|                                                       |                                                                   | WDBZYJ-3x2.5-JDG20-WC,CC/MR       | C12  | L3   | 2            | 插座   |
|                                                       |                                                                   | WDBZYJ-2x4+BVR-1x4-JDG25-WC,CC/MR | C13  | L1   | 4            | 挂壁空调 |
|                                                       |                                                                   | WDBZYJ-2x4+BVR-1x4-JDG25-WC,CC/MR | C14  | L2   | 4            | 挂壁空调 |
|                                                       |                                                                   | WDBZYJ-2x4+BVR-1x4-JDG25-WC,CC/MR | C15  | L3   | 4            | 挂壁空调 |
| WDBZYJ-2x4+BVR-1x4-JDG25-WC,CC/MR                     | C16                                                               | L1                                | 4    | 挂壁空调 |              |      |
| WDBZYJ-2x4+BVR-1x4-JDG25-WC,CC/MR                     | C17                                                               | L2                                | 4    | 挂壁空调 |              |      |
| WDBZYJ-2x4+BVR-1x4-JDG25-WC,CC/MR                     | C18                                                               | L3                                | 4    | 挂壁空调 |              |      |
| WDBZYJ-2x4+BVR-1x4-JDG25-WC,CC/MR                     | C19                                                               | L1                                | 4    | 挂壁空调 |              |      |
| WDBZYJ-2x4+BVR-1x4-JDG25-WC,CC/MR                     | C20                                                               | L2                                | 4    | 设备房  |              |      |
| FS-NH-YJV-2x4+BVR-1x4-JDG25-WC,CC/MR                  | C21                                                               | L2                                | 4    | 开水炉  |              |      |
| WDBZYJ-5X6-P4.0-WC                                    | WP1                                                               | L123                              | 50   | 2AL1 |              |      |
| WDBZYJ-5X6-P4.0-WC                                    | WP1                                                               | L123                              | 16   | 2AL  |              |      |
| WDBZYJ-5X6-P4.0-WC                                    |                                                                   |                                   |      |      |              |      |
| WDBZYJ-5X6-P4.0-WC                                    |                                                                   |                                   | </   |      |              |      |
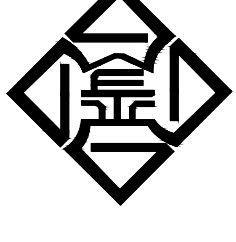
|   |  |         |  |          |  |
|---|--|---------|--|----------|--|
| 发展商   |  |         |  |          |  |
| 设计单位   |  |         |  |          |  |
| <div></div> <div>江苏金生水建设有限公司<br/>JIANGSU JINSHENGSHUI CONSTRUCTION CO., LTD.</div> |  |         |  |          |  |
|   |  |         |  |          |  |
|   |  |         |  |          |  |
| 序号                  图纸说明                  日期   |  |         |  |          |  |
|   |  |         |  |          |  |
|   |  |         |  |          |  |
| 注明：1. 图纸属设计版权，未经建筑师许可<br>严禁翻印。<br>2. 图中尺寸以标注为准，严禁度量图则。   |  |         |  |          |  |
| 工程名称 PROJECT   |  |         |  |          |  |
| 田河社区卫生服务中心装饰改造工程安装   |  |         |  |          |  |
| 图纸名称 TITLE   |  |         |  |          |  |
| 配电系统图1   |  |         |  |          |  |
| 项目总设计   |  |         |  |          |  |
| 审定   |  | 陈少勇     |  |          |  |
| 设计   |  | 杨军植     |  |          |  |
| 校对   |  | 丁建      |  |          |  |
| 审核   |  | 陈瑞衡     |  |          |  |
| 制图   |  | 杨军植     |  |          |  |
| 工程编号   |  | 出图比例    |  |          |  |
| 归档日期   |  | 2024-12 |  | 图号 电施-02 |  |



江苏金生水建设有限公司  
JIANGSU JINSHENGSHUI CONSTRUCTION CO., LTD

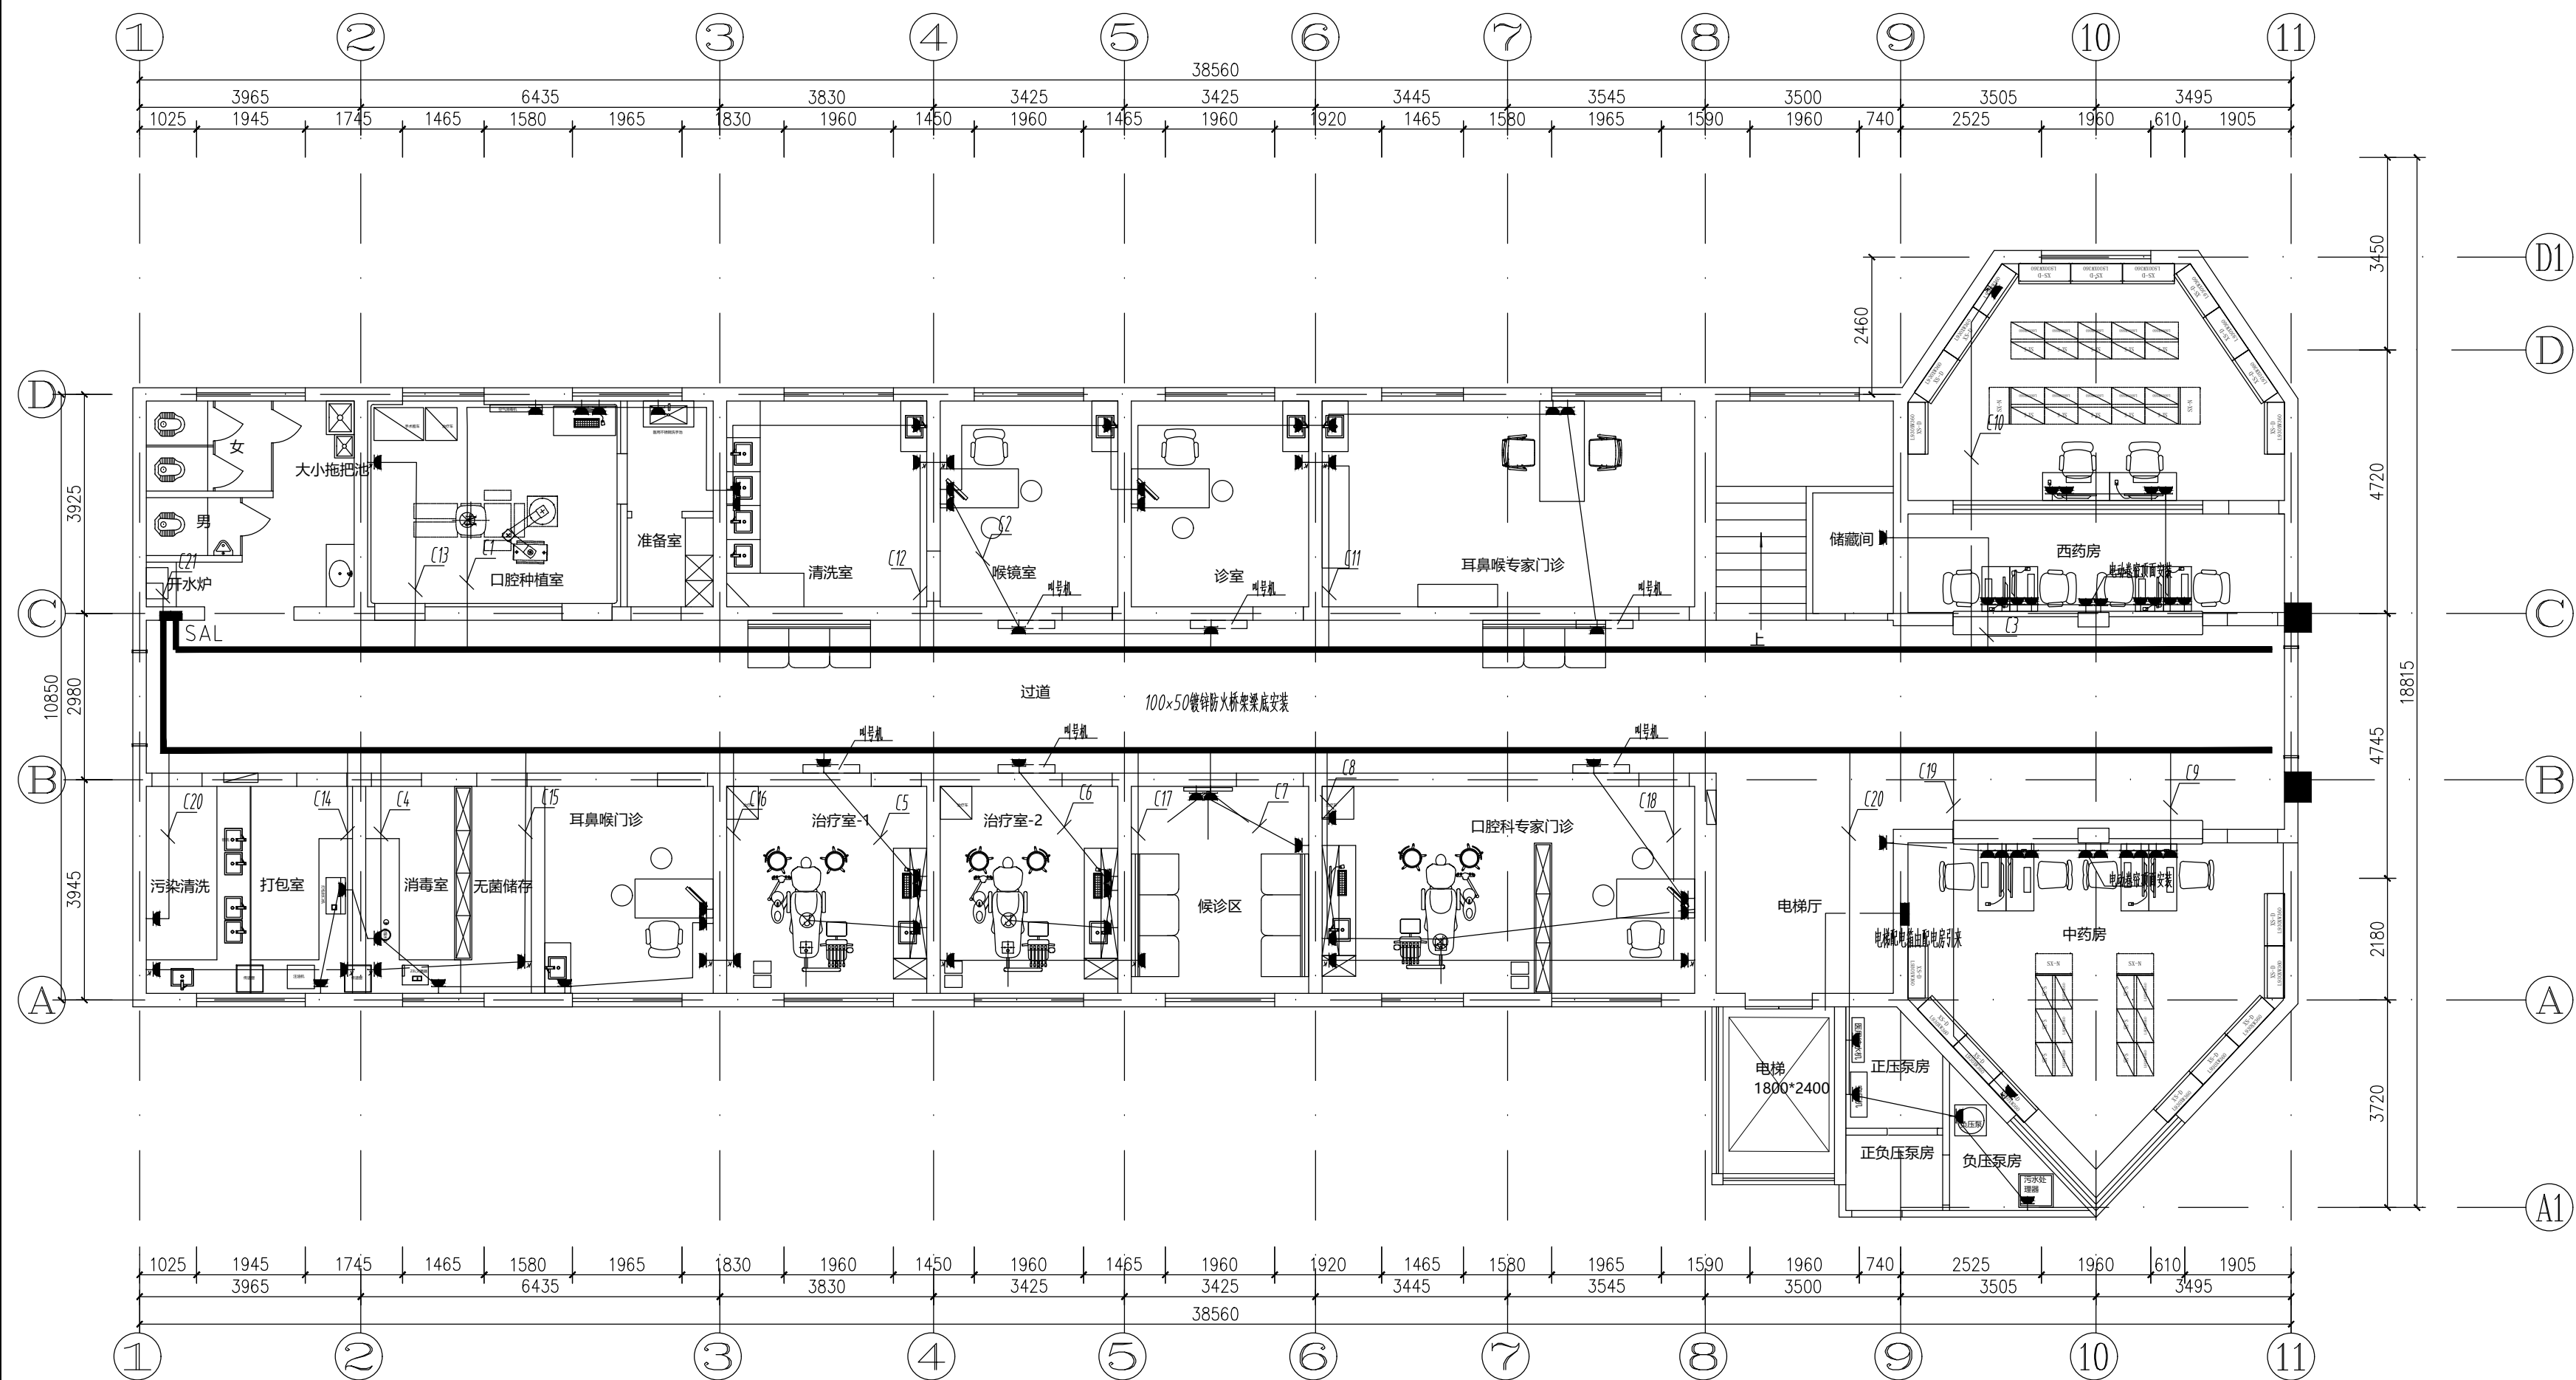

一层插座平面布置图

PLAN *Scale 1:100*

[illegible]

2. 图中尺寸以标注为准, 严禁度量图则。

|      |         |
|------|---------|
| 工程名称 | PROJECT |
|------|---------|


田河社区卫生服务中心装饰改造工程安装

|      |       |
|------|-------|
| 图纸名称 | TITLE |
|------|-------|

|       |         |      |  |
|-------|---------|------|--|
| 项目总计: | 陆小勇     |      |  |
| 审定    |         |      |  |
| 设计    | 杨勇植     |      |  |
| 校对    | 王建      |      |  |
| 审核    | 陈成刚     |      |  |
| 制图    | 杨勇植     |      |  |
| 工程编号  |         | 出图比例 |  |
| 归档日期  | 2024-12 | 图 号  |  |




| 图例                                                                                | 名称     | 型号      | 光源            | 开孔  | 备注 |
|-----------------------------------------------------------------------------------|--------|---------|---------------|-----|----|
|  | 筒灯     | 选样      | LED 18W 4000K | Φ11 |    |
|  | 吸顶灯    | 选样      | LED 45W 4000K | 明装  |    |
|  | LED平板灯 | 600*600 | LED 45W 4000K | 嵌入式 |    |
|                                                                                   |        |         |               |     |    |
|                                                                                   |        |         |               |     |    |

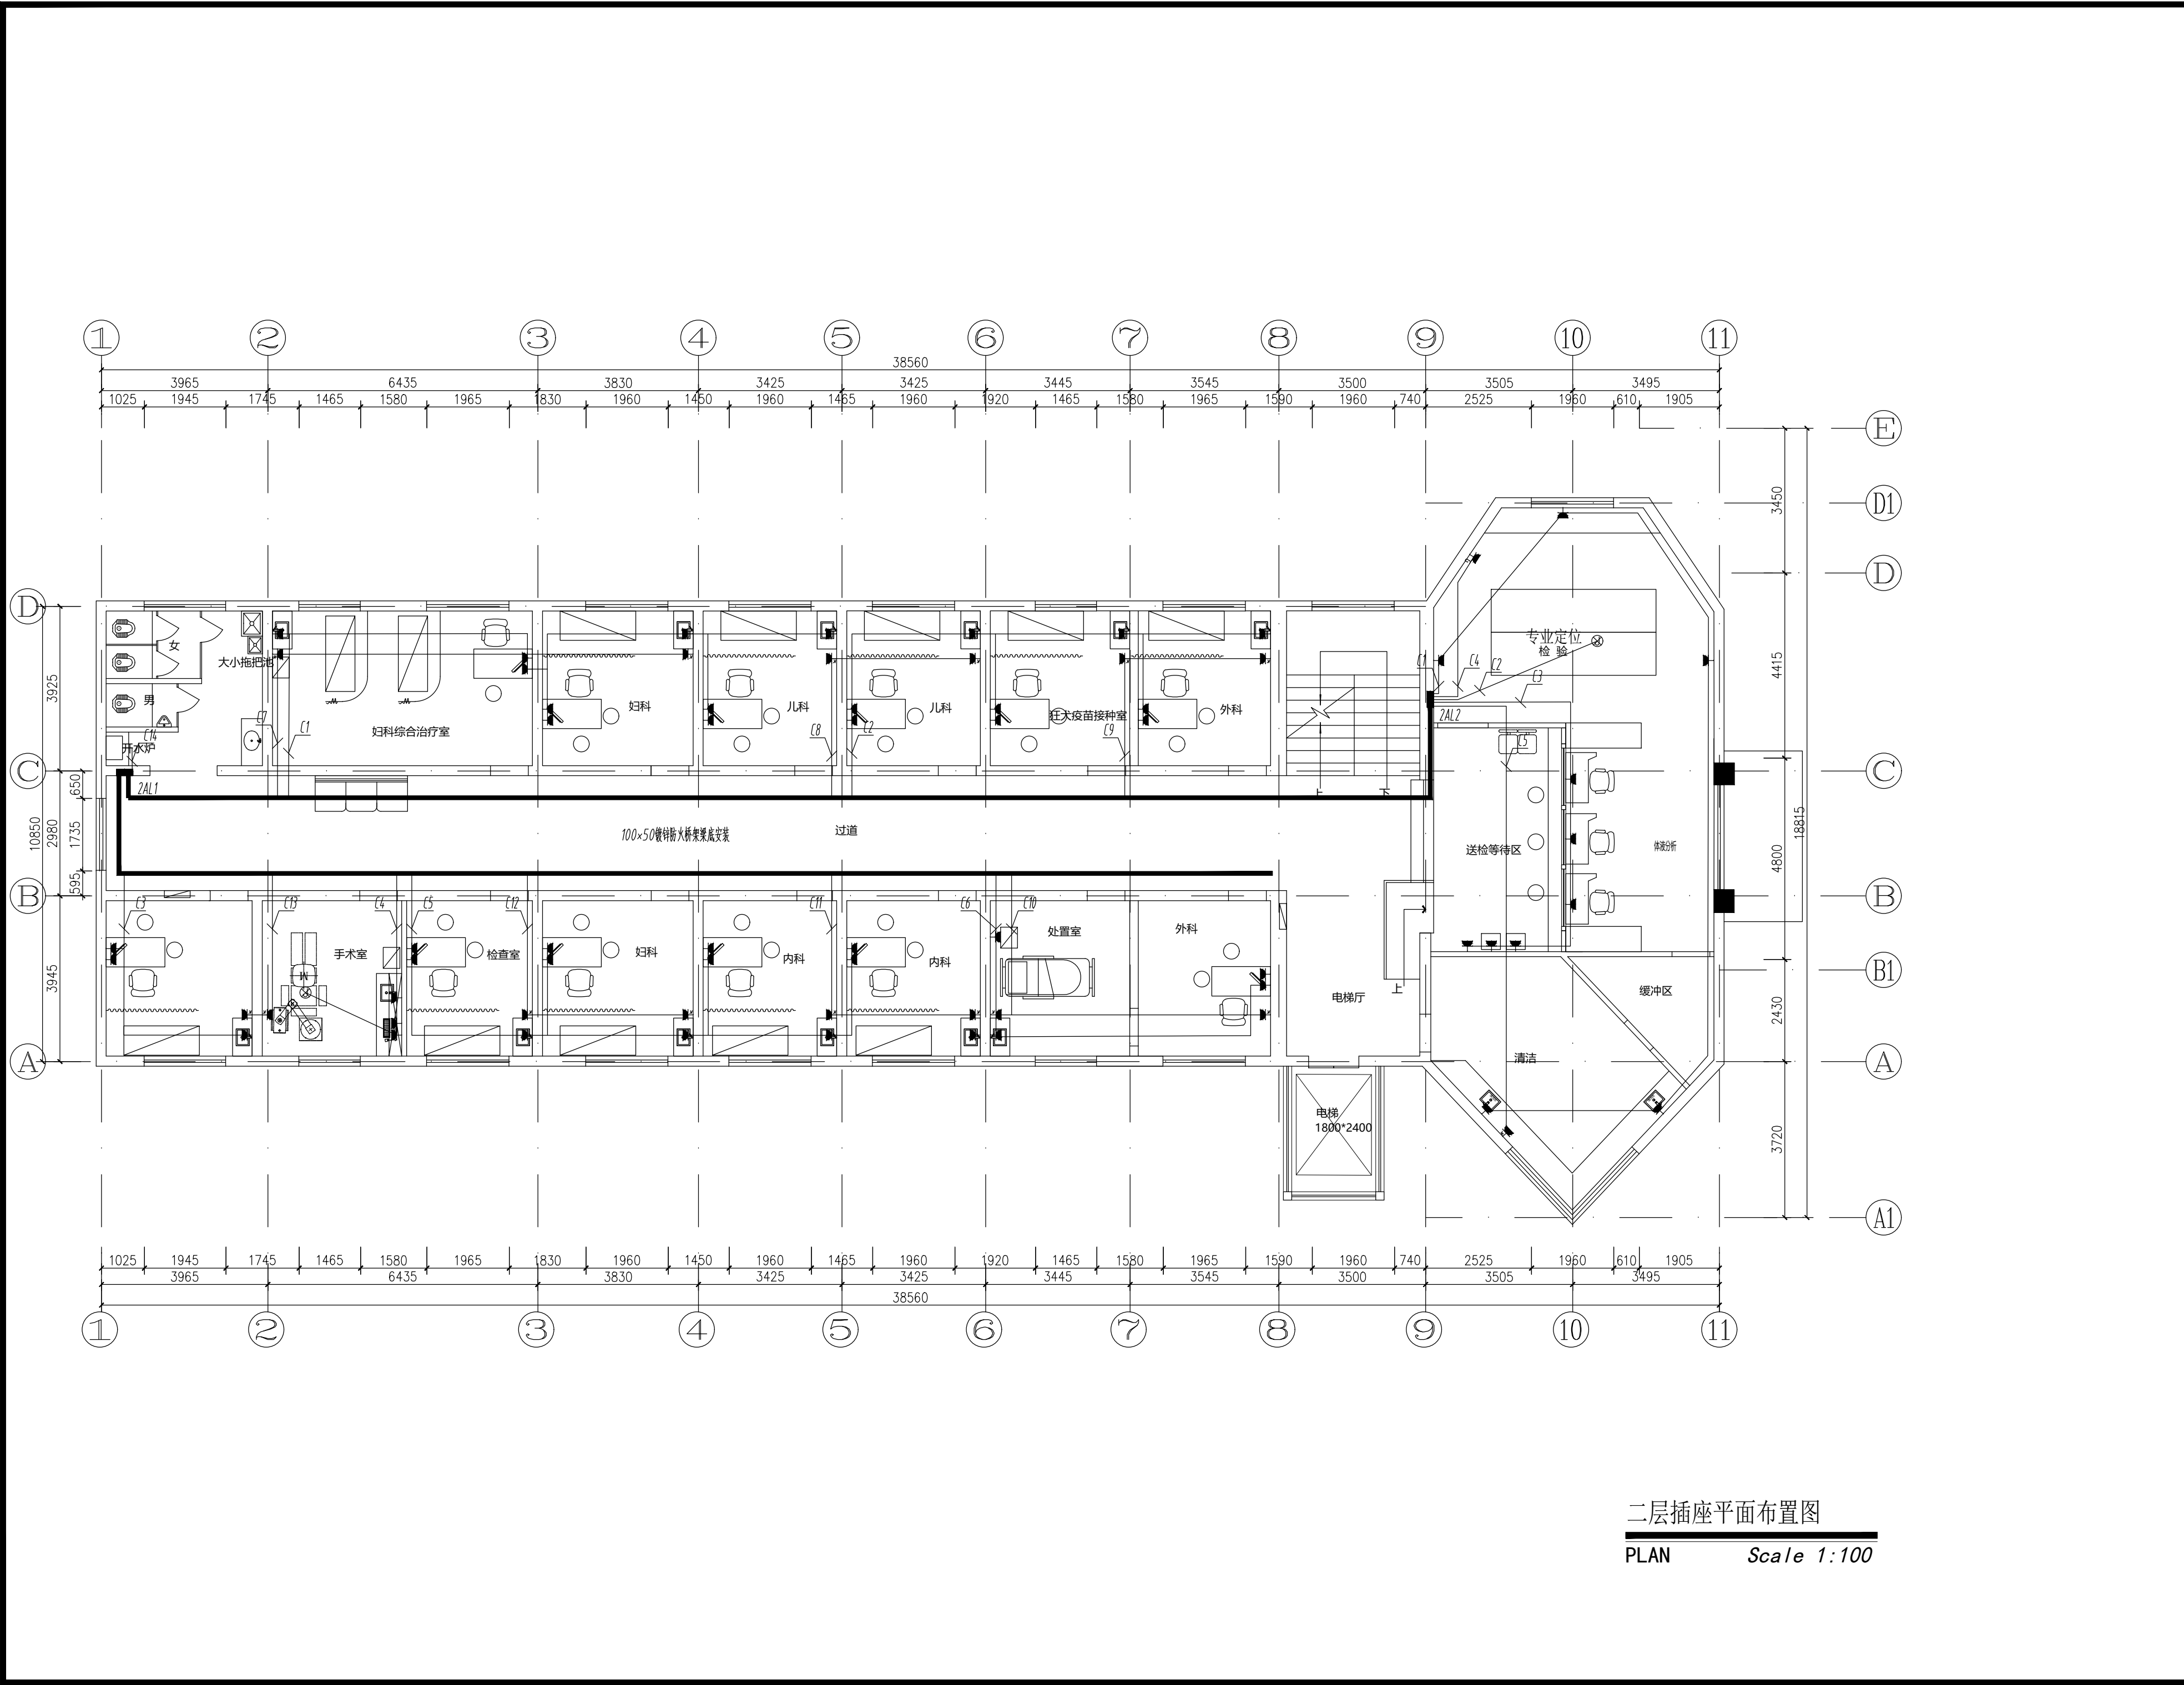

二层插座平面布置图  
PLAN Scale 1:100

发展商

设计单位

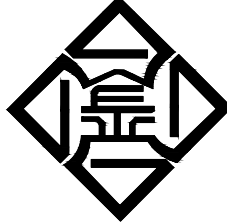

江苏金生水建设有限公司  
JIANGSU JINSHENGSHUI CONSTRUCTION CO., LTD

| 序号 | 图纸说明 | 日期 |
|----|------|----|
|    |      |    |
|    |      |    |
|    |      |    |
|    |      |    |
|    |      |    |
|    |      |    |
|    |      |    |


注明：1. 图纸属设计版权，未经建筑师许可  
严禁翻印。  
2. 图中尺寸以标注为准，严禁度量图则。

工程名称 PROJECT

田河社区卫生服务中心装饰改造工程安装

图纸名称 TITLE


|       |         |   |   |
|-------|---------|---|---|
| 项目总设计 | 陆小勇     |   |   |
| 审定    | 杨景植     |   |   |
| 设计    | 王健      |   |   |
| 校对    | 陈启新     |   |   |
| 审核    | 杨景植     |   |   |
| 制图    | 杨景植     |   |   |
| 工程编号  |         |   |   |
| 出图比例  |         |   |   |
| 归档日期  | 2024-12 | 图 | 号 |

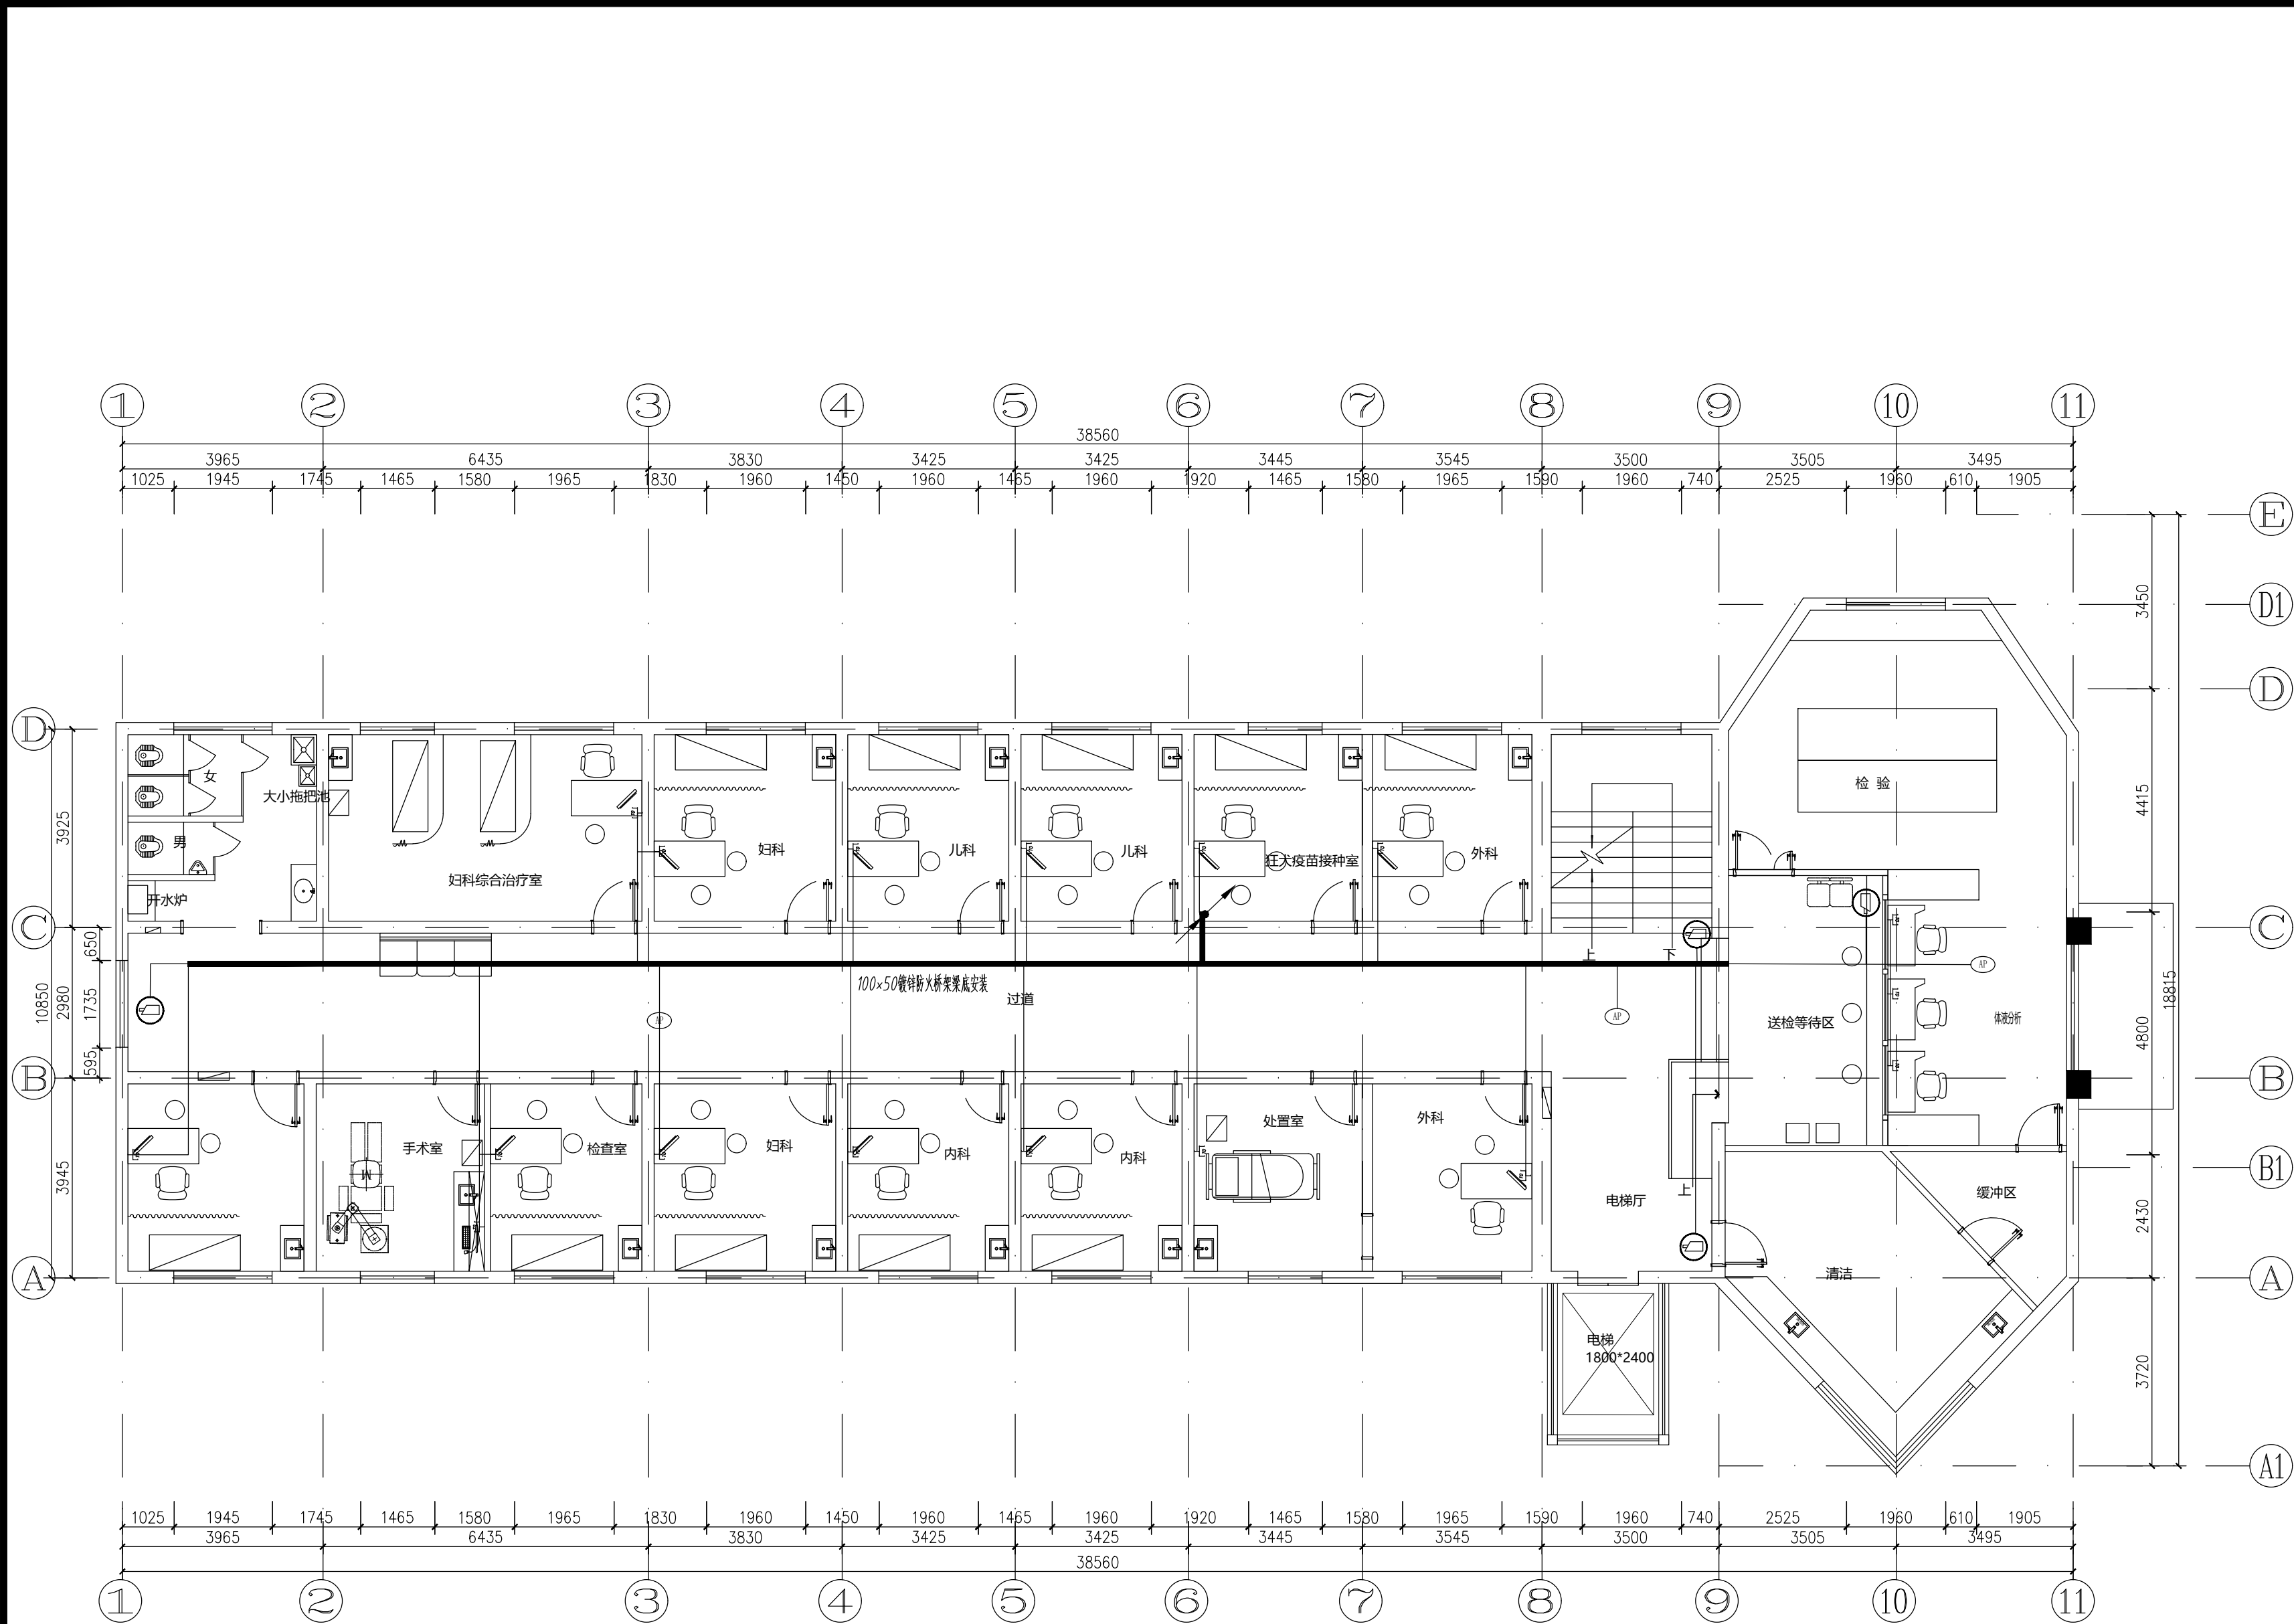

二层弱电平面布置图

PLAN Scale 1:100


|                                                                                                   |         |     |
|---------------------------------------------------------------------------------------------------|---------|-----|
| 发展商                                                                                               |         |     |
|                                                                                                   |         |     |
| 设计单位                                                                                              |         |     |
| <div><div></div><div>江苏金生水建设有限公司</div><div>JIANGSU JINSHENGSHUI CONSTRUCTION CO., LTD</div></div> |         |     |
|                                                                                                   |         |     |
| 序号                                                                                                | 图纸说明    | 日期  |
|                                                                                                   |         |     |
|                                                                                                   |         |     |
| 注明：1. 图纸属设计版权，未经建筑师许可，严禁翻印。<br>2. 图中尺寸以标注为准，严禁度量图则。                                               |         |     |
| 工程名称 PROJECT                                                                                      |         |     |
| 田河社区卫生服务中心装饰改造工程安装                                                                                |         |     |
| 图纸名称 TITLE                                                                                        |         |     |
|                                                                                                   |         |     |
| 项目总设计                                                                                             | 陆小勇     |     |
| 审定                                                                                                | 杨勇      |     |
| 设计                                                                                                | 王       |     |
| 校对                                                                                                | 陈       |     |
| 审核                                                                                                | 陈       |     |
| 制图                                                                                                | 杨       |     |
| 工程编号                                                                                              |         |     |
| 出图比例                                                                                              |         |     |
| 归档日期                                                                                              | 2024-12 | 图 号 |

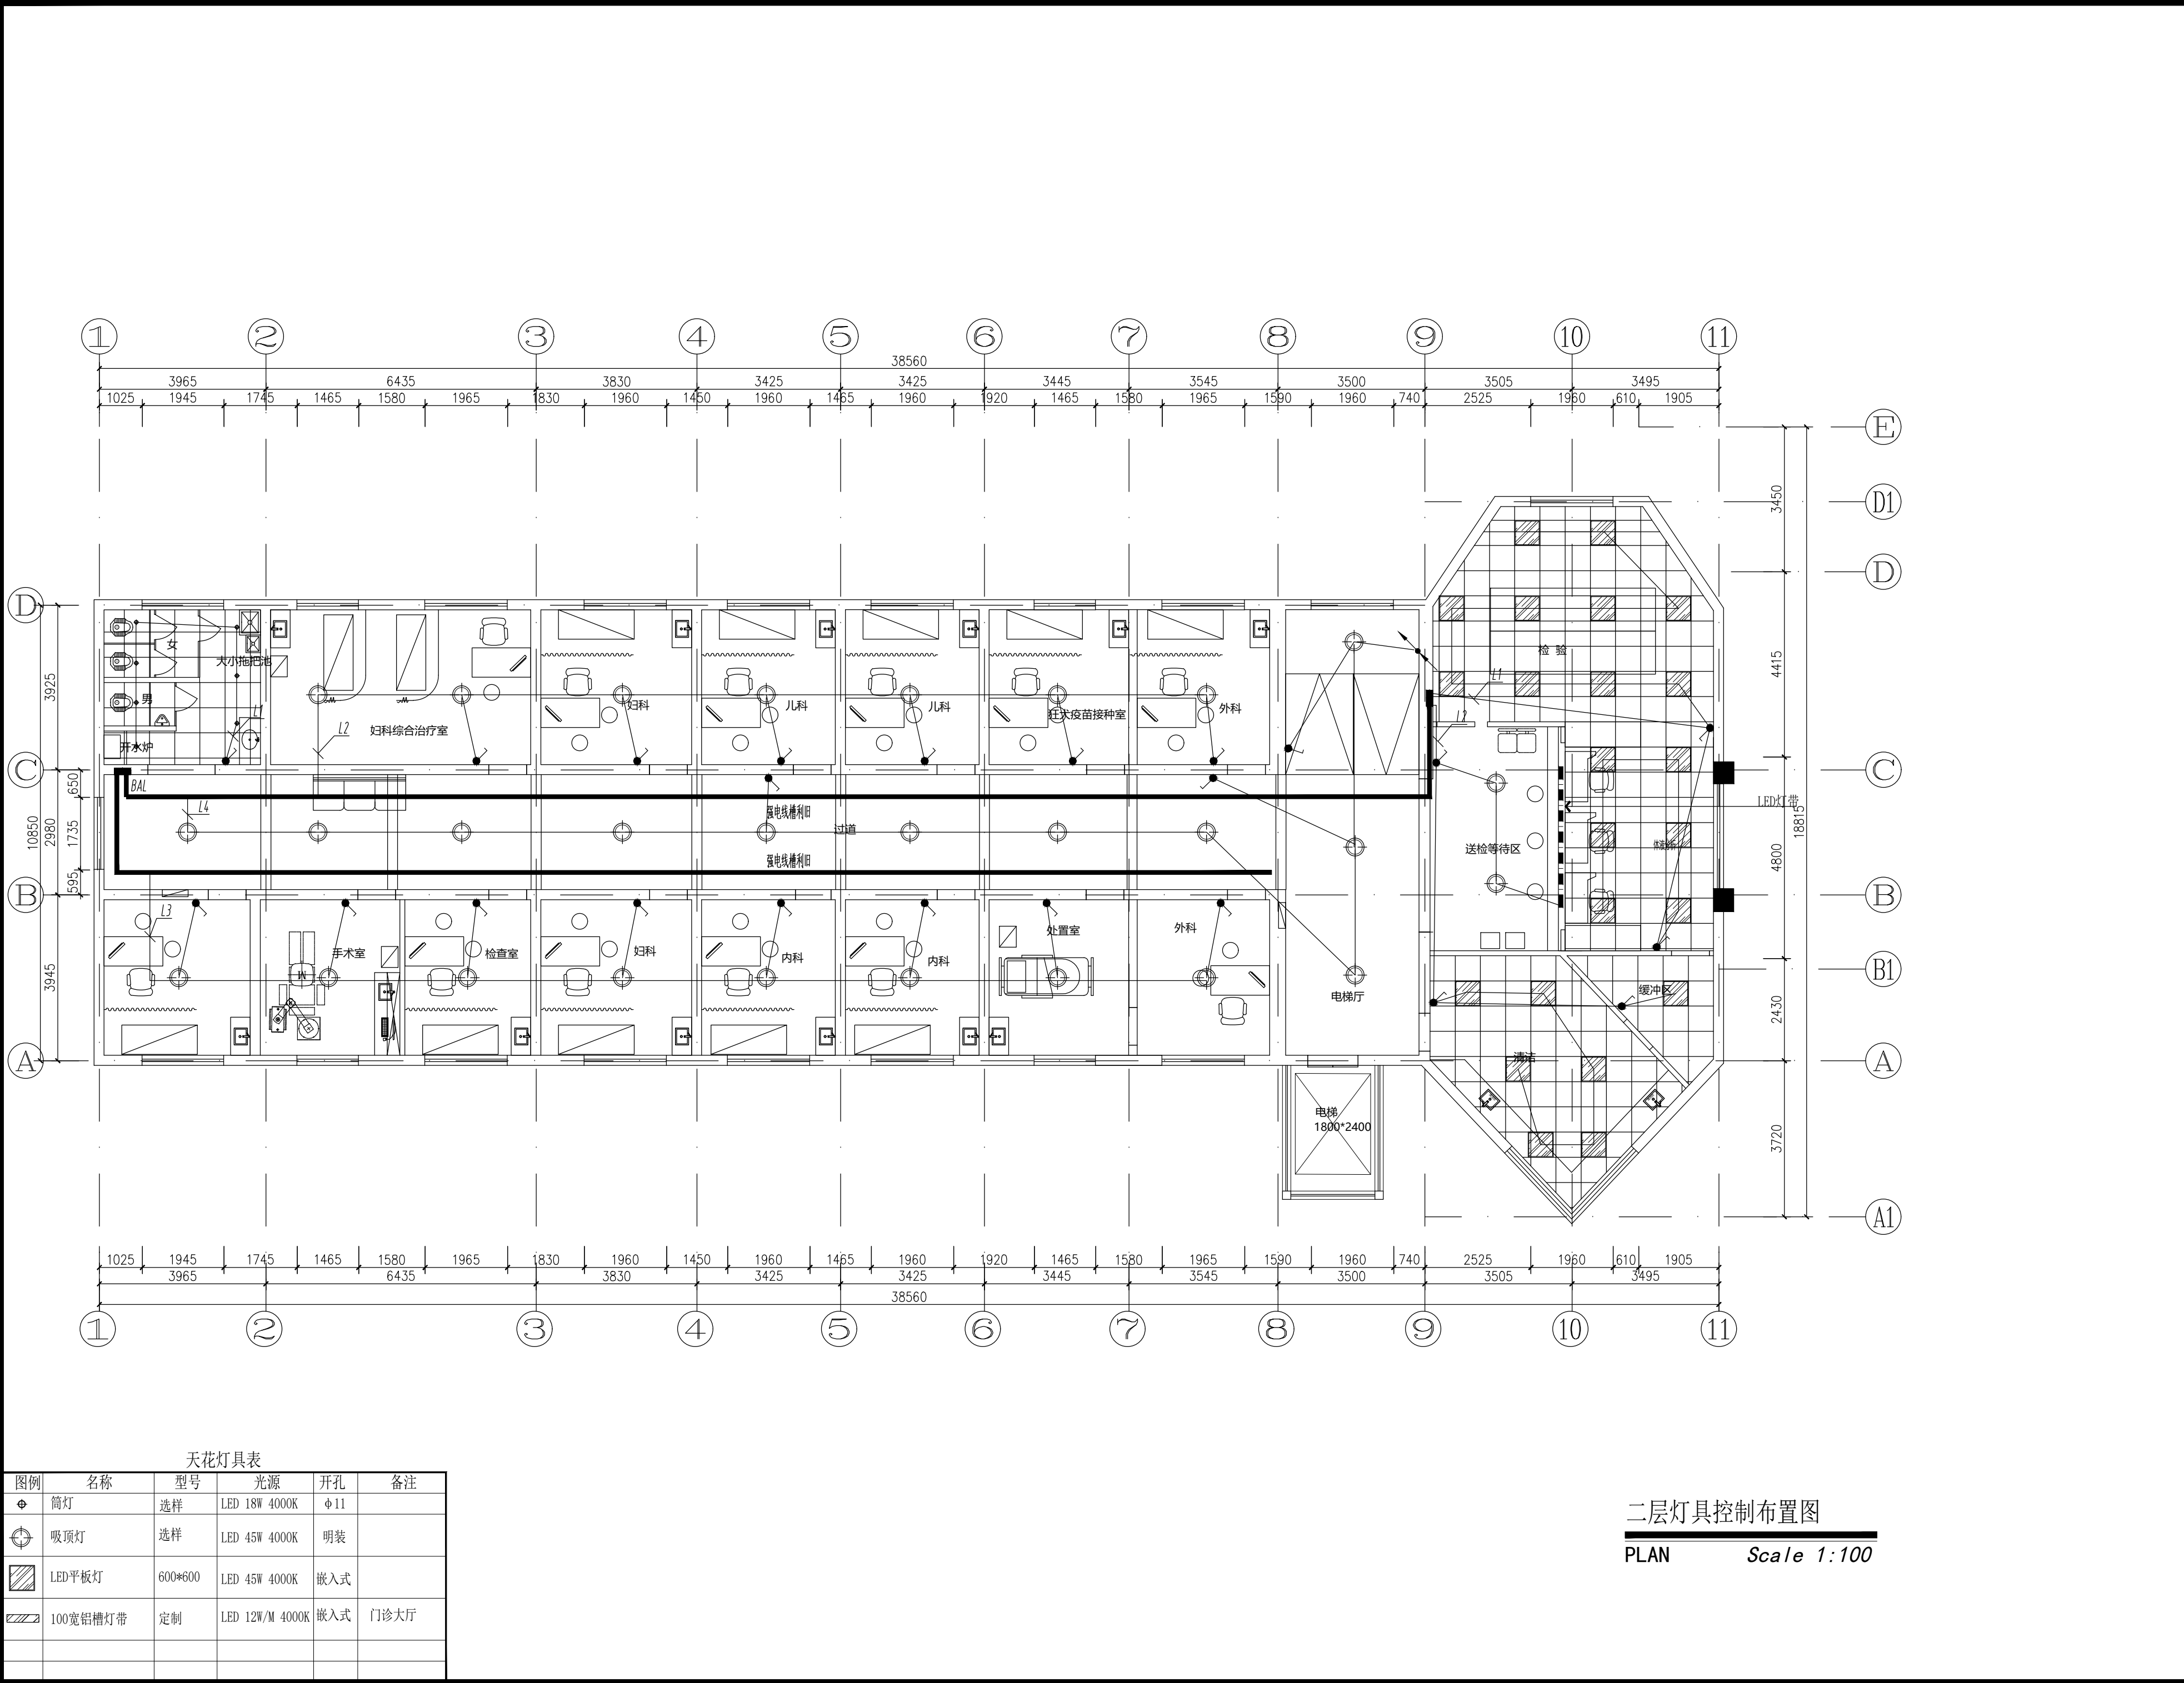

|                                                                                                   |  |  |
|---------------------------------------------------------------------------------------------------|--|--|
| 发展商                                                                                               |  |  |
| 设计单位                                                                                              |  |  |
| <div><div></div><div>江苏金生水建设有限公司</div><div>JIANGSU JINSHENGSHUI CONSTRUCTION CO., LTD</div></div> |  |  |
| 序号                                                                                                |  |  |
| 图纸说明                                                                                              |  |  |
| 日期                                                                                                |  |  |
| 1. 图纸属设计版权, 未经建筑师许可                                                                               |  |  |
| 2. 图中尺寸以标注为准, 严禁度量图则.                                                                             |  |  |
| 工程名称                                                                                              |  |  |
| PROJECT                                                                                           |  |  |
| 田河社区卫生服务中心装饰改造工程安装                                                                                |  |  |
| 图纸名称                                                                                              |  |  |
| TITLE                                                                                             |  |  |
| 项目总设计                                                                                             |  |  |
| 审定                                                                                                |  |  |
| 设计                                                                                                |  |  |
| 校对                                                                                                |  |  |
| 审核                                                                                                |  |  |
| 制图                                                                                                |  |  |
| 工程编号                                                                                              |  |  |
| 出图比例                                                                                              |  |  |
| 归档日期                                                                                              |  |  |

发展商

设计单位

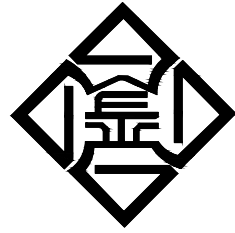

江苏金生水建设有限公司

JIANGSU JINSHENGSHUI CONSTRUCTION CO., LTD

| 序号 | 图纸说明 | 日期 |
|----|------|----|
|    |      |    |
|    |      |    |
|    |      |    |
|    |      |    |
|    |      |    |
|    |      |    |
|    |      |    |

注明：1. 图纸属设计版权，未经建筑师许可  
严禁翻印。  
2. 图中尺寸以标注为准，严禁度量图则。


工程名称 PROJECT

田河社区卫生服务中心装饰改造工程安装

图纸名称 TITLE

|       |     |
|-------|-----|
| 项目总设计 | 陆小勇 |
| 审定    | 杨景植 |
| 设计    | 王健  |
| 校对    | 陈启新 |
| 审核    | 杨景植 |
| 制图    | 杨景植 |

|      |         |     |
|------|---------|-----|
| 工程编号 |         |     |
| 归档日期 | 2024-12 | 图 号 |

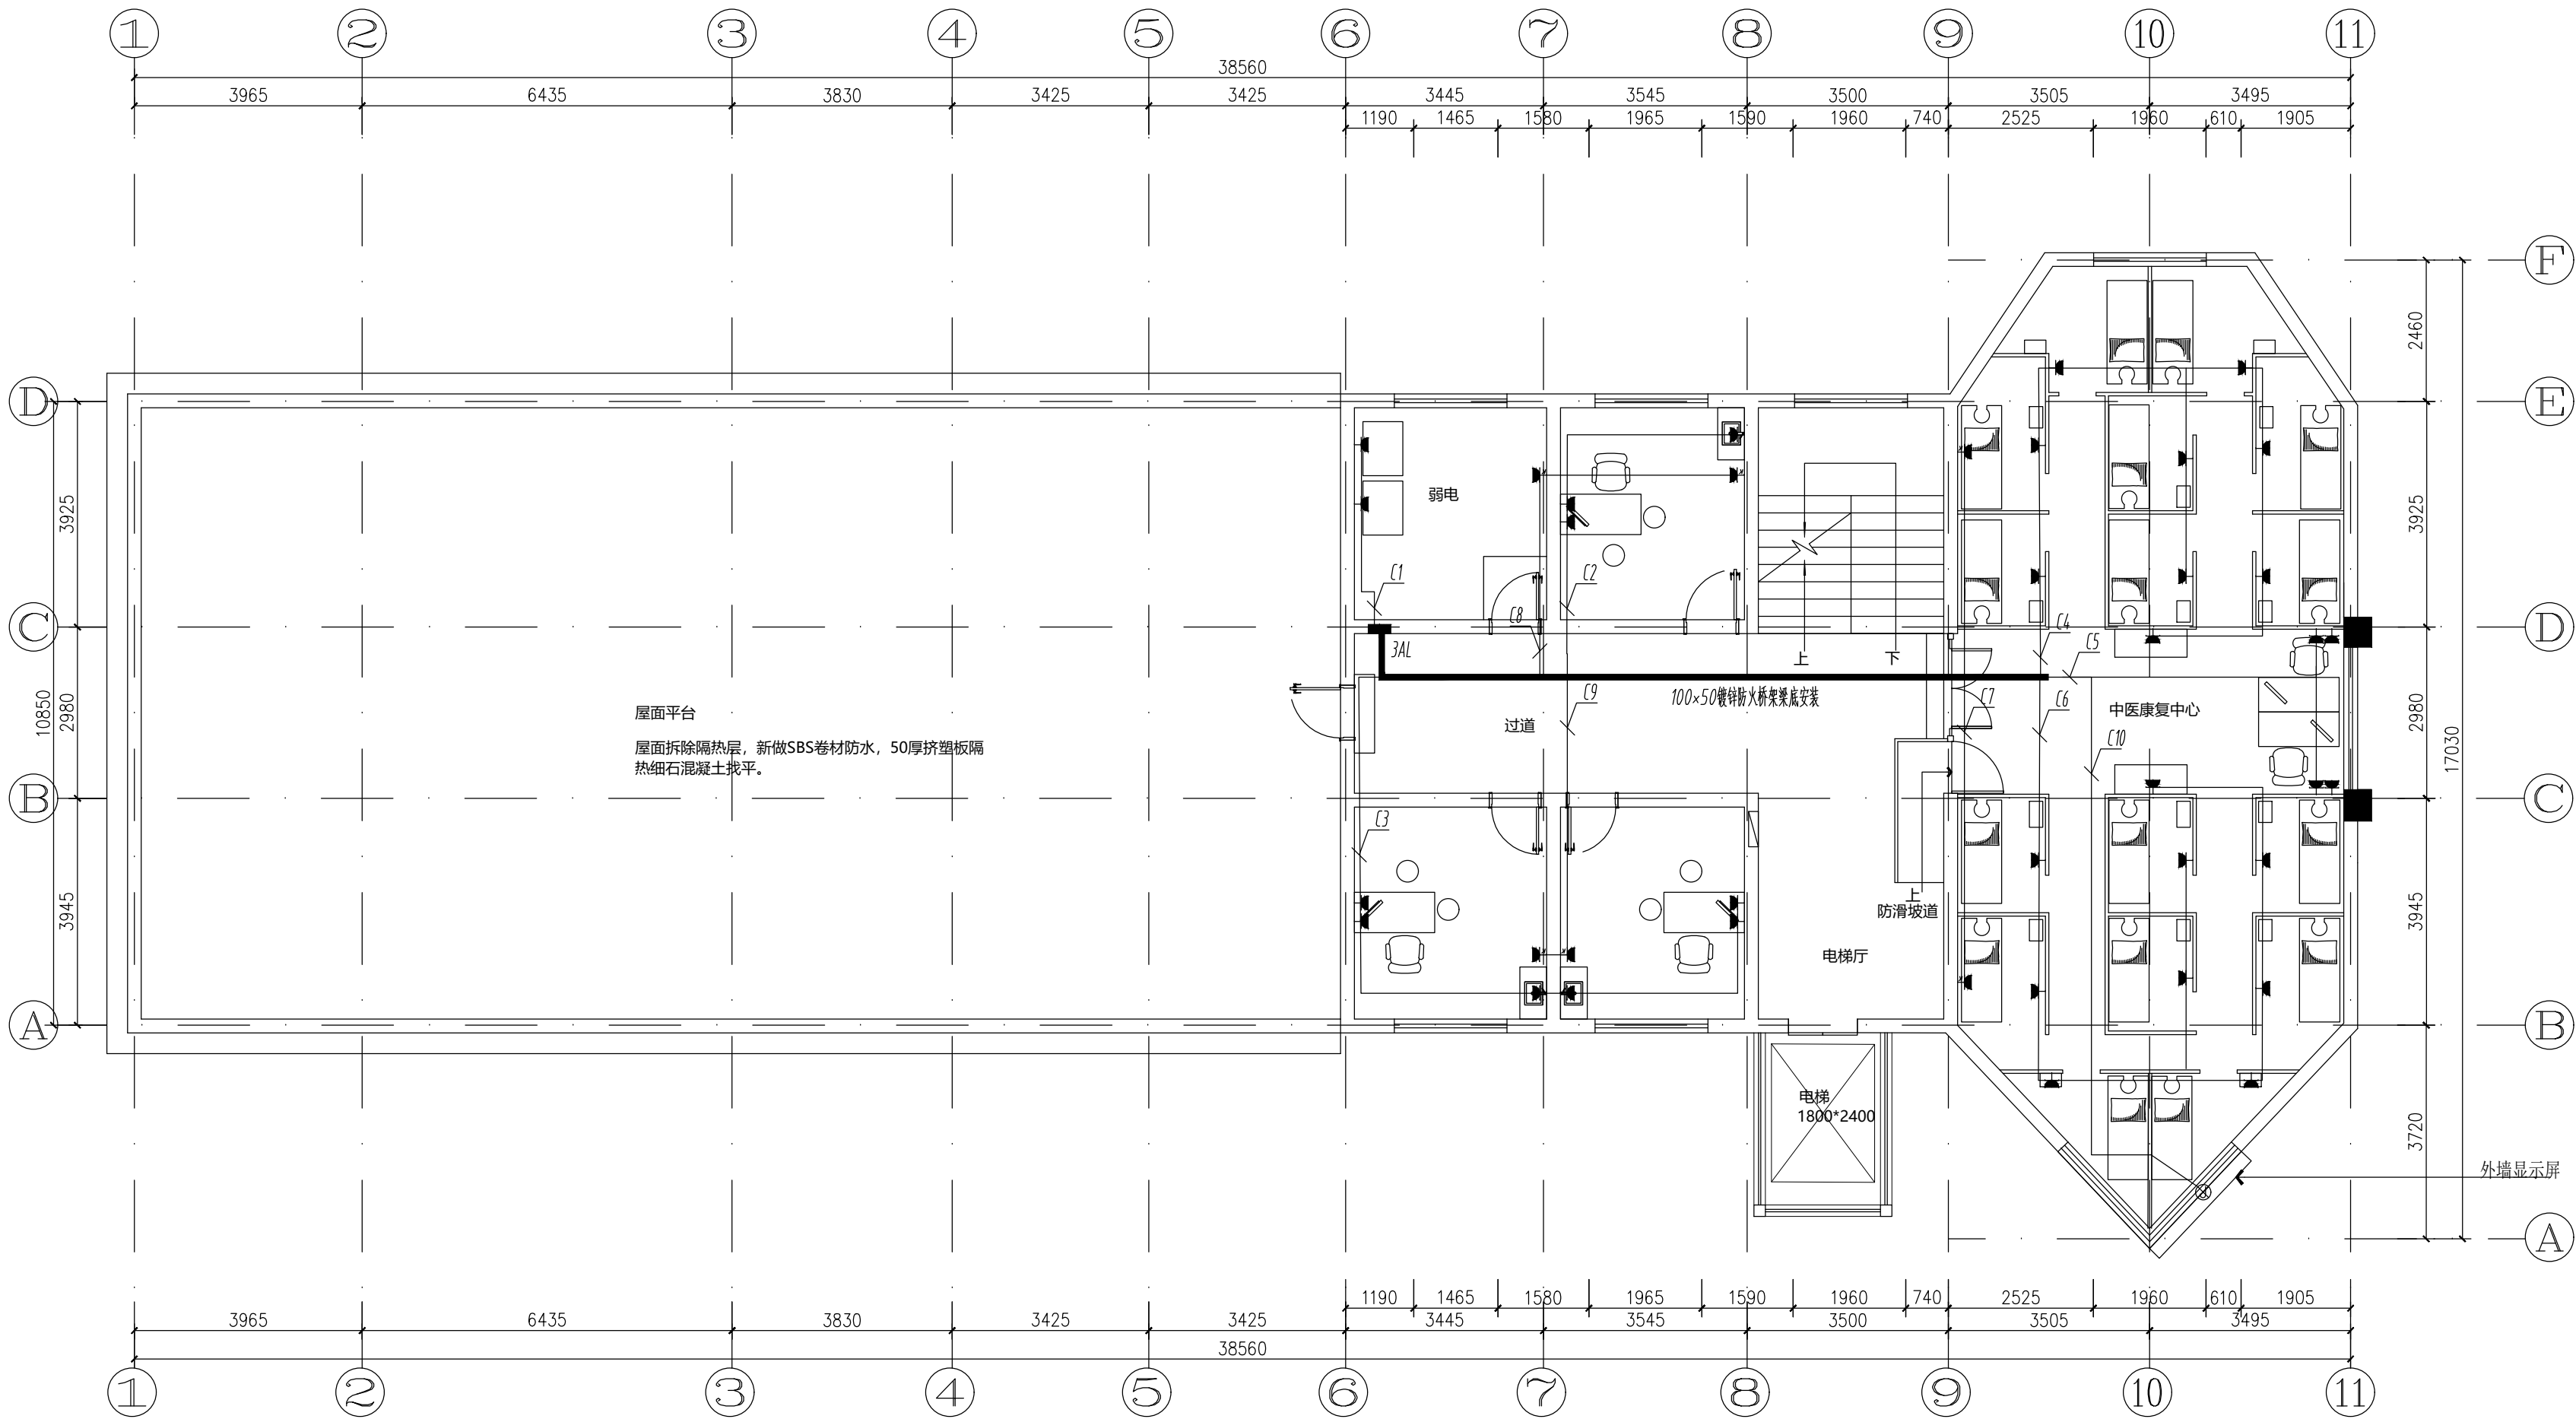


三层插座平面布置图

PLAN Scale 1:100

发展商

设计单位

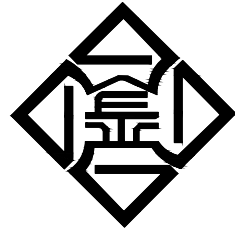

江苏金生水建设有限公司

JIANGSU JINSHENGSHUI CONSTRUCTION CO., LTD

序号

图纸说明

日期

注明：1. 图纸属设计版权，未经建筑师许可

严禁翻印。

2. 图中尺寸以标注为准，严禁度量图则。

工程名称

PROJECT

田河社区卫生服务中心装饰改造工程安装

图纸名称

TITLE

项目总设计

审定

设计

校对

审核

制图


工程编号

出图比例

归档日期

2024-12

图 号

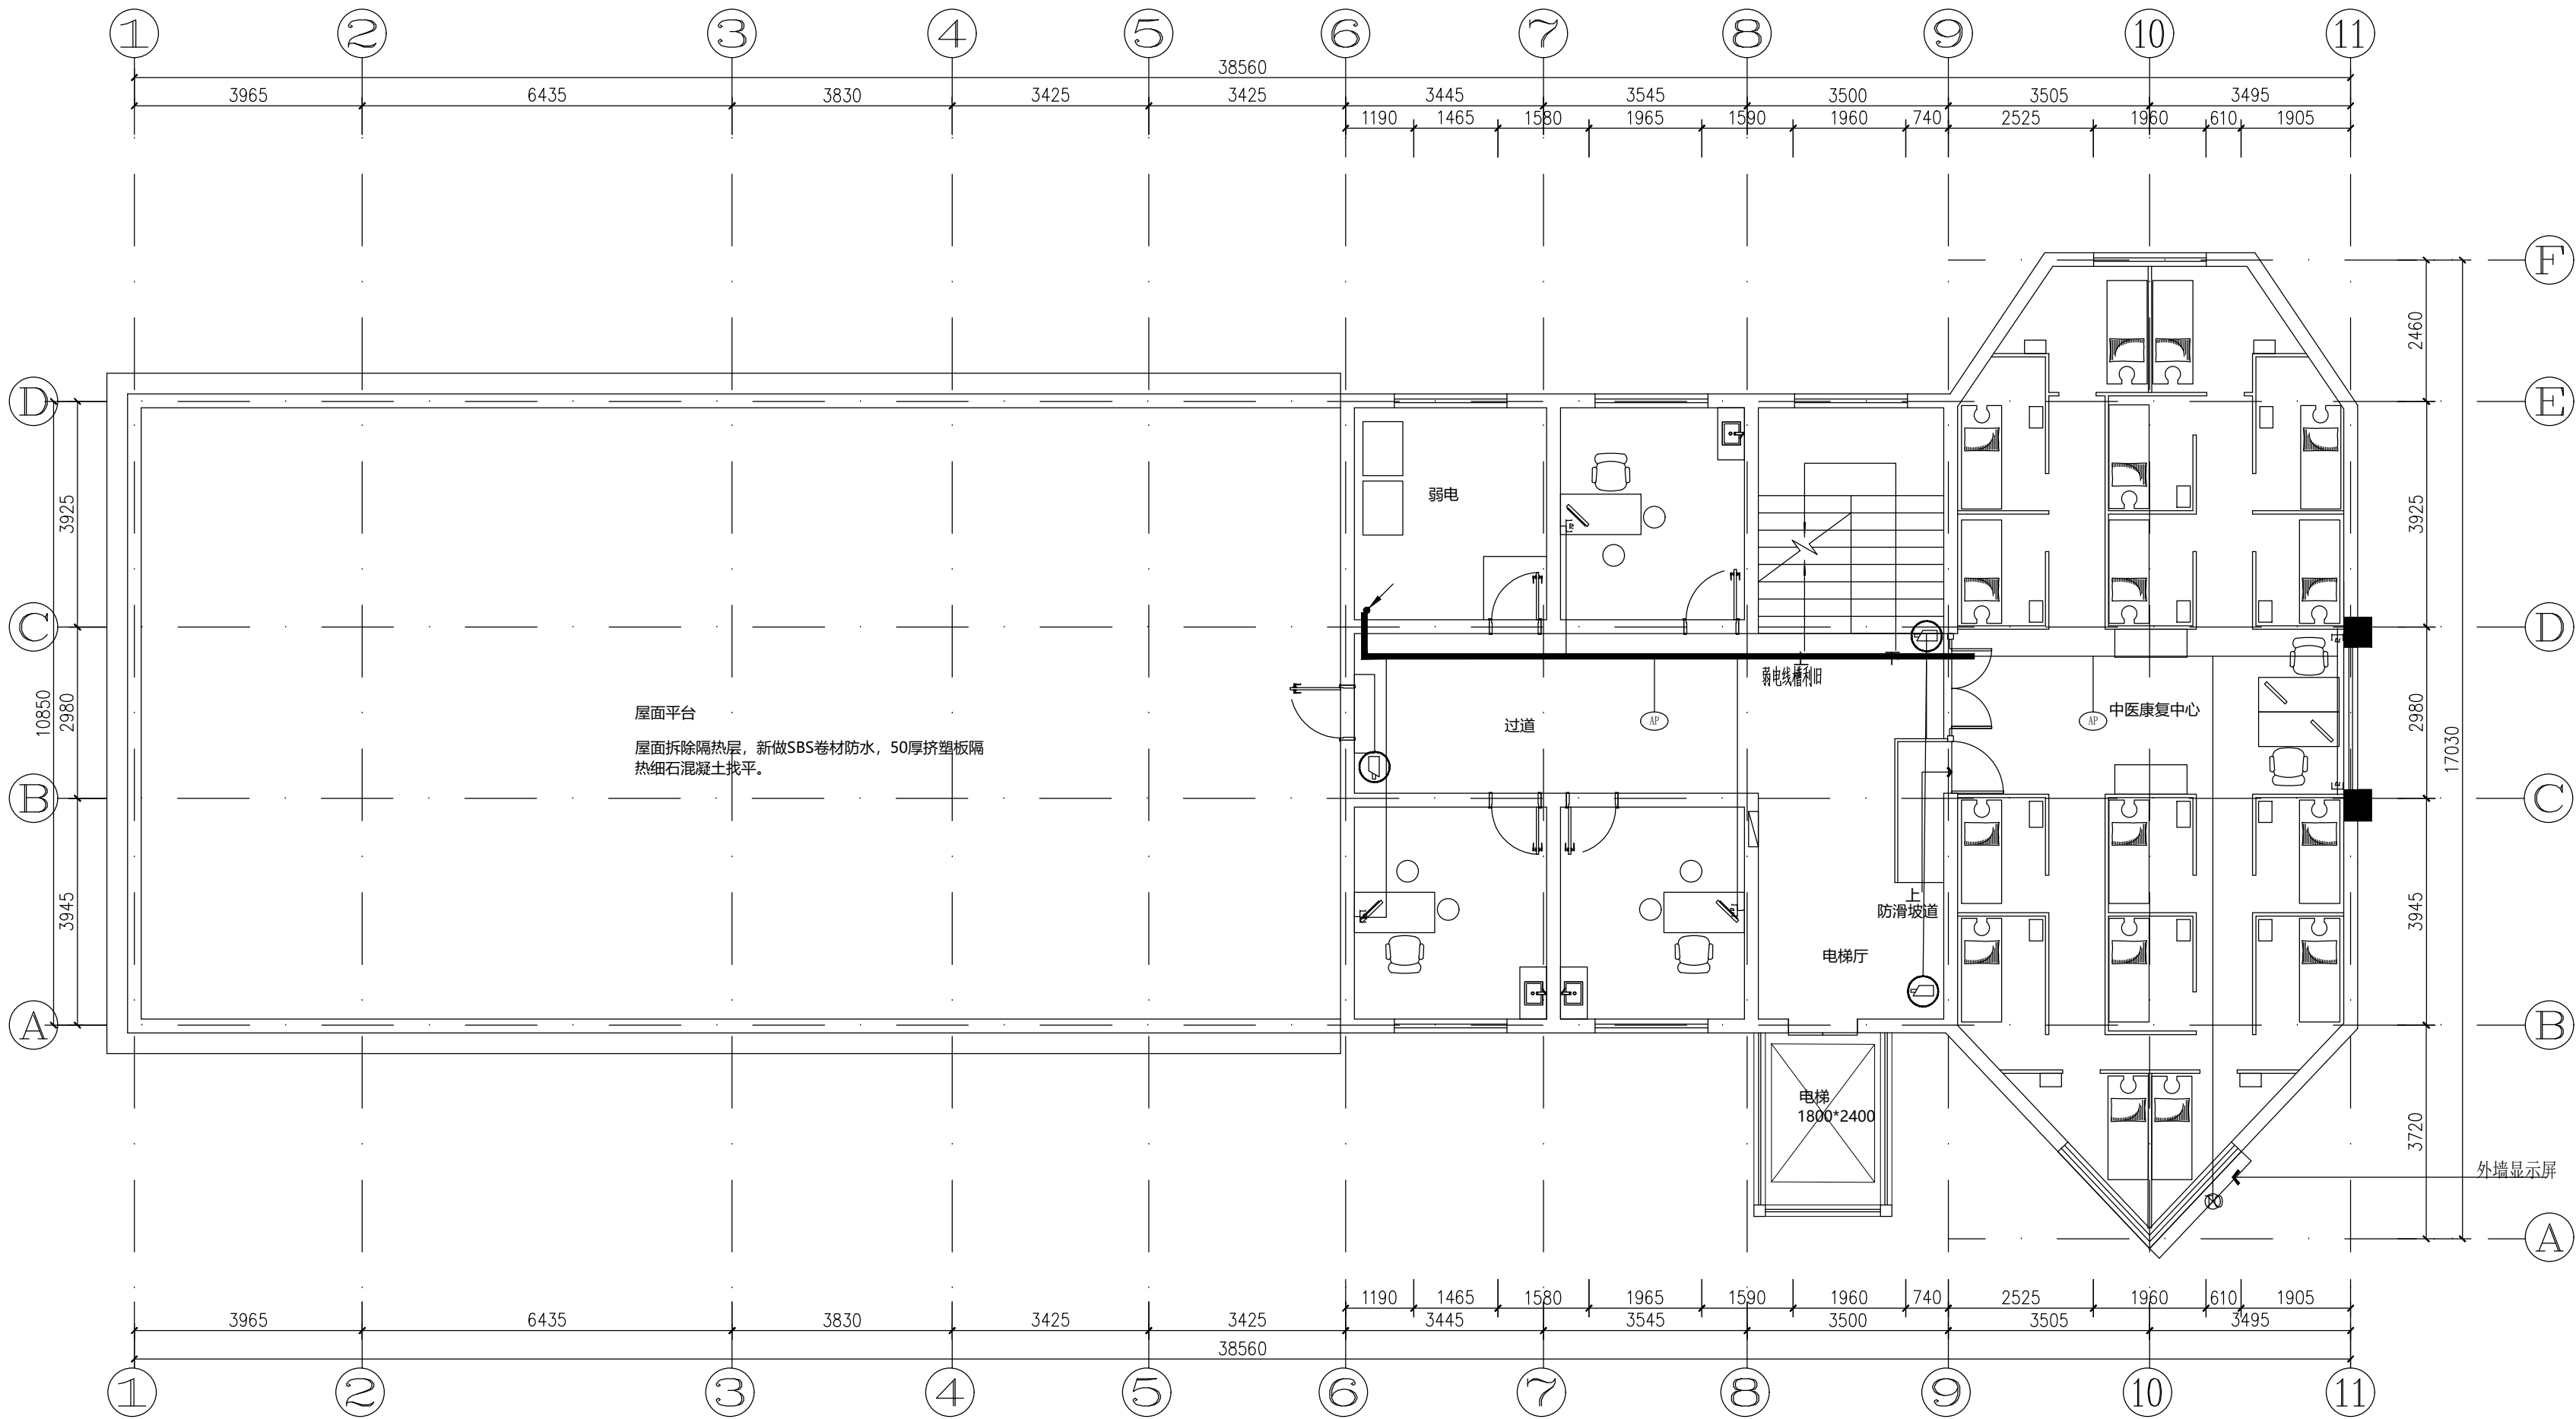


三层弱电平面布置图

PLAN

Scale 1:100

发展商

设计单位

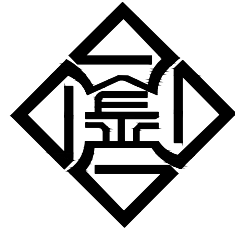

江苏金生水建设有限公司  
JIANGSU JINSHENGSHUI CONSTRUCTION CO., LTD

| 序号 | 图纸说明 | 日期 |
|----|------|----|
|    |      |    |
|    |      |    |
|    |      |    |
|    |      |    |
|    |      |    |
|    |      |    |
|    |      |    |


注明：1. 图纸属设计版权，未经建筑师许可  
严禁翻印。  
2. 图中尺寸以标注为准，严禁度量图则。

工程名称 PROJECT  
田河社区卫生服务中心装饰改造工程安装

图纸名称 TITLE



|       |     |
|-------|-----|
| 项目总设计 | 陆小勇 |
| 审定    | 杨景植 |
| 设计    | 王健  |
| 校对    | 陈启新 |
| 审核    | 杨景植 |
| 制图    | 杨景植 |

|      |         |     |
|------|---------|-----|
| 工程编号 |         |     |
| 归档日期 | 2024-12 | 图 号 |

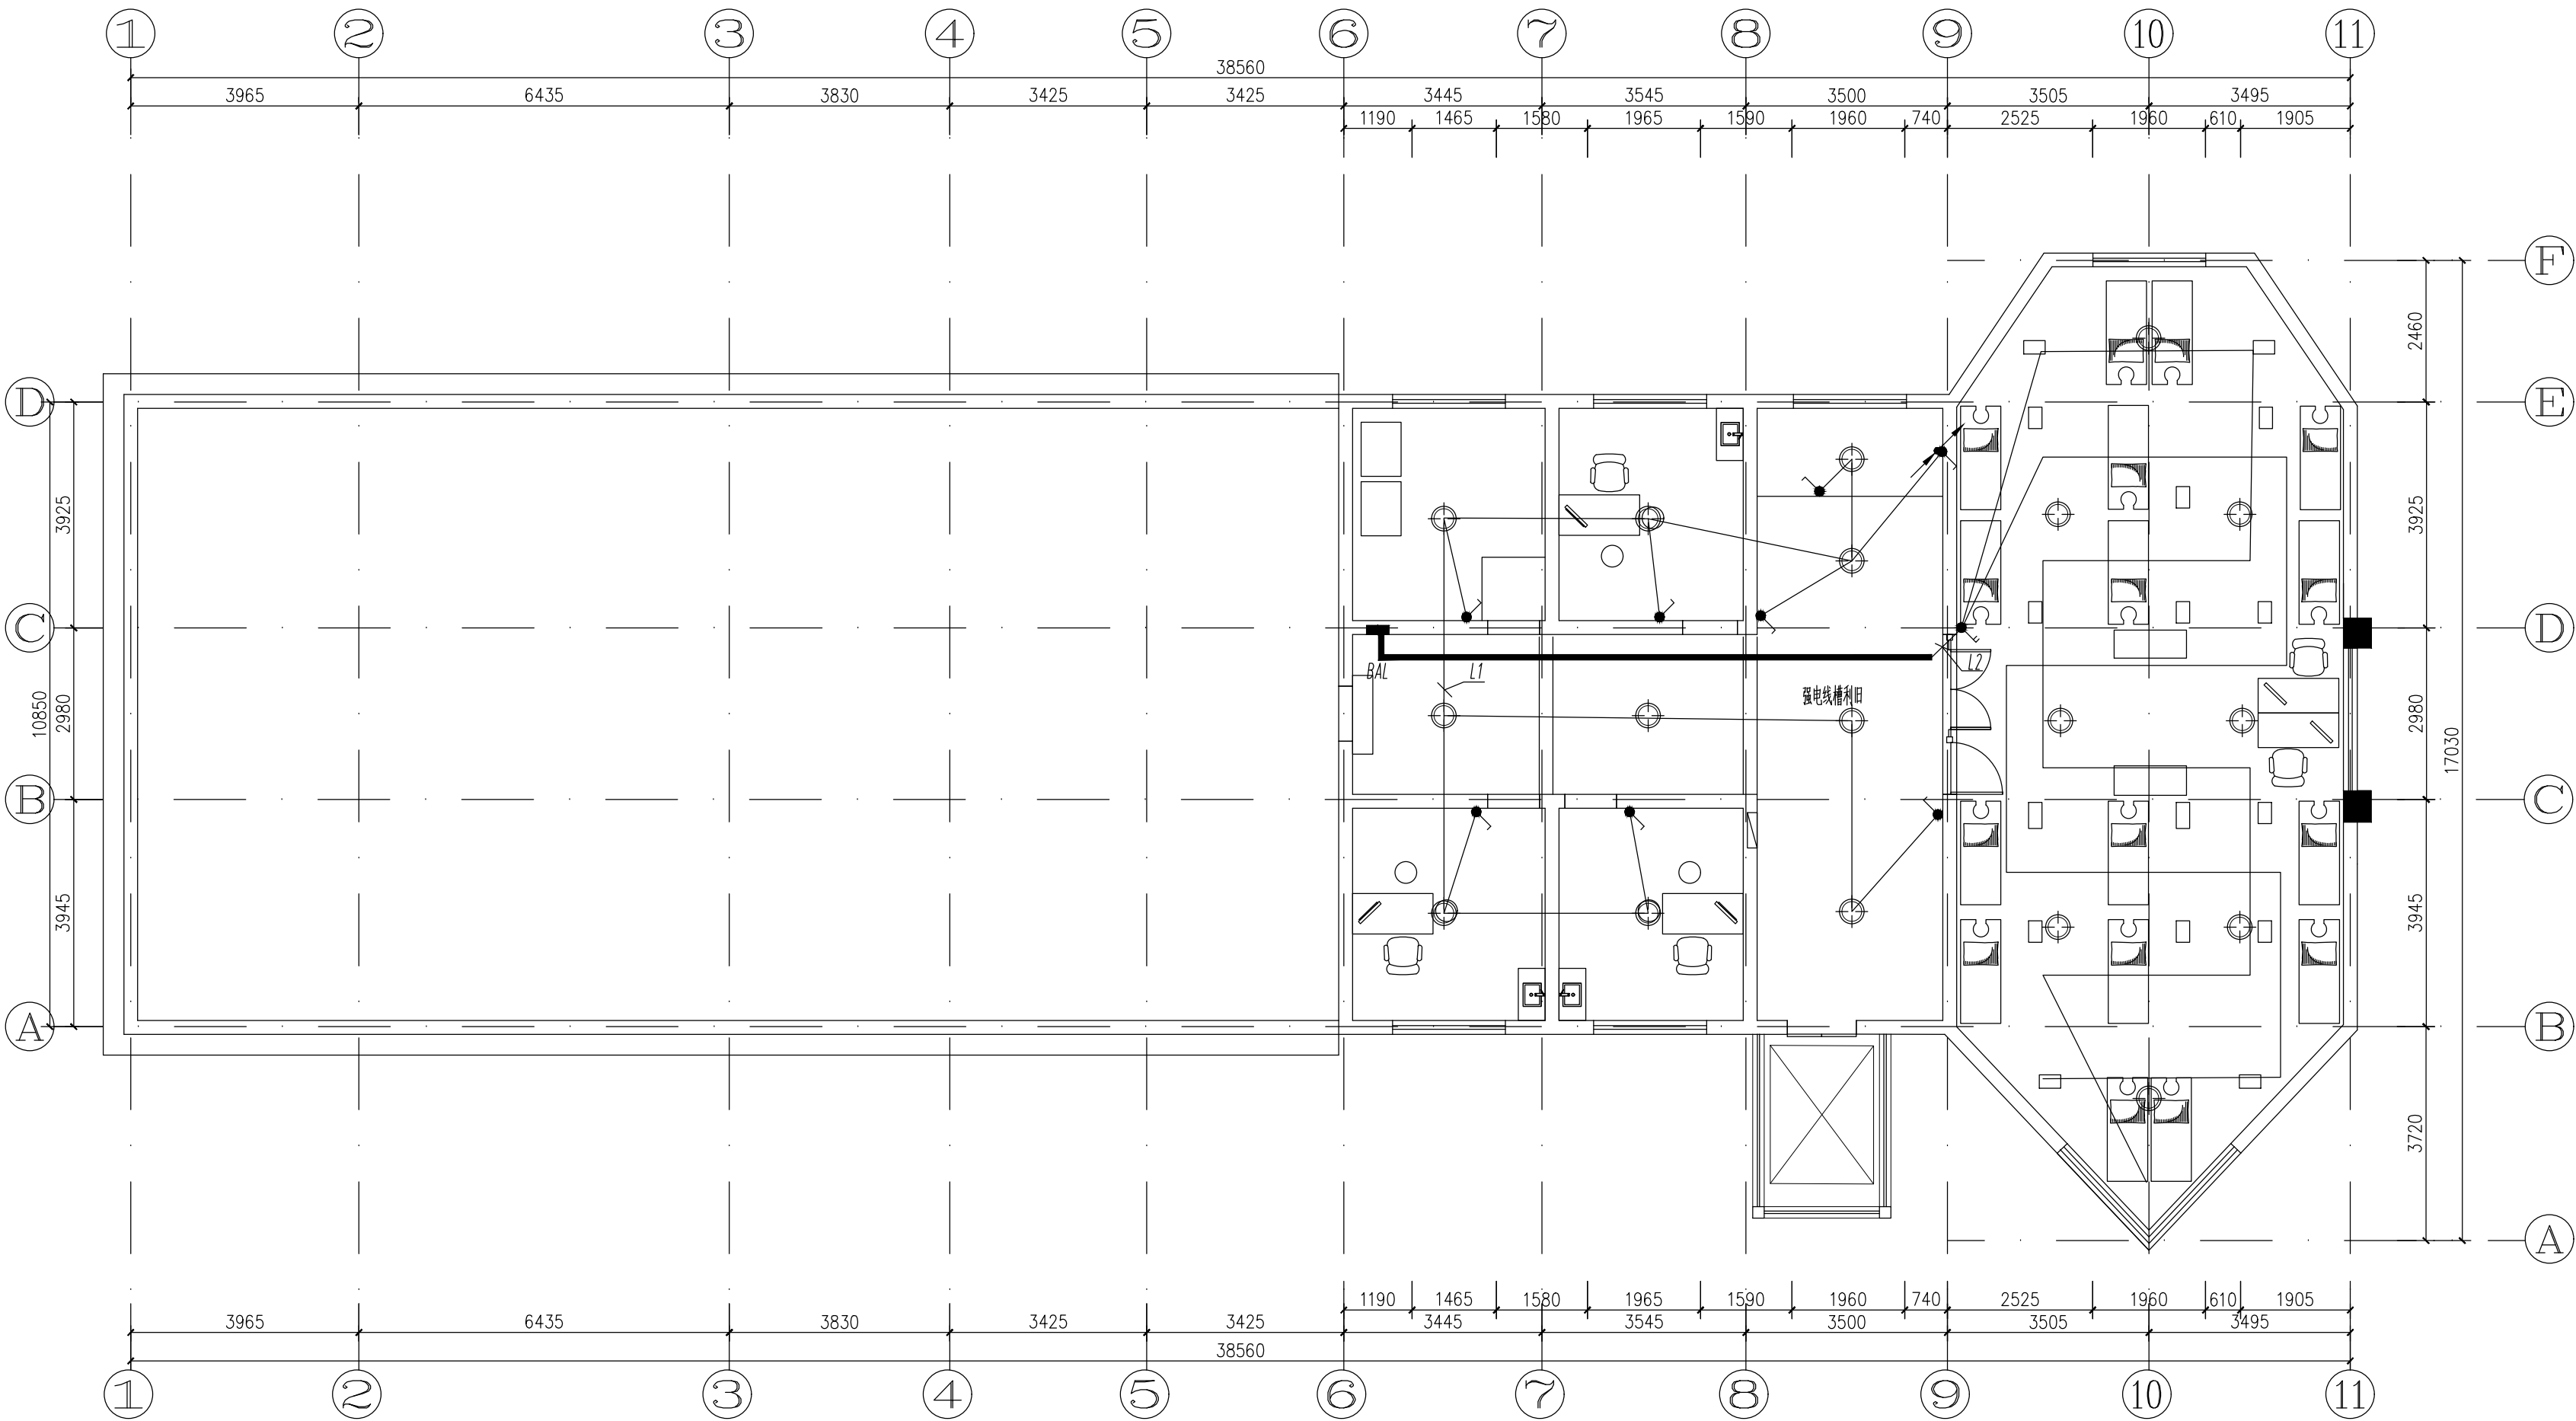


| 图例  | 名称       | 型号      | 光源              | 开孔  | 备注   |
|-----|----------|---------|-----------------|-----|------|
| Φ   | 筒灯       | 选样      | LED 18W 4000K   | Φ11 |      |
| ⊙   | 吸顶灯      | 选样      | LED 45W 4000K   | 明装  |      |
| ▨   | LED平板灯   | 600*600 | LED 45W 4000K   | 嵌入式 |      |
| ▨▨▨ | 100宽铝槽灯带 | 定制      | LED 12W/M 4000K | 嵌入式 | 门诊大厅 |
|     |          |         |                 |     |      |
|     |          |         |                 |     |      |

三层灯具控制布置图  
PLAN Scale 1:100

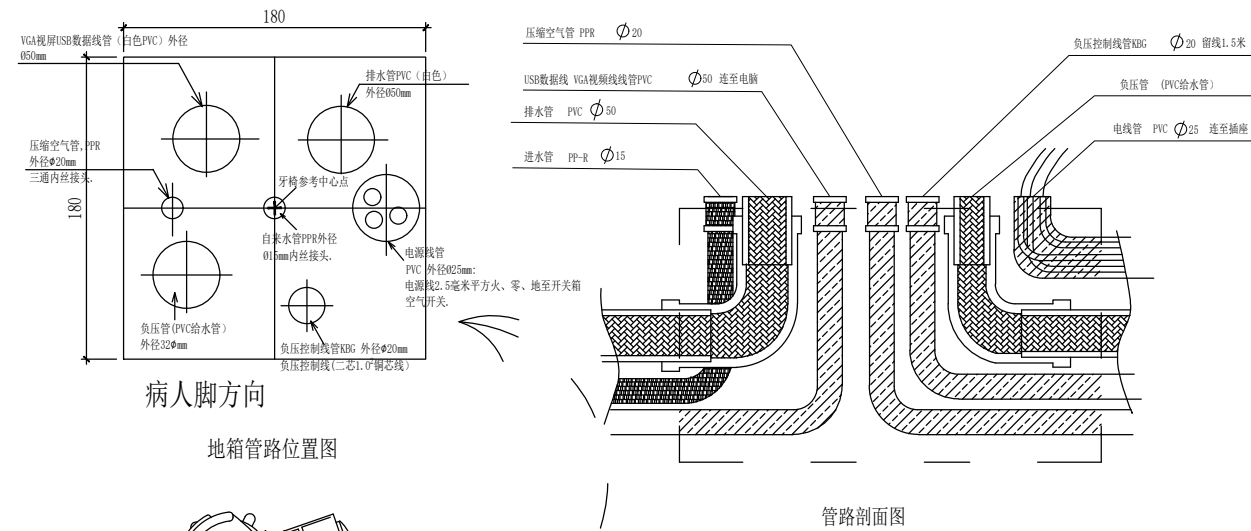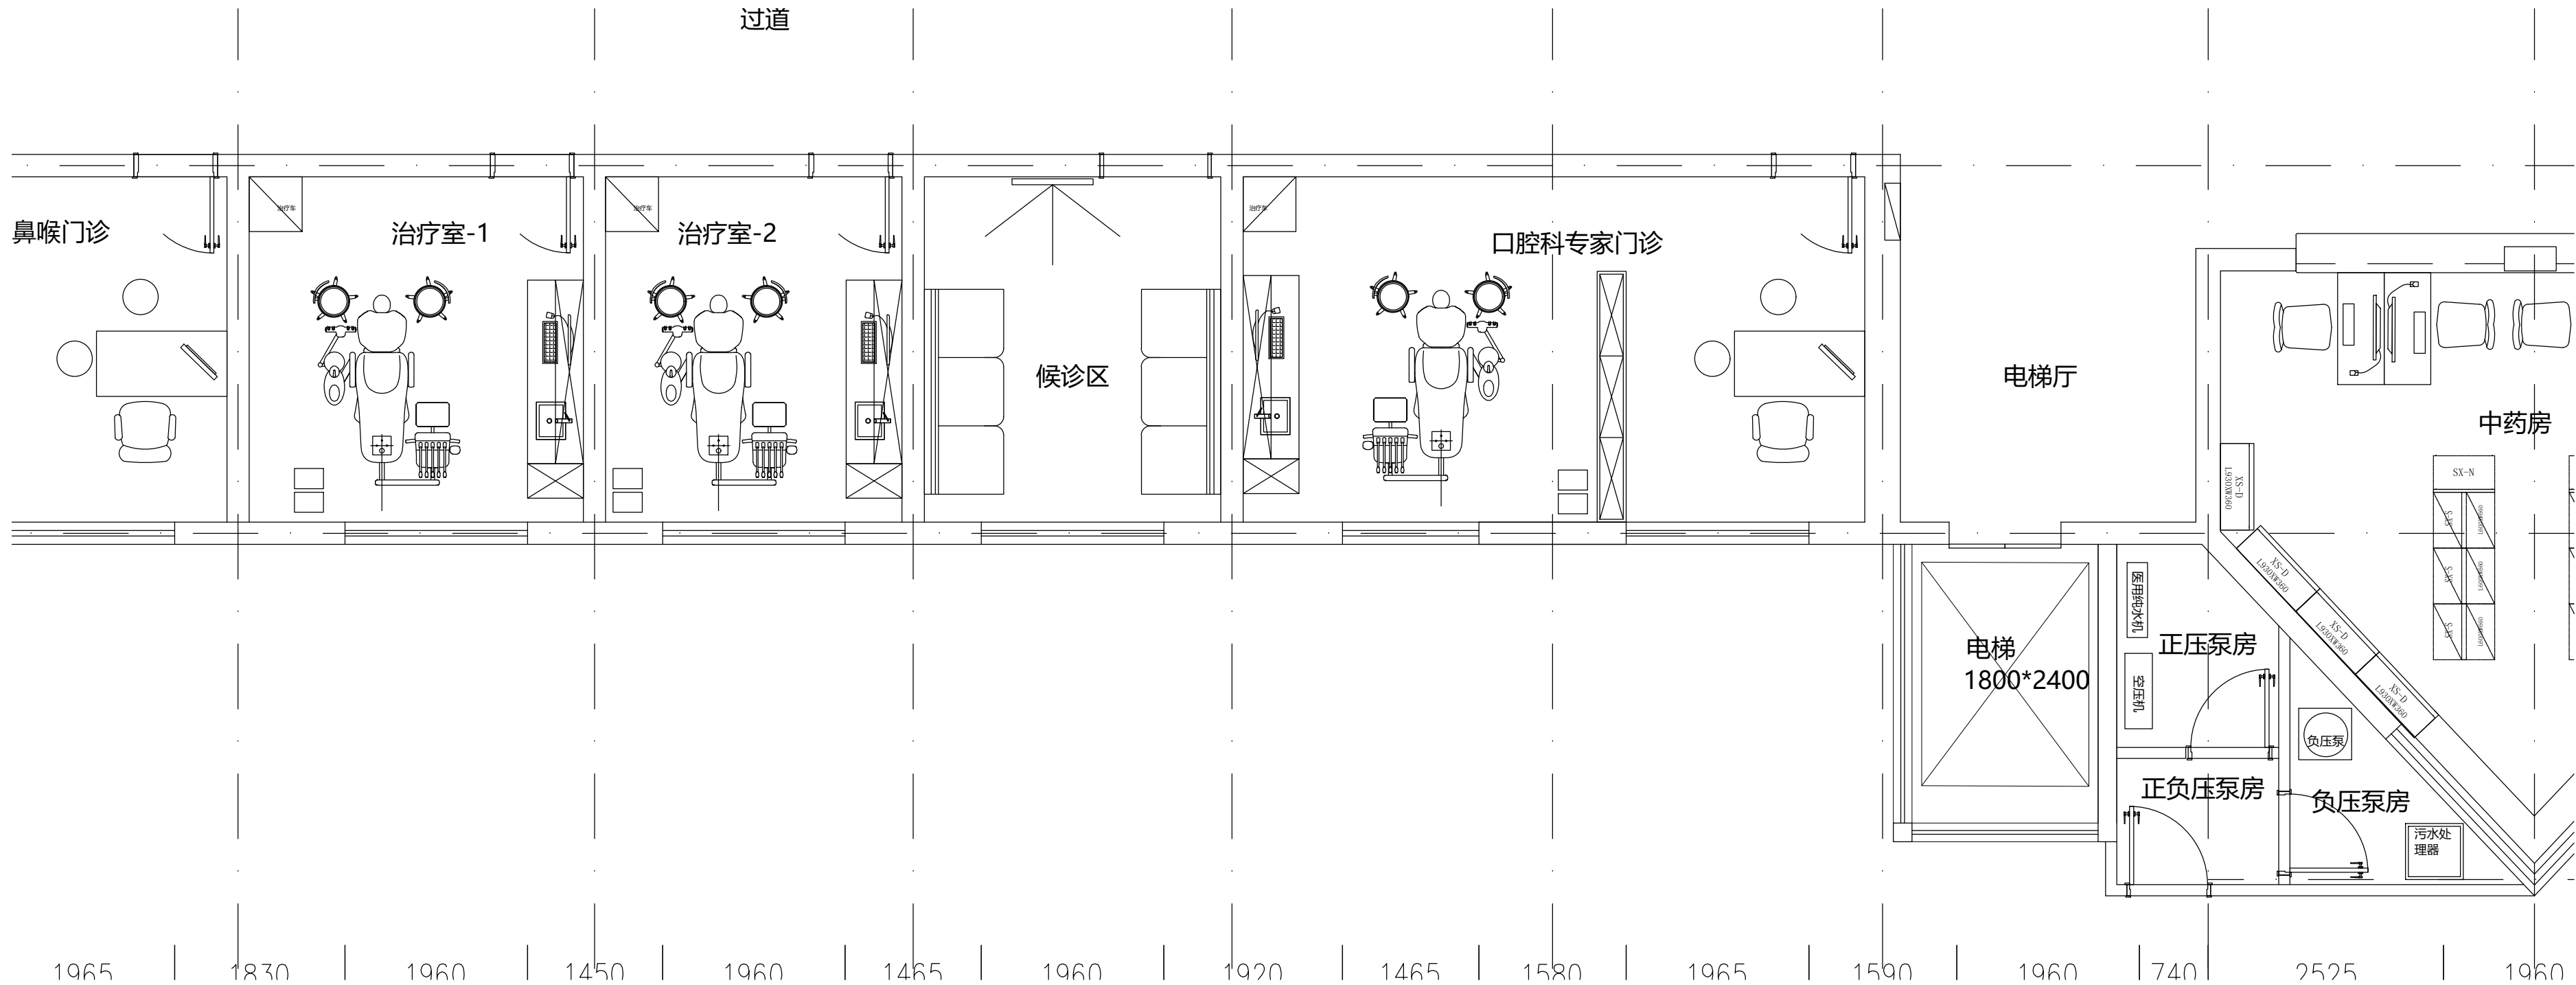

- 注:
1. 所有管道出口高于地面约100mm
  2. 电源线, 负压控制线预留长1000mm .
  3. 负压管, 弯头为45度。

注: 线管布置避开牙椅底座地钉位置。

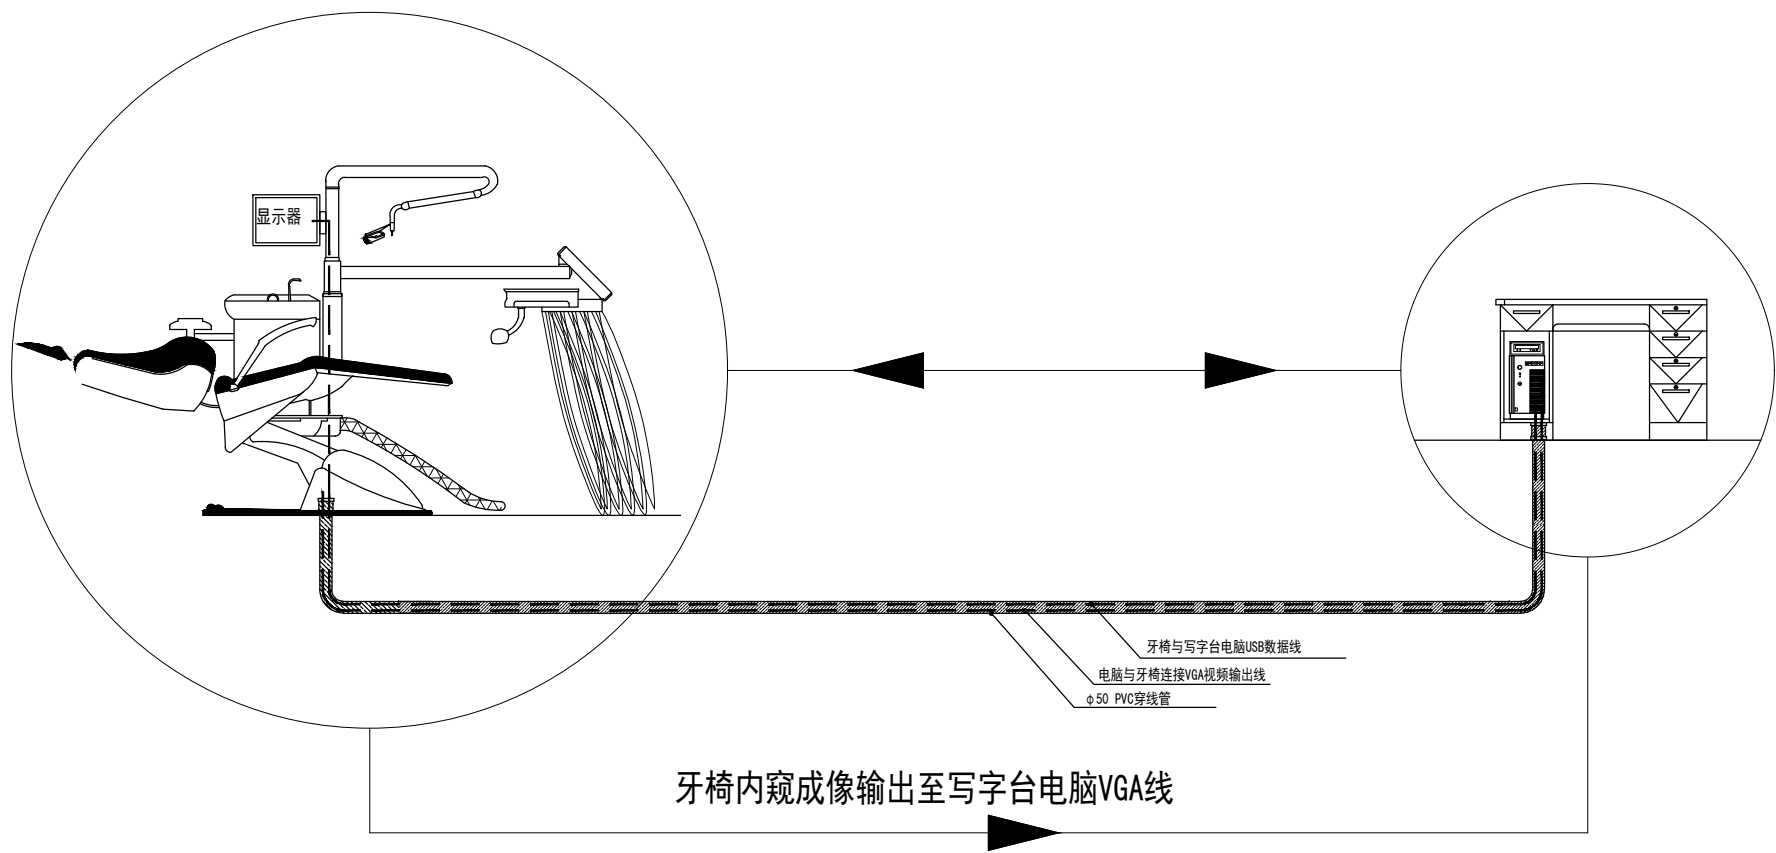


牙椅与写字台电脑  
数据交换布线详图

口腔科布线平面布置图

PLAN Scale 1:100

发展商

设计单位

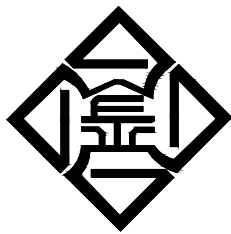

江苏金生水建设有限公司  
JIANGSU JINSHENGSHUI CONSTRUCTION CO., LTD

| 序号 | 图纸说明 | 日期 |
|----|------|----|
|    |      |    |
|    |      |    |
注明: 1. 图纸属设计版权, 未经建筑师许可  
严禁翻印.  
2. 图中尺寸以标注为准, 严禁度量图则.

工程名称 PROJECT  
田河社区卫生服务中心装饰改造工程安装

图纸名称 TITLE

|       |         |
|-------|---------|
| 项目总设计 |         |
| 审定    |         |
| 设计    |         |
| 校对    |         |
| 审核    |         |
| 制图    |         |
| 工程编号  |         |
| 出图比例  |         |
| 归档日期  | 2024-12 |
| 图号    |         |



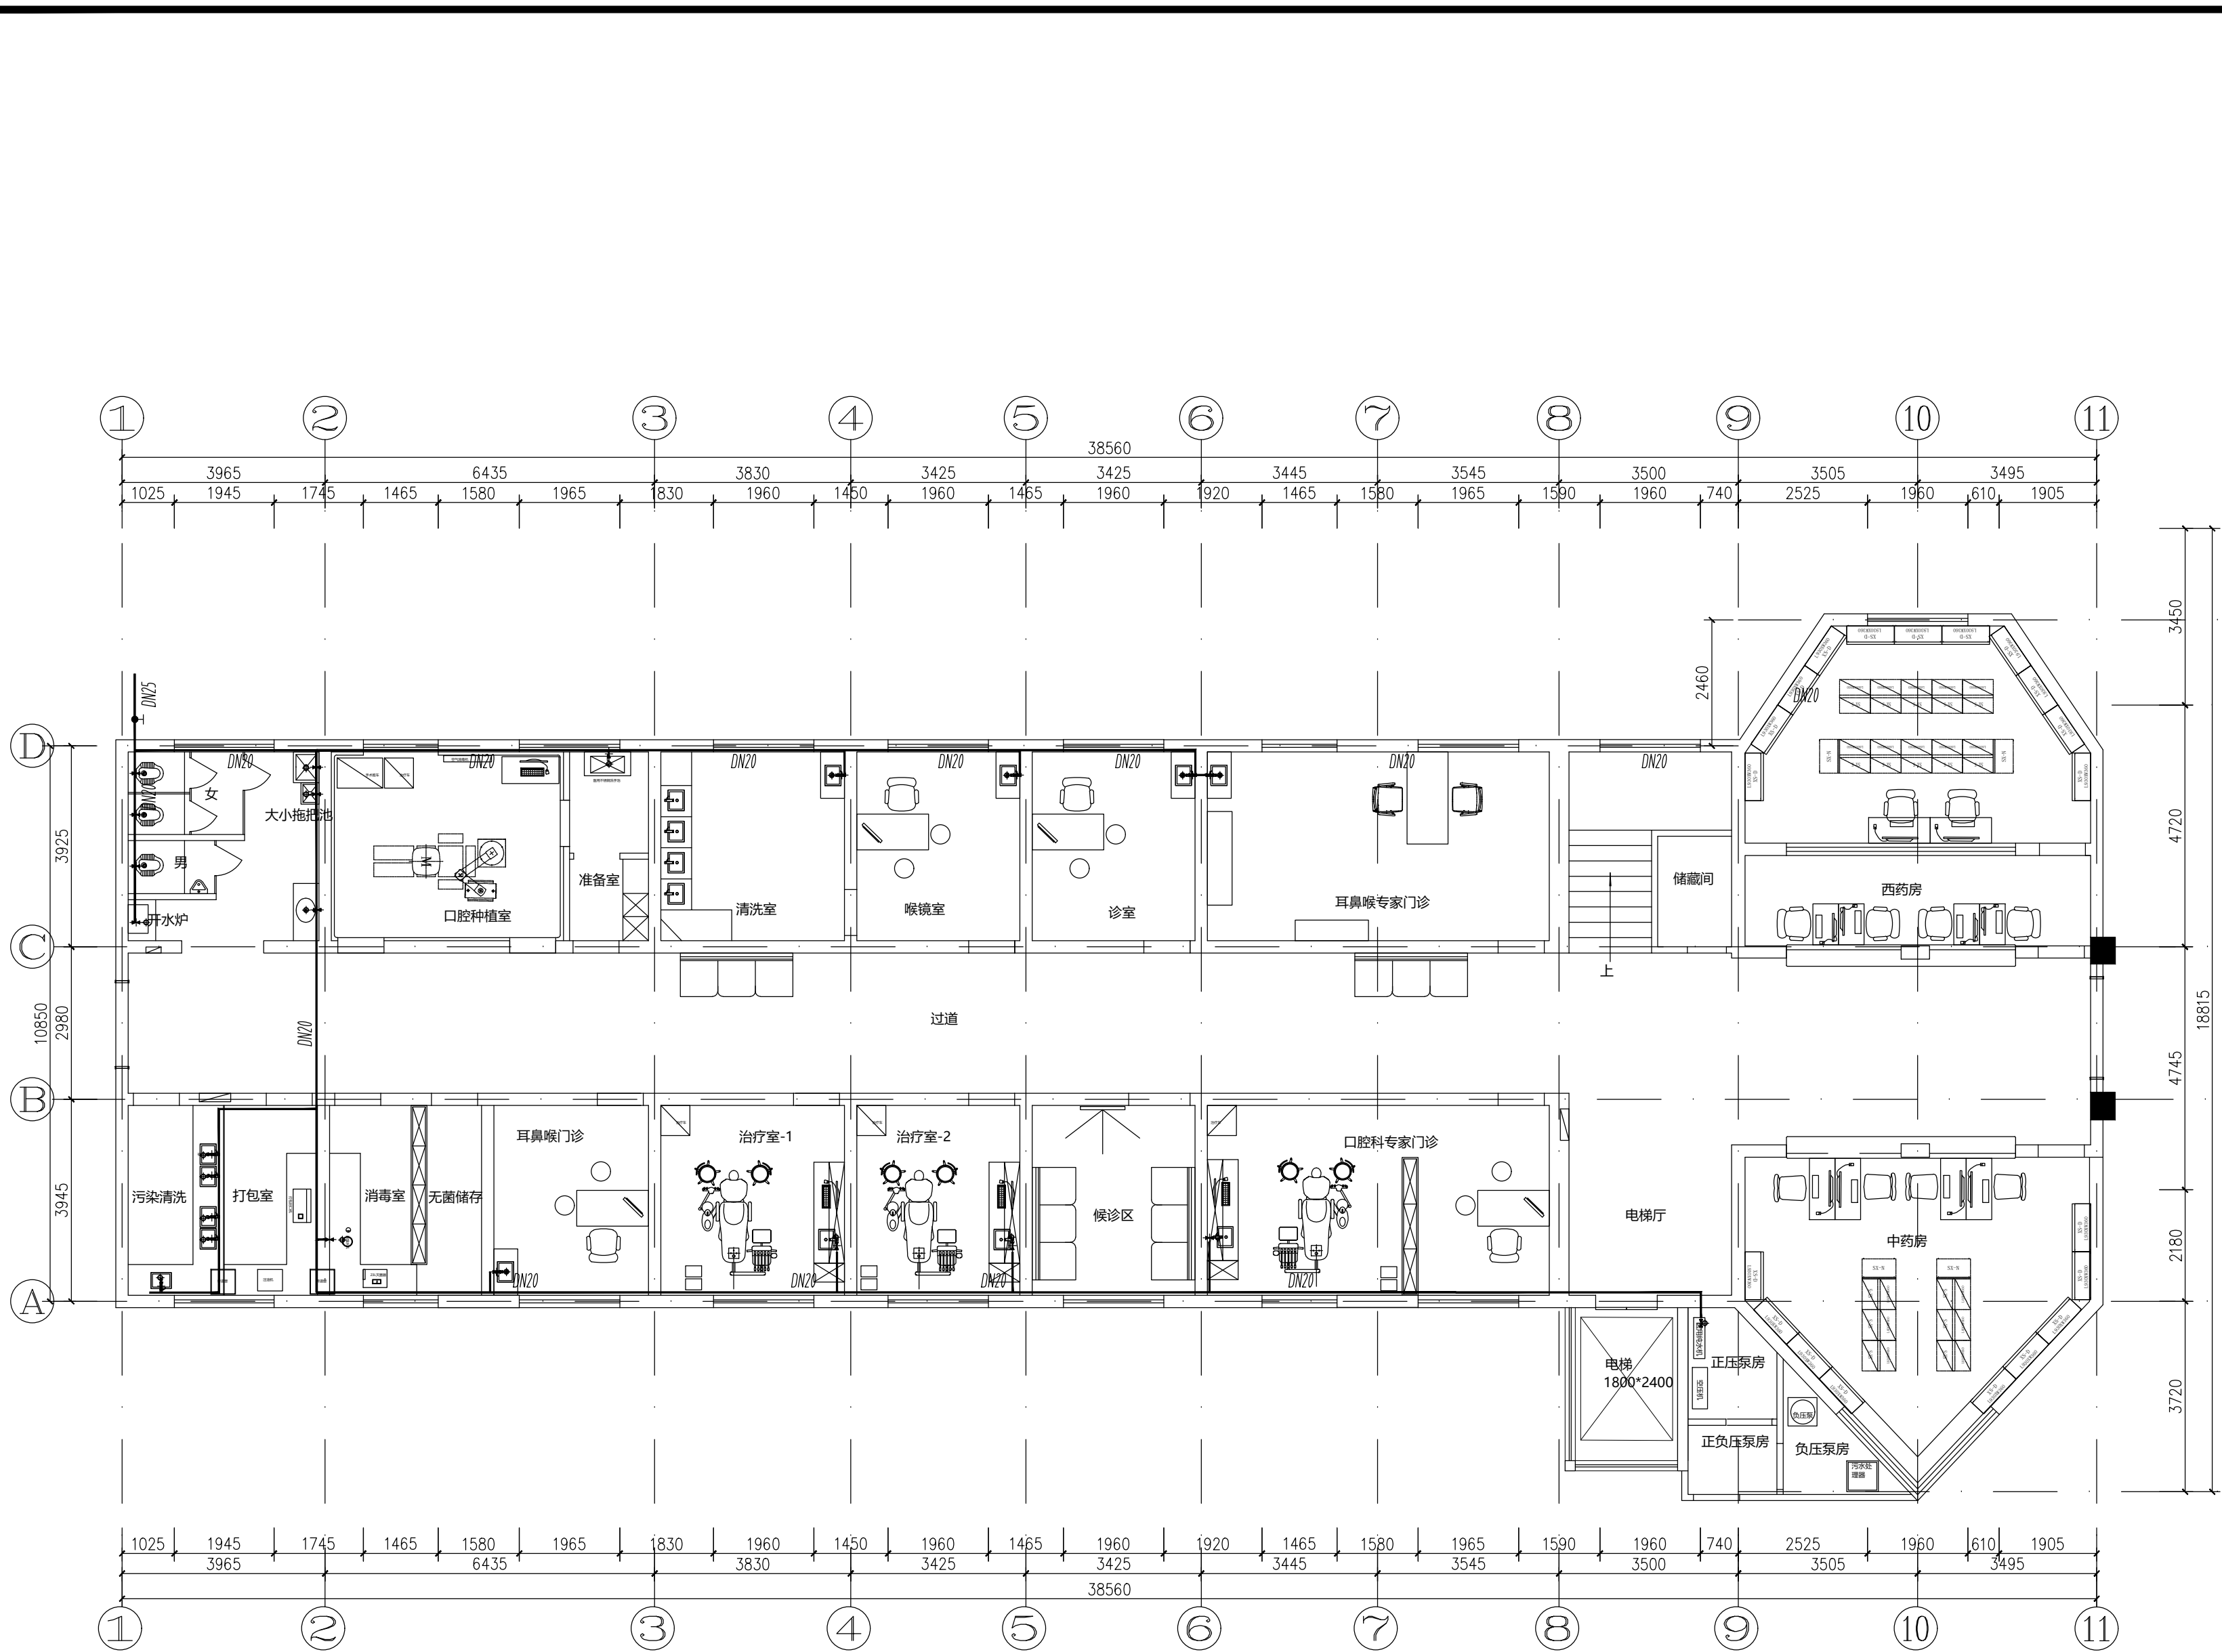


一层给水平面布置图

PLAN Scale 1:100

发展商

设计单位

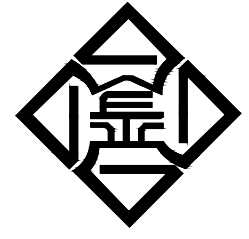

江苏金生水建设有限公司  
JIANGSU JINSHENGSHUI CONSTRUCTION CO., LTD

| 序号 | 图纸说明 | 日期 |
|----|------|----|
|    |      |    |
|    |      |    |
注：1. 图纸属设计版权，未经建筑师许可，严禁翻印。  
2. 图中尺寸以标注为准，严禁度量图则。


工程名称 PROJECT

田河社区卫生服务中心装饰改造工程安装

图纸名称 TITLE

| 项目    | 设计  |
|-------|-----|
| 项目总设计 | 陆小勇 |
| 审定    | 杨景浩 |
| 设计    | 王建  |
| 校对    | 陈海新 |
| 审核    | 杨景浩 |
| 制图    | 杨景浩 |


| 工程编号    | 出图比例 |
|---------|------|
| 2024-12 | 图 号  |

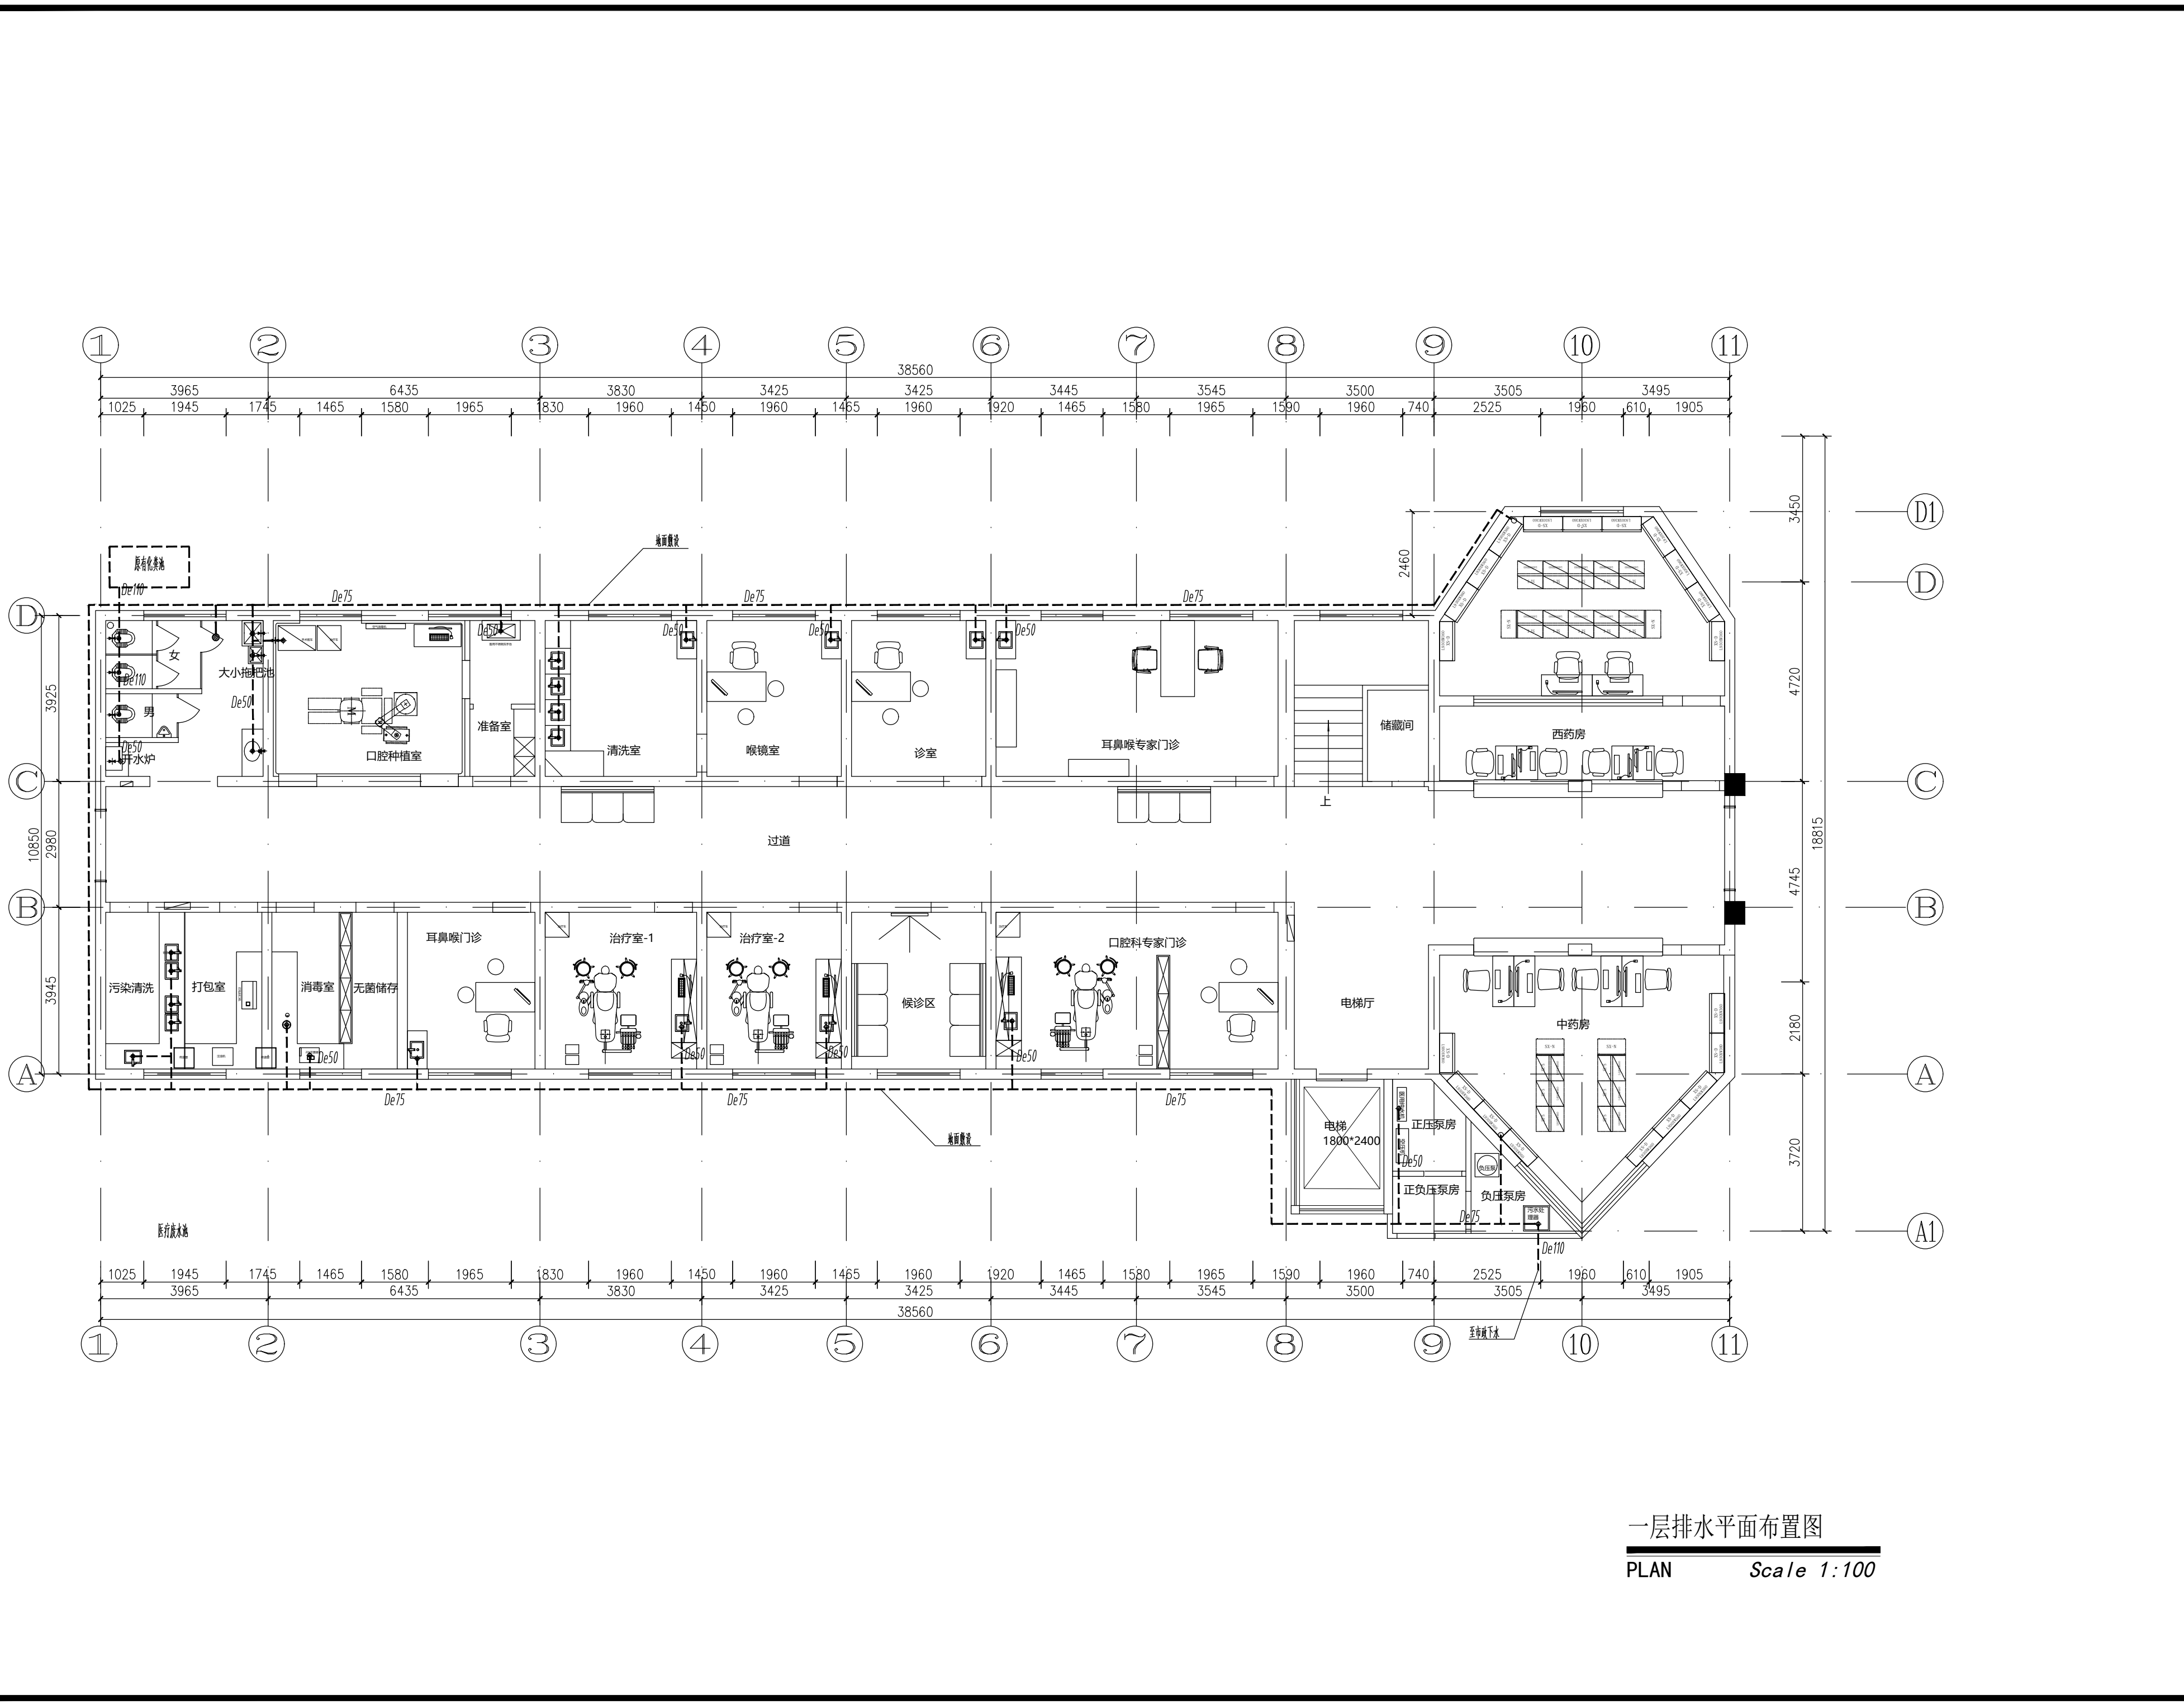

一层排水平面布置图  
PLAN Scale 1:100

发展商

设计单位

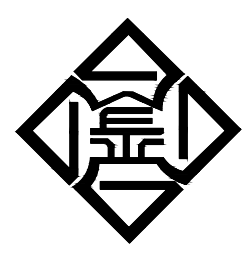

江苏金生水建设有限公司  
JIANGSU JINSHENGSHUI CONSTRUCTION CO., LTD

| 序号 | 图纸说明 | 日期 |
|----|------|----|
|    |      |    |
|    |      |    |
注：1. 图纸属设计版权，未经建筑师许可，严禁翻印。  
2. 图中尺寸以标注为准，严禁度量图则。


工程名称 PROJECT

田河社区卫生服务中心装饰改造工程安装


图纸名称 TITLE

| 项目    | 设计  |
|-------|-----|
| 项目总设计 | 陆小勇 |
| 审定    | 杨景浩 |
| 设计    | 王健  |
| 校对    | 陈海新 |
| 审核    | 杨景浩 |
| 制图    | 杨景浩 |

| 工程编号    | 出图比例 |
|---------|------|
| 2024-12 | 图 号  |

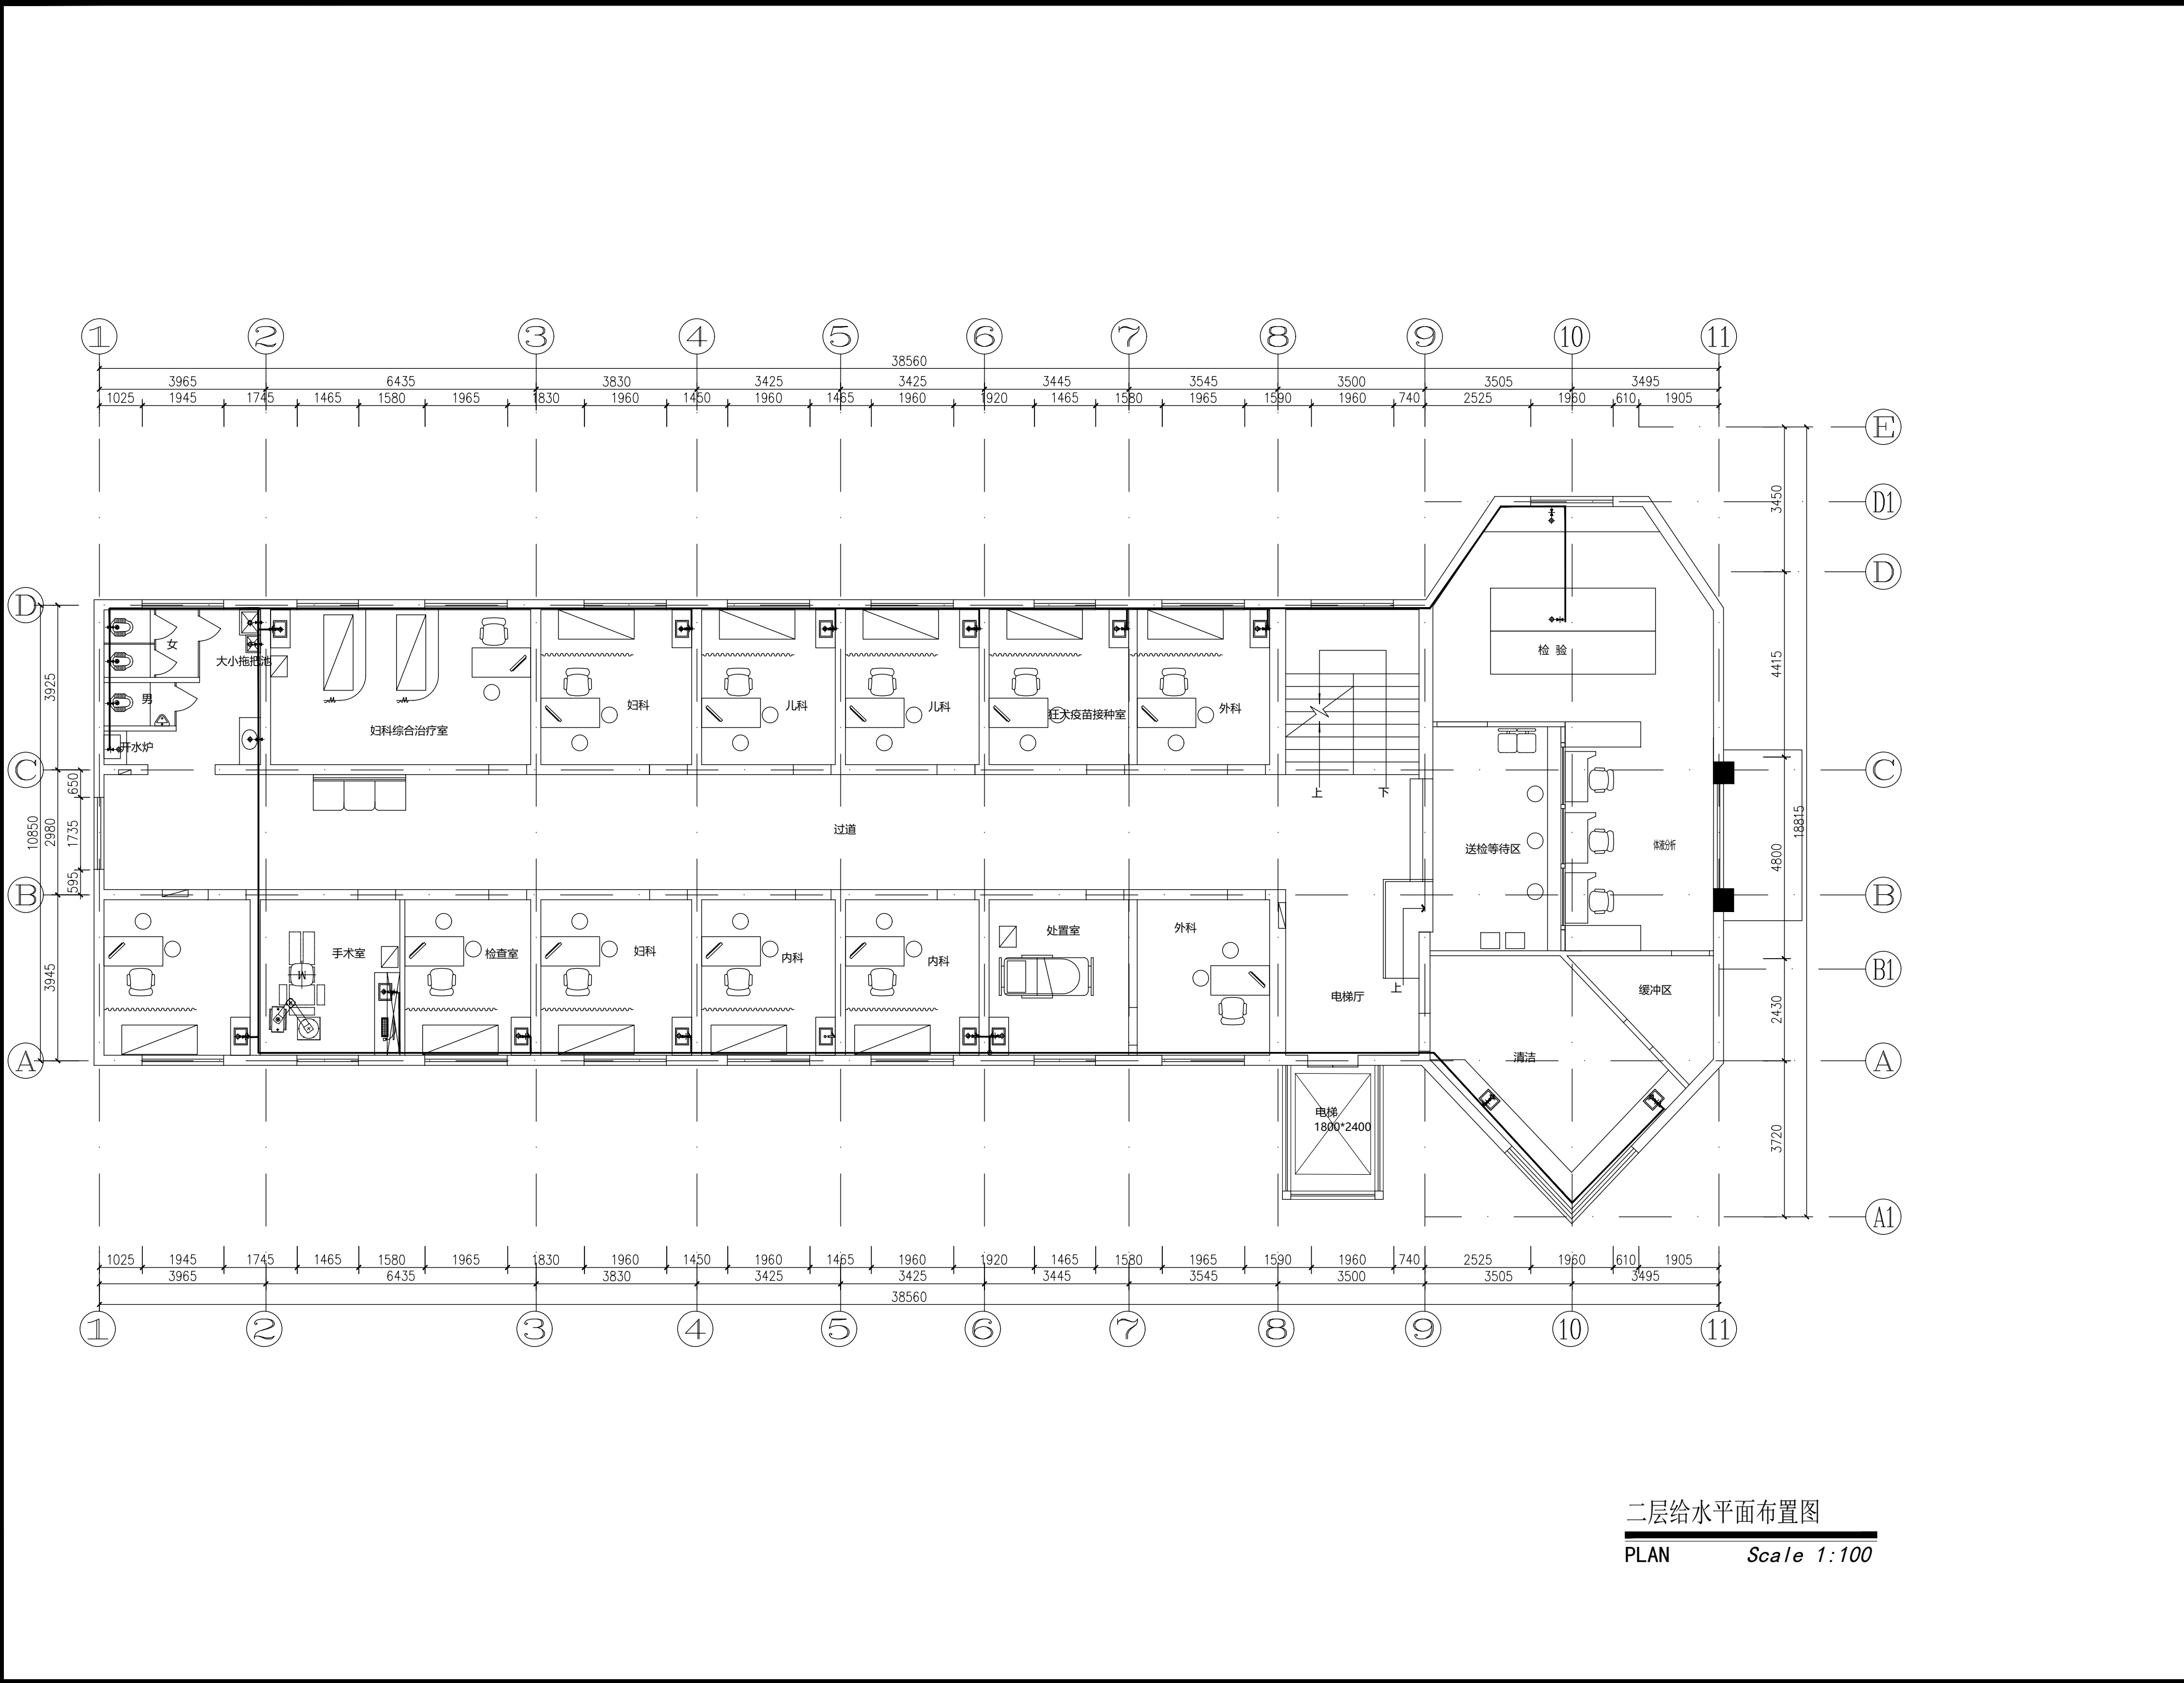


|                                                                                                   |         |     |
|---------------------------------------------------------------------------------------------------|---------|-----|
| 发展商                                                                                               |         |     |
| 设计单位                                                                                              |         |     |
| <div><div></div><div>江苏金生水建设有限公司</div><div>JIANGSU JINSHENGSHUI CONSTRUCTION CO., LTD</div></div> |         |     |
|                                                                                                   |         |     |
| 序号                                                                                                | 图纸说明    | 日期  |
|                                                                                                   |         |     |
|                                                                                                   |         |     |
| 注明：1. 图纸属设计版权，未经建筑师许可<br>严禁翻印。<br>2. 图中尺寸以标注为准，严禁度量图则。                                            |         |     |
| 工程名称 PROJECT                                                                                      |         |     |
| 田河社区卫生服务中心装饰改造工程安装                                                                                |         |     |
| 图纸名称 TITLE                                                                                        |         |     |
|                                                                                                   |         |     |
| 项目总设计                                                                                             | 陆小勇     |     |
| 审定                                                                                                | 杨景植     |     |
| 设计                                                                                                | 王健      |     |
| 校对                                                                                                | 陈晓新     |     |
| 审核                                                                                                | 杨景植     |     |
| 制图                                                                                                |         |     |
| 工程编号                                                                                              | 出图比例    |     |
| 归档日期                                                                                              | 2024-12 | 图 号 |

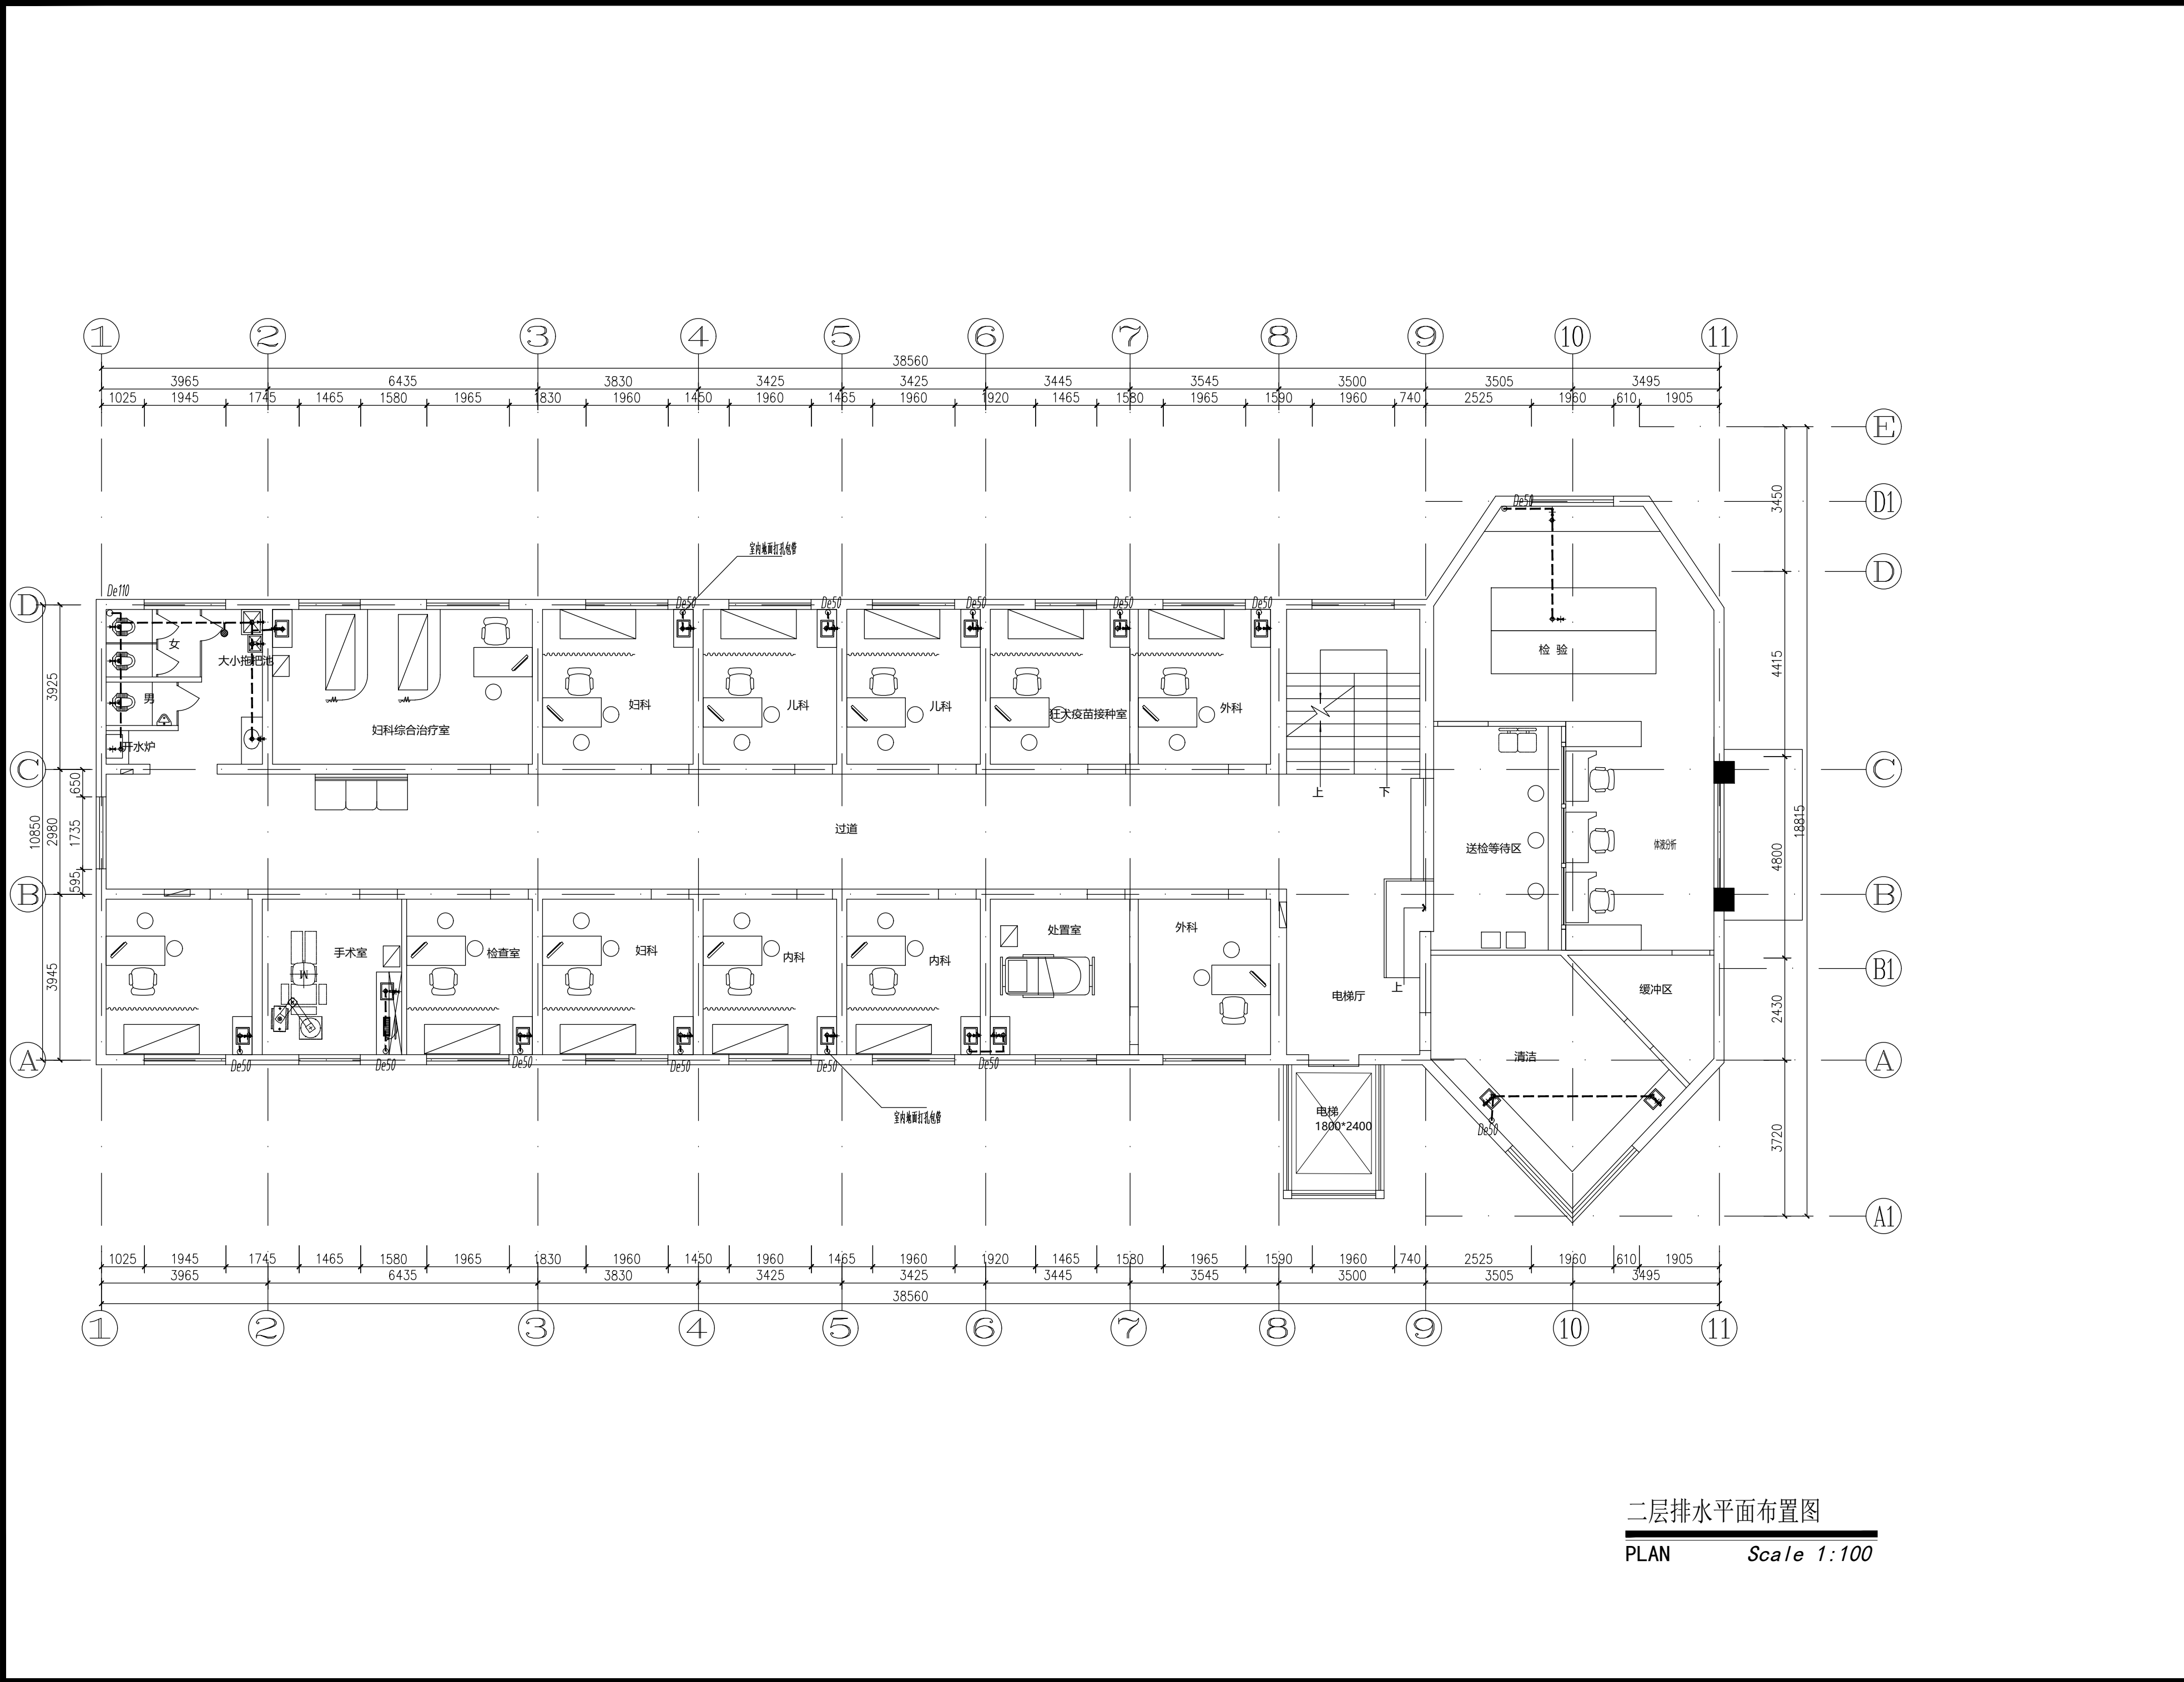

发展商

设计单位

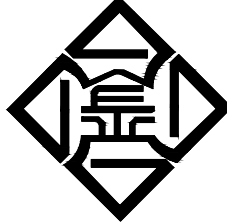

江苏金生水建设有限公司  
JIANGSU JINSHENGSHUI CONSTRUCTION CO., LTD

| 序号 | 图纸说明 | 日期 |
|----|------|----|
|    |      |    |
|    |      |    |
注明：1. 图纸属设计版权，未经建筑师许可  
严禁翻印。  
2. 图中尺寸以标注为准，严禁度量图则。

工程名称PROJECT


田河社区卫生服务中心装饰改造工程安装

图纸名称TITLE

|       |         |    |  |
|-------|---------|----|--|
| 项目总设计 | 陆小勇     |    |  |
| 审定    | 杨景植     |    |  |
| 设计    | 王健      |    |  |
| 校对    | 陈晓新     |    |  |
| 审核    | 杨景植     |    |  |
| 制图    | 杨景植     |    |  |
| 工程编号  |         |    |  |
| 出图比例  |         |    |  |
| 归档日期  | 2024-12 | 图号 |  |

发展商

设计单位

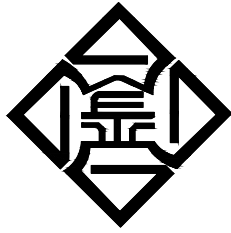

江苏金生水建设有限公司  
JIANGSU JINSHENGSHUI CONSTRUCTION CO., LTD

| 序号 | 图纸说明 | 日期 |
|----|------|----|
|    |      |    |
|    |      |    |
|    |      |    |
|    |      |    |
|    |      |    |
|    |      |    |
|    |      |    |

注明：1. 图纸属设计版权，未经建筑师许可  
严禁翻印。  
2. 图中尺寸以标注为准，严禁度量图则。


工程名称 PROJECT

田河社区卫生服务中心装饰改造工程安装

图纸名称 TITLE

|       |     |
|-------|-----|
| 项目总设计 | 陆小勇 |
| 审定    | 杨景植 |
| 设计    | 王健  |
| 校对    | 陈启新 |
| 审核    | 杨景植 |
| 制图    | 杨景植 |

|      |         |    |  |
|------|---------|----|--|
| 工程编号 |         |    |  |
| 归档日期 | 2024-12 | 图号 |  |

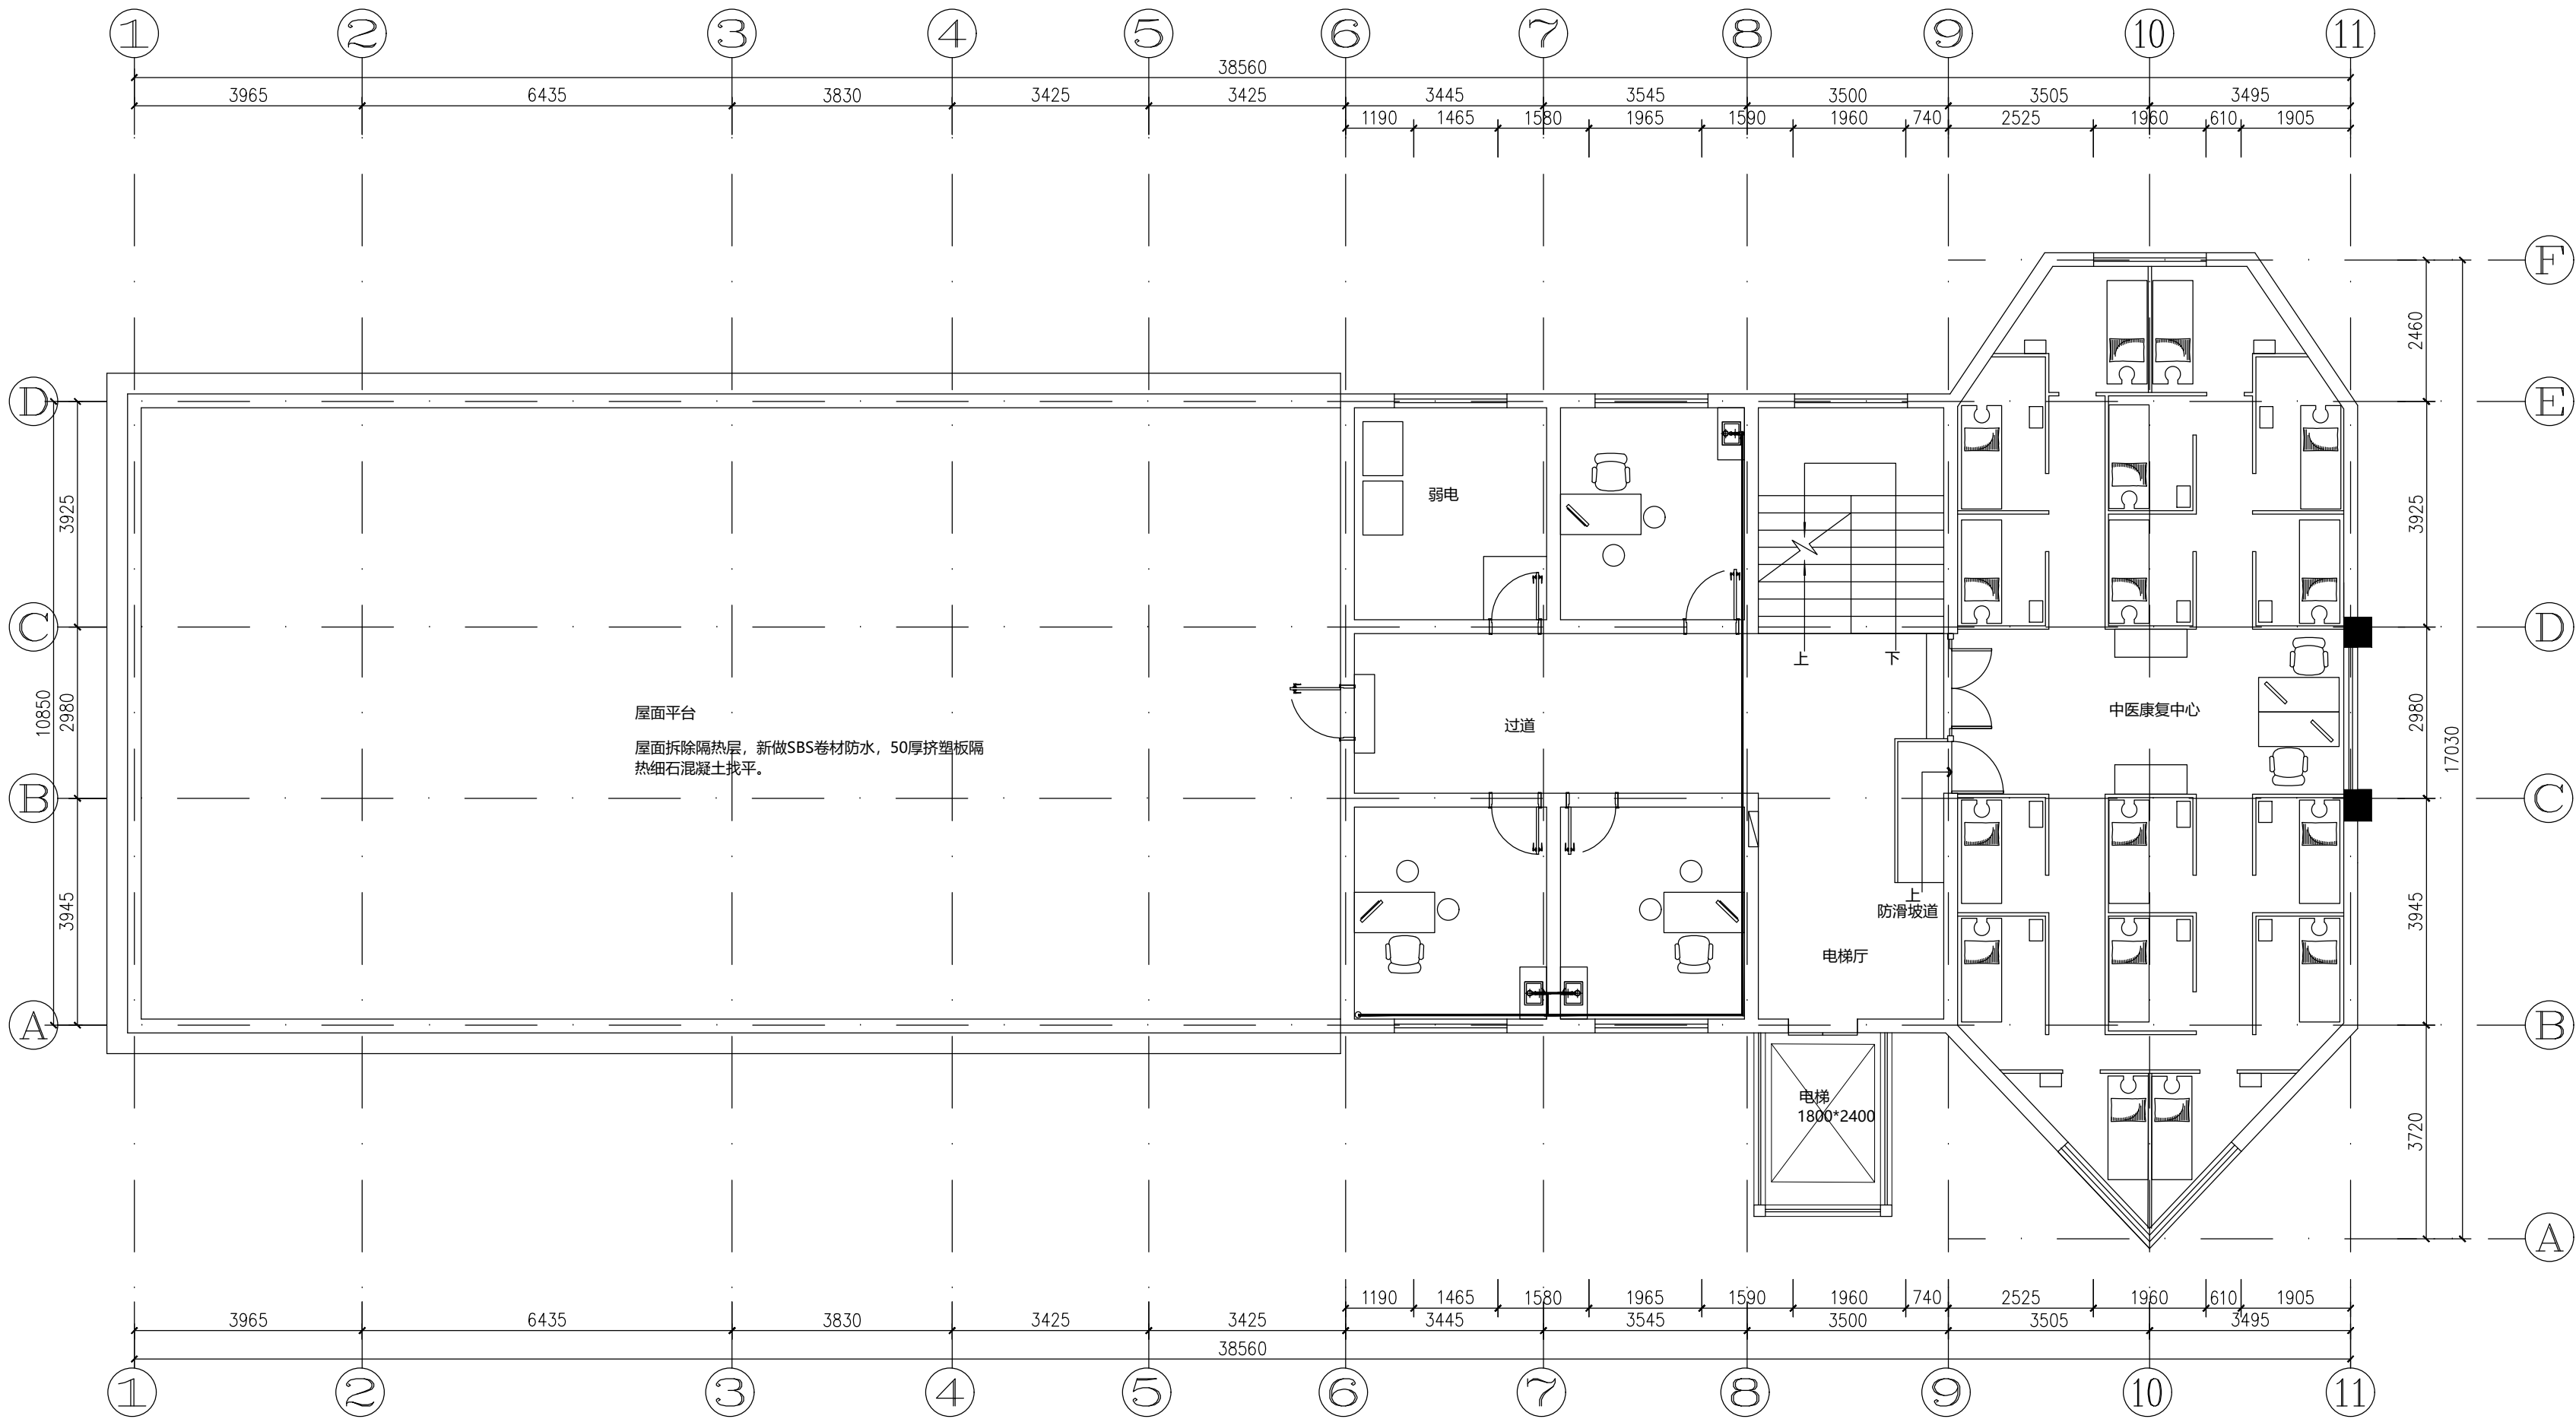


三层给水平面布置图

PLAN Scale 1:100

发展商

设计单位

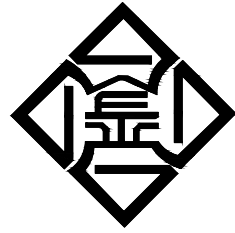

江苏金生水建设有限公司  
JIANGSU JINSHENGSHUI CONSTRUCTION CO., LTD

| 序号 | 图纸说明 | 日期 |
|----|------|----|
|    |      |    |
|    |      |    |
|    |      |    |
|    |      |    |
|    |      |    |
|    |      |    |
|    |      |    |


注明：1. 图纸属设计版权，未经建筑师许可  
严禁翻印。  
2. 图中尺寸以标注为准，严禁度量图则。

工程名称 PROJECT  
  
田河社区卫生服务中心装饰改造工程安装

图纸名称 TITLE

|       |     |
|-------|-----|
| 项目总设计 | 陆小勇 |
| 审定    | 杨景植 |
| 设计    | 王健  |
| 校对    | 陈启新 |
| 审核    | 杨景植 |
| 制图    | 杨景植 |

|      |         |     |  |
|------|---------|-----|--|
| 工程编号 |         |     |  |
| 归档日期 | 2024-12 | 图 号 |  |

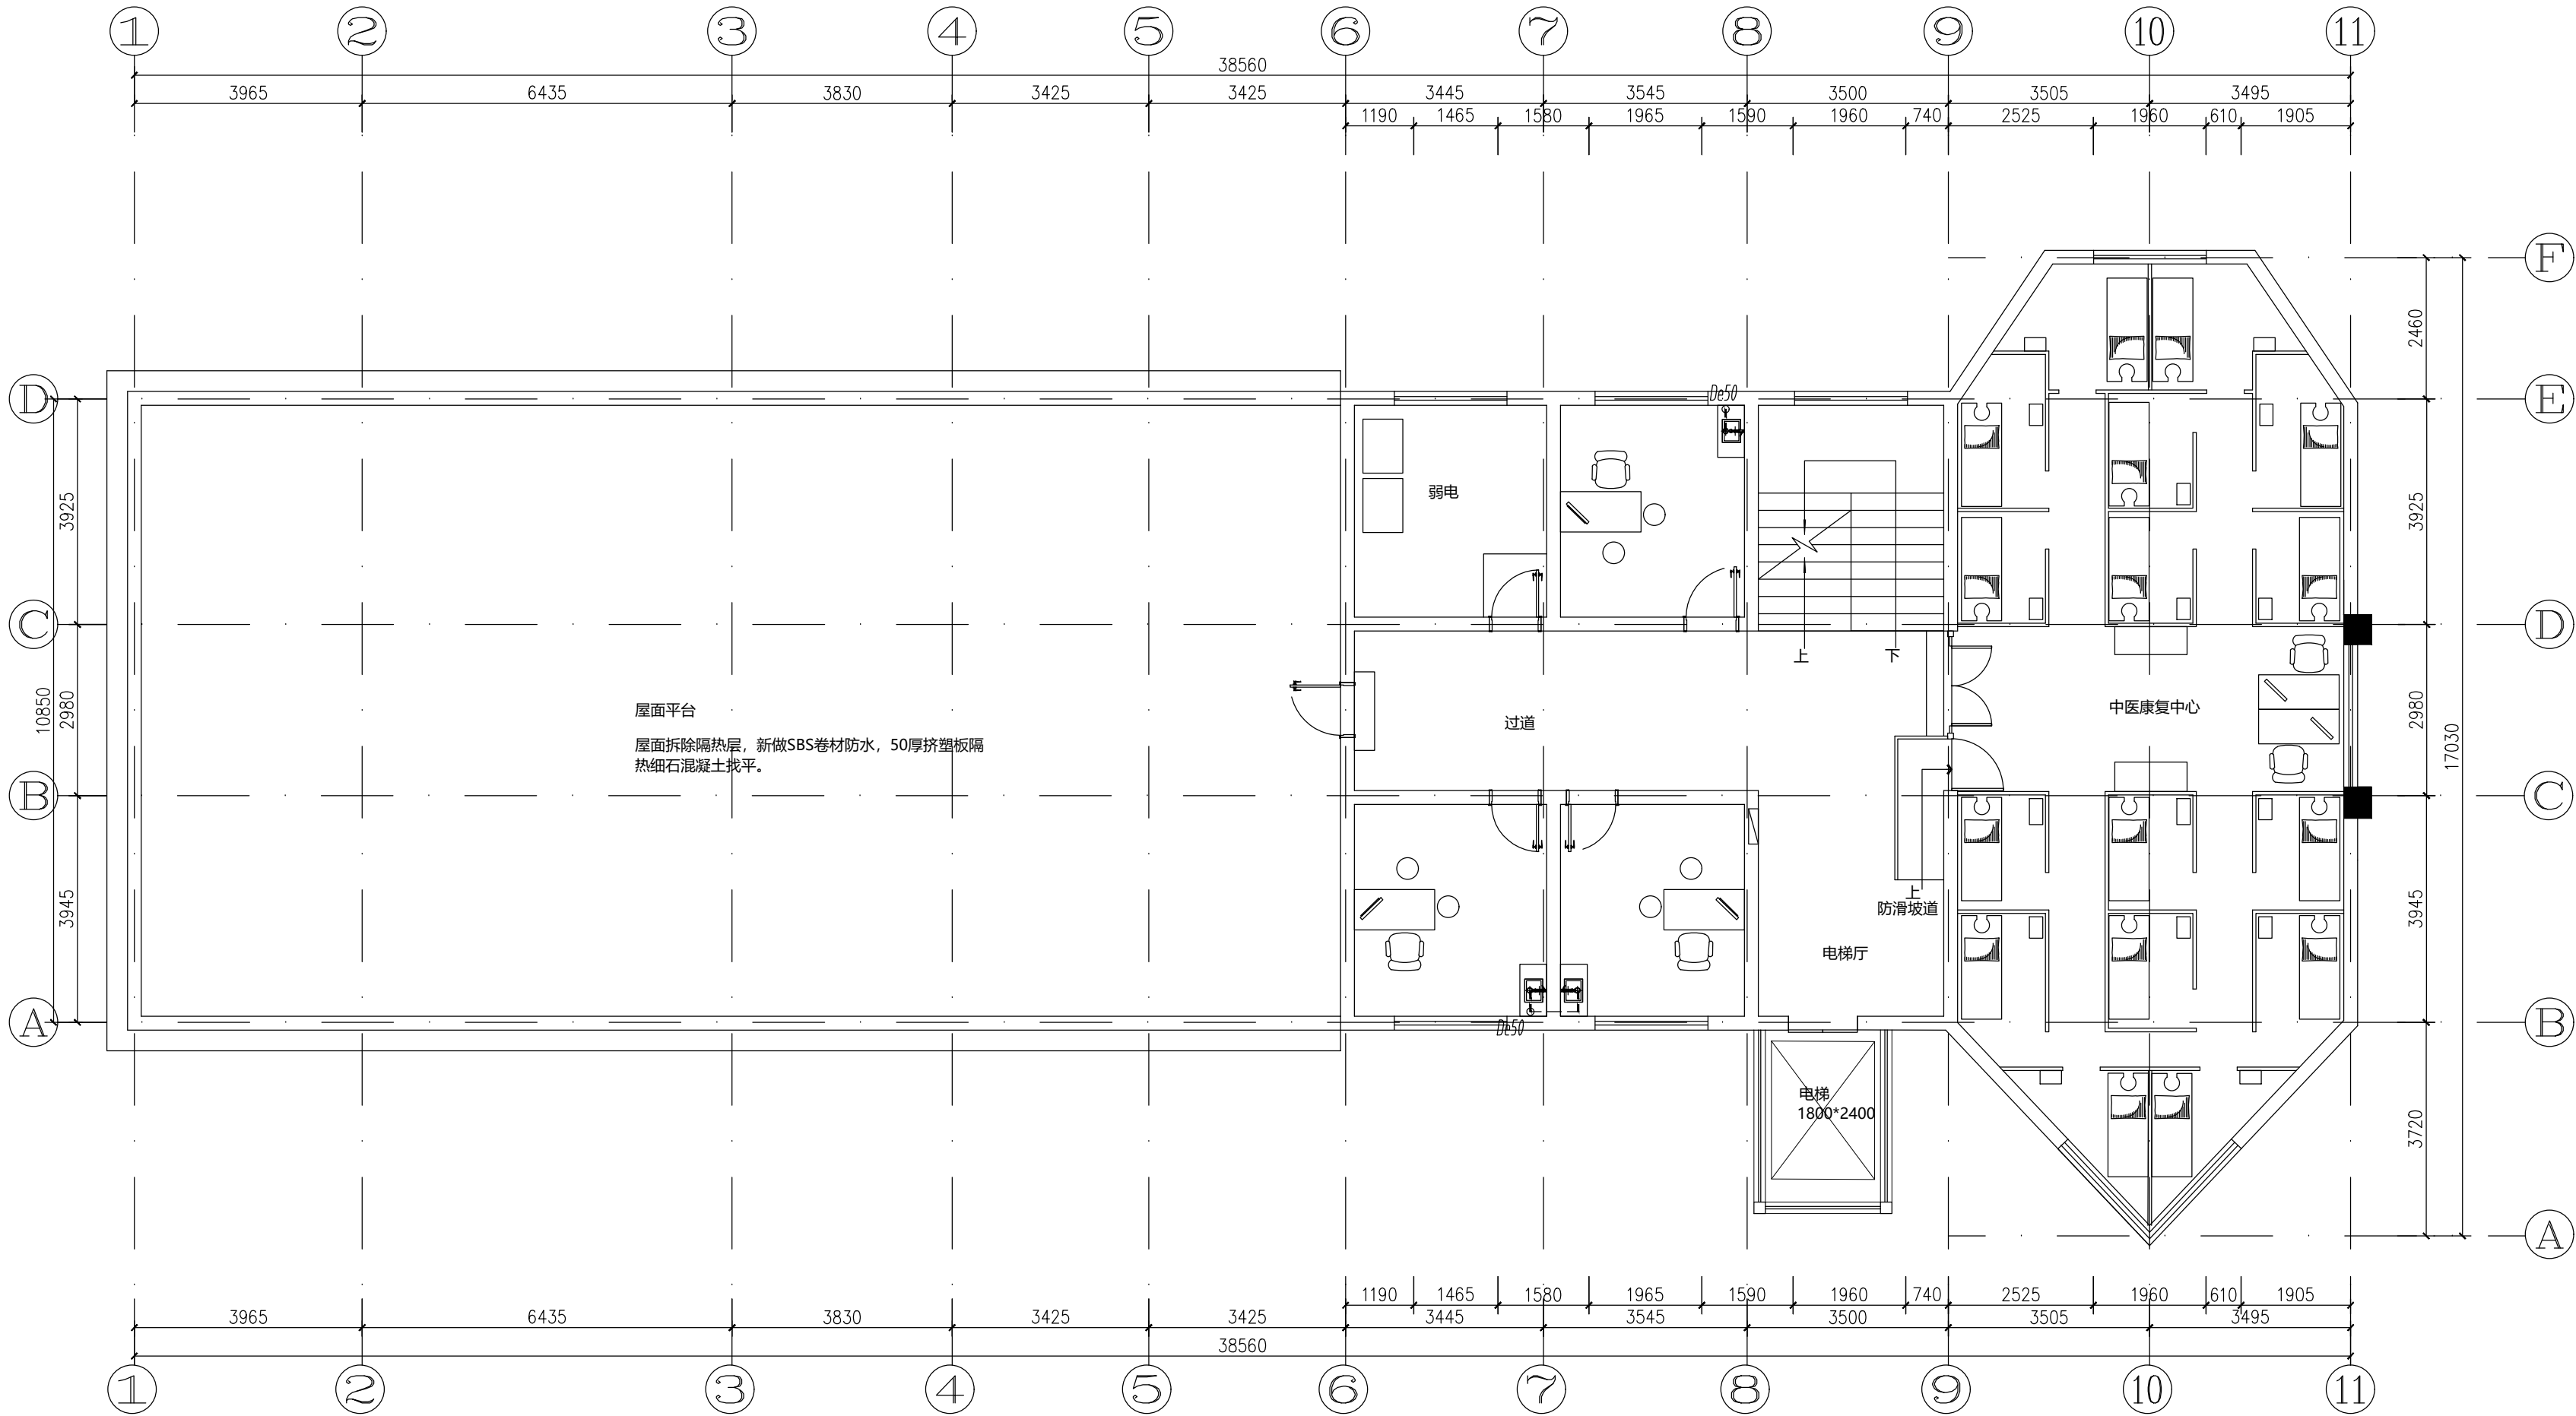

三层排水平面布置图

PLAN Scale 1:100