

[illegible]

本图凡未盖本公司出图专用章对外无效

建 筑 施 工 设 计 说 明				附 注 NOTES - 所有尺寸须以标注为准不得在图纸上直接量取 - 本图凡未盖本公司出图专用章对外无效	
江苏省工程勘察设计出图专用章					
江苏国兴建设项目管理有限公司					
资质证书		A232060133			
编 号					
江苏省住房和城乡建设厅监制(M)					
有效期至二〇二五年十二月三十一日					
中华人民共和国一级注册建筑师					
姓 名： 唐任杰					
注册号： 3200031-001					
有效期： 至2025年6月30日					
江苏国兴建设项目管理有限公司					
JIANGSU GUOXING CONSTRUCTION PROJECT MANAGEMENT CO.,LTD					
工程设计证书乙级编号： A232060133					
工程监理综合资质编号： E132000310					
签 名 栏					
SIGNATURE					
制 图		顾振华		顾振华	
DRAWN BY					
设 计		顾振华		顾振华	
DESIGNED BY					
校 对		尹方竹		尹方竹	
CHECKED BY					
专业负责人		唐任杰		唐任杰	
D. CHIEF					
项目负责人		唐任杰		唐任杰	
P. MANAGER					
审 核		唐任杰		唐任杰	
REVIEWED BY					
审 定		蒋伟		蒋伟	
APPROVED BY					
建设单位		泰兴市国庆幼儿园			
CLIENT					
工程名称		国庆幼儿园食堂维修改造工程			
PROJECT					
子项名称		—			
SUBPROJECT					
图纸名称		施工说明与工程做法表			
DRAWING TITLE					
设计编号		GXSJ-2025-			
PROJECT NAME					
图 号		建施-01			
DRAWING NO.					
设计阶段		施工图			
DESIGN STAGE					
专 业		建筑			
SPECIALTY					
版 次		A			
VERSION					
日 期		2025. 05			
DATE					

一、总则

本工程为泰兴市国庆幼儿园食堂维修改造工程。

本次改造未影响建筑的节能设计、消防设计和原主体结构受力体系。

本工程实施改造前需要对原有食堂排水沟进行改造，如遇结构性损坏部位，应现进行结构修复或建筑表面进行清理。

本工程为基于房屋现状的改造工程，如遇改造前、后施工图纸与现状存在明显差别，且施工图中没有明确处理原则的，施工单位应立刻停止施工，并上报监理、业主、设计及相关单位，几方确认处理方案后方可实施。

因楼栋现数据未经过有相关资质的测绘单位精确勘测，施工前应先复核数据后施工。施工前应对房屋主体结构进行检查、检测，如发现安全隐患应报建设、监理、设计及相关单位，采取相应加固措施后，再请具有检测资质的单位进行安全检测，合格后方可进行本次改造工程。

二、依据

建设单位对本工程设计的委托书和设计合同；

建设单位提出的使用要求及建设单位和设计单位最终确认的方案；

设计单位的现场测量数据；

中华人民共和国工程建设标准强制性条文；

《 建筑防火通用规范 》

《 建筑地面工程施工质量验收规范 》（一）

《 民用建筑设计统一标准 》

《 既有建筑维护与改造通用规范 》

《 预拌砂浆 》

三、工程概况

工程名称：国庆幼儿园食堂维修改造工程

子项名称：建设单位：泰兴市国庆幼儿园

建设地点 ：江苏省泰兴市建筑高度、层数见立面图纸

建筑防火等级：见原始图纸结构形式 ：砖混

抗震设防烈度 ：六度

立面主材及部位详本图《工程做法》、《立面图》及相关详图索引

改造范围为国庆幼儿园食堂排水沟改造，原面砖铺设的排水沟改为不锈钢材质，原排水出口废除，新做排出口，在室外新做配套隔油池，详见水图。排水配套隔油设备即过滤网（不锈钢材质，样式由甲方确定）。

1.5厚不锈钢槽，端点与埋件焊接牢固

12木工板基层 专用胶粘层

12厚1：3水泥砂浆（掺3%防水纤维粉）

打底扫毛或划出纹道

2.0厚聚合物有机防水涂料

砖墙

排水沟宽：300

内径280

成品不锈钢排水沟大样图

槽底面采用U型做法

1.5厚不锈钢槽，端点与埋件焊接牢固

专用胶粘层

30厚最薄处1：2：4干硬性


细石混凝土找坡i=2%泛水

2.0厚聚合物有机防水涂料


20厚1：3水泥砂浆找平层四周抹小八字

混凝土垫层


给排水	暖通	电气
图	建	构
总	建	结

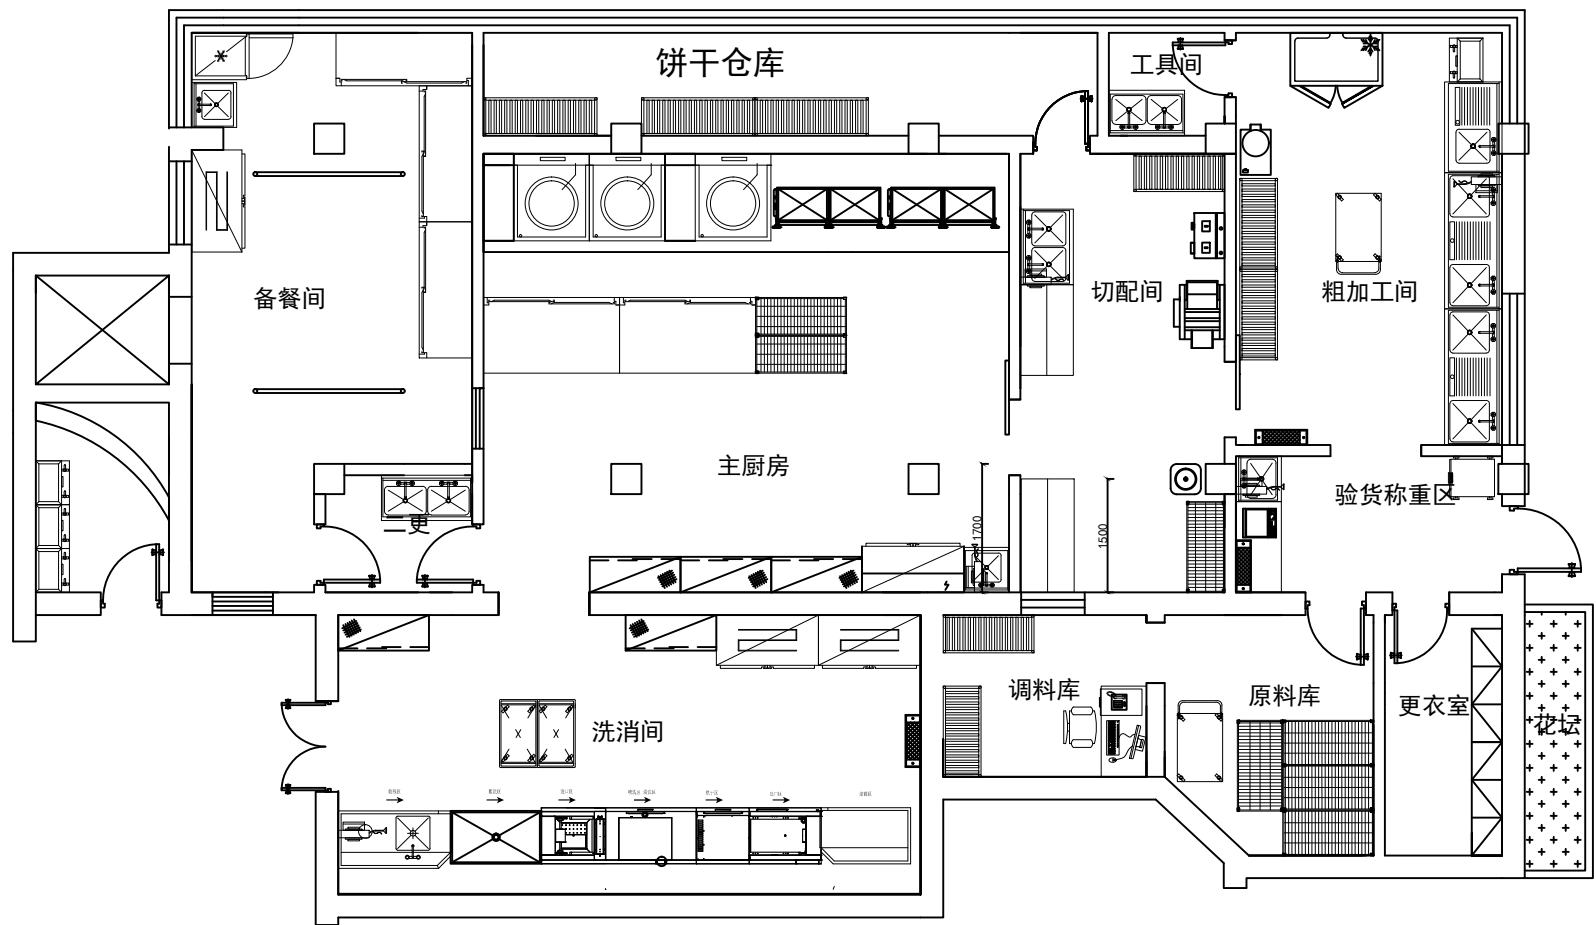


改造前平面布置示意图

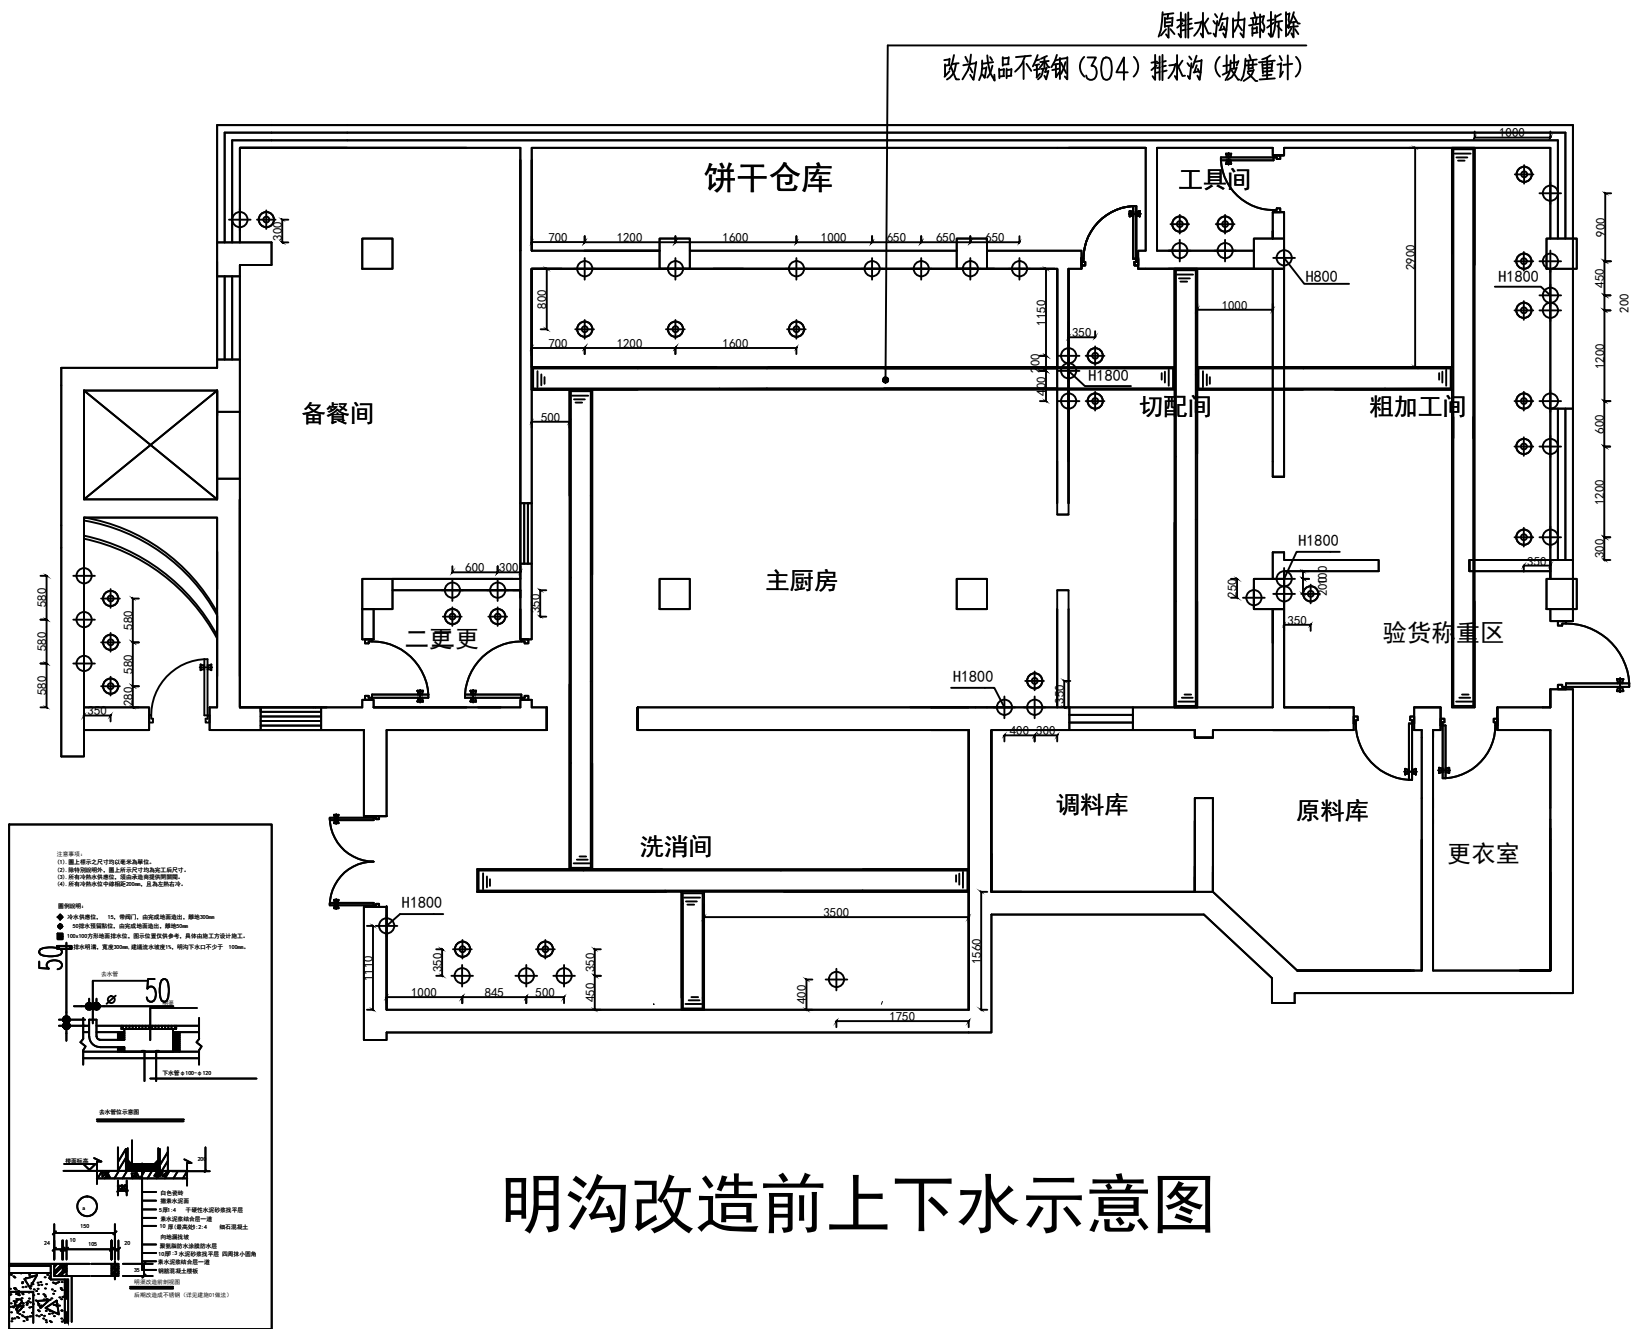

明沟改造前上下水示意图

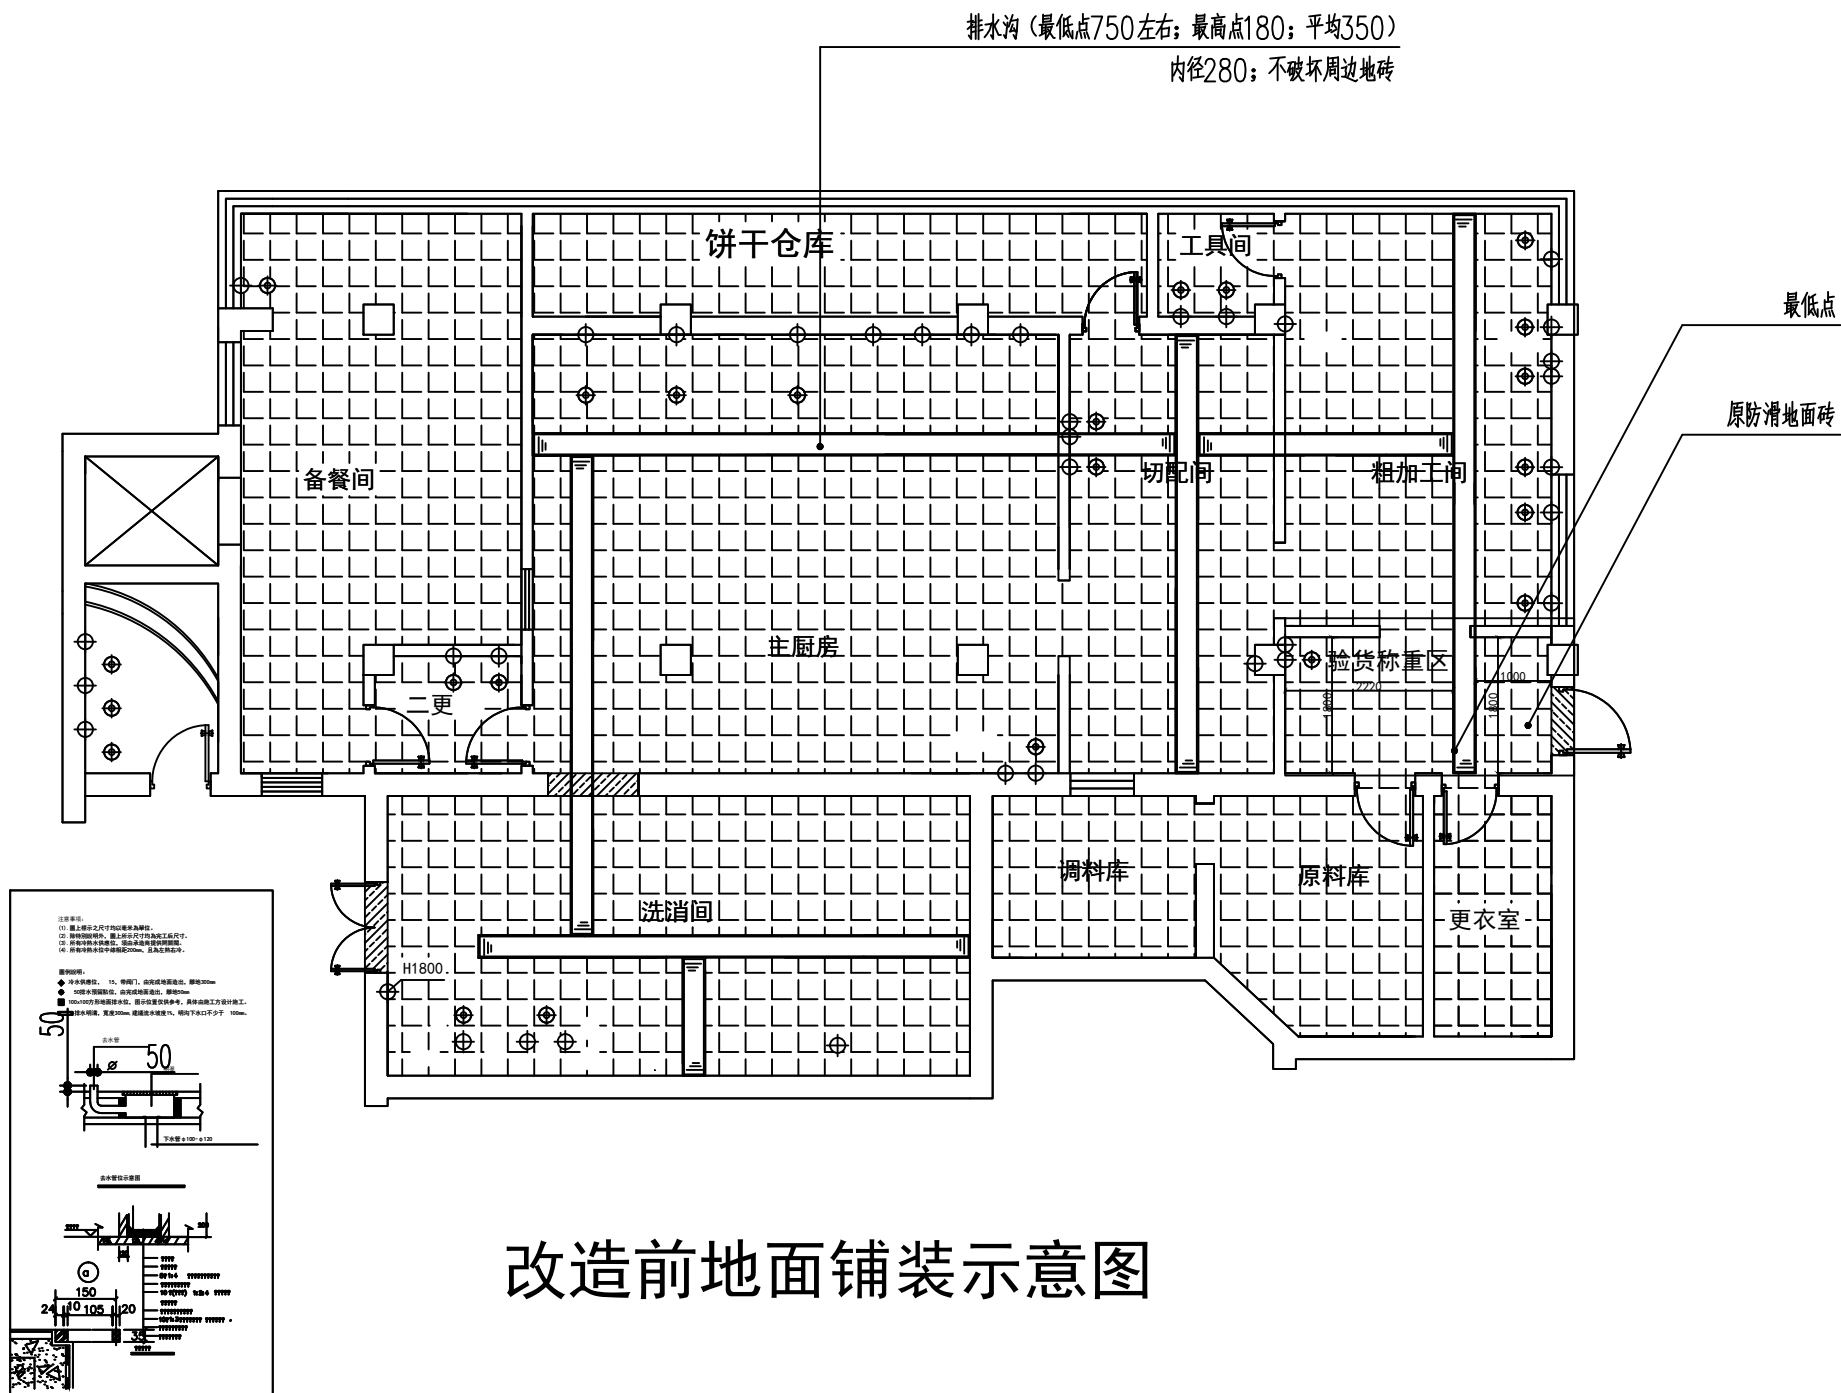

改造前地面铺装示意图

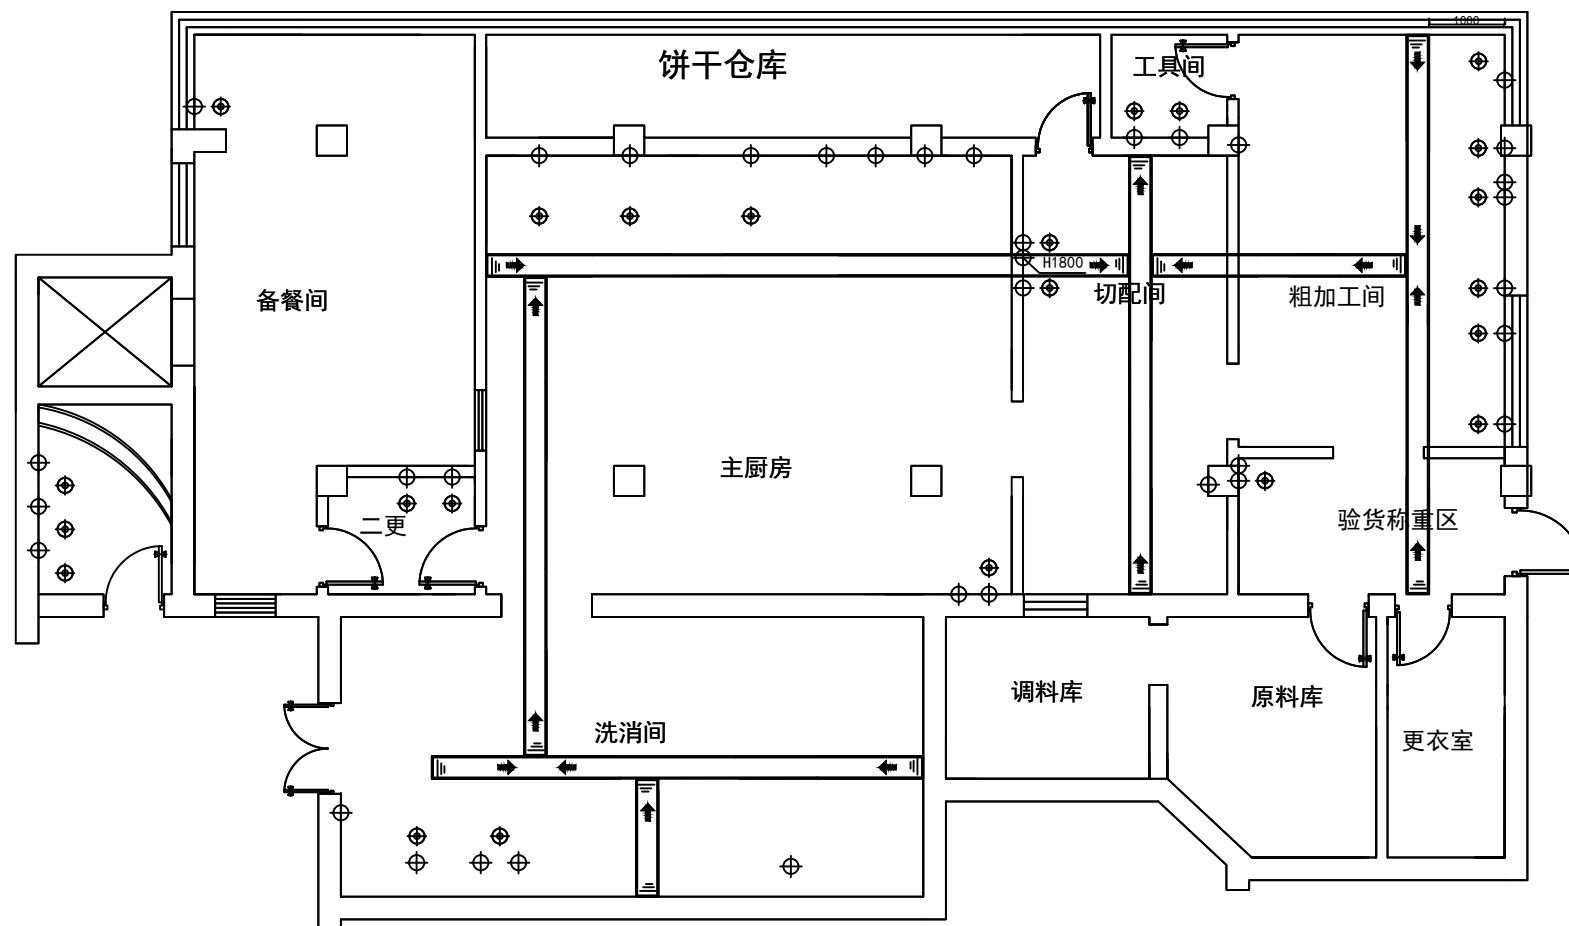

改造前排水走向示意图

附注 NOTES
- 所有尺寸须以标注为准不得在图纸上直接量取
- 本图凡未盖本公司出图专用章对外无效

单位出图专用章

江苏省工程勘察设计出图专用章
江苏国兴建设项目管理有限公司
资质证书 A232060133
编号
江苏省住房和城乡建设厅监制(M)
有效期至二〇二五年十二月三十一日

注册执业专用章

中华人民共和国一级注册建筑师
姓名: 唐任杰
注册号: 3200031-001
有效期至: 至2025年6月30日



江苏国兴建设项目管理有限公司
JIANGSU GUOXING CONSTRUCTION PROJECT MANAGEMENT CO., LTD.

工程设计证书乙级编号: A232060133
工程监理综合资质编号: E132000310

签名栏 SIGNATURE		
制图 DRAWN BY	顾振华	顾振华
设计 DESIGNED BY	顾振华	顾振华
校对 CHECKED BY	尹方竹	尹方竹
专业负责人 D. CHIEF	唐任杰	唐任杰
项目负责人 P. MANAGER	唐任杰	唐任杰
审核 REVIEWED BY	唐任杰	唐任杰
审定 APPROVED BY	蒋伟	蒋伟

建设单位
CLIENT

泰兴市国庆幼儿园

工程名称
PROJECT

国庆幼儿园食堂维修改造工程

子项名称
SUBPROJECT

—

图纸名称
DRAWING TITLE

改造前食堂示意图

设计编号
PROJECT NAME

GXSJ-2025-

图号
DRAWING NO.

建施-02

设计阶段
DESIGN STAGE

施工图

专业
SPECIALTY

建筑

版次
VERSION

A

日期
DATE

2025.05

