


常熟高新区橡树澜湾社区用房和养老用房装修工程设计服务

(装饰-施工图)

建设单位：常熟市人民政府东南街道办事处
日期：2025.08

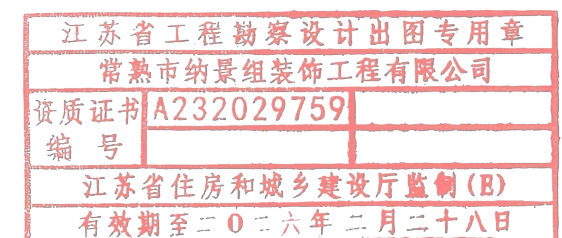

施工图设计说明

一、设计依据：

- a. 与业主签订的装饰装修设计合同。
- b. 业主认可的方案设计， 方案设计单位：
- c. 业主提供的建筑设计施工图，建筑设计单位：
（包括建筑、水、电的施工图）
- d. 与本装饰装修工程相关的建筑设计规范：
- 1：GB50016-2014(2018版)《建筑设计防火规范》

2：GB50222-2017《建筑内部装修设计防火规范》

3：GB50325-2020《民用建筑室内环境污染控制规范》

4：GB50210-2018《建筑装修装饰工程质量验收规范》

5：GB18580-2017《室内装饰装修材料 人造板及其制品中甲醛释放限量》

6：GB18581-2009《室内装饰装修材料 溶剂型木器涂料中有害物质限量》

7：GB18582-2020《室内装饰装修材料 内墙涂料中有害物质限量》

8：GB18583-2008《室内装饰装修材料 胶粘剂中有害物质限量》

9：GB18584-2001《室内装饰装修材料 木家具中有害物质限量》

10：GB18585-2001《室内装饰装修材料 壁纸中有害物质限量》

11：GB18586-2001《室内装饰装修材料 聚氯乙烯卷材地板中有害物质限量》

12：GB18587-2001《室内装饰装修材料地毯，地毯衬垫及地毯胶

粘剂中有害物质释放限量》(选用A级环保产品)

13：GB18588-2001《混凝土外加剂中释放氨的限量》

14：GB6566 -2010《建筑材料中放射性核素限量》

15：JGJ 113-2015《建筑玻璃应用技术规程》

16：GB50352-2019《民用建筑设计统一标准》

17：GB50118-2010《民用建筑隔声设计规范》

18：GB50034-2013《建筑照明设计标准》

19：GB50189-2015《公共建筑节能设计标准》

20：GB50300-2013《工程施工质量验收统一标准》

21：GB50209-2010《建筑地面工程施工质量验收规范》

22：GB50354-2005《建筑内部装修防火施工及验收规范》

23：GB50015-2019《建筑给水排水设计标准规范》

24：GB50242-2002《建筑给水排水及采暖工程施工质量验收规范》

25：GB50019-2003《采暖通风与空气调节设计规范》

26：GB50243-2016《通风与空调工程施工质量验收规范》

27：JGJ16-2008《民用建筑电气设计规范》

28：GB50303-2015《建筑电气工程施工质量验收规范》

29：2009JSCS《全国民用建筑工程设计技术措施》

30：JGJ/T67-2019《办公建筑设计标准》

31：GB50763-2012《无障碍设计规范》

32：GB55037-2015《建筑防火通用规范》

33：GB138597-2020《低挥发性有机化合物含量涂料产品技术要求》

34：GB38468-2019《室内地坪涂料中有害物质限量》

35：JGJ/T470-2019《建筑防护栏杆技术标准》

36：GB55019-2021《建筑与市政工程无障碍通用规范》

以及其他有关国家及地方的现行规程、规范.

二、工程概况：

a.项目概况：

1. 本工程名称：常熟高新区橡树澜湾社区用房和养老用房装修工程设计服务
2. 建筑地点：常熟市东南大道 197号
3. 建设单位：常熟市东南街道办事处
4. 建筑层数、高度：地上 3 层，地下 / 层；高度 12.80 米；
5. 建筑面积：总建筑面积 1000.32 平方米；地上 1000.32 平方米；本工程建筑装修面积：827.00 平方米。
6. 主要技术经济指标：

b.装饰装修设计的范围和主要内容（略）

c. 本工程的建筑耐火等级为地上为 二 级，地下 / 级。

d. 民用建筑室内环境污染控制分类为 II 类。

三、设计说明：本工程属于商业建筑。

a. 1. 1. 建筑消防系统、结构另见专业设计图。

1. 2. 本套图纸中文字与图纸同等有效。

1. 3. 应选用环保型装修材料，按规定进行材料有害物质检测。

2. 全面贯彻安全、适用、经济、美观的方针和以人为本的设计原则，在满足建筑功能的前提下做到美观、大方、典雅。

3. 要考虑建筑结构体系和承载能力，不得影响结构安全。

4. 室内装修要严格执行防火规范，不得以造型的需要大面积适用木材，应积极推广硅酸镁板等不燃材料的运用。

5. 室内装修民要严格控制室内环境污染的各个环节，严格执行GB50325—2020.

6. 凡涉及建筑主体或承重结构变动或在主体结构上吊挂检修马道、过渡钢结构等问题，须经原设计单位或具有原设计单位相同资质的设计单位认可后方可施工。

- b. 1、本设计说明与设计图纸具有同等效力。若设计说明与设计图纸有出入，应以说明为准。如设计说明与设计图纸交待不够详细，可以按照说明做适当调整。施工现场对设计的变更或补充设计，均需得到授权的设计师签字方为有效，必要时须得到甲方和监理方的书面认可。
- 2、本建筑物室内楼地面设计标高均假定为±0.00，所以在楼地面装饰完工后标高为准。
- 3、本图纸除注明外，尺寸均以毫米为单位。

4、本建筑物装饰所用材料、规格、施工要求及验收规范，除注明者外均

照“建筑装饰工程施工及验收规范”执行。

5、所有设备上水、电、暖通预埋管道及预埋件施工时，应与有关单位密切配合施工。

6、在设计中采用标准图、通用图、重复利用图，不论采用局部节点或全部详图，均应按各设计图纸的有关节点和说明全面配合施工。

7、按“建筑内部装修设计防火规范（GB50222-2017）要求，本工程各部位实际装修材料的燃烧性能等级见下表：

	顶棚	墙面	地面	隔断	固定家具	装饰织物	其他装饰材料
规范规定材料阻燃性能	A	B1	B1	B1	B2	B1	B2
实际装饰材料阻燃性能	A	A/B1	A/B1	/	/	/	/

8、凡木材与砌体接触部分，或不露面部分，均进行防腐处理。

9、木材面应根据防火等级需要加涂防火涂料进行防火处理。

10、本工程室内装修执行国家建筑内部装修设计防火规范（GB50222-2017）

公共娱乐场所装修还需执行公安部第39号令及苏建科（1995）213号

“关于加强建筑装修装饰工程管理的暂行规定”。

11、本工程室内所有窗帘均用阻燃面料。

12、天棚、楼面、地面、墙柱面、隔断装修要求及采用标准图集（国家建筑标准设计图集

13J502-1，12J502-2，13J502-3，）索引，列表如图：

部 位	面 层	施工要点详图索引
墙 面 及 隔 断	涂 料	做法详图13J502-1 (B)
	轻钢龙骨纸面石膏板隔墙	做法详图07CJ03-1
	壁纸、壁布	做法详图13J502-1 (C)
	瓷 砖	做法详图13J502-1 (E)
	金属板、铝塑板	做法详图13J502-1 (F)
	镜面、挂镜线	做法详图13J502-1 (G)
	吸音墙面	做法详图13J502-1 (H08)
	木质护壁墙裙	做法详图13J502-1 (L04)
	GRC、GRC挂板	做法详图13J502-1 (J)
	陶板、陶框	做法详图13J502-1 (K)
	卫生间隔断	做法详图13J502-1 (P)
	成品活动隔断	做法详图13J502-1(M)
	成品固定隔断	做法详图13J502-1(N)
	玻璃砖墙	做法详图13J502-1 (G11)
	干挂石材墙面	做法详图13J502-1 (D09)
吊 顶	轻钢龙骨纸面石膏板	做法详图07CJ03-1/图12J502-2(A)
	吊项帘帘盒安装	做法详图12J502-2(A)
	吊项伸缩缝	做法详图12J502-2(A25)
	吊项嵌灯具安装	做法详图12J502-2(A26)
	矿棉板	做法详图12J502-2(B)
	金属板（铝合金、镀锌钢、铝板等）	做法详图12J502-2(D)
（楼）地 面	磨光石材（大理石、花岗岩）	做法详图13J502-3(B)
	人造石	做法详图13J502-3(B)
	陶瓷地砖	做法详图13J502-3(C)
	橡胶地板	做法详图13J502-3(D)
	塑胶地板、踢脚	做法详图13J502-3(K)
	地毯	做法详图13J502-3(E)
	木地板	做法详图13J502-3(F)
其 它	轻钢龙骨隔断	作法详苏J8054、面层材料见施工图
	变形缝	做法详图13J502-3(E)
	楼梯踏步防滑	做法详图13J502-3(L)
	楼梯踏步照明	做法详图13J502-3(L)


- 13、本项目根据《民用建筑工程室内环境污染控制标准》GB50325-2020为建筑材料及装修材料应符合现行《民用建筑工程室内环境污染控制标准》CB50325-2020的相关规定。
- 室内环境污染物浓度检测应满足下列要求：

污 染 物 名 称	I类民用建筑工程的限值	II类民用建筑工程的限值	备注
氡（Bq/m³）	≤150	≤150	☐ 本项目为I类民用建筑工程 ☒ 本项目为II类民用建筑工程
甲醛（mg/m³）	≤0.07	≤0.08	
氨（mg/m³）	≤0.15	≤0.20	
苯（mg/m³）	≤0.06	≤0.09	
甲苯（mg/m³）	≤0.15	≤0.20	
二甲苯（mg/m³）	≤0.20	≤0.20	
TVOC（mg/m）	≤0.45	≤0.50	

14. 楼地面各种材料做法详做法表，公共建筑中，经常有大量人员走动或残疾人、老年人、儿童活动及轮椅、小型推车行驶的地面，其地面面层应采用防滑、耐磨、不易起尘的块材面层或水泥类整体面层。公共场所的门厅、走道、室外坡道、经常用水冲洗或潮湿、结露等容易受影响的地面，应采用防滑面层。防滑面层的露等容易受影响的地面，应采用防滑面层。防滑面层的防滑等级应符合《建筑地面工程防滑技术规程》JGJ/T331-2014的要求。除有特殊要求外防滑要求如下：

工程部位	防滑等级
坡道、无障碍坡道、楼梯踏步、公交、地铁站台等	Aw
老年人居住建筑、托儿所、幼儿园及活动场所、建筑出入口及平台、公共走廊、电梯门厅、厨房、浴室、卫生间等易滑楼地面	
建筑出入口	Bw
人行道、步行街、室外广场、停车场等	
人行支干道、小区道路、绿地道路及室内潮湿地面(超市肉食品、菜市场、餐饮操作间、潮湿生产车间)	Cw
室外普通地面	Dw
站台、踏步及防滑坡道等	Ad
老年人居住建筑、托儿所、幼儿园及活动场所、建筑出入口及平台、公共走廊、电梯门厅、厨房、浴室、卫生间等易滑楼地面	
室内游泳池、厕浴室、建筑出入口等	Bd
大厅、候车厅、餐厅、走廊、通道、生产车间、电梯廊、门厅、室内平面防滑地面等（含工业、商业建筑）	Cd
室内普通地面	Dd
Aw、Bw、Cw、Dw、分别表示潮湿地面防滑安全程度为高级、中高级、中级、低级。	

Ad、Bd、Cd、Dd、分别表示干态地面防滑安全程度为高级、中高级、中级、低级。

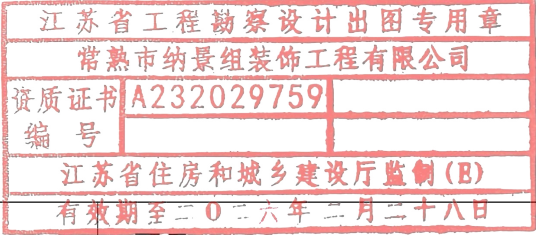

archus 纳景组 常熟市纳景组装饰工程有限公司 CHANGSHU NAJINGZU DECORATE DESIGN PROJECT CO.,LTD	修正MODIFY	工程项目APPROVED 常熟高新区橡树澜湾社区用房和养老用房装修工程设计服务	设计APPROVED	图号DRAWING NO. SZ-B
	说明DESCRIPTION	图纸内容DRAWING 设计说明	绘图DRAWN BY	张数SHEET NO.
	核准APPROVED	设计总监MAJORDOMO	项目经理MANGER	日期DATE 2025.08

施 工 说 明 (二)

参照标准

本工程所有的参照标准均按最新的相关施工及验收规范或最新的国家标准。承建商在进行工程中应采用最佳及最合适的标准，同时，业主方总监也有权要求承建商在工程实施中采用他认为最好的标准。但必须满足中华人民共和国行业标准之建筑装饰工程施工及验收规范。

六、玻璃工程

材料：

玻璃及镜子均要选用质量好的。

提供样板并在安装切割之前送交筹建处及设计师同意。所有镜子的边要光滑，在安装前用砂纸擦过。室内安装玻璃要用毡条子，颜色要与周围材质相配，厚度按图纸所示。

制作工艺及安装：

准确地把所有玻璃切割成为适当的尺寸，安装槽要清洁，没有任何灰尘。所有螺丝或其他固定部件都不能在槽中突出来。所有框架的调整将在安装玻璃之前进行。所有密封胶在完工时要清洁，平滑。

玻璃工程应在框、扇校正和五金件安装完毕后，以及框、扇最后一遍涂料前进行。

中庭的围护结构安装钢化玻璃时，应用卡紧螺丝或压条镶嵌固定。玻璃与围护结构的金属框格相接处，应衬橡胶垫塑料垫。安装玻璃隔断时，磨砂玻璃的磨砂面应向室内。

玻璃的基本要求：

(1)落地玻璃屏风的厚度最小为12mm，它们必须能够抵受预定2.5Kpa风压力或吸力。

(2)玻璃必须顾及温差应力和视觉歪曲的效果。

(3)用作玻璃门和栏杆之透明强化玻璃必须符合GB4871规格的产品质量。

(4)玻璃必须结构完整，无破坏性的伤痕，针孔、尖角或不平直的边缘。

七、油漆工程

材料和品质：

本施工图所有未标明之油漆公共空间均用聚脂漆十度左右,终饰半哑光

除公共空间外，其余均用半哑光漆六度。

本施工图所有未标明之墙面、平、顶面涂料均采用材料表所注明之涂料三度。

油漆工程的等级和品质应符合设计要求和现行有关产品国家标准的规定。

(1)没有完全干透，或环境有尘埃时，不能进行操作。

(2)对所有表面之洞，裂缝和其他不足之处应预先修整好，才进行油漆。

(3)要保证每道油漆工序的质量，要求涂刷均匀，防止漏刷、过厚、流淌等毛病。

(4)在原先之油漆涂层结硬并打磨后，才可再进行下一道工序。

(5)在油漆之前应拆开所有五金器具，并且在油漆后安回原处，保持一切清洁和完全没有油漆斑点等等。

上油漆：

应先进行油漆小色板的封样，在征得筹建处和设计师同意后方可大面积施工。

八、天花吊顶工程工作范围

(1)天花板悬挂部份，包括支撑照明和音响设备所需要的支撑物，框架或其他装置。

(2)悬挂该系统所需要的吊钩和其他附件。

(3)边缘修饰，间隔等。 (4)天花板材 (5)照明装置

(6)中央空气调节处理装置 (7)音响系统 (8)防火系统

材料：

吊顶工程所选用材料的品种，规格、颜色以及基层构造，固定方法应符合规范及设计要求。

本工程所选用的吊顶用纸面石膏板采用9.5mm厚，隔墙纸面石膏板采用采用12mm厚。

所有在天花平面上暴露之构件，布局均按照综合平面图进行。吊顶龙骨在运输安装时，不得扔摔，碰撞。龙

骨在运输安装时，不得扔摔，碰撞。龙骨应平放，防止变形。各类面板不应有气泡，起皮、裂纹。缺角，污后和图案不完整等缺陷， 表面应平整，边缘应整齐，色泽应统一。

紧固件宜采用镀锌制品，预埋的木件应作防腐处理，凡固定铝材必须采用不锈钢紧固件。

安装：

1、准备：面板安装前的准备工作应符合下列规定：

a.在楼板中按设计要求设置预埋件或吊杆。

b.吊顶内的通风、水电管道等隐蔽工程应安装完毕。消防系统安装并试压完毕。

c.吊顶内的灯槽、斜撑、剪刀撑等，应根据工程情况适当布置。

d.轻型灯具应吊在主龙骨或附加龙骨上，重型灯具或其他装饰件不得与吊顶龙骨联结，应另设吊钩。

2、龙骨安装

a.安装龙骨的基体质量，应符合国家标准GB11980-89之规定。

b.主龙骨吊点间距，应按设计推荐系列选择，中间部份应起拱，金属龙骨起拱高度应不小于房间短向跨度

的1/200，主龙骨安装后应及时校正其位置和标高。

c.次龙骨应紧贴主龙骨安装。当用自攻螺钉安装板材时，板材的接缝处，必须安装在宽度不小于40mm

的次龙骨上。

d.全面校正主、次龙骨的位置及水平度。连接件应错位安装，明龙骨应目测无明显弯曲，通长次龙骨连接处

的对接错位偏差不得超过2mm。

3、板材安装

纸面石膏板的安装，应符合下列规定：

a.纸面石膏板的长边应沿纵向次龙骨铺设。

b.自攻螺钉与纸面石膏板距离：面纸封装的板边以10~15mm为宜，切割的板边以15~20mm为宜

c.钉距以150~170mm为宜，螺钉应与板面垂直且略埋入板面，并不使纸面破损。钉眼应作防锈处

理并用石膏腻子抹平。

d.拌制石膏腻子应用不含有害物质的洁净水。

矿棉板的安装，应符合下列规定：

(1)施工现场湿度过大时不宜安装。

(2)安装时，板上下得安置其他材料，防止板材受压变形。

提供完全的天花材料组件，这些组件应达到政府法规所规定之防火要求。

九、建议“装饰材料有害物质排放限量的参照标准”

为了预防和控制建筑装饰材料产生的室内环境污染，

使本设计的建筑装饰工程符合新颁布的国家标准《民用建筑工程室内环境污染控制规范》

(GB50325—2020)的要求，下列物资，必须符合相应的国家强制性标准。

1. 建筑主体材料、装饰材料：

花岗石、大理石、建筑（卫生）陶瓷、石膏制品、水泥与水泥制品、砖、瓦、混凝土、

混凝土预制构件、砌块、墙体保温材料、工业废渣、掺工业废渣的建筑材料及各种新型墙体材料等

必须符合 《建筑材料放射性核素限量》GB6566-2010

2. 人造板（胶合板、纤维板、刨花板）及其制品

必须符合《人造板及其制品中甲醛释放限量》GB18580-2001

3. 室内装修用水性墙面涂料

必须符合《内墙涂料中有害物质限量》18582-2020

4. 室内装修用溶剂型木器（以有机物作为溶剂）的涂料

必须符合《溶剂型木器涂料中有害物质限量》18581-2009

5. 室内装修的胶粘剂产品

必须符合《胶粘剂中有害物质限量》18583-2008

6. 纸为基材的壁纸

必须符合《壁纸中有害物的限量》GB18585-2001

7. 聚氯乙烯卷材地板

必须符合《聚氯乙烯卷材地板中有害物的限量》GB18586-2001

8. 地毯、地毯衬垫及地毯胶粘剂

必须符合 《地毯、地毯衬垫及地毯胶粘剂有害物质释放限量》GB18587-2001

9. 室内用水性阻燃剂、防水剂、防腐剂等水性处理剂

必须符合《水性处理剂有害物的限量》GB50325-2010

10. 各类木家具产品

必须符合《木家具中有害物的限量》GB18584-2001

11. 各类木家具产品

必须符合《室内地坪涂料中有害物质限量》GB38468-2019

12、建筑内外墙涂料、钢结构建筑等挥发性有机物含量限值，满足《低挥发性有机化合物含量涂料产品技术要求》（GBT38597-2020）、《建筑用墙面涂料中有害物质限量》（GB18582-2020）等标准要求。

13.水性墙面涂料中有害物质限量的限量值应符合表1的要求。

项目		限量值			
		内墙涂料 ^a	外墙涂料 ^a		腻子 ^b
			含效应颜料类	其他类	
VOC含量	≤	80（g/L）	120（g/L）	100（g/L）	10（g/kg）
甲醛含量/（mg/kg）	≤	50			

（注：a 涂料产品所有项目均不考虑稀释比 b 膏状腻子及以水稀释的粉状腻子所有项目均不考虑稀释比）

表1 水性墙面涂料中有害物质限量的限量值要求

九. 钢结构

钢结构构件制作、运输、安装应遵照《钢结构工程施工质量验收规范》

GB50205-2020的规定。并符合《钢结构焊接规范》GB50661-2011。

材料：未特殊注明的钢板及型钢为Q235钢，焊条为E43系列焊条；钢构件热镀锌处理。

图中未注明的角焊缝最小焊脚尺寸为5mm，一律满焊；

对接焊缝的焊缝质量不低于二级；

钢结构雨蓬所有焊接均为双面焊，满焊满接，焊缝不小于4mm。

所有钢构件涂刷两道防锈锈漆。

所有钢构件表面按二级防火等级涂刷防火涂料。

十、本项目模扩底锚栓（8.8级钢螺杆，电镀锌或热浸镀锌）拉拔检测，做如下要求：

现提供装修吊顶层内的吊杆承载力设计值，作为抗拉拔试验的检测依据：

规格	单个螺栓抗拉承载力设计值	用途
M8	1.5KN	装修吊顶层内
M10	1.9KN	吊龙桁吊架螺栓


现提供装修钢架与结构梁、柱等连接用的钢架固定螺栓受力设计值，作为抗拉拔试验的检测依据：

规格	单个螺栓抗拉承载力设计值	用途
M8	2KN	装修墙面钢架连接
M10	3KN	结构梁、柱

设计要求化学锚栓达到的承载力设计值（基材C30）

M10： 8kN（拉力），19.7kN（剪力），有效埋深≥80mm；

M12：12kN（拉力），28.6kN（剪力），有效埋深≥110mm。

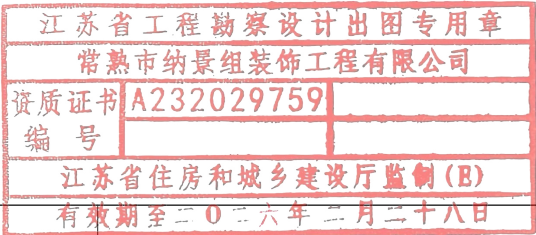


 常熟市纳景组装饰工程有限公司 CHANGSHU NAJINGZU DECORATE DESIGN PROJECT CO.,LTD	修正 MODIFY	工程项目 APPROVED 常熟高新区橡树澜湾社区用房和养老用房装修工程设计服务	设计 APPROVED	图号 DRAWING NO. SZ-C2
	说明 DESCRIPTION	图纸内容 DRAWING 施工说明（二）	绘图 DRAWN BY	张数 SHEET NO.
	核准 APPROVED	设计总监 MAJORDOMO	项目经理 MANGER	日期 DATE 2025.08



材料做法表

分类	序号	名 称	构造做法	主要适用部位	备 注	分类	序号	名 称	构造做法	主要适用部位	备 注				
地 面	G1	防滑砖地面 (有防潮层)	1、8~10厚防滑地砖贴面,干水泥擦缝 2、30厚1:3干硬性水泥砂浆结合层,表面撒水泥粉 3、防潮层:1.2厚环保型聚氨酯防水涂料(遇墙边、管道翻起300) 4、最薄处20厚C20水泥砂浆找坡(四周做圆弧形或钝角)至地漏,抹平	5、100厚C25混凝土,内置6@150双向,钢筋与地面位置混凝土结构梁、墙连接 6、80厚碎石垫层 7、素土夯实(夯实系数0.93)	服务大厅、民事调解室、多功能室资料室	(一层) 1~4内装	内	W1	无机涂料墙面 (耐火性能等级A级)	1、刷(喷)无机涂料3遍(耐火极限A级) 2、2厚与产品配套腻子满批3遍 3、5厚1:1:6混合砂浆抹平	4、12厚1:3:9水泥石膏砂浆打底扫毛或划出刻纹 5、刷界面处理剂一道 6、基层墙体	原土建墙面 1~2内装	根据基层墙体材料,刷相应的界面处理剂,砖墙时取消界面剂处理,两种材料的墙体交接处,应加钉金属网防止裂缝; 锚固位置及锚固要求应满足相关规范要求。		
	G2	防静电活动地板地面	1、架空防静电活动地板(燃烧性能等级A级) 2、可调节支架系统 3、除尘处理,清漆两道 4、20厚DS M15水泥砂浆压实抹平	5、防潮层:1.2厚环保型聚氨酯防水涂料(遇墙边、管道翻起300) 6、100厚C25混凝土,内置6@150双向,钢筋与地面位置混凝土结构梁、墙连接 7、80厚碎石垫层 8、素土夯实(夯实系数0.93)	设备间	(一层) 1~5内装		W2	乳胶漆涂料墙面 (耐火性能等级B1级)	1、刷(喷)乳胶漆3遍(耐火极限B1级) 2、2厚与产品配套腻子满批3遍 3、5厚1:1:6混合砂浆抹平	4、12厚1:3:9水泥石膏砂浆打底扫毛或划出刻纹 5、刷界面处理剂一道 6、基层墙体	原土建墙面 1~2内装			
									W3	墙砖墙面 (燃烧性能等级A级)	1、面砖,同色水泥浆嵌缝 2、10厚专用粘结石剂 3、防水层:1.5厚聚氨酯防水涂料	4、9厚1:3水泥砂浆找平 5、刷界面处理剂一道 6、基层墙体	原土建墙面 1~3内装	(一层~三层)	
楼 面	F1	防滑地砖楼面	1、8~10厚防滑地砖贴面,干水泥擦缝 2、~40厚1:3干硬性水泥砂浆结合层,表面撒水泥粉	3、水泥浆结合层一道(内修建筑胶) 4、现浇钢筋混凝土楼面	会议室、办公室、公共开放区 多功能室、观影区老年课堂等	(二层~三层) 1~3内装	面	W4	装饰护墙板墙面 (燃烧性能等级B1级)	1、装饰护墙板(成品) 2、配套扣条/格钉/专用粘结石剂 3、12厚阻燃基层板	4、9厚1:3水泥砂浆找平 5、刷界面处理剂一道 6、基层墙体	装饰墙面 1~3内装			
	F2	防滑地砖楼面 (有防水层)	1、8~10厚防滑地砖贴面,干水泥擦缝 2、25厚1:2水泥砂浆结合层,表面撒水泥粉 3、1.5厚环保型聚氨酯防水涂料 (遇墙边、管道翻起300)	4、最薄处20厚1:3水泥砂浆找坡 (四周做圆弧形或钝角)至地漏,抹平 5、水泥浆结合层一道(内修建筑胶) 6、现浇钢筋混凝土楼面	公共卫生间、前室、清洁间、茶水间	(二层~三层) 1~5内装									
顶 面	C1	非吊顶区域 无机涂料平顶 (燃烧性能等级A级)	1、刷(喷)无机涂料3遍(耐火极限A级) 2、2厚与产品配套腻子满批3遍 3、3厚专用界面剂一道	4、现浇钢筋混凝土楼板,板缝磨平	三层公共开放区	(三层) 1~4内装		C2	轻钢龙骨 纸面石膏板吊顶 (燃烧性能等级A级)	1、无机涂料3遍(燃烧性能等级A级) 2、满刮腻子满批3遍 3、12mm纸面石膏板自攻螺丝与龙骨钉牢	4、60系轻钢龙骨@400,ø8吊杆, @1000 (吊杆长度超过1.5m且小于3m,做法详见12J502-2/A31页) 5、钢筋混凝土楼板/屋面 (有水房间或屋面下方设C型梁)	各功能区域 (耐火极限不低于0.25小时)	(一层~三层) 1~5内装		
		C3	轻钢龙骨 防水纸面石膏板吊顶 (燃烧性能等级A级)	1、无机涂料3遍(燃烧性能等级A级) 2、满刮腻子满批3遍 3、12mm防水纸面石膏板自攻螺丝与龙骨钉牢	4、60系轻钢龙骨50覆面龙骨@300,ø8吊杆, @1000 5、钢筋混凝土楼板/屋面 (有水房间或屋面下方设C型梁)	公共卫生间、前室	(三层) 1~4内装		C4	轻钢龙骨 集成铝扣板平顶 (燃烧性能等级A级)	1、铝板吊顶,与铝板配套专用下层龙骨连接 2、专用上层主龙骨用吊件与钢龙骨杆连接 3、吊件(有水房间或屋面下方设C型梁)	4、2厚涂刷型聚合物防水砂浆 5、钢筋混凝土楼板	清洁间、茶水间	(三层) 1~4内装	


注:1.所有涂料均应采用低(无)VOC含量的涂料,并应符合《建筑用墙面涂料有害物质质量》(GB18582-2020)

 常熟市纳景组装饰工程有限公司 CHANGSHU NAJINGZU DECORATE DESIGN PROJECT CO.,LTD	修正	MODIFY	工程项目	APPROVED 常熟高新区橡树澜湾社区用房和养老用房装修设计服务	设计	APPROVED	图号	DRAWING NO.	SZ-E1
	说明	DESCRIPTION	图纸内容	DRAWING 材料做法表	绘图	DRAWN BY	张数	SHEET NO.	
	核准	APPROVED	设计总监	MAJORDOMO	项目经理	MANGER	日期	DATE	2025.08

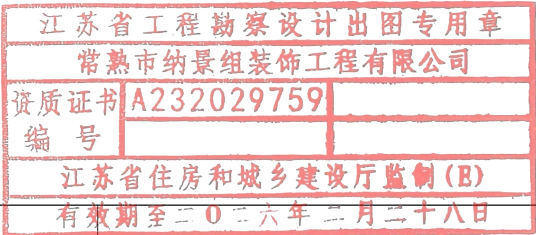

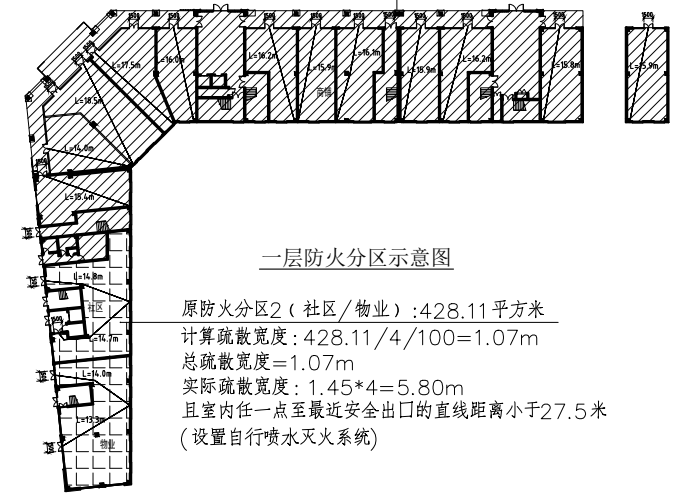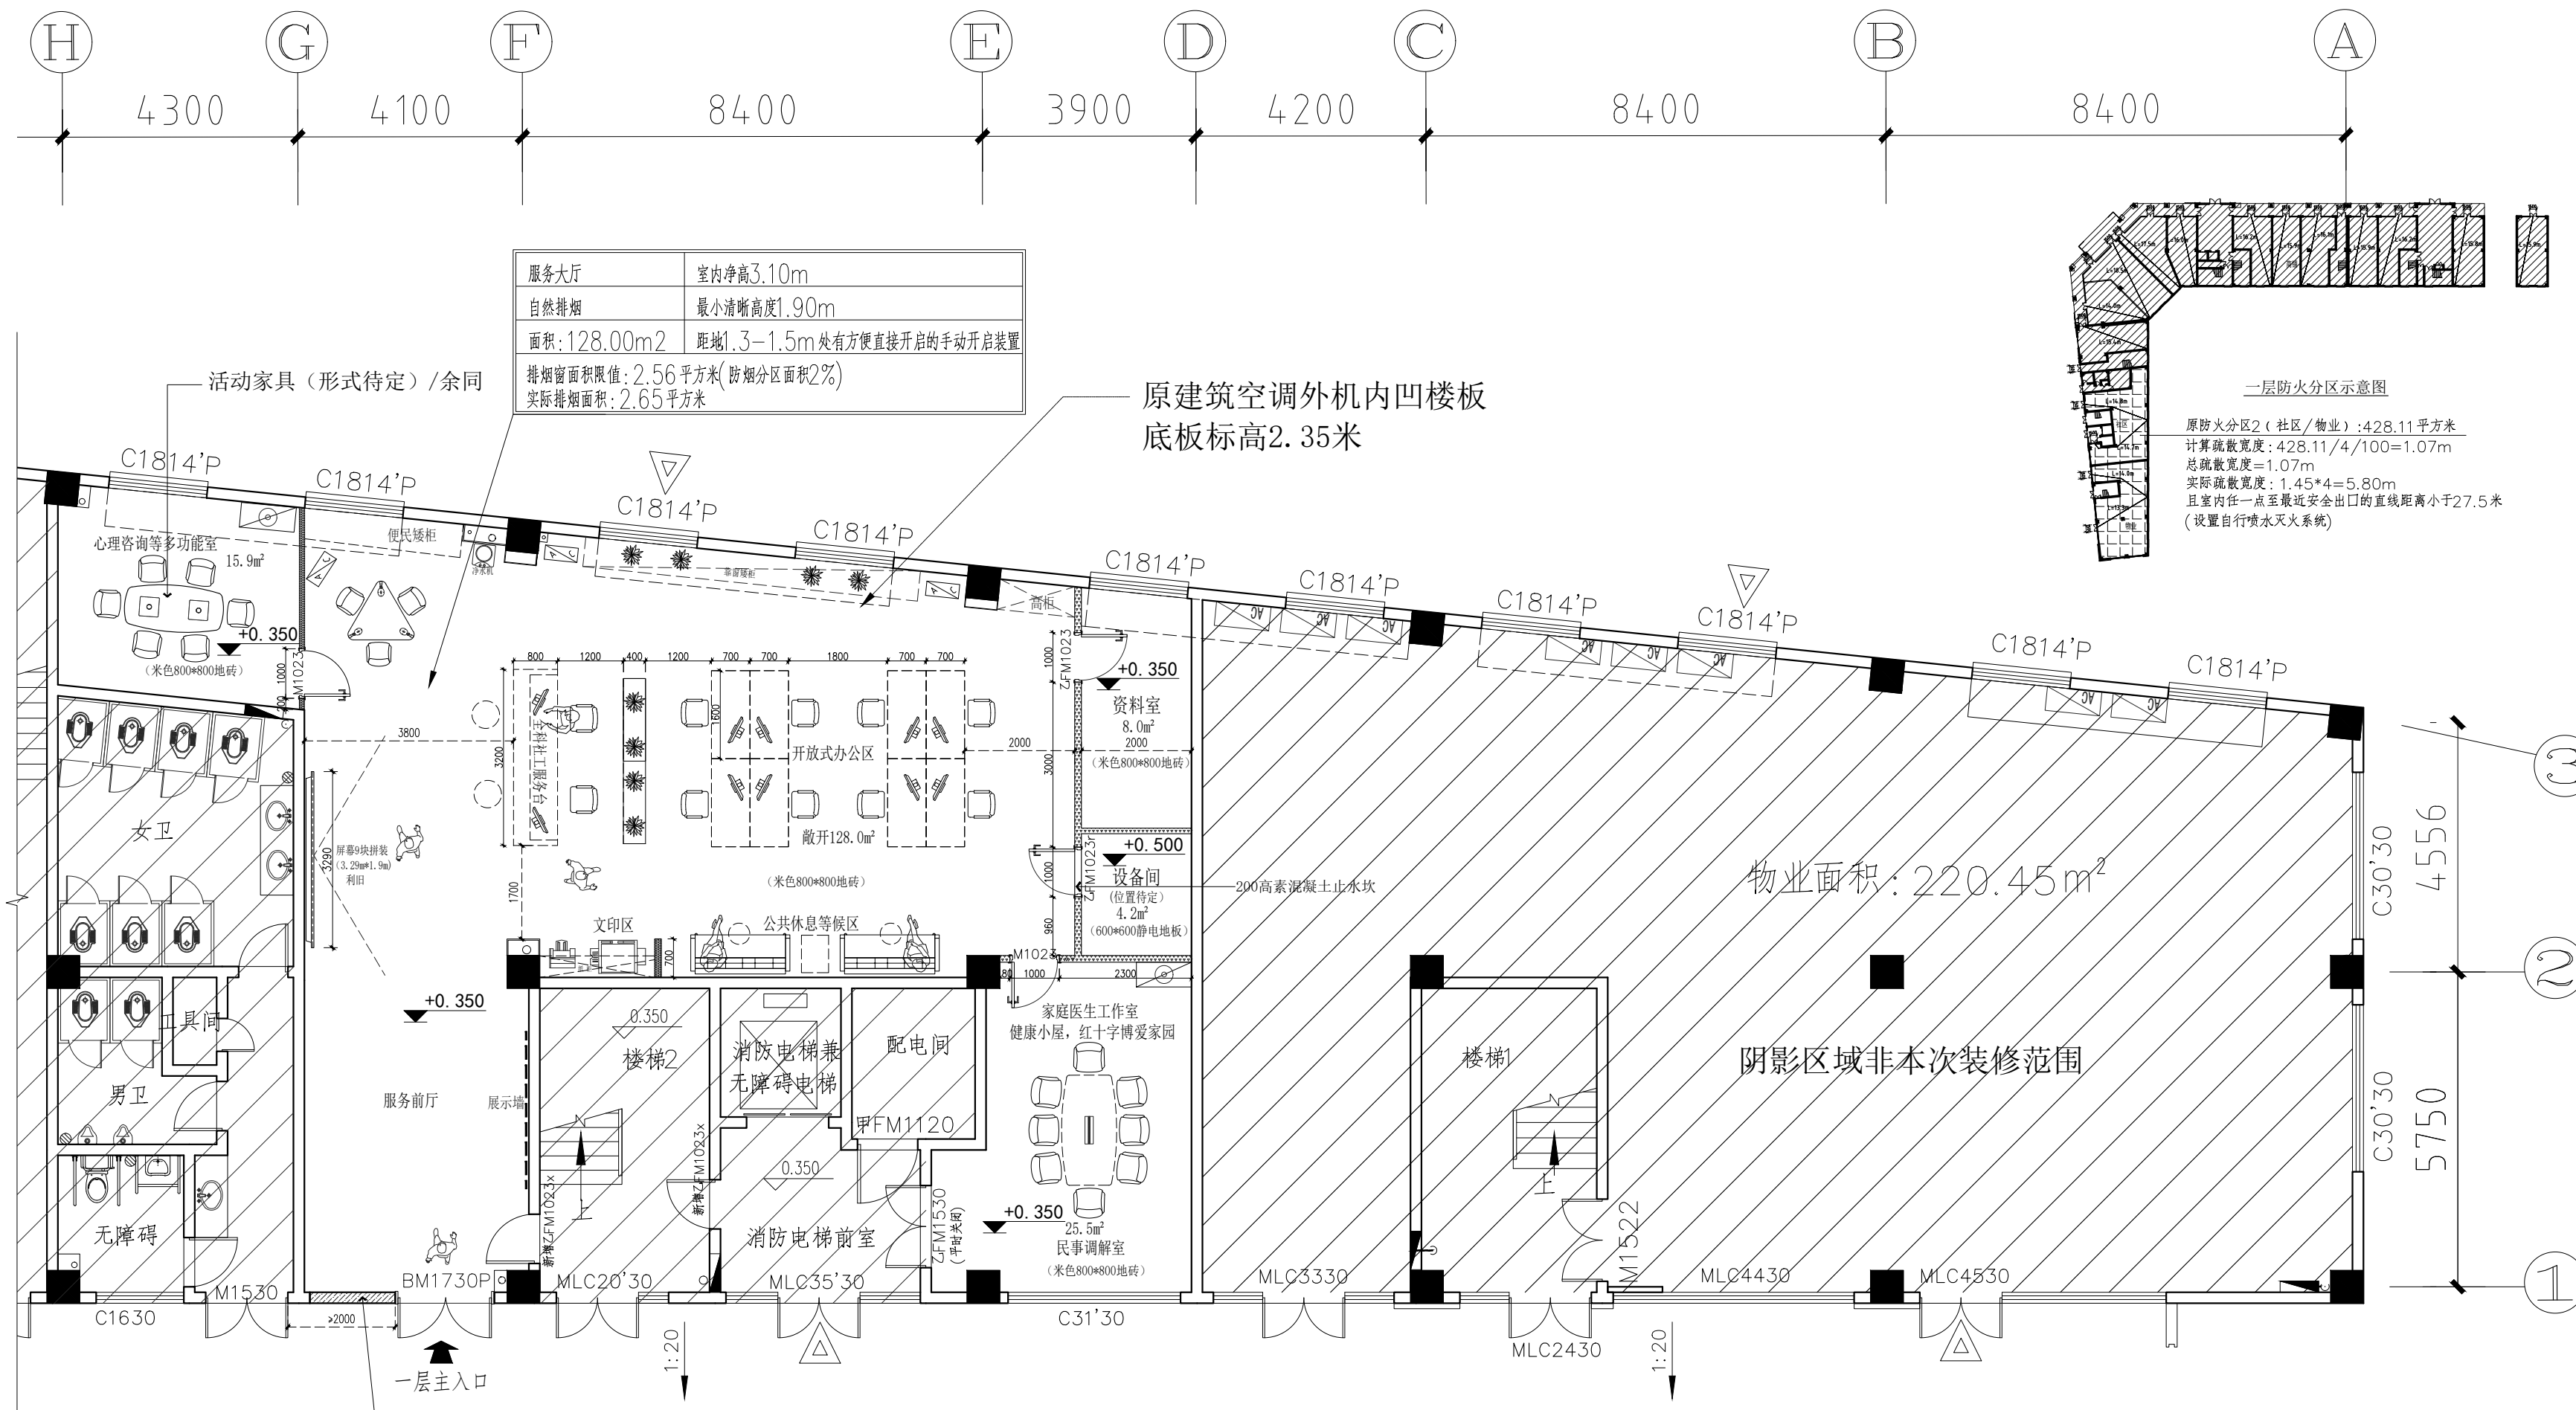

新建墙体H=3.05米（真石漆面层）
ALC蒸压砂加气混凝土砌体
（耐火极限不应低于原外墙）
原有铝合金门窗拆除


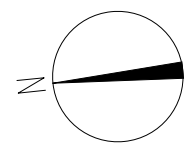


LAYOUT PLAN
一层平面布置图
SCALE 1:100

- 消防说明：
- 1) 防火分区、疏散：详见各层防火分区示意图。
 - 2) 平面设置灭火救援窗(用△表示)，其外侧设置易于识别的灭火救援专用标识。
每扇救援窗净高、净宽均不小于1.0m，窗台高度不大于1.2m。
 - 3) 消火栓位置及大小示意。
 - 4) 生活用水详见专业图纸。

图例	使用区域	隔墙材料
	房间、过道 (耐火极限不小于1小时)	75系列轻钢龙骨双面单层耐火纸面石膏板(填50厚岩棉),参照图集07CJ103-1-LQ26/P14页 12*75(填50厚岩棉容重100kg/m³)+12
	设备用房、资料室 (耐火极限不小于2小时)	75系列轻钢龙骨双面双层耐火纸面石膏板(填50厚岩棉),参照图集07CJ103-1-LQ53/P15页 12*2*75(填50厚岩棉容重120kg/m³)+12*2
	卫生间 (耐火极限不小于1小时)	50*70*4热镀锌方管龙骨(填75厚岩棉/容重100kg/m³)+10mm硅酸钙板+钢丝网水泥粉刷+墙砖 卫生间区域设置C25细石砼止水坎,上翻H=0.3m(参照图集13J502-1隔墙27/页A10)
	卫生间/房间 (耐火极限不小于1小时)	50*70*4热镀锌方管龙骨(填75厚岩棉/容重100kg/m³)+10mm硅酸钙板+钢丝网水泥粉刷+墙砖(卫生间立面) 50*70*4热镀锌方管龙骨(填75厚岩棉/容重100kg/m³)+12mm防水纸面石膏板(房间/走道立面) 卫生间区域设置C25细石砼止水坎,上翻H=0.3m(参照图集13J502-1隔墙27/页A10)

注：1. 本工程隔墙高度至梁板底。
2. 本工程隔墙转角处+门框处均采用50*70*4热镀锌方管龙骨加固。

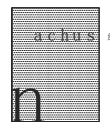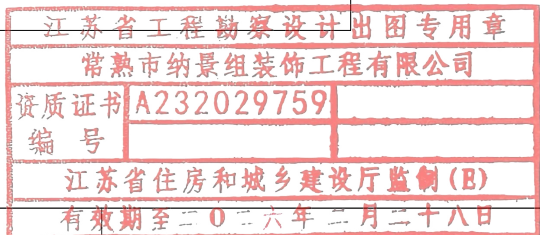

常熟市纳景组装饰工程有限公司

CHANGSHU NAJINGZU DECORATE DESIGN PROJECT CO.,LTD

修正 MODIFY

说明 DESCRIPTION

核准 APPROVED

工程项目 APPROVED 常熟高新区橡树澜湾社区用房和养老用房装修工程设计服务

图纸内容 DRAWING 一层平面布置图

设计总监 MAJORDOMO

设计 APPROVED


绘图 DRAWN BY

项目经理 MANGER

图号 DRAWING NO. SZ-1F-01

张数 SHEET NO.

日期 DATE 2025.08

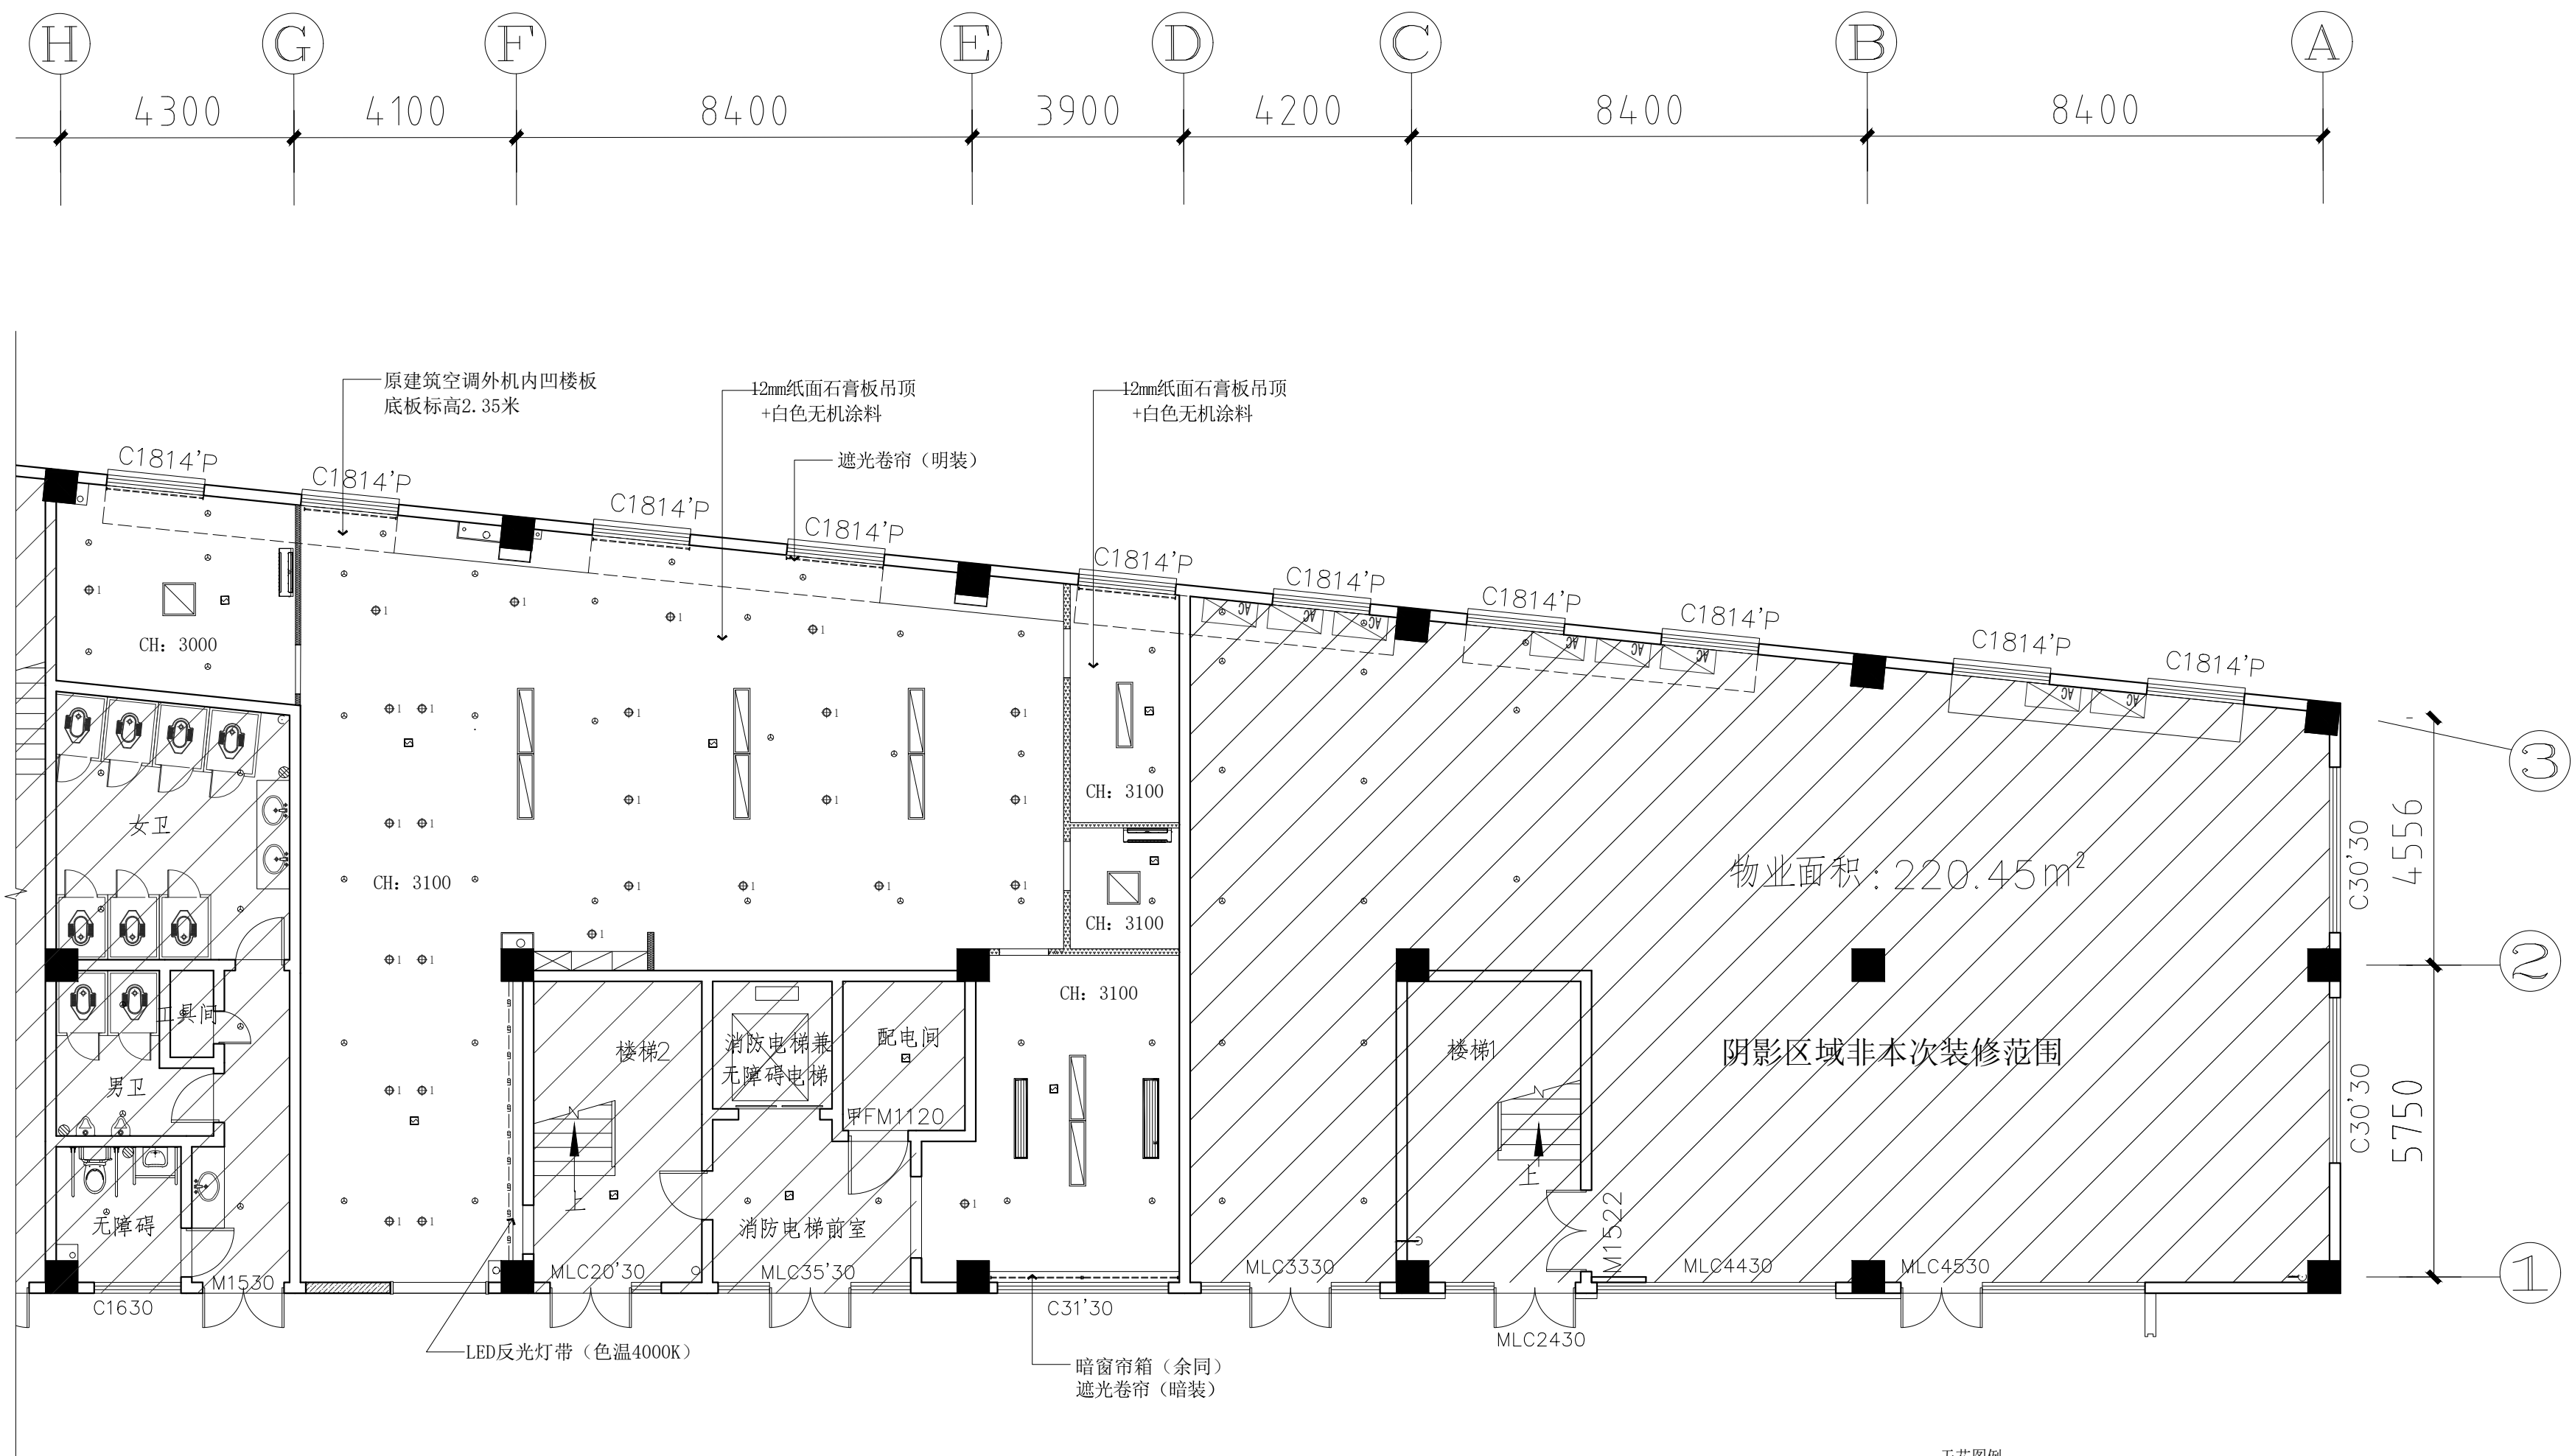


CEILING PLAN
一层顶面布置图
SCALE 1:100


天花图例:

图例	说明	图例	说明
	0120深防眩LED筒灯 (9w*12w/5000K)		300×1200LED平板灯(色温5500K)
	0100防雾LED筒灯 (7w*9w/5000K)		600×600LED平板灯 (色温5500K)
	LED吸顶灯(感应)		LED反光灯带(色温4000K)
	300×600LED集成灯(色温5500K)		宽20柔性硅胶线条灯(色温4000)
	烟感/喷淋(示意)		换气扇(换气管道连接至外墙+防雨罩)
			空调风口示意(详见专业图纸)

注: 本图所示设备位置仅作参考, 具体各设备位置结合装饰造型吊顶确定。喷淋头末端(若有)微调。
所有灯具由施工方选择, 经设计方确认后使用。灯具功率以电气专业图为准。

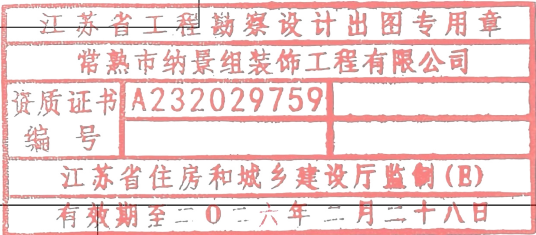

 常熟市纳景组装饰工程有限公司 CHANGSHU NAJINGZU DECORATE DESIGN PROJECT CO.,LTD	修正 MODIFY	工程项目 APPROVED 常熟高新区橡树澜湾社区用房和养老用房装修设计服务	设计 APPROVED	图号 DRAWING NO. SZ-1F-02
	说明 DESCRIPTION	图纸内容 DRAWING 一层顶面布置图	绘图 DRAWN BY	张数 SHEET NO.
	核准 APPROVED	设计总监 MAJORDOMO	项目经理 MANGER	日期 DATE 2025.08

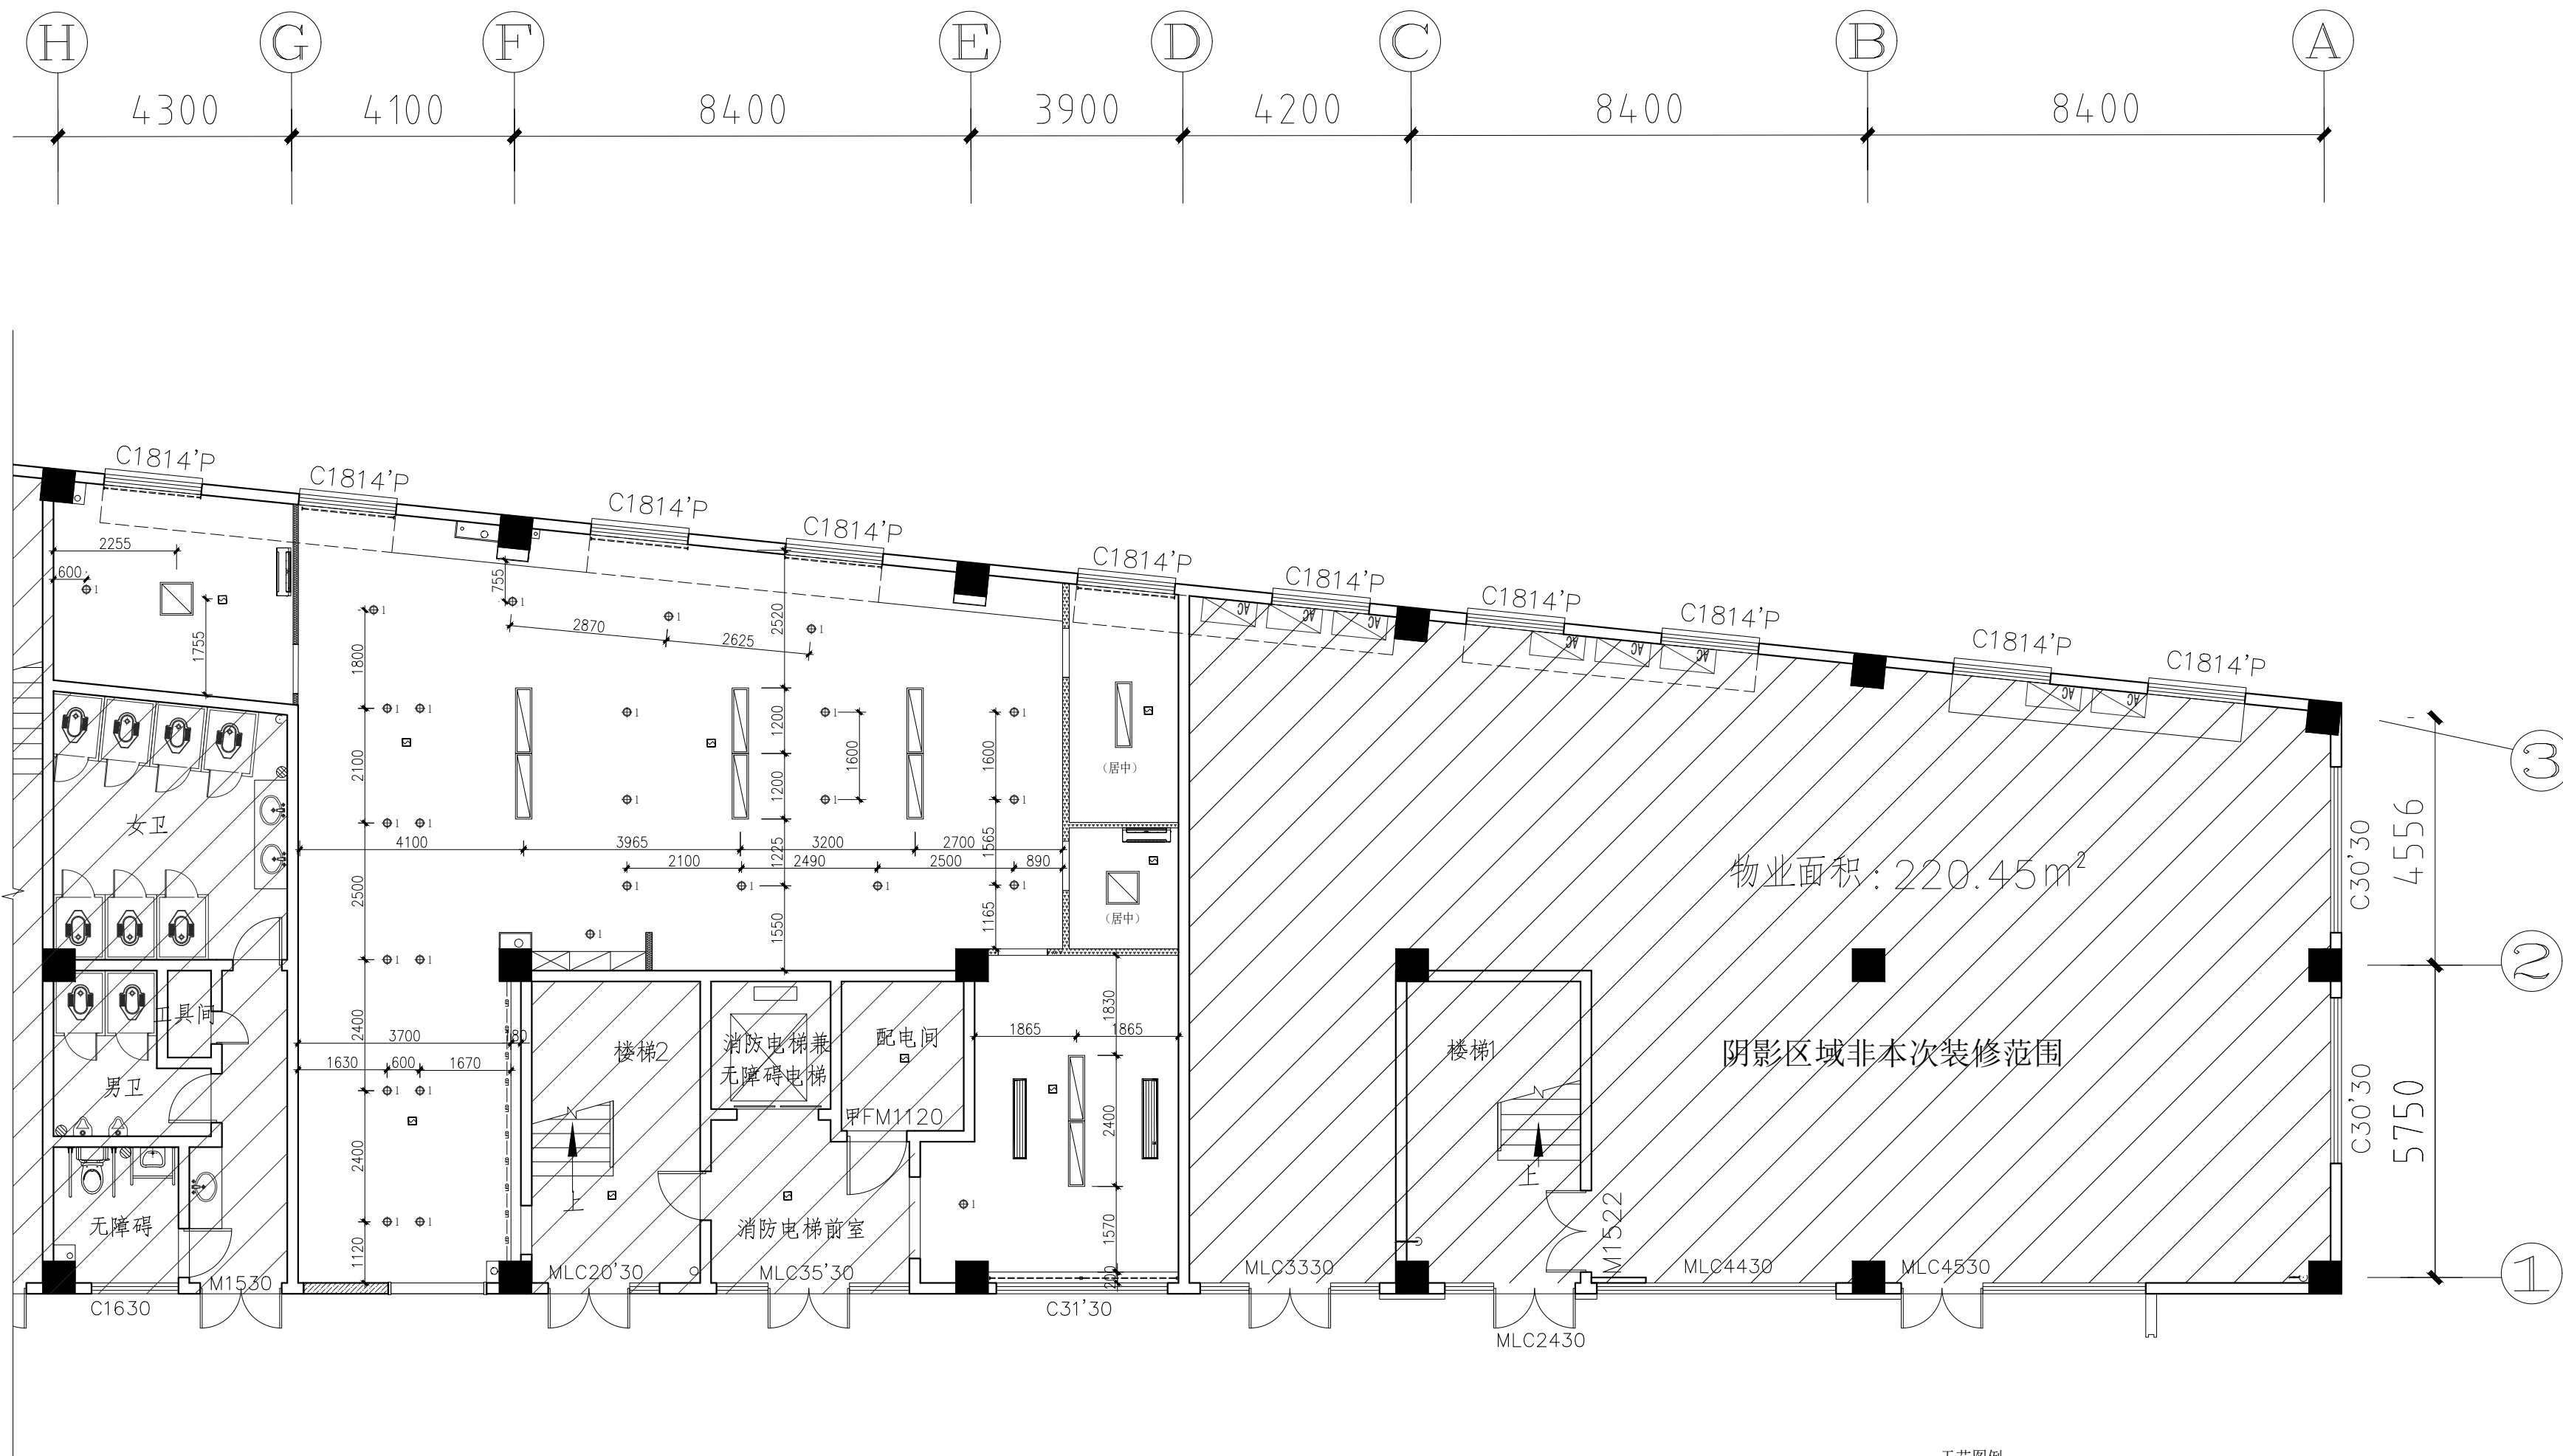


CEILING PLAN
一层顶面尺寸图
SCALE 1:100


天花图例:

图例	说明	图例	说明
●	Ø120深防眩LED筒灯 (9w~12w/5000K)		300×1200LED平板灯 (色温5500K) 600×600LED平板灯 (色温5500K)
•	Ø1000防雾LED筒灯 (7w~9w/5000K)		LED反光灯带 (色温4000K)
	LED吸顶灯 (感应)		宽20柔性硅胶线条灯 (色温4000)
	300×600LED集成灯 (色温5500K)		换气扇 (换气管道连接至外墙+防雨罩)
	烟感/喷淋 (示意)		空调风口示意 (详见专业图纸)

注: 本图所示设备位置仅作参考, 具体各设备位置结合装饰造型吊顶确定。喷淋头未编 (若有) 微调。
所有灯具由施工方选材, 经设计方确认后使用。灯具功率以电气专业图为准。

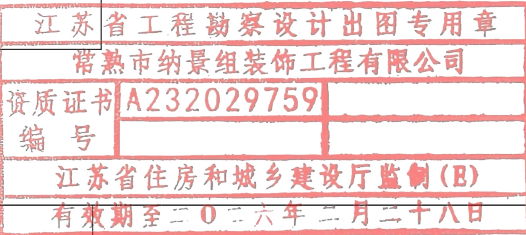


 常熟市纳景组装饰工程有限公司 CHANGSHU NAJINGZU DECORATE DESIGN PROJECT CO.,LTD	修正 MODIFY	工程项目 APPROVED 常熟高新区橡树澜湾社区用房和养老用房装修设计服务	设计 APPROVED	图号 DRAWING NO. SZ-1F-03
	说明 DESCRIPTION	图纸内容 DRAWING 一层顶面尺寸图	绘图 DRAWN BY	张数 SHEET NO.
	核准 APPROVED	设计总监 MAJORDOMO	项目经理 MANGER	日期 DATE 2025.08

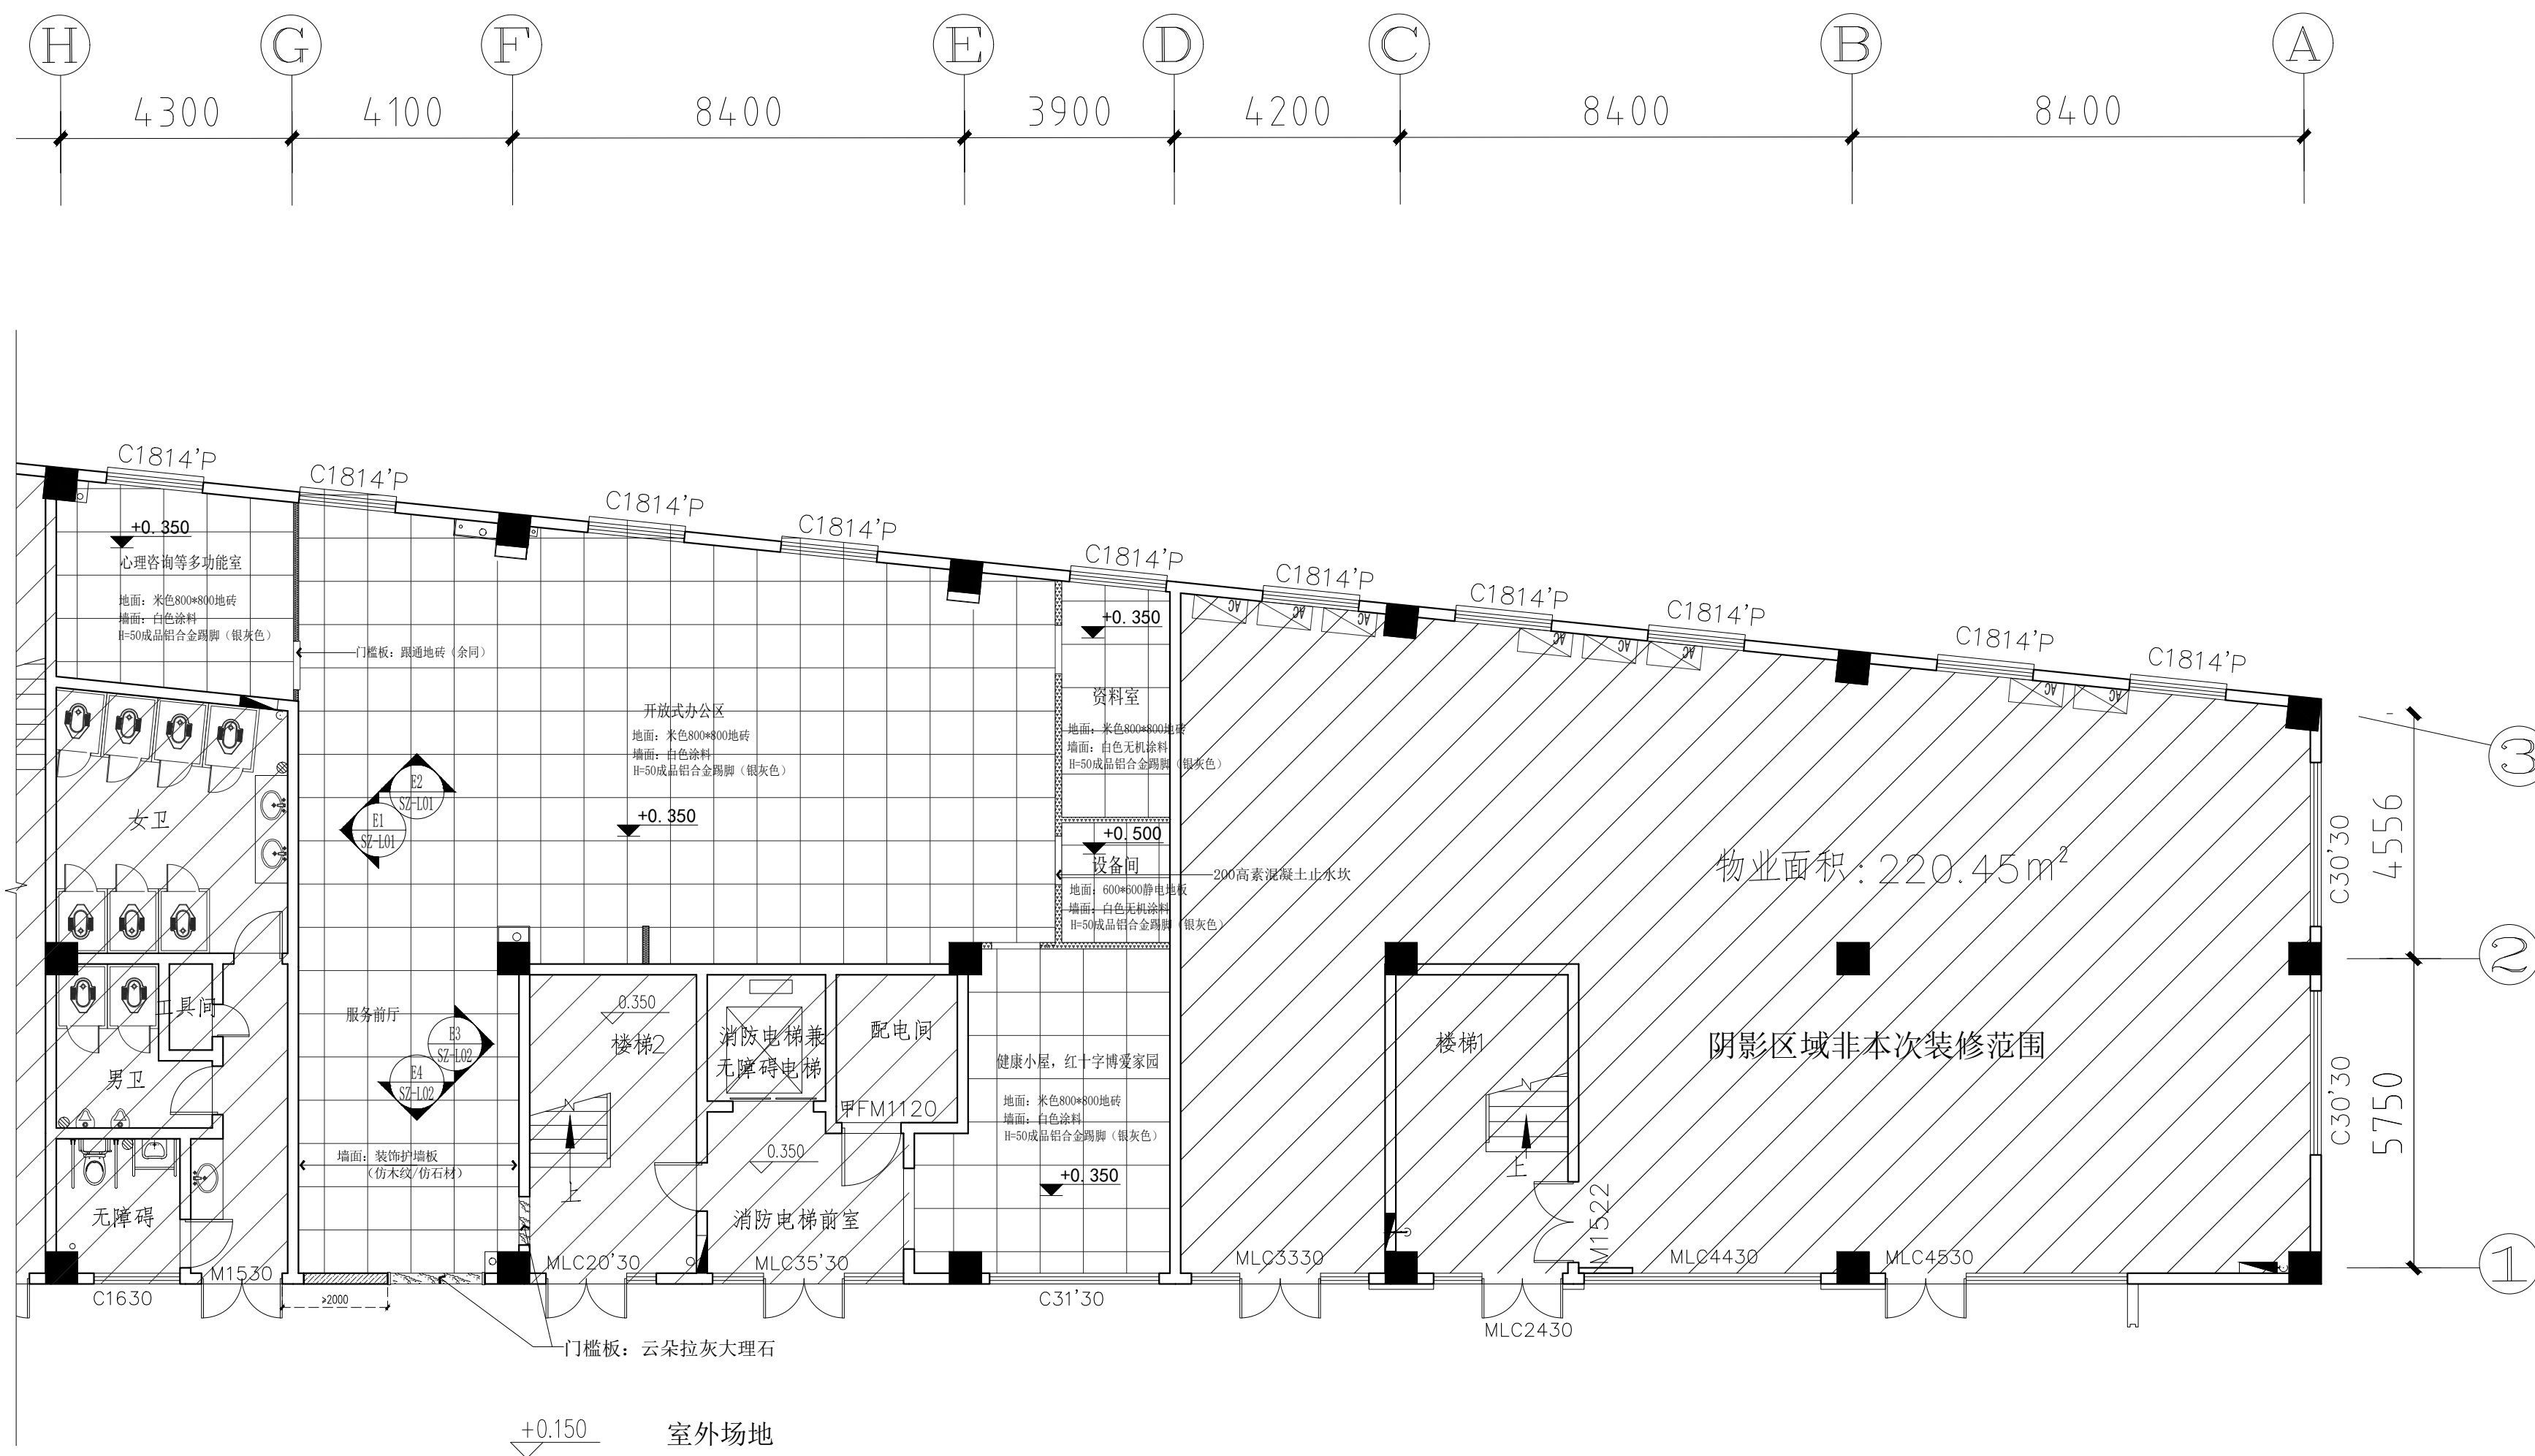

LAYOUT PLAN
一层地坪铺设图 SCALE 1:100

江苏省工程勘察设计出图专用章
常熟市纳景组装饰工程有限公司
资质证书 A232029759
编号
江苏省住房和城乡建设厅监制(E)
有效期至 2026年 2月 28日

 常熟市纳景组装饰工程有限公司 CHANGSHU NAJINGZU DECORATE DESIGN PROJECT CO.,LTD	修正 MODIFY	工程项目 APPROVED 常熟高新区橡树澜湾社区用房和养老用房装修设计服务	设计 APPROVED	图号 DRAWING NO. SZ-1F-04
	说明 DESCRIPTION	图纸内容 DRAWING 一层地坪铺设图	绘图 DRAWN BY	张数 SHEET NO.
	核准 APPROVED	设计总监 MAJORDOMO	项目经理 MANGER	日期 DATE 2025.08

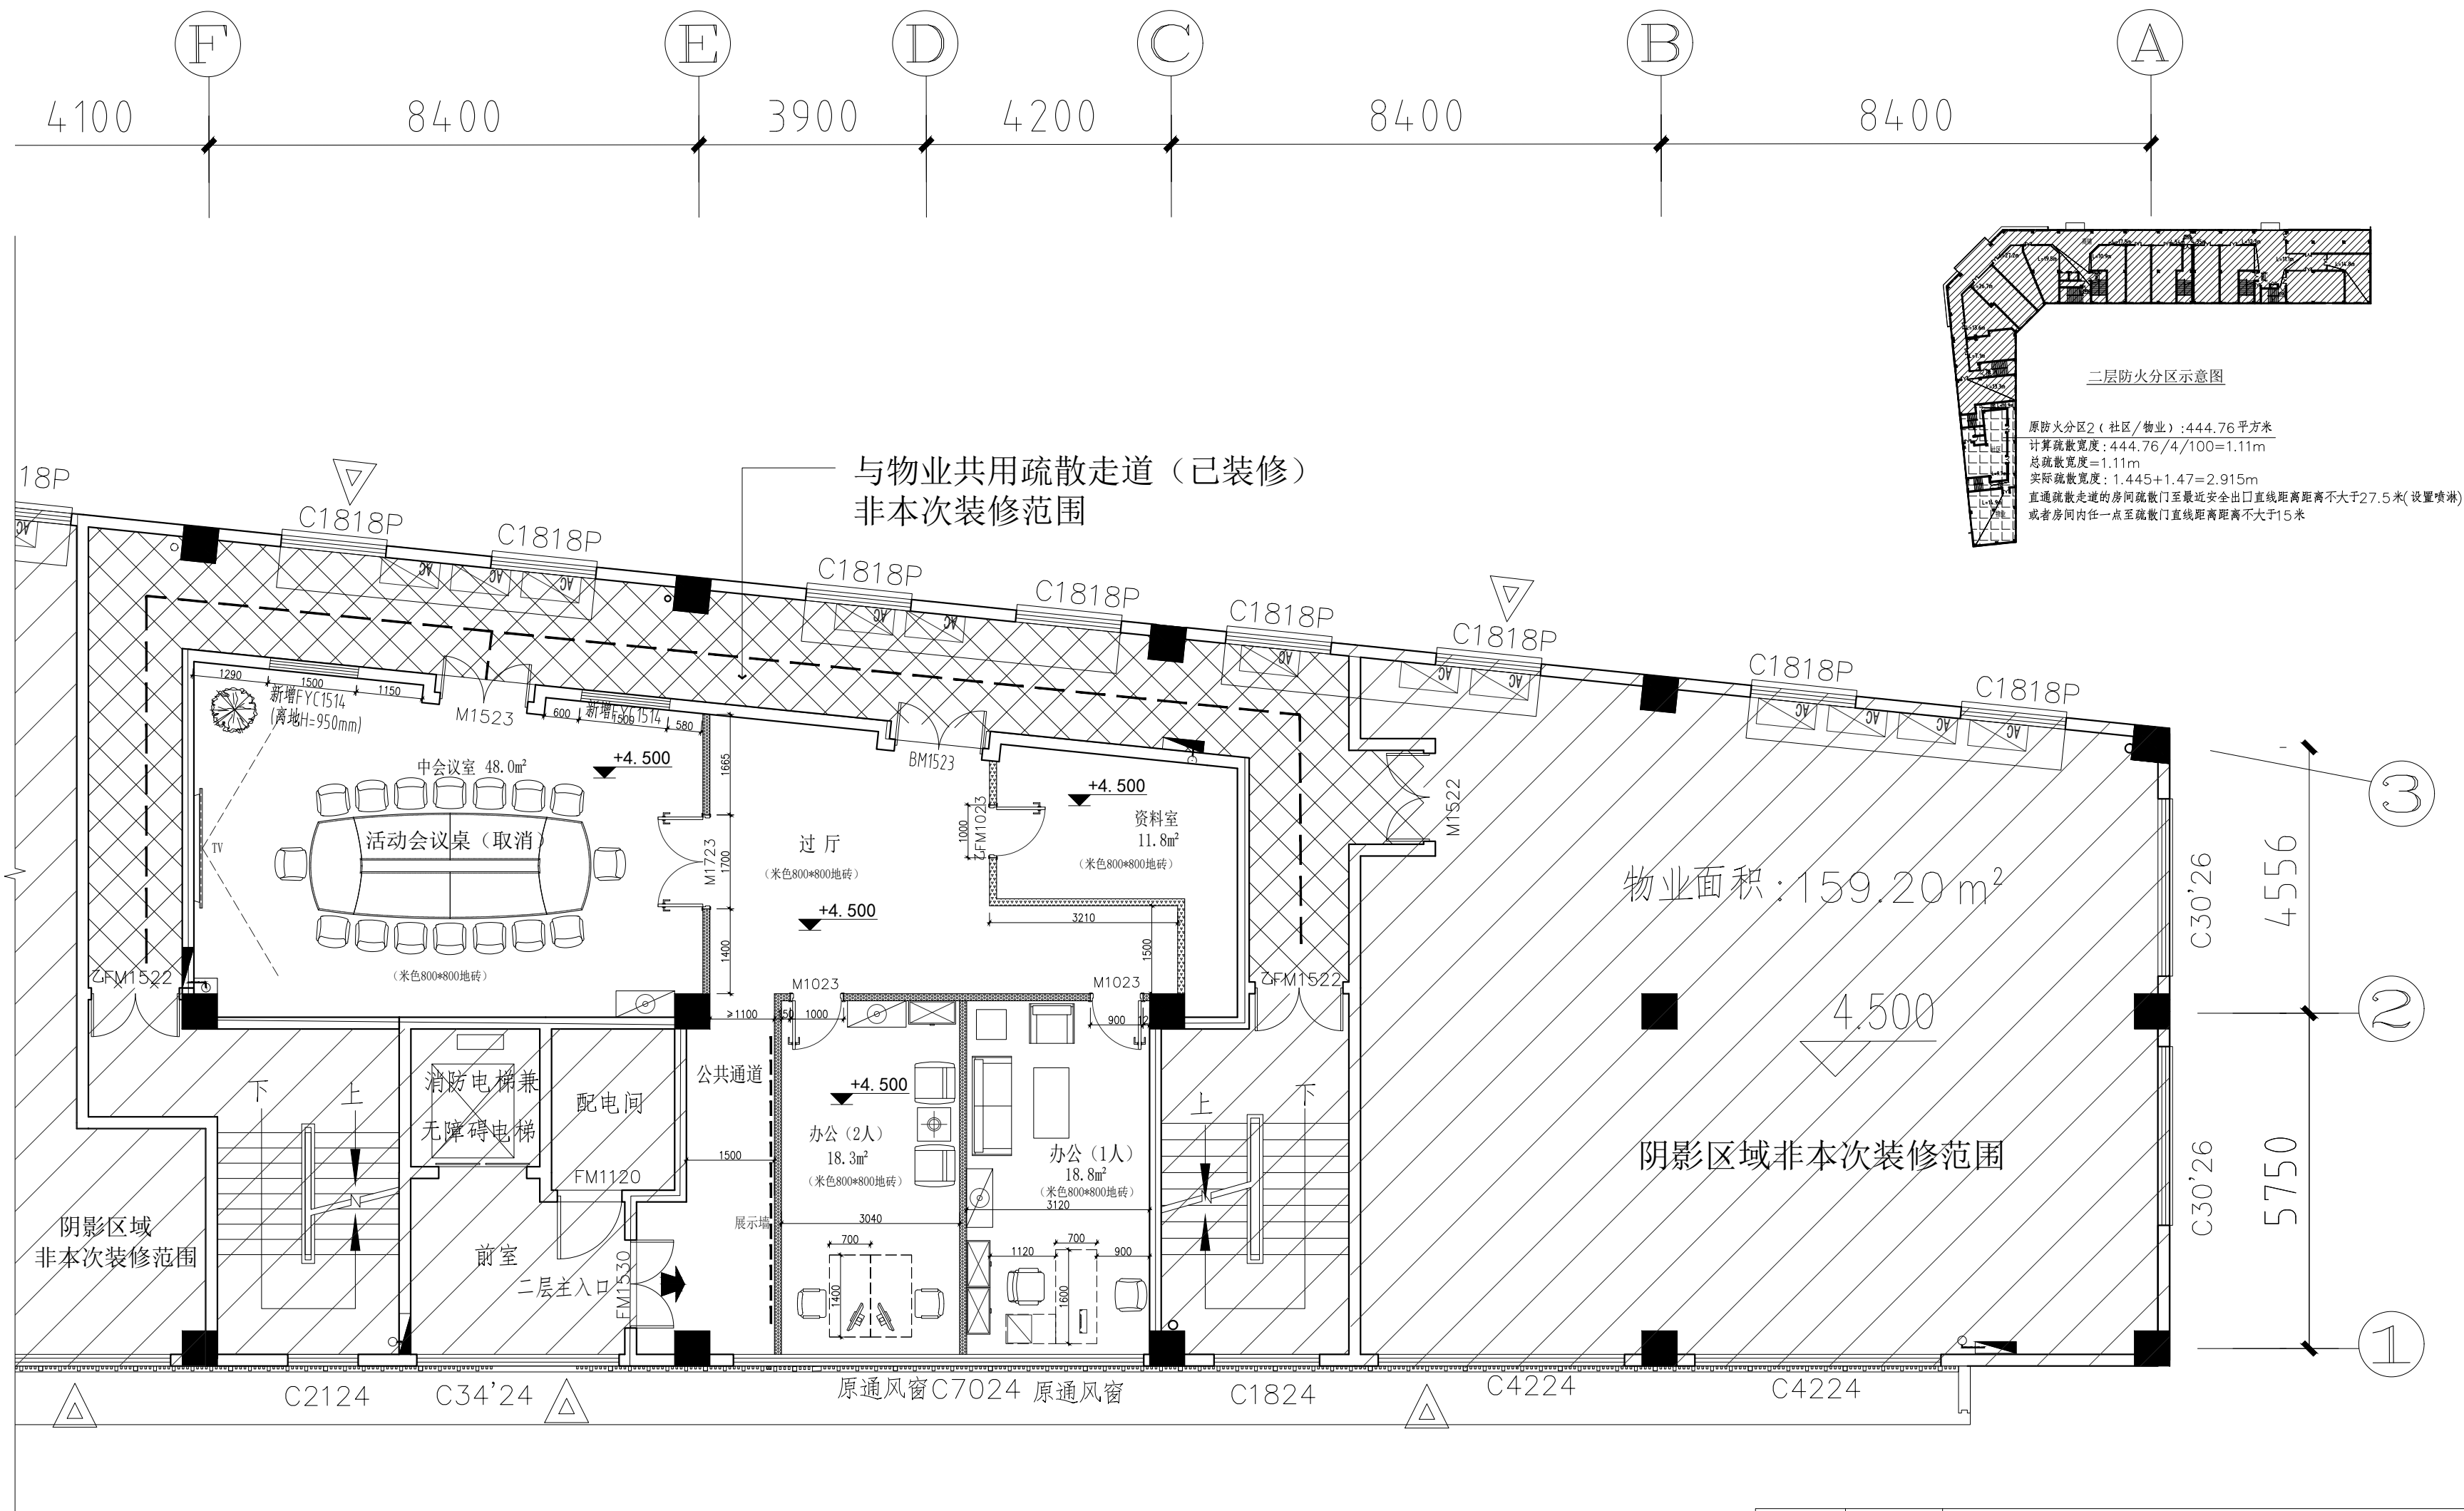

- 消防说明:
- 防火分区、疏散: 详见各层防火分区示意图。
 - 平面设置灭火救援窗(用 ▲ 表示), 其外侧设置易于识别的灭火救援专用标识。
每扇救援窗净高、净宽均不小于1.0m, 窗台高度不大于1.2m。
 - 消火栓位置及大小示意。
 - 生活用水详见专业图纸。

LAYOUT PLAN
二层平面布置图 SCALE 1:90

图 例	使用区域	隔墙材料
	房间、过道 (耐火极限不小于1.5h)	75系列轻钢龙骨双面单层耐火纸面石膏板(填50厚岩棉),参照图集07CJ103-1-LQ26/P14页 12*75(填50厚岩棉容重100kg/m³)+12
	设备用房、资料室 (耐火极限不小于2.0h)	75系列轻钢龙骨双面双层耐火纸面石膏板(填50厚岩棉),参照图集07CJ103-1-LQ53/P15页 12*2*75(填50厚岩棉容重120kg/m³)+12*2
	卫生间 (耐火极限不小于1.5h)	50*70*4热镀锌方管龙骨(填75厚岩棉/容重100kg/m³)+10mm硅酸钙板+钢丝网水泥粉刷+墙砖 卫生间区域设置C25细石止水坎,上翻H=0.3m(参照图集13J502-1 隔墙27/页A10)
	卫生间/房间 (耐火极限不小于1.5h)	50*70*4热镀锌方管龙骨(填75厚岩棉/容重100kg/m³)+10mm硅酸钙板+钢丝网水泥粉刷+墙砖(卫生间立面) 50*70*4热镀锌方管龙骨(填75厚岩棉/容重100kg/m³)+12mm防水纸面石膏板(房间/走廊立面) 卫生间区域设置C25细石止水坎,上翻H=0.3m(参照图集13J502-1 隔墙27/页A10)

注: 1.本工程隔墙高度至梁板底。
2.本工程隔墙转角处+门框处均采用50*70*4热镀锌方管龙骨加固。

江苏省工程勘察设计出图专用章
常熟市纳景组装饰工程有限公司
资质证书 A232029759
编号
江苏省住房和城乡建设厅监制(E)
有效期至二〇二六年二月二十八日



常熟市纳景组装饰工程有限公司
CHANGSHU NAJINGZU DECORATE DESIGN PROJECT CO.,LTD

修正 MODIFY

说明 DESCRIPTION

核准 APPROVED

工程项目 APPROVED 常熟高新区橡树湾湾社区用房和养老用房装修设计服务

图纸内容 DRAWING 二层平面布置图

设计总监 MAJORDOMO

设计 APPROVED


绘图 DRAWN BY

项目经理 MANGER

图号 DRAWING NO. SZ-2F-01

张数 SHEET NO.

日期 DATE 2025.08


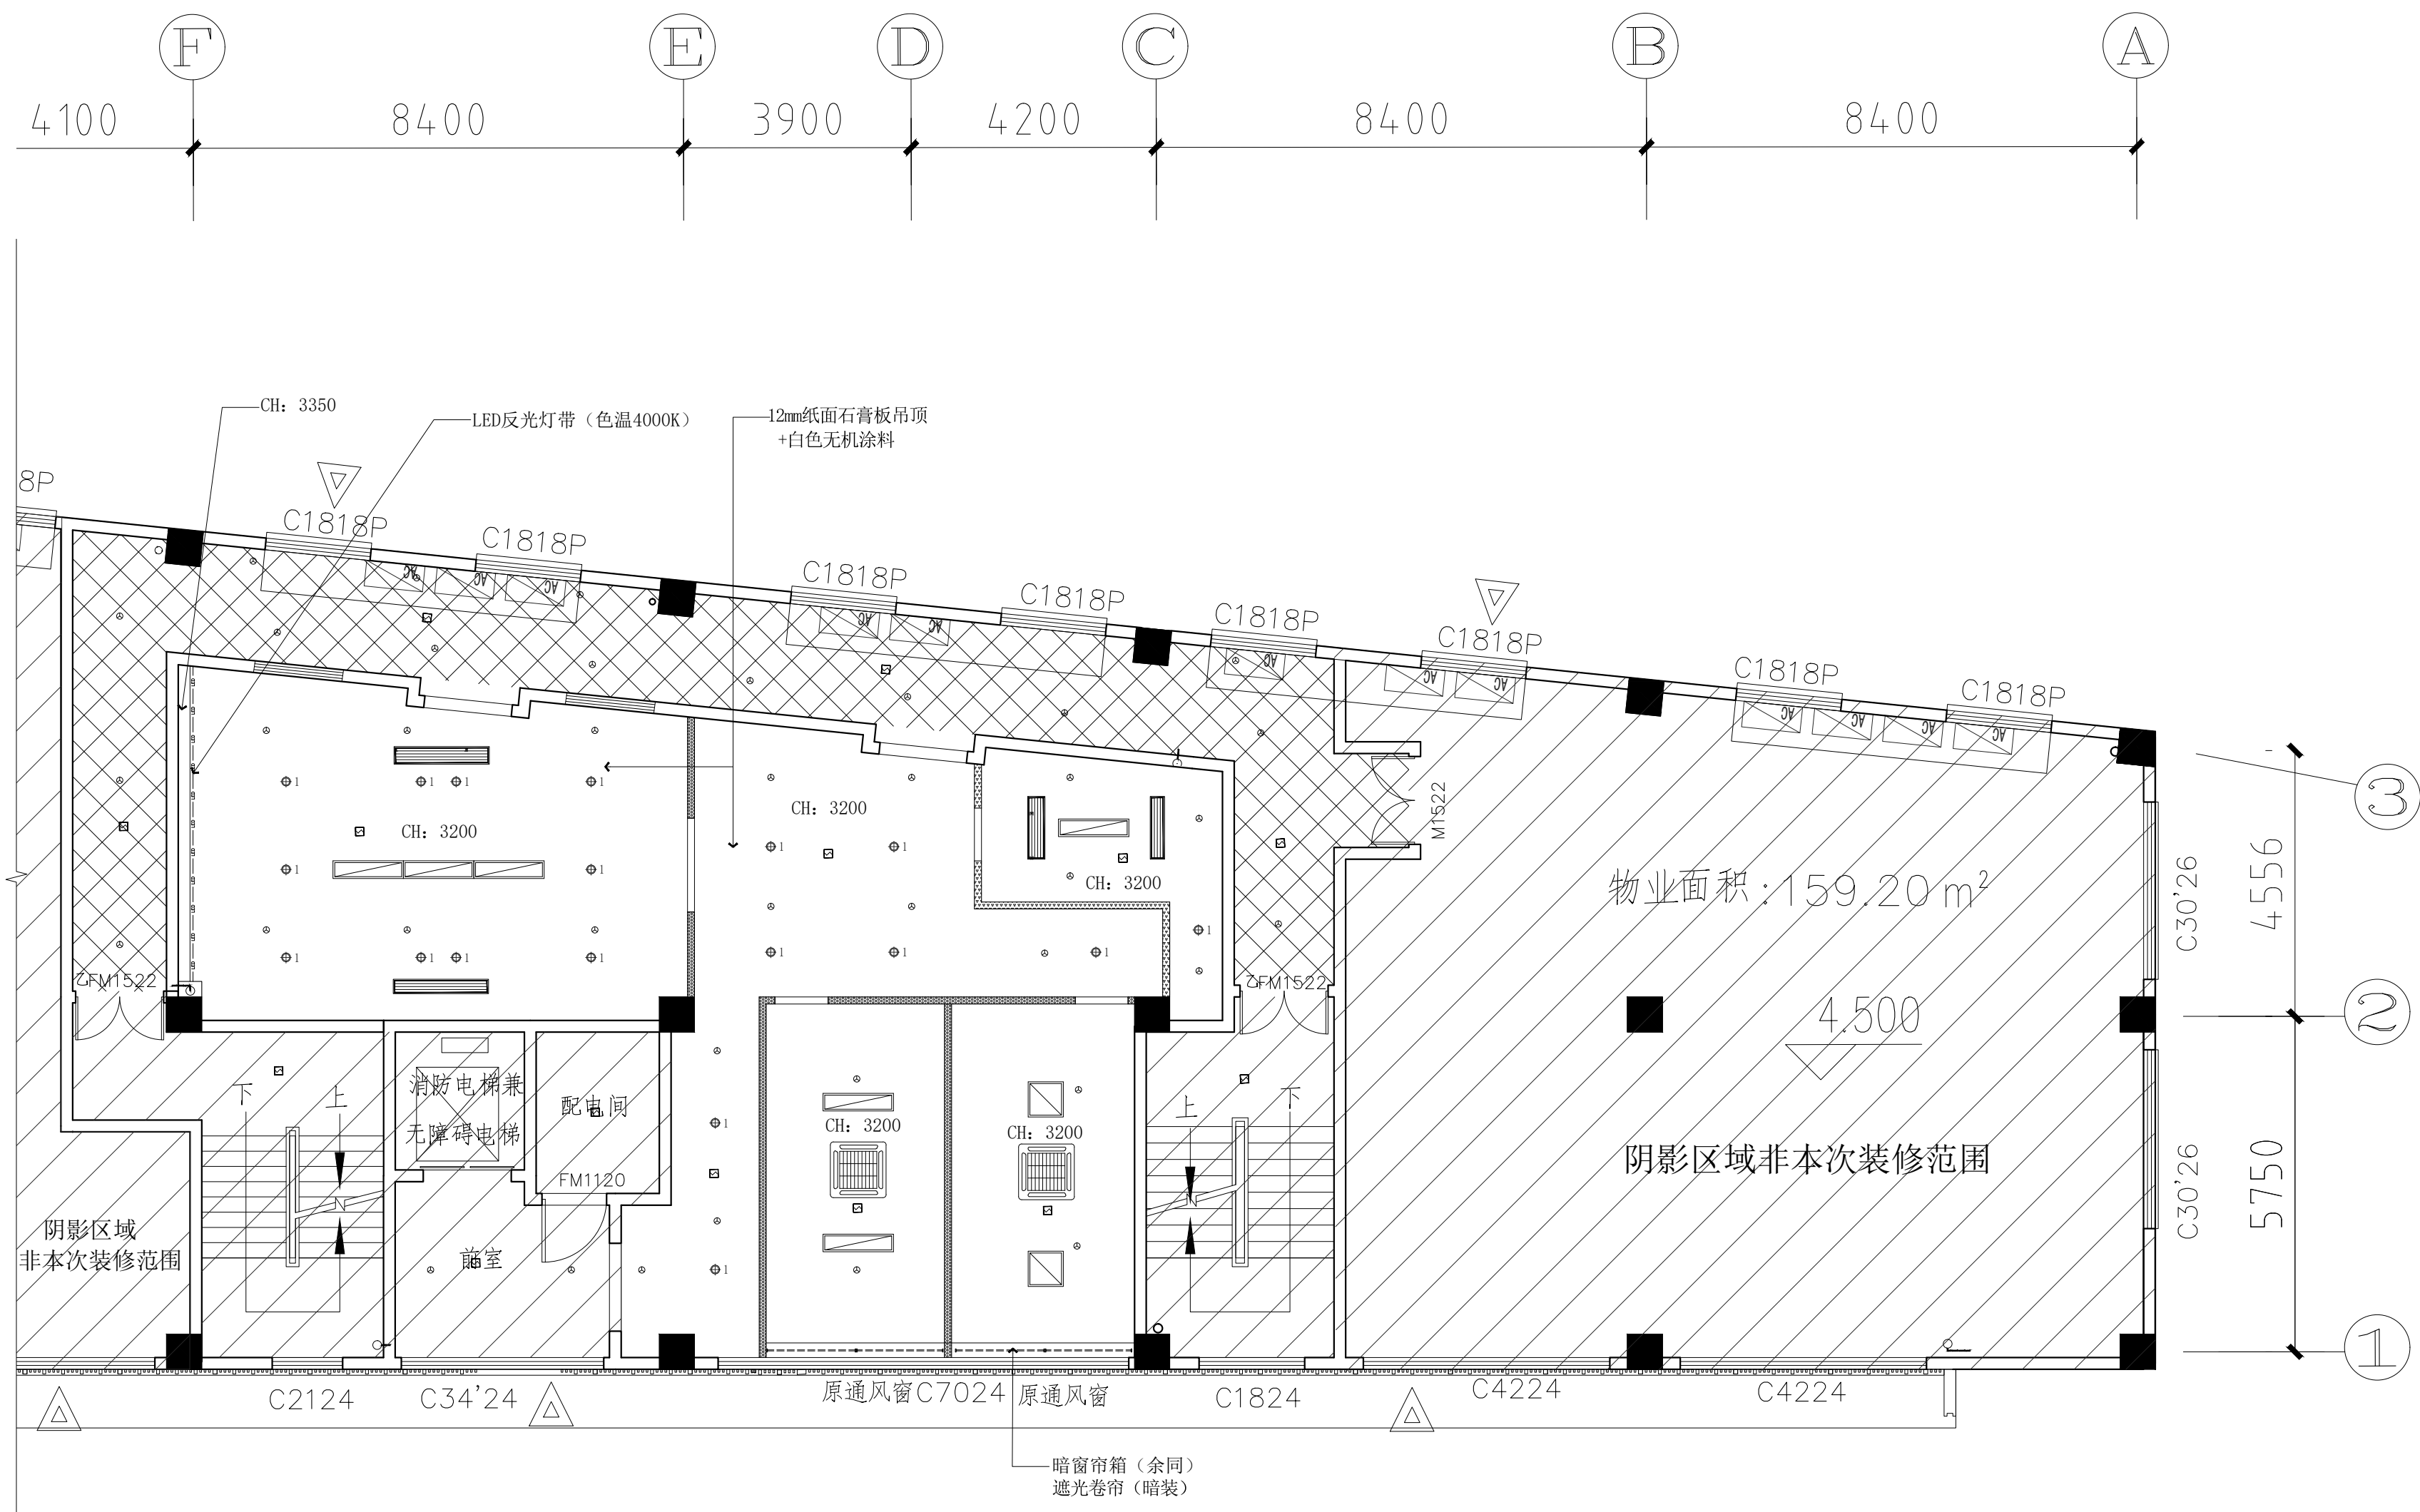


CEILING PLAN
二层顶面布置图
SCALE 1:90

天花图例:

图例	说明	图例	说明
	0120深防眩LED筒灯 (9w*12w/5000K)		300×1200LED平板灯(色温5500K)
	0100防雾LED筒灯 (7w*9w/5000K)		LED反光灯带 (色温4000K)
	LED吸顶灯 (感应)		宽20mm柔性硅胶线条灯 (色温4000K)
	300×600LED集成灯(色温5500K)		换气扇 (换气管道连接至外墙+防雨罩)
	烟感/喷淋 (示意)		空调风口示意 (详见专业图纸)

注: 本图所示设备位置仅作参考, 具体各设备位置结合装饰造型而定, 喷淋头末端(若有)微调。
所有灯具由施工方选择, 经设计方确认后使用, 灯具功率以电气专业图为准。

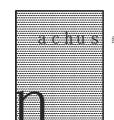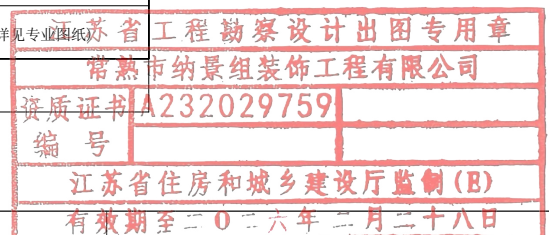

常熟市纳景组装饰工程有限公司
CHANGSHU NAJINGZU DECORATE DESIGN PROJECT CO.,LTD

修正 MODIFY

说明 DESCRIPTION

核准 APPROVED

工程项目 APPROVED 常熟高新区橡树湾社区用房和养老用房装修设计服务

图纸内容 DRAWING 二层顶面布置图

设计总监 MAJORDOMO

设计 APPROVED


绘图 DRAWN BY

项目经理 MANGER


图号 DRAWING NO. SZ-2F-02

张数 SHEET NO.



日期 DATE 2025.08

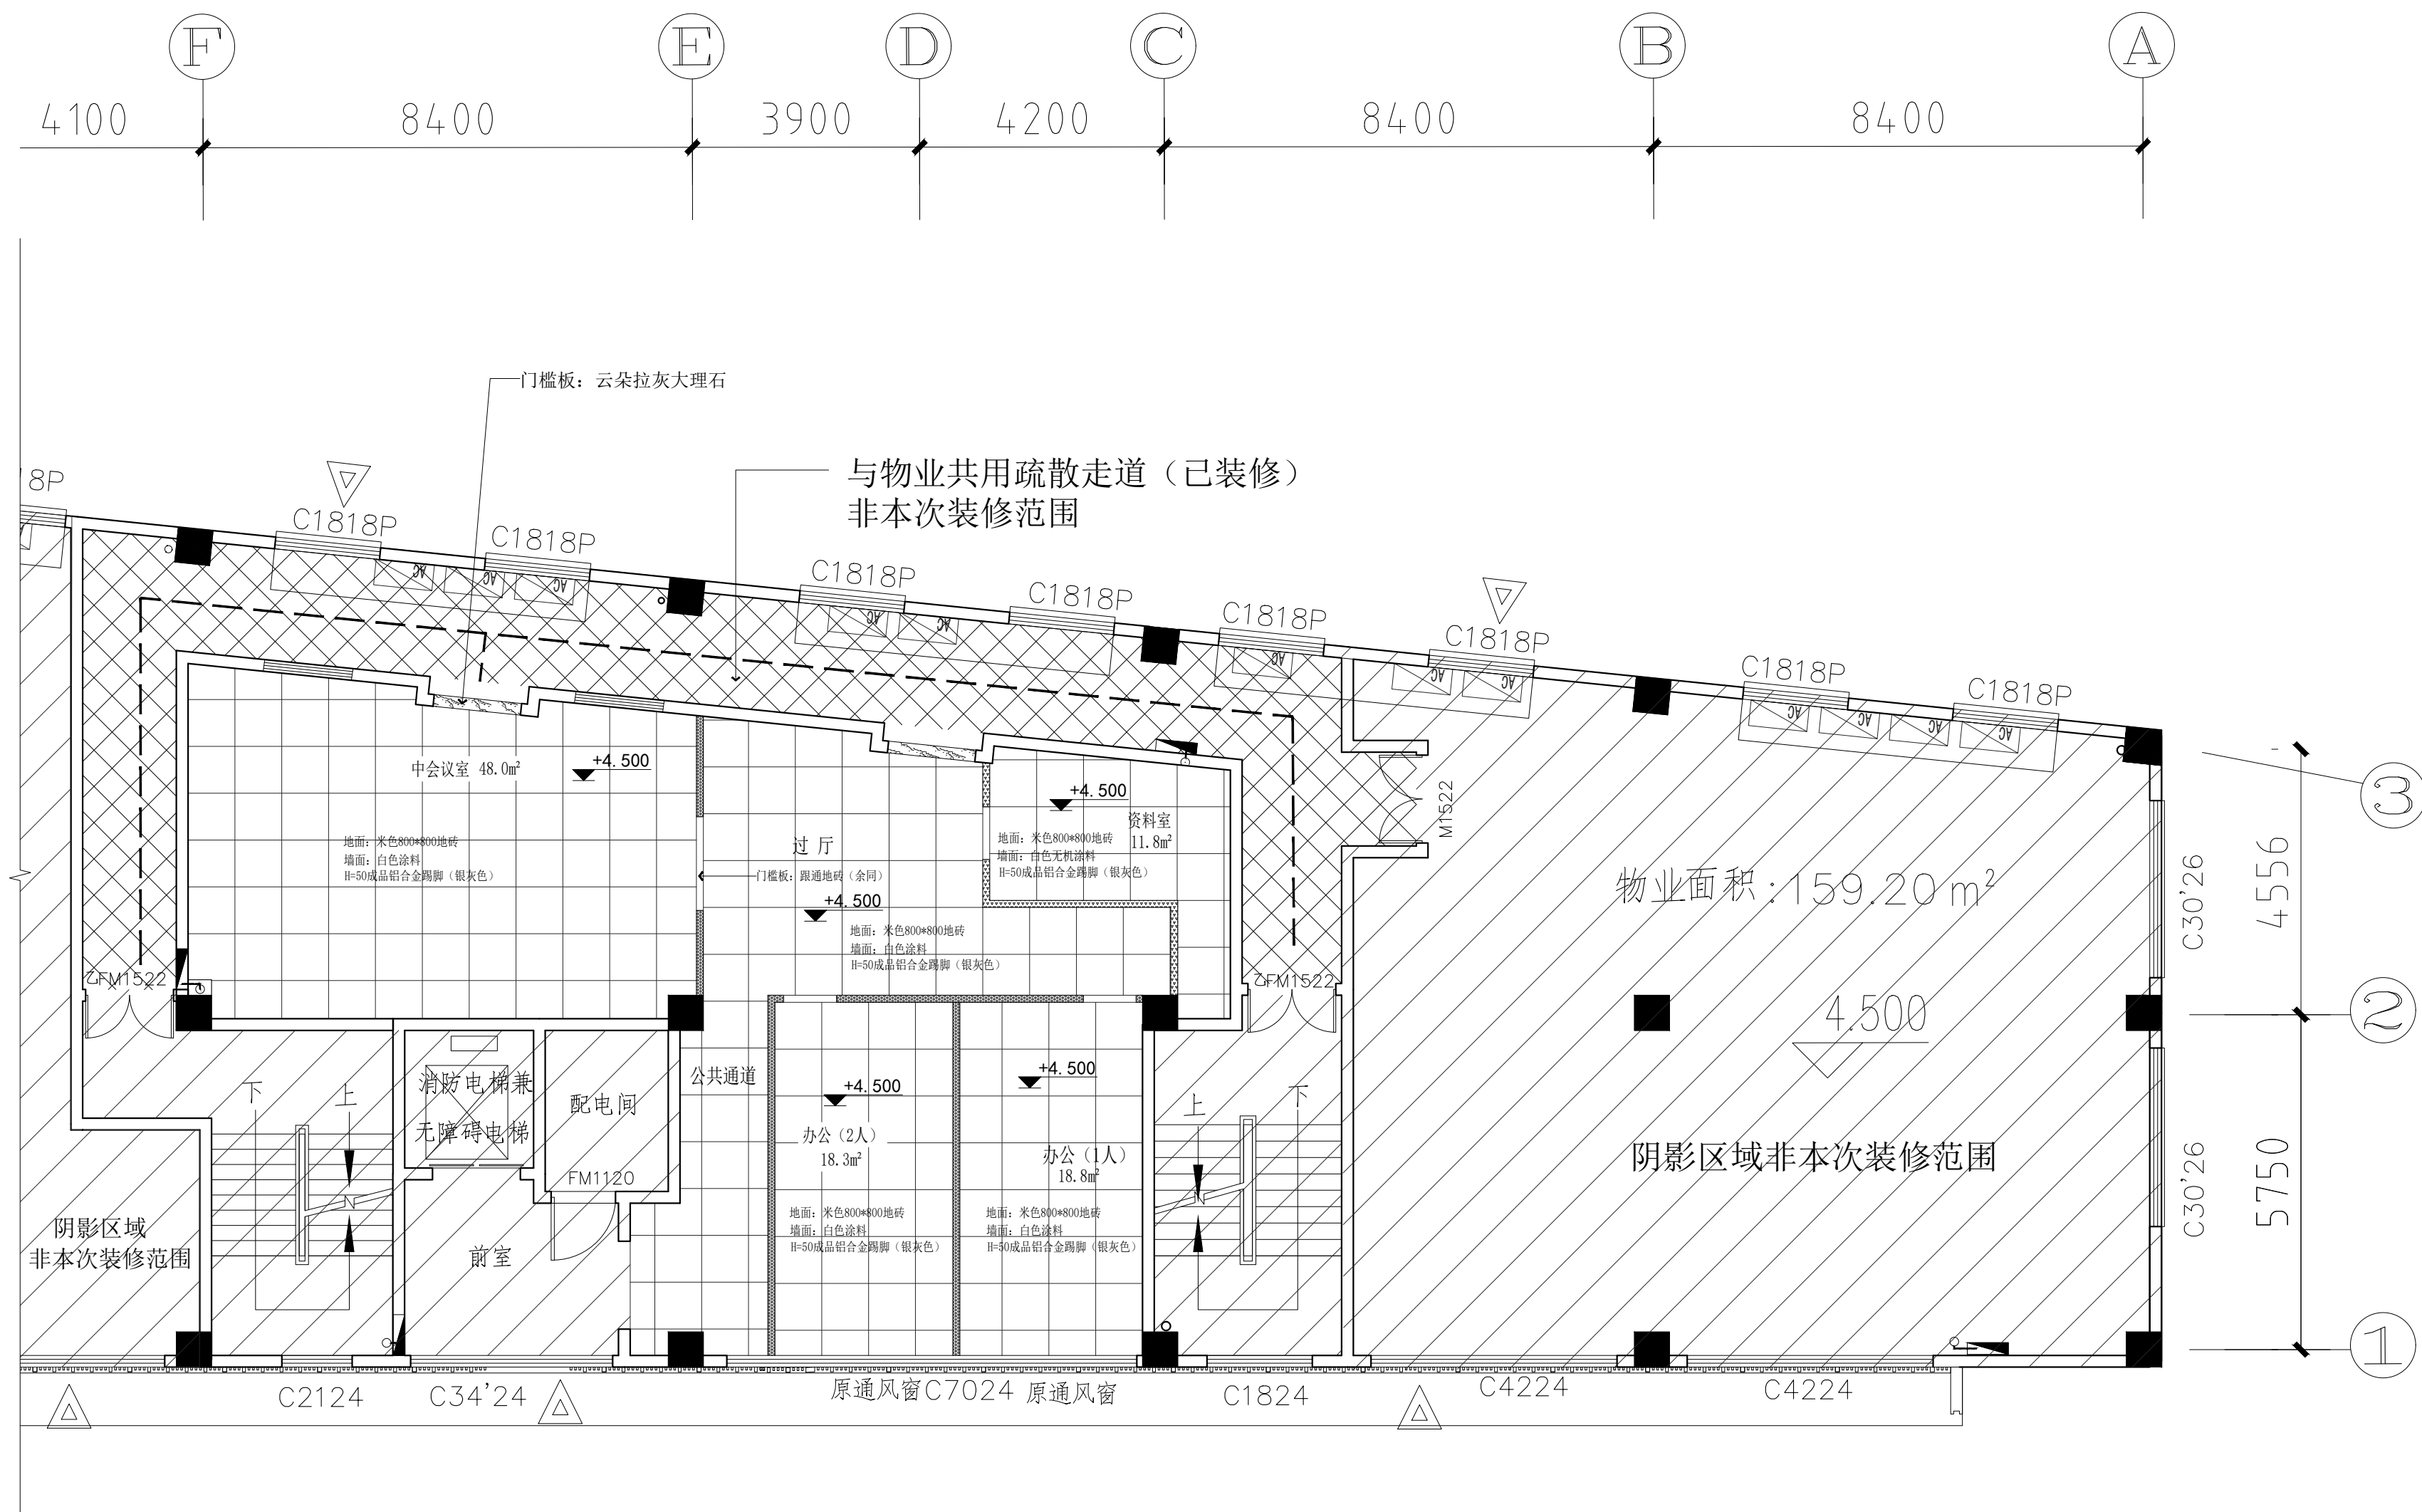


LAYOUT PLAN
二层地坪铺设图
SCALE 1:90

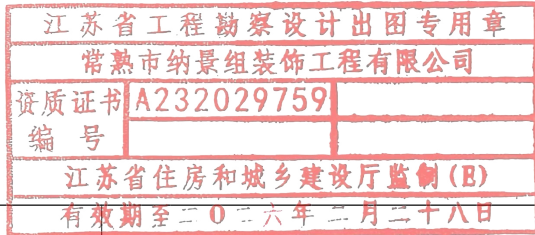

 常熟市纳景组装饰工程有限公司 CHANGSHU NAJINGZU DECORATE DESIGN PROJECT CO.,LTD	修正 MODIFY	工程项目 APPROVED 常熟高新区橡树澜湾社区用房和养老用房装修设计服务	设计 APPROVED	图号 DRAWING NO. SZ-2F-04
	说明 DESCRIPTION	图纸内容 DRAWING 二层地坪铺设图	绘图 DRAWN BY	张数 SHEET NO.
	核准 APPROVED	设计总监 MAJORDOMO	项目经理 MANGER	日期 DATE 2025.08

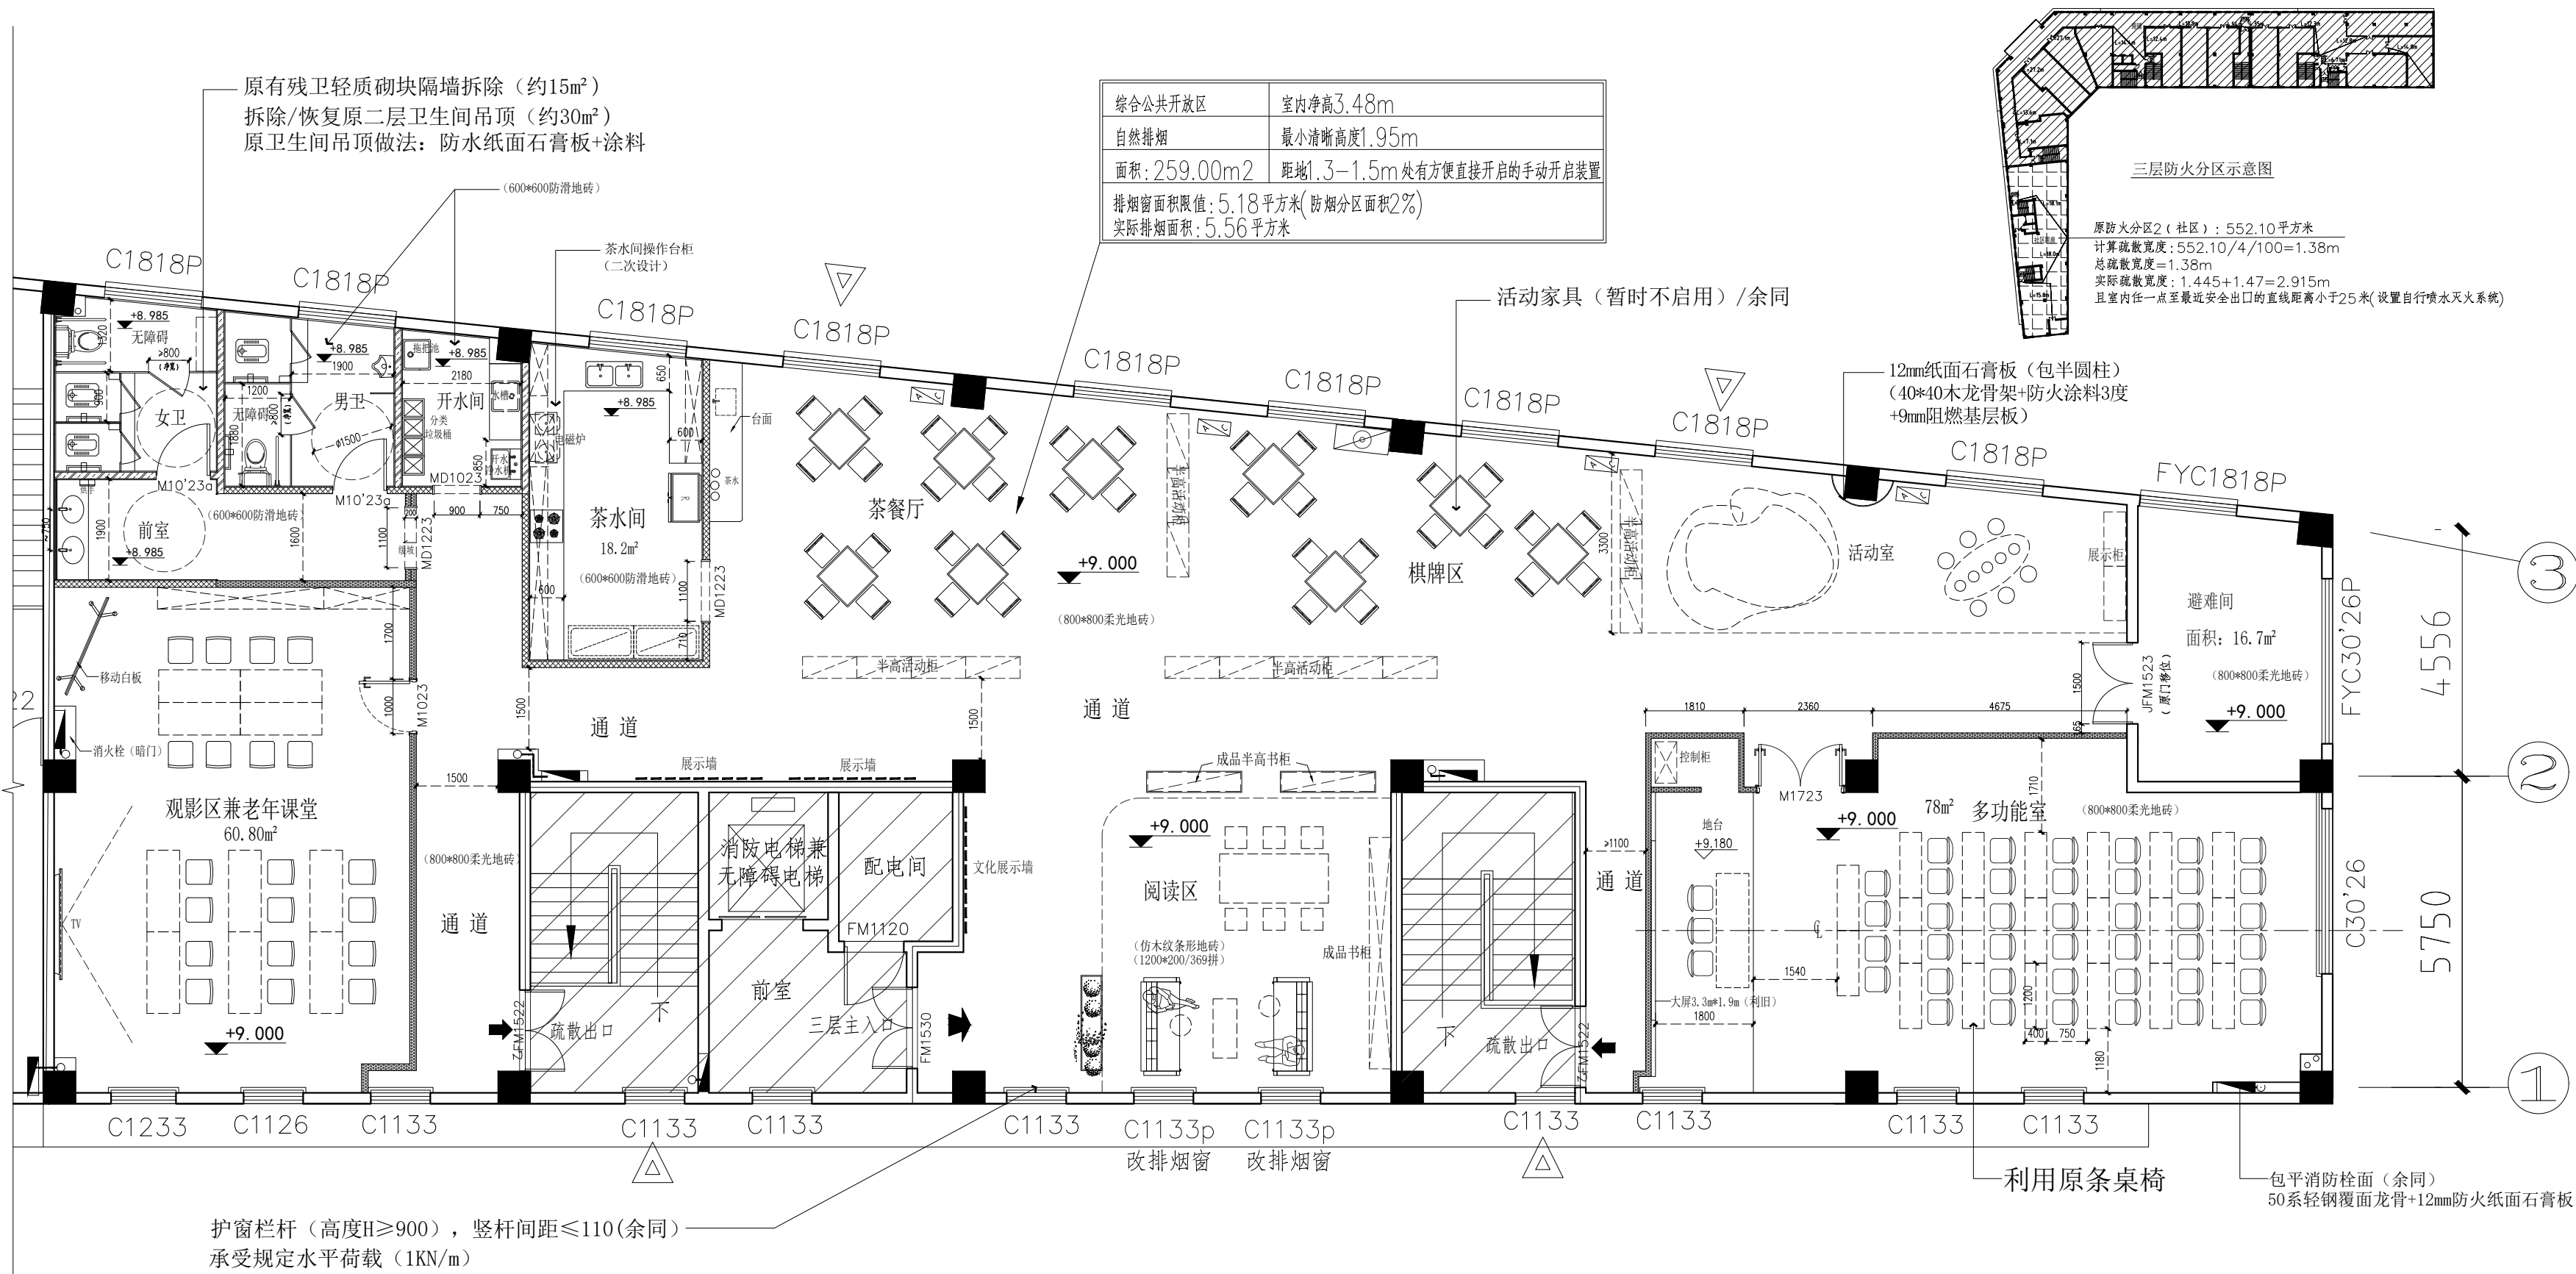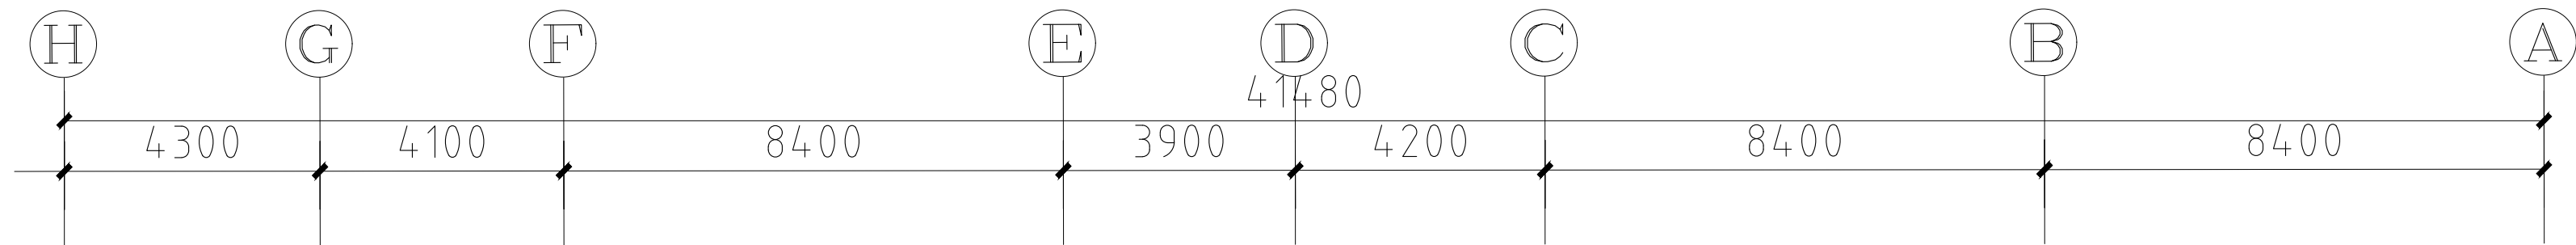

综合公共开放区	室内净高3.48m
自然排烟	最小清晰高度1.95m
面积: 259.00m ²	距地1.3-1.5m处有方便直接开启的手动开启装置
排烟窗面积限值: 5.18平方米(防烟分区面积2%)	
实际排烟面积: 5.56平方米	

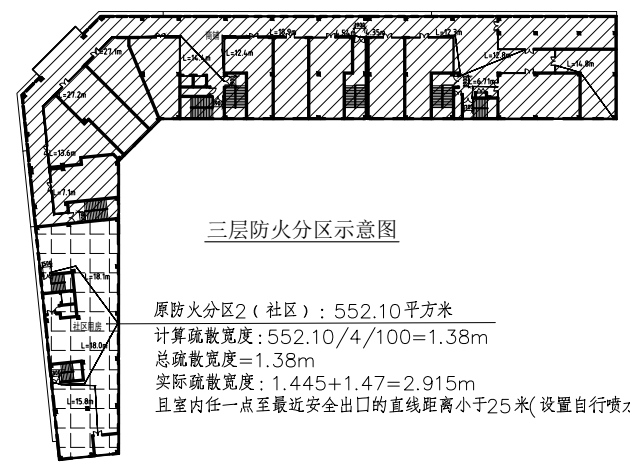

三层防火分区示意图

原防火分区2(社区): 552.10平方米
计算疏散宽度: 552.10/4/100=1.38m
总疏散宽度=1.38m
实际疏散宽度: 1.445+1.47=2.915m
且室内任一点至最近安全出口的直线距离小于25米(设置自行喷水灭火系统)

LAYOUT PLAN
三层平面布置图 SCALE 1:100


- 消防说明:
- 防火分区、疏散: 详见各层防火分区示意图。
 - 平面设置灭火救援窗(用△表示), 其外侧设置易于识别的灭火救援专用标识。每扇救援窗净高、净宽均不小于1.0m, 窗台高度不大于1.2m。
 - 消火栓位置及大小示意。
 - 生活用水详见专业图纸。

图例	使用区域	隔墙材料
	房间、过道 (耐火极限不小于1小时)	75系列轻钢龙骨双面单层耐火纸面石膏板(填50厚岩棉), 参照图集07CJ103-1-LQ26/P14页 12+75(填50厚岩棉容重100kg/m ³) +12
	设备用房、资料室 (耐火极限不小于2小时)	75系列轻钢龙骨双面双层耐火纸面石膏板(填50厚岩棉), 参照图集07CJ103-1-LQ53/P15页 12*2+75(填50厚岩棉容重120kg/m ³) +12*2
	卫生间 (耐火极限不小于1小时)	50*70*4热镀锌方管龙骨(填75厚岩棉/容重100kg/m ³) +10mm硅酸钙板+钢丝网水泥粉刷+墙砖 卫生间区域设置C25细石止水坎, 上翻H=0.3m (参照图集13J502-1 隔墙27/页A10)
	卫生间/房间 (耐火极限不小于1小时)	50*70*4热镀锌方管龙骨(填75厚岩棉/容重100kg/m ³) +10mm硅酸钙板+钢丝网水泥粉刷+墙砖(卫生间立面) 50*70*4热镀锌方管龙骨(填75厚岩棉/容重100kg/m ³) +12mm防水纸面石膏板(房间/走道立面) 卫生间区域设置C25细石止水坎, 上翻H=0.3m (参照图集13J502-1 隔墙27/页A10)

注: 1. 本工程隔墙高度至梁板底。
2. 本工程隔墙转角处+门框处均采用50*70*4热镀锌方管龙骨加固。

江苏省工程勘察设计出图专用章
常熟市纳景组装饰工程限有公司
资质证书 A232029759
编号
江苏省住房和城乡建设厅监制(E)
有效期至 二〇二六年二月二十八日

 常熟市纳景组装饰工程限有公司 CHANGSHU NAJINGZU DECORATE DESIGN PROJECT CO.,LTD	修正 MODIFY	工程项目 APPROVED 常熟高新区橡树澜湾社区用房和养老用房装修设计服务	设计 APPROVED	图号 DRAWING NO. S2-3F-01
	说明 DESCRIPTION	图纸内容 DRAWING 三层平面布置图	绘图 DRAWN BY	张数 SHEET NO.
	核准 APPROVED	设计总监 MAJORDOMO	项目经理 MANGER	日期 DATE 2025.08

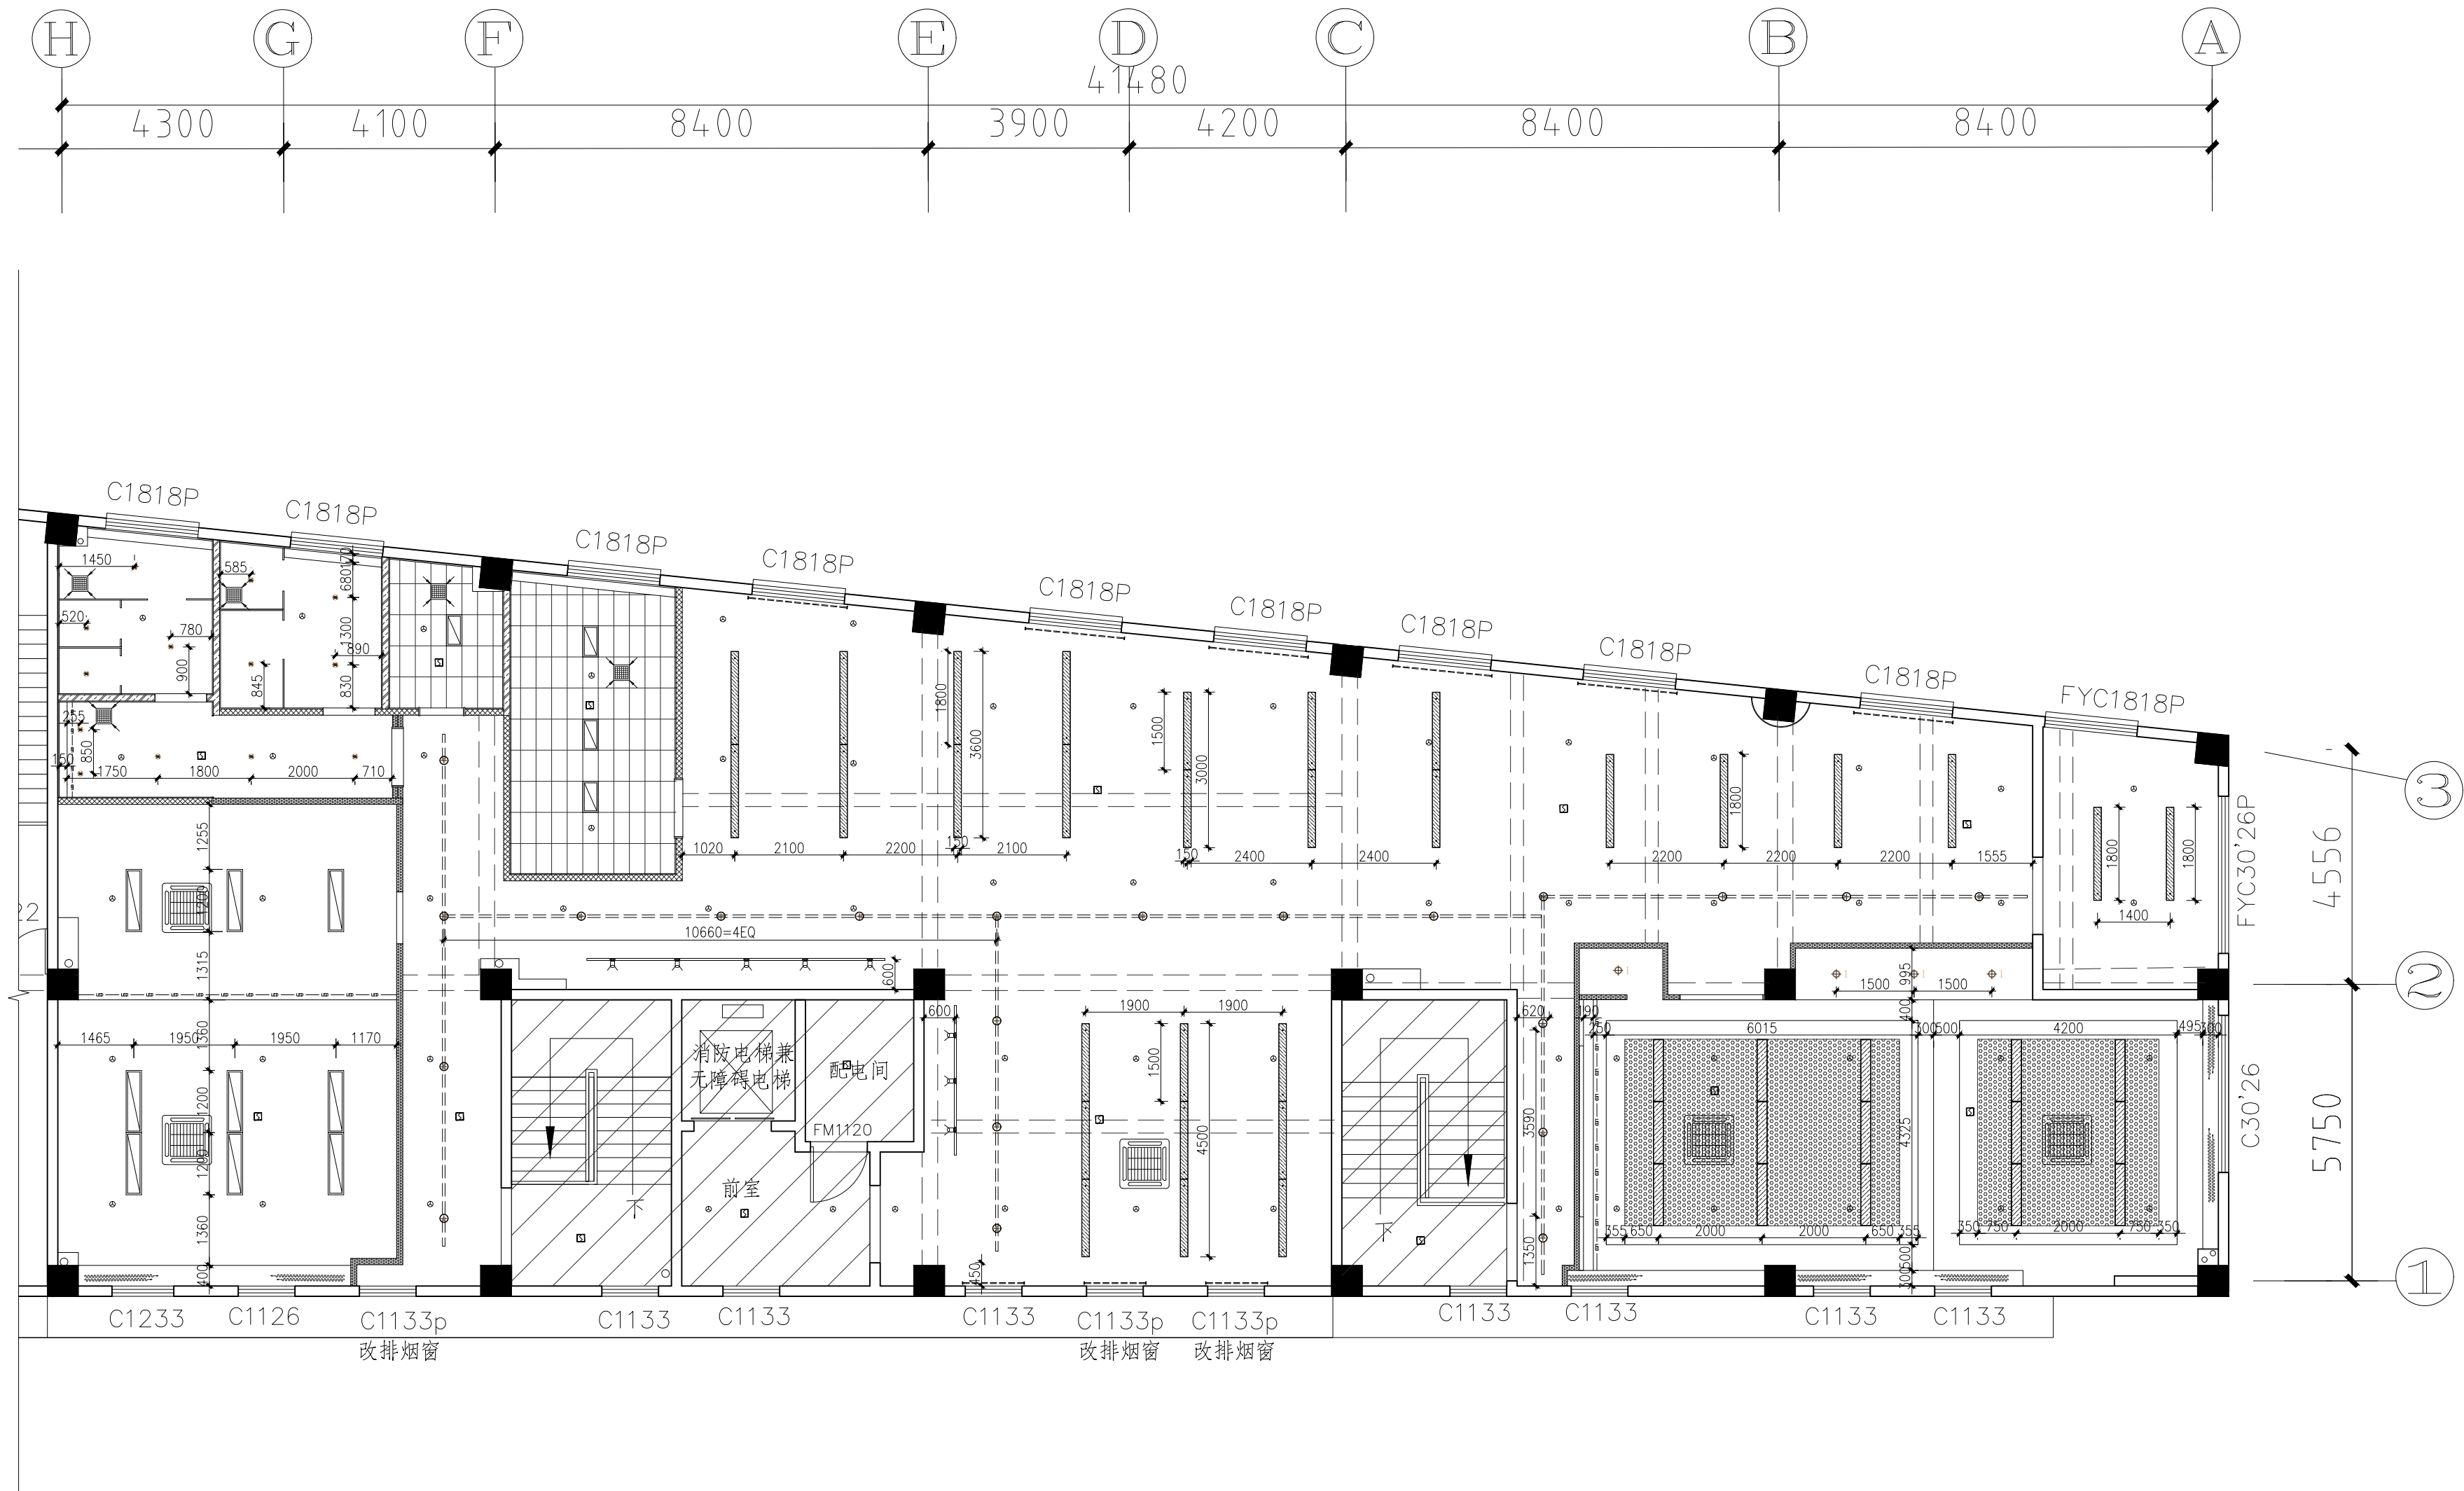


CEILING PLAN
三层顶面尺寸图 SCALE 1:100

天花图例:			
图例	说明	图例	说明
◆	Ø120深防眩LED筒灯 (9w~12w/5000K)	▭	300×1200LED平板灯 (色温5500K)
●	Ø100防雾LED筒灯 (7w~9w/5000K)	▭	600×600LED平板灯 (色温5500K)
⊙	LED吸顶灯 (感应)	—	LED反光灯带 (色温4000K)
▭	300×600LED集成灯 (色温5500K)	—	宽20柔性硅胶线条灯 (色温4000)
⊠	烟感/喷淋 (示意)	⊠	换气扇 (换气管道连接至外墙+防雨罩)

注: 本图所示设备位置仅作参考, 具体各设备位置结合装饰造型吊项确定。喷淋头末端(若有)需调。所有灯具由施工方选择, 经设计方确认后使用, 灯具功率以电气专业图为准。

江苏省工程勘察设计出图专用章
常熟市纳景组装饰工程技术有限公司
资质证书 A232029759
编号
江苏省住房和城乡建设厅监制(B)
有效期至 2026年 2月 28日

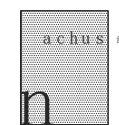

常熟市纳景组装饰工程有限公司

CHANGSHU NAJINGZU DECORATE DESIGN PROJECT CO.,LTD

修正 MODIFY

说明 DESCRIPTION

核准 APPROVED

工程项目 APPROVED 常熟高新区橡树澜湾社区用房和养老用房装修设计服务

图纸内容 DRAWING 三层顶面尺寸图

设计总监 MAJORDOMO

设计 APPROVED


绘图 DRAWN BY

项目经理 MANGER


图号 DRAWING NO. SZ-3F-03

张数 SHEET NO.


日期 DATE 2025.08

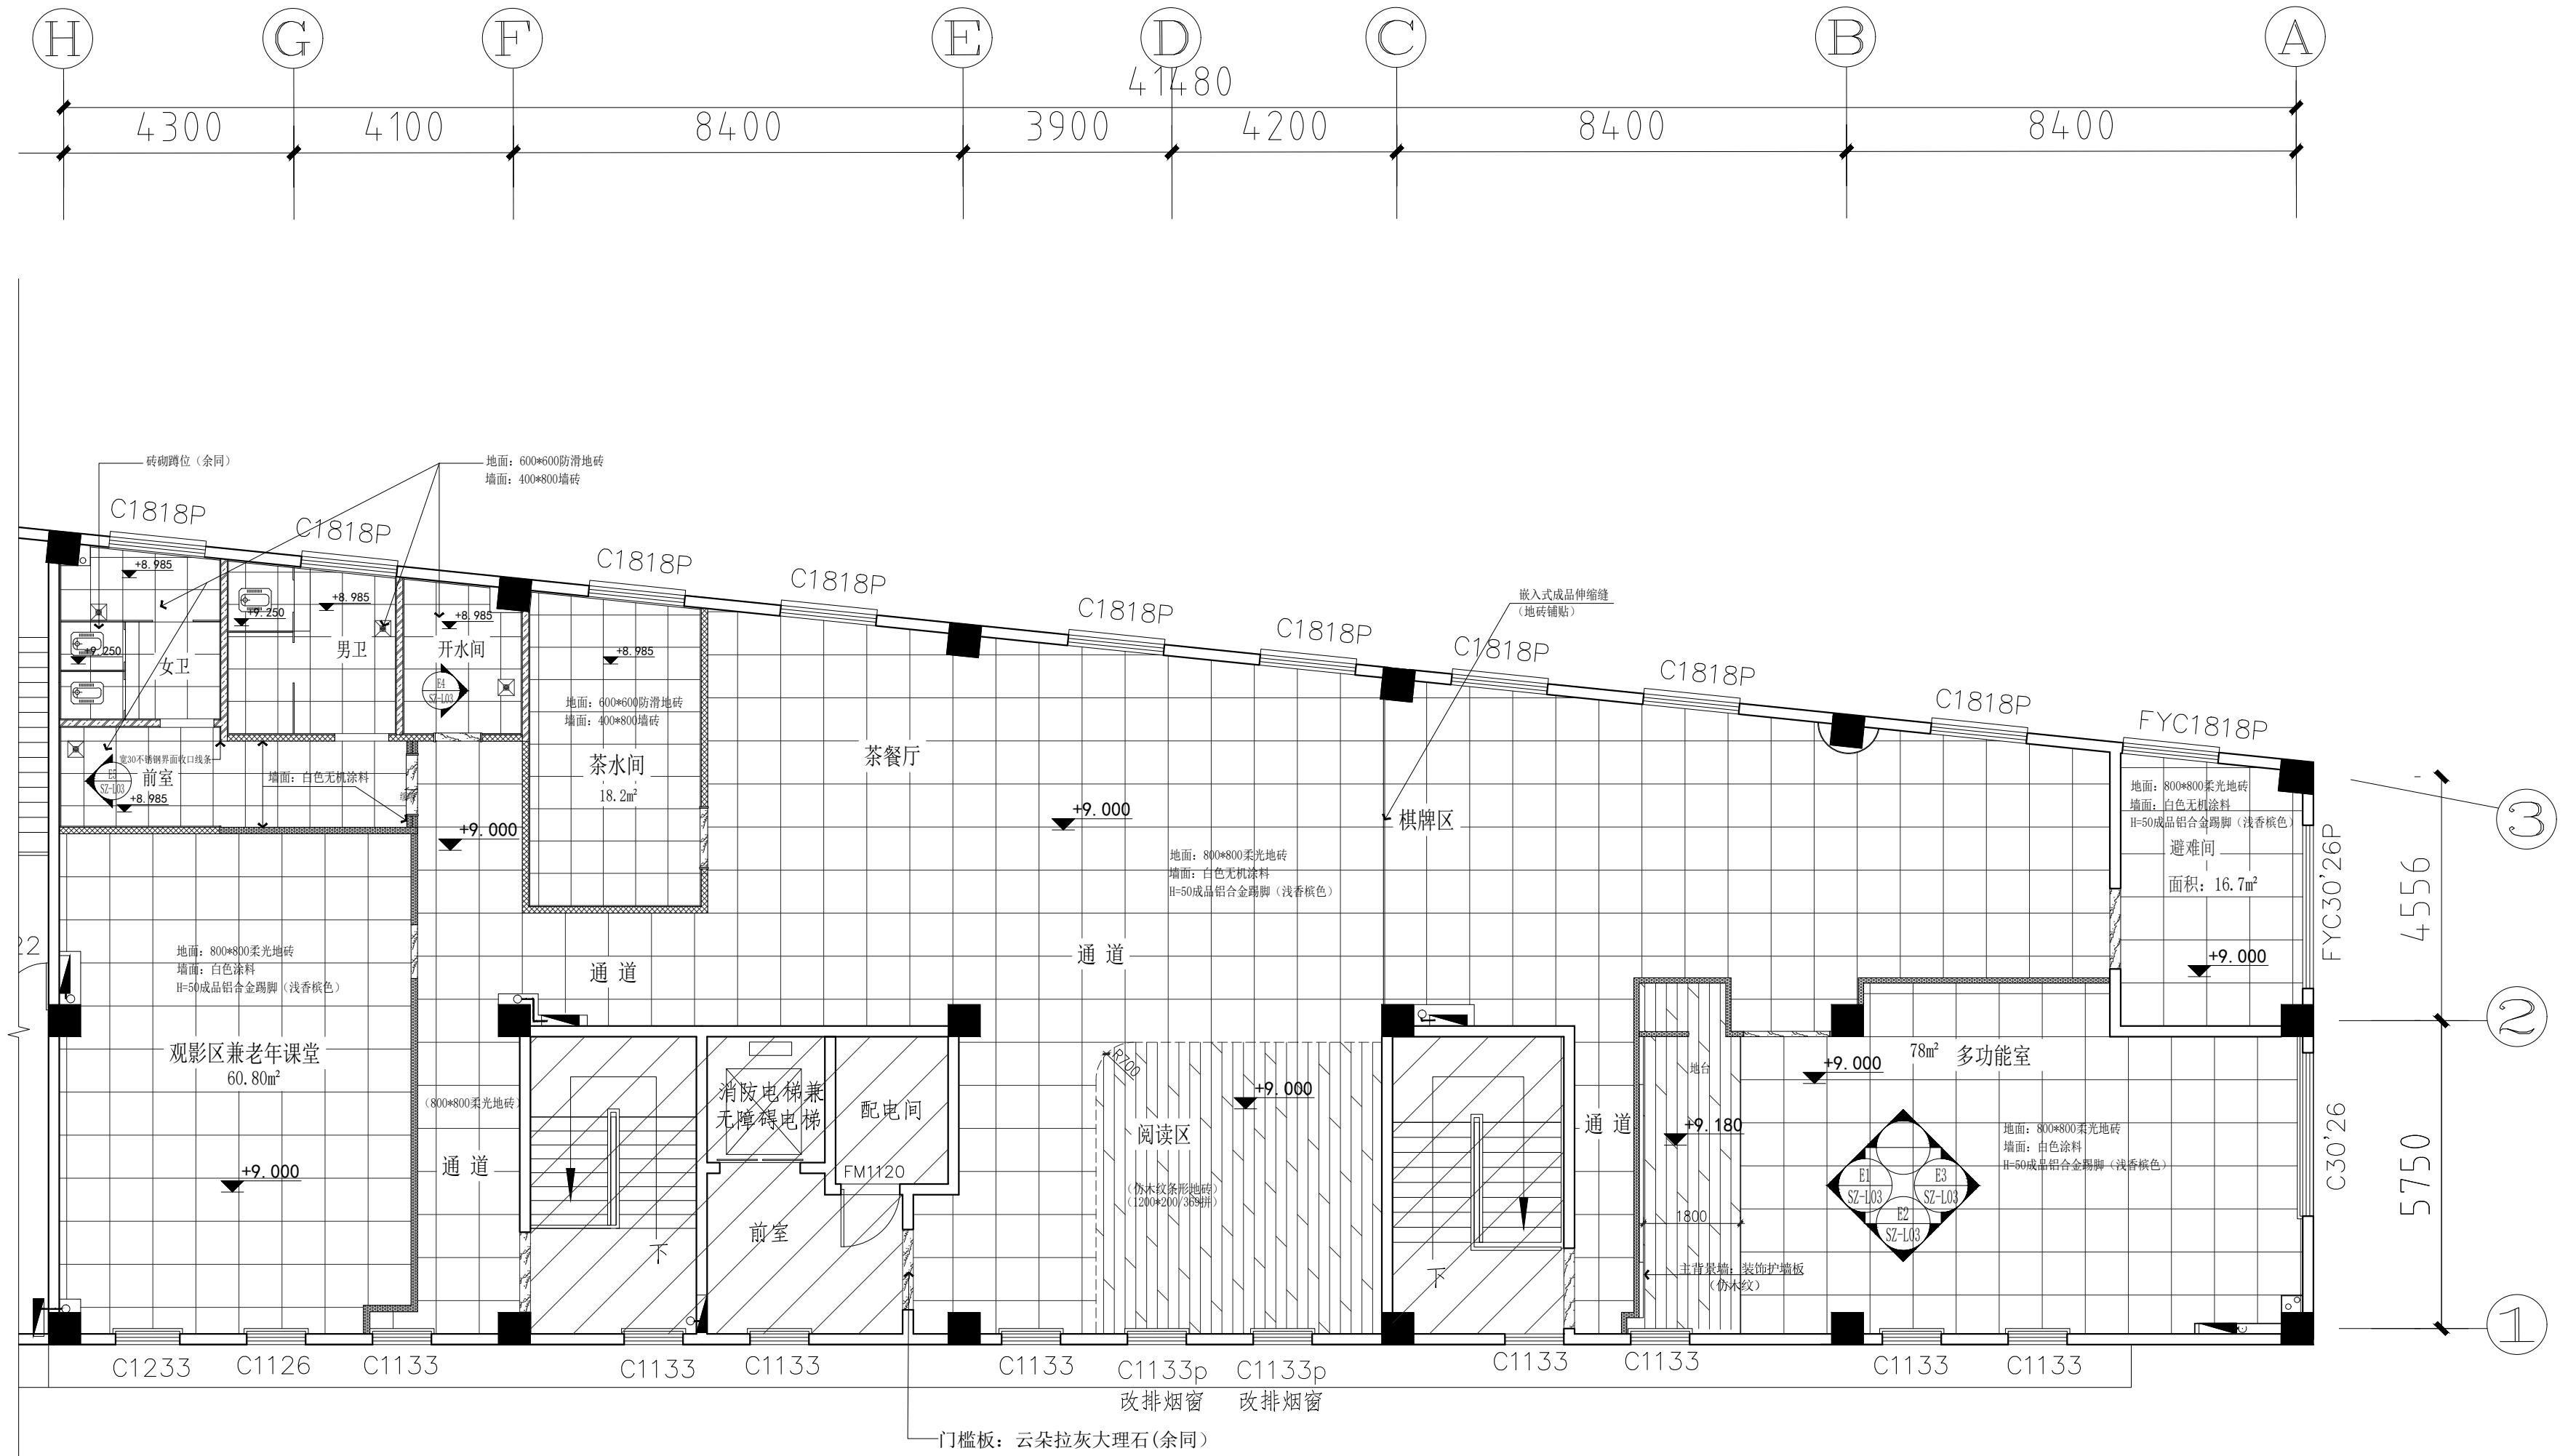


LAYOUT PLAN
三层地坪铺设图 SCALE 1:100

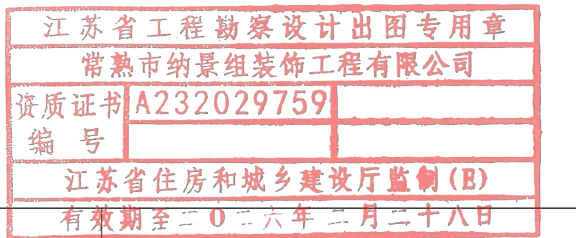



 常熟市纳景组装饰工程有限公司 CHANGSHU NAJINGZU DECORATE DESIGN PROJECT CO.,LTD	修正 MODIFY	工程项目 APPROVED 常熟高新区橡树澜湾社区用房和养老用房装修设计服务	设计 APPROVED	图号 DRAWING NO. SZ-3F-04
	说明 DESCRIPTION	图纸内容 DRAWING 三层地坪铺设图	绘图 DRAWN BY	张数 SHEET NO.
	核准 APPROVED	设计总监 MAJORDOMO	项目经理 MANGER	日期 DATE 2025.08

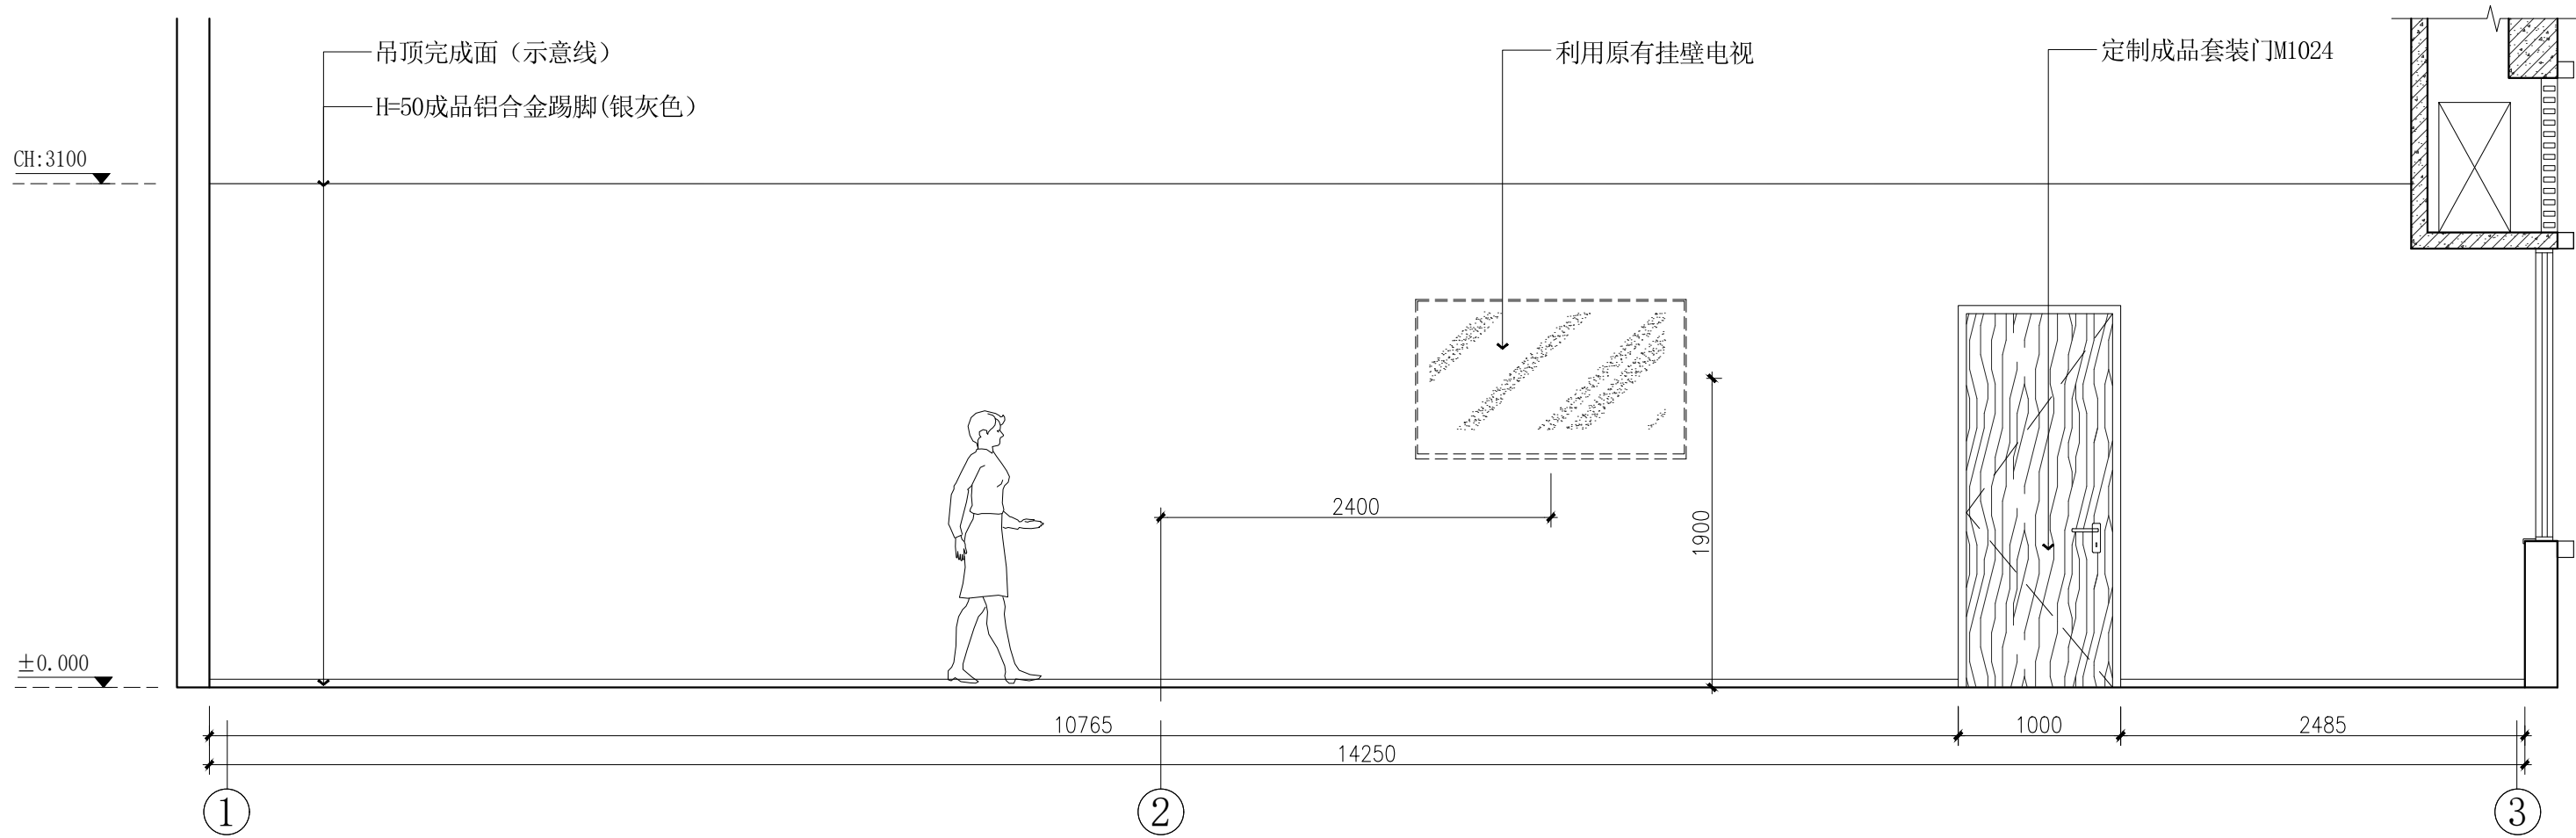

E1
1F-04 一层服务大厅 ELEVATION SCALE: 1: 40

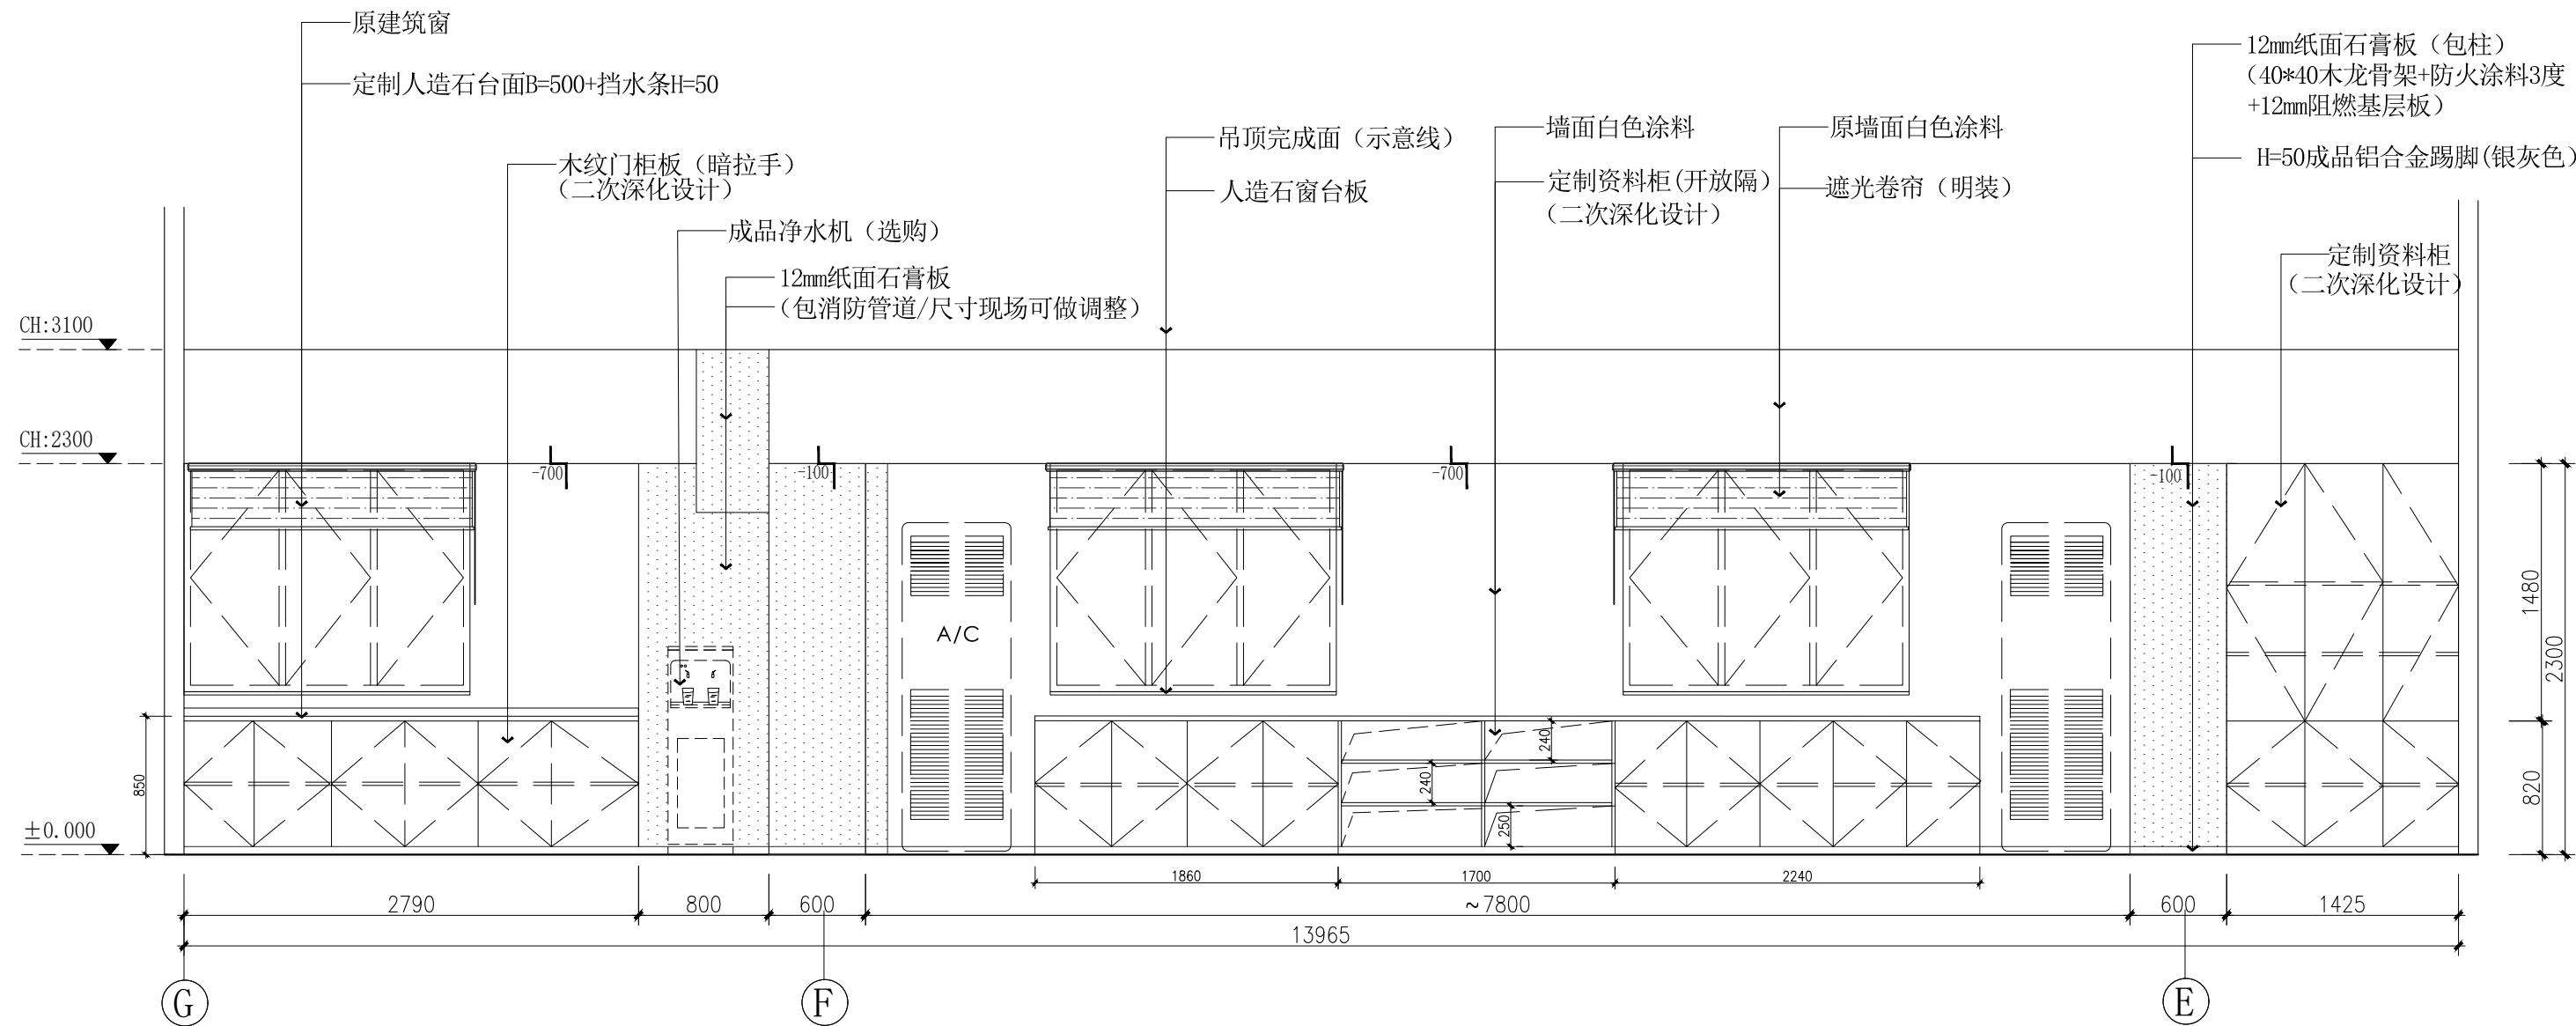

E2
1F-04 一层服务大厅(靠窗柜子立面图) ELEVATION SCALE: 1: 40

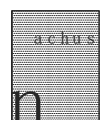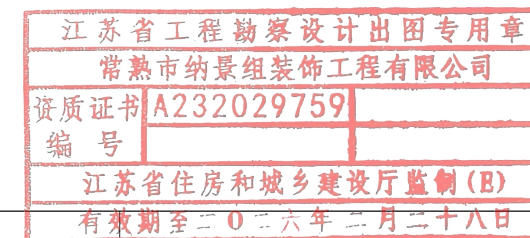

常熟市纳景组装饰工程有限公司

CHANGSHU NAJINGZU DECORATE DESIGN PROJECT CO.,LTD

修正 MODIFY

说明 DESCRIPTION

核准 APPROVED

工程项目 APPROVED 常熟高新区橡树澜湾社区用房和养老用房装修设计服务

图纸内容 DRAWING 一层服务大厅E1、E2立面图

设计总监 MAJORDOMO

设计 APPROVED

绘图 DRAWN BY

项目经理 MANGER


图号 DRAWING NO.

张数 SHEET NO.


日期 DATE

SZ-L01


2025.08

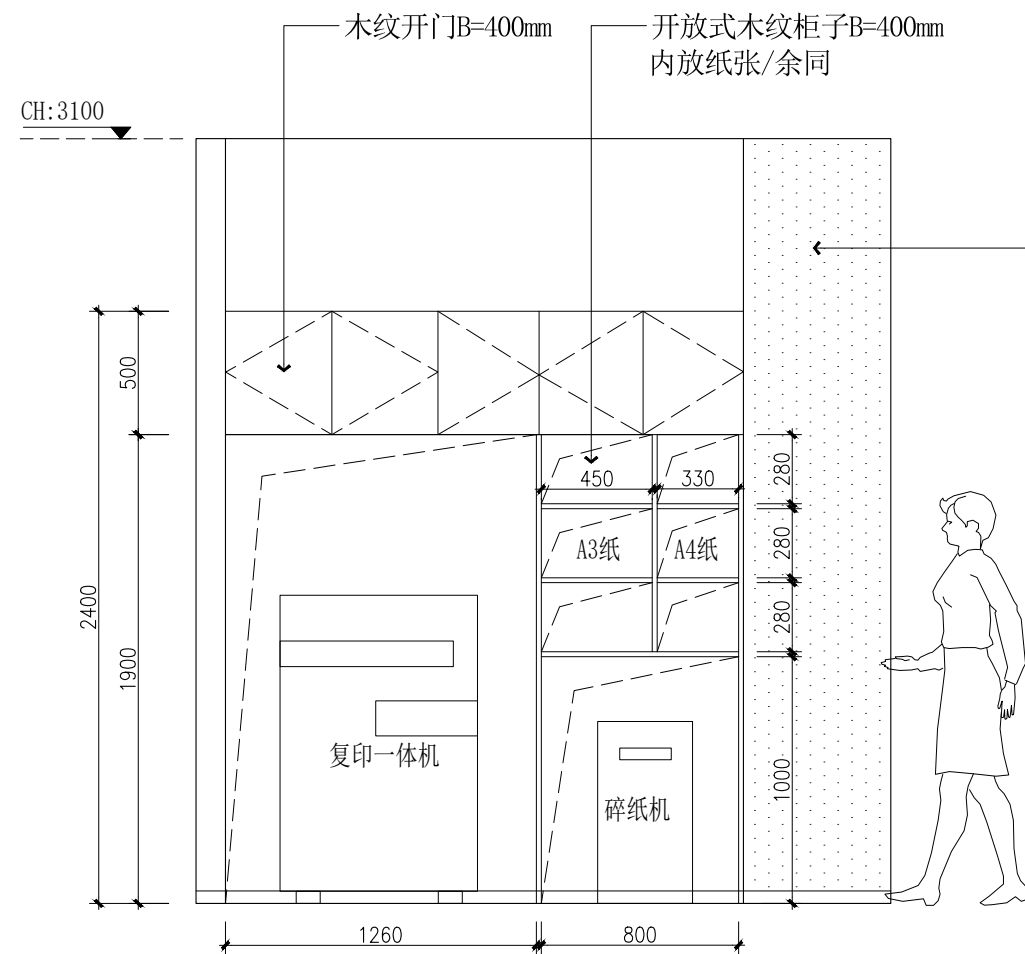

E
1F-04 文印区柜子立面图
ELEVATION
SCALE: 1:30

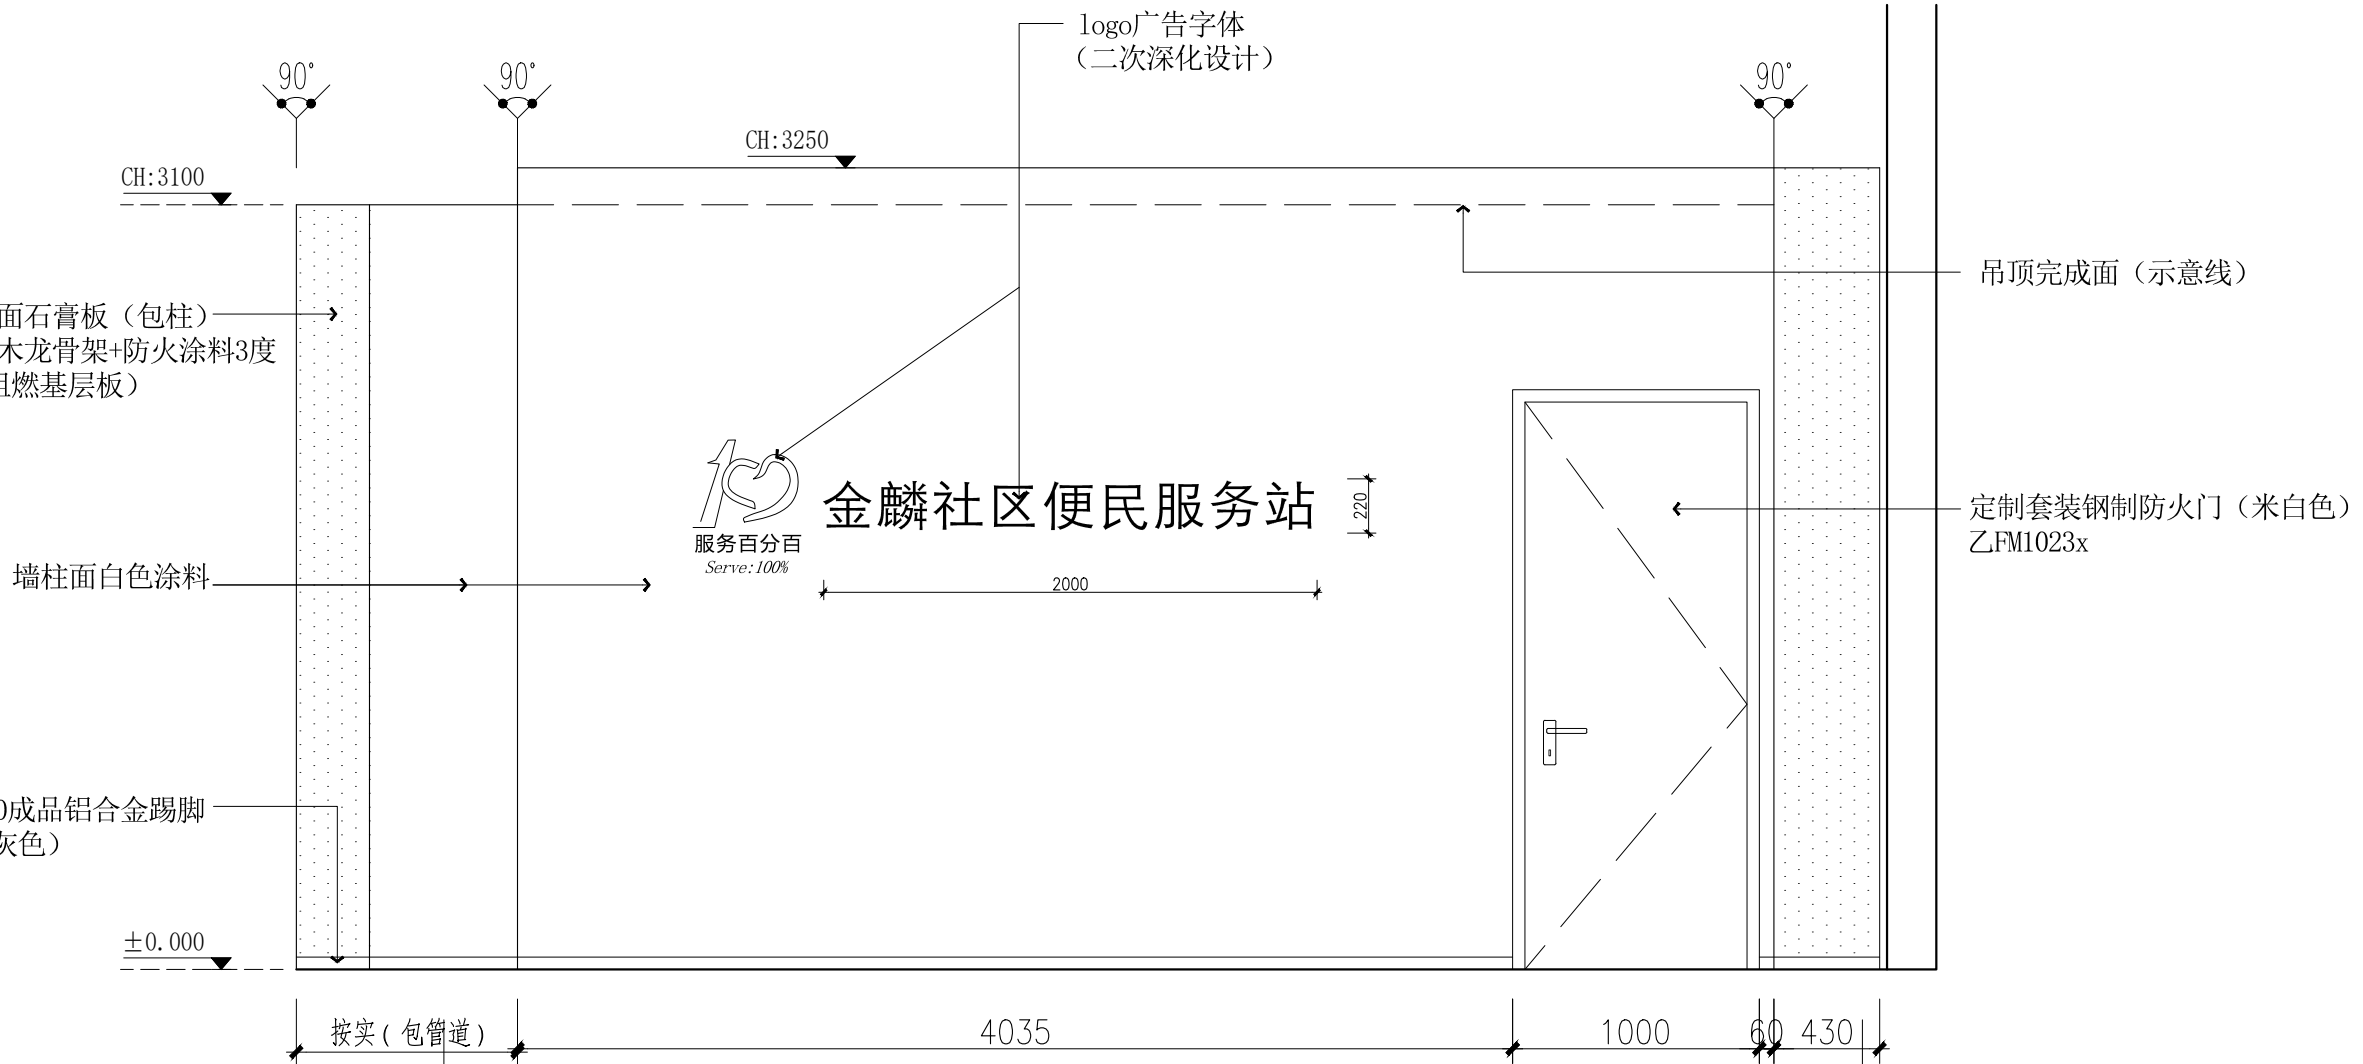

E3
1F-04 一层服务大厅
ELEVATION
SCALE: 1:30

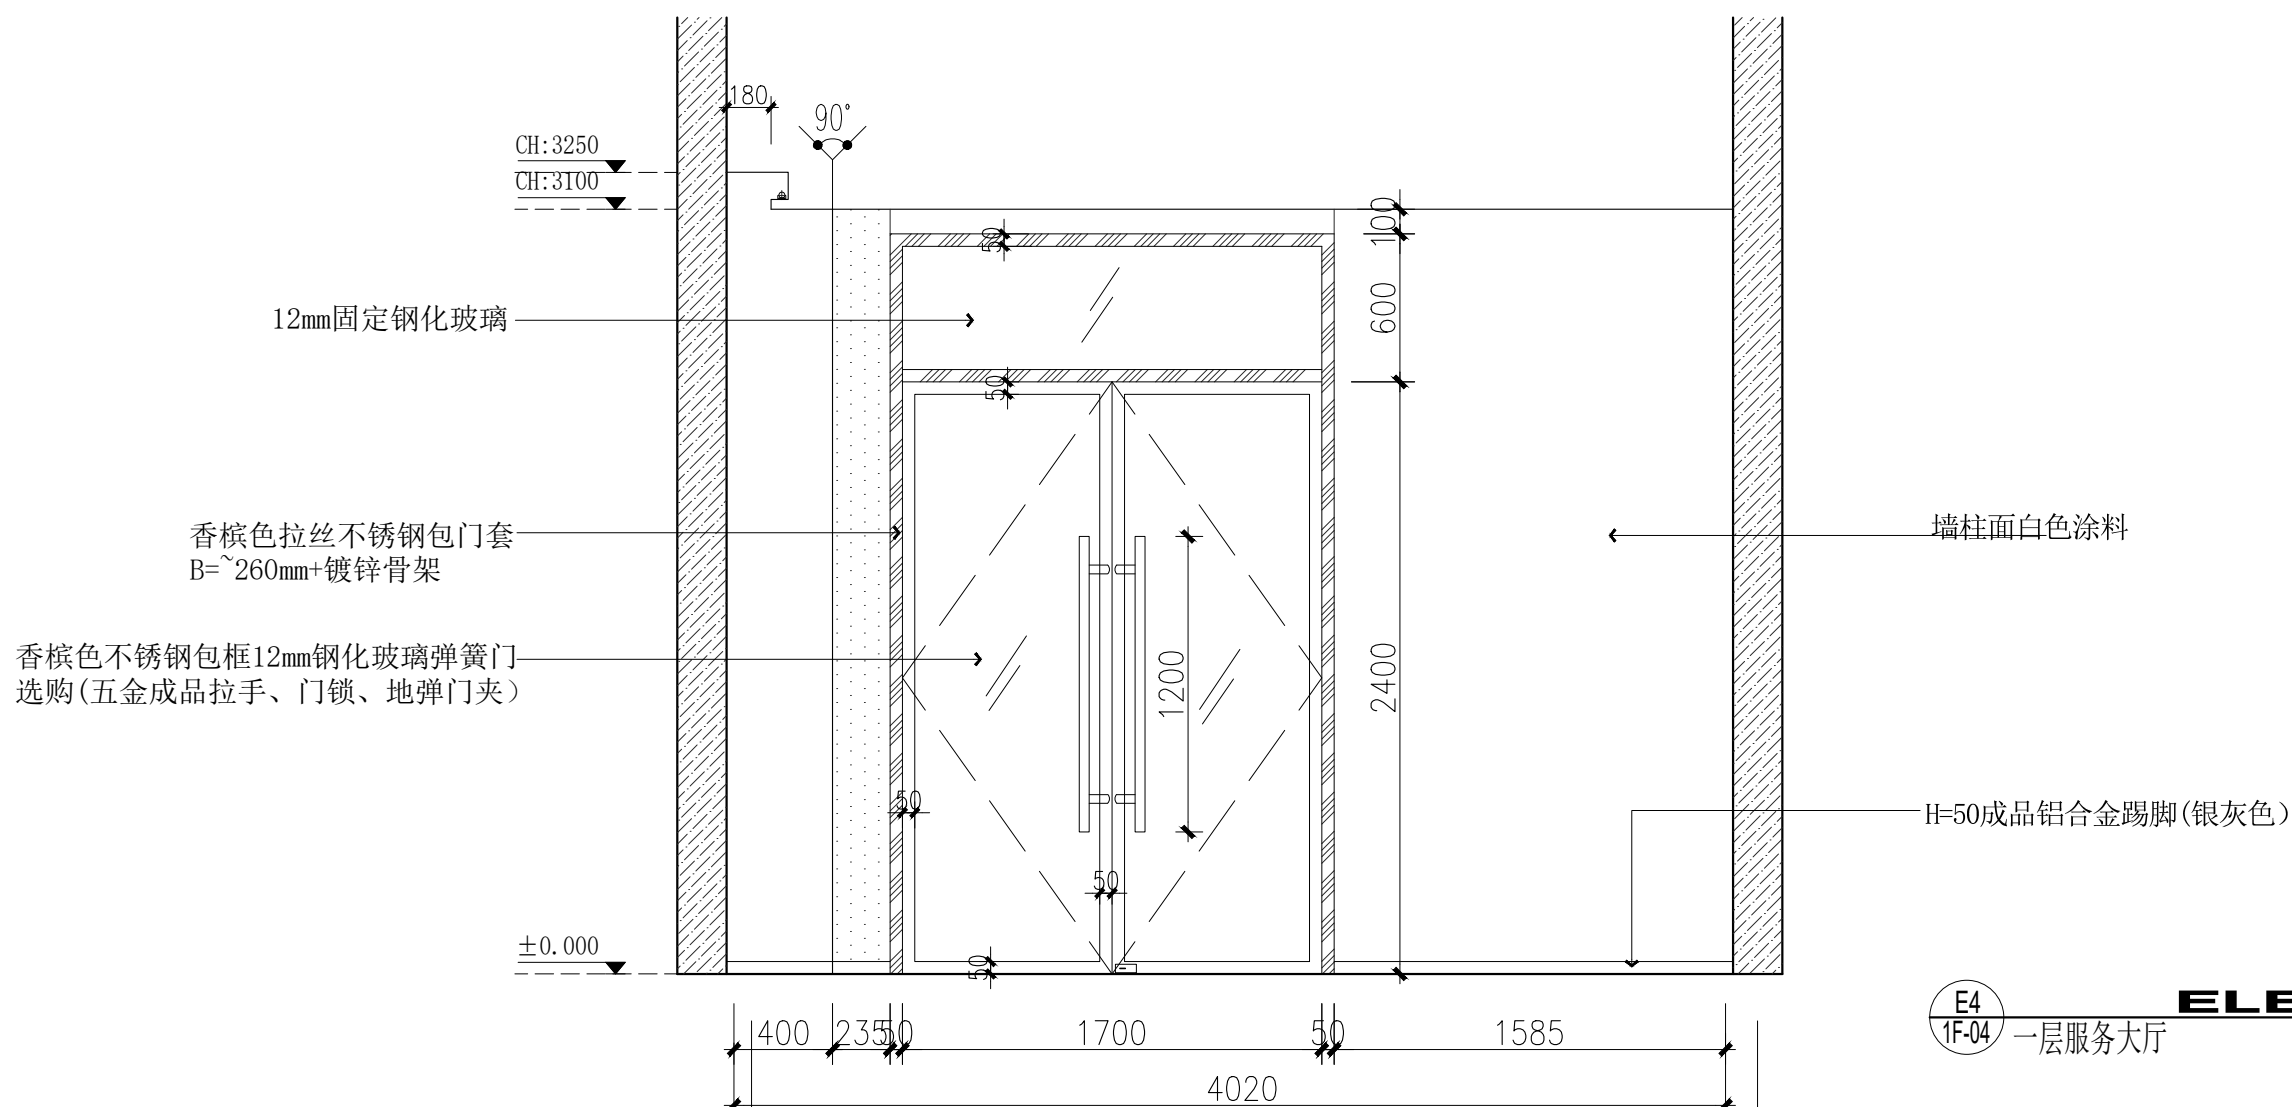

E4
1F-04 一层服务大厅
ELEVATION
SCALE: 1:30

江苏省工程勘察设计出图专用章	
常熟市纳景组装饰工程有限公司	
资质证书	A232029759
编号	
江苏省住房和城乡建设厅监制 (B)	
有效期至 2026年 2月 28日	



常熟市纳景组装饰工程有限公司

CHANGSHU NAJINGZU DECORATE DESIGN PROJECT CO.,LTD

修正 MODIFY

说明 DESCRIPTION

核准 APPROVED

工程项目 APPROVED 常熟高新区橡树澜湾社区用房和养老用房装修设计服务

图纸内容 DRAWING 一层服务大厅E3、E4立面图

设计总监 MAJORDOMO

设计 APPROVED


绘图 DRAWN BY

项目经理 MANGER

图号 DRAWING NO. SZ-L02

张数 SHEET NO.

日期 DATE 2025.08


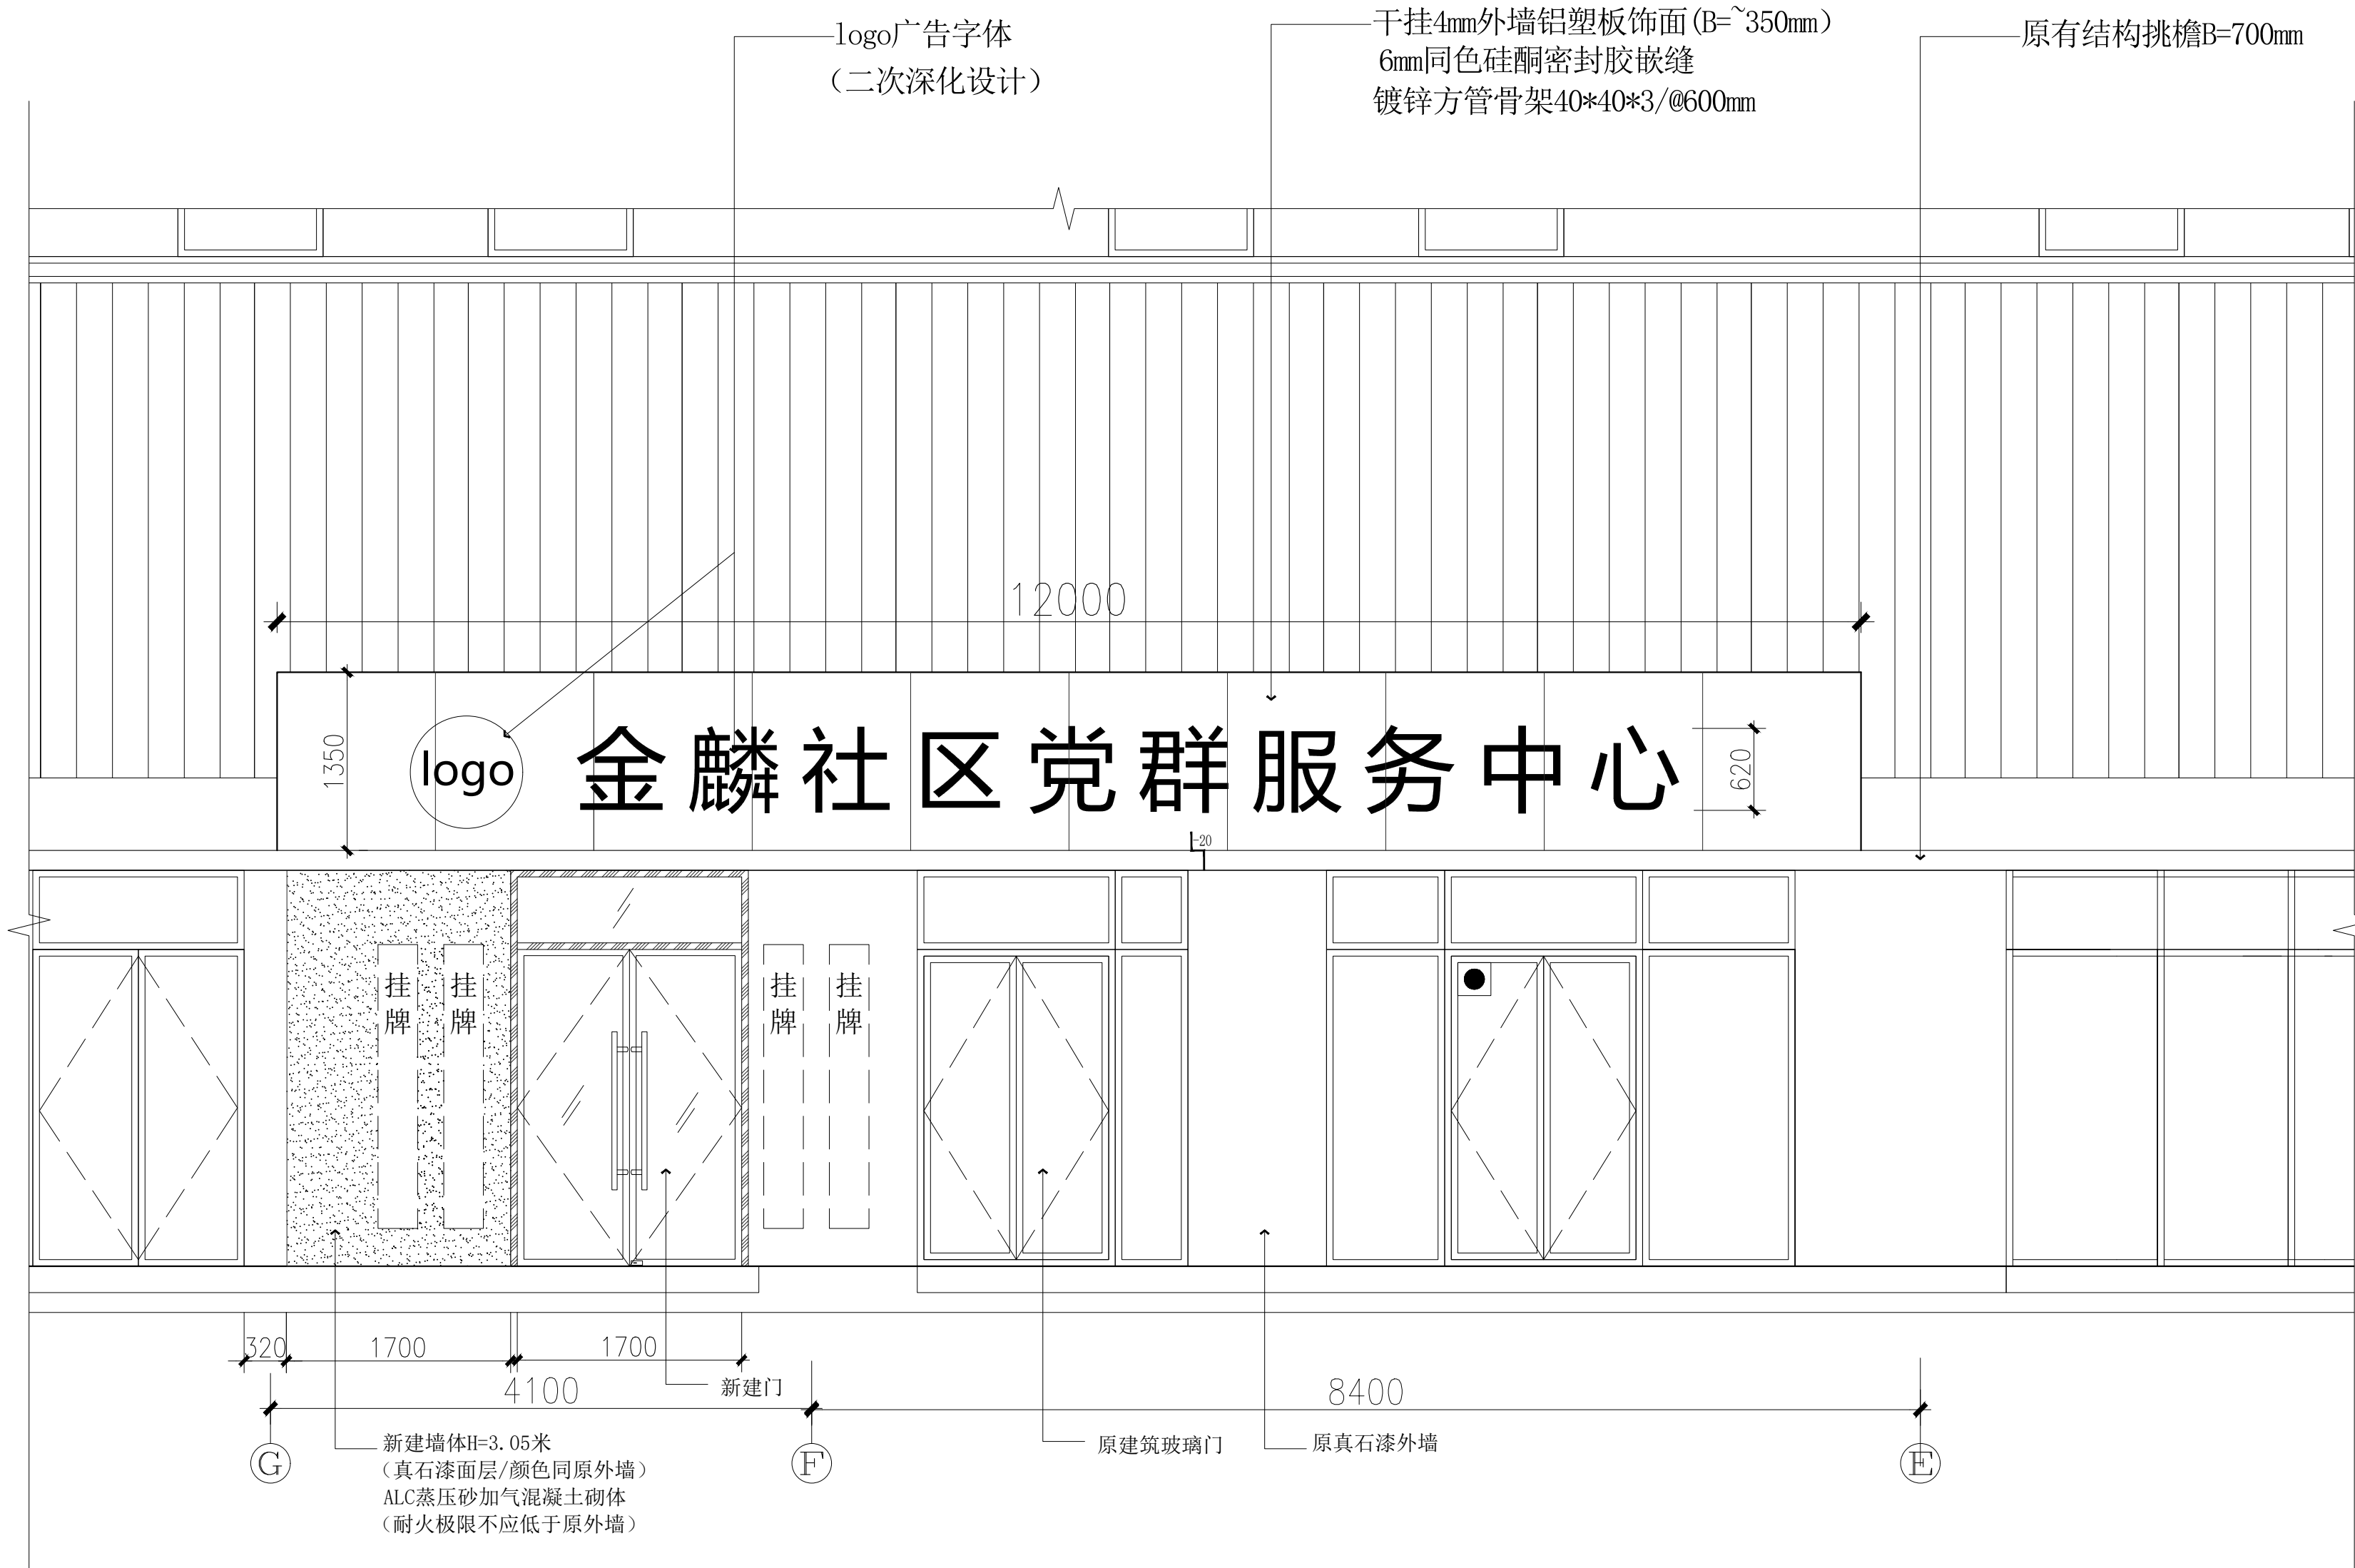


E0
1F-00

外立面门头

ELEVATION

SCALE: 1: 40

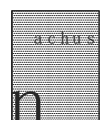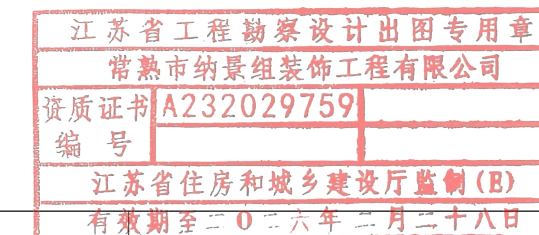

常熟市纳景组装饰工程有限公司

CHANGSHU NAJINGZU DECORATE DESIGN PROJECT CO.,LTD

修正 MODIFY

说明 DESCRIPTION

核准 APPROVED

工程项目 APPROVED 常熟高新区橡树澜湾社区用房和养老用房装修设计服务

图纸内容 DRAWING 外立面门头

设计总监 MAJORDOMO

设计 APPROVED





绘图 DRAWN BY

项目经理 MANGER

图号 DRAWING NO. SZ-L04


张数 SHEET NO.

日期 DATE 2025.08

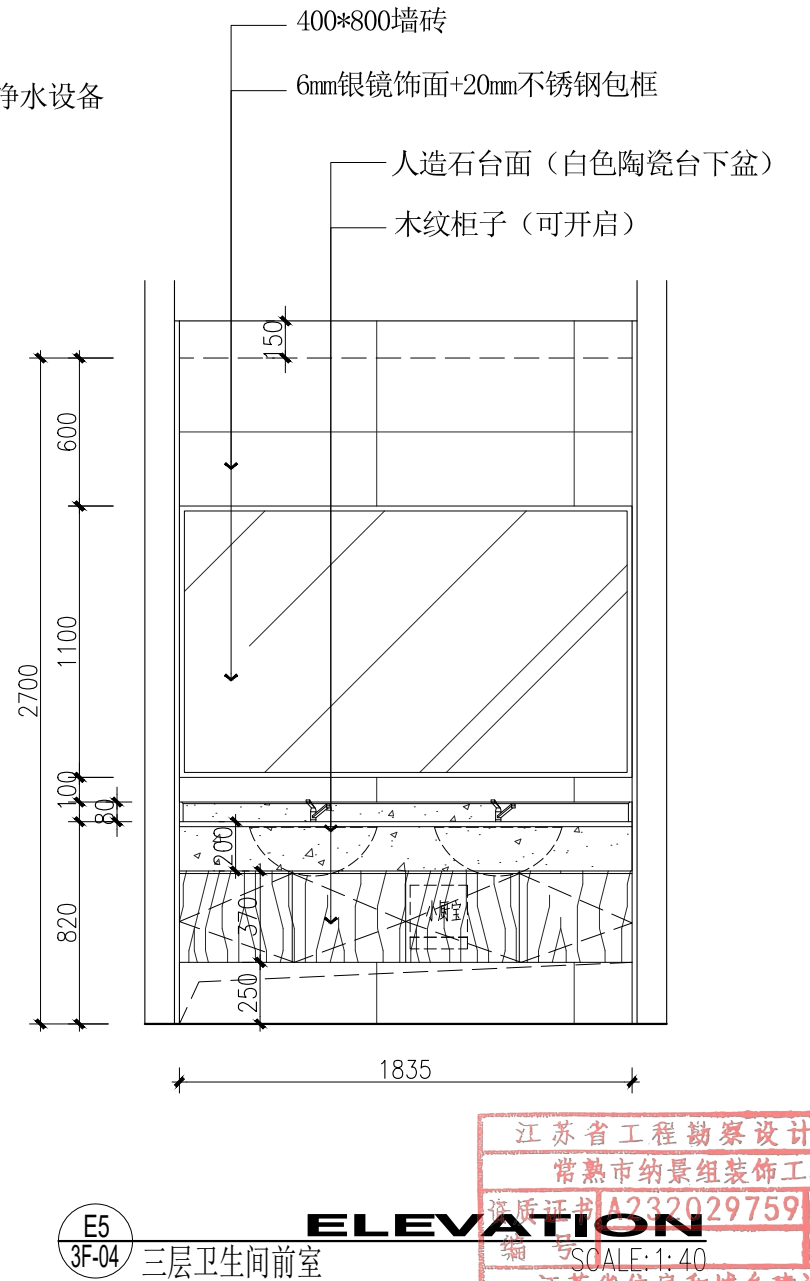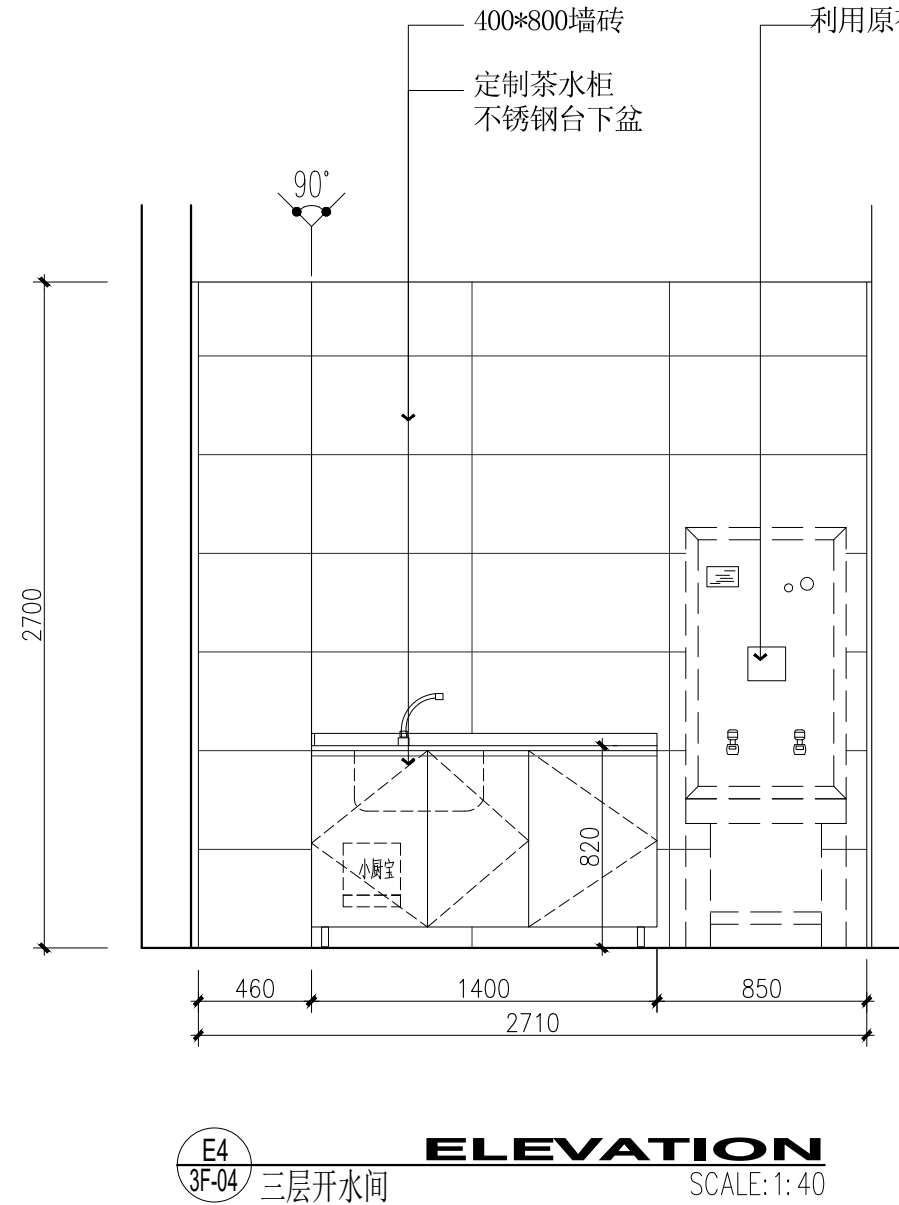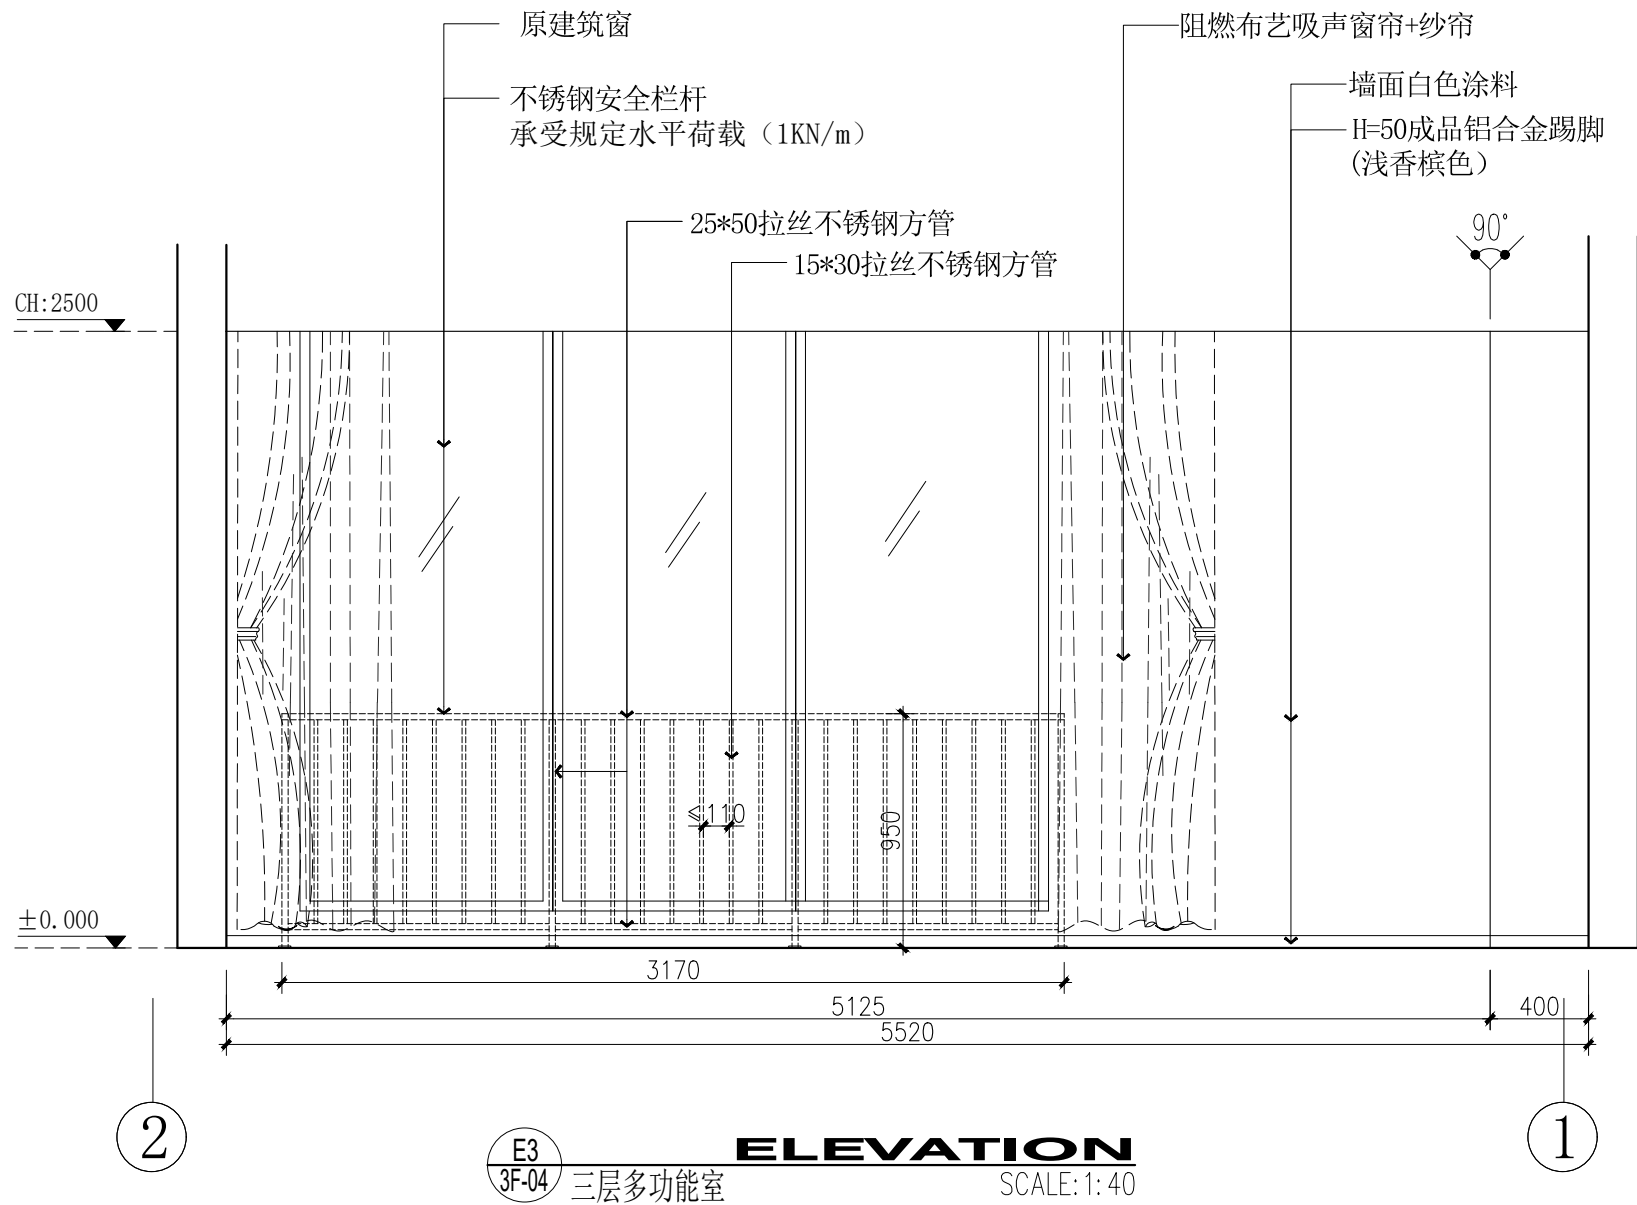
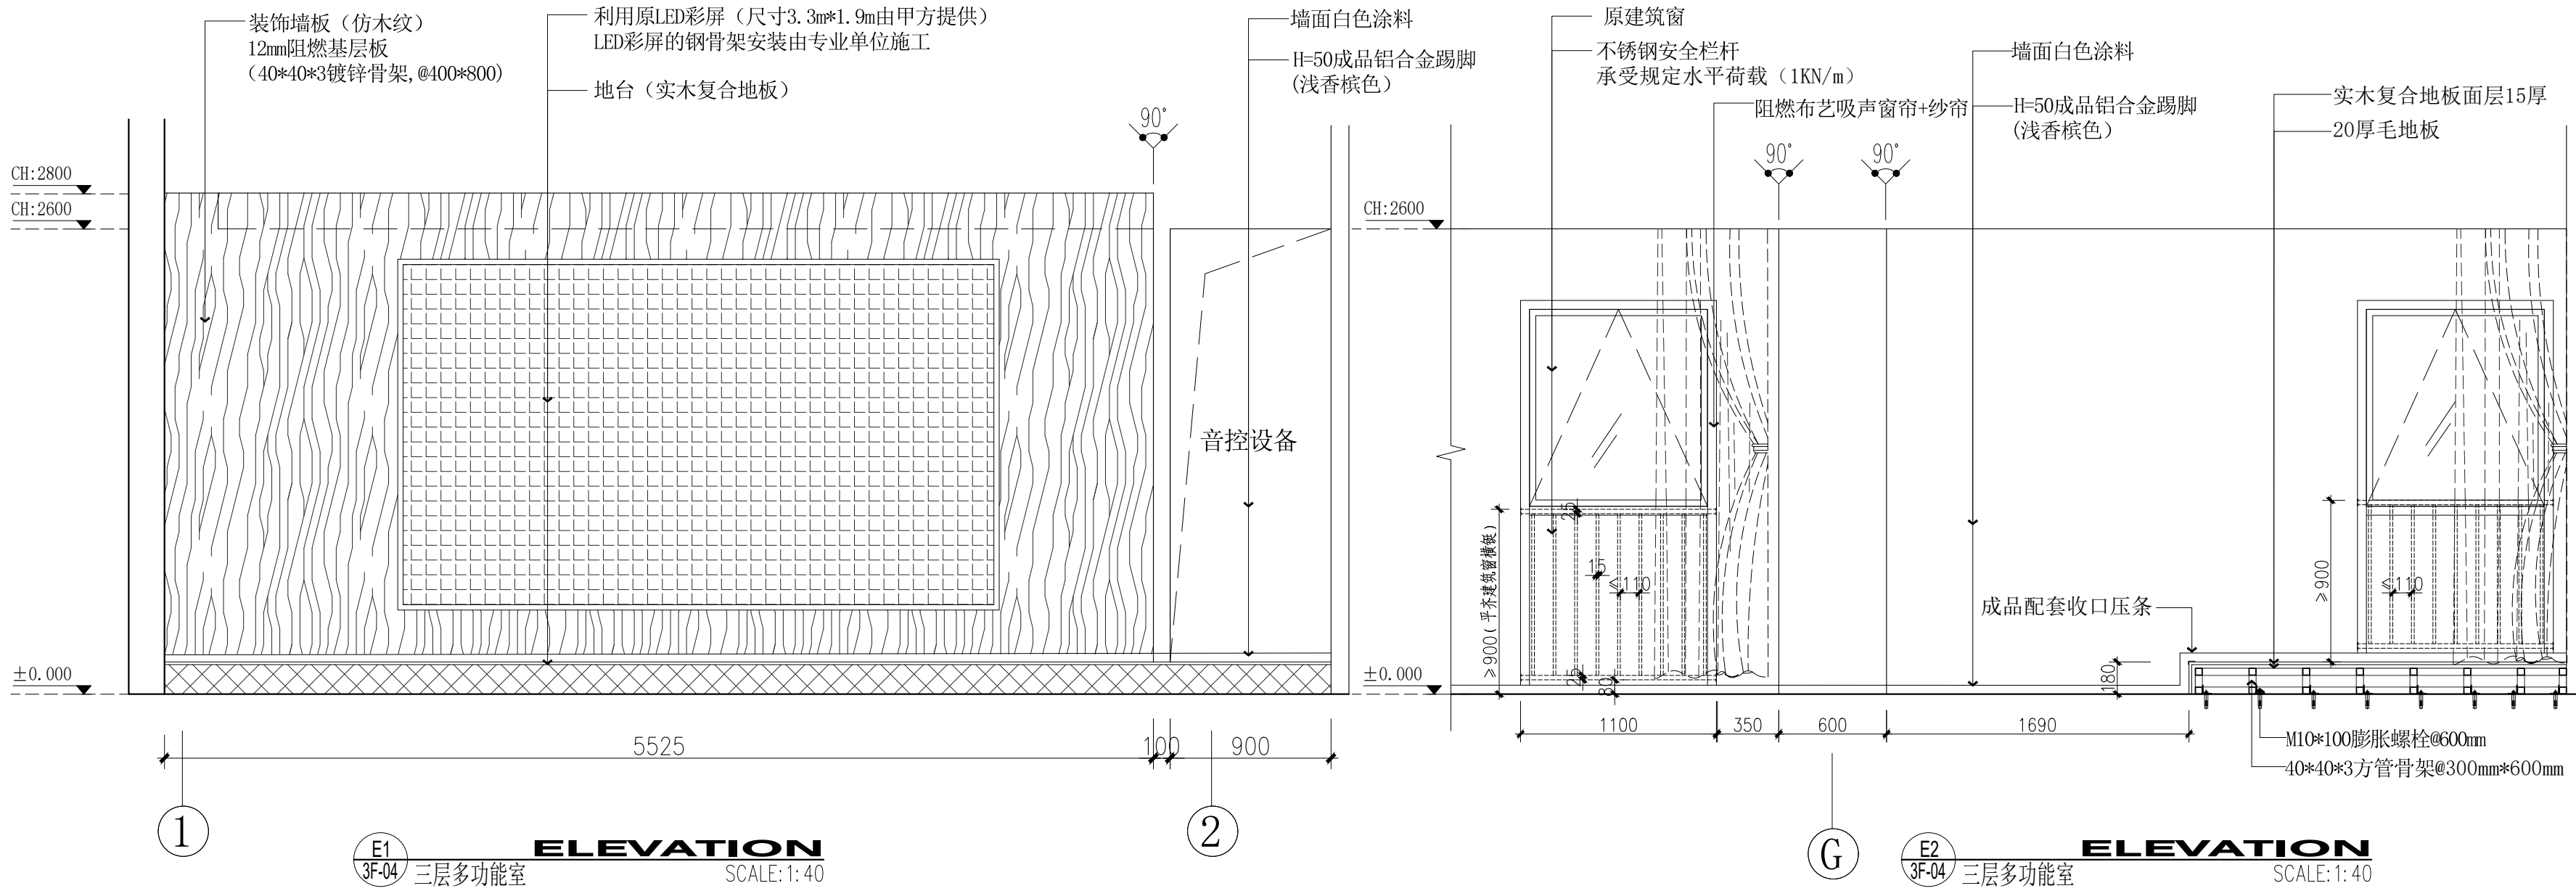


江苏省工程勘察设计出图专用章
常熟市纳景组装饰工程有限公司
苏匠江书A232029759
编号SCALE:1:40
江苏省住房和城乡建设厅监制(B)
有效期至二〇二六年二月二十八日

 常熟市纳景组装饰工程有限公司 CHANGSHU NAJINGZU DECORATE DESIGN PROJECT CO.,LTD	修正 MODIFY	工程项目 APPROVED 常熟高新区橡树澜湾社区用房和养老用房装修设计服务	设计 APPROVED	图号 DRAWING NO. SZ-L03
	说明 DESCRIPTION	图纸内容 DRAWING 三层多功能室E1~E3立面图 三层开水间E4立面图	绘图 DRAWN BY	张数 SHEET NO.
	核准 APPROVED	设计总监 MAJORDOMO	项目经理 MANGER	日期 DATE 2025.08

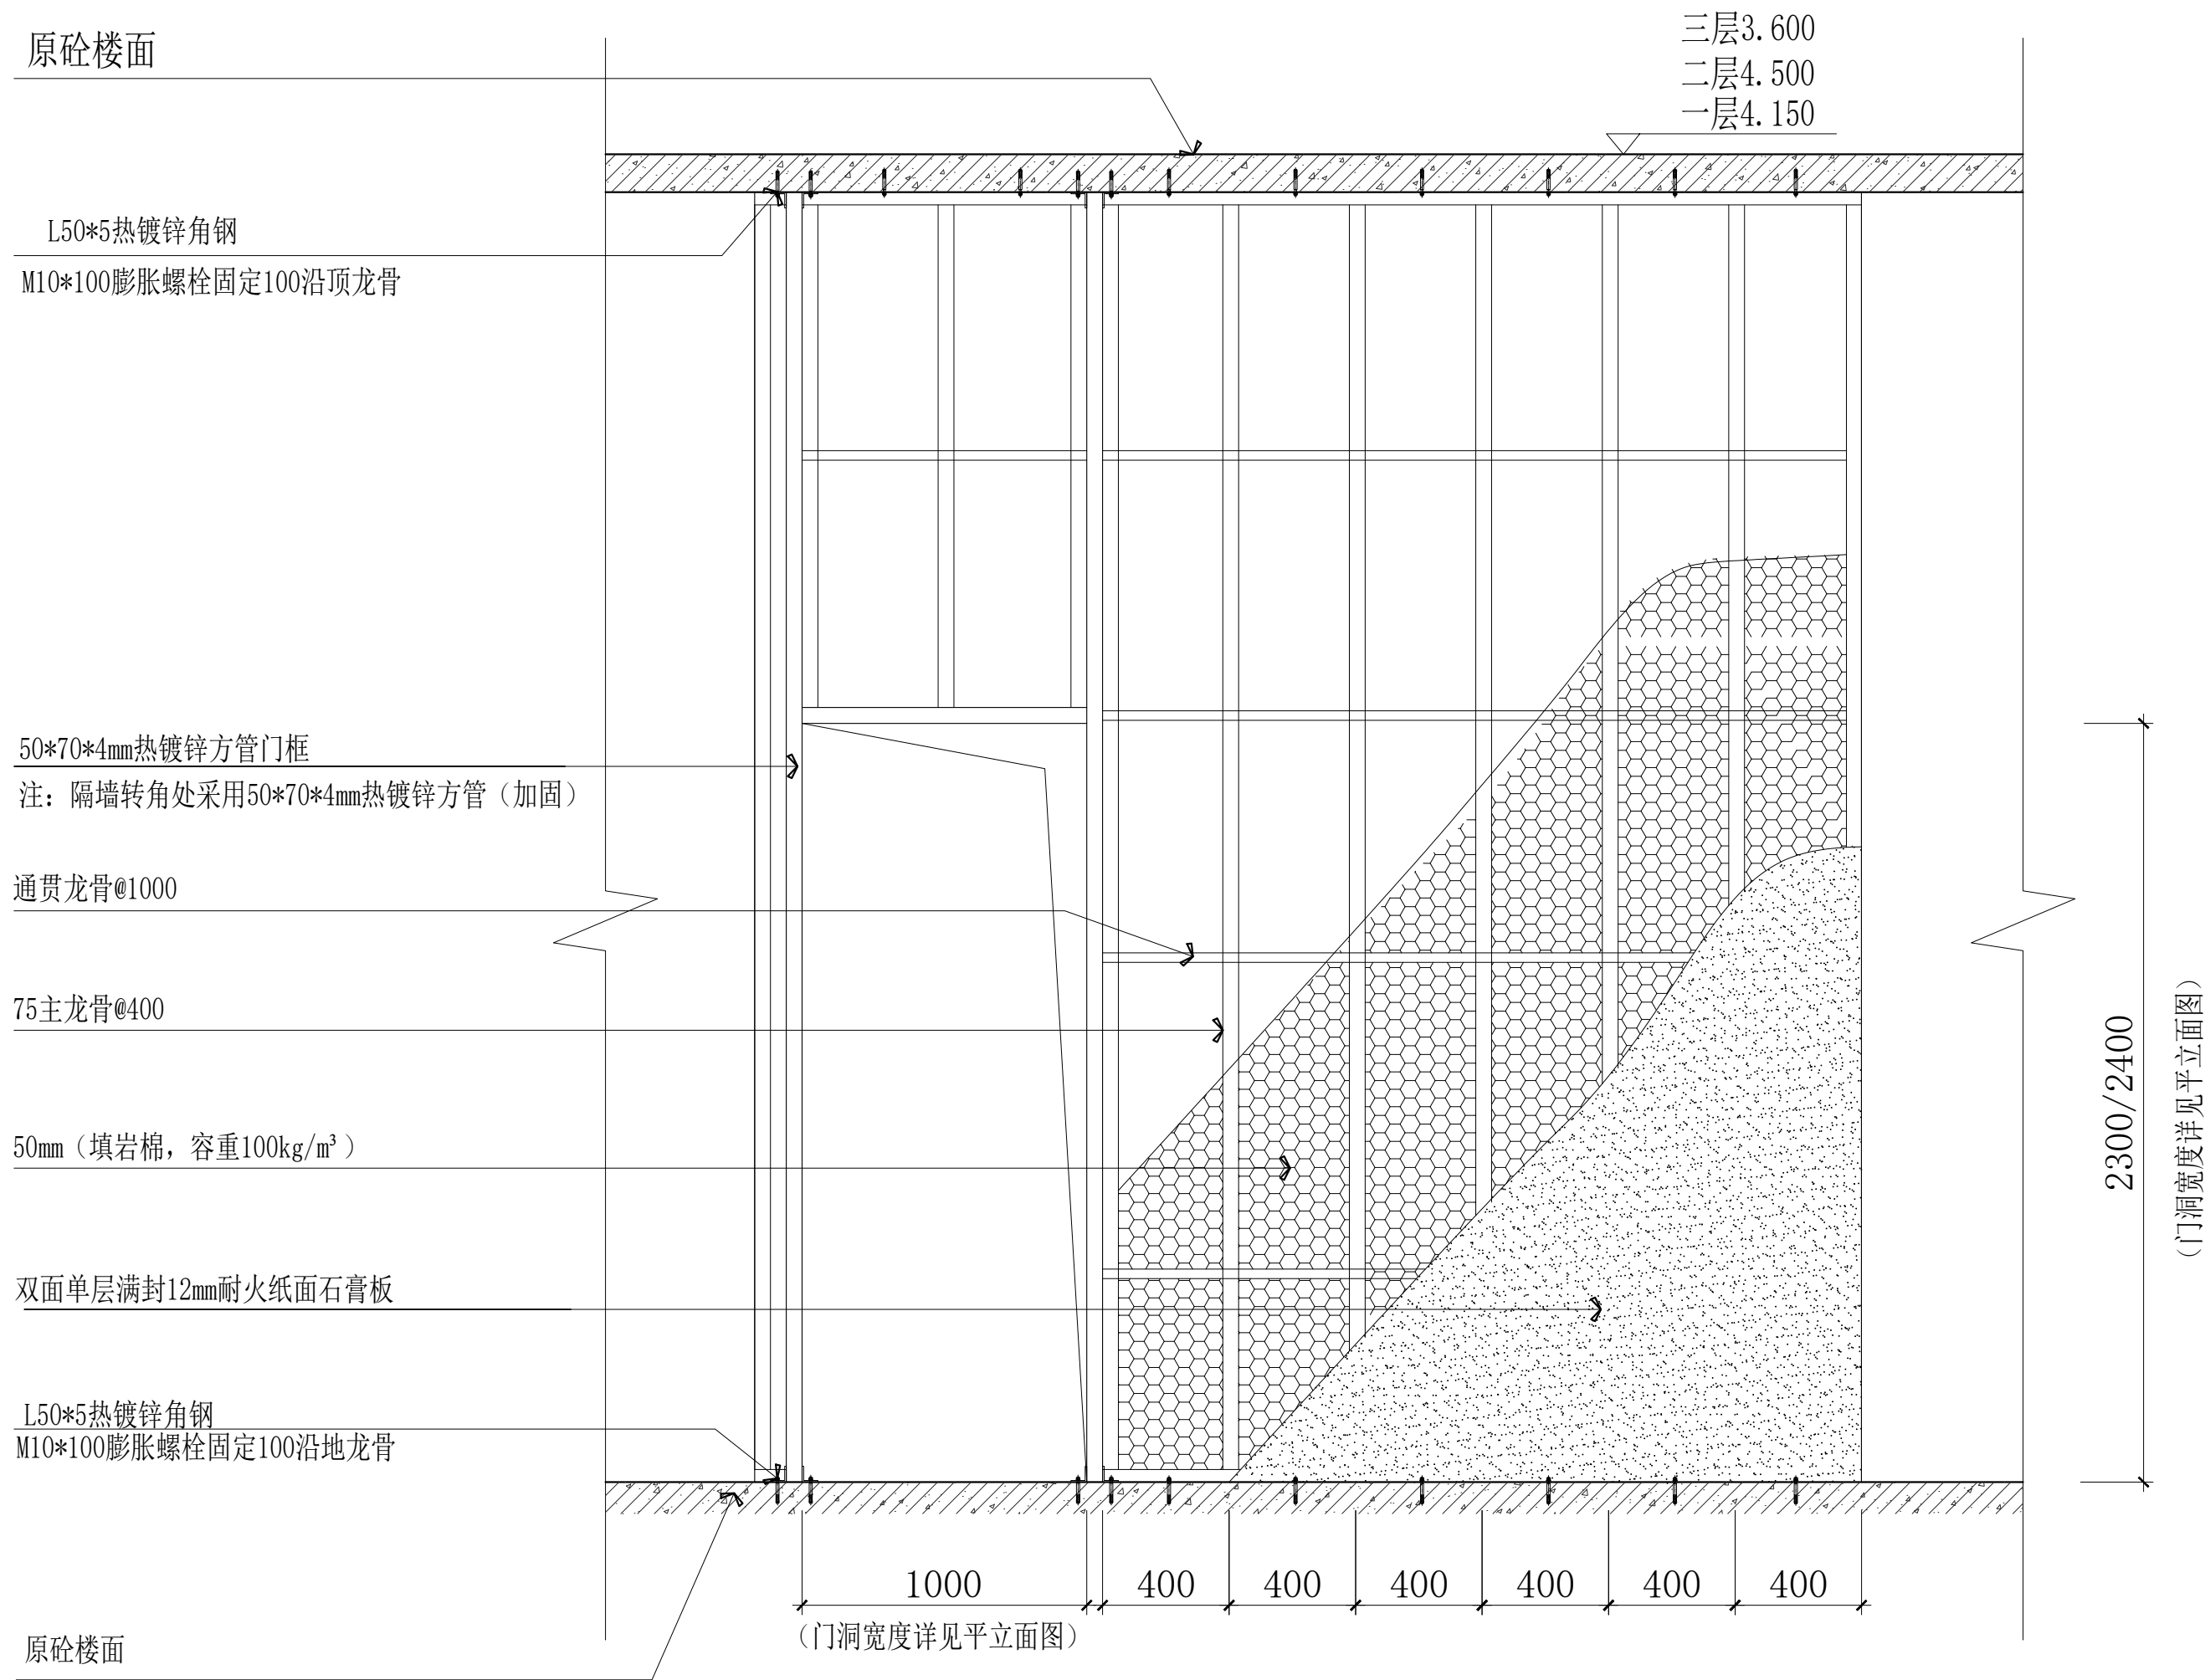

轻钢龙骨纸面石膏板隔墙通用详图

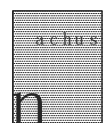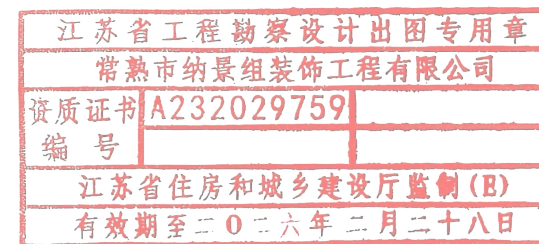

常熟市纳景组装饰工程有限公司

CHANGSHU NAJINGZU DECORATE DESIGN PROJECT CO.,LTD

修正 MODIFY

说明 DESCRIPTION

核准 APPROVED

工程项目 APPROVED 常熟高新区橡树澜湾社区用房和养老用房装修设计服务

图纸内容 DRAWING (轻钢龙骨) 硅酸钙板隔墙通用详图

设计总监 MAJORDOMO

设计 APPROVED


绘图 DRAWN BY

项目经理 MANGER

图号 DRAWING NO. J-01


张数 SHEET NO.

日期 DATE 2025.08

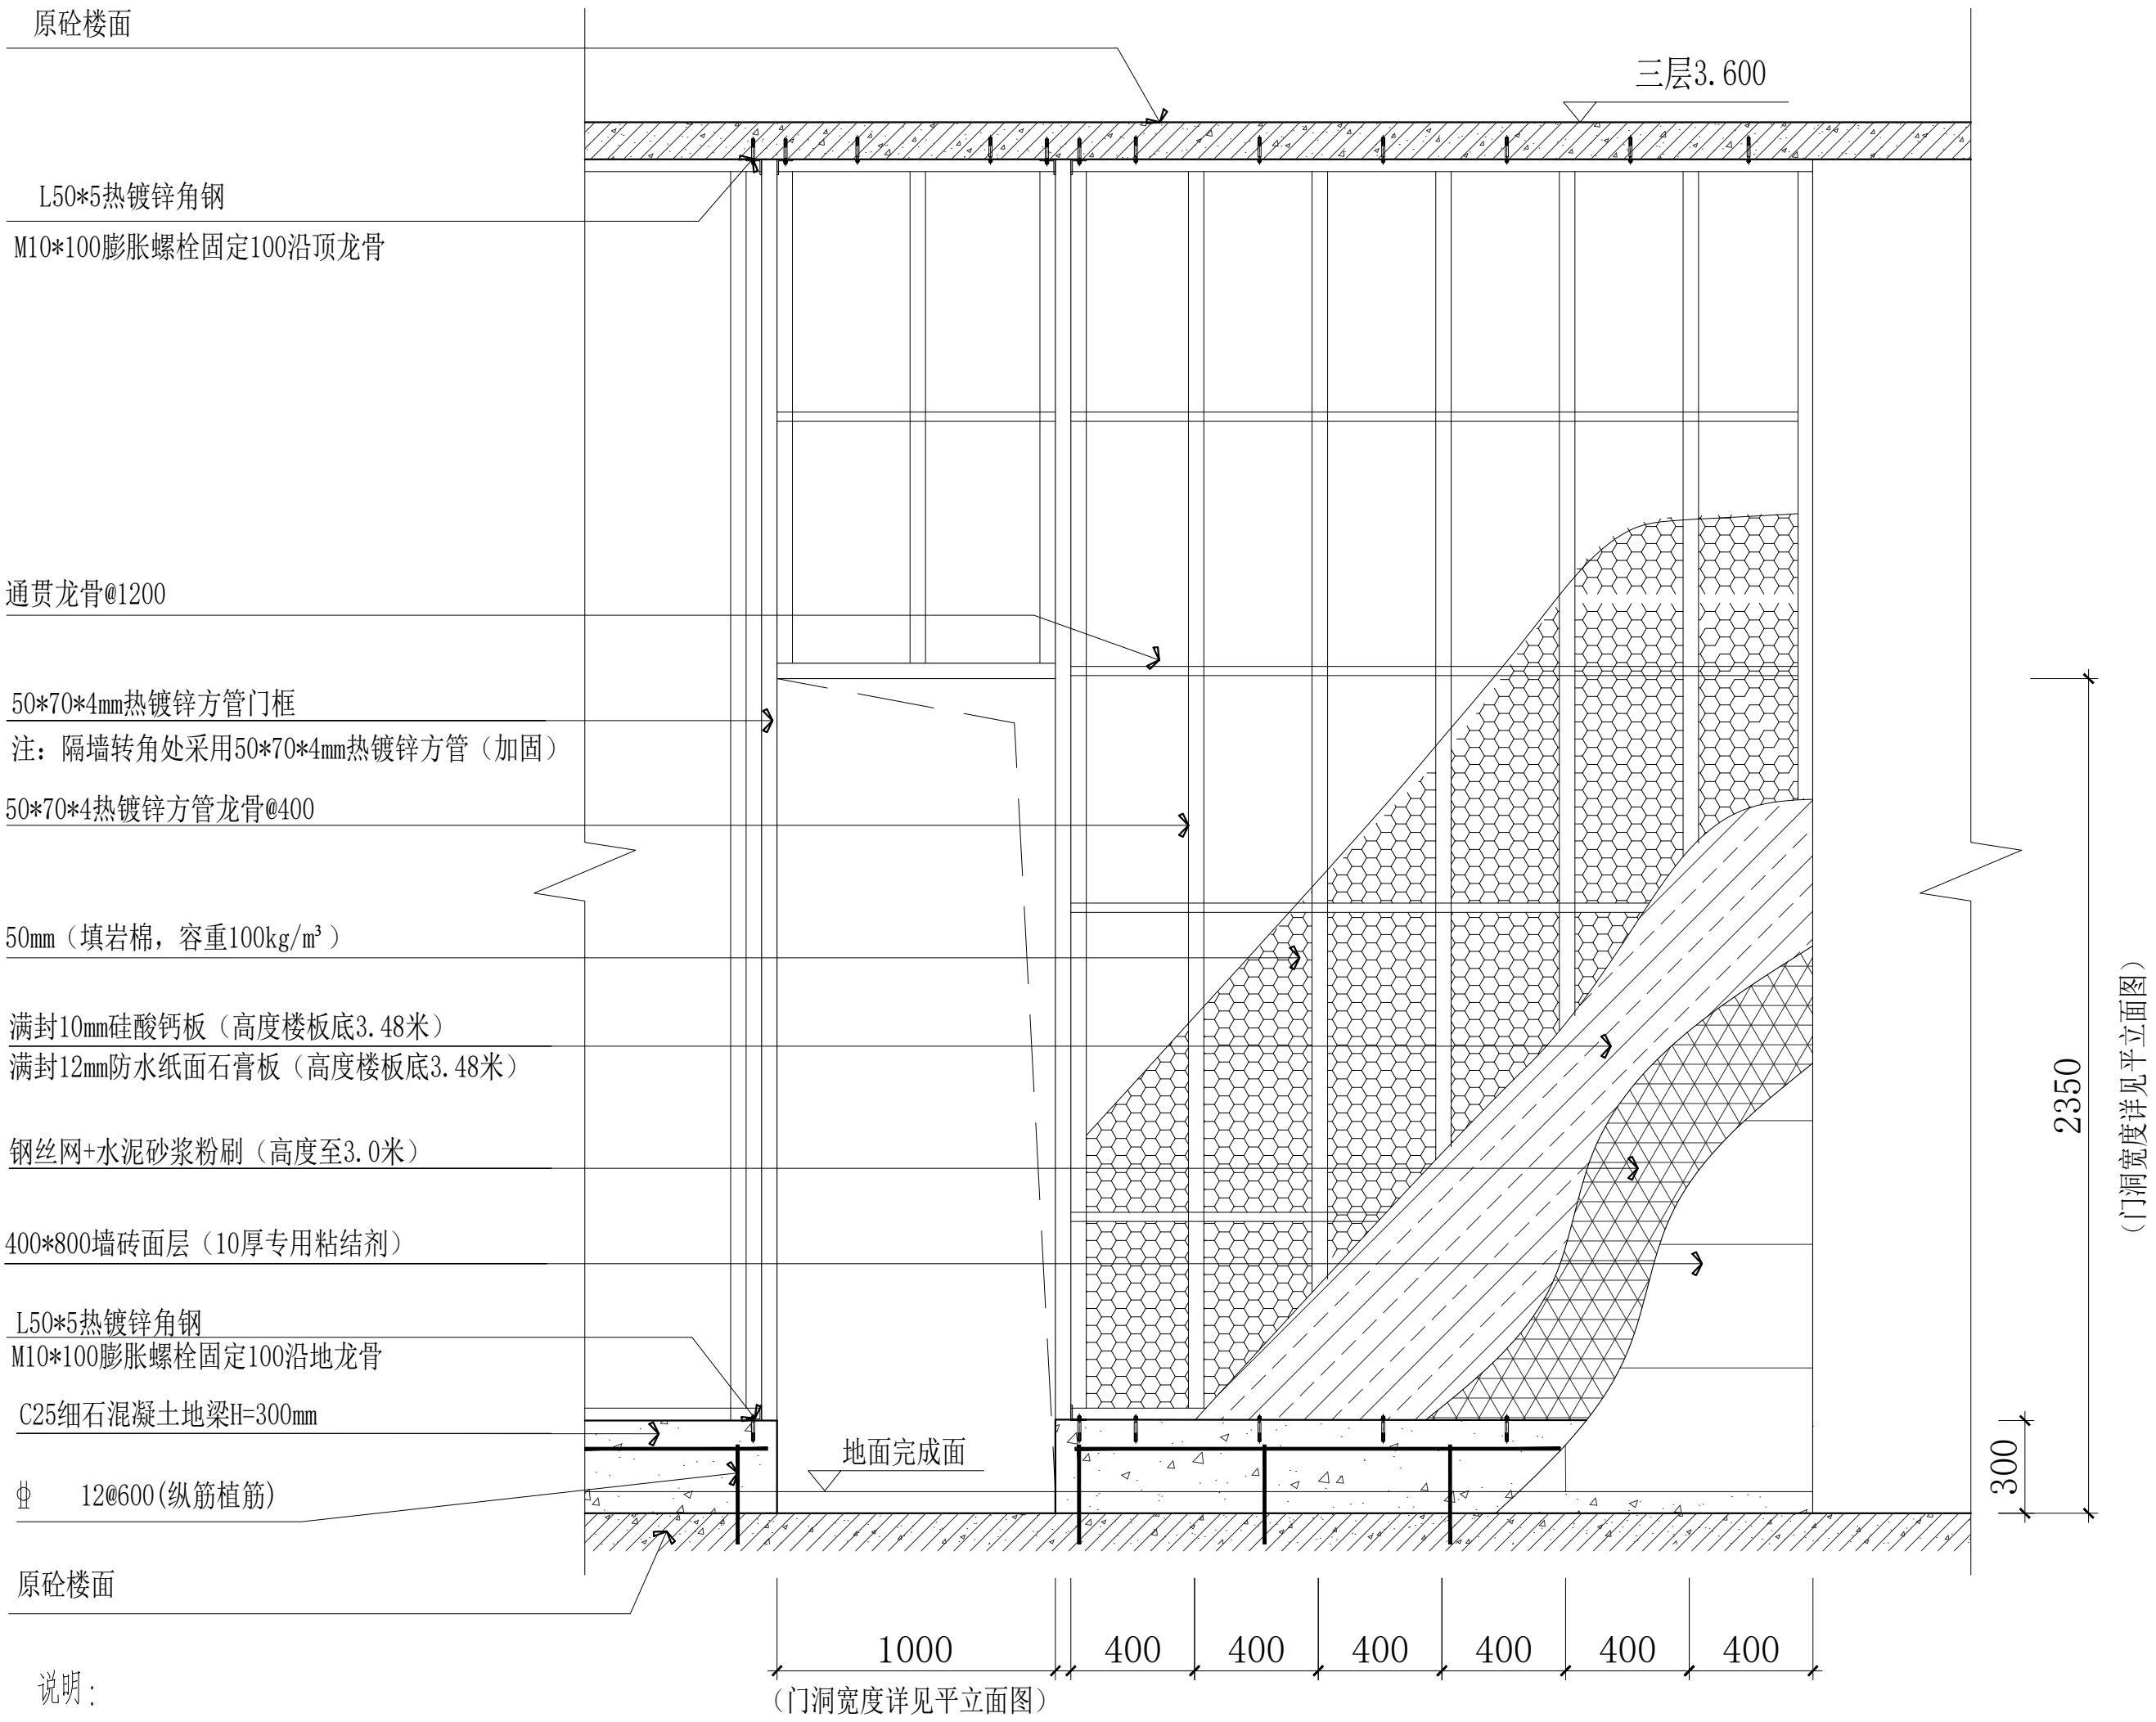


说明：
防水层：遇墙边，管道翻起300；
在盥洗池盆等用水处翻起至建筑完成面起不小于1200
防水做层至门外500（向两侧延展的宽度不应小于200）

钢龙骨+硅酸钙板/卫生间隔墙通用详图


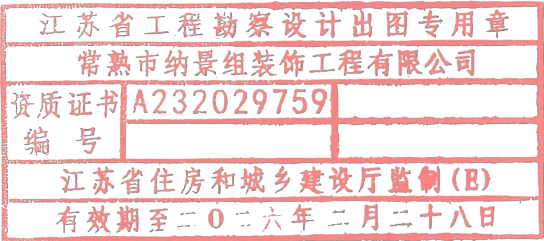


 常熟市纳景组装饰工程有限公司 CHANGSHU NAJINGZU DECORATE DESIGN PROJECT CO.,LTD	修正 MODIFY	工程项目 APPROVED 常熟高新区橡树澜湾社区用房和养老用房装修设计服务	设计 APPROVED	图号 DRAWING NO. J-02
	说明 DESCRIPTION	图纸内容 DRAWING (轻钢龙骨) 硅酸钙板/卫生间隔墙通用详图	绘图 DRAWN BY	张数 SHEET NO.
	核准 APPROVED	设计总监 MAJORDOMO	项目经理 MANGER	日期 DATE 2025.08

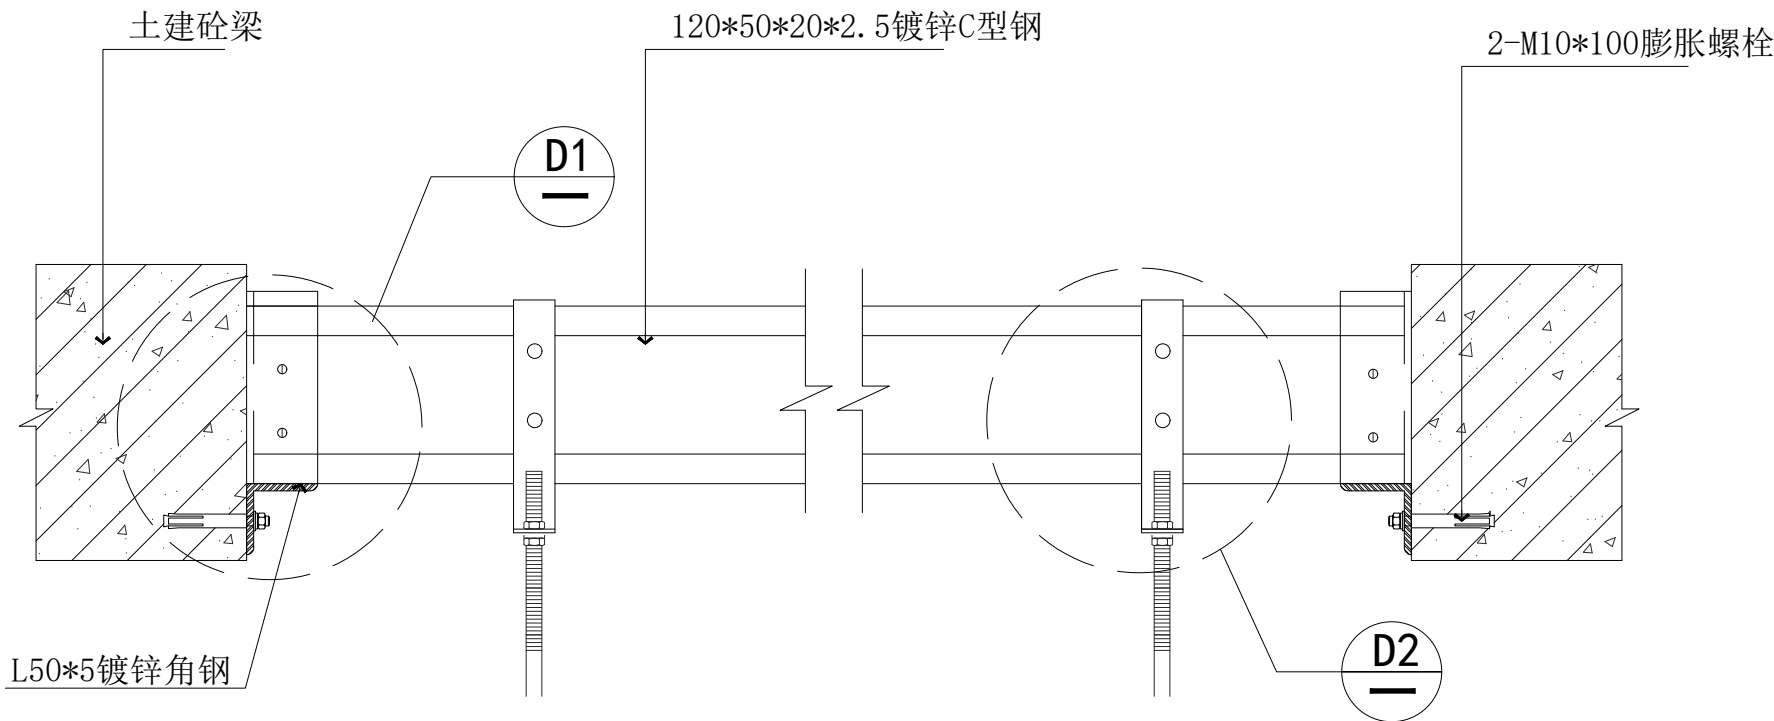


说明:

- 根据吊筋做法规定,对未设预埋吊筋及吊筋未达标注准的,采用设置C型梁的办法设置吊筋。
- C型梁长度小于3米,可采用100*50*20*2.5镀锌C型钢。
- C型梁长度达到6米,可采用5#镀锌角铁吊杆加固。
- 本图用于顶层和卫生间及防水层顶面,土建已做预留钢筋或埋件的部位不需C型梁。

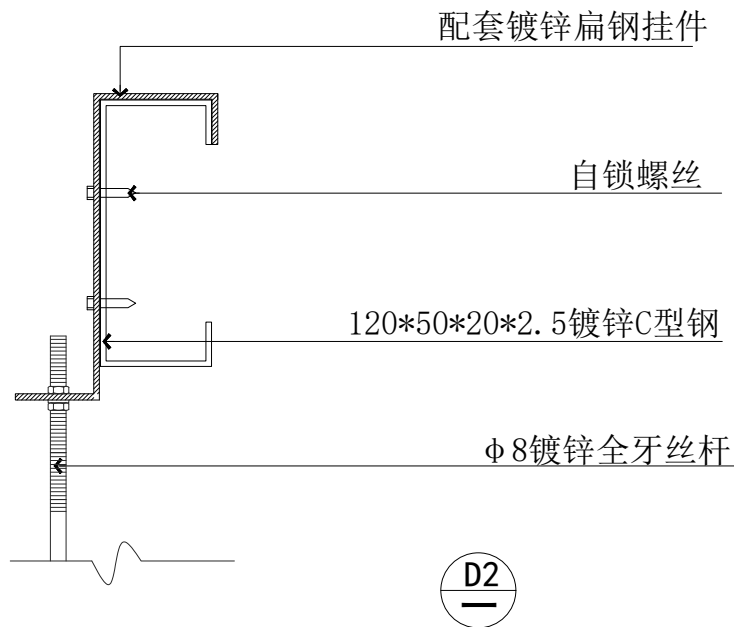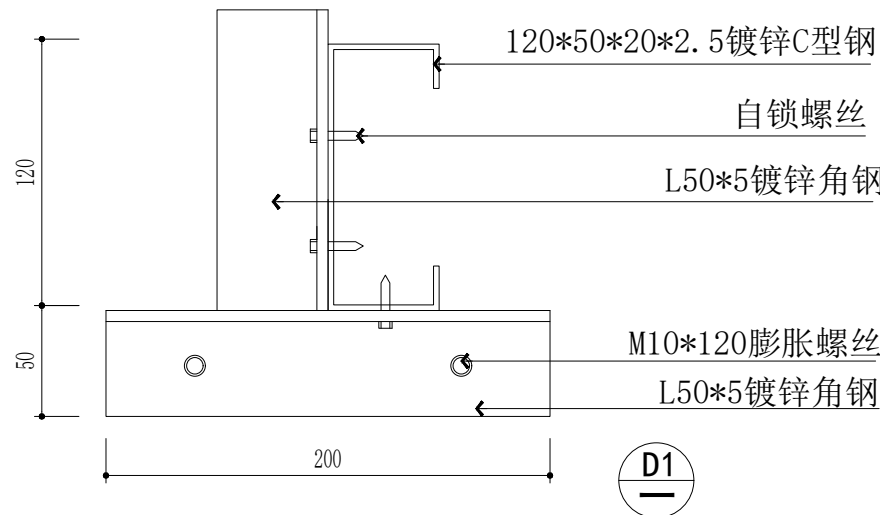

1 C型梁大样图 SECTION SCALE:1:15

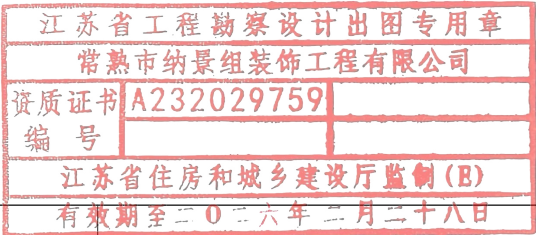

常熟市纳景组装饰工程有限公司

CHANGSHU NAJINGZU DECORATE DESIGN PROJECT CO.,LTD

修正 MODIFY

说明 DESCRIPTION

核准 APPROVED

工程项目 APPROVED 常熟高新区橡树澜湾社区用房和养老用房装修设计服务

图纸内容 DRAWING

设计总监 MAJORDOMO

设计 APPROVED


绘图 DRAWN BY

项目经理 MANGER


图号 DRAWING NO. J-03

张数 SHEET NO.


日期 DATE 2025.08

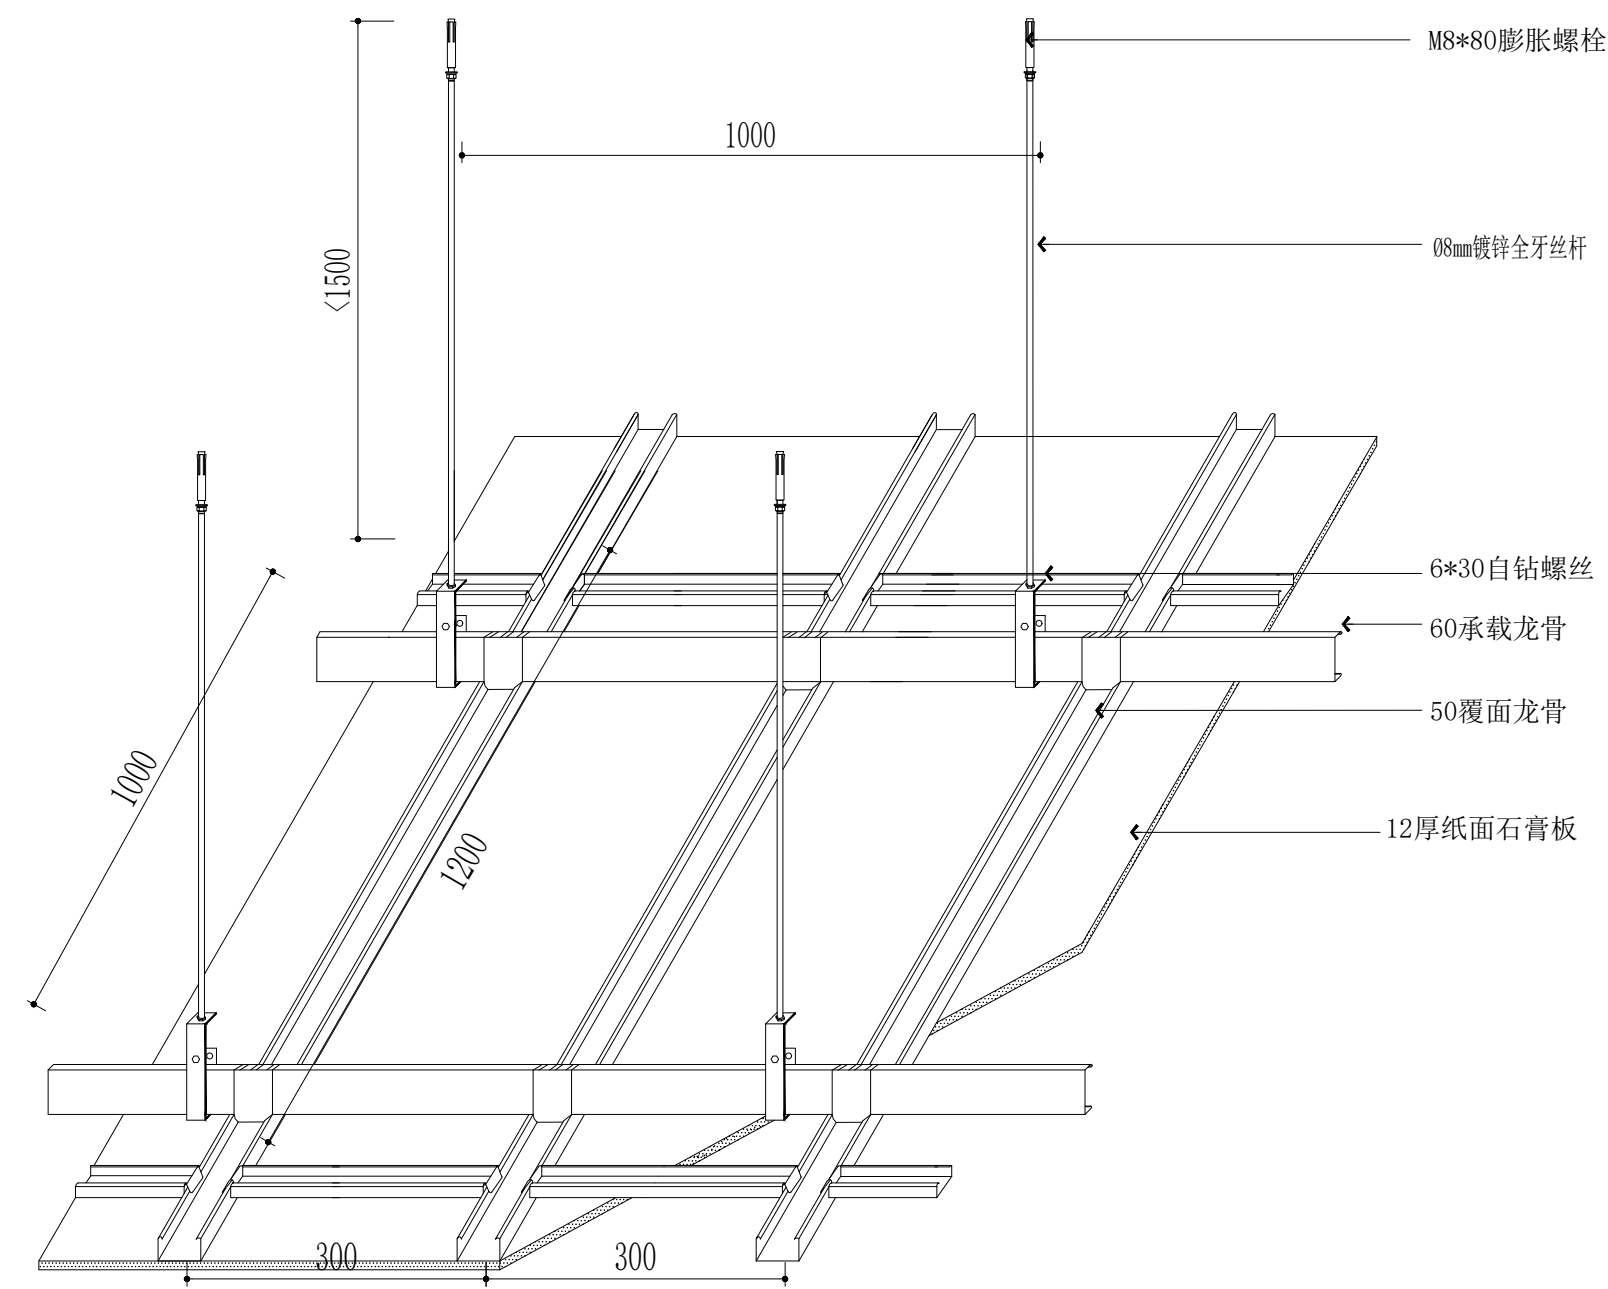


注：1、未设C型梁处采用8mm膨胀螺丝与Ø8镀锌全牙丝杆固定在现浇板上；
2、卫生间处C型梁采用Ø8镀锌全牙丝杆固定在C型梁处，详见大样图；
3、第一根吊杆离墙面距离不大于300mm；
4、固定石膏板螺钉的间距为150mm。

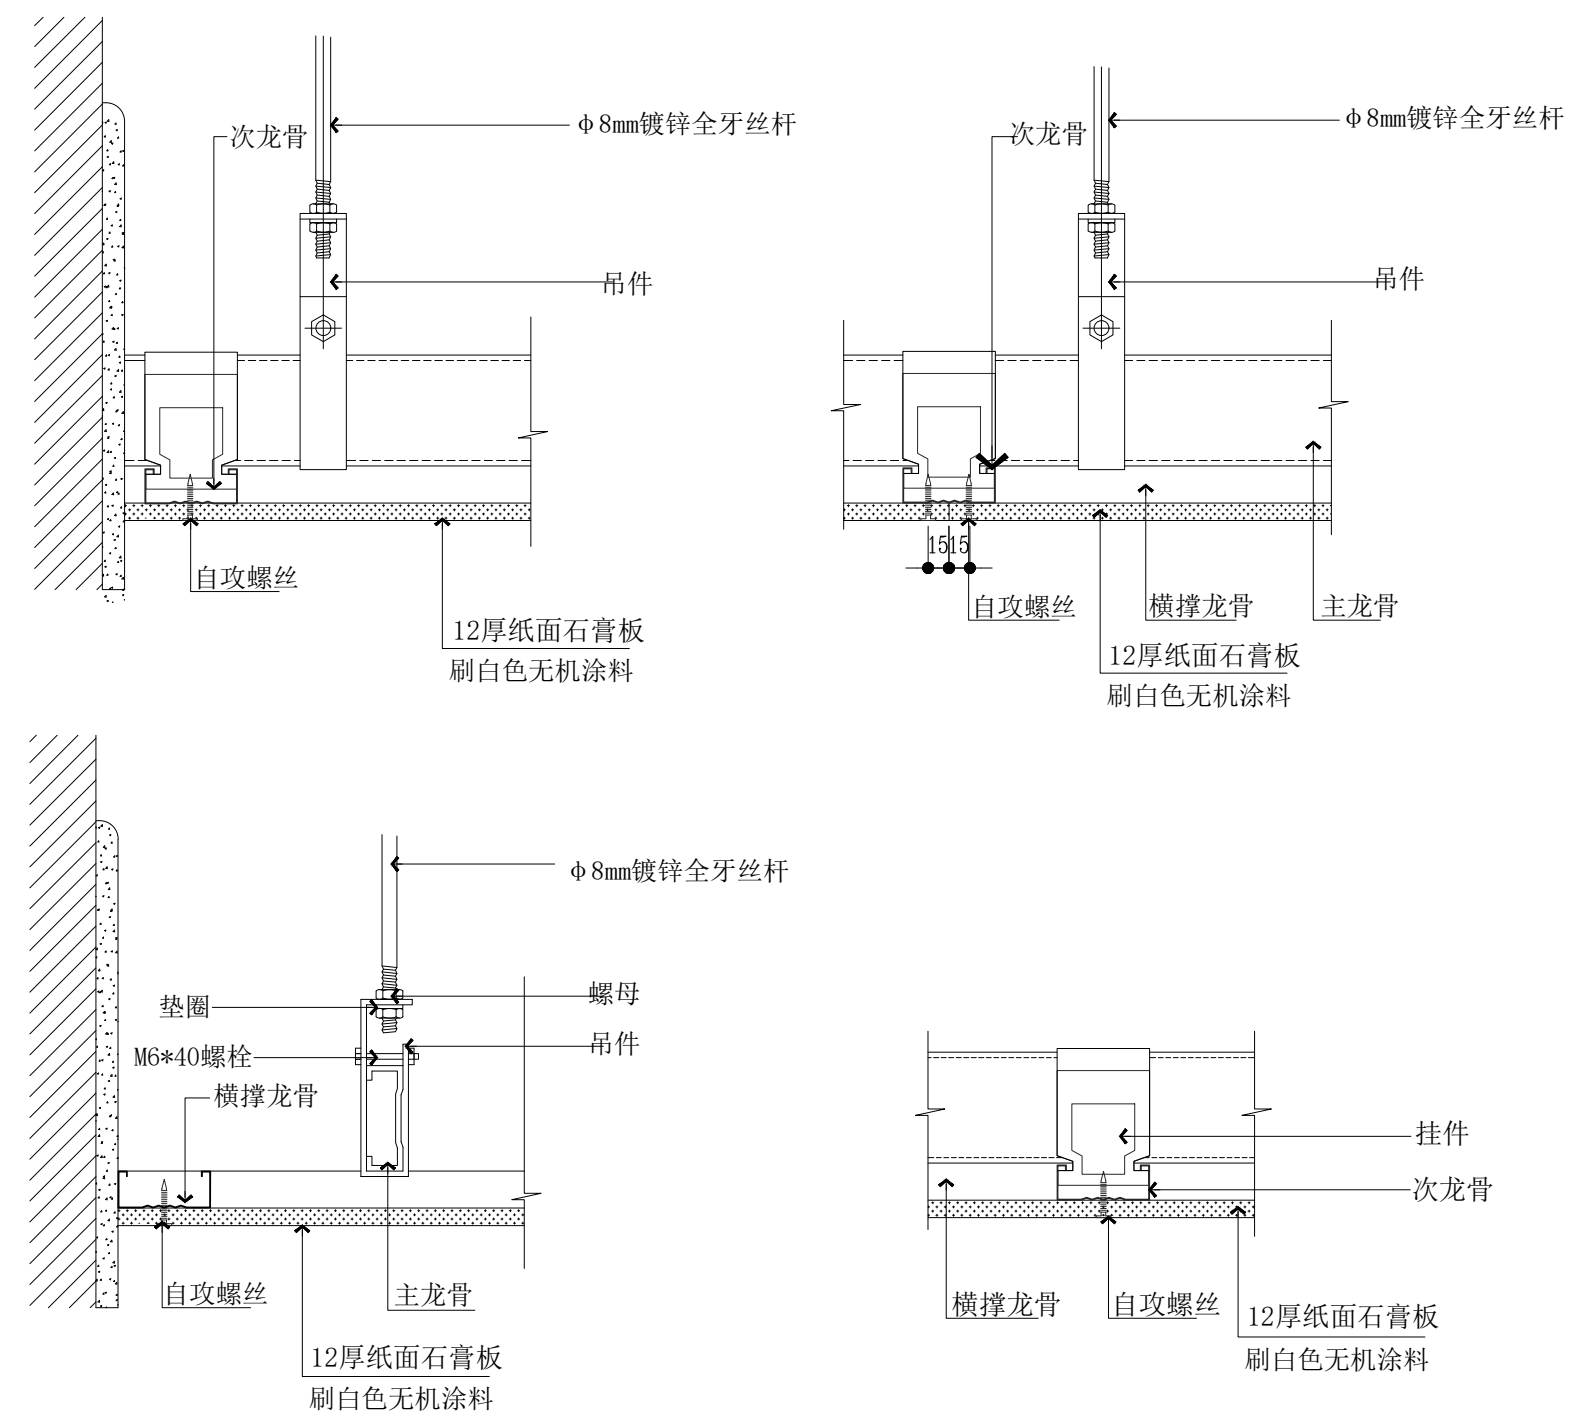


3 SECTION
轻钢龙骨石膏板吊顶大样图 SCALE:1:5

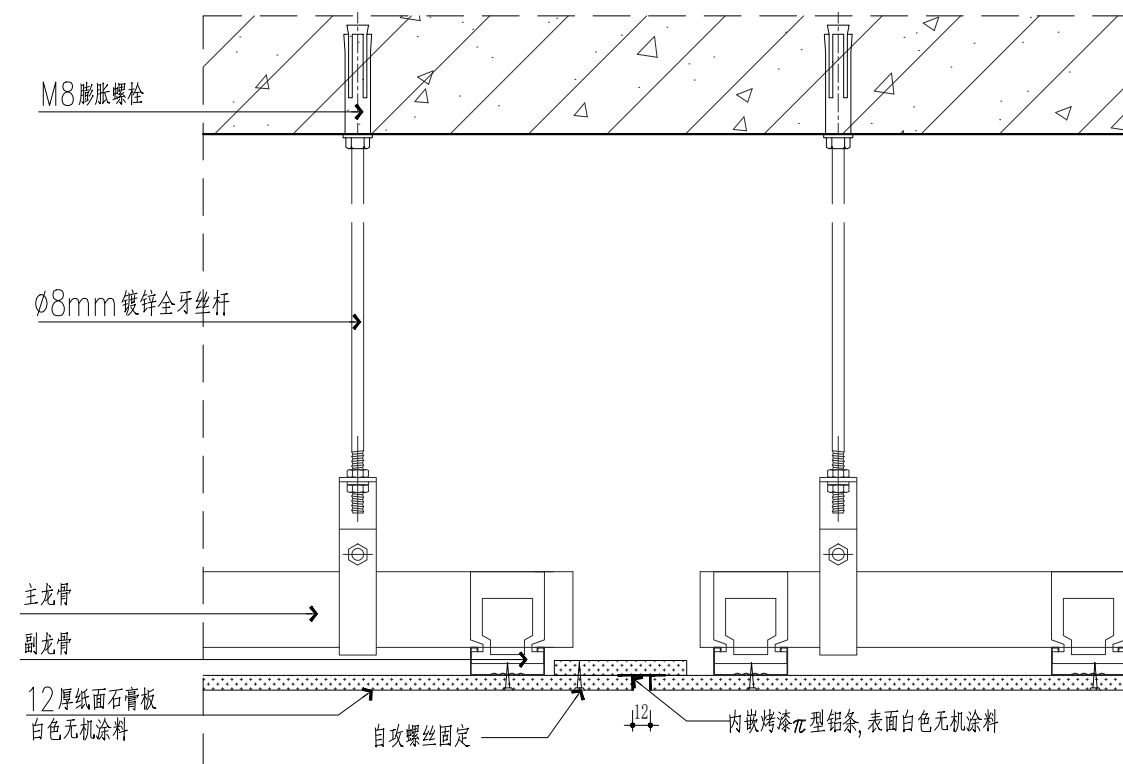


4 SECTION
石膏板顶面变形缝大样图 SCALE:1:5

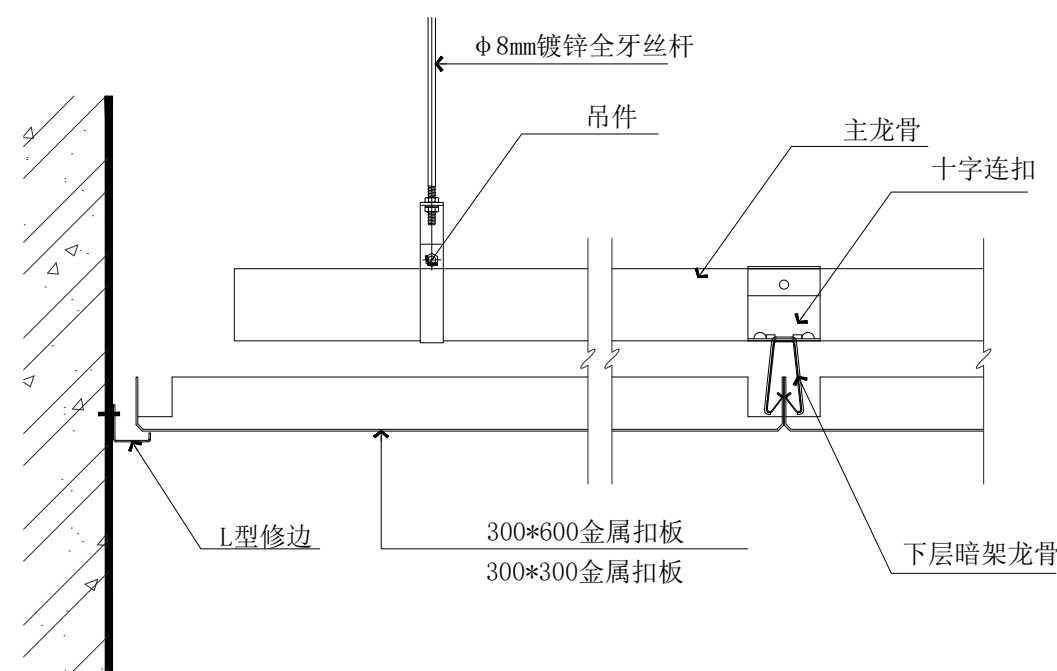

5 SECTION
铝扣板吊顶大样图 SCALE:1:8

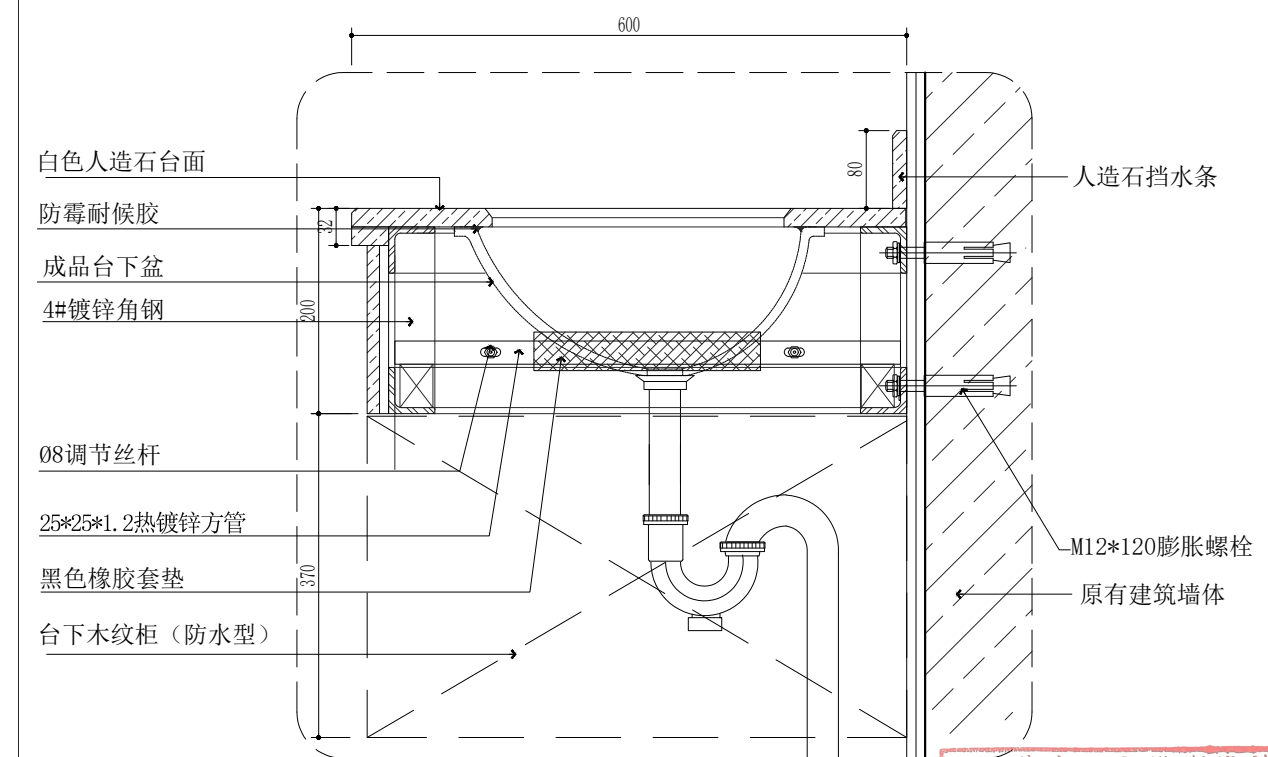

6 SECTION
公共卫生间台盆剖面图 SCALE: 1:1

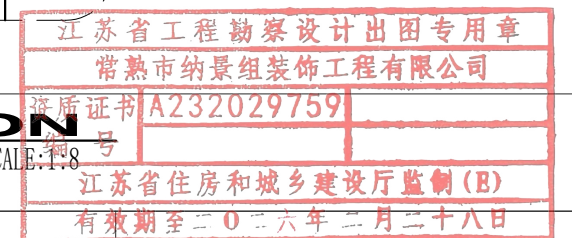

常熟市纳景组装饰工程有限公司

CHANGSHU NAJINGZU DECORATE DESIGN PROJECT CO.,LTD

修正 MODIFY

说明 DESCRIPTION

核准 APPROVED

工程项目 APPROVED 常熟高新区橡树澜湾社区用房和养老用房装修工程设计服务

图纸内容 DRAWING 通用节点 (二)

设计总监 MAJORDOMO

设计 APPROVED


绘图 DRAWN BY

项目经理 MANGER


图号 DRAWING NO. J-04

张数 SHEET NO.


日期 DATE 2025.08

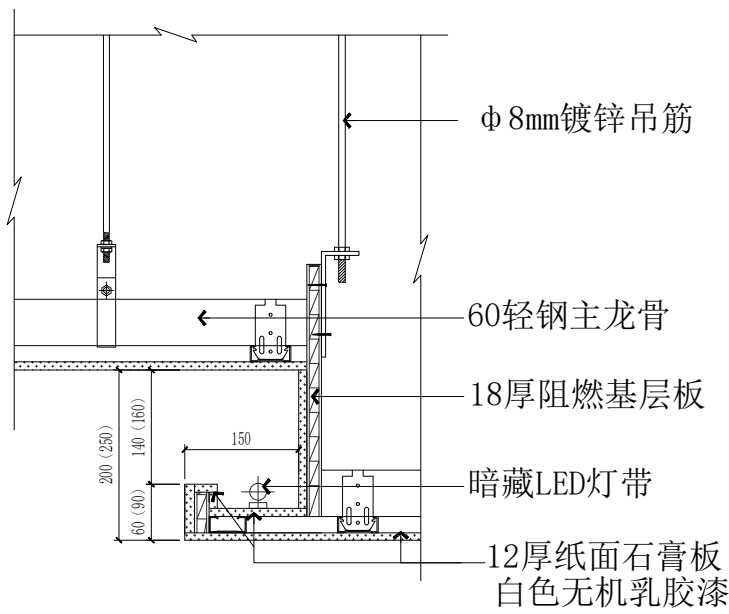

灯槽顶大样图-1

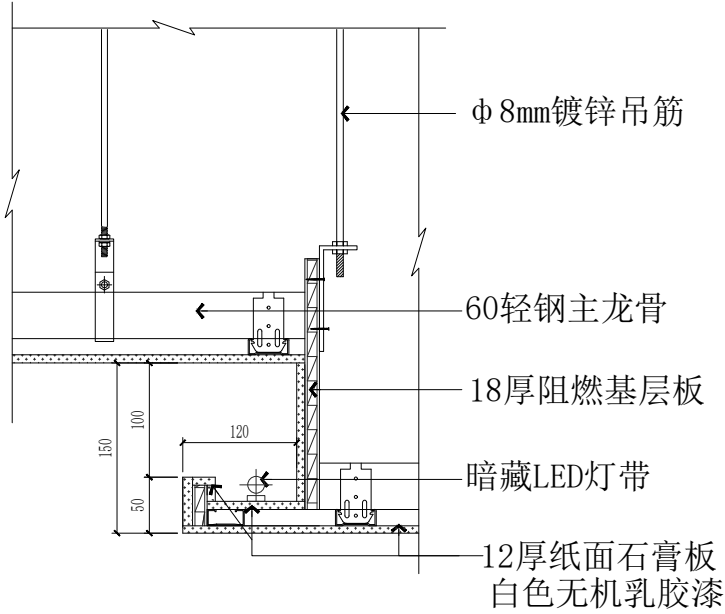


灯槽顶大样图-2

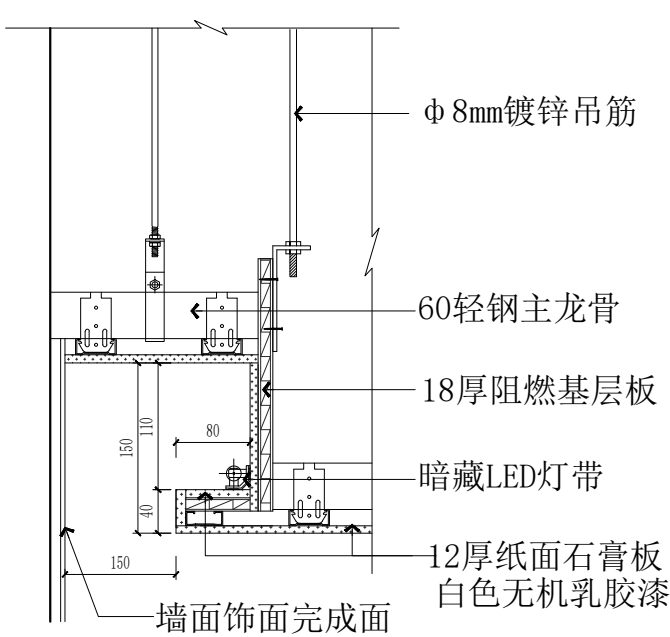


灯槽顶大样图-3



7 SECTION
顶面灯槽剖面图
SCALE:1:10

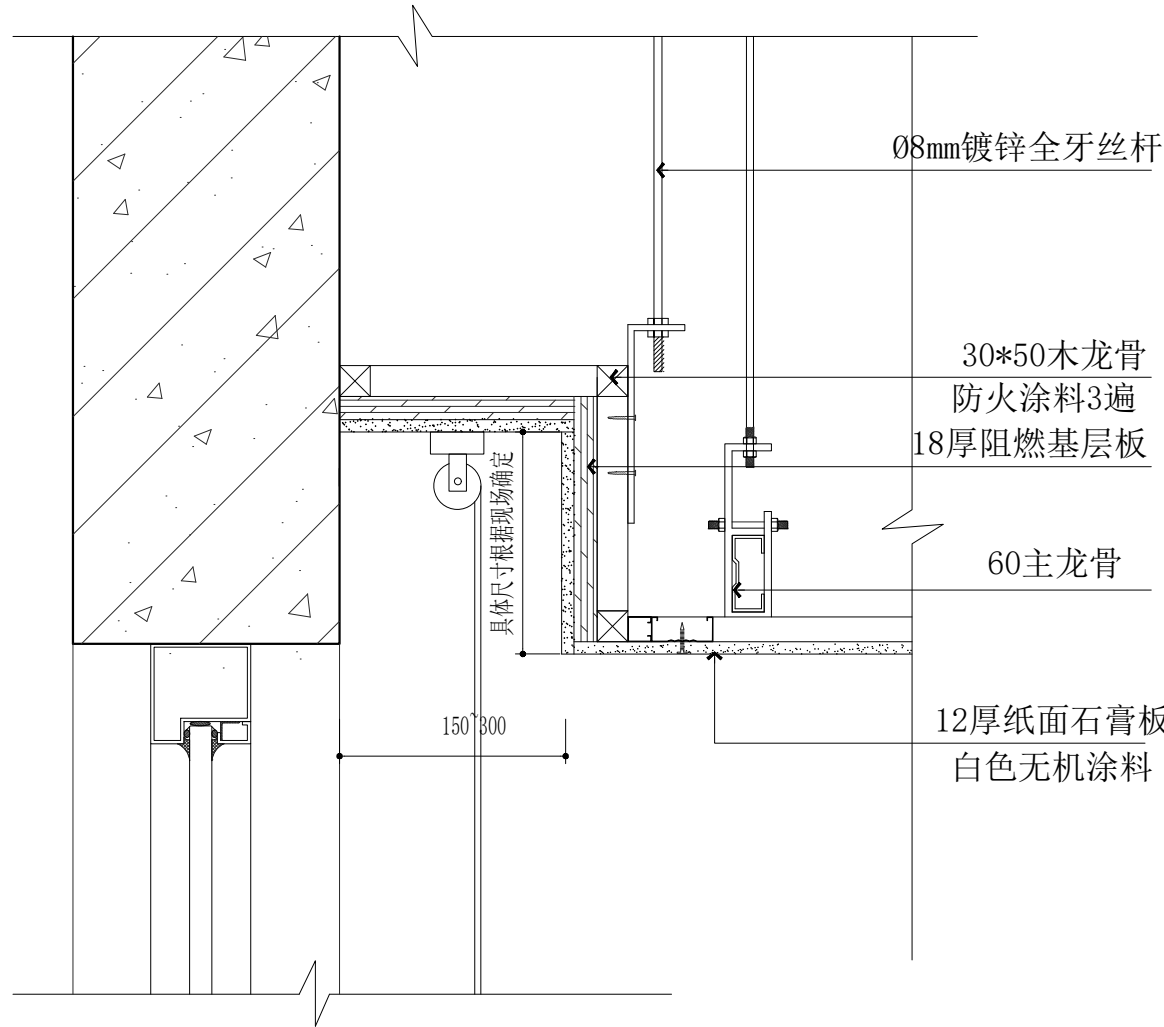



8 SECTION
(暗) 窗帘箱大样图01
SCALE:1:6

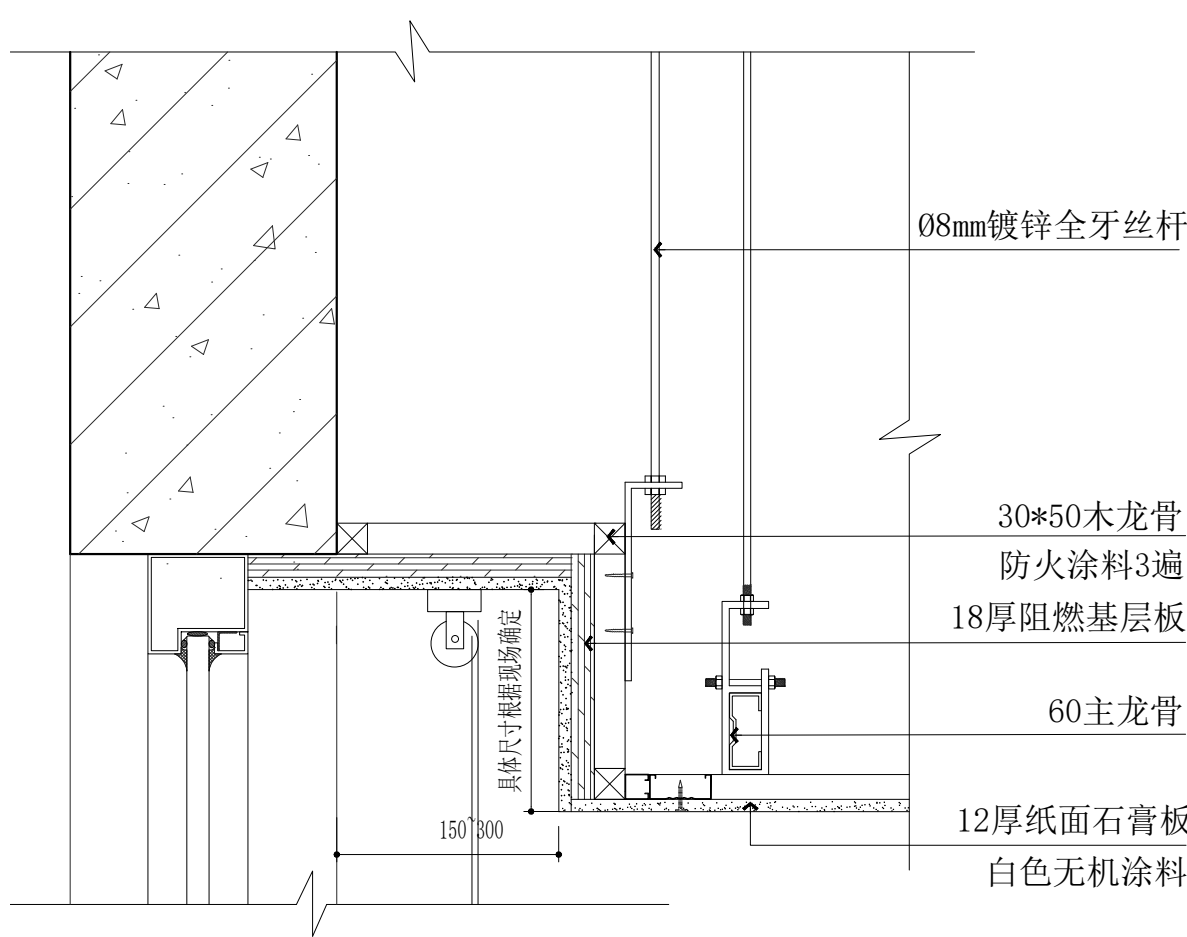

9 SECTION
(暗) 窗帘箱大样图02
SCALE:1:6

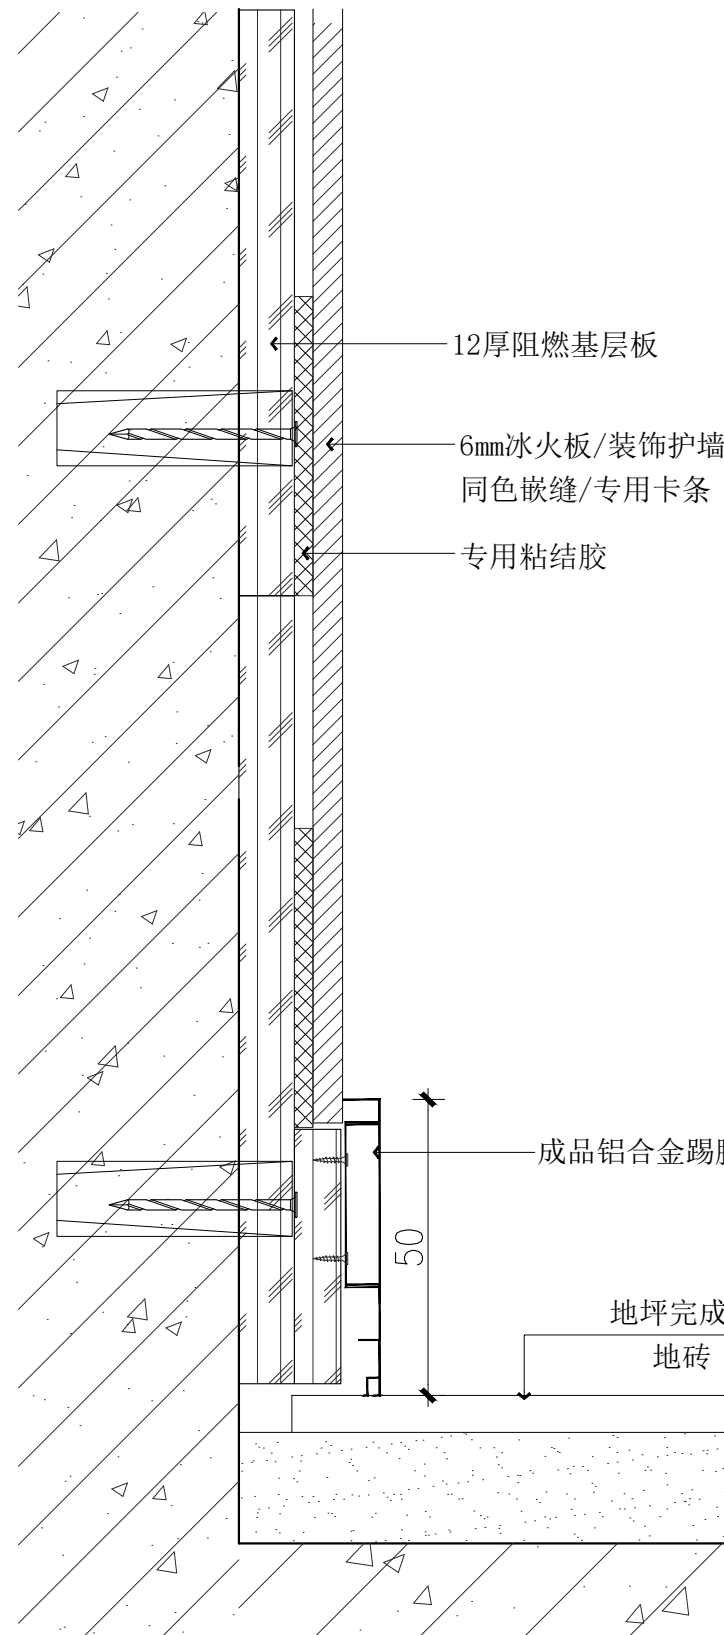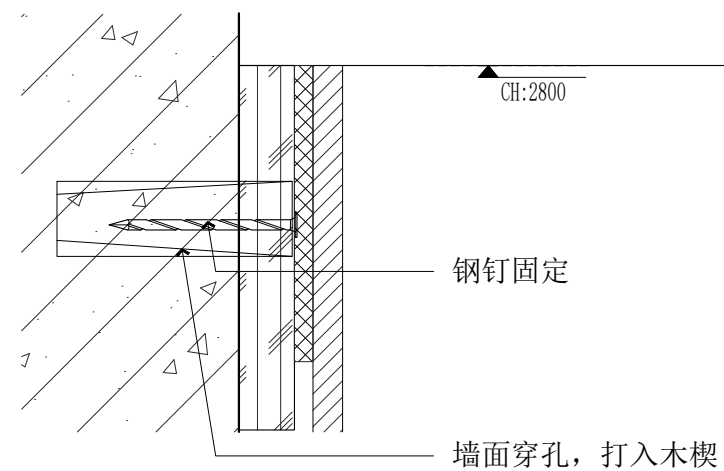

10 SECTION
(装饰护墙板) 节点大样图
SCALE:1:2

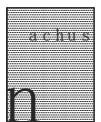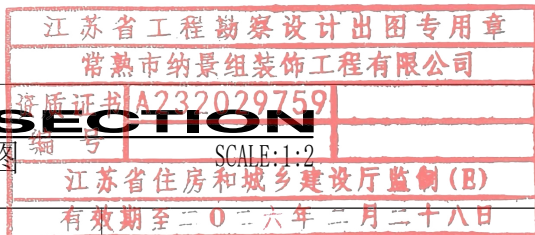

常熟市纳景组装饰工程有限公司

CHANGSHU NAJINGZU DECORATE DESIGN PROJECT CO.,LTD

修正 MODIFY

说明 DESCRIPTION

核准 APPROVED

工程项目 APPROVED 常熟高新区橡树澜湾社区用房和养老用房装修设计服务

图纸内容 DRAWING 通用节点 (三)

设计总监 MAJORDOMO

设计 APPROVED


绘图 DRAWN BY

项目经理 MANGER


图号 DRAWING NO. J-05

张数 SHEET NO.


日期 DATE 2025.08

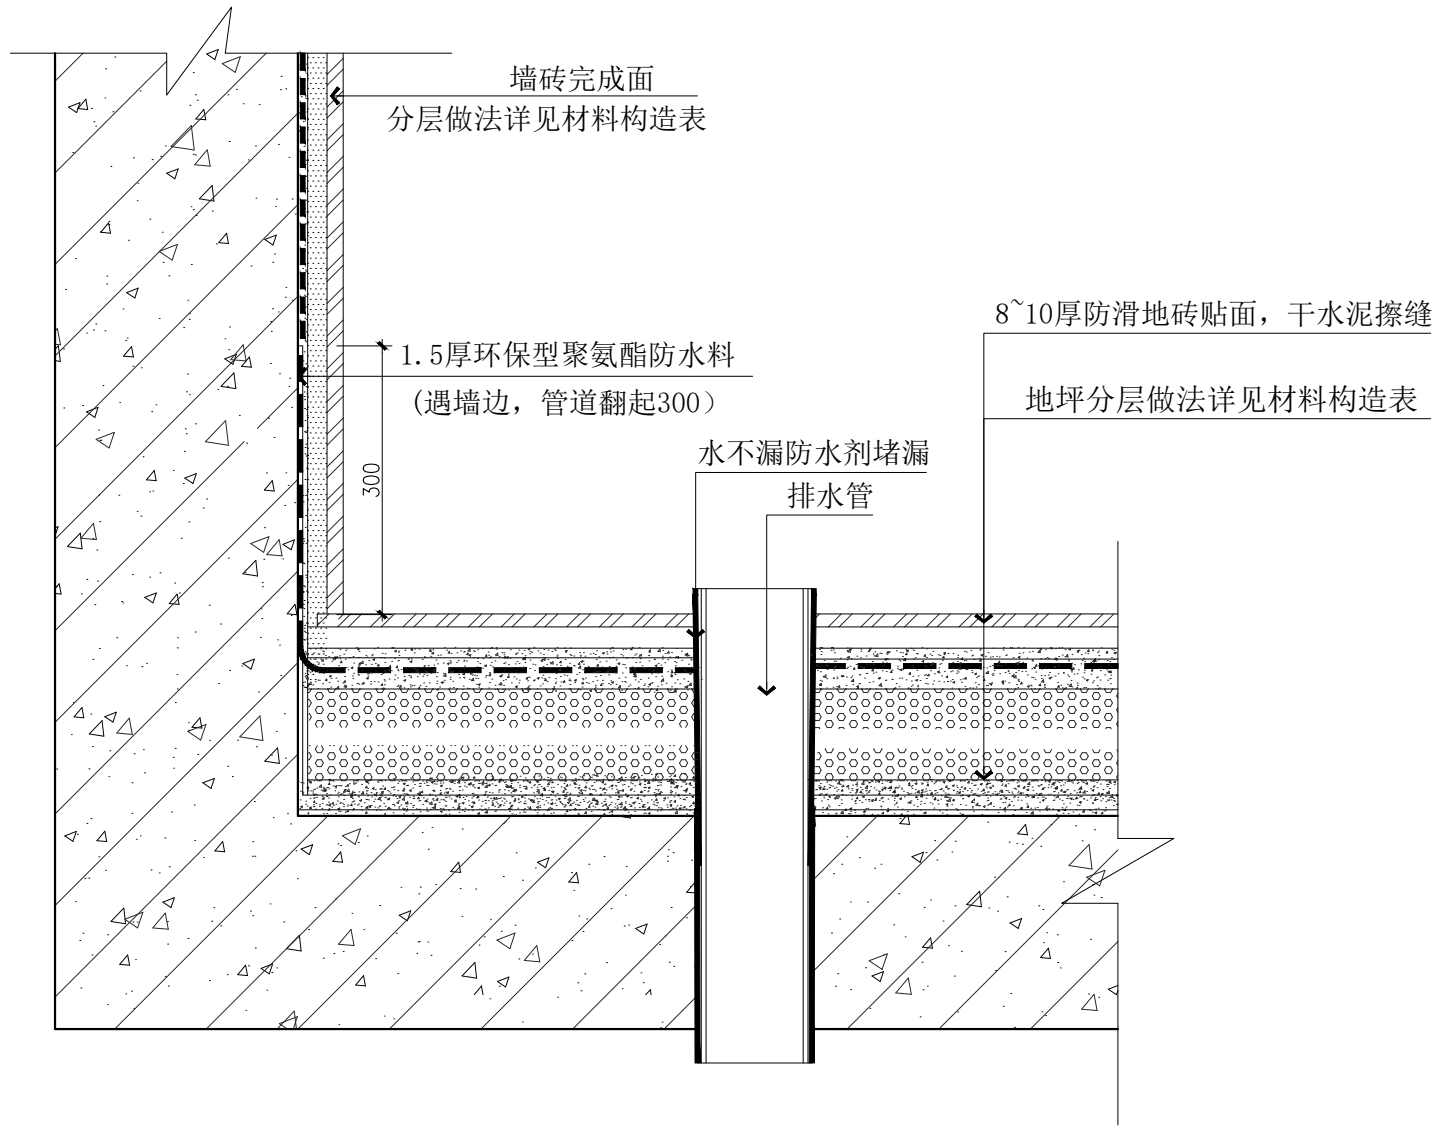


13 SECTION
卫生间节点详图 SCALE: 1: 6

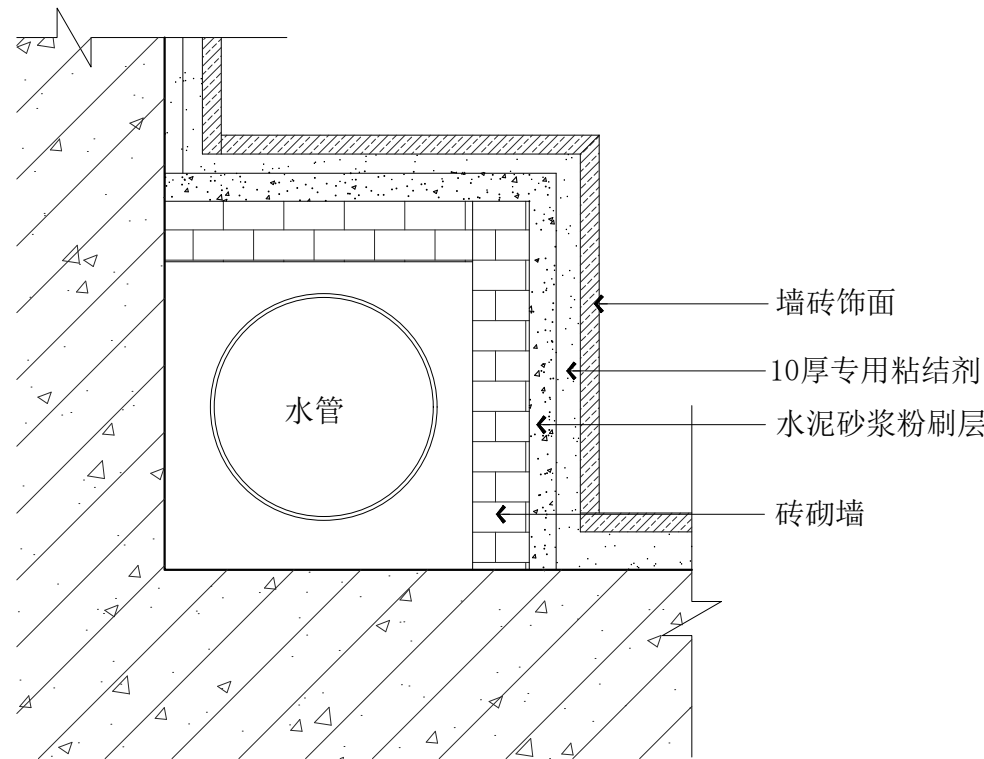

14 SECTION
卫生间水管包饰剖面图 SCALE: 1: 4

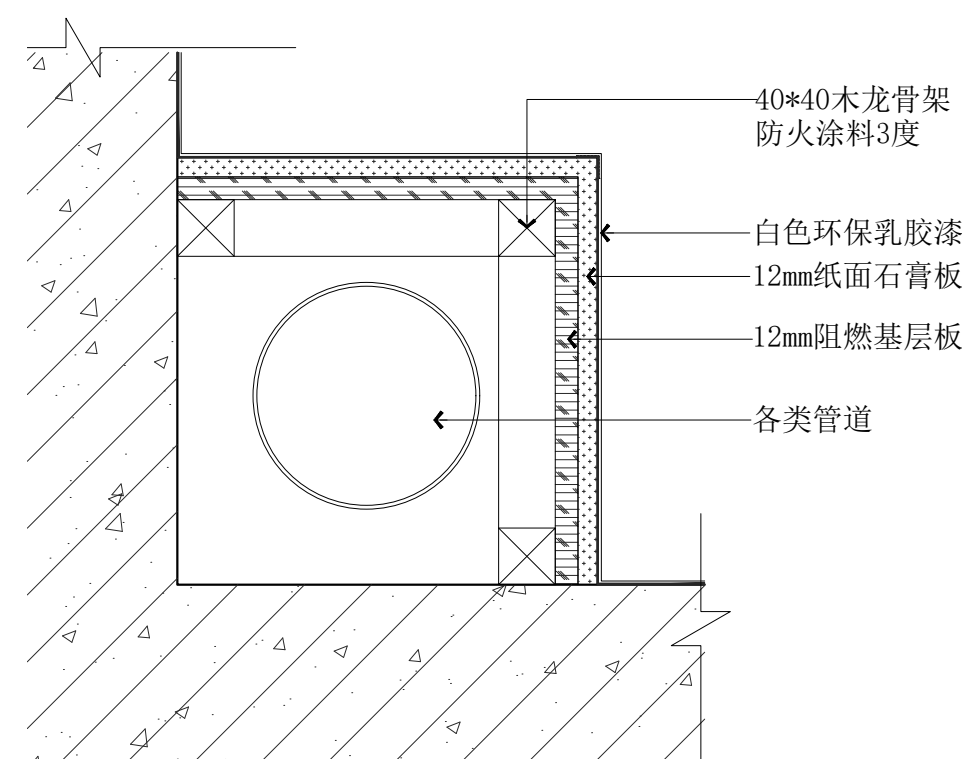


15 SECTION
管道包饰面剖面图 SCALE: 1: 4

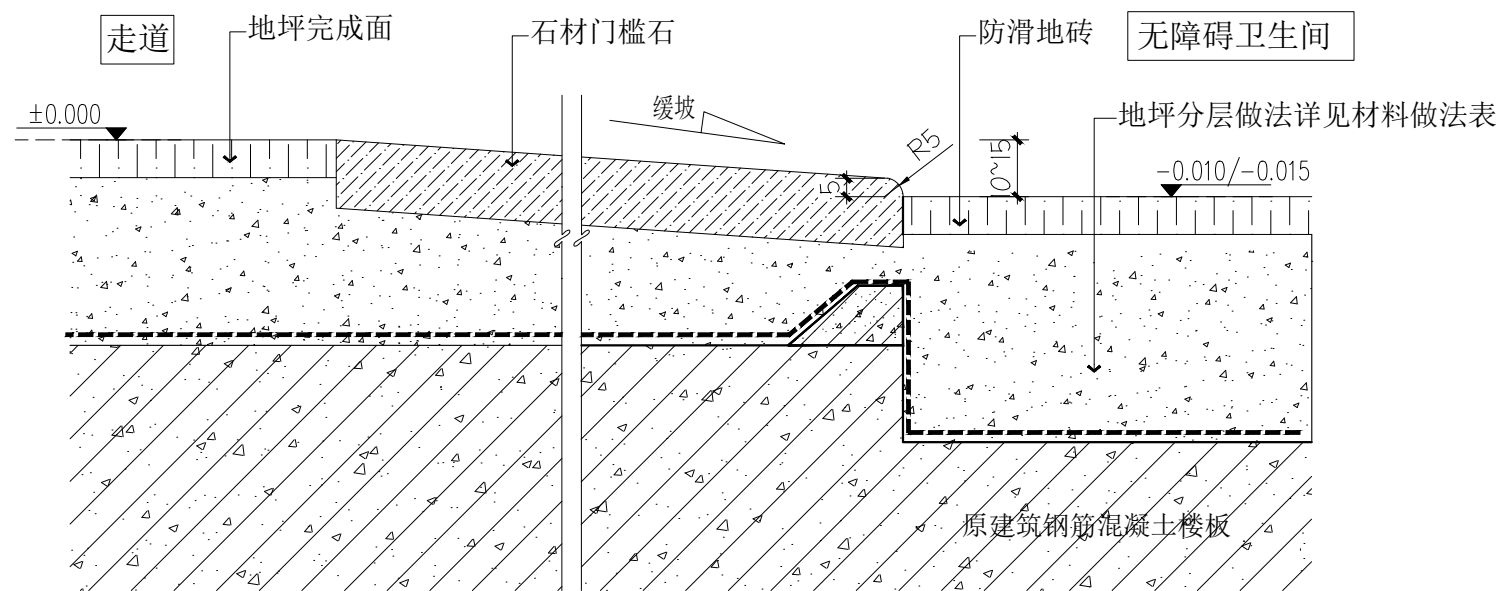


注：1. 本节点适用于无障碍卫生间、公共卫生间/盥洗间区域的门槛板做法。


16 SECTION
地砖与门槛石剖面图 SCALE: 1: 2

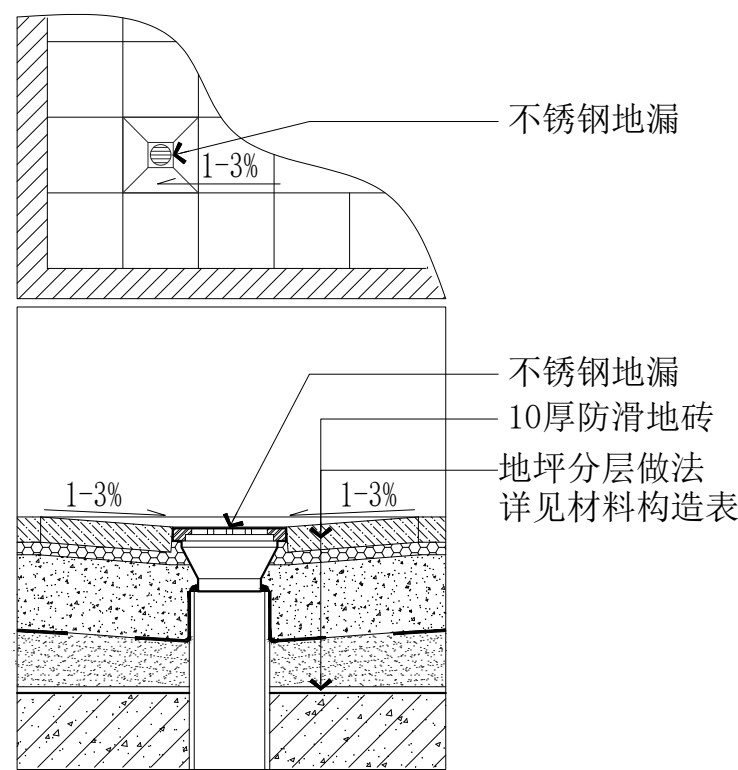

17 SECTION
卫生间地漏节点详图 SCALE: 1: 8

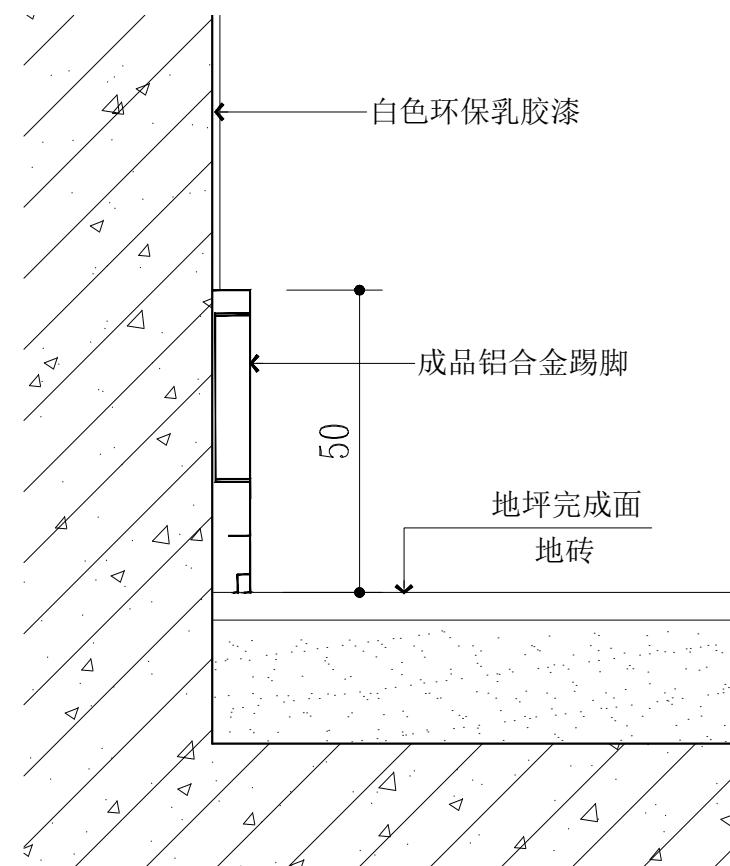

注：用于医生辅助办公区；

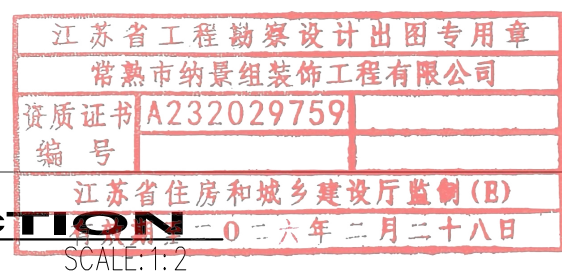

18 SECTION
成品铝镁合金踢脚大样图 SCALE: 1: 2



常熟市纳景组装饰工程有限公司

CHANGSHU NAJINGZU DECORATE DESIGN PROJECT CO.,LTD

修正 MODIFY

说明 DESCRIPTION

核准 APPROVED

工程项目 APPROVED 常熟高新区橡树澜湾社区用房和养老用房装修设计服务

图纸内容 DRAWING 通用节点（四）

设计总监 MAJORDOMO

设计 APPROVED


绘图 DRAWN BY

项目经理 MANGER

图号 DRAWING NO. J-06

张数 SHEET NO.

日期 DATE 2025.08

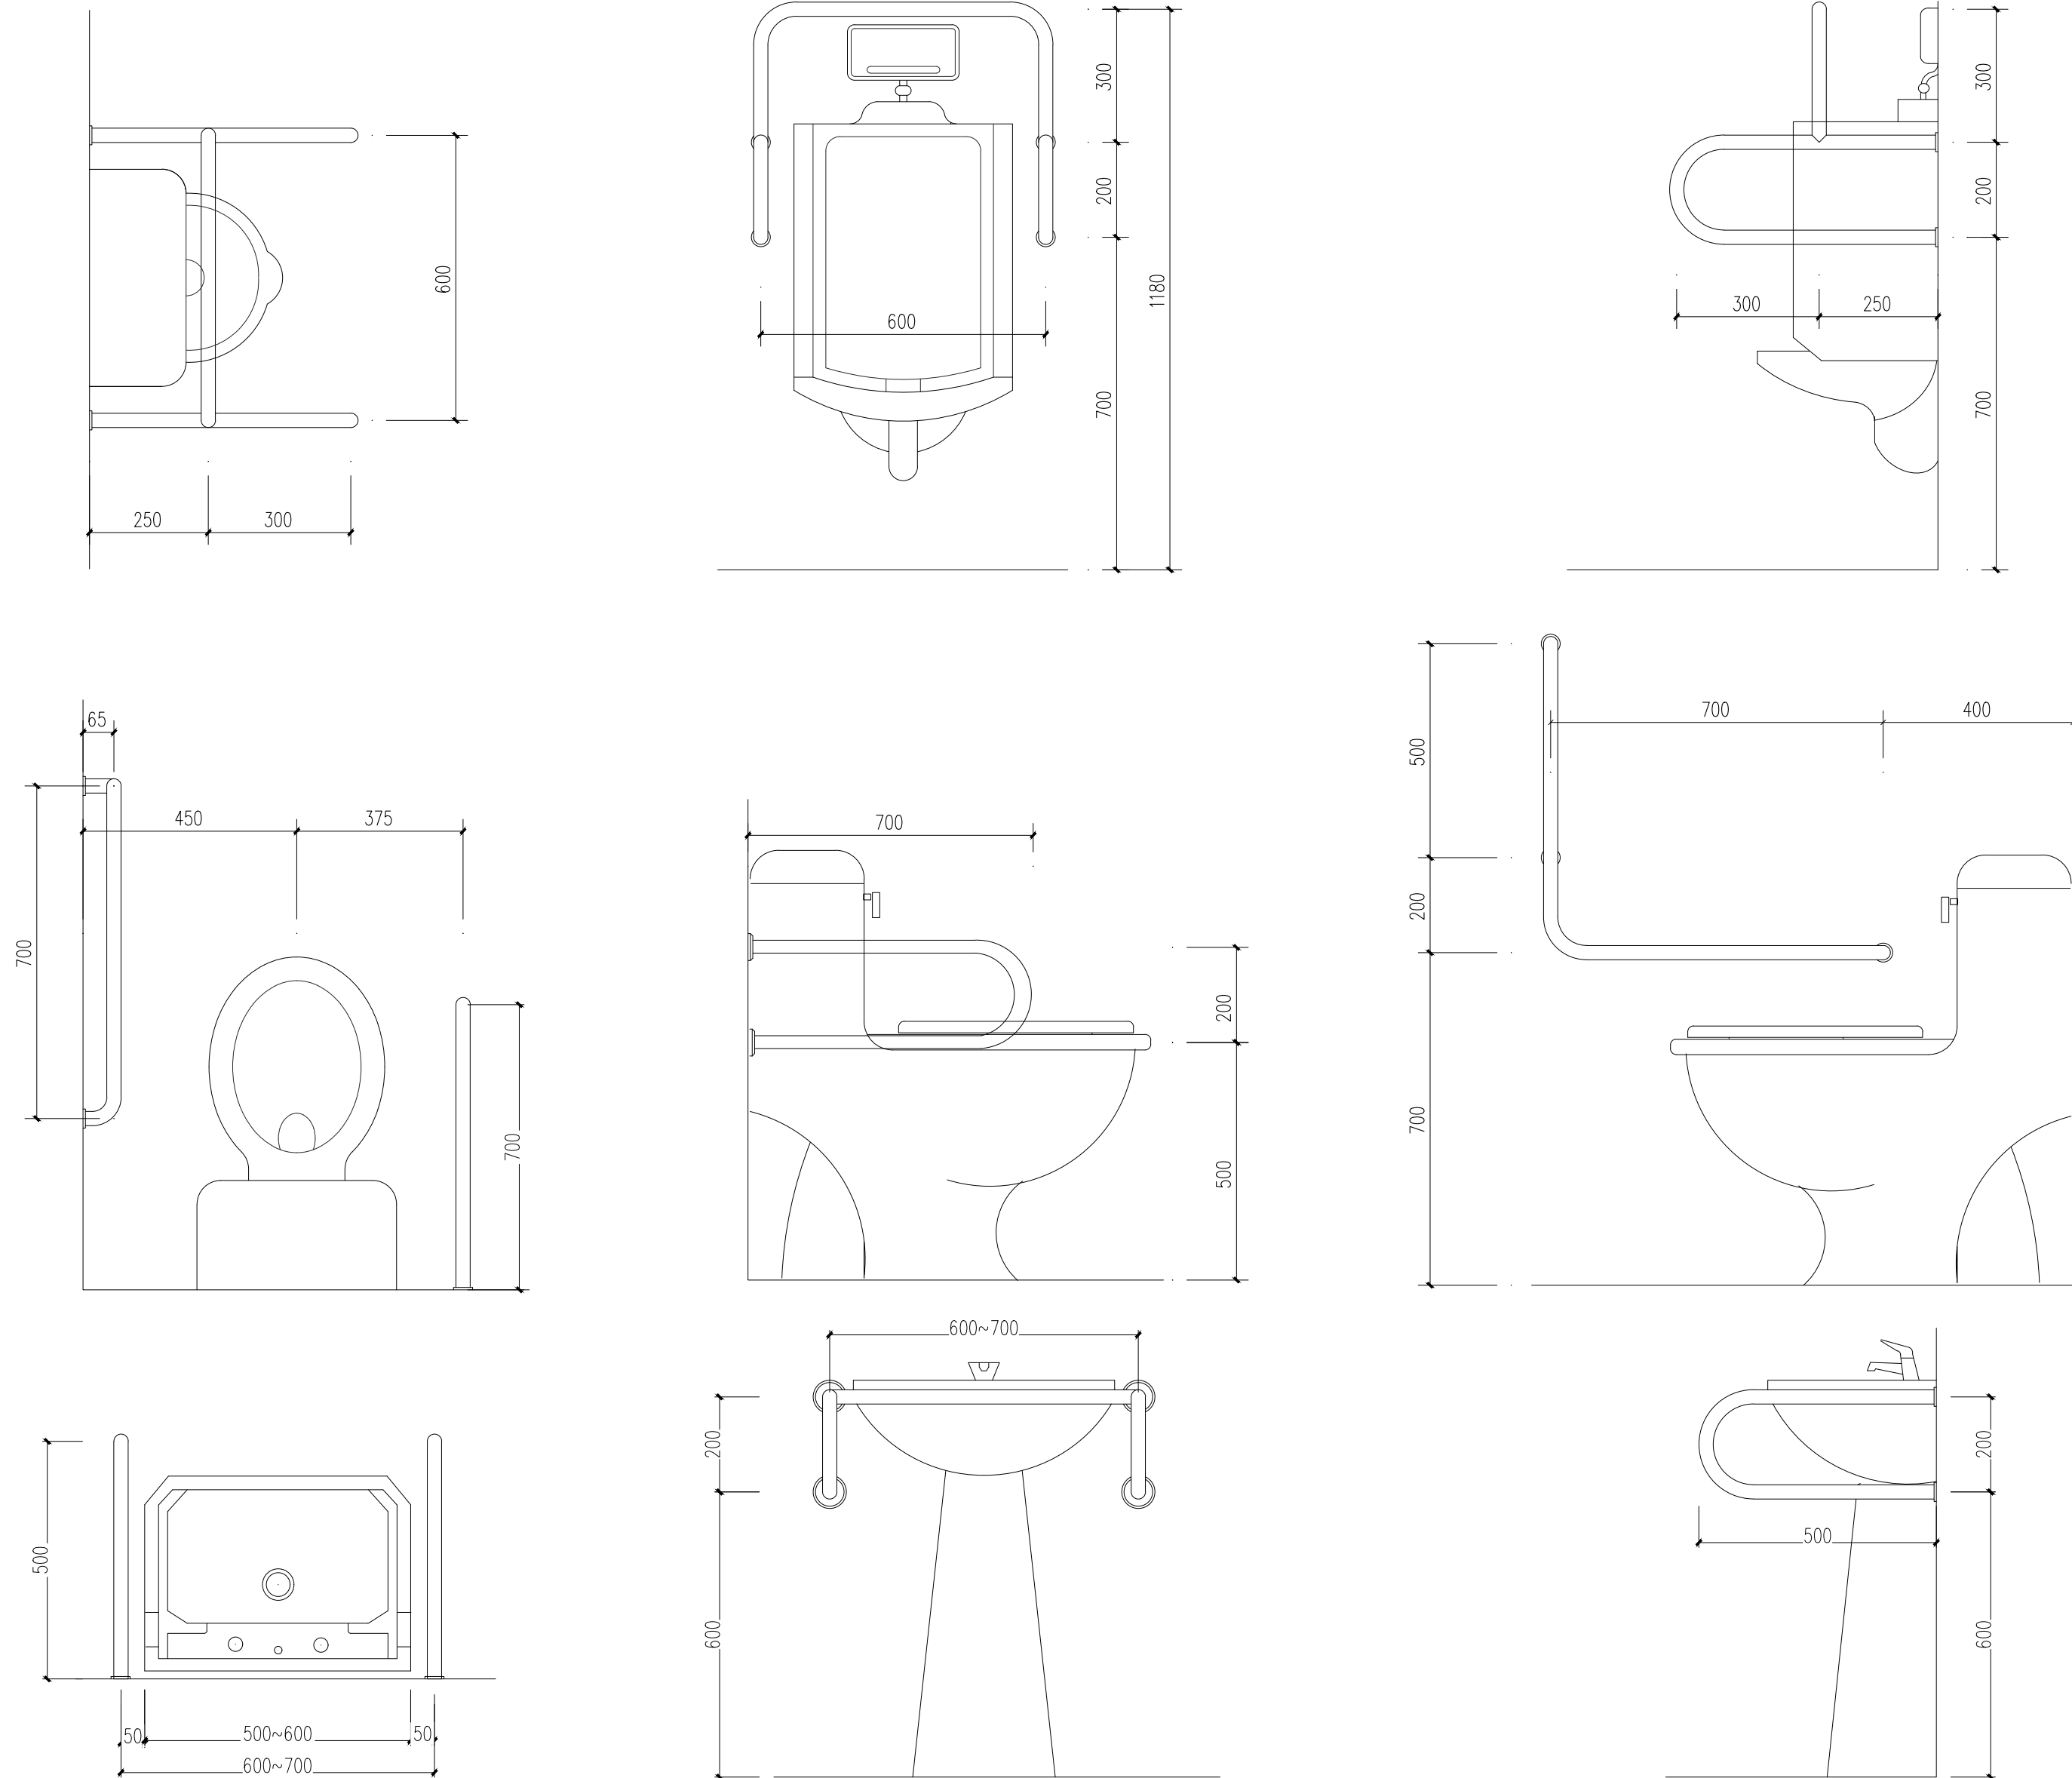











材质：成品尼龙抗菌安全抓手

3 SECTION
无障碍卫生间安全抓手大样图 SCALE:1:12

江苏省工程勘察设计出图专用章
常熟市纳景组装饰工程有限公司
资质证书 A232029759
编 号
江苏省住房和城乡建设厅监制(B)
有效期至二〇二六年二月二十八日

修正	MODIFY	工程项目	APPROVED 常熟高新区橡树澜湾社区用房和养老用房装修工程设计服务	设计	APPROVED	图号	DRAWING NO. J-07
说明	DESCRIPTION	图纸内容	DRAWING 无障碍卫生间安全抓手大样图	绘图	DRAWN BY	张数	SHEET NO.
核准	APPROVED	设计总监	MAJORDOMO	项目经理	MANGER	日期	DATE 2025.08

门式大样图汇总表

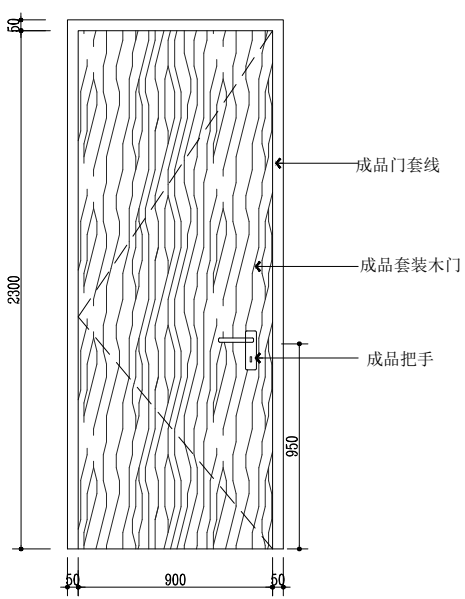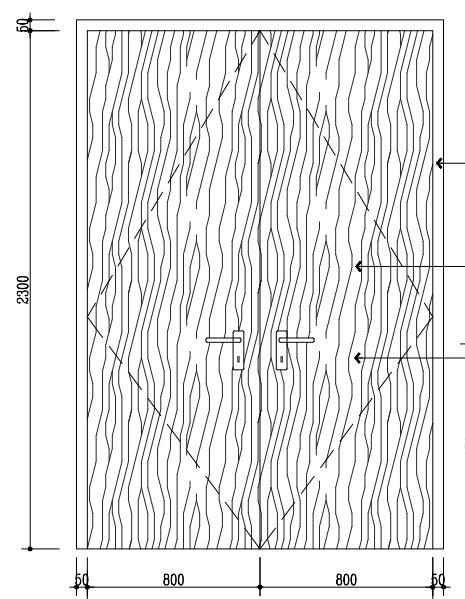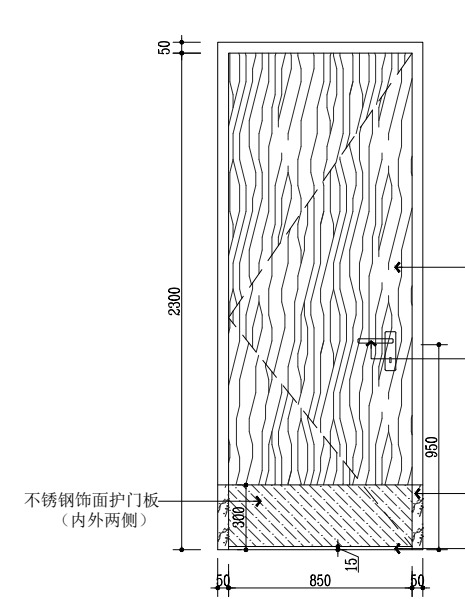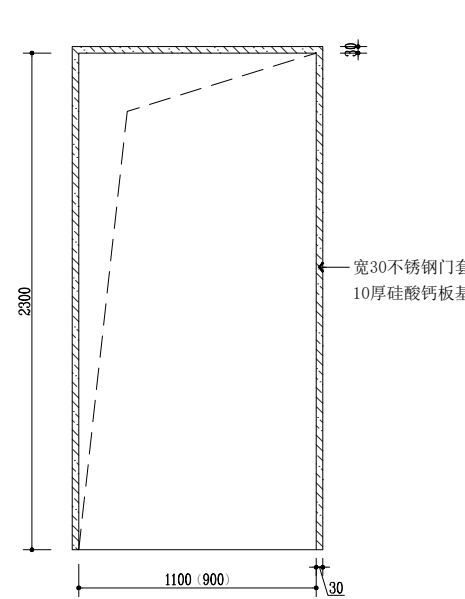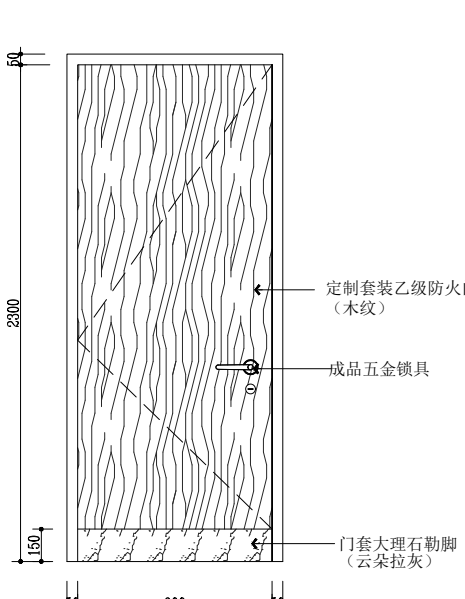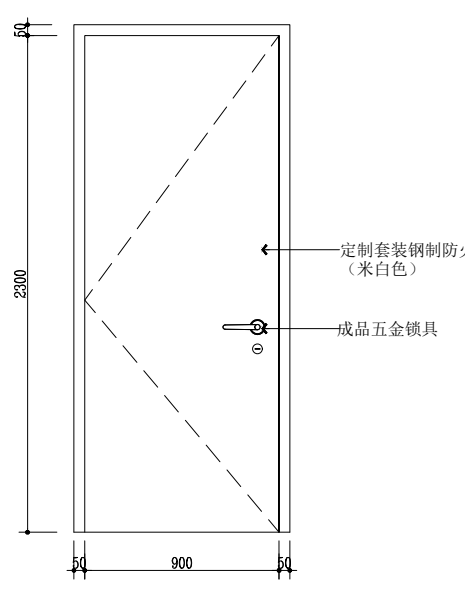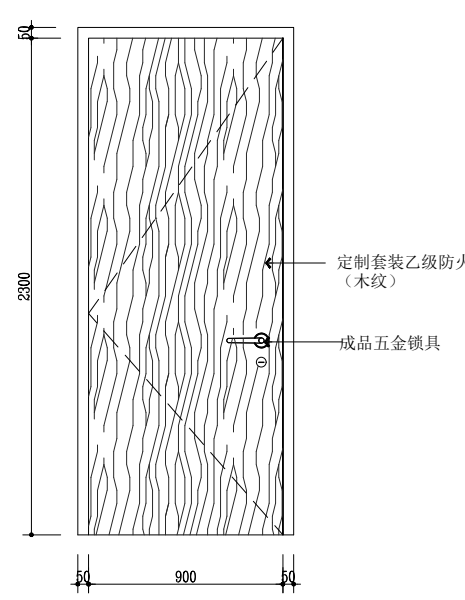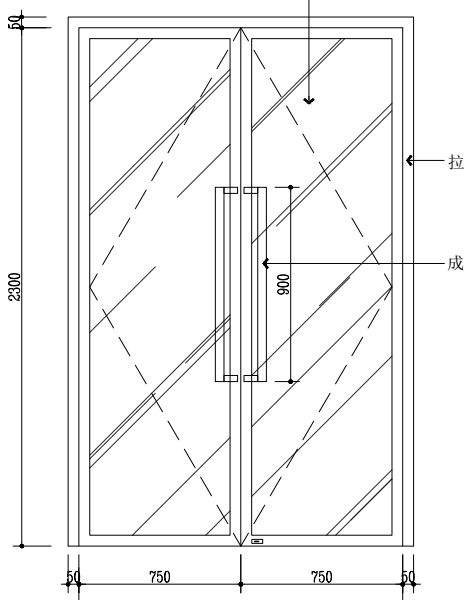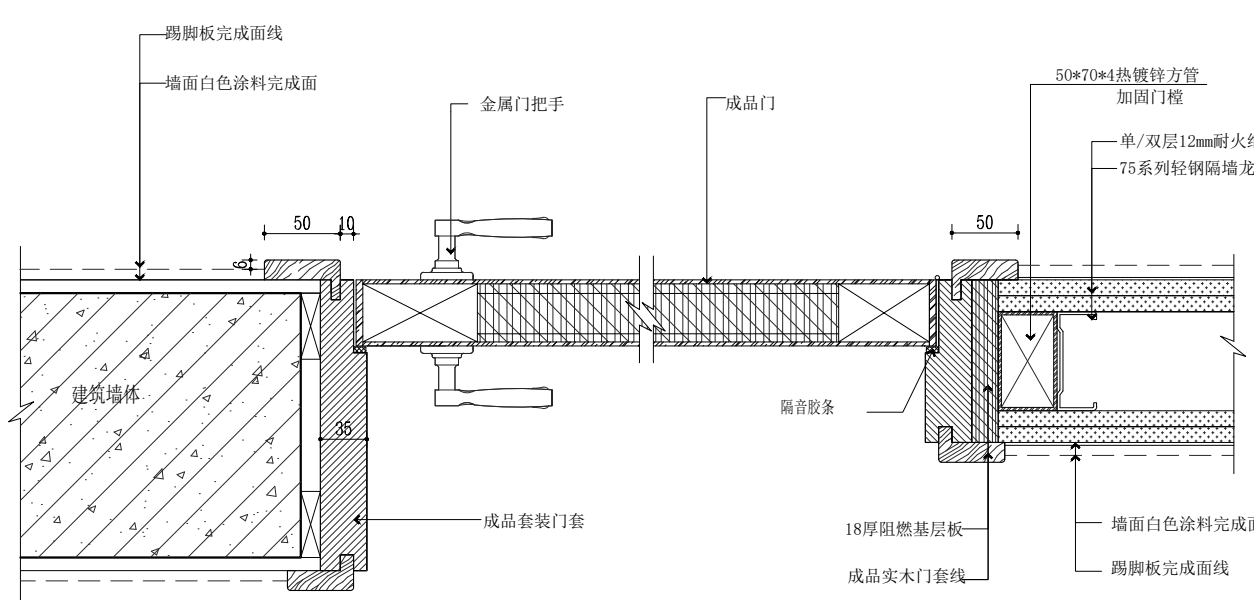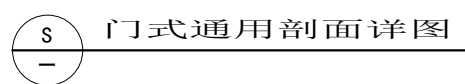																			
门式代号	M1023	五金配件	门锁、合页、止门器	门式代号	M1723	五金配件	门锁、合页、止门器	门式	M10' 23a	五金配件	门锁、合页、止门器	门式	MD1223 MD1023	五金配件		门式	乙FM1023r	五金配件	门锁、合页、闭门器
装饰门扇尺寸	900mm×2300mm	土建门洞	1000mm×2400mm	装饰门扇尺寸	1600mm×2300mm	土建门洞	1700mm×2400mm	装饰门扇尺寸	850mm×2300mm	土建门洞	950mm×2400mm	装饰门套尺寸	1100mm×2300mm 900mm×2300mm	土建门洞	1200mm×2400mm 1000mm×2400mm	装饰门扇尺寸	900mm×2150mm	土建门洞	1000mm×2400mm
																			
门式	FM乙1023x	五金配件	门锁、合页、闭门器	门式	乙FM1023	五金配件	门锁、合页、闭门器	门式代号	BM1523	五金配件	门锁、地弹簧、止门器								
装饰门扇尺寸	900mm×2300mm	土建门洞	1000mm×2400mm	装饰门扇尺寸	900mm×2300mm	土建门洞	1000mm×2400mm	装饰门扇尺寸	1600mm×2300mm	土建门洞	1700mm×2400mm								
备注： 1. 本工程所有门扇木纹、五金配件样式, 在施工前要同甲方二次确认后方可施工。																			

江苏省工程勘察设计出图专用章
常熟市纳景组装饰工程有限公司
资质证书 A232029759
编号
江苏省住房和城乡建设厅监制(B)
有效期至二〇二六年二月二十八日



常熟市纳景组装饰工程有限公司

CHANGSHU NAJINGZU DECORATE DESIGN PROJECT CO.,LTD

修正 MODIFY

说明 DESCRIPTION

核准 APPROVED

工程项目 APPROVED 常熟高新区橡树澜湾社区用房和养老用房装修设计服务

图纸内容 DRAWING

设计总监 MAJORDOMO

门式大样图

设计 APPROVED


绘图 DRAWN BY

项目经理 MANGER


图号 DRAWING NO. J-08

张数 SHEET NO.


日期 DATE 2025.08

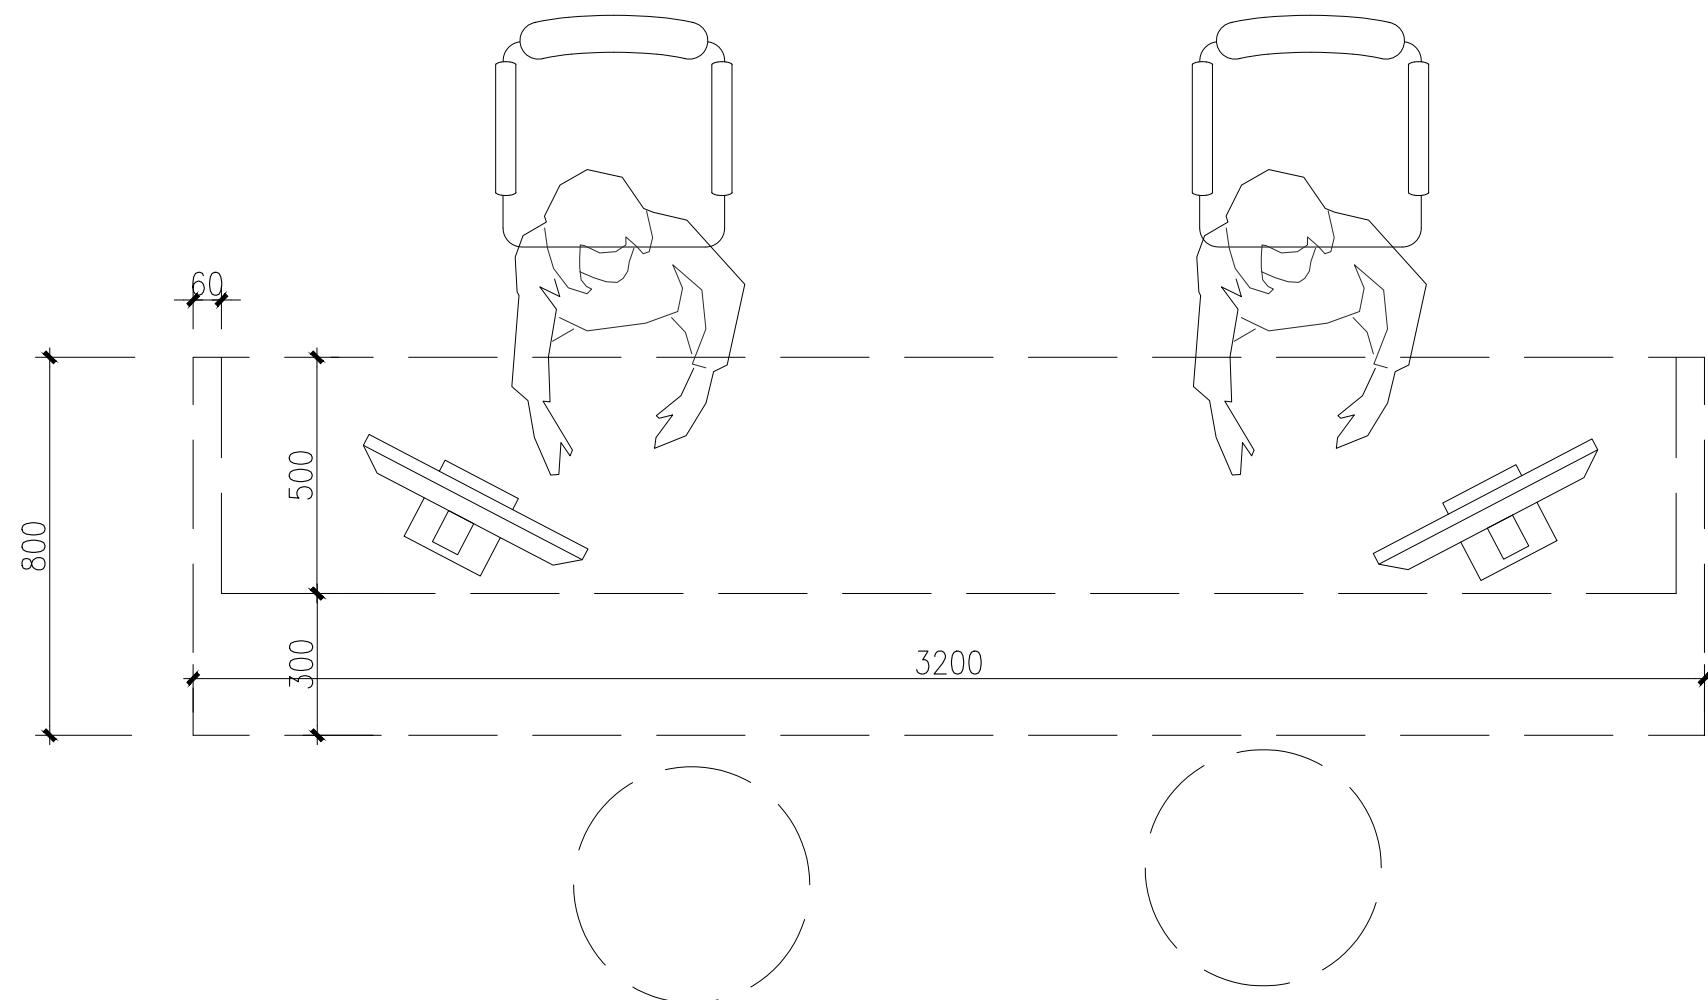


LAYOUT PLAN
1F-01 全科社工服务台平面图 SCALE 1:16

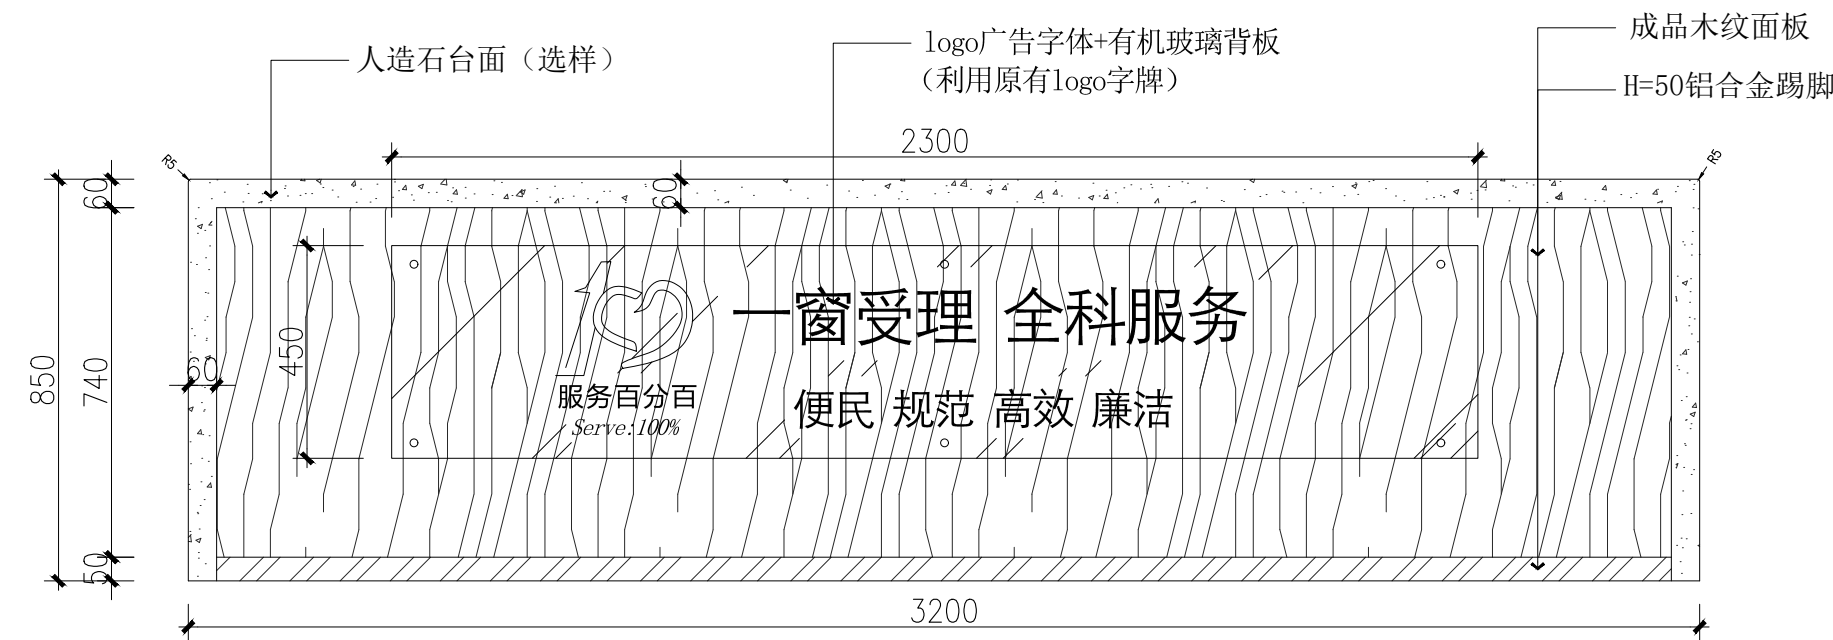


E
ELEVATION
全科社工服务台正立面图 SCALE 1:16

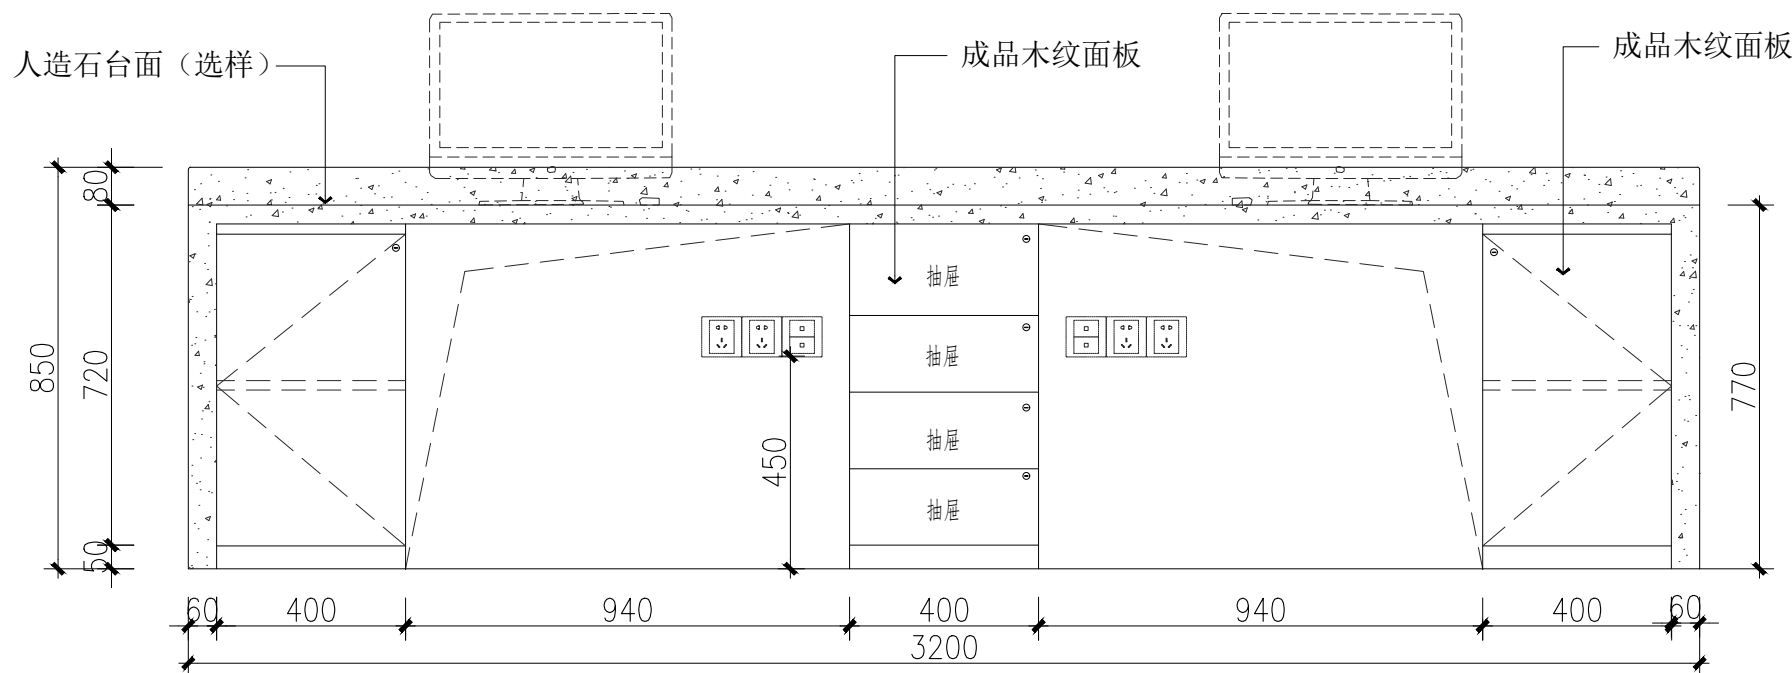

E
ELEVATION
全科社工服务台内立面图 SCALE 1:16

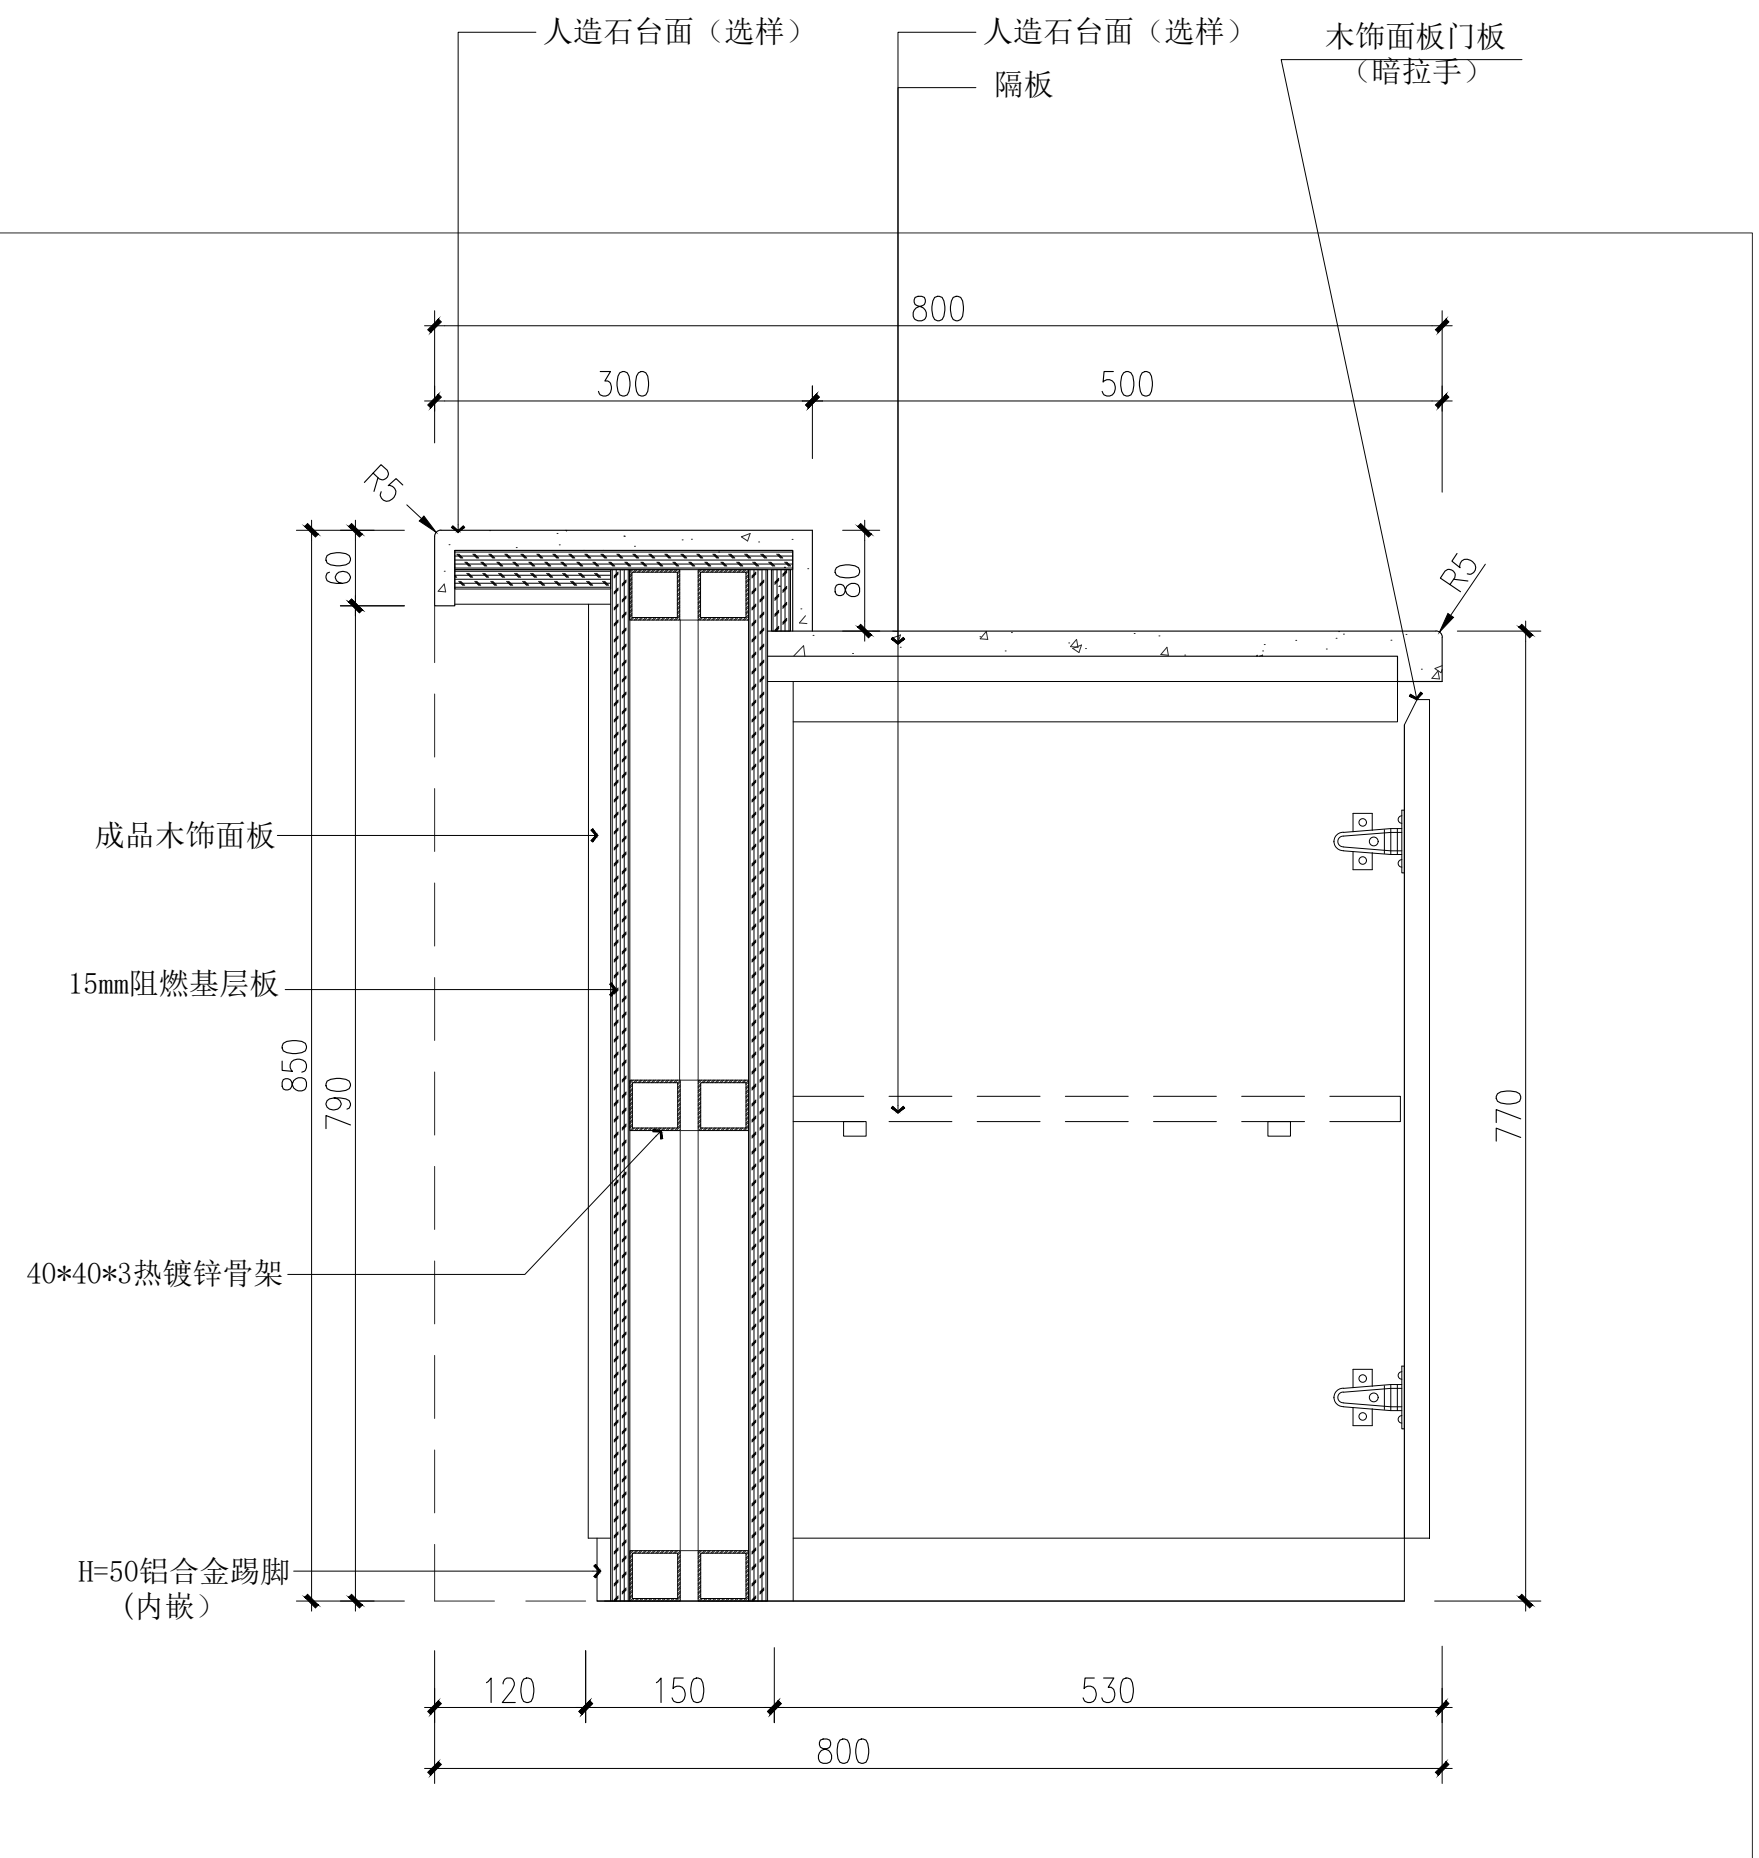

S
SECTION
全科社工服务台剖面图 SCALE 1:6

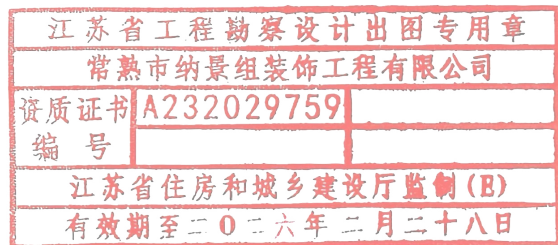

常熟市纳景组装饰工程有限公司

CHANGSHU NAJINGZU DECORATE DESIGN PROJECT CO.,LTD

修正 MODIFY

说明 DESCRIPTION

核准 APPROVED

工程项目 APPROVED 常熟高新区橡树澜湾社区用房和养老用房装修设计服务

图纸内容 DRAWING 全科社工服务台详图

设计总监 MAJORDOMO

设计 APPROVED

绘图 DRAWN BY

项目经理 MANGER

图号 DRAWING NO. J-09

张数 SHEET NO.

日期 DATE 2025.08