


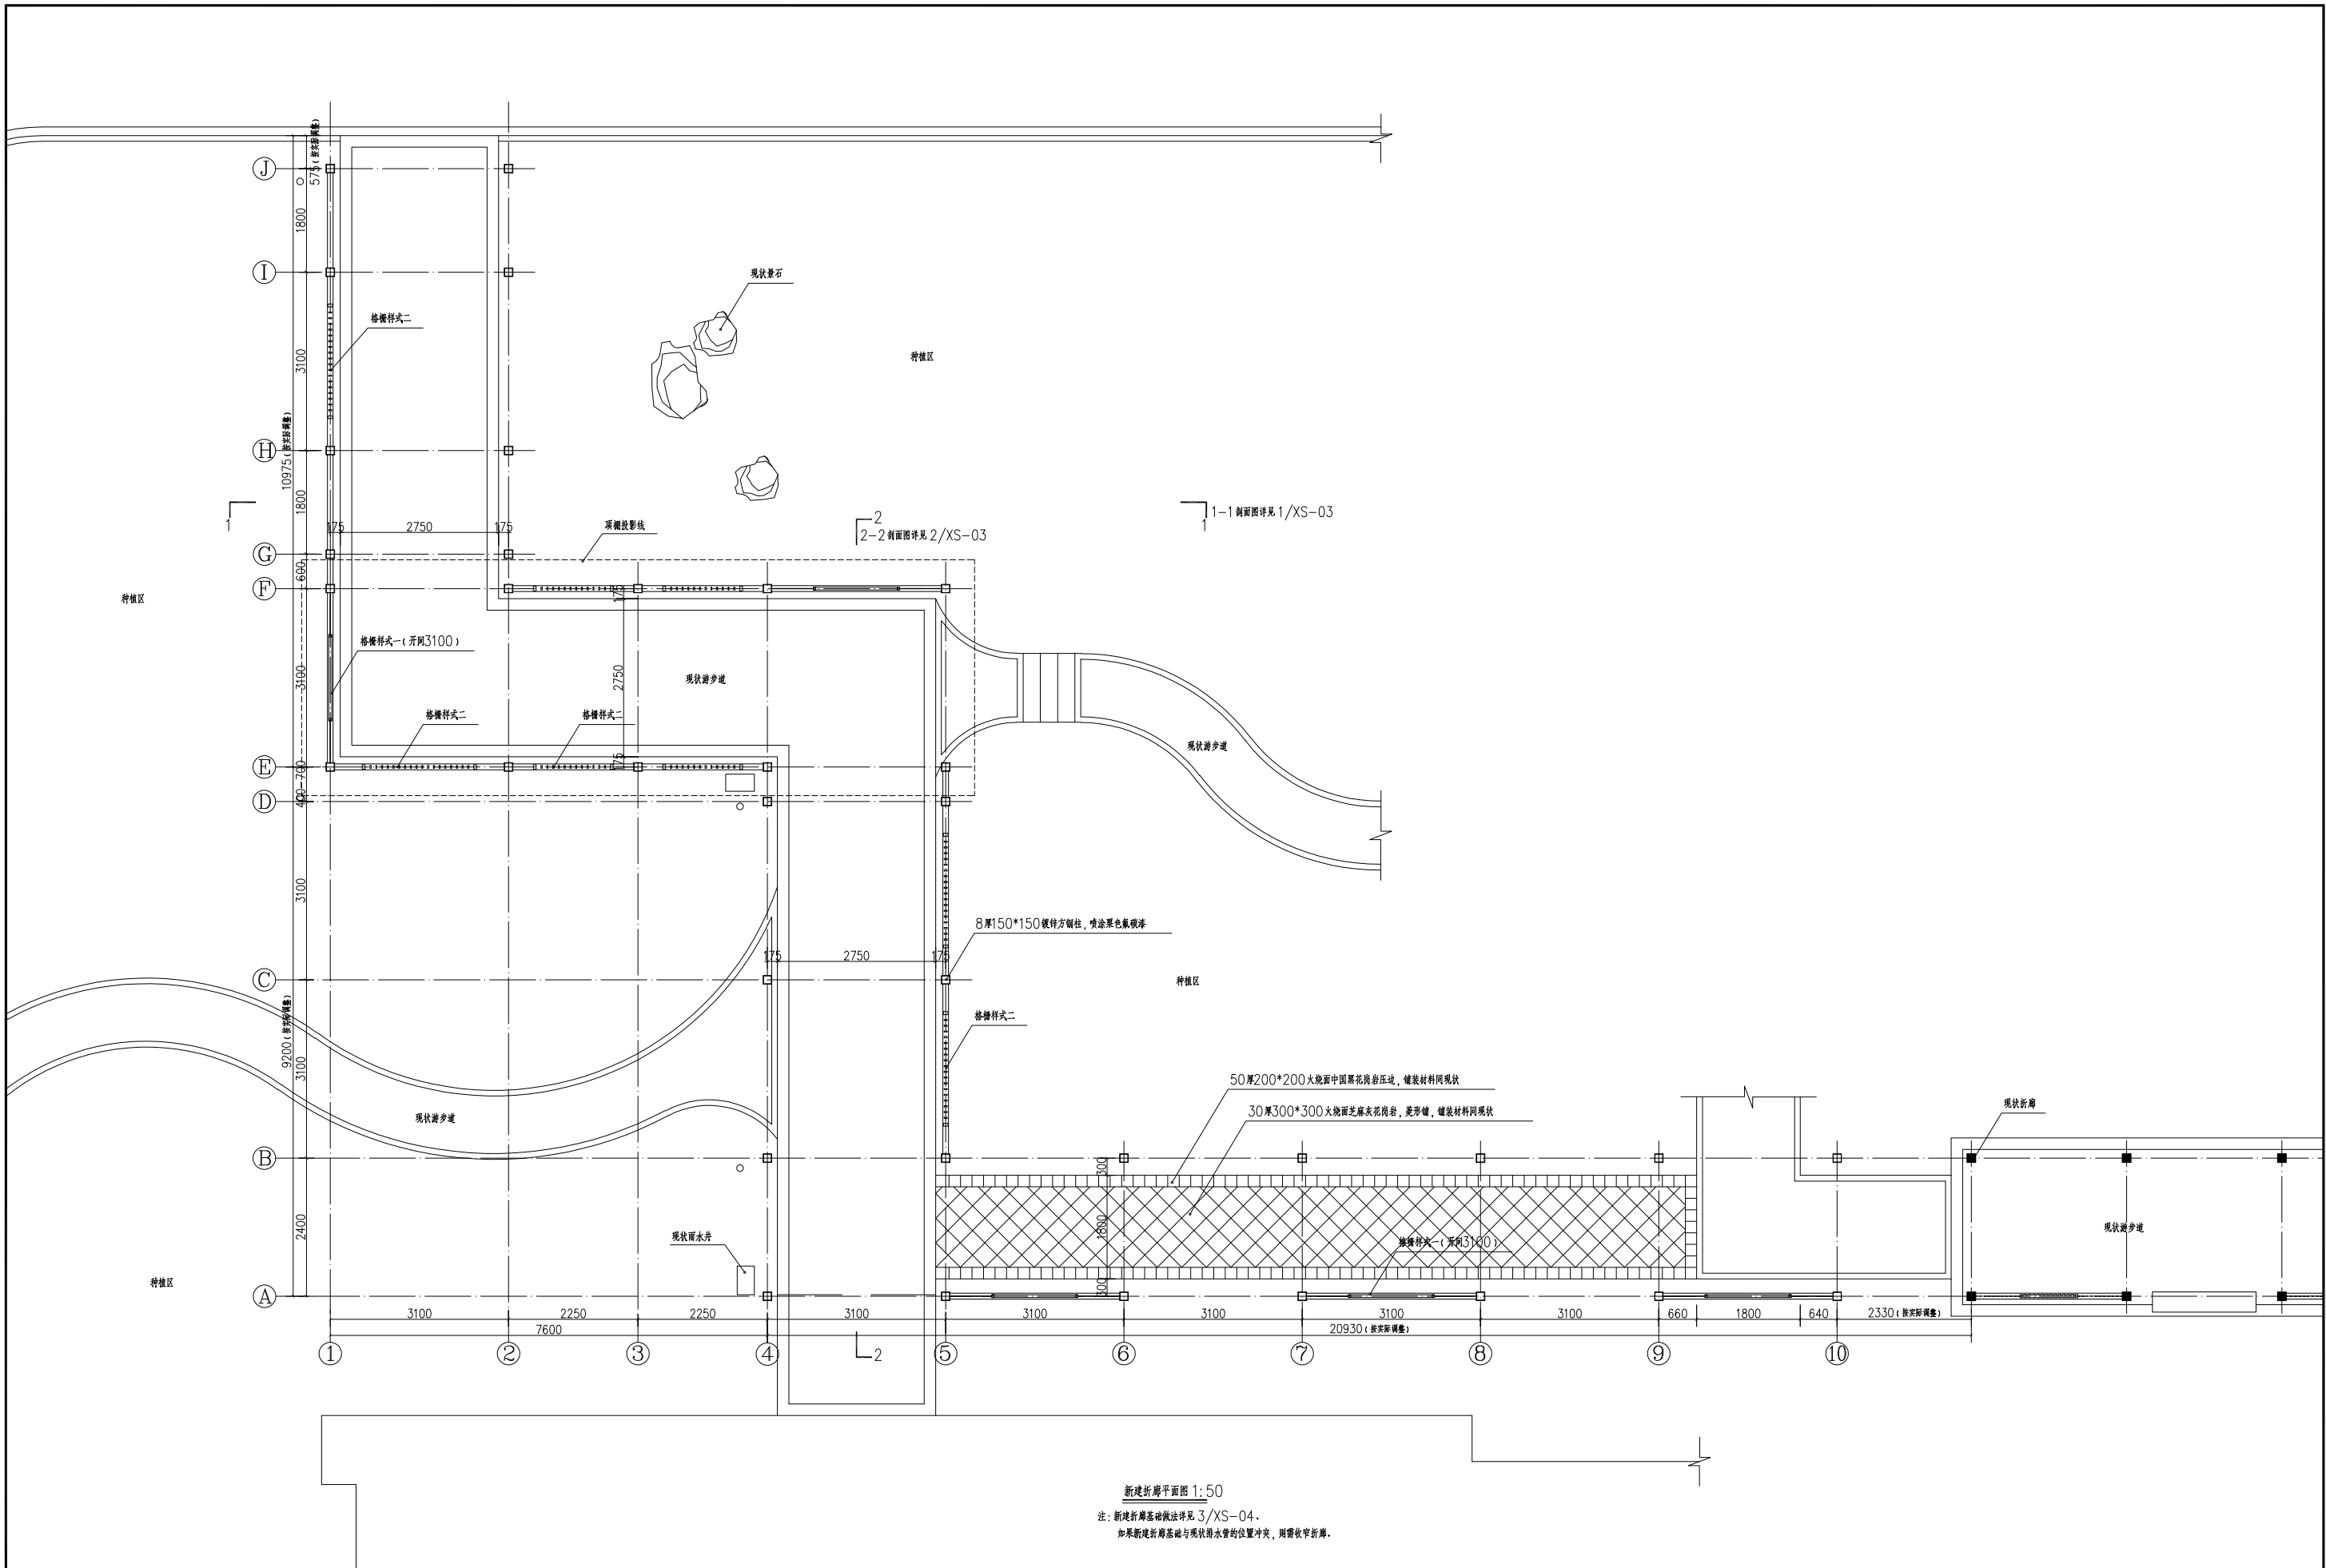

新建折廊平面图 1:50








注: 新建折廊基础做法详见 3/XS-04.

如果新建折廊基础与现状雨水管的位置冲突, 则需收窄折廊.


批准	审核	出图章(本图未加盖出图章无效)	建设单位	项目	图名	业务号	图别
项目负责	校对				新建折廊平面图	图号	园林
专业负责	设计/制图					日期	XS-01
							2025.04



批准		审核		出图章(本图未加盖出图章无效)	建设单位	项目	图名 新建折廊顶平面图	业务号	
项目负责人		校对						图别	园林
专业负责		设计/制图						图号	XS-02
								日期	2025.04

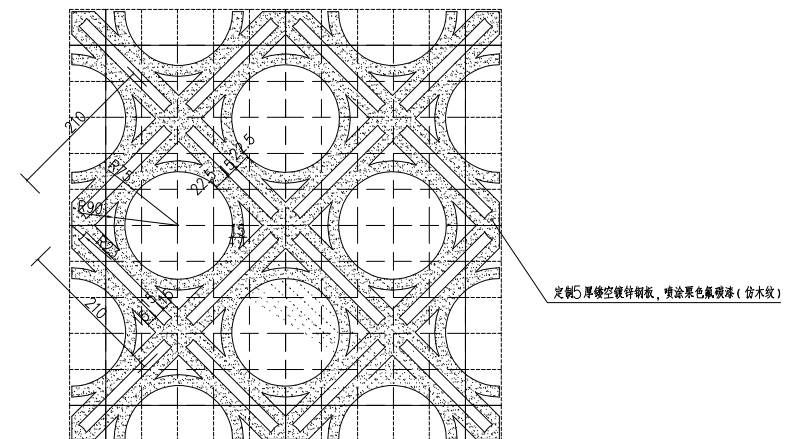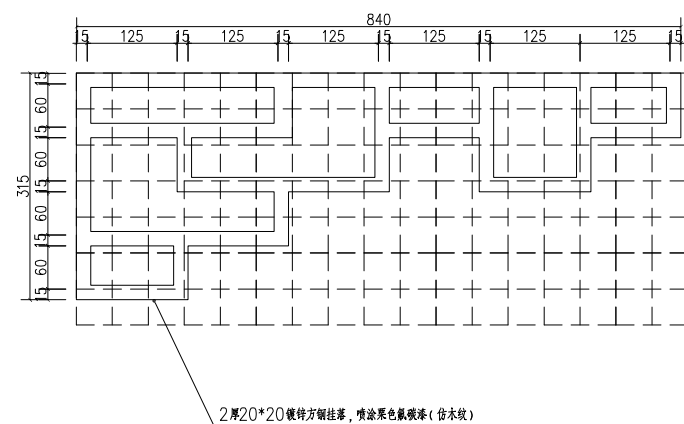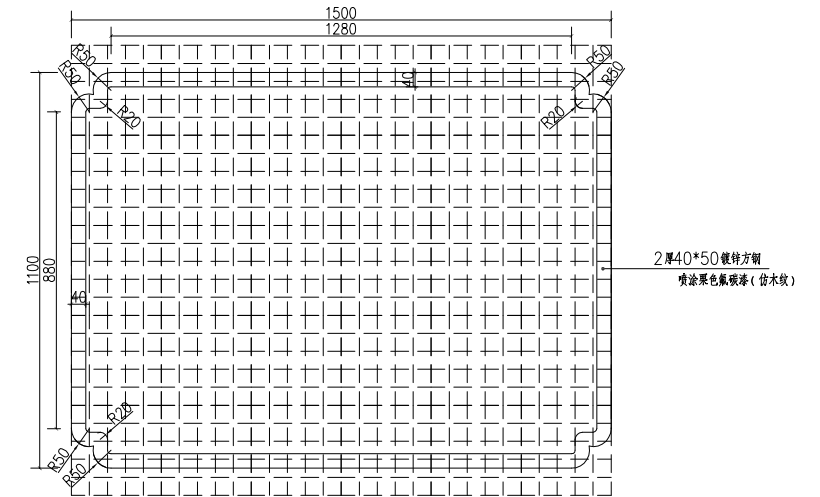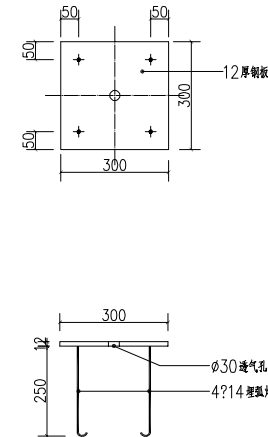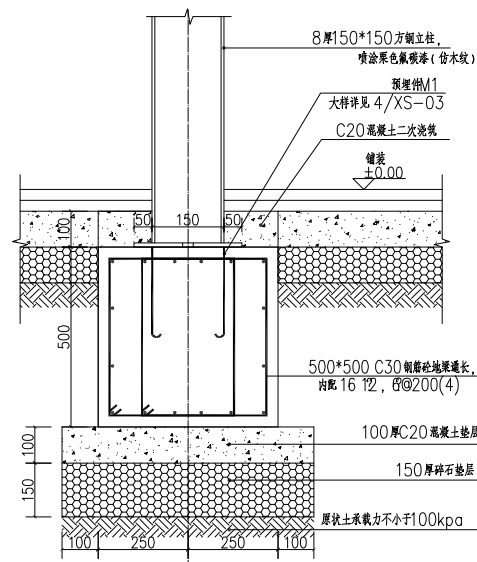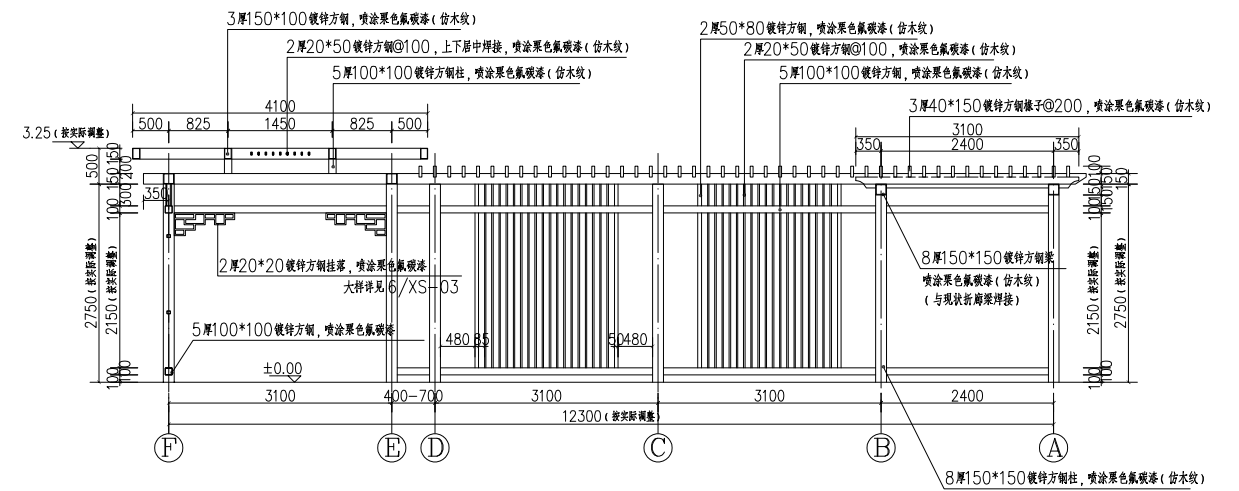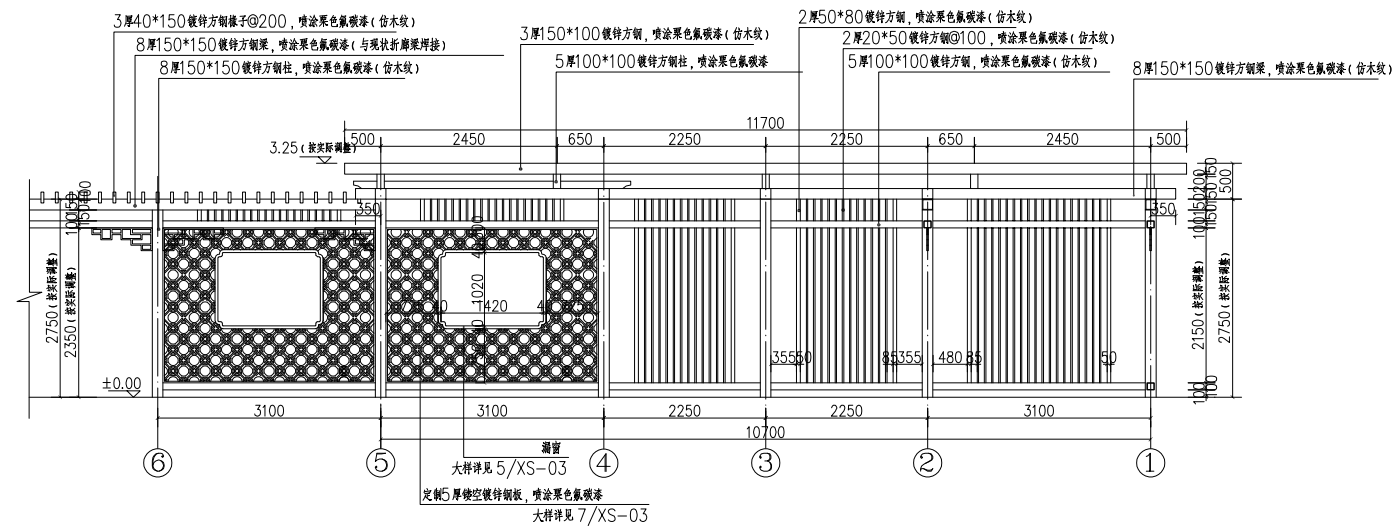

批准		审核		出图章(本图未加盖出图章无效)	建设单位	项目	图名 新建折库剖面图	业务号	
项目负责人		校对						图别	园林
专业负责		设计/制图						图号	XS-03
								日期	2025.04

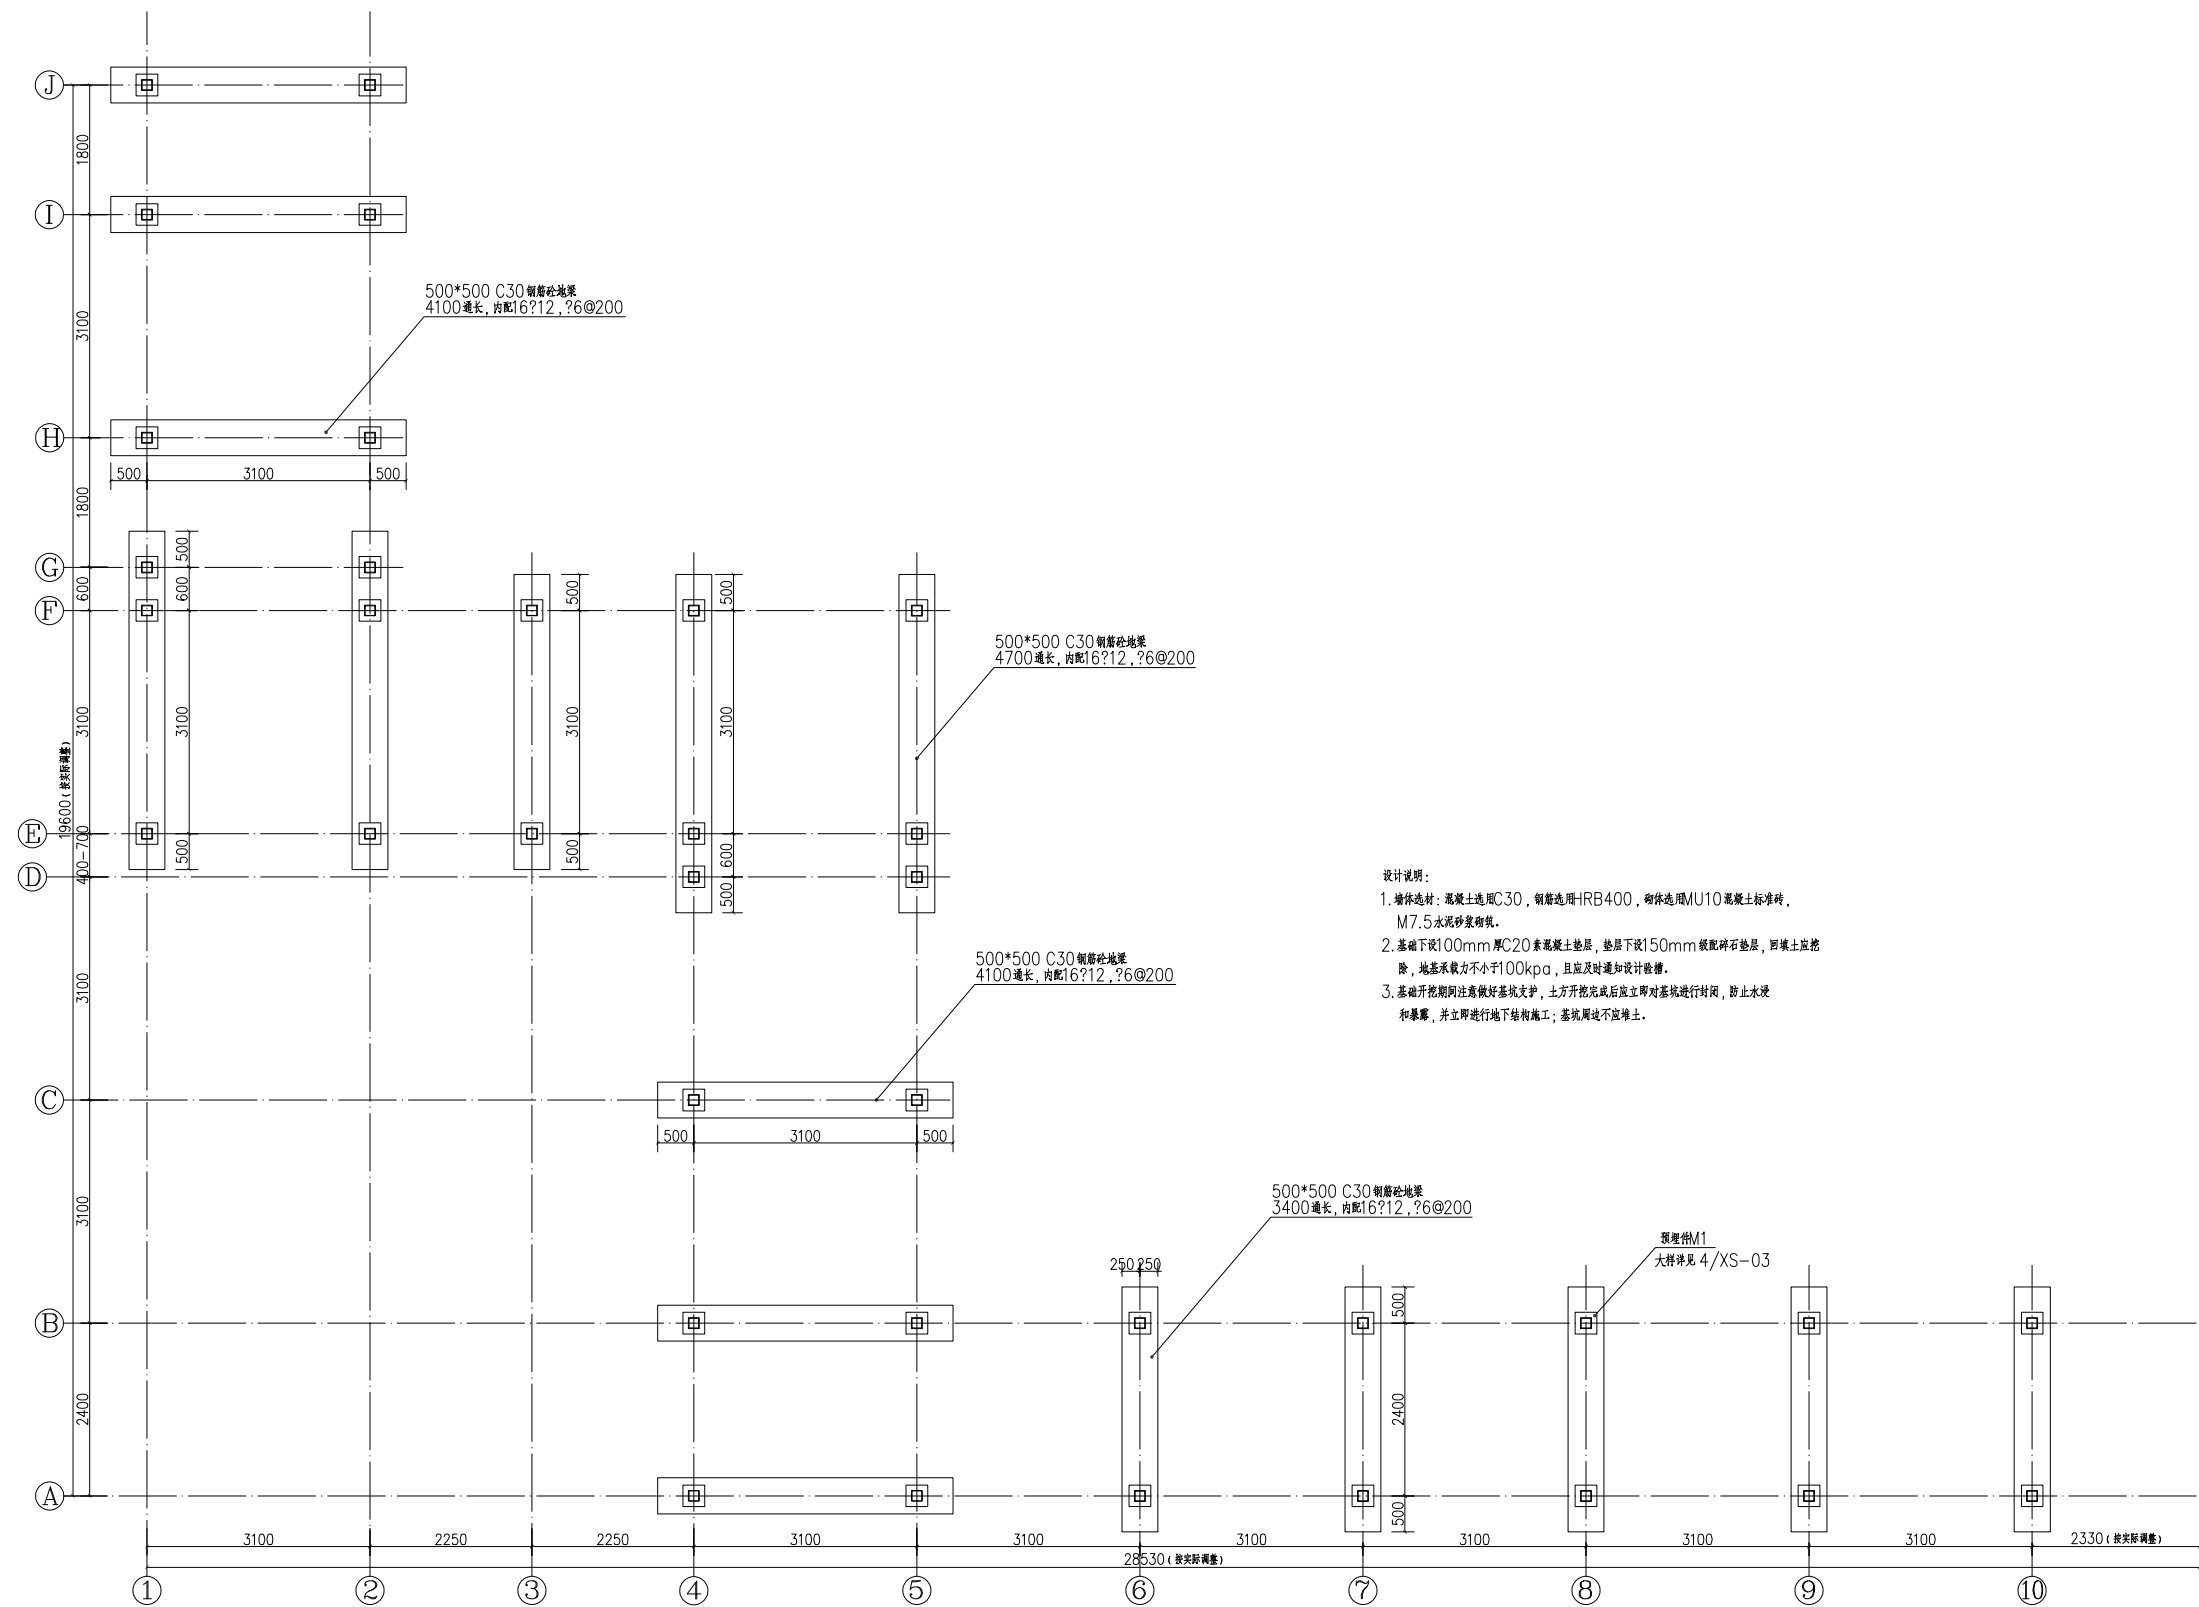

新建折廊基础平面图 1:50

批 准	审 核	出图章(本图未加盖出图章无效)	建设单位	项 目	图 名 新建折廊基础平面图	业 务 号	
项目负责人	校 对					图 别	园 林
						图 号	XS-04
						日 期	2025.04
专业负责	设计/制图						