

冒襄生平事迹展

装饰施工图



经闻文化科技集团
JINGWEN CULTURE AND TECHNOLOGY GROUP

工种会签	建筑		给排水		电气
	结构		煤气		暖通

图纸目录

	图纸编号	图纸内容	图幅	比例	出图日期	修正	备注
		目录及施工说明					
001	00-01	封面	A2	不适用			
002	M-01	图纸目录	A2	不适用			
003	M-02	施工图设计说明 （一）	A2	不适用			
004	M-03	施工图设计说明 （二）	A2	不适用			
005	M-04	施工图设计说明 （三）	A2	不适用			
006	M-05	施工图设计说明 （四）	A2	不适用			
007	M-06	施工图设计说明 （五）	A2	不适用			
008	M-07	施工图设计说明 （六）	A2	不适用			
009	M-08	材料表	A2	不适用			
		平面系统图					
010	PL-01	东厢房新建墙体图	A2	见图			
011	PL-02	东厢房平面布置图	A2	见图			
012	PL-03	东厢房平面尺寸图	A2	见图			
013	PL-04	东厢房顶面布置图	A2	见图			
014	PL-05	东厢房地坪材质图	A2	见图			
015	PL-06	东厢房立面索引图	A2	见图			
016	PL-07	西厢房新建墙体图	A2	见图			
017	PL-08	西厢房平面布置图	A2	见图			
018	PL-09	西厢房平面尺寸图	A2	见图			
019	PL-10	西厢房顶面布置图	A2	见图			
020	PL-11	西厢房地坪材质图	A2	见图			
021	PL-12	西厢房立面索引图	A2	见图			
		立面图					
022	EL-01	立面图01	A2	见图			
023	EL-02	立面图02、03	A2	见图			
024	EL-03	立面图04	A2	见图			
025	EL-04	立面图05~07	A2	见图			
026	EL-05	立面图08	A2	见图			
028	EL-06	立面图09、10	A2	见图			
029	EL-07	立面图11	A2	见图			
030	EL-08	立面图12	A2	见图			
		节点图					
031	D-01	轻钢龙骨隔墙骨架透视图	A2	见图			
032	D-02	立面节点图	A2	见图			
033	D-03	立面节点图	A2	见图			
034	D-04	立面节点图	A2	见图			
032	D-05	轻钢龙骨石膏板吊顶骨架透视图	A2	见图			
033	D-06	节点图	A2	见图			
034	D-07	暗门节点图	A2	见图			

图纸目录

	图纸编号	图纸内容	图幅	比例	出图日期	修正	备注

<div><div>江苏文化科技集团</div><div>JIANGSU CULTURE AND TECHNOLOGY GROUP</div></div>			
<div>重要： 本图纸受版权法律保护，未经授权，复制、分发此图纸或任何部分将会导致严重的民事和刑事处罚，及依照法律规定最大限度的起诉所有的图纸尺寸仅供参考，合同方应在施工前对尺寸进行核实，如有较大设计出处请及时通知加印单位予以重新设计出版。</div>			
项目 PROJECT			
冒襄生平事迹展			
版号		修改日期	
图名:			
目录一			
审核人	冯生茂	江文化	
设计负责人	覃祥盛	覃祥盛	
校对人	豆佳启	豆佳启	
专业负责人	刘伟楠	刘伟楠	
设计人	陈扬泽	陈扬泽	
制图人	商华伟	商华伟	
单位出图专用章盖章			
个人出图专用章盖章			
工程编号			
比例	见图	类别	饰施
日期	2025.01	图号	M-01

[illegible]

	电	气			
		暖			
		通			
	给	排	水		
			煤		
			气		
	建	筑			
		结			
		构			
	工种会签				

- 13、本套施工图包括室内装饰施工的所有图纸中无专门注明时，对涉及到的声学、光学、防尘、防辐射等特殊工艺的设计由专业公司深化设计；
- 14、承担本装饰工程的施工企业应具备相应的资质，有相应有效的质量管理体系。施工单位应按审批的施工组织设计及专项施工方案施工，并对施工全过程实行质量控制；
- 15、应严格按图施工，未经设计许可，施工中不可随意修改设计。施工中如发现图纸不详时，应及时与设计单位沟通；
- 16、施工单位现场深化设计时，对原设计的变更或补充，均需得到设计师签字认可，必要时需要建设方和监理方的书面认可；

十三、


由于装饰施工图复杂多变、材料、工艺较为繁琐，局部的施工图若存在一些不明确或遗漏之处，请施工单位仔细查明记录备案待图纸交底时进一步明确统一，某些局部的特异尺寸或根据现场实际情况需调整的问题，在施工中与设计单位现场协调解决。

十四、图标符号说明




指北针

1. 立面图索引符号

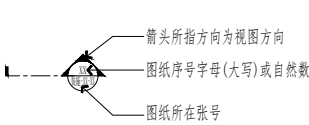

单面内视符号

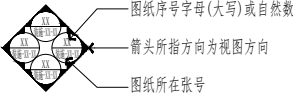


四面内视符号

2. 剖面索引符号



3. 大样.详图索引符号

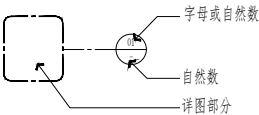

经翊文化科技集团
JINGWEI CULTURE AND TECHNOLOGY GROUP

重要：
本图纸受版权法律保护，未经授权的复制、分发此图纸或任何部分将导致严重的民事和刑事处罚，及依照法律规定最大限度的赔偿。所有的图纸尺寸仅供参考，合同方应在施工过程中对尺寸进行核实。如有较大设计出处理及时通知原设计单位予以重新设计出图。

项目 PROJECT

富襄生平事迹展

版号	修 改 日 期

图名：
设计说明（六）

审 核 人	冯生茂	冯生茂
设 计 负 责 人	覃祚盛	覃祚盛
校 对 人	豆佳启	豆佳启
专 业 负 责 人	刘伟楠	刘伟楠
设 计 人	陈扬泽	陈扬泽
制 图 人	商华伟	商华伟

单位出图专用章盖章

个人出图专用章盖章

工程 编 号			
比例	见图	类别	饰 施
日期	2025.01	图号	M-07

	电	气			
		暖			
		通			
	给	排	水		
		煤	气		
	建	筑			
		结	构		
	工 种 会 签				

室内装修材料及防火等级表

空间名称	地面材料	燃烧性能	顶面材料	燃烧性能	立面材料	燃烧性能
东厢房	600*600仿古砖10mm厚	A	轻钢龙骨纸面石膏板局部封顶	B1	12mm厚木饰面	B1
			40*40*2镀锌方管喷黑	A	定制展板	A
			定制灯箱	B1	宣绒布UV印	B1
			深灰色哑光烤漆饰面	A	深灰色烤漆	A
					10mm厚黑钛不锈钢踢脚板	A
					无机涂料	A
					12mm厚钢化玻璃	A
					30*30*2镀锌方管黑色烤漆	A
西厢房	600*600仿古砖10mm厚	A	轻钢龙骨纸面石膏板局部封顶	B1	12mm厚木饰面	B1
			无机涂料	A	定制展板	A
			深灰色哑光烤漆饰面	A	宣绒布UV印	B1
					深灰色烤漆	A
					10mm厚仿古砖	A
					10mm厚黑钛不锈钢踢脚板	A
					无机涂料	A
					定制12mm厚艺术玻璃	A
					定制烤漆板	A
					定制超级纱UV印	B

注：1. 室内装修材料应符合现行十项建筑装饰材料标准：
《民用建筑工程室内环境污染控制规范》 GB50325-2020
《建筑材料放射性核素限量》 GB6566
《室内装饰装修材料 人造板及其制品中甲醛释放限量》 GB18580-2001
《室内装饰装修材料 溶剂型木器涂料中有害物质限量》 GB18581-2001
《室内装饰装修材料 内墙涂料中有害物质限量》 GB18582-2001
《室内装饰装修材料 胶粘剂中有害物质限量》 GB18583-2001
《室内装饰装修材料 木家具中有害物质限量》 GB18584-2001
《室内装饰装修材料 壁纸中有害物质限量》 GB18585-2001
《室内装饰装修材料 聚氯乙烯卷材地板中有害物质限量》 GB18586-2001
《室内装饰装修材料 地毯中有害物质限量》 GB18587-2001
《混凝土外加剂中释放氨的限量》 GB18588-2001
2. 所有进场装修材料应有国家权威机构的性能检测报告（特别是绿色环保、防火性能）、产品合格证书、符合设计技术要求。
3. 施工单位应提供材料样板，经确认后封样，作为验收依据。



经文文化科技集团
JINGWEN CULTURE AND TECHNOLOGY GROUP

重要：
本图纸受版权法律保护，未经授权的复制、分发此图纸或任何部分
将导致严重的民事和刑事处罚，及依照法律规定最大限度的赔偿
所有的图纸尺寸仅供参考，合同方应在施工前对尺寸进行核实。
如有较大设计出图请及时通知原设计单位予以重新设计出图。

项目 PROJECT

富襄生平事迹展

版号

修 改 日 期

图名：
材料表

审 核 人

冯生茂

设计

覃祚盛

校 对 人

豆佳启

专业

刘伟楠

设计 人

陈扬泽

制 图 人

商华伟

单位出图专用章盖章

个人出图专用章盖章

工程 编号

比 例

见 图

类 别

饰 施

日 期

2025.01


图 号

M-08

电	气				
暖	通				
给	排	水	煤	气	
建	筑				
结	构				
工种会签					

图例:

	轻钢龙骨隔墙 (高度3140mm)
--	-------------------

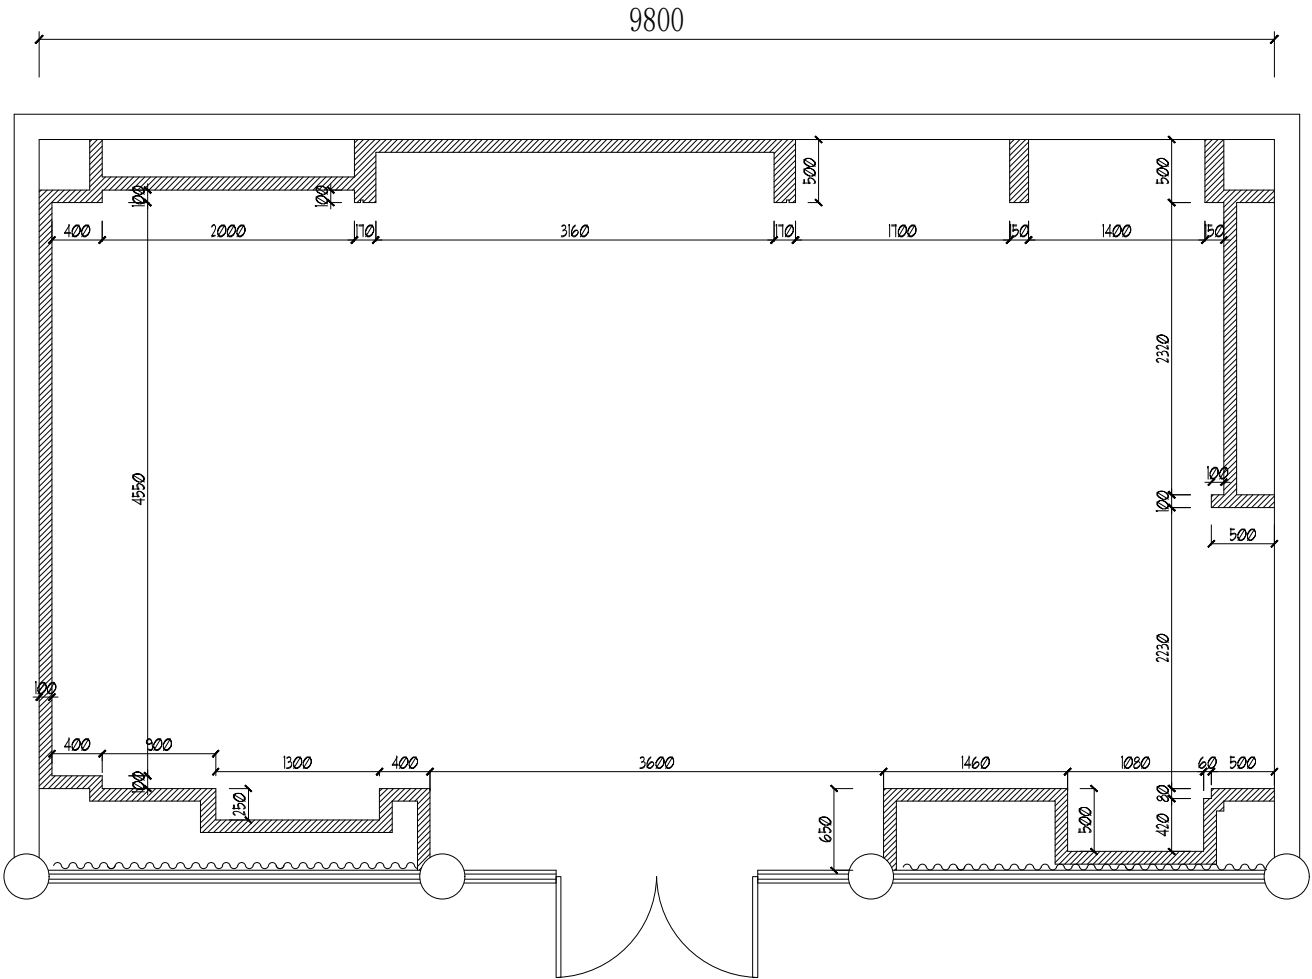

PLAN
东厢房新建墙体图 1:30



经纬文化科技集团
JINGWEI CULTURE AND TECHNOLOGY GROUP

重要:

本图纸受版权法律保护。未经授权的复制、分发或图照或任何部分
将会导致严重的民事和刑事处罚。及依照法律规定最大限度的赔偿
所有的图照尺寸仅供参考。合同方应在施工前对尺寸进行核实。
如有较大设计出处理及时通知原设计单位予以重新设计出图。

项目 PROJECT

富襄生平事迹展

版号 修改日期

图名:
东厢房新建墙体图

审核人	冯生茂	冯生茂
设计负责人	覃祚盛	覃祚盛
校对	豆佳启	豆佳启
专业负责人	刘伟楠	刘伟楠
设计	陈扬泽	陈扬泽
制图人	商华伟	商华伟


单位出图专用章盖章

个人出图专用章盖章

工程编号	
比例	见图
日期	2025.07
图号	PL-01

电	气	给	排	水	煤
电	暖	气			
建	筑	结	构		
工种会签					

注：弱电间及设备放至二楼

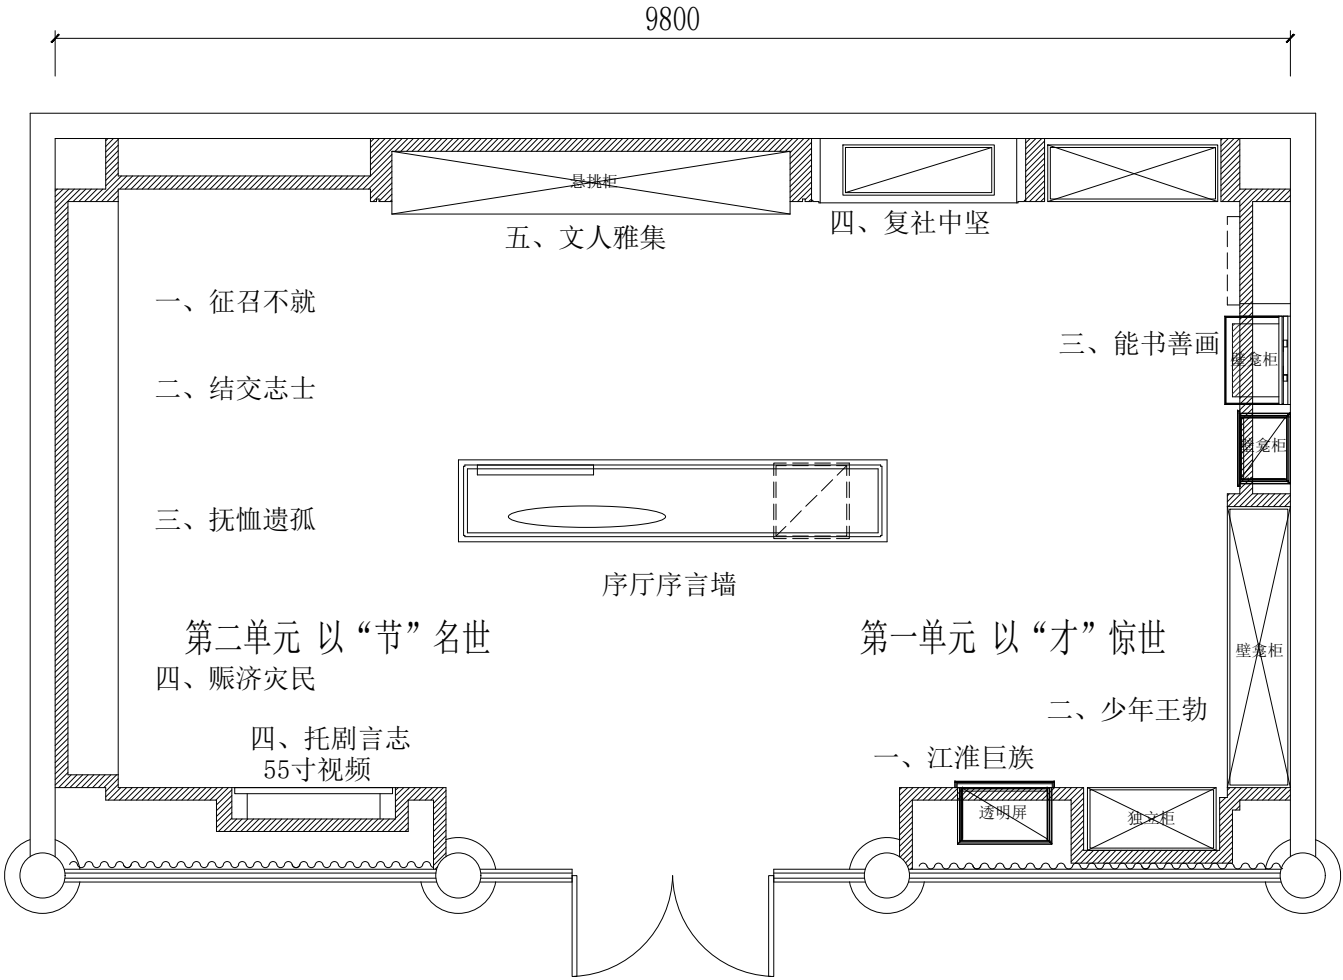

PLAN
东厢房平面布置图 1:30



经纬文化科技集团
JINGWEI CULTURE AND TECHNOLOGY GROUP

重要:

本图纸受版权法律保护。未经授权的复制、分发此图纸或任何部分将会导致严重的民事和刑事处罚。及依照法律规定最大程度的赔偿。所有的图纸尺寸仅供参考。合同方应在施工前对尺寸进行核实。如有较大设计出图请及时通知原设计单位予以重新设计出图。

项目 PROJECT

晋襄生平事迹展

版号 修改日期

图名:

东厢房平面布置图


审核人	冯生茂	江生茂
设计负责人	覃祚盛	覃祚盛
校对	豆佳启	豆佳启
专业负责人	刘伟楠	刘伟楠
设计人	陈扬泽	陈扬泽
制图人	商华伟	商华伟

单位出图专用章盖章

个人出图专用章盖章

工程编号			
比例	见图	类别	饰施
日期	2025.07	图号	PL-02

工种会签	建 筑	给排水	电 气
	结 构	煤 气	暖 通

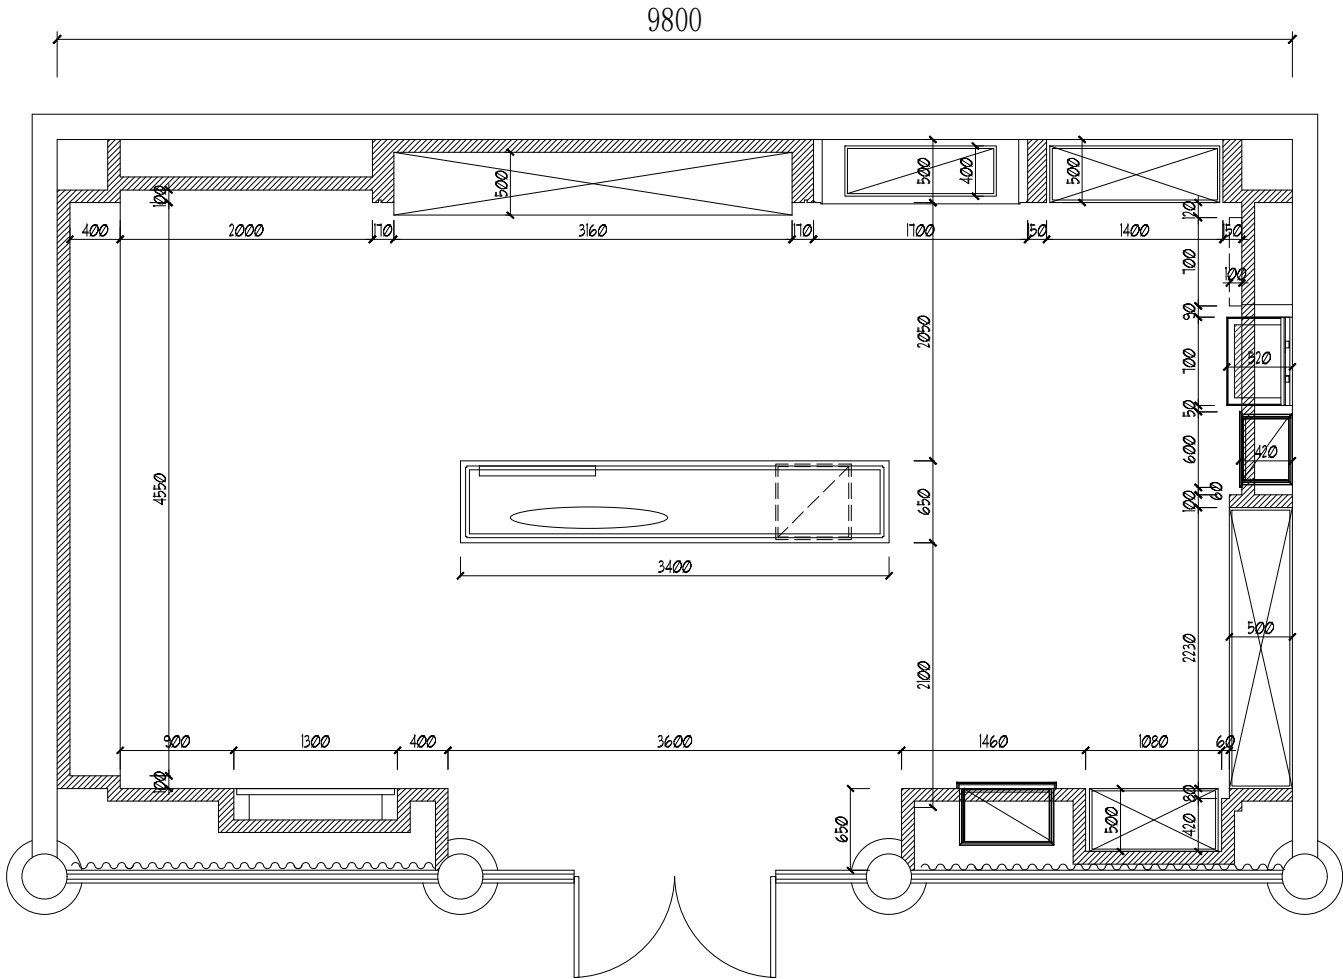

PLAN
东厢房平面尺寸图 1:30



经纬文化科技集团
JINGWEN CULTURE AND TECHNOLOGY GROUP

重要:

本图纸受版权法律保护。未经授权的复制、分发或图照或任何部分
将会导致严重的民事和刑事处罚,及依照法律规定最大限度的赔偿
所有的图照尺寸仅供参考。合同方应在施工过程中对尺寸进行核实。
如有较大设计出处请及时通知原设计单位予以重新设计出图。

项目 PROJECT

晋襄生平事迹展

版号 修改日期

图名:
东厢房平面尺寸图


审核人	冯生茂	冯生茂
设计负责人	覃祚盛	覃祚盛
校对	豆佳启	豆佳启
专业负责人	刘伟楠	刘伟楠
设计	陈扬泽	陈扬泽
制图人	商华伟	商华伟


单位出图专用章盖章

个人出图专用章盖章

工程编号	
比例	见图
日期	2025.07
图号	PL-03

灯具图例:

图例	灯具名称	备注
	轨道射灯	
	轨道	
	洗墙灯	

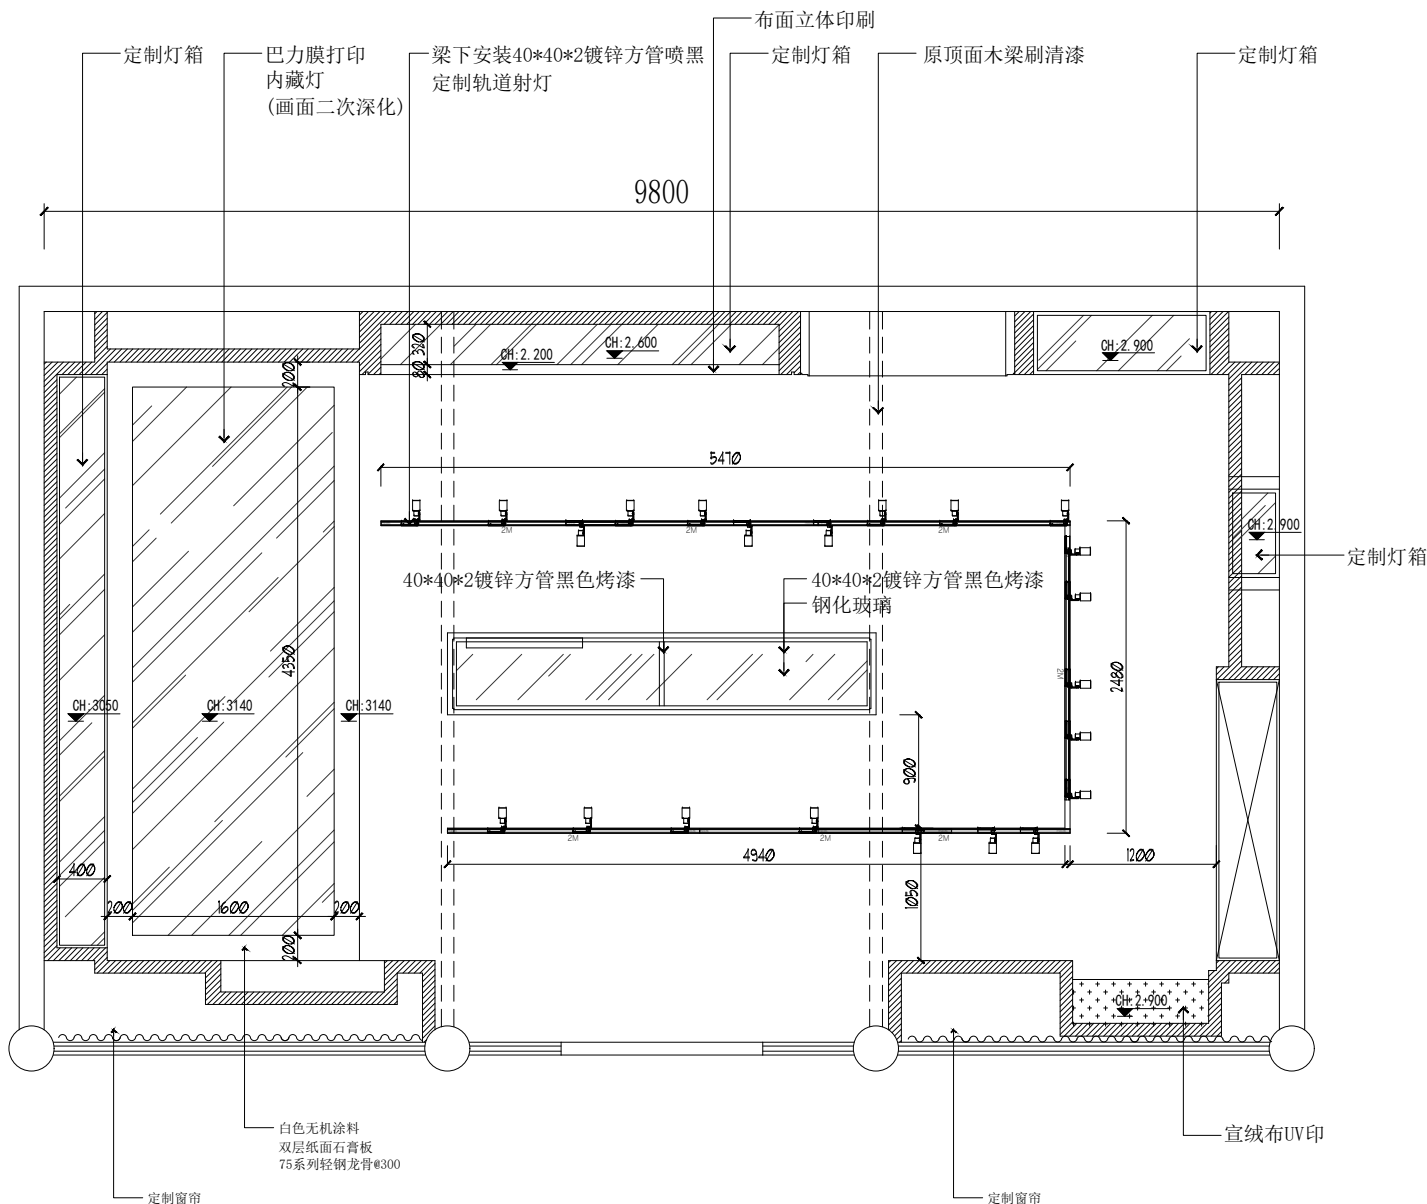

PLAN
东厢房顶面布置图 1:30



经易文化科技集团

重要:

本图纸受版权法律保护。未经授权的复制、分发此图纸或任何部分,将会导致严重的民事和刑事处罚,及依照法律规定最大限度的起诉。所有的图纸尺寸仅供参考,合同方应在施工前对尺寸进行核实。如有较大设计变更请及时通知原设计单位予以重新设计。如有较大设计变更请及时通知原设计单位予以重新设计。

项目 PROJECT

冒襄生平事迹展

[illegible]

图名:

东厢房顶面布置图


审 核 人	冯生茂	冯生茂
设 计 负 责 人	覃祚盛	覃祚盛
校 对 人	豆佳启	豆佳启
专 业 负 责 人	刘伟楠	刘伟楠
设 计 人	陈扬泽	陈扬泽
制 图 人	商华伟	商华伟

单位出图专用章盖章

个人出图专用章盖章

工程编号			
比例	见图	类别	饰 施
日期	2025.07	图号	PL-04

工种会签	建筑	给排水	电气
	结构	煤气	暖通

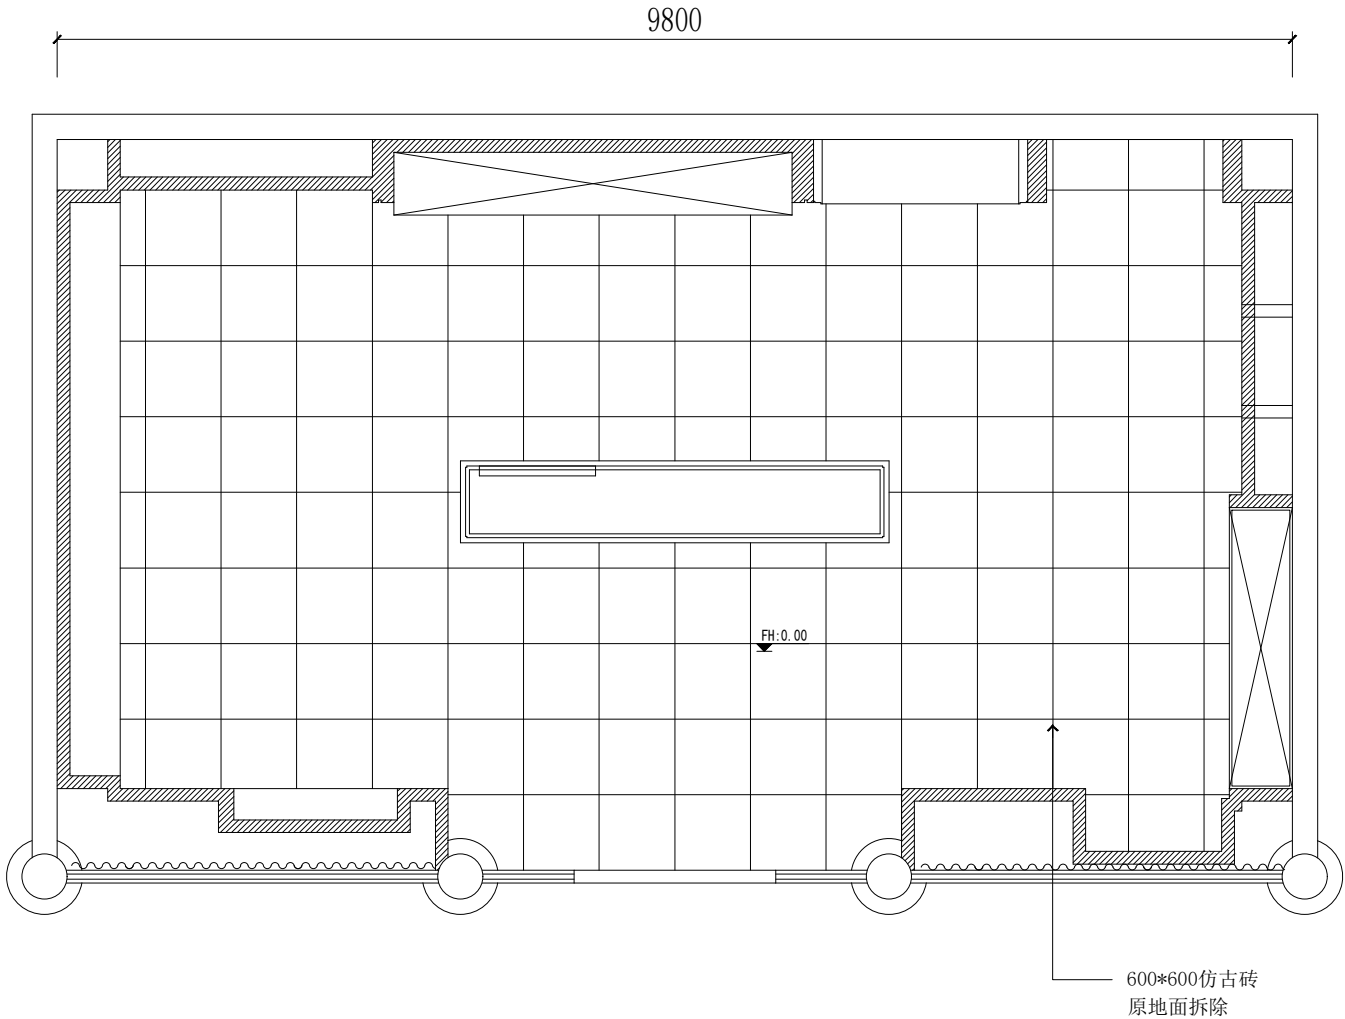

PLAN
东厢房地坪材质图 1:30



经纬文化科技集团
JINGWEI CULTURE AND TECHNOLOGY GROUP

重要:
本图纸受版权法律保护,未经授权,复制或分发本图纸或任何部分
将会导致严重的民事和刑事处罚,及依照法律规定追究最大程度的赔偿
所有的图纸尺寸仅供参考,合同方应在施工过程中对尺寸进行核实。
如有较大设计出图请及时通知原设计单位予以重新设计出图。

项目 PROJECT

晋襄生平事迹展

版号	修改日期
----	------

图名:
东厢房地坪材质图


审核人	冯生茂	冯生茂
设计负责人	覃祚盛	覃祚盛
校对	豆佳启	豆佳启
专业负责人	刘伟楠	刘伟楠
设计人	陈扬泽	陈扬泽
制图人	商华伟	商华伟

单位出图专用章盖章

个人出图专用章盖章

工程编号			
比例	见图	类别	饰施
日期	2025.07	图号	PL-05

电 气	暖 通
给排水	煤 气
建 筑	结 构
工种会签	

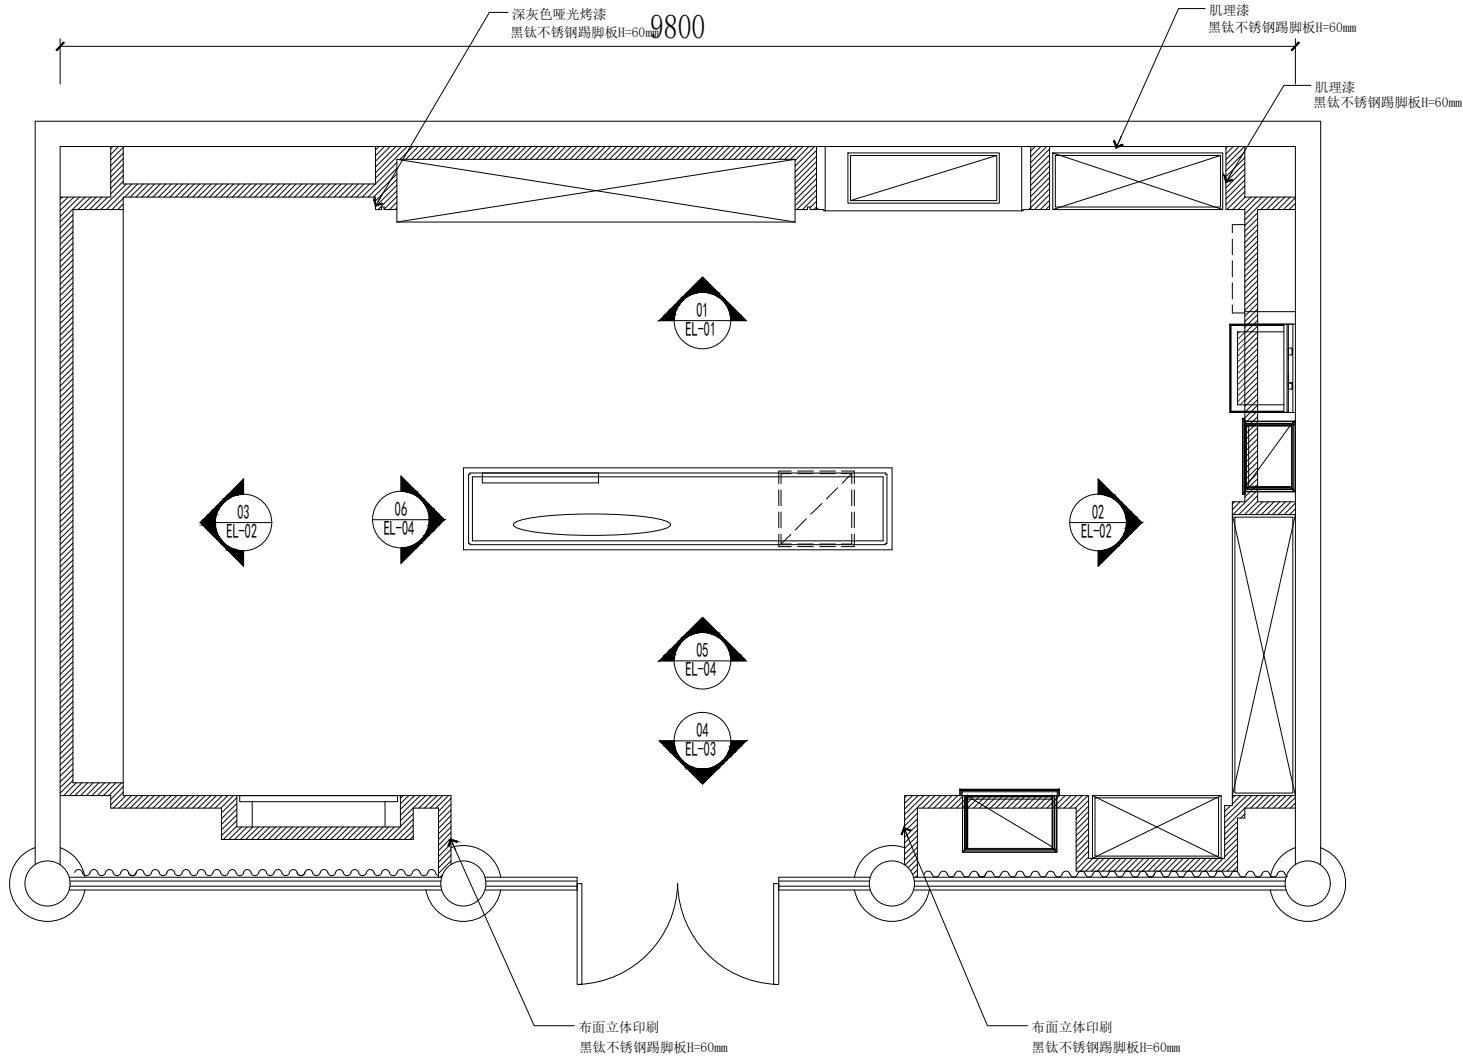

PLAN
东厢房立面索引图 1:30



经纬文化科技集团
JINGWEN CULTURE AND TECHNOLOGY GROUP

重要:
本图纸受版权法律保护。未经授权的复制、分发或用于任何部分
将导致严重的民事和刑事处罚, 及依照法律规定最大限度的赔偿。
所有的图纸尺寸仅供参考。合同方应在施工过程中对尺寸进行核实。
如有较大设计出错请及时通知原设计单位予以重新设计出图。

项目 PROJECT

晋襄生平事迹展

版号 修 改 日 期

图名:

东厢房立面索引图


审 核 人	冯生茂	冯生茂
设 计	覃祚盛	覃祚盛
校 对 人	豆佳启	豆佳启
专 业	刘伟楠	刘伟楠
负 责 人	陈扬泽	陈扬泽
制 图 人	商华伟	商华伟

单位出图专用章盖章

个人出图专用章盖章

工 程 编 号			
比例	见图	类别	饰 施
日期	2025.07	图号	PL-06

电	气				
暖	通				
给	排	水	煤	气	
建	筑				
工	种	会	签	结	构

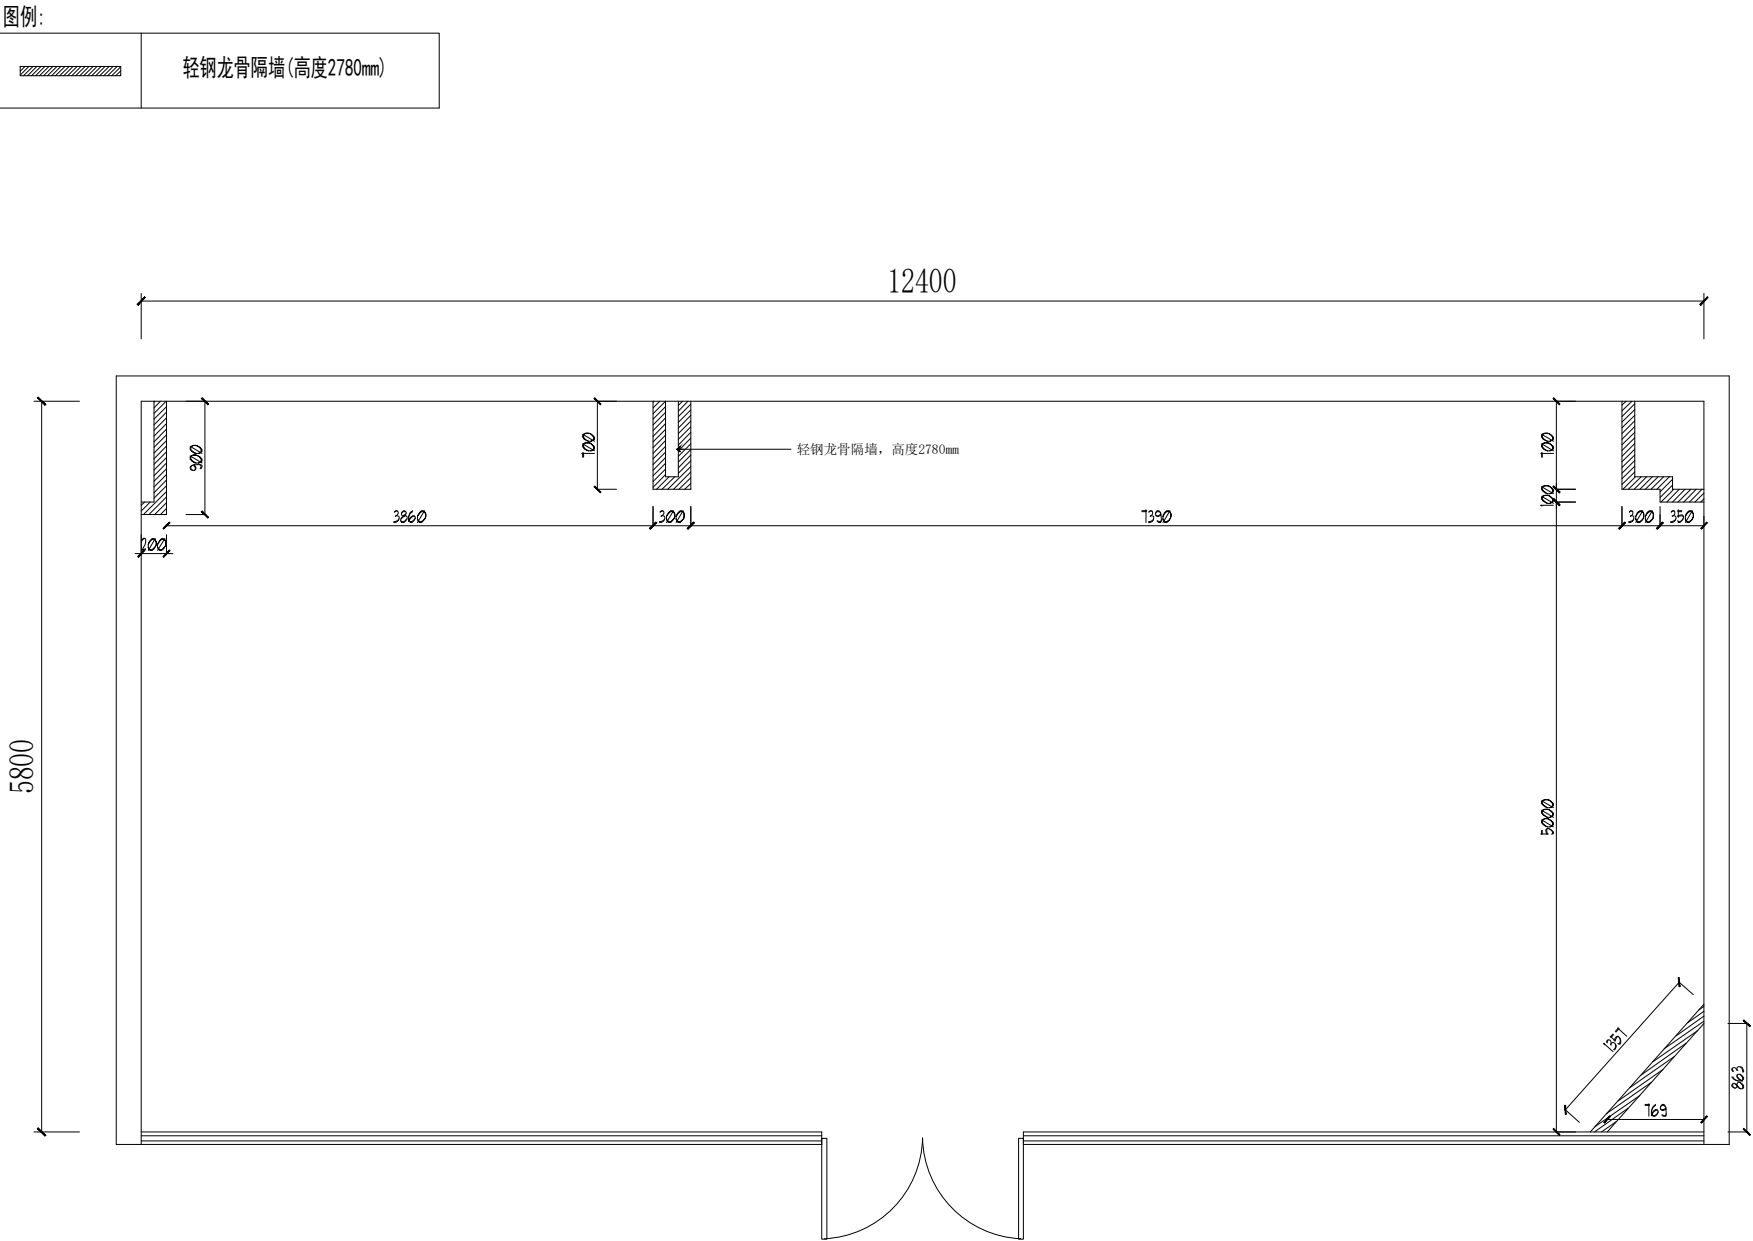

PLAN
西厢房新建墙体图 1:30



经翊文化科技集团
JINGWEI CULTURE AND TECHNOLOGY GROUP

重要:

本图纸受版权法律保护。未经授权的复制、分发此图纸或任何部分将导致严重的民事和刑事处罚，及依照法律规定最大限度的赔偿。所有的图纸尺寸仅供参考。合同方应在施工过程中对尺寸进行核实。如有较大设计出处请及时通知原设计单位予以重新设计出图。

项目 PROJECT

富襄生平事迹展

版号	修 改 日 期

图名:

西厢房新建墙体图

审 核 人	冯生茂	冯生茂
设 计 负责人	覃祚盛	覃祚盛
校 对 人	豆佳启	豆佳启
专 业 负责人	刘伟楠	刘伟楠
设 计 人	陈扬泽	陈扬泽
制 图 人	商华伟	商华伟


单位出图专用章盖章

个人出图专用章盖章

工程 编号			
比例	见图	类别	饰 施
日期	2025.07	图号	PL-07

电	气	给	排	水	煤
暖	通	气			
建	筑	结	构		
工	种	会	签		

注：弱电间及设备放至二楼

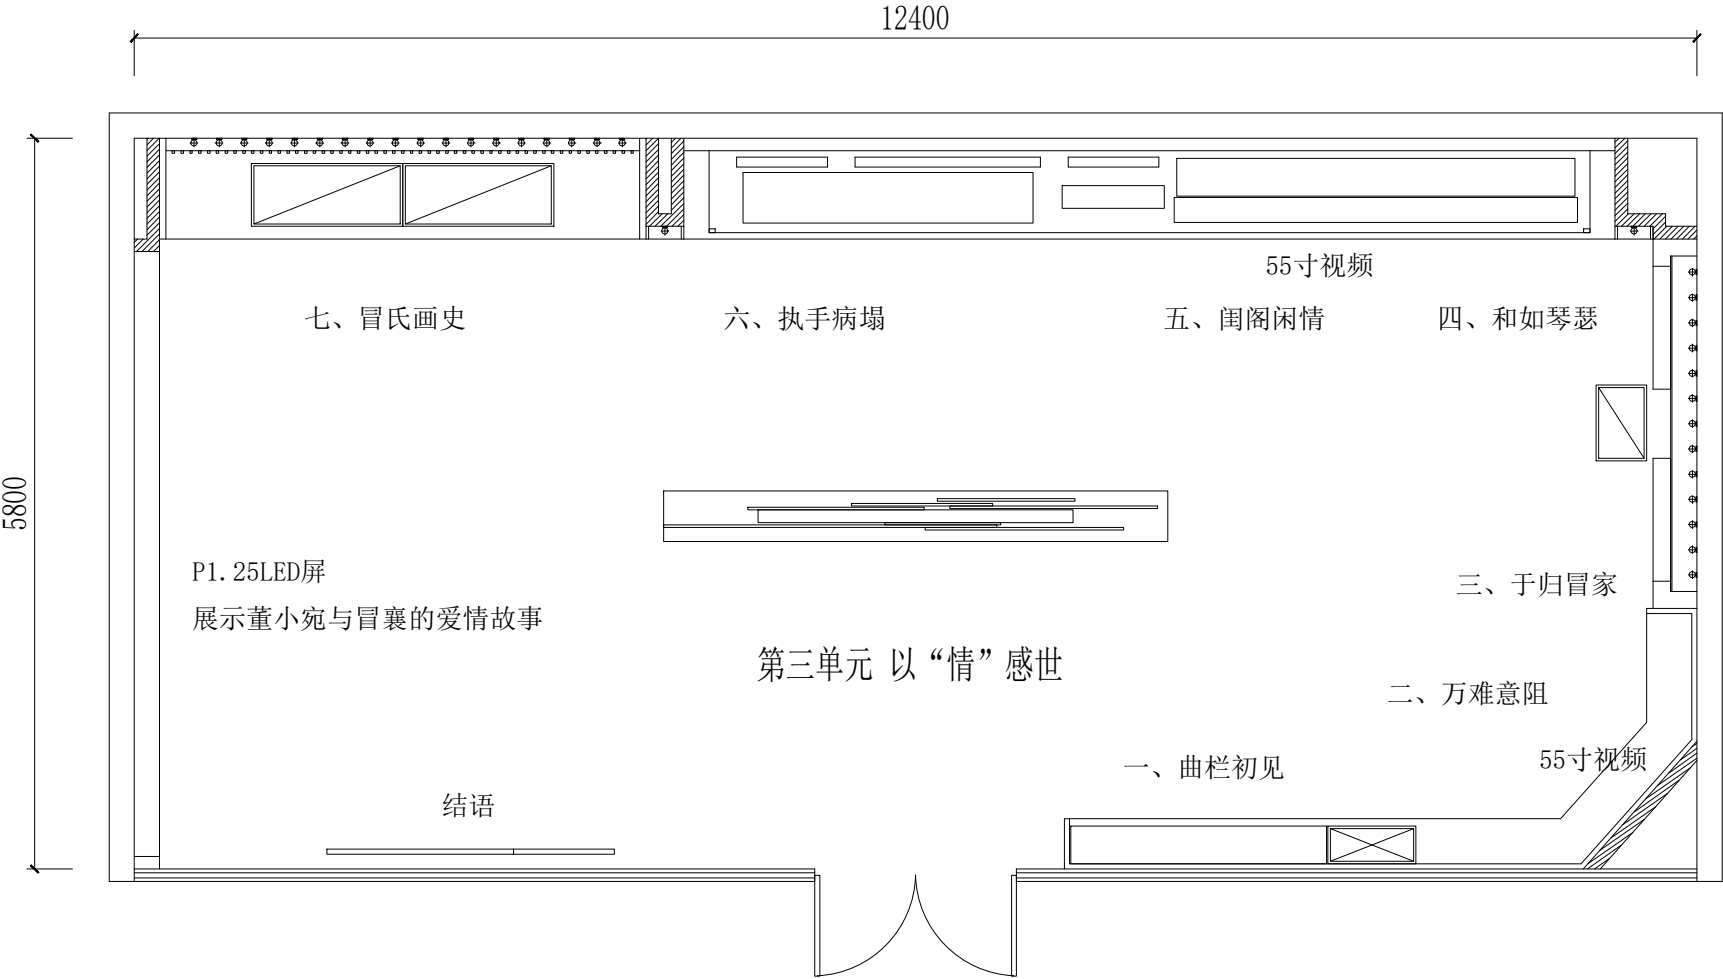

经翊文化科技集团
JINGWEI CULTURE AND TECHNOLOGY GROUP

重要：
本图纸受版权法律保护。未经授权的复制、分发此图纸或任何部分
将导致严重的民事和刑事处罚，及依照法律规定最大限度的赔偿。
所有的图纸尺寸仅供参考。合同方应在施工过程中对尺寸进行核实。
如有较大设计出错请及时通知原设计单位予以重新设计出图。

项目 PROJECT

冒襄生平事迹展

版号 修改日期

图名:

西厢房平面布置图


审核人	冯生茂	冯生茂
设计负责人	覃祚盛	覃祚盛
校对	豆佳启	豆佳启
专业负责人	刘伟楠	刘伟楠
设计人	陈扬泽	陈扬泽
制图人	商华伟	商华伟

单位出图专用章盖章

个人出图专用章盖章

工程编号			
比例	见图	类别	饰施
日期	2025.07	图号	PL-08

电气	暖通
给排水	煤气
建筑	结构
工种会签	

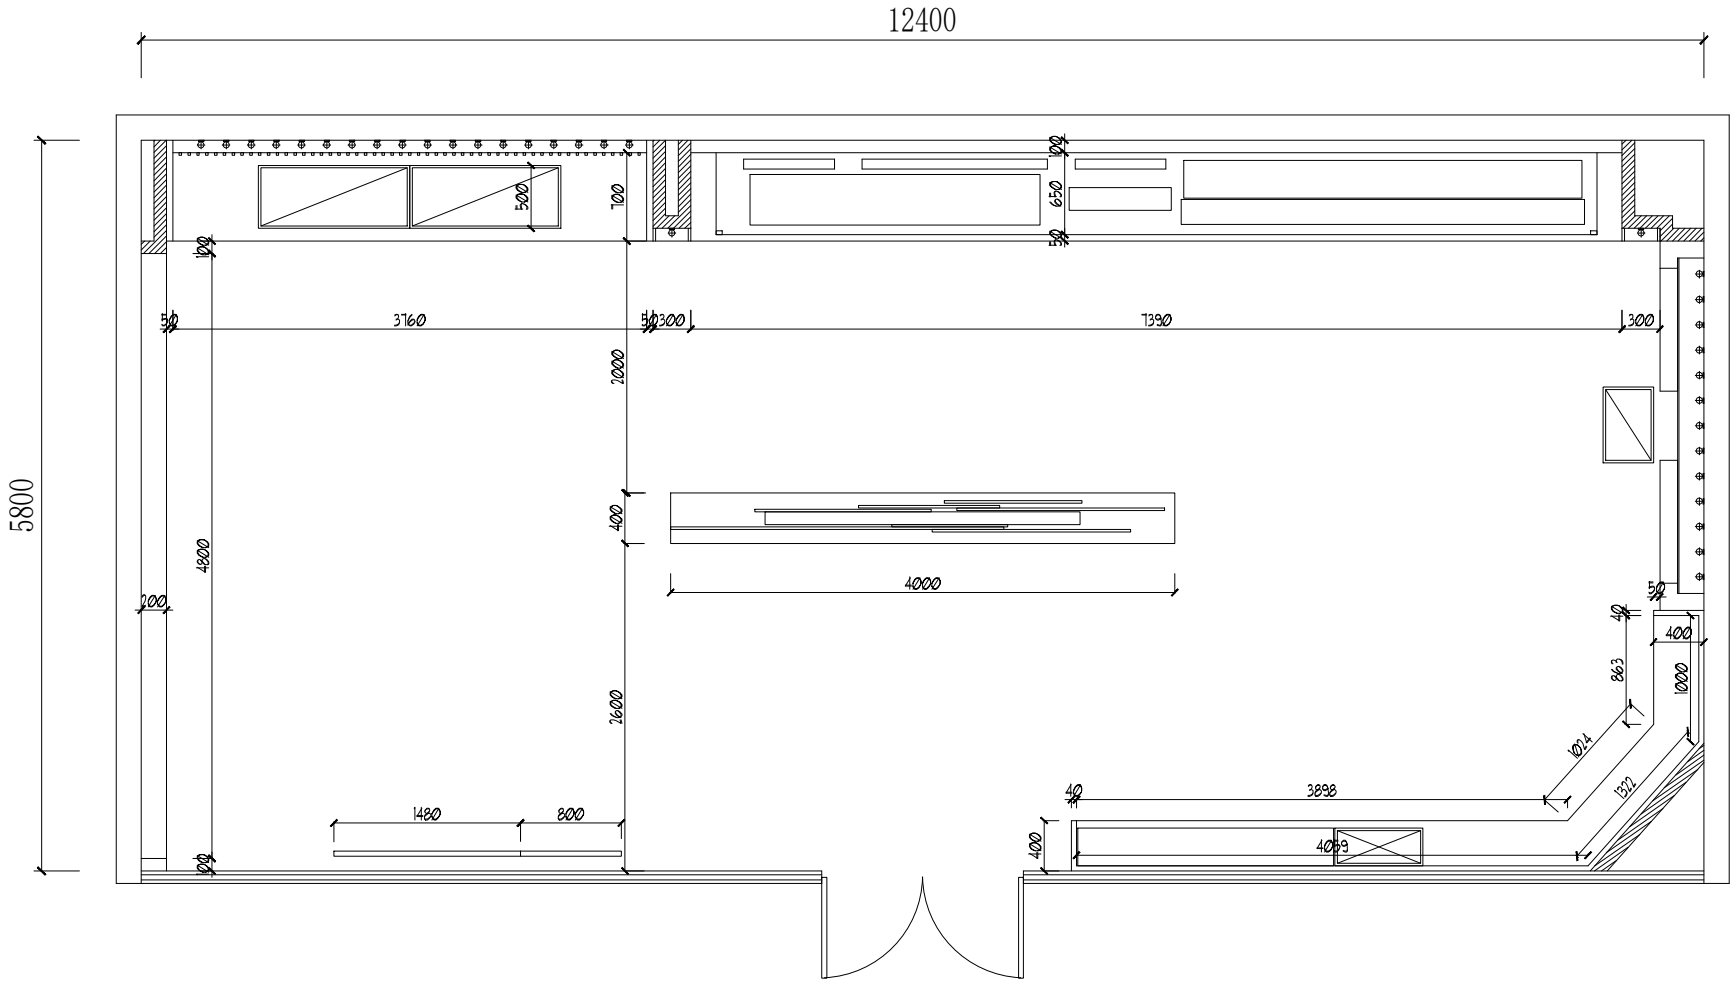

PLAN
西厢房平面尺寸图 1:30



经纬文化科技集团
JINGWEI CULTURE AND TECHNOLOGY GROUP

重要：
本图纸受版权法律保护，未经授权，复制或分发本图纸或任何部分，将导致严重的民事和刑事处罚，及依照法律规定最大限度的赔偿。所有的图纸尺寸仅供参考，合同方应在施工过程中对尺寸进行核实。如有较大设计出图请及时通知原设计单位予以重新设计出图。

项目 PROJECT

晋襄生平事迹展

版号 修改日期

图名:


西厢房平面尺寸图

审核人	冯生茂	冯生茂
设计负责人	覃祚盛	覃祚盛
校对	豆佳启	豆佳启
专业负责人	刘伟楠	刘伟楠
设计人	陈扬泽	陈扬泽
制图人	商华伟	商华伟

单位出图专用章盖章

个人出图专用章盖章

工程编号			
比例	见图	类别	饰施
日期	2025.07	图号	PL-09

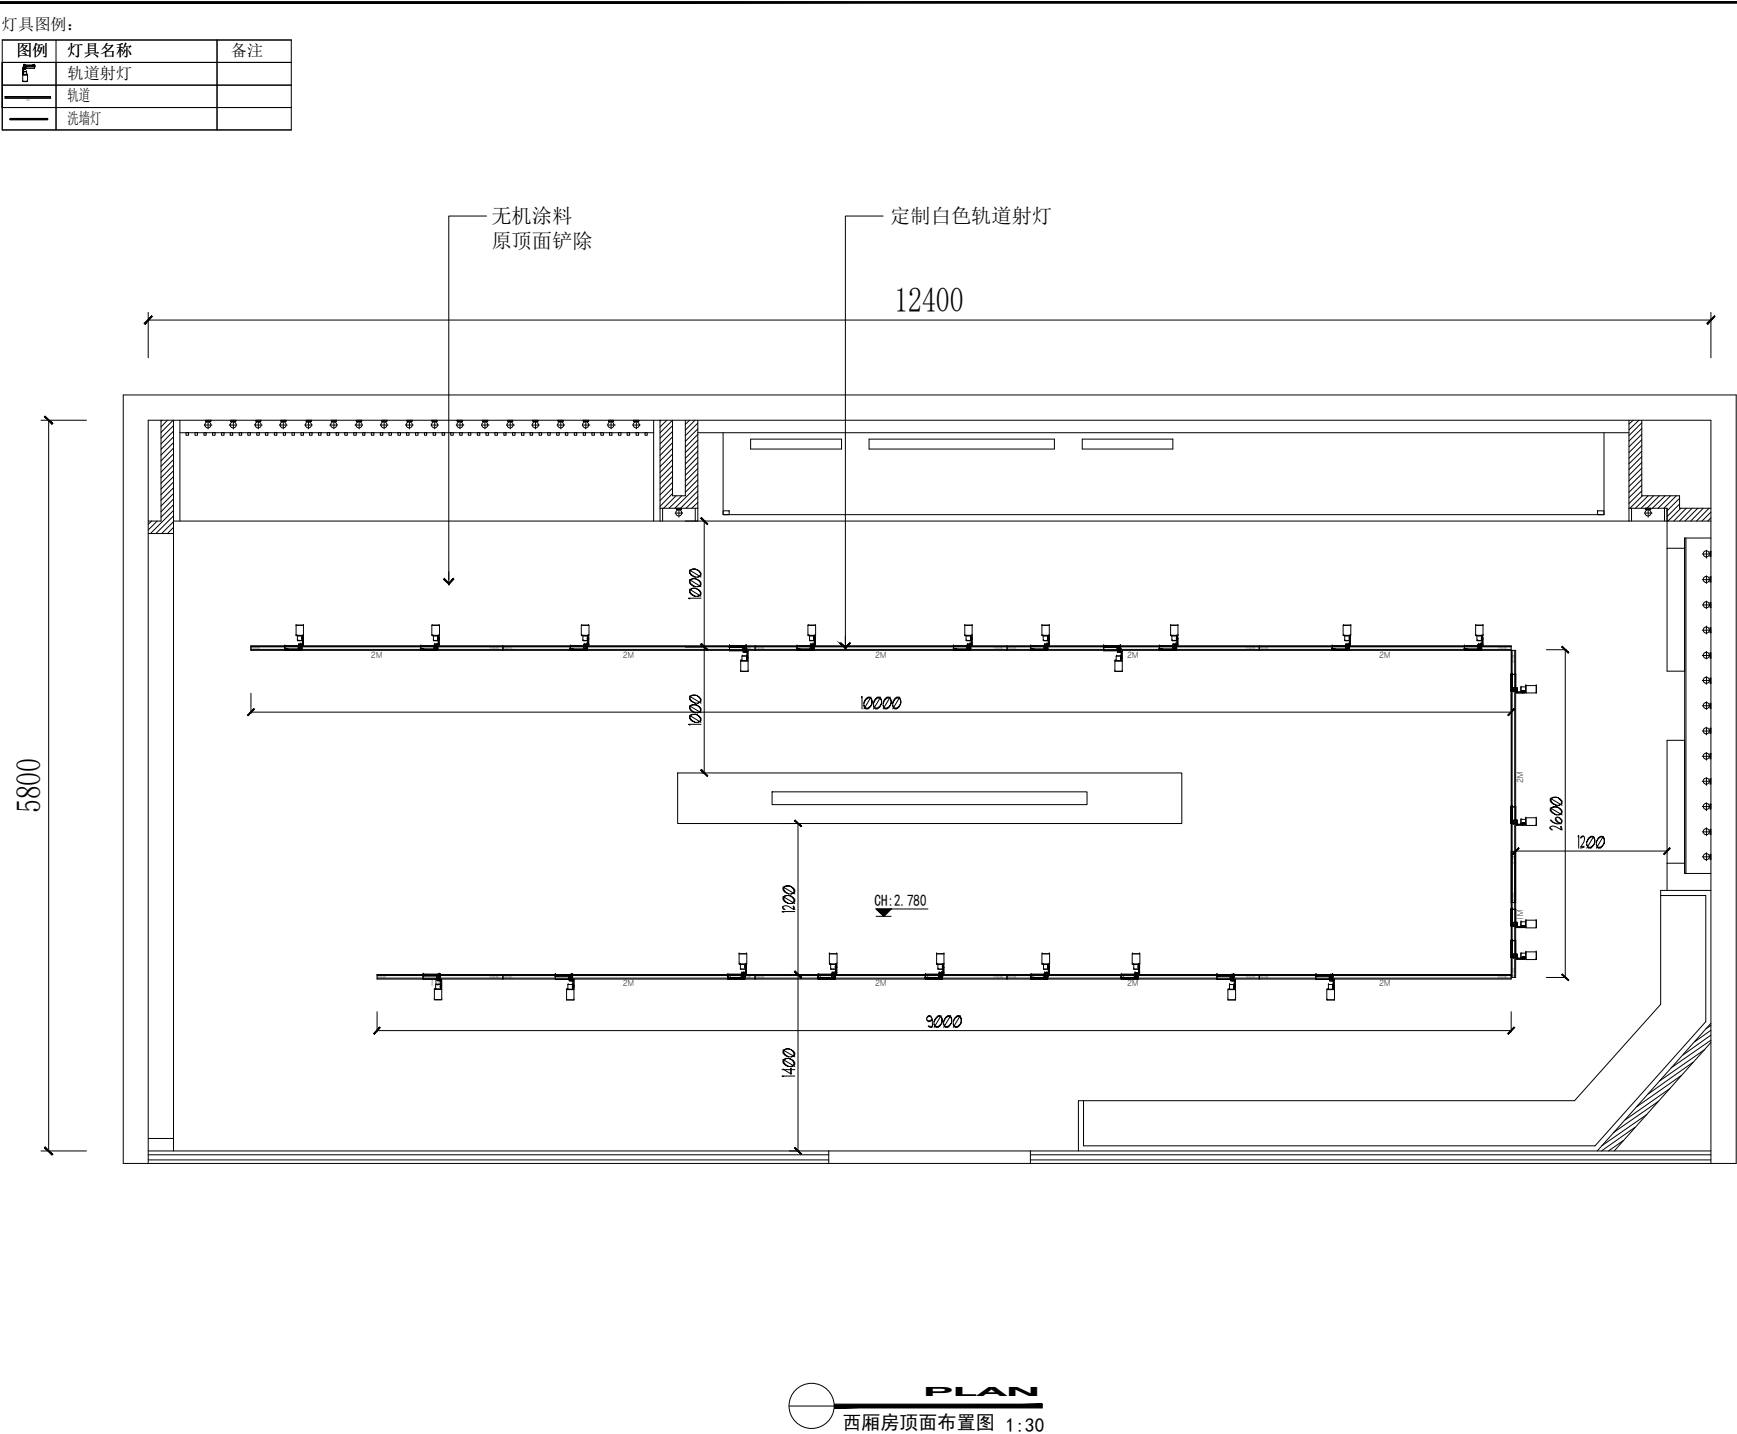



经闻文化科技集团
JINGWEN CULTURE AND TECHNOLOGY GROUP

重要：

本图纸受版权法律保护，未经授权，不得复制或传播。任何部分擅自复制或传播，将导致严重的民事和刑事后果，及依照法律规定追究最大程度的法律责任。所有的图纸尺寸仅供参考，合同方应在施工过程中对尺寸进行核实。如有较大设计出错请及时通知原设计单位予以重新设计。出图。

项目 PROJECT

富襄生平事迹展

版号	修 改 日 期

图名：

西厢房顶面布置图


审 核 人	冯生茂	冯生茂
设 计 负 责 人	覃祚盛	覃祚盛
校 对 人	豆佳启	豆佳启
专 业 负 责 人	刘伟楠	刘伟楠
设 计 人	陈扬泽	陈扬泽
制 图 人	商华伟	商华伟

单位出图专用章盖章

个人出图专用章盖章

工程 编号			
比例	见图	类别	饰 施
日期	2025.07	图号	PL-10

电 气	暖 通
给 排 水	煤 气
建 筑	结 构
工 种 会 签	

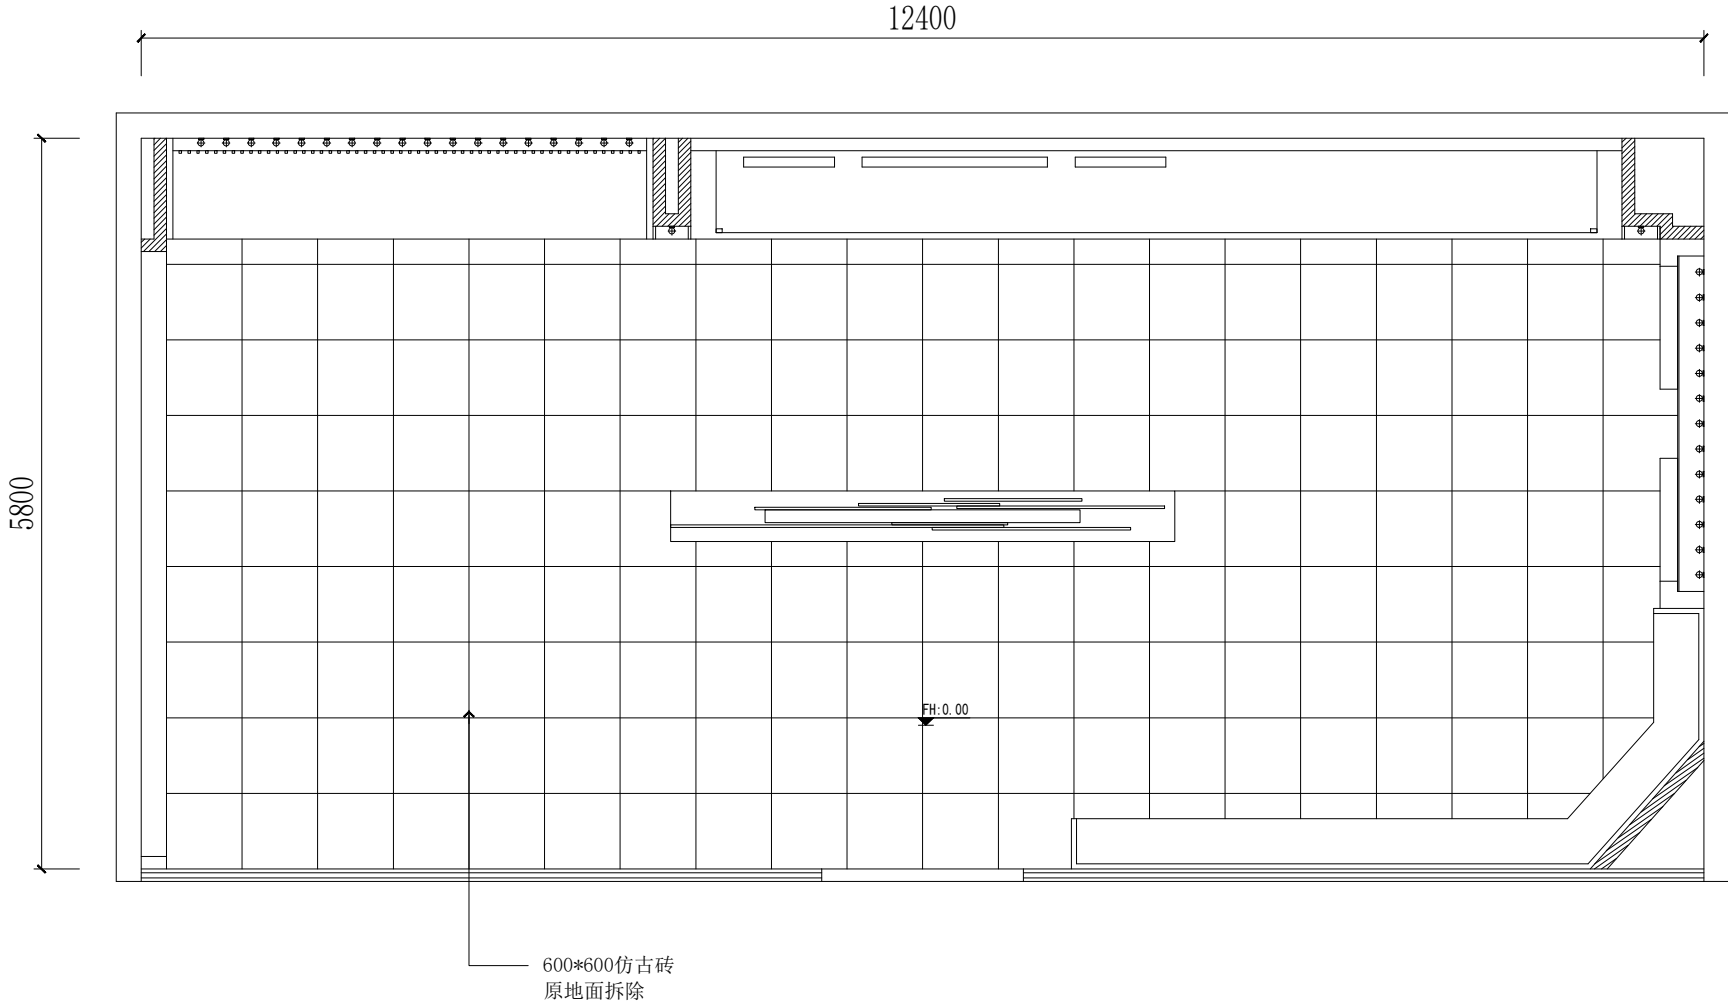

PLAN
西厢房地坪材质图 1:30



经文文化科技集团
JINGWEN CULTURE AND TECHNOLOGY GROUP

重要:
本图纸受版权法律保护。未经授权的复制、分发此图纸或任何部分
将会导致严重的民事和刑事处罚,及依照法律规定最大限度的赔偿。
所有的图纸尺寸仅供参考。合同方应在施工前对尺寸进行核实。
如有较大设计出错请及时通知原设计单位予以重新设计出图。

项目 PROJECT

冒襄生平事迹展

版号 修 改 日 期

图名:

西厢房地坪材质图


审 核 人	冯生茂	冯生茂
设 计 负 责 人	覃祚盛	覃祚盛
校 对 人	豆佳启	豆佳启
专 业 负 责 人	刘伟楠	刘伟楠
设 计 人	陈扬泽	陈扬泽
制 图 人	商华伟	商华伟

单位出图专用章盖章

个人出图专用章盖章

工 程 编 号			
比 例	见图	类 别	饰 施
日 期	2025.07	图 号	PL-11

电 气	暖 通
给 排 水	煤 气
建 筑	结 构
工 种 会 签	

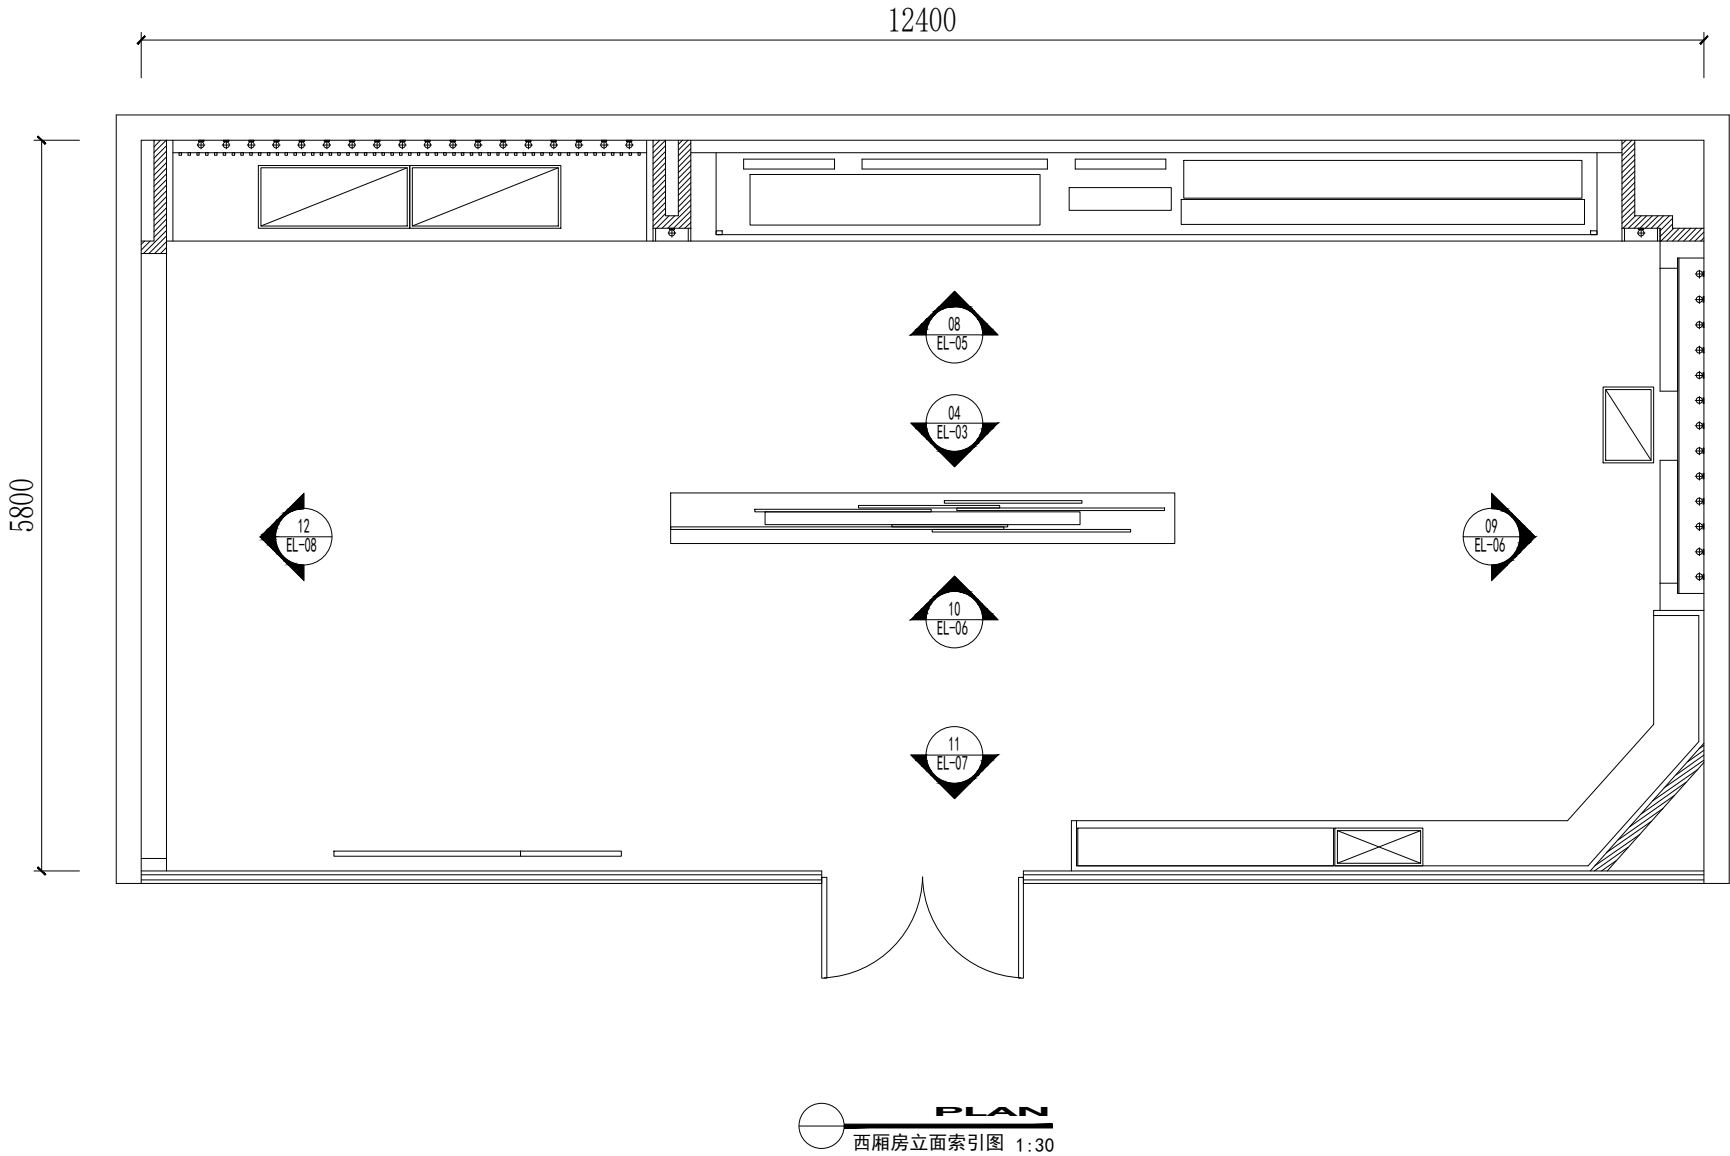

经翊文化科技集团
JINGWEN CULTURE AND TECHNOLOGY GROUP

重要：
本图纸受版权法律保护，未经授权的复制、分发此图纸或任何部分
将会导致严重的民事和刑事处罚，及依照法律规定最大限度的赔偿
所有的图纸尺寸仅供参考，合同方应在施工前对尺寸进行核实。
如有较大设计出图请及时通知原设计单位予以重新设计出图。

项目 PROJECT

晋襄生平事迹展

版号 修 改 日 期

图名:

西厢房立面索引图




审 核 人	冯生茂	冯生茂
设 计	覃祚盛	覃祚盛
校 对 人	豆佳启	豆佳启
专 业	刘伟楠	刘伟楠
负 责 人	陈扬泽	陈扬泽
制 图 人	商华伟	商华伟

单位出图专用章盖章

个人出图专用章盖章

工 程 编 号			
比例	见图	类别	饰 施
日期	2025.07	图号	PL-12

工种会签	建 筑		给排水		电 气	
	结 构		煤 气		暖 通	

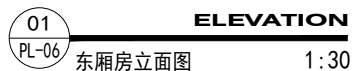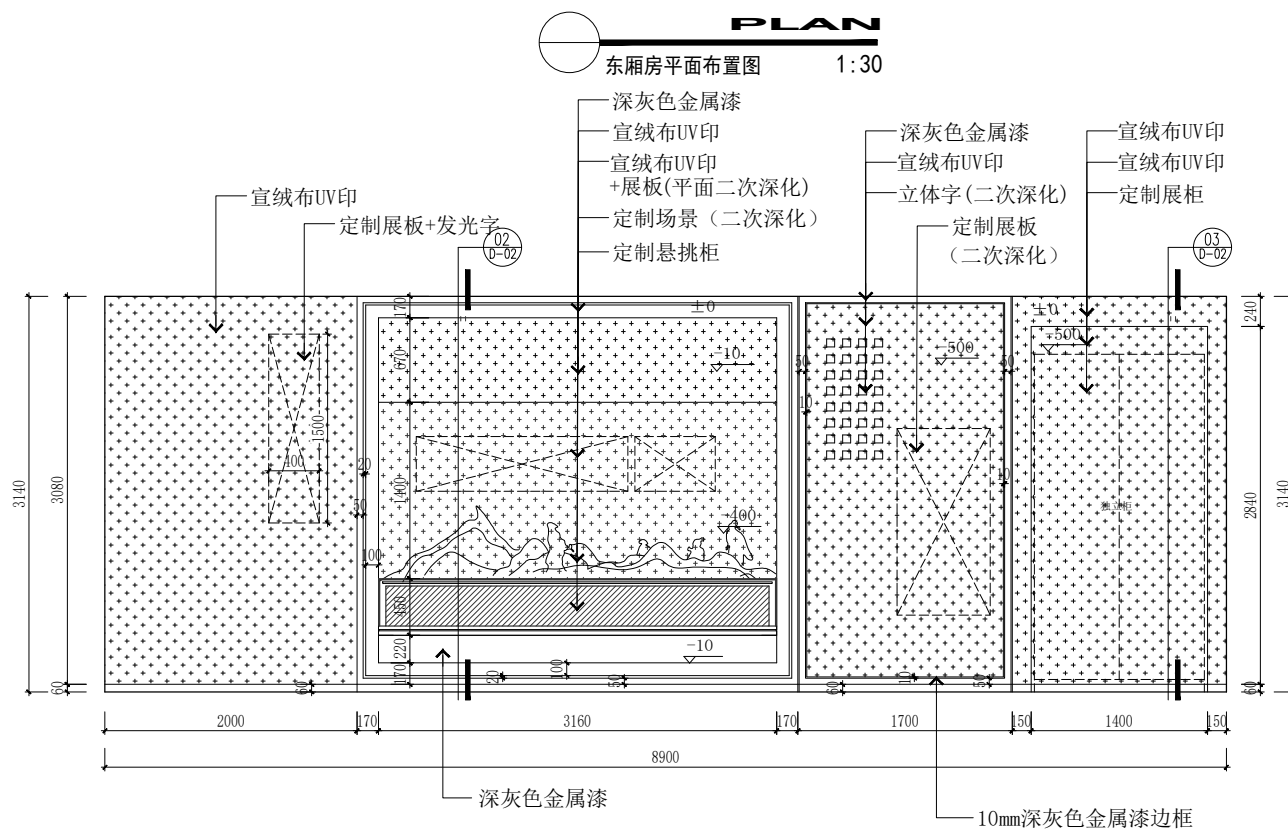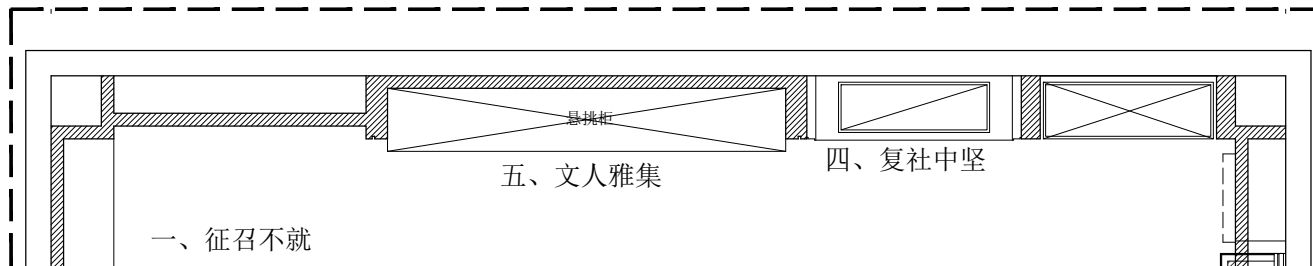

经易文化科技集团

重要:

本图纸受版权法律保护。未经授权的复制、分发此图纸或任何部分,将会导致严重的民事和刑事处罚,及依照法律规定最大限度的起诉。所有的图纸尺寸仅供参考,合同方应在施工前对尺寸进行核实。如有较大设计出处请及时通知原设计单位予以重新设计出图。

项目	PROJECT
----	---------

冒襄生平事迹展

[illegible]

图名:

立面图01


审 核 人	冯生茂	汪世武
设 计 负 责 人	覃祚盛	覃祚盛
校 对 人	豆佳启	豆佳启
专 业 负 责 人	刘伟楠	刘伟楠
设 计 人	陈扬泽	陈扬泽
制 图 人	商华伟	商华伟

单位出图专用章盖章


个人出图专用章盖章

工程编号			
比例	见图	类别	饰施
日期	2025.07	图号	EL-01


电气	暖通
给排水	煤气
建筑	结构
工种会签	

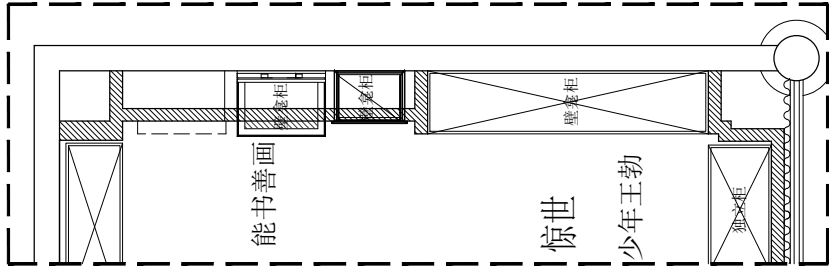


PLAN
东厢房平面布置图 1:30

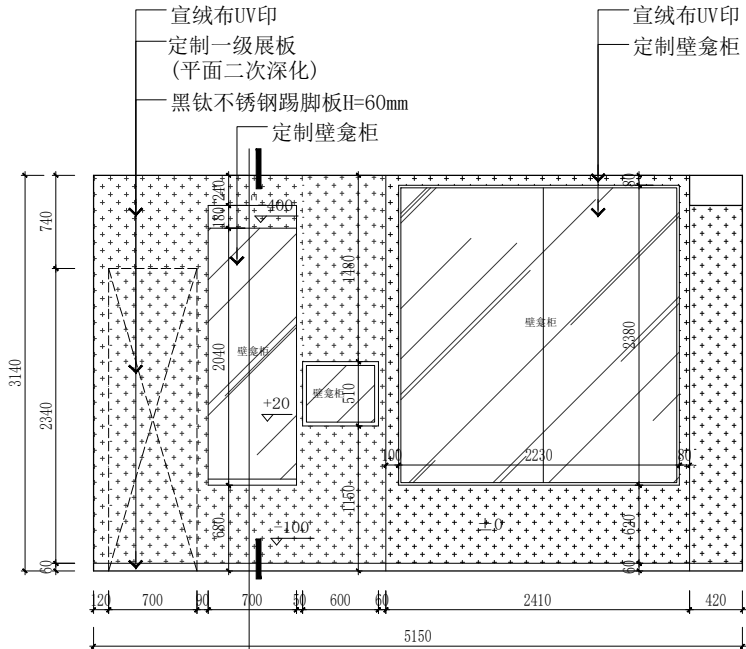

02
PL-06
ELEVATION
东厢房立面图 1:30

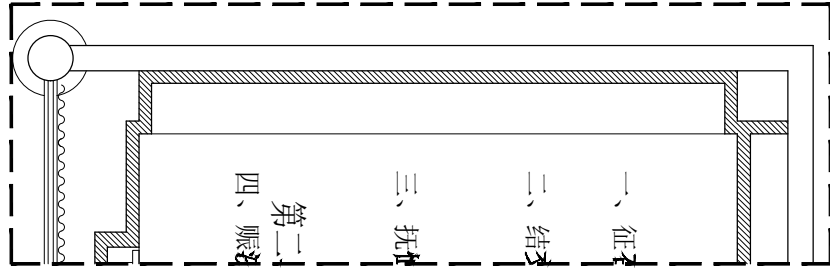


PLAN
东厢房平面布置图 1:30

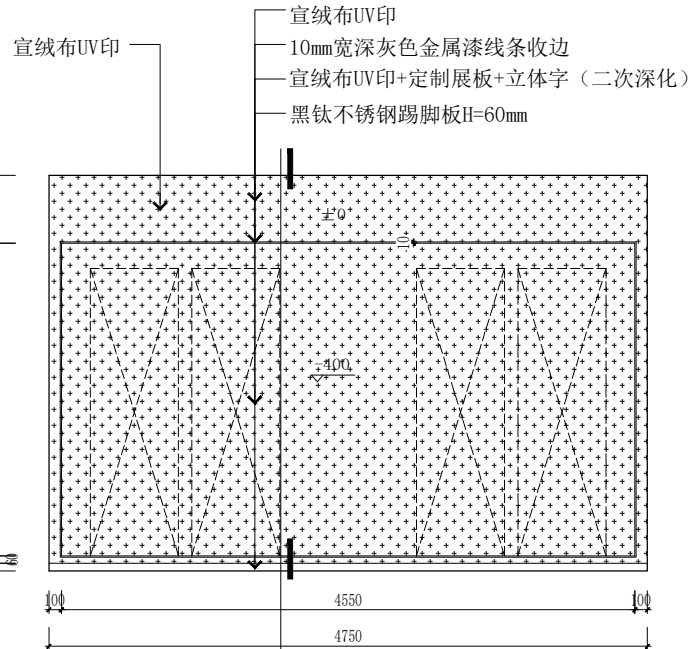


03
PL-06
ELEVATION
东厢房立面图 1:30

<div></div> <div>经纬文化科技集团</div> <div>JINGWEI CULTURE AND TECHNOLOGY GROUP</div>			
重要:			
本图纸受版权法律保护。未经授权的复制、分发此图纸或任何部分将导致严重的民事和刑事处罚, 及依照法律规定追究最大限度的起诉。所有的图纸尺寸仅供参考, 合同方应在施工前对尺寸进行核实。如有较大设计出图请及时通知原设计单位予以重新设计出图。			
项目 PROJECT			
晋襄生平事迹展			
版号		修 改 日 期	
图名:			
立面图02、03			
审 核 人	冯生茂	冯生茂	
设 计 负 责 人	覃祚盛	覃祚盛	
校 对 人	豆佳启	豆佳启	
专 业 负 责 人	刘伟楠	刘伟楠	
设 计 人	陈扬泽	陈扬泽	
制 图 人	商华伟	商华伟	
单位出图专用章 盖章			
个人出图专用章 盖章			
工程 编 号			
比例	见图	类别	饰 施
日期	2025.07	图号	EL-02

工种会签	建筑 结构	给排水 电气	暖通

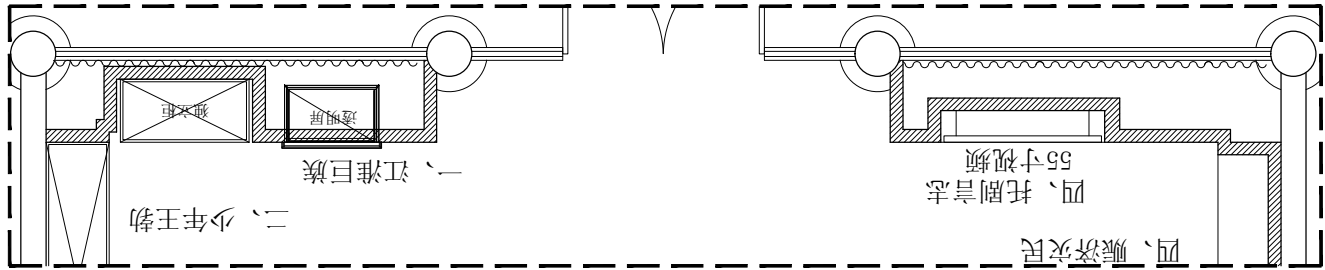

PLAN
东厢房平面布置图 1:30

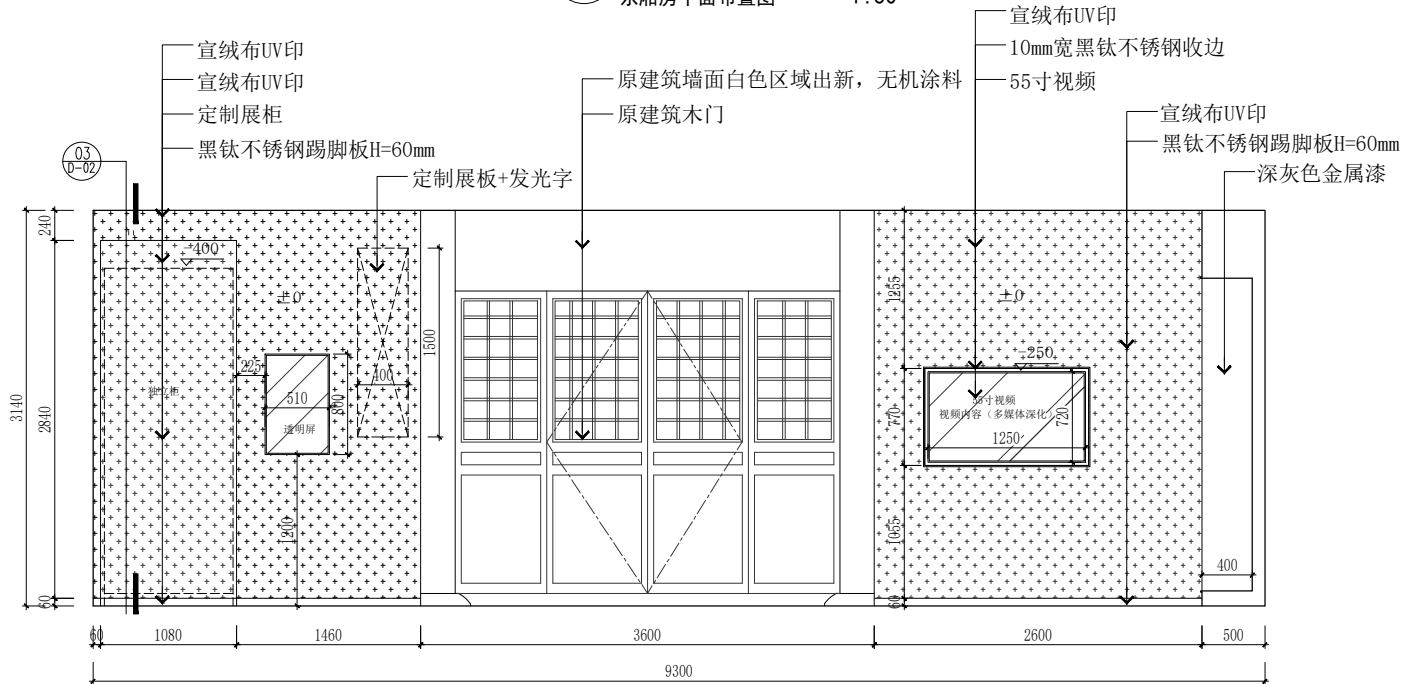

04
PL-06
ELEVATION
东厢房立面图 1:30



经纬文化科技集团
JINGJI CULTURE AND TECHNOLOGY GROUP

重要:
本图纸受版权法律保护。未经授权的复制、分发或用于任何部分
将导致严重的民事和刑事处罚, 及依照法律规定最大限度的赔偿
所有的图纸尺寸仅供参考。合同方应在施工过程中对尺寸进行核实。
如有较大设计出图请及时通知原设计单位予以重新设计出图。

项目 PROJECT
晋襄生平事迹展

版号	修改日期

图名:
立面图04


审核人	冯生茂	冯生茂
设计 负责人	覃祚盛	覃祚盛
校对	豆佳启	豆佳启
专业 负责人	刘伟楠	刘伟楠
设计	陈扬泽	陈扬泽
制图	商华伟	商华伟

单位出图专用章盖章


个人出图专用章盖章

工程编号			
比例	见图	类别	饰施
日期	2025.07	图号	EL-03


电气	暖通				
给排水	煤气				
建筑	结构				
工种会签					

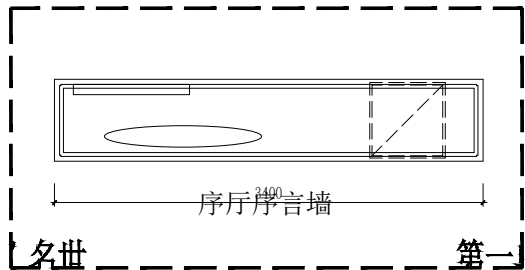


PLAN
东厢房平面布置图 1:30

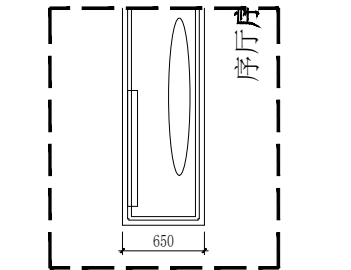

PLAN
东厢房平面布置图 1:30

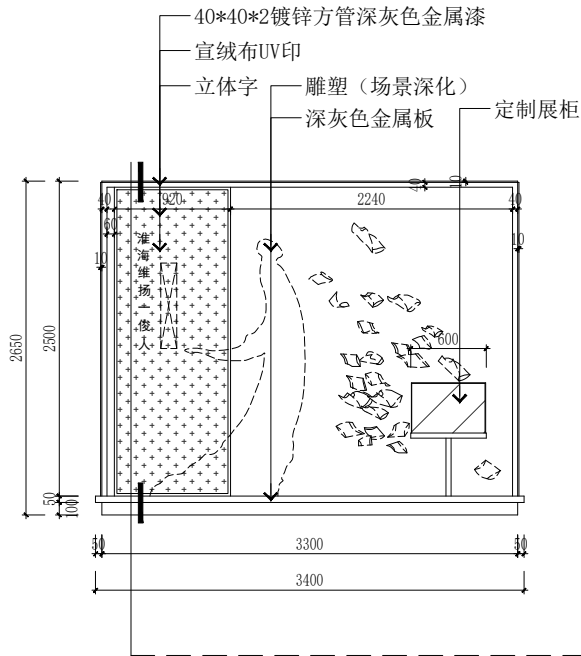

05
PL-06
ELEVATION
东厢房立面图 1:30

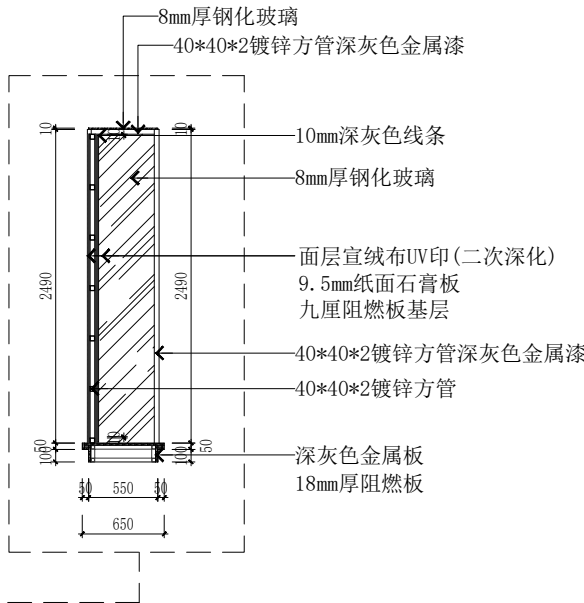

06
PL-06
ELEVATION
东厢房立面图 1:30



经纬文化科技集团
JINGWEI CULTURE AND TECHNOLOGY GROUP

重要:
本图纸受版权法律保护。未经授权的复制、分发此图纸或任何部分
将导致严重的民事和刑事处罚,及依照法律规定最大限度的赔偿
所有的图纸尺寸仅供参考。合同方应在施工过程中对尺寸进行核实。
如有较大设计出图请及时通知原设计单位予以重新设计出图。

项目 PROJECT

晋襄生平事迹展

版号 修改日期

立面图05~07


审核人	冯生茂	冯生茂
设计负责人	覃祚盛	覃祚盛
校对	豆佳启	豆佳启
专业负责人	刘伟楠	刘伟楠
设计人	陈扬泽	陈扬泽
制图人	商华伟	商华伟

单位出图专用章盖章


个人出图专用章盖章

工程编号	
比例	见图 类别 饰施
日期	2025.07 图号 EL-04

电气	暖通				
给排水	煤气				
建筑	结构				
工种会签					

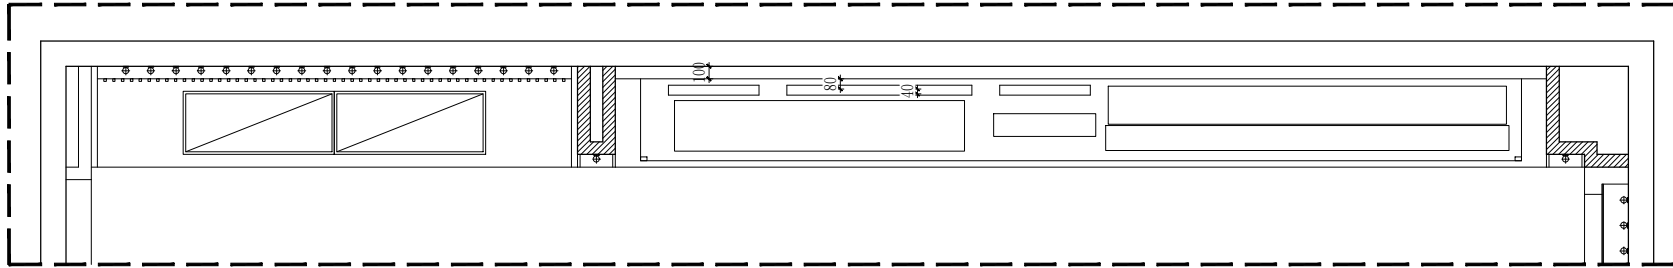

PLAN
西厢房平面布置图 1:30

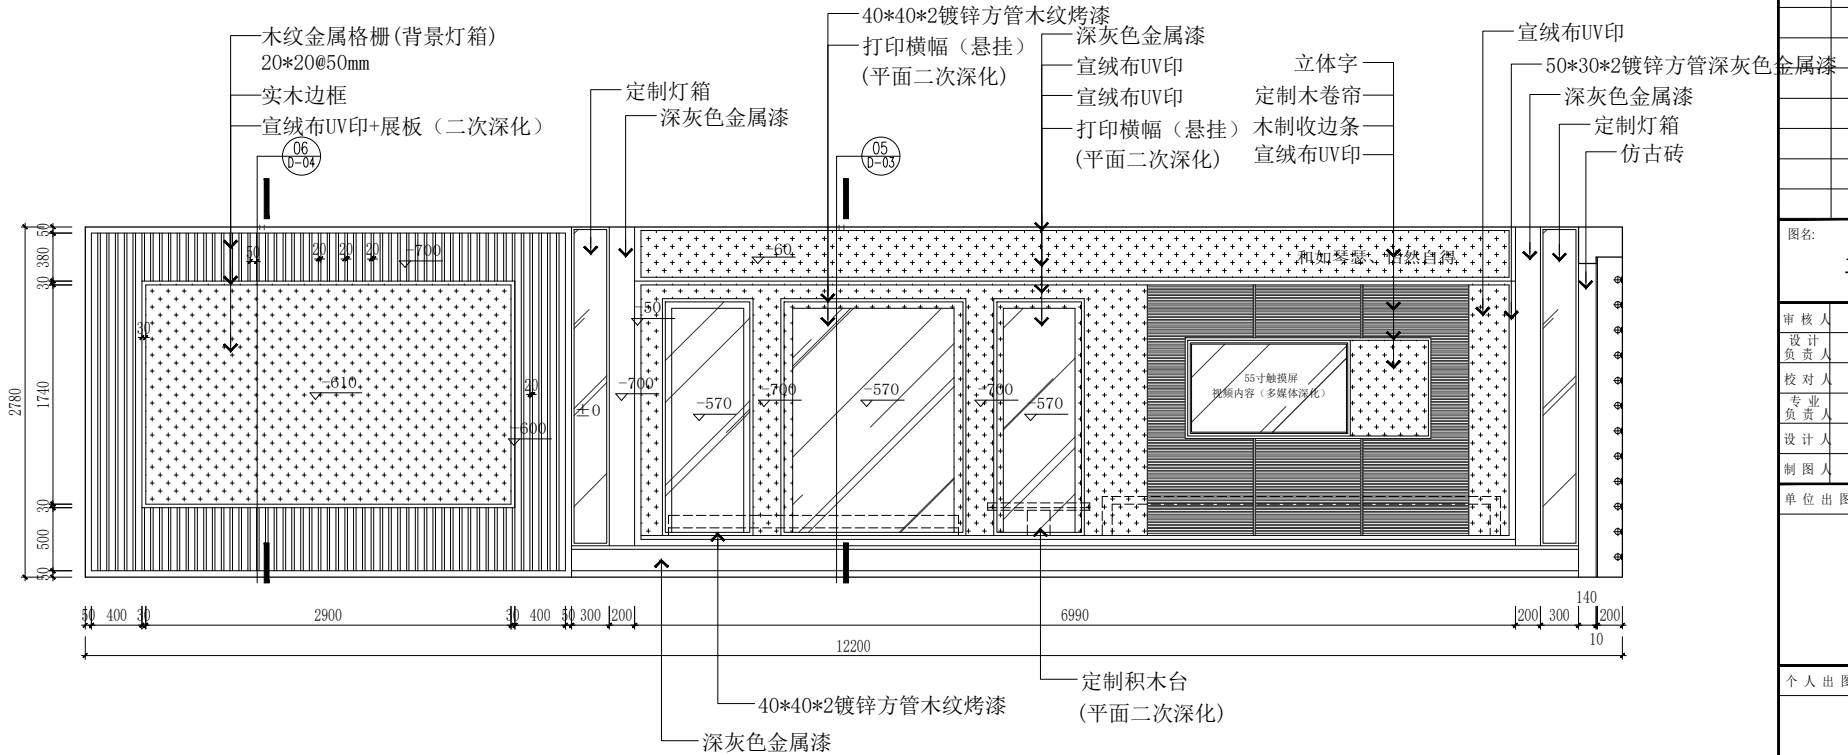

08
PL-12
ELEVATION
西厢房立面图 1:30



经纬文化科技集团
JINGWEI CULTURE AND TECHNOLOGY GROUP

重要:
本图纸受版权法律保护。未经授权的复制、分发此图纸或任何部分
将会导致严重的民事和刑事处罚,及依照法律规定最大限度的赔偿
所有的图纸尺寸仅供参考。合同方应在施工过程中对尺寸进行核实。
如有较大设计出错请及时通知原设计单位予以重新设计出图。

项目 PROJECT
冒襄生平事迹展

版号	修改日期


图名:
立面图08

审核人	冯生茂	冯生茂
设计负责人	覃祚盛	覃祚盛
校对	豆佳启	豆佳启
专业负责人	刘伟楠	刘伟楠
设计	陈扬泽	陈扬泽
制图人	商华伟	商华伟


单位出图专用章盖章

个人出图专用章盖章


工程编号	
比例	见图
类别	饰施
日期	2025.07
图号	EL-05

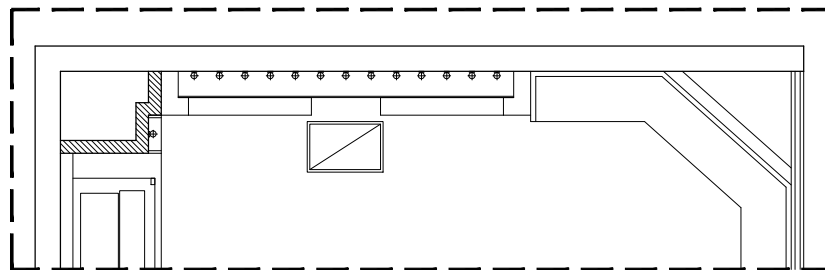


PLAN
西厢房平面布置图 1:30

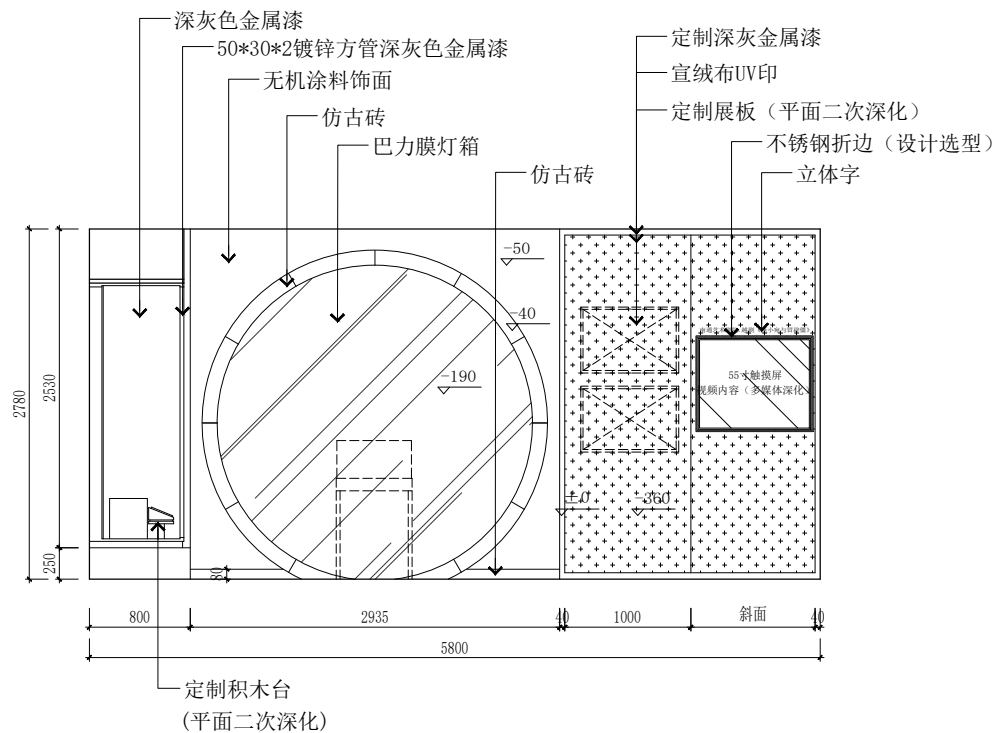

09 ELEVATION
PL-12 西厢房立面图 1:30

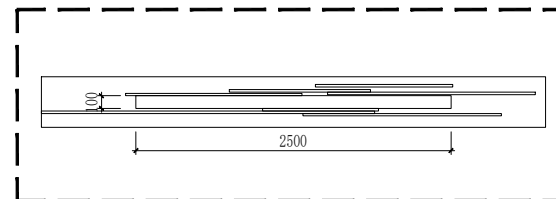

PLAN
西厢房平面布置图 1:30

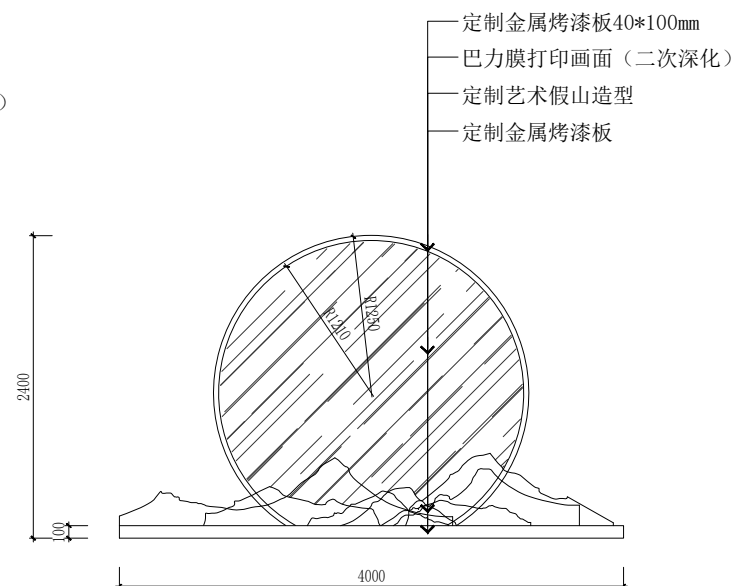

10 ELEVATION
PL-12 西厢房立面图 1:30



经易文化科技集团

重要:

本图纸受版权法律保护。未经授权的复制、分发此图纸或任何部分,将会导致严重的民事和刑事处罚,及依照法律规定最大限度的起诉。所有的图纸尺寸仅供参考,合同方应在施工前对尺寸进行核实。如有较大设计出处请及时通知原设计单位予以重新设计出图。

项目 PROJECT

冒襄生平事迹展

版号

修改日期

图名:

立面图09、10

审核人	冯生茂	冯生茂
设计 负责人	覃祚盛	覃祚盛
校对 人	豆佳启	豆佳启
专业 负责人	刘伟楠	刘伟楠
设计 人	陈扬泽	陈扬泽
制图 人	商华伟	商华伟

单位出图专用章盖章

个人出图专用章盖章

工程编号

比例	见图	类别	饰 施
----	----	----	-----

日期	2025.07	图号	EL-06
----	---------	----	-------

电气	暖通				
给排水	煤气				
建筑	结构				
工种会签					



经闻文化科技集团
JINGWEN CULTURE AND TECHNOLOGY GROUP

重要：
本图纸受版权法律保护，未经授权的复制、分发或图照成任何部分
将导致严重的民事和刑事处罚，及依照法律规定追究最大程度的赔偿。
所有的图照尺寸仅供参考，合同方应在施工过程中对尺寸进行核实。
如有较大设计出错请及时通知原设计单位予以重新设计出图。

项目 PROJECT

晋襄生平事迹展

版号 修改日期

图名:

立面图11

审核人	冯生茂	冯生茂
设计负责人	覃祚盛	覃祚盛
校对	豆佳启	豆佳启
专业负责人	刘伟楠	刘伟楠
设计人	陈扬泽	陈扬泽
制图人	商华伟	商华伟


单位出图专用章盖章

个人出图专用章盖章


工程编号

比例 见图 类别 饰施

日期 2025.07 图号 EL-07

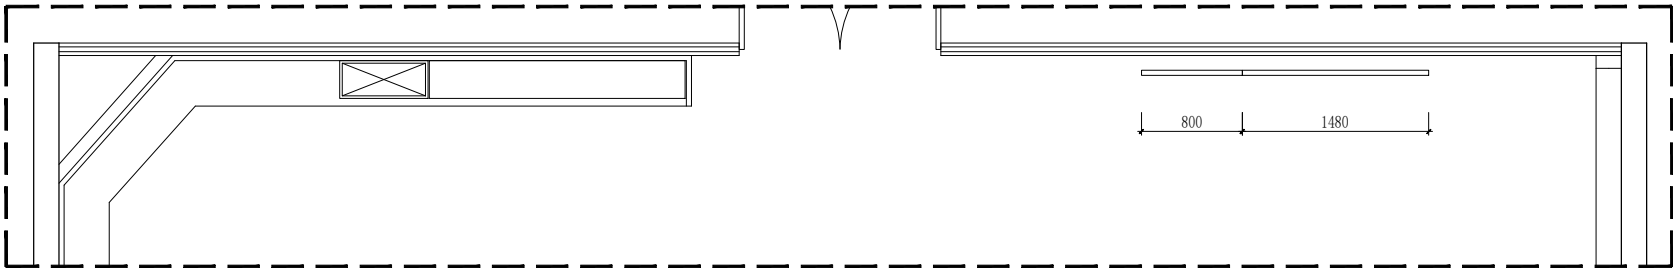


PLAN
西厢房平面布置图 1:30

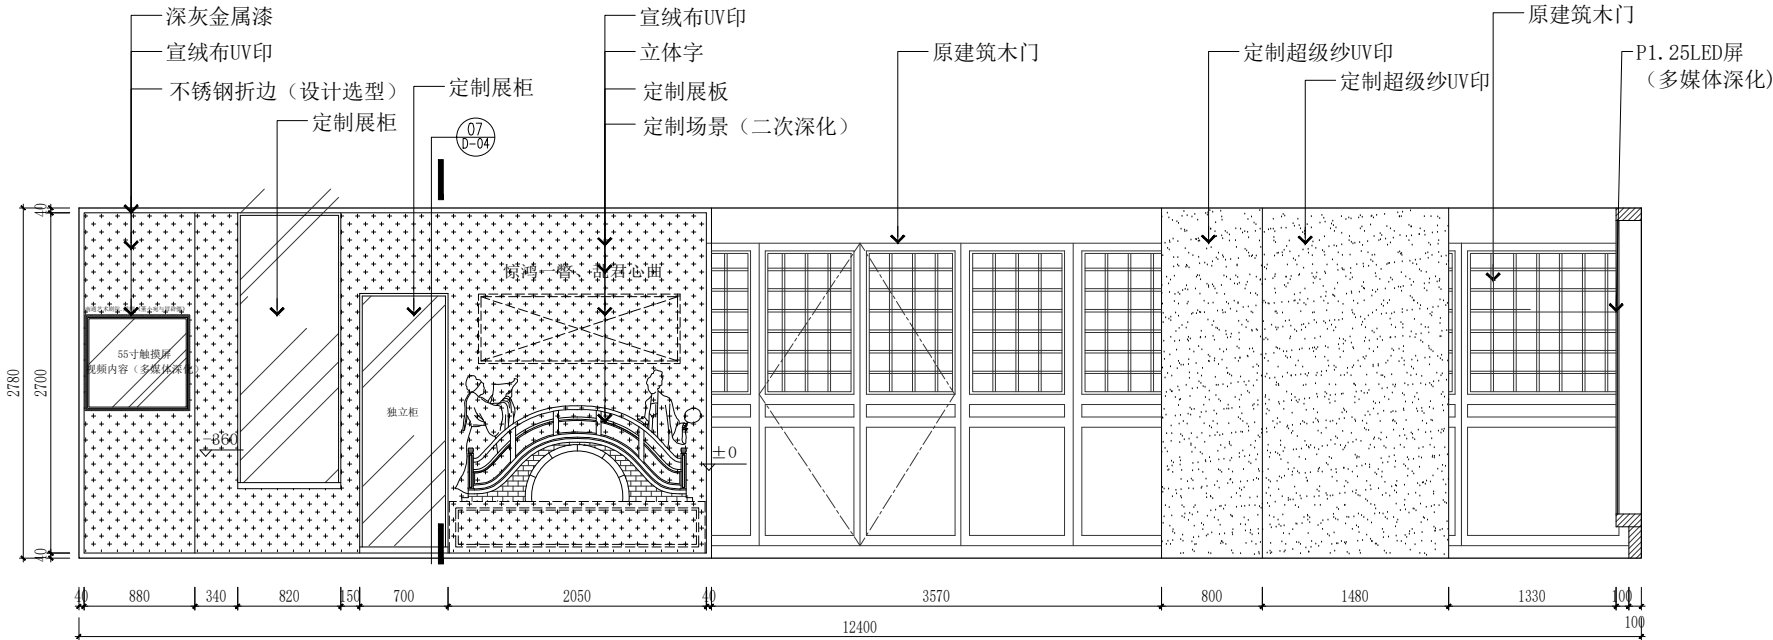


11
PL-12
ELEVATION
西厢房立面图 1:30

工种会签	建 筑 结 构	给排水 煤 气	电 气 暖 通

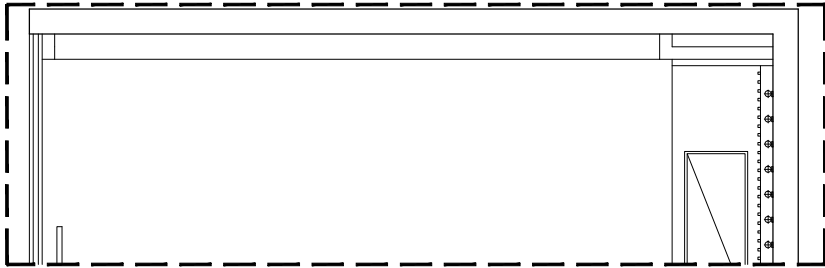

PLAN
西厢房平面布置图 1:30

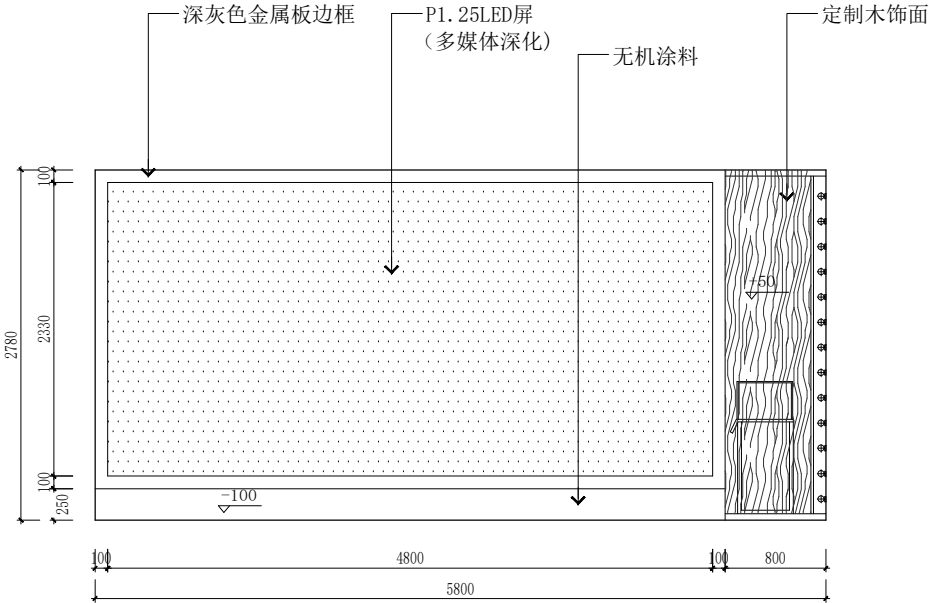

12
PL-12
ELEVATION
西厢房立面图 1:30



经文文化科技集团
JINGWEN CULTURE AND TECHNOLOGY GROUP

重要:

本图纸受版权法律保护。未经授权的复制、分发此图纸或任何部分
将导致严重的民事和刑事处罚，及依照法律规定最大限度的赔偿。
所有的图纸尺寸仅供参考。合同方应在施工过程中对尺寸进行核实。
如有较大设计出图及时通知原设计单位予以重新设计出图。

项目 PROJECT

富襄生平事迹展

版号 修 改 日 期

图名:
立面图12


审 核 人	冯生茂	冯生茂
设 计 负 责 人	覃祚盛	覃祚盛
校 对 人	豆佳启	豆佳启
专 业 负 责 人	刘伟楠	刘伟楠
设 计 人	陈扬泽	陈扬泽
制 图 人	商华伟	商华伟

单位出图专用章盖章

个人出图专用章盖章

工程 编 号			
比例	见图	类 别	饰 施
日期	2025.07	图 号	EL-08

工 种 会 签	建 筑 结 构	给 排 水 煤 气	电 气 暖 通

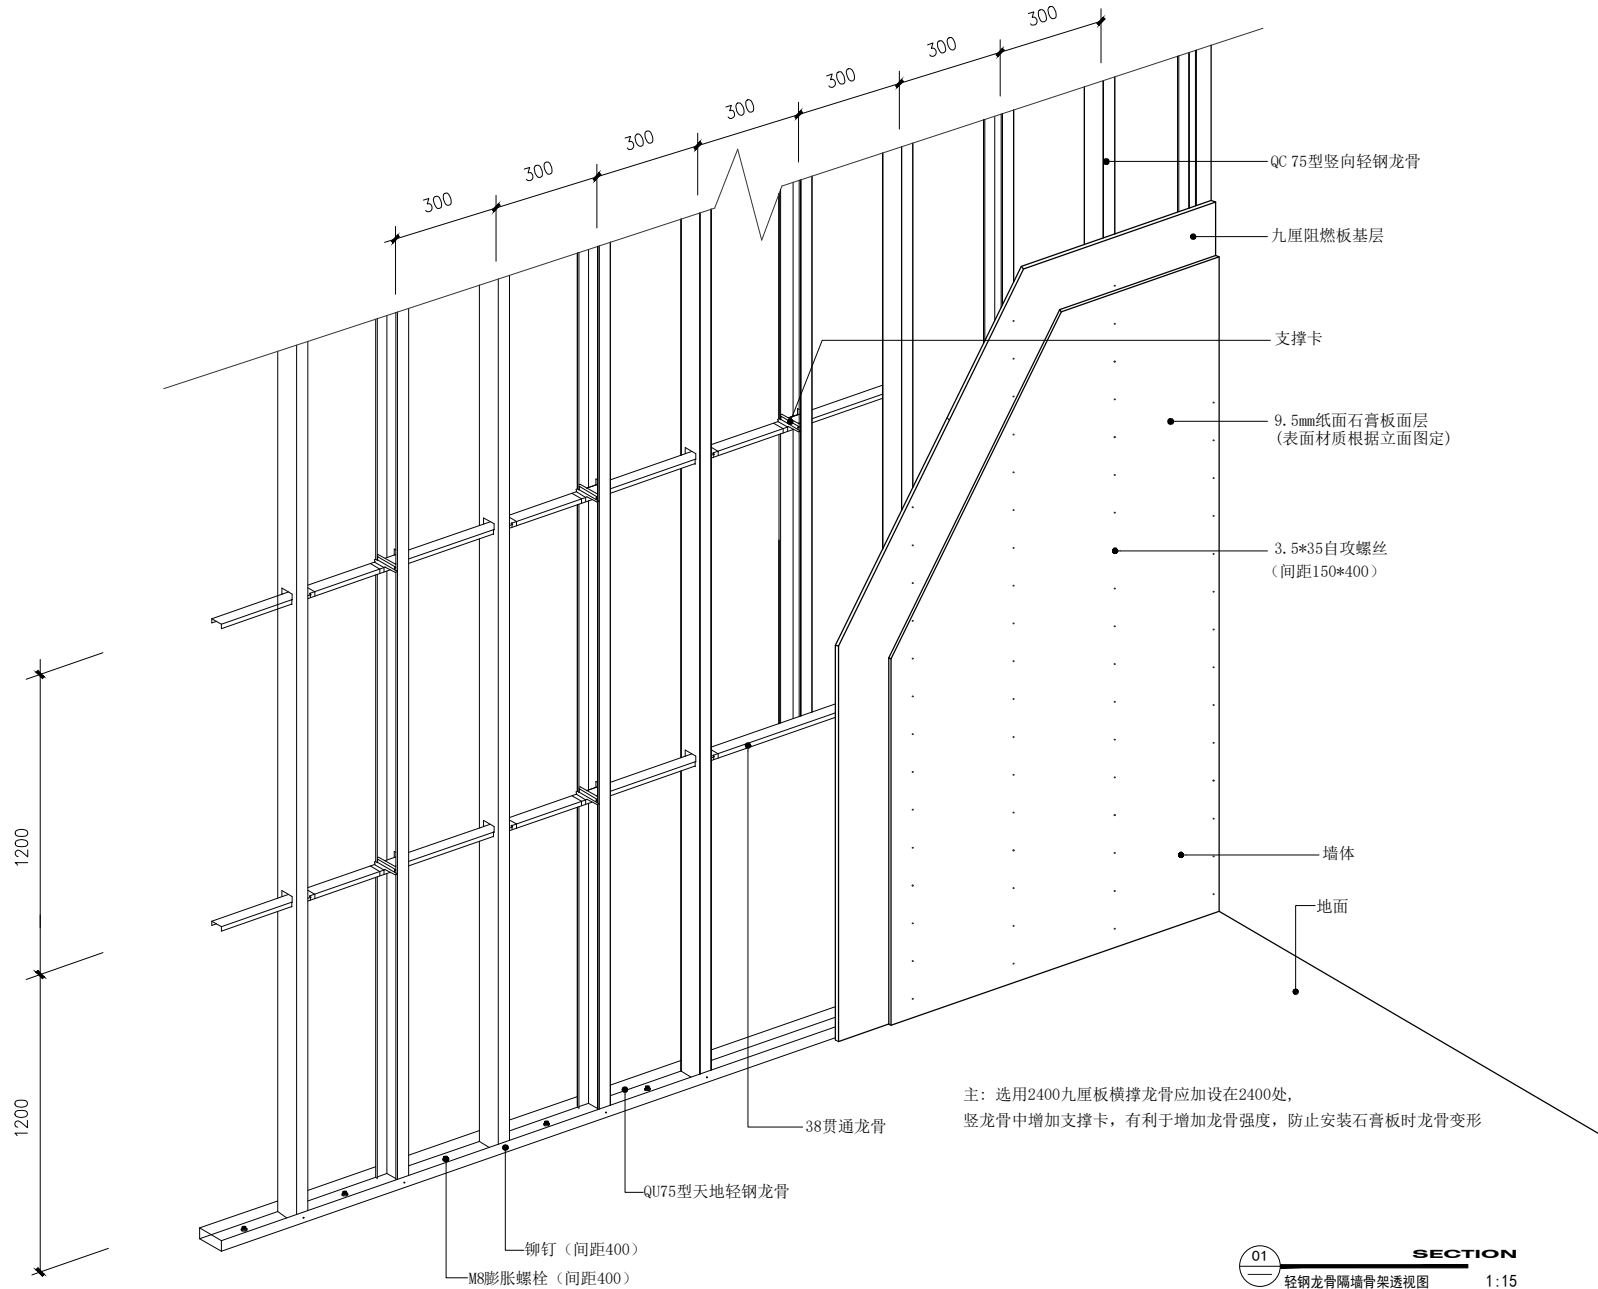

01 SECTION
轻钢龙骨隔墙骨架透视图 1:15



经纬文化科技集团
JINGWEI CULTURE AND TECHNOLOGY GROUP

重要:
本图纸受版权法律保护, 未经授权的复制、分发此图纸或任何部分
将会导致严重的民事和刑事处罚, 及按照法律规定最大限度的赔偿
所有的图纸尺寸仅供参考, 合同方应在施工前对尺寸进行修改。
如有较大设计出发请及时通知原设计单位予以重新设计出图。

项目 PROJECT

富襄生平事迹展

版号	修 改 日 期

图名:
轻钢龙骨隔墙
骨架透视图

审 核 人	冯生茂	冯生茂
设 计 负 责 人	覃作盛	覃作盛
校 对 人	豆佳启	豆佳启
专 业 负 责 人	刘伟楠	刘伟楠
设 计 人	陈扬泽	陈扬泽
制 图 人	商华伟	商华伟

单位出图专用章盖章




个人出图专用章盖章




工程编号			
比例	见图	类别	饰 施
日期	2025. 07	图号	D-01

工种会签	建 筑		给排水		电 气
	结 构		煤 气		暖 通

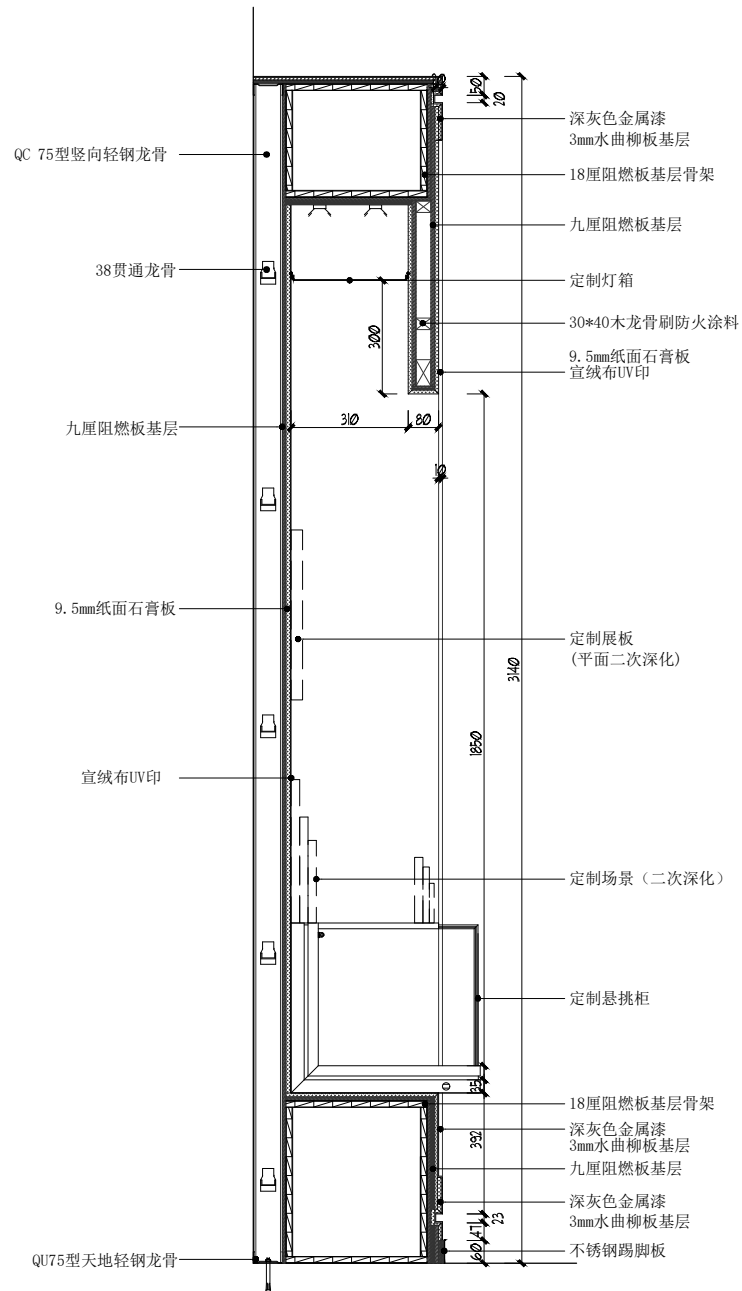

02 ELEVATION
立面图 1:10

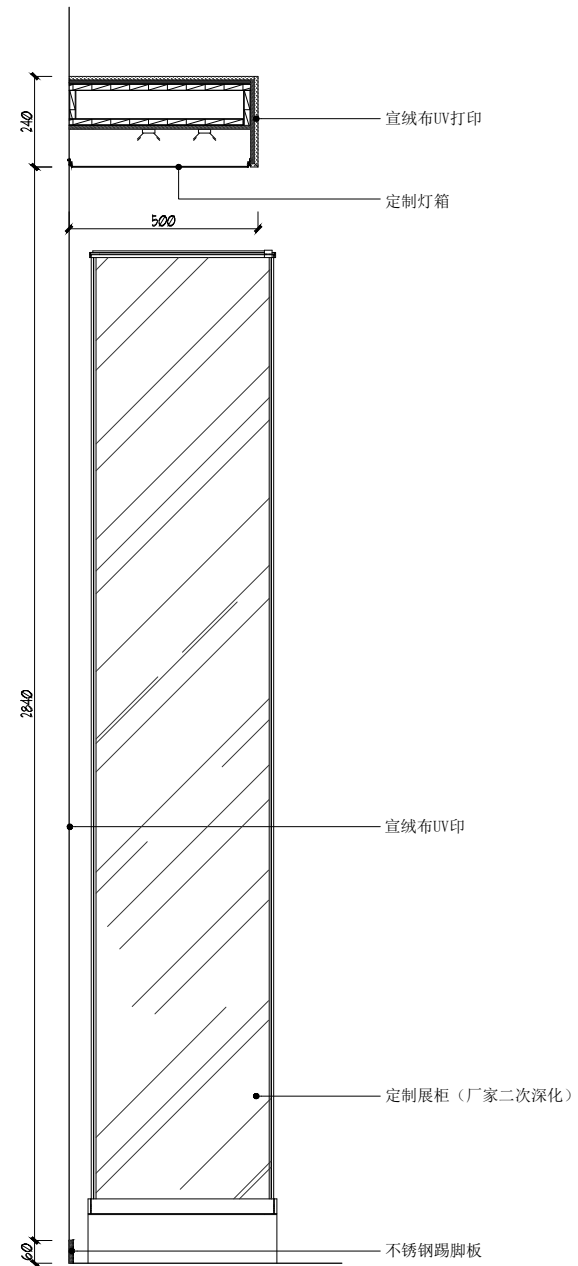

03 SECTION
节点图 1:10



经易文化科技集团
JINGYI CULTURE AND TECHNOLOGY GROUP

重要:

本图纸受版权法律保护。未经授权的复制、分发此图纸或任何部分将会导致严重的民事和刑事处罚, 及依照法律规定最大限度的起诉。所有的图纸尺寸仅供参考, 合同方应在施工前对尺寸进行核实。如有较大设计出处请及时通知原设计单位予以重新设计出图。

项目 PROJECT

冒襄生平事迹展

[illegible]

图名:

立面节点图


审 核 人	冯生茂	汪世武
设 计 负 责 人	覃祚盛	覃祚盛
校 对 人	豆佳启	豆佳启
专 业 负 责 人	刘伟楠	刘伟楠
设 计 人	陈扬泽	陈扬泽
制 图 人	商华伟	商华伟

单位出图专用章盖章


个人出图专用章盖章

工程编号			
比例	见图	类别	饰施
日期	2025.07	图号	D-02

电气	暖通
给排水	煤气
建筑	结构
工种会签	

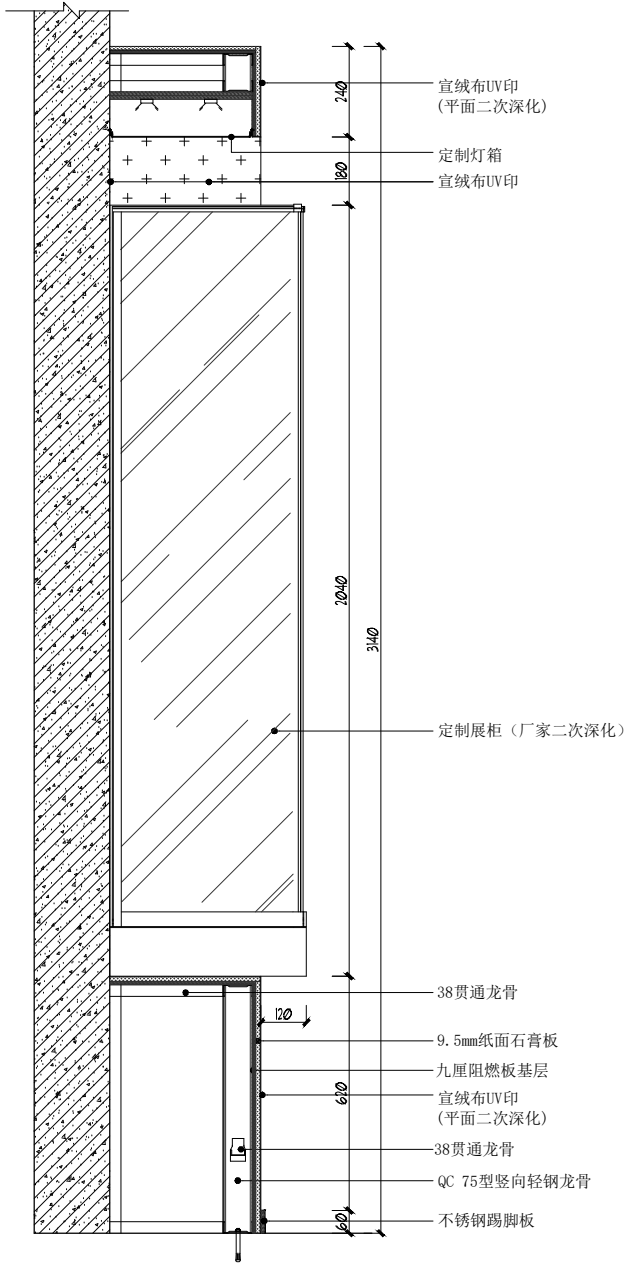

04 SECTION
节点图 1:10

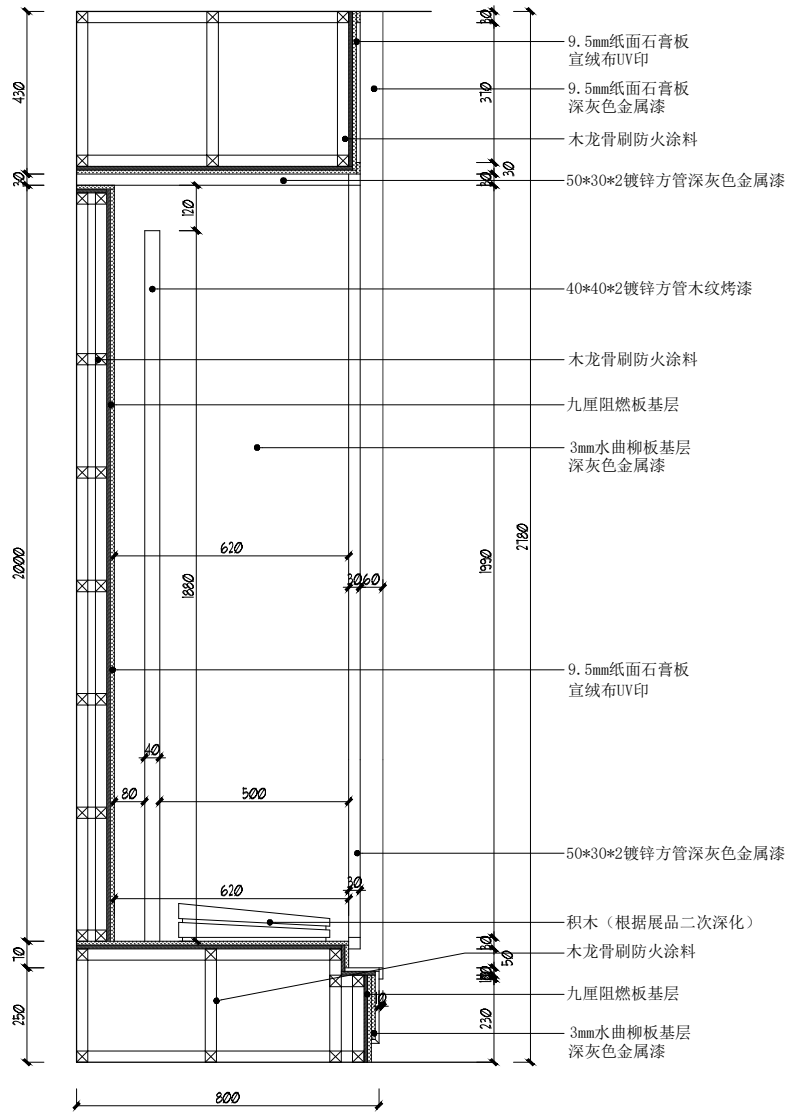

05 SECTION
节点图 1:10



经纬文化科技集团
JINGWEN CULTURE AND TECHNOLOGY GROUP

重要:
本图纸受版权法律保护, 未经授权的复制、分发此图纸或任何部分
将会导致严重的民事和刑事处罚, 及按照法律规定最大程度的赔偿
所有的图纸尺寸仅供参考, 合同方应在施工前对尺寸进行核实。
如有较大设计出发请及时通知原设计单位予以重新设计出图。

项目 PROJECT

冒襄生平事迹展

版号 修改日期

图名:

立面节点图


审核人	冯生茂	冯生茂
设计负责人	覃祚盛	覃祚盛
校对	豆佳启	豆佳启
专业负责人	刘伟楠	刘伟楠
设计	陈扬泽	陈扬泽
制图	商华伟	商华伟

单位出图专用章盖章


个人出图专用章盖章

工程编号	
比例	见图
日期	2025.07
类别	饰施
图号	D-03

电气	暖通
给排水	煤气
建筑	结构
工种会签	

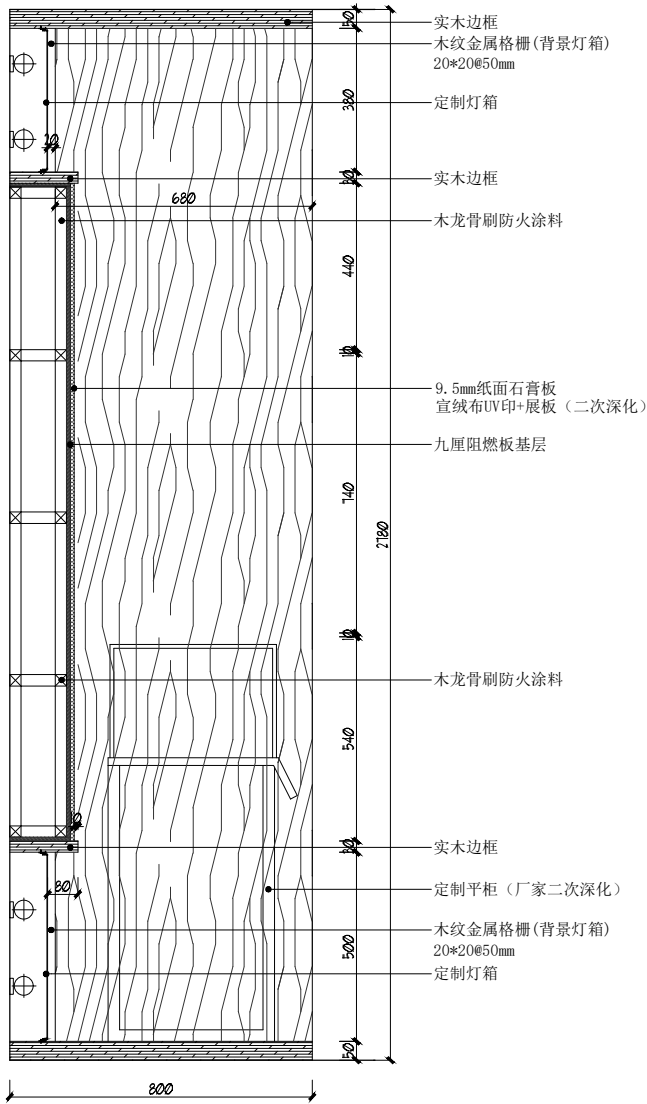

06 SECTION
节点图 1:10

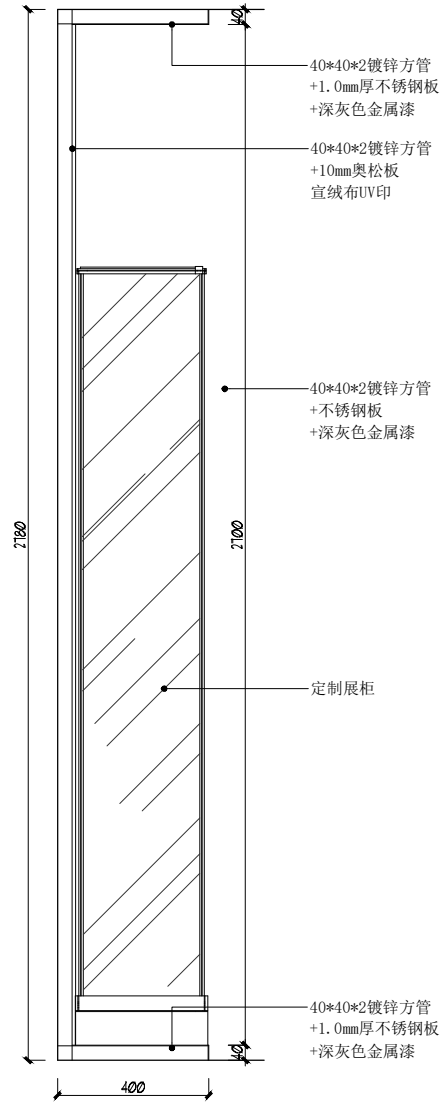

07 SECTION
节点图 1:10



经纬文化科技集团
JINGWEI CULTURE AND TECHNOLOGY GROUP

重要:
本图纸受版权法律保护, 未经授权复制或分发此图纸或任何部分
将会导致严重的民事和刑事处罚, 及按照法律规定最大程度的赔偿
所有的图纸尺寸仅供参考, 合同方应在施工前对尺寸进行核实。
如有较大设计变更请及时通知原设计单位予以重新设计出图。

项目 PROJECT

冒襄生平事迹展

版号 修改日期

图名:

立面节点图


审核人	冯生茂	冯生茂
设计负责人	覃作盛	覃作盛
校对	豆佳启	豆佳启
专业负责人	刘伟楠	刘伟楠
设计	陈扬泽	陈扬泽
制图	商华伟	商华伟

单位出图专用章盖章

个人出图专用章盖章

工程编号			
比例	见图	类别	饰施
日期	2025.07	图号	D-04

电气	暖通				
给排水	煤气				
建筑	结构				
工种会签					

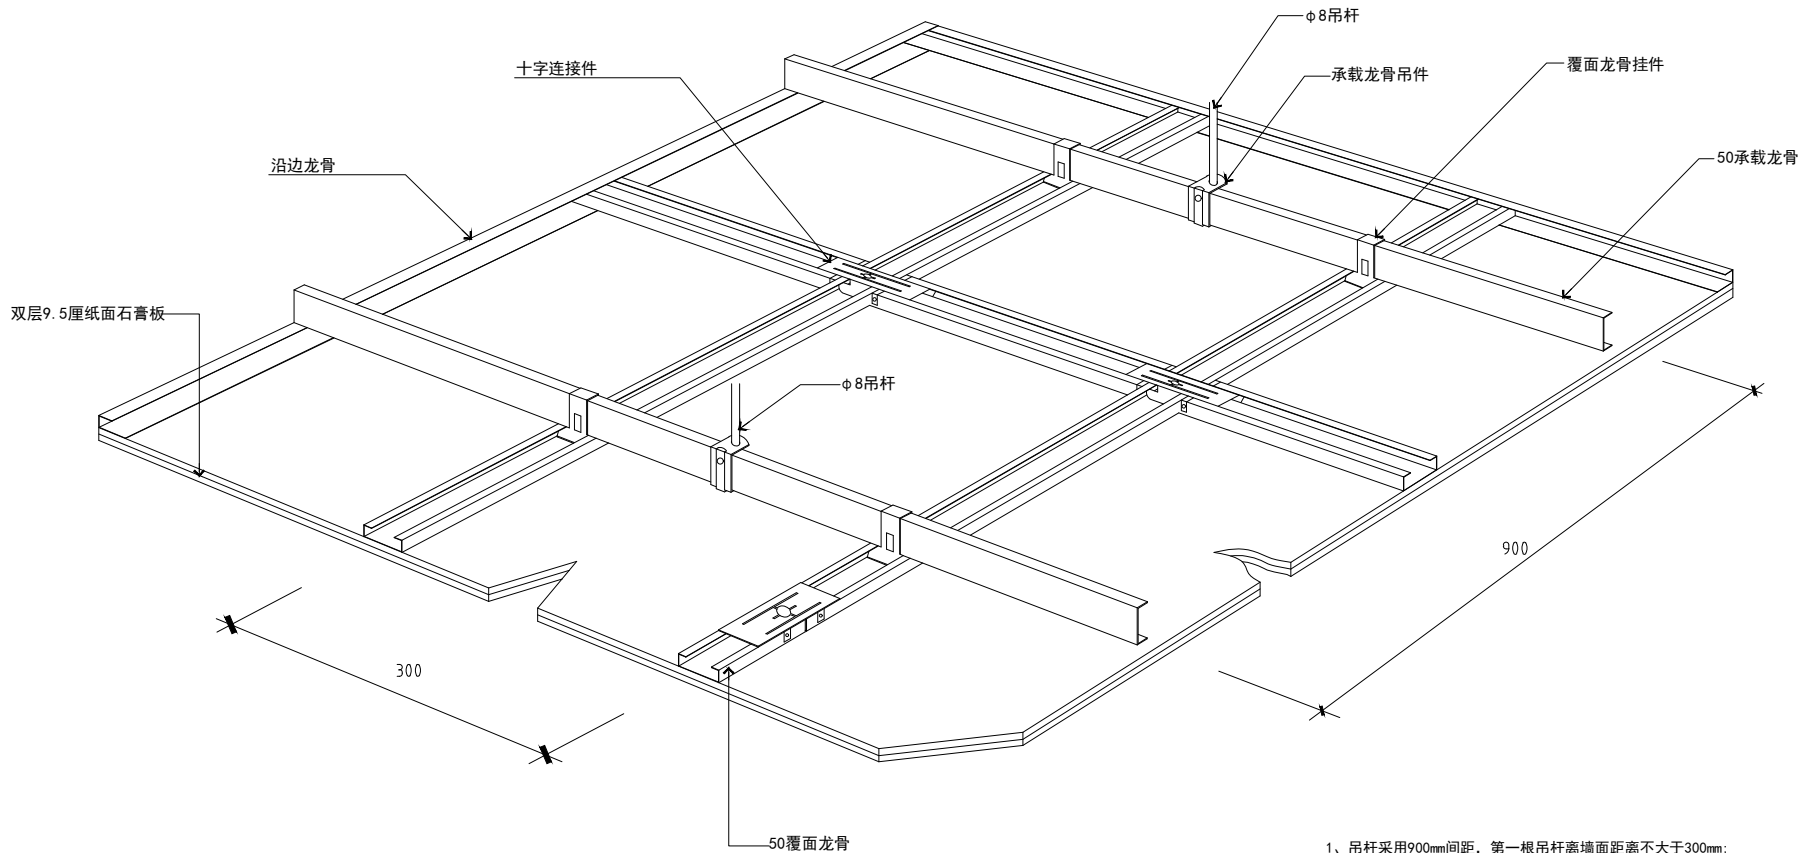

- 1、吊杆采用900mm间距，第一根吊杆离墙面距离不大于300mm；
- 2、承载龙骨采用900mm间距，第一根吊杆离墙面距离不大于300mm；
- 3、覆面龙骨采用300mm间距，根据石膏板的长边平均分隔；
- 4、固定石膏板螺钉的间距为150~200mm。

08 SECTION
轻钢龙骨石膏板吊顶骨架透视图 1:6



经翊文化科技集团
JINGWEI CULTURE AND TECHNOLOGY GROUP

重要：
本图纸受版权法律保护，未经授权复制或分发此图纸或任何部分
将导致严重的民事和刑事责任，及按照法律规定最大限度的赔偿
所有的图纸尺寸仅供参考，合同方应在施工前对尺寸进行核实。
如有较大设计出发请及时通知原设计单位予以重新设计出图。

项目 PROJECT

冒襄生平事迹展

版号	修改日期

图名：
轻钢龙骨石膏板吊顶
骨架透视图


审核人	冯生茂	冯生茂
设计负责人	覃祚盛	覃祚盛
校对人	豆佳启	豆佳启
专业负责人	刘伟楠	刘伟楠
设计人	陈扬泽	陈扬泽
制图人	商华伟	商华伟

单位出图专用章盖章


个人出图专用章盖章

工程编号	
比例	见图
类别	饰施
日期	2025.07
图号	D-05

工种会签	建筑	给排水	电气
结构	煤气	暖通	

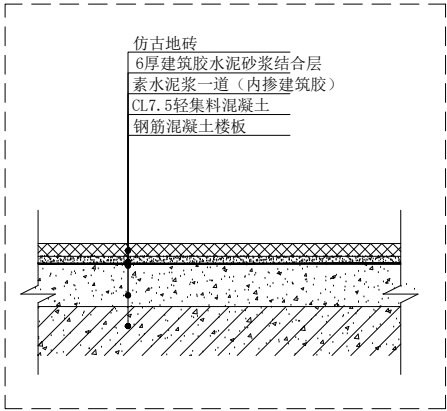

09 SECTION
地砖节点图 1:3

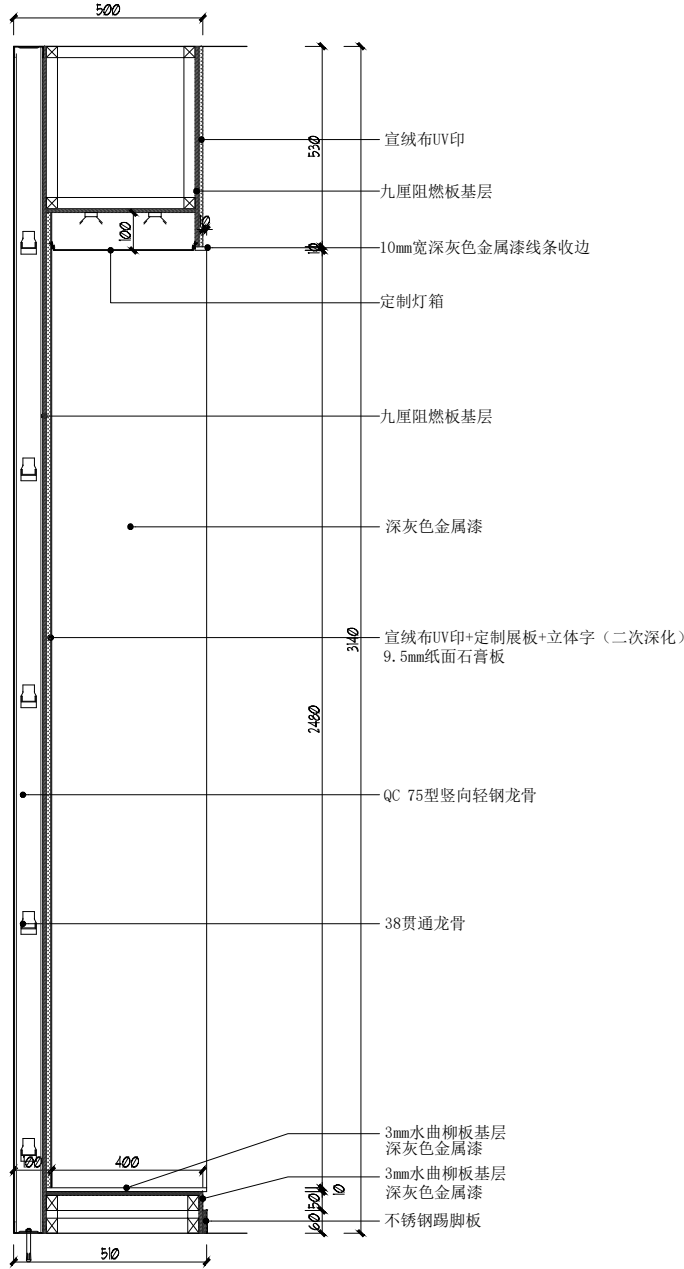

11 SECTION
节点图 1:10



经文文化科技集团
JINGWEN CULTURE AND TECHNOLOGY GROUP

重要:

本图低受版权法律保护。未经授权复制或分发此图或任何部分
将导致严重的民事和刑事处罚。及按照法律规定最大程度的赔偿
所有的图尺寸仅供参考。合同方应在施工前对尺寸进行核实。
如有较大设计出发请及时通知原设计单位予以重新设计出图。

项目 PROJECT

晋襄生平事迹展

版号 修改日期

图名:

节点图

审核人	冯生茂	冯生茂
设计负责人	覃祚盛	覃祚盛
校对	豆佳启	豆佳启
专业负责人	刘伟楠	刘伟楠
设计	陈扬泽	陈扬泽
制图	商华伟	商华伟

单位出图专用章盖章

个人出图专用章盖章

工程编号			
比例	见图	类别	饰施
日期	2025.07	图号	D-06