


审核	设计	审核	审核	审核	审核	审核
审核	审核	审核	审核	审核	审核	审核
审核	审核	审核	审核	审核	审核	审核
项目负责人	徐保
专业负责人	徐保
设计人	王永峰
注册(执业)章	

① 钢格栅桥平面图 1:100

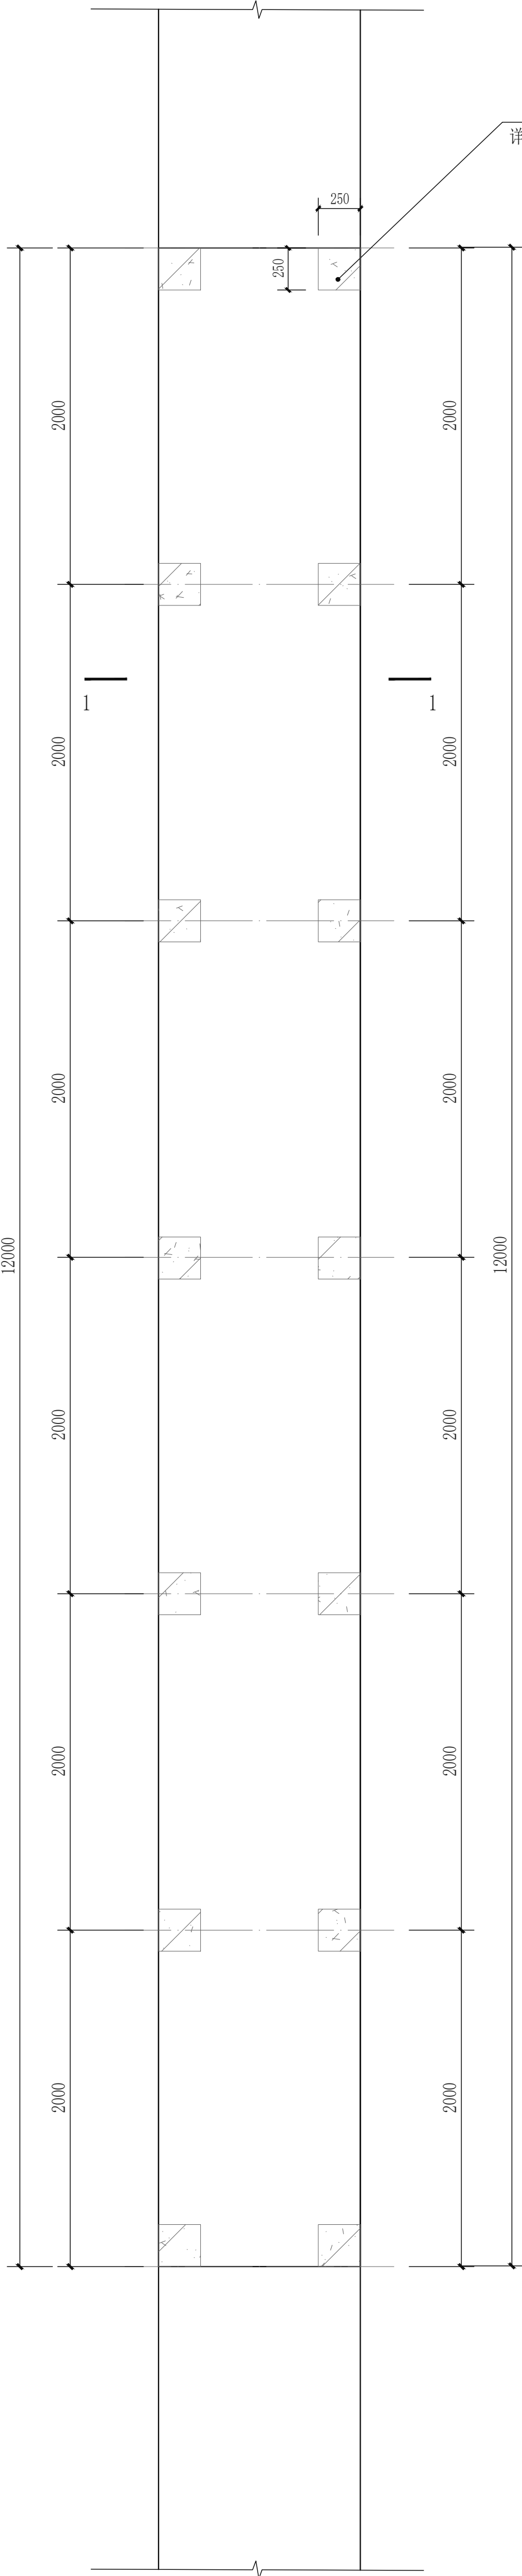


预制钢筋混凝土方桩
详苏GT25-2013, AZH-30-6-B

② 钢格栅桥梁平面图 1:100

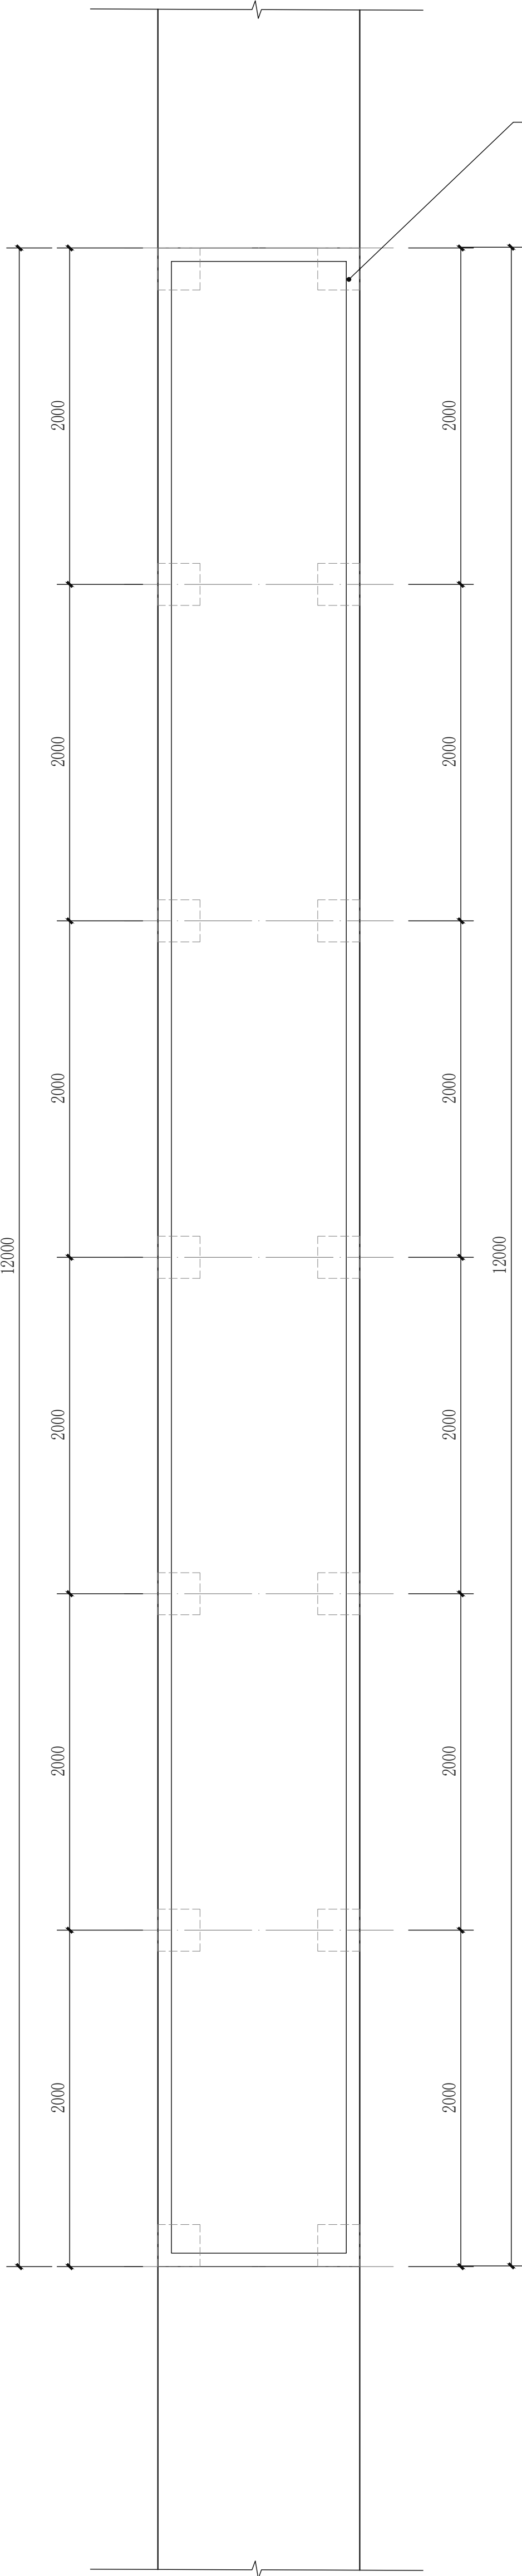


80*100*5厚镀锌方钢管

③ 钢格栅桥顶面图 1:100

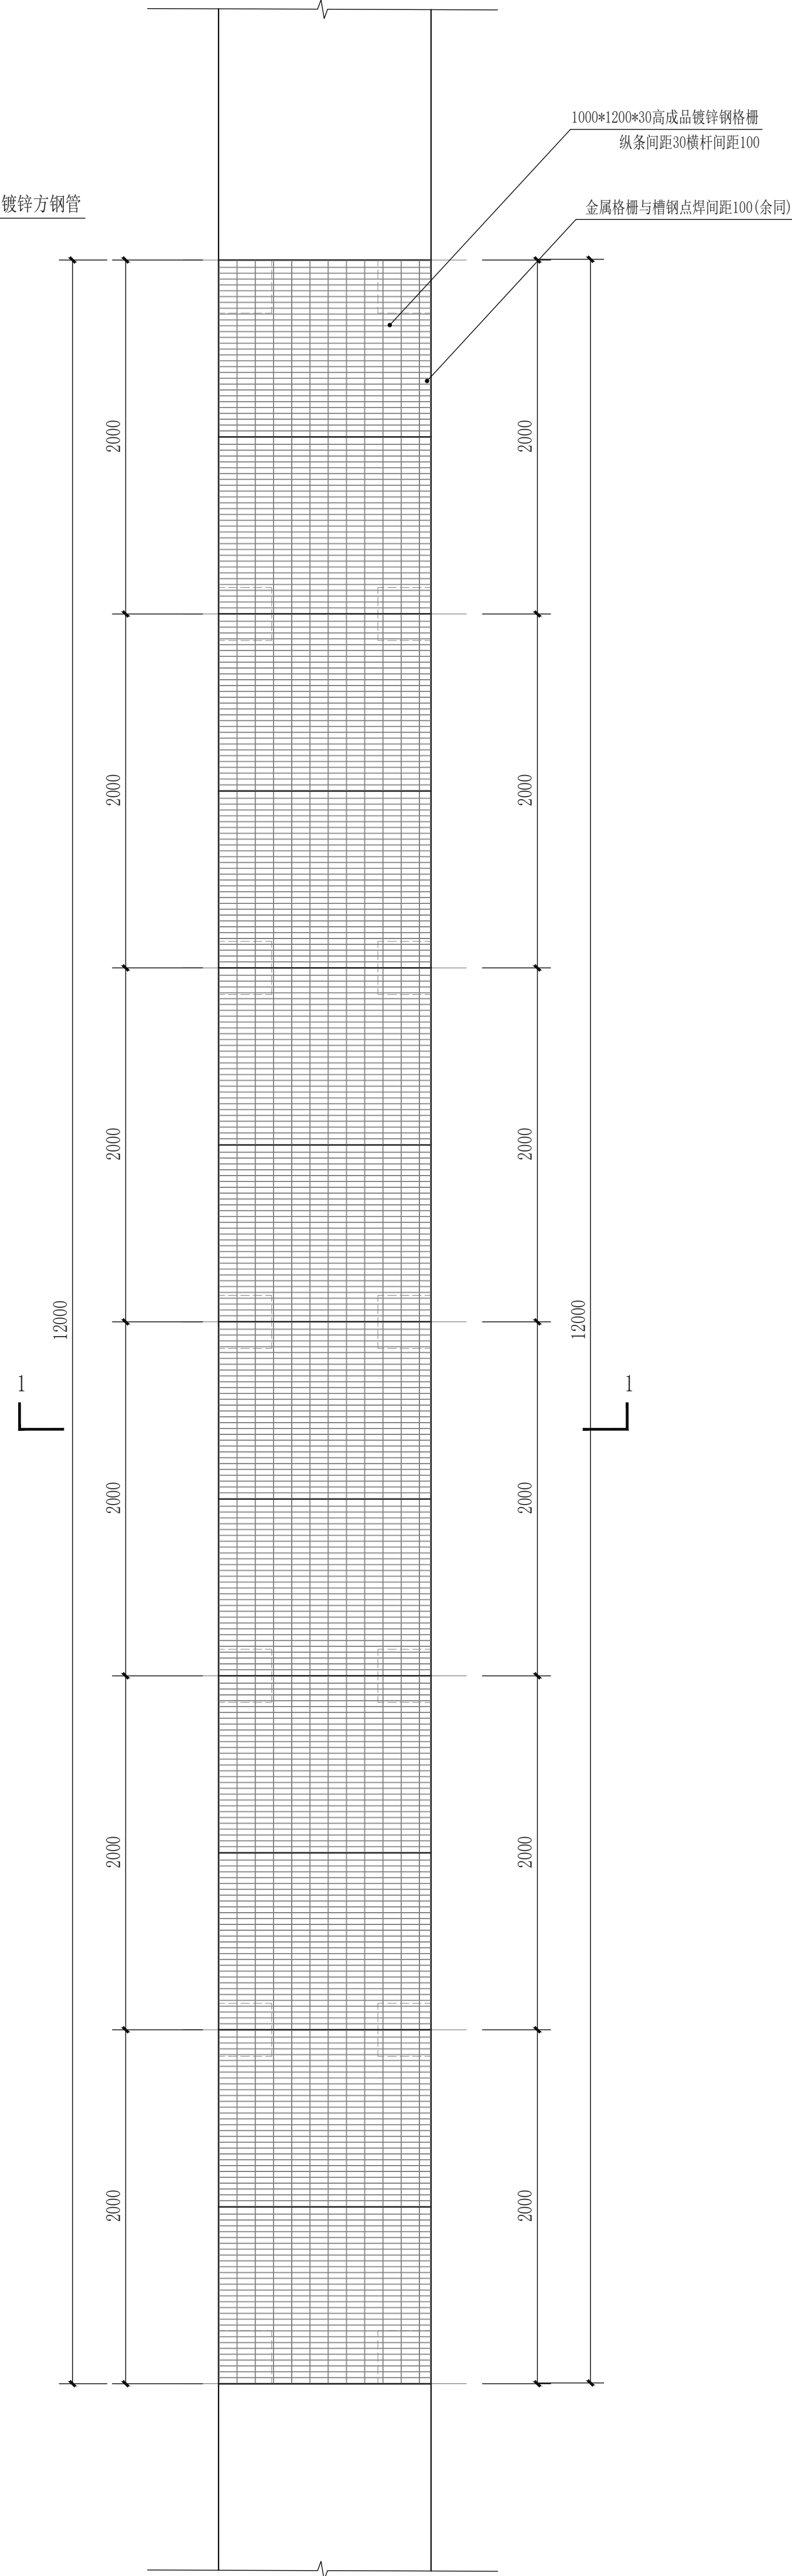

1000*1200*30高成品镀锌钢格栅
纵条间距30横杆间距100
金属格栅与槽钢点焊间距100(余同)

④ 1-1断面图 1:25

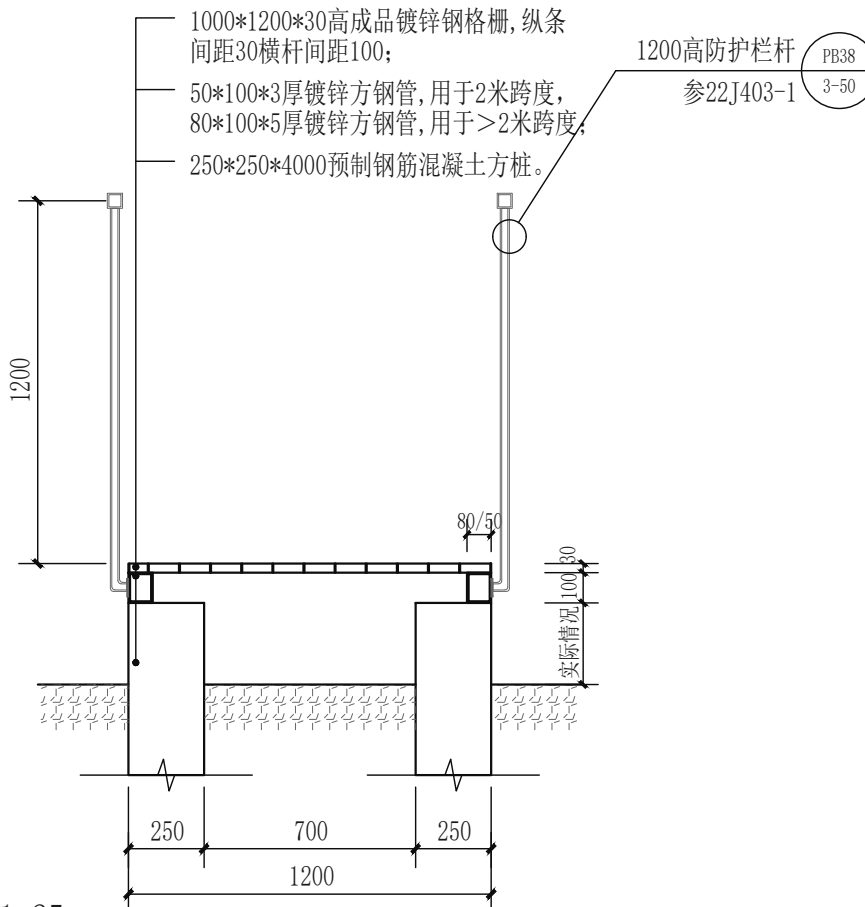


1000*1200*30高成品镀锌钢格栅,纵条
间距30横杆间距100;
50*100*3厚镀锌方钢管,用于2米跨度,
80*100*5厚镀锌方钢管,用于>2米跨度;
250*250*4000预制钢筋混凝土方桩;
1200高防护栏杆
参22J403-1
FR30
3-50

设计单位	浙江汇创设计集团有限公司
设计格证号	ZJH13033839
电话	0571-8259627
地址	杭州市萧山区建设路, 杭州萧山机场
建设名称	绍兴市滨海新区老湖林步项目建设
项目编号	ZJ2025-1001
子项名称	
图纸名称	钢格栅桥详图
图号	LD1-01
版次	B
专业	景观
阶段	施工图
日期	2025.11
比例	


动力	其他	实 名		签 名
		项目负责人	徐 樑	徐樑
		专业负责人	徐 樑	
		设 计 人	王水峰	
道路	桥梁	注册(执业)章		
		预留章		
		出图章		
		审图章		
景观	暖通	竣工章		
结构	电气	备 注 栏		
建筑	给排水	设计单位 DESIGN WITH 设计资质证书编号 甲级资质：A133033839 乙级资质：A233033836 浙江汇创设计集团有限公司 ZHEJIANG HUICHUANG DESIGN GROUP CO., LTD 电话/Tel: 0571-82979827 地址：杭州市 萧山区 建设南路 众安明彩城6幢8楼 建筑行业（建筑工程）甲级 风景园林工程设计专项乙级 市政行业（乙级） 城乡规划（乙级）		
会签栏		建设单位		
		泰州市姜堰区淤溪镇人民政府		
		项目名称		
		泰州市姜堰区鲍老湖森林步道建设项目		
项目编号		ZJ2025-1001		
子项名称				
图纸名称				
道路断面图二				
图号	LD1.03	版次	B	
专业	景观	阶段	施工图	
比例	图示	日期	2025.11	

A型道路:

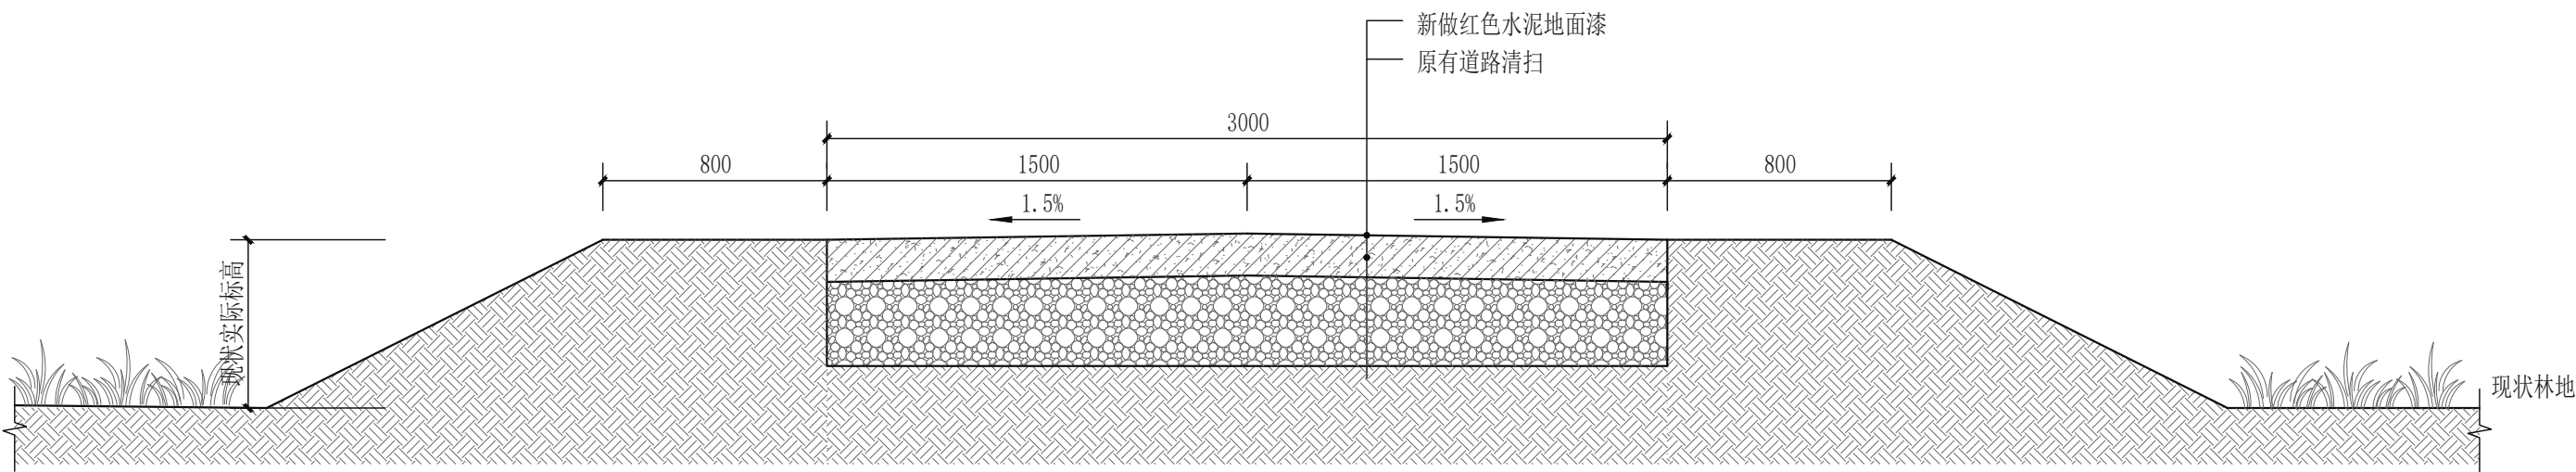


① 现状混凝土路面刷漆断面图 1:25

B型道路:

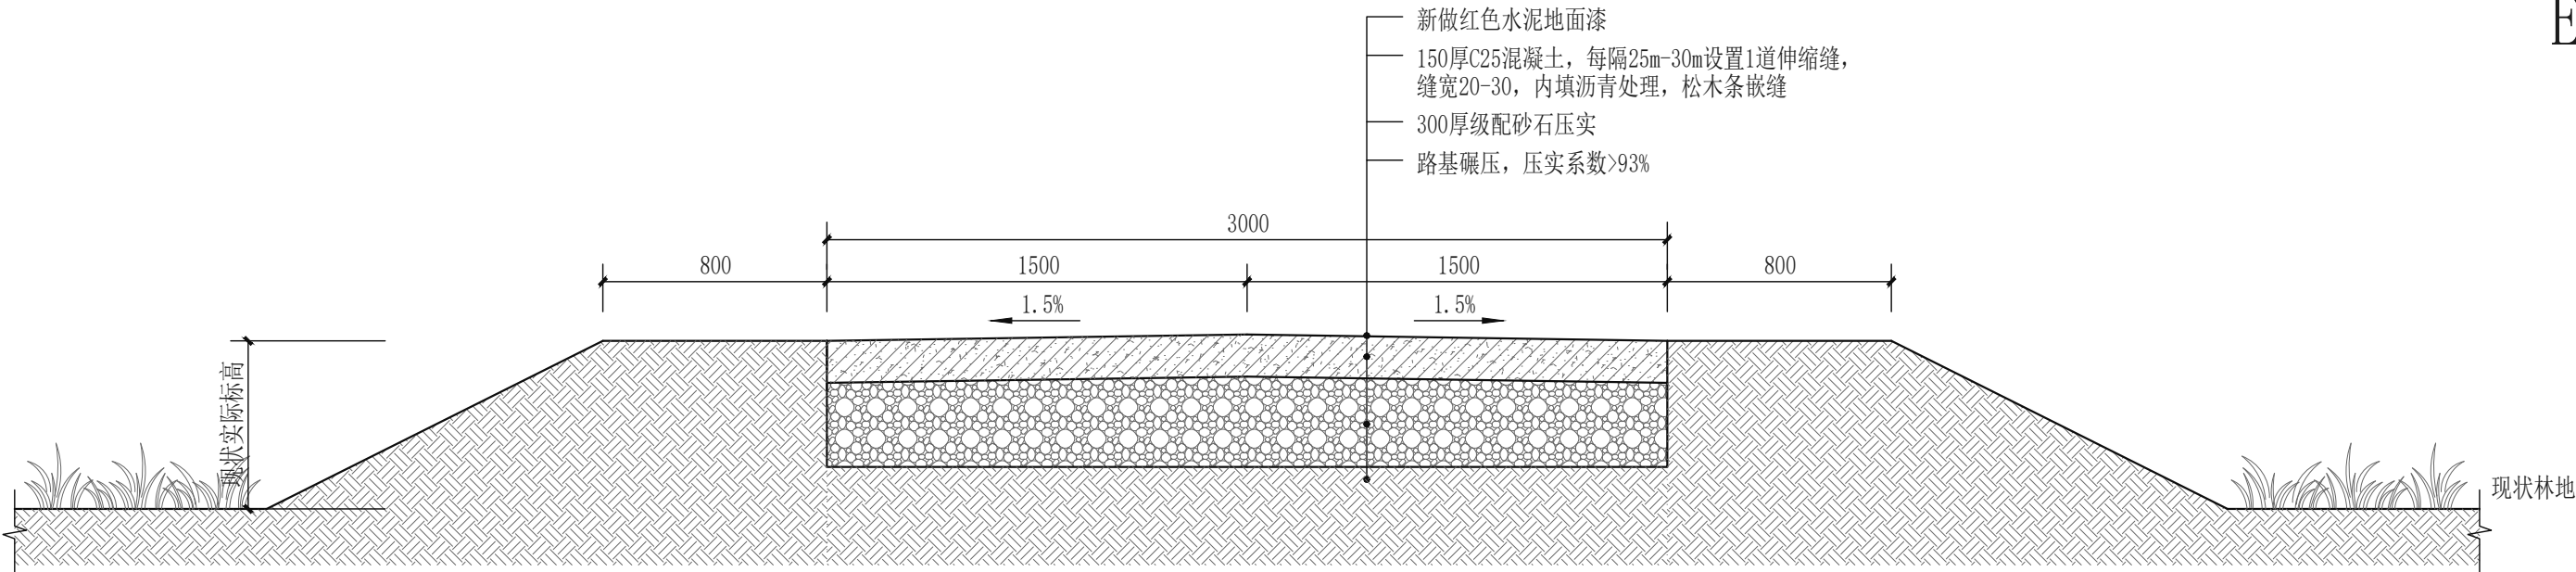

② 新做混凝土道路断面图 1:25

C型道路:

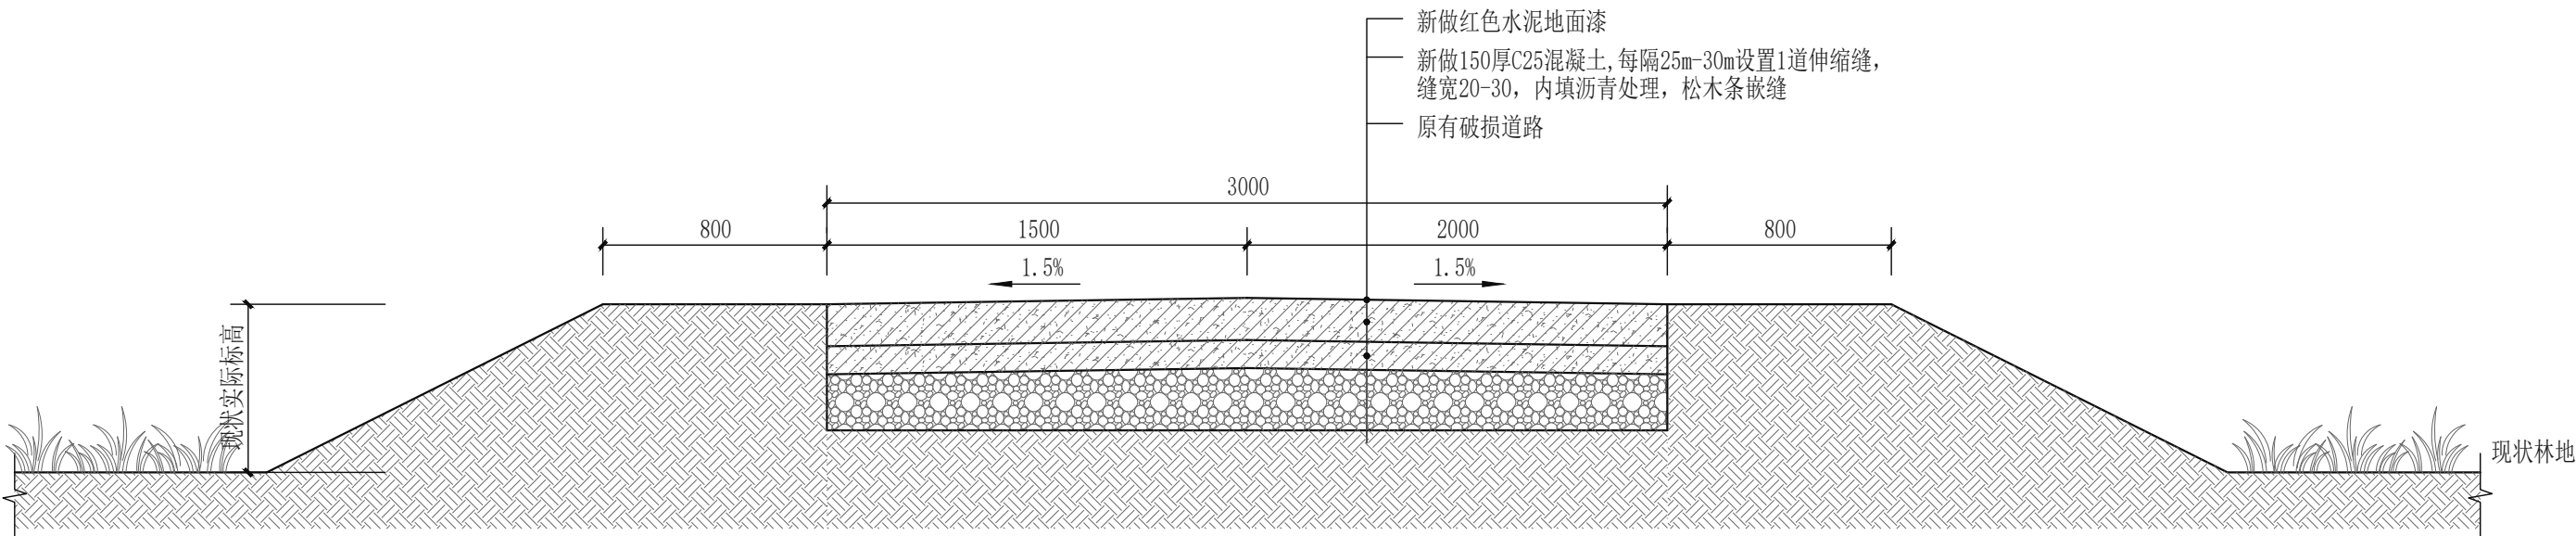


③ 现状混凝土路修复断面图 1:25

注：二级道路标高参考主干道标高施工，不得再连接处有台阶，道路段有纵坡时纵坡不大于0.5%，施工前需要对现场标高实测。

并反馈给设计单位做复核。


E型道路:

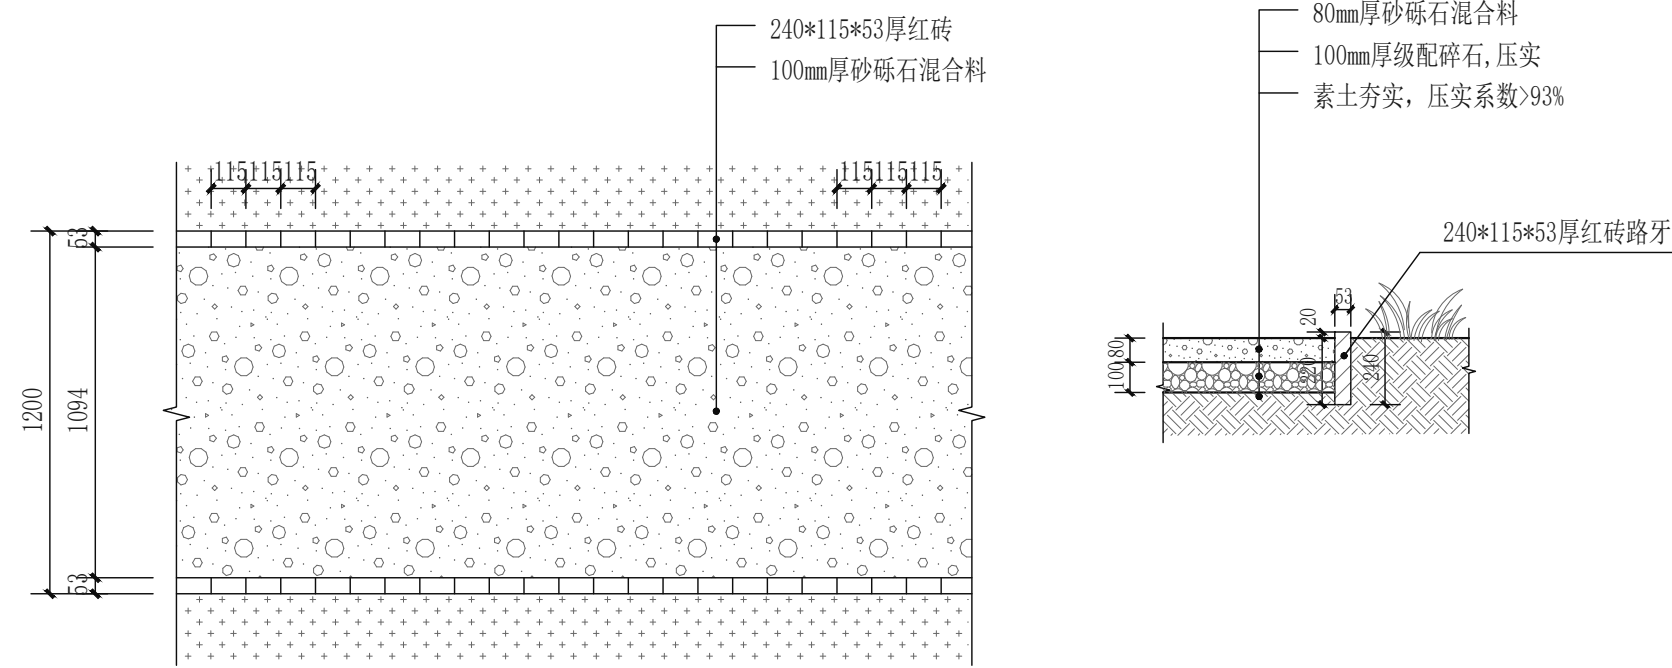


④ 碎石步道断面图 1:25

动力 其他	道路 桥梁	景观 暖通	结构 电气	建筑 给排水	会签栏	实 名 签 名		
						项目负责人	徐 樑	徐樑
						专业负责人	徐 樑	
						设 计 人	王水峰	王水峰
注册(执业)章								
预留章								
出图章								
审图章								
竣工章								
审 定						胡益智	胡益智	
审 核						方洁丽	方洁丽	
校 对						漏灵锋	漏灵锋	
备 注 栏								
设计单位 DESIGN WITH								
设计资质证书编号								
甲级资质: A133033839								
乙级资质: A233033836								
浙江汇创设计集团有限公司								
ZHEJIANG HUICHUANG DESIGN GROUP CO., LTD								
电话/Tel: 0571-82579827								
地址: 杭州市 萧山区 建设四路 众安明彩城6幢8楼								
建筑行业(建筑工程)甲级								
风景园林工程设计专项乙级								
市政行业(乙级) 城乡规划(乙级)								
建设单位						泰州市姜堰区淤溪镇人民政府		
项目名称						泰州市姜堰区鲍老湖森林步道建设项目		
项目编号						ZJ2025-1001		
子项名称								
图纸名称						标识大样图 坐凳~大样图 坐凳一大样图		
图号						LD1.04	版次	B
专业						景观	阶段	施工图
比例						图示	日期	2025.11


本图未盖出图章无效

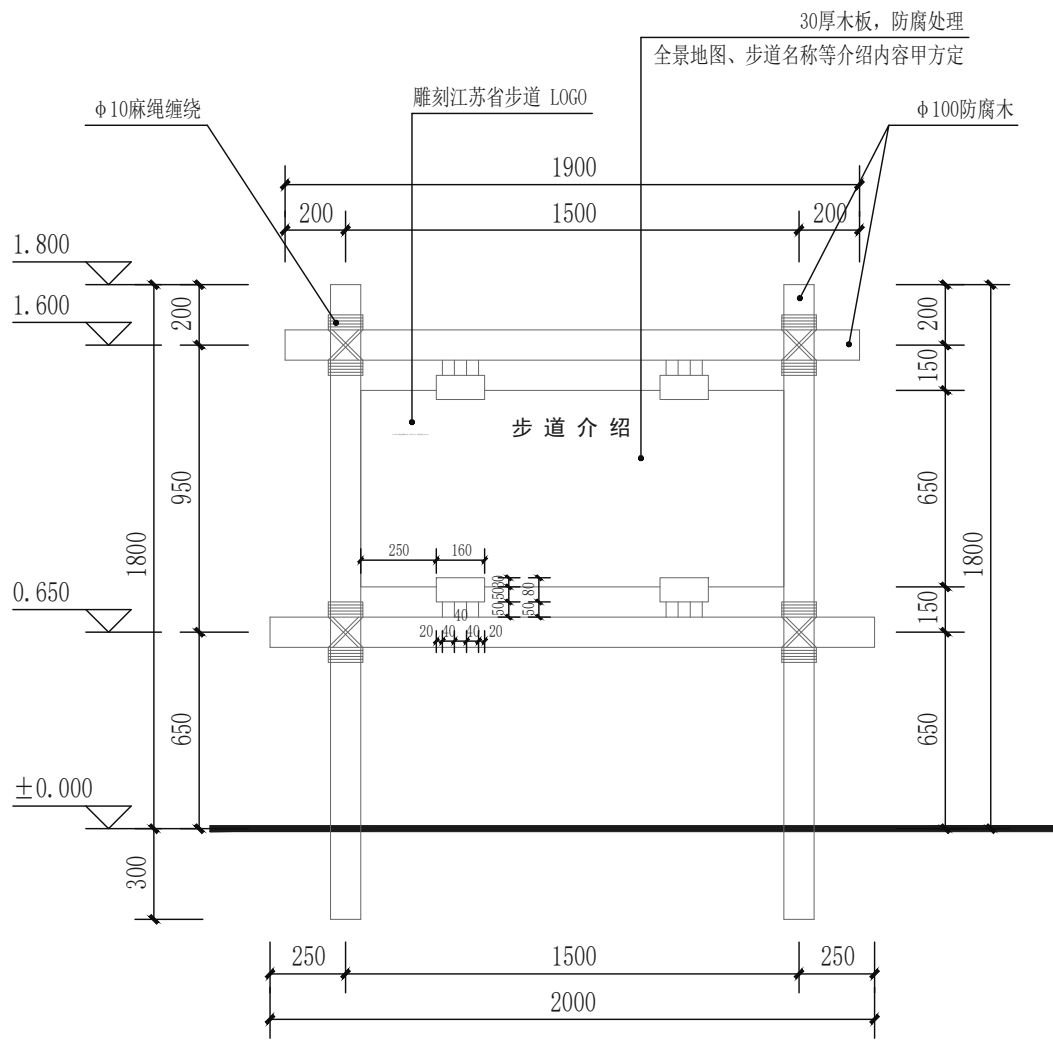


① 信息说明标识立面图 1:25

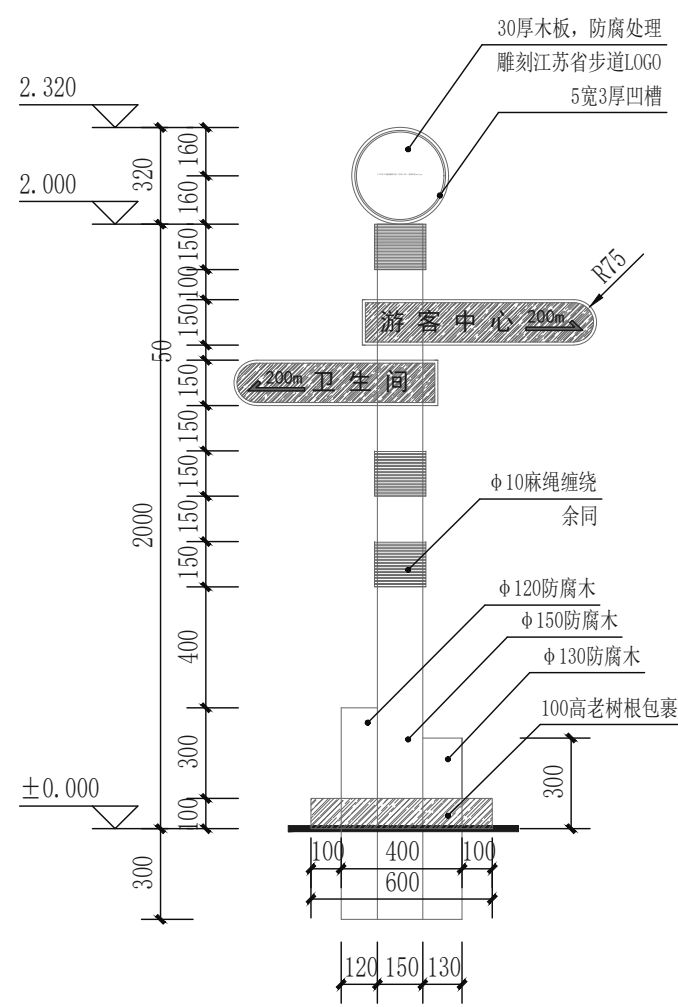


② 方向指示标识立面图 1:25

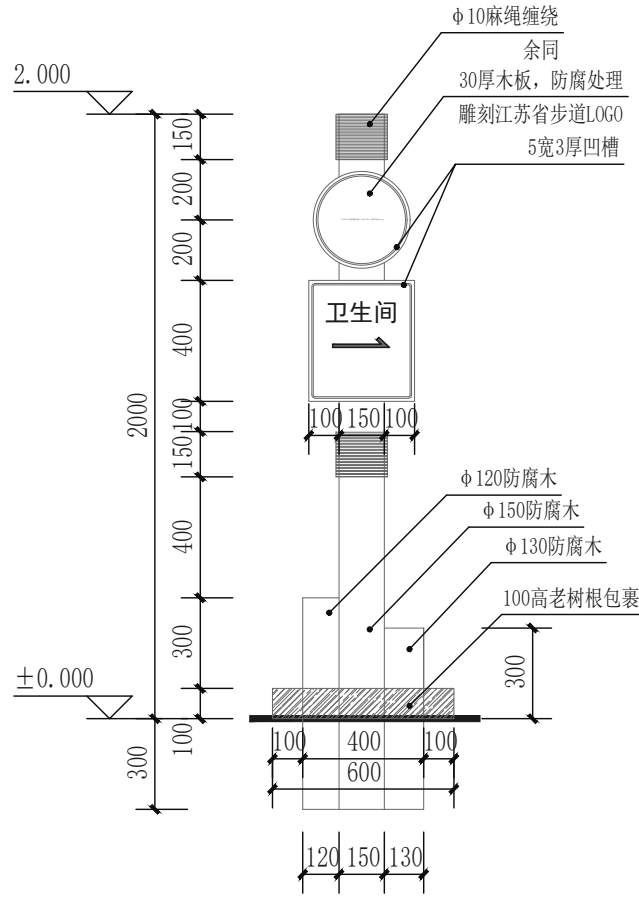

③ 设施提示标识立面图 1:25

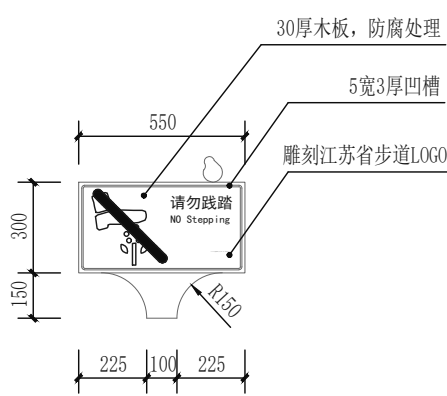

④ 安全警示标识立面图 1:25

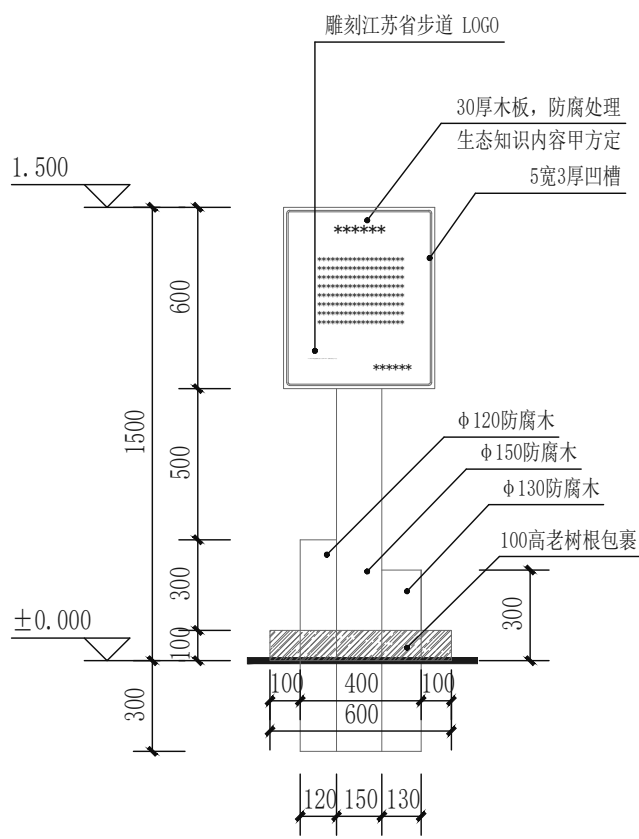

⑤ 解说教育标识立面图 1:25

注：本图仅为样式参考，标识内容由广告公司二次深化设计。



信息说明标识效果示意



方向指示标识效果示意




设施提示标识效果示意




安全警示标识效果示意




解说教育标识立面图 1:25

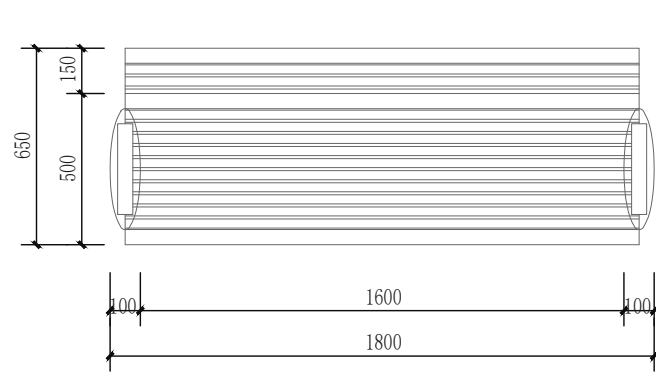


⑥ 成品坐凳一顶面图 1:25

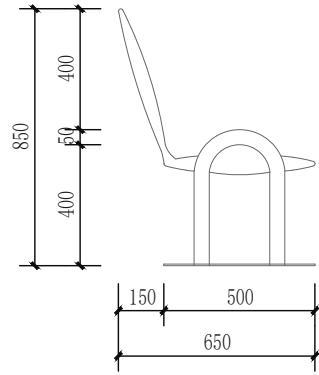


成品坐凳一侧立面图 1:25

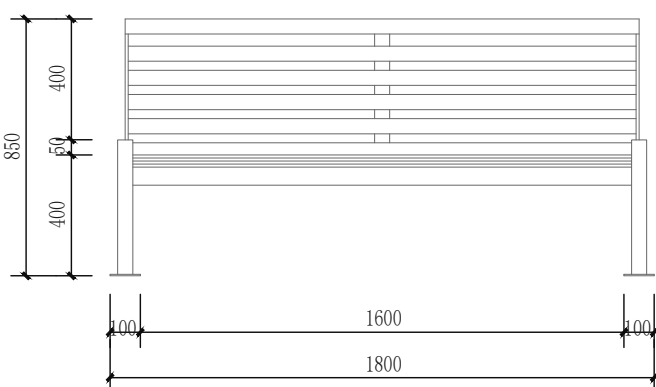

成品坐凳一正立面图 1:25


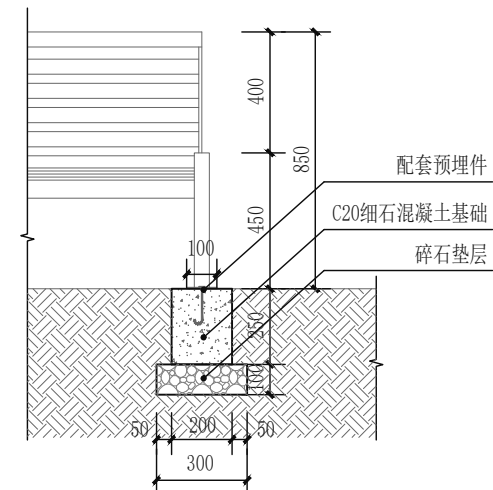


成品坐凳断面图 1:25

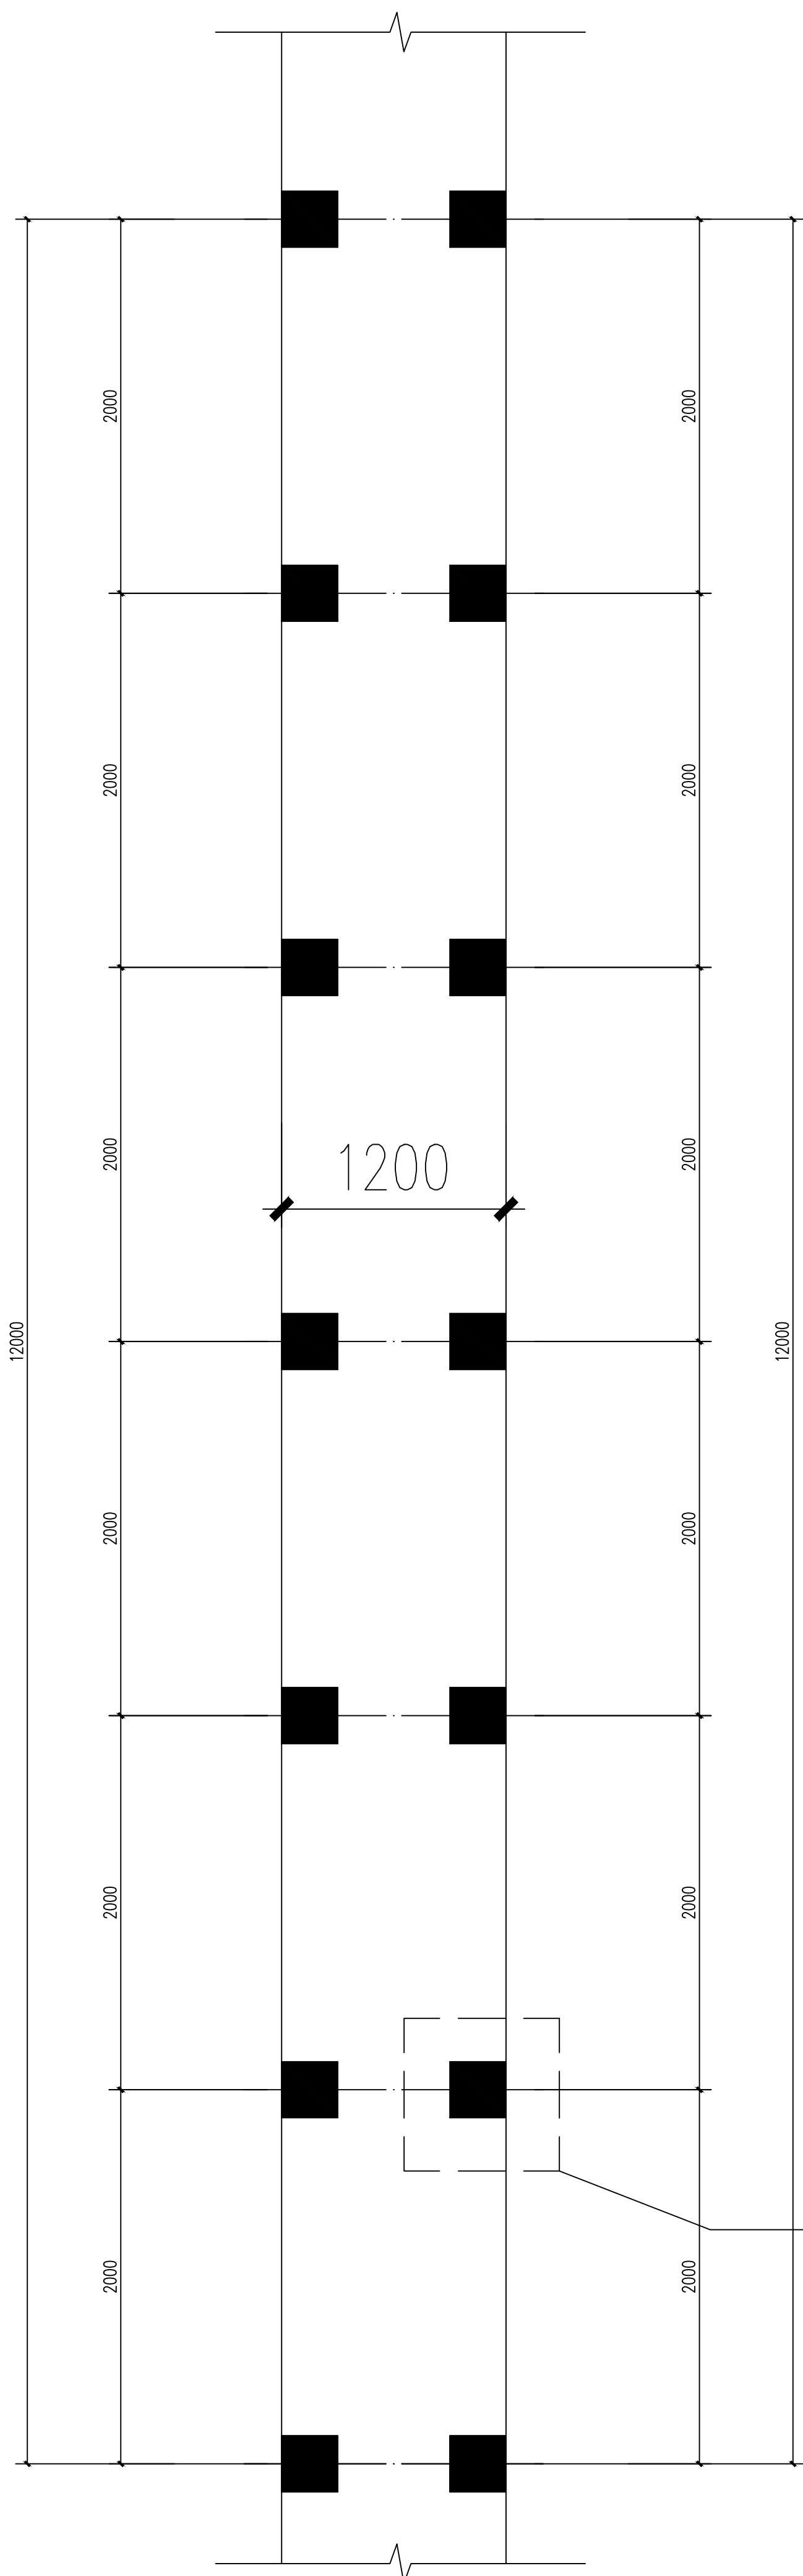

金属格栅步道桩柱平面图 1:25

说明: 桩顶标高0.270m

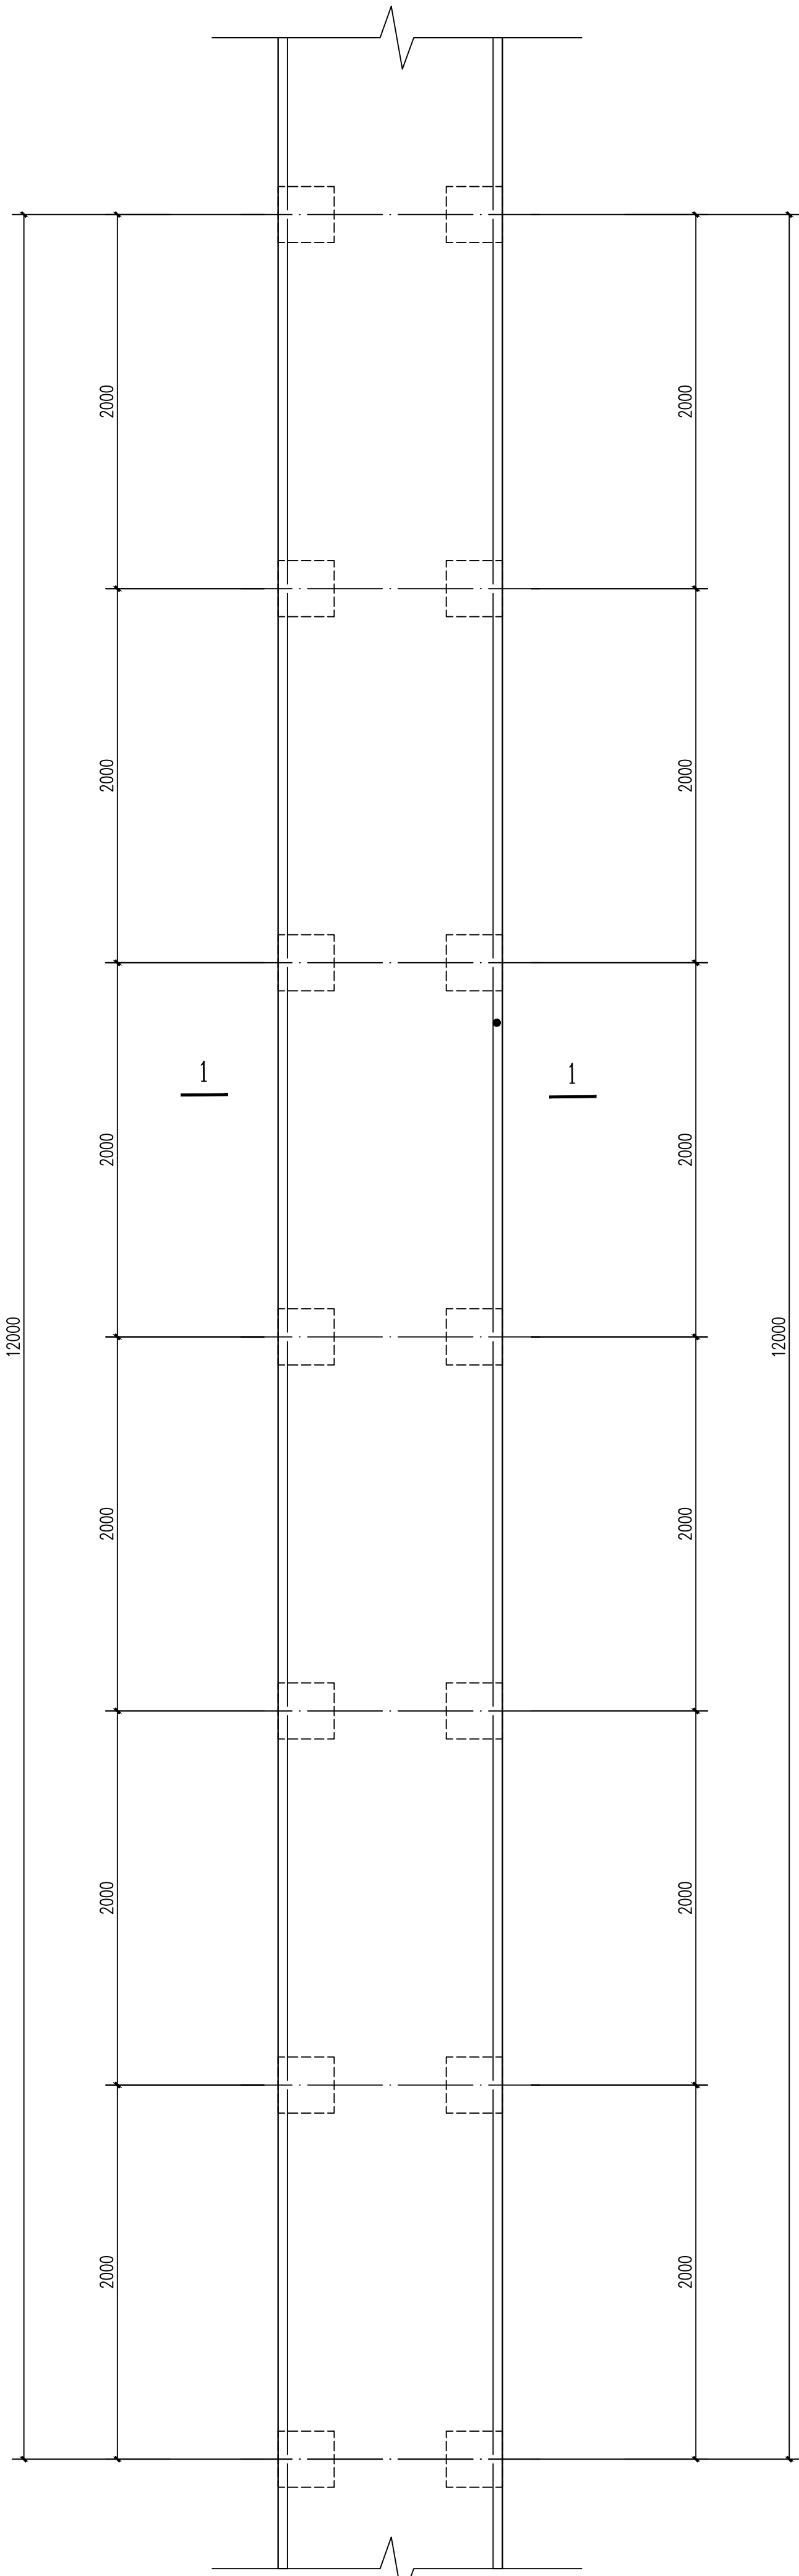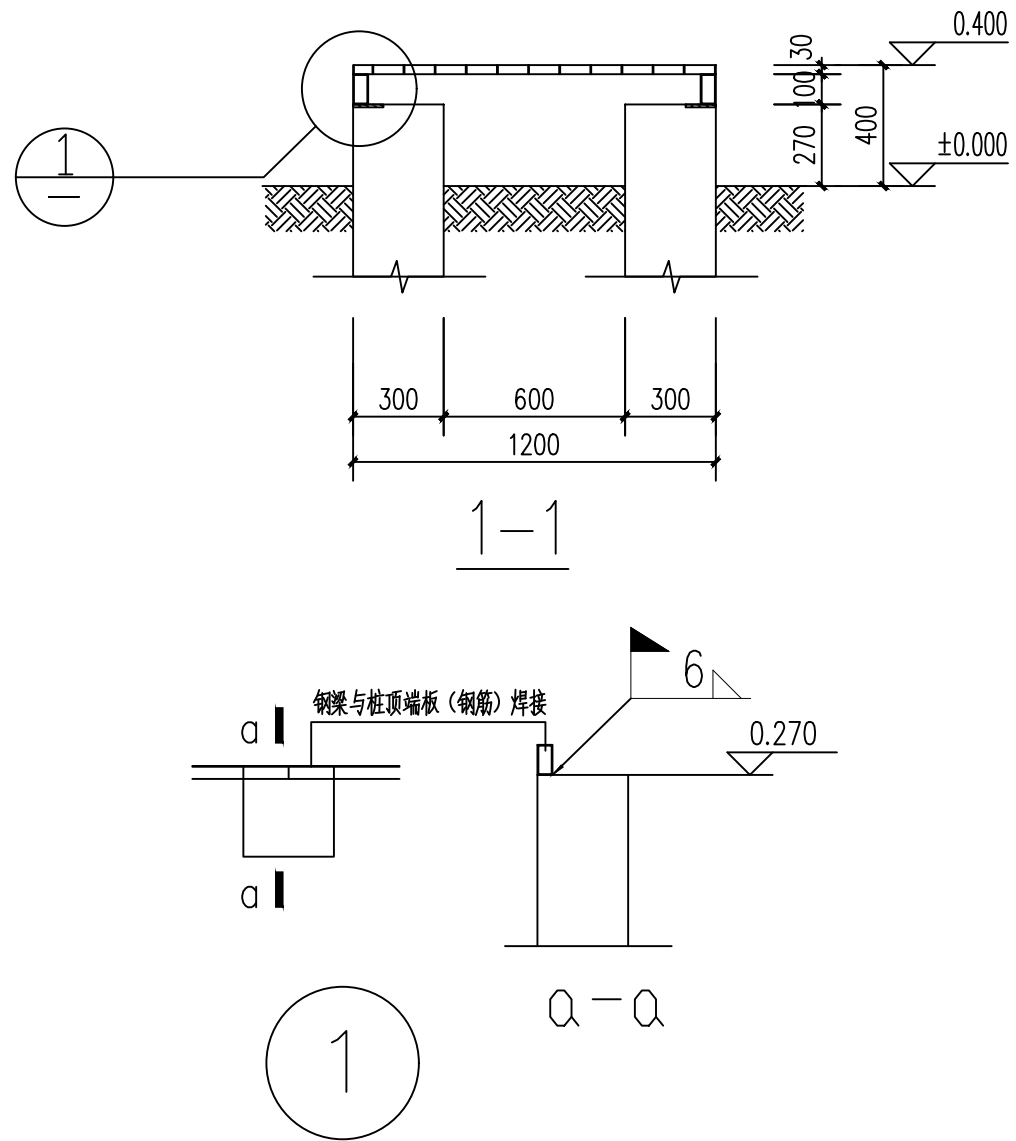

金属格栅步道箱型钢梁平面图 1:25

说明: 1、未注明箱型钢梁:
GL1(梁跨=2m): 50x100x3x3 Q235 镀锌防腐
2、未注明焊缝hf=6mm

- 1、本工程桩基施工前，甲方须提供试桩数据，经设计复核后方可施工。
- 2、本工程采用钢筋混凝土预制桩，要求先试桩，单桩承载力 and 施工控制参数根据试桩记录 and 结果综合确定。工程桩采取桩长和压力值双控，当桩顶标高已达到设计标高，油压值偏低时可适当送桩。施工过程中如发现应及时与设计人员联系，共同研究解决。
- 3、预制钢筋混凝土方桩，详国家建筑标准设计图集《预制混凝土方桩》(20G361)的桩型 AZH-250B-S5
- 4、本工程 ± 0.000 现场确定。
- 5、预制混凝土方桩的生产制造；所用材料；运输；堆放；检验验收；沉桩；拼接等要求应严格按照图集《预制混凝土方桩》(20G361)执行，沉桩方式为静压法；
- 6、桩基施工及质量验收等还应严格遵照《建筑桩基技术规范》JGJ94—2008的有关规定执行。
- 7、桩基检测可按《建筑地基基础检测规程》DB32/T 3916-2020的有关规定执行。
- 8、桩基施工前要求场地平整至室外地坪标高，压实系数 >0.94 。
- 9、地下水对钢材具有弱腐蚀性，要求对管桩钢构件部分采用外表面涂防腐层，增加腐蚀余量及阴极保护。
外露钢构件应涂防腐，防腐耐磨涂层，增加焊缝腐蚀余量不小于2mm。
- 10、管桩的终压条件应符合下列规定：（1）应根据现场试桩桩的试验结果确定终压标准；
（2）终压连续复压次数应根据桩长及地质条件等因素确定。对于入土深度大于或等于8m的桩，复压次数可为2~3次；
（3）稳压压力值不得小于终压力，稳压施工的时间宜为5~10s。
- 11、施工放线应使用建筑平面施工图，不可直接使用本桩图，以免出错。
- 12、本工程施工时应采取有效措施（引孔、设置防挤筒等）及科学合理的施工方案，避免挤土效应，保证沉桩质量；
同时施工过程中需记录每根桩的桩顶标高数据以便后期复核。

实 名		签 名	
项目负责人	徐 樑	徐 樑	徐 樑
专业负责人	徐 樑	徐 樑	徐 樑
设 计 人	王水峰	王水峰	王水峰
注册(执业)章			
预留章			
出图章			
审图章			
竣工章			
审 定		胡益智	
核 对	方洁丽	方洁丽	方洁丽
校 对	潘灵峰	潘灵峰	潘灵峰
备 注			
 设计单位 DESIGN WITH 设计资质证书编号 中设资质：433033839 乙级资质：423033836 电话 Tel: 0574-8262627 地址：绍兴市、萧山区 建设路6号 6室3号彩辉国际大厦 经营范围：(建筑工程) 市政、风景园林、工程设计、环境工程、市政设计、(乙级)、城乡规划 (乙级) 浙江汇创设计集团有限公司 ZHEJIANG HUI CHUANG DESIGN GROUP CO., LTD			
建设单位			
泰州市姜堰区淤溪镇人民政府			
项目名称			
泰州市姜堰区姬老湖森林步道建设项目			
项目编号	ZJ2025-1001		
子项名称			
图纸名称			
金属格栅步道栏杆柱平面图			
金属格栅步道栏杆栏杆立面图			
图号	LDI.02	版次	B
专业	结构	阶段	施工图
比例	图示	日期	2025.11



浙江汇创意设计集团有限公司


设计变更通知单

注：设计公司变更单只提供技术服务，因设计变更可能改变使用功能、工程造价等情况出现，施工前敬请通知建设单位等各方，否则造成纠纷与本公司无关。

建设单位	泰州市姜堰区淤溪镇人民政府				项目编号	ZJ2025-1001	专业	景观
项目名称	泰州市姜堰区鲍老湖森林步道建设项目				子项名称			
审核	项目负责	专业负责	校对	设计	变更单编号	变更01	日期	2025.11.19
方法丽	徐樑	徐樑	潘灵峰	王水峰	变更摘由	应甲方要求		

变更内容：

主干道刷漆宽度由3m宽改为1.5m宽, 详下图。

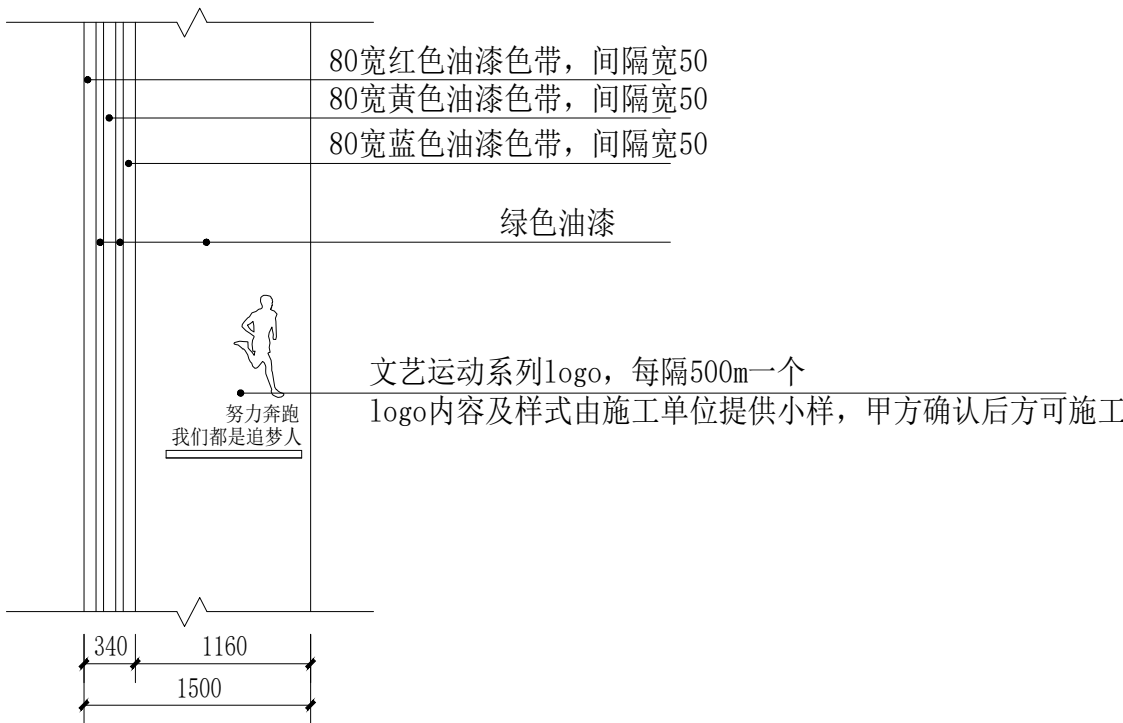

中华人民共和国一级注册建筑师

姓名：徐樑

注册号：3303383-006

有效期：至2027年09月



浙江汇创意设计集团有限公司

建筑行业（建筑
工程）甲级（有效期★NO:A133033839
至2028年12月22日）

浙江省住房和城乡建设厅监制