

HONGKESHENGHUA Engineering Group CO.,LTD
证书编号: A114 013266 (甲级)
A214 013263 (乙级)

行业(建筑工程)甲级
行业(企业合并开发生物工程)专项甲级
园林工程设计专项甲级
工程设计专项(水污染防治工程)甲级
行业乙级
行业(人防工程)乙级
行业(矿业工程)乙级
石化医药行业乙级
行业(送电工程、变电工程)专业丙级
行业(选煤厂、矿井)专业乙级
行业乙级
行业乙级


设计单位: 承德市双桥区人民政府东桥街道办事处

项目名称：
市农业园区基础设施配套建设项目

名:

一层平面图

	姓 名	签 名
负责人	李大泉	李大泉
负责人	唐兴龙	唐兴龙
校	江生龙	江生龙
时	吴剑峰	吴剑峰
设计	陈龙辉	陈龙辉
证编号	ZKSHJS-25005	
封胶膜	施工图	
行业	建筑	图号 建筑-1
比例	1:200	日期 2025.02

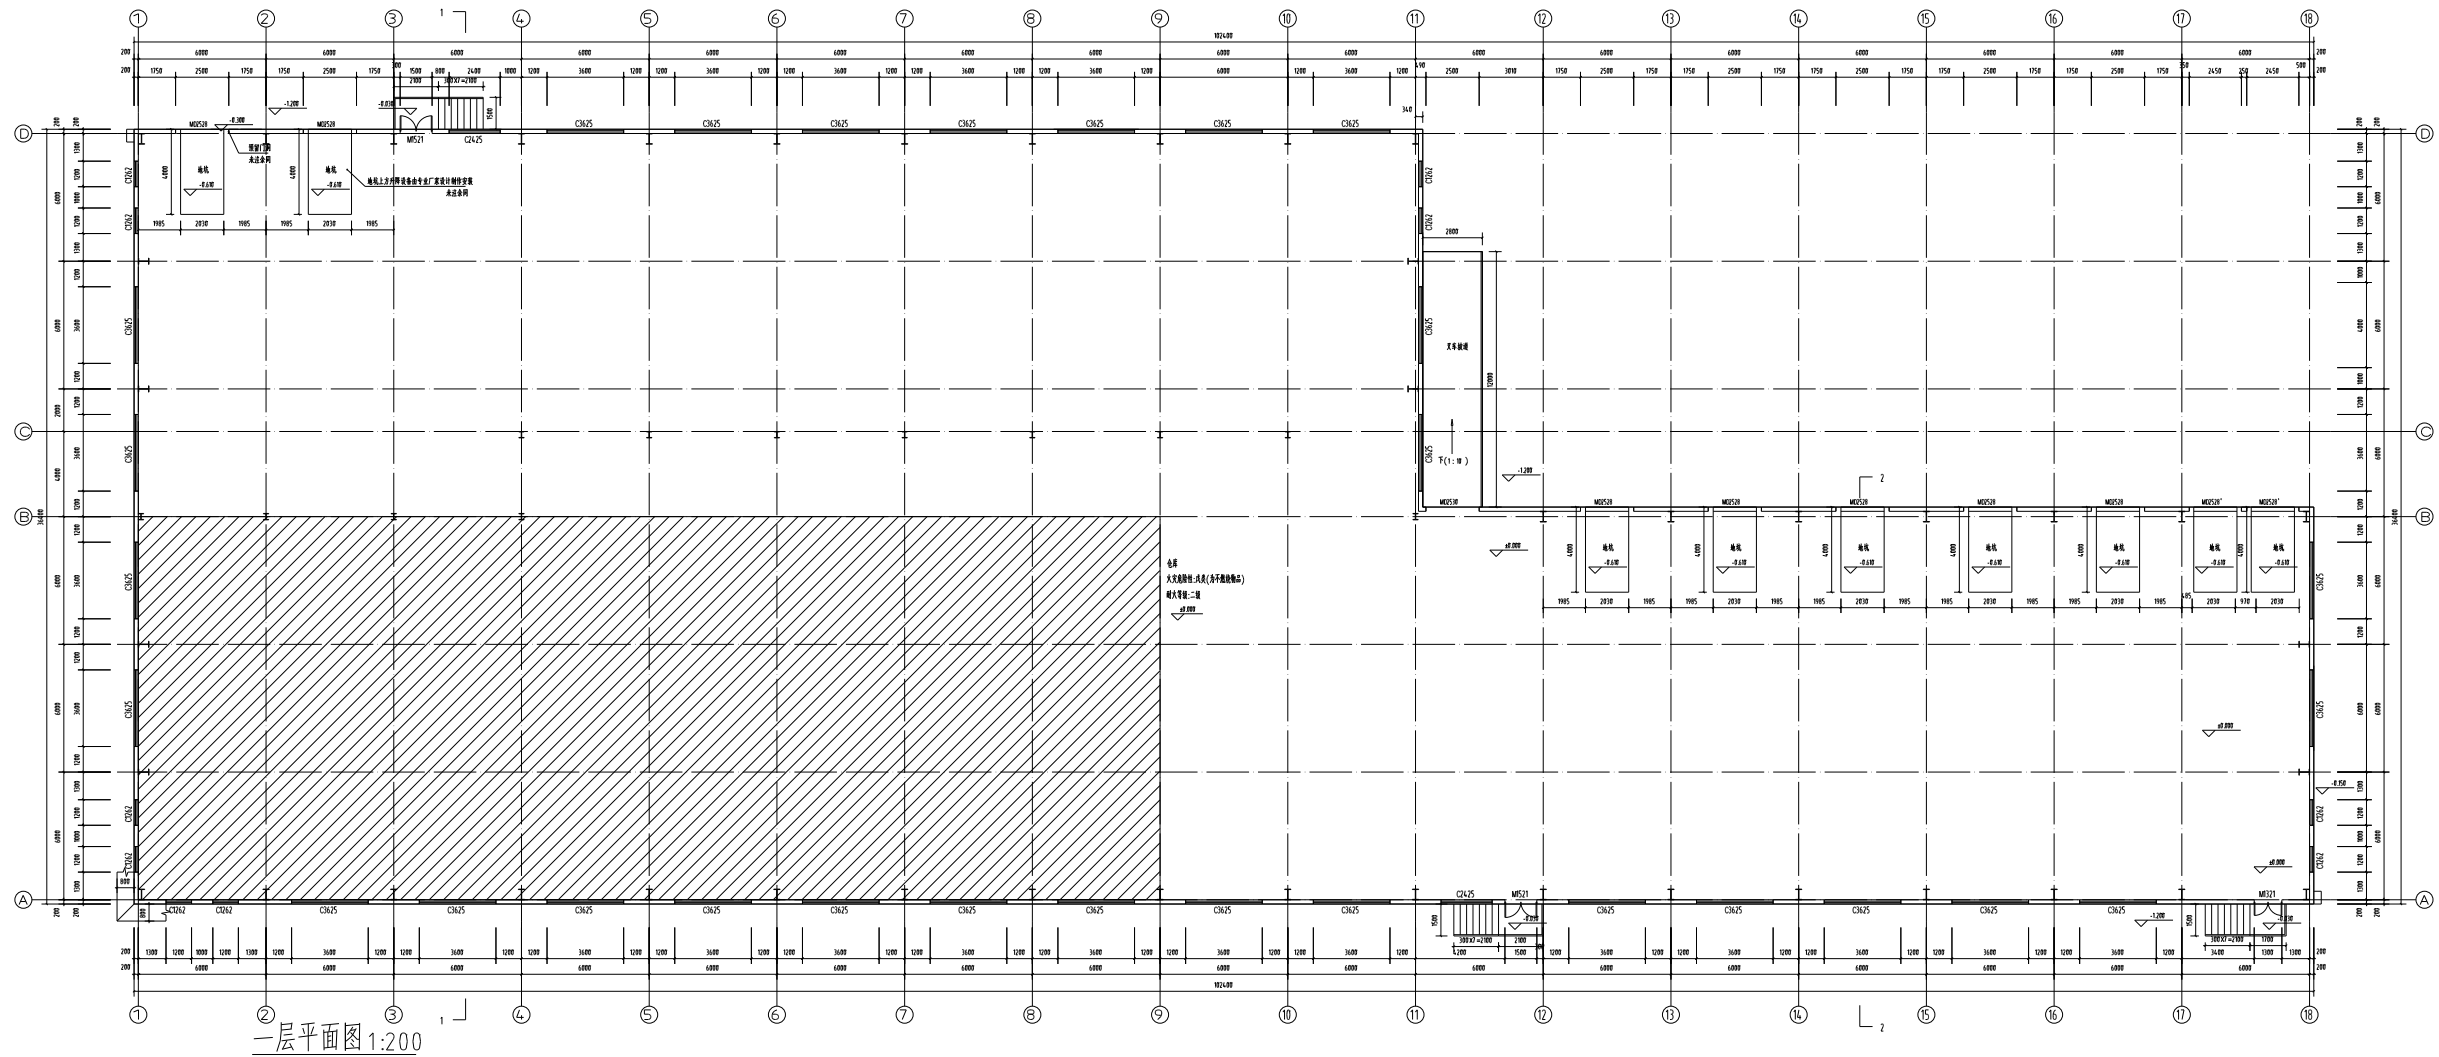


一层平面图 1:200

说明:1.本项目为已建项目,本次项目增加仓库建筑内部地面做法,
原地面做法已做至防水层,现从防水层做至室内地面±0。

2. 增加地坑上方设备参数。

3. 外墙面门洞MD2528增加9个卷帘门JLM2528。

本层建筑面积:2984.35㎡

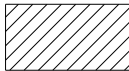

保温地面区域



非保温地面区域

地面工程做法

保潔設備 備註	水式噴霧	1. 保潔設備 2. 35mm $\times$ 30mm $\times$ C30 吋，表面磨粉灰色色漆的3層噴射機，圓行噴射機。 內配另有410 吋@200 $\times$ 200mm的噴射機。 3. 3吋E型噴射機，高度多於100mm，上闊50mm。 4. 35mmXPSP 噴射機噴射機(高度50mm，多層噴射機) 5. 5吋E型噴射機，高度多於100mm，上闊100mm。 6. 4mm $\times$ 52mm $\times$ C30 吋，上闊50mm。 7. 20吋 $\times$ 1吋沙架式洗潔器平手。 8. 冰泥一層(內層噴射機) 9. 60吋 $\times$ 15吋 鐵線土墊 10. 瑞士土墊 (底架高度@9.4)
	水式噴霧	1. 表面磨粉灰色色漆的3層噴射機，圓行噴射機。 2. 300mm $\times$ 30mm $\times$ C30 吋磨粉機。
多用途噴射機 備註	水式噴霧	1. 35mm $\times$ 30mm $\times$ C30 吋，圓行噴射機上闊50mm 4. 20吋 $\times$ 1吋 沙架式洗潔器平手 5. 冰泥一層(內層噴射機) 6. 60吋 $\times$ 15吋 鐵線土墊 7. 瑞士土墊 (底架高度@9.4)
	水式噴霧	1. 35mm $\times$ 30mm $\times$ C30 吋，圓行噴射機上闊50mm 4. 20吋 $\times$ 1吋 沙架式洗潔器平手 5. 冰泥一層(內層噴射機) 6. 60吋 $\times$ 15吋 鐵線土墊 7. 瑞士土墊 (底架高度@9.4)

地坑上方升降设备参数

技术参数	规格说明
通径尺寸: L40.00mm*W20.00mm*H40.00mm	台面尺寸: 8.00mm高*12.00*12.00mm+ 后部防撞杆
额定重量: 8000 kg	工作平台面积: 10.00mm高*12.00mm宽
总高度: 40.00mm	额定重量: 1.0mm宽*12.00mm高
升降行程: 1.00mm*W2.00mm	额定重量: 1.0mm宽*12.00mm高
行程尺寸: 2.00mm*40.00mm	额定重量: 1.0mm宽*12.00mm高
额定功率: 4.00kW (5.00HP) 电压: 220V (3-Phase)	额定重量: 1.0mm宽*12.00mm高