

溧阳市竹箦镇灭螺坝水库溢洪道改造工程

实施方案附图

淮安市水利勘测设计研究院有限公司


设计证书编号: A132019732


二〇二五年九月

目 录

序号	图号	图名	图幅	张数
1	MLB-01	灭螺坝拆建溢洪道平面布置图	A3	1
2	MLB-02~07	灭螺坝拆建溢洪道结构图	A3	7


序号	图号	图名	图幅	张数

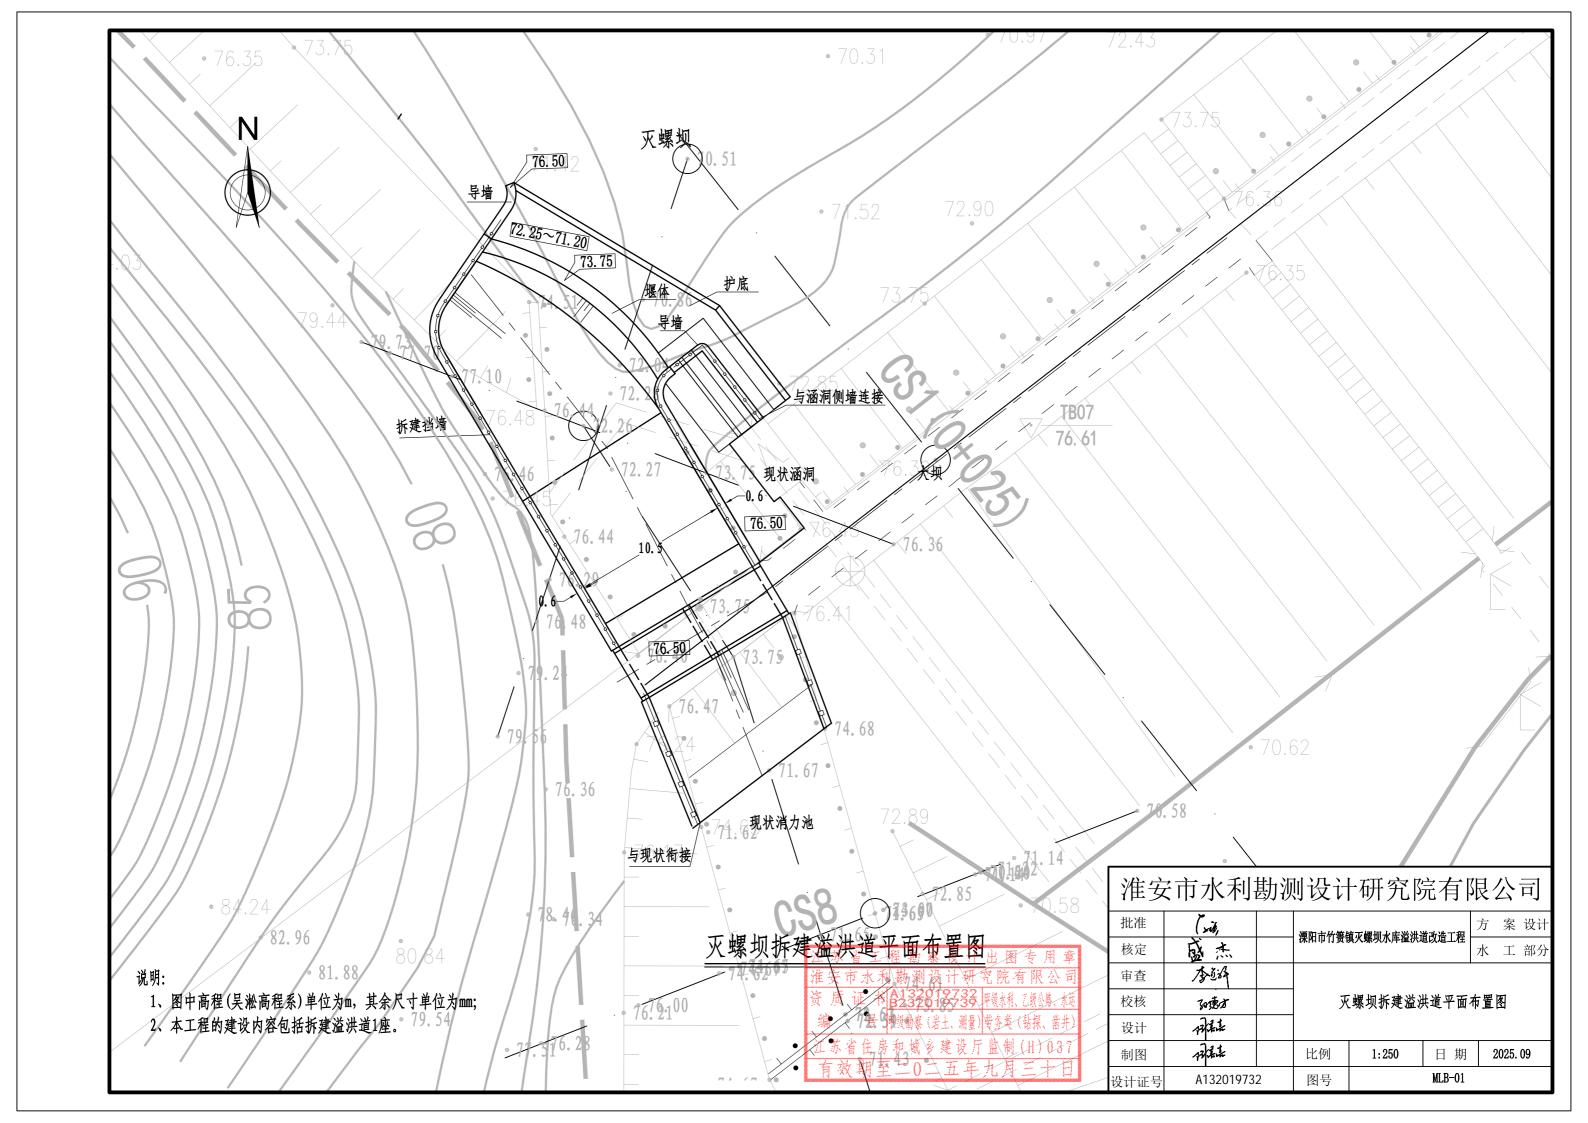

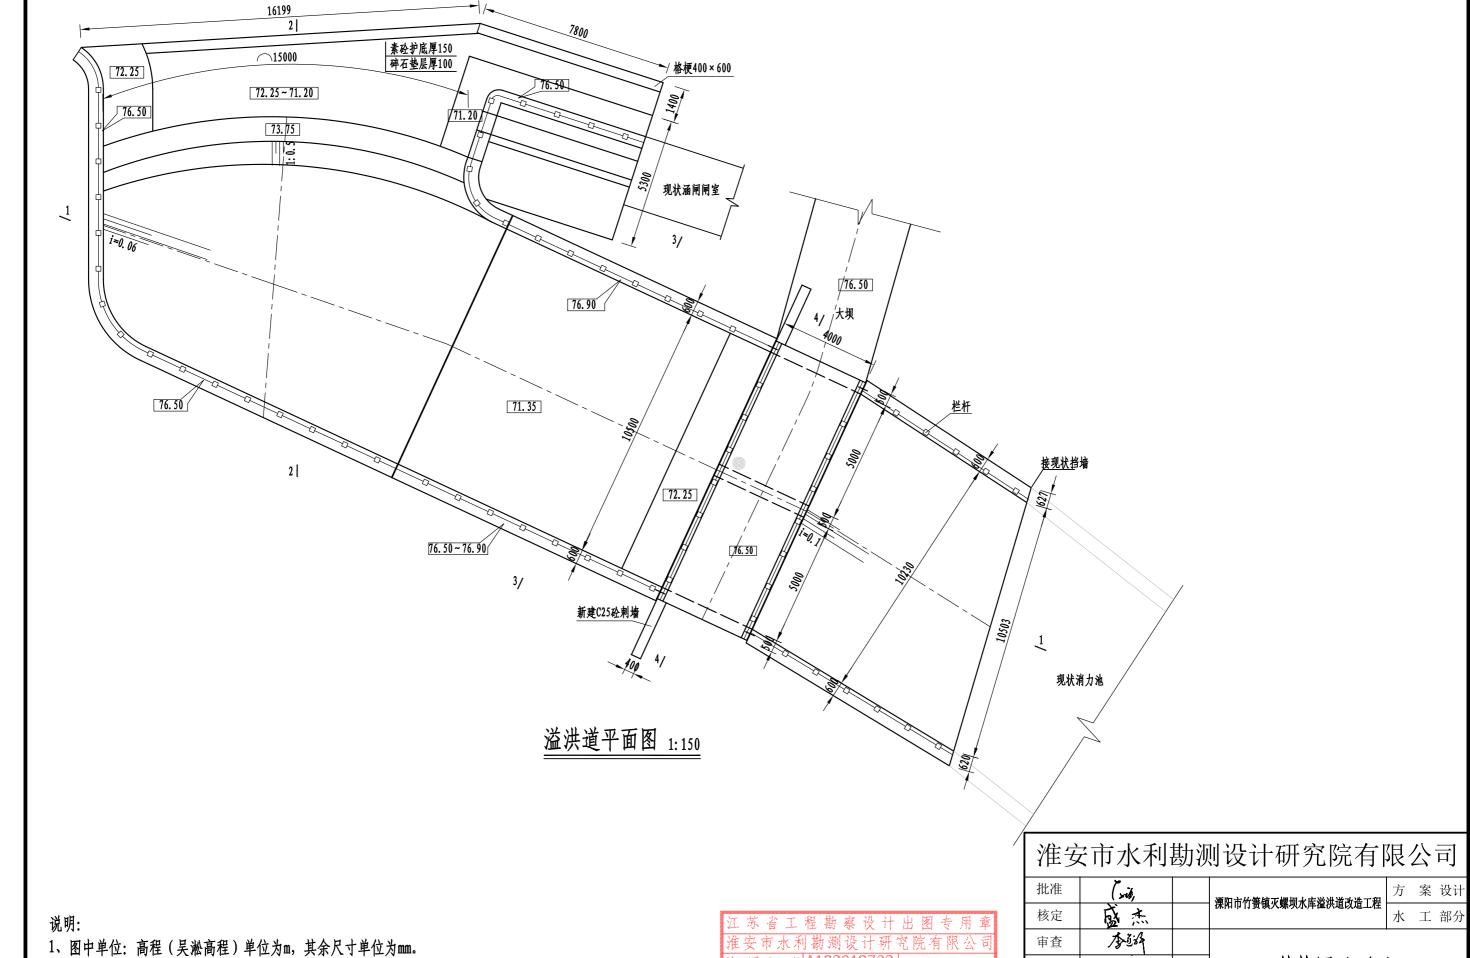

- 2、混凝土强度等级: 钢筋砼为C30, 素砼为C25。
- 3、具体布置可根据现场实际进行适当调整。

计证号	A132019732	<u>)</u>	图号		MLB-02					
制图	科基基		比例	1:150	日期	2	2025.	. 09		
设计	科基本			. , ,						
校核	弧速波		结构图 (1/7)							
审查	李适路									
核定	盛杰		保阳川川東t	溧阳市竹箦镇灭螺坝水库溢洪道改造工程						
批准	(xit,		海加士州英							
., _							•			

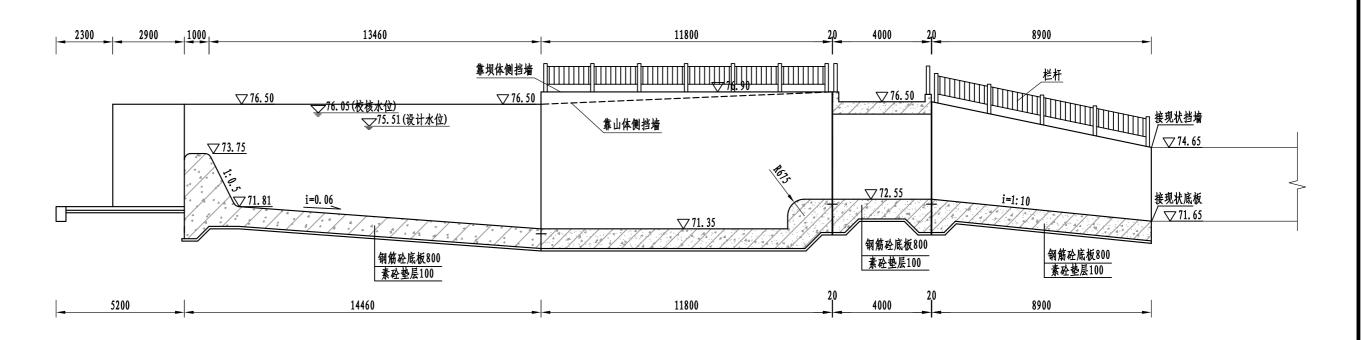


溢洪道轴线纵剖视图 1:150

说明:

- 1、图中单位: 高程(吴淞高程)单位为m,其余尺寸单位为mm。
- 2、混凝土强度等级: 钢筋砼为C30, 素砼为C25。
- 3、具体布置可根据现场实际进行适当调整。

•, /		 ,						_
批准	(xit,		· 溧阳市竹箦镇	方	案	设计		
核定	盛杰		休阳1111页1	担以但工任	水	エ	部分	
审查	查验							
校核	多速度		结构图(2/7)					
设计	科技							
制图	科基本		比例	1:150	日期	2	2025.	09
设计证号	A132019732	2	图号	MLB-02-2				

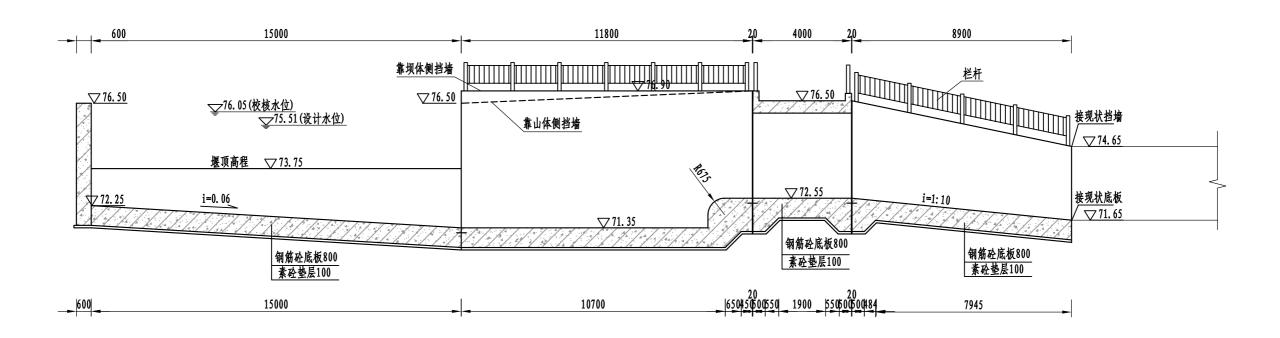


1-1剖视图 1:150

说明:

- 1、图中单位: 高程(吴淞高程)单位为m,其余尺寸单位为mm。
- 2、混凝土强度等级: 钢筋砼为C30, 素砼为C25。
- 3、具体布置可根据现场实际进行适当调整。

11-/			13 5 C T 1					7		
批准	(xit,		海阳市州築泉	案	设计					
核定	盛杰			真灭螺坝水库溢洪道	E以 但上任	水	工	部分		
审查	查验									
校核	30速す		结构图(3/7)							
设计	科技									
制图	科技		比例	1:150	日期	2	2025.	09		
设计证号	A132019732	2	图号		MLB-03					

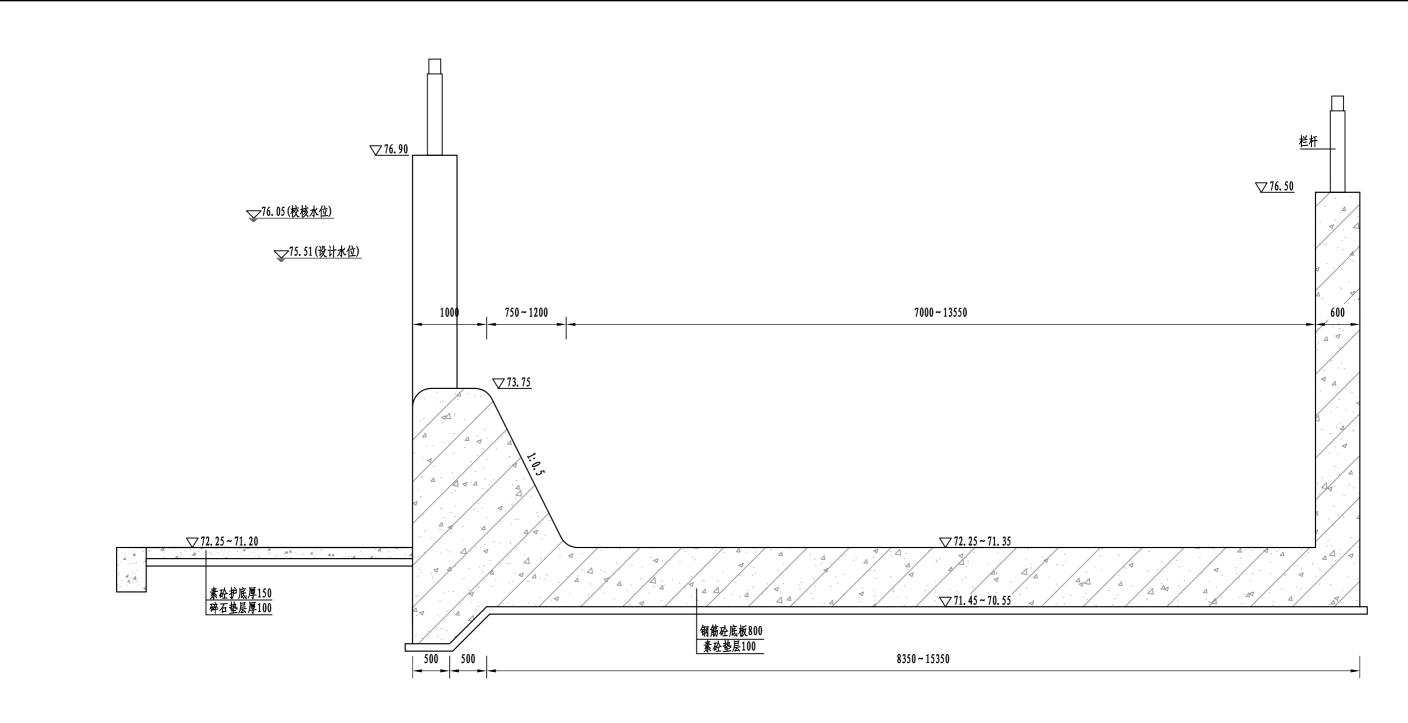


2-2剖视图 1:50

说明:

- 1、图中单位: 高程(吴淞高程)单位为m,其余尺寸单位为mm。
- 2、混凝土强度等级: 钢筋砼为C30, 素砼为C25。


批准	(xit,	海阳市份	溧阳市竹箦镇灭螺坝水库溢洪道改造工程								
核定	盛杰	11 AL HAMAN	以快入赊火小件值价		水工	部分					
审查	李强										
校核	कर्केक		结构图 (4/7)					
设计	科技										
制图	和某位	比例	1:50	日期	2025	. 09					
设计证号	A132019732	图号		MLB-04							

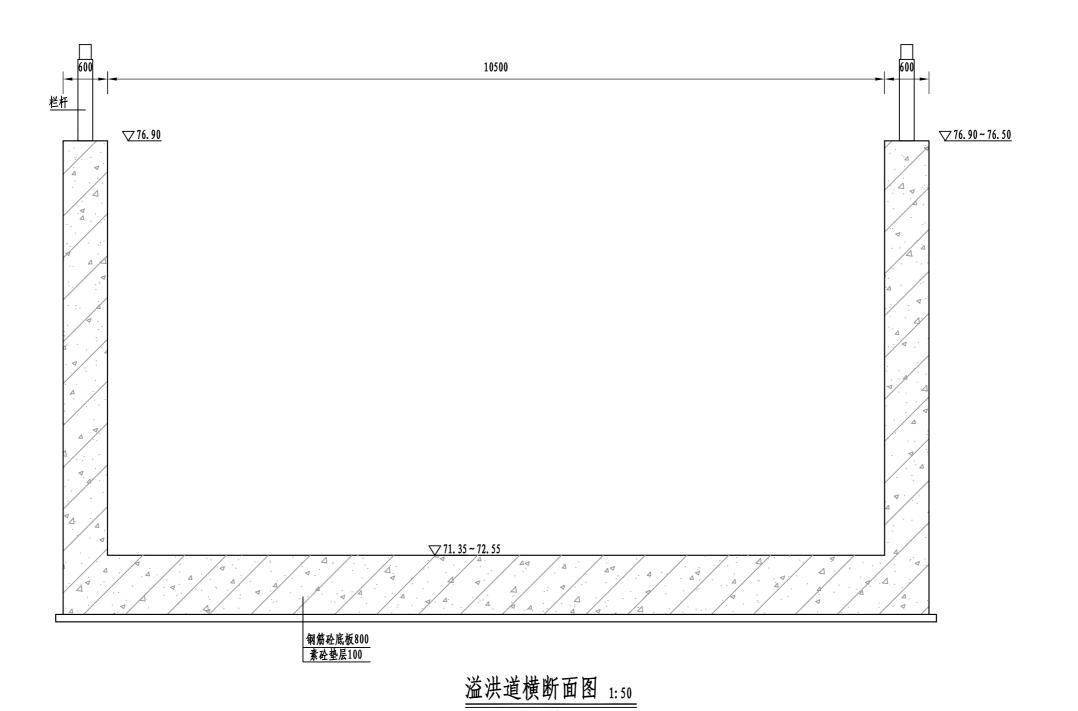

说明:

- 1、图中单位: 高程(吴淞高程)单位为m,其余尺寸单位为mm。
- 2、混凝土强度等级: 钢筋砼为C30, 素砼为C25。

''		~ ·		, ,,, =,,		• • –	, ,			
批准	(xit,		方 案							
核定	蓝杰		休阳川川東	溧阳市竹箦镇灭螺坝水库溢洪道改造工程						
审查	查验									
校核	砂葱		结构图 (5/7)							
设计	科技									
制图	科技	·	比例	1:50	日期	202	5. 09			
设计证号	A13201973	2	图号		MLB-05					

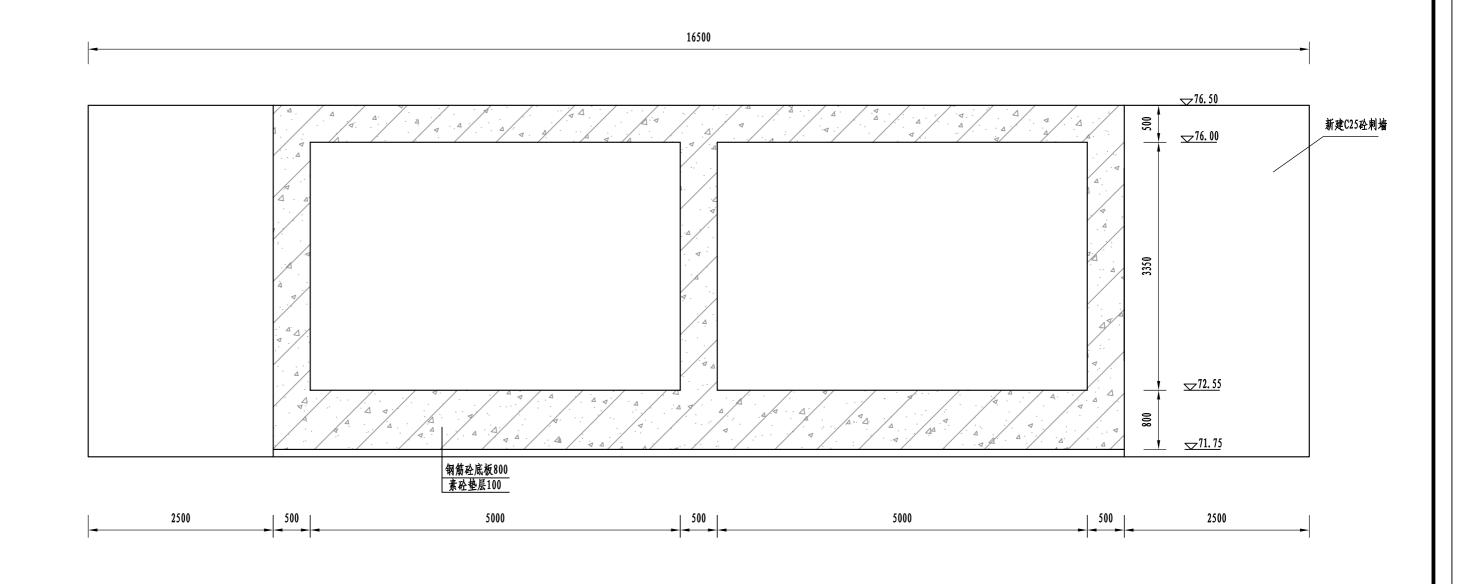


溢洪道横断面图 1:50


4-4


说明

- 1、图中单位: 高程(吴淞高程)单位为m,其余尺寸单位为mm。
- 2、混凝土强度等级: 钢筋砼为C30, 素砼为C25。
- 3、具体布置可根据现场实际进行适当调整。

·			13 5 C T 1					•		
批准	(xit,		溧阳市竹箦镇灭螺坝水库溢洪道改造工程 方 案							
核定	盛杰			吴八咏火小片仙伏》	旦以但上任 [水	エ	部分		
审查	查验									
校核	30速す		结构图(6/7)							
设计	科技									
制图	科技		比例	1:50	日期	20	25.	09		
设计证号	A132019732	2	图号		MLB-06					

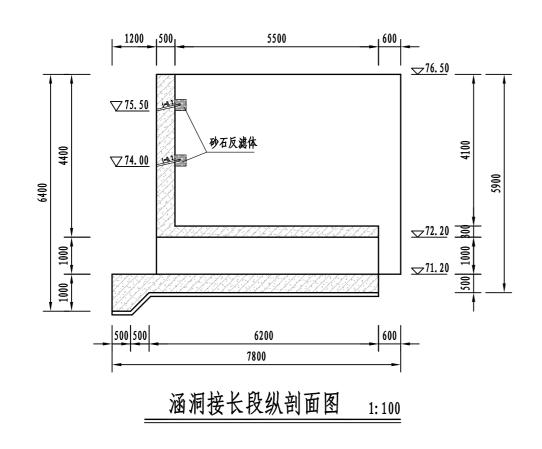

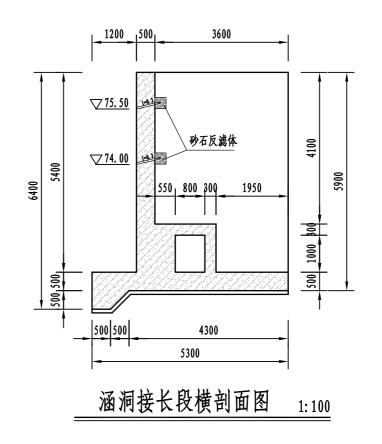

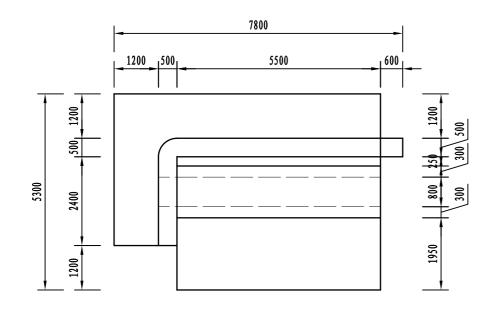

涵洞接长段平面图 1:100

说明:

- 1、图中单位: 高程(吴淞高程)单位为m,其余尺寸单位为mm。
- 2、混凝土强度等级: 钢筋砼为C30,素砼为C25。

淮安市水利勘测设计研究院有限公司											
批准	(xit,		潘阳市州等	通加字件卷降工桶机小庄冰外浇水冻工 和				设计			
核定	盛杰		溧阳市竹箦镇灭螺坝水库溢洪道改造工程				工	部分			
审查	查验										
校核	改建す		结构图(7/7)								
设计	科基										
制图	科基基		比例	1:100	日期	2	2025.	. 09			
设计证号	A132019732)	图号		MLB-07						