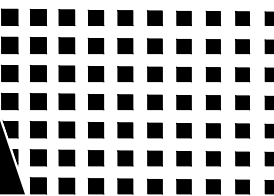


港头镇板桥村省级宜居宜业和美乡村建设项目

景观专业施工图

CCDA  **中国城市发展研究院**
China City Development Academy

2025 年 07 月

Copyright 2015 CCDA

道路桥梁

景观

动力

给排水暖通

强电弱电

建筑结构

会签/日期

业 主
Client

项目名称
Project Name
港口镇板桥村省级宜居宜业和美乡村建设项目

设计单位
Design Firm
CCDA
中国城市发展研究院
China City Development Academy
城乡规划甲级证书编号 :[建]城规编 (141014)
Certificate No.

合作设计单位
Co-operated With

设计证书编号:
Certificate No.

版本
Rev.

日 期
Date

版次说明
Description

版本记录
Revision List

子项名称
Sub-Project Name
景观施工图

图纸名称
Drawing Name
园建施工图设计说明

项目编号 Project No.	子项编号 Sub-Project No.	姓 名 Name	签 字 Signature	日 期 Date
职 责 Responsibility	姓 名 Name	签 字 Signature	日 期 Date	
审 定 Approved by				
审 核 Audited by				
校 对 Checked by				
设计总负责人 Project Responsible by				
专业负责人 Discipline Responsible by				
设 计 Designed by				
绘 图 Drawn by				
专 业 Discipline		阶 段 Status		
比 例 Scale		版 次 Rev.		
图 号 Drawing No.	MN	02		

公司出图章
Release Stamp
注册执业章
Registration Stamp

本图须加盖出图章, 否则一律无效
Invalid Unless Stamped

出图负责人
Release Contraler

本图须填写签字栏, 否则一律无效
Invalid Unless Stamped

园建施工图设计说明

一、工程概况

港口镇板桥村省级宜居宜业和美乡村建设项目

二、建设单位

三、设计依据

1、规范

〈1〉、《建筑地面设计规范》

〈2〉、《无障碍设计规范》（GB50763-2012）

〈3〉、《园林园建工程规范》

2、资料

现场考察资料及图片。

参考甲方提供的村庄规划设计方案进行绘制

依照甲方提供的测绘图进行设计

《中共江苏省委 江苏省人民政府 关于学习运用“千万工程”经验 加快建设新时代鱼米之乡的意见 （2023年版）》

四、设计内容及注意事项

1、主要景观内容：

设计内容为包括主要园路、景墙、围栏及硬质铺装等园建。

2、注意事项：

由于甲方未提供完整地形图，绘制图纸存在误差，工程量以实际现场施工为准

铺装色彩、用材上整体统一，通过同种铺装材料在规格、面材、色彩、拼接形式等方面的变化来区别空间。

硬质铺装以透水砖及仿石砖为主。

3、因未提供地勘报告，结构设计仅为示意。如遇特殊地质，请甲方提供地勘报告后，另行设计。

五、地基基础工程

1、在基槽开挖过程中，如有特殊情况时，请及时通知设计人员共同研究解决。基坑开挖后，应通知勘察、设计单位、监理、甲方有关人员验槽，验槽后，方可进行基础施工。

2、基础施工时，应使基础下的土层保持原状，避免扰动。若采用机械挖土，应在基底以上留300厚土用人工挖除。

3、小品的基础埋置深度按照正常的地基设计。若遇松杂土、暗河、冻土层超过基础深度时，均要挖除，清理干净，用石灰土换土加固。

4、在基坑施工过程中，应及时做好基坑排水工作。开挖过程中应注意边坡稳定。

5、新回填土方必须达到永久性土方工程的施工要求，应分每300mm碾压结实，保证有足够的稳定性。

工程质量和艺术造型需符合设计要求，同时在施工中要遵守有关的技术规范和原设计的构造要求。土地平整要求需按设计高程放样。

6、一般地面地质承载力特性需达到80KPa以上。行车通道需达到140KPa以上。

六、施工材料及工艺要求

1、所有材料应色泽均匀无明显杂色，其品种、色彩、质地、规格均应符合设计要求。

2、本套图纸选用材料，无论在规定之内的主材或其它辅料，均具有正式合格证，具有绿色环保认证，无污染产品，

3、所有木材均经过防腐、防虫、防变形处理，外刷清漆两遍。石材经检测对人体无放射性污染满足 《民用建筑工程室内环境污染控制标准》（GB50325--2020）的规定。

4、结构金属部分必须做除锈及防锈处理,应用防锈漆和底漆、面漆;所有外露铁件均须刷防锈漆三遍。

5、道路、广场若遇不良地基，须进行处理后方可施工;基础超挖部分须用级配砂石回填至设计标高，压实系数不小于0.95。

6、无外加注明砌体砖的强度等级不低于MU7.5，水泥砂浆强度等级不低于M5；混凝土强度等级不小于C15。


7、混凝土保护层厚度：>25mm(基础及水下部分>35mm)。

8、铺装说明

a、伸缝：砼垫层应设置伸缝，其纵向间距应小于20米，采用沥青填缝。

b、缩缝：砼垫层应设置横向缩缝，其纵向间距不大于4米，其横向间距不大于6米，缩缝均为假缝（1：3水泥砂浆填缝）。

c、沉降缝：混凝土地面与柱或两侧荷载相差悬殊时需设沉降缝。

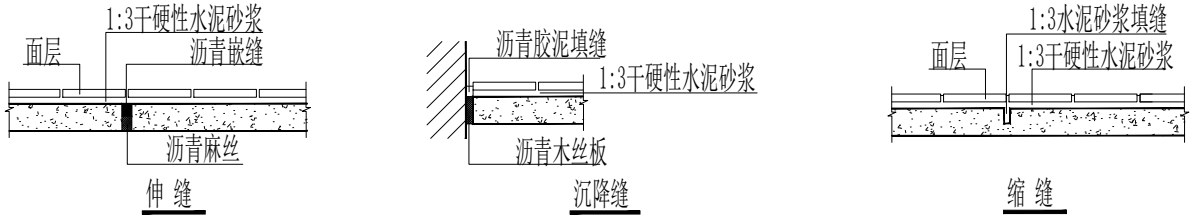

9、图中高差、尺寸等与现场不符的以现场实际为准，与设计方案出入比较大的需通知甲方、监理、设计，待确定后方可继续施工。

〈1〉、路面铺装见相应铺装图，按该产品施工工艺要求施工，注意与相邻道路、铺装地的衔接，要求平整美观。

〈2〉、铺装基础要求稳定，如遇软基础，则需采用石灰土夯实，

〈3〉、大面积铺装地面变形缝设置要求（面层与垫层伸缩缝应对应设置）：

10、竖向设计及地表排水,本工程设计中如无特殊标明，竖向设计坡度按下列坡度施工

〈1〉、广场：如无特殊指明，坡向排水方向，坡度0.5%；

〈2〉、台阶及坡道的休息平台：如无特殊指明，坡向排水方向1.0%；

〈3〉、种植区：如无特殊指明，坡向排水方向，坡度2.0%,如遇较低洼易积水地区需架设排水盲管接入就近排水管网。

11、施工期间，不得随意更改各种管线，确保各管线的使用，如发现管线异常情况，应及时汇报建设单位及监理单位处理。

12、施工前应根据图纸现场放线，以实际尺寸核对图纸。

13、具体施工工艺详见图纸。

八、施工及验收技术要求

1、本工程施工工艺及验收程序严格按照《城市绿化工程施工及验收规范 CJJ/T82-99》执行；

2、本工程环境控制部分严格按照《建筑施工现场环境与卫生标准 JGJ 146-2013》执行；

3、本工程图中未详尽之处，须严格按照国家现行的《工程施工及验收规范》及工程所在地方法规执行。

九、施工技术要求

1、本工程除按设计要求外应严格按照国家及本省现行的各类相关施工规范、规定及标准实施。

2、施工和设备安装单位应密切配合进行施工，安装、预埋、预留安装单位应同步进行，不允许事后开凿打洞。

3、施工图设计如与现场及规范不符时，应与设计人员及时联系，会同业主共同协商解决现场遇到的问题。

4、本工程中成品构件等的制定，应由专业厂家提供样本，需业主会同设计方认可。

5、所有饰面材料施工前应由施工方提前提供小样，经甲方认可后方可施工。

十、名词解释

1、本套施工图纸中 " 参见 " 表示构造做法相同，材料，规格，尺寸，标高另见平立面图纸。


注：村庄环境整治：杂草清理、清表约20cm、杂物清理、私搭乱建拆除等。



项目编号 Project No.	子项编号 Sub-Project No.	
职 责 Responsibility	姓 名 Name	签 字 Signature
审 定 Approved by		日 期 Date
审 核 Audited by		
校 对 Checked by		
设计总负责人 Project Responsible by		
专业负责人 Discipline Responsible by		
设 计 Designed by		
绘 图 Drawn by		
专 业 Discipline	阶 段 Status	
比 例 Scale	版 次 Rev.	
图 号 Drawing No.	ZT	01
本图须填写签字栏, 否则一律无效 Invalid Unless Stamped		

会签/日期 Confirmed by /Date	建筑 Architecture	给排水 Plumbing	强电 Electricity	暖通 Hvac	动力 Power	规划 Planning	道路 Road
	结构 Structure		弱电 Eiv			景观 Landscape	桥梁 Bridge


Copyright 2015 CCDA

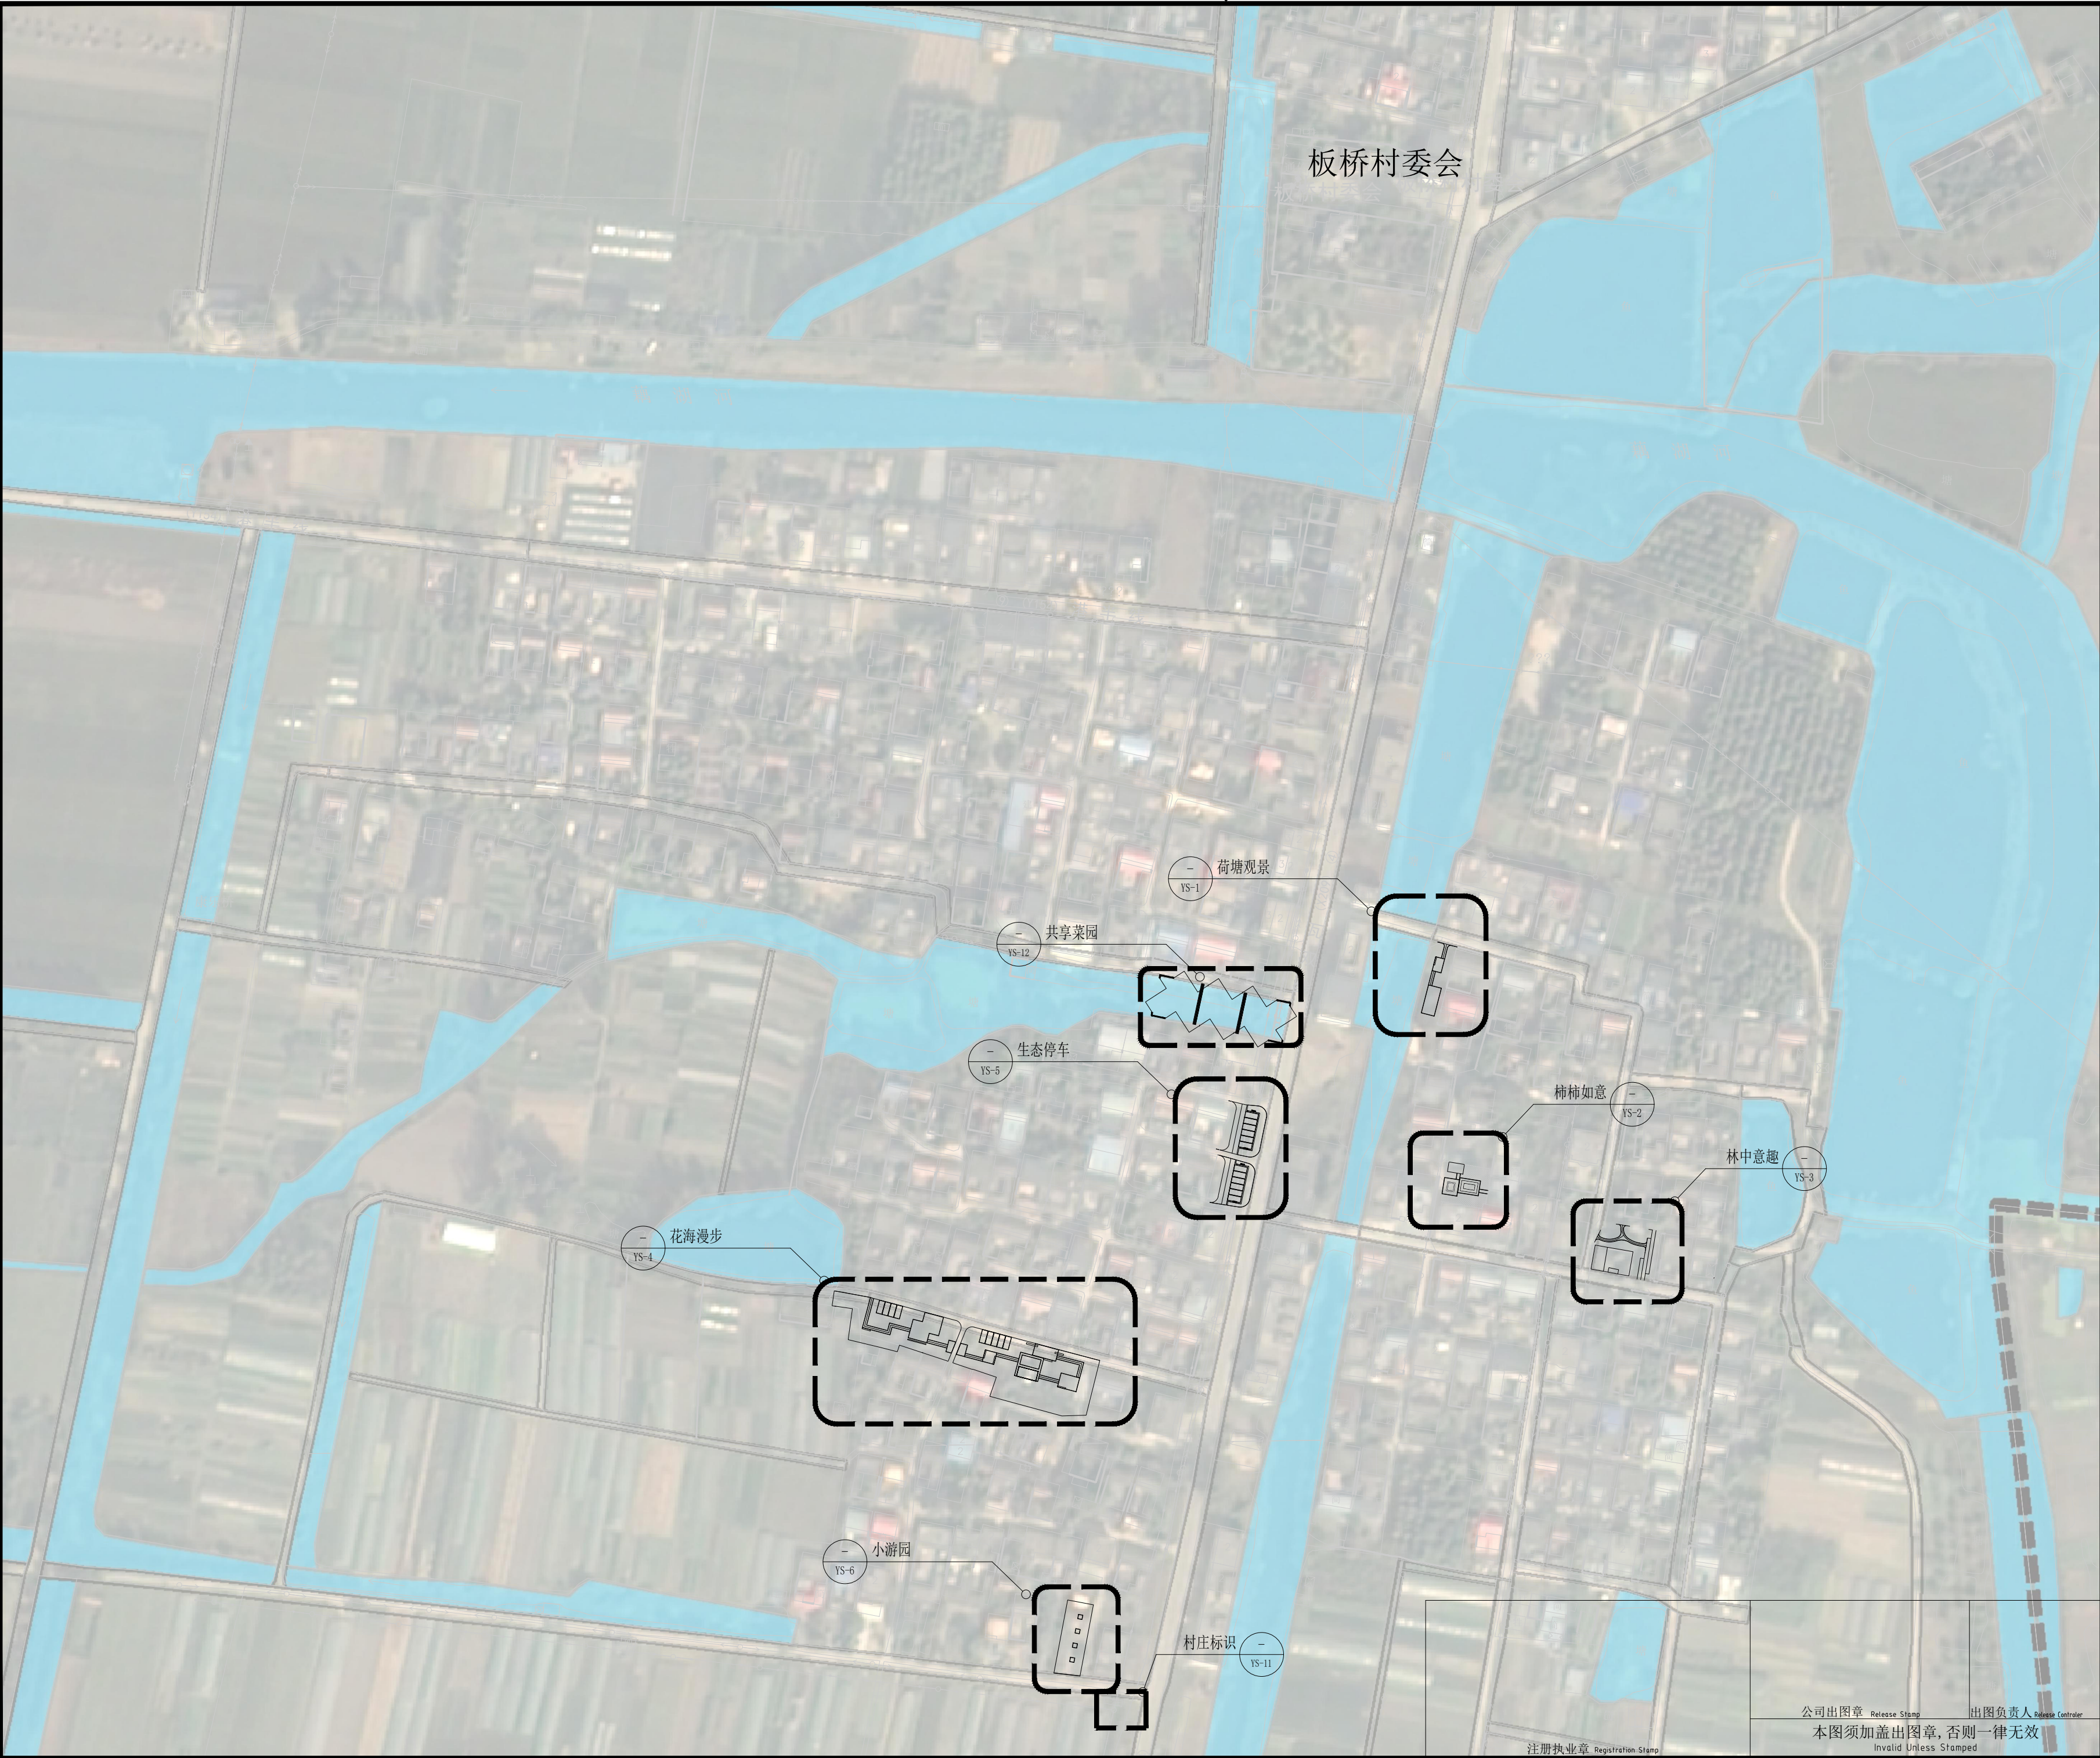

业 主 Client			
项目名称 Project Name 港头镇板桥村省级宜居宜业和美乡村建设项目			
设计单位 Design Firm CCDA 中国城市发展研究院 China City Development Academy			
城乡规划甲级证书编号:[建]城规编(141014) Certificate No.			
合作设计单位 Co-operated With			
设计证书编号: Certificate No.			
版本 日期 版次说明 Rev. Date Description			
版本记录 Revision List			
子项名称 Sub-Project Name 景观施工图			
图纸名称 Drawing Name 板桥村平面索引图			
项目编号 Project No.	姓 名 Name	子项编号 Sub-Project No.	日 期 Date
职 责 Responsibility	签 字 Signature		
审 定 Approved by			
审 核 Audited by			
校 对 Checked by			
设计总负责人 Project Responsible by			
专业负责人 Discipline Responsible by			
设 计 Designed by			
绘 图 Drawn by			
专 业 Discipline		阶 段 Status	
比 例 Scale		版 次 Rev.	
图 号 Drawing No.	ZT	02	
公司出图章 Release Stamp 出图负责人 Release Controller 本图须加盖出图章, 否则一律无效 Invalid Unless Stamped			
注册执业章 Registration Stamp 本图须填写签字栏, 否则一律无效 Invalid Unless Stamped			

会签/日期 Confirmed by /Date	建筑 Architecture Structure	强电 Electricity Elev	弱电 Electricity Elev	给排水 Plumbing Hvac	暖通 Hvac	动力 Power	→	景观 Landscape	规划 Planning	道路 Road	桥梁 Bridge
--------------------------------	---------------------------------	---------------------------	---------------------------	-------------------------	------------	-------------	---	-----------------	----------------	------------	--------------


Copyright 2015 CCDA

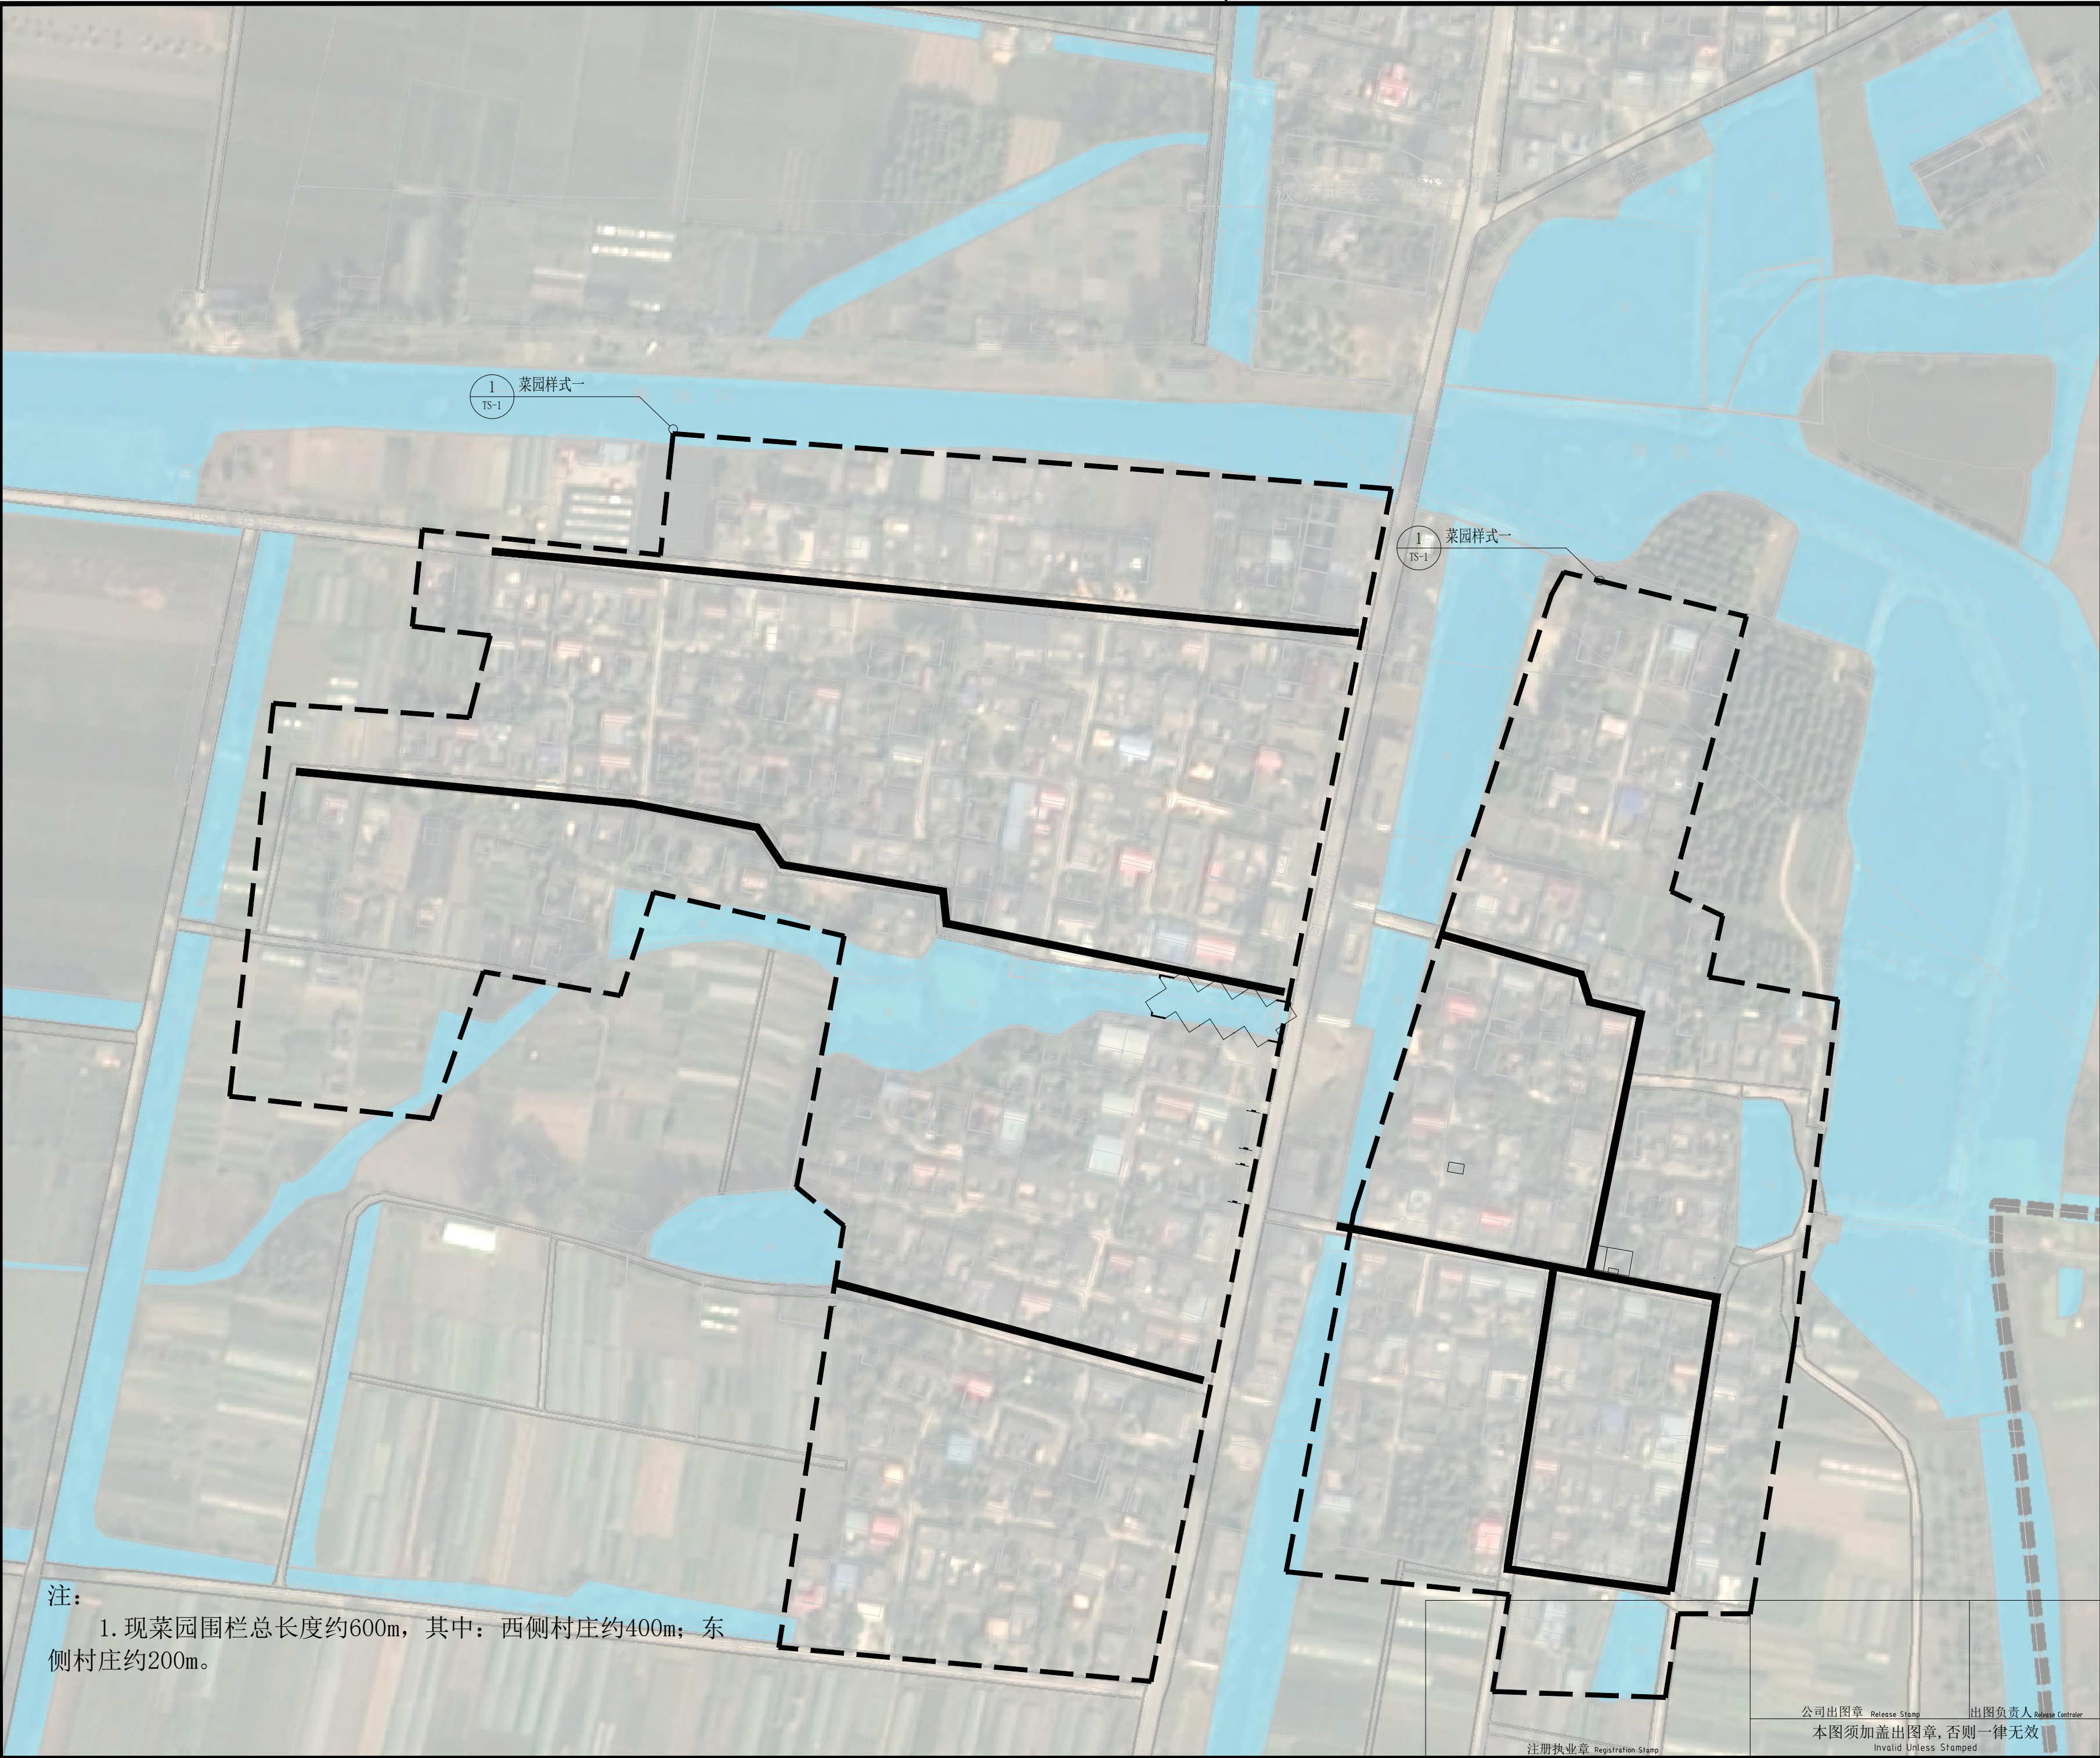

注：
1. 现菜园围栏总长度约600m，其中：西侧村庄约400m；东
侧村庄约200m。



业 主 Client			
项目名称 Project Name 港头镇板桥村省级宜居宜业和美乡村建设项目			
设计单位 Design Firm CCDA 中国城市发展研究院 China City Development Academy			
城乡规划甲级证书编号:[建]城规编(141014) Certificate No.			
合作设计单位 Co-operated With			
设计证书编号: Certificate No.			
版本 Rev.		日 期 Date	
		版次说明 Description	
版本记录 Revision List			
子项名称 Sub-Project Name			
景观施工图			
图纸名称 Drawing Name			
板桥村平面索引图			
项目编号 Project No.		子项编号 Sub-Project No.	
职 责 Responsibility	姓 名 Name	签 字 Signature	日 期 Date
审 定 Approved by			
审 核 Audited by			
校 对 Checked by			
设计总负责人 Project Responsible by			
专业负责人 Discipline Responsible by			
设 计 Designed by			
绘 图 Drawn by			
专 业 Discipline		阶 段 Status	
比 例 Scale		版 次 Rev.	
图 号 Drawing No.	ZT	03	
本图须填写签字栏, 否则一律无效 Invalid Unless Stamped			

公司出图章 Release Stamp	出图负责人 Release Controller
注册执业章 Registration Stamp	

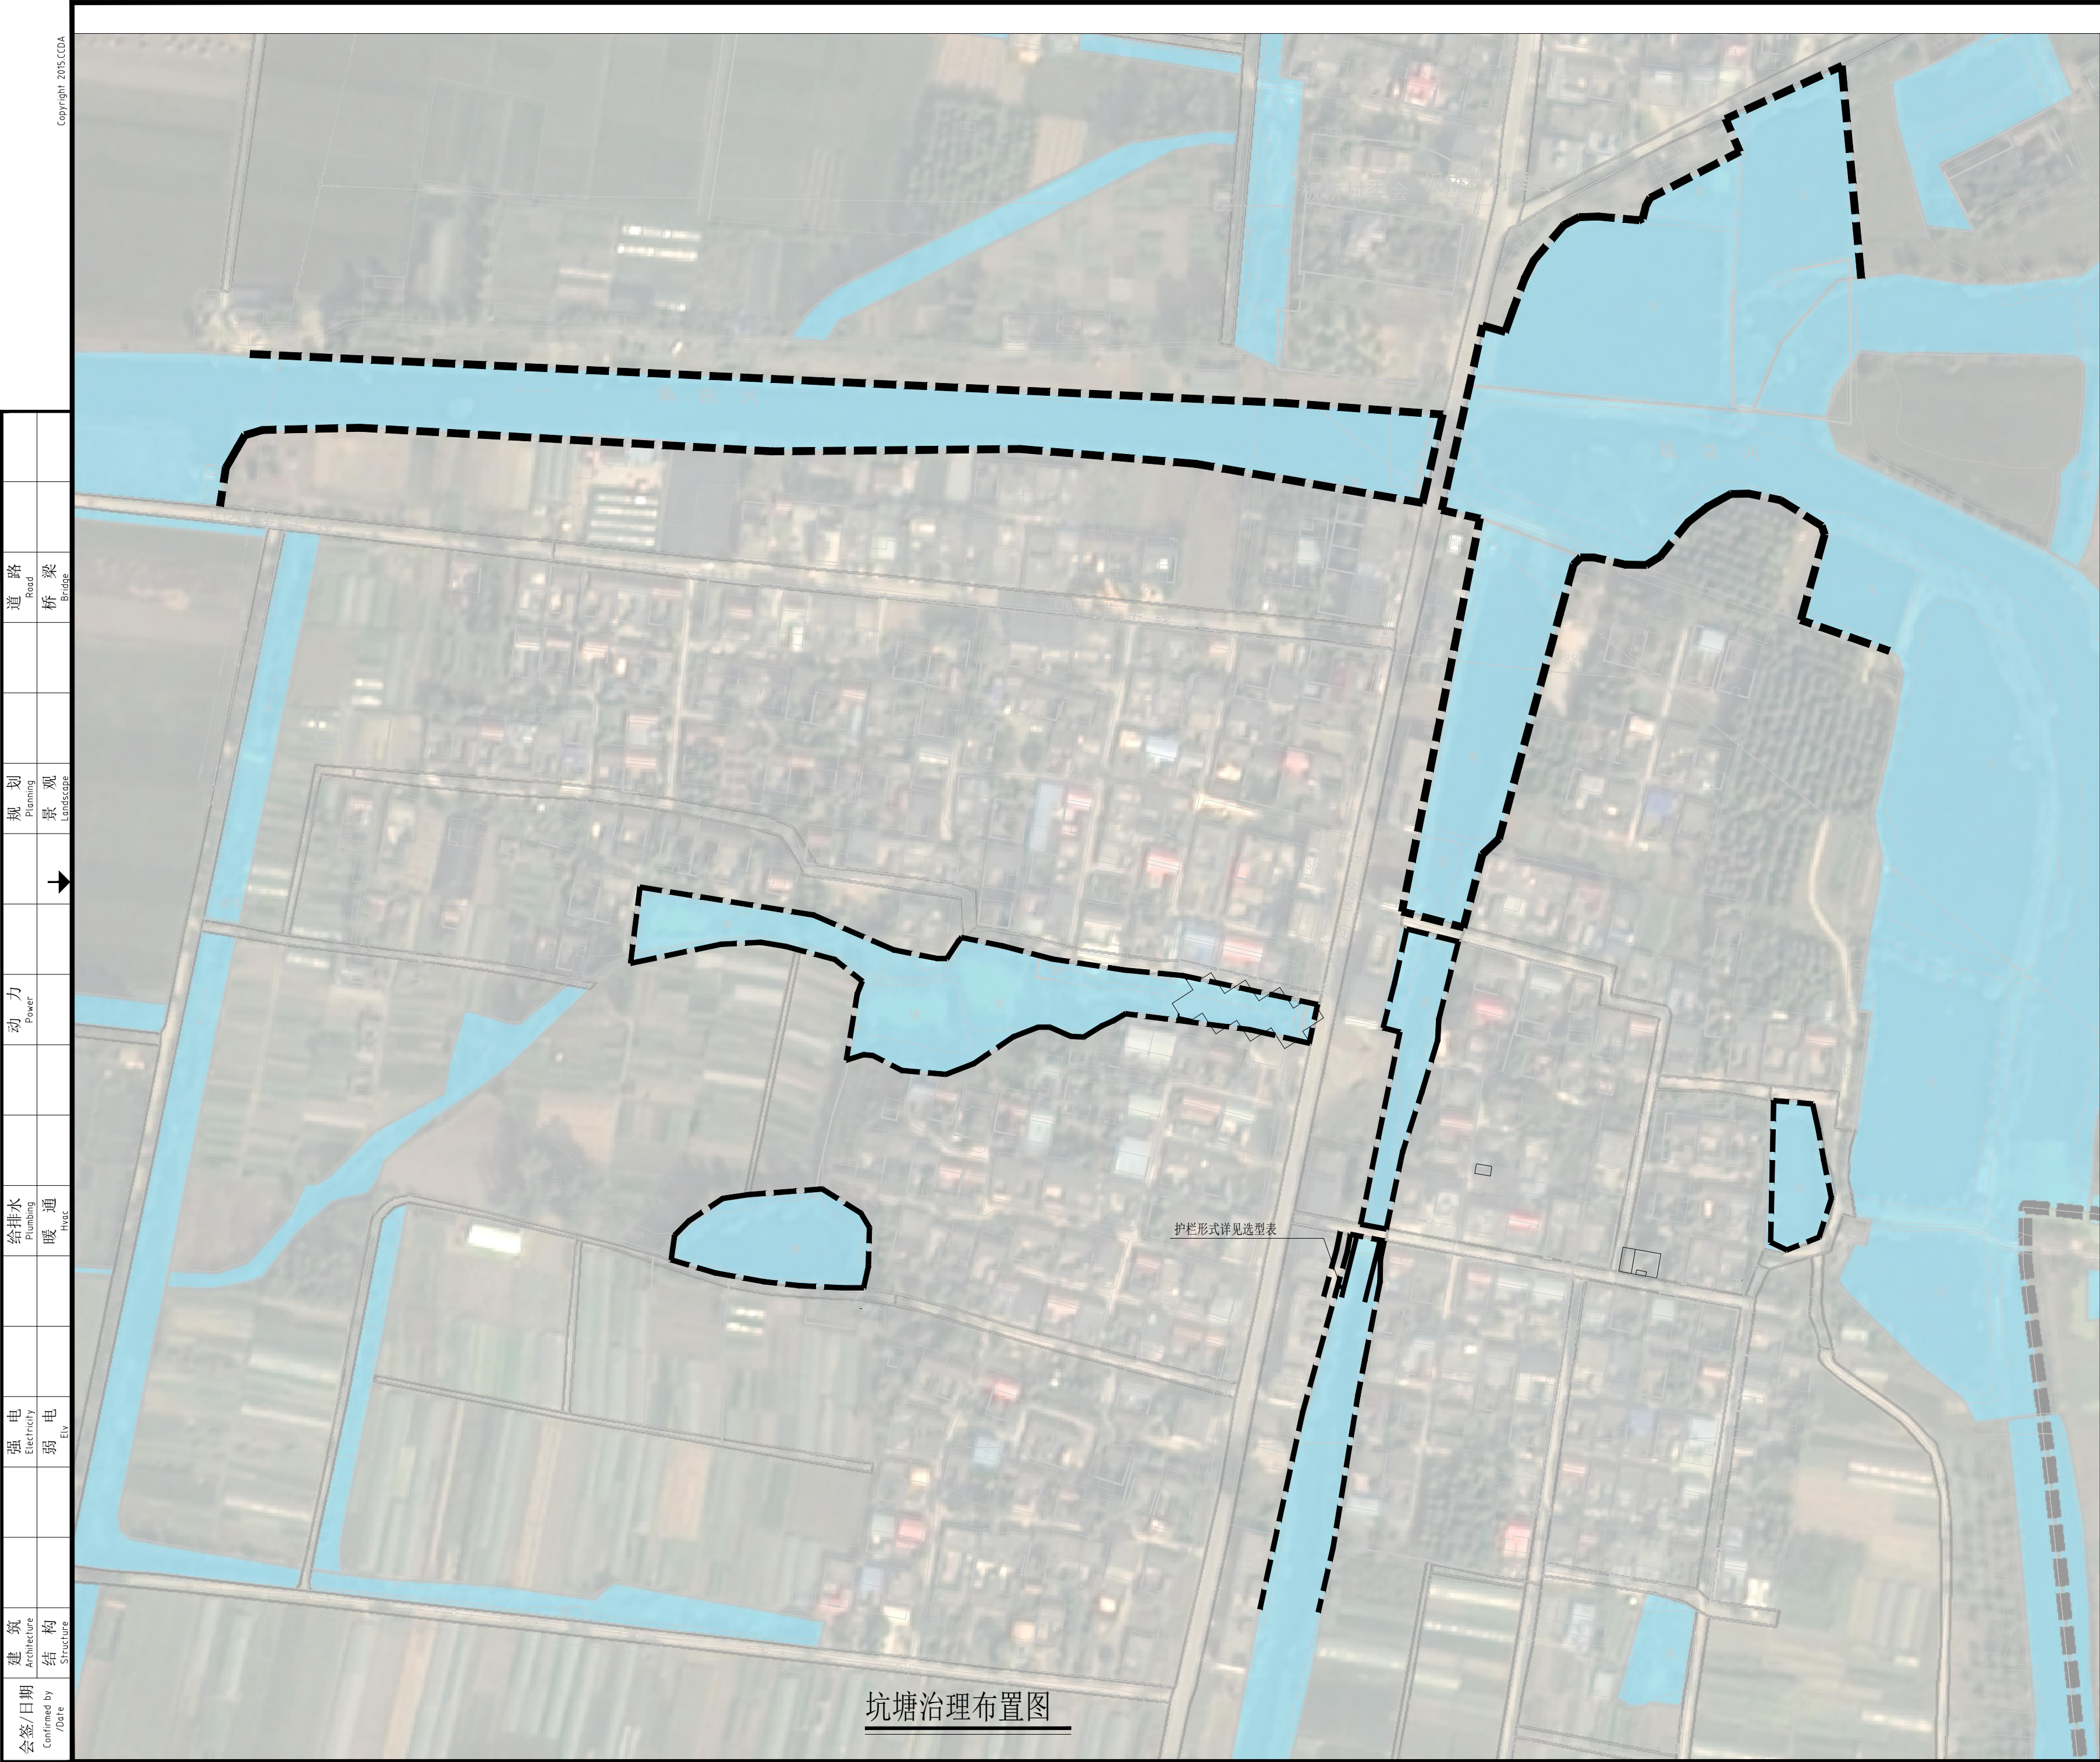


图例

- 自然驳岸修复
- 杉木桩驳岸修复
- 栏杆

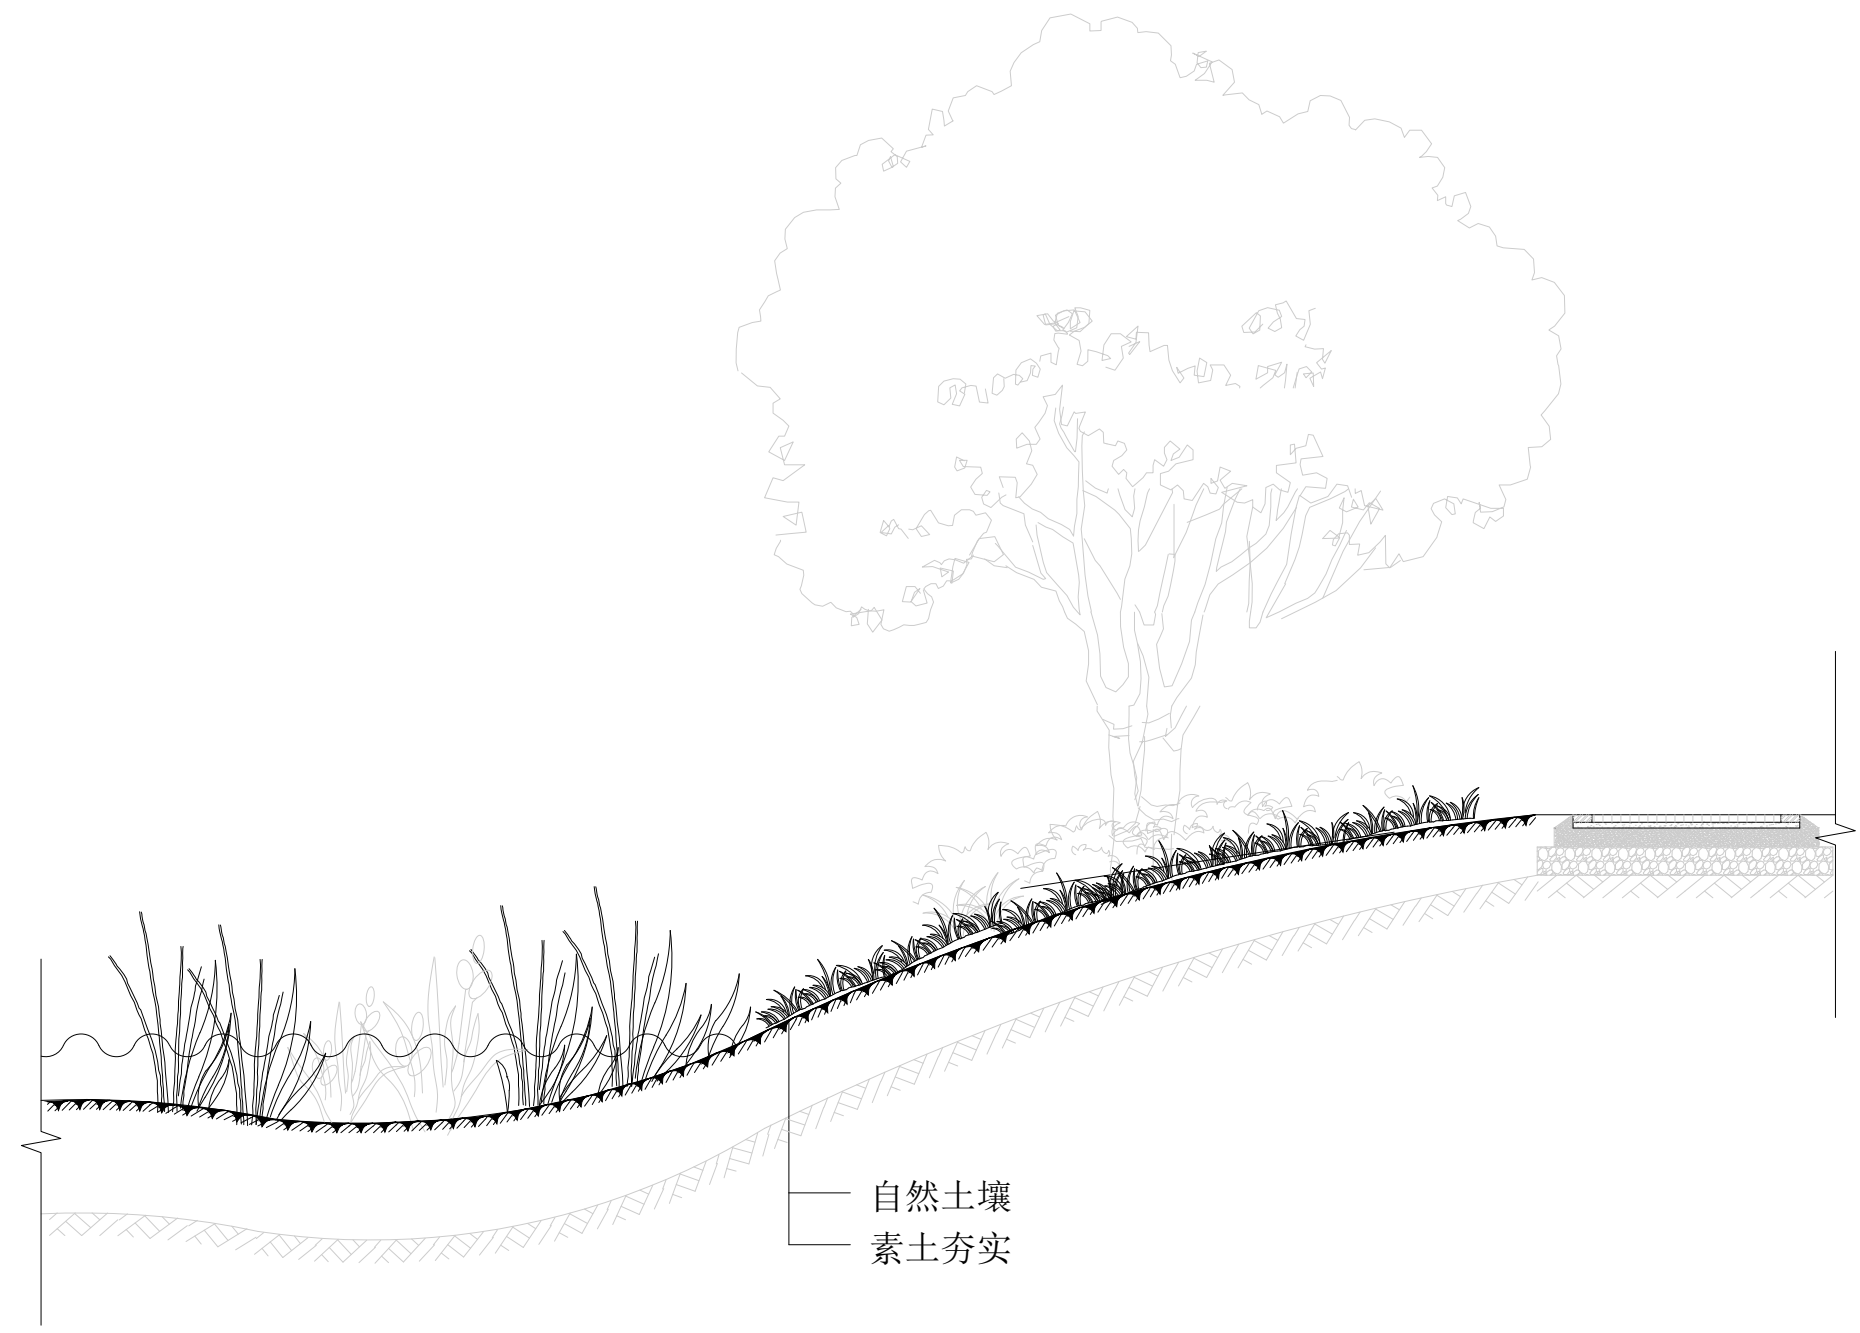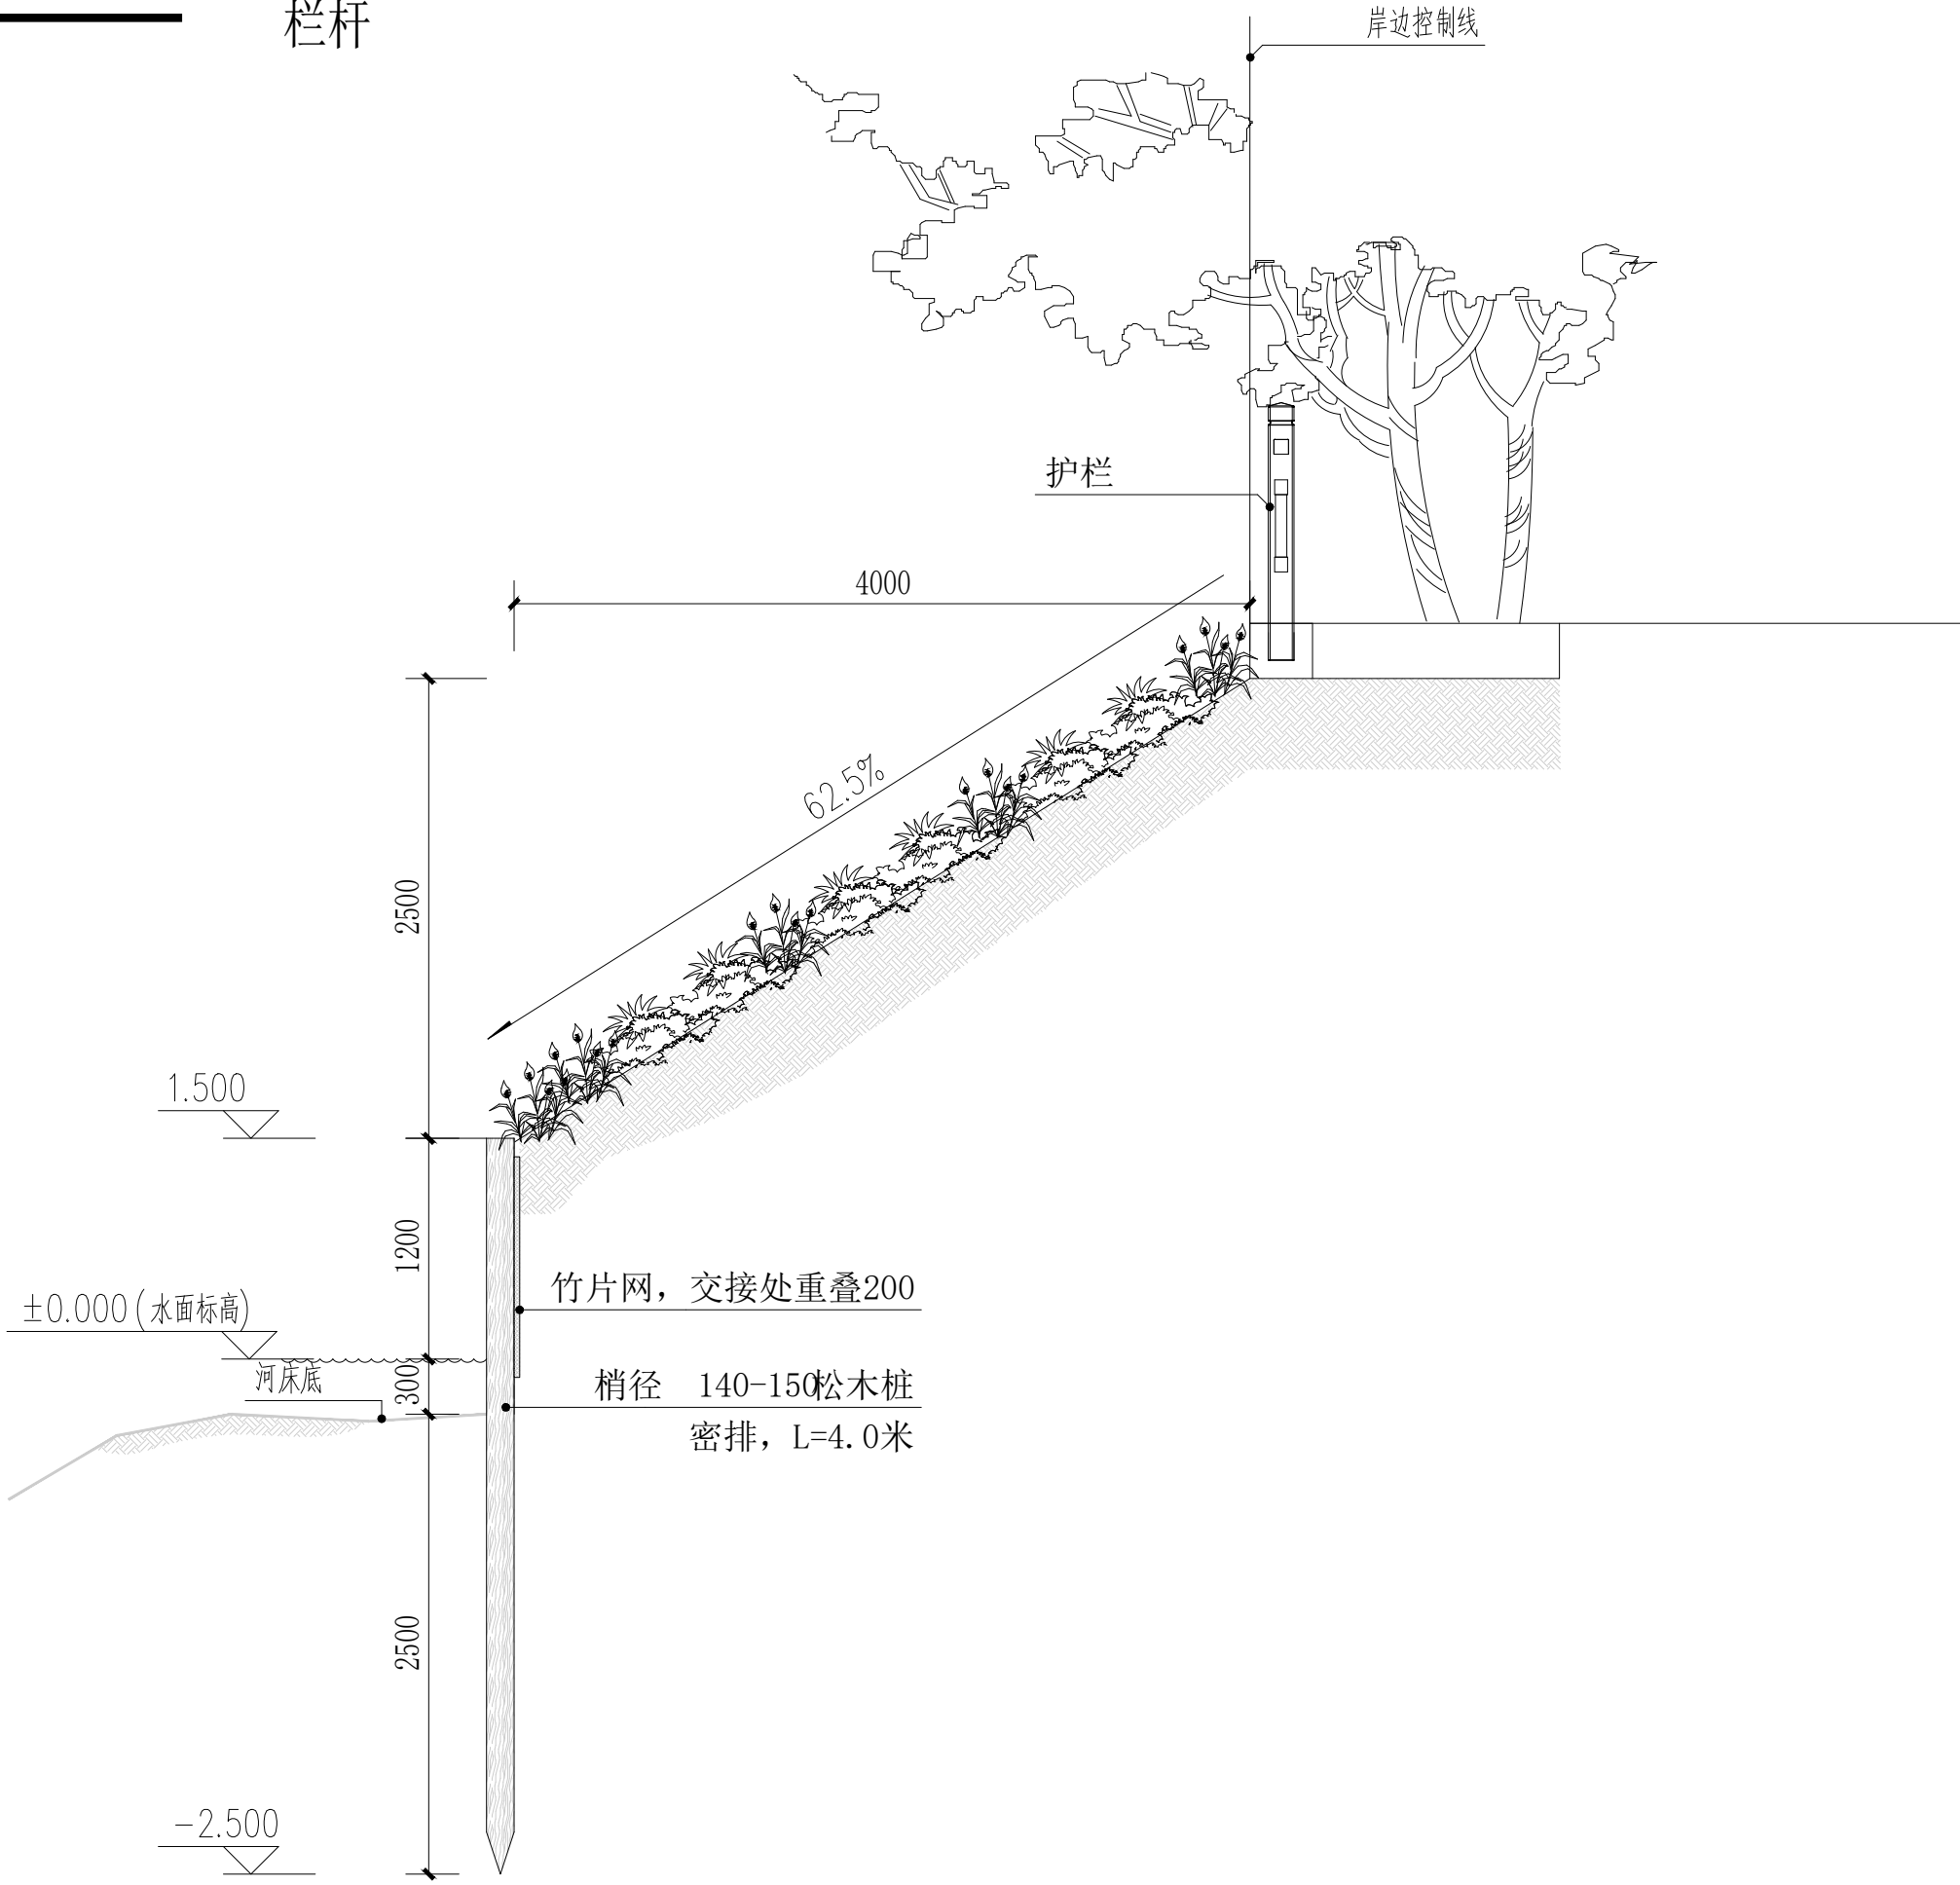

- 注: 1. 自然驳岸坡度介于1:5至1:3, 驳岸形式可根据现场情况调整。
2. 自然驳岸修复面积约6260m², 依照现状自然驳岸修整, 实际工程量以现场为准。杉木桩驳岸18.5m。两岸设置成品护栏37m, 护栏形式详见选型表。
3. 清淤、疏浚, 治理河道环境, 清淤面积约7100m², 深度约0.5m, 实际工程量以现场为准。
4. 淤泥外运, 约3千米。

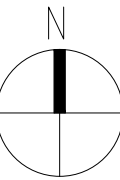

业 主 Client			
项目名称 Project Name 港头镇板桥村省级宜居宜业和美乡村建设项目			
设计单位 Design Firm CCDA 中国城市发展研究院 China City Development Academy 城乡规划甲级证书编号:[建]城规编(141014) Certificate No.			
合作设计单位 Co-operated With			
设计证书编号: Certificate No.			
版本 日期 版次说明 Rev Date Description			
版本记录 Revision List			
子项名称 Sub-Project Name			
图纸名称 Drawing Name 坑塘治理布置图			
项目编号 Project No.	子项目编号 Sub-Project No.		
职 责 Responsibility	姓 名 Name	签 字 Signature	日 期 Date
审 定 Approved by			
审 核 Audited by			
校 对 Checked by			
设计总负责人 Project Responsible by			
专业负责人 Discipline Responsible by			
设 计 Designed by			
绘 图 Drawn by			
专 业 Discipline	比 例 Scale	阶 段 Status	版 次 Rev.
图 号 Drawing No.	ZT	04	
本图须填写签字栏, 否则一律无效 Invalid Unless Stamped			

注册执业章 Registration Stamp

公司出图章 Release Stamp

出图负责人 Release Contoller

本图须加盖出图章, 否则一律无效
Invalid Unless Stamped



业 主

Client

项目名称

Project Name

港头镇板桥村省级宜居宜业和美乡村建设项目

设计单位

Design Firm

CCDA

中国城市发展研究院

China City Development Academy

城乡规划甲级证书编号:[建]城规编(141014)

Certificate No.

合作设计单位

Co-operated With

设计证书编号:

Certificate No.

版本

Rev

日期

Date

版本说明

Description

版本记录

Revision List

子项名称

Sub-Project Name

图纸名称

Drawing Name

垃圾收容点布置图

项目编号

Project No.

子项编号

Sub-Project No.

职 责

姓 名

签 字

日 期

Responsibility

Name

Signature

Date

审 定

Approved by

审 核

Audited by

校 对

Checked by

设计总负责人

Project Responsible by

专业负责人

Discipline Responsible by

设 计

Designed by

绘 图

Drawn by

专 业

Discipline

比 例

Scale

阶 段

Status

版 次

Rev.

图 号

Drawing No.

ZT


05

本图须填写签字栏, 否则一律无效

Invalid Unless Stamped



①成品排水沟选型图

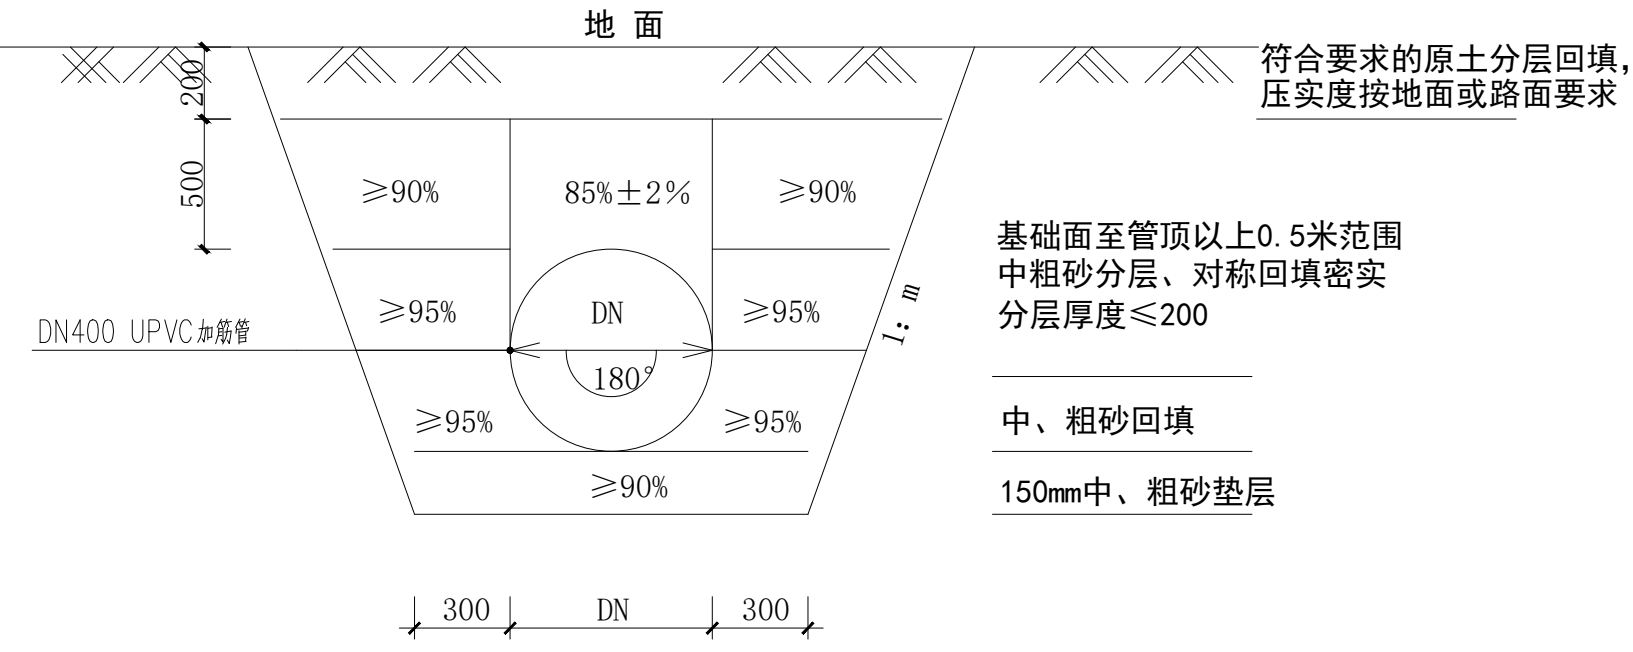

②管道基础及沟槽挖填断面图

主要材料表					
系统	序号	名称	规格(mm)	单位	数量
排水	1	UPVC加筋管铺设(胶圈接口)	d400	米	562
	2	成品排水沟, 含盖板	详见选型尺寸	米	2315



本表工程量仅供参考，施工时以现场计量为准

- 1、本图尺寸单位以毫米计。
- 2、沟槽开挖以机械为主、人工为辅。沟槽开挖（基）底标高时应由人工修整至设计槽底标高，确保沟槽平直，严禁超挖。沟槽开挖后，必须 及时做好沟槽排水，不得使其积水，防止管道上浮。
- 3、基底换土处理：沟槽底若遇局部淤泥质土或超挖时，须进行换土处理。宜先清除沟槽底流状的淤泥，填筑片石挤淤，片石直径不小于30cm，其浸水抗压强度大于15Mpa，并换填40cm级配碎石。
- 4、钢筋混凝土包固应每隔10~20m设置30mm伸缩缝，缝内填充聚乙烯发泡板，嵌缝表面采用聚硫或聚氨酯密封胶。
- 5、图中压实度标准为轻型击实标准。
- 6、其余未尽之处可参照《给水排水管道工程施工及验收规范》GB50268-2008的有关规定执行。

注：雨水排水沟长度2877米，单侧布置，其中暗沟562米。


注册执业章 Registration Stamp	公司出图章 Release Stamp	出图负责人 Release Controller	专 业	阶 段	
			Discipline	Status	
			比 例	版 次	
			Scale	Rev.	
图 号			ZT	04	
Drawing No.					
本图须加盖出图章, 否则一律无效 Invalid Unless Stamped			本图须填写签字栏, 否则一律无效 Invalid Unless Signed		

业 主 Client	项目名称 Project Name 港头镇板桥村省级宜居宜业 和美乡村建设项目	设计单位 Design Firm CCDA 中国城市发展研究院 China City Development Academy 城乡规划甲级证书编号:[建]城规编(141014) Certificate No.	合作设计单位 Co-operated With	设计证书编号: Certificate No.	版本 Rev.	日期 Date	版次说明 Description	版本记录 Revision List	子项目名称 Sub-Project Name	图纸名称 Drawing Name 坑塘治理布置图	项目编号 Project No.	子项目编号 Sub-Project No.	职 责 Responsibility	姓 名 Name	签 字 Signature	日 期 Date	审 定 Approved by	审 核 Audited by	校 对 Checked by	设计总负责人 Project Responsible by	专业负责人 Discipline Responsible by	设 计 Designed by	绘 图 Drawn by	专 业 Discipline	阶 段 Status	比 例 Scale	图 号 Drawing No.	ZT	04	本图须填写签字栏, 否则一律无效 Invalid Unless Signed	
---------------	--	--	----------------------------	----------------------------	------------	------------	---------------------	-----------------------	---------------------------	---------------------------------	---------------------	--------------------------	-----------------------	-------------	------------------	-------------	--------------------	-------------------	-------------------	-------------------------------------	---------------------------------------	--------------------	-----------------	-------------------	---------------	--------------	--------------------	----	----	---	--

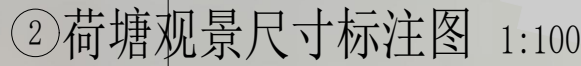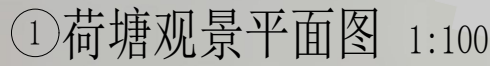

本图须加盖出图章, 否则一律无效
Invalid Unless Stamped

项目编号 Project No.	子项编号 Sub-Project No.		
职 责 Responsibility	姓 名 Name	签 字 Signature	日 期 Date
审 定 Approved by			
审 核 Audited by			
校 对 Checked by			
设计总负责人 Project Responsible by			
专业负责人 Discipline Responsible by			
设 计 Designed by			
绘 图 Drawn by			
专 业 Discipline		阶 段 Status	
比 例 Scale		版 次 Rev.	
图 号 Drawing No.	YS	01	
本图须填写签字栏,否则一律无效 Invalid Unless Stamped			

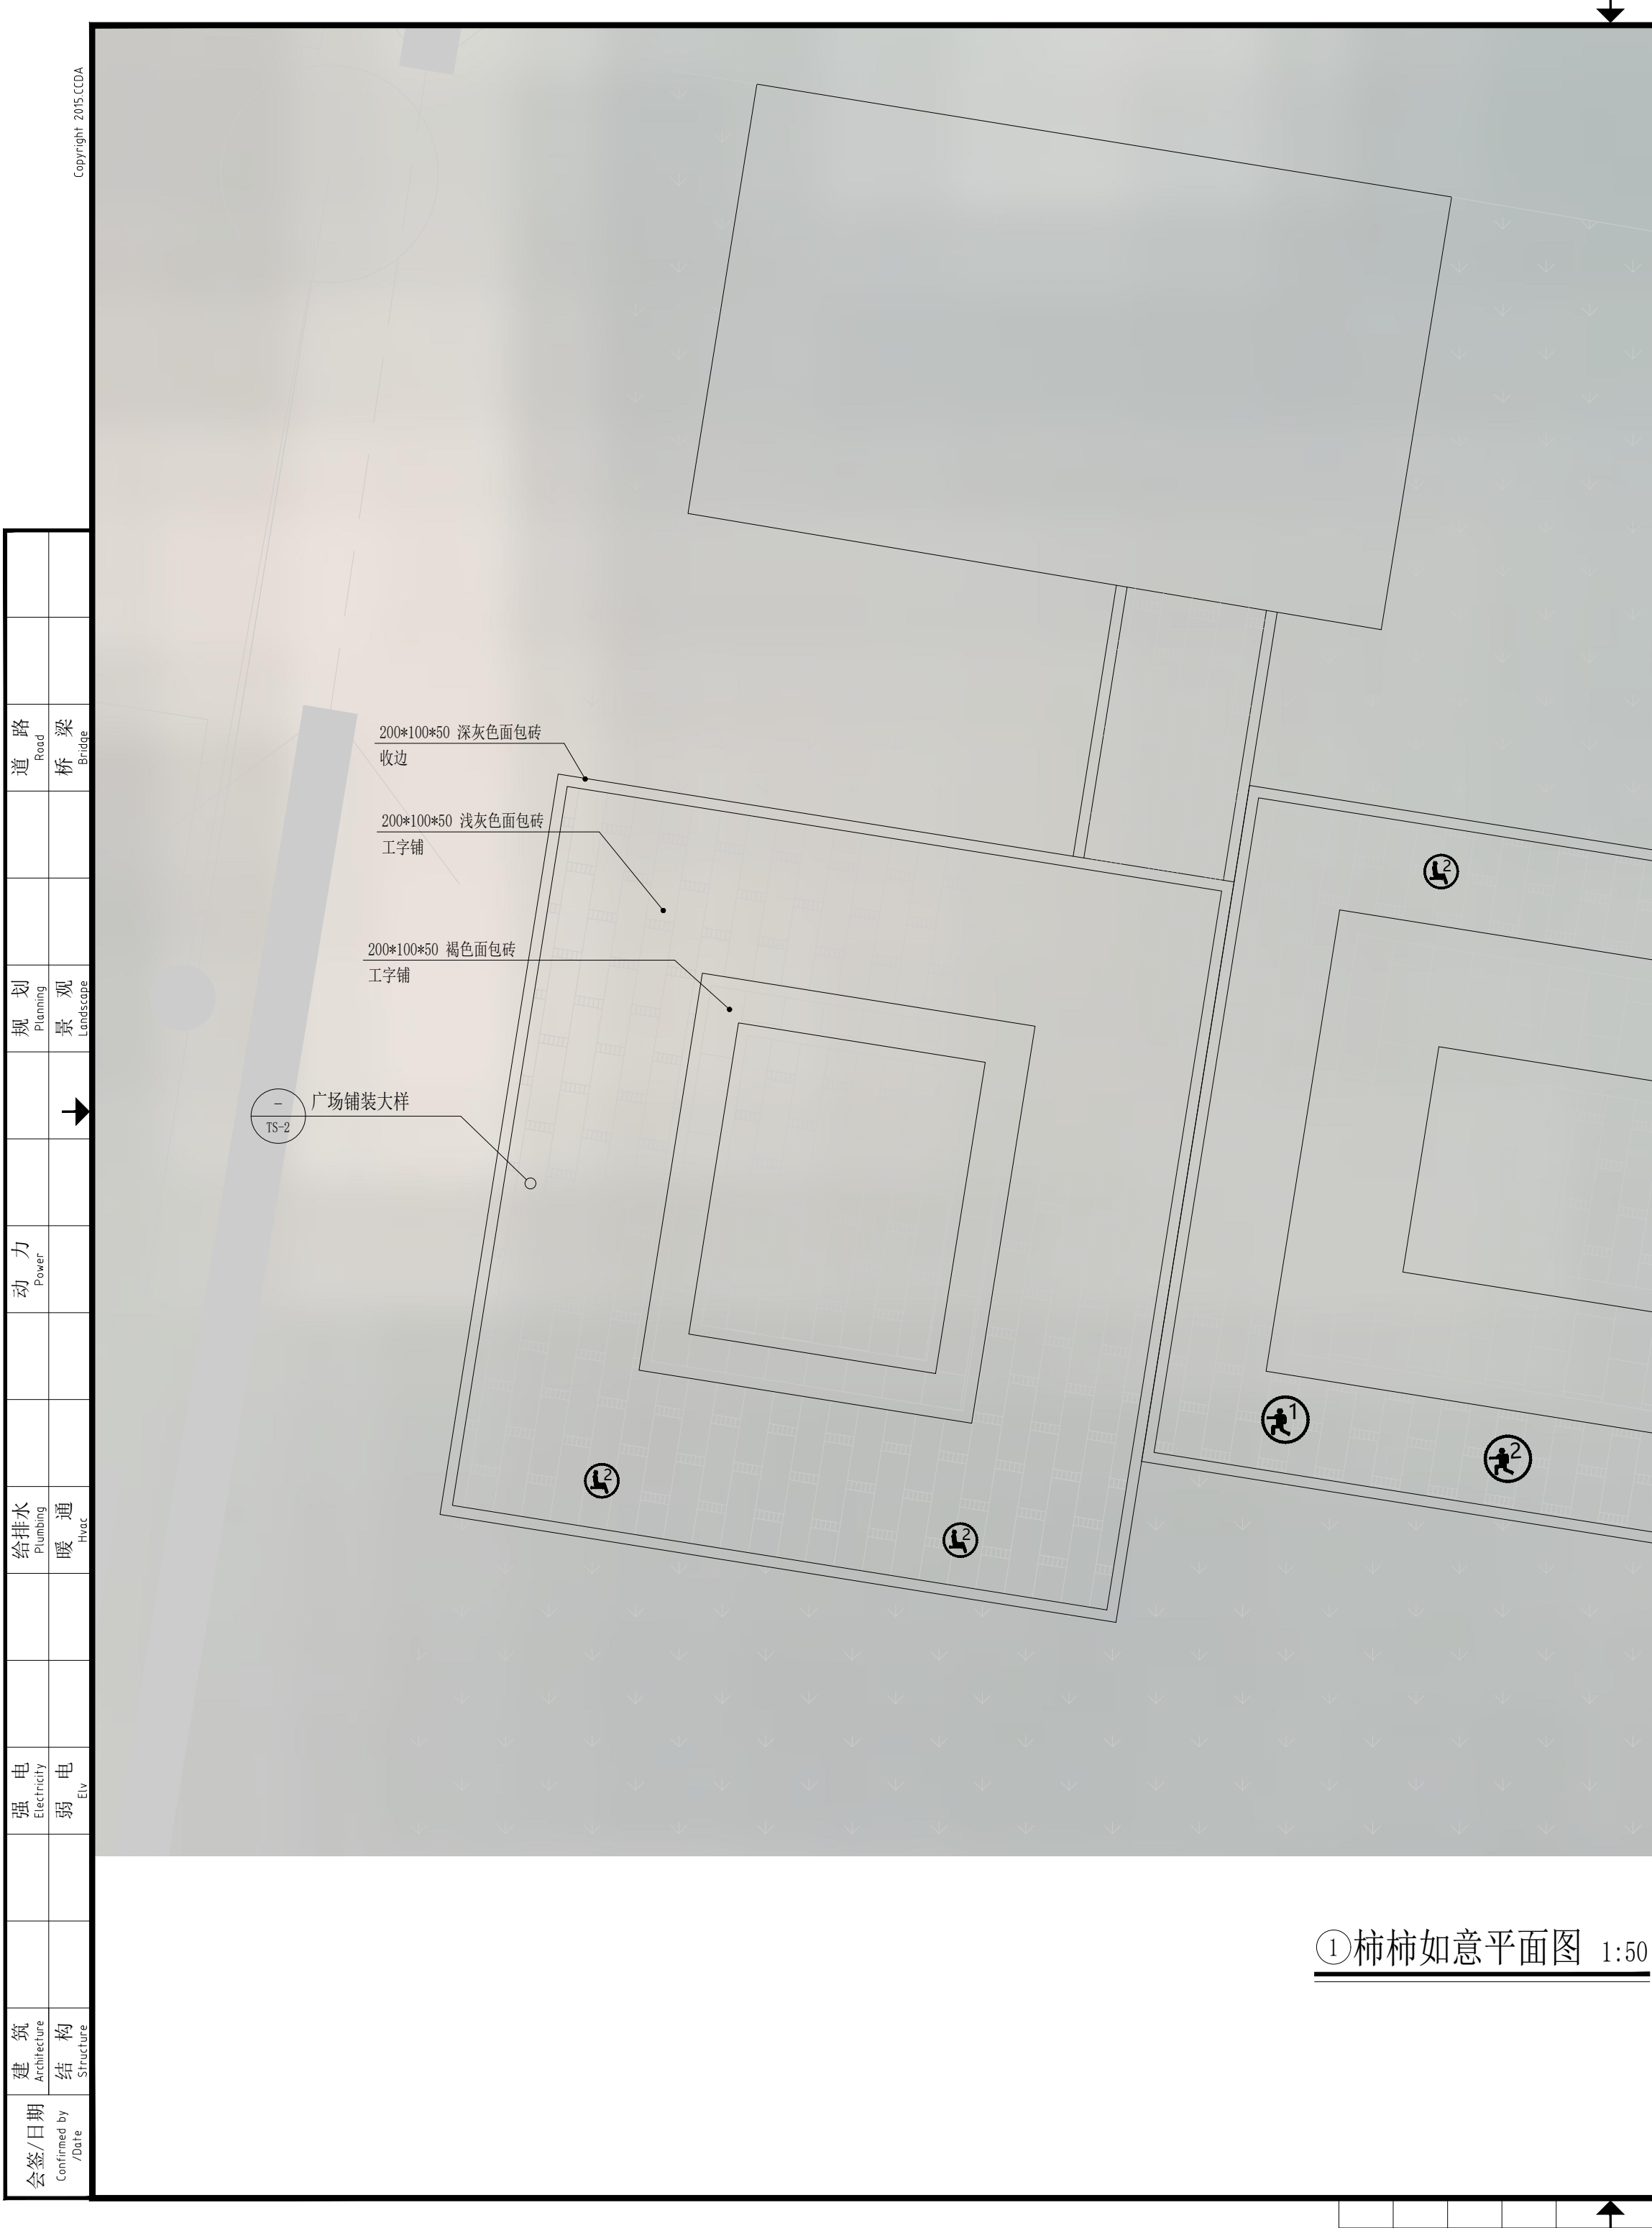

业 主
Client

项目名称
Project Name

港头镇板桥村省级宜居宜业和美乡村建设项目

设计单位
Design Firm

CCDA

中国城市发展研究院
China City Development Academy

城乡规划甲级证书编号:[建]城规编(141014)
Certificate No.

合作设计单位
Co-operated With

设计证书编号:
Certificate No.

版本 日期 版次说明
Rev. Date Description

版本记录
Revision List

子项名称
Sub-Project Name

景观施工图

图纸名称
Drawing Name

柿柿如意平面图

项目编号 Project No.	子项编号 Sub-Project No.	日期 Date
职 责 Responsibility	姓 名 Name	签 字 Signature
审 定 Approved by		
审 核 Audited by		
校 对 Checked by		
设计总负责人 Project Responsible by		
专业负责人 Discipline Responsible by		
设 计 Designed by		
绘 图 Drawn by		
专 业 Discipline	阶 段 Status	
比 例 Scale	版 次 Rev.	
图 号 Drawing No.	YS	02
本图须填写签字栏, 否则一律无效 Invalid Unless Stamped		

注册执业章 Registration Stamp

公司出图章 Release Stamp 出图负责人 Release Contraler

本图须加盖出图章, 否则一律无效
Invalid Unless Stamped

②柿柿如意尺寸平面图 1:50

注册执业章 Registration Stamp

公司出图章 Release Stamp

出图负责人 Release Controller

本图须加盖出图章, 否则一律无效
Invalid Unless Stamped

业 主
Client

项目名称
Project Name

港头镇板桥村省级宜居宜业和美乡村建设项目

设计单位
Design Firm



中国城市发展研究院
China City Development Academy

城乡规划甲级证书编号:[建]城规编(141014)
Certificate No.

合作设计单位
Co-operated With

设计证书编号:
Certificate No.

版本 Rev.	日 期 Date	版次说明 Description

版本记录


子项名称 Sub-Project Name	子项编号 Sub-Project No.	子项负责人 Sub-Project Manager	子项开始日期 Sub-Project Start Date	子项结束日期 Sub-Project End Date	子项状态 Sub-Project Status	子项备注 Sub-Project Remarks
子项1	1	张三	2023-01-01	2023-03-31	进行中	子项1备注
子项2	2	李四	2023-04-01	2023-06-30	已完成	子项2备注
子项3	3	王五	2023-07-01	2023-09-30	计划中	子项3备注
子项4	4	赵六	2023-10-01	2023-12-31	进行中	子项4备注
子项5	5	孙七	2024-01-01	2024-03-31	计划中	子项5备注

景观施工图

图纸名称	
Drawing Name	

柿柿如意尺寸平面图

项目编号 Project No.	子项目编号 Sub-Project No.	
职 责 Responsibility	姓 名 Name	签 字 Signature
审 定 Approved by		日 期 Date
审 核 Audited by		
校 对 Checked by		
设计总负责人 Project Responsible by		
专业负责人 Discipline Responsible by		
设 计 Designed by		
绘 图 Drawn by		
专 业 Discipline	阶 段 Status	
比 例 Scale	版 次 Rev.	
图 号 Drawing No.	YS	02.1
本项目须填写签字栏, 否则一律无效 Invalid Unless Stamped		

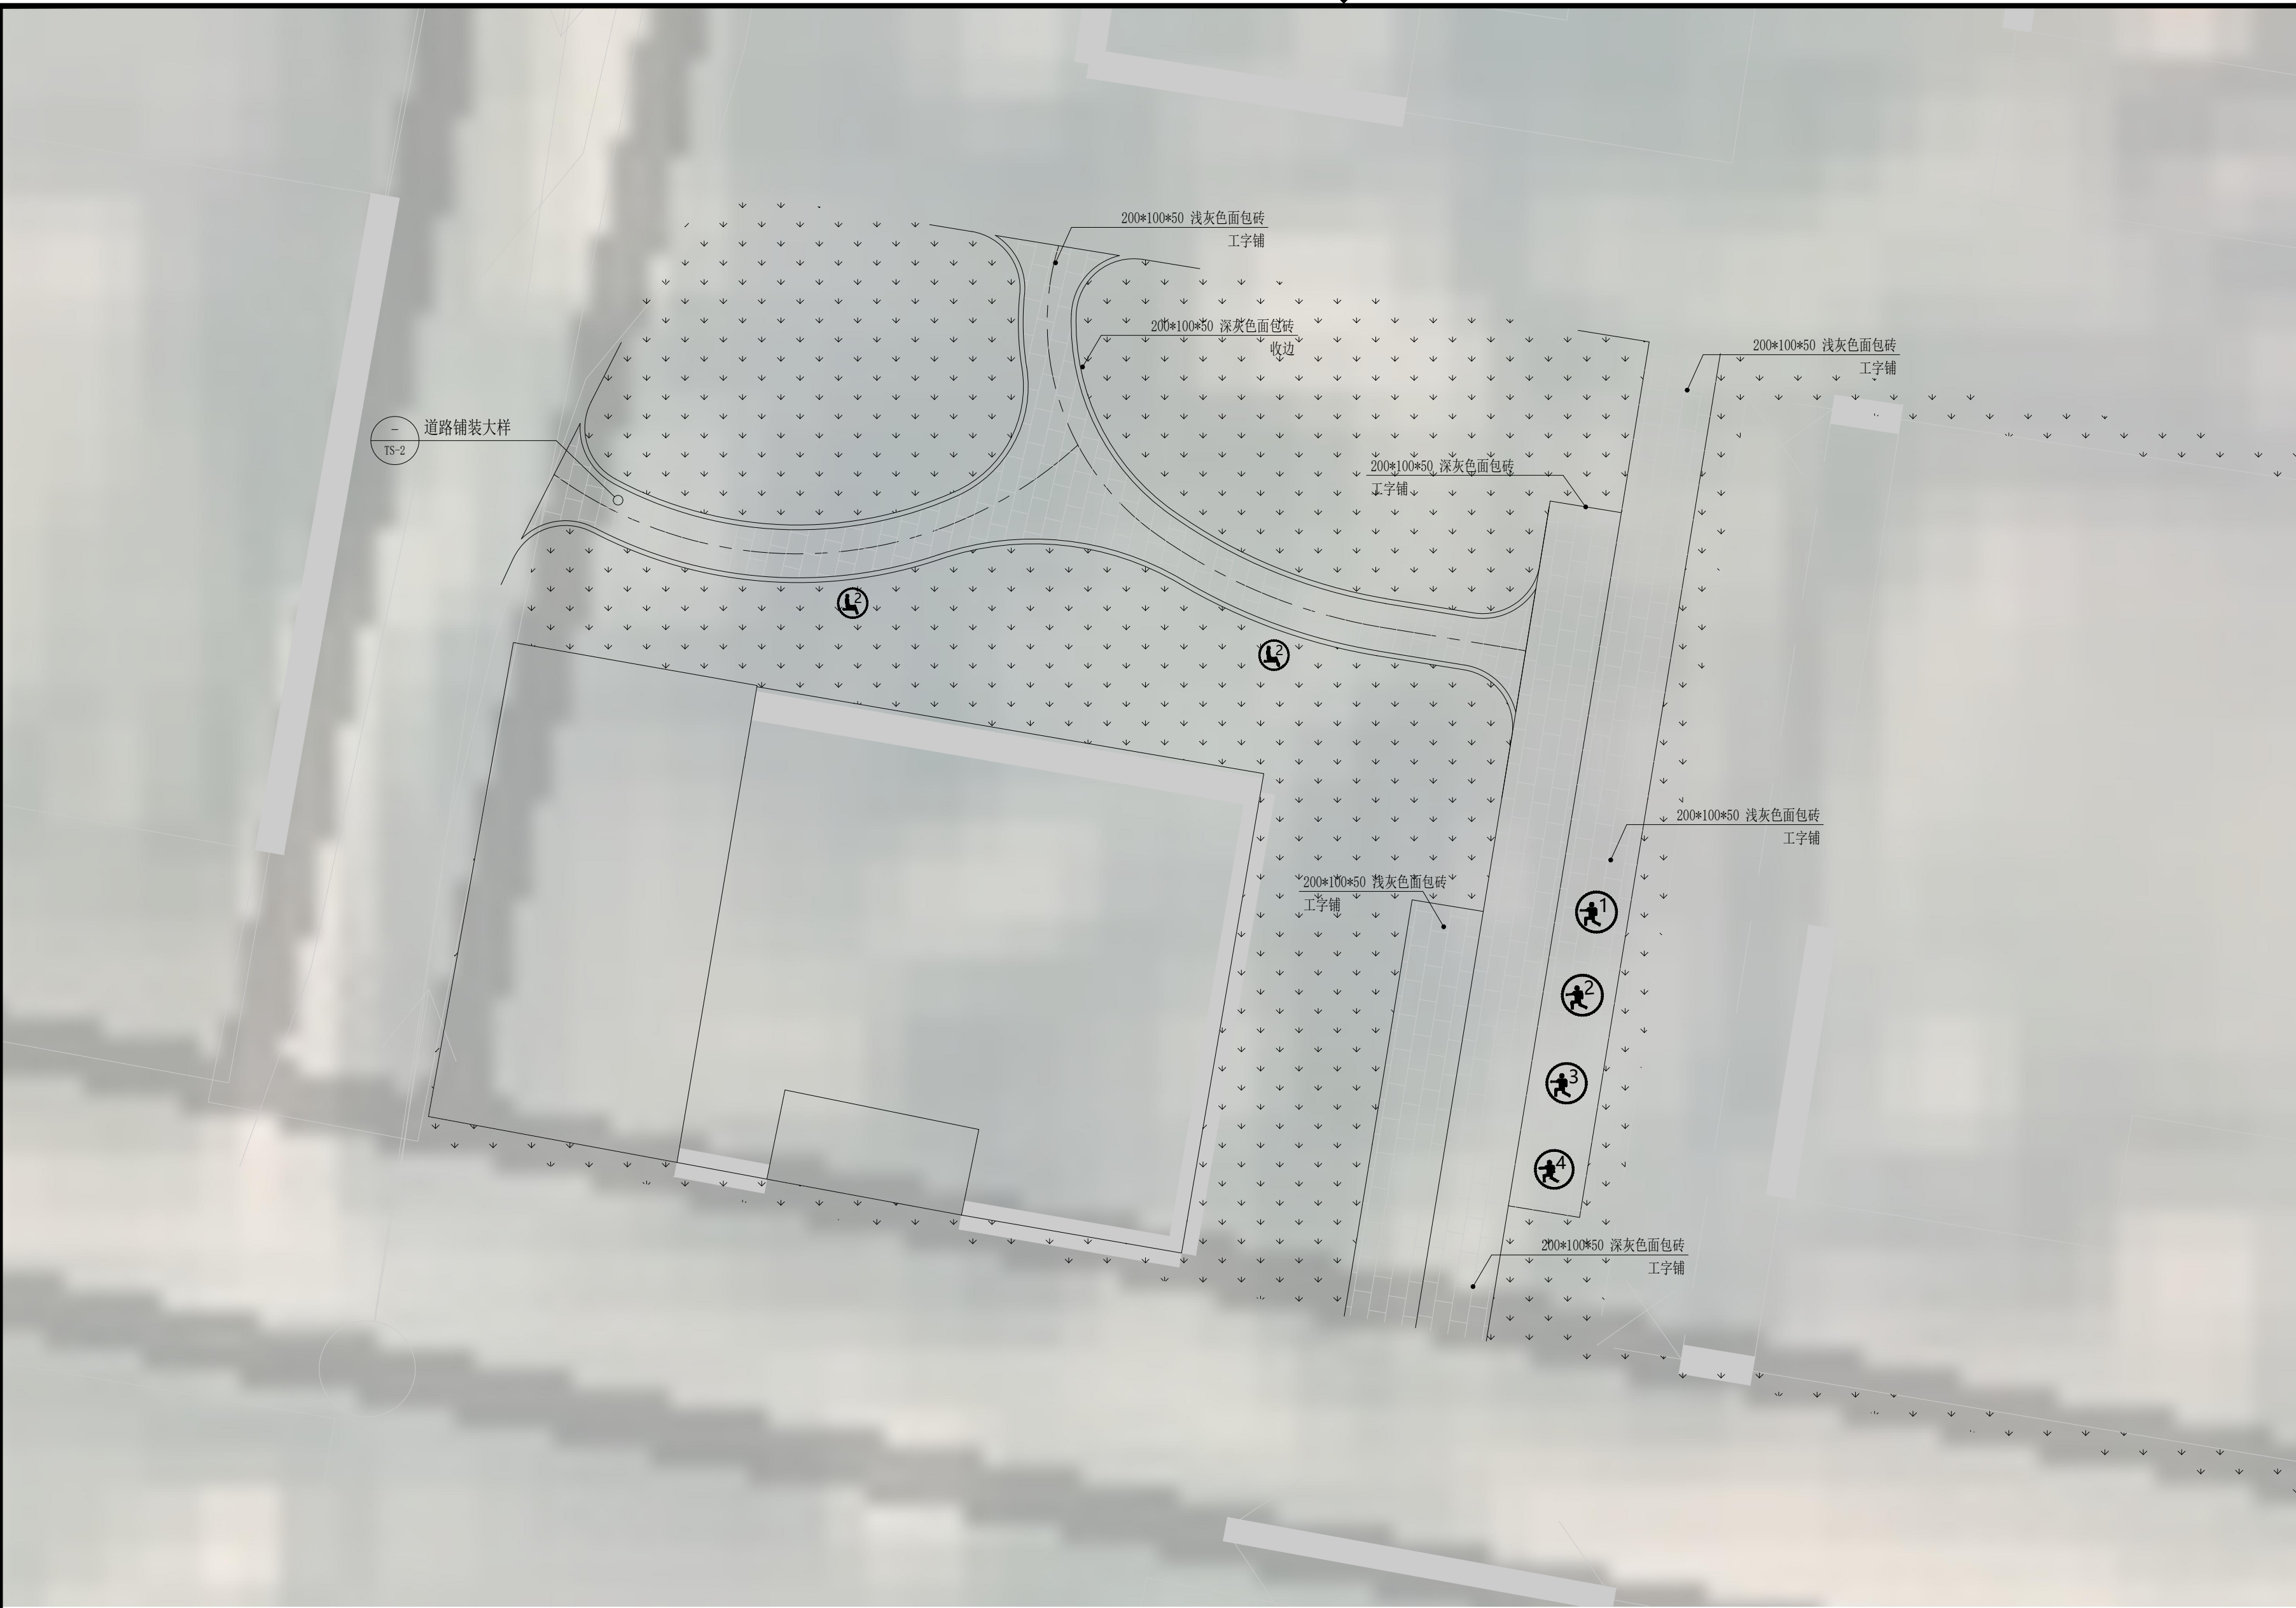

①林中意趣平面图 1:100

注册执业章 Registration Stamp

公司出图章 Release Stamp

出图负责人 Release Controller

本图须加盖出图章, 否则一律无效
Invalid Unless Stamped

注册执业章 Registration Stamp


本图须加盖出图章, 否则一律无效
Invalid Unless Stamped

项目编号 Project No.		子项编号 Sub-Project No.	
职 责 Responsibility	姓 名 Name	签 字 Signature	日 期 Date
审 定 Approved by			
审 核 Audited by			
校 对 Checked by			
设计总负责人 Project responsible by			
专业负责人 Discipline responsible by			
设 计 Designed by			
绘 图 Drawn by			
专 业 Discipline		阶 段 Status	
比 例 Scale		版 次 Rev.	
图 号 Drawing No.	YS	03	

本图须填写签字栏, 否则一律无效
Invalid Unless Stamped

会签/日期 Confirmed by /Date	建 筑 Architecture 结 构 Structure	强 电 Electricity 弱 电 Ely	给排水 Plumbing 暖 通 Hvac	动 力 Power	规 划 Planning 景 观 Landscape	道 路 Road 桥 梁 Bridge						


Copyright 2015 CCDA

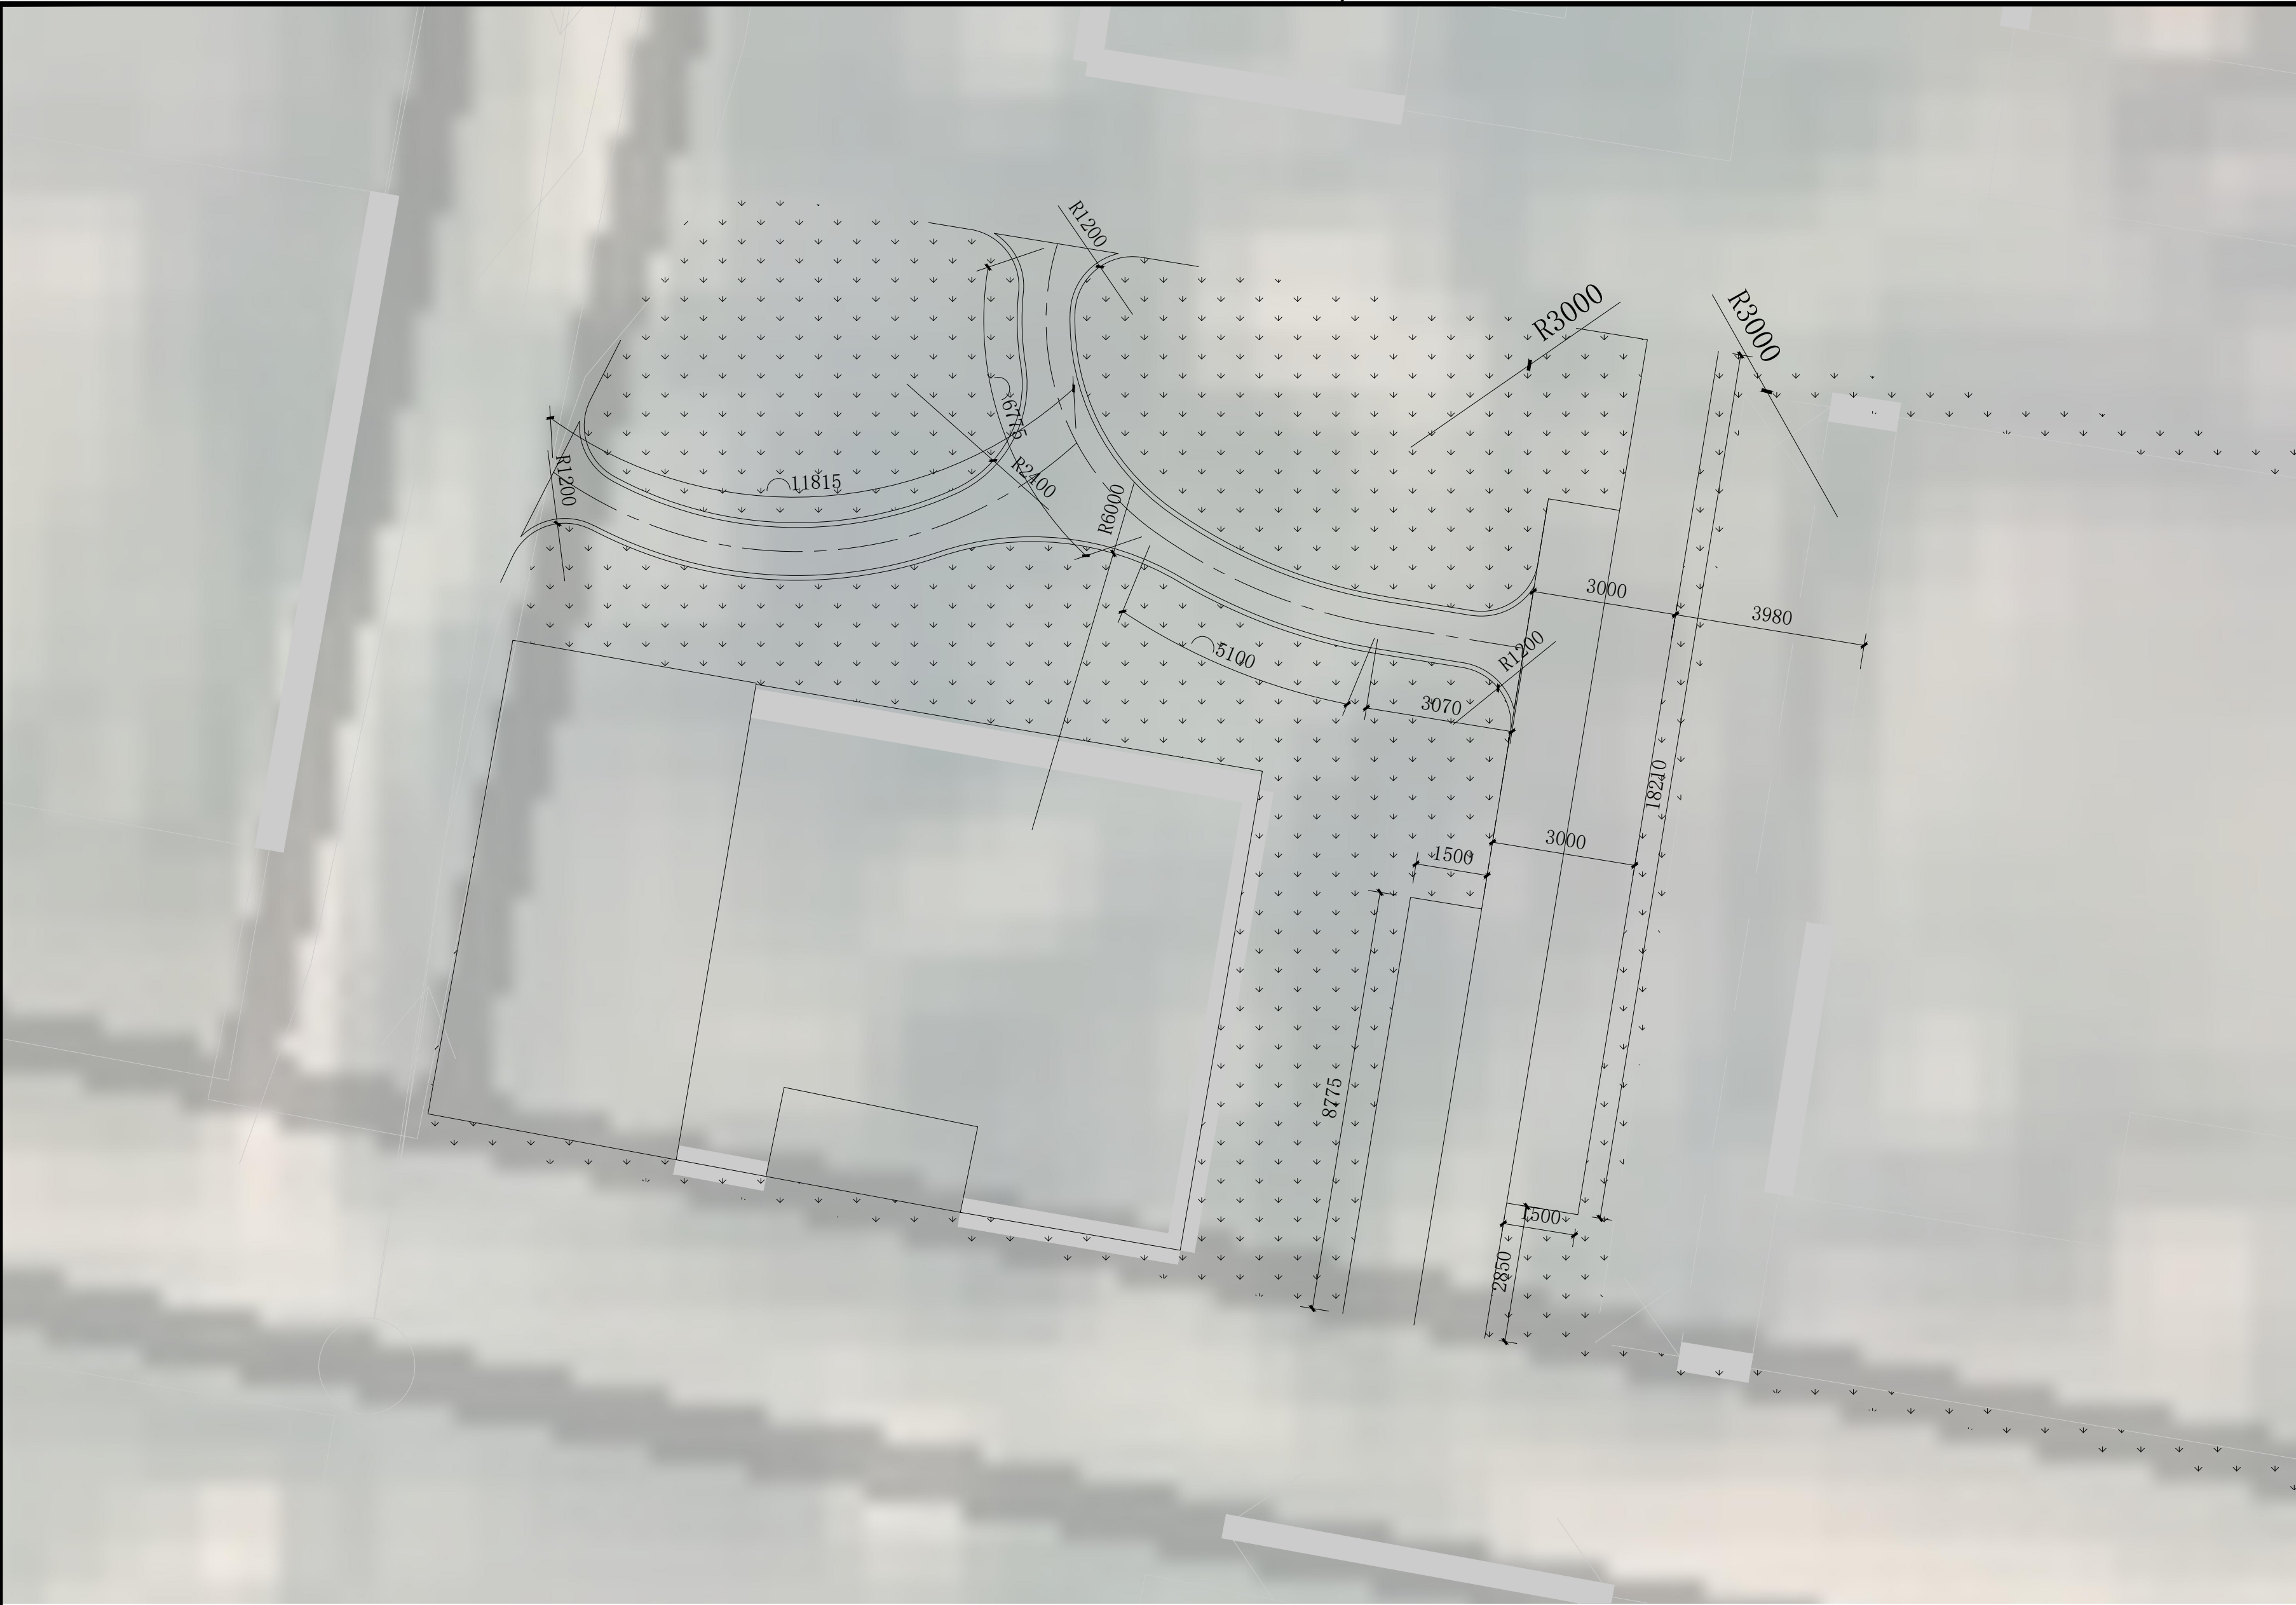

②林中意趣尺寸平面图 1:100


注册执业章 Registration Stamp	公司出图章 Release Stamp	出图负责人 Release Contraler
	本图须加盖出图章, 否则一律无效 Invalid Unless Stamped	

业 主 Client				
项目名称 Project Name 港头镇板桥村省级宜居宜业和美乡村建设项目				
设计单位 Design Firm CCDA 中国城市发展研究院 China City Development Academy 城乡规划甲级证书编号:[建]城规编(141014) Certificate No.				
合作设计单位 Co-operated With				
设计证书编号: Certificate No.				
版本 日 期 Rev. Date	版次说明 Description			
版本记录 Revision List				
子项名称 Sub-Project Name				
景观施工图				
图纸名称 Drawing Name 柿柿如意尺寸平面图				
项目编号 Project No.	子项编号 Sub-Project No.	姓 名 Name	签 字 Signature	日 期 Date
职 责 Responsibility	姓 名 Name	签 字 Signature	日 期 Date	
审 定 Approved by				
审 核 Audited by				
校 对 Checked by				
设计总负责人 Project Responsible by				
专业负责人 Discipline Responsible by				
设 计 Designed by				
绘 图 Drawn by				
专 业 Discipline		阶 段 Status		
比 例 Scale		版 次 Rev.		
图 号 Drawing No.	YS	03.1		
本图须填写签字栏, 否则一律无效 Invalid Unless Stamped				

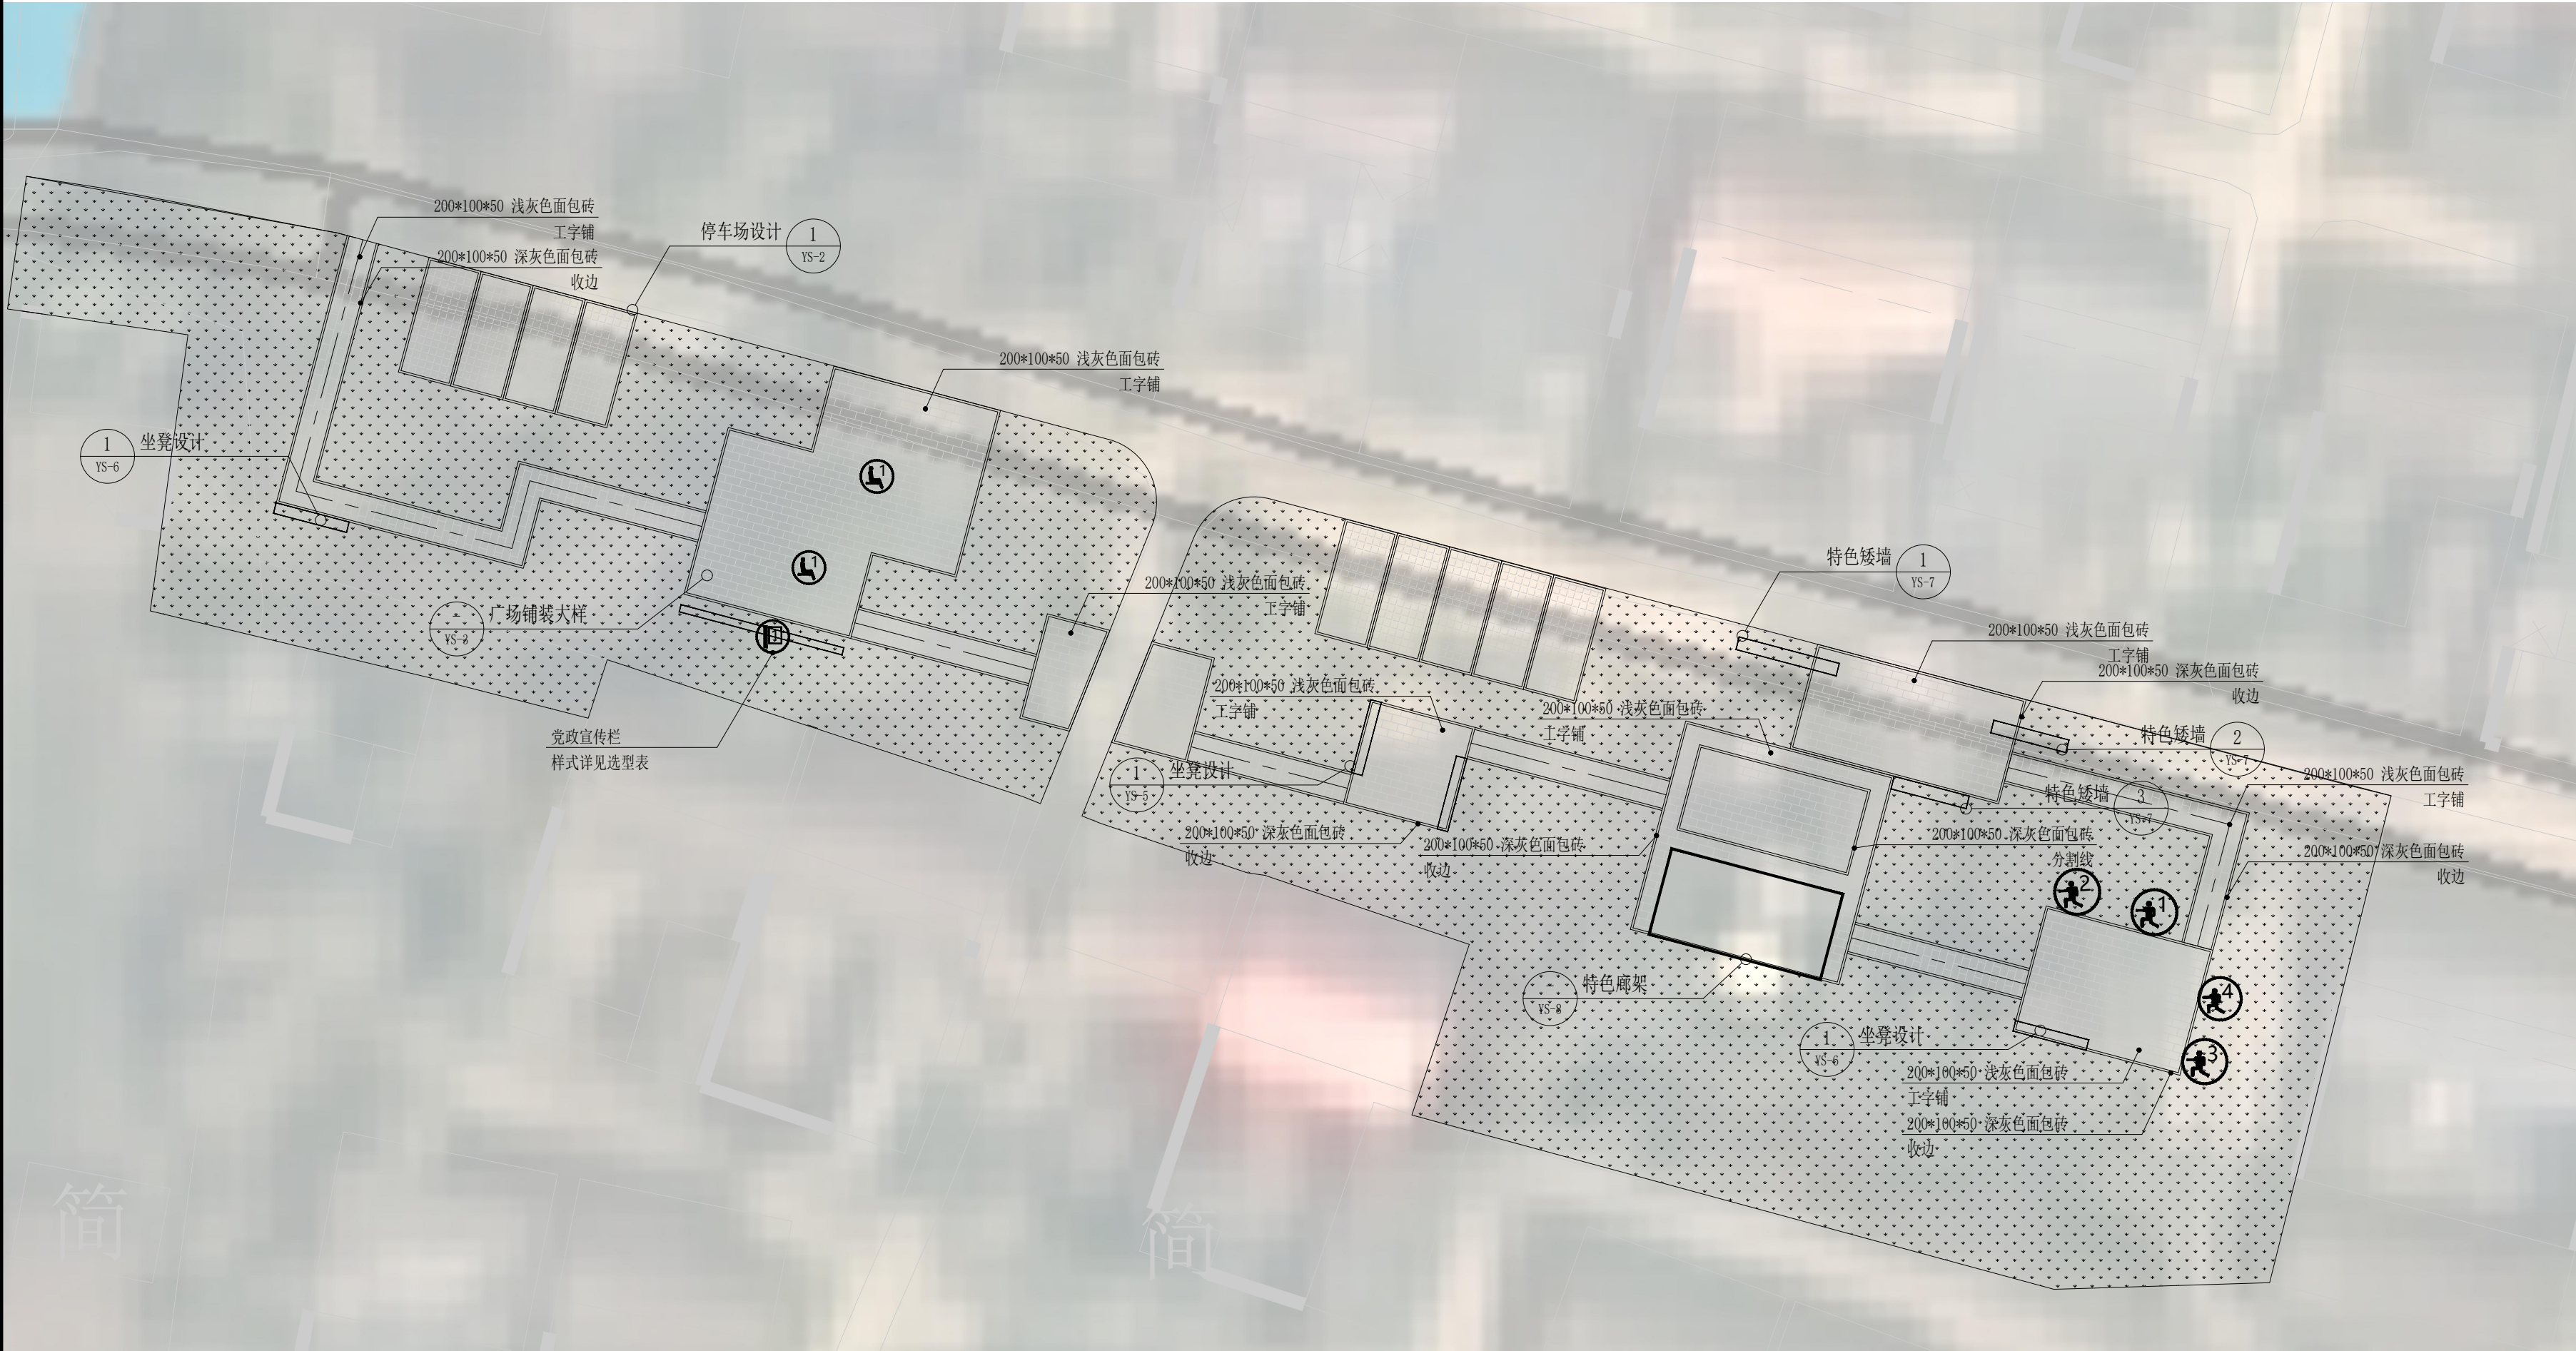

①花海漫步平面图 1:250

业 主 Client			
项目名称 Project Name 港头镇板桥村省级宜居宜业和美乡村建设项目			
设计单位 Design Firm CCDA 中国城市发展研究院 China City Development Academy			
城乡规划甲级证书编号:[建]城规编(141014) Certificate No.			
合作设计单位 Co-operated With			
设计证书编号: Certificate No.			
版本 Rev.	日 期 Date	版次说明 Description	
版本记录 Revision List			
子项名称 Sub-Project Name			
景观施工图			
图纸名称 Drawing Name 花海漫步平面图			
项目编号 Project No.		子项编号 Sub-Project No.	
职 责 Responsibility	姓 名 Name	签 字 Signature	日 期 Date
审 定 Approved by			
审 核 Audited by			
校 对 Checked by			
设计总负责人 Project Responsible by			
专业负责人 Discipline Responsible by			
设 计 Designed by			
绘 图 Drawn by			
专 业 Discipline		阶 段 Status	
	比 例 Scale	版 次 Rev.	
图 号 Drawing No.	YS	04	
本图须填写签字栏, 否则一律无效 Invalid Unless Stamped			

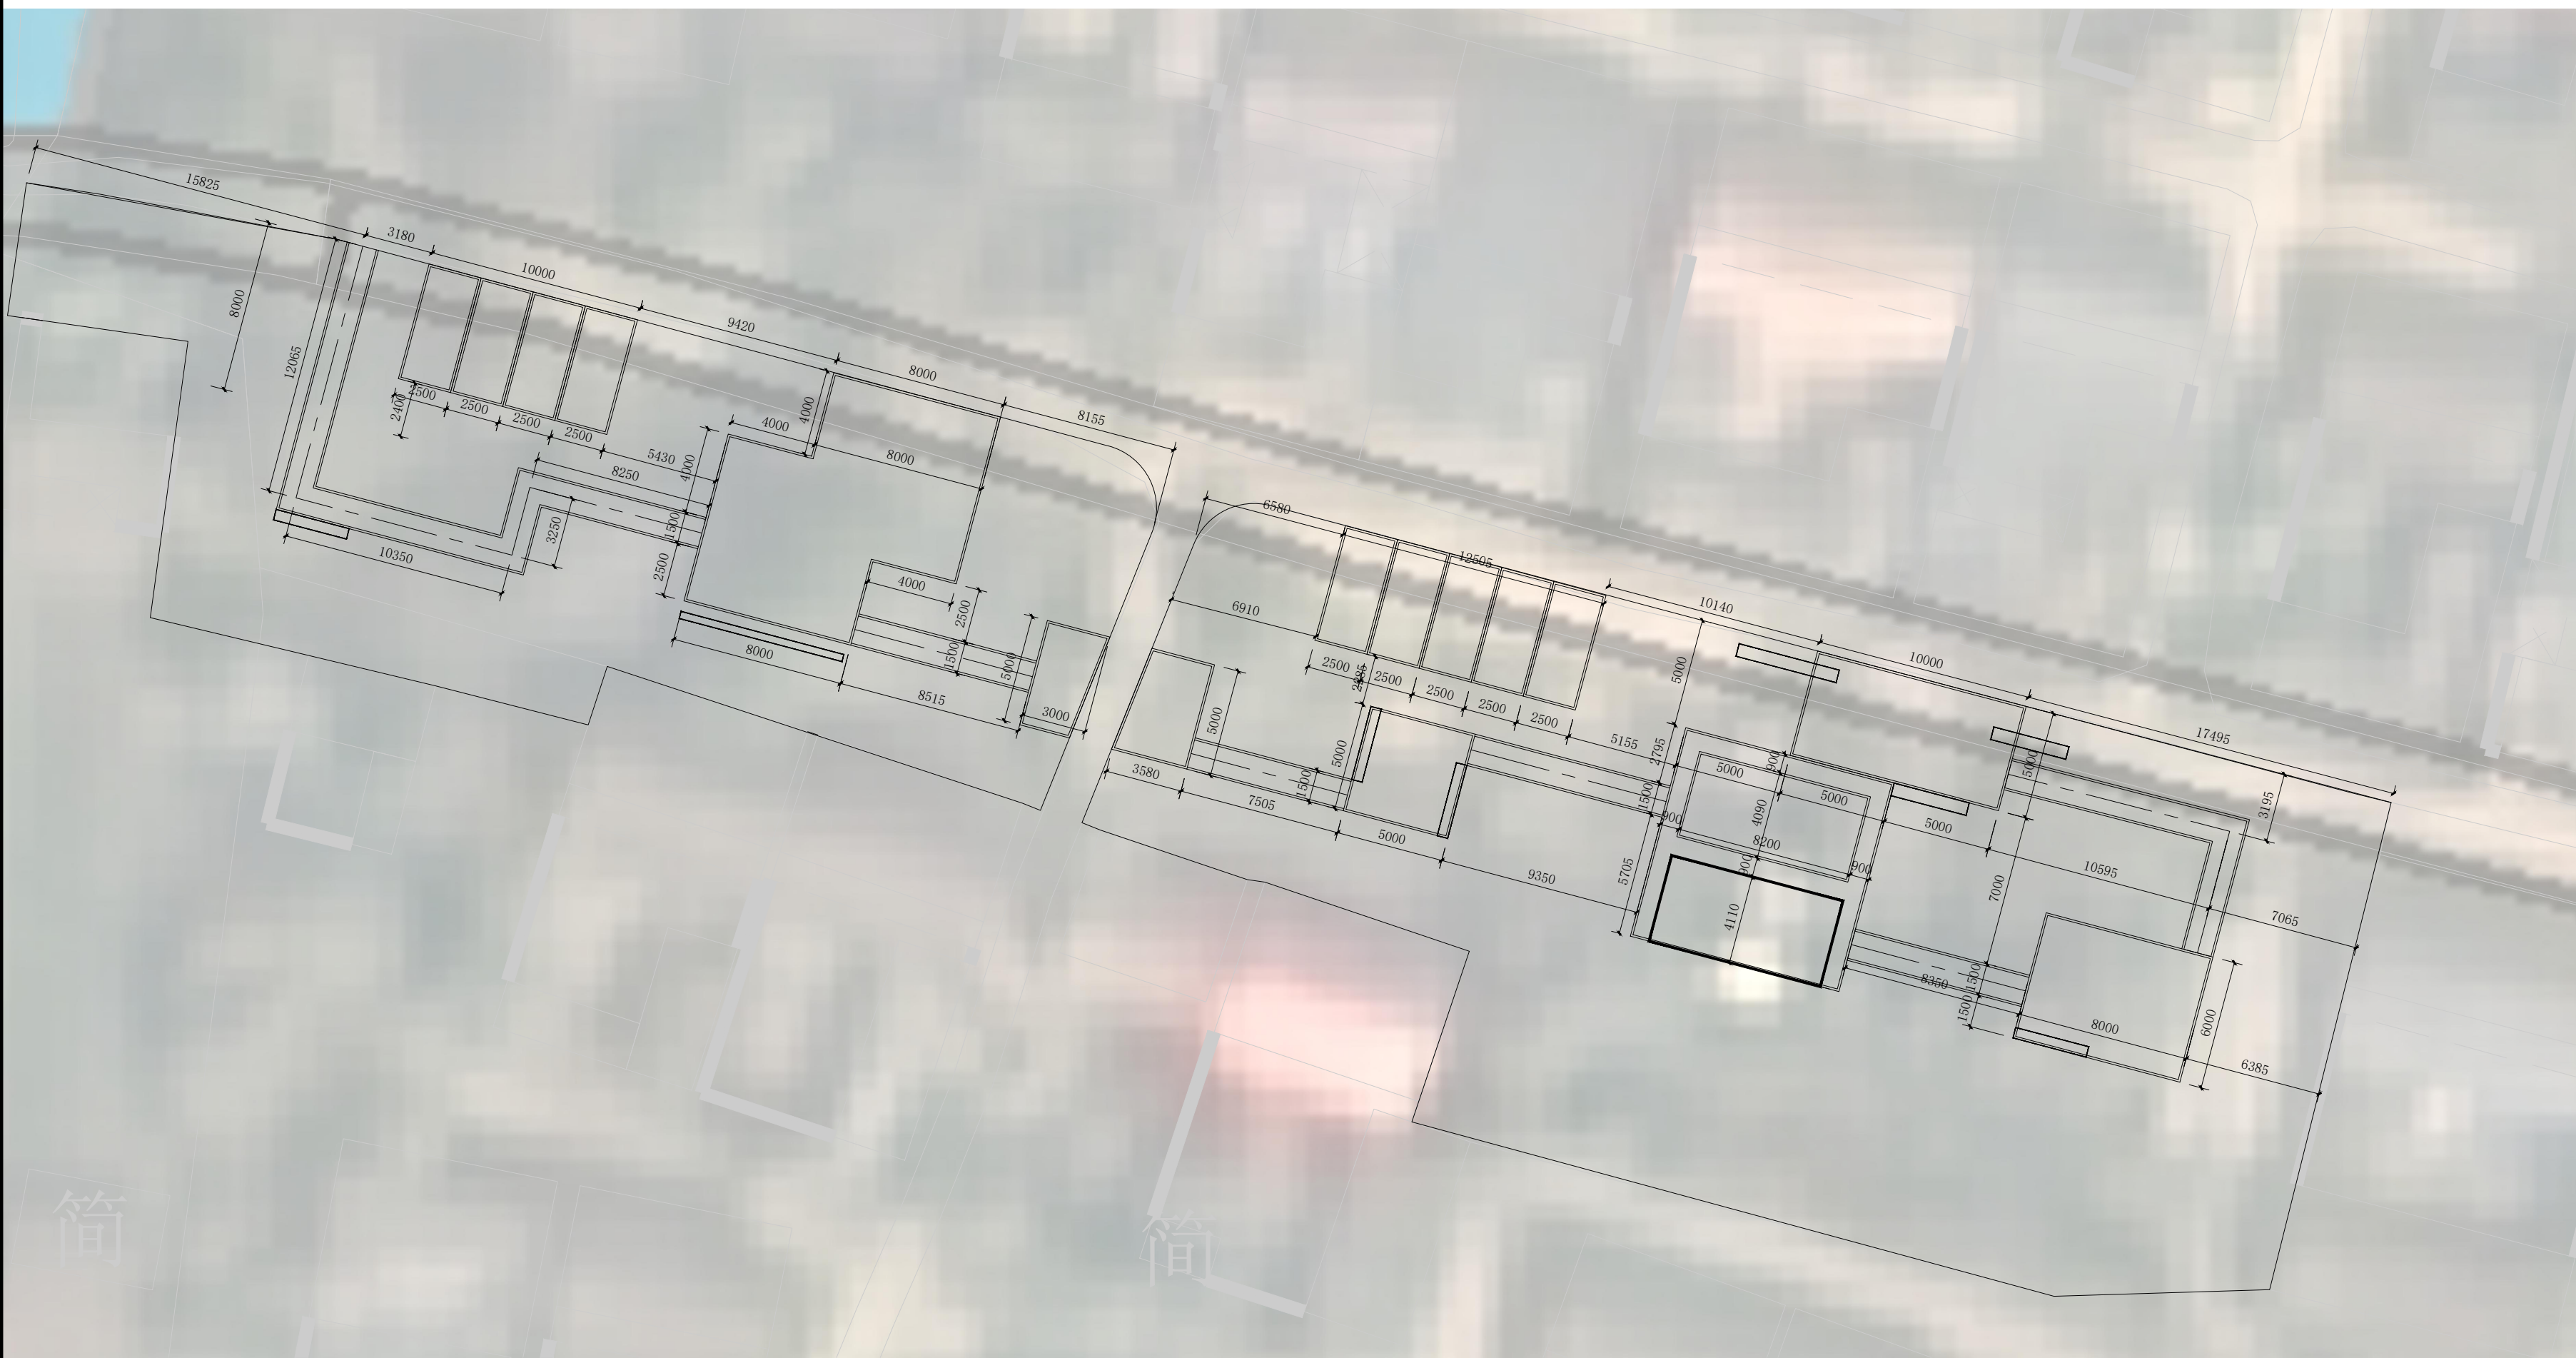

②花海漫步尺寸平面图 1:250

业 主
Client

项目名称
Project Name

港头镇板桥村省级宜居宜业和美乡村建设项目

设计单位
Design Firm

CCDA

中国城市发展研究院
China City Development Academy

城乡规划甲级证书编号:[建]城规编(141014)
Certificate No.

合作设计单位
Co-operated With

设计证书编号:
Certificate No.

版本 Rev.	日 期 Date	版次说明 Description
版本记录 Revision List		

子项名称
Sub-Project Name


景观施工图

图纸名称
Drawing Name


花海漫步尺寸平面图

项目编号 Project No.		子项编号 Sub-Project No.	
职 责 Responsibility	姓 名 Name	签 字 Signature	日 期 Date
审 定 Approved by			
审 核 Audited by			
校 对 Checked by			
设计总负责人 Project responsible by			
专业负责人 Discipline responsible by			
设 计 Designed by			
绘 图 Drawn by			
专 业 Discipline		阶 段 Status	
比 例 Scale		版 次 Rev.	
图 号 Drawing No.	YS	04.1	

本图须填写签字栏，否则一律无效
Invalid Unless Stamped

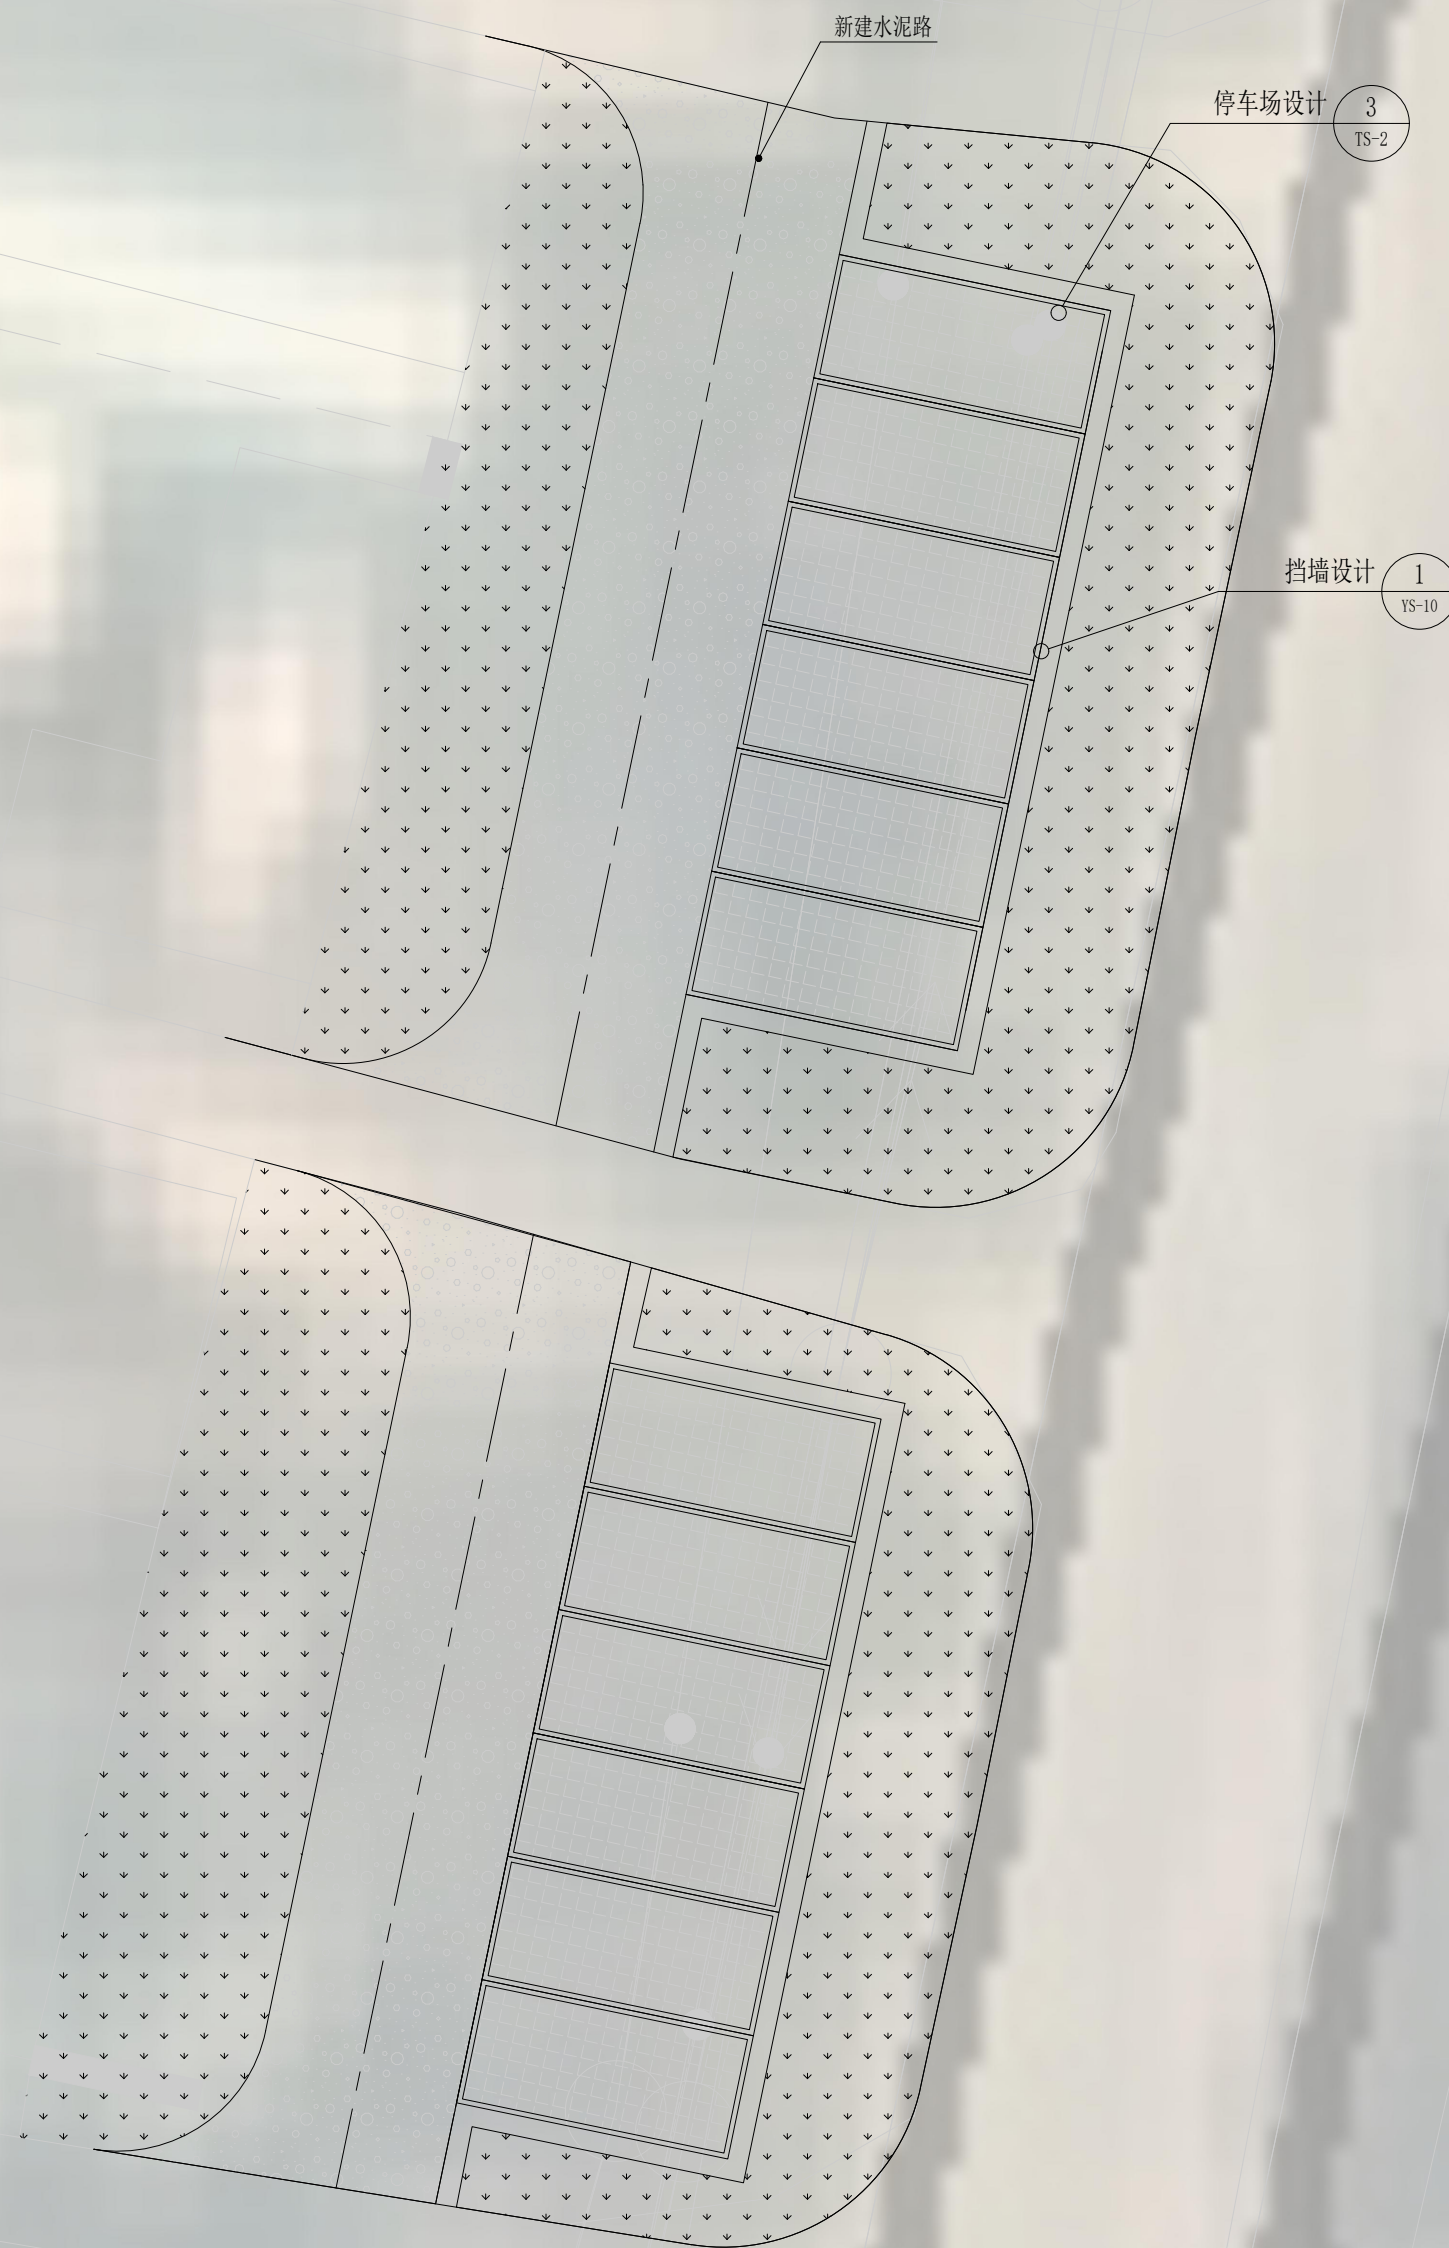

①生态停车平面图 1:150

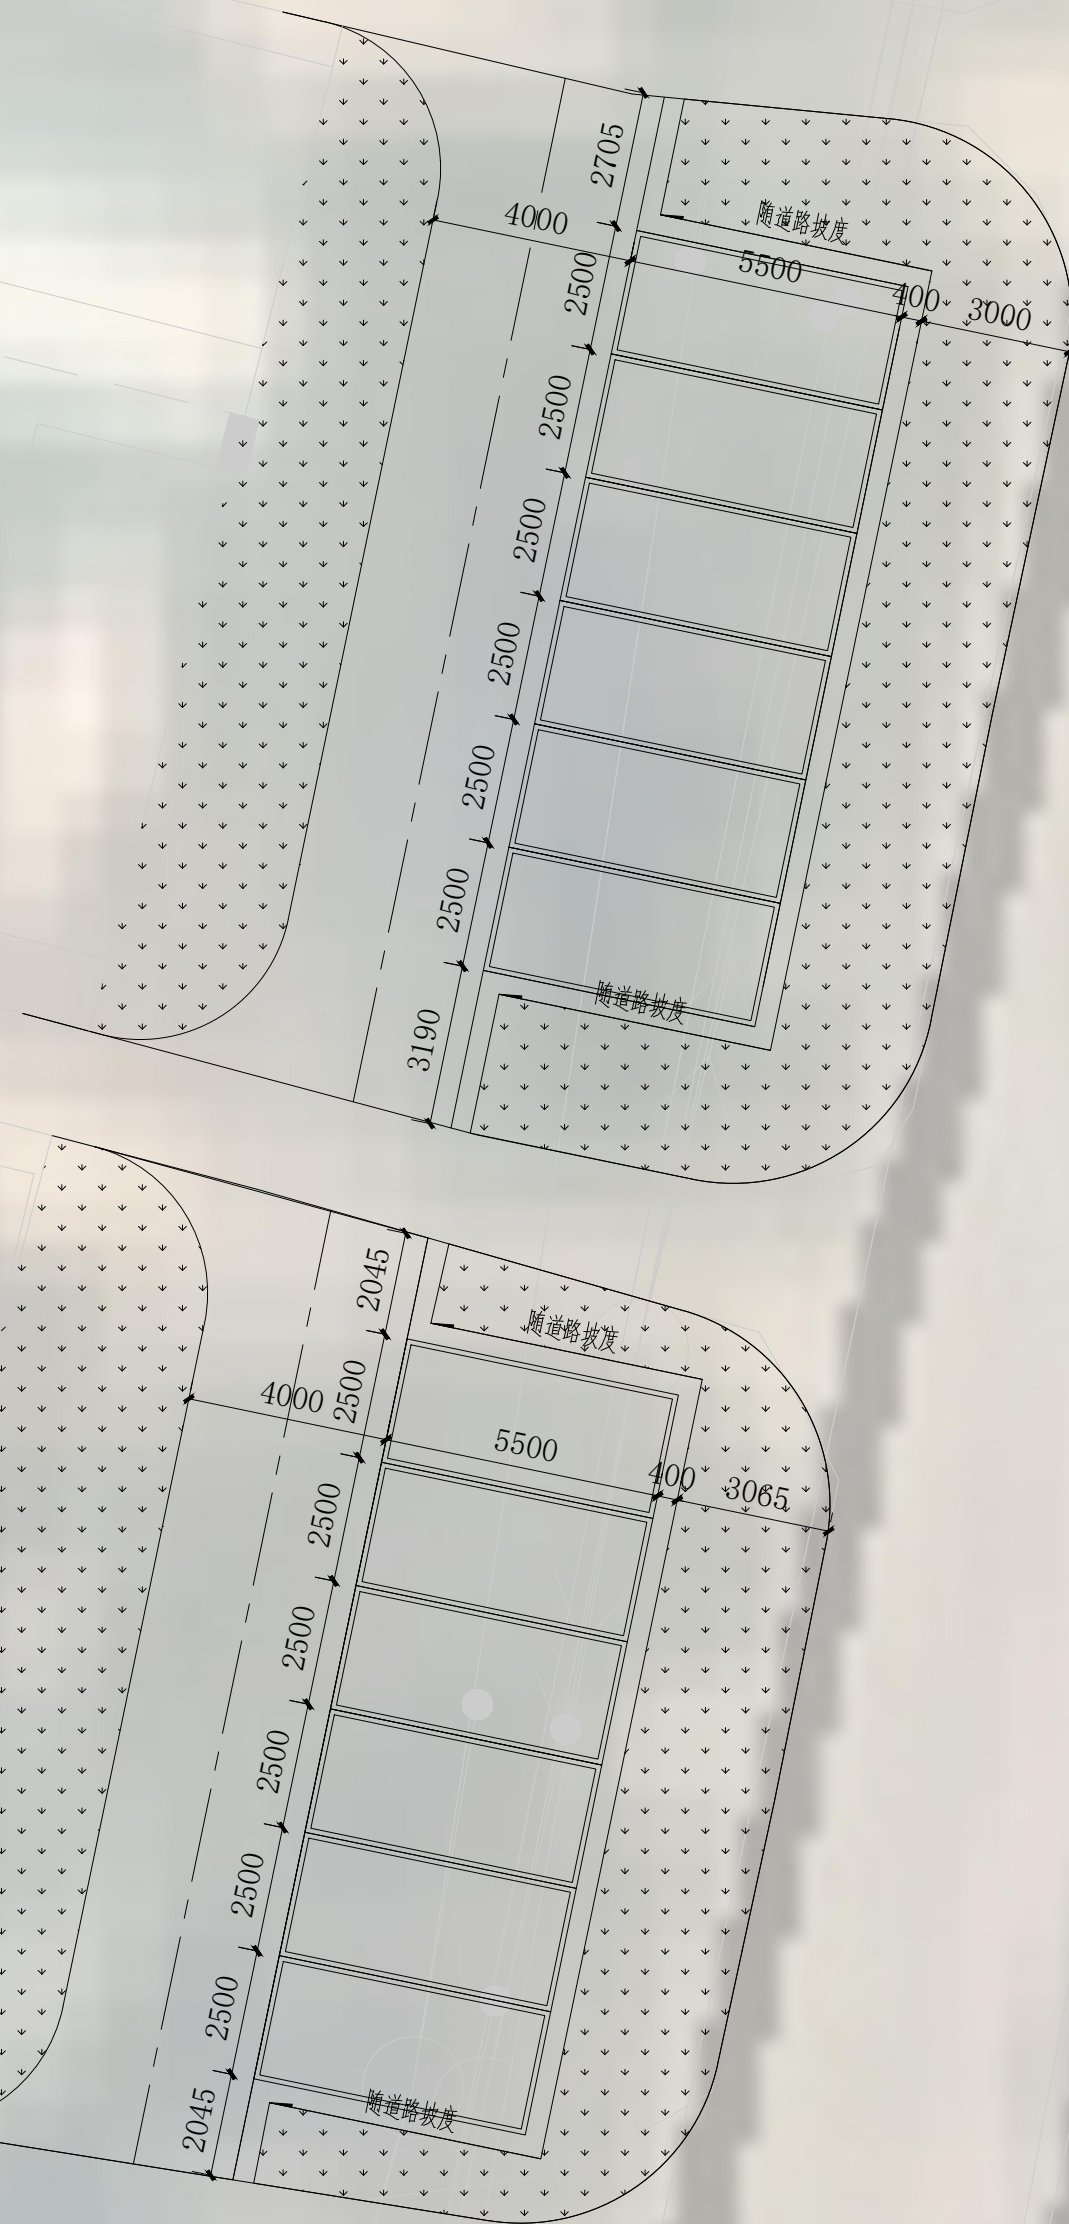

②生态停车尺寸平面图 1:150

注册执业章 Registration Stamp

公司出图章 Release Stamp

出图负责人 Release Controller

本图须加盖出图章, 否则一律无效
Invalid Unless Stamped

业 主
Client

项目名称
Project Name

港头镇板桥村省级宜居宜业和美乡村建设项目

设计单位
Design Firm

CCDA

中国城市发展研究院
China City Development Academy

城乡规划甲级证书编号:[建]城规编(141014)
Certificate No.

合作设计单位
Co-operated With

设计证书编号:
Certificate No.

版本 Rev.	日期 Date	版次说明 Description
------------	------------	---------------------

版本记录


子项名称	Sub-Project Name
------	------------------

景观施工图


图纸名称

生态停车平面图

项目编号 Project No.	子项编号 Sub-Project No.	
职 责 Responsibility	姓 名 Name	签 字 Signature
审 定 Approved by		日 期 Date
审 核 Audited by		
校 对 Checked by		
设计总负责人 Project Responsible by		
专业负责人 Discipline Responsible by		
设 计 Designed by		
绘 图 Drawn by		
专 业 Discipline	阶 段 Status	
比 例 Scale	版 次 Rev.	
图 号 Drawing No.	YS	05
本图须填写签字栏, 否则一律无效 Invalid Unless Stamped		

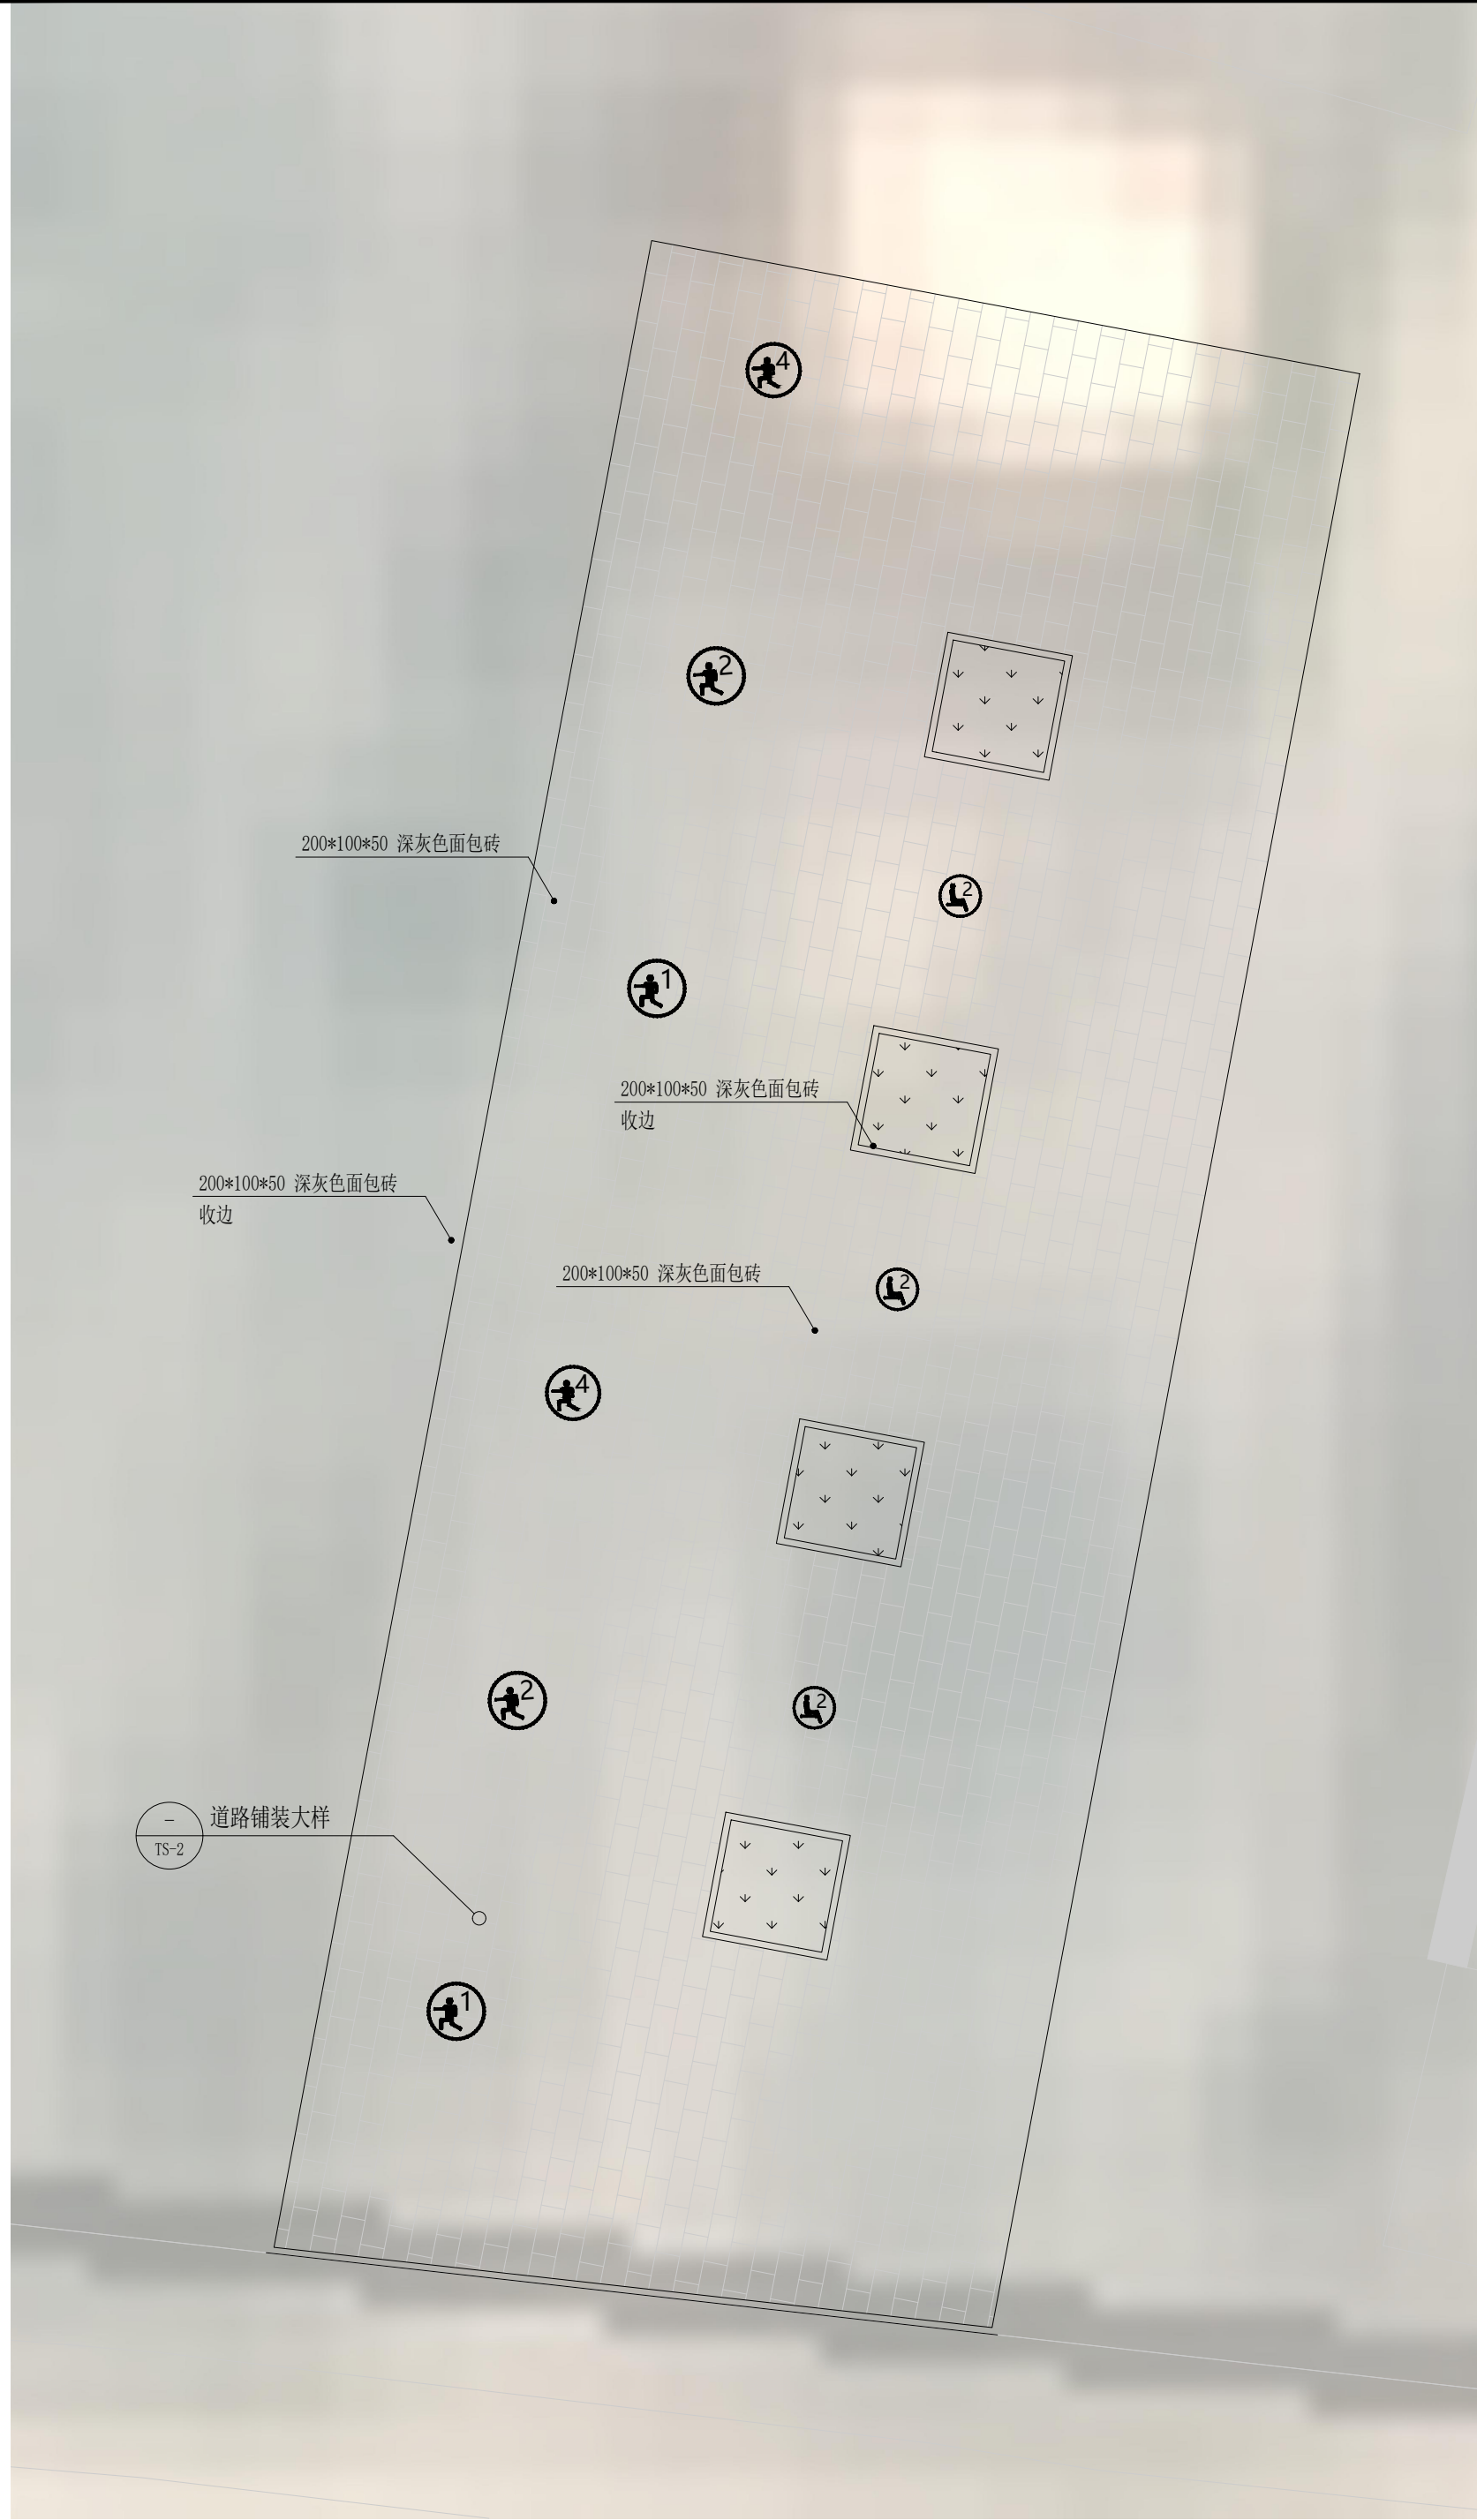

①小游园平面图 1:100

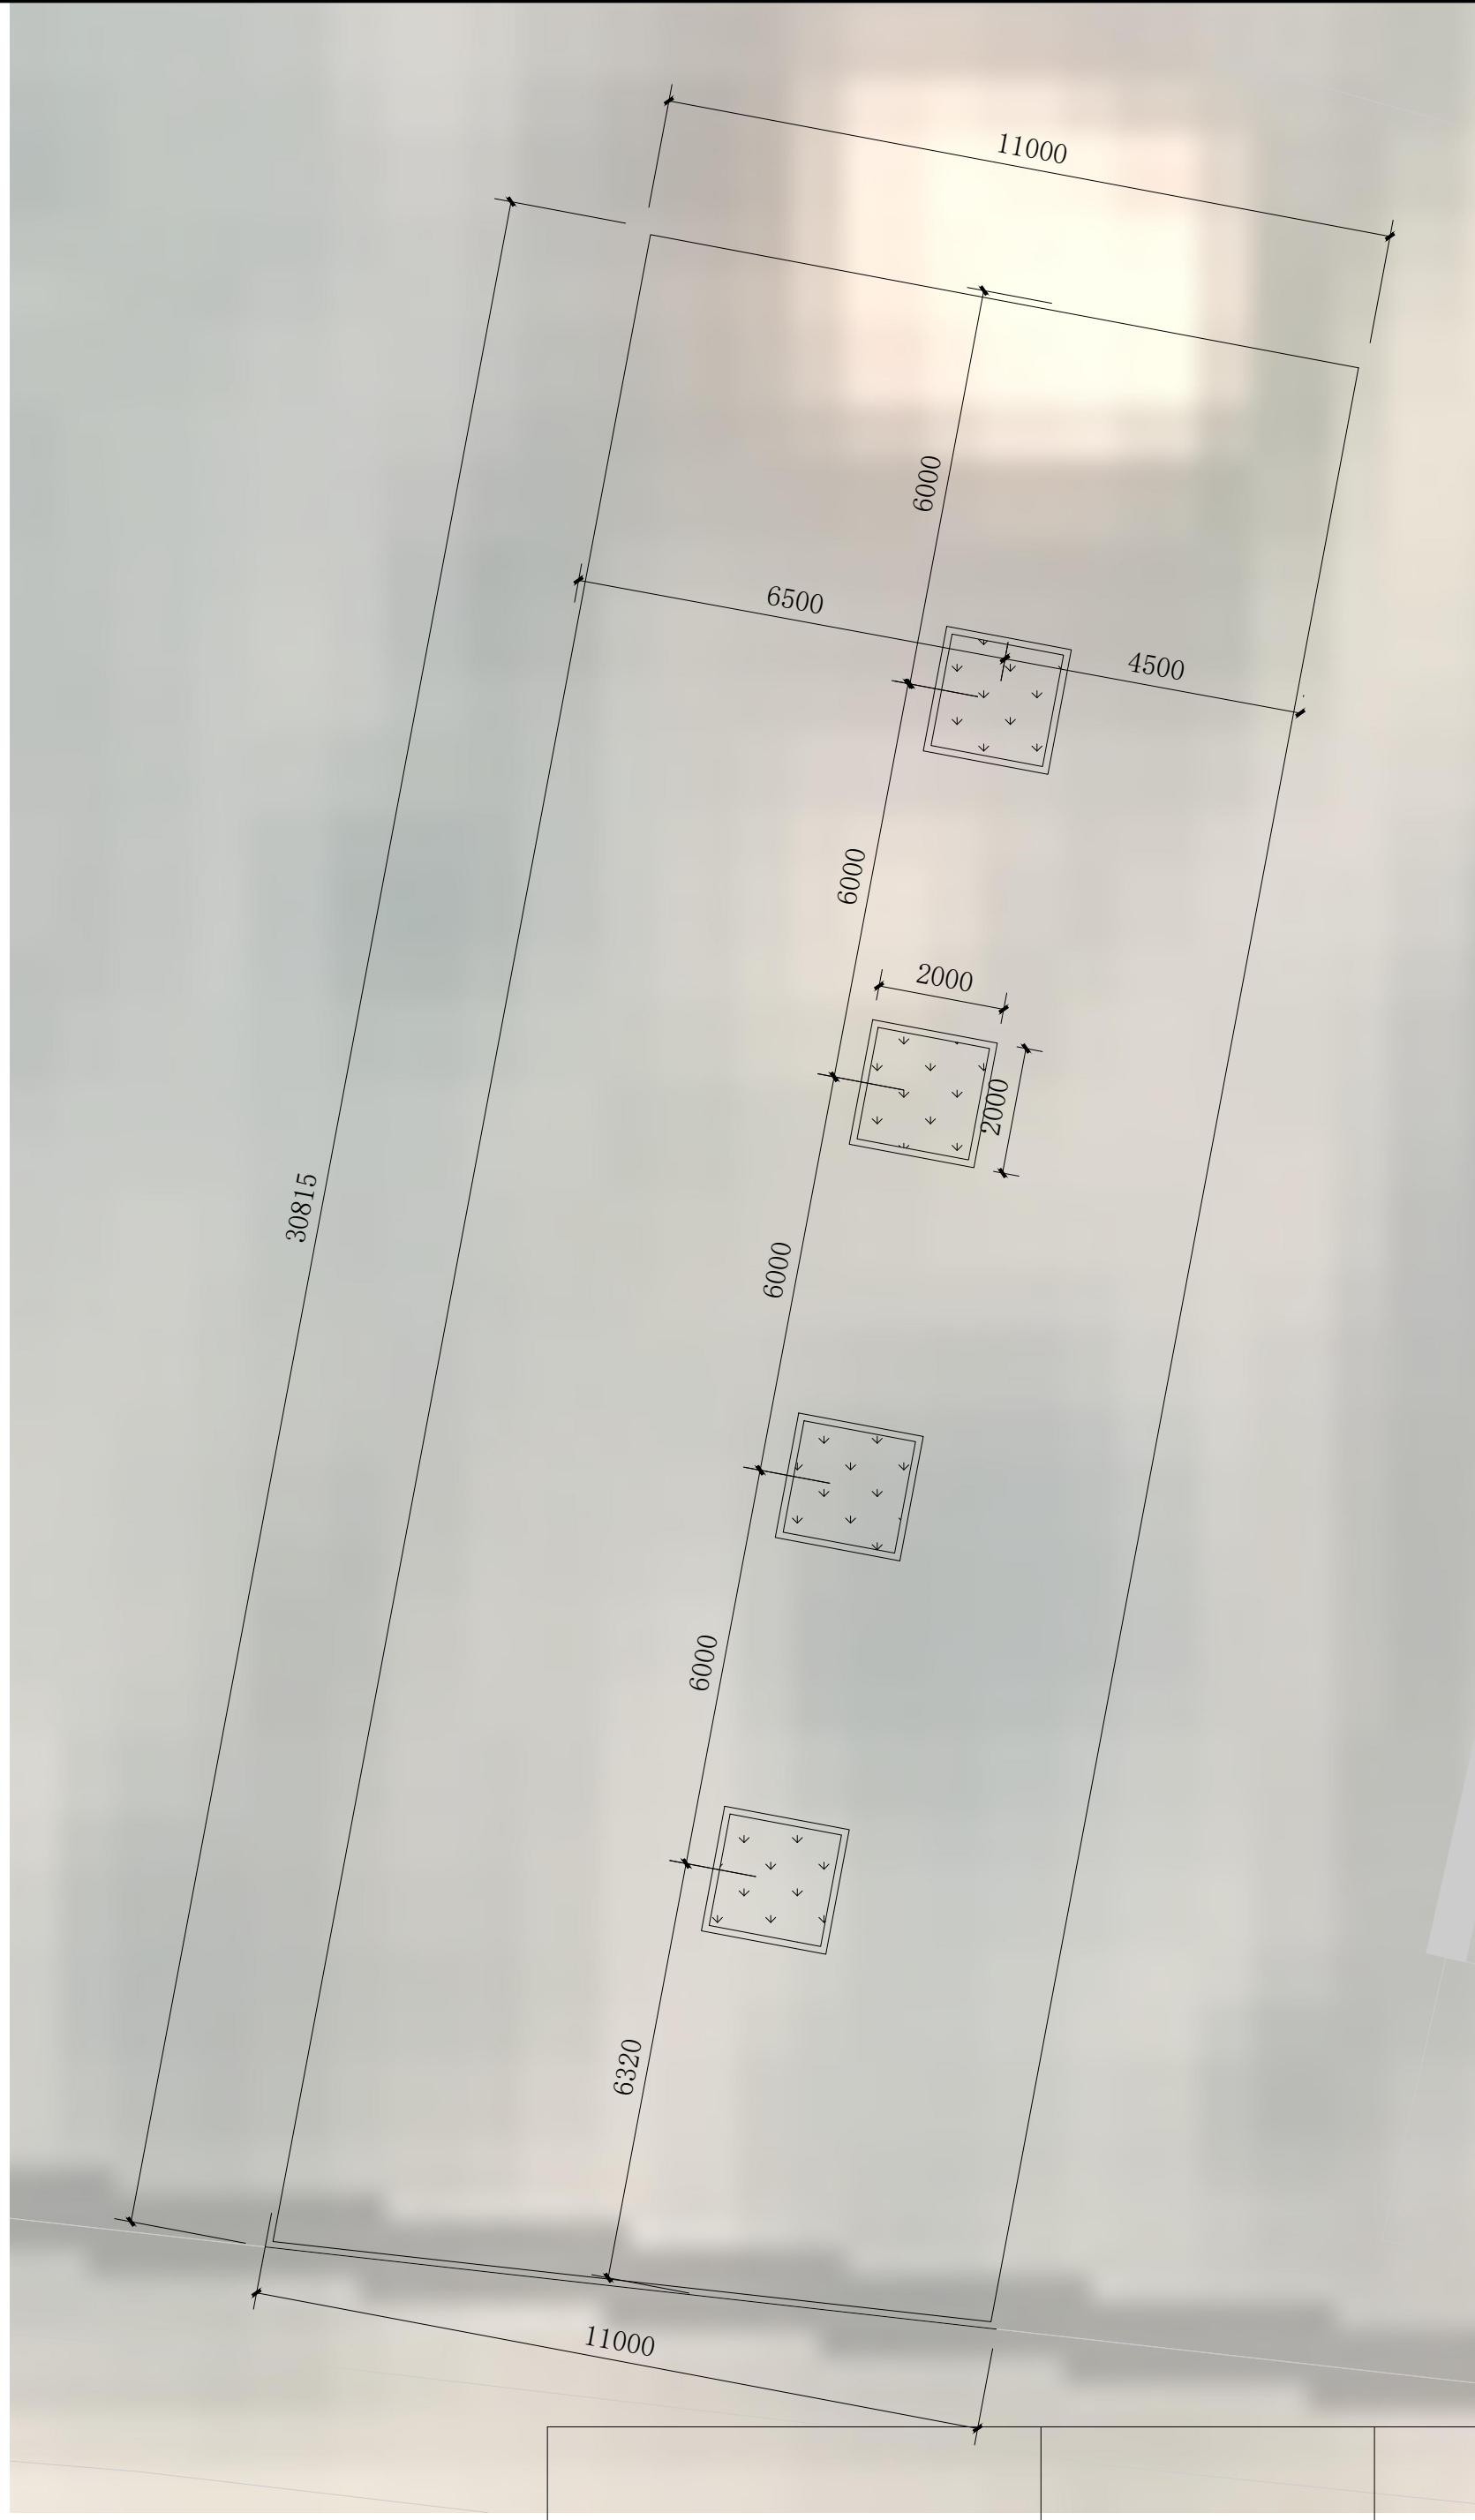

②小游园平面图 1:100

注册执业章 Registration Stamp

公司出图章 Release Stamp

出图负责人 Release Controller

本图须加盖出图章, 否则一律无效
Invalid Unless Stamped

业 主
Client

项目名称
Project Name

港头镇板桥村省级宜居宜业和美乡村建设项目

设计单位
Design Firm



中国城市发展研究院
China City Development Academy

城乡规划甲级证书编号:[建]城规编(141014)
Certificate No.

合作设计单位
Co-operated With

设计证书编号:
Certificate No.

版本 Rev.	日期 Date	版次说明 Description
------------	------------	---------------------

版本记录



子项名称 Sub-Project Name	子项编号 Sub-Project No.	子项负责人 Sub-Project Manager	子项开始日期 Sub-Project Start Date	子项结束日期 Sub-Project End Date	子项状态 Sub-Project Status	子项备注 Sub-Project Remarks
子项1	1	张三	2023-01-01	2023-03-31	进行中	子项1备注
子项2	2	李四	2023-04-01	2023-06-30	已完成	子项2备注
子项3	3	王五	2023-07-01	2023-09-30	待开始	子项3备注
子项4	4	赵六	2023-10-01	2023-12-31	进行中	子项4备注
子项5	5	孙七	2024-01-01	2024-03-31	待开始	子项5备注
子项6	6	周八	2024-04-01	2024-06-30	待开始	子项6备注
子项7	7	吴九	2024-07-01	2024-09-30	待开始	子项7备注
子项8	8	郑十	2024-10-01	2024-12-31	待开始	子项8备注
子项9	9	冯十一	2025-01-01	2025-03-31	待开始	子项9备注
子项10	10	陈十二	2025-04-01	2025-06-30	待开始	子项10备注

景观施工图

图纸名称	Drawing Name
------	--------------

小游园平面图


项目编号 Project No.	子项编号 Sub-Project No.		
职 责 Responsibility	姓 名 Name	签 字 Signature	日 期 Date
审 定 Approved by			
审 核 Audited by			
校 对 Checked by			
设计总负责人 Project Responsible by			
专业负责人 Discipline Responsible by			
设 计 Designed by			
绘 图 Drawn by			
专 业 Discipline		阶 段 Status	
比 例 Scale		版 次 Rev.	
图 号 Drawing No.	YS	06	
本图须填写签字栏, 否则一律无效 Invalid Unless Stamped			

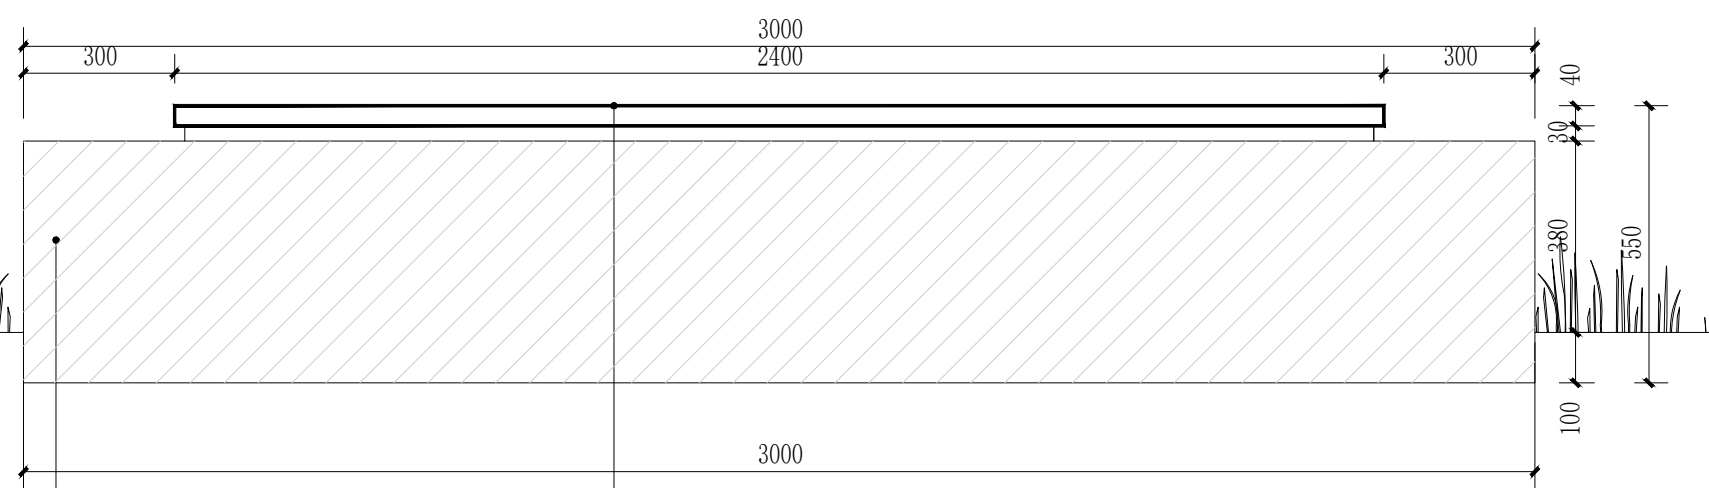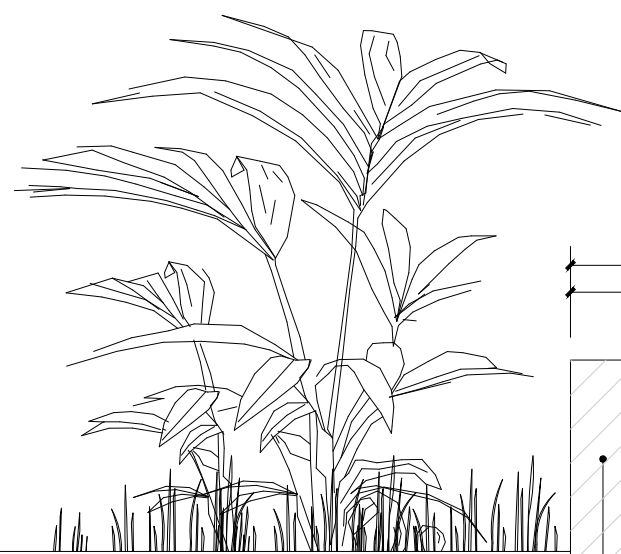


②坐凳立面图 1:15

③坐凳做法详图 1:15


业 主 Client			
项目名称 Project Name 港口镇板桥村省级宜居宜业和美乡村建设项目			
设计单位 Design Firm CCDA 中国城市发展研究院 China City Development Academy 城乡规划甲级证书编号:[建]城规编(141014) Certificate No.			
合作设计单位 Co-operated With			
设计证书编号: Certificate No.			
版本 Rev.	日 期 Date	版次说明 Description	
版本记录 Revision List			
子项名称 Sub-Project Name 景观施工图			
图纸名称 Drawing Name 坐凳详图			
项目编号 Project No.		子项编号 Sub-Project No.	
职 责 Responsibility	姓 名 Name	签 字 Signature	日 期 Date
审 定 Approved by			
审 核 Audited by			
校 对 Checked by			
设计总负责人 Project Responsible by			
专业负责人 Discipline Responsible by			
设 计 Designed by			
绘 图 Drawn by			
专 业 Discipline		阶 段 Status	
比 例 Scale		版 次 Rev.	
图 号 Drawing No.	YS	07	
本图须填写签字栏, 否则一律无效 Invalid Unless Stamped			

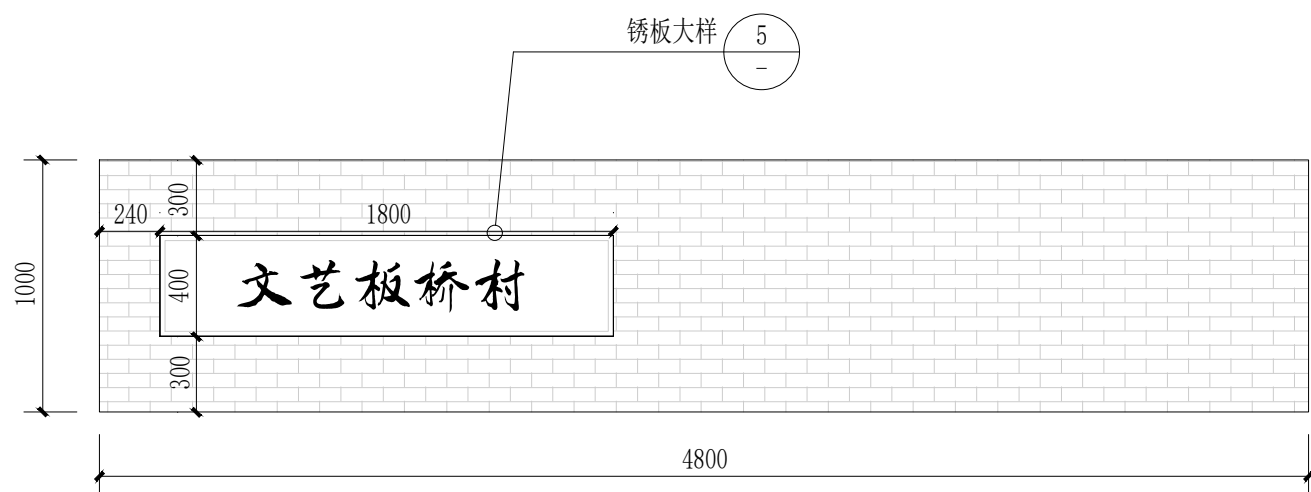


①特色矮墙1平面图 1:30

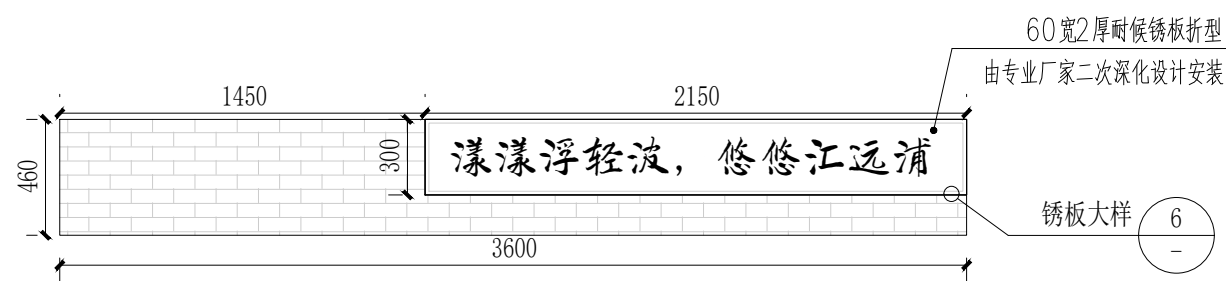

②特色矮墙2平面图 1:30

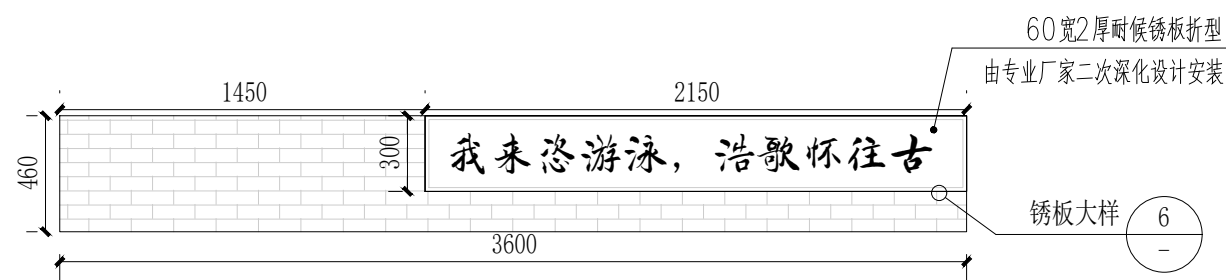


③特色矮墙3平面图 1:30

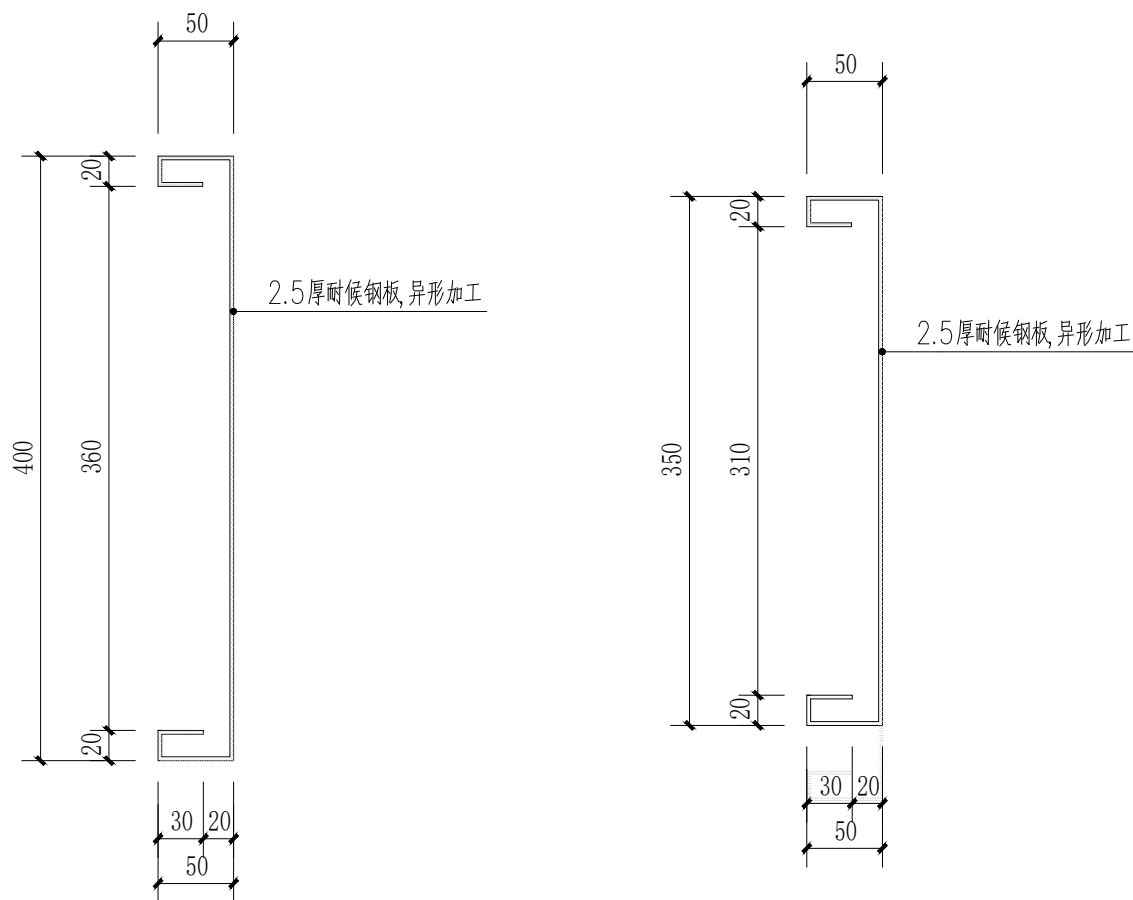


⑤特色矮墙1锈板大样图 1:30


⑥特色矮墙2、3锈板大样图 1:30

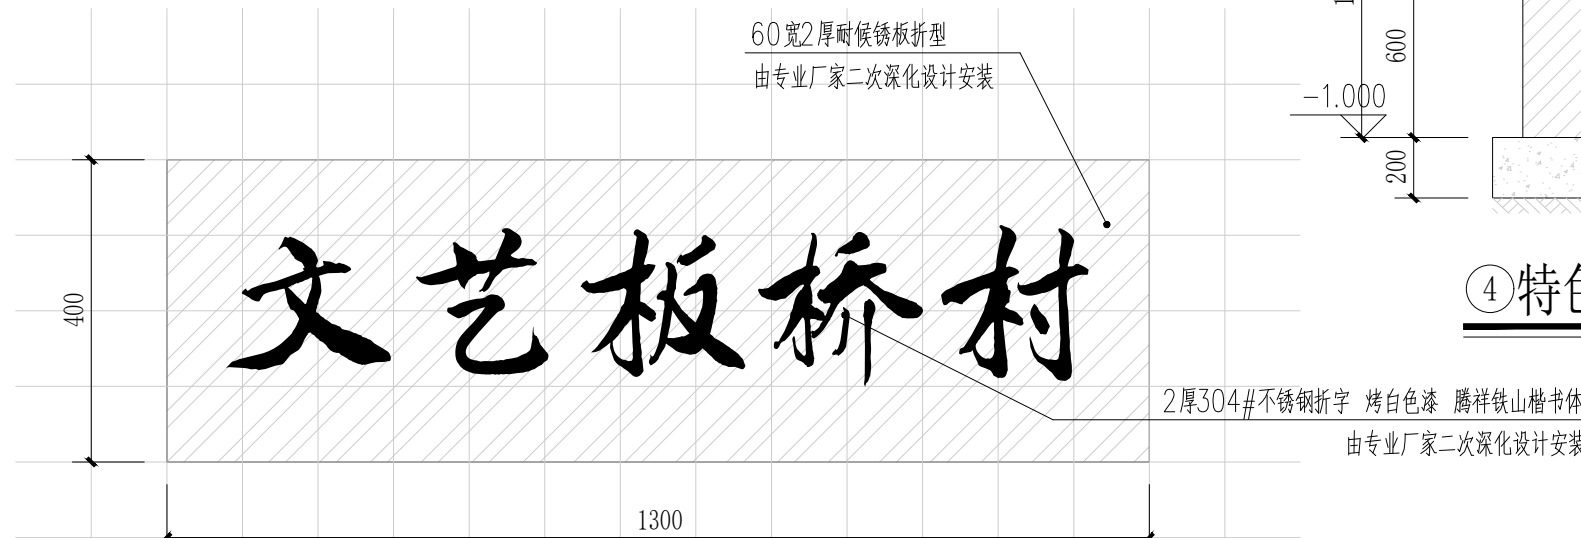


⑦特色矮墙1文字尺寸放样图 1:10

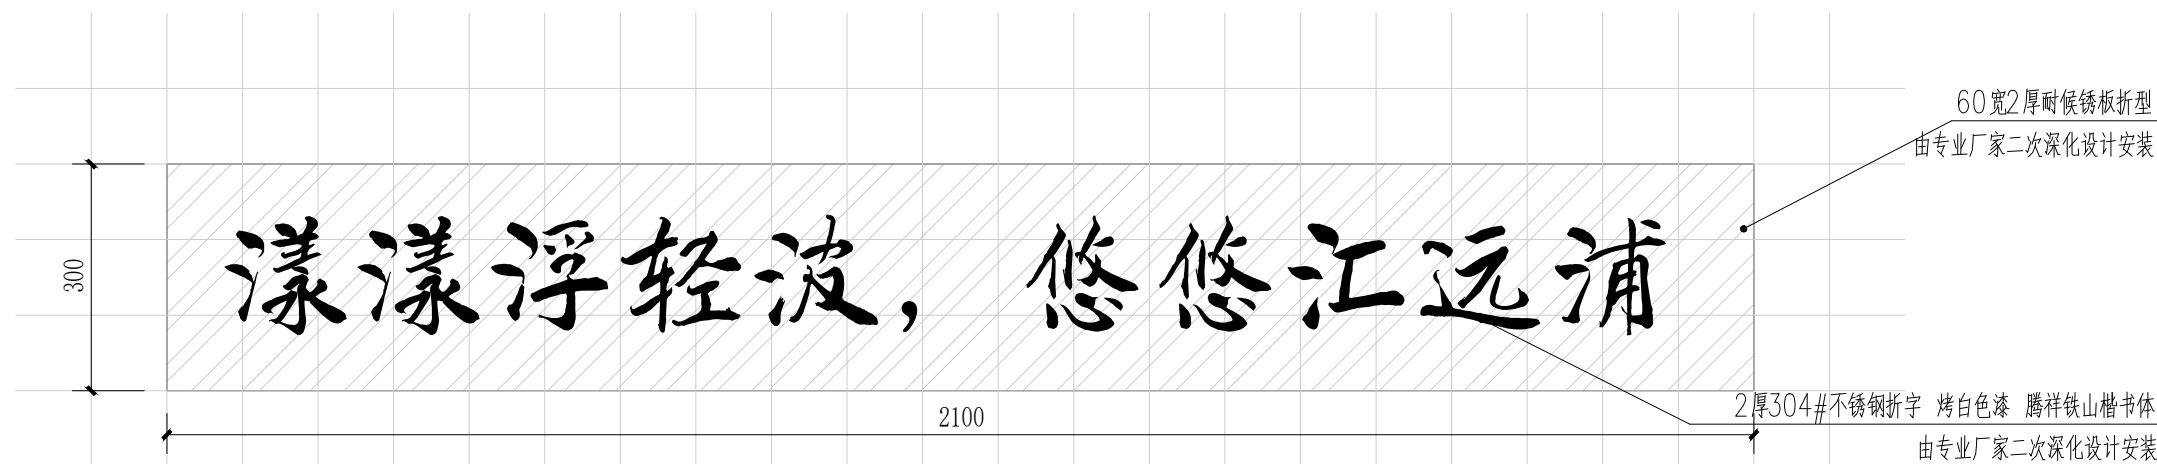

⑧特色矮墙2文字尺寸放样图 1:10

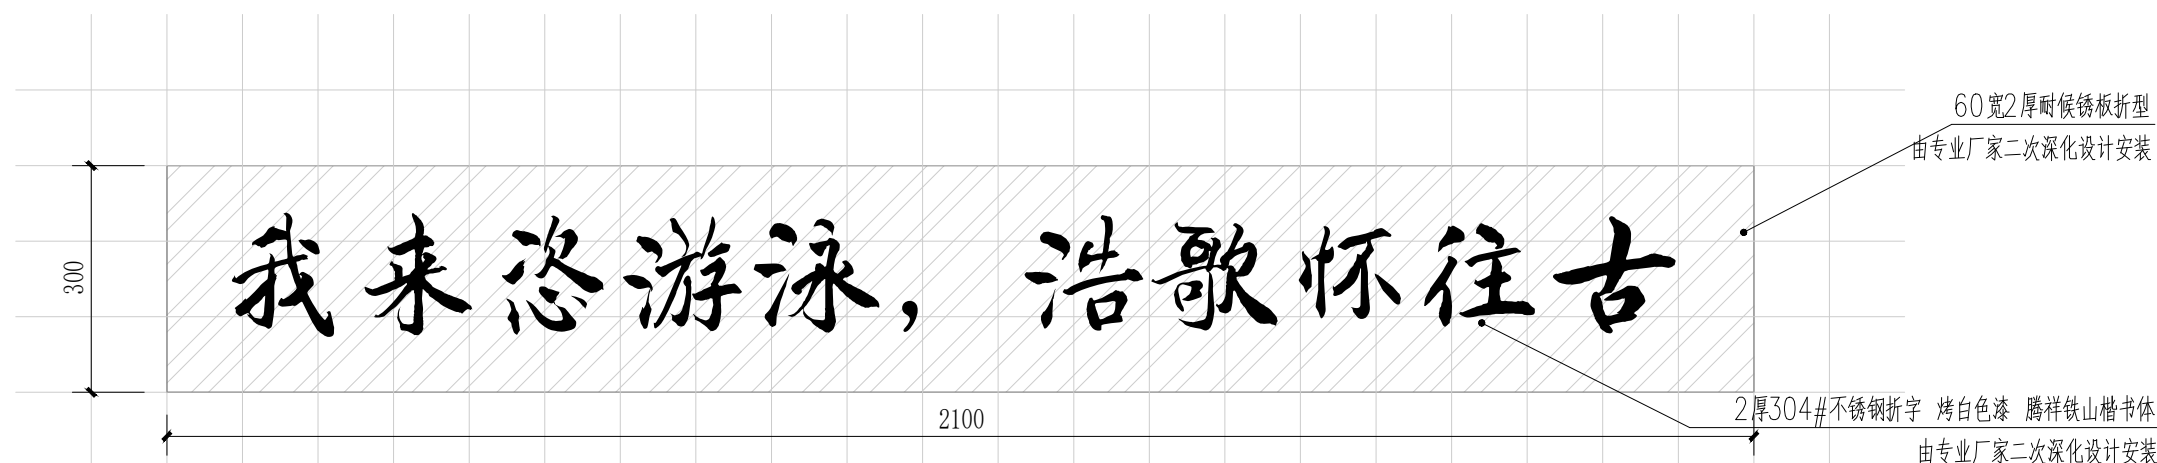


⑨特色矮墙3文字尺寸放样图 1:10

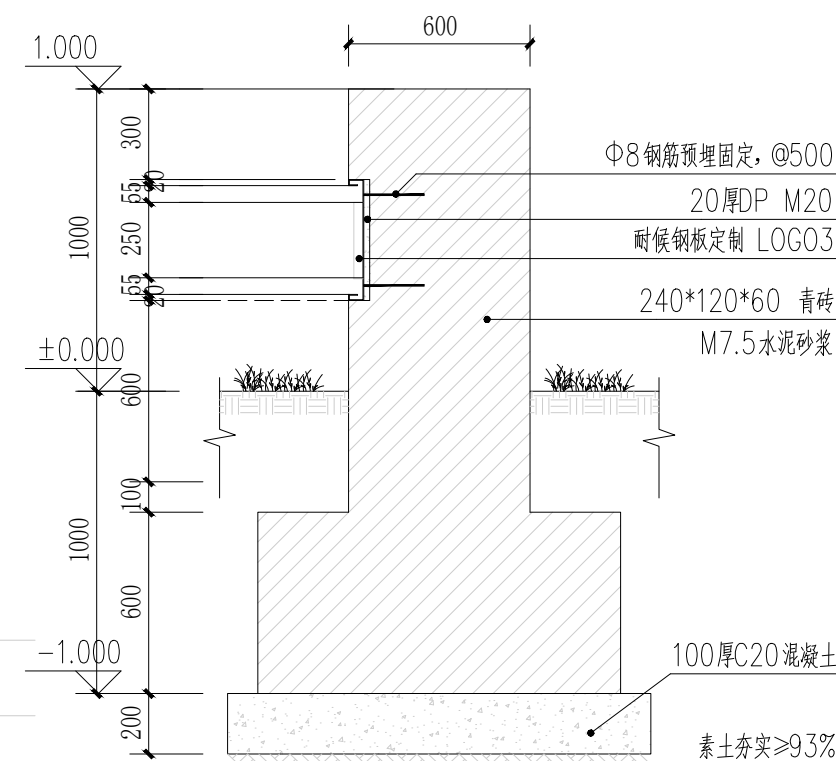

④特色矮墙立面详图 1:25

会签/日期 Confirmed by /Date	建 筑 Architecture	规 划 Planning		道 路 Road	
		景 观 Landscape		桥 梁 Bridge	

Copyright 2015 CCDA

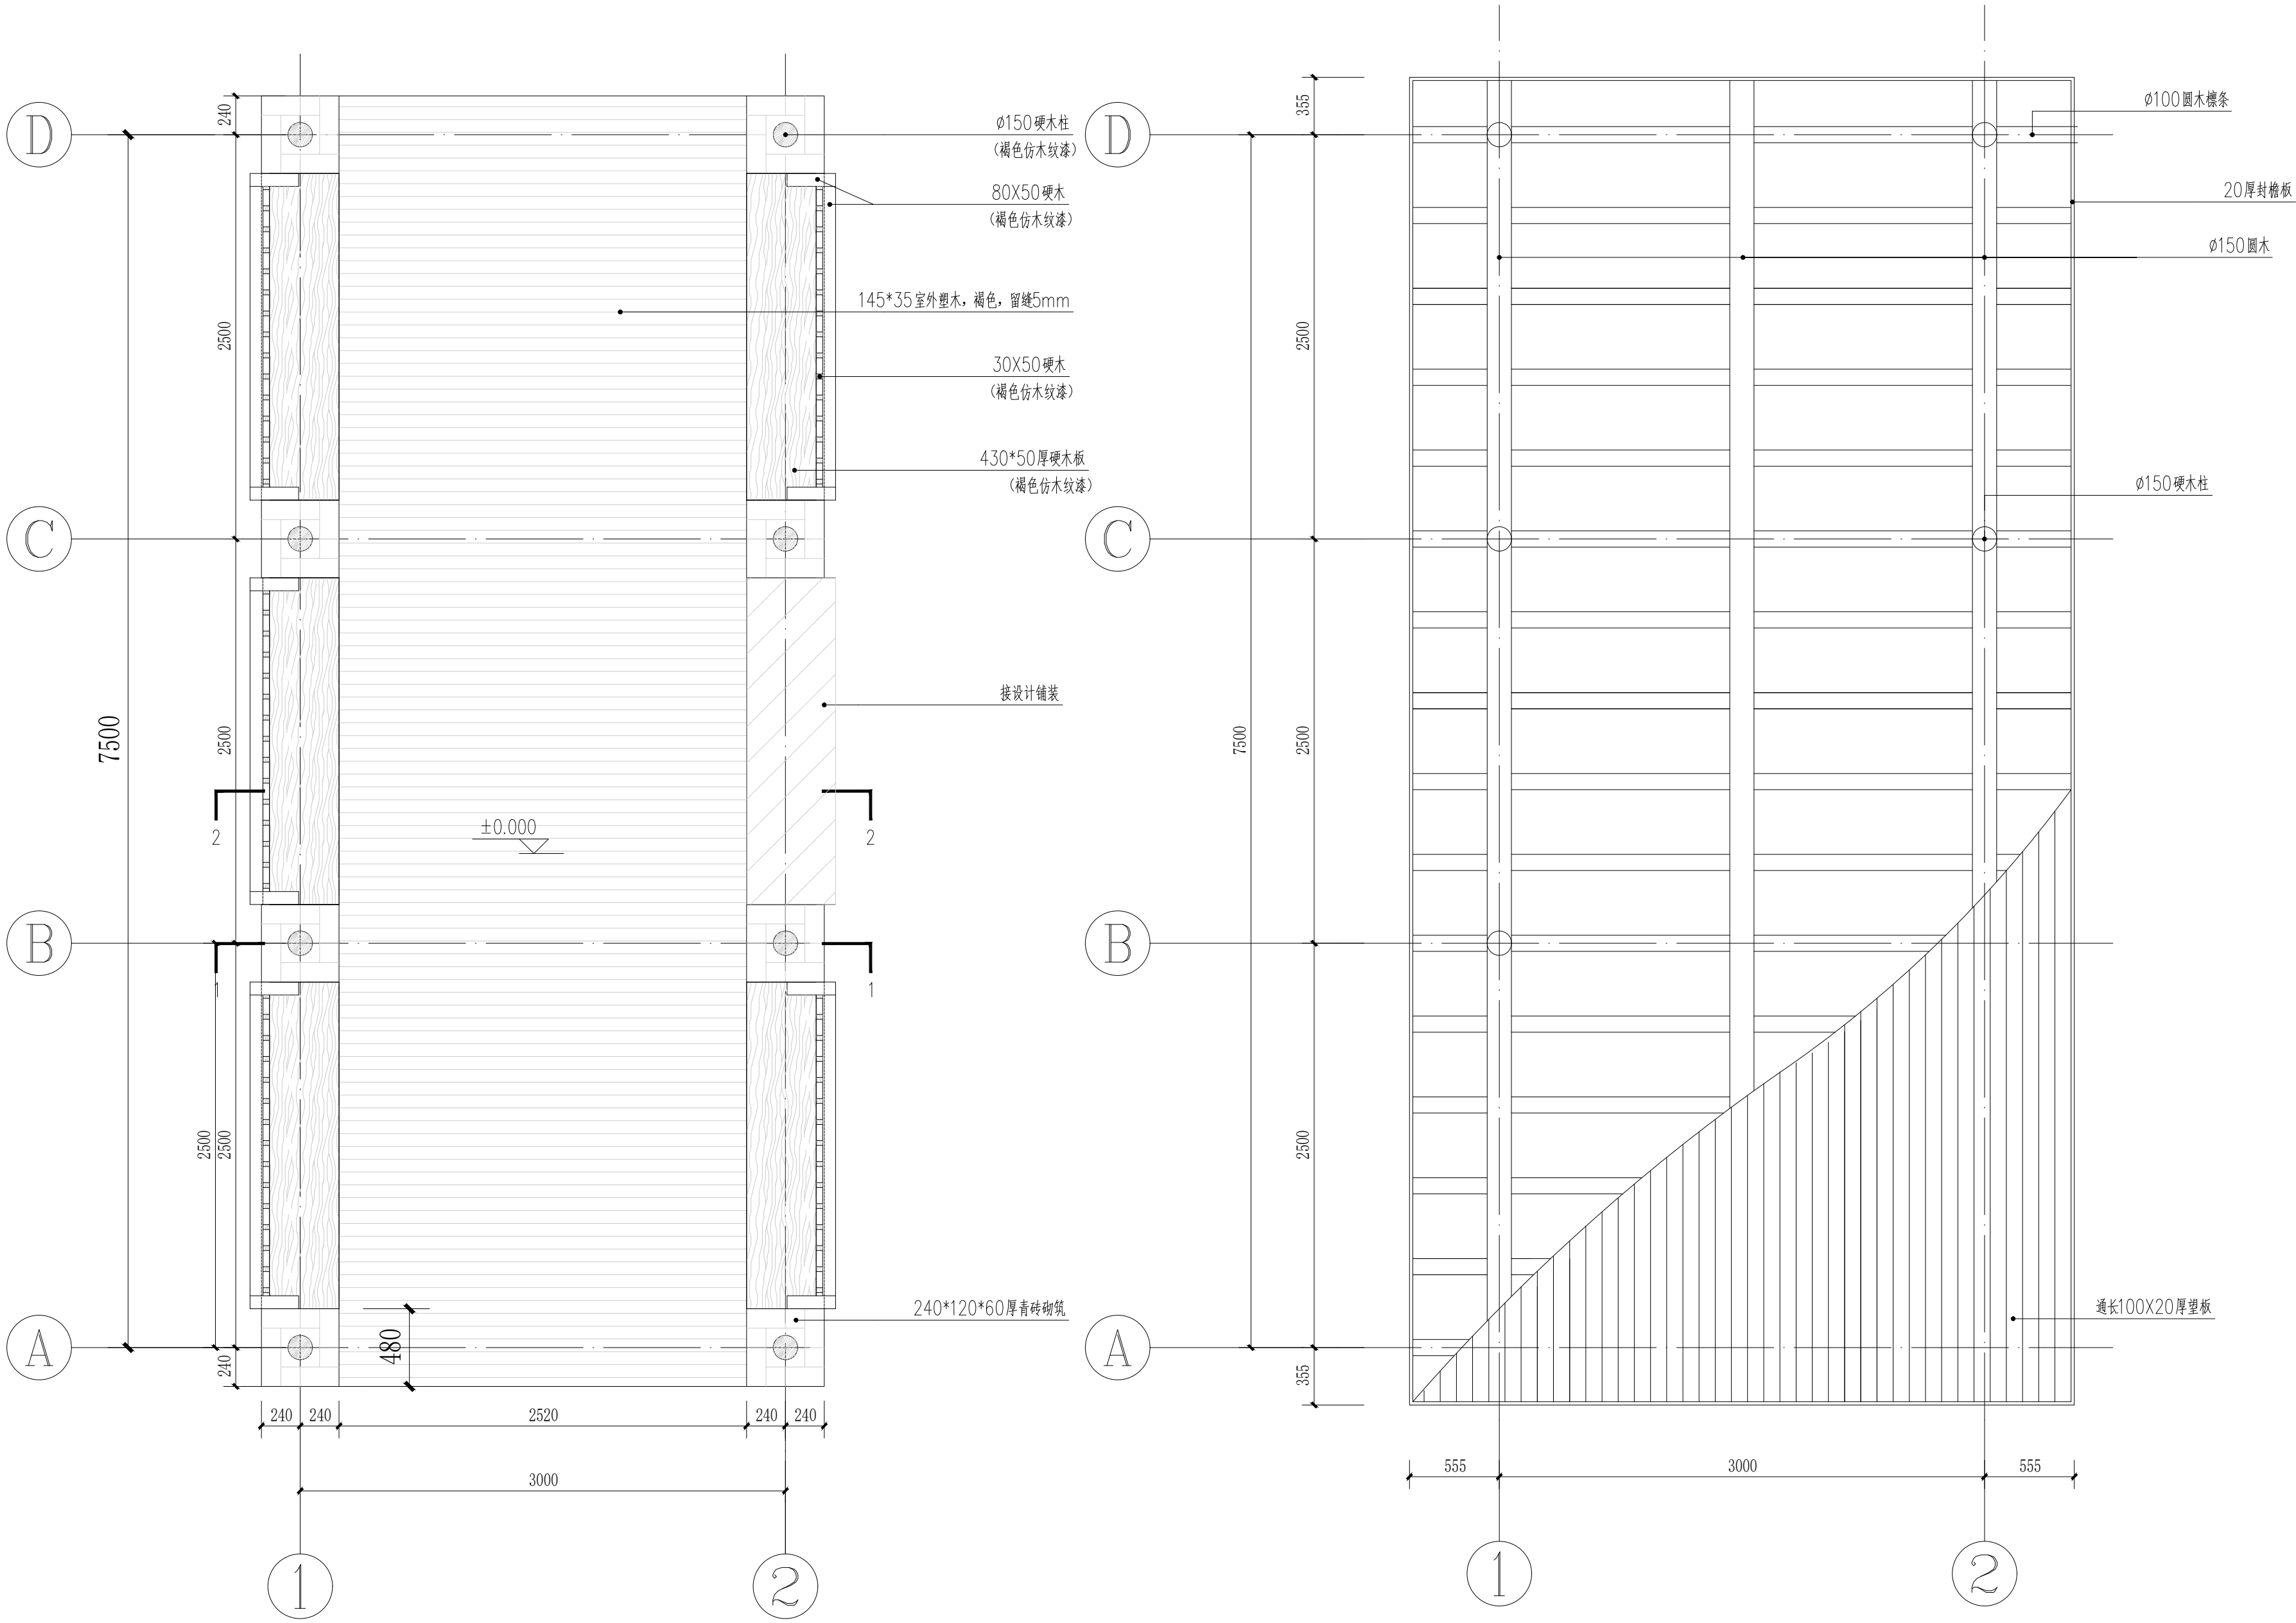

①景观长廊底平面图 1:30

②景观长廊结构平面图 1:30

注册执业章 Registration Stamp

公司出图章 Release Stamp

出图负责人 Release Contraler

本图须加盖出图章, 否则一律无效
Invalid Unless Stamped

业 主
Client

项目名称
Project Name
港头镇板桥村省级宜居宜业
和美乡村建设项目

设计单位
Design Firm
CCDA
中国城市发展研究院
China City Development Academy

城乡规划甲级证书编号:[建]城规编(141014)
Certificate No.

合作设计单位
Co-operated With

设计证书编号:
Certificate No.

版本 日期 版次说明
Rev. Date Description

版本记录
Revision List


子项名称
Sub-Project Name

景观施工图


图纸名称
Drawing Name

景观长廊平面图


项目编号 Project No.	子项编号 Sub-Project No.	姓 名 Name	签 字 Signature	日 期 Date
职 责 Responsibility				
审 定 Approved by				
审 核 Audited by				
校 对 Checked by				
设计总负责人 Project Responsible by				
专业负责人 Discipline Responsible by				
设 计 Designed by				
绘 图 Drawn by				
专 业 Discipline		阶 段 Status		
比 例 Scale		版 次 Rev.		
图 号 Drawing No.	YS	09		
本图须填写签字栏, 否则一律无效 Invalid Unless Stamped				

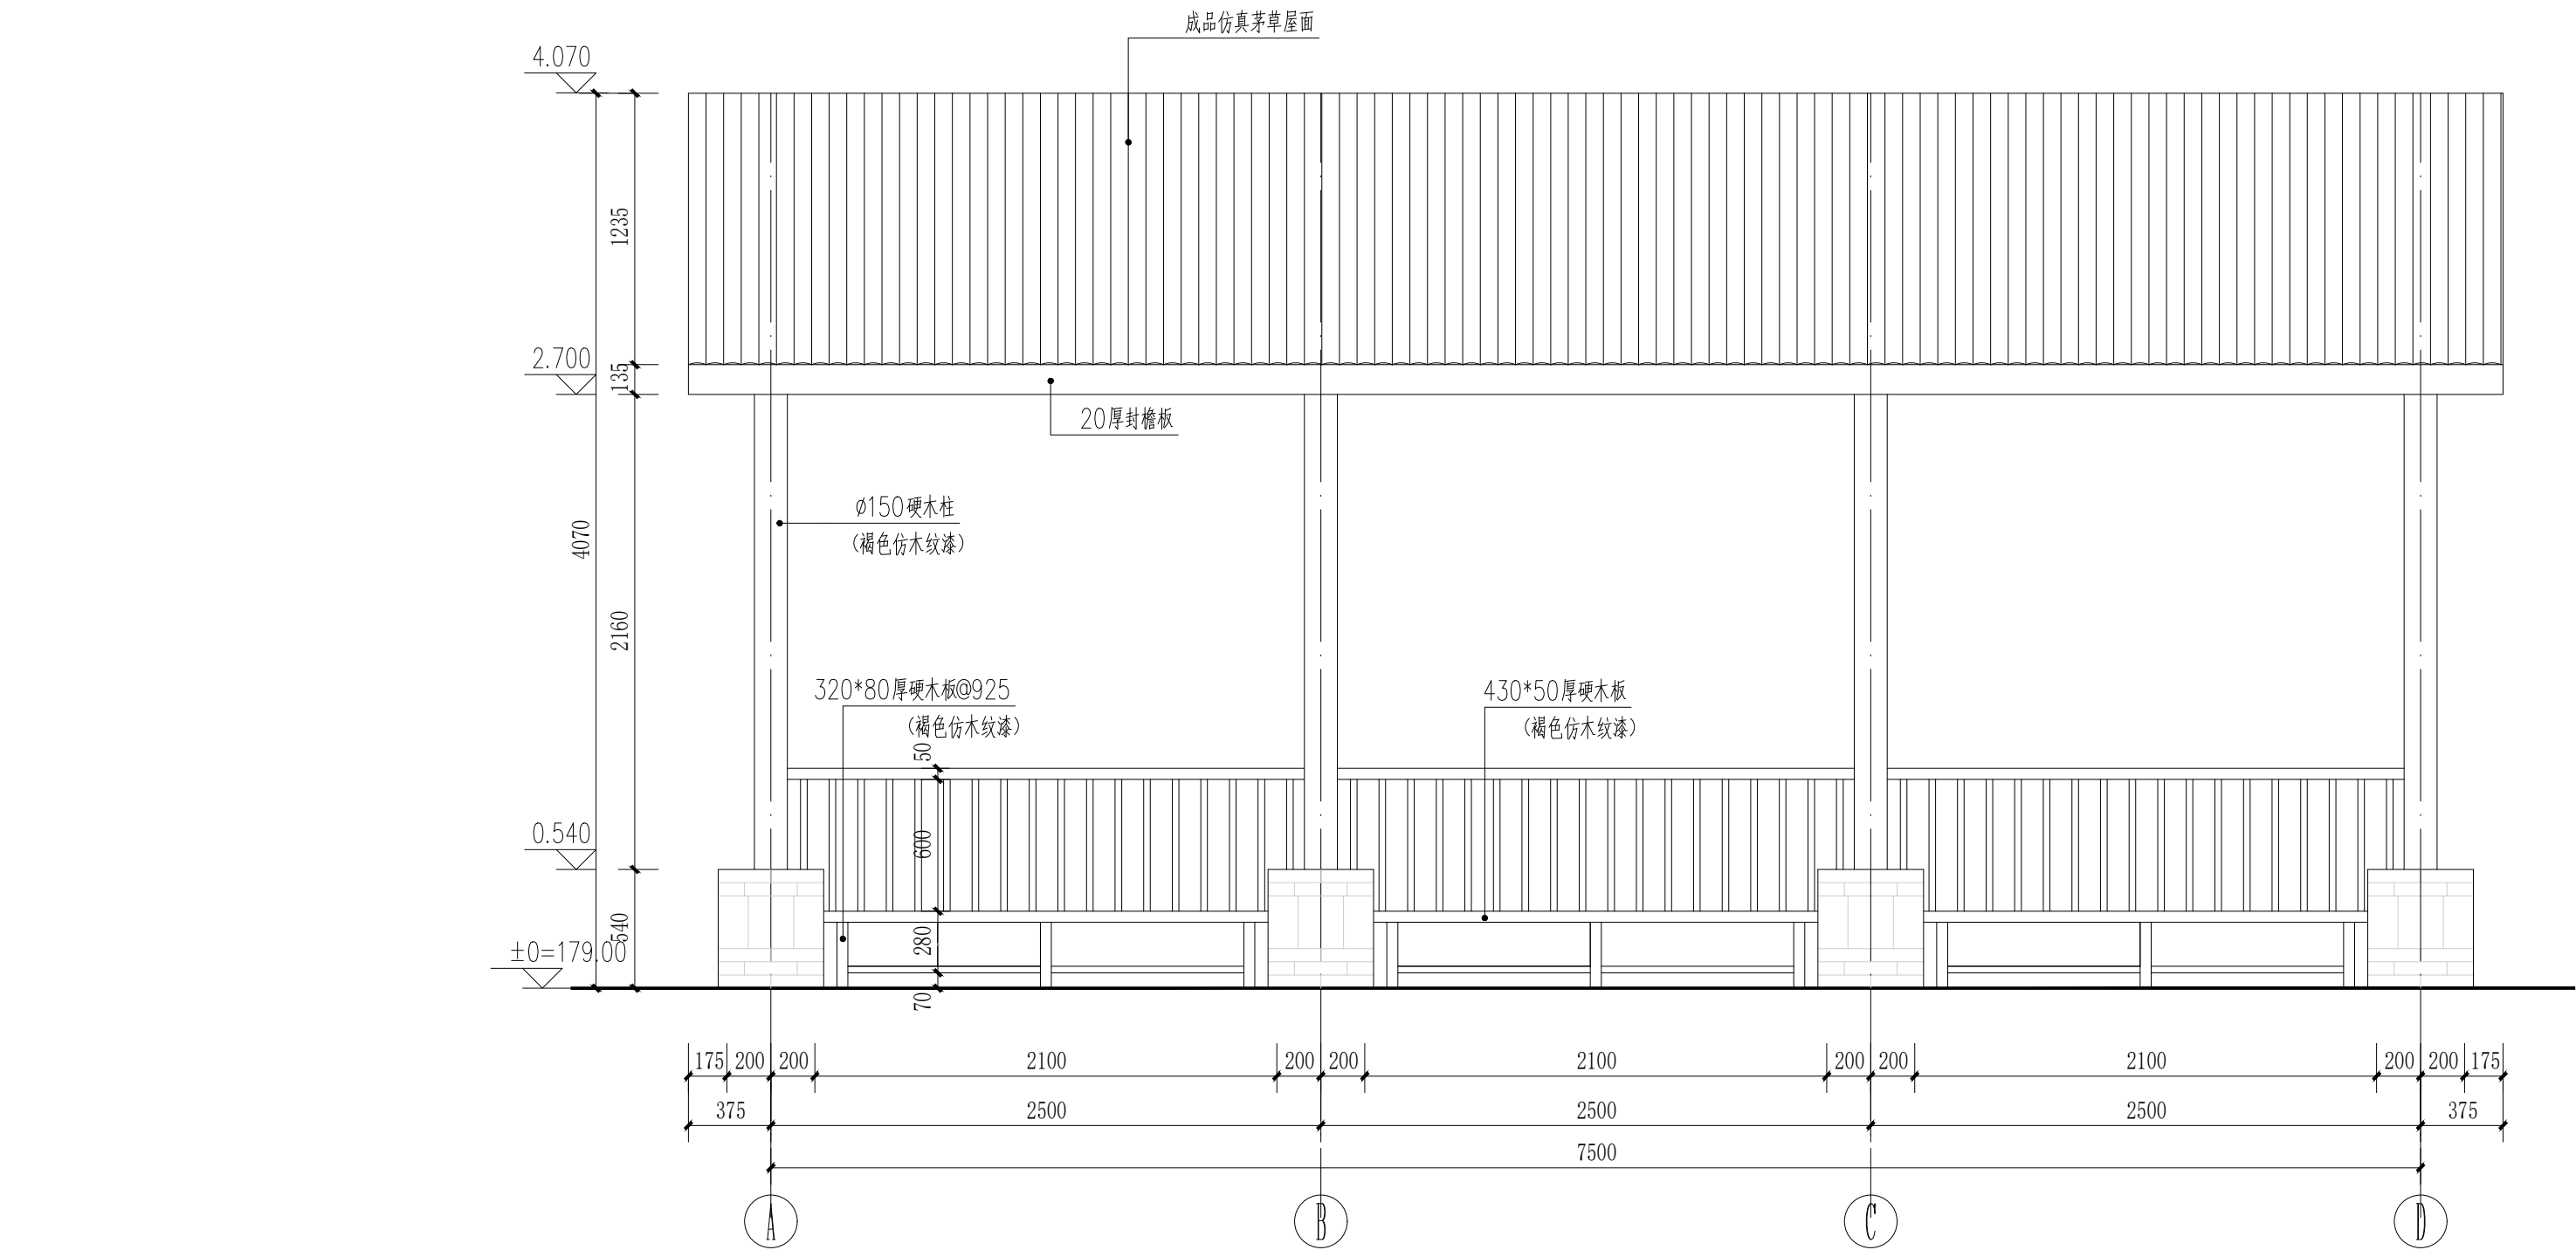

①景观长廊立面图 1:30

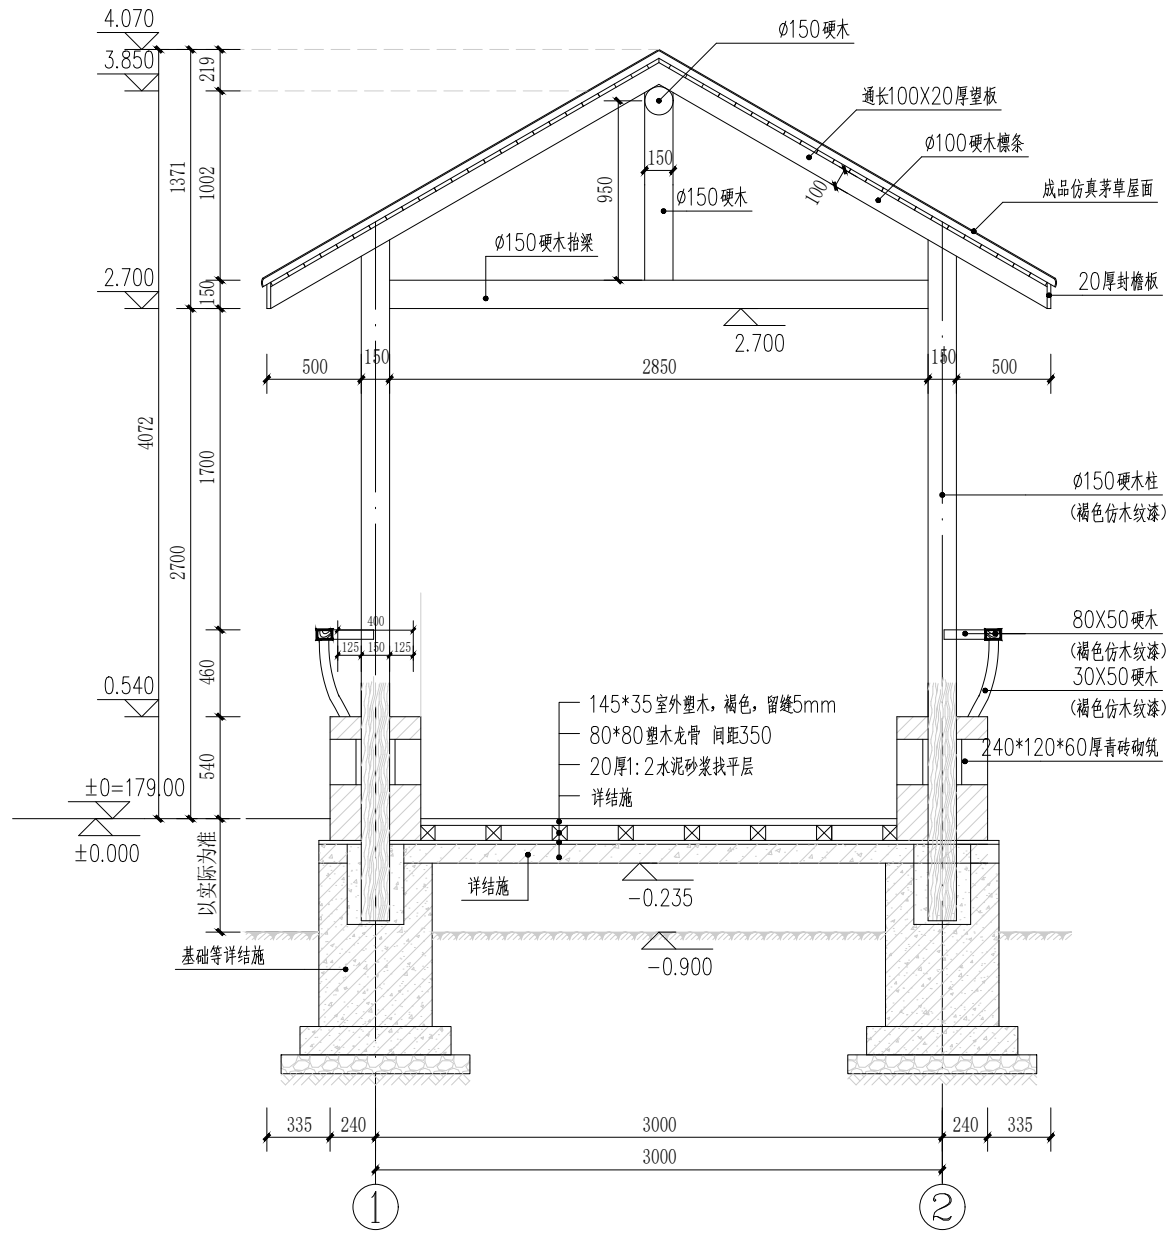

②景观长廊1-1剖立面图 1:40

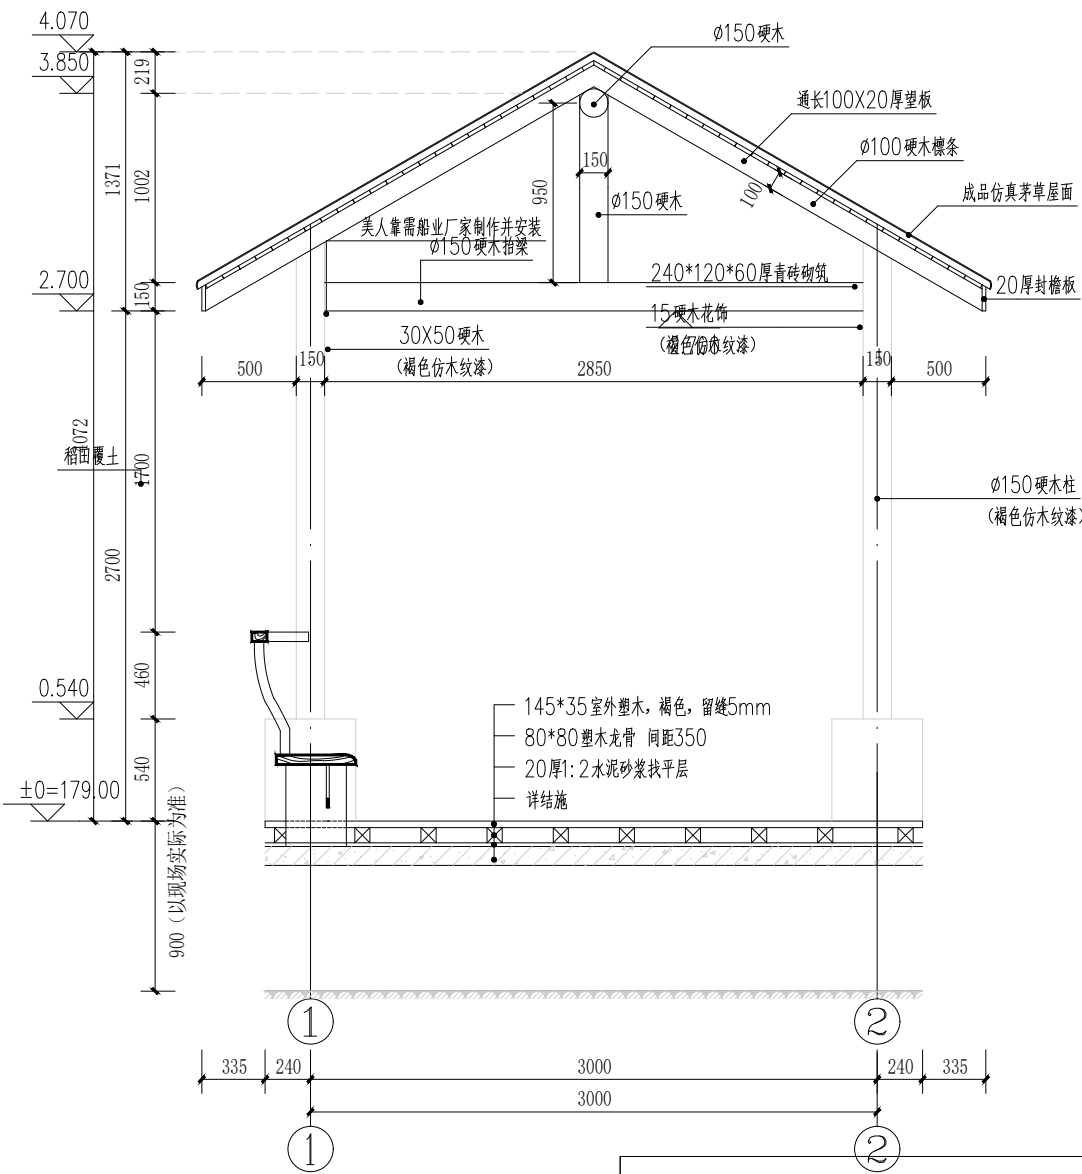

③景观长廊2-2剖立面图 1:40

注册执业章 Registration Stamp

公司出图章 Release Stamp

出图负责人 Release Controller

本图须加盖出图章, 否则一律无效
Invalid Unless Stamped

业 主
Client

项目名称
Project Name
港口镇板桥村省级宜居宜业
和美乡村建设项目

设计单位
Design Firm
CCDA
中国城市发展研究院
China City Development Academy

城乡规划甲级证书编号:[建]城规编(141014)
Certificate No.

合作设计单位
Co-operated With

设计证书编号:
Certificate No.

版本 日期 版次说明
Rev. Date Description

版本记录
Revision List

子项名称
Sub-Project Name

景观施工图


图纸名称
Drawing Name

景观长廊平面图


项目编号 Project No.	子项编号 Sub-Project No.		
职 责 Responsibility	姓 名 Name	签 字 Signature	日 期 Date
审 定 Approved by			
审 核 Audited by			
校 对 Checked by			
设计总负责人 Project Responsible by			
专业负责人 Discipline Responsible by			
设 计 Designed by			
绘 图 Drawn by			
专 业 Discipline		阶 段 Status	
比 例 Scale		版 次 Rev.	
图 号 Drawing No.	YS	09.2	
本图须填写签字栏, 否则一律无效 Invalid Unless Stamped			

会签/日期 Confirmed by /Date	建 筑 Architect 结 构 Structure	规 划 Planning 景 观 Landscape	道 路 Road 桥 梁 Bridge		


Copyright 2015 CCDA

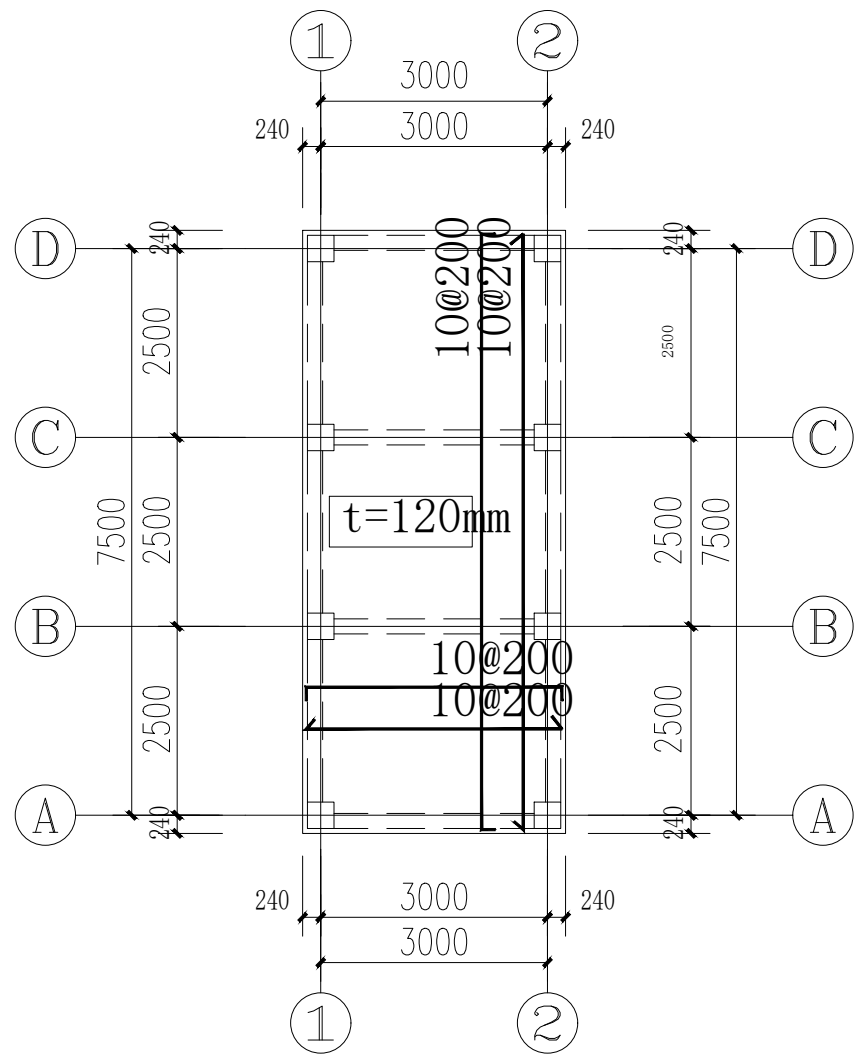


①景观长廊结构平面布置图

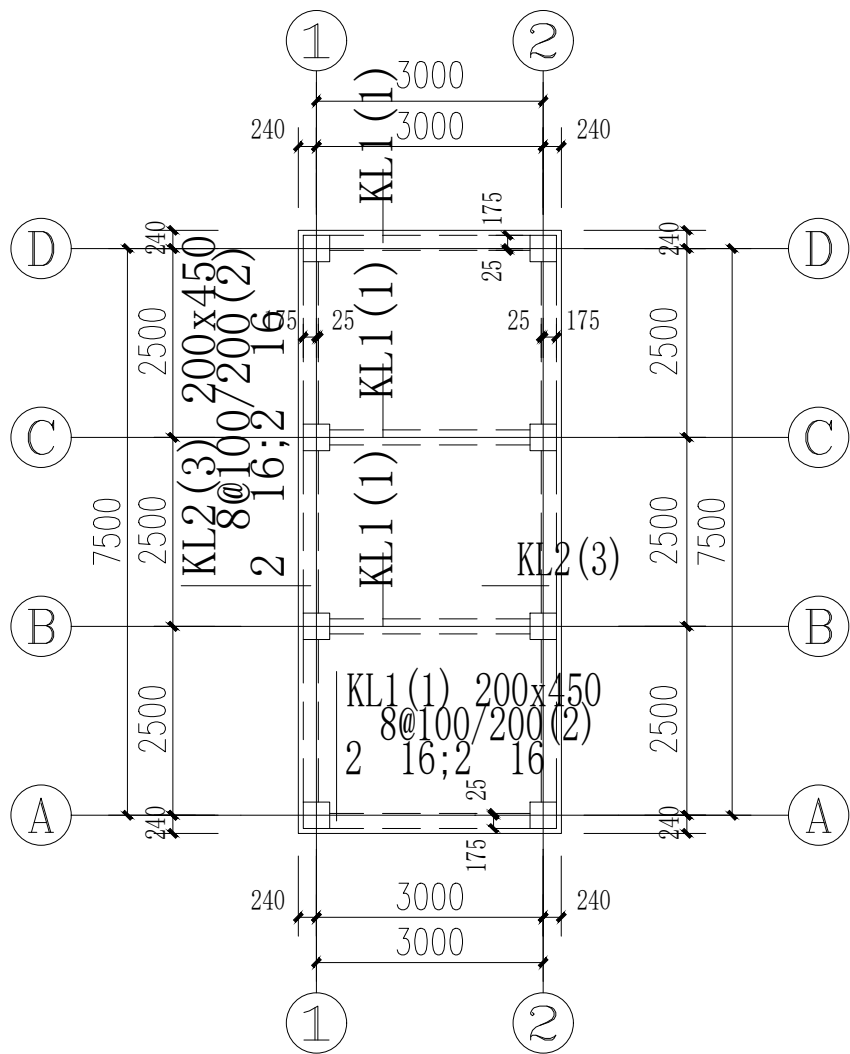

②景观长廊结构梁图

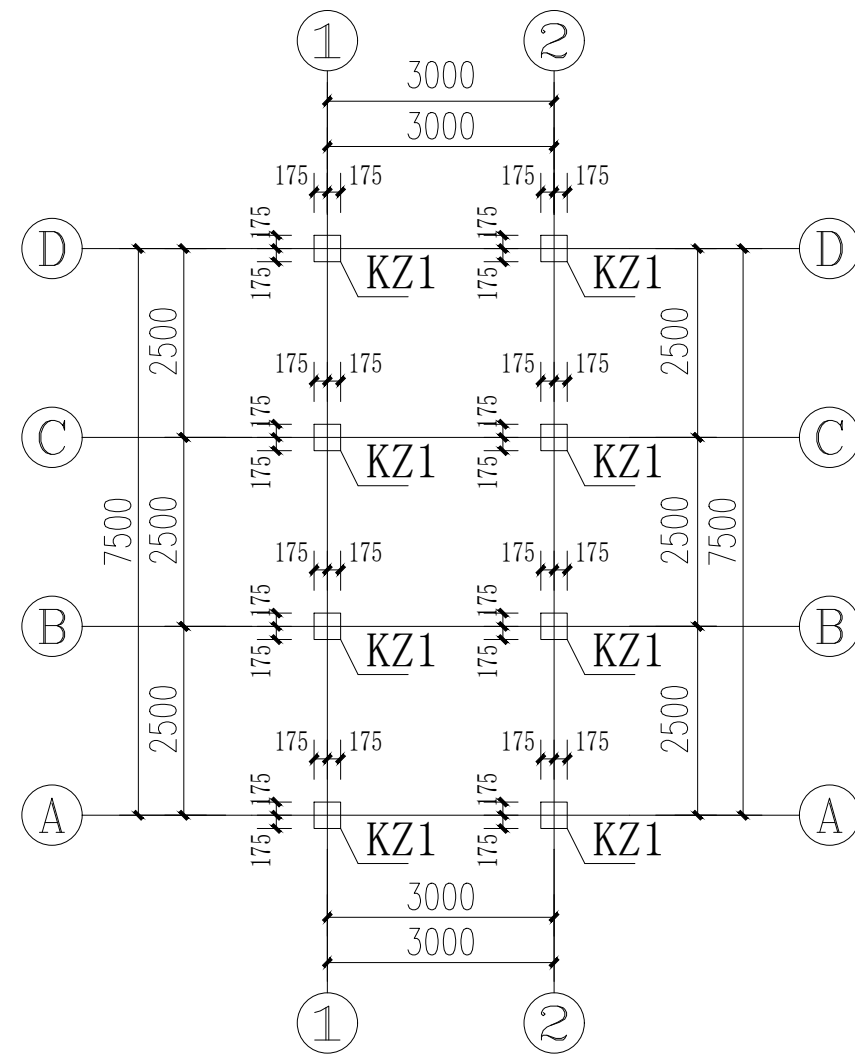


③景观长廊柱布置图

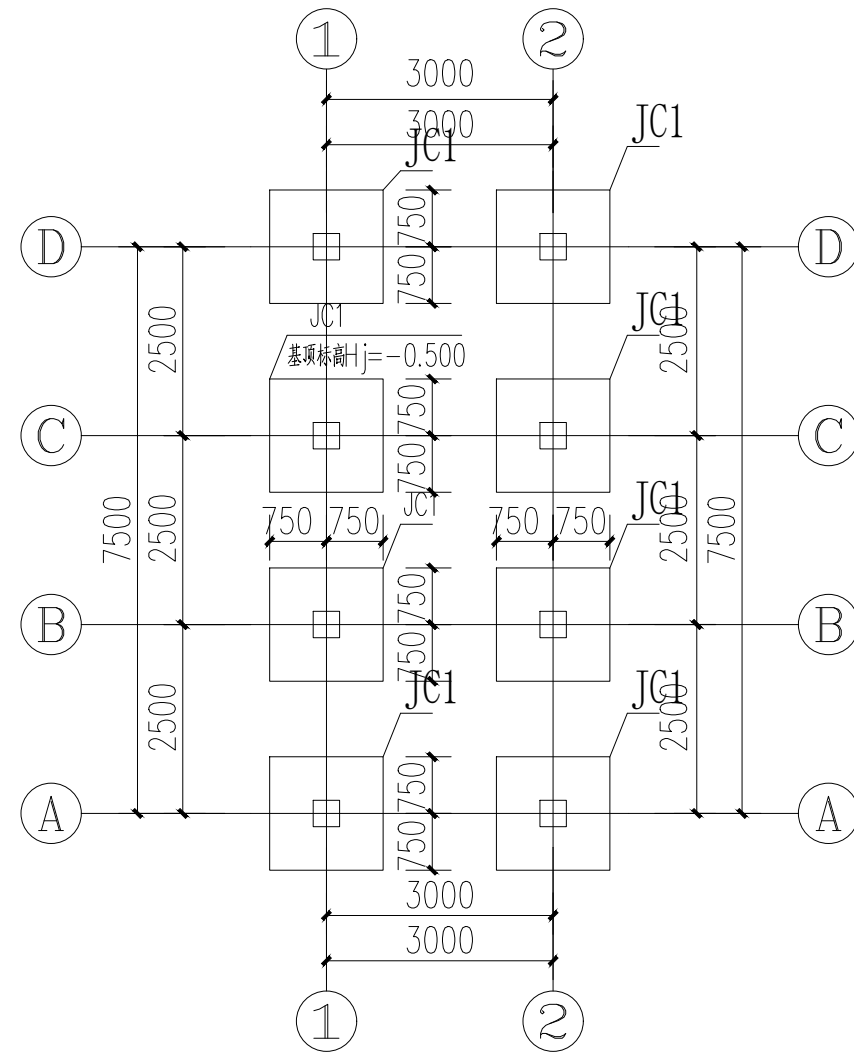


④基础平面布置图

附注：


- 本工程±0.000所相当的绝对标高179.000。
- 楼板面结构标高均为 H_i （详景观剖面图），梁顶标高同 H_i 。
- 板厚均为120mm，板配筋均双层双向拉通设置；底板轮廓线可根据现场实际情况调整。
- 本工程梁、柱、板及独立基础混凝土等级均为C30。
- 地基承载力特征值按 $f_{ak}=150kPa$ 设计，遇软土或淤泥地基由业主处理，基底应入老土深度大于500mm。

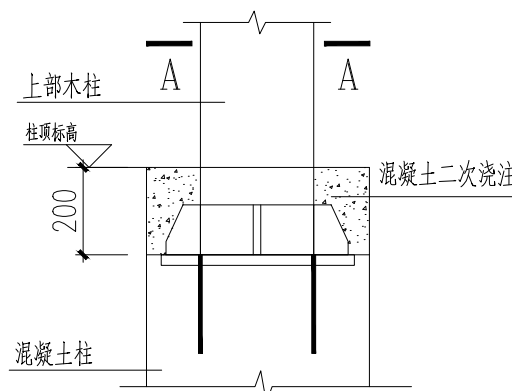


⑤连接节点

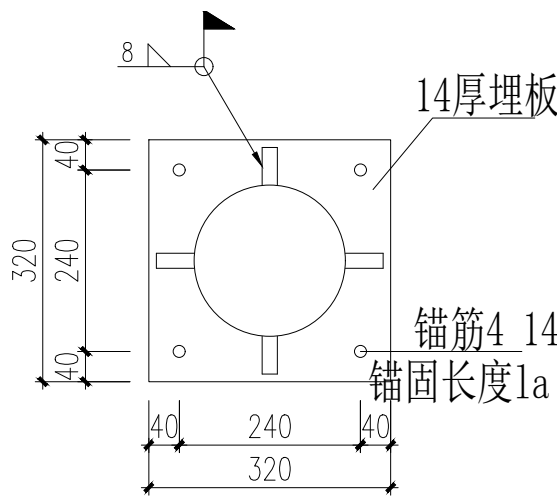


⑥A-A

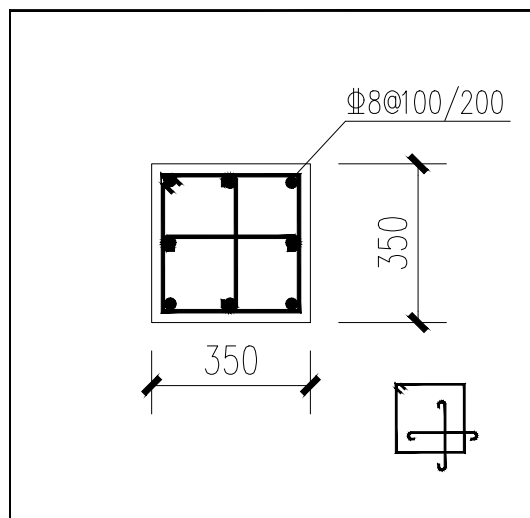

⑦KZ1

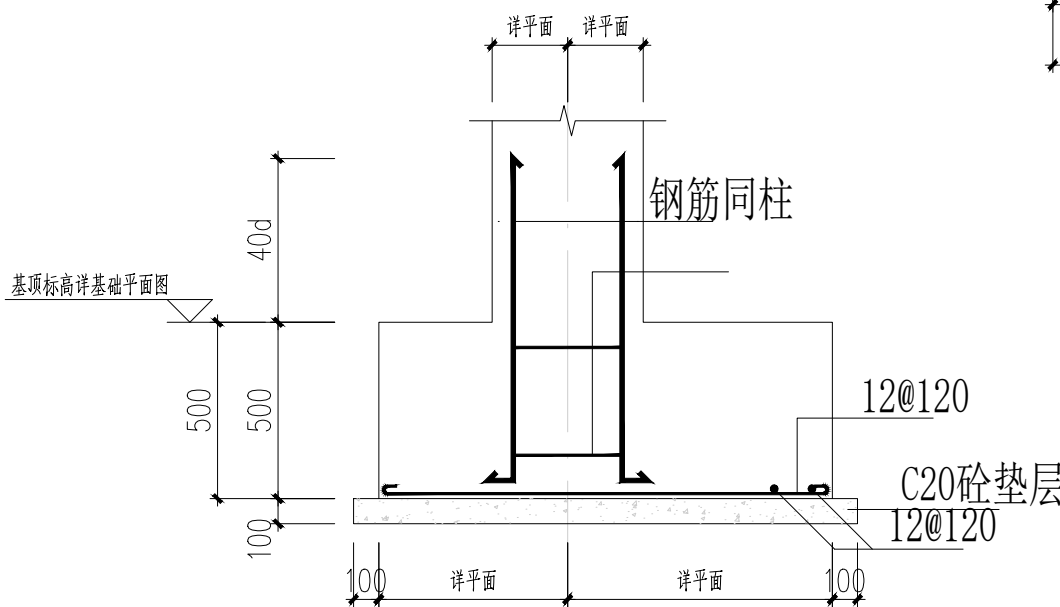

⑧JC-1(余同)

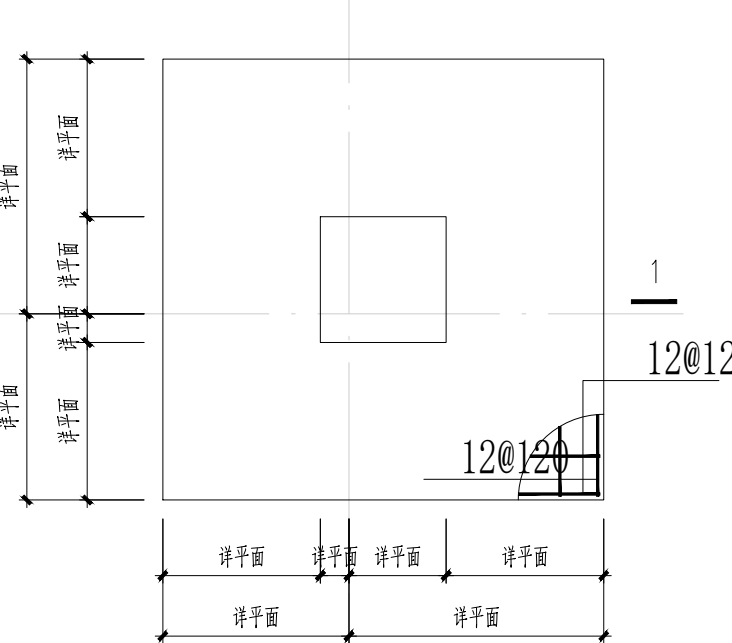

⑨1-1

注册执业章 Registration Stamp

公司出图章 Release Stamp

出图负责人 Release Controller

本图须加盖出图章, 否则一律无效
Invalid Unless Stamped

业 主
Client

项目名称
Project Name
港头镇板桥村省级宜居宜业和美乡村建设项目

设计单位
Design Firm
CCDA
中国城市发展研究院
China City Development Academy

城乡规划甲级证书编号:[建]城规编(141014)
Certificate No.

合作设计单位
Co-operated With

设计证书编号:
Certificate No.

版本
Rev.

日 期
Date

版次说明
Description

版本记录
Revision List

子项名称
Sub-Project Name

景观施工图


图纸名称
Drawing Name

景观长廊结构图


项目编号 Project No.		子项编号 Sub-Project No.	
职 责 Responsibility	姓 名 Name	签 字 Signature	日 期 Date
审 定 Approved by			
审 核 Audited by			
校 对 Checked by			
设计总负责人 Project Responsible by			
专业负责人 Discipline Responsible by			
设 计 Designed by			
绘 图 Drawn by			
专 业 Discipline		阶 段 Status	
比 例 Scale		版 次 Rev.	
图 号 Drawing No.	YS	09. 3	
本图须填写签字栏, 否则一律无效 Invalid Unless Stamped			

会签/日期 Confirmed by /Date	建 筑 Architecture 结 构 Structure	规 划 Planning 景 观 Landscape		道 路 Road 桥 梁 Bridge	


Copyright 2015 CCDA

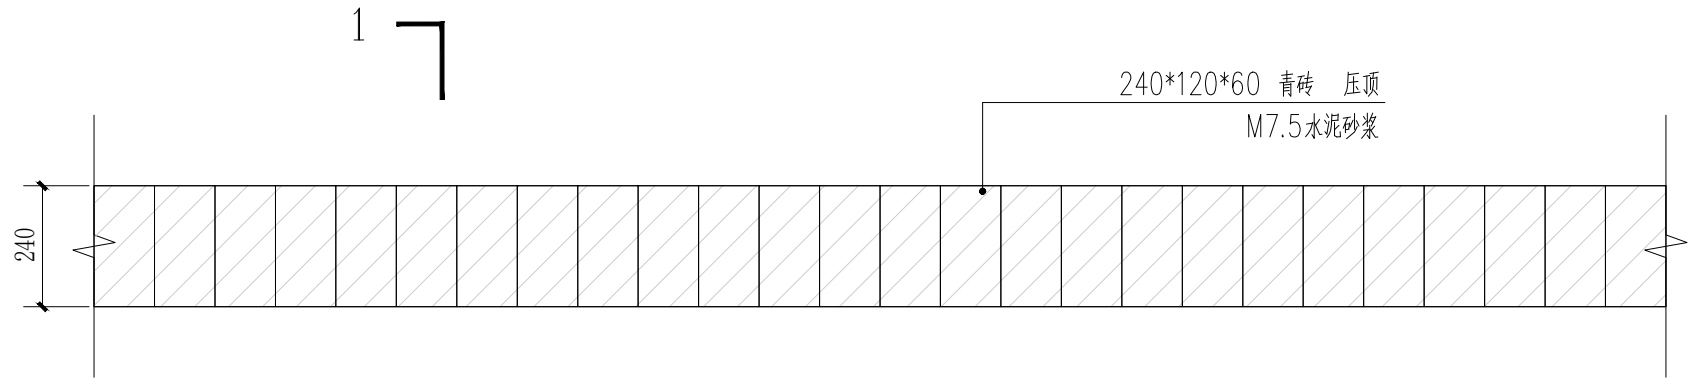

①挡墙平面图 1:15

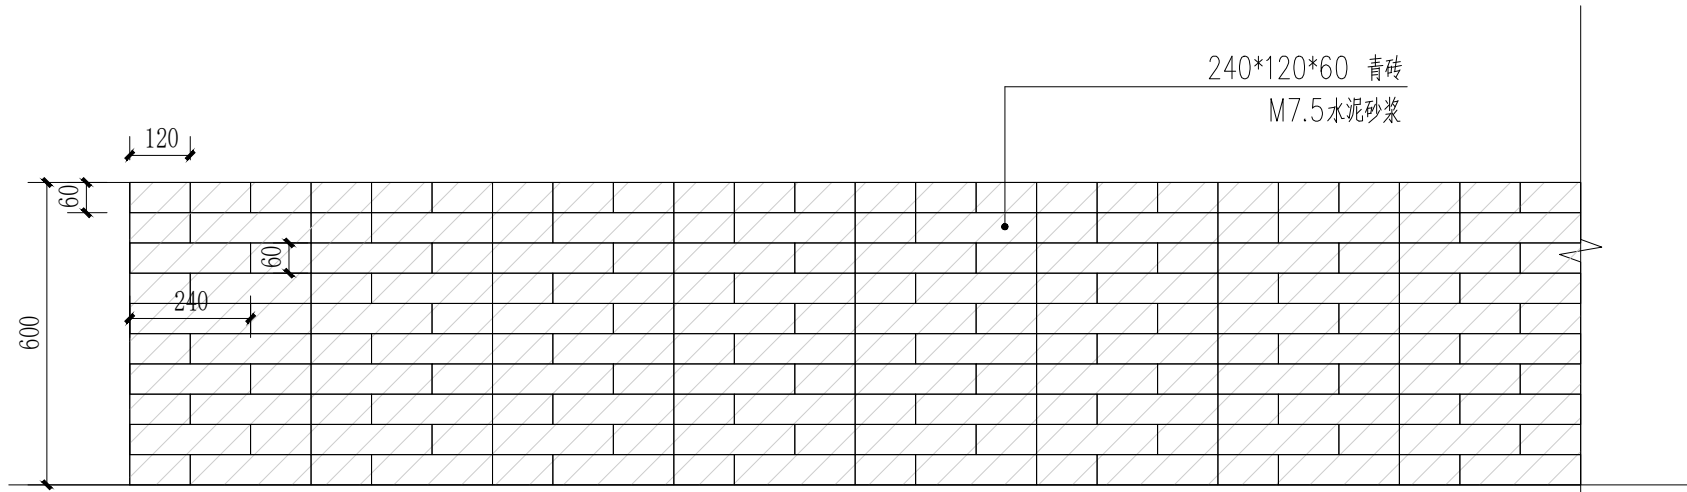

②挡墙立面图 1:15

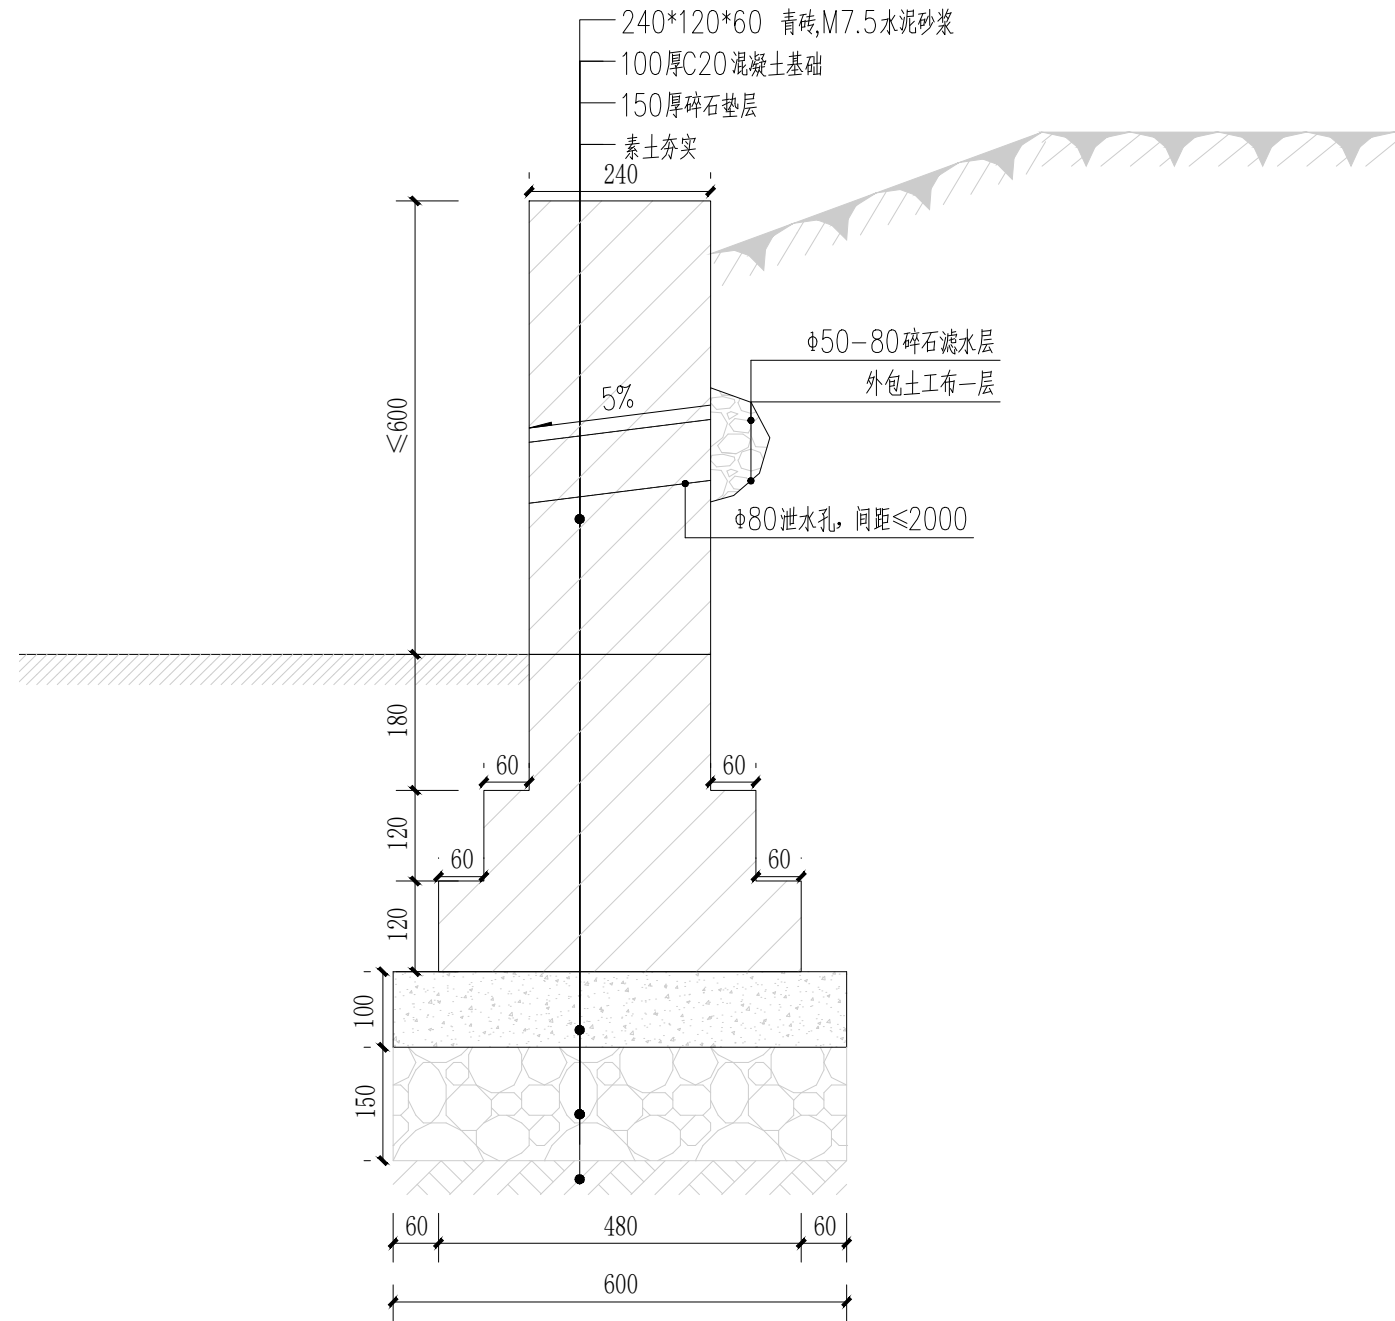

③1-1详图 1:10

业 主
Client

项目名称
Project Name
港头镇板桥村省级宜居宜业和美乡村建设项目

设计单位
Design Firm
CCDA
中国城市发展研究院
China City Development Academy

城乡规划甲级证书编号:[建]城规编(141014)
Certificate No.

合作设计单位
Co-operated With

设计证书编号:
Certificate No.

版本 Rev.	日期 Date	版次说明 Description
------------	------------	---------------------

版本记录
Revision List

子项名称
Sub-Project Name

景观施工图

图纸名称
Drawing Name

挡墙详图



项目编号 Project No.		子项编号 Sub-Project No.	
职 责 Responsibility	姓 名 Name	签 字 Signature	日 期 Date
审 定 Approved by			
审 核 Audited by			
校 对 Checked by			
设计总负责人 Project Responsible by			
专业负责人 Discipline Responsible by			
设 计 Designed by			
绘 图 Drawn by			
专 业 Discipline		阶 段 Status	
比 例 Scale		版 次 Rev.	
图 号 Drawing No.	YS	10	
本图须填写签字栏, 否则一律无效 Invalid Unless Stamped			

注册执业章
Registration Stamp











公司出图章
Release Stamp

出图负责人
Release Contraler

本图须加盖出图章, 否则一律无效
Invalid Unless Stamped

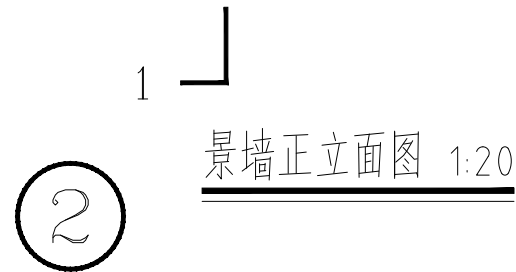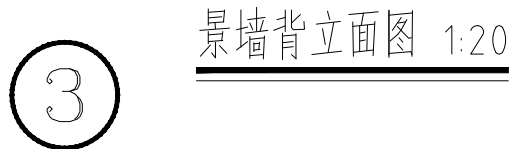

业 主 Client			
项目名称 Project Name 港头镇板桥村省级宜居宜业和美乡村建设项目			
设计单位 Design Firm CCDA 中国城市发展研究院 China City Development Academy 城乡规划甲级证书编号:[建]城规编(141014) Certificate No.			
合作设计单位 Co-operated With			
设计证书编号: Certificate No.			
版本 Rev.	日 期 Date	版次说明 Description	
版本记录 Revision List			
子项名称 Sub-Project Name 景观施工图			
图纸名称 Drawing Name 村庄标识详图			
项目编号 Project No.		子项编号 Sub-Project No.	
职 责 Responsibility	姓 名 Name	签 字 Signature	日 期 Date
审 定 Approved by			
审 核 Audited by			
校 对 Checked by			
设计总负责人 Project Responsible by			
专业负责人 Discipline Responsible by			
设 计 Designed by			
绘 图 Drawn by			
专 业 Discipline		阶 段 Status	
比 例 Scale		版 次 Rev.	
图 号 Drawing No.	YS	11	
本图须填写签字栏, 否则一律无效 Invalid Unless Stamped			

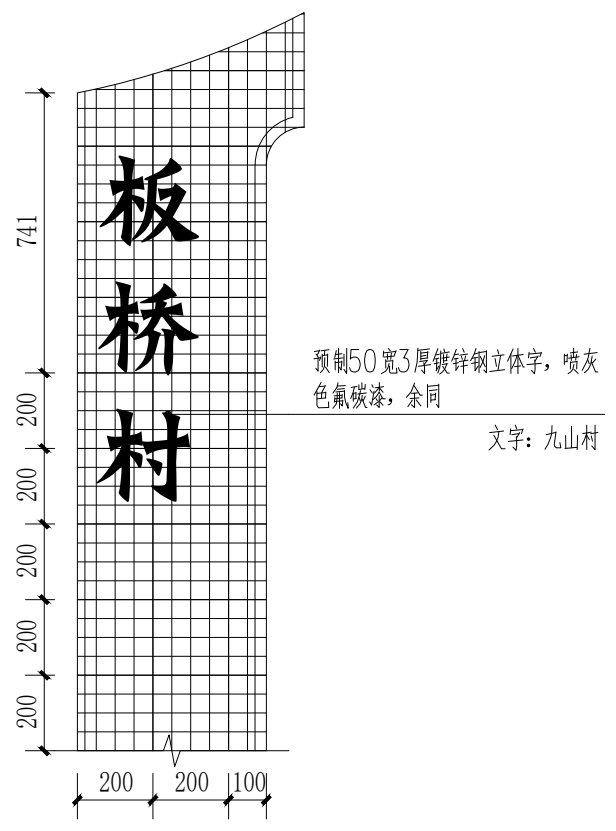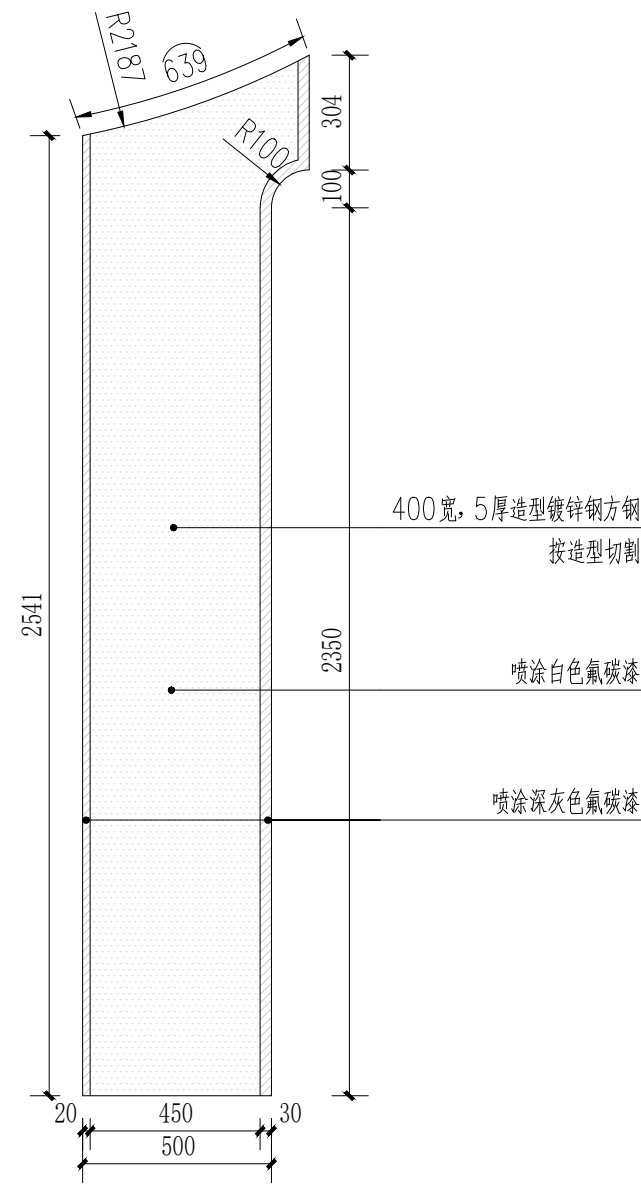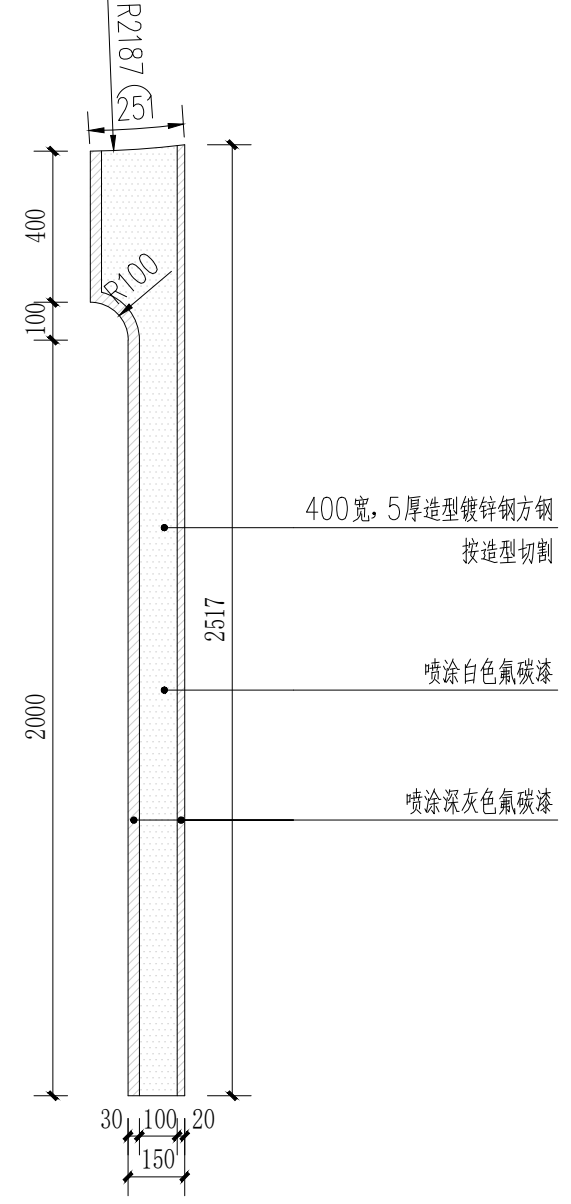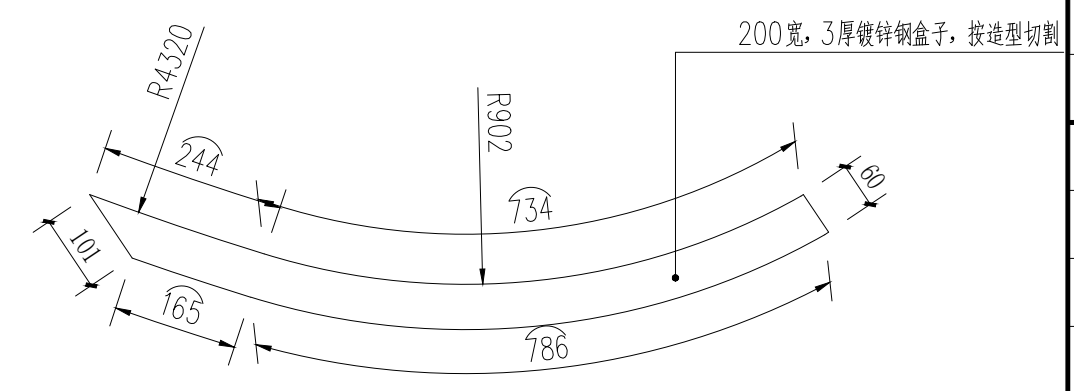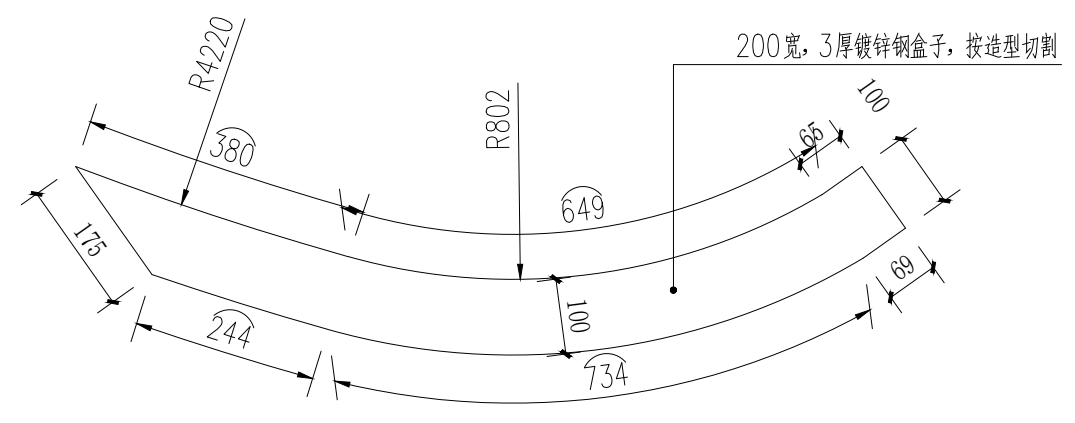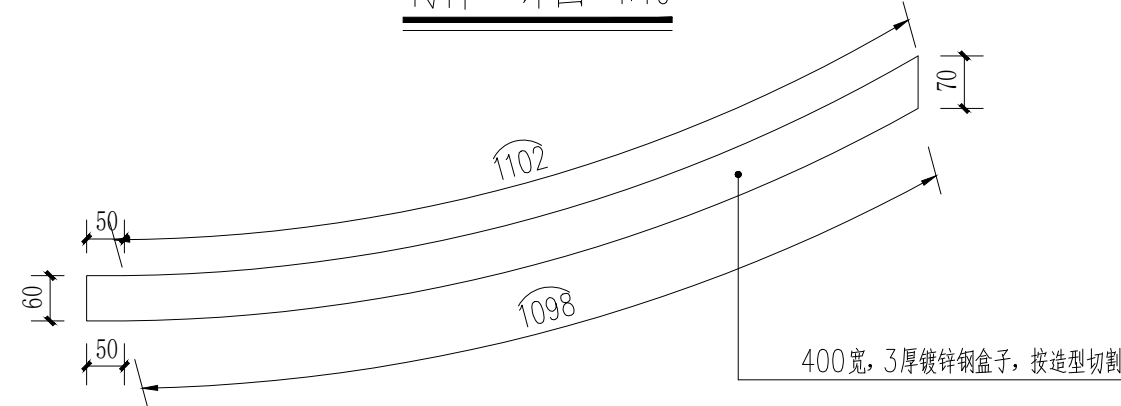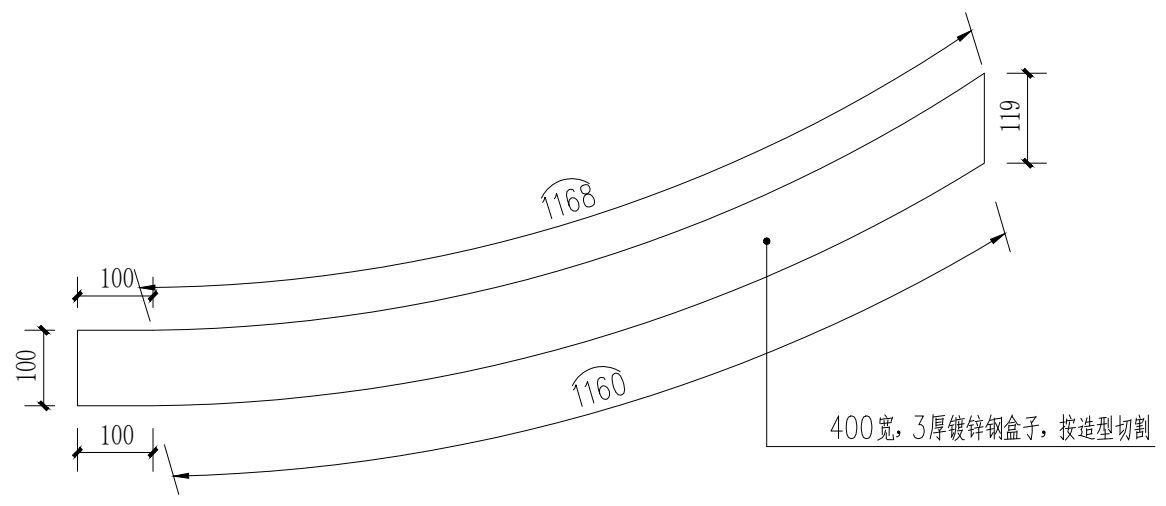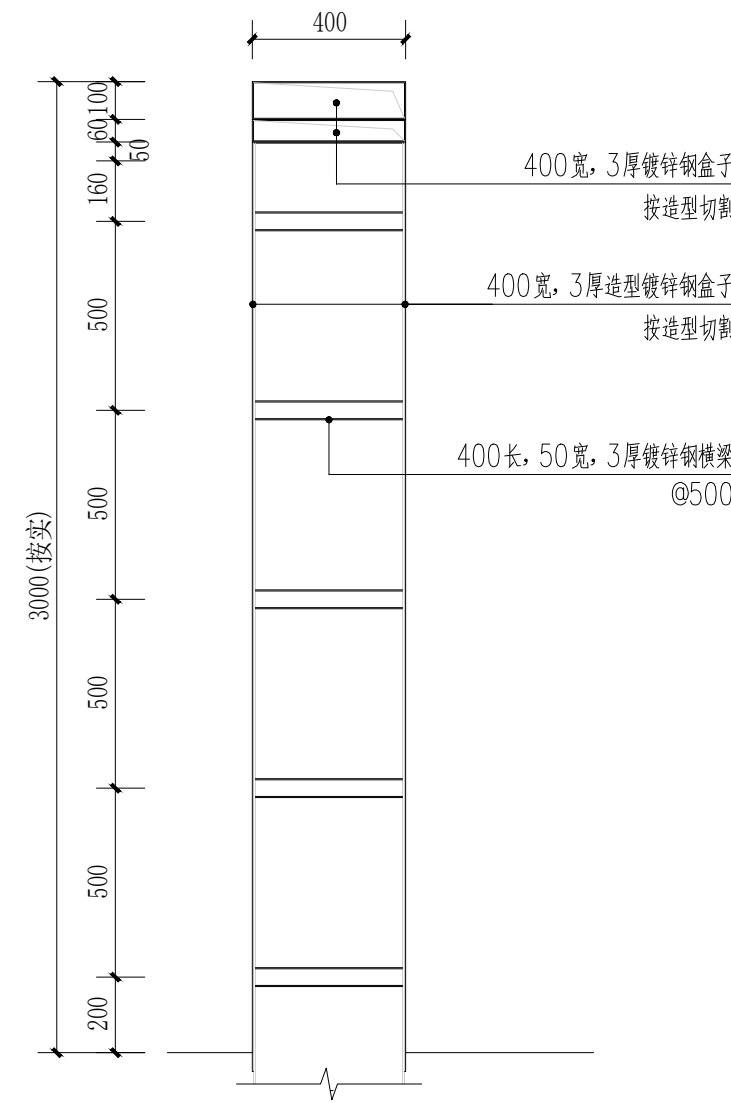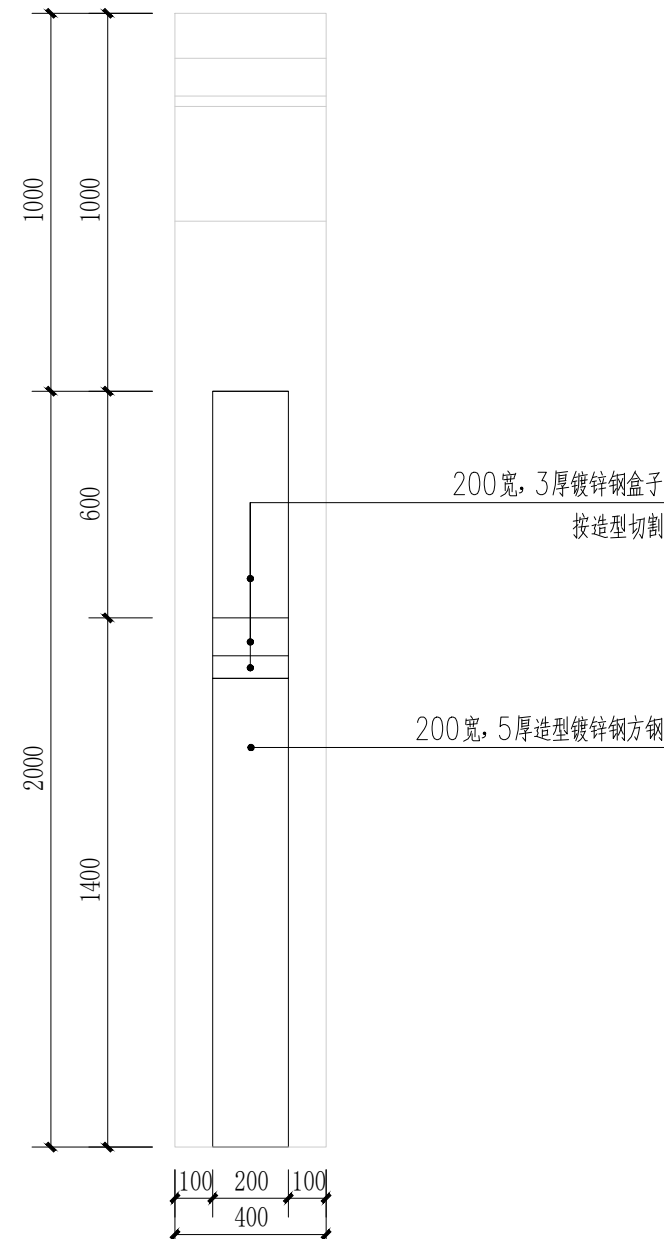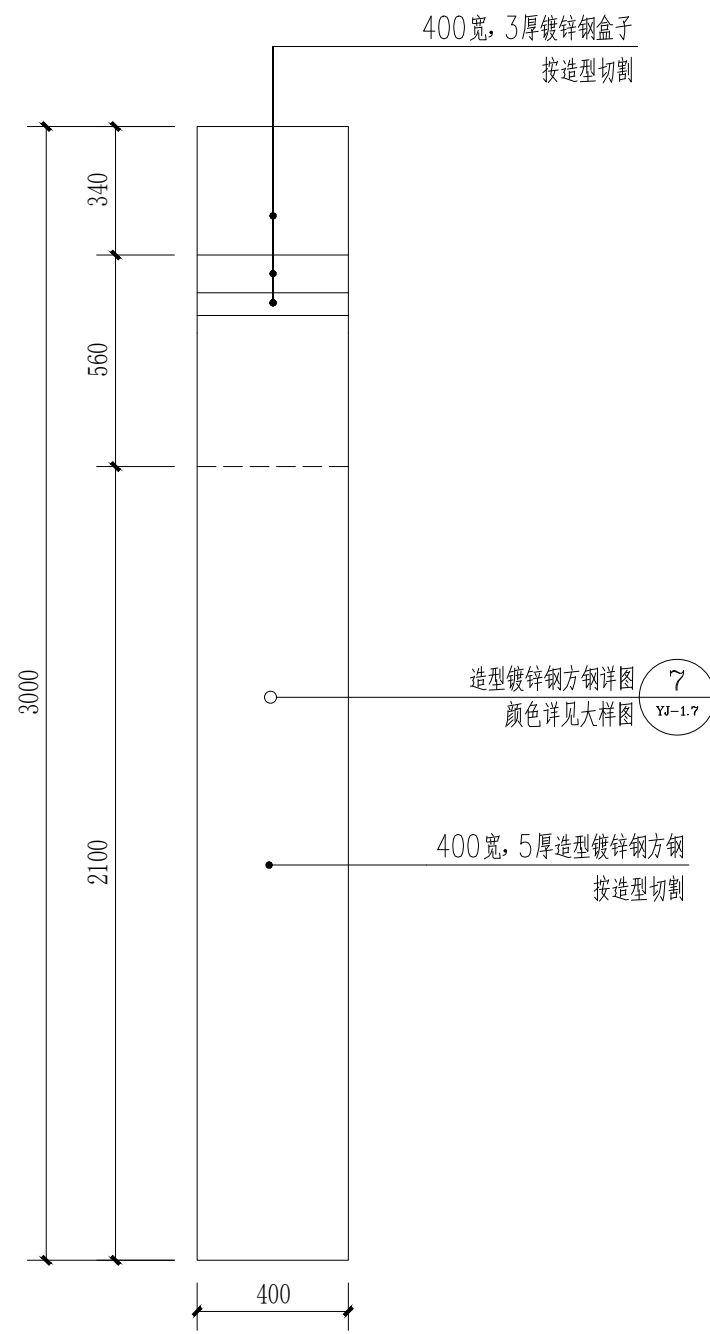

业 主
Client

项目名称
Project Name
港头镇板桥村省级宜居宜业和美乡村建设项目

设计单位
Design Firm
CCDA
中国城市发展研究院
China City Development Academy
城乡规划甲级证书编号:[建]城规编(141014)
Certificate No.

合作设计单位
Co-operated With

设计证书编号:
Certificate No.





版本 Rev.	日 期 Date	版次说明 Description
版本记录 Revision List		

子项名称
Sub-Project Name
景观施工图

图纸名称
Drawing Name
村庄标识详图

项目编号 Project No.		子项目编号 Sub-Project No.	
职 责 Responsibility	姓 名 Name	签 字 Signature	日 期 Date
审 定 Approved by			
审 核 Audited by			
校 对 Checked by			
设计总负责人 Project Responsible by			
专业负责人 Discipline Responsible by			
设 计 Designed by			
绘 图 Drawn by			
专 业 Discipline		阶 段 Status	
比 例 Scale		版 次 Rev.	
图 号 Drawing No.	YS	11.1	

本图须填写签字栏, 否则一律无效
Invalid Unless Stamped

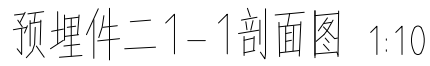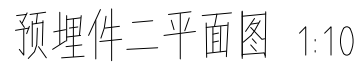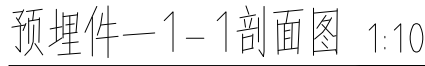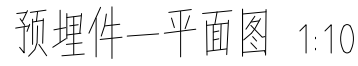


项目编号 Project No.	子项目编号 Sub-Project No.		
职 责 Responsibility	姓 名 Name	签 字 Signature	日 期 Date
审 定 Approved by			
审 核 Audited by			
校 对 Checked by			
设计总负责人 Project Responsible by			
专业负责人 Discipline Responsible by			
设 计 Designed by			
绘 图 Drawn by			
专 业 Discipline		阶 段 Status	
比 例 Scale		版 次 Rev.	
图 号 Drawing No.	YS	11.2	
本图须填写签字栏, 否则一律无效 Invalid Unless Stamped			

注册执业章 Registration Stamp


公司出图章 Release Stamp

出图负责人 Release Controller

本图须加盖出图章, 否则一律无效
Invalid Unless Stamped

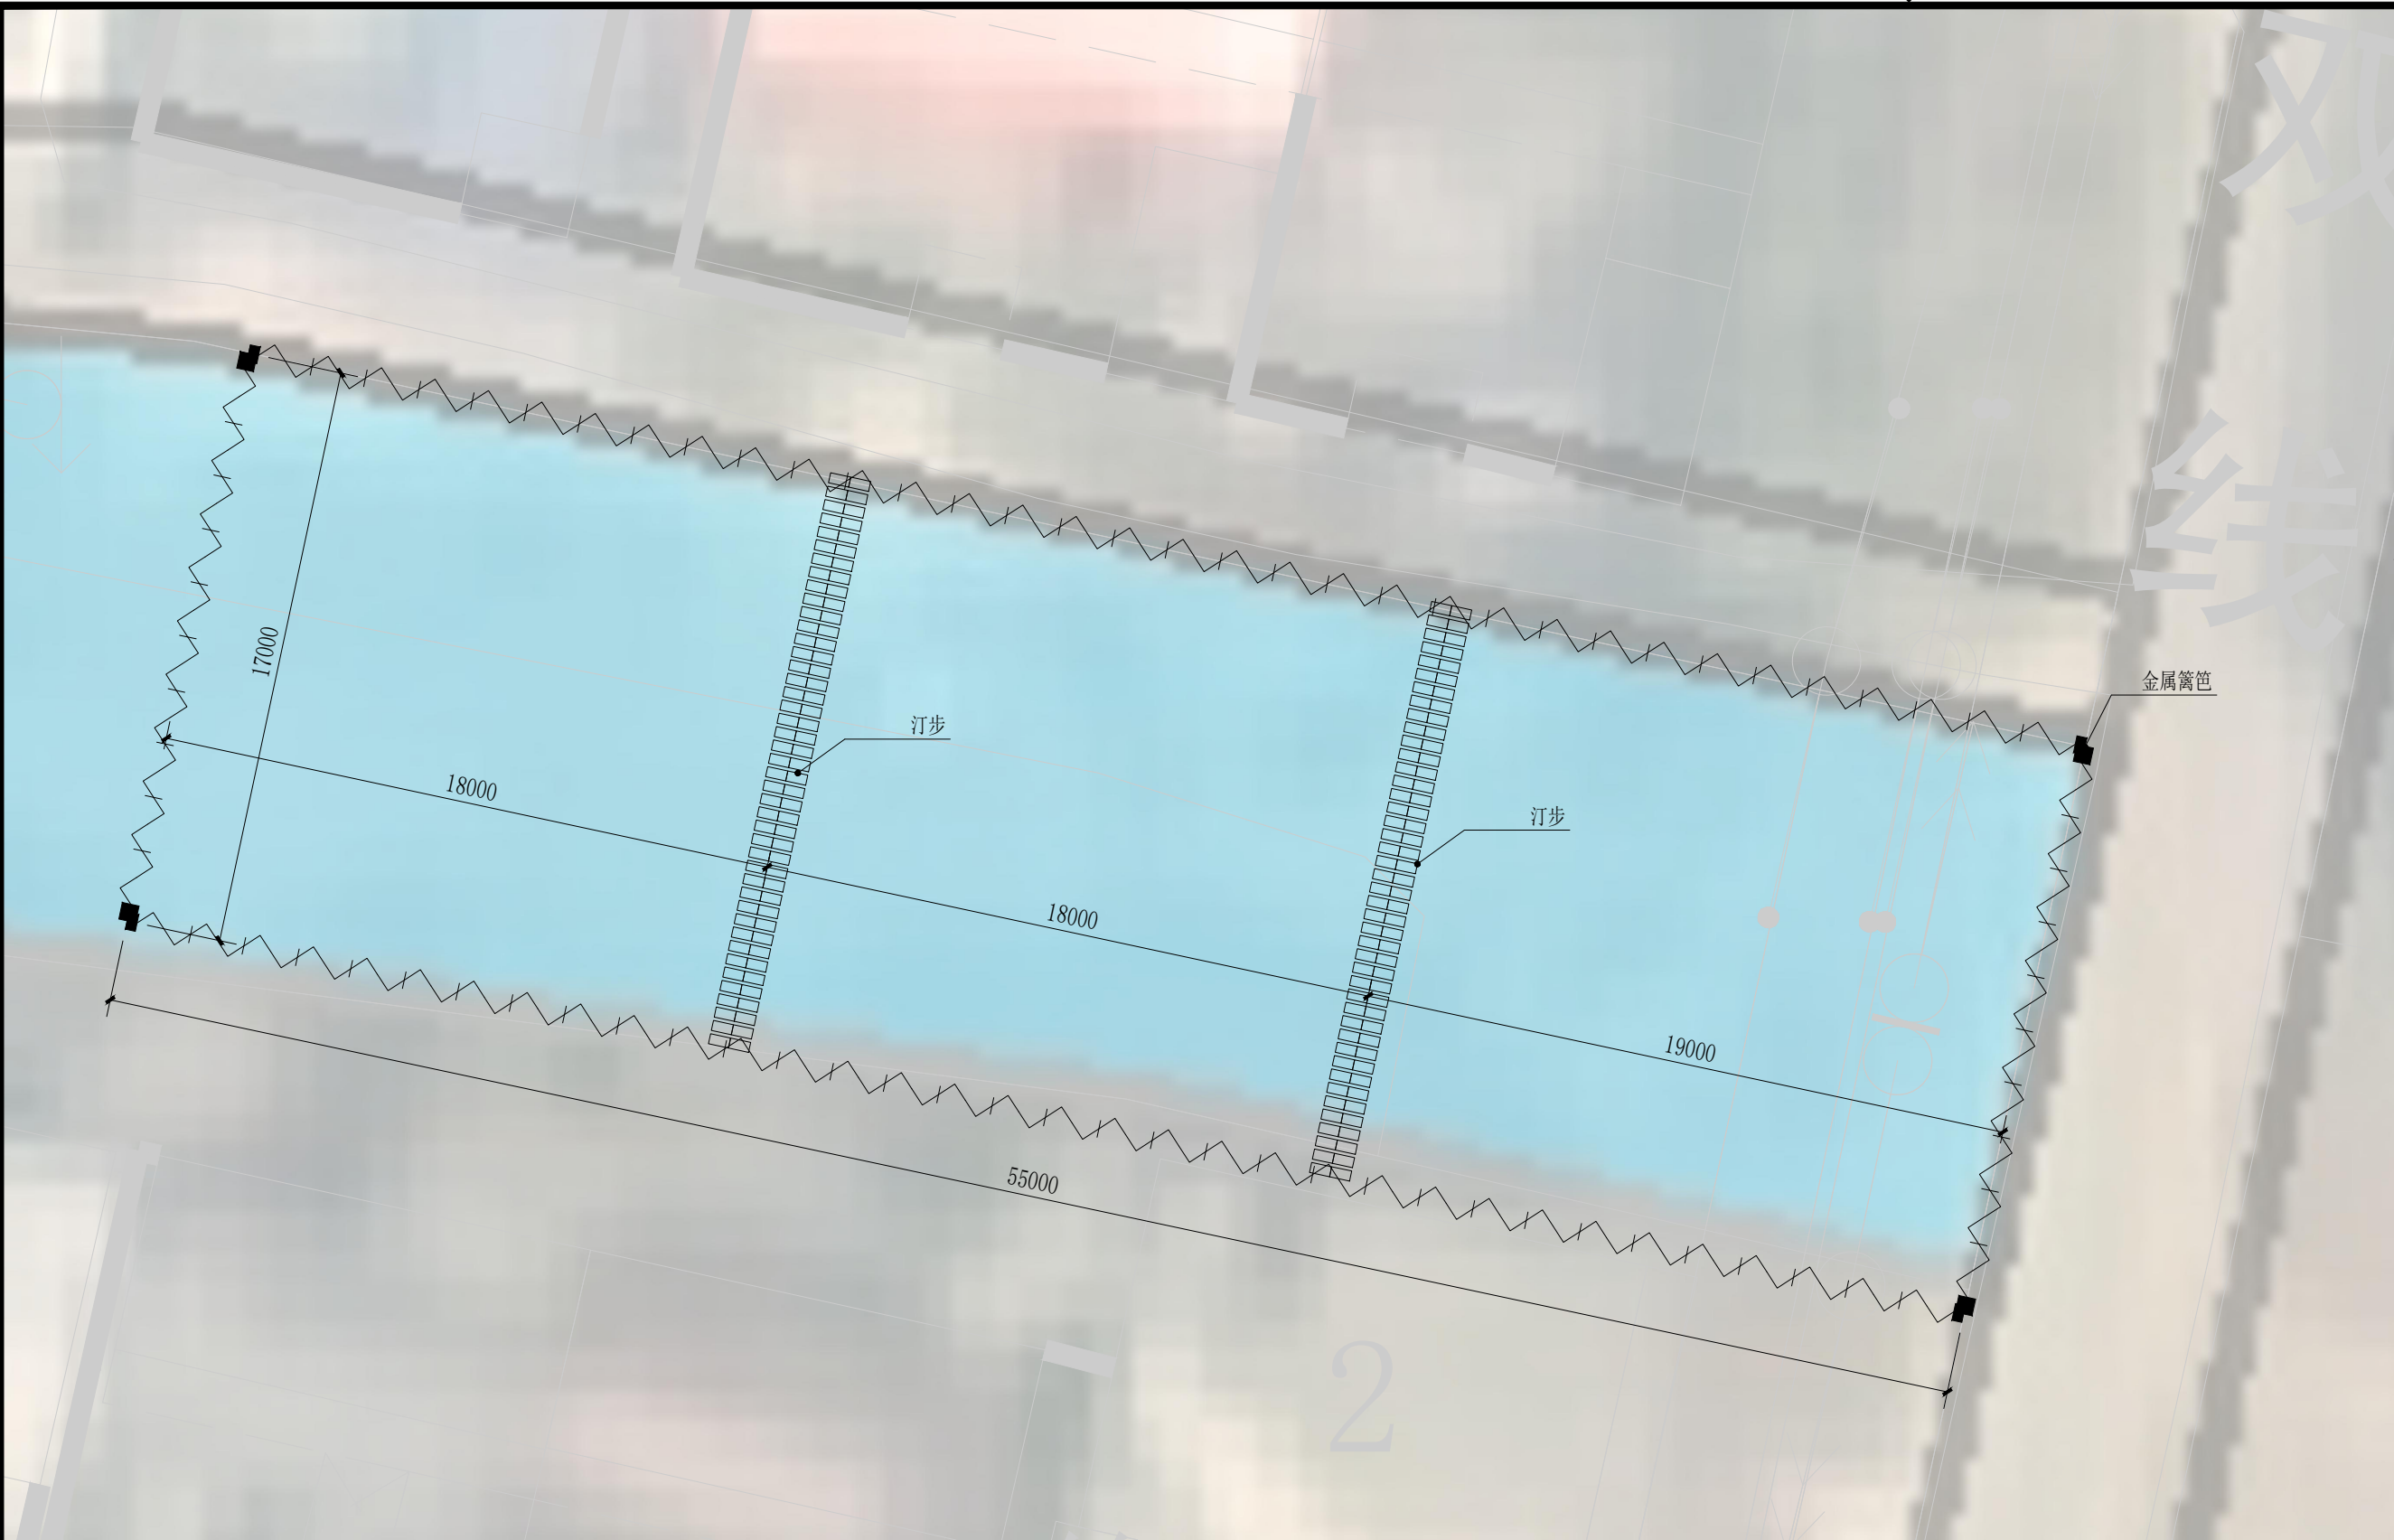

①共享菜园平面图 1:150

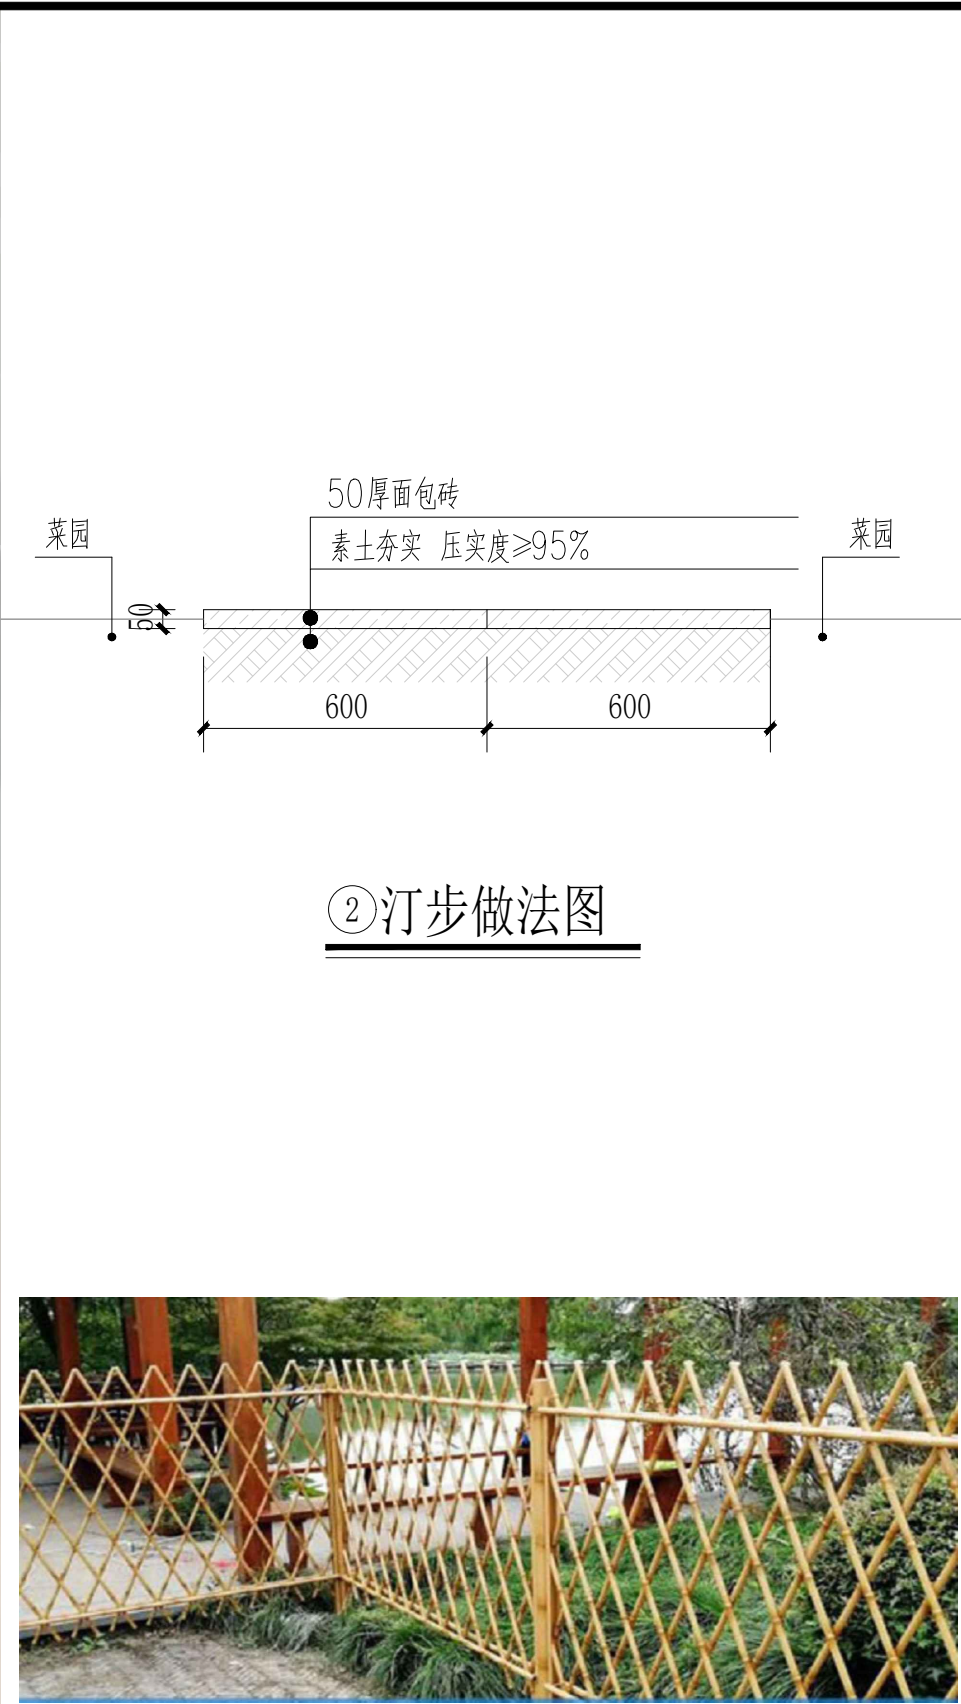


②汀步做法图



③金属篱笆选型图（共144米）

规格	材质	产品类型	外形尺寸 (mm)	适用范围	颜色	价格 (元)	库存	进货数量
 300*300*50	混凝土	PC砖	300*300*60	小区 道路 园林	灰	26	99050	- 0 +
 300*600*50	混凝土	PC砖	600*300*50	小区 道路 园林	灰	26	99950	- 0 +
立即订购 加采购车 跨境刊登 立即询价 ☆ 收藏(5) 0平方米 0元 已选清单								

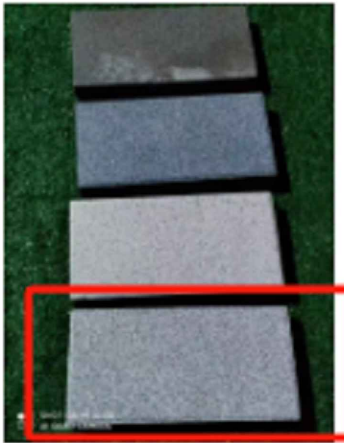

④汀步石选型图(共172块)

业 主
Client

项目名称
Project Name
港头镇板桥村省级宜居宜业和美乡村建设项目

设计单位
Design Firm
CCDA
中国城市发展研究院
China City Development Academy
城乡规划甲级证书编号:[建]城规编(141014)
Certificate No.

合作设计单位
Co-operated With

设计证书编号:
Certificate No.

版本 日期 版次说明
Rev. Date Description

版本记录
Revision List

子项名称
Sub-Project Name
景观施工图

图纸名称
Drawing Name
共享菜园平面图


项目编号 Project No.	子项编号 Sub-Project No.	职 责 Responsibility	姓 名 Name	签 字 Signature	日 期 Date
审 定 Approved by		审 核 Audited by			
校 对 Checked by		设计总负责人 Project Responsible by			
		专业负责人 Discipline Responsible by			
设 计 Designed by		绘 图 Drawn by			
专 业 Discipline		阶 段 Status			
比 例 Scale		版 次 Rev.			
图 号 Drawing No.	YS	12			

公司出图章
Release Stamp
本图须加盖出图章, 否则一律无效
Invalid Unless Stamped


注册执业章
Registration Stamp

出图负责人
Release Contraler


本图须填写签字栏, 否则一律无效
Invalid Unless Stamped

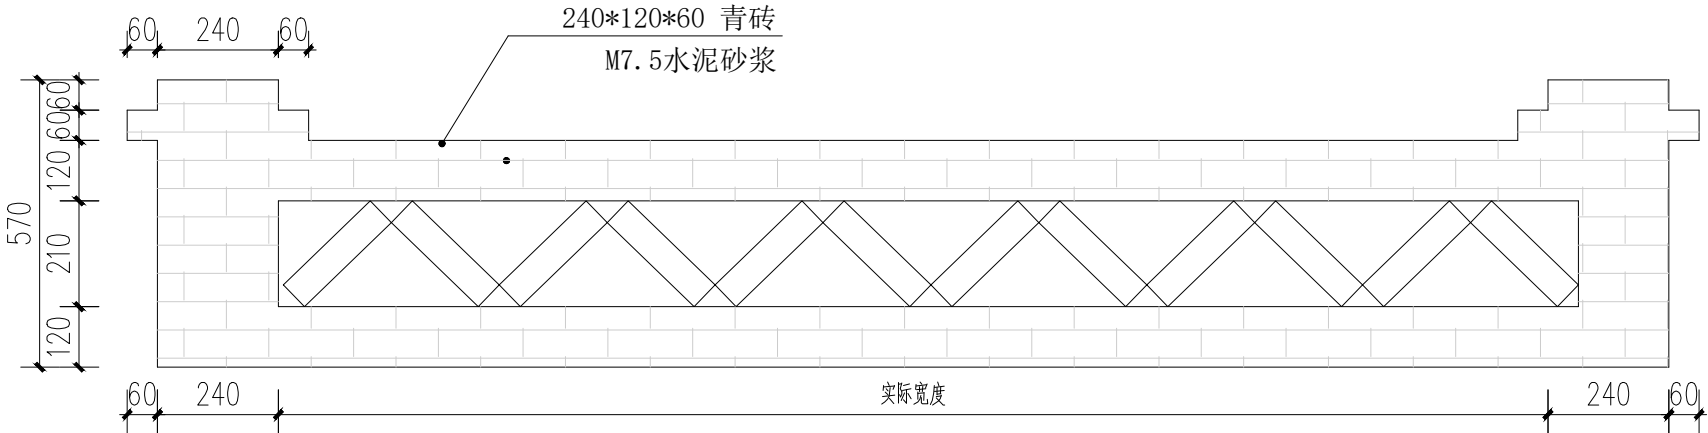

①菜园围墙样式一立面图 1:15





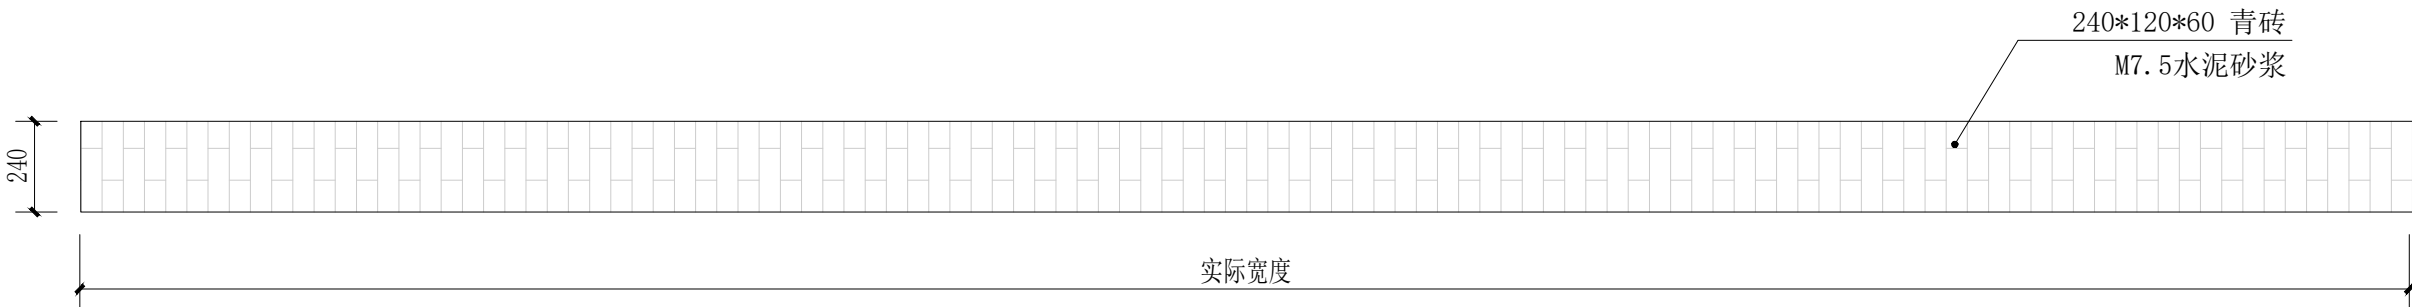


③菜园围墙平面图 1:20

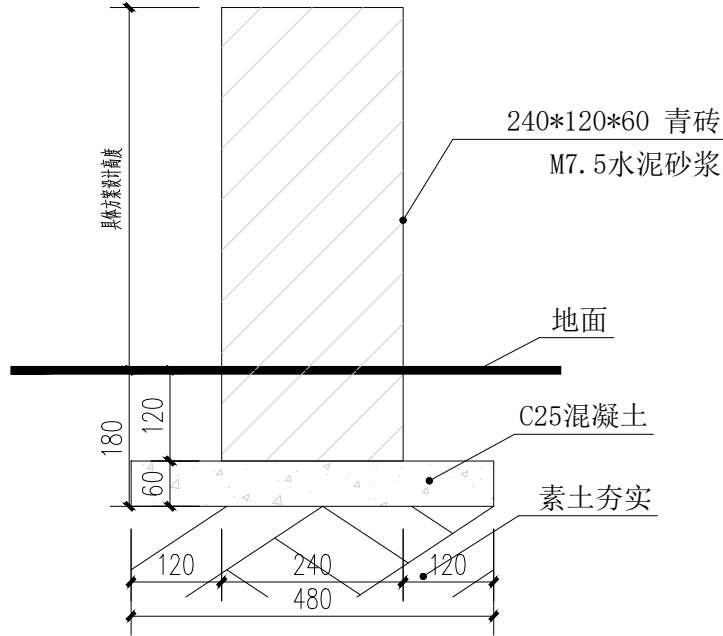

④菜园围墙做法详图 1:10

业 主 Client			
项目名称 Project Name 港头镇板桥村省级宜居宜业 和美乡村建设项目			
设计单位 Design Firm CCDA 中国城市发展研究院 China City Development Academy 城乡规划甲级证书编号:[建]城规编(141014) Certificate No.			
合作设计单位 Co-operated With			
设计证书编号: Certificate No.			
版本 Rev.	日 期 Date	版次说明 Description	
版本记录 Revision List			
子项名称 Sub-Project Name			
景观施工图			
图纸名称 Drawing Name 菜园围墙			
项目编号 Project No.		子项编号 Sub-Project No.	
职 责 Responsibility	姓 名 Name	签 字 Signature	日 期 Date
审 定 Approved by			
审 核 Audited by			
校 对 Checked by			
设计总负责人 Project Responsible by			
专业负责人 Discipline Responsible by			
设 计 Designed by			
绘 图 Drawn by			
专 业 Discipline		阶 段 Status	
比 例 Scale		版 次 Rev.	
图 号 Drawing No.	TS	01	
本图须填写签字栏, 否则一律无效 Invalid Unless Stamped			

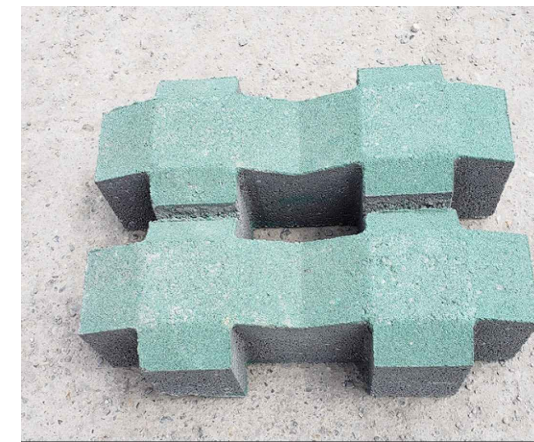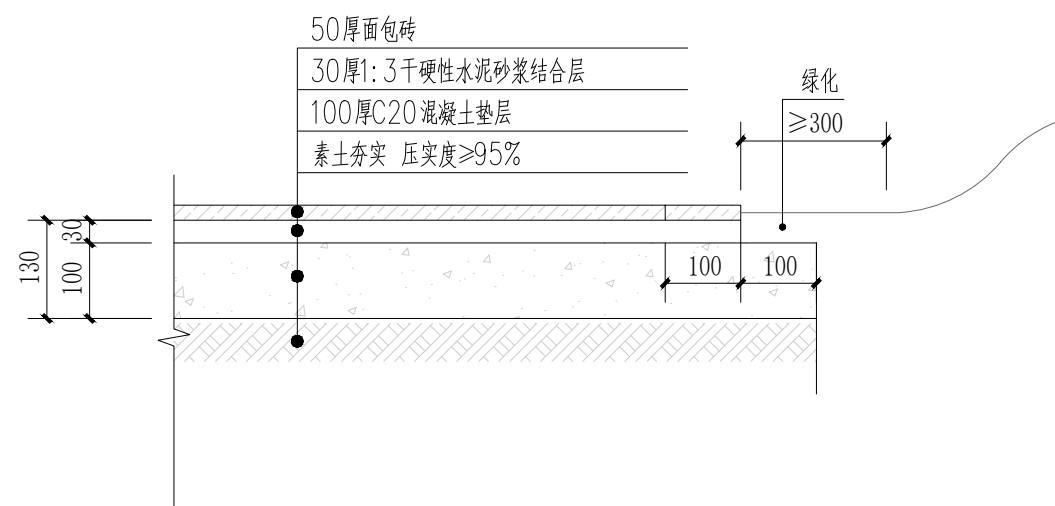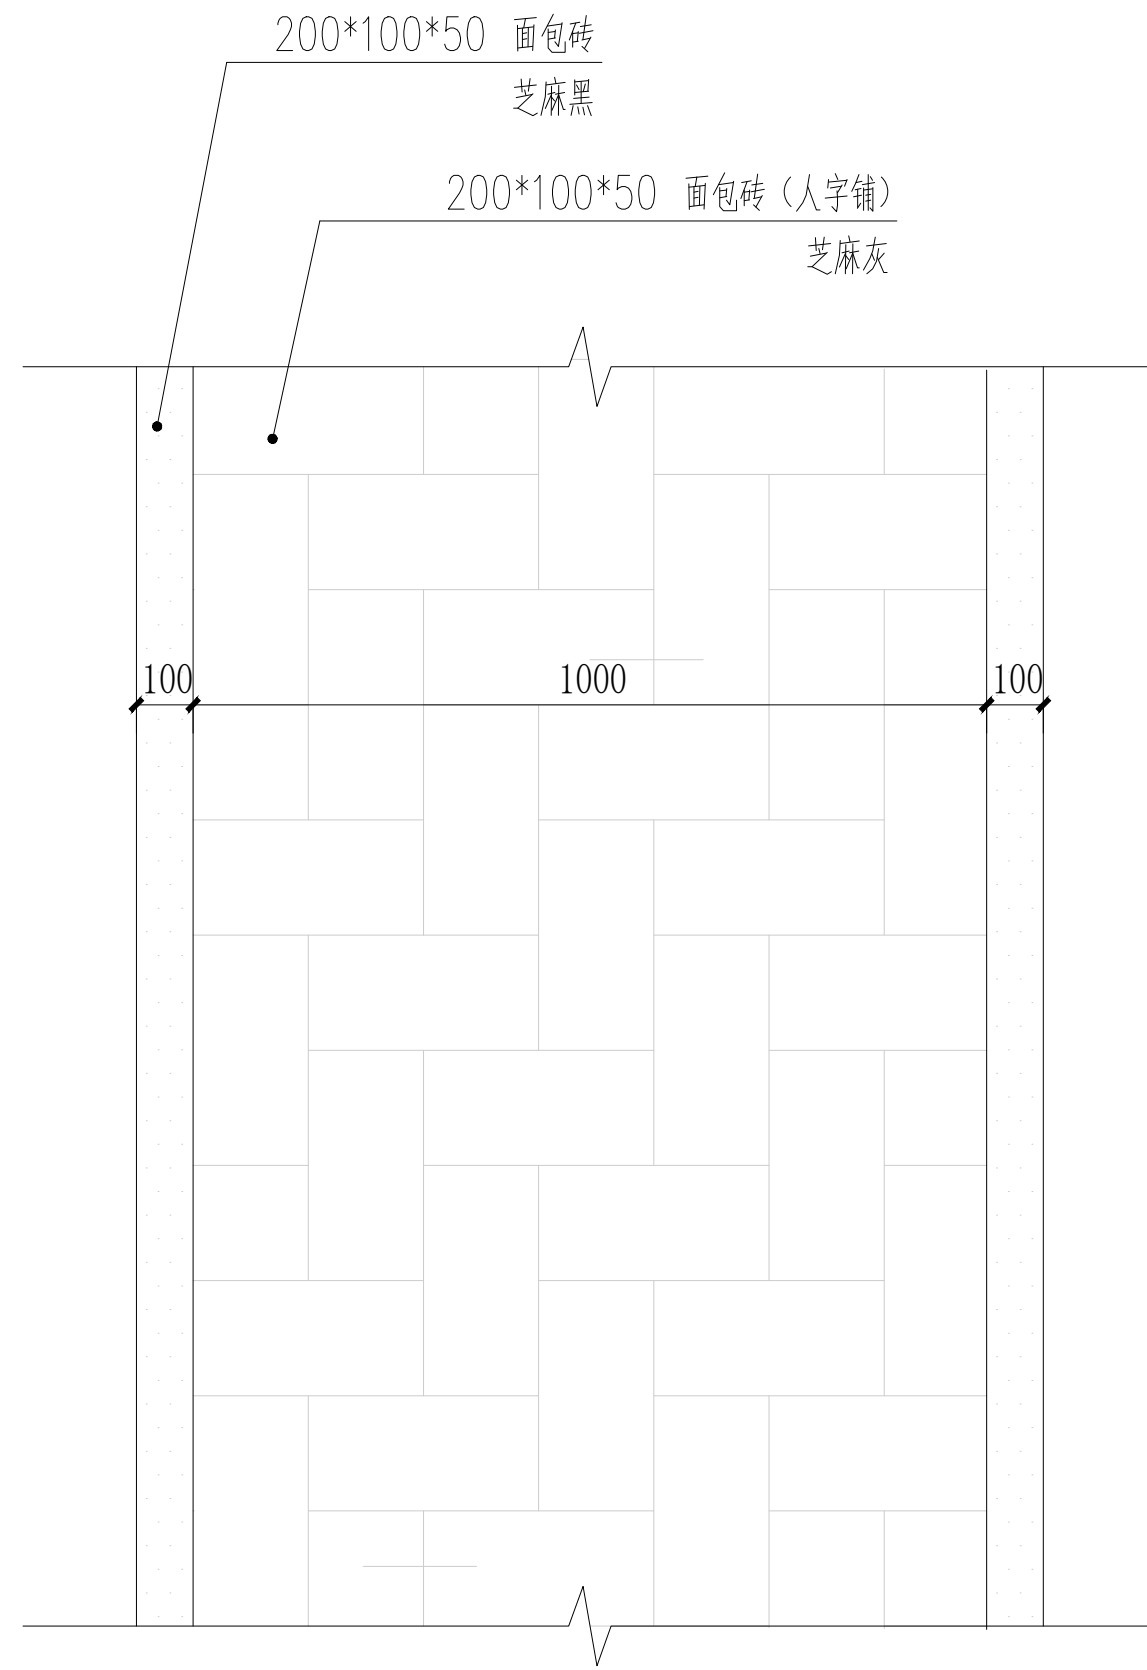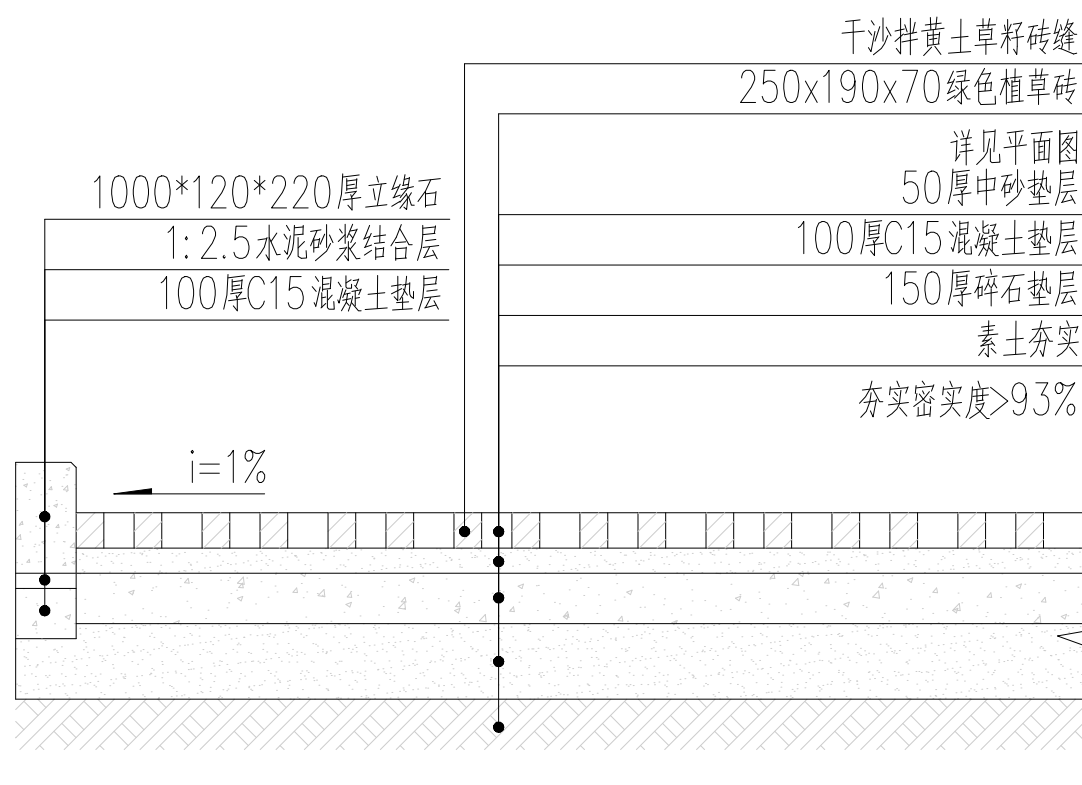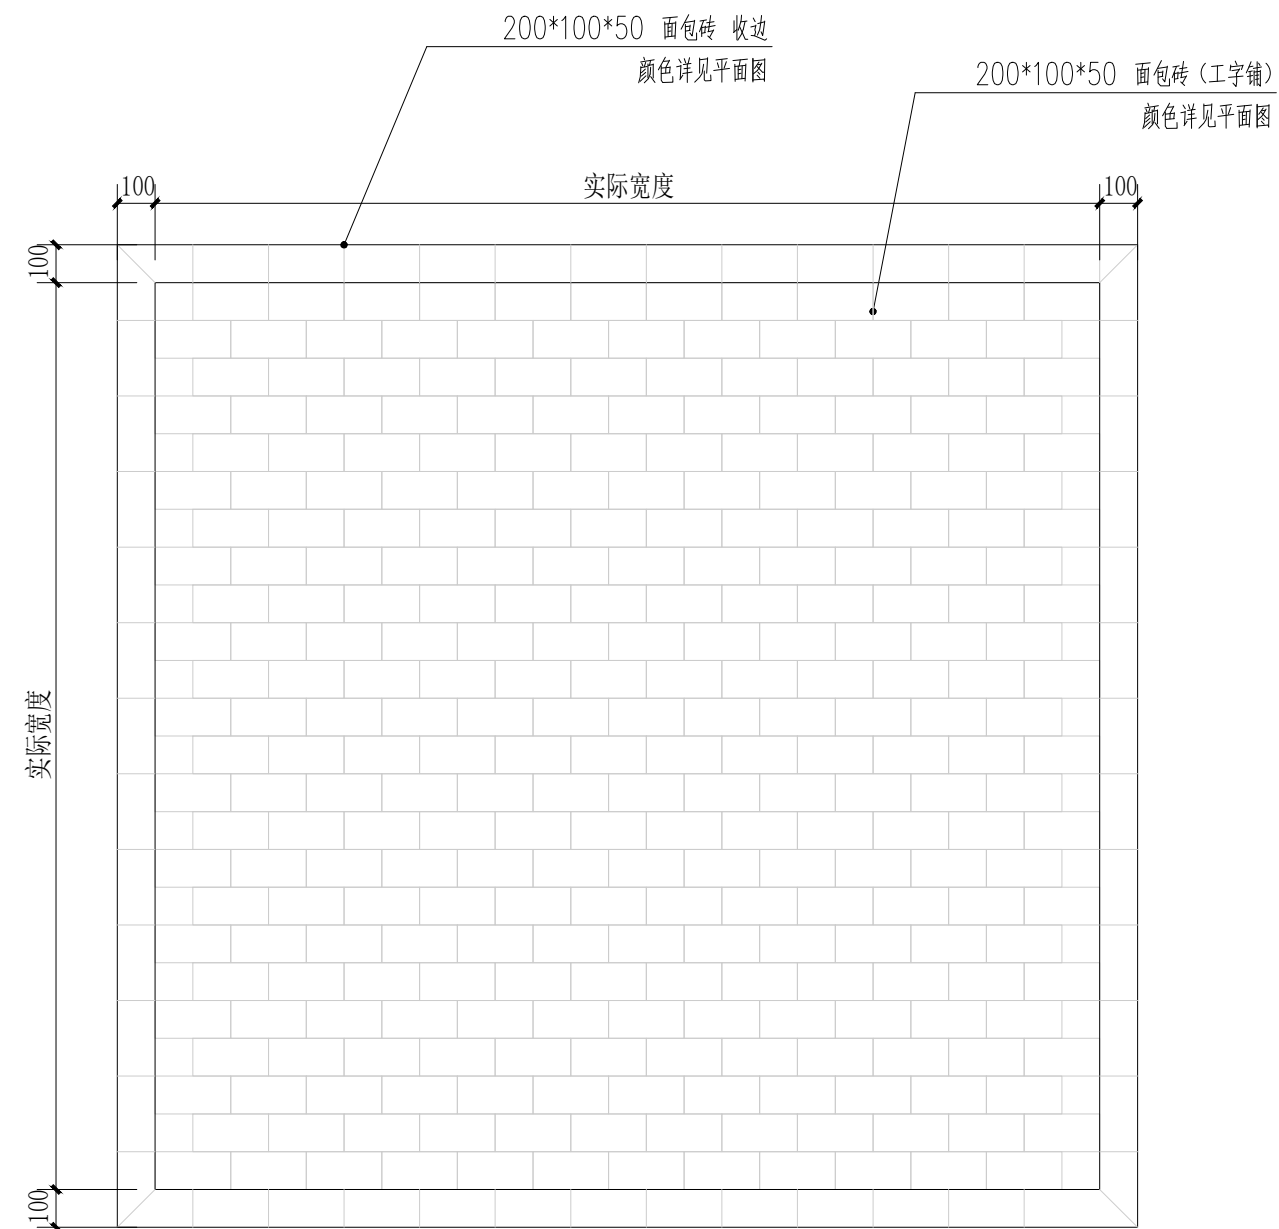

业 主 Client			
项目名称 Project Name 港口镇板桥村省级宜居宜业和美乡村建设项目			
设计单位 Design Firm CCDA 中国城市发展研究院 China City Development Academy 城乡规划甲级证书编号:[建]城规编(141014) Certificate No.			
合作设计单位 Co-operated With			
设计证书编号: Certificate No.			
版本 Rev.	日 期 Date	版次说明 Description	
版本记录 Revision List			
子项名称 Sub-Project Name			
景观施工图			
图纸名称 Drawing Name			
通用详图			
项目编号 Project No.		子项编号 Sub-Project No.	
职 责 Responsibility	姓 名 Name	签 字 Signature	日 期 Date
审 定 Approved by			
审 核 Audited by			
校 对 Checked by			
设计总负责人 Project Responsible by			
专业负责人 Discipline Responsible by			
设 计 Designed by			
绘 图 Drawn by			
专 业 Discipline		阶 段 Status	
比 例 Scale		版 次 Rev.	
图 号 Drawing No.	TS	02	
本图须填写签字栏, 否则一律无效 Invalid Unless Stamped			


编号				
名称	尺寸 MM	材质	应用场所	数量 5个
双人漫步机	1750*750*1150MM	见下图	见设施布置图	按甲方需求采购
特殊要求：以现场施工尺寸为准进行采购				
				

编号				
名称	尺寸 MM	材质	应用场所	数量 5个
太极揉推器	1250*1200*1200MM	见下图	见设施布置图	按甲方需求采购
特殊要求：以现场施工尺寸为准进行采购				
				

编号				
名称	尺寸 MM	材质	应用场所	数量 1个
垃圾收容点雨亭	3000*2050*800	见下图	见设施布置图	按甲方需求采购
特殊要求：以现场施工尺寸为准进行采购				

注：健身器械由相关部门提供不计入本次造价范围

编号				
名称	尺寸 MM	材质	应用场所	数量 5个
单人椭圆机	以成品尺寸为准	见下图	见设施布置图	按甲方需求采购
特殊要求：以现场施工尺寸为准进行采购				
				

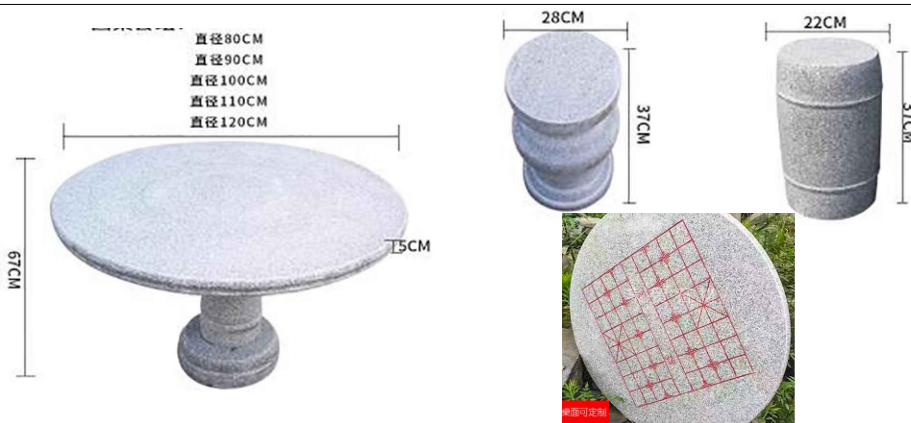编号				
名称	尺寸 MM	材质	应用场所	数量 4个
棋盘石桌	以成品尺寸为准	见下图	见设施布置图	按甲方需求采购
特殊要求：以现场施工尺寸为准进行采购				
				

编号				
名称	尺寸 MM	材质	应用场所	数量 1个
党政宣传牌	6740*2300	见下图	见设施布置图	按甲方需求采购
特殊要求：以现场施工尺寸为准进行采购				


编号				
名称	尺寸 MM	材质	应用场所	数量 3个
双人坐蹬	以成品尺寸为准	见下图	见设施布置图	按甲方需求采购
特殊要求：以现场施工尺寸为准进行采购				
				

编号				
名称	尺寸 MM	材质	应用场所	数量 9个
成品坐凳	以成品尺寸为准	见下图	见设施布置图	按甲方需求采购
特殊要求：以现场施工尺寸为准进行采购				
				

编号 XXXXXXXXXX				
名称	尺寸 MM	材质	应用场所	数量 详现场尺寸
成品护栏	以成品尺寸为准	仿木水泥	见设施布置图	按甲方需求采购
特殊要求：以现场施工尺寸为准进行采购				

产品名称：1.8米交叉护栏

重 量：立柱72.5KG，栏板82KG，扶手31KG，平均每米103KG

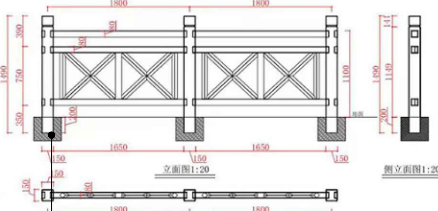



300*300*300 C20混凝土浇筑



注册执业章 Registration Stamp		
	公司出图章 Release Stamp	出图负责人 Release Controller
注册执业章 Registration Stamp	本图须加盖出图章, 否则一律无效 Invalid Unless Stamped	

业 主 Client			
项目名称 Project Name 港头镇板桥村省级宜居宜业和美乡村建设项目			
设计单位 Design Firm CCDA 中国城市发展研究院 China City Development Academy 城乡规划甲级证书编号:[建]城规编(141014) Certificate No.			
合作设计单位 Co-operated With			
设计证书编号: Certificate No.			
版本 Rev.	日 期 Date	版次说明 Description	
版本记录 Revision List			
子项名称 Sub-Project Name			
景观施工图			
图纸名称 Drawing Name			
设施选型图			
项目编号 Project No.		子项编号 Sub-Project No.	
职 责 Responsibility	姓 名 Name	签 字 Signature	日 期 Date
审 定 Approved by			
审 核 Audited by			
校 对 Checked by			
设计总负责人 Project Responsible by			
专业负责人 Discipline Responsible by			
设 计 Designed by			
绘 图 Drawn by			
专 业 Discipline		阶 段 Status	
比 例 Scale		版 次 Rev.	
图 号 Drawing No.	TS	03	
本图须填写签字栏, 否则一律无效 Invalid Unless Signed			




1. 新增500m长，宽1.2m游园步道。
2. 面层面包砖面积约600平方米。

①前板桥东侧新增游园路

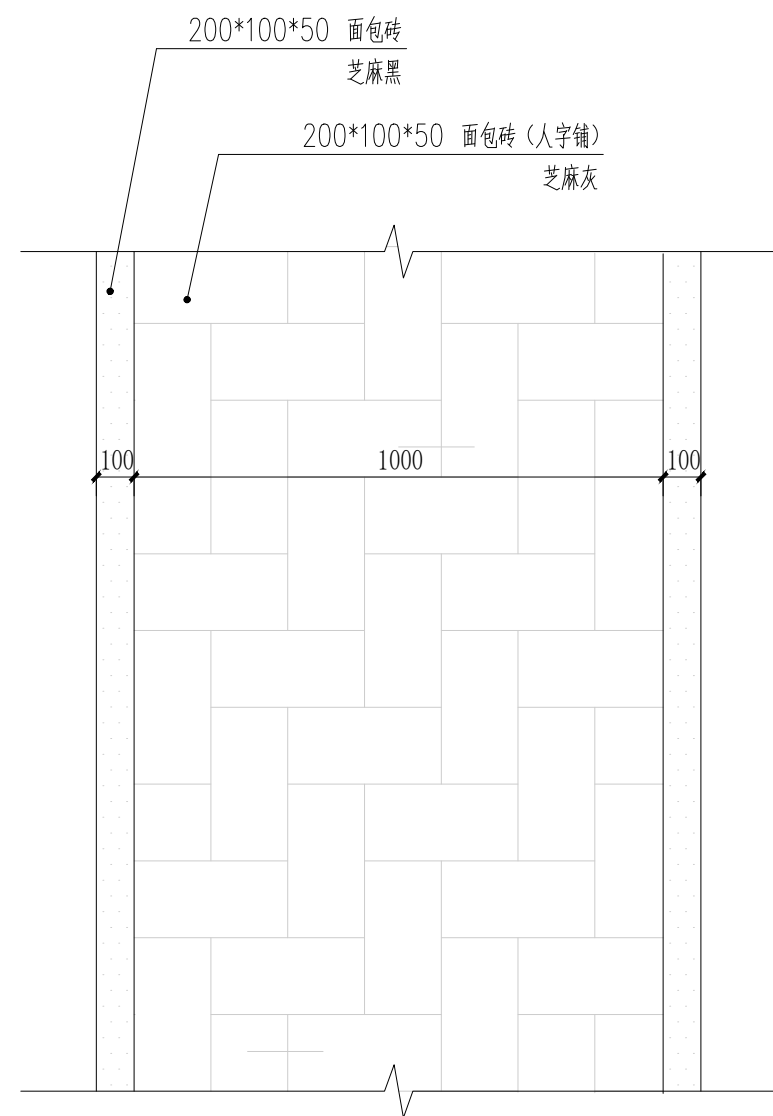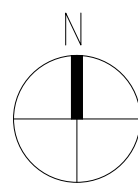

②园路铺装大样图 1:20

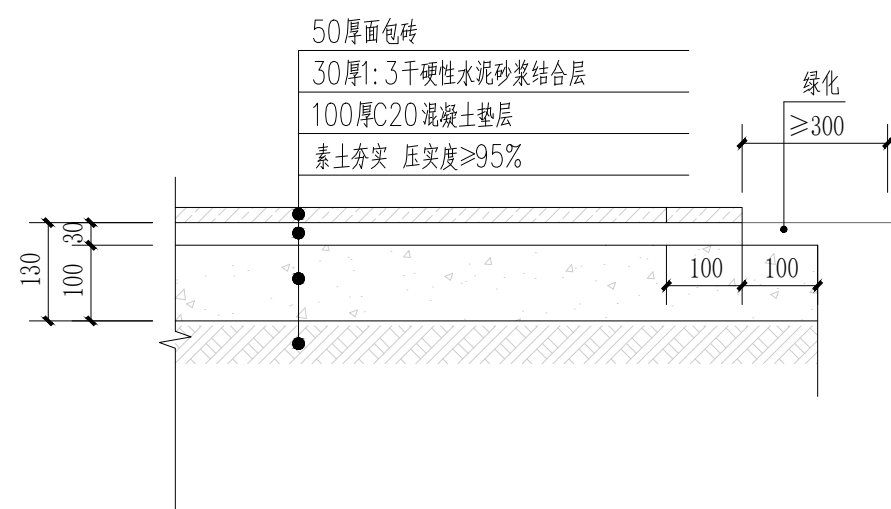

④3铺装做法图 1:10

业 主
Client

项目名称
Project Name

港头镇板桥村省级宜居宜业和美乡村建设项目

设计单位
Design Firm

CCDA

中国城市发展研究院
China City Development Academy

城乡规划甲级证书编号:[建]城规编(141014)
Certificate No.

合作设计单位
Co-operated With

设计证书编号:
Certificate No.

版本 Rev.	日期 Date	版次说明 Description
------------	------------	---------------------

版本记录

Revision List

子项名称 Sub-Project Name	子项编号 Sub-Project No.	子项描述 Sub-Project Description	子项负责人 Sub-Project Manager	子项开始日期 Sub-Project Start Date	子项结束日期 Sub-Project End Date	子项状态 Sub-Project Status	子项备注 Sub-Project Remarks
子项1	1	子项1描述	子项1负责人	子项1开始日期	子项1结束日期	子项1状态	子项1备注
子项2	2	子项2描述	子项2负责人	子项2开始日期	子项2结束日期	子项2状态	子项2备注
子项3	3	子项3描述	子项3负责人	子项3开始日期	子项3结束日期	子项3状态	子项3备注
子项4	4	子项4描述	子项4负责人	子项4开始日期	子项4结束日期	子项4状态	子项4备注
子项5	5	子项5描述	子项5负责人	子项5开始日期	子项5结束日期	子项5状态	子项5备注
子项6	6	子项6描述	子项6负责人	子项6开始日期	子项6结束日期	子项6状态	子项6备注
子项7	7	子项7描述	子项7负责人	子项7开始日期	子项7结束日期	子项7状态	子项7备注
子项8	8	子项8描述	子项8负责人	子项8开始日期	子项8结束日期	子项8状态	子项8备注
子项9	9	子项9描述	子项9负责人	子项9开始日期	子项9结束日期	子项9状态	子项9备注
子项10	10	子项10描述	子项10负责人	子项10开始日期	子项10结束日期	子项10状态	子项10备注

景观施工图




图纸名称

新增游园路

项目编号 Project No.	子项编号 Sub-Project No.	
职 责 Responsibility	姓 名 Name	签 字 Signature
审 定 Approved by		日 期 Date
审 核 Audited by		
校 对 Checked by		
设计总负责人 Project Responsible by		
专业负责人 Discipline Responsible by		
设 计 Designed by		
绘 图 Drawn by		
专 业 Discipline	阶 段 Status	
比 例 Scale	版 次 Rev.	
图 号 Drawing No.	TS	04
本图须填写签字栏, 否则一律无效 Invalid Unless Stamped		




项目编号 Project No.	子项编号 Sub-Project No.	
职 责 Responsibility	姓 名 Name	签 字 Signature
审 定 Approved by		日 期 Date
审 核 Audited by		
校 对 Checked by		
设计总负责人 Project Responsible by		
专业负责人 Discipline Responsible by		
设 计 Designed by		
绘 图 Drawn by		
专 业 Discipline	阶 段 Status	
比 例 Scale	版 次 Rev.	
图 号 Drawing No.	TS	5. 1
本图须填写签字栏, 否则一律无效 Invalid Unless Stamped		

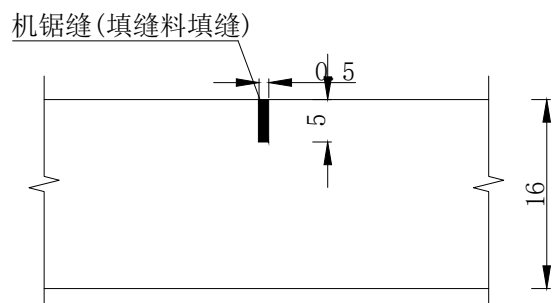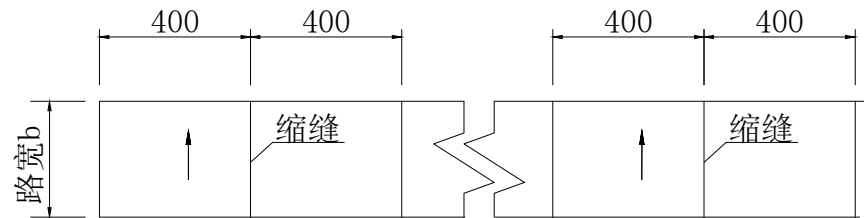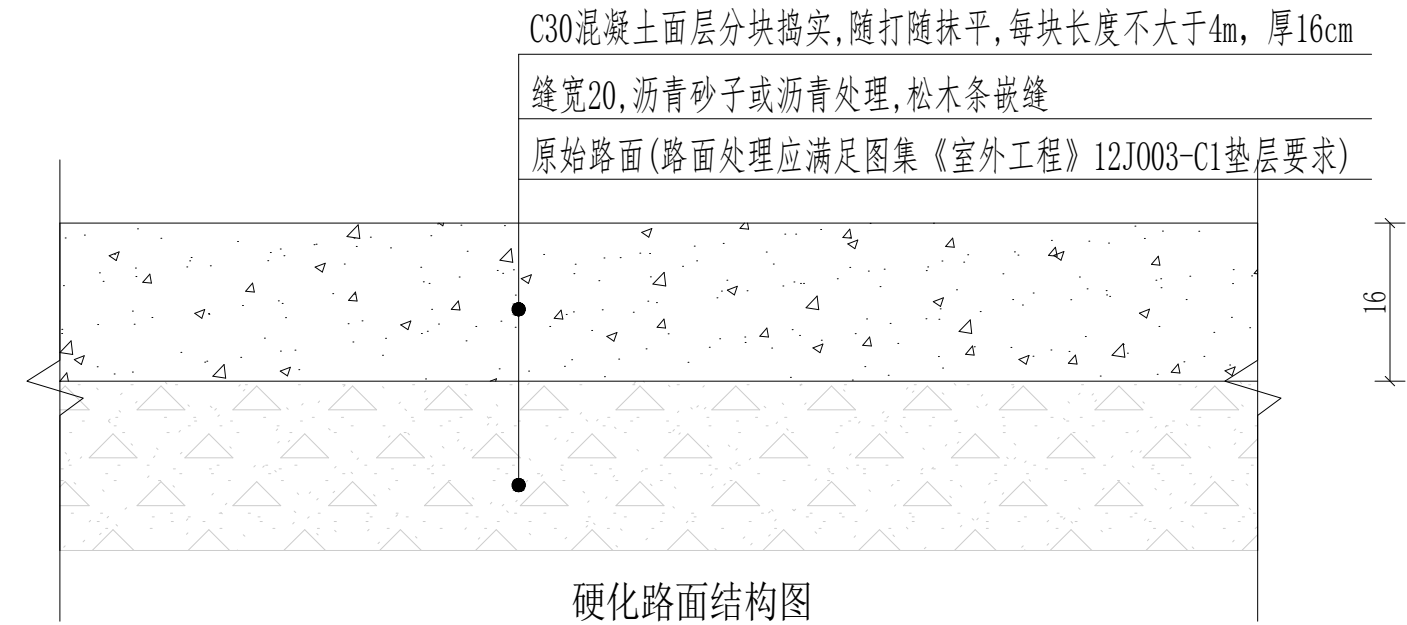

说明:

1、图中尺寸除说明外,均以毫米计。

2、道路面层采用C30混凝土,水泥标号不应低于42.5级,宜采用道路硅酸盐水泥,也可采用普通硅酸盐水泥。

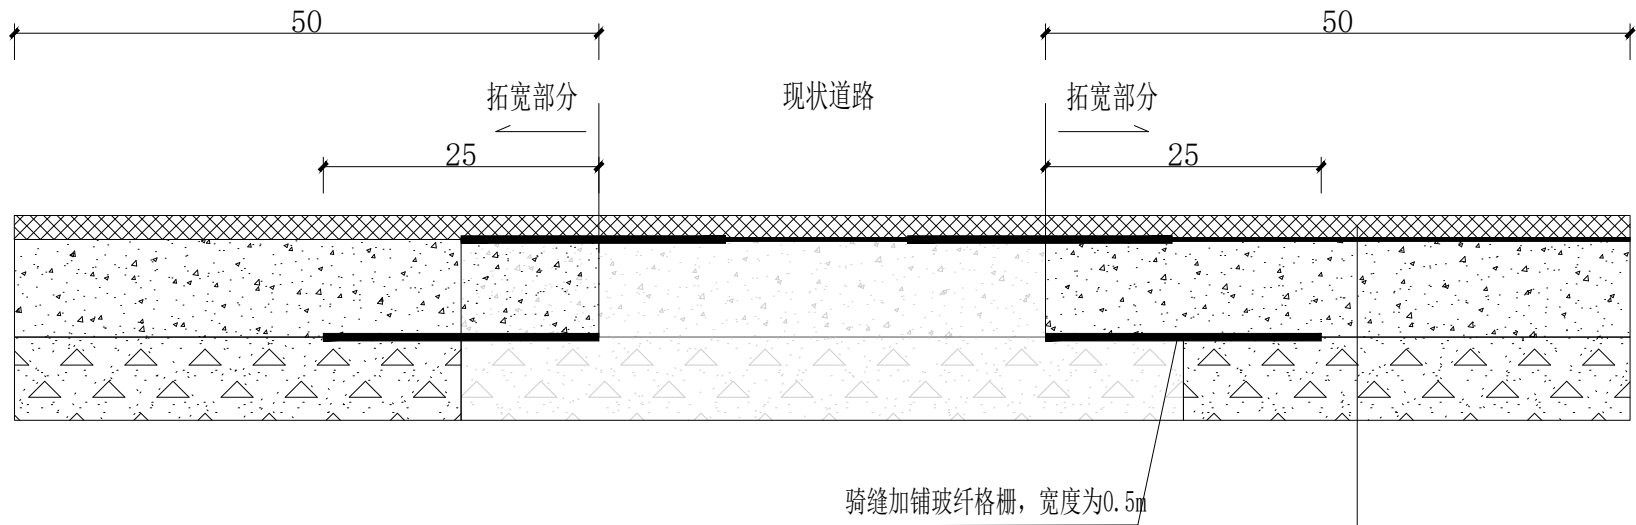


说明:

1. 本图尺寸单位均为cm。

2. 本图适用于道路路面黑化做法。

3. 行车道面层AC-16C沥青混凝土,沥青砼压实标准建议采用压实度与孔隙率双向指标控制。其中马歇尔标准密度压实度不小于98%,最大理论密度压实度不小于93%-97%,面层实测孔隙率控制在3%-7%范围内。

4. 路基、路面施工时各层材料用量、强度及技术要求等应严格按照《公路路面基层施工技术细则》(JTG/TF 20-2015)、《公路沥青路面施工技术规范》(JTG F40-2004)、《公路水泥混凝土路面施工技术规范》(JTG/T F30-2014)、《公路路基施工技术规范》(JTG/T 3610-2019)等有关施工规范执行。

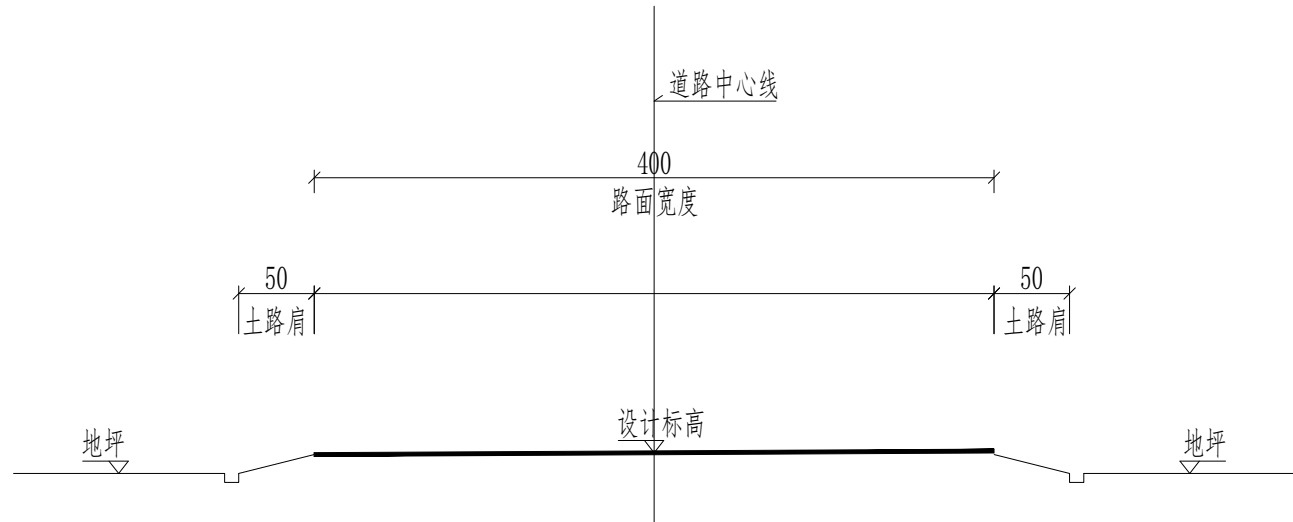

说明:


土路肩标准段设置0.5m宽,施工时可根据现场实际情况调整。

项目	材料	单位	工程量	备注
道路硬化	14cm C30水泥混凝土板	m2	3594	
	路基整平压实	m2	3594	
道路黑化		m2	1288	
现状道路拓宽	18cm C30水泥混凝土板	m2	322	道路两侧各拓宽0.5m
	路基整平压实	m2	322	

本表工程量仅供参考,施工时以现场计量为准


			专 业		阶 段	
			Discipline		Status	
			比 例		版 次	
			Scale		Rev.	
注册执业章 Registration Stamp	公司出图章 Release Stamp	出图负责人 Release Contraler	图 号	TS	5. 2	
			Drawing No.			
	本图须加盖出图章, 否则一律无效 Invalid Unless Stamped		本图须填写签字栏, 否则一律无效 Invalid Unless Stamped			

业 主 Client			
项目名称 Project Name 港头镇板桥村省级宜居宜业和美乡村建设项目			
设计单位 Design Firm CCDA 中国城市发展研究院 China City Development Academy			
城乡规划甲级证书编号:[建]城规编(141014) Certificate No.			
合作设计单位 Co-operated With			
设计证书编号: Certificate No.			
版本 Rev.	日 期 Date	版次说明 Description	
版本记录 Revision List			
子项名称 Sub-Project Name			
景观施工图			
图纸名称 Drawing Name			
硬化道路详图			
项目编号 Project No.		子项编号 Sub-Project No.	
职 责 Responsibility	姓 名 Name	签 字 Signature	日 期 Date
审 定 Approved by			
审 核 Audited by			
校 对 Checked by			
设计总负责人 Project Responsible by			
专业负责人 Discipline Responsible by			
设 计 Designed by			
绘 图 Drawn by			
专 业 Discipline		阶 段 Status	
比 例 Scale		版 次 Rev.	
图 号 Drawing No.	TS	5.2	
本图须填写签字栏, 否则一律无效 Invalid Unless Stamped			

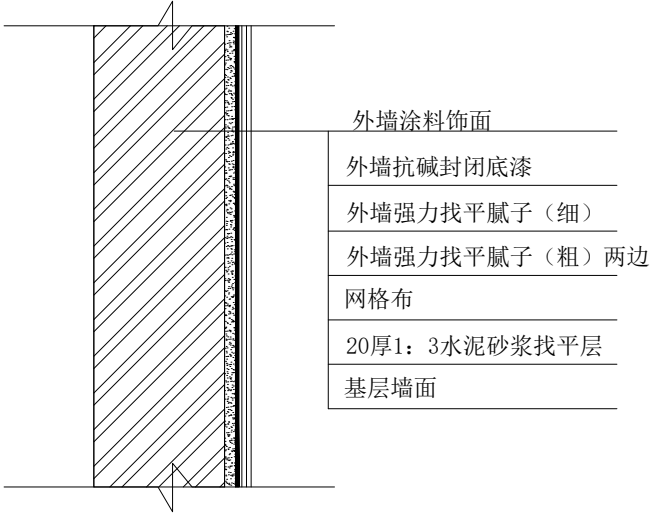

墙面做法详图

说明：
抹灰面油漆：
1. 基层类型：抹灰面外墙除尘清理
2. 腻子种类：喷涂底漆一道
3. 涂料品种、喷涂遍数：外墙渗透性防水涂料两遍

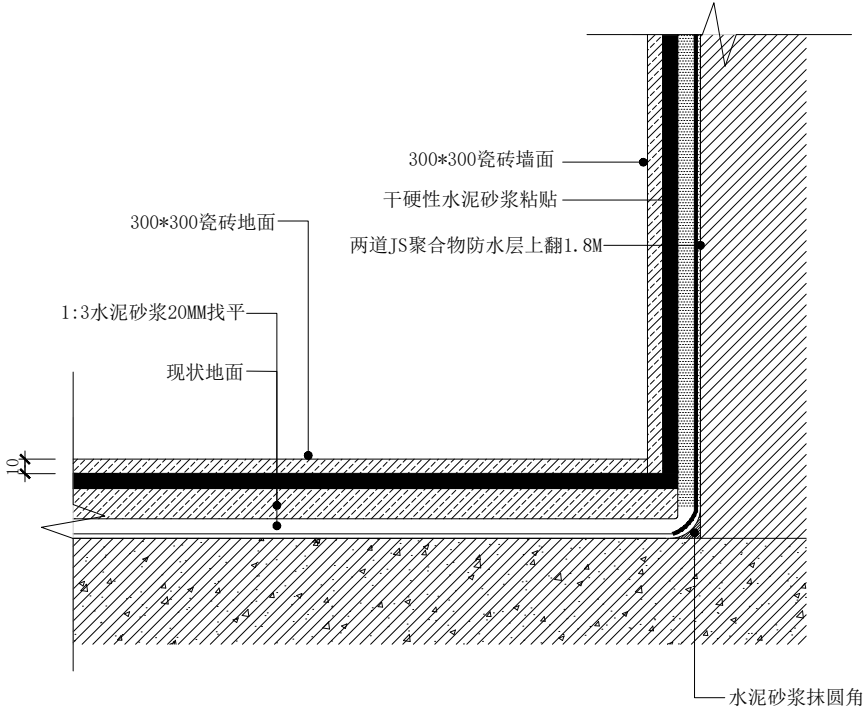

室内防水做法详图

现状图



说明：公厕改造分外立面及内部改造
内部改造包含室内外防水、室内地面整洁、洗手台更换、化粪池。
每处公厕新做室内防水约16m²、室内地面整洁18m², 共四处
每处公厕新做室外改造包含外立面粉饰、室外防水, 约45m², 共四处
每处公厕新建预制混凝土化粪池参照图集：22S702（G4-9号化粪池，有效容积9M³）, 共四处

现状改造图（共四处）

注册执业章 Registration Stamp	公司出图章 Release Stamp	出图负责人 Release Contraler
	本图须加盖出图章, 否则一律无效 Invalid Unless Stamped	
本图须填写签字栏, 否则一律无效 Invalid Unless Stamped		

业 主 Client			
项目名称 Project Name 港头镇板桥村省级宜居宜业和美乡村建设项目			
设计单位 Design Firm CCDA 中国城市发展研究院 China City Development Academy			
城乡规划甲级证书编号:[建]城规编(141014) Certificate No.			
合作设计单位 Co-operated With			
设计证书编号: Certificate No.			
版本 Rev.	日期 Date	版次说明 Description	
版本记录 Revision List			
子项名称 Sub-Project Name			
景观施工图			
图纸名称 Drawing Name 公厕改造图			
项目编号 Project No.		子项编号 Sub-Project No.	
职 责 Responsibility	姓 名 Name	签 字 Signature	日 期 Date
审 定 Approved by			
审 核 Audited by			
校 对 Checked by			
设计总负责人 Project Responsible by			
专业负责人 Discipline Responsible by			
设 计 Designed by			
绘 图 Drawn by			
专 业 Discipline		阶 段 Status	
比 例 Scale		版 次 Rev.	
图 号 Drawing No.	TS	06	



高配工程款
配 8 米灯杆

太阳能板瓦数: 80W
灯头瓦数: 100W
灯杆材质: 热镀锌锥形杆
灯杆类型: 人字臂
电池容量: 75AH
亮灯时间: 8-12小时
照射面积: 约600m²

厂家供应 量大价优

注册执业章 Registration Stamp	公司出图章 Release Stamp	出图负责人 Release Controller	专业 Discipline	阶段 Status	
			比例 Scale	版次 Rev.	
			图号 Drawing No.	TS	07
			本图须填写签字栏, 否则一律无效 Invalid Unless Stamped		
本图须加盖出图章, 否则一律无效 Invalid Unless Stamped					

项目名称 Project Name 港口镇板桥村省级宜居宜业和美乡村建设项目			
设计单位 Design Firm CCDA中国城市发展研究院 China City Development Academy			
城乡规划甲级证书编号:[建]城规编(141014) Certificate No.			
合作设计单位 Co-operated With			
设计证书编号: Certificate No.			
版本 Rev.	日期 Date	版次说明 Description	
版本记录 Revision List			
子项名称 Sub-Project Name			
景观施工图			
图纸名称 Drawing Name			
路灯选型图			
项目编号 Project No.		子项编号 Sub-Project No.	
职 责 Responsibility	姓 名 Name	签 字 Signature	日 期 Date
审 定 Approved by			
审 核 Audited by			
校 对 Checked by			
设计总负责人 Project Responsible by			
专业负责人 Discipline Responsible by			
设 计 Designed by			
绘 图 Drawn by			
专 业 Discipline		阶 段 Status	
比 例 Scale		版 次 Rev.	
图 号 Drawing No.	TS	07	
本图须填写签字栏, 否则一律无效 Invalid Unless Stamped			



墙面装饰



长桌（1桌4椅）



方桌（1桌4椅）



层板柜

在党群服务中心处增设居家养老

- 1、现状室内墙面清理、粉刷出新；
- 2、宣传标语等墙面装饰；
- 3、4套桌椅（饭桌+长桌）
- 4、2组层板柜。

项目名称
Project Name
港口镇板桥村省级宜居宜业和美乡村建设项目

设计单位
Design Firm
CCDA
中国城市发展研究院
China City Development Academy

城乡规划甲级证书编号:[建]城规编(141014)
Certificate No.

合作设计单位
Co-operated With

设计证书编号:
Certificate No.

版本 日期
Rev. Date

版次说明
Description

版本记录
Revision List

子项名称
Sub-Project Name

景观施工图

图纸名称
Drawing Name

居家养老改造图

项目编号 Project No.	子项编号 Sub-Project No.		
职 责 Responsibility	姓 名 Name	签 字 Signature	日 期 Date
审 定 Approved by			
审 核 Audited by			
校 对 Checked by			
设计总负责人 Project Responsible by			
专业负责人 Discipline Responsible by			
设 计 Designed by			
绘 图 Drawn by			
专 业 Discipline		阶 段 Status	
比 例 Scale		版 次 Rev.	
图 号 Drawing No.	TS	08	
本图须填写签字栏, 否则一律无效 Invalid Unless Stamped			

公司出图章 Release Stamp	出图负责人 Release Contraler
本图须加盖出图章, 否则一律无效 Invalid Unless Stamped	

注册执业章
Registration Stamp