



### 门前屋后整治清理范围

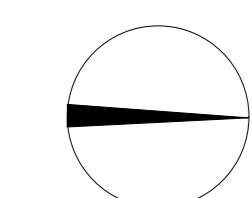


—— 门前屋后整治清理范围

说明：房前屋后清理面积约为51307平方米；本施工图提供工程量仅供参考，具体以现场实际情况及业主、监理确认为准，按实计量。


淮安市政设计研究院有限公司 HUAINAN MUNICIPAL DESIGN AND RESEARCH INSTITUTE CO., LTD.		工程名称 淮安市淮滨经开区2025年度宜居宜业和美乡村建设项目 西顺河镇西街社区和美乡村改造工程
项目负责 专业负责	审核 设计	分项名称 景观工程 图名 房前屋后清理范围图
		项目编号 HASZ25-S050 图底编号 LP-01 设计阶段 施工图 日期 2025.05

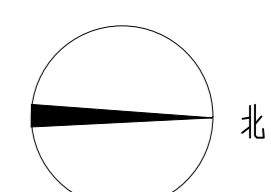

三分离菜地位置(约580米,三分离菜地栅栏距离道路30厘米,往里做2-3米距离,具体工程量以现场实际为准)

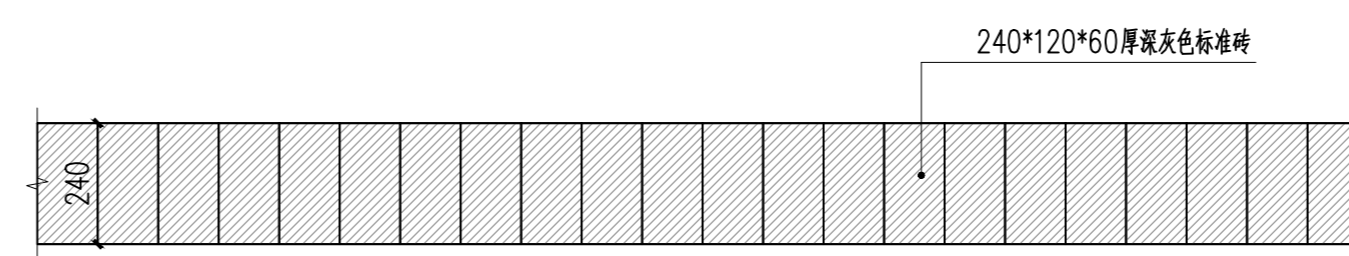

① 菜园格栅平面图  
SCALE 1:15

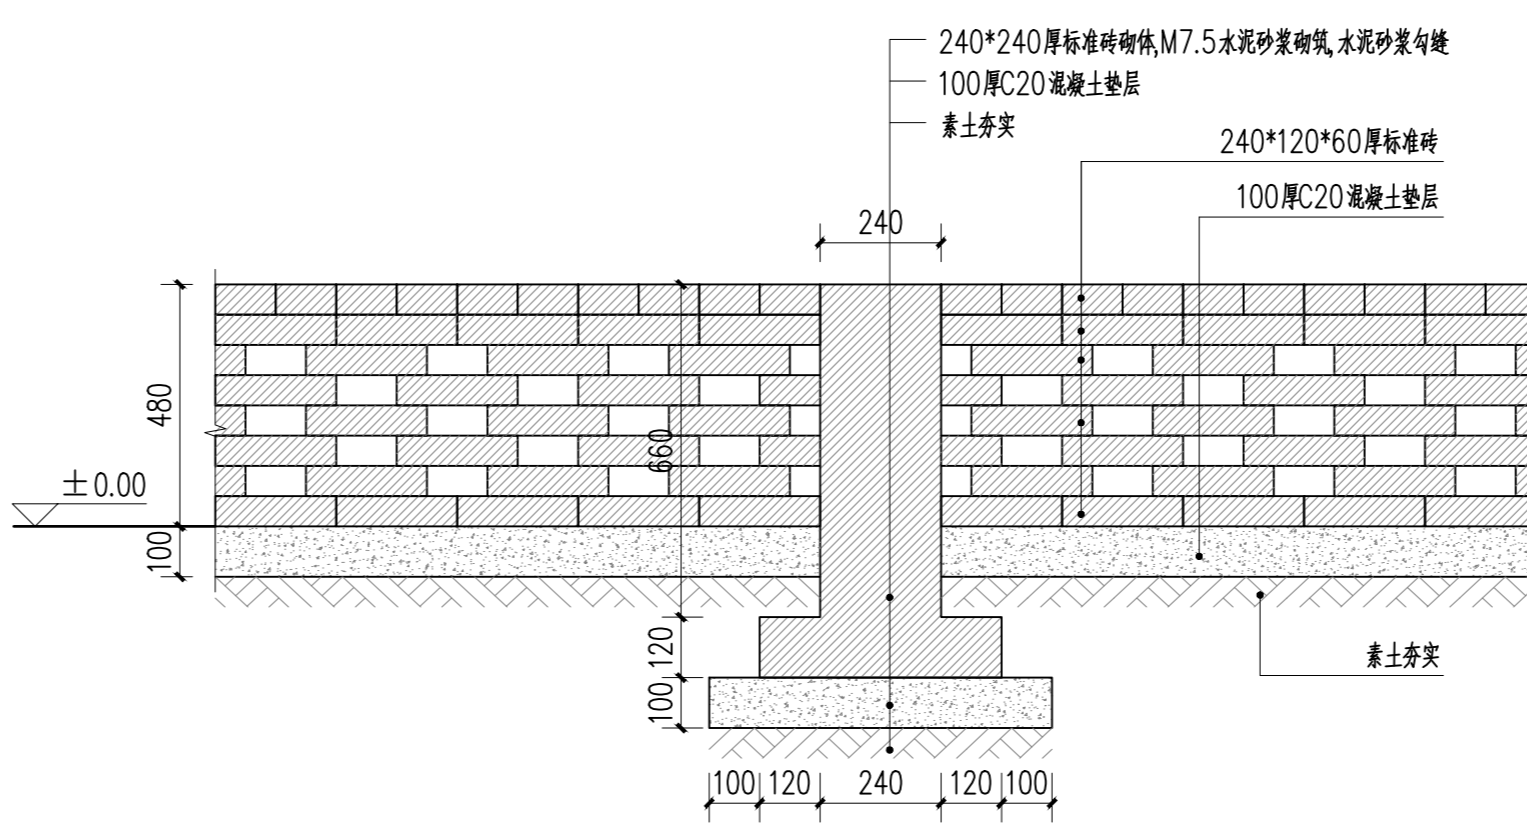

② 菜园格栅立面图  
SCALE 1:15

- 注: 1、本图采用相对标高, ±0.000为相邻铺地完成面标高;
- 2、图中所用标砖就地取材,采用拆除公厕及猪圈的砖;
- 3、施工以现场实际数据为准。

淮安市政设计研究院有限公司 HUAINAN MUNICIPAL DESIGN AND RESEARCH INSTITUTE CO., LTD.		工程名称 淮安市淮阴区2025年宜居宜业和美乡村建设项目 西顺河镇西社区和美乡村改造工程
项目负责 专业负责	审核 设计	项目编号 HASZ25-S050 图纸编号 LP-02 设计阶段 施工图 日期 2025.05