

南祖师庵精品街巷改造项目
施工图

2025年08月

图 纸 目 录		建设单位	南京市鼓楼区挹江门街道办事处			设计编号	0
		项目名称	南祖师庵精品街巷改造项目			子项名称	-
						专 业	-
序号	图 纸 名 称	图纸编号	图 幅	最新版本号	出图时间	备 注	
01	目录		A4		2025.08		
02	设计说明	LD-01	A2		2025.08		
03	原始平面图	LD-02	A2		2025.08		
04	总平面图	LD-03	A2		2025.08		
05	地面病害处理及墙面出新分布平面图	LD-04	A2		2025.08		
06	地面铺装平面图	LD-05	A2		2025.08		
07	索引平面图	LD-06	A2		2025.08		
08	尺寸定位平面图	LD-07	A2		2025.08		
09	网格定位平面图	LD-08	A2		2025.08		
10	灯具点位平面图	LD-09	A2		2025.08		
11	文化墙平面图	LP-01.1	A2		2025.08		
12	文化墙立面图	LP-01.2	A2		2025.08		
13	文化墙立面图及剖面图	LP-01.3	A2		2025.08		
14	锈板浮雕网格图一	LP-01.4	A2		2025.08		
15	锈板浮雕网格图二	LP-01.5	A2		2025.08		
16	造型门头详图	LP-02	A2		2025.08		
17	彩色斑马线一详图	LP-03.1	A2		2025.08		
18	彩色斑马线二详图	LP-03.2	A2		2025.08		
19	机动车停车位详图	LP-04.1	A2		2025.08		
20	非机动车停车位详图	LP-04.2	A2		2025.08		
21	种植池详图	LP-05.1	A2		2025.08		
22	金属座凳详图	LP-05.2	A2		2025.08		
23	树池详图	LP-06	A2		2025.08		
签章处:							
专业负责		制 表	日 期	2025.08	第 1 页 共 2 页		

图 纸 目 录		建设单位	南京市鼓楼区挹江门街道办事处			设计编号	0
		项目名称	南祖师庵精品街巷改造项目			子项名称	-
						专 业	-
序号	图 纸 名 称	图纸编号	图 幅	最新版本号	出图时间	备 注	
24	电箱装饰详图	LP-07	A2		2025.08		
25	街巷引导标识大样图	LP-08	A2		2025.08		
26	通用做法	LX-01	A2		2025.08		
签章处：							
专业负责		制 表		日 期	2025.08	第 2 页 共 2 页	

施工图设计说明

一、设计依据及基础资料	
1、建设单位提供的建筑设计图纸；	
2、建设单位提供的电子地形图；	
3、甲方确定的-设计方案；	
4、建设工程设计合同；	
5、国家现行规范、标准及地方有关规定	① 《江苏省城市居住区和单位绿化标准》DGJ32/TJ169-2014 ③ 《风景园林制图标准》CJJ/T 67-2015 ⑤ GB50763-2012无障碍设计规范 ⑦ 《建筑场地园林-设计深度及图样》06SJ805 ② 《城市综合交通体系规划标准》GB/T51328-2018 ④ 《园林绿化工程施工及验收规范》DB11/T 212—2017 ⑥ 《城市绿化和园林绿地用植物材料木本苗》CJ/T 24-1999
二：工程概况	
1、项目概况	① 工程名称：南祖师庵精品街巷改造项目 ③ 建设单位：南京市鼓楼区挹江门街道办事处 ② 建设地点：江苏省南京市
三：施工说明	
1、技术说明及要求	1.1：施工图中所注标高尺寸及网格定位尺寸均以米(m)表示,平、立、剖面及大样标注尺寸以毫米(mm)表示。 1.2：本工程设计中所指距地高度均指离开完成面高度。所注材料配合比除注明重量比外，其余均为体积比。 1.3：各部位做法应符合我国现行各单项施工操作及施工质量验收规范的各项有关规定。
2、竖向设计	2.1：本图竖向设计按建筑图纸所定，以业主提供的电子版地形图及建筑总平面图为依据细化竖向设计，竖向设计以m为单位。地形塑造时，绿地区域除标明区域外原则上做1%的坡度以利于排水、如果-改动不多的地方则保留现有地形地貌。 2.2：由于局部区域现场标高数据可能不准确，施工前需核实相应的场地标高，结合现场建筑室内外高差、现有地形和本图所给标高数值综合考虑进行调整、以最终施工完成面为准。 调整时需遵循以下原则： a、场地道路与市政道路交接处场地内道路需≥市政道路标高0.1m，新建场地道路交接处需≥0.2m。 b、所有地面排水，均应由建筑往四周组织放坡排至雨水口 2.3：以下坡度适用于本工程未注明区域： 道路纵坡：机动车道路纵坡最大≤8%，坡长≤200m，最小纵坡≥0.3%；非机动车道路最大纵坡≤3%，最小纵坡≥0.3%，坡长≤50m。 道路横坡：机动车横坡为1.0%-2.5%。人行道横坡1.0%-2.0%。 园路≤4.0%，广场0.3≤3.0% 绿地0.5%-1.0%
3、道路、广场	3.1：应选择符合产品标准要求材料。 3.2：道路基层压实度≥93%（重击实标准），回弹模量≥80MPa；土基层压实度≥90%（重击实标准），回弹模量≥20MPa。地面垫层应铺设在均匀密实的基土上。当地基土质较差时，可用碎石、卵石或碎砖等夯入土中，以加强基土。对软弱地基的利用或处理，可参照《工业与民用建筑地基基础设计规范》进行处理。 3.3：铺装依施工放线而定，所有曲线需按方格网放线以保证曲线流畅，自然。 3.4：路宽<5米时，混凝土沿路纵向每隔4米分块做缩缝；路宽>5米时，沿路中心线做纵缝、沿路纵轴方向每隔4米分块做缩缝。混凝土纵向长约20米左右或与不同的构筑物衔接时须做胀缝。广场地面铺装应设置伸缩缝，位置宜结合铺装的分隔线或者不同材质铺装交接处（如花岗岩广场上铺装分隔带边上），纵向缩缝间距不得≤6m，横向缩缝不得≤12m。一般都≤6m分格做缝，缝宽20mm，上下贯通，20*25mm沥青橡胶条嵌缝。 3.5：道路及广场混凝土垫层要去车行混凝土垫层标号不低于C25，人行混凝土垫层标号不低于C15。 3.6：室外铺装面层材料的防滑等级须满足JGJ/T 331-2014建筑地面工程防滑技术规程中规定的以下指标： 1.坡道、无障碍步道、楼梯踏步须达到Aw级。 2.建筑出入口平台、人行道、广场、停车场等须达到Bw级。 3.绿地道路等须达到Ow级。 4.室外普通地面须达到Dw级。

4、	铺装、景墙、花池等
	4.1：砌体砖的强度等级≥MU10，采用M7.5混合砂浆砌筑。砌体在选用时应根据国家有关要求选用不破坏耕地、环保的产品。石料不应采用风化石头、水泥标号不低于325号。本工程所有砌体均设强身防潮，做法为离地60mm处设置1:2水泥砂浆一道，内掺5%防水粉。 4.2：-所用混凝土等级除注明外，未作说明的钢筋混凝土构件的混凝土等级均为C25。 4.3：应选择符合产品标准要求材料。石材留缝除特殊说明外，其余未注明处留缝均<2mm。
5、	各类金属件：
	5.1：外露钢材图中如未说明外宜采用热镀锌处理钢材、预埋铁件均做防锈处理。 5.2：圆钢、方钢、钢管、型钢、钢板均采Q235-AF钢、钢筋采用级钢、不锈钢选用304不锈钢、钢和不锈钢之间之间的焊接采用不锈钢焊条。 5.3：焊接及焊接材料应符合《钢结构焊接规范》GB50661-2011的有关技术规定。焊缝应满焊并保持焊缝均匀，不得有裂缝、过烧现象、外露处应挫平、磨光。焊条用E43系列，焊缝高度6mm。 5.4：各金属构件表面应光滑、平直、无毛刺。安装后不应有歪斜、扭曲、变形等缺陷。钢板制作的装饰件应保持边角整齐、切割部位须挫平磨光、不得留有切割痕迹和毛刺。各种加工工件、要求尺寸精确，表面光洁。 5.5：所有金属制品露明部分用防锈漆2道，面刷调和漆二度，除注明外，颜色同所在墙面。不露明的金属制品仅刷防锈漆二度。所有金属制品刷底漆前应先除锈，并加强防锈处理。各种钢构件在油漆前应彻底除锈、除锈等级不低于St3或Sa2½级。
6、	各类石材：
	6.1：石材需六面防护涂刷处理并满足以下要求： a、石材六面防水性测试，达99%以上。 b、背面与水泥的黏着力测试，达6kgf/cm2以上。 c、施工厂商针对不同材质的石材，应提出相关的施工计划。并附原制造厂商所附之使用说明，供业主及监理单位认可备查后，方可进场施工，其有效期不得超过原制造厂商标注之有效期限。 d、上项之替代同等品，须提具经国内相关学术单位或公立检测机构判定为同等效能产品之证明，并经业主及监理单位备查后，方可进场施工。 e、预估材料用量之总量须一次备足进场或进厂，并提供相关用量证明，供监理单位查验。
7、	沥青路面铣刨与恢复
	原沥青路面铣刨深度为 6公分，铣刨后应保证路面平整、无松散颗粒残留。采用 60mm 厚细粒式改性沥青混凝土（AC-13）恢复路面，AC-13 细粒式改性沥青混凝土需满足《公路沥青路面施工技术规范》（JTG/T 3650-2020）要求，集料级配、沥青用量等指标应符合相关标准。施工时，严格控制摊铺温度，初压温度不低于 150，终压温度不低于 80℃，确保压实度达到 98% 以上，路面平整度偏差不超过 3mm。
8、	地面画线
	一、设计依据 1. 甲方提供的建筑图纸资料 2. 《公路交通安全设施设计规范》（JTG D81-2006） 3. 中华人民共和国《工程建设标准强制性条文》公路工程部分 4. 《道路交通标志和标线》（GB5678-2009） 施工时，如有新的规范、规程颁布实施，则应按新的规范、规程执行。 二、标线部分（热熔标线） 1. 外观涂层鲜明，耐日晒，不变色，夜间反光强度高 2. 在划线位置在施工前打扫干净，不得有残留灰尘 3. 施工时注意划线漆不得外溅，并喷均匀划线. 施工完成后应美观，不得出现毛边现象
9、	其它
	所有外装饰材料色彩需报小样，经甲方及设计单位认可后方可大面积施工。 施工安装必须严格遵守国家颁布的有关标准及各项施工验收规范的规定，并与结构、水、电、绿化配置等专业施工图纸密切配合。 本图集给水、电气安装等详见专项说明。未标明材料或由于一些未定因素的细部做法由设计师到现场根据周围具体环境再设计。如有未尽事宜，请与设计人员或甲方沟通协商解决。 本图沥青路面范围的所有窨井，均按重型铸铁井盖施工，施工做法详图集：DB2101-T 0109-2024 城市道路球墨铸铁检查井盖施工图集
10、	本图集绿化设计、给排水、电气安装等详见专项说明。未标明材料或由于一些未定因素的细部做法由专项设计师到现场根据周围具体环境再设计。如有未尽事宜，请与设计人员或甲方沟通协商解决。

合作设计


Co-designed by

注册章：
LICENSE STAMP

消防自审章(人防出图章)：
FIRE PROOF EXAMINATION APPROVAL (CIVIL AIR DEFENCE PERMISSION STAMP)

出图章：
PERMISSION STAMP

建设单位	南京市鼓楼区挹江门街道办事处		
项目名称	南祖师庵精品街巷改造项目		
子项名称	-		
图纸名称	设计说明		
设计编号	0	专 业	-
设计阶段	施工图	图 号	LD-01
出图日期	2025.08	版 本	0
职 责	姓 名	签 字	
批 准	0		
项目负责人	0		
审 定	0		
审 核	0		
校 对	0		
专业负责人	0		
设 计	0		
制 图	0		
会签栏	方 案		
	建 筑	电 气	
	结 构	智 能	
	给 排 水	暖 通	

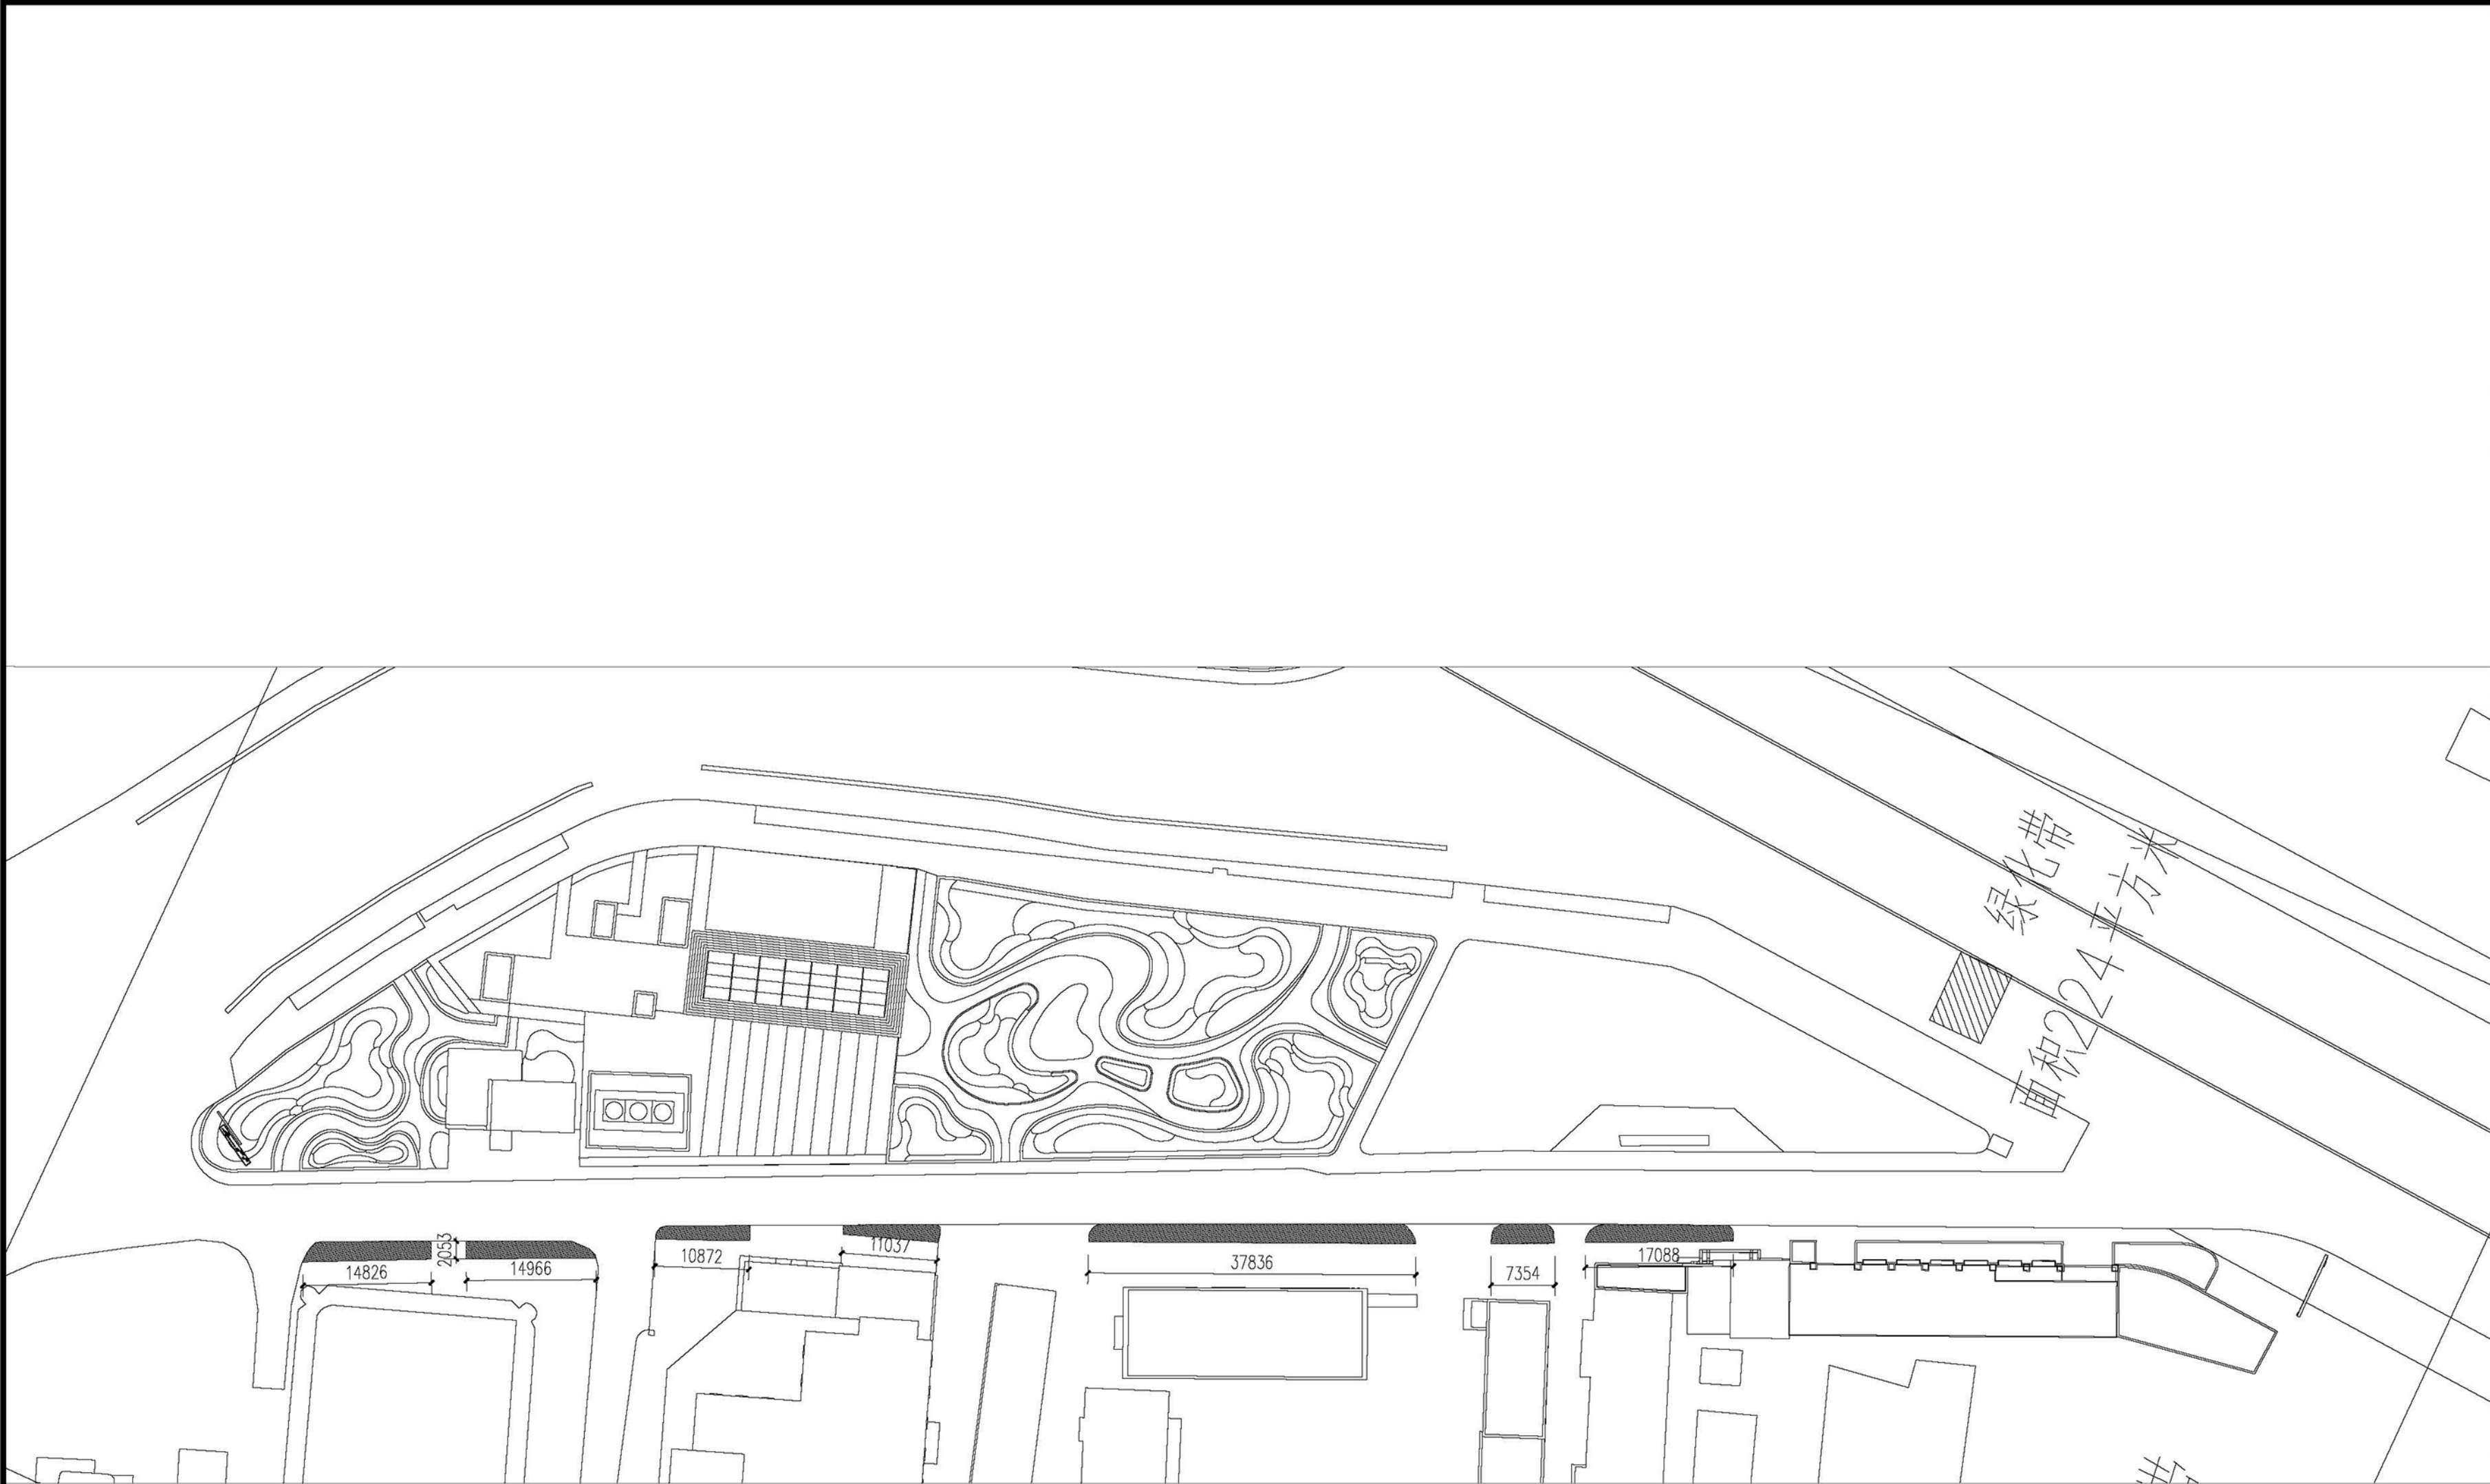

①原始平面图 1:600

合作设计
Co-designed by

注册章:
LICENSE STAMP

消防自审章(人防出图章):
FIRE PROOF EXAMINATION APPROVAL (CIVIL AIR DEFENCE PERMISSION STAMP)

出图章:
PERMISSION STAMP

建设单位 南京市鼓楼区挹江门街道办事处

项目名称 南祖师庵精品街巷改造项目

子项名称 -

图纸名称 原始平面图

设计编号 0 专 业 -

设计阶段 施工图 图 号 LD-02

出图日期 2025.08 版 本 0

职 责 姓 名 签 字

批 准 0

项目负责人 0

审 定 0

审 核 0

校 对 0

专业负责人 0

设 计 0

制 图 0

会签栏	方 案			
	建 筑		电 气	
	结 构		智 能	
	给 排 水		暖 通	



①总平面图 1:600

合作设计
Co-designed by

注册章:
LICENSE STAMP

消防自审章(人防出图章):
FIRE PROOF EXAMINATION APPROVAL (CIVIL AIR DEFENCE PERMISSION STAMP)

出图章:
PERMISSION STAMP


建设单位	南京市鼓楼区挹江门街道办事处
项目名称	南祖师庵精品街巷改造项目
子项名称	-

图纸名称	总平面图
------	------

设计编号	0	专 业	-
设计阶段	施工图	图 号	LD-03
出图日期	2025.08	版 本	0

职 责	姓 名	签 字
批 准	0	
项目负责人	0	
审 定	0	
审 核	0	
校 对	0	
专业负责人	0	
设 计	0	
制 图	0	

会签栏	方 案			
	建 筑		电 气	
	结 构		智 能	
	给 排 水		暖 通	

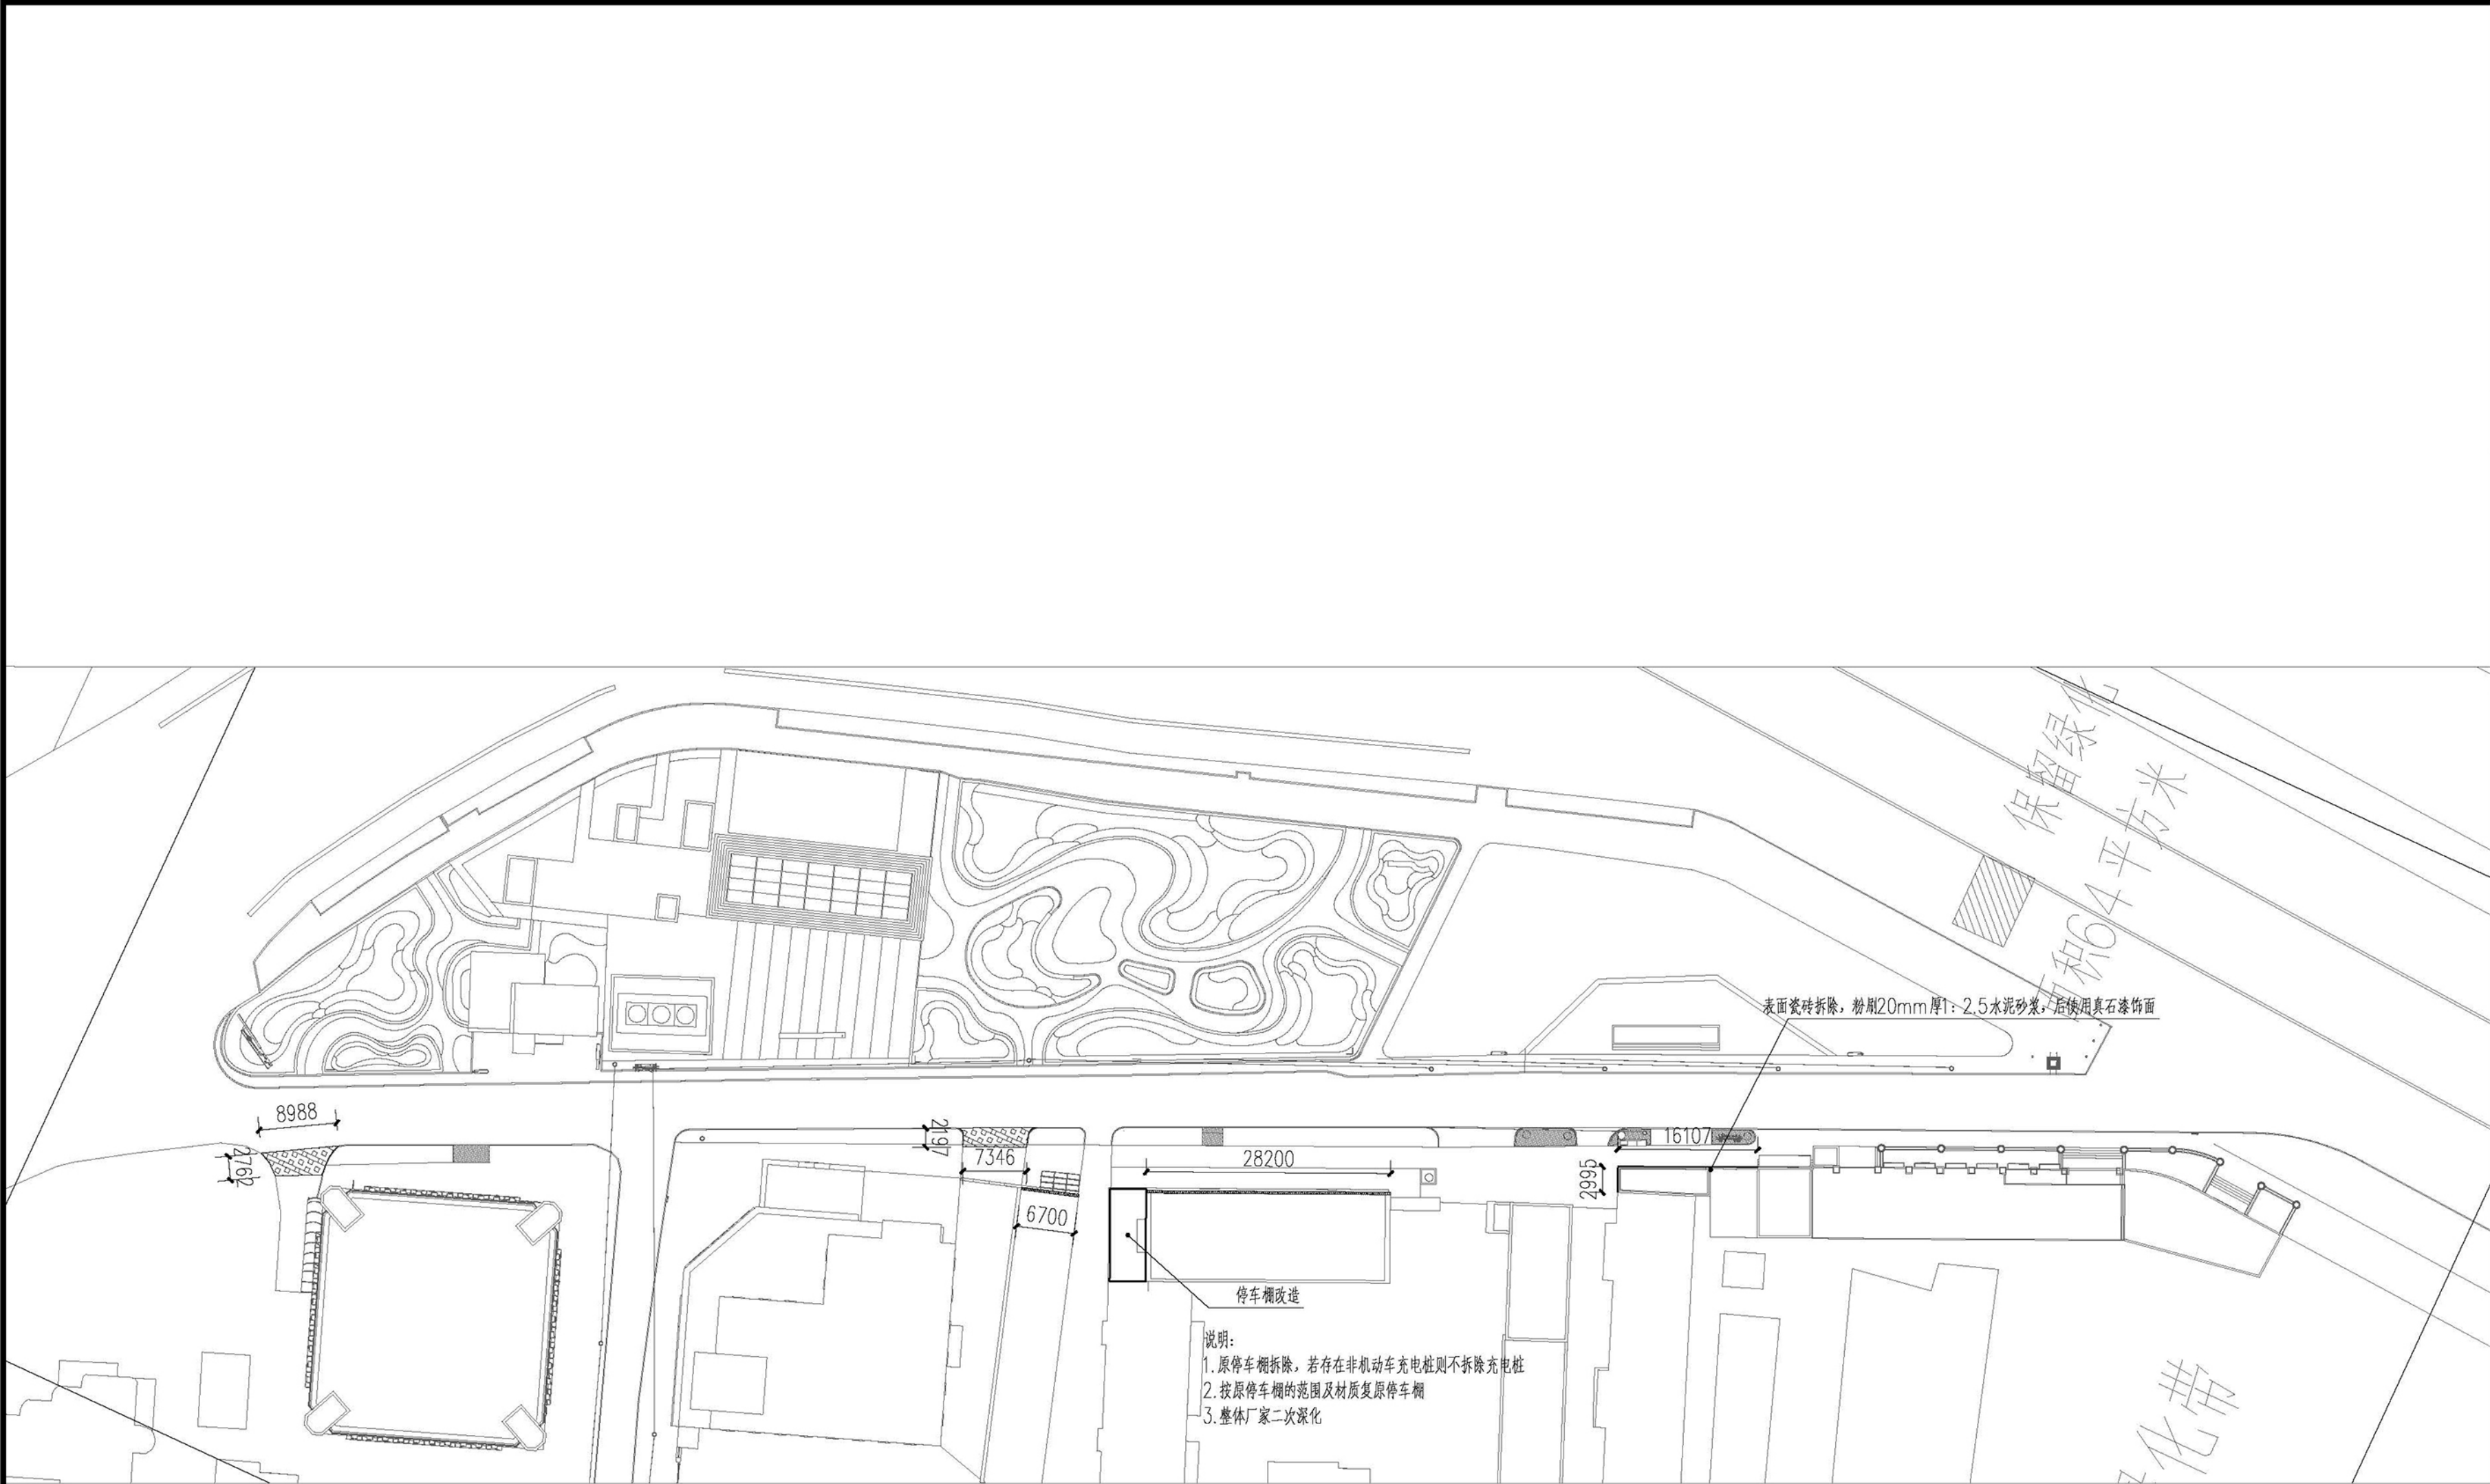

①地面病害处理及墙面出新分布平面图 1:600

- 说明:
- 拆除铺装路面: 260m²
 - 拆除混凝土路面: 135m²
 - 人行道面包砖铺装恢复: 260
 - 井盖更换(600*600): 12套

	原沥青路面病害处理	原沥青路面铣刨60mm后对基础进行处理，然后加铺60mm厚AC-13沥青混凝土	
	原墙面出新	原墙面面层铲除后使用1:2.5水泥砂浆粉刷20mm厚，后使用真石漆饰面	

合作设计

Co-designed by

注册章:

LICENSE STAMP

消防自审章(人防出图章):

FIRE PROOF EXAMINATION APPROVAL (CIVIL AIR DEFENCE PERMISSION STAMP)

出图章:

PERMISSION STAMP

建设单位 南京市鼓楼区挹江门街道办事处

项目名称 南祖师庵精品街巷改造项目

子项名称 -

图纸名称 地面病害处理及墙面出新分布平面图

设计编号 0 专 业 -

设计阶段 施工图 图 号 LD-04

出图日期 2025.08 版 本 0

职 责 姓 名 签 字

批 准 0

项目负责人 0

审 定 0

审 核 0

校 对 0


专业负责人 0

设 计 0

制 图 0

会签栏

方 案			
建 筑		电 气	
结 构		智 能	
给 排 水		暖 通	

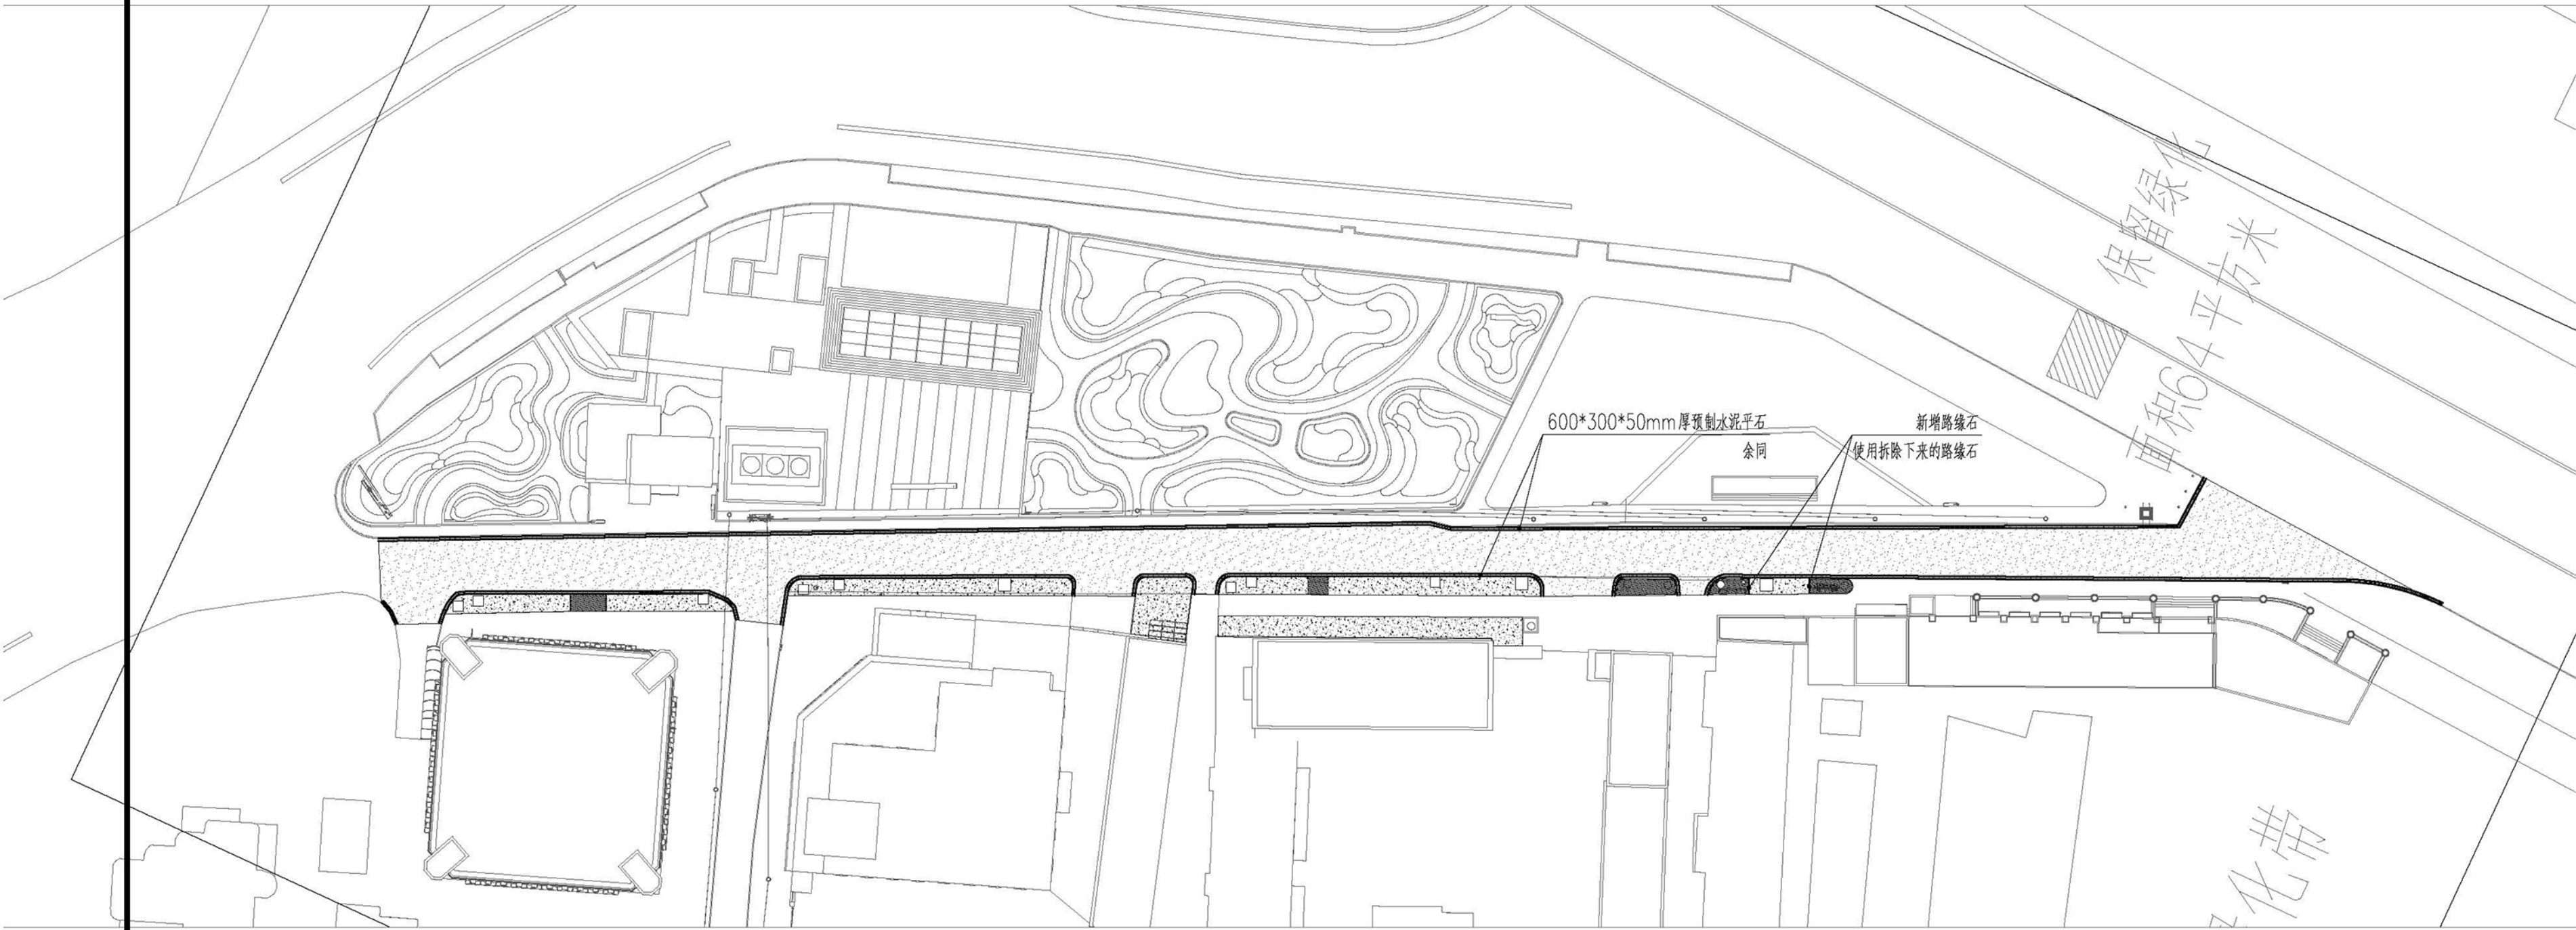

①地面铺装平面图 1:600

图例	名称	说明	做法索引
	透水混凝土	绿化带拆除后,加铺透水混凝土路面	2 LX-01
	绿化带	保留绿化带	
	沥青混凝土	原沥青路面铣刨60mm后加铺60mm厚AC-13沥青混凝土	1 LX-01

合作设计

Co-designed by

注册章:

LICENSE STAMP

消防自审章(人防出图章):

FIRE PROOF EXAMINATION APPROVAL (CIVIL AIR DEFENCE PERMISSION STAMP)

出图章:

PERMISSION STAMP

建设单位南京市鼓楼区挹江门街道办事处

项目名称南祖师庵精品街巷改造项目

子项名称-

图纸名称地面铺装、地面病害处理及墙面出新分布平面图

设计编号0专业-

设计阶段施工图图号LD-05

出图日期2025.08版本0

职 责姓 名签 字

批 准0

项目负责人0

审 定0

审 核0

校 对0

专业负责人0

设 计0

制 图0


会签栏

方 案

建 筑电 气

结 构智 能

给 排水暖 通

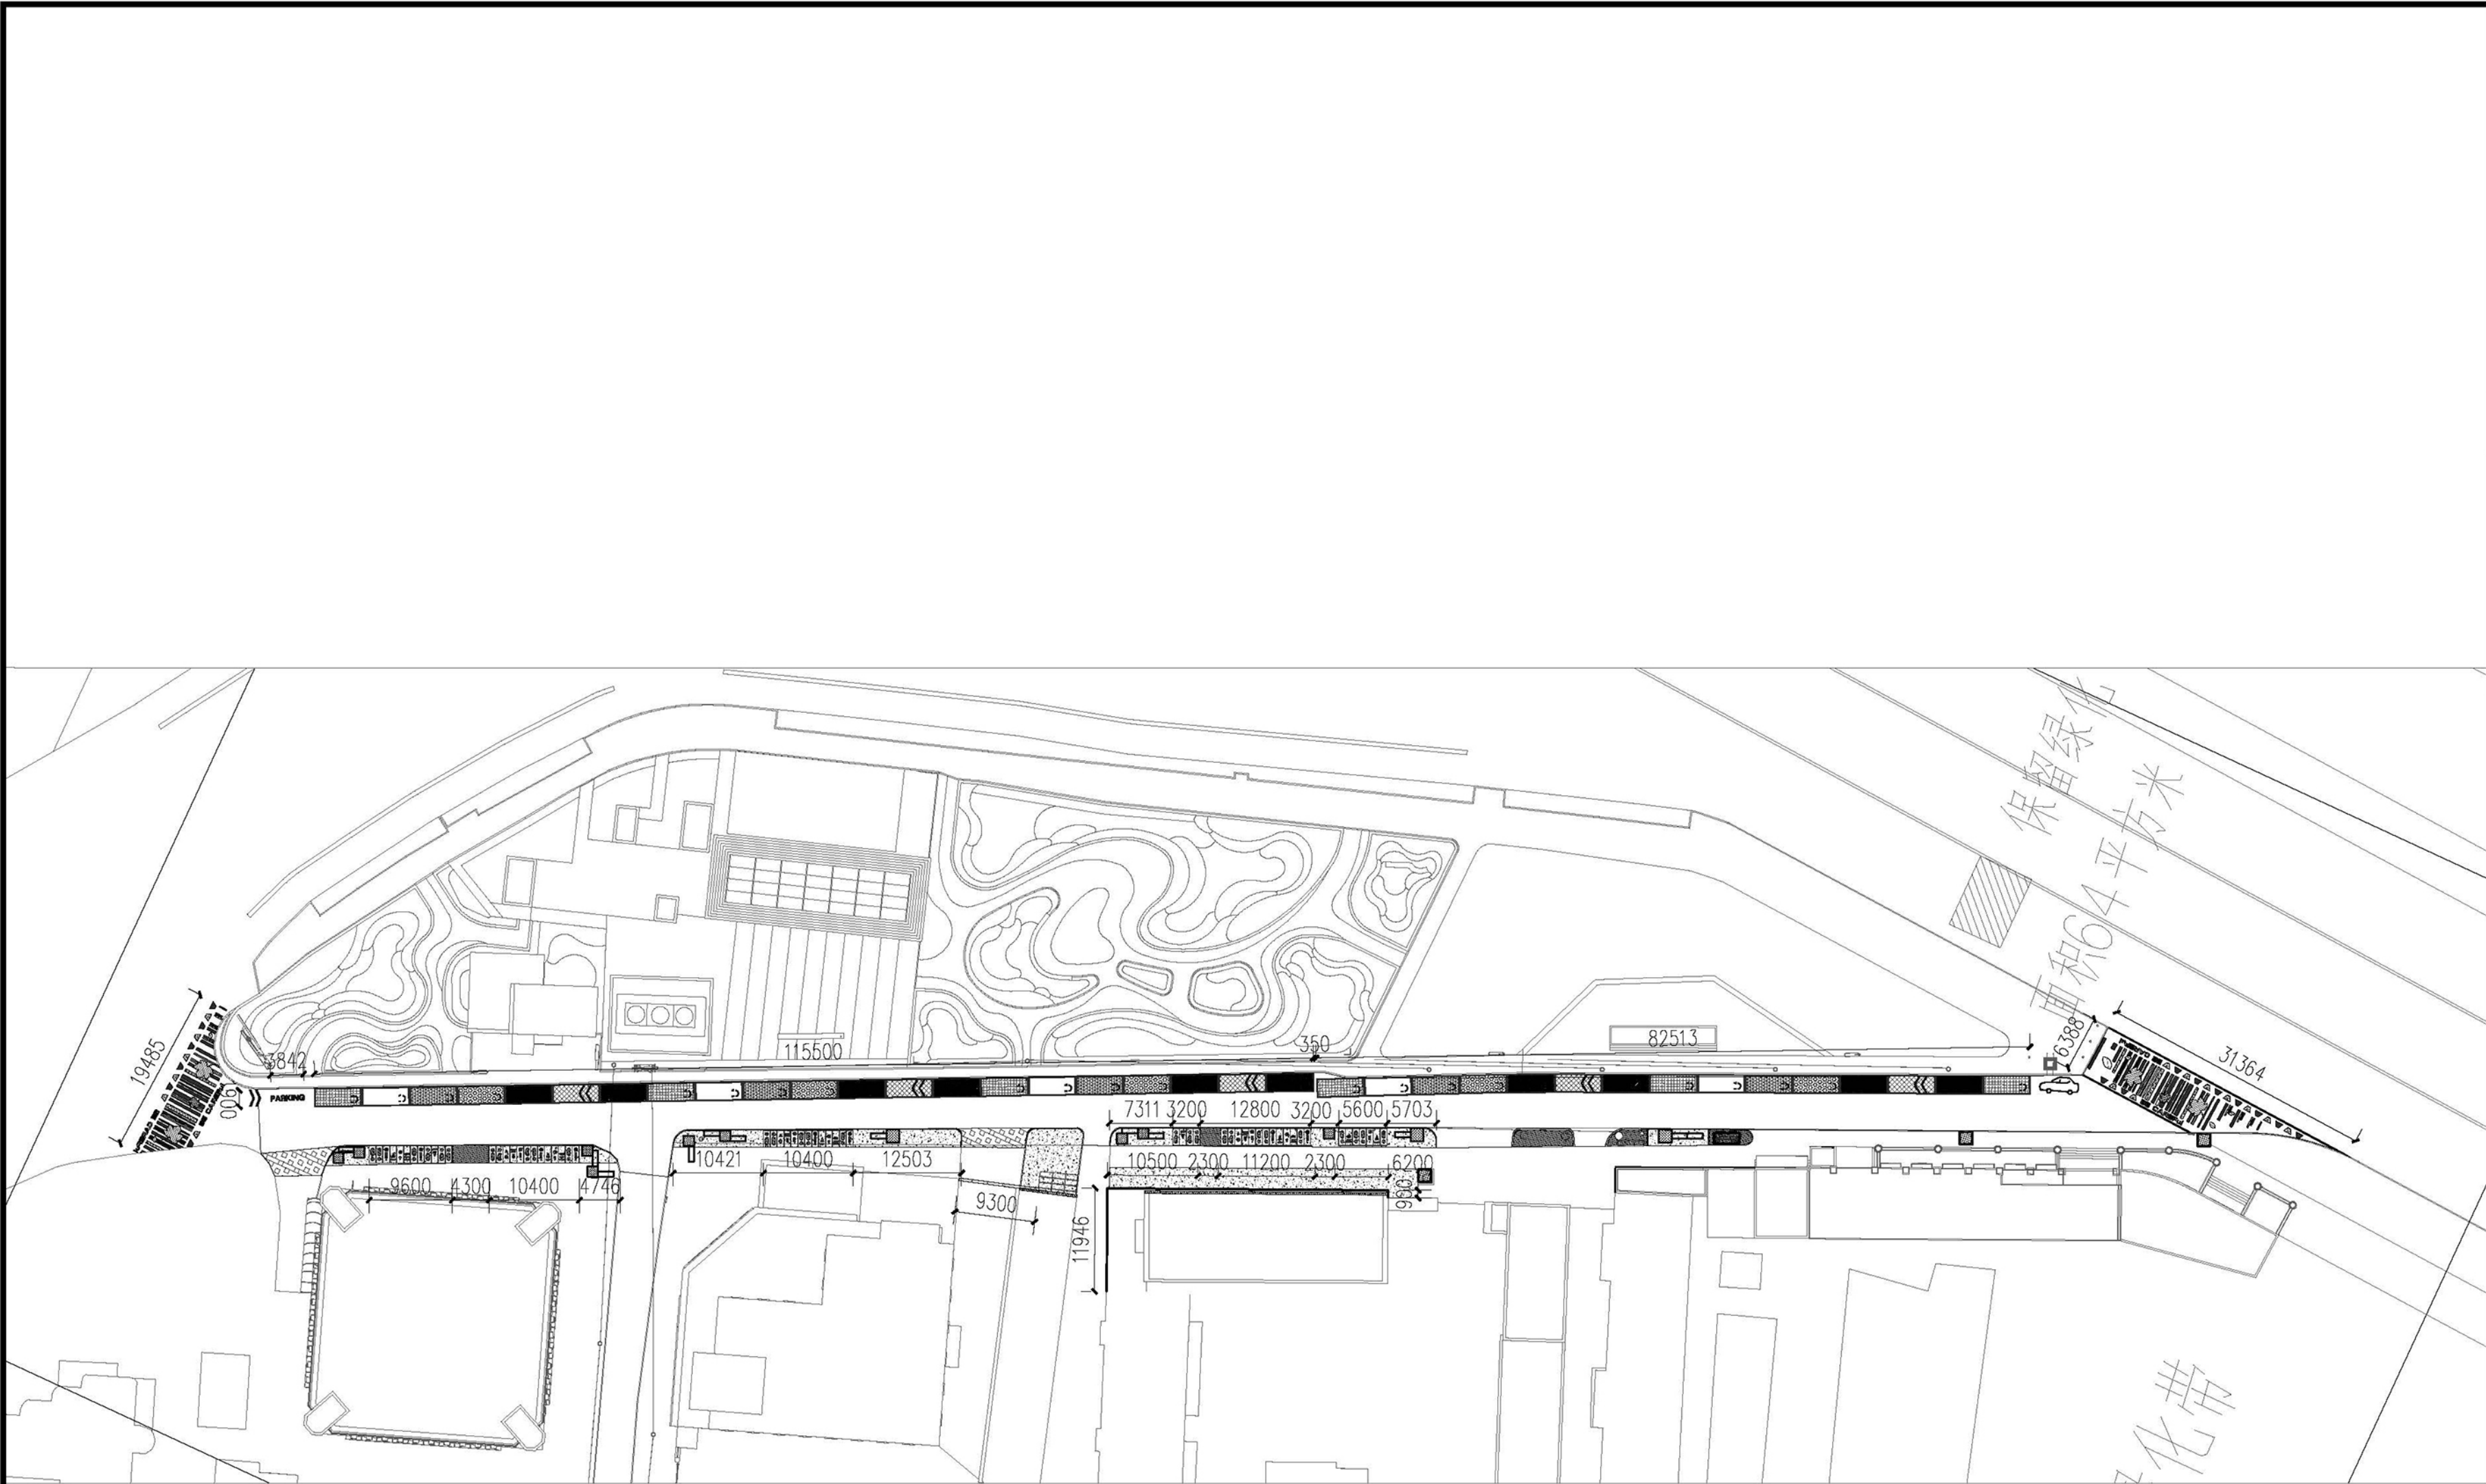

①尺寸定位平面图 1:600

合作设计

Co-designed by

注册章:

LICENSE STAMP

消防自审章(人防出图章):

FIRE PROOF EXAMINATION APPROVAL (CIVIL AIR DEFENCE PERMISSION STAMP)

出图章:

PERMISSION STAMP

建设单位 南京市鼓楼区挹江门街道办事处

项目名称 南祖师庵精品街巷改造项目

子项名称 -

图纸名称 尺寸定位平面图

设计编号 0 专业 -

设计阶段 施工图 图号 LD-07

出图日期 2025.08 版本 0

职责 姓名 签字

批准 0

项目负责人 0

审定 0

审核 0

校对 0

专业负责人 0

设计 0


制图 0

会签栏 方案

建筑 电气

结构 智能

给排水 暖通

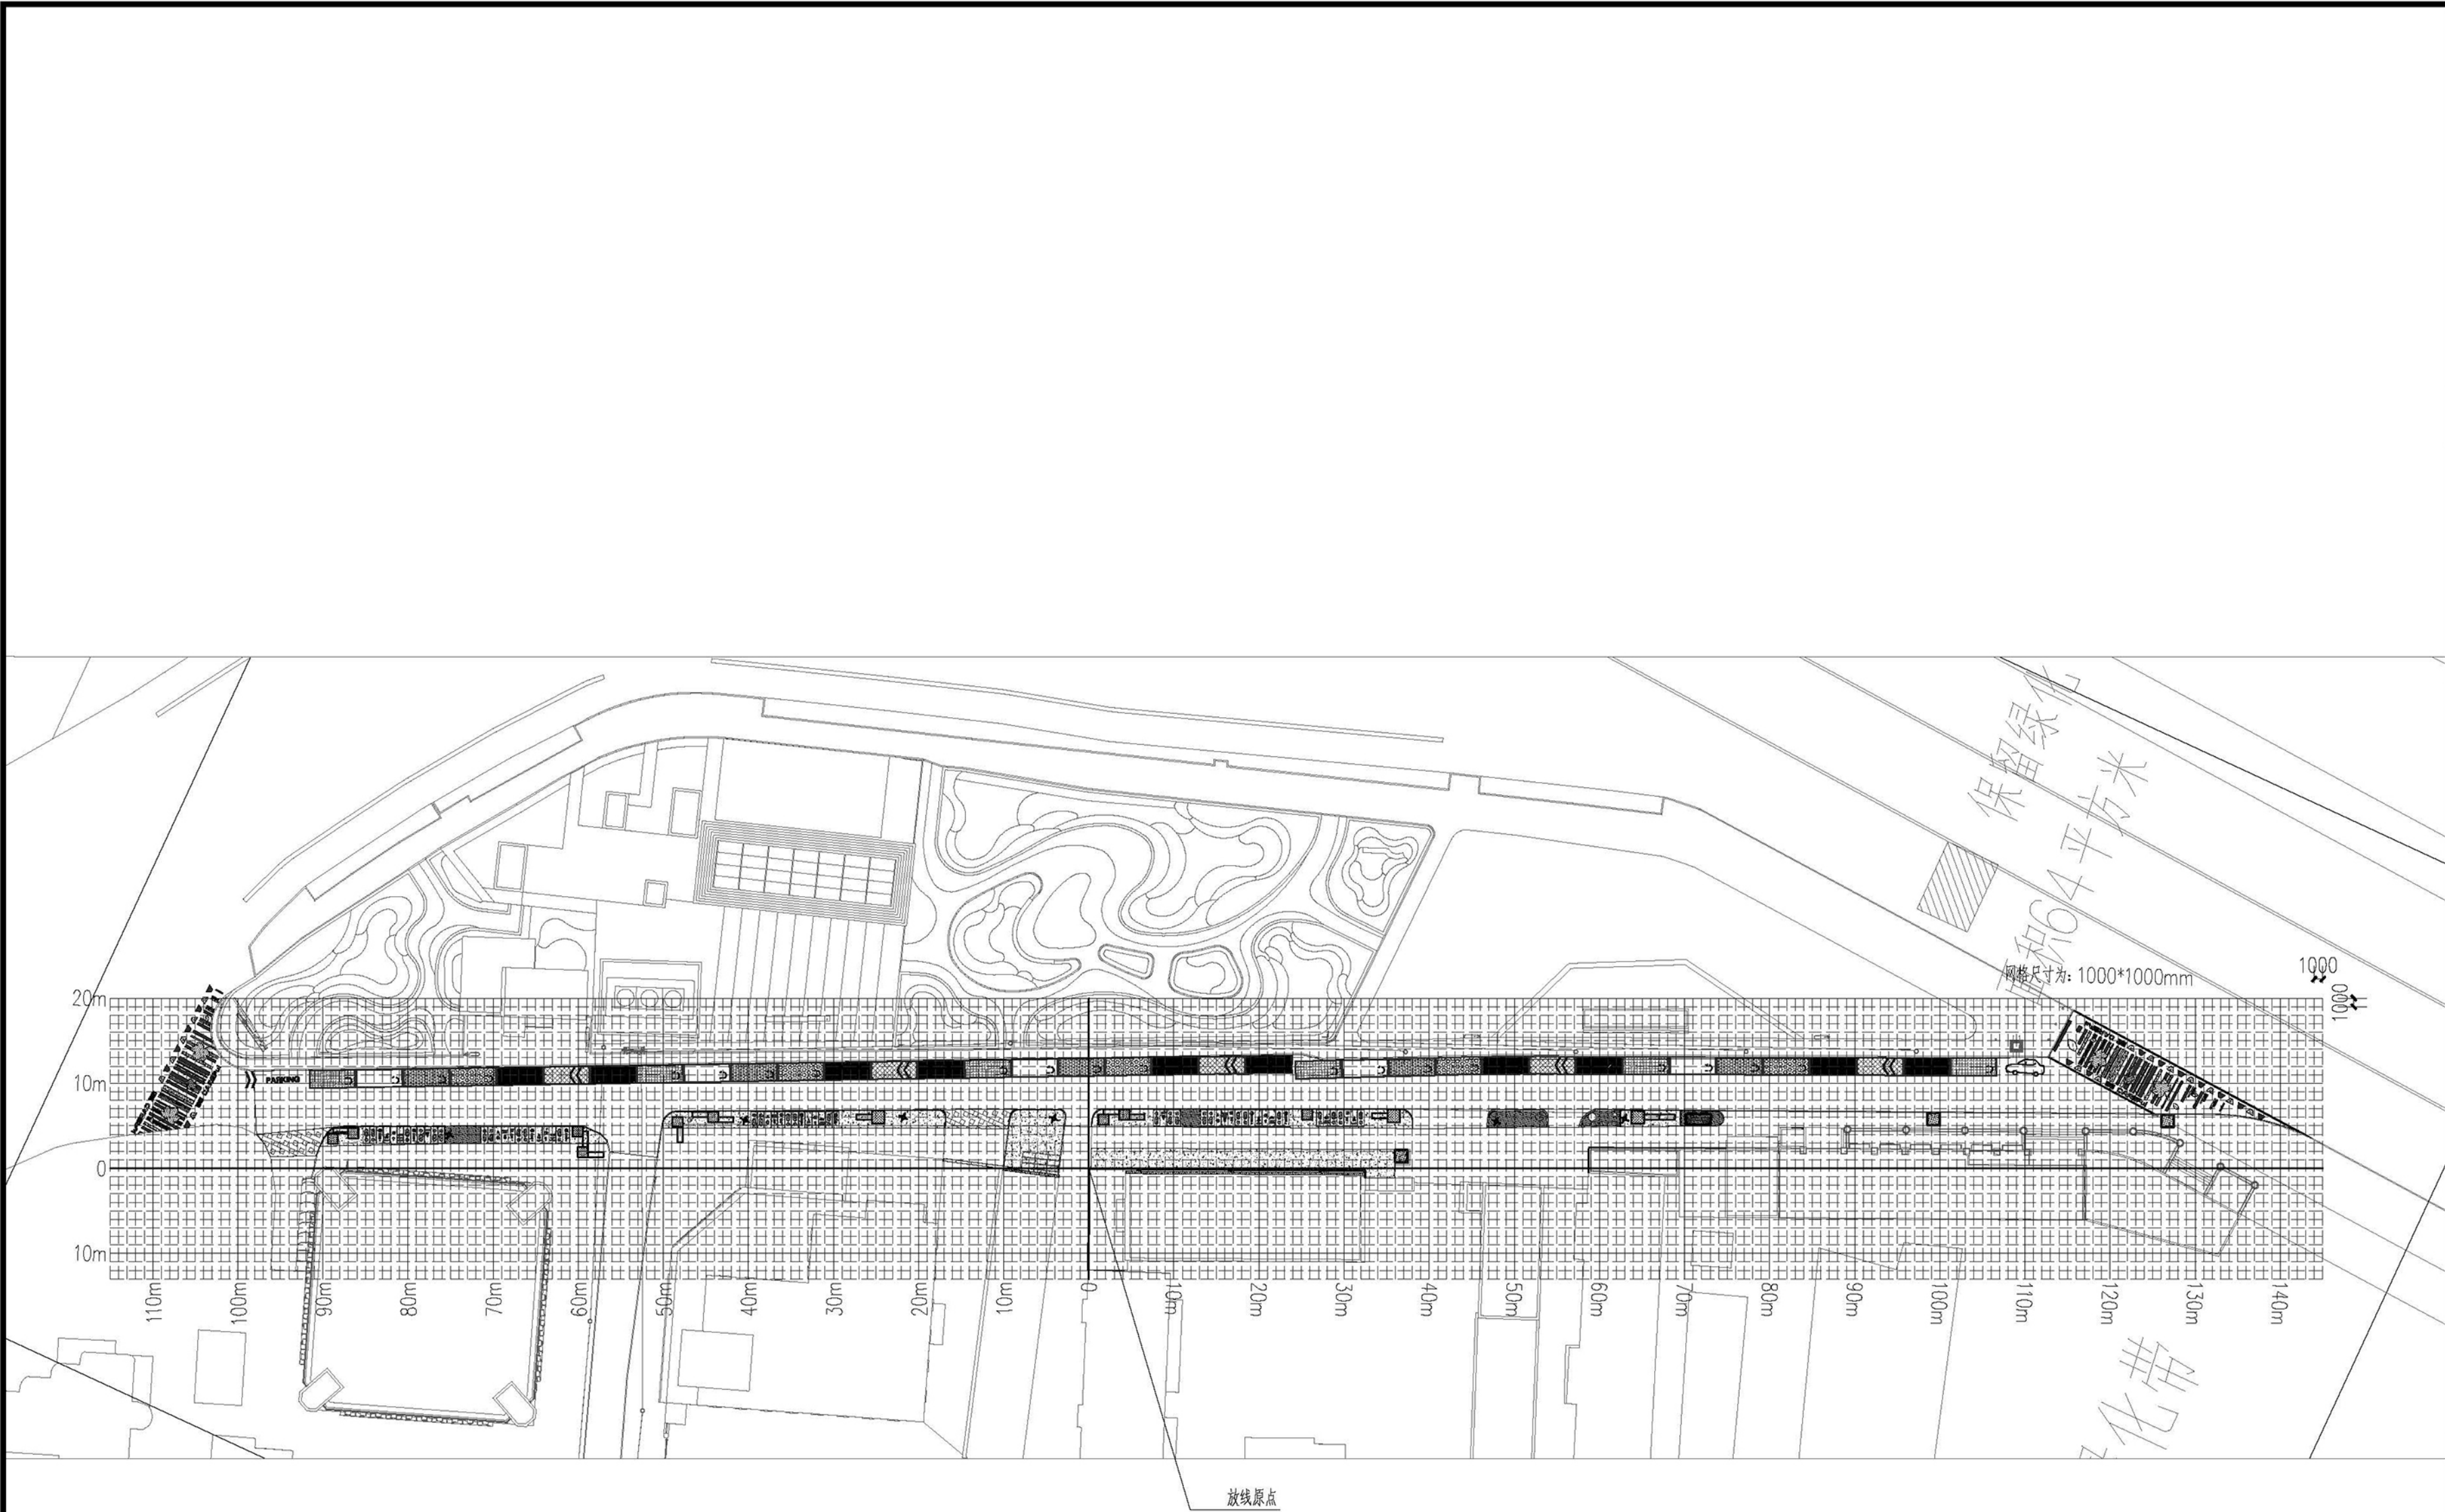

①网格定位平面图 1:600

合作设计

Co-designed by

注册章:

LICENSE STAMP

消防自审章(人防出图章):

FIRE PROOF EXAMINATION APPROVAL (CIVIL AIR DEFENCE PERMISSION STAMP)

出图章:

PERMISSION STAMP

建设单位 南京市鼓楼区挹江门街道办事处

项目名称 南祖师庵精品街巷改造项目

子项名称 -

图纸名称 网格定位平面图

设计编号 0 专业 -

设计阶段 施工图 图号 LD-08

出图日期 2025.08 版本 0

职责 姓名 签字

批准 0

项目负责人 0

审定 0

审核 0

校对 0

专业负责人 0

设计 0



制图 0

会签栏 方案

建筑 电气

结构 智能

给排水 暖通

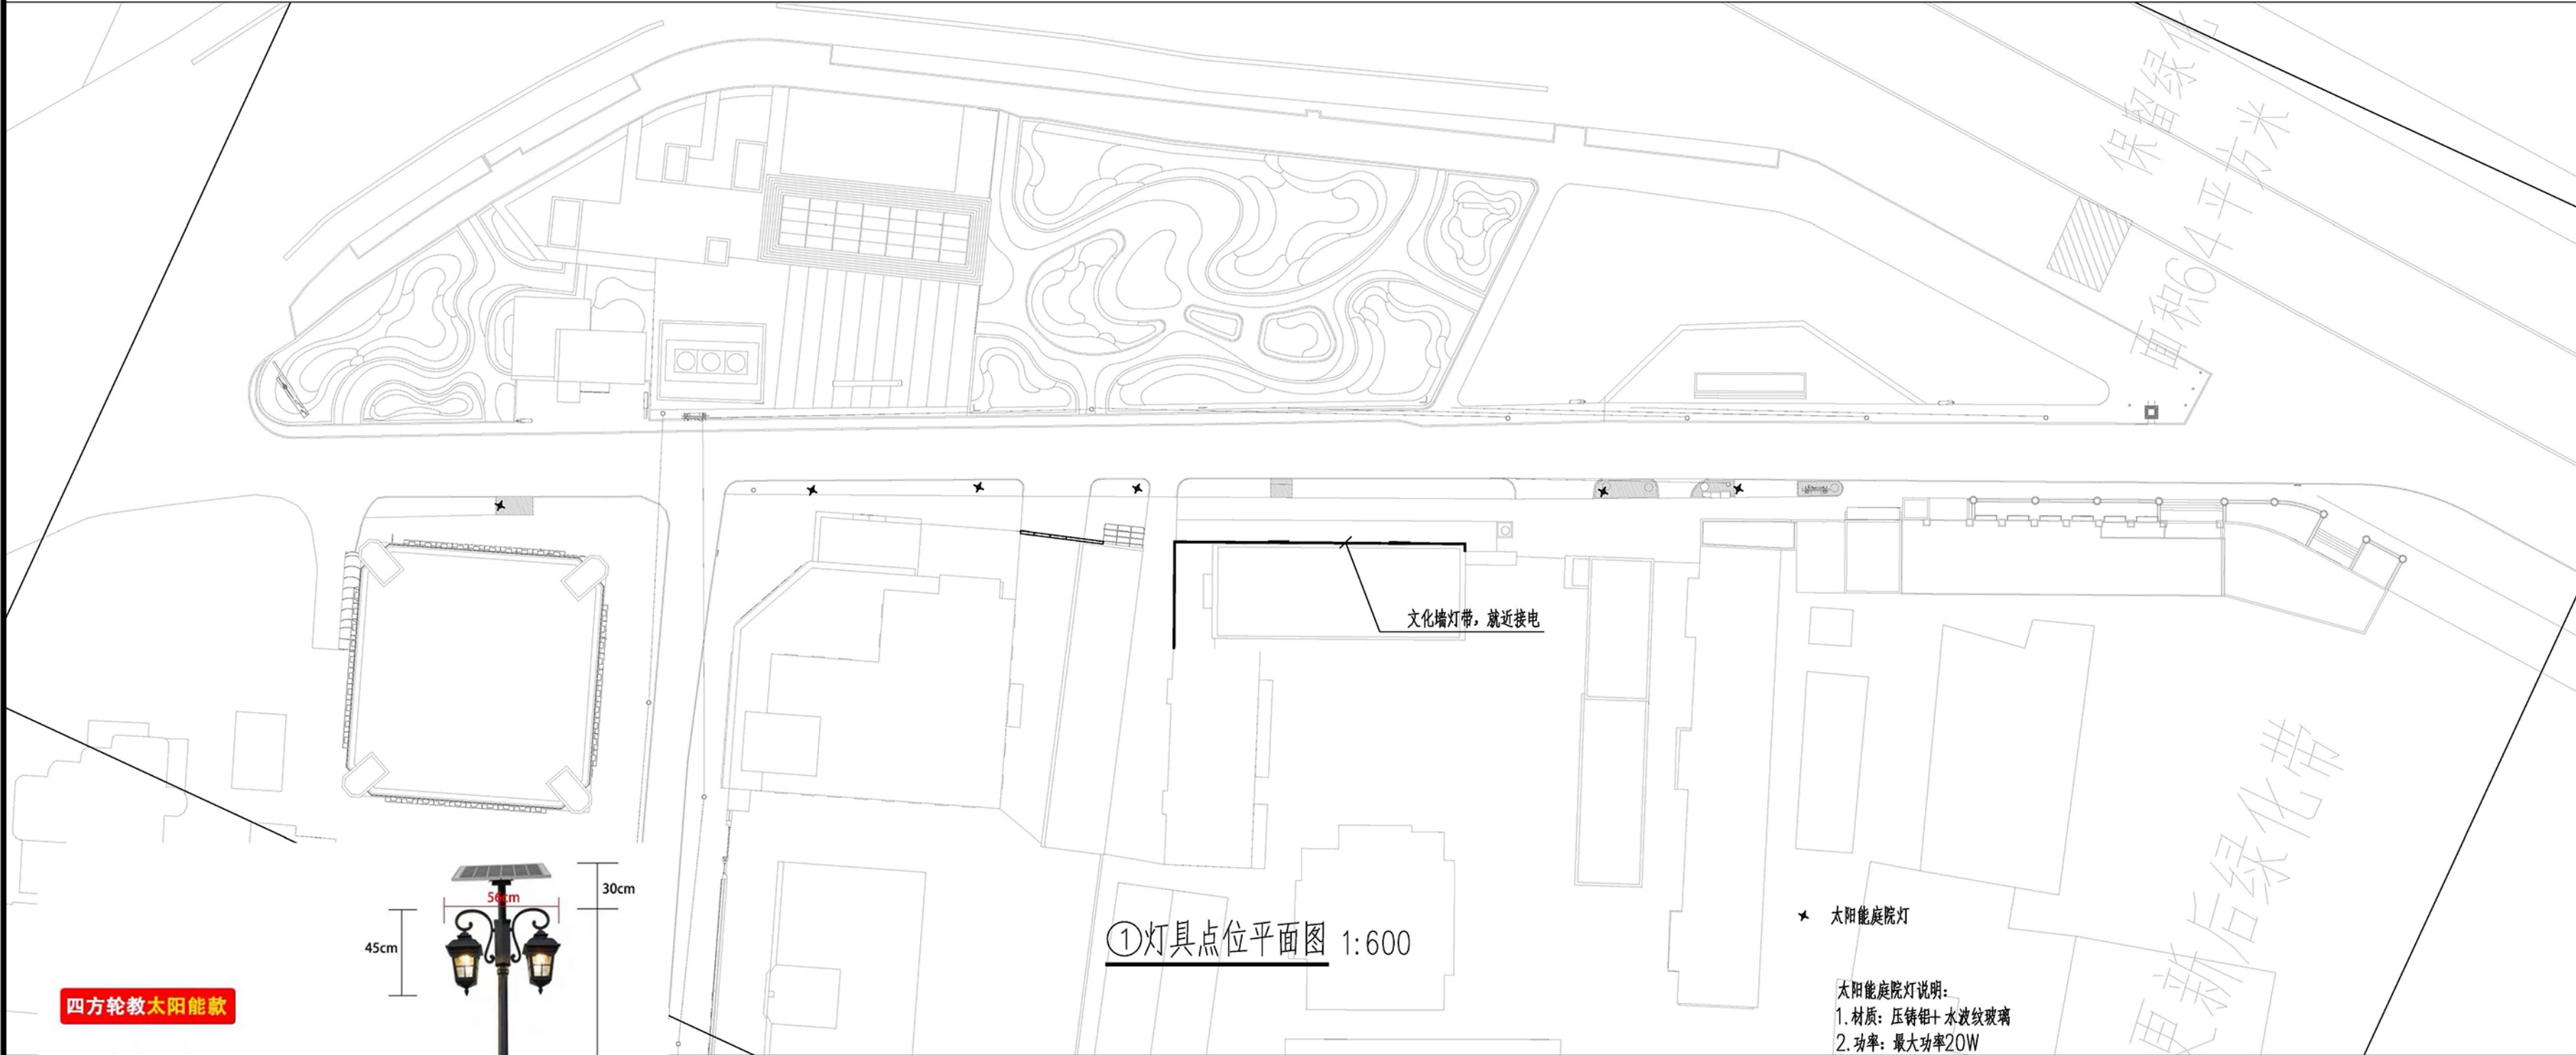 


合作设计
Co-designed by

注册章:
LICENSE STAMP

消防自审章(人防出图章):
FIRE PROOF EXAMINATION APPROVAL(CIVIL AIR DEFENCE PERMISSION STAMP)

出图章:
PERMISSION STAMP

建设单位	南京市鼓楼区挹江门街道办事处		
项目名称	南祖师庵精品街巷改造项目		
子项名称	-		
图纸名称	灯具点位平面图		
设计编号	0	专业	-
设计阶段	施工图	图号	LD-09
出图日期	2025.08	版本	0
职责	姓名	签字	
批准	0		
项目负责人	0		
审定	0		
审核	0		
校对	0		
专业负责人	0		
设计	0		
制图	0		
会签栏	方案		
	建筑	电气	
	结构	智能	
	给排水	暖通	

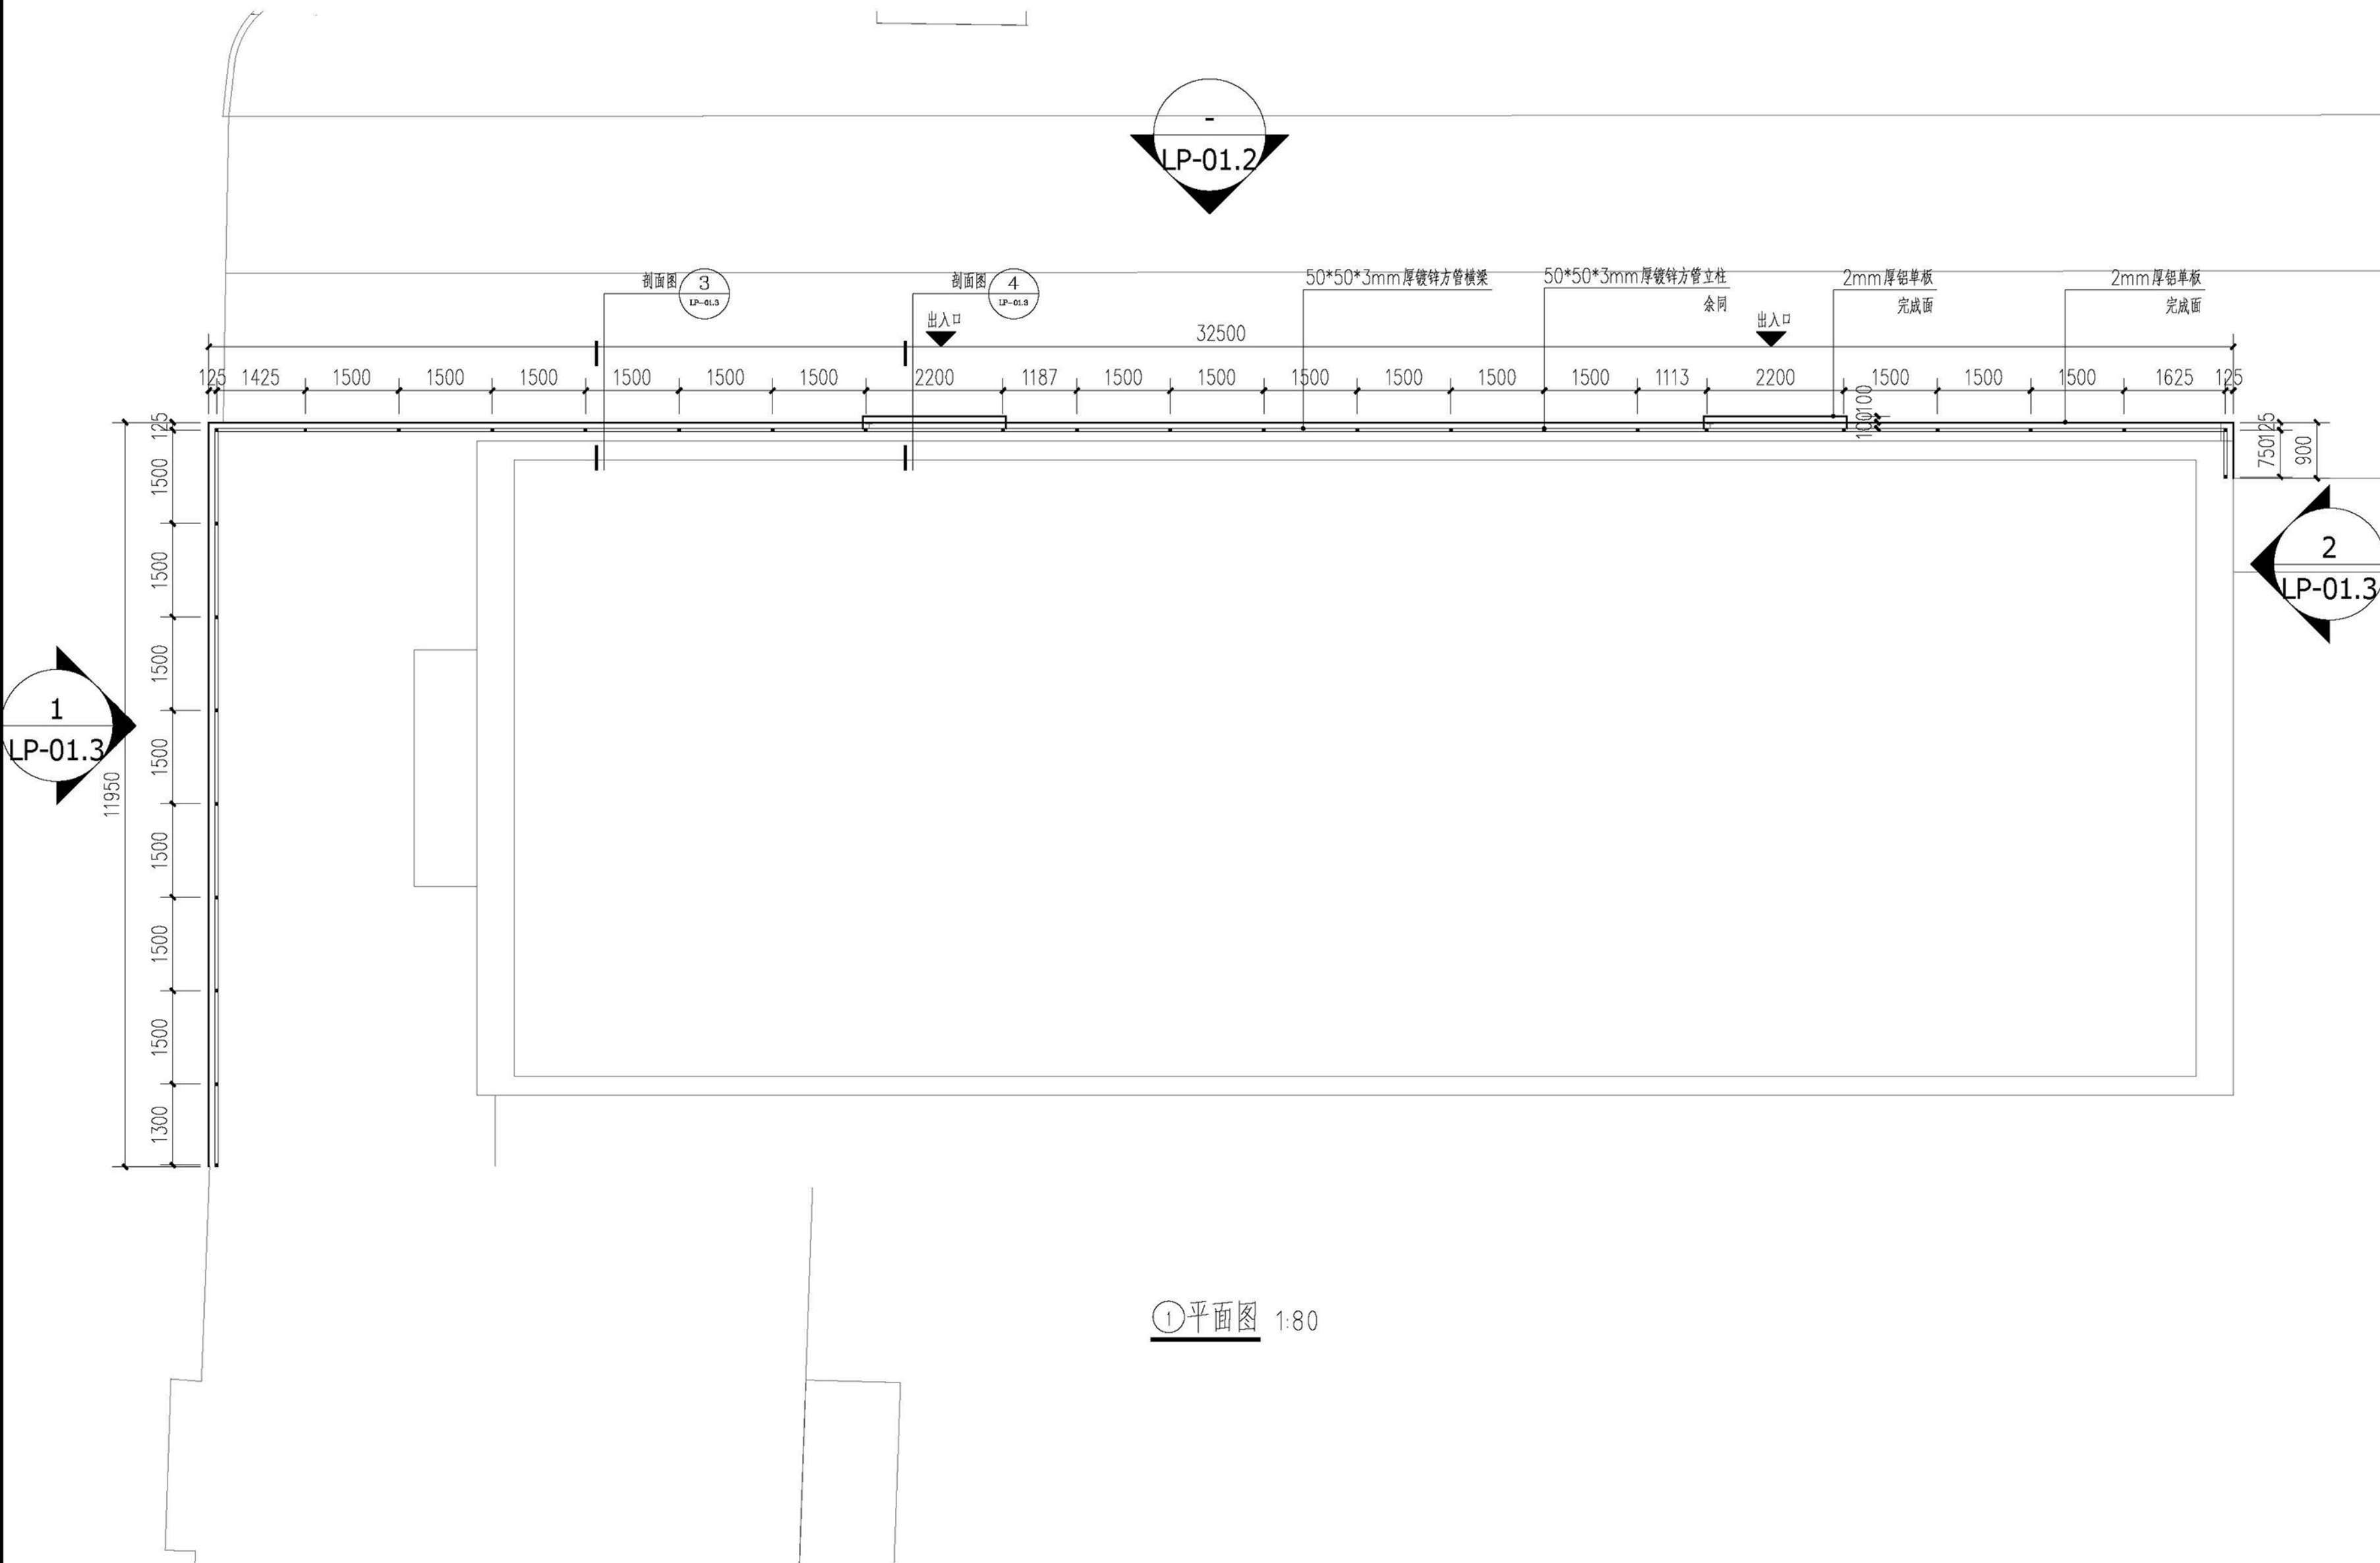

①平面图 1:80

合作设计

Co-designed by

注册章:

LICENSE STAMP

消防自审章(人防出图章):

FIRE PROOF EXAMINATION APPROVAL (CIVIL AIR DEFENCE PERMISSION STAMP)

出图章:

PERMISSION STAMP

建设单位 南京市鼓楼区挹江门街道办事处

项目名称 南祖师庵精品街巷改造项目

子项名称 -

图纸名称 文化墙平面图

设计编号 0 专业 -

设计阶段 施工图 图号 LP-01.1

出图日期 2025.08 版本 0

职责 姓名 签字

批准 0

项目负责人 0

审定 0

审核 0

校对 0

专业负责人 0

设计 0


制图 0

会签栏 方案

建筑 电气

结构 智能

给排水 暖通

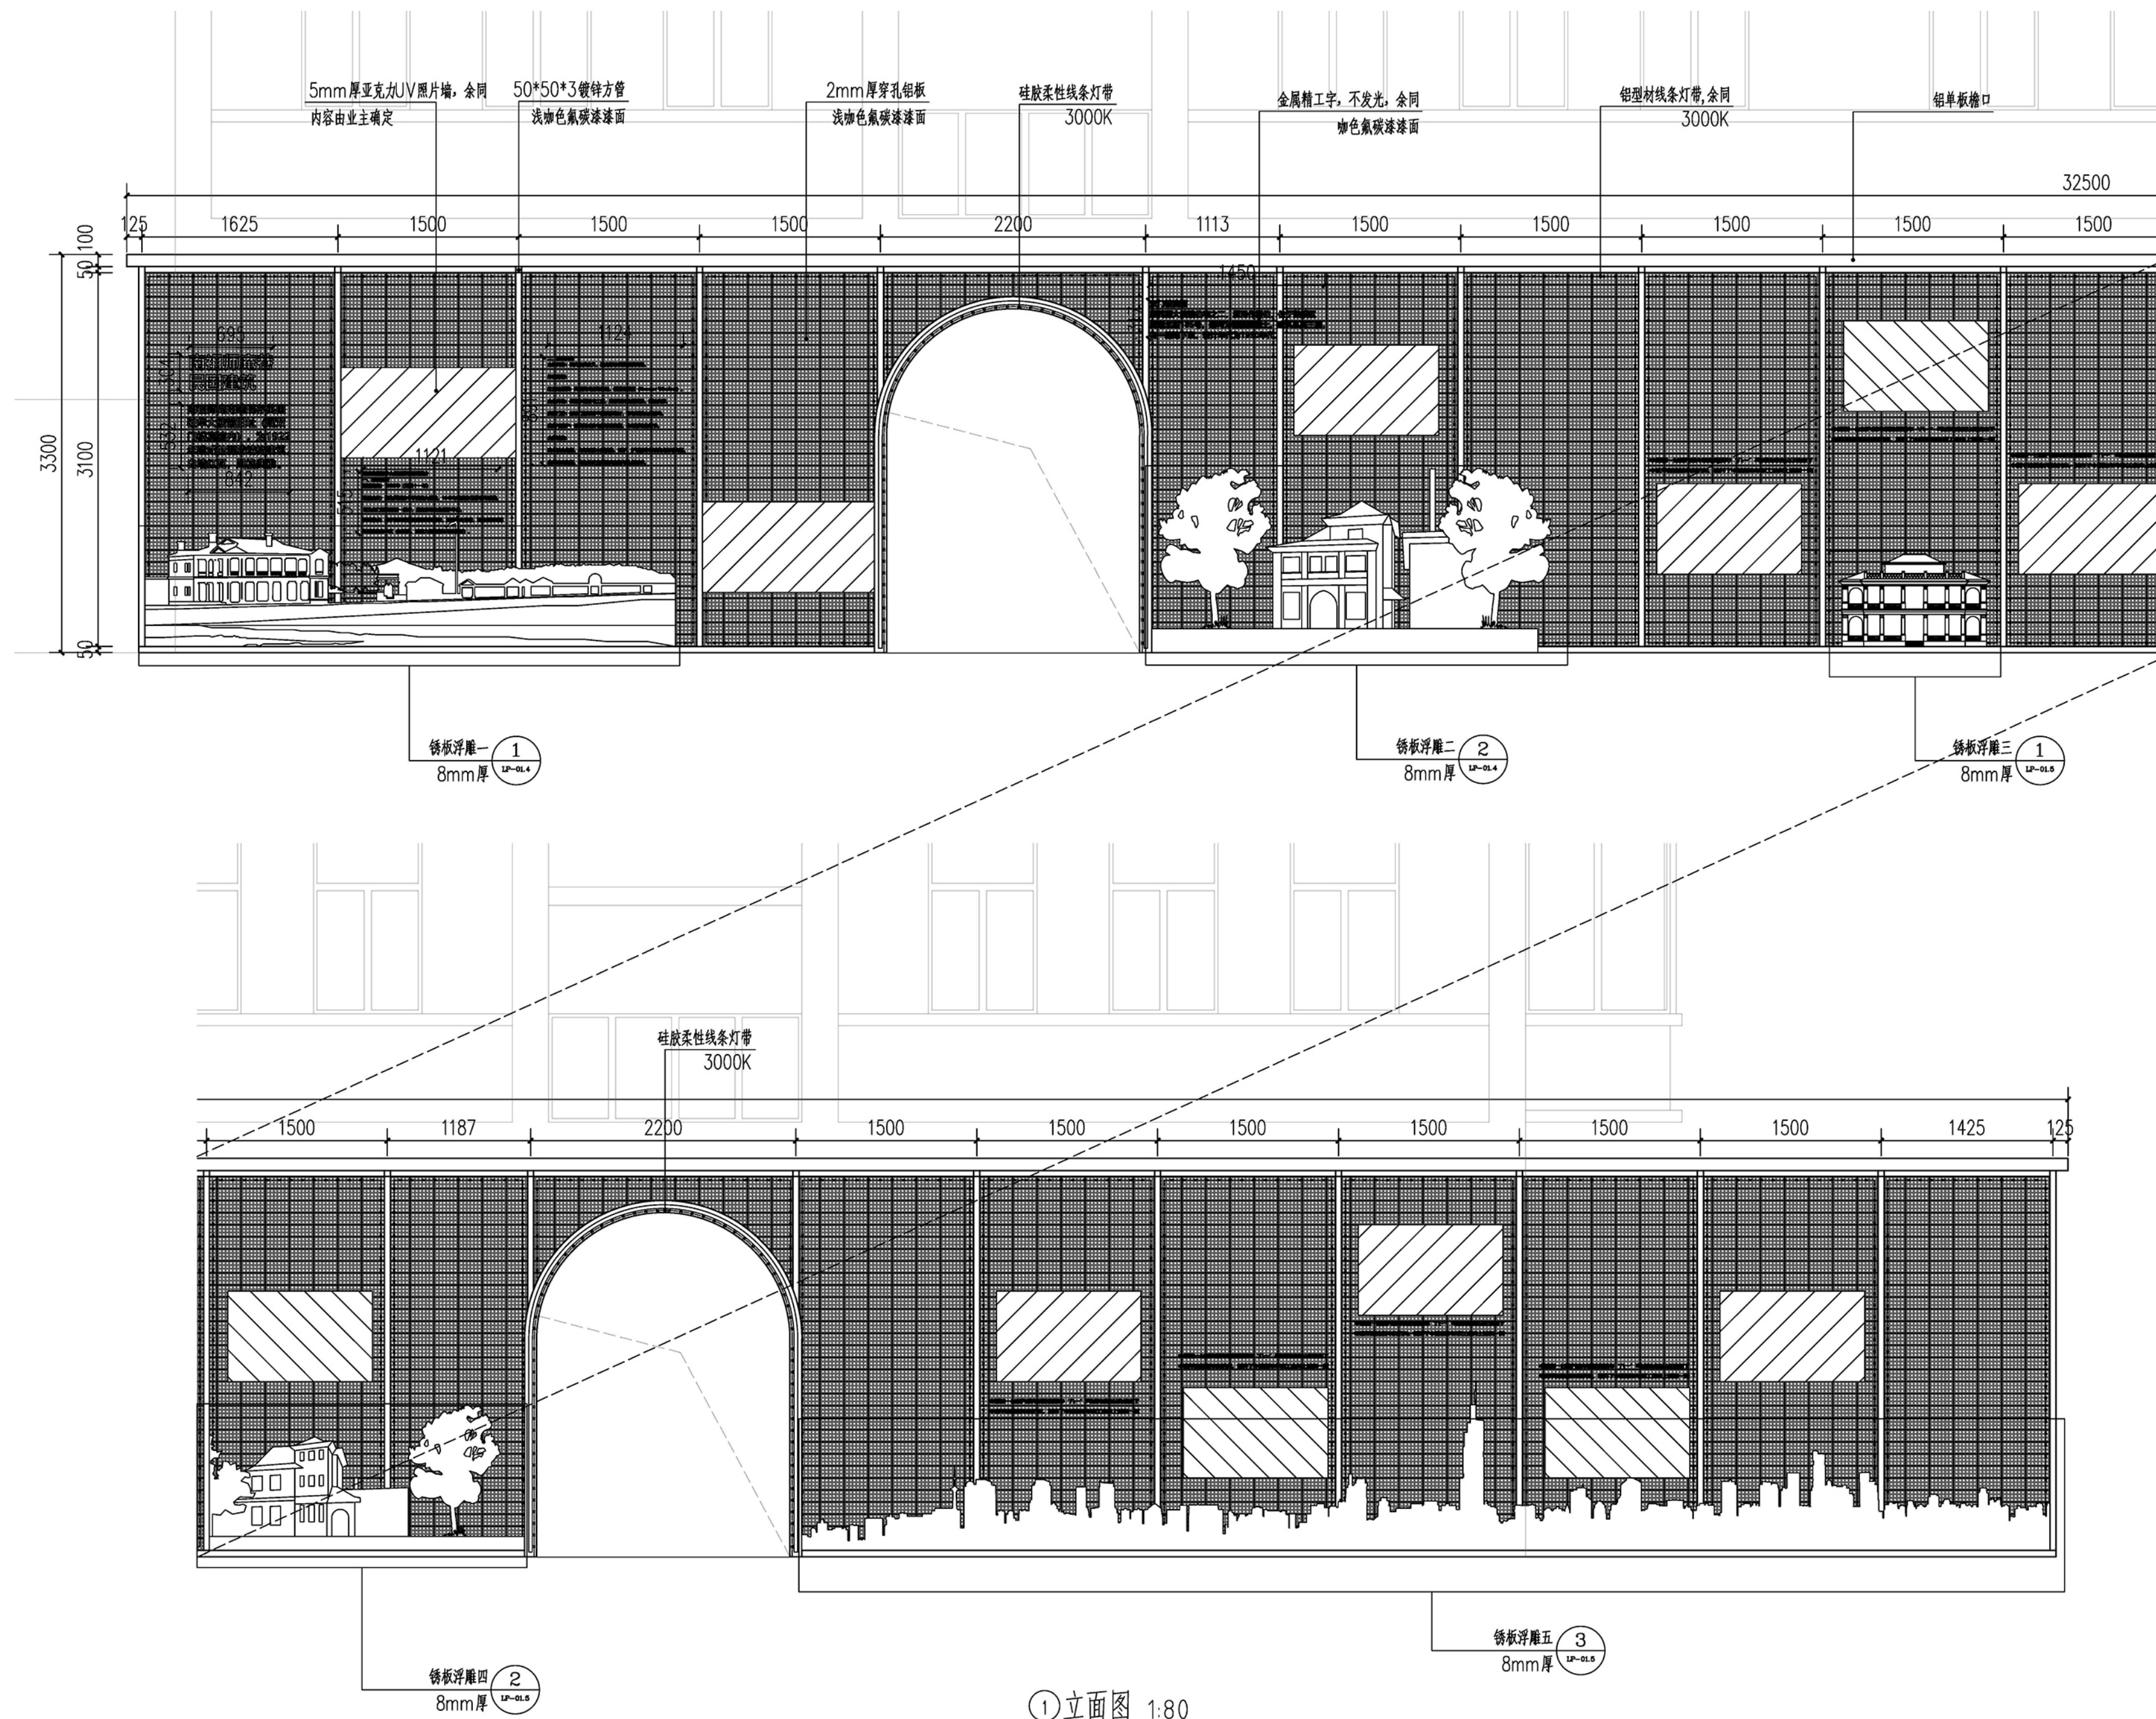


合作设计

注册章:
LICENSE STAMP


出图章:
PERMISSION STAMP

会签栏

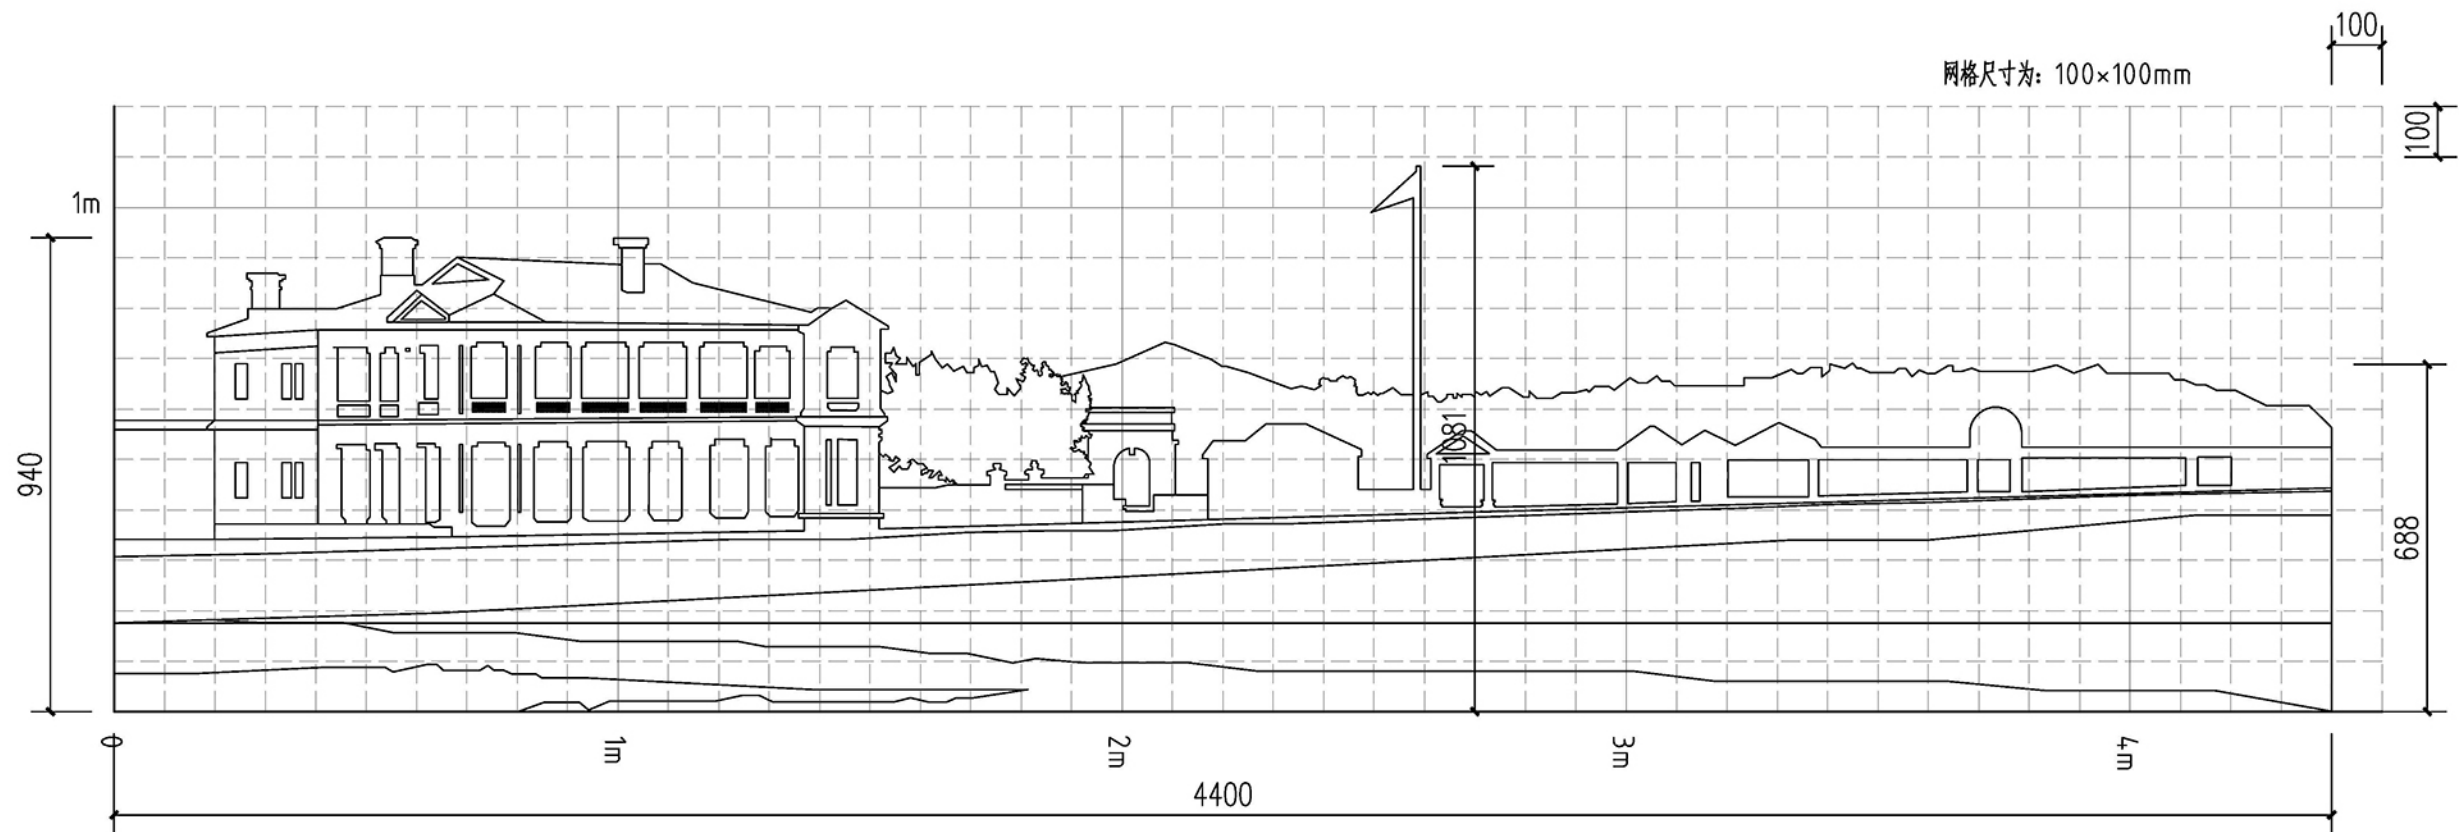

①锈板浮雕一 1:15

说明：厂家二次深化

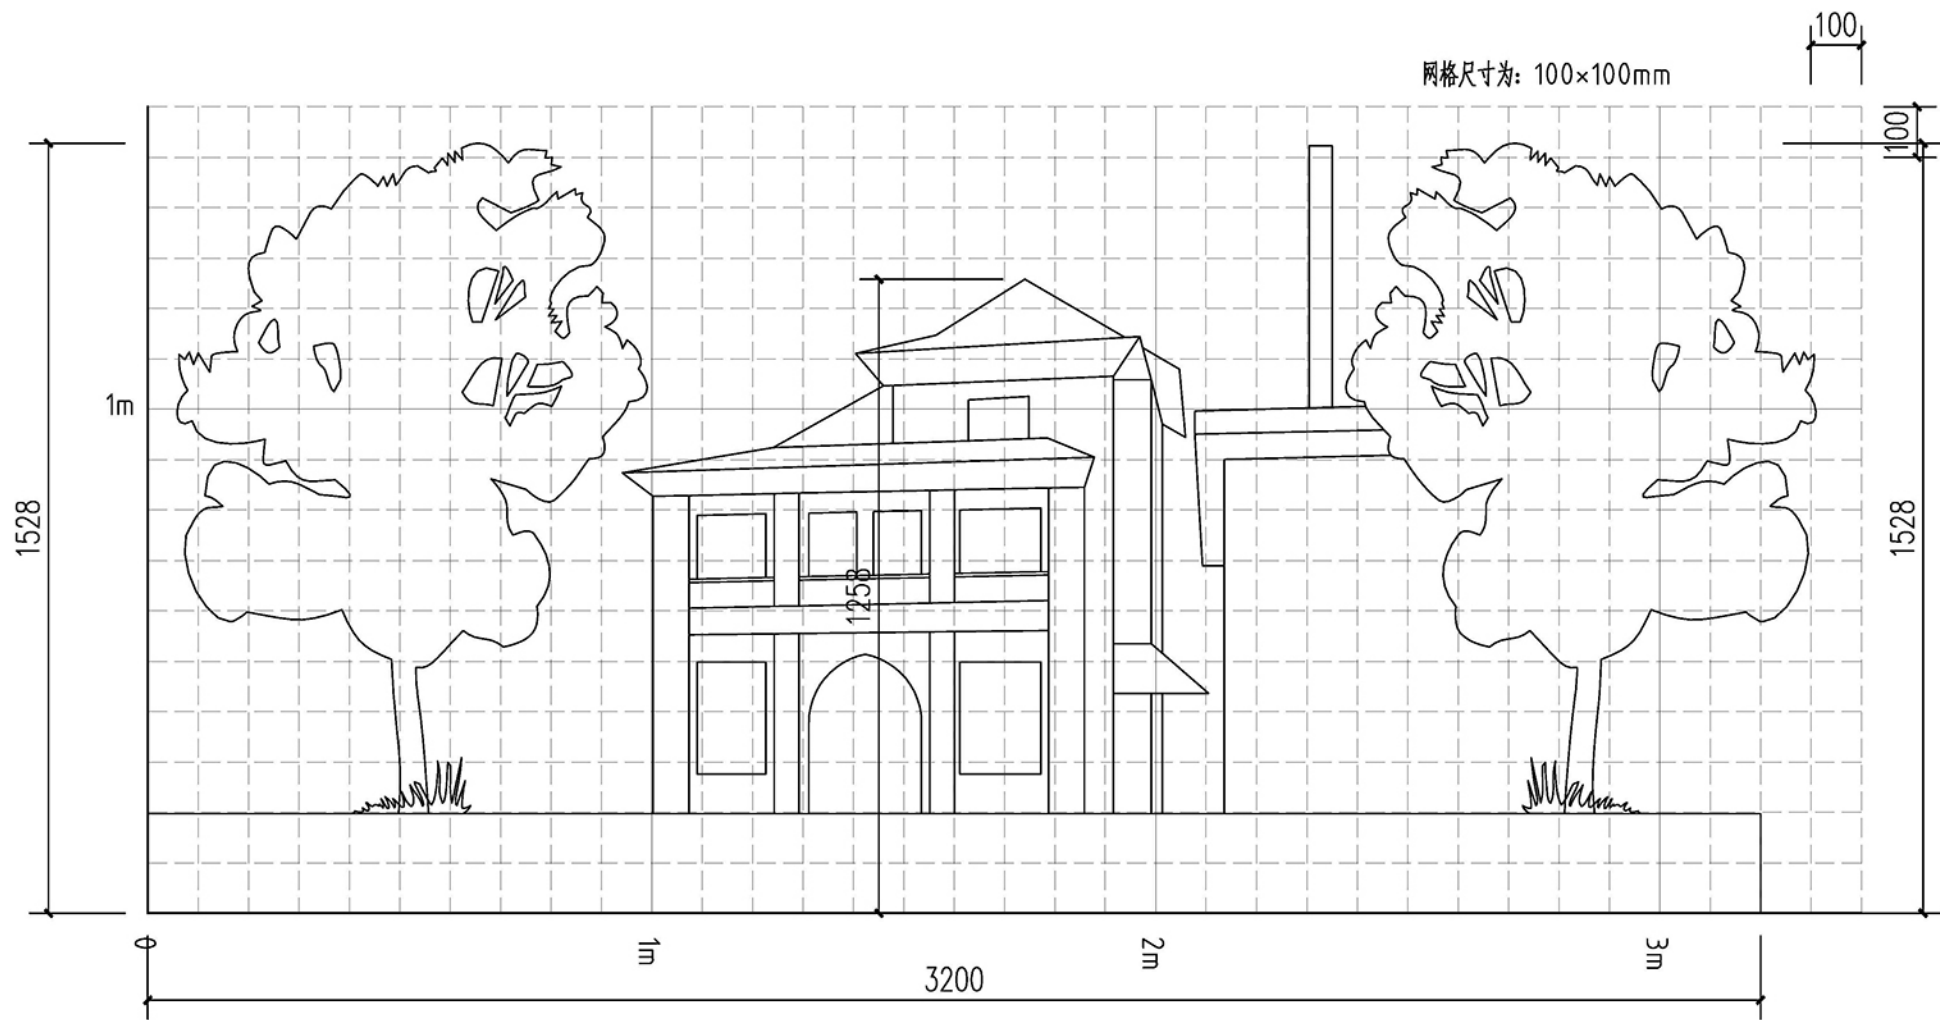

②锈板浮雕二 1:15

说明：厂家二次深化

合作设计

Co-designed by

注册章:

LICENSE STAMP

消防自审章(人防出图章):

FIRE PROOF EXAMINATION APPROVAL (CIVIL AIR DEFENCE PERMISSION STAMP)

出图章:

PERMISSION STAMP


建设单位	南京市鼓楼区挹江门街道办事处		
项目名称	南祖师庵精品街巷改造项目		
子项名称	-		

图纸名称	锈板浮雕网格图一		
------	----------	--	--

设计编号	0	专业	-
设计阶段	施工图	图号	LP-01.4
出图日期	2025.08	版本	0


职责	姓名	签字	
批准	0		
项目负责人	0		
审定	0		
审核	0		
校对	0		
专业负责人	0		
设计	0		
制图	0		

会签栏	方案			
	建筑		电气	
	结构		智能	
	给排水		暖通	

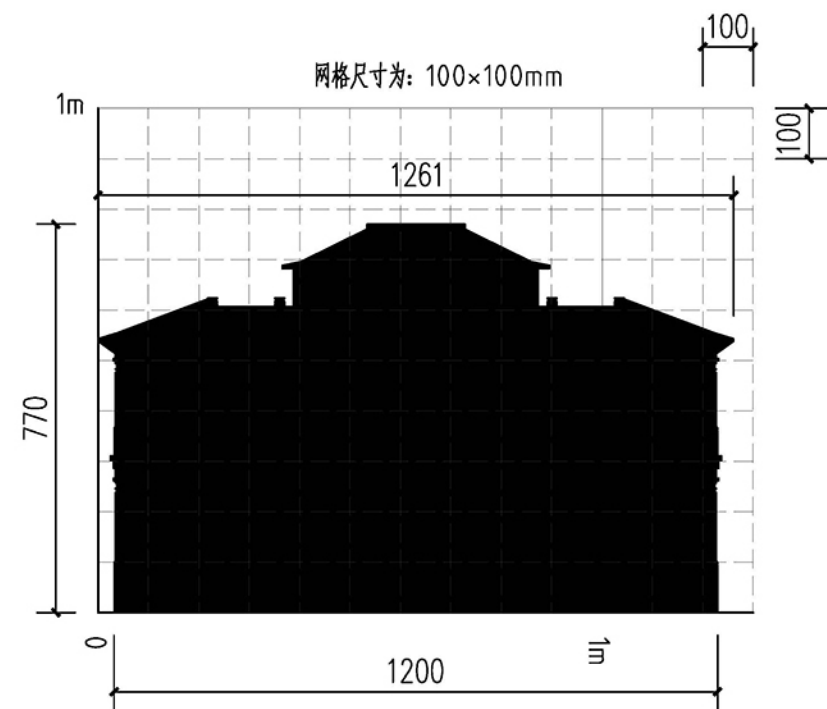


①锈板浮雕三 1:15

说明: 厂家二次深化

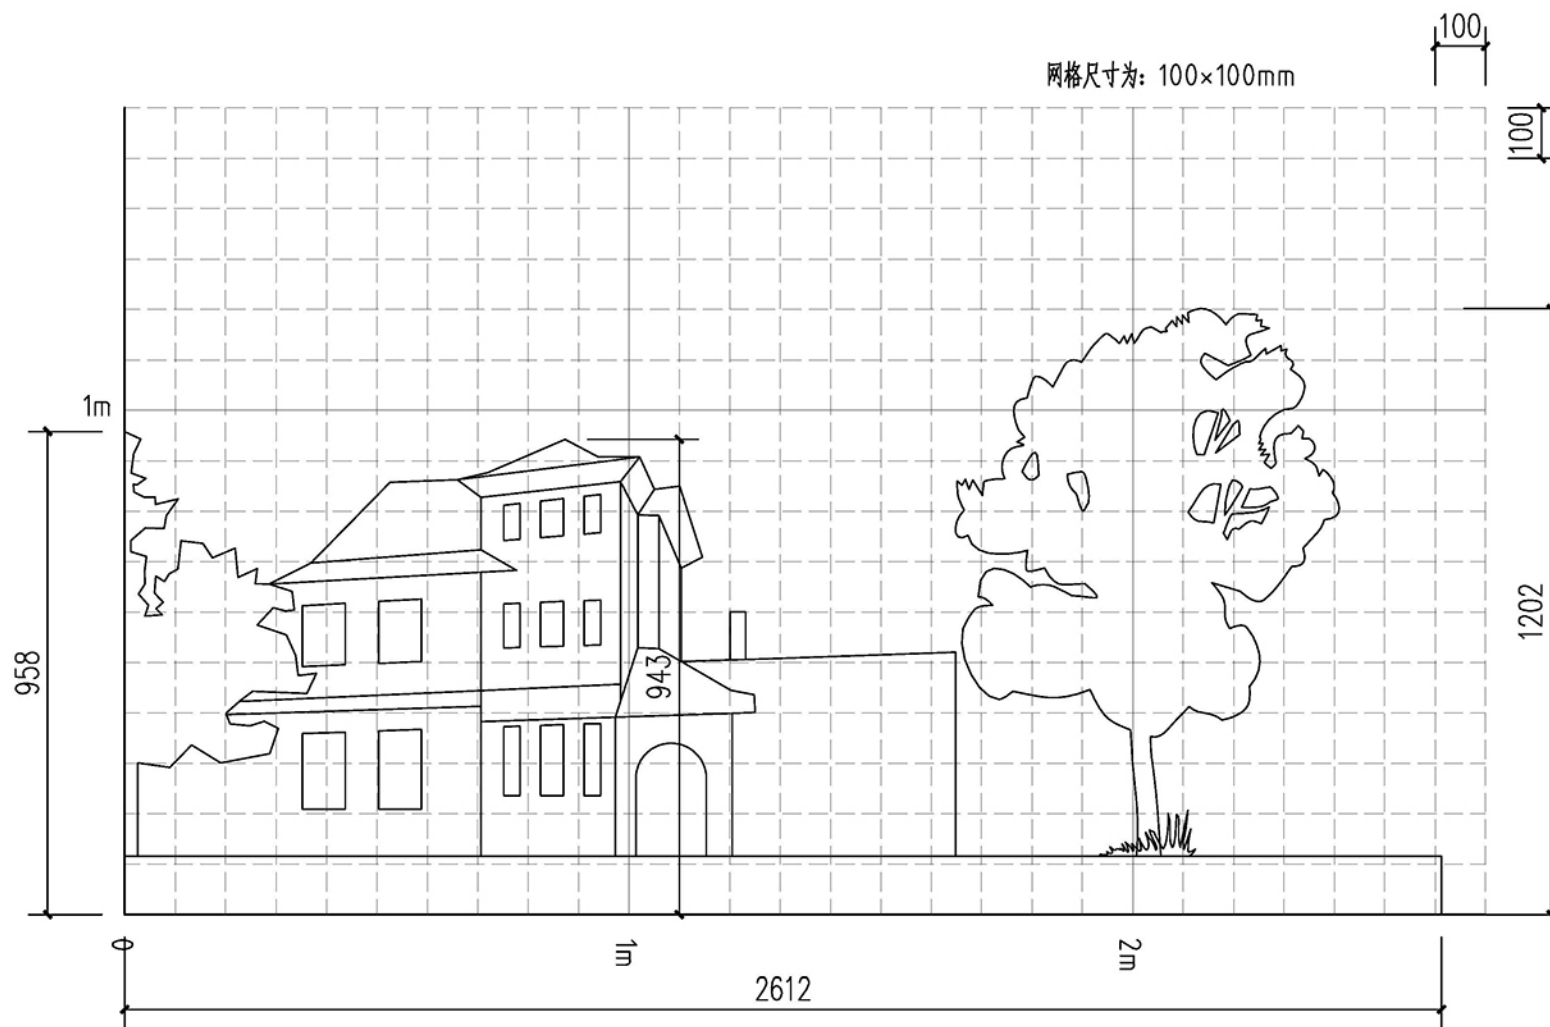

②锈板浮雕四 1:15

说明: 厂家二次深化

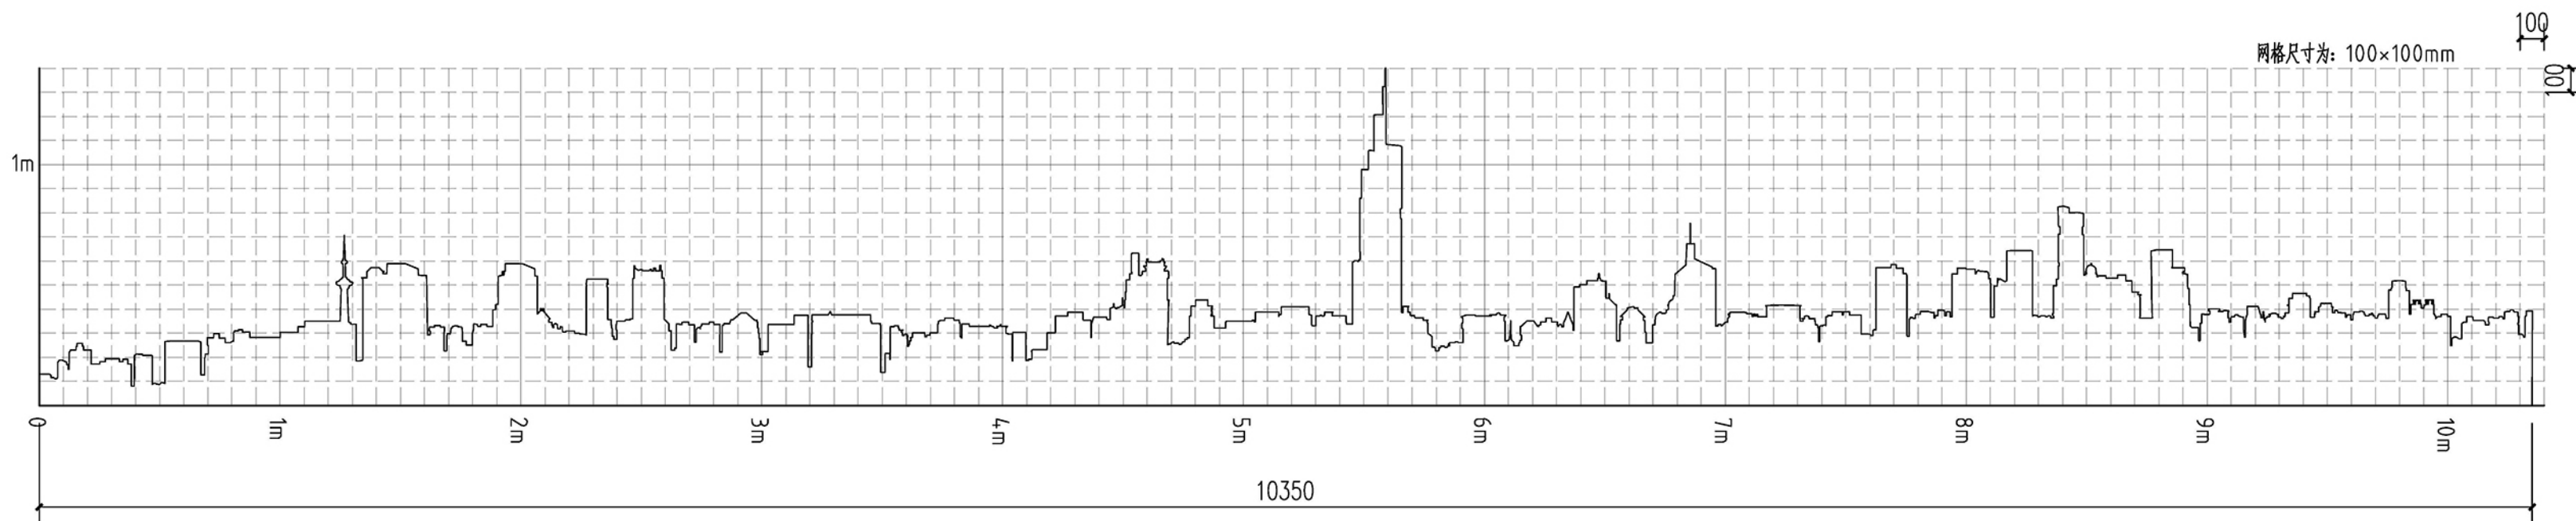

③锈板浮雕五 1:15

说明: 厂家二次深化

合作设计

Co-designed by

注册章:

LICENSE STAMP

消防自审章(人防出图章):

FIRE PROOF EXAMINATION APPROVAL (CIVIL AIR DEFENCE PERMISSION STAMP)

出图章:

PERMISSION STAMP

建设单位 南京市鼓楼区挹江门街道办事处

项目名称 南祖师庵精品街巷改造项目

子项名称 -

图纸名称 锈板浮雕网格图二

设计编号 0 专 业 -

设计阶段 施工图 图 号 LP-01.5

出图日期 2025.08 版 本 0

职 责 姓 名 签 字

批 准 0

项目负责人 0

审 定 0

审 核 0

校 对 0

专业负责人 0

设 计 0

制 图 0


会签栏

方 案

建 筑 电 气

结 构 智 能

给 排 水 暖 通

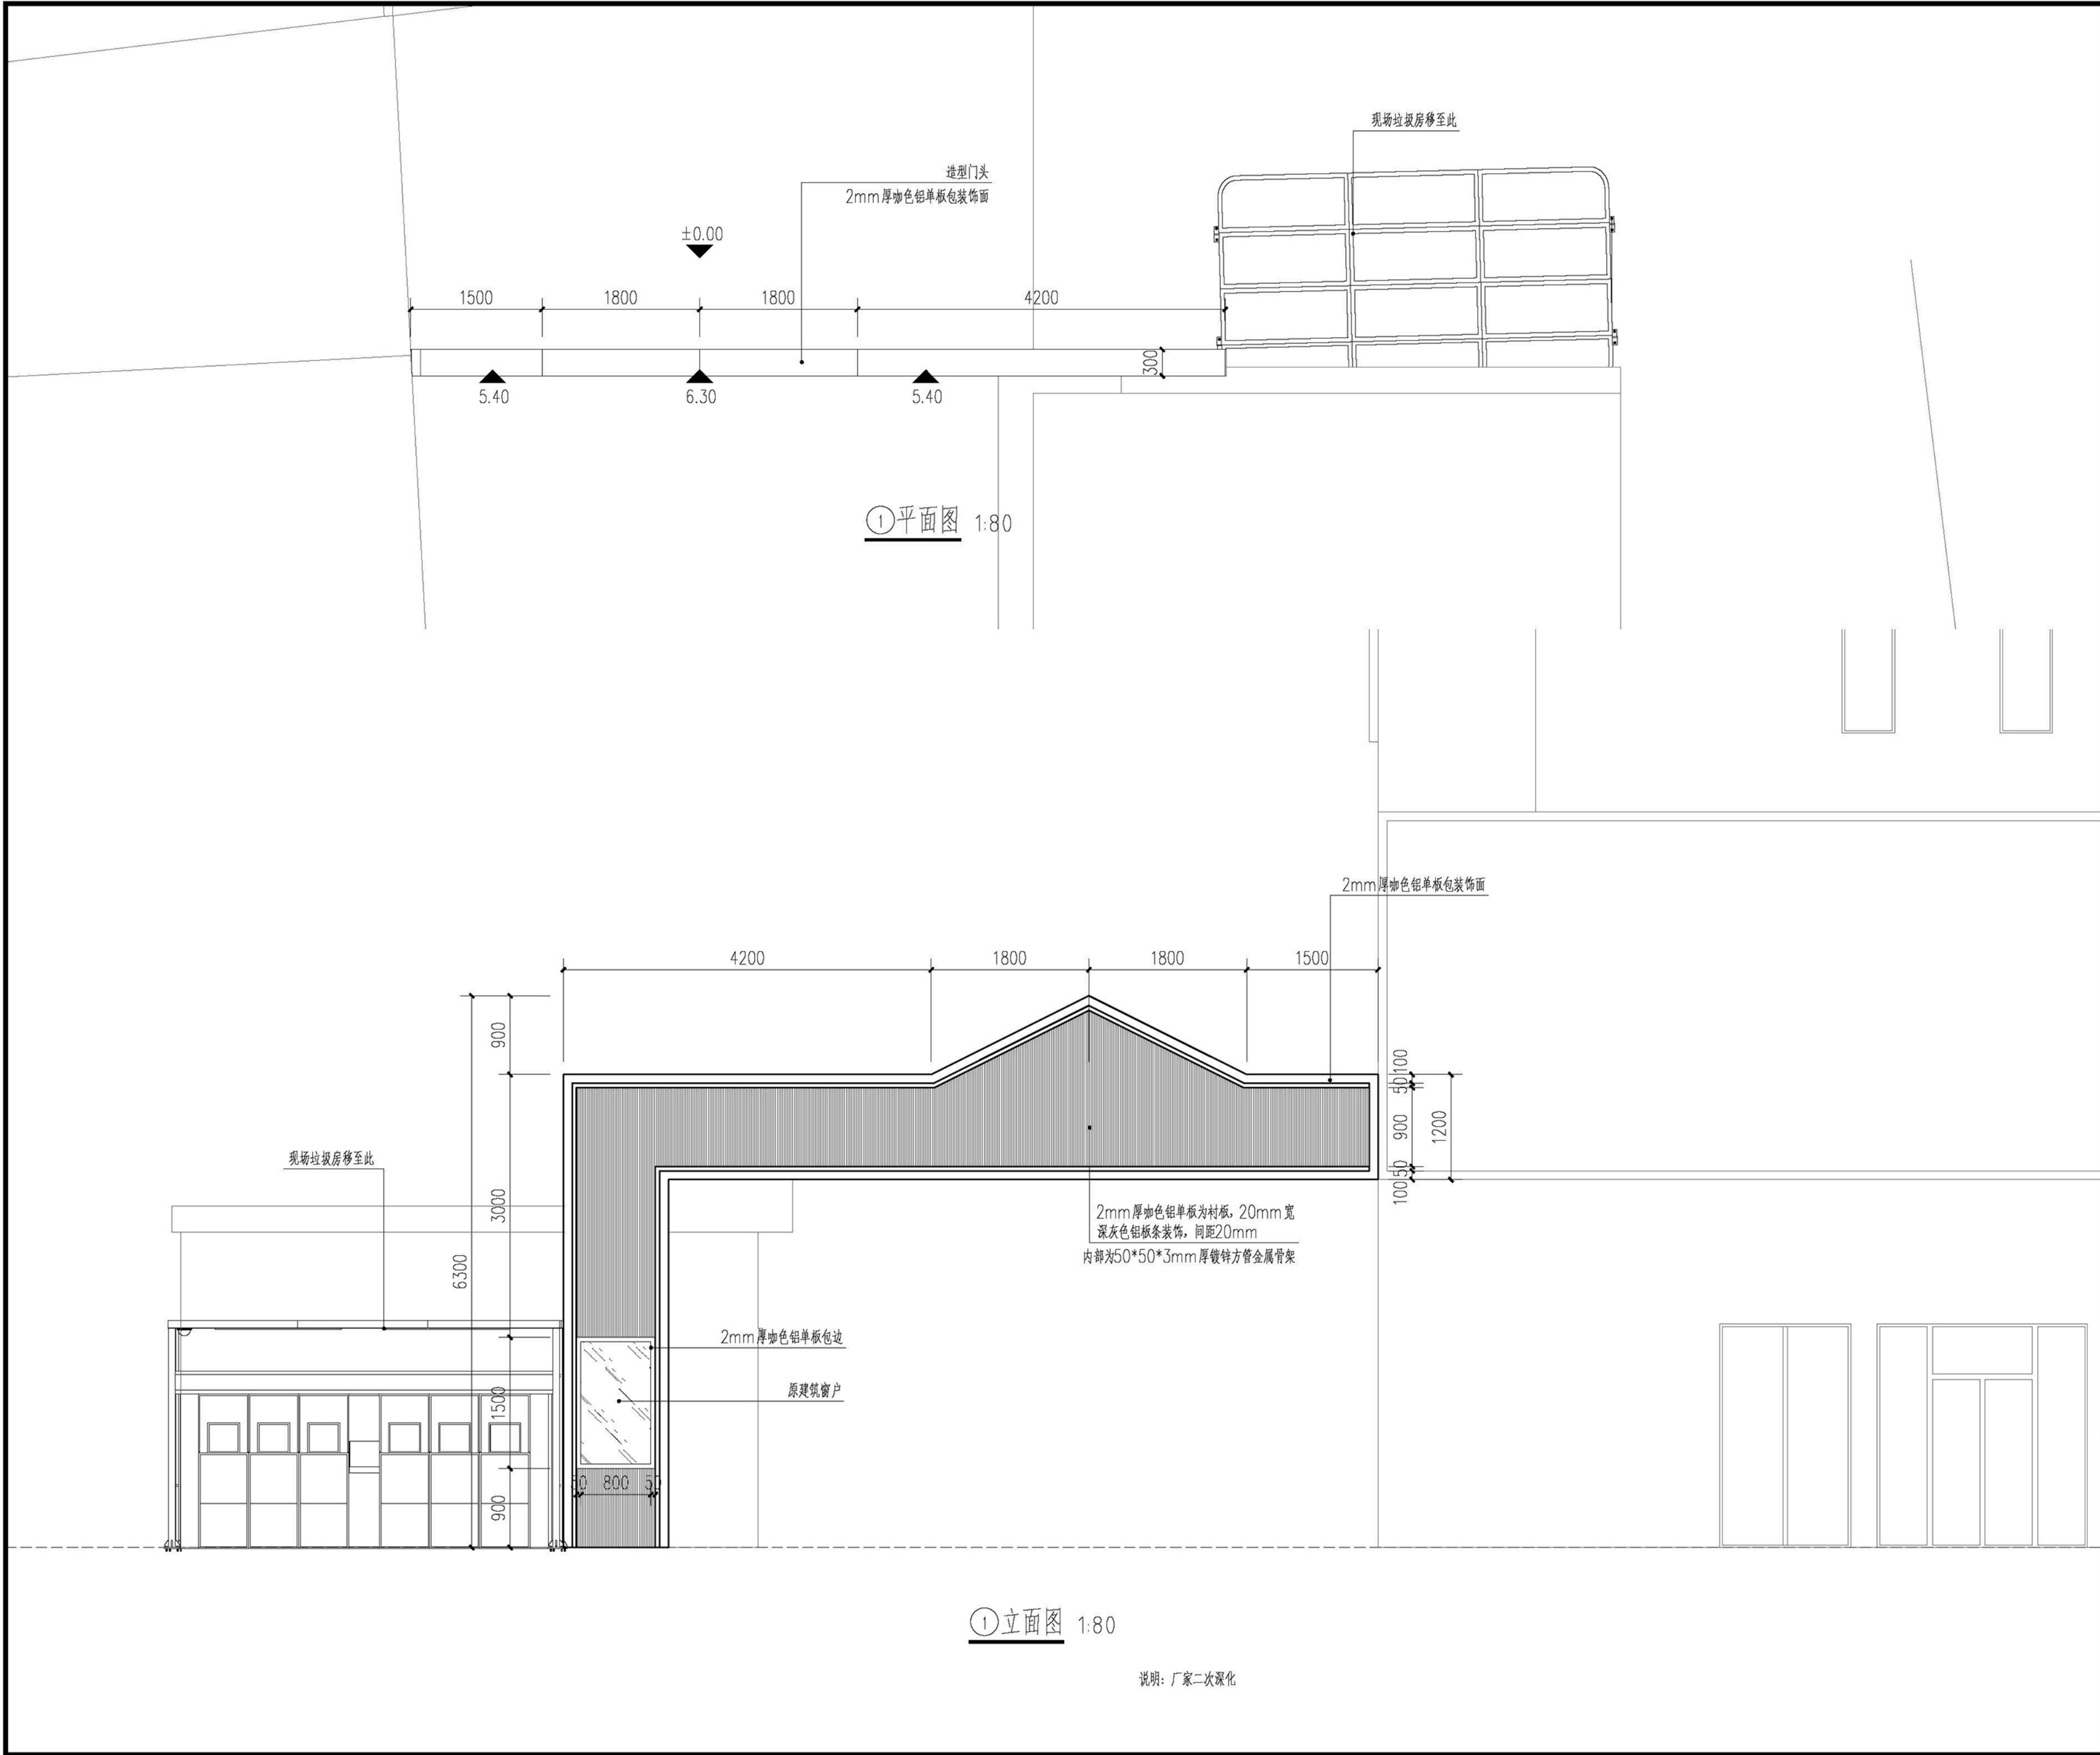

合作设计
Co-designed by

注册章:
LICENSE STAMP

消防自审章(人防出图章):
FIRE PROOF EXAMINATION APPROVAL (CIVIL AIR DEFENCE PERMISSION STAMP)

出图章:
PERMISSION STAMP

建设单位	南京市鼓楼区挹江门街道办事处
项目名称	南祖师庵精品街巷改造项目
子项目名称	-

图纸名称	造型门头详图
------	--------

设计编号	0	专业	-
设计阶段	施工图	图号	LP-02
出图日期	2025.08	版本	0




职责	姓名	签字
批准	0	
项目负责人	0	
审定	0	
审核	0	
校对	0	
专业负责人	0	
设计	0	
制图	0	

会签栏	方案		
	建筑	电气	
	结构	智能	
	给排水	暖通	

说明: 厂家二次深化

图例	名称	色号	材质工艺	图片
	白色		反光热熔漆 1.5mm厚	
	黄色			
	浅绿色	PANTONE 2297C		
	深灰色	PANTONE 4287C		
	湖蓝色	PANTONE 2145C		
	橙黄色	PANTONE 2012U		

①尺寸平面图 1:80

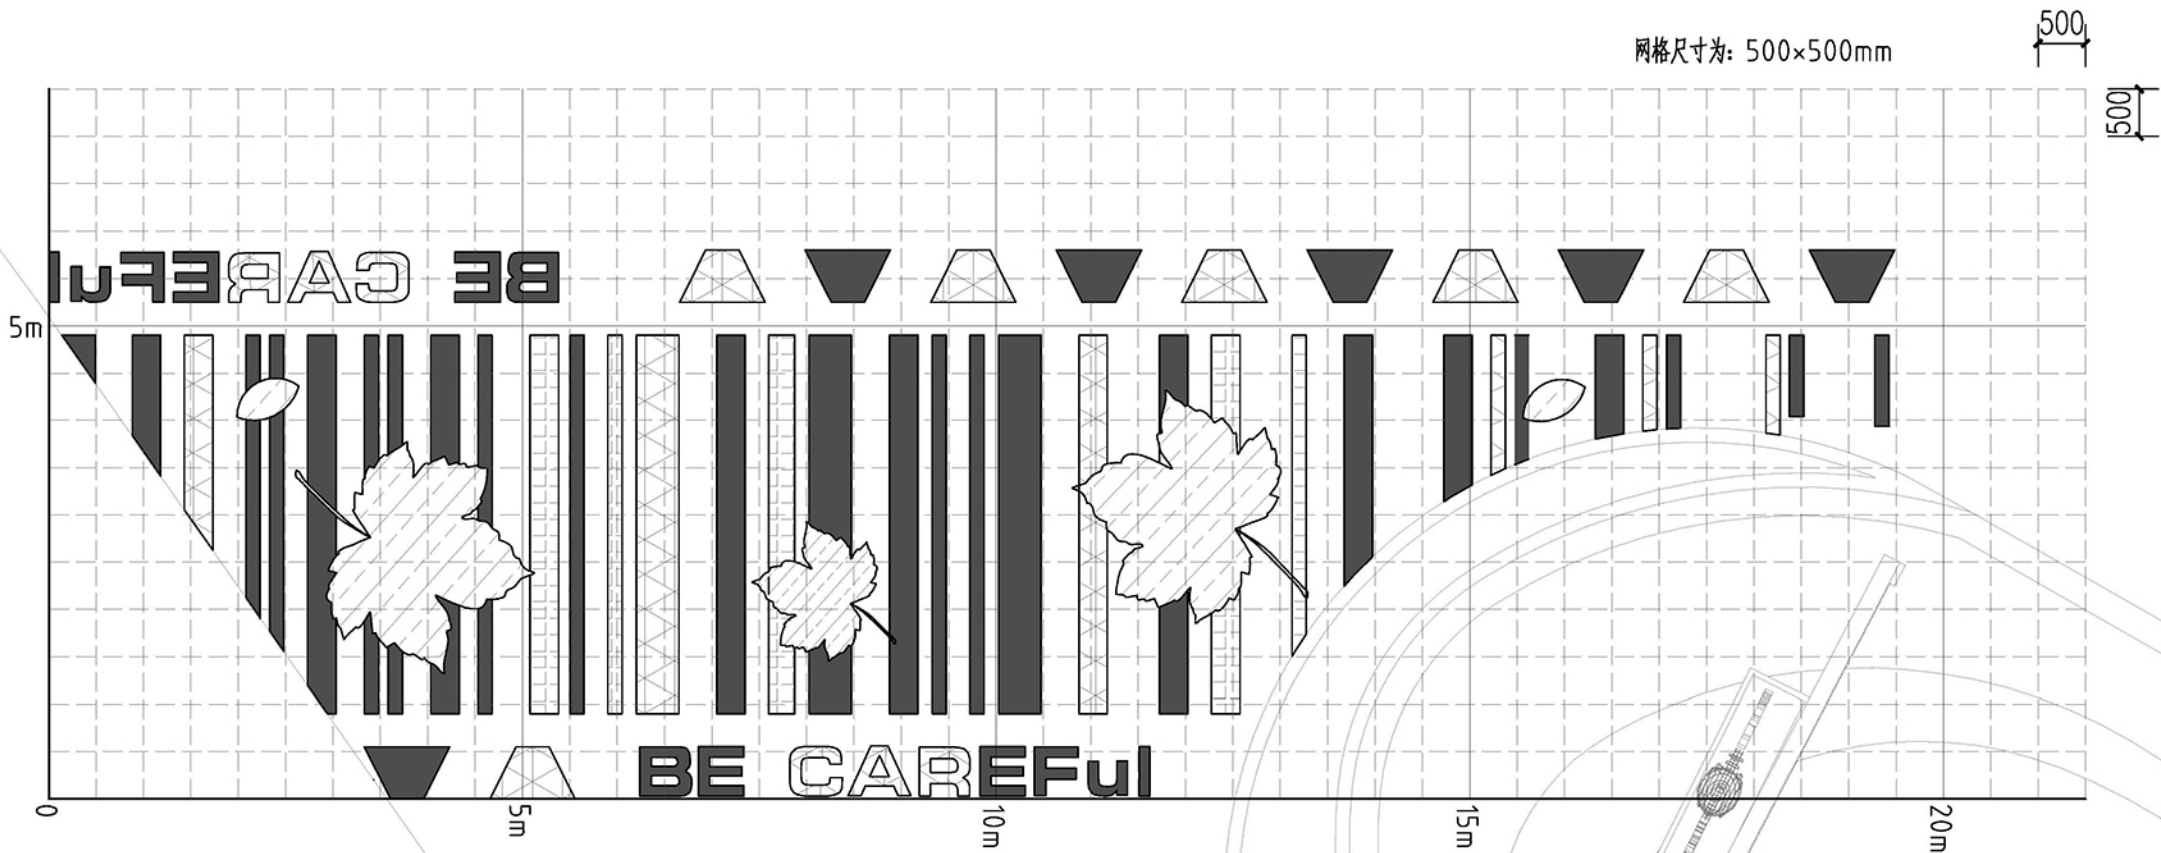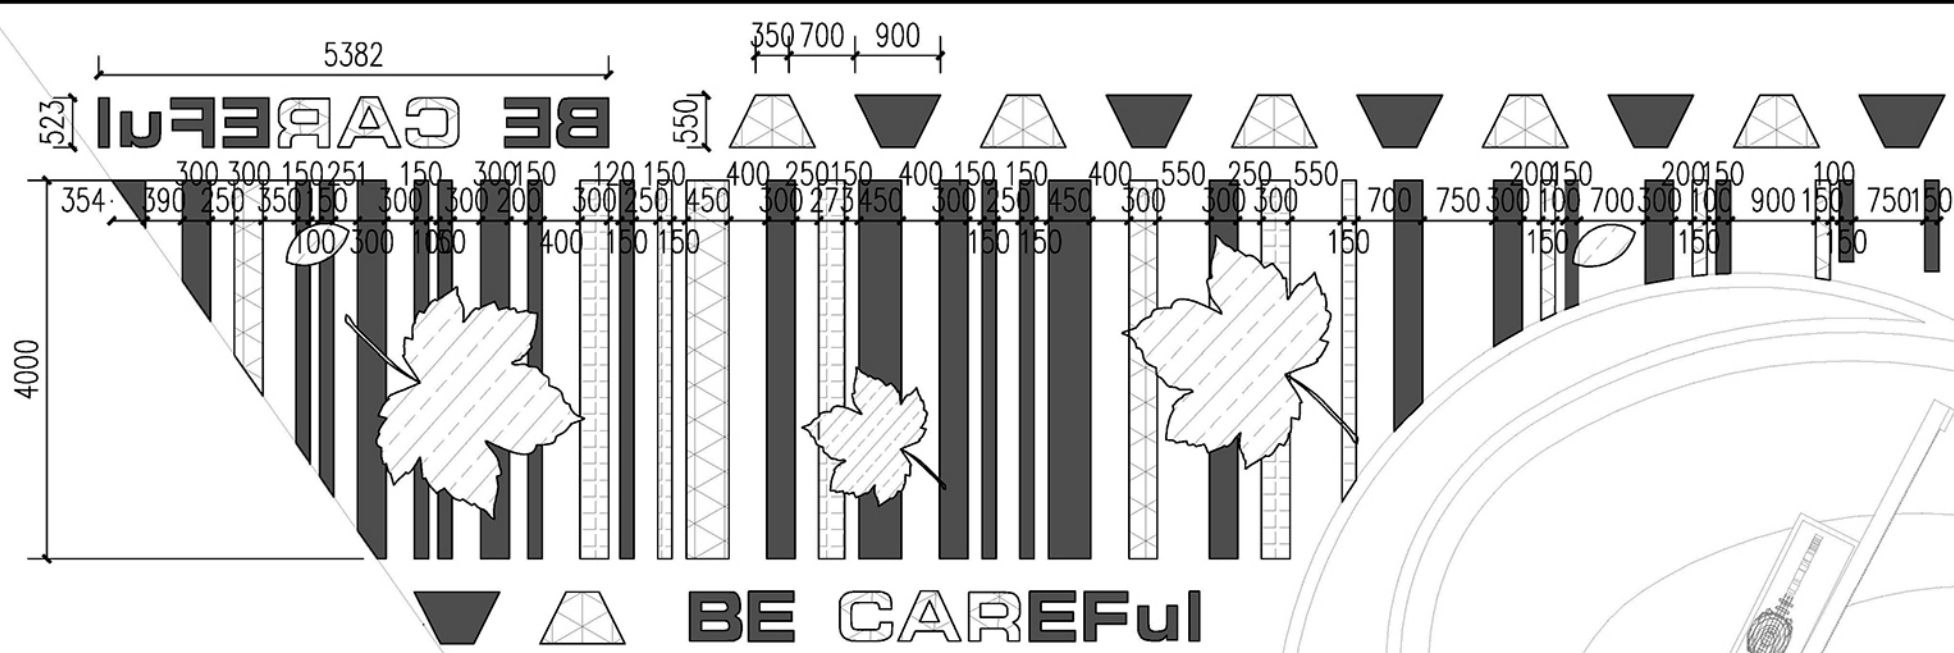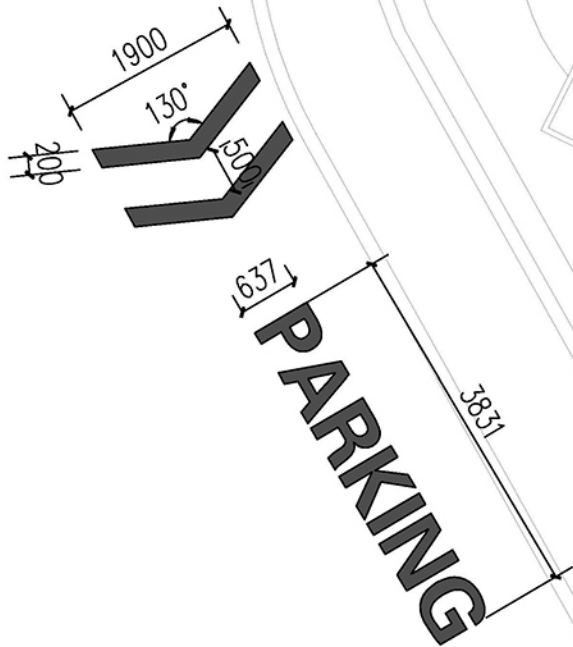

②网格定位平面图 1:80

合作设计

Co-designed by

注册章:

LICENSE STAMP

消防自审章(人防出图章):

FIRE PROOF EXAMINATION APPROVAL(CIVIL AIR DEFENCE PERMISSION STAMP)

出图章:

PERMISSION STAMP

建设单位 南京市鼓楼区挹江门街道办事处

项目名称 南祖师庵精品街巷改造项目

子项名称 -

图纸名称 彩色斑马线一详图

设计编号 0 专 业 -

设计阶段 施工图 图 号 LP-03.1

出图日期 2025.08 版 本 0

职 责 姓 名 签 字

批 准 0

项目负责人 0

审 定 0

审 核 0

校 对 0

专业负责人 0

设 计 0

制 图 0


会签栏

方 案

建 筑 电 气


结 构 智 能

给 排 水 暖 通

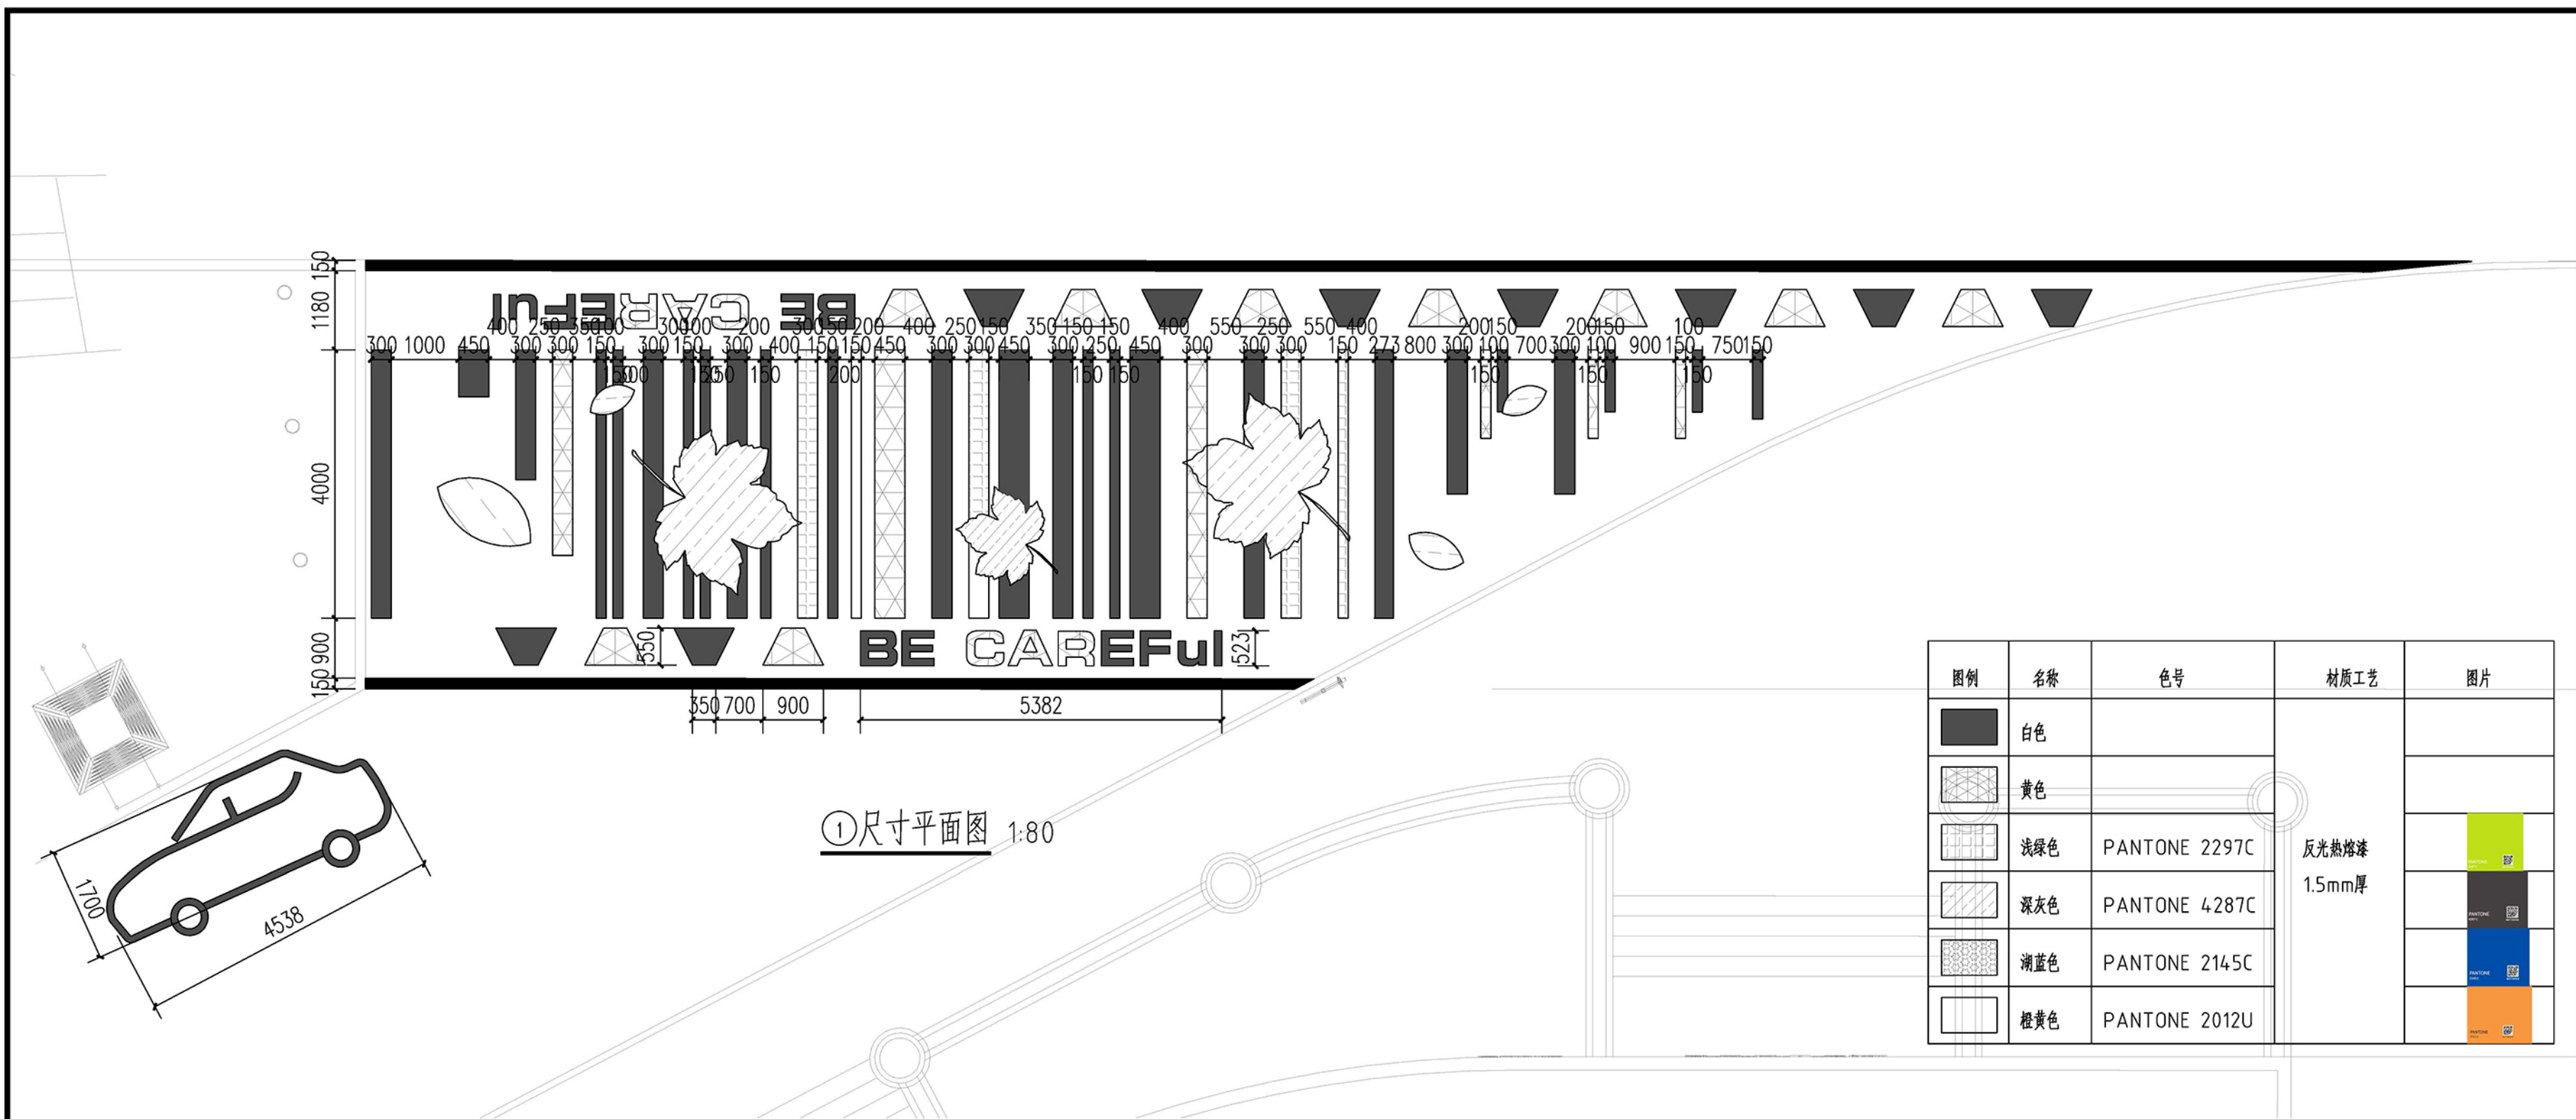

①尺寸平面图 1:80

图例	名称	色号	材质工艺	图片
	白色		反光热熔漆 1.5mm厚	
	黄色			
	浅绿色	PANTONE 2297C		
	深灰色	PANTONE 4287C		
	湖蓝色	PANTONE 2145C		
	橙黄色	PANTONE 2012U		

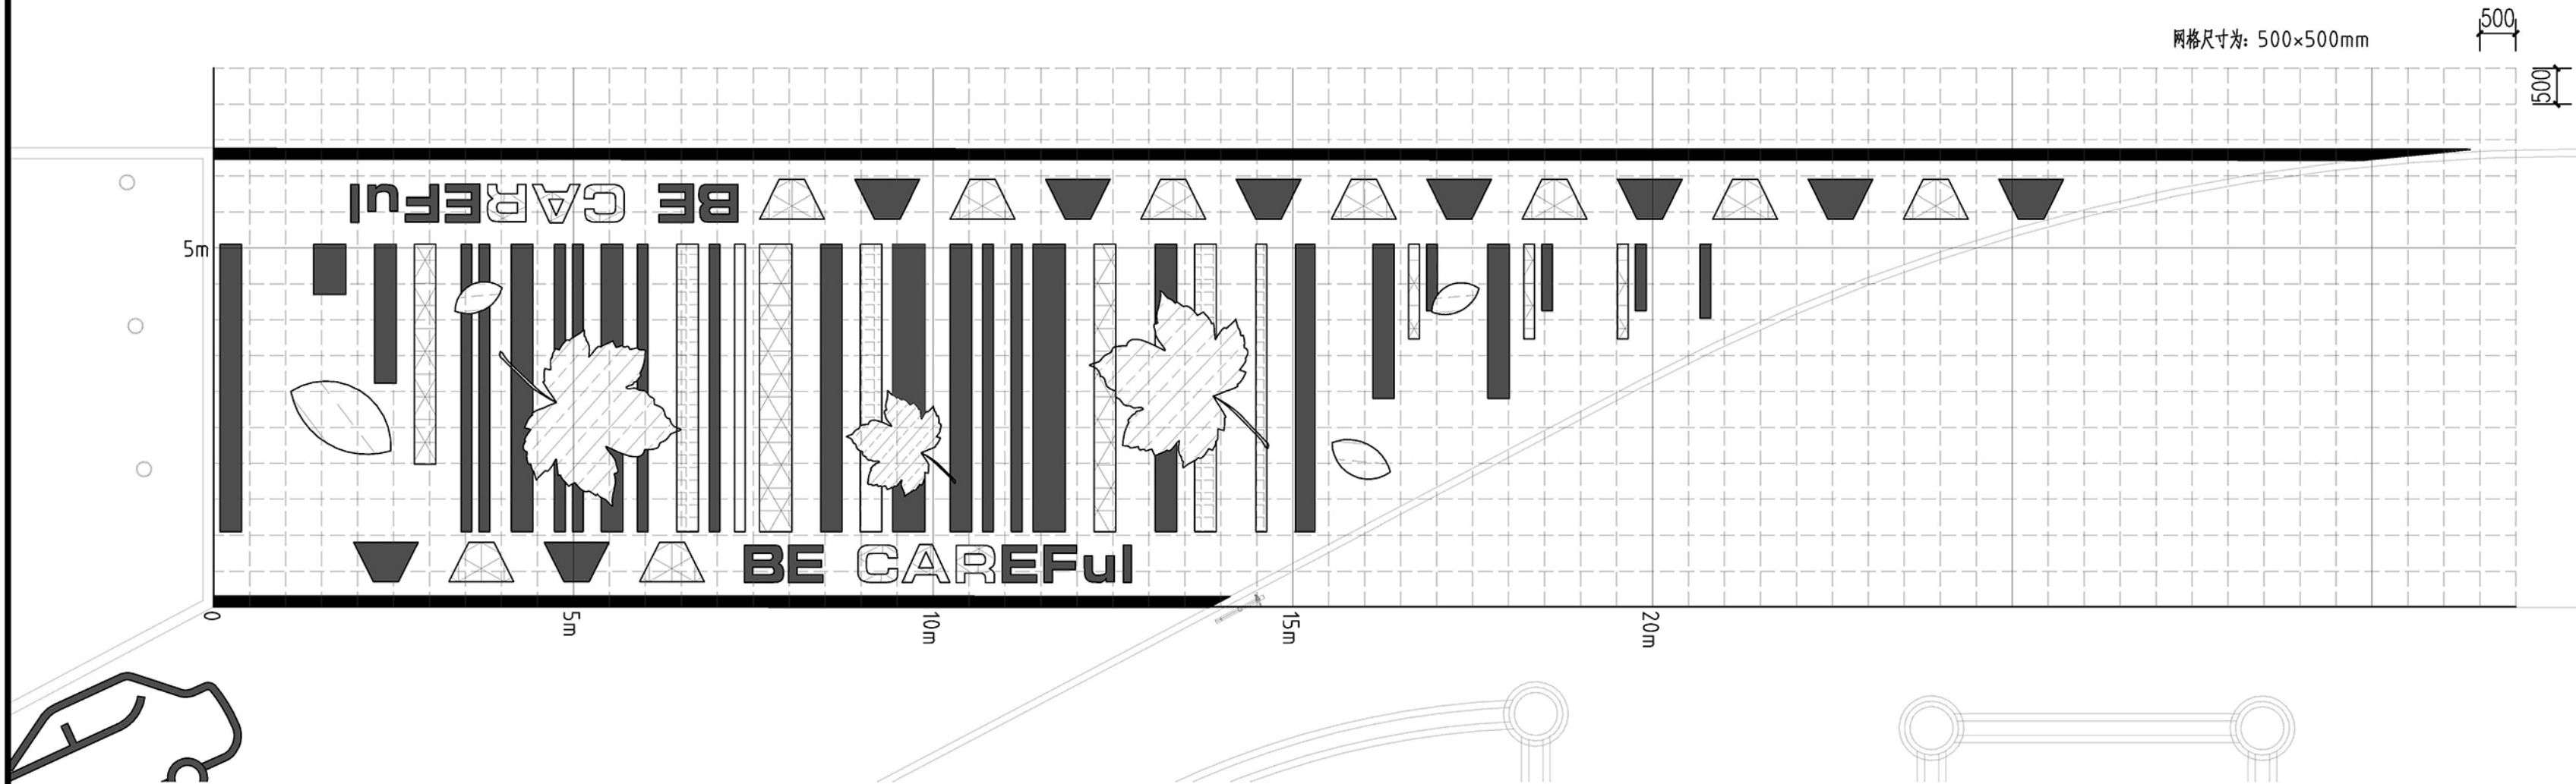

②网格定位平面图 1:80

合作设计

Co-designed by

注册章:

LICENSE STAMP

消防自审章(人防出图章):

FIRE PROOF EXAMINATION APPROVAL(CIVIL AIR DEFENCE PERMISSION STAMP)

出图章:

PERMISSION STAMP

建设单位 南京市鼓楼区挹江门街道办事处

项目名称 南祖师庵精品街巷改造项目

子项名称 -

图纸名称 彩色斑马线二详图

设计编号 0 专业 -

设计阶段 施工图 图号 LP-03.2

出图日期 2025.08 版本 0

职责 姓名 签字

批准 0

项目负责人 0

审定 0

审核 0

校对 0

专业负责人 0

设计 0

制图 0


会签栏

方案


建筑 电气

结构 智能


给排水 暖通

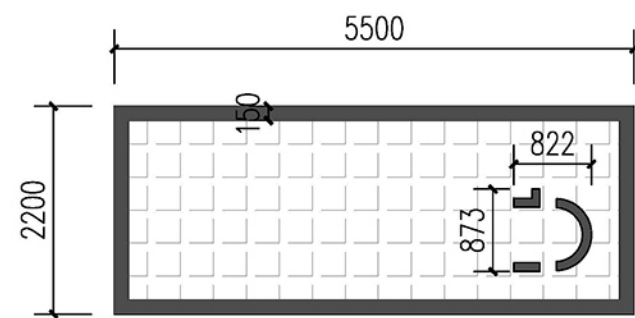


①平面图 1:80

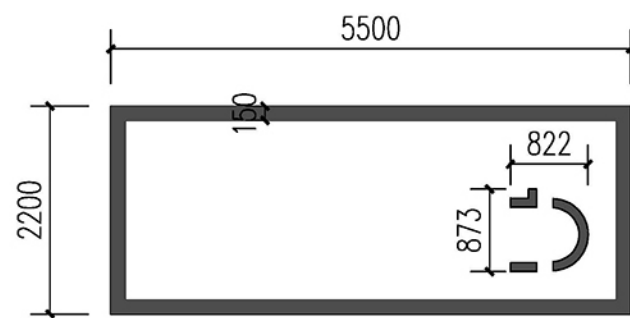


②平面图 1:80

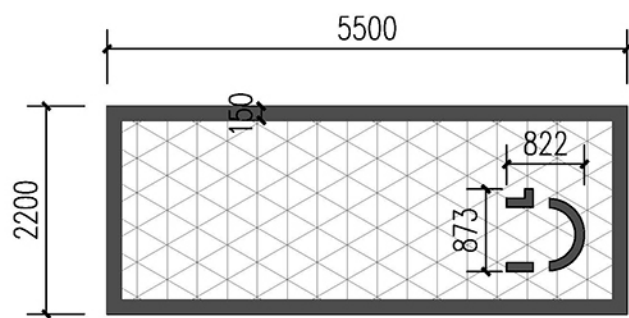


③平面图 1:80

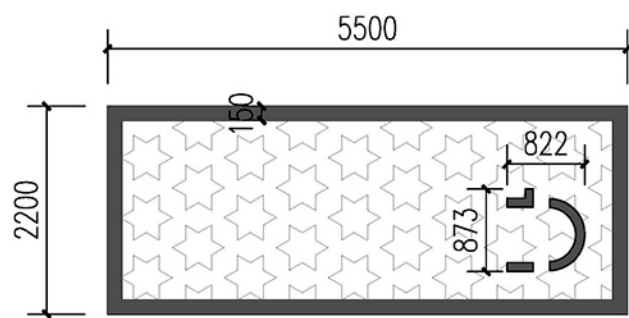


④平面图 1:80

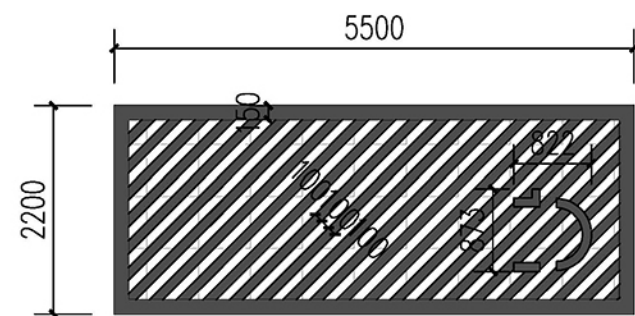

⑤平面图 1:80

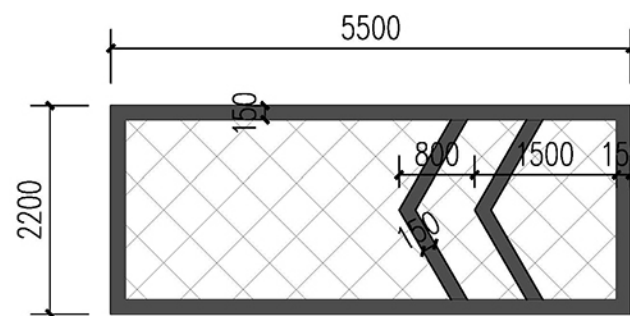

⑥平面图 1:80

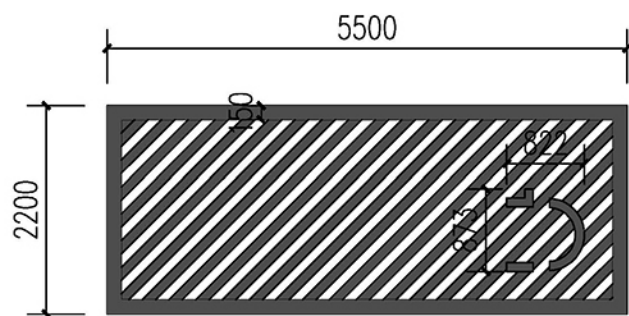

⑦平面图 1:80

图例	名称	色号	材质工艺	图片
	白色		反光热熔漆 1.5mm厚	
	黄色			
	浅绿色	PANTONE 2297C		
	深灰色	PANTONE 4287C		
	湖蓝色	PANTONE 2145C		
	橙黄色	PANTONE 2012U		

合作设计

Co-designed by

注册章:

LICENSE STAMP

消防自审章(人防出图章):

FIRE PROOF EXAMINATION APPROVAL(CIVIL AIR DEFENCE PERMISSION STAMP)

出图章:

PERMISSION STAMP

建设单位南京市鼓楼区挹江门街道办事处

项目名称南祖师庵精品街巷改造项目

子项名称-

图纸名称机动车停车位详图

设计编号0专业-

设计阶段施工图图号LP-04.1

出图日期2025.08版本0

职责姓名签字

批准0

项目负责人0

审定0

审核0

校对0

专业负责人0

设计0

制图0


会签栏

方案


建筑电气

结构智能


给排水暖通

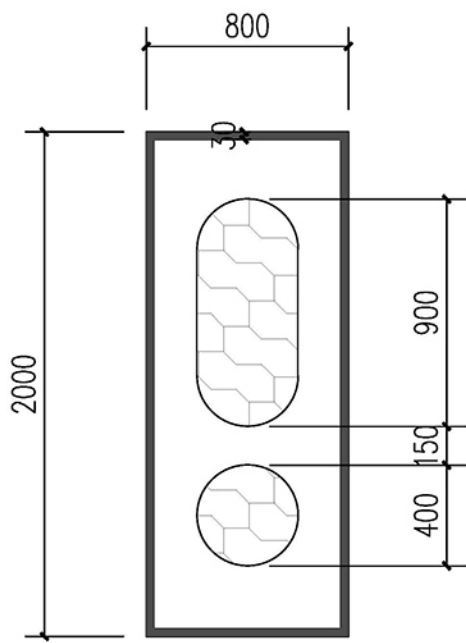


①平面图 1:80

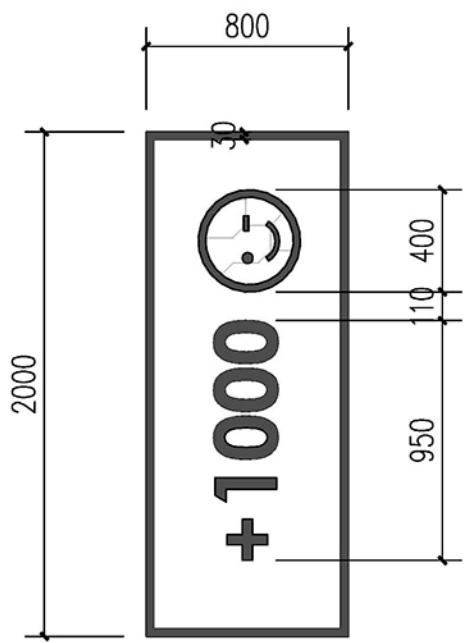


②平面图 1:80

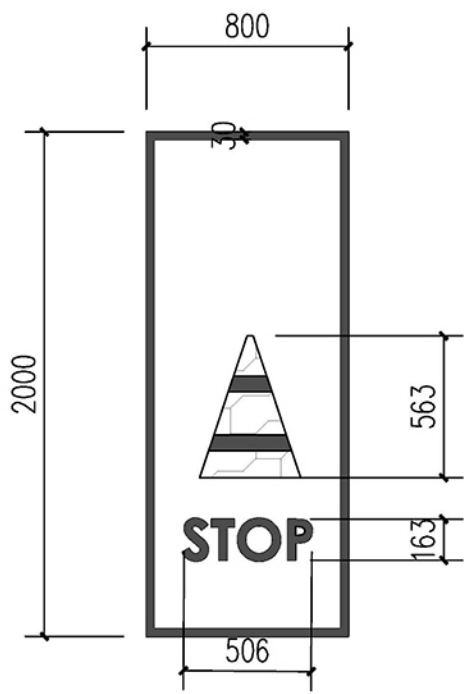


③平面图 1:80

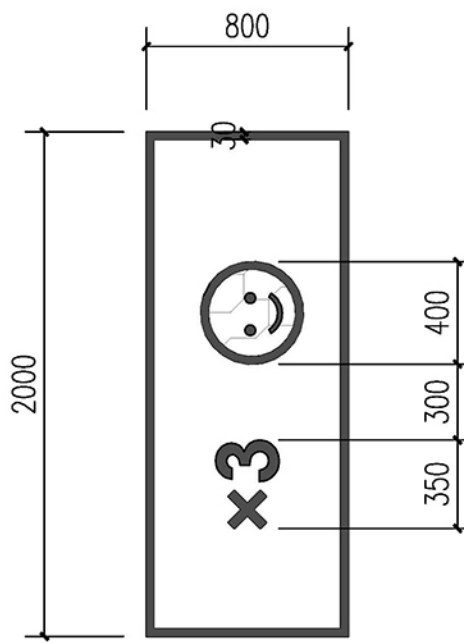


④平面图 1:80

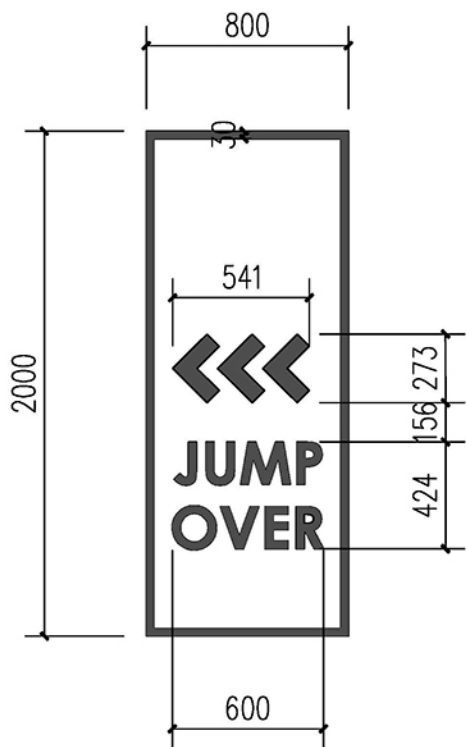

⑦平面图 1:80

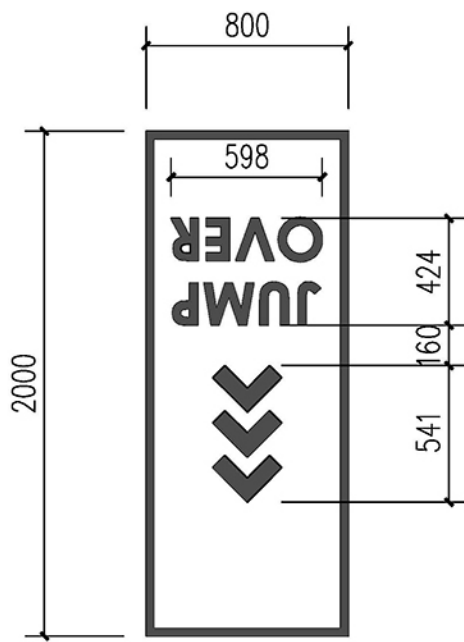

⑧平面图 1:80

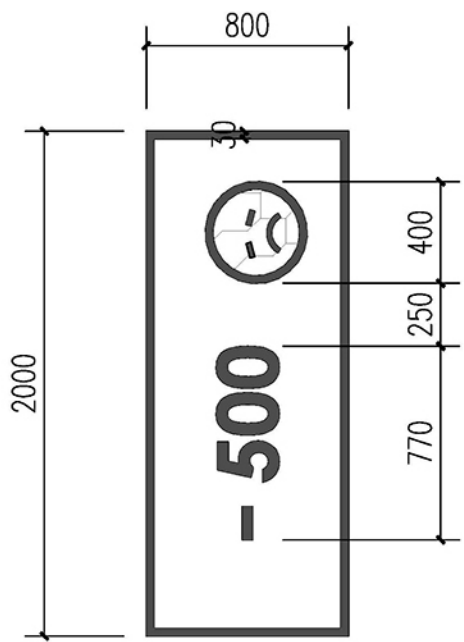

⑨平面图 1:80

图例	名称	色号	材质工艺	图片
	白色		反光热熔漆 1.5mm厚	
	黄色			
	浅绿色	PANTONE 2297C		
	深灰色	PANTONE 4287C		
	湖蓝色	PANTONE 2145C		
	橙黄色	PANTONE 2012U		

合作设计

Co-designed by

注册章:

LICENSE STAMP

消防自审章(人防出图章):

FIRE PROOF EXAMINATION APPROVAL(CIVIL AIR DEFENCE PERMISSION STAMP)

出图章:

PERMISSION STAMP

建设单位 南京市鼓楼区挹江门街道办事处

项目名称 南祖师庵精品街巷改造项目

子项名称 -

图纸名称 非机动车停车位详图

设计编号 0 专 业 -

设计阶段 施工图 图 号 LP-04.2

出图日期 2025.08 版 本 0

职 责 姓 名 签 字

批 准 0

项目负责人 0

审 定 0

审 核 0

校 对 0

专业负责人 0

设 计 0


制 图 0

会签栏 方 案


建 筑 电 气

结 构 智 能


给 排 水 暖 通

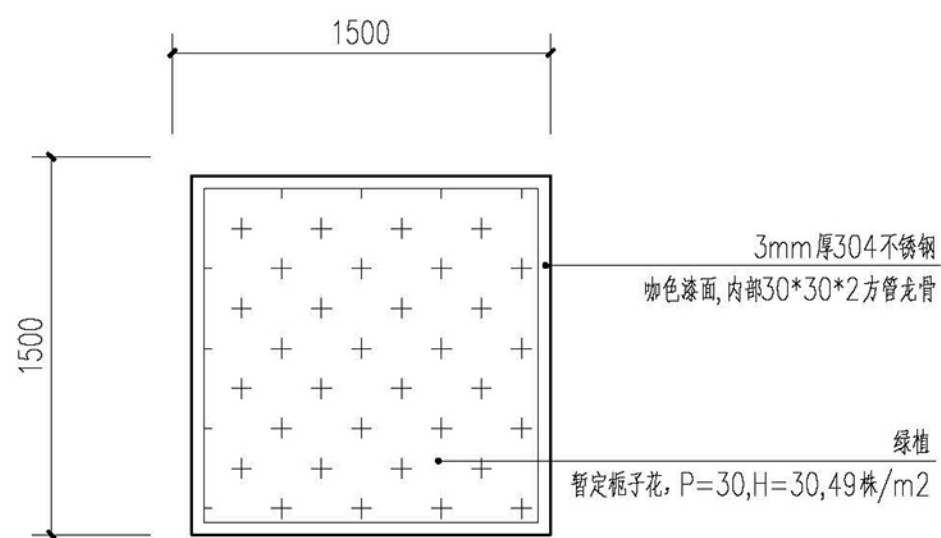


①种植池一平面图 1:80

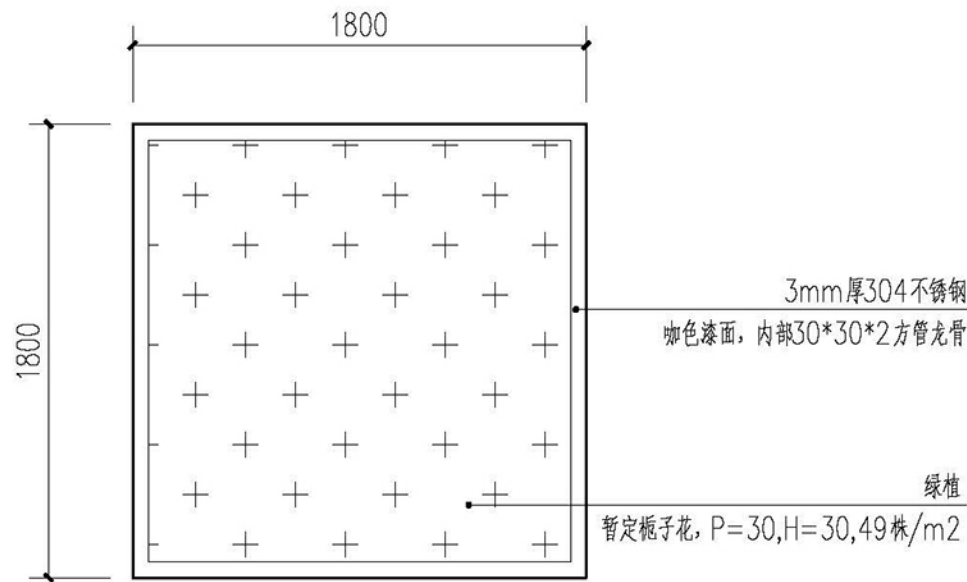

③种植池二平面图 1:80

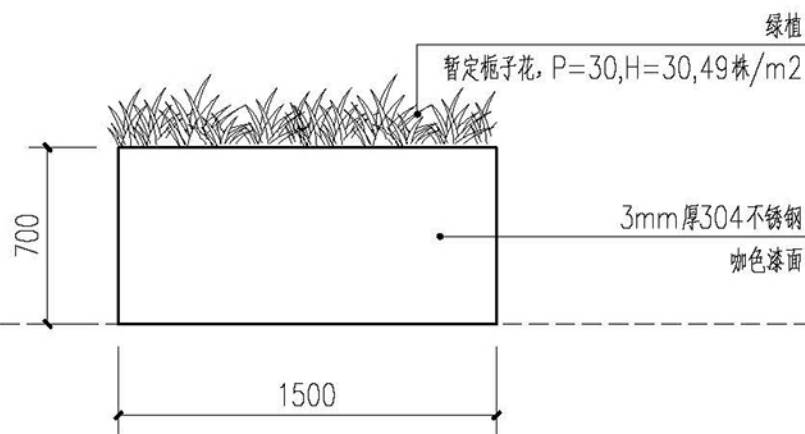

②种植池一立面图 1:80

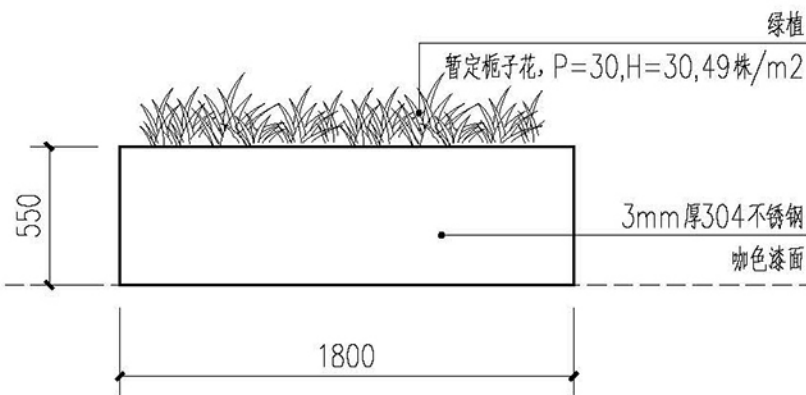

④种植池二立面图 1:80

说明: 厂家二次深化

合作设计

Co-designed by

注册章:

LICENSE STAMP

消防自审章(人防出图章):

FIRE PROOF EXAMINATION APPROVAL (CIVIL AIR DEFENCE PERMISSION STAMP)

出图章:

PERMISSION STAMP

建设单位 南京市鼓楼区挹江门街道办事处

项目名称 南祖师庵精品街巷改造项目

子项名称 -

图纸名称 种植池详图

设计编号 0 专 业 -

设计阶段 施工图 图 号 LP-05.1

出图日期 2025.08 版 本 0

职 责 姓 名 签 字

批 准 0

项目负责人 0

审 定 0

审 核 0

校 对 0

专业负责人 0

设 计 0



制 图 0

会 签 栏 方 案

建 筑 电 气

结 构 智 能

给 排 水 暖 通

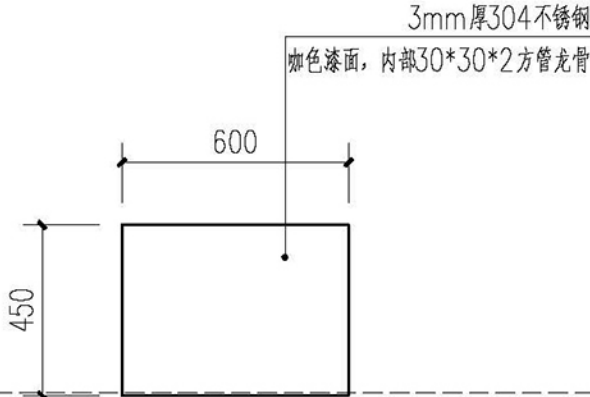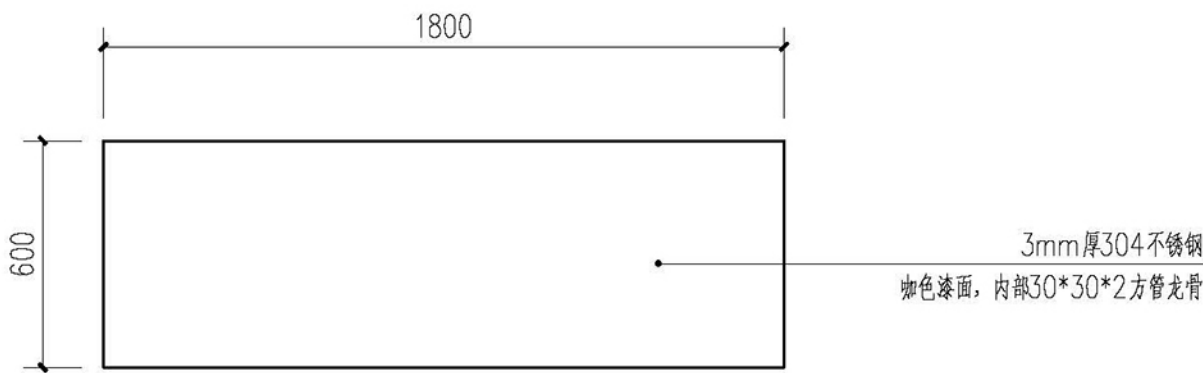

说明：厂家二次深化

合作设计



Co-designed by

注册章：
LICENSE STAMP

消防自审章(人防出图章)：
FIRE PROOF EXAMINATION APPROVAL (CIVIL AIR DEFENCE PERMISSION STAMP)

出图章：
PERMISSION STAMP

建设单位	南京市鼓楼区挹江门街道办事处		
项目名称	南祖师庵精品街巷改造项目		
子项名称	-		
图纸名称	金属座凳详图		
设计编号	0	专 业	-
设计阶段	施工图	图 号	LP-05.2
出图日期	2025.08	版 本	0
职 责	姓 名	签 字	
批 准	0		
项目负责人	0		
审 定	0		
审 核	0		
校 对	0		
专业负责人	0		
设 计	0		
制 图	0		
会签栏	方 案		
	建 筑		电 气
	结 构		智 能
	给 排 水		暖 通

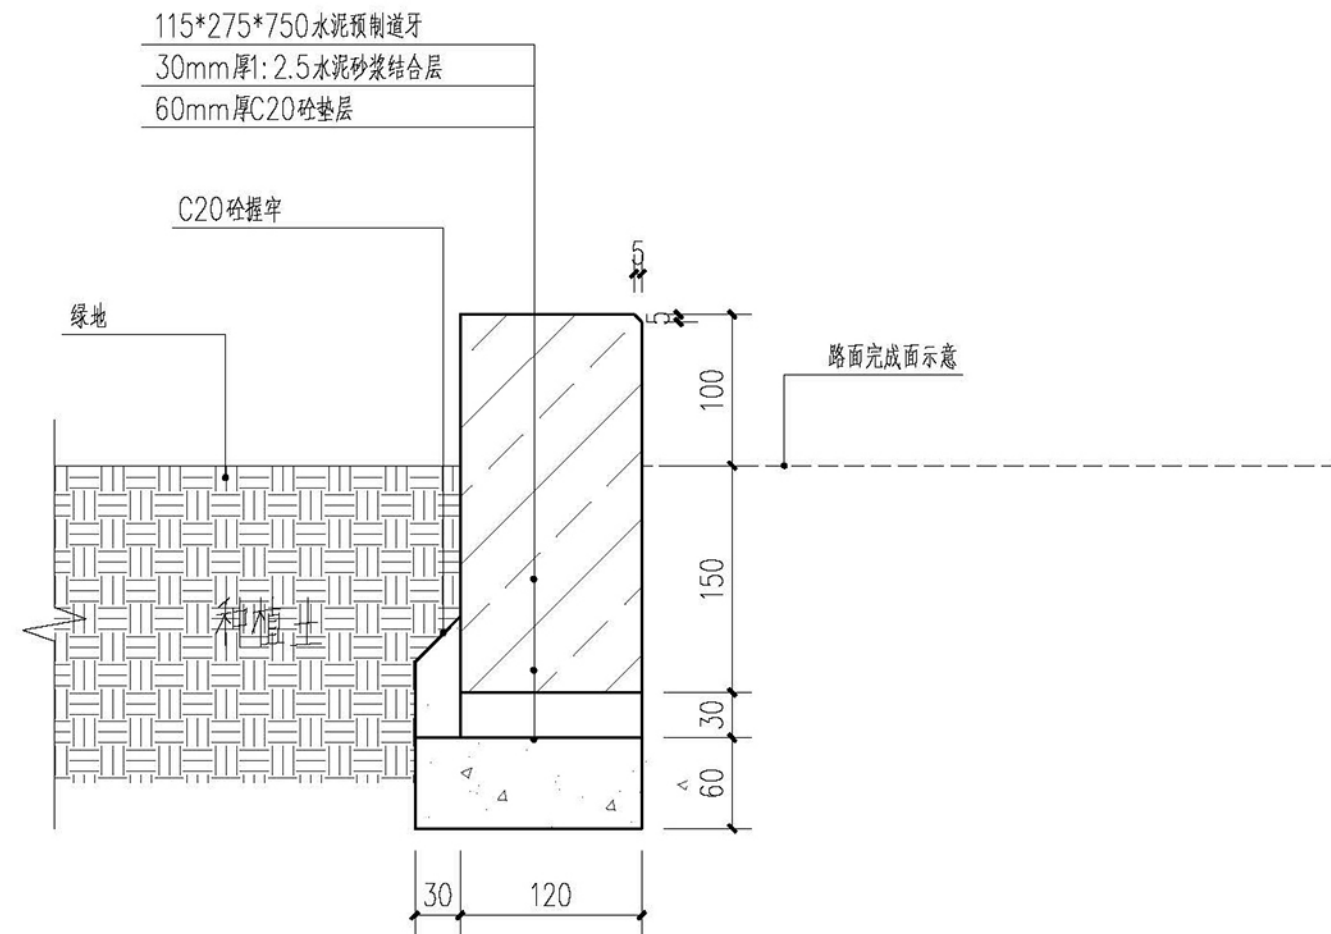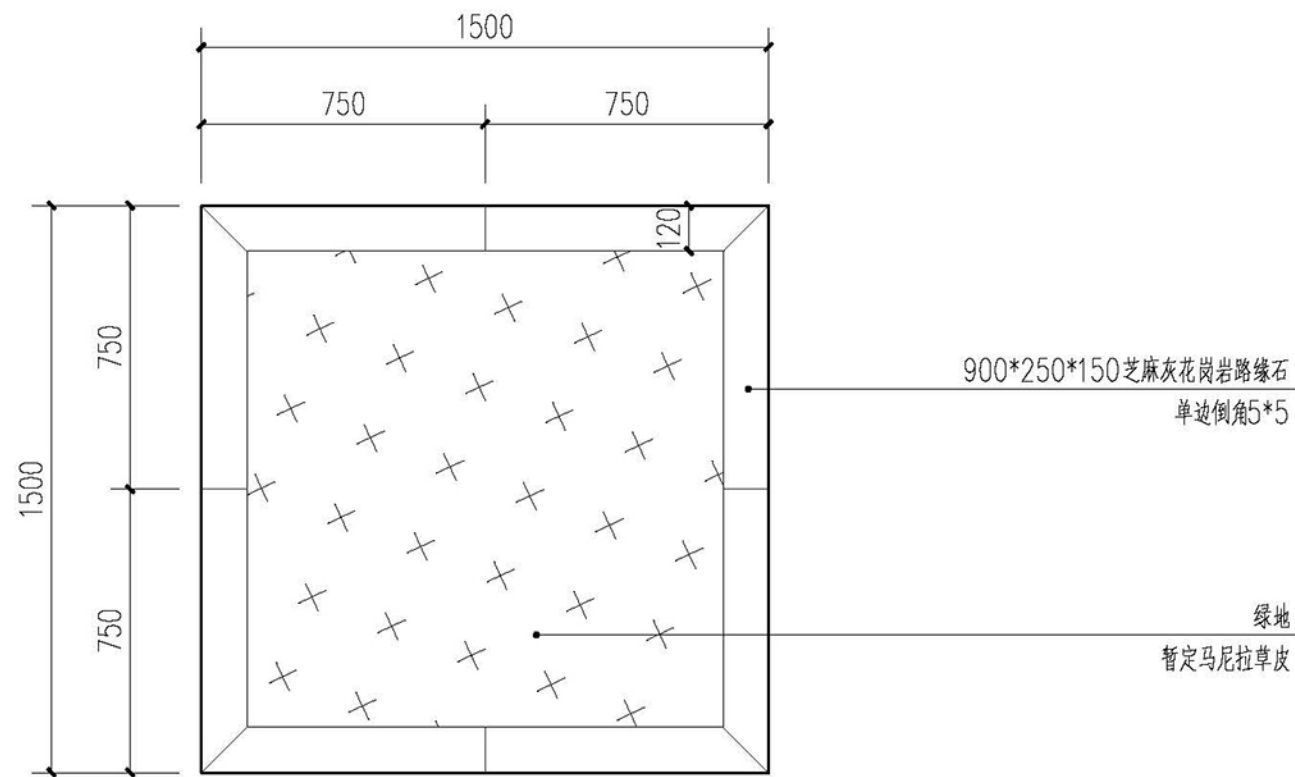

合作设计

Co-designed by

注册章:

LICENSE STAMP

消防自审章(人防出图章):

FIRE PROOF EXAMINATION APPROVAL (CIVIL AIR DEFENCE PERMISSION STAMP)

出图章:

PERMISSION STAMP

建设单位 南京市鼓楼区挹江门街道办事处

项目名称 南祖师庵精品街巷改造项目

子项名称 -

图纸名称 树池详图

设计编号 0 专 业 -

设计阶段 施工图 图 号 LP-06

出图日期 2025.08 版 本 0

职 责 姓 名 签 字

批 准 0

项目负责人 0

审 定 0

审 核 0

校 对 0

专业负责人 0

设 计 0

制 图 0






会签栏

方 案

建 筑 电 气

结 构 智 能

给 排 水 暖 通

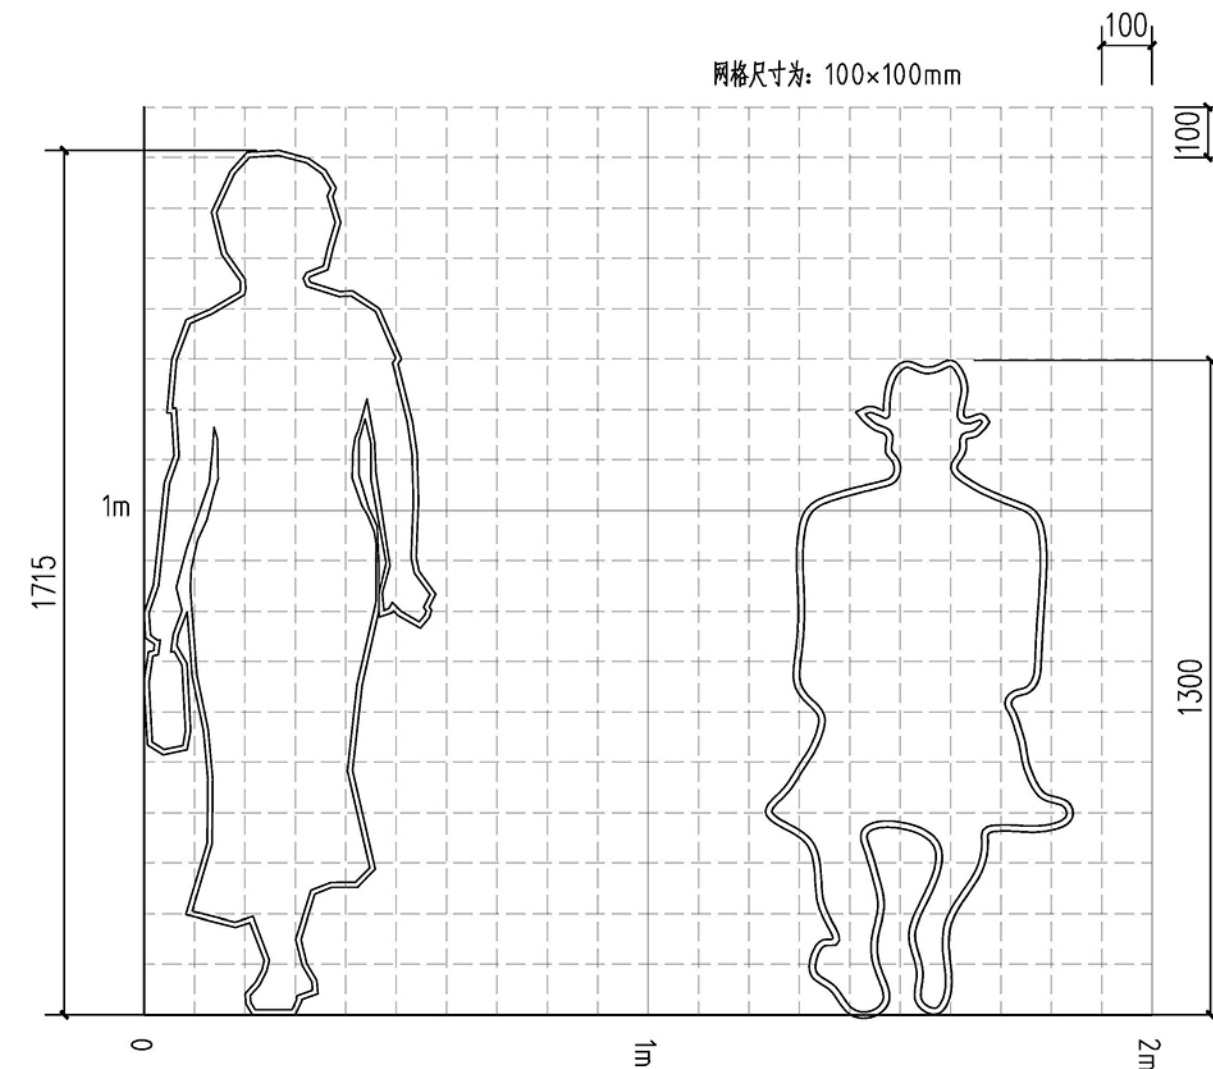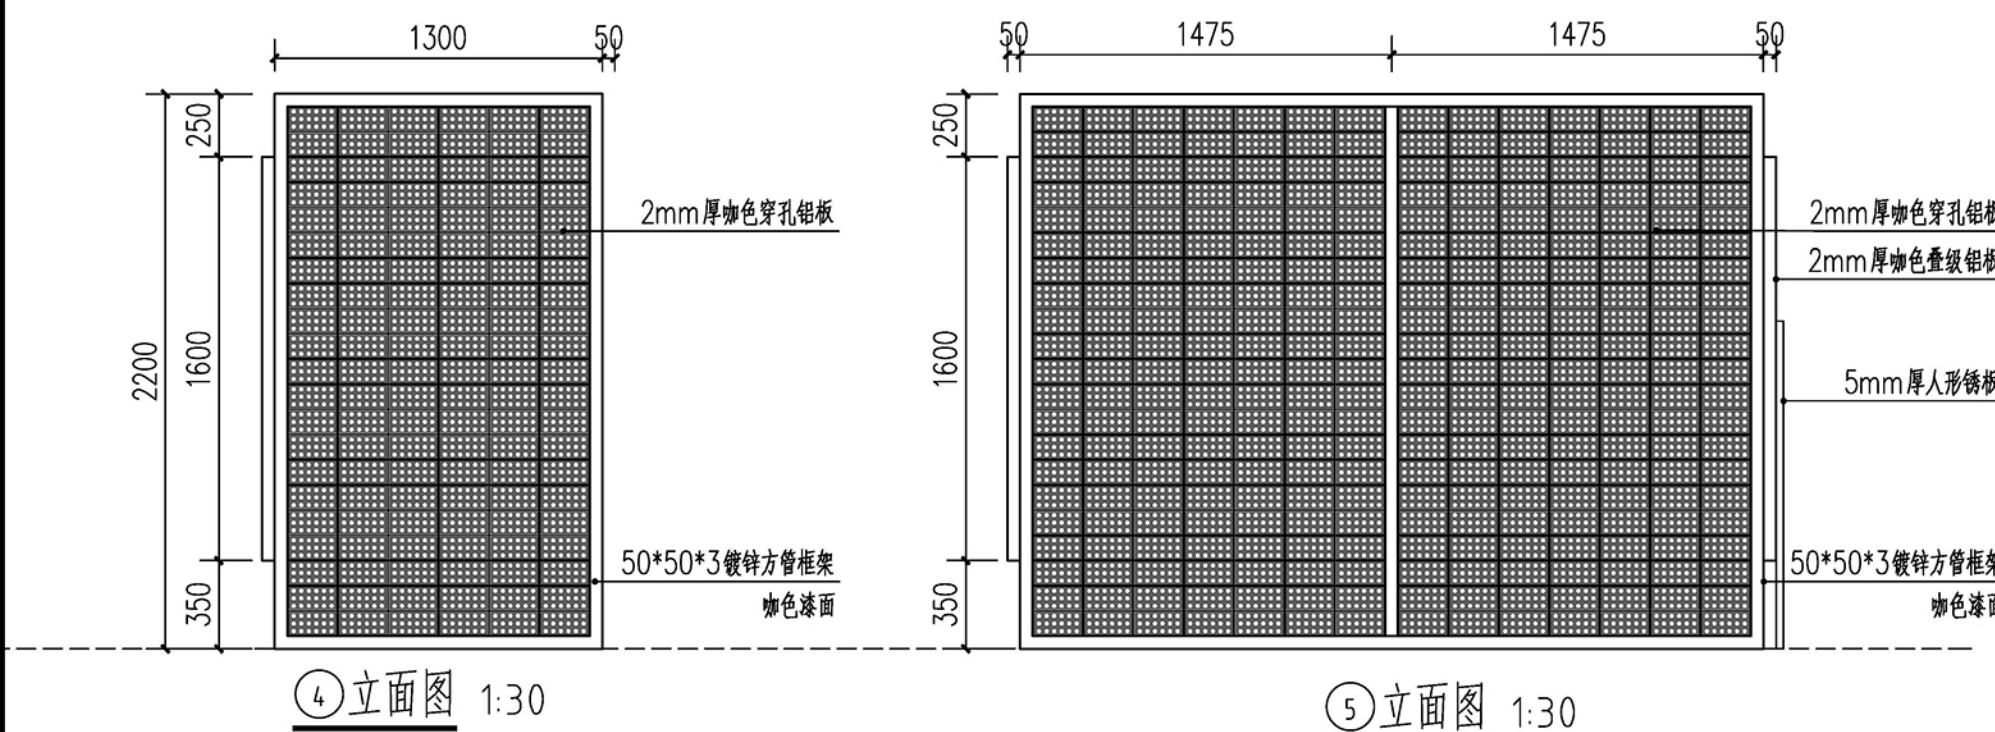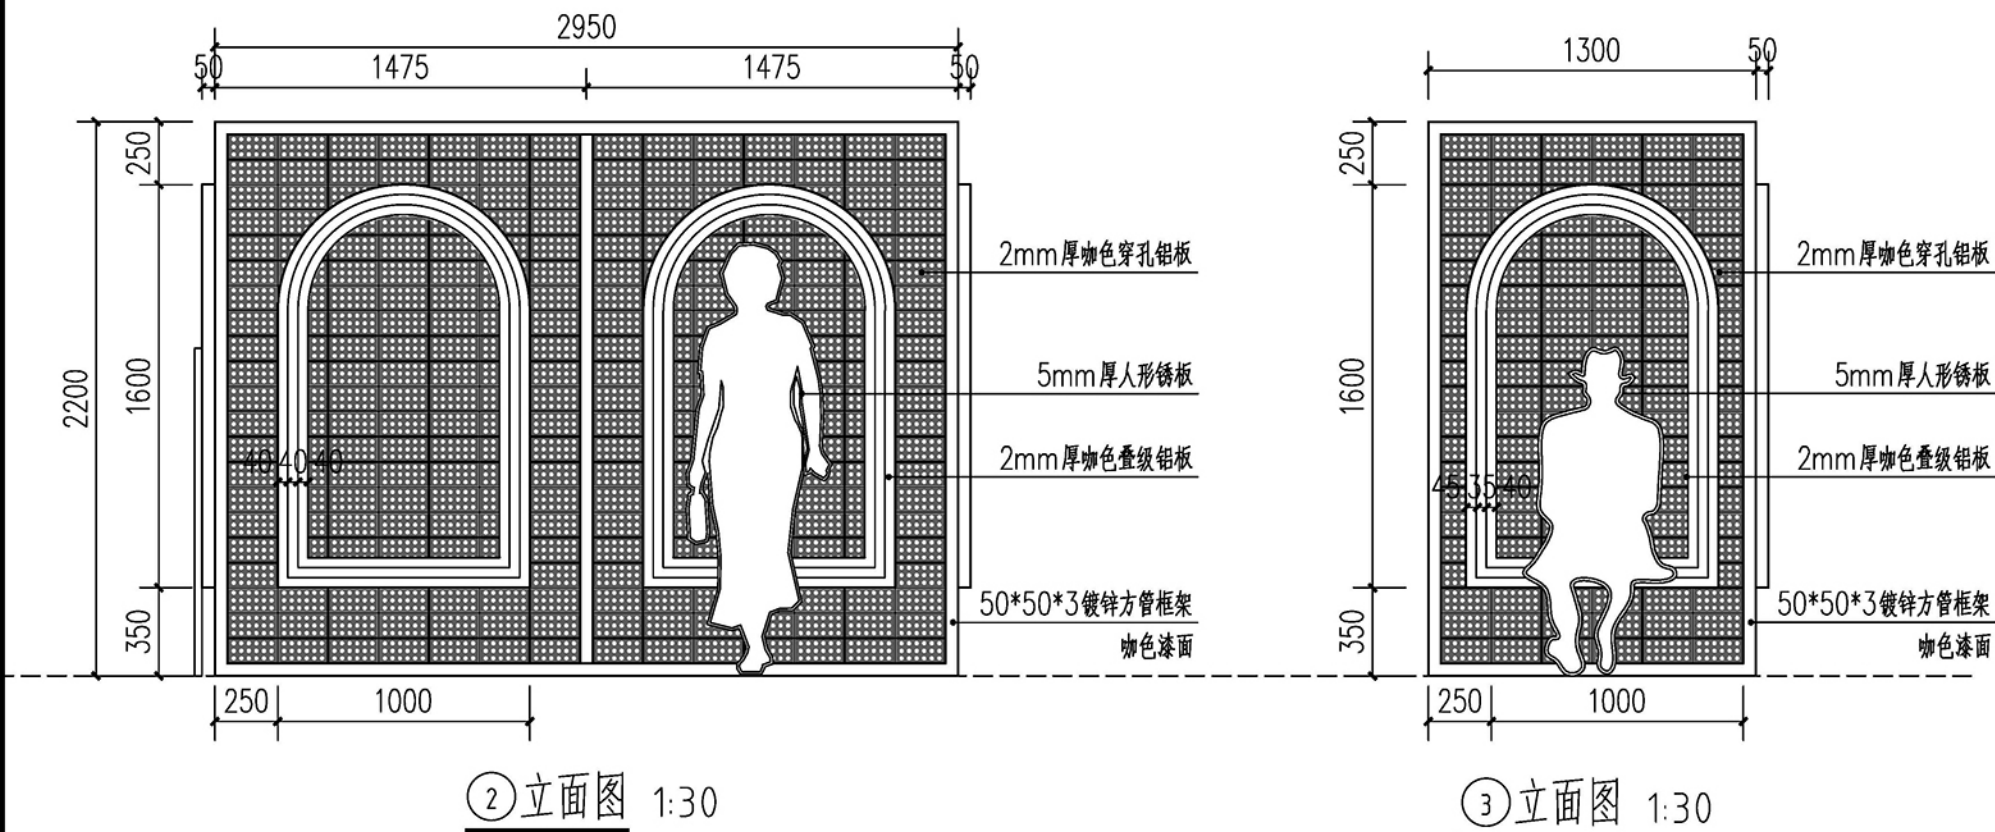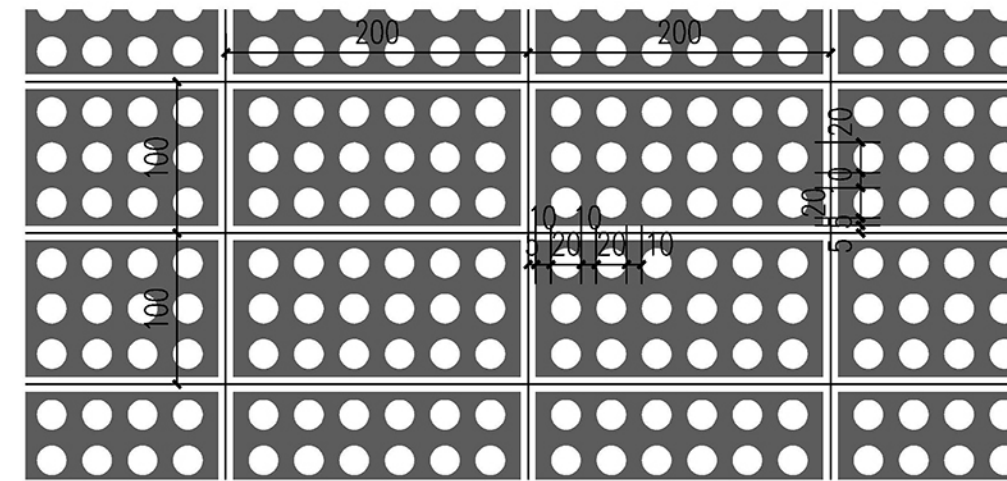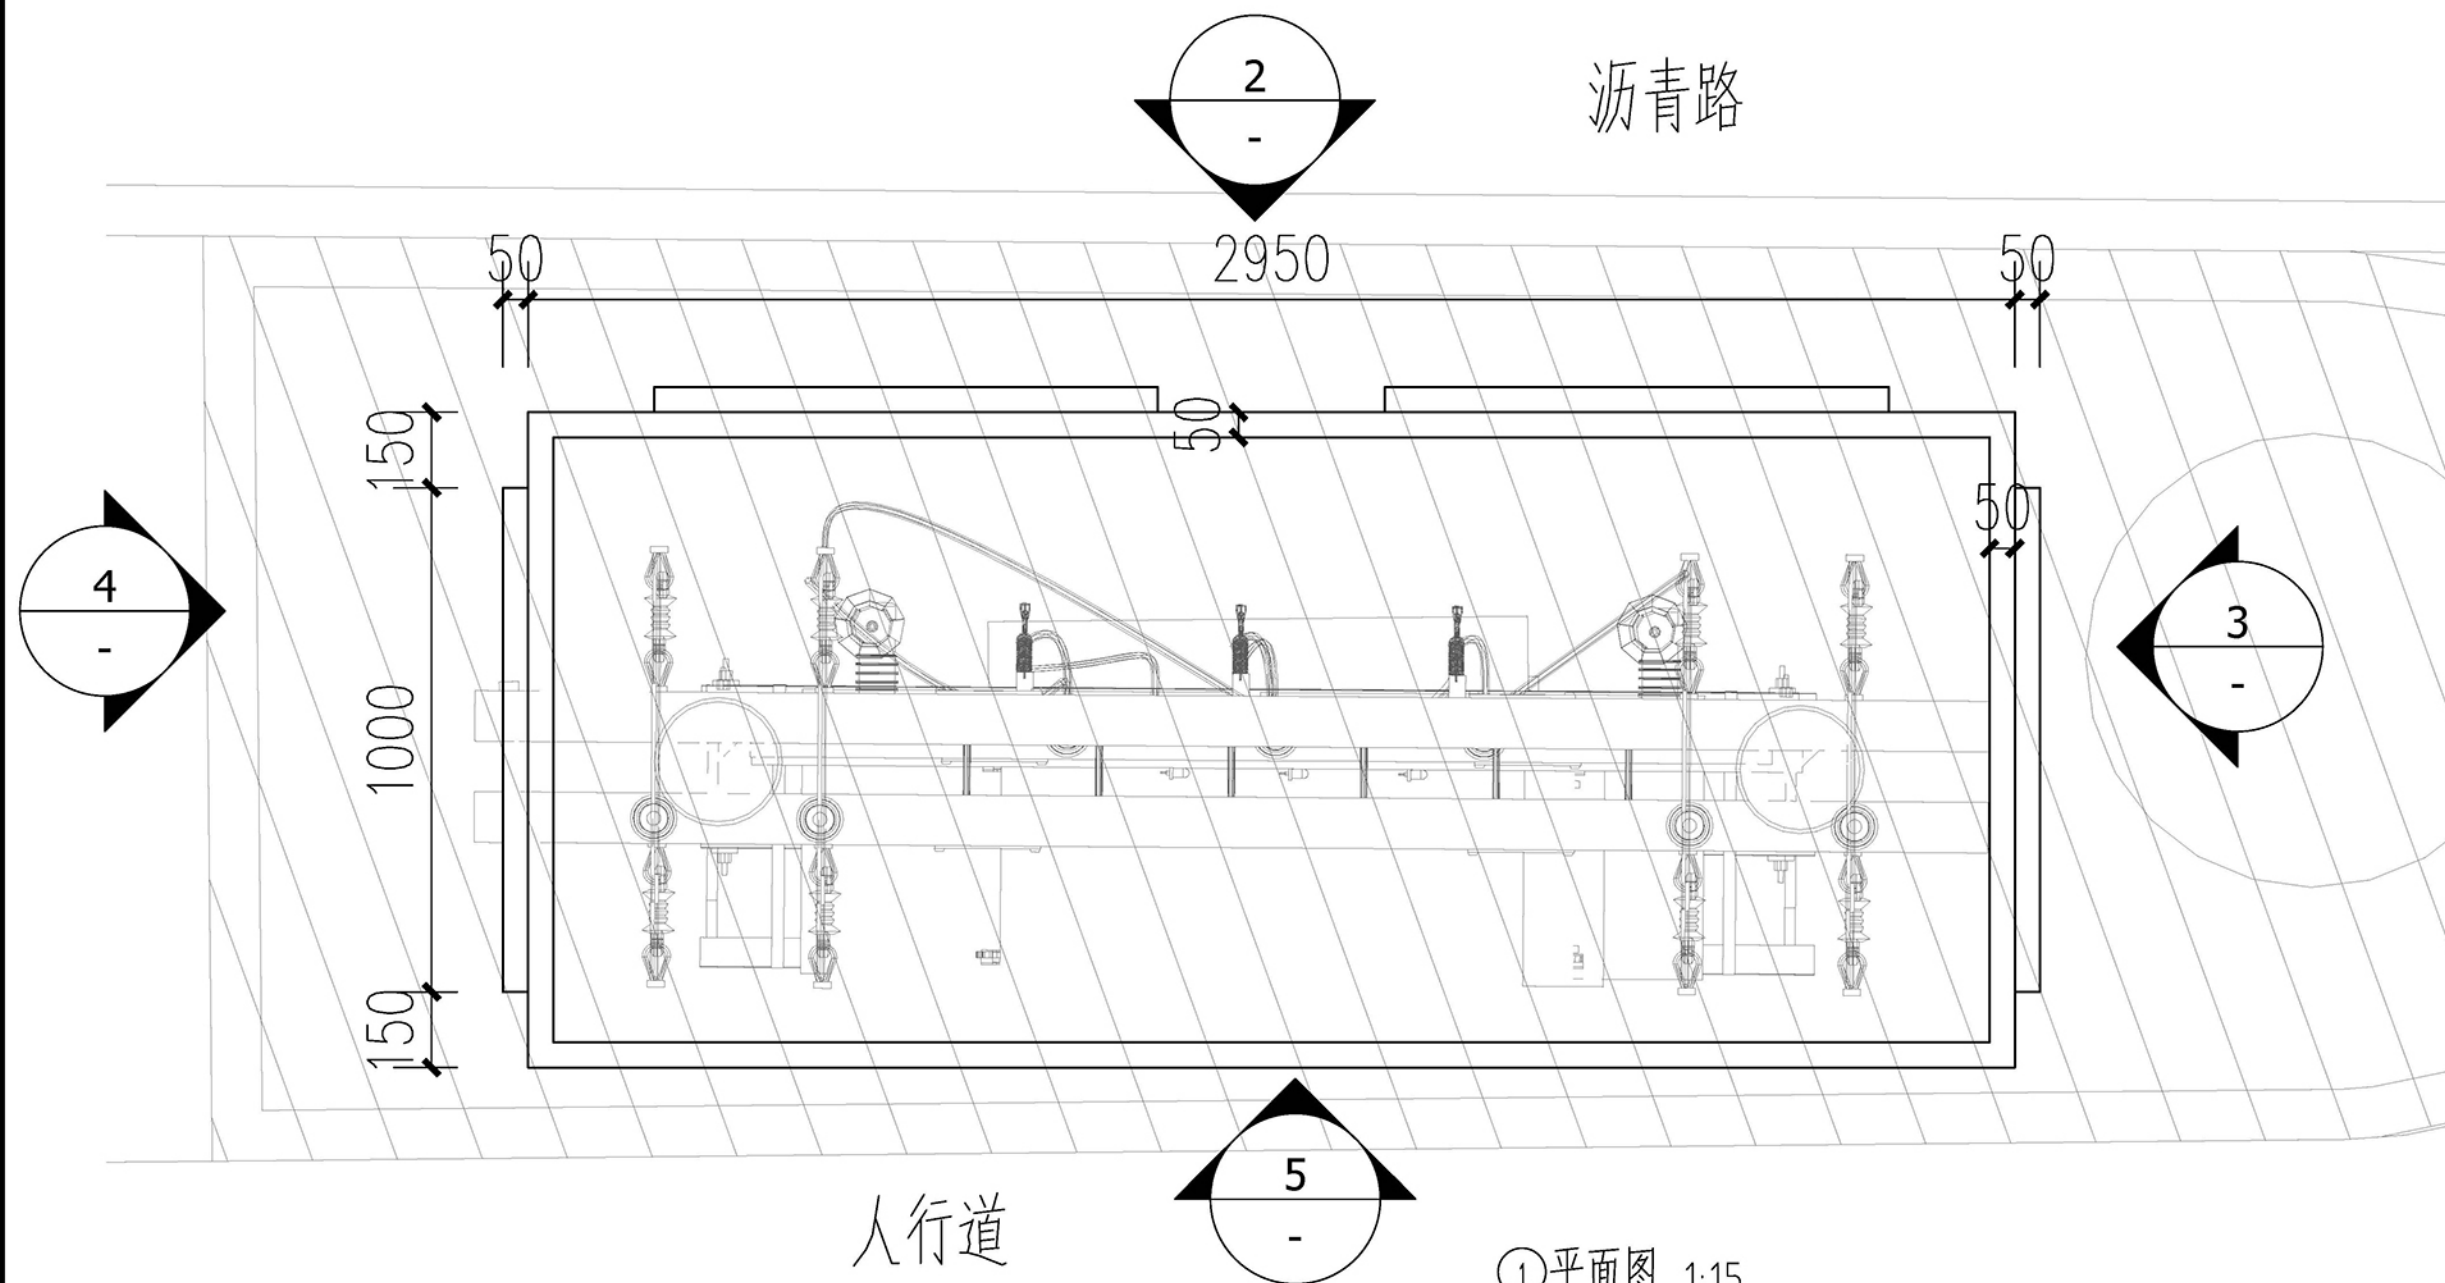

基础做法说明:
1.基础为400×400×400mmC20混凝土,镀锌方管插入混凝土基础300mm

说明: 厂家二次深化


合作设计
Co-designed by

注册章:
LICENSE STAMP

消防自审章(人防出图章):
FIRE PROOF EXAMINATION APPROVAL (CIVIL AIR DEFENCE PERMISSION STAMP)


出图章:
PERMISSION STAMP

建设单位	南京市鼓楼区挹江门街道办事处		
项目名称	南祖师庵精品街巷改造项目		
子项名称	-		
图纸名称	电箱装饰详图		
设计编号	0	专业	-
设计阶段	施工图	图号	LP-07
出图日期	2025.08	版本	0
职责	姓名	签字	
批准	0		
项目负责人	0		
审定	0		
审核	0		
校对	0		
专业负责人	0		
设计	0		
制图	0		
会签栏	方案		
	建筑	电气	
	结构	智能	
	给排水	暖通	

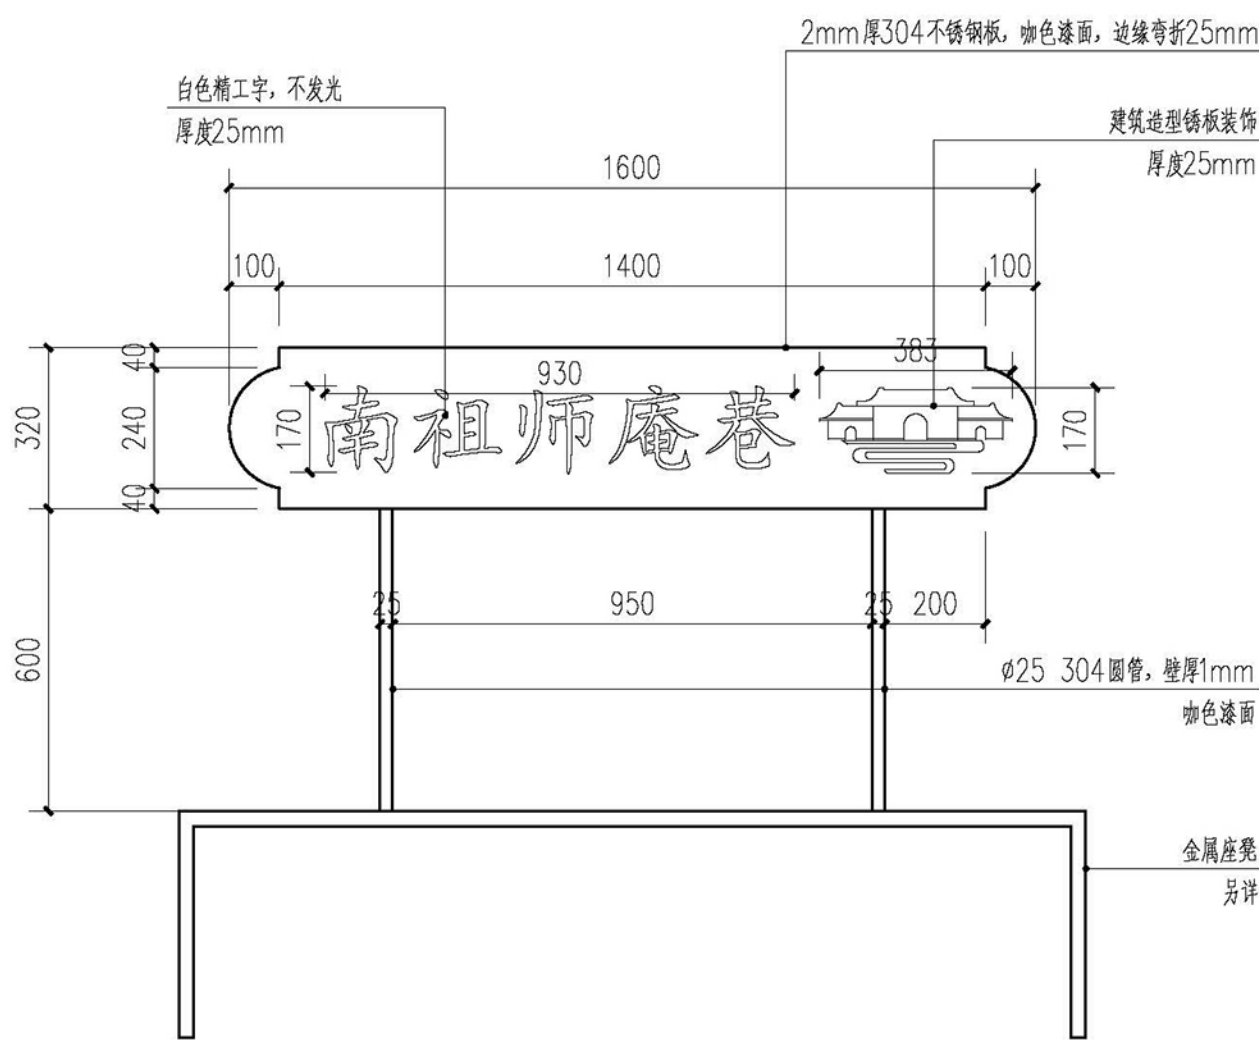

①街巷引导标识大样图 1:15

说明：厂家二次深化

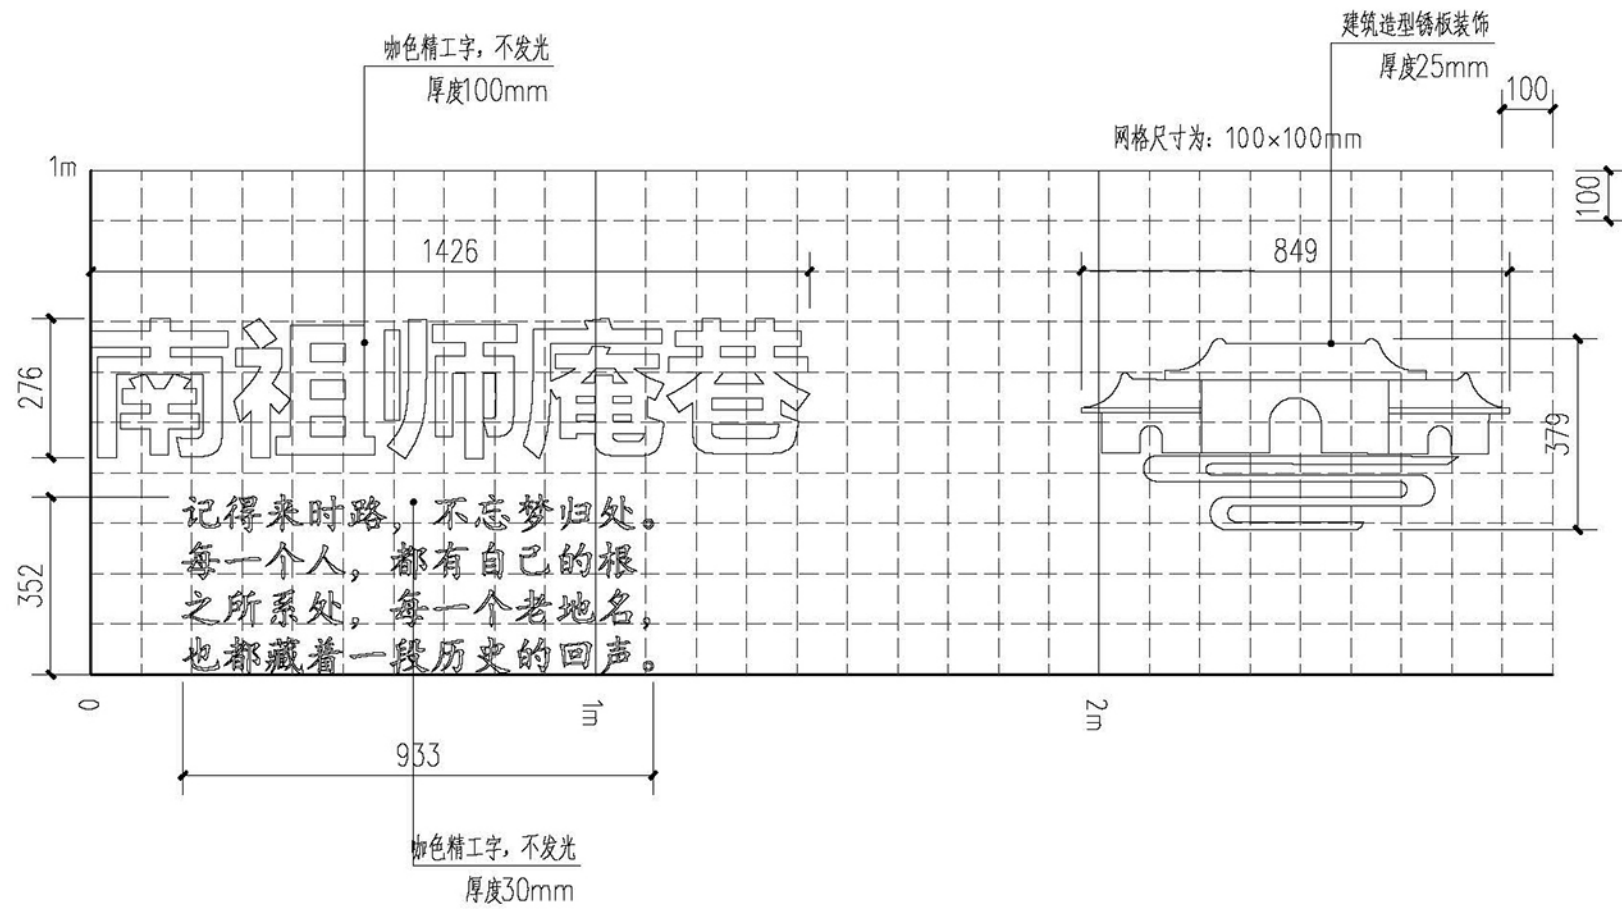

②街巷引导标识大样图 1:15

说明：厂家二次深化

合作设计

Co-designed by

注册章:

LICENSE STAMP

消防自审章(人防出图章):

FIRE PROOF EXAMINATION APPROVAL (CIVIL AIR DEFENCE PERMISSION STAMP)

出图章:

PERMISSION STAMP

建设单位 南京市鼓楼区挹江门街道办事处

项目名称 南祖师庵精品街巷改造项目

子项名称 -

图纸名称 街巷引导标识大样图

设计编号 0 专 业 -

设计阶段 施工图 图 号 LP-08

出图日期 2025.08 版 本 0

职 责 姓 名 签 字

批 准 0

项目负责人 0

审 定 0

审 核 0

校 对 0

专业负责人 0

设 计 0


制 图 0

会 签 栏 方 案

建 筑 电 气


结 构 智 能

给 排 水 暖 通

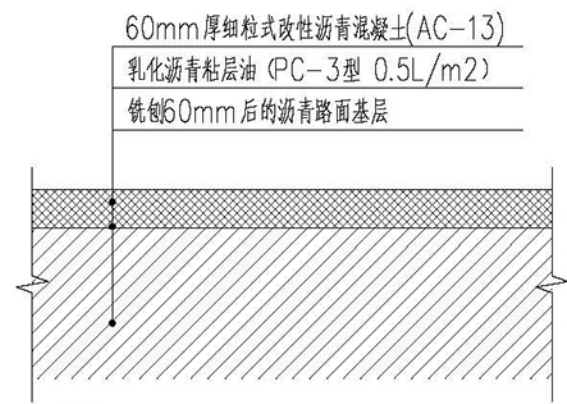


说明:
1. 加铺后的沥青路面坡度和坡向需与现场原沥青路面完全一致


① 沥青路面出新做法 1:10

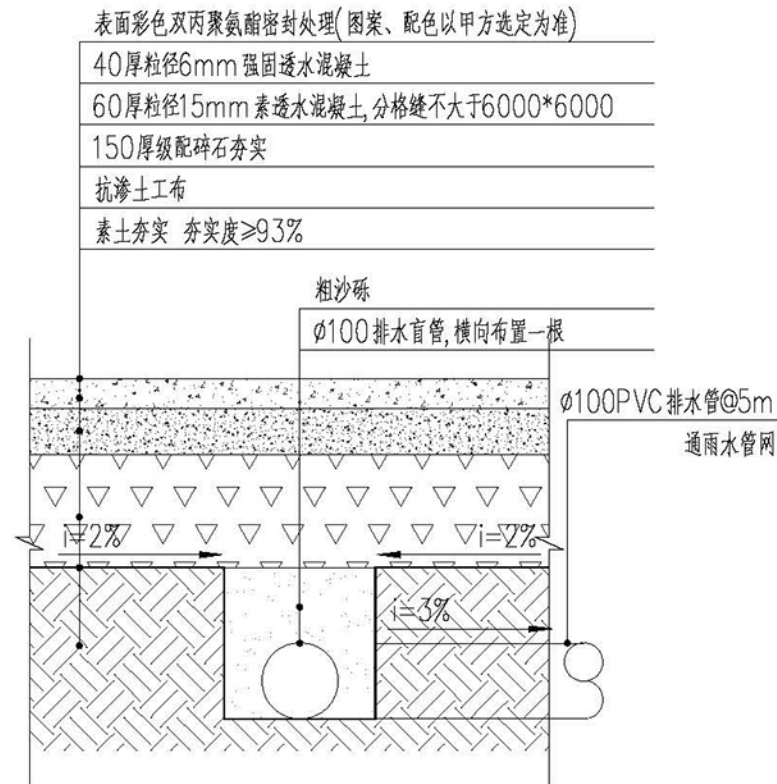

② 透水混凝土路面做法 1:10

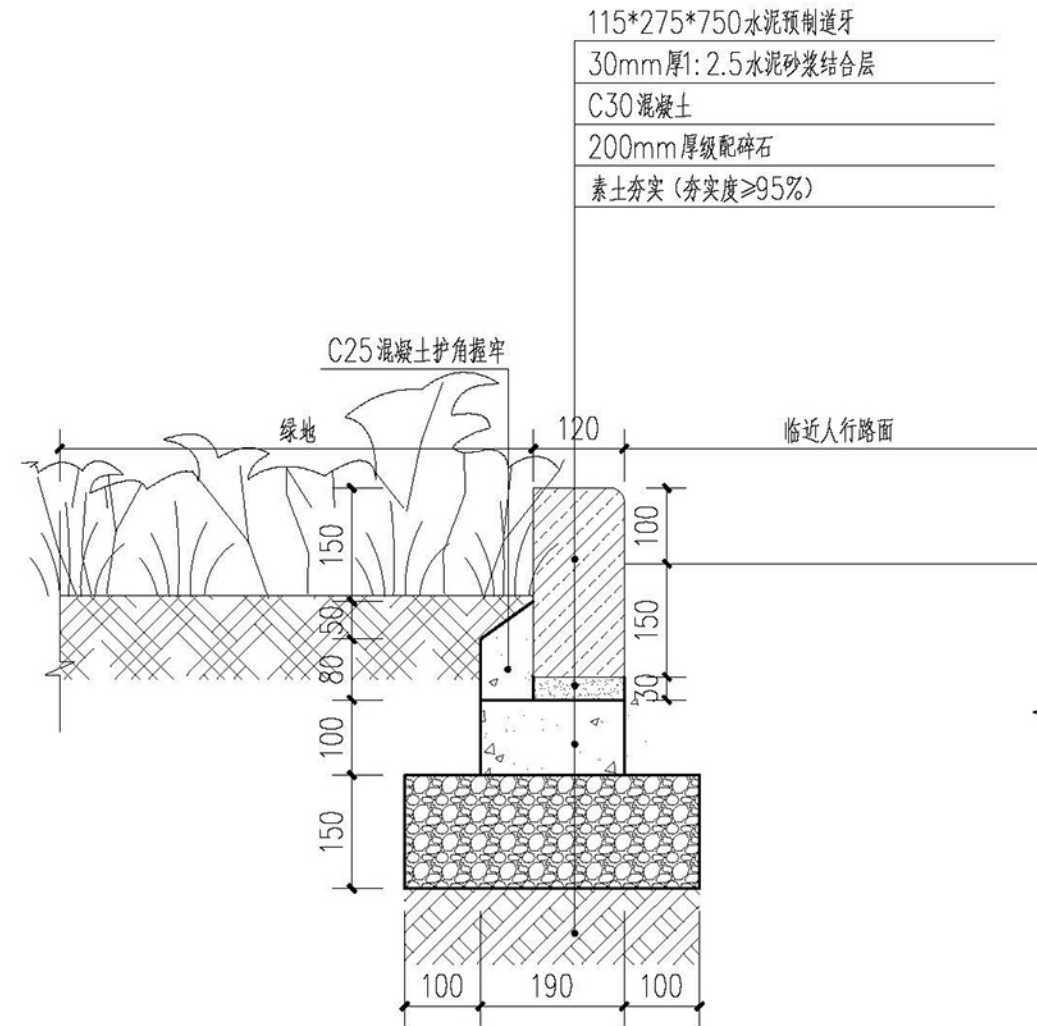


③ 人行道与绿地交接做法 1:10

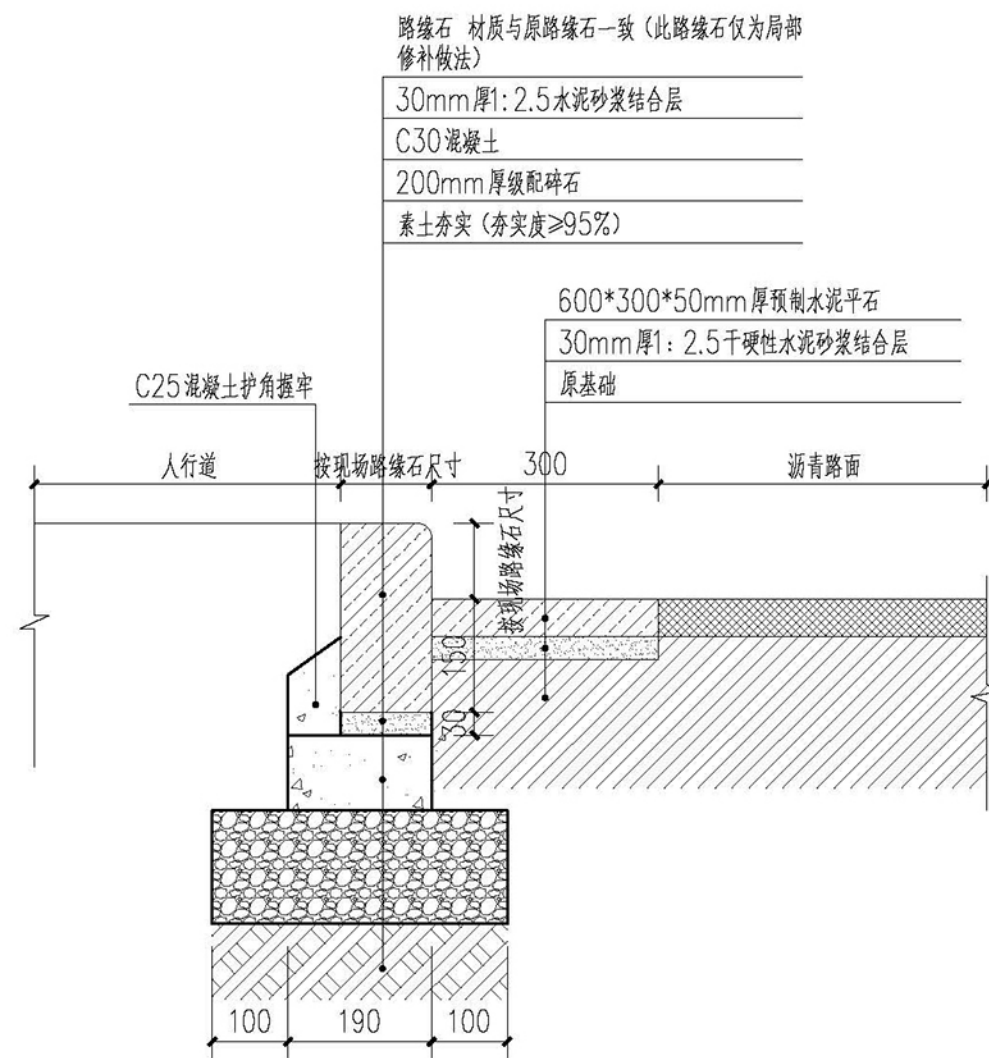


④ 沥青路面与人行道交接做法 1:10

说明: 需修补的路缘石需现场实测工程量

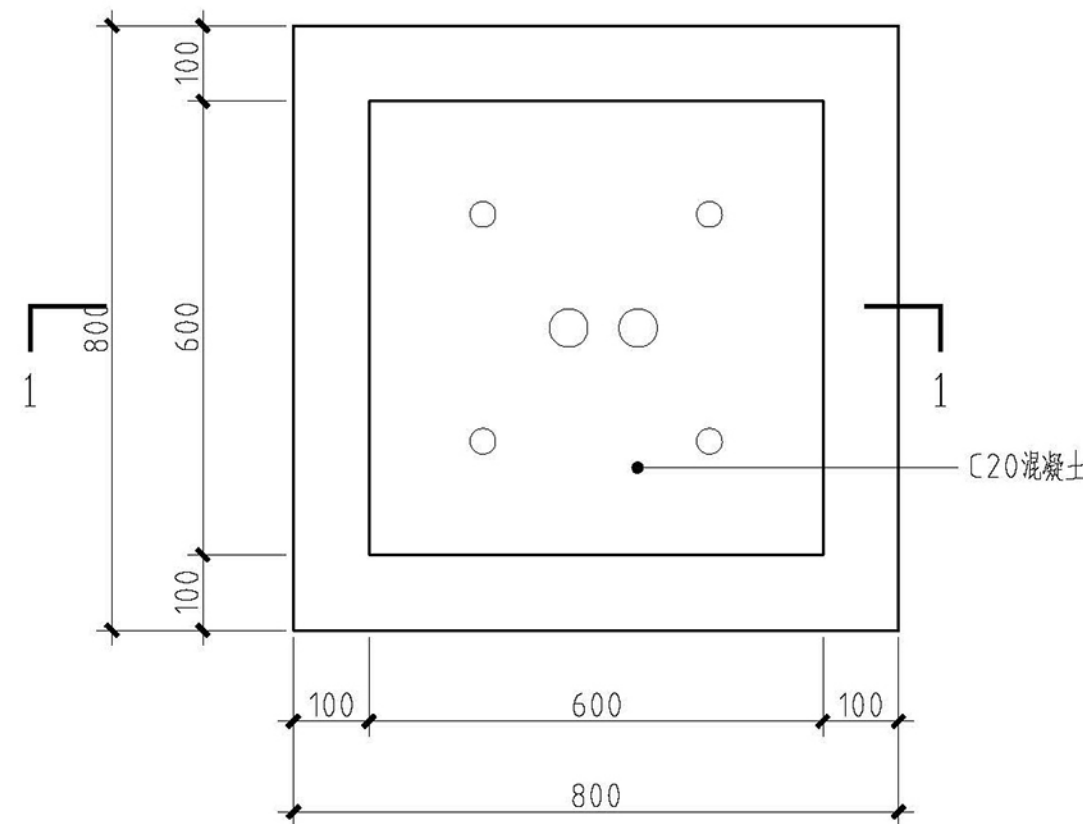

⑤ ≤6m 灯具基础平面图 1:10

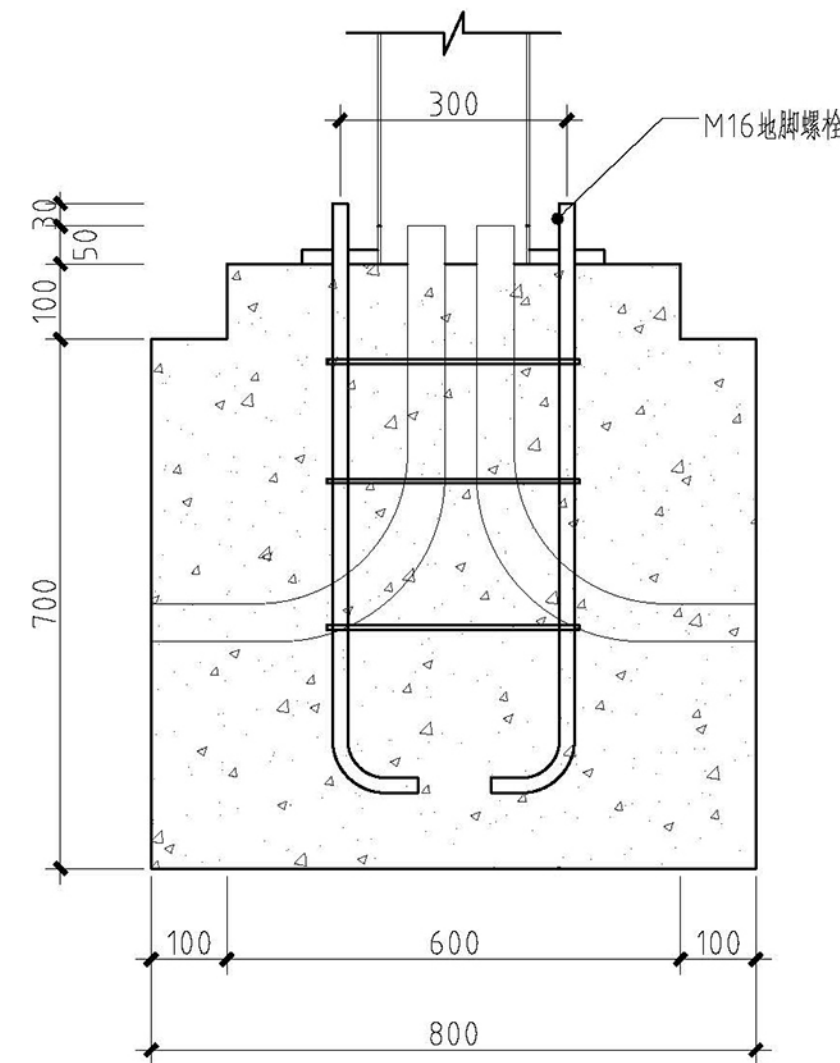

1-1剖面图 1:10

合作设计

Co-designed by

注册章:

LICENSE STAMP

消防自审章(人防出图章):

FIRE PROOF EXAMINATION APPROVAL (CIVIL AIR DEFENCE PERMISSION STAMP)

出图章:

PERMISSION STAMP

建设单位	南京市鼓楼区挹江门街道办事处		
项目名称	南祖师庵精品街巷改造项目		
子项名称	-		
图纸名称	通用做法		
设计编号	0	专业	-
设计阶段	施工图	图号	LX-01
出图日期	2025.08	版本	0
职责	姓名	签字	
批准	0		
项目负责人	0		
审定	0		
审核	0		
校对	0		
专业负责人	0		
设计	0		
制图	0		
会签栏	方案		
	建筑	电气	
	结构	智能	
	给排水	暖通	

金	宸	封	面
标	记	勿	删
		不 打	印

小区入户门头图纸

施工图

2025年09月

小区入户门头及相关设施设计说明

一、项目概况

本项目为小区入户门头及配套宣传栏、成品花箱设计。设计内容包括入户门头、宣传栏及成品花箱。

《建筑装饰装修工程质量验收标准》（GB50210-2018）

《混凝土结构工程施工质量验收规范》（GB50204-2015）

《钢结构工程施工质量验收标准》（GB50205-2020）

业主提供的相关规格及要求

三、入户门头设计

（一）整体尺寸

入户门头整体规格为 5100mm（长）X1800mm（宽）X3600mm（高），造型简洁大方，与小区整体建筑风格相协调。

（二）基础部分

基础类型：采用钢筋混凝土独立基础，基础尺寸及配筋需根据结构计算确定，确保满足门头整体荷载要求。

混凝土强度：基础混凝土强度等级不低于 C30，混凝土浇筑时需振捣密实，浇筑完成后及时进行养护，养护时间不少于 7 天。

（三）内部骨架

骨架材质：内部采用金属龙骨作为支撑骨架，具体龙骨规格、型号及布置方式由厂家进行二次深化设计，深化方案需经设计及业主确认后方可实施。

安装要求：龙骨安装需保证垂直度、平整度符合规范要求，龙骨连接节点应牢固可靠，采用螺栓或焊接连接，焊接部位需进行除锈、防腐处理。

（四）表面饰面

饰面材料：表面采用 2mm 厚铝板进行饰面，铝板选用优质合金铝板，具有良好的抗风压、耐候性及耐久性。

涂层处理：铝板表面采用咖色氟碳漆饰面，氟碳漆需符合《交联型氟树脂涂料》（HG/T3792-2005）要求，喷涂工艺采用三涂两烤，确保涂层均匀、光滑，无流挂、针孔、色差等缺陷。

安装方式：铝板采用干挂方式安装，通过连接件与金属龙骨可靠连接，铝板之间拼接缝隙均匀，缝隙宽度根据设计要求确定，一般为 5-8mm，缝隙内采用耐候密封胶密封。

（五）大门部分

材料选用：大门采用镀锌管制作，镀锌管需符合《低压流体输送用焊接钢管》（GB/T3091-2015）要求，镀锌层厚度不低于 85μm。

规格参数：大门立柱采用 150X150mm 方管，格栅采用 50X50mm 方管，方管壁厚根据结构计算确定，一般不小于 3mm。

涂层处理：大门表面同样采用咖色氟碳漆饰面，处理工艺与铝板一致，确保颜色统一。

安装要求：大门安装需保证开启灵活、关闭严密，与门头骨架连接牢固，五金配件选用优质产品，确保使用寿命。

四、宣传栏设计

（一）结构组成

宣传栏由立柱、顶面骨架及顶面封顶三部分组成，整体结构稳定，功能实用。

（二）基础部分

基础规格：采用 500mmX500mmX600mm C25 混凝土基础，基础开挖时需保证基坑尺寸准确，基底平整，清除基底杂物及浮土。

施工要求：混凝土浇筑过程中需严格控制坍落度，浇筑完成后及时覆盖保湿养护，养护时间不少于 7 天。

（三）立柱部分

材料规格：立柱采用 100X150mm 矩形管，矩形管壁厚不小于 3mm，材质选用 Q235B 钢。

安装方式：立柱直插基础 400mm 深，插入部分需去除镀锌层并涂刷防锈漆两道，立柱与基础之间采用细石混凝土填实，确保立柱垂直度偏差不大于 1/1000。

（四）顶面骨架及封顶

顶面骨架：采用 100X100mm 方管制作顶面骨架，方管壁厚不小于 2.5mm，骨架与立柱采用焊接连接，焊接部位需进行打磨处理。

顶面封顶：顶面采用 2mm 厚不锈钢板封顶，不锈钢板选用 304 材质，具有良好的耐腐蚀性。不锈钢板与顶面骨架采用螺栓连接，连接部位需加设防水垫片，防止雨水渗漏。


（五）涂层处理

宣传栏所有金属构件表面均采用咖色氟碳漆饰面，处理工艺与入户门头一致，确保整体外观协调统一。


五、成品花箱设计

规格参数：成品花箱规格为 300mmX600mmX600mm，具体样式、材质由业主选型确定，建议选用防腐木、玻璃钢等耐用且美观的材料。


设计说明			
建设单位	南京市鼓楼区挹江门街道办事处		
项目名称	0		
子项名称	0		
图纸名称	设计说明		
设计编号	0	专 业	0
设计阶段	施工图	图 号	L B - 0
出图日期	0	版 本	0
职 责	姓 名	签 字	
批 准	0		
项目负责人	0		
审 定	0		
审 核	0		
校 对	0		
专业负责人	0		
设 计	0		
制 图	0		
会 签 栏	方	案	
	建	筑	电 气
	结	构	智 能
	给 排 水	暖 通	

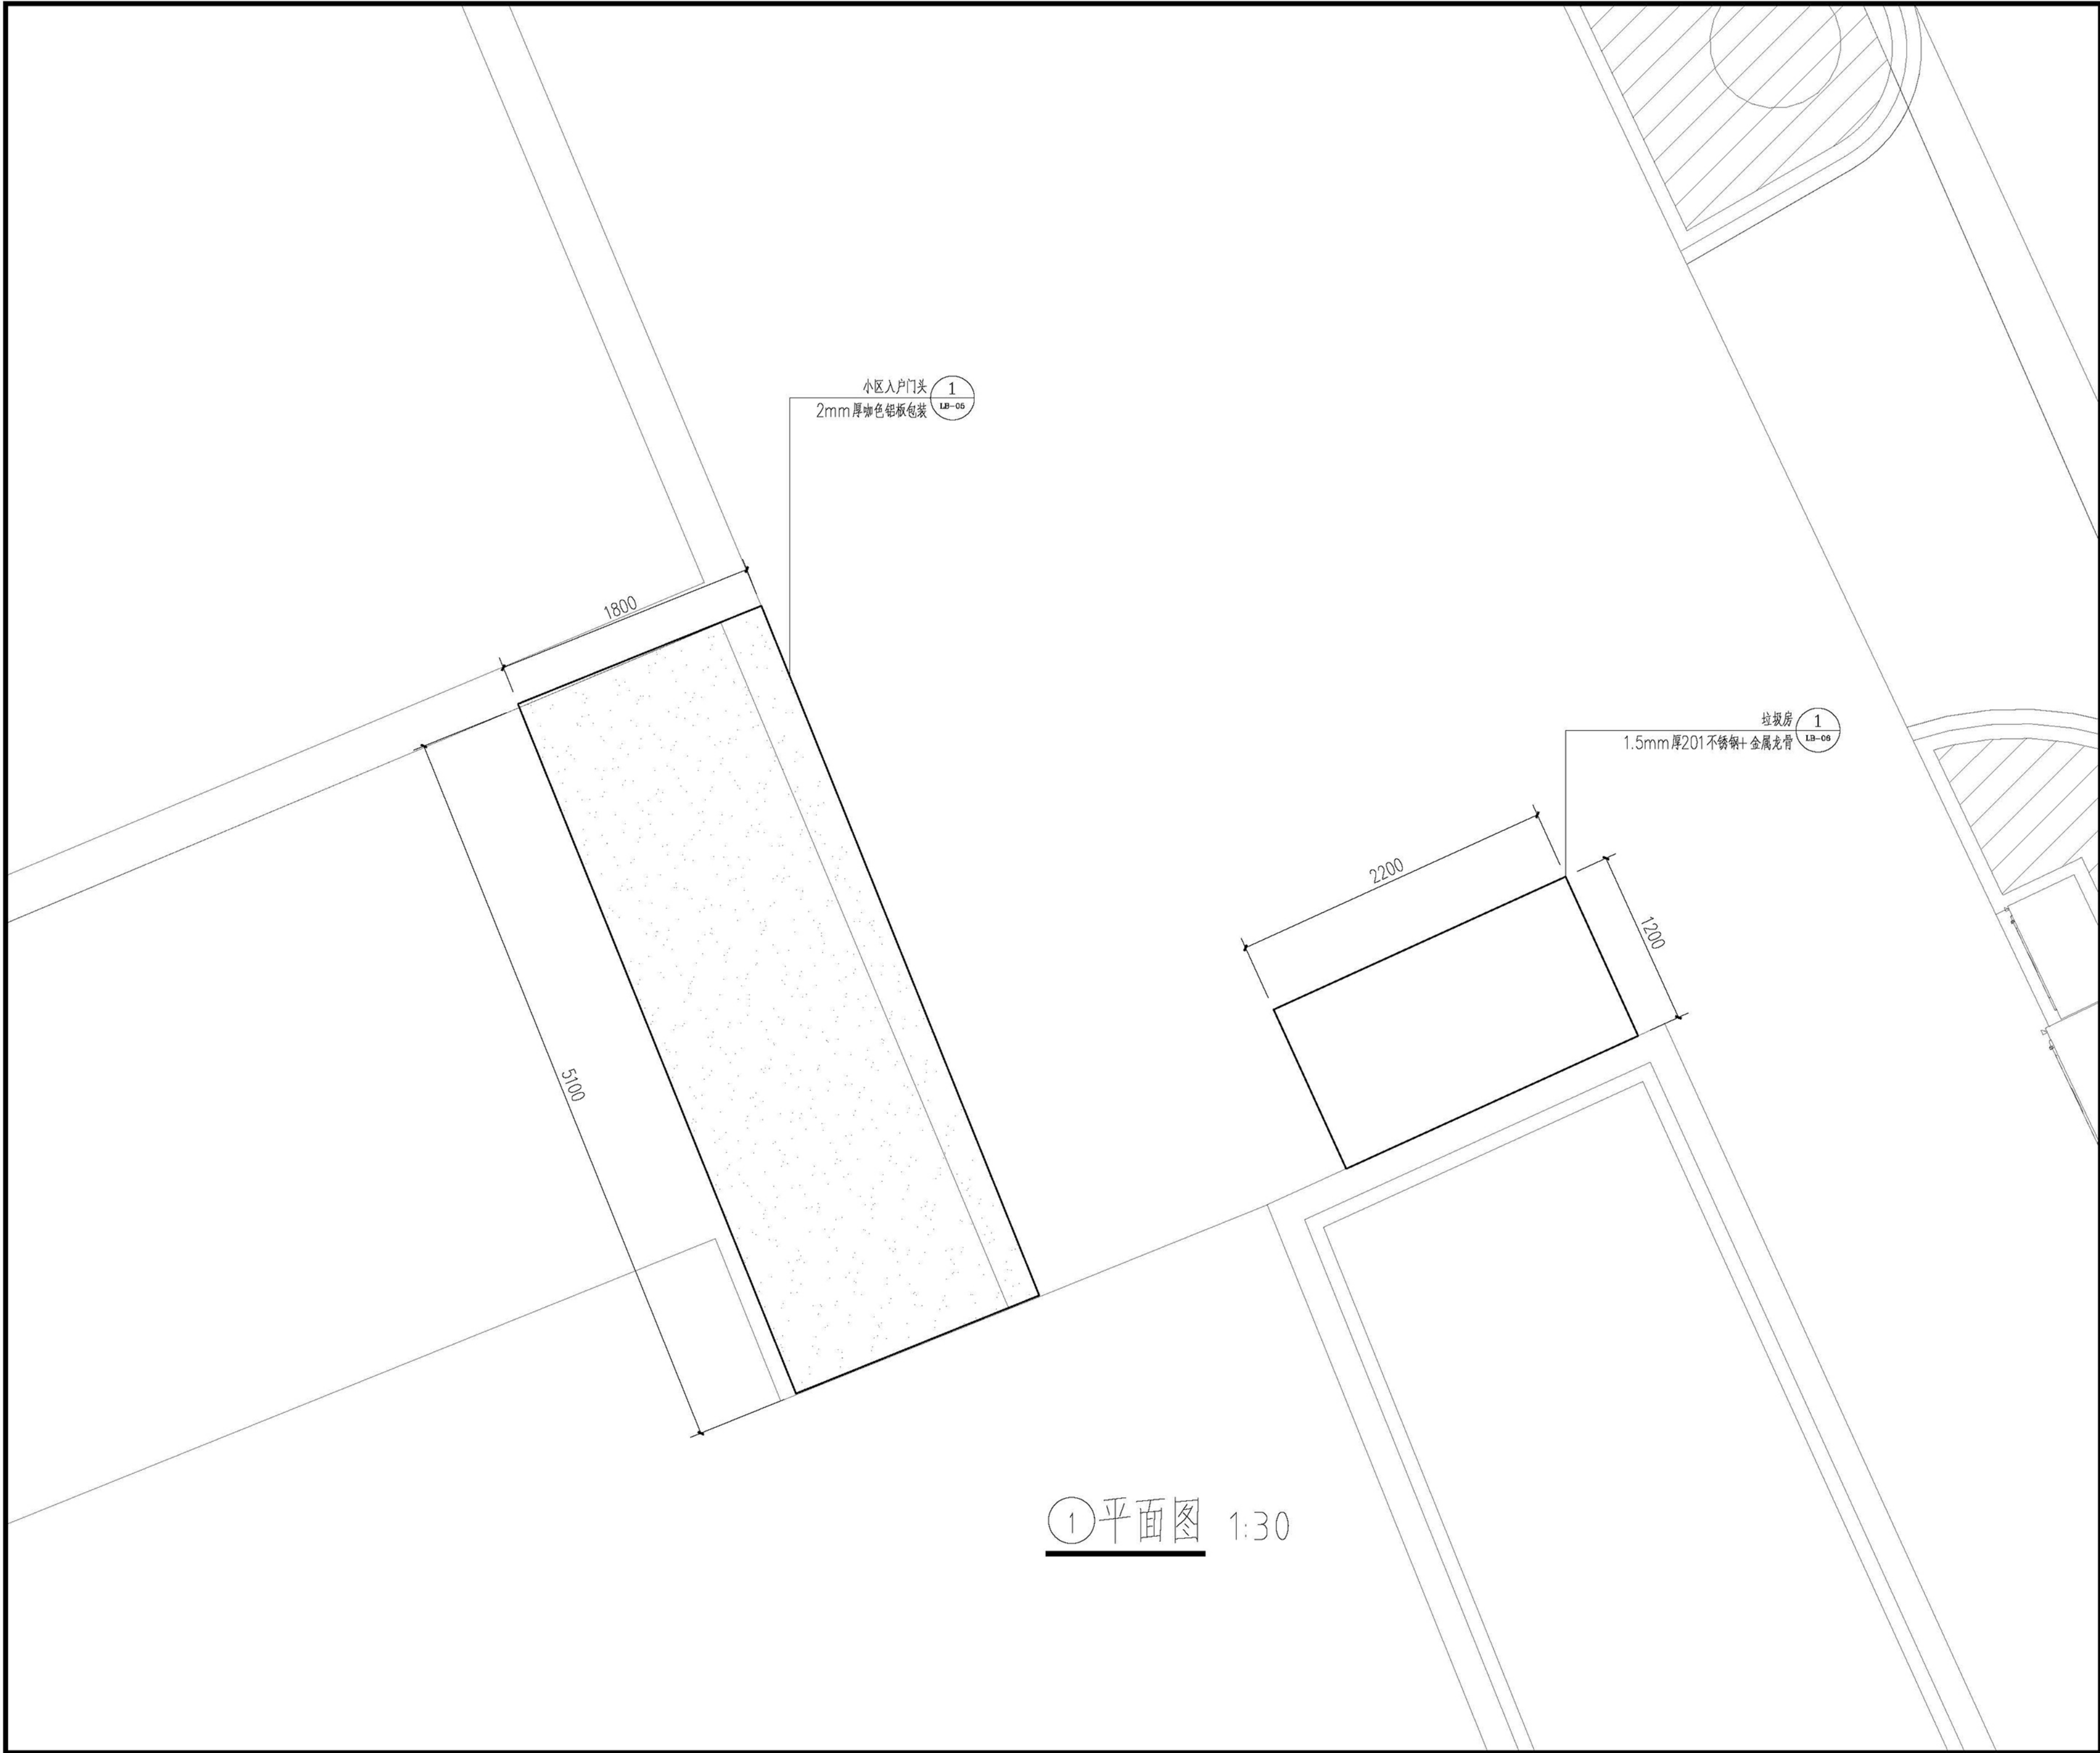


合作设计 Co-designed by			
注册章 LICENSE STAMP			
消防自审章(人防出图章) FIRE PROOF EXAMINATION APPROVAL (CIVIL			
出图章 PERMISSION STAMP			
建设单位	南京市鼓楼区挹江门街道办事处		
项目名称	南祖师庵精品街巷改造项目		
子项名称	-		
图纸名称	小区大门平面图		
设计编号	0	专 业	-
设计阶段	施工图	图 号	LB-02
出图日期	2025.0	版 本	0
职 责	姓 名	签 字	
批 准	0		
项目负责人	0		
审 定	0		
审 核	0		
校 对	0		
专业负责人	0		
设 计	0		
制 图	0		
会签栏	方 案		
	建 筑	电	气
	结 构	智	能
	给 排 水	暖	通

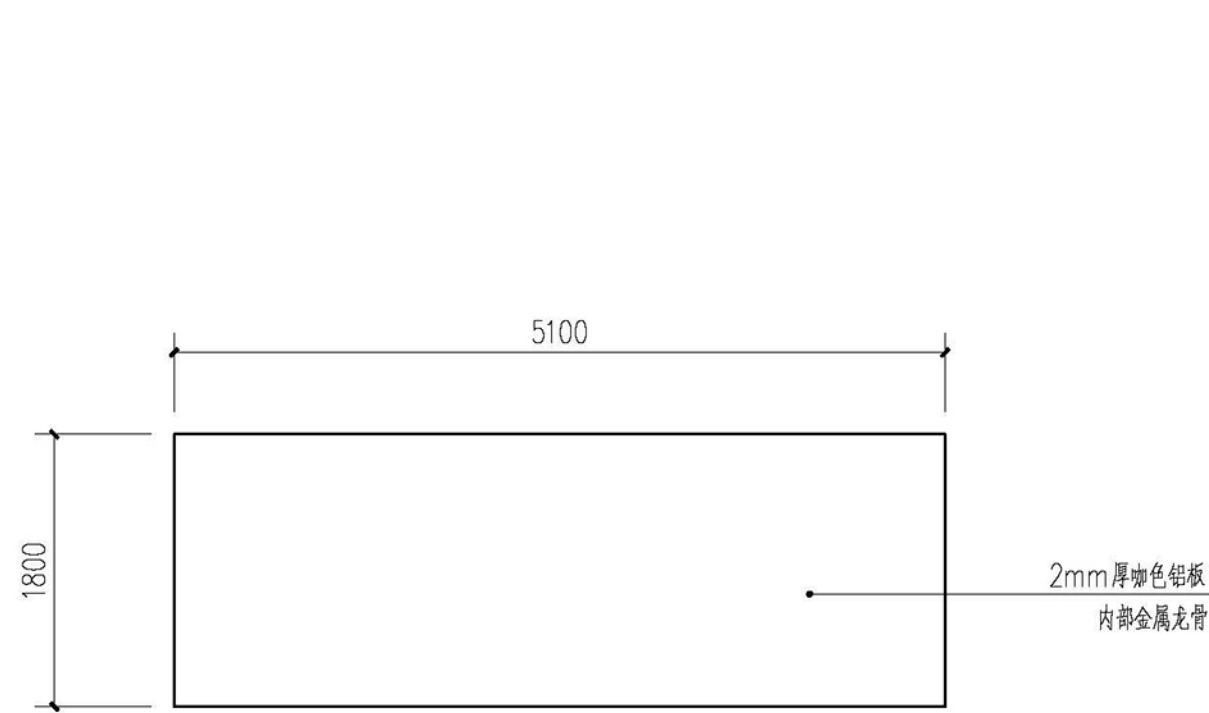


①平面图 1:50

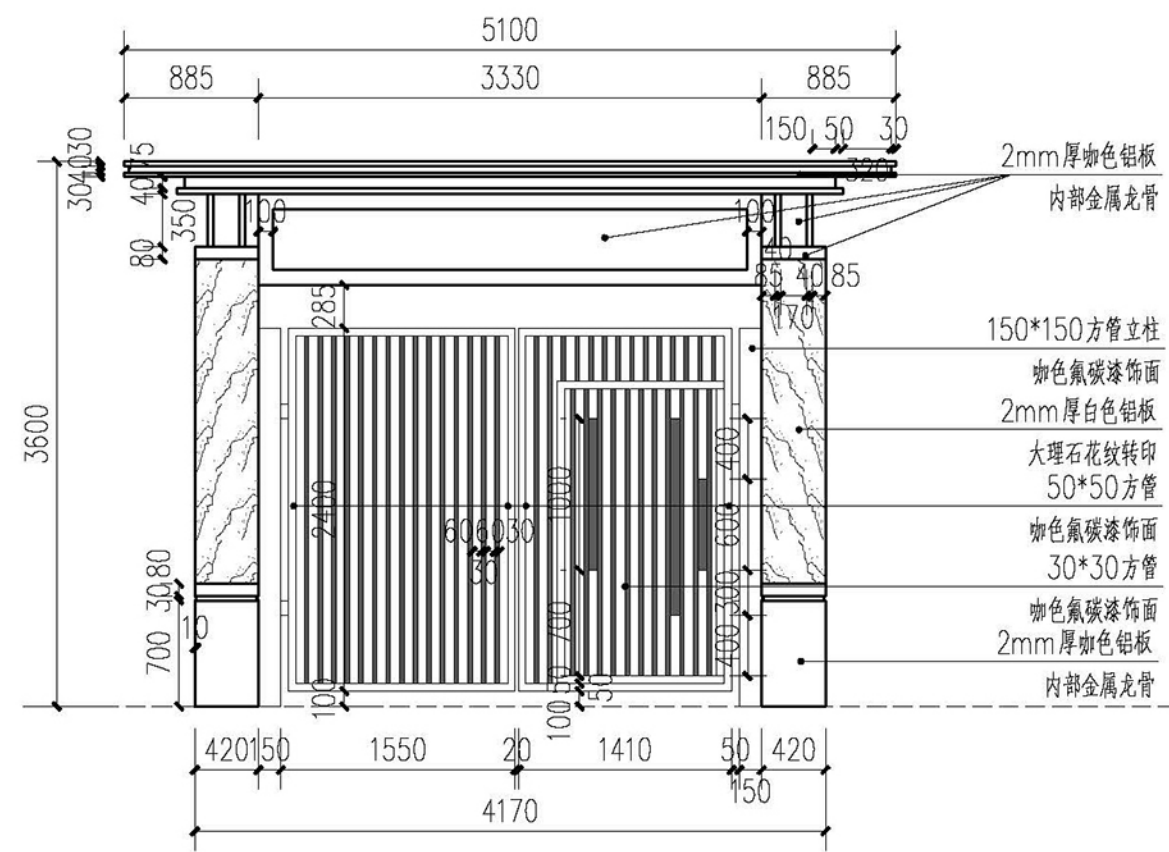


②正立面图 1:50

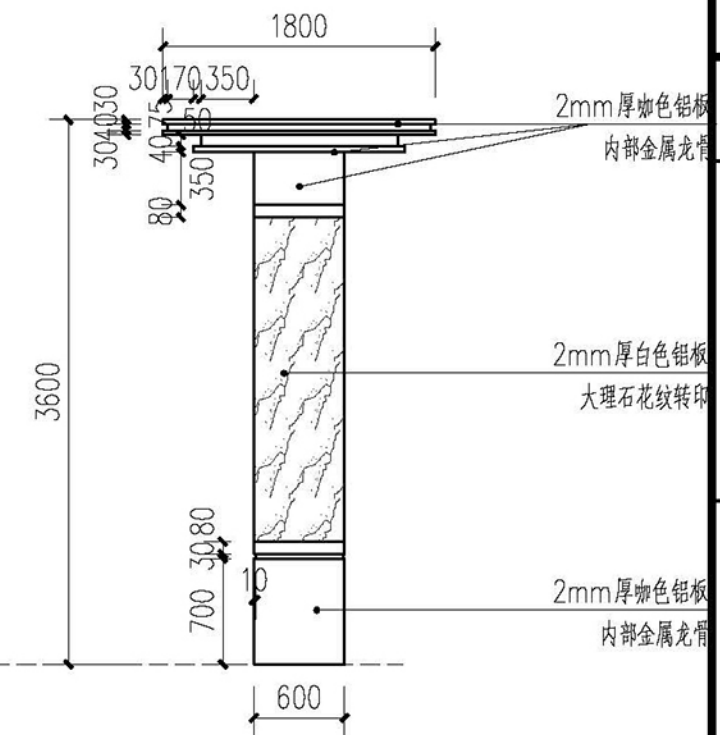

③侧立面图 1:50

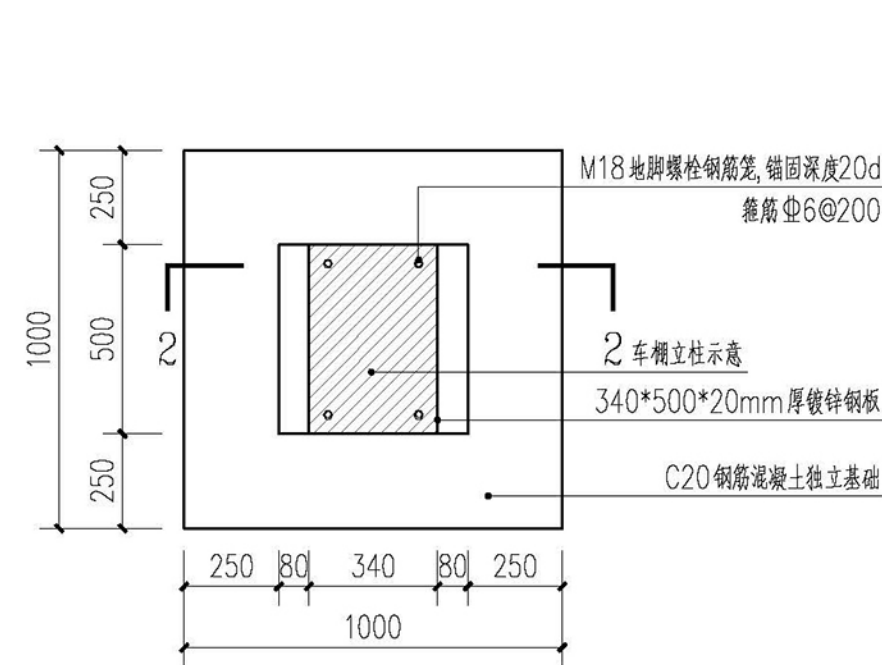

④独立基础平面 1:20

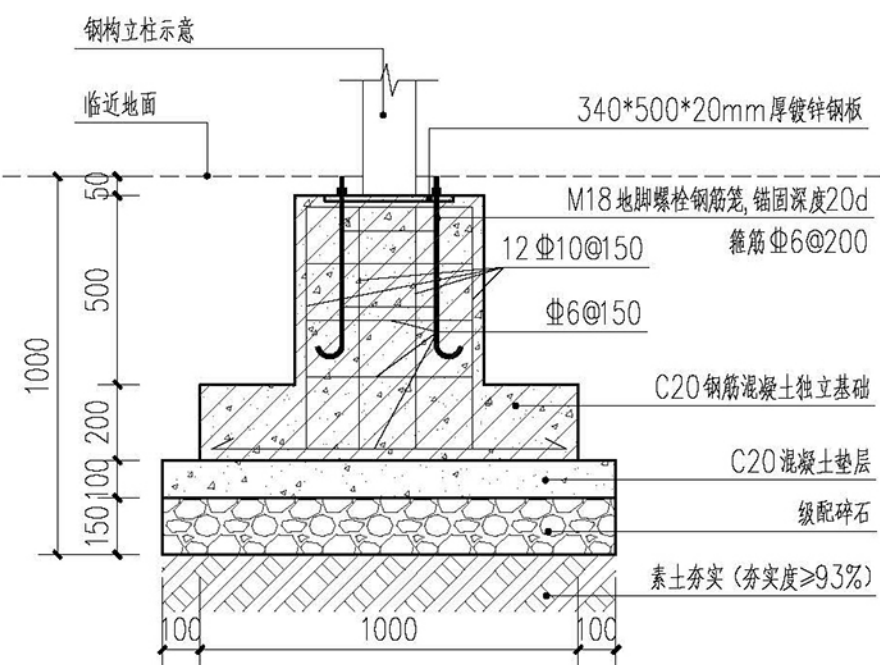

2-2剖面大样 1:20

说明:

- 1.本基础仅供量参考
- 2.每个基础施工前需破除原有地面约1500×1500mm，待基础施工完成后按原样恢复
- 3.开挖基础前，施工单位需现场勘察地下是否存在管线

合作设计

Co-designed by

注册章:

LICENSE STAMP

消防自审章(人防出图章):

FIRE PROOF EXAMINATION APPROVAL (CIVIL

出图章:

PERMISSION STAMP

建设单位 南京市鼓楼区挹江门街道办事处

项目名称 南祖师庵精品街巷改造项目

子项名称 -

图纸名称 小区大门详图

设计编号 0 专 业 -

设计阶段 施工图 图 号 L B - 0 3

出图日期 2 0 2 5 . 0 版 本 0

职 责 姓 名 签 字

批 准 0

项目负责人 0

审 定 0

审 核 0

校 对 0


专业负责人 0

设 计 0

制 图 0

会签栏

方	案		
建	筑	电	气
结	构	智	能
给	排	水	暖

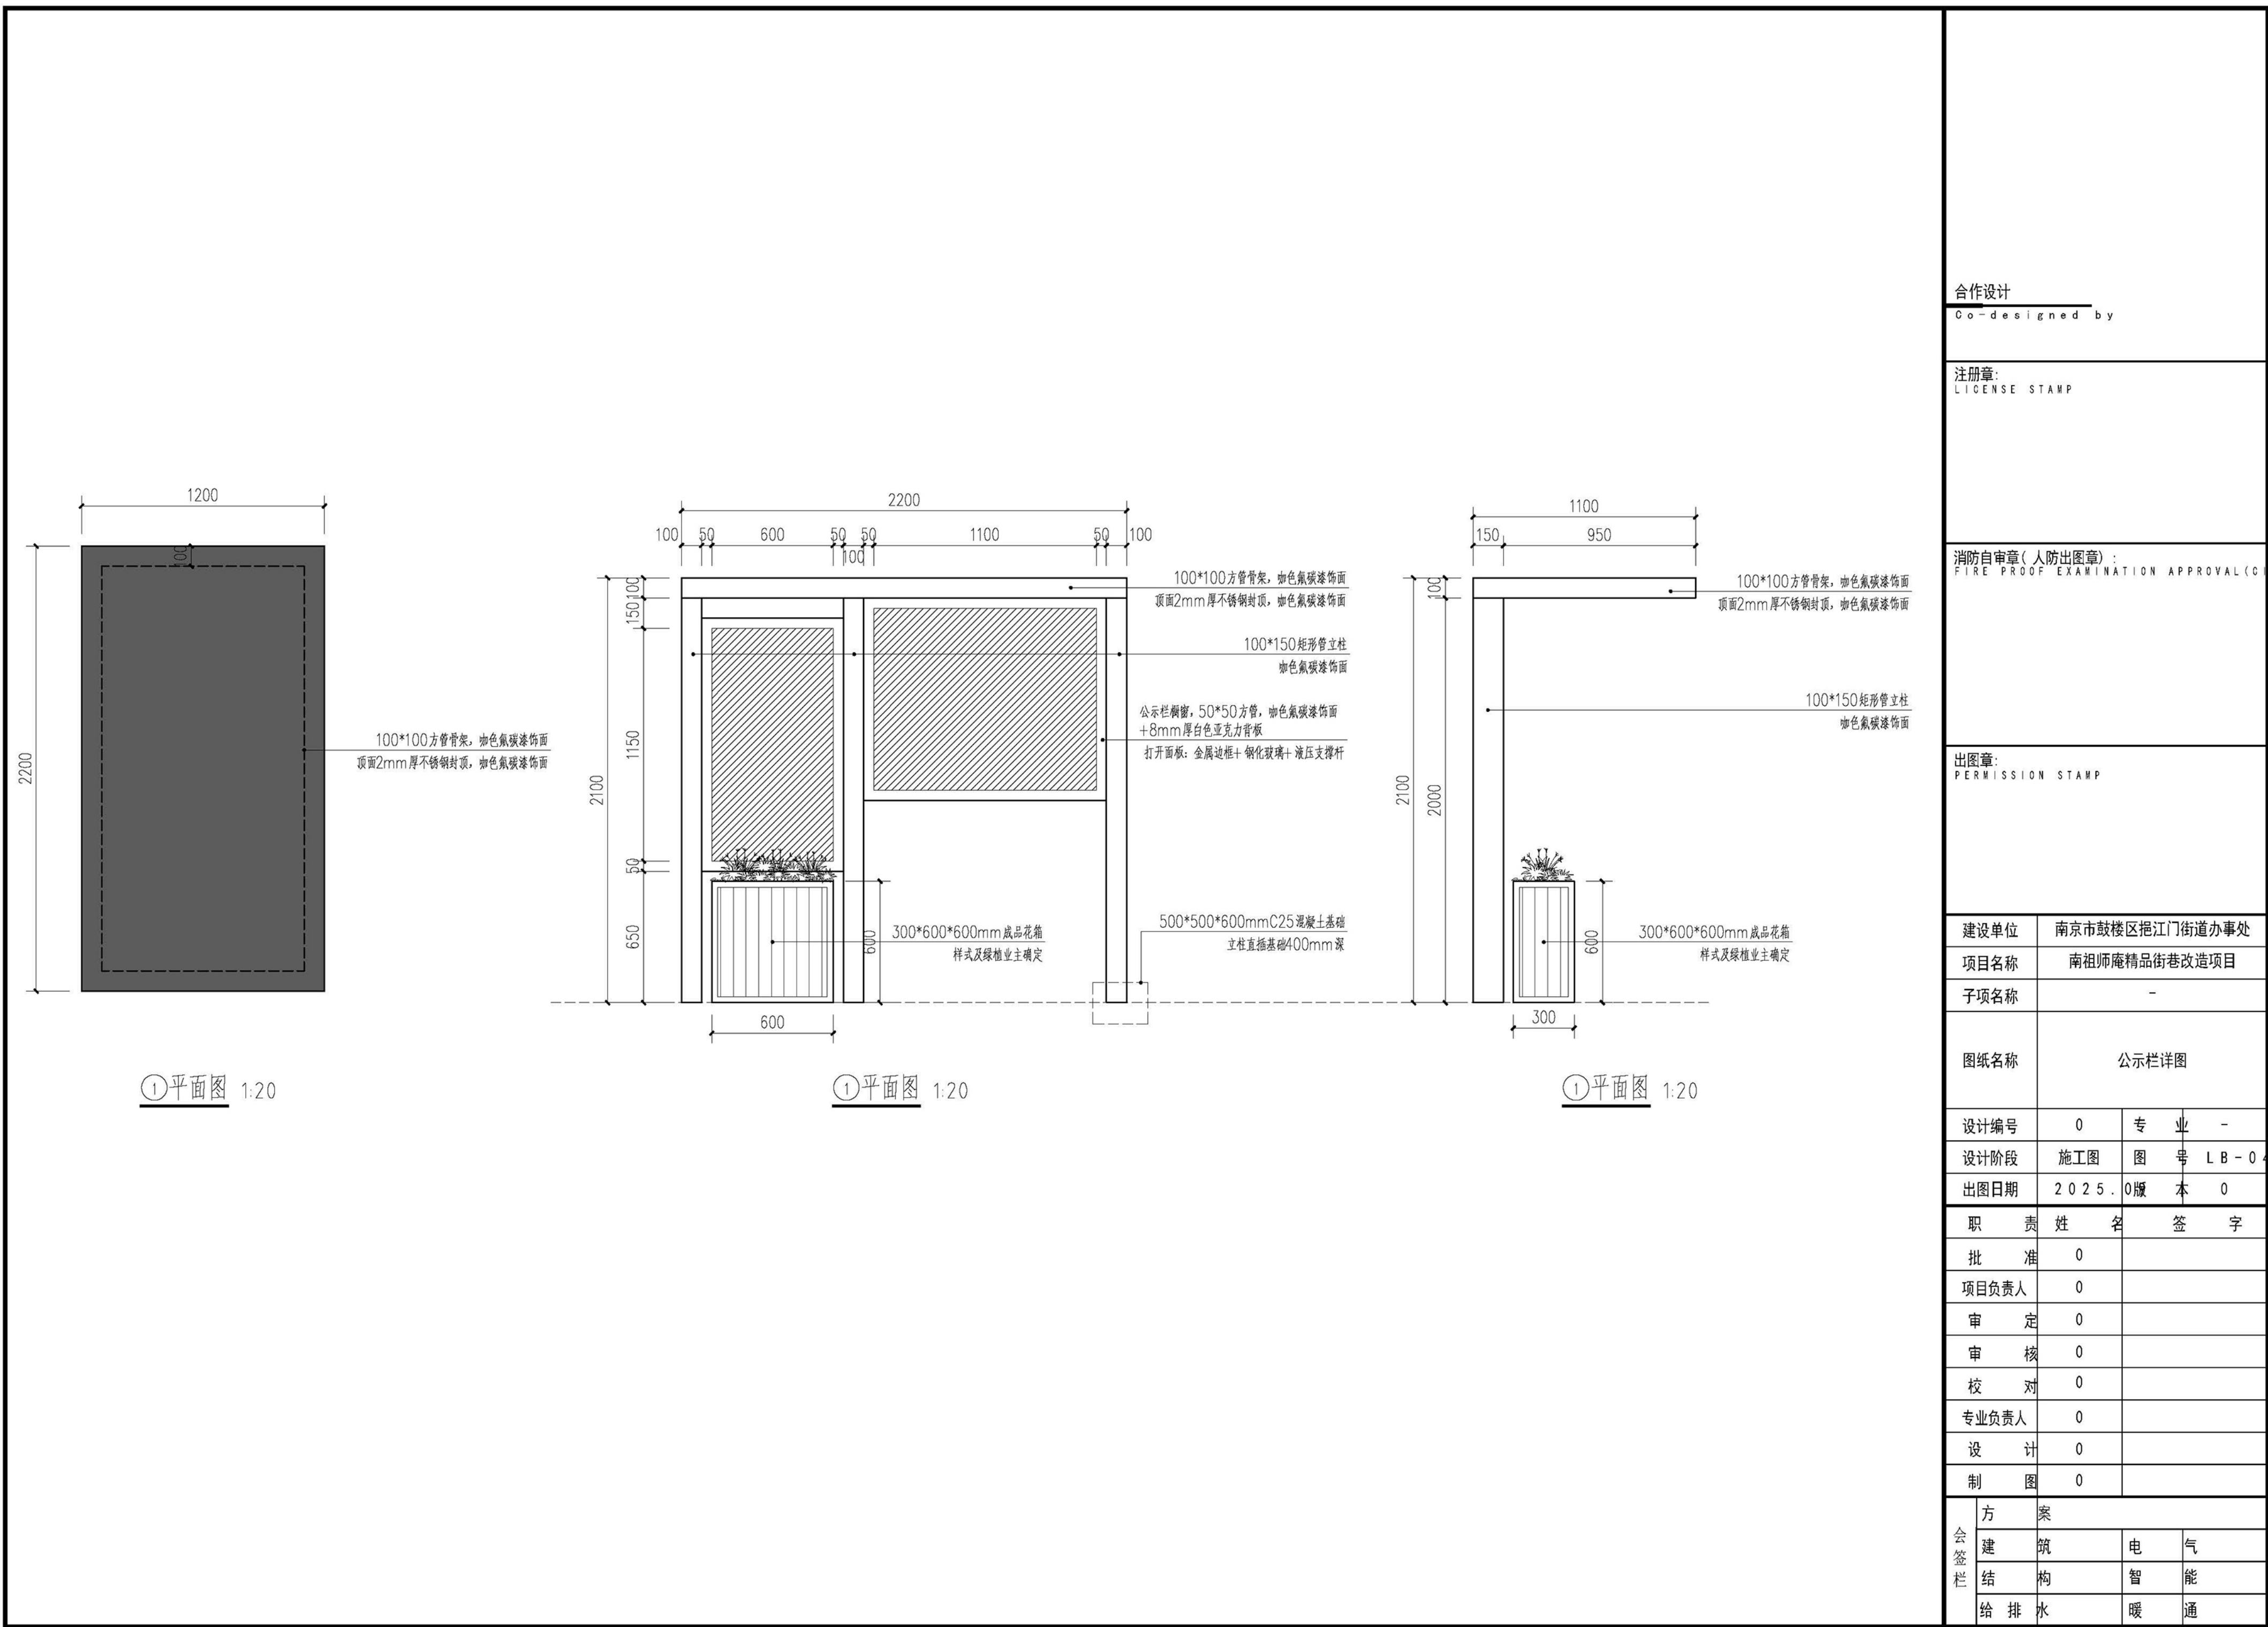

合作设计
Co-designed by

注册章
LICENSE STAMP

消防自审章(人防出图章):
FIRE PROOF EXAMINATION APPROVAL (CIVIL)

出图章:
PERMISSION STAMP

建设单位	南京市鼓楼区挹江门街道办事处
项目名称	南祖师庵精品街巷改造项目
子项名称	-

图纸名称	公示栏详图
------	-------

设计编号	0	专	业	-
设计阶段	施工图	图	号	LB-04
出图日期	2025.0	版	本	0

职	责	姓	名	签	字
批	准	0			
项	目	负	责	人	0
审	定	0			
审	核	0			
校	对	0			
专	业	负	责	人	0
设	计	0			
制	图	0			

会 签 栏	方	案		
	建	筑	电	气
	结	构	智	能
	给 排 水	暖	通	