



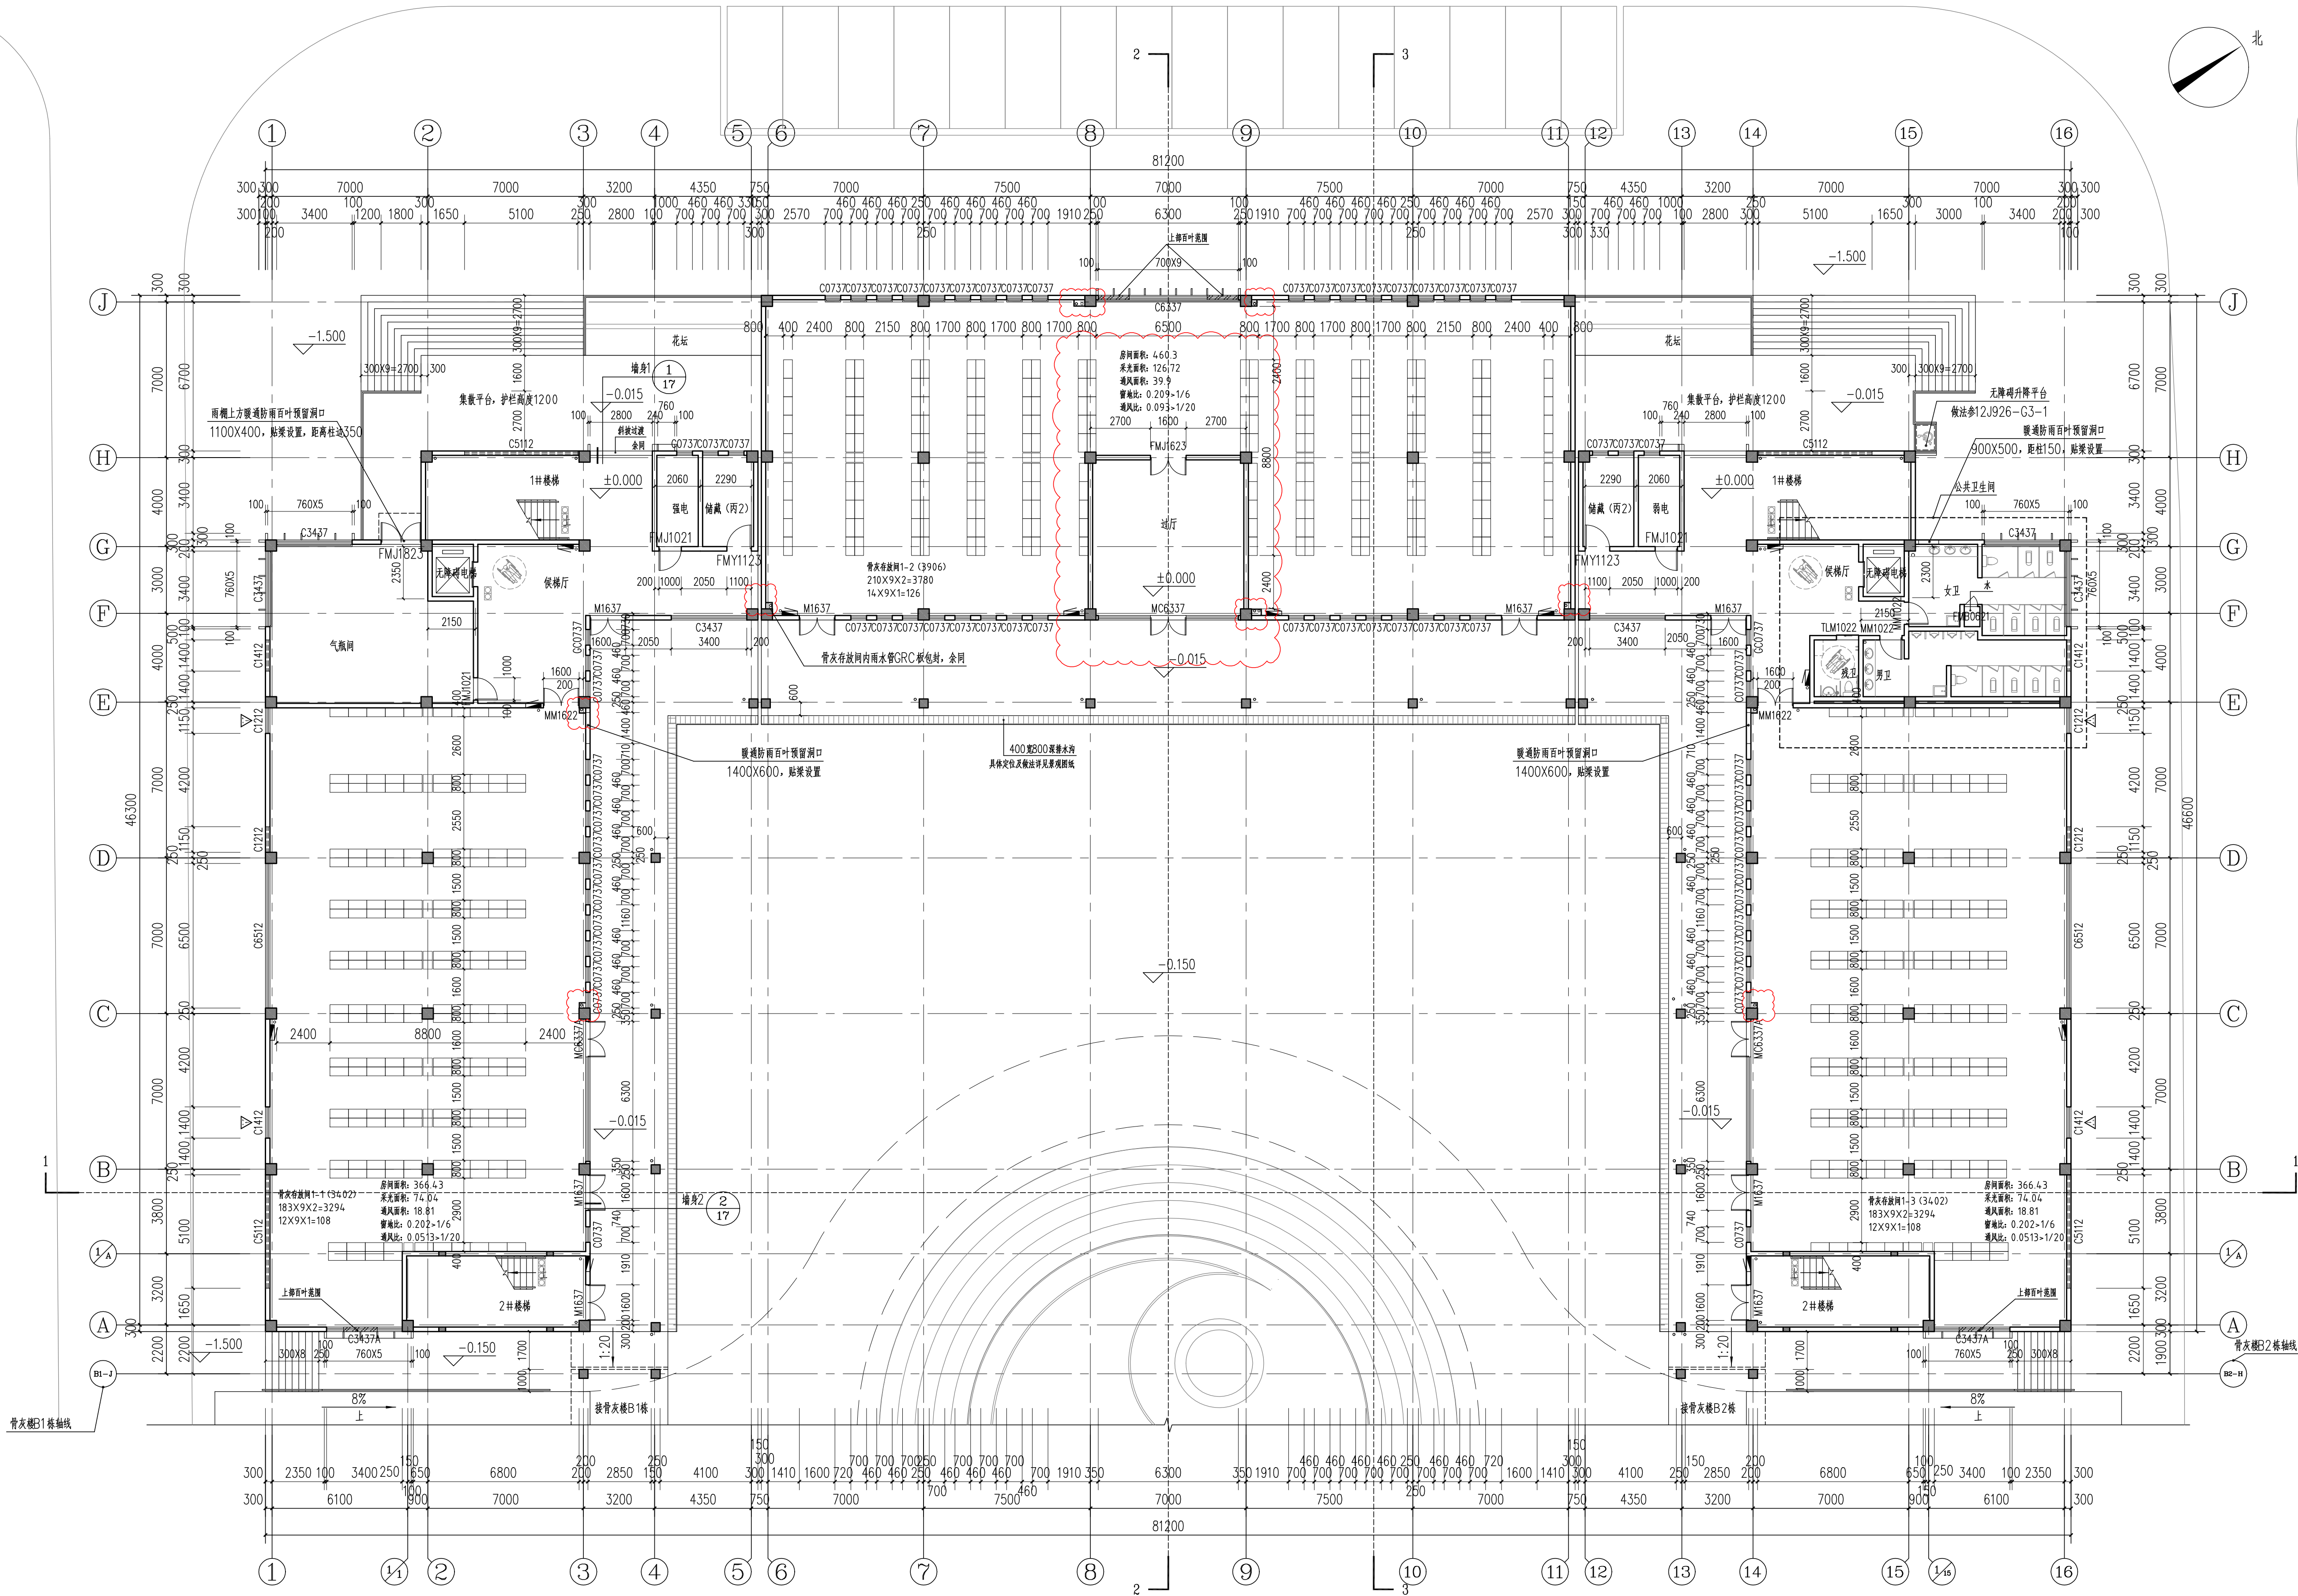

一层平面图 1:150

本层建筑面积: 194.856m² (其中连廊面积196.9m²)
本层建筑面积: 1203.54m² (其中连廊面积196.9m²; 防潮架空层面积1751.66m²)
本层骨灰存放: 10710个
本层骨灰存放: 10710/10000X0.32=3.43m
设计荷载: 17.55m
本层骨灰存放: 35050个

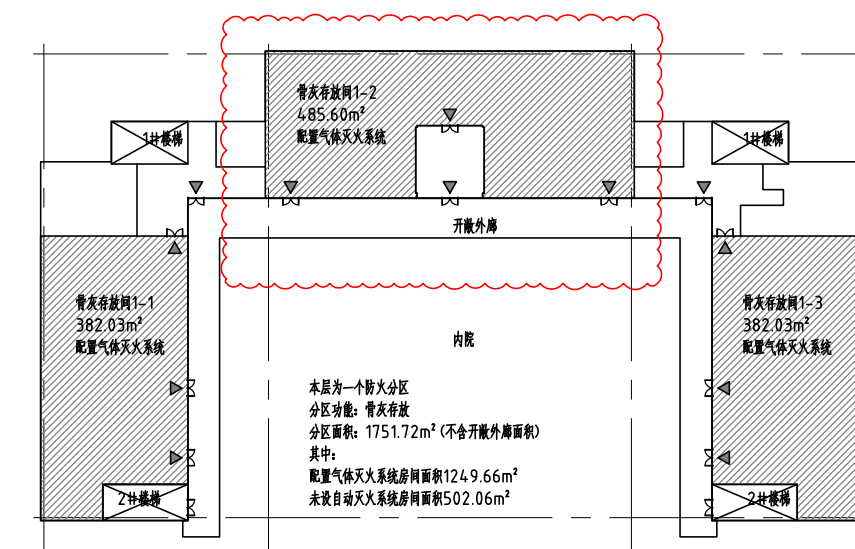

一层防火分区示意图

图例及说明

双格骨灰存放架

单格骨灰存放架

注: 除特殊说明8层的骨灰存放架为8层外其余均为9层
骨灰存放架为双格式骨灰存放架

说明:

1. 楼梯大样见建施15, 16.
2. 卫生间大样见建施14.
3. 外墙及屋面防水做法见14 J936-AQ4-1, 2, 加设防水及排水管。
4. 内墙及吊顶变形缝做法见14 J936-AN1-3, 4, 加设防火带。
5. 屋面防水做法见14 J936-AD2-1, 2, 加设防火带。

盖章栏:

说明:

(未盖出图专用章本图无效)

中城科泽工程设计集团有限责任公司
Zhongcheng Keze ArchitectsEngineers
工程设计证书编号: A232012403

合作设计单位
JINWEI DESIGN

签署栏	
制图	董鑫鑫
设计	董鑫鑫
校对	张伟
专业负责人	焦利
项目负责人	乔恒云
审核	田超
审定	张杰

会签栏	
建筑	焦利
结构	张金全
给排水	吴晓明
电气	郭向峰
暖通	宋旺
智能	

建设单位	启东市殡仪馆
工程名称	启东市殡仪馆改扩建工程勘察项目
图纸名称	骨灰楼A栋一层平面图
设计编号	2024JFA001
设计阶段	施工图
比例	1:150
图号	图号
版次	版次
日期	日期
建施	建施 07a
日期	2024.05