

专业	签名	专业	签名
建筑		给排水	
结构		暖通	
电气		总图	

一、概述


本次设计的完善苏北人工影响天气专用仓库涟水库基础设施设计项目，

主要改造项目为: 1、改造能容纳3套火箭发射架和1套液压升降架的设备存储间。

1: 改造能容纳3套火箭发射架和1套液压升降架的设备存储间,主要改造内容为

增设新墙体,增加一樘成品钢质防盗卷帘门(JLM4031)、一樘成品钢质防盗双扇门(M2424)


两扇防盗窗 (LC0912):

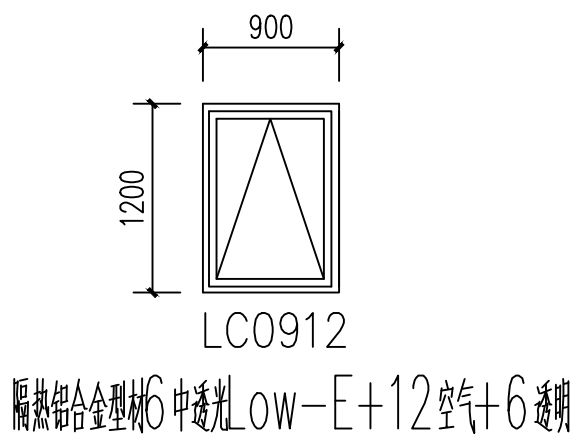


外墙面砖墙面调整为真石漆墙面 (外墙面积为121.6平方米),做法如下:

有保温层外墙真石漆:

- (1) 外墙真石漆一底两面
- (2) 柔性耐水腻子
- (3) 锚栓固定(首层及加强部位, 锚栓固定件设置在两层网布之间)
- (4) 5厚抹面聚合物抗裂砂浆, 复合耐碱玻纤网格布一层 ($\geq 130\text{g}/\text{m}^2$)、首层为15厚抹面聚合物抗裂砂浆, 复合耐碱玻纤网格布两层
- (5) A级膨胀玻化微珠保温板, 厚度详节能专篇
- (6) 满铺粘结砂浆
- (7) 20厚1:3水泥砂浆
- (8) 界面剂涂层一道
- (9) 墙体、清理基层

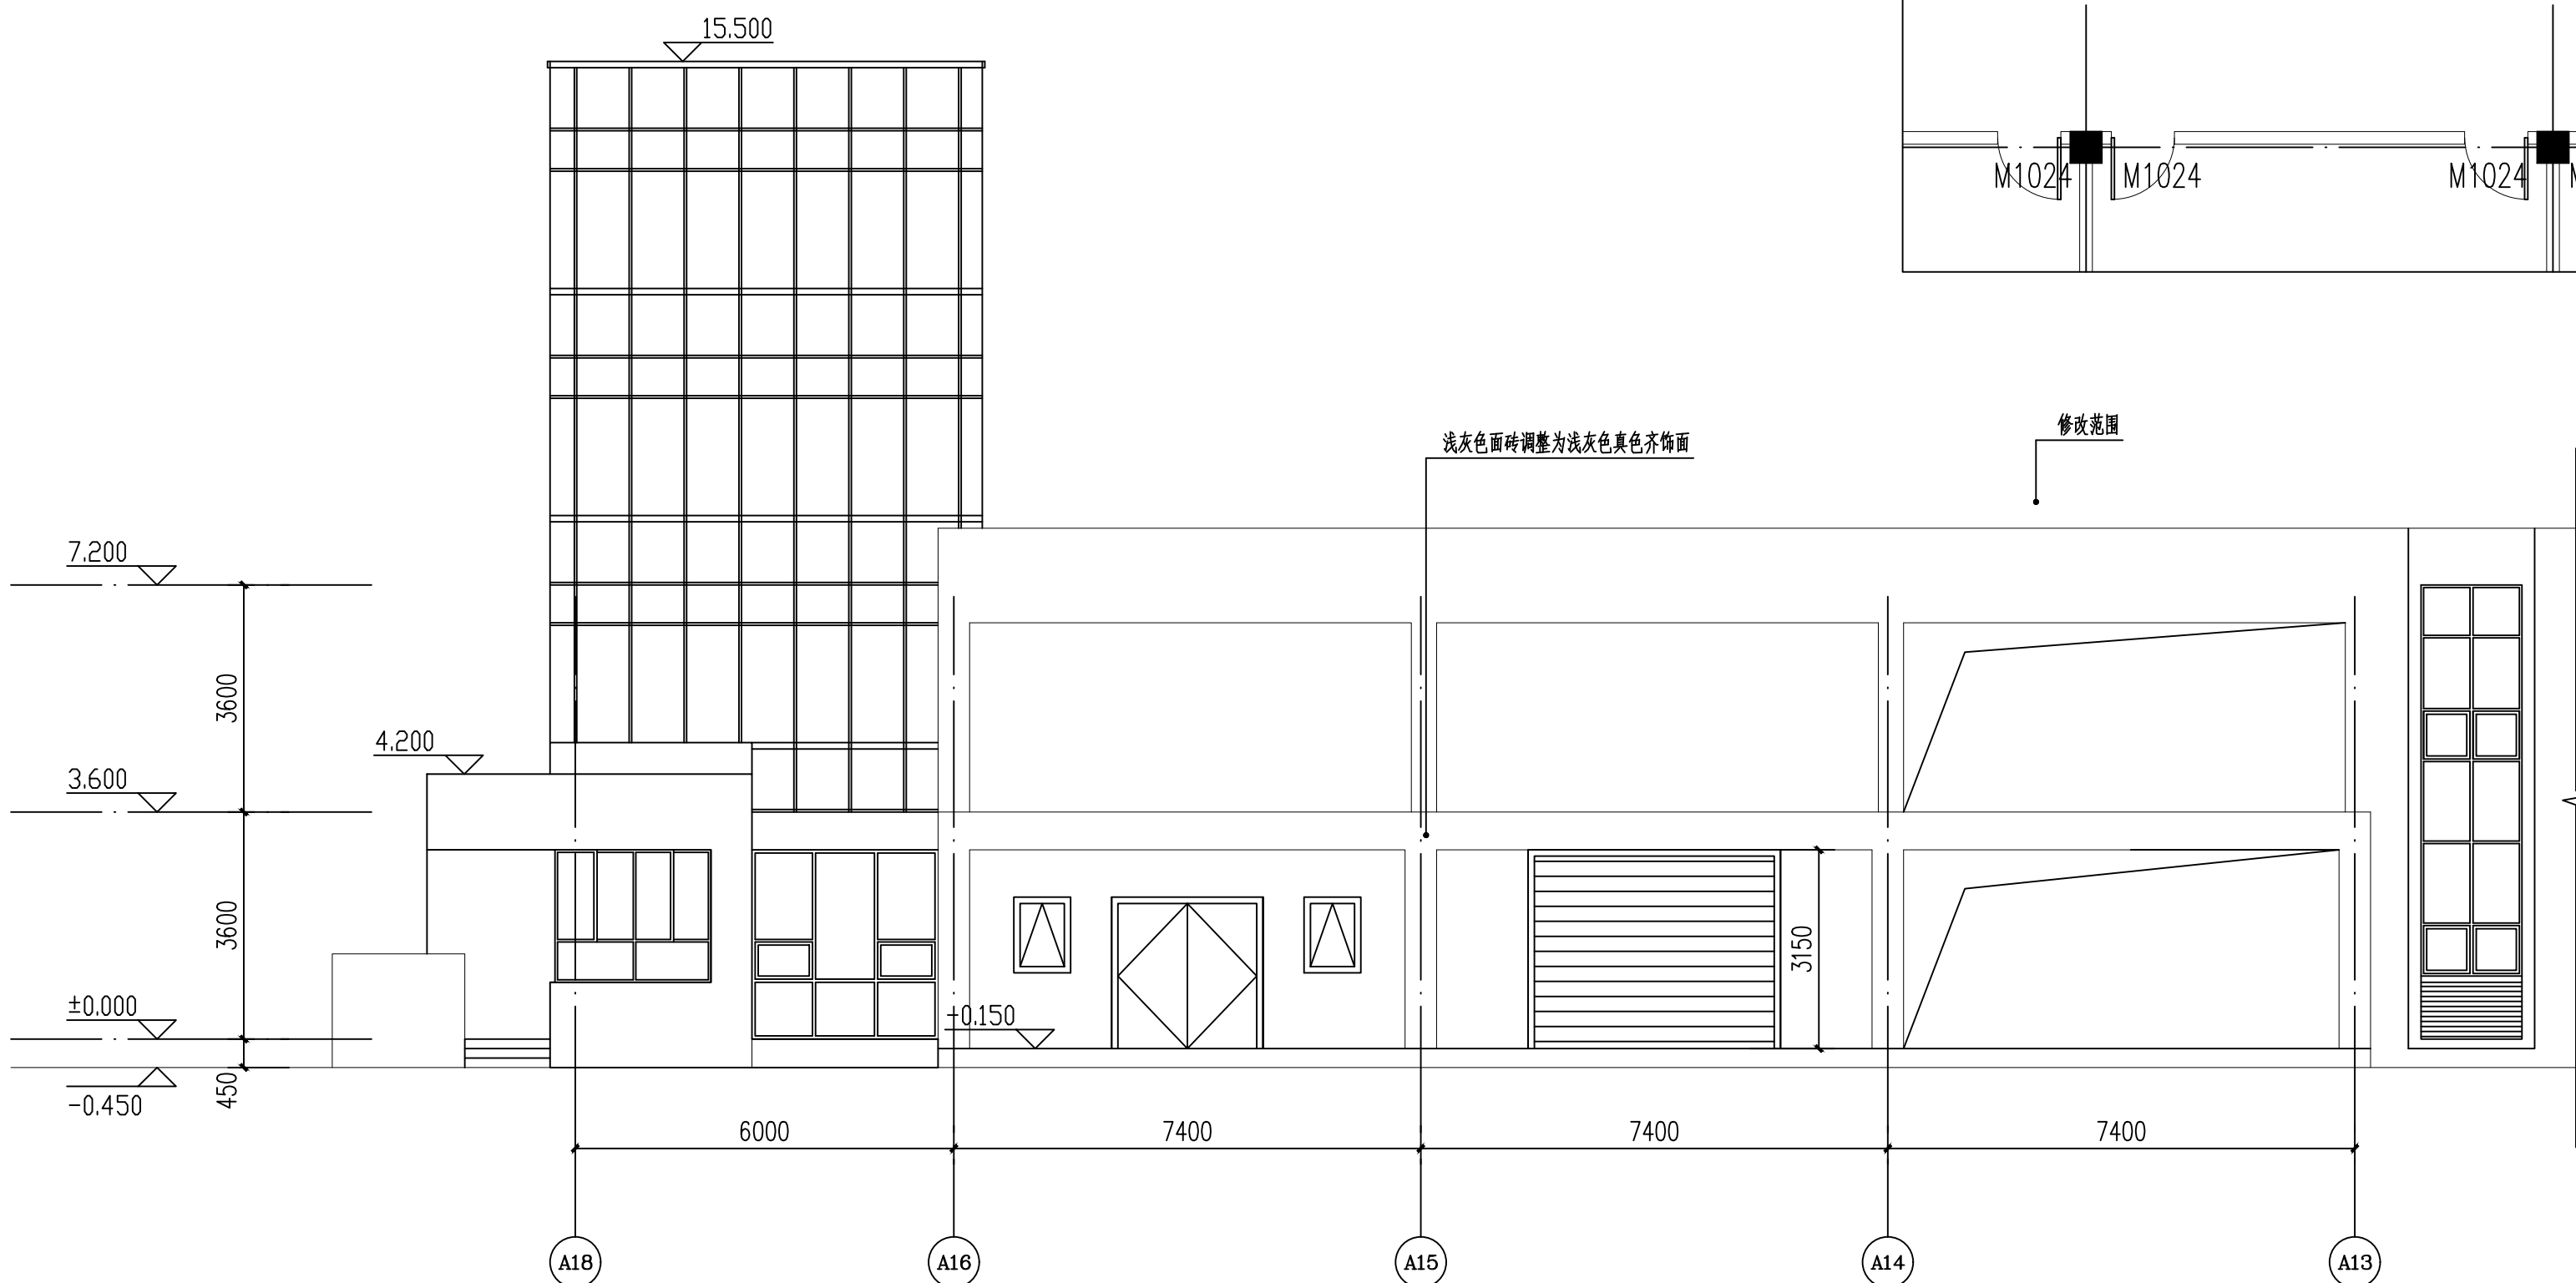


预警中心北立面局部修改图 1:150

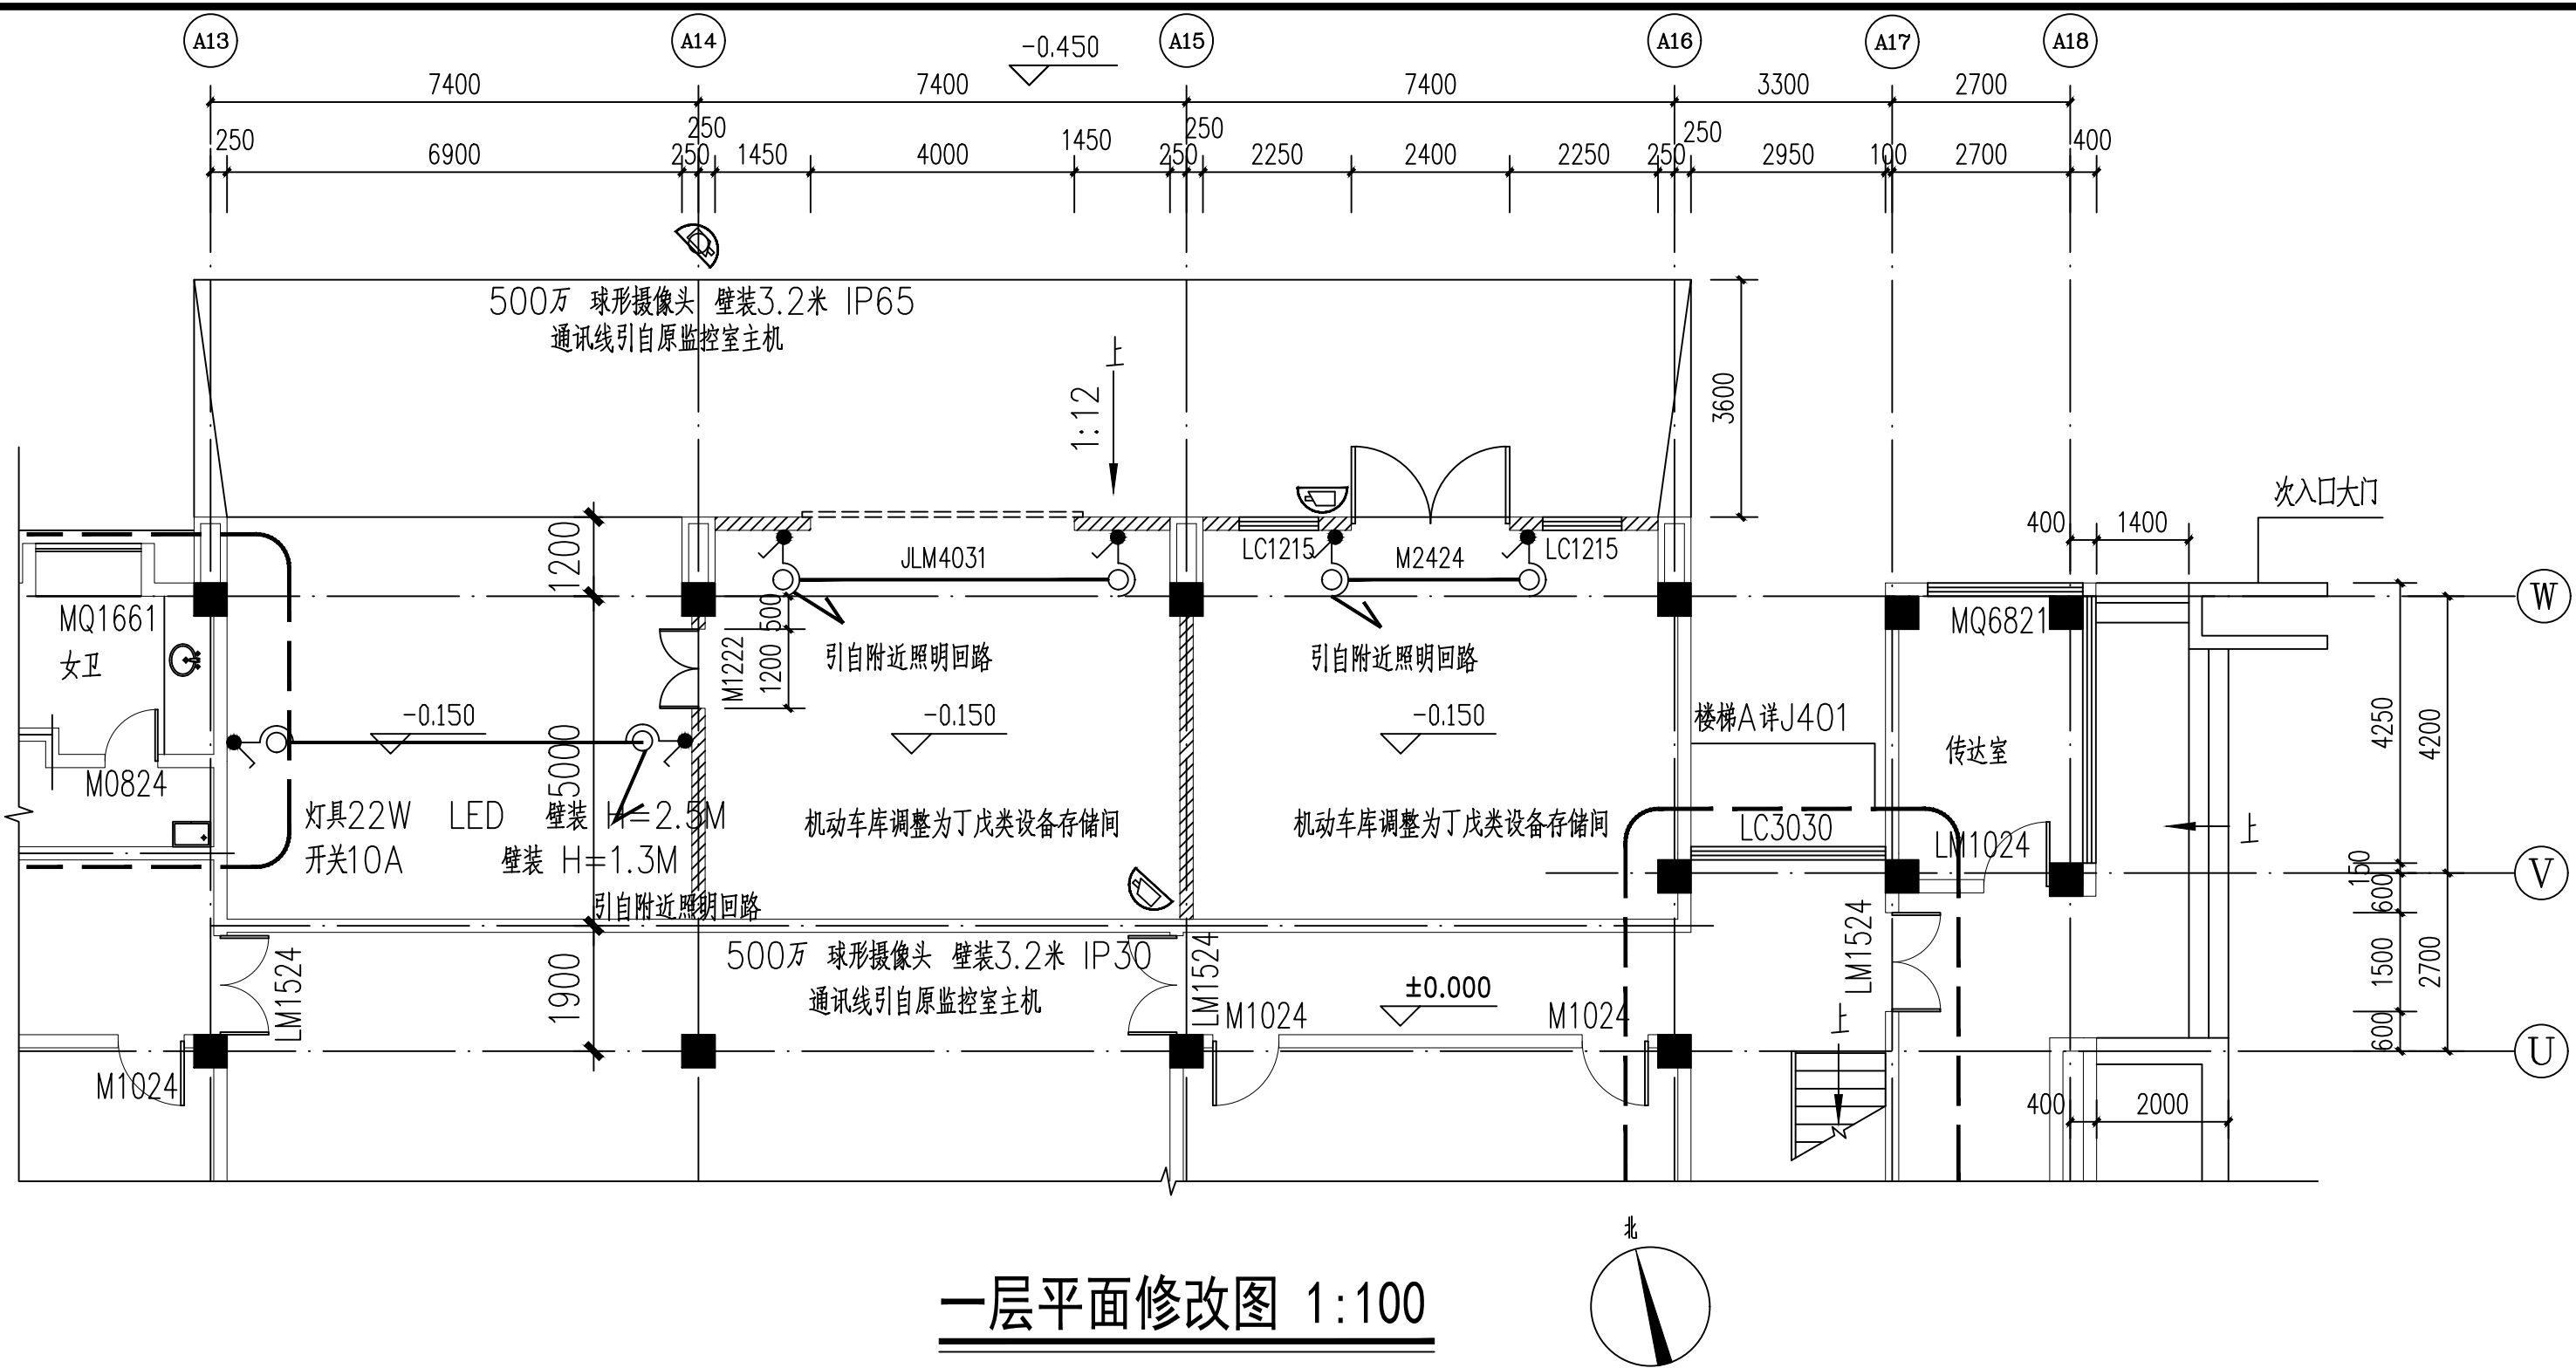

一层平面修改图 1:100

修改部分建筑面积：141.12平方米

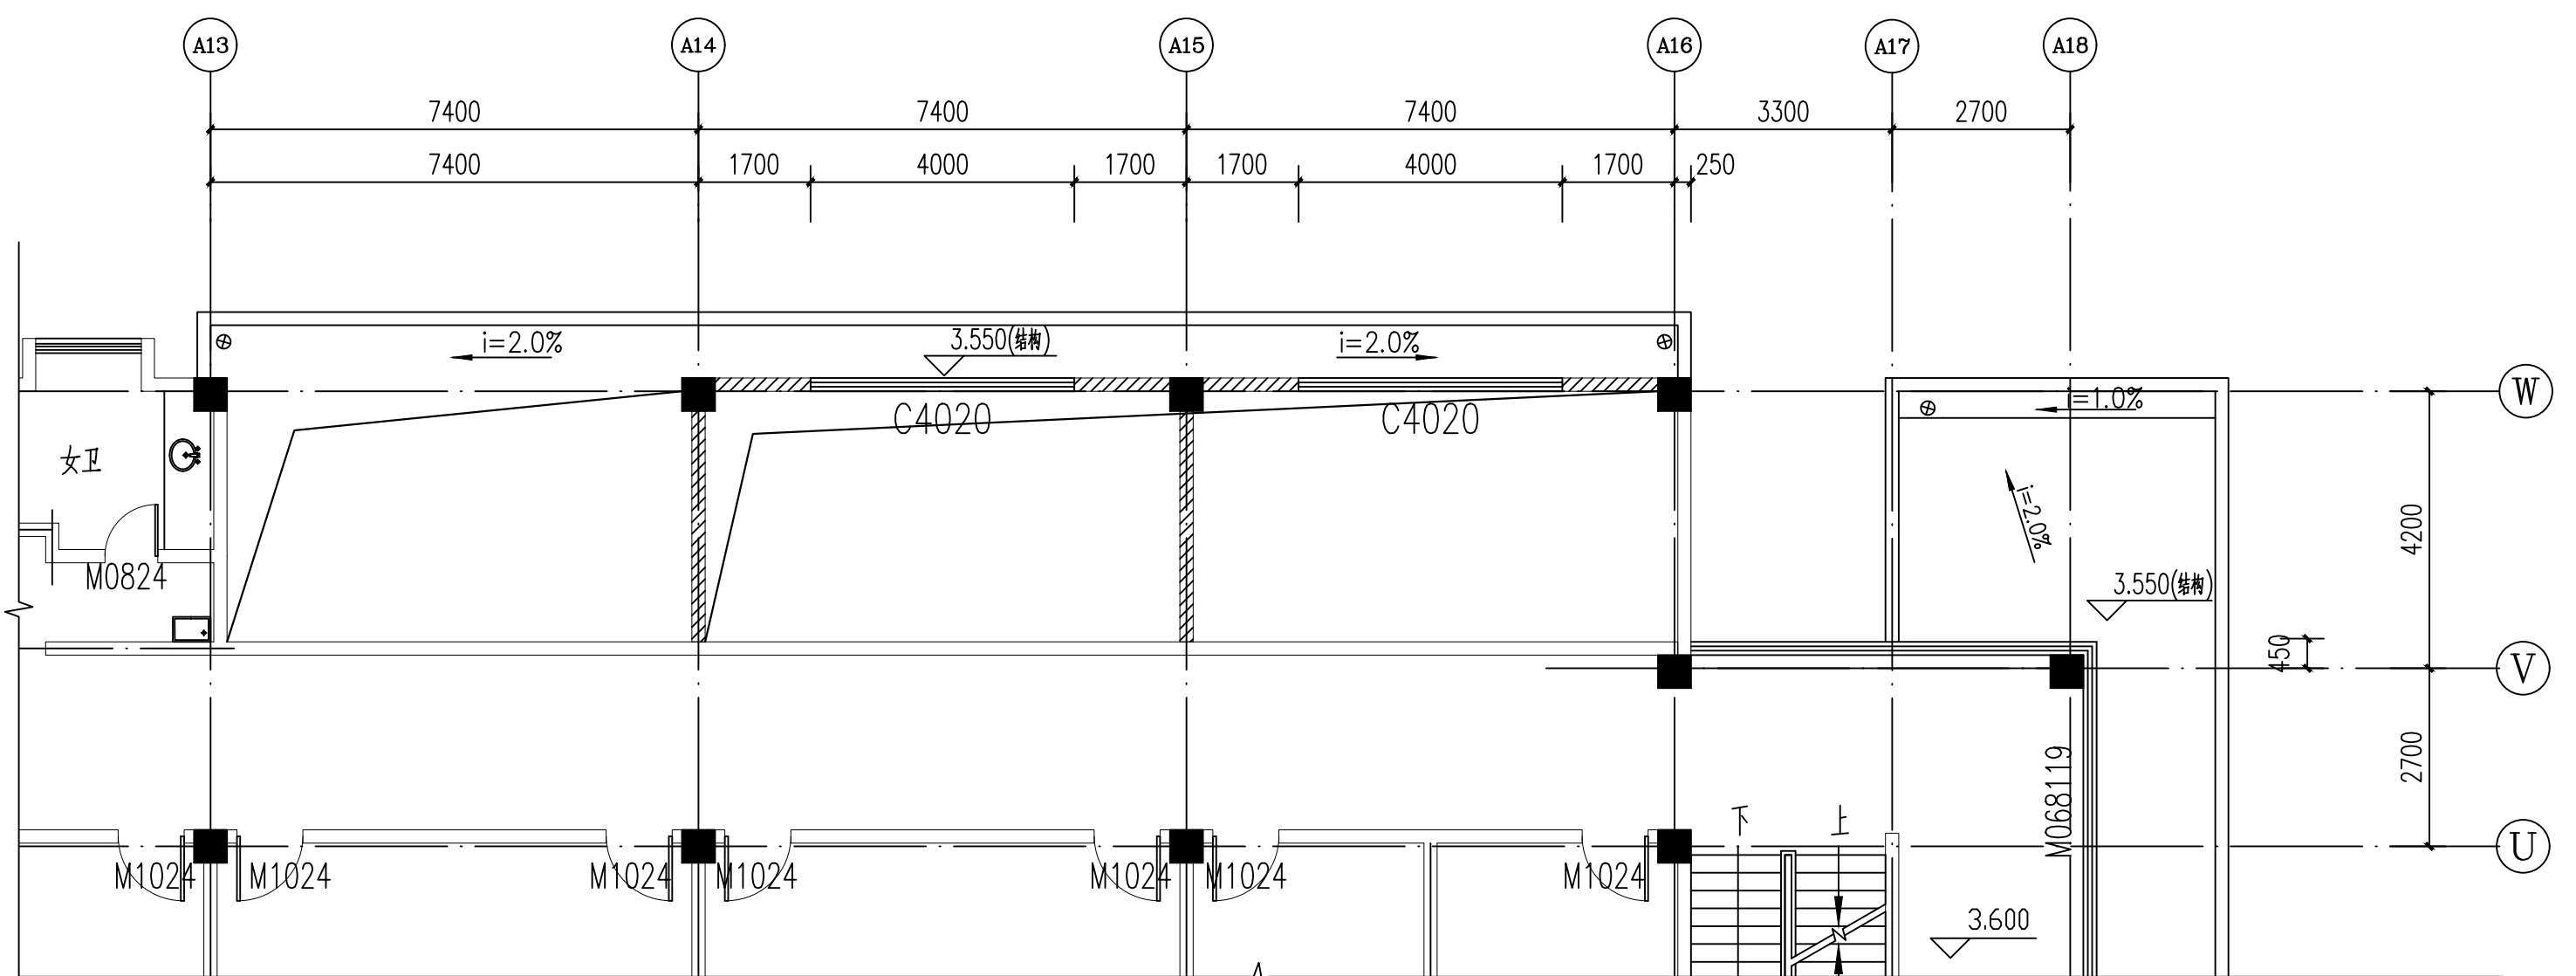

二层平面修改图 1:100

注：新增墙体图例

淮安市建筑设计研究院有限公司 HUAI AN ARCHITECTURAL DESIGN & RESEARCH INSTITUTE CORPORATION LIMITED					
设计证书等级：A132012246					
淮安市淮海北路88号			邮编：223001		
TEL:86-0517-83668241					
FAX:86-0517-83646710					
合作设计单位 co-operated with					
注册师执业印章 REGISTERED ENGINEER STAMP					
出国专用章 STAMP FOR ISSUE					
特别说明：本图须加盖本院出图专用章，否则一律无效 任何情况下不得改变本图纸内容，否则一律无效					
建设单位 CLIENT		涟水县气象局			
项目名称 PROJECT		完善苏北人工影响天气专用仓库进水库基础设施设计项目			
图纸名称 DRAWING TITLE		改造设备存储间			
		姓名 NAME	签名 SIGNATURES		
审定人 AUTHORIZED FOR ISSUE BY		乔 硕			
项目负责人 DESIGN CHIEF		乔 硕			
专业负责人 DISCIPLINE RESPONSIBLE BY		孙小平			
审核人 AUDITED BY		孙小平			
校对人 CHECKED BY		冯 蕾			
设计人 DESIGNED BY		范正言			
绘图人 DRAFTER		范正言			
合同代号 .JOB NO.		20256038			
专业 DISCIPLINE		建 筑			
设计阶段 STATUS		施工图			
修改版号 EDITION NO.					
图号 DRAWING NO.		建筑-04			
日期 DATE		2025. 09. 10			