


南侧办公室内Y轴方向都存在玻璃隔断、原墙体两侧存在固定柜体,请施工单位充分考虑该部分工作量

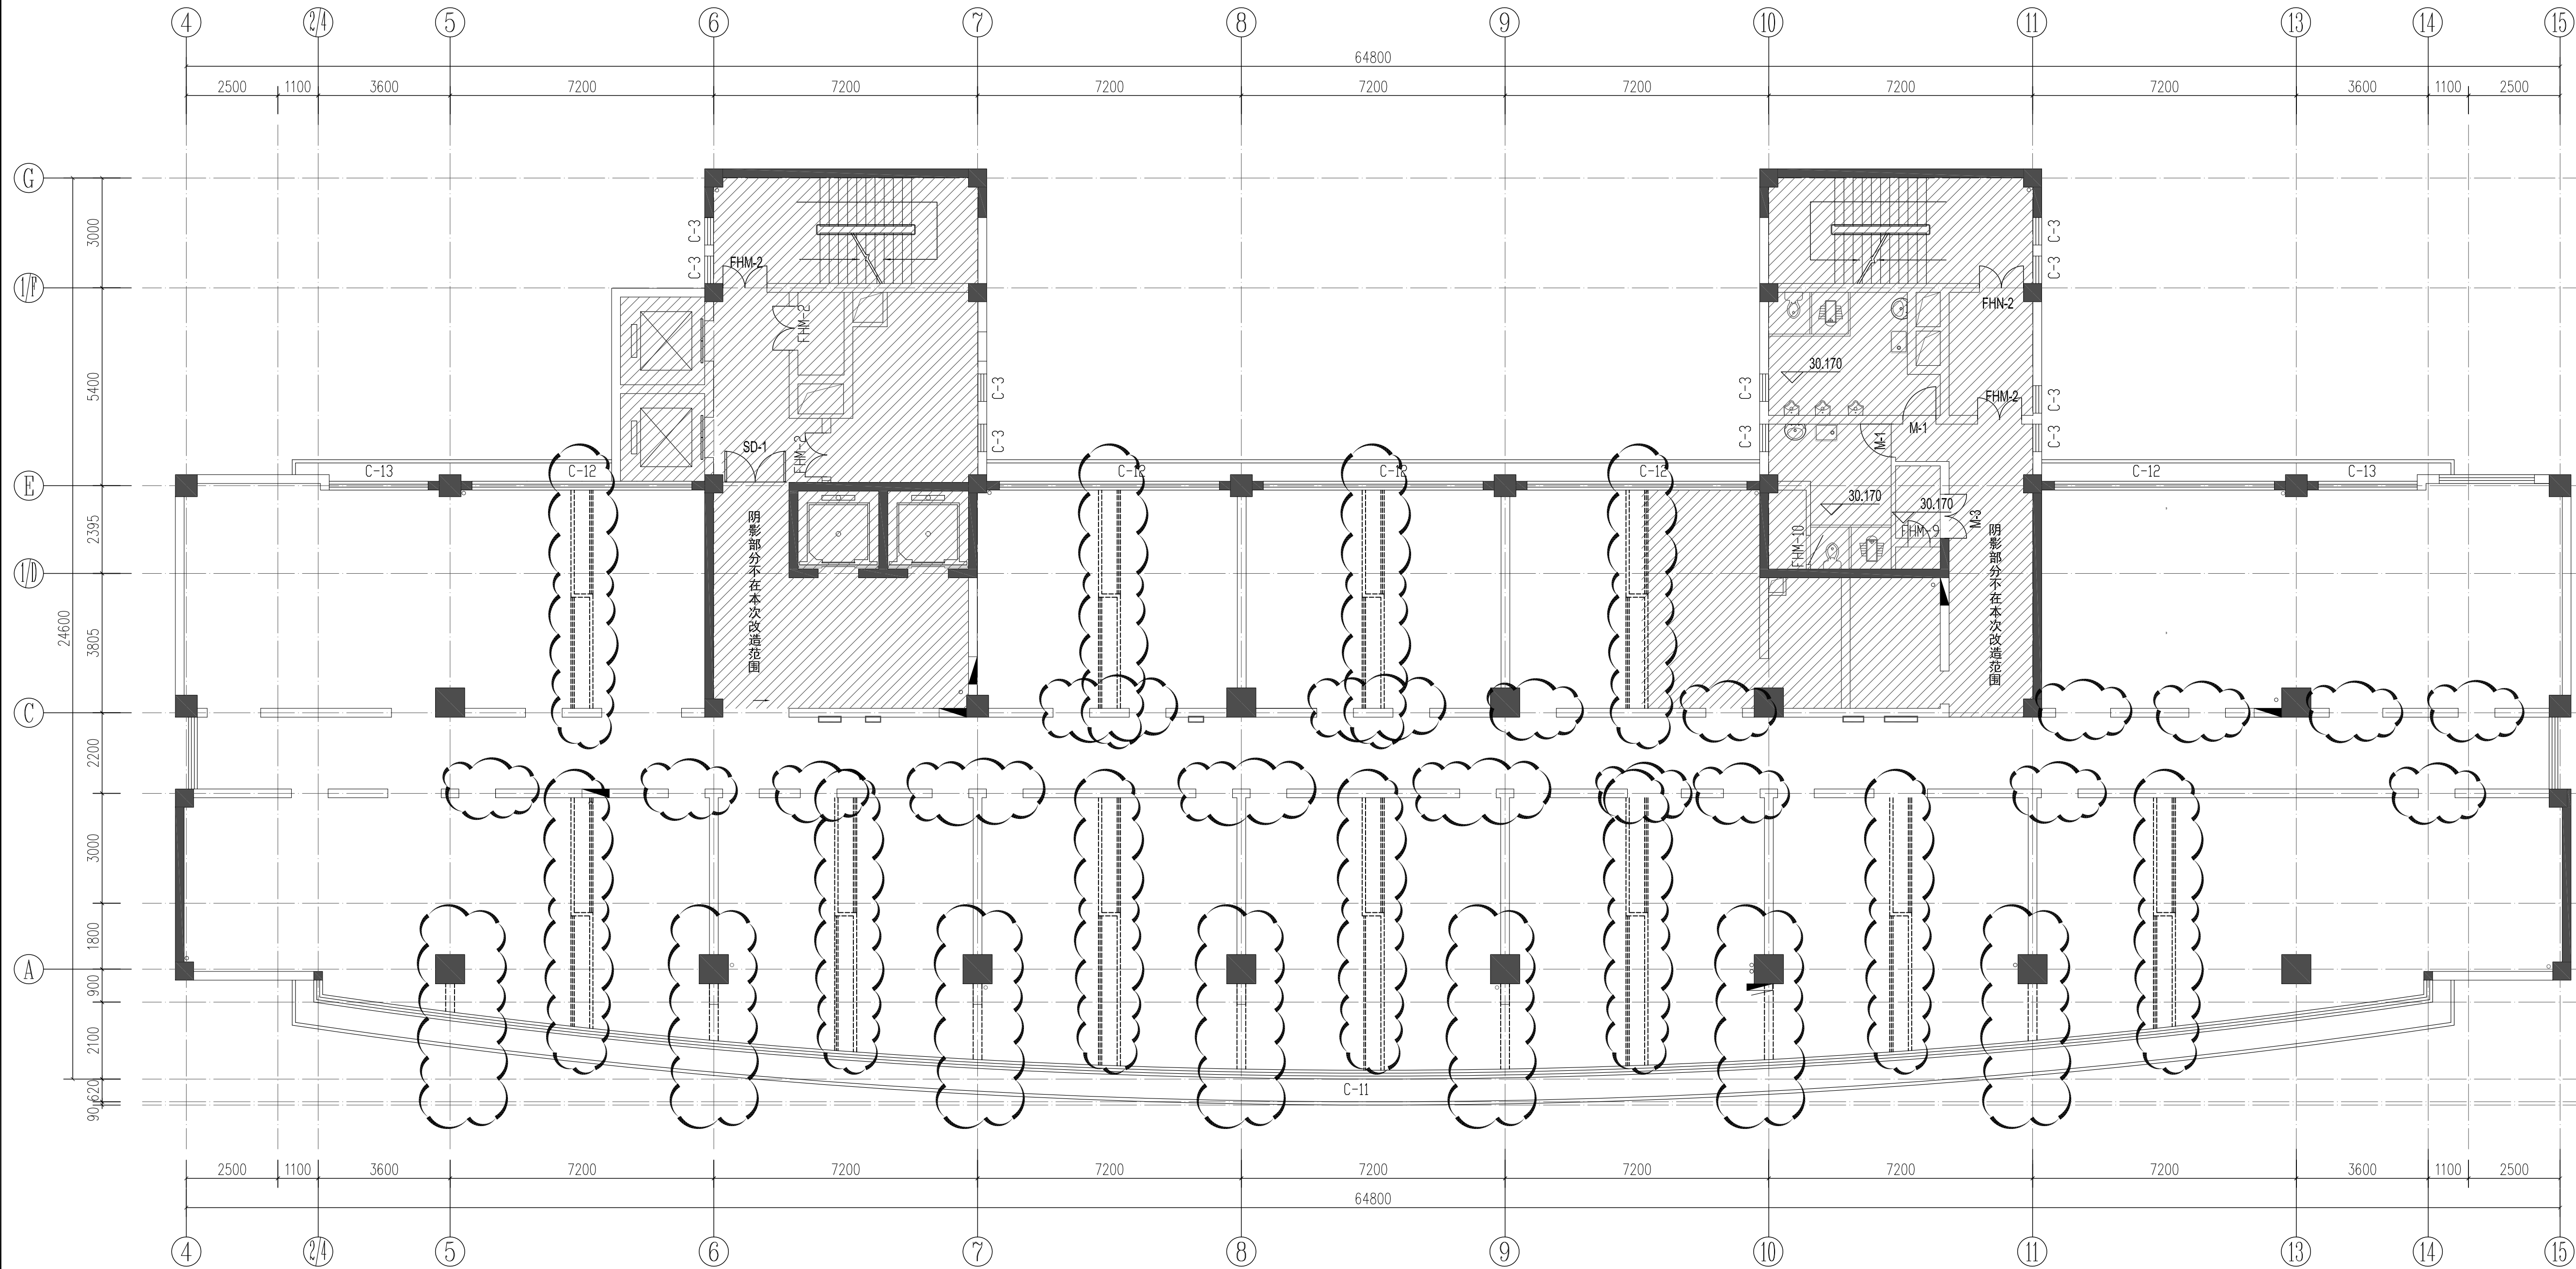

拆除墙体范围，具体情况根据现场。

部分用房2墙体拆除图

PLAN 1:100

平面区位	Key plan
------	----------

备注	Notes
----	-------

平面图例

	原建筑砌块墙
	原建筑剪力墙

合作设计	Codesign
------	----------

管理咨询	Management & Consultant
------	-------------------------

注册章	Stamp
-----	-------

单位出图章 Chop

0	内装施工图Interior Design	2025-03-05
版本 Rev	修订说明 Description	日期 Date

 **中衡设计集团股份有限公司**
(原苏州工业园区设计研究院股份有限公司)

工程设计的证书甲级 A132005206号 Q.C. of GRAD-A No.A132005206

ARTS GROUP CO., LTD.

111 BADA STREET, SIP, SUZHOU
TEL:86-512-62586258
WEB:WWW.ARTSGROUP.CN
FAX:86-512-62586259

中國檢驗社認證公司 CHINA INSPECTION SOCIETY CERTIFICATION CO., LTD.  Q M S ISO 9001 : 2015	中國檢驗社質量認證公司 CHINA INSPECTION SOCIETY QUALITY CERTIFICATION CO., LTD.  Q M S ISO 9001 : 2015
---	---

建设单位	Client
------	--------

南通市公安局

工程名称	Project title
------	---------------

南通主办公区局部用房整改

子项名称	Item title
------	------------

图纸内容	Dwg title
------	-----------

部八用字2墙体拆除图

اسماء			الاسم		الاسم

审定 Approved		校对 Checked	审核 Reviewed	审核 Reviewed
----------------	--	---------------	----------------	----------------

复核 Re-examined			专业负责人 Job Manager	董渊博	董渊博
-------------------	--	--	----------------------	-----	-----

Reviewed			500 Mgr.		500 Mgr.
审核	张洪	张洪	设计	生法	生法

Examined	张后		Design	木海	
----------	----	---	--------	----	---

项目负责人 Project Mgr.	蓝峰		制图 Drawn	朱涛	
-----------------------	----	---	-------------	----	---

工程编号 Job No.	24-4-053	装	图纸编号 Draw No.
-----------------	----------	---	------------------

图幅	A1	子项编号		族	Swg No.
					LSB 06 0

Size	A1	Item No.		AS	1-9P-06-0
------	----	----------	--	----	-----------

G DELIVER/IT IS INVALID IN ANY PURPOSE WITHOUT SIGNATURE OF NATIONAL REGISTERED ARCHITECT OR STRUCTURE ENGINEER.