



中大设计集团有限公司
ZHONGDA DESIGN GROUP CO., LTD.
设计证书编号(乙级): A261130053
地址: 陕西省西安市高新区唐延南路8号
电话: 029-81124625 邮编: 710000

出图专用章
OFFICIAL STAMP

注册执业章
REGISTERED WORKING STAMP

建设单位 CLIENT
连云港市海州区锦屏镇人民政府

项目名称 PROJECT NAME
锦屏消防站项目

子项名称 ITEM NAME




图名 DRAWING NAME
一层立面图

项目负责人 PROJECT MANAGER	白瑞	
专业负责人 DIVISION CHIEF	白瑞	
审核人 REVIEWED BY	李善谋	
审定人 APPROVED BY	郭玉峰	
校对人 CHECKED BY	顾顺钦	
设计人 DESIGNED	徐海燕	
制图人 DRAWN	徐海燕	

工程编号 JOB NO.	-----	
阶段 STATUS	施工图 DISCI.	专业 DISCI.
日期 DATE	2025.07	图号 DR. NO.
1F-EL-01		装饰

???????????????

ALL RIGHTS RESERVED.DON'T COPIED.REPRODUCED.

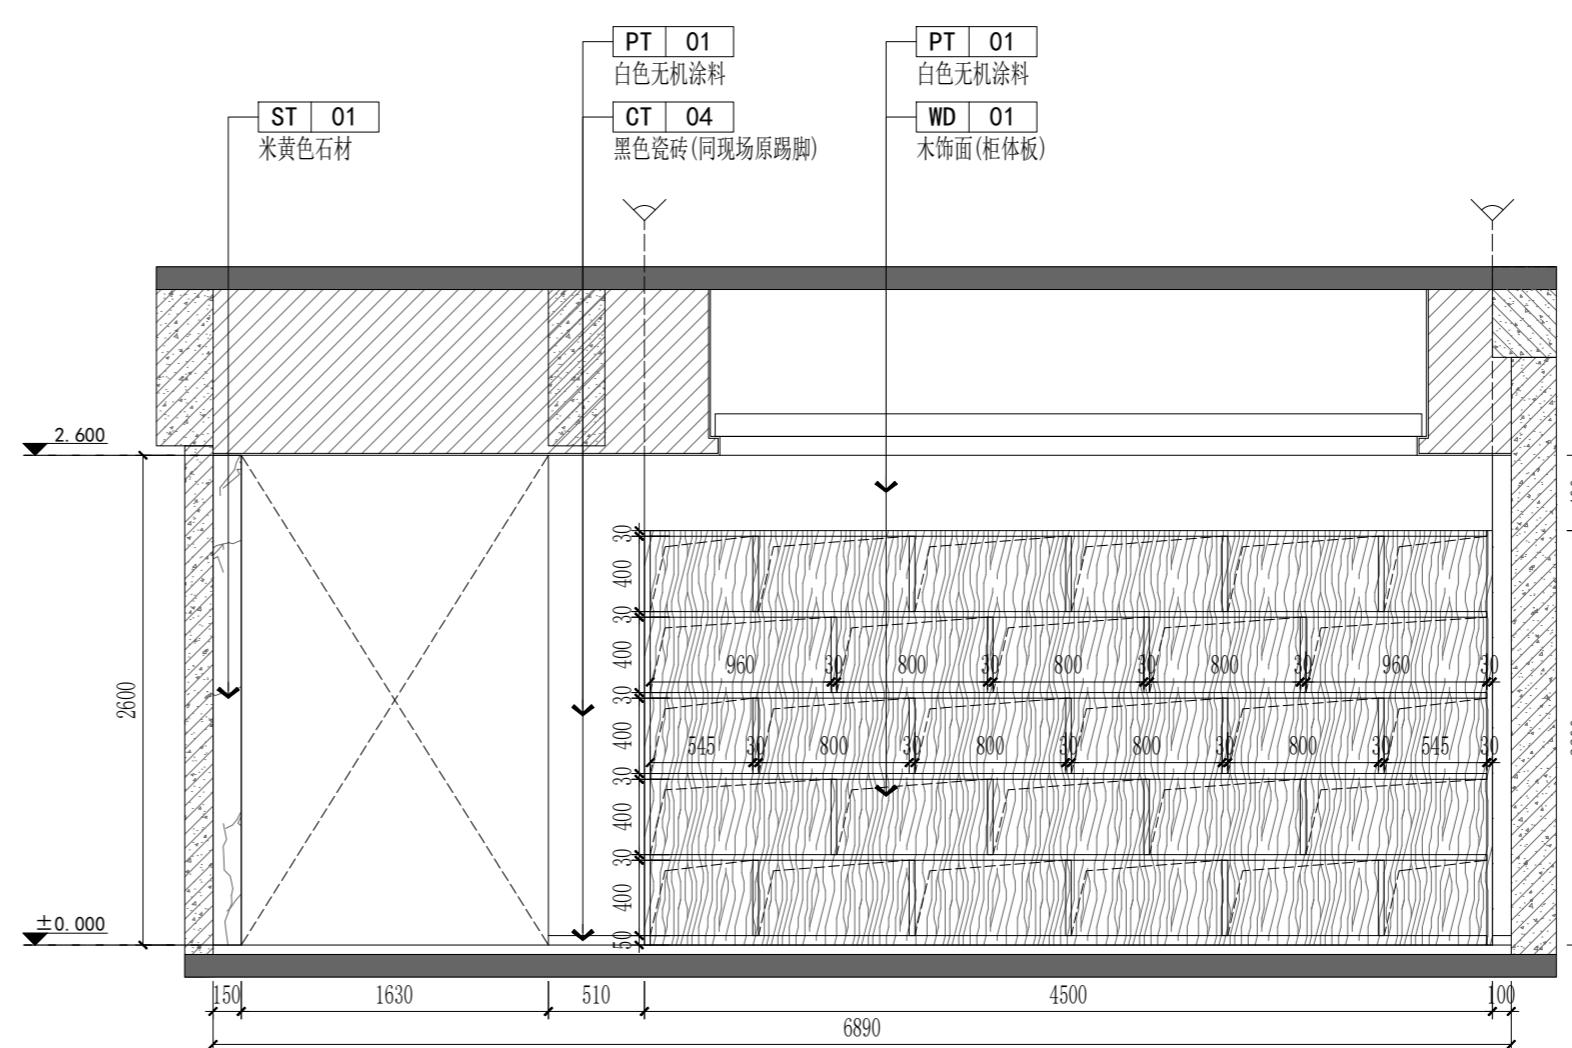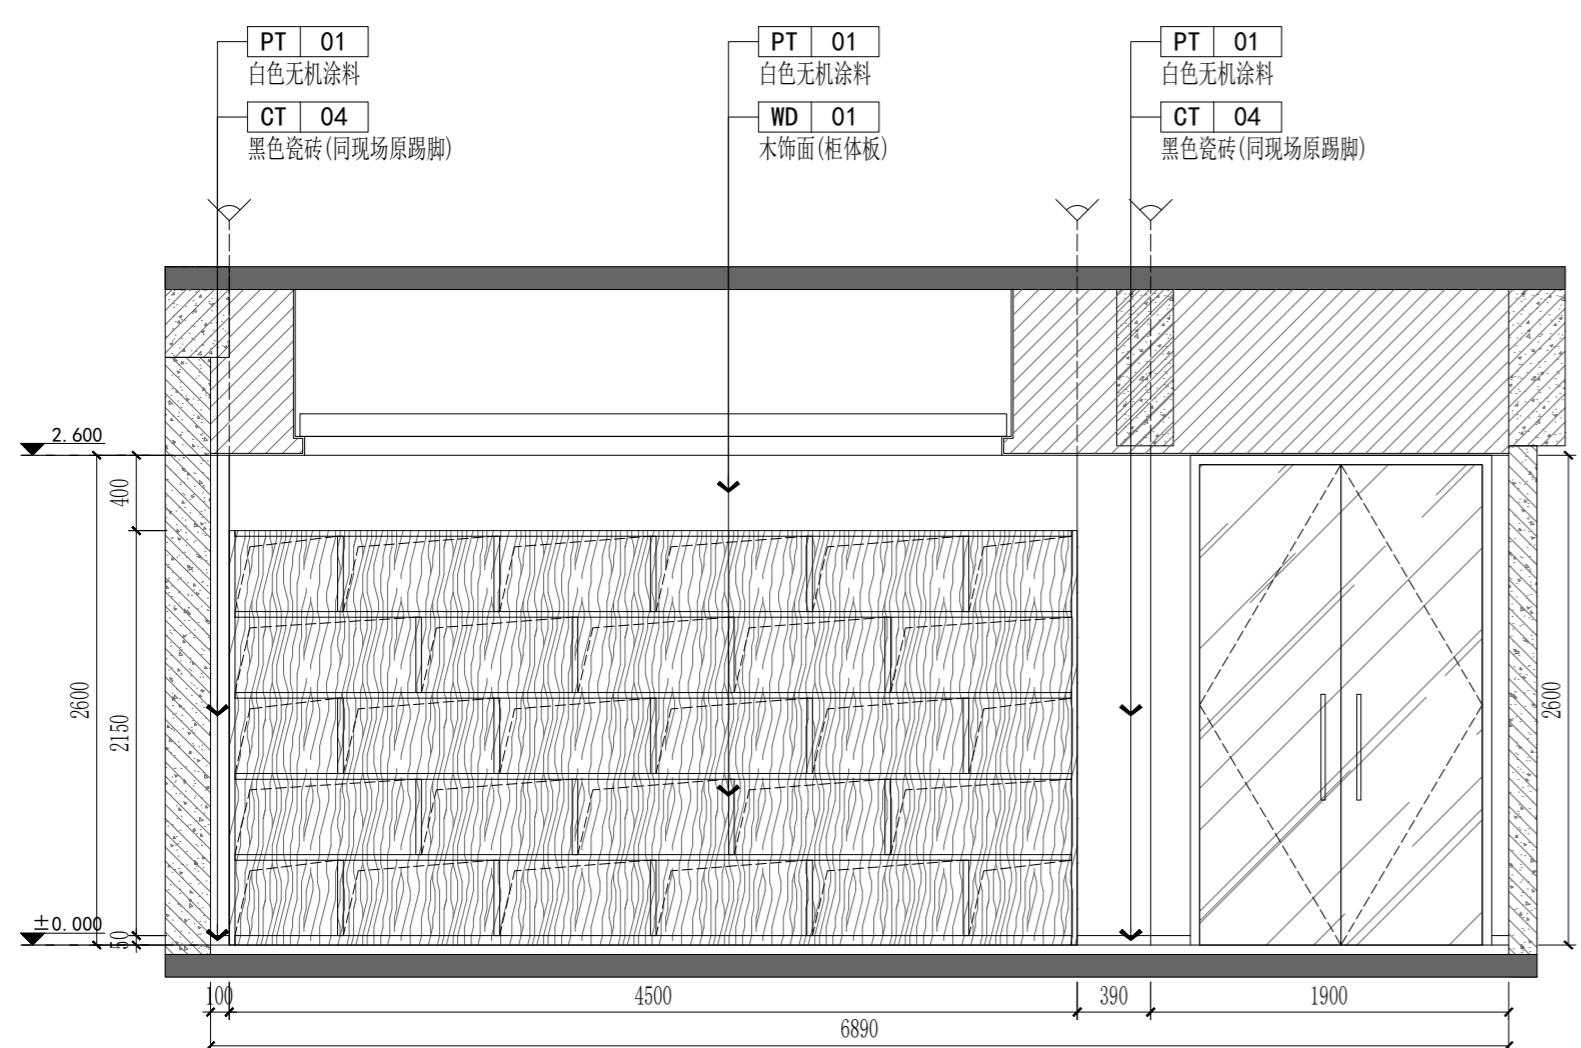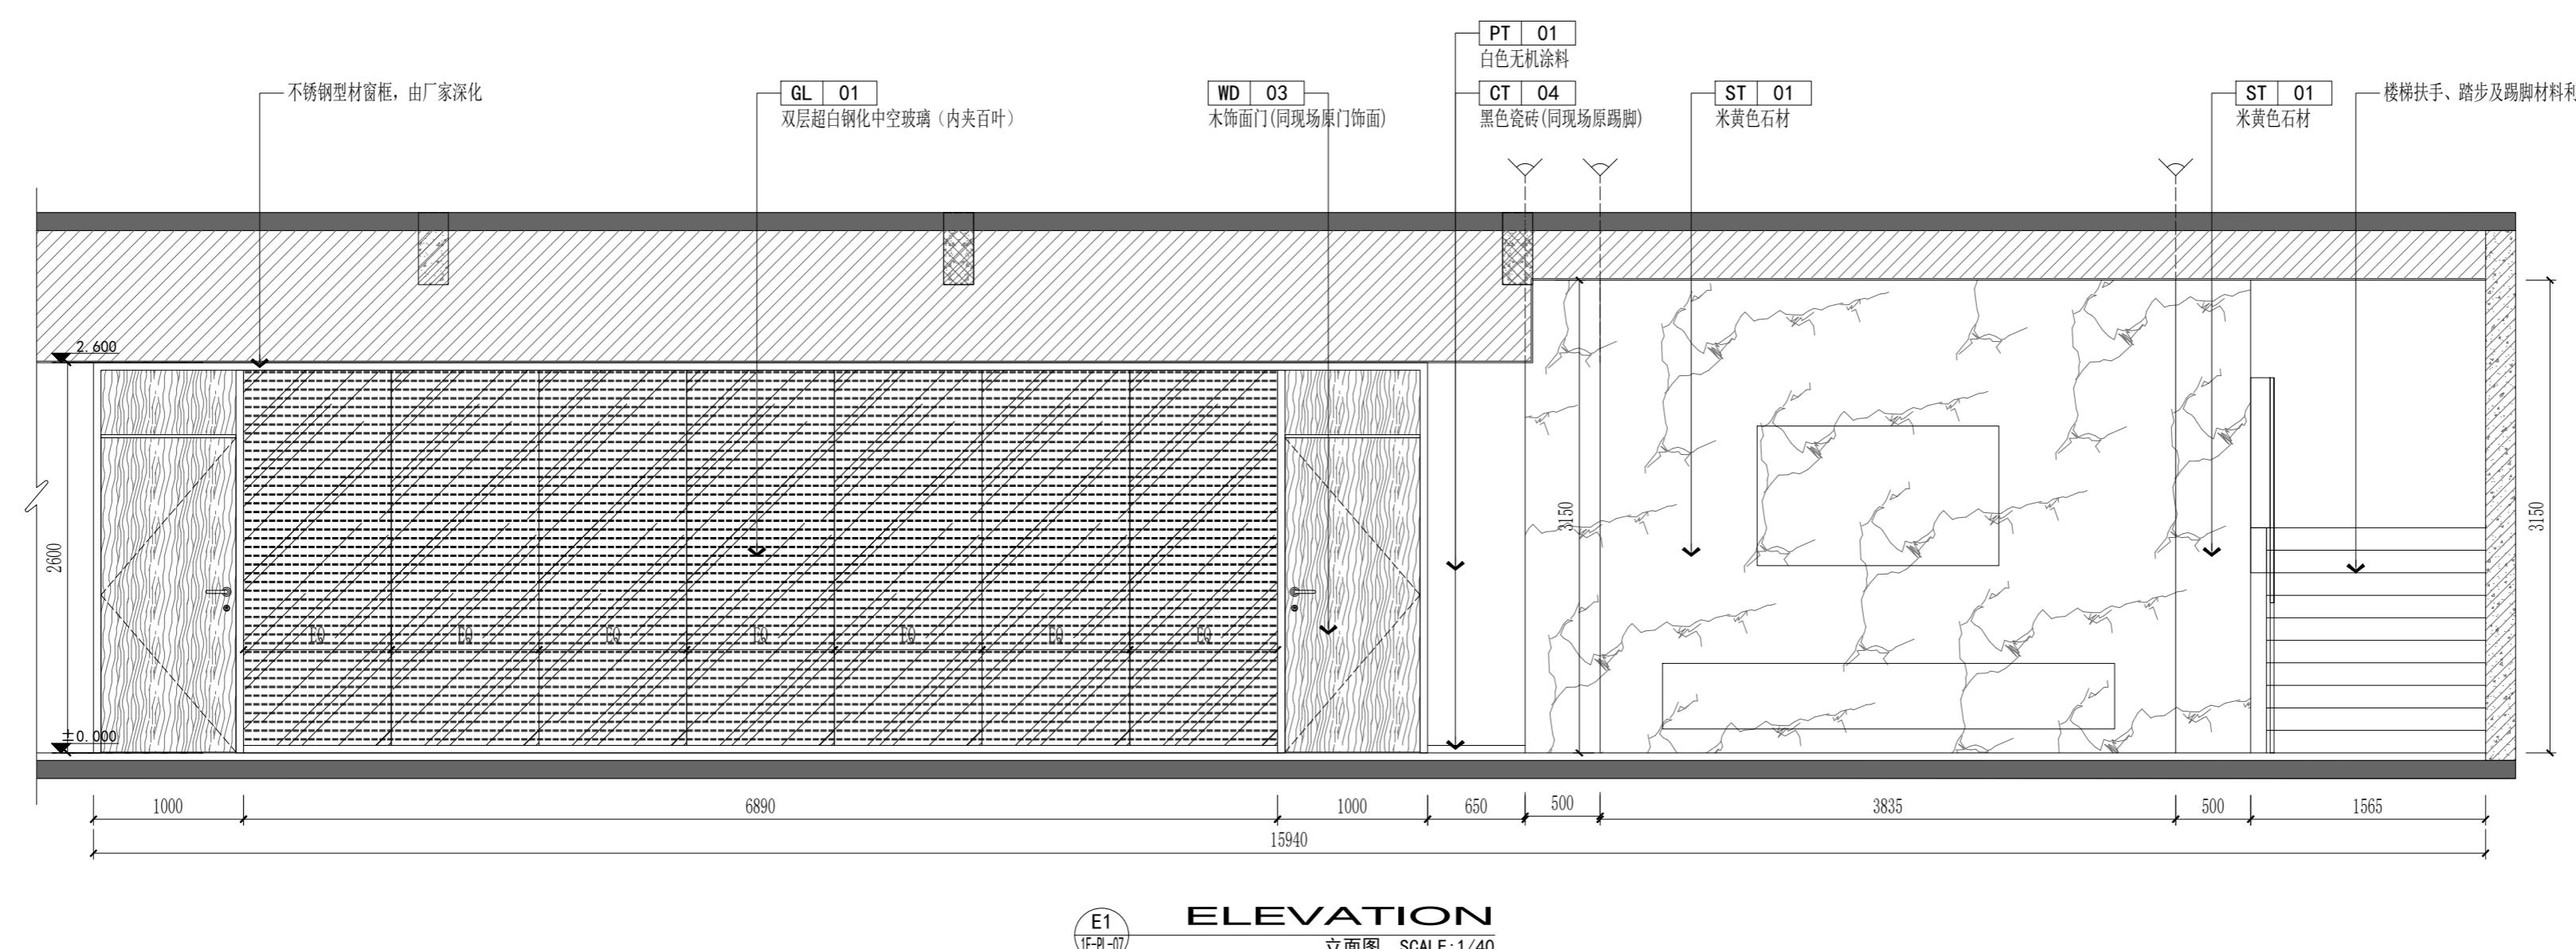



中大设计集团有限公司
ZHONGDA DESIGN GROUP CO.,LTD.

设计证书编号(乙级): A261130053

地址:陕西省西安市高新区唐延南路8号

电话:029-81124625 邮编: 710000

出图专用章
OFFICIAL STAMP

注册执业章
REGISTERED WORKING STAMP

建设单位 CLIENT
连云港市海州区锦屏镇人民政府

项目名称 PROJECT NAME
锦屏消防站项目





子项名称 ITEM NAME

图名 DRAWING NAME
一层立面图

项目负责人 PROJECT MANAGER	白瑞	
专业负责人 DIVISION CHIEF	白瑞	
审核人 REVIEWED BY	李善谋	
审定人 APPROVED BY	郭玉峰	
校对人 CHECKED BY	顾顺钦	
设计人 DESIGNED	徐海燕	
制图人 DRAWN	徐海燕	

工程编号 JOB NO.	-----	
阶段 STATUS	施工图 DRAWING	专业 DISCI.
日期 DATE	2025.07	图号 DR. NO. 1F-EL-02
		?????????????

ALL RIGHTS RESERVED.DON'T COPIED.REPRODUCED.

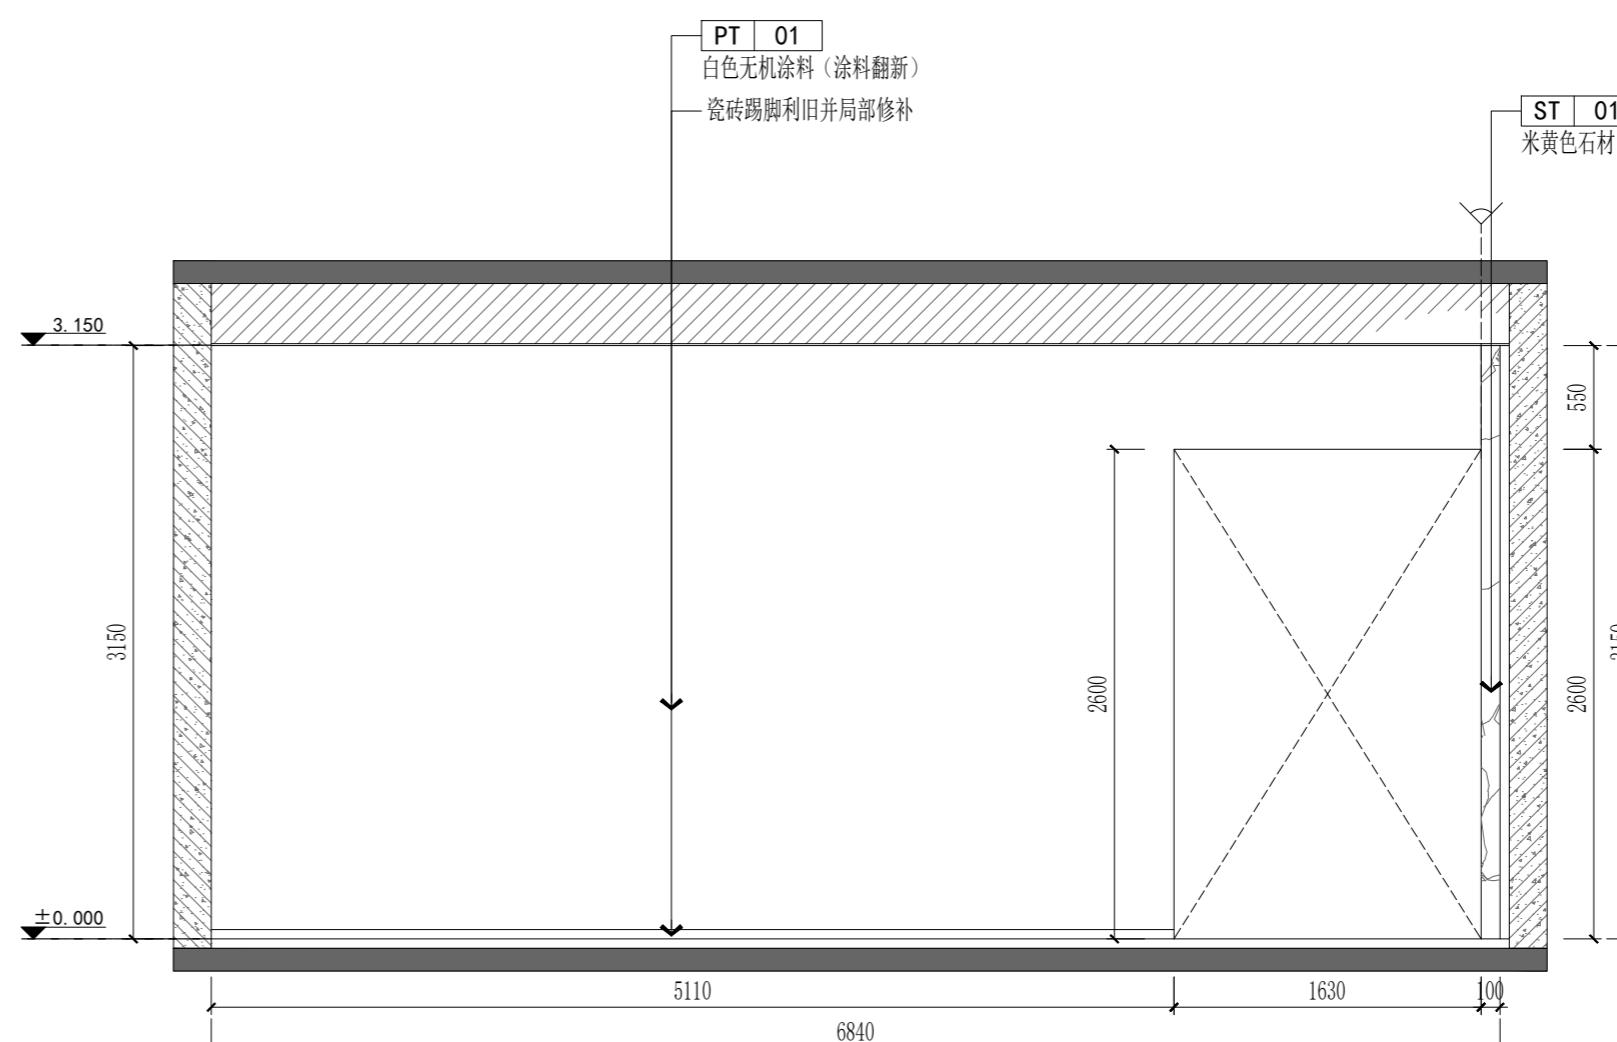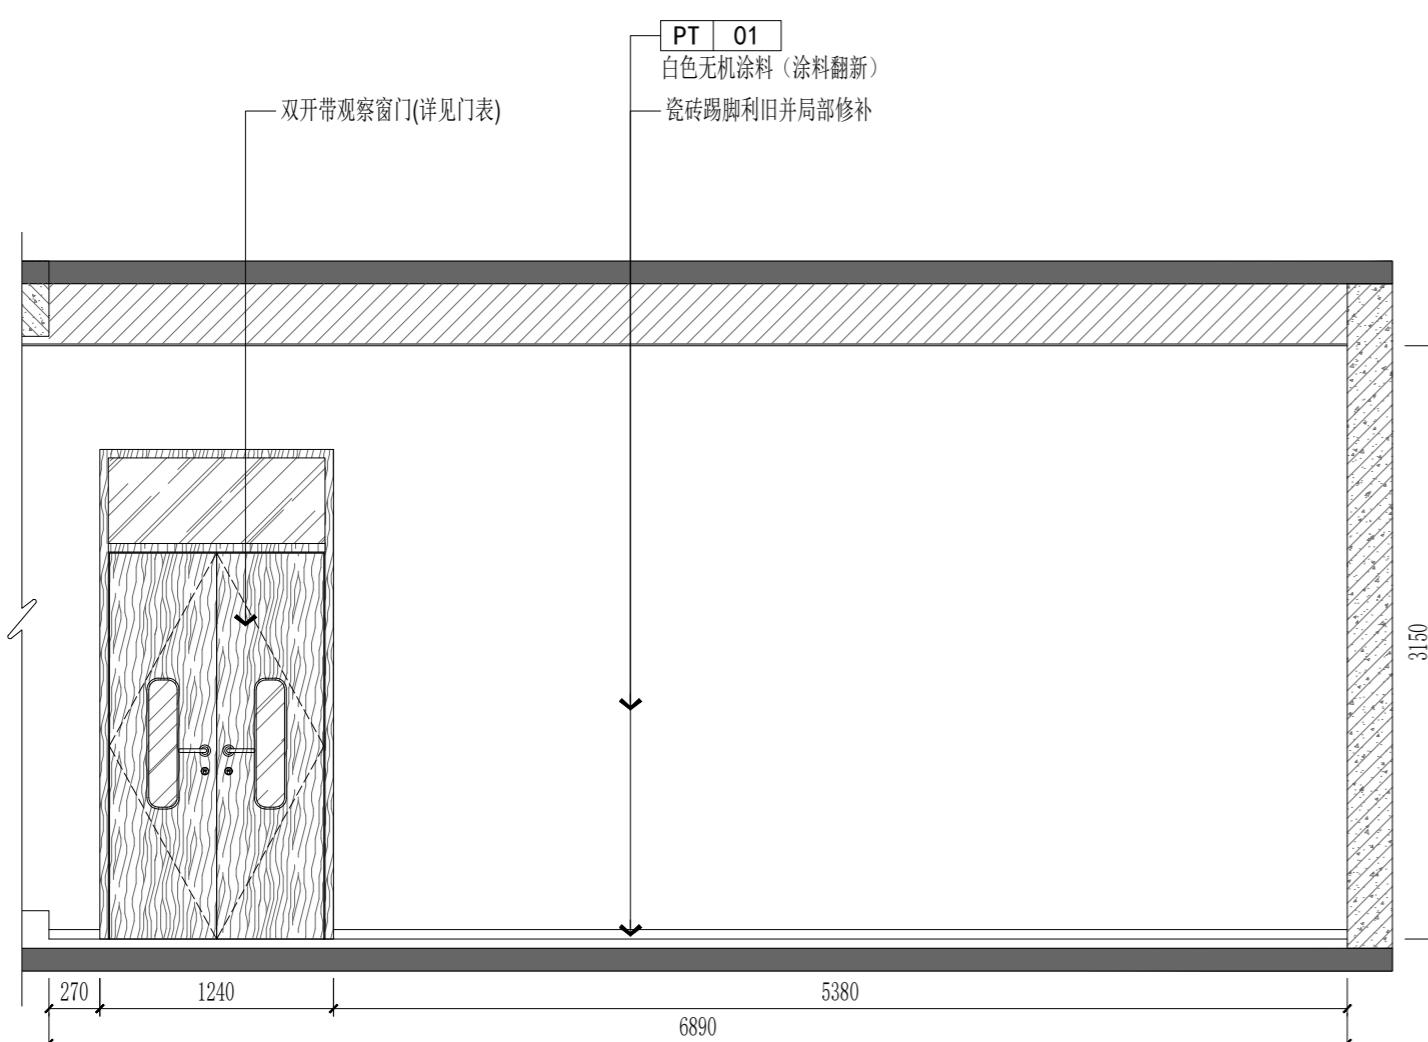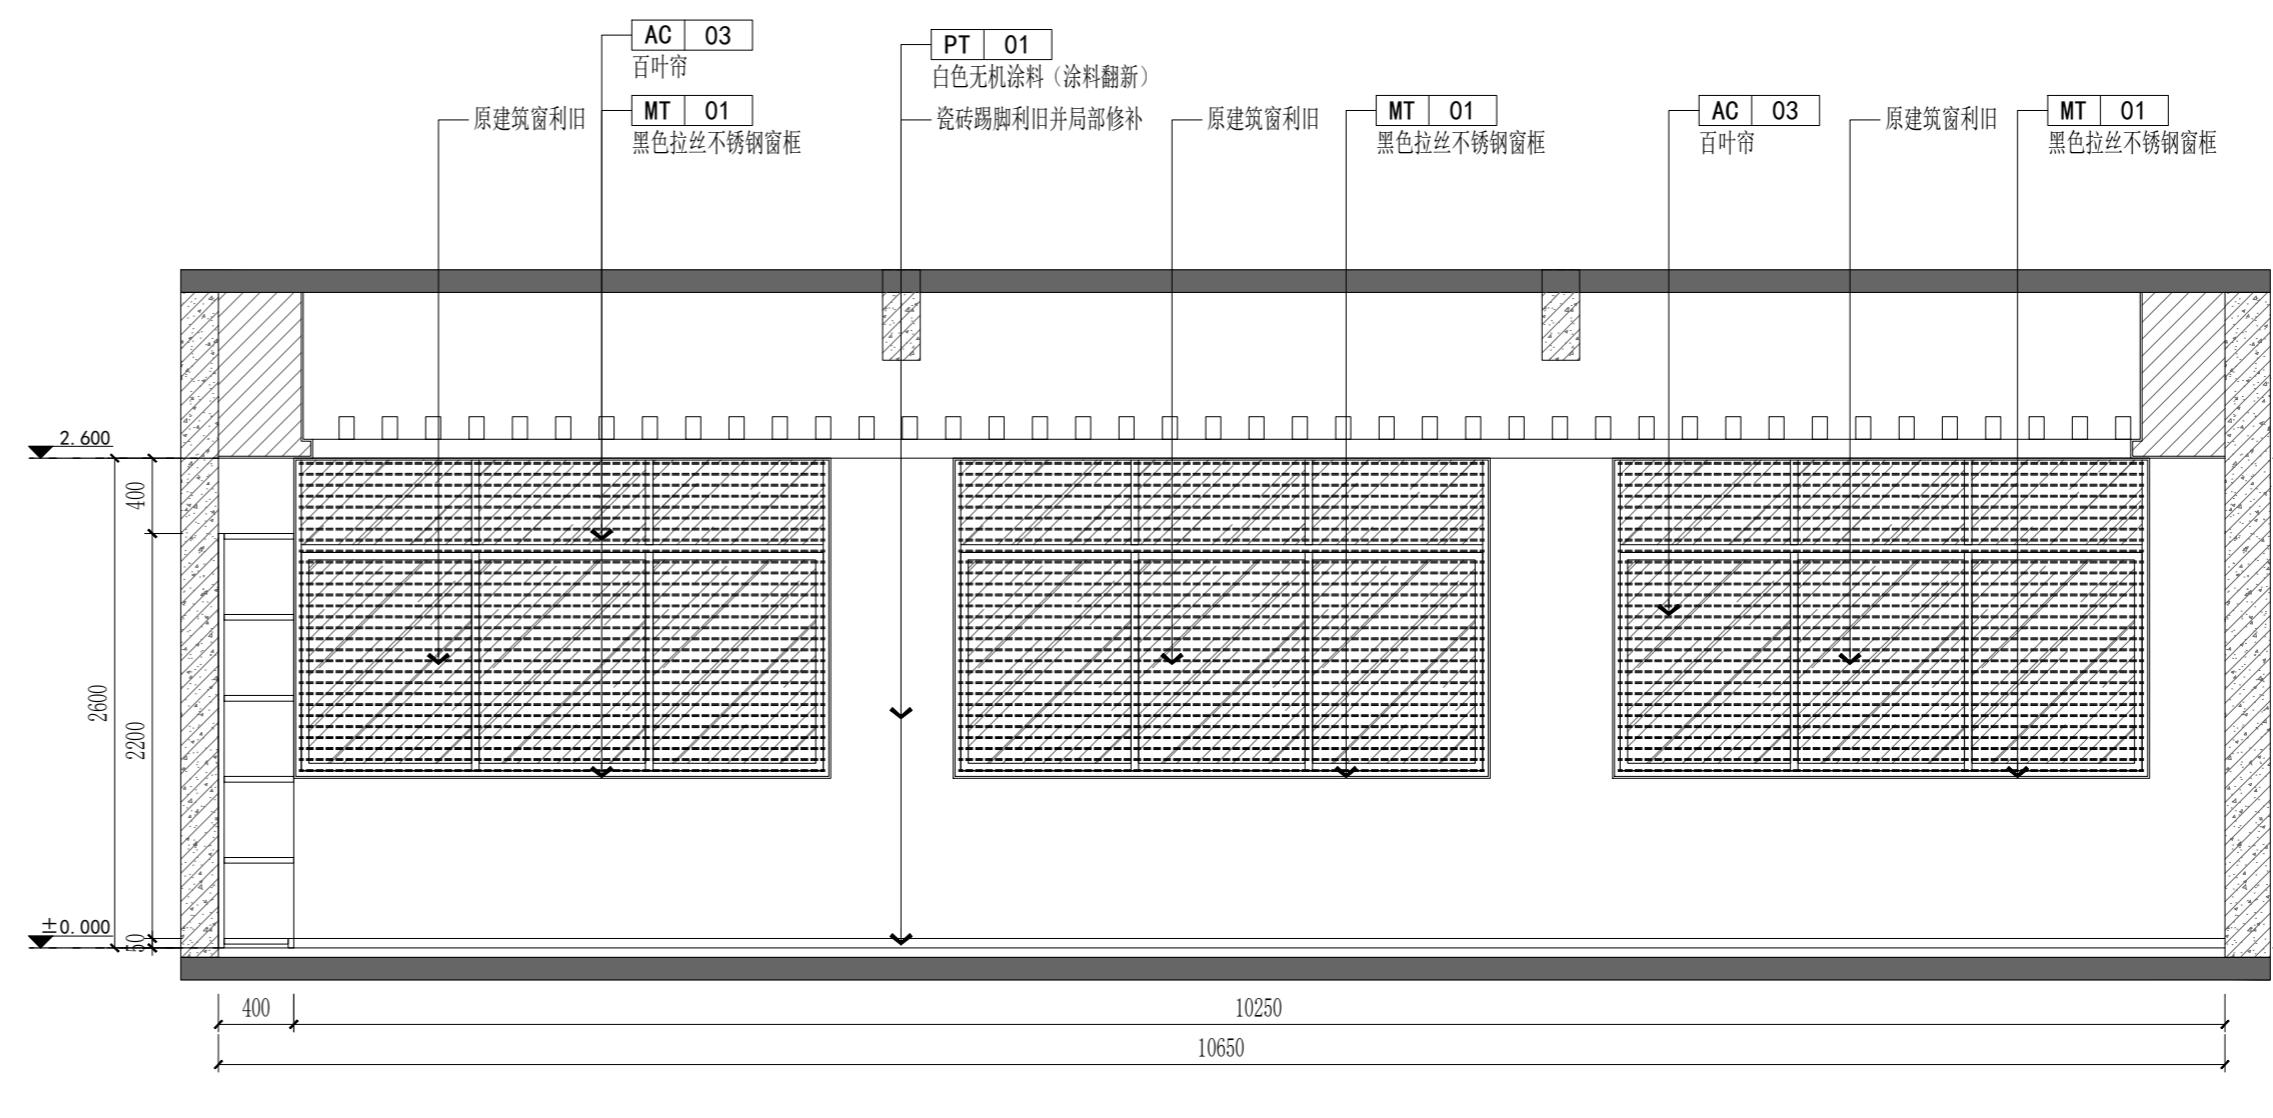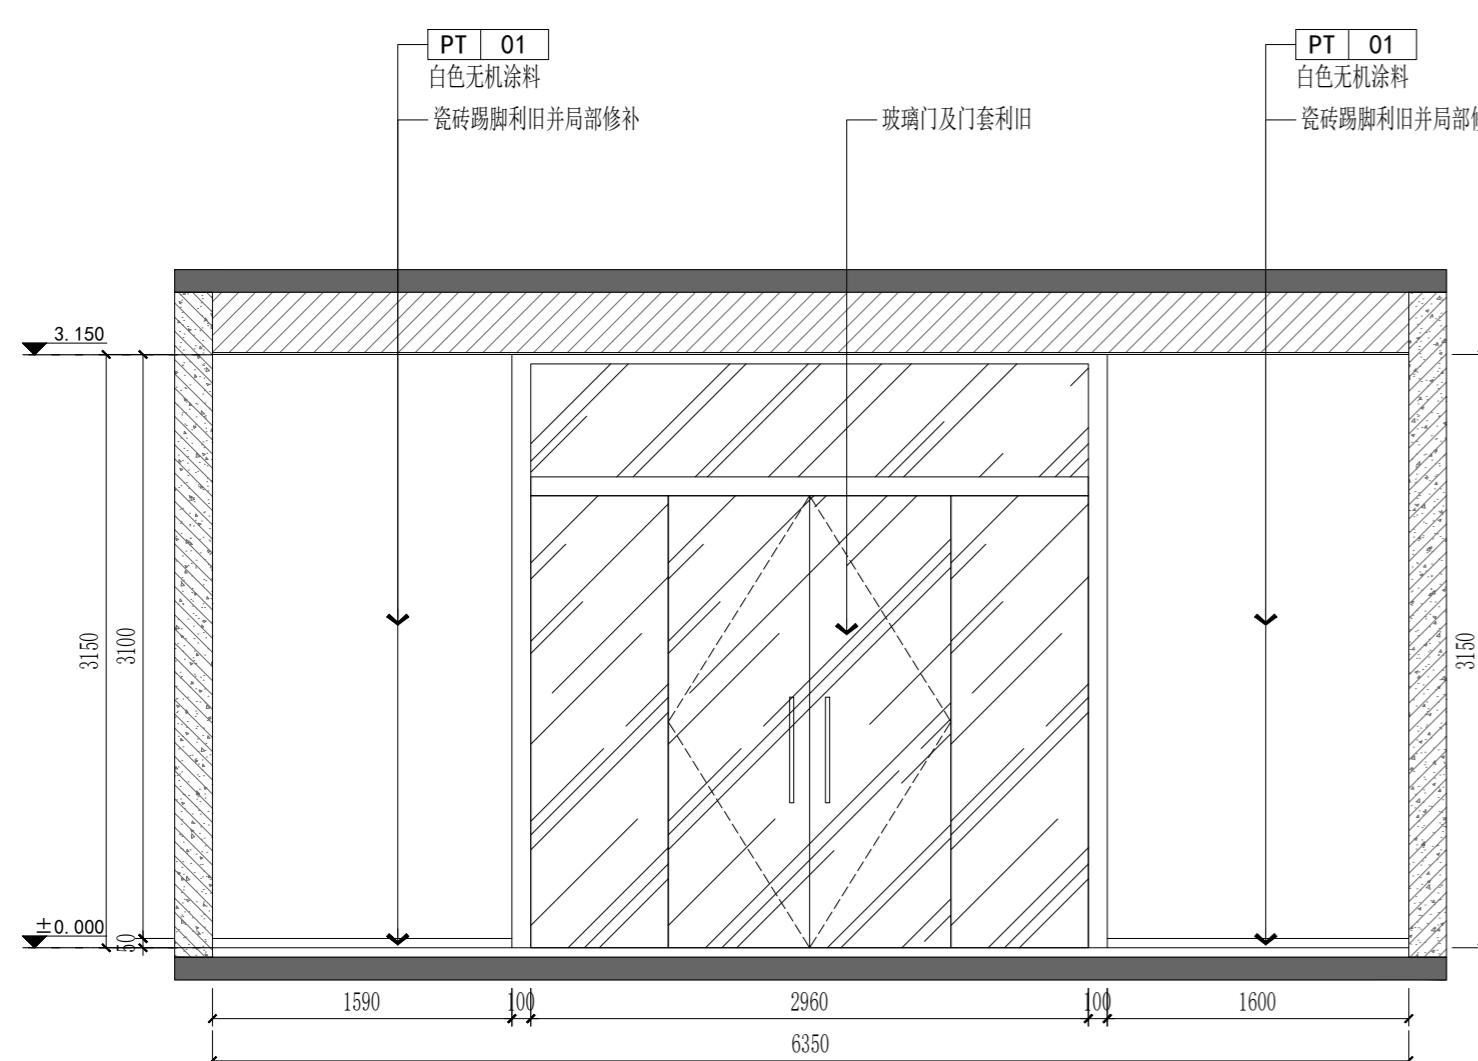



中大设计集团有限公司
ZHONGDA DESIGN GROUP CO.,LTD.

设计证书编号(乙级): A261130053

地址:陕西省西安市高新区唐延南路8号
电话:029-81124625 邮编: 710000

出图专用章
OFFICIAL STAMP

注册执业章
REGISTERED WORKING STAMP

建设单位 CLIENT
连云港市海州区锦屏镇人民政府

项目名称 PROJECT NAME
锦屏消防站项目





子项名称 ITEM NAME

图名 DRAWING NAME
一层立面图

项目负责人 PROJECT MANAGER	白瑞	
专业负责人 DIVISION CHIEF	白瑞	
审核人 REVIEWED BY	李善谋	
审定人 APPROVED BY	郭玉峰	
校对人 CHECKED BY	顾顺钦	
设计人 DESIGNED	徐海燕	
制图人 DRAWN	徐海燕	

工程编号 JOB NO.	-----	
阶段 STATUS	施工图 DRAWING	专业 DISCI.
日期 DATE	2025.07	图号 DR. NO. 1F-EL-03
		?????????????

ALL RIGHTS RESERVED.DON'T COPIED.REPRODUCED.

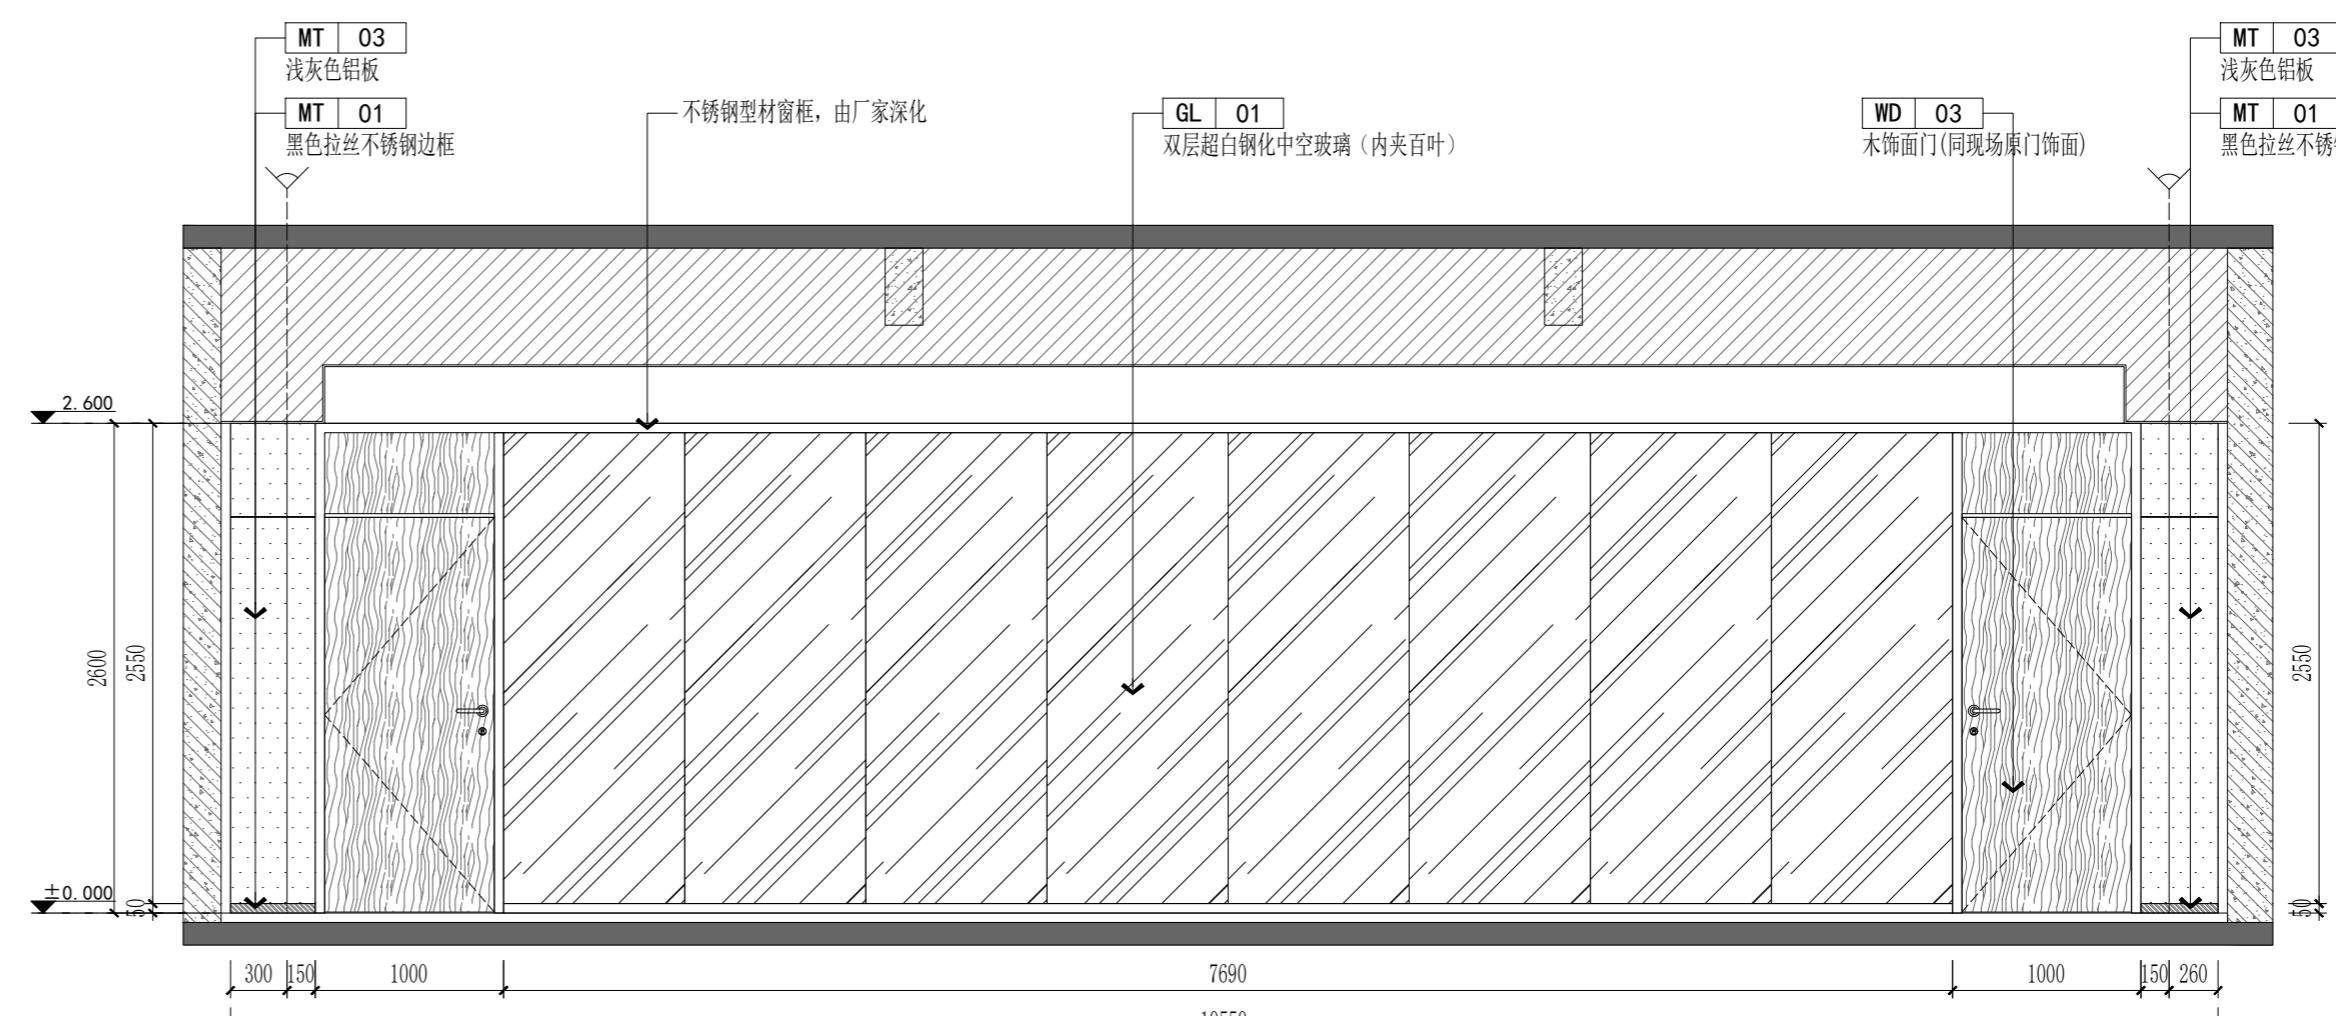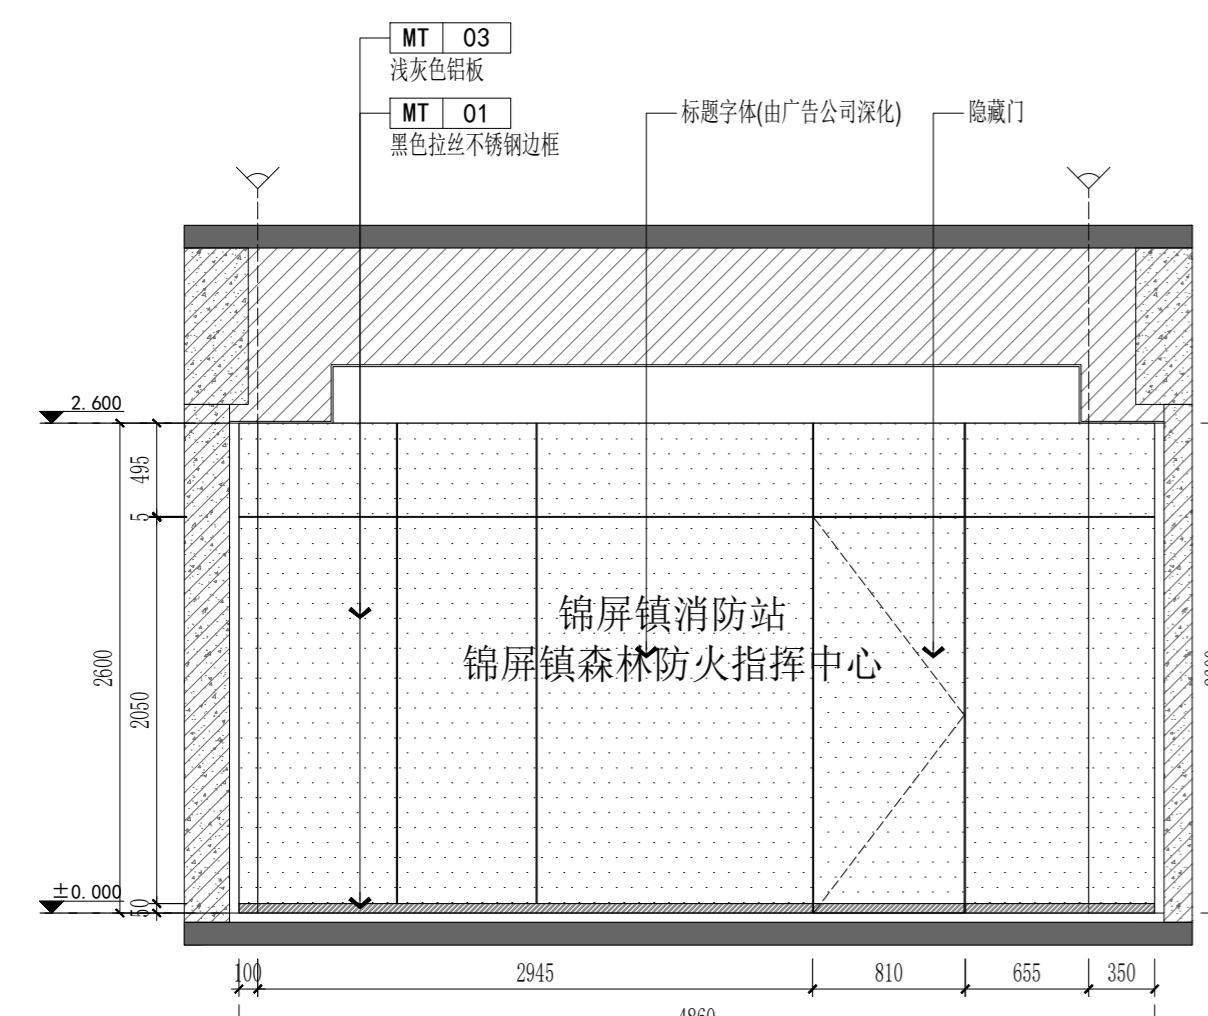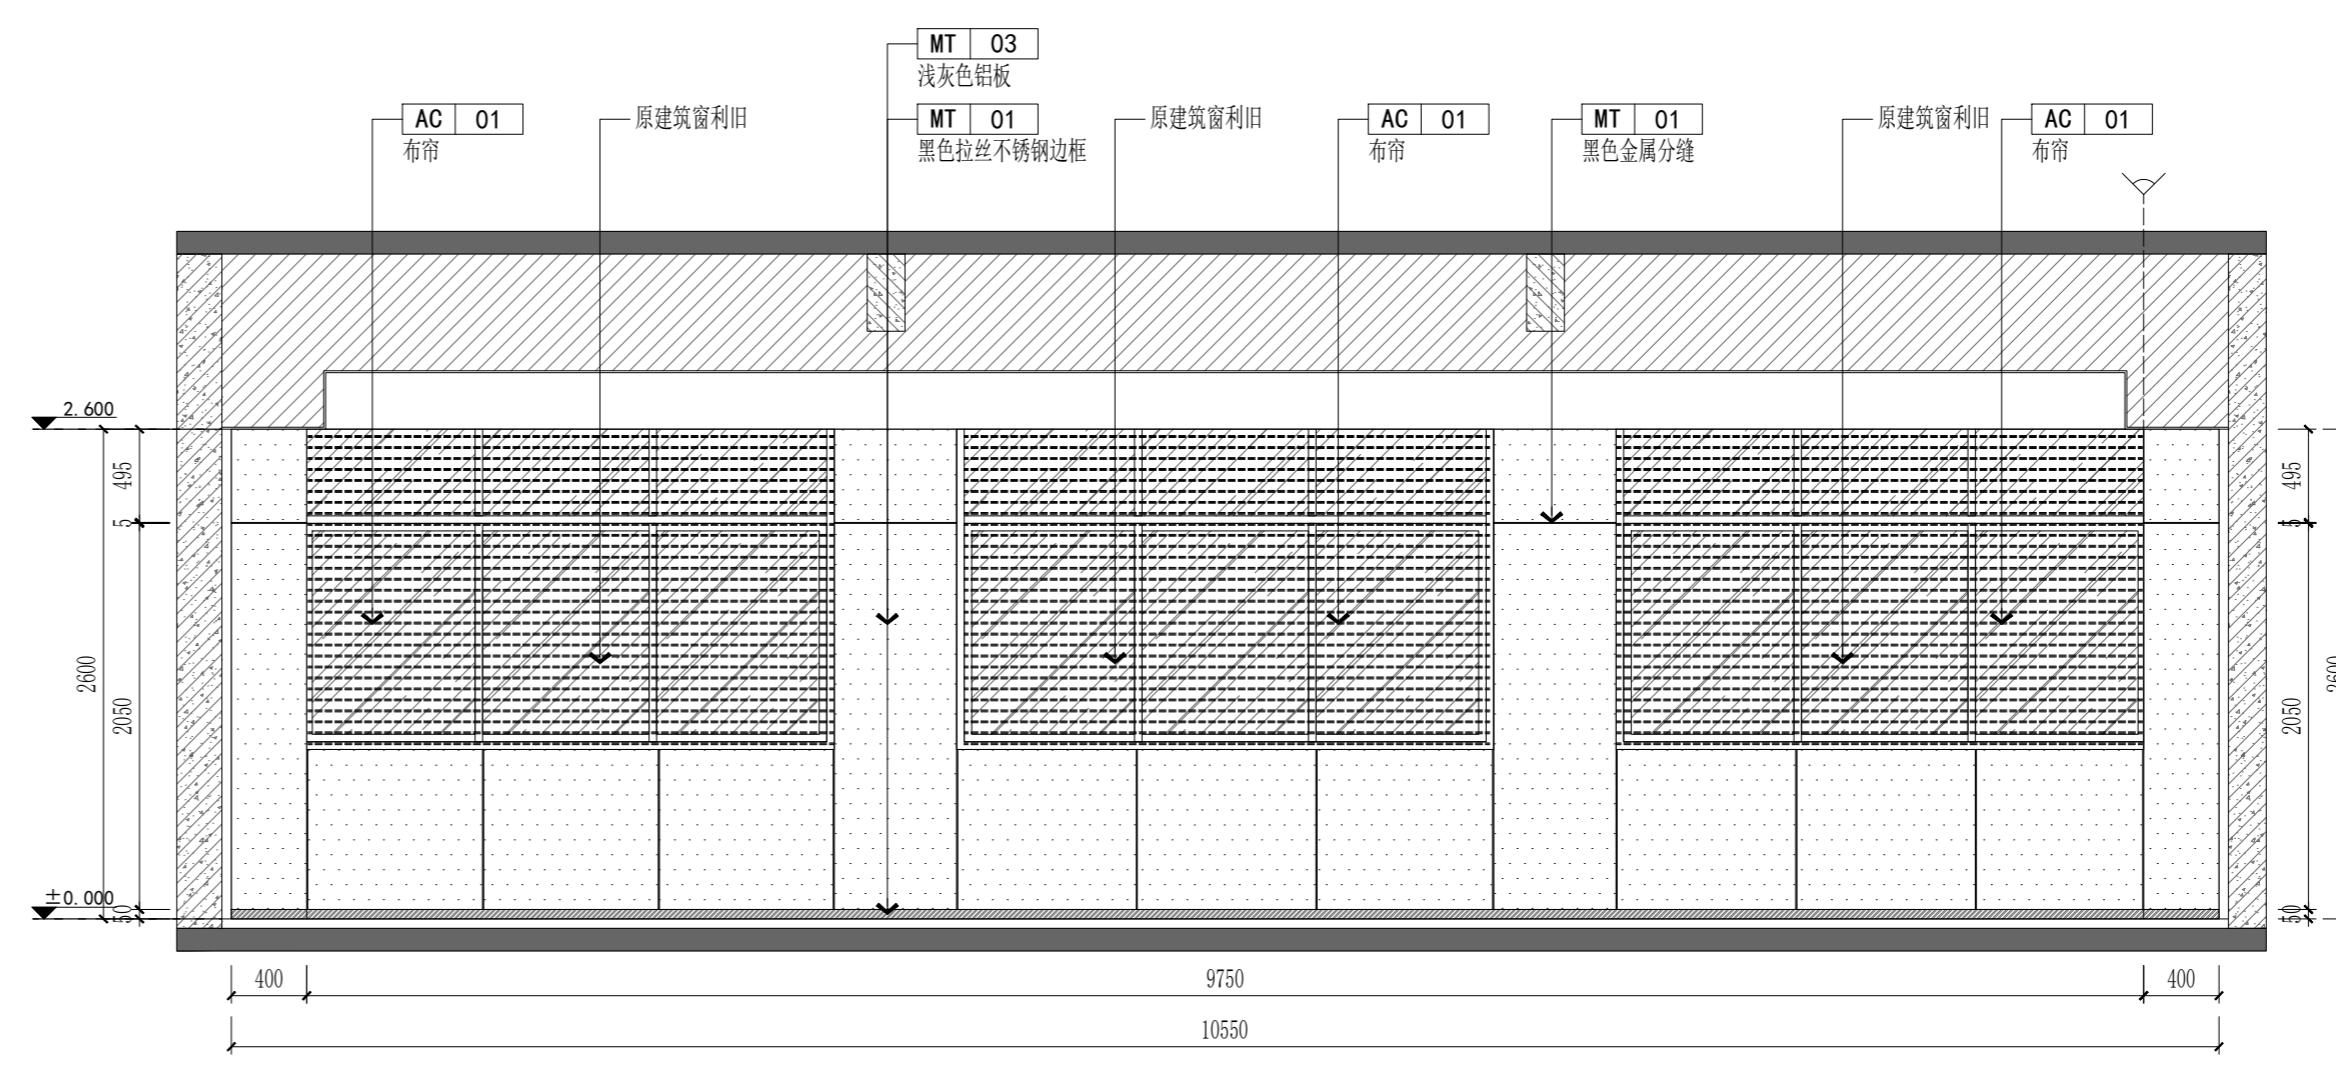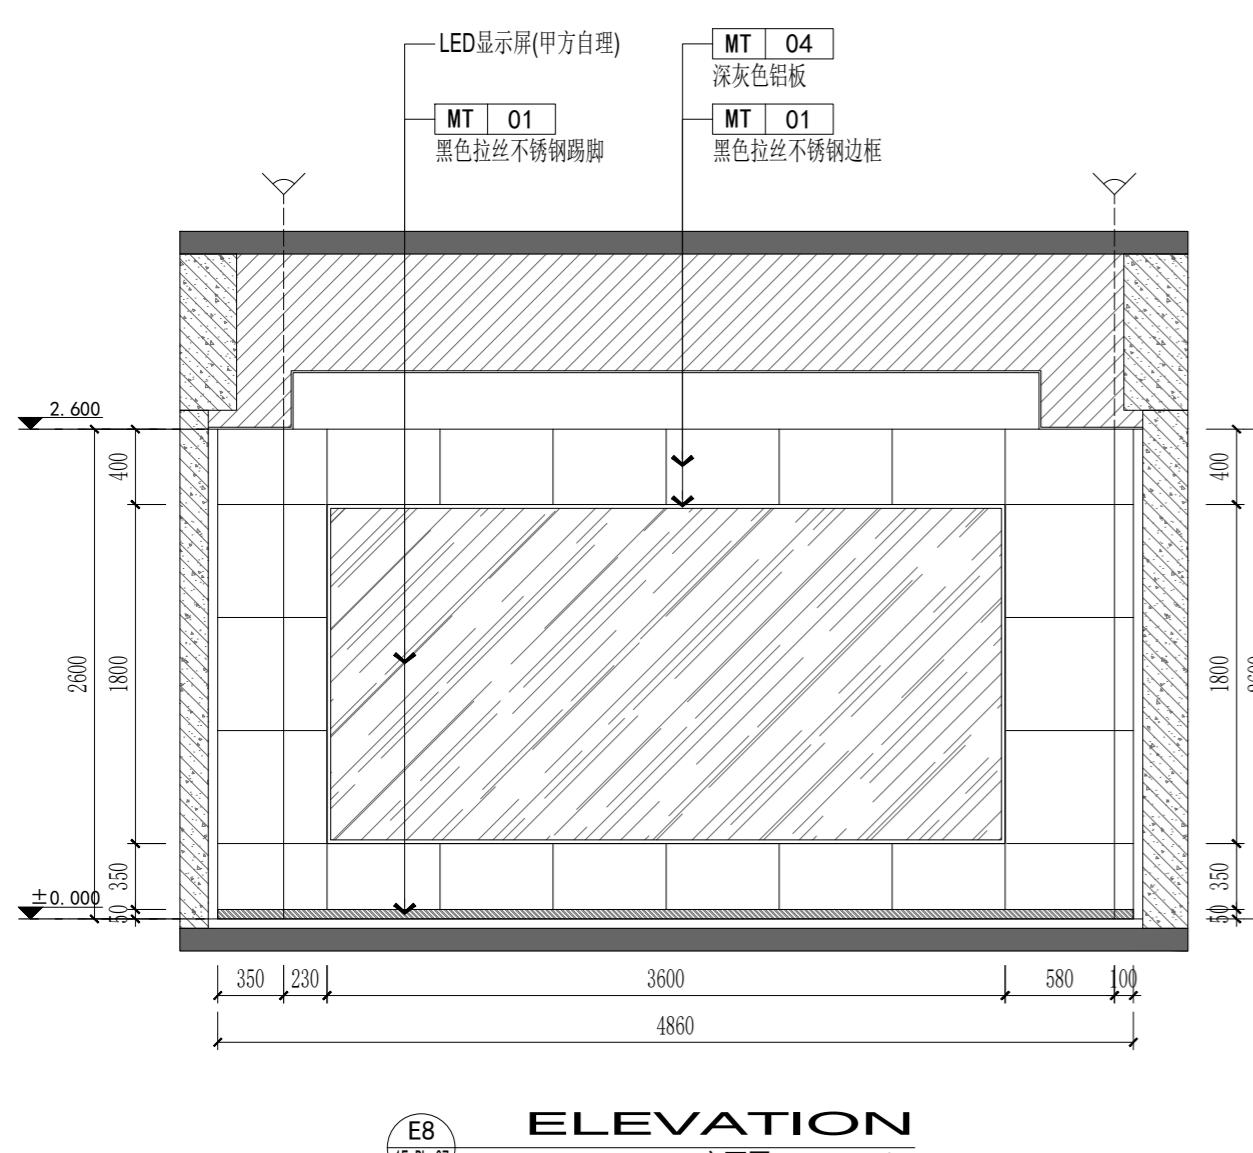



中大设计集团有限公司
ZHONGDA DESIGN GROUP CO.,LTD.
设计证书编号(乙级): A261130053
地址: 陕西省西安市高新区唐延南路8号
电话: 029-81124625 邮编: 710000

出图专用章
OFFICIAL STAMP

注册执业章
REGISTERED WORKING STAMP

建设单位 CLIENT
连云港市海州区锦屏镇人民政府

项目名称 PROJECT NAME
锦屏消防站项目





子项名称 ITEM NAME

图名 DRAWING NAME
一层立面图

项目负责人 PROJECT MANAGER	白瑞	
专业负责人 DIVISION CHIEF	白瑞	
审核人 REVIEWED BY	李善谋	
审定人 APPROVED BY	郭玉峰	
校对人 CHECKED BY	顾顺钦	
设计人 DESIGNED	徐海燕	
制图人 DRAWN	徐海燕	

工程编号 JOB NO.	-----	
阶段 STATUS	施工图 DR. NO.	专业 DISCI.
日期 DATE	2025.07	装饰

?????????????
ALL RIGHTS RESERVED.DON'T COPIED.REPRODUCED.

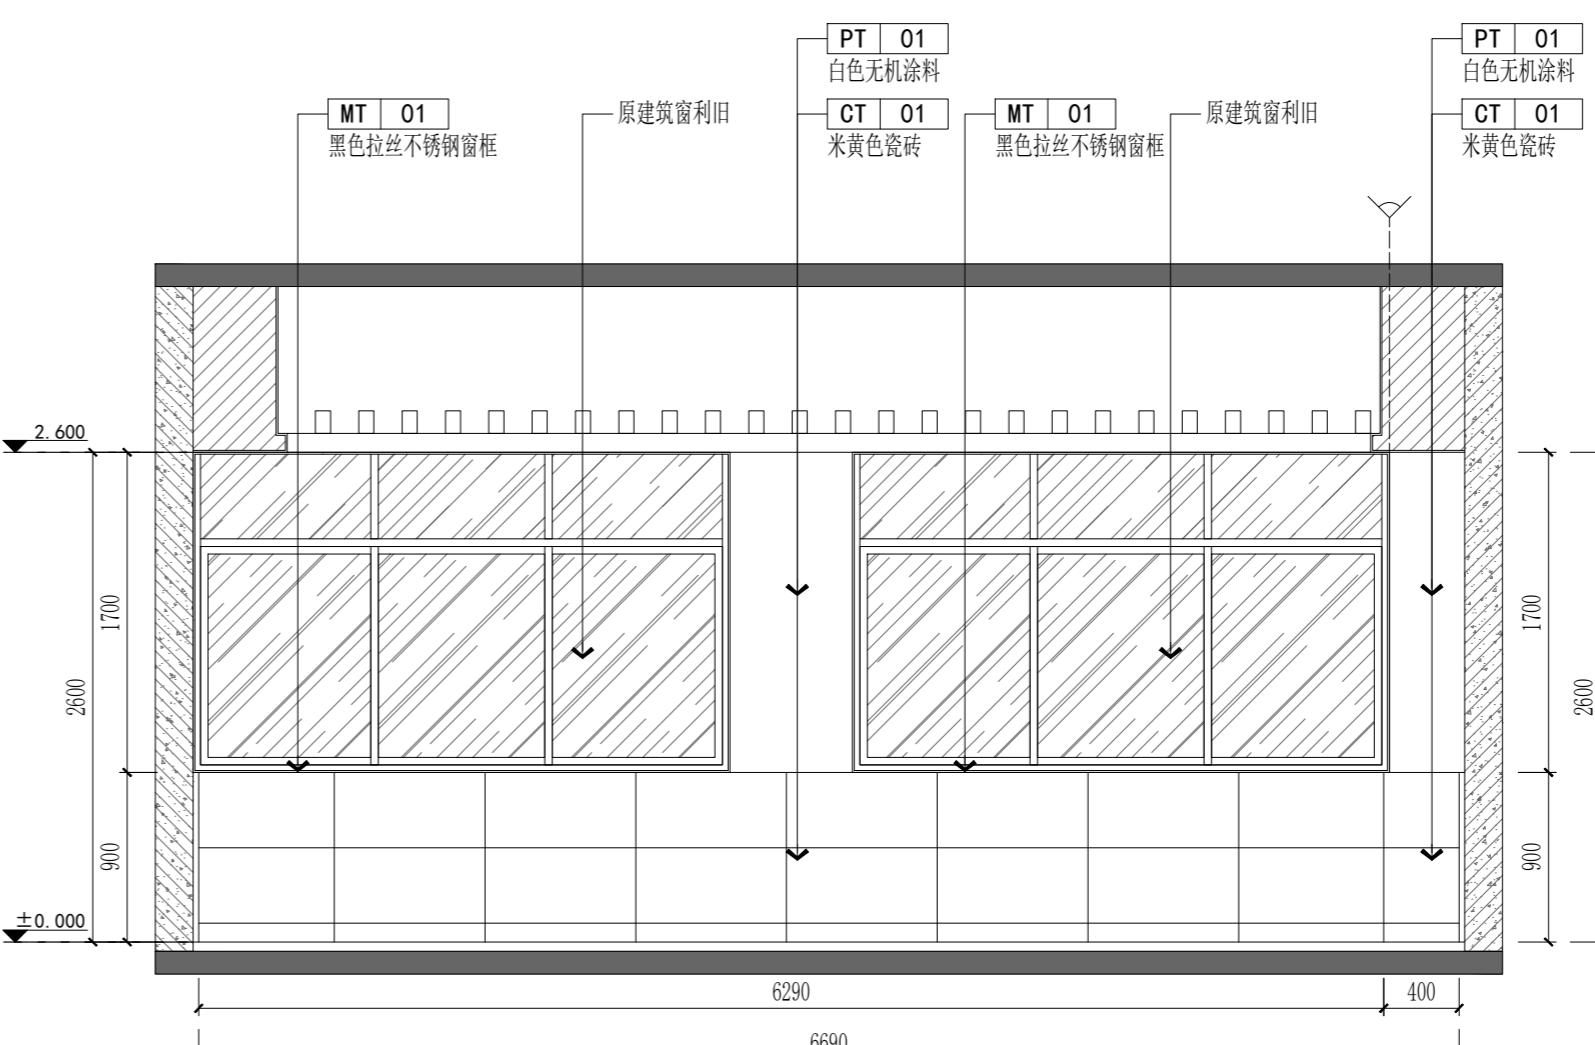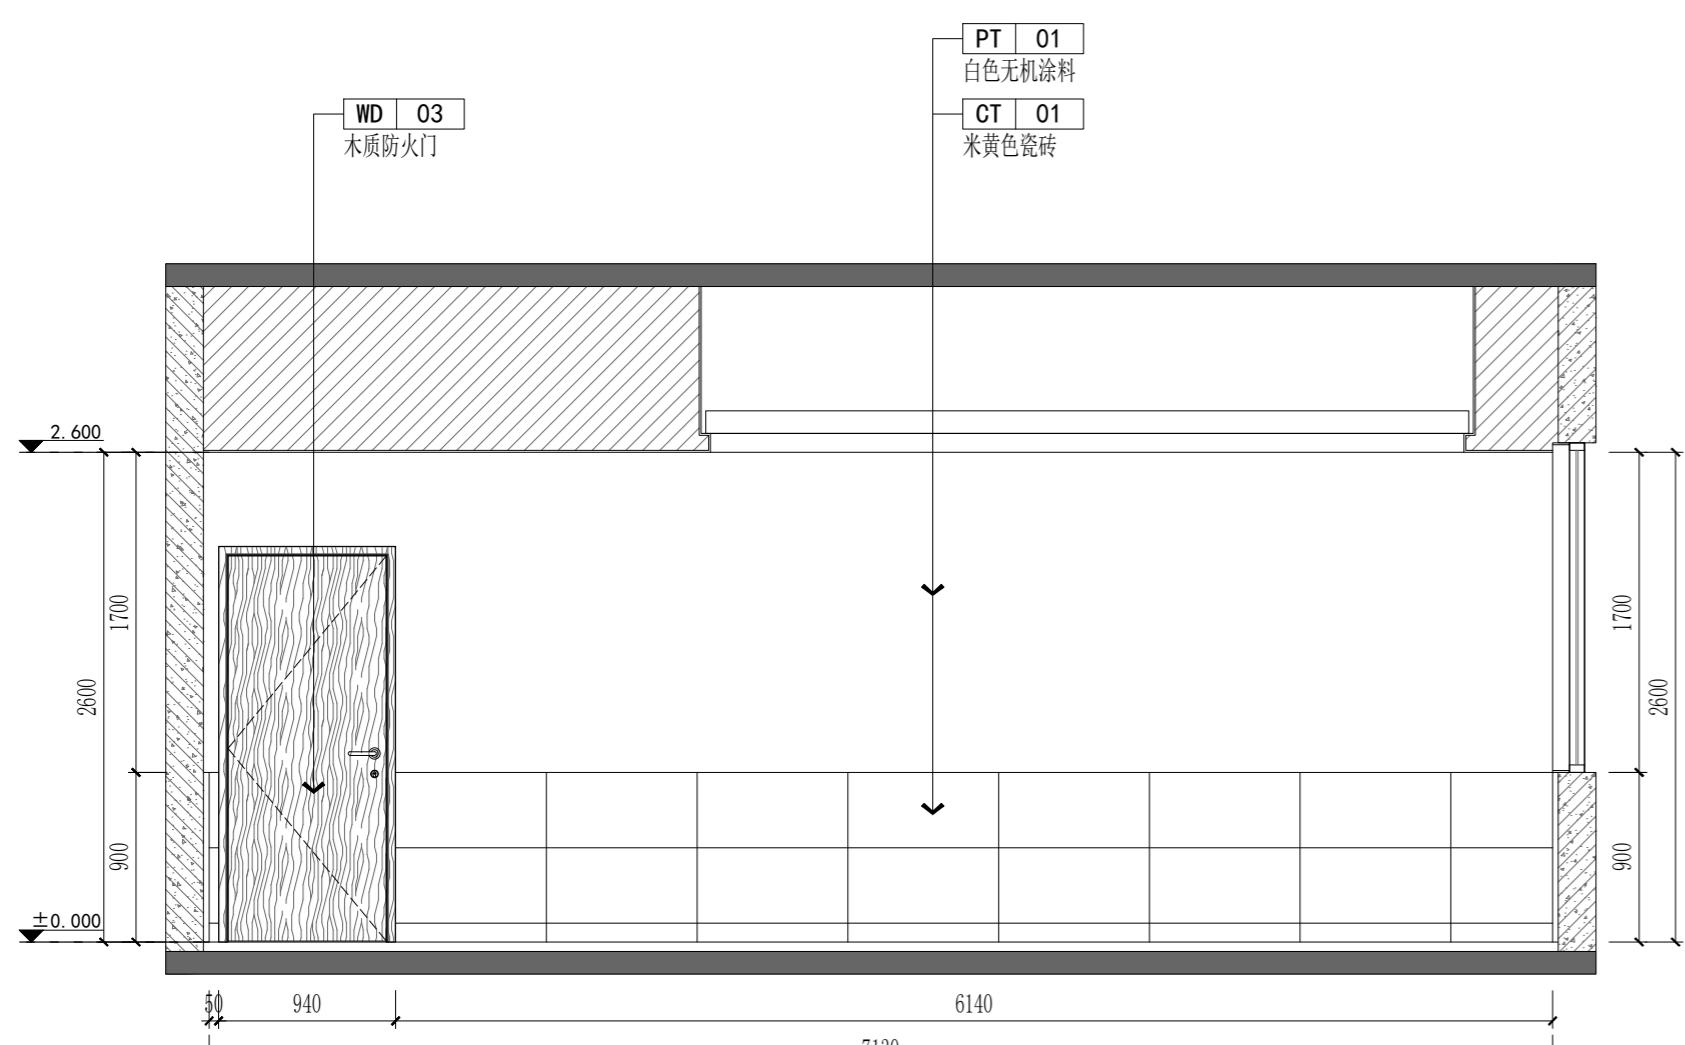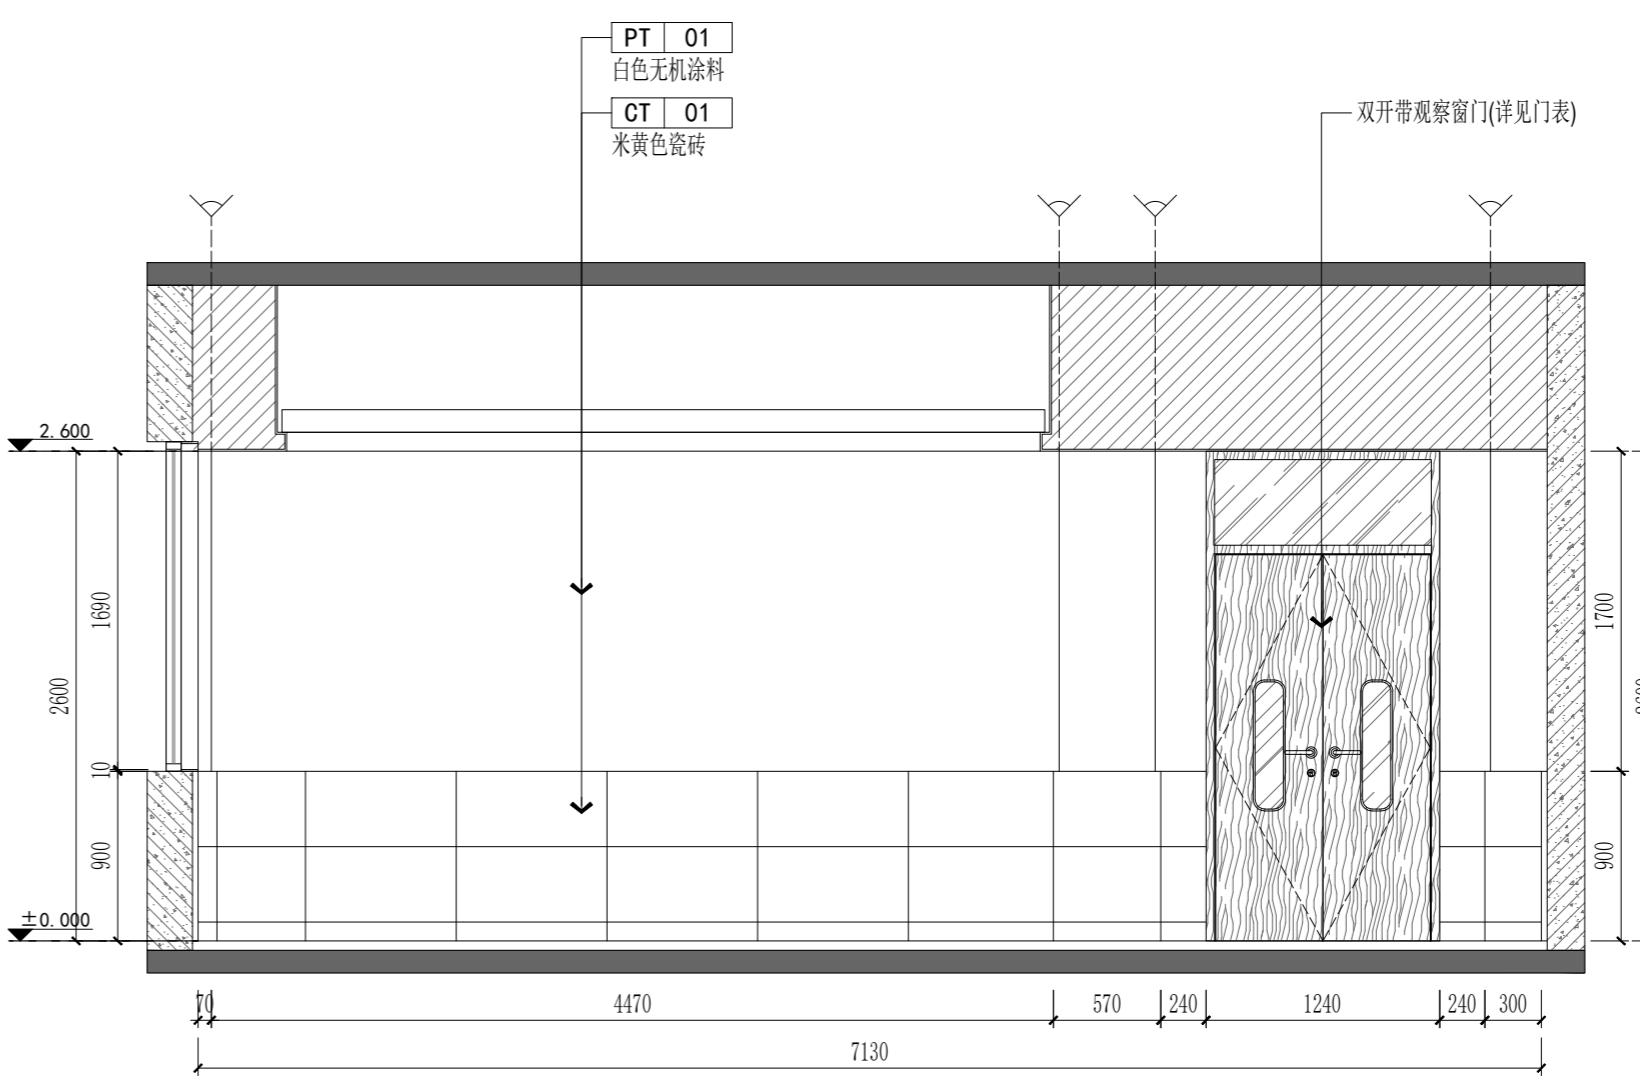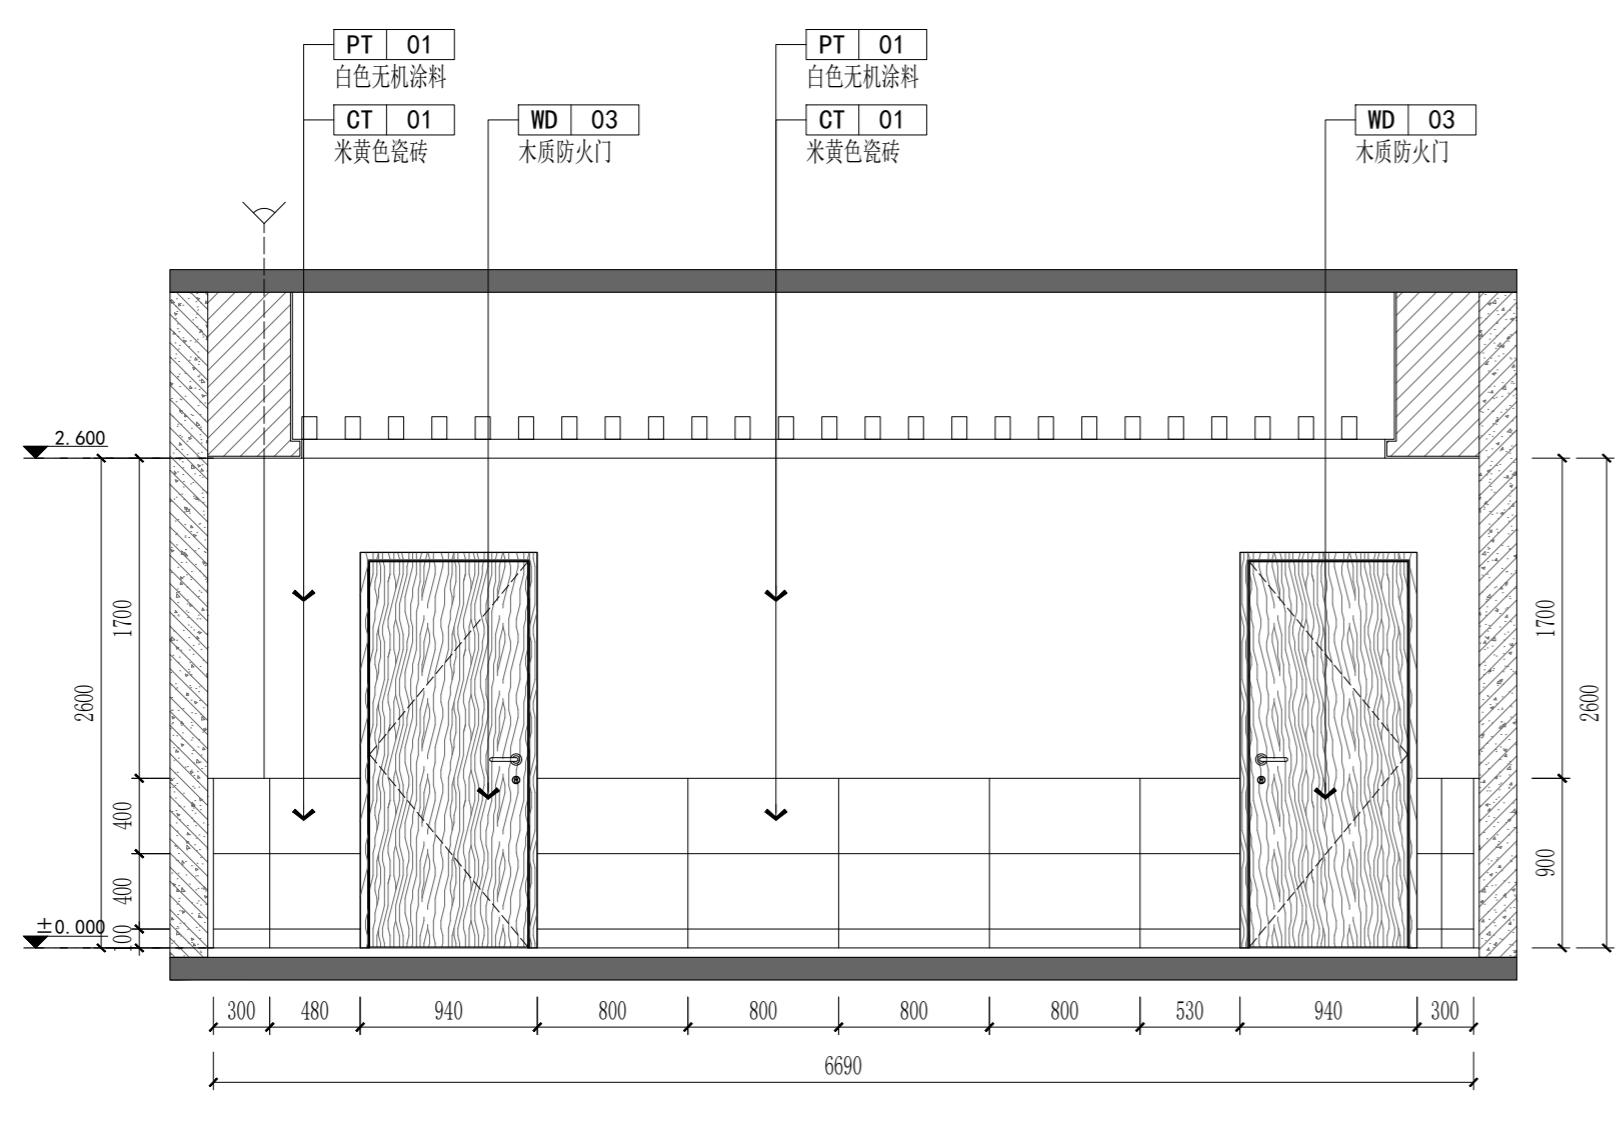



中大设计集团有限公司
ZHONGDA DESIGN GROUP CO.,LTD.

设计证书编号(乙级): A261130053

地址:陕西省西安市高新区唐延南路8号

电话:029-81124625 邮编:710000

出图专用章
OFFICIAL STAMP

注册执业章
REGISTERED WORKING STAMP

建设单位 CLIENT
连云港市海州区锦屏镇人民政府

项目名称 PROJECT NAME
锦屏消防站项目

子项名称 ITEM NAME


图名 DRAWING NAME
一层立面图

项目负责人 PROJECT MANAGER	白瑞	
专业负责人 DIVISION CHIEF	白瑞	
审核人 REVIEWED BY	李善谋	
审定人 APPROVED BY	郭玉峰	
校对人 CHECKED BY	顾顺钦	
设计人 DESIGNED	徐海燕	
制图人 DRAWN	徐海燕	


工程编号 JOB NO.	-----	
阶段 STATUS	施工图	专业 DISCI.
日期 DATE	2025.07	图号 DR. NO. 1F-EL-05

?????????????


ALL RIGHTS RESERVED.DON'T COPIED.REPRODUCED.

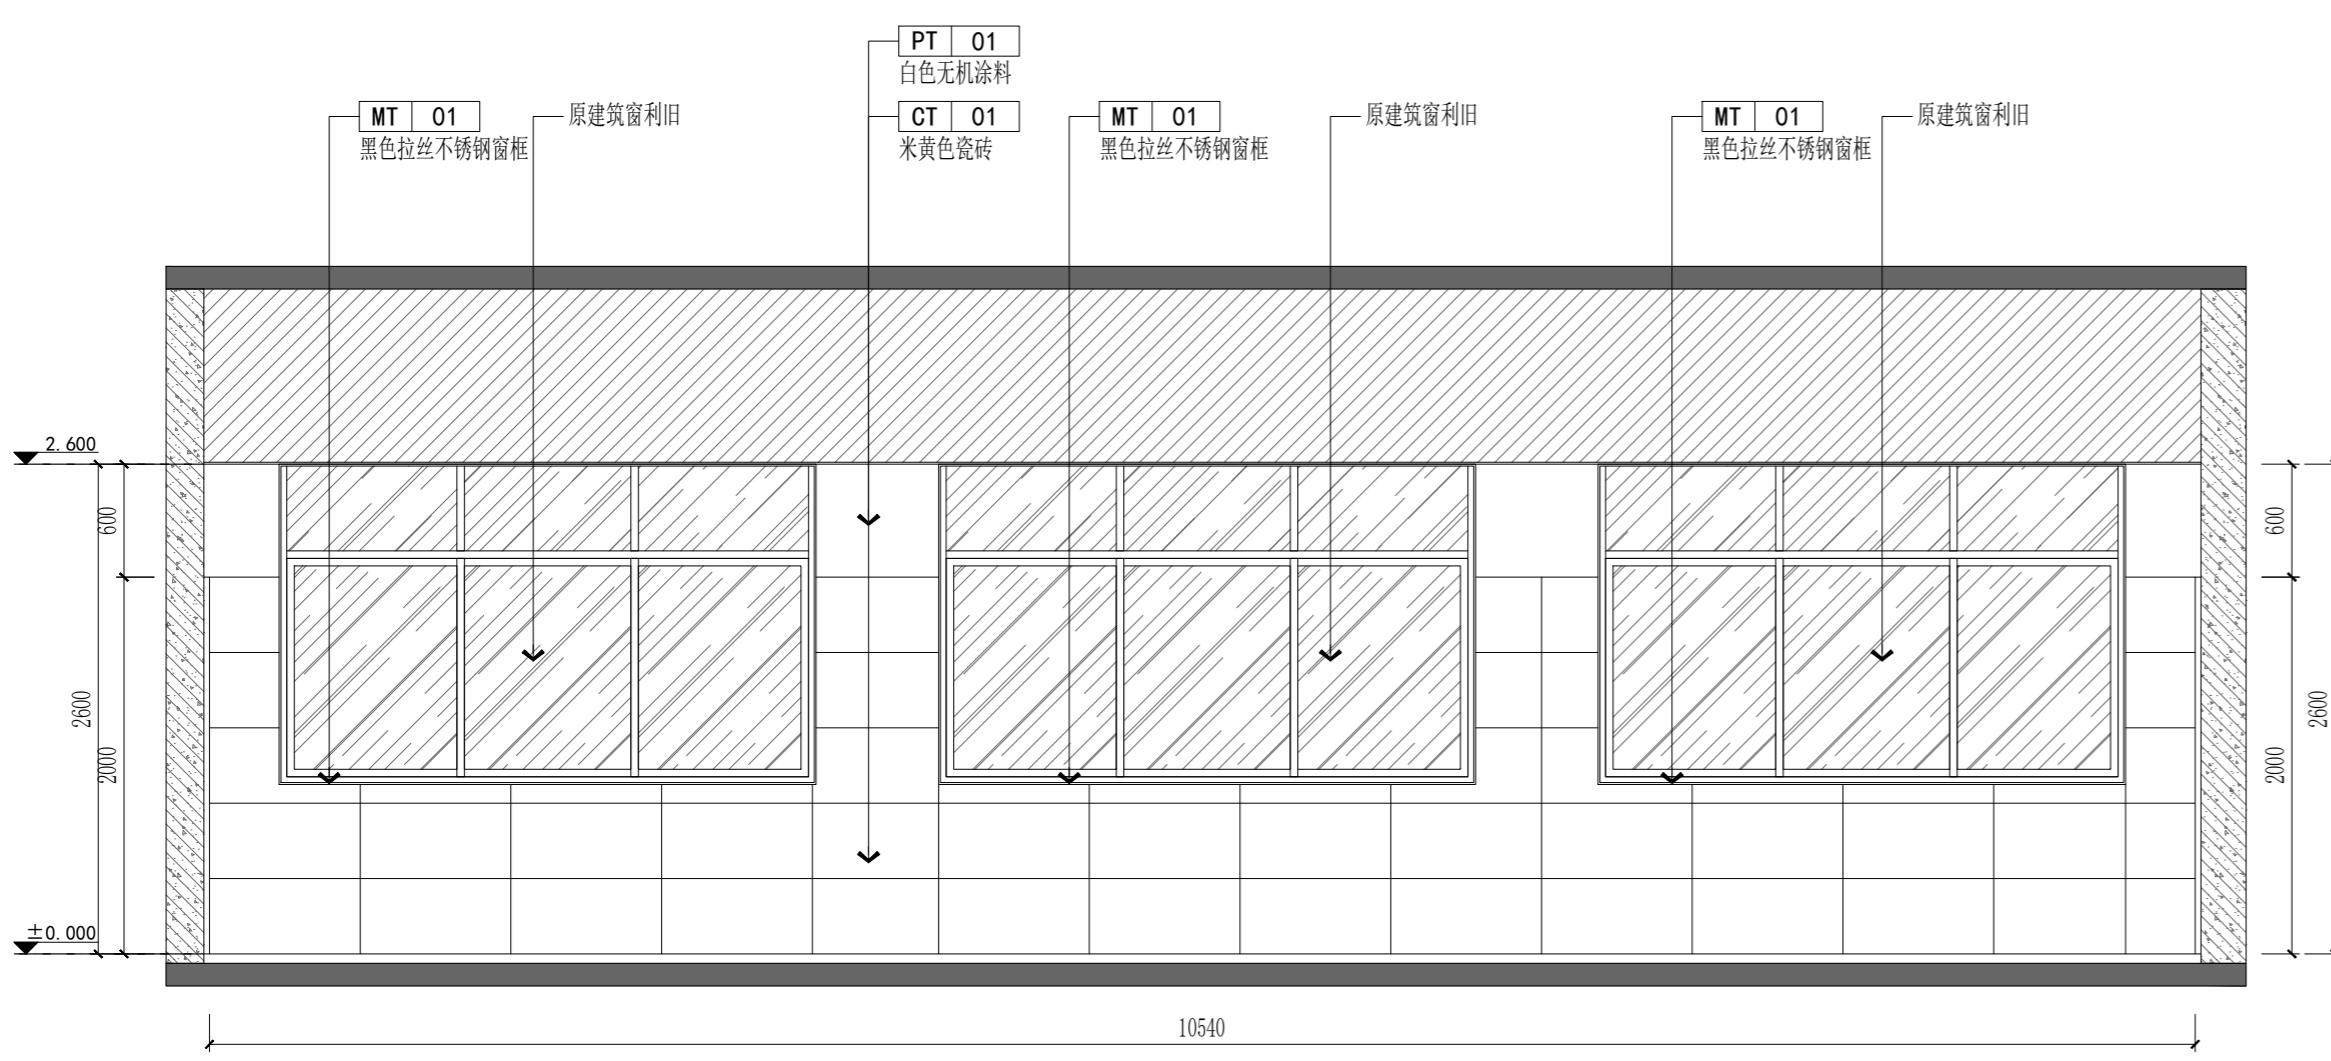


E16 ELEVATION 立面图 SCALE:1/40

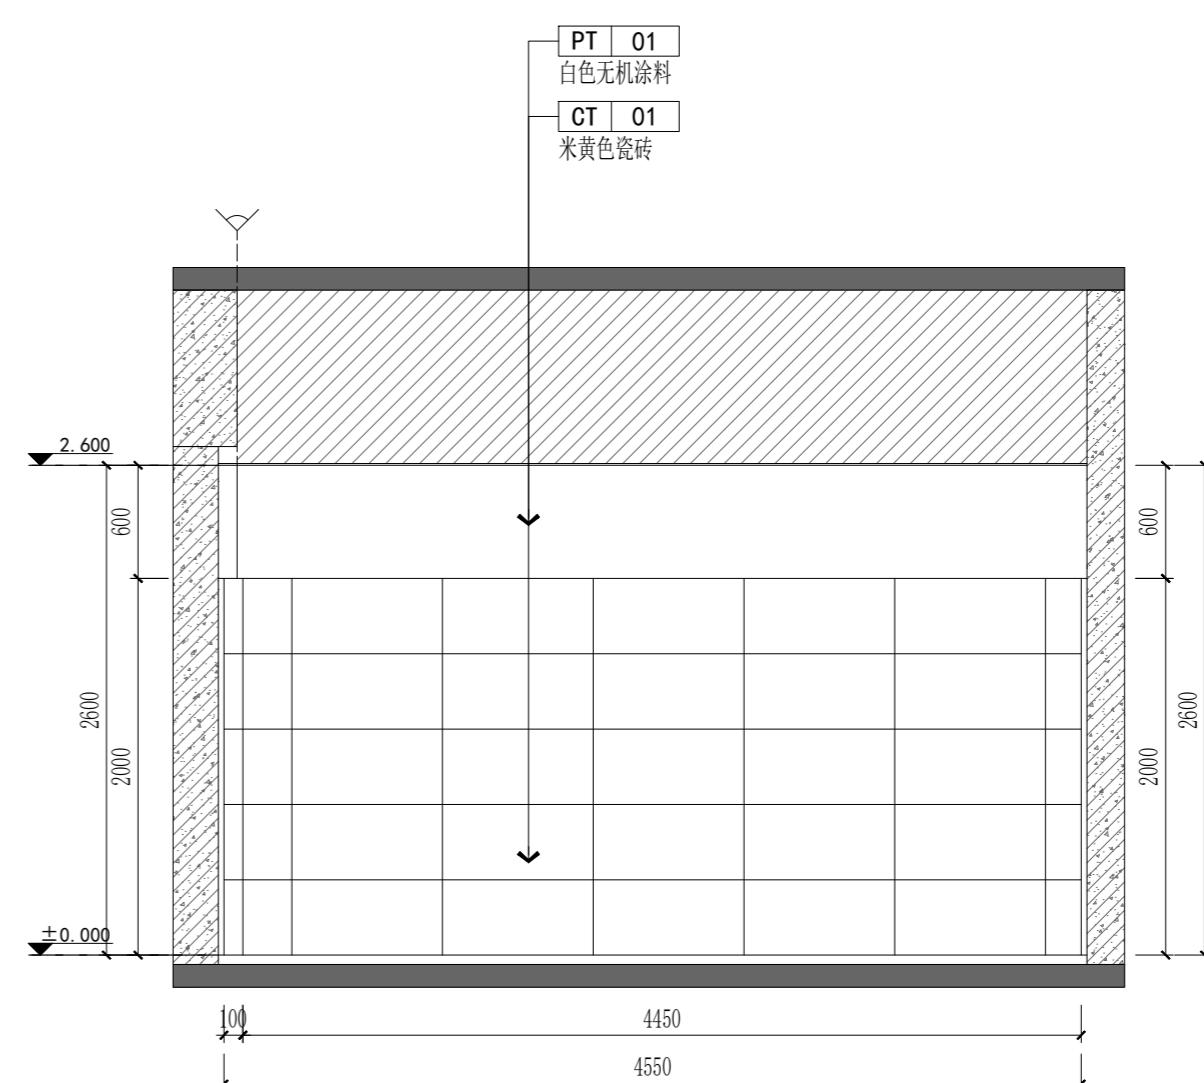

E17 ELEVATION 立面图 SCALE:1/40

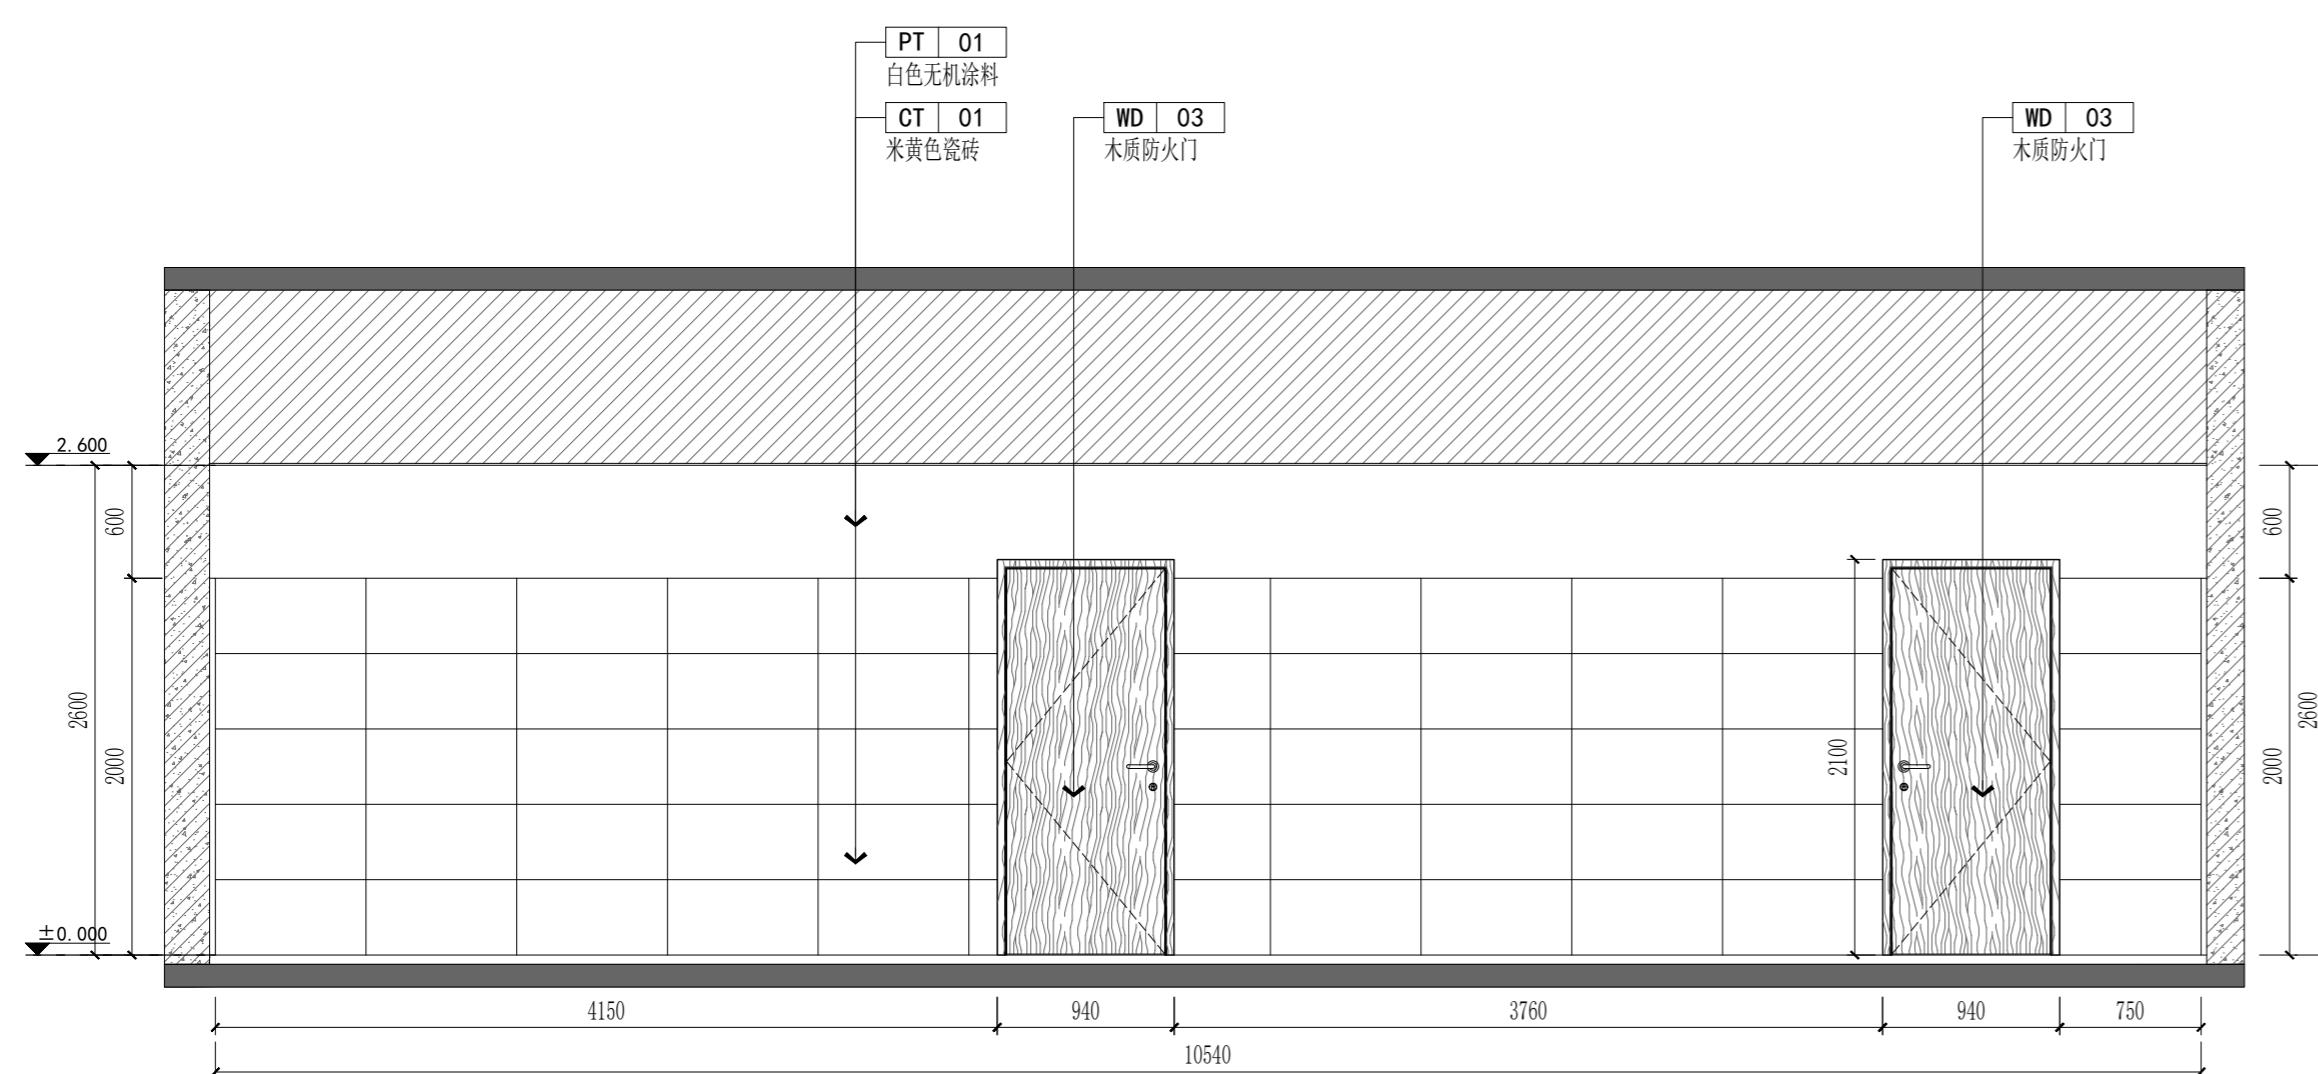

E18 ELEVATION 立面图 SCALE:1/40

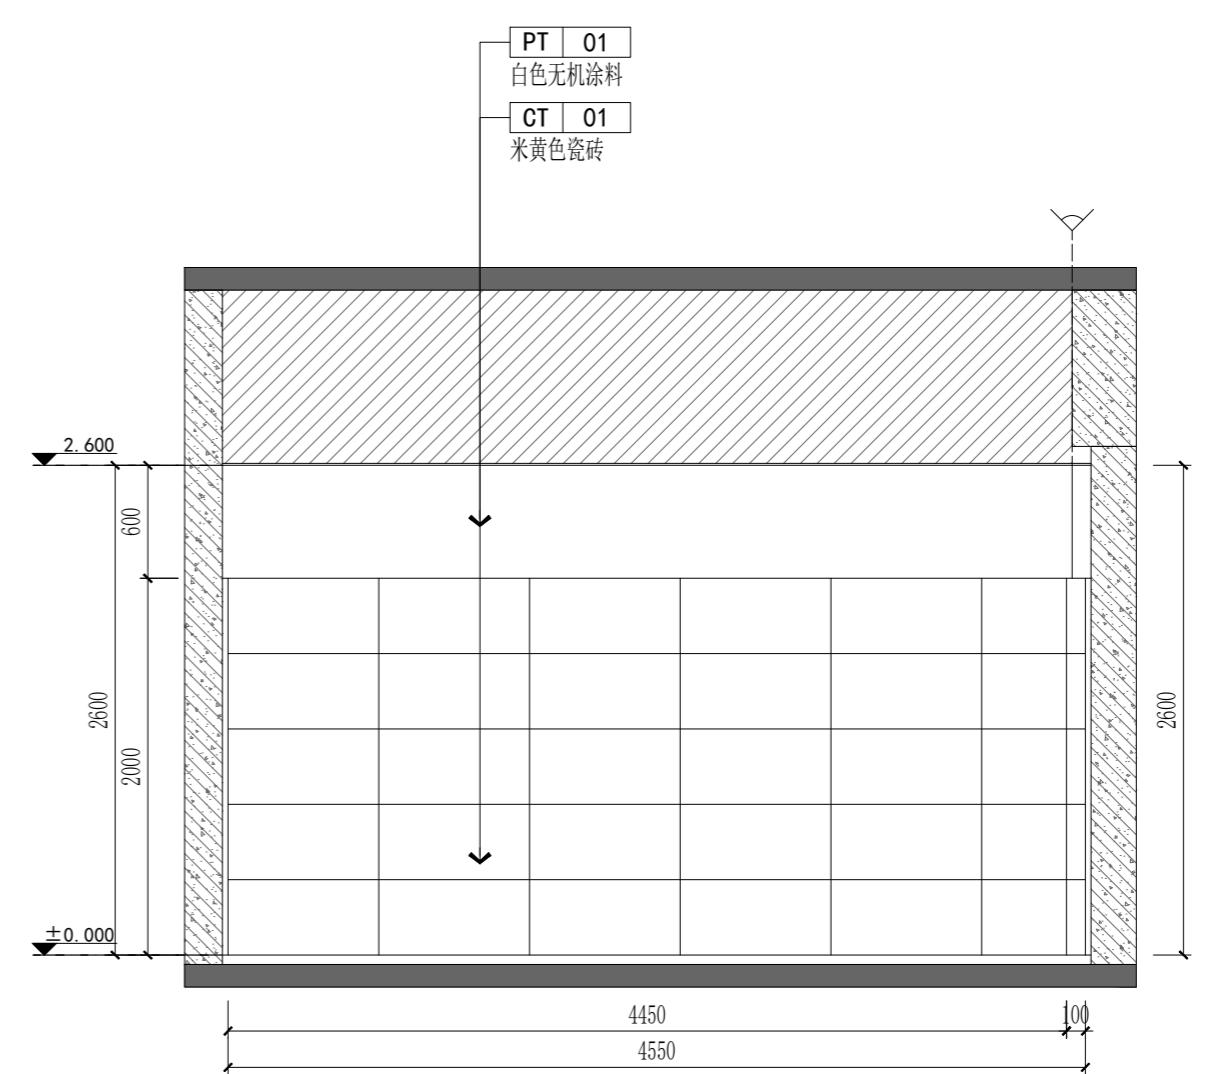

E19 ELEVATION 立面图 SCALE:1/40



中大设计集团有限公司
ZHONGDA DESIGN GROUP CO.,LTD.

设计证书编号(乙级): A261130053

地址:陕西省西安市高新区唐延南路8号
电话:029-81124625 邮编: 710000

出图专用章
OFFICIAL STAMP

注册执业章
REGISTERED WORKING STAMP

建设单位 CLIENT
连云港市海州区锦屏镇人民政府

项目名称 PROJECT NAME
锦屏消防站项目

子项名称 ITEM NAME


图名 DRAWING NAME
二层立面图

项目负责人 PROJECT MANAGER	白瑞	
专业负责人 DIVISION CHIEF	白瑞	
审核人 REVIEWED BY	李善谋	
审定人 APPROVED BY	郭玉峰	
校对人 CHECKED BY	顾顺钦	
设计人 DESIGNED	徐海燕	
制图人 DRAWN	徐海燕	


工程编号 JOB NO.	-----	
阶段 STATUS	施工图	专业 DISCI.
日期 DATE	2025.07	图号 DR. NO. 2F-EL-01

???????????????


ALL RIGHTS RESERVED.DON'T COPIED.REPRODUCED.

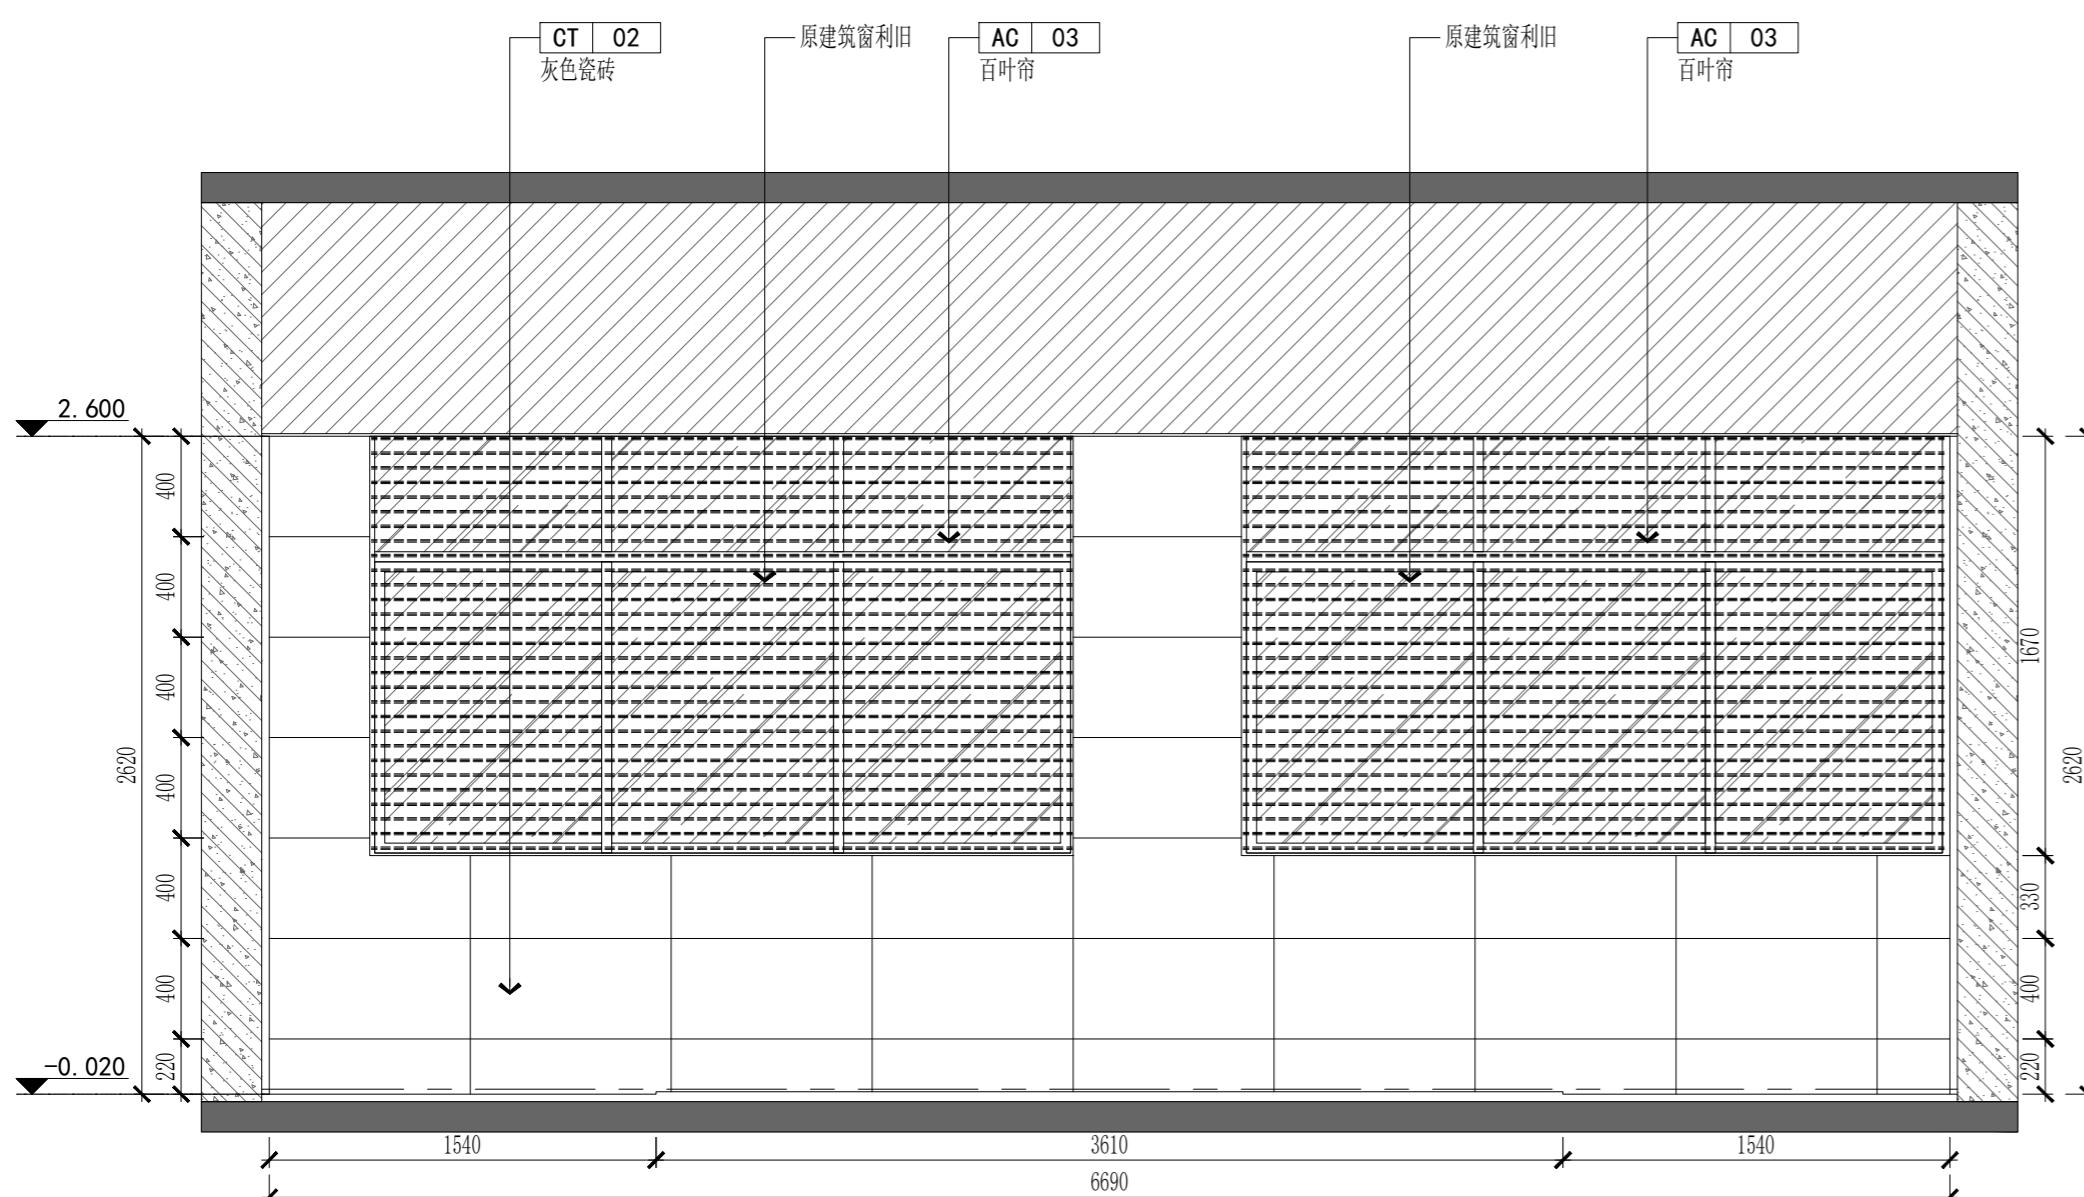


E1 ELEVATION
立面图 SCALE:1/30

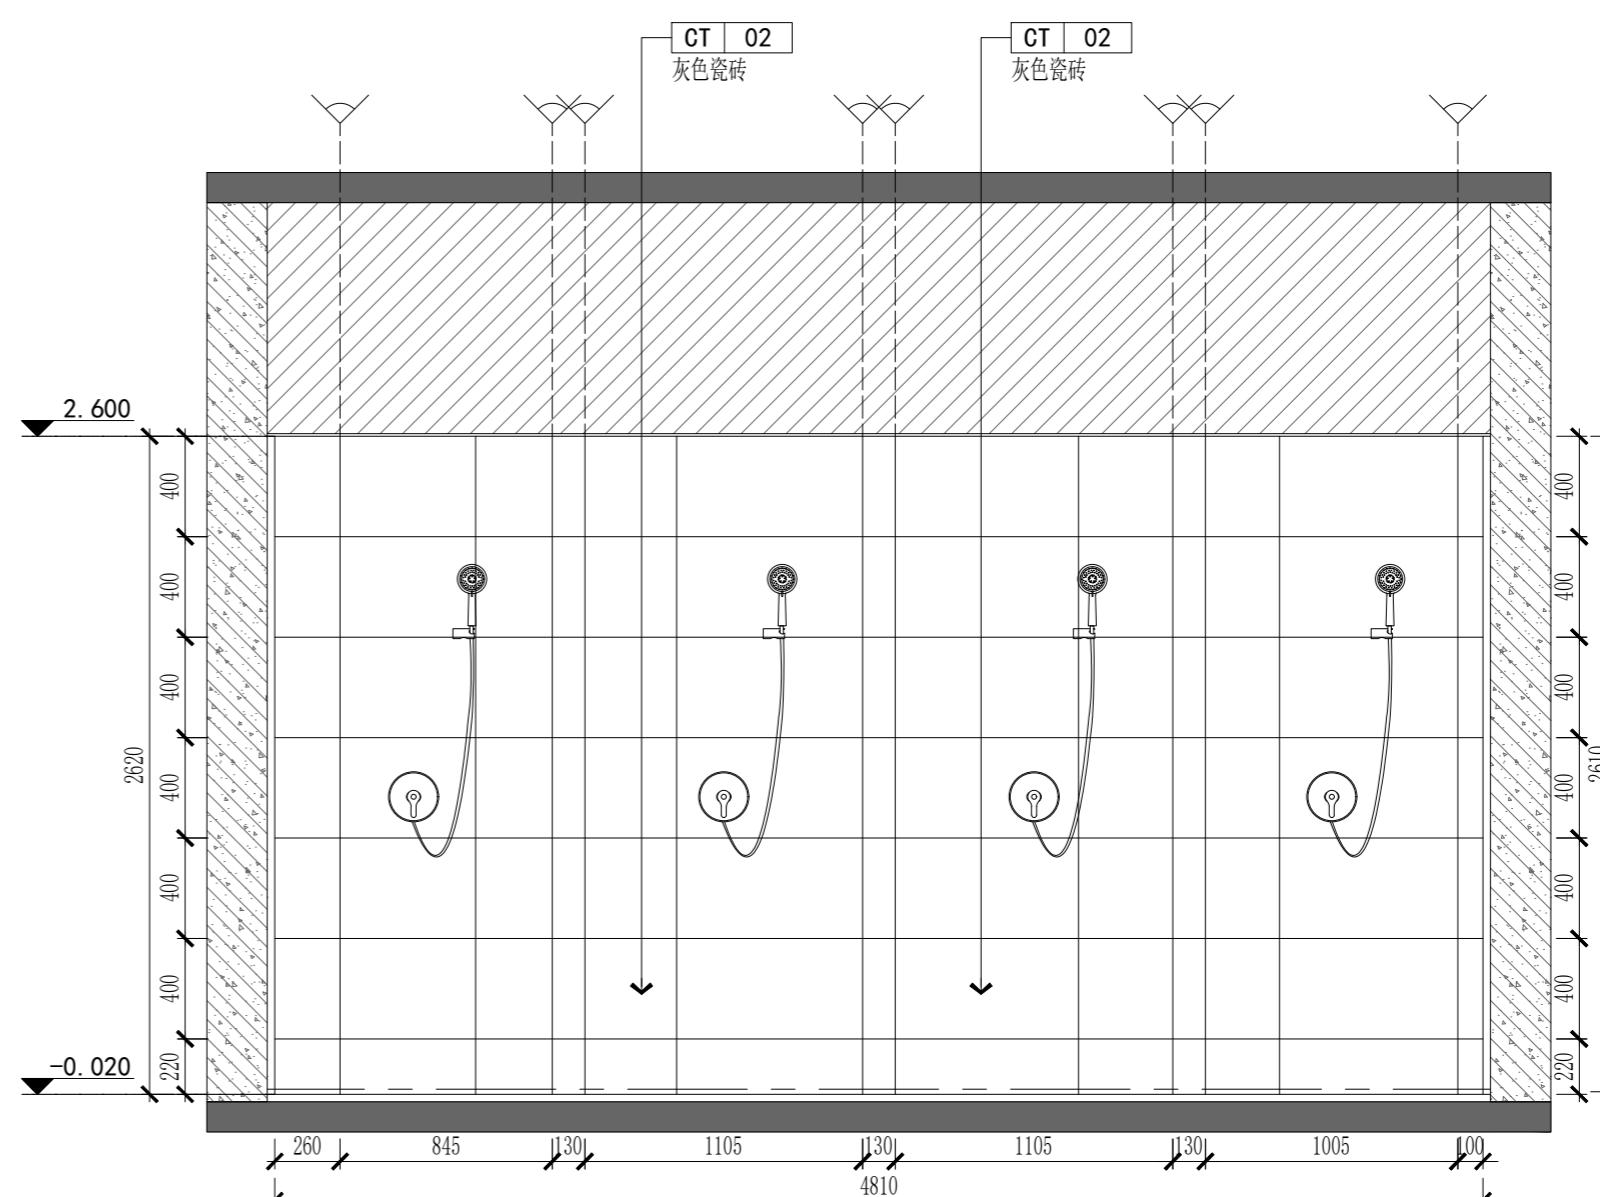

E2 ELEVATION
立面图 SCALE:1/30

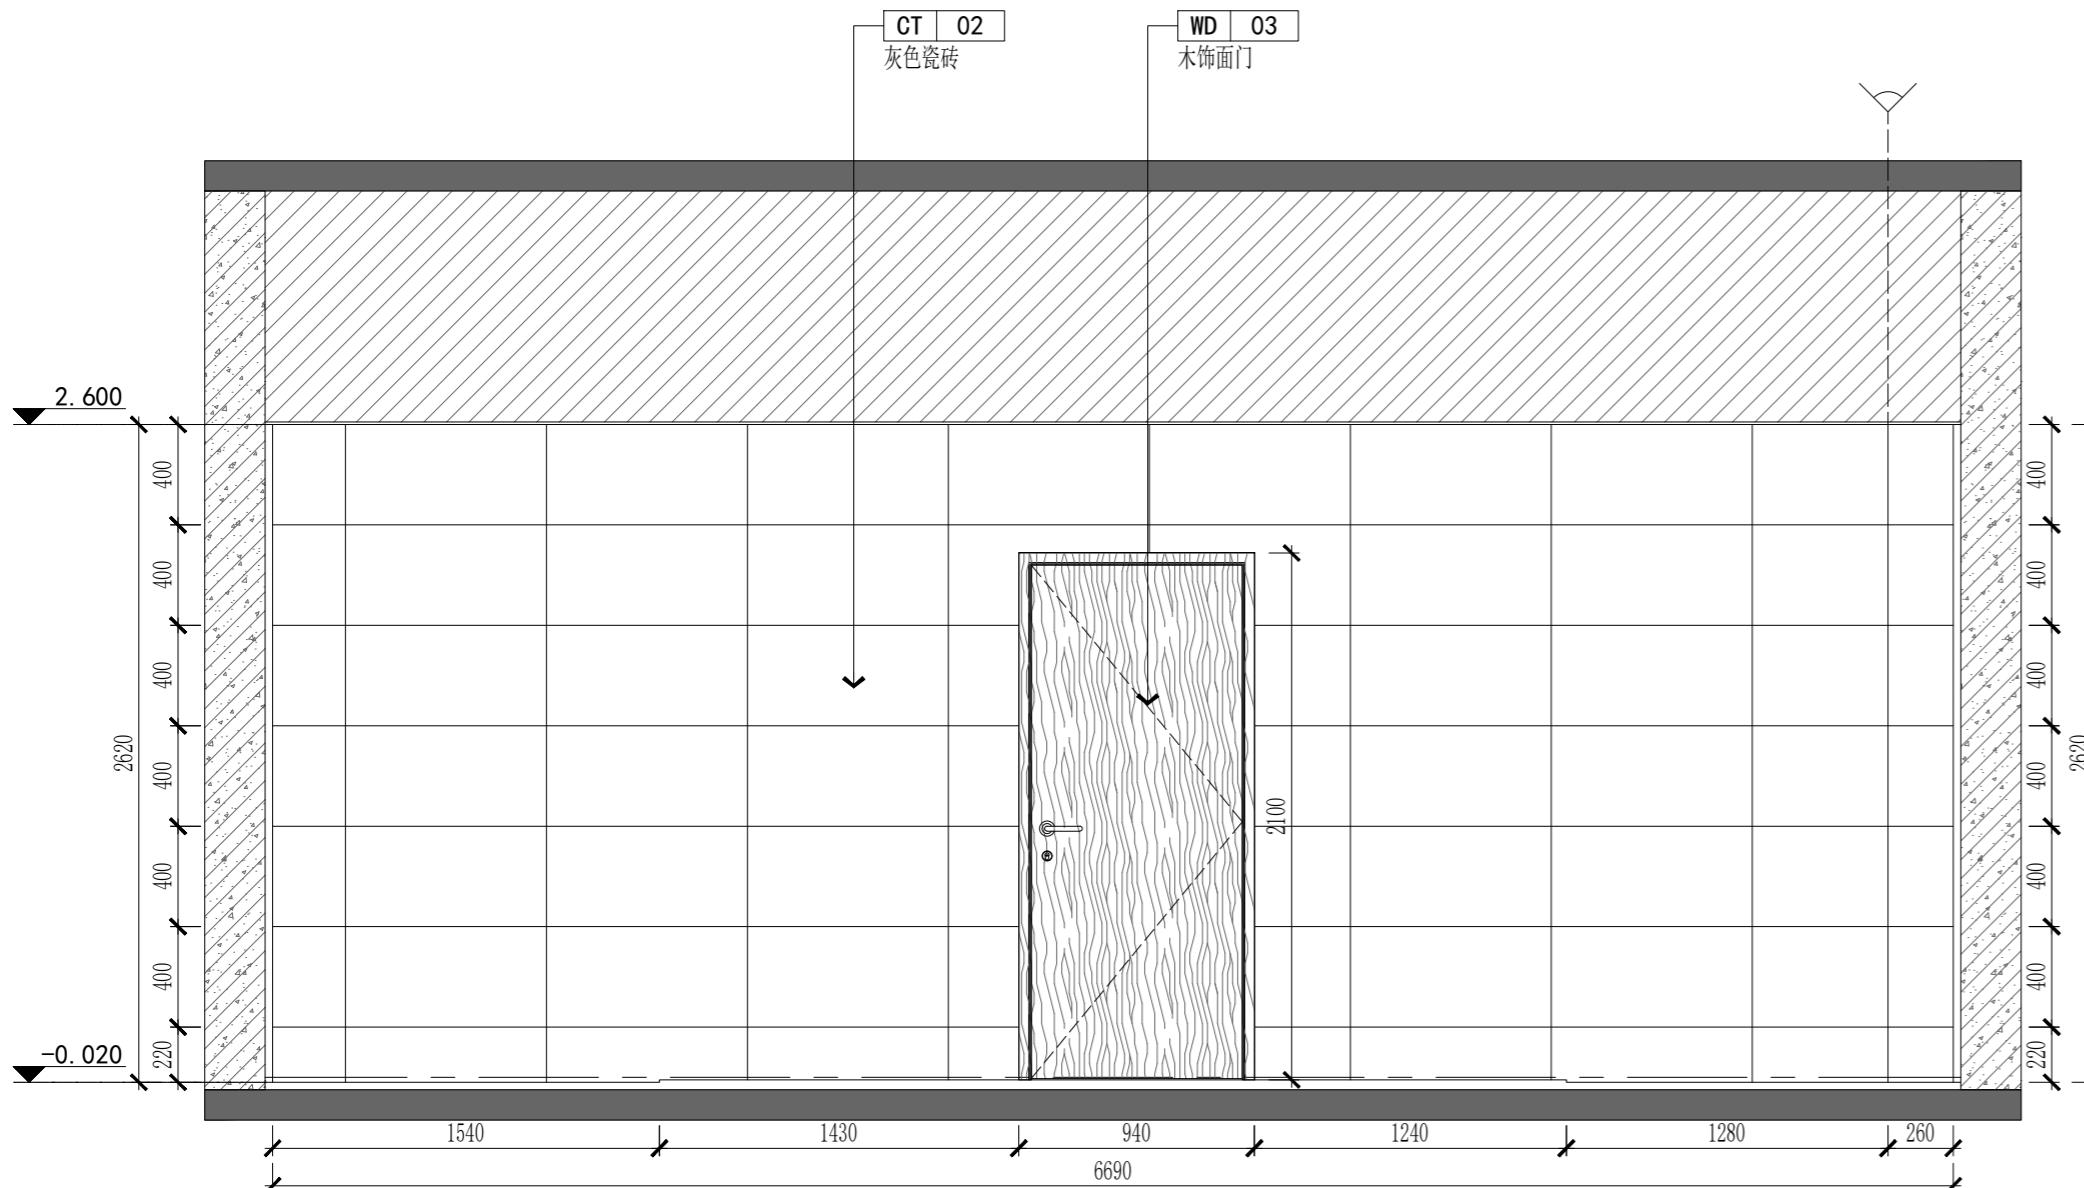

E3 ELEVATION
立面图 SCALE:1/30

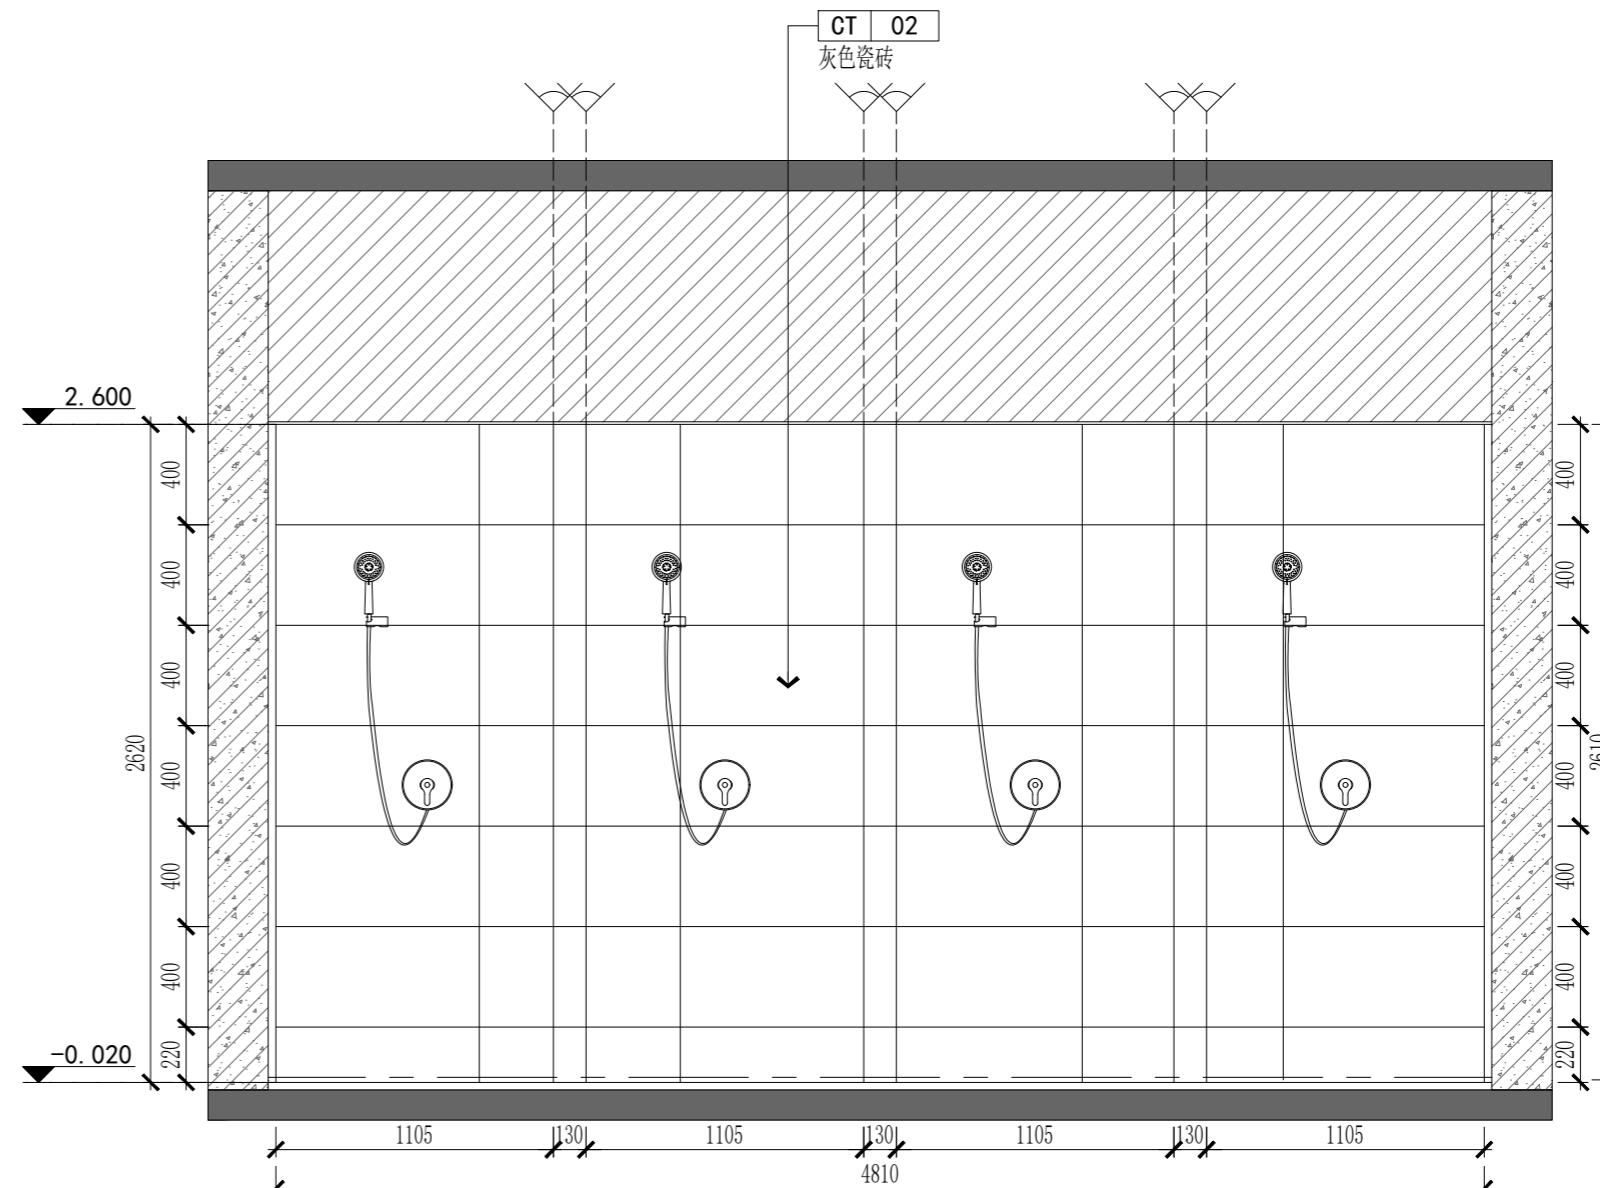

E4 ELEVATION
立面图 SCALE:1/30



中大设计集团有限公司
ZHONGDA DESIGN GROUP CO.,LTD.





设计证书编号(乙级): A261130053

地址:陕西省西安市高新区唐延南路8号

电话:029-81124625 邮编: 710000

出图专用章
OFFICIAL STAMP

注册执业章
REGISTERED WORKING STAMP

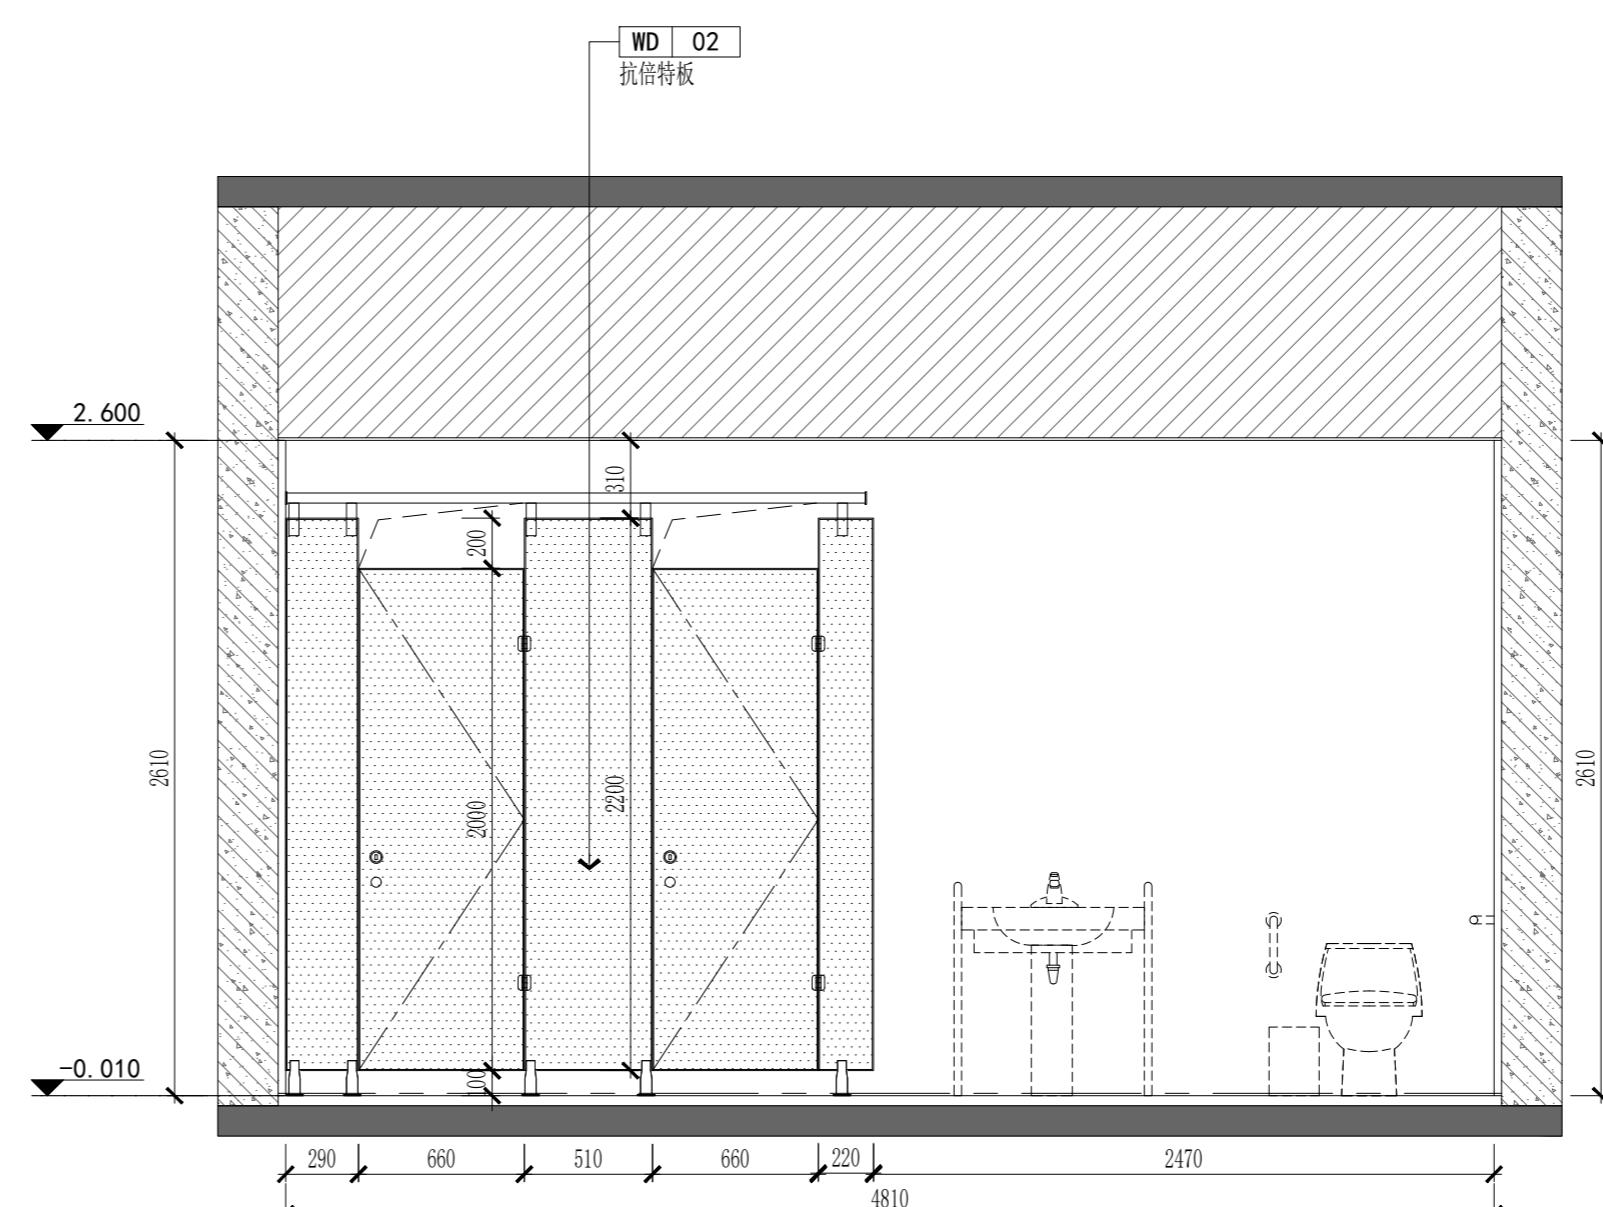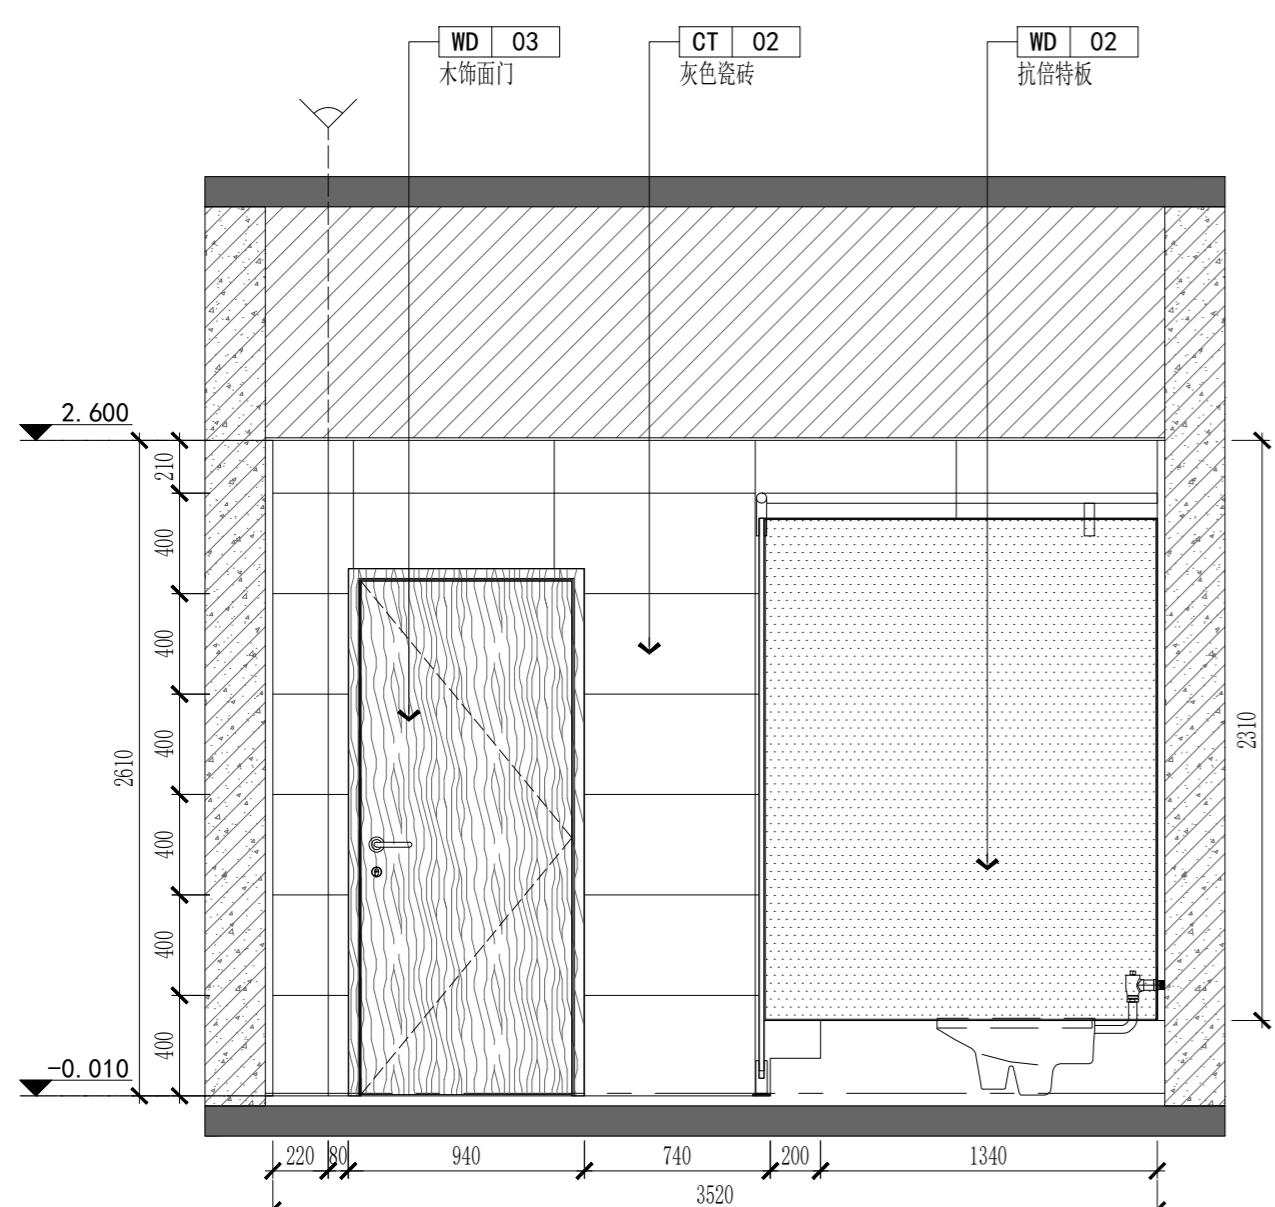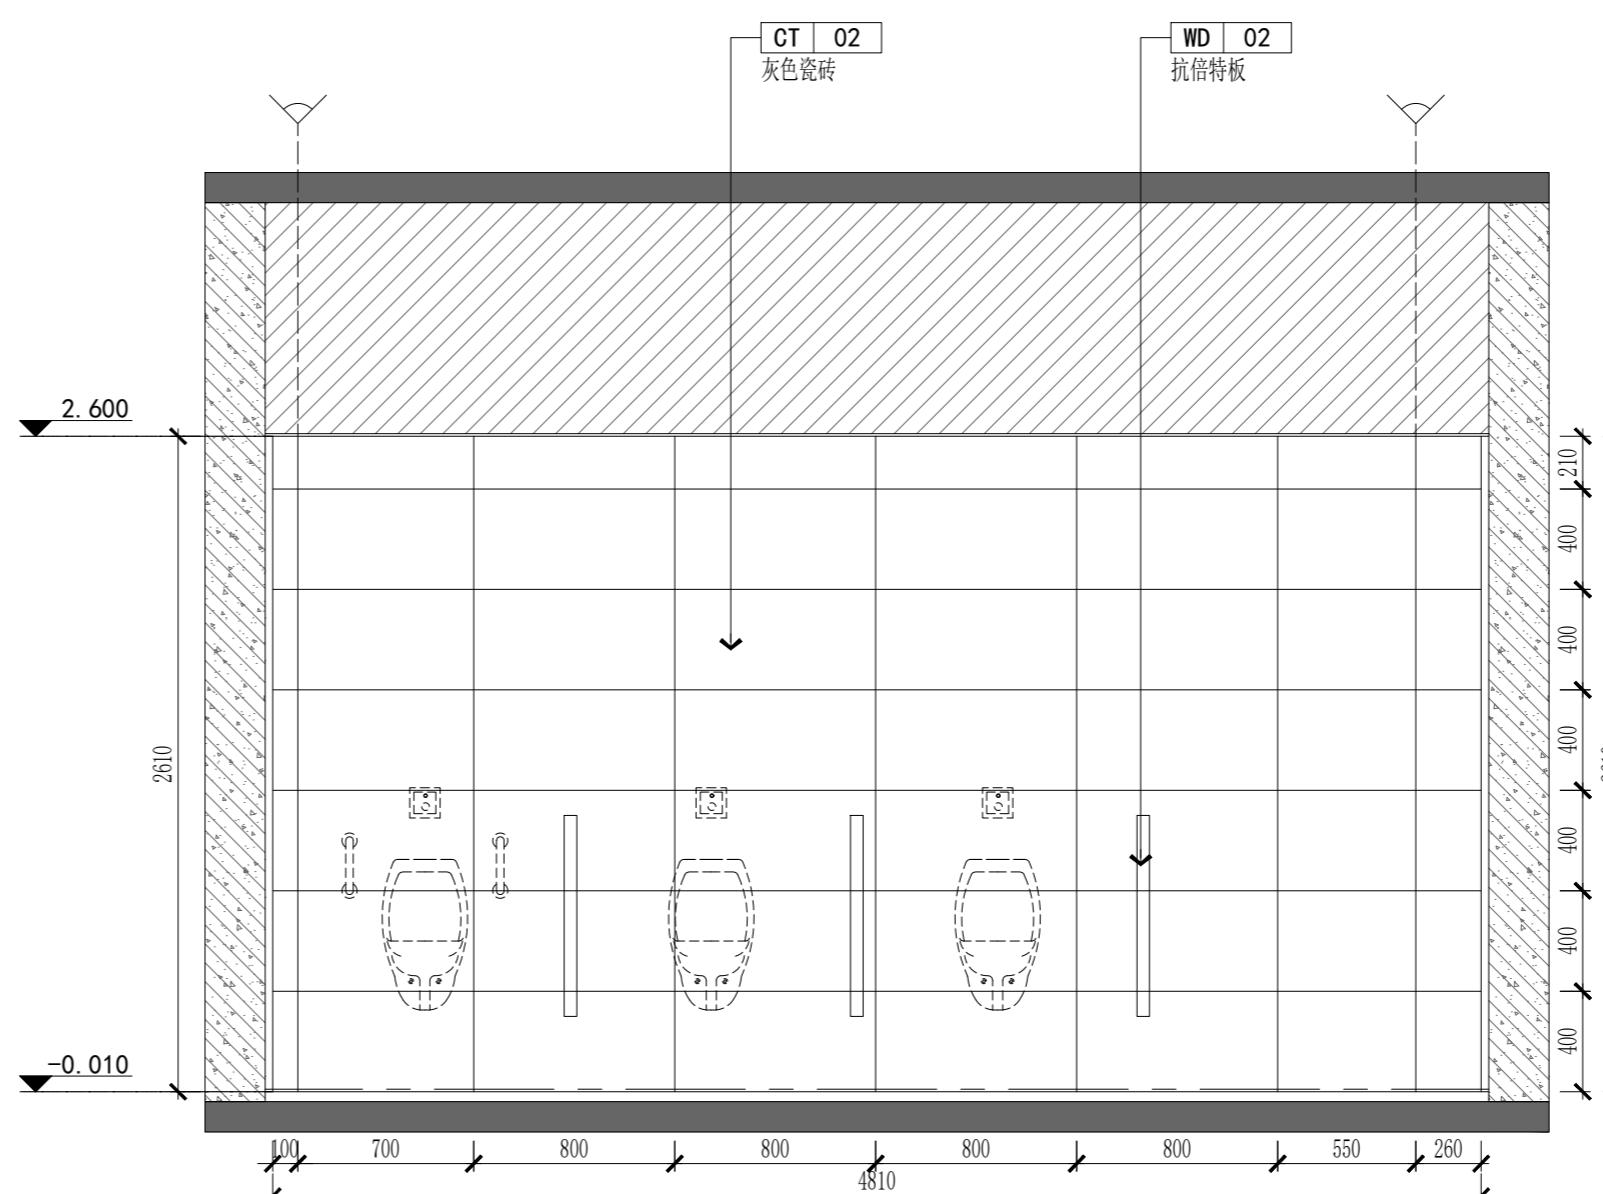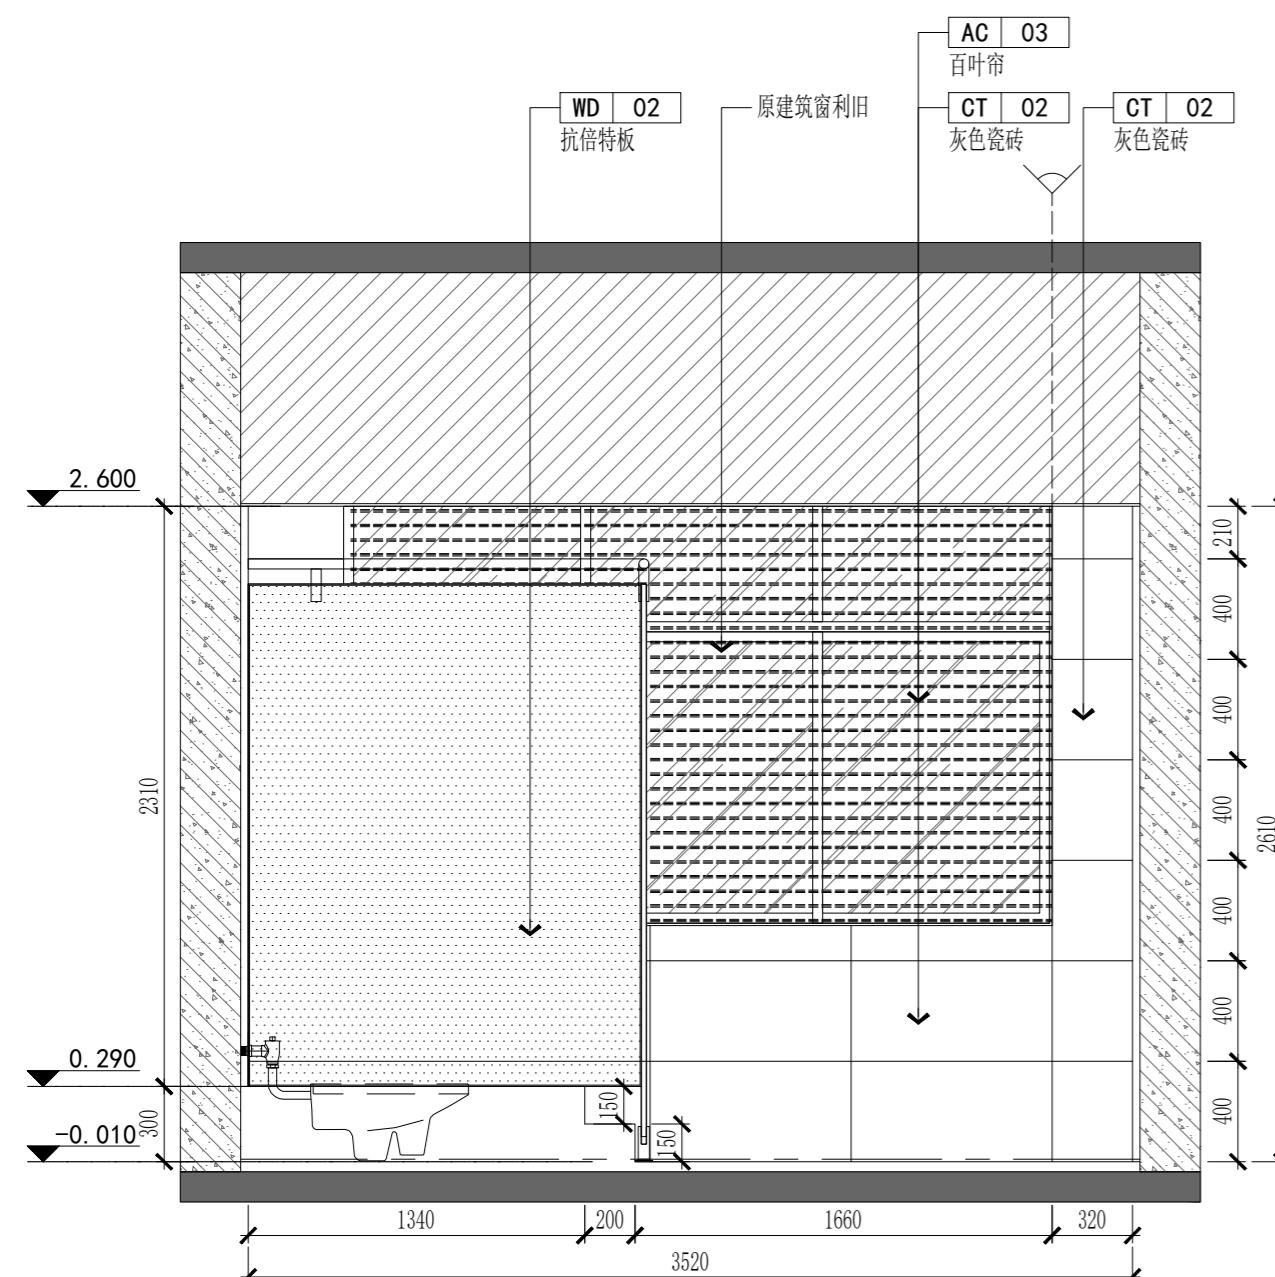

建设单位 CLIENT
连云港市海州区锦屏镇人民政府

项目名称 PROJECT NAME
锦屏消防站项目

子项名称 ITEM NAME

图名 DRAWING NAME
二层立面图

项目负责人 PROJECT MANAGER	白瑞	白瑞
专业负责人 DIVISION CHIEF	白瑞	白瑞
审核人 REVIEWED BY	李善谋	李善谋
审定人 APPROVED BY	郭玉峰	郭玉峰
校对人 CHECKED BY	顾顺钦	顾顺钦
设计人 DESIGNED	徐海燕	徐海燕
制图人 DRAWN	徐海燕	徐海燕

工程编号 JOB NO. -----

阶段 STATUS 施工图
专业 DISCI. 装饰

日期 DATE 2025.07 图号 DR. NO. 2F-EL-02

?????????????
ALL RIGHTS RESERVED.DON'T COPIED.REPRODUCED.



中大设计集团有限公司

ZHONGDA DESIGN GROUP CO.,LTD.

设计证书编号(乙级): A261130053

地址: 陕西省西安市高新区唐延南路8号

电话: 029-81124625 邮编: 710000

出图专用章

OFFICIAL STAMP

注册执业章

REGISTERED WORKING STAMP

建设单位 CLIENT
连云港市海州区锦屏镇人民政府

项目名称 PROJECT NAME
锦屏消防站项目

子项名称 ITEM NAME

图名 DRAWING NAME
二层立面图



项目负责人 PROJECT MANAGER	白瑞	
专业负责人 DIVISION CHIEF	白瑞	
审核人 REVIEWED BY	李善谋	
审定人 APPROVED BY	郭玉峰	
校对人 CHECKED BY	顾顺钦	
设计人 DESIGNED	徐海燕	
制图人 DRAWN	徐海燕	

工程编号 JOB NO. -----

阶段 STATUS 施工图 DR. NO. 专业 DISCI. 装饰

日期 DATE 2025.07 图号 DR. NO. 2F-EL-03

?????????????
ALL RIGHTS RESERVED.DON'T COPIED.REPRODUCED.

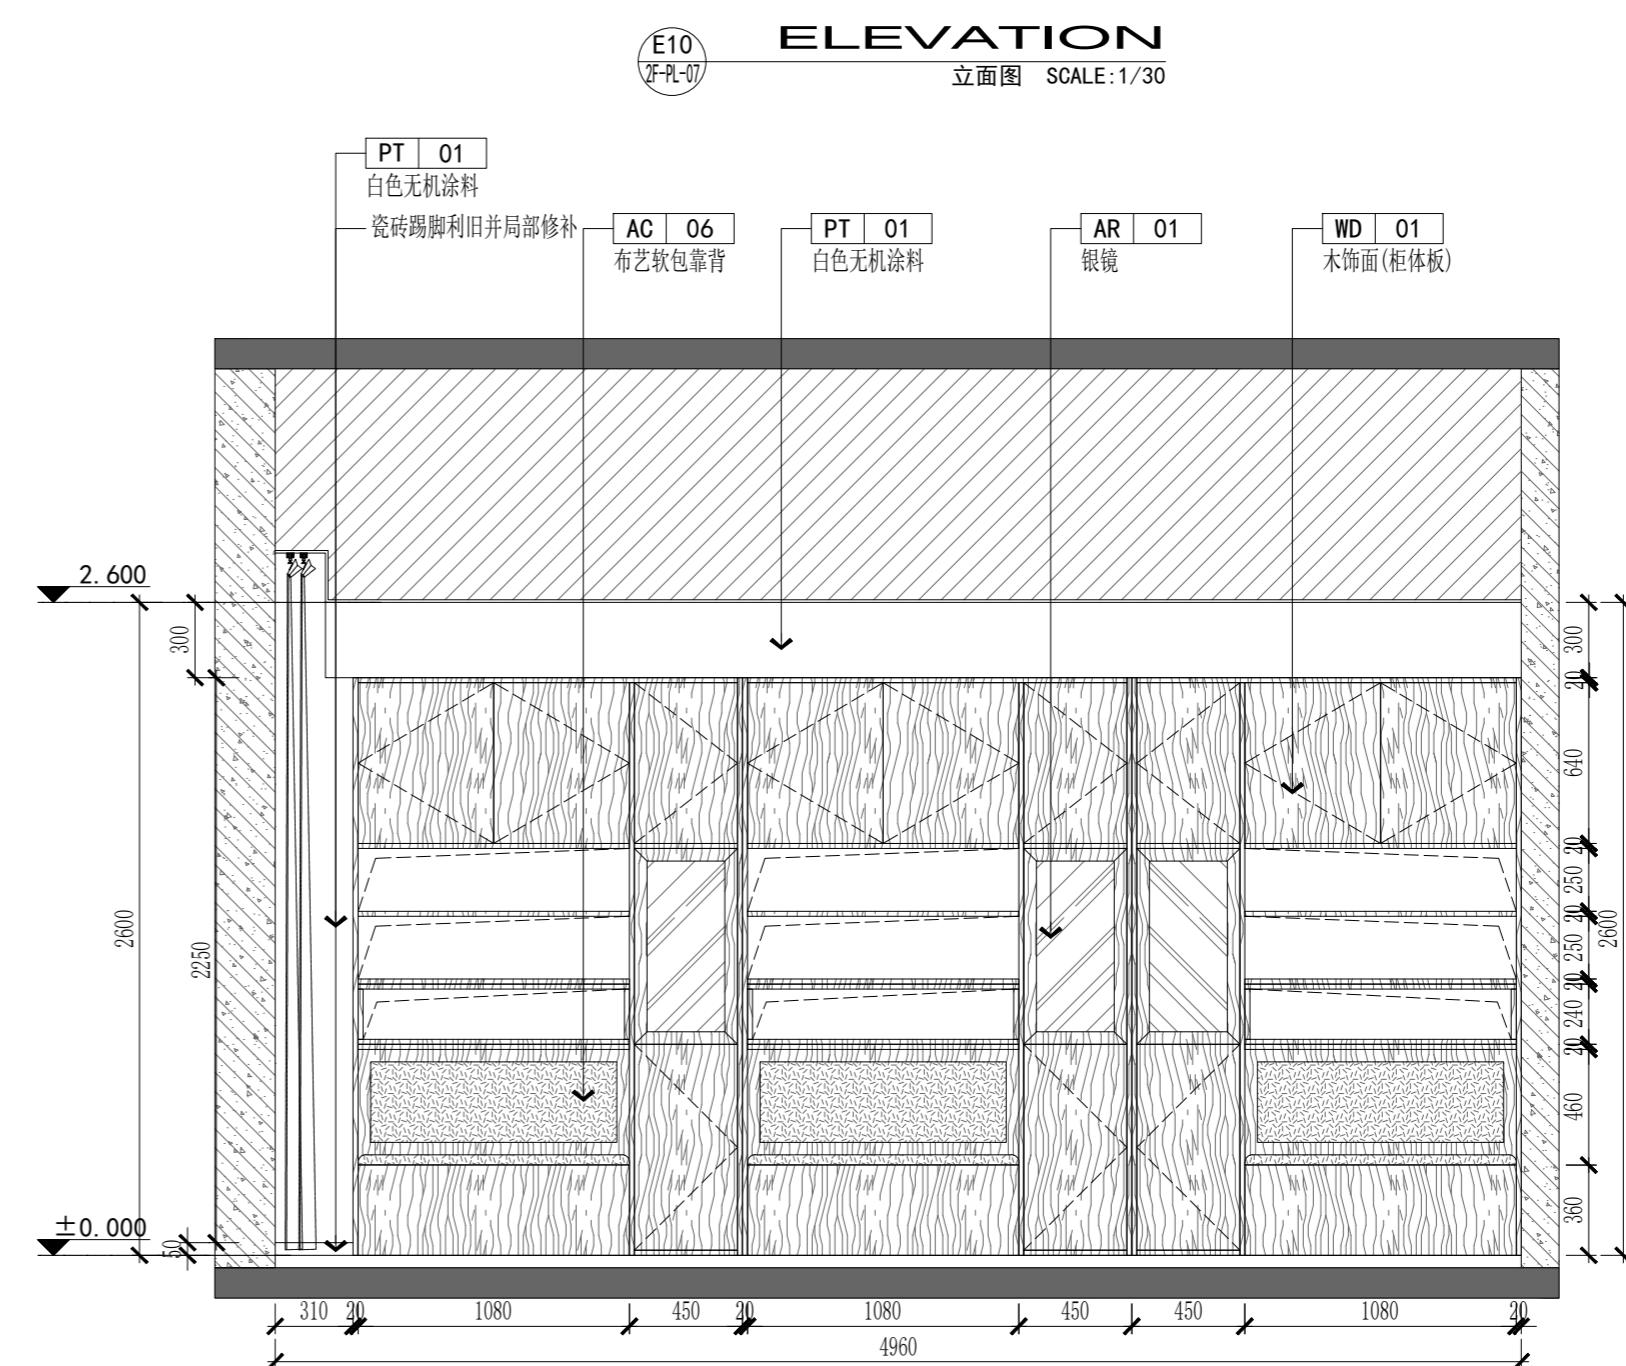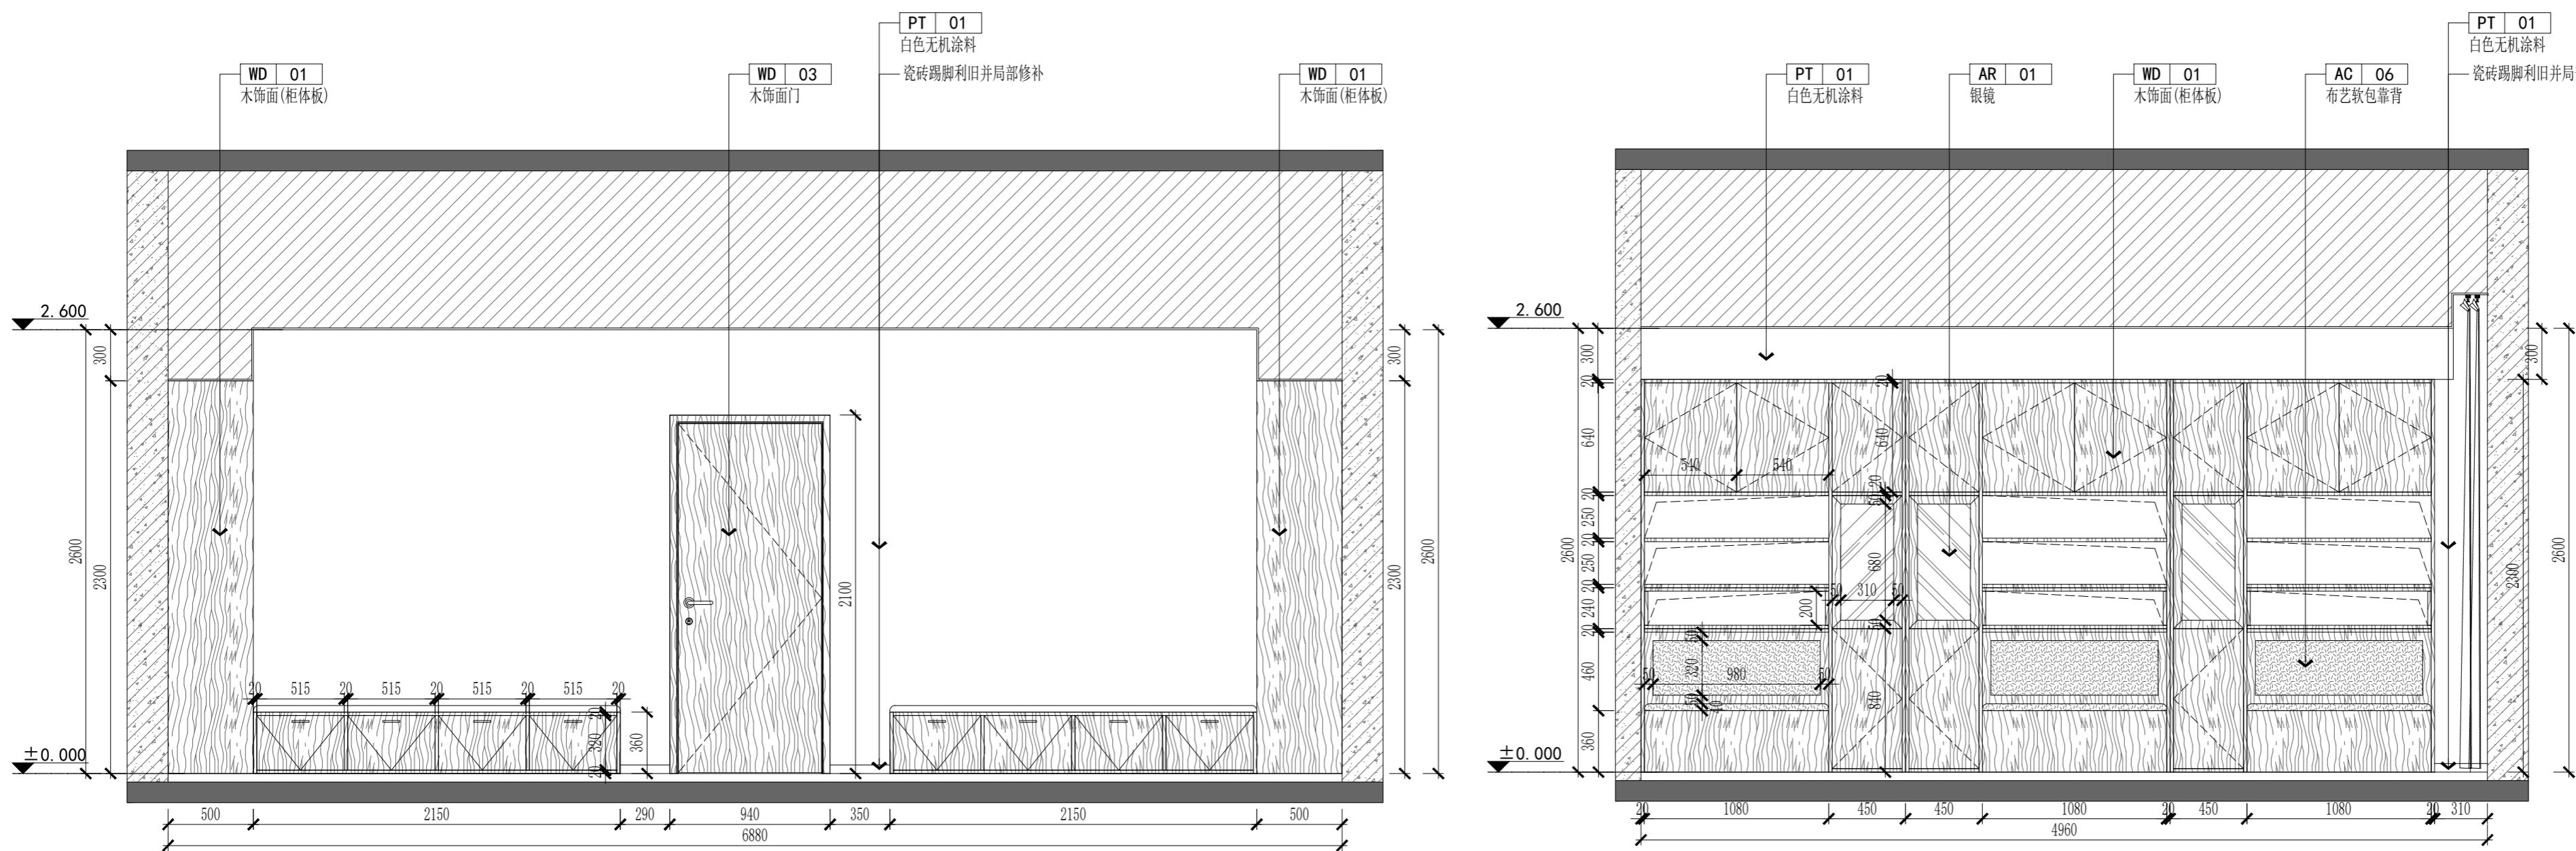

ELEVATION 立面图 SCALE:1/30





ELEVATION 立面图 SCALE:1/30



中大设计集团有限公司
ZHONGDA DESIGN GROUP CO., LTD.
设计证书编号(乙级): A261130053
地址: 陕西省西安市高新区唐延南路8号
电话: 029-81124625 邮编: 710000

出图专用章
OFFICIAL STAMP

注册执业章
REGISTERED WORKING STAMP

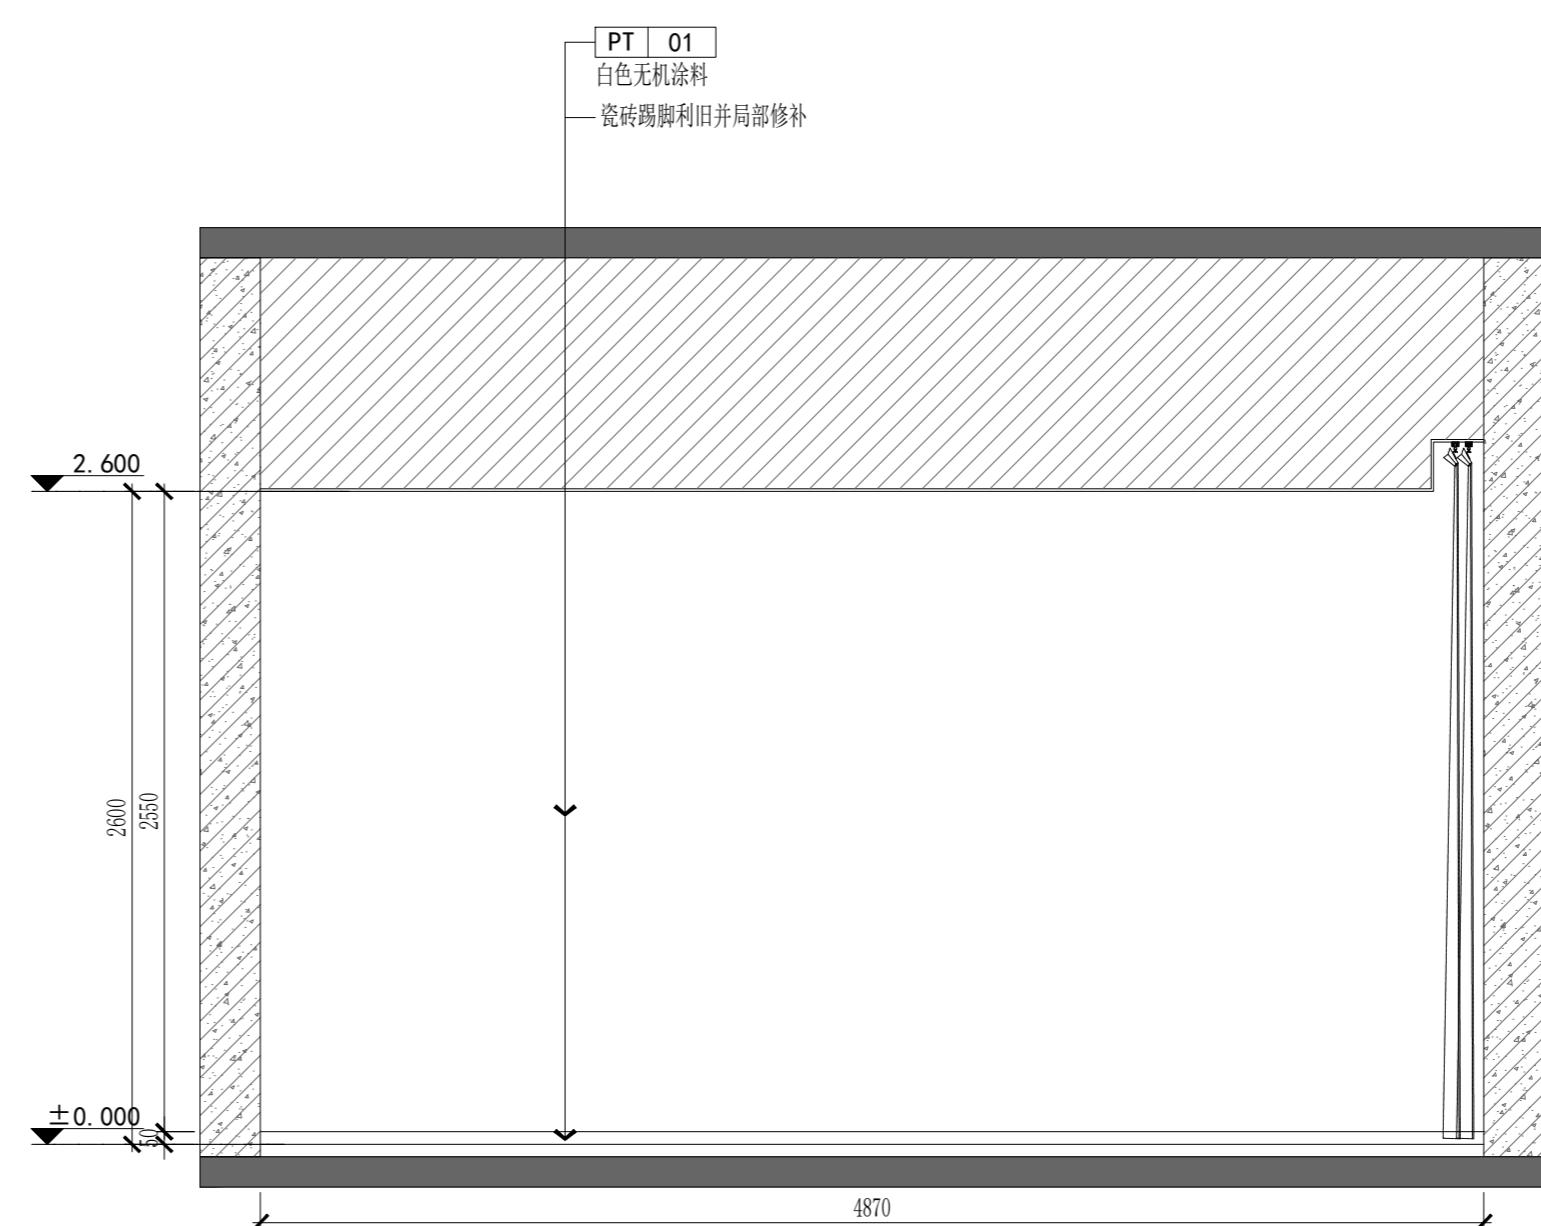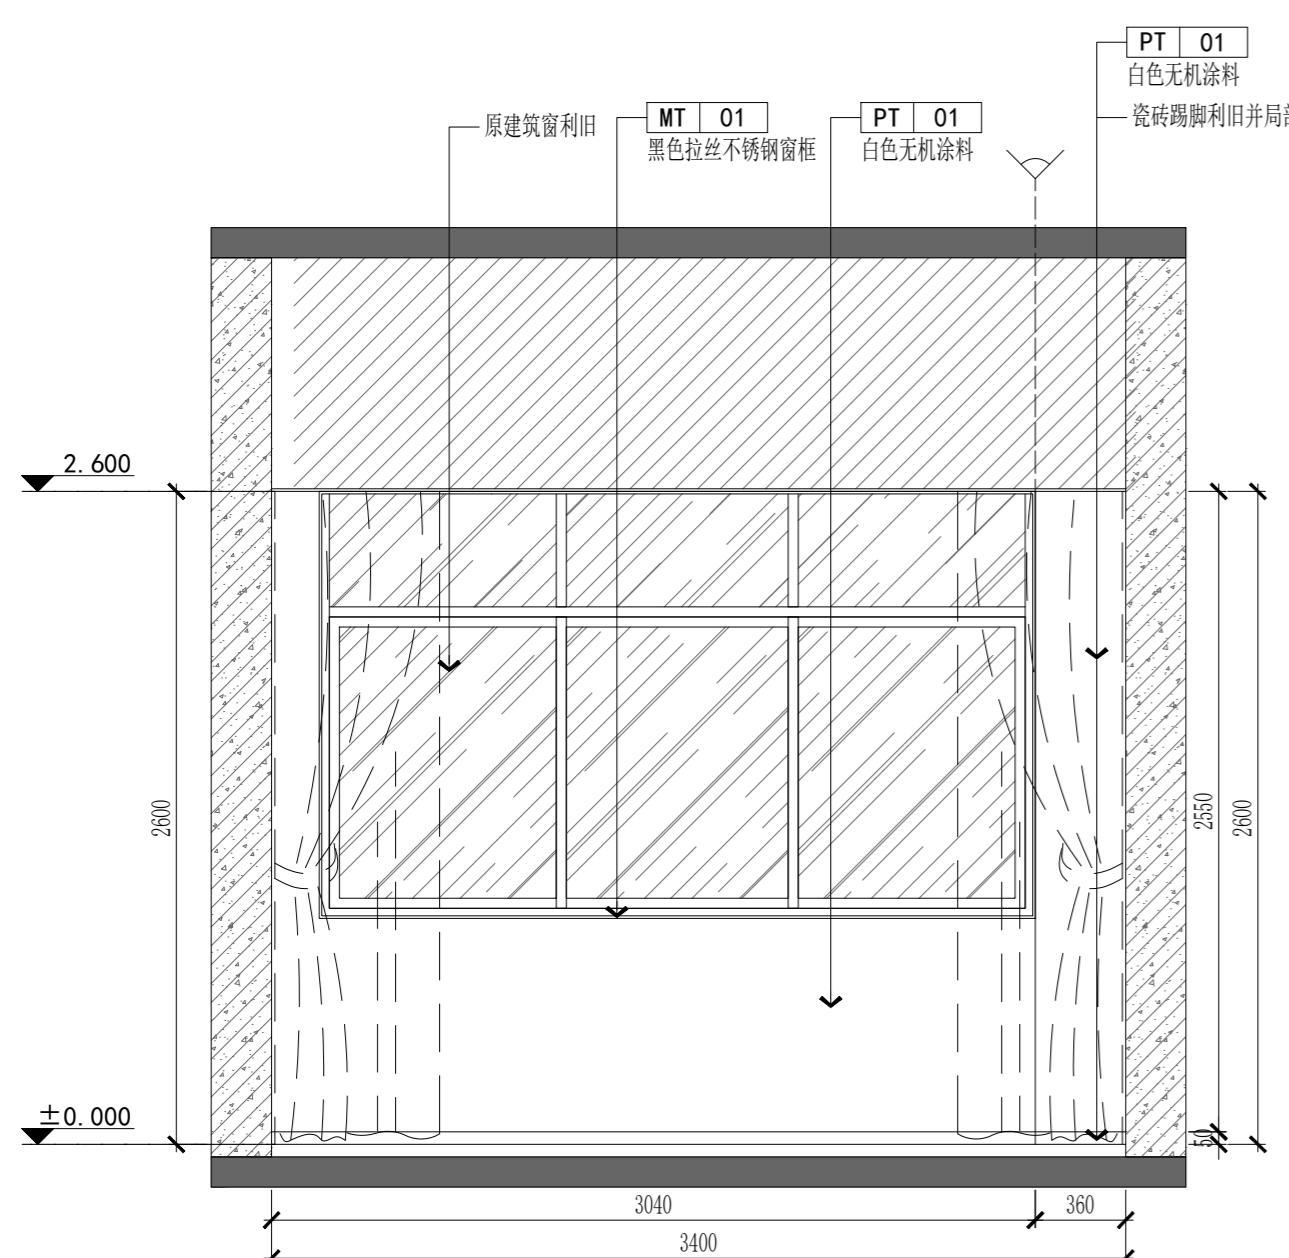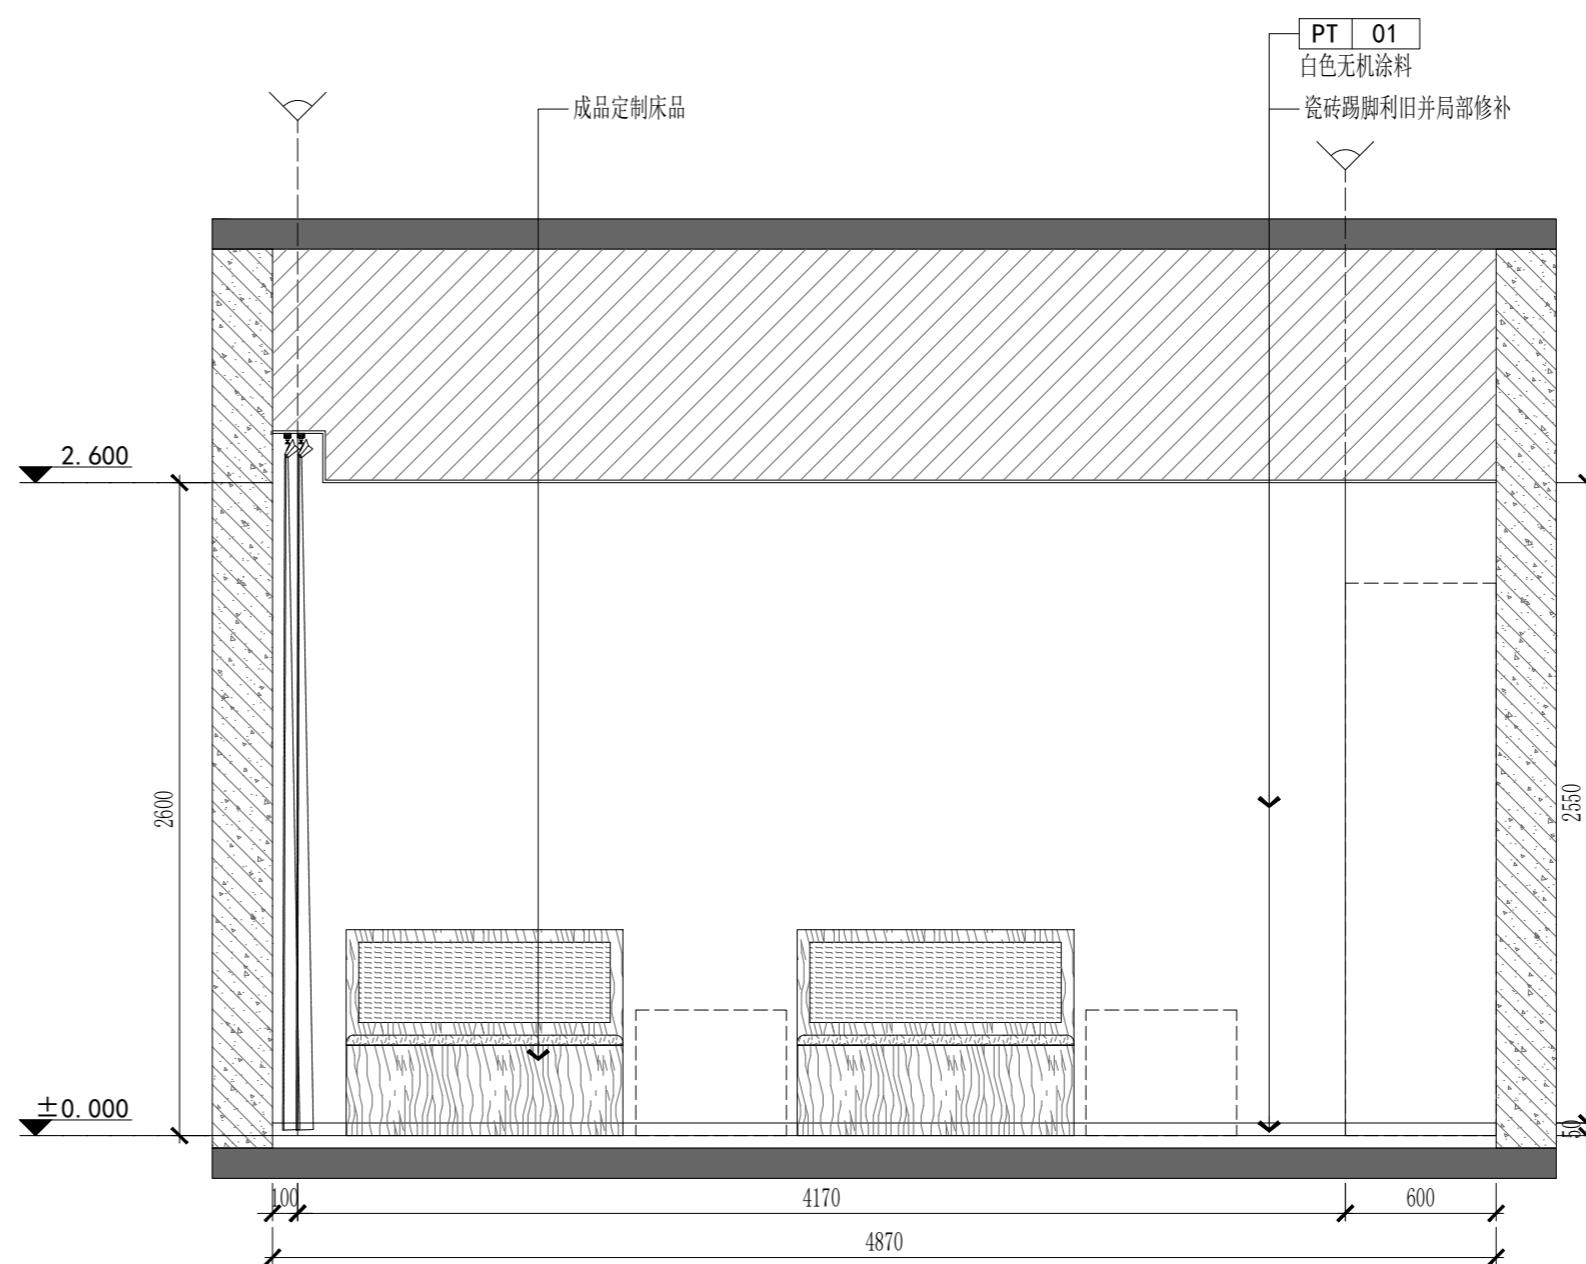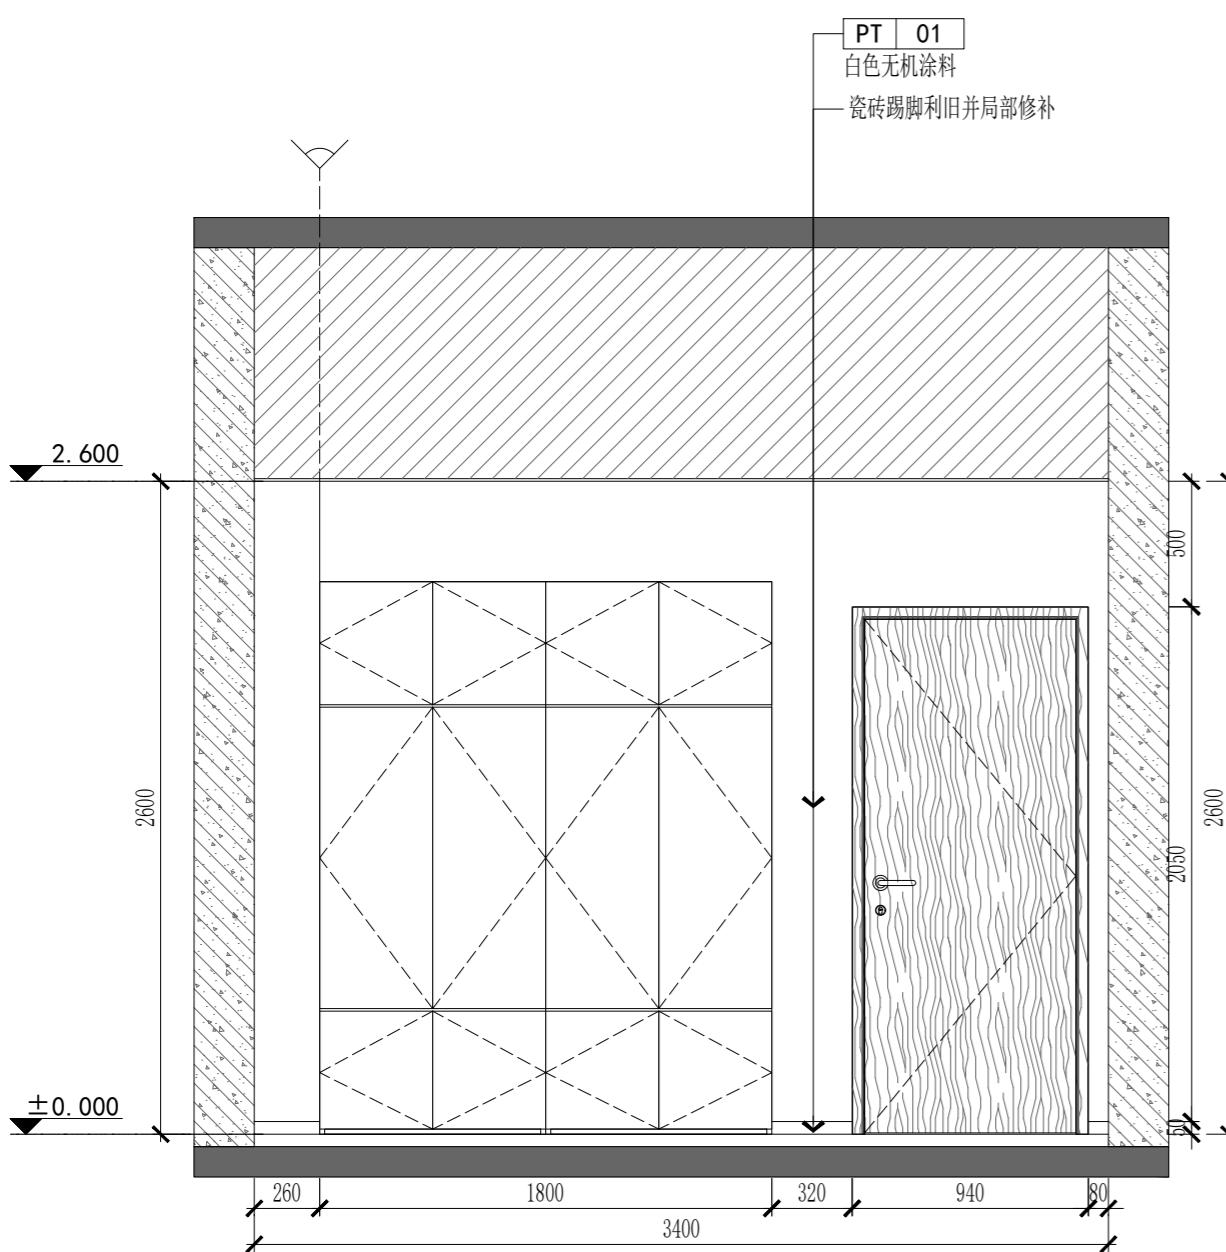

建设单位 CLIENT
连云港市海州区锦屏镇人民政府

项目名称 PROJECT NAME
锦屏消防站项目

子项名称 ITEM NAME

图名 DRAWING NAME
二层立面图

项目负责人 PROJECT MANAGER	白瑞	
专业负责人 DIVISION CHIEF	白瑞	
审核人 REVIEWED BY	李善谋	
审定人 APPROVED BY	郭玉峰	
校对人 CHECKED BY	顾顺钦	
设计人 DESIGNED	徐海燕	
制图人 DRAWN	徐海燕	

工程编号 JOB NO. -----

阶段 STATUS 施工图
专业 DISCI. 装饰

日期 DATE 2025.07 图号 DR. NO. 2F-EL-04

?????????????
ALL RIGHTS RESERVED.DON'T COPIED.REPRODUCED.



中大设计集团有限公司
ZHONGDA DESIGN GROUP CO.,LTD.
设计证书编号(乙级): A261130053
地址: 陕西省西安市高新区唐延南路8号
电话: 029-81124625 邮编: 710000

出图专用章
OFFICIAL STAMP

注册执业章
REGISTERED WORKING STAMP

建设单位 CLIENT
连云港市海州区锦屏镇人民政府

项目名称 PROJECT NAME
锦屏消防站项目




子项名称 ITEM NAME

图名 DRAWING NAME
三层立面图

项目负责人 PROJECT MANAGER	白瑞	
专业负责人 DIVISION CHIEF	白瑞	
审核人 REVIEWED BY	李善谋	
审定人 APPROVED BY	郭玉峰	
校对人 CHECKED BY	顾顺钦	
设计人 DESIGNED	徐海燕	
制图人 DRAWN	徐海燕	

工程编号 JOB NO.	-----		
阶段 STATUS	施工图 DRAWING	专业 DISCI.	装饰
日期 DATE	2025.07	图号 DR. NO.	3F-EL-01

?????????????
ALL RIGHTS RESERVED.DON'T COPIED.REPRODUCED.

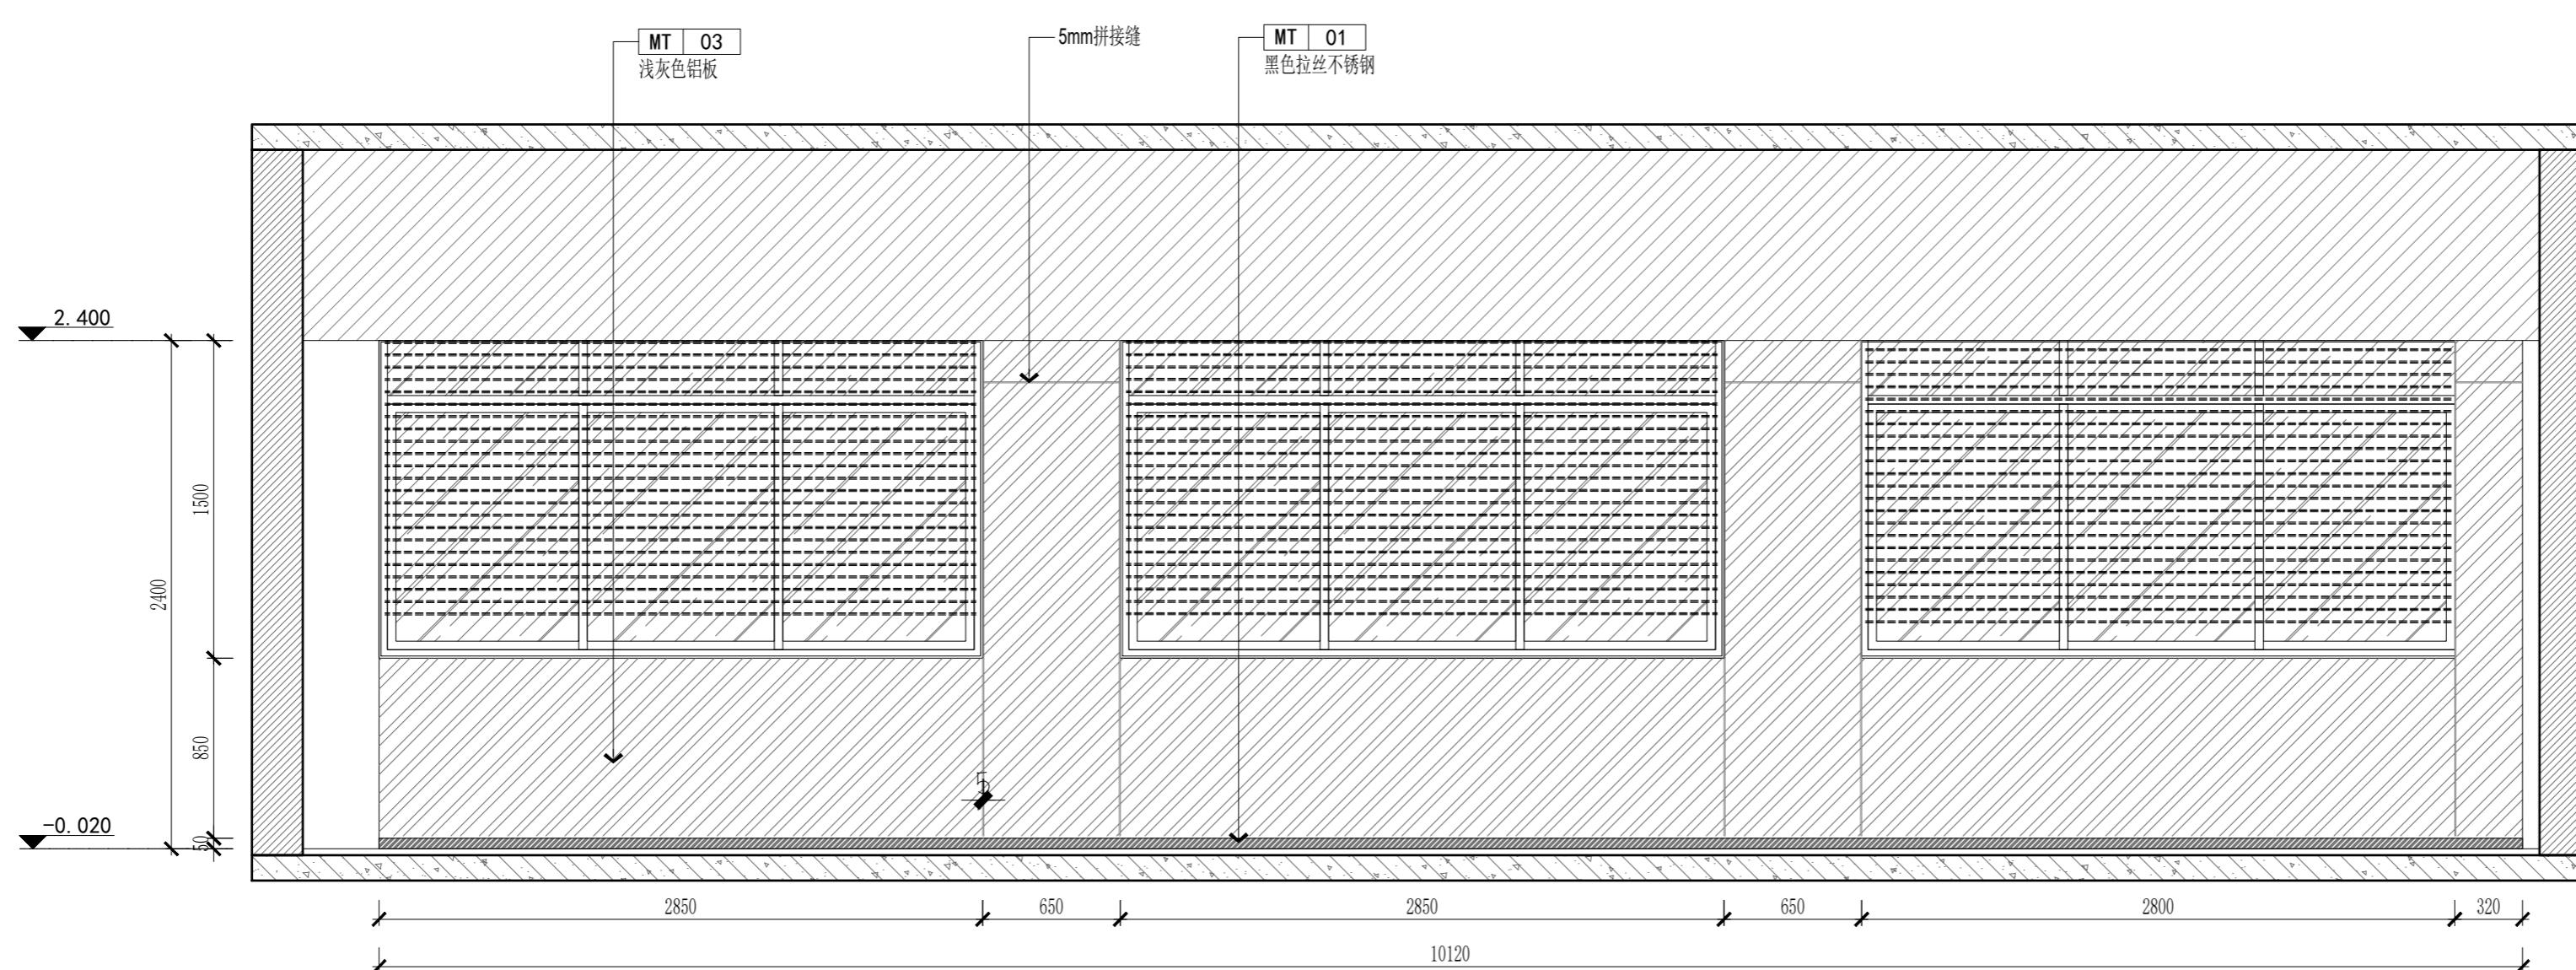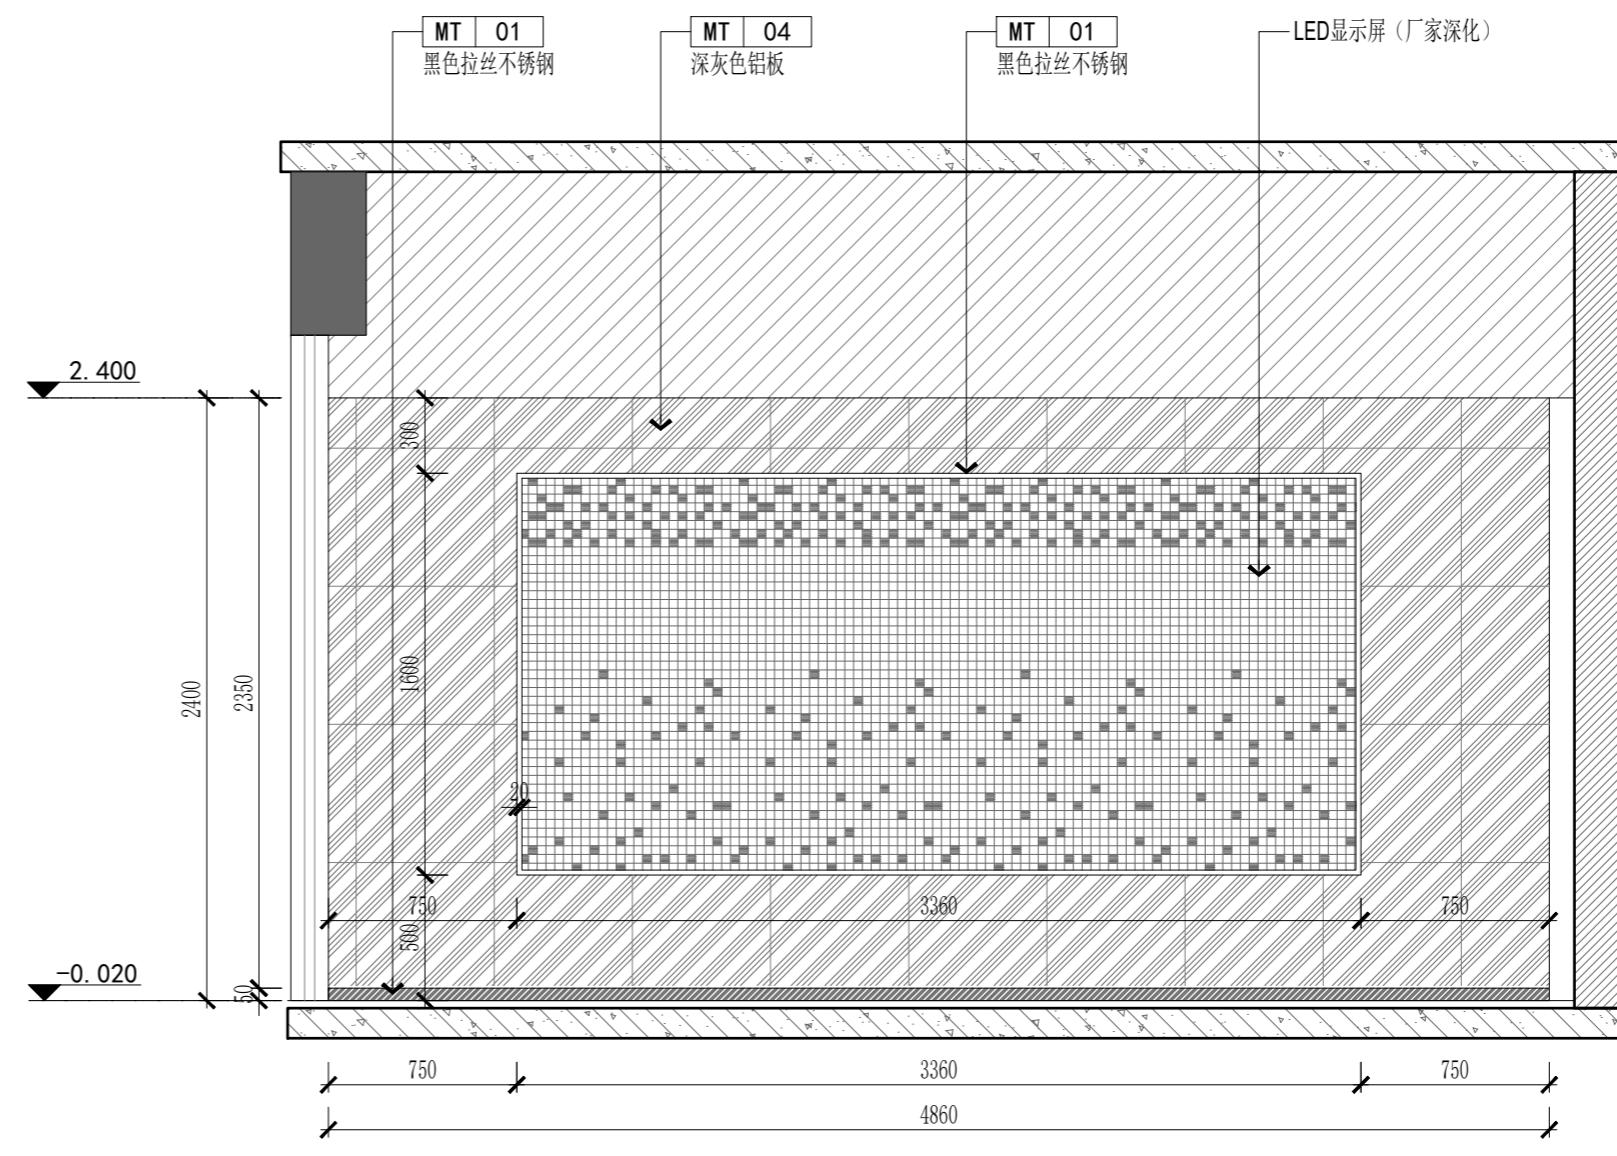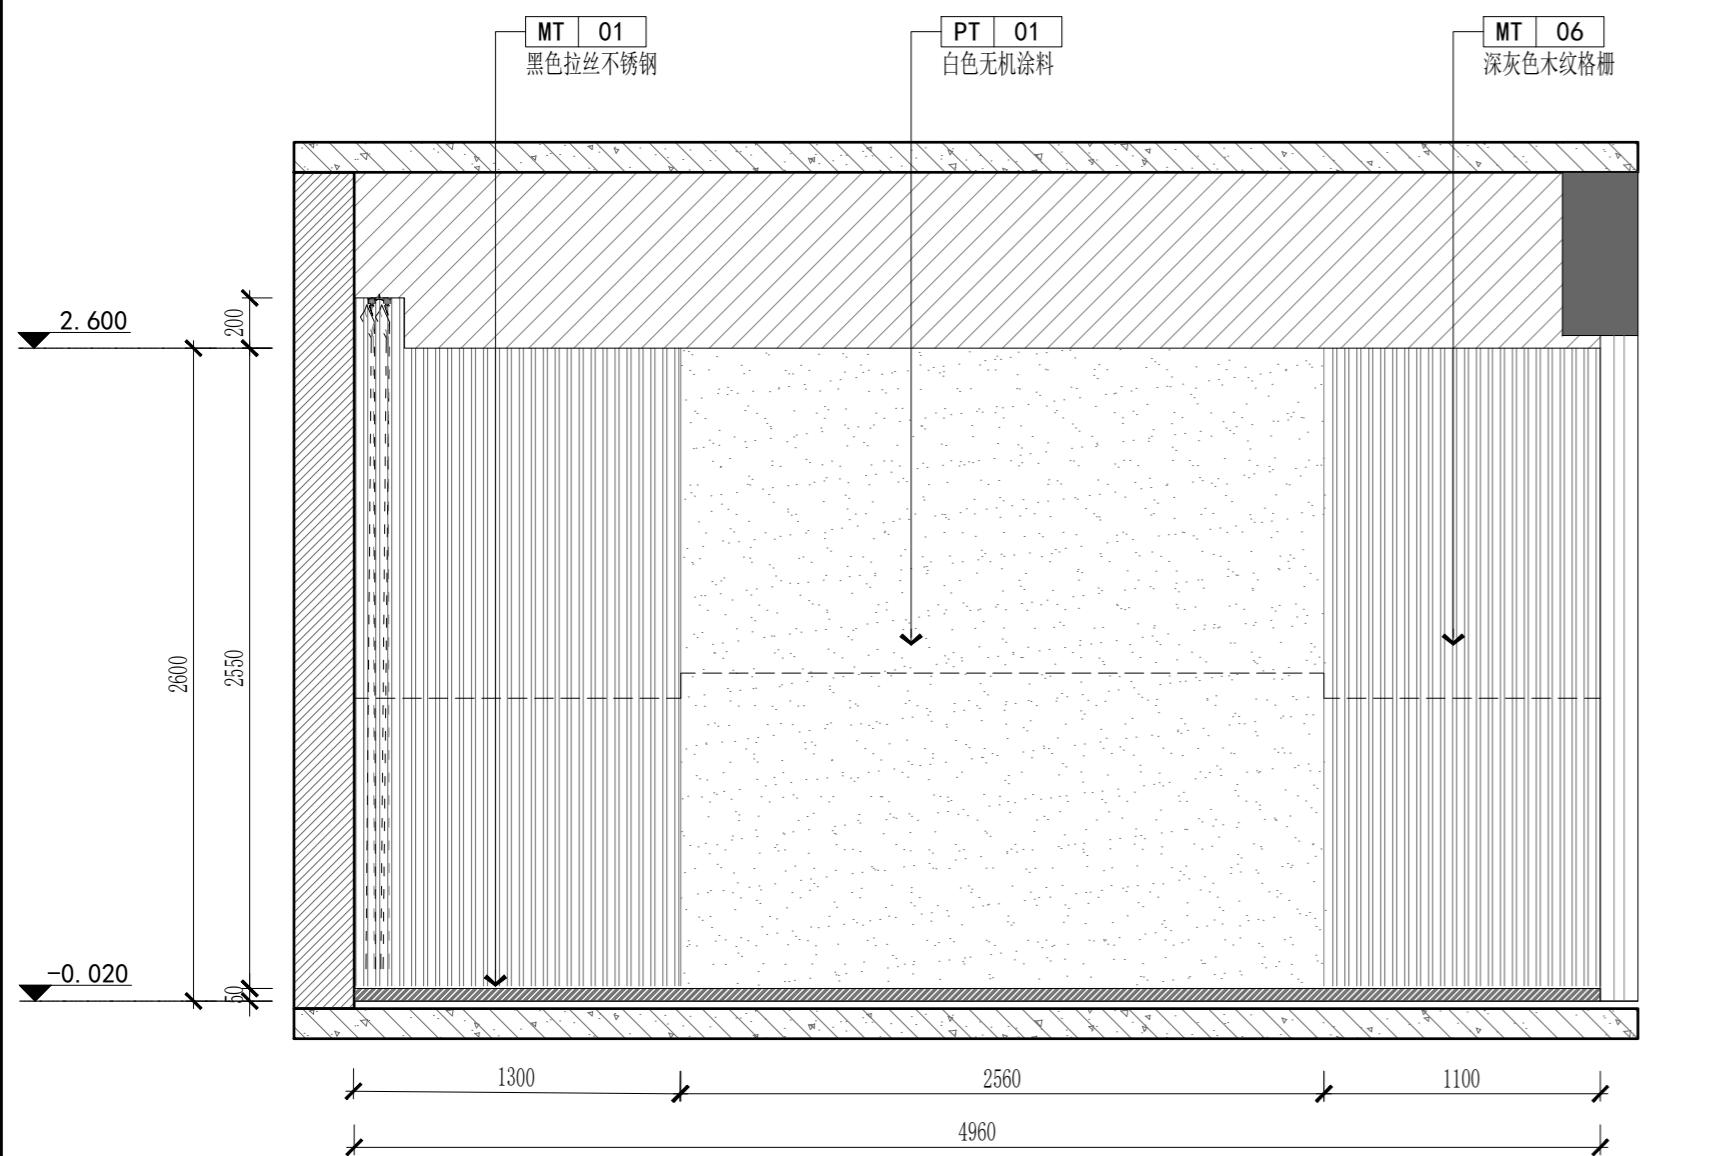



中大设计集团有限公司
ZHONGDA DESIGN GROUP CO.,LTD.
设计证书编号(乙级): A261130053
地址: 陕西省西安市高新区唐延南路8号
电话: 029-81124625 邮编: 710000

出图专用章
OFFICIAL STAMP

注册执业章
REGISTERED WORKING STAMP

建设单位 CLIENT
连云港市海州区锦屏镇人民政府

项目名称 PROJECT NAME
锦屏消防站项目

子项名称 ITEM NAME

图名 DRAWING NAME
三层立面图

项目负责人 PROJECT MANAGER	白瑞	白瑞
专业负责人 DIVISION CHIEF	白瑞	白瑞
审核人 REVIEWED BY	李善谋	李善谋
审定人 APPROVED BY	郭玉峰	郭玉峰
校对人 CHECKED BY	顾顺钦	顾顺钦
设计人 DESIGNED	徐海燕	徐海燕
制图人 DRAWN	徐海燕	徐海燕

工程编号 JOB NO.	-----	
阶段 STATUS	施工图	专业 DISCI.
日期 DATE	2025.07	图号 DR. NO.
		3F-EL-02

?????????????

ALL RIGHTS RESERVED.DON'T COPIED.REPRODUCED.

