


南通市通州区五接镇人民政府

五接镇2025年一事一议财政奖补项目


施 工 图

(设计编号:2025-015-1)

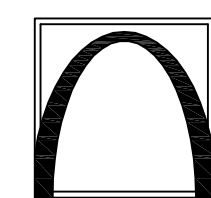


南通市港闸建筑设计院有限公司


2025.3

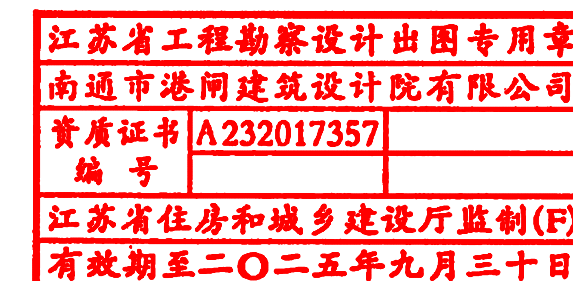

专业 DISCIPLINE	姓名 NAME	日期 DATE
道路		
电气		
给排水		

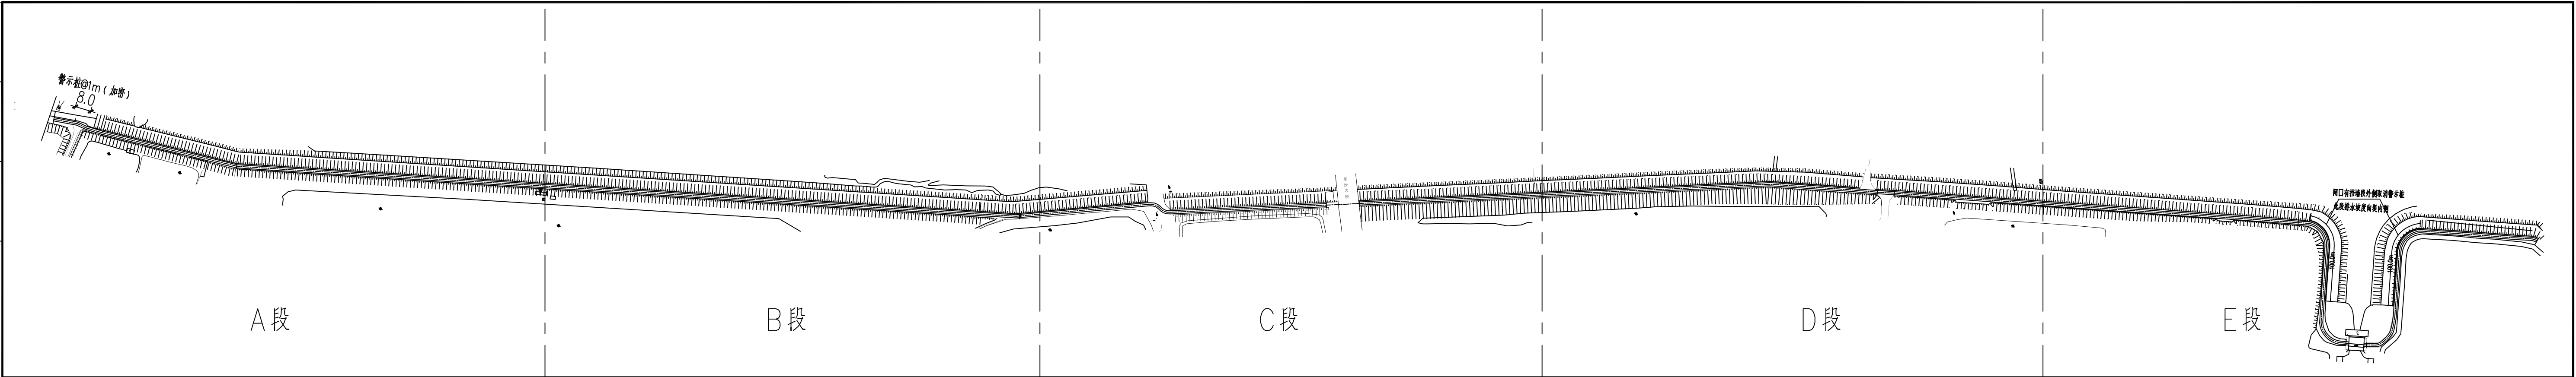

总平面图



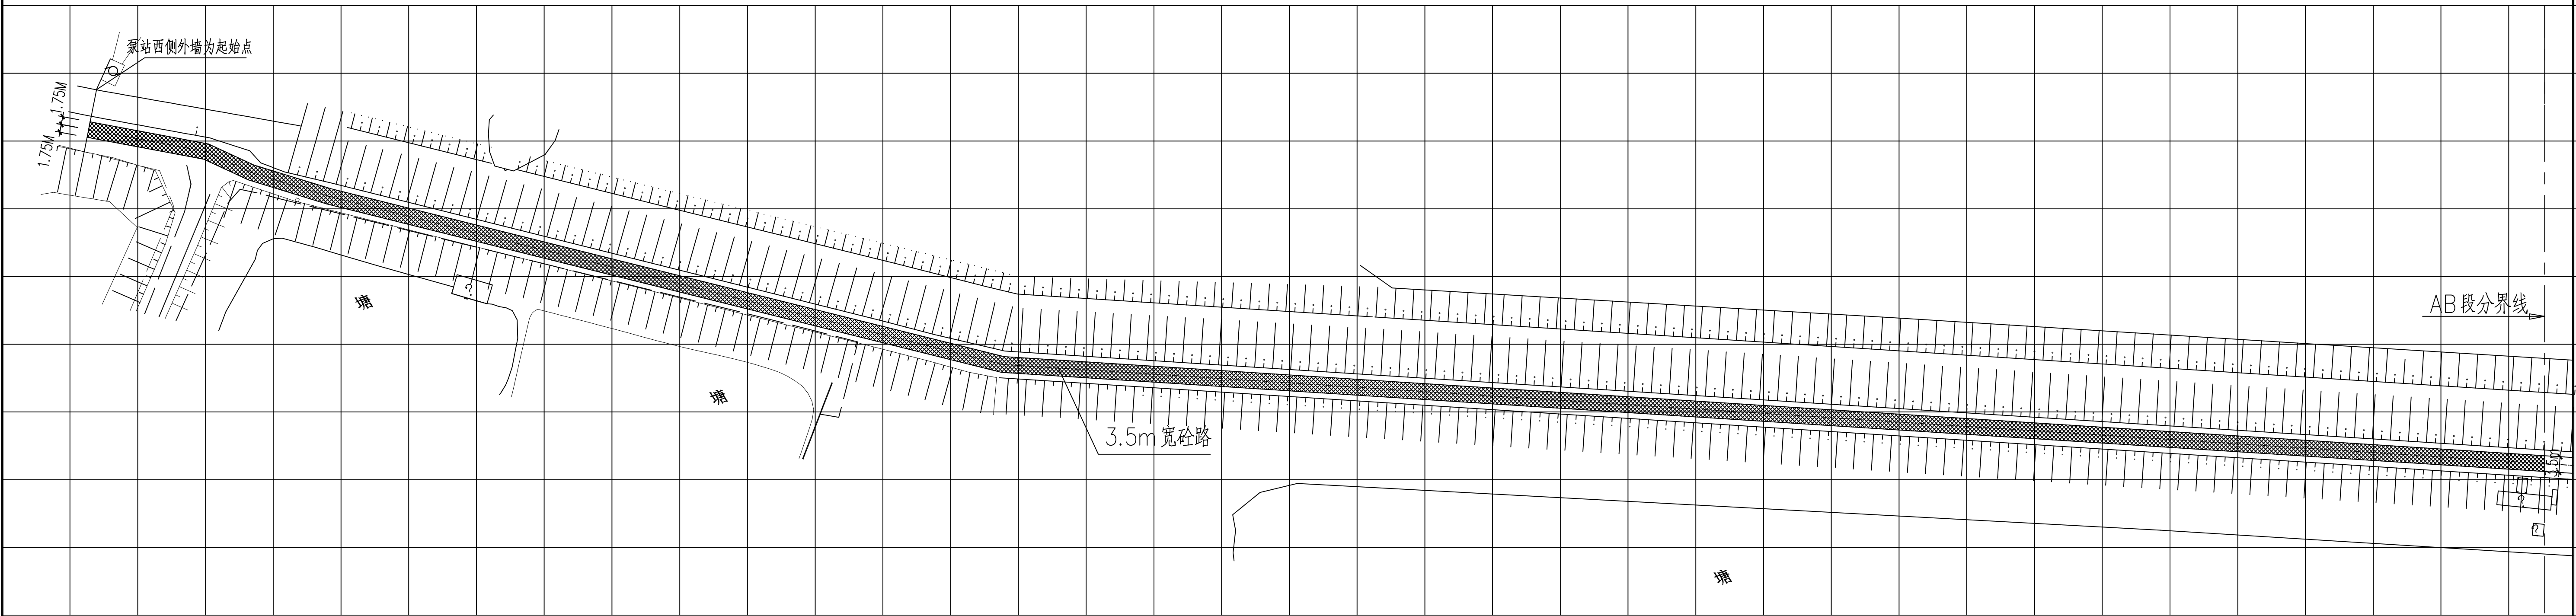



改造新建砼道路

A段平面图

A段新浇3.5m混凝土路长度: 551.4m

江苏省工程勘察设计出图专用章
南通市港闸建筑设计院有限公司
资质证书 A232017357
编号
江苏省住房和城乡建设厅监制(E)
有效期至二〇二五年九月三十日

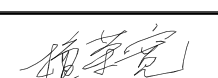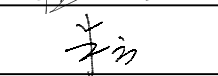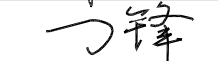
C			 南通市港闸建筑设计院有限公司 GANGZHA INSTITUTE FOR BUILDING DESIGNING OF NANTONG CO.LTD 设计证书编号 102612-sy (乙级) DESIGN CERTIFICATE No.102612-sy	批准人 RATIFIED BY		审核 AUDITED BY		建设单位 CLIENT	南通市通州区五接镇人民政府	图纸内容 DRAWING TITLE 总平面图 A段平面图, 剖面图	设计编号 JOB No.	2025-015-1
B				项目负责人 PROJECT DIRECTOR	校对 CHECKED BY		项目名称 PROJECT	五接镇2025年一事一议财政奖补项目	专业 DISCIPLINE			
A				专业负责人 DISCIPLINE DIRECTOR	设计 DESIGNED BY				阶段 STATUS		施工图	
序号 NO.	修改内容 DESCRIPTION	日期 DATE									编号 DRAWING No.	1 2025.3

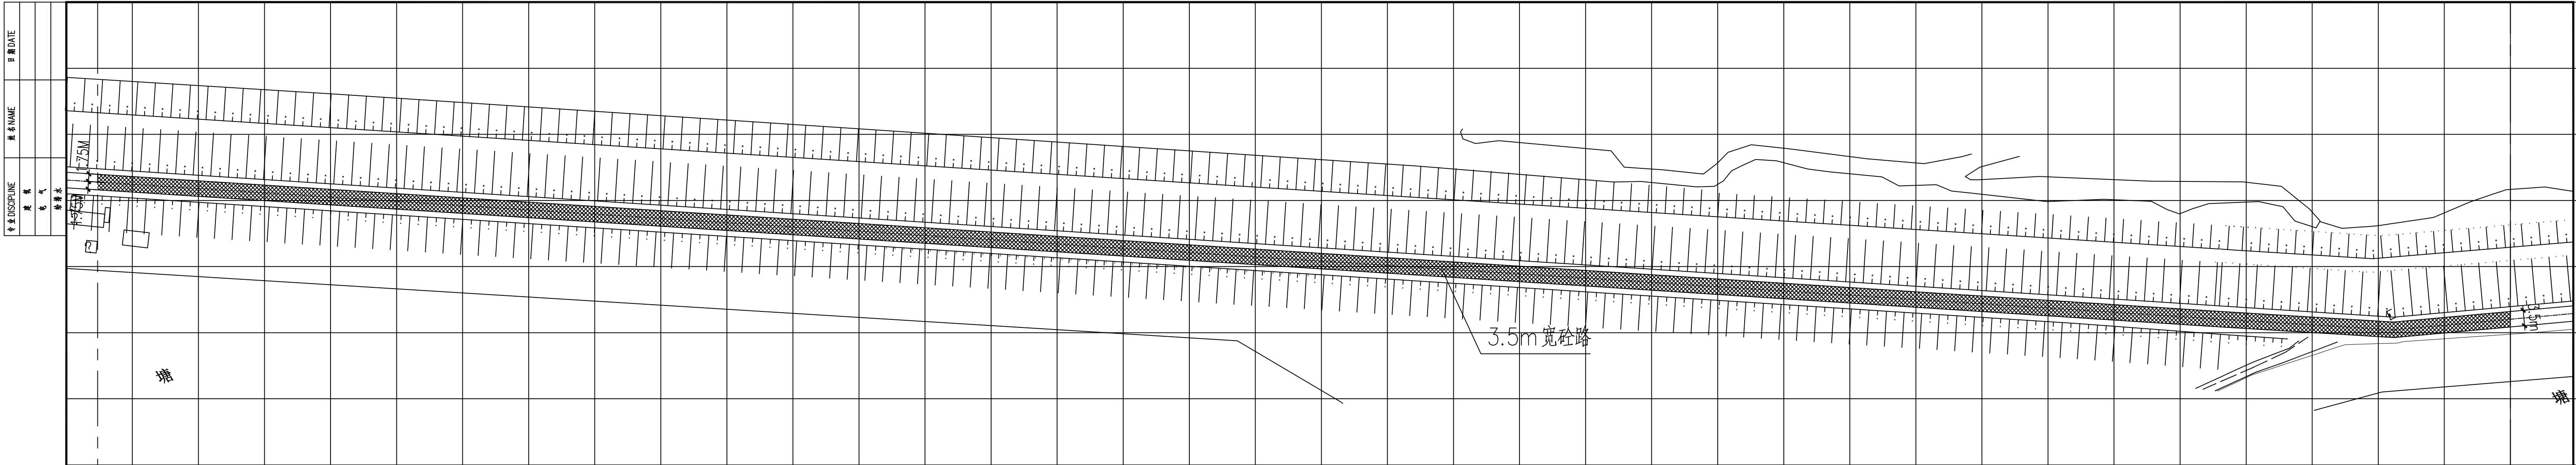

改造新建砼道路

B段平面图

B段新浇3.5m 混凝土路长度: 549.1m


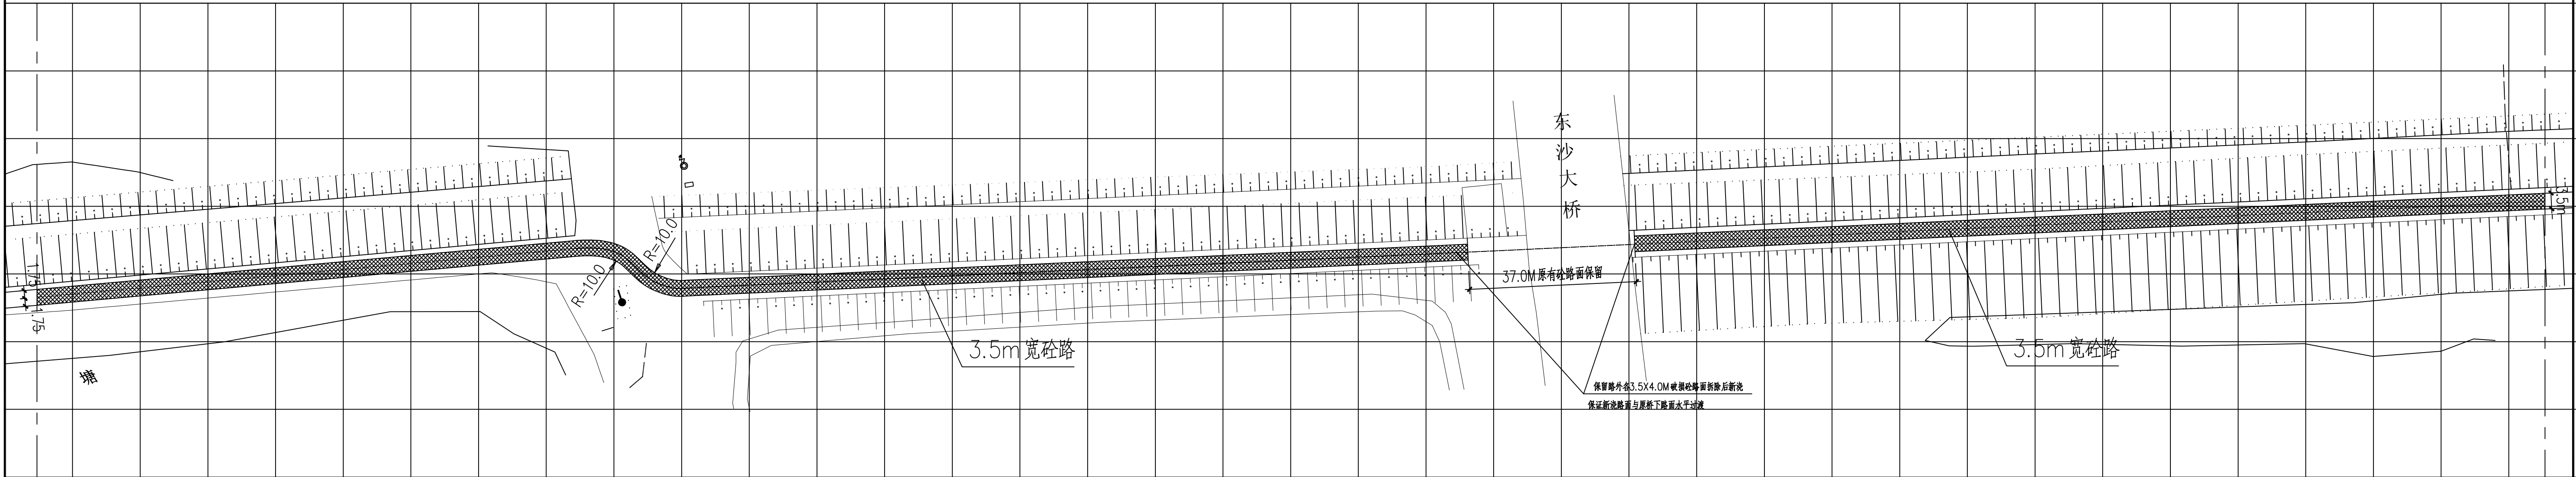


改造新建砼道路


C段平面图

C段新浇3.5m 混凝土路长度: 559.5-37.0=522.5m

江苏省工程勘察设计出图专用章
南通市港闸建筑设计院有限公司
资质证书 A232017357
编号
江苏省住房和城乡建设厅监制(F)
有效期至二〇二五年九月三十日

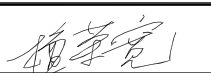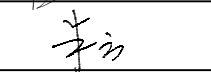C			 南通市港闸建筑设计院有限公司 GANGZHA INSTITUTE FOR BUILDING DESIGNING OF NANTONG CO.LTD 设计证书编号 102612-sy (乙级) DESIGN CERTIFICATE No.102612-sy	批准人 RATIFIED BY		审核 AUDITED BY		建设单位 CLIENT	南通市通州区五接镇人民政府	图纸内容 DRAWING TITLE B、C段道路平面图	设计编号 JOB No.	2025-015-1
B				项目负责人 PROJECT DIRECTOR		校对 CHECKED BY		项目名称 PROJECT	五接镇2025年一事一议财政奖补项目		专业 DISCIPLINE	
A				专业负责人 DISCIPLINE DIRECTOR		设计 DESIGNED BY					阶段 STATUS	施工图
序号 NO.	修改内容 DESCRIPTION	日期 DATE									编号 DRAWING No.	2 2025.3


专业 DISCIPLINE	姓名 NAME	日期 DATE
道路		
修改		
审核		

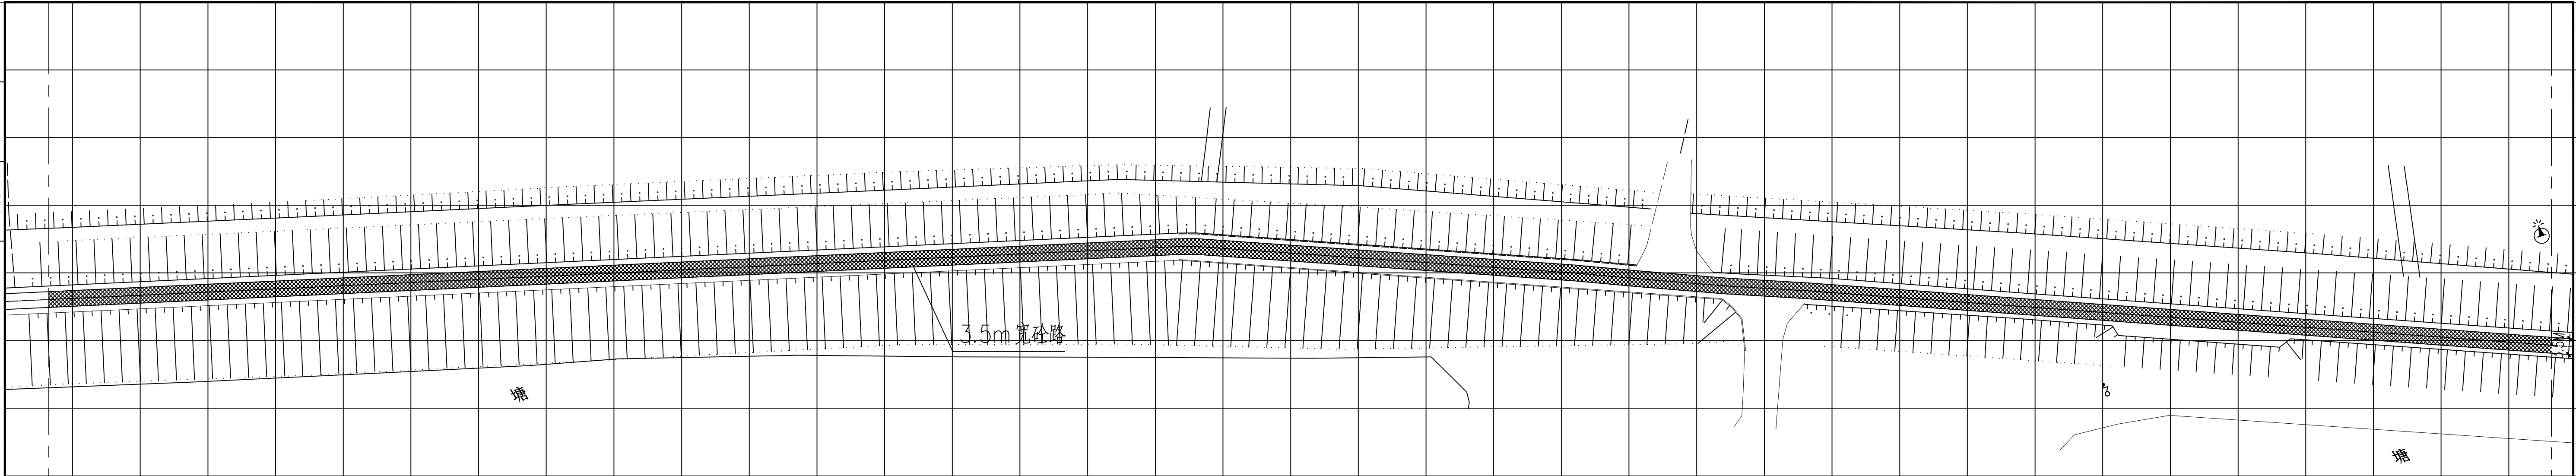

CD段分界线


15m

DE段分界线

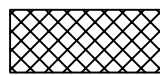 改造新建砼道路

D段平面图

D段新浇3.5m混凝土路长度: 555.8m

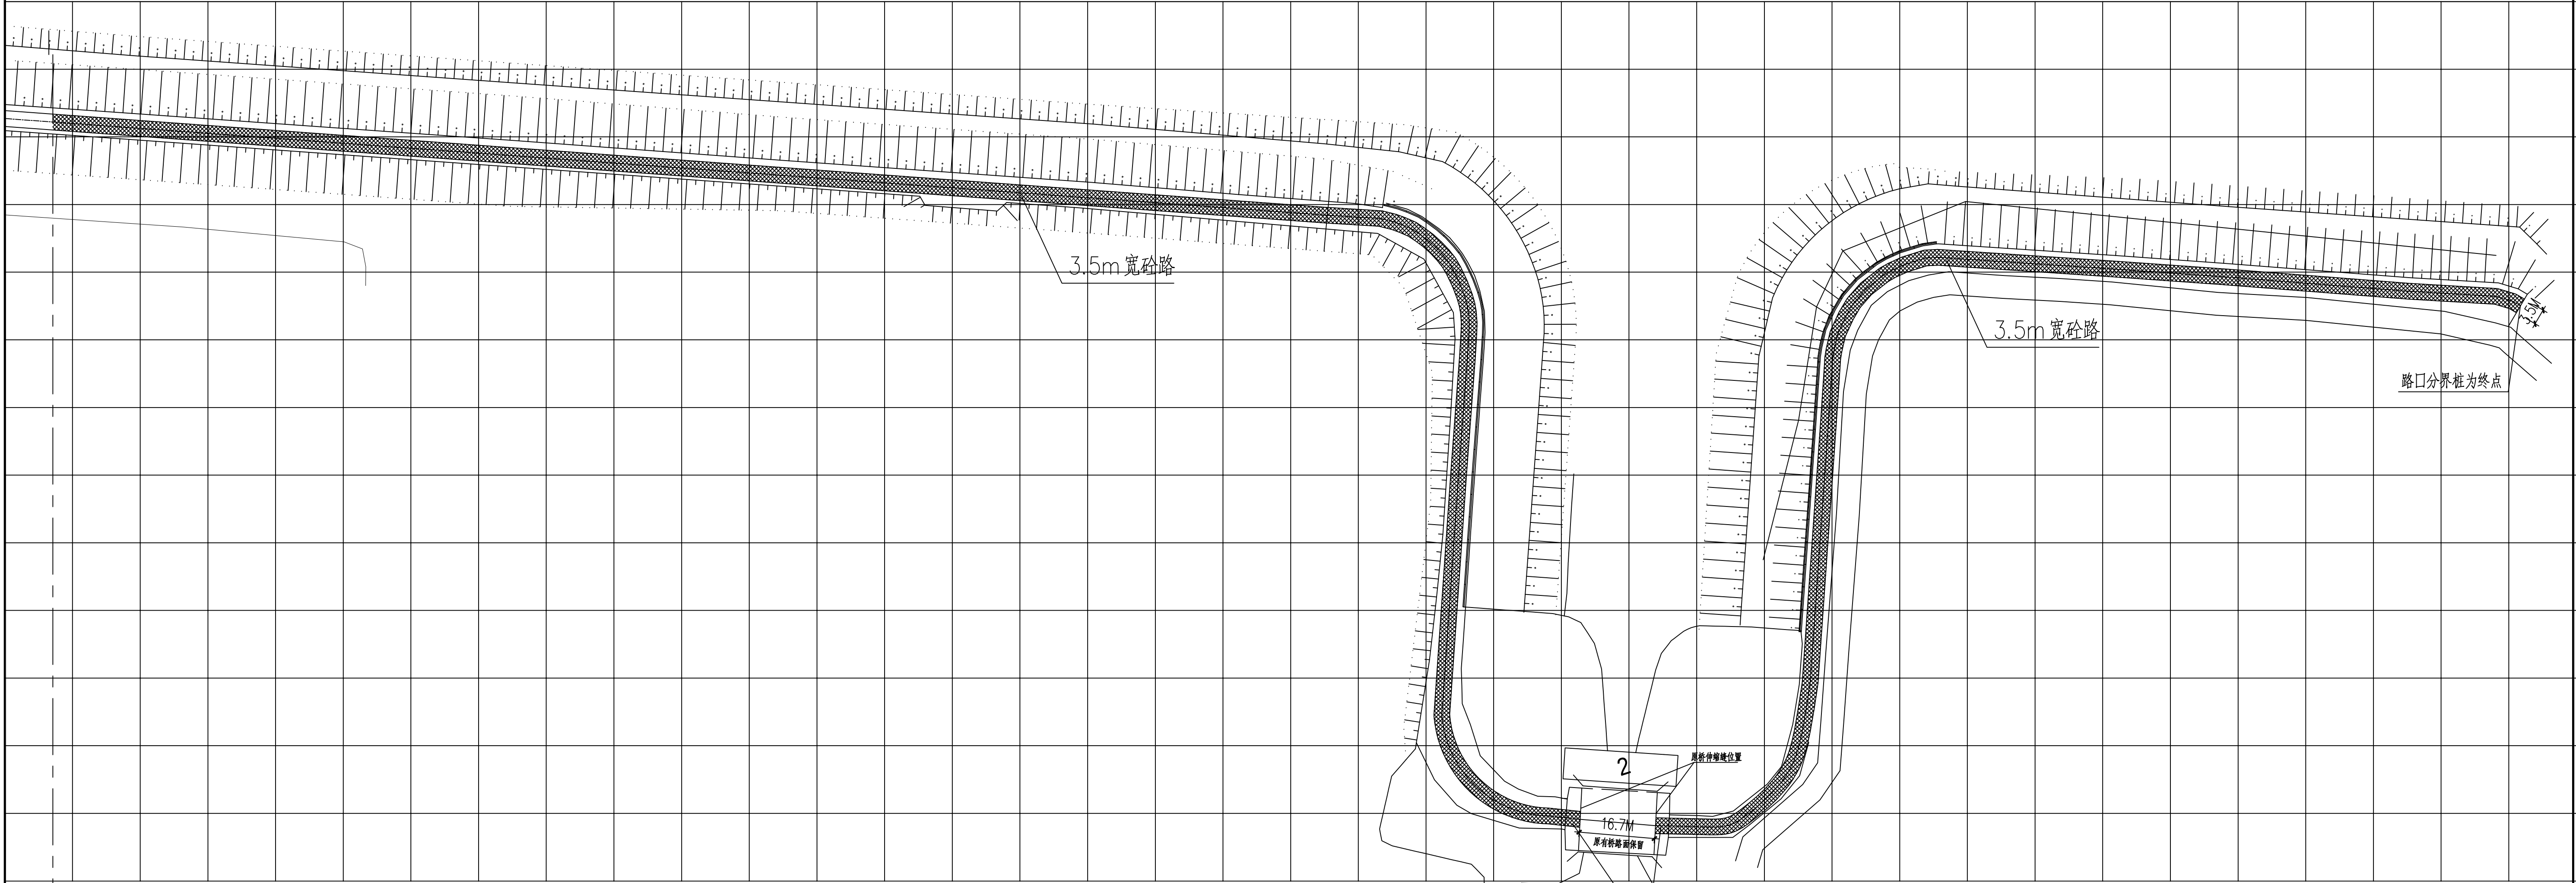

DE段分界线

15m

 改造新建砼道路

E段平面图

E段新浇3.5m混凝土路长度: $766.1 - 16.7 = 749.4\text{m}$

2
16.7m
原桥墩位置
原桥墩位置
桥墩伸宽处外各3.5x3.5m破毁砼路面拆除后新浇
保证新浇路面与原桥面水平过渡

江苏省工程勘察设计出图专用章
南通市港闸建筑设计院有限公司
资质证书 A232017357
编号
江苏省住房和城乡建设厅监制(F)
有效期至二〇二五年九月三十日

C		
B		
A		
序号 NO.	修改内容 DESCRIPTION	日期 DATE



南通市港闸建筑设计院有限公司
GANGZHA INSTITUTE FOR BUILDING DESIGNING OF NANTONG CO.LTD
设计证书编号 102612-sy (乙级)
DESIGN CERTIFICATE No.102612-sy

批准人 RATIFIED BY

审核 AUDITED BY

建设单位 CLIENT

南通市通州区五接镇人民政府

图纸内容 DRAWING TITLE

D、E段道路平面图

设计编号 JOB No.

2025-015-1

专业 DISCIPLINE

阶段 STATUS

编号 DRAWING No.

施工图

3

2025.3

专业 DISCIPLINE	姓名 NAME	日期 DATE
建 筑		
电 气		
给 排 水		


两侧路肩50~150mm厚泥灰碎石, 施工采用拌合法, 用平地机均匀拌和, 表面按洒细碎石子压实压平。(需要时补充洒水), 直到回填材料完全稳定为止;

材料要求 石灰: 土: 碎石 =8: 20: 72 (压实系数0.94)


- 石灰 选用Ⅲ级及以上消石灰或生石灰粉, 有效钙镁含量 ≥55%, 充分消解(无残渣)
- 土壤 优先选用塑性指数10~20的黏性土(如粉质黏土), 有机质含量≤5%, 需过筛(粒径<15mm)。
- 碎石 级配良好, 最大粒径≤20mm(底基层), 压碎值≤35%, 含泥量<3%,

原路面清表, 局部零星凹坑砂石压实填平, 项目路内土方平衡
且需保证完成路面与周边支路、场地水平平整过渡。

堤顶中3.5m宽150mmC30砼路, 原浆收光, 2%坡度向侧边排水。
路面胀, 缩缝设置参苏J08-2006-P3页。
增强抗滑性能路面需进行刻痕(3X3mm)间距30~40mm。
原路面清表, 局部零星凹坑砂石压实填平, 项目路内土方平衡
且需保证完成路面与周边支路、场地水平平整过渡。

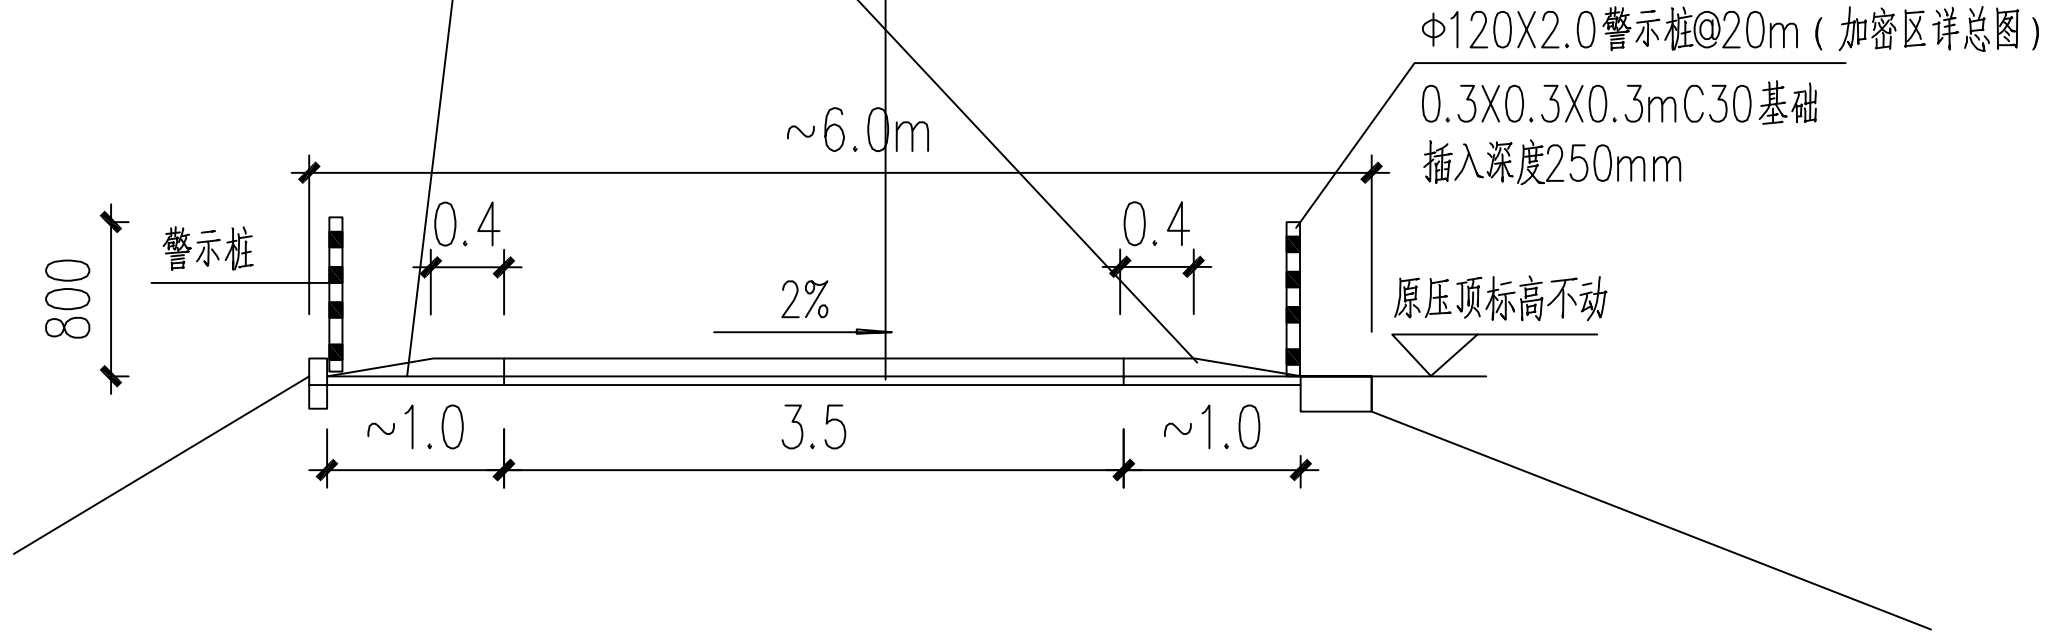

改造道路剖面图

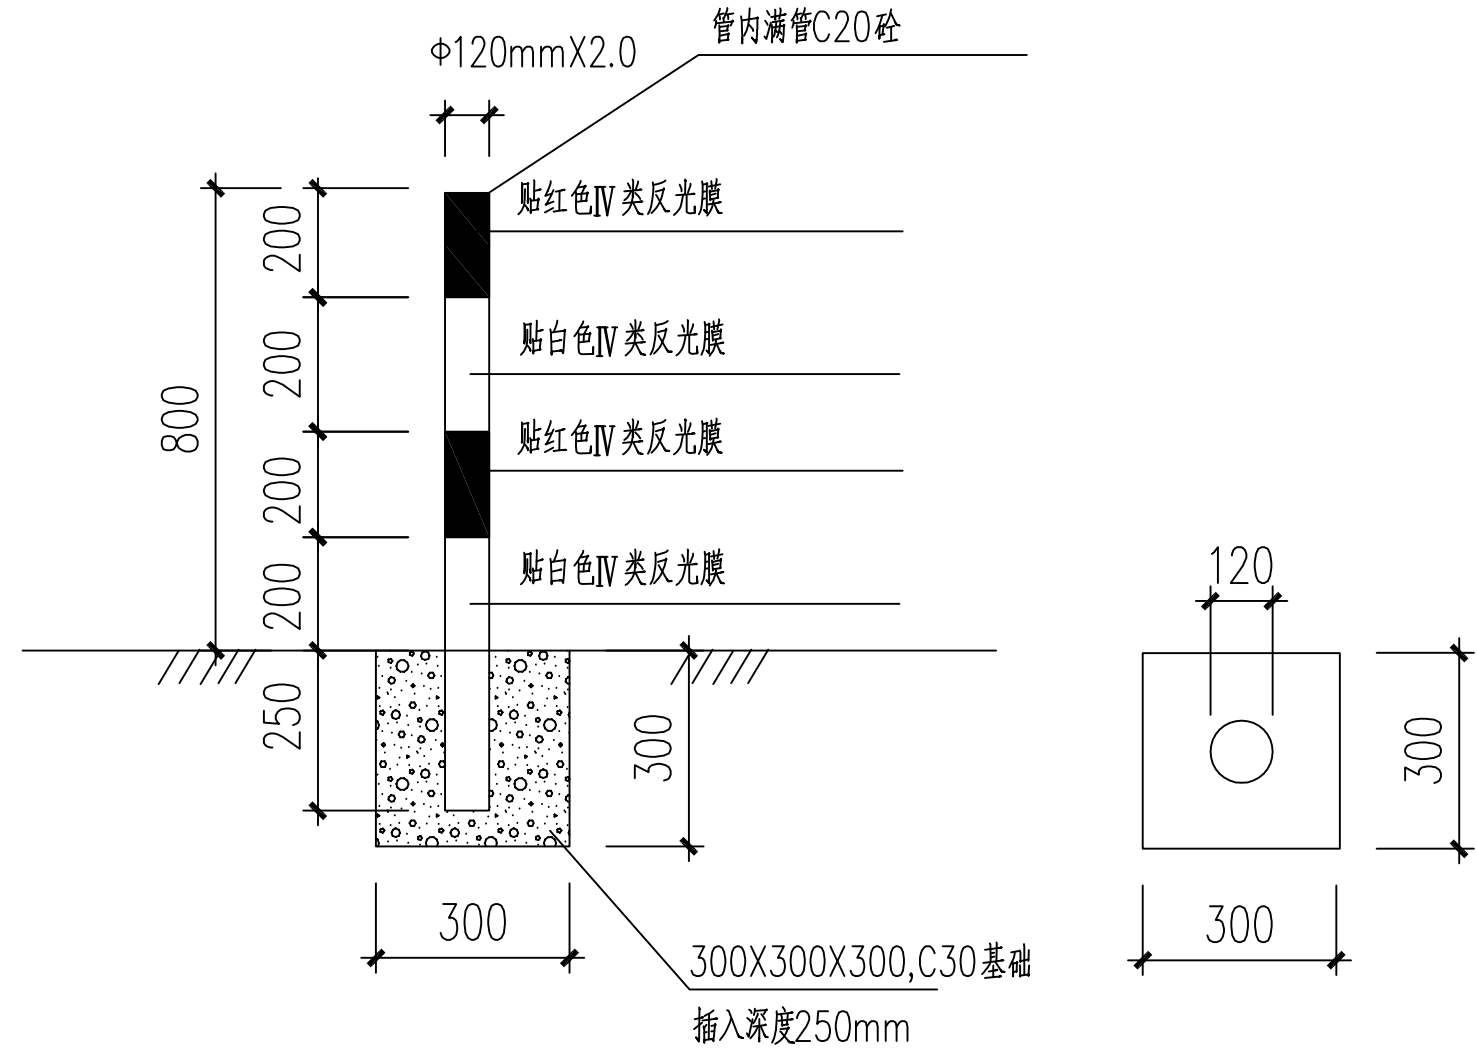

说明

- 本图中除注明外均以米为单位;
- 道路高程同原路面(除注明外), 与周边路口顺接。
- 主要砼道路工程量: a)改造新建砼道路S=2981.8-53.7=2928.2米

A段新浇3.5m混凝土路长度: 551.4m
B段新浇3.5m混凝土路长度: 549.1m
C段新浇3.5m混凝土路长度: 559.5-37.0=522.5m
D段新浇3.5m混凝土路长度: 555.8m
E段新浇3.5m混凝土路长度: 766.1-16.7=749.4m

4, 警示桩: 除注明外两侧均设Φ120X2.0, 共300根。

改造新建砼道路

江苏省工程勘察设计出图专用章
南通市港闸建筑设计院有限公司
资质证书 A232017357
江苏省住房和城乡建设厅监制(F)
有效期至二〇二五年九月三十日

	 南通市港闸建筑设计院有限公司 GANGZHA INSTITUTE FOR BUILDING DESIGNING OF NANTONG CO.LTD 设计证书编号 102612-sy (乙级) DESIGN CERTIFICATE No.102612-sy	批准人 RATIFIED BY		审核 AUDITED BY		建设单位 CLIENT	南通市通州区五接镇人民政府	图纸内容 DRAWING TITLE 说明, 剖面图	设计编号 JOB No.	2025-015-1	
		项目负责人 PROJECT DIRECTOR		校对 CHECKED BY		项目名称 PROJECT	五接镇2025年一事一议财政奖补项目		专 业 DISCIPLINE		
		专业负责人 DISCIPLINE DIRECTOR		设计 DESIGNED BY					阶 段 STATUS	施 工 图	
									编 号 DRAWING No.	4 2025.3	