

中华人民共和国一级注册建筑师
姓名: 薛志军
注册号: 3303021-011
有效期至: 至2026年04月

众生设计集团有限公司
建筑行业(建筑工程)甲级(有效期至2028年12月22日)★NO:A133030211
浙江省住房和城乡建设厅监制

泰州市姜堰区建设工程施工图设计审查中心
房屋建筑工程施工图审查专用章
审查专用章号: 321219302
有效期: 长期
江苏省住房和城乡建设厅监制

姜堰中医院住院楼装修项目

施工图

医疗专项-装修


法定代表人: 陈月和

技术负责人: 吴荣欣

项目负责人: 薛志军

签名或盖章: 

签名或盖章: 

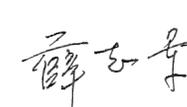签名或盖注册章: 



众生设计集团有限公司

Johnson Design Group Co.,Ltd

建筑行业(建筑工程)甲级 A133030211
风景园林工程设计专项乙级 A233000274
市政行业乙级 A233000274
城乡规划编制乙级 浙自资规乙字22330149号

出图日期: 2025.04

项目负责人	薛志军	
专业负责人	韩利辉	
设计人	罗江	
注册(执业)章		
预留章		
出图章		
审图章		
竣工章		
建筑行业(建筑工程)甲级 A133030211 风景园林工程设计专项乙级 A233000274 市政行业乙级 A233000274 城乡规划编制乙级 新自规编乙字223011号		
审定人	陈月和	
项目负责人	薛志军	
专业负责人	韩利辉	
审核人	韩利辉	
校对	陈月和	
设计人	罗江	
建设单位		
泰州市姜堰中医院		
工程名称		
姜堰中医院住院楼装修项目		
子项名称		
室内设计-医疗专项		
图纸名称		
图纸目录		
工程编号	版本号	出图日期
----	1.0	2025.04.03
设计阶段	图别	图号
施工图	室内	TZML-01

序号	图别 图号	图纸名称	采用标准图或重复使用图		图纸 尺寸	备注
			图集编号 工程编号	图别 图号		
1	TZML-01	图纸目录			A1	
2	ZS-01	装修设计说明			A1	
3	ZS-02	彩钢板安装节点图			A1	
4	ZS-03	检验科平面布置图			A1	
5	ZS-04	检验科新建墙体定位图			A1	
6	ZS-05	检验科地面找平图			A1	
7	ZS-06	检验科新建墙体定位图			A1	
8	ZS-07	检验科墙面装饰图			A1	
9	ZS-08	检验科顶面装饰图			A1	
10	ZS-09	检验科地面装饰图			A1	
11						
12						
序号	图别 图号	图纸名称	采用标准图或重复使用图		图纸 尺寸	备注
			图集编号 工程编号	图别 图号		
1						
2						
姓名	薛志军	薛志军
项目负责人	薛志军	薛志军
专业负责人	韩利辉	韩利辉
设计人	罗江	罗江
注册(执业)章	中华人民共和国一级注册建筑师 姓名: 薛志军 注册号: 3303021-011 有效期至: 至2026年04月	

预盖章

出图章

众生设计集团有限公司
 建筑行业(建筑工程)甲级(有效期至2028年12月22日)
 注册证号: A133030211
 浙江省住房和城乡建设厅监制
 审查专用章号: 321219302
 有效期: 长期
 江苏省住房和城乡建设厅监制


竣工章

备注栏


众生设计集团有限公司
 Johnson Design Group Co., Ltd.
 建筑行业(建筑工程)甲级 A133030211
 风景园林工程设计专项乙级 A233000274
 市政行业乙级 A233000274
 城乡规划编制乙级 苏自规规字[2020]10号

姓名	陈月和	陈月和
审定人	薛志军	薛志军
项目负责人	韩利辉	韩利辉
专业负责人	韩利辉	韩利辉
审核人	陈月和	陈月和
设计人	罗江	罗江


建设单位	泰州市姜堰中医院	
工程名称	姜堰中医院住院楼装修项目	
子项名称	医疗专项-装修	
图纸名称	彩钢板安装节点图	
工程编号	版本	出图日期
----	1.0	2025.04.03
设计阶段	图别	图号
施工图	室内	ZS-02

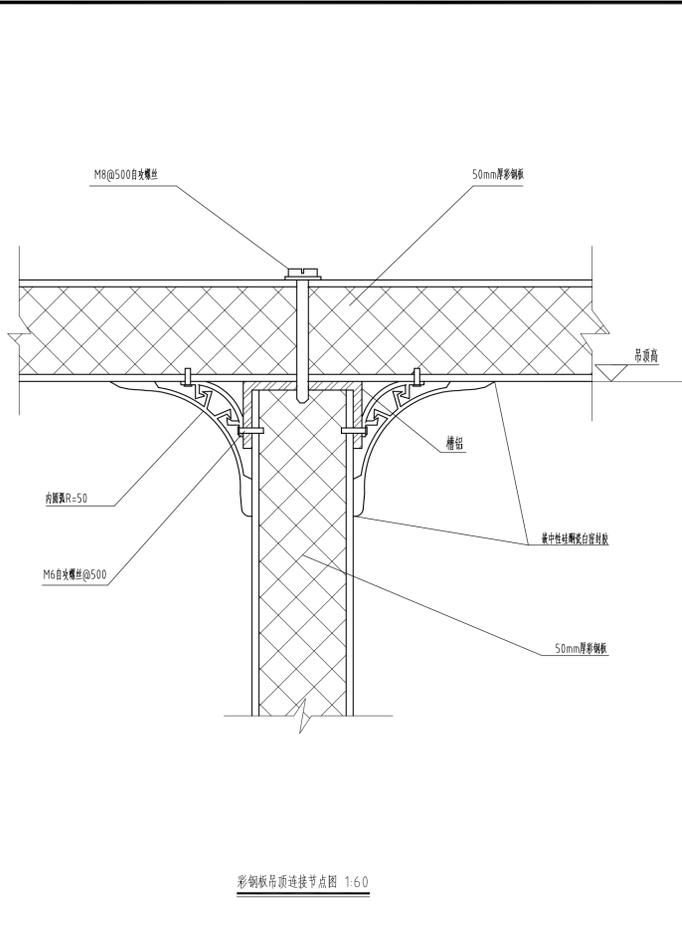


彩钢板吊顶连接节点图 1:60

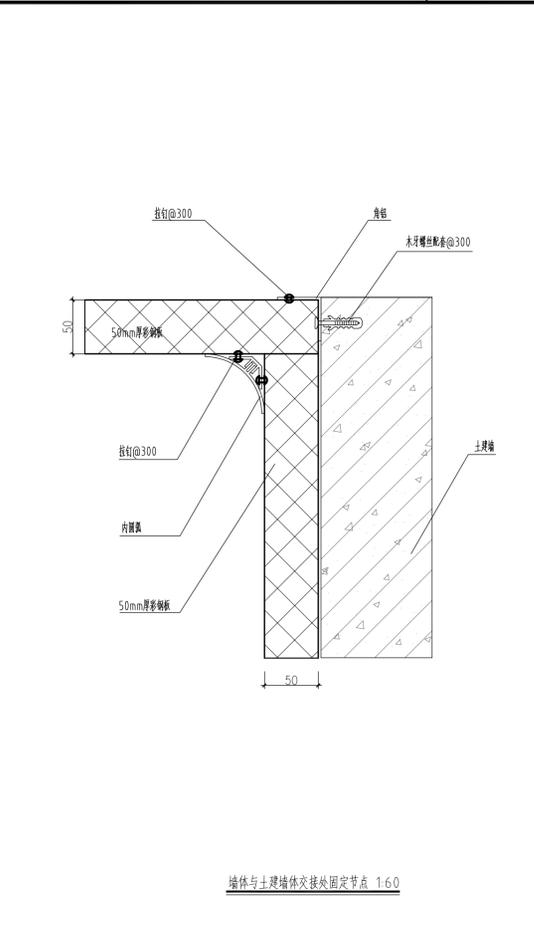


墙体与土建墙体交接处固定节点 1:60

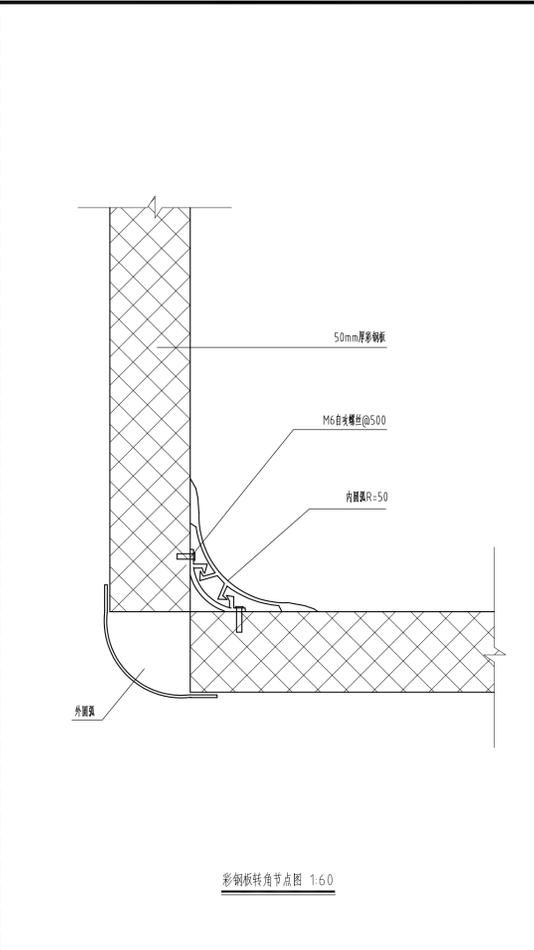


彩钢板转角节点图 1:60

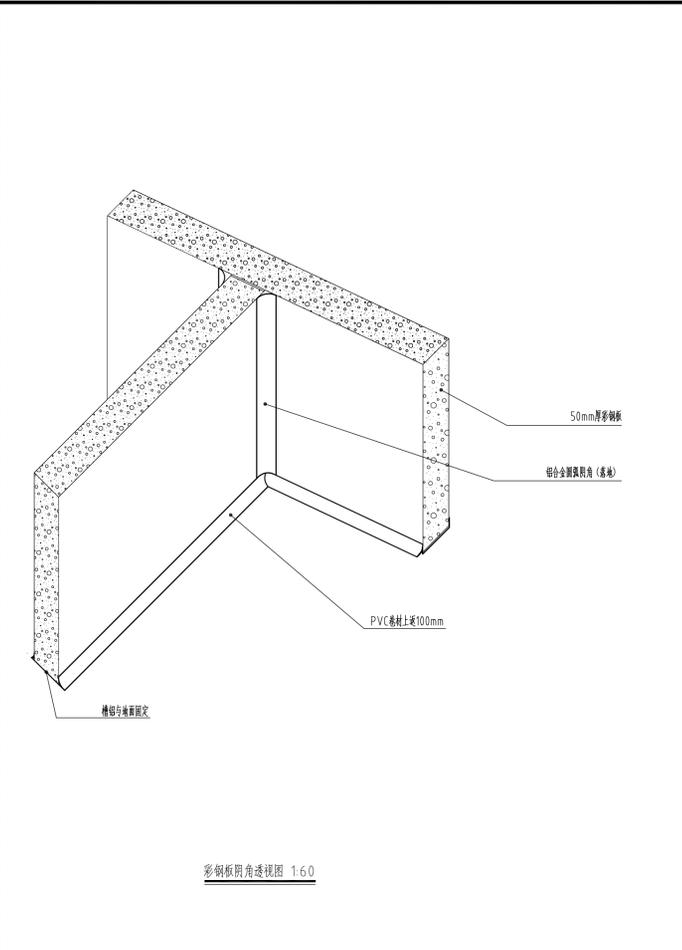


彩钢板阴角透视图 1:60

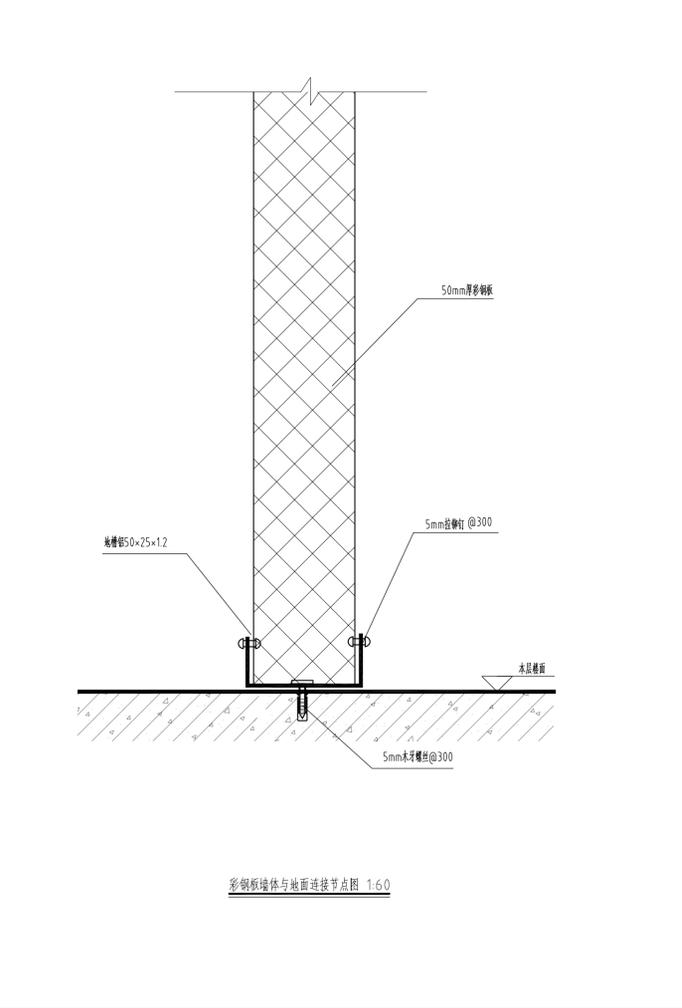


彩钢板墙体与地面连接节点图 1:60

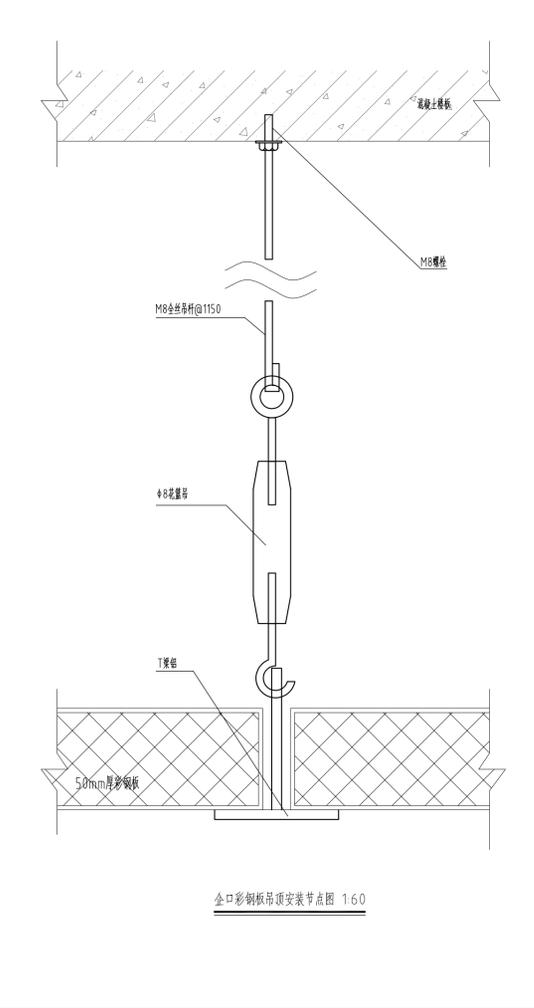

企口彩钢板吊顶安装节点图 1:60

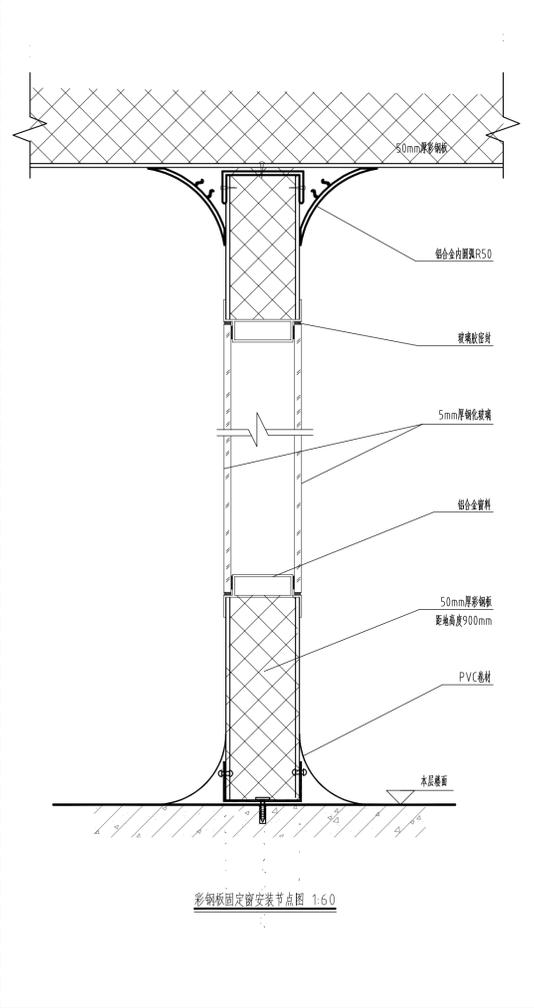

彩钢板固定安装节点图 1:60

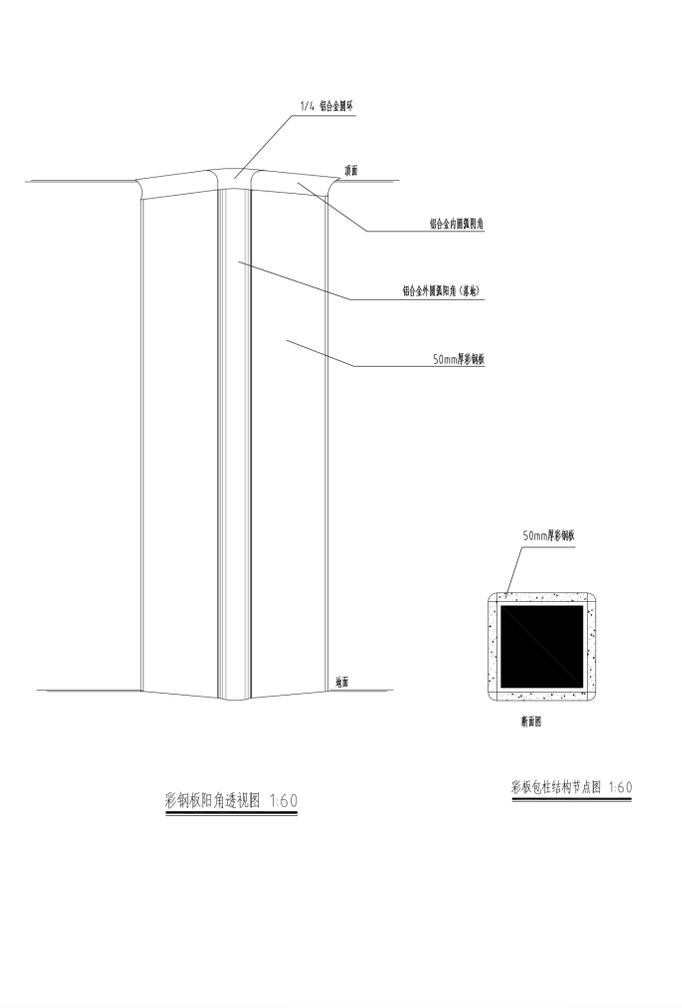

彩钢板阳角透视图 1:60

彩钢板柱结构节点图 1:60

姓名	薛志军
项目负责人	薛志军
专业负责人	韩利辉
设计人	罗江
注册(执业)章	
中华人民共和国一级注册建筑师	
姓名: 薛志军	
注册号: 3303021-011	
有效期至: 至2026年04月	

出图章	
众生设计集团有限公司	
建筑行业(建筑工程)甲级(有效期至2028年12月22日)	
浙江省住房和城乡建设厅监制	

审图章	
泰州市姜堰区建设工程设计审查中心	
房屋建筑工程施工图审查专用章	
审查专用章号: 321219302	
有效期: 长期	
江苏省住房和城乡建设厅监制	

备注栏	
-----	--

众生设计集团有限公司	
Johnson Design Group Co., Ltd.	
建筑行业(建筑工程)甲级 A133030211	
风景园林工程设计专项乙级 A233000274	
市政行业乙级 A233000274	
城乡规划编制乙级	

姓名	陈月和
审定人	陈月和
项目负责人	薛志军
专业负责人	韩利辉
审核人	韩利辉
校对	陈月和
设计人	罗江

建设单位	泰州市姜堰中医院	
工程名称	姜堰中医院住院楼装修项目	
子项名称	医疗专项-装修	
图纸名称	检验科平面布置图	
工程编号	版本号	出图日期
----	1.0	2025.04.03
设计阶段	图号	图号
施工图	室内	ZS-03



说明:
 1. 除阴影部分外,本图均为净化工范围,但不包括外墙、外窗、主建墙和顶板拆除。
 与消防有关的工程:范围线上墙体拆除、内墙主建墙拆除、柱子、各种管井、配电网、楼梯间、电梯间、(25mm厚现浇混凝土找平层以下工程;办公及移动设备、护士站、治疗台及其水盆等(虚线范围外详见其他专业设计图纸))。
 2. 工程范围内没有门牌编号及带“FM”编号的门均不在净化工范围内。
 3. 施工区域的水管、消防管等立管需做包柱处理,材料同水管及消防管,预留检修口位置。
 4. 平面布局以此图为准。

1F PLAN 检验科平面布置图
SCALE: 1:120

姓名	薛志军	签名	薛志军
项目负责人	薛志军	签名	薛志军
专业负责人	韩利辉	签名	韩利辉
设计人	罗江	签名	罗江
注册(执业)章	中华人民共和国一级注册建筑师 姓名: 薛志军 注册号: 3303021-011 有效期至: 至2026年04月		

预留章

出图章
众生设计集团有限公司
 建筑行业(建筑工程)甲级(有效期至2028年12月22日)
 NO: A133030211
 浙江省住房和城乡建设厅监制

审图章
 泰州市姜堰区建设工程设计审查中心
 房屋建筑工程施工图审查专用章
 审查专用章号: 321219302
 有效期: 长期
 江苏省住房和城乡建设厅监制

竣工章

备注栏

众生设计集团有限公司
 Johnson Design Group Co., Ltd
 建筑行业(建筑工程)甲级 A133030211
 风景园林工程设计专项乙级 A233000274
 市政行业乙级 A233000274
 城乡规划编制乙级 苏自规规字[2020]10号

姓名	陈月和	签名	陈月和
审定人	陈月和	签名	陈月和
项目负责人	薛志军	签名	薛志军
专业负责人	韩利辉	签名	韩利辉
审核人	韩利辉	签名	韩利辉
校对	陈月和	签名	陈月和
设计人	罗江	签名	罗江

建设单位
泰州市姜堰中医院

工程名称
姜堰中医院住院楼装修项目

子项名称
医疗专项-装修

图纸名称
检验科土建墙体定位图

工程编号	版本	出图日期
----	1.0	2025.04.03
设计阶段	图别	图号
施工图	室内	ZS-04

未加盖本公司出图章无效 A1



姓名	薛志军	签名	薛志军
项目负责人	薛志军	签名	薛志军
专业负责人	韩利辉	签名	韩利辉
设计人	罗江	签名	罗江
注册(执业)章	中华人民共和国一级注册建筑师 姓名: 薛志军 注册号: 3303021-011 有效期至: 至2026年04月		

出图章	众生设计集团有限公司 建筑行业(建筑工程)甲级(A133030211) 有效期至: 2028年12月22日 浙江省住房和城乡建设厅监制		
-----	--	--	--

审图章	泰州市姜堰区建设工程设计审查中心 审图专用章号: 321219302 有效期至: 长期 江苏省住房和城乡建设厅监制		
-----	--	--	--

备注栏			
-----	--	--	--

众生设计集团有限公司	Johnson Design Group Co., Ltd. 建筑行业(建筑工程)甲级(A133030211) 风景园林工程设计专项乙级(A233000274) 市政行业乙级(A233000274) 城乡规划编制乙级(甲010102010401)		
------------	---	--	--

姓名	陈月和	签名	陈月和
审定人	陈月和	签名	陈月和
项目负责人	薛志军	签名	薛志军
专业负责人	韩利辉	签名	韩利辉
审核人	韩利辉	签名	韩利辉
校对	陈月和	签名	陈月和
设计人	罗江	签名	罗江


建设单位: 泰州市姜堰中医院

工程名称: 姜堰中医院住院楼装修项目

子项名称: 医疗专项-装修

图纸名称: 检验科地面找平图

工程编号	版本	出图日期
-----	1.0	2025.04.03
设计阶段	图别	图号
施工图	室内	ZS-05

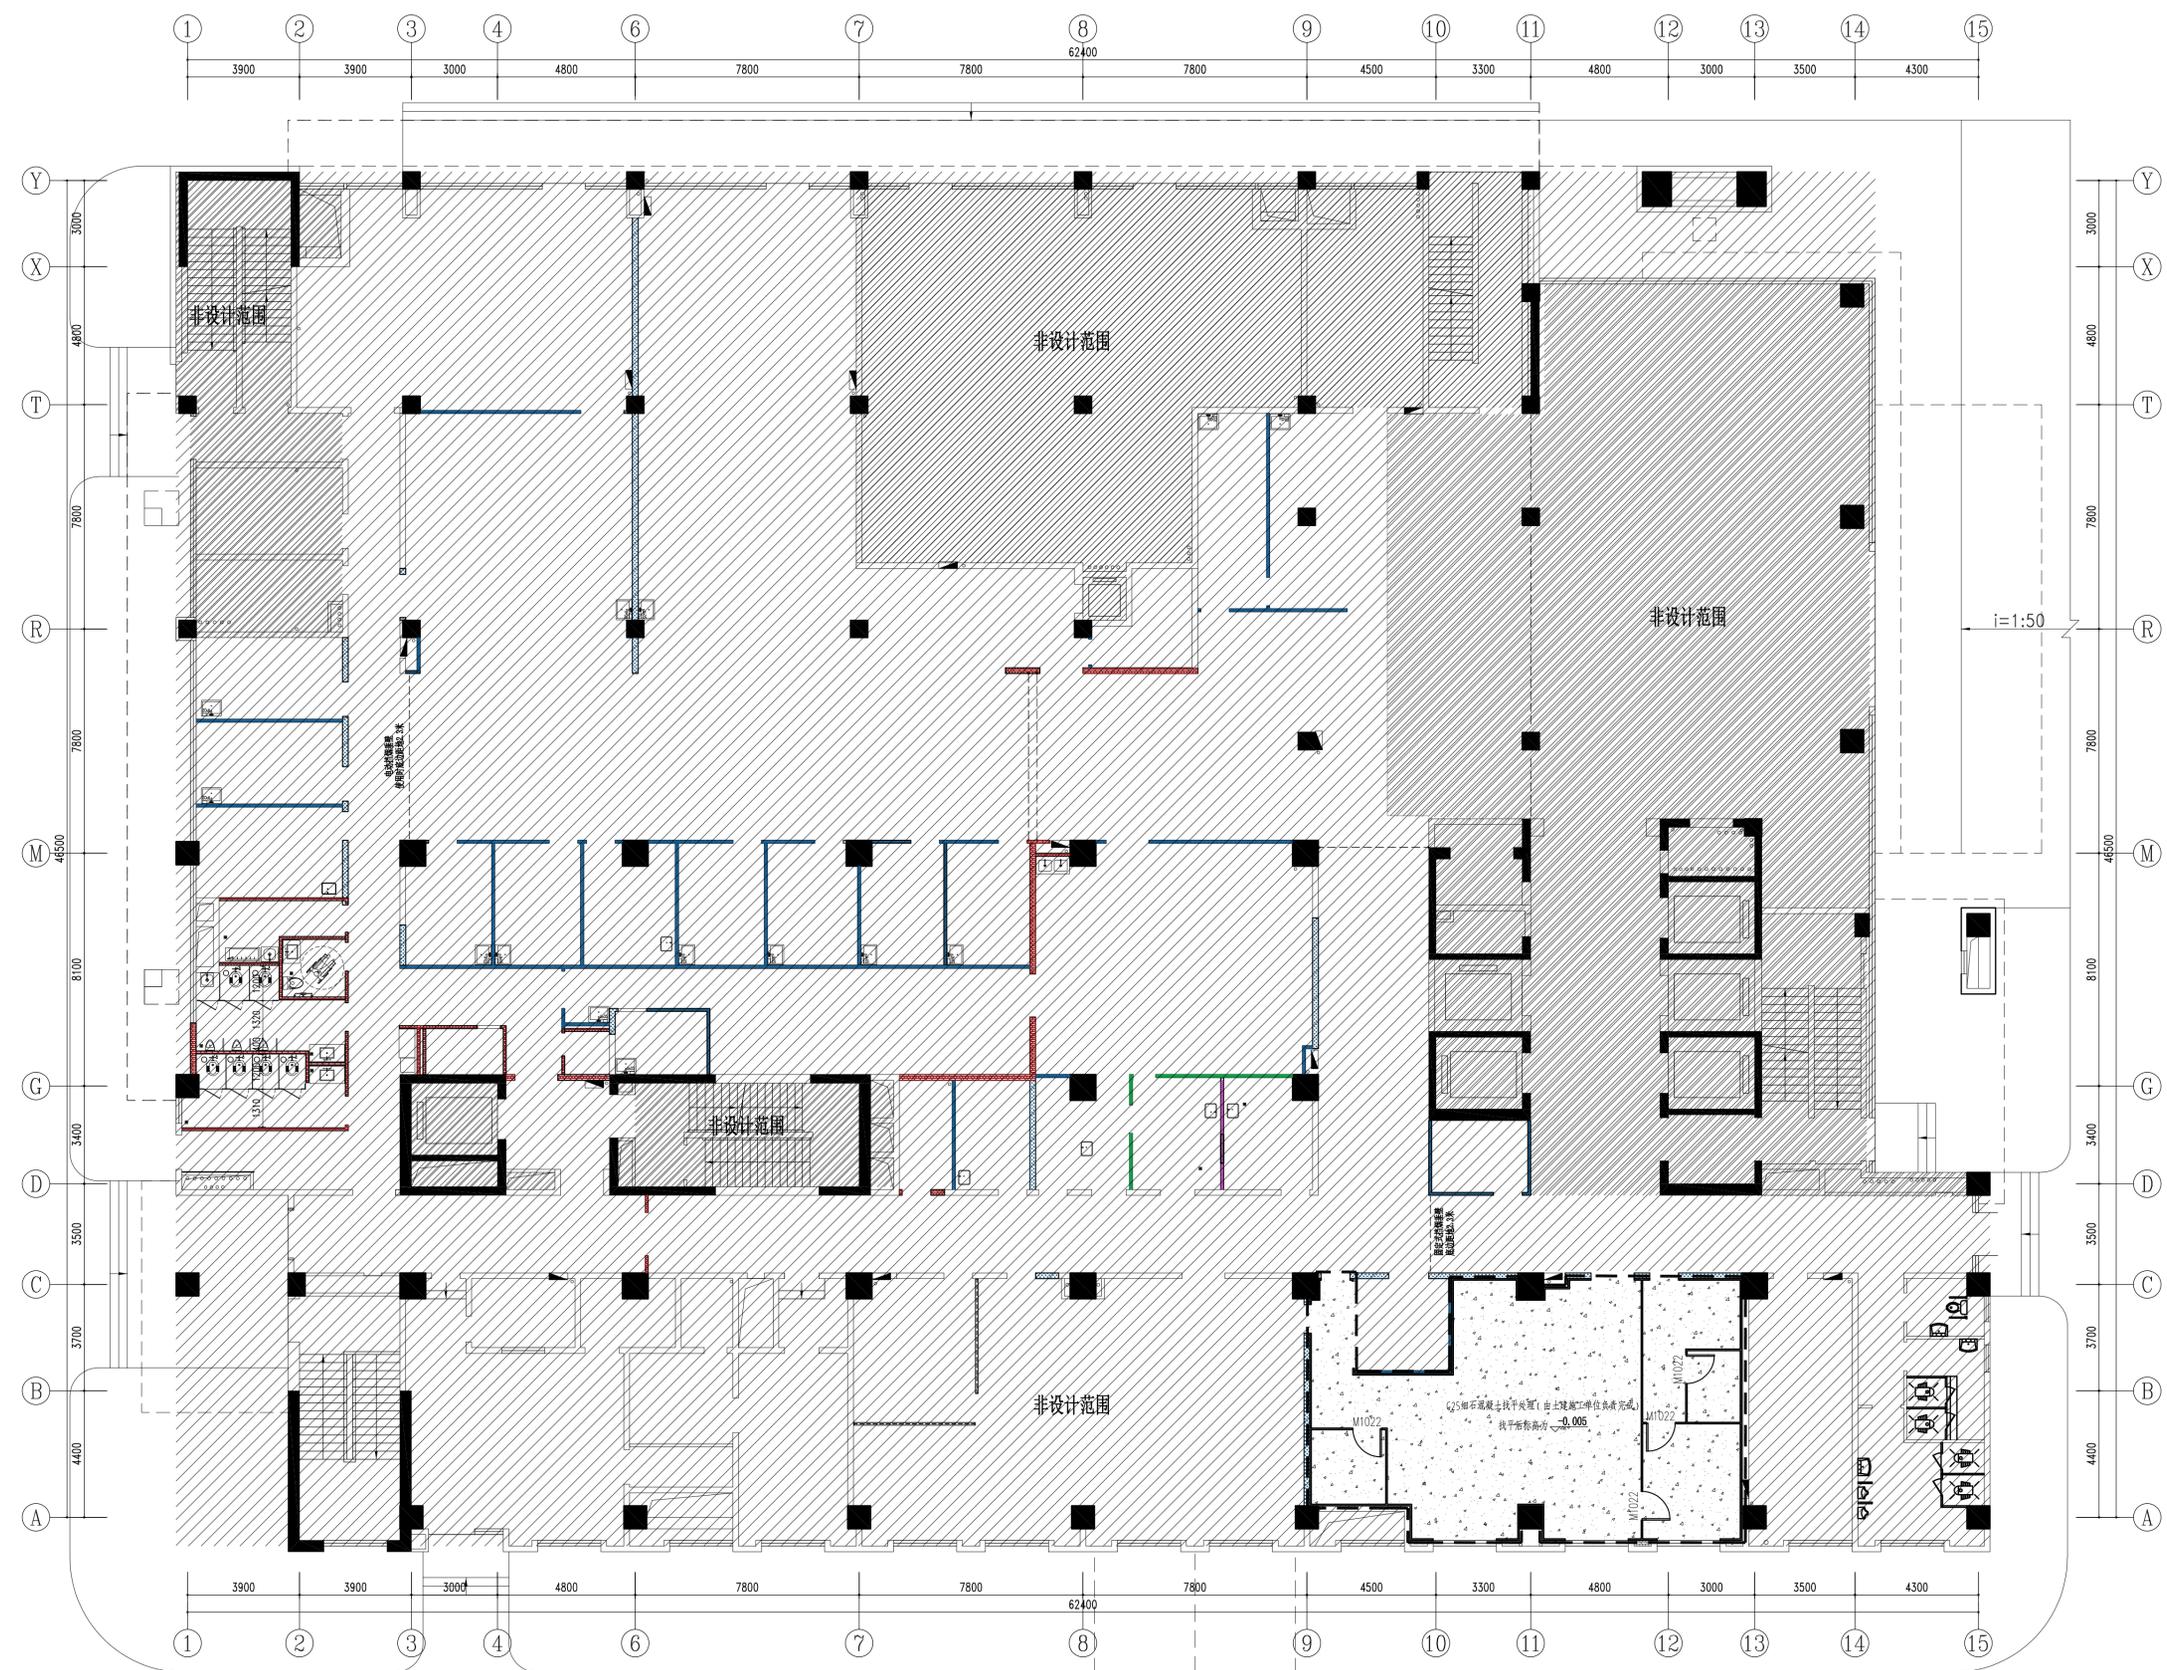

图例
 PVC地板区域
 25mm细石混凝土找平(由土建施工单位负责完成)

说明:
 1. 本图为土建找平图, 以本层PVC地板完成后的标高为±0.000, PVC地板完成后的标高应与外裙区域标高相同。
 2. 铺设PVC地板的区域除铁板面需做25mm细石混凝土找平(由土建施工单位负责完成), 找平层要求平整、干燥、无油、无杂质, 不得有麻面、起砂、裂缝等缺陷, 表面平整度用2m直尺检查平整度不大于2mm, 找平后标高为±0.005。
 3. 以电梯厅完成面±0.000为基准。

1F PLAN 检验科地面找平图
SCALE: 1:120

姓名	薛志军
项目负责人	薛志军
专业负责人	韩利辉
设计人	罗江
注册(执业)章	
中华人民共和国一级注册建筑师	
姓名: 薛志军	
注册号: 3303021-011	
有效期至: 至2026年04月	

预盖章

出图章	
众生设计集团有限公司	
建筑行业(建筑工程)甲级(有效期: 2023年12月22日)	
注册证号: A133030211	
浙江省住房和城乡建设厅监制	
审图章	
泰州市姜堰区建设工程设计审查中心	
审图专用章号: 321219302	
有效期: 长期	
江苏省住房和城乡建设厅监制	


竣工章

备注栏

众生设计集团有限公司	
Johnson Design Group Co., Ltd	
建筑行业(建筑工程)甲级 A133030211	
风景园林工程设计专项乙级 A233000274	
市政行业乙级 A233000274	
城乡规划编制乙级	

姓名	陈月和
审定人	陈月和
项目负责人	薛志军
专业负责人	韩利辉
审核人	韩利辉
校对	陈月和
设计人	罗江

建设单位		
泰州市姜堰中医院		
工程名称		
姜堰中医院住院楼装修项目		
子项名称		
医疗专项-装修		
图纸名称		
检验科新建墙体定位图		
工程编号	版本号	出图日期
----	1.0	2025.04.03
设计阶段	图别	图号
施工图	室内	ZS-06

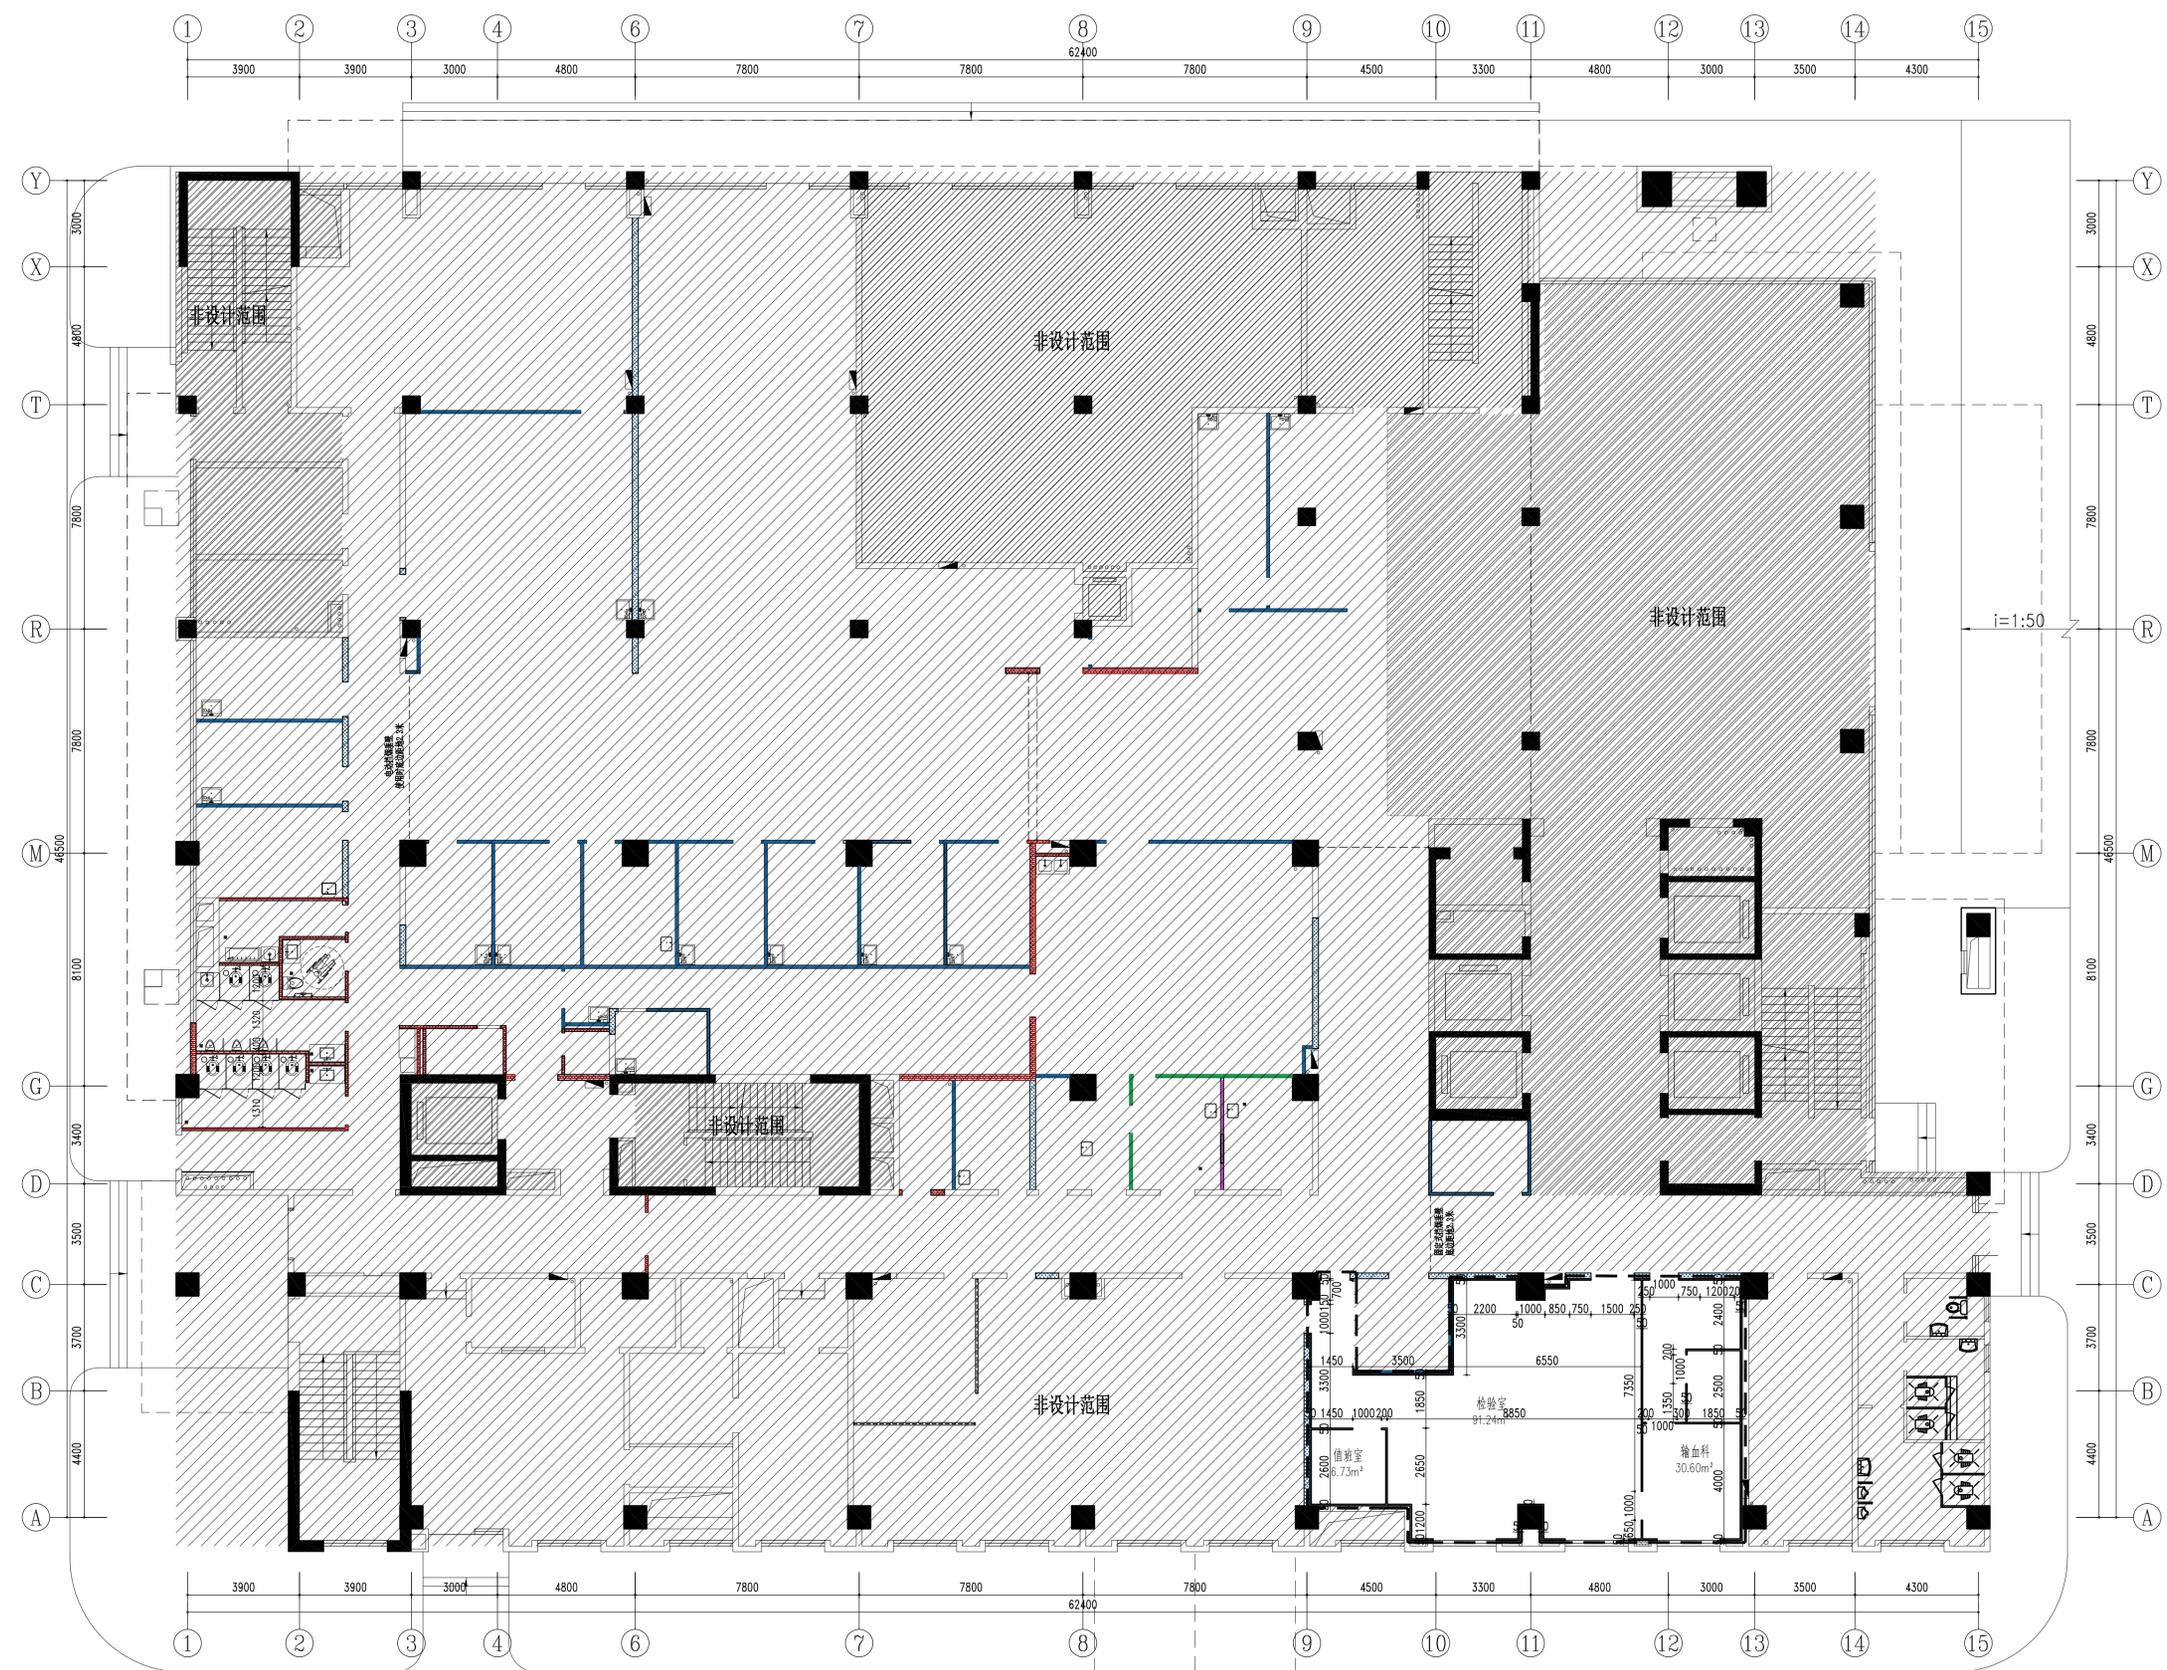

- 图例:
- 1. 此图例50mm厚中空镀膜钢板
 - 2. 此图例新建墙体(由土建施工单位负责完成)
 - 3. 此图例为原有墙体

说明:

1. 此图例新建墙体定位尺寸标注, 墙体的标注点为墙体的边线, 全部尺寸(除特殊注明外), 标高以(m)为单位, 其余尺寸均以(mm)为单位。
2. 此图例门编号如M1122, 门洞尺寸为: 1100mm, 高: 2200mm; 净高度指地面压光后(门洞上沿距地面高度); 图中门框, 若无标注, 则指距门边200mm或居中。
3. 此图例墙体不包含在净化施工范围内, 由土建施工单位负责完成, 详见土建配合定位图。

1F PLAN 检验科新建墙体定位图
SCALE: 1:120

姓名	薛志军	薛志军
项目负责人	薛志军	薛志军
专业负责人	韩利辉	韩利辉
设计人	罗江	罗江
注册(执业)章	中华人民共和国一级注册建筑师 姓名: 薛志军 注册号: 3303021-011 有效期至: 至2026年04月	

出图章	众生设计集团有限公司 建筑行业(建筑工程)甲级(有效期至2028年12月22日) NO: A133030211 浙江省住房和城乡建设厅监制
审图章	泰州市姜堰区建设工程设计审查中心 审图专用章号: 321219302 有效期: 长期 江苏省住房和城乡建设厅监制


备注栏

众生设计集团有限公司
Johnson Design Group Co., Ltd
建筑行业(建筑工程)甲级 A133030211
风景园林工程设计专项乙级 A233000274
市政行业乙级 A233000274
城乡规划编制乙级

姓名	陈月和	陈月和
审定人	薛志军	薛志军
项目负责人	韩利辉	韩利辉
专业负责人	韩利辉	韩利辉
审核人	陈月和	陈月和
校对	罗江	罗江
设计人	罗江	罗江

建设单位	泰州市姜堰中医院
工程名称	姜堰中医院住院楼装修项目
子项名称	医疗专项-装修
图纸名称	检验科墙面装饰图

工程编号	版本	出图日期
----	1.0	2025.04.03
设计阶段	图别	图号
施工图	室内	ZS-07

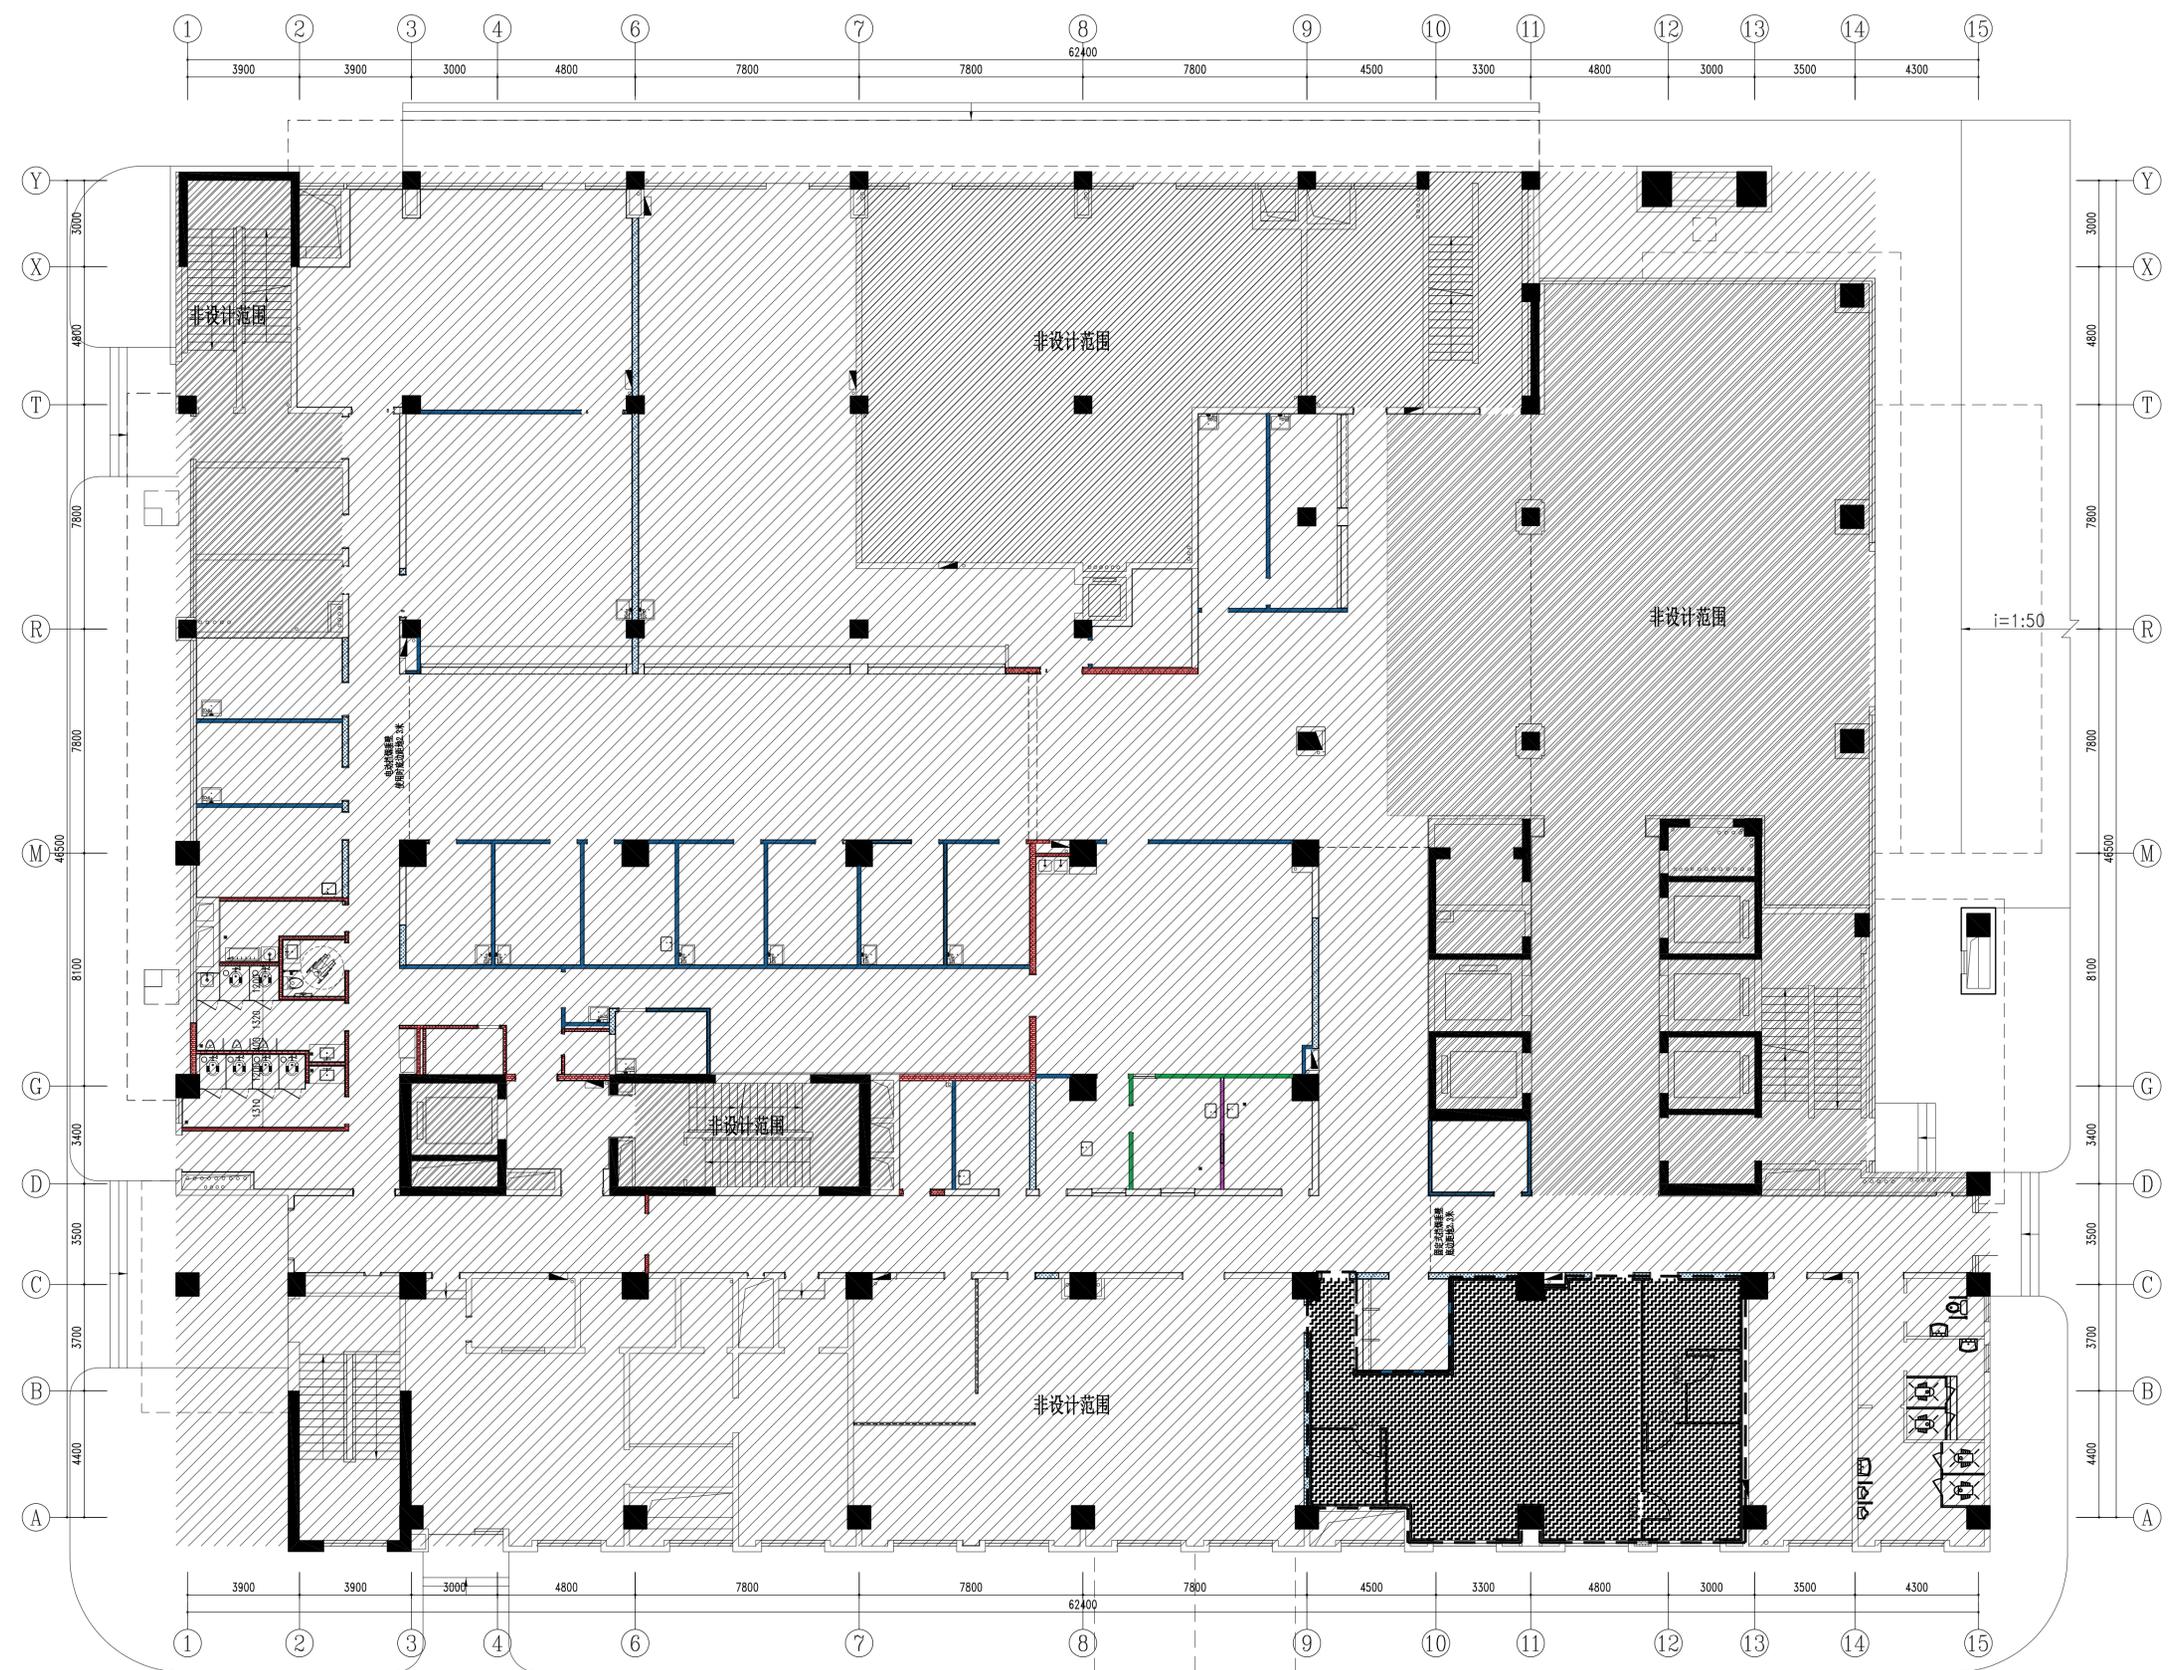

1F PLAN 检验科墙面装饰图
SCALE: 1:120

姓名	薛志军	签名	
项目负责人	薛志军	签名	
专业负责人	韩利辉	签名	
设计人	罗江	签名	
注册(执业)章			

中华人民共和国一级注册建筑师
姓名: 薛志军
注册号: 3303021-011
有效期至: 至2026年04月

出图章
众生设计集团有限公司
建筑行业(建筑工程)甲级(有效期
至2028年12月22日)
浙江省住房和城乡建设厅监制

审图章
泰州市姜堰区建设工程设计审查中心
建设工程设计审查专用章
审查专用章号 321219302
有效期: 长期
江苏省住房和城乡建设厅监制

竣工章

备注栏

众生设计集团有限公司
Johnson Design Group Co., Ltd
建筑行业(建筑工程)甲级 A133030211
风景园林工程设计专项乙级 A233000274
市政行业乙级 A233000274
城乡规划编制乙级 010101020010407

姓名	陈月和	签名	
审定人	陈月和	签名	
项目负责人	薛志军	签名	
专业负责人	韩利辉	签名	
审核人	韩利辉	签名	
校对	陈月和	签名	
设计人	罗江	签名	

建设单位
泰州市姜堰中医院

工程名称
姜堰中医院住院楼装修项目

子项名称
医疗专项-装修

图纸名称
检验科顶面装饰图

工程编号	版本号	出图日期
----	1.0	2025.04.03
设计阶段	图别	图号
施工图	室内	ZS-08

说明:
1. 检验科区域吊顶高度为2600mm;
图例说明:
 50mm厚中空玻璃彩玻板



1F PLAN 检验科顶面装饰图
SCALE: 1:120

姓名	薛志军	签名	
项目负责人	薛志军	签名	
专业负责人	韩利辉	签名	
设计人	罗江	签名	
注册(执业)章	中华人民共和国一级注册建筑师 姓名: 薛志军 注册号: 3303021-011 有效期至: 至2026年04月		

出图章	众生设计集团有限公司 建筑行业(建筑工程)甲级(有效期至2028年12月22日) NO: A133030211 浙江省住房和城乡建设厅监制		
审图章	泰州市姜堰区建设工程设计审查中心 房屋建筑工程施工图审查专用章 审查专用章号: 321219302 有效期: 长期 江苏省住房和城乡建设厅监制		

备注栏			
-----	--	--	--

众生设计集团有限公司	Johnson Design Group Co., Ltd		
建筑行业(建筑工程)甲级	A133030211		
风景园林工程设计专项乙级	A233000274		
市政行业乙级	A233000274		
城乡规划编制乙级	A233000104		

姓名	陈月和	签名	
审定人	陈月和	签名	
项目负责人	薛志军	签名	
专业负责人	韩利辉	签名	
审核人	韩利辉	签名	
校对	陈月和	签名	
设计人	罗江	签名	

建设单位	泰州市姜堰中医院		
工程名称	姜堰中医院住院楼装修项目		
子项名称	医疗专项-装修		
图纸名称	检验科地面装饰图		
工程编号	版本	出图日期	
-----	1.0	2025.04.03	
设计阶段	图别	图号	
施工图	室内	ZS-09	



图例说明:
 ±0.000
 1 PVC(胶地板)完成后的标高为±0.000, PVC(胶地板)完成后的标高应与相邻区域标高相同。
 2 PVC(胶地板)颜色及图案款式均按图样确认后,方可施工。
 3 铺设地板时,如遇结构柱,应按规范要求,在结构柱处断开。

1F PLAN 检验科地面装饰图
SCALE: 1:120