

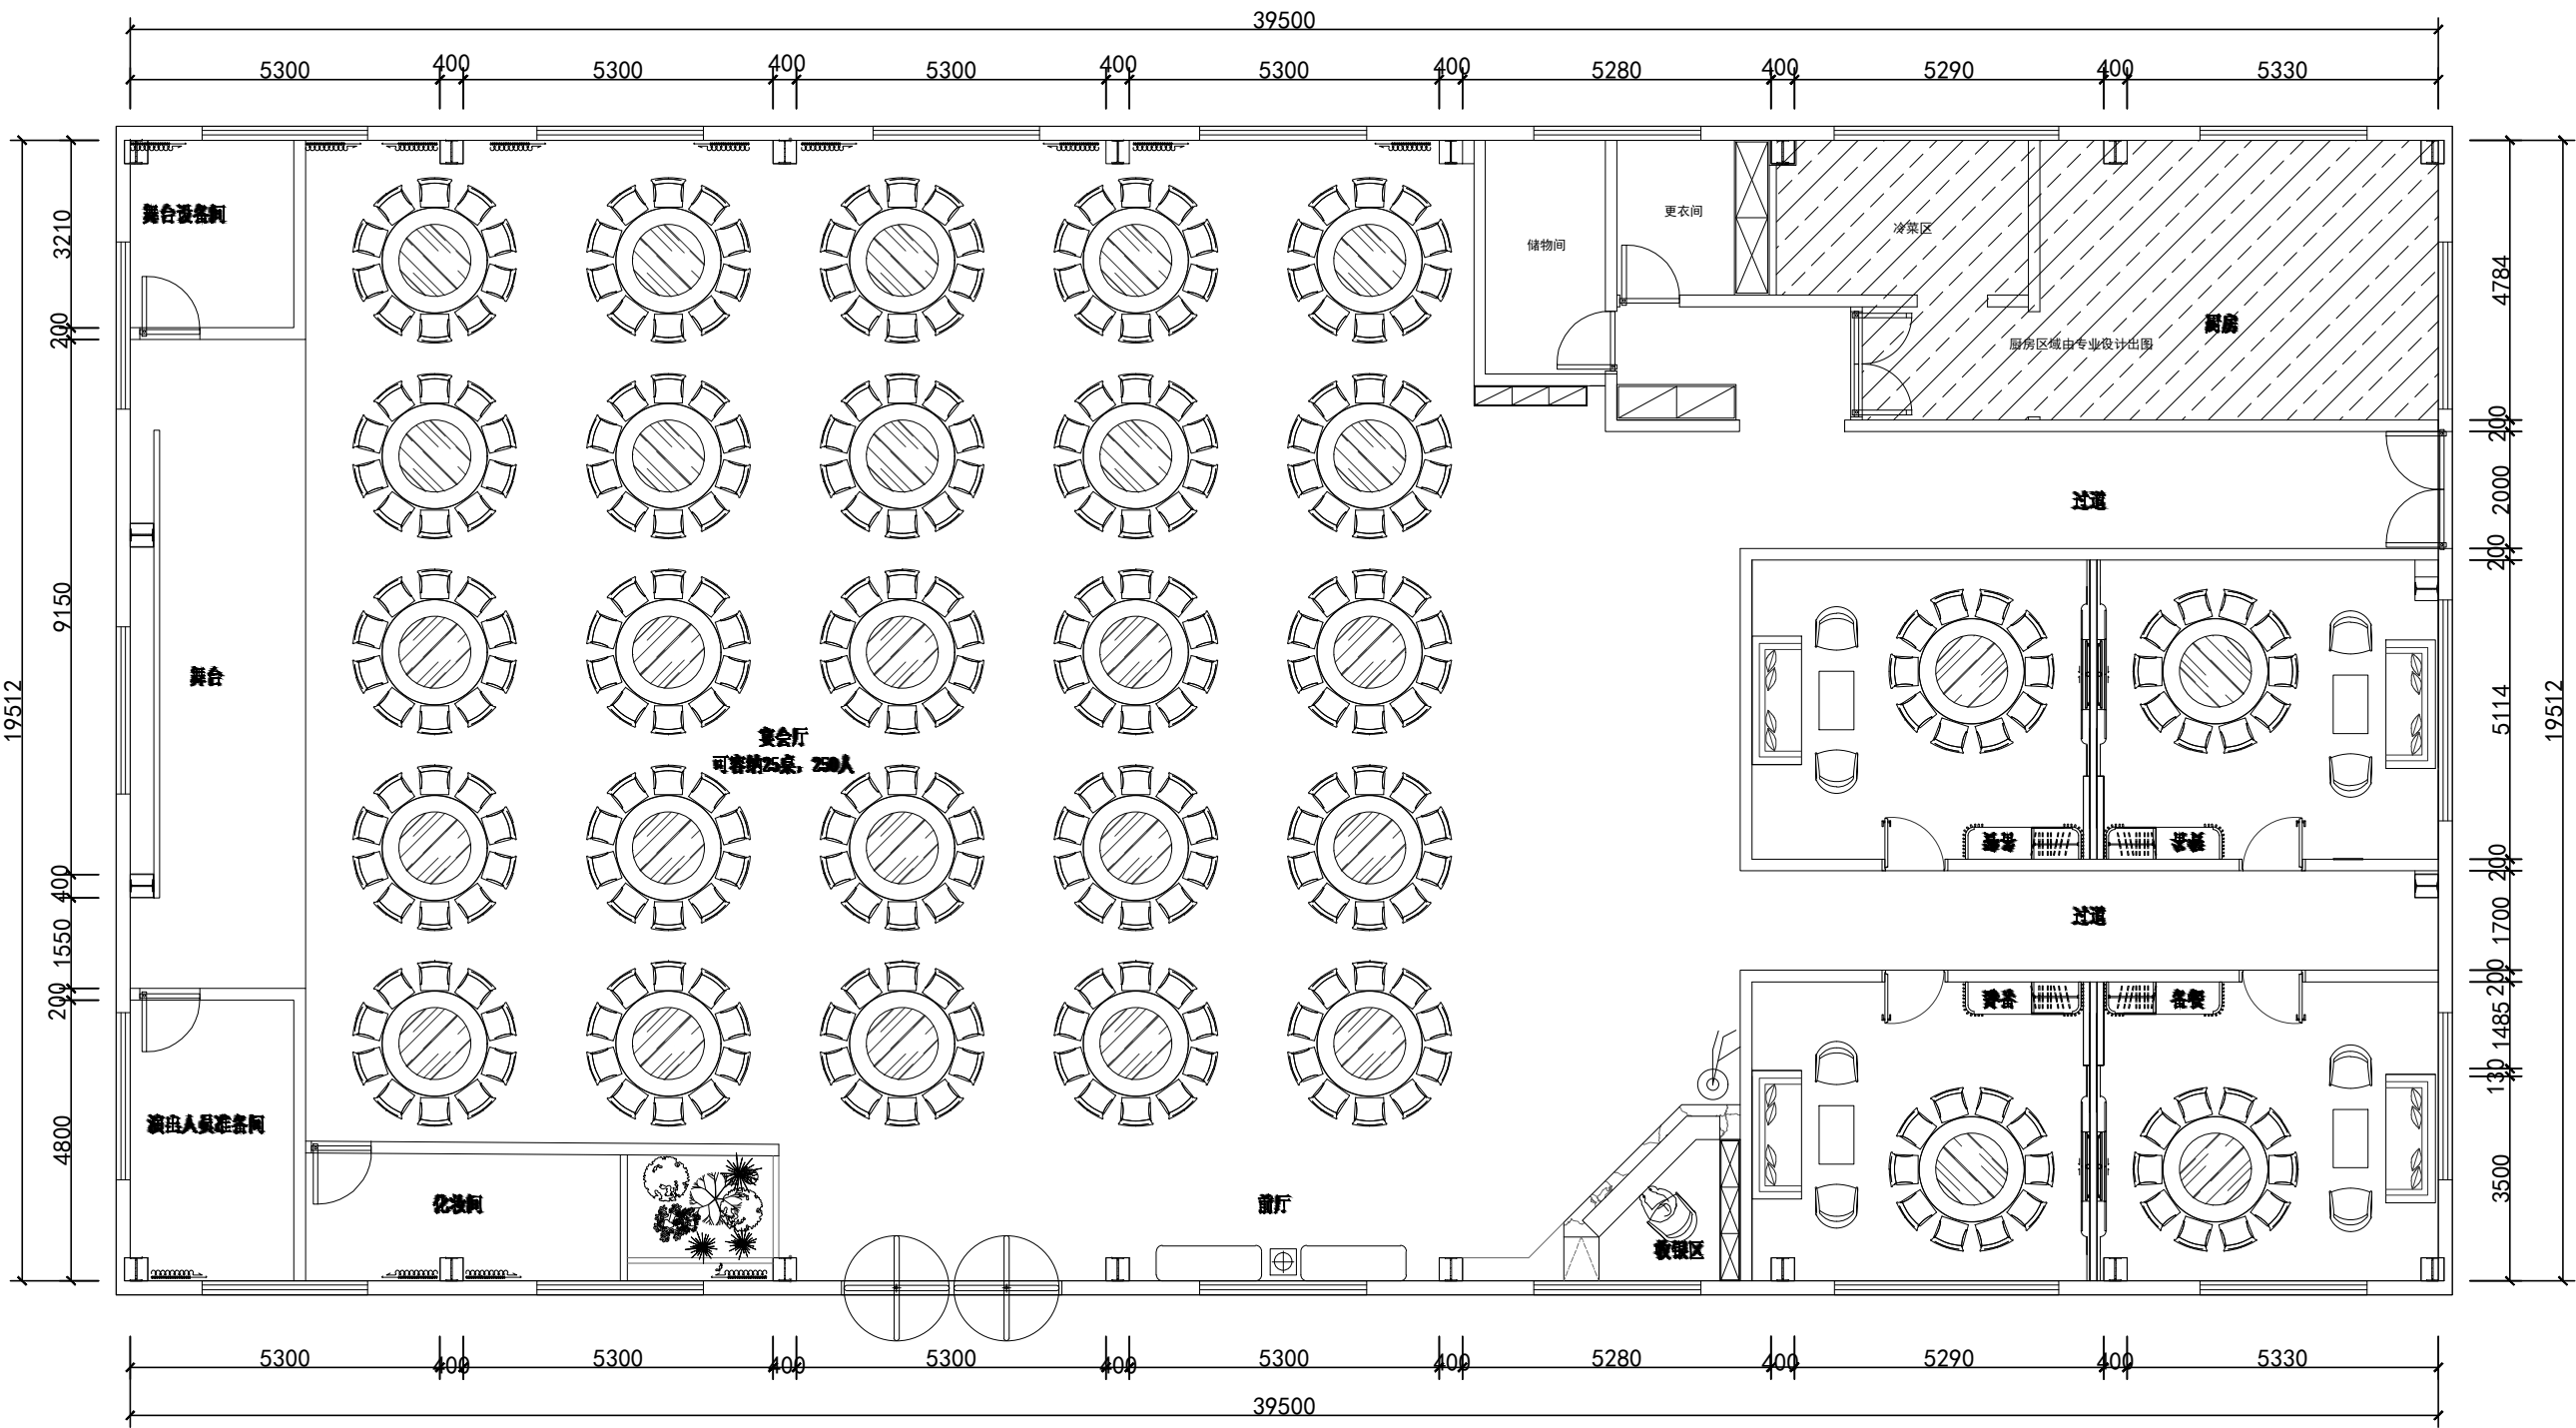
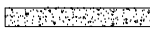
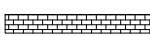
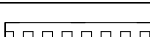
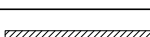
 
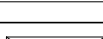
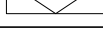


注：施工图作为参考，具体以
现场实际情况进行调整

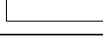

地址：			
电话：			
技术说明			
	下水管道		网络插座
	地漏		电视插座
	烟道		空调插座
	入口方向		普通五孔插座
	音响插座		电话插座
		大理石	
		红砖砌墙	
		拆墙	
		轻钢龙骨隔墙	
		木龙骨隔墙	
		玻璃隔墙	
		门数据=长*高	
		窗数据=长*高	
		楼梯数据=长*宽*高	
注：			
</			

注：施工图作为参考，具体以
现场实际情况进行调整

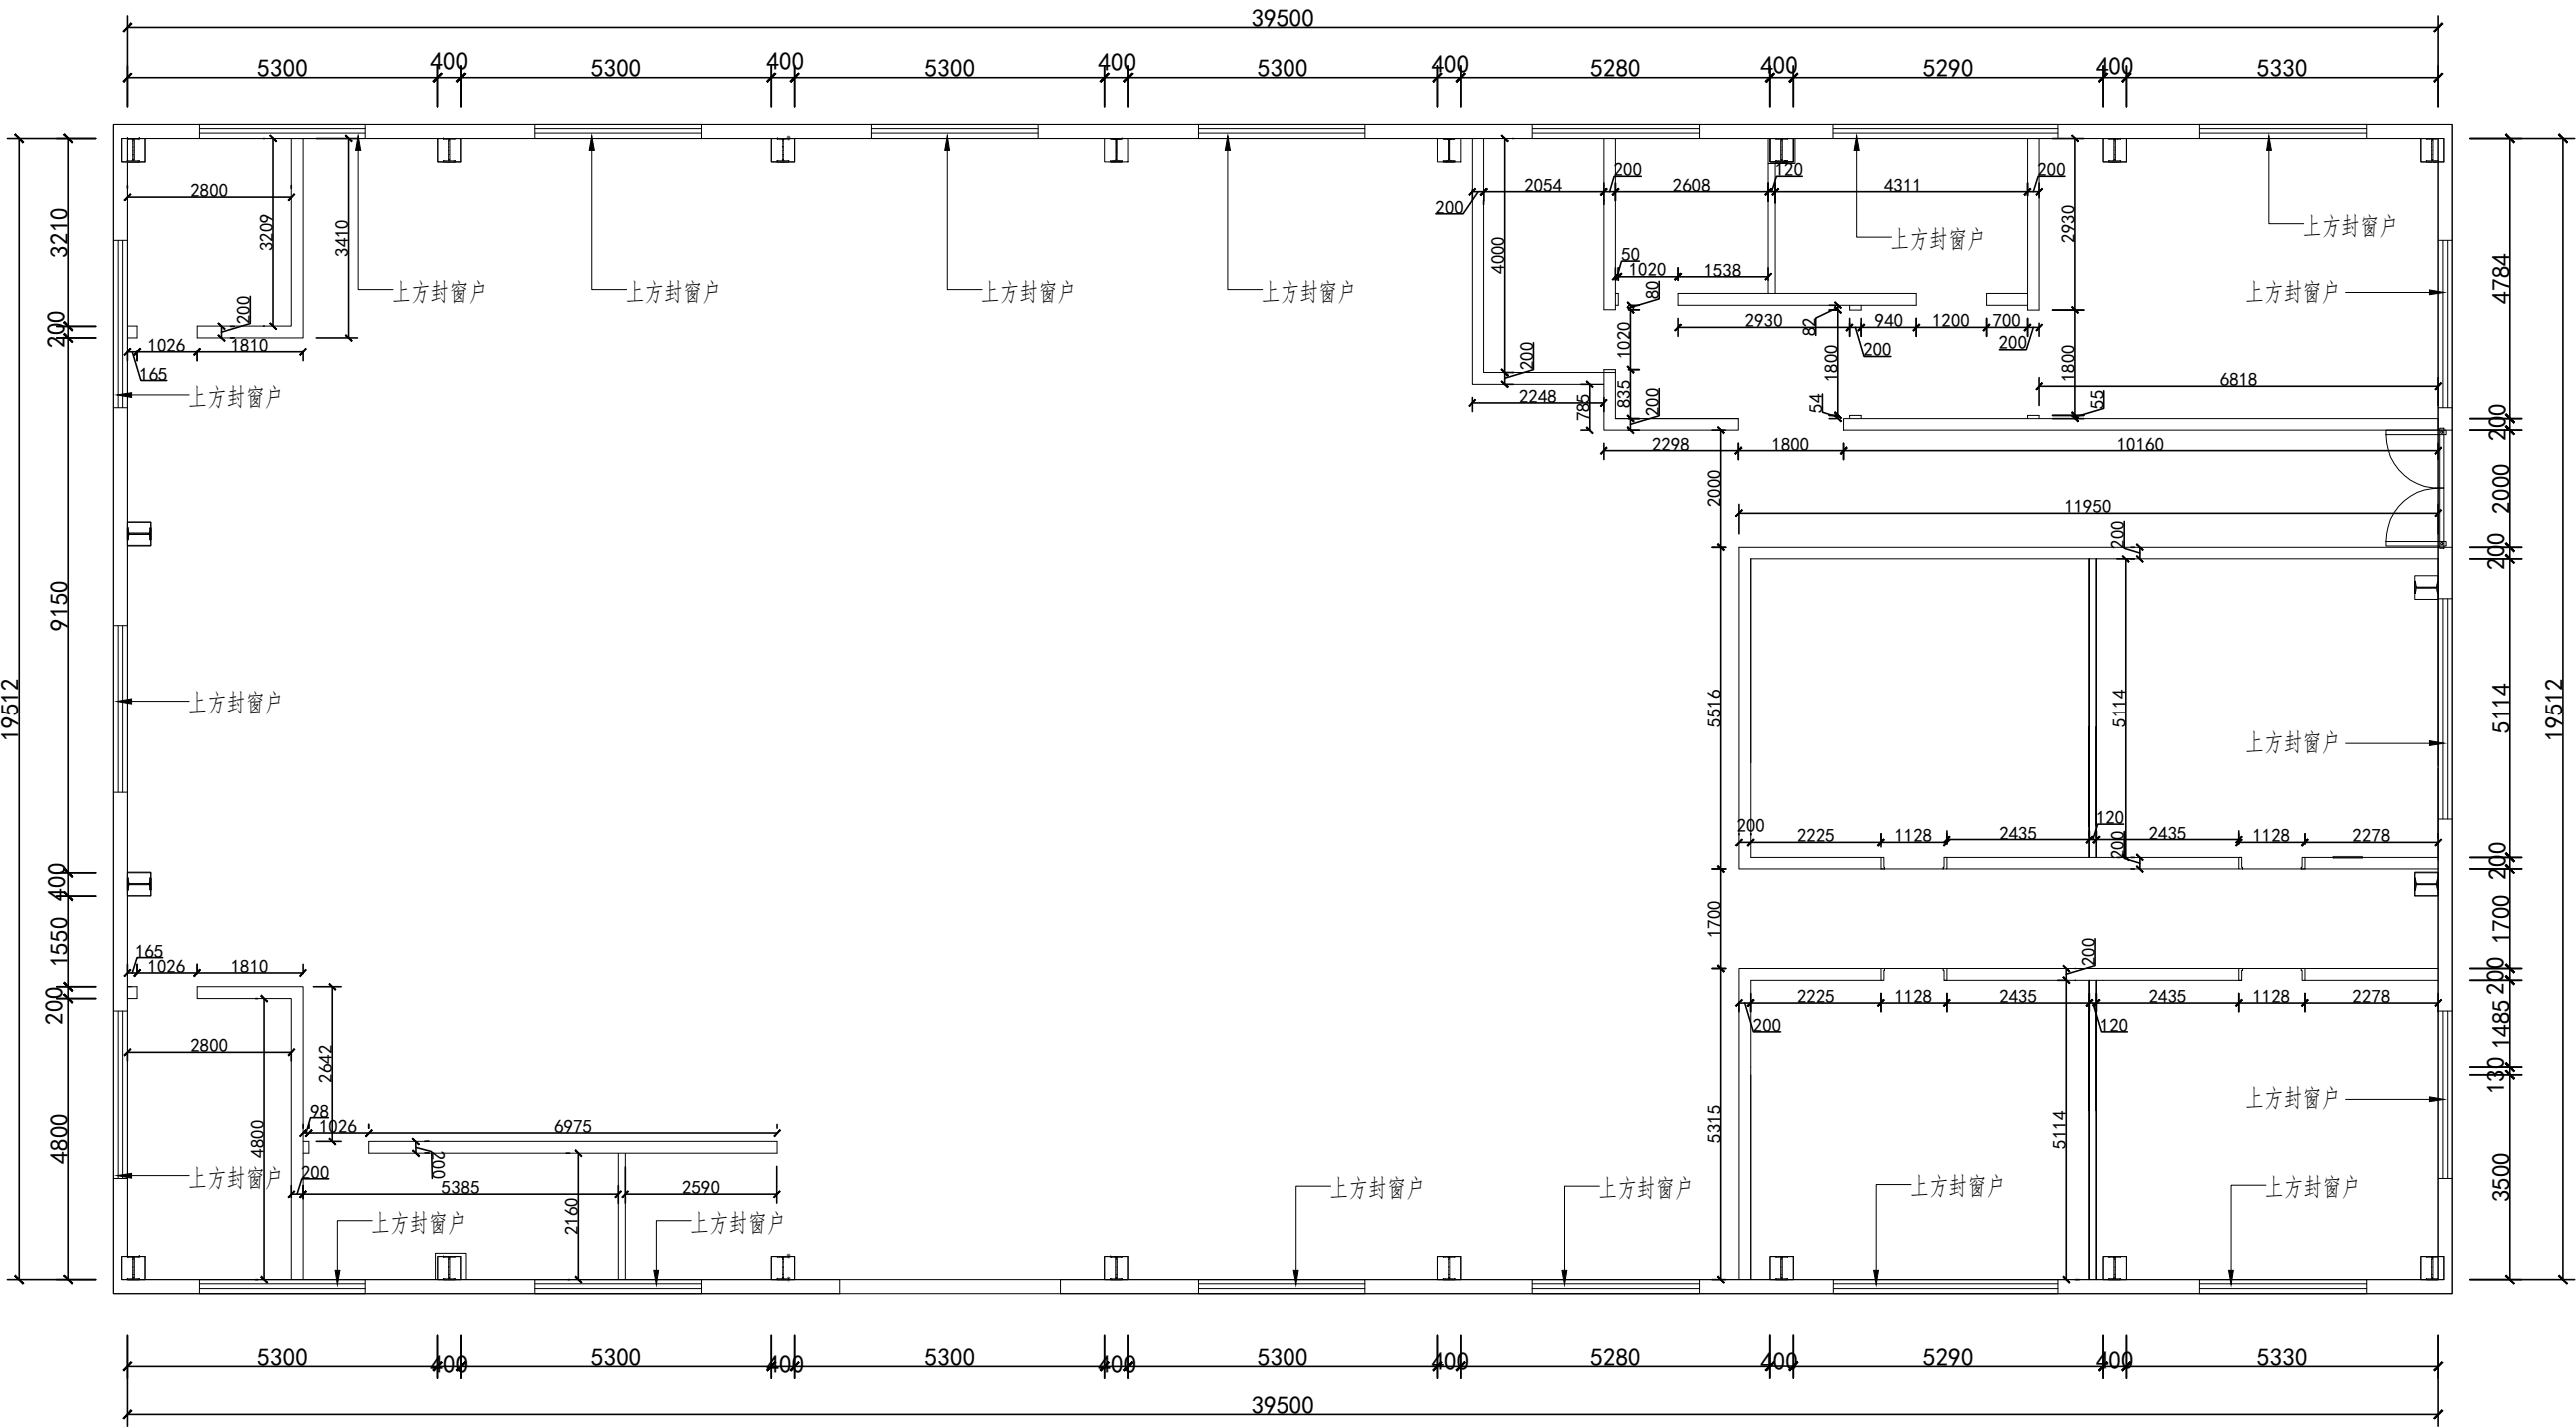

地址：

电话：

技术说明

	下水管道		网络插座
	地漏		电视插座
	烟道		空调插座
	入口方向		普通五孔插座
	音响插座		电话插座

	大理石
	红砖砌墙
	拆墙
	轻钢龙骨隔墙
	木龙骨隔墙
	玻璃隔墙
	门数据=长*高
	窗数据=长*高
	楼梯数据=长*宽*高

注：

业主确认：感谢您对我们工作的支持和帮助

我已认可贵公司的
设计方案 补充设计 施工图 设计变更
我同意按此设计文件进
预算报价 合同签字 进行施工 变更预算

业主签名：_____


设计负责人 日期	审定人 日期
设计人 日期	核对人 日期

项目名称：

图纸名称： 墙体尺寸图

工程编号：	阶段：
比例：	专业：
日期：	图号：

注：施工图作为参考，具体以
现场实际情况进行调整

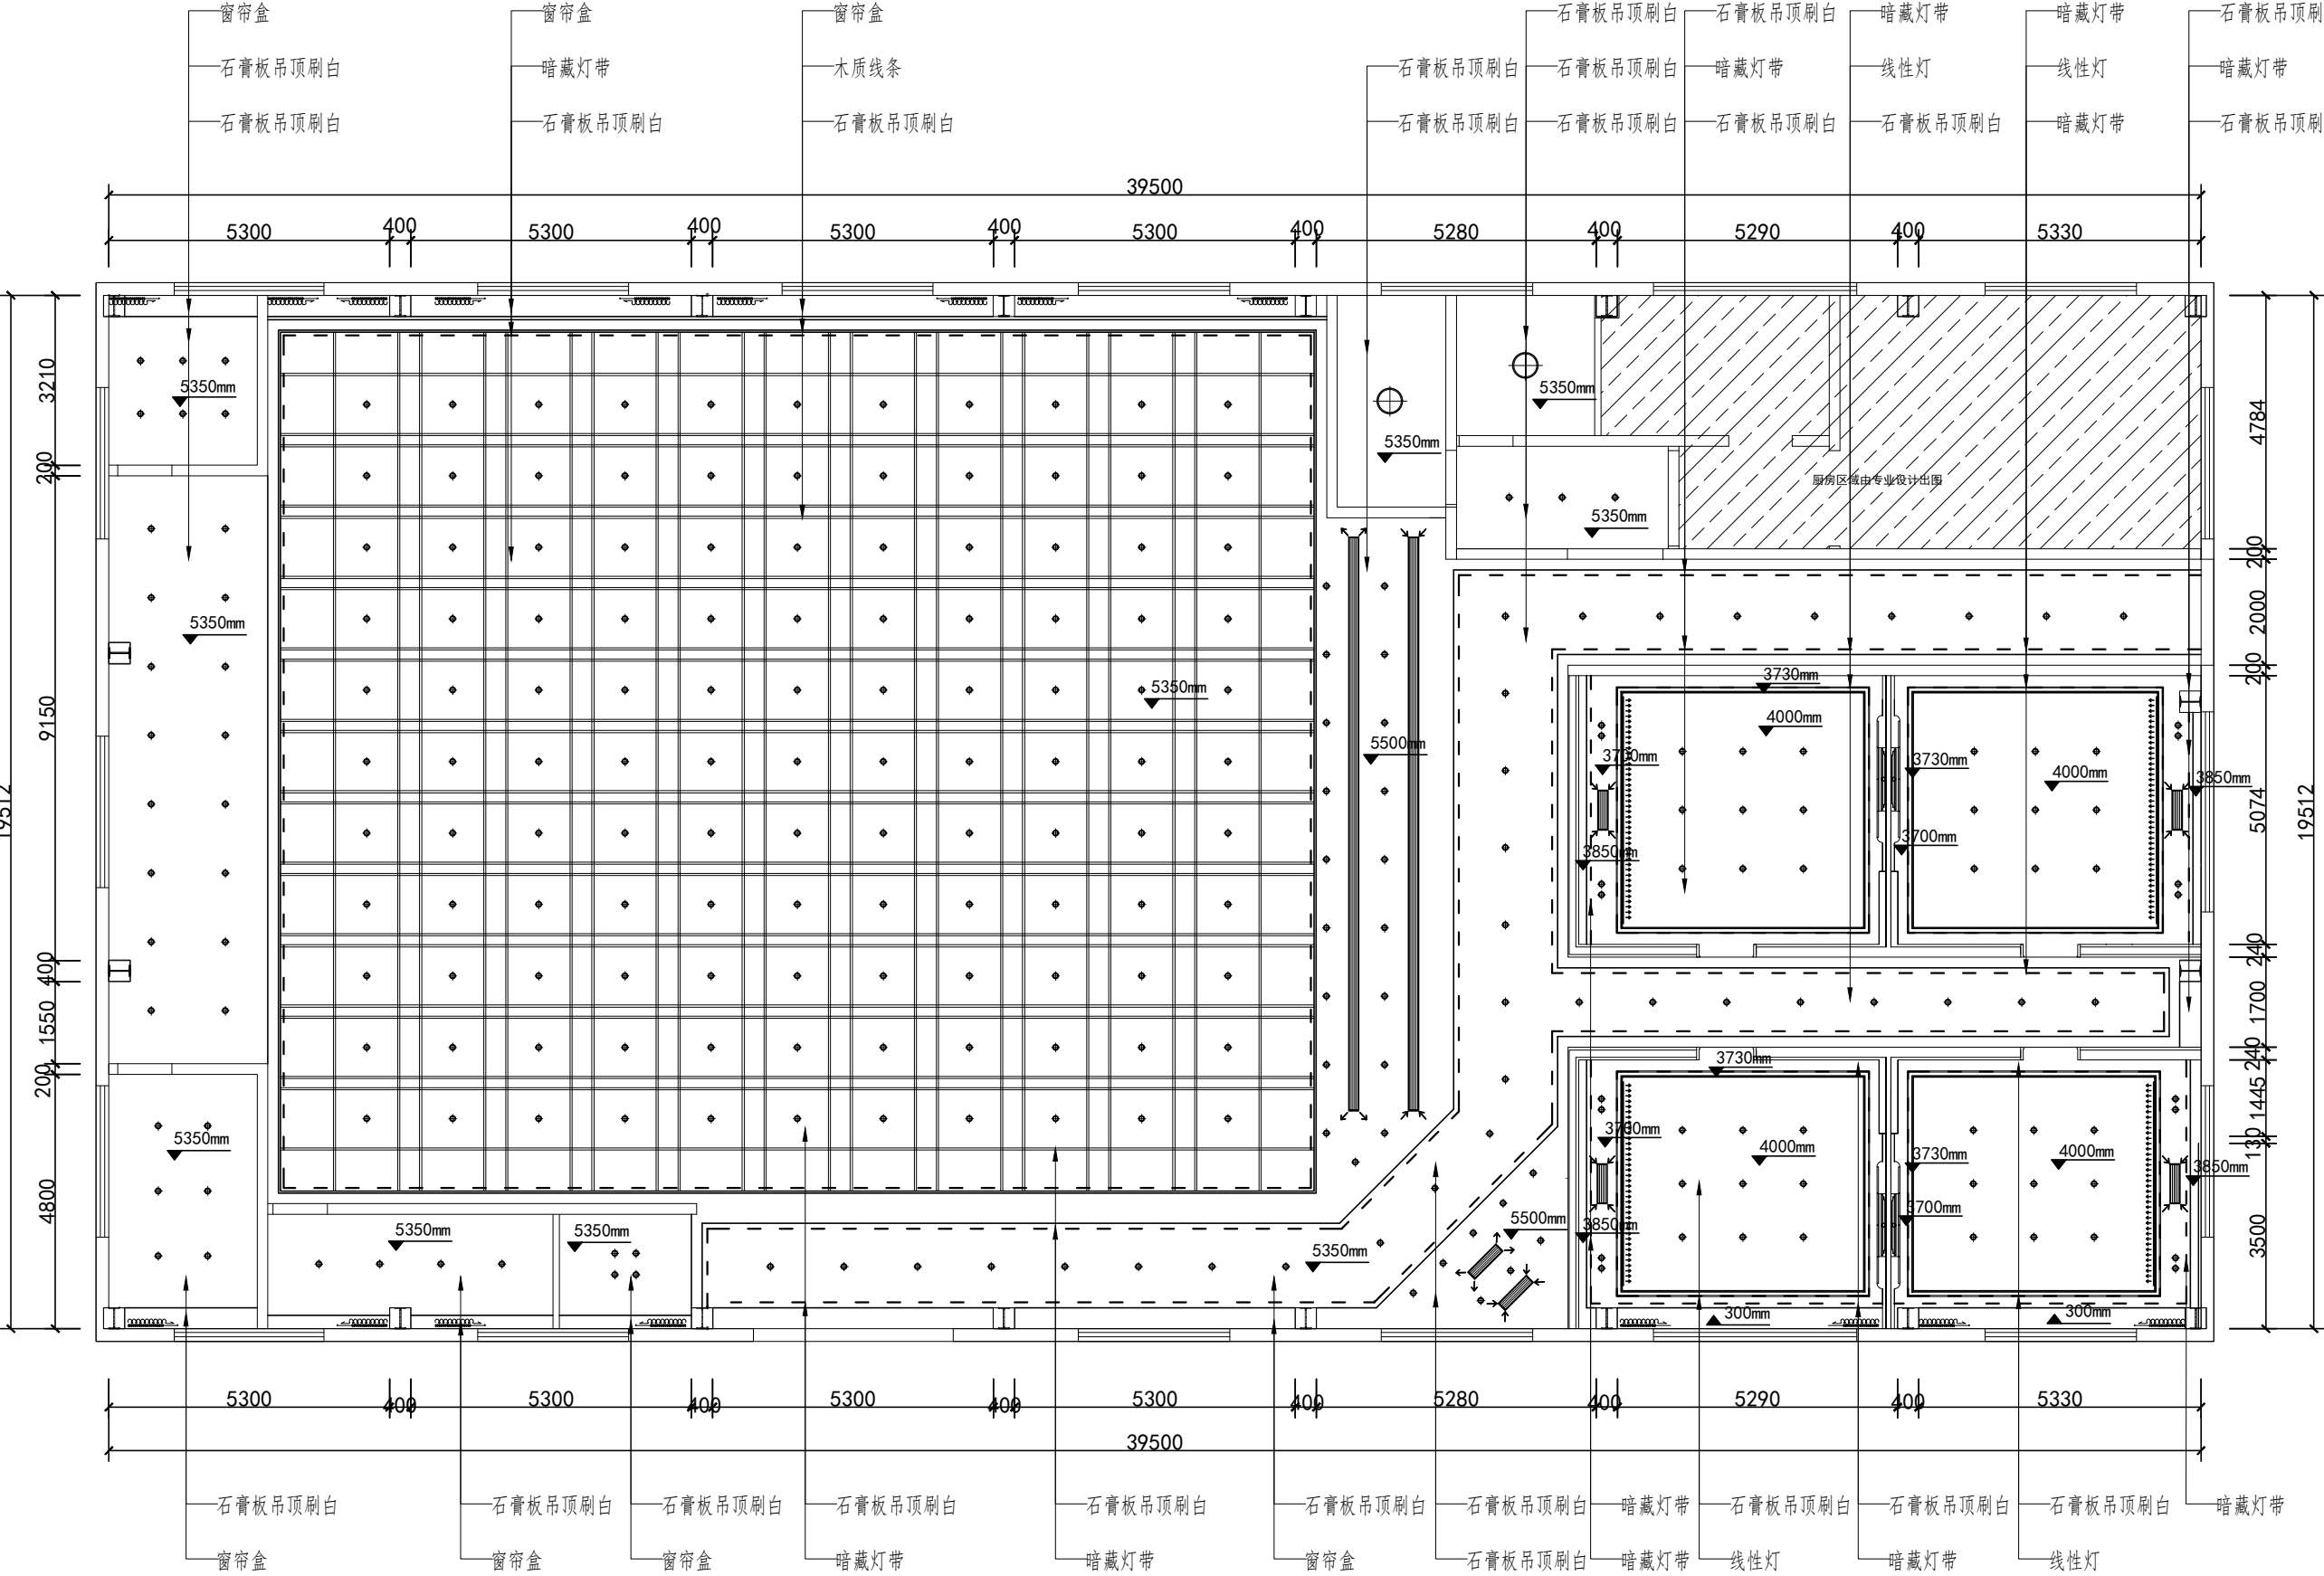

地址：

电话：

技术说明

	下水管道		网络插座
	地漏		电视插座
	烟道		空调插座
	入口方向		普通五孔插座
	音响插座		电话插座

	大理石
	红砖砌墙
	拆墙
	轻钢龙骨隔墙
	木龙骨隔墙
	玻璃隔墙
	门数据=长*高
	窗数据=长*高
	楼梯数据=长*宽*高

注：

业主确认：感谢您对我们工作的支持和帮助

我已认可贵公司的
设计方案 补充设计 施工图 设计变更
我同意按此设计文件进
预算报价 合同签订 进行施工 变更预算

业主签名：_____

设计负责人 日期 _____ 审定人 日期 _____

设计人 日期 _____ 核对人 日期 _____

项目名称：_____


图纸名称： 顶面布置图

工程编号：_____ 阶段：_____

比例：_____ 专业：_____

日期：_____ 图号：_____




注：施工图作为参考，具体以
现场实际情况进行调整

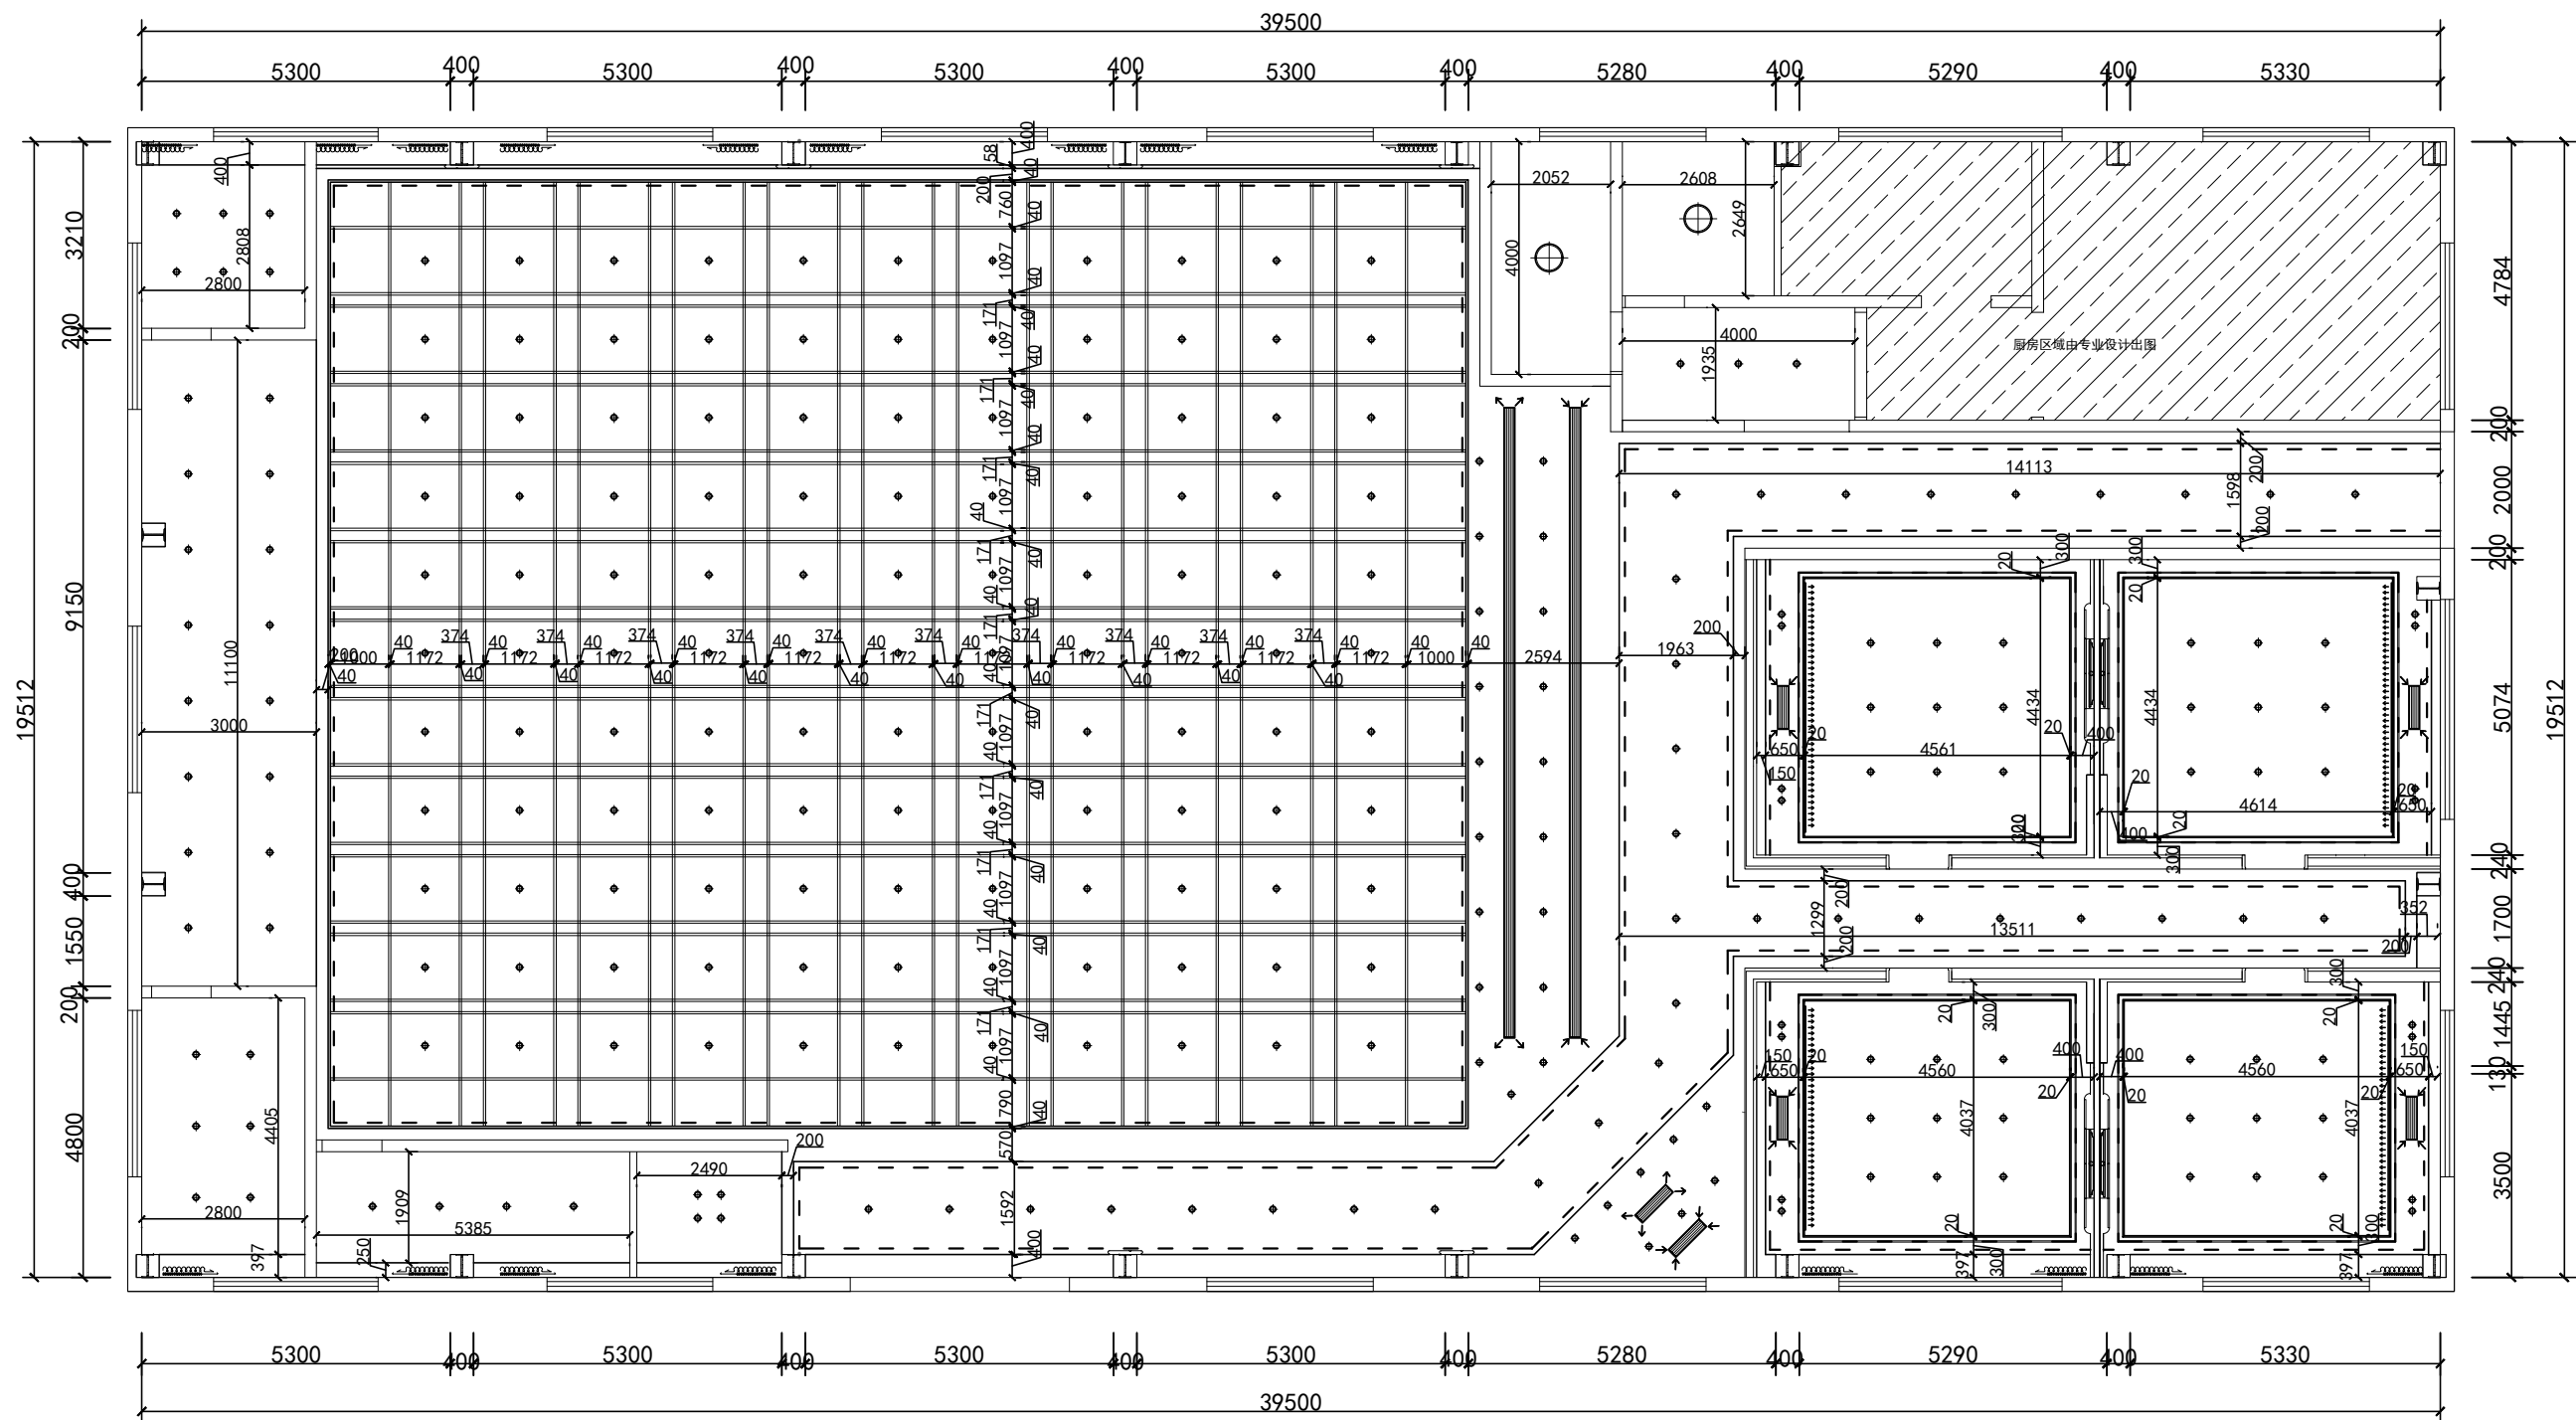

电话:

技术说明

	下水管道		网络插座
	地漏		电视插座
	烟道		空调插座
 出入口指示	入口方向		普通五孔插座
	音响插座		电话插座

   	大理石
	红砖砌墙
	拆墙
	轻钢龙骨隔墙
	木龙骨隔墙
	玻璃隔墙
	门数据=长*高
	窗数据=长*高
	楼梯数据=长*宽*高

注：

业主确认：感谢您对我们工作的支持和帮助

我已认可贵公司的
设计方案 补充设计 施工图 设计变更
我同意按此设计文件进
预算报价 合同签字 进行施工 变更预算

业主签名: _____

设计负责人 日期	审定人 日期
----------	--------

设计人 日期	核对人 日期
--------	--------

项目名称:


图纸名称: 顶面尺寸图



工程编号:	阶段:
-------	-----

比例:	专业:
-----	-----


日期:	图号:
-----	-----

注：施工图作为参考，具体以
现场实际情况进行调整

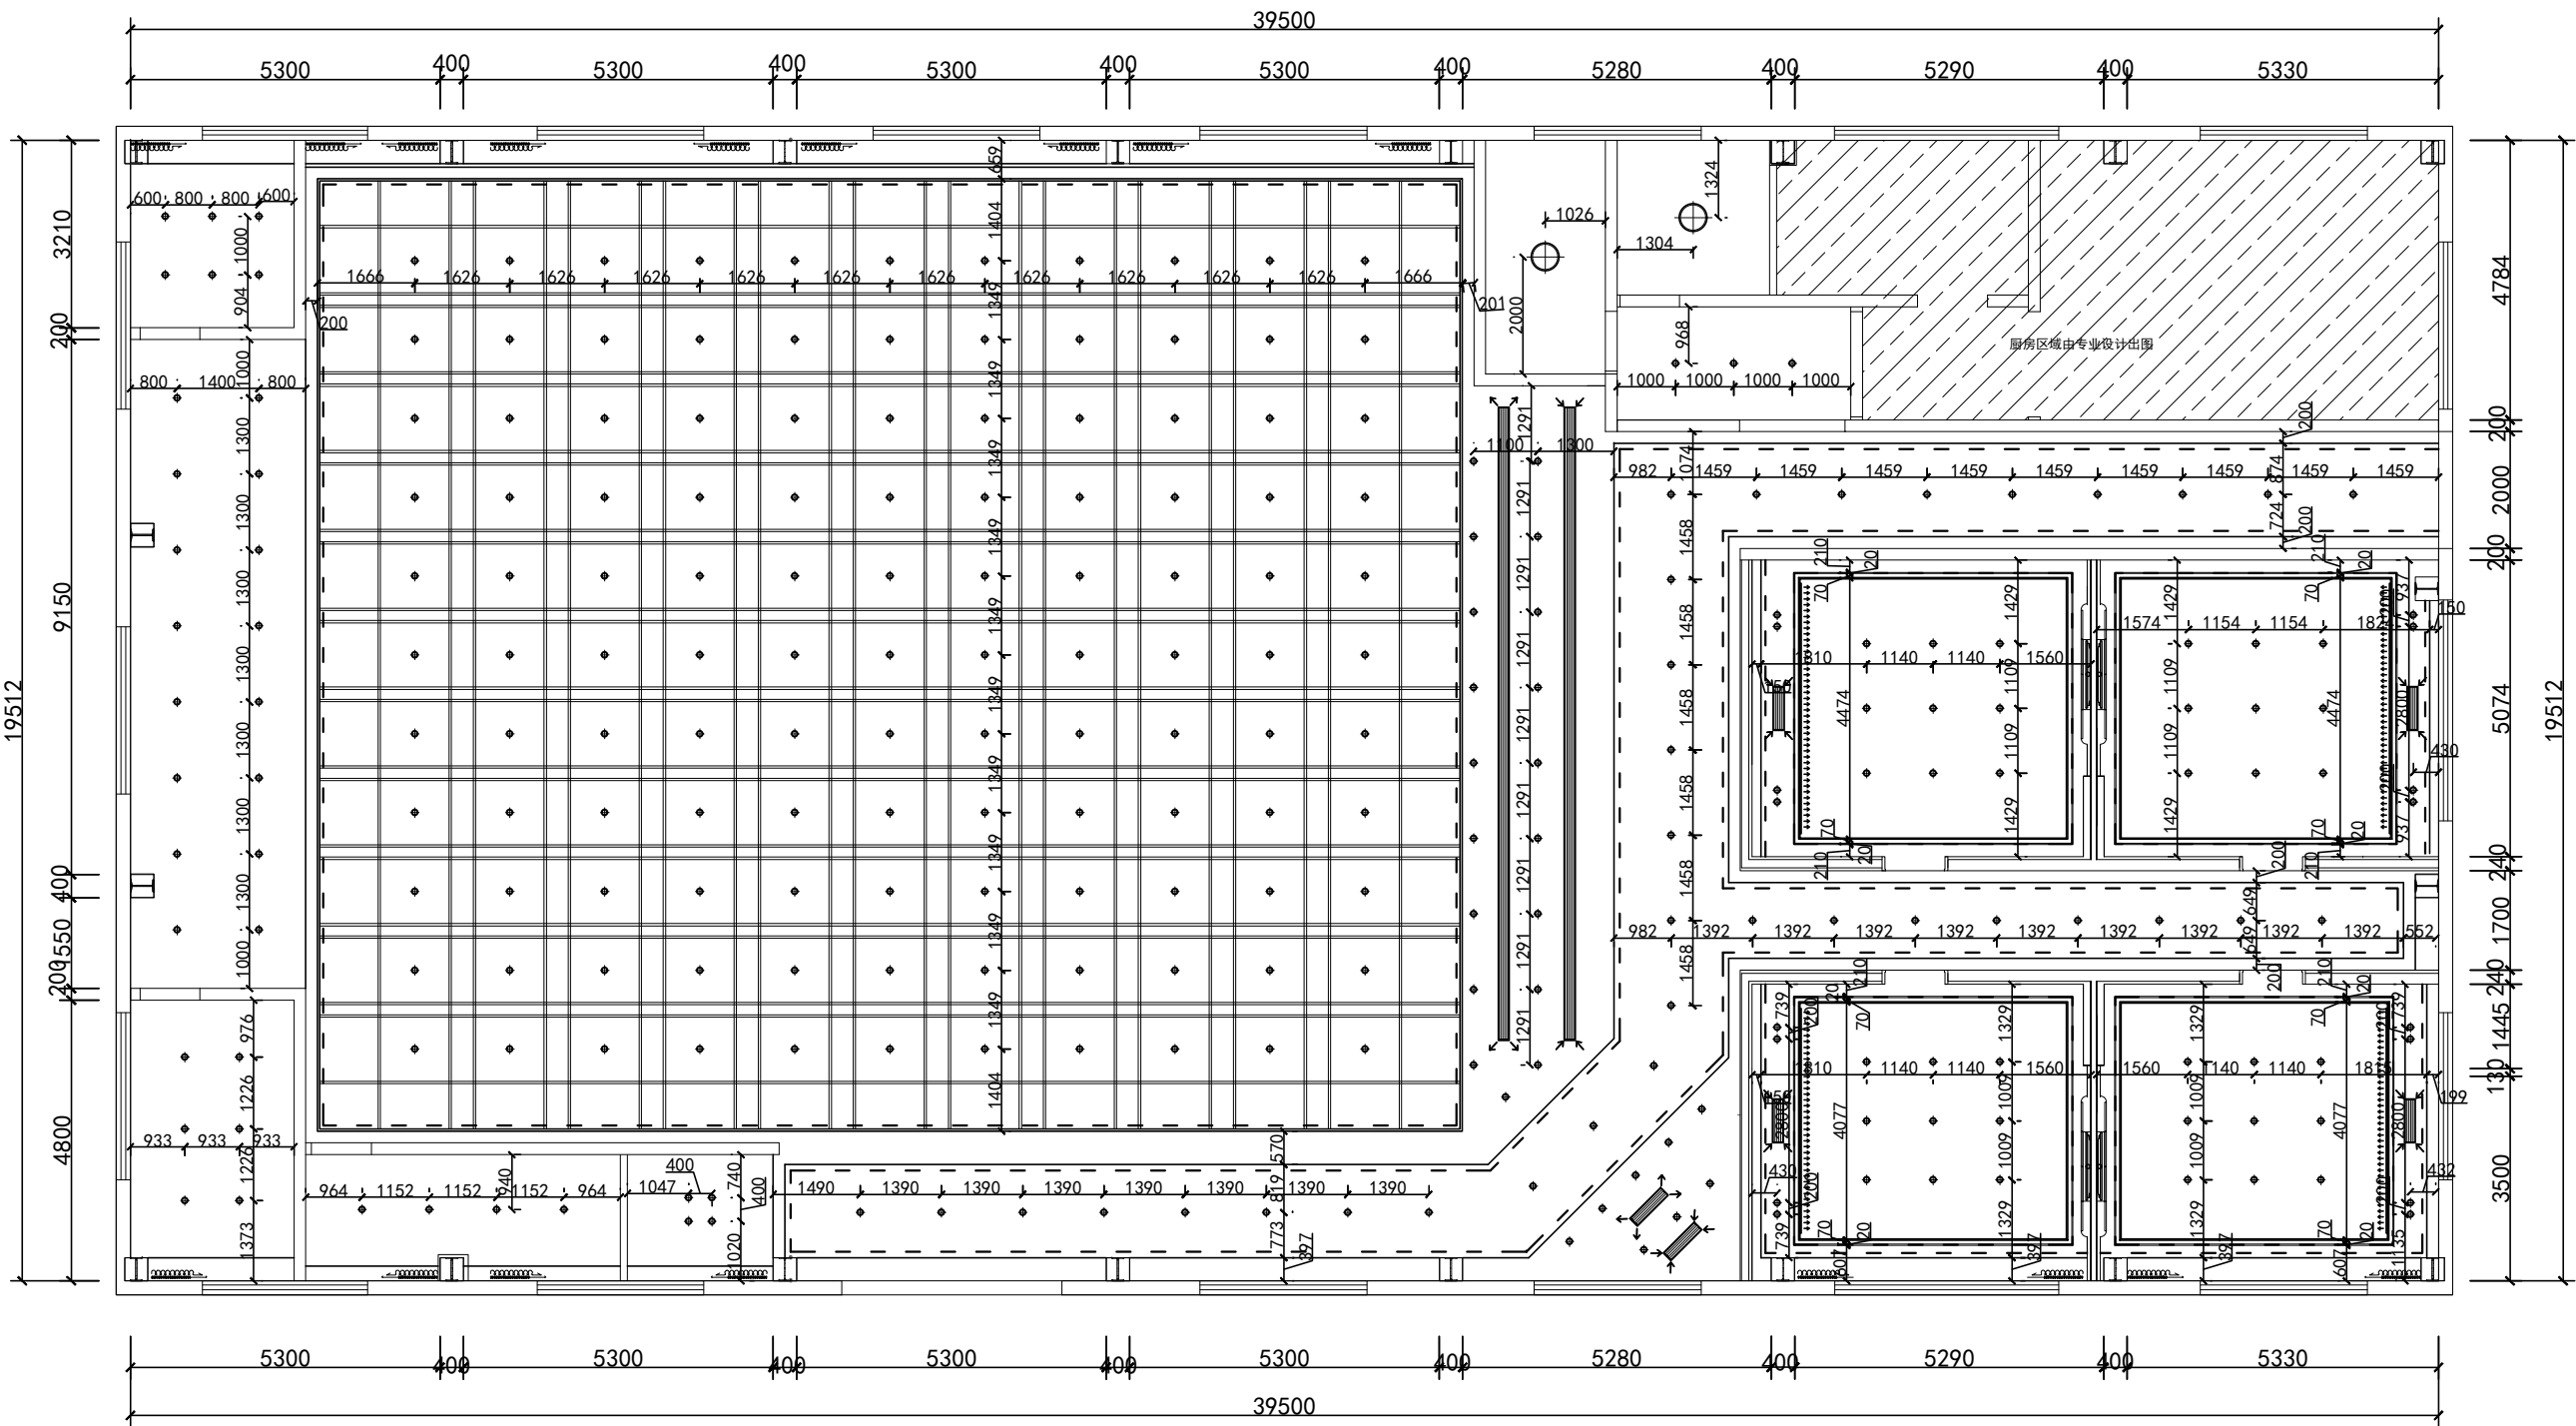

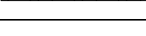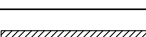地址：			
电话：			
技术说明			
	下水管道		网络插座
	地漏		电视插座
	烟道		空调插座
	入口方向		普通五孔插座
	音响插座		电话插座
		大理石	
		红砖砌墙	
		拆墙	
		轻钢龙骨隔墙	
		木龙骨隔墙	
		玻璃隔墙	
		门数据=长*高	
		窗数据=长*高	
		楼梯数据=长*宽*高	
注：			
业主确认：感谢您对我们工作的支持和帮助			
我已认可贵公司的 设计方案 补充设计 施工图 设计变更 我同意按此设计文件进 预算报价 合同签字 进行施工 变更预算			
业主签名：_____			
设计负责人 日期		审定人 日期	
设计人 日期		核对人 日期	
项目名称：			
图纸名称：		灯具尺寸图	
工程编号：		阶段：	
比例：		专业：	
日期：		图号：	

注：施工图作为参考，具体以
现场实际情况进行调整

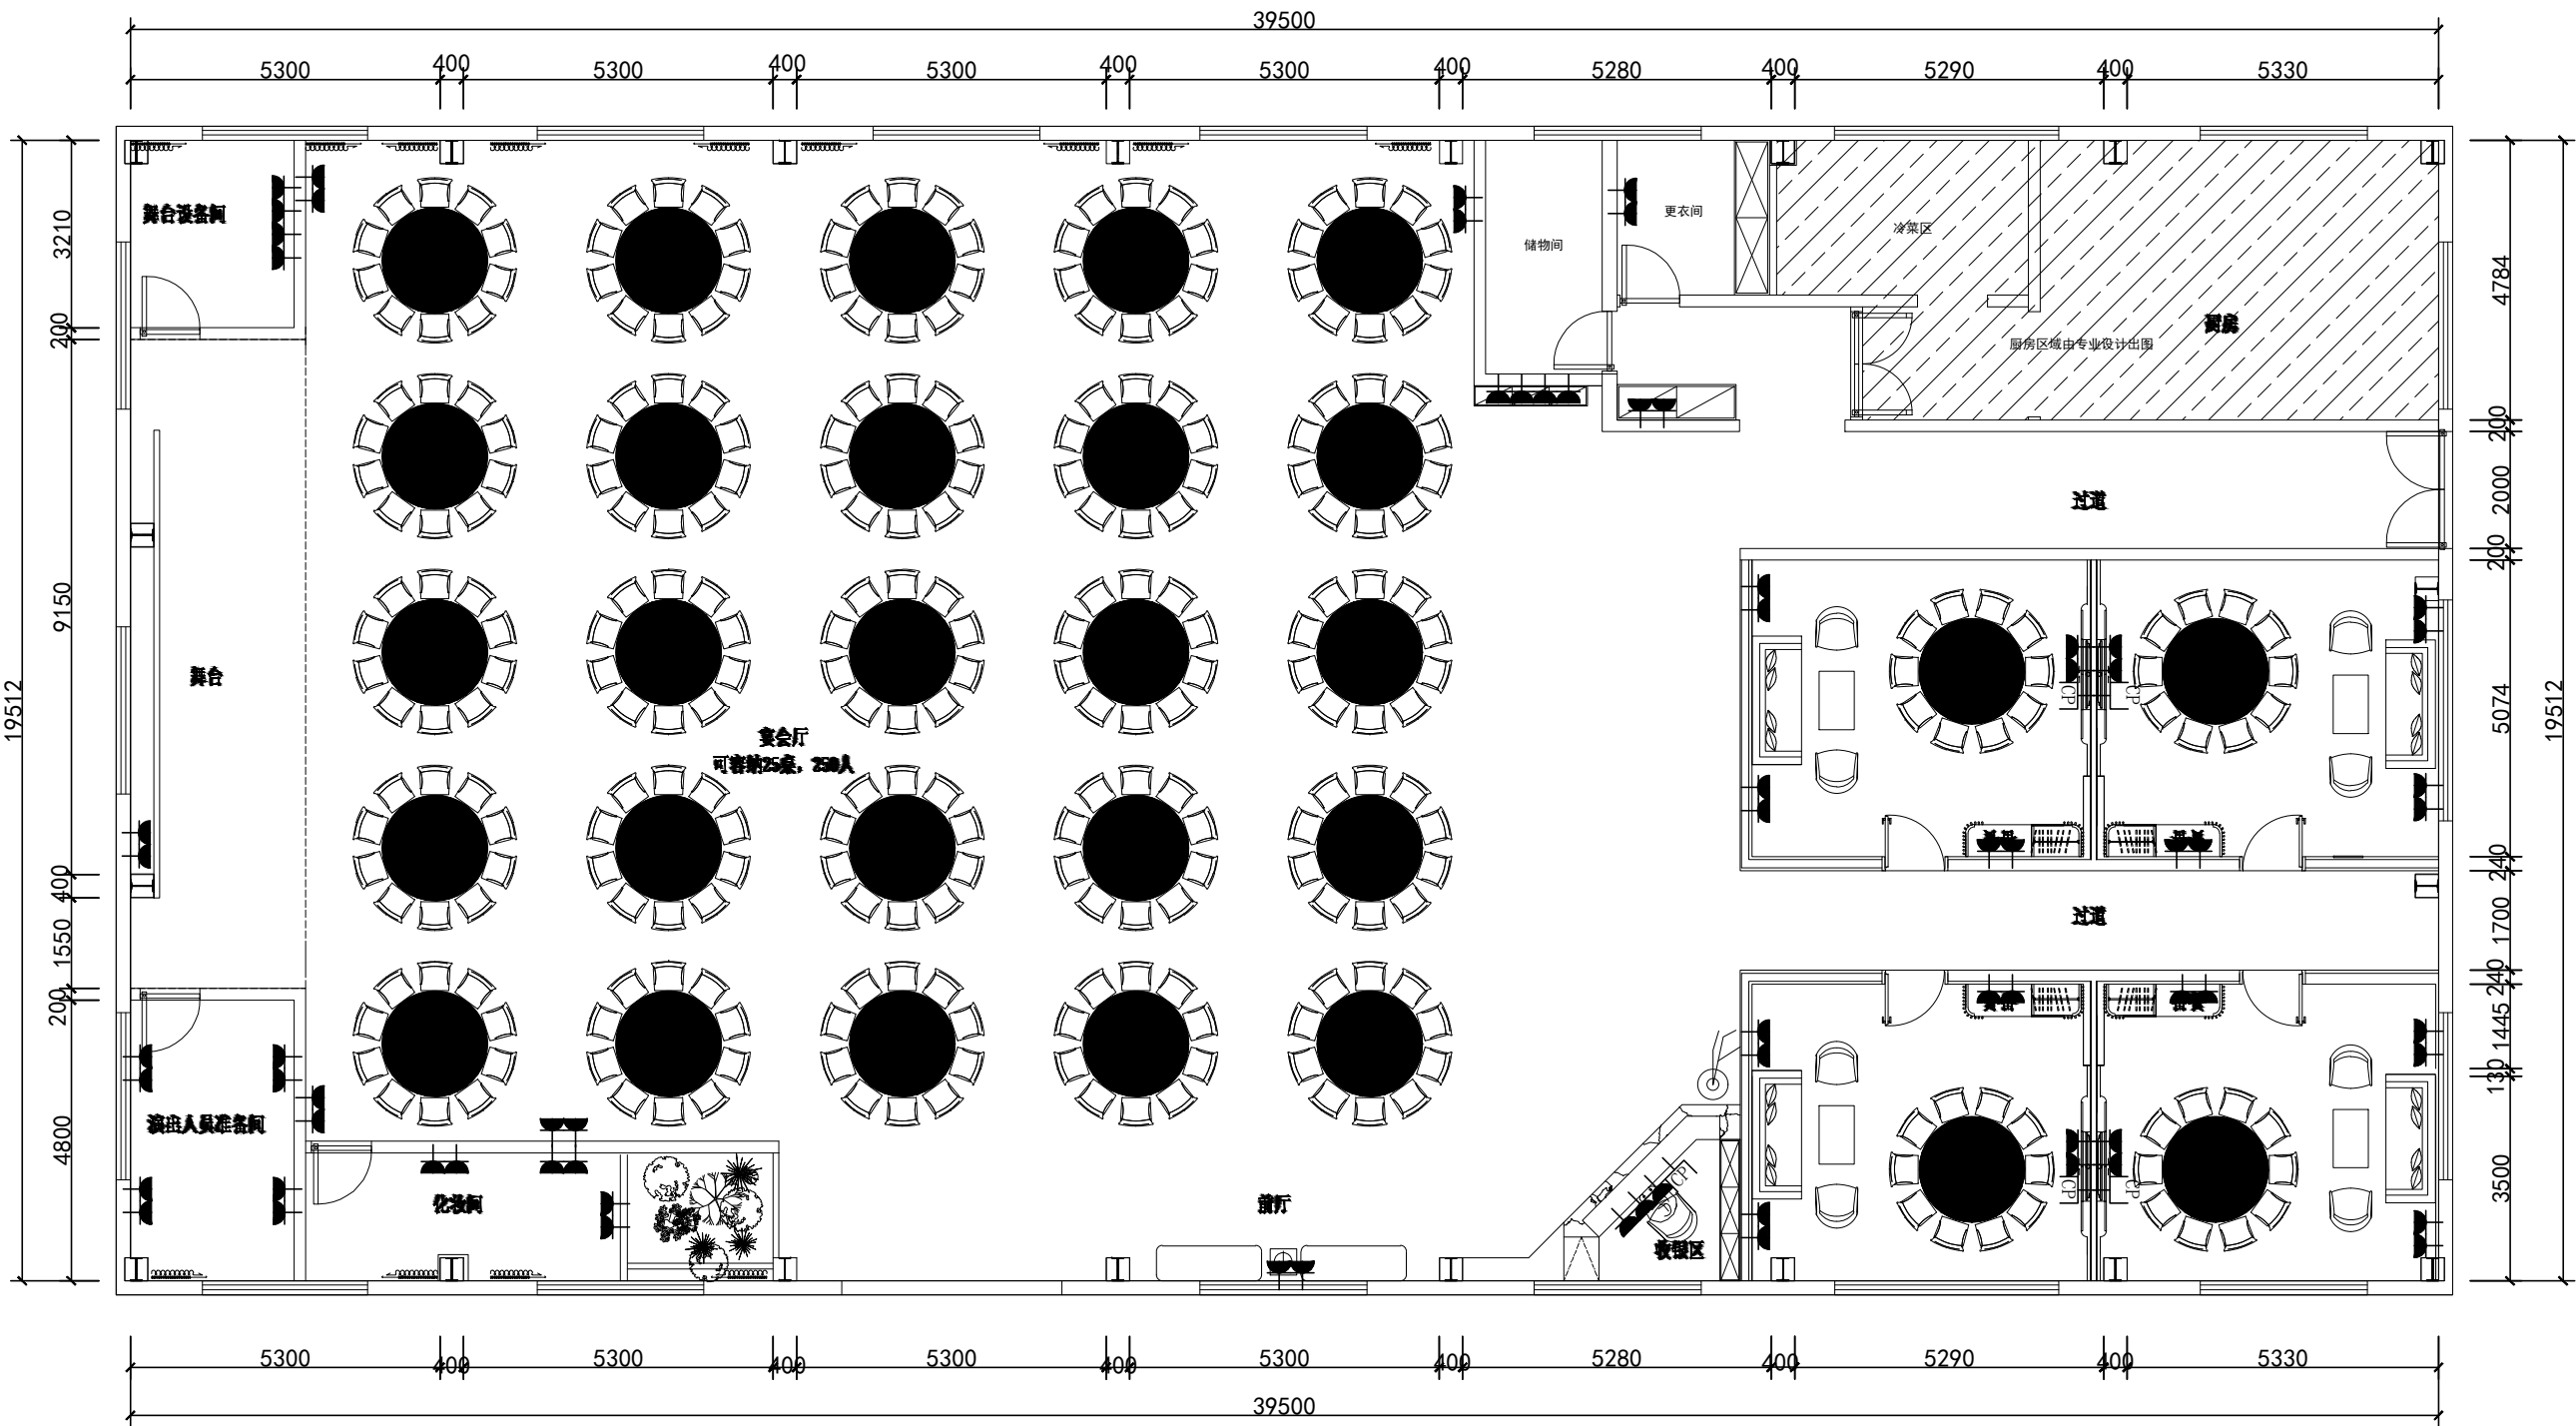

符号	名称	用途	安装高度	符号	名称	用途	安装高度	符号	名称	用途	安装高度
	太阳能热水接口		H=1700 (仅供参考)		单相三极扁脚插座 250V, 16A	烤炉	H=400 (除特别说明外)		单相三极防水插座 250V, 10A	座厕	H=500
	弱电接线箱	弱电信号	H=350 (仅供参考)		单相三极防水插座 250V, 10A	吹风机	H=1300		单相三极防水插座 250V, 16A	按摩浴缸	H=350 (除特别说明外)
	单相二极插座 250V, 10A		H=350 (除特别说明外)		单相三极插座 250V, 10A	消毒碗柜插座	H=400		电视网线插座	电视信号	H=350 (除特别说明外)
	单相二极插座 250V, 10A	地插	地面		单相三极插座 250V, 10A	微波炉插座	H=400		电话墙身插座	电话信号	H=300 (除特别说明外)
	单相三极扁脚插座 250V, 16A	空调	H=2200		单相带开关三极扁脚插座 250V, 10A	热水器	H=1500		电脑信息插座	电脑信号	H=350 (除特别说明外)
	单相三极防水插座 250V, 10A	冰箱	H=350		单相带开关三极扁脚插座 250V, 10A	洗衣机	H=1300		小厨宝插座	冷热水	H=350 (一般装于柜内)
	单相三极扁脚插座 250V, 10A	抽油烟机	H=2200 (除特别说明外)		单相二、三极防水插座 250V, 10A	洗手间、露台	H=300 (露台) H=1100 (洗手间台面)		门铃按钮		H=1300
① 以上安装高度均为“面板”底边离完成地饰面，水平尺寸位置以底盒中心为准。中央空调插座由空调专业公司引线及定位。② 厨房准确定位橱柜专业公司，图纸完善后再行确定。③ X—预留电线长度。											

地址：

电话：

技术说明

	下水管道		网络插座
	地漏		电视插座
	烟道		空调插座
	入口方向		普通五孔插座
	音响插座		电话插座
	大理石		
	红砖砌墙		
	拆墙		
	轻钢龙骨隔墙		
	木龙骨隔墙		
	玻璃隔墙		
	门数据=长*高		
	窗数据=长*高		
	楼梯数据=长*宽*高		

注：

业主确认：感谢您对我们工作的支持和帮助

我已认可贵公司的
设计方案 补充设计 施工图 设计变更
我同意按此设计文件进
预算报价 合同签字 进行施工 变更预算



业主签名：_____




设计负责人 日期	审定人 日期
设计人 日期	核对人 日期



项目名称：

图纸名称：插座布置图

工程编号：	阶段：
比例：	专业：
日期：	图号：

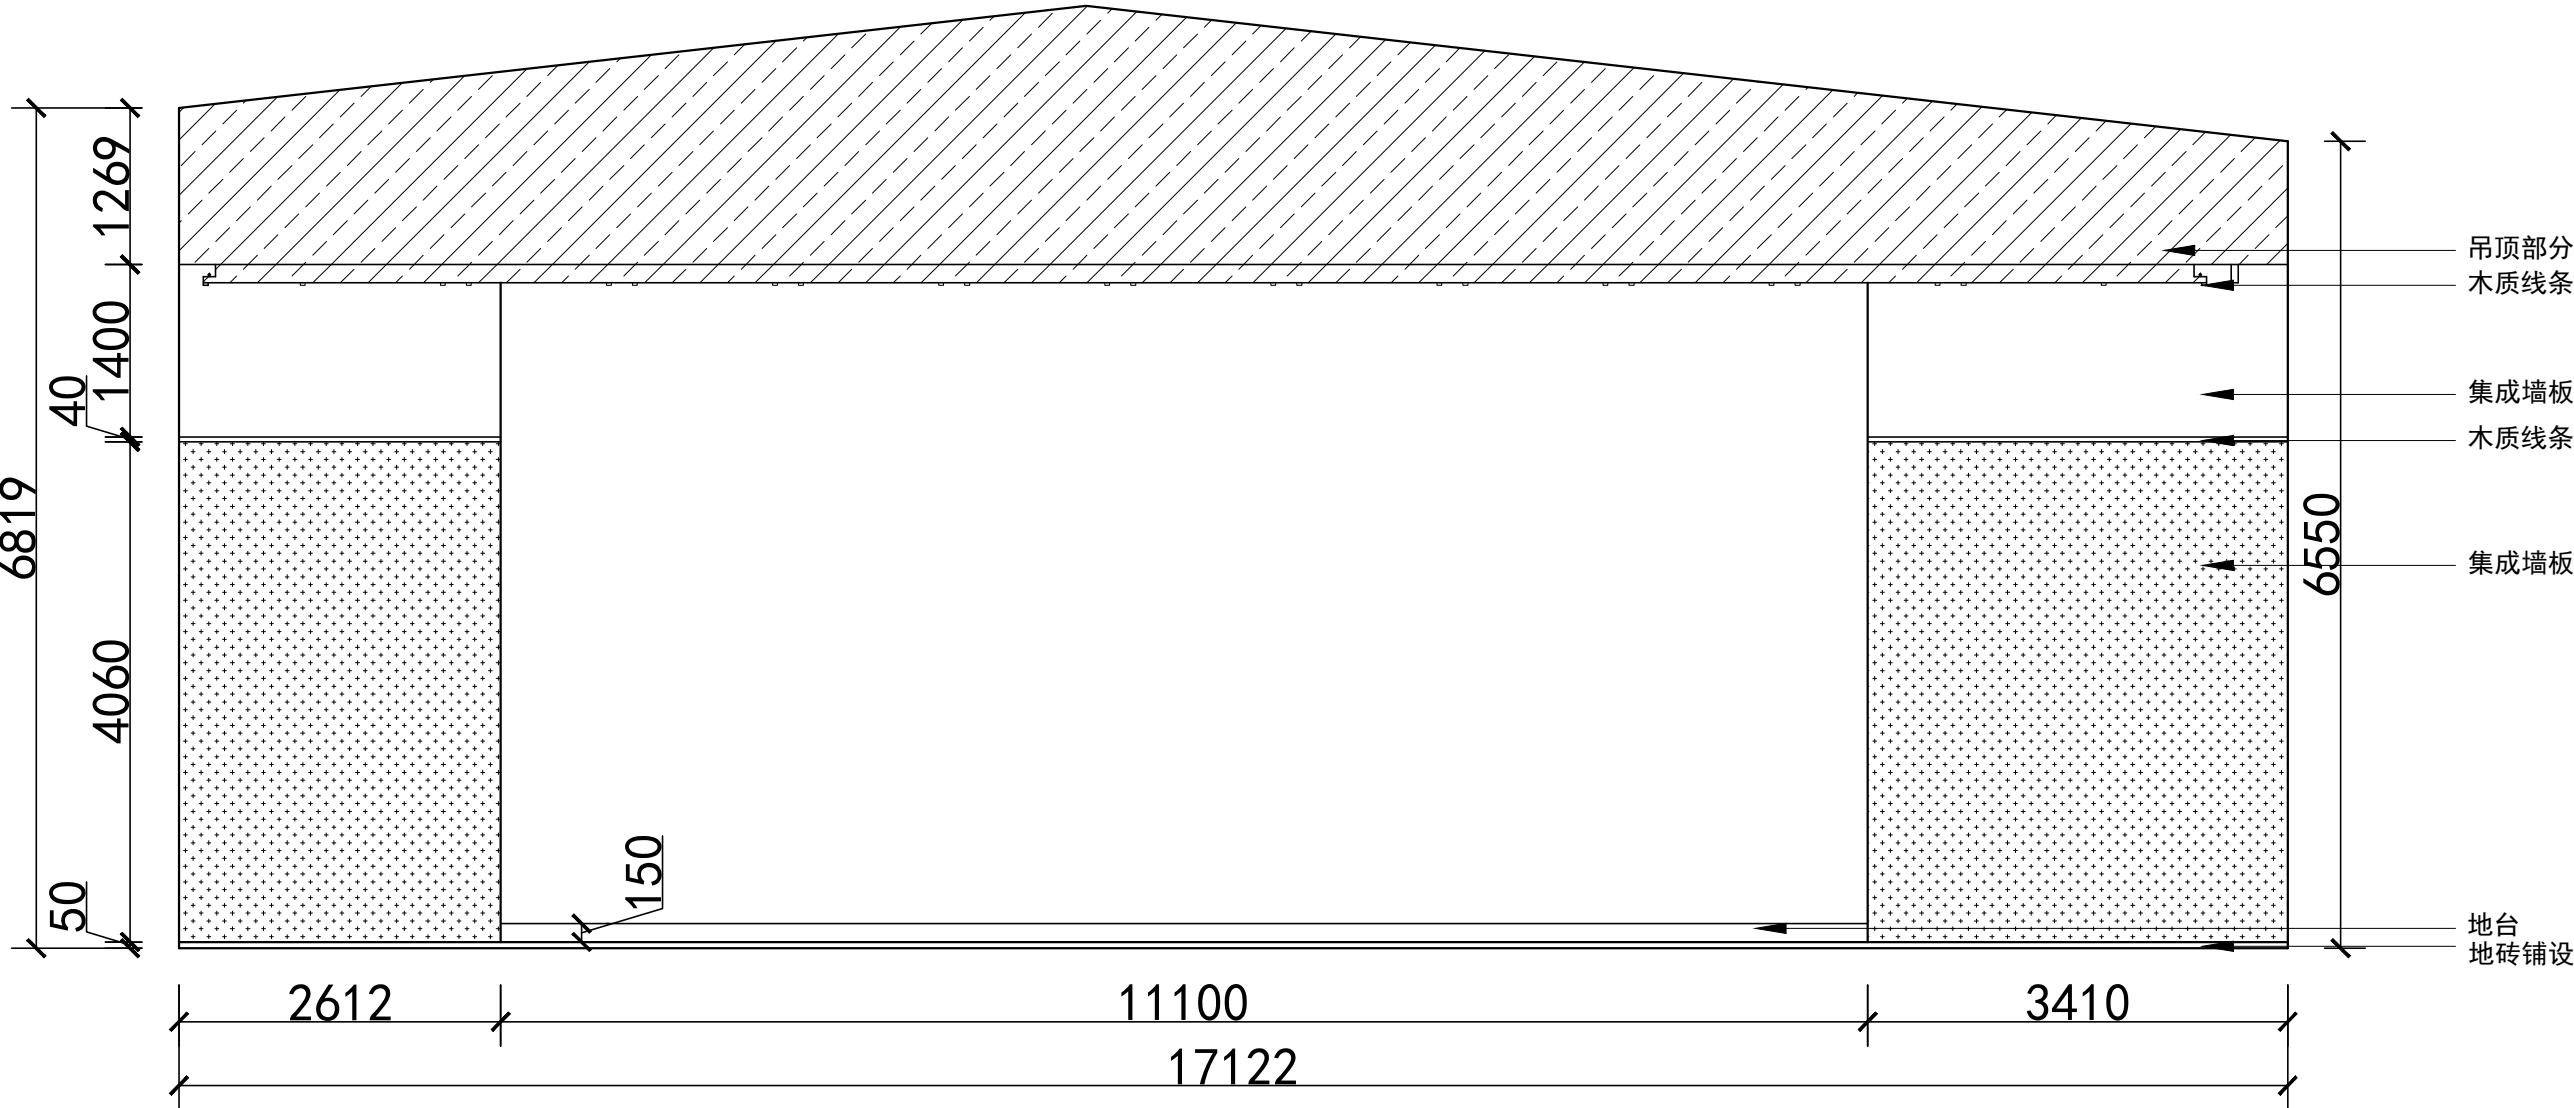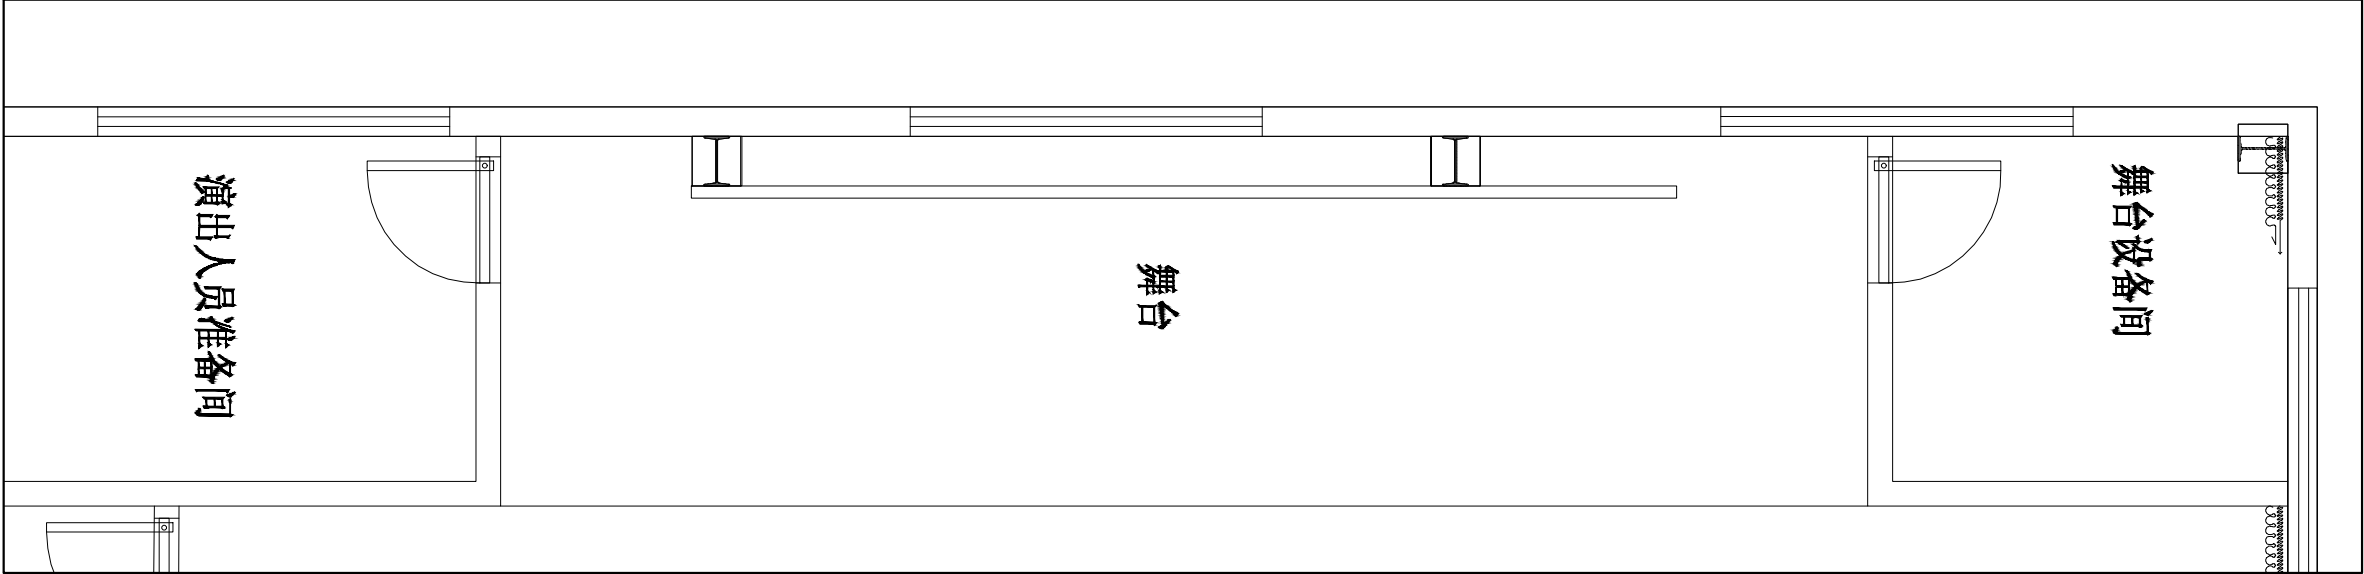

   地址：			
电话：			
技术说明			
	下水管道		网络插座
	地漏		电视插座
	烟道		空调插座
	入口方向		普通五孔插座
	音响插座		电话插座
		大理石	
		红砖砌墙	
		拆墙	
		轻钢龙骨隔墙	
		木龙骨隔墙	
		玻璃隔墙	
		门数据=长*高	
		窗数据=长*高	
		楼梯数据=长*宽*高	
注：			

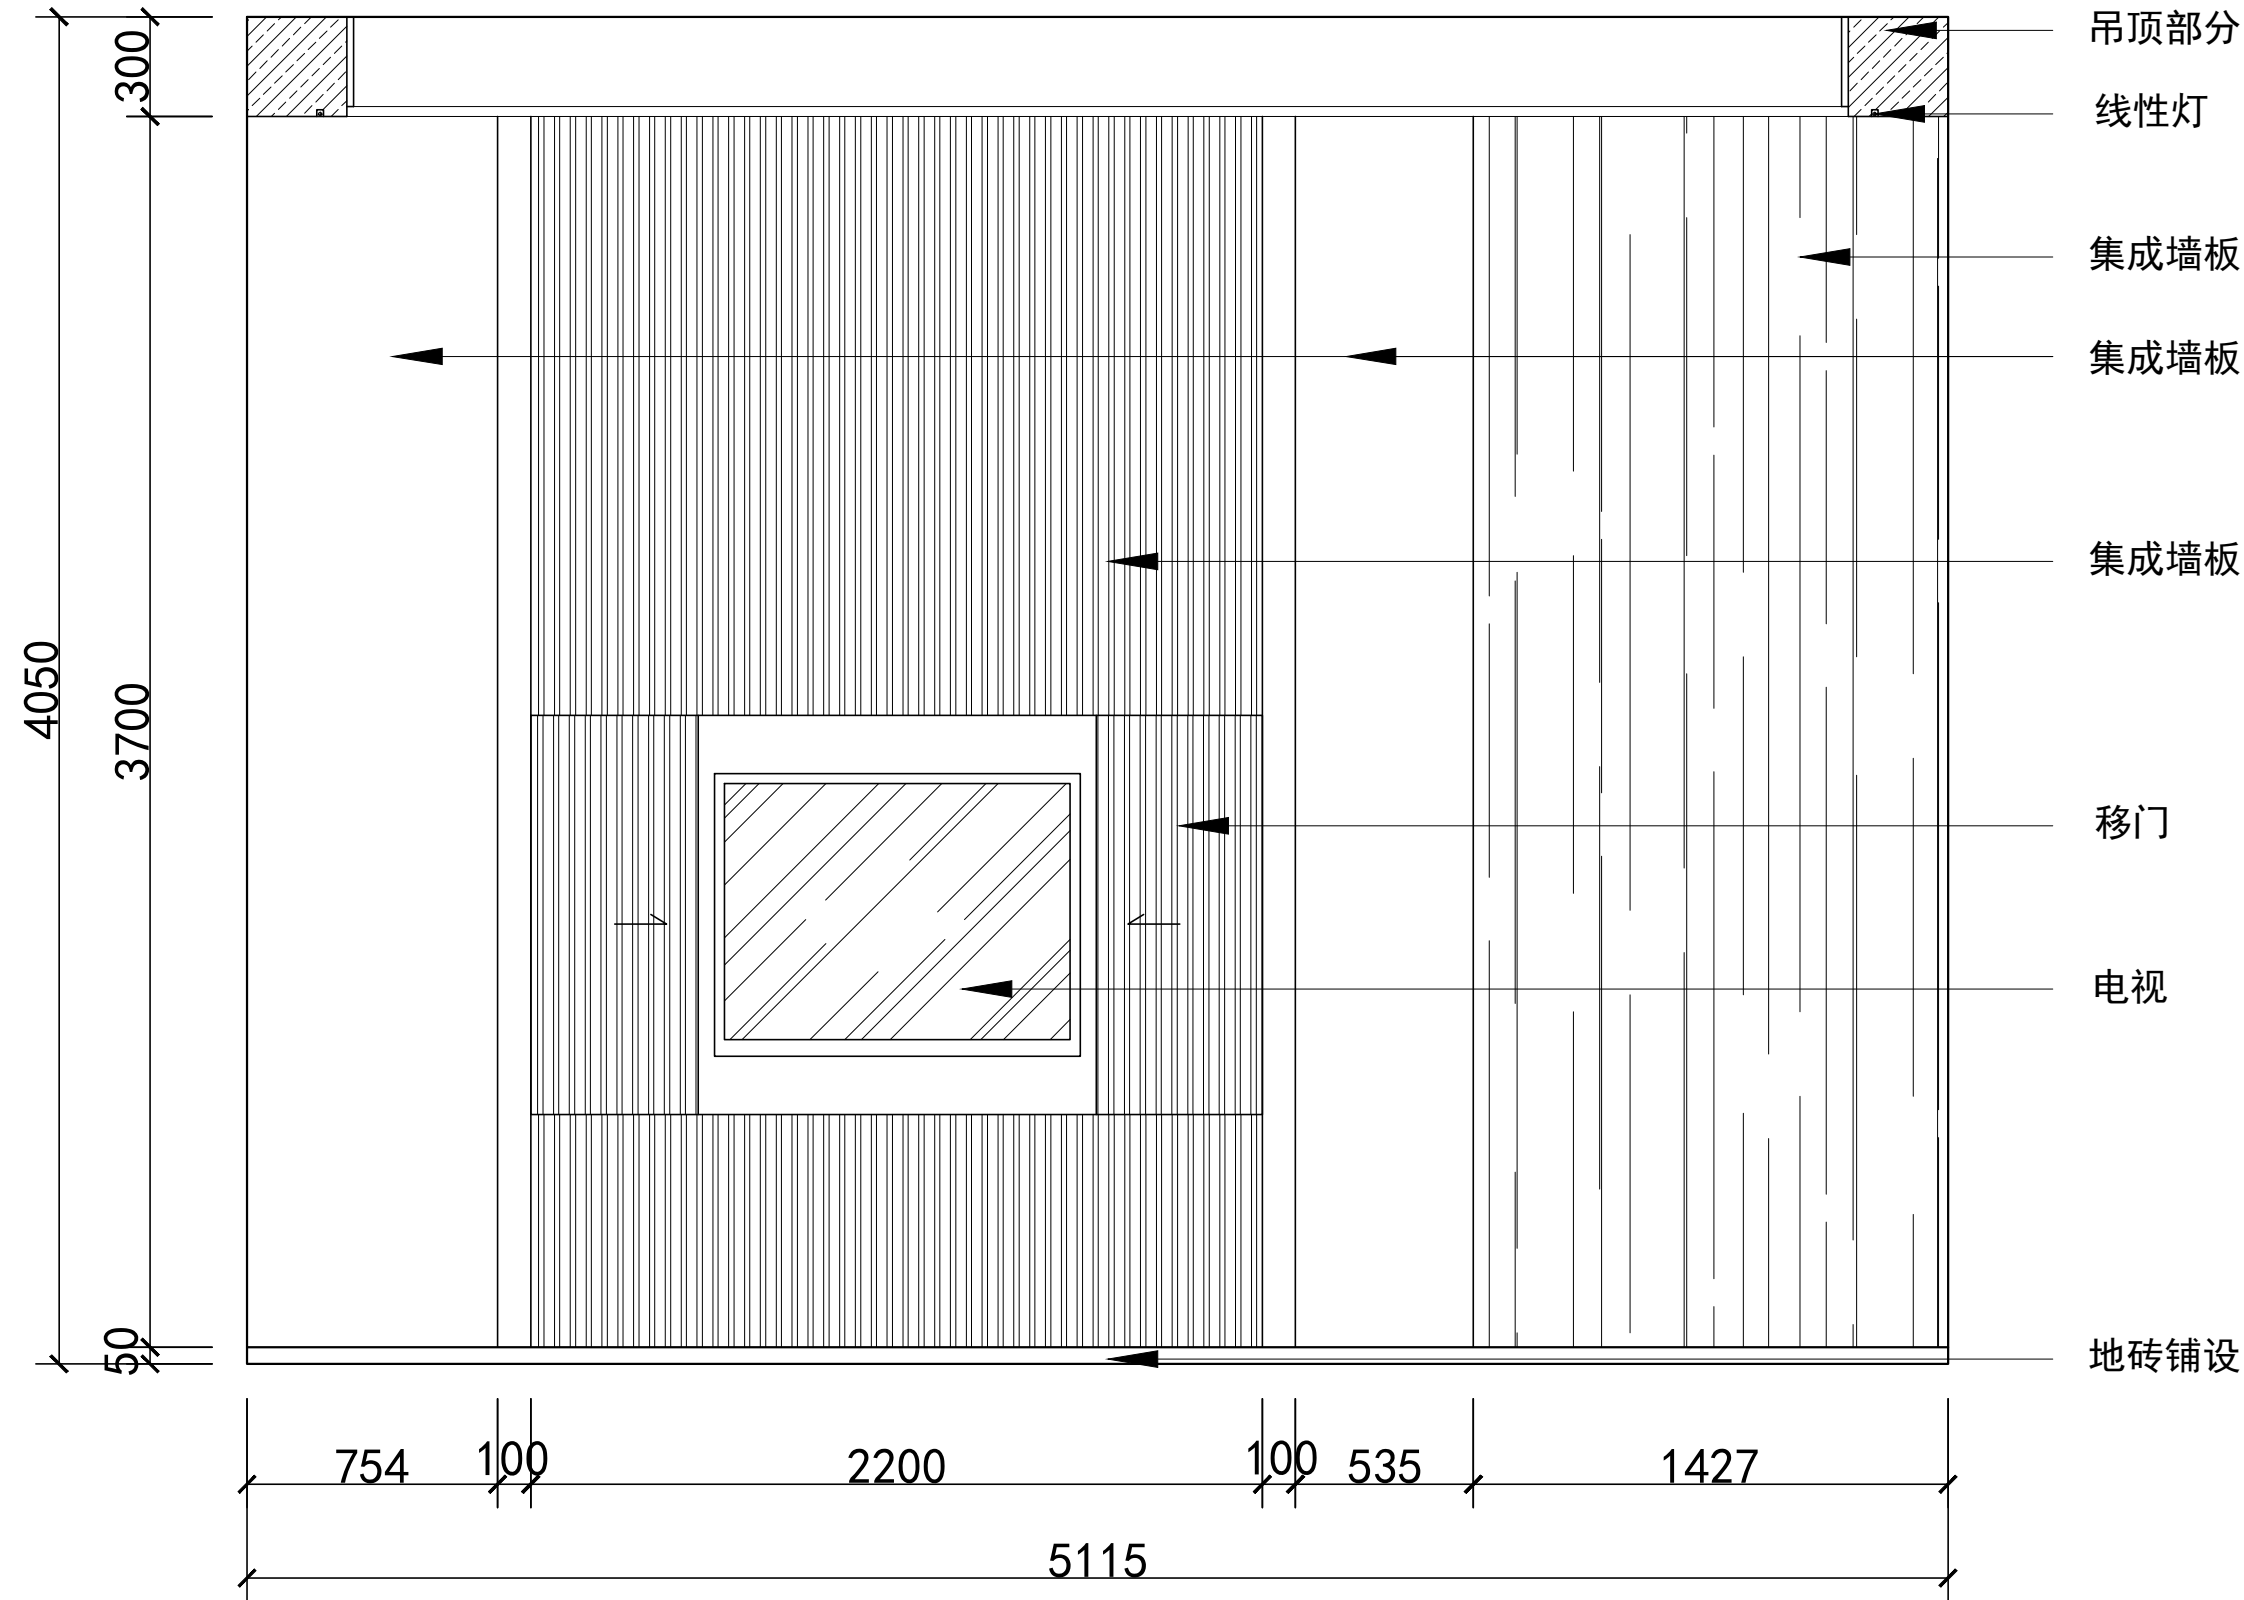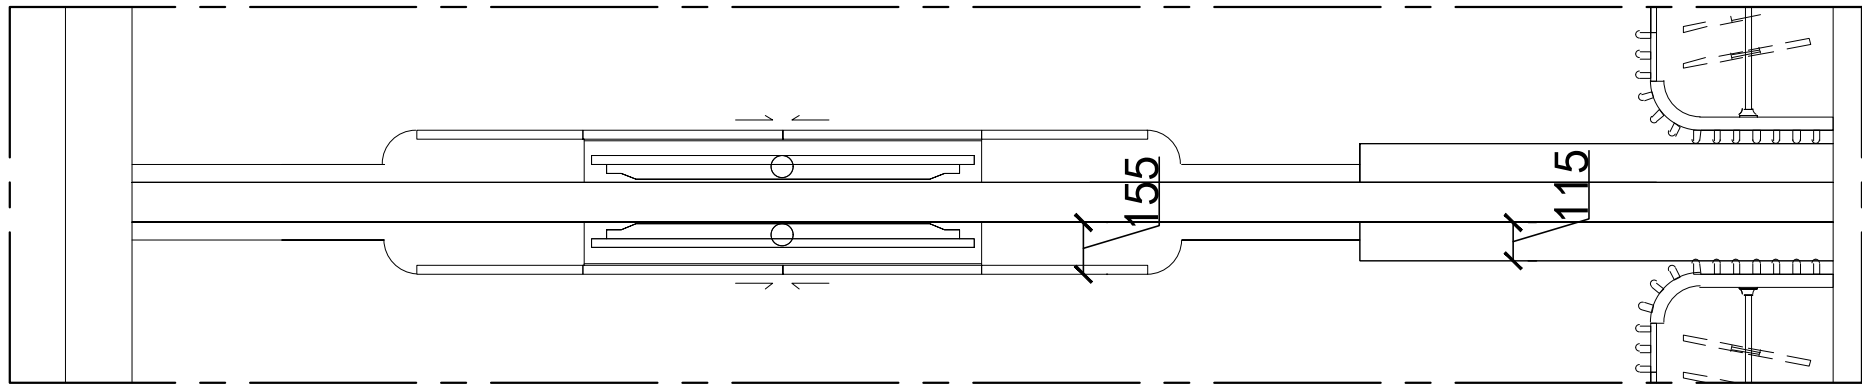

地址：

电话：

技术说明

	下水管道		网络插座
	地漏		电视插座
	烟道		空调插座
	入口方向		普通五孔插座
	音响插座		电话插座

	大理石
	红砖砌墙
	拆墙
	轻钢龙骨隔墙
	木龙骨隔墙
	玻璃隔墙
	门数据=长*高
	窗数据=长*高
	楼梯数据=长*宽*高

注：

业主确认：感谢您对我们工作的支持和帮助

我已认可贵公司的
设计方案 补充设计 施工图 设计变更
我同意按此设计文件进
预算报价 合同签订 进行施工 变更预算



业主签名：_____

设计负责人 日期	审定人 日期
设计人 日期	核对人 日期

项目名称：

图纸名称： 包厢电视背景立面图

工程编号：	阶段：
比例：	专业：
日期：	图号：

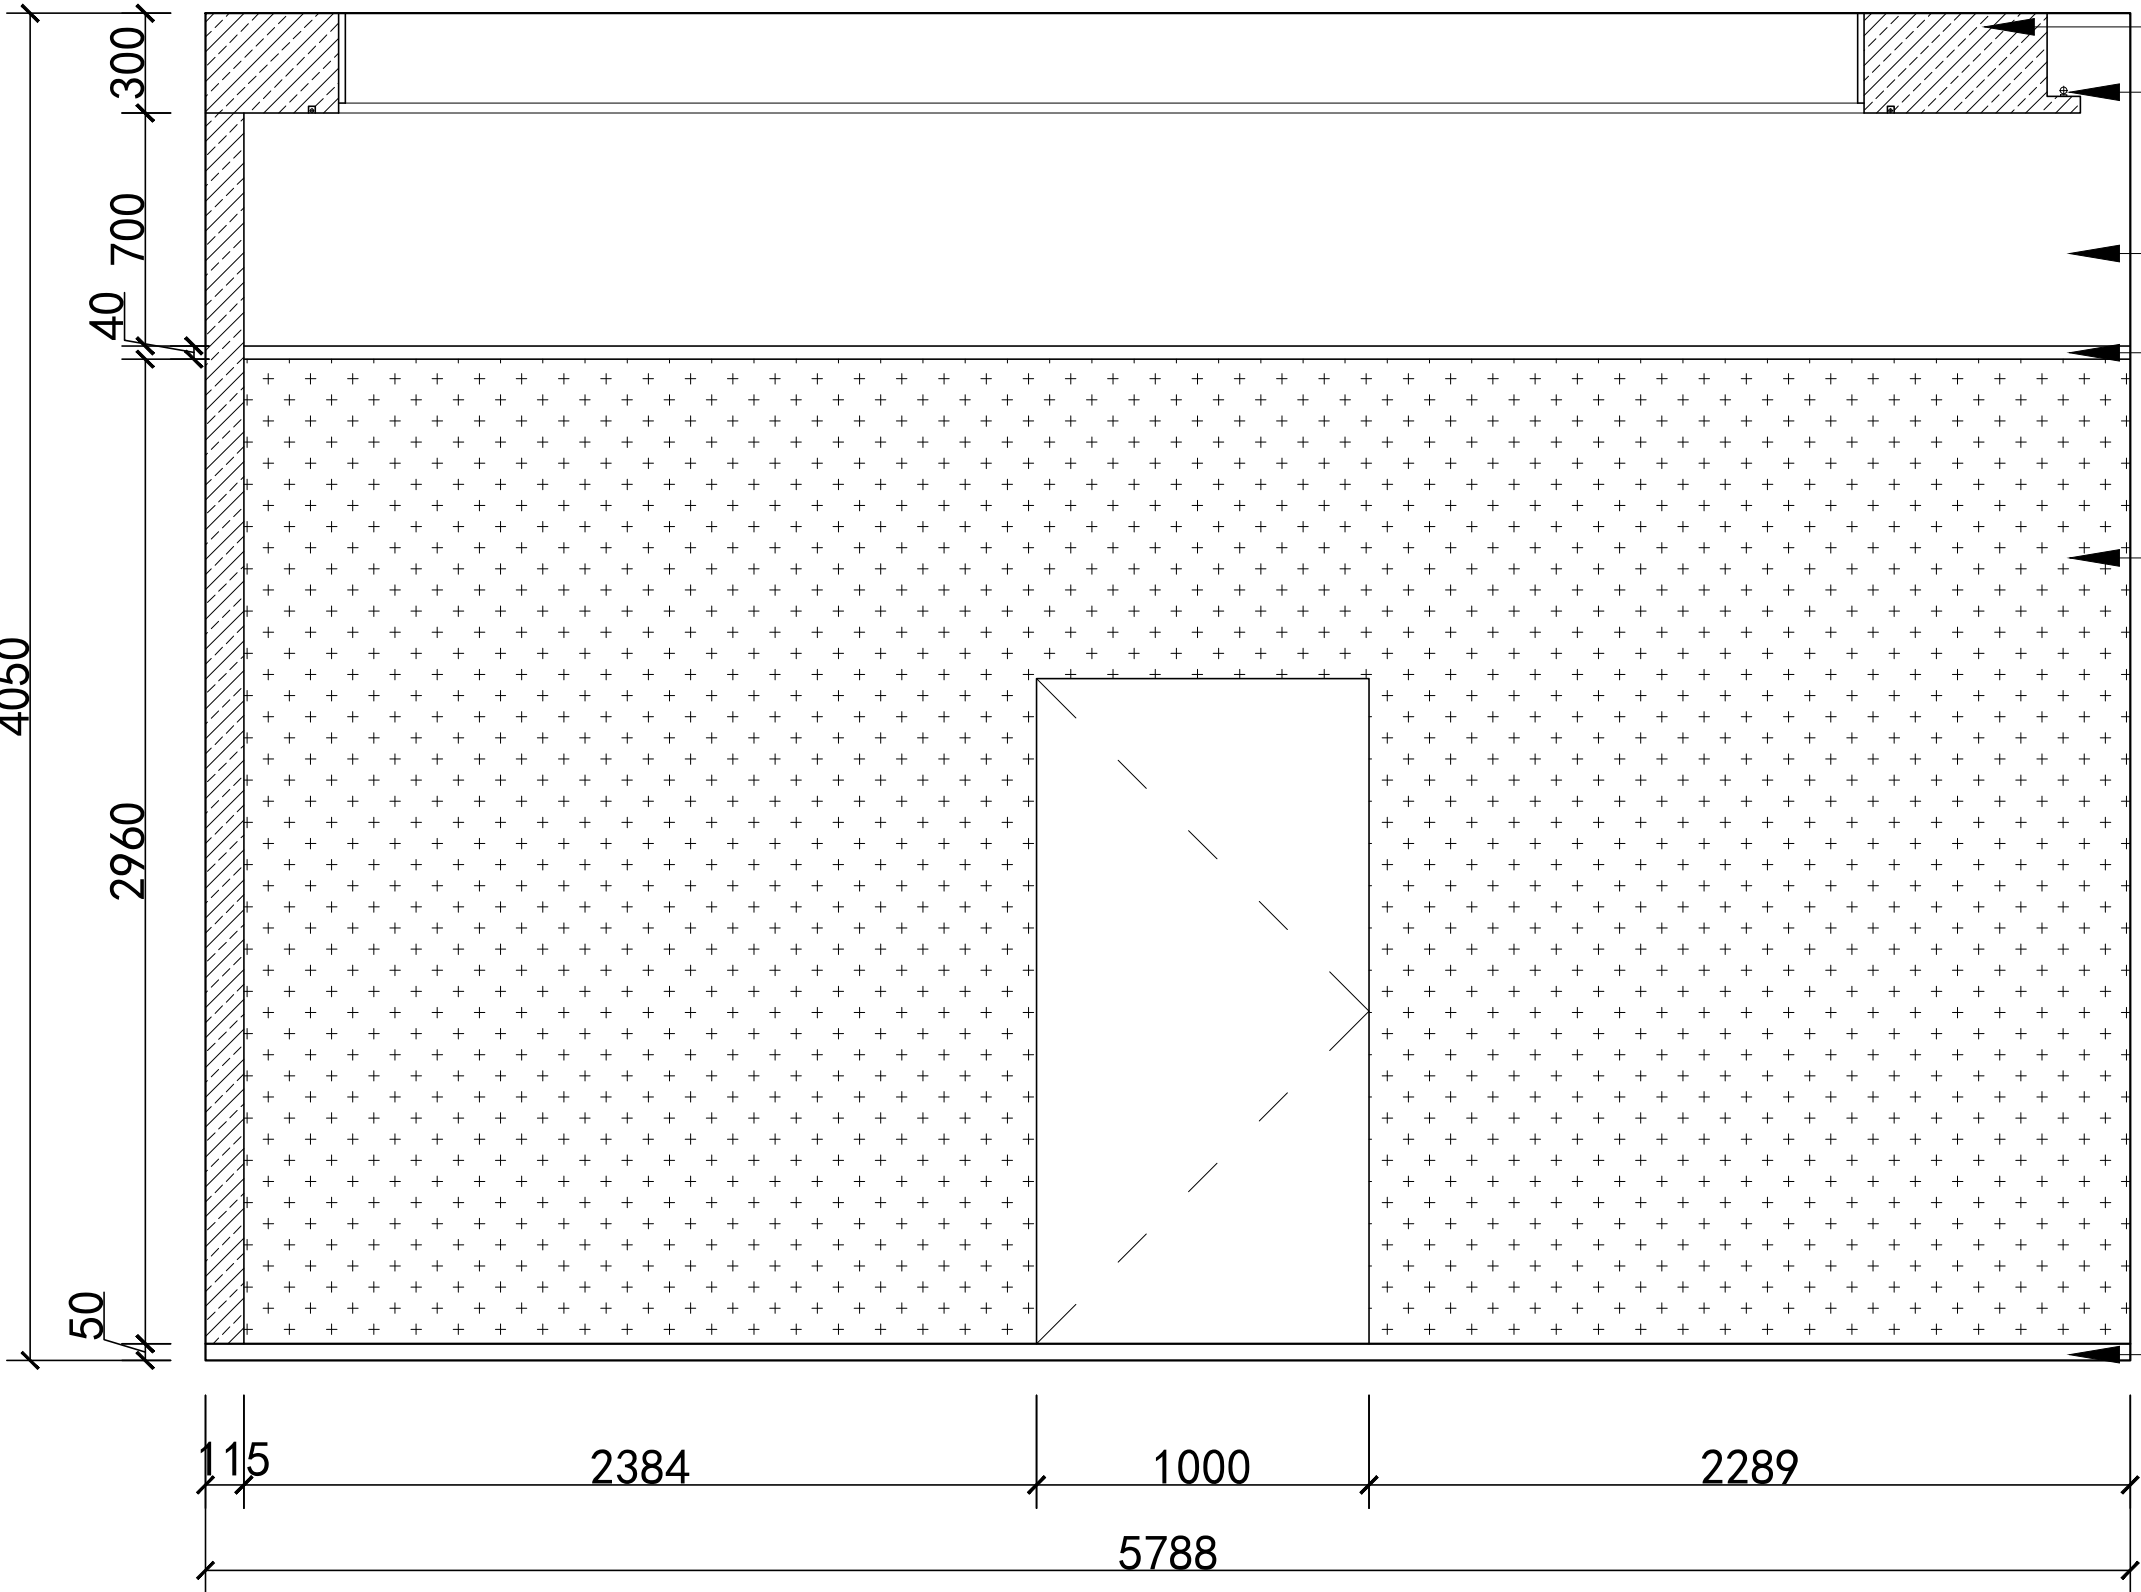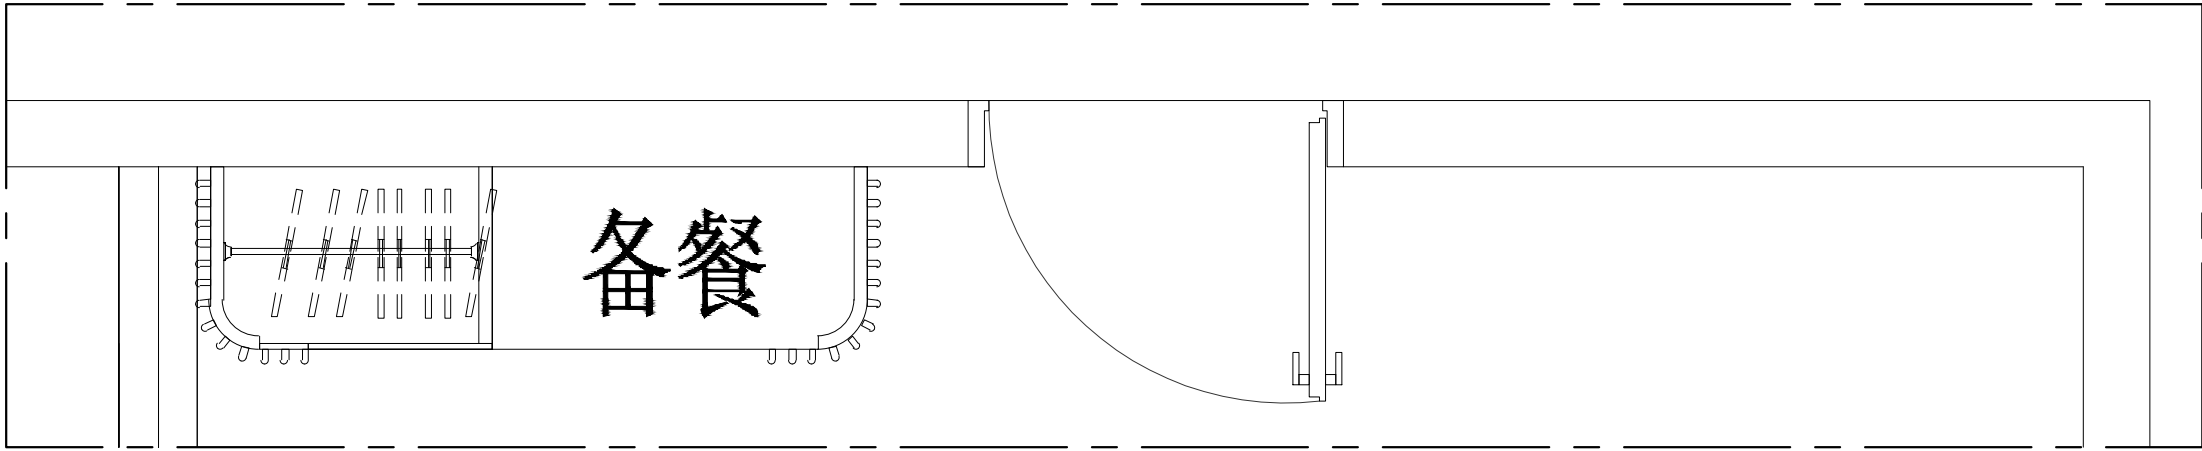

吊顶部分
暗藏灯带

集成墙板

木质线条

集成墙板

地砖铺设

地址：

电话：

技术说明

	下水管道		网络插座
	地漏		电视插座
	烟道		空调插座
	入口方向		普通五孔插座
	音响插座		电话插座

	大理石
	红砖砌墙
	拆墙
	轻钢龙骨隔墙
	木龙骨隔墙
	玻璃隔墙
	门数据=长*高
	窗数据=长*高
	楼梯数据=长*宽*高

注：

业主确认：感谢您对我们工作的支持和帮助

我已认可贵公司的
设计方案 补充设计 施工图 设计变更
我同意按此设计文件进
预算报价 合同签订 进行施工 变更预算

业主签名：_____

设计负责人 日期	审定人 日期
设计人 日期	核对人 日期

项目名称：

图纸名称： 包厢立面图

工程编号：	阶段：
比例：	专业：
日期：	图号：