
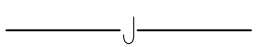
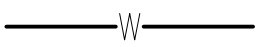
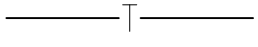
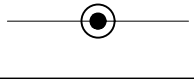
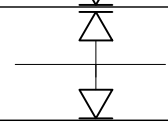
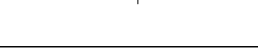


给排水图例

图 例	说 明	图 例	说 明
	本次改造/新增生活冷水给水管		消防栓箱
	本次改造/新增生活排水管		灭火器
	本次改造/新增生活通风管		直立型喷头 (平面, 系统)
	本次改造/新增消防栓消防给水管		下垂型喷头 (平面, 系统)
	本次改造/新增喷淋给水管	 	上下喷头 (平面, 系统)
	本次改造/新增雨水管		水流指示器
	水 表		自动排气阀
	截止阀	JL-	生活给水立管(标注)
	闸 阀	WL-	生活排水立管(标注)
	信号蝶阀	XL-	室内消防栓给水立管(标注)
	清扫口	ZP-	喷淋给水立管(标注)
	地漏		
	电磁阀		

[illegible]

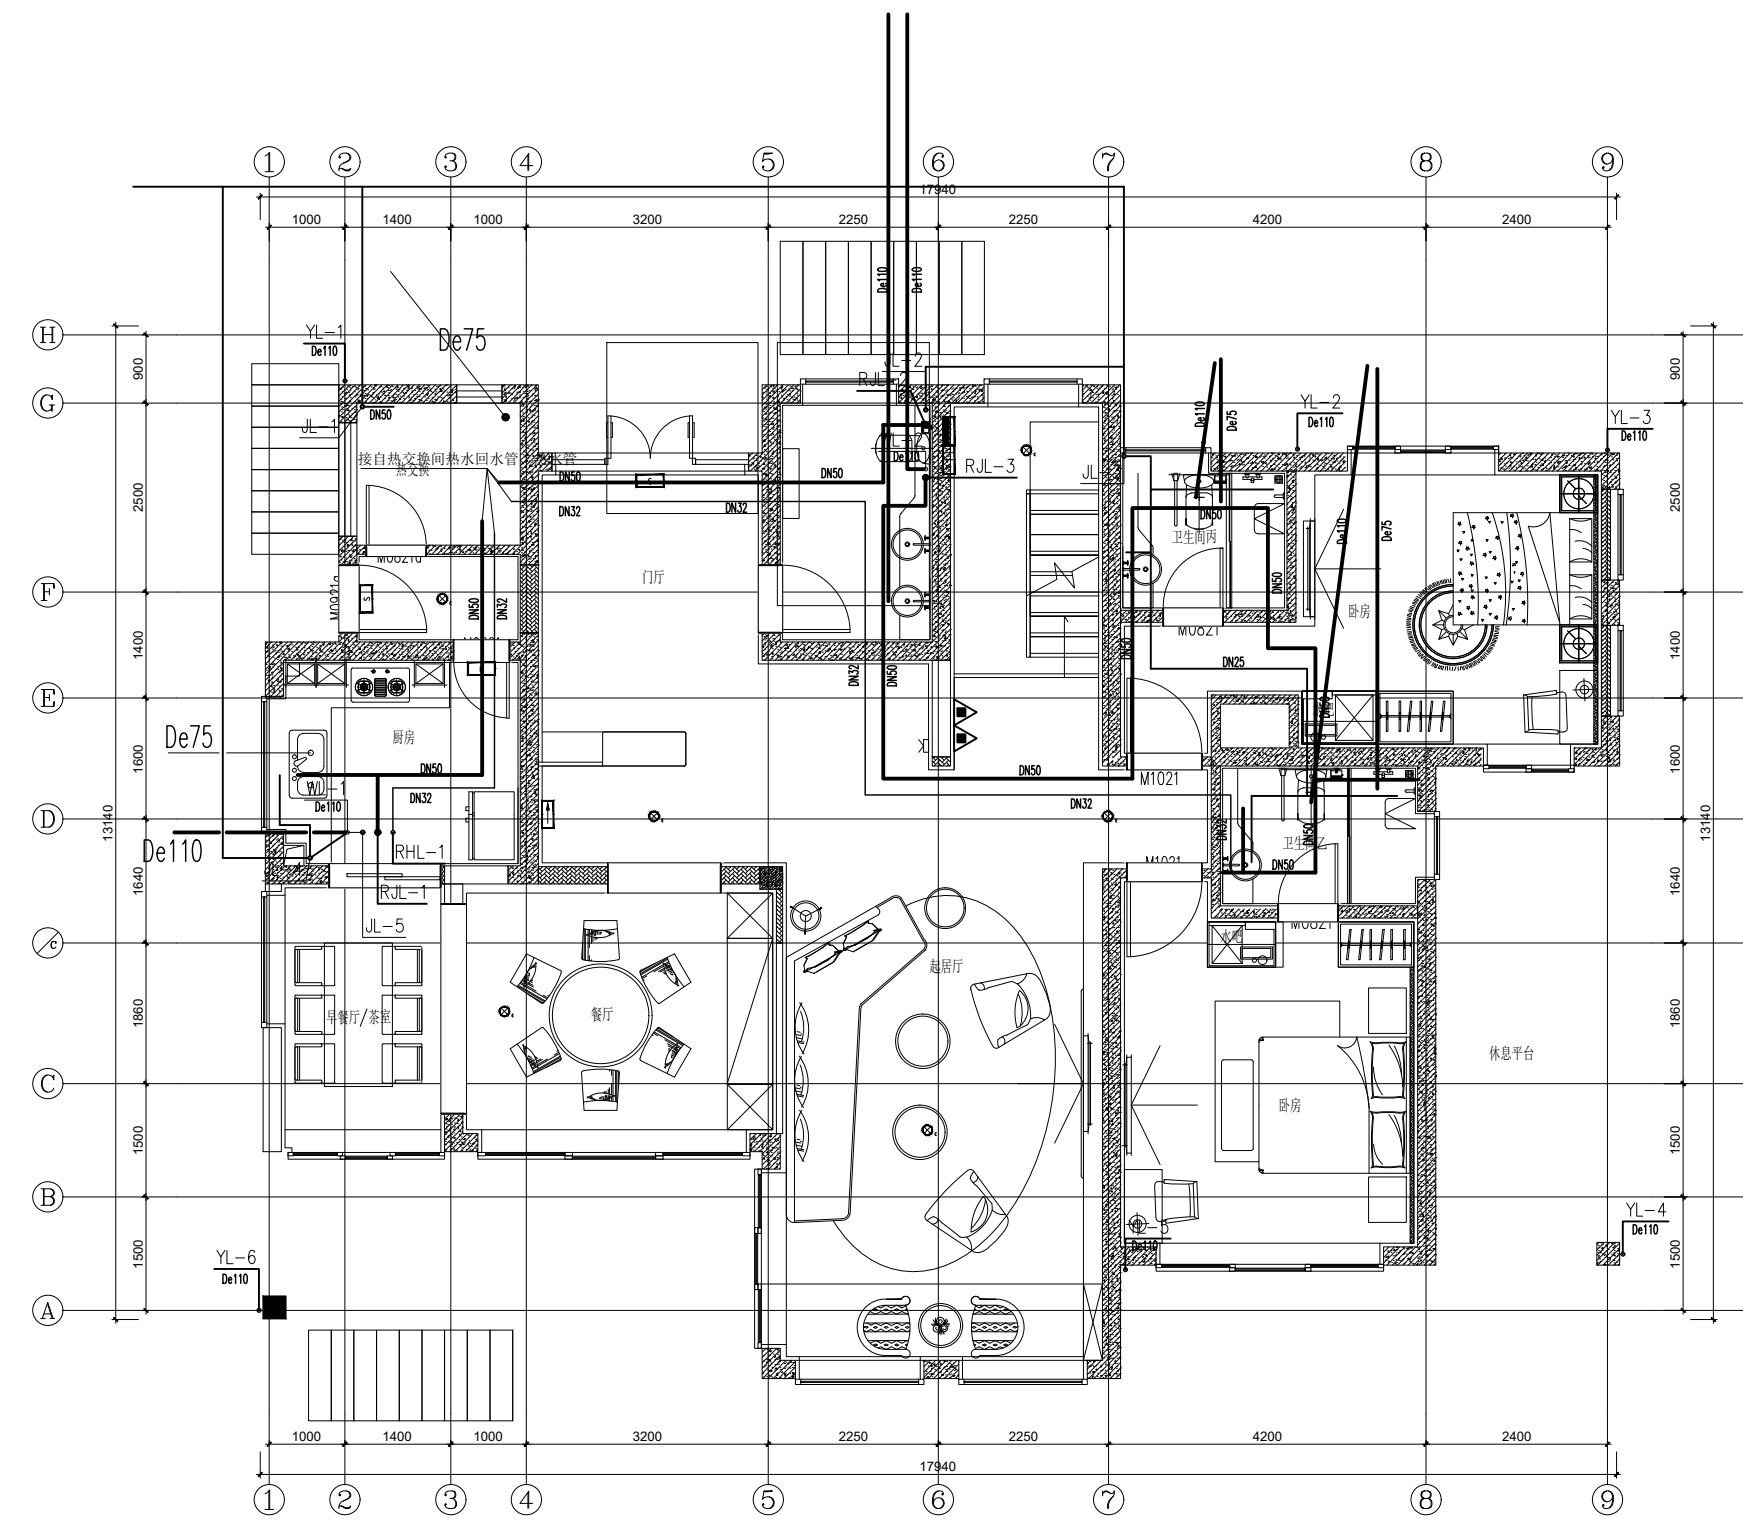


20#

一层




二层

[illegible]

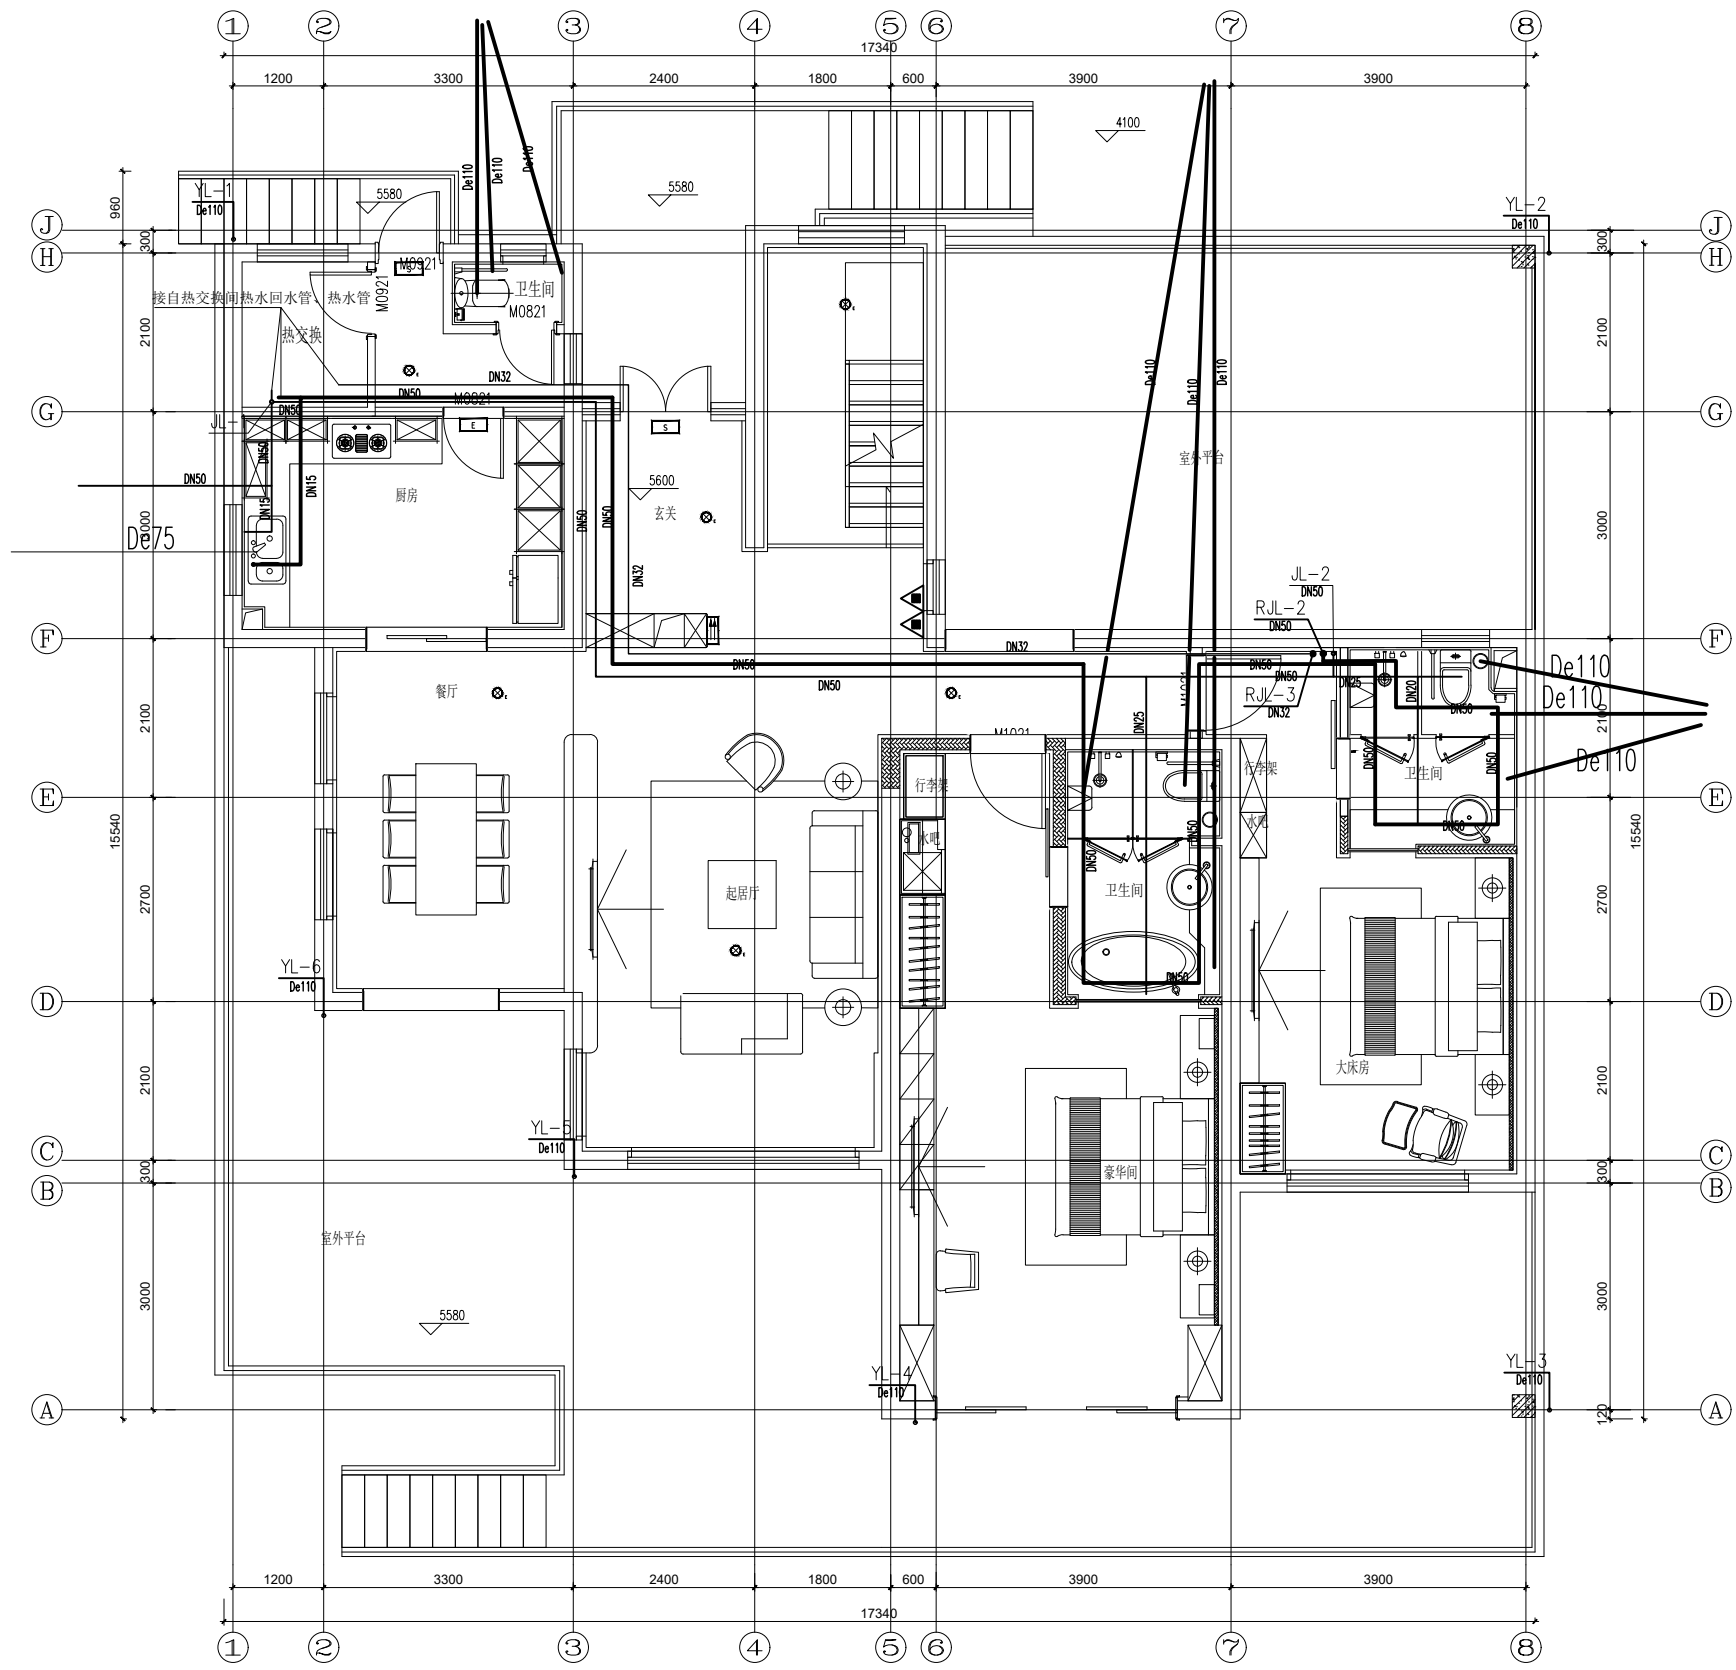


21#

一层

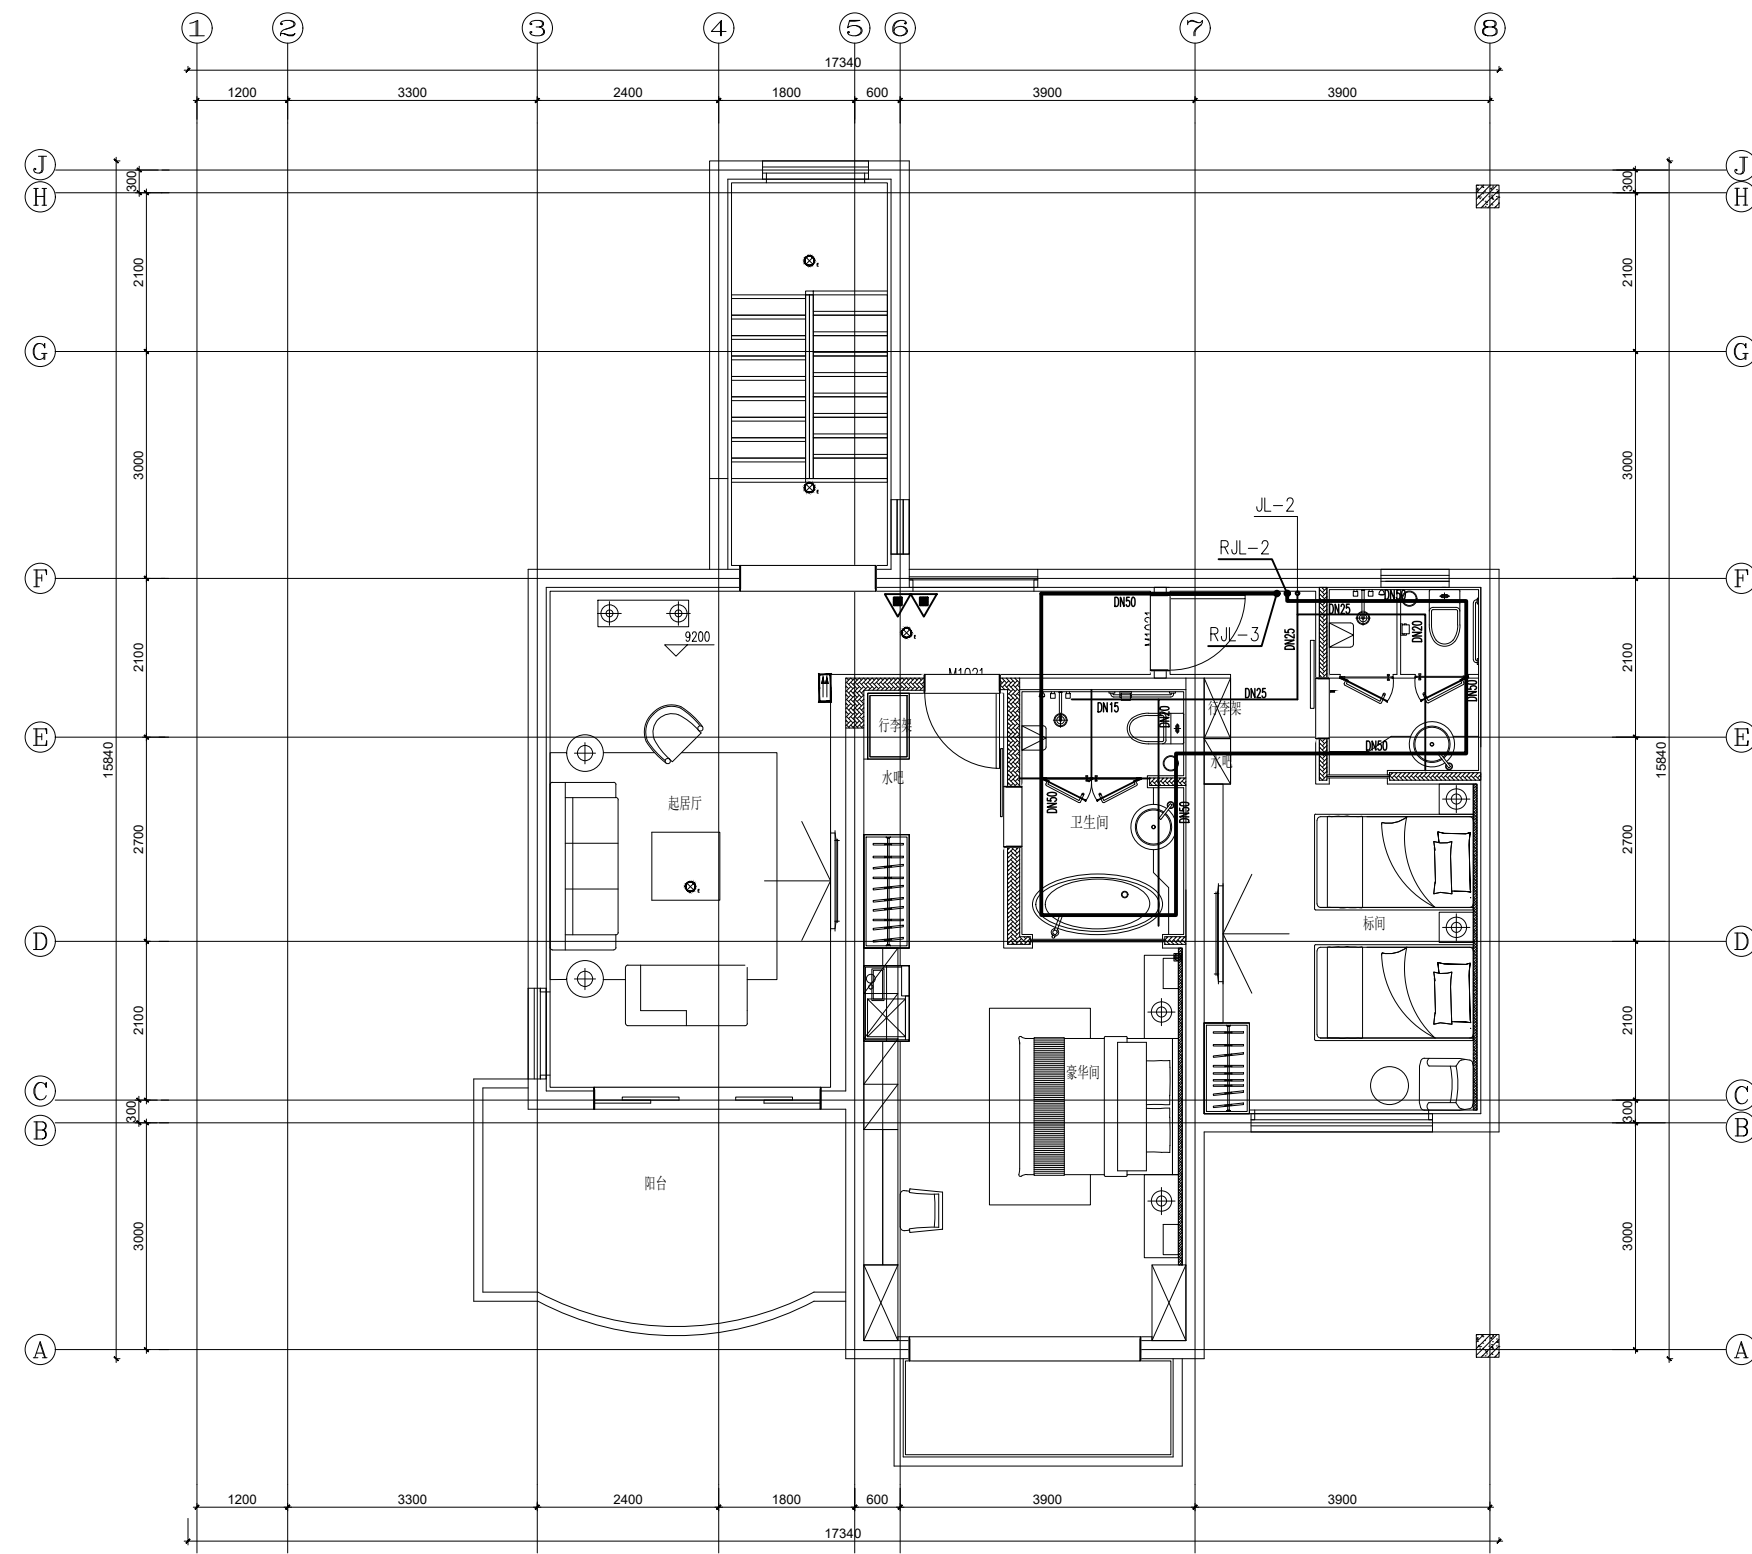


22#


序号 NO.	修改内容 修改内容	日期 DATE	
1	变更	2024.01.01	

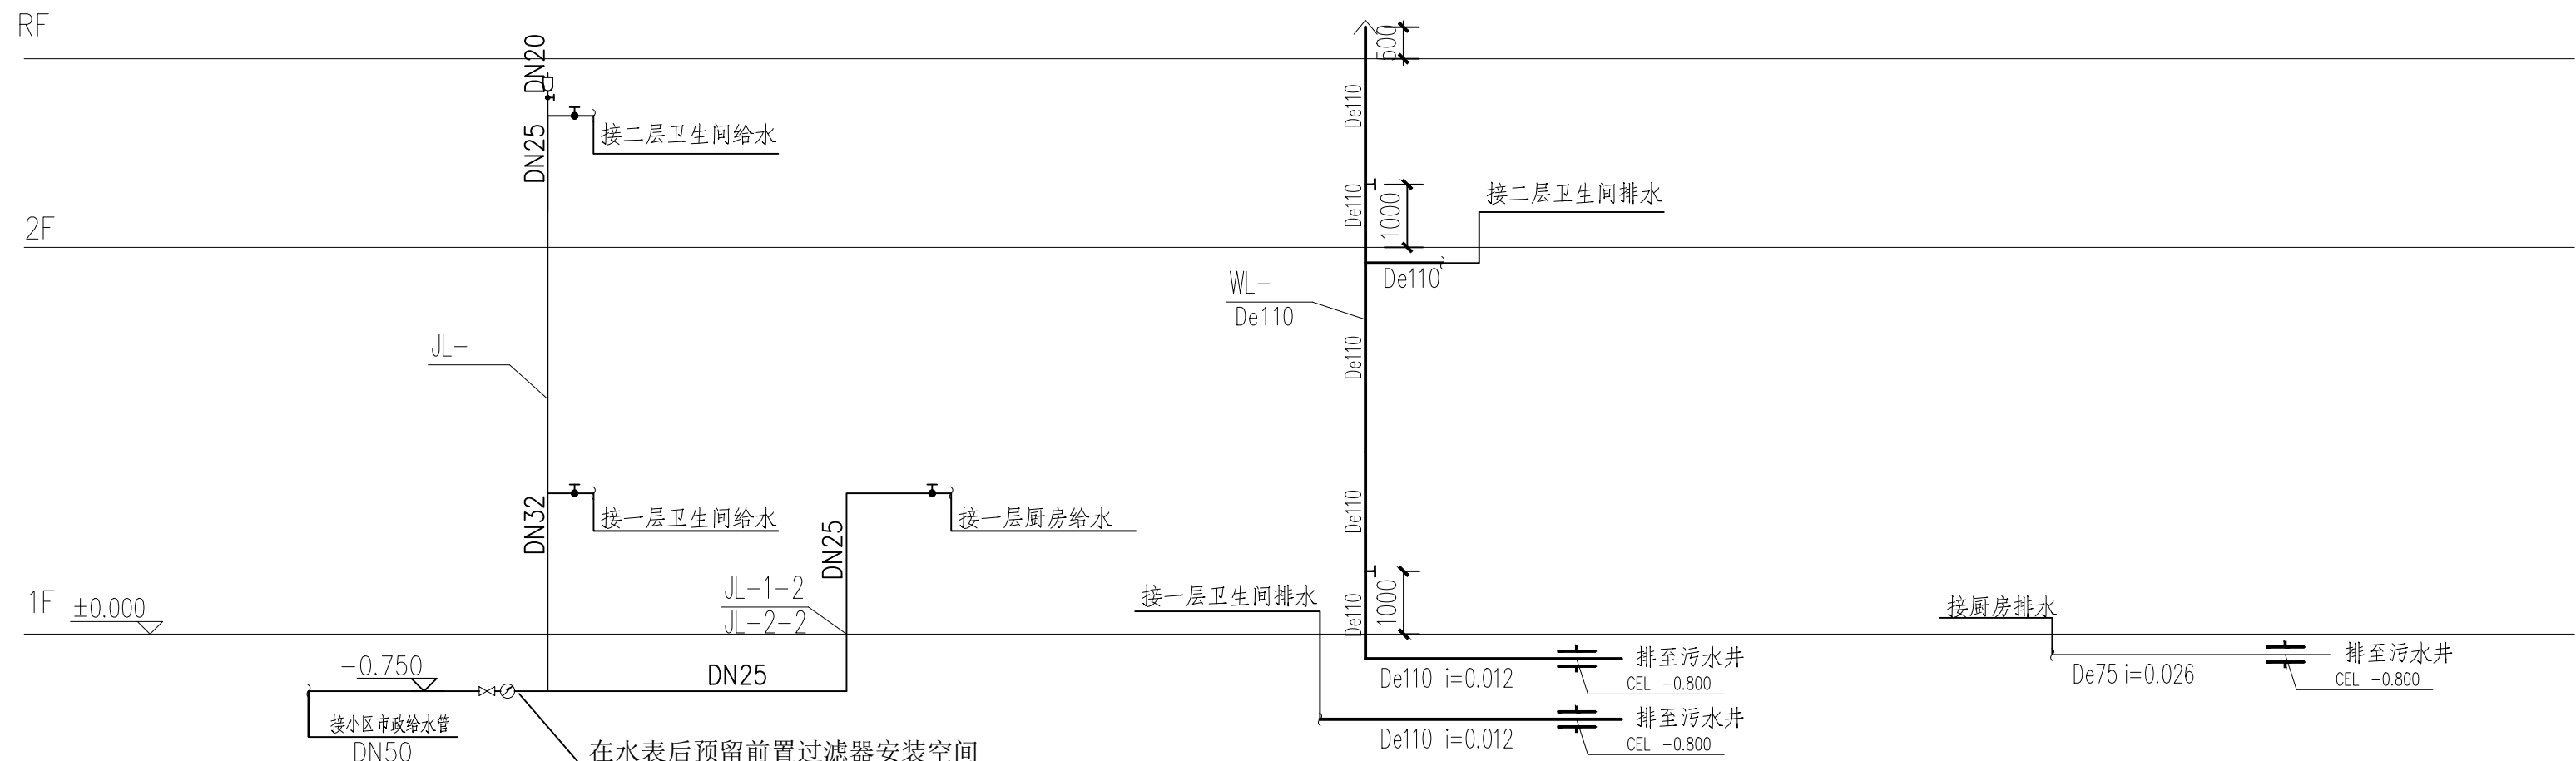

厨房排水系统原理图

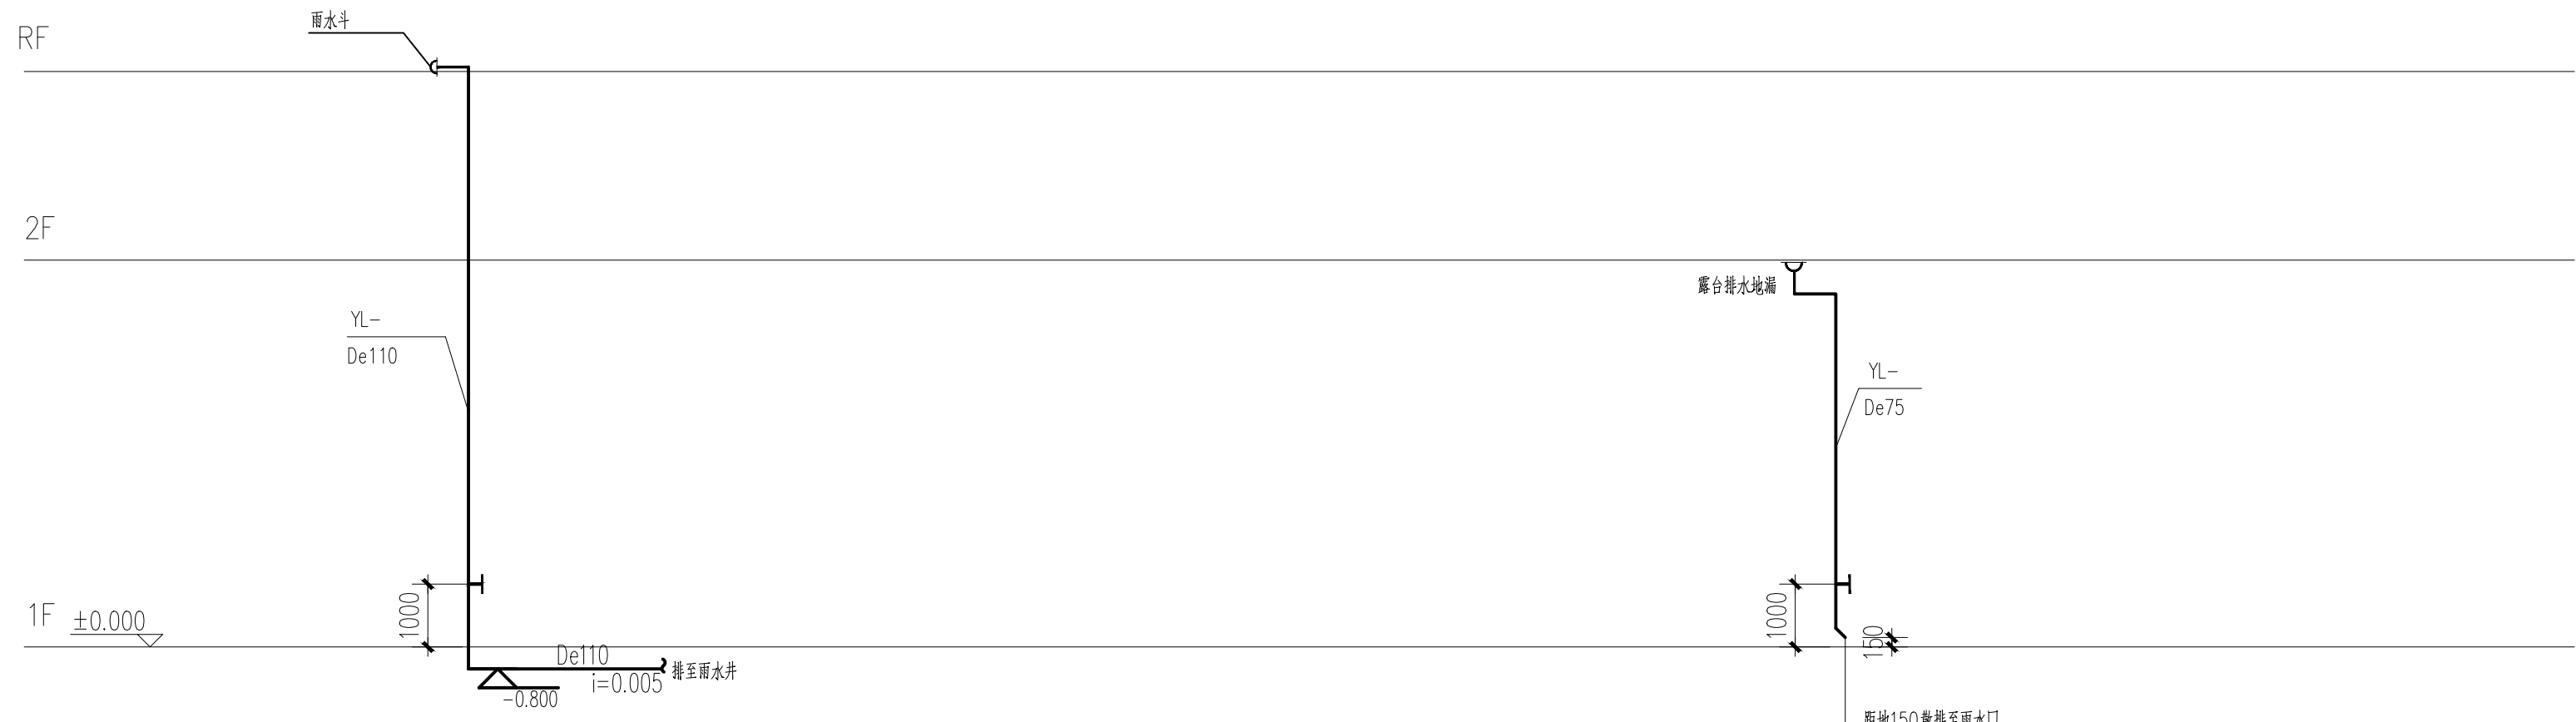


露台/阳台雨水系统原理图

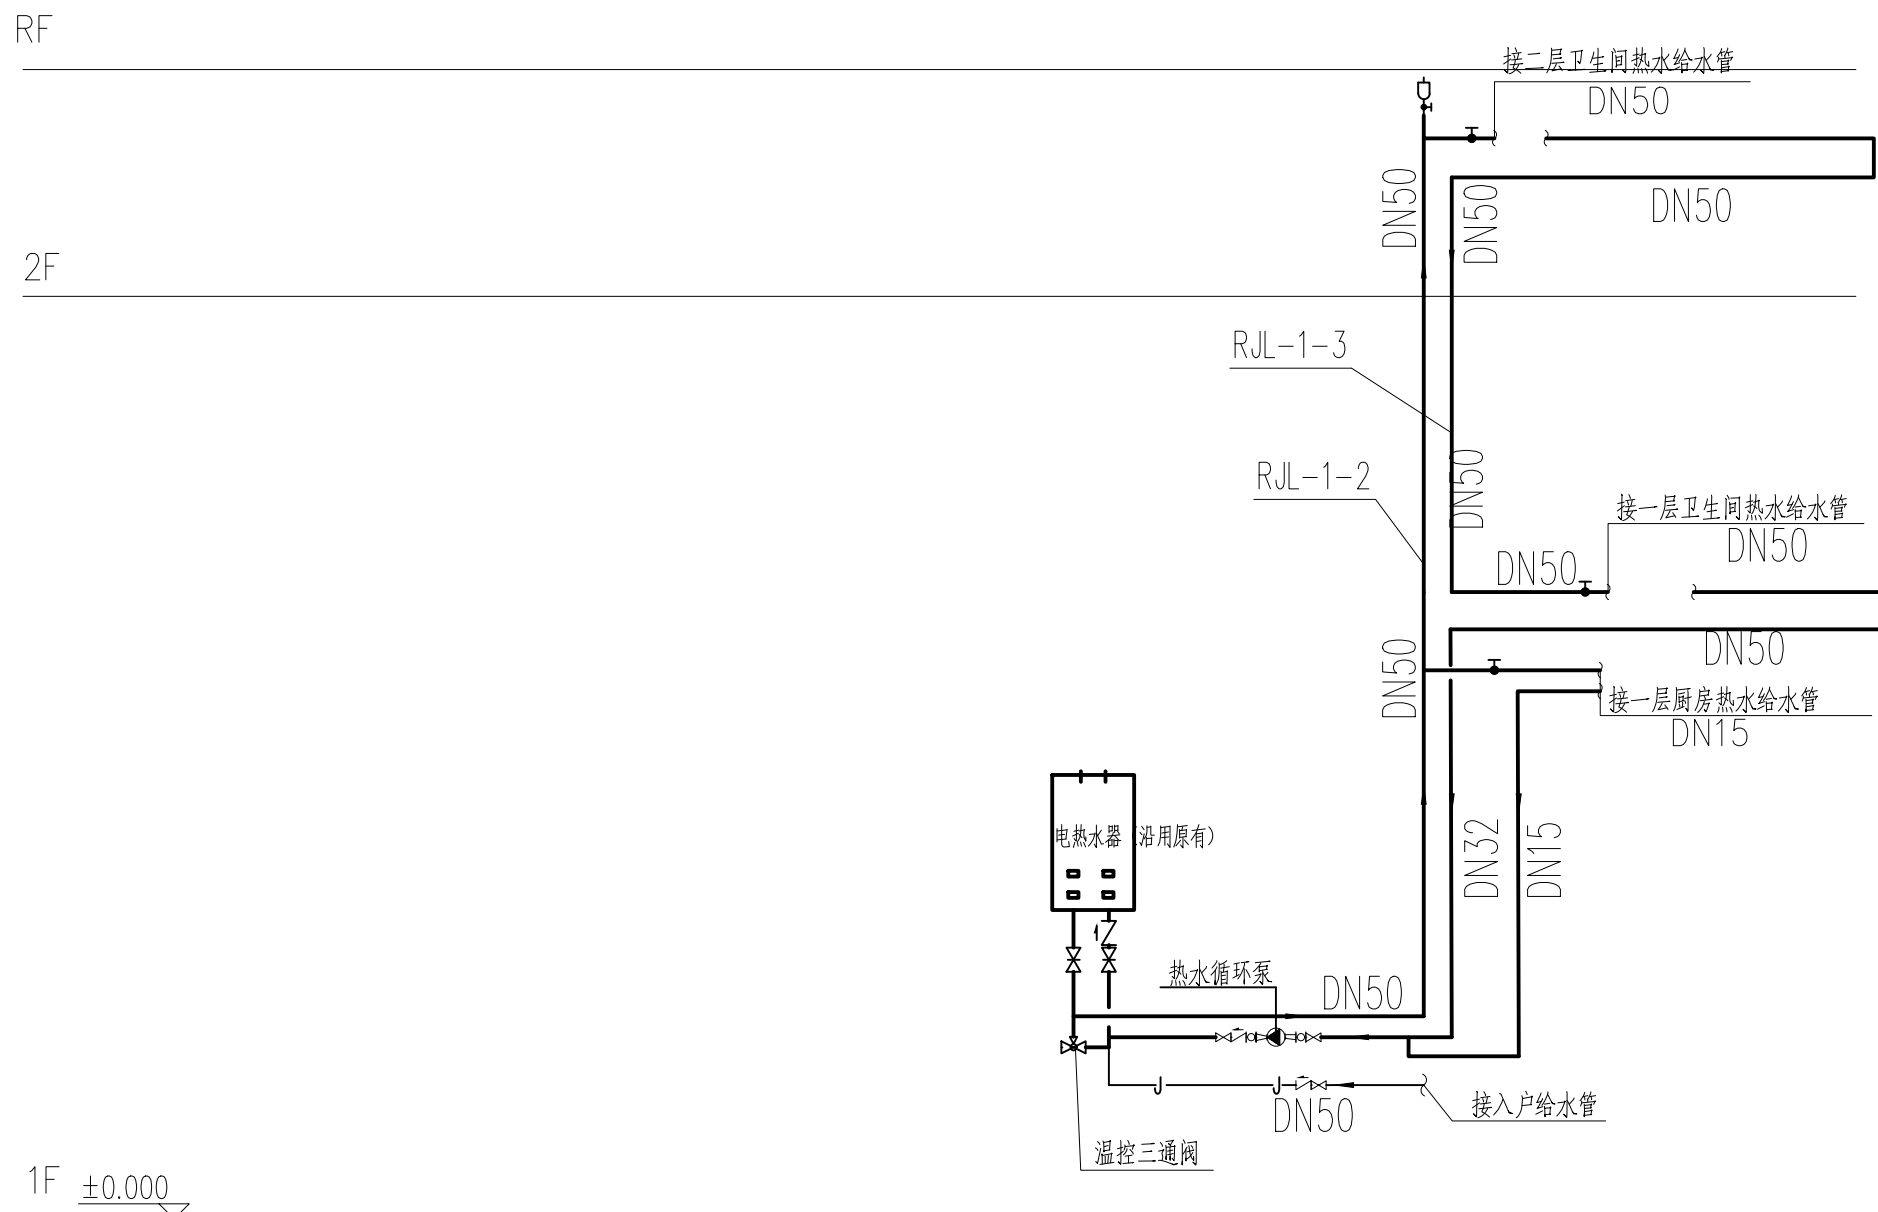


热水系统原理图


序号 NO.		参证文件 REFERENCE FILE		日期 DATE	
数量 QUANTITY	张数 SHEET NO.				
华建集团 AECPLUS					
上海现代建筑装饰环境设计研究院有限公司 Shanghai Xindi Architectural Environment Design Research Institute Co., Ltd. 设计证书甲级编号 A231006532					
命令按钮名称 COMMAND BUTTON					
审核人位置 AUTHORIZED FOR ISSUE IN DATE					
审核人位置 APPROVED BY DATE					
设计总负责人位置 DESIGNER RESPONSIBILITY POSITION					
专业负责人位置 SUBJECT AREA RESPONSIBILITY IN DATE					
校对人位置 CHECKED BY DATE					
竣工人位置 RECEIVED BY DATE					
建设单位 CLIENT					
项目名称 PROJECT					
子项名称 SUB PROJECT					
姓名 SURNAME TITLE					
20#楼给排水系统图					
工程编号 JOB NO.		楼层 SYSTEM	施工图设计		
比例 SCALE	1 : 100	专业 DISCIPLINE	给排水		
日期 DATE		版次、册号 JOURNALING NO.	P-12-01		

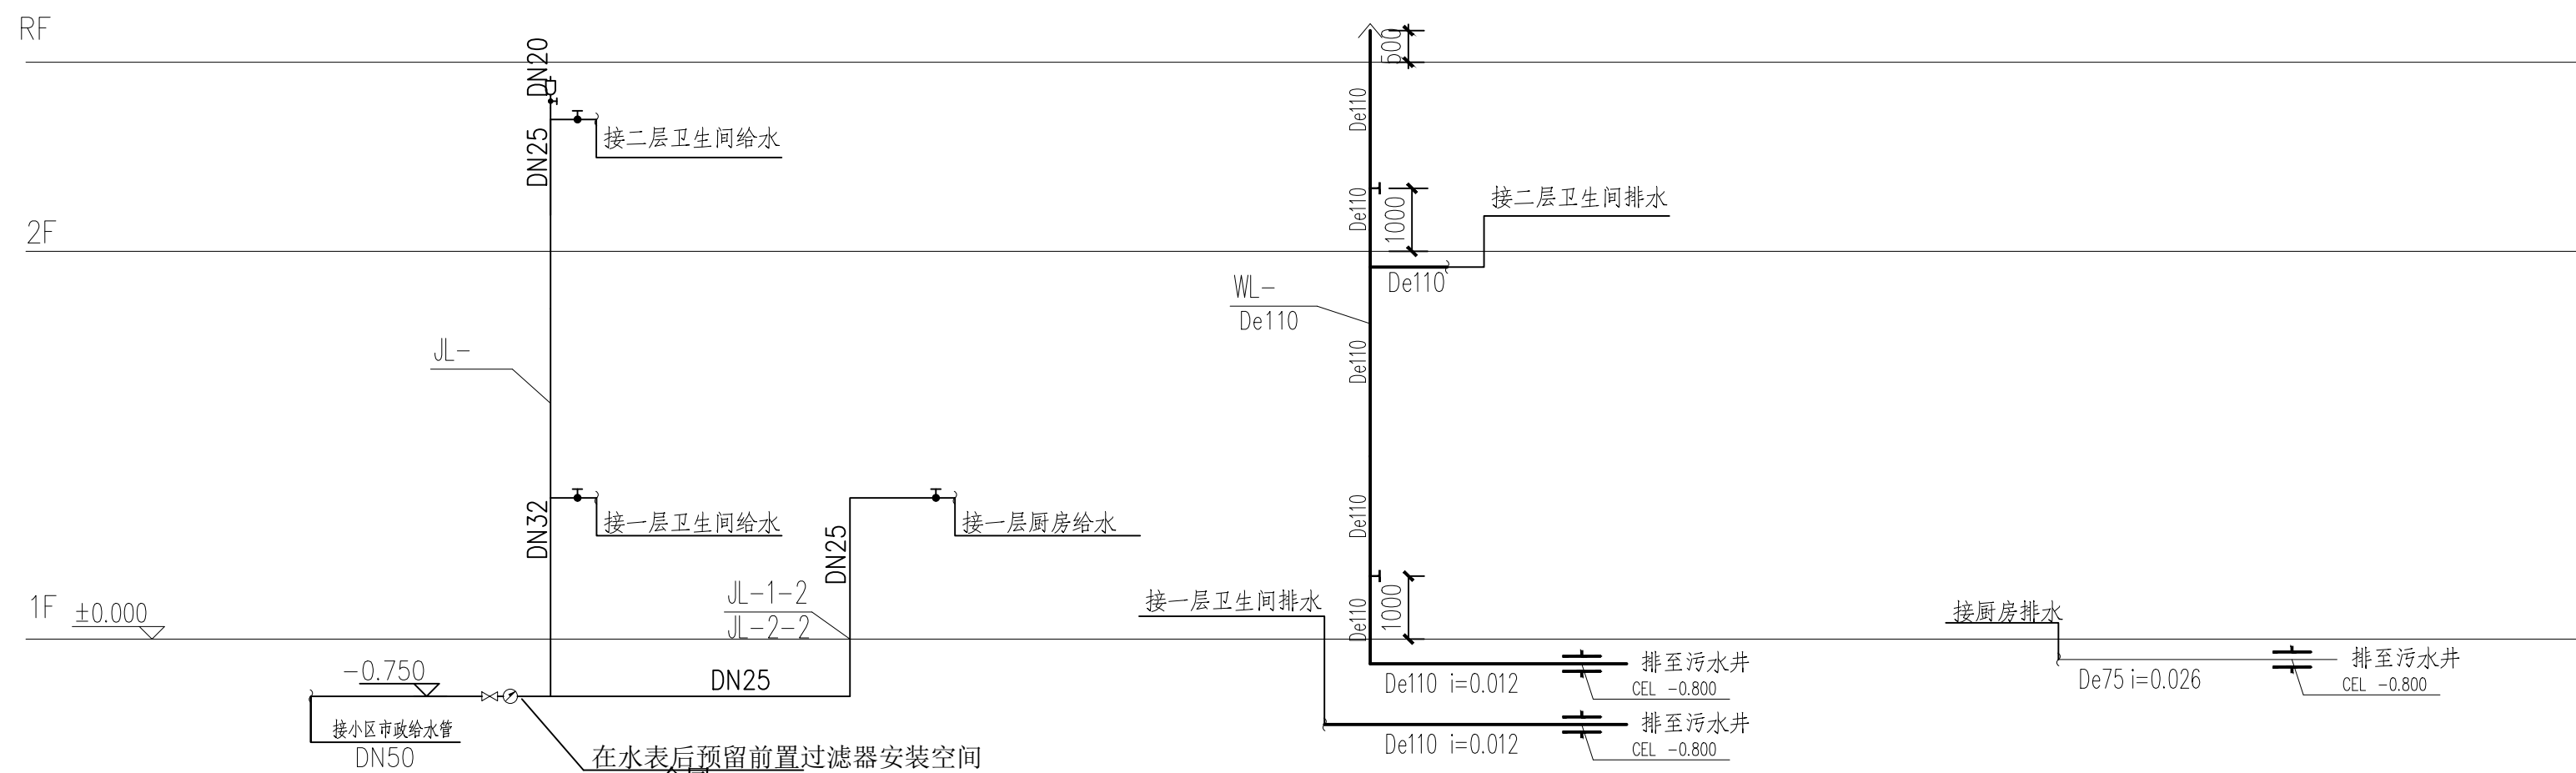

厨房排水系统原理图

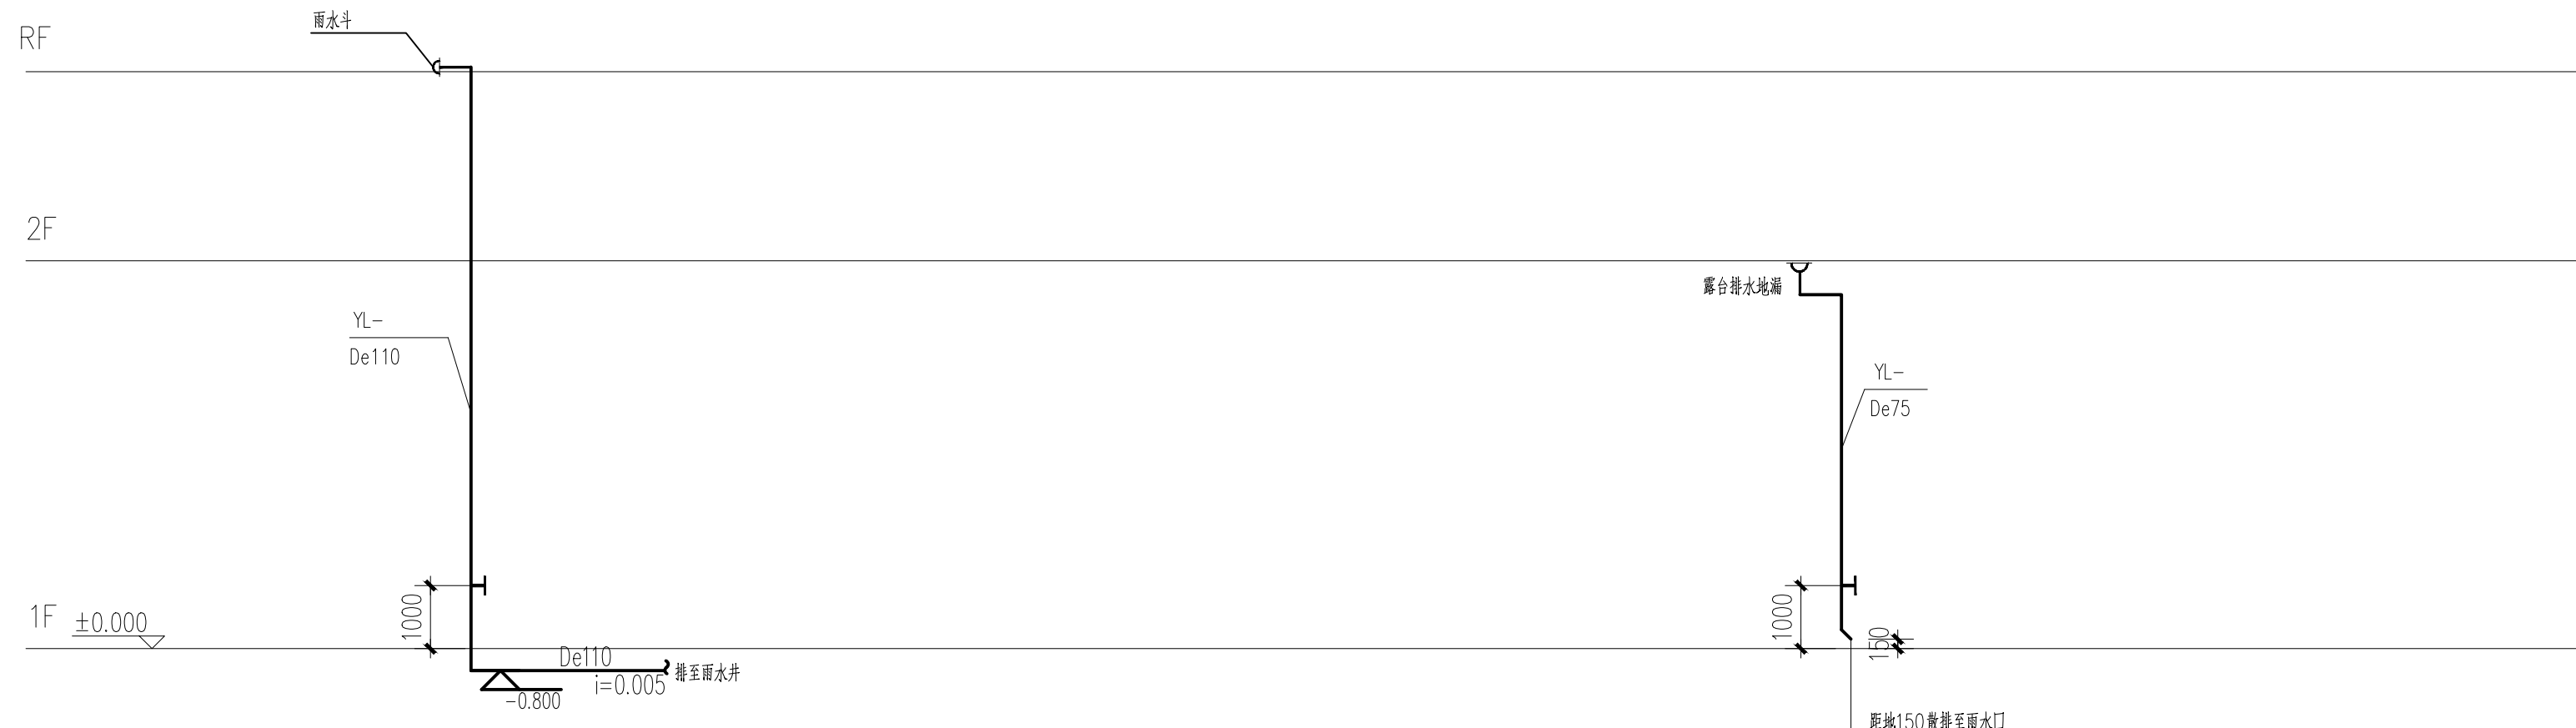

露台/阳台雨水系统原理图

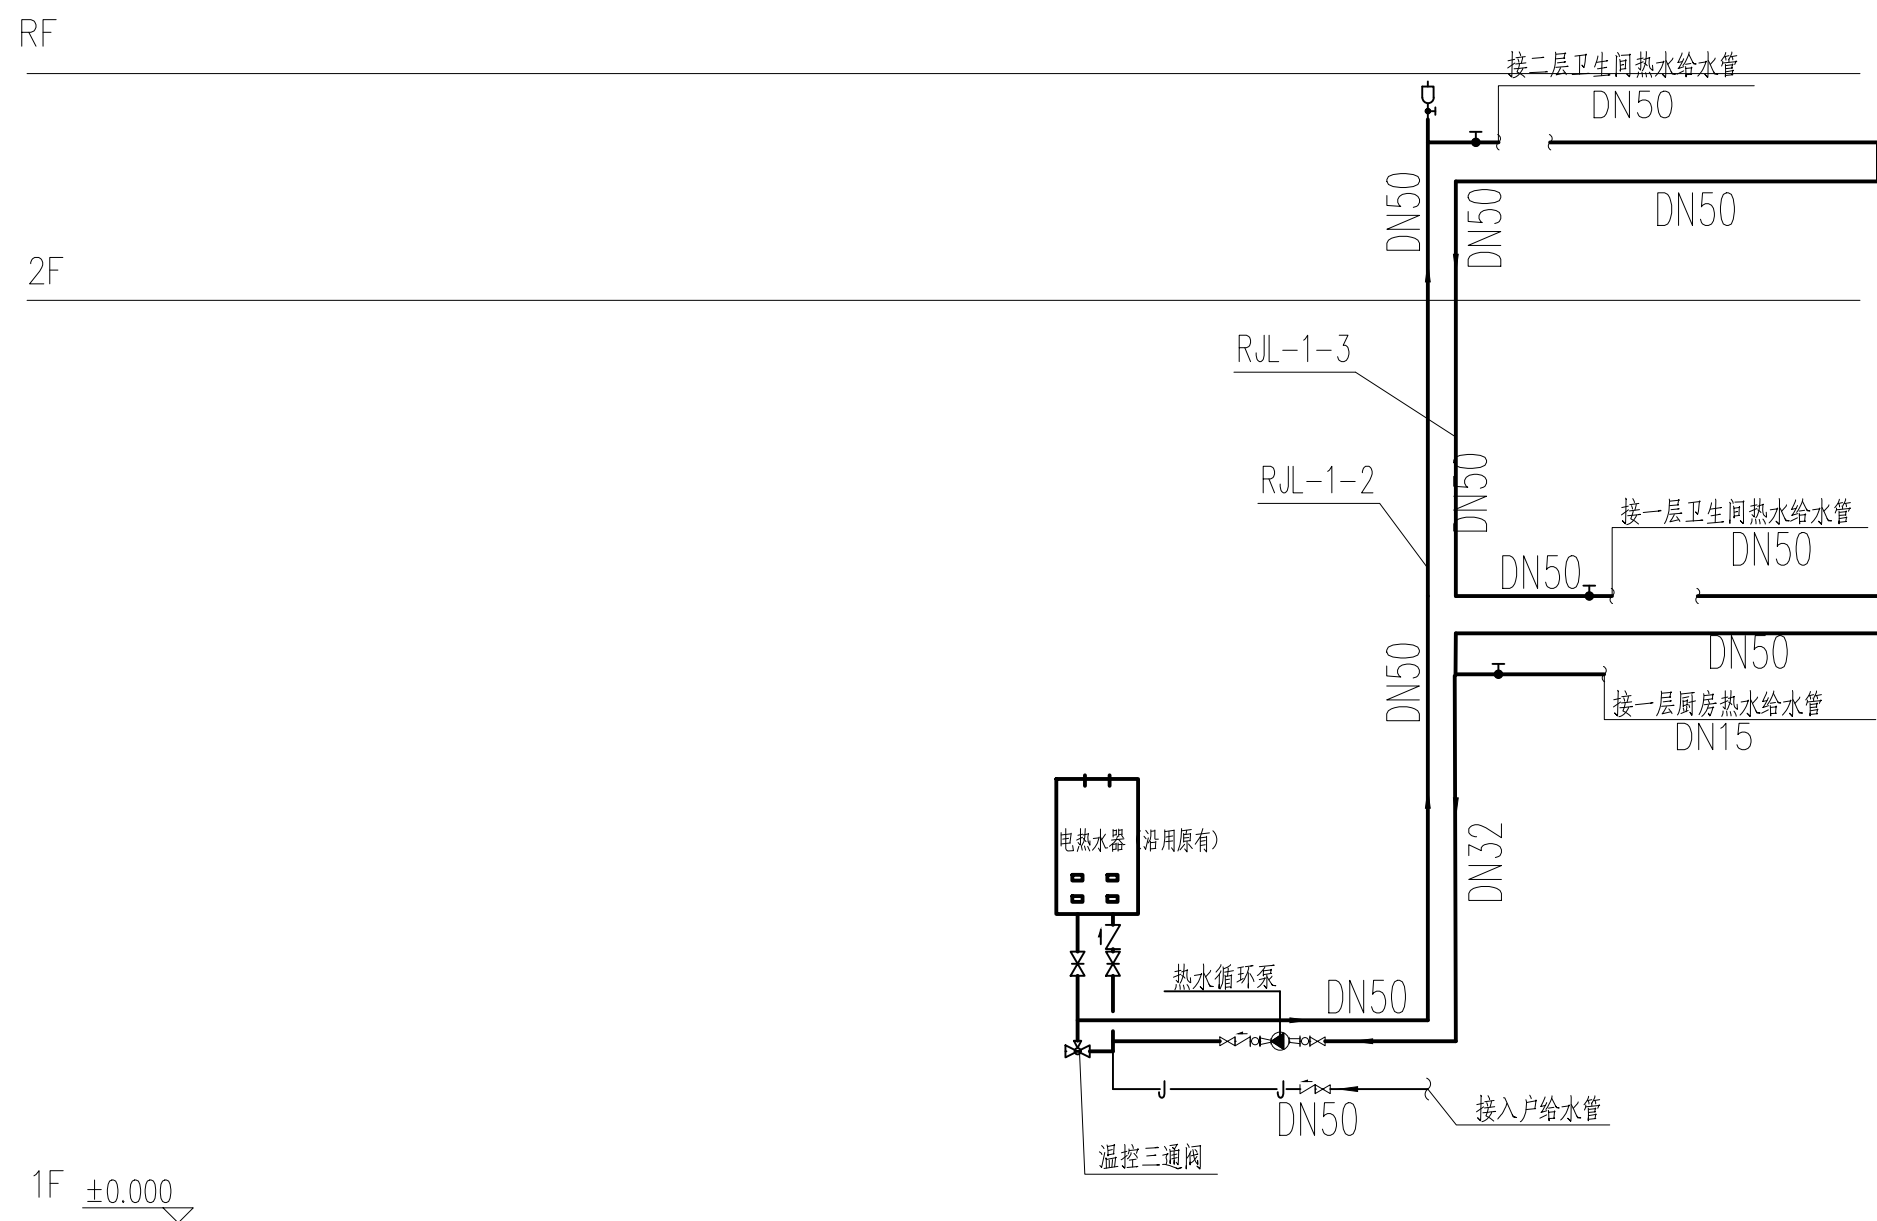

热水系统原理图

[illegible]