

全国重点文物保护单位

# 焦山碑林文物除险抢救保护工程施工图

 江苏锦华古典园林建筑有限公司

设计资质证号：JS0102082

设计阶段：施工图

项目负责人：花韵

2025年11月

# 镇江市文物保护单位两线划定规划



名称	焦山碑林		
区域位置			
级别	全国重点文物保护单位		
文物概况	<p>焦山于北宋庆历八年（1048年）由本邑文人收集梁、唐名家碑石建古墨亭珍藏之。清道光年间于海云庵内建宝墨轩并有诸代碑石。总占地面积约3751平方米（含庭院、天井）。焦山摩崖是碑林重要组成部分，现存百余处，时代亦自六朝至明清、民国、书体亦真、草、隶、篆俱全，最著名的古石刻为“瘞(yi)鹤铭”。南宋爱国诗人陆游题记，北宋米芾、赵孟奎及其它宋人题记，多为观瘞鹤铭的内容等。</p> <p>焦山碑林于1988年1月被国务院公布为全国重点文物保护单位。</p>		
保护范围	东至盆景园，西北至山脚和碑廊外墙，南至焦山行宫		
建设控制地带	---		
图例	<p> </p>		
编制单位	镇江市规划设计研究院	序号	国-01

## 焦山碑林两线划定规划

设计单位 DESIGN WITH

设计资质证书编号：  
文物设乙字 JS0102082



江苏锦华古典园林建筑有限公司  
JIANGSU JINHUA GUDIANYUANLIN JIANZHU YOUXIANGONGSI  
地址：镇江市东吴路82号

版权所有  
施工时须以标注尺寸为准  
施工单位须现场校验尺寸  
如有不符须立即通知设计单位  
本图须加盖本院出图签章，否则一律无效

(出图专用章盖章处)

建设单位：

工程名称：

焦山碑林文物除险抢救保护工程

项目名称：

保养维护及保护性设施建设

总工程师 CHIEF ENGINEER

黎金龙

项目负责人 PROJECT PRESIDENT

花和

专业负责人 IN CHARGE OF SPECIALITY

花和

审定 AUTHORIZE

黎金龙

审核 EXAMINED

黎金龙

校对 CHECKED

花和

设计 DESIGNED

花和

绘图 DRAWN

花和

图名 TITLE

焦山碑林两线划定规划

专业 SPECIALITY

设计阶段 DESIGN STAGE

施工图

比例 SCALE

日期 DATE


2025.11

图号 DRAWING NO.

总第 1 页  
图共 38 页

设计编号

设计合同号

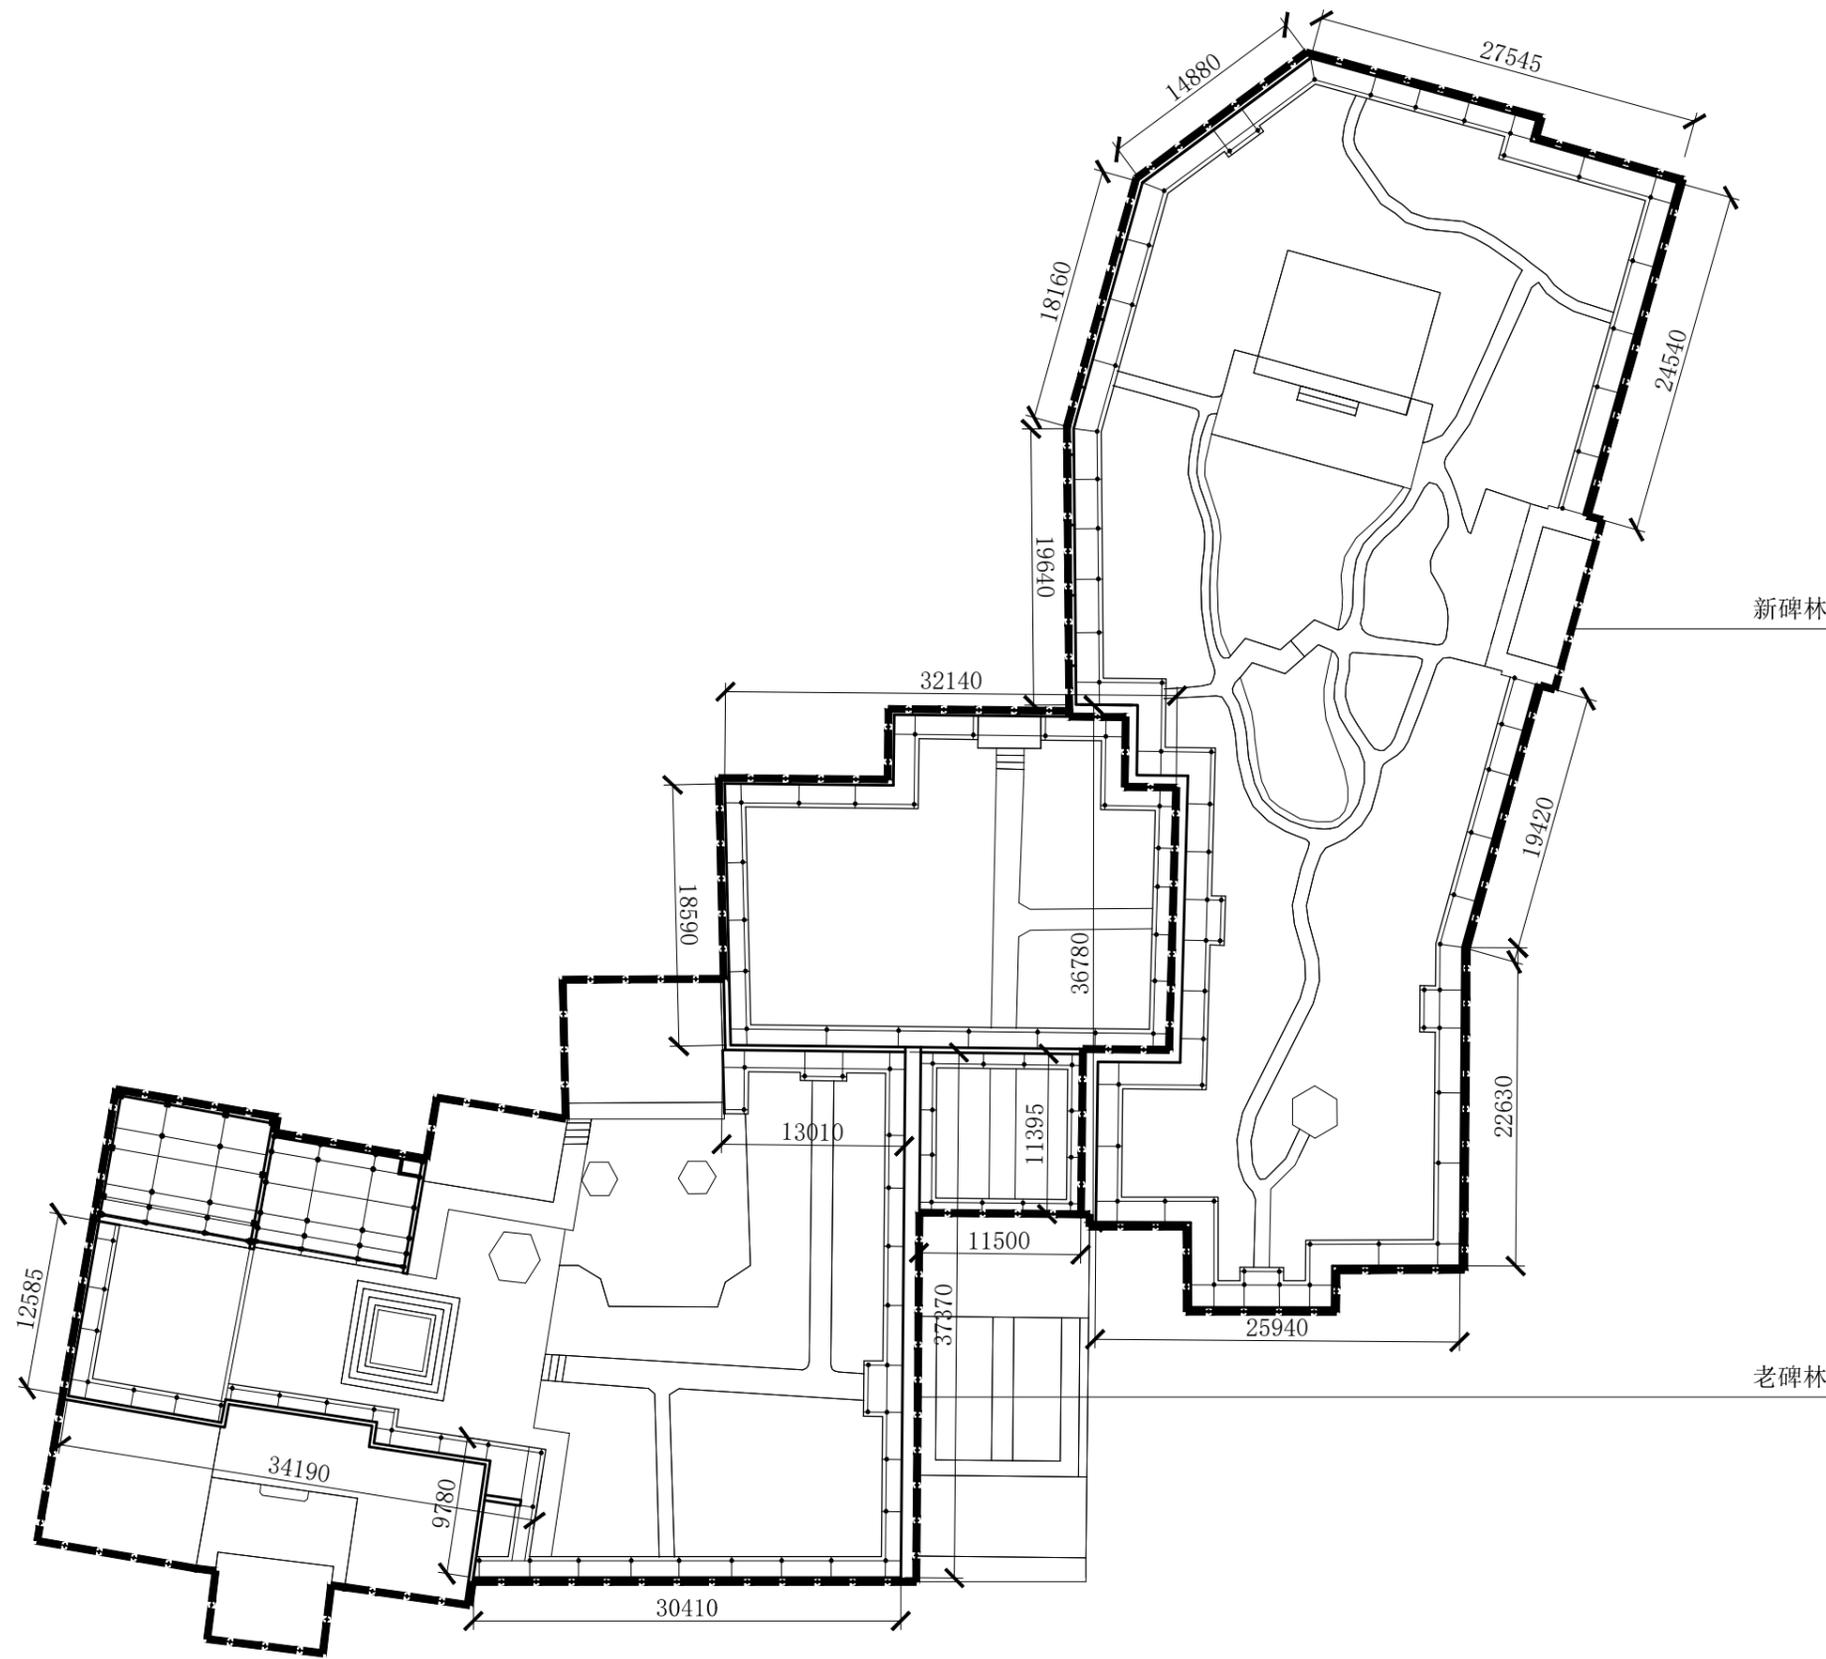

焦山碑林总平面图 1: 500

设计单位 DESIGN WITH

设计资质证书编号:  
文物设乙字 JS0102082



江苏锦华古典园林建筑有限公司

JIANGSU JINHUA GUDIANYUANLIN JIANZHU YOUXIANGONGSI

地址: 镇江市东吴路82号

版权所有  
施工时须以标注尺寸为准  
施工单位须现场校验尺寸  
如有不符须立即通知设计单位  
本图须加盖本院出图印章, 否则一律无效

(出图专用章盖章处)

建设单位:

工程名称:

焦山碑林文物除险抢救保护工程

项目名称:

保养维护及保护性设施建设

总工程师 CHIEF ENGINEER

黎金龙

项目负责人 PROJECT PRESIDENT

花和

专业负责人 IN CHARGE OF SPECIALITY

花和

审定 AUTHORIZE

黎金龙

审核 EXAMINED

黎金龙

校对 CHECKED

王旭

设计 DESIGNED

王旭

绘图 DRAWN

王旭

图名 TITLE

焦山碑林总平面图 1: 500

专业 SPECIALITY

设计阶段 DESIGN STAGE

施工图

比例 SCALE

日期 DATE


2025.11

图号 DRAWING NO.

总 第 2 页  
图 共 38 页

设计编号

设计合同号

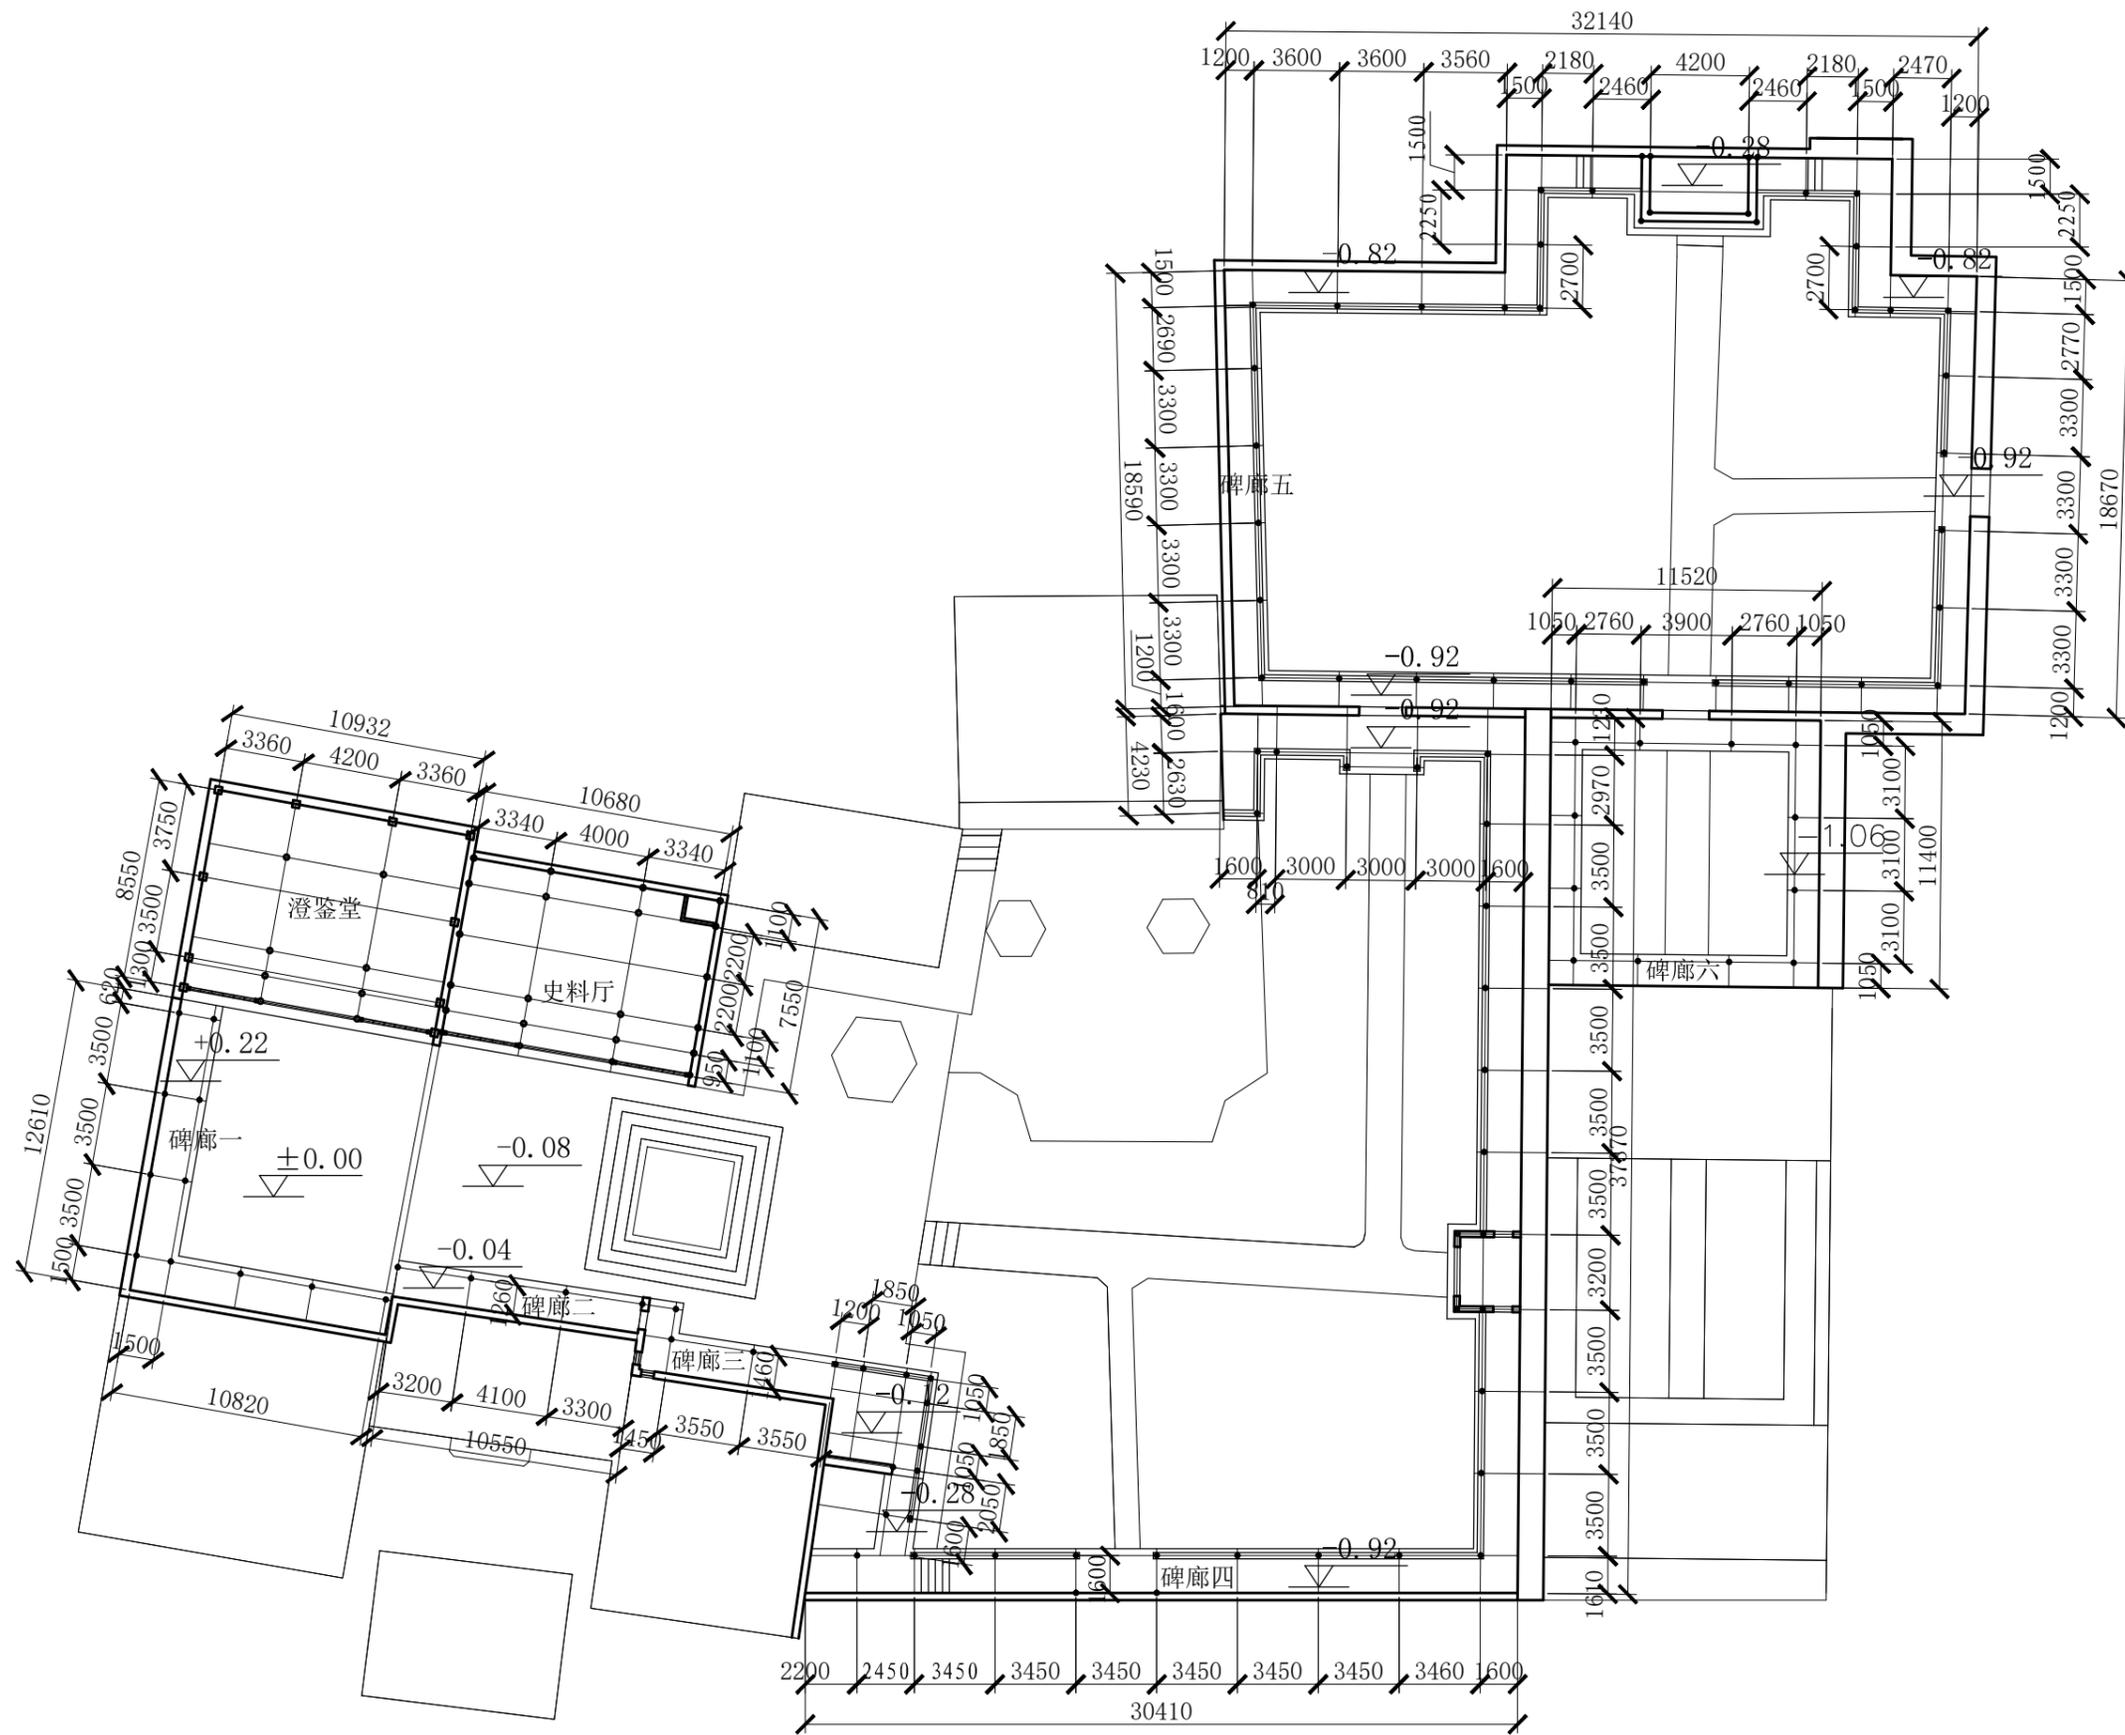

老碑林平面图 1: 300

设计单位 DESIGN WITH



设计资质证书编号:  
文物设乙字 JS0102082

江苏锦华古典园林建筑有限公司

JIANGSU JINHUA GUDIANYUANLIN JIANZHU YOUXIANGONGSI

地址: 镇江市东吴路82号

版权所有  
施工时须以标注尺寸为准  
施工单位须现场校验尺寸  
如有不符须立即通知设计单位  
本图须加盖本院出图签章, 否则一律无效

(出图专用章盖章处)

建设单位:

工程名称:

焦山碑林文物除险抢救保护工程

项目名称:

保养维护及保护性设施建设

总工程师 CHIEF ENGINEER

黎金龙

项目负责人 PROJECT PRESIDENT

花和

专业负责人 IN CHARGE OF SPECIALITY

花和

审定 AUTHORIZE

黎金龙

审核 EXAMINED

黎金龙

校对 CHECKED

孙旭

设计 DESIGNED

孙旭

绘图 DRAWN

孙旭

图名 TITLE

老碑林平面图 1: 300

专业 SPECIALITY

设计阶段 DESIGN STAGE

施工图

比例 SCALE

日期 DATE

2025.11

图号 DRAWING NO.

总第 3 页  
图共 38 页

设计编号

设计合同号

设计单位 DESIGN WITH

设计资质证书编号：  
文物设乙字 JS0102082



江苏锦华古典园林建筑有限公司

JIANGSU JINHUA GUDIANYUANLIN JIANZHU YOUXIANGONGSI

地址：镇江市东吴路82号

版权所有  
施工时须以标注尺寸为准  
施工单位须现场校验尺寸  
如有不符须立即通知设计单位  
本图须加盖本院出图印章，否则一律无效

(出图专用章盖章处)

建设单位：

工程名称：

焦山碑林文物除险抢救保护工程

项目名称：

保养维护及保护性设施建设

总工程师 CHIEF ENGINEER

黎金龙

项目负责人 PROJECT PRESIDENT

花和

专业负责人 IN CHARGE OF SPECIALITY

花和

审定 AUTHORIZE

黎金龙

审核 EXAMINED

黎金龙

校对 CHECKED

王旭

设计 DESIGNED

王旭

绘图 DRAWN

王旭

图名 TITLE

新碑林平面图 1: 300

专业 SPECIALITY

设计阶段 DESIGN STAGE

施工图

比例 SCALE

日期 DATE


2025.11

图号 DRAWING NO.

总第 4 页  
图共 38 页

设计编号

设计合同号

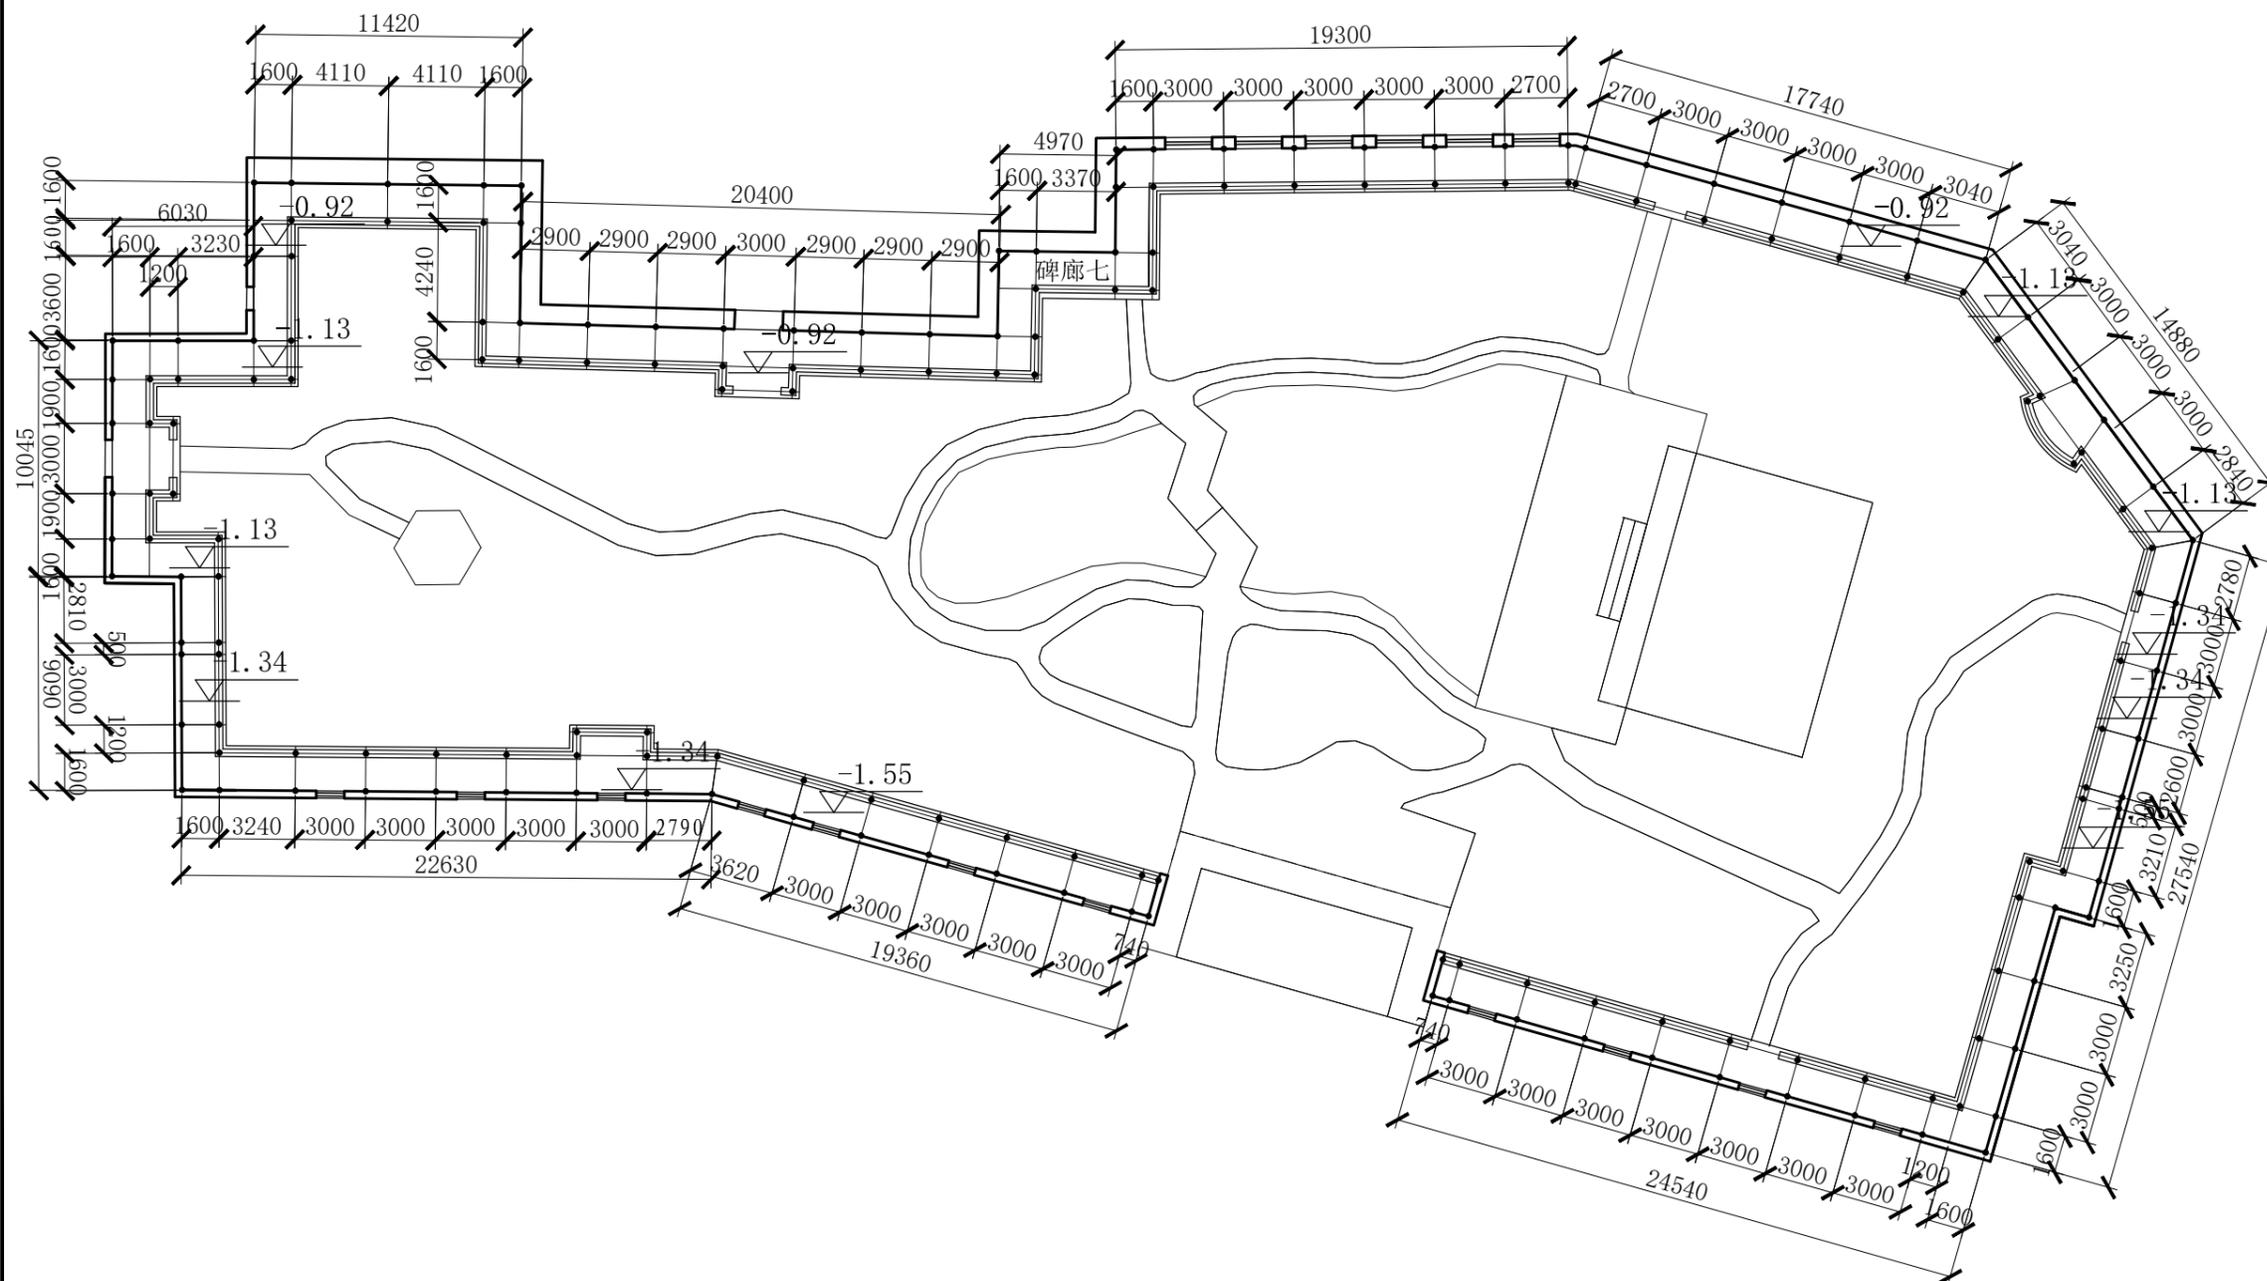

新碑林平面图 1: 300

设计单位 DESIGN WITH

设计资质证书编号：  
文物设乙字 JS0102082



江苏锦华古典园林建筑有限公司

JIANGSU JINHUA GUDIANYUANLIN JIANZHU YOUXIANGONGSI

地址：镇江市东吴路82号

版权所有  
施工时须以标注尺寸为准  
施工单位须现场校验尺寸  
如有不符须立即通知设计单位  
本图须加盖本院出图签章，否则一律无效

(出图专用章盖章处)

建设单位：

工程名称：

焦山碑林文物除险抢救保护工程

项目名称：

保养维护

总工程师 CHIEF ENGINEER

黎金龙

项目负责人 PROJECT PRESIDENT

花和

专业负责人 IN CHARGE OF SPECIALITY

花和

审定 AUTHORIZE

黎金龙

审核 EXAMINED

黎金龙

校对 CHECKED

刘旭

设计 DESIGNED

刘旭

绘图 DRAWN

刘旭

图名 TITLE

碑廊一东立面图 1: 100

碑廊二北立面图 1: 100

碑廊三北立面图 1: 100

碑廊三东立面图 1: 100

专业 SPECIALITY

设计阶段 DESIGN STAGE

施工图

比例 SCALE

日期 DATE


2025.11

图号 DRAWING NO.


总第 5 页  
图共 38 页

设计编号


设计合同号

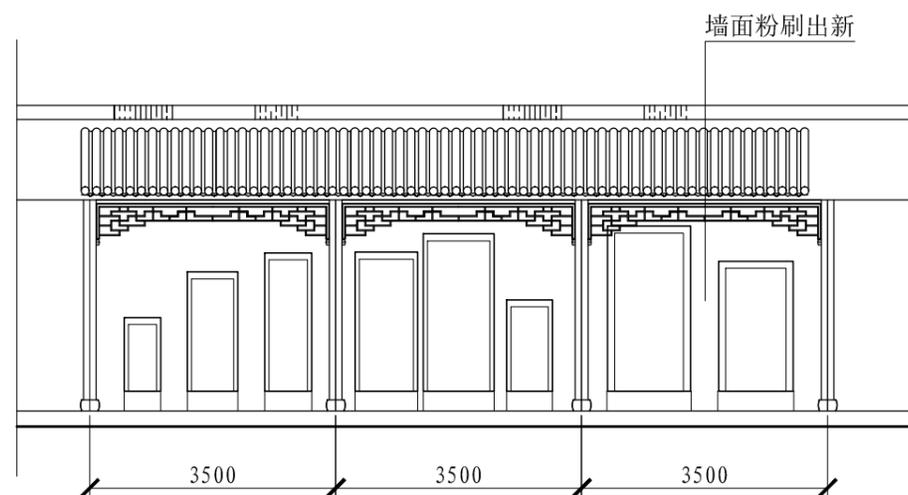


碑廊一东立面图 1: 100

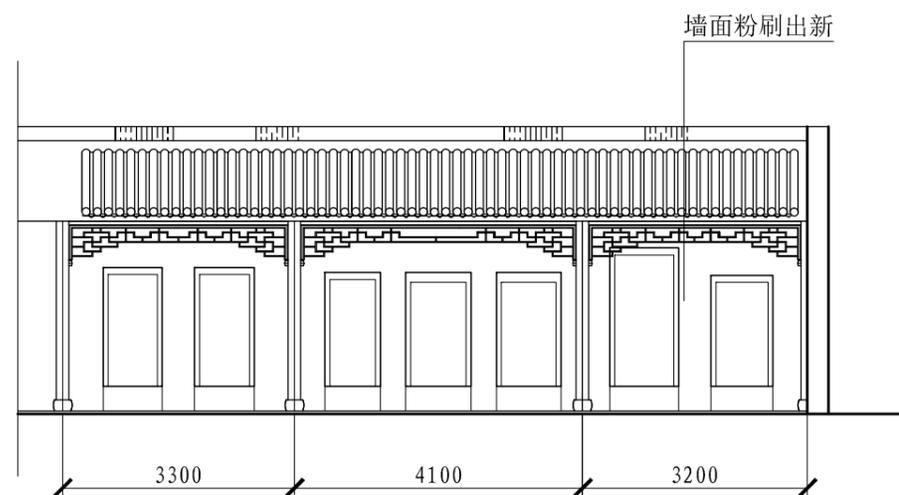


碑廊二北立面图 1: 100

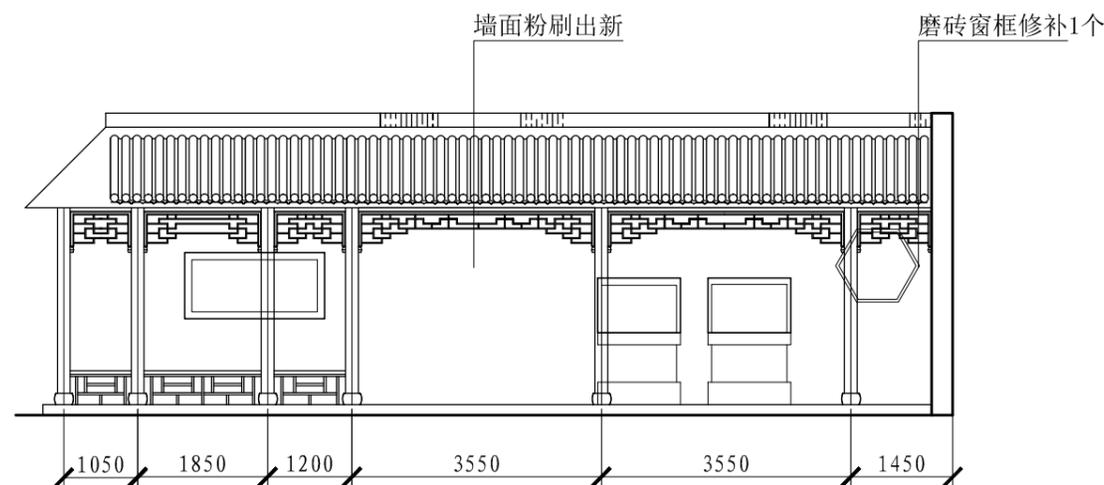


碑廊三北立面图 1: 100

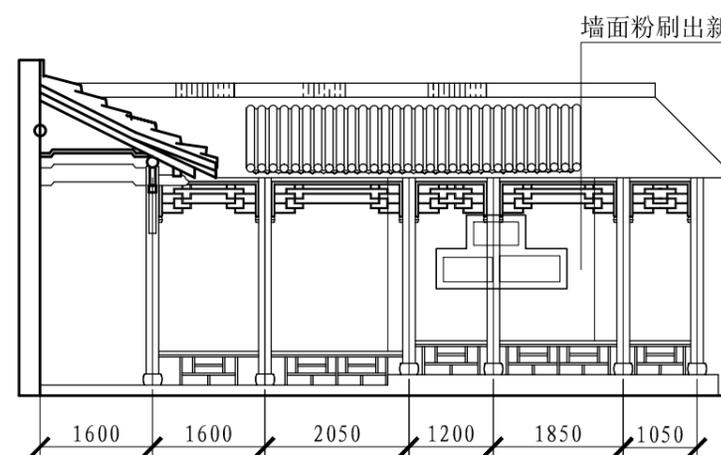

碑廊三东立面图 1: 100

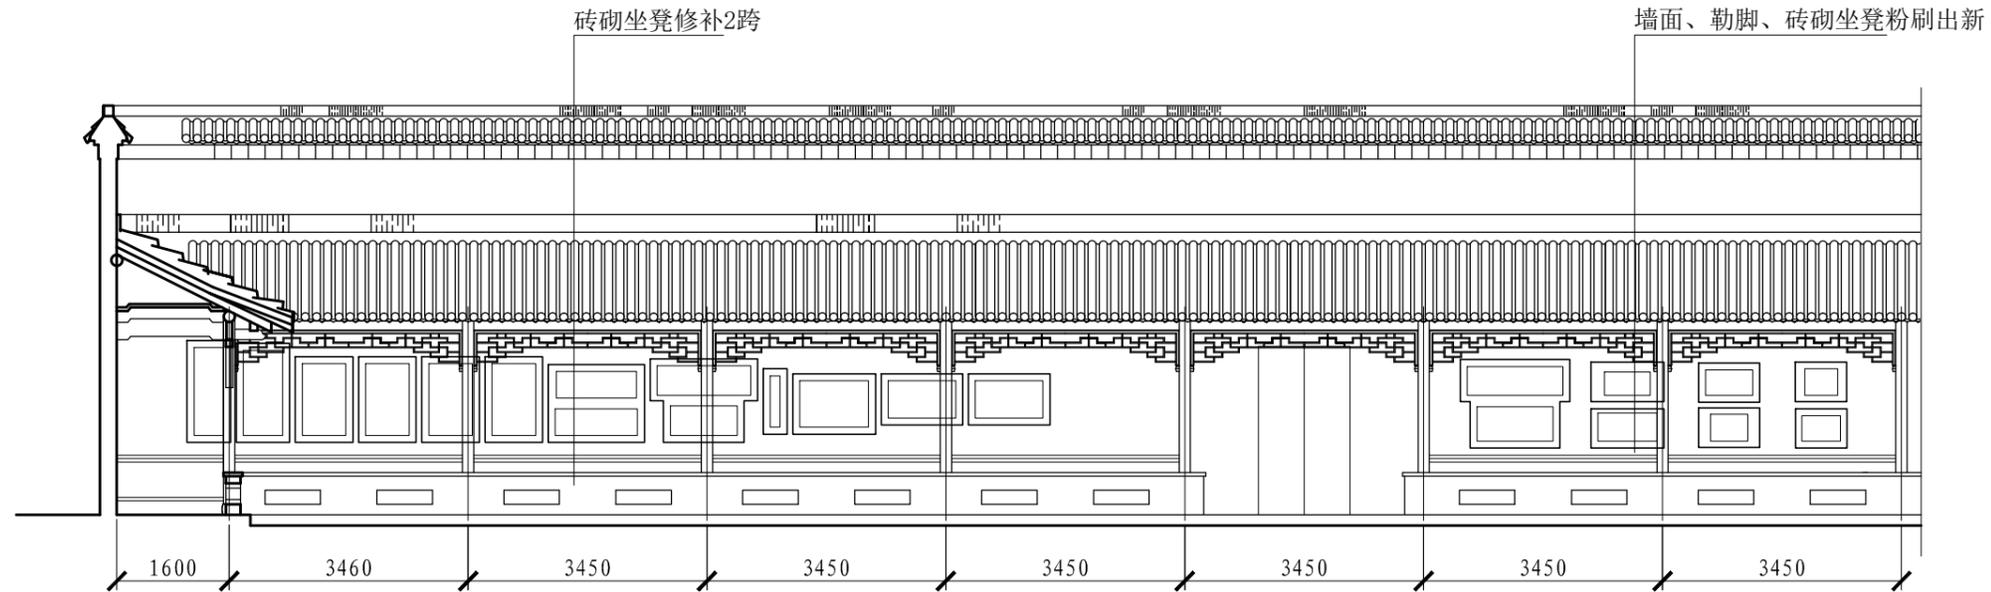

碑廊四北立面图 1: 100

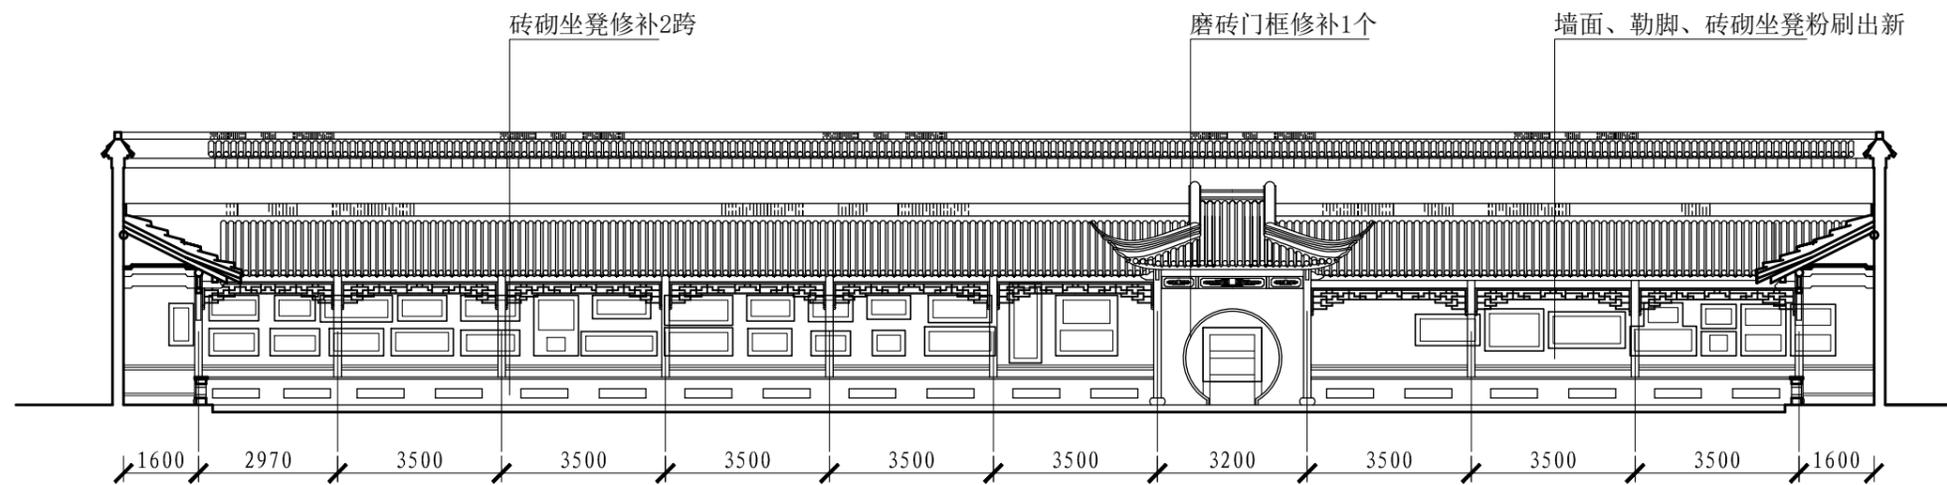

碑廊四西立面图 1: 150

设计单位 DESIGN WITH



设计资质证书编号:  
文物设乙字 JS0102082

江苏锦华古典园林建筑有限公司

JIANGSU JINHUA GUDIANYUANLIN JIANZHU YOUXIANGONGSI

地址: 镇江市东吴路82号

版权所有  
施工时须以标注尺寸为准  
施工单位须现场校验尺寸  
如有不符须立即通知设计单位  
本图须加盖本院出图签章, 否则一律无效

(出图专用章盖章处)

建设单位:

工程名称:

焦山碑林文物除险抢救保护工程

项目名称:

保养维护

总工程师 CHIEF ENGINEER

黎金龙

项目负责人 PROJECT PRESIDENT

花和

专业负责人 IN CHARGE OF SPECIALITY

花和

审定 AUTHORIZE

黎金龙

审核 EXAMINED

黎金龙

校对 CHECKED

花和

设计 DESIGNED

花和

绘图 DRAWN

花和

图名 TITLE

碑廊四北立面图 1: 100  
碑廊四西立面图 1: 150

专业 SPECIALITY

设计阶段 DESIGN STAGE

施工图

比例 SCALE

日期 DATE

2025.11

图号 DRAWING NO.

总第 6 页  
图共 38 页

设计编号

设计合同号

设计单位 DESIGN WITH

设计资质证书编号:  
文物设乙字 JS0102082



江苏锦华古典园林建筑有限公司

JIANGSU JINHUA GUDIANYUANLIN JIANZHU YOUXIANGONGSI

地址: 镇江市东吴路82号

版权所有  
施工时须以标注尺寸为准  
施工单位须现场校验尺寸  
如有不符须立即通知设计单位  
本图须加盖本院出图签章, 否则一律无效

(出图专用章盖章处)

建设单位:

工程名称:

焦山碑林文物除险抢救保护工程

项目名称:

保养维护

总工程师 CHIEF ENGINEER

黎金龙

项目负责人 PROJECT PRESIDENT

花和

专业负责人 IN CHARGE OF SPECIALITY

花和

审定 AUTHORIZE

黎金龙

审核 EXAMINED

黎金龙

校对 CHECKED

刘旭

设计 DESIGNED

刘旭

绘图 DRAWN

刘旭

图名 TITLE

碑廊四南立面图 1: 100

碑廊四东立面图 1: 100

碑廊五东立面图 1: 100

专业 SPECIALITY

设计阶段 DESIGN STAGE

施工图

比例 SCALE

日期 DATE


2025.11

图号 DRAWING NO.


总 第 7 页  
图 共 38 页

设计编号


设计合同号

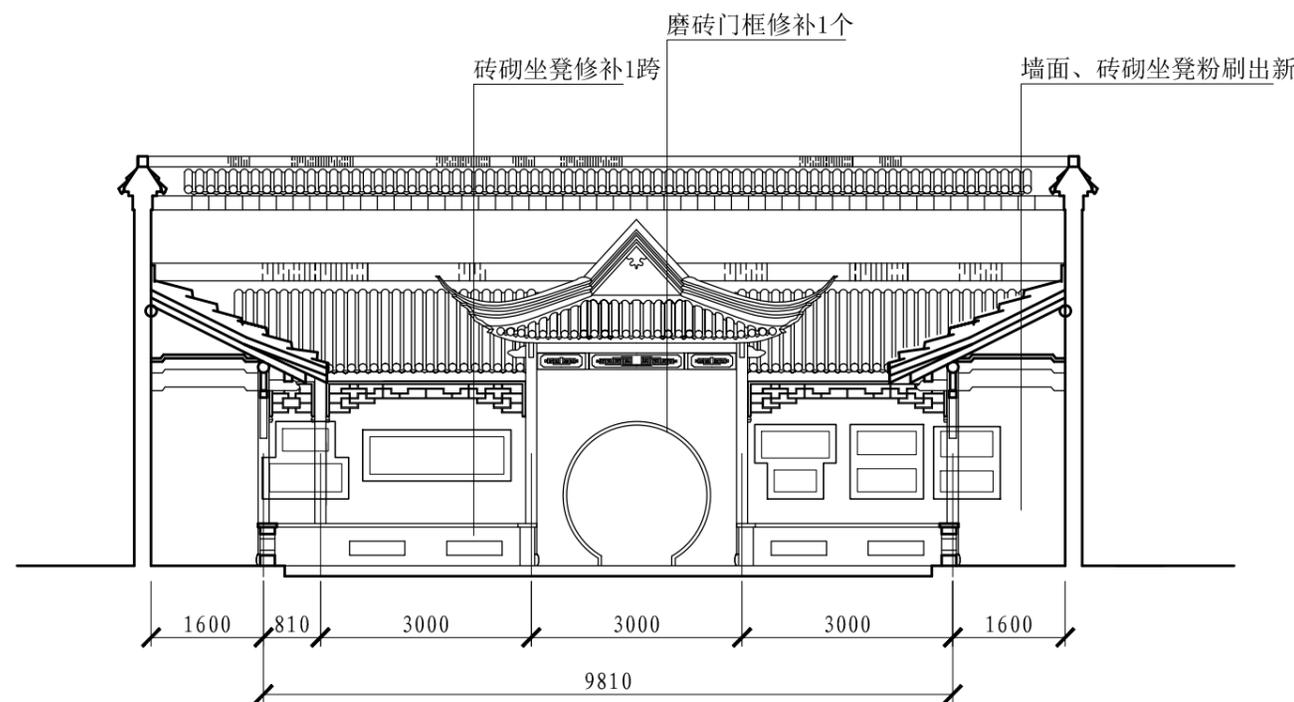

碑廊四南立面图 1: 100

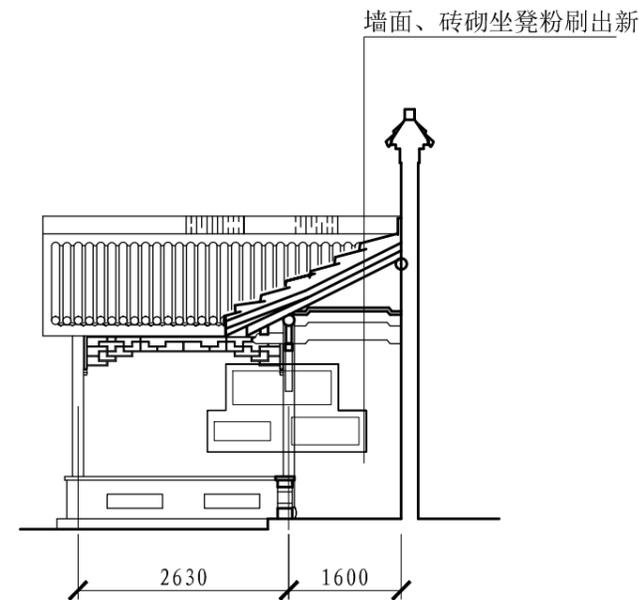

碑廊四东立面图 1: 100

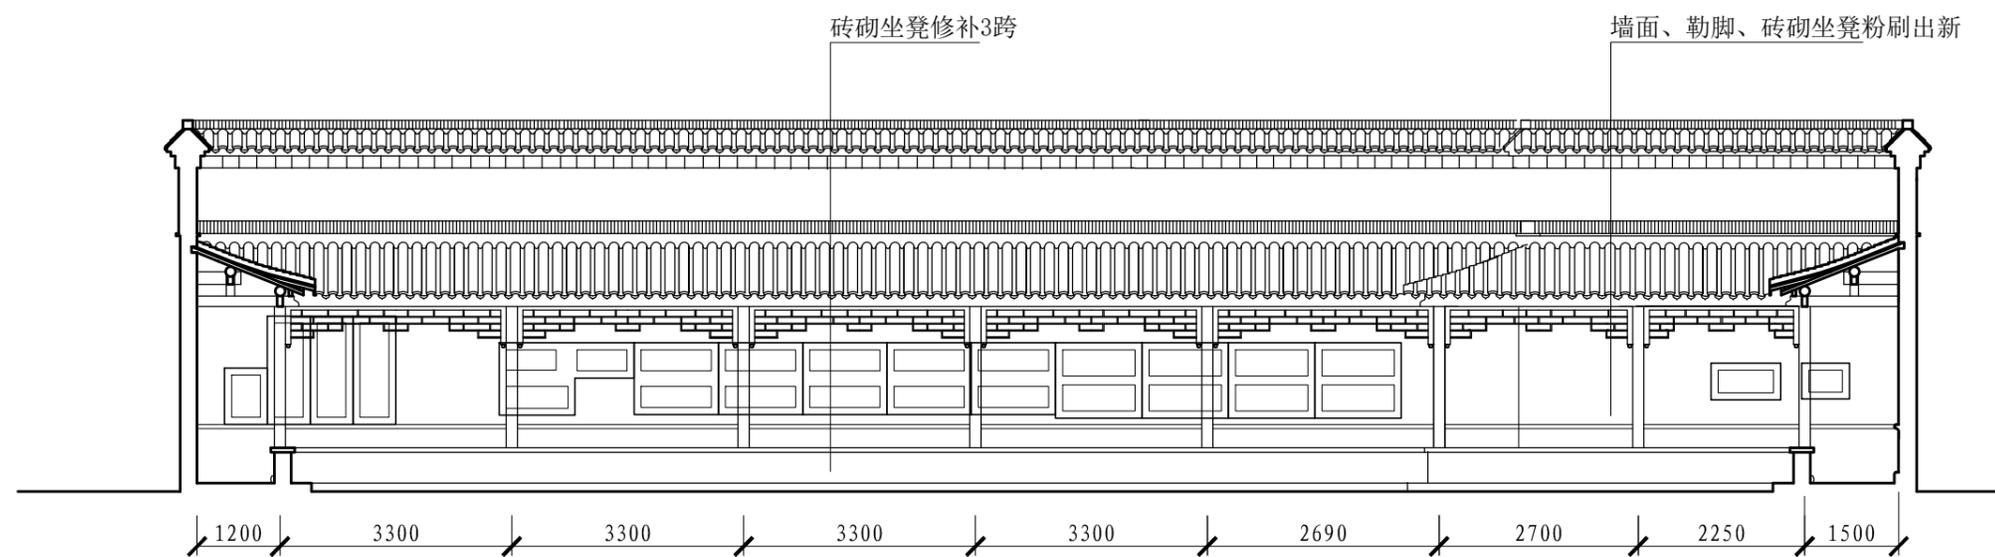

碑廊五东立面图 1: 100

设计单位 DESIGN WITH

设计资质证书编号：  
文物设乙字 JS0102082



江苏锦华古典园林建筑有限公司

JIANGSU JINHUA GUDIANYUANLIN JIANZHU YOUXIANGONGSI

地址：镇江市东吴路82号

版权所有  
施工时须以标注尺寸为准  
施工单位须现场校验尺寸  
如有不符须立即通知设计单位  
本图须加盖本院出图签章，否则一律无效

(出图专用章盖章处)

建设单位：

工程名称：

焦山碑林文物除险抢救保护工程

项目名称：

保养维护

总工程师 CHIEF ENGINEER

黎金龙

项目负责人 PROJECT PRESIDENT

花和

专业负责人 IN CHARGE OF SPECIALITY

花和

审定 AUTHORIZE

黎金龙

审核 EXAMINED

黎金龙

校对 CHECKED

刘旭

设计 DESIGNED

刘旭

绘图 DRAWN

刘旭

图名 TITLE

碑廊五南立面图 1: 100  
碑廊五西立面图 1: 100

专业 SPECIALITY

设计阶段 DESIGN STAGE

施工图

比例 SCALE

日期 DATE

2025.11

图号 DRAWING NO.

总第 8 页  
图共 38 页


设计编号

设计合同号

砖砌坐凳修补3跨

重做兰亭碑刻底座1个

墙面、勒脚、砖砌坐凳粉刷出新

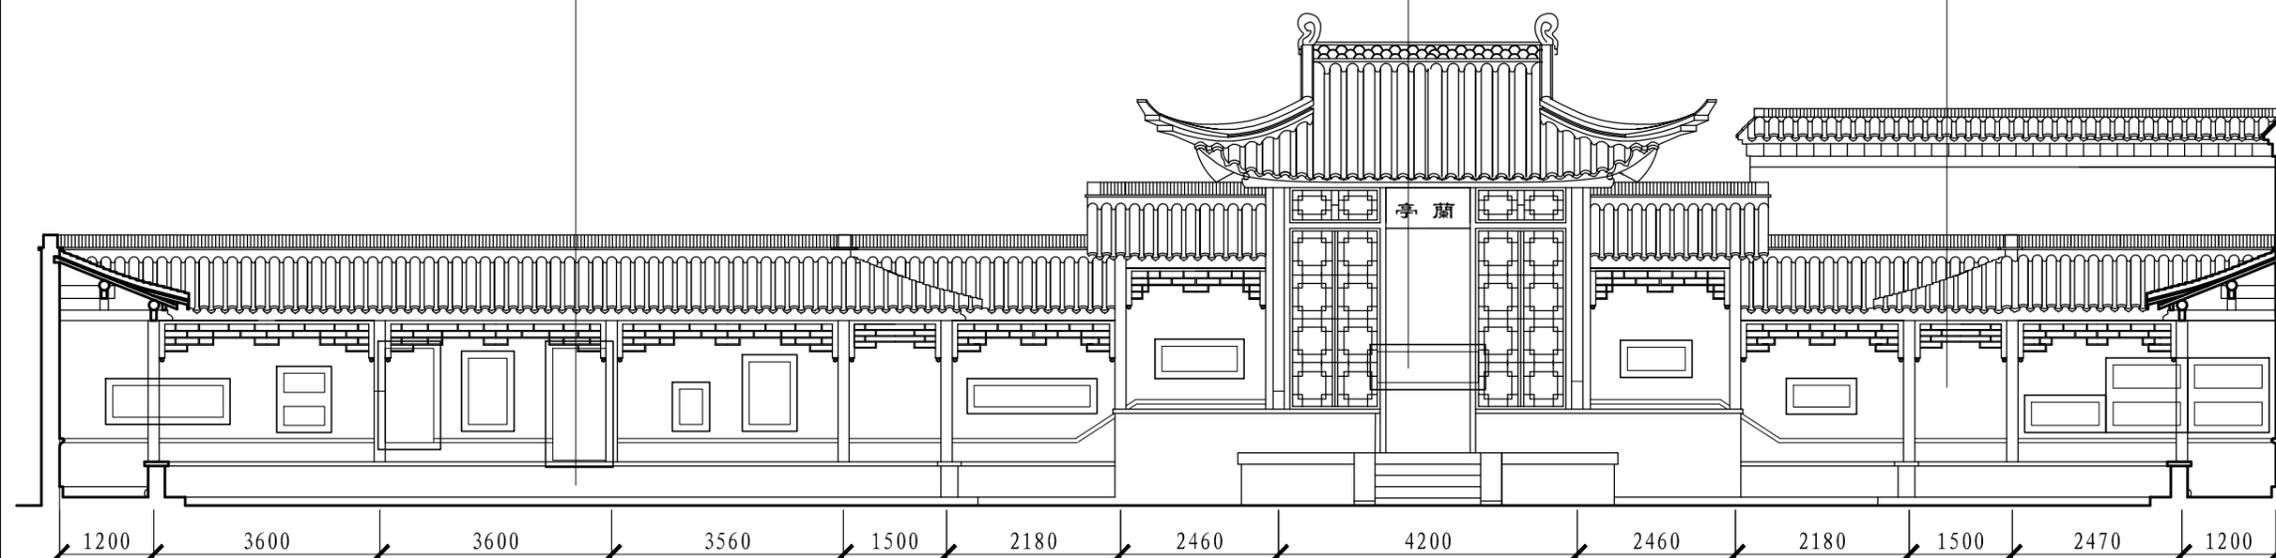


碑廊五南立面图 1: 100

砖砌坐凳修补2跨

磨砖门框修补1个

墙面、勒脚、砖砌坐凳粉刷出新

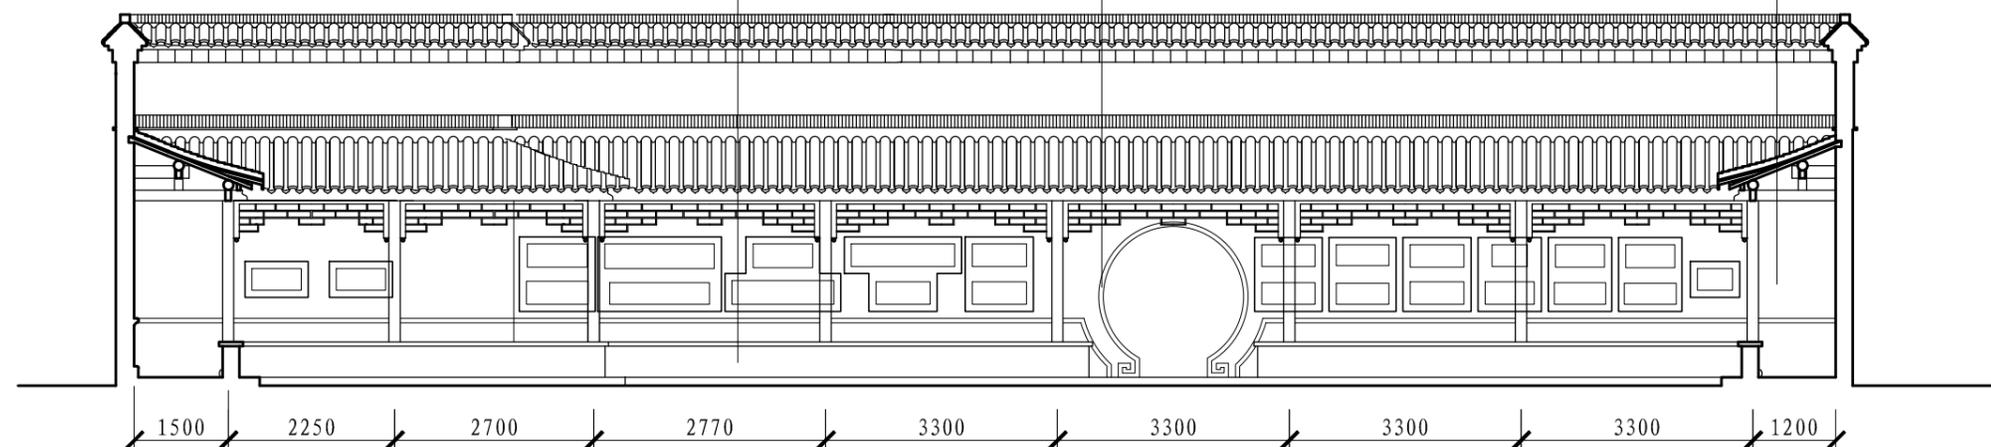

碑廊五西立面图 1: 100

设计单位 DESIGN WITH

设计资质证书编号:  
文物设乙字 JS0102082



江苏锦华古典园林建筑有限公司  
JIANGSU JINHUA GUDIANYUANLIN JIANZHU YOUXIANGONGSI

地址: 镇江市东吴路82号

版权所有  
施工时须以标注尺寸为准  
施工单位须现场校验尺寸  
如有不符须立即通知设计单位  
本图须加盖本院出图签章, 否则一律无效

(出图专用章盖章处)

建设单位:

工程名称:

焦山碑林文物除险抢救保护工程

项目名称:

保养维护

总工程师 CHIEF ENGINEER

黎金龙

项目负责人 PROJECT PRESIDENT

花和

专业负责人 IN CHARGE OF SPECIALITY

花和

审定 AUTHORIZE

黎金龙

审核 EXAMINED

黎金龙

校对 CHECKED

王旭

设计 DESIGNED

王旭

绘图 DRAWN

王旭

图名 TITLE

碑廊六西立面图 1: 100  
碑廊六东立面图 1: 100  
碑廊七西立面图一 1: 100

专业 SPECIALITY

设计阶段 DESIGN STAGE

施工图

比例 SCALE

日期 DATE


2025.11

图号 DRAWING NO.


总第 9 页  
图共 38 页

设计编号


设计合同号

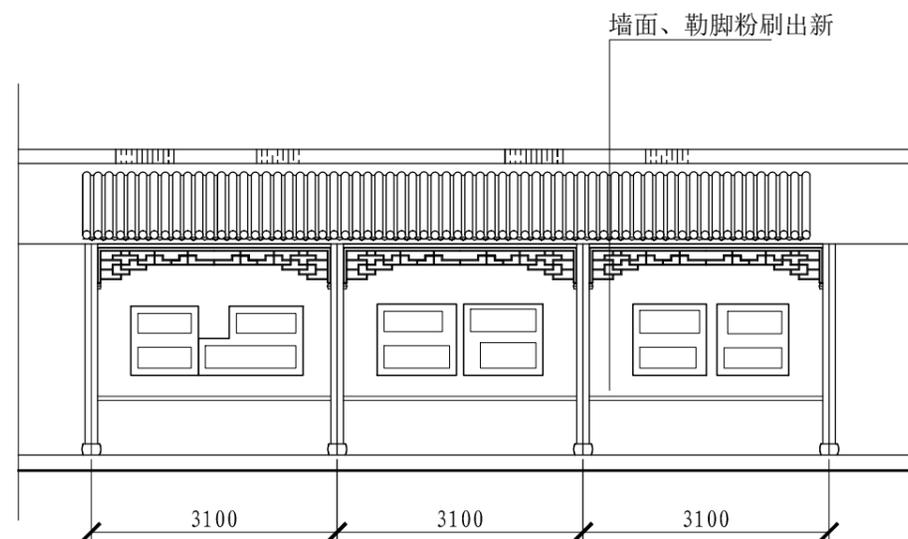

碑廊六西立面图 1: 100

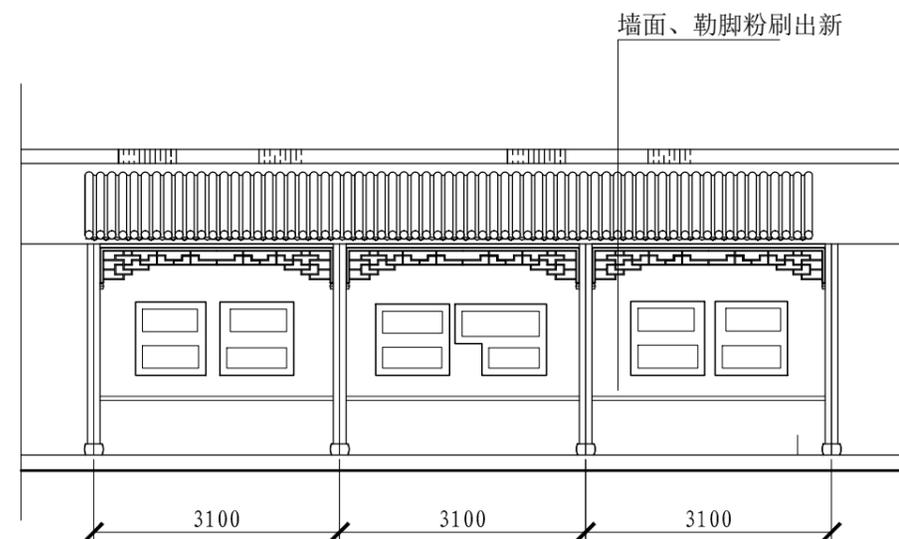

碑廊六东立面图 1: 100

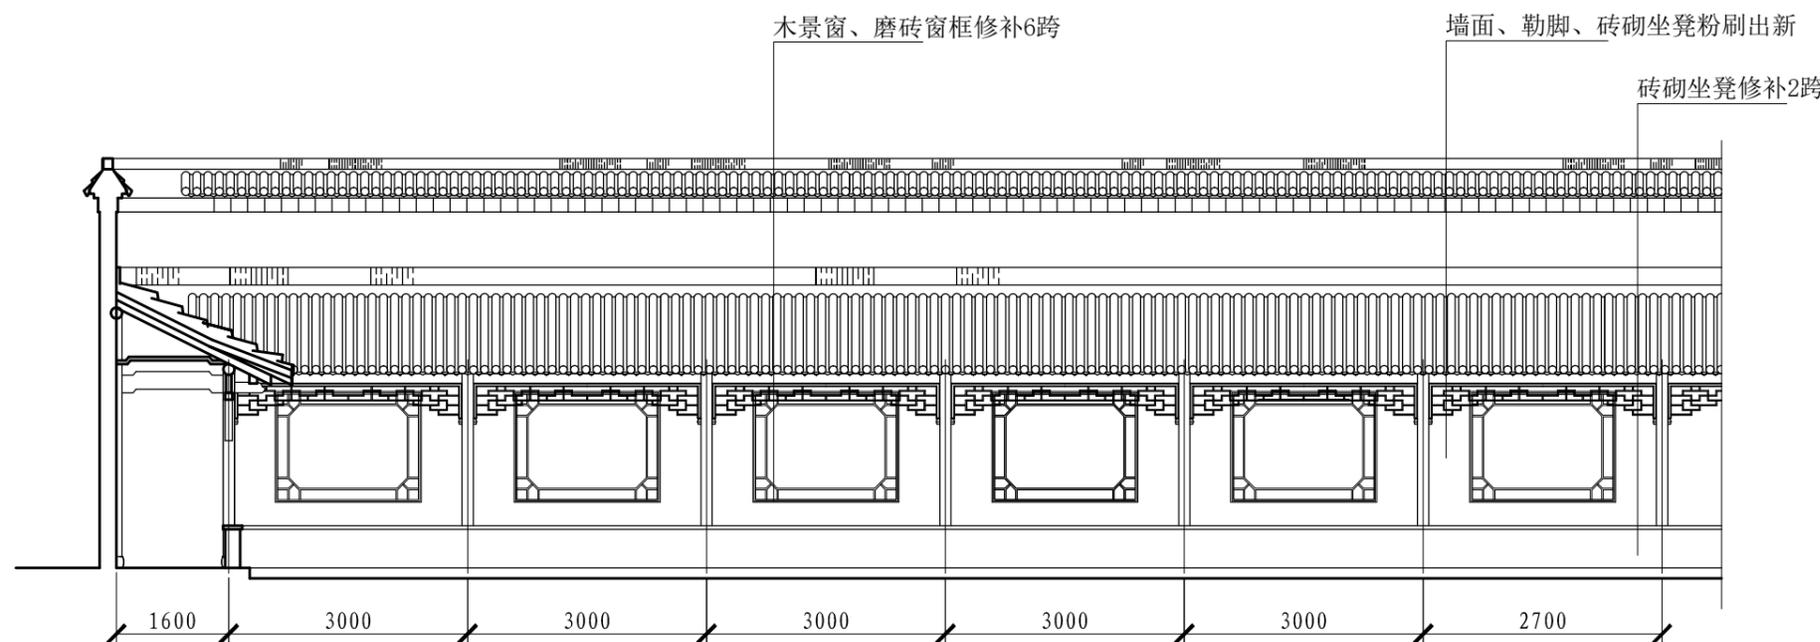

碑廊七西立面图一 1: 100

设计单位 DESIGN WITH

设计资质证书编号:  
文物设乙字 JS0102082



江苏锦华古典园林建筑有限公司

JIANGSU JINHUA GUDIANYUANLIN JIANZHU YOUXIANGONGSI

地址: 镇江市东吴路82号

版权所有  
施工时须以标注尺寸为准  
施工单位须现场校验尺寸  
如有不符须立即通知设计单位  
本图须加盖本院出图签章, 否则一律无效

(出图专用章盖章处)

建设单位:

工程名称:

焦山碑林文物除险抢救保护工程

项目名称:

保养维护

总工程师 CHIEF ENGINEER

黎金龙

项目负责人 PROJECT PRESIDENT

花和

专业负责人 IN CHARGE OF SPECIALITY

花和

审定 AUTHORIZE

黎金龙

审核 EXAMINED

黎金龙

校对 CHECKED

王旭

设计 DESIGNED

王旭

绘图 DRAWN

王旭

图名 TITLE

碑廊七西立面图二 1: 100  
碑廊七西立面图三 1: 100

专业 SPECIALITY

设计阶段 DESIGN STAGE

施工图

比例 SCALE

日期 DATE


2025.11

图号 DRAWING NO.


总第 10 页  
图共 38 页

设计编号

设计合同号

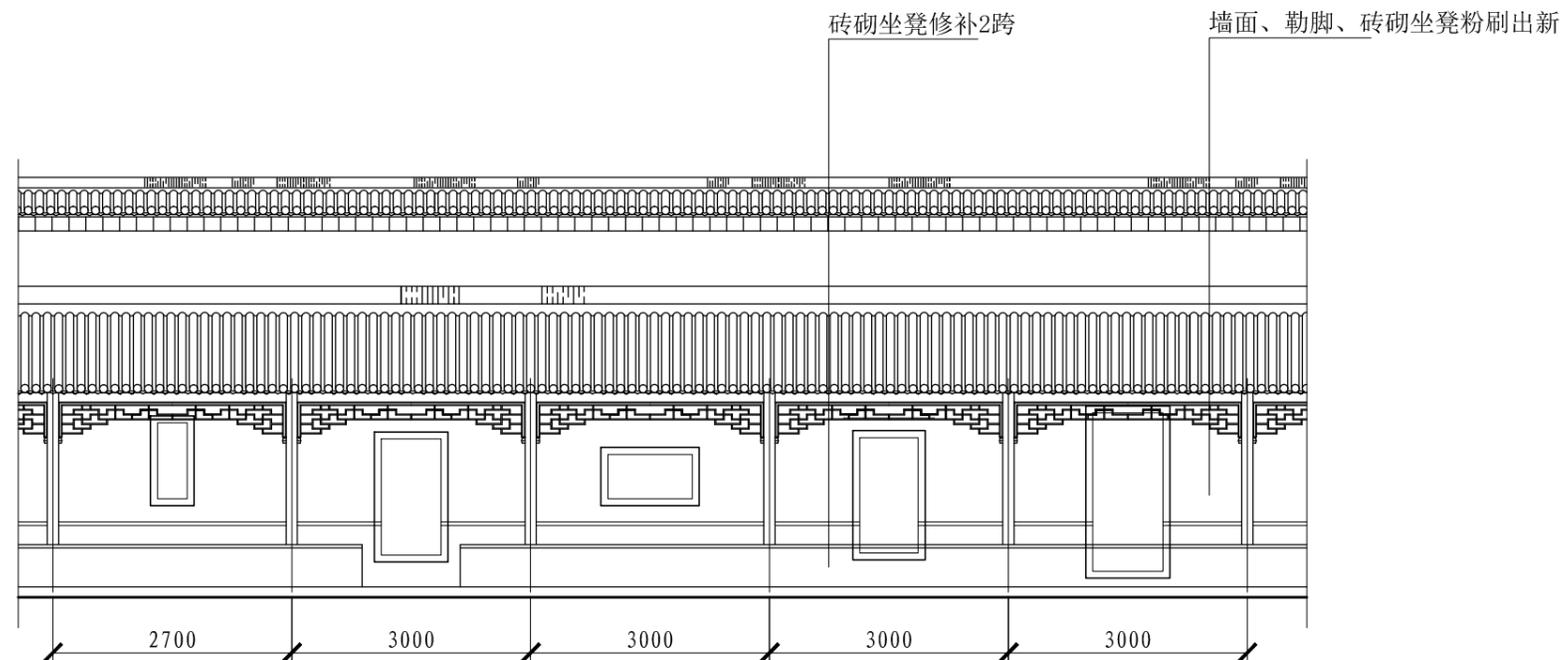

碑廊七西立面图二 1: 100

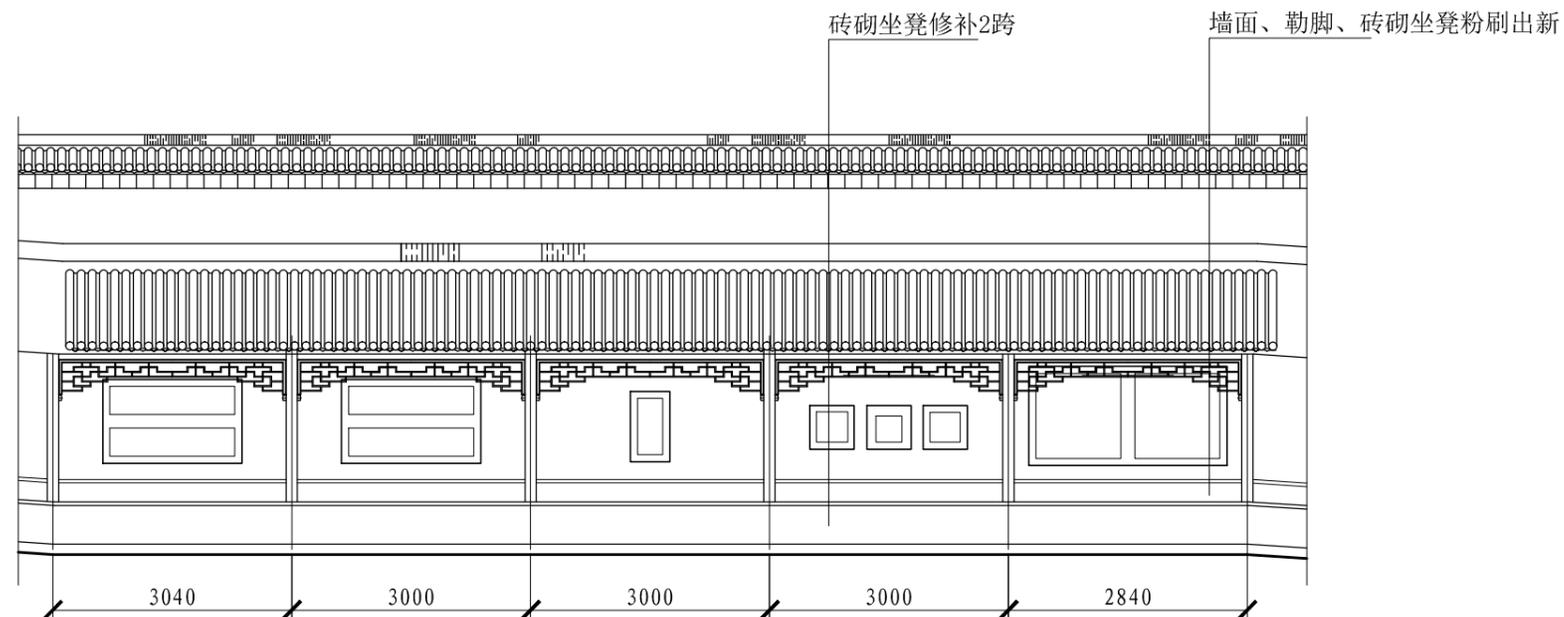

碑廊七西立面图三 1: 100

设计单位 DESIGN WITH

设计资质证书编号：  
文物设乙字 JS0102082



江苏锦华古典园林建筑有限公司  
JIANGSU JINHUA GUDIANYUANLIN JIANZHU YOUXIANGONGSI  
地址：镇江市东吴路82号

版权所有  
施工时须以标注尺寸为准  
施工单位须现场校验尺寸  
如有不符须立即通知设计单位  
本图须加盖本院出图签章，否则一律无效

(出图专用盖章处)

建设单位：

工程名称：

焦山碑林文物除险抢救保护工程

项目名称：

保养维护

总工程师 CHIEF ENGINEER

黎金龙

项目负责人 PROJECT PRESIDENT

花和

专业负责人 IN CHARGE OF SPECIALITY

花和

审定 AUTHORIZE

黎金龙

审核 EXAMINED

黎金龙

校对 CHECKED

刘旭

设计 DESIGNED

刘旭

绘图 DRAWN

刘旭

图名 TITLE

碑廊七北立面图一 1:100  
碑廊七东立面图一 1:100

专业 SPECIALITY

设计阶段 DESIGN STAGE

施工图

比例 SCALE

日期 DATE


2025.11

图号 DRAWING NO.


总第 11 页  
图共 38 页

设计编号

设计合同号

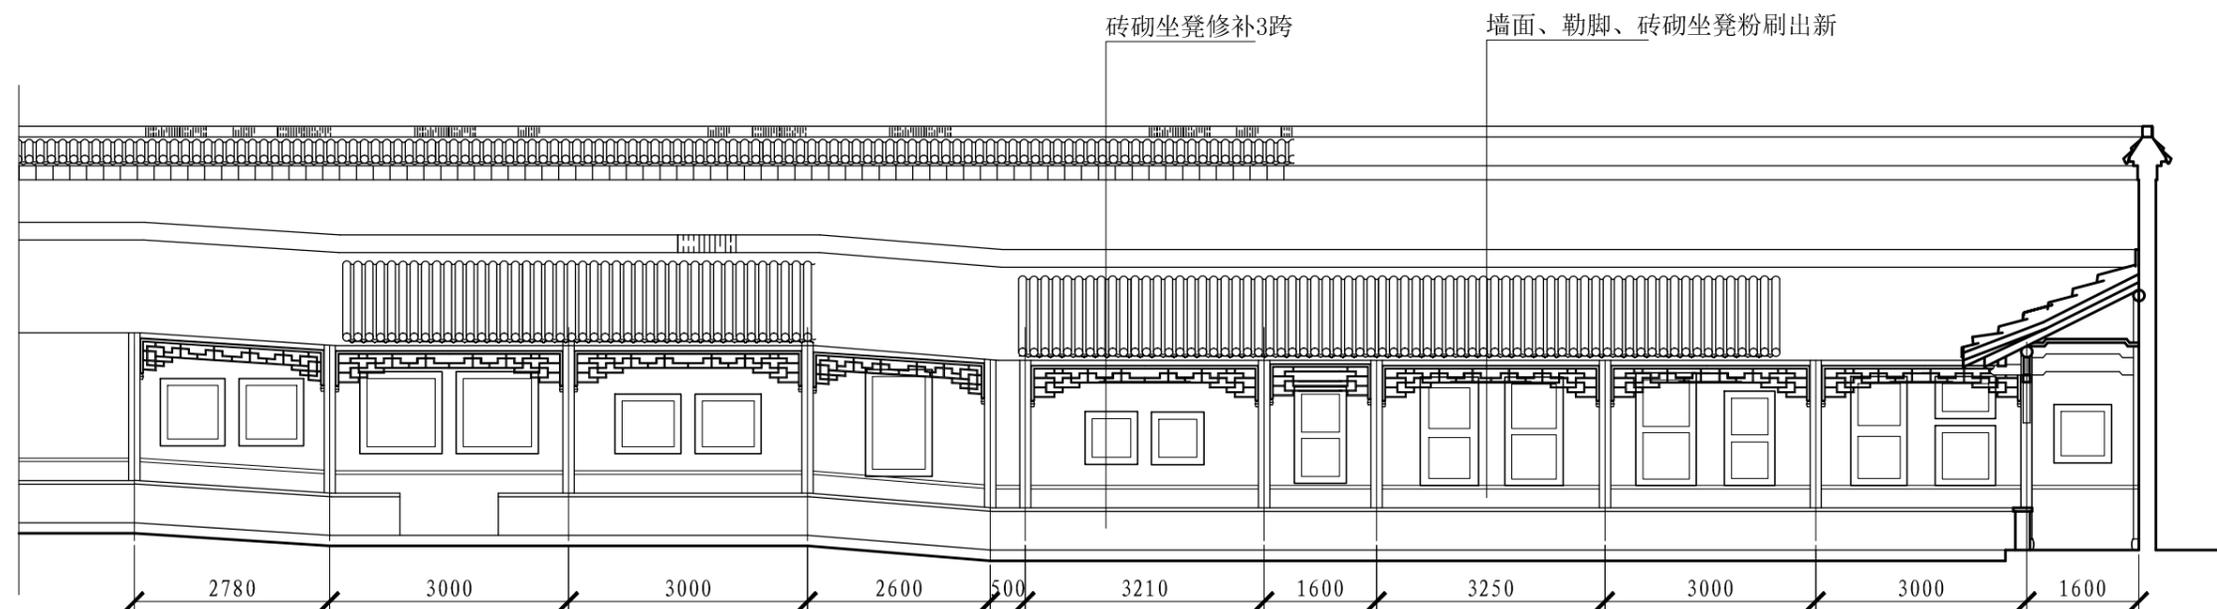

碑廊七北立面图一 1:100

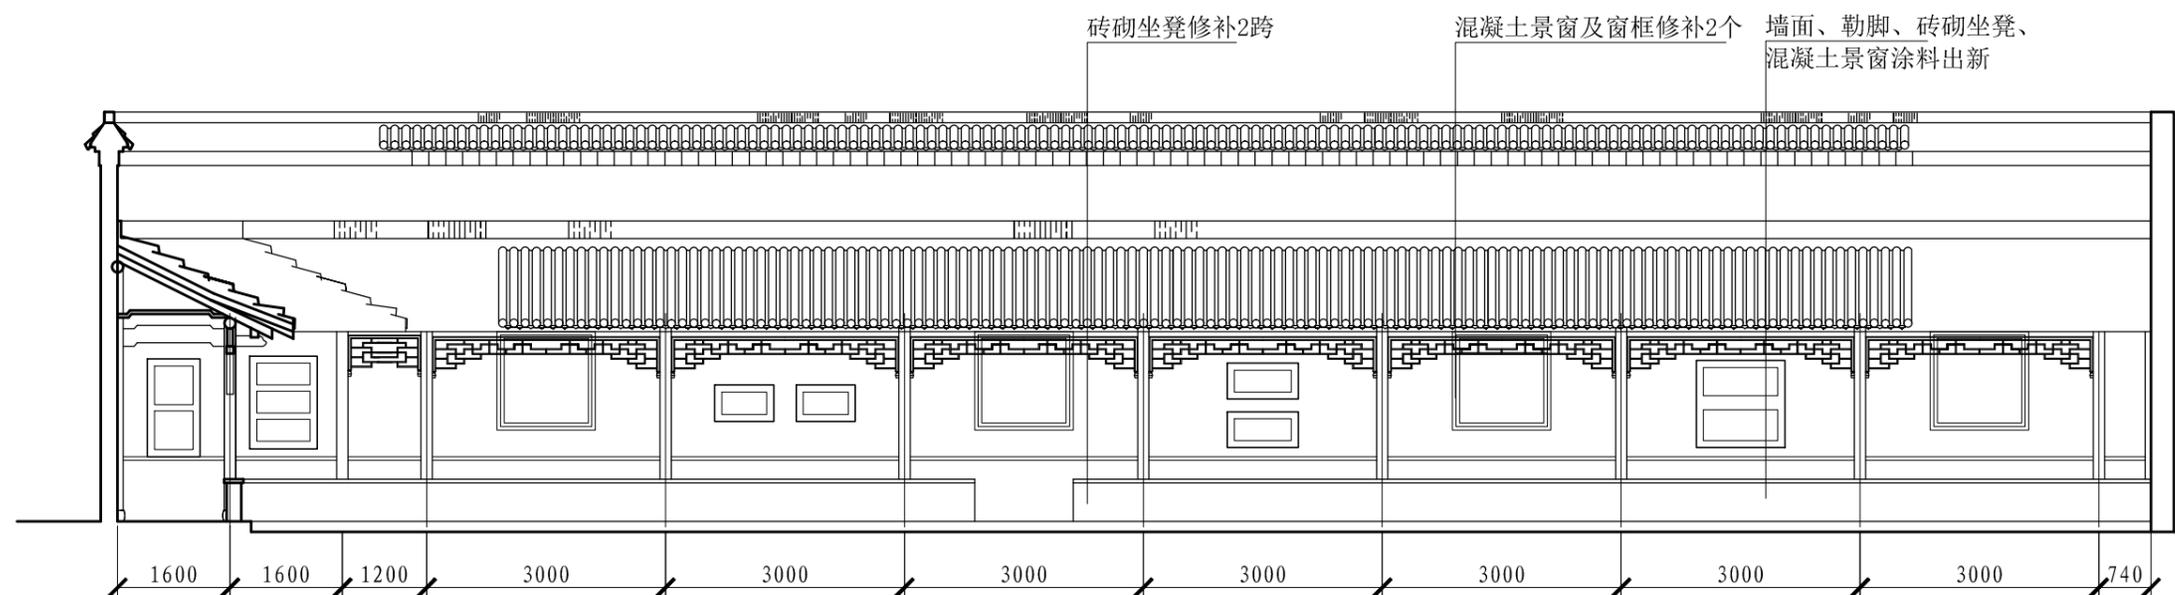

碑廊七东立面图一 1:100

设计单位 DESIGN WITH

设计资质证书编号：  
文物设乙字 JS0102082



江苏锦华古典园林建筑有限公司  
JIANGSU JINHUA GUDIANYUANLIN JIANZHU YOUXIANGONGSI  
地址：镇江市东吴路82号

版权所有  
施工时须以标注尺寸为准  
施工单位须现场校验尺寸  
如有不符须立即通知设计单位  
本图须加盖本院出图签章，否则一律无效

(出图专用章盖章处)

建设单位：

工程名称：

焦山碑林文物除险抢救保护工程

项目名称：

保养维护

总工程师 CHIEF ENGINEER

黎金龙

项目负责人 PROJECT PRESIDENT

花和

专业负责人 IN CHARGE OF SPECIALITY

花和

审定 AUTHORIZE

黎金龙

审核 EXAMINED

黎金龙

校对 CHECKED

王旭

设计 DESIGNED

王旭

绘图 DRAWN

王旭

图名 TITLE

碑廊七东立面图二 1:100  
碑廊七东立面图三 1:100

专业 SPECIALITY

设计阶段 DESIGN STAGE

施工图

比例 SCALE

日期 DATE


2025.11

图号 DRAWING NO.


总 第 12 页  
图 共 38 页

设计编号


设计合同号

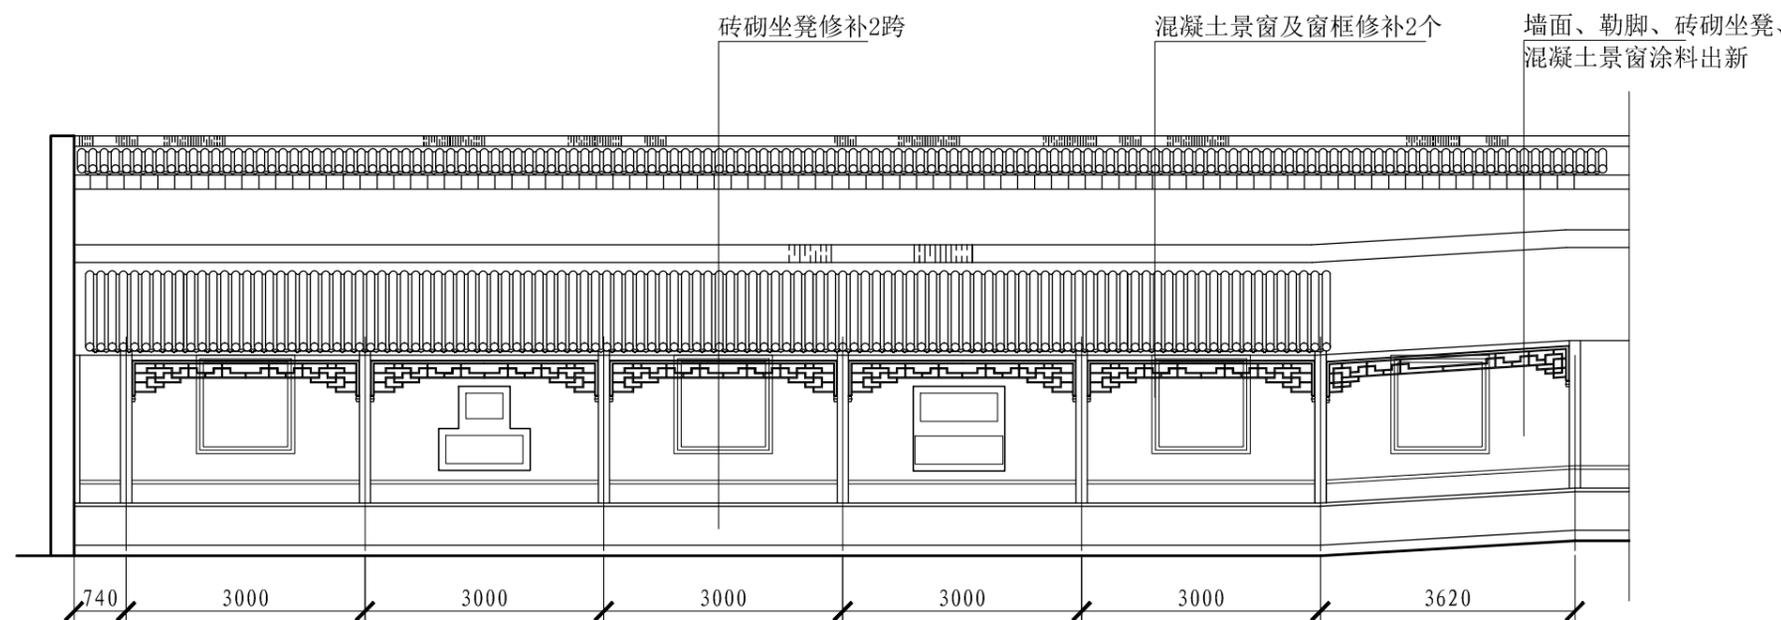


碑廊七东立面图二 1:100

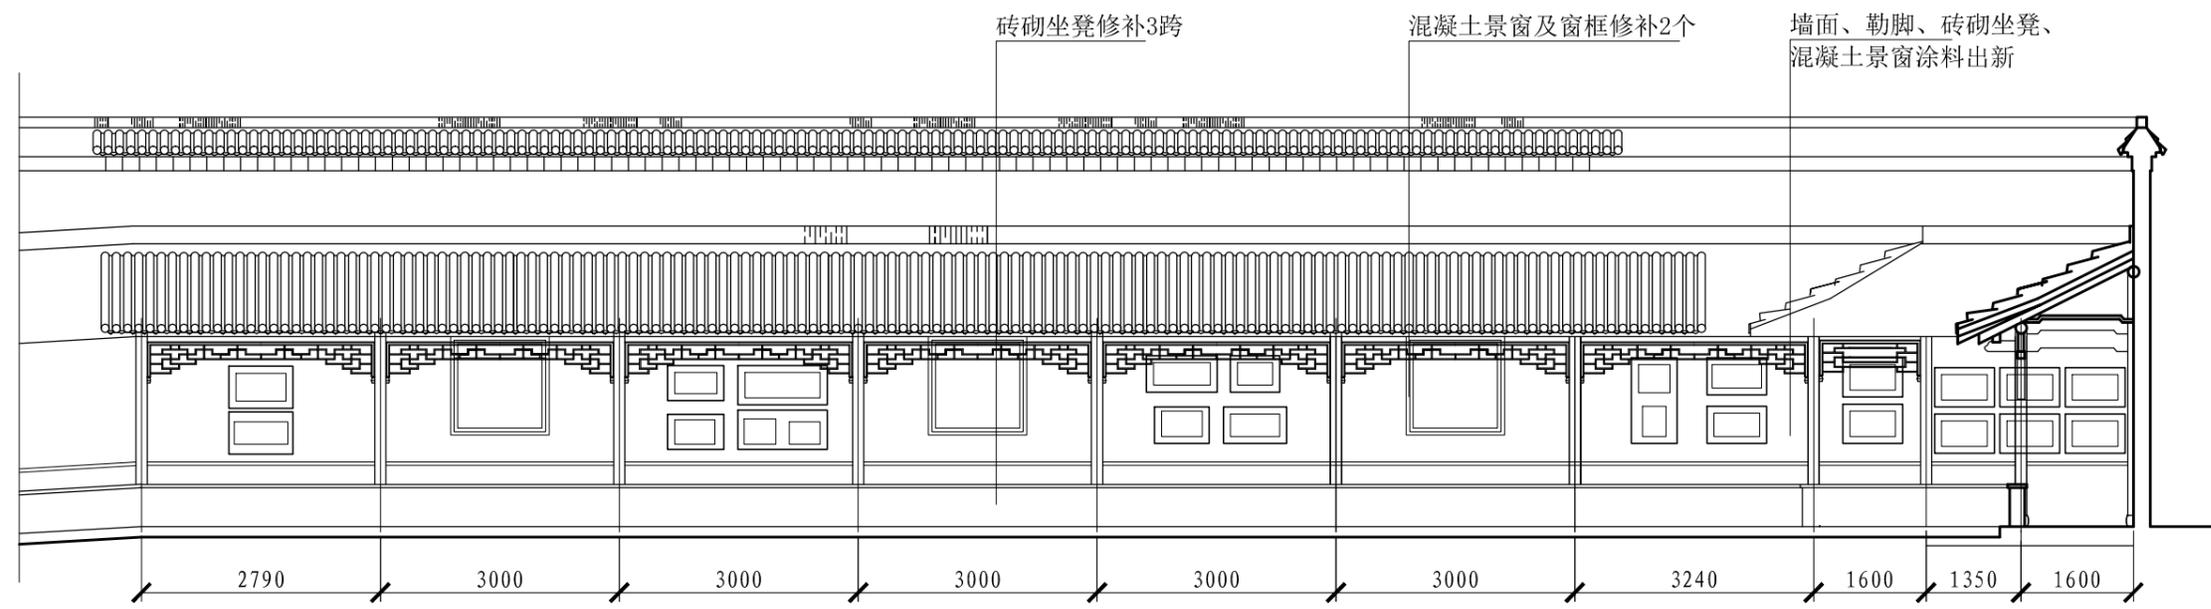


碑廊七东立面图三 1:100

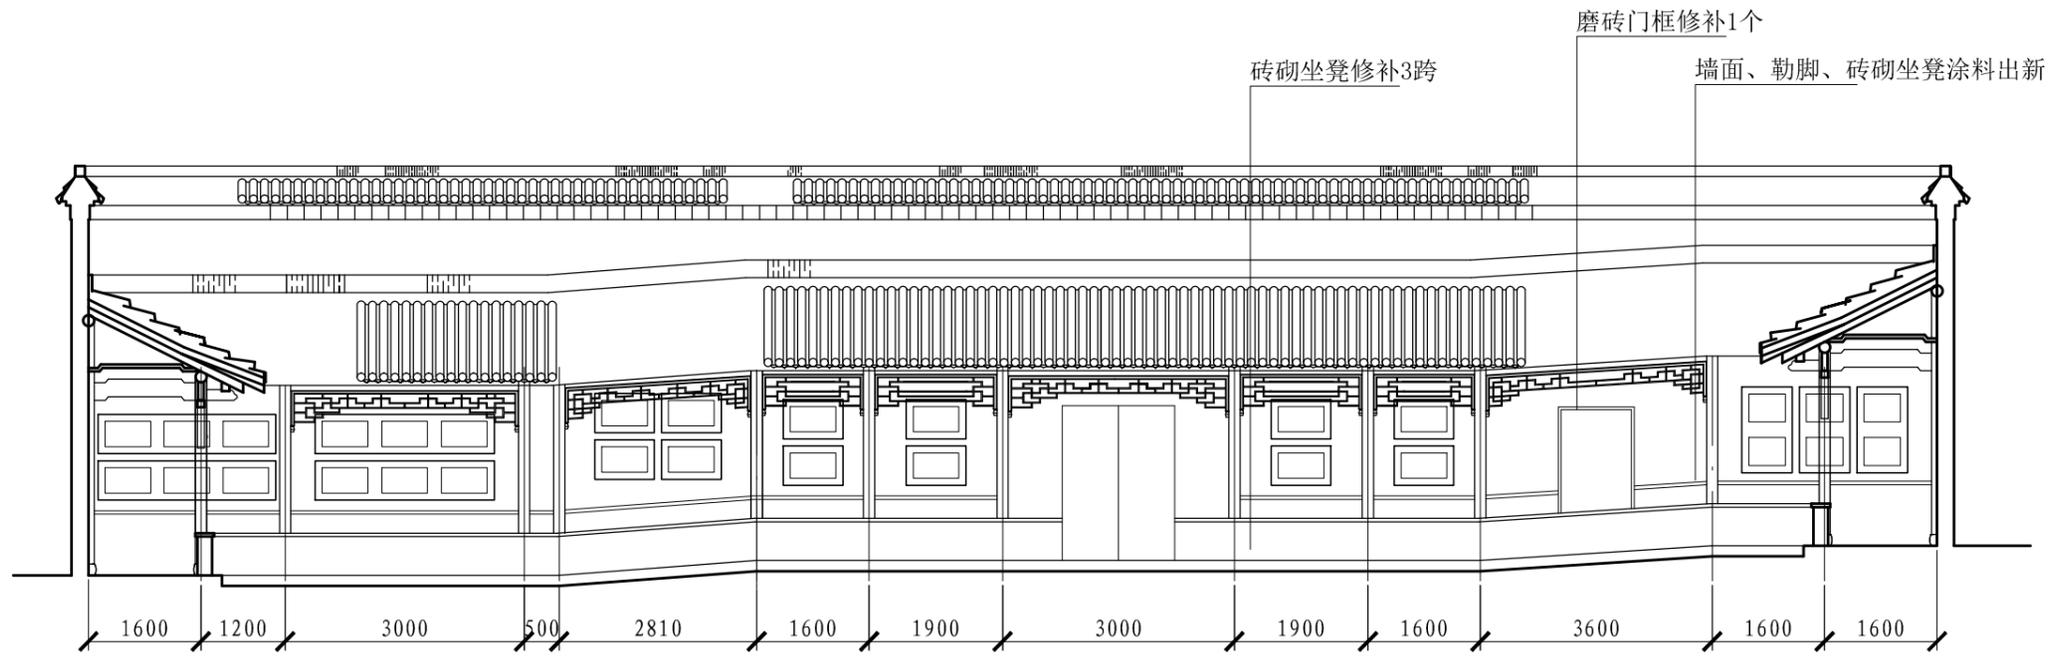

碑廊七南立面图 1: 100

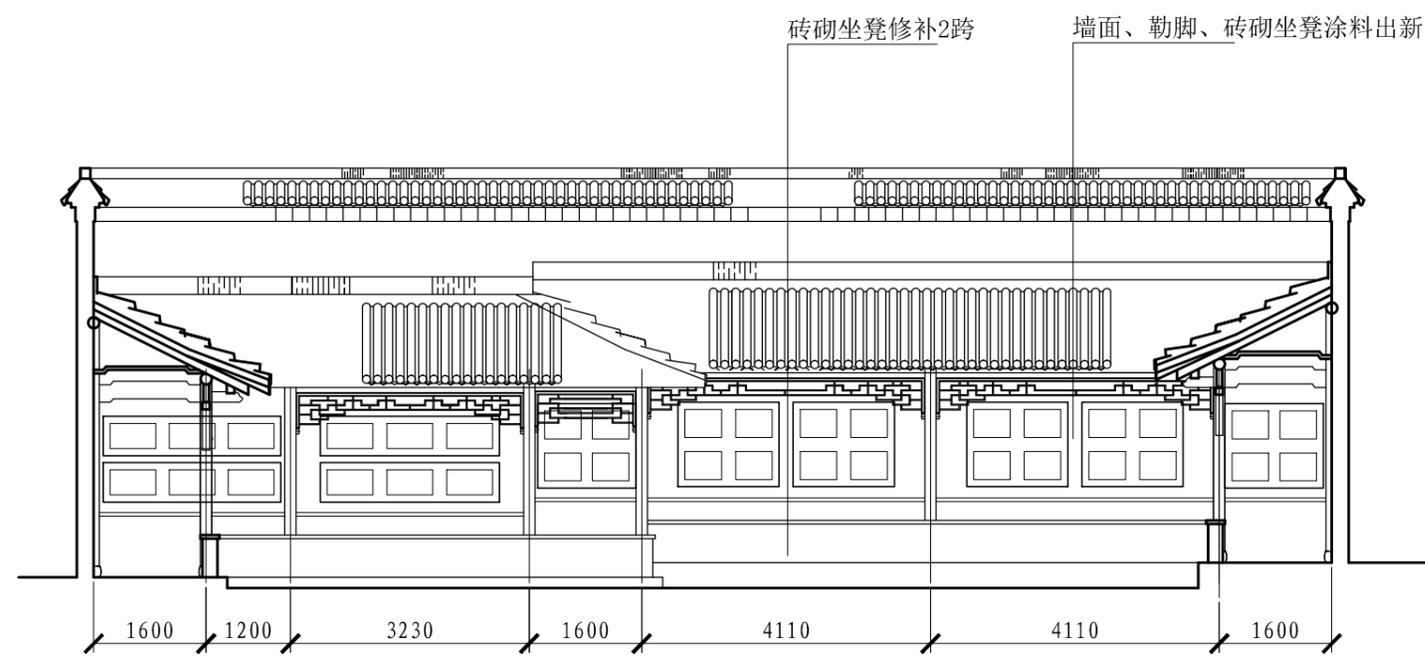

碑廊七西立面图四 1: 100

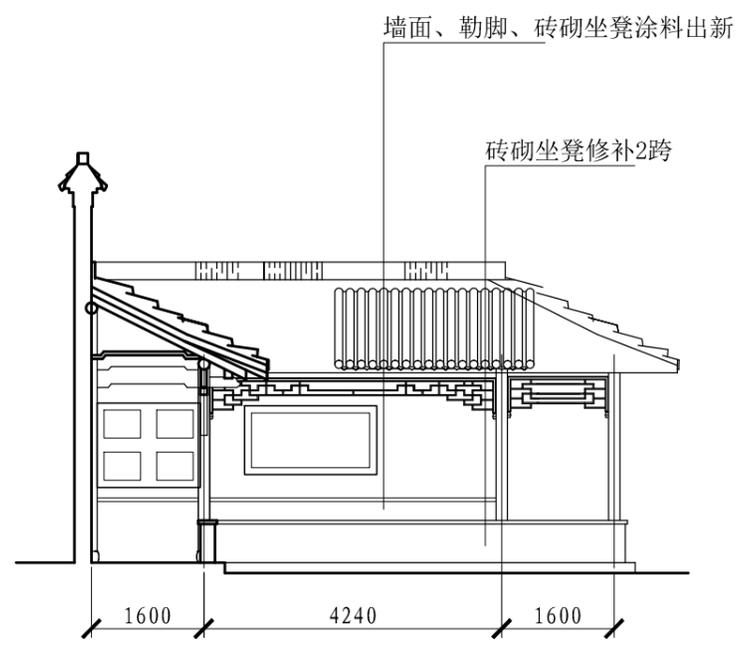

碑廊七北立面图二 1: 100

设计单位 DESIGN WITH		
设计资质证书编号: 文物设乙字 JS0102082		
江苏锦华古典园林建筑有限公司 JIANGSU JINHUA GUDIANYUANLIN JIANZHU YOUXIANGONGSI 地址: 镇江市东吴路82号		
版权所有 施工时须以标注尺寸为准 施工单位须现场校验尺寸 如有不符须立即通知设计单位 本图须加盖本院出图签章, 否则一律无效		
(出图专用章盖章处)		
建设单位:		
工程名称: 焦山碑林文物除险抢救保护工程		
项目名称: 保养维护		
总工程师	CHIEF ENGINEER	黎金龙
项目负责人	PROJECT PRESIDENT	花和
专业负责人	IN CHARGE OF SPECIALITY	花和
审定	AUTHORIZE	黎金龙
审核	EXAMINED	黎金龙
校对	CHECKED	刘旭
设计	DESIGNED	刘旭
绘图	DRAWN	刘旭
图名 TITLE		
碑廊七南立面图 1: 100 碑廊七西立面图四 1: 100 碑廊七北立面图二 1: 100		
专业	SPECIALITY	
设计阶段	DESIGN STAGE	施工图
比例	SCALE	
日期	DATE	2025.11
图号	DRAWING NO.	总第 13 页
		图共 38 页
设计编号		
设计合同号		

设计单位 DESIGN WITH

设计资质证书编号:  
文物设乙字 JS0102082



江苏锦华古典园林建筑有限公司

JIANGSU JINHUA GUDIANYUANLIN JIANZHU YOUXIANGONGSI

地址: 镇江市东吴路82号

版权所有  
施工时须以标注尺寸为准  
施工单位须现场校验尺寸  
如有不符须立即通知设计单位  
本图须加盖本院出图签章, 否则一律无效

(出图专用章盖章处)

建设单位:

工程名称:

焦山碑林文物除险抢救保护工程

项目名称:

保养维护

总工程师 CHIEF ENGINEER

黎金龙

项目负责人 PROJECT PRESIDENT

花和

专业负责人 IN CHARGE OF SPECIALITY

花和

审定 AUTHORIZE

黎金龙

审核 EXAMINED

黎金龙

校对 CHECKED

王旭

设计 DESIGNED

王旭

绘图 DRAWN

王旭

图名 TITLE

碑廊一剖面图 1: 50

碑廊二剖面图 1: 50

专业 SPECIALITY

设计阶段 DESIGN STAGE

施工图

比例 SCALE

日期 DATE


2025.11

图号 DRAWING NO.


总第 14 页  
图共 38 页

设计编号

设计合同号

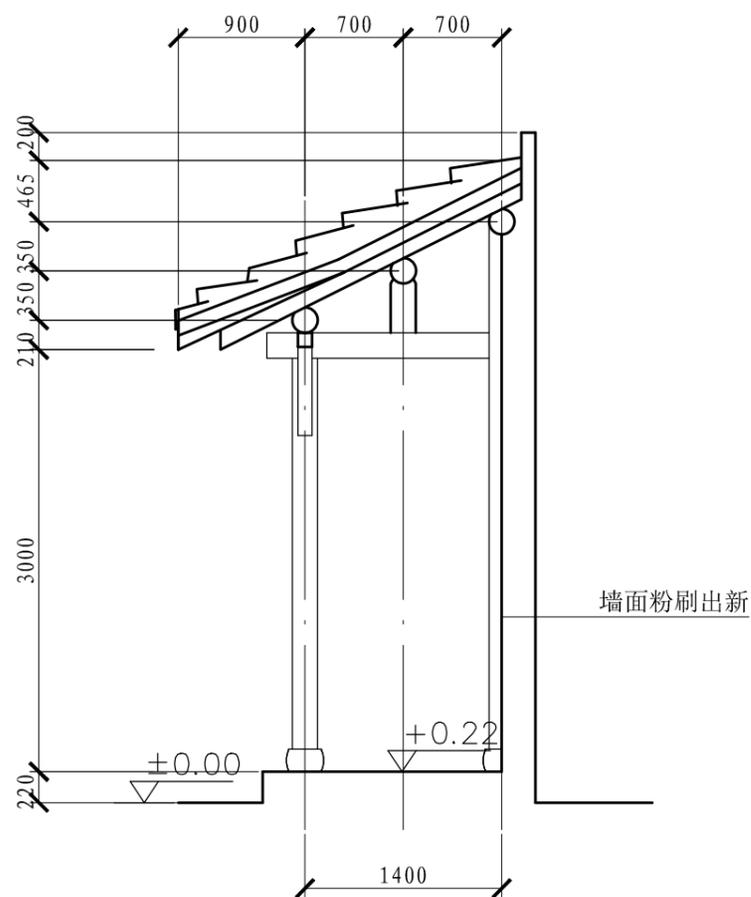

碑廊一剖面图 1: 50

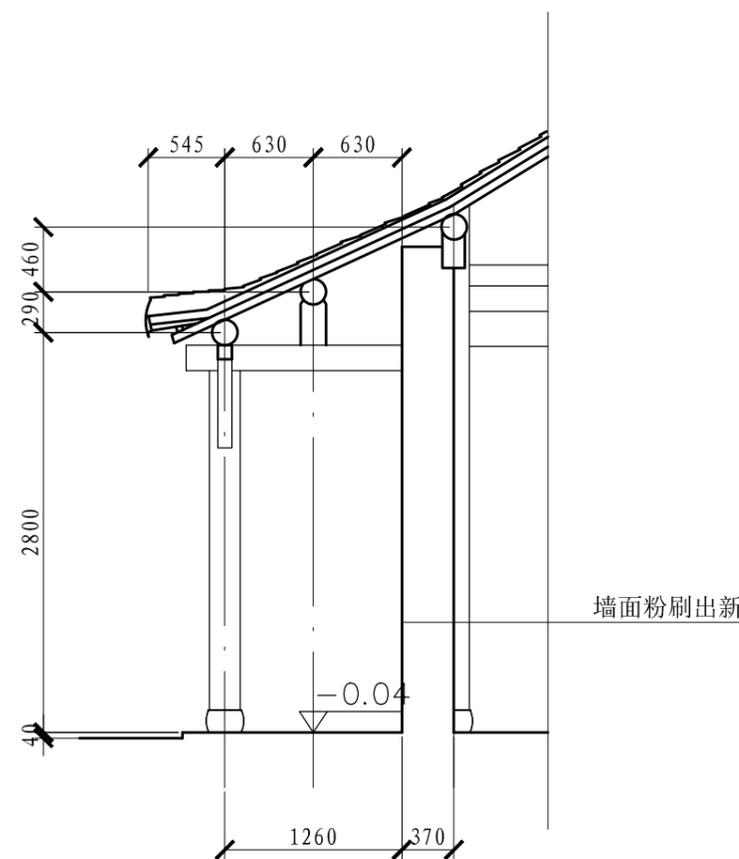

碑廊二剖面图 1: 50

设计单位 DESIGN WITH

设计资质证书编号：  
文物设乙字 JS0102082



江苏锦华古典园林建筑有限公司

JIANGSU JINHUA GUDIANYUANLIN JIANZHU YOUXIANGONGSI

地址：镇江市东吴路82号

版权所有  
施工时须以标注尺寸为准  
施工单位须现场校验尺寸  
如有不符须立即通知设计单位  
本图须加盖本院出图签章，否则一律无效

(出图专用章盖章处)

建设单位：

工程名称：

焦山碑林文物除险抢救保护工程

项目名称：

保养维护

总工程师 CHIEF ENGINEER

黎金龙

项目负责人 PROJECT PRESIDENT

花和

专业负责人 IN CHARGE OF SPECIALITY

花和

审定 AUTHORIZE

黎金龙

审核 EXAMINED

黎金龙

校对 CHECKED

花和

设计 DESIGNED

花和

绘图 DRAWN

花和

图名 TITLE

碑廊三剖面图 1: 50

碑廊四剖面图 1: 50

专业 SPECIALITY

设计阶段 DESIGN STAGE

施工图

比例 SCALE

日期 DATE


2025.11

图号 DRAWING NO.


总第 15 页  
图共 38 页

设计编号

设计合同号

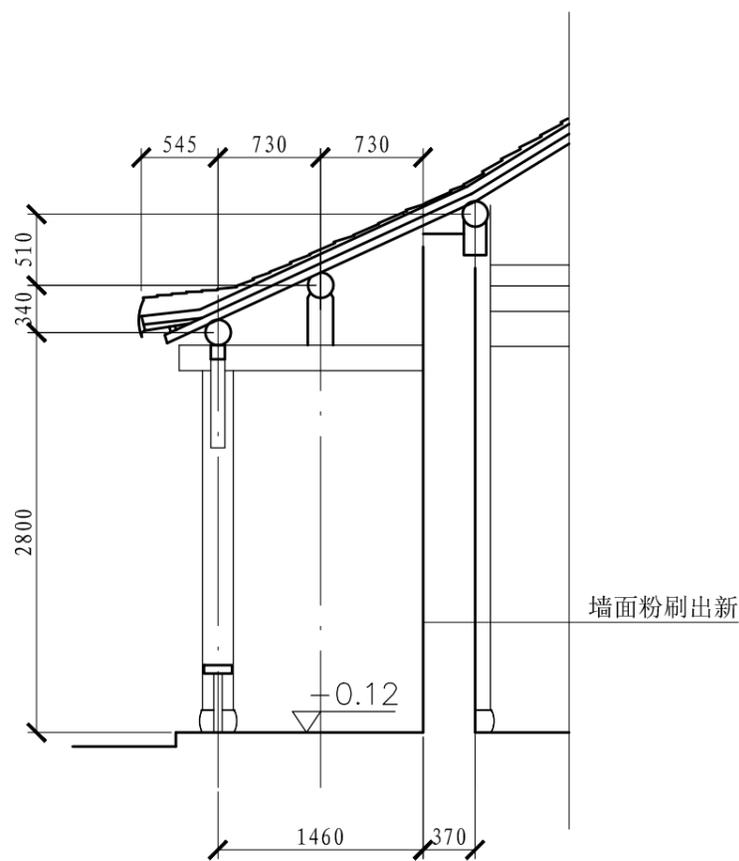

碑廊三剖面图 1: 50

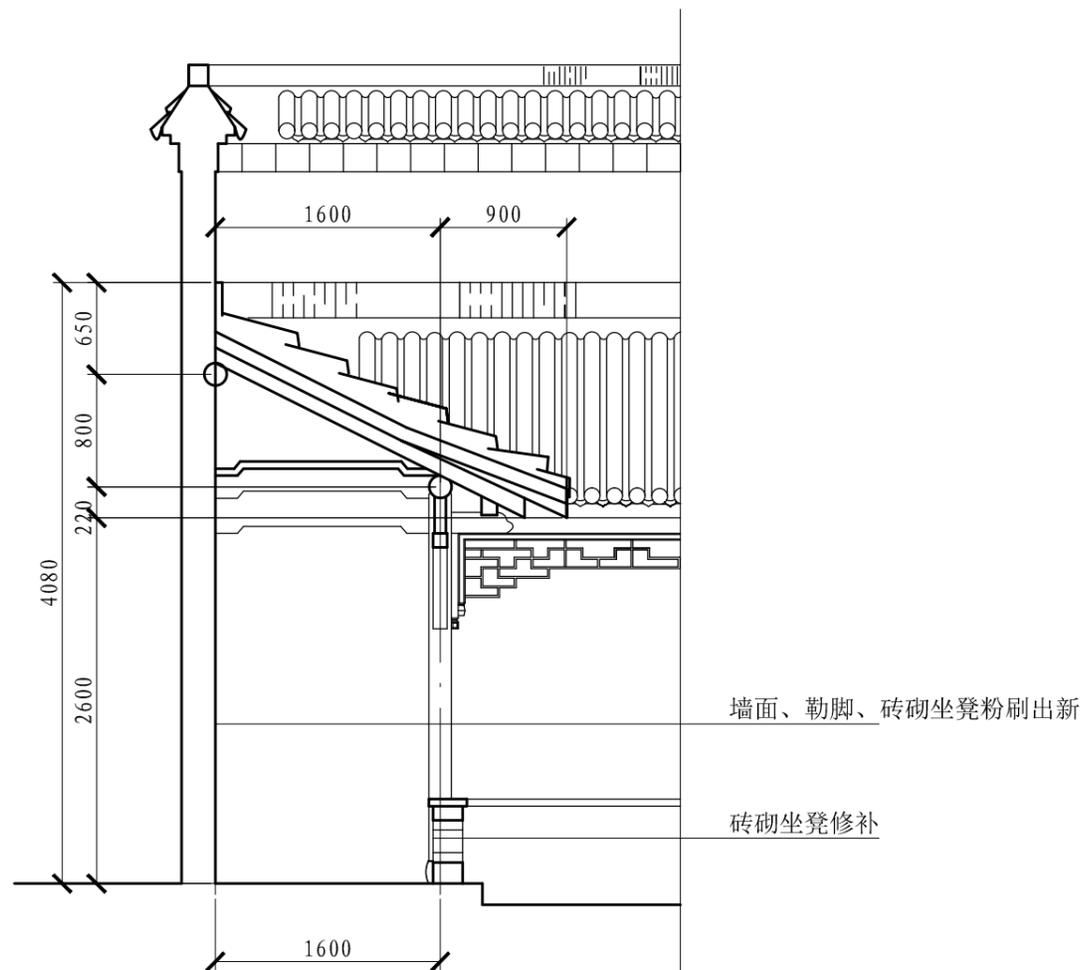

碑廊四剖面图 1: 50

设计单位 DESIGN WITH

设计资质证书编号:  
文物设乙字 JS0102082



江苏锦华古典园林建筑有限公司

JIANGSU JINHUA GUDIANYUANLIN JIANZHU YOUXIANGONGSI

地址: 镇江市东吴路82号

版权所有  
施工时须以标注尺寸为准  
施工单位须现场校验尺寸  
如有不符须立即通知设计单位  
本图须加盖本院出图签章, 否则一律无效

(出图专用章盖章处)

建设单位:

工程名称:

焦山碑林文物除险抢救保护工程

项目名称:

保养维护

总工程师 CHIEF ENGINEER

黎金龙

项目负责人 PROJECT PRESIDENT

花和

专业负责人 IN CHARGE OF SPECIALITY

花和

审定 AUTHORIZE

黎金龙

审核 EXAMINED

黎金龙

校对 CHECKED

花和

设计 DESIGNED

花和

绘图 DRAWN

花和

图名 TITLE

碑廊五剖面图 1: 50

碑廊六剖面图 1: 50

专业 SPECIALITY

设计阶段 DESIGN STAGE

施工图

比例 SCALE

日期 DATE


2025.11

图号 DRAWING NO.


总第 16 页  
图共 38 页

设计编号

设计合同号

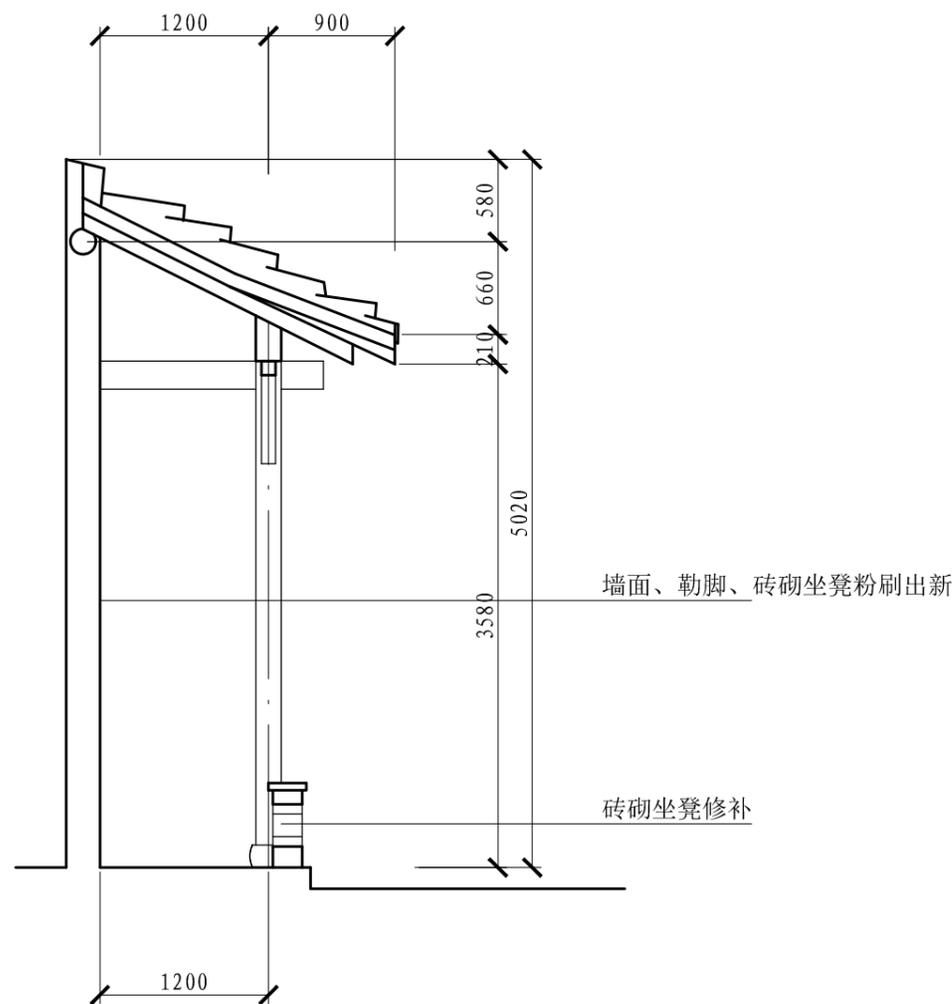

碑廊五剖面图 1: 50

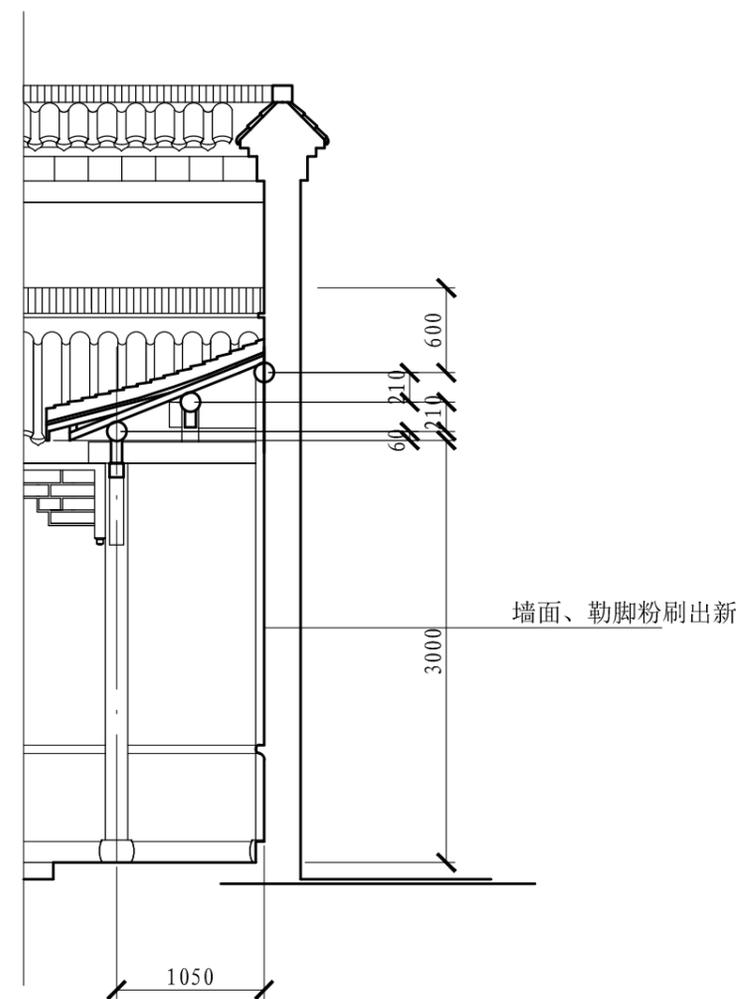

碑廊六剖面图 1: 50

设计单位 DESIGN WITH

设计资质证书编号：  
文物设乙字 JS0102082



江苏锦华古典园林建筑有限公司

JIANGSU JINHUA GUDIANYUANLIN JIANZHU YOUXIANGONGSI

地址：镇江市东吴路82号

版权所有  
施工时须以标注尺寸为准  
施工单位须现场校验尺寸  
如有不符须立即通知设计单位  
本图须加盖本院出图签章，否则一律无效

(出图专用章盖章处)

建设单位：

工程名称：

焦山碑林文物除险抢救保护工程

项目名称：

保养维护

总工程师 CHIEF ENGINEER

黎金龙

项目负责人 PROJECT PRESIDENT

花和

专业负责人 IN CHARGE OF SPECIALITY

花和

审定 AUTHORIZE

黎金龙

审核 EXAMINED

黎金龙

校对 CHECKED

王旭

设计 DESIGNED

王旭

绘图 DRAWN

王旭

图名 TITLE

碑廊七剖面图 1:50

专业 SPECIALITY

设计阶段 DESIGN STAGE

施工图

比例 SCALE

日期 DATE


2025.11

图号 DRAWING NO.

总第 17 页  
图共 38 页

设计编号


设计合同号

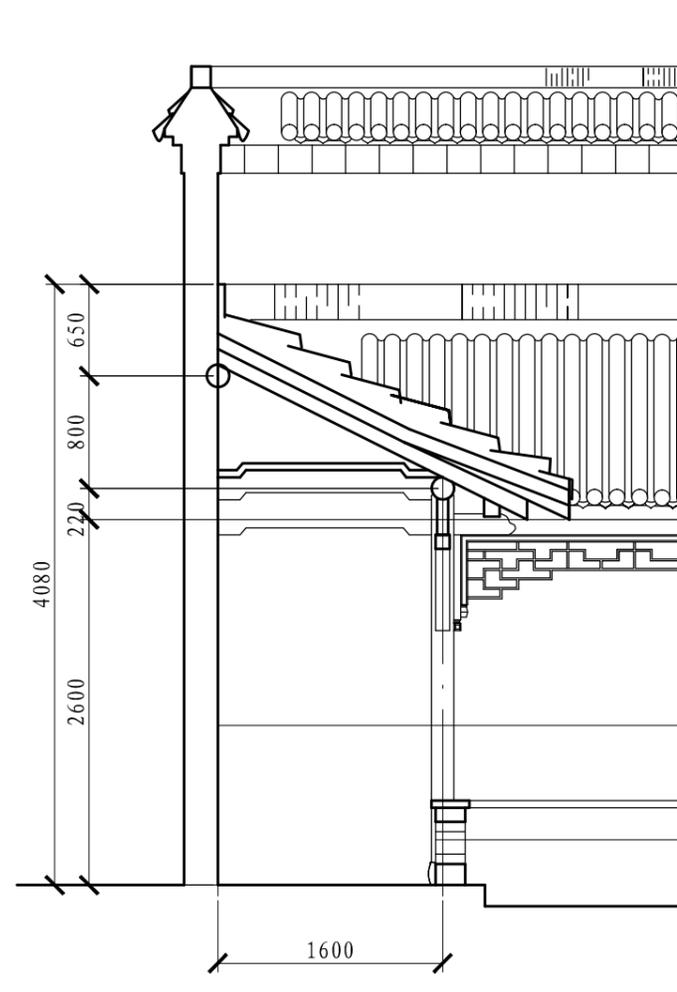

碑廊七剖面图 1:50


墙面、勒脚、砖砌坐凳粉刷出新

砖砌坐凳修补

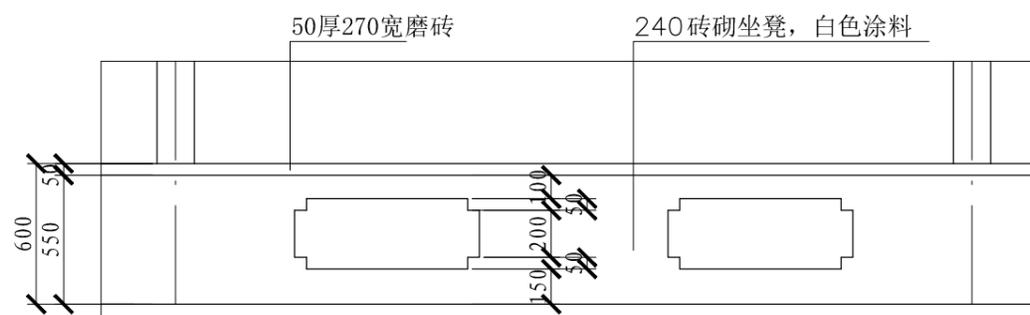

砖砌坐凳一大样图 1:30

碑廊四

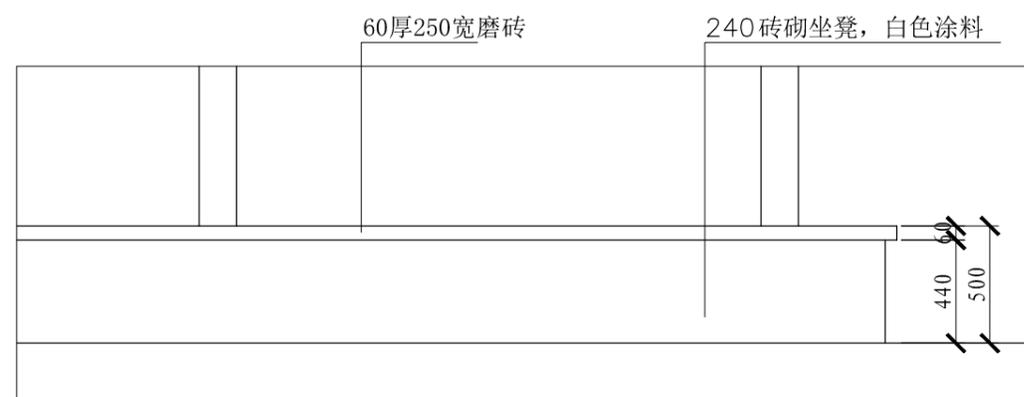


砖砌坐凳一大样图 1:30

碑廊五




砖砌坐凳一大样图 1: 30

碑廊七

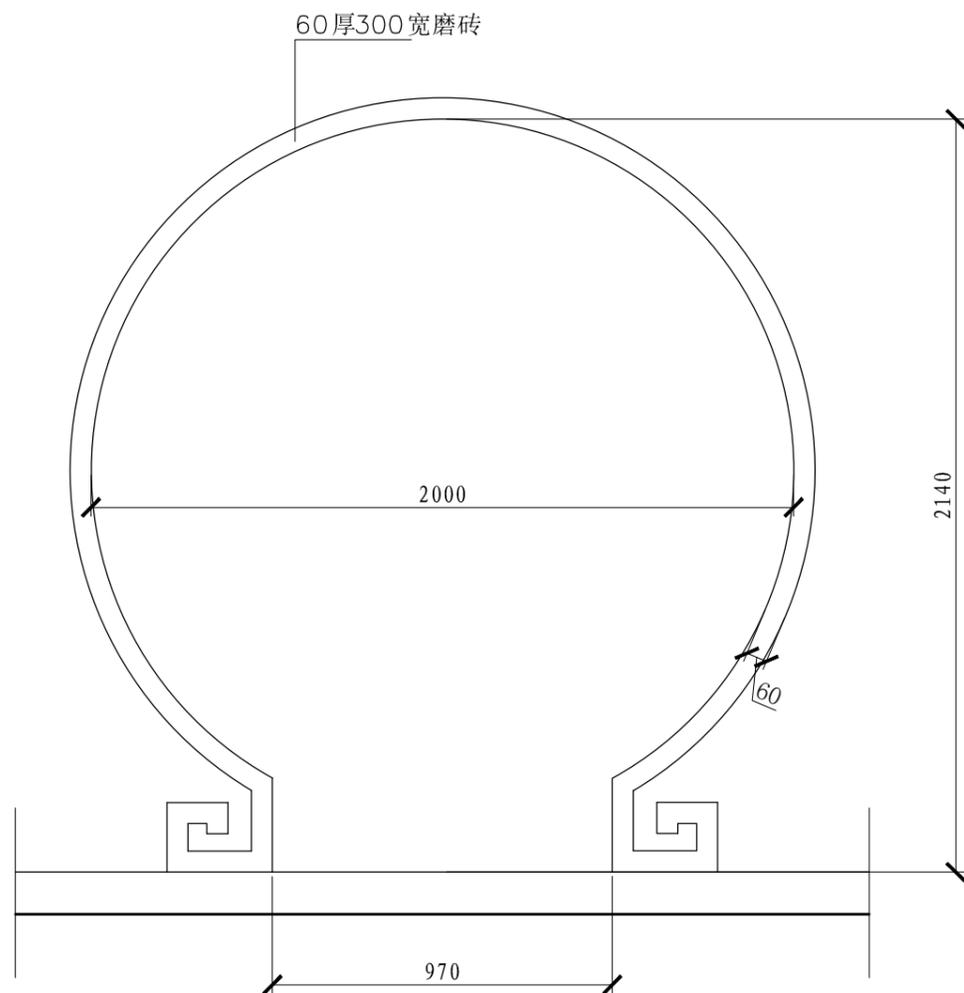

月洞门大样图 1: 20

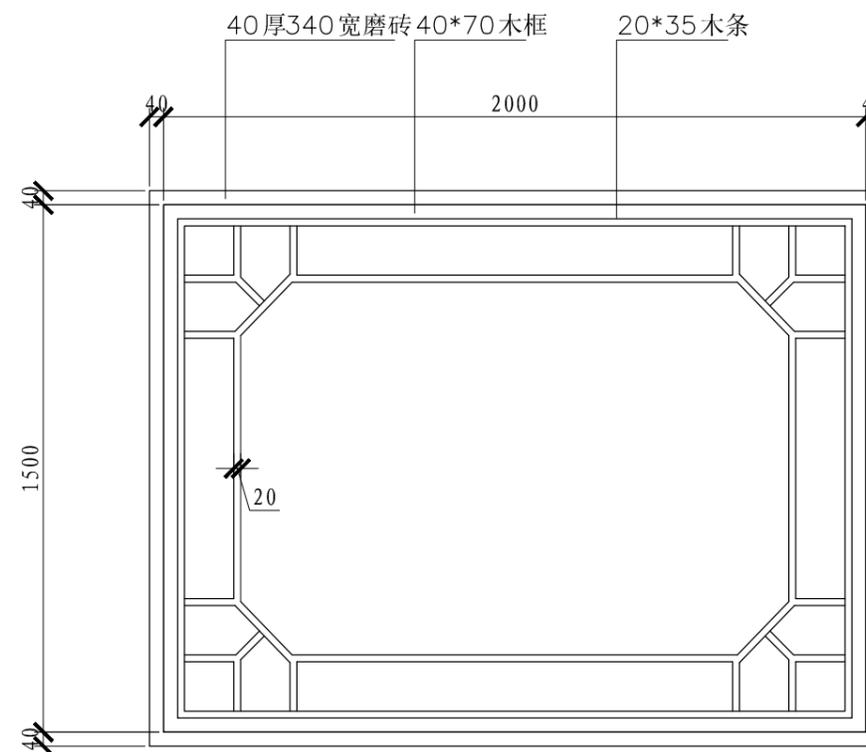

木景窗大样图 1: 20

设计单位 DESIGN WITH



设计资质证书编号:  
文物设乙字 JS0102082

江苏锦华古典园林建筑有限公司

JIANGSU JINHUA GUDIANYUANLIN JIANZHU YOUXIANGONGSI

地址: 镇江市东吴路82号

版权所有  
施工时须以标注尺寸为准  
施工单位须现场校验尺寸  
如有不符须立即通知设计单位  
本图须加盖本院出图签章, 否则一律无效

(出图专用盖章处)

建设单位:

工程名称:

焦山碑林文物除险抢救保护工程

项目名称:

保养维护

总工程师 CHIEF ENGINEER

黎金龙

项目负责人 PROJECT PRESIDENT

花和

专业负责人 IN CHARGE OF SPECIALITY

花和

审定 AUTHORIZE

黎金龙

审核 EXAMINED

黎金龙

校对 CHECKED

王旭

设计 DESIGNED

王旭

绘图 DRAWN

王旭

图名 TITLE

挂落一大样图 1: 30

挂落二大样图 1: 30

木坐凳大样图 1: 30

砖砌坐凳一大样图 1: 30

专业 SPECIALITY

设计阶段 DESIGN STAGE

施工图

比例 SCALE

日期 DATE

2025.11

图号 DRAWING NO.

总 第 18 页

图 共 38 页

设计编号

设计合同号



# 混凝土景窗大样图 1: 20

1200\*1200, 窗框50+50

设计单位 DESIGN WITH



设计资质证书编号:  
文物设乙字 JS0102082

江苏锦华古典园林建筑有限公司

JIANGSU JINHUA GUDIANYUANLIN JIANZHU YOUXIANGONGSI  
地址: 镇江市东吴路82号

版权所有  
施工时须以标注尺寸为准  
施工单位须现场校验尺寸  
如有不符须立即通知设计单位  
本图须加盖本院出图签章, 否则一律无效

(出图专用章盖章处)

建设单位:

工程名称:  
焦山碑林文物除险抢救保护工程

项目名称:  
保养维护

总工程师	CHIEF ENGINEER	黎金龙
项目负责人	PROJECT PRESIDENT	花和
专业负责人	IN CHARGE OF SPECIALITY	花和
审定	AUTHORIZE	黎金龙
审核	EXAMINED	黎金龙
校对	CHECKED	刘旭
设计	DESIGNED	刘旭
绘图	DRAWN	刘旭

图名 TITLE

混凝土景窗大样图 1: 20

专业	SPECIALITY	
设计阶段	DESIGN STAGE	施工图
比例	SCALE	
日期	DATE	2025.11
图号	DRAWING NO.	总第 19 页
		图共 38 页
设计编号		
设计合同号		



# 混凝土景窗大样图 1: 20

1200\*1200, 窗框50+50

设计单位 DESIGN WITH



设计资质证书编号:  
文物设乙字 JS0102082

江苏锦华古典园林建筑有限公司

JIANGSU JINHUA GUDIANYUANLIN JIANZHU YOUXIANGONGSI

地址: 镇江市东吴路82号

版权所有  
施工时须以标注尺寸为准  
施工单位须现场校验尺寸  
如有不符须立即通知设计单位  
本图须加盖本院出图签章, 否则一律无效

(出图专用章盖章处)

建设单位:

工程名称:

焦山碑林文物除险抢救保护工程

项目名称:

保养维护

总工程师 CHIEF ENGINEER

黎金龙

项目负责人 PROJECT PRESIDENT

花和

专业负责人 IN CHARGE OF SPECIALITY

花和

审定 AUTHORIZE

黎金龙

审核 EXAMINED

黎金龙

校对 CHECKED

刘旭

设计 DESIGNED

刘旭

绘图 DRAWN

刘旭

图名 TITLE

混凝土景窗大样图 1: 20

专业 SPECIALITY

设计阶段 DESIGN STAGE

施工图

比例 SCALE

日期 DATE

2025.11

图号 DRAWING NO.

总第 20 页  
图共 38 页

设计编号

设计合同号



## 混凝土景窗大样图 1: 20

1200\*1200, 窗框50+50

设计单位 DESIGN WITH

设计资质证书编号:  
文物设乙字 JS0102082



江苏锦华古典园林建筑有限公司

JIANGSU JINHUA GUDIANYUANLIN JIANZHU YOUXIANGONGSI

地址: 镇江市东吴路82号

版权所有  
施工时须以标注尺寸为准  
施工单位须现场校验尺寸  
如有不符须立即通知设计单位  
本图须加盖本院出图签章, 否则一律无效

(出图专用章盖章处)

建设单位:

工程名称:

焦山碑林文物除险抢救保护工程

项目名称:

保养维护

总工程师 CHIEF ENGINEER

黎金龙

项目负责人 PROJECT PRESIDENT

花和

专业负责人 IN CHARGE OF SPECIALITY

花和

审 定 AUTHORIZE

黎金龙

审 核 EXAMINED

黎金龙

校 对 CHECKED

刘旭

设 计 DESIGNED

刘旭

绘 图 DRAWN

刘旭

图 名 TITLE

混凝土景窗大样图 1: 20

专 业 SPECIALITY

设计阶段 DESIGN STAGE

施工图

比 例 SCALE

日 期 DATE

2025.11

图 号 DRAWING NO.

总 第 21 页  
图 共 38 页

设计编号

设计合同号

设计单位 DESIGN WITH

设计资质证书编号：  
文物设乙字 JS0102082



江苏锦华古典园林建筑有限公司

JIANGSU JINHUA GUDIANYUANLIN JIANZHU YOUXIANGONGSI

地址：镇江市东吴路82号

版权所有  
施工时须以标注尺寸为准  
施工单位须现场校验尺寸  
如有不符须立即通知设计单位  
本图须加盖本院出图签章，否则一律无效

(出图专用章盖章处)

建设单位：

工程名称：

焦山碑林文物除险抢救保护工程

项目名称：

保护性设施建设

总工程师 CHIEF ENGINEER

黎金龙

项目负责人 PROJECT PRESIDENT

花和

专业负责人 IN CHARGE OF SPECIALITY

花和

审定 AUTHORIZE

黎金龙

审核 EXAMINED

黎金龙

校对 CHECKED

孙斌

设计 DESIGNED

孙斌

绘图 DRAWN

孙斌

图名 TITLE

碑廊一东立面图 1: 100  
碑廊二北立面图 1: 100  
碑廊三北立面图 1: 100  
碑廊三东立面图 1: 100

专业 SPECIALITY

设计阶段 DESIGN STAGE

施工图

比例 SCALE

日期 DATE


2025.11

图号 DRAWING NO.


总第 22 页  
图共 38 页

设计编号


设计合同号

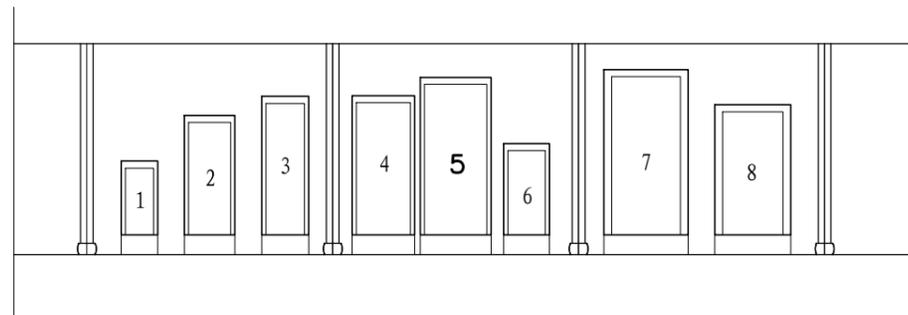


碑廊一东立面图 1: 100

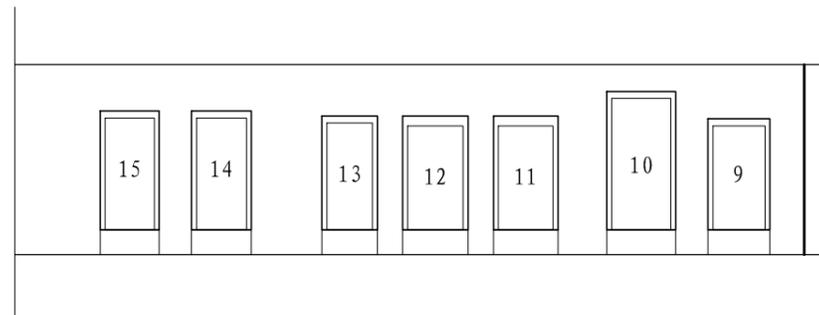

碑廊二北立面图 1: 100

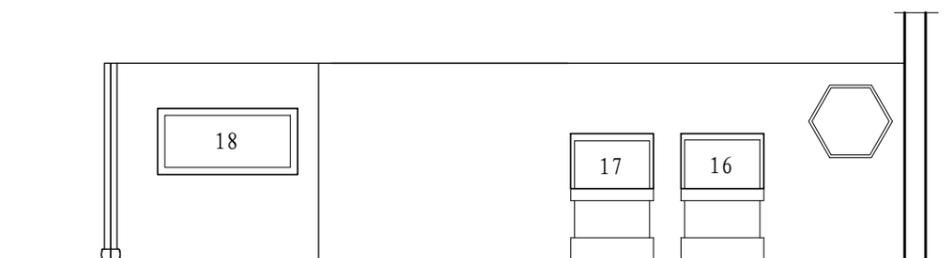

碑廊三北立面图 1: 100

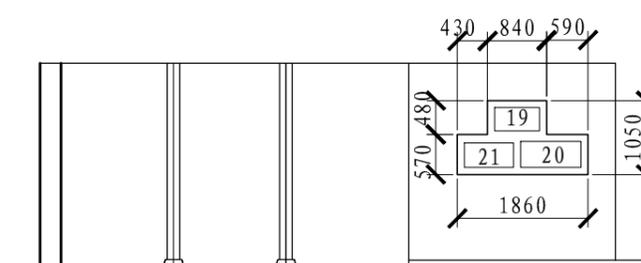

碑廊三东立面图 1: 100

序号	位置	碑刻尺寸(高×宽) mm	玻璃尺寸 mm	备注
1	碑廊一	950*400	1050*520	低反射展柜玻璃(66.2) 6mm+0.76mmPVB+6mm, 倒圆角, 玻璃距墙10cm 5.6级普通螺栓 B级 Φ12@500, 距离玻璃边最少2cm
2		1600*600	1700*720	
3		1870*550	1970*670	
4		1880*770	1980*890	
5		2140*890	2240*1010	
6		1200*530	1300*650	
7		2250*980	2350*1200	
8		1750*860	1850*1080	
9	碑廊二	1480*740	1580*880	
10		1870*840	1970*980	
11		1480*780	1620*920	
12		1480*790	1620*930	
13		1520*650	1620*790	
14		1590*710	1690*850	
15		1590*700	1690*840	

序号	位置	碑刻尺寸(高×宽) mm	玻璃尺寸 mm	备注
16	碑廊三	690*1070	780*1180	低反射展柜玻璃(66.2) 6mm+0.76mmPVB+6mm, 倒圆角, 玻璃距墙10cm 5.6级普通螺栓 B级 Φ12@500, 距离玻璃边最少2cm
17		680*1070	780*1180	
18		740*1790	940*1990	
19		330*640	凸形480-1050*840-1860 详见图纸	
20		370*860		
21		350*700		

设计单位 DESIGN WITH

设计资质证书编号:  
文物设乙字 JS0102082



江苏锦华古典园林建筑有限公司

JIANGSU JINHUA GUDIANYUANLIN JIANZHU YOUXIANGONGSI

地址: 镇江市东吴路82号

版权所有  
施工时须以标注尺寸为准  
施工单位须现场校验尺寸  
如有不符须立即通知设计单位  
本图须加盖本院出图签章, 否则一律无效

(出图专用章盖章处)

建设单位:

工程名称:

焦山碑林文物除险抢救保护工程

项目名称:

保护性设施建设

总工程师 CHIEF ENGINEER

黎金龙

项目负责人 PROJECT PRESIDENT

花和

专业负责人 IN CHARGE OF SPECIALITY

花和

审定 AUTHORIZE

黎金龙

审核 EXAMINED

黎金龙

校对 CHECKED

花和

设计 DESIGNED

花和

绘图 DRAWN

花和

图名 TITLE

碑廊四北立面图 1: 100

专业 SPECIALITY

设计阶段 DESIGN STAGE

施工图

比例 SCALE

日期 DATE


2025.11

图号 DRAWING NO.

总第 23 页  
图共 38 页

设计编号

设计合同号

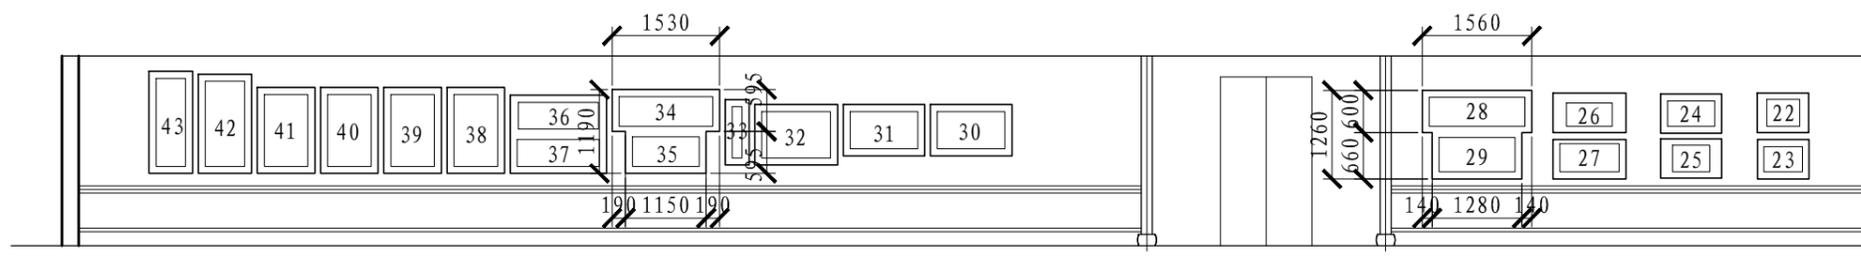

碑廊四北立面图 1: 100

序号	位置	碑刻尺寸 (高×宽) mm	玻璃尺寸 mm	备注
22	碑廊四北立面	380*470	560*730	低反射展柜玻璃(66.2) 6mm+0.76mmPVB+6mm, 倒圆角, 玻璃距墙10cm 5.6级普通螺栓 B级 φ12@500, 距离玻璃边最少2cm
23		360*550	560*730	
24		360*670	560*870	
25		380*530	560*870	
26		330*650	560*1040	
27		400*840	560*1040	
28		410*1360	凸形480-1050*1280-1560	
29		490*1080	详见图纸	
30		530*960	730*1160	
31		530*960	730*1160	
32		660*980	860*1180	
33		140*730	340*930	
34		420*1330	凸形595-1190*1150-1530	
35		420*950	详见图纸	
36		380*1140	1110*1350	
37		380*1170		
38		1020*620	1220*820	
39		1020*620	1220*820	
40		1020*620	1220*820	
41		1020*620	1220*820	
42		1210*560	1410*760	
43		1250*420	1450*620	

设计单位 DESIGN WITH

设计资质证书编号：  
文物设乙字 JS0102082



江苏锦华古典园林建筑有限公司

JIANGSU JINHUA GUDIANYUANLIN JIANZHU YOUXIANGONGSI

地址：镇江市东吴路82号

版权所有  
施工时须以标注尺寸为准  
施工单位须现场校验尺寸  
如有不符须立即通知设计单位  
本图须加盖本院出图签章，否则一律无效

(出图专用章盖章处)

建设单位：

工程名称：

焦山碑林文物除险抢救保护工程

项目名称：

保护性设施建设

总工程师 CHIEF ENGINEER

黎金龙

项目负责人 PROJECT PRESIDENT

花和

专业负责人 IN CHARGE OF SPECIALITY

花和

审定 AUTHORIZE

黎金龙

审核 EXAMINED

黎金龙

校对 CHECKED

花和

设计 DESIGNED

花和

绘图 DRAWN

花和

图名 TITLE

碑廊四西立面图 1: 150

专业 SPECIALITY

设计阶段 DESIGN STAGE

施工图

比例 SCALE

日期 DATE


2025.11

图号 DRAWING NO.

总第 24 页  
图共 38 页

设计编号

设计合同号

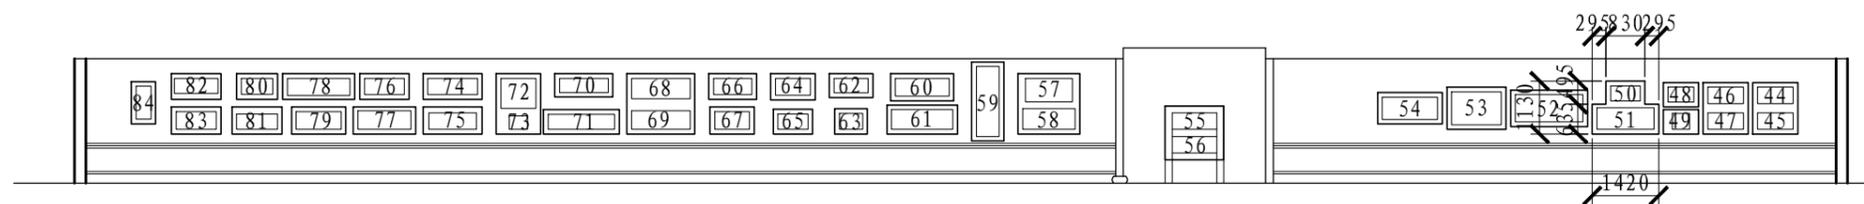

碑廊四西立面图 1: 150

序号	位置	碑刻尺寸(高×宽) mm	玻璃尺寸 mm	备注
44	碑廊四西立面	350*760	960*1100	低反射展柜玻璃(66.2) 6mm+0.76mmPVB+6mm, 倒圆角, 玻璃距墙10cm 5.6级普通螺栓 B级 φ12@500, 距离玻璃边最少2cm
45		350*760		
46		350*760	960*1100	
47		350*760		
48		320*550	750*1100	
49		340*370		
50		320*630	凸形495-1130*830-1420 详见图纸	
51		460*1220		
52		580*1440	780*1640	
53		700*1060	900*1260	
54		470*1180	670*1380	
55		350*950	2块1150*1250	
56		350*950		
57		500*1000	1290*1320	
58		440*1120		
59		1490*490	1690*690	
60		380*1150	580*1350	
61		420*1310	620*1510	
62		310*730	510*930	
63		340*500	540*700	
64	360*750	560*950		
65	330*640	530*840		

序号	位置	碑刻尺寸(高×宽) mm	玻璃尺寸 mm	备注
66	碑廊四西立面	350*820	760*1020	低反射展柜玻璃(66.2) 6mm+0.76mmPVB+6mm, 倒圆角, 玻璃距墙10cm 5.6级普通螺栓 B级 φ12@500, 距离玻璃边最少2cm
67		380*740	580*940	
68		440*1250	1290*1450	
69		400*1250		
70		300*1040	500*1240	
71		320*1420	520*1620	
72		640*750	950*1290	
73		290*390		
74		350*1060	550*1260	
75		350*1020	580*1260	
76		350*850	550*1050	
77		400*1130	580*1330	
78		370*1340	550*1540	
79		380*960	580*1160	
80		340*670	500*870	
81		330*870	580*1070	
82		320*930	500*1060	
83		380*860	580*1060	
84	700*320	900*520		

设计单位 DESIGN WITH

设计资质证书编号：  
文物设乙字 JS0102082



江苏锦华古典园林建筑有限公司  
JIANGSU JINHUA GUDIANYUANLIN JIANZHU YOUXIANGONGSI  
地址：镇江市东吴路82号

版权所有  
施工时须以标注尺寸为准  
施工单位须现场校验尺寸  
如有不符须立即通知设计单位  
本图须加盖本院出图印章，否则一律无效

(出图专用章盖章处)

建设单位：

工程名称：

焦山碑林文物除险抢救保护工程

项目名称：

保护性设施建设

总工程师 CHIEF ENGINEER

黎金龙

项目负责人 PROJECT PRESIDENT

花和

专业负责人 IN CHARGE OF SPECIALITY

花和

审定 AUTHORIZE

黎金龙

审核 EXAMINED

黎金龙

校对 CHECKED

刘旭

设计 DESIGNED

刘旭

绘图 DRAWN

刘旭

图名 TITLE

碑廊四南立面图 1: 100  
碑廊四东立面图 1: 100  
碑廊五东立面图 1: 100

专业 SPECIALITY

设计阶段 DESIGN STAGE

施工图

比例 SCALE

日期 DATE


2025.11

图号 DRAWING NO.


总第 25 页  
图共 38 页

设计编号


设计合同号

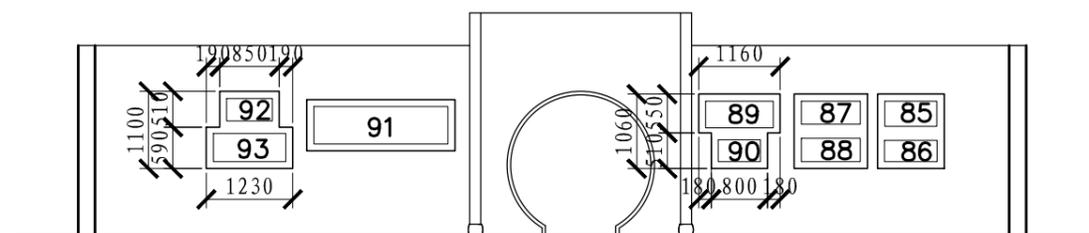

碑廊四南立面图 1: 100

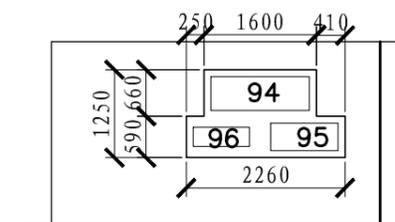

碑廊四东立面图 1: 100

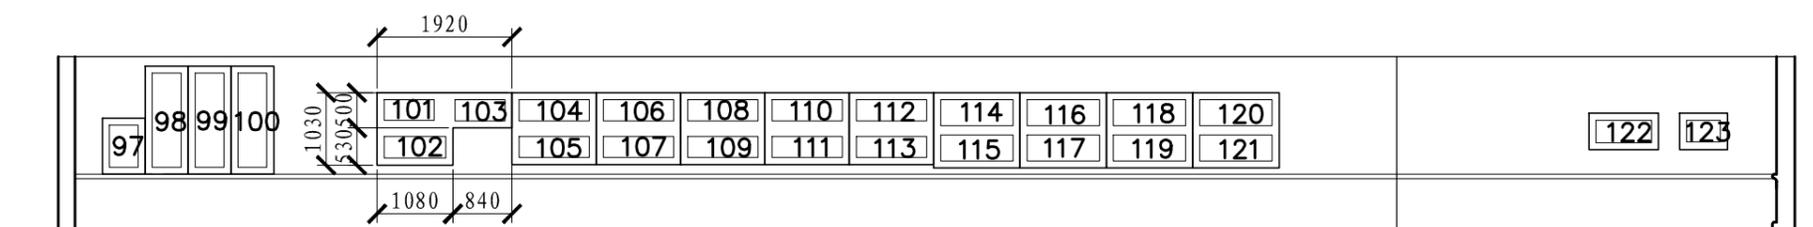

碑廊五东立面图 1: 100

序号	位置	碑刻尺寸(高×宽)mm	玻璃尺寸 mm	备注
85	碑廊四北立面	360*740	950*1060	低反射展柜玻璃(66.2)6mm+0.76mmPVB+6mm,倒圆角,玻璃距墙10cm 5.6级普通螺栓 B级 Φ12@500,距离玻璃边最少2cm
86		300*750		
87		330*840	1040*1060	
88		330*840		
89		380*960		
90		310*600	详见图纸	
91		530*1910	730*2110	
92		320*650	凸形510-1100*850-1230	
93		400*1030	详见图纸	
94	碑廊四东立面	480*1400	凸形590-1250*1600-2260 详见图纸	
95		390*960		
96		270*800		
97	碑廊五东立面	600*410	800*610	
98		1340*410	1540*610	
99		1340*410	1540*610	
100		1340*410	1540*610	
101		290*710	异形500-1030*840-1920 详见图纸	
102		330*880		
103		300*710		
104		300*1000	1020*1200	
105		300*1000		

序号	位置	碑刻尺寸(高×宽)mm	玻璃尺寸 mm	备注
106	碑廊五东立面	300*1000	1020*1200	低反射展柜玻璃(66.2)6mm+0.76mmPVB+6mm,倒圆角,玻璃距墙10cm 5.6级普通螺栓 B级 Φ12@500,距离玻璃边最少2cm
107		300*1000		
108		300*1000		
109		300*1000	1020*1200	
110		300*1000		
111		300*1000	1070*1230	
112		300*1000		
113		300*1000		
114		370*1030	1070*1230	
115		370*1030		
116		370*1030	1070*1230	
117		370*1030		
118		370*1030		
119		370*1030	1070*1230	
120		370*1030		
121	370*1030	1070*1230		
122	320*790			
123	310*480			

设计单位 DESIGN WITH

设计资质证书编号：  
文物设乙字 JS0102082



江苏锦华古典园林建筑有限公司

JIANGSU JINHUA GUDIANYUANLIN JIANZHU YOUXIANGONGSI

地址：镇江市东吴路82号

版权所有  
施工时须以标注尺寸为准  
施工单位须现场校验尺寸  
如有不符须立即通知设计单位  
本图须加盖本院出图签章，否则一律无效

(出图专用章盖章处)

建设单位：

工程名称：

焦山碑林文物除险抢救保护工程

项目名称：

保护性设施建设

总工程师 CHIEF ENGINEER

黎金龙

项目负责人 PROJECT PRESIDENT

花和

专业负责人 IN CHARGE OF SPECIALITY

花和

审定 AUTHORIZE

黎金龙

审核 EXAMINED

黎金龙

校对 CHECKED

刘旭

设计 DESIGNED

刘旭

绘图 DRAWN

刘旭

图名 TITLE

碑廊五南立面图 1: 100  
碑廊五西立面图 1: 100

专业 SPECIALITY

设计阶段 DESIGN STAGE

施工图

比例 SCALE

日期 DATE

2025.11


图号 DRAWING NO.

总第 26 页


图共 38 页

设计编号

设计合同号

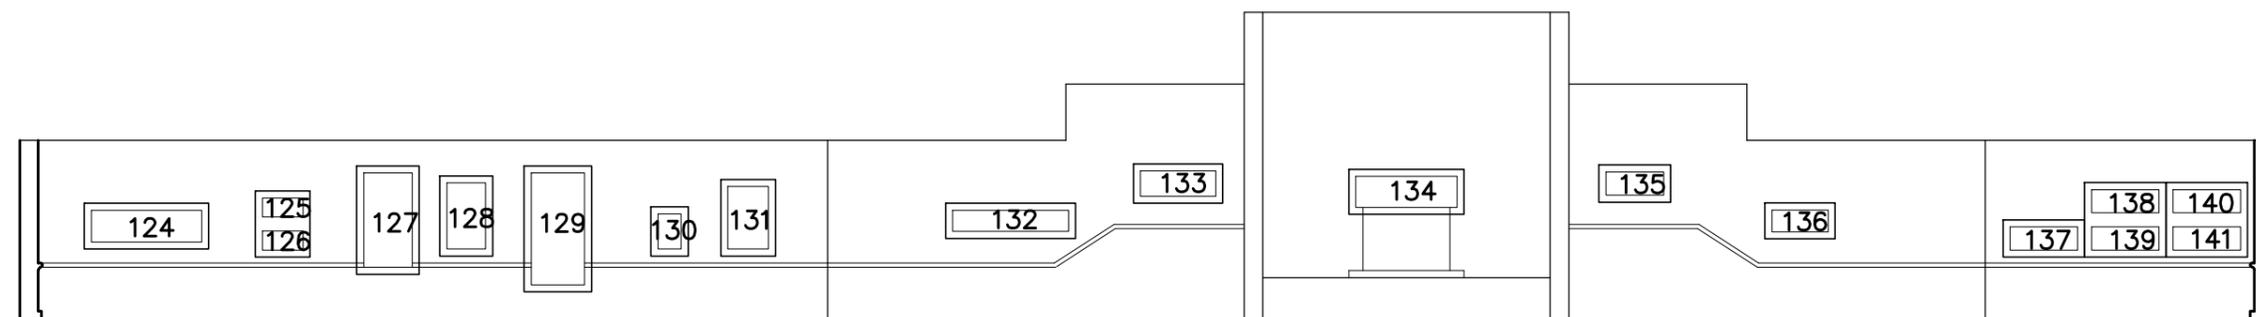

碑廊五南立面图 1: 100

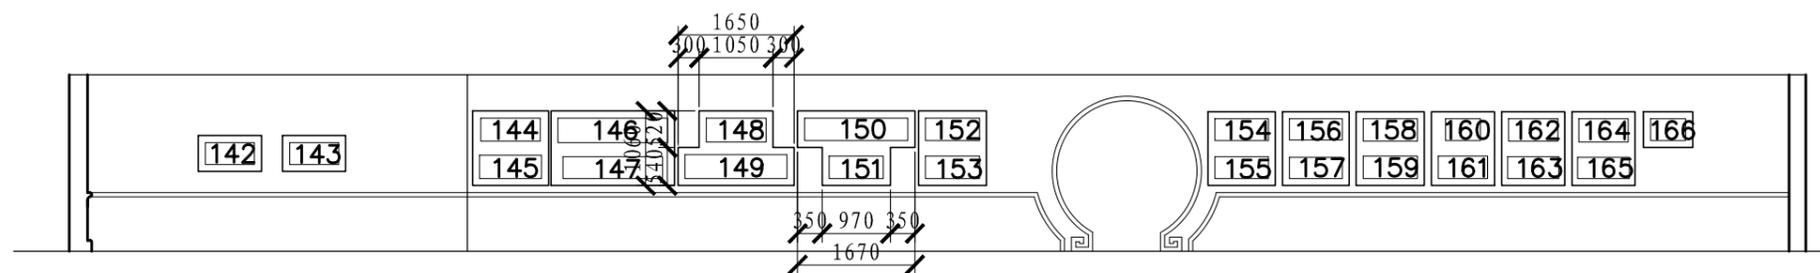

碑廊五西立面图 1: 100

序号	位置	碑刻尺寸(高×宽) mm	玻璃尺寸 mm	备注
124	碑廊五南立面	450*1570	650*1770	低反射展柜玻璃(66.2) 6mm+0.76mmPVB+6mm, 倒圆角, 玻璃距墙10cm 5.6级普通螺栓 B级 φ12@500, 距离玻璃边最少2cm
125		270*580	780*940	
126		270*580	780*940	
127		1340*690	1540*890	
128		940*550	1140*750	
129		1590*760	1790*960	
130		500*330	700*530	
131		890*580	1090*780	
132		300*1650	500*1850	
133		360*1070	560*1270	
134		440*1440	2块740*1740	
135		330*820	530*1020	
136		310*800	510*1000	
137		330*960	530*1160	
138	330*960	1060*1160		
139	330*960	1060*1160		
140	330*960	1060*1160		
141	330*960	1060*1160		
142	310*700	510*900		
143	310*700	510*900		

序号	位置	碑刻尺寸(高×宽) mm	玻璃尺寸 mm	备注	
144	碑廊五南立面	330*850	1060*1080	低反射展柜玻璃(66.2) 6mm+0.76mmPVB+6mm, 倒圆角, 玻璃距墙10cm 5.6级普通螺栓 B级 φ12@500, 距离玻璃边最少2cm	
145		330*880			
146		350*1560			1060*1760
147		310*1420			
148		340*850	凸形520-1060*1050-1650 详见图纸		
149		340*1450	凸形520-1060*970-1670 详见图纸		
150		320*1470	670*1060		
151		320*770			
152		320*770	960*1050		
153		320*770			
154		310*760	960*1050		
155		310*760			
156		300*750	970*1050		
157		300*750			
158		320*770	900*1050		
159		320*770			
160	310*500	900*1050			
161	320*700				
162	320*700	900*1050			
163	310*730				
164	330*700	900*1050			
165	300*740				
166	310*500	510*700			

设计单位 DESIGN WITH

设计资质证书编号：  
文物设乙字 JS0102082



江苏锦华古典园林建筑有限公司

JIANGSU JINHUA GUDIANYUANLIN JIANZHU YOUXIANGONGSI

地址：镇江市东吴路82号

版权所有  
施工时须以标注尺寸为准  
施工单位须现场校验尺寸  
如有不符须立即通知设计单位  
本图须加盖本院出图签章，否则一律无效

(出图专用章盖章处)

建设单位：

工程名称：

焦山碑林文物除险抢救保护工程

项目名称：

保护性设施建设

总工程师 CHIEF ENGINEER

黎金龙

项目负责人 PROJECT PRESIDENT

花和

专业负责人 IN CHARGE OF SPECIALITY

花和

审定 AUTHORIZE

黎金龙

审核 EXAMINED

黎金龙

校对 CHECKED

花和

设计 DESIGNED

花和

绘图 DRAWN

花和

图名 TITLE

碑廊六西立面图 1: 100  
碑廊六东立面图 1: 100

专业 SPECIALITY

设计阶段 DESIGN STAGE

施工图

比例 SCALE

日期 DATE


2025.11

图号 DRAWING NO.


总第 27 页  
图共 38 页

设计编号

设计合同号

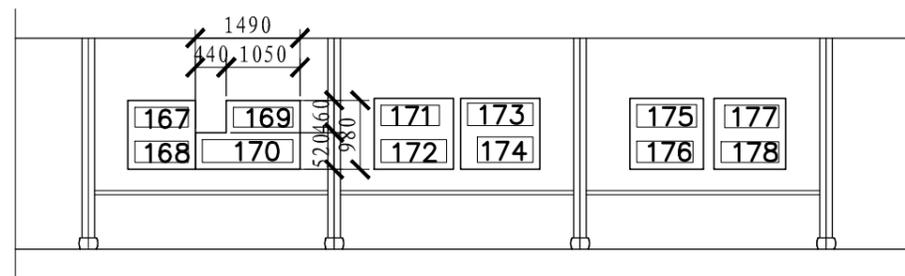


碑廊六西立面图 1: 100

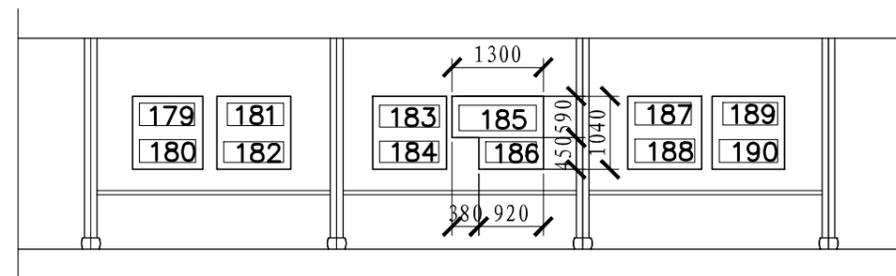


碑廊六东立面图 1: 100

序号	位置	碑刻尺寸(高×宽)mm	玻璃尺寸 mm	备注
167	碑廊六西立面	280*760	960*980	低反射展柜玻璃(66.2)6mm+0.76mmPVB+6mm,倒圆角,玻璃距墙10cm 5.6级普通螺栓 B级 Φ12@500,距离玻璃边最少2cm
168		300*760		
169		280*850	异形460-980*440-1490 详见图纸	
170		320*1290		
171		290*830	1010*1130	
172		320*930	1010*1130	
173		320*930		
174		360*790	1010*1050	
175		320*850		
176		300*800	1010*1020	
177	320*770			
178	290*820	1000*1040		
179	320*780			
180	320*800		1050*1040	
181	320*800			
182	290*850		1050*1040	
183	310*850			
184	300*840		异形380-1300*450-1040 详见图纸	
185	360*1100			
186	290*720		1050*1040	
187	320*800			
188	330*850	1030*1040		
189	320*780			
190	320*830			

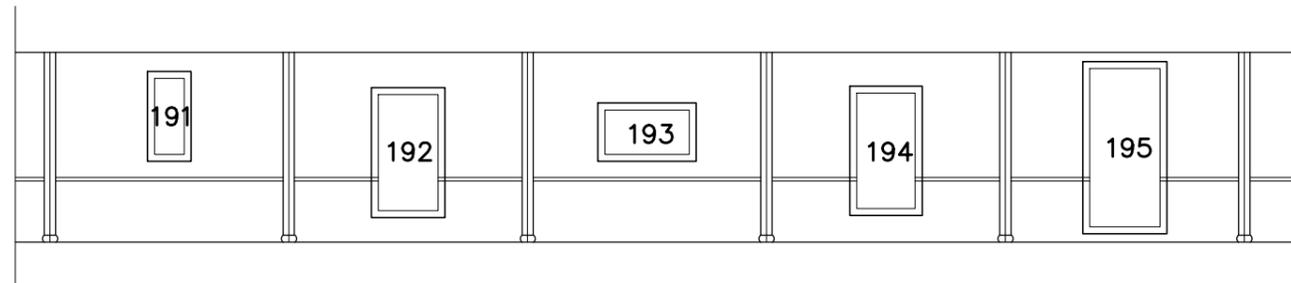

碑廊七西立面图二 1: 100

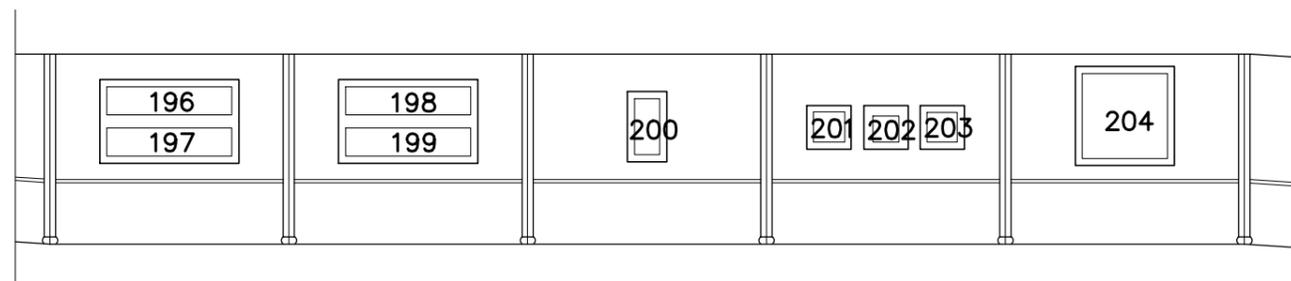

碑廊七西立面图三 1: 100

序号	位置	碑刻尺寸 (高×宽) mm	玻璃尺寸 mm	备注
191	碑廊七西立面	1080*420	1280*620	低反射展柜玻璃 (66.2) 6mm+0.76mmPVB+6mm, 倒圆角, 玻璃距墙10cm 5.6级普通螺栓 B级 φ12@500, 距离玻璃边最少2cm
192		1650*850	1850*1050	
193		630*1200	830*1400	
194		1640*830	1840*1030	
195		2250*1000	2450*1200	
196		400*1780	1190*1980	
197		400*1780		
198		400*1780	1190*1980	
199		400*1780		
200		800*360	1000*560	
201		450*430	630*620	
202		370*370	620*630	
203		420*430	620*630	
204		1210*1210	1410*1410	

设计单位 DESIGN WITH

设计资质证书编号:  
文物设乙字 JS0102082



江苏锦华古典园林建筑有限公司  
JIANGSU JINHUA GUDIANYUANLIN JIANZHU YOUXIANGONGSI

地址: 镇江市东吴路82号

版权所有  
施工时须以标注尺寸为准  
施工单位须现场校验尺寸  
如有不符须立即通知设计单位  
本图须加盖本院出图签章, 否则一律无效

(出图专用章盖章处)

建设单位:

工程名称:

焦山碑林文物除险抢救保护工程

项目名称:

保护性设施建设

总工程师 CHIEF ENGINEER

黎金龙

项目负责人 PROJECT PRESIDENT

花和

专业负责人 IN CHARGE OF SPECIALITY

花和

审定 AUTHORIZE

黎金龙

审核 EXAMINED

黎金龙

校对 CHECKED

王旭

设计 DESIGNED

王旭

绘图 DRAWN

王旭

图名 TITLE

碑廊七西立面图二 1: 100  
碑廊七西立面图三 1: 100

专业 SPECIALITY

设计阶段 DESIGN STAGE

施工图

比例 SCALE

日期 DATE

2025.11

图号 DRAWING NO.

总第 28 页  
图共 38 页

设计编号

设计合同号

设计单位 DESIGN WITH

设计资质证书编号：  
文物设乙字 JS0102082



江苏锦华古典园林建筑有限公司  
JIANGSU JINHUA GUDIANYUANLIN JIANZHU YOUXIANGONGSI

地址：镇江市东吴路82号

版权所有  
施工时须以标注尺寸为准  
施工单位须现场校验尺寸  
如有不符须立即通知设计单位  
本图须加盖本院出图签章，否则一律无效

(出图专用章盖章处)

建设单位：

工程名称：

焦山碑林文物除险抢救保护工程

项目名称：

保护性设施建设

总工程师 CHIEF ENGINEER

黎金龙

项目负责人 PROJECT PRESIDENT

花和

专业负责人 IN CHARGE OF SPECIALITY

花和

审 定 AUTHORIZE

黎金龙

审 核 EXAMINED

黎金龙

校 对 CHECKED

花和

设 计 DESIGNED

花和

绘 图 DRAWN

花和

图 名 TITLE

碑廊七北立面图一 1: 100  
碑廊七东立面图一 1: 100

专 业 SPECIALITY

设计阶段 DESIGN STAGE

施工图

比 例 SCALE

日 期 DATE


2025.11

图 号 DRAWING NO.


总 第 29 页  
图 共 38 页

设计编号

设计合同号

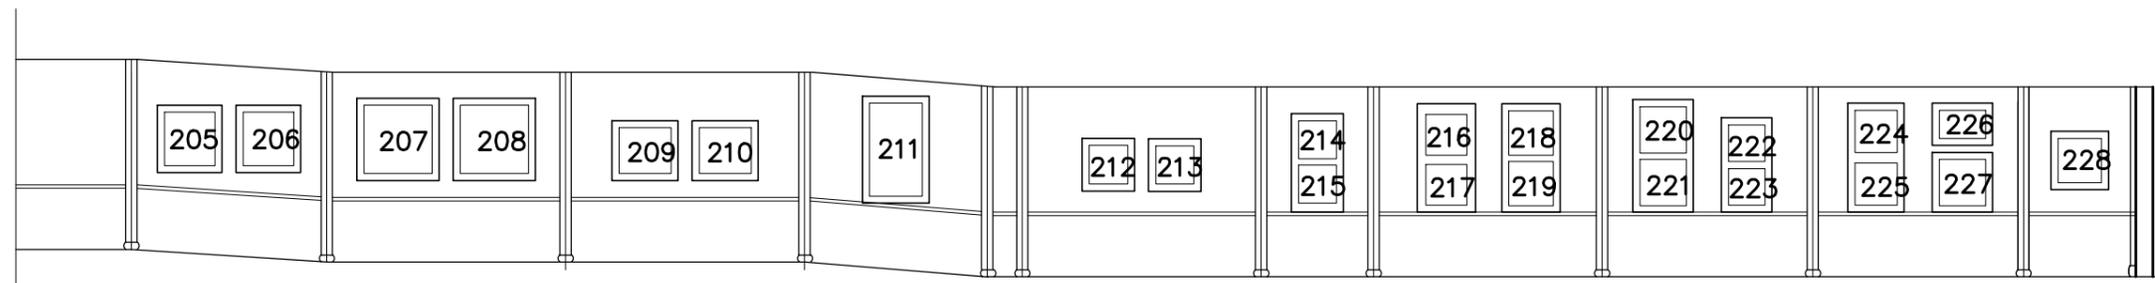

碑廊七北立面图一 1: 100

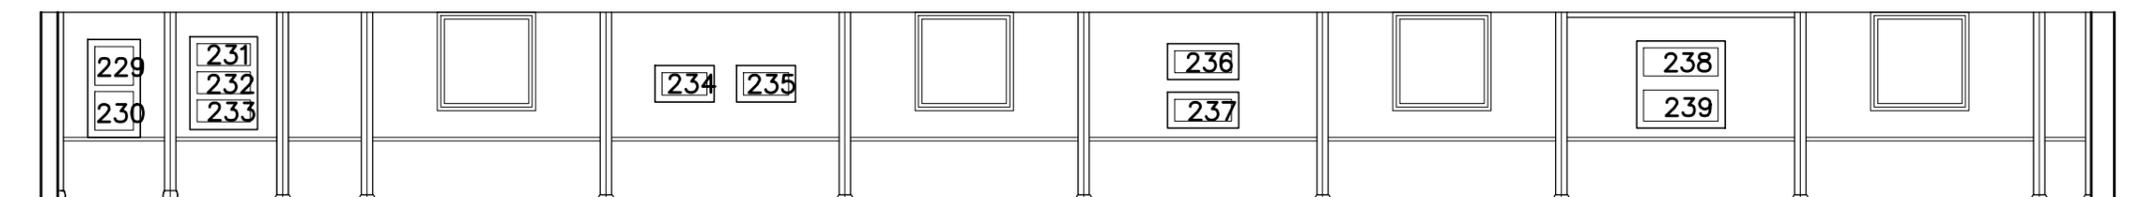

碑廊七东立面图一 1: 100

序号	位置	碑刻尺寸(高×宽)mm	玻璃尺寸 mm	备注
205	碑廊七北立面	720*760	920*960	低反射展柜玻璃(66.2)6mm+0.76mmPVB+6mm,倒圆角,玻璃距墙10cm 5.6级普通螺栓 B级 Φ12@500,距离玻璃边最少2cm
206		720*760	920*960	
207		970*970	1170*1170	
208		970*970	1170*1170	
209		650*740	850*940	
210		650*740	850*940	
211		1340*750	1540*950	
212		550*550	750*750	
213		540*540	750*750	
214		540*540	740*1400	
215		540*540	740*1400	
216		580*580	830*1540	
217		580*580	830*1540	
218		630*630	830*1540	
219		630*630	830*1540	
220		660*660	860*1600	
221		660*660	860*1600	
222		520*520	720*1340	
223		520*520	720*1340	

序号	位置	碑刻尺寸(高×宽)mm	玻璃尺寸 mm	备注	
224	碑廊七东立面	600*600	800*1550	低反射展柜玻璃(66.2)6mm+0.76mmPVB+6mm,倒圆角,玻璃距墙10cm 5.6级普通螺栓 B级 Φ12@500,距离玻璃边最少2cm	
225		600*600			
226		400*660			600*860
227		600*660			850*860
228		620*620			820*820
229		550*550	1390*750		
230		550*550			
231		310*760	960*1320		
232		310*760			
233		310*760			
234		320*640			520*840
235		320*640	520*840		
236		310*810	510*1010		
237		310*810	510*1010		
238		400*1060	1240*1260		
239		440*1060			

设计单位 DESIGN WITH

设计资质证书编号：  
文物设乙字 JS0102082



江苏锦华古典园林建筑有限公司

JIANGSU JINHUA GUDIANYUANLIN JIANZHU YOUXIANGONGSI

地址：镇江市东吴路82号

版权所有  
施工时须以标注尺寸为准  
施工单位须现场校验尺寸  
如有不符须立即通知设计单位  
本图须加盖本院出图签章，否则一律无效

(出图专用章盖章处)

建设单位：

工程名称：  
焦山碑林文物除险抢救保护工程


项目名称：  
保护性设施建设

总工程师	CHIEF ENGINEER	黎金龙
项目负责人	PROJECT PRESIDENT	花和
专业负责人	IN CHARGE OF SPECIALITY	花和
审 定	AUTHORIZE	黎金龙
审 核	EXAMINED	花和
校 对	CHECKED	花和
设 计	DESIGNED	花和
绘 图	DRAWN	花和


图 名 TITLE

碑廊七东立面图二 1: 100  
碑廊七东立面图三 1: 100

专 业	SPECIALITY	
设计阶段	DESIGN STAGE	施工图
比 例	SCALE	
日 期	DATE	2025.11
图 号	DRAWING NO.	总 第 30 页
		图 共 38 页
设计编号		
设计合同号		

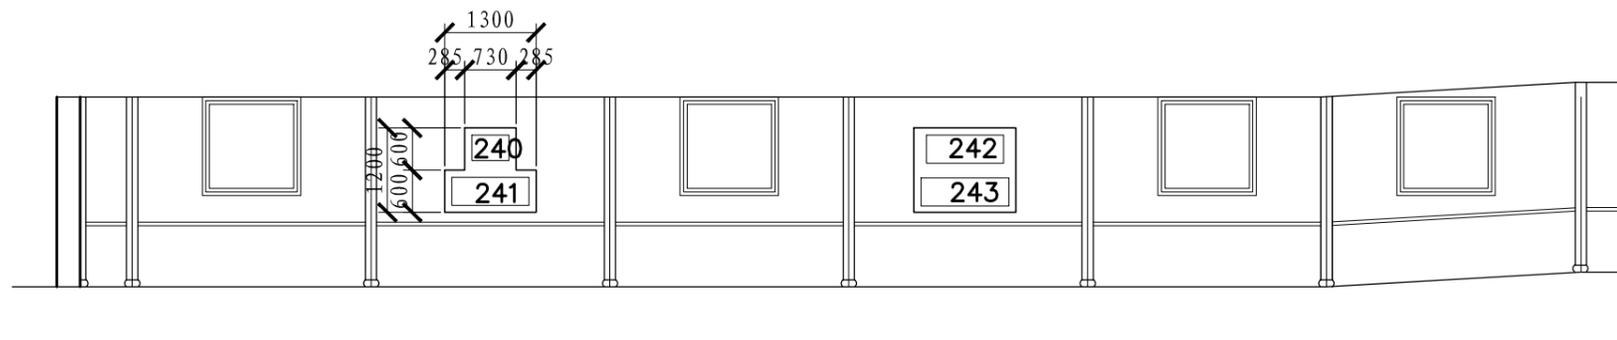


碑廊七东立面图二 1: 100

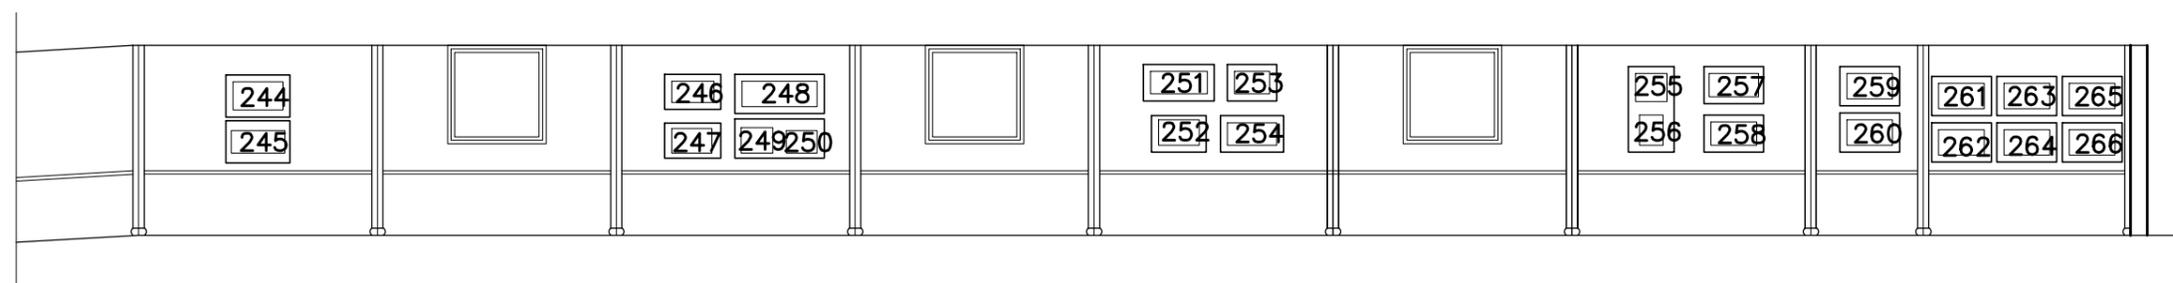


碑廊七东立面图三 1: 100

序号	位置	碑刻尺寸(高×宽) mm	玻璃尺寸 mm	备注
240	碑廊七东立面	360*830	凸形600-1200*730-1300	低反射展柜玻璃(66.2) 6mm+0.76mmPVB+6mm, 倒圆角, 玻璃距墙10cm 5.6级普通螺栓 B级 φ12@500, 距离玻璃边最少2cm
241		400*1100	详见图纸	
242		400*1100	1200*1450	
243		400*1250		
244		400*710	600*910	
245		320*760	600*910	
246		300*600	500*800	
247		350*570	500*800	
248		360*1070	1200*1270	
249		360*450		
250		320*440		
251		320*810	520*1010	
252		360*580	520*780	
253		320*500	520*700	
254		320*700	520*900	
255		400*450	650*1220	
256		340*430		
257		330*700	530*850	
258	330*650	530*850		

序号	位置	碑刻尺寸(高×宽) mm	玻璃尺寸 mm	备注
259		360*650	560*850	低反射展柜玻璃(66.2) 6mm+0.76mmPVB+6mm, 倒圆角, 玻璃距墙10cm 5.6级普通螺栓 B级 φ12@500, 距离玻璃边最少2cm
260		360*650	560*850	
261		360*650	560*850	
262		360*650	560*850	
263		360*650	560*850	
264		360*650	560*850	
265		360*650	560*850	
266		360*650	560*850	

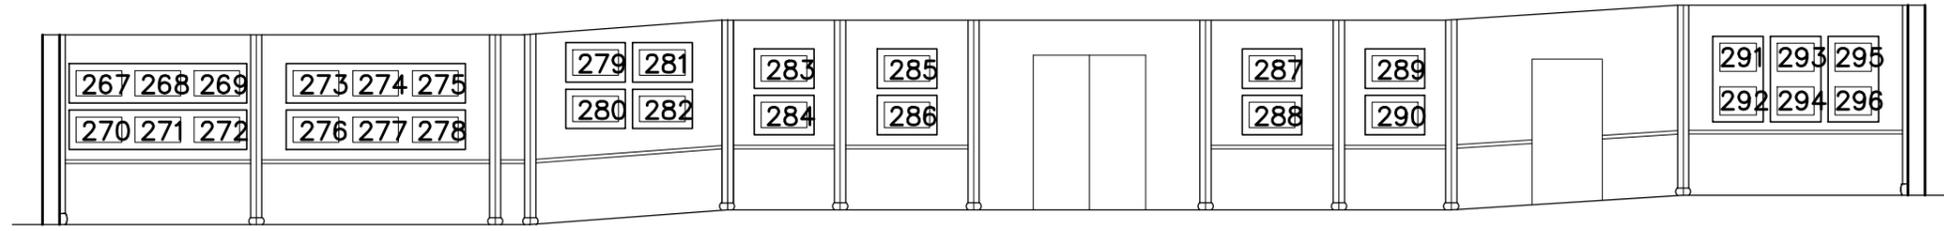

碑廊七南立面图 1: 100

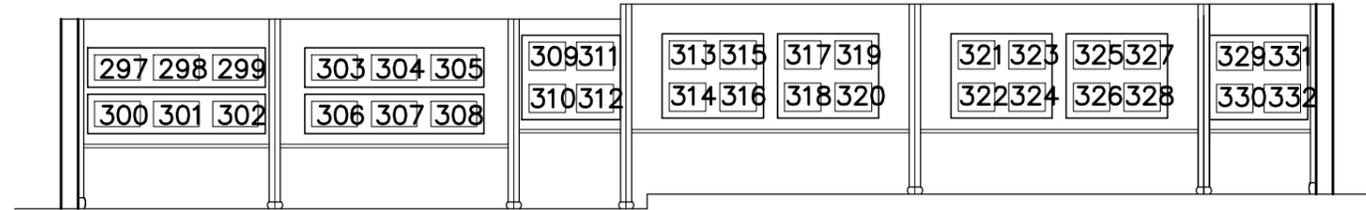

碑廊七西立面图四 1: 100

设计单位 DESIGN WITH   
 设计资质证书编号:  
 文物设乙字 JS0102082  
 江苏锦华古典园林建筑有限公司  
 JIANGSU JINHUA GUDIANYUANLIN JIANZHU YOUXIANGONGSI  
 地址: 镇江市东吴路82号








版权所有  
 施工时须以标注尺寸为准  
 施工单位须现场校验尺寸  
 如有不符须立即通知设计单位  
 本图须加盖本院出图签章, 否则一律无效

(出图专用盖章处)

建设单位:

工程名称:  
 焦山碑林文物除险抢救保护工程

项目名称:  
 保护性设施建设

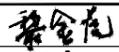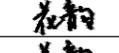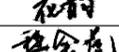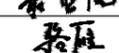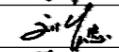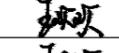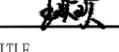总工程师	CHIEF ENGINEER	
项目负责人	PROJECT PRESIDENT	
专业负责人	IN CHARGE OF SPECIALITY	
审定	AUTHORIZE	
审核	EXAMINED	
校对	CHECKED	
设计	DESIGNED	
绘图	DRAWN	

图名 TITLE

碑廊七南立面图 1: 100  
 碑廊七西立面图四 1: 100

专业	SPECIALITY	
设计阶段	DESIGN STAGE	施工图
比例	SCALE	
日期	DATE	2025.11
图号	DRAWING NO.	总第 31 页
		图共 38 页
设计编号		
设计合同号		

序号	位置	碑刻尺寸(高×宽)mm	玻璃尺寸 mm	备注
267	碑廊七南立面	360*650	560*2530	低反射展柜玻璃(抗弯55.1) 5mm+0.89mm离子型中间层+5mm, 倒圆角, 玻璃距墙10cm 5.6级普通螺栓 B级 Φ12@500, 距离玻璃边最少2cm
268		360*650		
269		360*650		
270		360*650		
271		360*650		
272		360*650		
273		360*650	560*2550	
274		360*650		
275		360*650		
276		360*650		
277		360*650		
278		360*650	560*2550	
279		360*650		
280		360*650		
281		360*650		
282		360*650		
283		360*650	560*850	
284		360*650		
285		360*650		
286		360*650		
287	360*650			
288	360*650			
289	360*650			
290	360*650			
291	400*520	720*1220		
292	400*520			

序号	位置	碑刻尺寸(高×宽)mm	玻璃尺寸 mm	备注
293	碑廊七南立面	400*520	720*1220	低反射展柜玻璃(66.2) 6mm+0.76mmPVB+6mm, 倒圆角, 玻璃距墙10cm 5.6级普通螺栓 B级 Φ12@500, 距离玻璃边最少2cm
294		400*520		
295		400*520		
296		400*520		
297		360*650		
298	360*650			
299	360*650			
300	360*650			
301	360*650			
302	360*650	560*2550		
303	360*650			
304	360*650			
305	360*650			
306	360*650			
307	360*650	560*2550		
308	360*650			
309	400*520		1200*1400	
310	400*520			
311	400*520			
312	400*520			
313	400*520			
314	400*520	1200*1440		
315	400*520			
316	400*520			
316	400*520			

设计单位 DESIGN WITH

设计资质证书编号：  
文物设乙字 JS0102082



江苏锦华古典园林建筑有限公司

JIANGSU JINHUA GUDIANYUANLIN JIANZHU YOUXIANGONGSI

地址：镇江市东吴路82号

版权所有  
施工时须以标注尺寸为准  
施工单位须现场校验尺寸  
如有不符须立即通知设计单位  
本图须加盖本院出图签章，否则一律无效

(出图专用章盖章处)

建设单位：

工程名称：

焦山碑林文物除险抢救保护工程

项目名称：

保护性设施建设

总工程师 CHIEF ENGINEER

黎金龙

项目负责人 PROJECT PRESIDENT

花和

专业负责人 IN CHARGE OF SPECIALITY

花和

审 定 AUTHORIZE

黎金龙

审 核 EXAMINED

黎金龙

校 对 CHECKED

花和

设 计 DESIGNED

花和

绘 图 DRAWN

花和

图 名 TITLE

碑廊七北立面图二 1: 100

专 业 SPECIALITY

设计阶段 DESIGN STAGE

施工图

比 例 SCALE

日 期 DATE


2025.11

图 号 DRAWING NO.

总 第 32 页  
图 共 38 页

设计编号

设计合同号

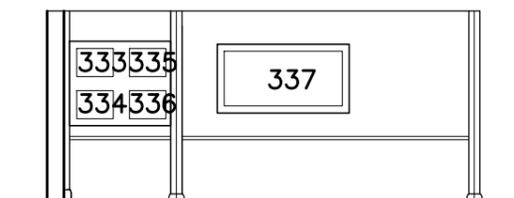

碑廊七北立面图二 1: 100

序号	位置	碑刻尺寸(高×宽) mm	玻璃尺寸 mm	备注
317	碑廊七 西立面	400*520	1200*1440	低反射展柜玻璃(66.2) 6mm+0.76mmPVB+6mm, 倒圆 角, 玻璃距墙10cm 5.6级普通螺栓 B级 Φ12@500, 距离玻璃边最 少2cm
318		400*520		
319		400*520		
320		400*520		
321		400*520	1200*1440	
322		400*520		
323		400*520		
324		400*520		
325		400*520	1200*1440	
326		400*520		
327		400*520		
328		400*520		
329		400*520	1200*1400	
330		400*520		
331	400*520			
332	400*520			
333	碑廊七 北立面	400*520	1200*1440	
334		400*520		
335		400*520		
336		400*520		
337		780*1680		980*1880

设计单位 DESIGN WITH

设计资质证书编号:  
文物设乙字 JS0102082



江苏锦华古典园林建筑有限公司

JIANGSU JINHUA GUDIANYUANLIN JIANZHU YOUXIANGONGSI

地址: 镇江市东吴路82号

版权所有  
施工时须以标注尺寸为准  
施工单位须现场校验尺寸  
如有不符须立即通知设计单位  
本图须加盖本院出图签章, 否则一律无效

(出图专用盖章处)

建设单位:

工程名称:

焦山碑林文物除险抢救保护工程

项目名称:

总工程师 CHIEF ENGINEER

黎金龙

项目负责人 PROJECT PRESIDENT

花和

专业负责人 IN CHARGE OF SPECIALITY

花和

审定 AUTHORIZE

黎金龙

审核 EXAMINED

黎金龙

校对 CHECKED

花和

设计 DESIGNED

花和

绘图 DRAWN

花和

图名 TITLE

澄鉴堂、史料厅平面图 1: 100

专业 SPECIALITY

设计阶段 DESIGN STAGE

施工图

比例 SCALE

日期 DATE


2025.11

图号 DRAWING NO.

总第 33 页  
图共 38 页


设计编号

设计合同号

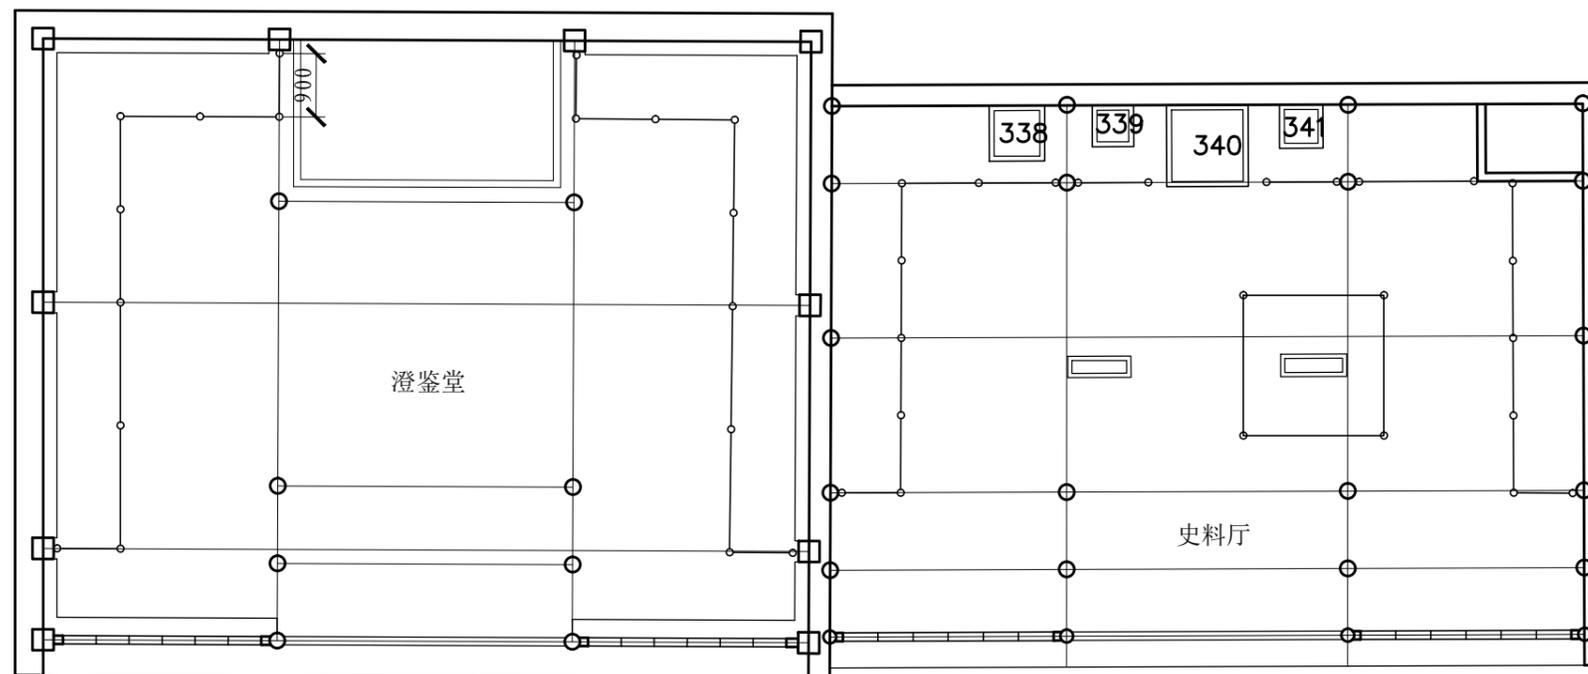


澄鉴堂、史料厅平面图 1: 100


序号	位置	碑刻尺寸(高×宽)mm	玻璃尺寸 mm	备注
338	史料厅	650*650	790*790	现有玻璃保护罩更换为低反射展柜玻璃(66.2)6mm+0.76mmPVB+6mm, 倒圆角
339		450*450	590*590	
340		1020*1020	1160*1160	
341		480*480	620*620	
342	瘞鹤铭		950*3900	

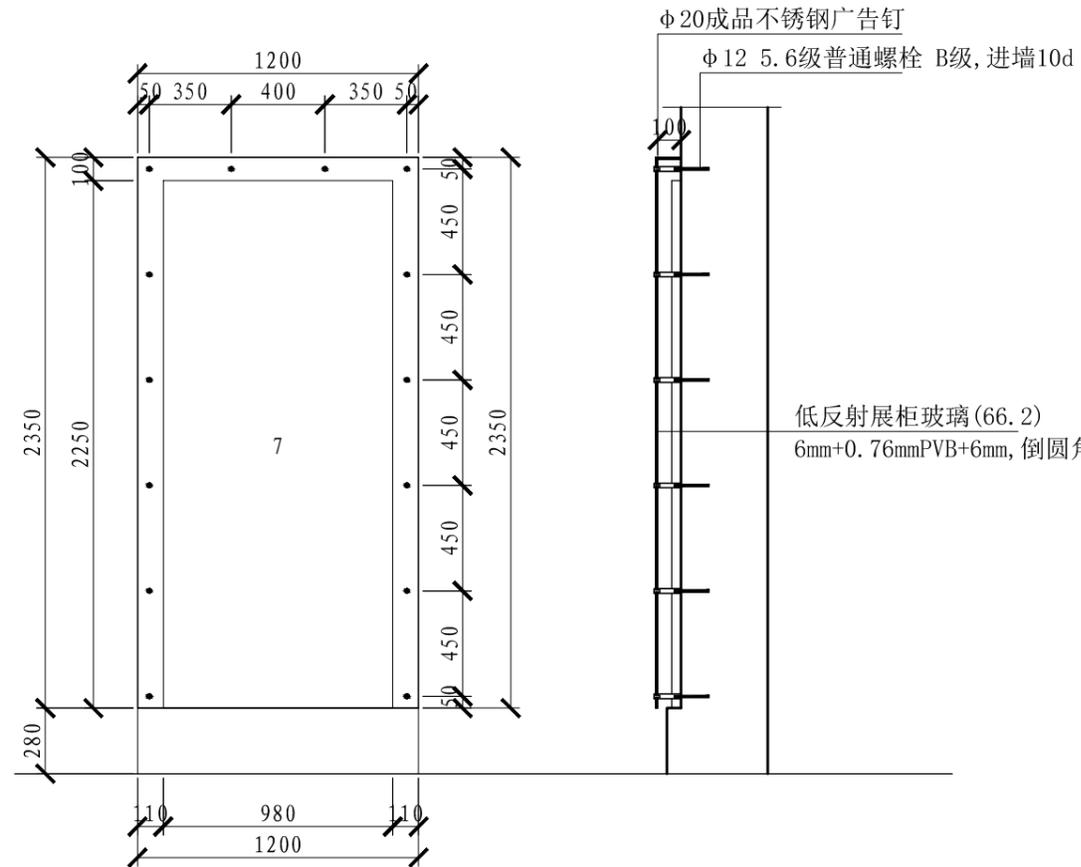


7号碑大样图 1: 30

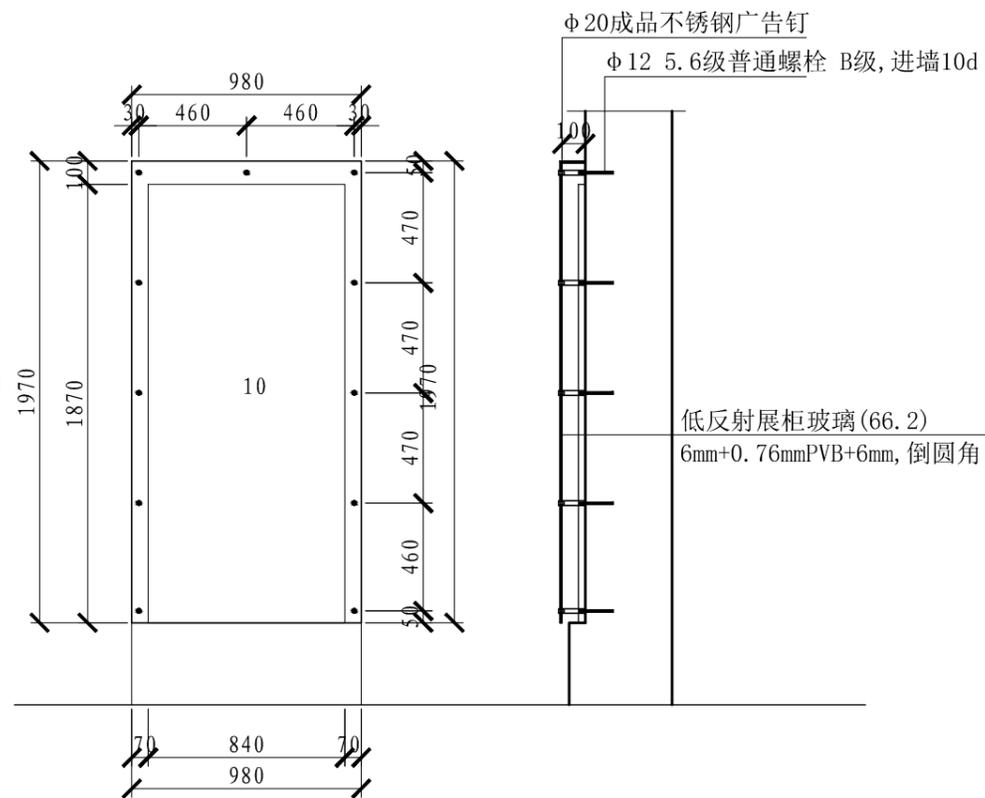

10号碑大样图 1: 30

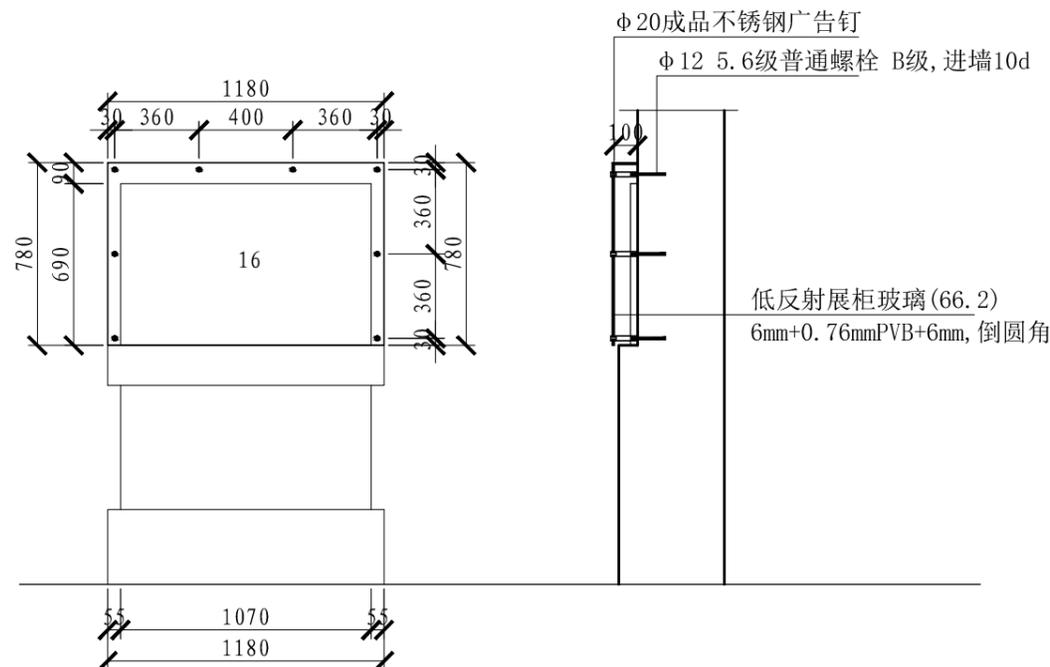

16号碑大样图 1: 30

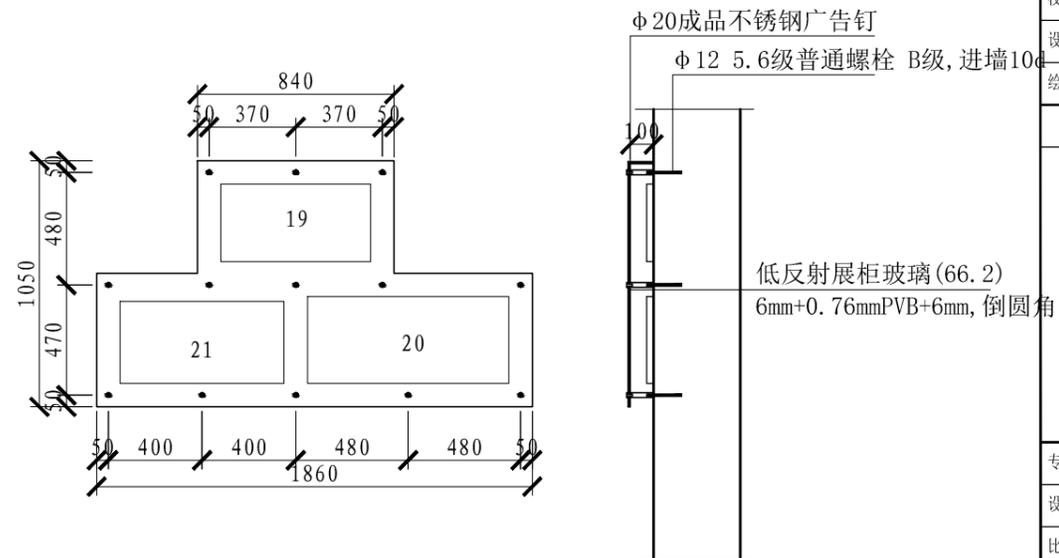

19、20、21号碑大样图 1: 30

设计单位 DESIGN WITH



设计资质证书编号:  
文物设乙字 JS0102082

江苏锦华古典园林建筑有限公司  
JIANGSU JINHUA GUDIANYUANLIN JIANZHU YOUXIANGONGSI  
地址: 镇江市东吴路82号

版权所有  
施工时须以标注尺寸为准  
施工单位须现场校验尺寸  
如有不符须立即通知设计单位  
本图须加盖本院出图签章, 否则一律无效

(出图专用章盖章处)

建设单位:

工程名称:

焦山碑林文物除险抢救保护工程

项目名称:

保护性设施建设

总工程师 CHIEF ENGINEER

黎金龙

项目负责人 PROJECT PRESIDENT

花和

专业负责人 IN CHARGE OF SPECIALITY

花和

审定 AUTHORIZE

黎金龙

审核 EXAMINED

黎金龙

校对 CHECKED

王旭

设计 DESIGNED

王旭

绘图 DRAWN

王旭

图名 TITLE

7号碑大样图 1: 30  
10号碑大样图 1: 30  
16号碑大样图 1: 30  
19、20、21号碑大样图 1: 30

专业 SPECIALITY

设计阶段 DESIGN STAGE

施工图

比例 SCALE

日期 DATE

2025.11

图号 DRAWING NO.

总第 34 页  
图共 38 页

设计编号

设计合同号

设计单位 DESIGN WITH

设计资质证书编号:  
文物设乙字 JS0102082



江苏锦华古典园林建筑有限公司

JIANGSU JINHUA GUDIANYUANLIN JIANZHU YOUXIANGONGSI

地址: 镇江市东吴路82号

版权所有  
施工时须以标注尺寸为准  
施工单位须现场校验尺寸  
如有不符须立即通知设计单位  
本图须加盖本院出图印章, 否则一律无效

(出图专用章盖章处)

建设单位:

工程名称:

焦山碑林文物除险抢救保护工程

项目名称:

保护性设施建设

总工程师 CHIEF ENGINEER

黎金龙

项目负责人 PROJECT PRESIDENT

花和

专业负责人 IN CHARGE OF SPECIALITY

花和

审定 AUTHORIZE

黎金龙

审核 EXAMINED

黎金龙

校对 CHECKED

王旭

设计 DESIGNED

王旭

绘图 DRAWN

王旭

图名 TITLE

28、29号碑大样图 1: 30  
72、73号碑大样图 1: 30  
89、90号碑大样图 1: 30  
94、95、96号碑大样图 1: 30

专业 SPECIALITY

设计阶段 DESIGN STAGE

施工图

比例 SCALE

日期 DATE


2025.11

图号 DRAWING NO.


总第 35 页  
图共 38 页

设计编号


设计合同号

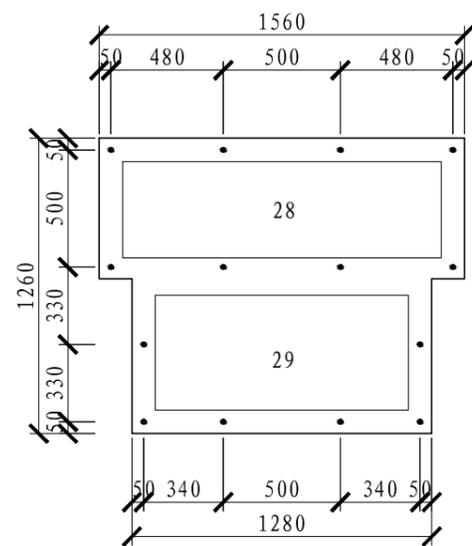


Φ 20成品不锈钢广告钉  
Φ 12 5.6级普通螺栓 B级, 进墙10d

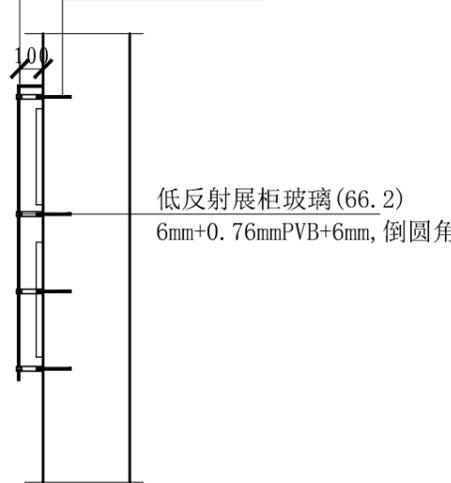


28、29号碑大样图 1: 30

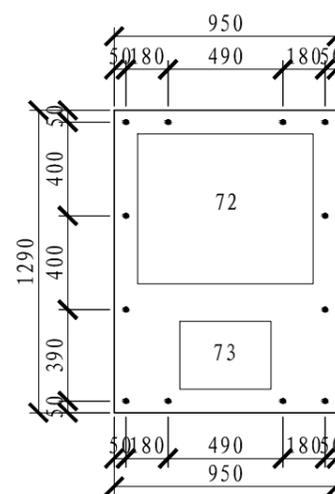


Φ 20成品不锈钢广告钉  
Φ 12 5.6级普通螺栓 B级, 进墙10d

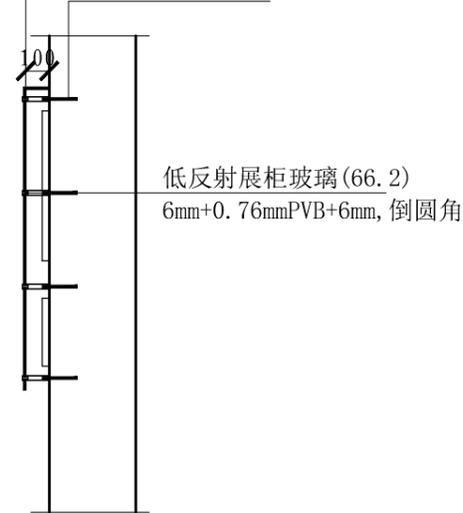


72、73号碑大样图 1: 30

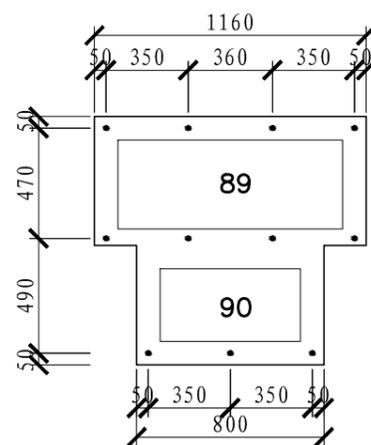


Φ 20成品不锈钢广告钉  
Φ 12 5.6级普通螺栓 B级, 进墙10d

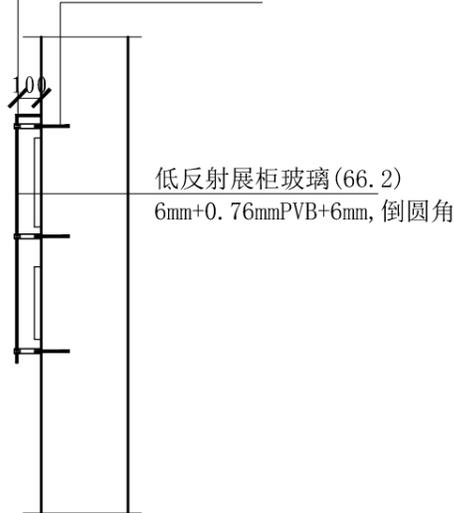


89、90号碑大样图 1: 30

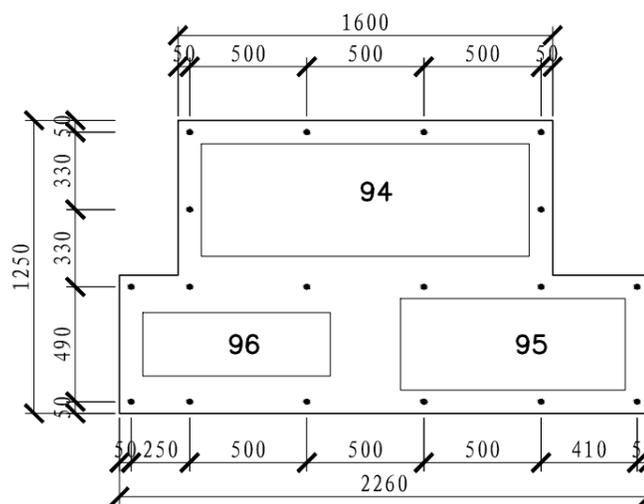


Φ 20成品不锈钢广告钉  
Φ 12 5.6级普通螺栓 B级, 进墙10d

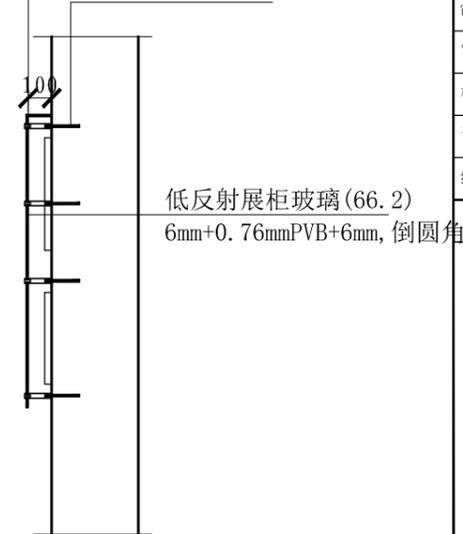


94、95、96号碑大样图 1: 30

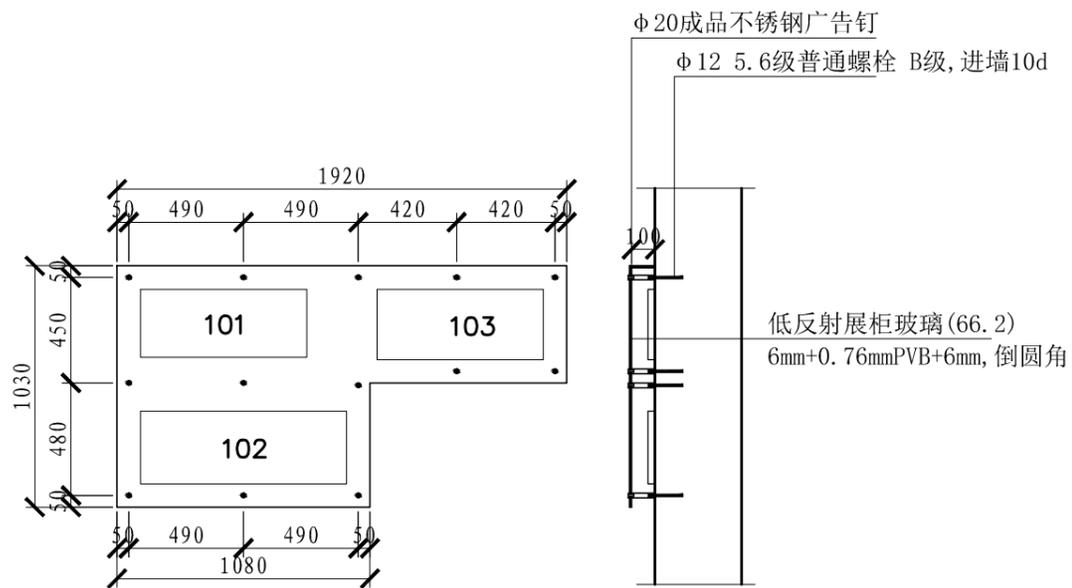


101、102、103号碑大样图 1: 30

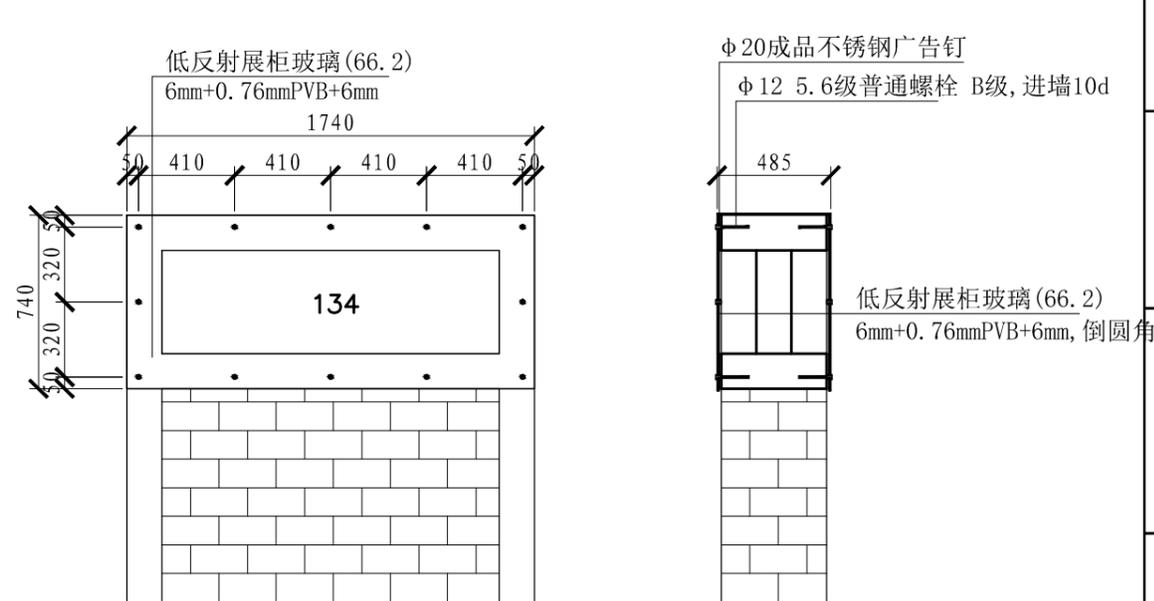

134号碑大样图 1: 30

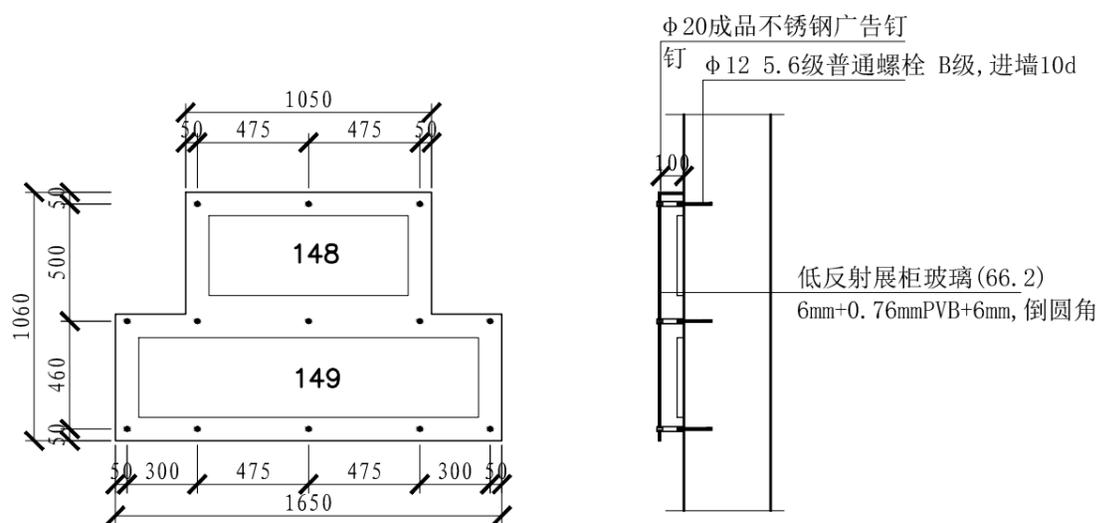

148、149号碑大样图 1: 30

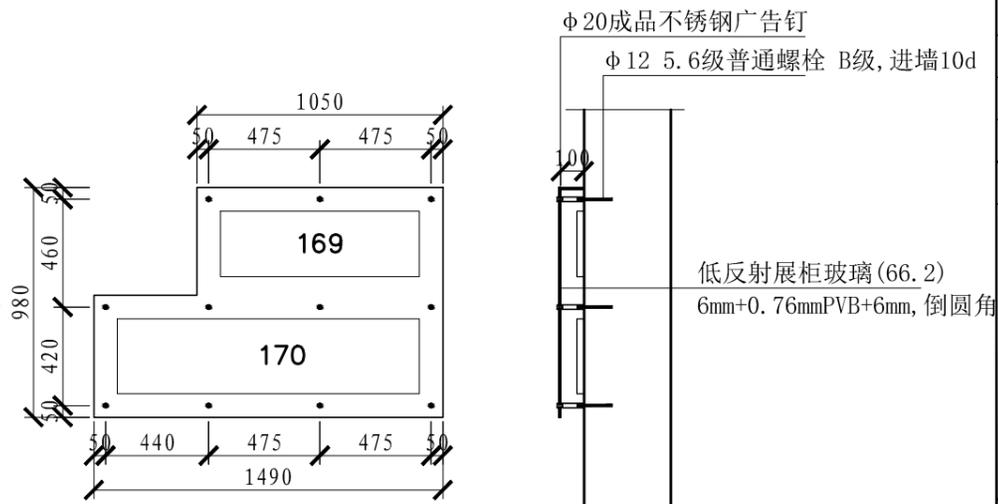

169、170号碑大样图 1: 30

设计单位 DESIGN WITH  
设计资质证书编号:  
文物设乙字 JS0102082



江苏锦华古典园林建筑有限公司  
JIANGSU JINHUA GUDIANYUANLIN JIANZHU YOUXIANGONGSI  
地址: 镇江市东吴路82号

版权所有  
施工时须以标注尺寸为准  
施工单位须现场校验尺寸  
如有不符须立即通知设计单位  
本图须加盖本院出图签章, 否则一律无效

(出图专用章盖章处)

建设单位:

工程名称:

焦山碑林文物除险抢救保护工程

项目名称:

保护性设施建设

总工程师 CHIEF ENGINEER

黎金龙

项目负责人 PROJECT PRESIDENT

花和

专业负责人 IN CHARGE OF SPECIALITY

花和

审定 AUTHORIZE

黎金龙

审核 EXAMINED

黎金龙

校对 CHECKED

刘旭

设计 DESIGNED

刘旭

绘图 DRAWN

刘旭

图名 TITLE

101、102、103号碑大样图 1: 30  
134号碑大样图 1: 30  
148、149号碑大样图 1: 30  
169、170号碑大样图 1: 30

专业 SPECIALITY

设计阶段 DESIGN STAGE

施工图

比例 SCALE

日期 DATE



2025.11

图号 DRAWING NO.



总第 36 页  
图共 38 页

设计编号



设计合同号

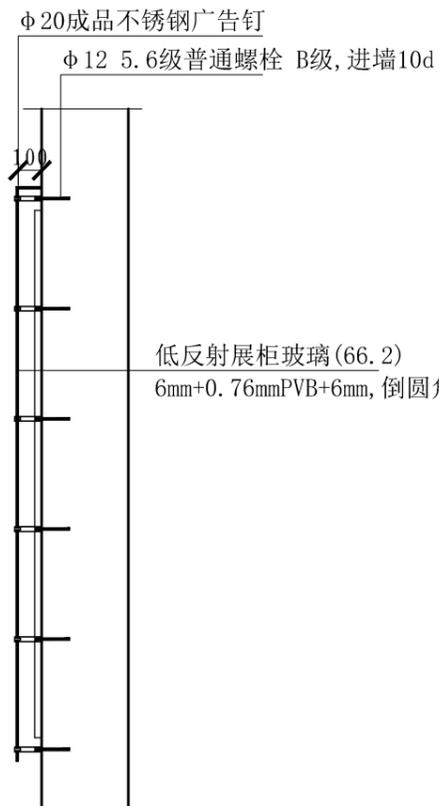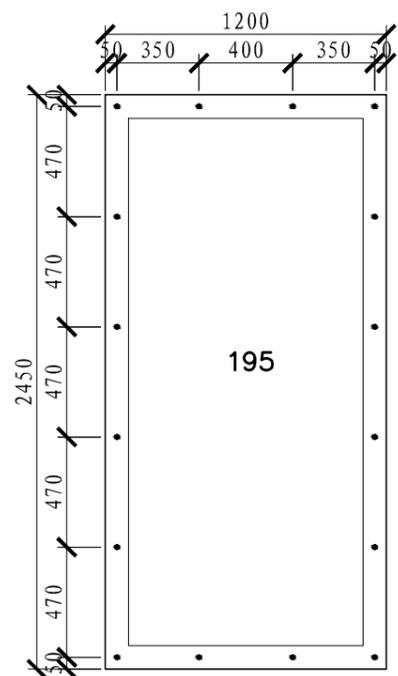



195号碑大样图 1: 30

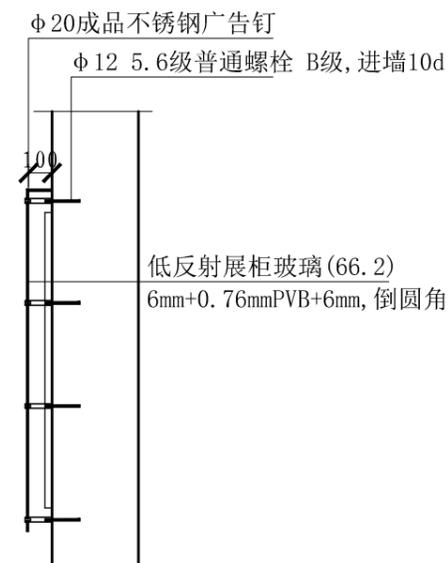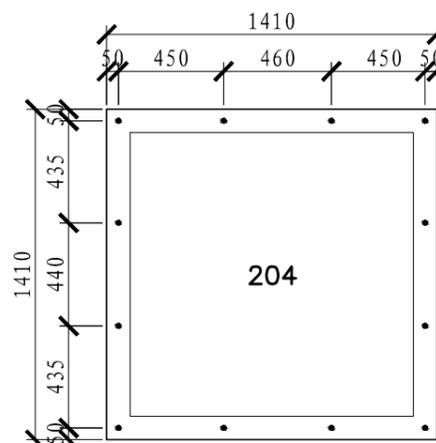



204号碑大样图 1: 30

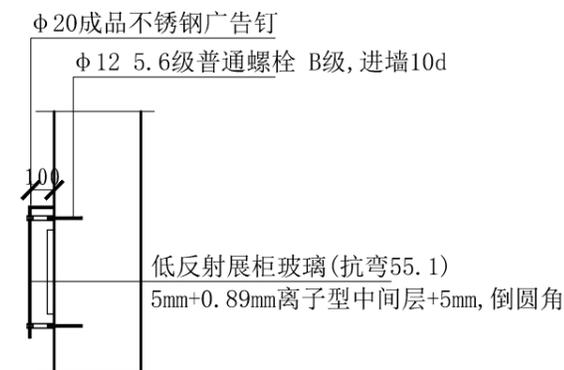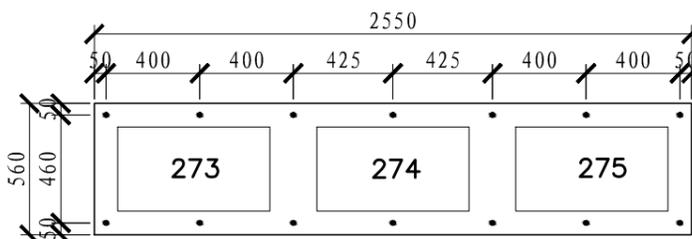

273、274、275号碑大样图 1: 30

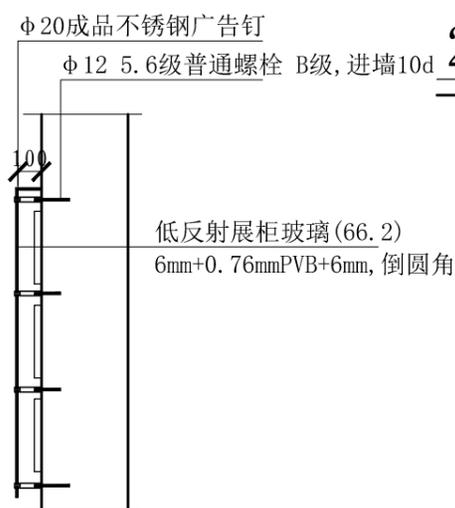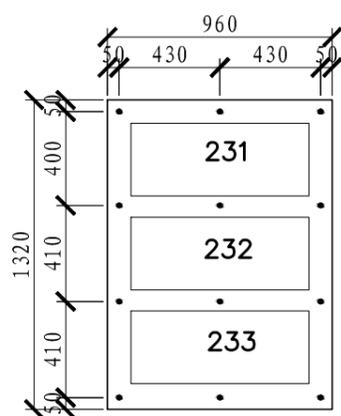

231、232、233号碑大样图 1: 30

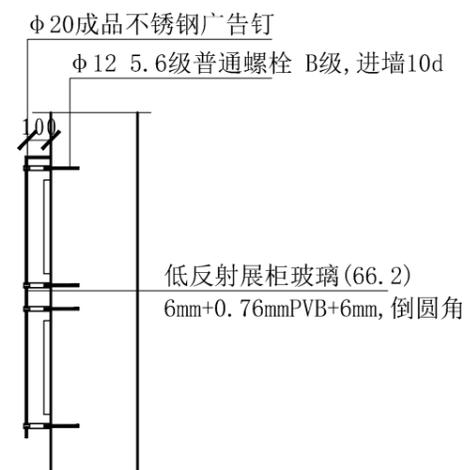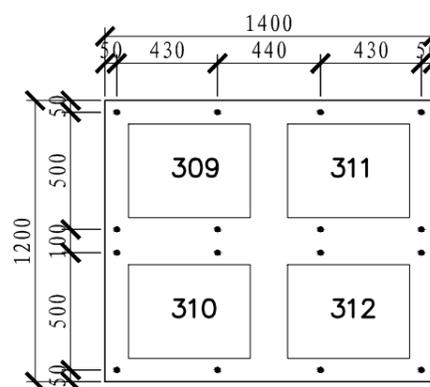

309、310、311、312号碑大样图 1: 30

设计单位 DESIGN WITH

设计资质证书编号:  
文物设乙字 JS0102082



江苏锦华古典园林建筑有限公司

JIANGSU JINHUA GUDIANYUANLIN JIANZHU YOUXIANGONGSI

地址: 镇江市东吴路82号

版权所有  
施工时须以标注尺寸为准  
施工单位须现场校验尺寸  
如有不符须立即通知设计单位  
本图须加盖本院出图盖章, 否则一律无效

(出图专用章盖章处)

建设单位:

工程名称:

焦山碑林文物除险抢救保护工程

项目名称:

总工程师 CHIEF ENGINEER

黎金龙

项目负责人 PROJECT PRESIDENT

花和

专业负责人 IN CHARGE OF SPECIALITY

花和

审定 AUTHORIZE

黎金龙

审核 EXAMINED

黎金龙

校对 CHECKED

花和

设计 DESIGNED

花和

绘图 DRAWN

花和

图名 TITLE

195号碑大样图 1: 30  
204、205号碑大样图 1: 30  
272、273、274号碑大样图 1: 30  
230、231、232号碑大样图 1: 30  
308、309、310、311号碑大样图 1: 30

专业 SPECIALITY

设计阶段 DESIGN STAGE

施工图

比例 SCALE

日期 DATE

2025.11

图号 DRAWING NO.

总第 37 页  
图共 38 页

设计编号

设计合同号

