
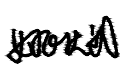
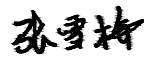


江苏中森 建筑设计有限公司 JIANGSU ZHONGSEN ARCHITECTURAL DESIGN 设计证书号 建筑工程甲级A132012826	修 改 通 知		工程编号	2023-NT-10
			图 号	建变-007
	建设单位	中共南通市通州区委党校		2025 年 10 月 30 日
	项 目	中共南通市通州区委党校新建项目		专 业 建筑


应建设单位要求：
4#学员公寓及餐厅一层、二层厨房操作间平面布置变更详附图01、02。
(下空)




项目负责人  专业负责人  校对  填表人 

专业	专业 Sign.	日期	专业 Sign.	日期	专业	专业 Sign.	日期	专业 Sign.	日期	Date
建筑			给排水				采暖通风			
结构			电气							

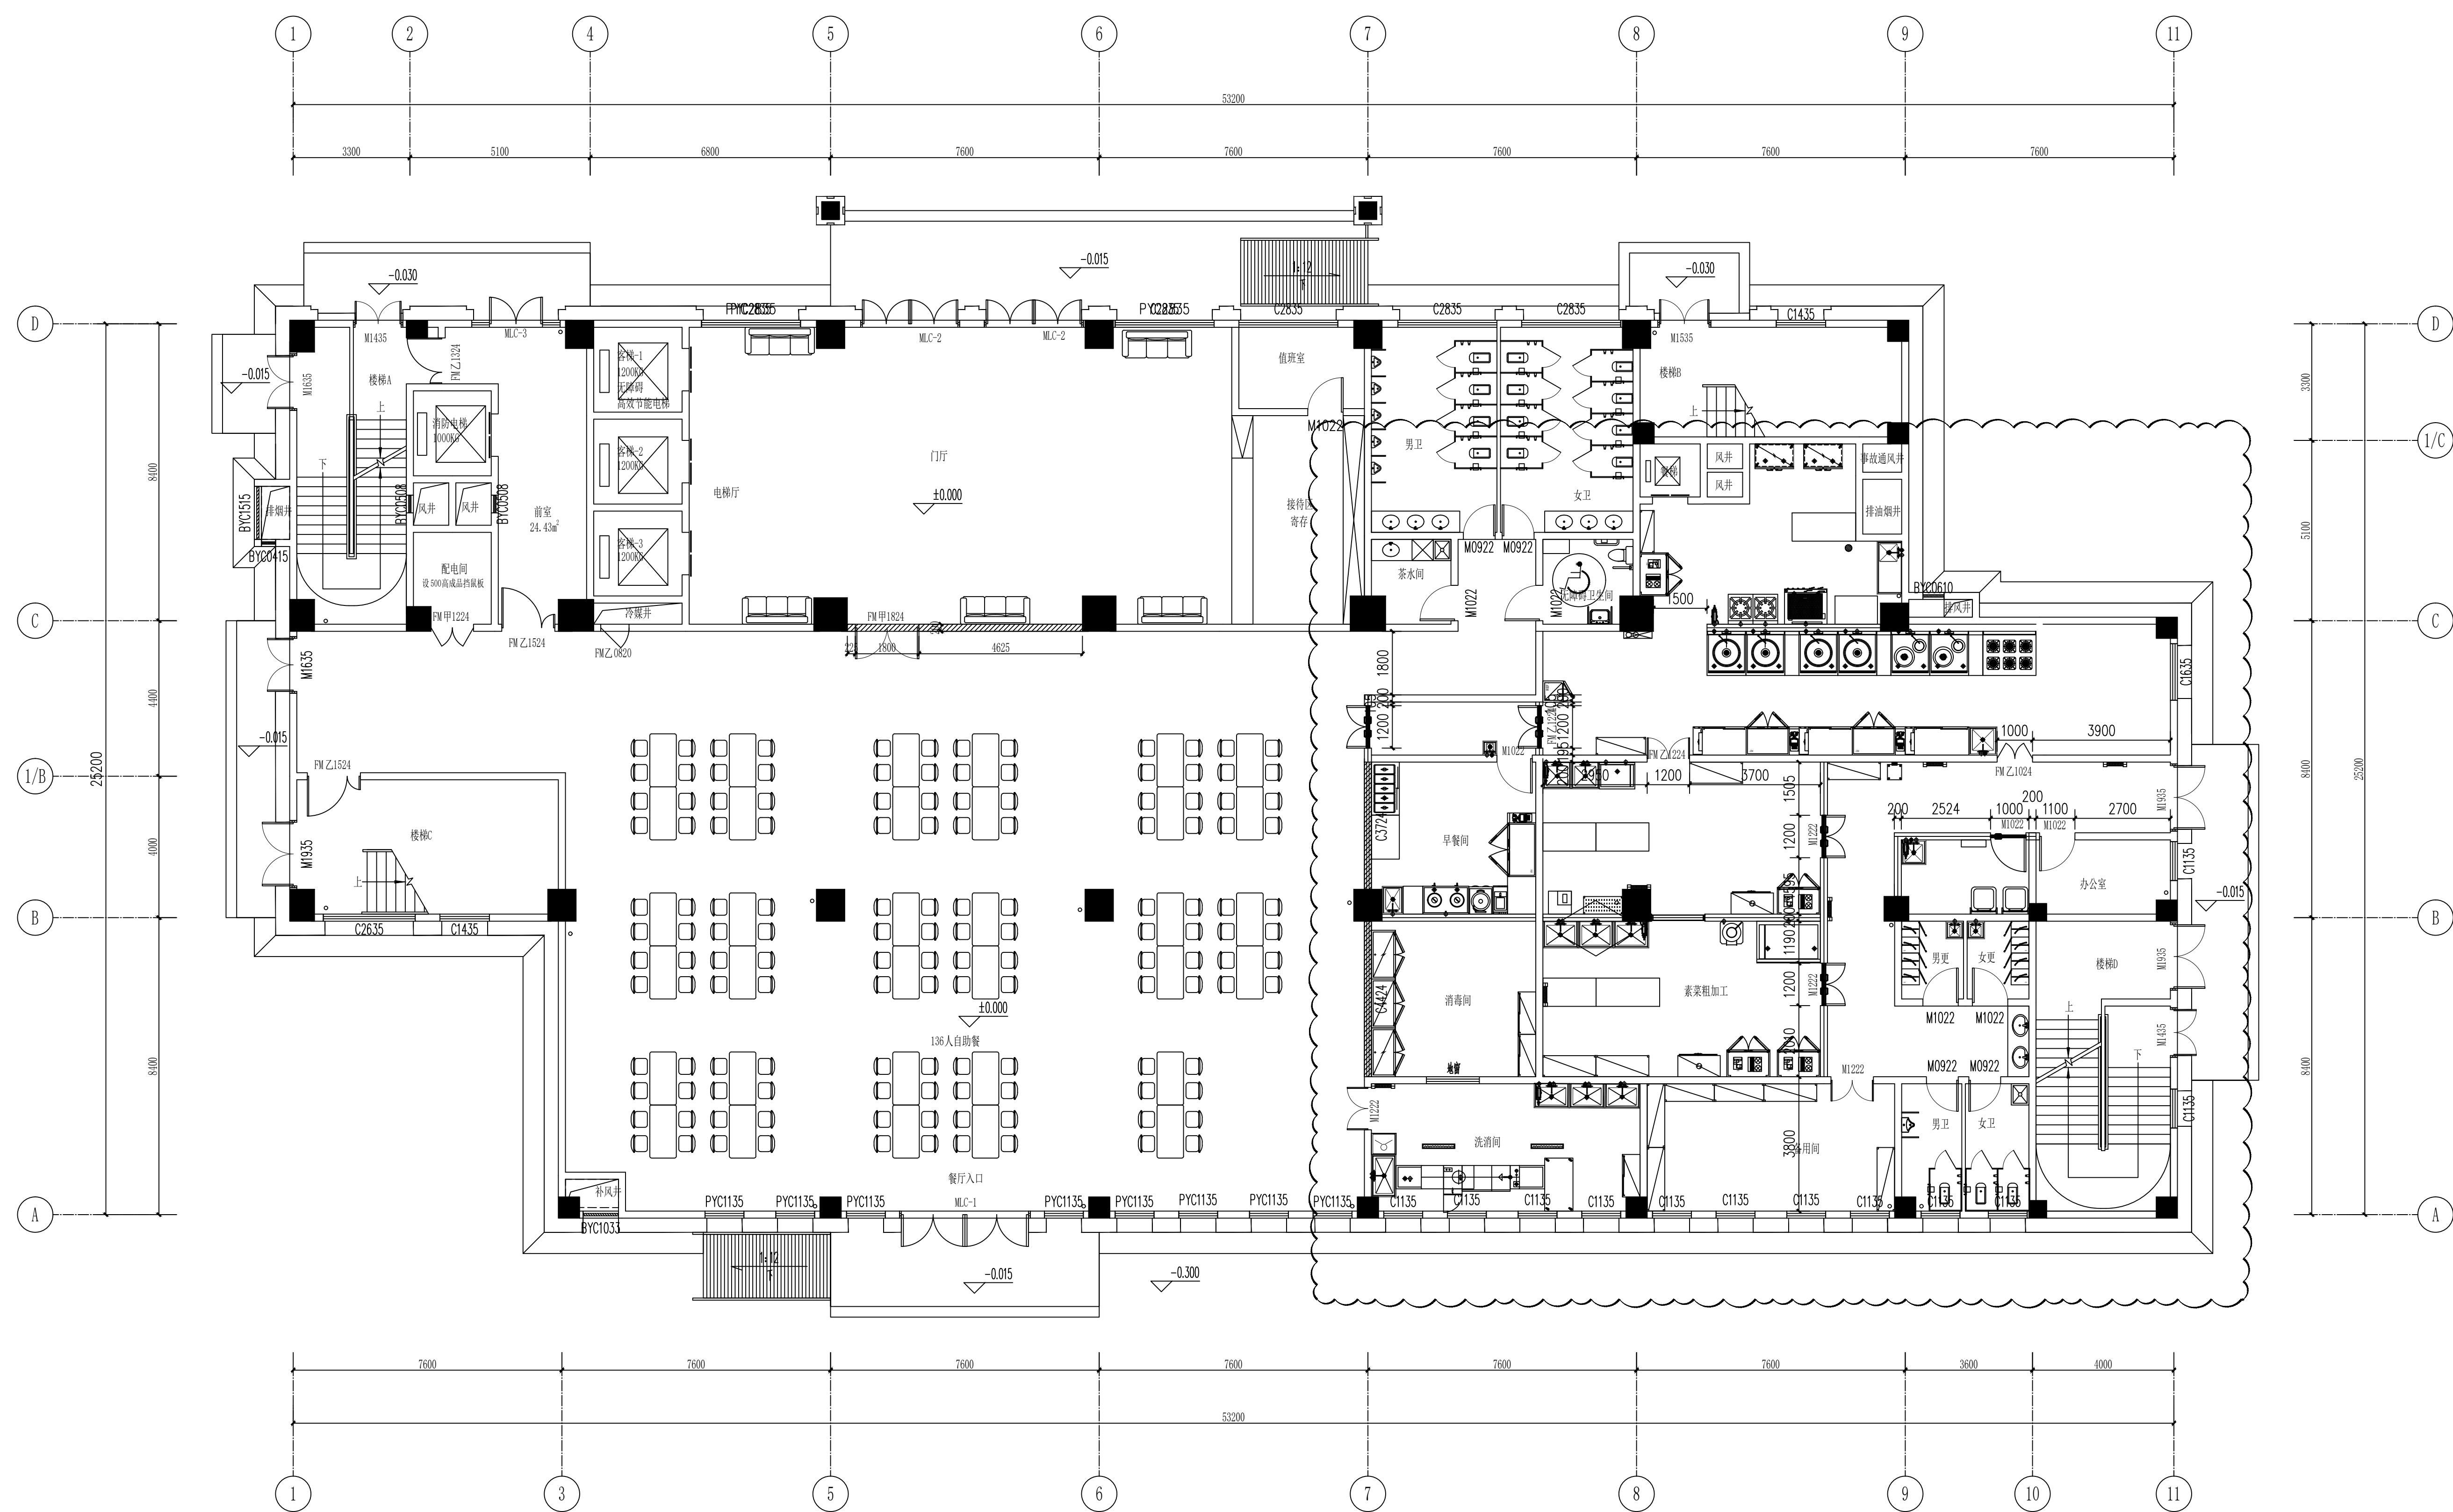


一层平面图 1:100

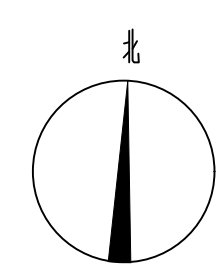

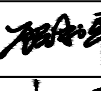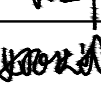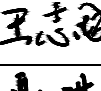说明: EXPLAIN			
建筑设计单位: ARCHITECTURE DESIGN UNIT			
			
江苏中森建筑设计有限公司 JIANGSU ZHONGSEN ARCHITETURAL DESIGN Co.,Ltd 设计证书甲级编号 A132012826			
江苏中森建筑设计南通分公司地址: 南通市通州区南山湖一号国金中心24楼 邮政编码:226363 电 话: 0513-86866869			
合作设计单位: JOINTLY DESIGNED WITH			
建设单位: CLIENT			
中共南通通州区委党校			
工程名称: PROJECT NAME			
中共南通通州区委党校新建项目			
子项: 4#学员公寓及餐厅			
版本号 REV.	日期 DATE	备注 REMARK	
		电子签名 E SIGNATURE	手签签名 M SIGNATURE
审定 APPROVED BY	顾利平		
审核 AUDITED BY	刘晓军		
项目负责 PROJECT DIRECTOR	姚庆武		
专业负责 DISCIPLINE RESPONSIBLE BY	刘晓军		
校对 CHECKED BY	肖永生		
设计 DESIGNED BY	王志城		
制图 DRAWN BY	谢 琪		
出图章: PROJECT SEAL			
注册执业章: REGISTERED SEAL			
图名: DRAWING TITLE			
一层平面图			
设计号: PROJECT No.	2023-2010	日期: DATE	2025.10
专业: DISCIPLINE	建筑	图号: DRAWING NO.	建变07-附图01
阶段: STATUS	施工图	图幅: MAP SHEET	A1
本图须加盖出图签章, 否则一律无效 Invalid Unless Stamped			

本图经签章后有效

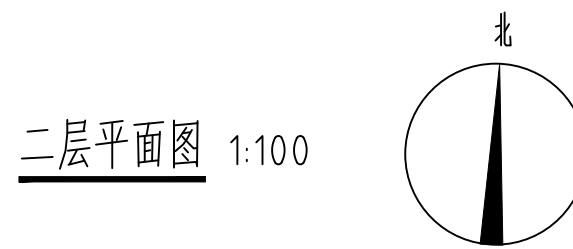

说明:
EXPLAIN

建筑设计单位:
ARCHITECTURE DESIGN UNIT



江苏中森建筑设计有限公司
JIANGSU ZHONGSEN
ARCHITETUTURAL DESIGN Co.Ltd
设计证书甲级编号 A132012826

江苏中森建筑设计南通分公司地址:
南通市通州区南山湖一号国金中心24楼
邮政编码: 226363
电 话: 0513-86866869

合作设计单位:
JOINTLY DESIGNED WITH

建设单位:
CLIENT

中共南通市通州区委党校

工程名称:
PROJECT NAME

中共南通市通州区委党校新建项目

子项:
ITEM

4#学员公寓及餐厅

版本号 REV.	日期 DATE	备注 REMARK

	电子签名 E SIGNATURE	手签签名 M SIGNATURE
审定 APPROVED BY	顾利平	
审核 AUDITED BY	刘晓军	
项目负责 PROJECT DIRECTOR	姚庆武	
专业负责 DISCIPLINE RESPONSIBLE BY	刘晓军	
校对 CHECKED BY	肖永生	
设计 DESIGNED BY	王志城	
制图 DRAWN BY	谢琪	

出图章:
PROJECT SEAL

注册执业章:
REGISTERED SEAL

图名:
DRAWING TITLE

二层平面图

设计号:
PROJECT No.

2023-WT-10

日期:
DATE

2025.10

专业:
DISCIPLINE

建筑

图号:
DRAWING NO.

建变07-附图02

阶段:
STATUS

施工图

图幅:
MAP SHEET

A1

本图须加盖出图签章。否则一律无效
Invalid unless Stamped