



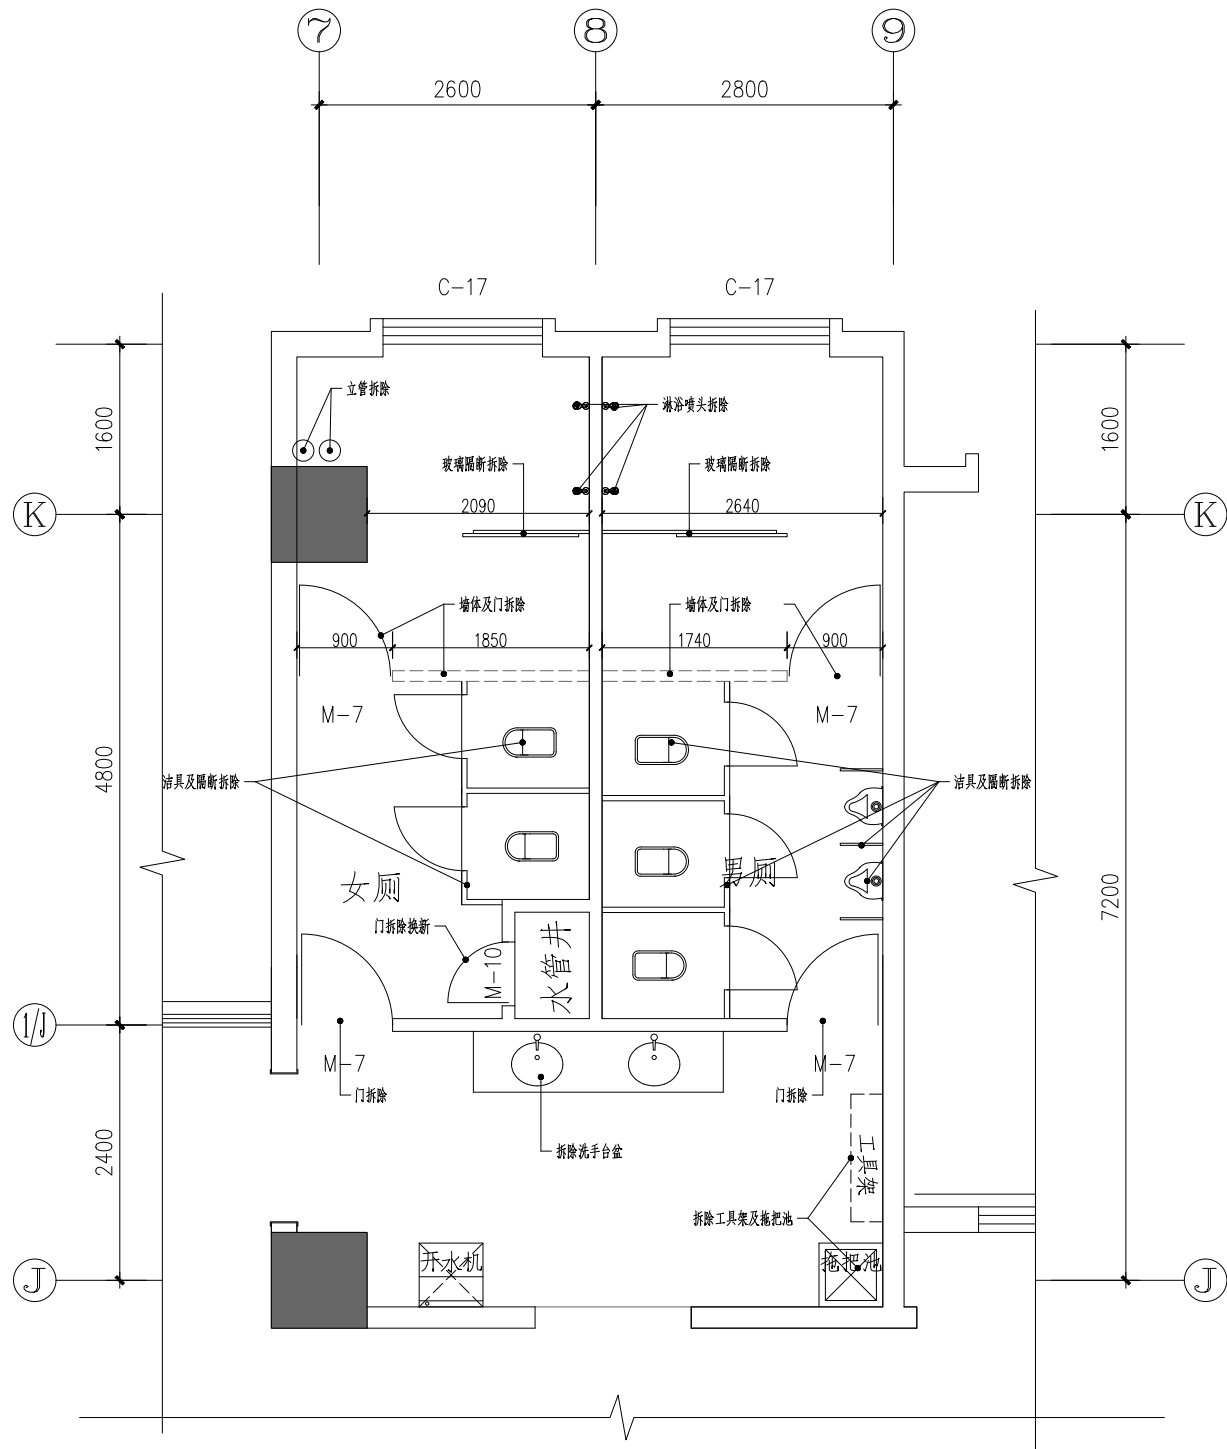

四层现状及拆除图

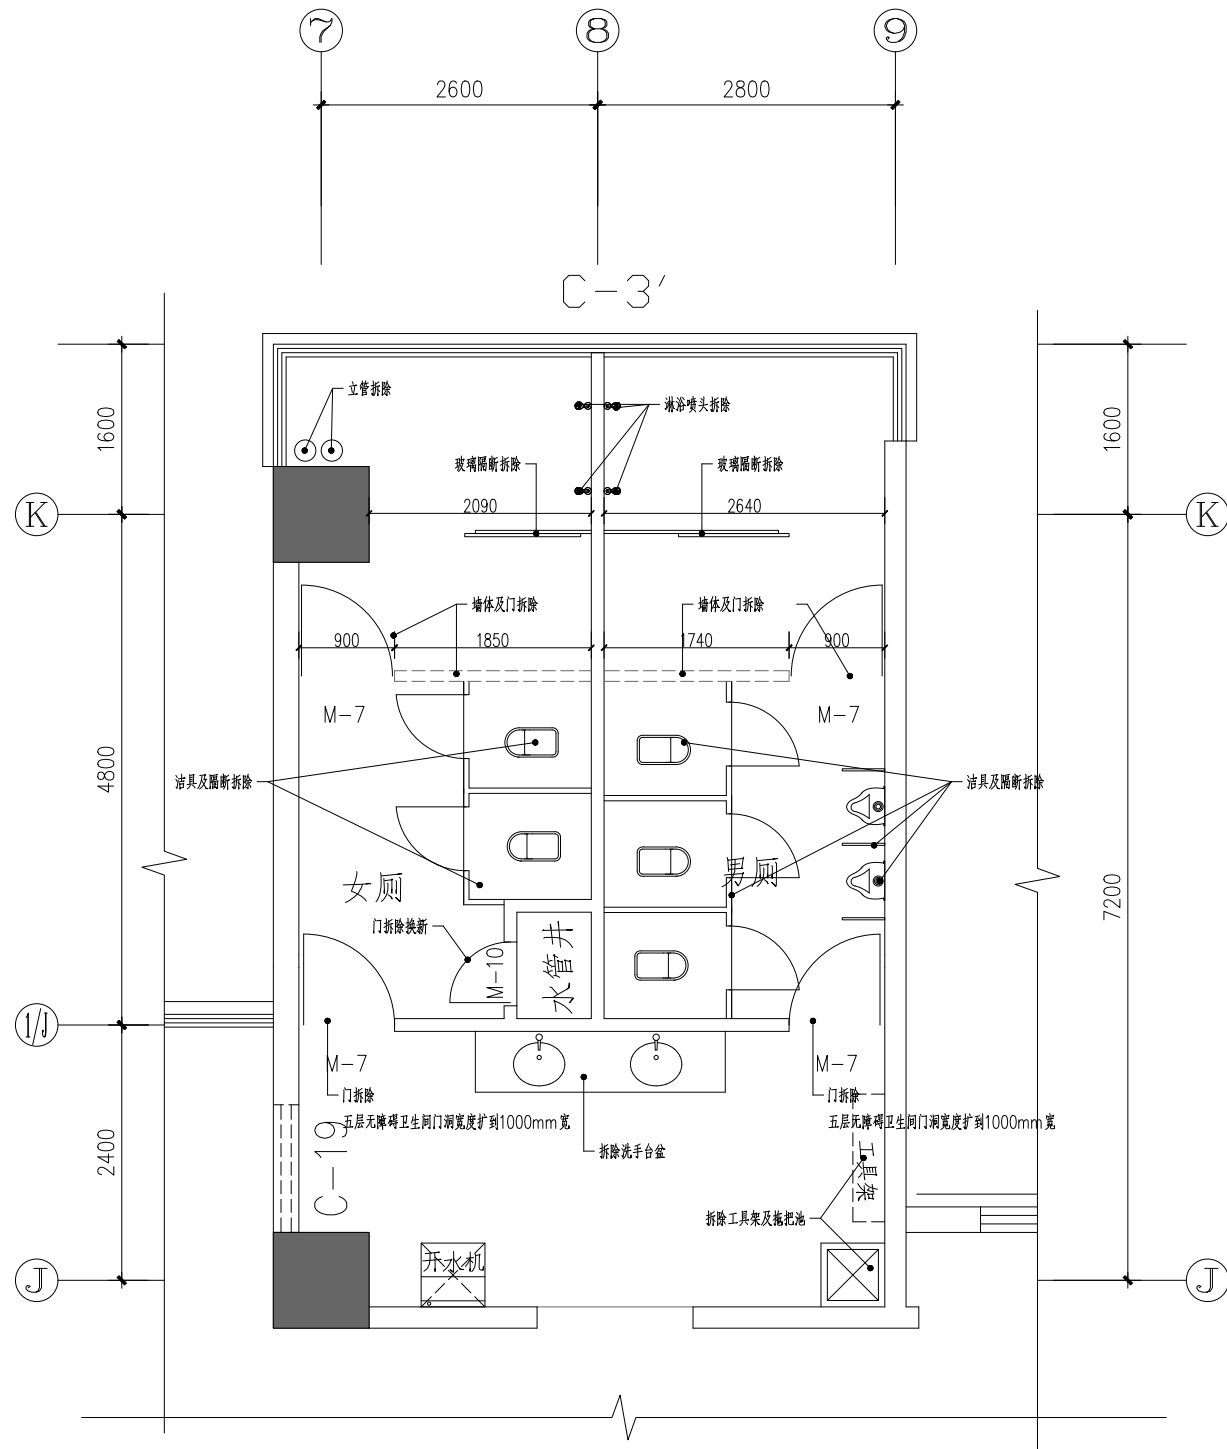

二~十五(不含四层)现状及拆除图

拆除说明：铲除原有地砖、墙砖、水电隐藏工程、吊顶、洁具、淋浴房、铝合金门及门套、卫生隔断、原有蹲便器和淋浴区之间墙体，实际拆除内容以甲方要求为准；
拆除时如遇到建筑结构柱及混凝土墙体，及时联系设计师及甲方，不可擅自拆除； 开水机保留，具体位置详见更改后平面图。

消防签章 FIRE DEPARTMENT STAMP

出图签章 PUBLISH STAMP

建 筑
ARCHITECTURE
结 构
STRUCTURE
给排水
WATER SUPPLY AND DRAINAGE
电 气
ELECTRICITY
暖 通
HEATING AND VENTILATE

会
签
栏

SIGN
JOINTLY
HURDLE

签
字
栏

SIGNATURE

批 准
APPROVE
审 定
AUTHORIZED
审 核
REVIEWED
校 核
CHECKED
专业负责人
SPECIALTY CHIEF

所 长
SUPERINTENDENT
项目负责人
PROJECT CHIEF
设计
DESIGNED
CAD 制图
CAD DRAWN
版 次
ISSUE


建设单位
BUILD OFFICE
工程名称
PROJECT NAME
图纸内容
DRAWING CONTENT

连云港市建筑设计研究院有限责任公司
LIANYUNGANG ARCHITECTURAL DESIGN & RESEARCH INSTITUTE CO.,LTD. 建筑工程甲级 人防工程乙级 A232060232
江苏省连云港市人民检察院
连云港市人民检察院办公楼卫生间改造项目
卫生间二~十五层现状及拆除图


设计号
DESIGN NUMBER
图 别
CHART CATEGORY
图 号
CHART NUMBER
图档号
PIGEONHOLE NUMBER
出图日期
FULLTLL CHART DATE

饰初
01
2025.6

执业签章 REGISTER STAMP

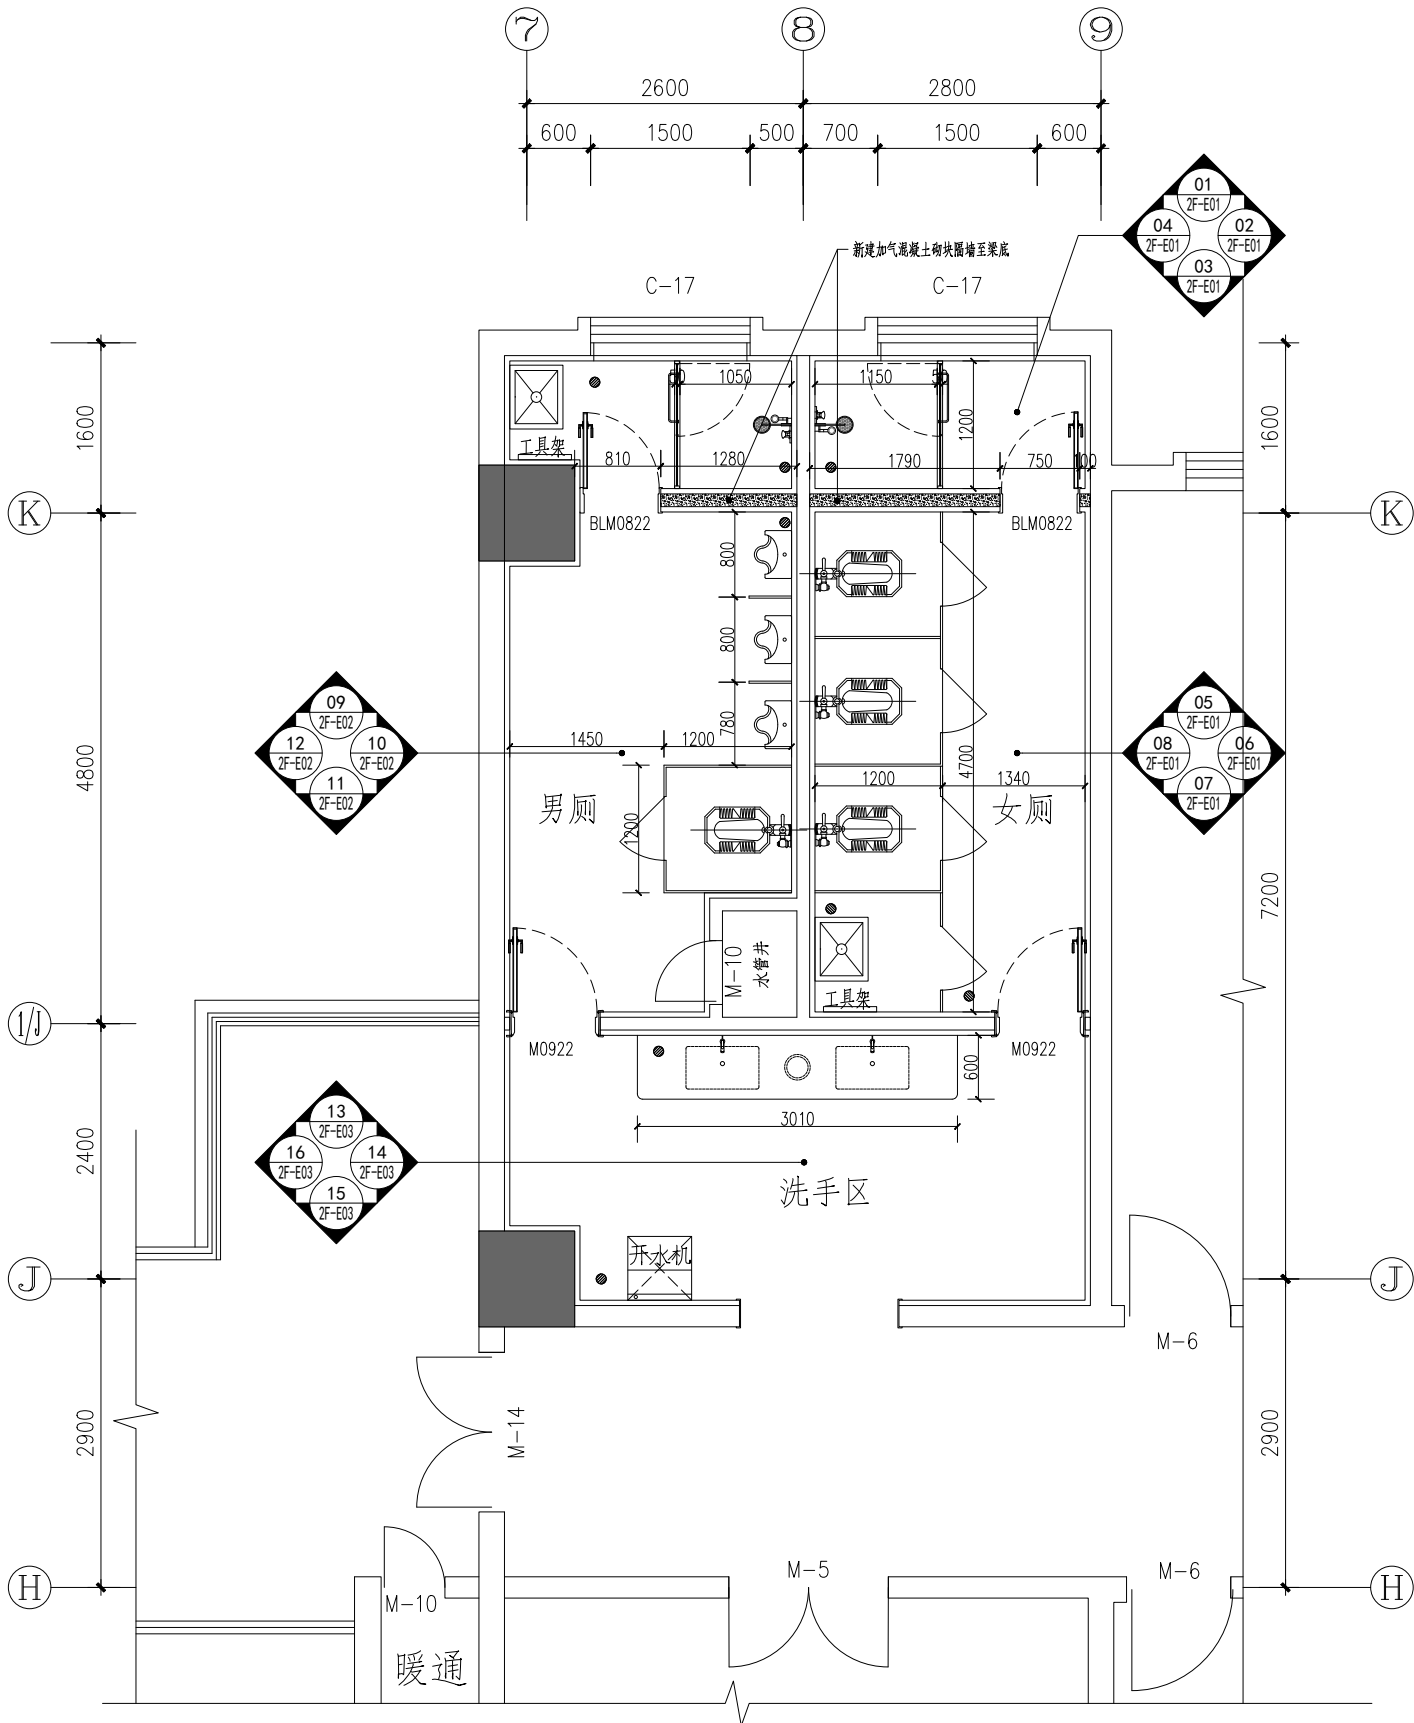

卫生间二层平面图 1:50
淋浴+蹲位

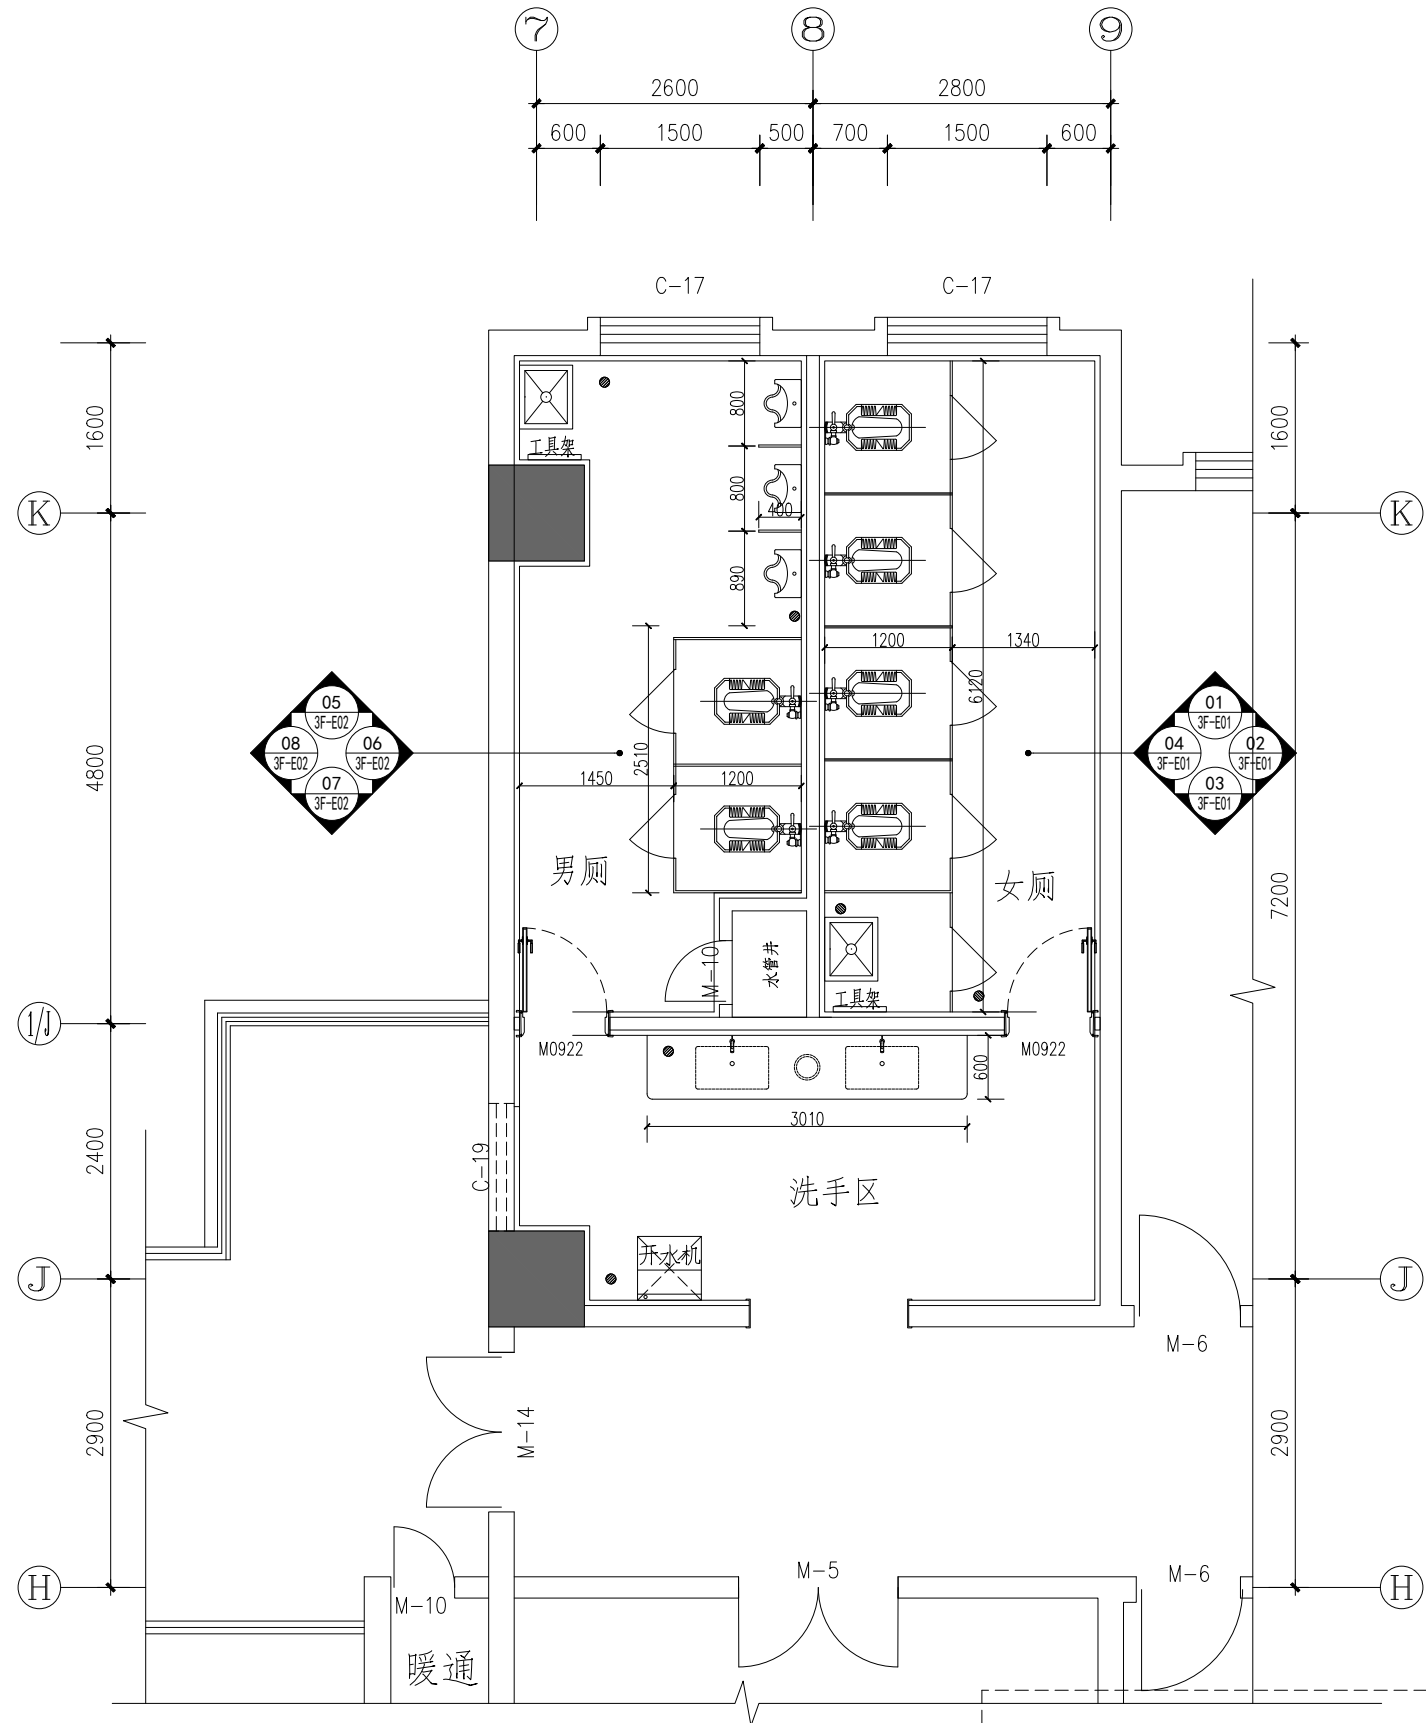

卫生间三层平面图 1:50
蹲位

执业签章 REGISTER STAMP

消防签章 FIRE DEPARTMENT STAMP

出图签章 PUBLISH STAMP

建筑 ARCHITECTURE		
结构 STRUCTURE		
给排水 WATER SUPPLY AND DRAINAGE		
电气 ELECTRICITY		
暖通 HEATING AND VENTILATE		

会
签
栏

SIGN
JOINTLY
HURDLE

签
字
栏

SIGNATURE

批 准 APPROVE		
审 定 AUTHORIZED		
审 核 REVIEWED		
校 核 CHECKED		
专业负责人 SPECIALTY CHIEF		

所 长 SUPERINTENDENT		
项目负责人 PROJECT CHIEF		
设 计 DESIGNED		
CAD 制图 CAD DRAWN		
版 次 ISSUE		



连云港市建筑设计研究院有限责任公司

LIANYUNGANG ARCHITECTURAL DESIGN & RESEARCH INSTITUTE CO.,LTD. 建筑工程甲级 人防工程乙级 A2320600232

建设单位 BUILD OFFICE	
工程名称 PROJECT NAME	
图纸内容 DRAWING CONTENT	

江苏省连云港市人民检察院


连云港市人民检察院办公楼卫生间改造项目

卫生间二层、三层平面图

设计号 DESIGN NUMBER	
图 别 CHART CATEGORY	饰初
图 号 CHART NUMBER	2F-P01
图档号 PIGEONHOLE NUMBER	
出图日期 FULLTLL CHART DATE	2025.6

[illegible]

卫生间二层顶面图 1:50

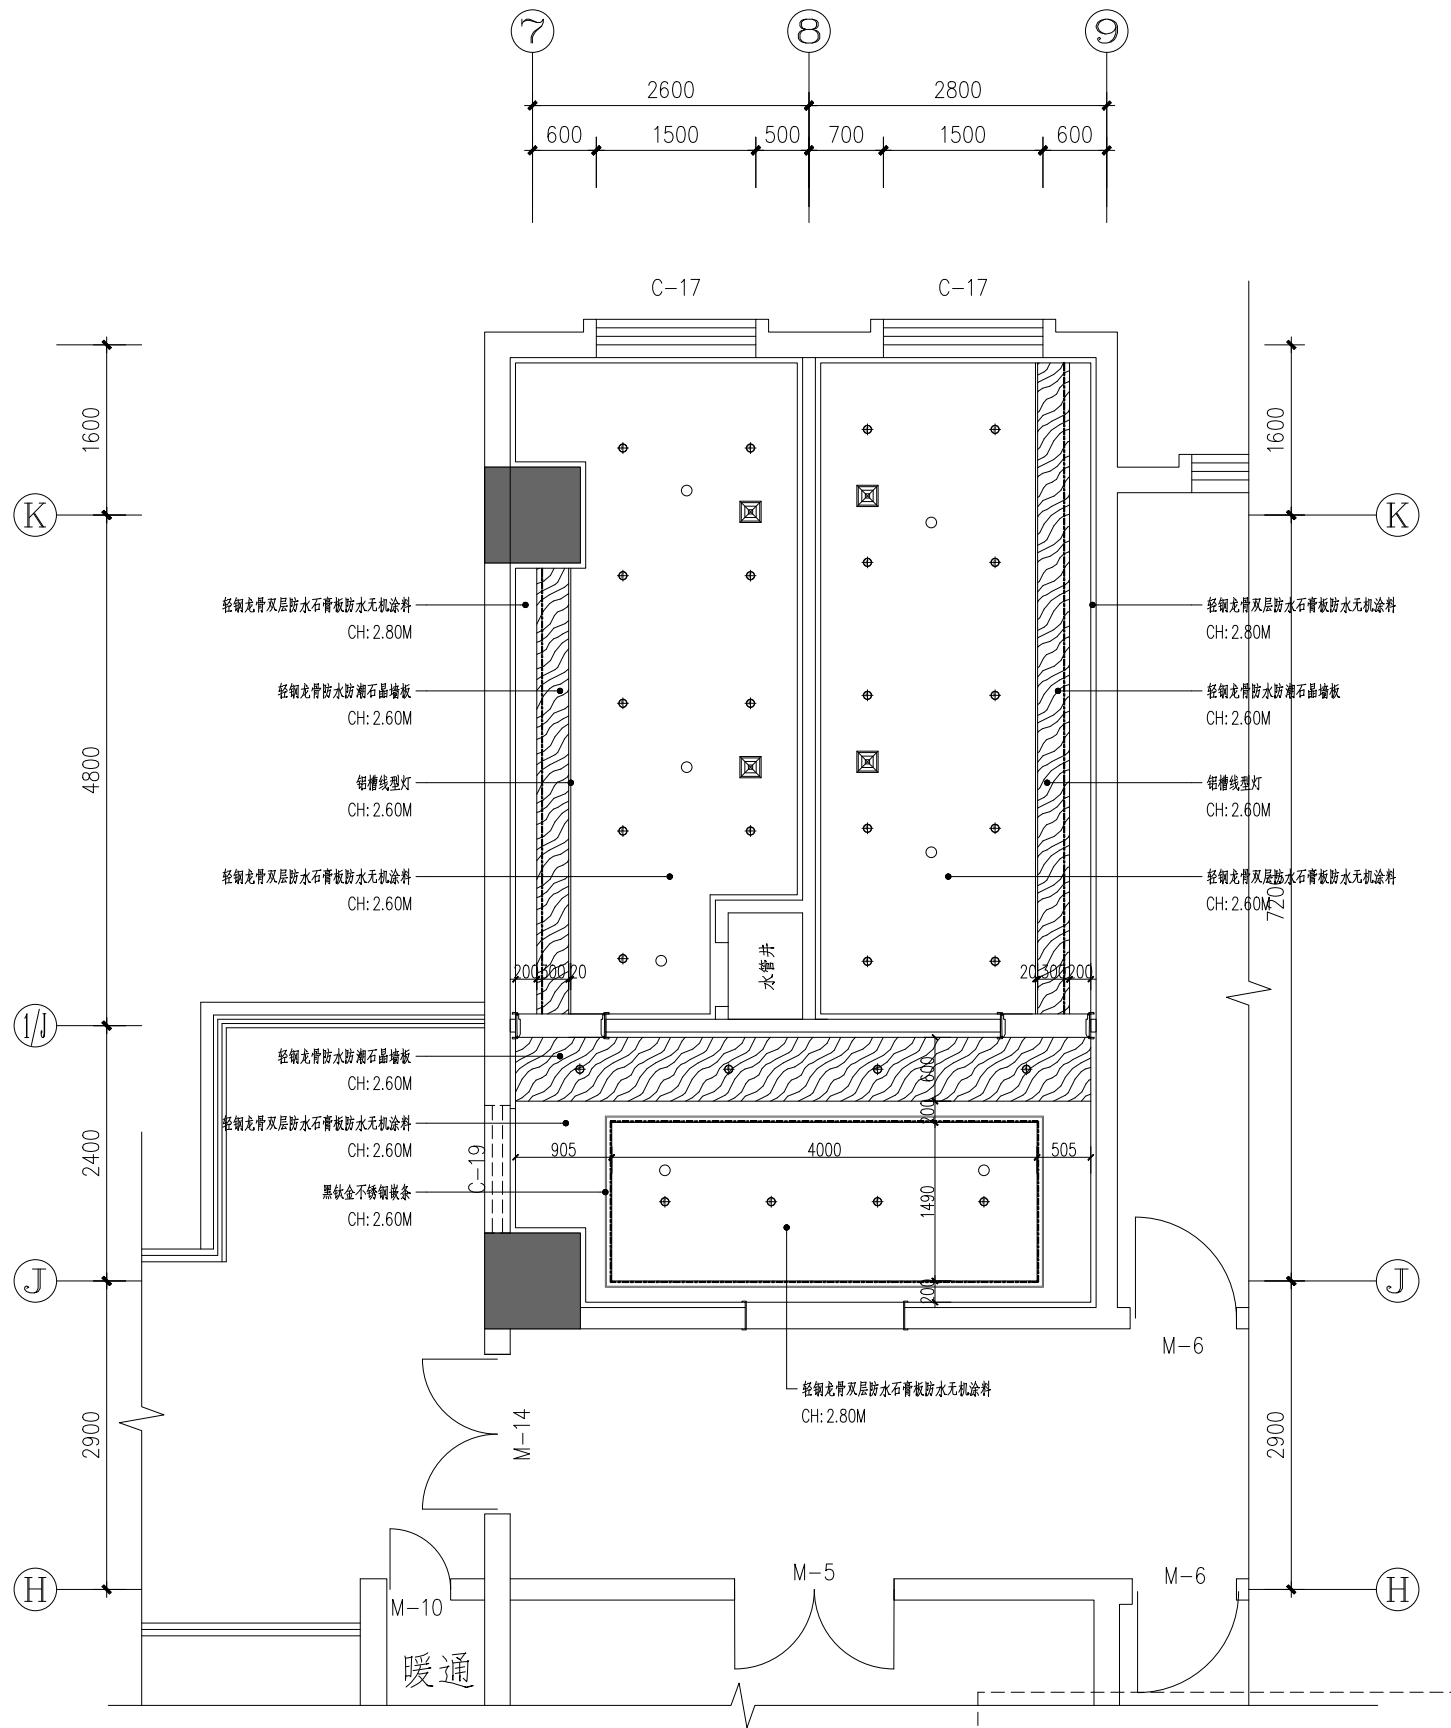


卫生间三层顶面图 1:50


执业签章 REGISTER STAMP

消防签章 FIRE DEPARTMENT STAMP	建筑 ARCHITECTURE	结构 STRUCTURE	给排水 WATER SUPPLY AND DRAINAGE	电气 ELECTRICITY	暖通 HEATING AND VENTILATE	会 签 栏	签 字 栏	批 准 APPROVE	所 长 SUPERINTENDENT		连云港市建筑设计研究院有限责任公司 LIANYUNGANG ARCHITECTURAL DESIGN & RESEARCH INSTITUTE CO.,LTD.	设计号 DESIGN NUMBER			
								审 定 AUTHORIZED	项目 负责人 PROJECT CHIEF			图 别 CHART CATEGORY	饰初		
								审 核 REVIEWED	设 计 DESIGNED			建 设 单 位 BUILD OFFICE	江苏省连云港市人民检察院	图 号 CHART NUMBER	2F-P02
								校 核 CHECKED	CAD 制图 CAD DRAWN			工程名称 PROJECT NAME	连云港市人民检察院办公楼卫生间改造项目	图档号 PIGGEYHOLE NUMBER	
								专业负责人 SPECIALTY CHIEF	版 次 ISSUE			图纸内容 DRAWING CONTENT	卫生间二层、三层顶面图	出图日期 FULFILL CHART DATE	2025. 6
消防签章 FIRE DEPARTMENT STAMP	出图签章 PUBLISH STAMP														

图例	名称
	风暖浴霸300*600
	LED防水筒灯
	换气扇
	LED灯带
	铝槽线型灯 20*10mm

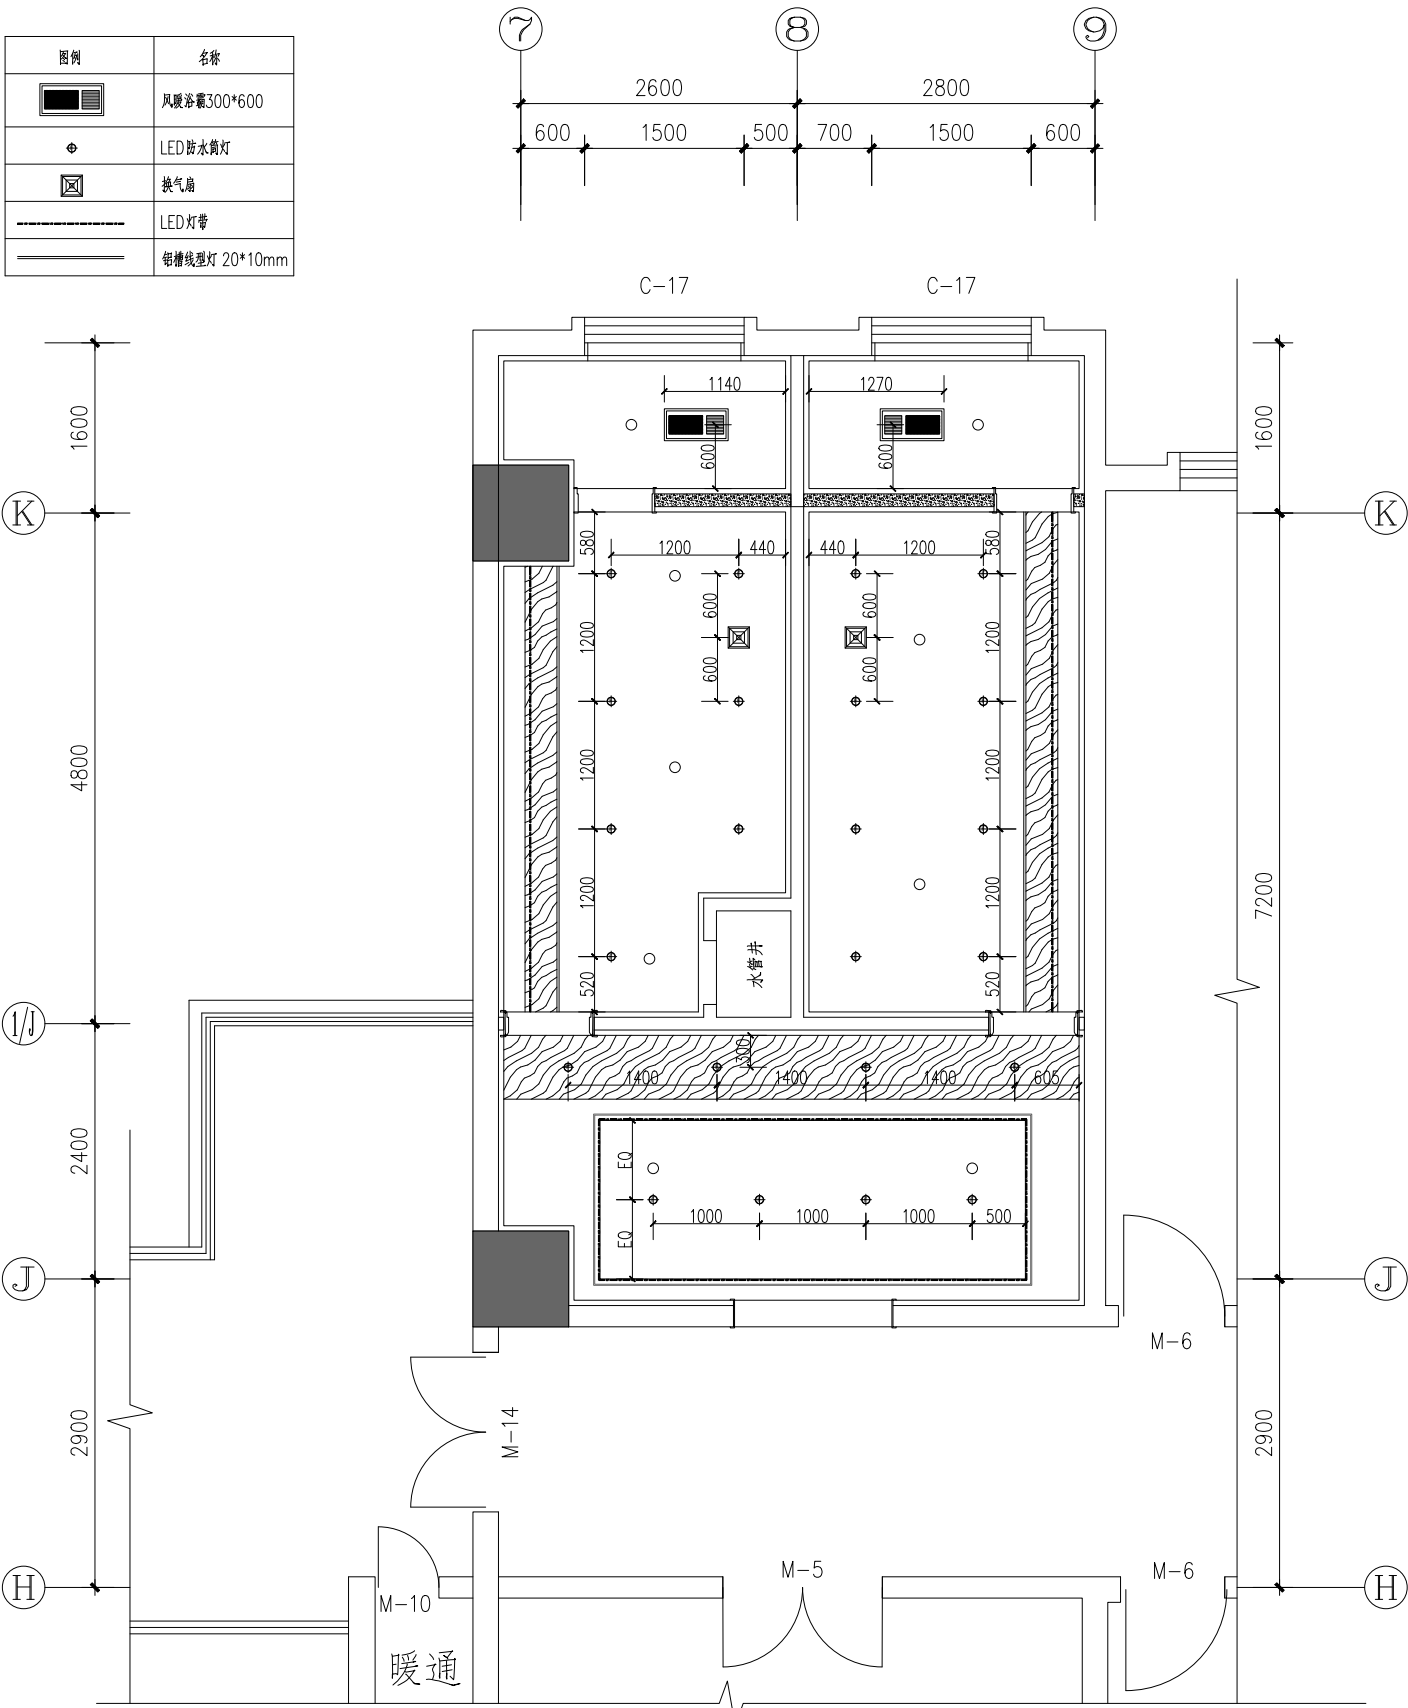

卫生间二层灯具尺寸图 1:50

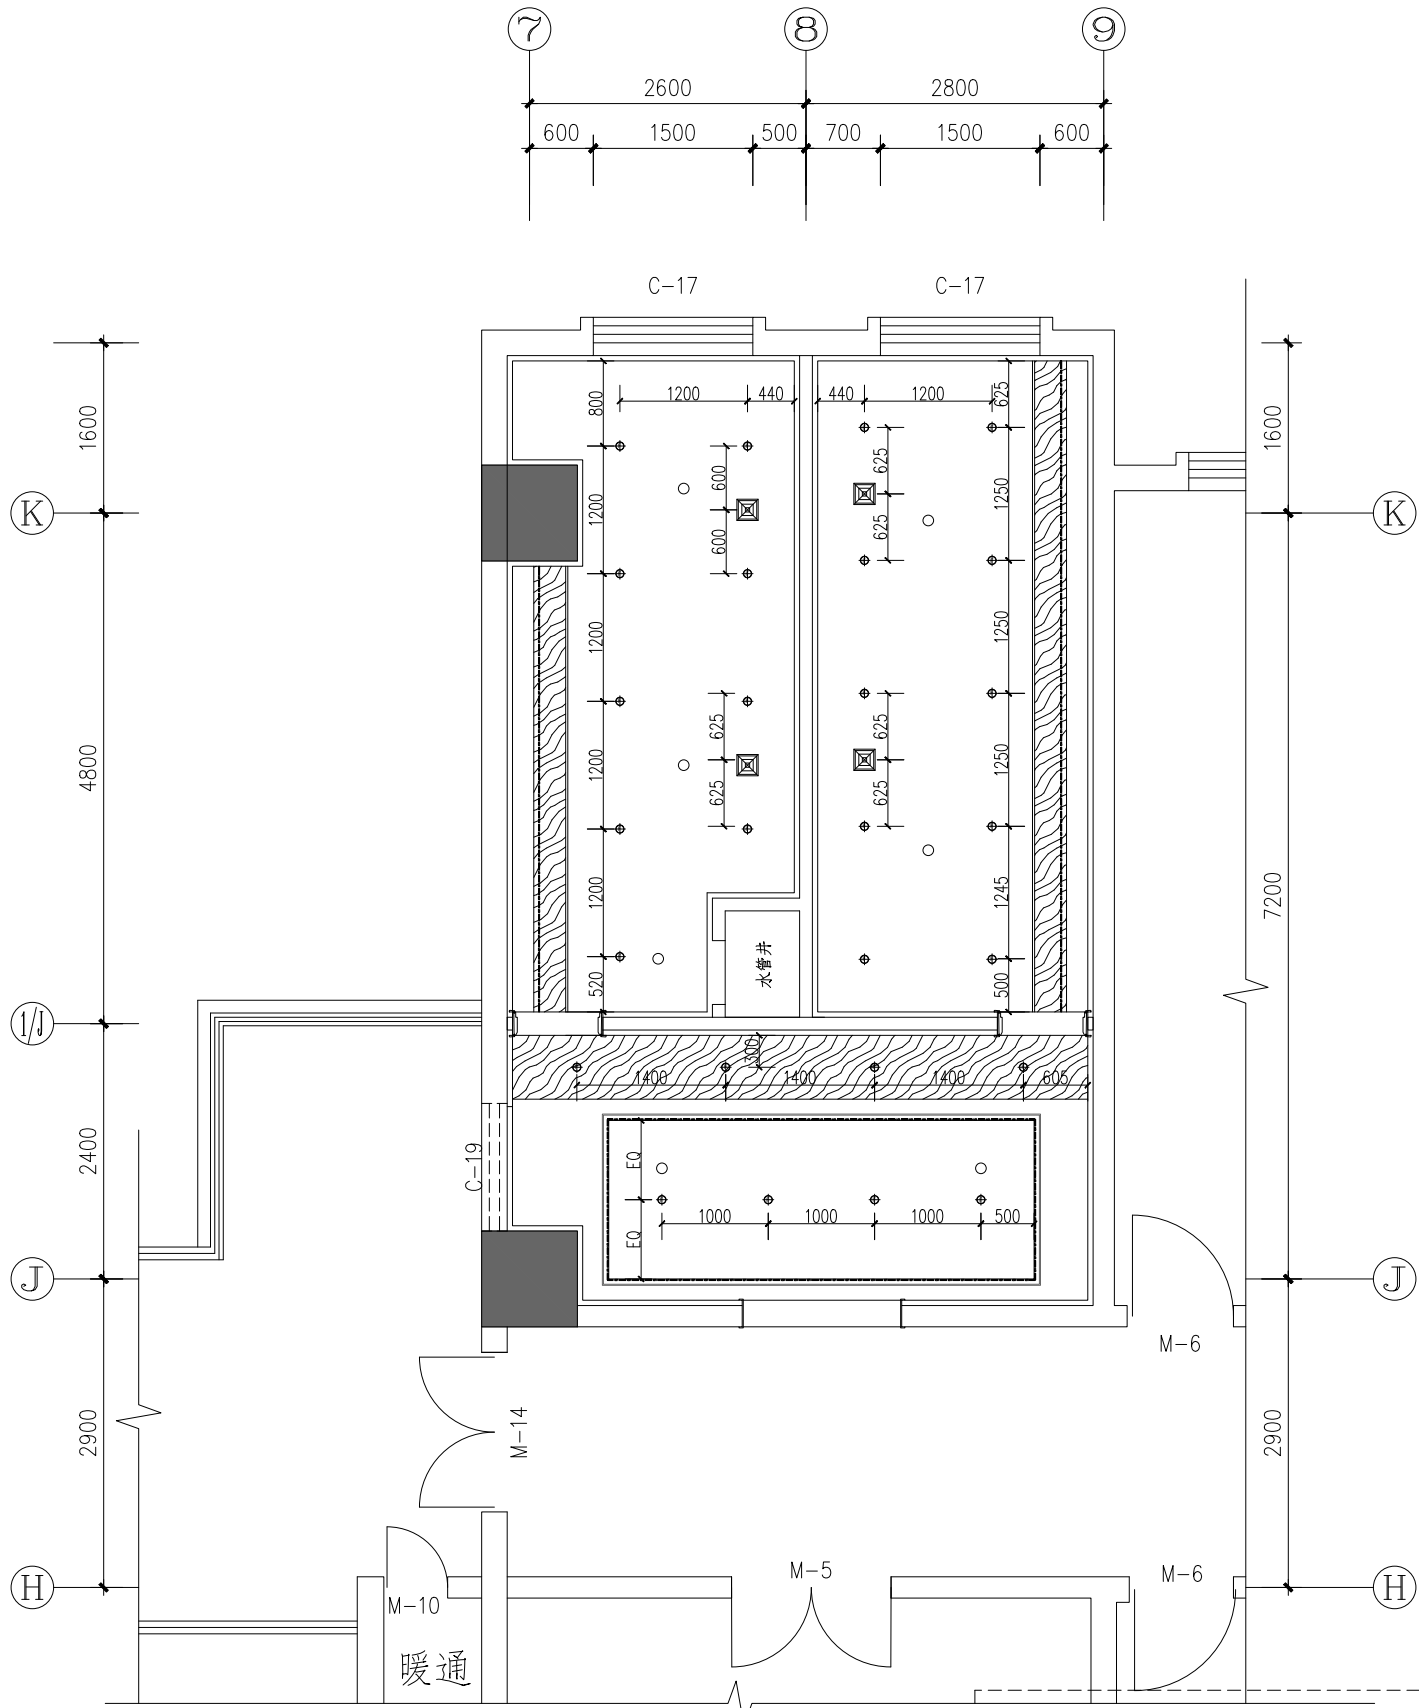

卫生间三层灯具尺寸图 1:50

执业签章 REGISTER STAMP

消防签章 FIRE DEPARTMENT STAMP

出图签章 PUBLISH STAMP

建 筑 ARCHITECTURE		
结 构 STRUCTURE		
给排水 WATER SUPPLY AND DRAINAGE		
电 气 ELECTRICITY		
暖 通 HEATING AND VENTILATE		

会 签 栏

SIGN JOINTLY

签 字 栏

SIGNATURE

批 准 APPROVE		
审 定 AUTHORIZED		
审 核 REVIEWED		
校 核 CHECKED		
专业负责人 SPECIALTY CHIEF		


所 长 SUPERINTENDENT		
项目负责人 PROJECT CHIEF		
设 计 DESIGNED		
CAD 制图 CAD DRAWN		
版 次 ISSUE		

建设单位 BUILD OFFICE		
工程名称 PROJECT NAME		
图纸内容 DRAWING CONTENT		

连云港市建筑设计研究院有限责任公司 LIANYUNGANG ARCHITECTURAL DESIGN & RESEARCH INSTITUTE CO.,LTD. 建筑工程甲级 人防工程乙级 A232060232		
江苏省连云港市人民检察院		
连云港市人民检察院办公楼卫生间改造项目		
卫生间二层、三层灯具尺寸图		


设计号 DESIGN NUMBER		
图 别 CHART CATEGORY		饰初
图 号 CHART NUMBER		2F-P03
图档号 PIGEONHOLE NUMBER		
出图日期 FULFILL CHART DATE		2025.6

蹲位抬高区域

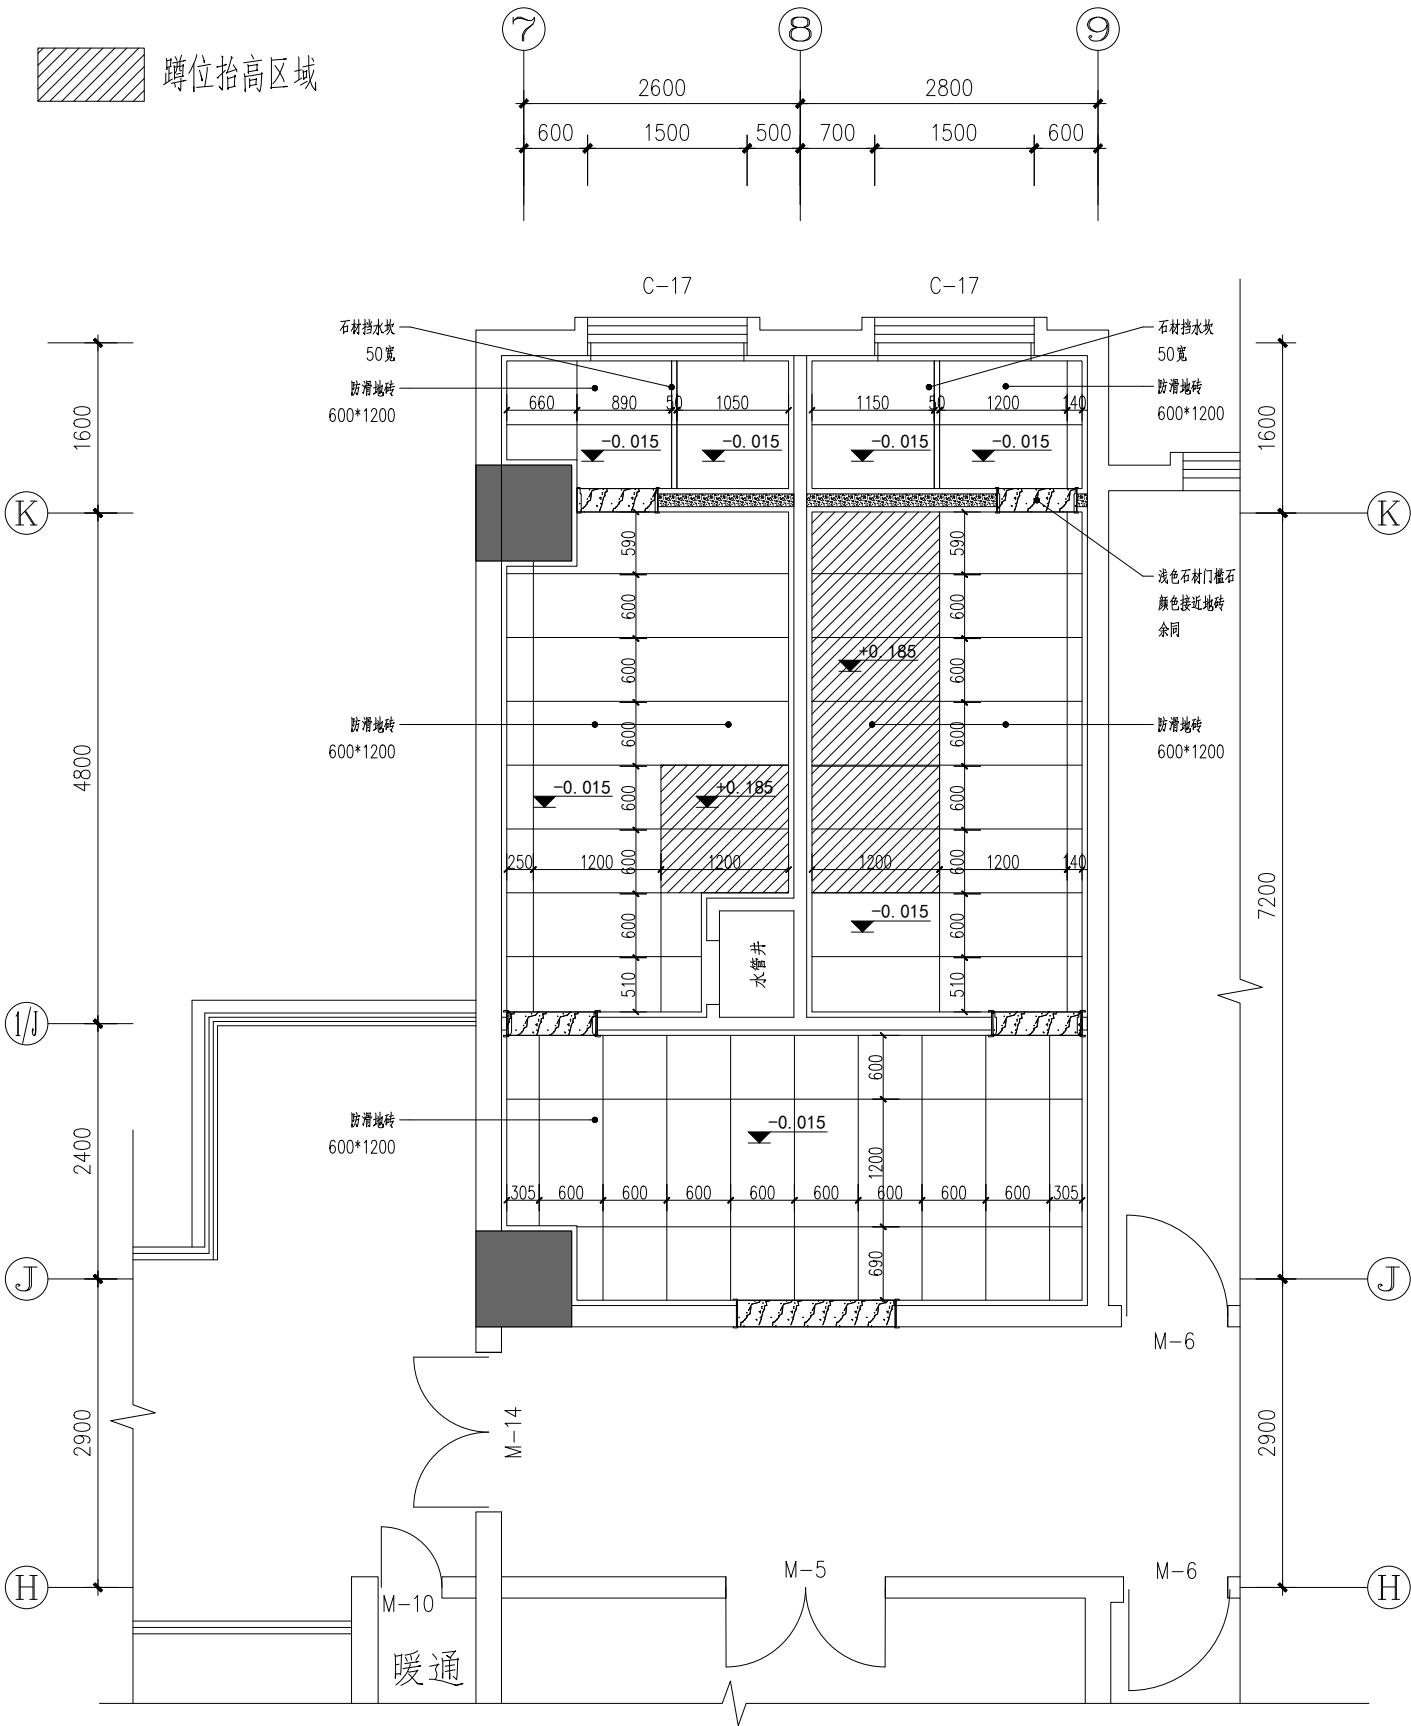

卫生间二层地面图 1:50

蹲位抬高区域

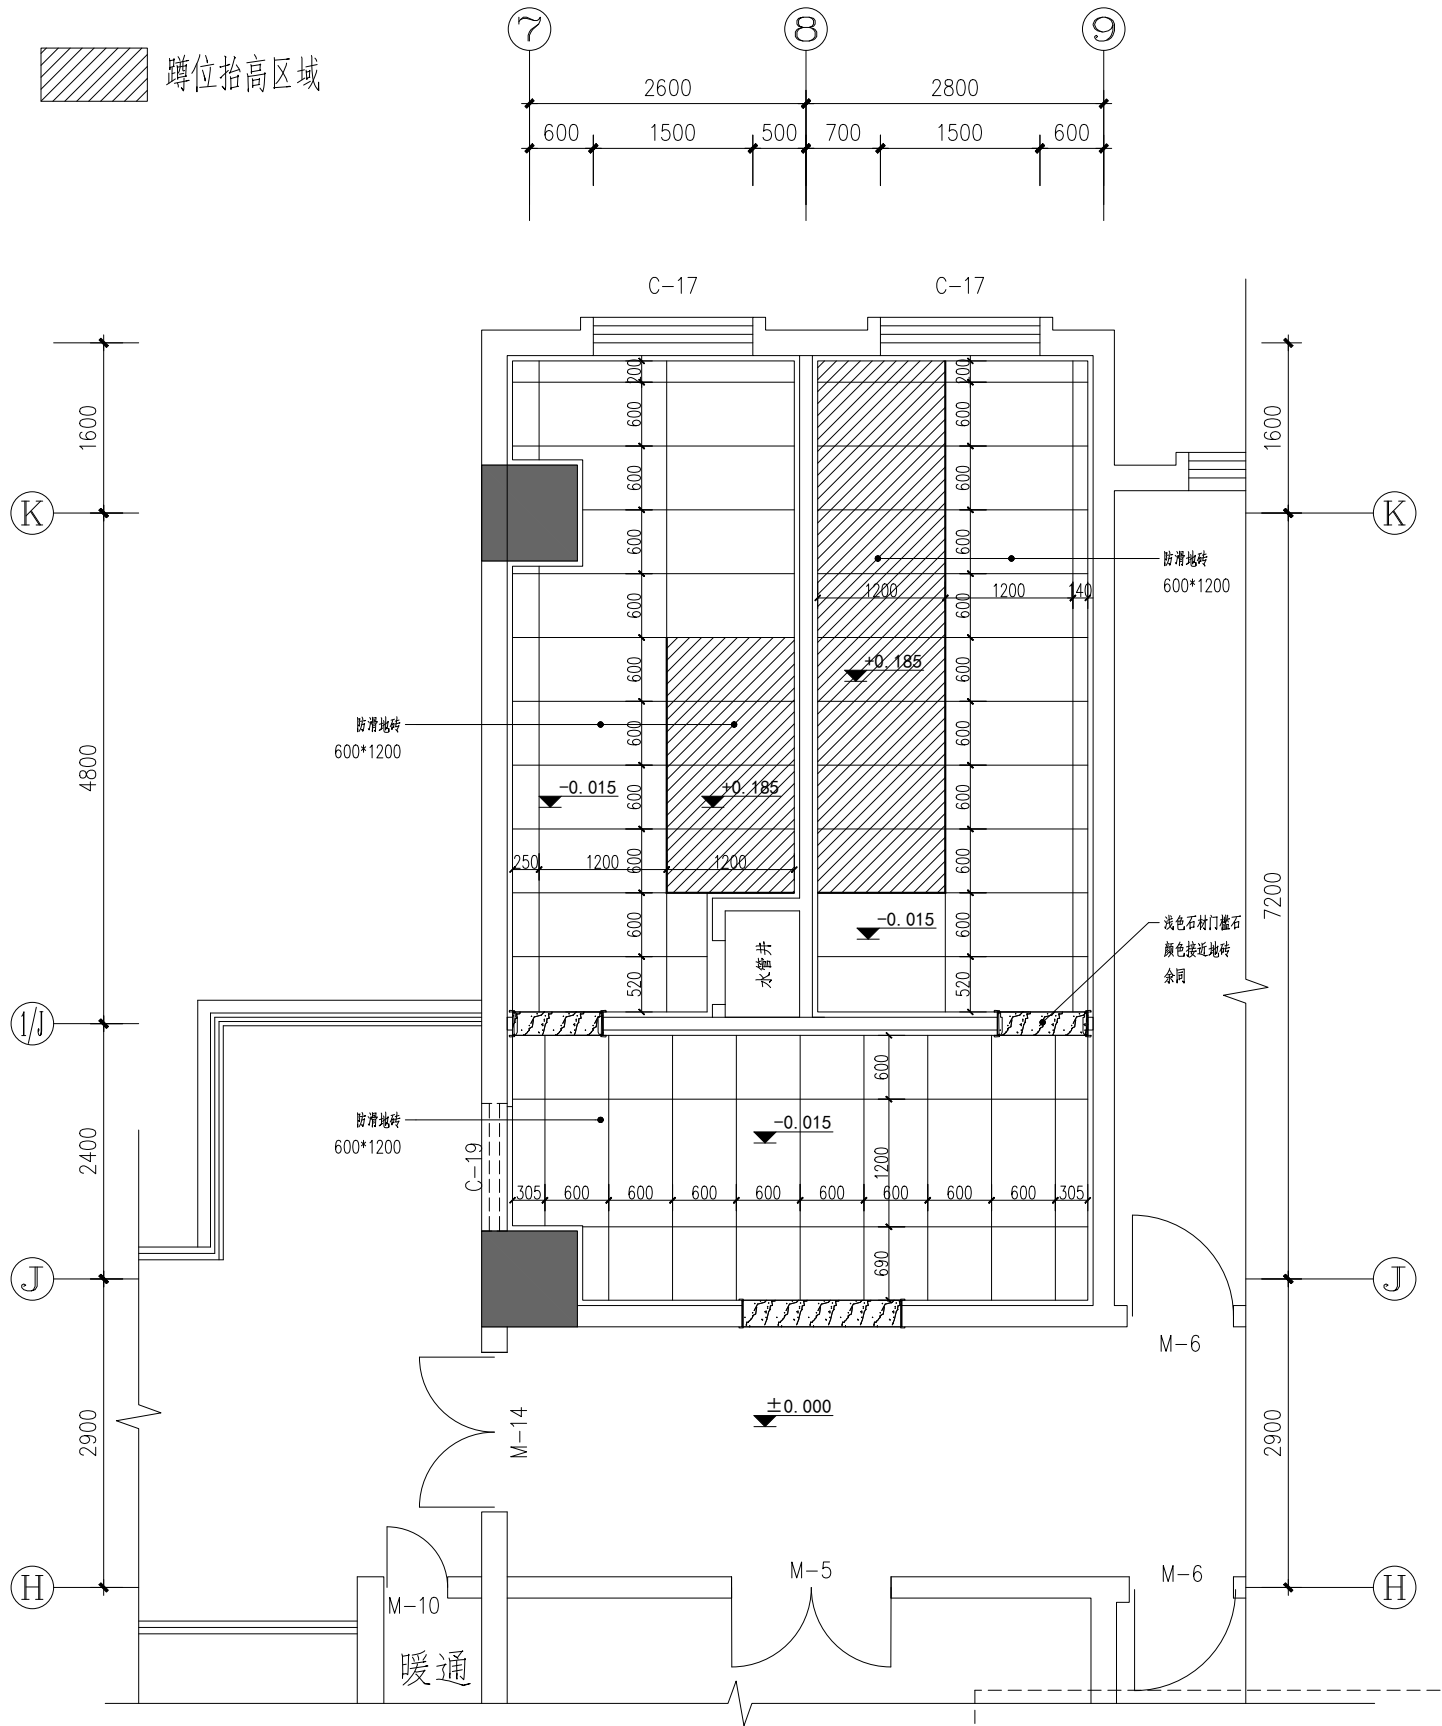

卫生间三层地面图 1:50

执业签章 REGISTER STAMP

消防签章 FIRE DEPARTMENT STAMP

出图签章 PUBLISH STAMP

建筑	ARCHITECTURE	
结构	STRUCTURE	
给排水	WATER SUPPLY AND DRAINAGE	
电气	ELECTRICITY	
暖通	HEATING AND VENTILATE	

会签栏

签字栏

批准	APPROVE	
审定	AUTHORIZED	
审核	REVIEWED	
校核	CHECKED	
专业负责人	SPECIALTY CHIEF	

所长	SUPERINTENDENT	
项目负责人	PROJECT CHIEF	
设计	DESIGNED	
CAD制图	CAD DRAWN	
版次	ISSUE	



连云港市建筑设计研究院有限责任公司

LIANYUNGANG ARCHITECTURAL DESIGN & RESEARCH INSTITUTE CO.,LTD. 建筑工程甲级 A232060232


建设单位	BUILD OFFICE	
工程名称	PROJECT NAME	
图纸内容	DRAWING CONTENT	

江苏省连云港市人民检察院


连云港市人民检察院办公楼卫生间改造项目

卫生间二层、三层地面图


设计号	DESIGN NUMBER	
图别	CHART CATEGORY	饰初
图号	CHART NUMBER	2F-P04
图档号	PIGEONHOLE NUMBER	
出图日期	FULLFIL CHART DATE	2025.6

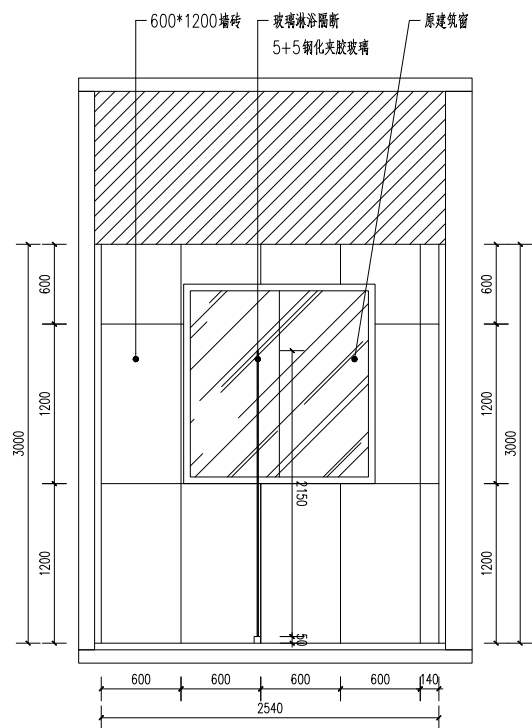


二层卫生间淋浴立面图01 1:30

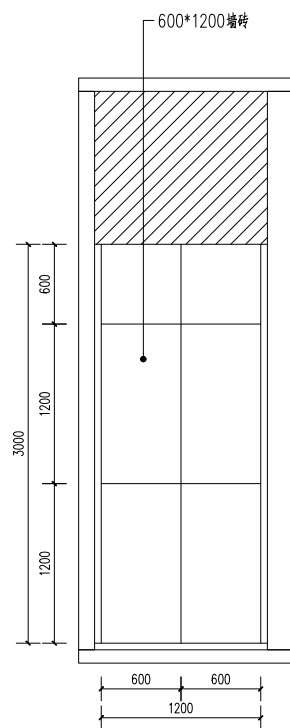


二层卫生间淋浴立面图02 1:30

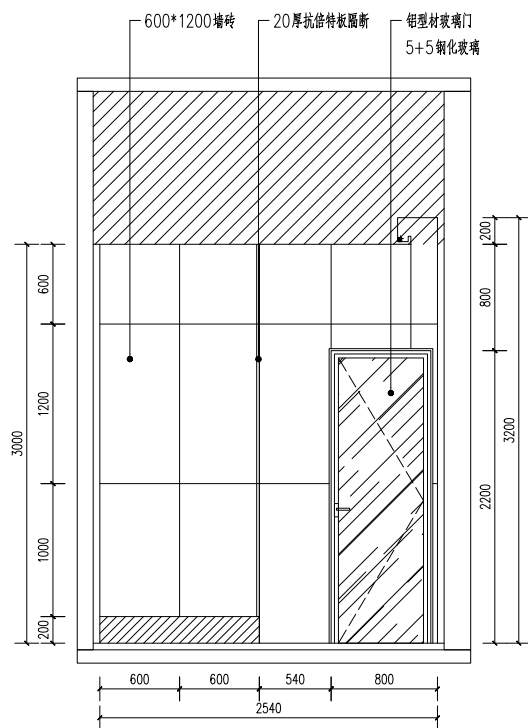


二层卫生间女卫立面图05 1:30

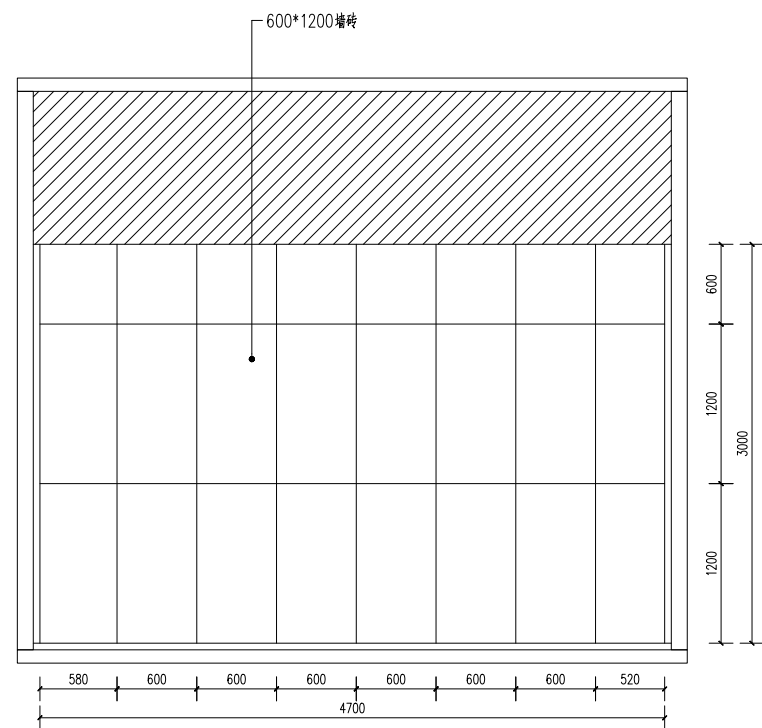


二层卫生间女卫立面图06 1:30

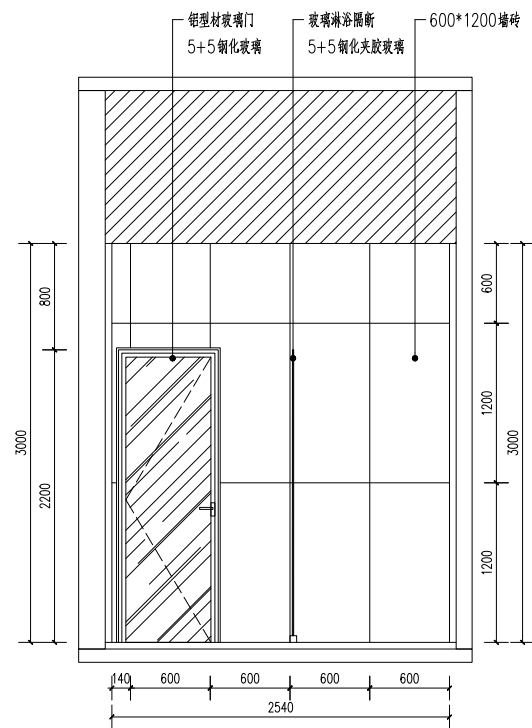


二层卫生间淋浴立面图03 1:30

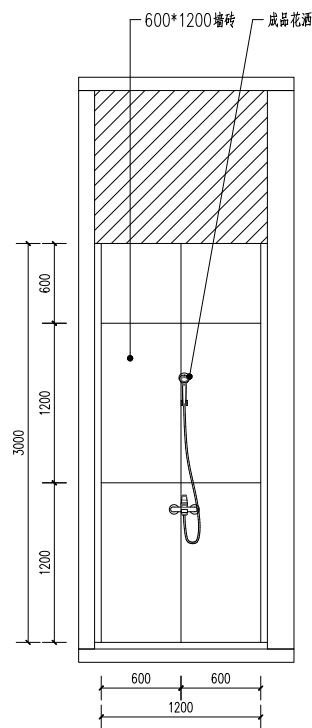

二层卫生间淋浴立面图04 1:30

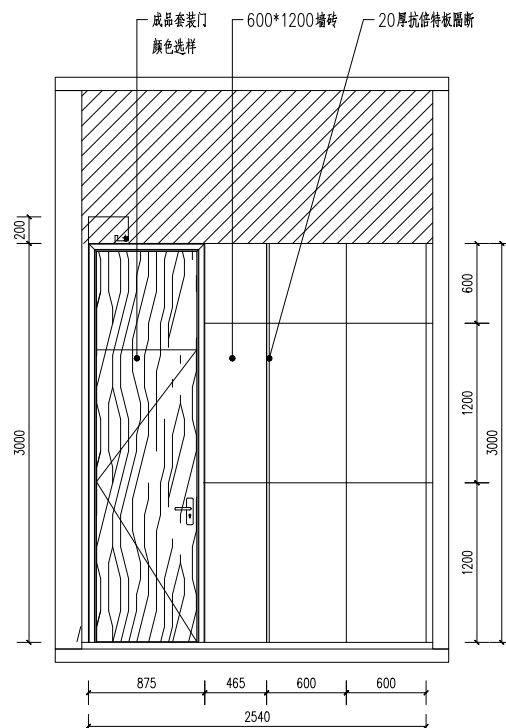


二层卫生间女卫立面图07 1:30

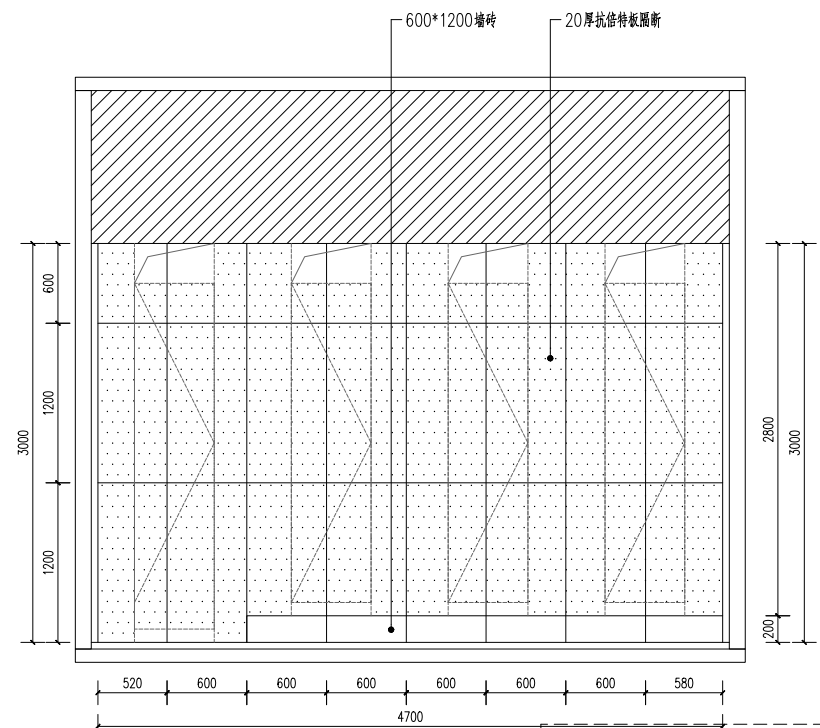


二层卫生间女卫立面图08 1:30

执业签章 REGISTER STAMP


建 筑 ARCHITECTURE			会 签 栏	签 字 栏	批 准 APPROVE			所 长 SUPERINTENDENT			 连云港市建筑设计研究院有限责任公司 LIANYUNGANG ARCHITECTURAL DESIGN & RESEARCH INSTITUTE CO.,LTD. 建筑工程专业 人防工程乙级 A232060232	设计号 DESIGN NUMBER			
结 构 STRUCTURE					审 定 AUTHORIZED			项目负责人 PROJECT CHIEF				图 别 CHART CATEGORY	饰初		
给排水 WATER SUPPLY AND DRAINAGE					审 核 REVIEWED			设 计 DESIGNED				图 号 CHART NUMBER	2F-E01		
电 气 ELECTRICITY					校 核 CHECKED			CAD 制图 CAD DRAWN				工程名称 PROJECT NAME	连云港市人民检察院办公楼卫生间改造项目	图档号 PIGONHOLE NUMBER	
暖通 HEATING AND VENTILATE					专业负责人 SPECIALTY CHIEF			版 次 ISSUE				图纸内容 DRAWING CONTENT	卫生间二层立面图一	出图日期 FULFILL CHART DATE	2025. 6
			SIGN JOINTLY HURDLE	SIGNATURE											

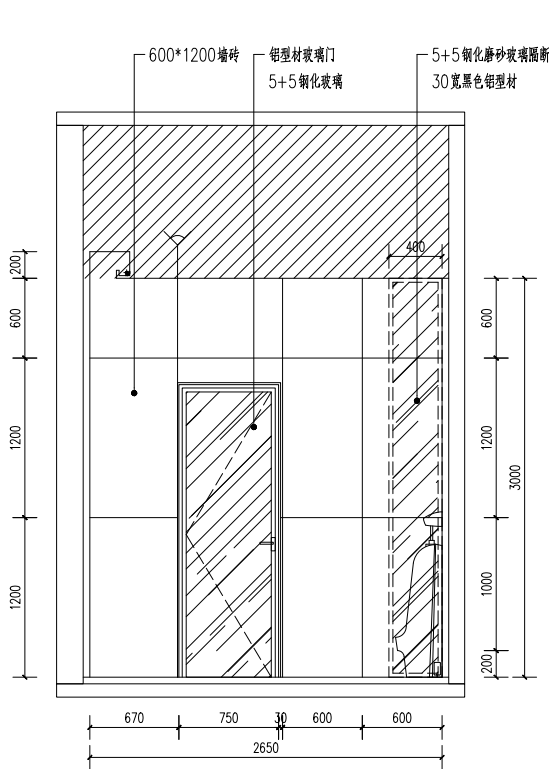


二层卫生间男卫立面图09 1:30

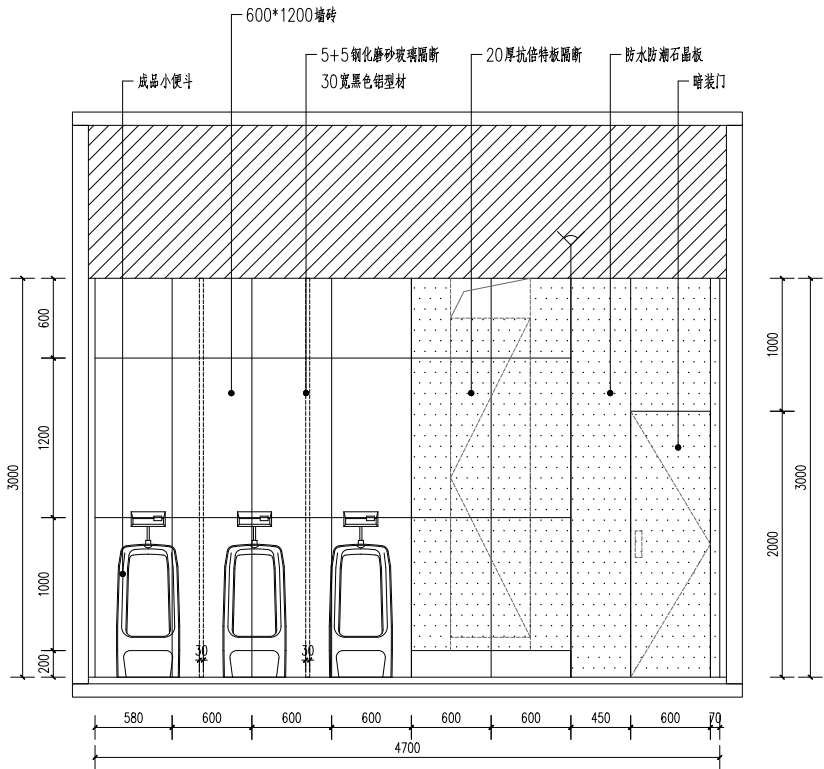

二层卫生间男卫立面图10 1:30

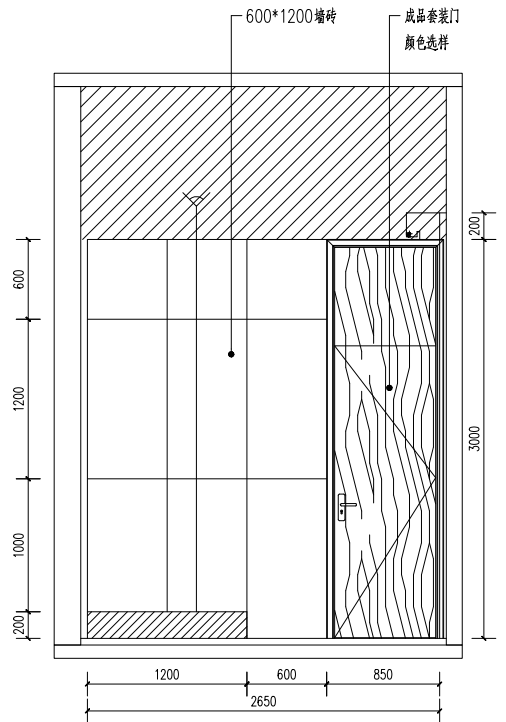


二层卫生间男卫立面图11 1:30

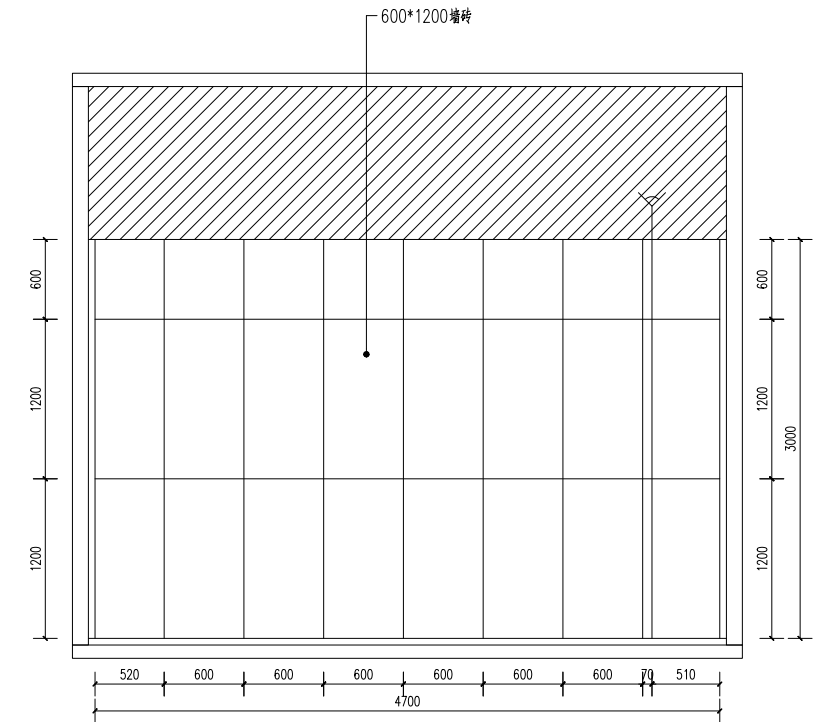


二层卫生间男卫立面图12 1:30

执业签章 REGISTER STAMP


消防签章 FIRE DEPARTMENT STAMP	出图签章 PUBLISH STAMP	建 筑 ARCHITECTURE		会 签 栏 SIGN JOINTLY HURDLE	签 字 栏 SIGNATURE	批 准 APPROVE		所 长 SUPERINTENDENT		 连云港市建筑设计研究院有限责任公司 LIANYUNGANG ARCHITECTURAL DESIGN & RESEARCH INSTITUTE CO.,LTD. 建筑工程甲级 人防工程乙级 A2320600232	设计号 DESIGN NUMBER			
		结 构 STRUCTURE				审 定 AUTHORIZED		项目负责人 PROJECT CHIEF			图 别 CHART CATEGORY	饰初		
		给排水 WATER SUPPLY AND DRAINAGE				审 核 REVIEWED		设 计 DESIGNED			图 号 CHART NUMBER	2F-E02		
		电 气 ELECTRICITY				校 核 CHECKED		CAD 制图 CAD DRAWN			工程名称 PROJECT NAME	连云港市人民检察院办公楼卫生间改造项目	图档号 PIGEONHOLE NUMBER	
		暖 通 HEATING AND VENTILATE				专业负责人 SPECIALTY CHIEF		版 次 ISSUE			图纸内容 DRAWING CONTENT	卫生间二层立面图二	出图日期 FULFILL CHART DATE	2025.6

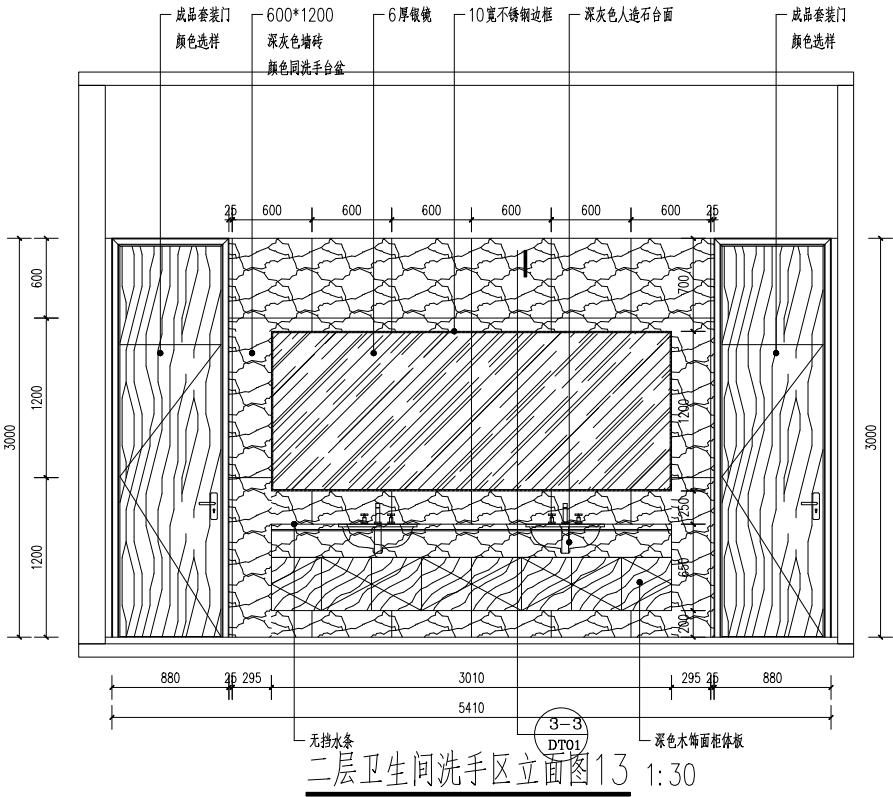


二层卫生间洗手区立面图13 1:30

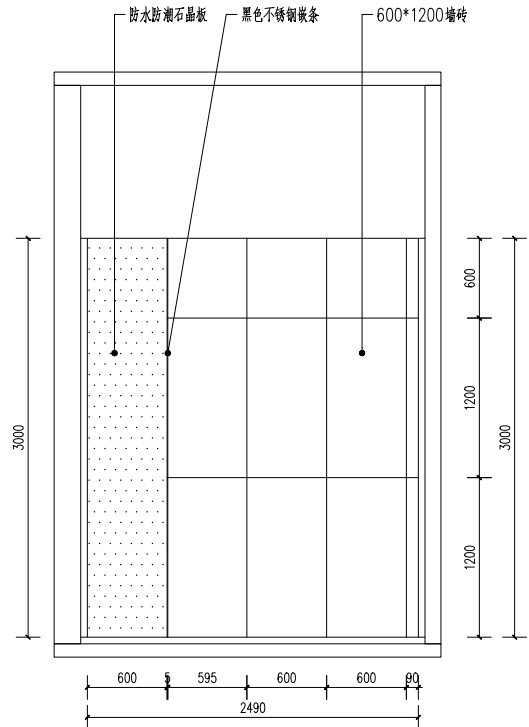

二层卫生间洗手区立面图14 1:30

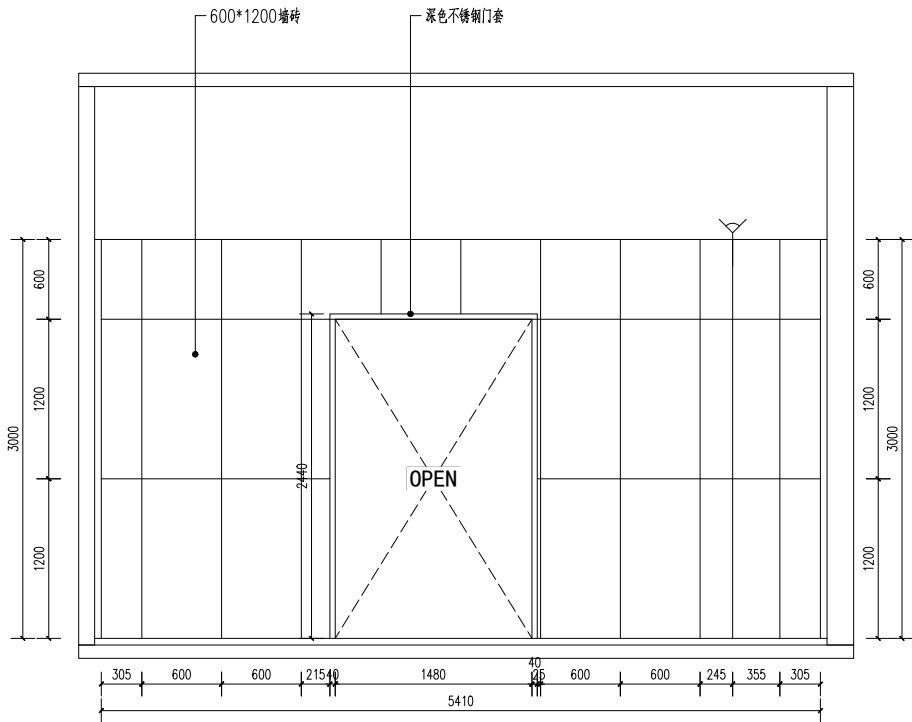


二层卫生间洗手区立面图15 1:30

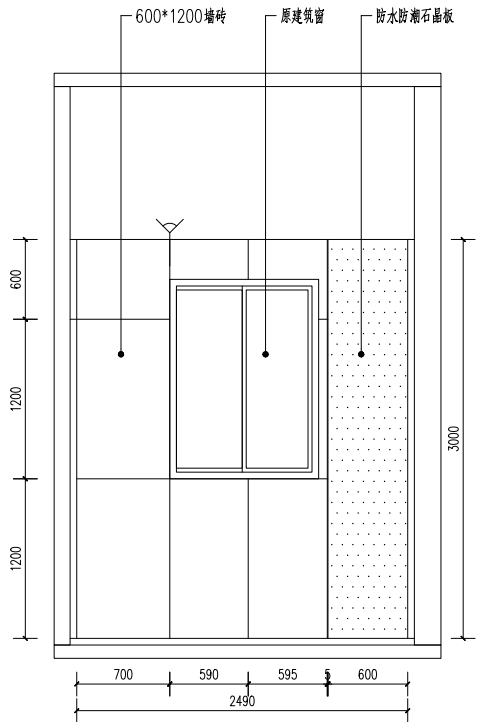


二层卫生间洗手区立面图16 1:30

执业签章 REGISTER STAMP


消防签章 FIRE DEPARTMENT STAMP	出图签章 PUBLISH STAMP	建 筑 ARCHITECTURE		会 签 栏 SIGN JOINTLY HURDLE	签 字 栏 SIGNATURE	批 准 APPROVE		所 长 SUPERINTENDENT		 连云港市建筑设计研究院有限责任公司 LIANYUNGANG ARCHITECTURAL DESIGN & RESEARCH INSTITUTE CO.,LTD. 建筑工程甲级 人防工程乙级 A232060232	设计号 DESIGN NUMBER	
		结 构 STRUCTURE				审 定 AUTHORIZED		项 目 负 责 人 PROJECT CHIEF			图 别 CHART CATEGORY	饰初
		给排水 WATER SUPPLY AND DRAINAGE				审 核 REVIEWED		设 计 DESIGNED			图 号 CHART NUMBER	2F-E03
		电 气 ELECTRICITY				校 核 CHECKED		CAD 制图 CAD DRAWN			图档号 PIGEONHOLE NUMBER	
		暖 通 HEATING AND VENTILATE				专业负责人 SPECIALTY CHIEF		版 次 ISSUE			出图日期 FULFILL CHART DATE	2025.6
										建设单位 BUILD OFFICE	江苏省连云港市人民检察院	
										工程名称 PROJECT NAME	连云港市人民检察院办公楼卫生间改造项目	
										图纸内容 DRAWING CONTENT	卫生间二层立面图三	

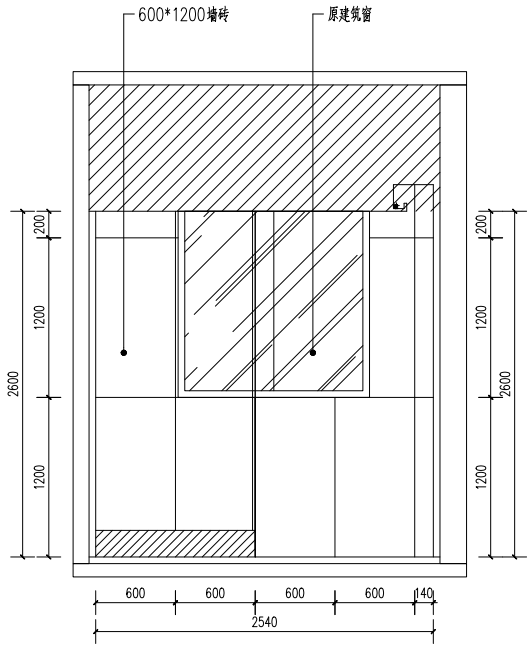


三层卫生间女立面图01 1:30

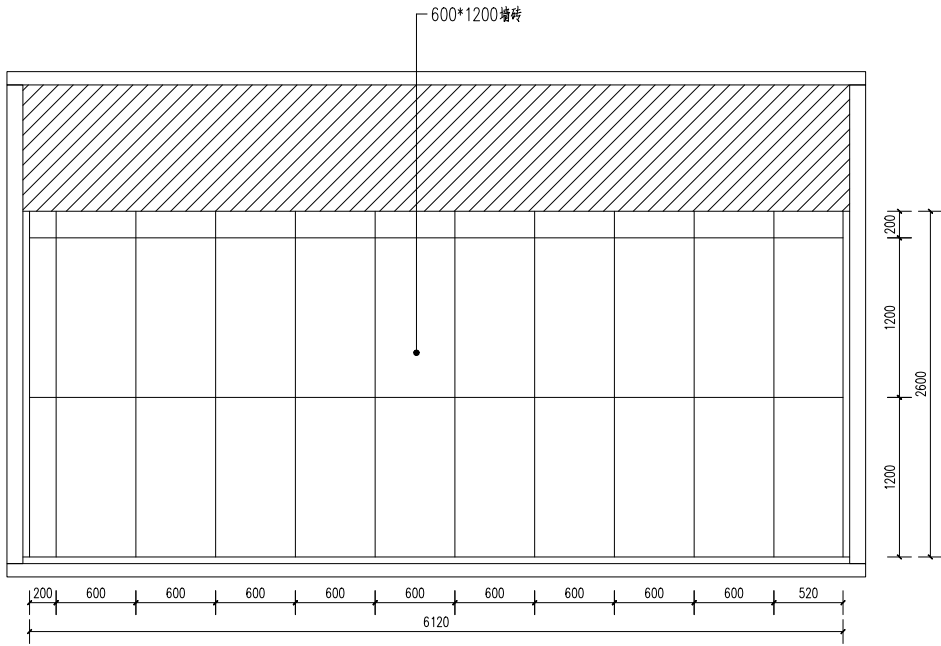

三层卫生间女立面图02 1:30

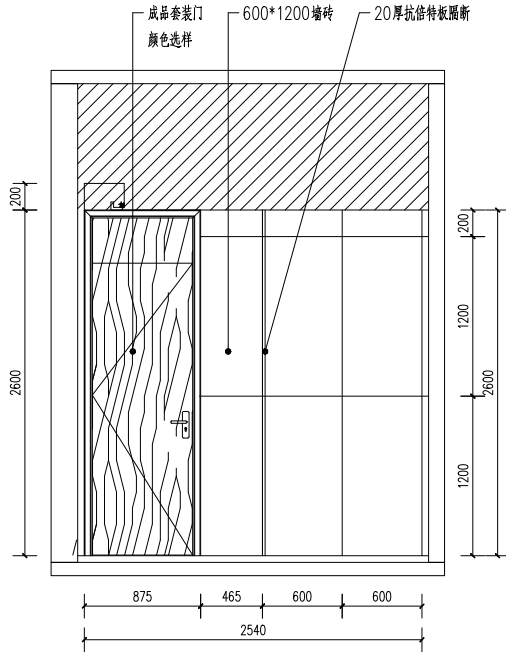

三层卫生间女立面图03 1:30

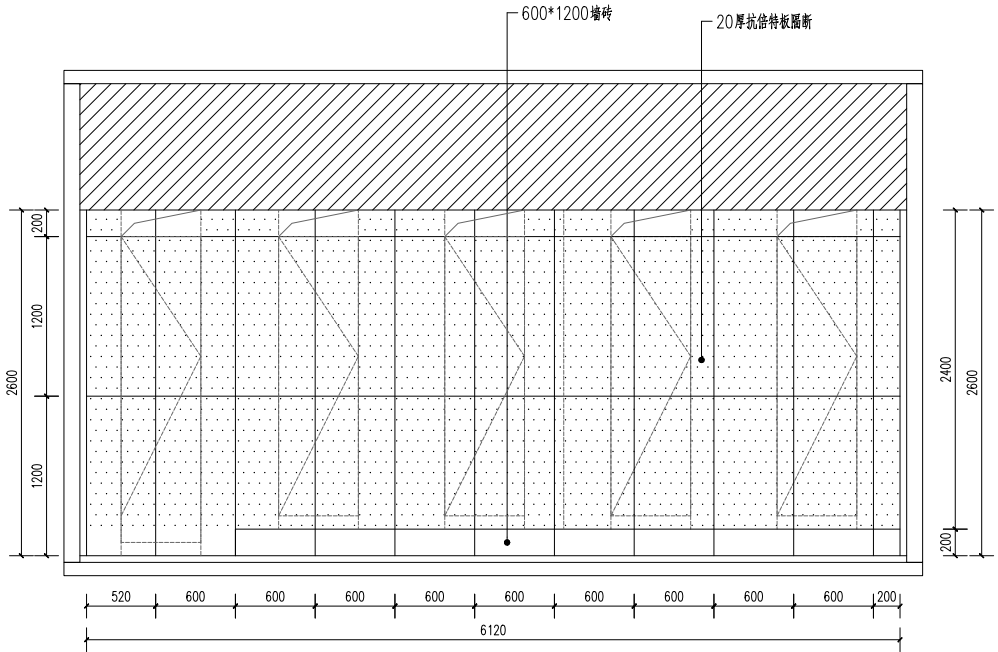

三层卫生间女立面图04 1:30

执业签章 REGISTER STAMP

消防签章 FIRE DEPARTMENT STAMP

出图签章 PUBLISH STAMP

建筑 ARCHITECTURE		
结构 STRUCTURE		
给排水 WATER SUPPLY AND DRAINAGE		
电气 ELECTRICITY		
暖通 HEATING AND VENTILATE		

会
签
栏

签
字
栏

批 准 APPROVE		
审 定 AUTHORIZED		
审 核 REVIEWED		
校 核 CHECKED		
专业负责人 SPECIALTY CHIEF		

所 长 SUPERINTENDENT		
项目负责人 PROJECT CHIEF		
设 计 DESIGNED		
CAD 制图 CAD DRAWN		
版 次 ISSUE		




连云港市建筑设计研究院有限责任公司


LIANYUNGANG ARCHITECTURAL DESIGN & RESEARCH INSTITUTE CO.,LTD. 建筑工程甲级 人防工程乙级 A232060232

建设单位 BUILD OFFICE	江苏省连云港市人民检察院
工程名称 PROJECT NAME	连云港市人民检察院办公楼卫生间改造项目
图纸内容 DRAWING CONTENT	卫生间三层立面图一


设计号 DESIGN NUMBER	
图 别 CHART CATEGORY	饰初
图 号 CHART NUMBER	3F-E01
图档号 PIGEONHOLE NUMBER	
出图日期 FULFILL CHART DATE	2025.6

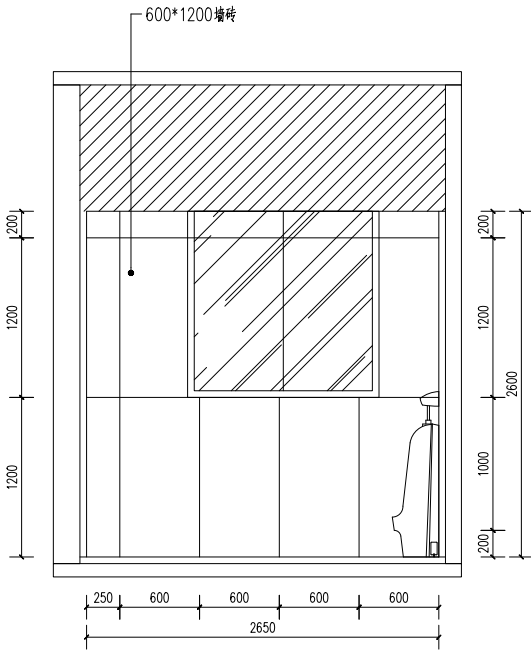


三层卫生间男立面图05 1:30

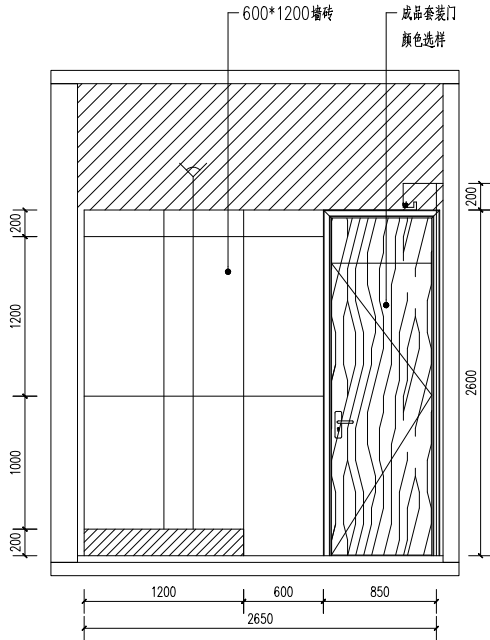

三层卫生间男立面图07 1:30

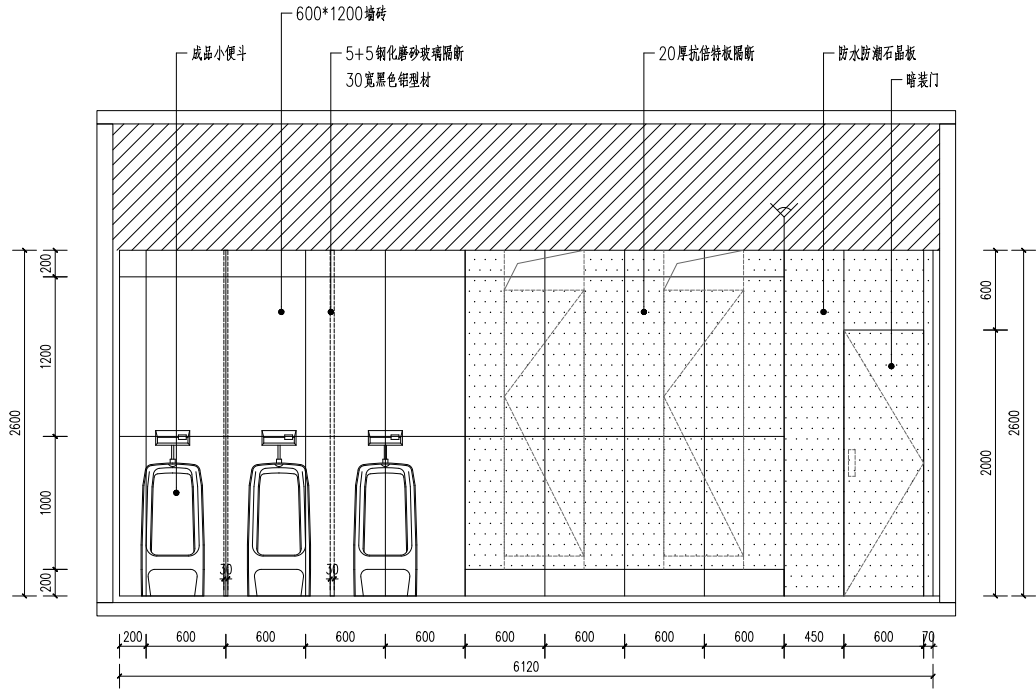

三层卫生间男立面图06 1:30

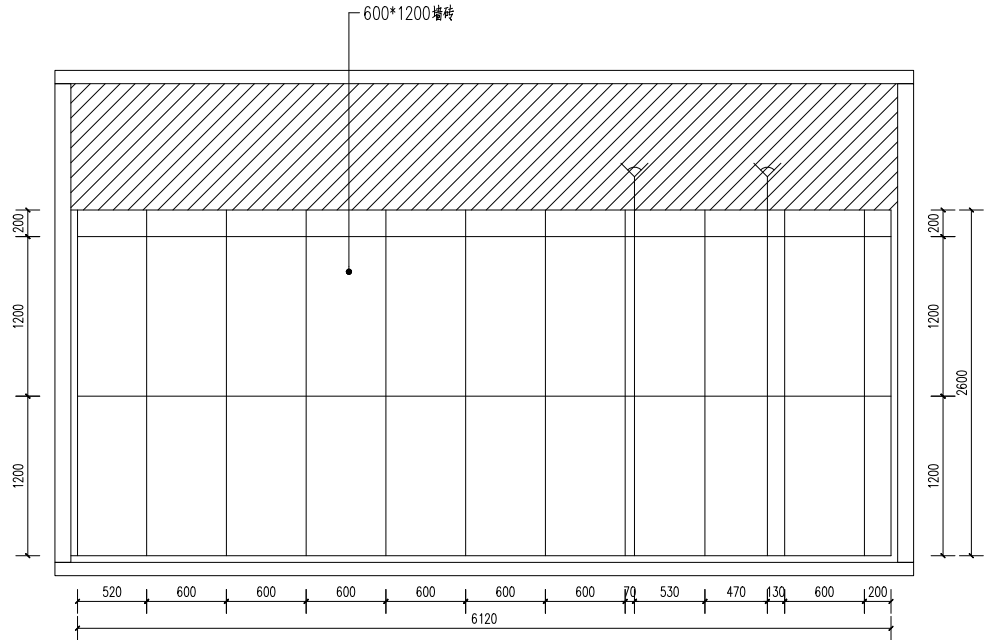

三层卫生间男立面图08 1:30

消防签章 FIRE DEPARTMENT STAMP

出图签章 PUBLISH STAMP

建 筑 ARCHITECTURE		
结 构 STRUCTURE		
给排水 WATER SUPPLY AND DRAINAGE		
电 气 ELECTRICITY		
暖 通 HEATING AND VENTILATE		

会 签 栏

签 字 栏

批 准 APPROVE		
审 定 AUTHORIZED		
审 核 REVIEWED		
校 核 CHECKED		
专业负责人 SPECIALTY CHIEF		

所 长 SUPERINTENDENT		
项目负责人 PROJECT CHIEF		
设 计 DESIGNED		
CAD 制图 CAD DRAWN		
版 次 ISSUE		



连云港市建筑设计研究院有限责任公司

LIANYUNGANG ARCHITECTURAL DESIGN & RESEARCH INSTITUTE CO.,LTD. 建筑工程甲级 人防工程乙级 A232060232

建设单位 BUILD OFFICE	
工程名称 PROJECT NAME	
图纸内容 DRAWING CONTENT	


江苏省连云港市人民检察院

连云港市人民检察院办公楼卫生间改造项目

卫生间三层立面图二

设计号 DESIGN NUMBER	
图 别 CHART CATEGORY	饰初
图 号 CHART NUMBER	3F-E02
图档号 PIGEONHOLE NUMBER	
出图日期 FULFILL CHART DATE	2025.6


执业签章 REGISTER STAMP

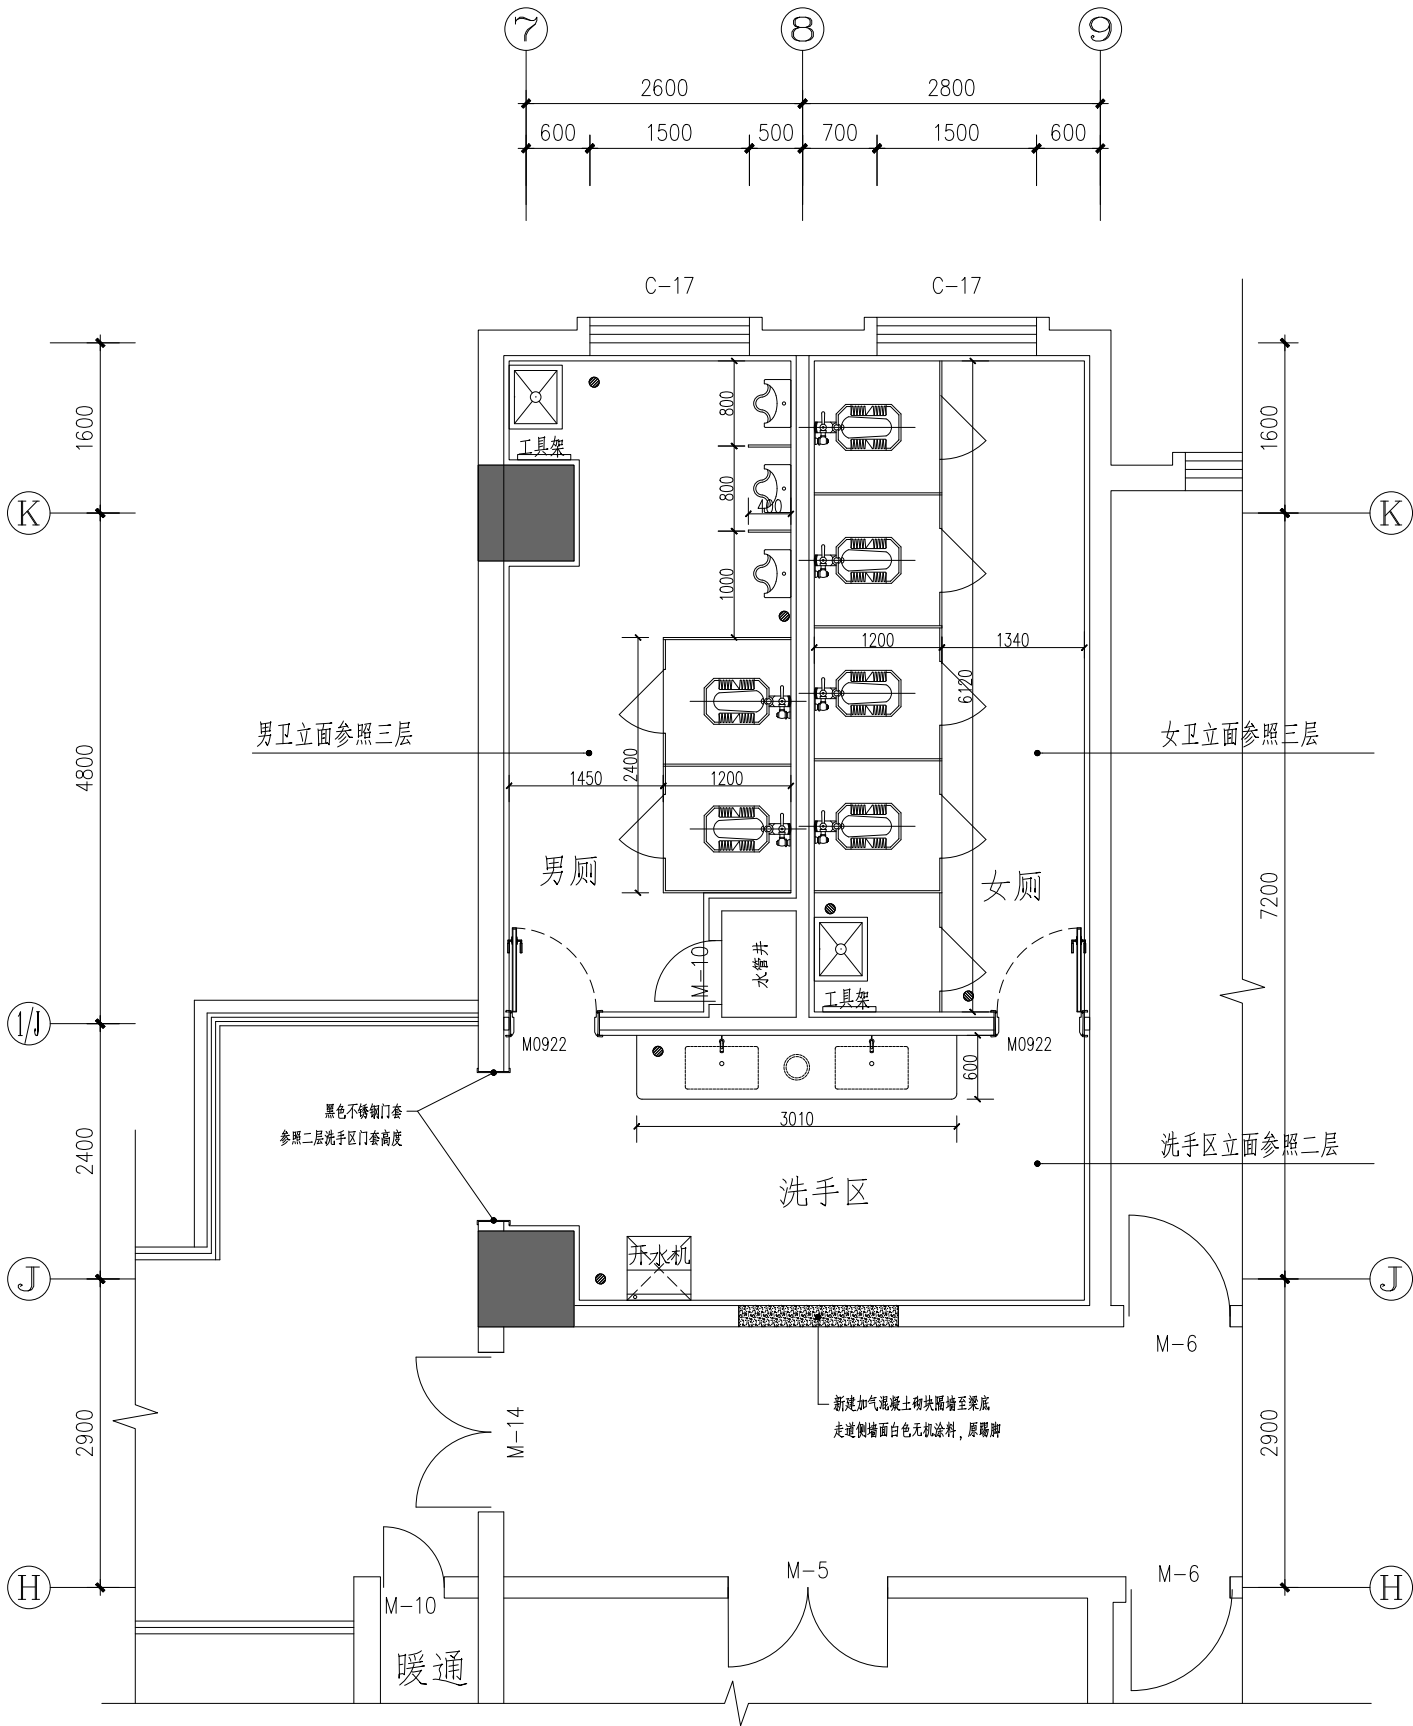

卫生间四层平面图 1:50

蹲位

图例	名称
	风暖浴霸300*600
	LED防水筒灯
	换气扇
	LED灯带
	铝槽线型灯 20*10mm

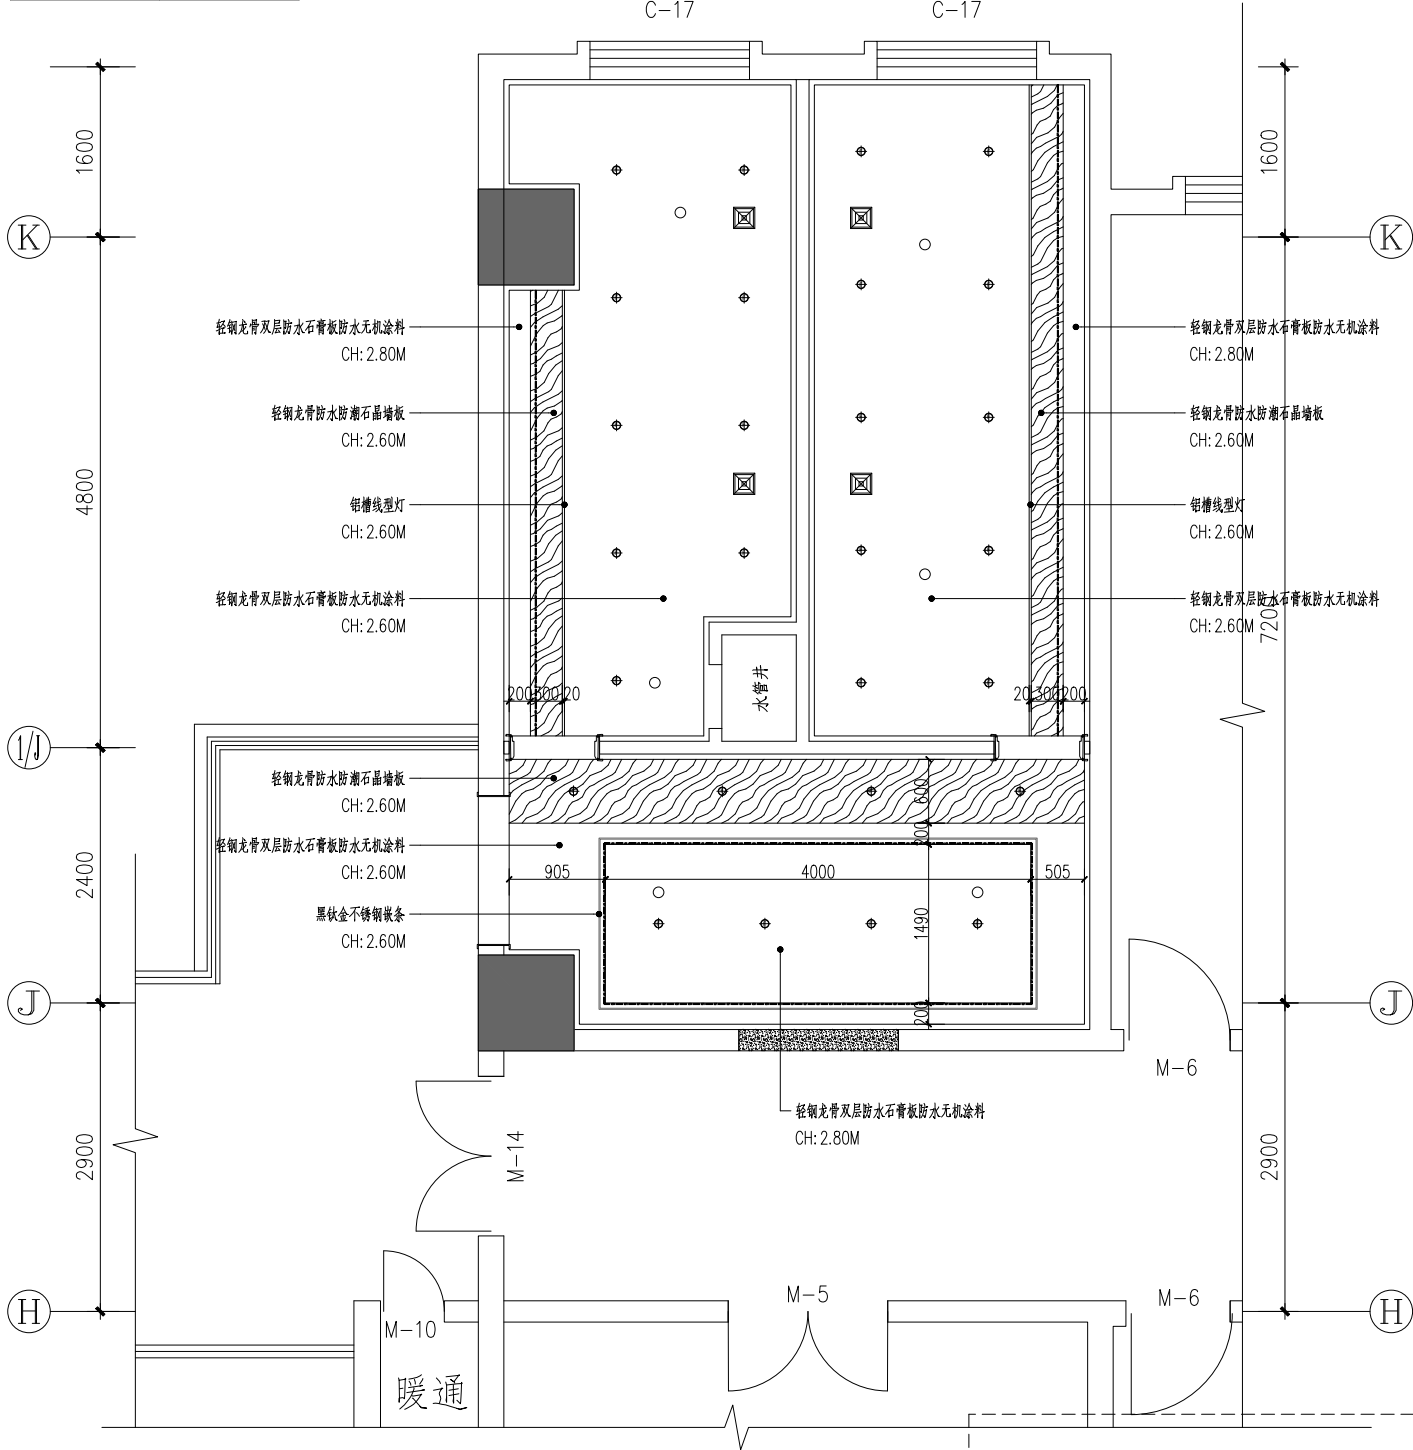

卫生间四层顶面图 1:50

执业签章 REGISTER STAMP

消防签章 FIRE DEPARTMENT STAMP

出图签章 PUBLISH STAMP

建 筑 ARCHITECTURE		
结 构 STRUCTURE		
给排水 WATER SUPPLY AND DRAINAGE		
电 气 ELECTRICITY		
暖 通 HEATING AND VENTILATE		

会 签 栏
SIGN JOINTLY
HURDLE

签 字 栏
SIGNATURE

批 准 APPROVE		
审 定 AUTHORIZED		
审 核 REVIEWED		
校 核 CHECKED		
专业负责人 SPECIALTY CHIEF		

所 长 SUPERINTENDENT		
项目负责人 PROJECT CHIEF		
设 计 DESIGNED		
CAD 制图 CAD DRAWN		
版 次 ISSUE		

所 长 SUPERINTENDENT		
项目负责人 PROJECT CHIEF		
设 计 DESIGNED		
CAD 制图 CAD DRAWN		
版 次 ISSUE		

建设单位 BUILD OFFICE	连云港市建筑设计研究院有限责任公司
工程名称 PROJECT NAME	江苏省连云港市人民检察院
图纸内容 DRAWING CONTENT	连云港市人民检察院办公楼卫生间改造项目

设计号 DESIGN NUMBER	A232060232
图 别 CHART CATEGORY	饰初
图 号 CHART NUMBER	4F-P01
图档号 PIGEONHOLE NUMBER	
出图日期 FULFILL CHART DATE	2025.6


图例	名称
	风暖冷帘300*600
	LED防水筒灯
	换气扇
	LED灯带
	铝槽线型灯 20*10mm

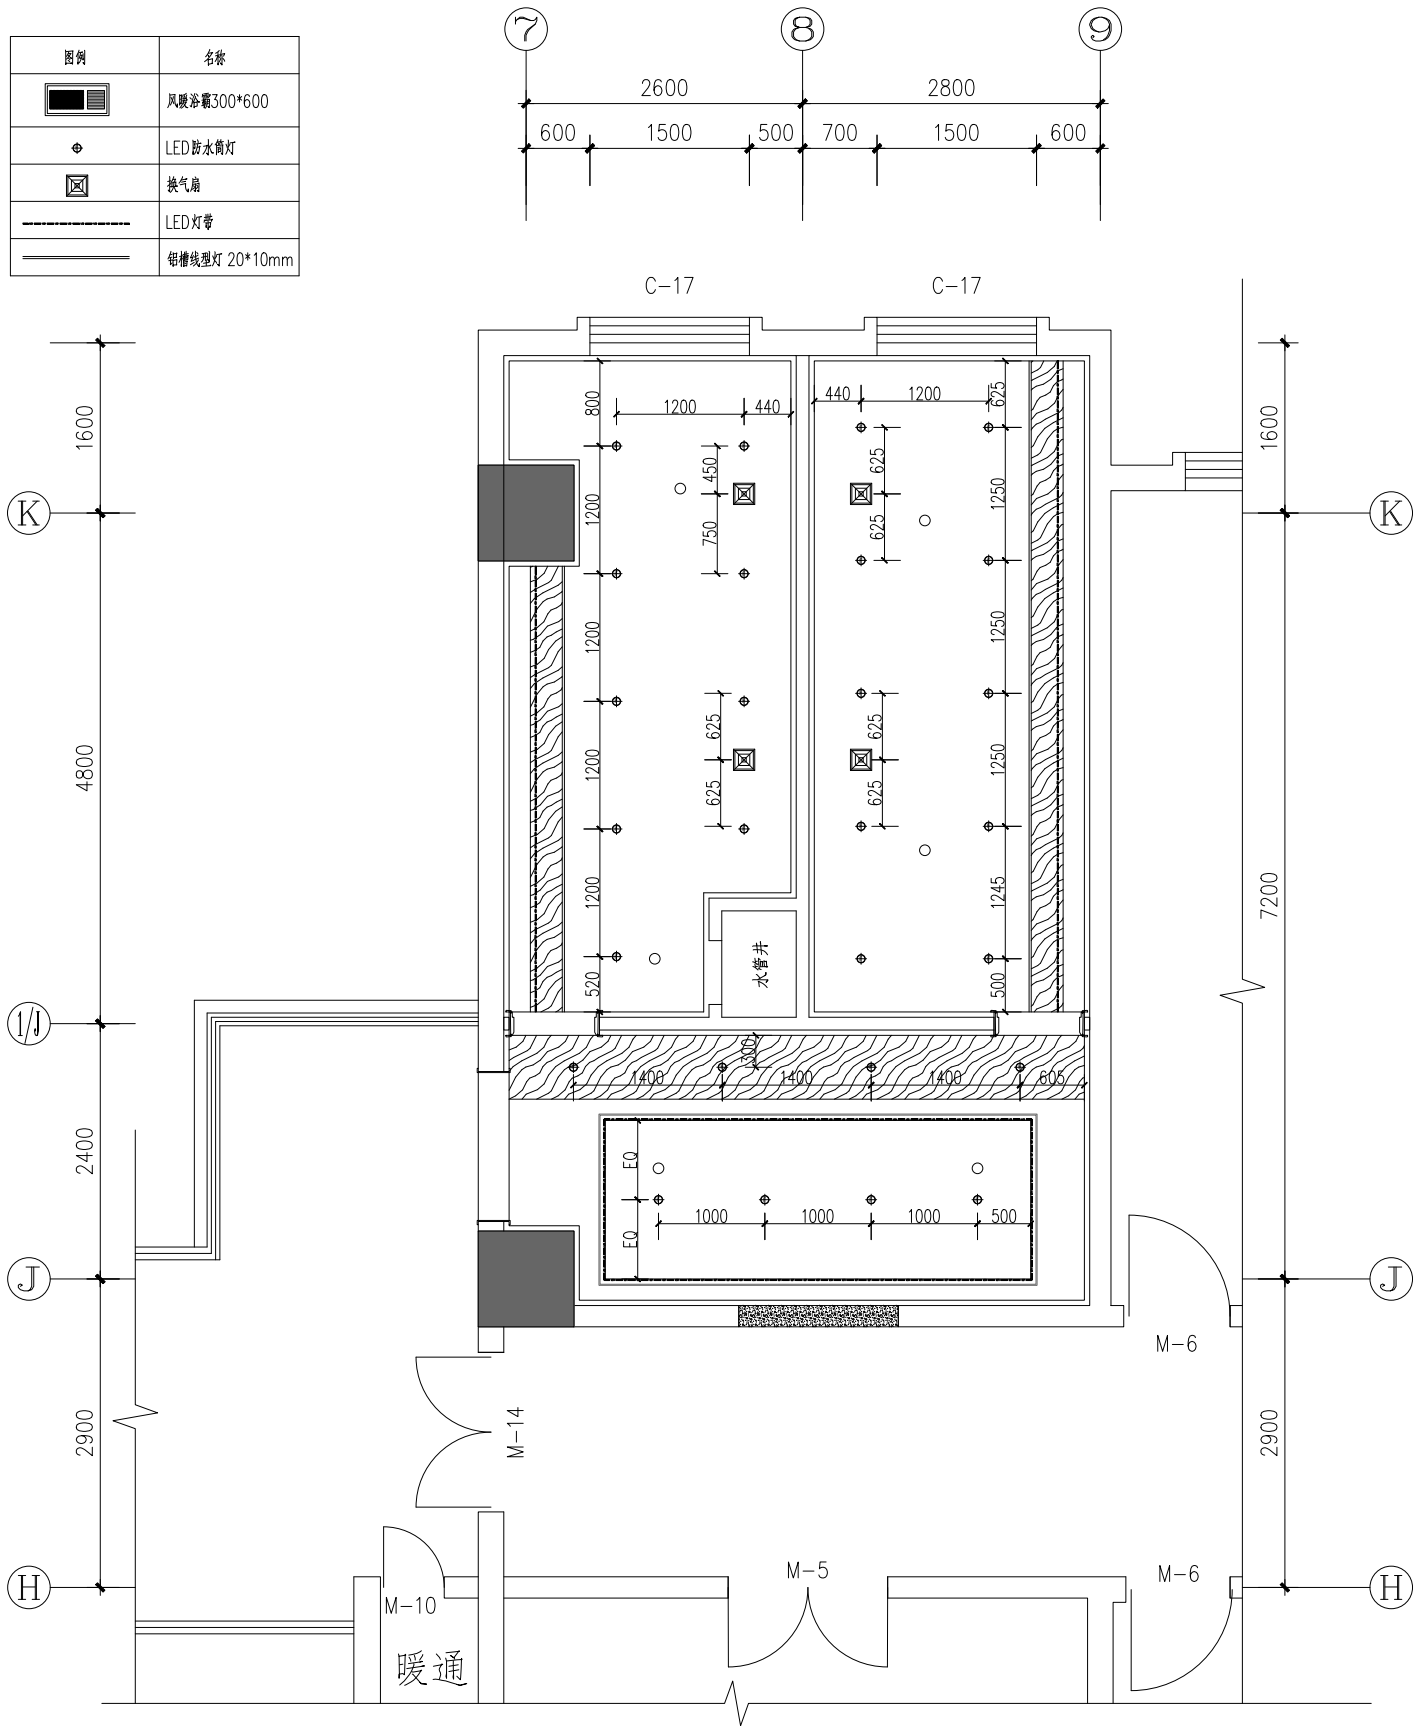

卫生间四层灯具尺寸图 1:50

蹲位

蹲位抬高区域

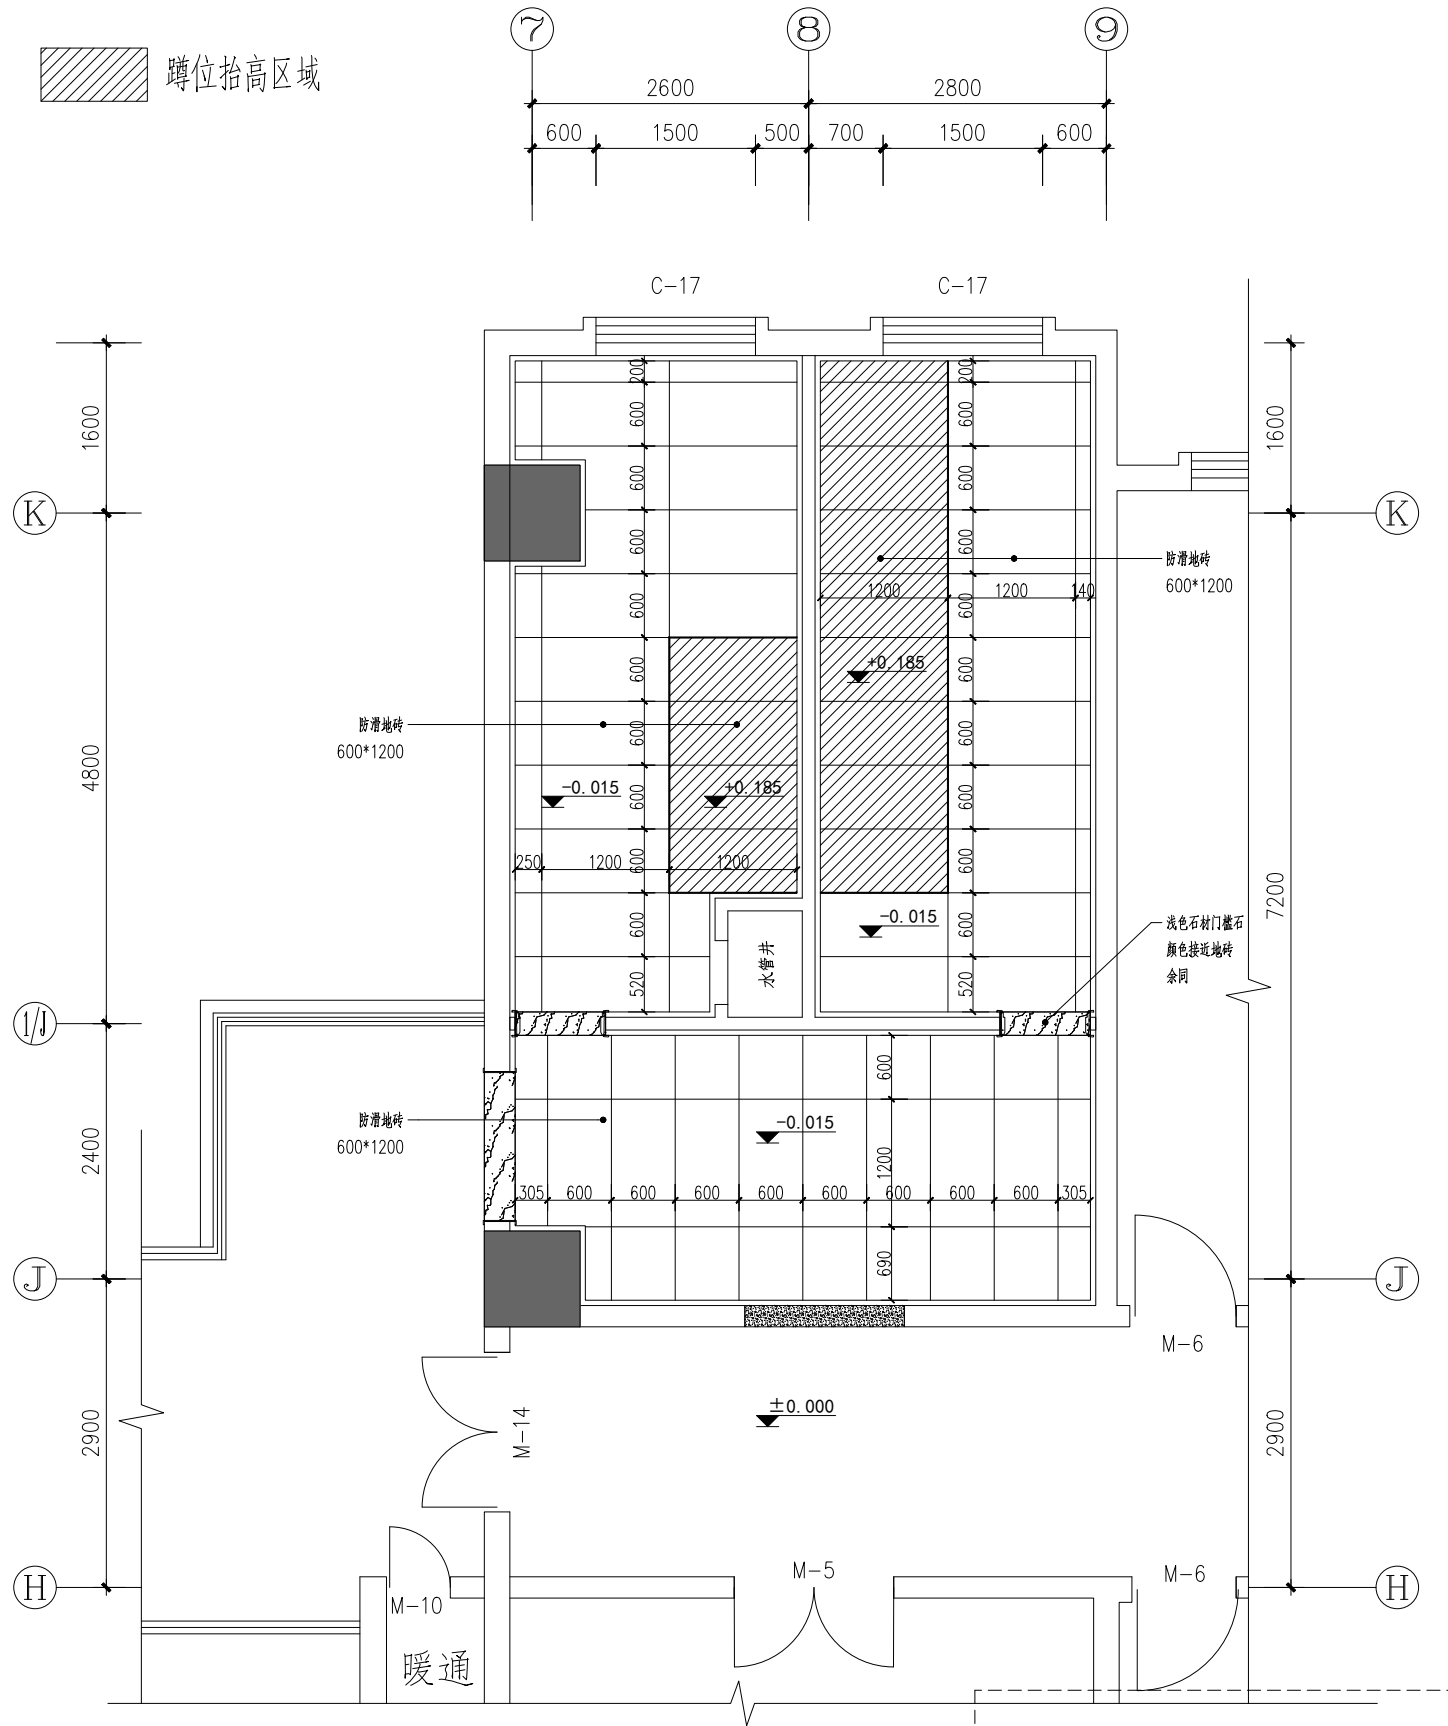

卫生间四层地面图 1:50

消防签章 FIRE DEPARTMENT STAMP

出图签章 PUBLISH STAMP

建筑 ARCHITECTURE		
结构 STRUCTURE		
给排水 WATER SUPPLY AND DRAINAGE		
电气 ELECTRICITY		
暖通 HEATING AND VENTILATE		

会签栏
SIGN JOINTLY
HURDLE

签字栏
SIGNATURE

批准 APPROVE		
审定 AUTHORIZED		
审核 REVIEWED		
校核 CHECKED		
专业负责人 SPECIALTY CHIEF		

所长 SUPERINTENDENT		
项目负责人 PROJECT CHIEF		
设计 DESIGNED		
CAD制图 CAD DRAWN		
版次 ISSUE		

建设单位 BUILD OFFICE		
工程名称 PROJECT NAME		
图纸内容 DRAWING CONTENT		

建设单位 BUILD OFFICE		
工程名称 PROJECT NAME		
图纸内容 DRAWING CONTENT		

执业签章 REGISTER STAMP

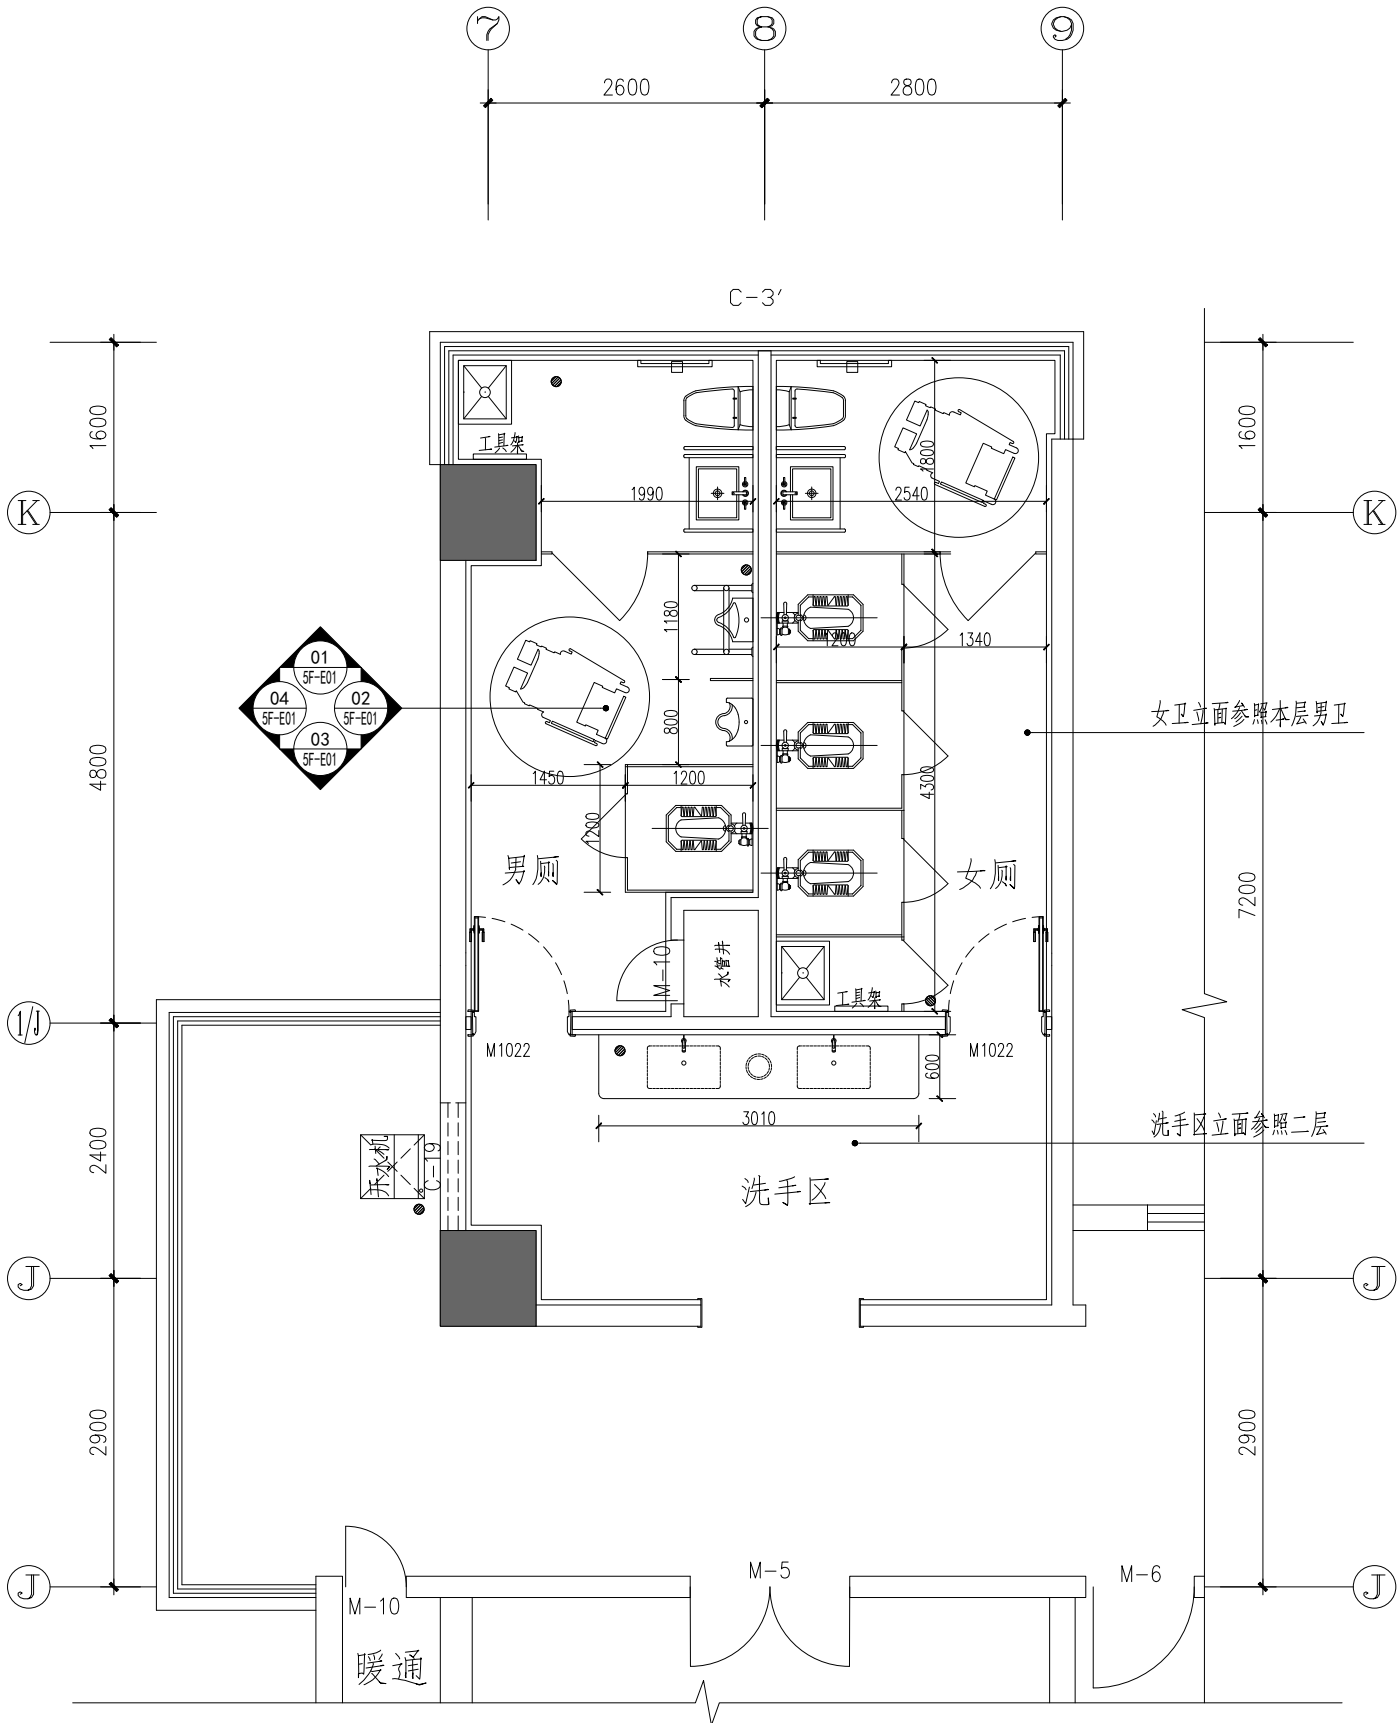

卫生间五层平面图 1:50

蹲位+无障碍

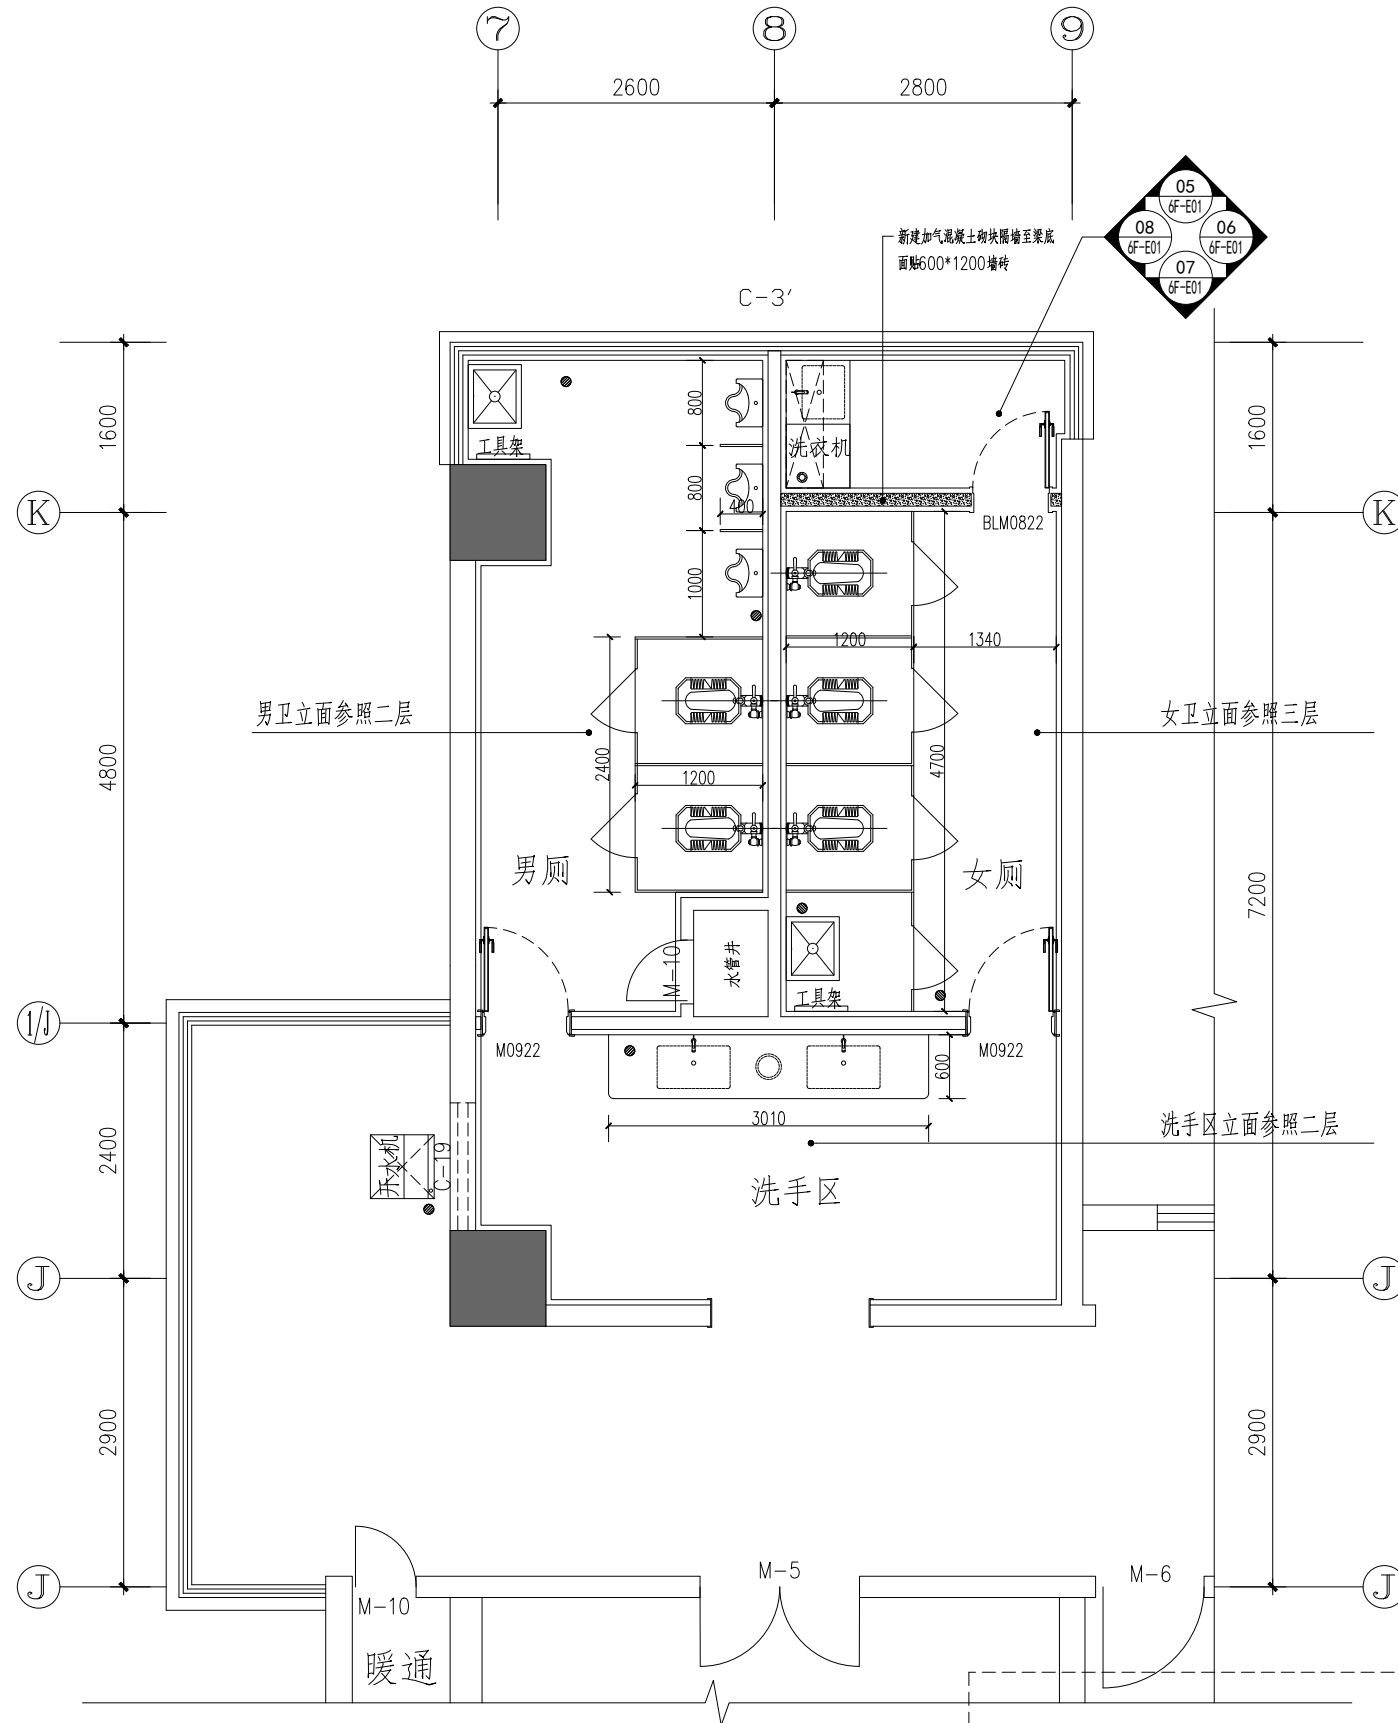

卫生间六层平面图 1:50

洗衣机(女)+蹲位

执业签章 REGISTER STAMP

消防签章 FIRE DEPARTMENT STAMP

出图签章 PUBLISH STAMP

建筑 ARCHITECTURE		
结构 STRUCTURE		
给排水 WATER SUPPLY AND DRAINAGE		
电气 ELECTRICITY		
暖通 HEATING AND VENTILATE		

会
签
栏

签
字
栏

批 准 APPROVE		
审 定 AUTHORIZED		
审 核 REVIEWED		
校 核 CHECKED		
专业负责人 SPECIALTY CHIEF		


所 长 SUPERINTENDENT		
项目负责人 PROJECT CHIEF		
设计 DESIGNED		
CAD 制图 CAD DRAWN		
版 次 ISSUE		

建设单位 BUILD OFFICE		
工程名称 PROJECT NAME		
图纸内容 DRAWING CONTENT		


连云港市建筑设计研究院有限责任公司 LIANYUNGANG ARCHITECTURAL DESIGN & RESEARCH INSTITUTE CO.,LTD. 建筑工程甲级 人防工程乙级 A232060232		
江苏省连云港市人民检察院		
连云港市人民检察院办公楼卫生间改造项目		
卫生间五~十五层平面图		

设计号 DESIGN NUMBER		
图 别 CHART CATEGORY		饰初
图 号 CHART NUMBER		5F-P01
图档号 PIGEONHOLE NUMBER		
出图日期 FULLTLL CHART DATE		2025.6

图例	名称
	风暖浴霸300*600
	LED防水筒灯
	换气扇
	LED灯带
	铝塑线型灯 20*10mm

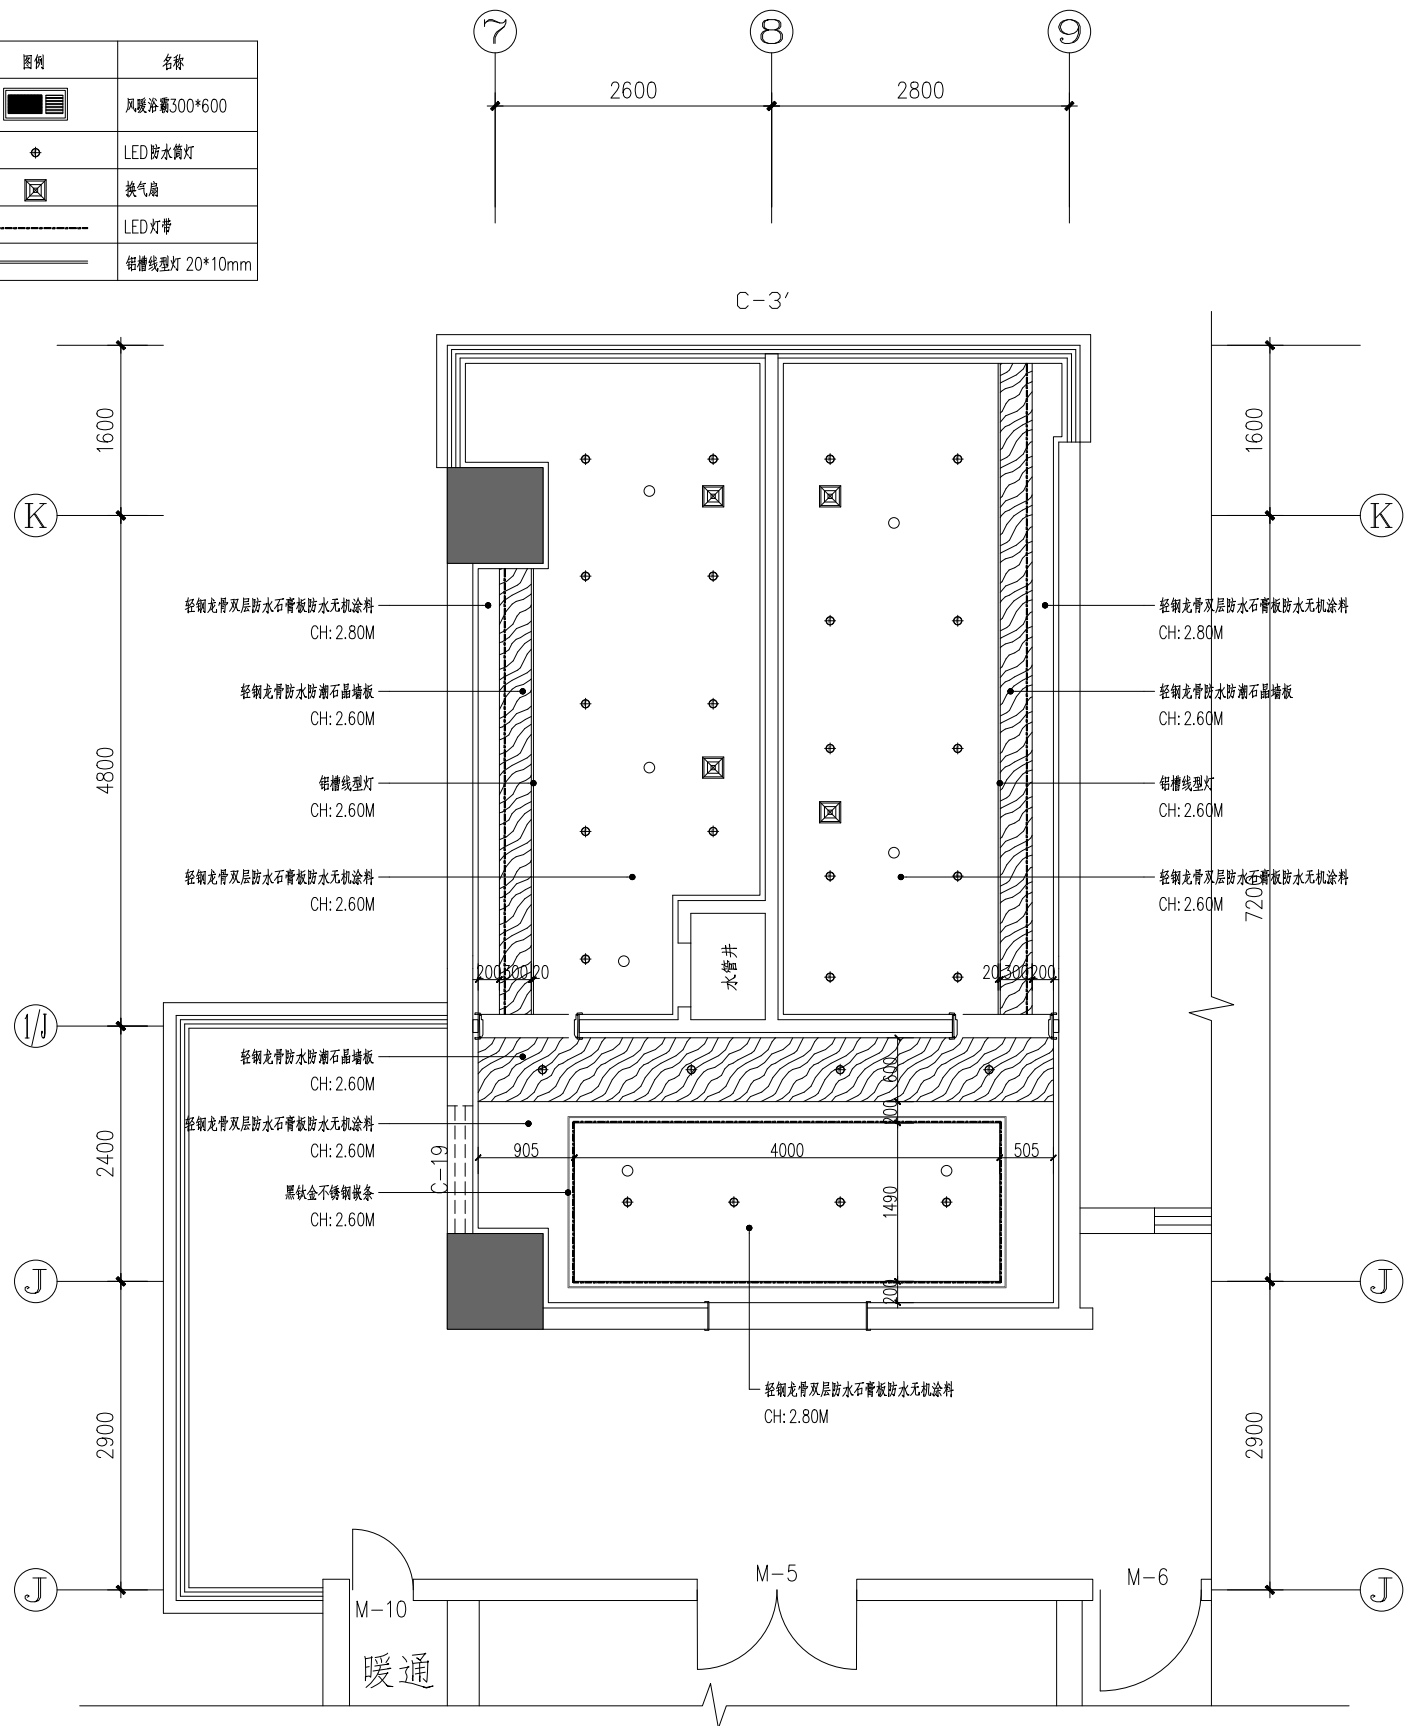


卫生间五层顶面图 1:50
蹲位+无障碍

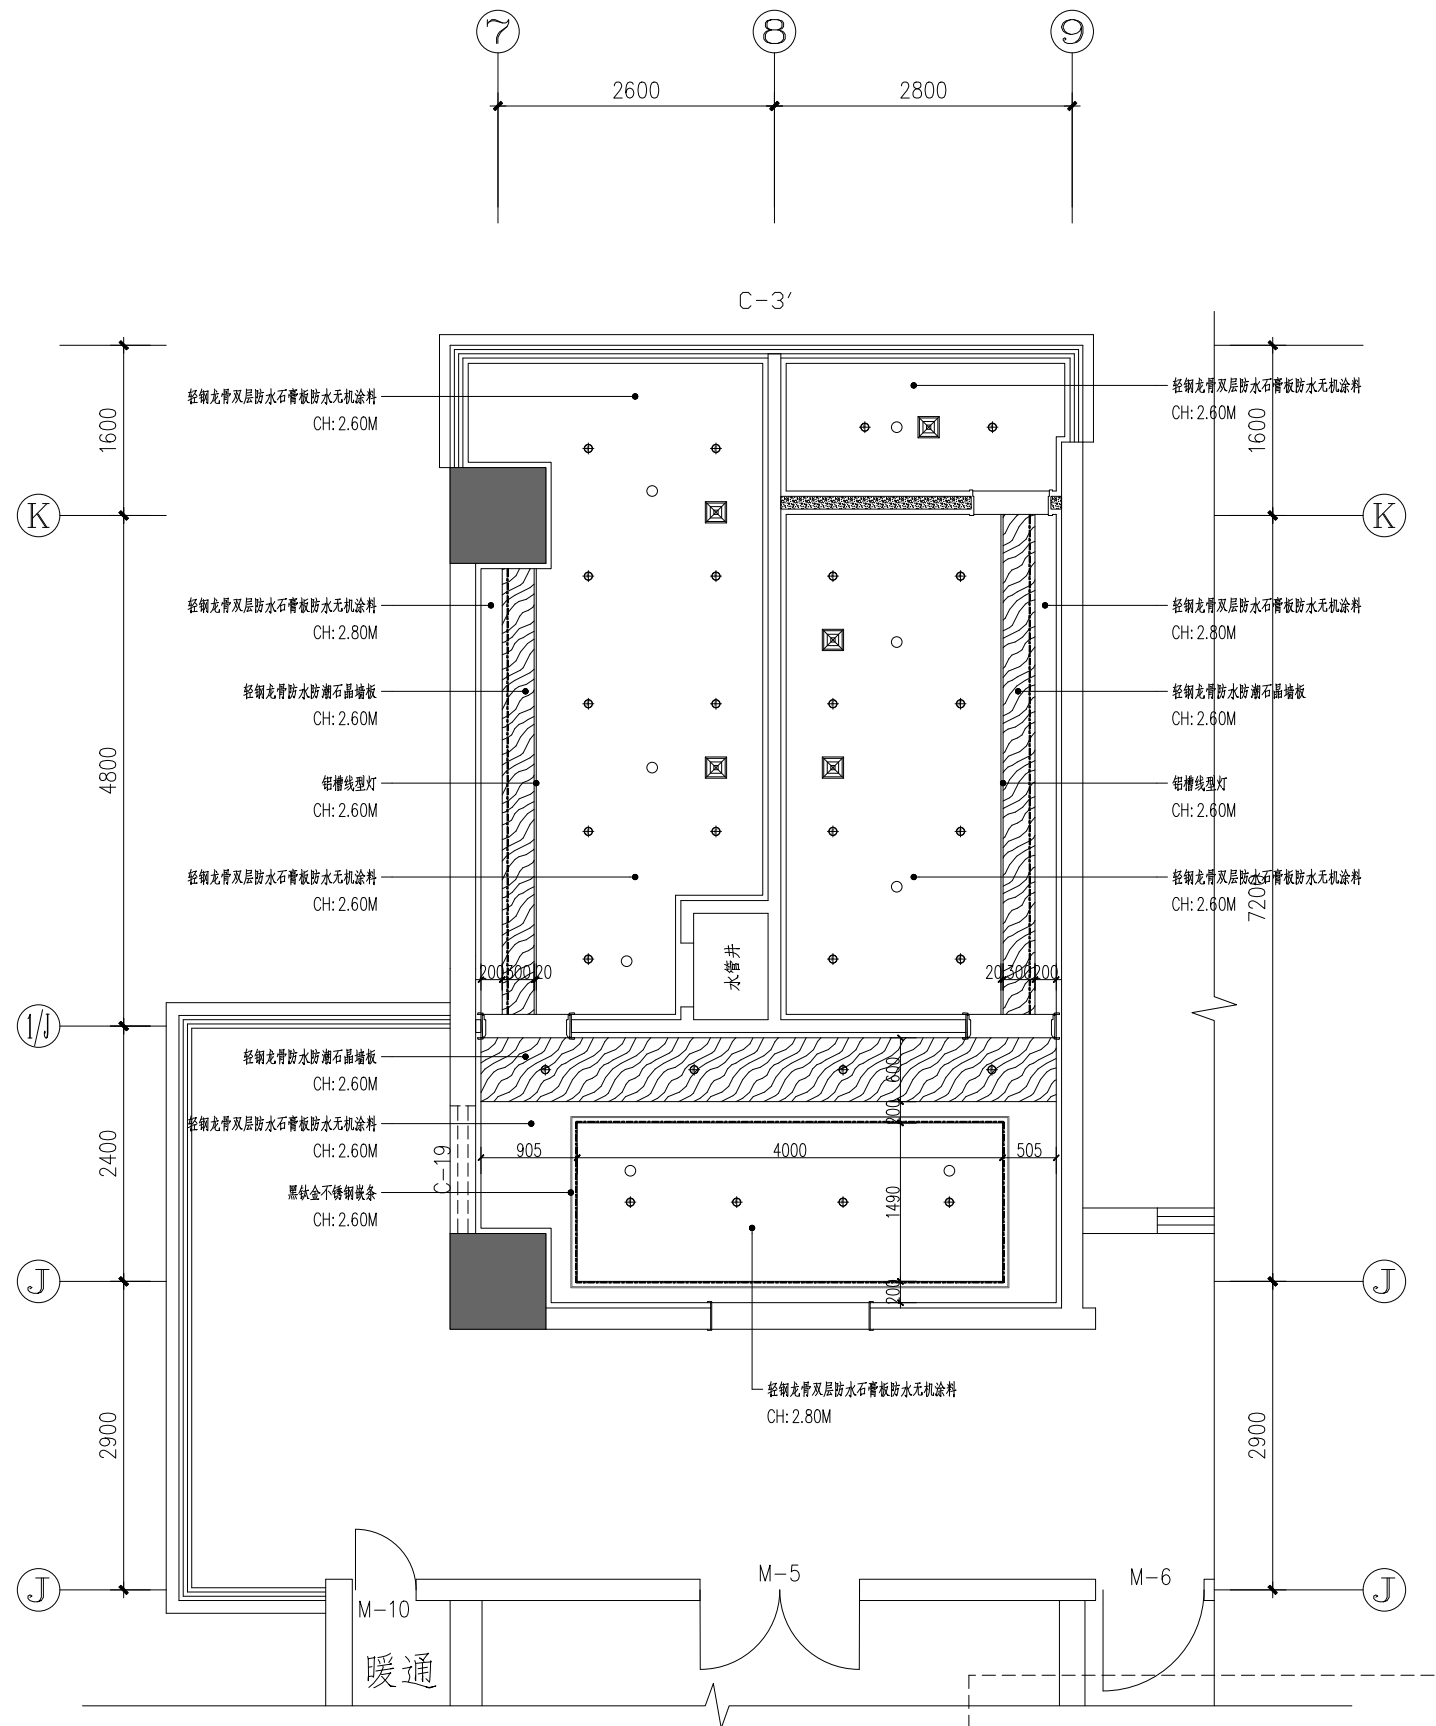

卫生间六层顶面图 1:50
洗衣机+蹲位


消防签章 FIRE DEPARTMENT STAMP	出图签章 PUBLISH STAMP	建 筑 ARCHITECTURE		会 签 栏	签 字 栏	批 准 APPROVE		所 长 SUPERINTENDENT			连云港市建筑设计研究院有限责任公司 LIANYUNGANG ARCHITECTURAL DESIGN & RESEARCH INSTITUTE CO.,LTD. 建筑工程甲级 人防工程乙级 A232060232	设计号 DESIGN NUMBER			
		结 构 STRUCTURE				审 定 AUTHORIZED		项 目 负 责 人 PROJECT CHIEF				图 别 CHART CATEGORY	饰初		
		给 排 水 WATER SUPPLY AND DRAINAGE				审 核 REVIEWED		设 计 DESIGNED				建 设 单 位 BUILD OFFICE	江苏省连云港市人民检察院	图 号 CHART NUMBER	5F-P02
		电 气 ELECTRICITY				校 核 CHECKED		CAD 制 图 CAD DRAWN				工 程 名 称 PROJECT NAME	连云港市人民检察院办公楼卫生间改造项目	图 档 号 P/GEONHOLE NUMBER	
		暖 通 HEATING AND VENTILATE				专 业 负 责 人 SPECIALTY CHIEF		版 次 ISSUE				图 纸 内 容 DRAWING CONTENT	卫生间五~十五层顶面图	出 图 日 期 FULFILL CHART DATE	2025. 6

图例	名称
	风暖浴霸300*600
	LED防水筒灯
	换气扇
	LED灯带
	铝槽线型灯 20*10mm

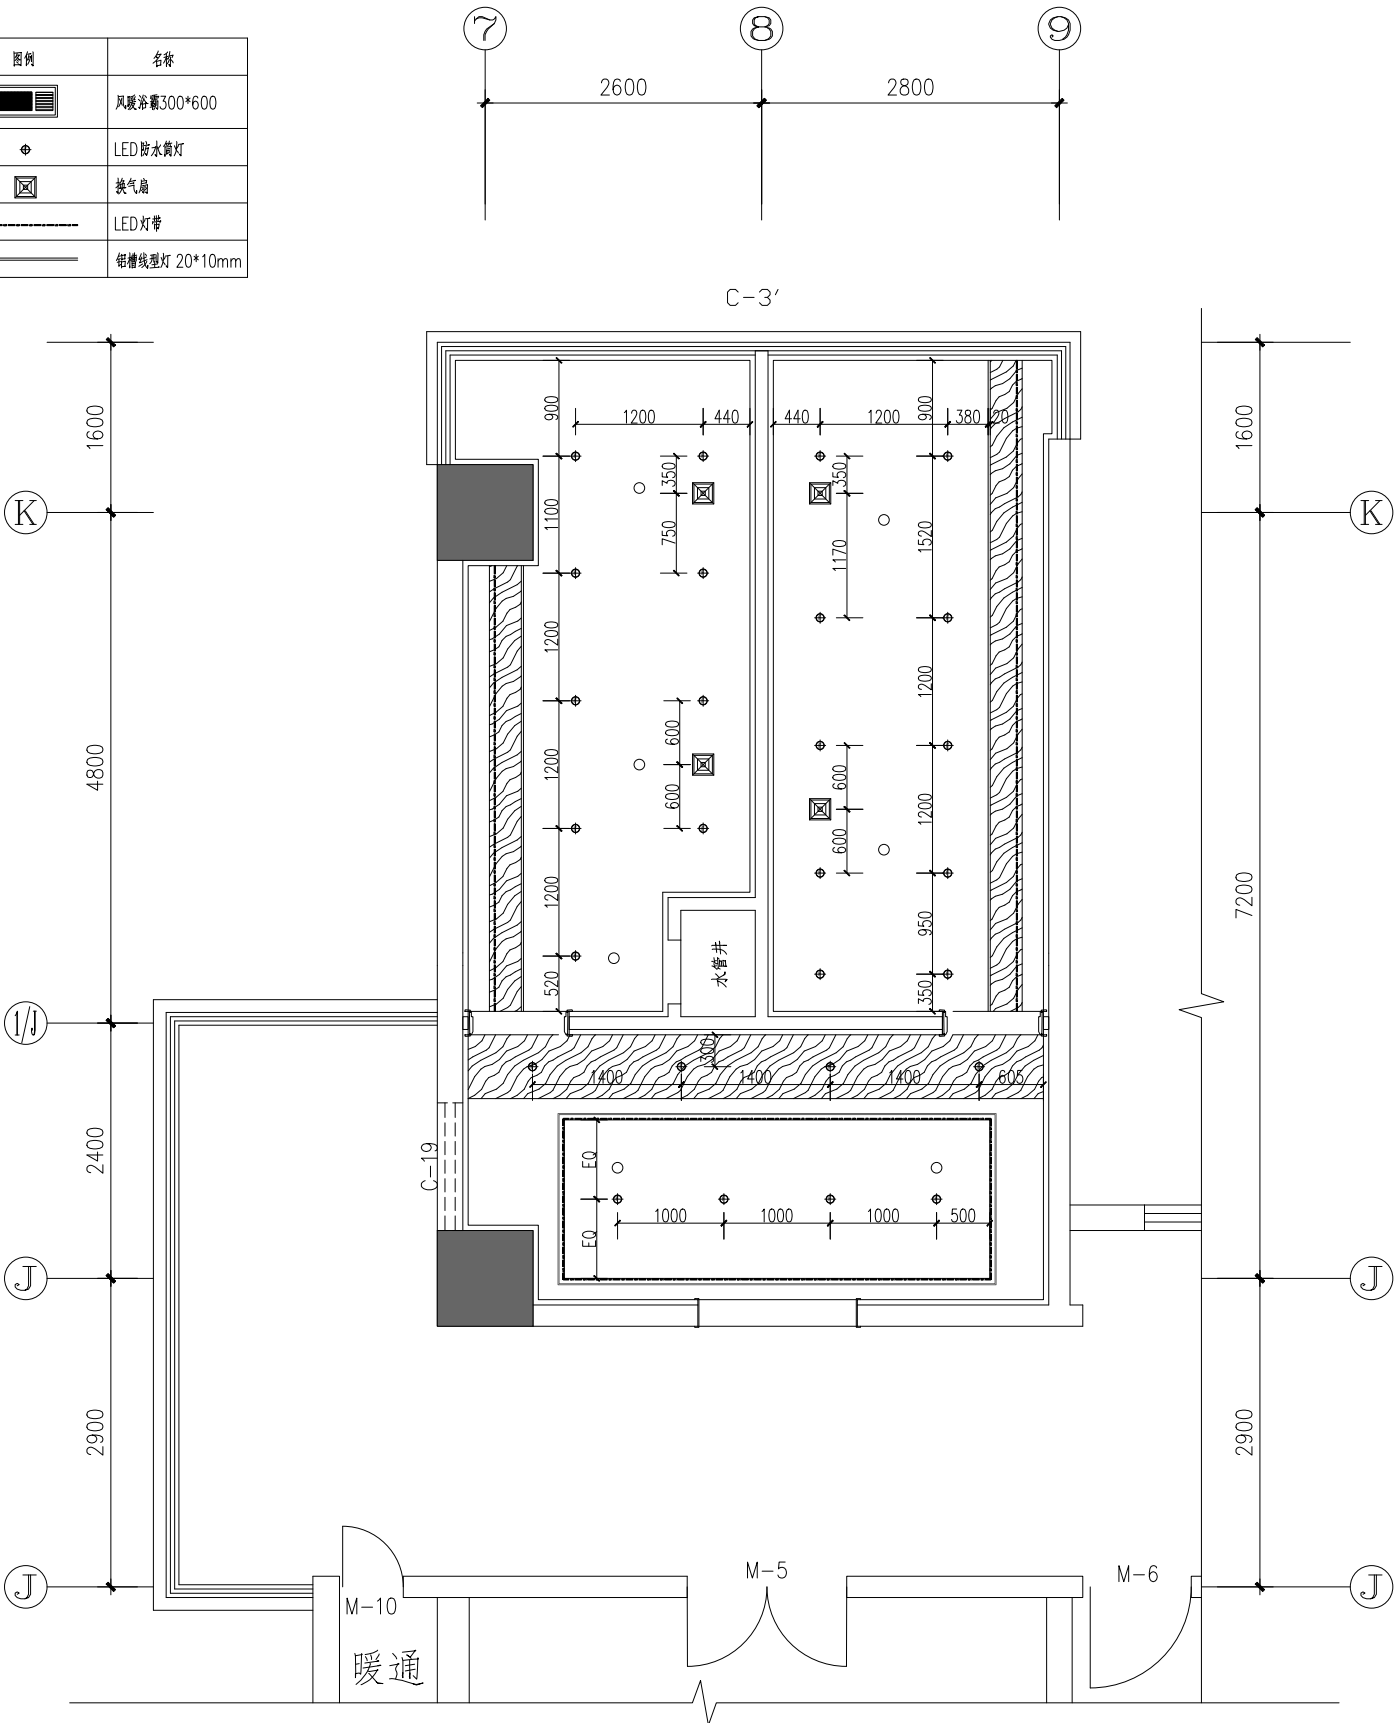

卫生间五层灯具尺寸图 1:50

蹲位+无障碍

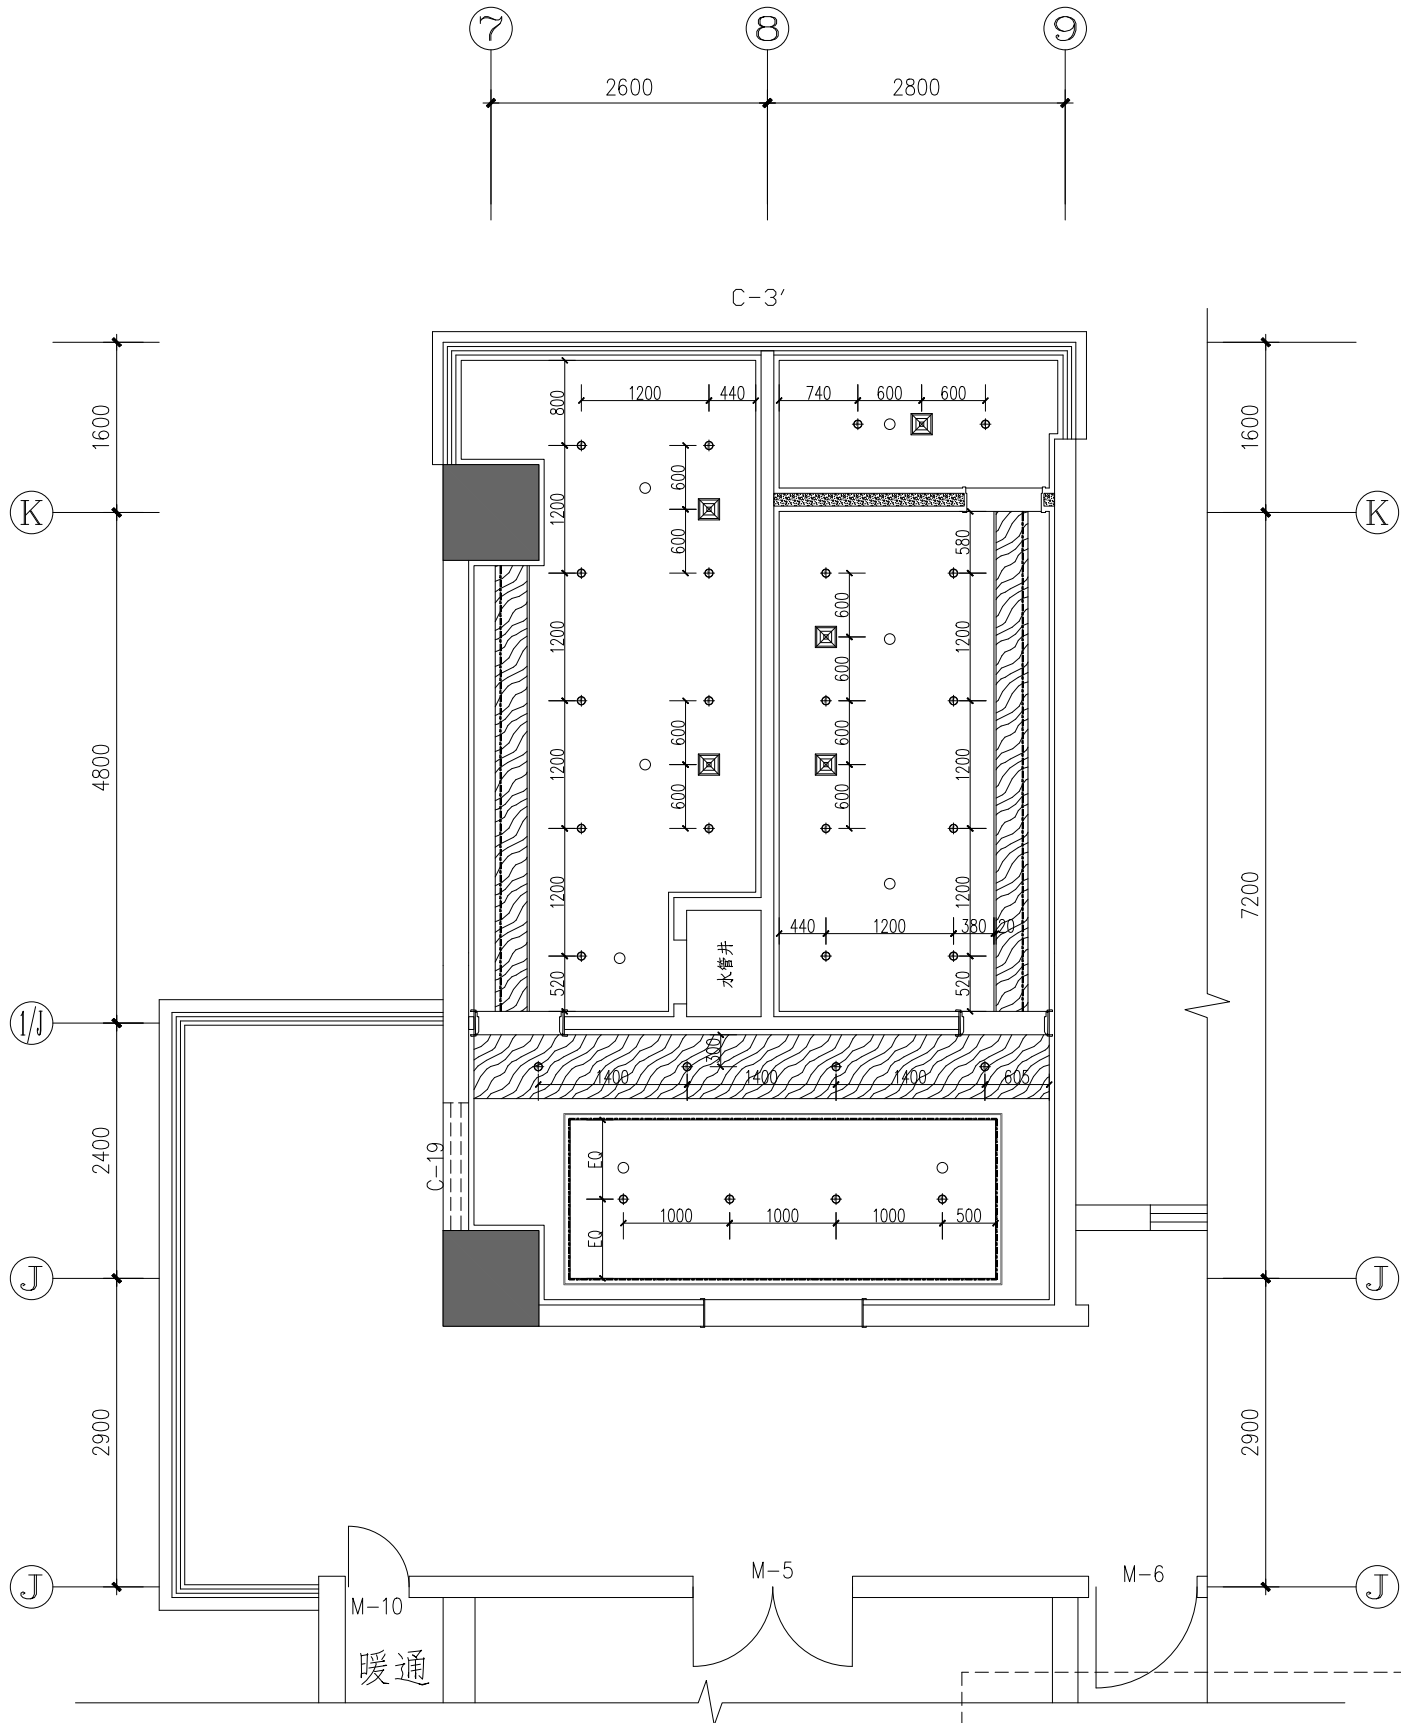

卫生间六层灯具尺寸图 1:50

洗衣机+蹲位

消防签章 FIRE DEPARTMENT STAMP

出图签章 PUBLISH STAMP

建筑 ARCHITECTURE		
结构 STRUCTURE		
给排水 WATER SUPPLY AND DRAINAGE		
电气 ELECTRICITY		
暖通 HEATING AND VENTILATE		

会
签
栏

签
字
栏

批 准 APPROVE		
审 定 AUTHORIZED		
审 核 REVIEWED		
校 核 CHECKED		
专业负责人 SPECIALTY CHIEF		

所 长 SUPERINTENDENT		
项目负责人 PROJECT CHIEF		
设计 DESIGNED		
CAD制图 CAD DRAWN		
版 次 ISSUE		



连云港市建筑设计研究院有限责任公司


LIANYUNGANG ARCHITECTURAL DESIGN & RESEARCH INSTITUTE CO.,LTD. 建筑工程甲级 人防工程乙级 A232060232

建设单位 BUILD OFFICE	江苏省连云港市人民检察院
工程名称 PROJECT NAME	连云港市人民检察院办公楼卫生间改造项目
图纸内容 DRAWING CONTENT	卫生间五~十五层灯具尺寸图

设计号 DESIGN NUMBER	图 别 CHART CATEGORY
图 号 CHART NUMBER	图 档 号 PIGEONHOLE NUMBER
出图日期 FULLTLL CHART DATE	

执业签章 REGISTER STAMP

蹲位抬高区域

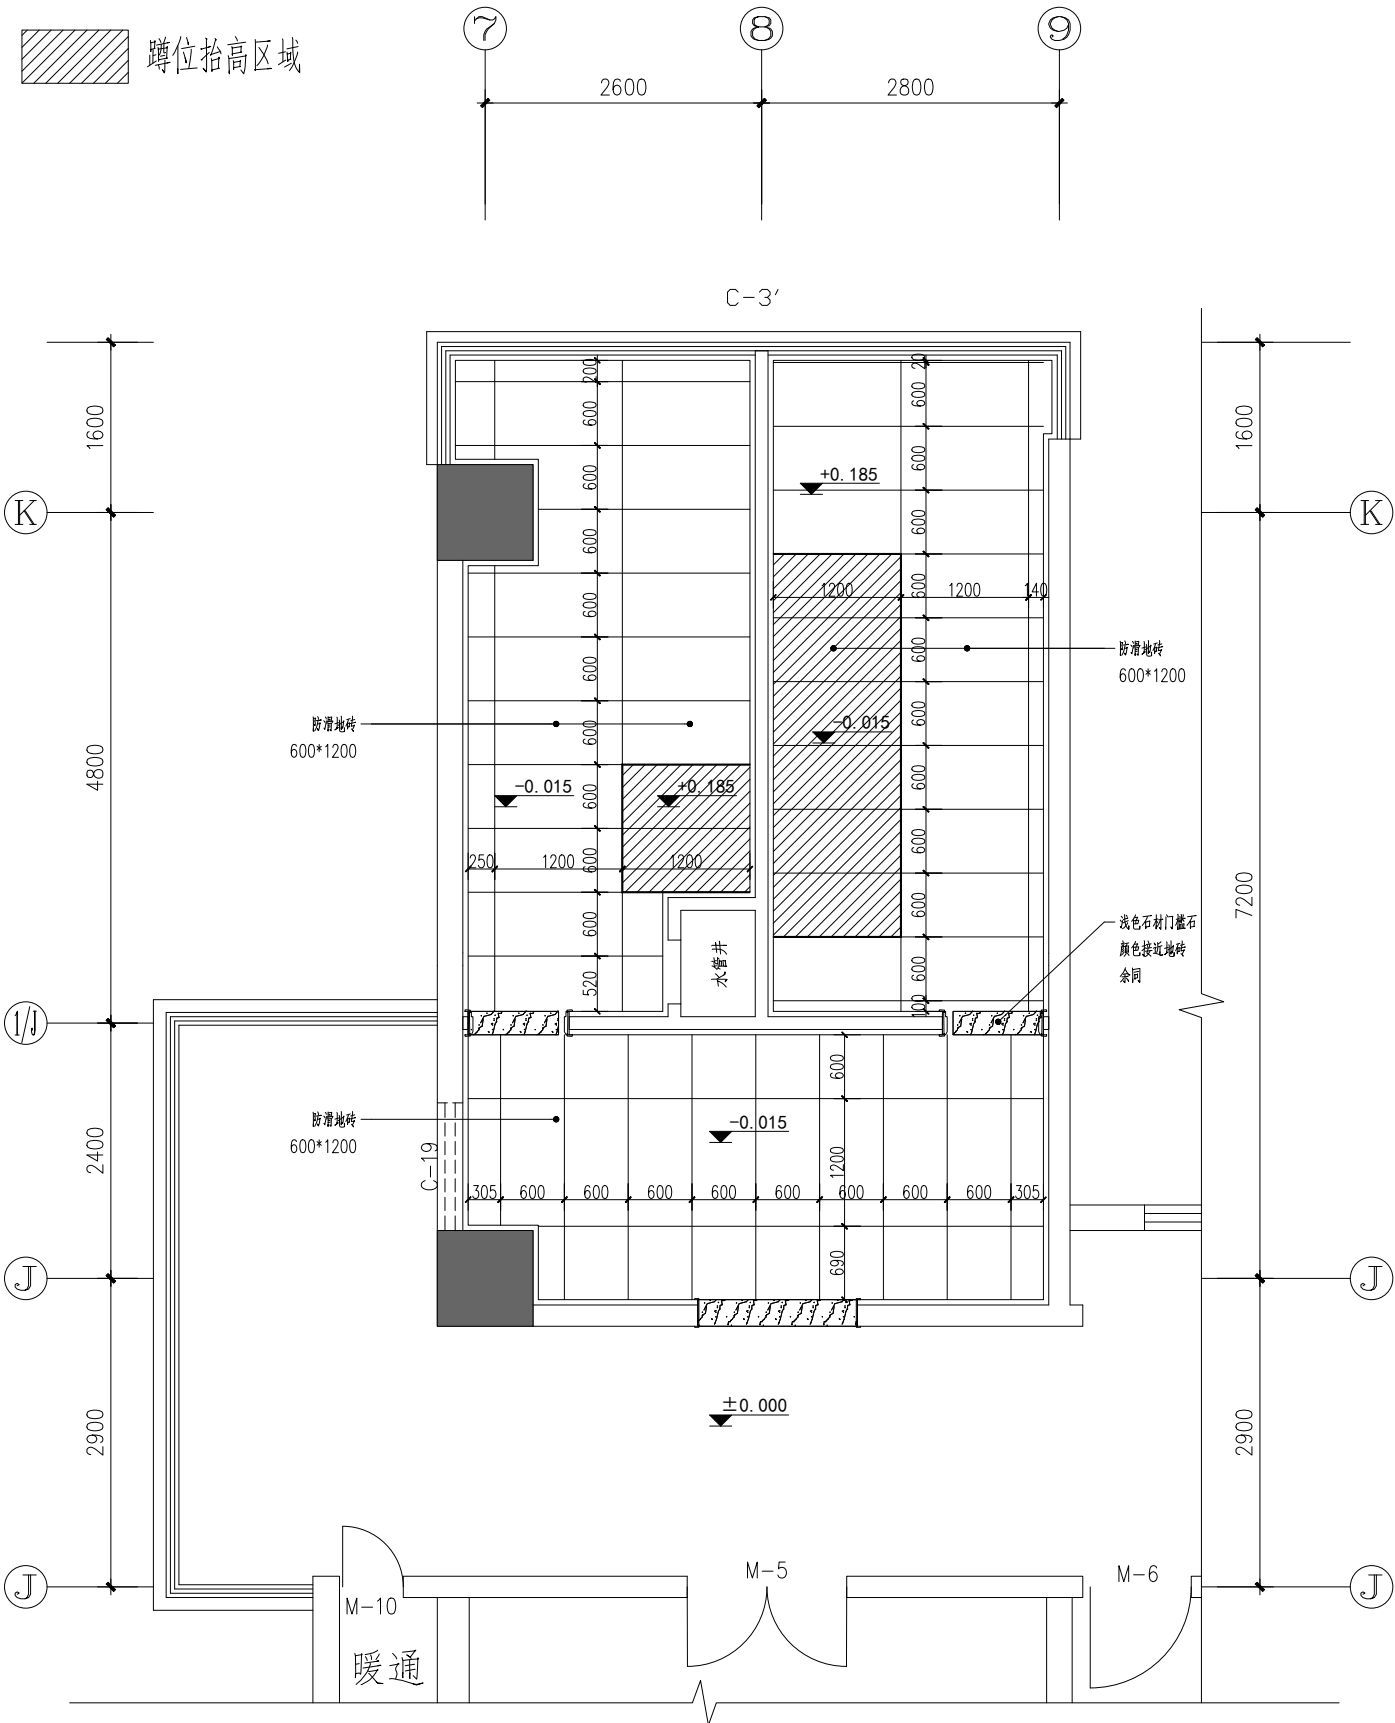

卫生间五层地面图 1:50

蹲位+无障碍



建筑 ARCHITECTURE		
结构 STRUCTURE		
给排水 WATER SUPPLY AND DRAINAGE		
电气 ELECTRICITY		
暖通 HEATING AND VENTILATE		

会签栏
SIGN JOINTLY HURDLE

签字栏
SIGNATURE

批准 APPROVE		
审定 AUTHORIZED		
审核 REVIEWED		
校核 CHECKED		
专业负责人 SPECIALTY CHIEF		


所长 SUPERINTENDENT		
项目负责人 PROJECT CHIEF		
设计 DESIGNED		
CAD制图 CAD DRAWN		
版次 ISSUE		



建设单位 BUILD OFFICE	连云港市人民检察院
工程名称 PROJECT NAME	连云港市人民检察院办公楼卫生间改造项目
图纸内容 DRAWING CONTENT	卫生间五~十五层地面图


设计号 DESIGN NUMBER	图别 CHART CATEGORY
图号 CHART NUMBER	图档号 PIGEONHOLE NUMBER
出图日期 FULLTLL CHART DATE	

执业签章 REGISTER STAMP

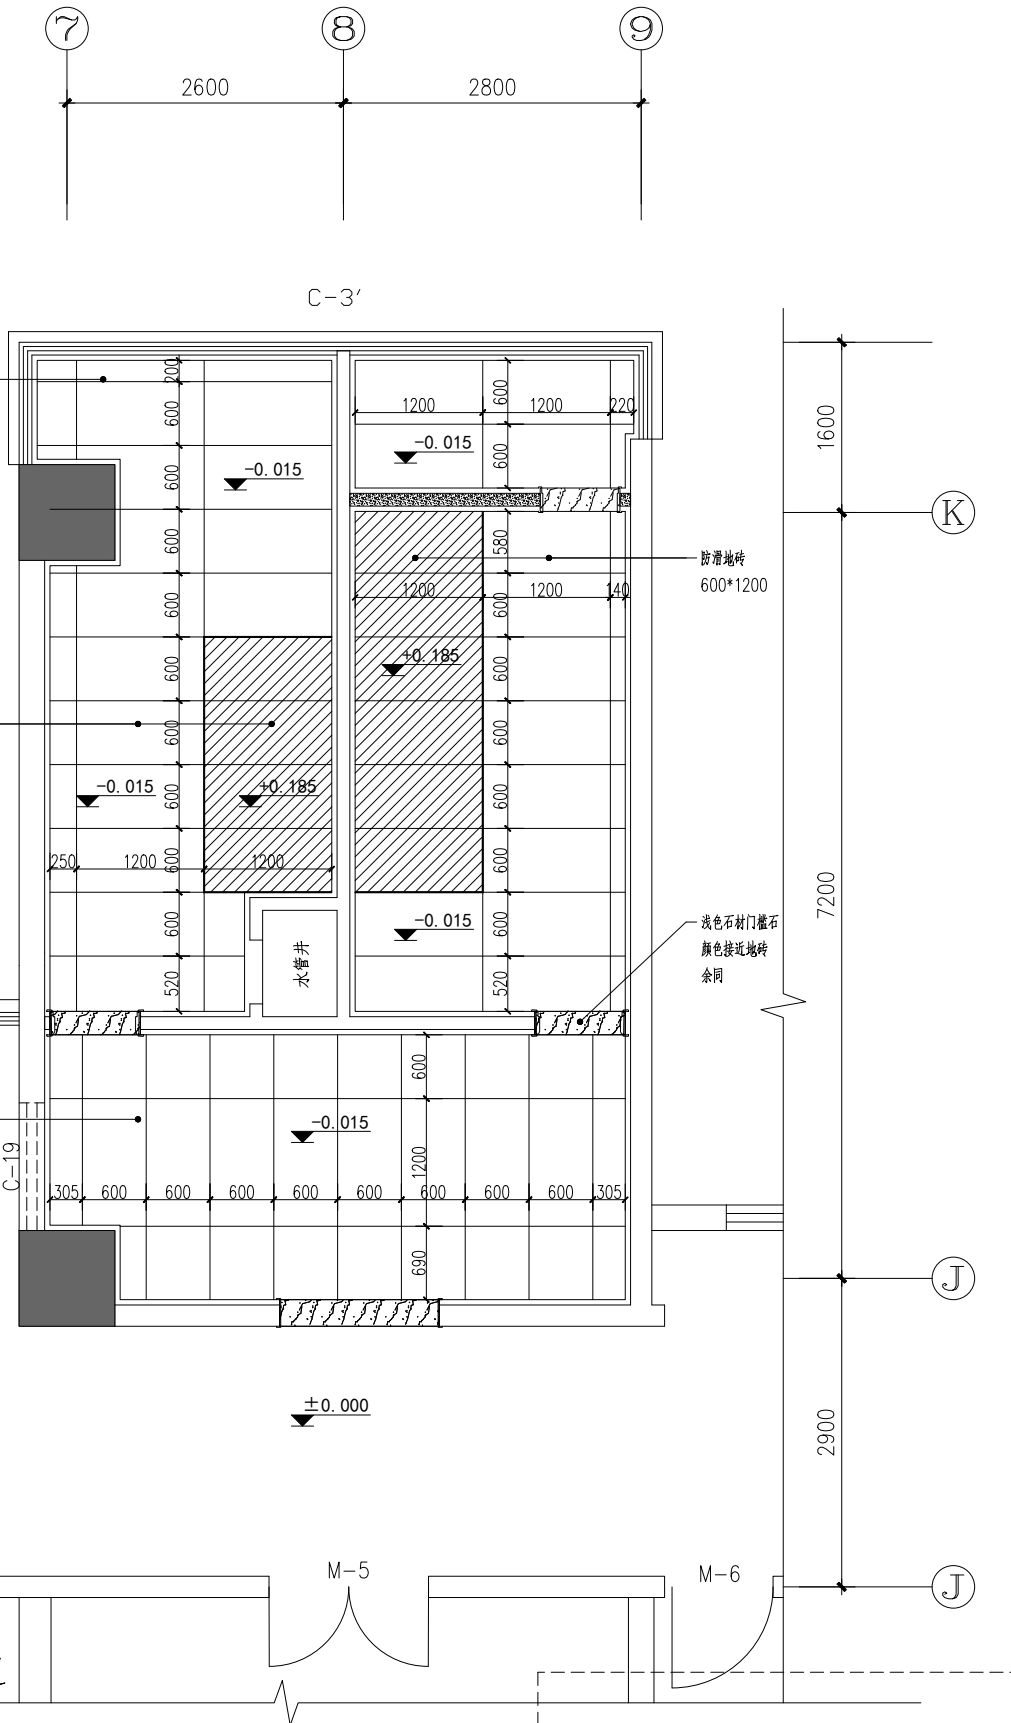


卫生间六层地面图 1:50


洗衣机+蹲位

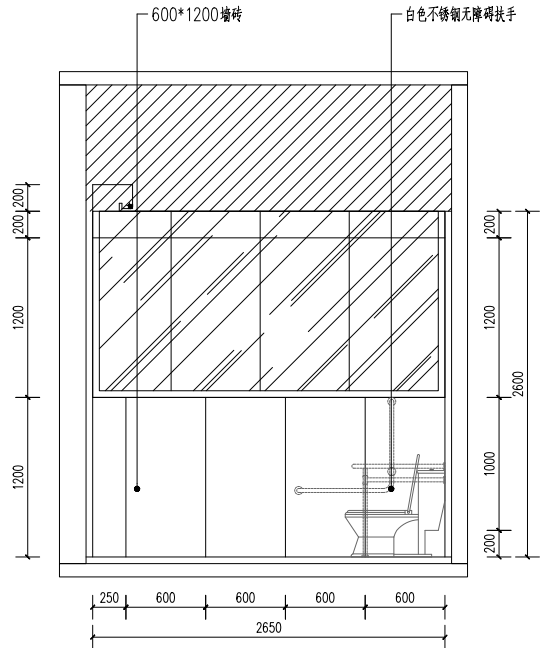


五层卫生间男卫立面图01 1:30

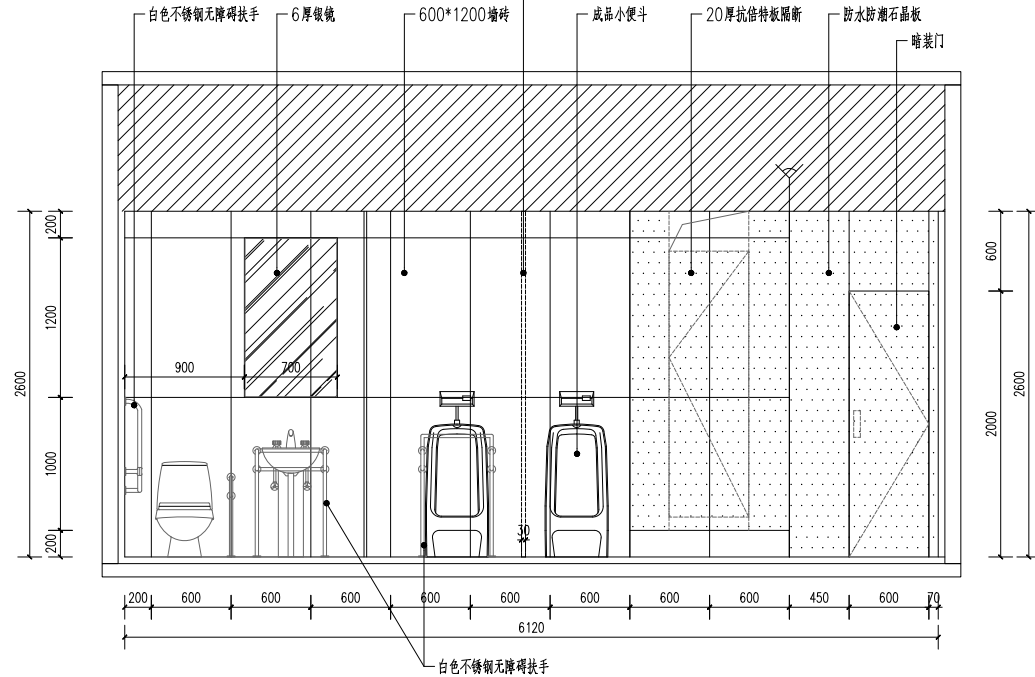


五层卫生间男卫立面图02 1:30

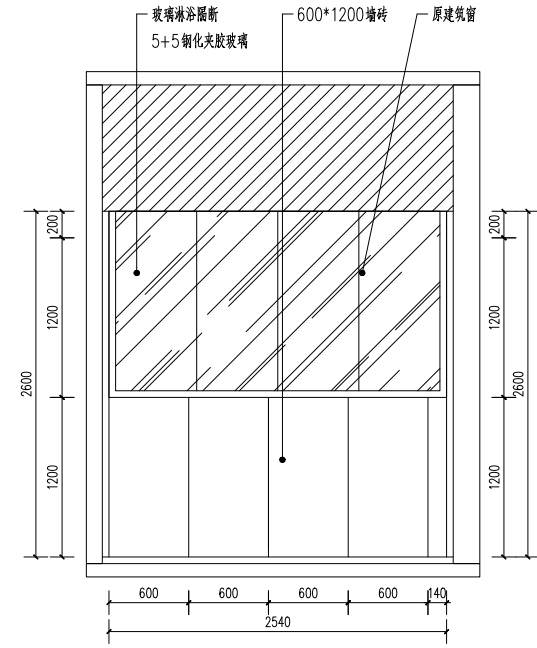


六层洗衣间立面图05 1:30

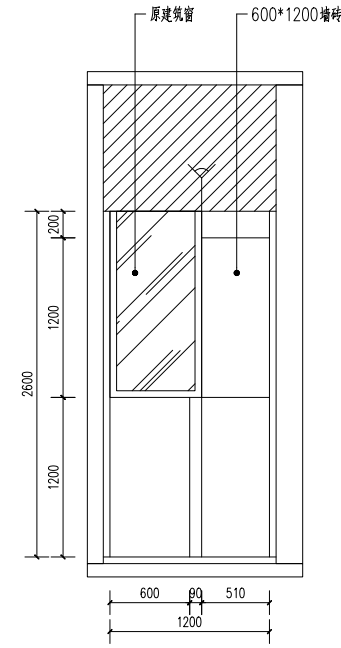


六层洗衣间立面图06 1:30

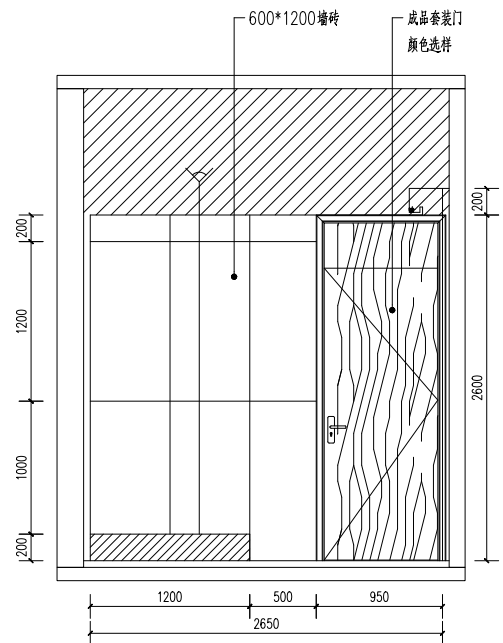


五层卫生间男卫立面图03 1:30

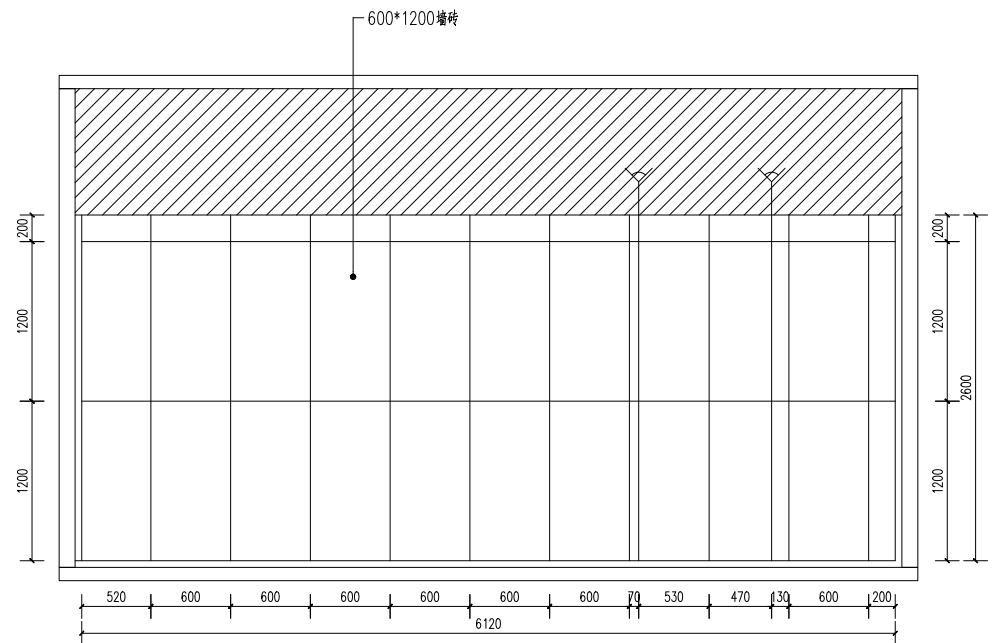

五层卫生间男卫立面图04 1:30

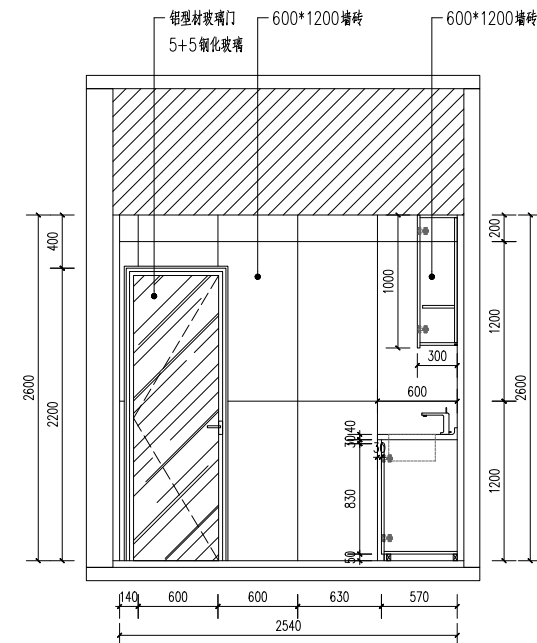

六层洗衣间立面图07 1:30

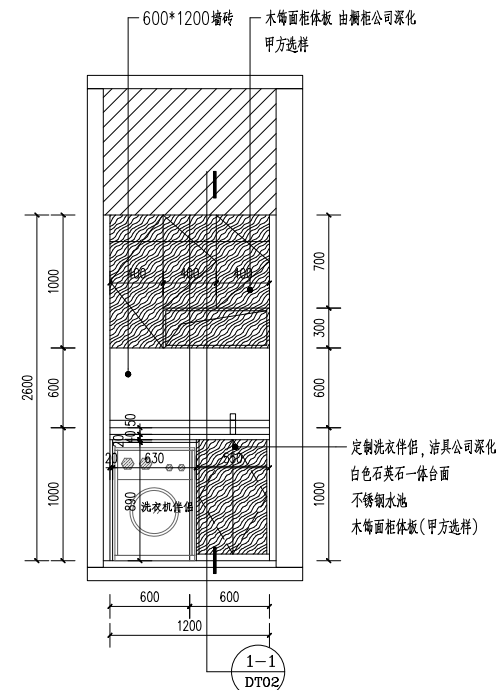

六层洗衣间立面图08 1:30

消防签章 FIRE DEPARTMENT STAMP

出图签章 PUBLISH STAMP

建筑 ARCHITECTURE		
结构 STRUCTURE		
给排水 WATER SUPPLY AND DRAINAGE		
电气 ELECTRICITY		
暖通 HEATING AND VENTILATE		

会 签 栏

签字栏

批准 APPROVE		
审定 AUTHORIZED		
审核 REVIEWED		
校核 CHECKED		
专业负责人 SPECIALTY CHIEF		

所 长
SUPERINTENDENT
项目负责人
PROJECT CHIEF
设 计
DESIGNED
CAD 制图
CAD DRAWN
版 次
ISSUE



连云港市建筑设计研究院有限责任公司

LIANYUNGANG ARCHITECTURAL DESIGN & RESEARCH INSTITUTE CO.,LTD. 建筑工程甲级 人防工程乙级 A232060232


江苏省连云港市人民检察院

连云港市人民检察院办公楼卫生间改造项目

卫生间五、六层立面图

设计号 DESIGN NUMBER	
图 别 CHART CATEGORY	饰初
图 号 CHART NUMBER	5F-E01
图档号 PIGEONHOLE NUMBER	
出图日期 FULFILL CHART DATE	2025. 6


执业签章 REGISTER STAMP

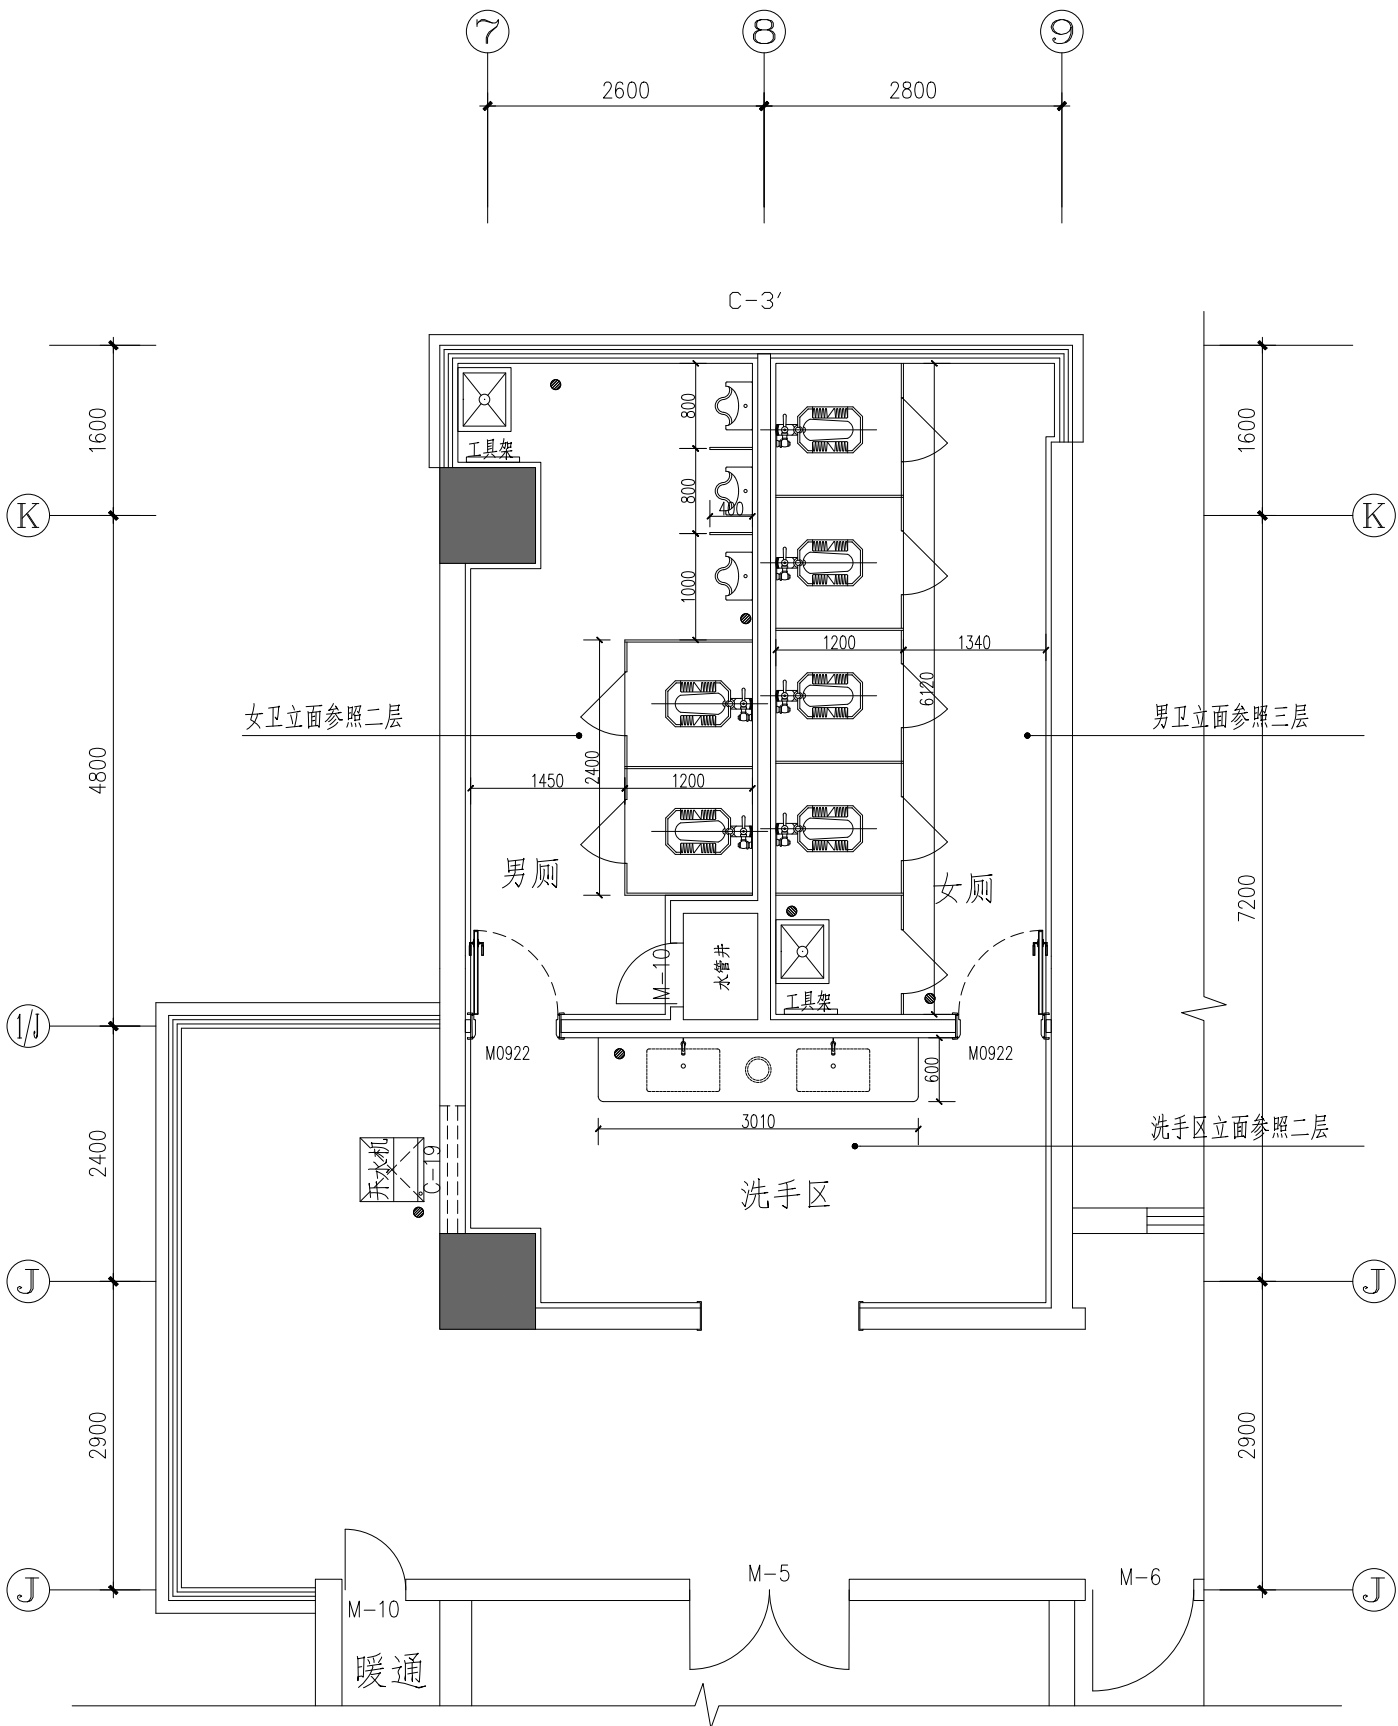

卫生间七~十五层平面图 1:50

蹲位

图例	名称
	风暖浴霸300*600
	LED防水筒灯
	换气扇
	LED灯带
	铝槽线型灯 20*10mm

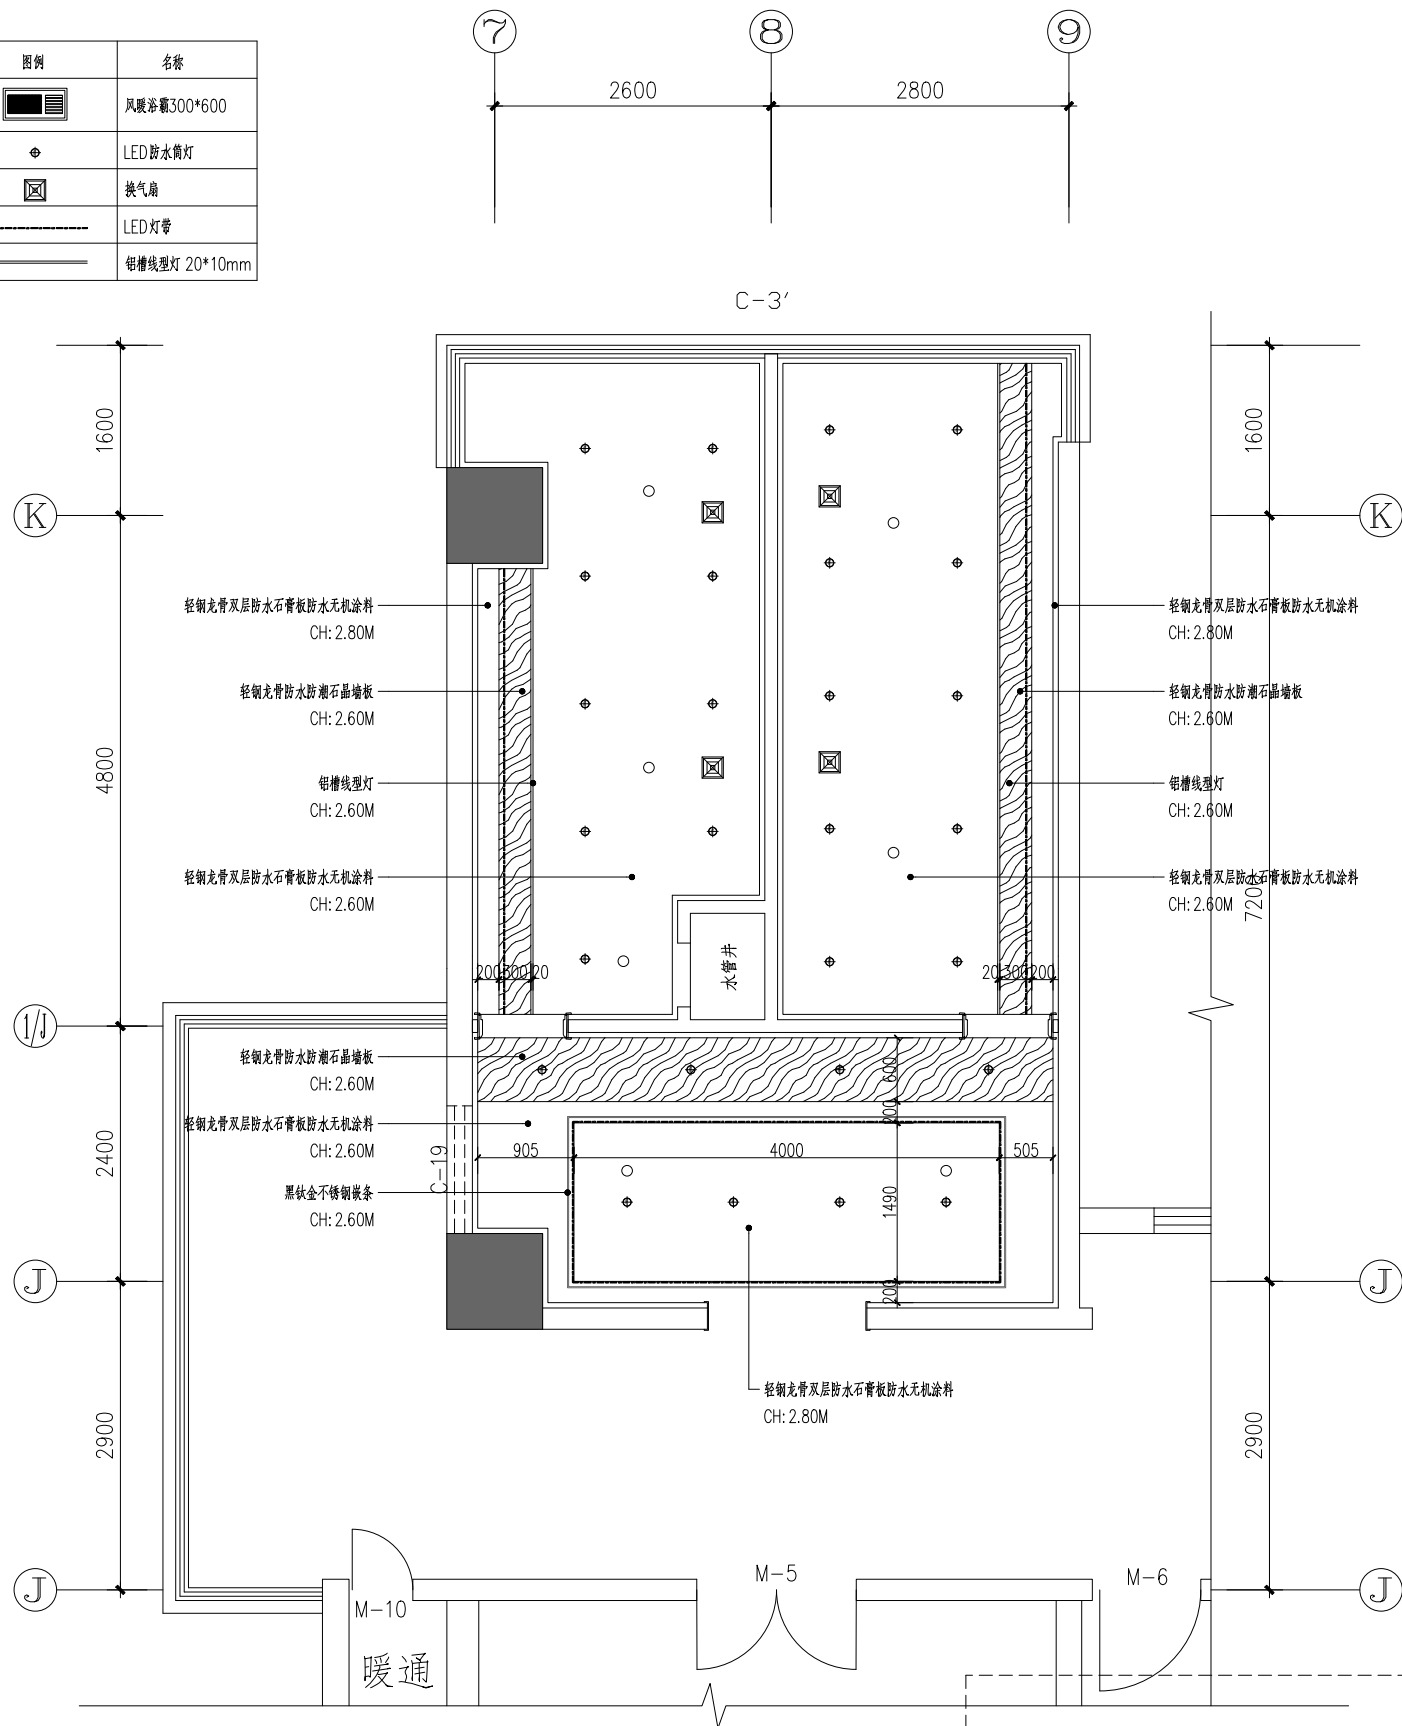


卫生间七~十五层顶面图 1:50

蹲位

执业签章 REGISTER STAMP

消防签章 FIRE DEPARTMENT STAMP	出图签章 PUBLISH STAMP	建 筑 ARCHITECTURE		会 签 栏 SIGN JOINTLY HURDLE	签 字 栏 SIGNATURE	批 准 APPROVE		所 长 SUPERINTENDENT			连云港市建筑设计研究院有限责任公司 LIANYUNGANG ARCHITECTURAL DESIGN & RESEARCH INSTITUTE CO.,LTD. 建筑工程甲级 人防工程乙级 A232060232	设计号 DESIGN NUMBER			
		结 构 STRUCTURE				审 定 AUTHORIZED		项 目 负 责 人 PROJECT CHIEF				图 别 CHART CATEGORY	饰初		
		给排水 WATER SUPPLY AND DRAINAGE				审 核 REVIEWED		设 计 DESIGNED				图 号 CHART NUMBER	7F-P01		
		电 气 ELECTRICITY				校 核 CHECKED		CAD 制图 CAD DRAWN				工程名称 PROJECT NAME	连云港市人民检察院办公楼卫生间改造项目	图档号 PIGEONHOLE NUMBER	
		暖 通 HEATING AND VENTILATE				专业负责人 SPECIALTY CHIEF		版 次 ISSUE				图纸内容 DRAWING CONTENT	卫生间七~十五层平面图	出图日期 FULFILL CHART DATE	2025.6


图例	名称
	风暖浴霸300*600
	LED防水筒灯
	换气扇
	LED灯带
	铝槽线型灯 20*10mm

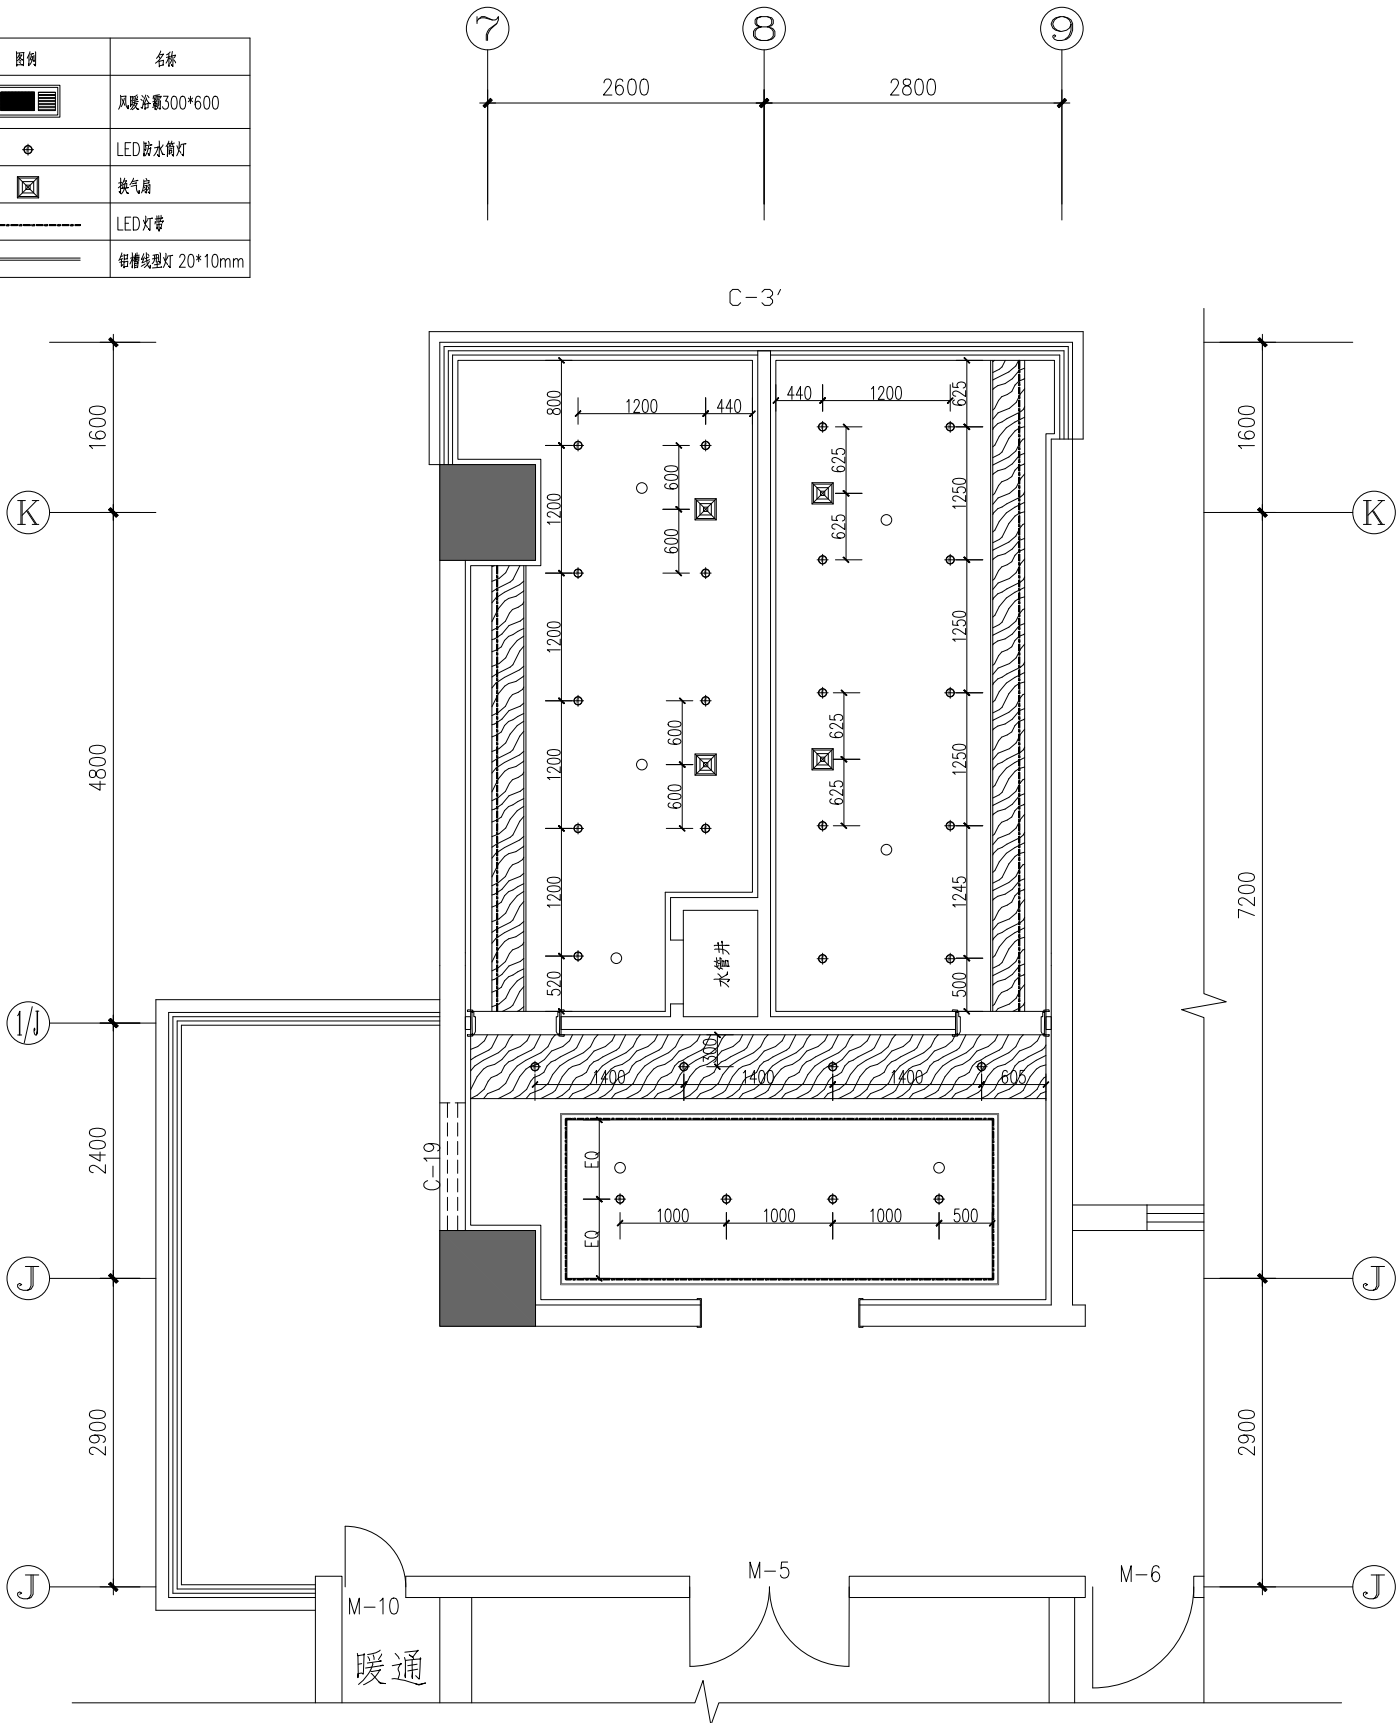

卫生间七~十五层灯具尺寸图 1:50

蹲位

蹲位抬高区域

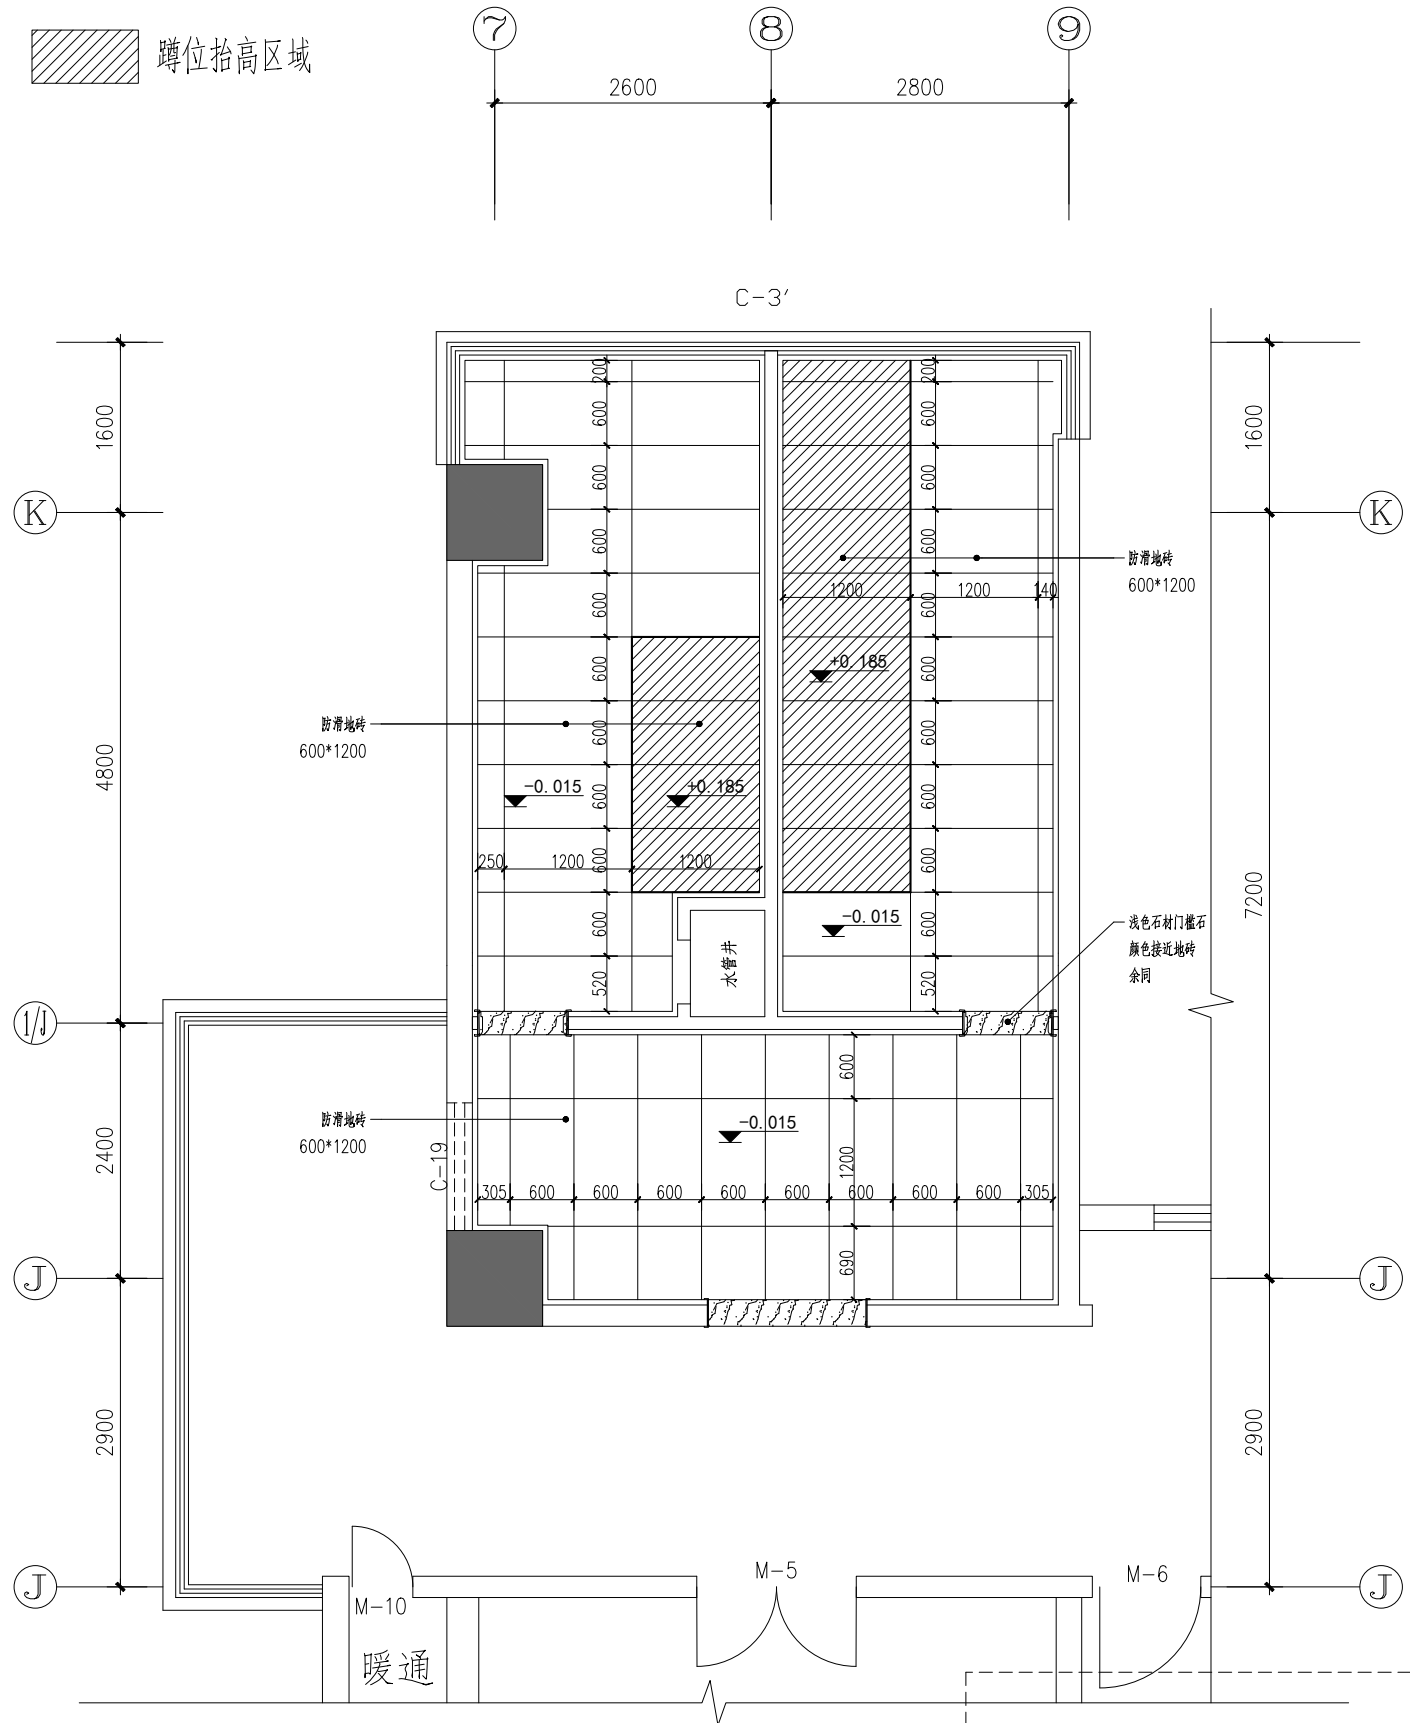

卫生间七~十五层地面图 1:50

蹲位

执业签章 REGISTER STAMP

消防签章 FIRE DEPARTMENT STAMP

出图签章 PUBLISH STAMP

建筑 ARCHITECTURE		
结构 STRUCTURE		
给排水 WATER SUPPLY AND DRAINAGE		
电气 ELECTRICITY		
暖通 HEATING AND VENTILATE		

会签栏

签字栏

批准 APPROVE		
审定 AUTHORIZED		
审核 REVIEWED		
校核 CHECKED		
专业负责人 SPECIALTY CHIEF		

所长 SUPERINTENDENT		
项目负责人 PROJECT CHIEF		
设计 DESIGNED		
CAD制图 CAD DRAWN		
版次 ISSUE		




连云港市建筑设计研究院有限责任公司

LIANYUNGANG ARCHITECTURAL DESIGN & RESEARCH INSTITUTE CO.,LTD. 建筑工程甲级 人防工程乙级 A232060232


建设单位 BUILD OFFICE	
工程名称 PROJECT NAME	
图纸内容 DRAWING CONTENT	

江苏省连云港市人民检察院
连云港市人民检察院办公楼卫生间改造项目
卫生间七~十五层灯具、地面图


设计号 DESIGN NUMBER	
图别 CHART CATEGORY	饰初
图号 CHART NUMBER	7F-P02
图档号 PIGEONHOLE NUMBER	
出图日期 FULFILL CHART DATE	2025.6

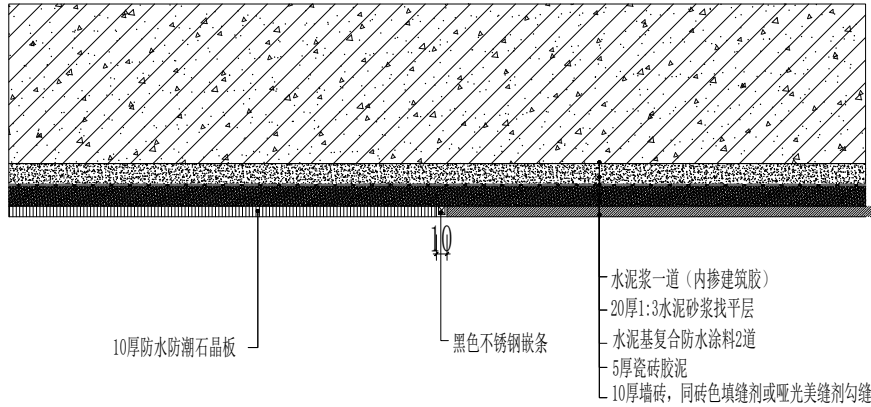


墙面砖接石晶板节点图 1:5

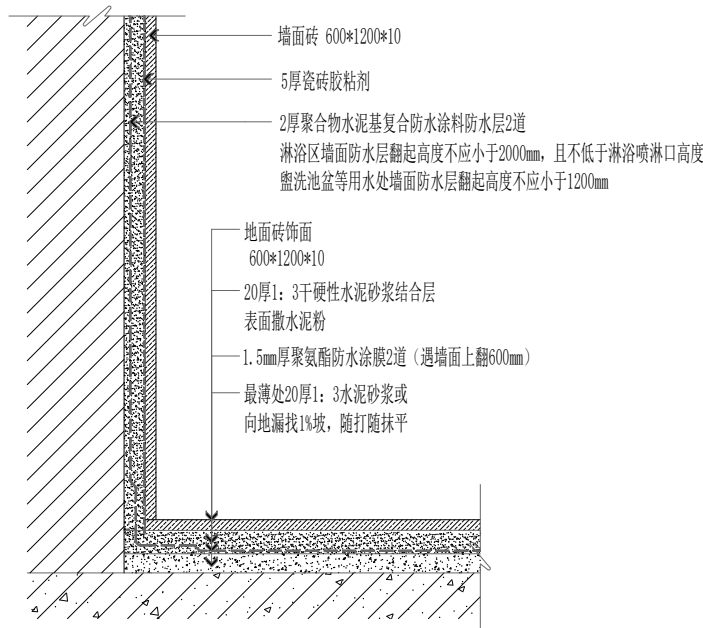


墙面砖竖剖图(有防水层) 1:5

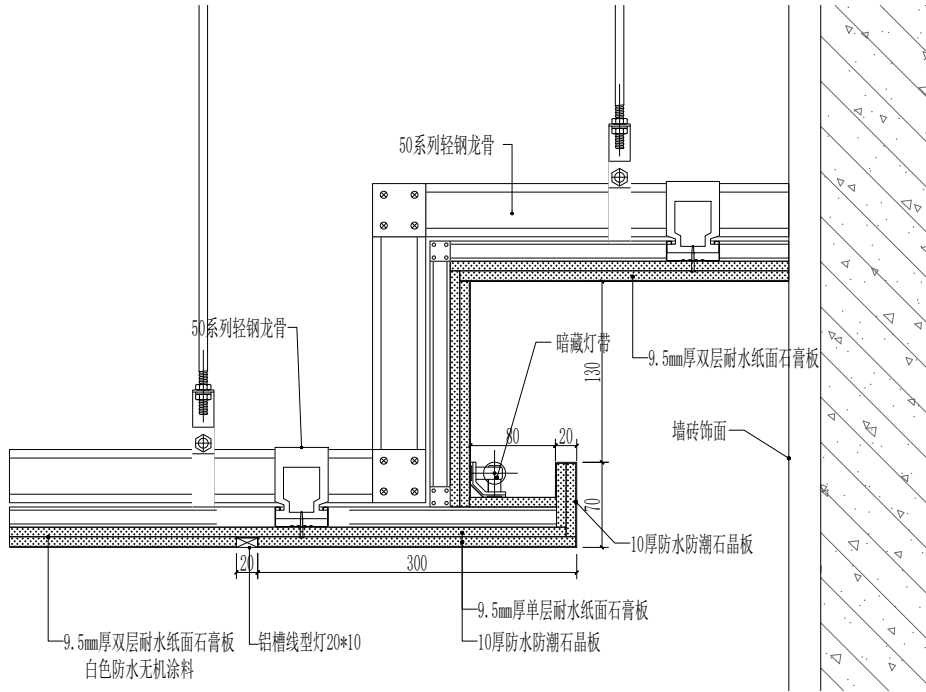

卫生间吊顶节点图1-1 1:5

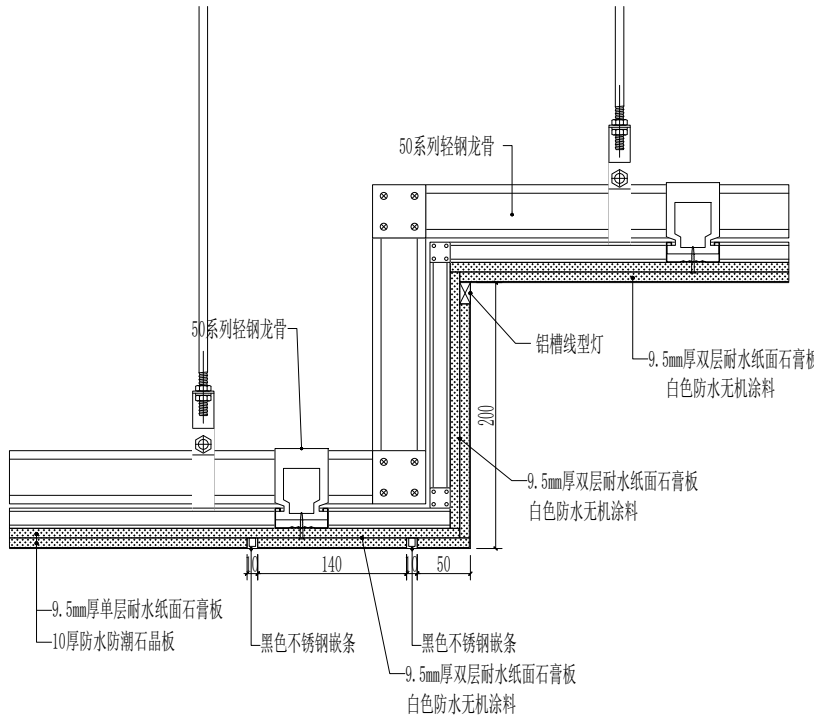

洗手区吊顶节点图2-2 1:5

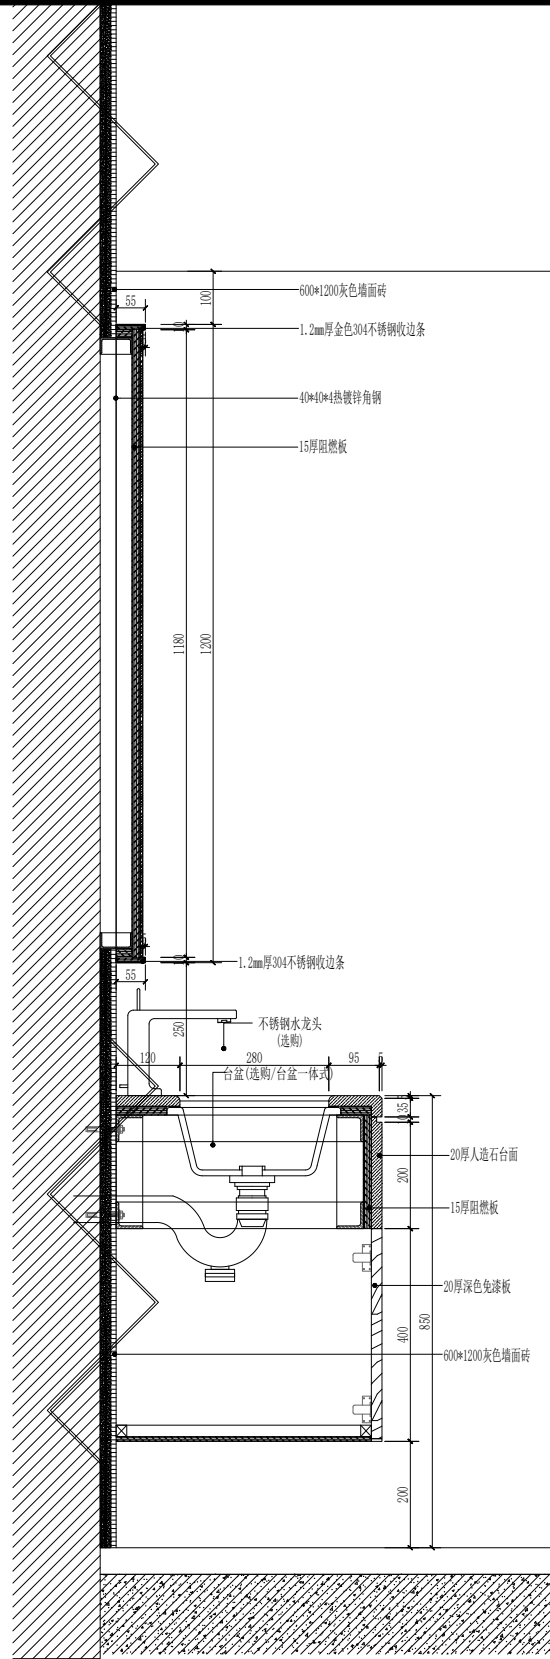

洗手台盆节点图3-3 1:10

消防签章 FIRE DEPARTMENT STAMP

出图签章 PUBLISH STAMP

建 筑 ARCHITECTURE		
结 构 STRUCTURE		
给排水 WATER SUPPLY AND DRAINAGE		
电 气 ELECTRICITY		
暖 通 HEATING AND VENTILATE		

会
签
栏

签
字
栏

批 准 APPROVE		
审 定 AUTHORIZED		
审 核 REVIEWED		
校 核 CHECKED		
专业负责人 SPECIALTY CHIEF		

所 长 SUPERINTENDENT		
项目负责人 PROJECT CHIEF		
设 计 DESIGNED		
CAD 制图 CAD DRAWN		
版 次 ISSUE		

建 设 单 位 BUILD OFFICE		
工程名称 PROJECT NAME		
图纸内容 DRAWING CONTENT		

设计号 DESIGN NUMBER		
图 别 CHART CATEGORY		
图 号 CHART NUMBER		
图档号 PIGEONHOLE NUMBER		
出图日期 FULFILL CHART DATE		

建设单位 BUILD OFFICE		
工程名称 PROJECT NAME		
图纸内容 DRAWING CONTENT		

设计号 DESIGN NUMBER		
图 别 CHART CATEGORY		
图 号 CHART NUMBER		
图档号 PIGEONHOLE NUMBER		
出图日期 FULFILL CHART DATE		

设计号 DESIGN NUMBER		
图 别 CHART CATEGORY		
图 号 CHART NUMBER		
图档号 PIGEONHOLE NUMBER		
出图日期 FULFILL CHART DATE		

执业签章 REGISTER STAMP

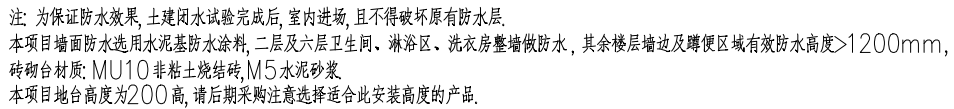

Technical drawing of a wall cross-section showing construction details. The drawing includes a top section with diagonal hatching, a middle section with a circular feature, and a bottom section with a rectangular feature. Dimensions and material specifications are provided in Chinese text.


Labels and dimensions:

- 现场实测 (On-site measurement)
- 75隔墙龙骨@400 (75mm wall studs @ 400mm)
- 38穿心龙骨@1000 (38mm cross-studs @ 1000mm)
- 现场实测 (On-site measurement)


Material specifications and construction details:

- 面层作法另见立面及作法说明 (Refer to elevation and construction details for surface treatment)
- 挂金属网, 8厚1:0.5:2.5水泥石灰膏砂浆 (Hang metal mesh, 8mm thick 1:0.5:2.5 cement lime plaster)
- 压入网孔, 分层压实抹平 (Press mesh into holes, layer by layer compact and smooth)
- 6厚1:1:6水泥石灰膏砂浆打底扫毛或划出 (6mm thick 1:1:6 cement lime plaster base coat, rough or scored)
- 12厚增强纤维水泥压力板 (12mm thick reinforced fiber cement pressure board)
- 轻钢龙骨 (Light steel studs)
- 设备立管 (Equipment vertical pipe)

本节点适用于贴面砖的基层作法,若应用于用水房间需注意地面预先砌筑C20素混凝土墙垫200高

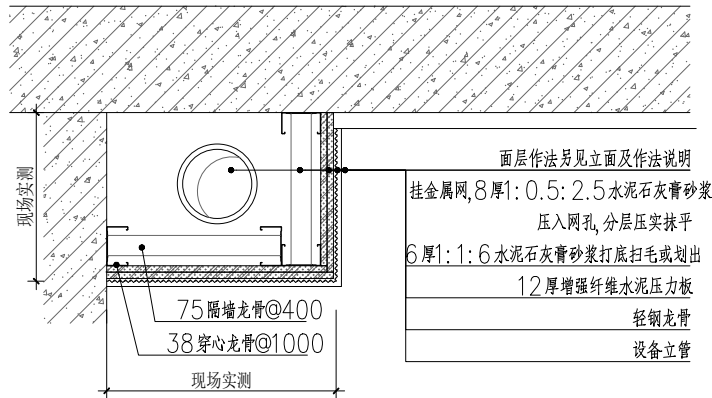

本节点适用于贴面砖的基层作法,若应用于用水房间需注意地面预先砌筑C20素混凝土墙垫200高

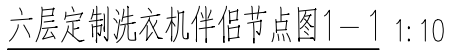



连云港市建筑设计研究院有限责任公司

LIANVUNGANG ARCHITECTURAL DESIGN & RESEARCH INSTITUTE CO;LTD. 建筑工程甲级 人防工程乙级 A232060232

图 纸 目 录

建设单位

江苏省连云港市人民检察院

设计号

图 别

装电初

工程名称

连云港市人民检察院办公楼卫生间改造项目

日期

2025.06

序号

图 号

图 纸 名 称

采用标准图或重复使用图

图集或工程编号

二、使用图 图纸

图号	尺寸
1	100
2	150
3	200
161	8100

备注

01

DS-01

电气初步设计说明及配电系统图

02

DS-02

二~五层卫生间照明及插座平面图

03

DS-03

六~十五层卫生间照明及插座平面图

04

DS-04


卫生间应急照明及疏散指示平面图

填表人:王永鑫


THE COPYRIGHT IS HELD BY THE LIANYUNGANG ARCHITECTURAL DESIGN & RESEARCH INSTITUTE LTD. OF CHINA. THIS DRAWING MAY NOT BE REPRODUCED IN ANY FORM WITHOUT WRITTEN PERMISSION OF THE INSTITUTE. VIOLATORS WILL BE PROSECUTED.

本版权属连云港市建筑设计研究院有限公司所有，未经许可，不得复制或转让，违者必究。


TEL: 0518-8520262 85520515 85520508
FAX: 0518-8520260
PC: 220001

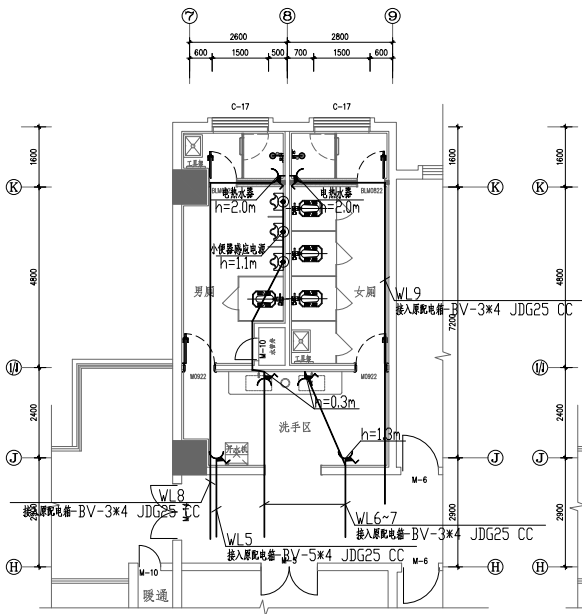


二层插座平面图

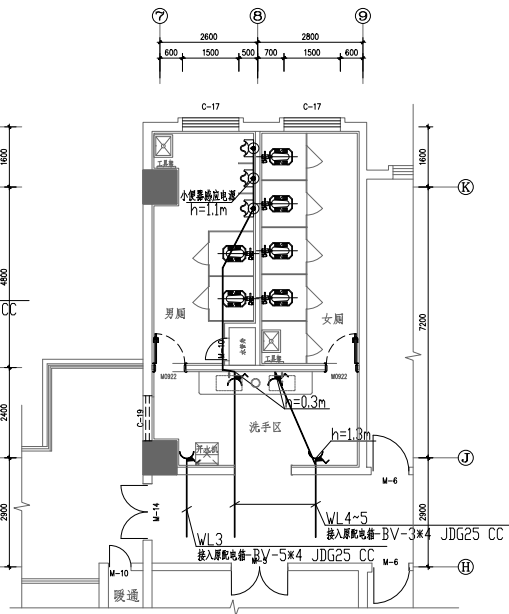


三层插座平面图

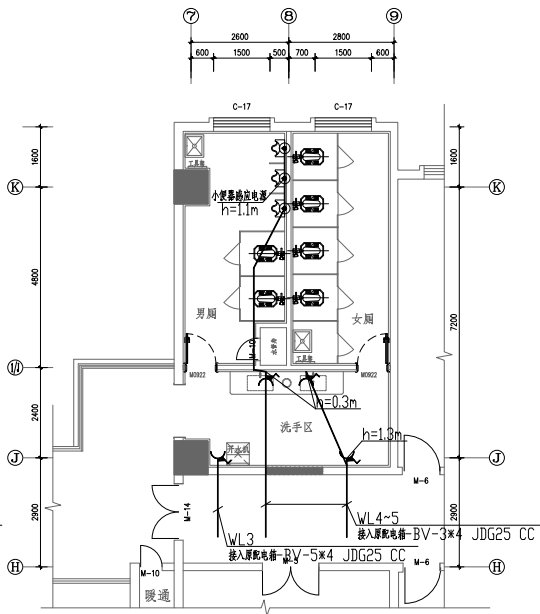


四层插座平面图

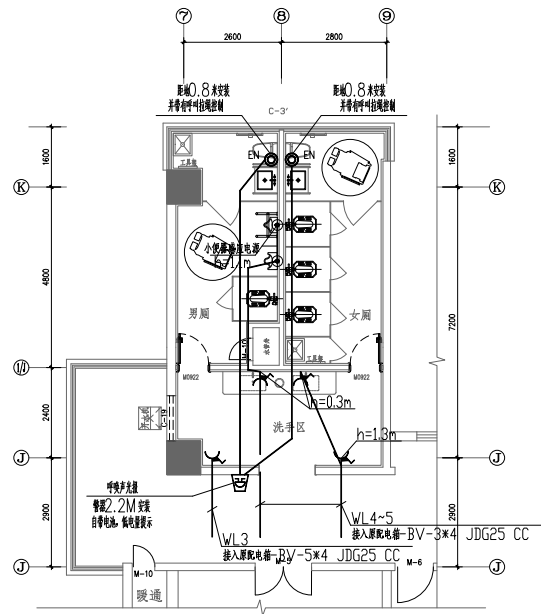


五层插座平面图

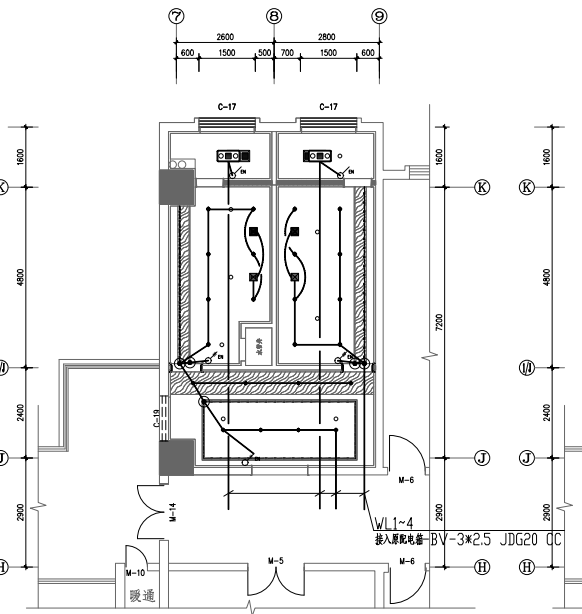


二层照明平面图

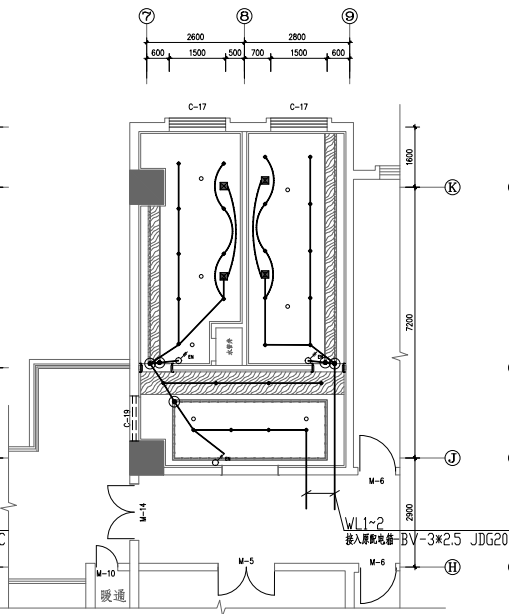

三层照明平面图

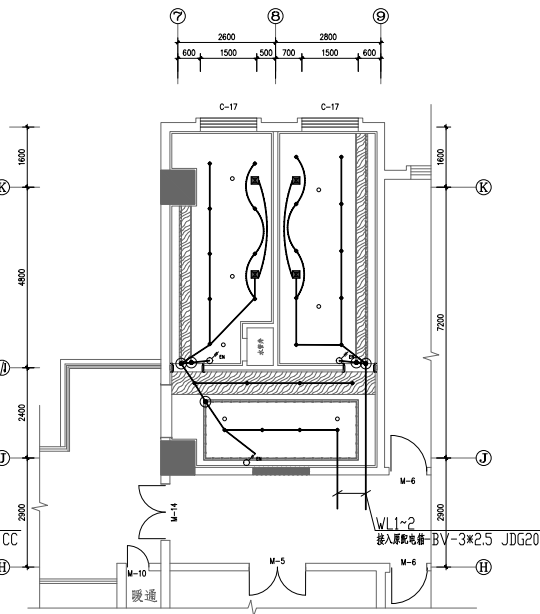

四层照明平面图

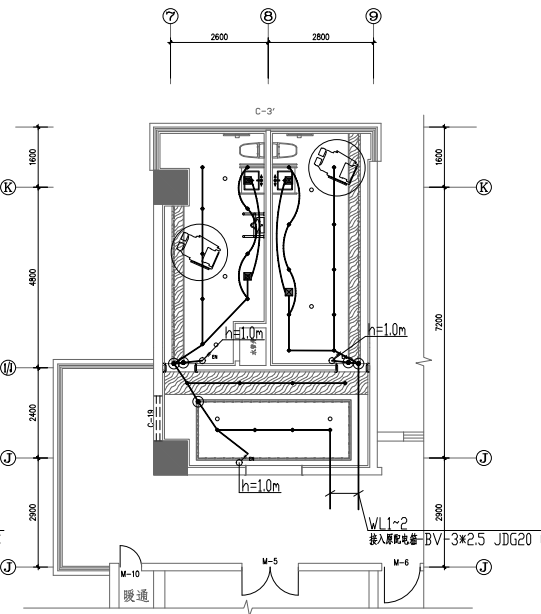

五层照明平面图





消防签章 FIRE DEPARTMENT STAMP

出图签章 PUBLISH STAMP

执业签章 REGISTER STAMP

建筑 ARCHITECTURE		批准 APPROVE		所长 SUPERVISOR		连云港市建筑设计研究院有限责任公司 LIANYUNGANG ARCHITECTURAL DESIGN & RESEARCH INSTITUTE CO.LTD. 甲级工程设计证#A132020238	设计号 DESIGN NUMBER	
结构 STRUCTURE		审定 AUTHORIZED		项目负责人 PROJECT CHIEF		建设单位 BUILT OFFICE	图别 CATEGORY	装电初
给排水 WATER SUPPLY AND DRAINAGE		审核 REVIEWED		设计 DESIGNED		江苏省连云港市人民检察院	图号 CLAY NUMBER	DS-02
电气 ELECTRICITY		校核 CHECKED		CAD 制图 CAD DRAW		连云港市人民检察院办公楼卫生间改造项目	图档号 PIECES/FILE NUMBER	
暖通 HEATING AND VENTILATE		专业负责人 SPECIALTY CHIEF		版次 ISSUE		二~五层卫生间照明及插座平面图	出图日期 PUBLISH DATE	2025. 06

(计算机绘图)

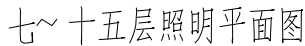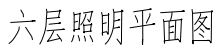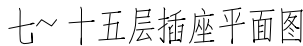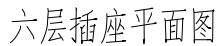


建筑 ARCHITECTURE			会 签 栏 SIGNATURE	批准 APPROVE		所长 SUPERINTENDENT		 连云港市建筑设计研究院有限责任公司 LIANYUNGANG ARCHITECTURAL DESIGN & RESEARCH INSTITUTE CO.,LTD 甲类工程资质证书A32020238	设计号 DESIGN NUMBER	
结构 STRUCTURE				审定 AUTHORIZED		项目负责人 PROJECT CHIEF			图别 CATEGORY	装电初
给排水 WATER SUPPLY AND DRAINAGE				审核 CHECKER		设计 DESIGNER			图号 DRAWING NUMBER	DS-03
电气 ELECTRICITY				校核 CHECKED		CAD 制图 CAD DRAWING			图档号 FIGURE NUMBER	
暖通 HEATING AND VENTILATION				专业负责人 SPECIALIST		解决 SOLUTION			出图日期 FIGURE DATE	2025.06


THE COPYRIGHT IS HELD BY THE LIANYUNGANG ARCHITECTURAL DESIGN & RESEARCH INSTITUTE LTD. OF CHINA. THIS DRAWING MAY NOT BE REPRODUCED IN ANY FORM WITHOUT WRITTEN PERMISSION OF THE INSTITUTE. VIOLATORS WILL BE PROSECUTED.

版权所有 连云港市建筑设计研究院有限公司 未经许可 不得复制或转载 违者必究


TEL: 0518-8520262 85520515 85520508
FAX: 0518-8520260
PC: 220001

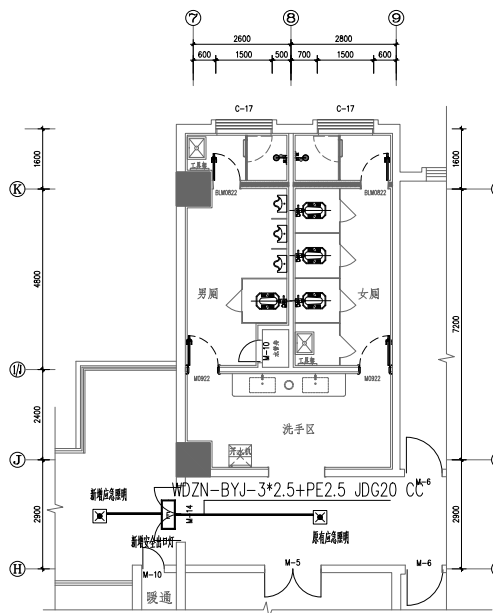


二层应急照明及疏散指示平面图

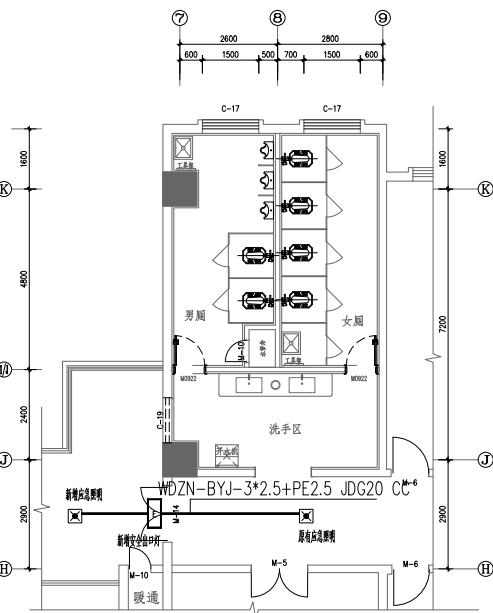


三层应急照明及疏散指示平面图

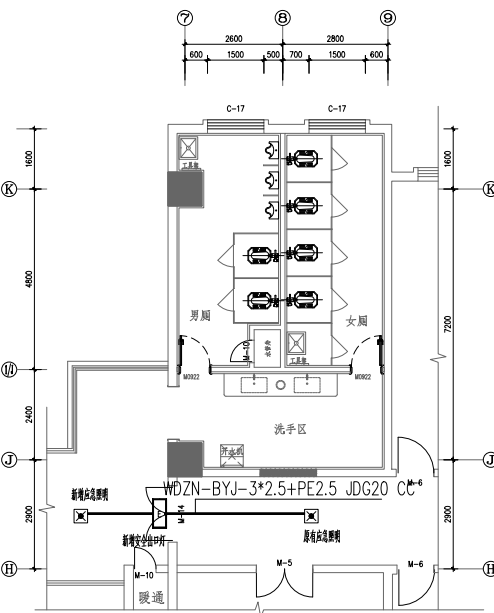


四层应急照明及疏散指示平面图

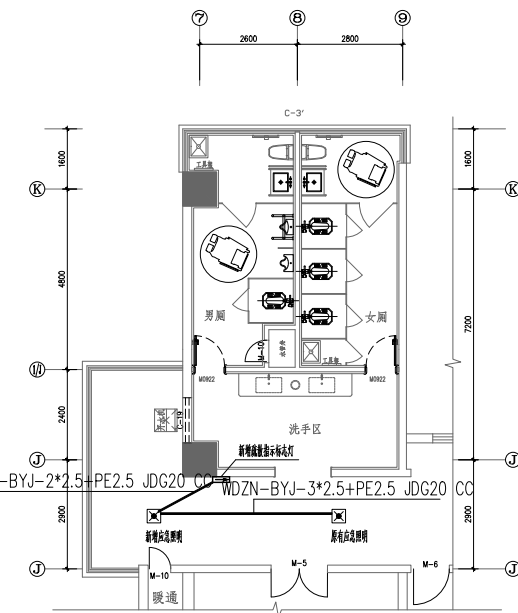

五层应急照明及疏散指示平面图

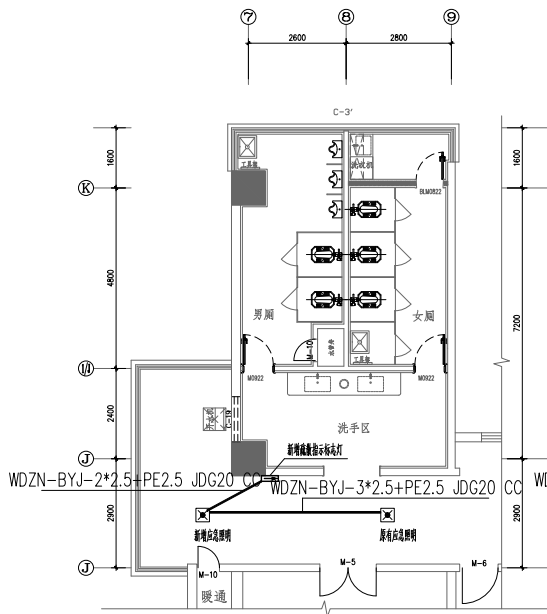

六层应急照明及疏散指示平面图

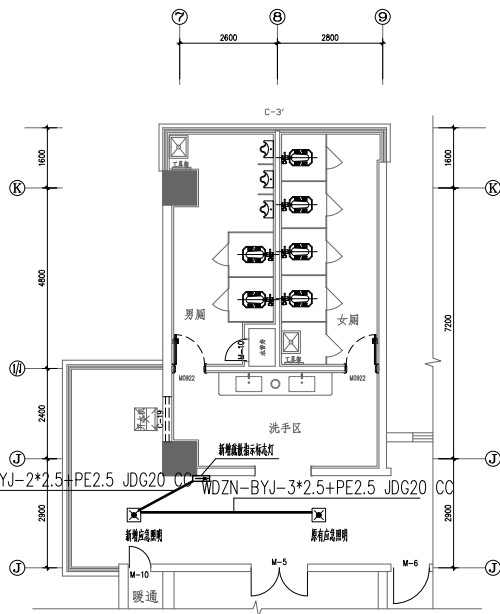

七~十五层应急照明及疏散指示平面图

消防签章 FIRE DEPARTMENT STAMP

出图签章 PUBLISH STAMP

执业签章 REGISTER STAMP

建筑 ARCHITECTURE		批准 APPROVE		所长 SUPERINTENDENT		连云港市建筑设计研究院有限责任公司 LIANYUNGANG ARCHITECTURAL DESIGN & RESEARCH INSTITUTE CO.LTD. 甲版工程设计证#A132020238	设计号 DESIGN NUMBER	
结构 STRUCTURE		审定 AUTHORIZED		项目负责人 PROJECT CHIEF		建设单位 BUILDING OFFICE	图别 CREDIT CATEGORY	装电初
给排水 WATER SUPPLY AND DRAINAGE		审核 REVIEWED		设计 DESIGNED		工程名称 PROJECT NAME	图号 CREDIT NUMBER	DS-04
电气 ELECTRICITY		校核 CHECKED		CAD制图 CAD DRAWING		图纸内容 DRAWING CONTENT	图档号 PIECES/FILE NUMBER	
暖通 HEATING AND VENTILATE		专业负责人 SPECIALTY CHIEF		版次 ISSUE			出图日期 REVISION DATE	2025. 06

设计、施工说明一

一、设计依据:

- 建设单位提供的本工程有关资料和设计任务书;
- 建设和有关工种提供的作业图和相关资料;
- 改造范围内的单体部分参照国家现行有关给水、排水、消防和卫生等设计规范及规程等:

《建筑设计防火规范》 GB50016—2014《2018年版》
《消防给水及消火栓系统技术规范》 GB50974—2014
《建筑灭火器配置设计规范》 GB50140—2005
《建筑给水排水设计标准》 GB50015—2019
《公共建筑节能设计标准》 GB50189—2015
《民用建筑节能设计标准》 GB50555—2010
《建筑机电工程抗震设计规范》 GB50981—2014
《建筑给排水及采暖工程施工质量验收规范》 GB50242—2002
《自动喷水灭火系统设计规范》GB50084—2017
《建筑给水排水与节水通用规范》GB55020—2021
《生活饮用水输配水设备及防护材料卫生安全评价规范》GB/T 17219—2001
《生活饮用水水质处理器卫生安全与功能评价规范》
《生活饮用水化学处理剂卫生安全评价规范》 2001
其它有关的设计规范、规程、标准及设计任务书

二、工程概况:

- 本工程为连云港市人民检察院办公楼卫生间改造项目。

本项目为建筑内部卫生间装修项目。依据基建消防《2023》104号文《江苏省既有建筑改造消防设计技术要点（试行）》，

本项目做出以下改造:

- 喷淋布置按现有平面做出调整。
- 给排水管线按现有平面做出调整。

- 本工程位于江苏省连云港市。本工程建筑定性为一类高层公建,16层,耐火等级二级。

总建筑面积58.8米,建筑耐久年限50年。框架剪力墙结构,抗震设防:七度第一组。

- 本次装修范围为卫生间。

3、设计范围 (仅针对改造范围内的部分):

- 本设计包括建筑单体内的生活给排水 (注:屋面雨水和空调冷凝水排水、水井内管线均不在本次设计范围内)、喷淋的装修改造。
- 室外给排水管道、阀门井、水表井、检查井、水泵接合器、室外消火栓等总图设计时统一考虑。

四、管道系统:

- 生活给水系统:原有进水管位置不变,管井内给水管线不变,其余系统照原平面做相应调整。

单体内的生活水箱、给水增压泵、管道、阀门等的选用要执行《生活饮用水输配水设备及防护材料卫生安全评价规范》、《生活饮用水水质处理器卫生安全与功能评价规范》内的相关要求。

1)、节水节能要求:

- 公共卫生间洗手盆选用感应式水嘴;卫生器具的水嘴均采用陶瓷片水嘴且具有出流防溅功能,水嘴用水效率等级为2级;坐便器用水效率等级为2级;小便器选用感应式专用冲洗阀 (用水效率等级为2级);蹲便器选用感应式专用冲洗阀 (用水效率等级为2级)。

- 蹲便器感应式专用冲洗阀应满足轻工行业标准《大便器冲洗阀》QB/T 5339—2018的相关要求;

卫生间的淋浴花洒应满足现行国家标准《卫生洁具 淋浴用花洒》GB/T 23447的相关要求。(备注:花洒本身自带防回流装置)

- 生活给水系统、热水系统的设备、器具和产品均为节水节能型。

- 本工程所有水泵均采用无源光电直传远传水表,水表通信协议采用Modbus协议,水表精度等级为2.5级。

2、生活排水系统:

- 地上单体污水合流,卫生间污水通过已有排水立管排入室外污水系统;室外污水经化粪池处理后排入市政污水管道。

- 喷淋系统检测废水间接排至专用废水管内。

(4)热水系统

- 热源:容积式电热水器 (因改造区域为中间楼层,原屋面未考虑此部分荷载且其他楼层均在使用)。供给卫生间内淋浴热水使用。

- 设计参数:热水用水标准取 $q=20L/人\cdot次$

(对应热水温度60℃)。年平均冷水温度为20℃,水源为加压供水,原水水质满足《生活饮用水卫生标准》GB5749,

热水水质符合《生活热水水质标准》CJ/T 521的规定。

- 自动喷水灭火给水系统 (仅为本次改造范围内的自喷系统):

- 本工程自动喷水灭火系统 (除通透吊顶区域外)为中危Ⅱ级,喷水强度为 $8L/min\cdot m^2$,作用面积为160平方米,作用面火灾延续时间为1小时。自动喷水灭火系统设计流量按30L/S。

- 在地下室消防泵房设置一组喷淋泵,两台,一用一备。该泵的运行情况显示在消防中心和水泵的控制盘上。在水泵出水管

设置试验放水阀和安全泄压阀;在地下室设置报警阀组和喷淋测试装置。

- 自动喷水灭火系统平时管网压力由屋顶消防水箱及泵房内喷淋稳压设施维持,火灾时喷头动作,水流指示器动作向消防中心显示着火区域位置,此时报警阀组的压力开关动作自动启动喷淋泵,并向消防中心报警。

- 在屋顶部位设置吊型喷头,非吊顶部位设置直立喷头;在普通场所设置低温易启喷头,动作温度为68℃,K=80;

- 在每个防火分区,每个楼层的最不利喷头处设置末端试水阀,在报警阀组控制的最不利喷头处设置末端试水装置。喷淋试水均采取间接排放。在报警阀组旁经常有人经过的地方 (位于水井内)设置水力警铃。

- 在由梁、通风管道成排布置的管道桥架等障碍物的宽度大于1.20米时,其下方需增设补偿喷头,喷头上方如为空腔时设置不锈钢集热板;在通梁柱等障碍物时亦增设补偿喷头。

- 自动喷水灭火系统应设有不小于总数1%的备用喷头,且每种型号均不得小于10个。

- 当喷头与风口、灯具位置有矛盾时,各专业可以协商调整,但要求喷头间距满足规范要求。

五、施工说明:

1.管材:

- 生活给水管:

生活冷水干管采用钢塑复合管 (公称压力1.0MPa),专用衬塑接头螺纹连接。支管采用PP—R给水塑料管 (S4级、公称压力1.6MPa),热熔连接。

- 热水管:

热水机组及设备连接管、热水主干管、热水立管采用薄壁不锈钢管, DN≤80采用卡压式连接, DN>80采用焊接。管材及其阀门公称压力1.6MPa。

热水支管 (卫生间内)采用专用热水PPR管 (公称压力2.5MPa)。给水管PP—R管不得与加热器直接连接,应有不小于0.4m的金属管段过渡。

给水塑料管公称直径、外径对照表

外径	De20	De25	De32	De40	De50	De63
公称直径	DN15	DN20	DN25	DN32	DN40	DN50

3)、排水管道

除厨房外,排水管管材与原设计管道一致。

4)、消防管材:

管道系统	管道部位	管材	连接方式	备注
室内消防 给水管道 (架空管道)	系统工作压力≤1.20MPa	热浸镀锌钢管	DN≤DN50时,螺纹/卡压连接; DN>DN50时,沟槽/法兰连接	本工程采用热浸镀锌钢管。
	1.20MPa<系统工作压力≤1.60MPa	热浸镀锌加厚钢管		
	系统工作压力>1.60MPa	热浸镀锌无缝钢管	沟槽/法兰连接	

备注:沟槽式连接件应满足GB50974第12.3.12条。消防管道阀门应设置明显的启闭标识。

2、阀门、附件:

- 阀门类别见平面图、系统;

- 生活给水管上采用全铜阀门,公称压力1.0MPa。

- 室内消火栓给水管道上除注明外,采用球墨铸铁双头式刚性蝶阀,公称压力与上述所选管材公称压力相同。

- 自动喷淋给水管道上采用球墨铸铁信号蝶阀或球墨铸铁阀门 (必须设有锁定阀位的锁具且平时锁定在打开上),公称压力与上述所选管材公称压力相同。

- 管线综合:a.经设备专业协商,以各专业的标注为准。

- 沿梁下敷设的给排水管道,管线交叉时原则上是:小管让大管,有压管让无压管。

4、管道坡度:

- 排水管道除图中注明者外,均按下列坡度变案:

管径 (mm)	De50	De75	De110	De160
污水、废水管标准坡度	0.035	0.025	0.02	0.01
雨水管标准坡度	—	—	0.02	0.01

- 生活给水、消防给水管要求按0.002的坡度坡向立管或排水装置;

5、卫生洁具安装:

卫生洁具名称	坐便器	地漏	De50	地漏	De110	洗脸盆	蹲便器
留洞直径 (mm)	D200	D150		D200	D75	D200	
距墙尺寸 (mm)	400	见图		见图	150	600	

6、管道支架、支墩:

- 所有管道支架或管卡应固定在楼板上或承重结构上。

- 排水管上的吊钩或卡箍,固定件间距:横管不得大于2m,立管不得大于3m,层高小于或等于4m,立管中部可安一个固定件。

- 机房层的所有供水管道均要求按施工规范固定支墩或支架。

- 消防管道水平安装时支架或吊架间距不得大于下述规定:DN65,支架最大间距6.0m;DN100,支架最大间距6.5m。

自动喷淋管道的吊架与喷头之间的距离后不大于300mm,距末端喷头距离不大于750mm,吊架应位于相邻阀门的管段上,当阀门间距不大于

3.6m时,可设一个,小于1.8m允许隔段设置。

7、管道连接:

- 排水横管与横管的连接,不得采用正三通和正四通。

- 排水立管偏置时,应采用乙字管或2×45°弯头。

- 卫生间排水立管与排出横管管连接处采用长弯变径弯头;其余排水立管与排出横管连接处采用2×45°弯头。

排出管及弯头须采用加厚管;立管底部弯管处应设支架或支墩。

- 自动喷水灭火系统管道变径时,应采用异径管连接,不得采用补芯。

- 支吊架安装参见03S402中成套系列管架及附件 (一)P117—P140。

- 阀门安装:所有阀门安装时应将手柄留在易于操作处。

9、管道保温:

- 所有位于楼梯间、机房层的供水管道均要求采用50mm厚橡塑管保温,外裹双导铝箔 (其外缠绕胶带固定)做保护层。

- 所有管道井内供水管及水表等管配件均采用橡塑管保温,外裹双导铝箔 (其外缠绕胶带固定)做保护层,30mm厚。

- 消防栓箱设置在室外的,栓口要求采用橡塑管做保温,厚度不小于50mm,外裹双导铝箔 (其外缠绕胶带固定)做保护层。

- 单体内热水管道要求采用30mm厚橡塑管保温,外裹双导铝箔 (其外缠绕胶带固定)做保护层。

- 地上单体的给水管道要求采用10mm厚橡塑管保温 (防结露),外裹双导铝箔 (其外缠绕胶带固定)做保护层。。

- 水表应采用耐低温型水表,保温宜采用阻燃型水表保温套包裹水表表体及表面,厚度应通过计算确定且不应小于40mm

- 管道穿越楼板管时,在套管和管道之间填塞保温防水材料。

- 上述所有供水管包括生活冷、热水管、消防栓、喷淋供水管、消防水箱进、出水管

- 上述所有保温采用的橡塑管、铝箔材料耐火阻燃性能均要求不低于B1级

- 所有保温应在完成管道试压、除锈防腐处理、灌水试验等操作完成后进行。

12、管道及管道支架防腐及油漆:

- 在涂刷油漆前,应清除管道及管道支架表面的灰尘、污垢、锈斑、焊渣等物。涂刷油漆厚度应均匀,不得有脱皮、起泡、流淌和漏涂现象。

- 所有管道、支架热漆后刷防锈漆二道再刷灰色调和漆二道。

- 所有镀锌钢管、衬塑钢管镀锌层破坏处均要求刷银粉漆两遍防腐。

- 室内消防栓管道刷红色环保标识;自动喷淋管道刷红漆、黄漆双色环保标识;给水管道刷蓝色环保标识;热水供水管道刷黄色环保标识;热水回水管道刷棕色环保标识;雨水回用管道刷淡绿色标识;排水管道刷棕色环保标识

- 室内保温后的管道,均要求再刷防火漆二遍防火,再加刷色环。

- 埋地的金属管在管道外壁刷冷底石油二遍,石油沥青两遍。

13、防腐及隔离:

- 各类泵房内的水泵均采用低噪音水泵,所有水泵基础设SD型橡胶隔振垫;水泵进水管上均设置柔性接头。各类泵房的所有进水管穿墙处、洞口与管外壁间应填充弹性且不燃烧材料;所有泵房内的管道吊架均采用JTD型弹性吊架、管道支架均采用JTT型弹性托架。

- 设备 (包括各类水泵、空气源热泵)运行的噪声值应符合下列国家标准:《声环境质量标准》GB 3096、《民用建筑隔声设计规范》GB 50118、《建筑隔声评价标准》GB/T 50121、《住宅性能评定技术标准》GB/T 50362。

14、管道试压:

- 生活给水管道试验压力为1.0MPa;生活热水管 (包括太阳能上、下水管)试验压力为2.00MPa。

- 室内消防栓管道试验压力为1.40MPa,喷淋供水管道试验压力1.4MPa。

- 消防给水及消火栓系统管网安装完毕后,应对其进行强度试验、冲洗和严密性试验。

- 污、废水立管进行注水试验,注水高度为一层楼高,30分钟后液面不下降为合格。

- 排水立管、横干管,还应按施工规范要求做通球试验。

15、管道冲洗:

- 生活给水管道在系统运行前须用水冲洗和消毒,要求以不小于1.5m/s的流速进行冲洗,并符合

《建筑给水排水及采暖工程施工质量验收规范》中4.2.3条的规定。

- 排水管冲洗以管道通畅为合格。

- 消防给水管道冲洗:

- 室内消火栓给水系统及自动喷水系统与室外供水管连接前,必须将室外供水管冲洗干净,其冲洗强度应达到消防时最大设计流量。

- 室内消火栓系统在交付使用前,必须冲洗干净,其冲洗强度应达到40L/S。

- 自动喷淋系统按《自动喷水灭火系统施工及验收规范》要求进行冲洗。

- 室内消火栓系统及自动喷水系统管网安装完毕后,必须对其进行强度试验、严密性试验和冲洗。

六、其它:

- 图中所注尺寸单位除管长、标高以m计外,其余以mm计。

- 本图所注管道标准:给水、消防、压力排水等压力管按管中心标高;污水、废水、雨水、


排水管等重力流管道和无水流的通气管按管底标高。

- 施工中应与土建公司和其它专业公司密切配合,合理安排施工进度,及时预留孔。


- 除本设计说明外,施工中还应遵守《建筑给水排水及采暖工程施工及质量验收规范》GB50242—2002

及《自动喷水灭火系统施工及验收规范》GB50261—2017施工。

- 本设计施工说明与图纸具有同等效力,二者有矛盾时,甲方及施工单位应及时提出,并以设计单位解释为准。

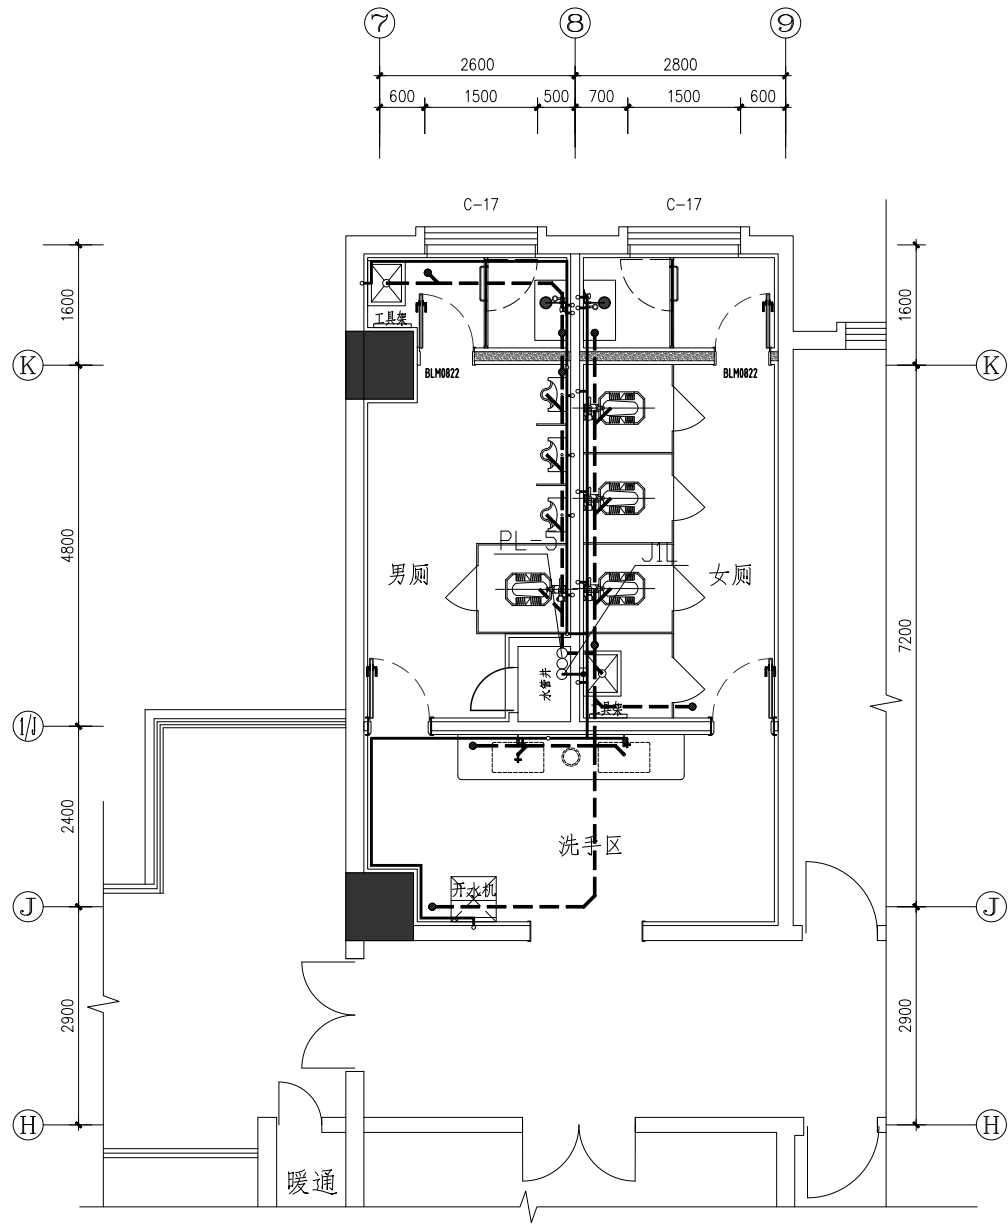

二层给排水平面图
淋浴+蹲位

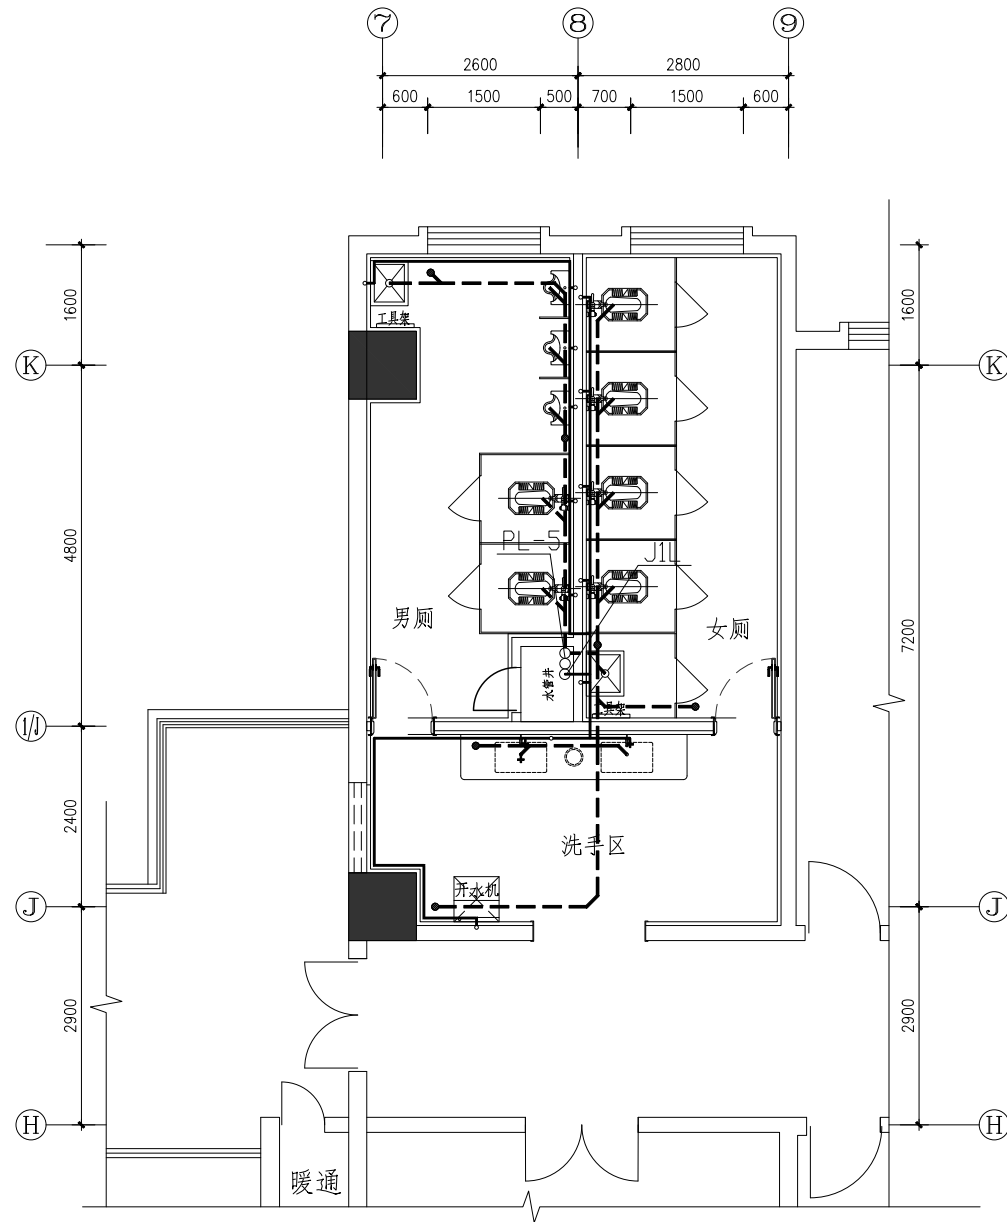


三层给排水平面图
蹲位

消防签章 FIRE DEPARTMENT STAMP		出图签章 PUBLISH STAMP		执业签章 REGISTER STAMP		会签栏		签字栏		批准		所长		连云港市建筑设计研究院有限责任公司		设计号	水初
建筑		结构		给排水		电气		暖通		审定		项目负责人		建设单位	江苏省连云港市人民检察院	图别	
给排水		暖通		暖通		暖通		暖通		审核		设计		工程名称	连云港市人民检察院办公楼卫生间改造项目	图号	2/10
暖通		暖通		暖通		暖通		暖通		校核		CAD制图		图纸内容	卫生间给排水平面图 (一)	图格号	
暖通		暖通		暖通		暖通		暖通		专业负责人		版次	1	出图日期	2025.06	图格号	
暖通		暖通		暖通		暖通		暖通		暖通		暖通		暖通		暖通	


THE COPYRIGHT IS HELD BY THE LIAONING ARCHITECTURAL DESIGN & RESEARCH INSTITUTE LTD. OF CHINA. THIS DRAWING MAY NOT BE REPRODUCED IN ANY FORM WITHOUT WRITTEN PERMISSION OF THE INSTITUTE. VIOLATORS WILL BE PROSECUTED.

版权所有 辽宁省建筑设计研究院有限公司 未经许可 不得复制或转载 违者必究

86520508 86520515 86520508
TEL: 0518-86520522 86520515 86520508
FAX: 0518-86520520
PC: 22001

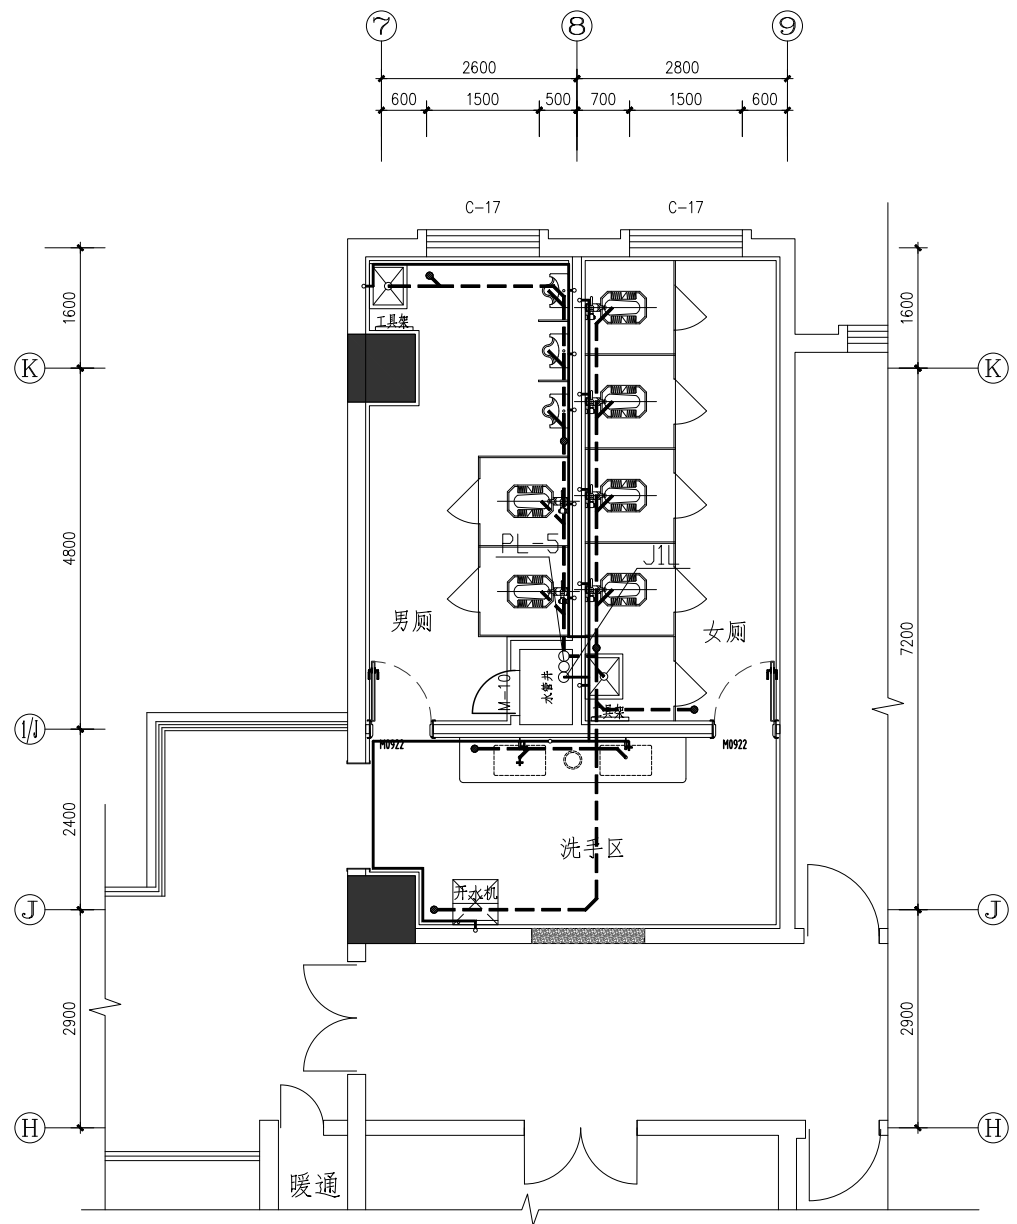

四层给排水平面图
蹲位

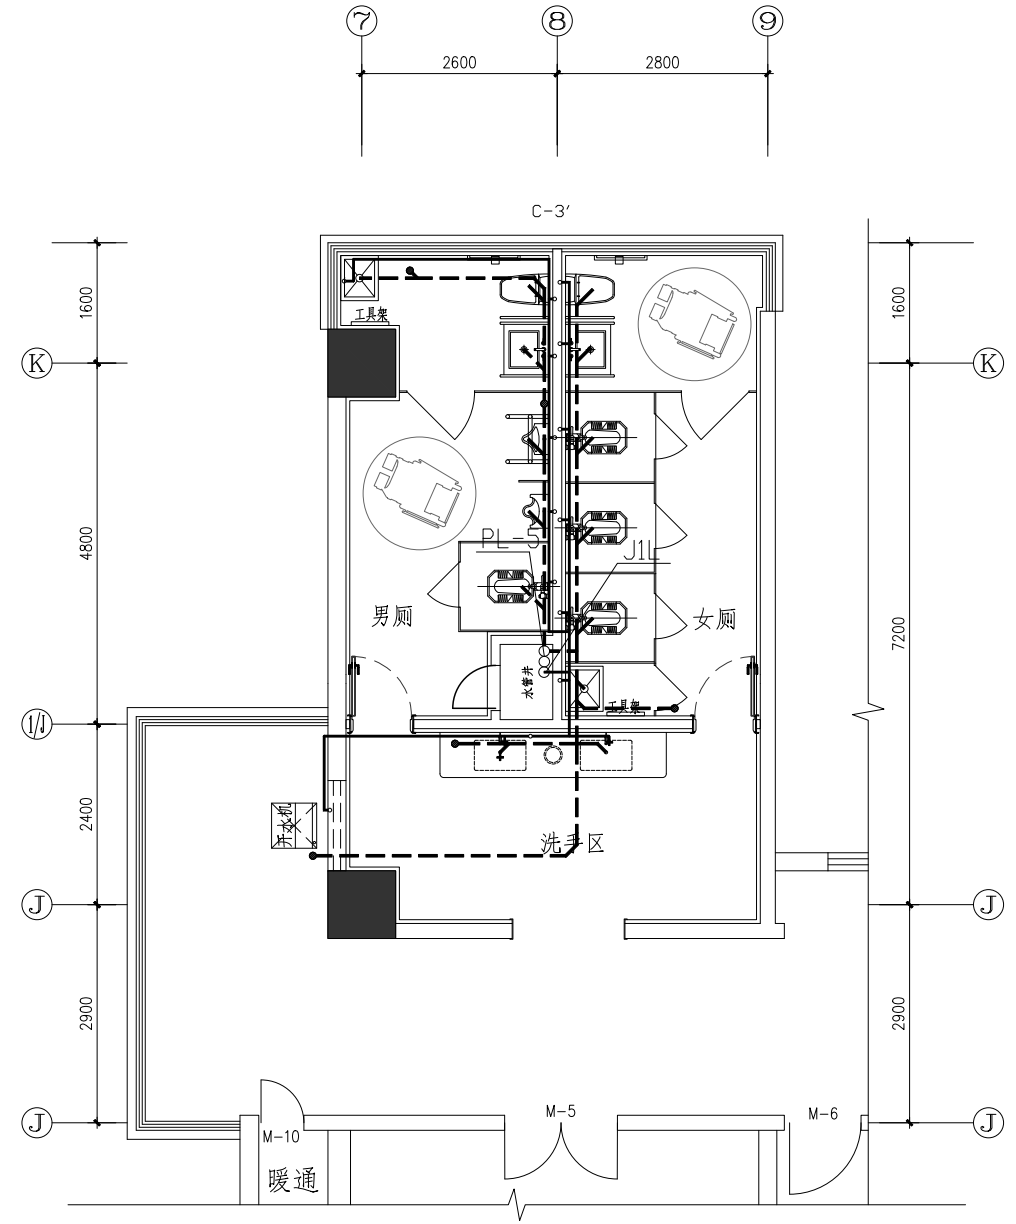

五层给排水平面图
蹲位


消防签章 FIRE DEPARTMENT STAMP		出图签章 PUBLISH STAMP		执业签章 REGISTER STAMP		会签栏		签字栏		批准		所长		连云港市建筑设计研究院有限责任公司		设计号	水初
建筑		结构		给排水		电气		暖通		审定		项目负责		建设单位	江苏省连云港市人民检察院	图别	
给排水		给排水		给排水		给排水		给排水		审核		设计		工程名称	连云港市人民检察院办公楼卫生间改造项目	图号	3/10
给排水		给排水		给排水		给排水		给排水		校核		CAD制图		图纸内容	卫生间给排水平面图 (二)	图框号	
给排水		给排水		给排水		给排水		给排水		专业负责人		版次	1	出图日期	2025.06	图框号	
给排水		给排水		给排水		给排水		给排水		专业负责人		版次	1	出图日期	2025.06	图框号	

THE COPYRIGHT IS HELD BY THE LIAONINGKANG ARCHITECTURAL DESIGN & RESEARCH INSTITUTE LTD. OF CHINA. THIS DRAWING MAY NOT BE REPRODUCED IN ANY FORM WITHOUT WRITTEN PERMISSION OF THE INSTITUTE. VIOLATORS WILL BE PROSECUTED.


版权所有 连云港市建筑设计研究院有限公司 未经许可 不得复制或转载 违者必究

TEL: 0518-8520262 85520515 85520508
FAX: 0518-8520262
PC: 22001

连云港市建筑设计研究院有限公司

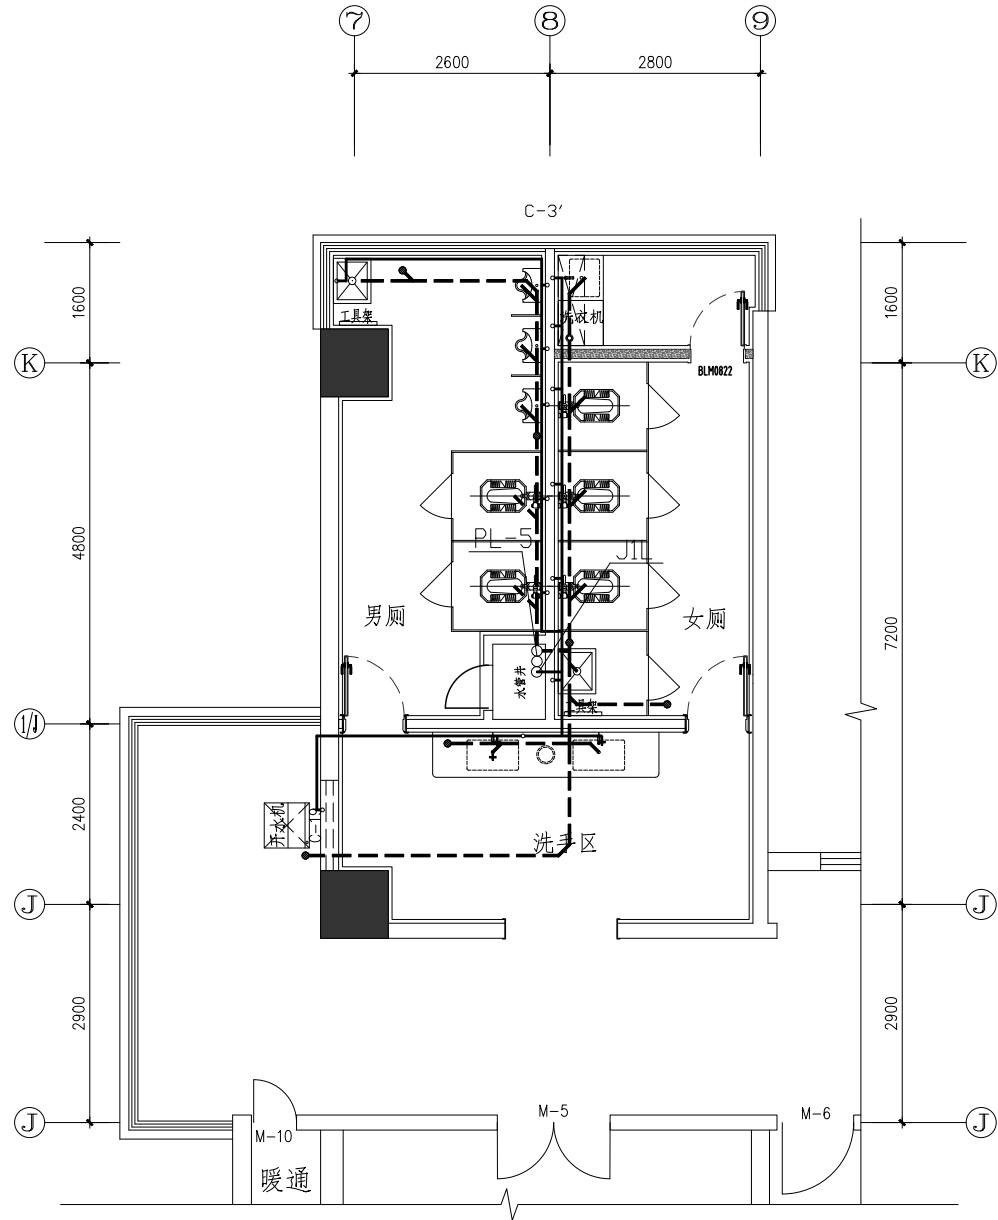


六层给排水平面图
洗衣机(女)+蹲位

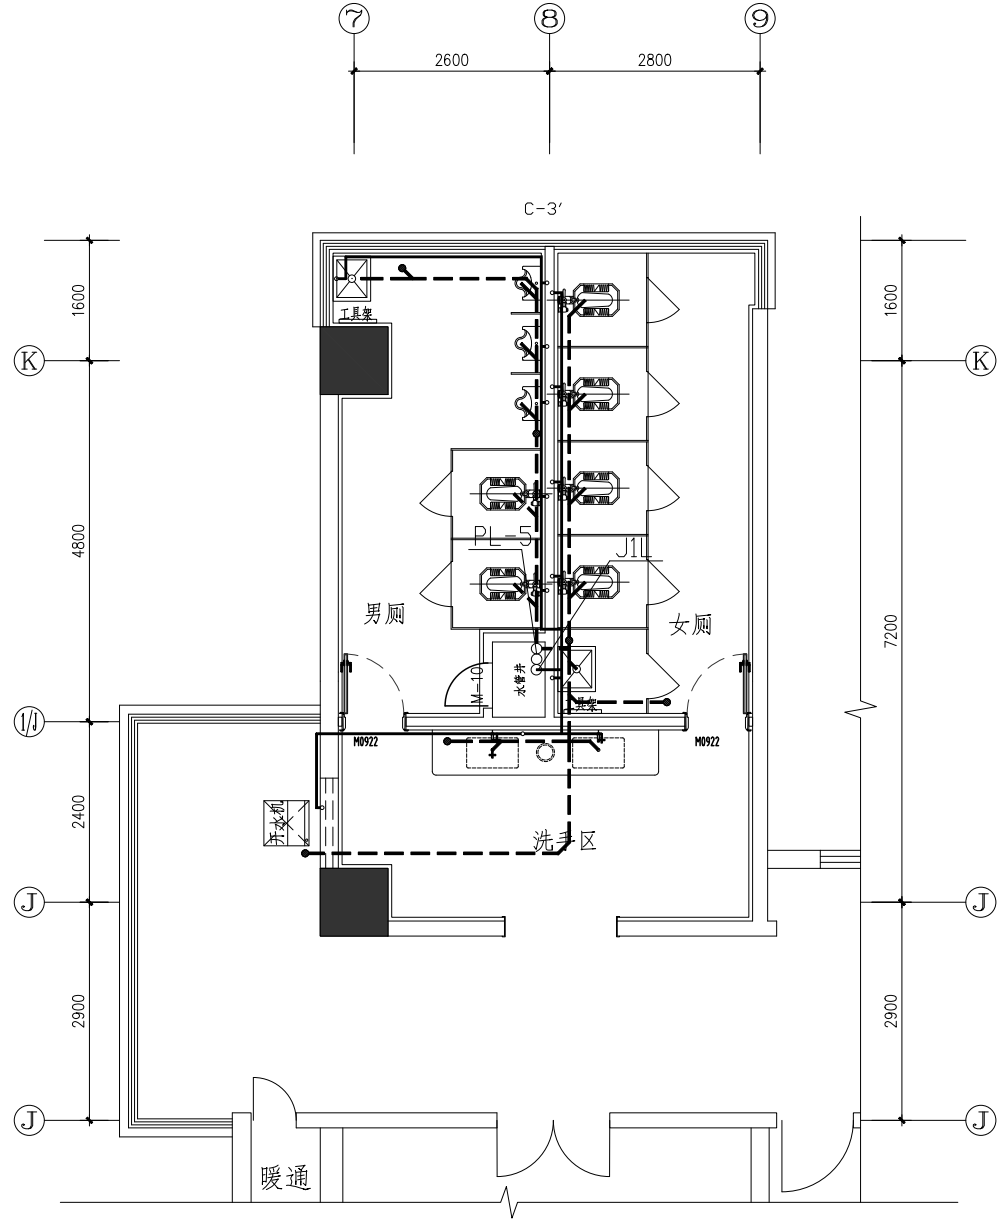


七~十五层给排水平面图
洗衣机(女)+蹲位

消防签章 FIRE DEPARTMENT STAMP		出图签章 PUBLISH STAMP		执业签章 REGISTER STAMP		会签栏		签字栏		批准		所长		连云港市建筑设计研究院有限责任公司		设计号	水初
建筑		结构		给排水		会签栏	签字栏	批准		所长		所长		建设单位	江苏省连云港市人民检察院	图号	4/10
给排水		电气		暖通		给排水	电气	暖通		项目负责		项目负责		工程名称	连云港市人民检察院办公楼卫生间改造项目	图号	
暖通		暖通		暖通		暖通	暖通	暖通		设计		设计		图纸内容	卫生间给排水平面图(三)	出图日期	2025.06
暖通		暖通		暖通		暖通	暖通	暖通		CAD制图		CAD制图		图例		图例	
暖通		暖通		暖通		暖通	暖通	暖通		校核		校核		图例		图例	
暖通		暖通		暖通		暖通	暖通	暖通		专业负责人		专业负责人		图例		图例	
暖通		暖通		暖通		暖通	暖通	暖通		版次	1	版次	1	图例		图例	
暖通		暖通		暖通		暖通	暖通	暖通		版次	1	版次	1	图例		图例	


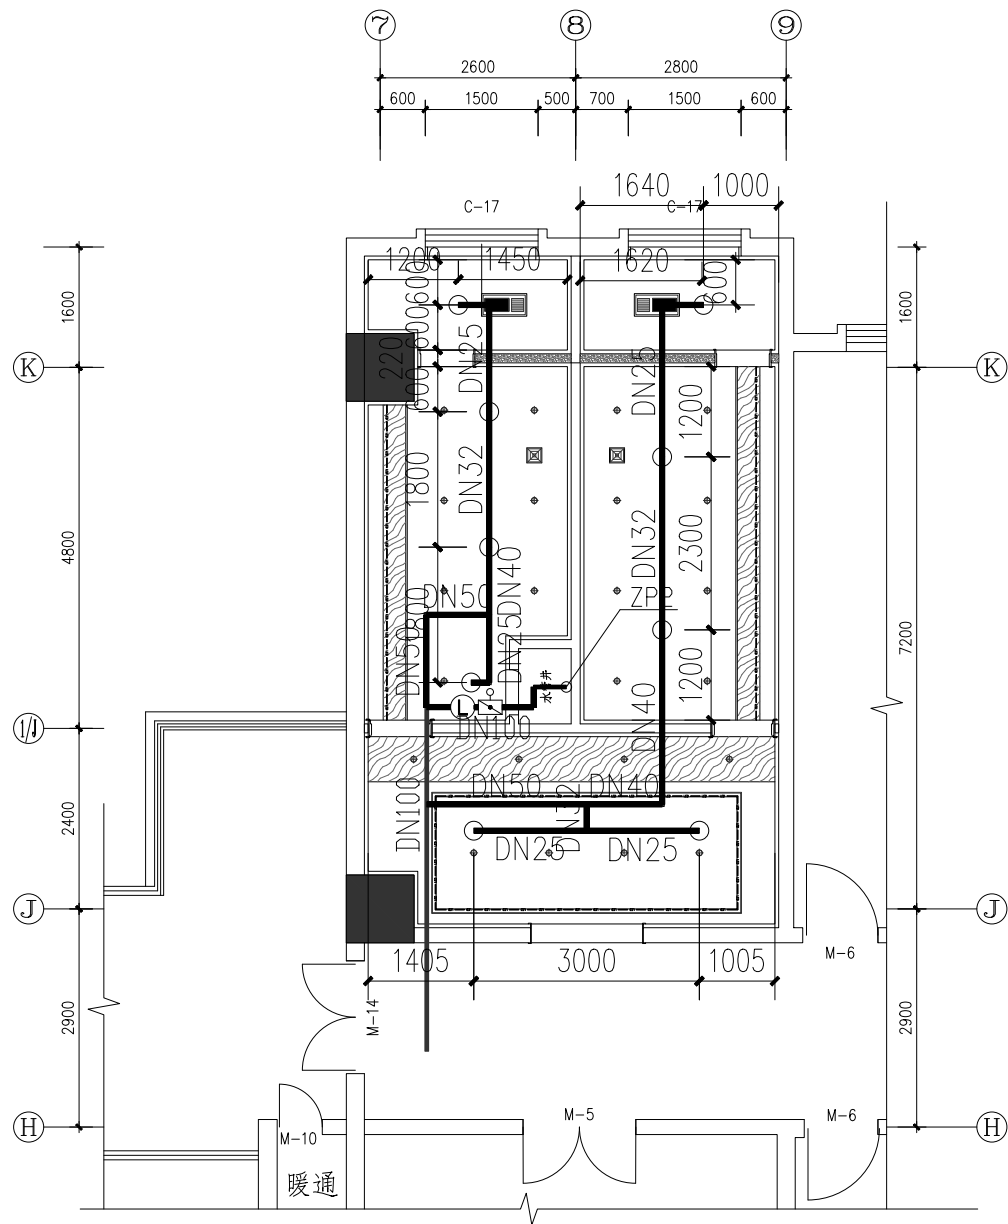


二层自喷给水平面图
淋浴+蹲位

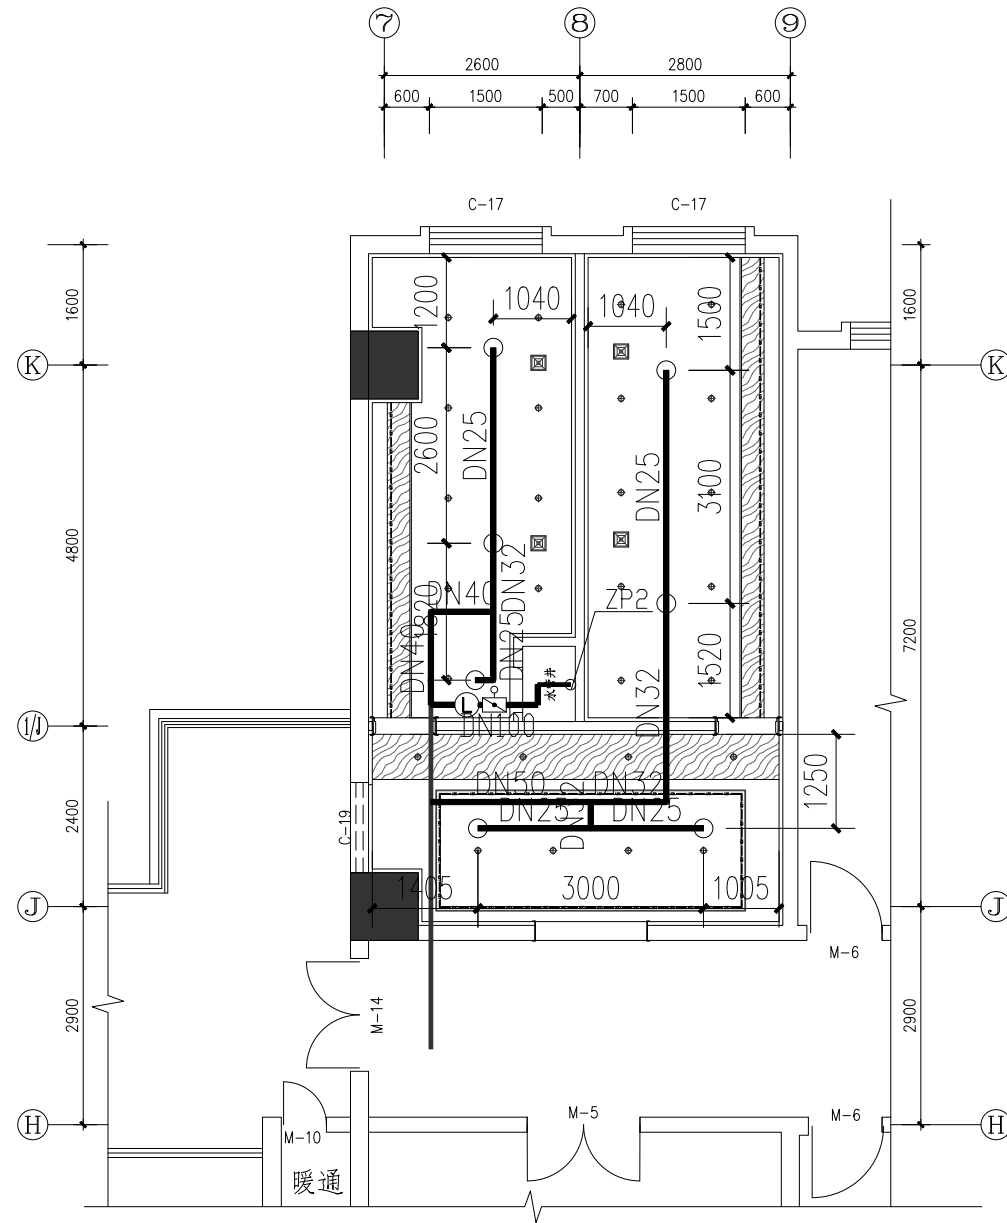

三层自喷给水平面图
蹲位

消防签章 FIRE DEPARTMENT STAMP		出图签章 PUBLISH STAMP		执业签章 REGISTER STAMP		会签栏		签字栏		批准		所长		连云港市建筑设计研究院有限责任公司		设计号	水初
建筑		结构		给排水		给排水		给排水		给排水		给排水		建设单位	江苏省连云港市人民检察院	图别	5/10
给排水		给排水		给排水		给排水		给排水		给排水		给排水		工程名称	连云港市人民检察院办公楼卫生间改造项目	图号	
给排水		给排水		给排水		给排水		给排水		给排水		给排水		图纸内容	卫生间自喷给水平面图 (一)	图格号	
给排水		给排水		给排水		给排水		给排水		给排水		给排水		出图日期	2025.06	图格号	
给排水		给排水		给排水		给排水		给排水		给排水		给排水		设计人		图格号	
给排水		给排水		给排水		给排水		给排水		给排水		给排水		审核人		图格号	
给排水		给排水		给排水		给排水		给排水		给排水		给排水		专业负责人		图格号	
给排水		给排水		给排水		给排水		给排水		给排水		给排水		版次	1	图格号	
给排水		给排水		给排水		给排水		给排水		给排水		给排水		版次	1	图格号	

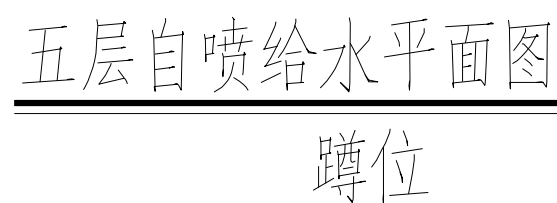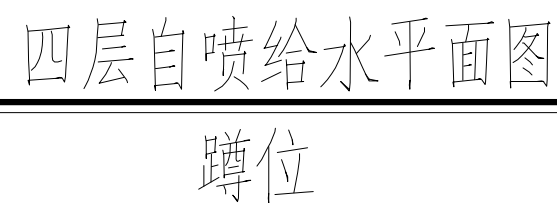


〈计算机绘图〉

THE COPYRIGHT IS HELD BY THE LIAONING ANTI-CORRUPTION DESIGN & RESEARCH INSTITUTE LTD. OF CHINA. THIS DRAWING MAY NOT BE REPRODUCED IN ANY FORM WITHOUT WRITTEN PERMISSION OF THE INSTITUTE. VIOLATORS WILL BE PROSECUTED.


86520515 86520508
86520515 86520508
86520515 86520508
86520515 86520508
86520515 86520508

TEL: 0518-85202622
FAX: 0518-85202620
PC: 22001

版权所有 连云港市建筑设计研究院
有限公司所有, 未经许可, 不得复制或
传播, 违者必究!

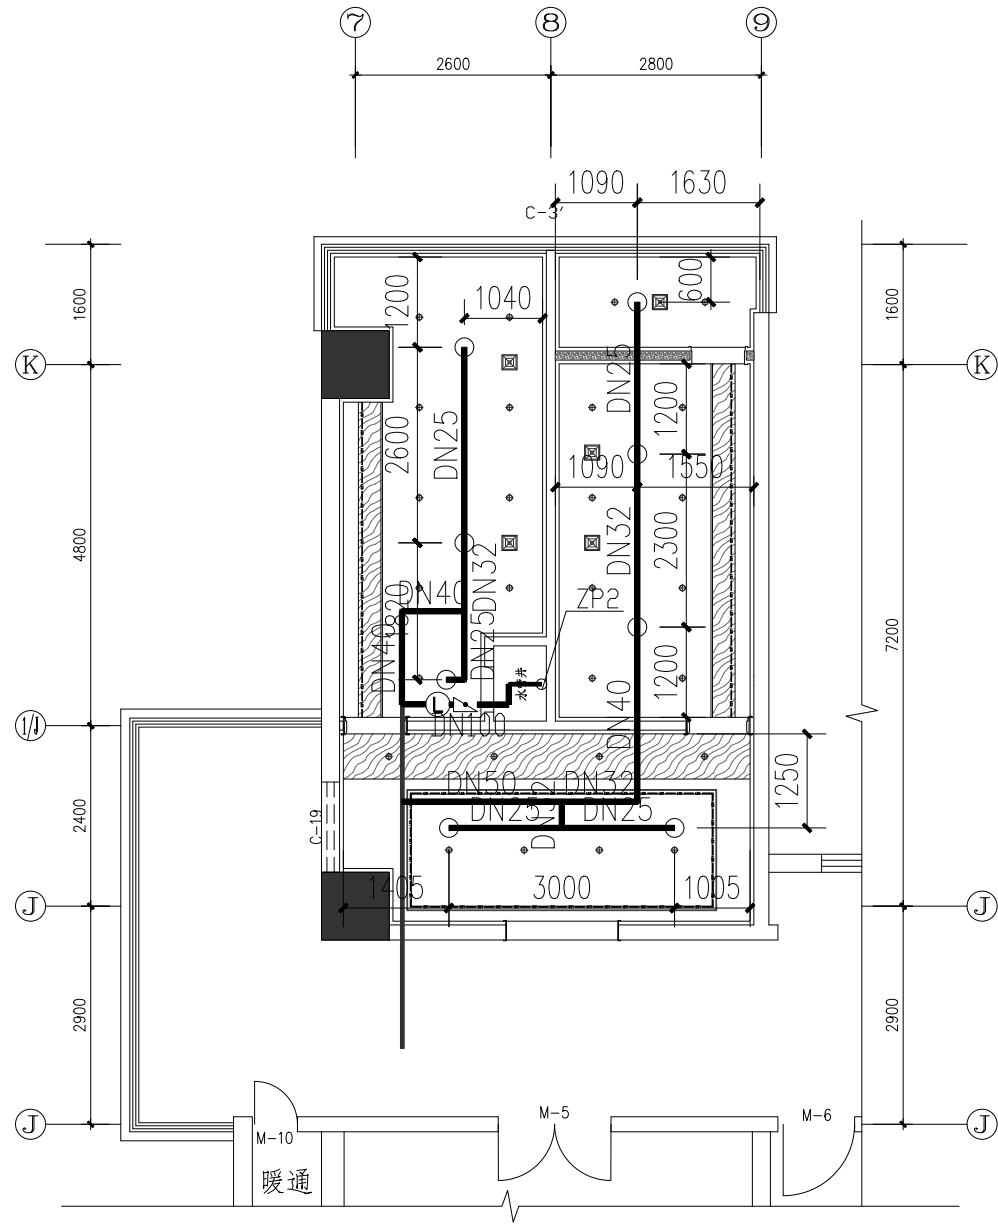

六层自喷给水平面图
洗衣机(女)+蹲位

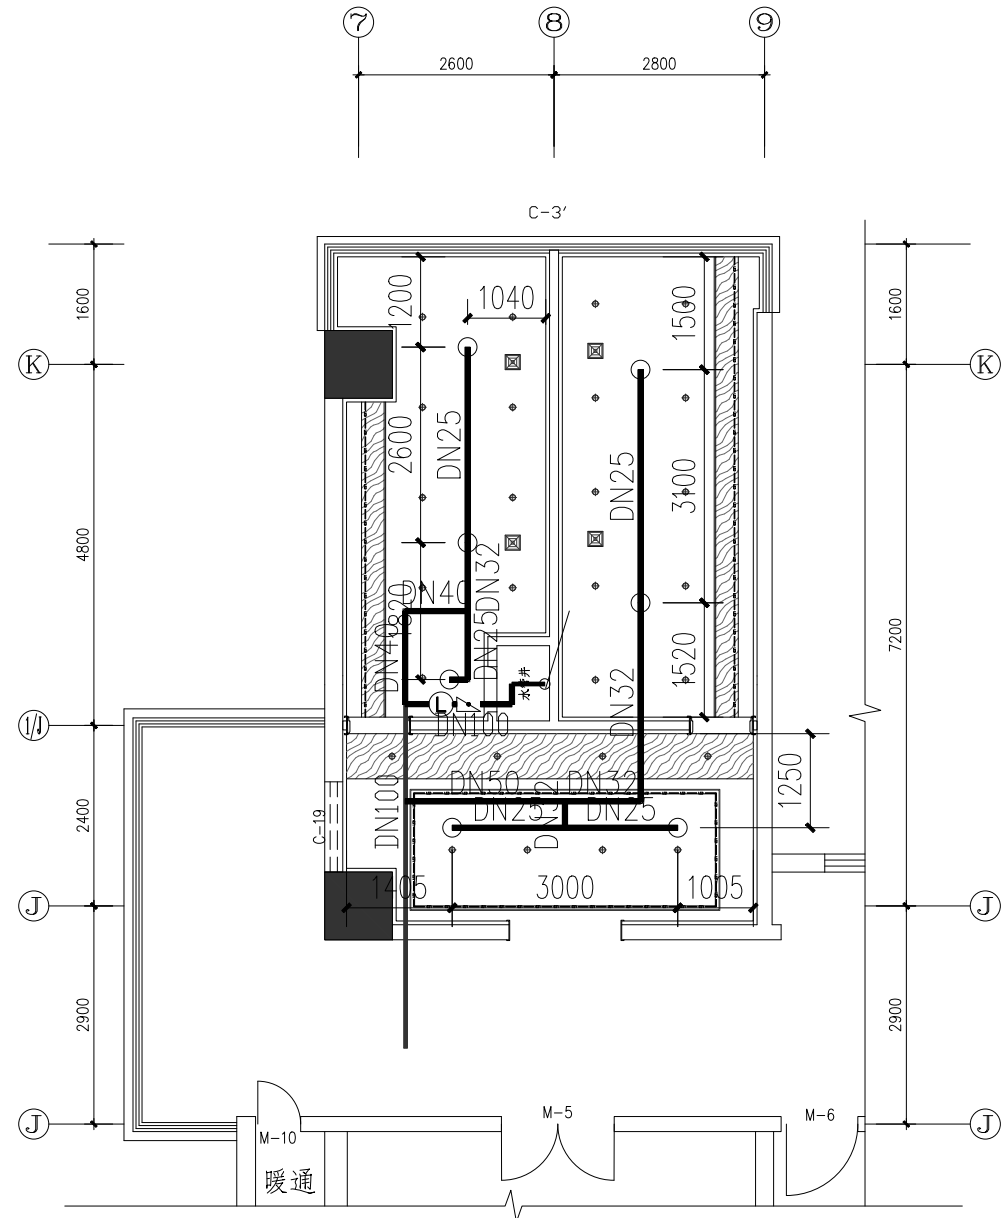

七~十五层自喷给水平面图
洗衣机(女)+蹲位


消防签章 FIRE DEPARTMENT STAMP

出图签章 PUBLISH STAMP

执业签章 REGISTER STAMP


建筑 ARCHITECTURE					批准 APPROVE				所长 SUPERINTENDENT				 连云港市建筑设计研究院有限责任公司 LIANYUNGANG ARCHITECTURAL DESIGN & RESEARCH INSTITUTE CO.,LTD. 建筑工程甲级 A220060232	设计号 DESIGN NUMBER		
结构 STRUCTURE					审定 AUTHORIZED				项目负责人 PROJECT CHIEF					图别 CHART CATEGORY	水初	
给排水 WATER SUPPLY AND DRAINAGE					审核 REVIEWED				设计 DESIGNED			建设单位 BUILD OFFICE		江苏省连云港市人民检察院	图号 CHART NUMBER	7/10
电气 ELECTRICITY					校核 CHECKED				CAD 制图			工程名称 PROJECT NAME		连云港市人民检察院办公楼卫生间改造项目	图档号 FIGURE NO. NUMBER	
暖通 HEATING AND VENTILATE					专业负责人 SPECIALTY LEADER				版次 ISSUE	1		图纸内容 DRAWING CONTENT		卫生间自喷给水平面图 (三)	出图日期 RELEASE DATE	2025.06

(计算机绘图)

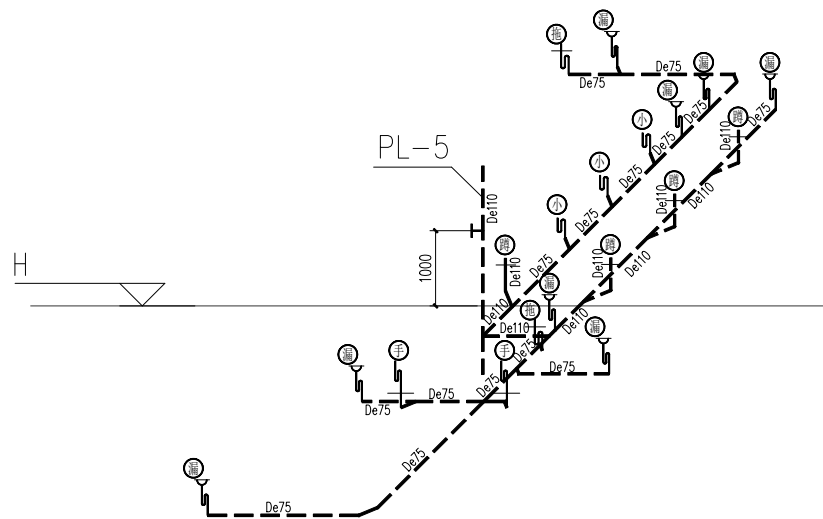


二层排水系统图

注：通气立管详原施工图

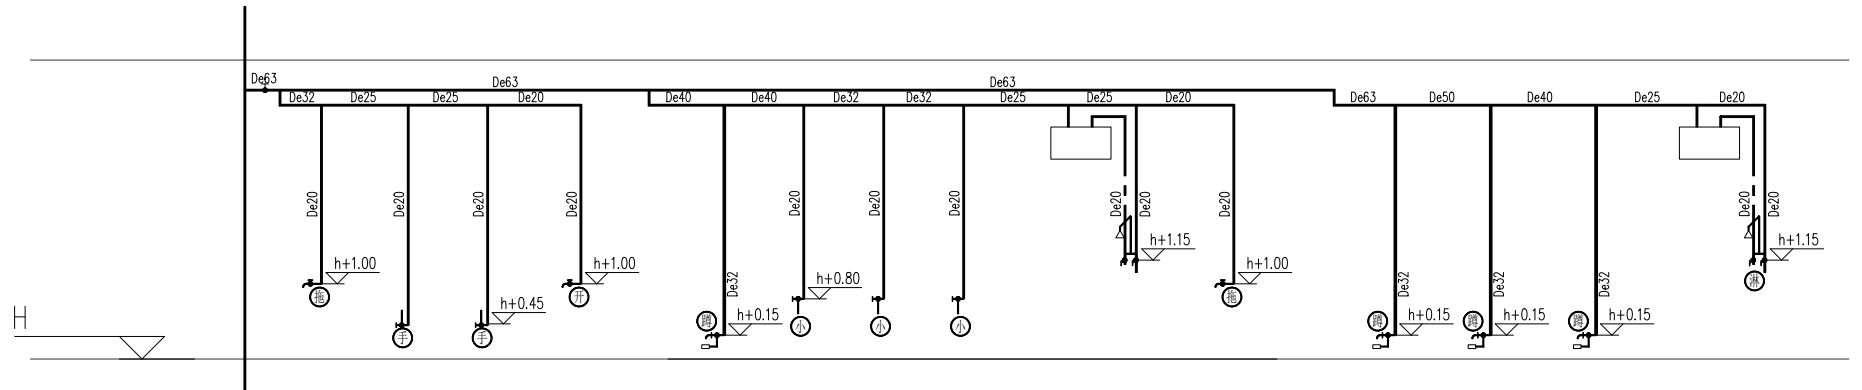


二层给水原理图

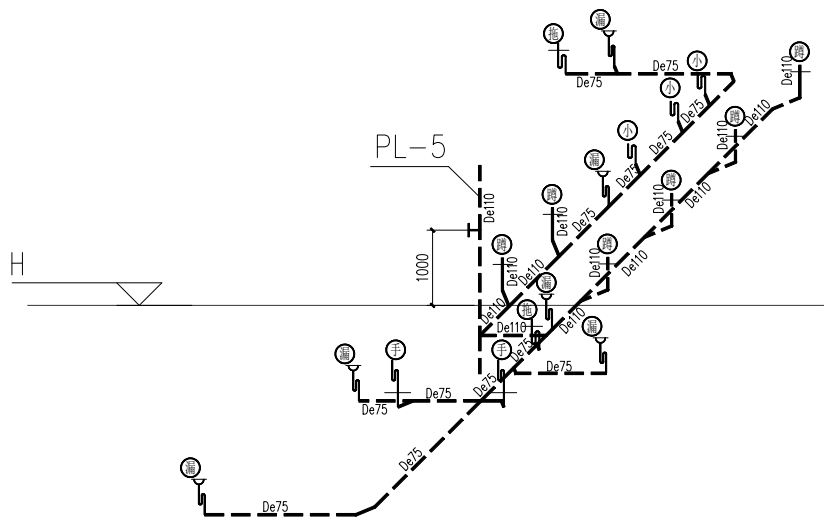

三层排水系统图

注：通气立管详原施工图

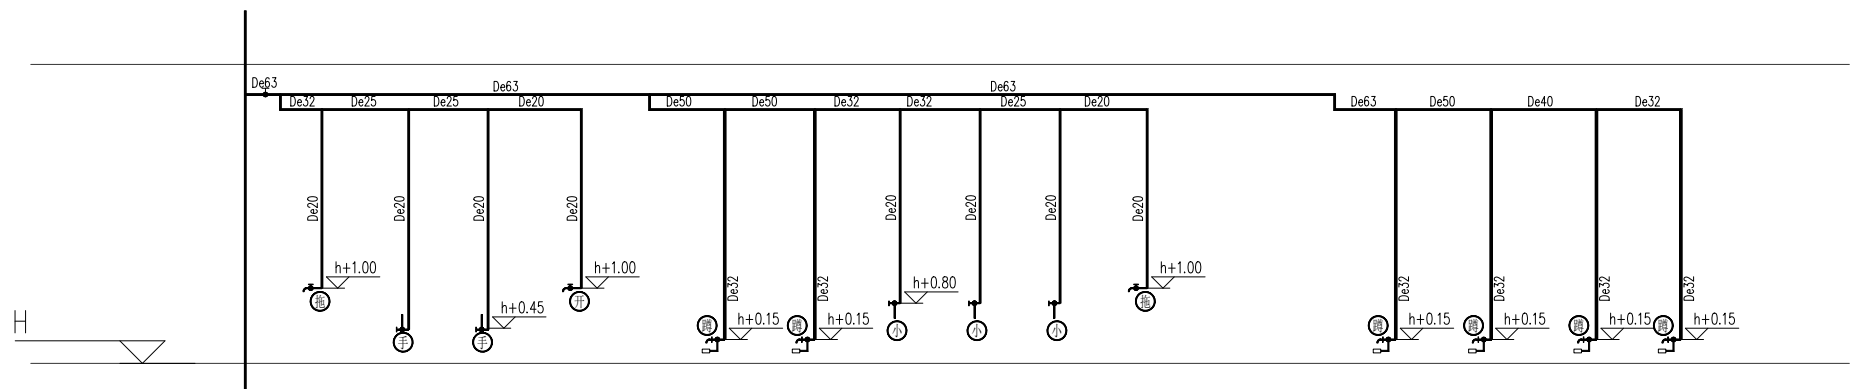


三层给水原理图

建筑 ARCHITECTURE			会 签 栏	签 字 栏	批准 APPROVE		所长 SUPERINTENDENT			连云港市建筑设计研究院有限责任公司 LIANYUNGANG ARCHITECTURAL DESIGN & RESEARCH INSTITUTE CO.,LTD. 建筑工程师 人员注册证号: 3220090232	设计号 DESIGN NUMBER		
结构 STRUCTURE		审定 AUTHENTICATED			项目负责人 PROJECT CHIEF			建设部 BUILT OFFICE				图 别 CATEGORY	水初
给排水 WATER SUPPLY AND DRAINAGE		审核 CHECKED			设计 DESIGNED			江苏省连云港市人民检察院				图 号 CHART NUMBER	8/10
电气 ELECTRICITY		校核 CHECKED			CAD 制图 CAD DRAWING			工程名称 PROJECT NAME			连云港市人民检察院办公楼卫生间改造项目	图 档 号 FILE NUMBER	
暖通 HEATING AND VENTILATION		专业负责人 SPECIALIST			版次 VERSION	1		图内内容 CONTENT			排水系统图 给水原理图 (一)	出图日期 DATE OF ISSUE	2025.06

THE COPYRIGHT IS HELD BY THE LIAONINGKANG ARCHITECTURE DESIGN & RESEARCH INSTITUTE LTD. OF CHINA. THIS DRAWING MAY NOT BE REPRODUCED IN ANY FORM WITHOUT WRITTEN PERMISSION OF THE INSTITUTE. VIOLATORS WILL BE PROSECUTED.


版权所有 连云港市建筑设计研究院有限公司
未经许可 不得复制或转载 违者必究

TEL: 0518-8520262 85520515 85520508
FAX: 0518-8520260
PC: 220001

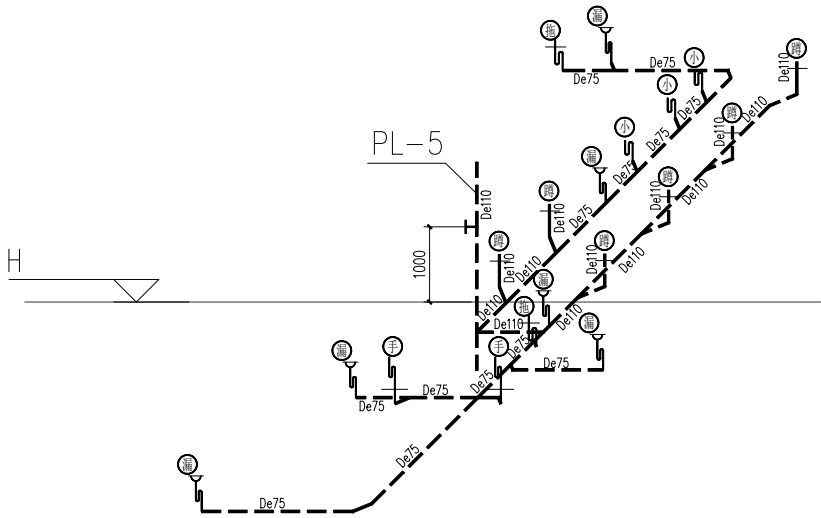


四层排水系统图

注：通气立管详原施工图

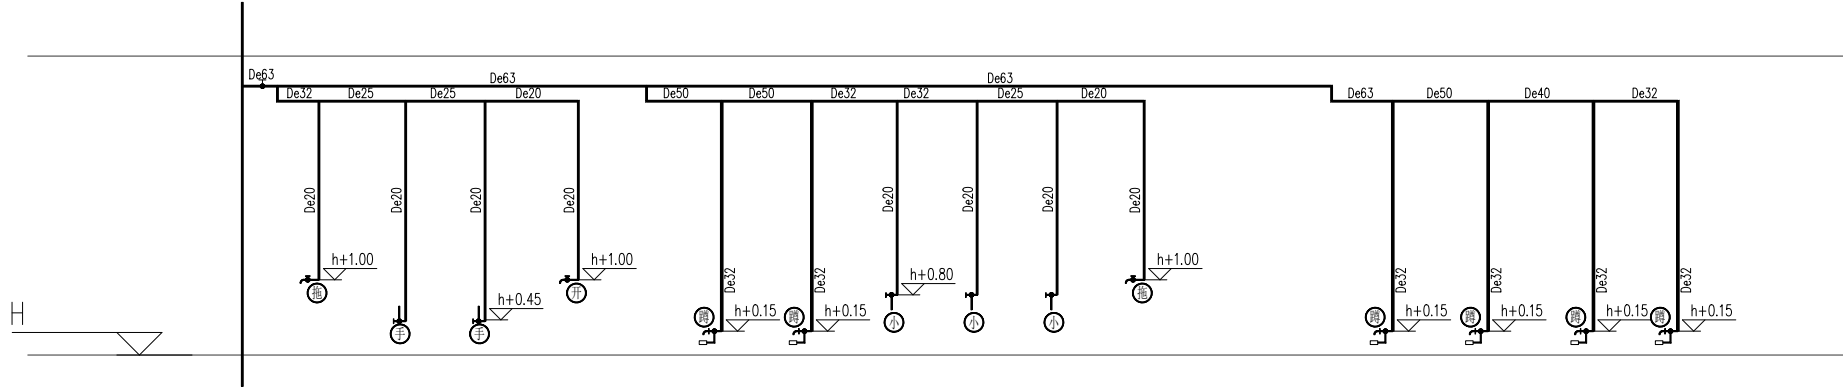


四层给水原理图

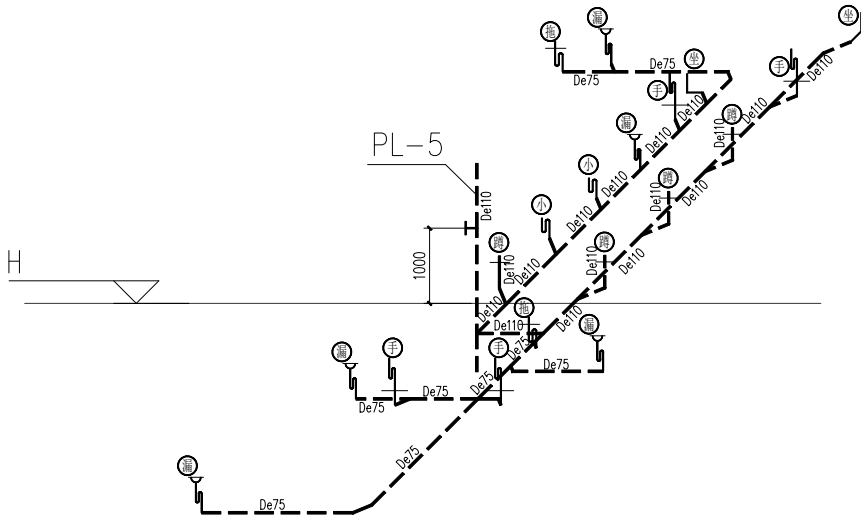

五层排水系统图

注：通气立管详原施工图

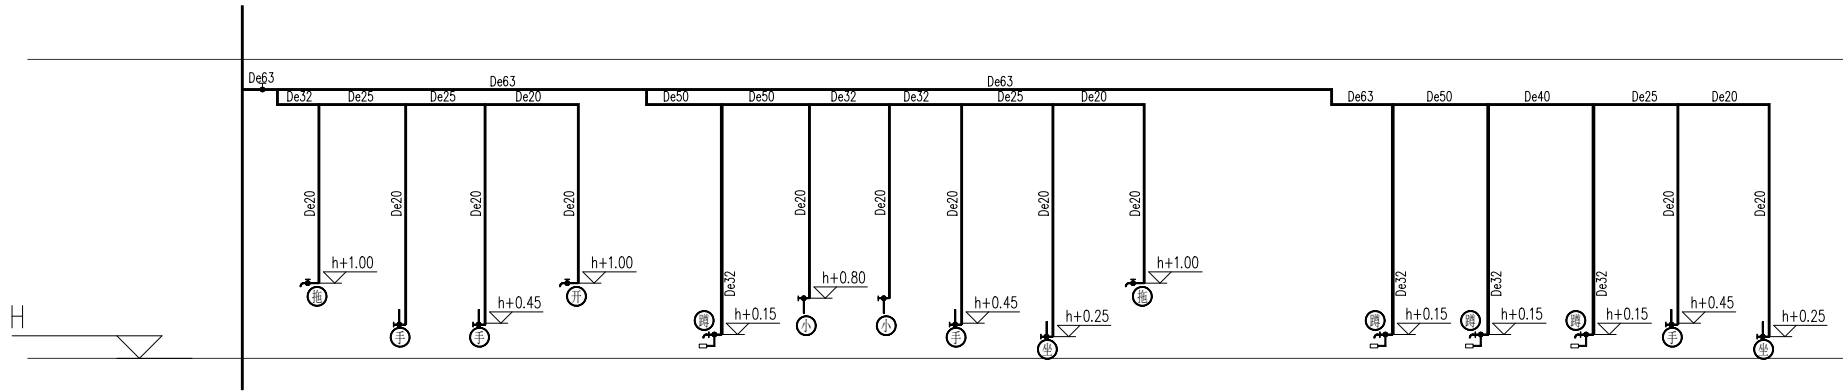


五层给水原理图

消防签章 FIRE DEPARTMENT STAMP		出图签章 PUBLISH STAMP		执业签章 REGISTER STAMP		会签栏		签字栏		批准		所长 SUPERINTENDENT		连云港市建筑设计研究院有限责任公司		设计号 DESIGN NUMBER	
														连云港市建筑设计研究院有限公司		图别 CHART CATEGORY	水初
														建设单位 BUILD OFFICE		图号 CHART NUMBER	9/10
														工程名称 PROJECT NAME		图格号 FIGURE NUMBER	
														图纸内容 DRAWING CONTENT		出图日期 RELEASE DATE	2025. 06

THE COPYRIGHT IS HELD BY THE LIAONING ARCHITECTURAL DESIGN & RESEARCH INSTITUTE LTD. OF CHINA. THIS DRAWING MAY NOT BE REPRODUCED IN ANY FORM WITHOUT WRITTEN PERMISSION OF THE INSTITUTE. VIOLATORS WILL BE PROSECUTED.


版权所有 连云港市建筑设计研究院有限公司 未经许可 不得复制或转载 违者必究

TEL: 0518-8520262 8552058 8552058
FAX: 0518-8520260
PC: 22001

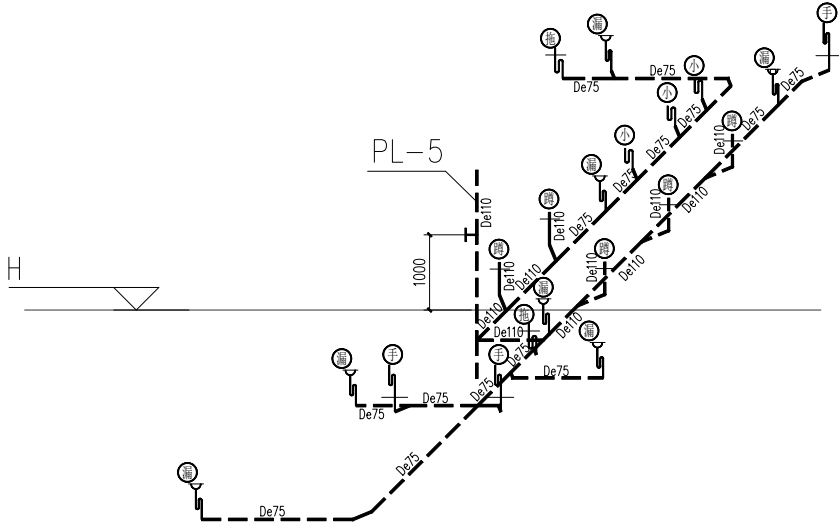


六层排水系统图

注：通气立管详原施工图

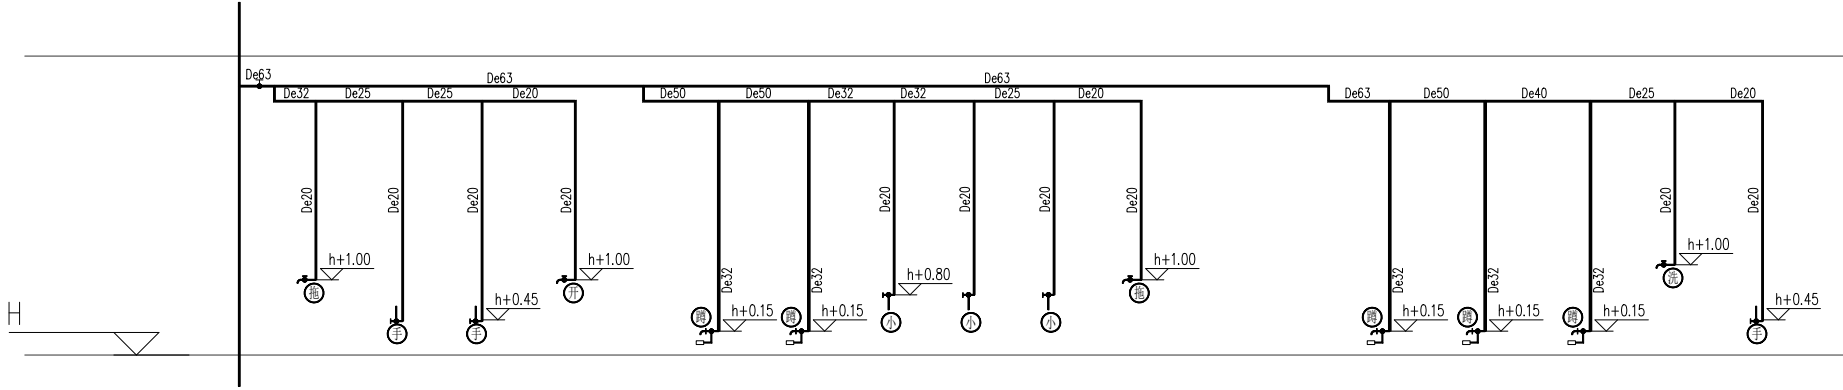


六层给水原理图

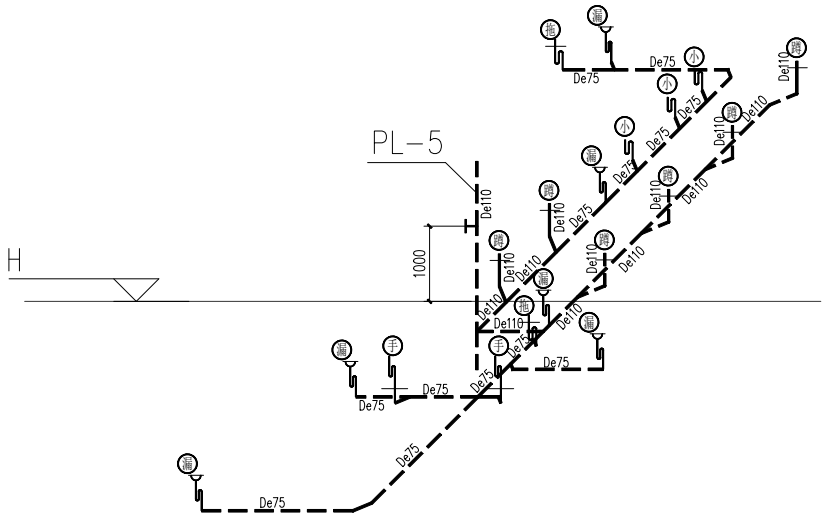

七~十五层排水系统图

注：通气立管详原施工图

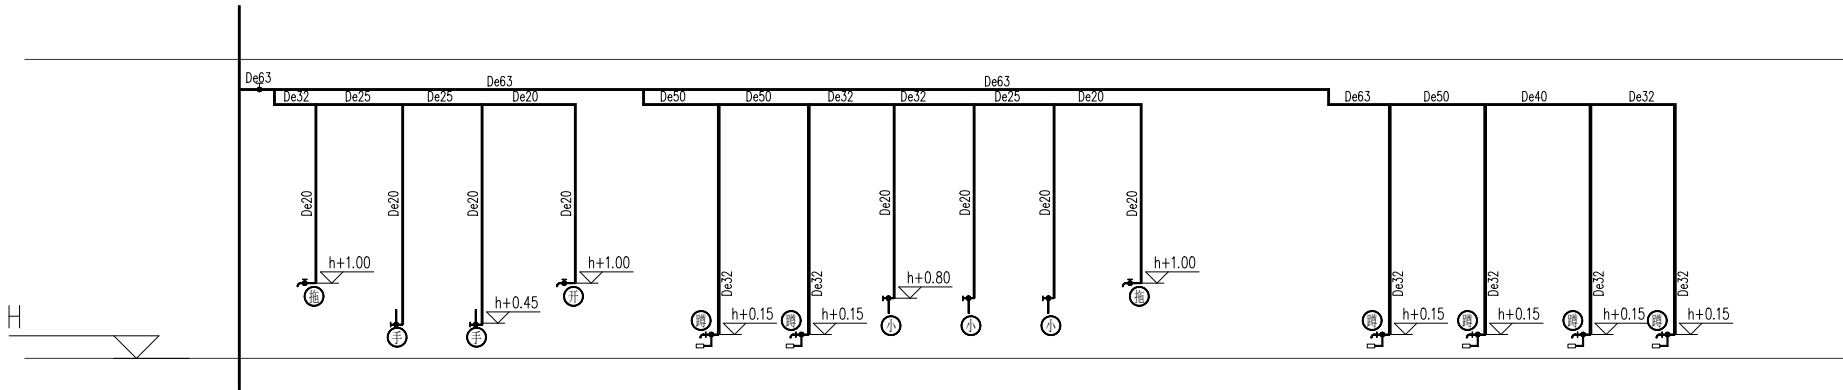

七~十五层给水原理图

消防签章 FIRE DEPARTMENT STAMP		出图签章 PUBLISH STAMP		执业签章 REGISTER STAMP		会签栏		签字栏		批准		所长 SUPERVISOR		连云港市建筑设计研究院有限责任公司		设计号 DESIGN NUMBER	水初
														建设单位 BUILDING OFFICE		图别 CATEGORY	10/10
														工程名称 PROJECT NAME		图号 CHART NUMBER	
														图纸内容 DRAWING CONTENT		出图日期 RELEASE DATE	2025. 06