

江苏光耀演艺装饰工程有限公司
Jiangsu Guanghui Decoration Engineering Co., Ltd
Address: 姜堰市人民中路293号
Tele : 0523-88270257
Fax : 0523-88270257 0523-89567588
HTTP : /www.gysen.com
E-mail: jhzhongy@163.com

PROJECT NAME
工程名称

宣堡殡仪馆升级改造工程

REVISION NO
修改

DATE
日期

CHIEF DESIGNED BY.

设计负责

DESIGNED BY.

设计

CHECKED BY.

审核

DRAWN BY.

校对

SHEET TITLE

图名

综合楼服务楼
一层天花综合布置图

SCALE.
比例

DATE.
日期

SPECIALTY.
专业

装饰


STATUS.
阶段

施工图

PROJECT NO.
项目编号

SHEET NO.
图纸编号

AR-01-B

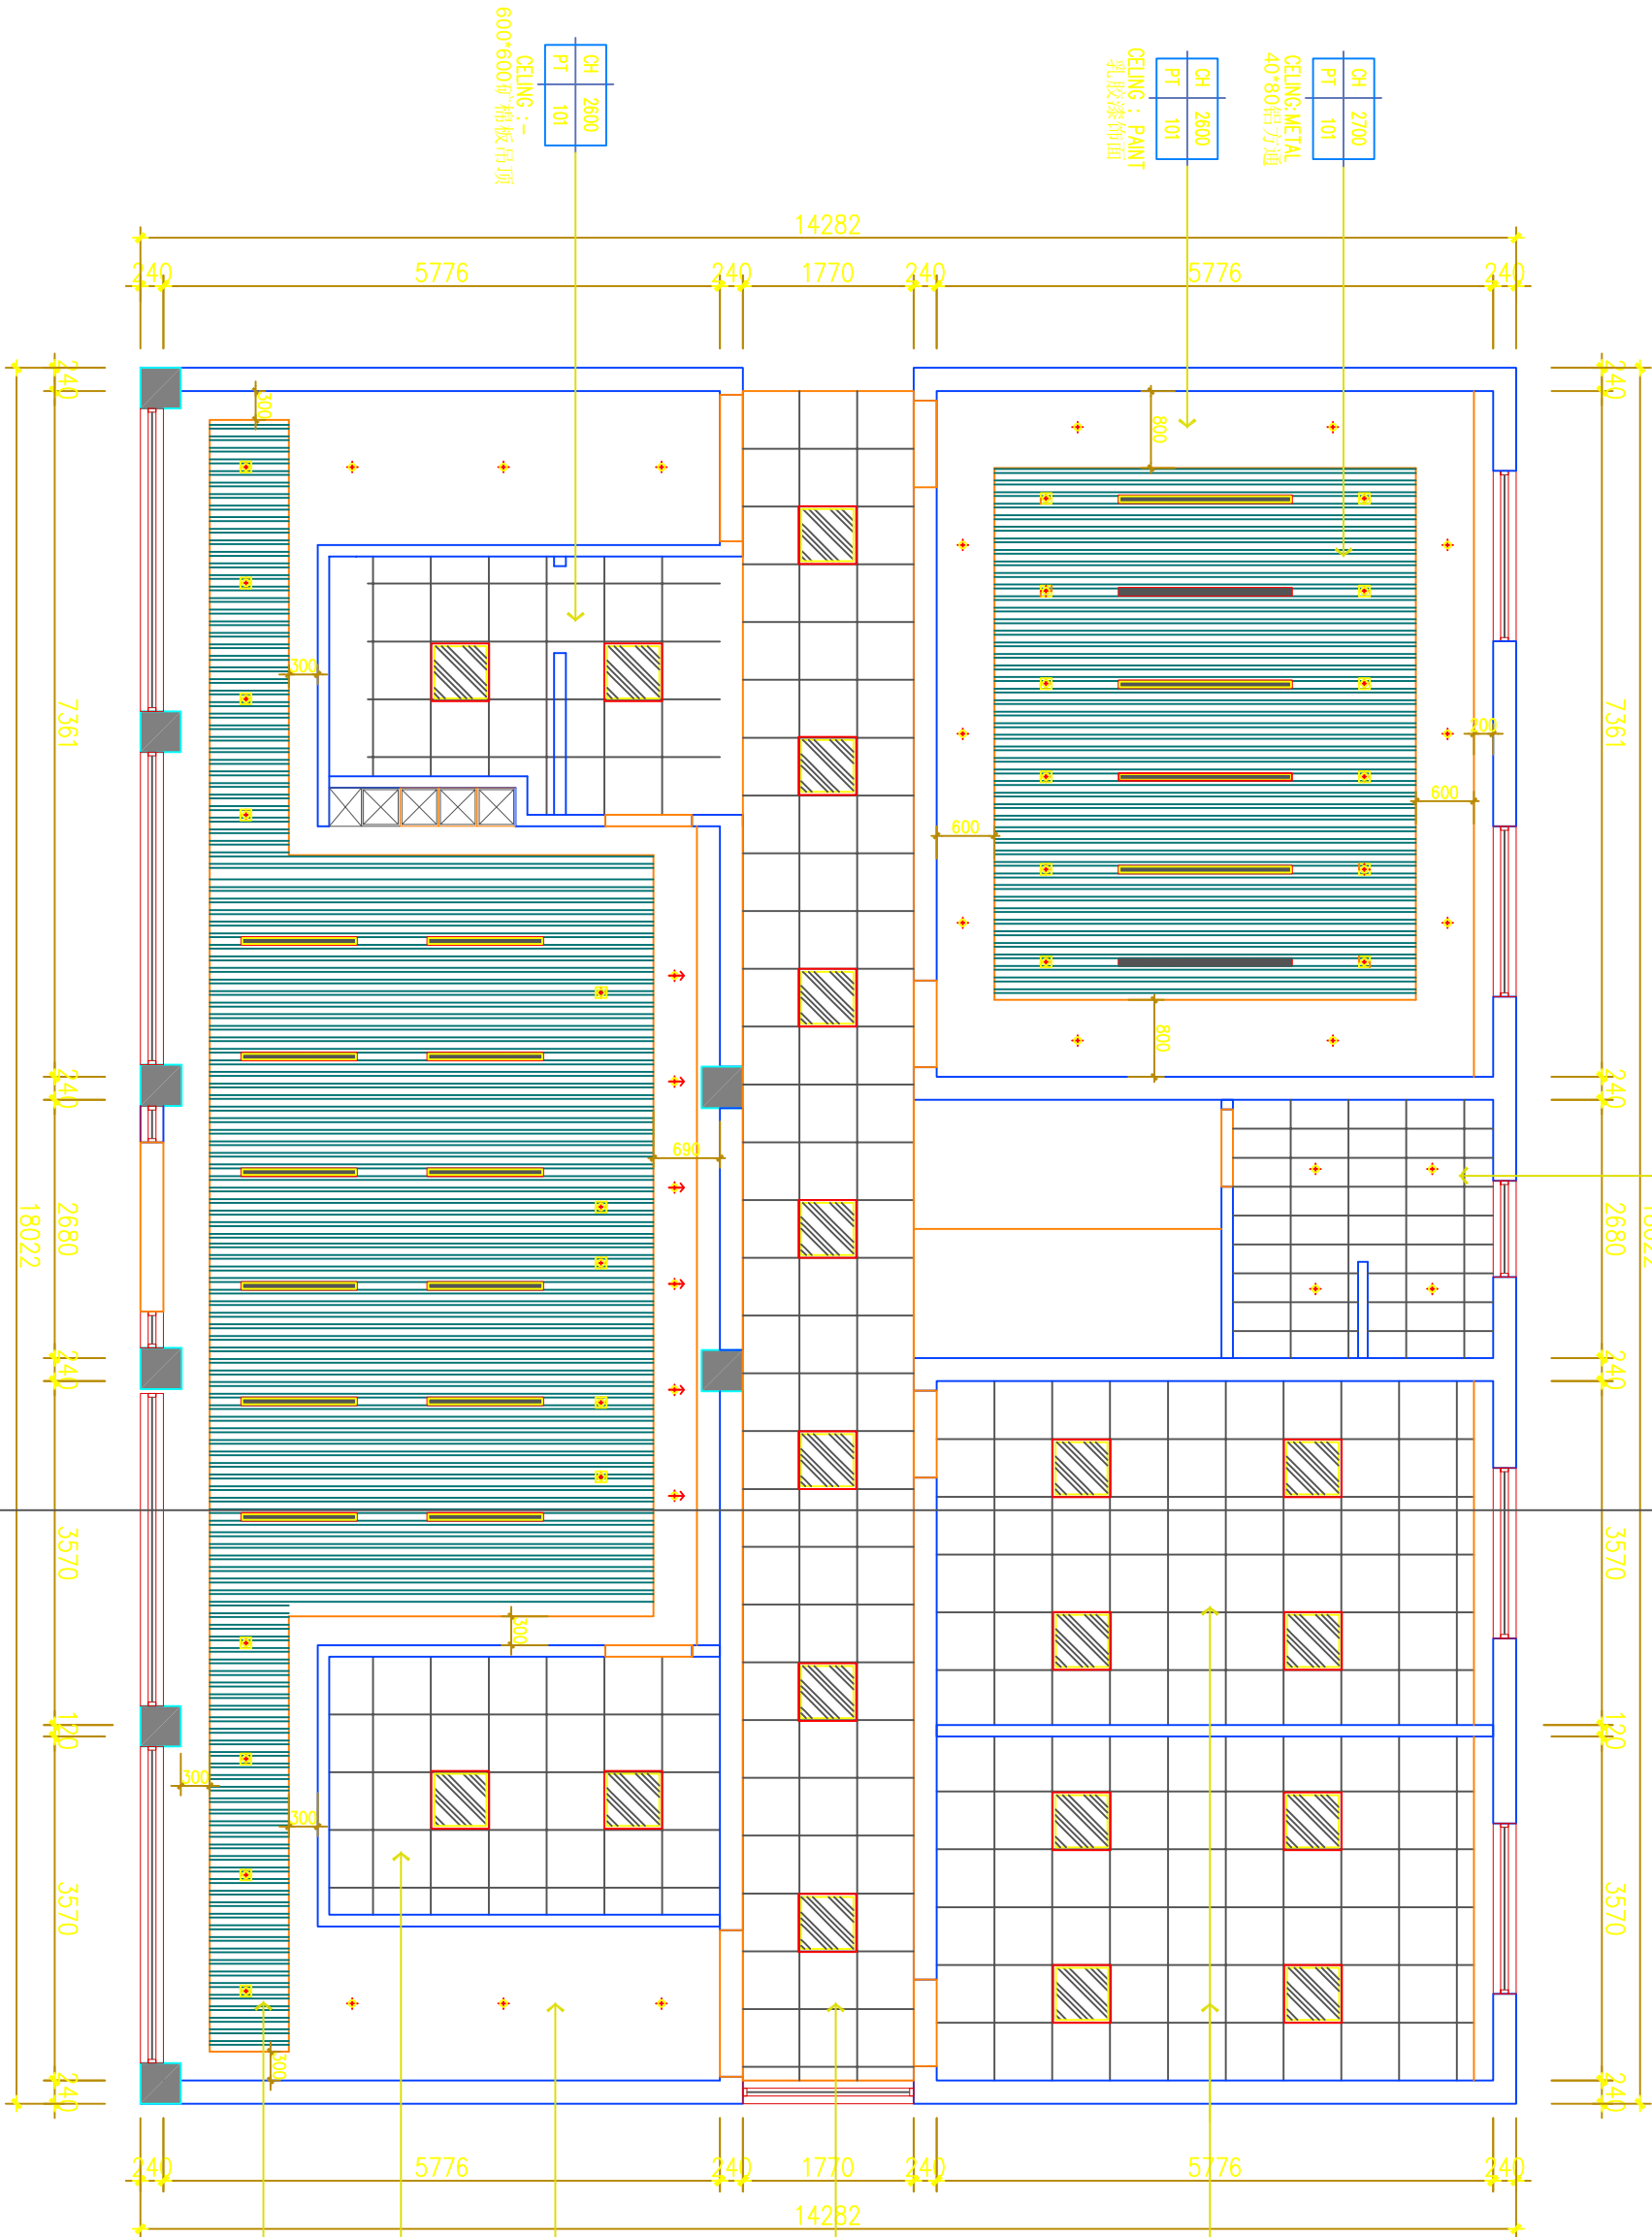

CH 2460
PT 101

CEILING :-
300*600集成吊顶

CH 2700
PT 101

CEILING:METAL
40*80铝方通

CH 2600
PT 101

CEILING :- PAINT
乳胶漆饰面

CH 2600
PT 101

CEILING :-
600*600矿棉板吊顶

CH 2800
PT 101

CEILING :-
600*600矿棉板吊顶

CH 2600
PT 101

CEILING :- PAINT
乳胶漆饰面

CH 2600
PT 101

CEILING :-
600*600矿棉板吊顶

CH 2700
PT 101

CEILING:METAL
40*80铝方通

REFLECTED CEILING PLAN

一层天花综合布置图

SCALE 1:175@A3