


目录表 DIRECTORY LISTS

序号 NO.	图纸编号 DRAWING NO.	图纸名称 WRADING TITLE	序号 NO.	图纸编号 DRAWING NO.	图纸名称 WRADING TITLE	序号 NO.	图纸编号 DRAWING NO.	图纸名称 WRADING TITLE
		封面	36	EL-1.16	走廊立面图2	73		
001	P1-001	目录表	37	NO-1.1	节点图1	74		
002	P1-002	设计说明一	38	NO-1.2	节点图2	75		
003	P1-003	设计说明二	39	NO-1.3	节点图3	76		
04	P1-004	材料表	40	NO-1.4	节点图4	77		
			41	NO-1.5	节点图5	78		
05	P1-005	原始建筑图	42	NO-1.6	节点图6	79		
06	P1-006	墙体拆除图	43	NO-1.7	节点图7	80		
07	P1-007	墙体新建图	44	NO-1.8	节点图8	81		
08	P1-008	间墙尺寸图	45			82		
09	P1-009	平面布置图	46			83		
10	P1-010	家具尺寸图	47			84		
11	P1-011	插座布置图	48			85		
12	P1-012	插座尺寸图	49			86		
13	P1-013	给水线路图	50			87		
14	P1-014	灯具布置图	51			88		
15	P1-015	灯位尺寸图	52			89		
16	P1-016	开关照明控制图	53			90		
17	P1-017	地面铺贴图	54			91		
18	P1-018	天花平面图	55			92		
19	P1-019	天花尺寸图	56			93		
20	P1-020	立面索引图	57			94		
			58			95		
21	EL-1.1	外立面图	59			96		
22	EL-1.2	综治中心立面图1	60			97		
23	EL-1.3	综治中心立面图2	61			98		
24	EL-1.4	综治中心立面图3	62			99		
25	EL-1.5	会议室立面图1	63			100		
26	EL-1.6	会议室立面图2	64					
27	EL-1.7	接处警大厅立面图1	65					
28	EL-1.8	接处警大厅立面图2	66					
29	EL-1.9	监控室立面图1	67					
30	EL-1.10	监控室立面图2	68					
31	EL-1.11	调解室立面图1	69					
32	EL-1.12	调解室立面图2	70					
33	EL-1.13	防诈宣传教室立面图1	71					
34	EL-1.14	防诈宣传教室立面图2	72					
35	EL-1.15	走廊立面图1						

REVISION 修 改	DATE 日期

所有设计、图纸及说明之版权全属本公司所有。
除非得到本公司书面同意，否则不得使用抄袭及复制。
所有尺寸需作实地检查核，不可以图纸尺寸量度为准。
所有图纸以最后修改为准。

- COPY RIGHTS OF ALL THE DESIGNS,DRAWINGS,
AND SPECIFICATIONS ARE RESERVED BY
BEIJING GENSSUN INTERNATIONAL
SPACE DESIGN CO.,LTD.
- ALL DIMENSIONS ARE SUBJECT TO ON-SITE
REMEASUREMENT.

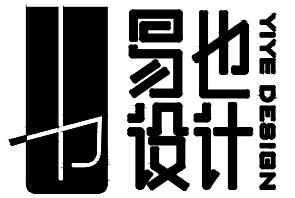

--- 关于空间美学我们思考了很多 ---

镇江句容易也设计有限公司
Zhengjiang Yiye Design CO.,LTD.
ADD: 镇江句容市碧桂园凤凰城
邻里中心501室
TEL: 13815820979 (微信同号)
EMAIL: 65965255@qq.com

PROJECT
工程名称
碧桂园两市一窗
综合服务站

TITLE
图名
目录图

JOB NO. 项目编号	2025.08
DATE 日期	2025.08
SCALE 比例	1:140
MAPAREA 图幅	A3
COMPERE 设计主持	
DESIGNER 设计师	
DRAWN 制 图	
APPROVED 审核	
DWG NO. 图纸编号	P1-001
SHEET No. 页码	


设计说明 DESIGN INSTRUCTION

一.设计依据				
1.业主提供的建筑设计图纸;	c.除非另有说明,否则所有石材外露的边面均需做抛光处理。	各200mm宽。门口应有阻止积水外溢的措施。排水沟应在内壁翻设防水层。	得到业主和设计师审批、认可,没有注明的石材密封接缝均采用密缝。	
2.业主提供的相关设计依属性文件,包括会议纪要,工程联系单,设计修改,调查意见等。	d.石材颜色、纹路及表面处理方式以设计师提供样板为准。	3.墙面防水:卫生间有水房间的墙面应设防水层,宜采用聚合物水泥防水涂料(JS-II),涂膜成品厚度1.2至1.5mm。淋浴房墙面防水涂刷高度至吊顶;浴缸周边、台盆周边墙面防水高度不低于1200mm;其余部位防水高度不低于300mm。	1.3.清洁: a.在完成勾缝和填缝以后及在这些材料施放和硬化之后,应清洁有尘土的表面,所用的溶液不得有损于石料、接缝材料或相邻表面。 b.在清洁过程中应使用非金属工具。	
二.室内精装修主要引用规范标准	2.3.织物、皮革硬包饰面 a.硬包表面应平整、洁净,无凹凸不平及皱折。 b.硬包边框应平整、顺直、接缝吻合。	泥防水涂料(JS-II),涂膜成品厚度1.2至1.5mm。淋浴房墙面防水涂刷高度至吊顶;浴缸周边、台盆周边墙面防水高度不低于1200mm;其余部位防水高度不低于300mm。	a.在完成勾缝和填缝以后及在这些材料施放和硬化之后,应清洁有尘土的表面,所用的溶液不得有损于石料、接缝材料或相邻表面。 b.在清洁过程中应使用非金属工具。	
住宅设计规范 GB50096-2011	c.硬包的面料、内衬材料需经过阻燃处理,须符合相关规范。	4.地下室墙地面防水,基层为较稳定的砼结构,且为背水面防水时,宜采用水泥基渗透结晶型防水涂料。	1.4.石料加工: a.将石料加工成所需要的样板尺寸、厚度和形状、准确切割,保证尺寸符合设计要求。	
住宅建筑规范 GB50368-2005	d.硬包的材质、颜色以设计师提供样板为准。	5.卫生间、厨房门槛下需做止水坎/坎。	b.准确塑造特殊型、镶边和外露边缘,并且进行修饰以与相邻表面相配。	
建筑设计防火规范 GB50016-2014(2018年版)	2.4.金属饰面 a.不锈钢板、片均为高锰钢,型号为304	6.卫生间地面除特别注明外,饰面层做0.5%泛水坡向地漏。 7.水景的防水处理和水循环系统由专业公司处理。	c.提供的砂应是干净、坚硬的硅质材料。	
民用建筑设计通则 GB50352-2019	(18/9或18/10的镍镉合金),具体厚度要求详见图纸。	8.防水涂料和防水层施工工艺,如承建商有更优方案,可报请业主或监理调整确认。	d.所用粘结材料的品种,掺合比例应符合设计要求,并有产品合格证。	
公共建筑节能设计标准 GB50189-2015				
建筑内部装修设计防火规范 GB50222-2017				
建筑装饰装修工程质量验收规范 GB50210-2018				
民用建筑工程室内环境污染控制规范 GB50325-2010(2013年版)	3.天花 3.1本项目非特别说明外石膏板天花采用60系列轻钢龙骨,双层9.5厚纸面石膏板或者无纸防水石膏板,腻子批嵌,贴接缝带和阳角护角条,乳胶漆一底二度。	七.精装修室内设计通则 1.此工程的设计应按所有现行法规及建筑法规而进行,此文件中有与规范相冲突之处,请与设计方联系。	2.木制品 2.1.材料: 材料应用自然生长的木料,必须经过烘干或自然干燥后材料应用	
三.工程概况	工程名称:凤凰城社区治安综合服务中心项目 工程地点:句容碧桂园凤凰城 建设单位:XXX 室内设计单位:易也设计	3.2.卫生间顶面材料如采用纸面石膏板,特指“耐水纸面石膏板”需预留检修口。 3.3.卫生间顶面涉及电器位置需加固处理,龙骨应合理避让管道。	2.2.施工单位必须研究,核实所有尺寸,并对之负责;如有任何变动,应及时通知设计师。 3.所有选用材料均按照材料样板为准;施工单位应提供与之相应的材料样板经设计师及业主认可后方能施工。	2.2.1.自然生长的木料,必须经过烘干或自然干燥后才能使用,没有虫蛀,松或腐节或其他缺点,锯成方条形,并且不会翘曲,爆裂及其他因为处理不当而引起的缺点。胶合板按不同材种选用进口或国产,但必须达到AAA要求。承建商应在开工前提供材料和终饰样板(含水率≤12%)且经筹建处和设计师认可批准才能使用。
四.标注单位及尺寸	4.地坪饰面 1.图中所标注高均以原建筑设计该楼层标高为±0000.00而设定。 2.本施工图所注尺寸除标高以“米”为单位外,其余均以“毫米”为单位。 3.本施工图所注尺寸以图上标注尺寸为准,不以图纸比例量度测算。	4.1.地坪饰面 4.2.石材地面 a.水泥砂浆找平+待干燥后铺设大理石(建议使用石材防护剂保护)以防石材渗变。 b.密拼大理石地面缝宽1mm。	4.所有选用材料必须提供环保检测报告。 5.施工单位应根据综合天花图的布局,负责核实所有机电设备末端的安装、定位尺寸,以及可实施性。如有异议,请及时通知设计师。 6.有关工种如水、电、风等相关机电工种在施工过程中应密切配合,如发现不明不符之处,应及时与设计单位联系,共同解决。 7.家具承包商应核实现场尺寸,以保证安装合适,如有疑问,应及时通知设计师。	2.2.2.防火防腐处理: a.所有基层木材均应满足防火要求,涂达到防火要求和阻燃时间厚度的本地消防大队同意使用的防火涂料。 b.承建商要在施工前呈送防火涂料给筹建处批准方可开始涂刷。 c.所有基层木材应用至易潮湿的空间均须涂上三层防腐涂料。
五.材料与工艺说明	1.隔墙 a.本工程涉及隔墙除注明外均采用“砖砌墙体”。 b.防火墙及隔墙的墙身砌体到顶,防火墙及隔墙材料采用不燃性。 材料,必须符合防火等级要求,墙身砌体施工要求参照原有建筑 设计竣工图纸。 c.采用轻钢龙骨石膏板间隔的隔墙部分,必须做隔音棉,采用 C75系列轻钢龙骨配套体系,竖龙骨间距400mm,内填充隔 音棉,封面双层9.5mm纸面石膏板,安装方法及接缝处理严格 按照图纸及参照相关规范施工。 d.轴线与隔墙厚位置的确定:当图纸无专门标明时,一般轴线 位于各墙厚的中心。 e.隔墙放线后应通知设计师现场确认,如出现现场尺寸与图纸 不符或节点漏缺及时向设计师提出,由设计师进行调整处理。 f.当图纸无专门标明时,所有墙角均为90°或45°。	4.3.木地板 a.拼花地板和条形地板以设计师提供的样板为准。 b.拼花地板造型施工前应与设计师确认方可施工。 c.木地板采用不易腐朽、不易变形开裂的松木、杉木,板宽不大于120mm。 4.4.防水处理 a.卫生间地面应向地漏或明沟作不小于0.5%泛水。 b.对落水洞、阴阳角、缝隙等部位应进行加强防水处理。 c.防水处理和工艺要求须符合国家有关规范要求。	8.施工单位应对所施工范围内的饰面基层,灯具,家具,装置等固定设施的安全性负责,重要部位应提供相应的安装图纸供设计师确认,以保证其安全性。 9.凡本次设计图纸中未提及的施工工艺及做法按建筑装饰装修 本项目常规工艺做法请参照国家相关规范及专业供应商的技术要求。	2.2.3.制作工艺及安装: a.尺寸: ①所有装饰用的木材均严格按图纸施工,凡原设计节点不明之处需补充设计图,经设计师同意后实施。 ②所有尺寸必须在工地核实,若图样或规格与实际工地有任何处偏差,应立即通知设计师。
2.内墙饰面	2.1.木装饰面 a.本次施工范位的木制品及木门均由专业的厂家制作加工,现场安装。 b.木饰面及基层板需经过阻燃处理,须符合相关规范。 c.木饰面颜色纹理及油漆效果以设计师提供样板为准。	六.装修防水设计 1.所有卫生间应按规范要求做防水层。 2.地面防水:有水房间的地面应设防水层,宜采用单组分聚氨酯。	八.施工中具体参照标准 本工程所有的参照标准均按现行的相关国家标准或行业标准,必须满足中华人民共和国行业标准之建筑装饰工程施工及验收规范。	2.2.4.装饰: b.装饰:所有完工时在外制木作工艺表面,除特殊注明外,都应该按设计做饰面。 c.终饰:当采用自然终饰或者采用指定为染色、打白漆,或油漆被指定为终饰时,相连木板在形式、颜色或纹理上要相互协调。 d.收缩度:所有木工制品所用之木材,均应经过干燥并保证制品的收缩度不会损害其强度和装饰品之外观,也不应引起相邻材料和结构的破坏。
2.2.石材饰面	a.不同部位的石材粘结方式详见图纸要求。 b.密拼大理石板间留缝宽1mm。	防水涂料,涂膜成品厚度2~2.5mm。地面防水施工时应沿墙面 上翻高于完成面300mm。地面与墙面连接处可用无纺布加强。 地面防水应过门坎翻至门坎外200mm宽,并向左右两侧延伸	1.石料工程 1.1.材料: 材料石料本身不得有隐伤,风化等缺陷,清洗石料不得使用钢丝刷或其他工具,而破坏其外露表面或在上面留下痕迹,必须使用石材专用防护剂进行六面防护及防水背胶处理,若石材切割则应增加该部位防护。 1.2.安装: a.检查底层或垫层安施妥当,并修饰好。 b.确定线条,水平图案,并加以保护,防止石料混乱存放。 c.采用石材专用粘结剂粘贴,浅色石材必须采用浅色粘结剂。 d.地面石材铺贴完2天内禁止上人,7天内禁止覆盖。 e.石材铺贴前,承建商必须依据现场尺寸,提供石材放样图,并	e.装配: b.嵌入,榫舌接合,和其他的正确接合之必要工作。提供所有金属板,螺丝,铁钉和其他室内设计要求的或者顺利进行规定的木工工作所需的装配件。 f.接合: ①木工制品须严格按照图样的说明制作,在没有特别标明的地方接合,应按该处接合之公认的形式完成。胶接法适用于需要

REVISION 修 改	DATE 日期

所有设计、图纸及说明之版权全属本公司所有。
 除非得到本公司书面同意，否则不得使用抄袭及复制。
 所有尺寸需作实地检查复核，不可以图纸尺寸量度为准。
 所有图纸以最后修改为准。

COPY RIGHTS OF ALL THE DESIGNS,DRAWINGS,
 AND SPECIFICATIONS ARE RESERVED BY
 BEIJING GENSSUN INTERNATIONAL
 SPACE DESIGN CO.,LTD.
 ALL DIMENSIONS ARE SUBJECT TO ON-SITE
 REMEASUREMENT.

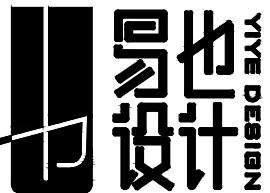

--- 关于空间美学我们思考了很多 ---

镇江句容易也设计有限公司
Zhengjiang Yiye Design CO.,LTD.
DD: 镇江句容市碧桂园凤凰城
邻里中心501室
EL: 13815820979(微信同号)
MAIL: 65965255@QQ.COM


PROJECT
工程名称

TITLE 图 名

设计说明一

OB NO. 目编号	
DATE 期	2025.08
ALE 例	1:140
AP AREA 幅	A3
MPERE 计主持	
SIGNER 计师	
AWN 图	
PROVED 核	
VG NO. 纸编号	P1-002
EET No. 码	


设计说明 DESIGN INSTRUCTIONS

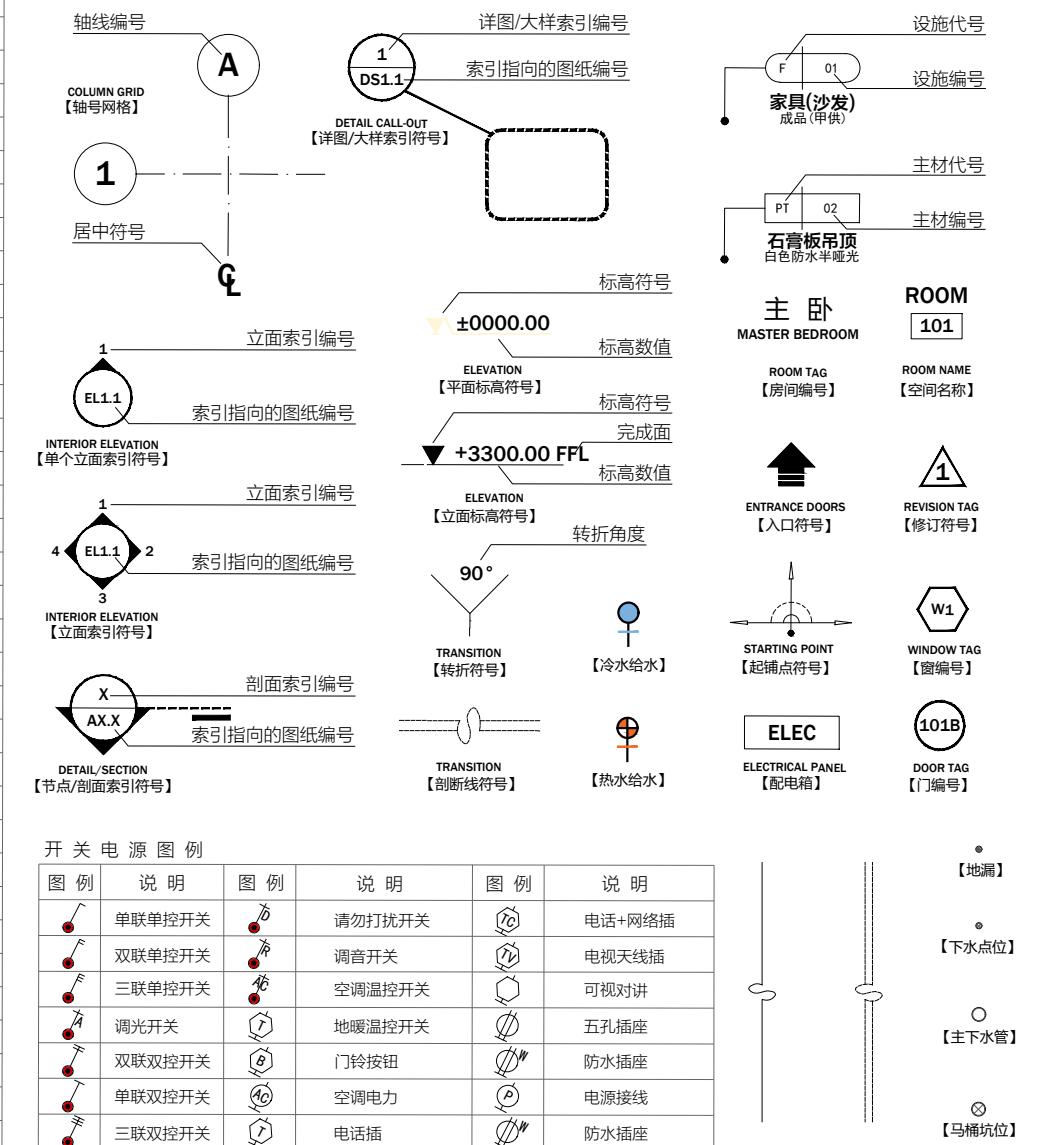紧密接合的地方。所有胶接处应用交叉舌榫或其他加固法。	b.淋浴房玻璃厚度: 有框时公称厚度不小于8mm的钢化玻璃, 无框时公称厚度不小于12mm的钢化玻璃。	九.图例说明:
②所有铁钉头打进去并加上油灰, 胶合表面接触地方用胶水接合, 接触表面必须用锯或刨进行修饰。实板的表面需要用胶水接合的地方, 必须用砂纸轻打磨光。	c.玻璃必须顾及温差应力和视觉歪曲的效果。	注意: 本图中的模块比例不是标准
③有待接合之表面必须保持清洁, 不肮脏, 没有灰尘, 锯灰, 油渍和其他污染。	d.用作玻璃门和栏杆之透明强化玻璃必须符合GB4871规格的产品质量。	
④胶合地方必须给予足够压力以保持粘牢, 并且在胶水凝固条件均按照胶水制造商之说明而进行。	e.玻璃必须结构完整, 无破坏性的伤痕, 针孔、尖角或不平直的边缘。	
g.划线: 所有踢脚板、框缘、平板和其他木工制品必须准确。	f.玻璃的最大许用面积应符合《建筑玻璃应用技术规程》JGJ113的规定。有框门玻璃面积大于1.5M2的, 应采用安全玻璃, 并符合厚度要求。	
h.镶嵌细木工工作: 在细木工制品规定要嵌镶的地方, 应跟随其周边的工作完成之后嵌入加工。	6.油漆工程	
i.清洁: 除特别指出的修饰之外, 承建商应将有关木工制品清洁使其保持完好状态。所有柜子内部装饰, 包括活动层板应涂上二度以上清漆使其光滑, 且根据设计要求进行必要的补色等工艺。	6.1.基本要求:	
j.木材、夹板成型架框: 一般用木材成架安装于天花板上时, 应确保所有部件牢固及拉紧, 且不得影响其他管线、风管等走向。依照设计图纸固定于天花。	a.没有完全干透, 或环境有尘埃时, 不能进行操作。	
3.五金器具	b.对所有表面之洞, 裂缝和其他不足之处应预先修整好, 再进行油漆。	
3.1.材料:	c.要保证每道油漆工序的质量, 要求涂刷均匀, 防止漏刷、过厚、流淌等毛病。	
五金器具所有五金器具必须防止生锈和沾染, 使用前应提供样品	d.在原先之油漆涂层结硬并打磨后, 才可再进行下一道工序。	
征得筹建处及设计师同意。	e.在油漆之前应拆卸所有五金器具, 并且在油漆后安回原处, 保证五金器具不受污染。	
3.2.安装完毕:	f.上油漆前应先进行油漆小色板的封样, 在征得筹建处和设计师同意后方可大面积施工。	
在完成工作所有五金器具都应擦油、清洗、磨光和可以操作, 所有钥匙必须清楚地贴上标签。	7.吊顶工程	
4.金属覆盖板	7.1.基本要求:	
4.1.材料:	a.3KG以上的重型灯具、电扇及其他重型设备严禁安装在吊顶工程的龙骨上。	
承建商应根据图纸所标品种、颜色供应商提供样板, 品种、质量、颜色、花型、线条应符合设计要求, 并应有产品合格证, 征得设计师及筹建处同意。	b.吊顶的灯具、烟感器、淋喷头、风管子、检修口等设备的位置应符合各相关专业规范前提下合理美观, 与饰面板的交接吻合严密。	
4.2.安装:	c.吊顶标高以现场实际为准, 尽量做至最高; 卫生间顶面材料如采用纸面石膏板, 特指“耐水纸面石膏板”。	
a.金属板必须可以承受本身的荷载, 而不会产生任何损害性或永久性的变形。	本项目工艺做法请参照国家相关规范及专业供应商的技术要求。	
b.墙体骨架如采用轻钢龙骨时, 其规格、形状应符合设计要求, 易潮湿的部分进行防锈处理。	(一) 本工程选用的装修材料及产品, 应按设计要求提供相应规格、品种、颜色、材质质量的材料和产品, 并必须符合国家标准规定; 由施工单位提供材料样板及相应的检测报告, 经建设方、设计单位、监理单位确认后进行封样并据此进行施工验收; 进场材料应有法定文字的质量合格证明文件、规格、型号及性能的检测报告, 对重要材料的透缝现象。	
c.墙体材料为纸面石膏板时, 安装时纵、横接缝应拉开5~8mm。	(二) 消防不在本设计范围内, 需专业资质消防设计出图。	
d.安装突出墙面的窗台、窗套凸线等部位的金属饰面时, 裁板尺寸应准确, 边角整齐光滑, 塔接尺寸及方向应正确。		
e.板材安装时严禁采用对接。搭接长度应符合设计要求, 不得有透缝现象。		
f.外饰面板安装时应挂线施工, 做到表面平整、垂直, 线条通顺清晰。		
g.阴阳角宜采用预制角装饰板安装, 角板与大面搭接方向应与主导方向一致, 严禁逆向安装。		
h.保温材料的品种、填充密度应符合设计要求。并应填塞饱满,不留空隙。		
5.玻璃工程		
5.1.玻璃的基本要求:		
a.落地玻璃屏风的厚度最小为12mm, 它们必须能够抵受预定2.5Kpa风压或吸力。		

REVISION 修改	DATE 日期

所有设计, 图纸及说明之版权全属本公司所有。
除非得到本公司书面同意, 否则不得使用抄袭及复制。
所有尺寸需作实地检查核, 不可以图纸尺寸量度为准。
所有图纸以最后修改为准。

- COPY RIGHTS OF ALL THE DESIGNS, DRAWINGS, AND SPECIFICATIONS ARE RESERVED BY BEIJING GENSSUN INTERNATIONAL SPACE DESIGN CO., LTD.
- ALL DIMENSIONS ARE SUBJECT TO ON-SITE REMEASUREMENT.

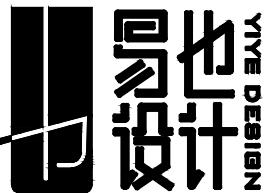


— 关于空间美学我们思考了很多 —

镇江句容易也设计有限公司
Zhengjiang Yiye Design CO., LTD.
ADD: 镇江句容市碧桂园凤凰城
邻里中心501室
TEL: 13815820979 (微信同号)
EMAIL: 65965255@qq.com

PROJECT
工程名称
碧桂园两市一窗
综合服务站

TITLE
图名
设计说明二

JOB NO.
项目编号
DATE
日期 2025.08
SCALE
比例 1:140
MAP AREA
图幅 A3
COMPERE
设计主持
DESIGNER
设计师
DRAWN
制图
APPROVED
审核
DWG NO.
图纸编号 P1-003
SHEET No.
页码

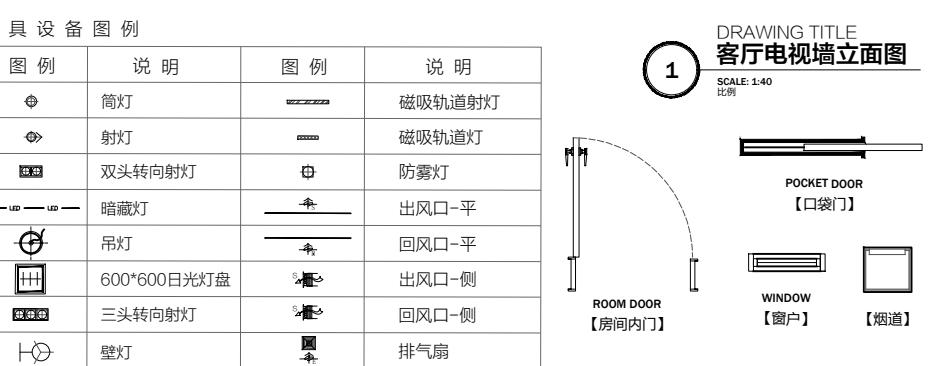


材料表 MATERIAL LISTS

图片	名称	使用区域及用途	产品规格	耐火等级	品牌	备注
	天然大理石黑白根	过门石	18mm厚	A		
	人造爵士白大理石	窗台板	15mm厚	A		
	石英石	台面	15mm厚	A		
	仿大理石瓷砖	卫生间地面	800*800mm	A	大将军/新中源	
	瓷砖	大门口地面	600*600mm	A	大将军/新中源	
	仿大理石瓷砖	卫生间墙面	400*800mm	A	大将军/新中源	
	白色碳晶板木饰面	墙面, 柱子, 详见图纸		B1		
	木色碳晶板木饰面	墙面, 详见图纸	8mm厚	B1		
	警务蓝碳晶板木饰面	墙面, 柱子, 详见图纸		B1		
	实木多层免漆板	房门	高2400mm	B1		
	浅色地胶	办公室、大厅、过道; 详见图纸	20M*2M*2MM厚			
	白色乳胶漆	天花, 墙面; 详见图纸	2mm厚	A		
	蓝色乳胶漆	外墙	2mm厚	A		
	60系列断桥铝	详见图纸	1.4壁厚	A		
	木色抗倍特板	卫生间隔断; 详见图纸		B1		
	面板				公牛/施耐德	
	灯具				欧普/雷士	
	洁具				九牧/箭牌	

REVISION 修改	DATE 日期

所有设计, 图纸及说明之版权全属本公司所有。
除非得到本公司书面同意, 否则不得使用抄袭及复制。
所有尺寸需作实地检查复核, 不可以图纸尺寸量度为准。
所有图纸以最后修改为准。

- COPY RIGHTS OF ALL THE DESIGNS, DRAWINGS, AND SPECIFICATIONS ARE RESERVED BY
- BEIJING GENNSUN INTERNATIONAL SPACE DESIGN CO., LTD.
- ALL DIMENSIONS ARE SUBJECT TO ON-SITE REMEASUREMENT.

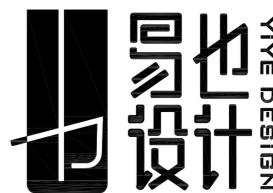

— 关于空间美学我们思考了很多 —

镇江句容易也设计有限公司
Zhengjiang Yiye Design CO., LTD.
ADD: 镇江句容市碧桂园凤凰城
邻里中心501室
TEL: 13815820979(微信同号)
EMAIL: 65965255@qq.com

PROJECT
工程名称
碧桂园两市一窗
综合服务站

TITLE
图名

材料表

JOB NO. 项目编号	
DATE 日期	2025.08
SCALE 比例	1:140
MAP AREA 图幅	A3
COMPARE 设计主持	
DESIGNER 设计师	
DRAWN 制图	
APPROVED 审核	
DWG NO. 图纸编号	
SHEET NO. 页码	

材料表 MATERIAL LISTS

图片	名称	使用区域及用途	产品规格	耐火等级	品牌	备注
	超白钢化玻璃	办公室玻璃门	5+5/10mm厚	A		
	超白钢化玻璃	办公室玻璃隔断, 详见图纸	5+5/10mm厚	A		
	超白钢化玻璃	玻璃窗	5+9A+5	A		
	银镜	洗手池; 详见图纸	0.5mm厚	A		
	磨砂黑钛金	监控室天花		A		
	黑钛金踢脚线	踢脚线	60mm宽	A		
	黑色不锈钢	玻璃隔断收口条; 详见图纸		A		
	白色铝方通	门头	40*60	A	上海吉祥	
	铝塑板包边	门头		A	上海吉祥	
	白色穿孔铝板	门头		A	上海吉祥	
	蓝色铝塑板	门头		A	上海吉祥	
	集成吊顶	卫生间天花	600*600mm	A		
	集成吊顶	卫生间天花	300*300mm	A		

REVISION 修改	DATE 日期
所有设计、图纸及说明之版权全属本公司所有。 除非得到本公司书面同意，否则不得使用抄袭及复制。 所有尺寸需作实地检查复核，不可以图纸尺寸量度为准。 所有图纸以最后修改为准。	
• COPY RIGHTS OF ALL THE DESIGNS,DRAWINGS, AND SPECIFICATIONS ARE RESERVED BY • BEIJING GENSSUN INTERNATIONAL SPACE DESIGN CO.,LTD. • ALL DIMENSIONS ARE SUBJECT TO ON-SITE REMEASUREMENT.	
 —— 关于空间美学我们思考了很多 ——	
镇江句容易也设计有限公司 Zhengjiang Yie Design CO.,LTD. ADD: 镇江句容市碧桂园凤凰城 邻里中心501室 TEL: 13815820979 (微信同号) EMAIL: 65965255@qq.com	
PROJECT 工程名称	
碧桂园两市一窗 综合服务站	
TITLE 图名	
材料表	
JOB NO. 项目编号	
DATE 日期 2025.08	
SCALE 比例 1:140	
MAPAREA 图幅 A3	
COMPERE 设计主持	
DESIGNER 设计师	
DRAWN 制图	
APPROVED 审核	
DWG NO. 图纸编号	
SHEET NO. 页码	

REVISION 修 改	DATE 日期
-----------------	------------

所有设计，图纸及说明之版权全属本公司所有。
除非得到本公司书面同意，否则不得使用抄袭及复制。
所有尺寸需作实地检查核，不可以图纸尺寸量度为准。
所有图纸以最后修改为准。

- COPY RIGHTS OF ALL THE DESIGNS,DRAWINGS,
AND SPECIFICATIONS ARE RESERVED BY
- BEIJING GENSSUN INTERNATIONAL
SPACE DESIGN CO.,LTD.
- ALL DIMENSIONS ARE SUBJECT TO ON-SITE
REMEASUREMENT.




--- 关于空间美学我们思考了很多 ---

镇江句容易也设计有限公司
Zhengjiang Yiye Design CO.,LTD.
ADD: 镇江句容市碧桂园凤凰城
邻里中心501室
TEL: 13815820979 (微信同号)
EMAIL: 65965255@qq.com

PROJECT
工程名称
碧桂园两市一窗
综合服务站

TITLE
图名
原始建筑图

JOB NO. 项目编号	2025.08
DATE 日期	2025.08
SCALE 比例	1:140
MAPAREA 图幅	A3
COMPERE 设计主持	
DESIGNER 设计师	
DRAWN 制 图	
APPROVED 审 核	
DWG NO. 图纸编号	P1-005
SHEET No. 页 码	

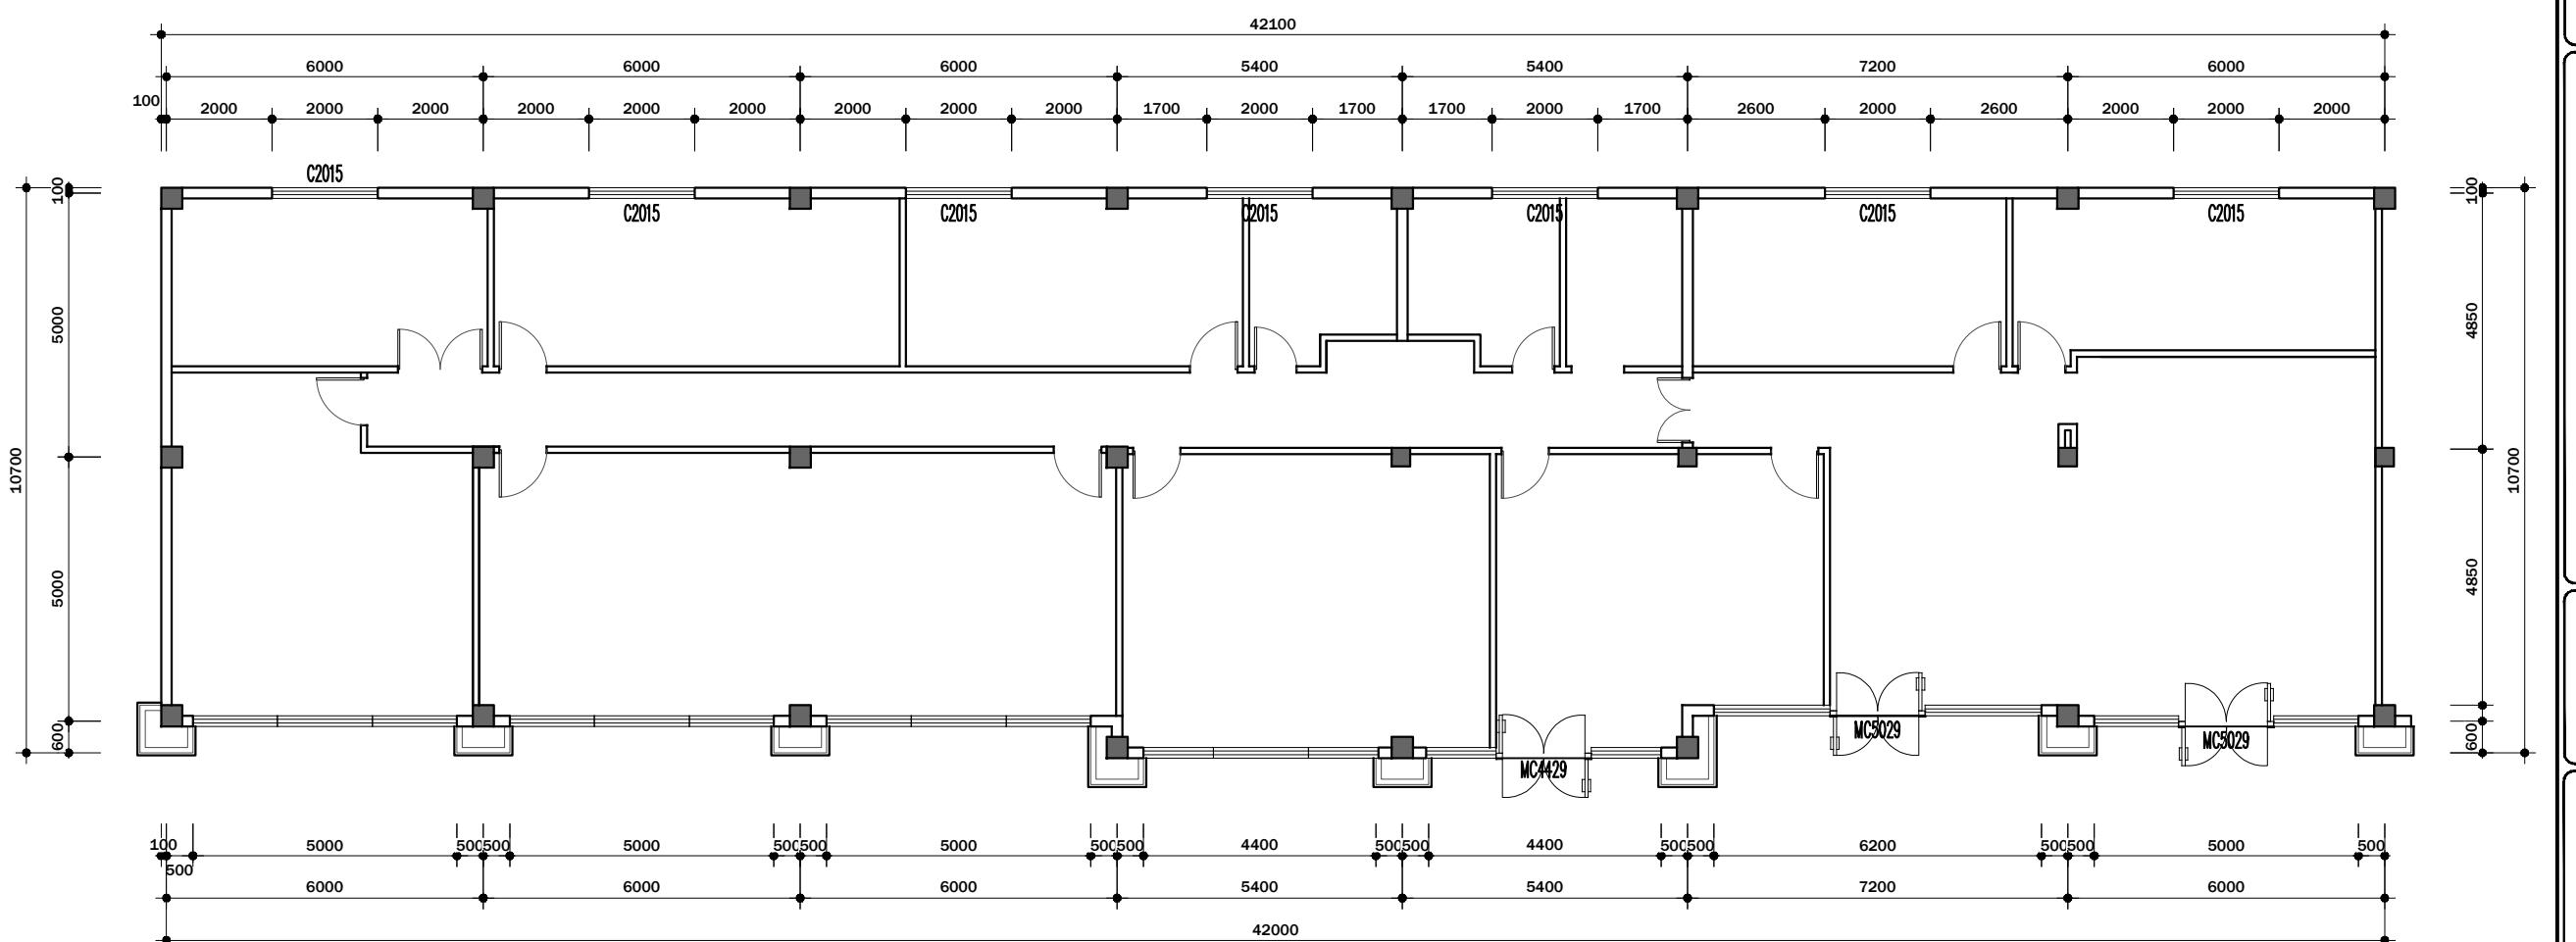

备注: 1. 图纸供参考, 具体施工以现场为准。

REVISION 修 改	DATE 日期

所有设计，图纸及说明之版权全属本公司所有。
除非得到本公司书面同意，否则不得使用抄袭及复制。
所有尺寸需作实地检查核，不可以图纸尺寸量度为准。
所有图纸以最后修改为准。

- COPY RIGHTS OF ALL THE DESIGNS,DRAWINGS,
AND SPECIFICATIONS ARE RESERVED BY
- BEIJING GENSSUN INTERNATIONAL
SPACE DESIGN CO.,LTD.
- ALL DIMENSIONS ARE SUBJECT TO ON-SITE
REMEASUREMENT.




— 关于空间美学我们思考了很多 —

镇江句容易也设计有限公司
Zhengjiang Yiye Design CO.,LTD.
ADD: 镇江句容市碧桂园凤凰城
邻里中心501室
TEL: 13815820979 (微信同号)
EMAIL: 65965255@qq.com

PROJECT
工程名称
碧桂园两市一窗
综合服务站

TITLE
图名
墙体拆除图

JOB NO. 项目编号	2025.08
DATE 日期	2025.08
SCALE 比例	1:140
MAPAREA 图幅	A3
COMPERE 设计主持	
DESIGNER 设计师	
DRAWN 制 图	
APPROVED 审 核	
DWG NO. 图纸编号	P1-006
SHEET No. 页 码	

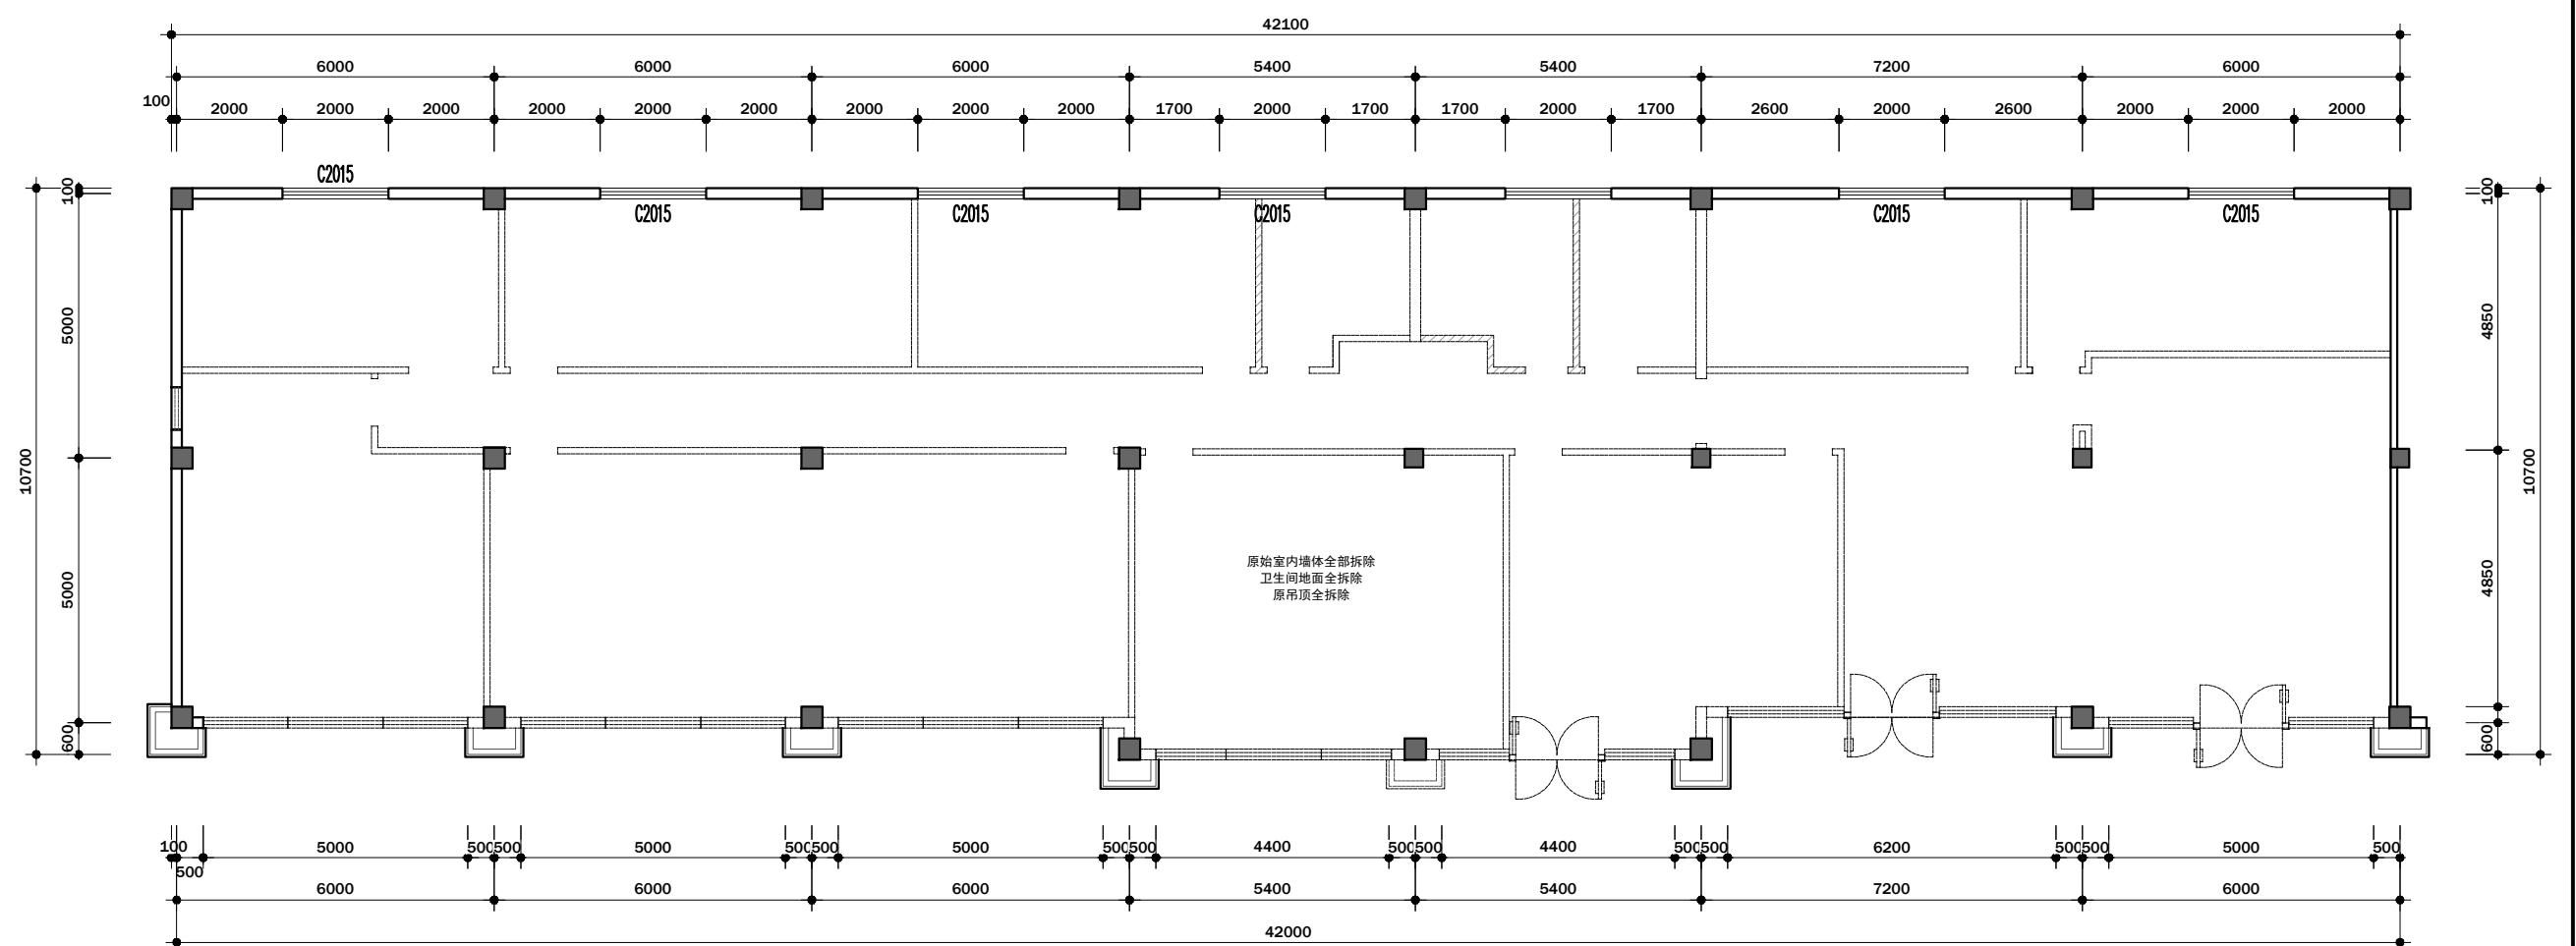

图例	说明
拆除墙体	

备注：1. 图纸供参考,具体施工以现场为准。

REVISION 修改	DATE 日期

所有设计、图纸及说明之版权全属本公司所有。
除非得到本公司书面同意，否则不得使用、抄袭及复制。
所有尺寸需作实地检查核，不可以图纸尺寸量度为准。
所有图纸以最后修改为准。

- COPY RIGHTS OF ALL THE DESIGNS,DRAWINGS, AND SPECIFICATIONS ARE RESERVED BY BEIJING GENSSUN INTERNATIONAL SPACE DESIGN CO.,LTD.
- ALL DIMENSIONS ARE SUBJECT TO ON-SITE REMEASUREMENT.




— 关于空间美学我们思考了很多 —

镇江句容易也设计有限公司
Zhengjiang Yiye Design Co.,LTD.
ADD: 镇江句容市碧桂园凤凰城
邻里中心501室
TEL: 13815820979 (微信同号)
EMAIL: 65965255@qq.com

PROJECT
工程名称
碧桂园两市一窗
综合服务站

TITLE
图名
新建墙体图


JOB NO. 项目编号	2025.08
DATE 日期	2025.08
SCALE 比例	1:140
MAPAREA 图幅	A3
COMPERE 设计主持	
DESIGNER 设计师	
DRAWN 制图	
APPROVED 审核	
DWG NO. 图纸编号	P1-007
SHEET No. 页码	

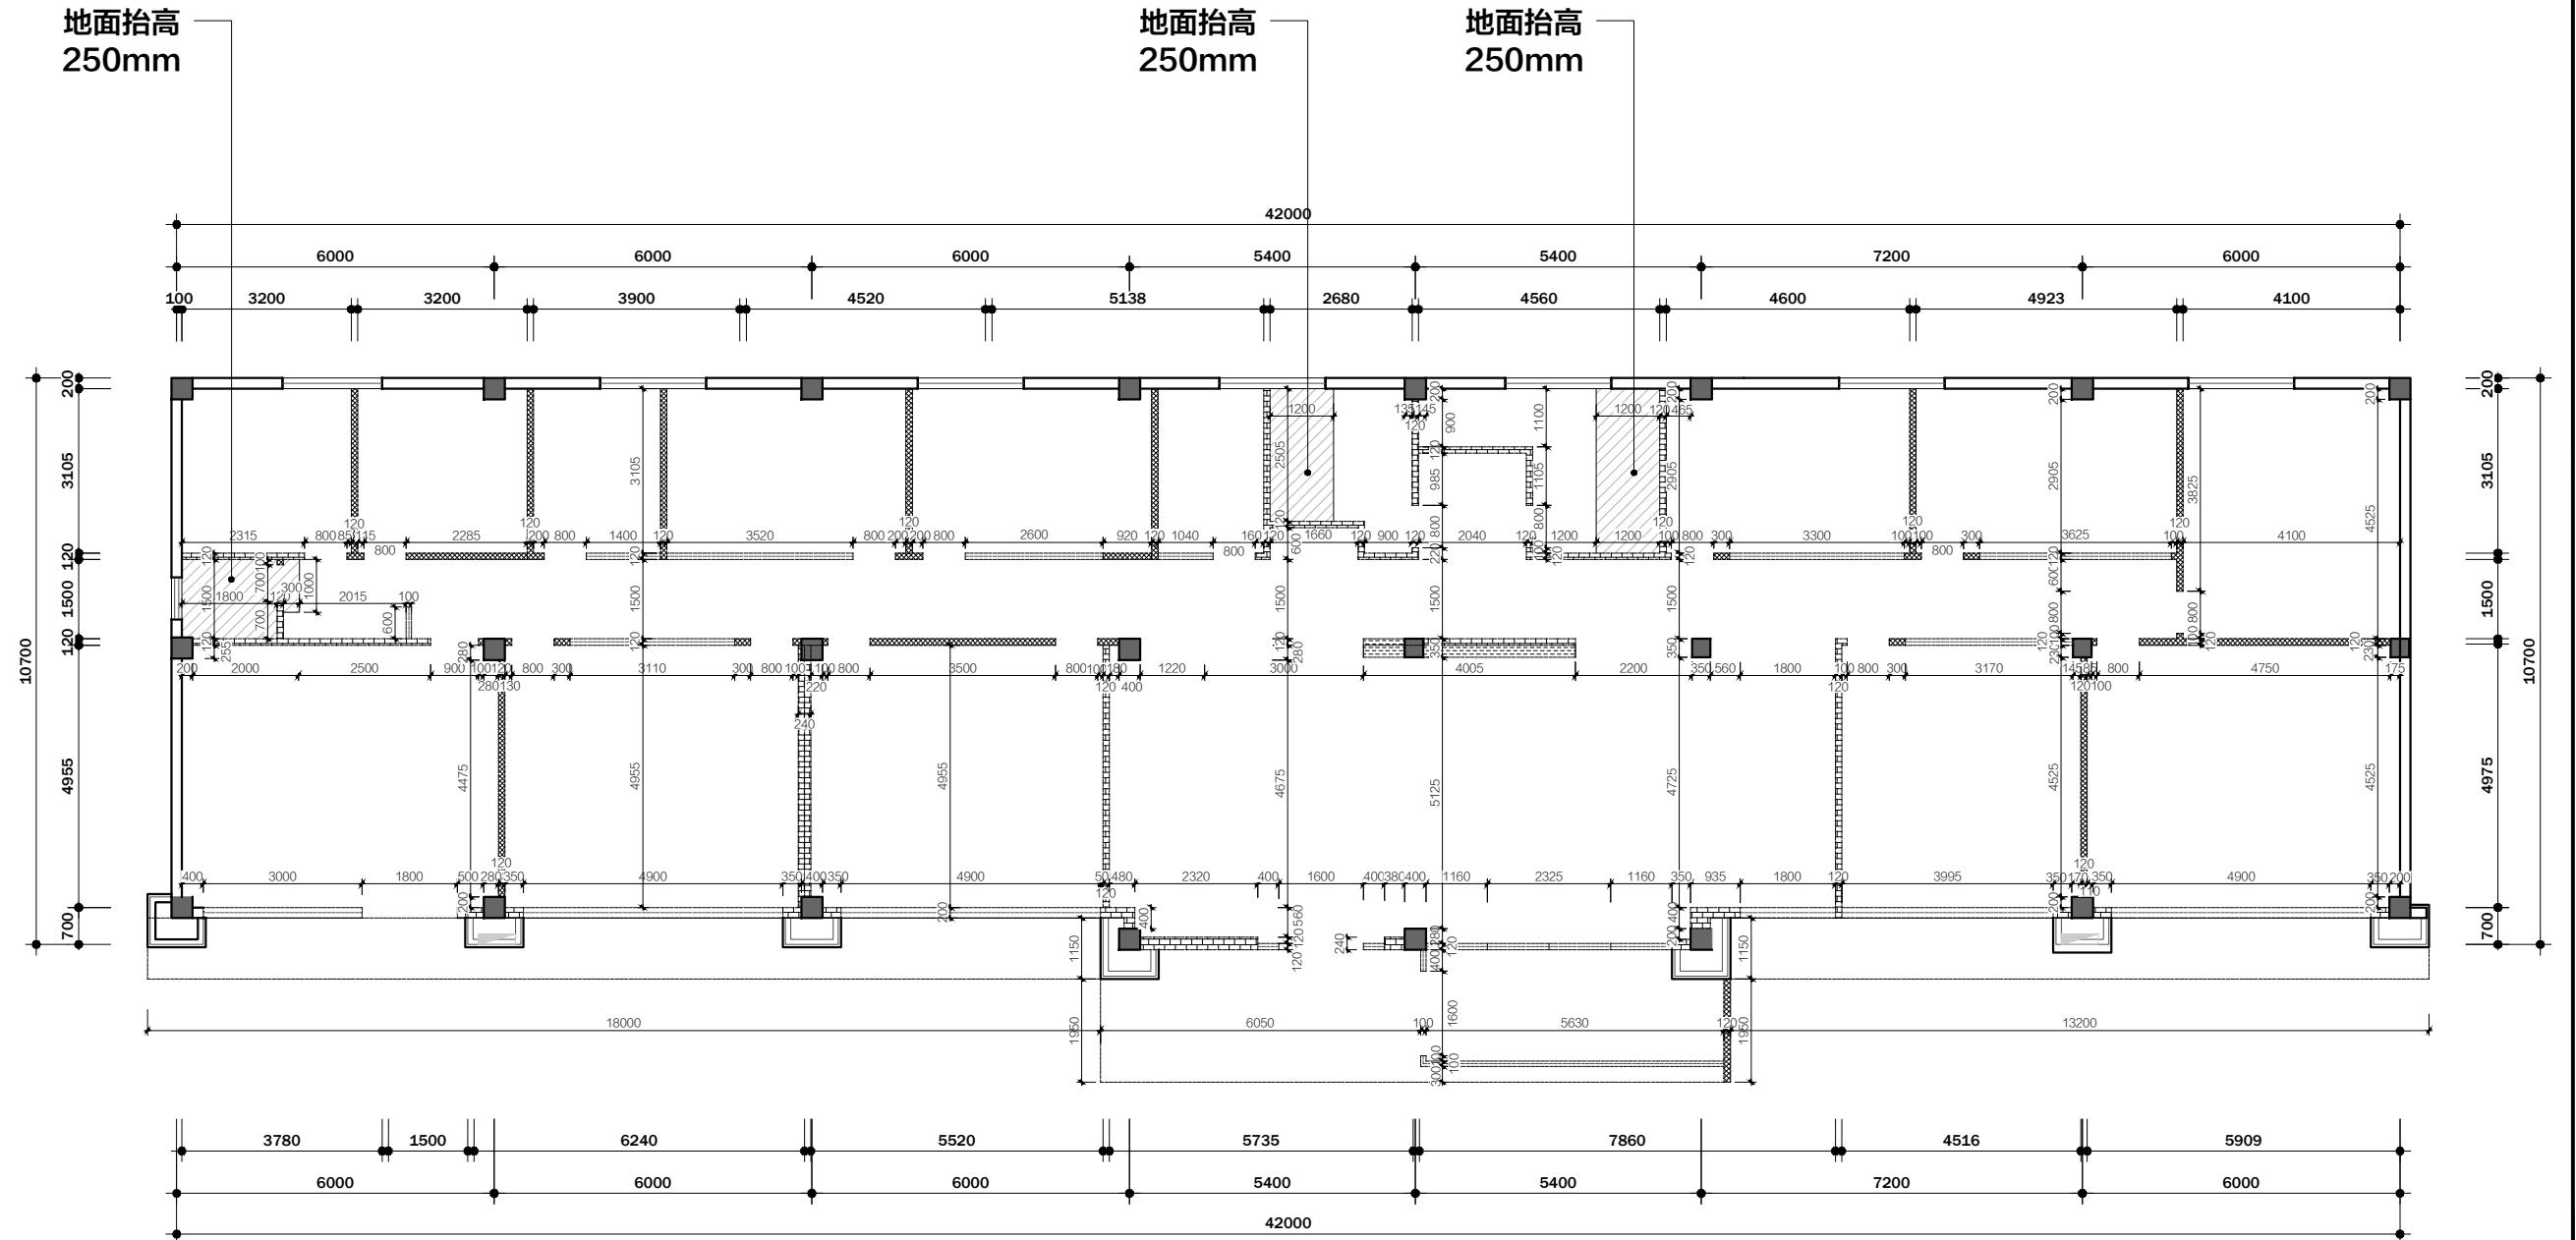

REVISION 修 改 DATE 日期

所有设计、图纸及说明之版权全属本公司所有。
除非得到本公司书面同意，否则不得使用、抄袭及复制。
所有尺寸需作实地检查核对，不可以图纸尺寸量度为准。
所有图纸以最后修改为准。

- COPY RIGHTS OF ALL THE DESIGNS, DRAWINGS, AND SPECIFICATIONS ARE RESERVED BY BEIJING GENSSUN INTERNATIONAL SPACE DESIGN CO., LTD.
- ALL DIMENSIONS ARE SUBJECT TO ON-SITE REMEASUREMENT.

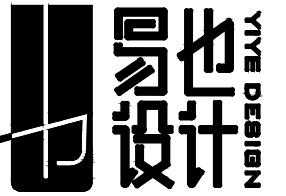


— 关于空间美学我们思考了很多 —

镇江句容易也设计有限公司
Zhengjiang Yiye Design Co., LTD.
ADD: 镇江句容市碧桂园凤凰城
邻里中心501室
TEL: 13815820979 (微信同号)
EMAIL: 65965255@qq.com

PROJECT 工程名称
碧桂园两市一窗
综合服务站

TITLE 图名
间墙尺寸图

JOB NO. 项目编号	2025.08
DATE 日期	2025.08
SCALE 比例	1:140
MAP AREA 图幅	A3
COMPERE 设计主持	
DESIGNER 设计师	
DRAWN 制图	
APPROVED 审核	
DWG NO. 图纸编号	P1-008
SHEET NO. 页码	

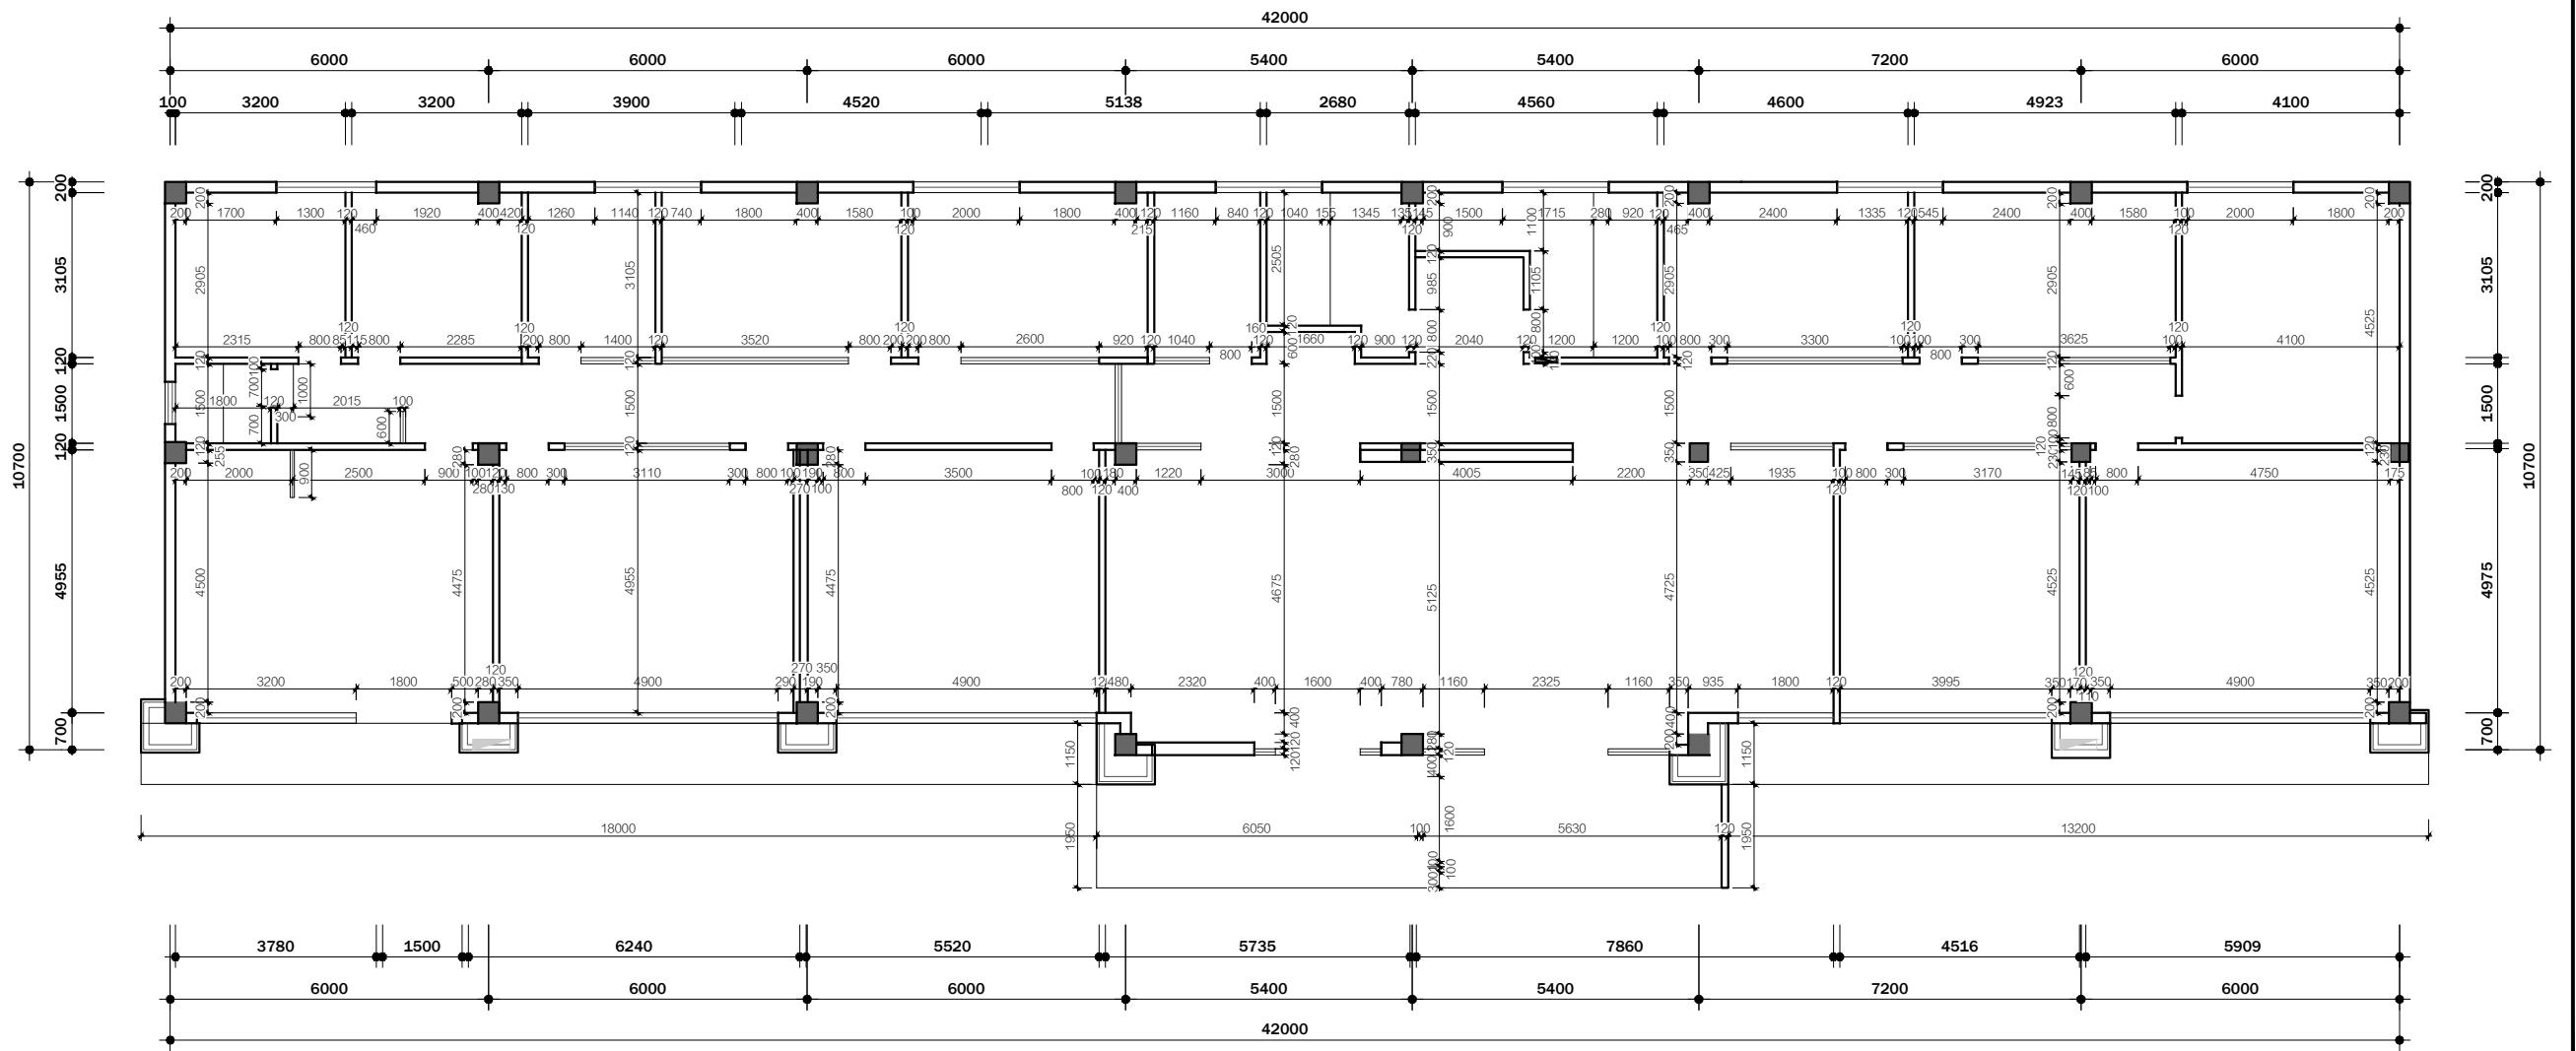

备注: 1. 图纸供参考, 具体施工以现场为准。

REVISION 修改	DATE 日期

所有设计、图纸及说明之版权全属本公司所有。
除非得到本公司书面同意，否则不得使用抄袭及复制。
所有尺寸需作实地检查核，不可以图纸尺寸量度为准。
所有图纸以最后修改为准。

- COPY RIGHTS OF ALL THE DESIGNS,DRAWINGS, AND SPECIFICATIONS ARE RESERVED BY BEIJING GENSSUN INTERNATIONAL SPACE DESIGN CO.,LTD.
- ALL DIMENSIONS ARE SUBJECT TO ON-SITE REMEASUREMENT.




— 关于空间美学我们思考了很多 —

镇江句容易也设计有限公司
Zhengjiang Yiye Design CO.,LTD.
ADD: 镇江句容市碧桂园凤凰城
邻里中心501室
TEL: 13815820979 (微信同号)
EMAIL: 65965255@qq.com

PROJECT
工程名称
碧桂园两市一窗
综合服务站

TITLE
图名
平面布置图

JOB NO. 项目编号	2025.08
DATE 日期	2025.08
SCALE 比例	1:140
MAPAREA 图幅	A3
COMPERE 设计主持	
DESIGNER 设计师	
DRAWN 制图	
APPROVED 审核	
DWG NO. 图纸编号	P1-009
SHEET No. 页码	

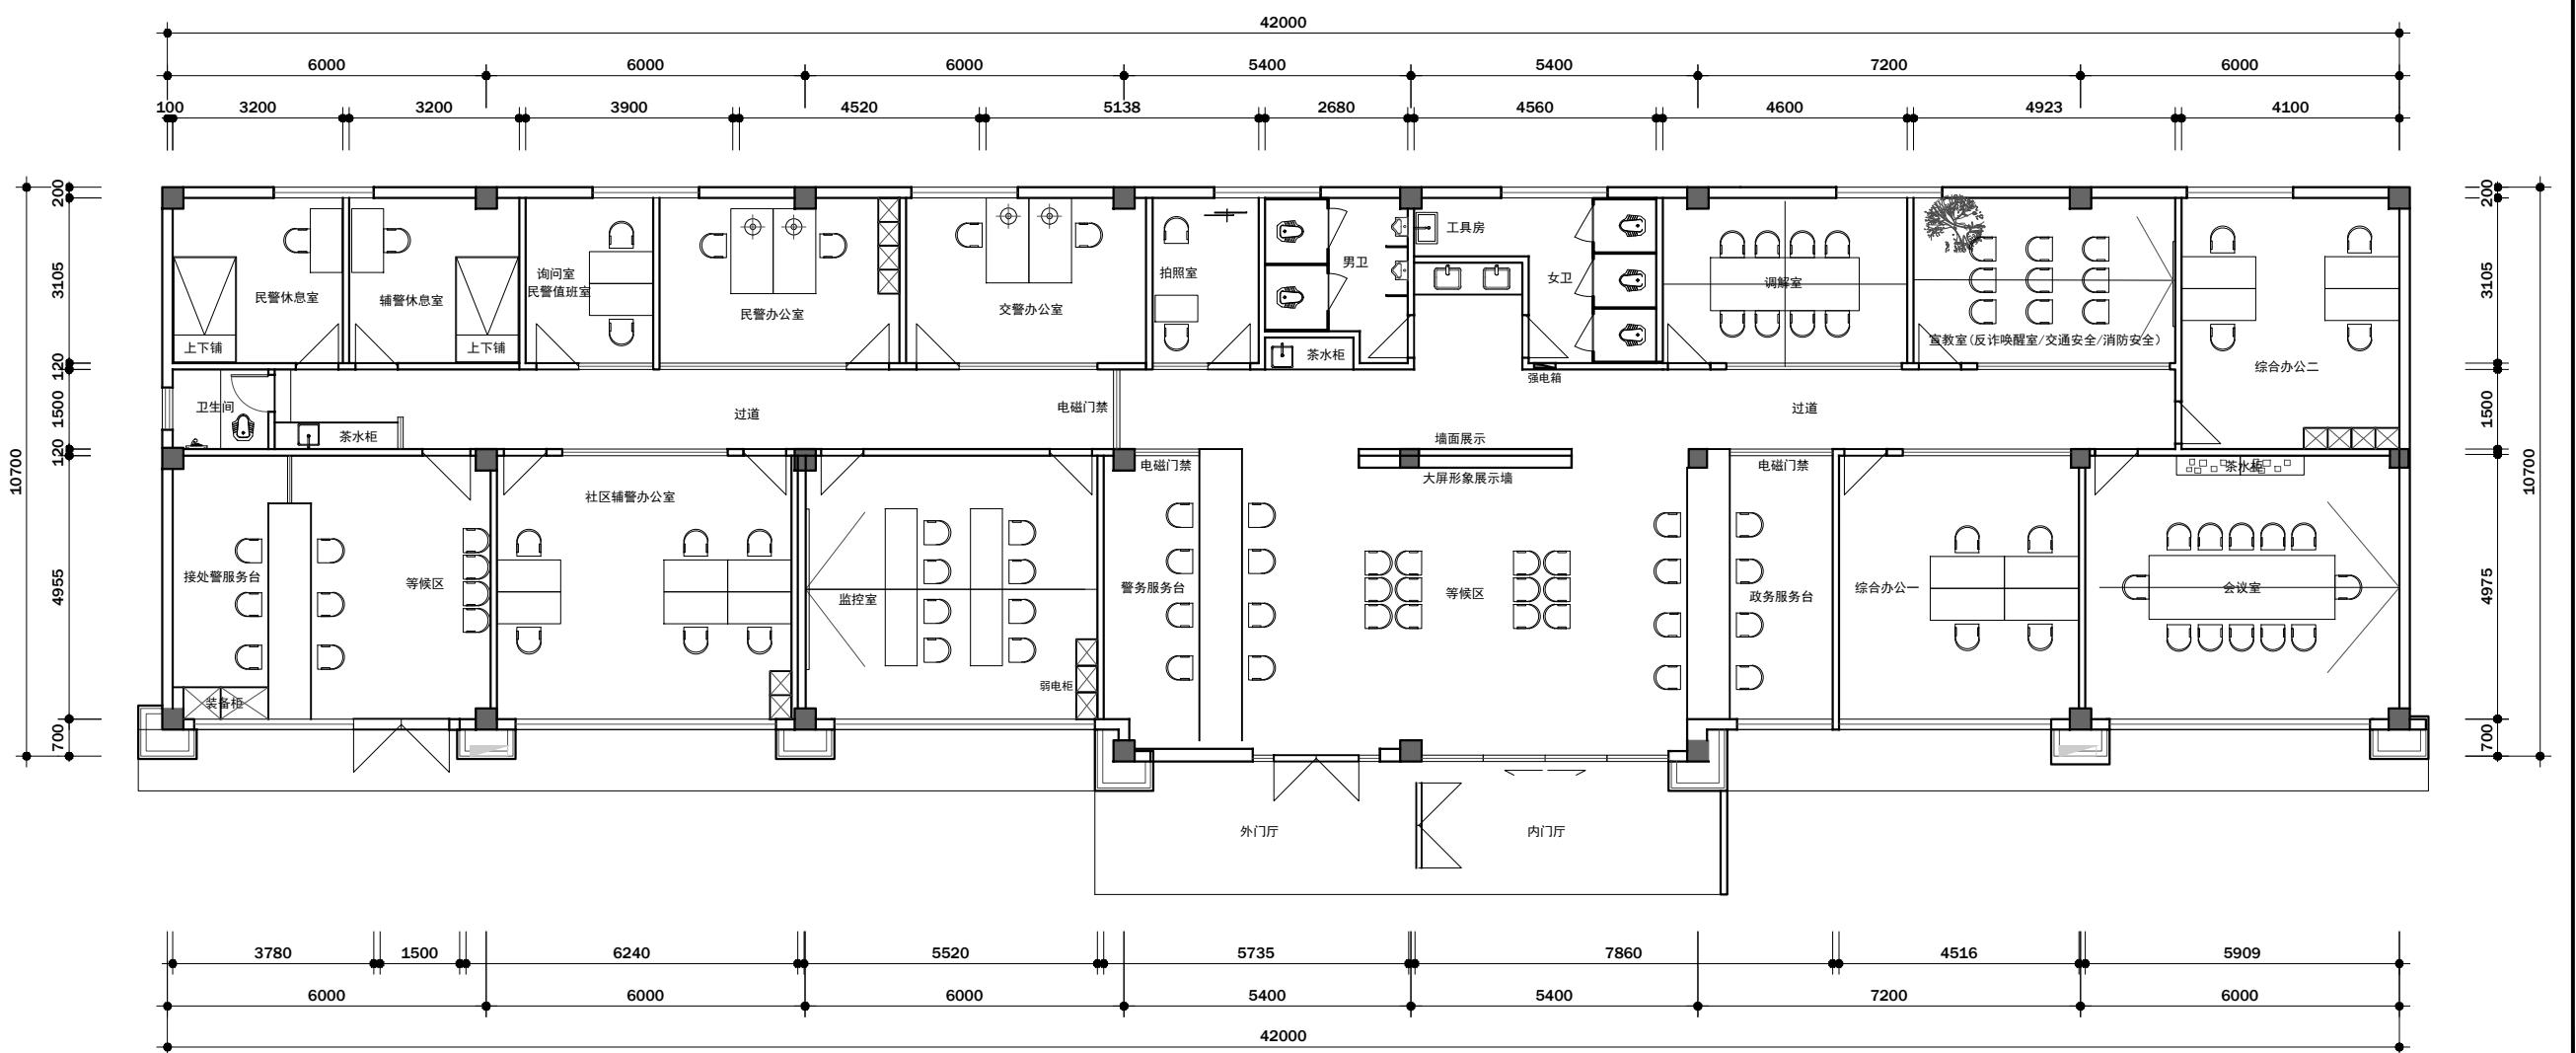

备注：1. 图纸供参考，具体施工以现场为准。

REVISION 修改	DATE 日期

所有设计，图纸及说明之版权全属本公司所有。
除非得到本公司书面同意，否则不得使用抄袭及复制。
所有尺寸需作实地检查核，不可以图纸尺寸量度为准。
所有图纸以最后修改为准。

- COPY RIGHTS OF ALL THE DESIGNS,DRAWINGS, AND SPECIFICATIONS ARE RESERVED BY BEIJING GENSSUN INTERNATIONAL SPACE DESIGN CO.,LTD.
- ALL DIMENSIONS ARE SUBJECT TO ON-SITE REMEASUREMENT.




— 关于空间美学我们思考了很多 —

镇江句容易也设计有限公司
Zhengjiang Yiye Design CO.,LTD.
ADD: 镇江句容市碧桂园凤凰城
邻里中心501室
TEL: 13815820979 (微信同号)
EMAIL: 65965255@qq.com


PROJECT
工程名称
碧桂园两市一窗
综合服务站

TITLE
图名
家具尺寸图

JOB NO. 项目编号	2025.08
DATE 日期	2025.08
SCALE 比例	1:140
MAPAREA 图幅	A3
COMPERE 设计主持	
DESIGNER 设计师	
DRAWN 制图	
APPROVED 审核	
DWG NO. 图纸编号	P1-010
SHEET No. 页码	

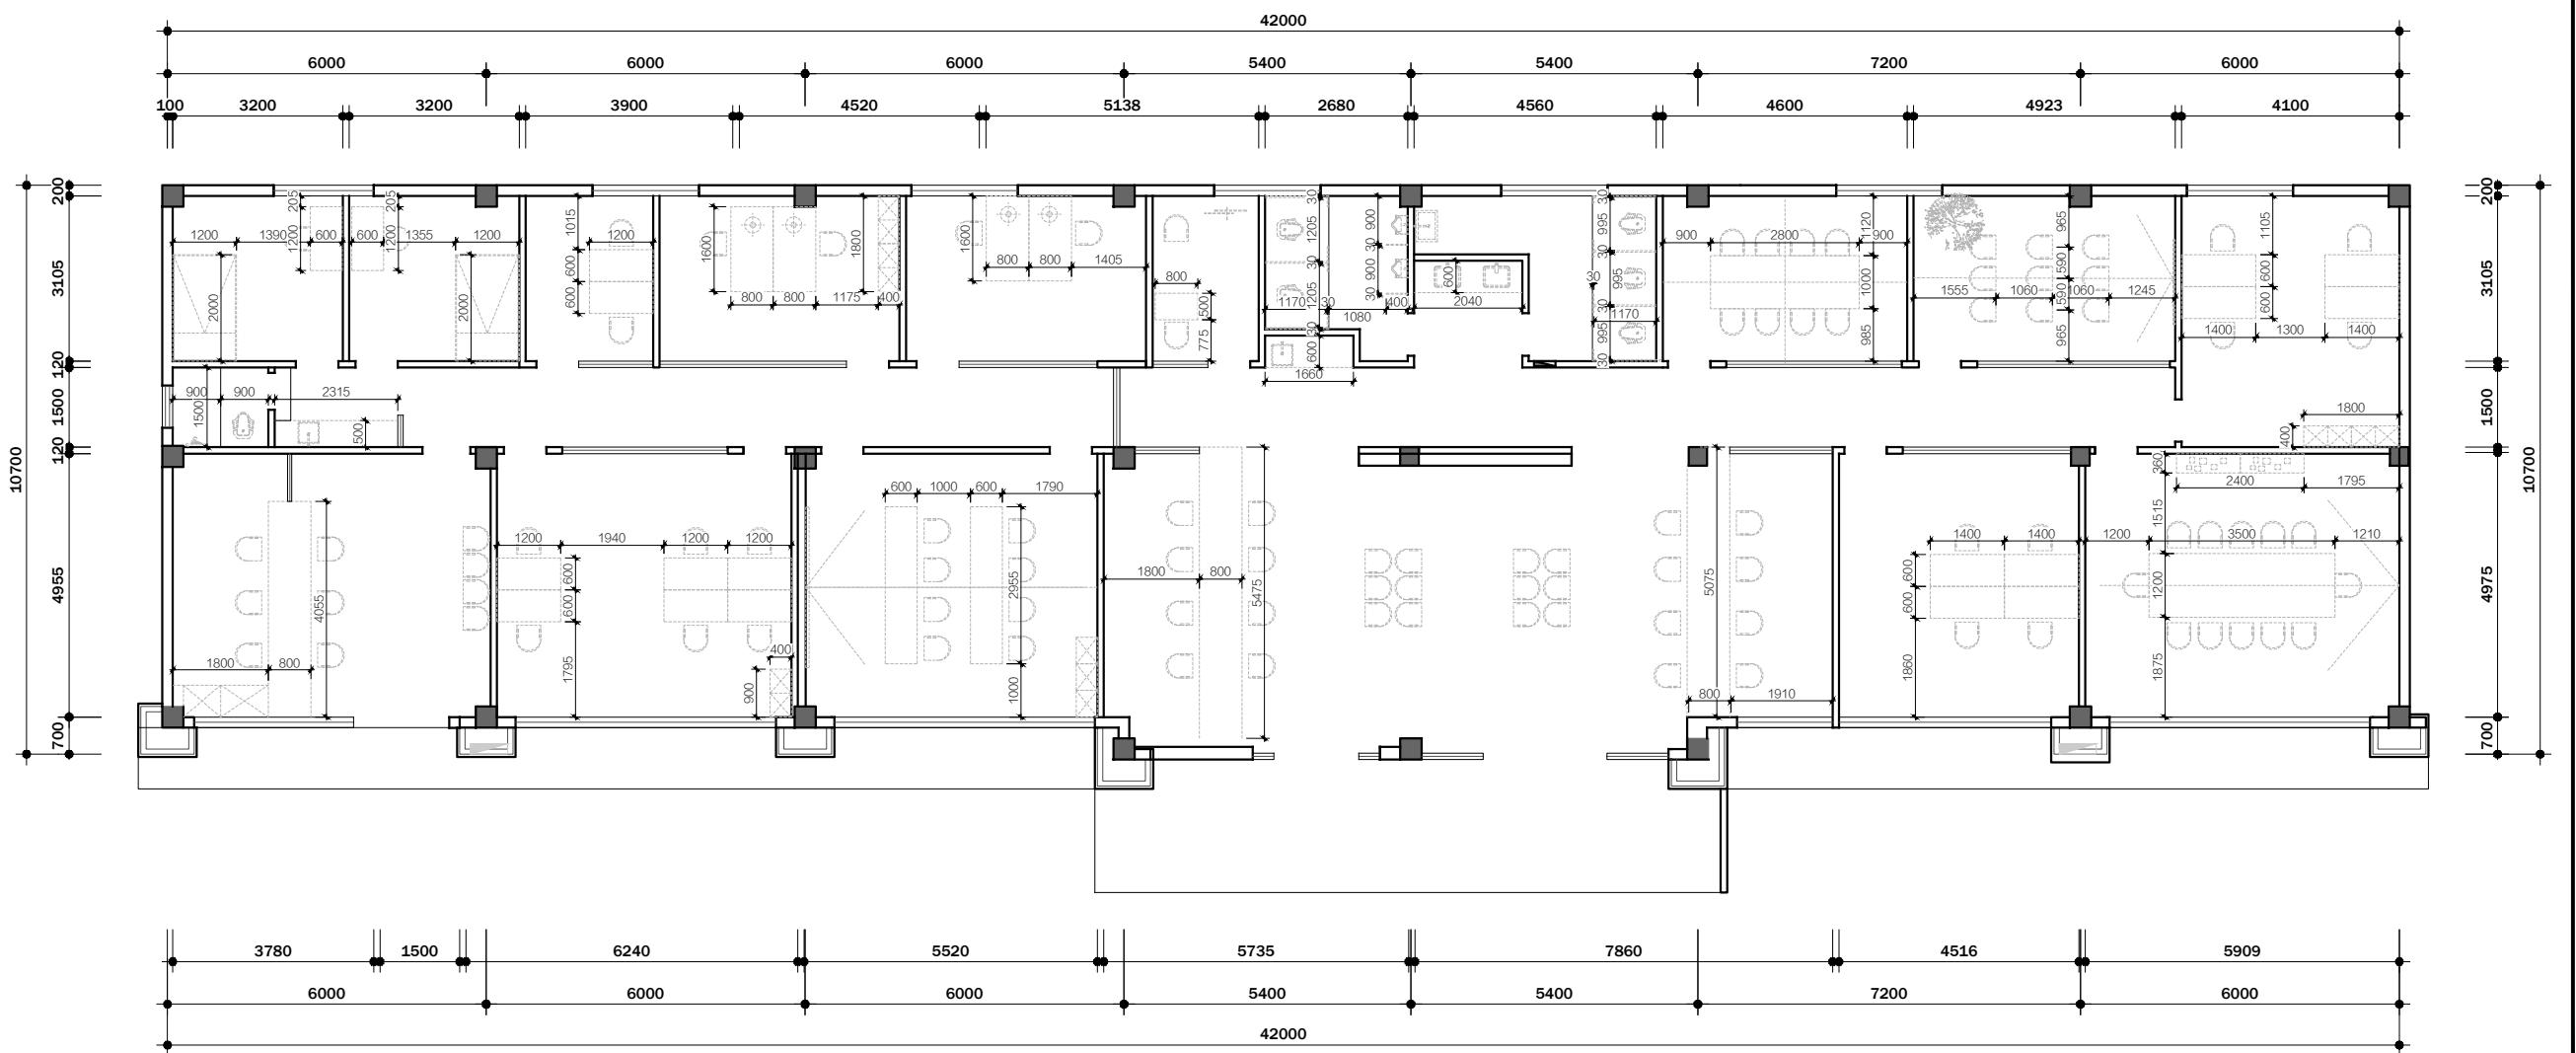

备注：1. 图纸供参考，具体施工以现场为准。

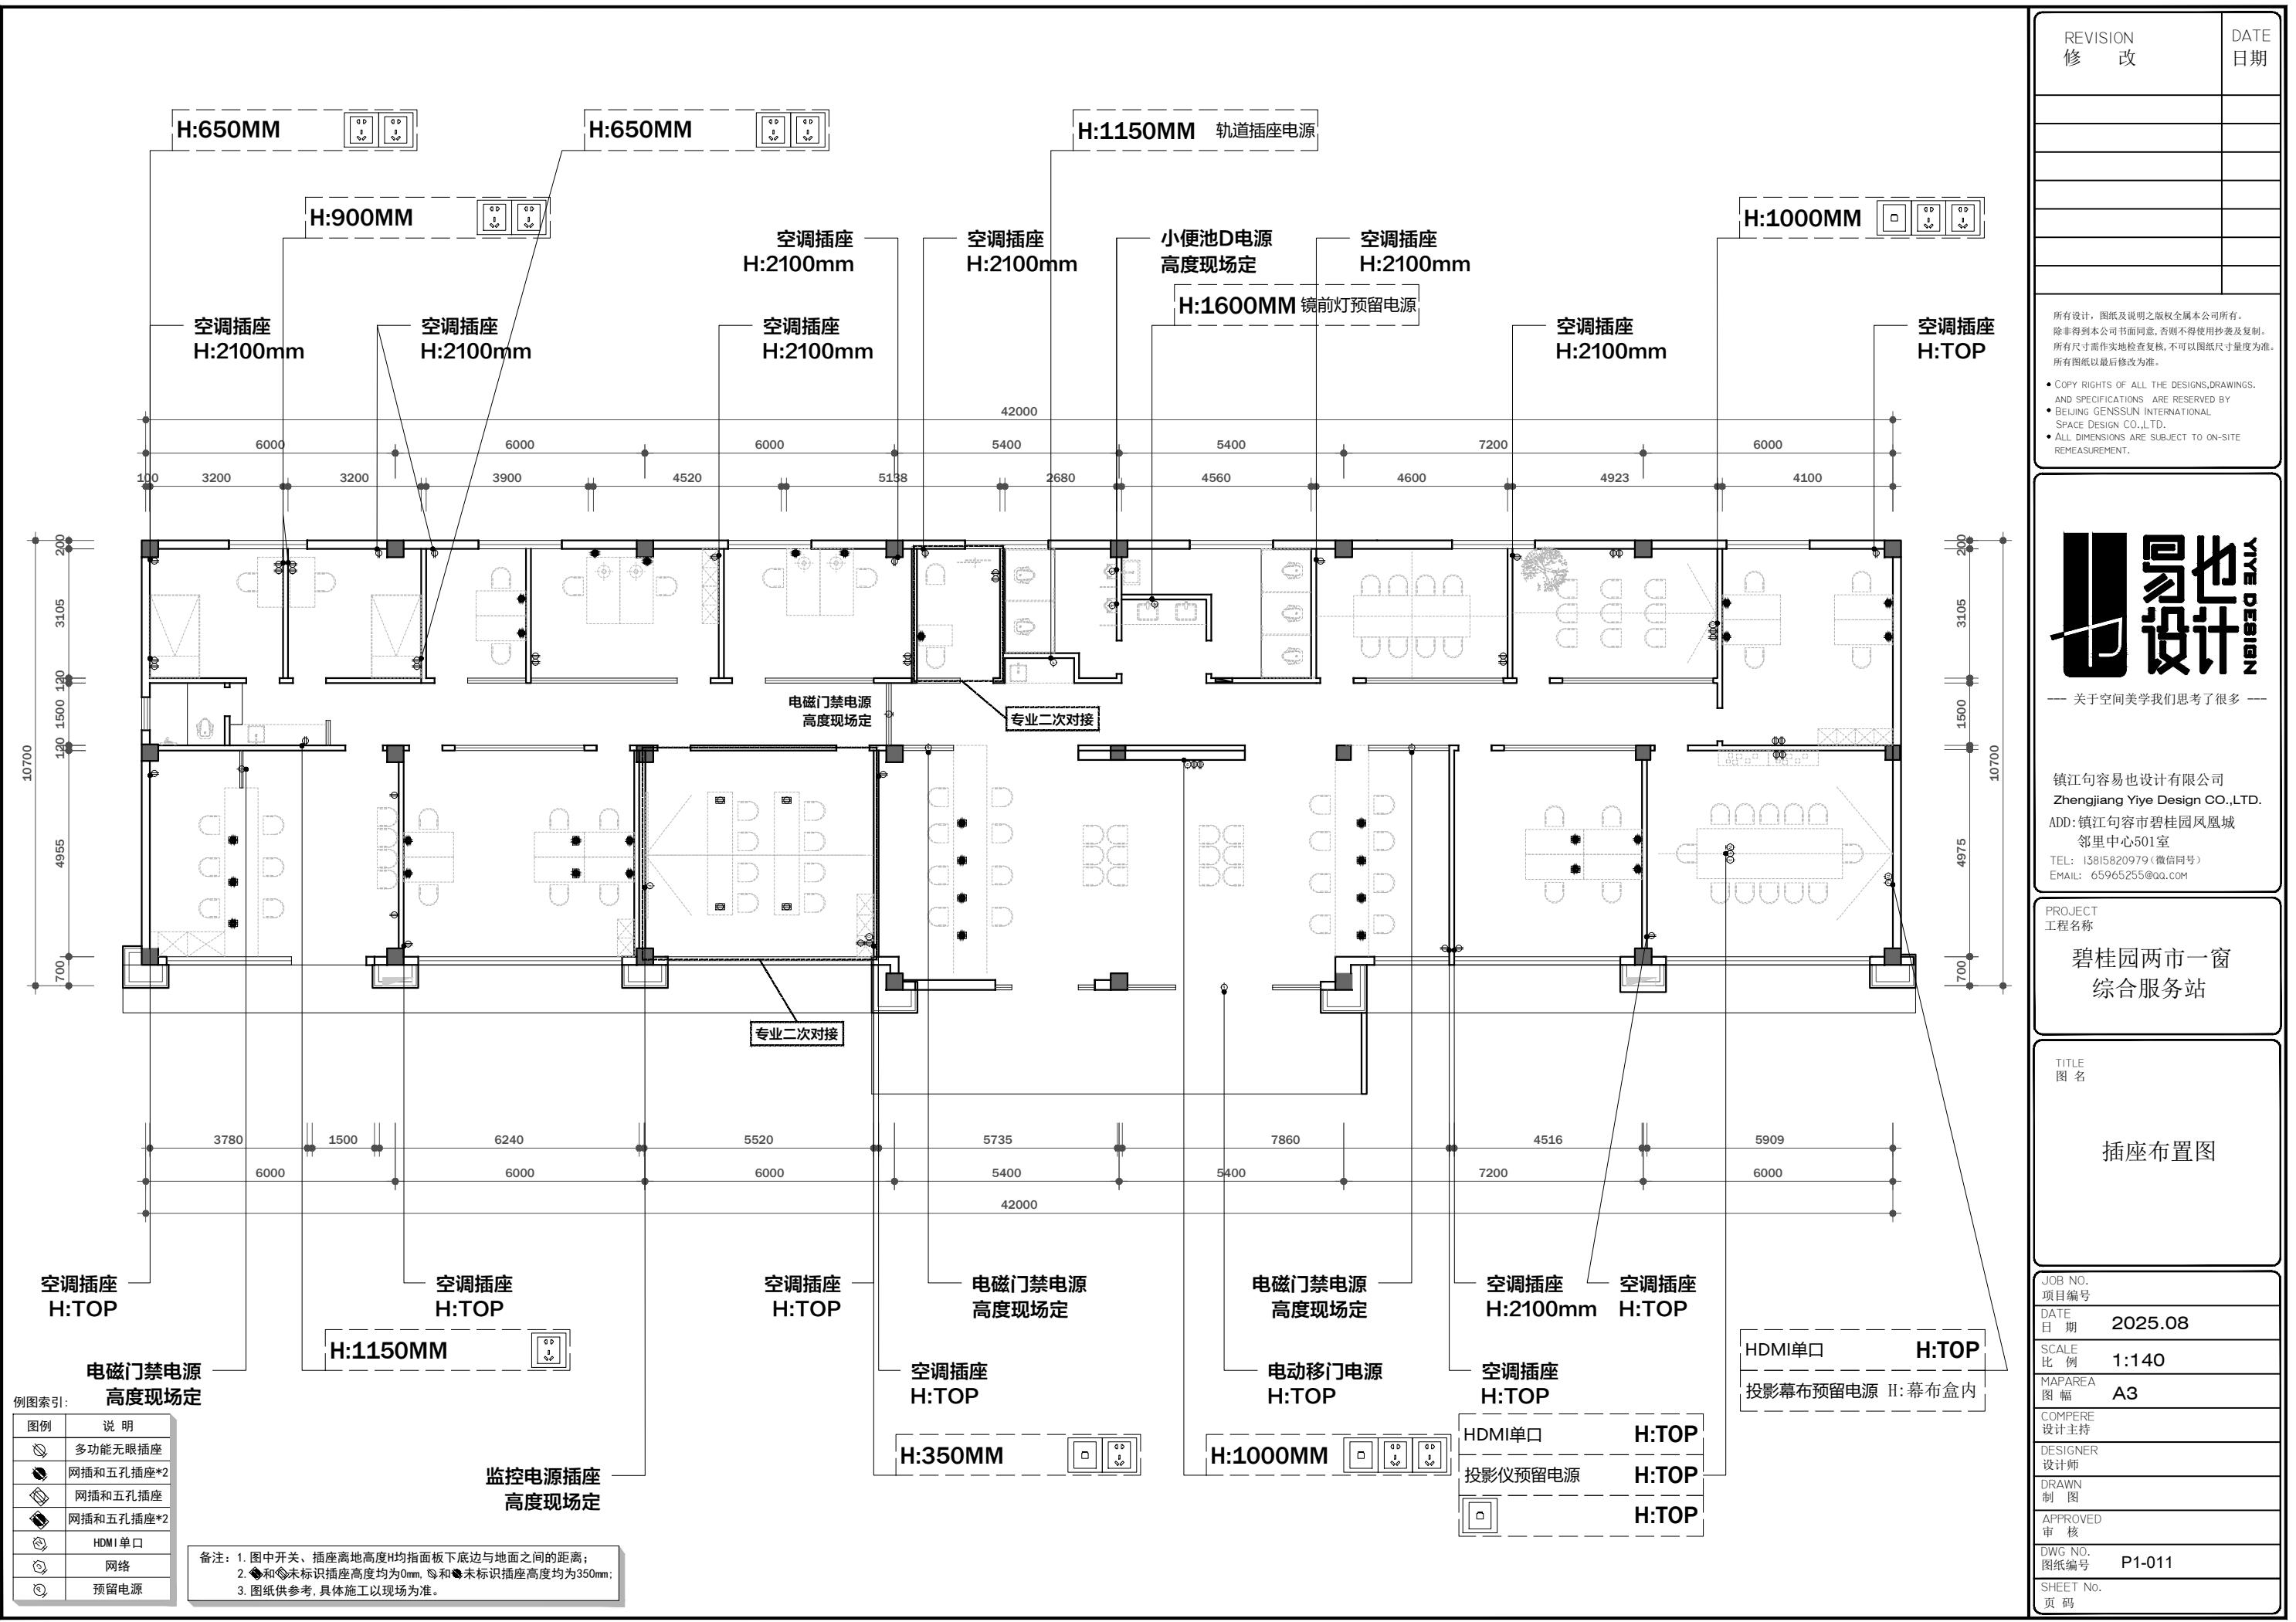

REVISION 修改	DATE 日期

所有设计、图纸及说明之版权全属本公司所有。
除非得到本公司书面同意，否则不得使用、抄袭及复制。
所有尺寸需作实地检查核对，不可以图纸尺寸量度为准。
所有图纸以最后修改为准。

COPY RIGHTS OF ALL THE DESIGNS,DRAWINGS,
AND SPECIFICATIONS ARE RESERVED BY
• BEIJING GENSSUN INTERNATIONAL
SPACE DESIGN CO.,LTD.
• ALL DIMENSIONS ARE SUBJECT TO ON-SITE
REMEASUREMENT.




— 关于空间美学我们思考了很多 —

镇江句容易也设计有限公司
Zhengjiang Yiye Design CO.,LTD.
ADD: 镇江句容市碧桂园凤凰城
邻里中心501室
TEL: 13815820979 (微信同号)
EMAIL: 65965255@qq.com

PROJECT
工程名称
碧桂园两市一窗
综合服务站

TITLE
图名
插座尺寸图

JOB NO. 项目编号	2025.08
DATE 日期	2025.08
SCALE 比例	1:140
MAPAREA 图幅	A3
COMPERE 设计主持	
DESIGNER 设计师	
DRAWN 制图	
APPROVED 审核	
DWG NO. 图纸编号	P1-012
SHEET No. 页码	

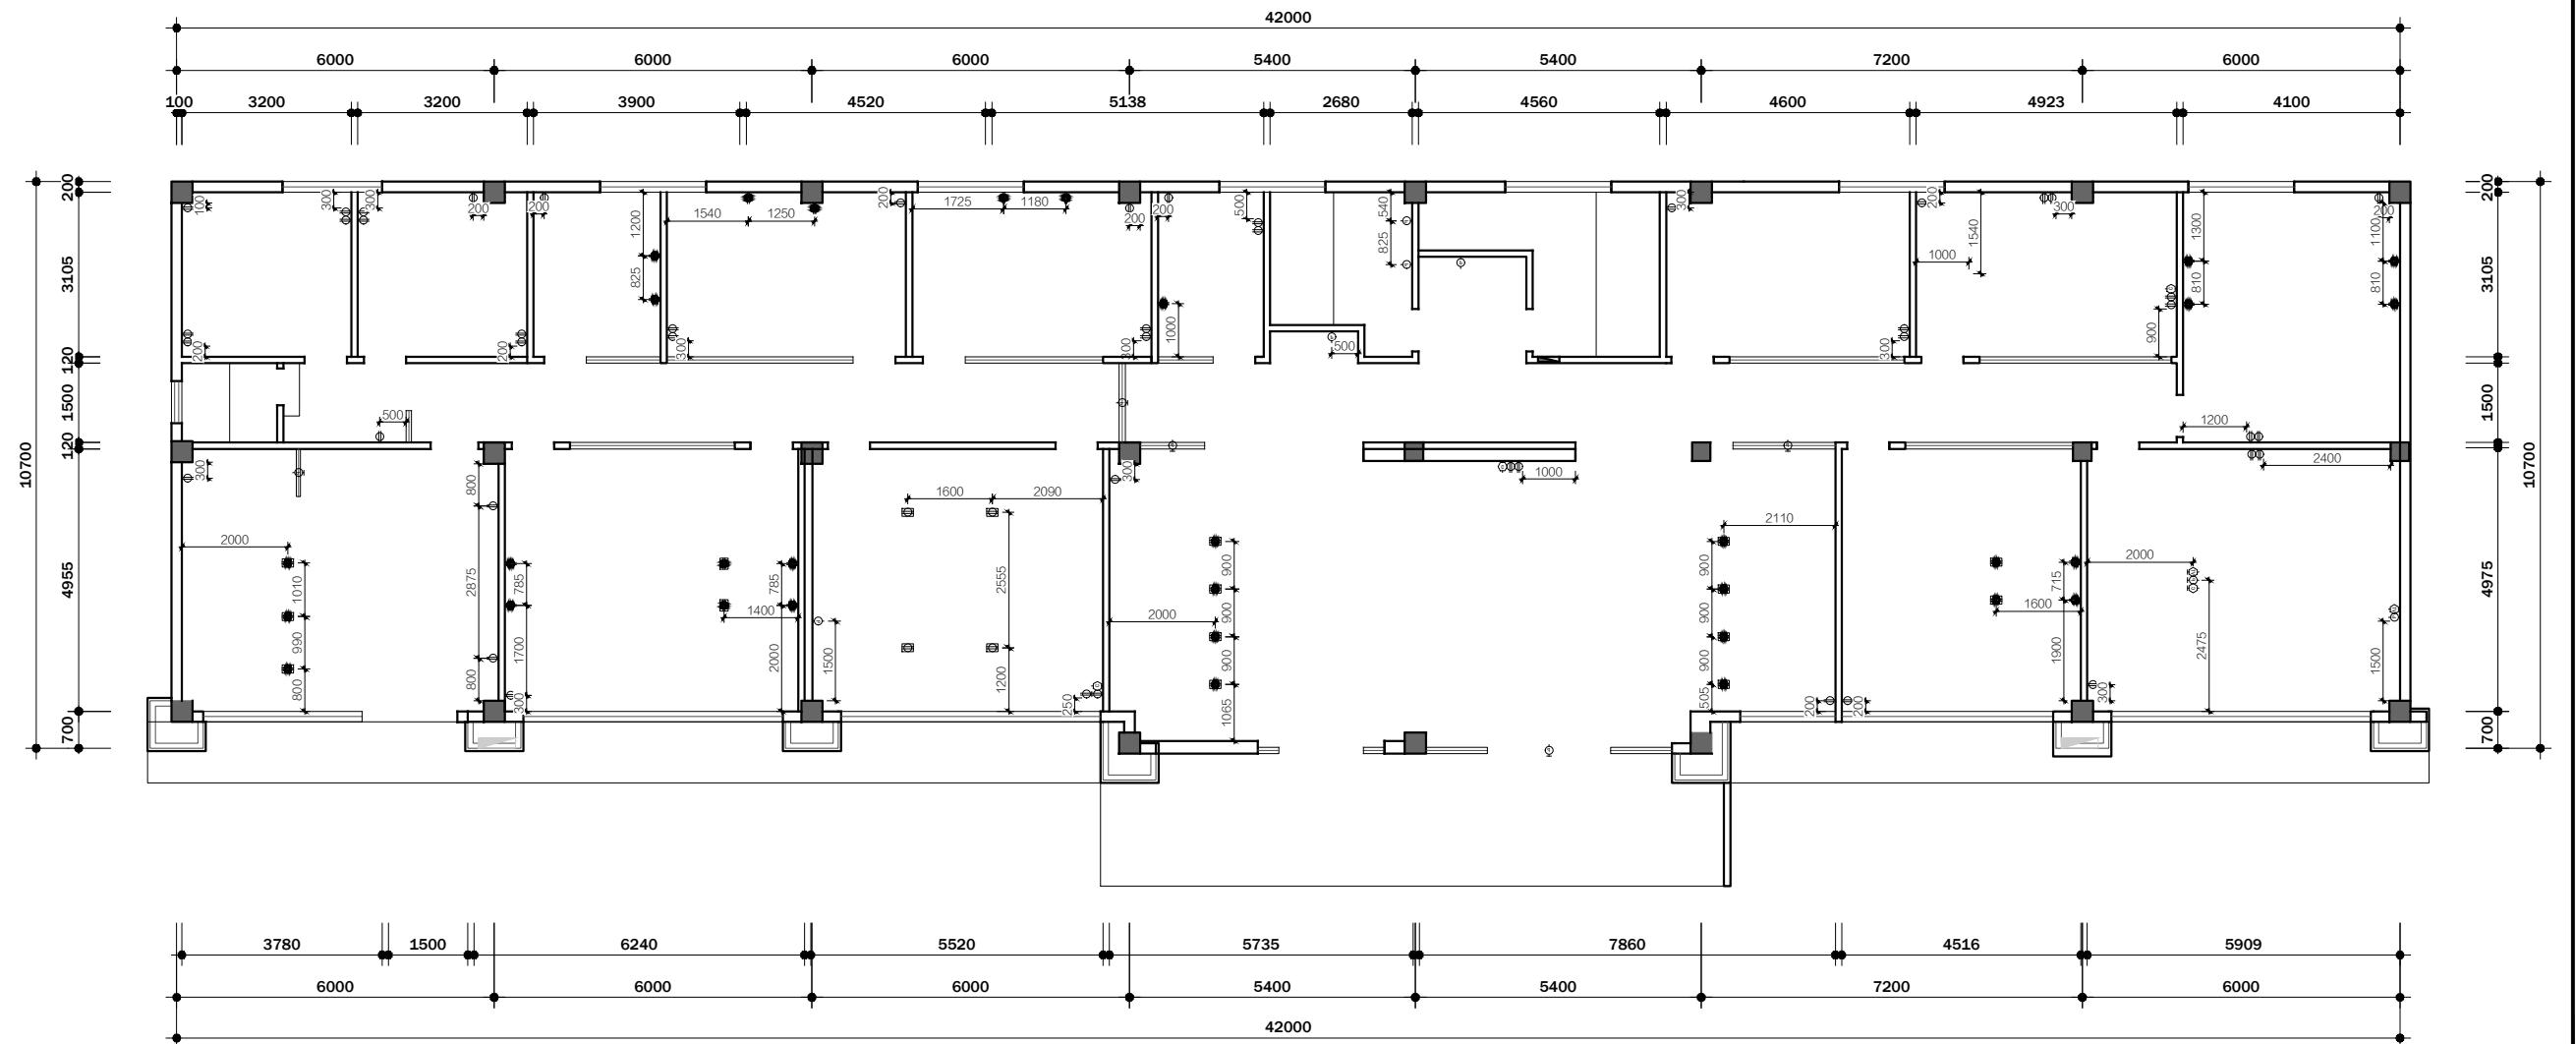

例图索引:

图例	说明
◎	多功能无眼插座
●	网插和五孔插座*2
◆	网插和五孔插座
◆	网插和五孔插座*2
◎	HDMI单口
◎	网络
◎	预留电源

备注: 1. 图中开关、插座离地高度H均指面板下底边与地面之间的距离;
2. ◎和●未标识插座高度均为0mm, ◆和◆未标识插座高度均为350mm;
3. 图纸供参考, 具体施工以现场为准。

REVISION 修改	DATE 日期

所有设计、图纸及说明之版权全属本公司所有。
除非得到本公司书面同意，否则不得使用或抄袭及复制。
所有尺寸需作实地检查核对，不可以图纸尺寸量度为准。
所有图纸以最后修改为准。

- COPY RIGHTS OF ALL THE DESIGNS,DRAWINGS, AND SPECIFICATIONS ARE RESERVED BY BEIJING GENSSUN INTERNATIONAL SPACE DESIGN CO.,LTD.
- ALL DIMENSIONS ARE SUBJECT TO ON-SITE REMEASUREMENT.




— 关于空间美学我们思考了很多 —

镇江句容易也设计有限公司
Zhengjiang Yiye Design CO.,LTD.
ADD: 镇江句容市碧桂园凤凰城
邻里中心501室
TEL: 13815820979 (微信同号)
EMAIL: 65965255@qq.com

PROJECT
工程名称
碧桂园两市一窗
综合服务站

TITLE
图名
给水点位图


JOB NO. 项目编号	2025.08
DATE 日期	2025.08
SCALE 比例	1:140
MAPAREA 图幅	A3
COMPERE 设计主持	
DESIGNER 设计师	
DRAWN 制图	
APPROVED 审核	
DWG NO. 图纸编号	P1-013
SHEET No. 页码	

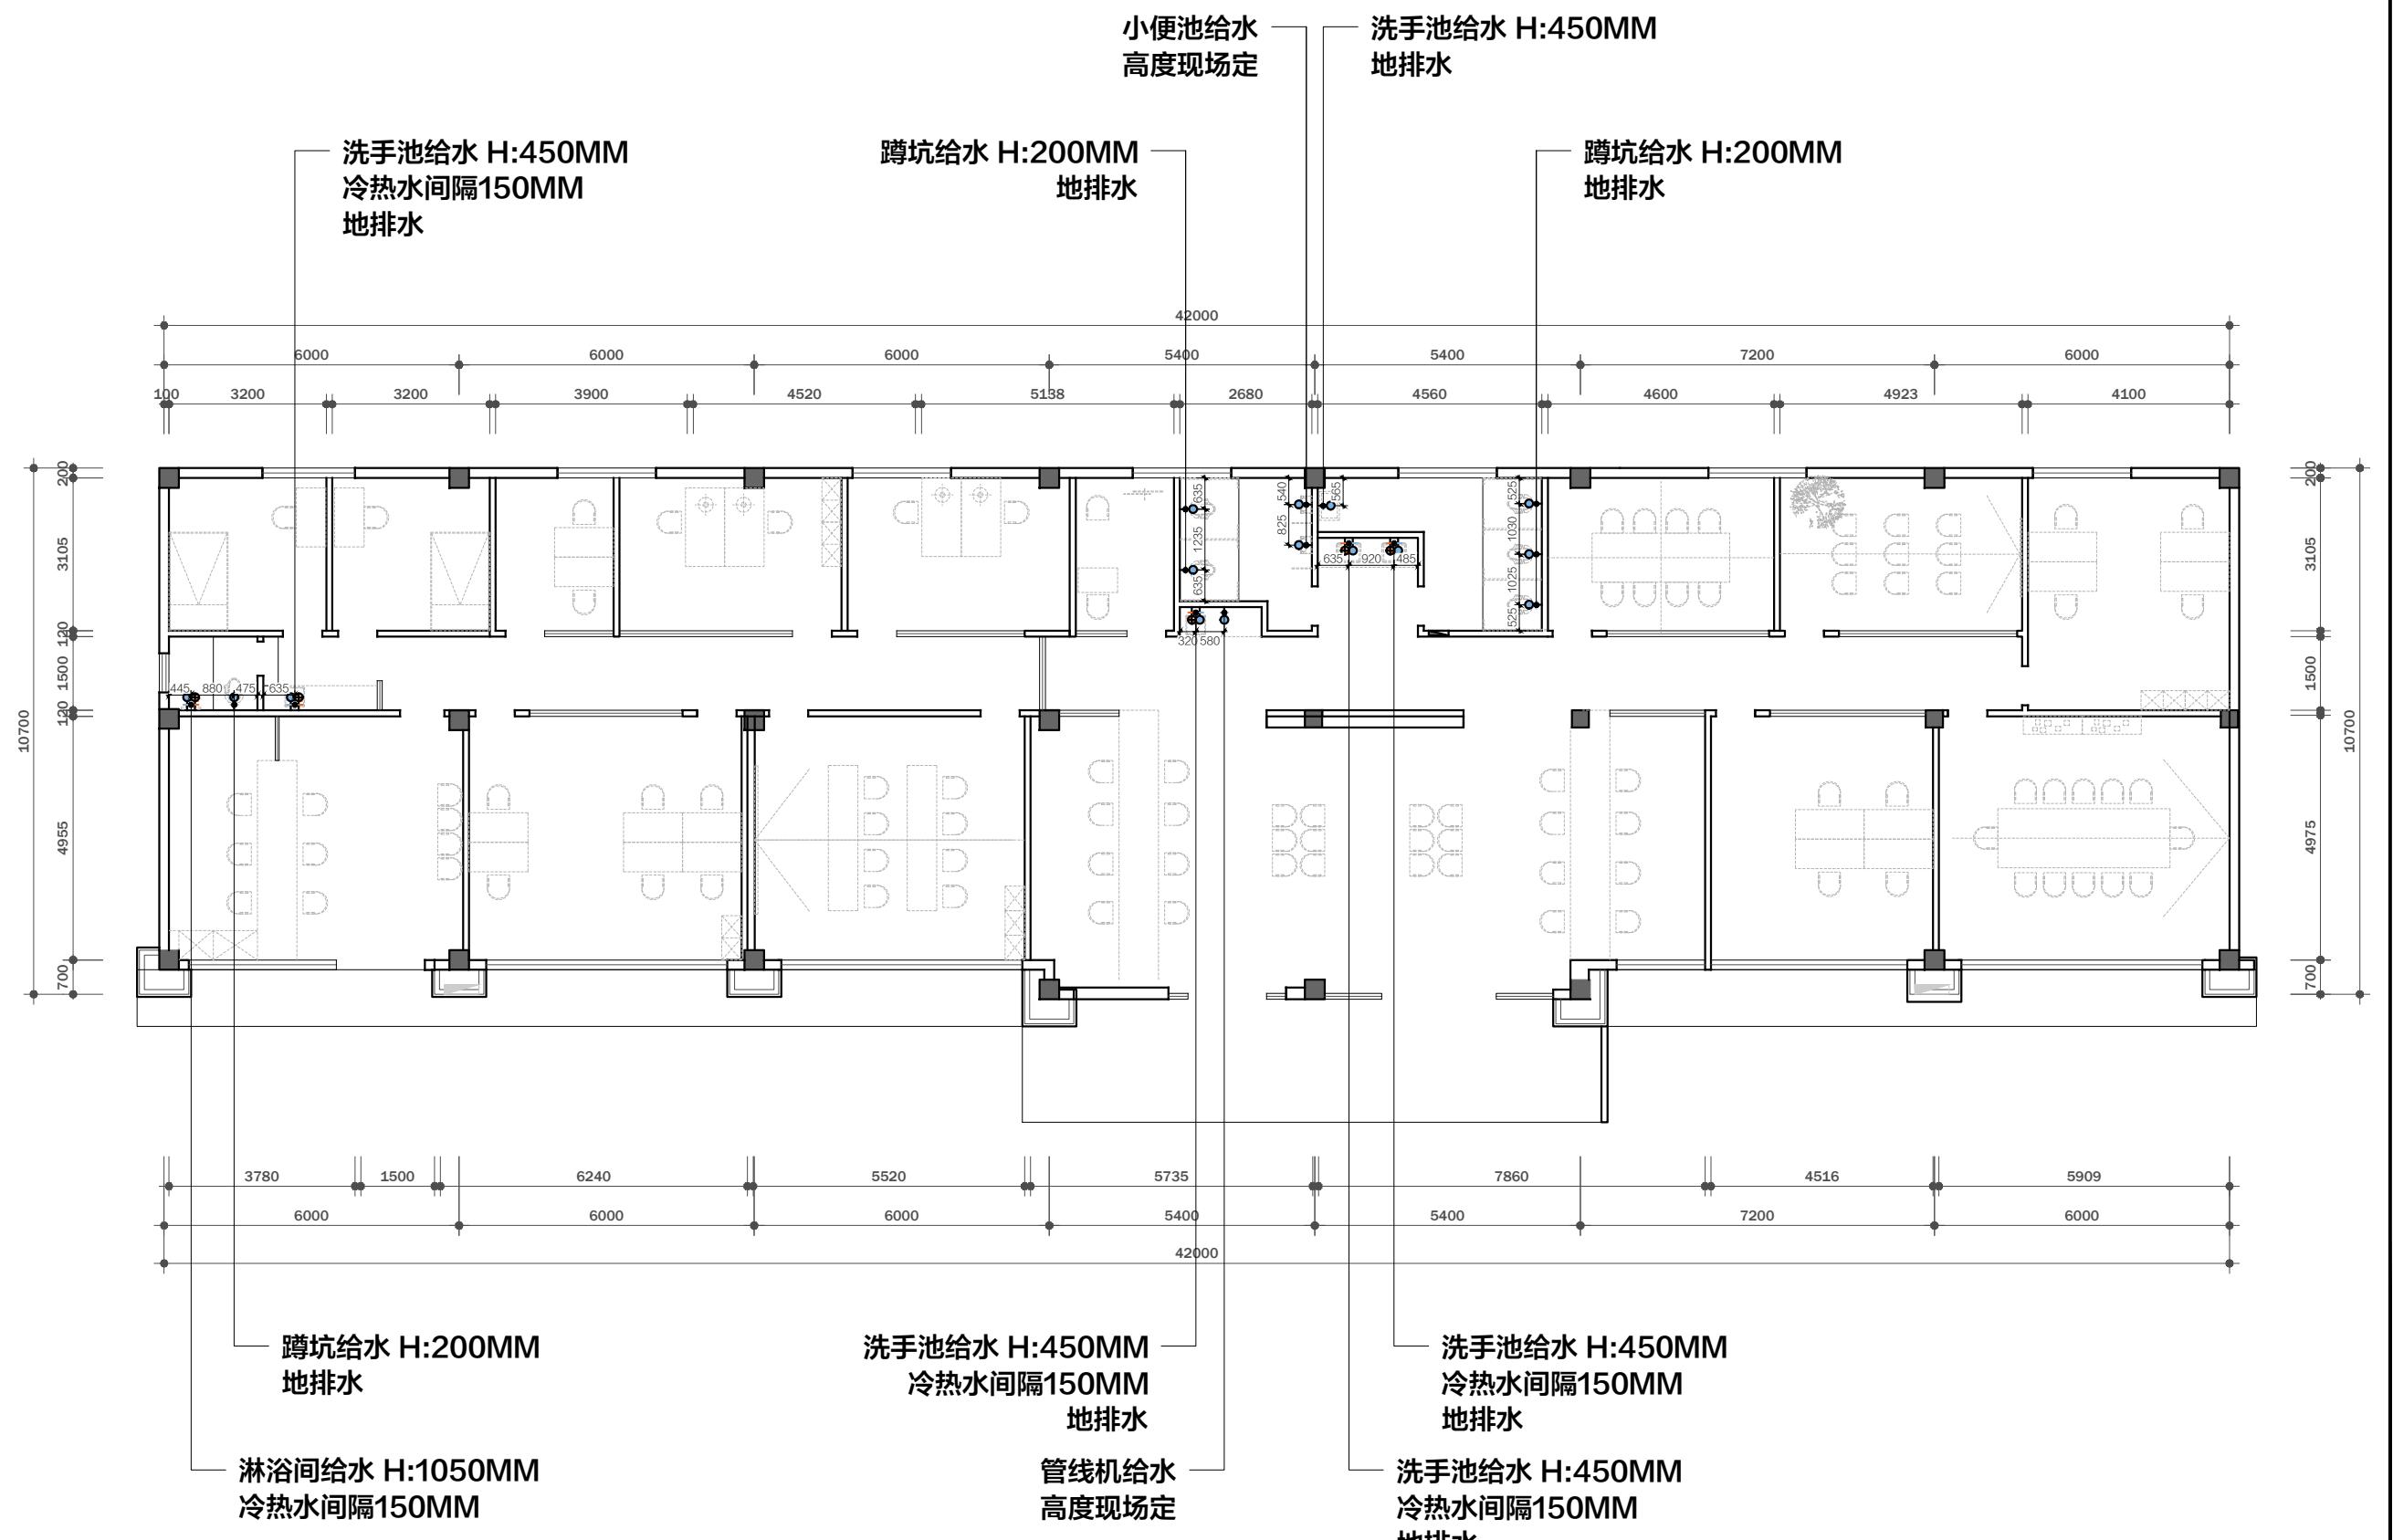

REVISION 修改	DATE 日期

所有设计、图纸及说明之版权全属本公司所有。
除非得到本公司书面同意，否则不得使用抄袭及复制。
所有尺寸需作实地检查核，不可以图纸尺寸量度为准。
所有图纸以最后修改为准。

COPY RIGHTS OF ALL THE DESIGNS,DRAWINGS,
AND SPECIFICATIONS ARE RESERVED BY
• BEIJING GENSSUN INTERNATIONAL
SPACE DESIGN CO.,LTD.
• ALL DIMENSIONS ARE SUBJECT TO ON-SITE
REMEASUREMENT.

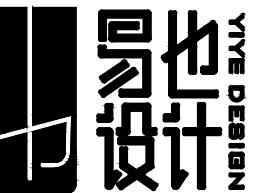


— 关于空间美学我们思考了很多 —

镇江句容易也设计有限公司
Zhengjiang Yiye Design CO.,LTD.
ADD: 镇江句容市碧桂园凤凰城
邻里中心501室
TEL: 13815820979 (微信同号)
EMAIL: 65965255@qq.com

PROJECT
工程名称
碧桂园两市一窗
综合服务站

TITLE
图名
灯具布置图

JOB NO.
项目编号
DATE
日期 2025.08
SCALE
比例 1:140
MAPAREA
图幅 A3
COMPERE
设计主持
DESIGNER
设计师
DRAWN
制图
APPROVED
审核
DWG NO.
图纸编号 P1-014
SHEET No.
页码

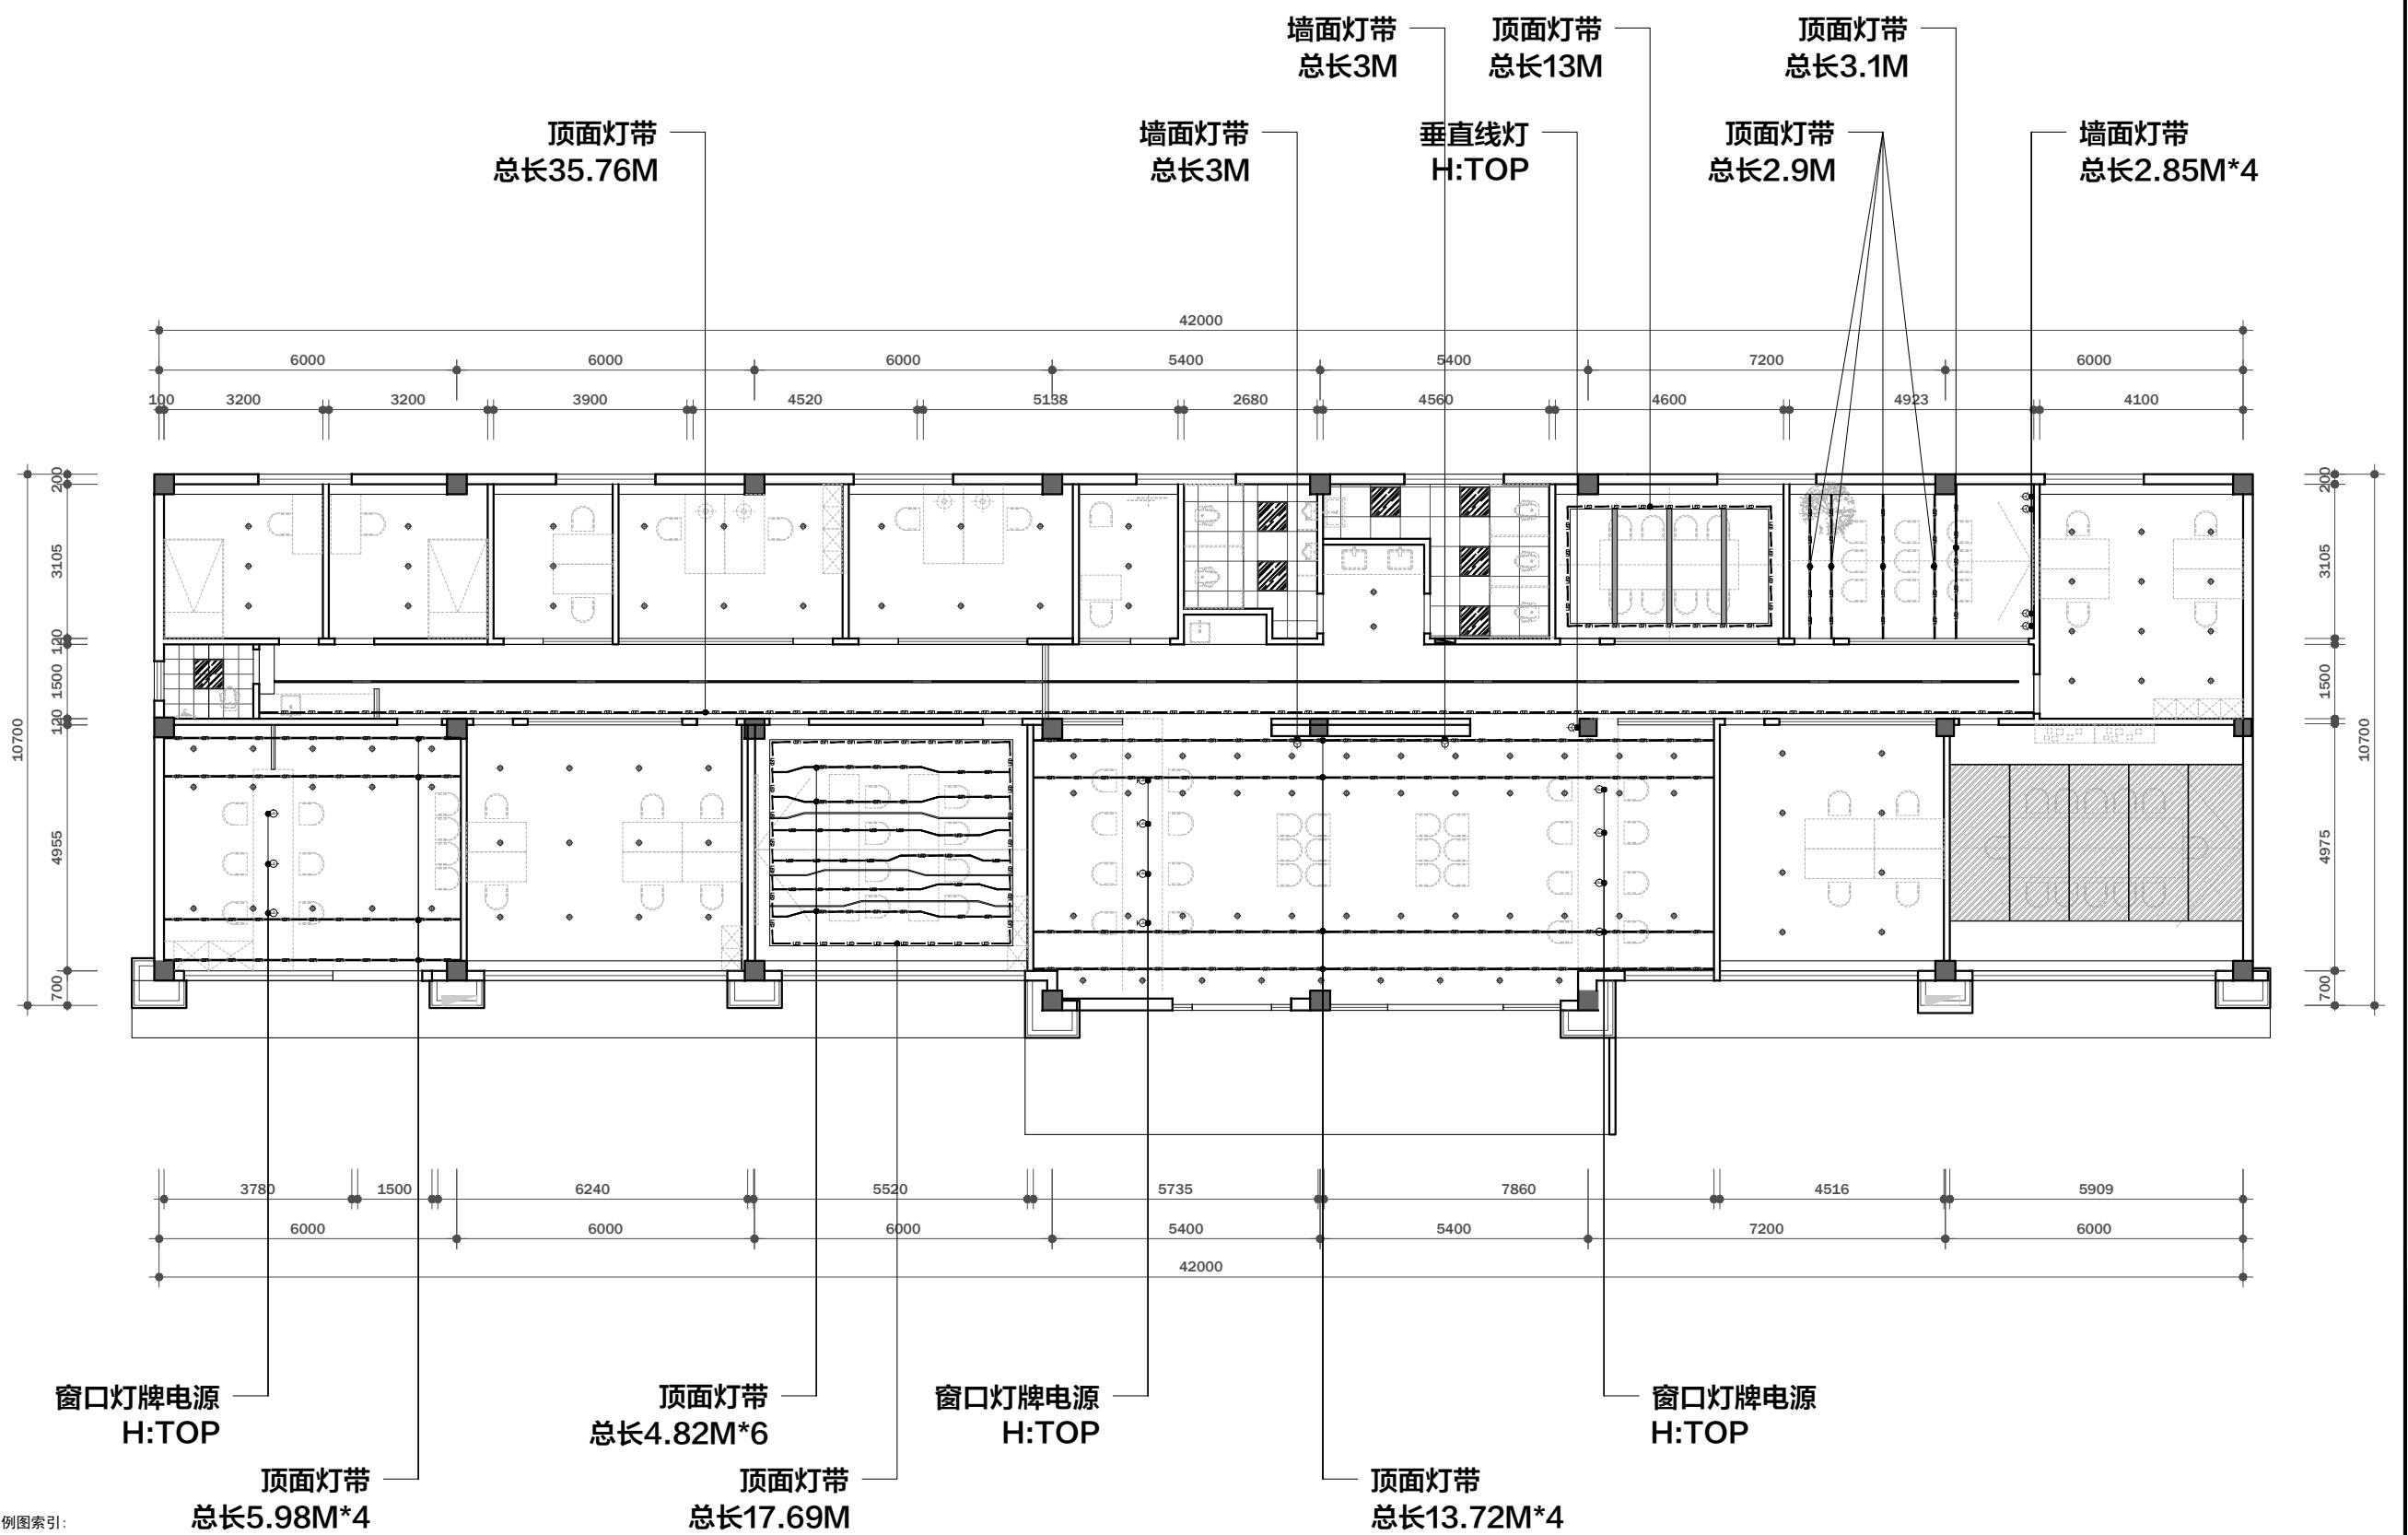

例图索引：

图例	说明
◆	开孔75 12W36° 色温4000K 显指≥Ra95, 嵌入式防眩目射灯
----	磁吸轨道灯12W 色温4000K
●	壁灯
—	LED低压灯带4000K
■	软膜灯4000K
■■	方片灯

备注：1. 图纸供参考，具体施工以现场为准。

REVISION 修改	DATE 日期

所有设计、图纸及说明之版权全属本公司所有。
除非得到本公司书面同意，否则不得使用、抄袭及复制。
所有尺寸需作实地检查复核，不可以图纸尺寸量度为准。
所有图纸以最后修改为准。

COPY RIGHTS OF ALL THE DESIGNS, DRAWINGS,
AND SPECIFICATIONS ARE RESERVED BY
• BEIJING GENSSUN INTERNATIONAL
SPACE DESIGN CO., LTD.
• ALL DIMENSIONS ARE SUBJECT TO ON-SITE
REMEASUREMENT.




— 关于空间美学我们思考了很多 —

镇江句容易也设计有限公司
Zhengjiang Yiye Design Co., LTD.
ADD: 镇江句容市碧桂园凤凰城
邻里中心501室
TEL: 13815820979 (微信同号)
EMAIL: 65965255@qq.com

PROJECT
工程名称
碧桂园两市一窗
综合服务站

TITLE
图名
灯具尺寸图

JOB NO. 项目编号	2025.08
DATE 日期	2025.08
SCALE 比例	1:140
MAP AREA 图幅	A3
COMPERE 设计主持	
DESIGNER 设计师	
DRAWN 制图	
APPROVED 审核	
DWG NO. 图纸编号	P1-015
SHEET No. 页码	

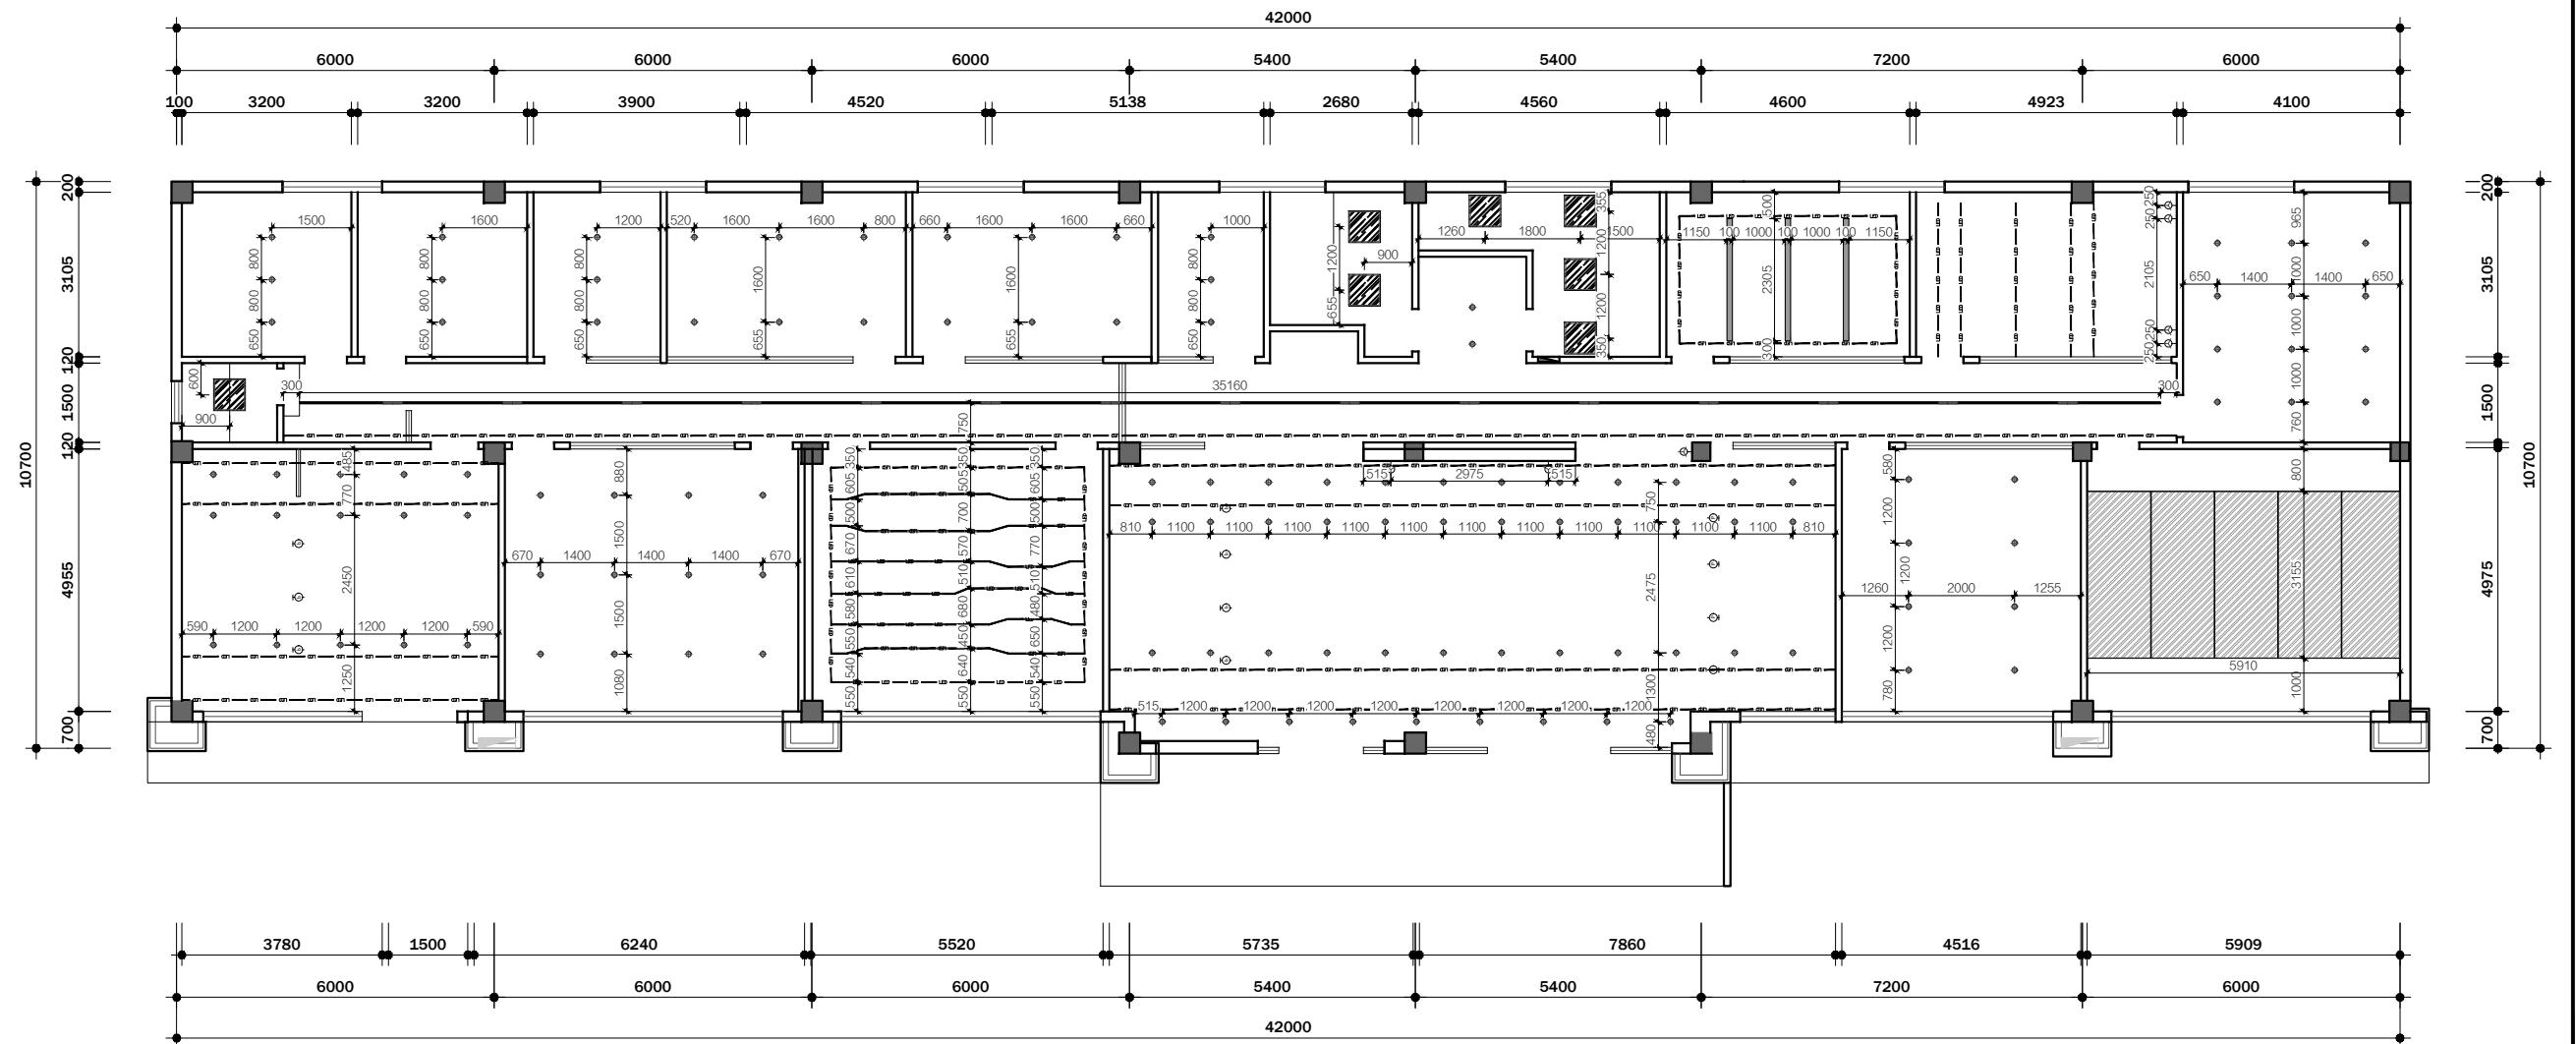

例图索引:

图例	说明
◆	开孔75 12W36° 色温4000K 显指≥Ra95, 嵌入式防眩目射灯
■	磁吸轨道灯12W 色温4000K
○	壁灯
—	LED低压灯带4000K
▨	软膜灯4000K
▨	方片灯

备注: 1. 图纸供参考, 具体施工以现场为准。

REVISION 修改	DATE 日期

所有设计、图纸及说明之版权全属本公司所有。
除非得到本公司书面同意，否则不得使用抄袭及复制。
所有尺寸需作实地检查核，不可以图纸尺寸量度为准。
所有图纸以最后修改为准。

- COPY RIGHTS OF ALL THE DESIGNS, DRAWINGS, AND SPECIFICATIONS ARE RESERVED BY BEIJING GENSSUN INTERNATIONAL SPACE DESIGN CO., LTD.
- ALL DIMENSIONS ARE SUBJECT TO ON-SITE REMEASUREMENT.




— 关于空间美学我们思考了很多 —

镇江句容易也设计有限公司
Zhengjiang Yiye Design CO., LTD.
ADD: 镇江句容市碧桂园凤凰城
邻里中心501室
TEL: 13815820979 (微信同号)
EMAIL: 65965255@qq.com

PROJECT
工程名称
碧桂园两市一窗
综合服务站

TITLE
图名
开关照明控制图

JOB NO. 项目编号	2025.08
DATE 日期	2025.08
SCALE 比例	1:140
MAPAREA 图幅	A3
COMPERE 设计主持	
DESIGNER 设计师	
DRAWN 制图	
APPROVED 审核	
DWG NO. 图纸编号	P1-016
SHEET No. 页码	

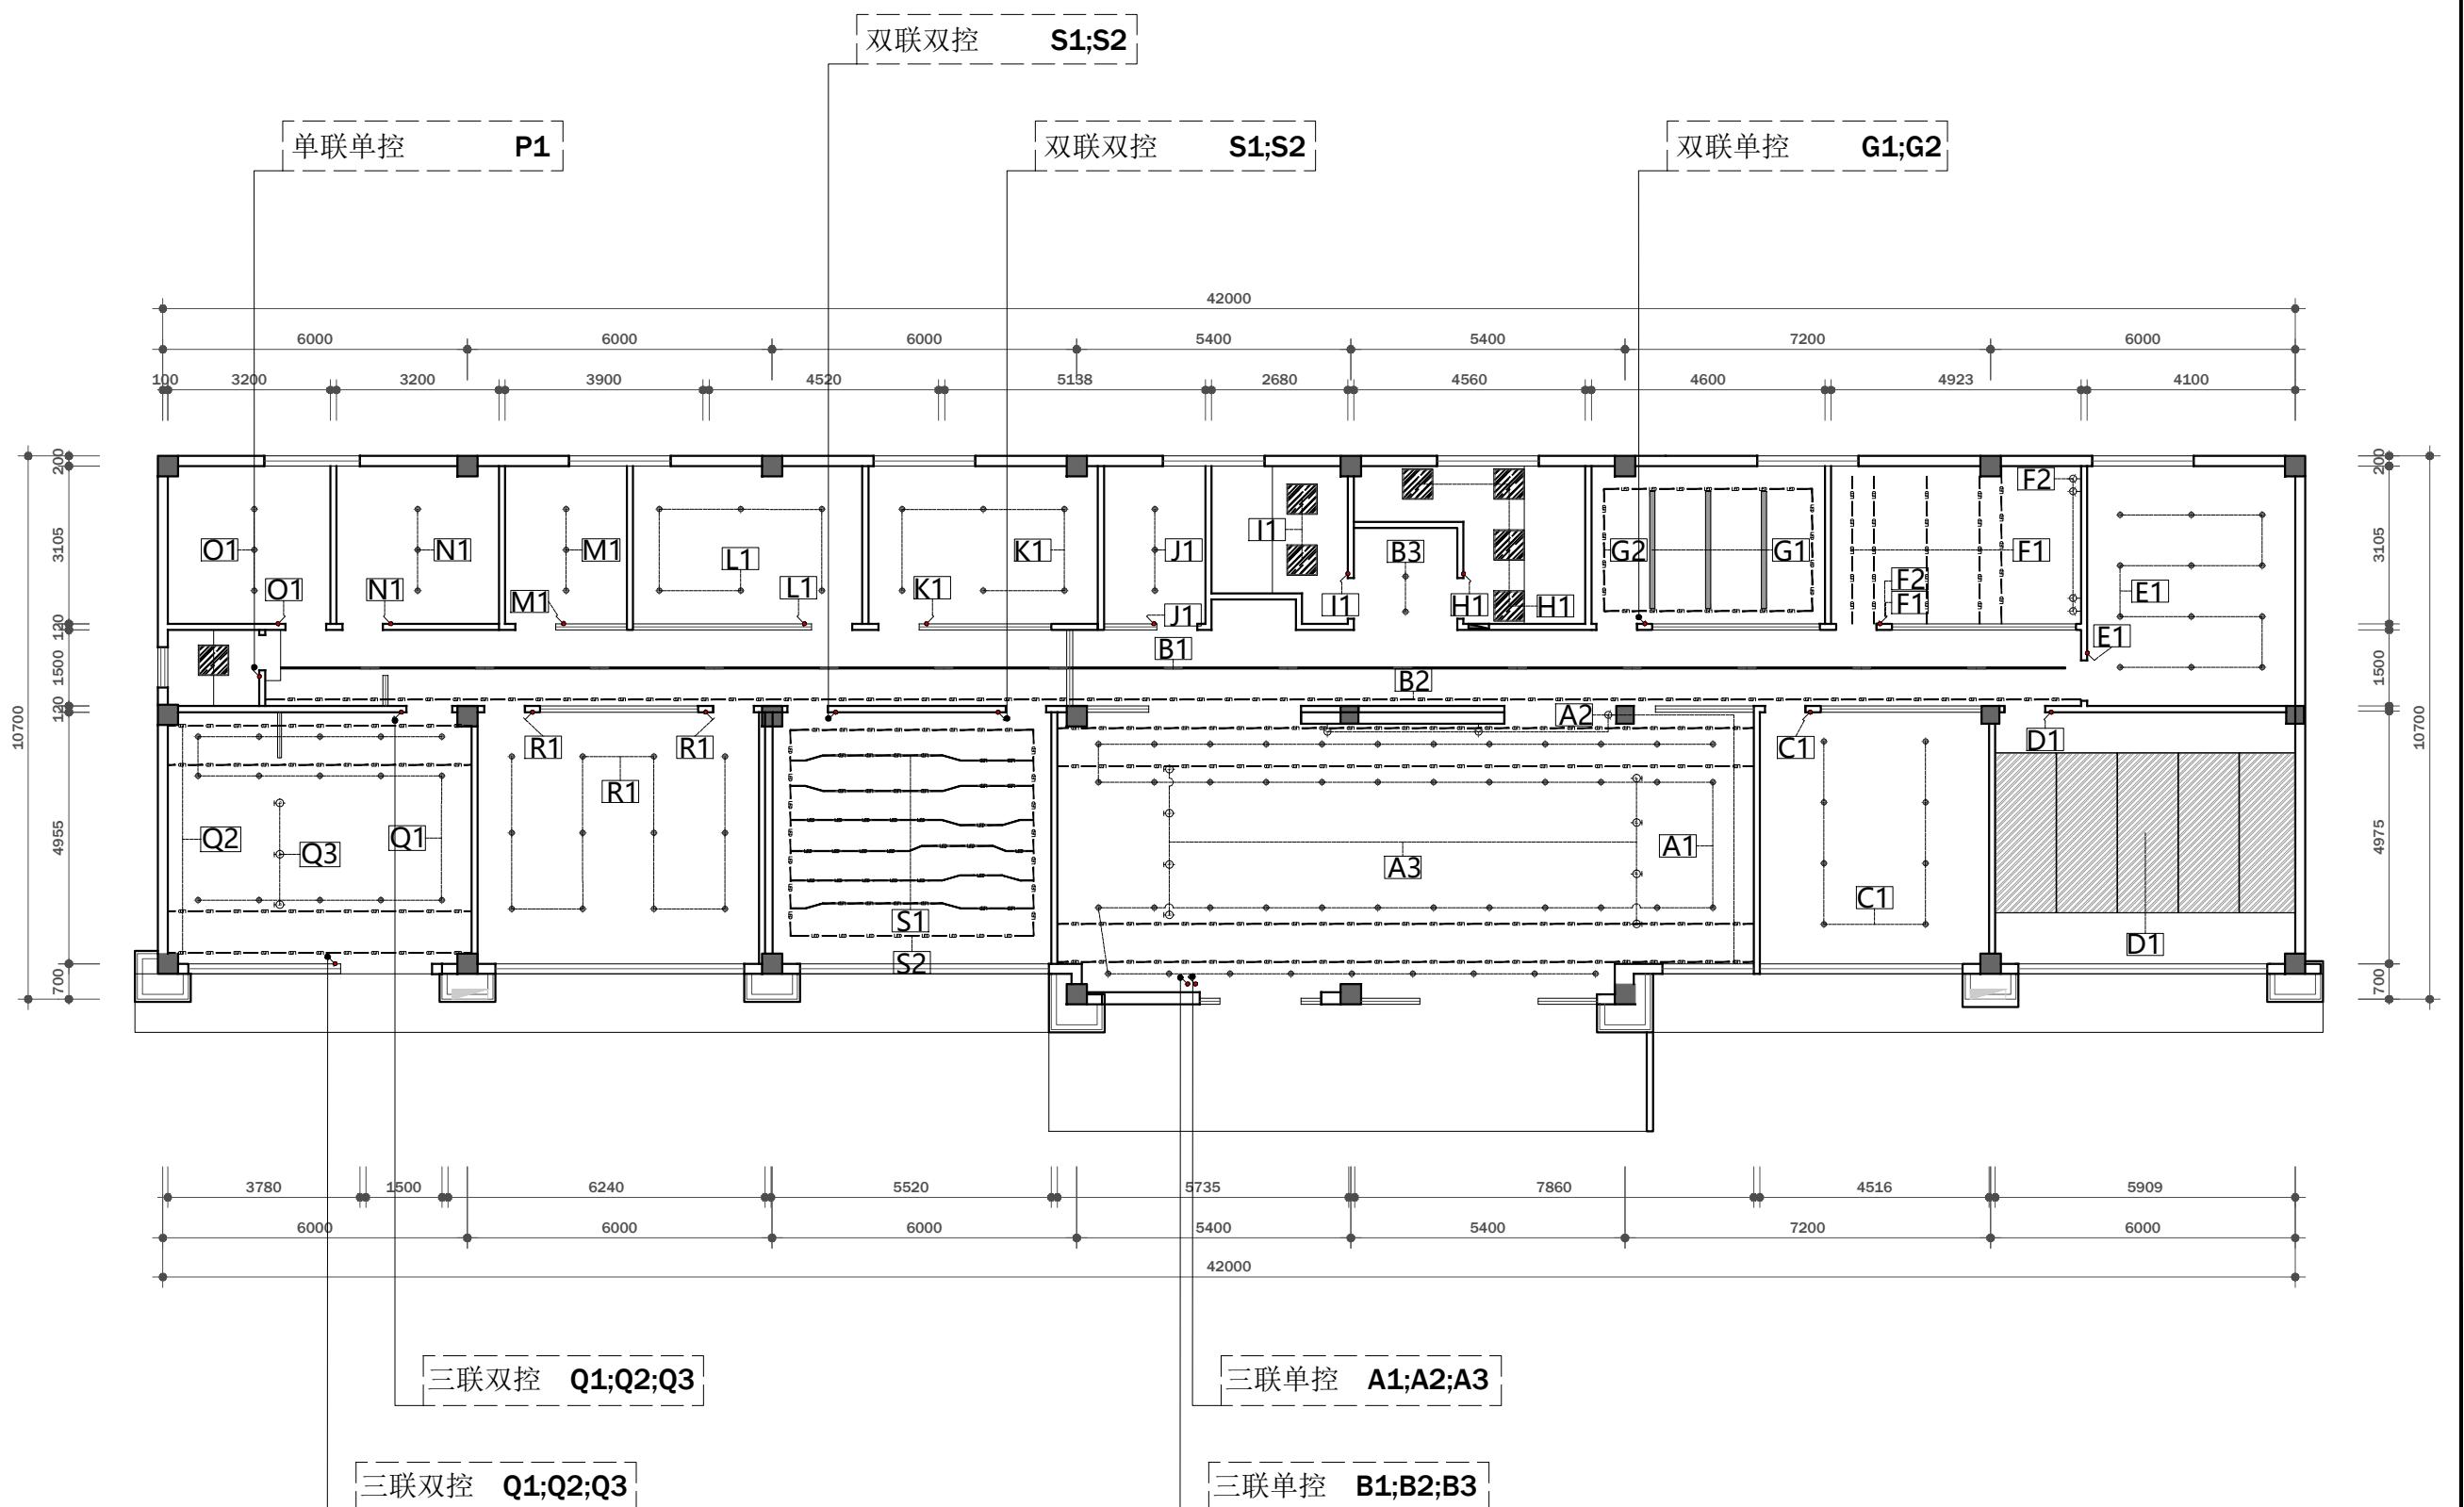

例图索引：


图例	说明
单联单控开关 (H:1300mm)	
三联单控开关 (H:1300mm)	
双联双控开关 (H:1300mm)	
三联双控开关 (H:1300mm)	

备注：1. 图中开关、插座离地高度H均指面板下底边与地面之间的距离。

REVISION 修 改 DATE 日期

所有设计、图纸及说明之版权全属本公司所有。
除非得到本公司书面同意，否则不得使用、抄袭及复制。
所有尺寸需作实地检查核对，不可以图纸尺寸量度为准。
所有图纸以最后修改为准。

COPY RIGHTS OF ALL THE DESIGNS, DRAWINGS, AND SPECIFICATIONS ARE RESERVED BY
• BEIJING GENSSUN INTERNATIONAL SPACE DESIGN CO., LTD.
• ALL DIMENSIONS ARE SUBJECT TO ON-SITE REMEASUREMENT.

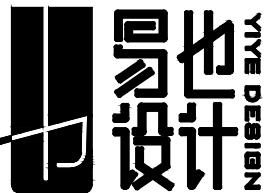


— 关于空间美学我们思考了很多 —


镇江句容也设计有限公司
Zhengjiang Yiye Design CO., LTD.
ADD: 镇江句容市碧桂园凤凰城
邻里中心501室
TEL: 13815820979 (微信同号)
EMAIL: 65965255@qq.com

PROJECT 工程名称
碧桂园两市一窗
综合服务站

TITLE 图名
地面铺贴图


JOB NO.	项目编号
DATE	日期
SCALE	比例
MAPAREA	图幅
COMPERE	设计主持
DESIGNER	设计师
DRAWN	制图
APPROVED	审核
DWG NO.	图纸编号
SHEET No.	P1-017
页码	

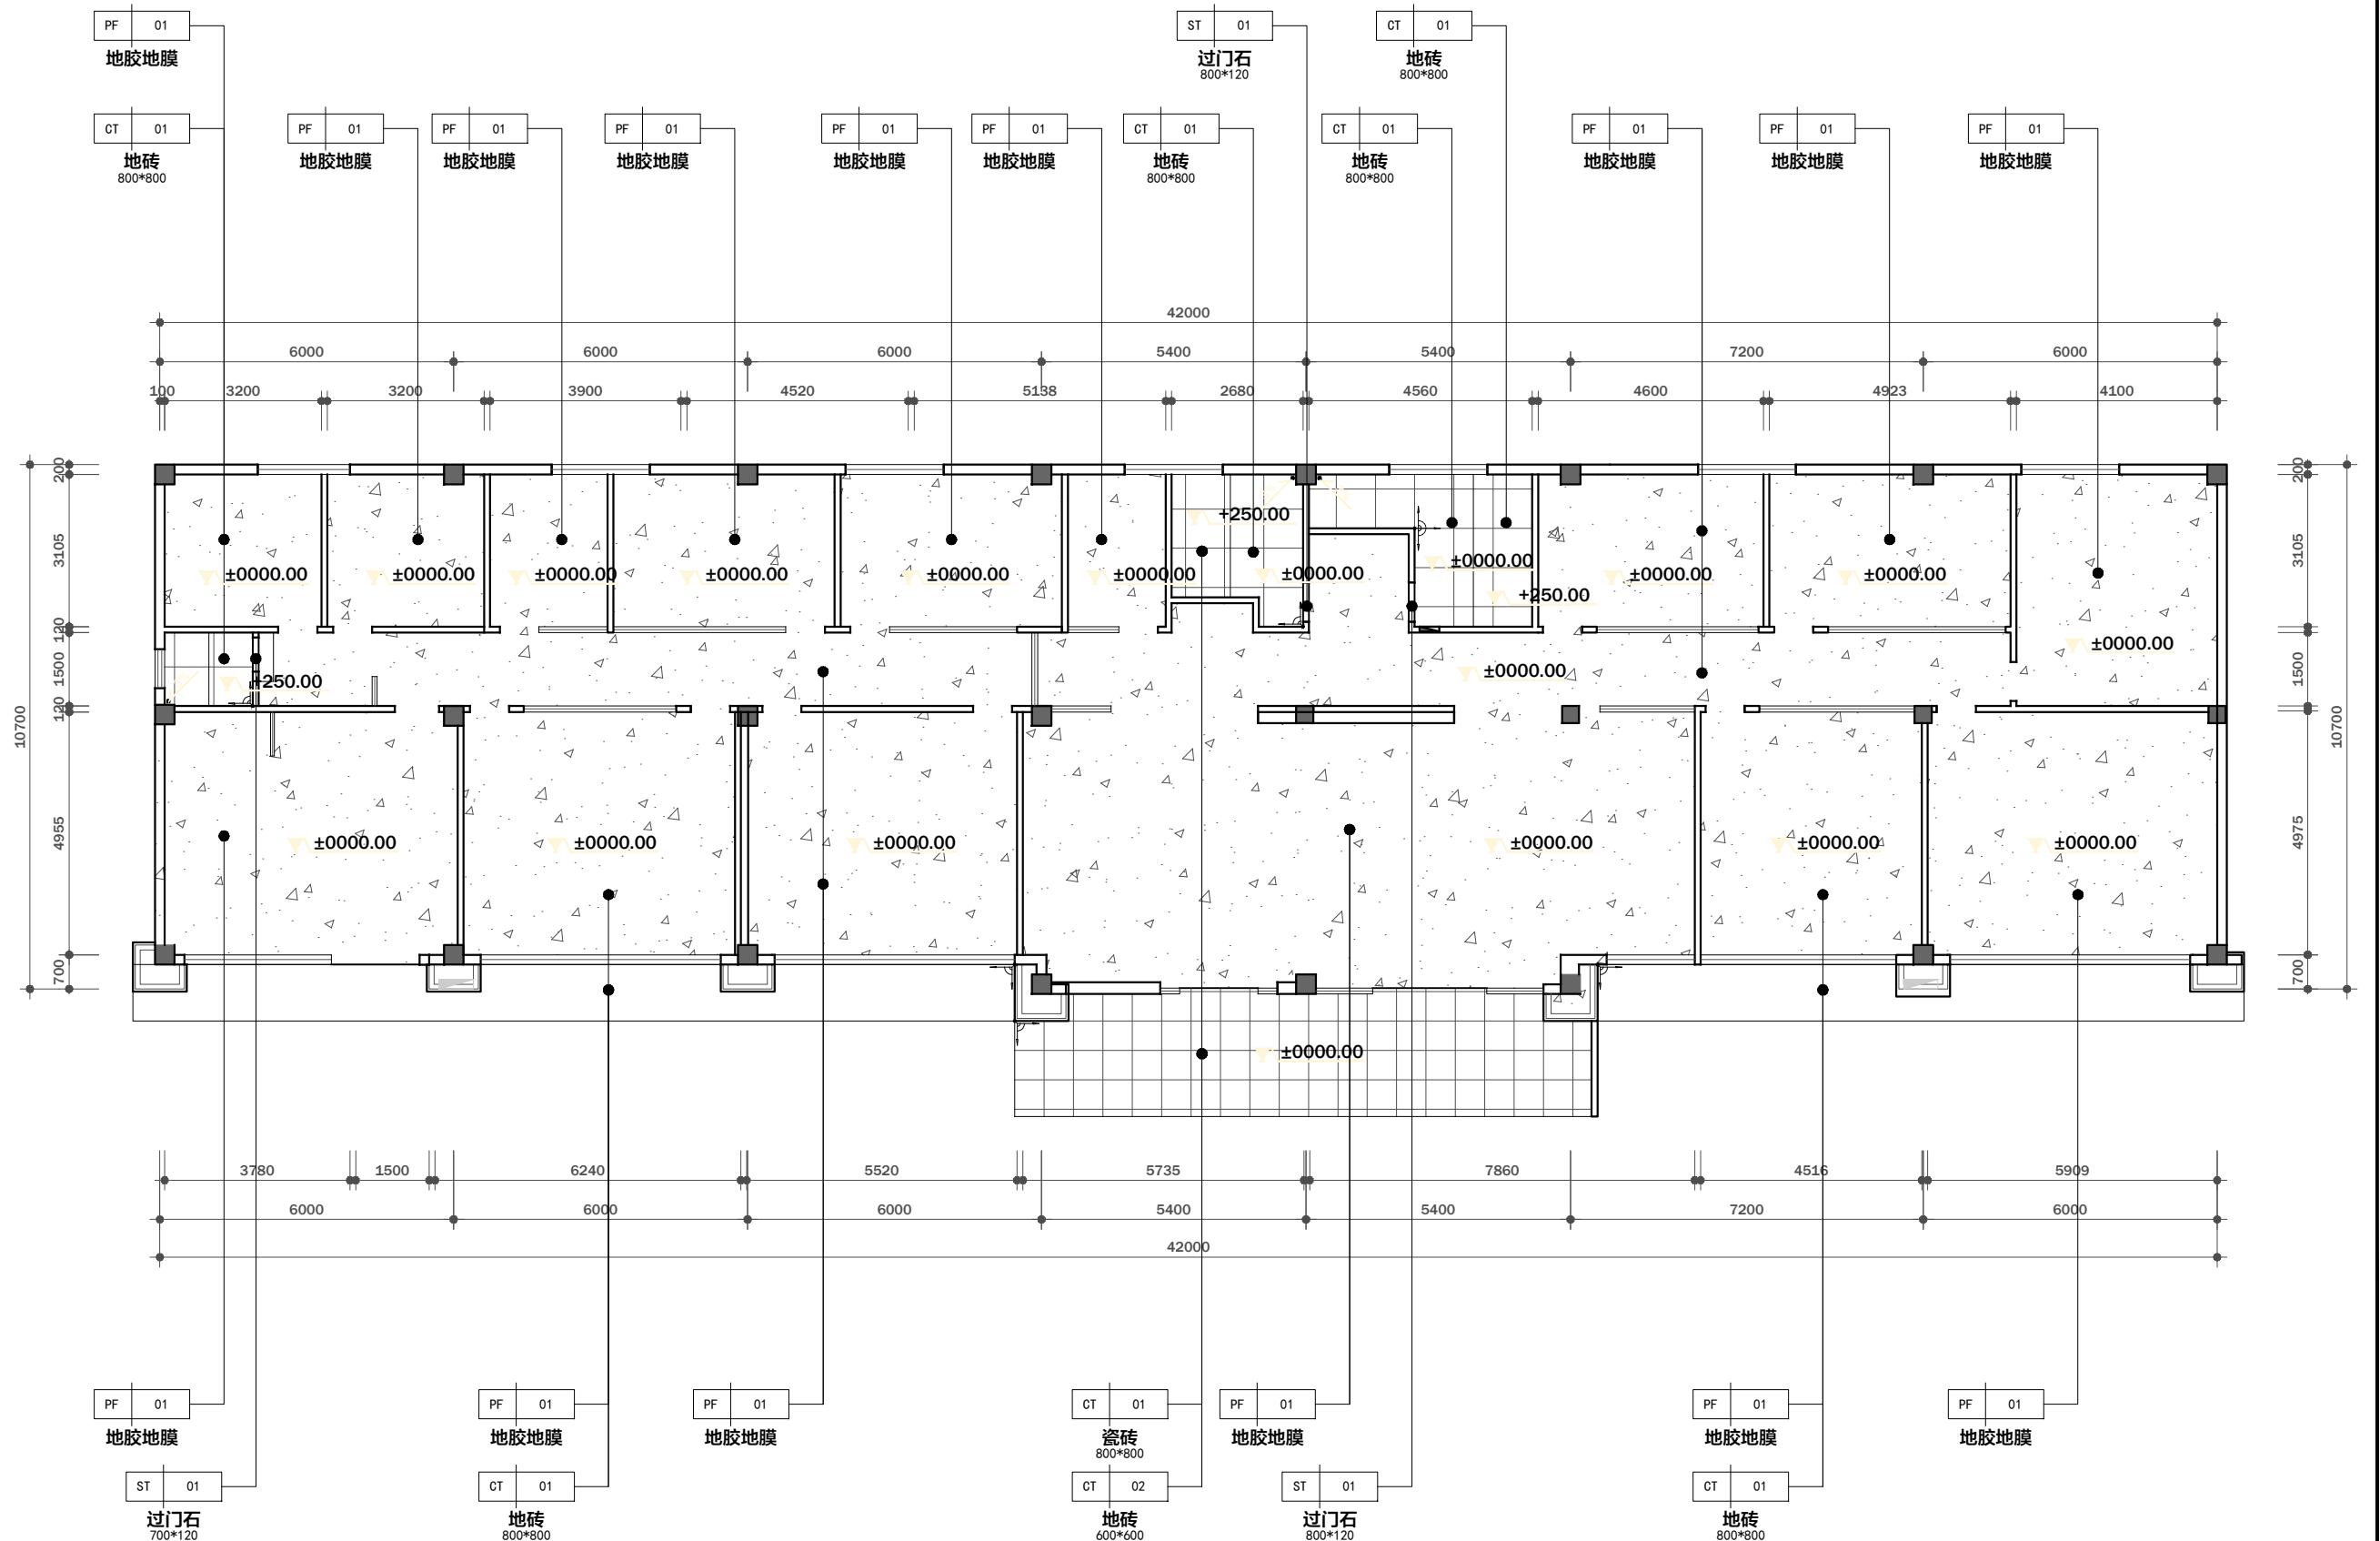

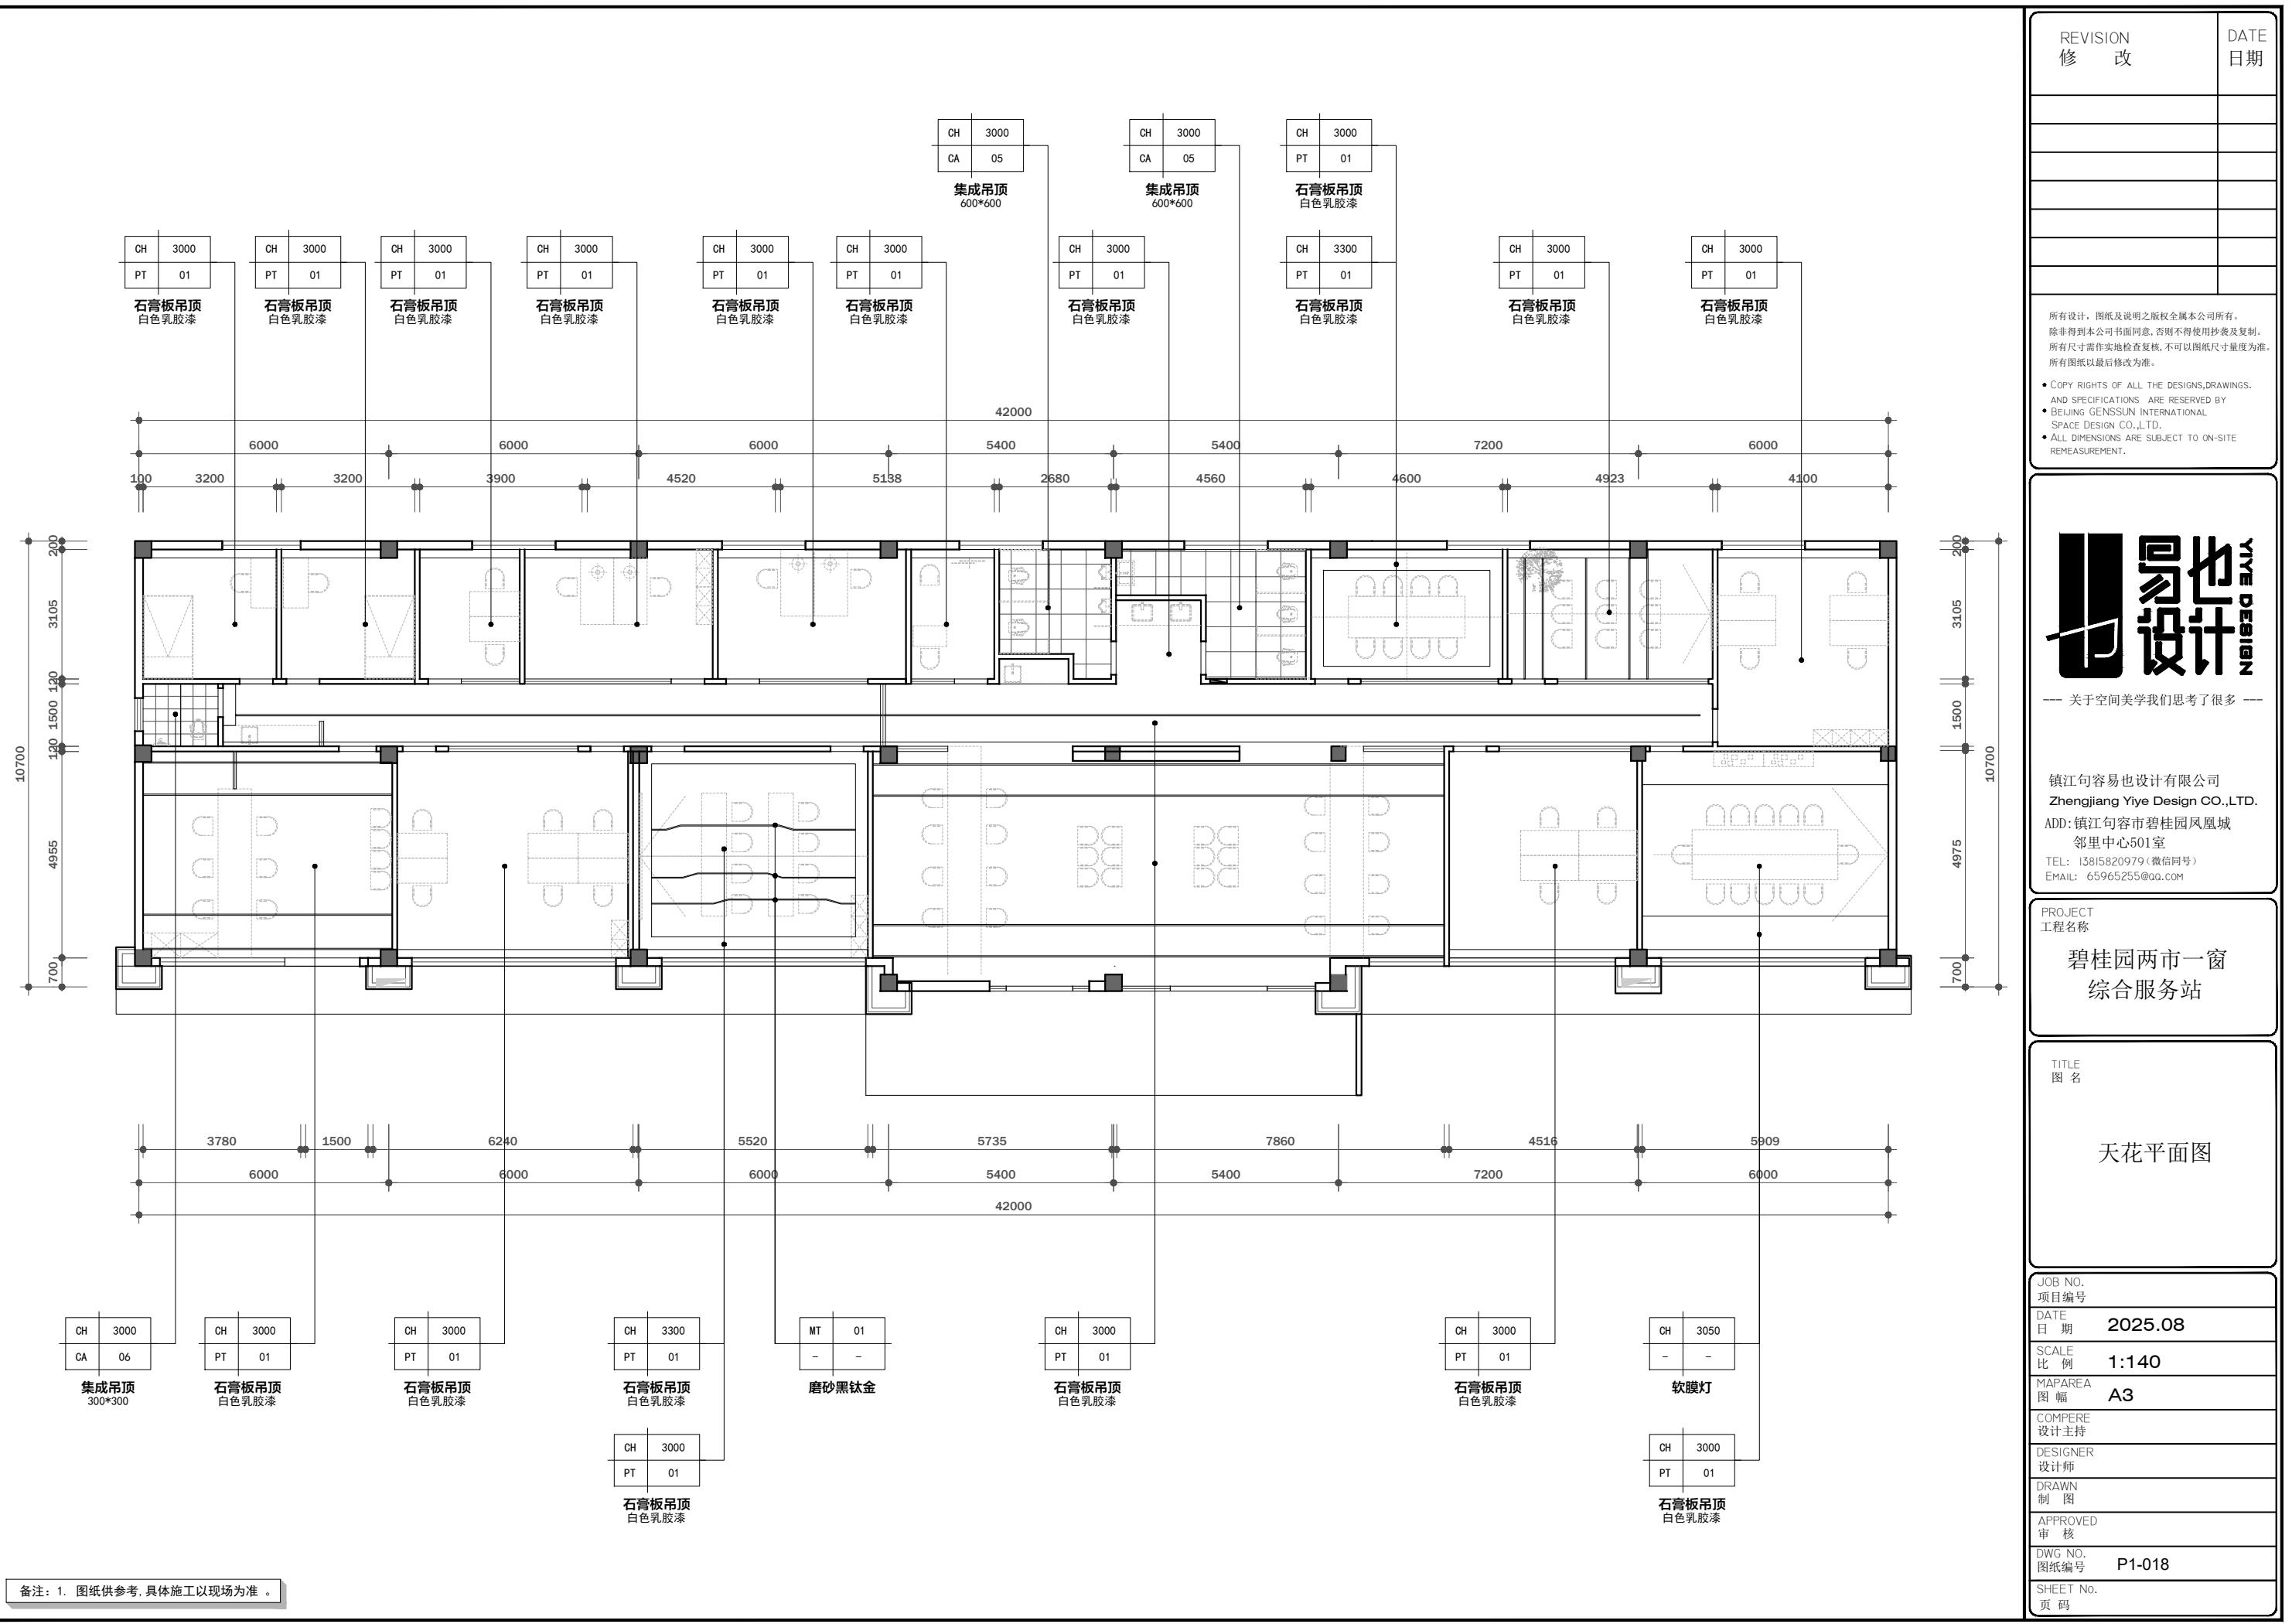

有设计、图纸及说明之版权全属本公司所有。
未得到本公司书面同意，否则不得使用抄袭及复制。
有关尺寸需作实地检查复核，不可以图纸尺寸量度为准。
有关图纸以最后修改为准。

- RIGHTS OF ALL THE DESIGNS,DRAWINGS,
SPECIFICATIONS ARE RESERVED BY
JIANG GENSSUN INTERNATIONAL
ACE DESIGN CO.,LTD.
DIMENSIONS ARE SUBJECT TO ON-SITE
MEASUREMENT.

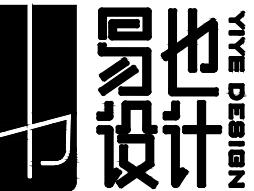

关于空间美学我们思考了很多 ——

江句容易也设计有限公司
Jiangxiu Yiye Design CO.,LTD.
地址：镇江句容市碧桂园凤凰城
邻里中心501室
电话：13815820979（微信同号）
邮箱：65965255@QQ.COM

JECT
名称

TLE
名

JOB NO.	
项目编号	
DATE	2025.08
日期	
SCALE	1:140
比例	
MAPAREA	A3
图幅	
COMPERE	
设计主持	
DESIGNER	
设计师	
DRAWN	
制图	
APPROVED	
审核	
DWG NO.	P1-019
图纸编号	
SHEET No.	
页码	

备注：1. 图纸供参考，具体施工以现场为准。

REVISION 修改	DATE 日期

所有设计，图纸及说明之版权全属本公司所有。
除非得到本公司书面同意，否则不得使用抄袭及复制。
所有尺寸需作实地检查核，不可以图纸尺寸量度为准。
所有图纸以最后修改为准。

COPY RIGHTS OF ALL THE DESIGNS,DRAWINGS,
AND SPECIFICATIONS ARE RESERVED BY
• BEIJING GENSSUN INTERNATIONAL
SPACE DESIGN CO.,LTD.
• ALL DIMENSIONS ARE SUBJECT TO ON-SITE
REMEASUREMENT.




— 关于空间美学我们思考了很多 —

镇江句容易也设计有限公司
Zhengjiang Yiye Design CO.,LTD.
ADD: 镇江句容市碧桂园凤凰城
邻里中心501室
TEL: 13815820979 (微信同号)
EMAIL: 65965255@qq.com


PROJECT
工程名称
碧桂园两市一窗
综合服务站


TITLE
图名
立面索引图

JOB NO. 项目编号	2025.08
DATE 日期	2025.08
SCALE 比例	1:140
MAPAREA 图幅	A3
COMPERE 设计主持	
DESIGNER 设计师	
DRAWN 制图	
APPROVED 审核	
DWG NO. 图纸编号	P1-020
SHEET No. 页码	

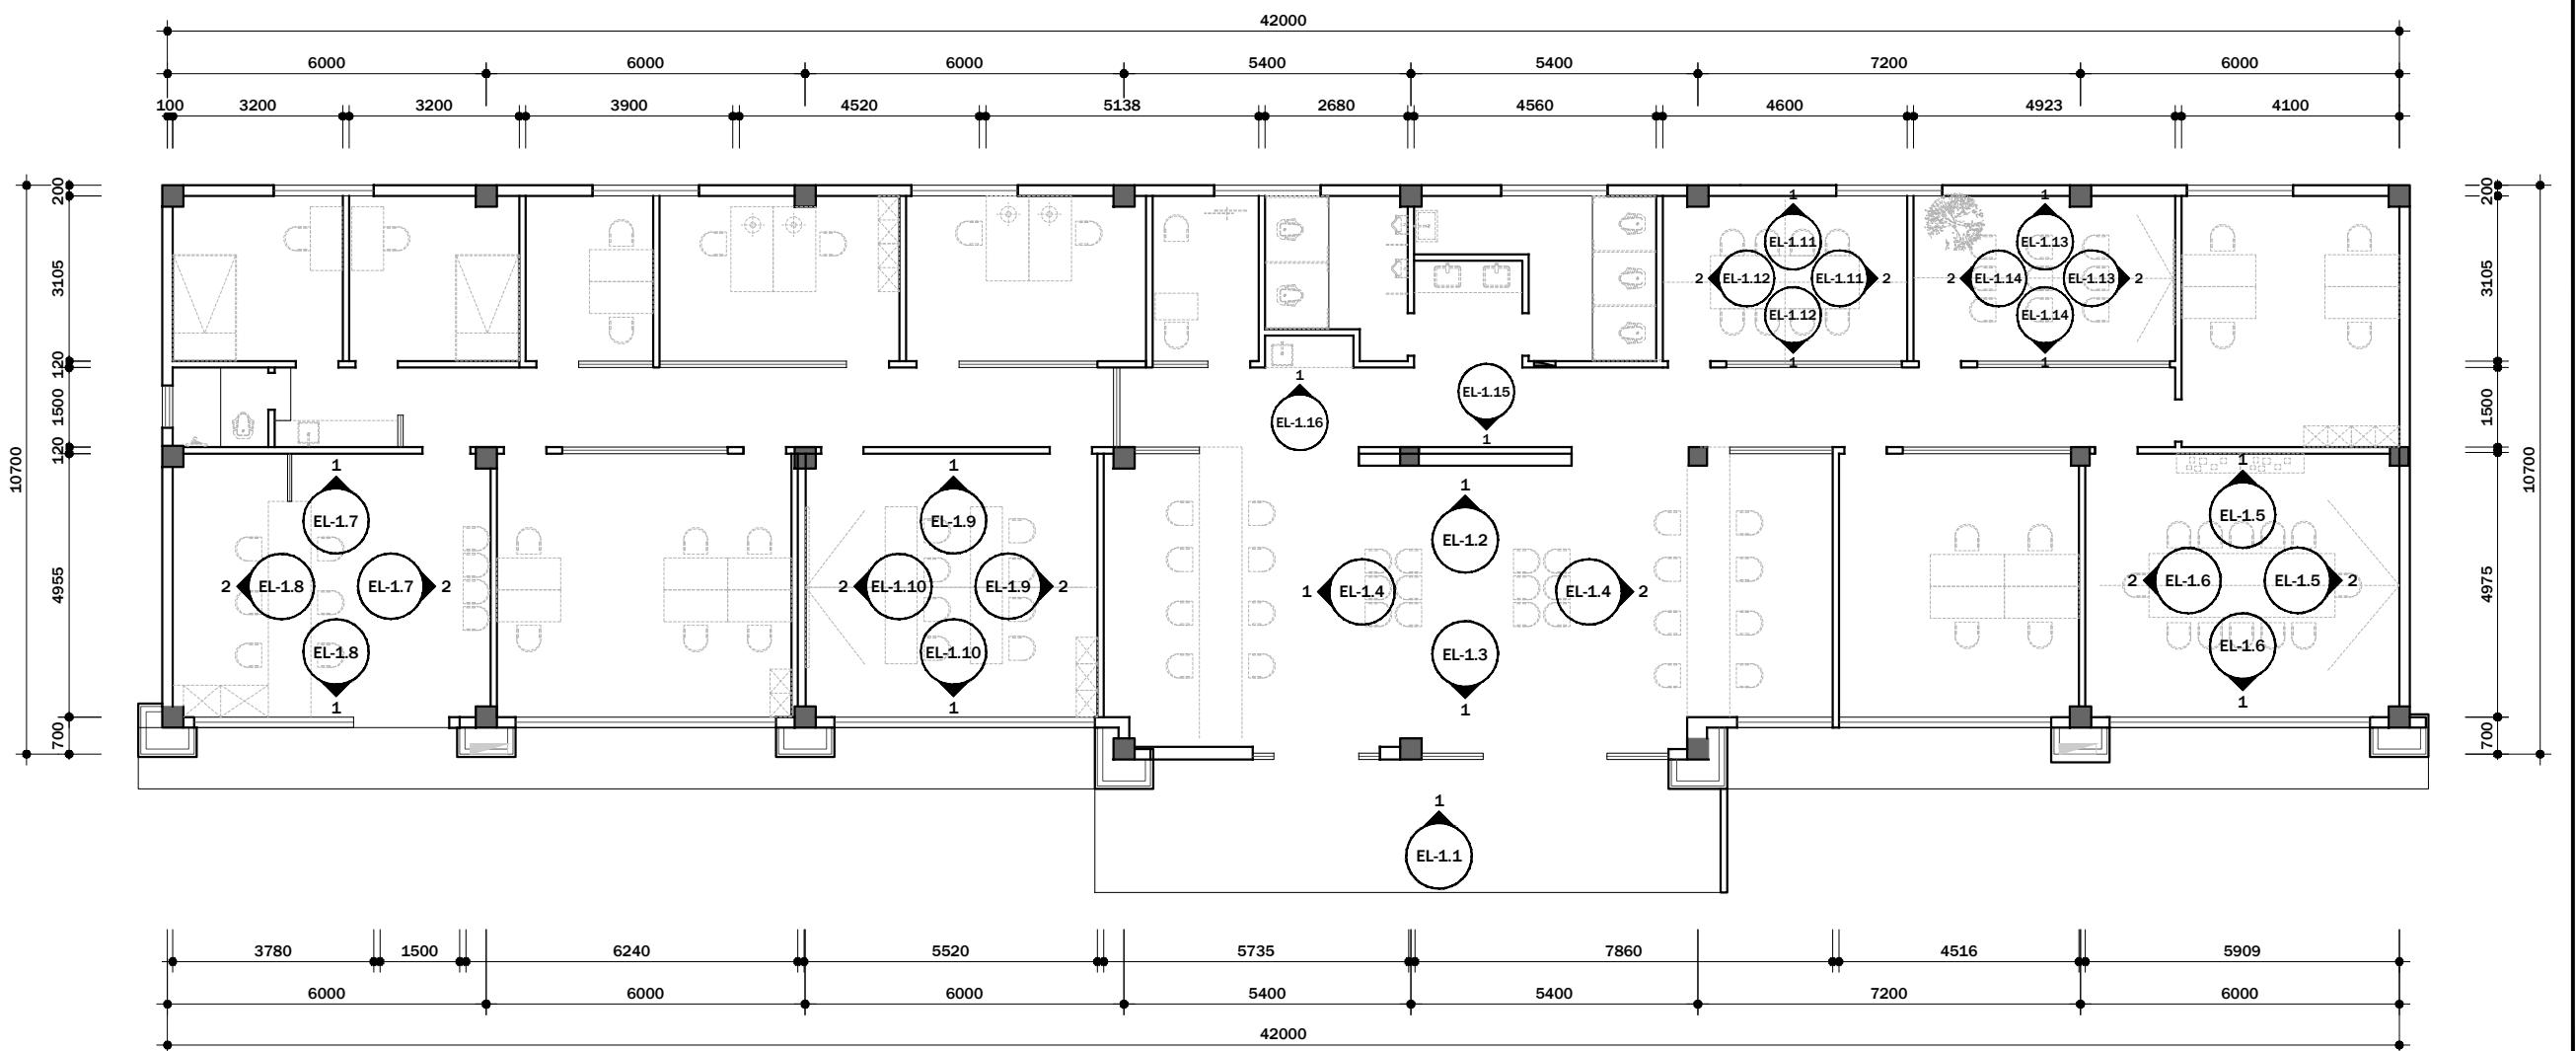


备注：1. 图纸供参考，具体施工以现场为准。

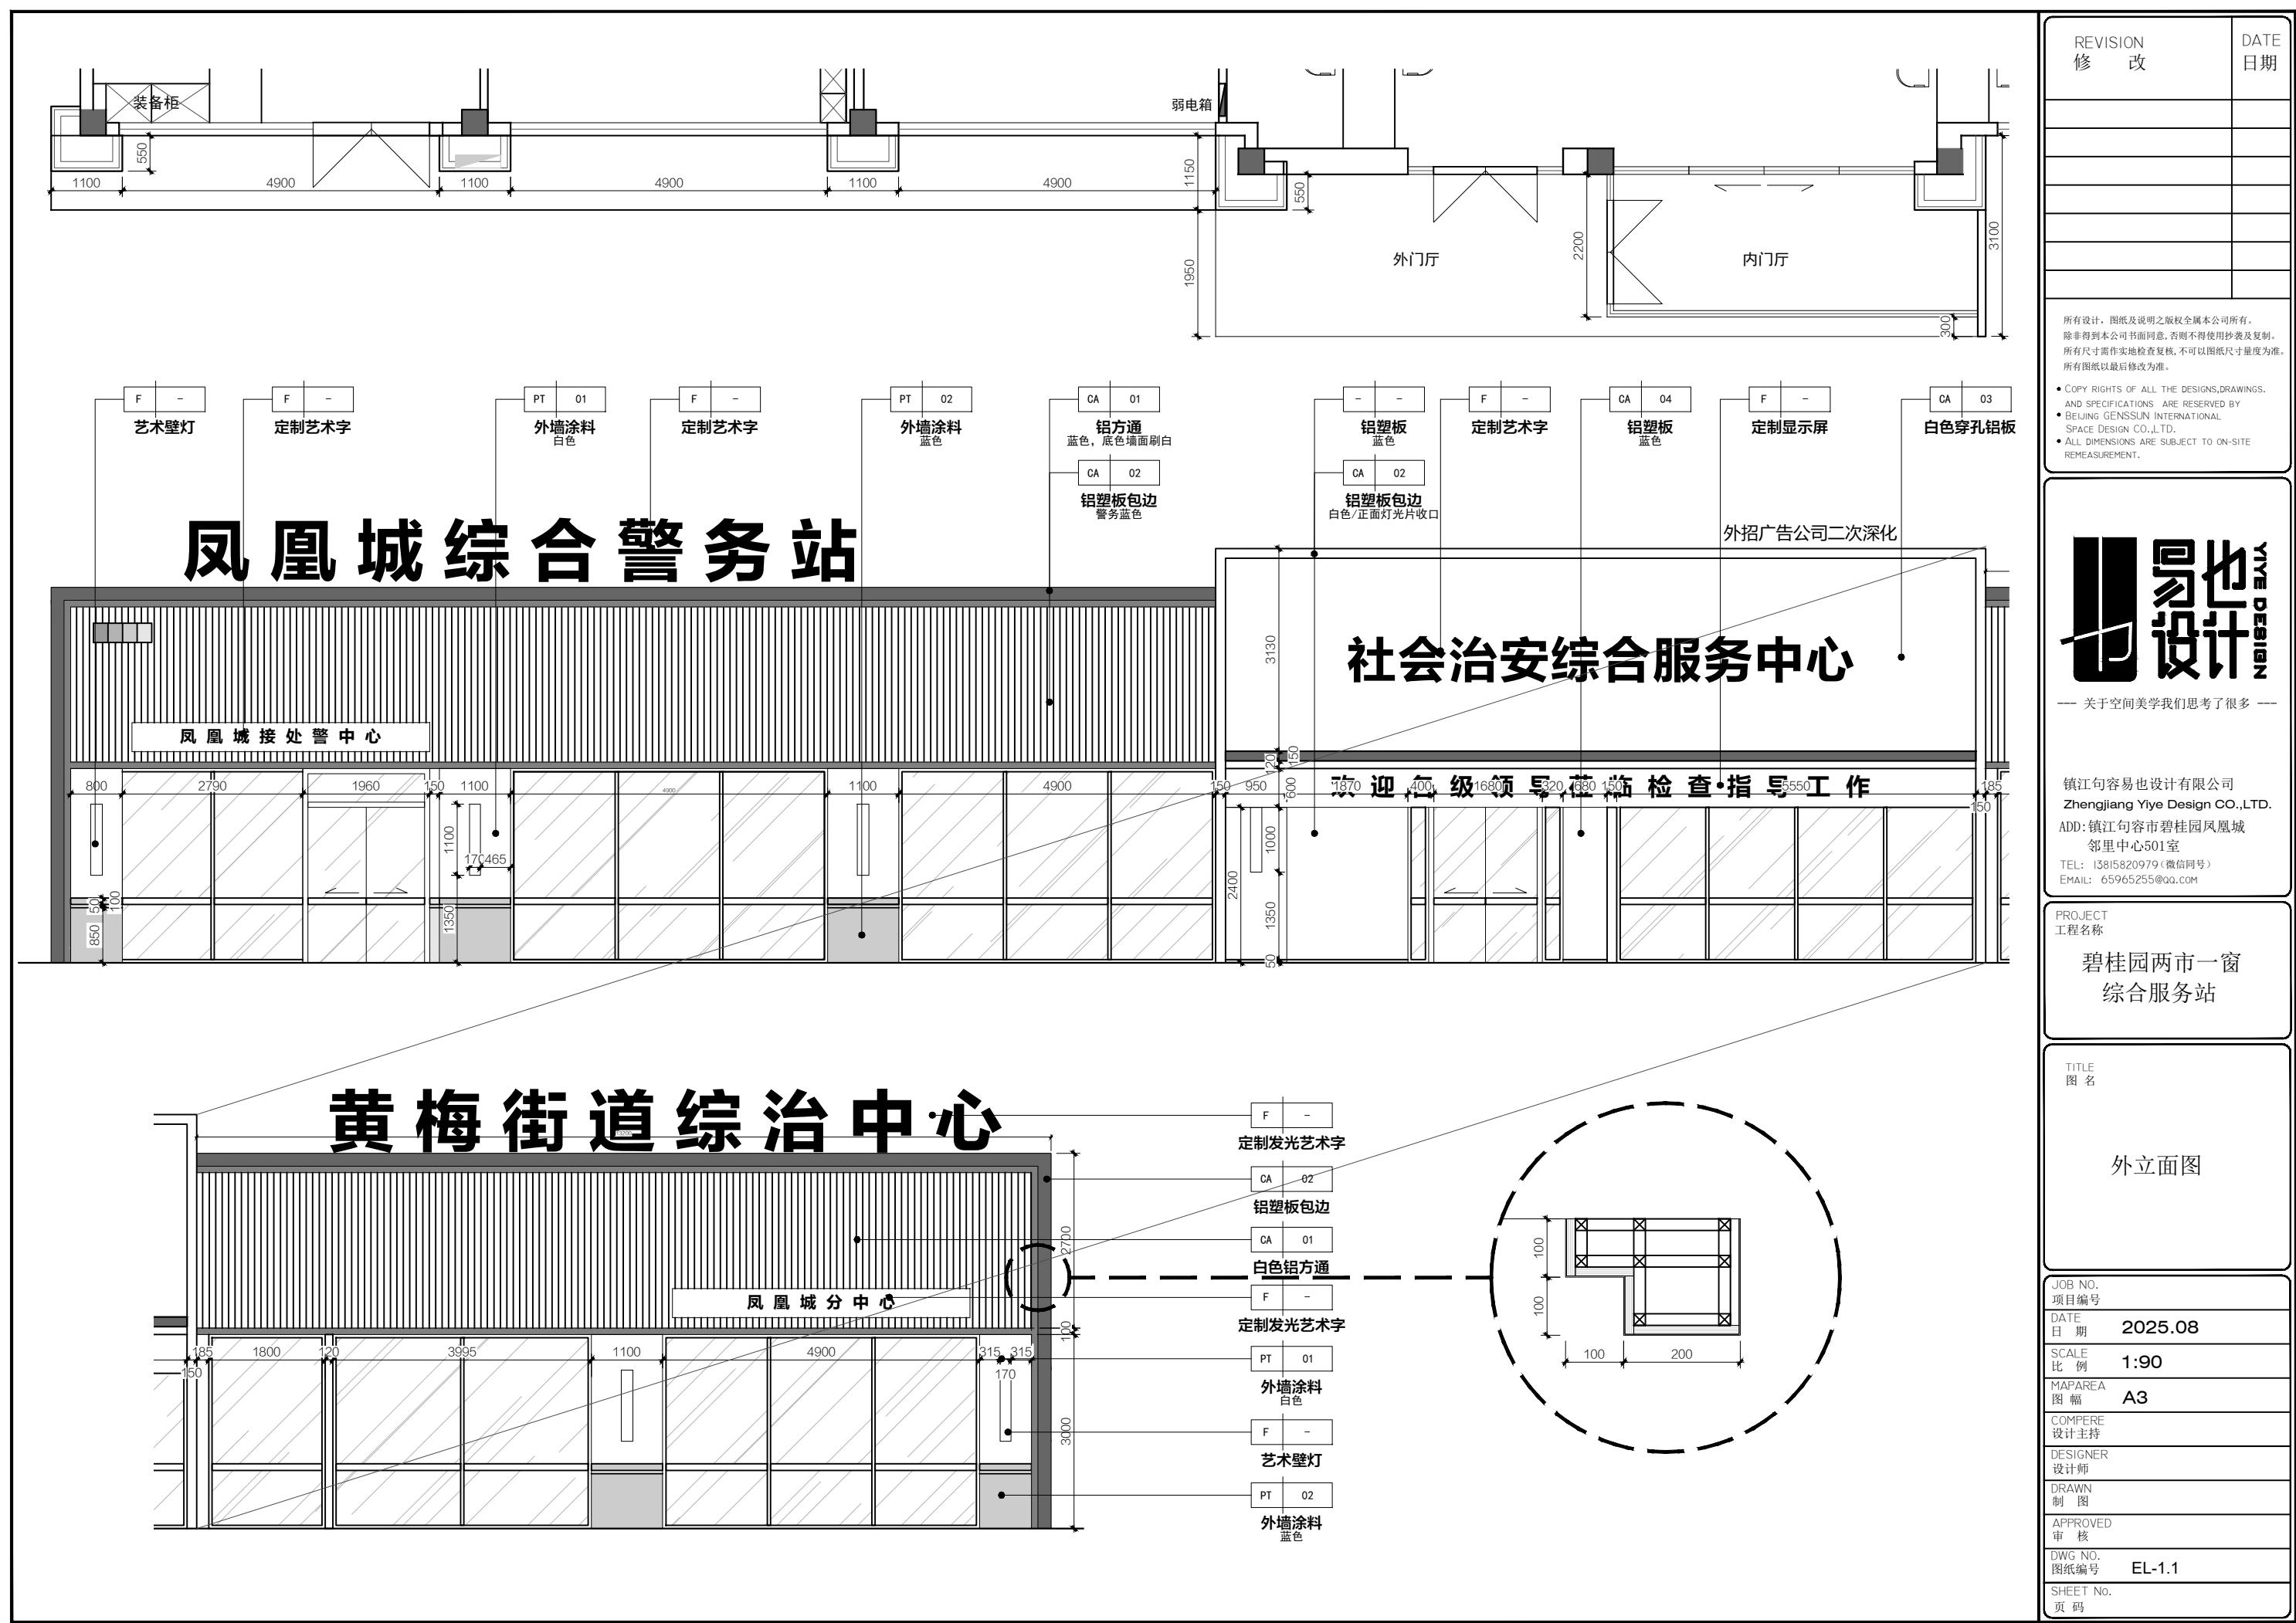

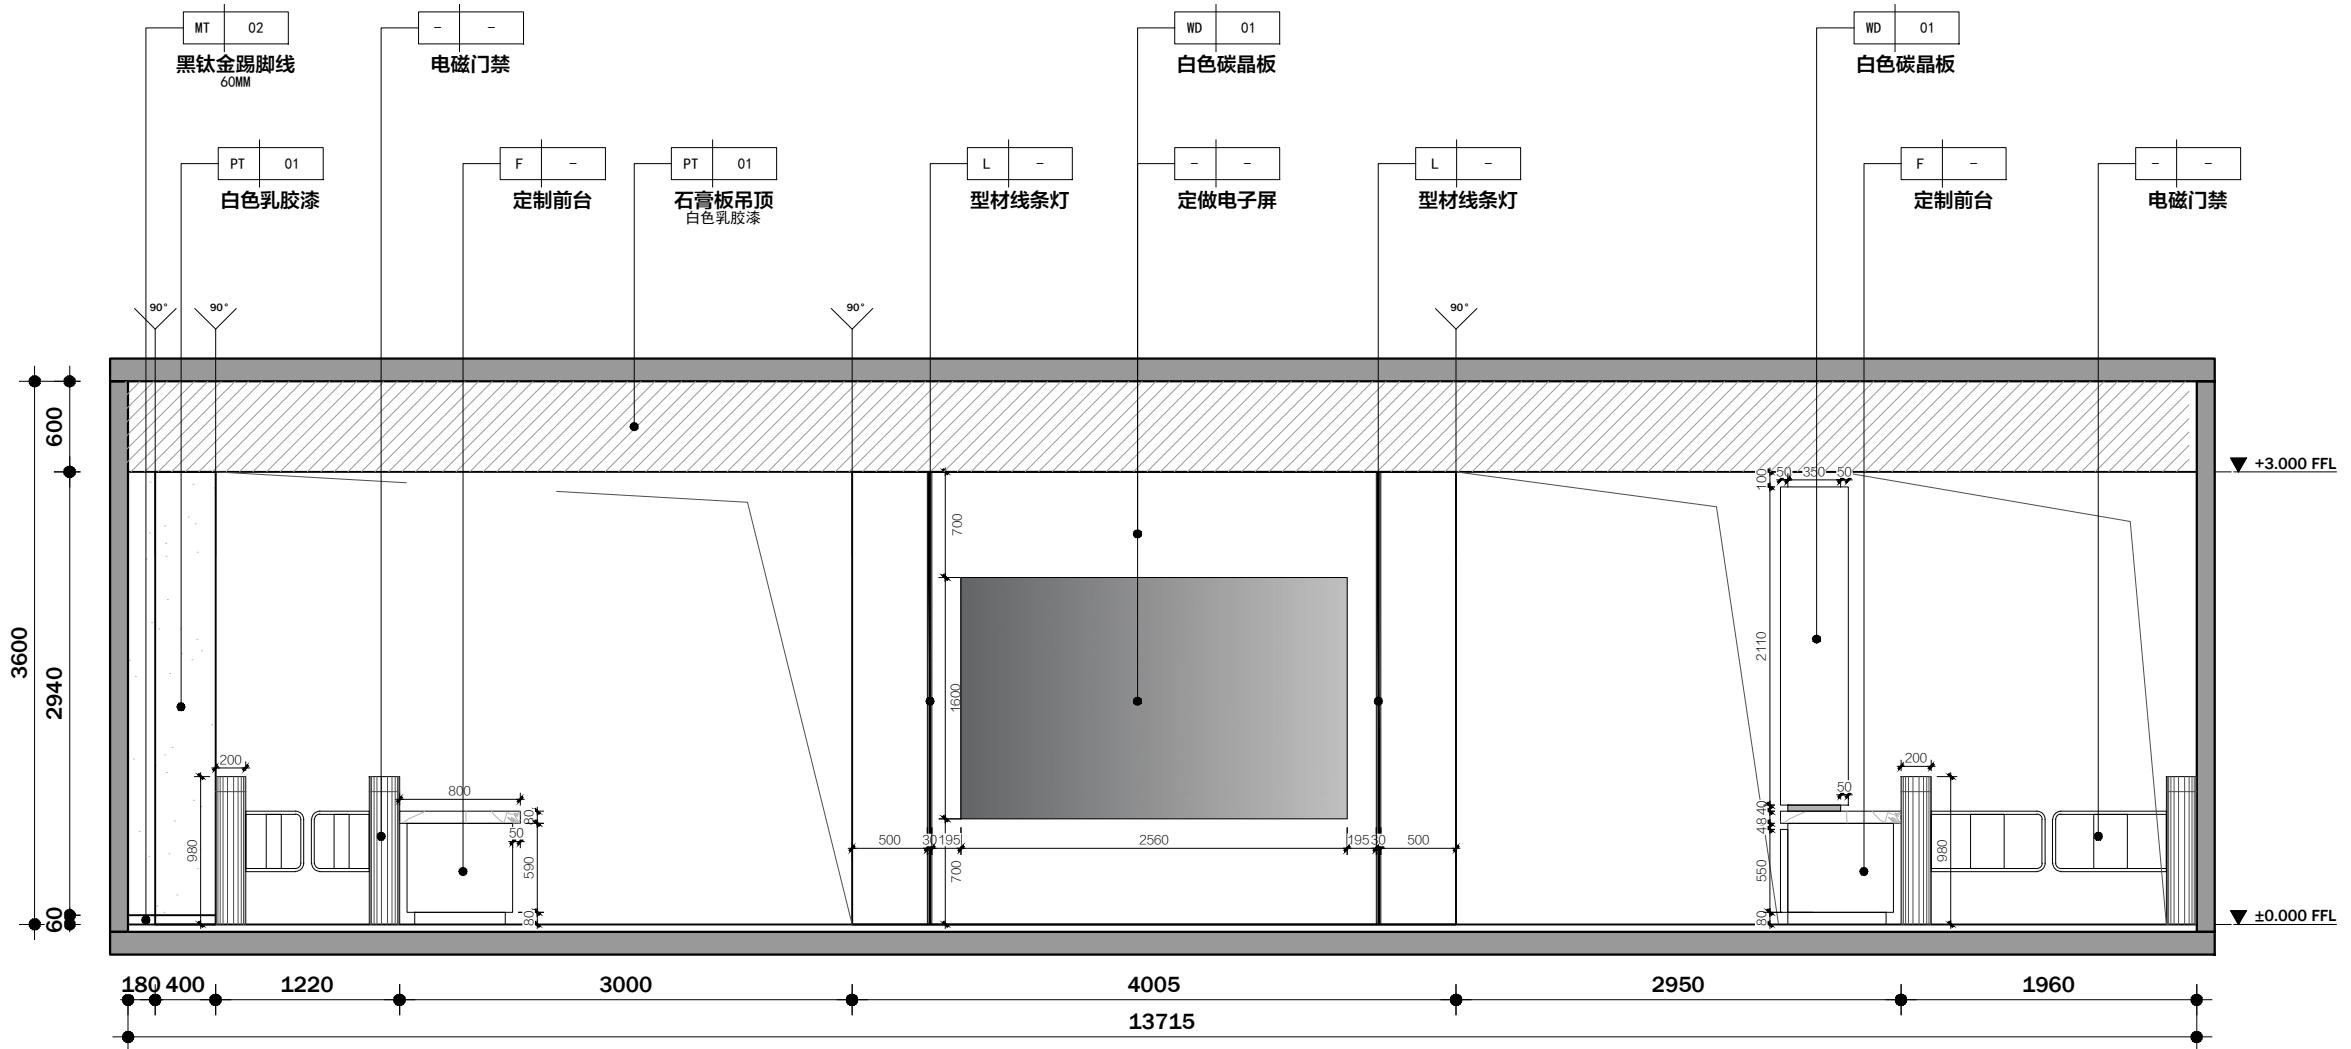


1	DRAWING TITLE 综治中心平面图 SCALE: 1:50 比例	比例: 1: 50	1	DRAWING TITLE 综治中心立面图 SCALE: 1:50 比例	比例: 1: 50
---	---	-----------	---	---	-----------

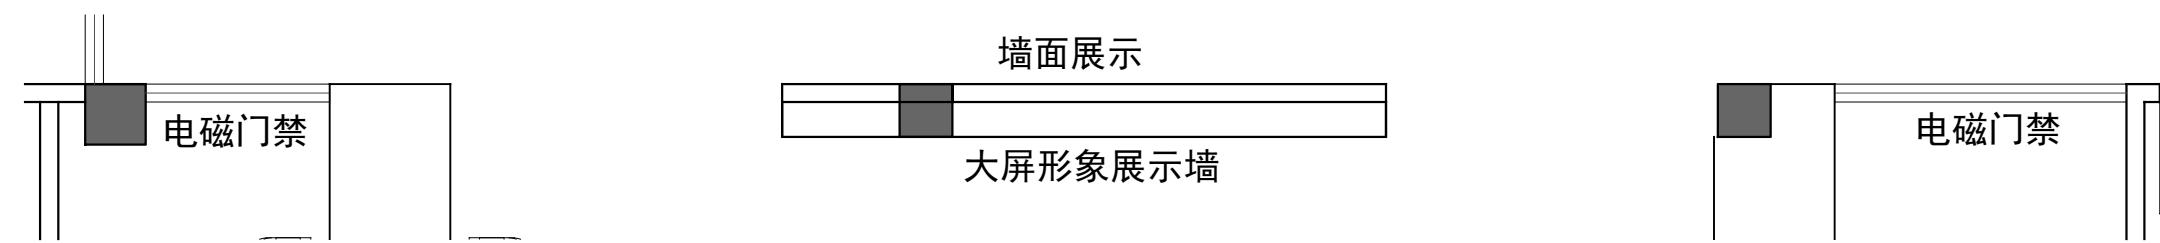

REVISION 修 改	DATE 日期

所有设计、图纸及说明之版权归属本公司所有。
除非得到本公司书面同意，否则不得使用抄袭及复制。
所有尺寸需作实地检查核，不可以图纸尺寸量度为准。
所有图纸以最后修改为准。

- COPY RIGHTS OF ALL THE DESIGNS, DRAWINGS, AND SPECIFICATIONS ARE RESERVED BY BEIJING GENSSUN INTERNATIONAL SPACE DESIGN CO., LTD.
- ALL DIMENSIONS ARE SUBJECT TO ON-SITE REMEASUREMENT.

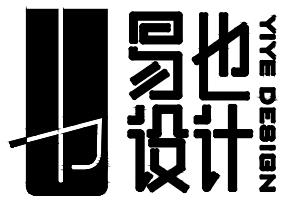


--- 关于空间美学我们思考了很多 ---

镇江句容易也设计有限公司
Zhengjiang Yiye Design CO., LTD.
ADD: 镇江句容市碧桂园凤凰城
邻里中心501室
TEL: 13815820979 (微信同号)
EMAIL: 65965255@qq.com


PROJECT
工程名称
碧桂园两市一窗
综合服务站

TITLE
图名
综治中心立面图1

JOB NO. 项目编号	2025.08
DATE 日期	2025.08
SCALE 比例	1:50
MAPAREA 图幅	A3
COMPERE 设计主持	
DESIGNER 设计师	
DRAWN 制 图	
APPROVED 审核	
DWG NO. 图纸编号	EL-1.2
SHEET No. 页码	

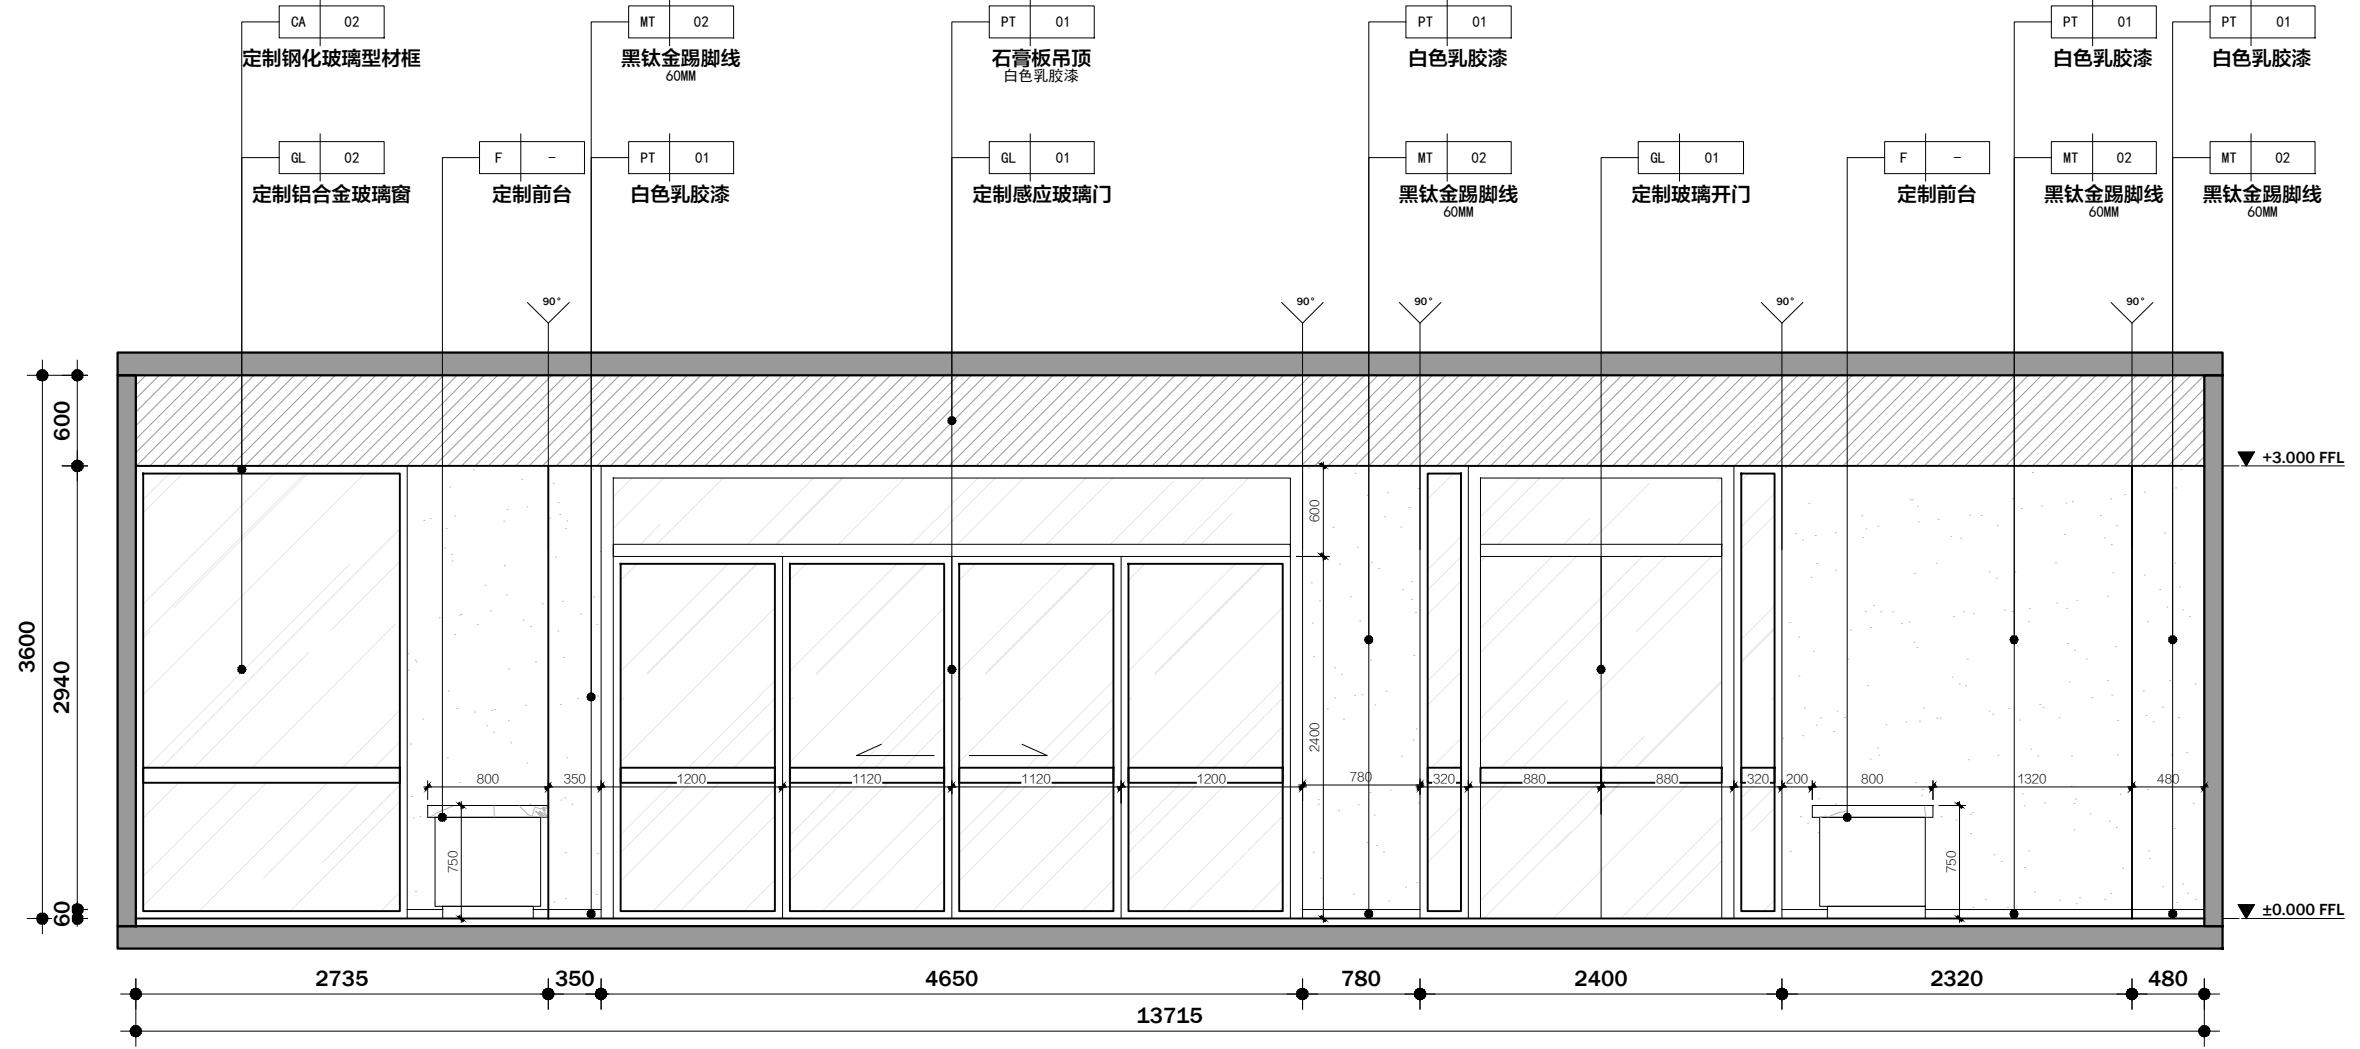

	 DRAWING TITLE 综治中心平面图 <small>SCALE: 1:50 比例</small>				 DRAWING TITLE 综治中心立面图 <small>SCALE: 1:50 比例</small>	
	比例: 1: 50			比例: 1: 50		

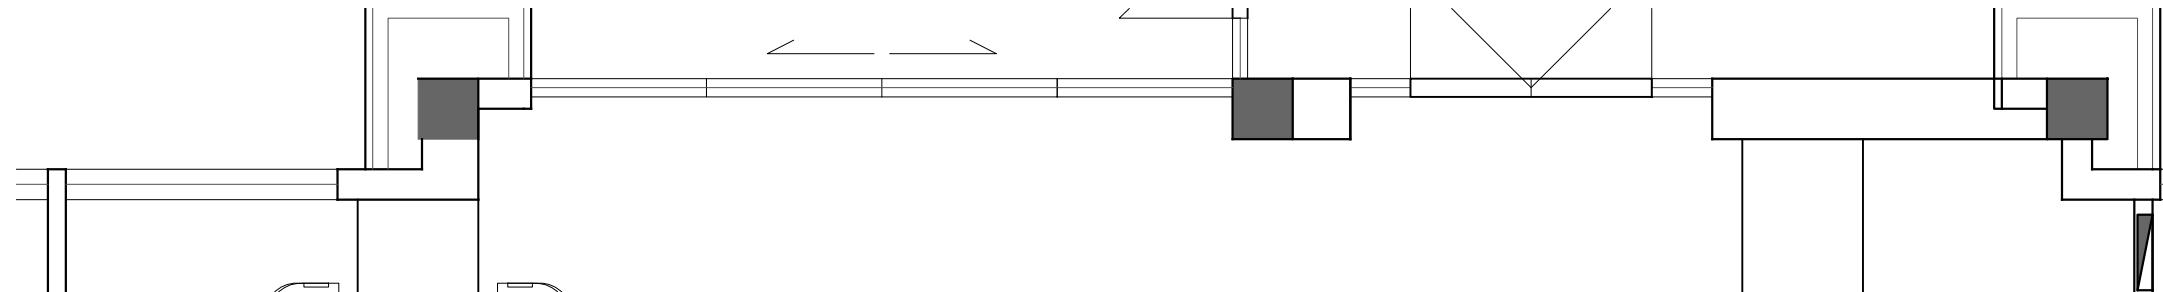

有设计、图纸及说明之版权全属本公司所有。
非得到本公司书面同意，否则不得使用抄袭及复制。
有关尺寸需作实地检查复核，不可以图纸尺寸量度为准。
有关图纸以最后修改为准。

- RIGHTS OF ALL THE DESIGNS,DRAWINGS,
SPECIFICATIONS ARE RESERVED BY
JIJING GENSSUN INTERNATIONAL
ACE DESIGN CO.,LTD.
DIMENSIONS ARE SUBJECT TO ON-SITE
MEASUREMENT.





关于空间美学我们思考了很多 ---

江句容易也设计有限公司
Jiangjiang Yiye Design CO.,LTD.
地址: 镇江句容市碧桂园凤凰城
邻里中心501室
电话: 13815820979(微信同号)
邮箱: 65965255@QQ.COM

JECT
名称
碧桂园两市一窗
综合服务站

TLE 名

JOB NO.	
项目编号	
DATE 日期	2025.08
SCALE 比例	1:50
MAPAREA 图幅	A3
COMPERE 设计主持	
DESIGNER 设计师	
DRAWN 制图	
APPROVED 审核	
OWG NO. 图纸编号	EL-1.3
SHEET No. 页码	

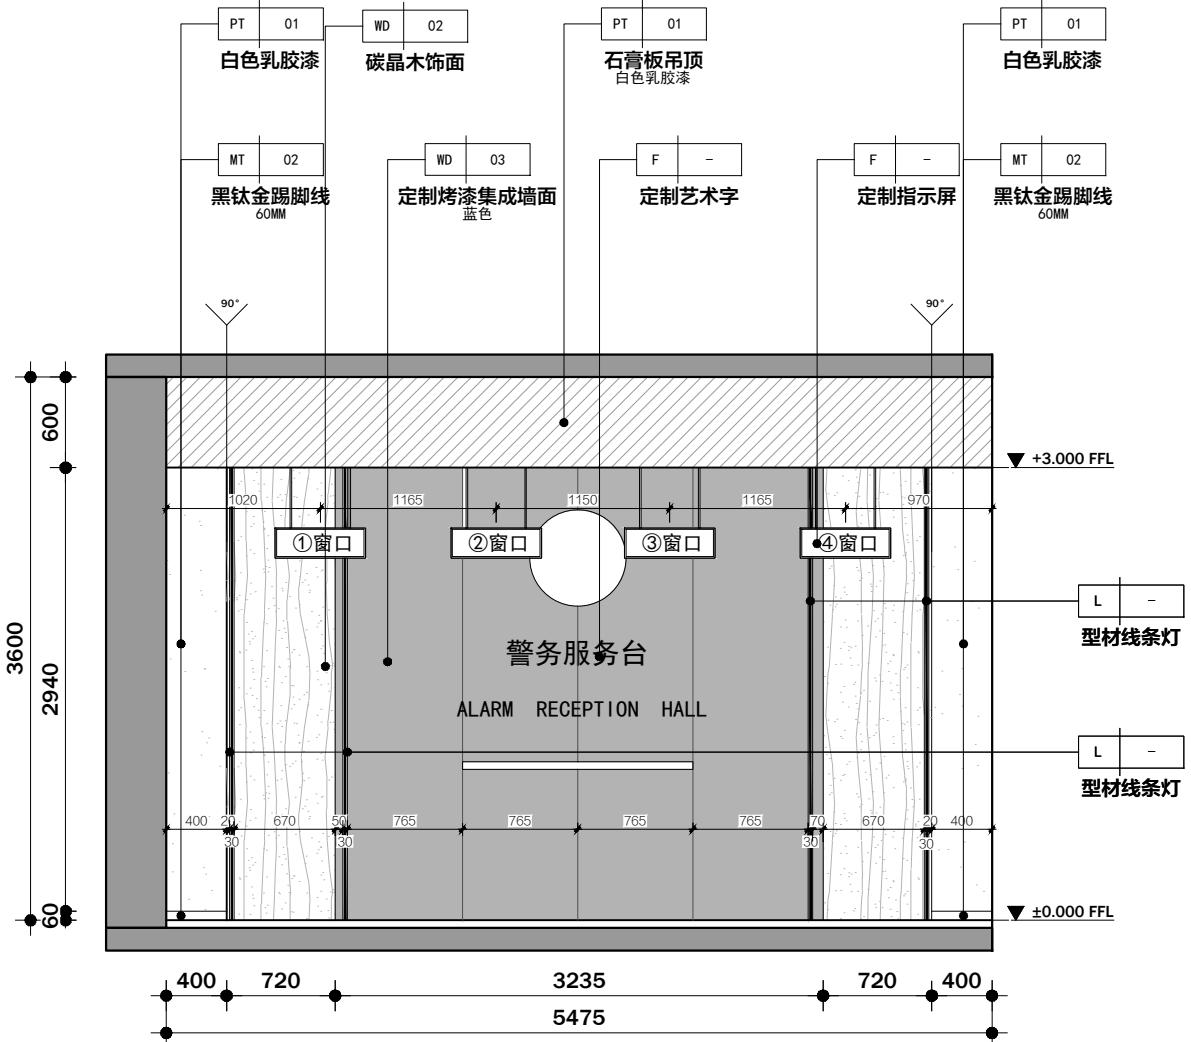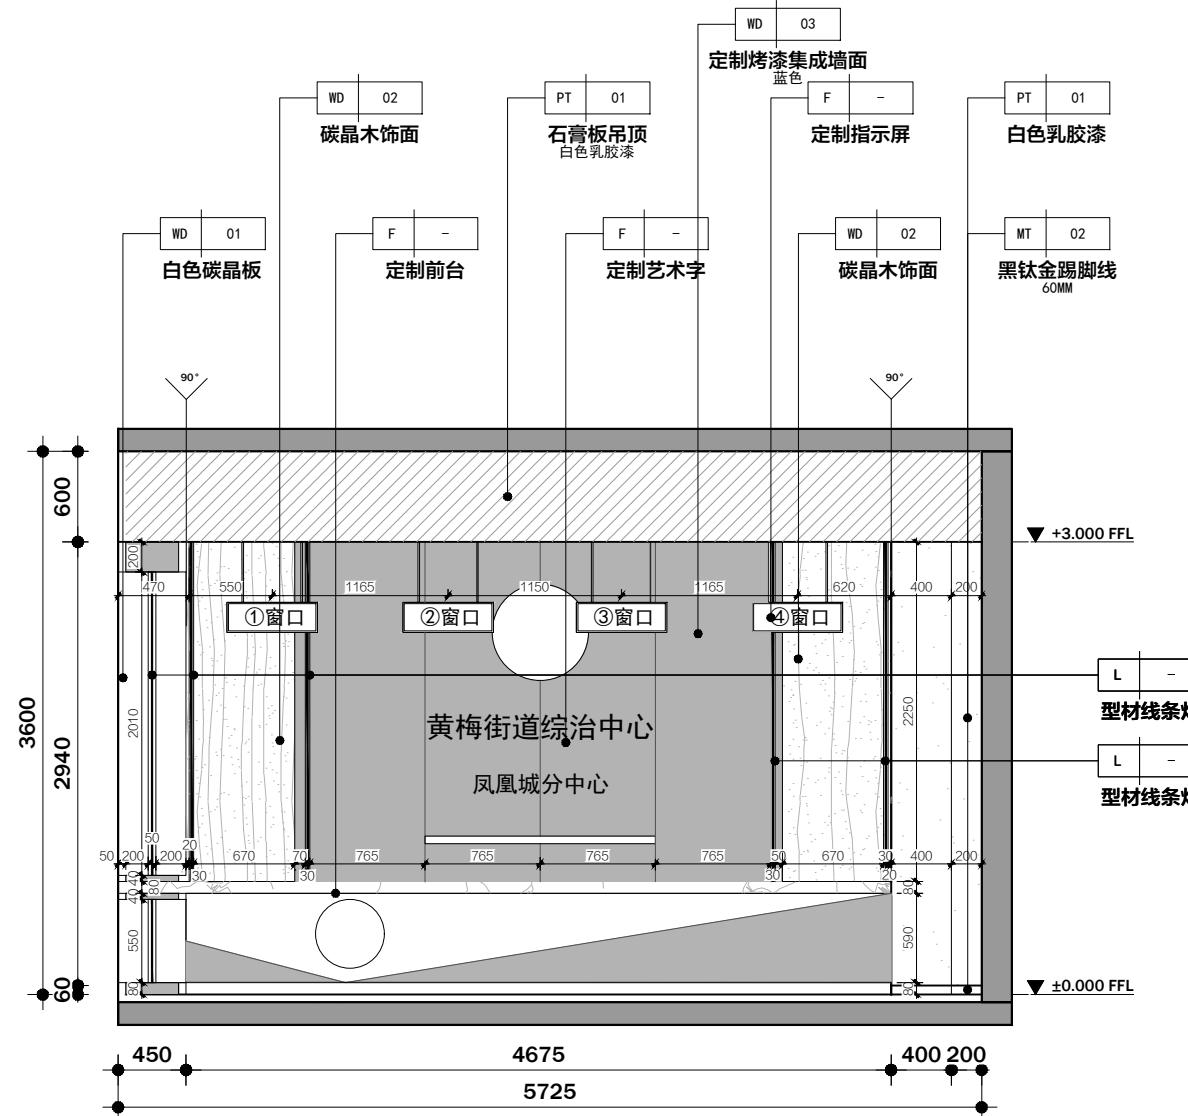

有设计、图纸及说明之版权全属本公司所有。
未得到本公司书面同意，否则不得使用抄袭及复制。
有关尺寸需作实地检查复核，不可以图纸尺寸量度为准。
有关图纸以最后修改为准。

- RIGHTS OF ALL THE DESIGNS,DRAWINGS,
SPECIFICATIONS ARE RESERVED BY
JING GENSSUN INTERNATIONAL
ACE DESIGN CO.,LTD.
DIMENSIONS ARE SUBJECT TO ON-SITE
MEASUREMENT.





关于空间美学我们思考了很多 ---

江句容易也设计有限公司
nengjiang Yiye Design CO.,LTD.
): 镇江句容市碧桂园凤凰城
邻里中心501室
. : 13815820979(微信同号)
IL: 65965255@QQ.COM

JECT
名称
碧桂园两市一窗
综合服务站

TLE 名

	 DRAWING TITLE 综治中心立面图1 <small>SCALE: 1:50 比例</small>			 DRAWING TITLE 综治中心立面图2 <small>SCALE: 1:50 比例</small>	
	比例: 1: 50		比例: 1: 50		

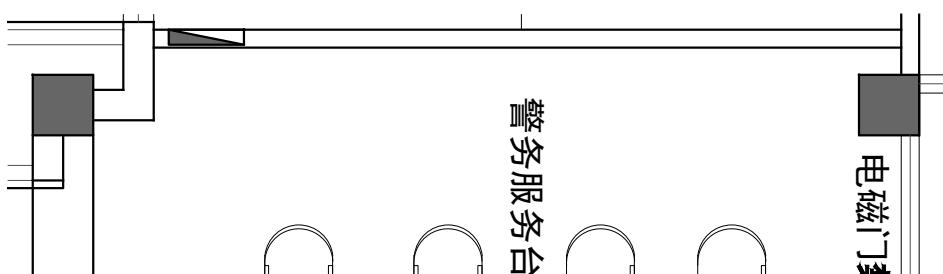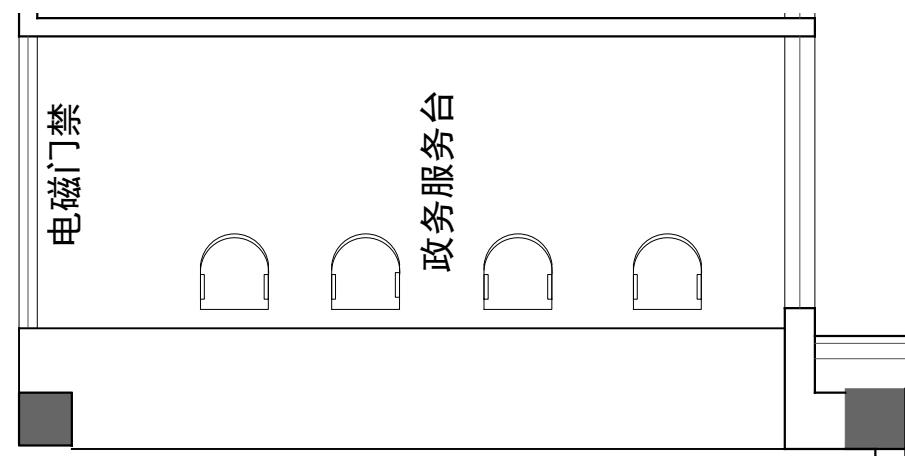

JOB NO.	
项目编号	
DATE 日期	2025.08
SCALE 比例	1:50
MAPAREA 图幅	A3
COMPERE 设计主持	
DESIGNER 设计师	
DRAWN 制图	
APPROVED 审核	
DWG NO. 图纸编号	EL-1.4
SHEET No. 页码	

REVISION 修改	DATE 日期

所有设计、图纸及说明之版权全属本公司所有。
除非得到本公司书面同意，否则不得使用抄袭及复制。
所有尺寸需作实地检查核，不可以图纸尺寸量度为准。
所有图纸以最后修改为准。

COPY RIGHTS OF ALL THE DESIGNS, DRAWINGS,
AND SPECIFICATIONS ARE RESERVED BY
• BEIJING GENSSUN INTERNATIONAL
SPACE DESIGN CO., LTD.
• ALL DIMENSIONS ARE SUBJECT TO ON-SITE
REMEASUREMENT.




— 关于空间美学我们思考了很多 —

镇江句容也设计有限公司
Zhengjiang Yiye Design CO., LTD.
ADD: 镇江句容市碧桂园凤凰城
邻里中心501室
TEL: 13815820979 (微信同号)
EMAIL: 65965255@qq.com

PROJECT
工程名称
碧桂园两市一窗
综合服务站



TITLE
图名
会议室立面图1

JOB NO.
项目编号
DATE
日期 2025.08
SCALE
比例 1:50
MAP AREA
图幅 A3
COMPARE
设计主持
DESIGNER
设计师
DRAWN
制图
APPROVED
审核
DWG NO.
图纸编号 EL-1.5
SHEET No.
页码

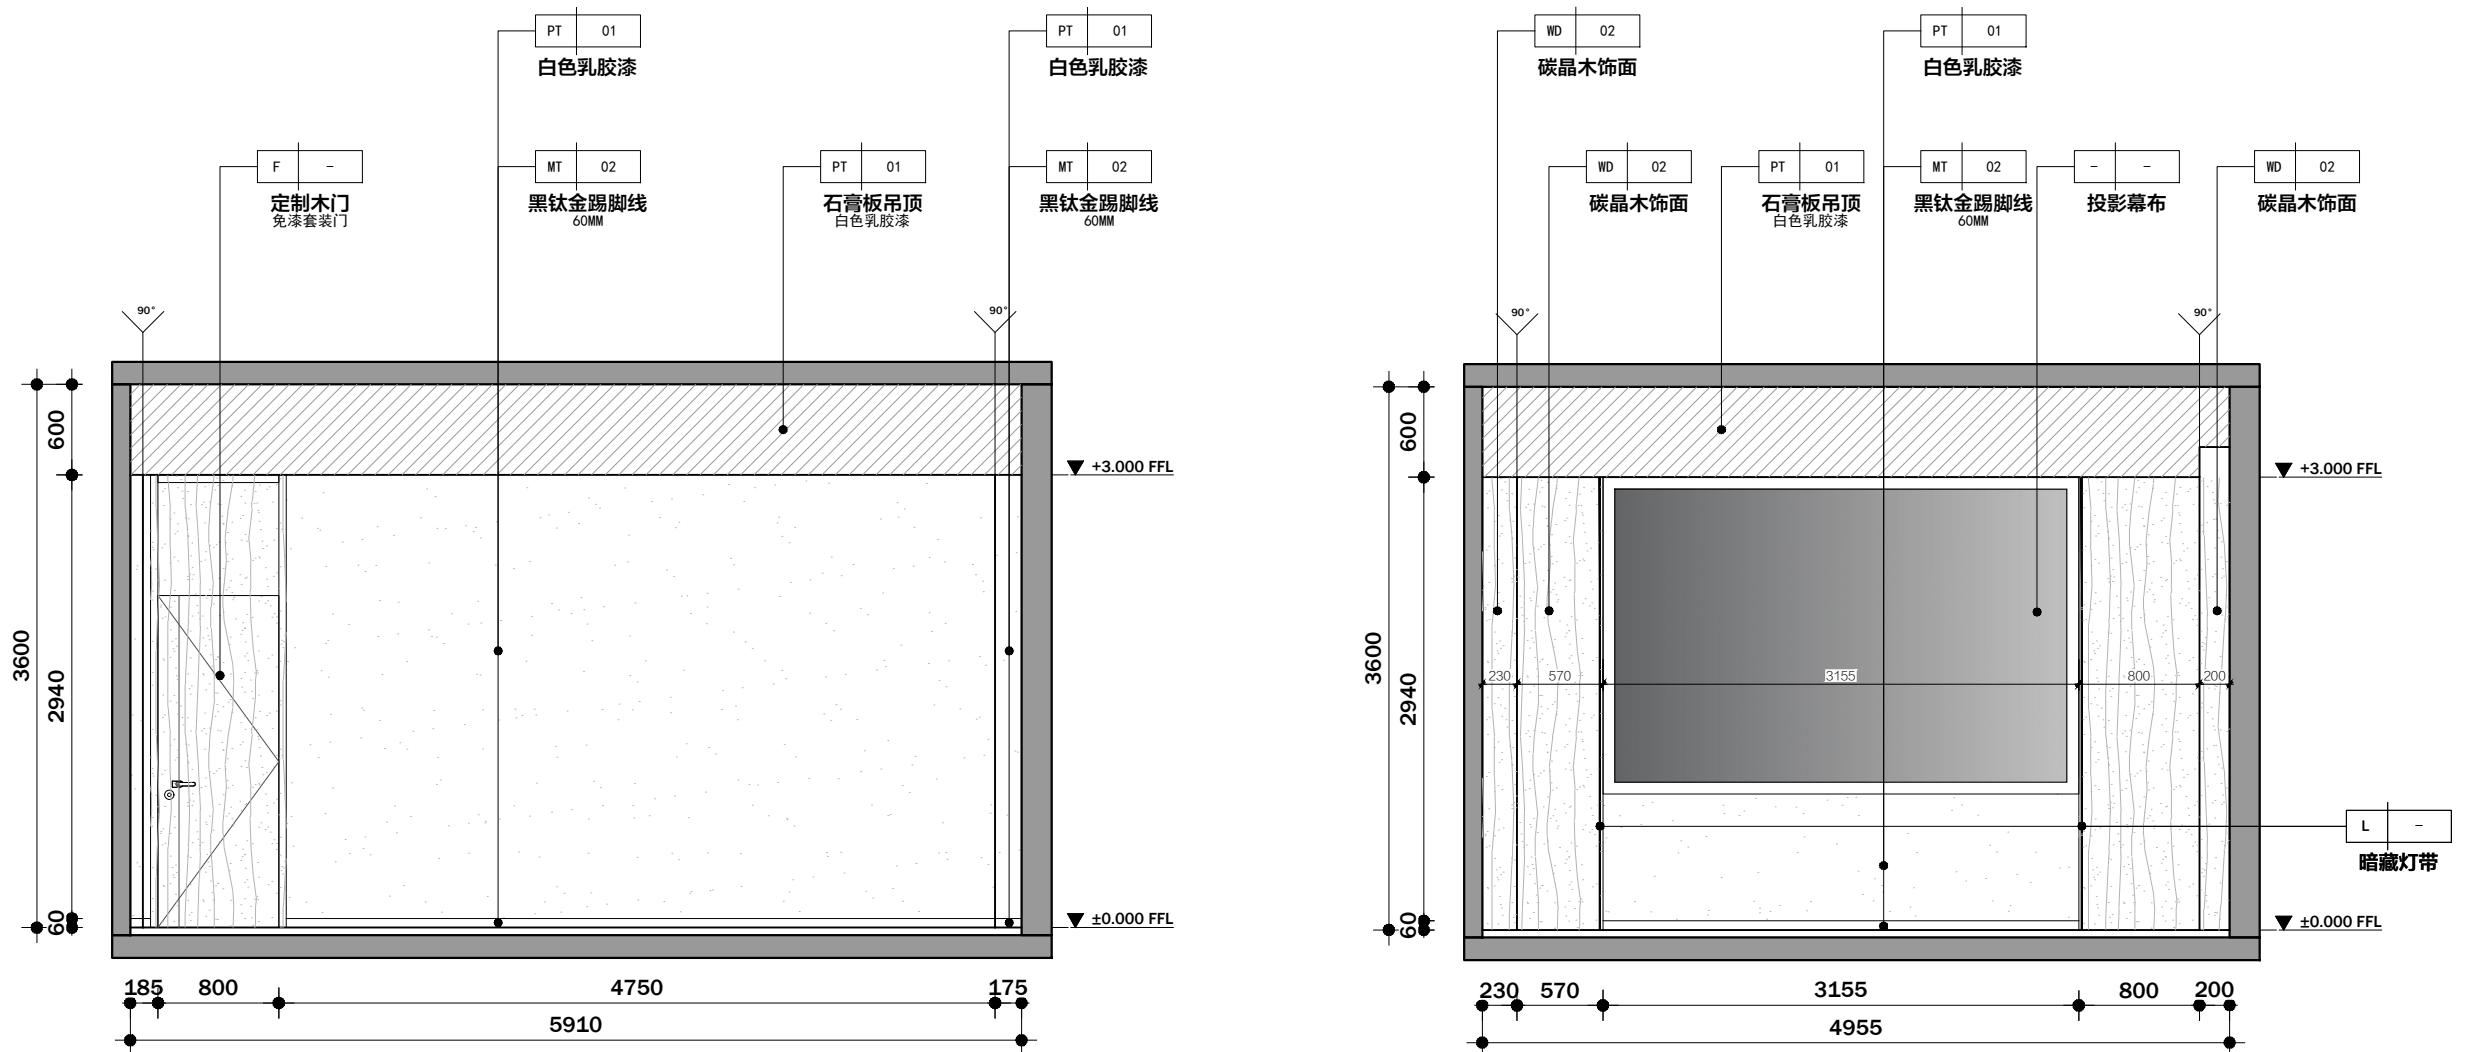


△	1 DRAWING TITLE 会议室立面图1 SCALE: 1:50 比例	比例: 1: 50	1 DRAWING TITLE 会议室立面图2 SCALE: 1:50 比例	△
---	--	-----------	--	---





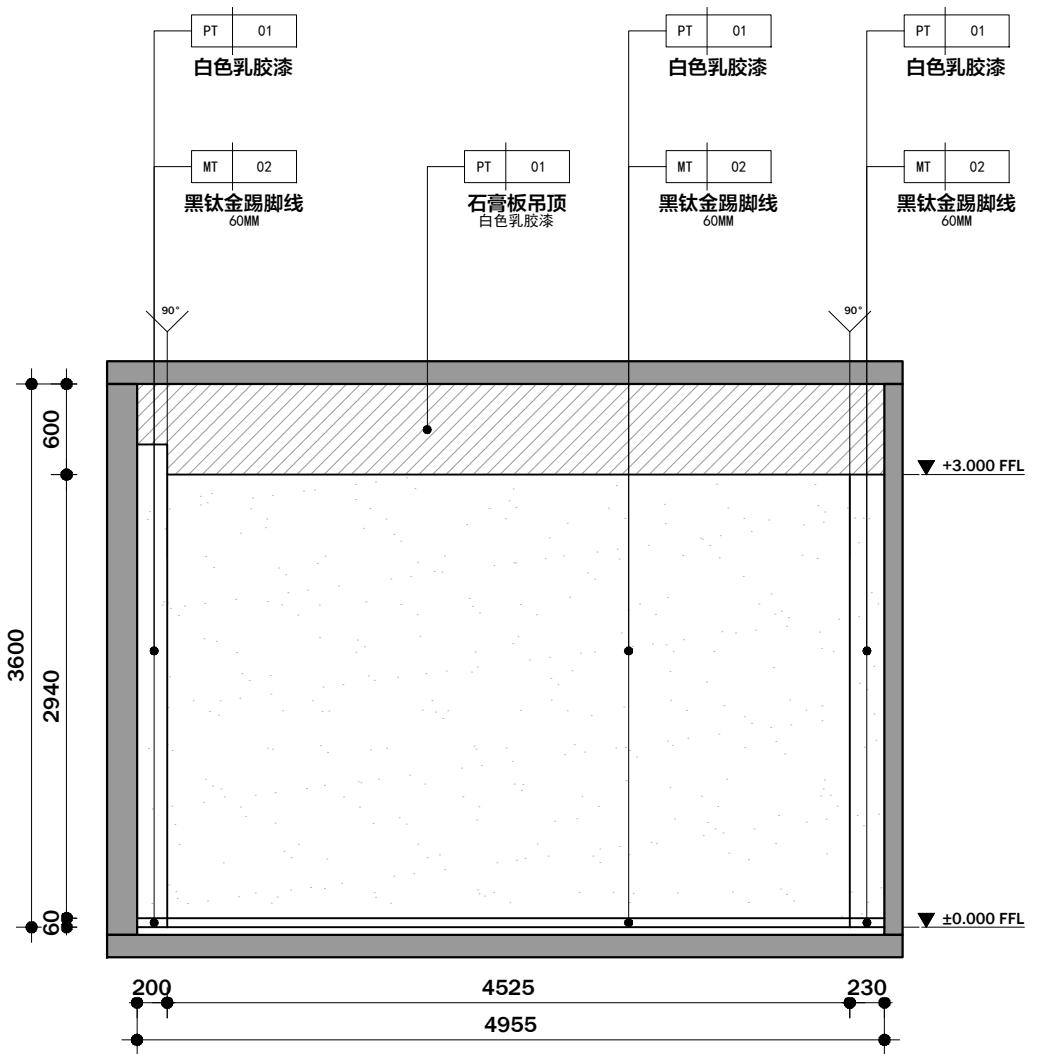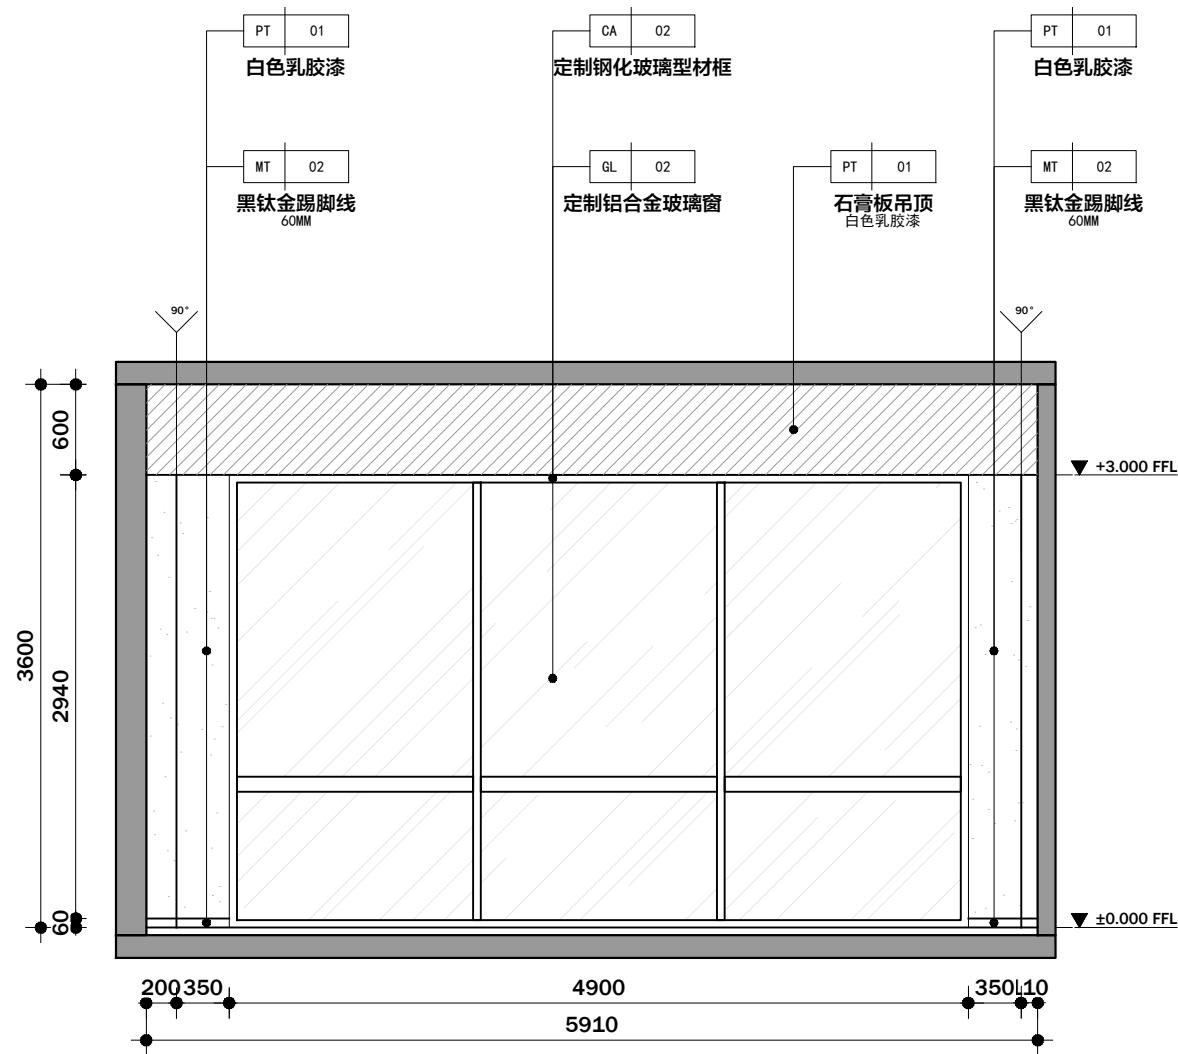



	 DRAWING TITLE 会议室立面图1 <small>SCALE: 1:50 比例</small>			 DRAWING TITLE 会议室立面图2 <small>SCALE: 1:50 比例</small>	
	比例: 1: 50		比例: 1: 50		

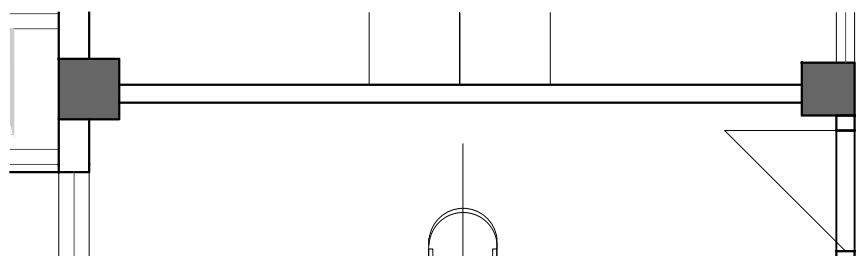

REVISION 修 改	DATE 日期
所有设计, 图纸及说明之版权全属本公司所有。 除非得到本公司书面同意, 否则不得使用抄袭及复制。 所有尺寸需作实地检查复核, 不可以图纸尺寸量度为准。 所有图纸以最后修改为准。	
<ul style="list-style-type: none"> • COPY RIGHTS OF ALL THE DESIGNS, DRAWINGS, AND SPECIFICATIONS ARE RESERVED BY BEIJING GENSSUN INTERNATIONAL SPACE DESIGN CO.,LTD. • ALL DIMENSIONS ARE SUBJECT TO ON-SITE REMEASUREMENT. 	
 <p>— 关于空间美学我们思考了很多 —</p>	
<p>镇江句容易也设计有限公司 Zhengjiang Yiye Design CO.,LTD. ADD: 镇江句容市碧桂园凤凰城 邻里中心501室 TEL: 13815820979 (微信同号) EMAIL: 65965255@qq.com</p>	
<p>PROJECT 工程名称</p> <p>碧桂园两市一窗 综合服务站</p>	
<p>TITLE 图名</p> <p>会议室立面图2</p>	
<p>JOB NO. 项目编号</p> <p>DATE 日期 2025.08</p> <p>SCALE 比例 1:50</p> <p>MAPAREA 图幅 A3</p> <p>COMPERE 设计主持</p> <p>DESIGNER 设计师</p> <p>DRAWN 制图</p> <p>APPROVED 审核</p> <p>DWG NO. 图纸编号 EL-1.6</p> <p>SHEET No. 页码</p>	

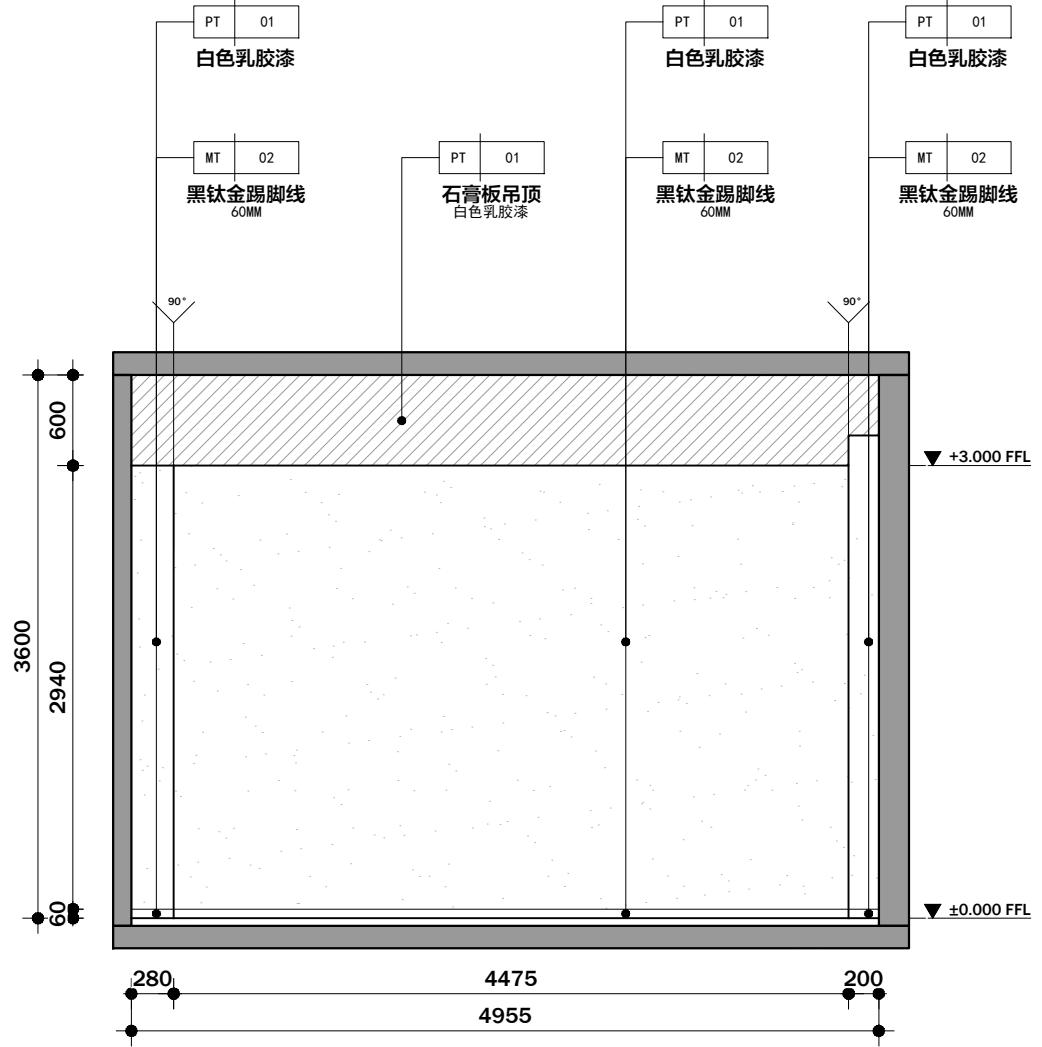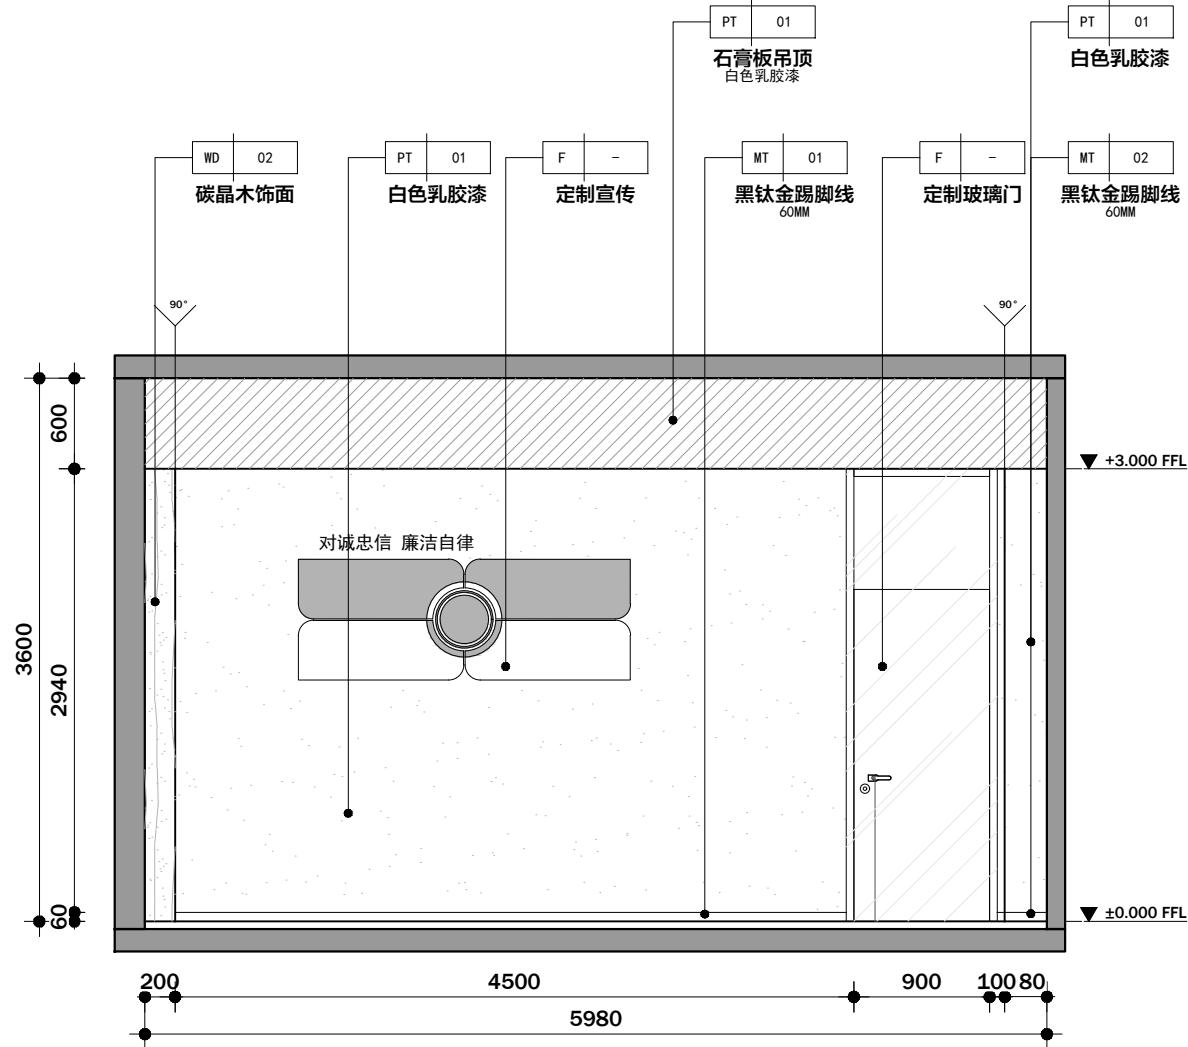

	DRAWING TITLE 接处警大厅立面图1			DRAWING TITLE 接处警大厅立面图2	
	1 SCALE: 1:50 比例	比例: 1: 50		1 SCALE: 1:50 比例	

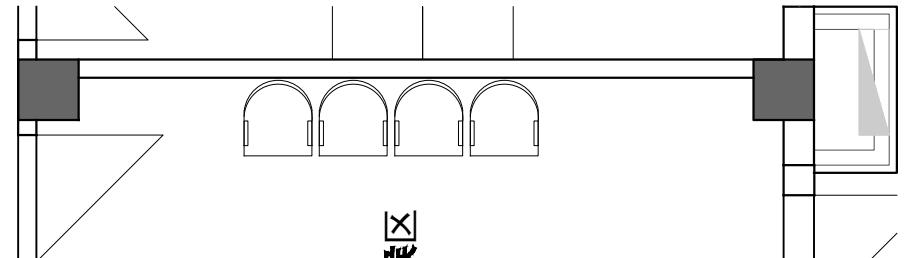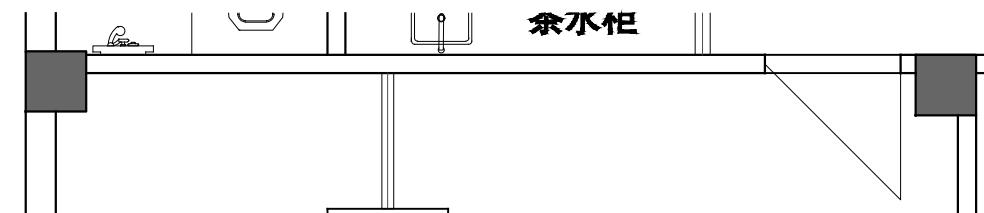

有设计、图纸及说明之版权全属本公司所有。
非得到本公司书面同意，否则不得使用抄袭及复制。
有关尺寸需作实地检查复核，不可以图纸尺寸量度为准。
有关图纸以最后修改为准。

- RIGHTS OF ALL THE DESIGNS,DRAWINGS,
SPECIFICATIONS ARE RESERVED BY
JIJING GENSSUN INTERNATIONAL
ACE DESIGN CO.,LTD.
DIMENSIONS ARE SUBJECT TO ON-SITE
MEASUREMENT.





关于空间美学我们思考了很多 ---

江句容易也设计有限公司
Nengjiang Yiye Design CO.,LTD.
: 镇江句容市碧桂园凤凰城
邻里中心501室
: 13815820979(微信同号)
ail: 65965255@QQ.COM

JECT
名称
碧桂园两市一窗
综合服务站


TLE 名

JOB NO.
项目编号
DATE
日期 2025.08
SCALE
比例 1:50
MAPAREA
图幅 A3
COMPERE
设计主持
DESIGNER
设计师
DRAWN
制图
APPROVED
审核
DWG NO.
图纸编号 EL-1.7
SHEET No.
页码

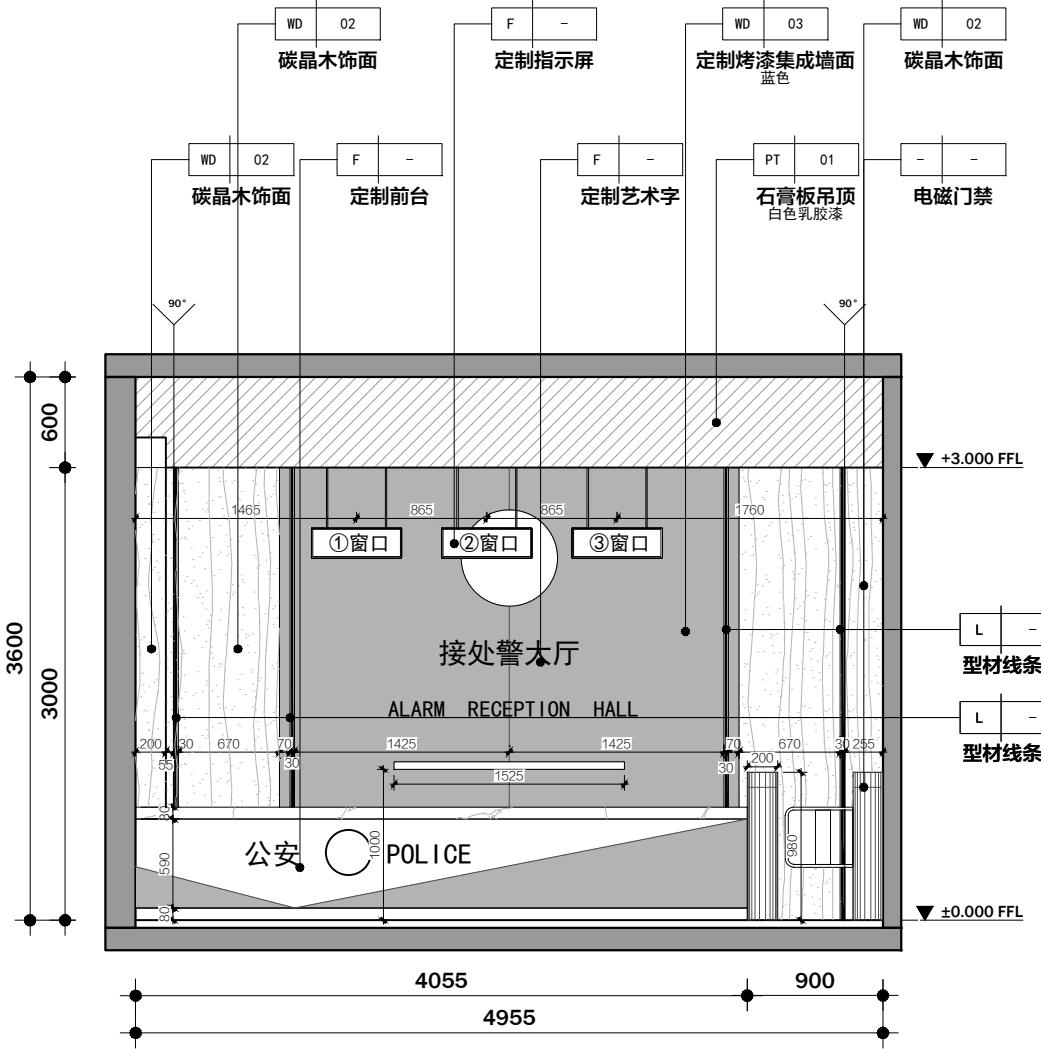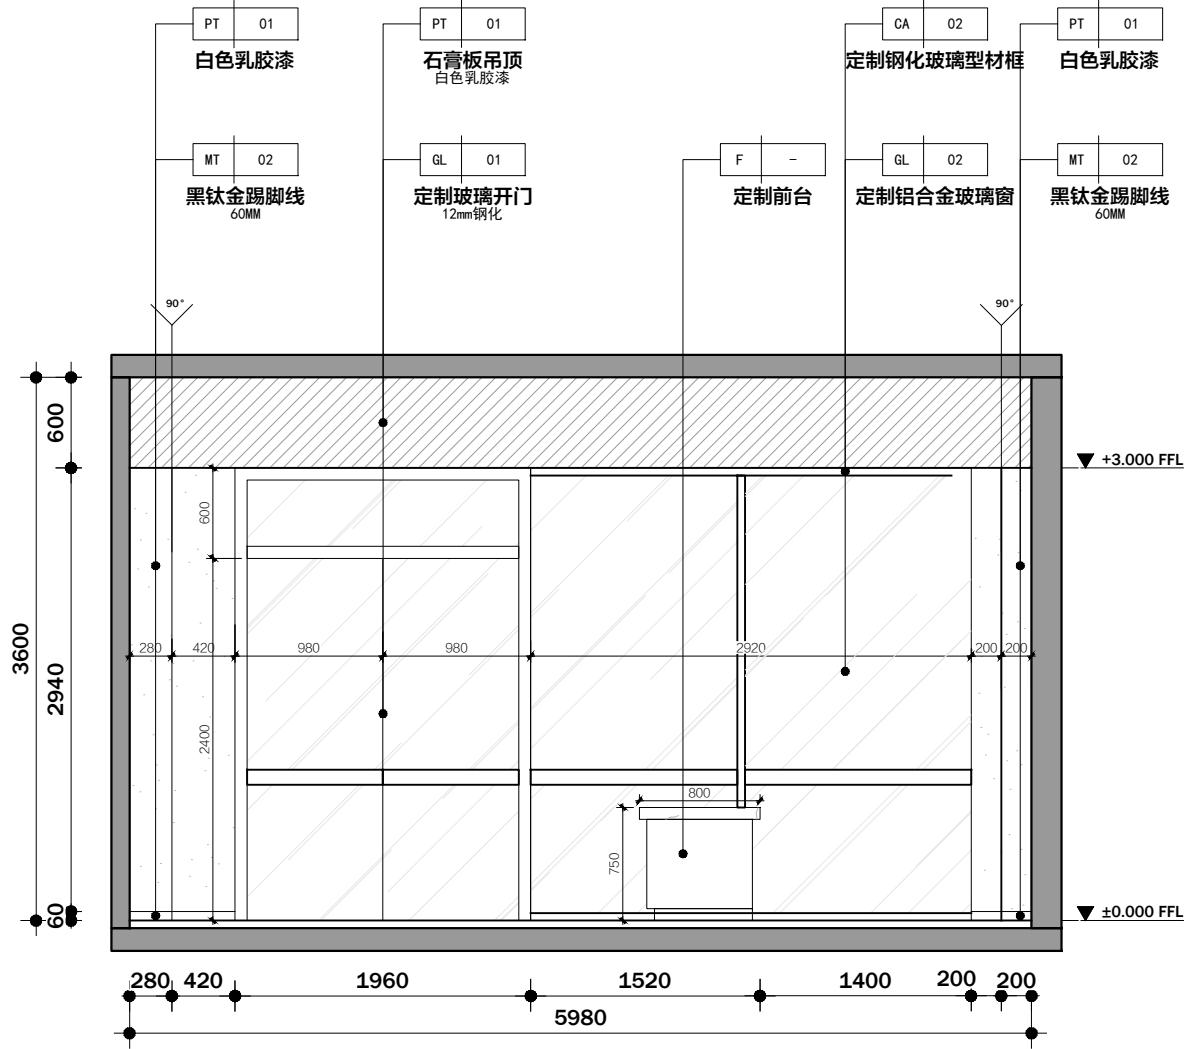

所有设计、图纸及说明之版权全属本公司所有。
除非得到本公司书面同意，否则不得使用抄袭及复制。
所有尺寸需作实地检查复核，不可以图纸尺寸量度为准。
所有图纸以最后修改为准。

- COPY RIGHTS OF ALL THE DESIGNS,DRAWINGS, AND SPECIFICATIONS ARE RESERVED BY
 - BEIJING GENNSUN INTERNATIONAL SPACE DESIGN CO.,LTD.
 - ALL DIMENSIONS ARE SUBJECT TO ON-SITE REMEASUREMENT.

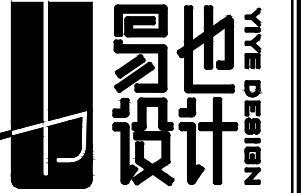

— 关于空间美学我们思考了很多 —

镇江句容易也设计有限公司
Zhengjiang Yiye Design CO.,LTD.
ADD: 镇江句容市碧桂园凤凰城
邻里中心501室
TEL: 13815820979(微信同号)
EMAIL: 65965255@qq.com

PROJECT
工程名称

碧桂园两市一窗
综合服务站

TITLE
图名



JOB NO.	
项目编号	
DATE 日期	2025.08
SCALE 比例	1:50
MAPAREA 图幅	A3
COMPERE 设计主持	
DESIGNER 设计师	
DRAWN 制图	
APPROVED 审核	
DWG NO. 图纸编号	EL-1.8
SHEET No. 页码	

DRAWING TITLE
接处警大厅立面图1

比例: 1: 50

DRAWING TITLE
接处警大厅立面图2


比例: 1: 50

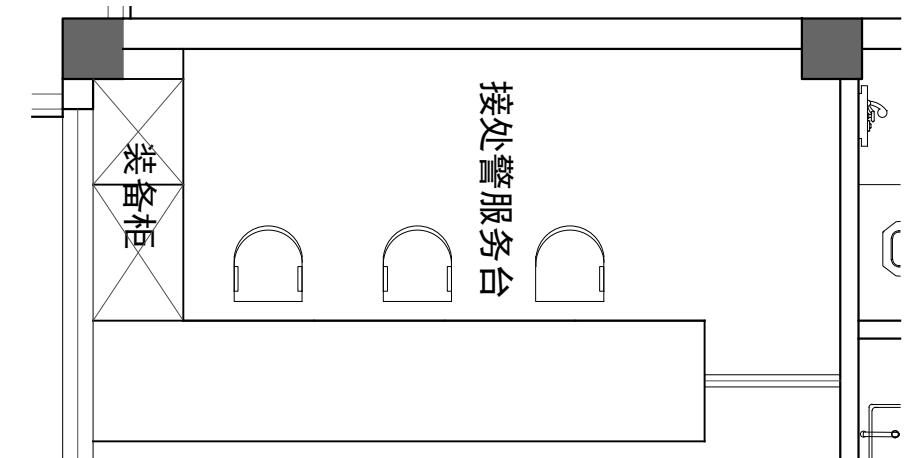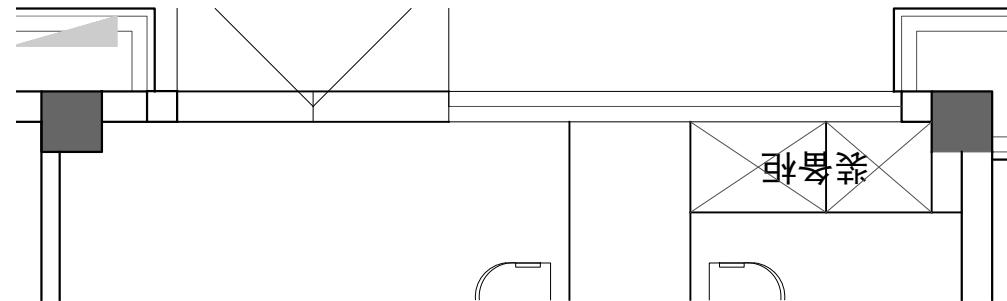

REVISION 修改	DATE 日期

所有设计、图纸及说明之版权全属本公司所有。
除非得到本公司书面同意，否则不得使用抄袭及复制。
所有尺寸需作实地检查核，不可以图纸尺寸量度为准。
所有图纸以最后修改为准。

- COPY RIGHTS OF ALL THE DESIGNS,DRAWINGS, AND SPECIFICATIONS ARE RESERVED BY BEIJING GENSSUN INTERNATIONAL SPACE DESIGN CO.,LTD.
- ALL DIMENSIONS ARE SUBJECT TO ON-SITE REMEASUREMENT.

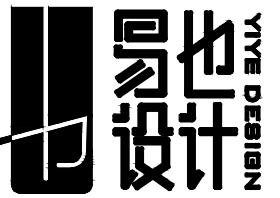



— 关于空间美学我们思考了很多 —

镇江句容易也设计有限公司
Zhengjiang Yiye Design CO.,LTD.
ADD: 镇江句容市碧桂园凤凰城
邻里中心501室
TEL: 13815820979 (微信同号)
EMAIL: 65965255@qq.com



PROJECT
工程名称
碧桂园两市一窗
综合服务站



TITLE
图名
监控室立面图1

JOB NO.
项目编号
DATE
日期 2025.08
SCALE
比例 1:50
MAP AREA
图幅 A3
COMPARE
设计主持
DESIGNER
设计师
DRAWN
制图
APPROVED
审核
DWG NO.
图纸编号 EL-1.9
SHEET No.
页码

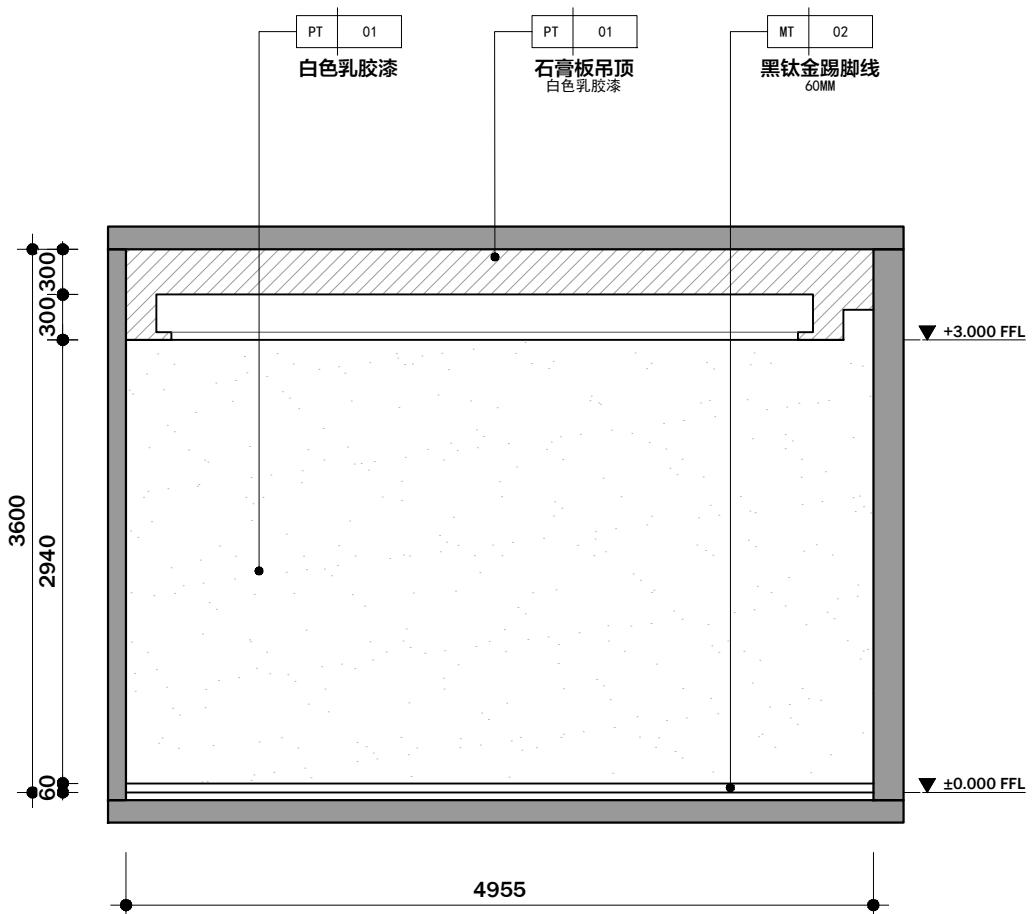
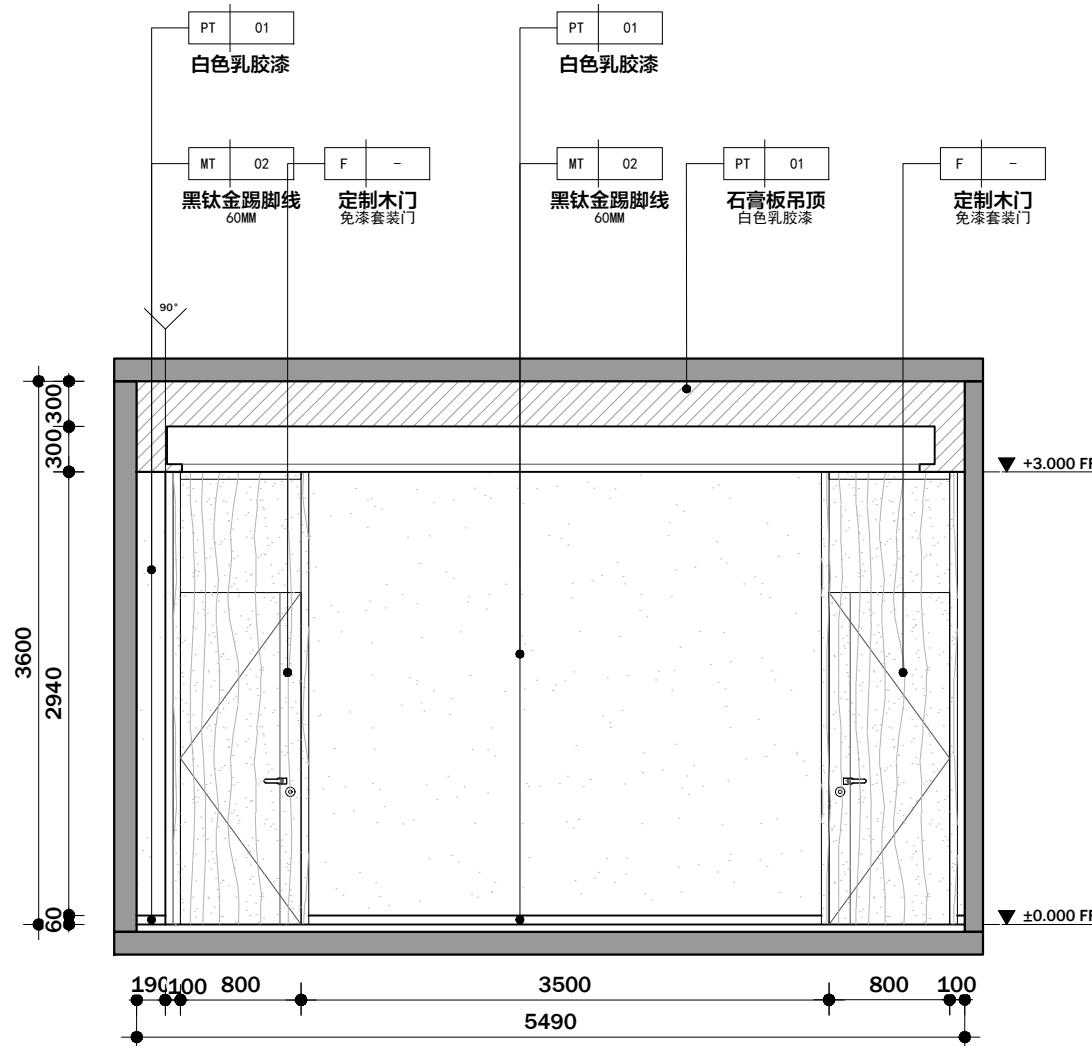


△	1 DRAWING TITLE 监控室立面图1 SCALE: 1:50 比例	比例: 1: 50	1 DRAWING TITLE 监控室立面图2 SCALE: 1:50 比例	△
---	--	-----------	--	---

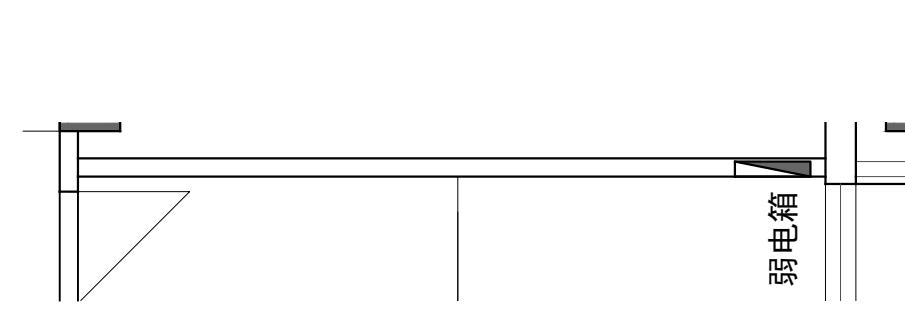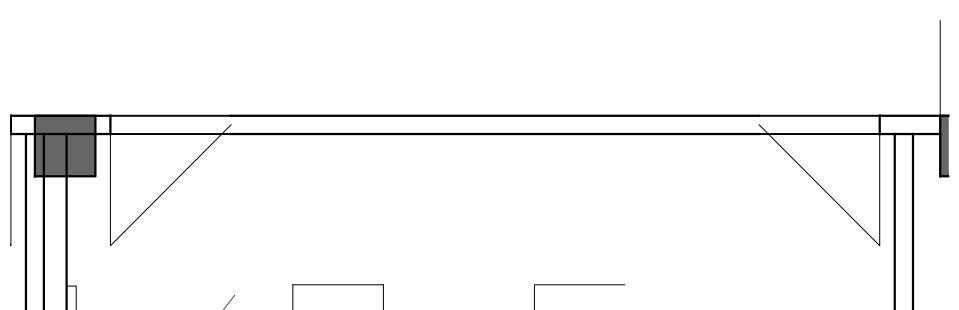

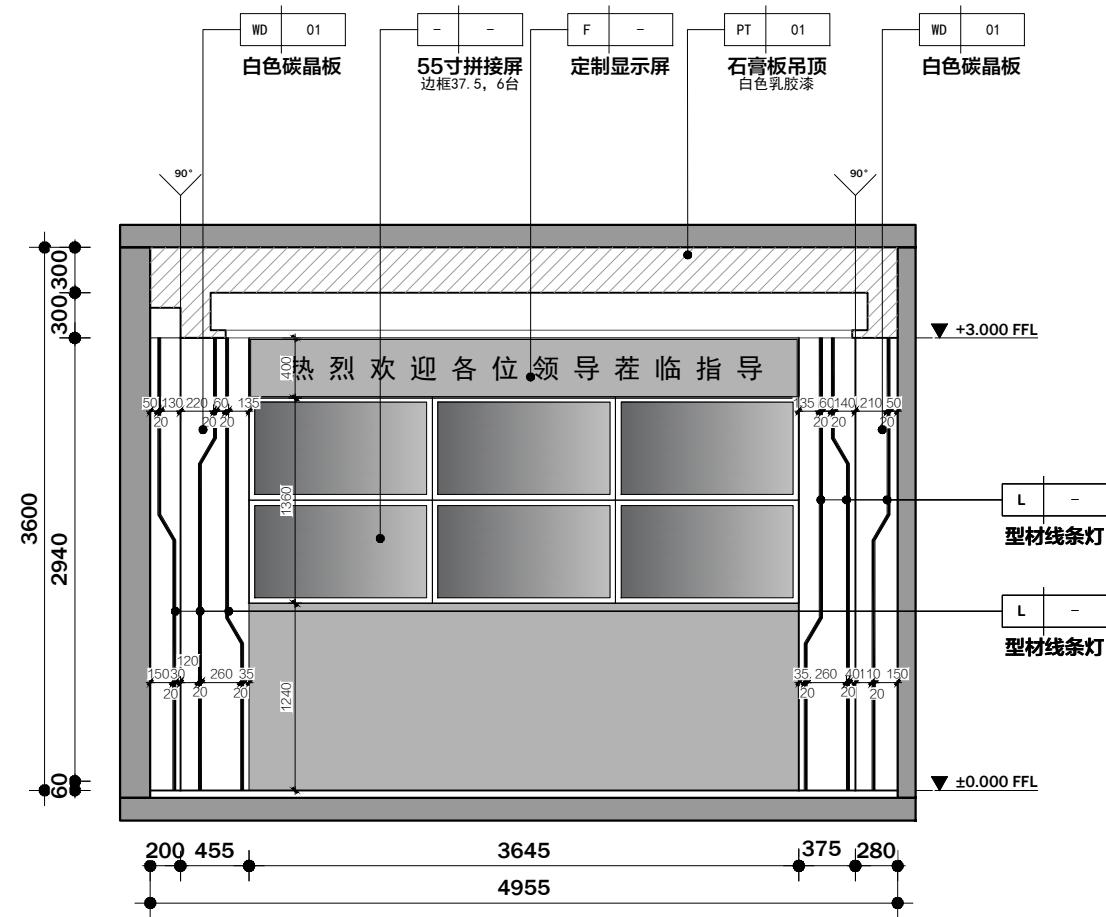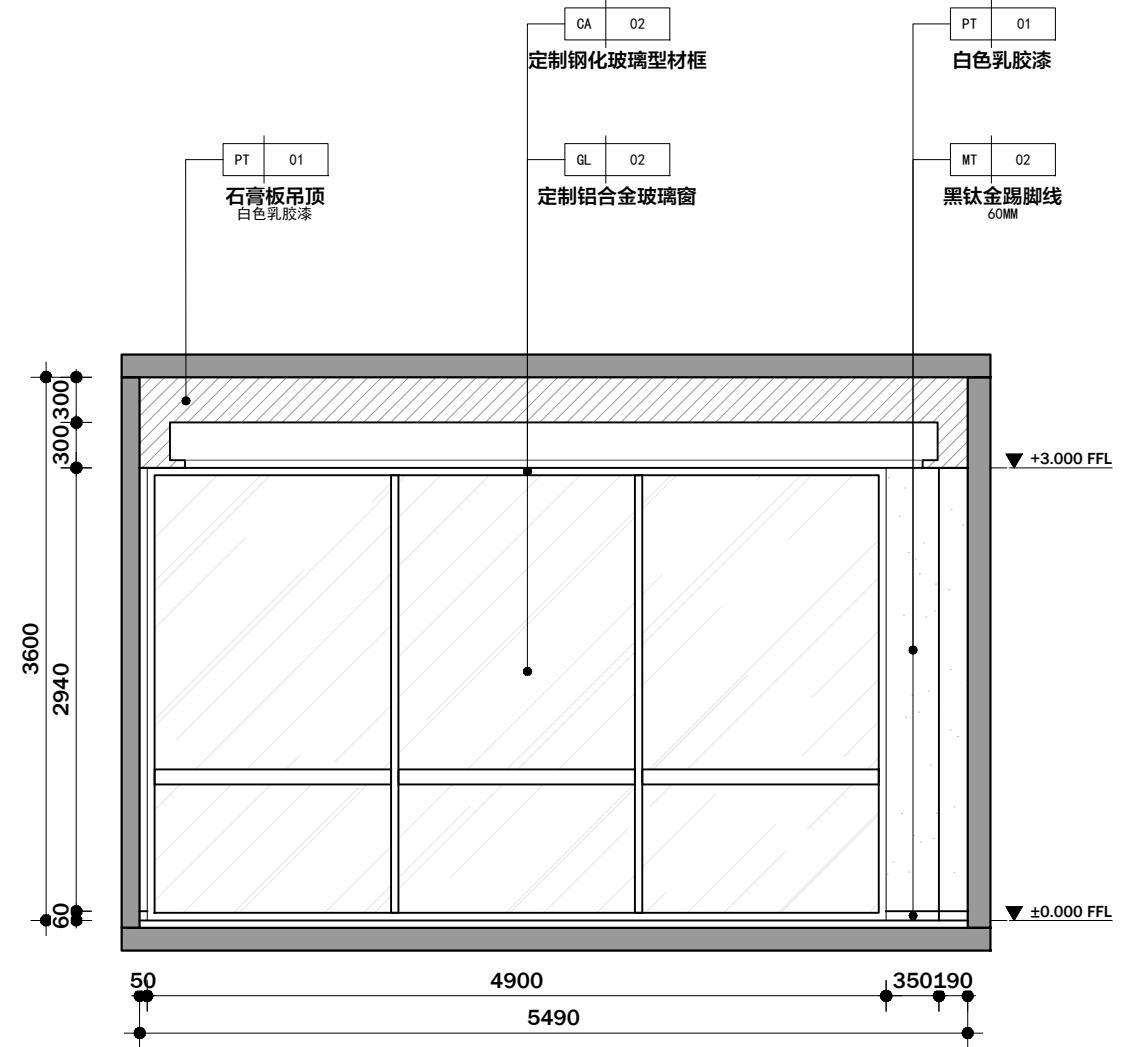


	 DRAWING TITLE 监控室立面图1 SCALE: 1:50 比例			 DRAWING TITLE 监控室立面图2 SCALE: 1:50 比例	
	比例: 1: 50		比例: 1: 50		

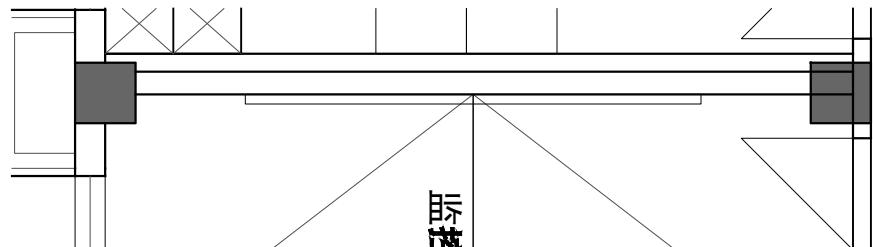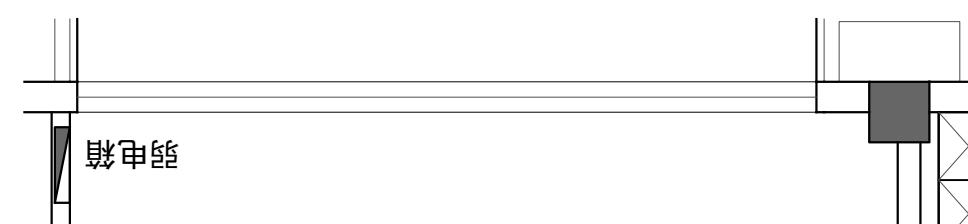

REVISION 修改	DATE 日期

所有设计、图纸及说明之版权全属本公司所有。
除非得到本公司书面同意，否则不得使用抄袭及复制。
所有尺寸需作实地检查核，不可以图纸尺寸量度为准。
所有图纸以最后修改为准。

- COPY RIGHTS OF ALL THE DESIGNS, DRAWINGS, AND SPECIFICATIONS ARE RESERVED BY BEIJING GENSSUN INTERNATIONAL SPACE DESIGN CO., LTD.
- ALL DIMENSIONS ARE SUBJECT TO ON-SITE REMEASUREMENT.

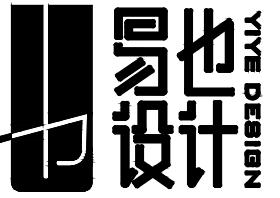



— 关于空间美学我们思考了很多 —

镇江句容也设计有限公司
Zhengjiang Yiye Design Co., LTD.
ADD: 镇江句容市碧桂园凤凰城
邻里中心501室
TEL: 13815820979 (微信同号)
EMAIL: 65965255@qq.com



PROJECT
工程名称
碧桂园两市一窗
综合服务站

TITLE
图名
调解室立面图1

JOB NO.
项目编号
DATE
日期 2025.08
SCALE
比例 1:50
MAPAREA
图幅 A3
COMPERE
设计主持
DESIGNER
设计师
DRAWN
制图
APPROVED
审核
DWG NO.
图纸编号 EL-1.11
SHEET No.
页码

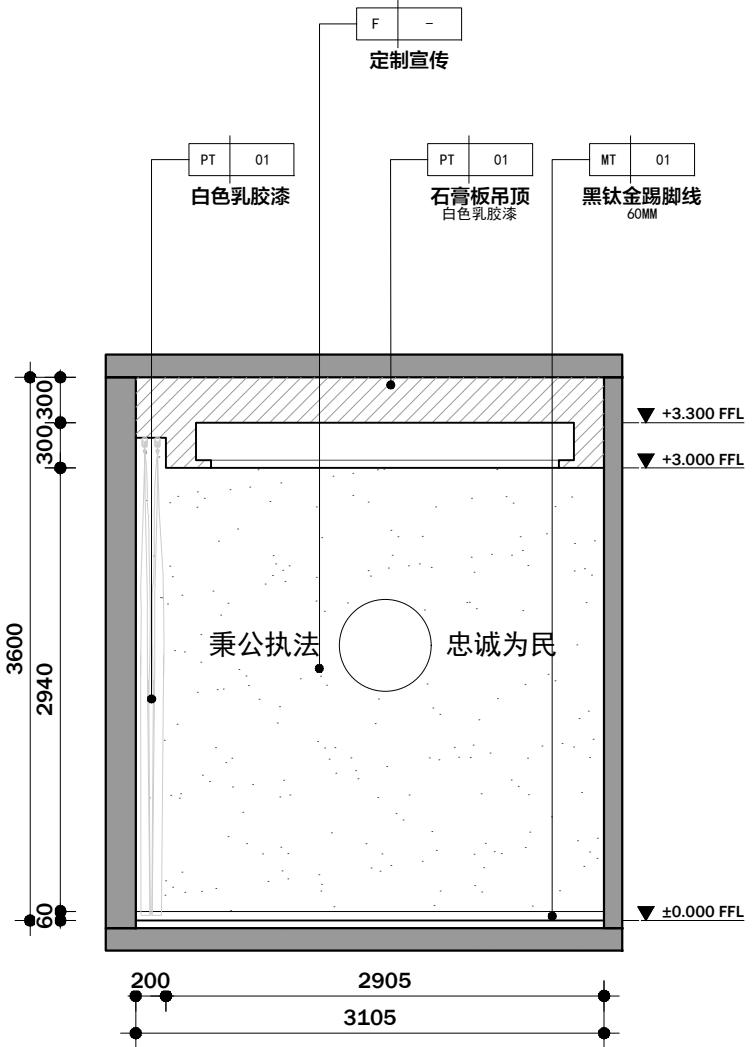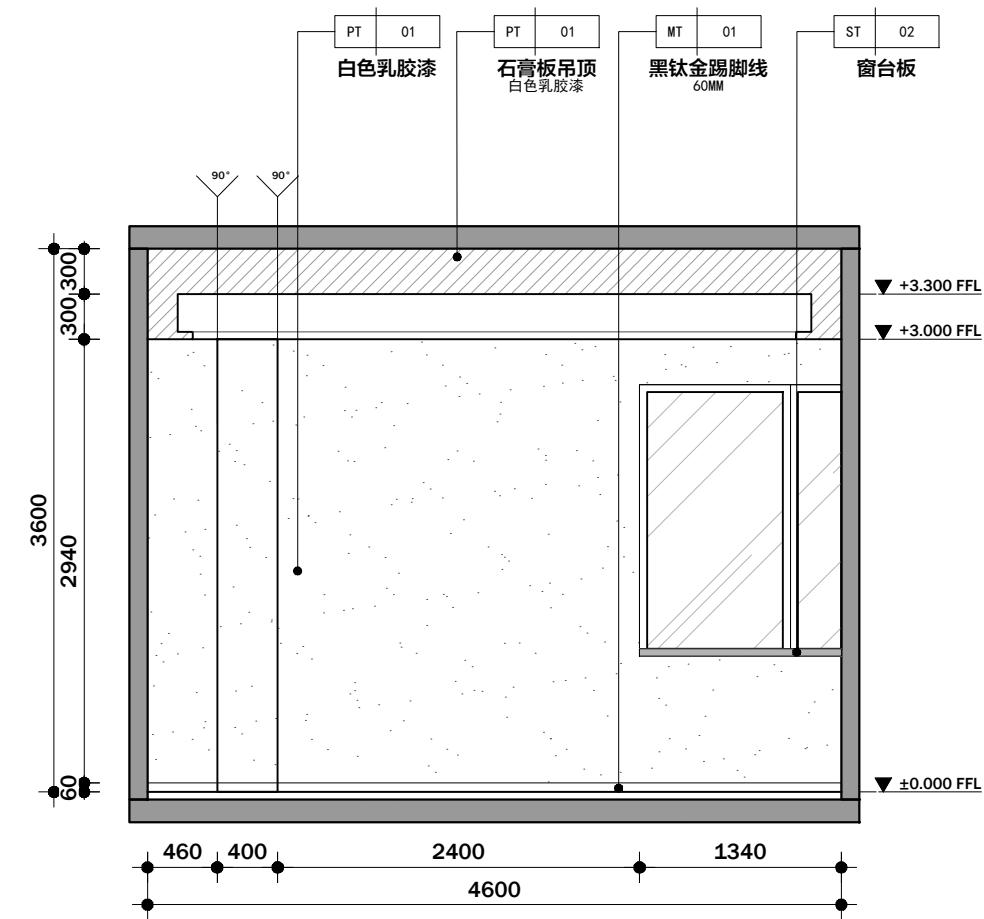


	1 DRAWING TITLE 调解室立面图1 SCALE: 1:50 比例	比例: 1: 50	1 DRAWING TITLE 调解室立面图2 SCALE: 1:50 比例	
--	---	-----------	---	--

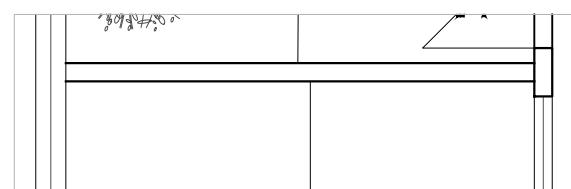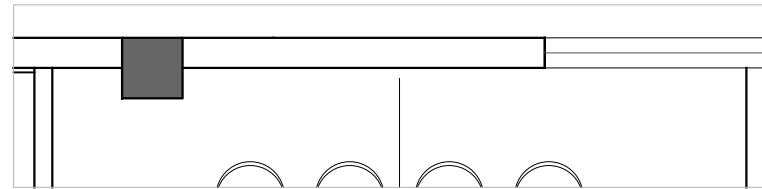

REVISION 修改	DATE 日期

所有设计、图纸及说明之版权全属本公司所有。
除非得到本公司书面同意，否则不得使用抄袭及复制。
所有尺寸需作实地检查核，不可以图纸尺寸量度为准。
所有图纸以最后修改为准。

- COPY RIGHTS OF ALL THE DESIGNS,DRAWINGS, AND SPECIFICATIONS ARE RESERVED BY BEIJING GENSSUN INTERNATIONAL SPACE DESIGN CO.,LTD.
- ALL DIMENSIONS ARE SUBJECT TO ON-SITE REMEASUREMENT.

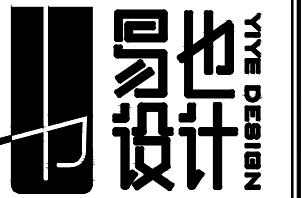



— 关于空间美学我们思考了很多 —

镇江句容易也设计有限公司
Zhengjiang Yiye Design Co.,LTD.
ADD: 镇江句容市碧桂园凤凰城
邻里中心501室
TEL: 13815820979 (微信同号)
EMAIL: 65965255@qq.com



PROJECT
工程名称
碧桂园两市一窗
综合服务站

TITLE
图名
调解室立面图2

JOB NO.
项目编号
DATE
日期 2025.08
SCALE
比例 1:50
MAP AREA
图幅 A3
COMPARE
设计主持
DESIGNER
设计师
DRAWN
制图
APPROVED
审核
DWG NO.
图纸编号 EL-1.12
SHEET No.
页码

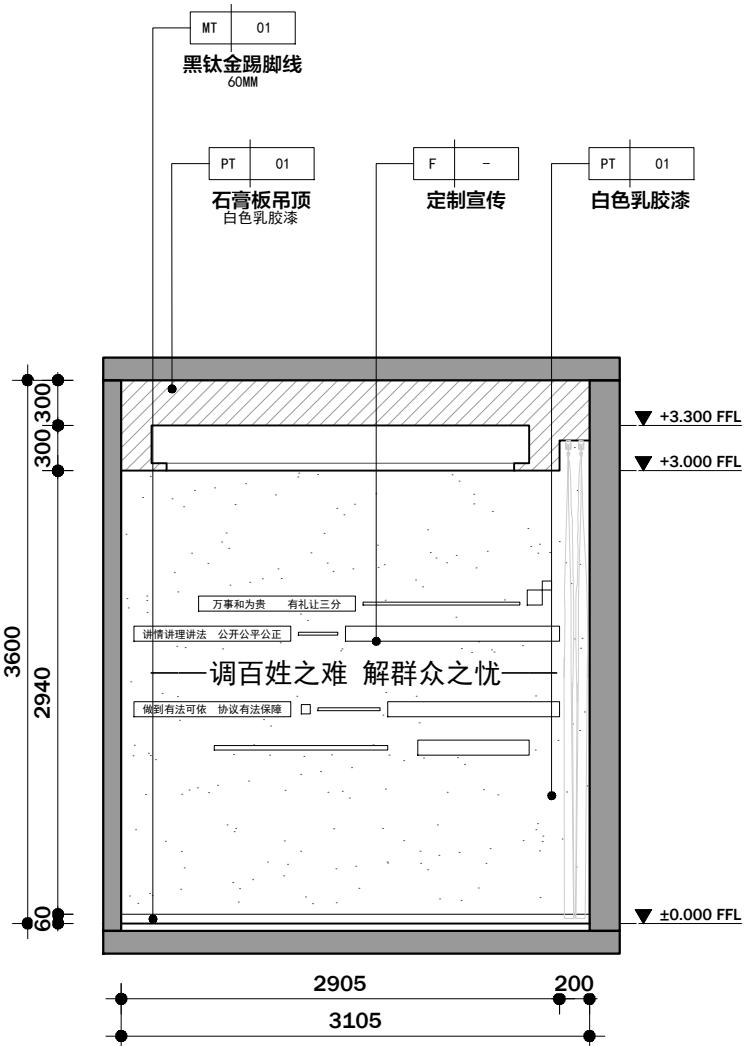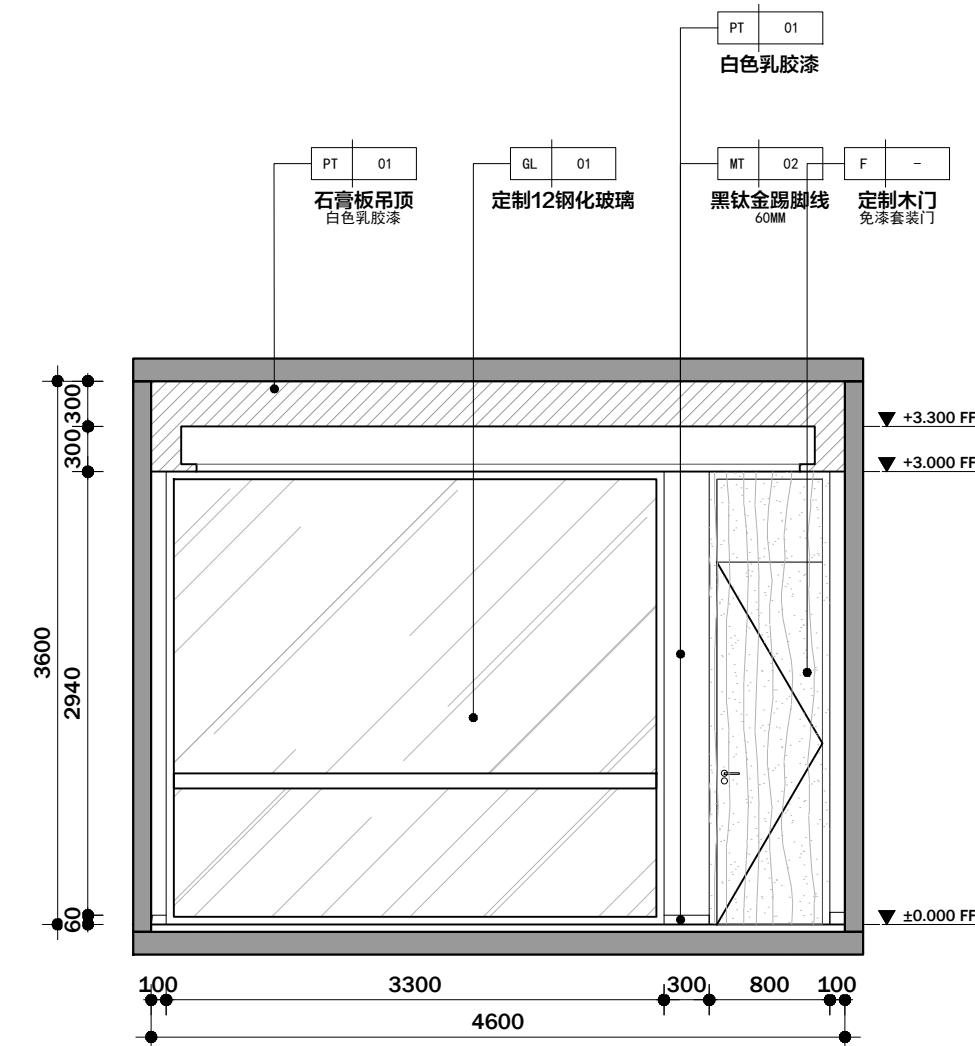

△	1	DRAWING TITLE 调解室立面图1 SCALE: 1:50	比例: 1: 50	1	DRAWING TITLE 调解室立面图2 SCALE: 1:50	△
---	---	---	-----------	---	---	---

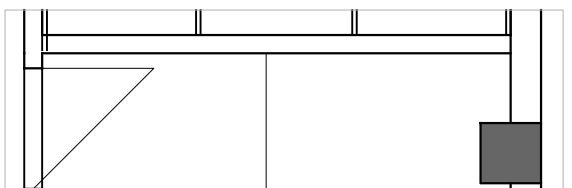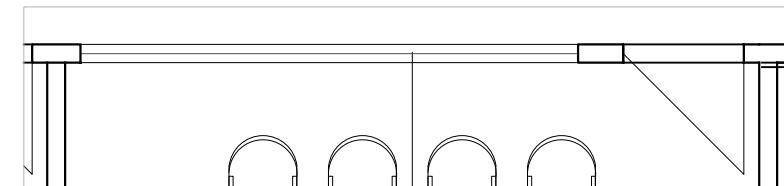

REVISION 修改	DATE 日期

所有设计、图纸及说明之版权全属本公司所有。
除非得到本公司书面同意，否则不得使用抄袭及复制。
所有尺寸需作实地检查核，不可以图纸尺寸量度为准。
所有图纸以最后修改为准。

- COPY RIGHTS OF ALL THE DESIGNS,DRAWINGS, AND SPECIFICATIONS ARE RESERVED BY BEIJING GENSSUN INTERNATIONAL SPACE DESIGN CO.,LTD.
- ALL DIMENSIONS ARE SUBJECT TO ON-SITE REMEASUREMENT.





--- 关于空间美学我们思考了很多 ---

镇江句容也设计有限公司
Zhengjiang Yiye Design CO.,LTD.
ADD: 镇江句容市碧桂园凤凰城
邻里中心501室
TEL: 13815820979 (微信同号)
EMAIL: 65965255@qq.com



PROJECT
工程名称
碧桂园两市一窗
综合服务站

TITLE
图名
防诈宣传教室立面图1

JOB NO.
项目编号
DATE
日期 2025.08
SCALE
比例 1:50
MAP AREA
图幅 A3
COMPARE
设计主持
DESIGNER
设计师
DRAWN
制图
APPROVED
审核
DWG NO.
图纸编号 EL-1.13
SHEET No.
页码

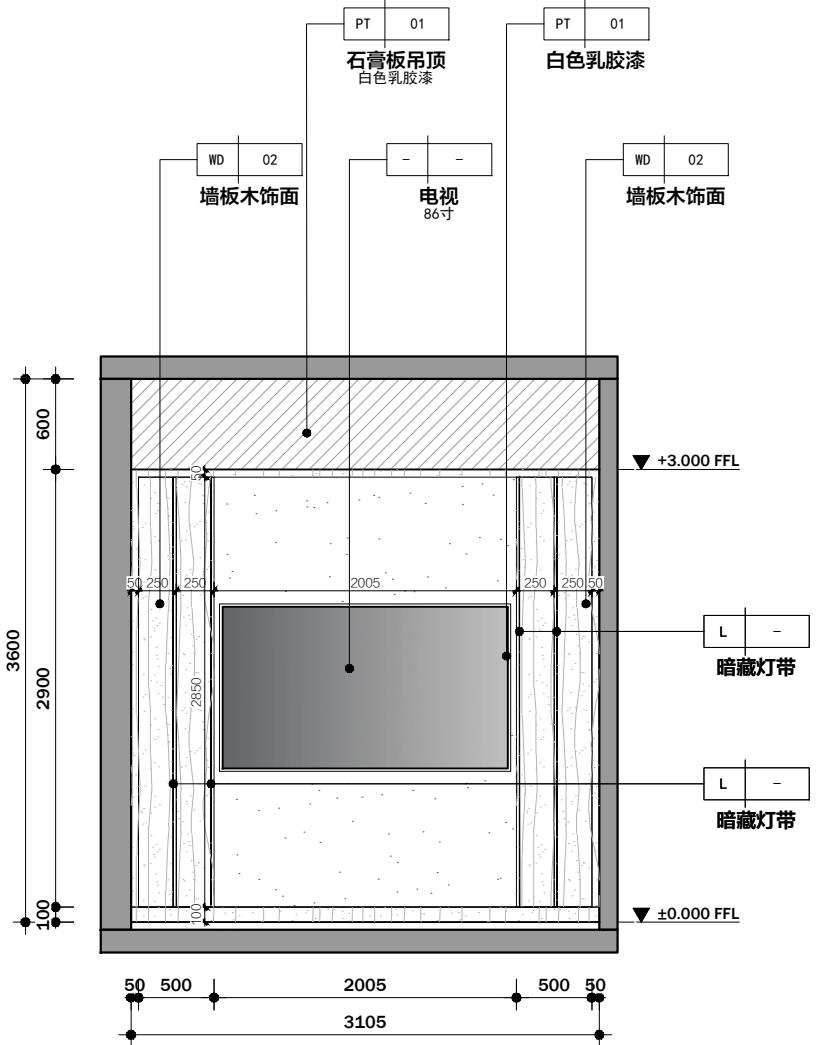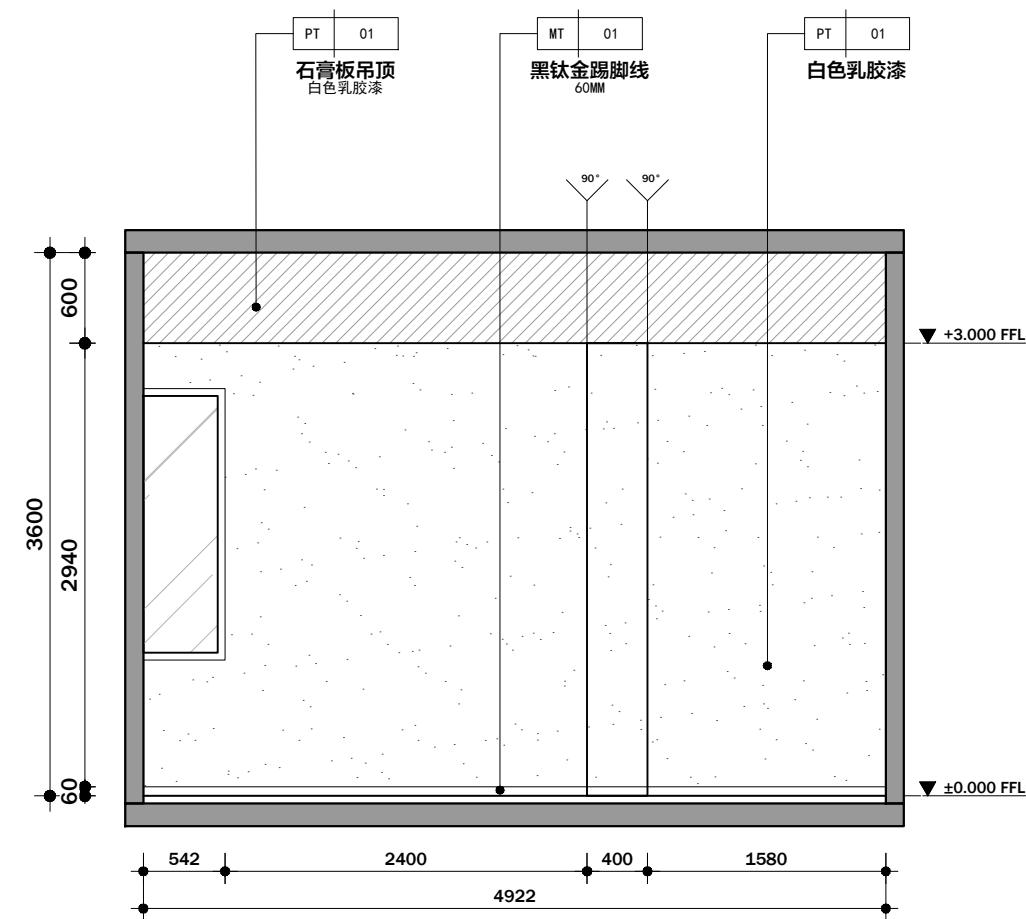


△	1	DRAWING TITLE 防诈宣传教室立面图1 SCALE: 1:50 比例	△
比例: 1: 50	比例: 1: 50	1	DRAWING TITLE 防诈宣传教室立面图2 SCALE: 1:50 比例

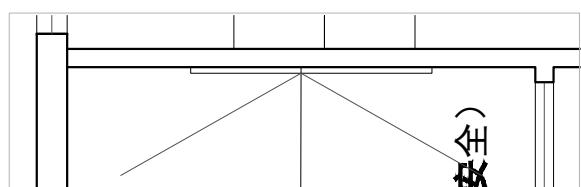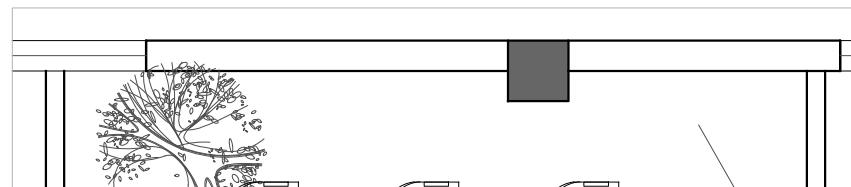

REVISION 修改	DATE 日期

所有设计、图纸及说明之版权全属本公司所有。
除非得到本公司书面同意，否则不得使用抄袭及复制。
所有尺寸需作实地检查核，不可以图纸尺寸量度为准。
所有图纸以最后修改为准。

- COPY RIGHTS OF ALL THE DESIGNS,DRAWINGS, AND SPECIFICATIONS ARE RESERVED BY
- BEIJING GENSSUN INTERNATIONAL SPACE DESIGN CO.,LTD.
- ALL DIMENSIONS ARE SUBJECT TO ON-SITE REMEASUREMENT.

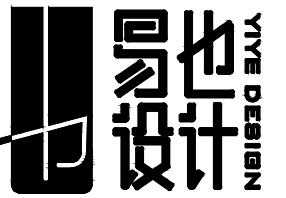



— 关于空间美学我们思考了很多 —

镇江句容也设计有限公司
Zhengjiang Yiye Design Co.,LTD.
ADD: 镇江句容市碧桂园凤凰城
邻里中心501室
TEL: 13815820979 (微信同号)
EMAIL: 65965255@qq.com



PROJECT
工程名称
碧桂园两市一窗
综合服务站


TITLE
图名
防诈宣传教室立面图2

JOB NO. 项目编号
DATE 日期 2025.08
SCALE 比例 1:50
MAP AREA 图幅 A3
COMPARE 设计主持
DESIGNER 设计师
DRAWN 制图
APPROVED 审核
DWG NO. 图纸编号 EL-1.14
SHEET No. 页码

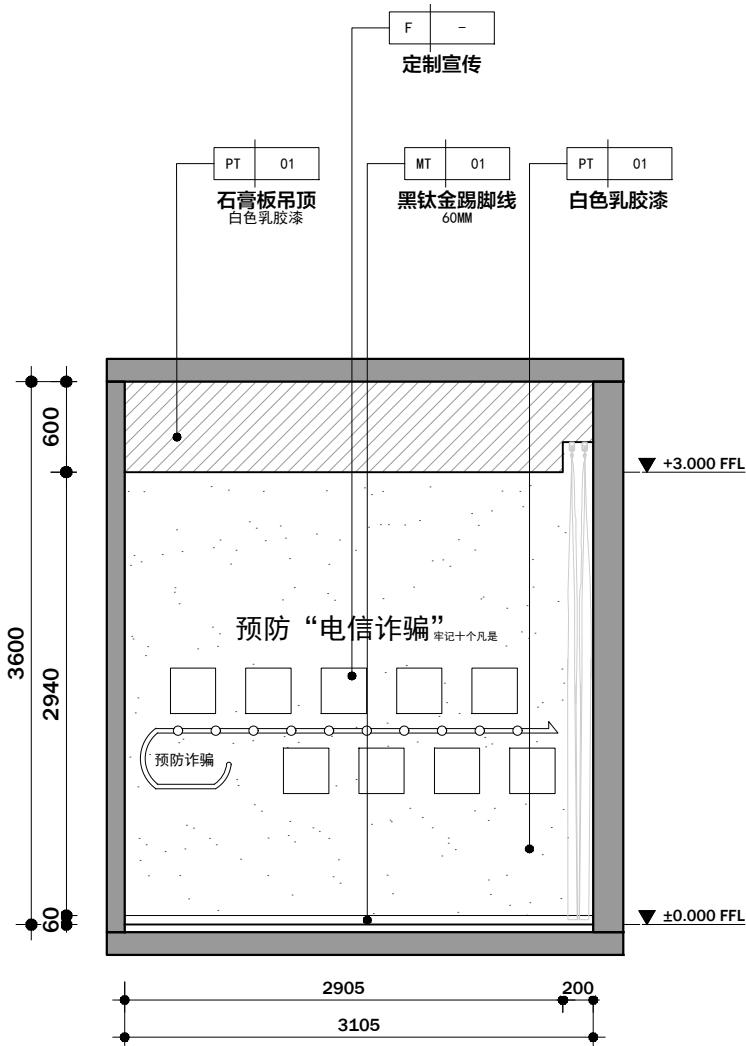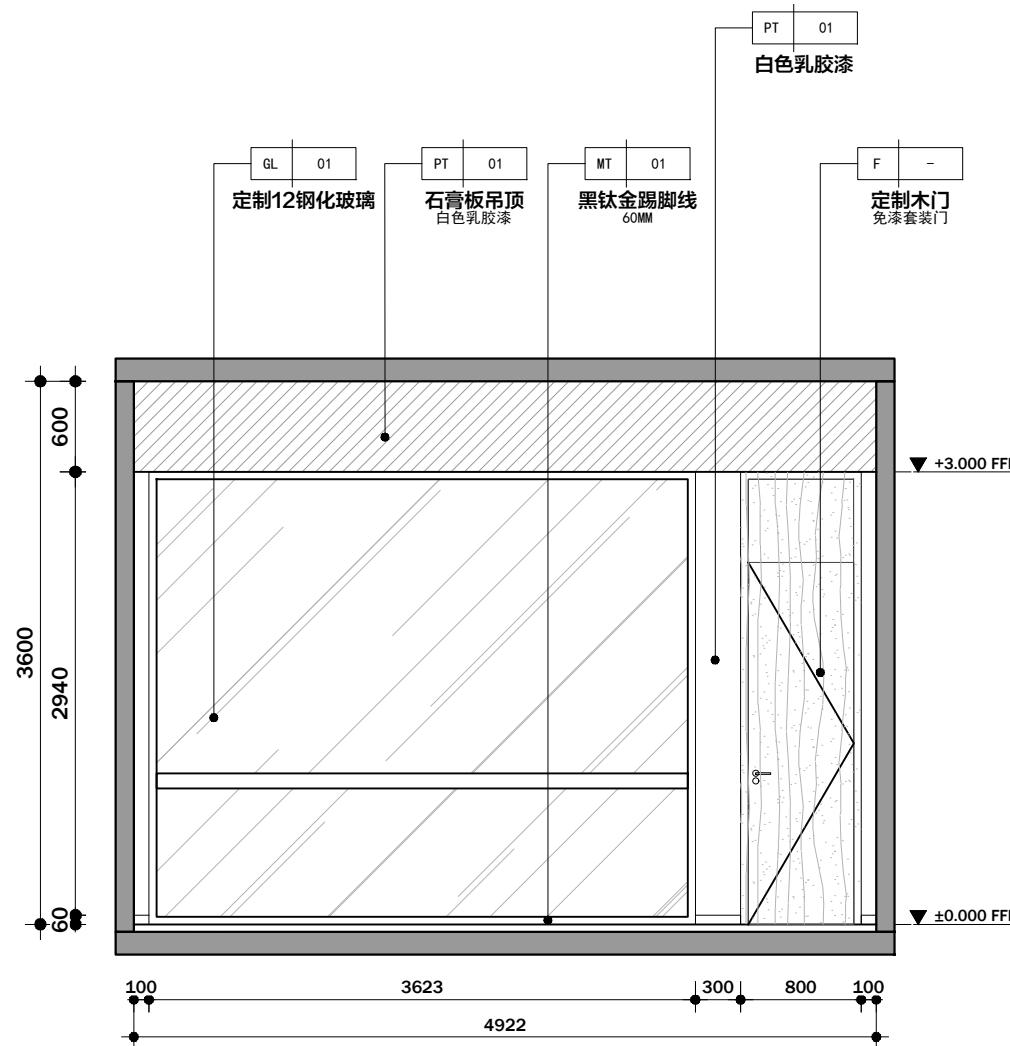

1	DRAWING TITLE 防诈宣传教室立面图1 SCALE: 1:50 比例	比例: 1: 50	1	DRAWING TITLE 防诈宣传教室立面图2 SCALE: 1:50 比例
---	--	-----------	---	--

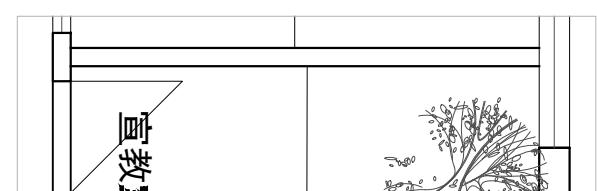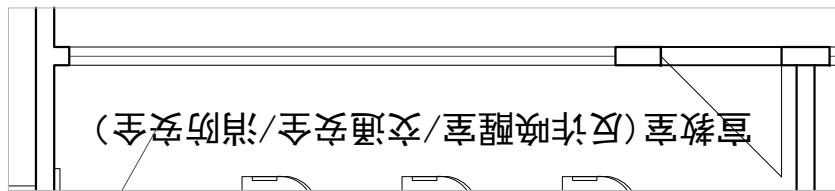

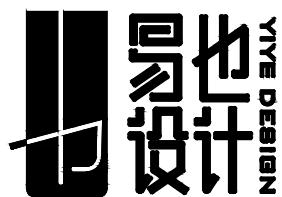

--- 关于空间美学我们思考了很多 ---



镇江句容易也设计有限公司
Zhengjiang Yiye Design CO.,LTD.
ADD: 镇江句容市碧桂园凤凰城
邻里中心501室
TEL: 13815820979(微信同号)
EMAIL: 65965255@qq.com



PROJECT
工程名称

碧桂园两市一窗
综合服务站

TITLE 图名

PROJECT NO.
项目编号
DATE
日期 2025.08
SCALE
比例 1:70
MAP AREA
图幅 A3
COMPARE
设计主持
DESIGNER
设计师
DRAWN
制图
APPROVED
审核
DRAWING NO.
图纸编号 EL-1.15
SHEET No.
页码

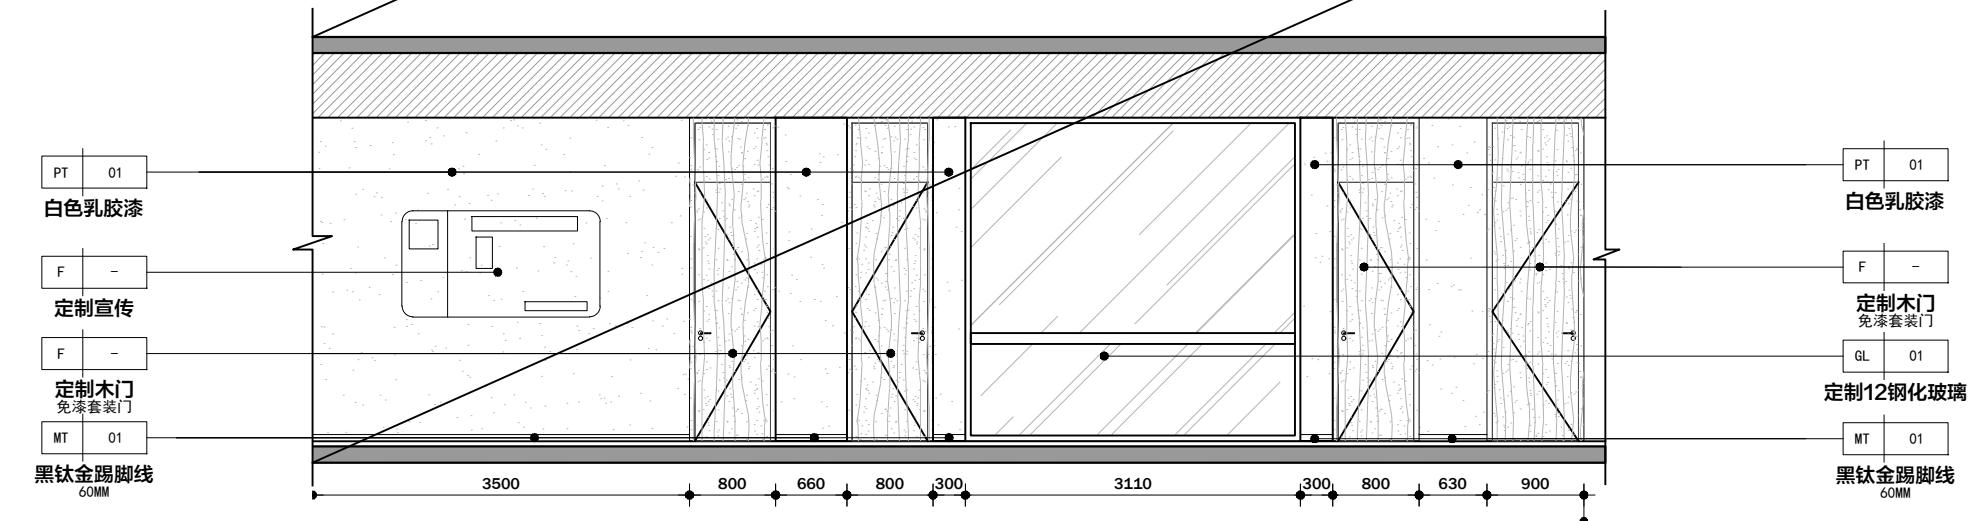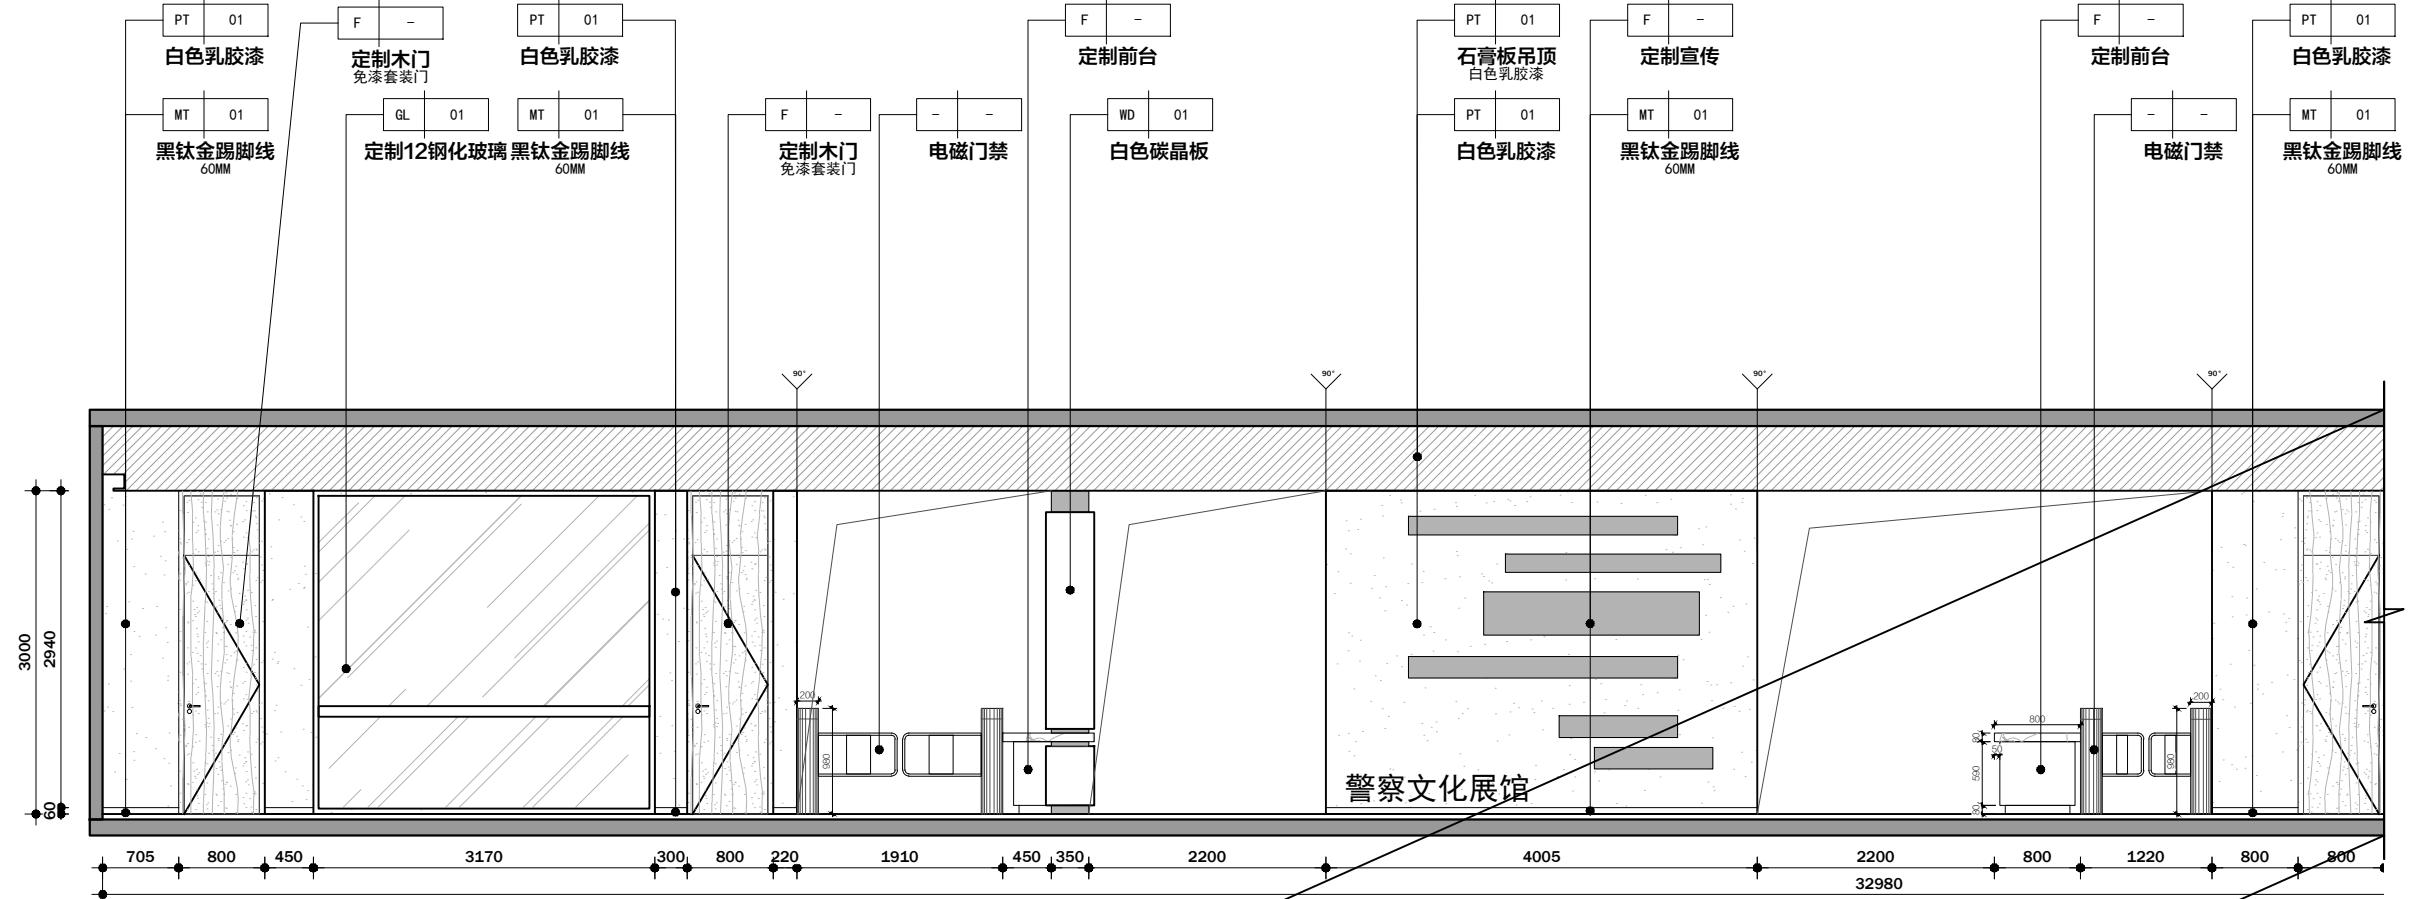


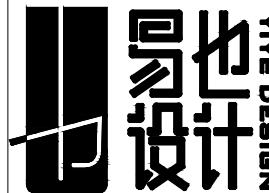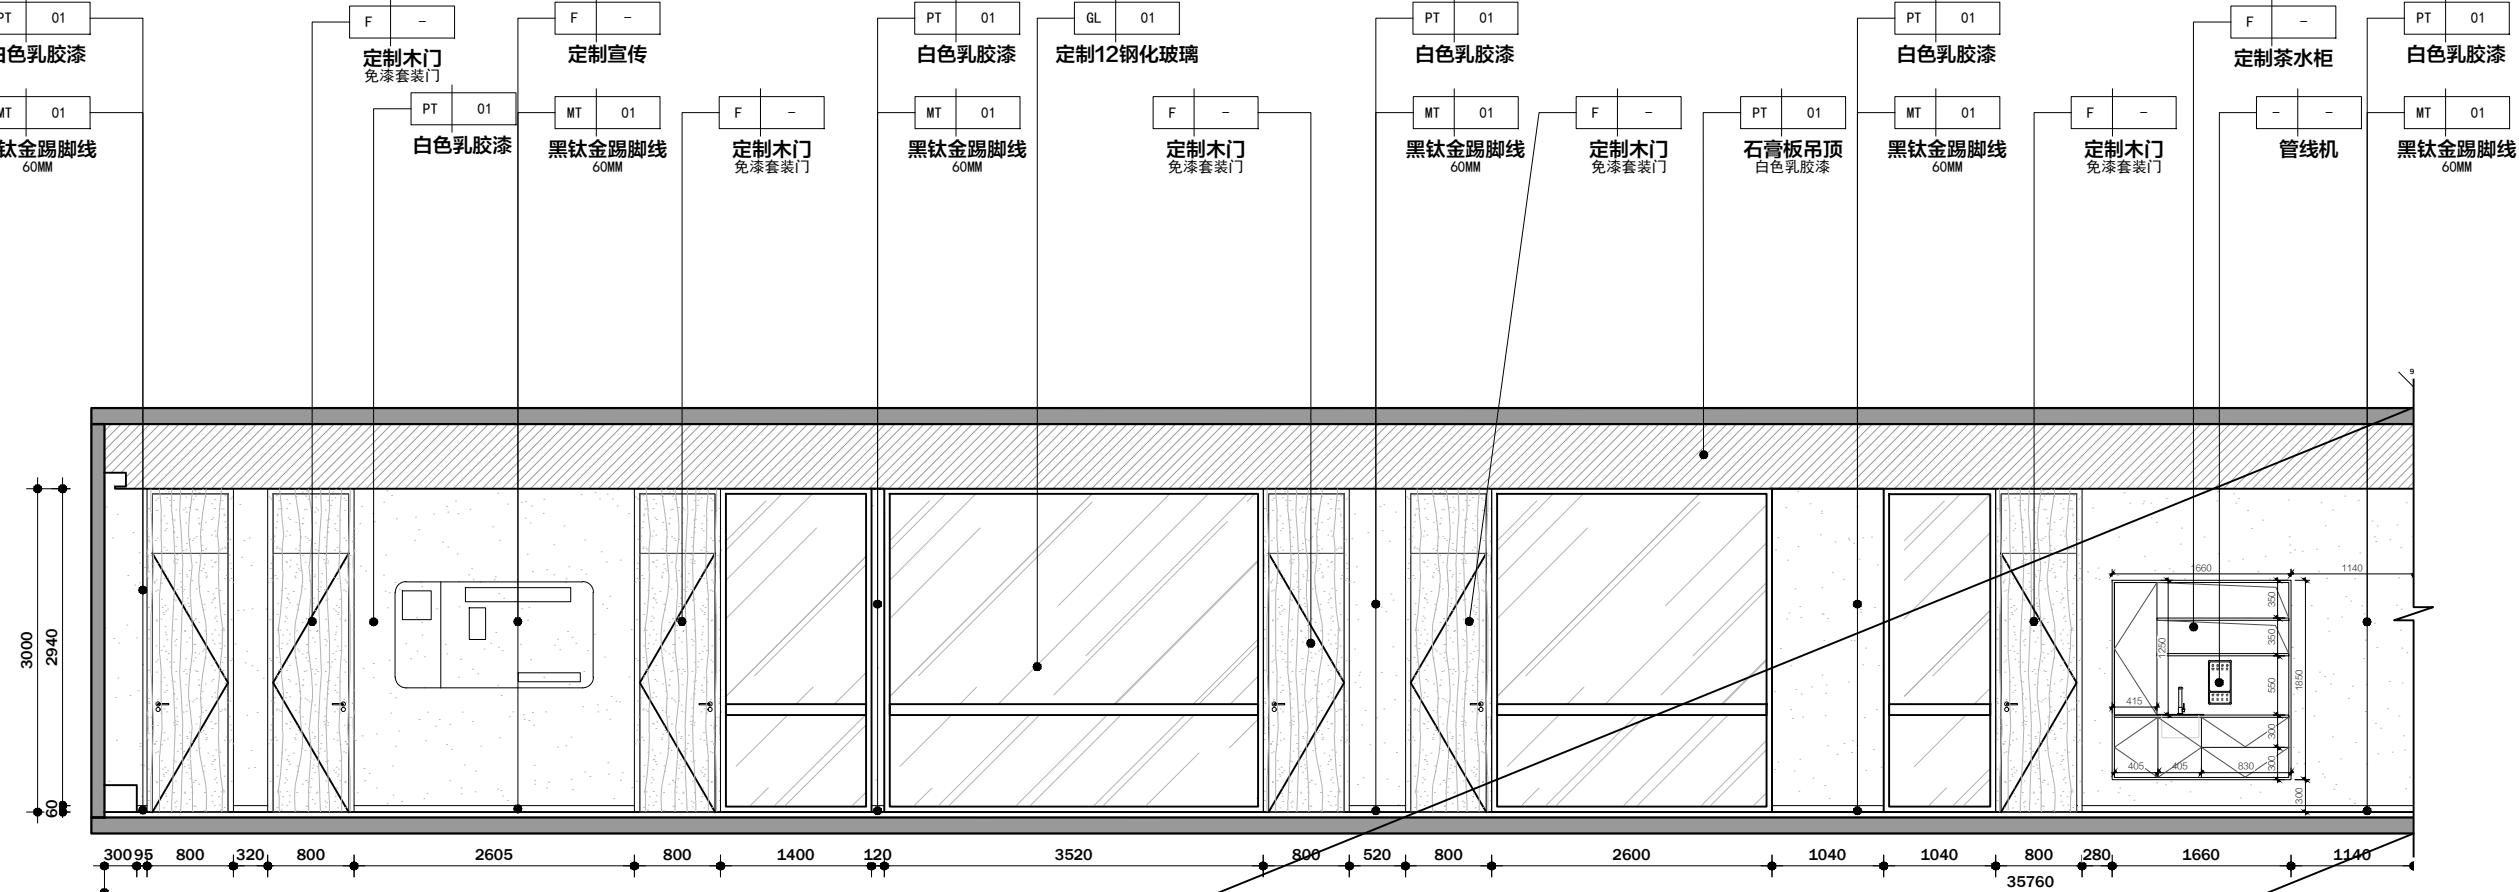

●— 关于空间美学我们思考了很多 ——

镇江句容易也设计有限公司
Zhengjiang Yiye Design CO.,LTD.
ADD: 镇江句容市碧桂园凤凰城
邻里中心501室
TEL: 13815820979(微信同号)
EMAIL: 65965255@qq.com


PROJECT
工程名称

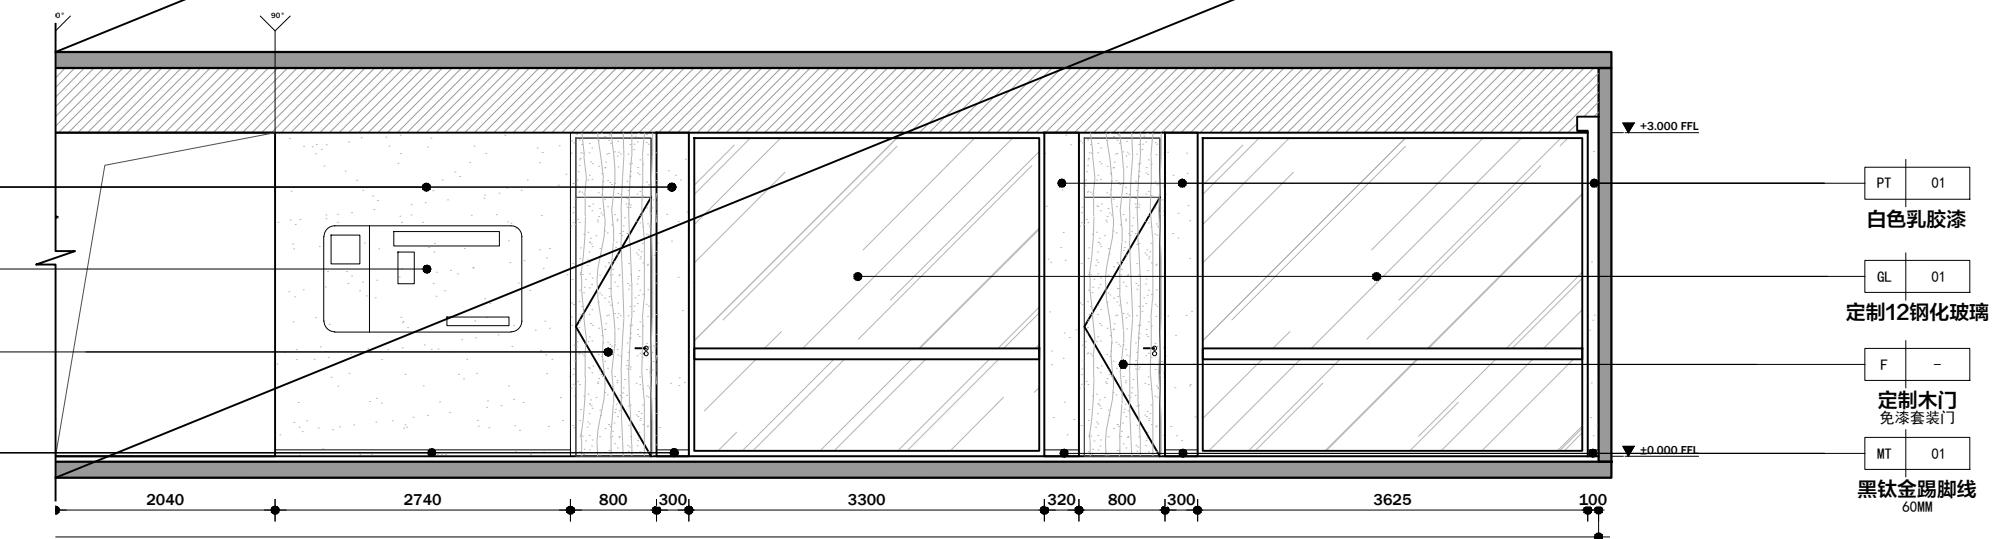

REVISION 修 改	DATE 日期

所有设计、图纸及说明之版权全属本公司所有。
除非得到本公司书面同意，否则不得使用抄袭及复制。
所有尺寸需作实地检查核，不可以图纸尺寸量度为准。
所有图纸以最后修改为准。

COPY RIGHTS OF ALL THE DESIGNS,DRAWINGS,
AND SPECIFICATIONS ARE RESERVED BY
• BEIJING GENSSUN INTERNATIONAL
SPACE DESIGN CO.,LTD.
• ALL DIMENSIONS ARE SUBJECT TO ON-SITE
REMEASUREMENT.

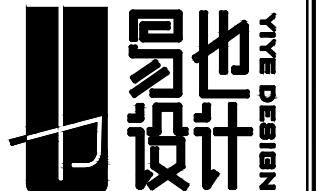


— 关于空间美学我们思考了很多 —

镇江句容易也设计有限公司
Zhengjiang Yiye Design Co.,LTD.
ADD: 镇江句容市碧桂园凤凰城
邻里中心501室
TEL: 13815820979 (微信同号)
EMAIL: 65965255@qq.com


PROJECT
工程名称
碧桂园两市一窗
综合服务站

TITLE
图名
节点图一


JOB NO.
项目编号
DATE
日期 2025.07
SCALE
比例
MAP AREA
图幅 A3
COMPERE
设计主持
DESIGNER
设计师
DRAWN
制 图
APPROVED
审 核
DWG NO.
图纸编号 NO-01
SHEET No.
页 码

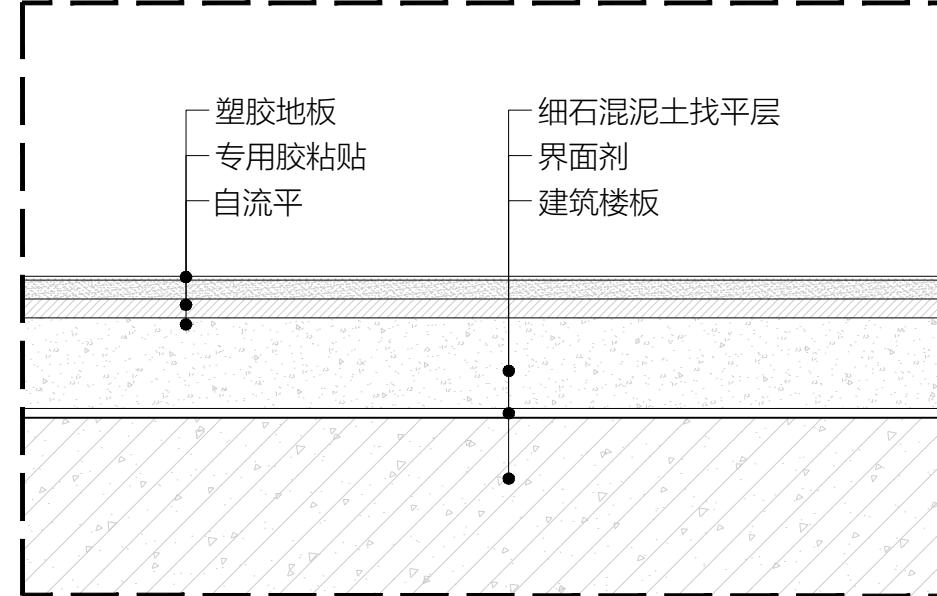


01
NO-01 DETAIL Scale 1:4

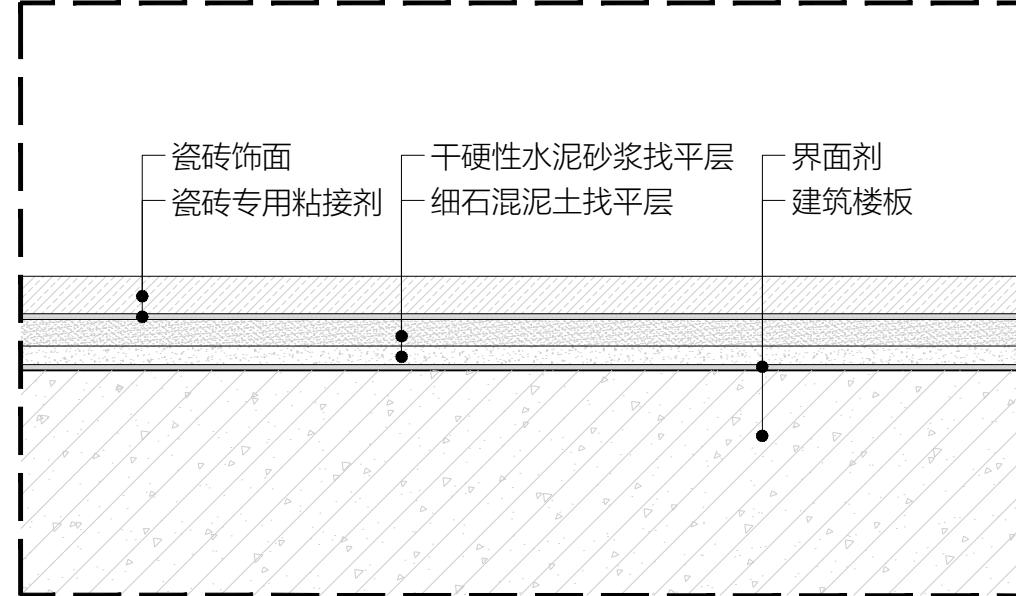

02
NO-01 DETAIL Scale 1:4

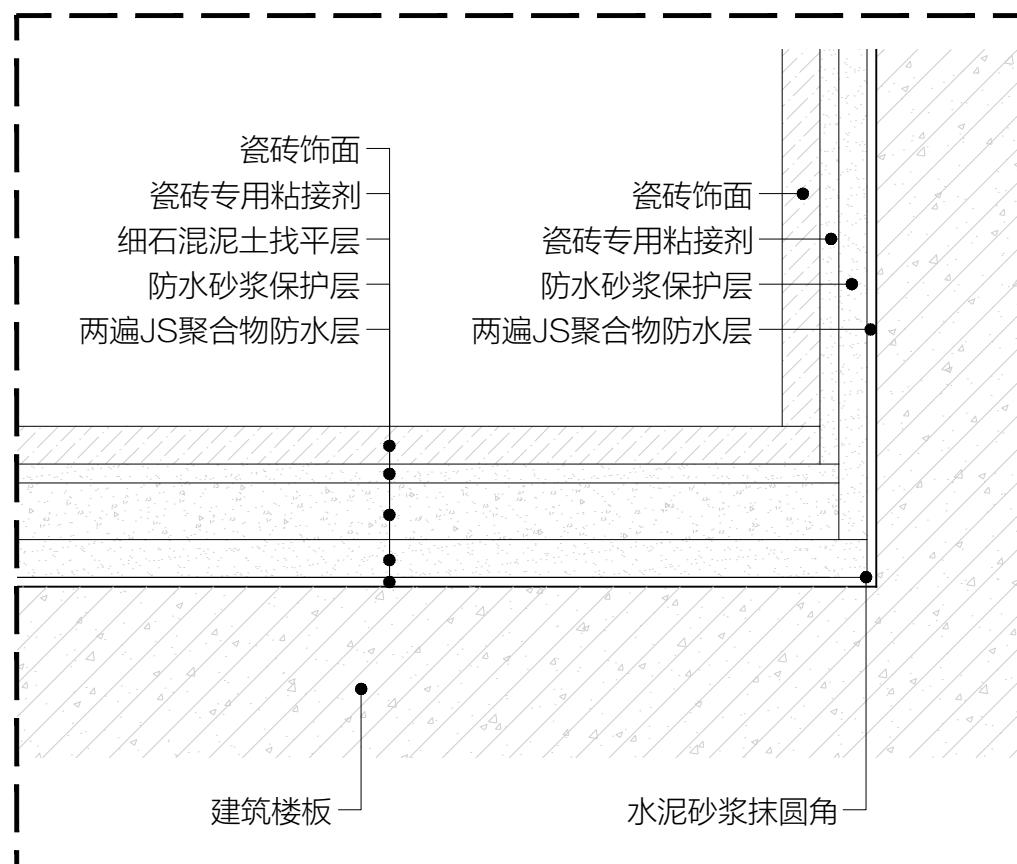

03
NO-01 DETAIL Scale 1:4

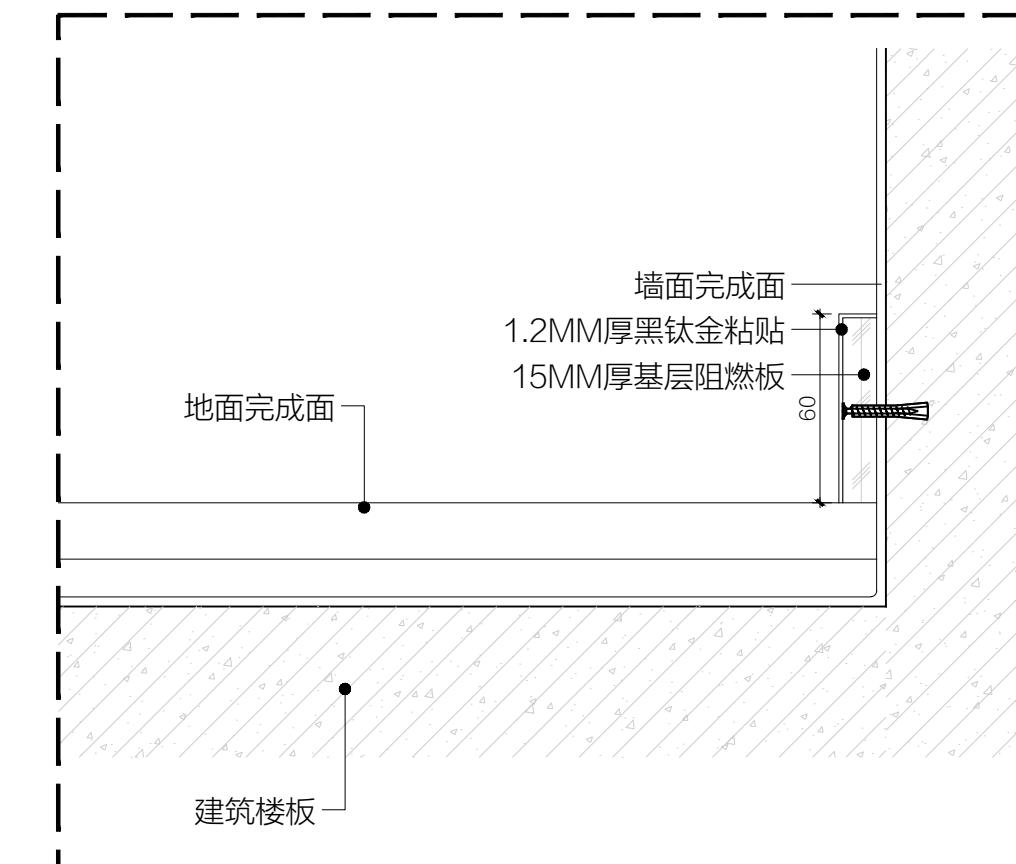


04
NO-01 DETAIL Scale 1:4

REVISION 修改	DATE 日期

所有设计、图纸及说明之版权全属本公司所有。
除非得到本公司书面同意，否则不得使用抄袭及复制。
所有尺寸需作实地检查核，不可以图纸尺寸量度为准。
所有图纸以最后修改为准。

COPY RIGHTS OF ALL THE DESIGNS, DRAWINGS,
AND SPECIFICATIONS ARE RESERVED BY
• BEIJING GENSSUN INTERNATIONAL
SPACE DESIGN CO., LTD.
• ALL DIMENSIONS ARE SUBJECT TO ON-SITE
REMEASUREMENT.

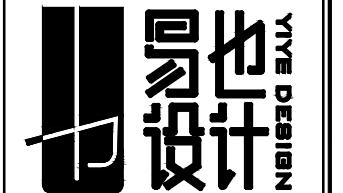


— 关于空间美学我们思考了很多 —

镇江句容易也设计有限公司
Zhengjiang Yiye Design CO., LTD.
ADD: 镇江句容市碧桂园凤凰城
邻里中心501室
TEL: 13815820979 (微信同号)
EMAIL: 65965255@qq.com


PROJECT
工程名称
碧桂园两市一窗
综合服务站

TITLE
图名
节点图二


JOB NO. 项目编号	2025.07
DATE 日期	2025.07
SCALE 比例	
MAP AREA 图幅	A3
COMPERE 设计主持	
DESIGNER 设计师	
DRAWN 制图	
APPROVED 审核	
DWG NO. 图纸编号	NO-02
SHEET No. 页码	

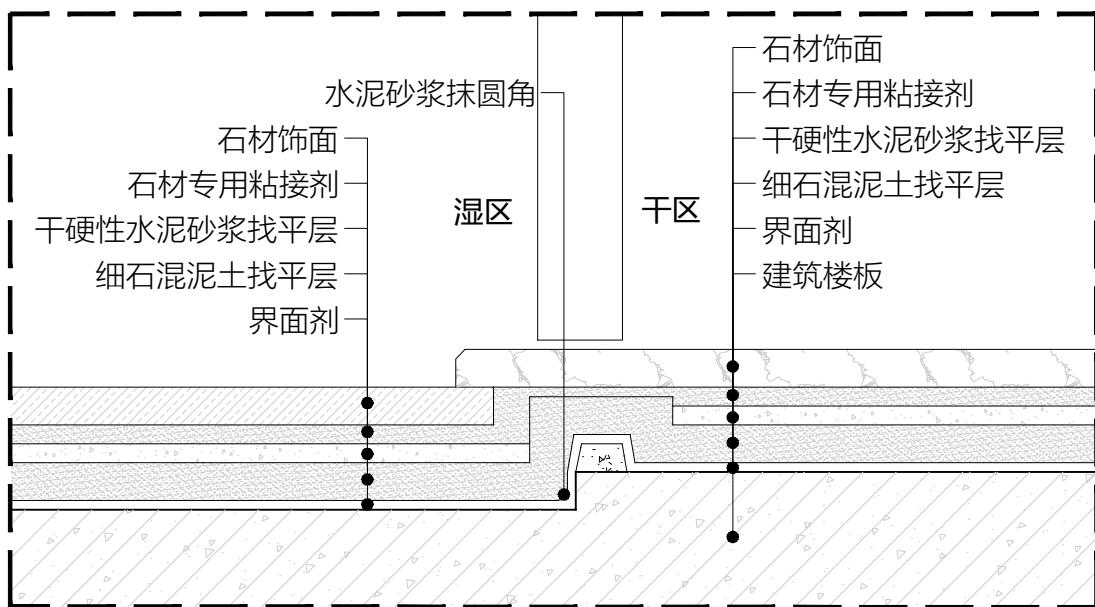




01 卫生间门槛石节点图
NO-02 DETAIL Scale 1:4

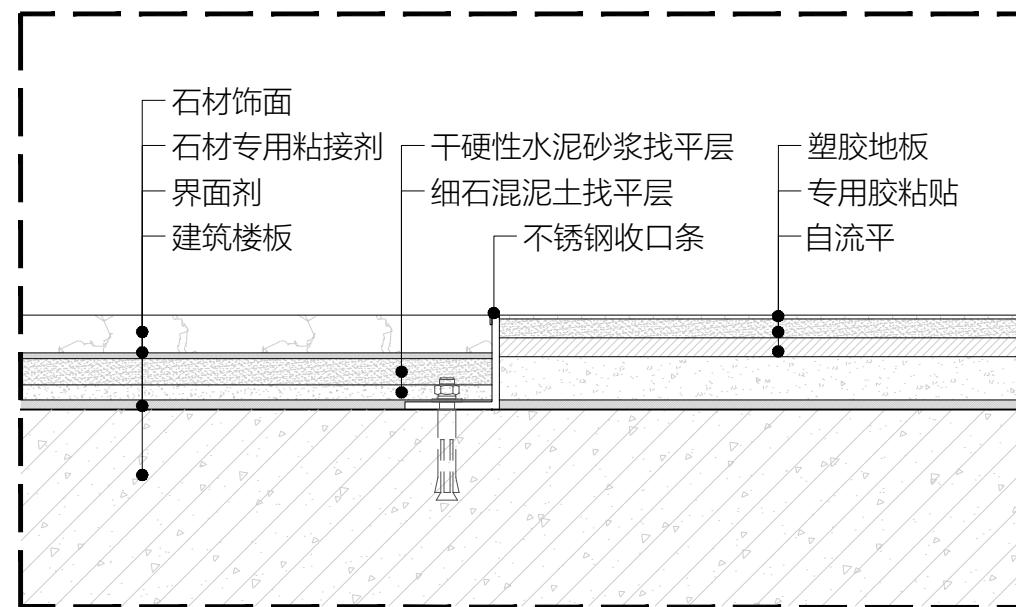

02 大理石接地胶收口节点图
NO-02 DETAIL Scale 1:4

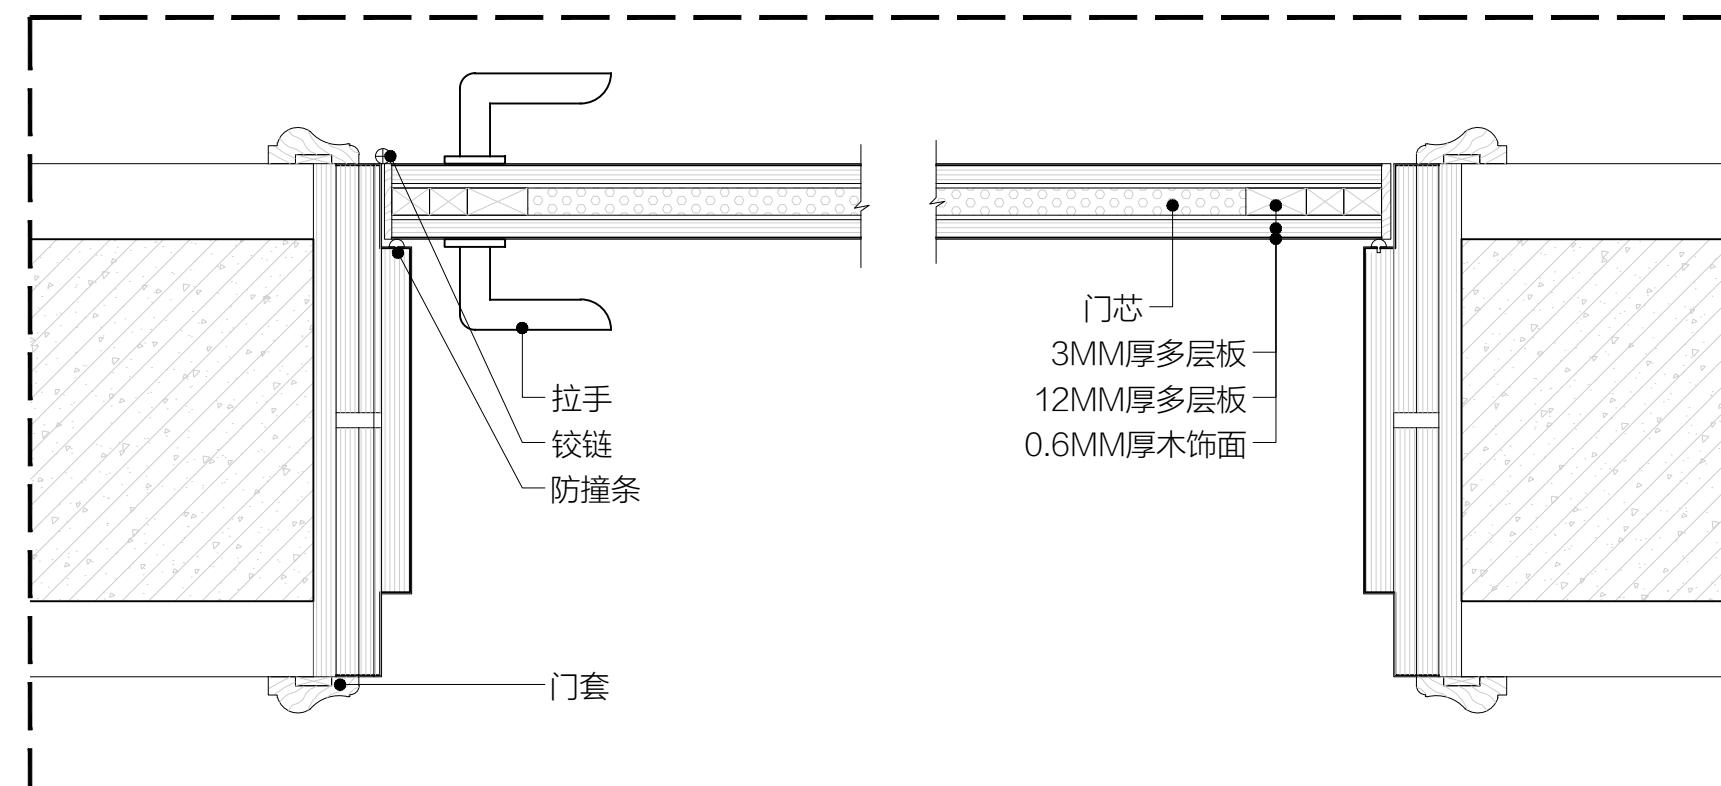

03 单开门节点图
NO-02 DETAIL Scale 1:5

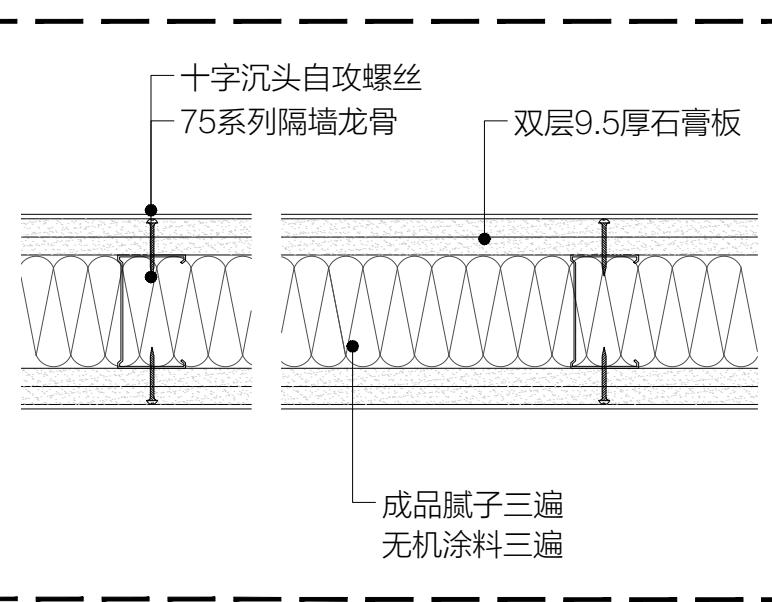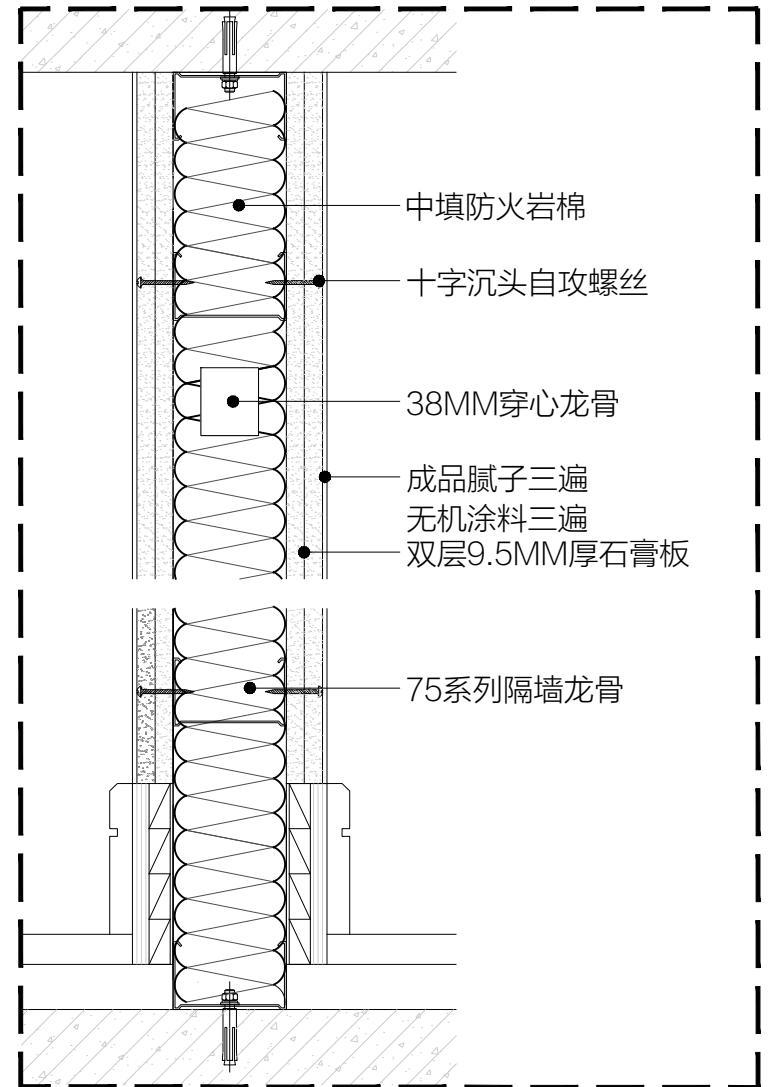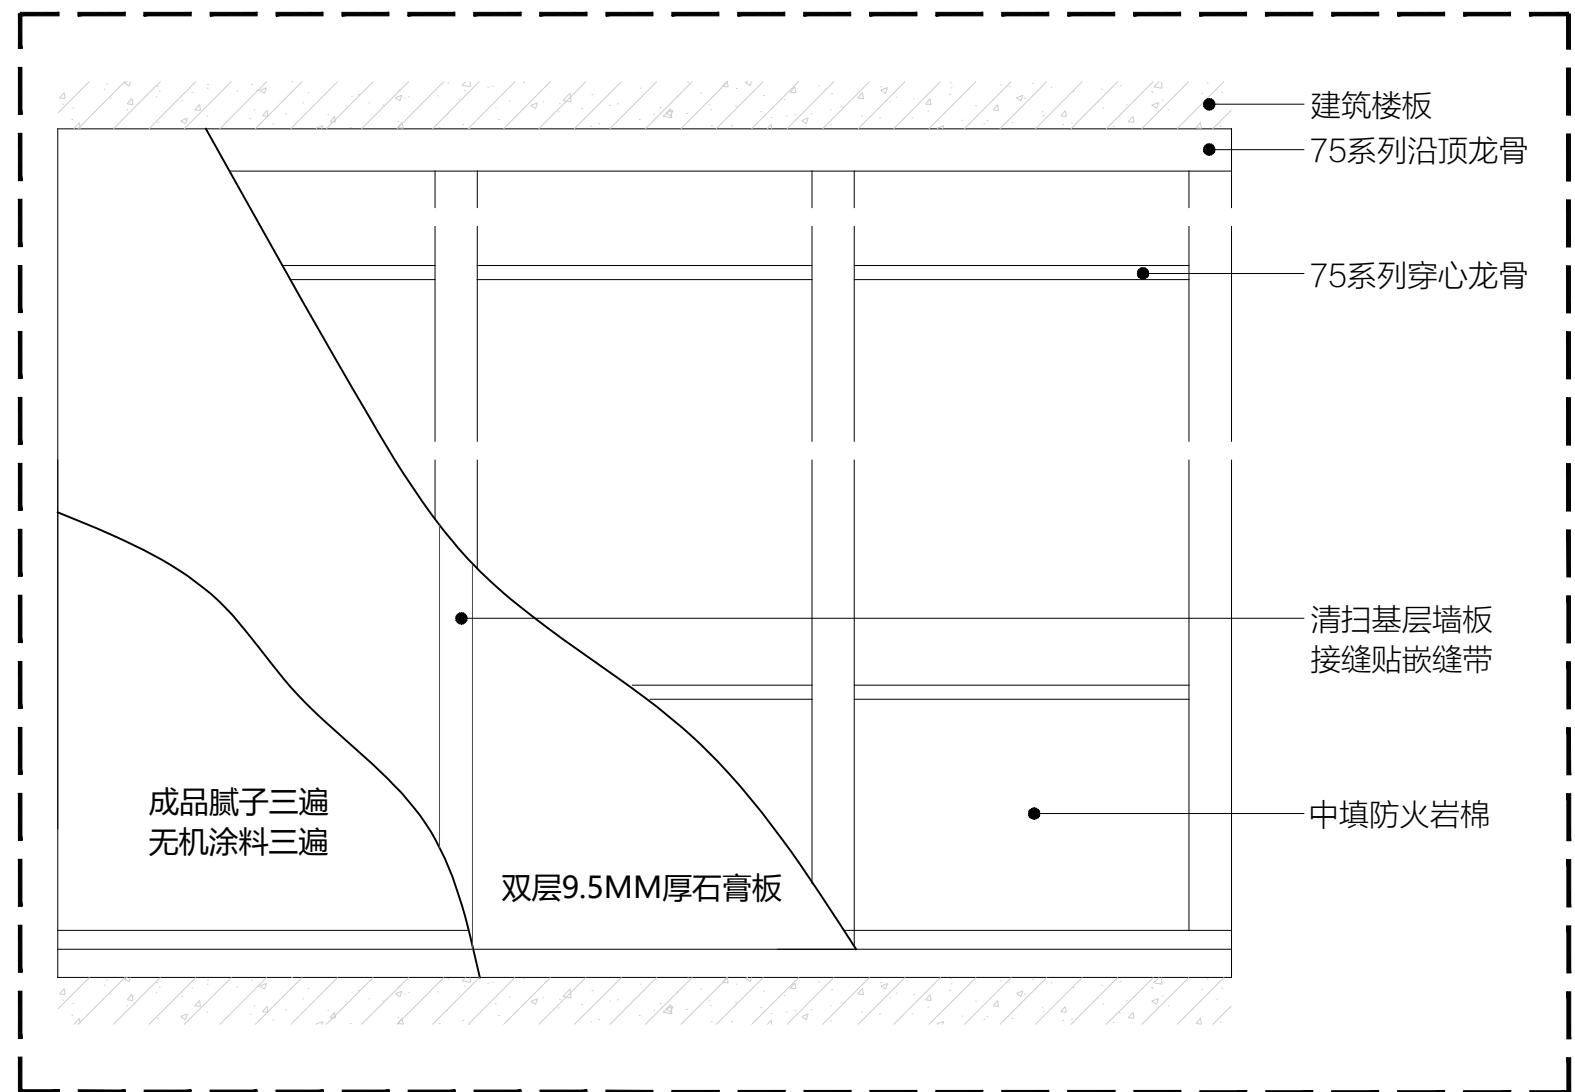


01 轻钢龙骨隔墙节点图
NO-03 DETAIL Scale 1:5

REVISION 修 改	DATE 日期
<p>所有设计、图纸及说明之版权属本公司所有。 除非得到本公司书面同意，否则不得使用抄袭及复制。 所有尺寸需作实地检查复核，不可以图纸尺寸量度为准。 所有图纸以最后修改为准。</p> <ul style="list-style-type: none"> • COPY RIGHTS OF ALL THE DESIGNS,DRAWINGS, AND SPECIFICATIONS ARE RESERVED BY • BEIJING GENGSUN INTERNATIONAL SPACE DESIGN CO.,LTD. • ALL DIMENSIONS ARE SUBJECT TO ON-SITE REMEASUREMENT. 	
 <p>--- 关于空间美学我们思考了很多 ---</p>	
<p>镇江句容易也设计有限公司 Zhengjiang Yiye Design CO.,LTD. ADD: 镇江句容市碧桂园凤凰城 邻里中心501室 TEL: 13815820979(微信同号) EMAIL: 65965255@qq.com</p>	
<p>PROJECT 工程名称</p> <p>碧桂园两市一窗 综合服务站</p>	
<p>TITLE 图名</p> <p>节点图三</p>	
<p>JOB NO. 项目编号</p> <p>DATE 日期 2025.07</p> <p>SCALE 比例</p> <p>MAPAREA 图幅 A3</p> <p>COMPERE 设计主持</p> <p>DESIGNER 设计师</p> <p>DRAWN 制图</p> <p>APPROVED 审核</p> <p>DWG NO. 图纸编号 NO-03</p> <p>SHEET No. 页码</p>	

REVISION 修改	DATE 日期

所有设计、图纸及说明之版权全属本公司所有。
除非得到本公司书面同意，否则不得使用抄袭及复制。
所有尺寸需作实地检查核，不可以图纸尺寸量度为准。
所有图纸以最后修改为准。

- COPY RIGHTS OF ALL THE DESIGNS, DRAWINGS, AND SPECIFICATIONS ARE RESERVED BY BEIJING GENSSUN INTERNATIONAL SPACE DESIGN CO., LTD.
- ALL DIMENSIONS ARE SUBJECT TO ON-SITE REMEASUREMENT.

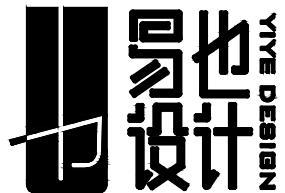




— 关于空间美学我们思考了很多 —

镇江句容易也设计有限公司
Zhengjiang Yiye Design CO., LTD.
ADD: 镇江句容市碧桂园凤凰城
邻里中心501室
TEL: 13815820979 (微信同号)
EMAIL: 65965255@qq.com

PROJECT
工程名称
碧桂园两市一窗
综合服务站

TITLE
图名
节点图四



JOB NO.
项目编号
DATE
日期 2025.07
SCALE
比例
MAP AREA
图幅 A3
COMPARE
设计主持
DESIGNER
设计师
DRAWN
制图
APPROVED
审核
DWG NO.
图纸编号 NO-04
SHEET NO.
页码

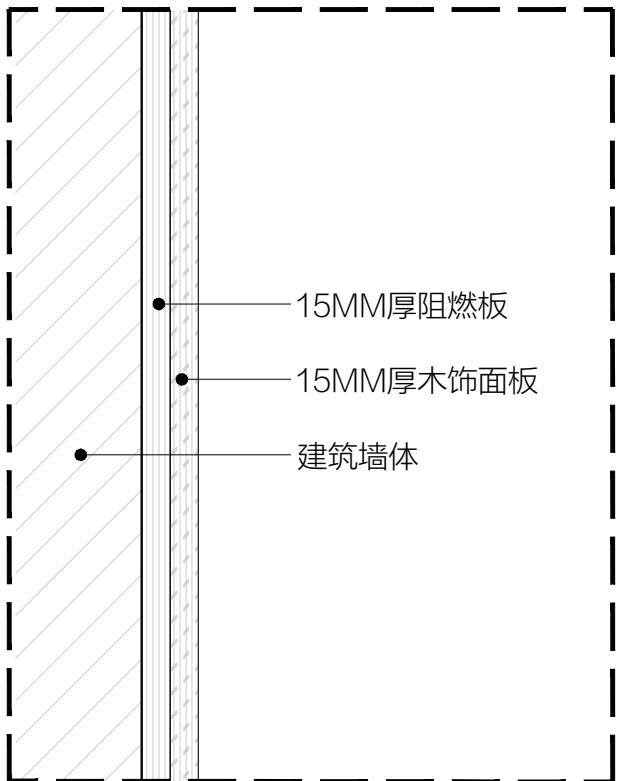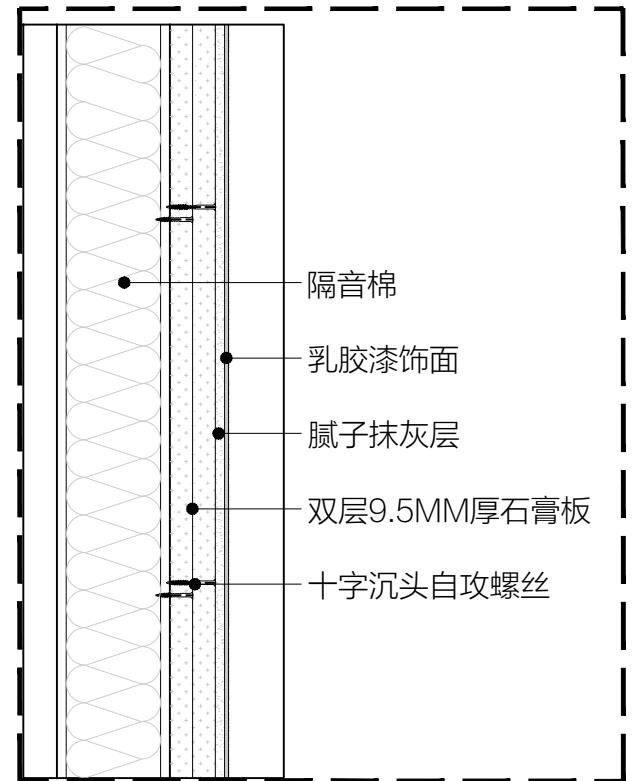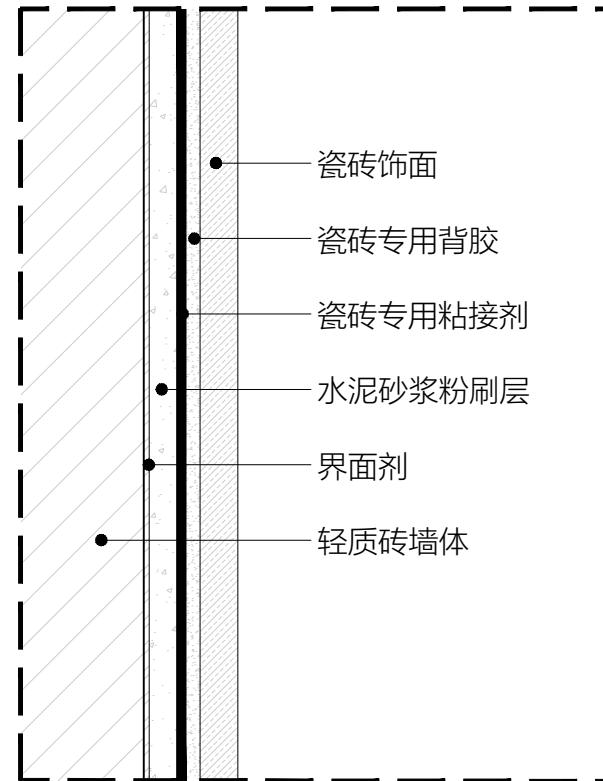

01 瓷砖湿贴墙身节点图
NO-04 DETAIL Scale 1:4


02 墙面乳胶漆节点图
NO-04 DETAIL Scale 1:4

03 木饰面墙身节点图
NO-04 DETAIL Scale 1:4

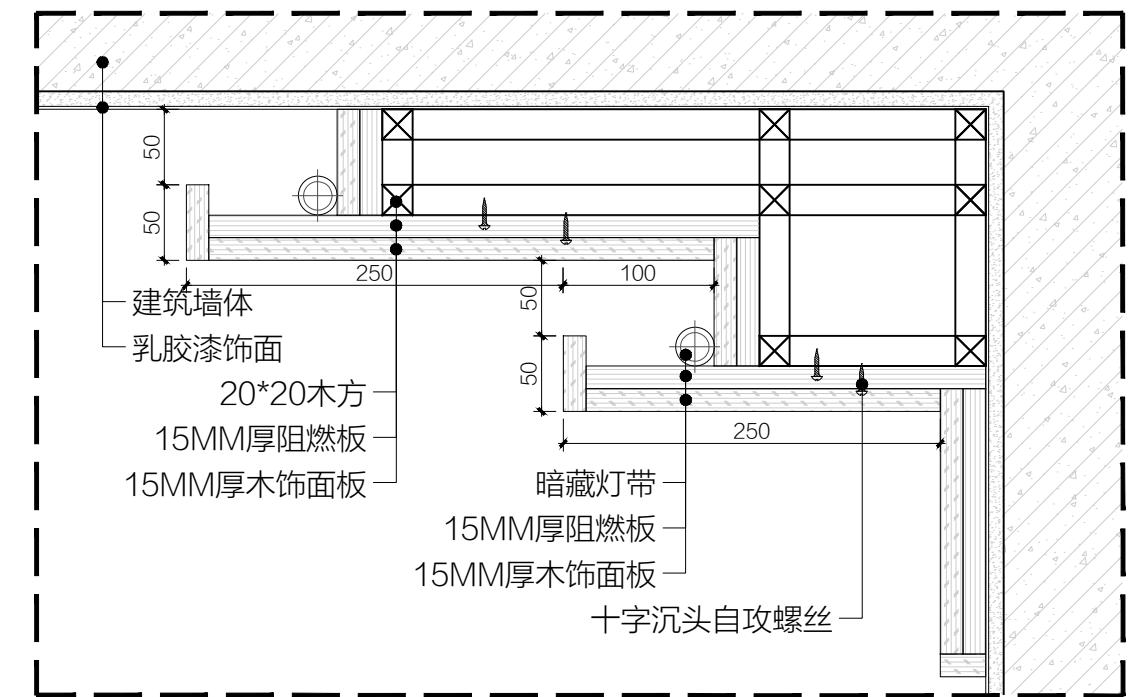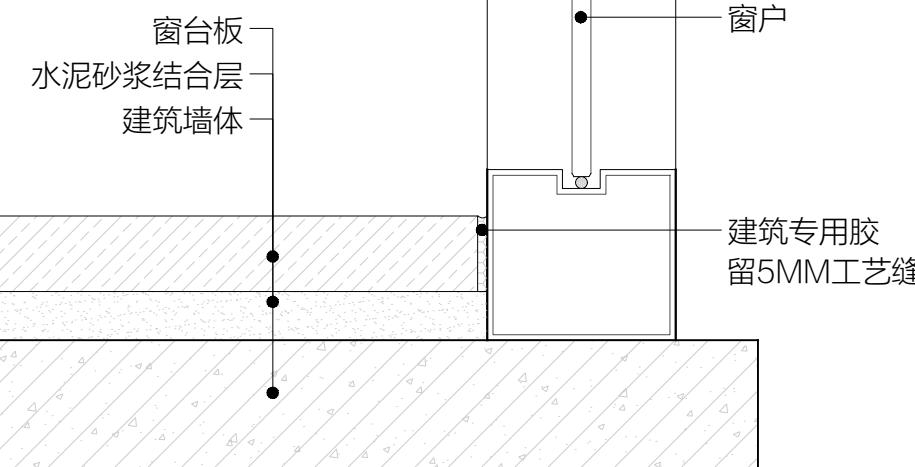


04 窗台板节点图
NO-04 DETAIL Scale 1:4

05 防诈宣教室木饰面墙身节点图
NO-04 DETAIL Scale 1:5

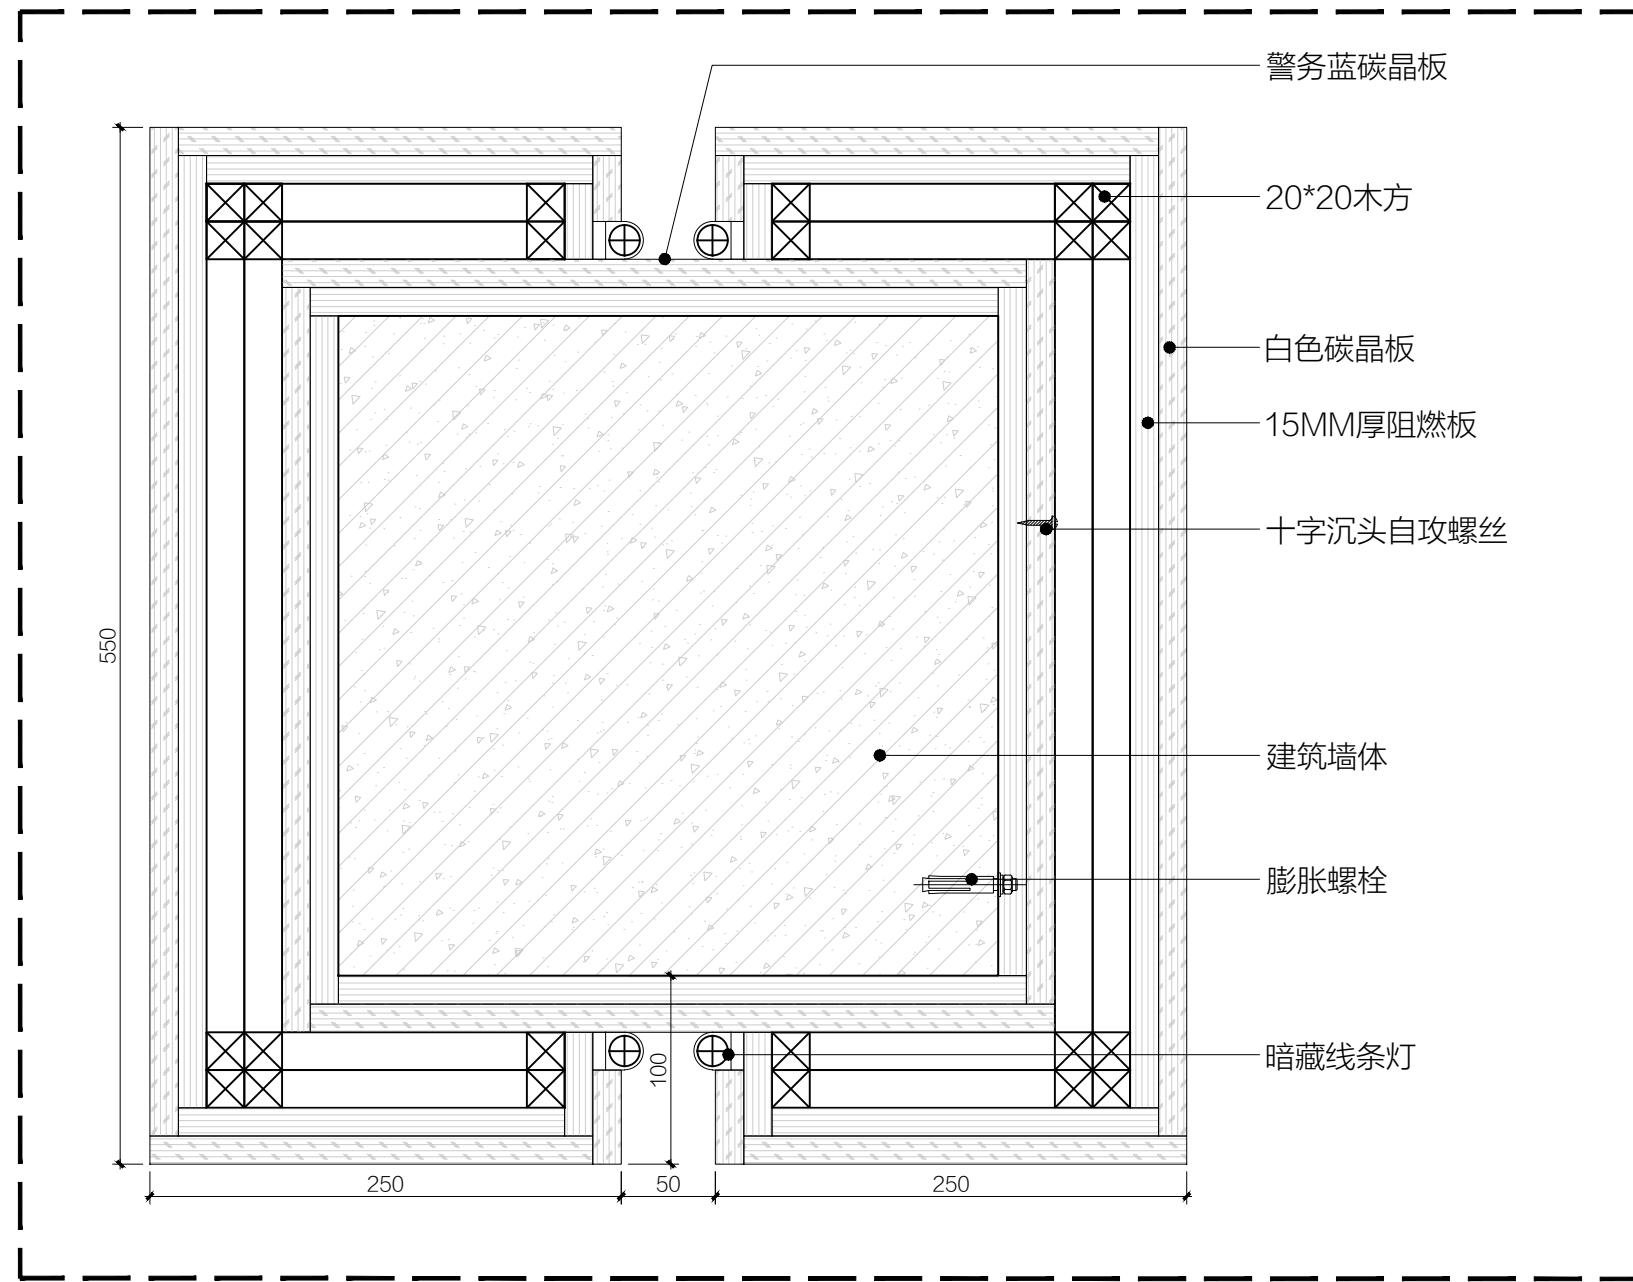

01 木饰面包柱节点图
NO-05 DETAIL Scale 1:4

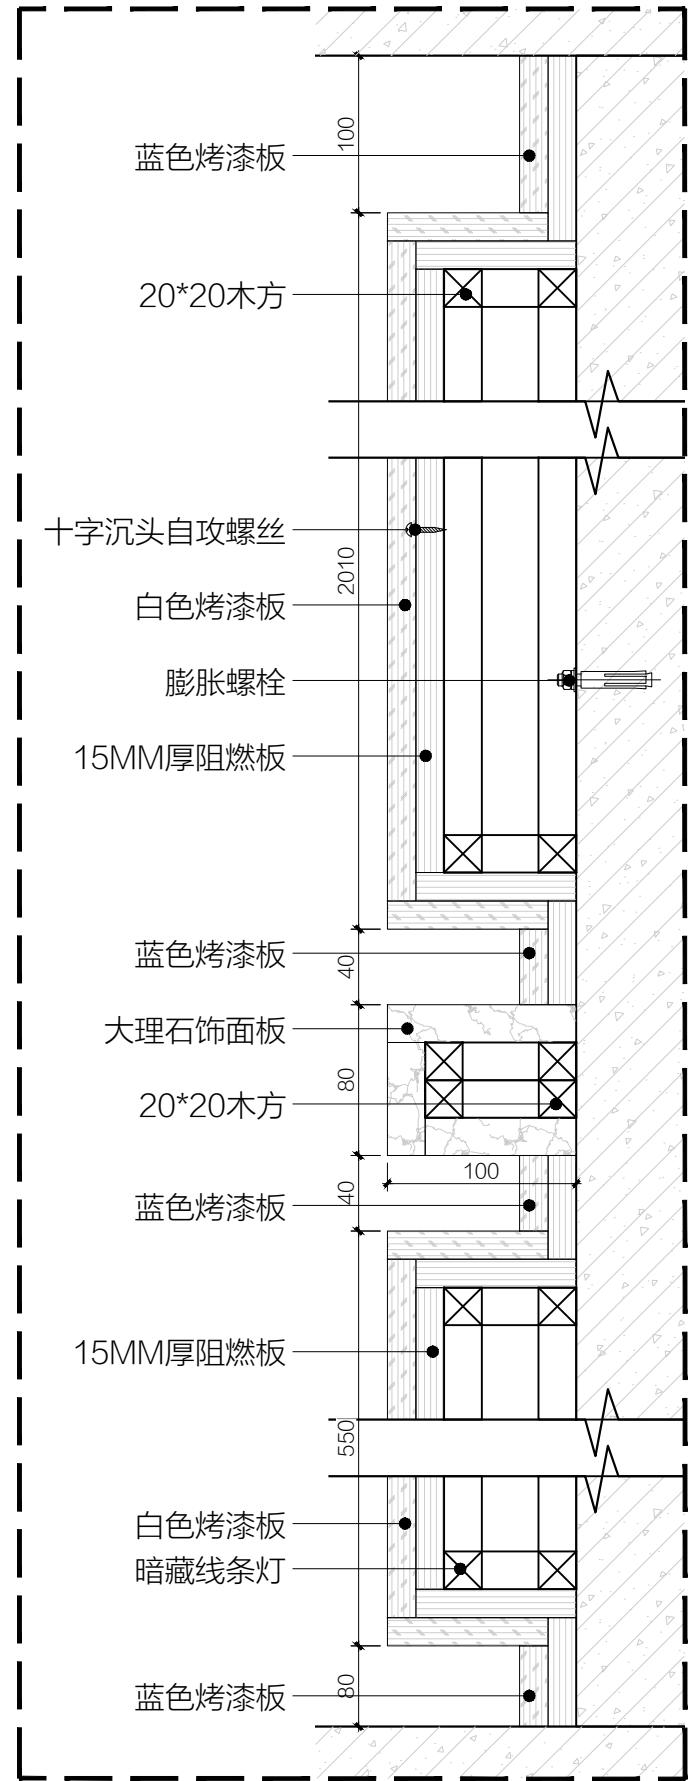

所有设计、图纸及说明之版权全属本公司所有。
除非得到本公司书面同意，否则不得使用抄袭及复制。
所有尺寸需作实地检查复核，不可以图纸尺寸量度为准。
所有图纸以最后修改为准。

- COPY RIGHTS OF ALL THE DESIGNS,DRAWINGS, AND SPECIFICATIONS ARE RESERVED BY BEIJING GENSSUN INTERNATIONAL SPACE DESIGN CO.,LTD.
 - ALL DIMENSIONS ARE SUBJECT TO ON-SITE REMEASUREMENT.

YIYE DESIGN
易设计

镇江句容易也设计有限公司
Zhengjiang Yiye Design CO.,LTD.
ADD: 镇江句容市碧桂园凤凰城
邻里中心501室
TEL: 13815820979(微信同号)
EMAIL: 65965255@qq.com

PROJECT
工程名称

碧桂园两市一窗
综合服务站


TITLE
图名

JOB NO.
项目编号
DATE
日期 2025.07
SCALE
比例
MAPAREA
图幅 A3
COMPERE
设计主持
DESIGNER
设计师
DRAWN
制图
APPROVED
审核
DWG NO.
图纸编号 NO-05
SHEET No.
页码

REVISION 修改	DATE 日期

所有设计、图纸及说明之版权全属本公司所有。
除非得到本公司书面同意，否则不得使用、抄袭及复制。
所有尺寸需作实地检查核对，不可以图纸尺寸量度为准。
所有图纸以最后修改为准。

- COPY RIGHTS OF ALL THE DESIGNS, DRAWINGS, AND SPECIFICATIONS ARE RESERVED BY BEIJING GENSSUN INTERNATIONAL SPACE DESIGN CO., LTD.
- ALL DIMENSIONS ARE SUBJECT TO ON-SITE REMEASUREMENT.

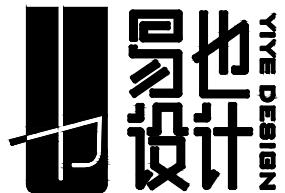


— 关于空间美学我们思考了很多 —

镇江句容易也设计有限公司
Zhengjiang Yiye Design CO., LTD.
ADD: 镇江句容市碧桂园凤凰城
邻里中心501室
TEL: 13815820979 (微信同号)
EMAIL: 65965255@qq.com


PROJECT
工程名称
碧桂园两市一窗
综合服务站

TITLE
图名
节点图六


JOB NO.
项目编号
DATE
日期 2025.07
SCALE
比例
MAP AREA
图幅 A3
COMPARE
设计主持
DESIGNER
设计师
DRAWN
制图
APPROVED
审核
DWG NO.
图纸编号 NO-06
SHEET NO.
页码

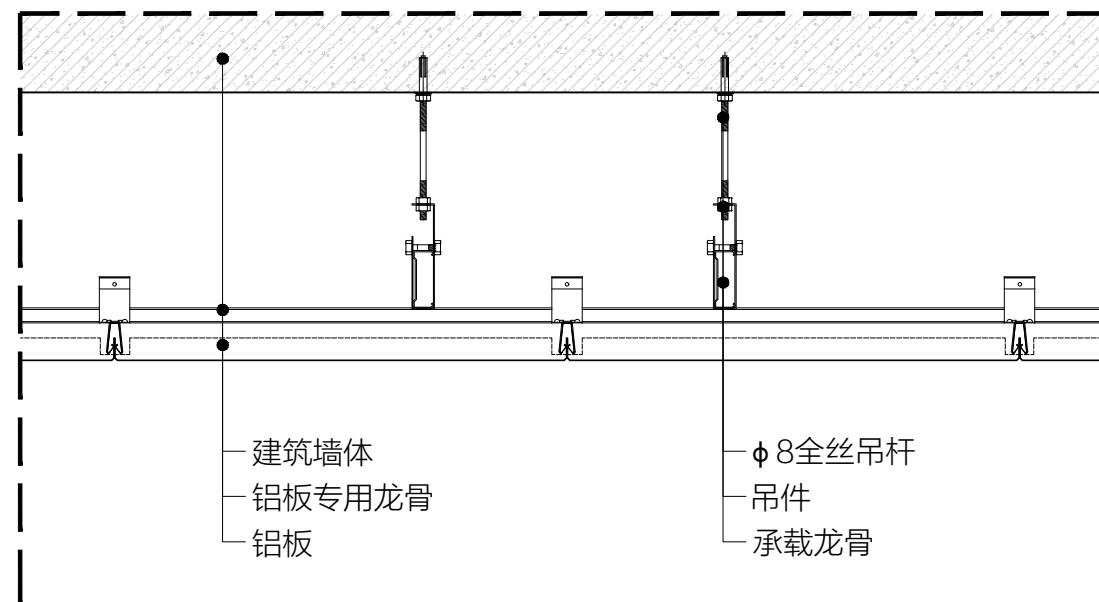


01 铝扣板吊顶节点图
NO-06 DETAIL Scale 1:10

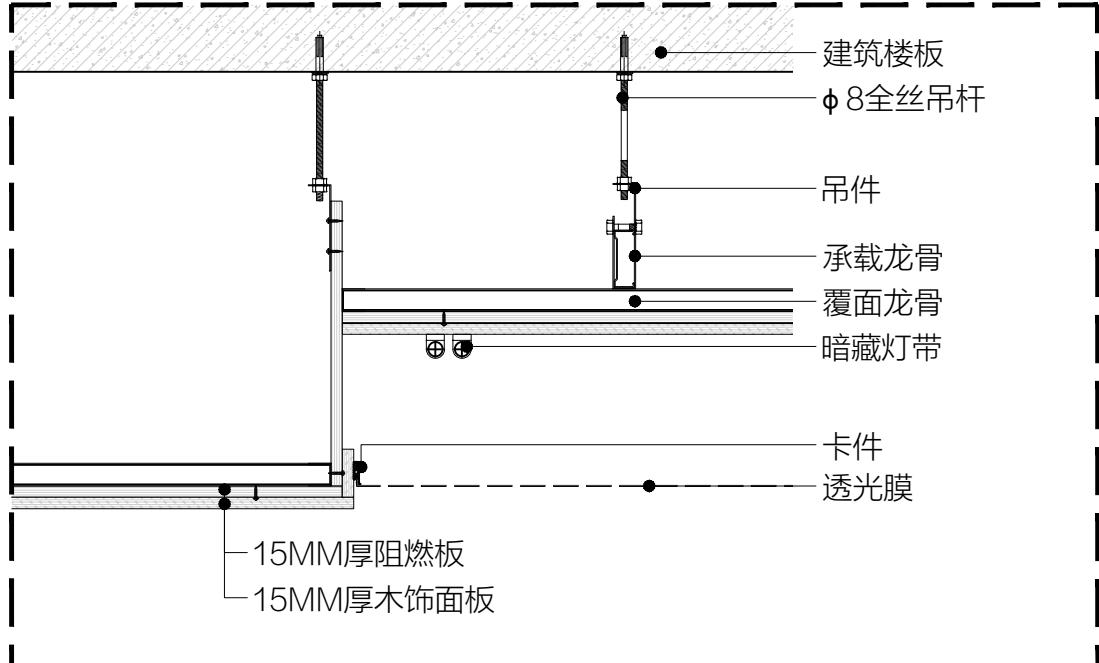


02 会议室吊顶节点图
NO-06 DETAIL Scale 1:10

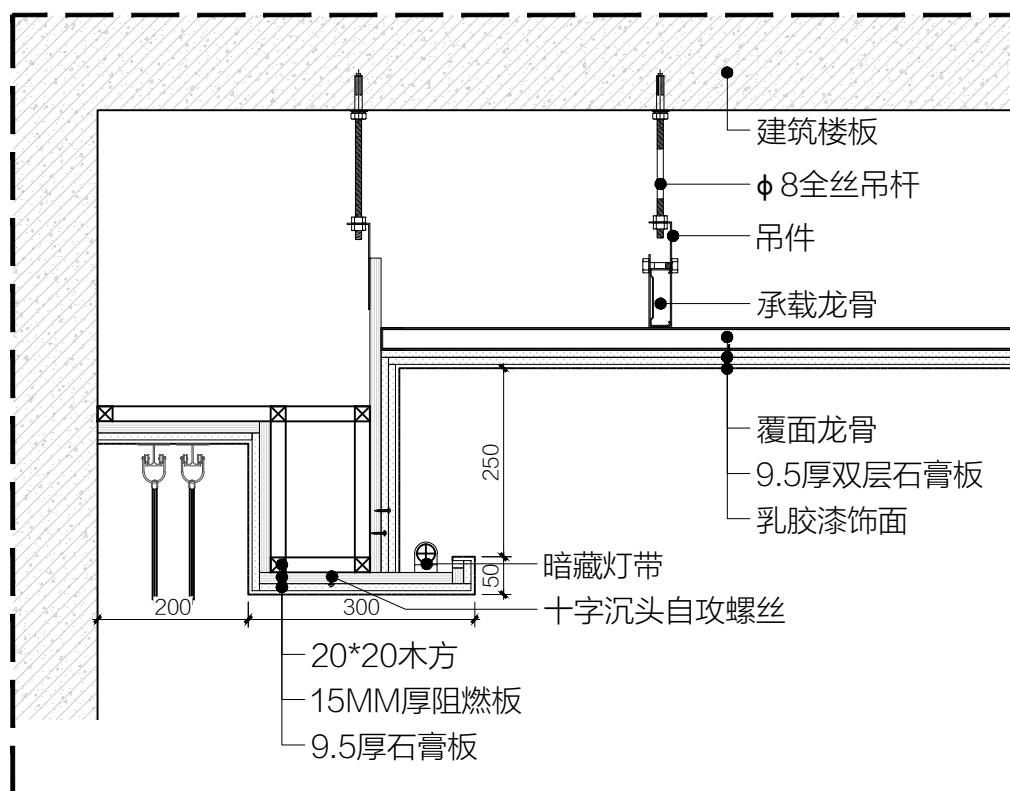


03 监控室吊顶节点图
NO-06 DETAIL Scale 1:10

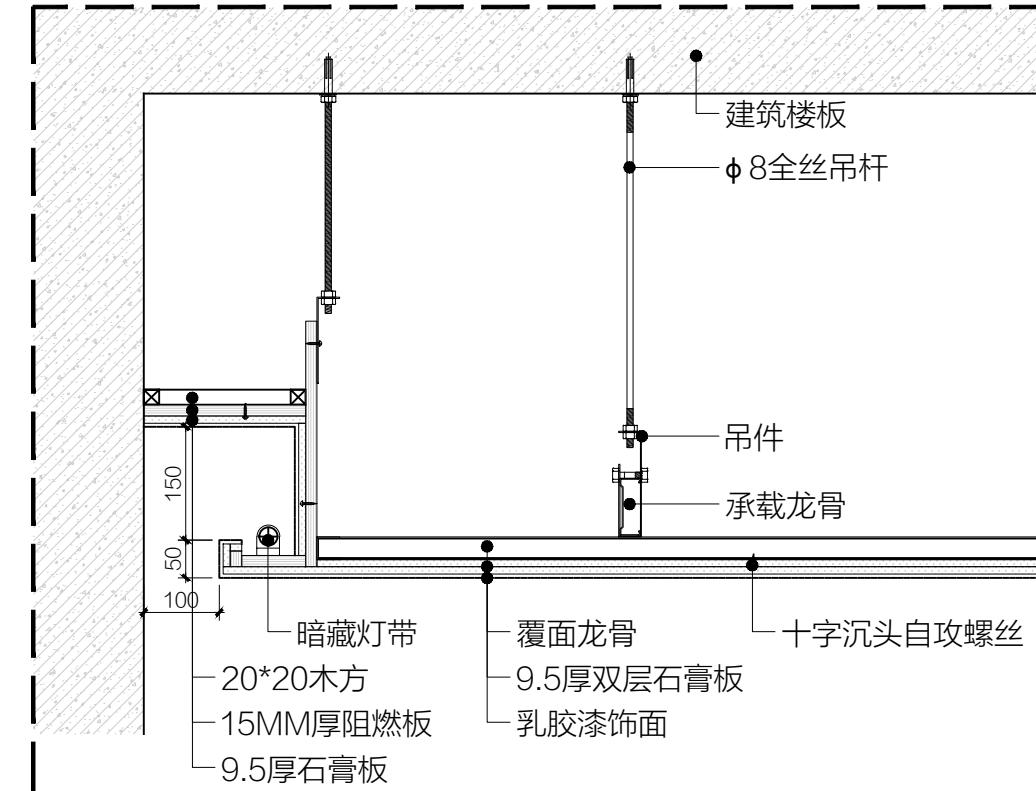


04 走廊吊顶节点图
NO-06 DETAIL Scale 1:10

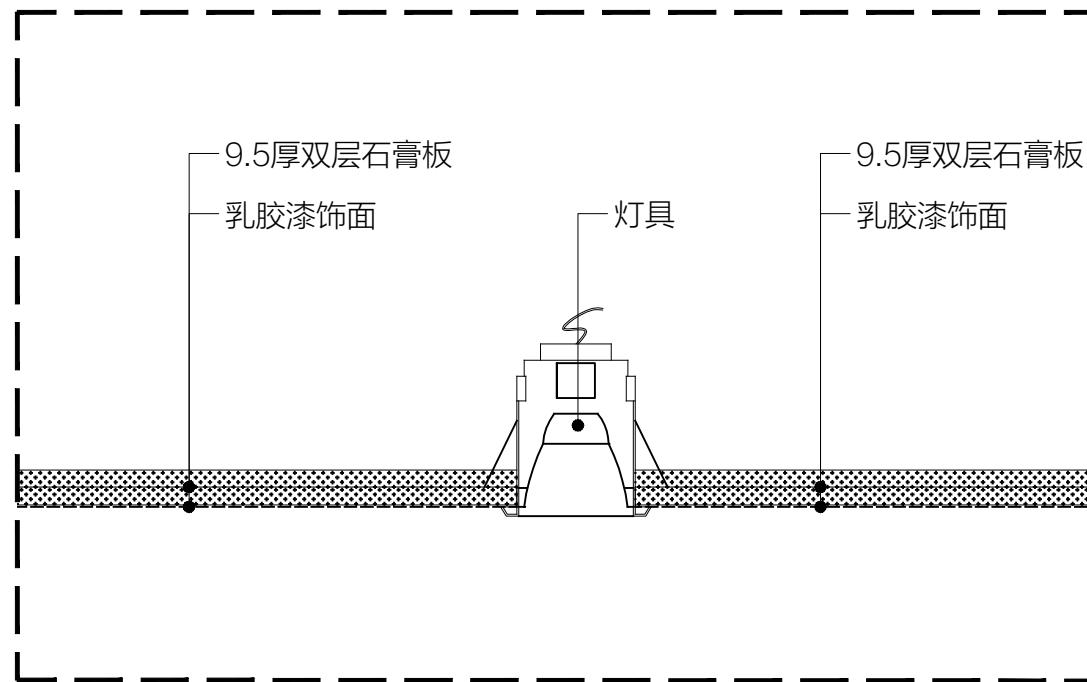


01 内嵌射灯安装节点图
NO-07 DETAIL Scale 1:4

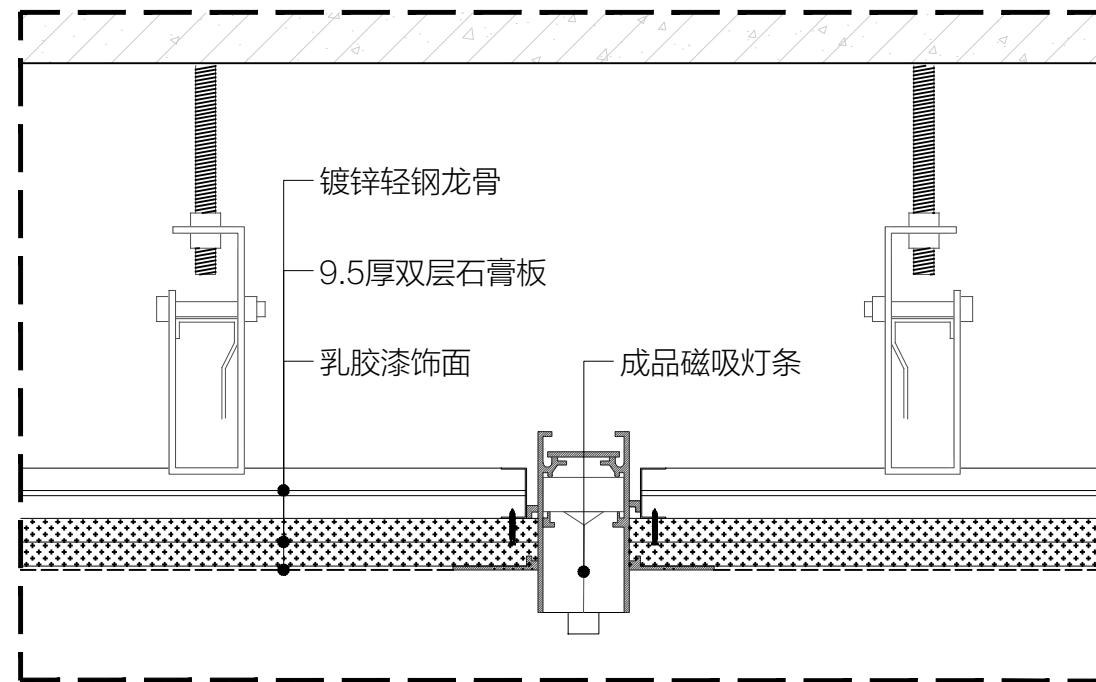

02 磁吸轨道灯安装节点图
NO-07 DETAIL Scale 1:4

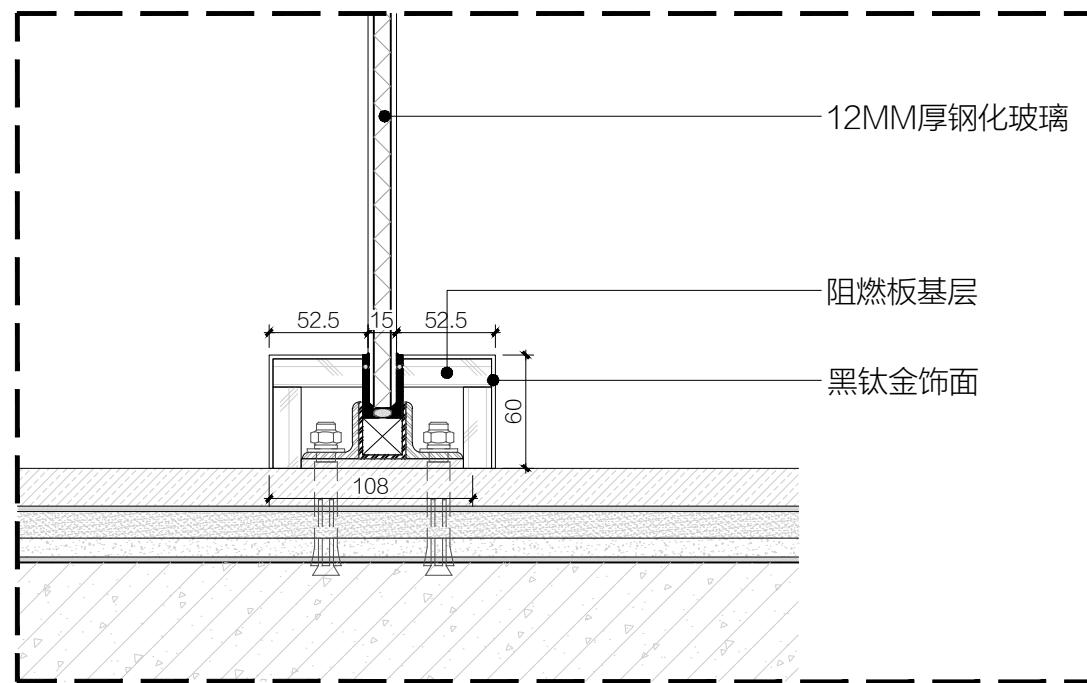

03 玻璃隔断节点图
NO-07 DETAIL Scale 1:4

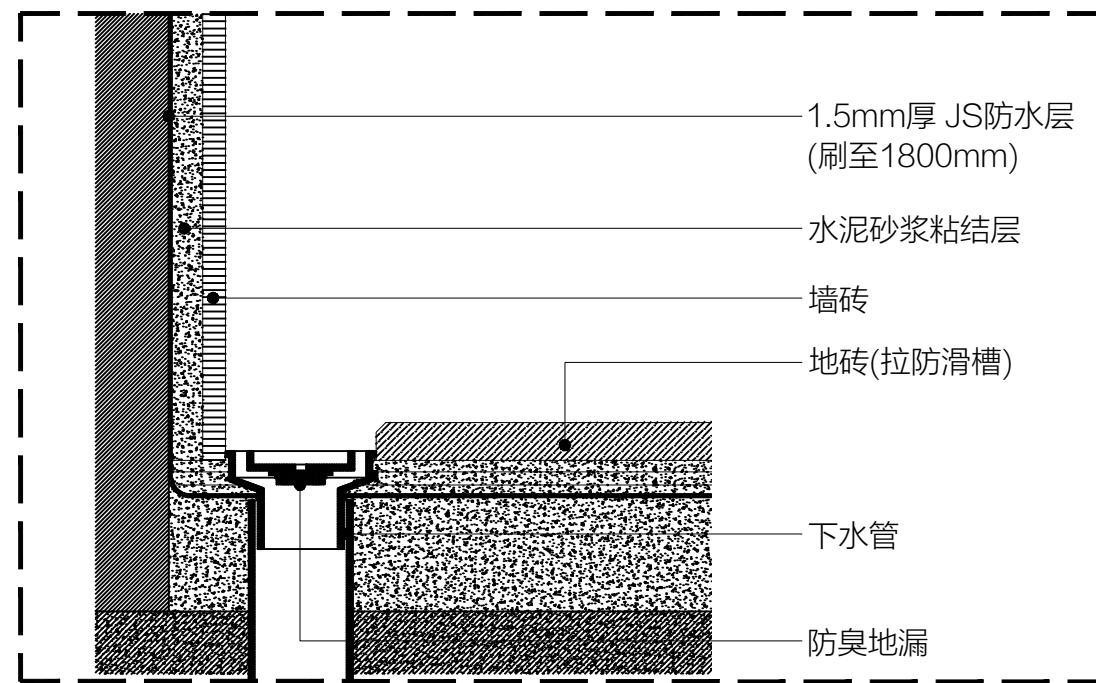


04 卫生间排水大样图
NO-07 DETAILED Scale 1:4

REVISION 修 改	DATE 日期
所有设计、图纸及说明之版权全属本公司所有。 除非得到本公司书面同意，否则不得使用抄袭及复制。 所有尺寸需作实地检查复核，不可以图纸尺寸量度为准。 所有图纸以最后修改为准。	
<ul style="list-style-type: none">• COPY RIGHTS OF ALL THE DESIGNS,DRAWINGS, AND SPECIFICATIONS ARE RESERVED BY BEIJING GENGSUN INTERNATIONAL SPACE DESIGN CO.,LTD.• ALL DIMENSIONS ARE SUBJECT TO ON-SITE REMEASUREMENT.	
 <p>— 关于空间美学我们思考了很多 ——</p>	
镇江句容易也设计有限公司 Zhengjiang Yiye Design Co.,LTD. ADD: 镇江句容市碧桂园凤凰城 邻里中心501室 TEL: 13815820979 (微信同号) EMAIL: 65965255@qq.com	
PROJECT 工程名称 碧桂园两市一窗 综合服务站	
TITLE 图名 节点图七	
JOB NO. 项目编号	
DATE 日期 2025.07	
SCALE 比例	
MAPAREA 图幅 A3	
COMPERE 设计主持	
DESIGNER 设计师	
DRAWN 制图	
APPROVED 审核	
DWG NO. 图纸编号 NO-07	
SHEET NO. 页码	

REVISION 修 改	DATE 日期

所有设计，图纸及说明之版权全属本公司所有。
除非得到本公司书面同意，否则不得使用抄袭及复制。
所有尺寸需作实地检查核，不可以图纸尺寸量度为准。
所有图纸以最后修改为准。

- COPY RIGHTS OF ALL THE DESIGNS,DRAWINGS, AND SPECIFICATIONS ARE RESERVED BY BEIJING GENSSUN INTERNATIONAL SPACE DESIGN CO.,LTD.
- ALL DIMENSIONS ARE SUBJECT TO ON-SITE REMEASUREMENT.

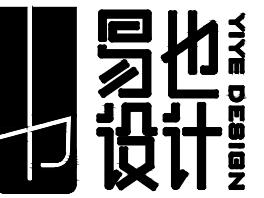

— 关于空间美学我们思考了很多 —

镇江句容易也设计有限公司
Zhengjiang Yiye Design CO.,LTD.
ADD: 镇江句容市碧桂园凤凰城
邻里中心501室
TEL: 13815820979 (微信同号)
EMAIL: 65965255@qq.com

PROJECT
工程名称
碧桂园两市一窗
综合服务站

TITLE
图名
节点图八

JOB NO. 项目编号	2025.07
DATE 日期	2025.07
SCALE 比例	1:20
MAPAREA 图幅	A3
COMPERE 设计主持	
DESIGNER 设计师	
DRAWN 制 图	
APPROVED 审 核	
DWG NO. 图纸编号	NO-08
SHEET No. 页 码	

REVISION 修改	DATE 日期

所有设计、图纸及说明之版权全属本公司所有。
除非得到本公司书面同意，否则不得使用抄袭及复制。
所有尺寸需作实地检查核，不可以图纸尺寸量度为准。
所有图纸以最后修改为准。

- COPY RIGHTS OF ALL THE DESIGNS,DRAWINGS, AND SPECIFICATIONS ARE RESERVED BY BEIJING GENSSUN INTERNATIONAL SPACE DESIGN CO.,LTD.
- ALL DIMENSIONS ARE SUBJECT TO ON-SITE REMEASUREMENT.




— 关于空间美学我们思考了很多 —

镇江句容易也设计有限公司
Zhengjiang Yiye Design CO.,LTD.
ADD: 镇江句容市碧桂园凤凰城
邻里中心501室
TEL: 13815820979 (微信同号)
EMAIL: 65965255@qq.com


PROJECT
工程名称
碧桂园两市一窗
综合服务站

TITLE
图名
节点图九


JOB NO. 项目编号	NO-09
DATE 日期	2025.07
SCALE 比例	1:15
MAP AREA 图幅	A3
COMPERE 设计主持	
DESIGNER 设计师	
DRAWN 制图	
APPROVED 审核	
DWG NO. 图纸编号	NO-09
SHEET No. 页码	

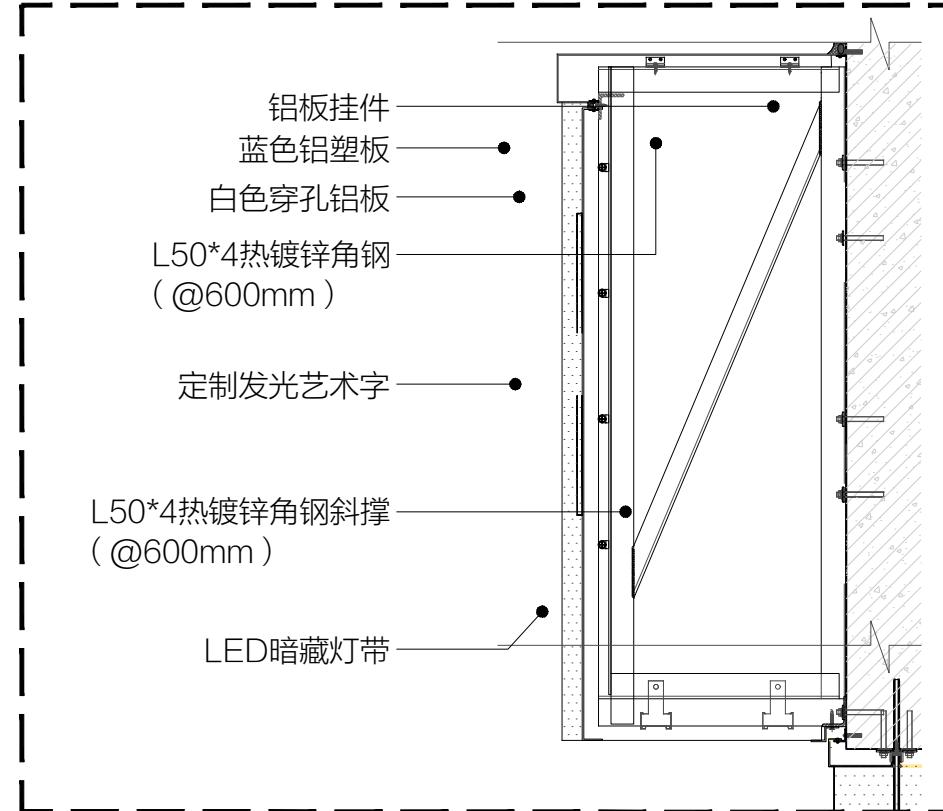

01 门头穿孔板背面钢结构节点图
NO-09 DETAIL Scale 1:15

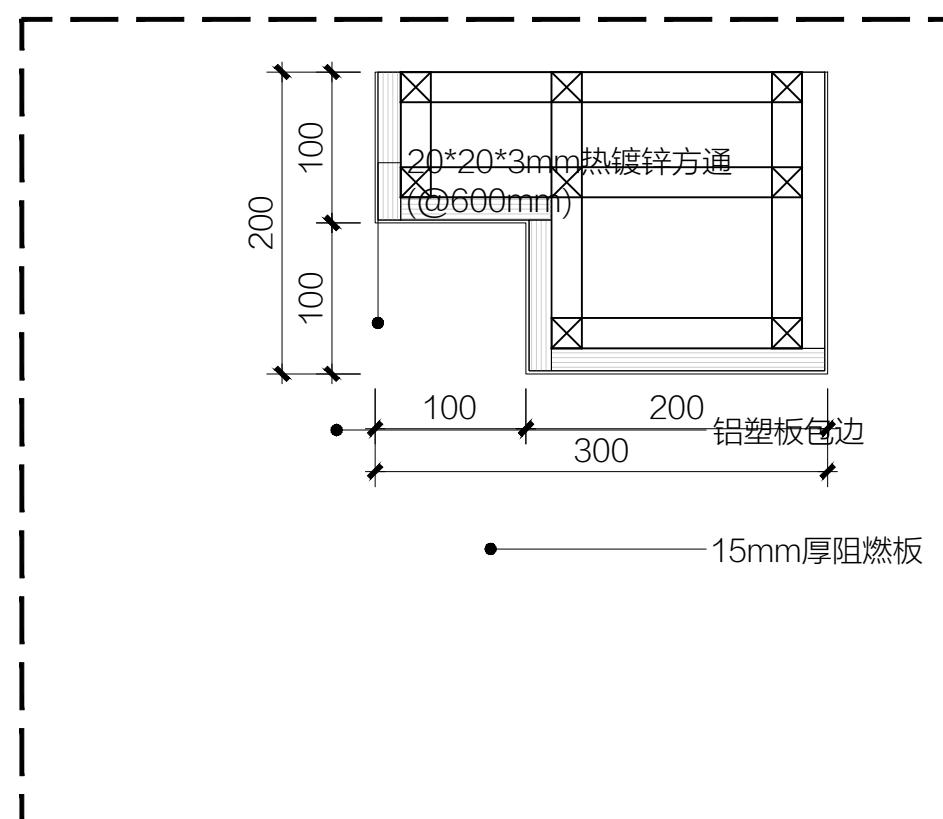

02 头收边叠级节点图
NO-09 DETAIL Scale 1:15

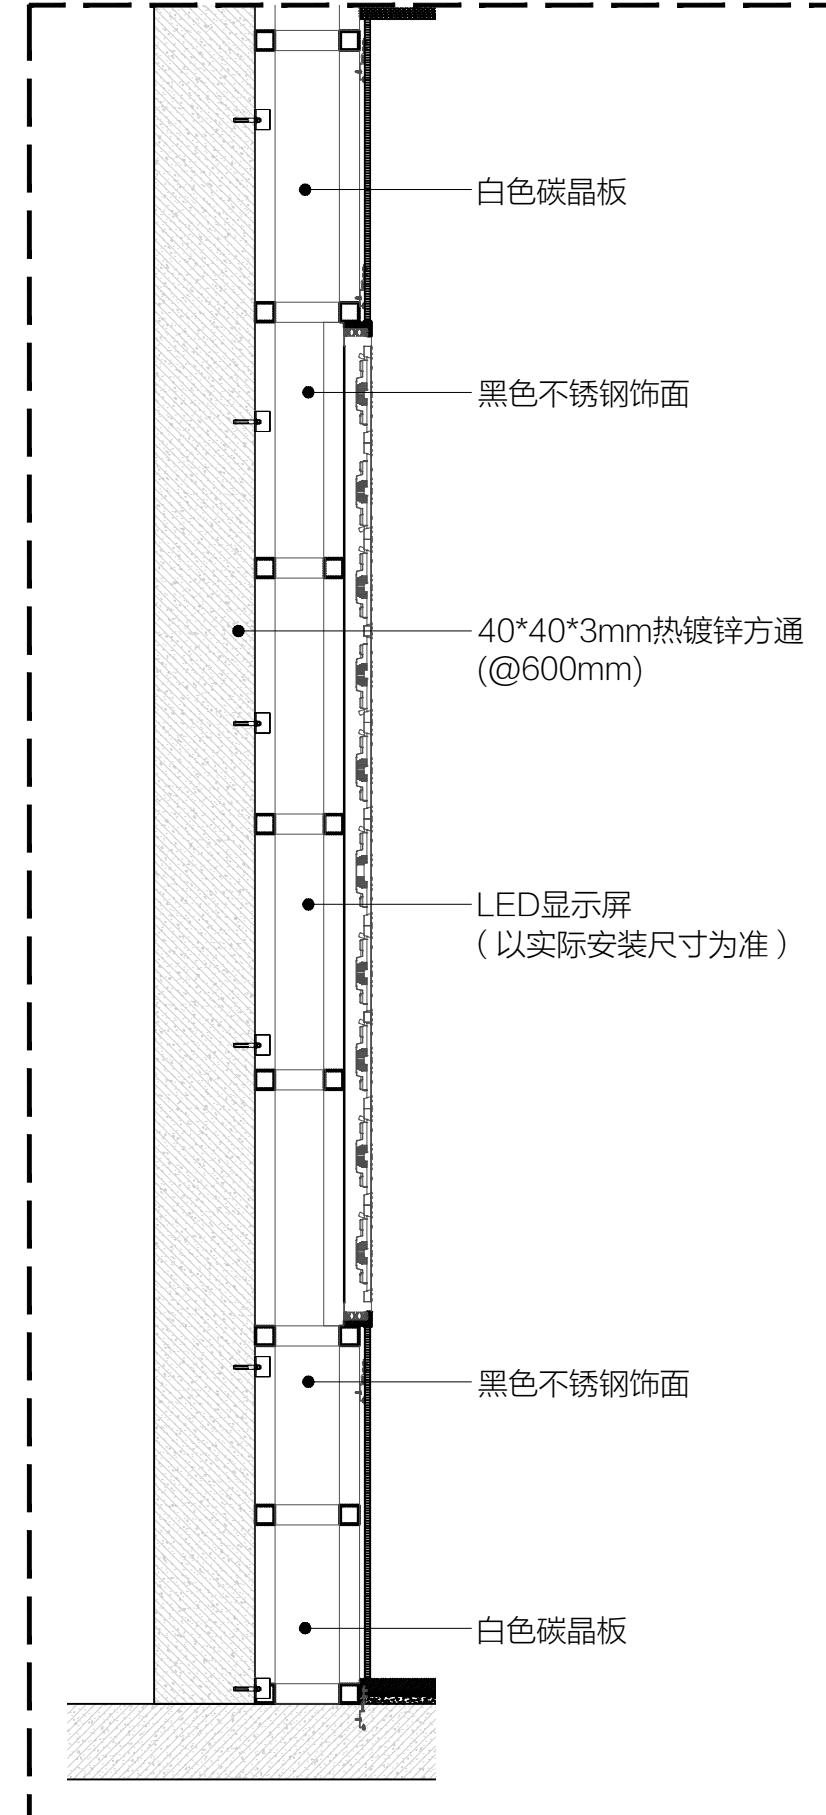

03 大厅大屏背景钢结构节点图
NO-09 DETAIL Scale 1:15