


注：
所有尺寸需现场复核；
双开门洞确保600+800的子门净尺寸；
房间门扇尽量利旧；新增门扇做法参照门表；隔间门洞位置拆改处已填充新建墙体封堵；

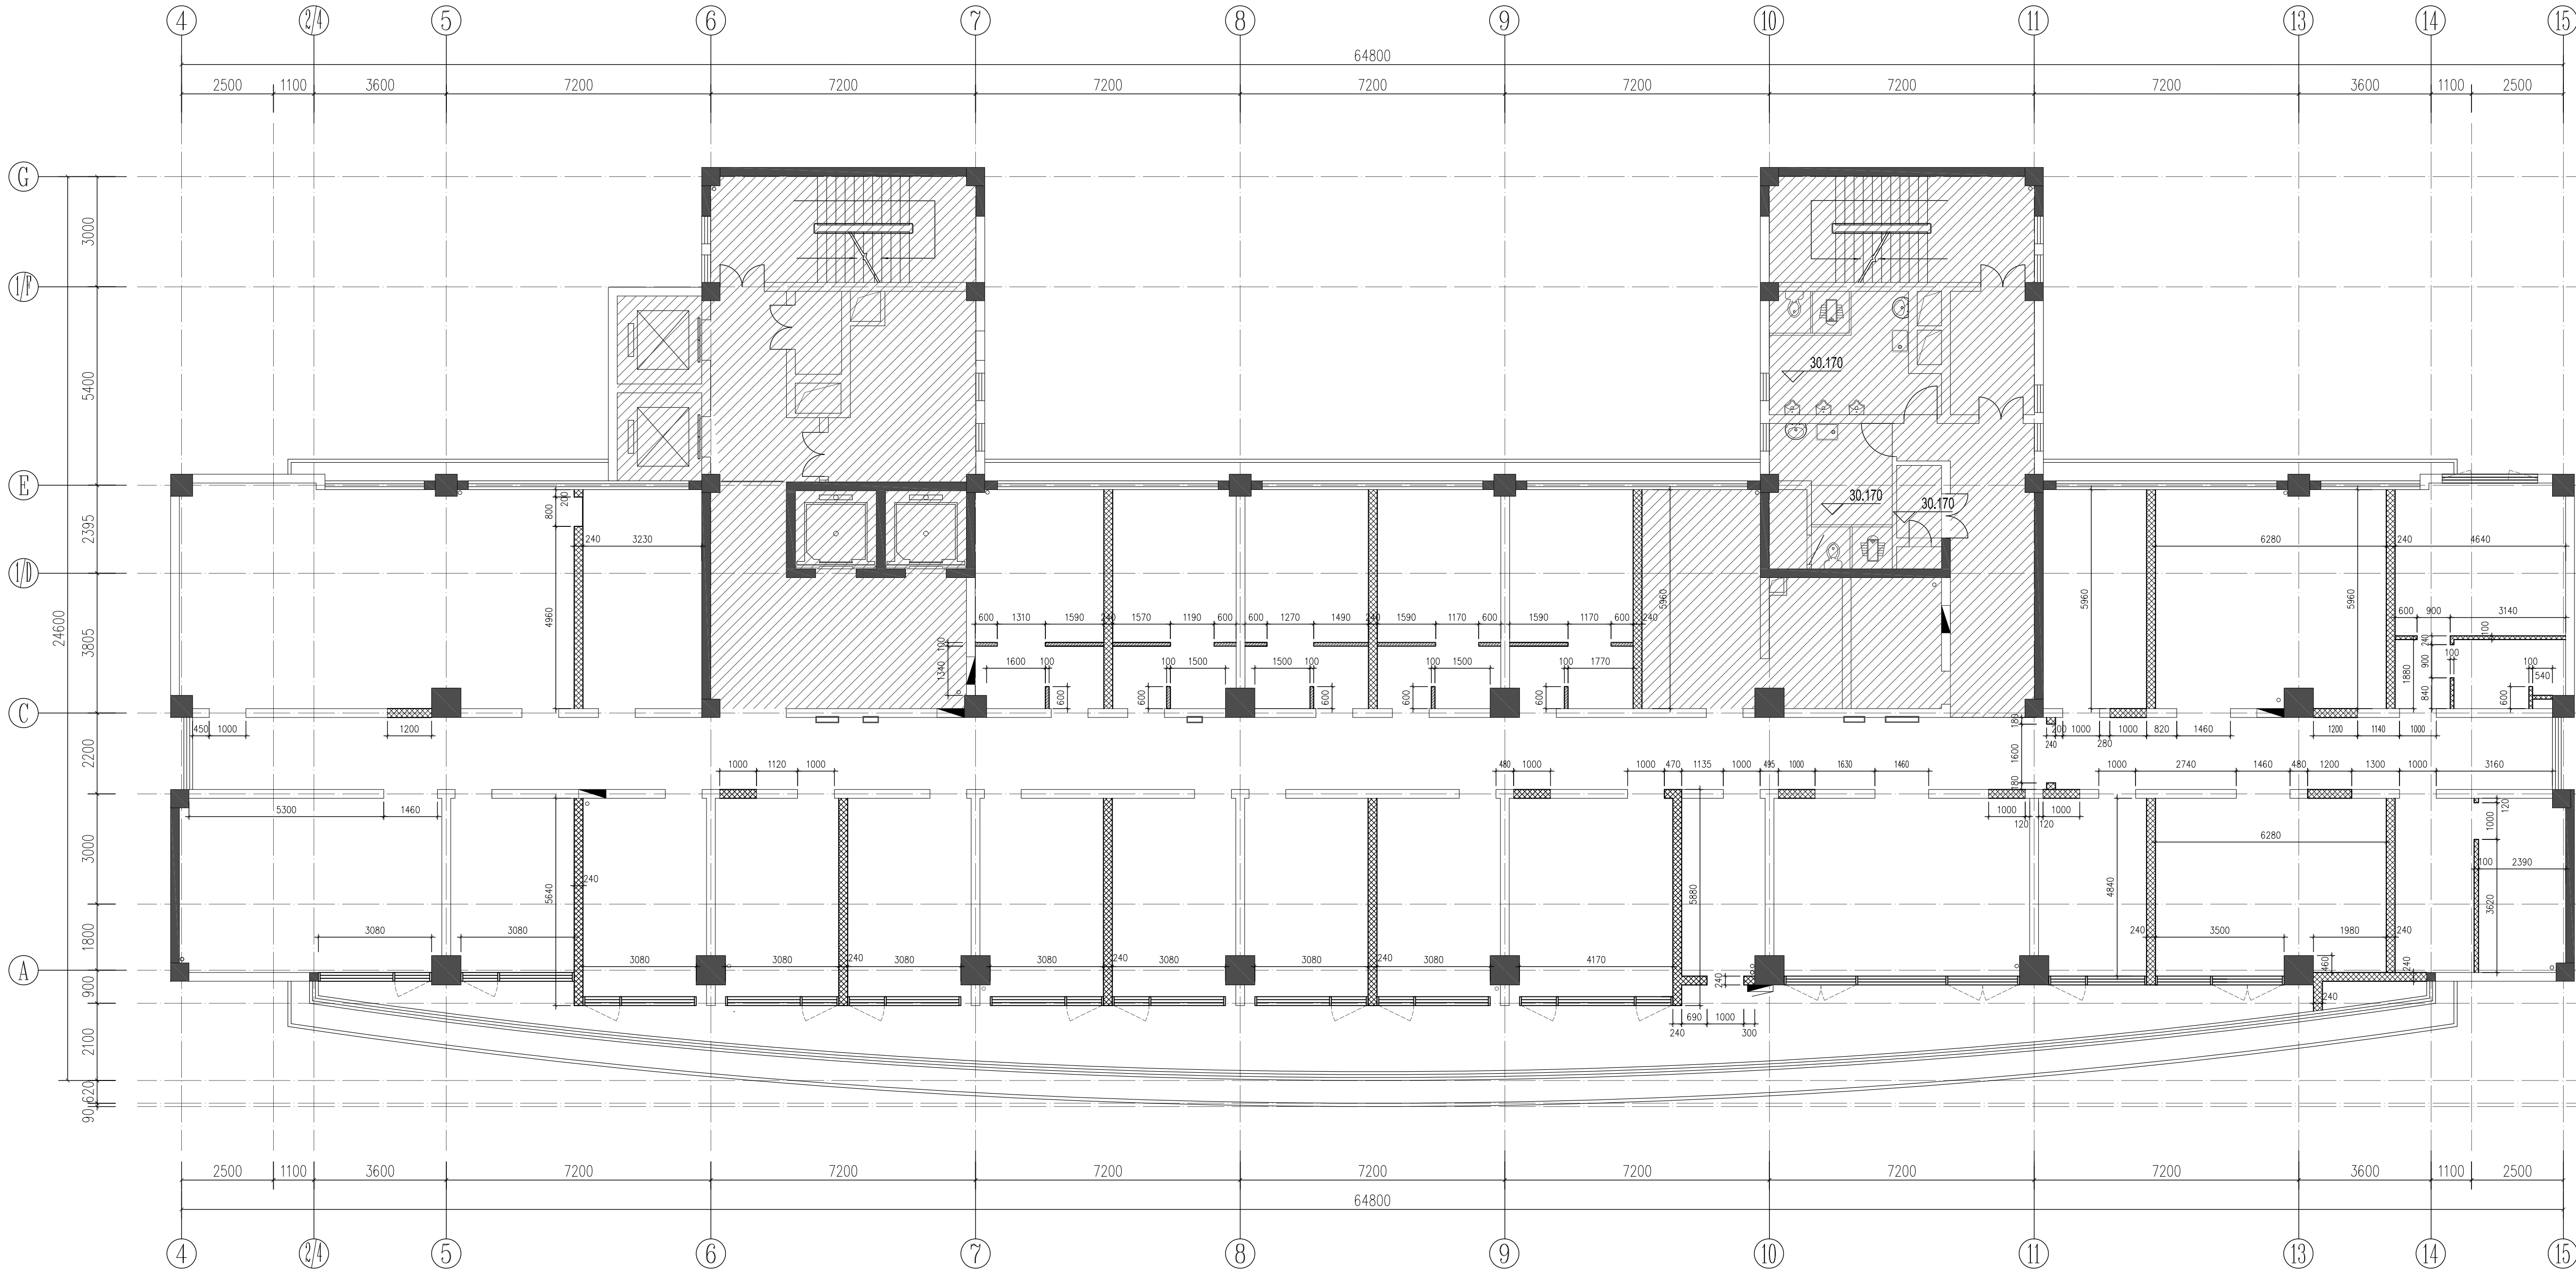

平面区位

Key plan

备注

Notes

平面图例	
	原建筑墙体
	原建筑墙体
	新建墙体
	75 毫米厚砖墙兼双层石膏板隔墙(75 毫米砖墙+2 x12 厚=100 厚)

合作设计

Codesign

管理咨询

Management & Consultant

注册章

Stamp

单位出图章

Chop

0	内装施工图Interior Design	2025-03-05
版本 Rev.	修订说明 Description	日期 Date

中衡设计集团股份有限公司
(原苏州工业园区设计研究院股份有限公司)
工程设计证书甲级 A132005208 号 Q.C. of GRAD-A No.A132005208

ARTS GROUP CO., LTD.
111 BADA STREET,SIP,SUZHOU TEL:86-512-62586258
WEB:WWW.ARTSGROUP.CN FAX:86-512-62586259

中国勘察设计协会 Q M S	中国勘察设计协会 Q M S

建设单位

Client

南通市公安局

工程名称

Project title

南通市公安局部分用房整改

子项名称

Item title

图纸内容

Dwg title

部分用房1新建墙体定位图

审定 Approved		校对 Checked	董渊博	董渊博
复核 Re-examined		专业负责人 Job Mgr.	董渊博	董渊博
审核 Examined	张浩	设计 Design	朱涛	朱涛
项目负责人 Project Mgr.	董峰	制图 Drawn	朱涛	朱涛

工程编号 Job No.	24-4-053	装	图纸编号 Dwg No.
图幅 Size	A1	施	I-SP-09-0

部分用房1新建墙体定位图
FURNITURE PLAN 1:100