
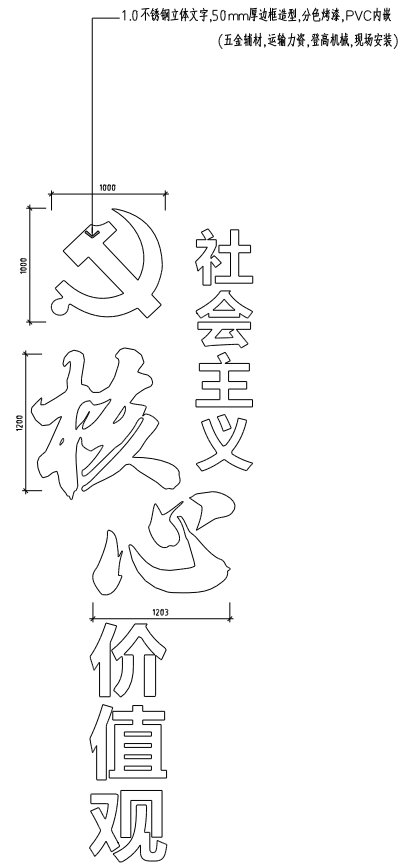
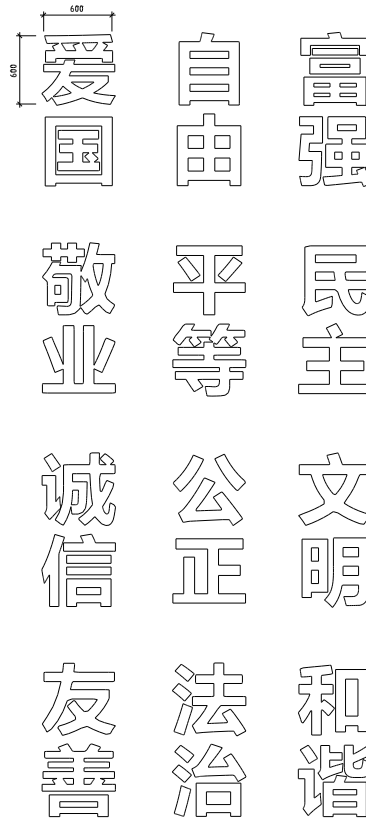


# 溧阳市金汇路小学校园文化设计施工图

-----

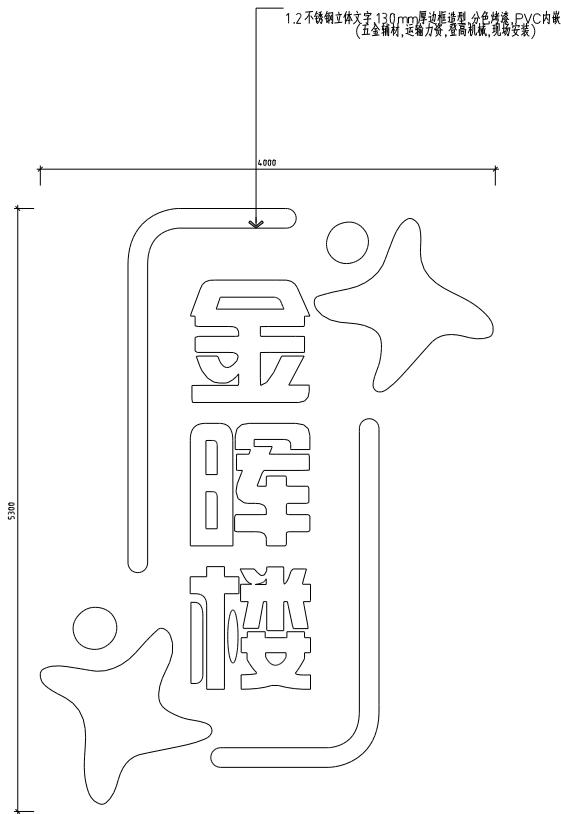

注意事项  
1. 此图范围内之设计属公司所有, 未经本公司许可不得随意使用。  
2. 施工单位须于施工前详细检查图则上之尺寸与实际情况是否相符。  
3. 图则与施工实际情况如有不符, 应经于施工前经设计单位和施工单位确认, 否则一切材料及成品需由施工单位自行承担。  
4. 所有数据及图则之解释权属公司所有, 于工程竣工后由设计公司负责。  
5. 任何工程上之增减或修改须由设计单位和施工单位共同确认。  
6. 如图则上所示之项目与实际情况不符, 以实际情况为准。  
7. 不得随意更改。

PROJECT (工程名称)

TITLE (图则名称)

楼宇字, 社会主义核心价值观

DESIGNED BY (设计)

CHECKED BY (审核)

DRAWN BY (绘图)


JOB NO. (设计编号)

SCALE (比例)

DATE (日期)





DRAWING NO. (图号)

01

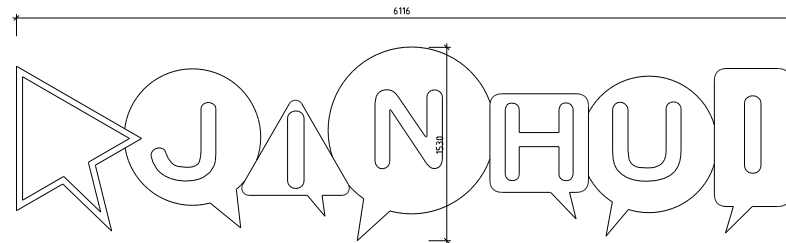

金汇路小学欢迎您





好学乐创 汇博致远

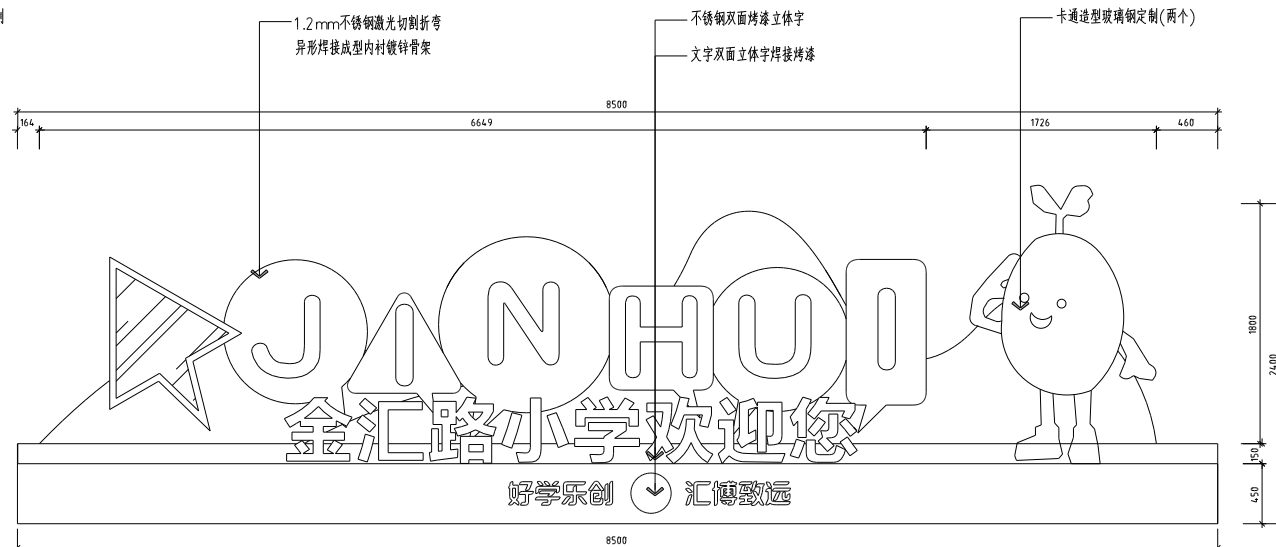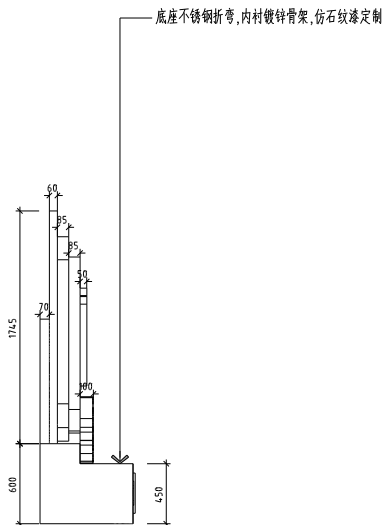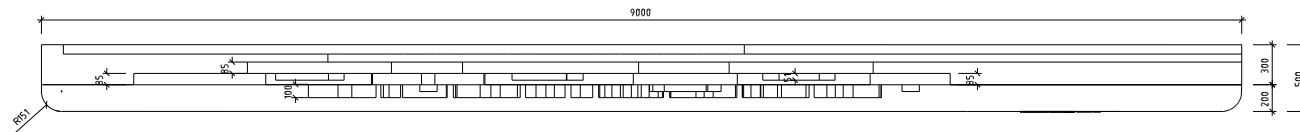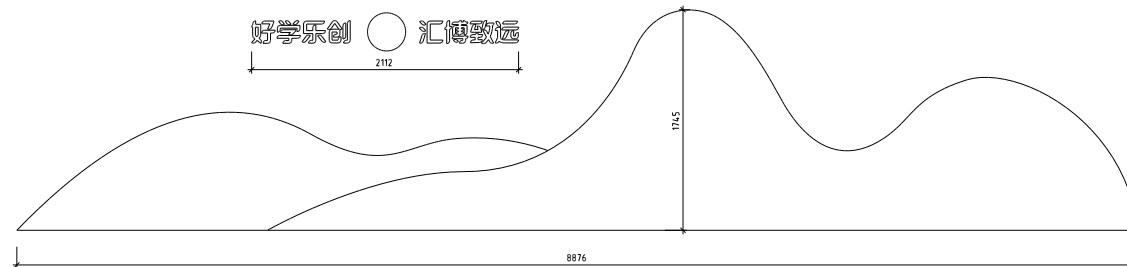

| REVISIONS 变更记录 |         |            |  |
|----------------|---------|------------|--|
| NO. 编号         | DATE 日期 | REMARKS 备注 |  |
|                |         |            |  |
|                |         |            |  |
注意事项  
1. 此图属本公司设计, 未经本公司许可, 不得复制或用于其他项目。  
2. 施工单位须于施工前仔细检查, 确保施工尺寸与图面尺寸相符。  
3. 图面与施工现场如有任何差异, 以图面为准。  
4. 所有材料须符合国家标准。  
5. 所有材料须符合国家标准。  
6. 所有材料须符合国家标准。  
7. 不得重复使用。

| PROJECT (工程名称)   |    |
|------------------|----|
| 学校欢迎您形象墙立面图      |    |
| DESIGNED BY (设计) |    |
| CHECKED BY (审核)  |    |
| DRAWN BY (制图)    |    |
| JOB NO. (设计编号)   |    |
| SCALE (比例)       |    |
| DATE (日期)        |    |
| DRAWING NO. (图号) | 02 |

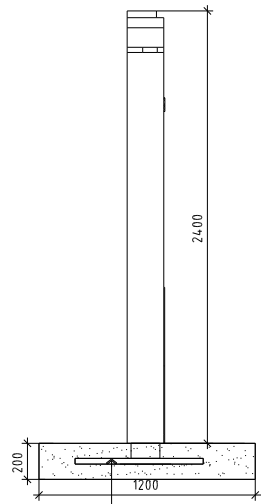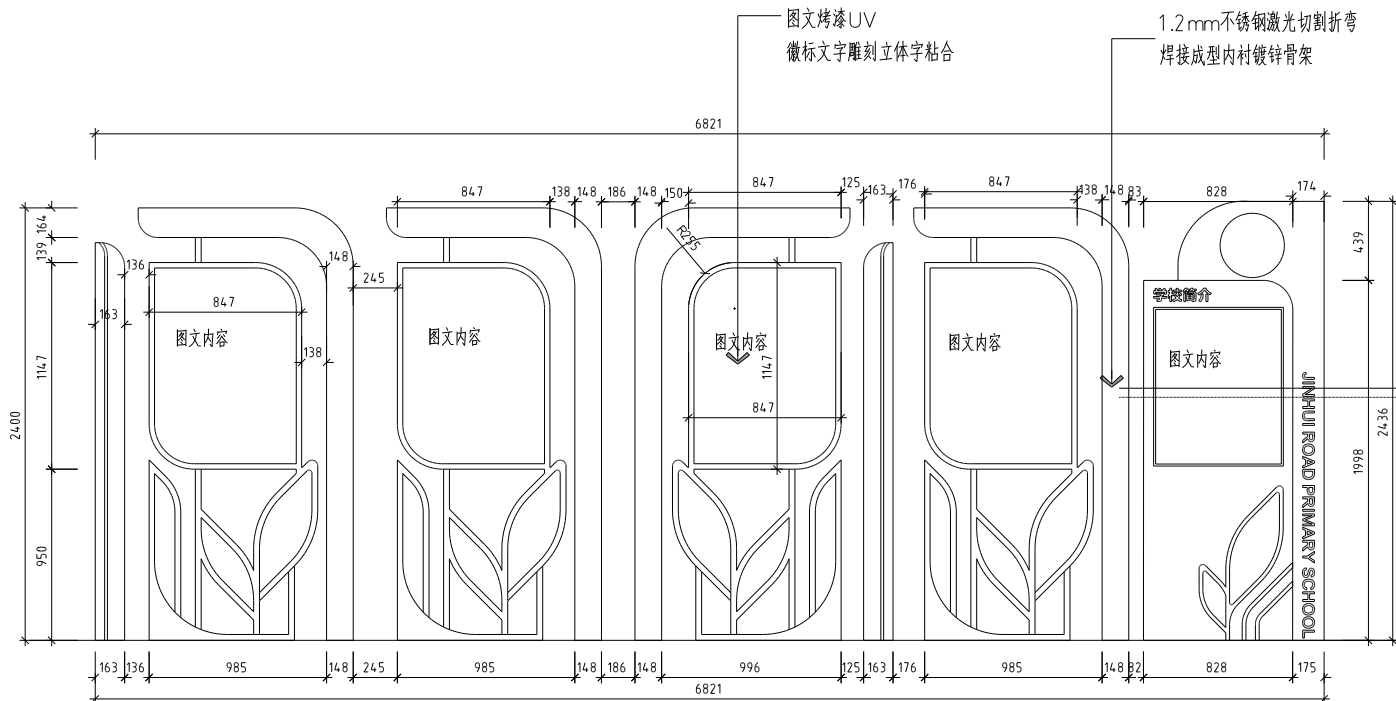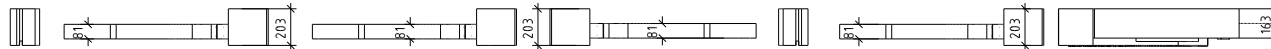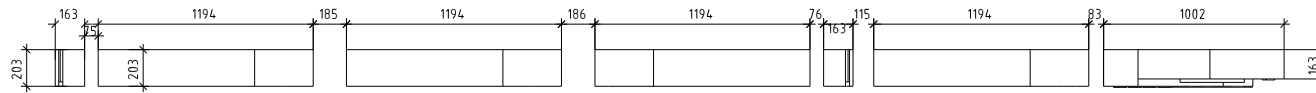

侧立面图




设置预埋件

注:原有地面切割及开挖,浇筑钢筋砼,预埋连接件。

| REVISIONS 变更记录 |         |            |  |
|----------------|---------|------------|--|
| NO. 编号         | DATE 日期 | REMARKS 备注 |  |
|                |         |            |  |
|                |         |            |  |
注意事项  
1. 此图属甲方设计属公司所有,未经本公司同意不得翻用。  
2. 施工单位须于施工前详细阅读本图,施工时须于施工前详细阅读本图,施工时须于施工前详细阅读本图。  
3. 图例与施工说明如有任何差异,以图例为准。  
4. 所有材料须符合国家标准。  
5. 所有材料须符合国家标准。  
6. 所有材料须符合国家标准。  
7. 不得随意更改。

| PROJECT (工程名称)            |    |
|---------------------------|----|
| JINHU ROAD PRIMARY SCHOOL |    |
| TITLE (图例名称)              |    |
| 学校简介橱窗展示形象墙立面图            |    |
| DESIGNED BY (设计)          |    |
| CHECKED BY (审核)           |    |
| DRAWN BY (制图)             |    |
| JOB NO. (设计编号)            |    |
| SCALE (比例)                |    |
| DATE (日期)                 |    |
| DRAWING NO. (图号)          | 03 |

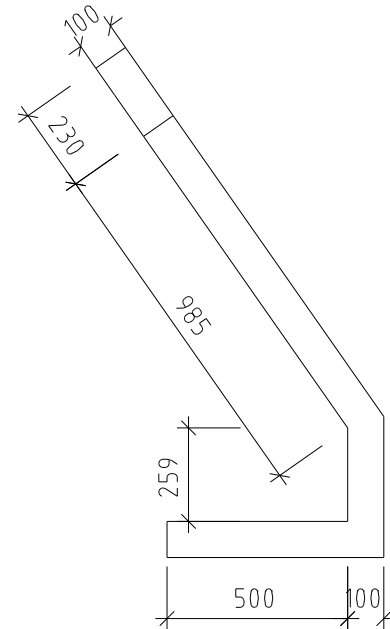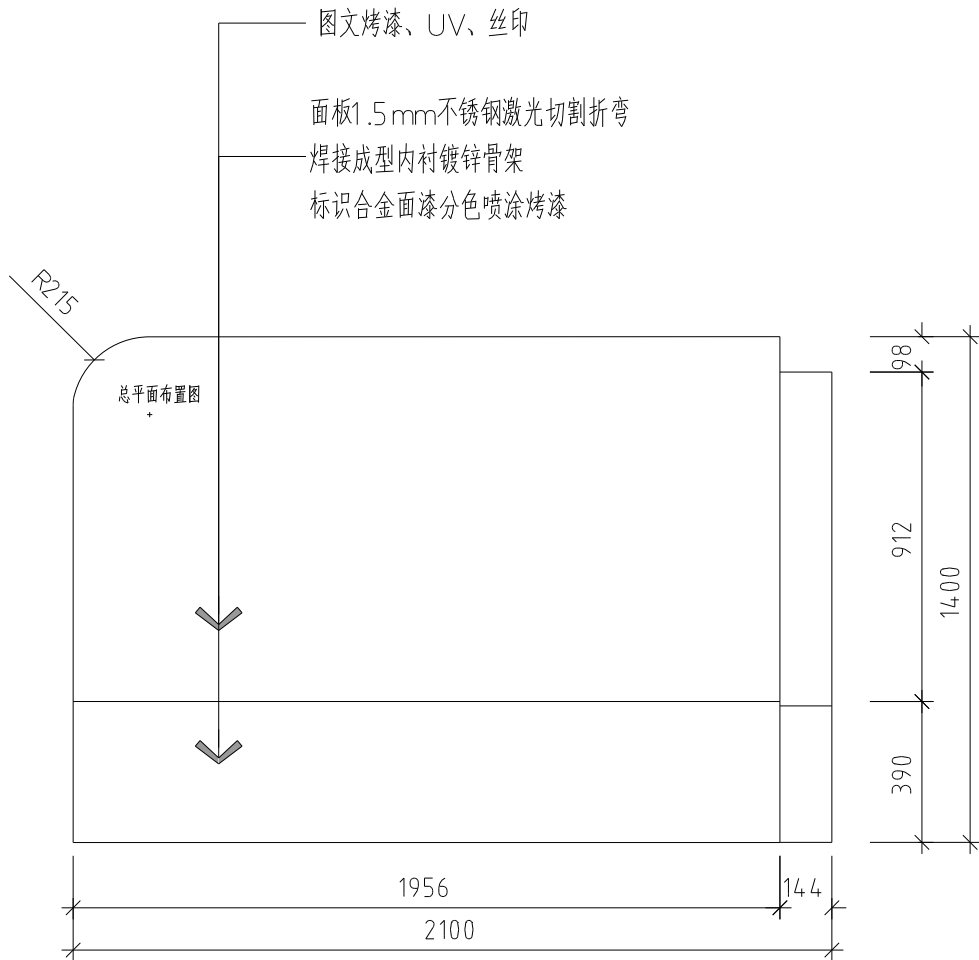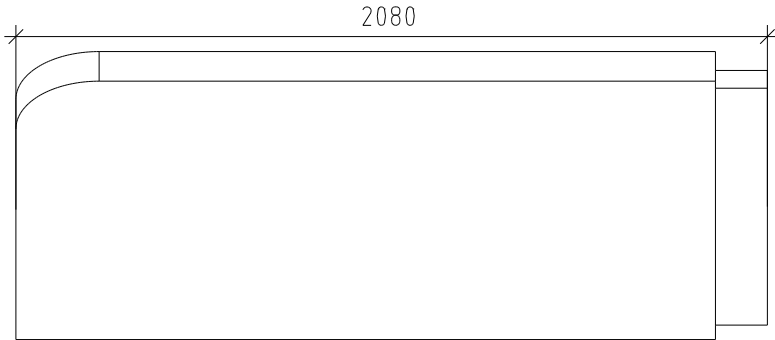

| REVISIONS 变更记录 |         |            |
|----------------|---------|------------|
| NO. 编号         | DATE 日期 | REMARKS 备注 |
|                |         |            |
|                |         |            |
注意事项

1. 此图范围内之设计属设计公司所有, 未经本公司书面批准不得翻用。

2. 施工单位必须于施工前仔细检查确认图面上之尺寸与实际尺寸是否有差异。

3. 图面与施工现场如有任何差异, 必须于施工前及时通知本公司相关负责人, 否则一切责任及后果将由施工单位自行承担。

4. 所有图面及工程之版权均属本公司所有, 于工程竣工后仍归本公司所有。


5. 任何工程上之增减或修改必须由甲乙双方书面认可方可进行修改。

6. 如图面上所示之项目与现场实际情况不符时, 以现场实际情况为准。

7. 不得重复翻图。

审核人: 田

| PROJECT (工程名称)   |    |
|------------------|----|
| TITLE (图则名称)     |    |
| 学校总平面导视牌         |    |
| DESIGNED BY (设计) |    |
| CHECKED BY (审核)  |    |
| DRAWN BY (绘图)    |    |
| JOB NO. (设计编号)   |    |
| SCALE (比例)       |    |
| DATE (日期)        |    |
| DRAWING NO. (图号) | 04 |

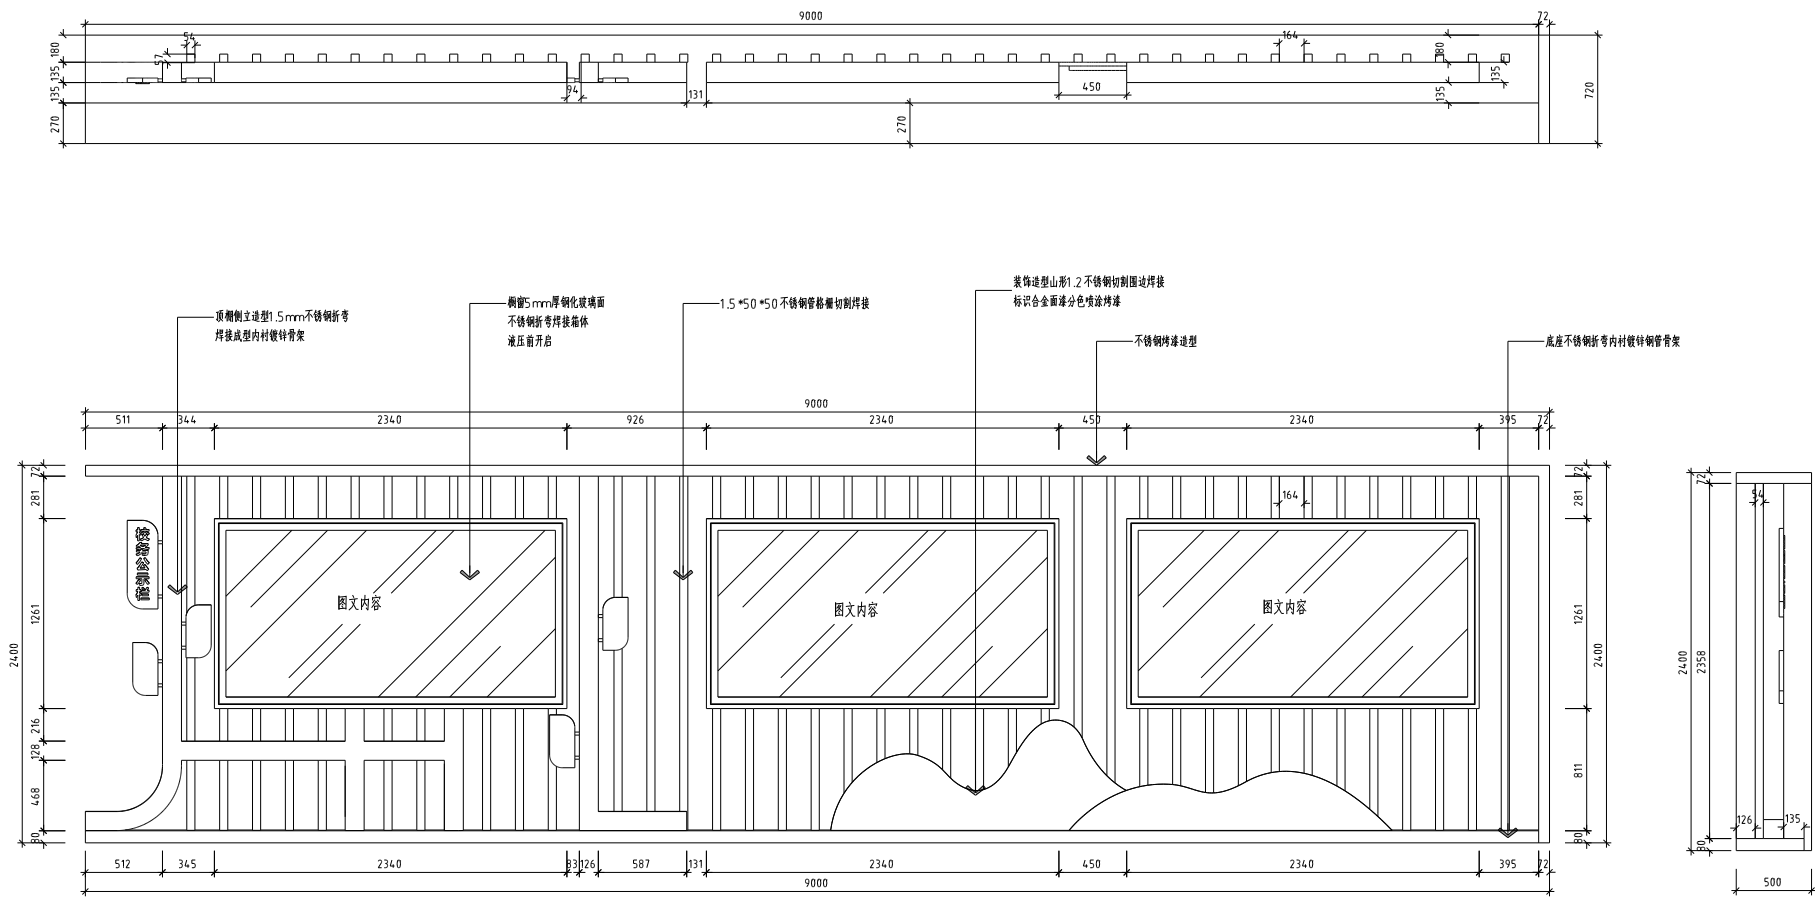


注:原有地面切割及开挖,浇筑钢筋混凝土,预埋连接件。

A  
05 校务公开栏立面图

| REVISIONS 变更记录 |    |         |            |
|----------------|----|---------|------------|
| NO.            | 编号 | DATE 日期 | REMARKS 备注 |
|                |    |         |            |
|                |    |         |            |
- 注意事项
1. 此图属甲方设计属公司所有,未经本公司许可不得翻图。
  2. 施工单位须于施工前详细阅读,并根据施工尺寸与实际情况进行核对。
  3. 图属甲方施工,如施工过程中发生任何变更,须经甲方同意后方可进行。
  4. 所有材料必须符合国家相关标准。
  5. 所有材料必须经甲方验收合格后方可使用。
  6. 如施工过程中发生任何变更,须经甲方同意后方可进行。
  7. 不得随意更改。
- 会签栏

| PROJECT (工程名称)   |    |
|------------------|----|
| 校务公开栏立面图         |    |
| DESIGNED BY (设计) |    |
| CHECKED BY (审核)  |    |
| DRAWN BY (绘图)    |    |
| JOB NO. (设计编号)   |    |
| SCALE (比例)       |    |
| DATE (日期)        |    |
| DRAWING NO. (图号) | 05 |

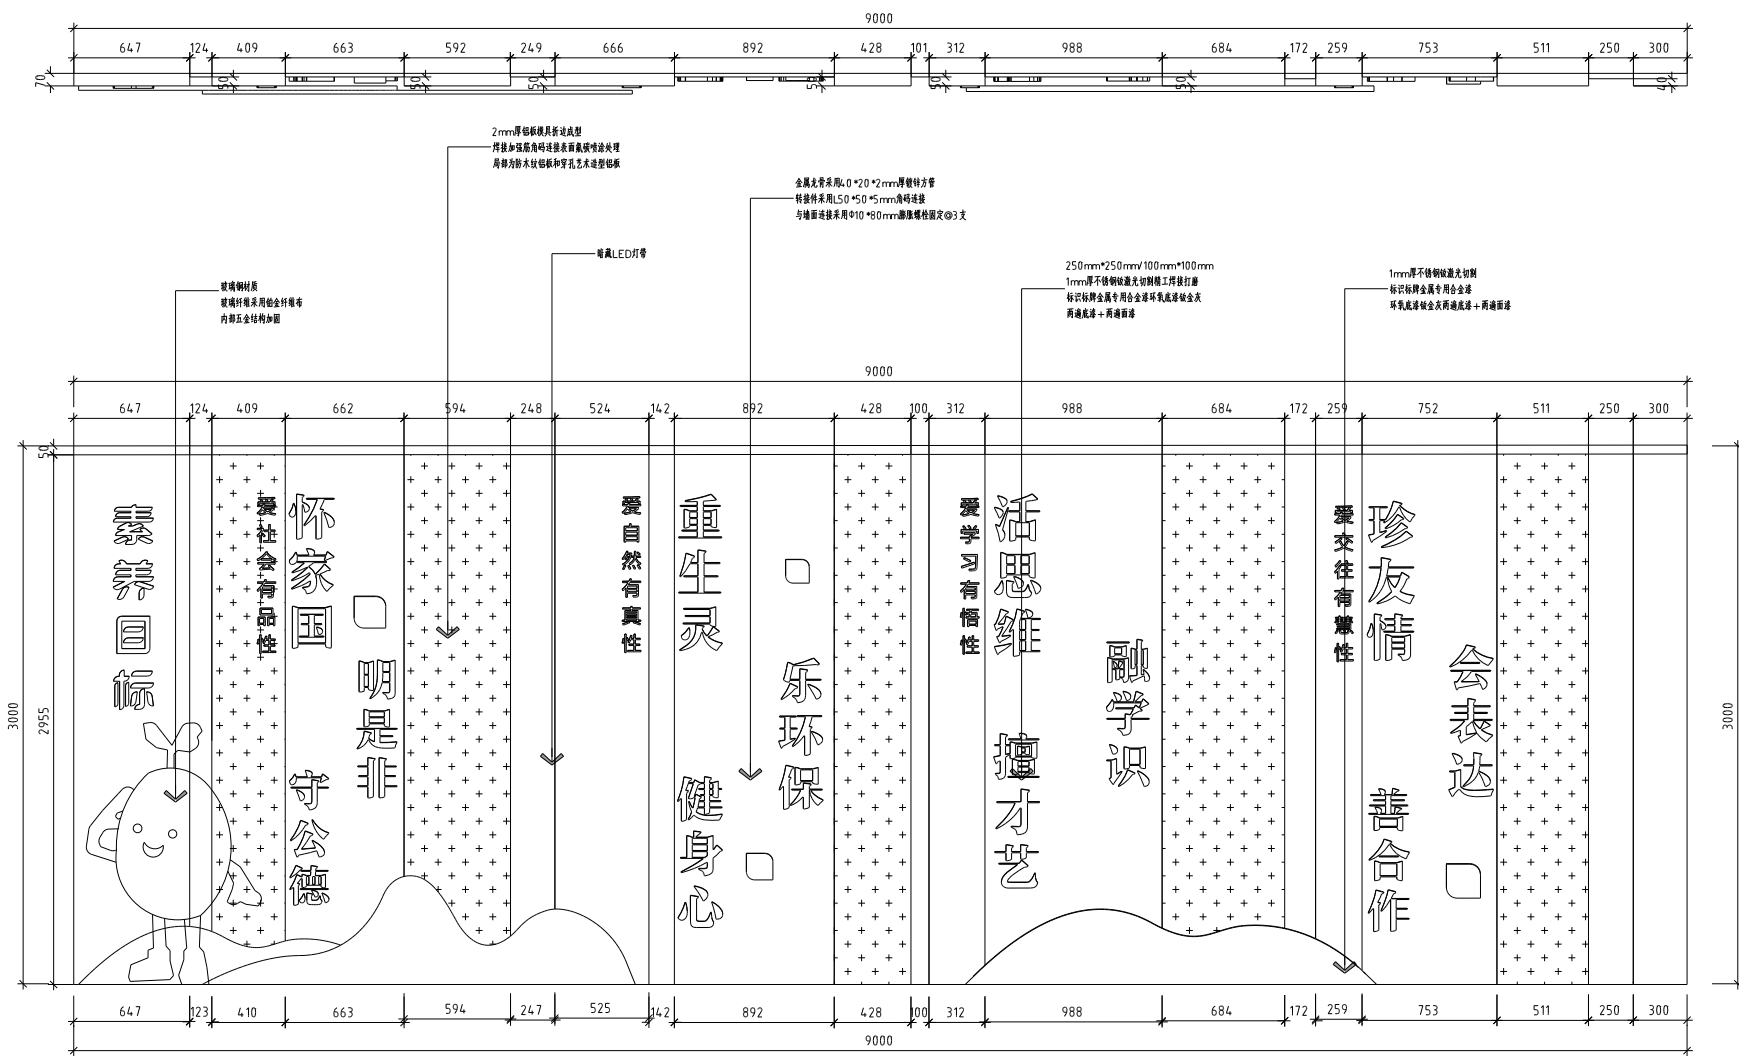


| REVISIONS 变更记录 |    |         |            |
|----------------|----|---------|------------|
| NO.            | 编号 | DATE 日期 | REMARKS 备注 |
|                |    |         |            |
|                |    |         |            |
注意事项

1. 前期设计之设计图公司留存, 未经本公司书面批准不得翻用。
2. 施工单位须于施工前详细阅读, 确认施工之尺寸与实际情况无差异。
3. 因施工原因造成任何损坏, 应由施工单位负责修复, 并承担相应费用。
4. 所有材料必须符合国家相关标准, 并经甲方验收合格后方可使用。
5. 所有工程之增减变更须经甲方书面同意, 乙方方可实施。
6. 如施工过程中出现任何质量问题, 乙方应立即整改, 直至合格为止。
7. 不得随意更改。

| PROJECT (工程名称)   |    |
|------------------|----|
| 素养目标背景墙立面图       |    |
| DESIGNED BY (设计) |    |
| CHECKED BY (审核)  |    |
| DRAWN BY (绘图)    |    |
| JOB NO. (设计编号)   |    |
| SCALE (比例)       |    |
| DATE (日期)        |    |
| DRAWING NO. (图号) | 06 |


B  
05 素养目标背景墙立面图

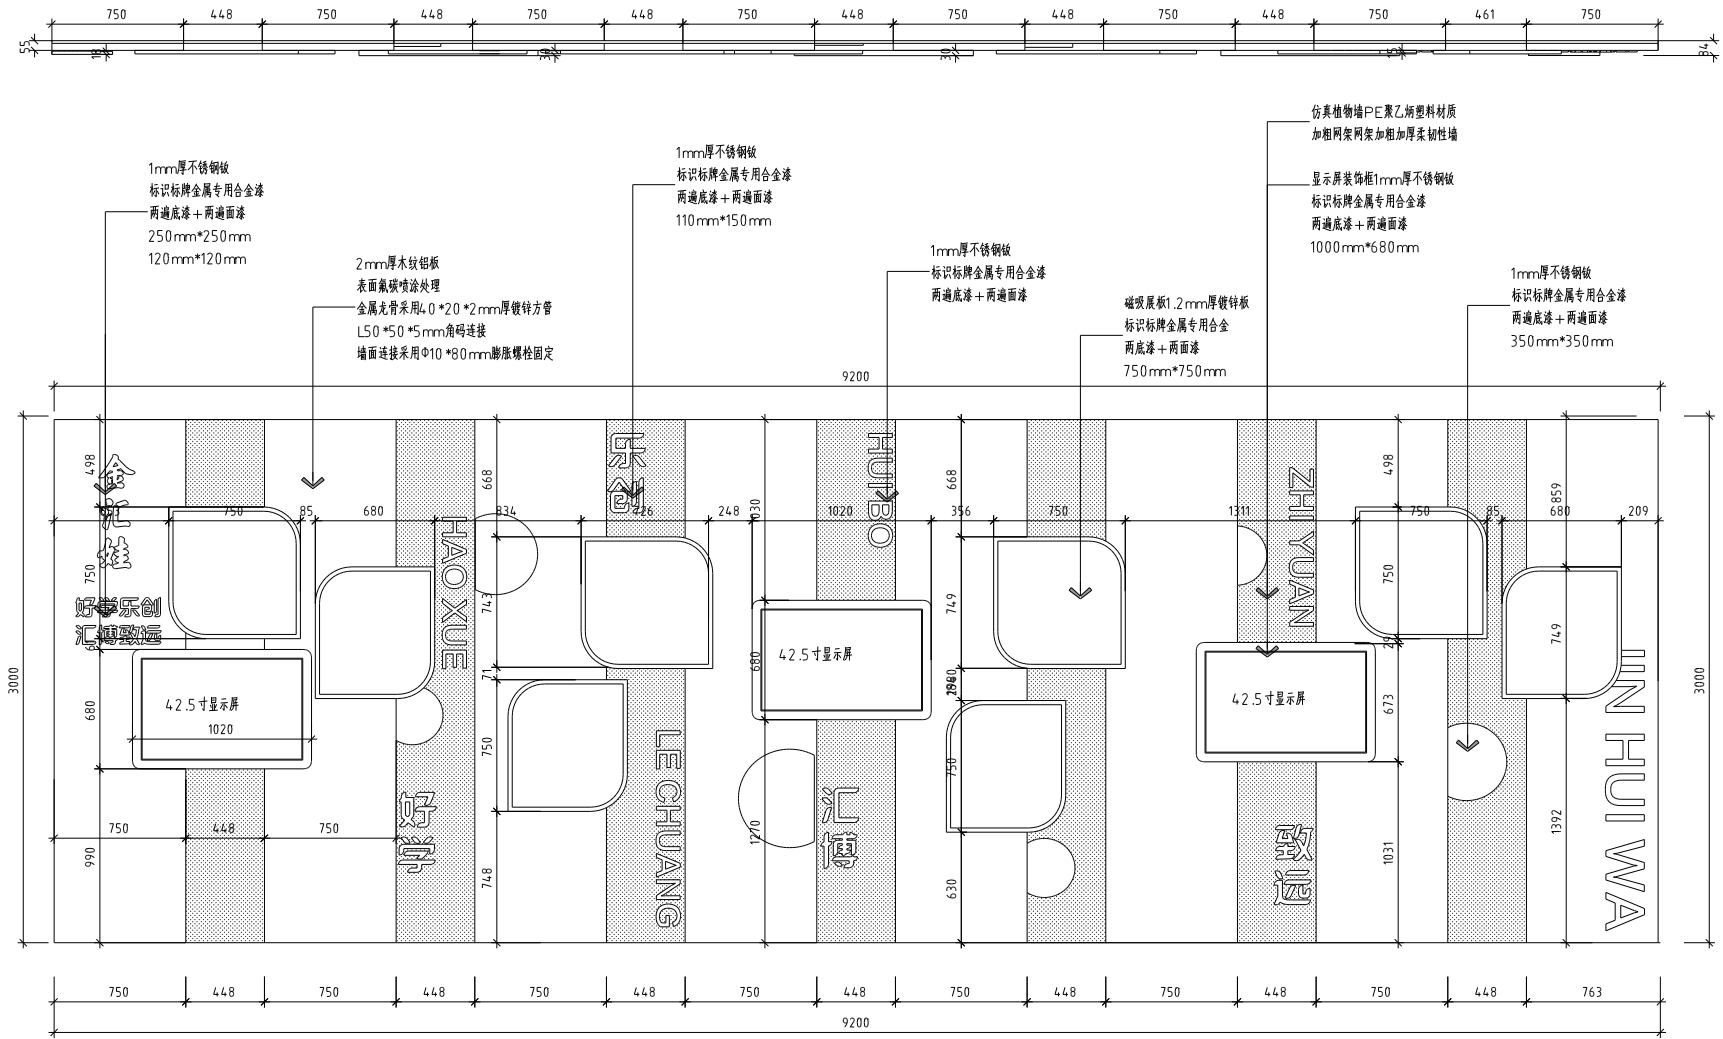

| REVISIONS 变更记录 |         |            |
|----------------|---------|------------|
| NO. 编号         | DATE 日期 | REMARKS 备注 |
|                |         |            |
|                |         |            |
注意事项  
1. 前期设计之设计属公司所有, 未经本公司书面批准不得翻用。  
2. 施工单位必须于施工前详细阅读墙体上之尺寸与安装尺寸是否有差异。  
3. 因施工与现场环境有所差异, 必须于施工前经设计师和公司有关部门, 得到一致同意后, 方可施工。  
4. 所有材料必须经设计师和公司有关部门。  
5. 任何工程上之增减或变更必须由甲乙双方书面认可方可进行。  
6. 如墙体上所有之材料与安装材料均经设计师认可, 以设计师或公司为准。  
7. 不得重复翻用。


| PROJECT (工程名称)   |    |
|------------------|----|
| 金江娃背景墙立面图        |    |
| DESIGNED BY (设计) |    |
| CHECKED BY (审核)  |    |
| DRAWN BY (绘图)    |    |
| JOB NO. (设计编号)   |    |
| SCALE (比例)       |    |
| DATE (日期)        |    |
| DRAWING NO. (图号) | 07 |

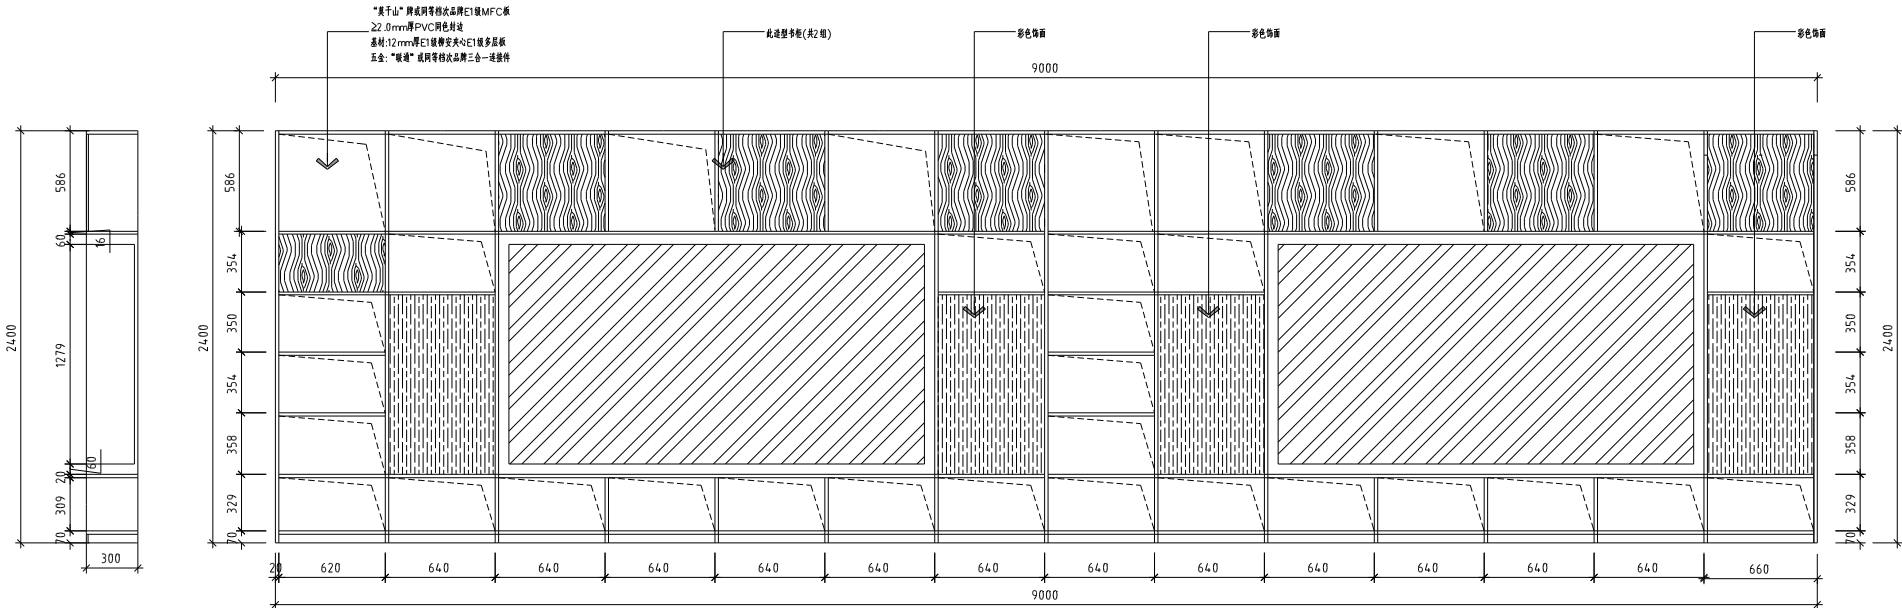

| REVISIONS 变更记录 |         |            |  |
|----------------|---------|------------|--|
| NO. 编号         | DATE 日期 | REMARKS 备注 |  |
|                |         |            |  |
|                |         |            |  |
注意事项  
1. 此图属设计阶段, 未  
经本公司审批, 不得  
使用。  
2. 施工单位须于施工前详细查  
阅图则上之尺寸与实际情况是否相符。  
3. 图则与施工实际情况不符时, 应  
于施工前向设计部及本公司有关人  
员, 说明一切, 并经审批后方可  
施工。  
4. 所有材料, 必须经本公司  
审批, 方可使用。  
5. 任何工程上之增减, 必须经  
本公司审批, 方可进行。  
6. 如图则上所示之项目, 与  
实际情况不符时, 以实际情况  
为准。  
7. 不得随意更改。

| PROJECT (工程名称)   |    |
|------------------|----|
| 大厅形象区书架立面图       |    |
| DESIGNED BY (设计) |    |
| CHECKED BY (审核)  |    |
| DRAWN BY (绘图)    |    |
| JOB NO. (设计编号)   |    |
| SCALE (比例)       |    |
| DATE (日期)        |    |
| DRAWING NO. (图号) | 08 |

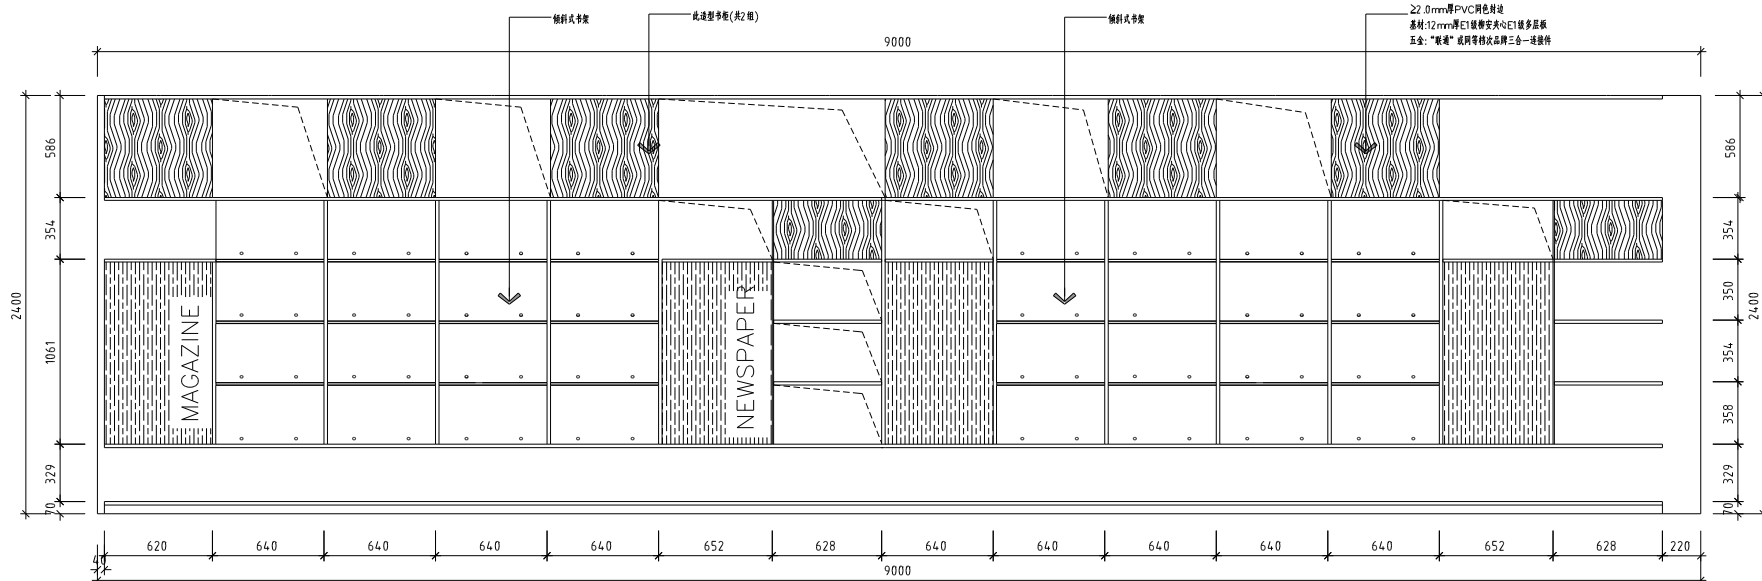

○ 大厅形象区书架一


[illegible]

**注意事项**


1. 此图范围内的设计属公司所有,未经公司书面批准不得使用。
2. 施工工序须按施工图中仔细检查建筑物图上的尺寸与实际尺寸是否差异。
3. 图纸及施工现场如有任何差异,必须于施工前尽快通知本公司有关部门,否则一切责任须由承包之施工工序承担。
4. 所有建筑物及承建之施工工序均属公司所有,于工程竣工后须交付公司。
5. 任何工程上之增减或变更项目必须由甲乙双方书面认可方可进行修改。
6. 如图中所示之项目与报价单所列的项目有不相符时,以报价单或合同为准。
7. 不得修改图纸。

全盤交回

|                          |    |
|--------------------------|----|
| PROJECT (工程名稱)           |    |
| TITLE (圖紙名稱)<br>大正印象區學校一 |    |
| DESIGNED BY (設計)         |    |
| CHECKED BY (審核)          |    |
| DRAWN BY (繪圖)            |    |
| JOB NO. (設計編號)           |    |
| SCALE (比例)               |    |
| DATE (日期)                |    |
| DRAWING NO. (圖號)         | 09 |

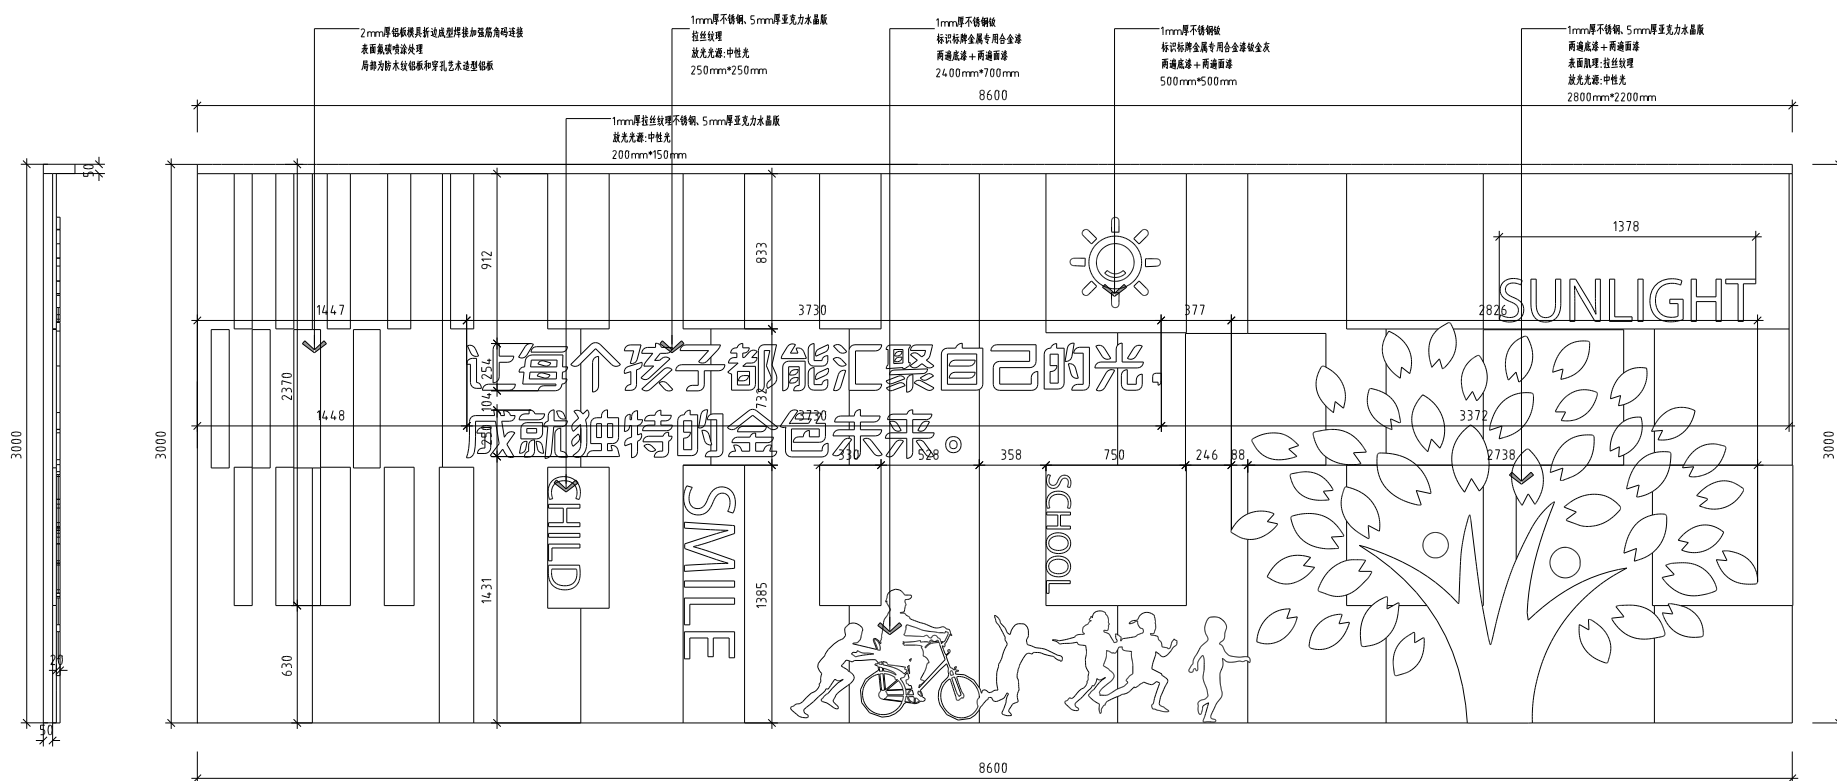[illegible]

|                            |    |
|----------------------------|----|
| PROJECT (工程名稱)             |    |
| TITLE (圖紙名稱)<br>金色米米書架牆立面圖 |    |
| DESIGNED BY (設計)           |    |
| CHECKED BY (審核)            |    |
| DRAWN BY (繪圖)              |    |
| JOB NO. (設計編號)             |    |
| SCALE (比例)                 |    |
| DATE (日期)                  |    |
| DRAWING NO. (圖號)           | 10 |

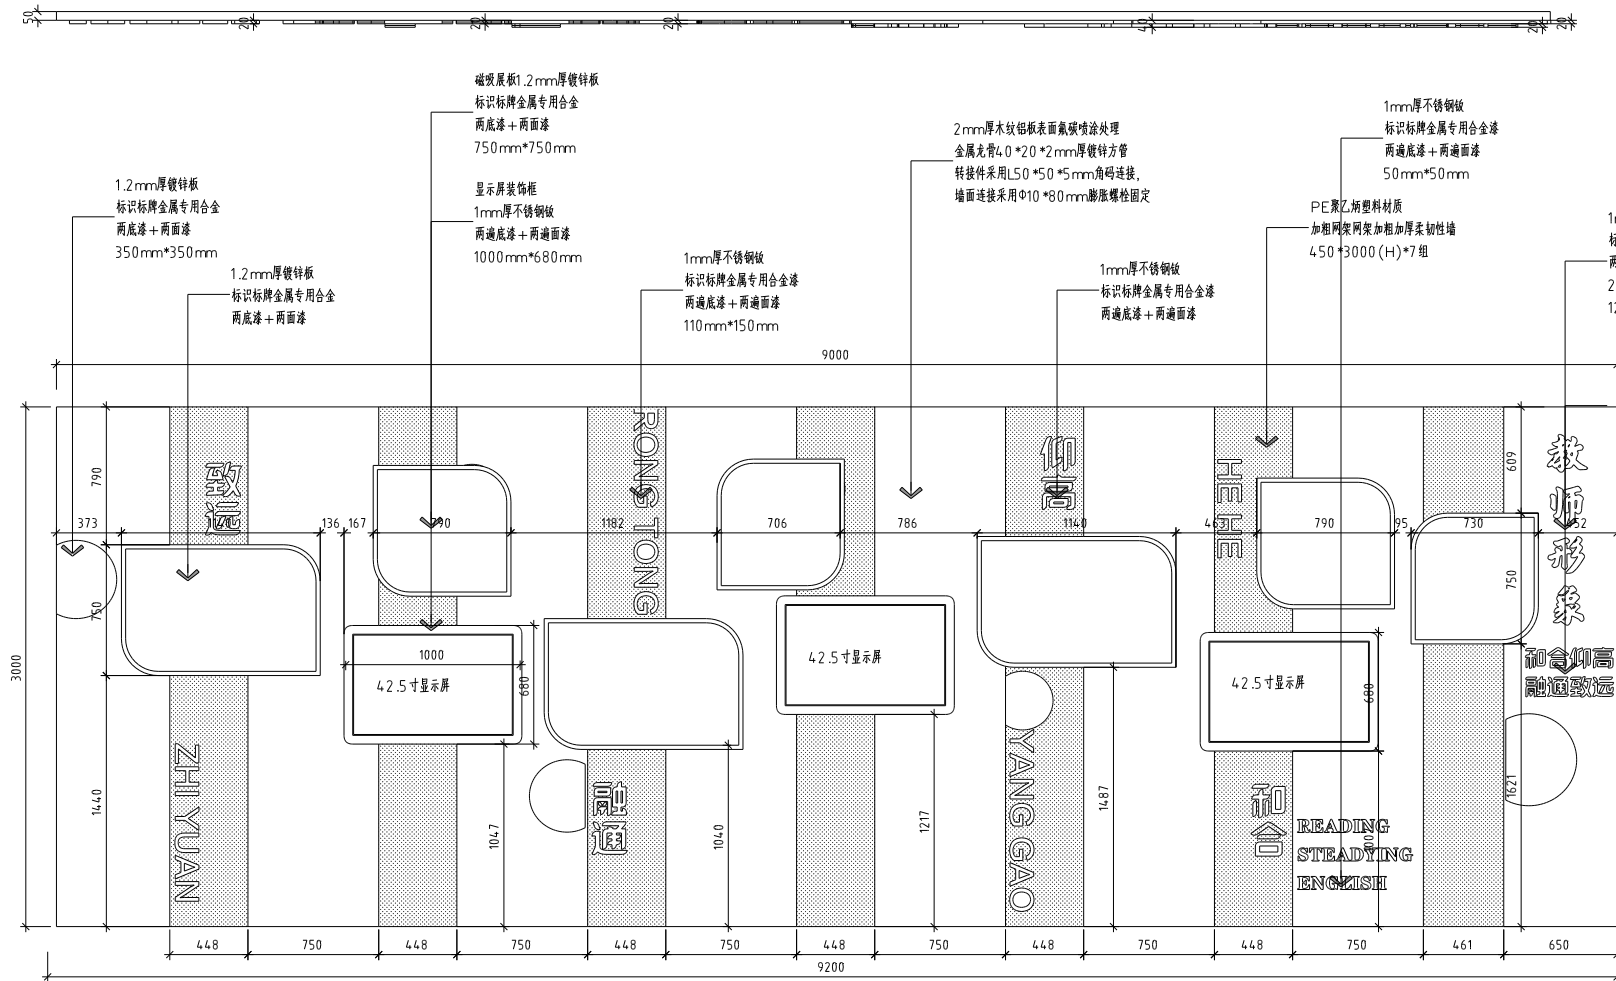


教室形象背景墙立面图

| REVISIONS 变更记录 |         |            |  |
|----------------|---------|------------|--|
| NO. 编号         | DATE 日期 | REMARKS 备注 |  |
|                |         |            |  |
|                |         |            |  |
注意事项  
1. 前期设计之设计属公司所有, 未经本公司同意不得擅自翻用。  
2. 施工单位必须于施工前仔细检查墙体施工上之尺寸与实际情况是否有多误差。  
3. 因施工与现场环境有所差异, 必须于施工前经设计师和公司相关负责人, 共同一致审核及同意后, 方可施工。  
4. 所有数据是参照之数据, 属公司所有, 于施工过程中必须。  
5. 任何工程上之增减或修改, 必须由甲乙双方共同确认方可进行。  
6. 如施工过程中之项目与数据有所差异, 必须以实际为准。  
7. 不得重复翻用。

| PROJECT (工程名称)   |    |
|------------------|----|
| 教室形象背景墙立面图       |    |
| DESIGNED BY (设计) |    |
| CHECKED BY (审核)  |    |
| DRAWN BY (绘图)    |    |
| JOB NO. (设计编号)   |    |
| SCALE (比例)       |    |
| DATE (日期)        |    |
| DRAWING NO. (图号) | 11 |

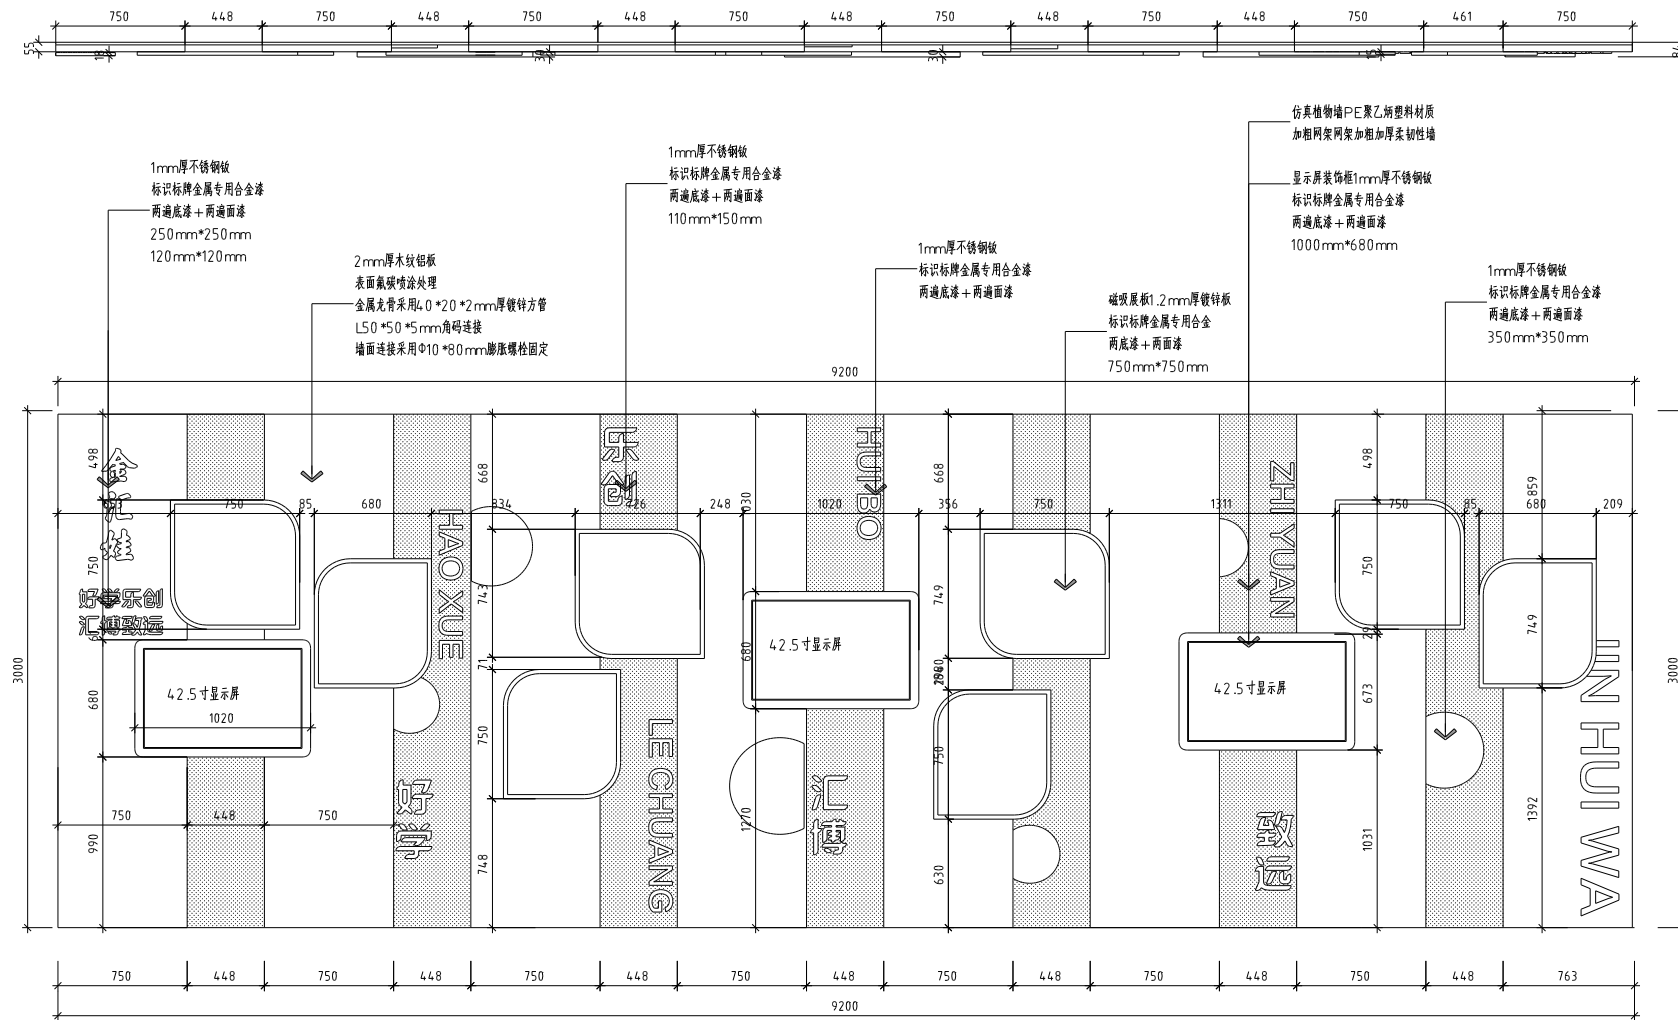

金汇娃背景墙立面图

REVISIONS 变更记录

| NO. 编号 | DATE 日期 | REMARKS 备注 |
|--------|---------|------------|
|        |         |            |
|        |         |            |
注意事项  
1. 前期设计之设计属公司所有, 未经本公司同意不得擅自使用。  
2. 施工单位须于施工前详细阅读墙体上之尺寸与安装尺寸是否相符。  
3. 墙体与施工环境如有任何差异, 必须于施工前及时通知本公司相关负责人, 否则一切后果由施工单位自行承担。  
4. 所有墙体必须按照墙体结构图进行施工。  
5. 任何工程上之增减或更改必须由甲乙双方共同确认方可进行。  
6. 本图所示之墙体与安装材料均按图所示, 如有任何变更, 必须以书面形式通知。  
7. 不得随意更改。

PROJECT (工程名称)

TITLE (图名名称)  
金汇娃背景墙立面图

DESIGNED BY (设计)

CHECKED BY (审核)


DRAWN BY (绘图)

JOB NO. (设计编号)

SCALE (比例)

DATE (日期)

DRAWING NO. (图号)

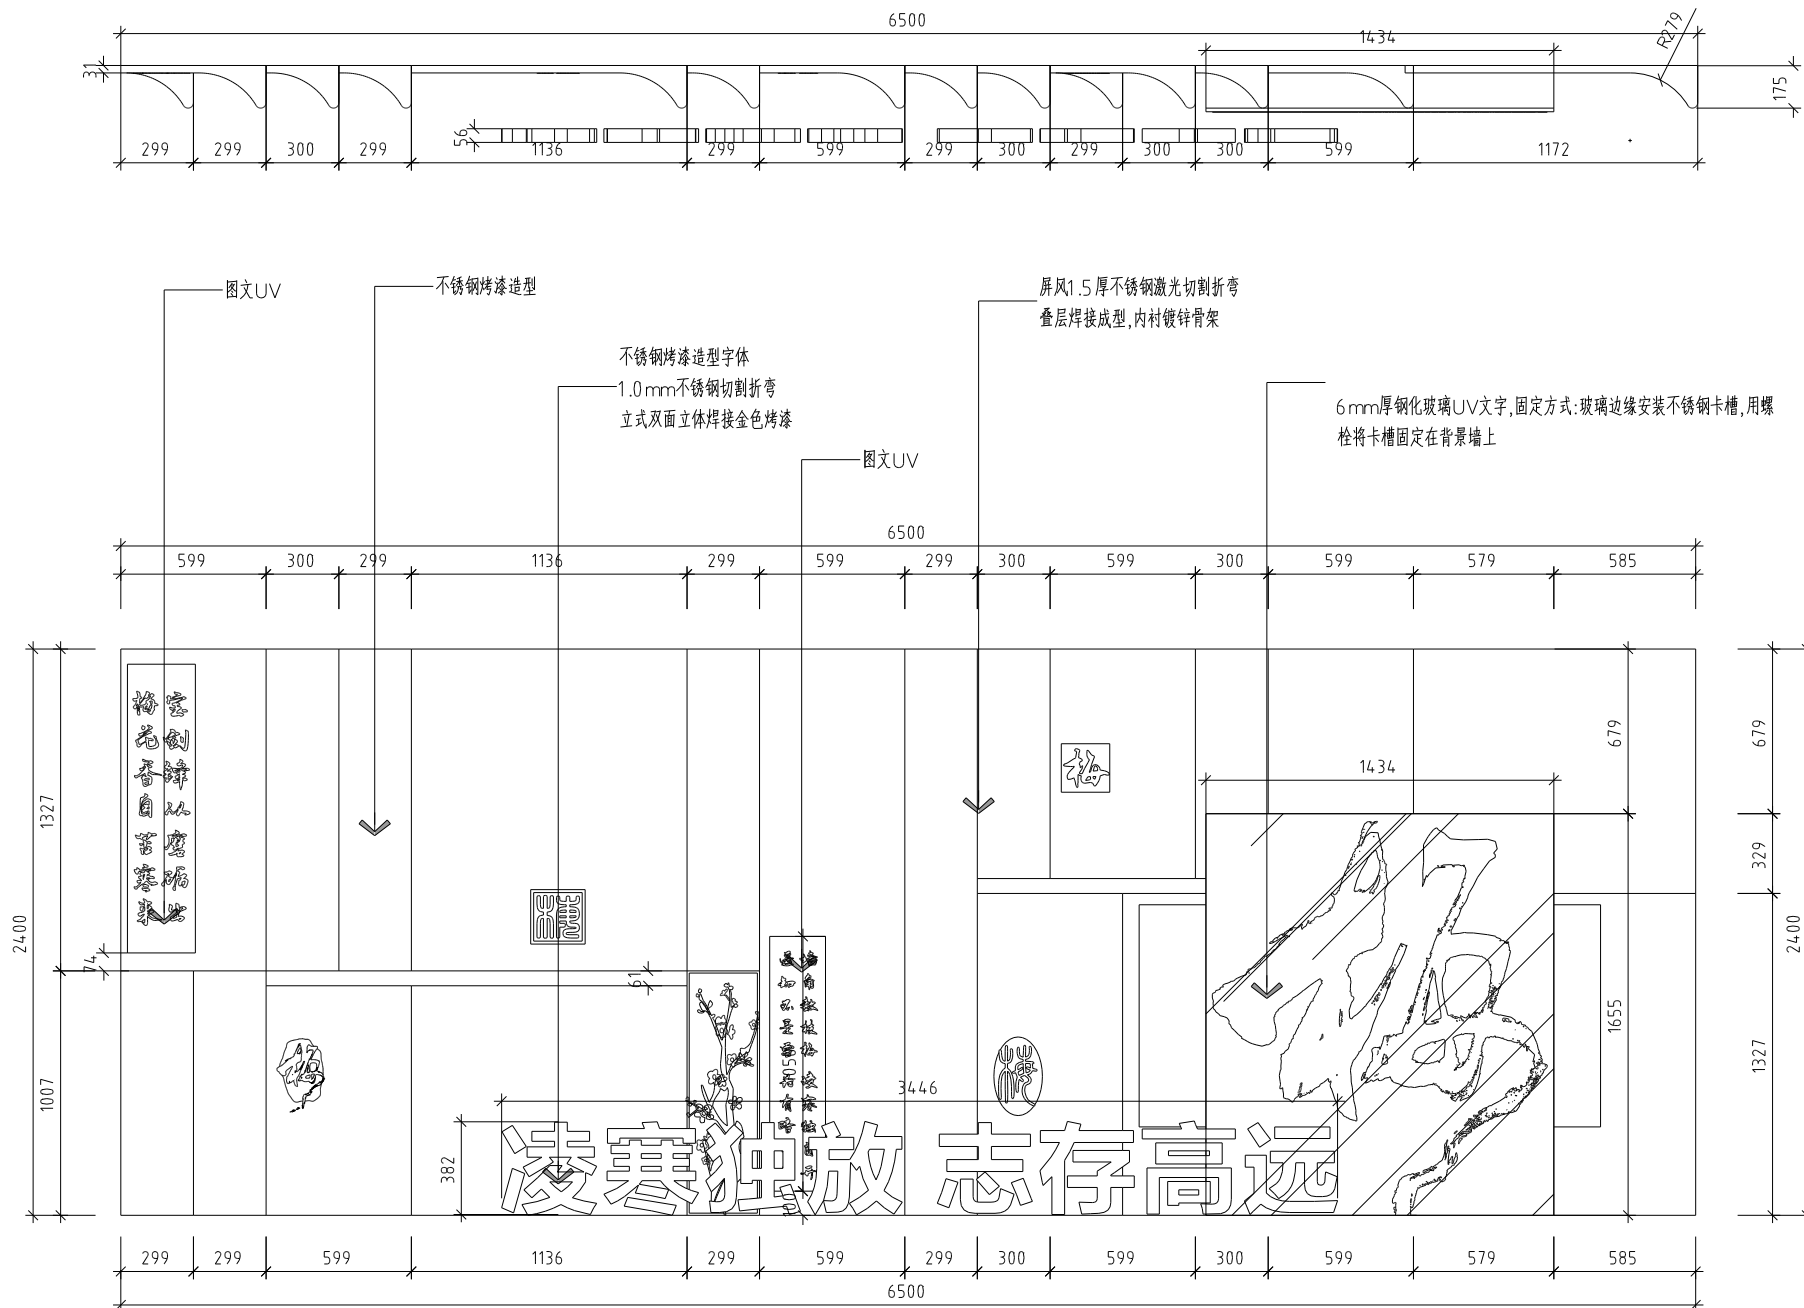

注:原有地面切割及开挖,浇筑钢筋砼,预埋连接件。




梅园背景墙—

| REVISIONS 变更记录 |         |            |  |
|----------------|---------|------------|--|
| NO. 编号         | DATE 日期 | REMARKS 备注 |  |
|                |         |            |  |
|                |         |            |  |
注意事项  
1. 前期结构之设计属公司所有,未经本公司同意不得擅自使用。  
2. 施工单位必须于施工前详细阅读结构图之尺寸与安装尺寸是否有多处。  
3. 因施工与现场环境存在差异,必须于施工前详细阅读本公司相关文件,否则一切后果由施工单位自行承担。  
4. 所有材料必须是经过认证的合格材料。  
5. 所有材料,于工程竣工后必须经本公司验收。  
6. 任何工程上之增减或修改必须由甲乙双方共同确认后才可以进行。  
7. 如图中所示之项目与现场不符时,以现场为准。  
8. 不得随意更改。

| PROJECT (工程名称)   |    |
|------------------|----|
| 梅园背景墙—           |    |
| DESIGNED BY (设计) |    |
| CHECKED BY (审核)  |    |
| DRAWN BY (绘图)    |    |
| JOB NO. (设计编号)   |    |
| SCALE (比例)       |    |
| DATE (日期)        |    |
| DRAWING NO. (图号) | 13 |

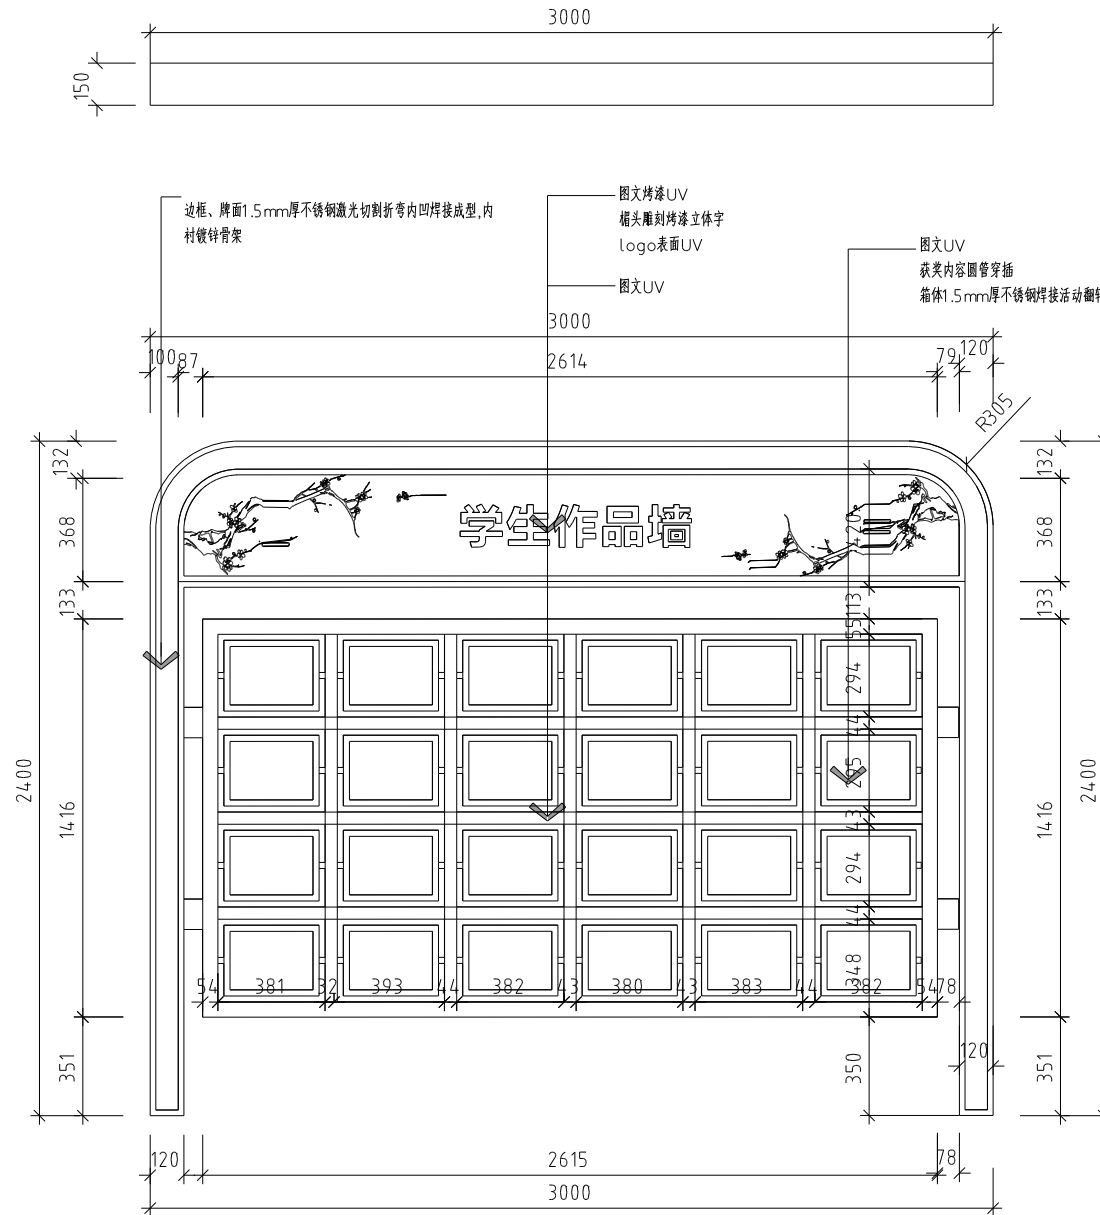


注:原有地面切割及开挖,浇筑钢筋砼,预埋连接件。


| REVISIONS 变更记录 |         |            |  |
|----------------|---------|------------|--|
| NO. 编号         | DATE 日期 | REMARKS 备注 |  |
|                |         |            |  |
|                |         |            |  |
注意事项  
1. 此图属甲方设计属公司所有,未经本公司许可不得擅自使用。  
2. 施工单位须于施工前详细阅读本图,并严格按照本图尺寸进行施工。  
3. 图属甲方所有,未经许可不得擅自复制或用于其他用途。  
4. 所有数据均以本图为准,如有变更,须经甲方同意。  
5. 任何工程上之增减或修改,须经甲方同意。  
6. 本图属甲方所有,未经许可不得擅自复制或用于其他用途。  
7. 不得重复使用。

| PROJECT (工程名称)   |    |
|------------------|----|
| TITLE (图名)       |    |
| 学生作品墙展示架         |    |
| DESIGNED BY (设计) |    |
| CHECKED BY (审核)  |    |
| DRAWN BY (绘图)    |    |
| JOB NO. (设计编号)   |    |
| SCALE (比例)       |    |
| DATE (日期)        |    |
| DRAWING NO. (图号) | 14 |

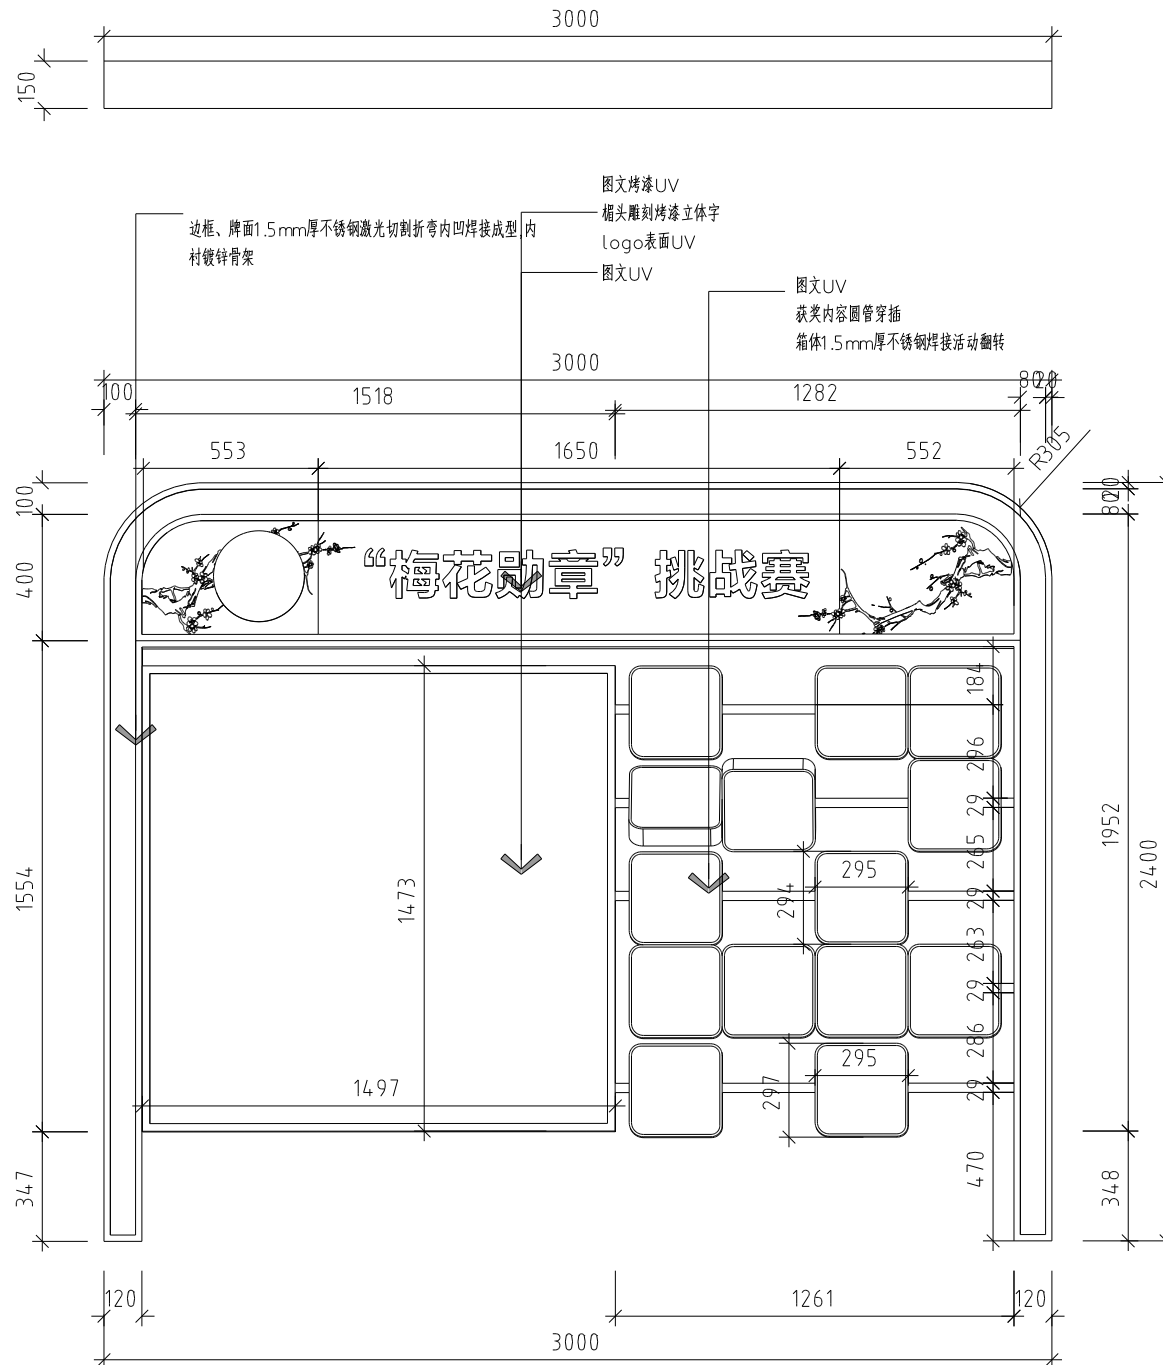


注:原有地面切割及开挖,浇筑钢筋砼,预埋连接件。

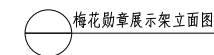

| REVISIONS 变更记录 |         |            |  |
|----------------|---------|------------|--|
| NO. 编号         | DATE 日期 | REMARKS 备注 |  |
|                |         |            |  |
|                |         |            |  |
注意事项  
1. 此图属甲方设计属公司所有,未经本公司同意不得翻用。  
2. 施工单位须于施工前详细阅读本图,施工时须于施工前详细阅读本图,施工时须于施工前详细阅读本图。  
3. 图例与施工说明如有任何差异,以图例为准。  
4. 所有材料须符合国家标准。  
5. 所有材料须符合国家标准。  
6. 所有材料须符合国家标准。  
7. 不得重复翻用。

| PROJECT (工程名称)   |    |
|------------------|----|
| 梅花勋章展示架立面图       |    |
| DESIGNED BY (设计) |    |
| CHECKED BY (审核)  |    |
| DRAWN BY (绘图)    |    |
| JOB NO. (设计编号)   |    |
| SCALE (比例)       |    |
| DATE (日期)        |    |
| DRAWING NO. (图号) | 15 |

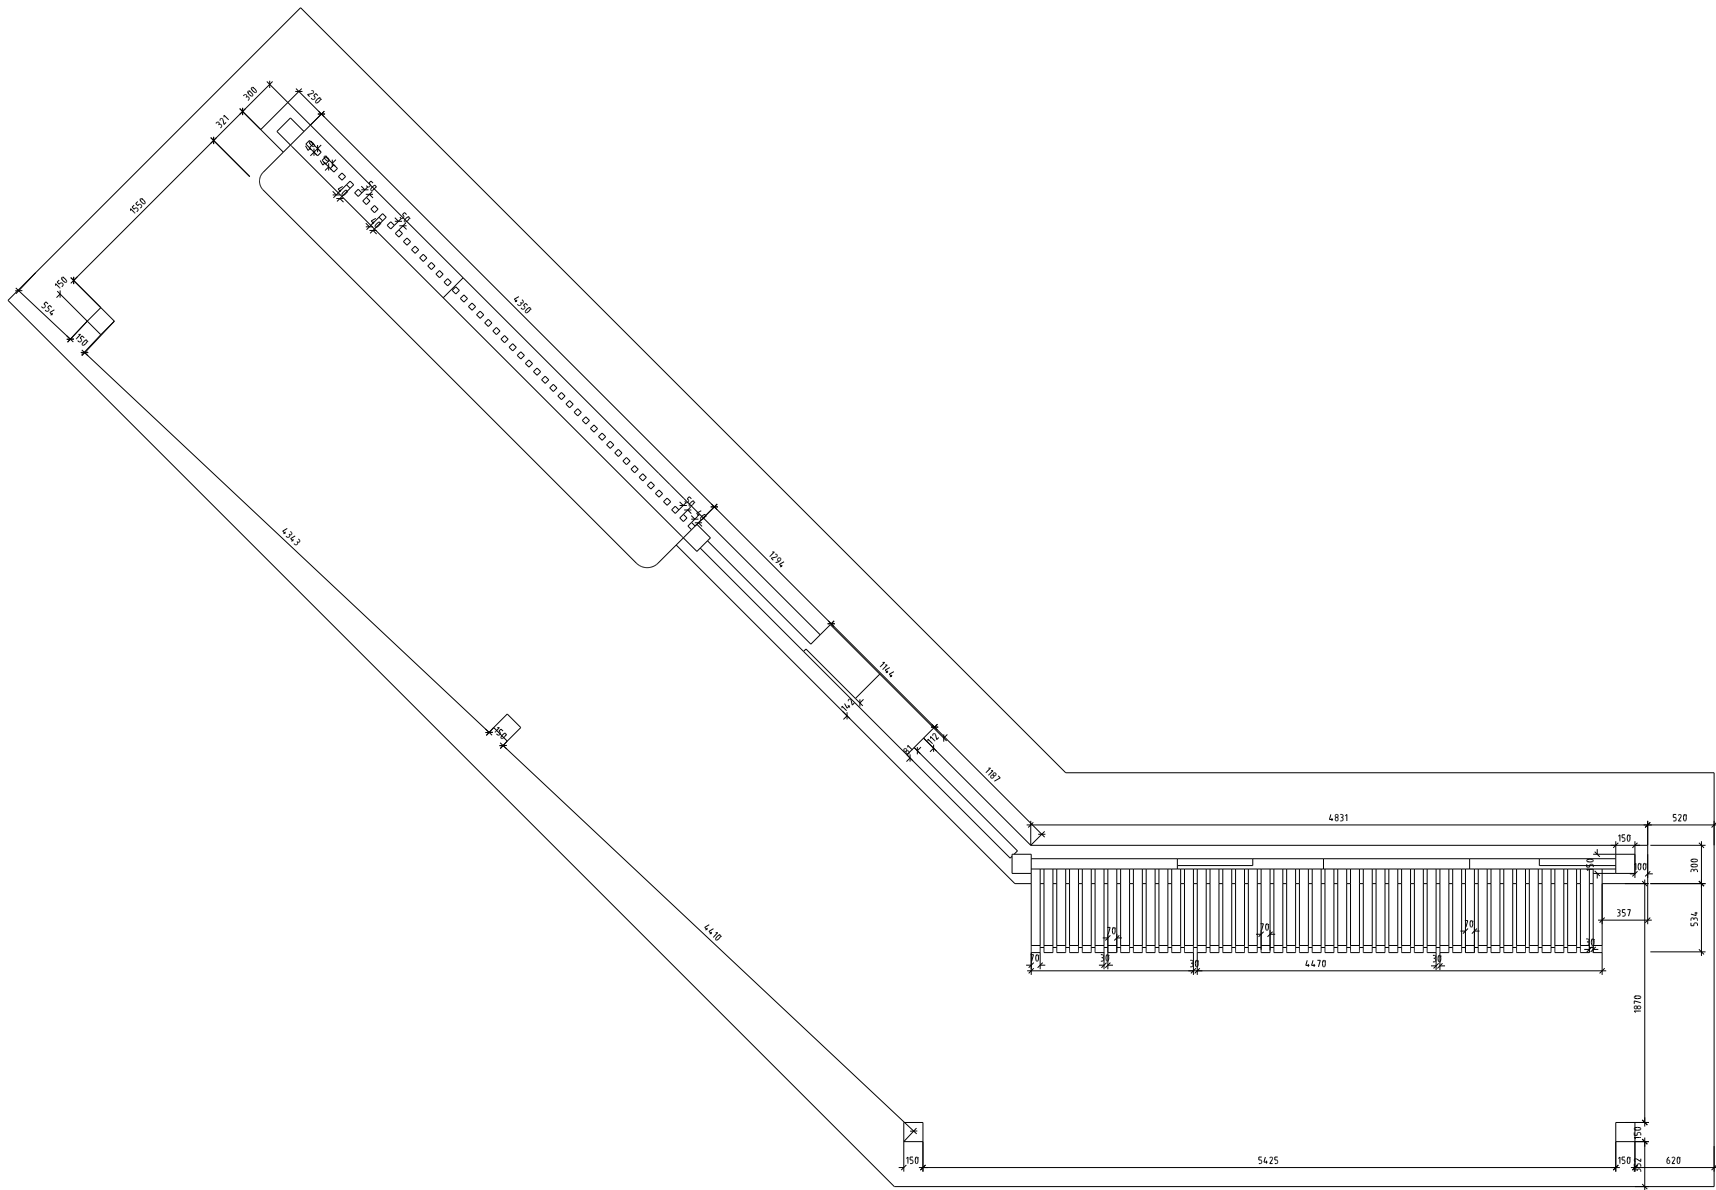

空谷幽兰廊架平面图

REVISIONS 变更记录

| NO. 编号 | DATE 日期 | REMARKS 备注 |
|--------|---------|------------|
|        |         |            |
|        |         |            |
注意事项

1. 此图属甲方设计属公司所有, 未经本公司同意不得翻用。
2. 施工单位须于施工前详细检查结构图上之尺寸与实际情况是否有多余, 点错。
3. 图属与施工实际情况有差异时, 点错于施工前须经设计公司和甲方同意, 否则一切材料及后果概由施工单位自行承担。
4. 所有数据及图属之版权均属公司所有, 于工程竣工后归
5. 任何工程上之增减或修改须由甲方、乙方及监理单位三方同意后方可进行。
6. 如图属上所示之项目与实际情况不符时, 以实际情况为准。
7. 不得重复翻图。

金德兴图

PROJECT (工程名称)

TITLE (图属名称)  
空谷幽兰廊架立面图

DESIGNED BY (设计)

CHECKED BY (审核)


DRAWN BY (绘图)

JOB NO. (设计编号)

SCALE (比例)

DATE (日期)

DRAWING NO. (图号)

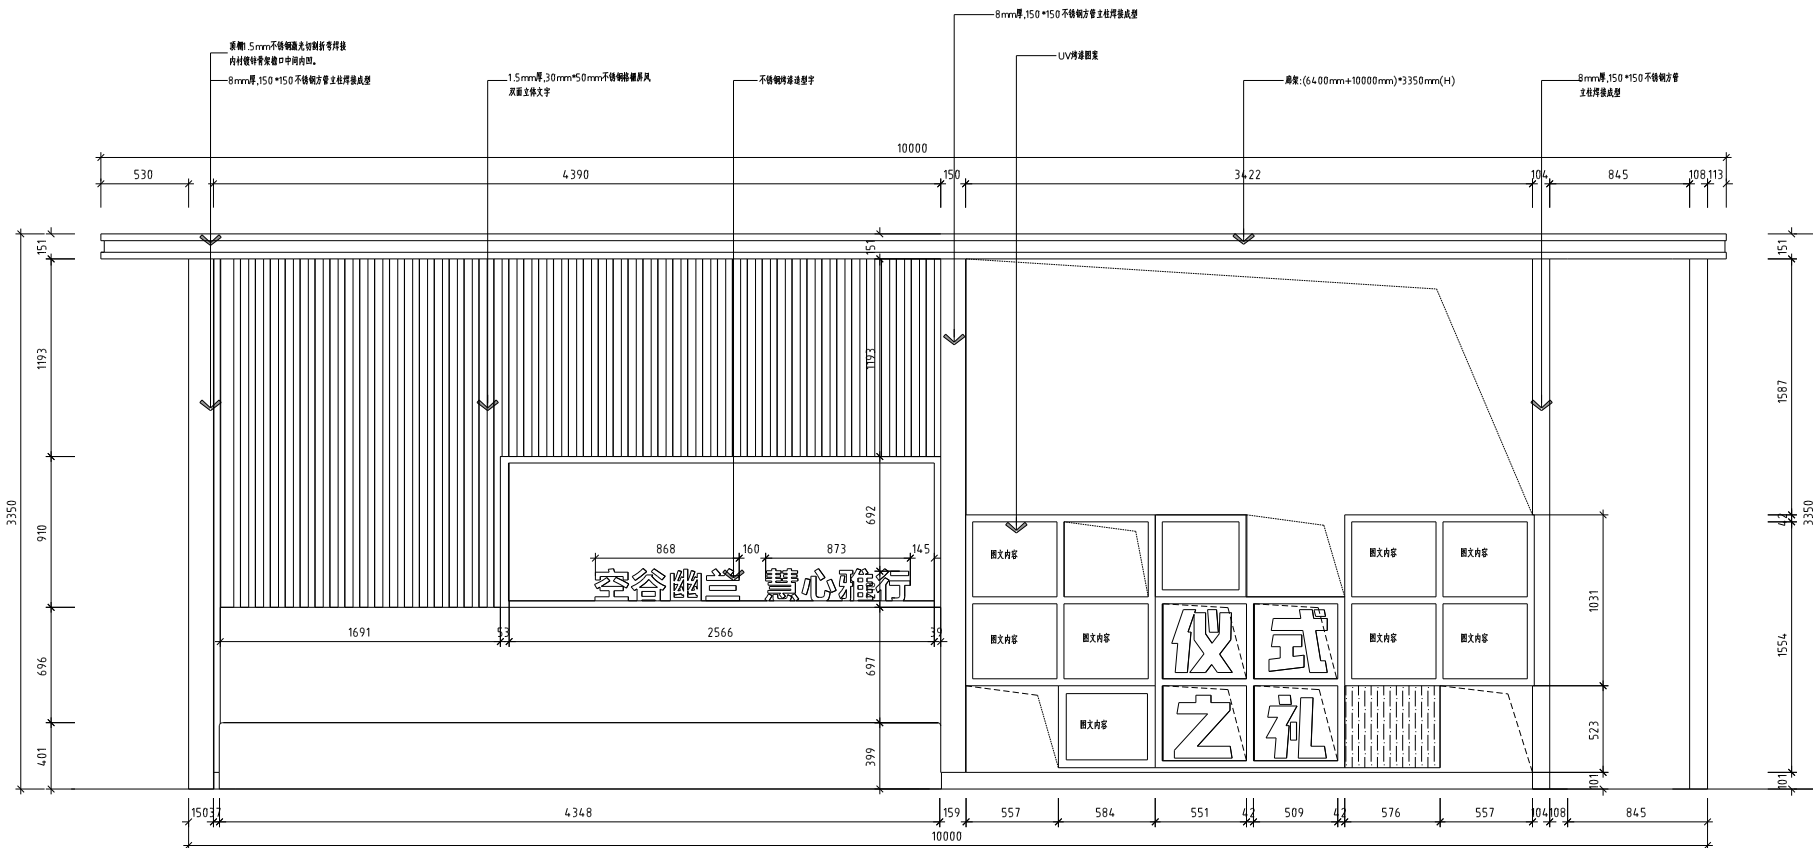

君子讲堂廊架立面图


| REVISIONS 变更记录 |         |            |  |
|----------------|---------|------------|--|
| NO. 编号         | DATE 日期 | REMARKS 备注 |  |
|                |         |            |  |
|                |         |            |  |
注意事项

1. 此图属甲方设计属公司所有, 未经本公司书面批准不得翻用。
2. 施工单位须于施工前详细阅读本图属上之尺寸与实际情况是否有多差异。
3. 图属与施工实际情况有差异时, 须经于施工前经设计属和公司有关部门, 否则一切费用及后果由施工单位自行承担。
4. 所有图属及图属之版权均属公司所有, 于工程竣工后须交回。
5. 任何工程上之增减更改须由设计属或甲方书面认可方可进行修改。
6. 如图属上所示之项目与实际情况不符时, 以实际情况为准。
7. 不得重复翻用。

会签栏

| PROJECT (工程名称)   |    |
|------------------|----|
| 君子讲堂廊架立面图        |    |
| DESIGNED BY (设计) |    |
| CHECKED BY (审核)  |    |
| DRAWN BY (绘图)    |    |
| JOB NO. (设计编号)   |    |
| SCALE (比例)       |    |
| DATE (日期)        |    |
| DRAWING NO. (图号) | 17 |

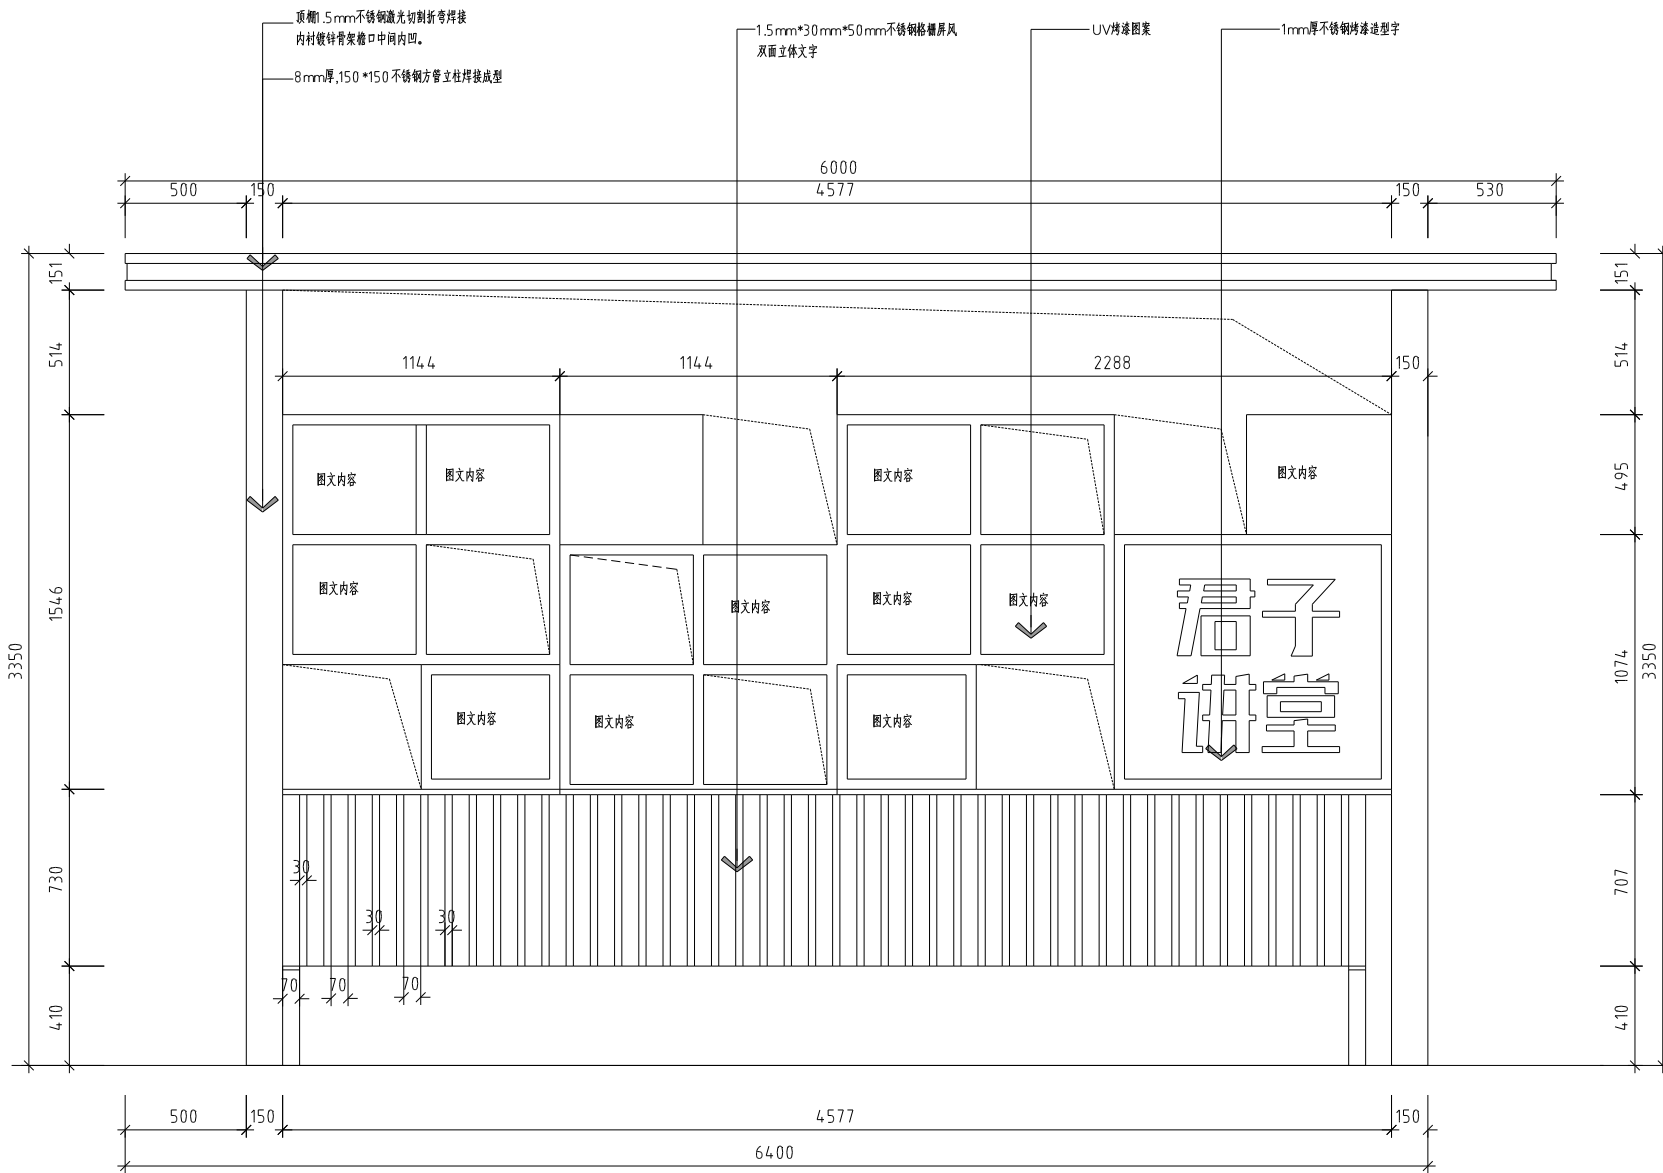



| REVISIONS 变更记录 |         |            |  |
|----------------|---------|------------|--|
| NO. 编号         | DATE 日期 | REMARKS 备注 |  |
|                |         |            |  |
|                |         |            |  |
注意事项  
1. 此图属内之设计属公司所有, 未经本公司同意不得翻用。  
2. 施工单位须于施工前详细查度, 确认图面上之尺寸与实际尺寸是否有多差。  
3. 图面与施工现况如有任何差异, 必须于施工前及时通知本公司相关负责人, 否则一切责任由施工单位自行承担。  
4. 所有数据均以图面之标注为准。  
5. 任何工程上之增减或变更须由本公司同意。  
6. 如图面上所示之项目与实际情况不符, 以实际情况为准。  
7. 不得随意更改。

| PROJECT (工程名称)   |    |
|------------------|----|
| 君子讲堂             |    |
| TITLE (图名)       |    |
| 君子讲堂立面图          |    |
| DESIGNED BY (设计) |    |
| CHECKED BY (审核)  |    |
| DRAWN BY (制图)    |    |
| JOB NO. (设计编号)   |    |
| SCALE (比例)       |    |
| DATE (日期)        |    |
| DRAWING NO. (图号) | 18 |

君子讲堂立面图



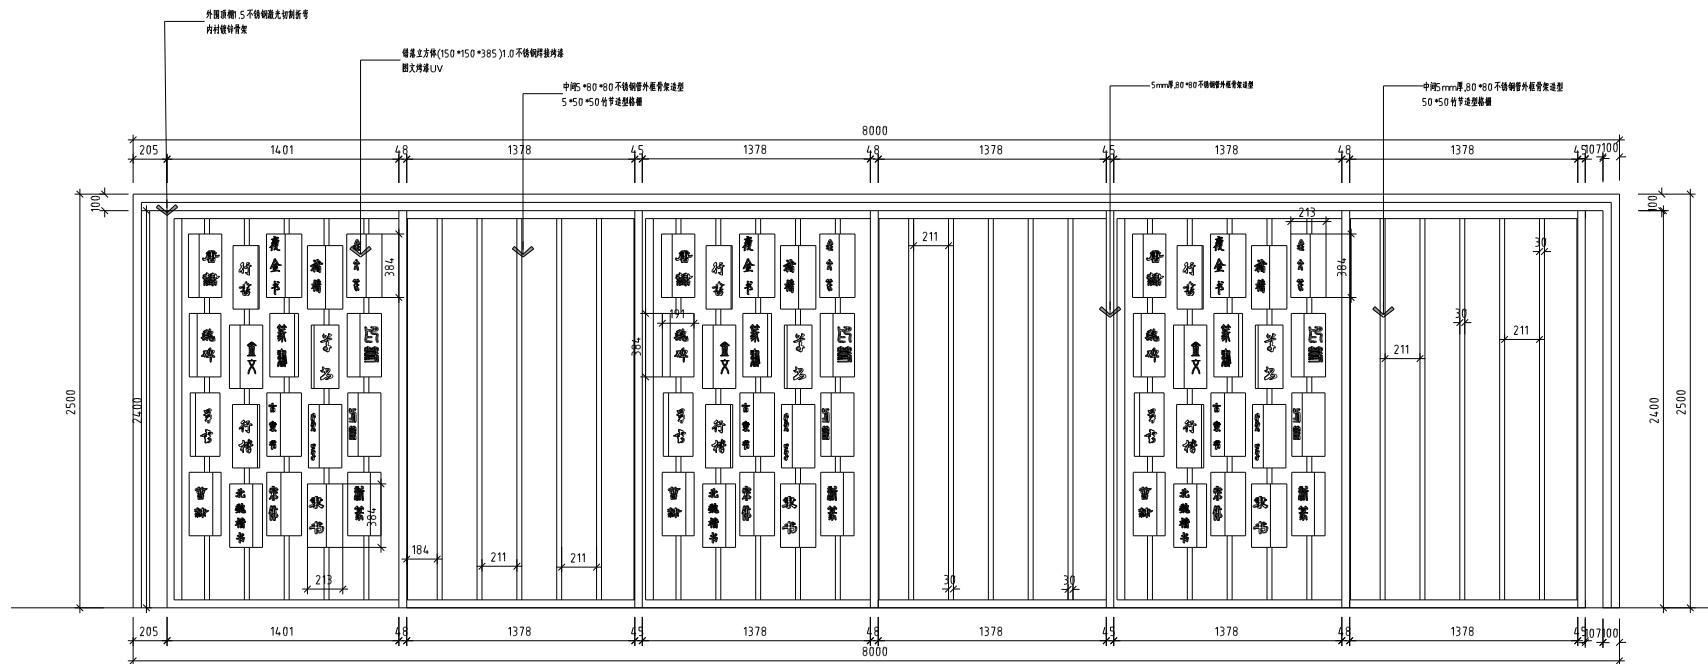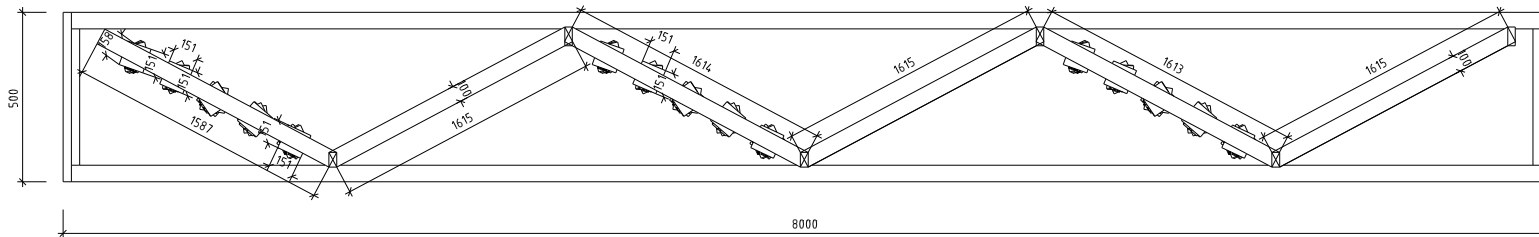


注:原有地面切割及开挖,浇筑钢筋砼,预埋连接件。

| REVISIONS 变更记录 |         |            |  |
|----------------|---------|------------|--|
| NO. 编号         | DATE 日期 | REMARKS 备注 |  |
|                |         |            |  |
|                |         |            |  |
注意事项  
1. 此图属设计之设计图,未  
经本公司审核批准不得  
2. 施工单位须于施工前  
3. 图面与施工现状如有  
4. 所有数据及尺寸均  
5. 任何工程上之增  
6. 如图中所示之  
7. 不得任意更改。

| PROJECT (工程名称)   |    |
|------------------|----|
| TITLE (图名)       |    |
| 竹园展示架立面图         |    |
| DESIGNED BY (设计) |    |
| CHECKED BY (审核)  |    |
| DRAWN BY (绘图)    |    |
| JOB NO. (设计编号)   |    |
| SCALE (比例)       |    |
| DATE (日期)        |    |
| DRAWING NO. (图号) | 20 |

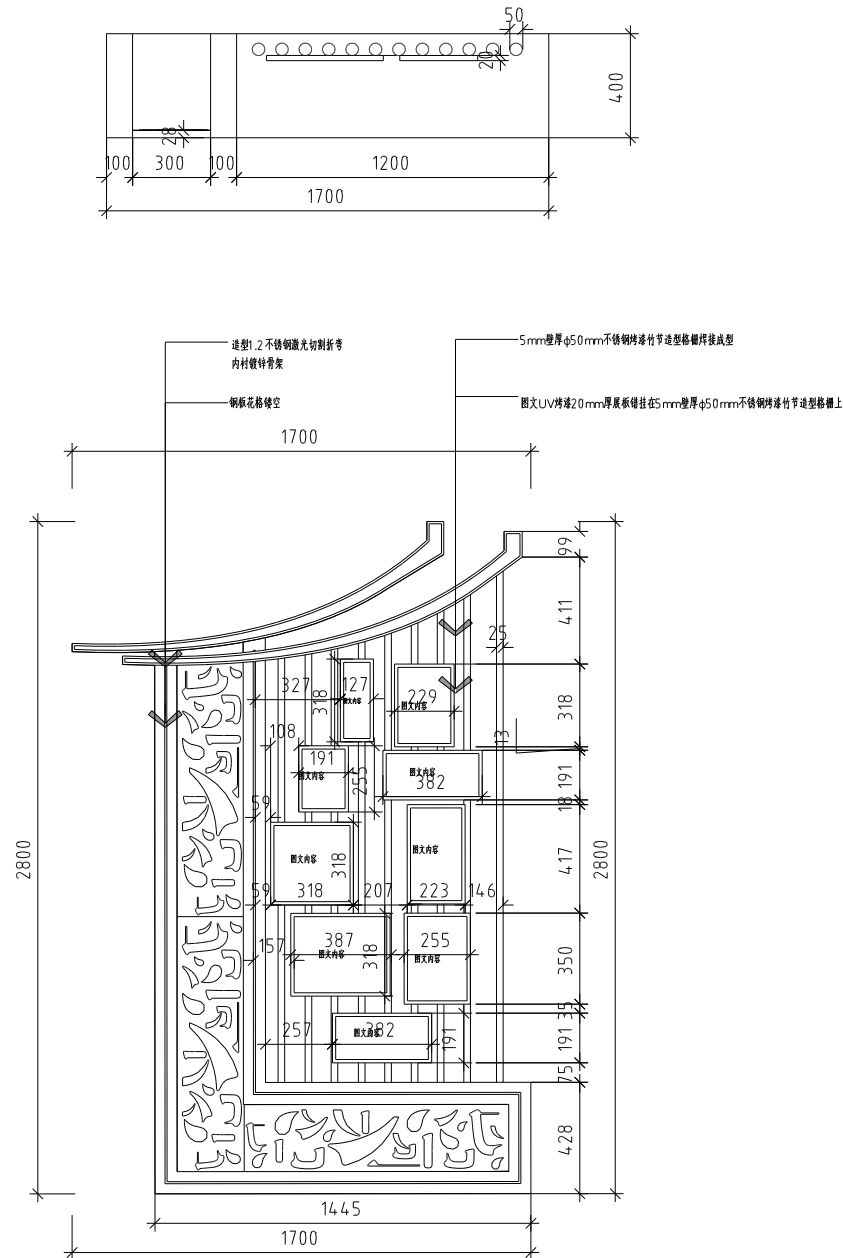

注:原有地面切割及开挖,浇筑钢筋砼,预埋连接件。

REVISIONS 变更记录

| NO. 编号 | DATE 日期 | REMARKS 备注 |
|--------|---------|------------|
|        |         |            |
|        |         |            |
注意事项

1. 此图属甲方设计属公司所有,未经本公司许可不得随意使用。
2. 施工单位须于施工前详细阅读本图,施工时须严格按照本图施工,不得擅自更改。
3. 图内所有尺寸均为实际尺寸,如有误差,以实际施工为准。
4. 所有材料须符合国家标准,并经甲方验收合格后方可使用。
5. 所有材料须符合国家标准,并经甲方验收合格后方可使用。
6. 所有材料须符合国家标准,并经甲方验收合格后方可使用。
7. 不得随意更改。

会签日期

PROJECT (工程名称)

TITLE (图名)

竹园造型立面图

DESIGNED BY (设计)

CHECKED BY (审核)

DRAWN BY (绘图)


JOB NO. (设计编号)

SCALE (比例)

DATE (日期)

DRAWING NO. (图号)

21

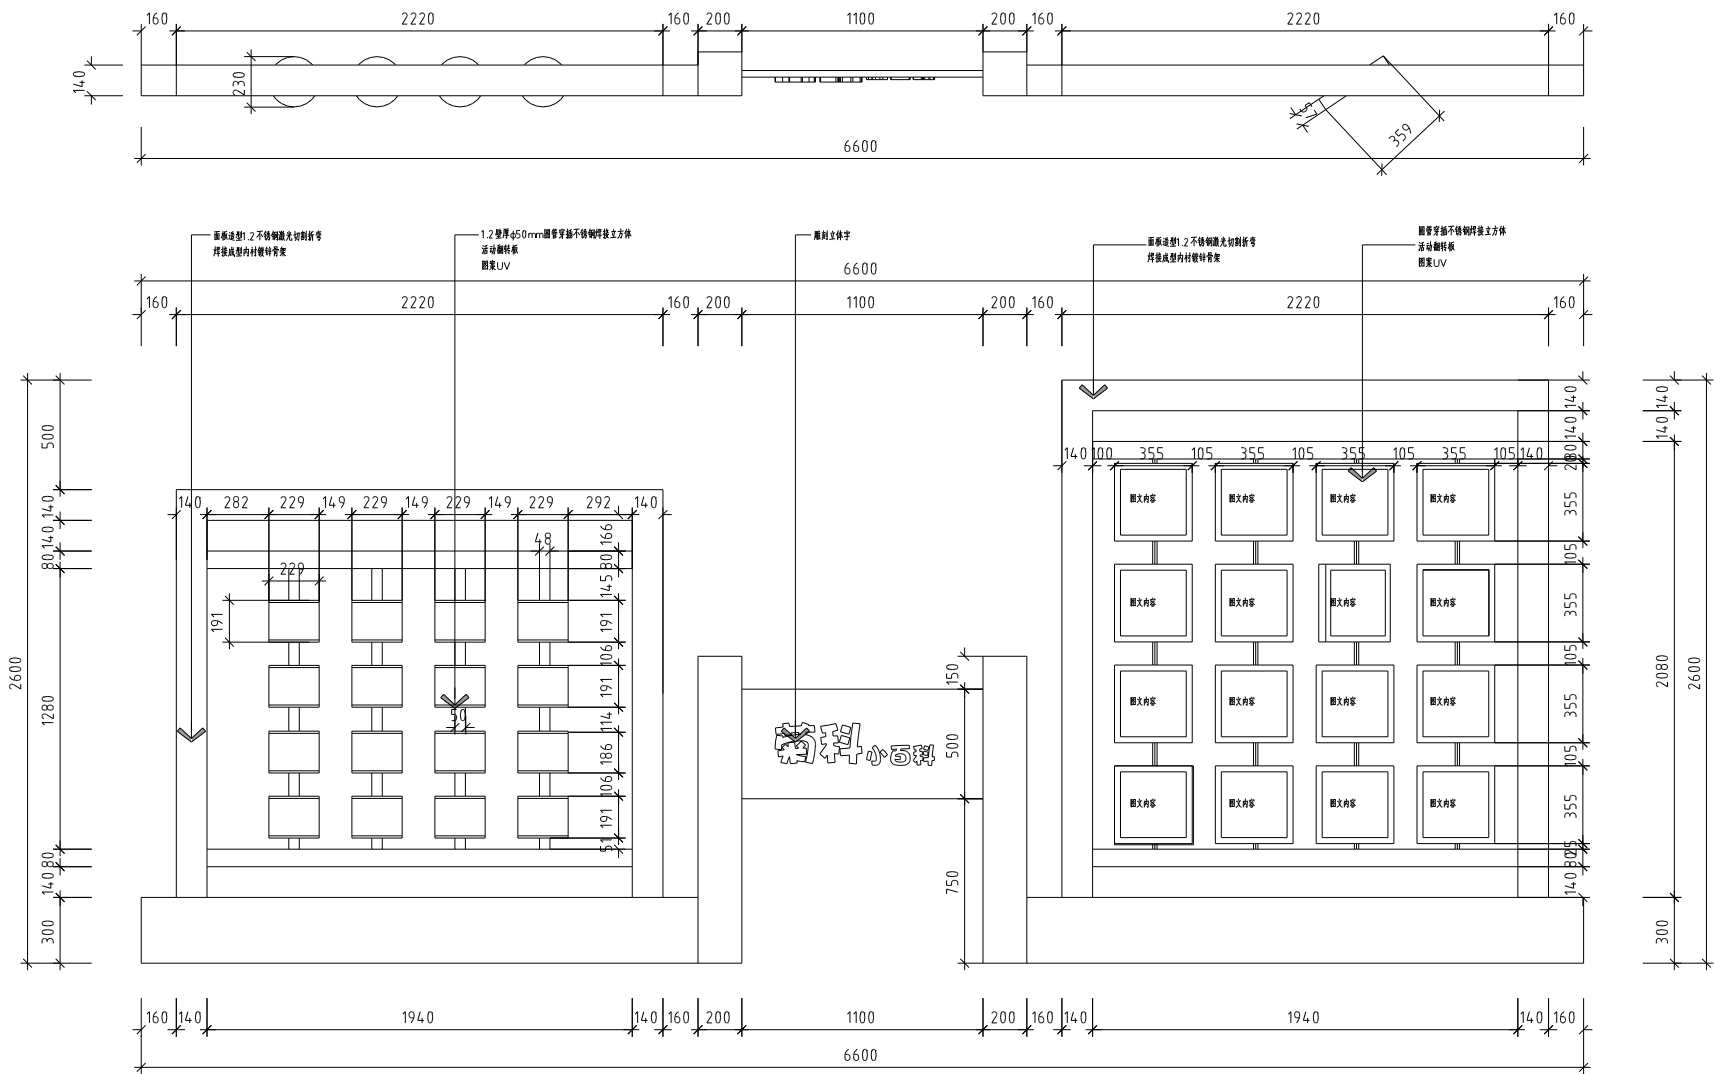


注:原有地面切割及开挖,浇筑钢筋砼,预埋连接件。

菊科小百科展示架立面图

| REVISIONS 变更记录 |    |         |            |
|----------------|----|---------|------------|
| NO.            | 编号 | DATE 日期 | REMARKS 备注 |
|                |    |         |            |
|                |    |         |            |
注意事项  
1. 此图均为设计人员设计,未  
经本公司审核批准不得翻用。  
2. 施工单位须于施工前详细阅读  
施工图上之尺寸与实际情况是否相符。  
3. 图内施工说明如有任何差异,应  
于施工前及时通知本公司有关人员,否则  
一切后果由施工单位自行承担。  
4. 所有材料必须经本公司审核  
合格后方可使用。  
5. 任何工程上之增减或修改必须由  
甲乙双方共同签字方可进行。  
6. 如图内所示之项目与实际情况不符  
时,应以实际情况为准。  
7. 不得随意翻用。

| PROJECT (工程名称)   |    |
|------------------|----|
| TITLE (图名)       |    |
| 菊科小百科展示架立面图      |    |
| DESIGNED BY (设计) |    |
| CHECKED BY (审核)  |    |
| DRAWN BY (绘图)    |    |
| JOB NO. (设计编号)   |    |
| SCALE (比例)       |    |
| DATE (日期)        |    |
| DRAWING NO. (图号) | 22 |

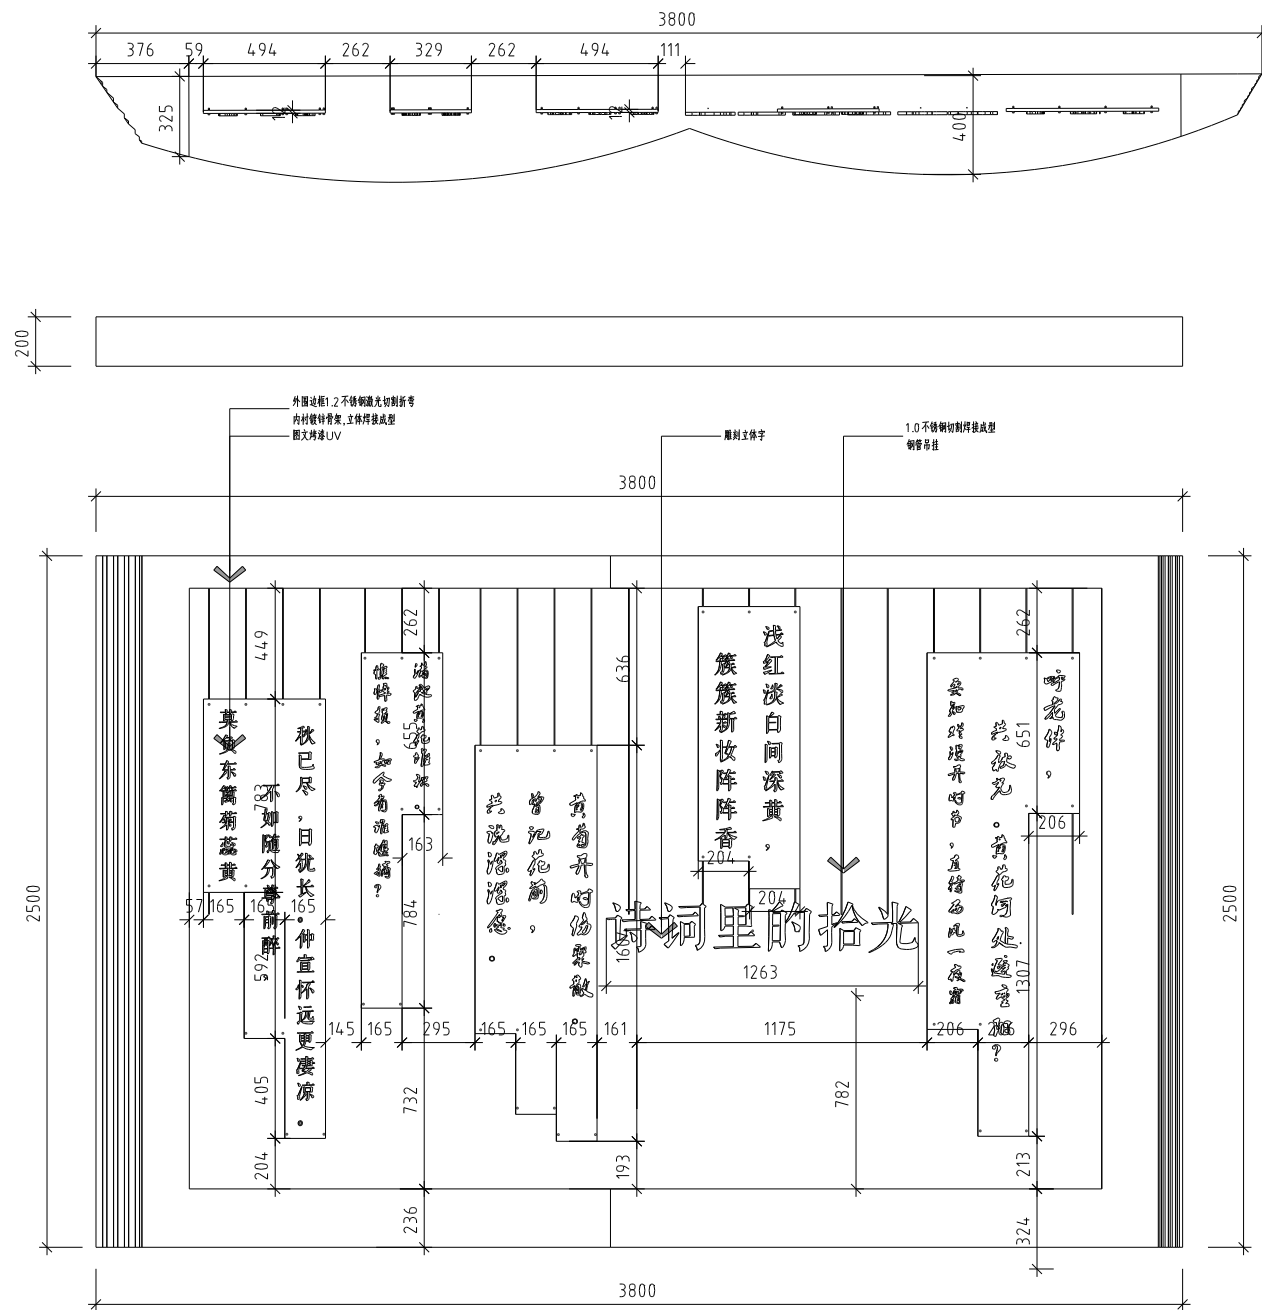

注:原有地面切割及开挖,浇筑钢筋砼,预埋连接件。

诗祠里的拾光展示架图

| REVISIONS 变更记录 |         |            |  |
|----------------|---------|------------|--|
| NO. 编号         | DATE 日期 | REMARKS 备注 |  |
|                |         |            |  |
|                |         |            |  |
注意事项

1. 此图均为设计图, 仅供参考, 未经本公司同意, 不得随意更改。
2. 施工时须严格按照设计图进行施工, 不得擅自更改。
3. 图面与施工实际情况如有差异, 以现场实际情况为准。
4. 所有材料均须符合国家标准。
5. 所有材料均须符合国家标准。
6. 所有材料均须符合国家标准。
7. 不得随意更改。

公司所有, 工程竣工后归还

金发集团

| PROJECT (工程名称)   |    |
|------------------|----|
| 诗祠里的拾光展示架图       |    |
| DESIGNED BY (设计) |    |
| CHECKED BY (审核)  |    |
| DRAWN BY (制图)    |    |
| JOB NO. (设计编号)   |    |
| SCALE (比例)       |    |
| DATE (日期)        |    |
| DRAWING NO. (图号) | 23 |

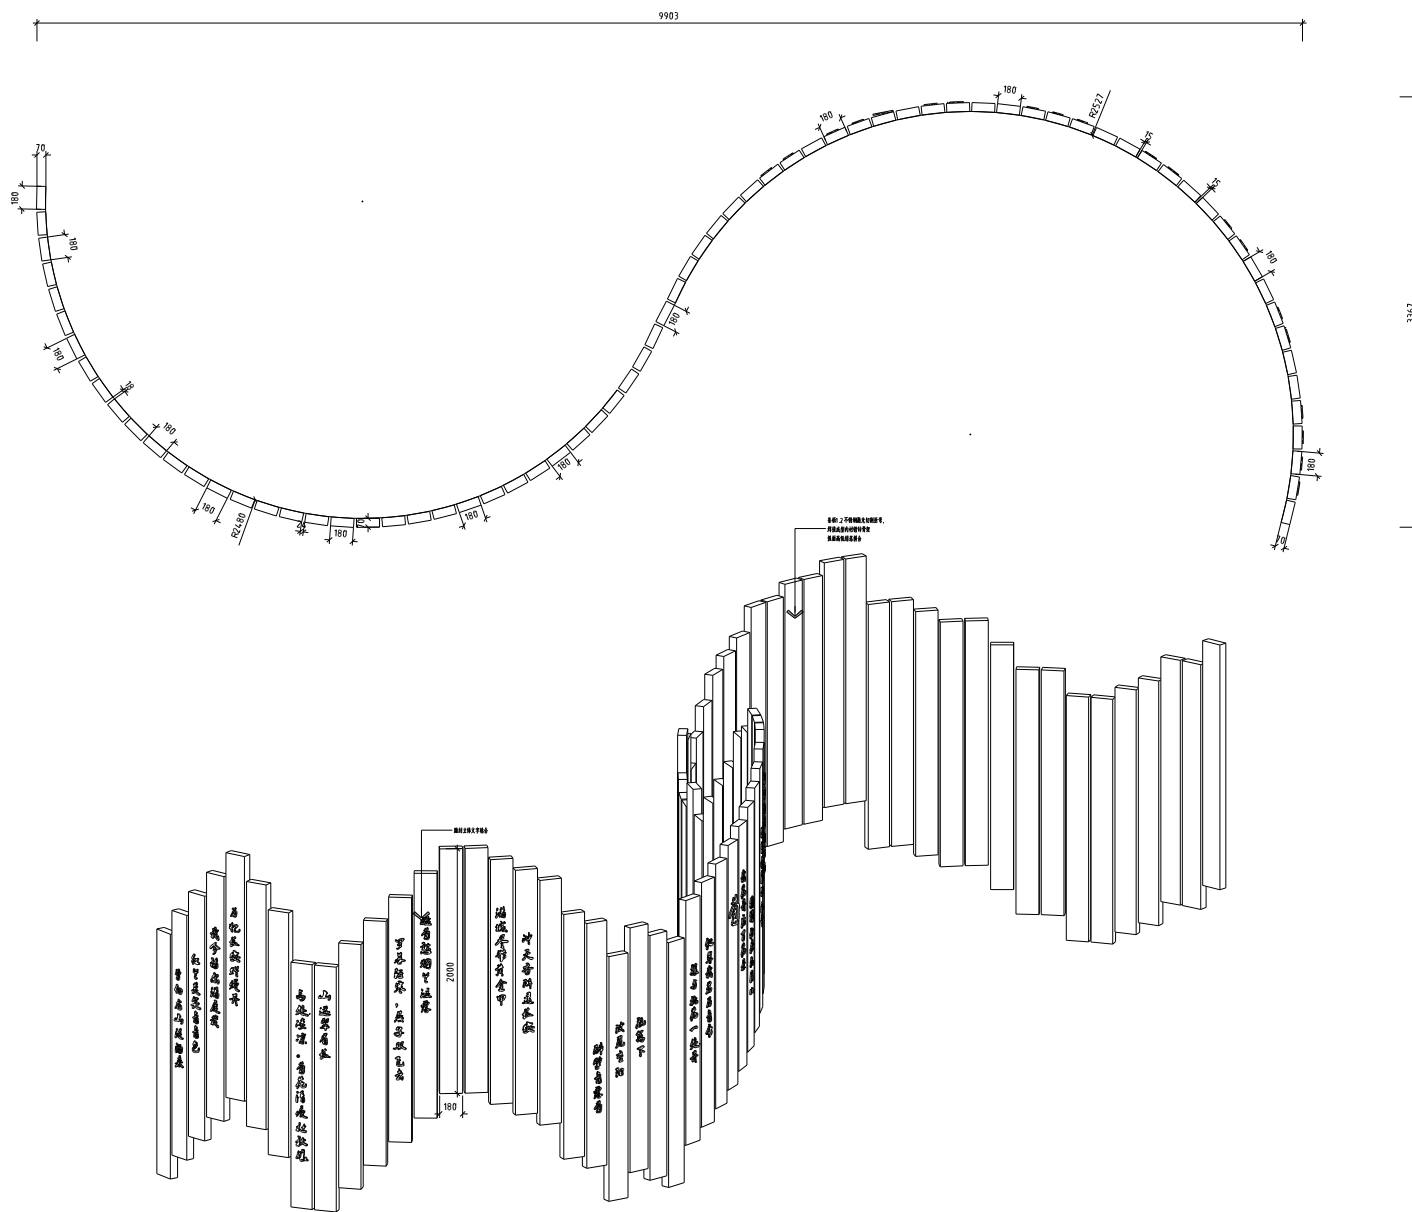

注:原有地面切割及开挖,浇筑钢筋混凝土,预埋连接件。

菊园弧形造型墙图

| REVISIONS 变更记录 |         |            |  |
|----------------|---------|------------|--|
| NO. 编号         | DATE 日期 | REMARKS 备注 |  |
|                |         |            |  |
|                |         |            |  |
注意事项  
1. 此图范围内之设计属公司所有,未经本公司许可不得擅自使用。  
2. 施工单位须于施工前详细阅读本图,并须于施工前向本公司工程管理部门,索取一切相关资料,并须于施工前向本公司工程管理部门,索取一切相关资料。  
3. 所有工程须于施工前向本公司工程管理部门,索取一切相关资料。  
4. 所有工程须于施工前向本公司工程管理部门,索取一切相关资料。  
5. 所有工程须于施工前向本公司工程管理部门,索取一切相关资料。  
6. 所有工程须于施工前向本公司工程管理部门,索取一切相关资料。  
7. 所有工程须于施工前向本公司工程管理部门,索取一切相关资料。

| PROJECT (工程名称)   |    |
|------------------|----|
| TITLE (图名)       |    |
| 菊园弧形造型墙图         |    |
| DESIGNED BY (设计) |    |
| CHECKED BY (审核)  |    |
| DRAWN BY (绘图)    |    |
| JOB NO. (设计编号)   |    |
| SCALE (比例)       |    |
| DATE (日期)        |    |
| DRAWING NO. (图号) | 24 |