
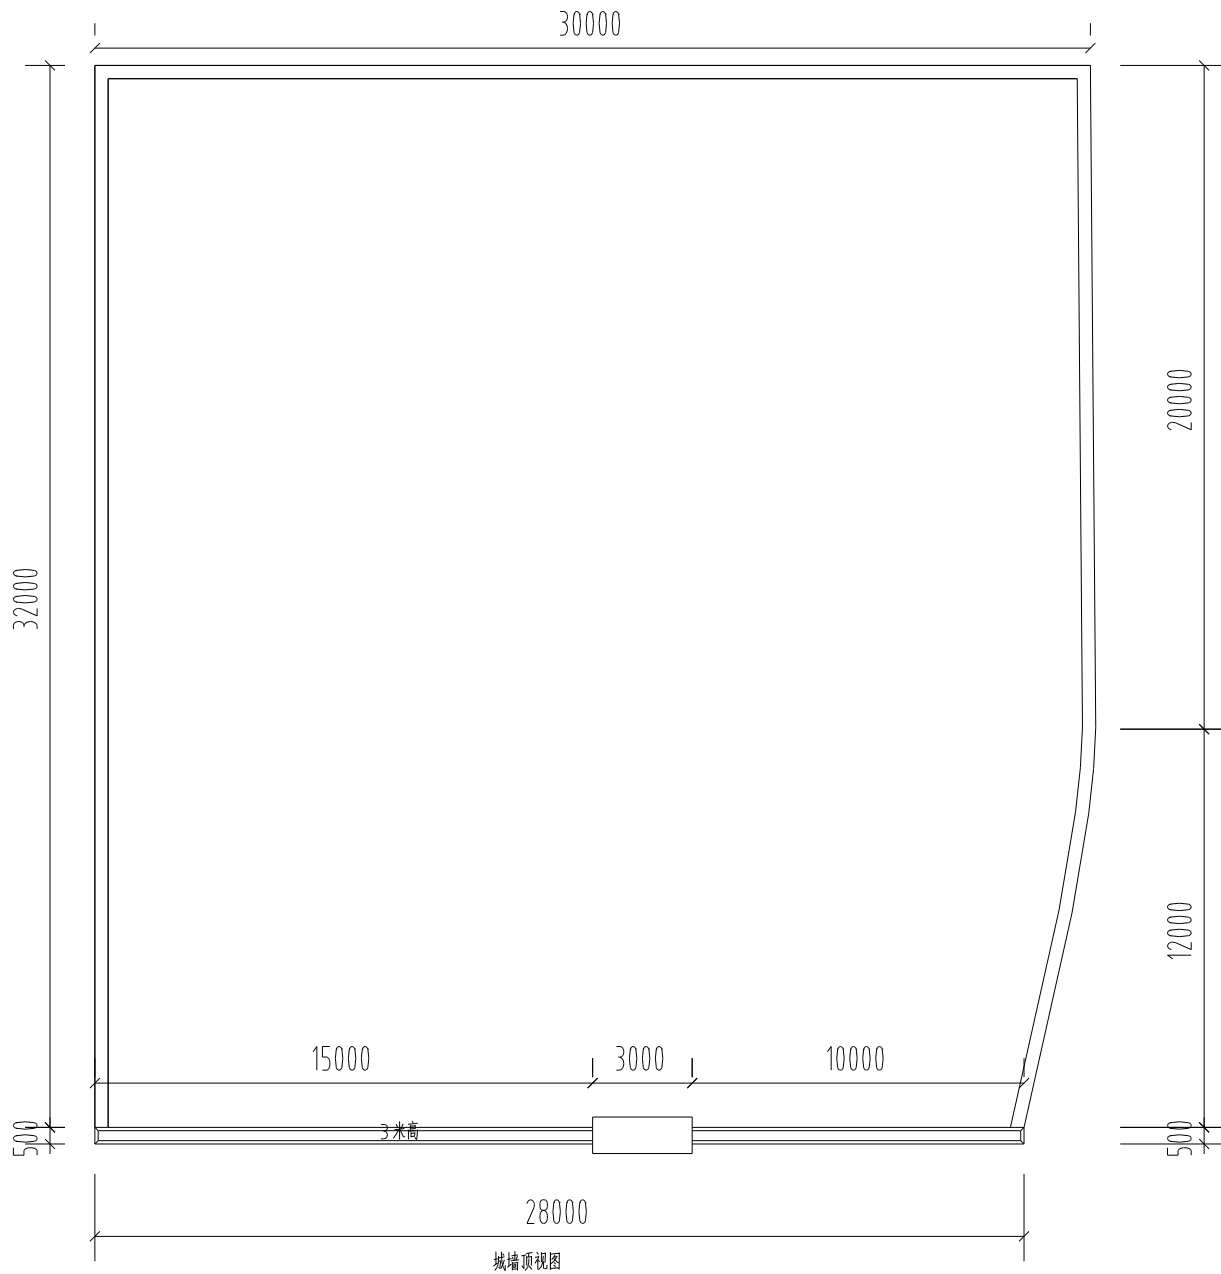


| 工程清单 |          |        |                |      |
|------|----------|--------|----------------|------|
| 序号   | 项目名称     | 项目特征描述 | 计量单位           | 工程量  |
| 一    | 封锔铁区域    |        |                |      |
| 1    | 平整地面     |        | m <sup>2</sup> | 800  |
| 2    | 移植苗木     |        | m <sup>2</sup> | 800  |
| 3    | 硬化化地面    |        | m <sup>2</sup> | 80   |
| 4    | 原有广告雕塑拆除 |        | 套              | 2    |
| 5    | 户外项目介绍立牌 |        | 套              | 1    |
| 6    | 仿真铁丝网    |        | 米              | 6.4  |
| 7    | 军事沙包     |        | 个              | 24.0 |
| 8    | 军事弹箱     |        | 个              | 80   |
| 9    | 仿真马克沁机枪  |        | 套              | 2    |
| 10   | 做旧汽油桶    |        | 只              | 8    |
| 11   | 美古岗楼     |        | 套              | 1    |
| 12   | 仿真柴火堆    |        | 套              | 1    |
| 13   | 低组网围栏    |        | 米              | 4.0  |
| 14   | 仿真粮仓     |        | 套              | 2    |
| 15   | 金属标识牌    |        | 块              | 8    |
| 二    | 运输铁区域    |        |                |      |
| 16   | 平整地面     |        | m <sup>2</sup> | 100  |
| 17   | 移植苗木     |        | m <sup>2</sup> | 100  |
| 18   | 硬化化地面    |        | m <sup>2</sup> | 30   |
| 19   | 原有广告雕塑拆除 |        | 套              | 2    |
| 20   | 户外项目介绍立牌 |        | 套              | 1    |
| 21   | 复古房屋造型   |        | 套              | 1    |
| 22   | 帆布袋具     |        | 套              | 30   |
| 23   | 成品木质手推车  |        | 套              | 10   |
| 24   | 成品铁制桌椅   |        | 套              | 10   |
| 25   | 道具粮仓     |        | 套              | 20   |
| 26   | 运输装卸     |        | m <sup>2</sup> | 60   |
| 三    | 修建天河区域   |        |                |      |
| 27   | 平整地面     |        | m <sup>2</sup> | 900  |
| 28   | 移植苗木     |        | m <sup>2</sup> | 900  |
| 29   | 硬化化地面    |        | m <sup>2</sup> | 300  |
| 30   | 石砌定制     |        | 块              | 1    |
| 31   | 户外项目介绍立牌 |        | 套              | 1    |
| 32   | 仿真河道     |        | m <sup>2</sup> | 300  |
| 33   | 独木板桥     |        | 项              | 1    |
| 34   | 多木板桥     |        | 项              | 1    |
| 35   | 悬空轮胎桥    |        | 项              | 1    |
| 四    | 三打区公所区域  |        |                |      |
| 36   | 平整地面     |        | m <sup>2</sup> | 1020 |
| 37   | 移植苗木     |        | m <sup>2</sup> | 1020 |
| 38   | 硬化化地面    |        | m <sup>2</sup> | 1020 |
| 39   | 户外项目介绍立牌 |        | 套              | 1    |
| 40   | 美古岗楼     |        | 套              | 2    |
| 41   | 仿真城墙     |        | 米              | 100  |
| 42   | 仿真城墙     |        | 米              | 28   |
| 43   | 铁制栅栏     |        | 米              | 150  |
| 44   | 美古区公所造型  |        | 套              | 1    |
| 45   | 物资箱道具    |        | 个              | 50   |
| 46   | 做旧汽油桶    |        | 只              | 8    |
| 47   | 仿真吉普车    |        | 辆              | 1    |
| 48   | 仿真柴火堆    |        | 套              | 3    |
| 49   | 仿真铁丝网    |        | 米              | 30   |
| 50   | 杂物道具     |        | 项              | 1    |
| 51   | 装饰棚      |        | 面              | 10   |
| 52   | 登高安全防护装置 |        | 套              | 6    |
| 五    | 驻地救护所    |        |                |      |
| 53   | 平整地面     |        | m <sup>2</sup> | 30   |
| 54   | 移植苗木     |        | m <sup>2</sup> | 30   |
| 55   | 硬化化地面    |        | m <sup>2</sup> | 30   |
| 56   | 原有广告雕塑拆除 |        | 套              | 5    |
| 57   | 驻地救护所帐篷  |        | m <sup>2</sup> | 26   |
| 58   | 救护道具物资   |        | 项              | 1    |
| 59   | 户外项目介绍立牌 |        | 套              | 1    |
| 60   | 材料运费     | 材料运费   | 项              | 1    |
| 61   | 脚手架工程    | 脚手架    | 项              | 1    |


|                           |       |      |
|---------------------------|-------|------|
| 合作设计单位:                   |       |      |
| JOINTLY DESIGNED WITH     |       |      |
| 会签:                       |       |      |
| SIGNED:                   |       |      |
| 1                         |       |      |
| 版本                        | 开版原因  | 开版日期 |
| REVISION                  | CAUSE | DATE |
| 未图开版后,以最新版本为准             |       |      |
| 发起人:                      |       |      |
| CLIENT                    |       |      |
| 工程名称:                     |       |      |
| PROJECT NAME              |       |      |
| 苏维埃红色研学基地                 |       |      |
| 图名:                       |       |      |
| DRAWING TITLE             |       |      |
| 合同编号:                     |       |      |
| PROJECT No. XXXXXXXXXXXXX |       |      |
| 设计负责人                     |       |      |
| PROJECT DIRECTOR          |       |      |
| 审定人                       |       |      |
| AUTHORIZED BY             |       |      |
| 审核人                       |       |      |
| PROCESSED BY              |       |      |
| 专业负责人                     |       |      |
| DISCIPLINE RESPONSIBLE BY |       |      |
| 校对人                       |       |      |
| CHECKED BY                |       |      |
| 设计人                       |       |      |
| DESIGNED BY               |       |      |
| 专业:                       |       |      |
| DISCIPLINE 建筑             |       |      |
| 图号:                       |       |      |
| DRAWING No.               |       |      |
| 阶段:                       |       |      |
| STATUS 施工图                |       |      |
| 比例:                       |       |      |
| SCALE                     |       |      |
| 日期:                       |       |      |
| DATE 2024.10              |       |      |
| 文件名:                      |       |      |
| FILE NAME                 |       |      |
| 院出图章:                     |       |      |
| PROJECT SEAL              |       |      |
| 本图及步量院出图章无效               |       |      |
| 注册执业章:                    |       |      |
| REGISTERED SEAL           |       |      |

[illegible]

|                                       |               |                    |
|---------------------------------------|---------------|--------------------|
| 合作设计单位:<br>JOINTLY DESIGNED WITH      |               |                    |
| 合署:<br>SIGNED:                        |               |                    |
| 1                                     |               |                    |
| 版本<br>REVISION                        | 升级原因<br>CAUSE | 升级日期<br>DATE       |
| 本图升级后, 以最高版本为准                        |               |                    |
| 发件人:<br>CLIENT                        |               |                    |
| 工程名称:<br>PROJECT NAME                 |               |                    |
| 苏维埃红色研学基地                             |               |                    |
| 图名:<br>DRAWING TITLE                  |               |                    |
| 合同编号:<br>PROJECT No. XXXXXXXXXXXXXXXX |               |                    |
| 设计负责人<br>PROJECT DIRECTOR             |               |                    |
| 审定人<br>AUTHORIZED BY                  |               |                    |
| 审核人<br>PROCESSED BY                   |               |                    |
| 专业负责人<br>DISCIPLINE RESPONSIBLE BY    |               |                    |
| 校对人<br>CHECKED BY                     |               |                    |
| 设计人<br>DESIGNED BY                    |               |                    |
| 专业:<br>DISCIPLINE                     | 建筑            | 图号:<br>DRAWING No. |
| 阶段:<br>STATUS                         | 施工图           | 比例:<br>SCALE       |
| 日期:<br>DATE                           | 2024.10       | 文件名:<br>FILE NAME  |
| 院出图章:<br>PROJECT SEAL                 |               |                    |
| 本图须经设计院盖章有效                           |               |                    |
| 注册执业章:<br>REGISTERED SEAL             |               |                    |

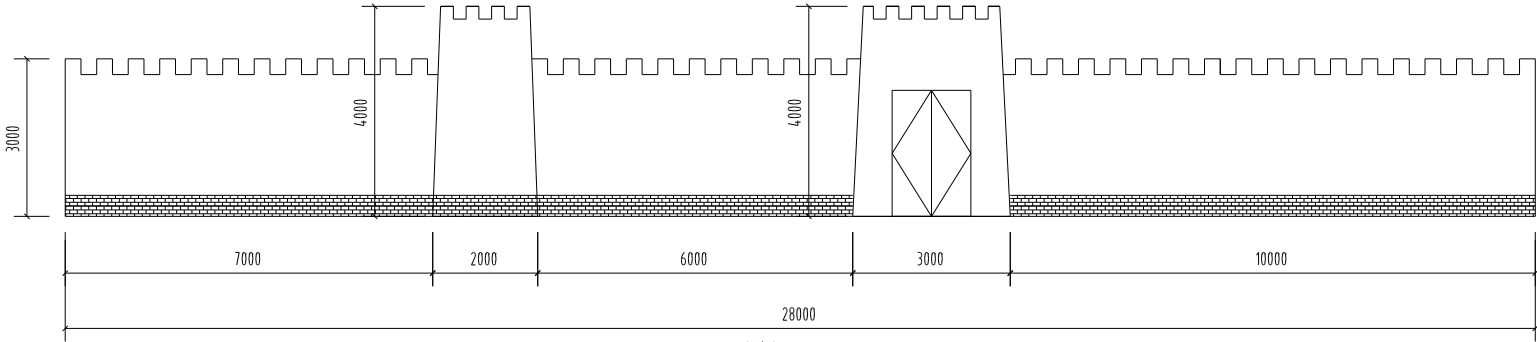

城墙前视图

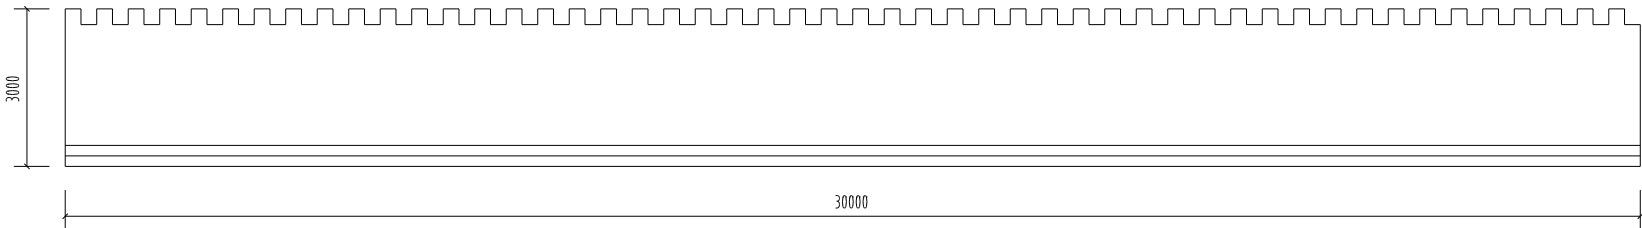

城墙后视图

合作设计单位:  
JOINTLY DESIGNED WITH

会签:  
SIGNED:

1

版本  
REVISION

升级原因  
CAUSE

升级日期  
DATE

本图升级后, 以最新版本为准

发件人:  
CLIENT

工程名称:  
PROJECT NAME

苏维埃红色研学基地

图名:  
DRAWING TITLE

合同编号:  
PROJECT No.

XXXXXXXXXXXX

设计总负责人  
PROJECT DIRECTOR

审定人  
AUTHORIZED BY

审核人  
PROCESSED BY

专业负责人  
DISCIPLINE RESPONSIBLE BY

校对人  
CHECKED BY

设计人  
DESIGNED BY

专业:  
DISCIPLINE

建筑

图号:  
DRAWING No.

阶段:  
STATUS

施工图

比例:  
SCALE

日期:  
DATE

2024.10


文件名:  
FILE NAME

院出图章:  
PROJECT SEAL

本图设计输出图章无效


注册执业章:  
REGISTERED SEAL

|    |    |    |    |    |     |    |    |    |    |    |
|----|----|----|----|----|-----|----|----|----|----|----|
| 制图 | 审核 | 设计 | 电气 | 暖通 | 给排水 | 结构 | 建筑 | 景观 | 其他 | 备注 |
|----|----|----|----|----|-----|----|----|----|----|----|

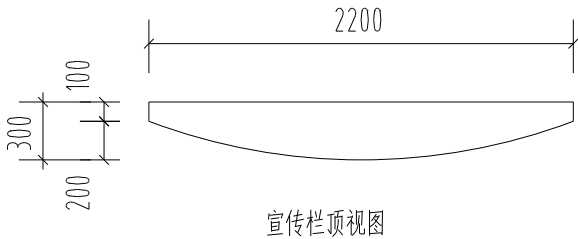


宣传栏顶视图

尺寸:2200\*300\*2000mm  
共五套

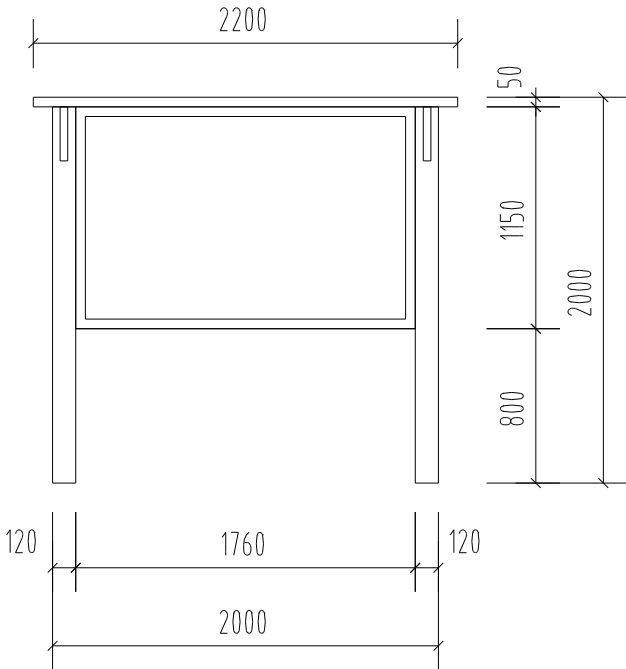


宣传栏前视图


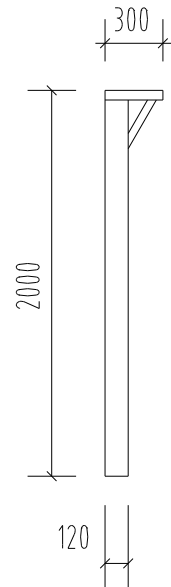


宣传栏侧视图


|                                    |               |                    |
|------------------------------------|---------------|--------------------|
| 合作设计单位:<br>JOINTLY DESIGNED WITH   |               |                    |
| 会签:<br>SIGNED:                     |               |                    |
|                                    |               |                    |
| 1                                  |               |                    |
| 版本<br>REVISION                     | 升级原因<br>CAUSE | 升级日期<br>DATE       |
| 本图升版后,以最新版本为准                      |               |                    |
| 发件人:<br>CLIENT                     |               |                    |
|                                    |               |                    |
| 工程名称:<br>PROJECT NAME              |               |                    |
| 苏维埃红色研学基地                          |               |                    |
| 图名:<br>DRAWING TITLE               |               |                    |
|                                    |               |                    |
| 合同编号:<br>PROJECT No. XXXXXXXXXXXXX |               |                    |
| 设计总负责人<br>PROJECT DIRECTOR         |               |                    |
| 审定人<br>AUTHORIZED BY               |               |                    |
| 审核人<br>PROCESSED BY                |               |                    |
| 专业负责人<br>DISCIPLINE RESPONSIBLE BY |               |                    |
| 校对人<br>CHECKED BY                  |               |                    |
| 设计人<br>DESIGNED BY                 |               |                    |
| 专业:<br>DISCIPLINE                  | 建筑            | 图号:<br>DRAWING No. |
| 阶段:<br>STATUS                      | 施工图           | 比例:<br>SCALE       |
| 日期:<br>DATE                        | 2024.10       | 文件名:<br>FILE NAME  |
| 院出图章:<br>PROJECT SEAL              |               |                    |
| 注册执业章:<br>REGISTERED SEAL          |               |                    |

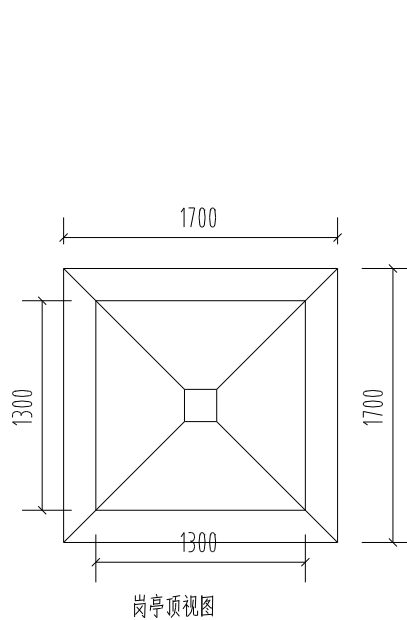

尺寸:1300\*1300\*3000mm

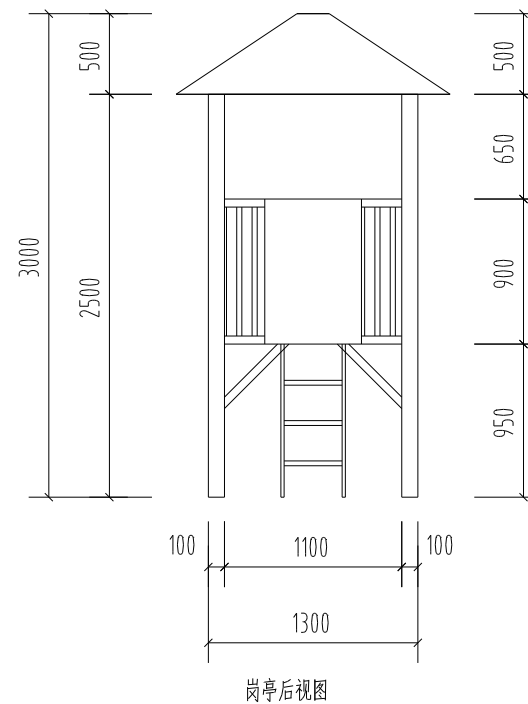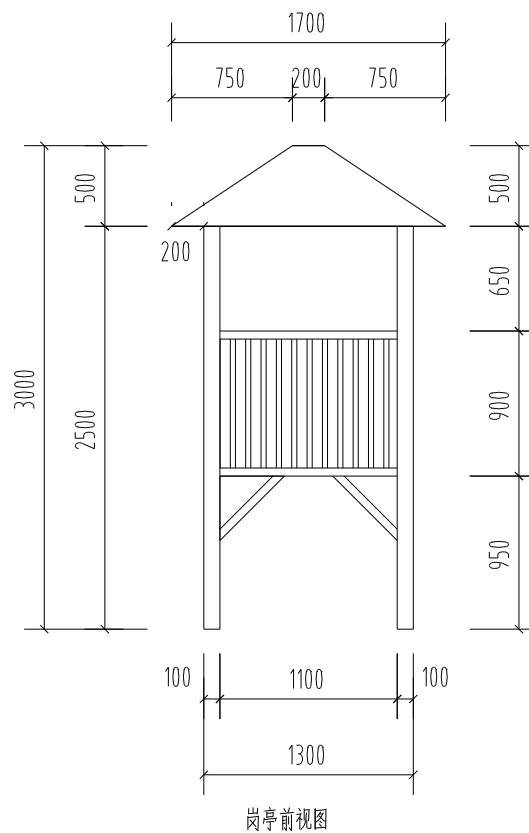

|                                      |                    |              |
|--------------------------------------|--------------------|--------------|
|                                      |                    |              |
| 合作设计单位:<br>JOINTLY DESIGNED WITH     |                    |              |
| 会签:<br>SIGNED:                       |                    |              |
|                                      |                    |              |
| 1                                    |                    |              |
| 版本<br>REVISION                       | 升版原因<br>REASON     | 升版日期<br>DATE |
| 本图升版后,以最新版本为准                        |                    |              |
| 发件人:<br>CLIENT                       |                    |              |
|                                      |                    |              |
| 工程名称:<br>PROJECT NAME                |                    |              |
| 苏维埃红色研学基地                            |                    |              |
|                                      |                    |              |
| 图名:<br>DRAWING TITLE                 |                    |              |
|                                      |                    |              |
| 合同编号:<br>PROJECT No. XXXXXXXXXXXXXXX |                    |              |
| 设计负责人<br>PROJECT DIRECTOR            |                    |              |
| 审定人<br>AUTHORIZED BY                 |                    |              |
| 审核人<br>PROCESSED BY                  |                    |              |
| 专业负责人<br>DISCIPLINE RESPONSIBLE BY   |                    |              |
| 校对人<br>CHECKED BY                    |                    |              |
| 设计人<br>DESIGNED BY                   |                    |              |
| 专业:<br>DISCIPLINE 建筑                 | 图号:<br>DRAWING No. |              |
| 阶段:<br>STATUS 施工图                    | 比例:<br>SCALE       |              |
| 日期:<br>DATE 2024.10                  | 文件名:<br>FILE NAME  |              |
| 院出图章:<br>PROJECT SEAL                |                    |              |
| 本图送少蓝院出图章无效                          |                    |              |
| 注册执业章:<br>REGISTERED SEAL            |                    |              |

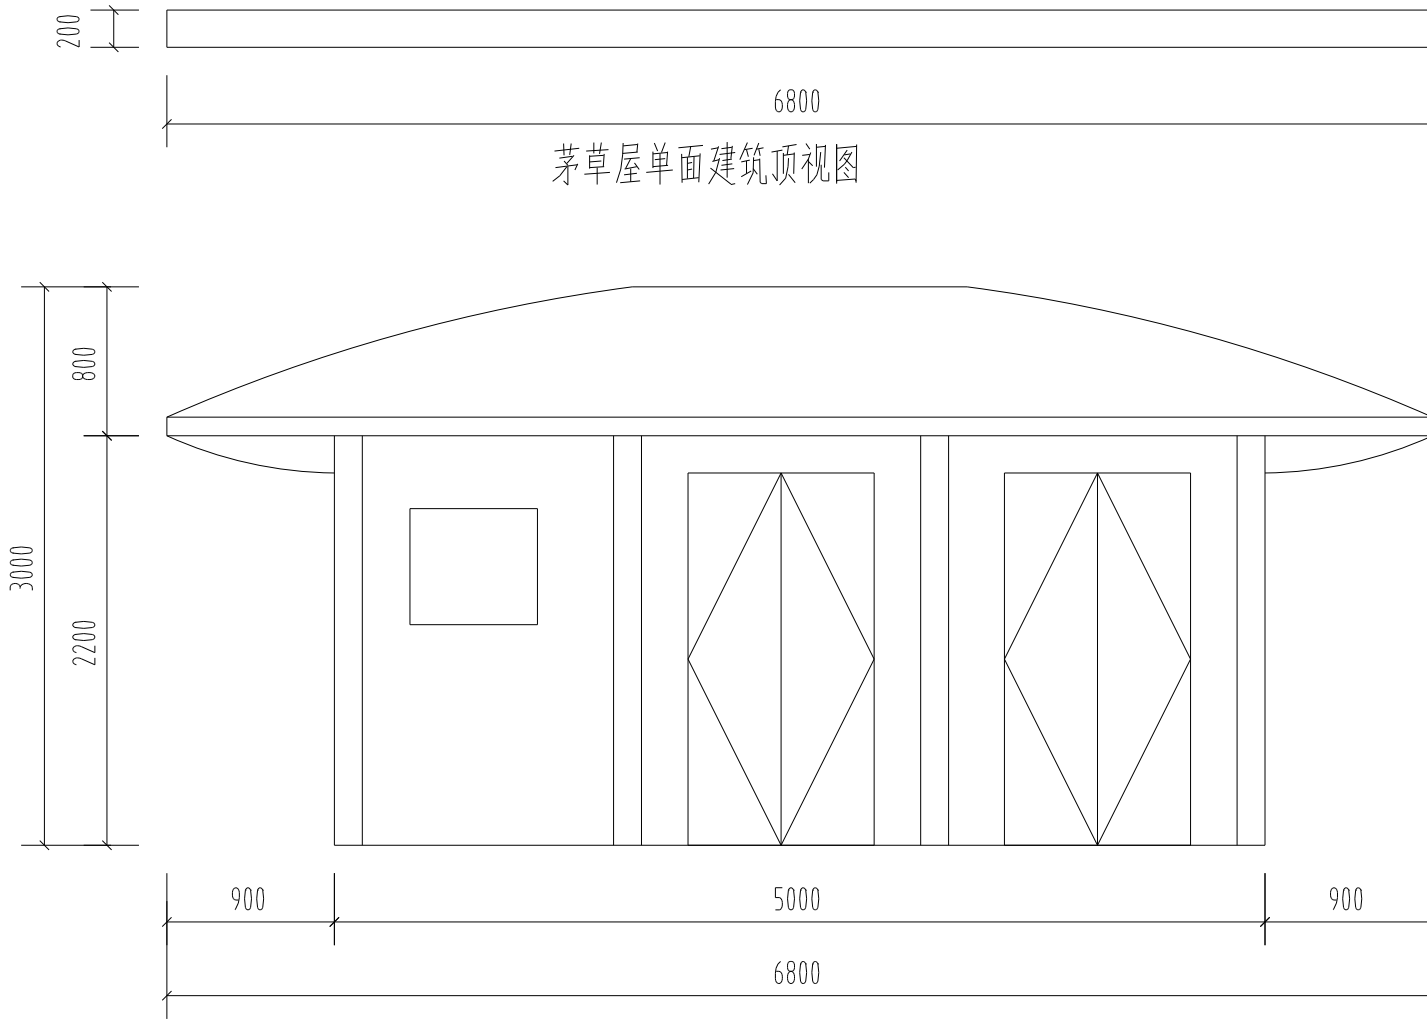


茅草屋单面建筑顶视图

茅草屋单面建筑前视图

尺寸:6800\*200\*3000mm

|                                    |               |                    |
|------------------------------------|---------------|--------------------|
| 合作设计单位:<br>JOINTLY DESIGNED WITH   |               |                    |
| 会签:<br>SIGNED:                     |               |                    |
| 1                                  |               |                    |
| 版本<br>REVISION                     | 升级原因<br>CAUSE | 升级日期<br>DATE       |
| 本图升级版, 以最新版本为准                     |               |                    |
| 发件人:<br>CLIENT                     |               |                    |
| 工程名称:<br>PROJECT NAME              |               |                    |
| 苏维埃红色研学基地                          |               |                    |
| 图名:<br>DRAWING TITLE               |               |                    |
| 合同编号:<br>PROJECT No. XXXXXXXXXXXX  |               |                    |
| 设计总负责人<br>PROJECT DIRECTOR         |               |                    |
| 审定人<br>AUTHORIZED BY               |               |                    |
| 审核人<br>PROCESSED BY                |               |                    |
| 专业负责人<br>DISCIPLINE RESPONSIBLE BY |               |                    |
| 校对人<br>CHECKED BY                  |               |                    |
| 设计人<br>DESIGNED BY                 |               |                    |
| 专业:<br>DISCIPLINE                  | 建筑            | 图号:<br>DRAWING No. |
| 阶段:<br>STATUS                      | 施工图           | 比例:<br>SCALE       |
| 日期:<br>DATE                        | 2024.10       | 文件名:<br>FILE NAME  |
| 院出图章:<br>PROJECT SEAL              |               |                    |
| 注册执业章:<br>REGISTERED SEAL          |               |                    |



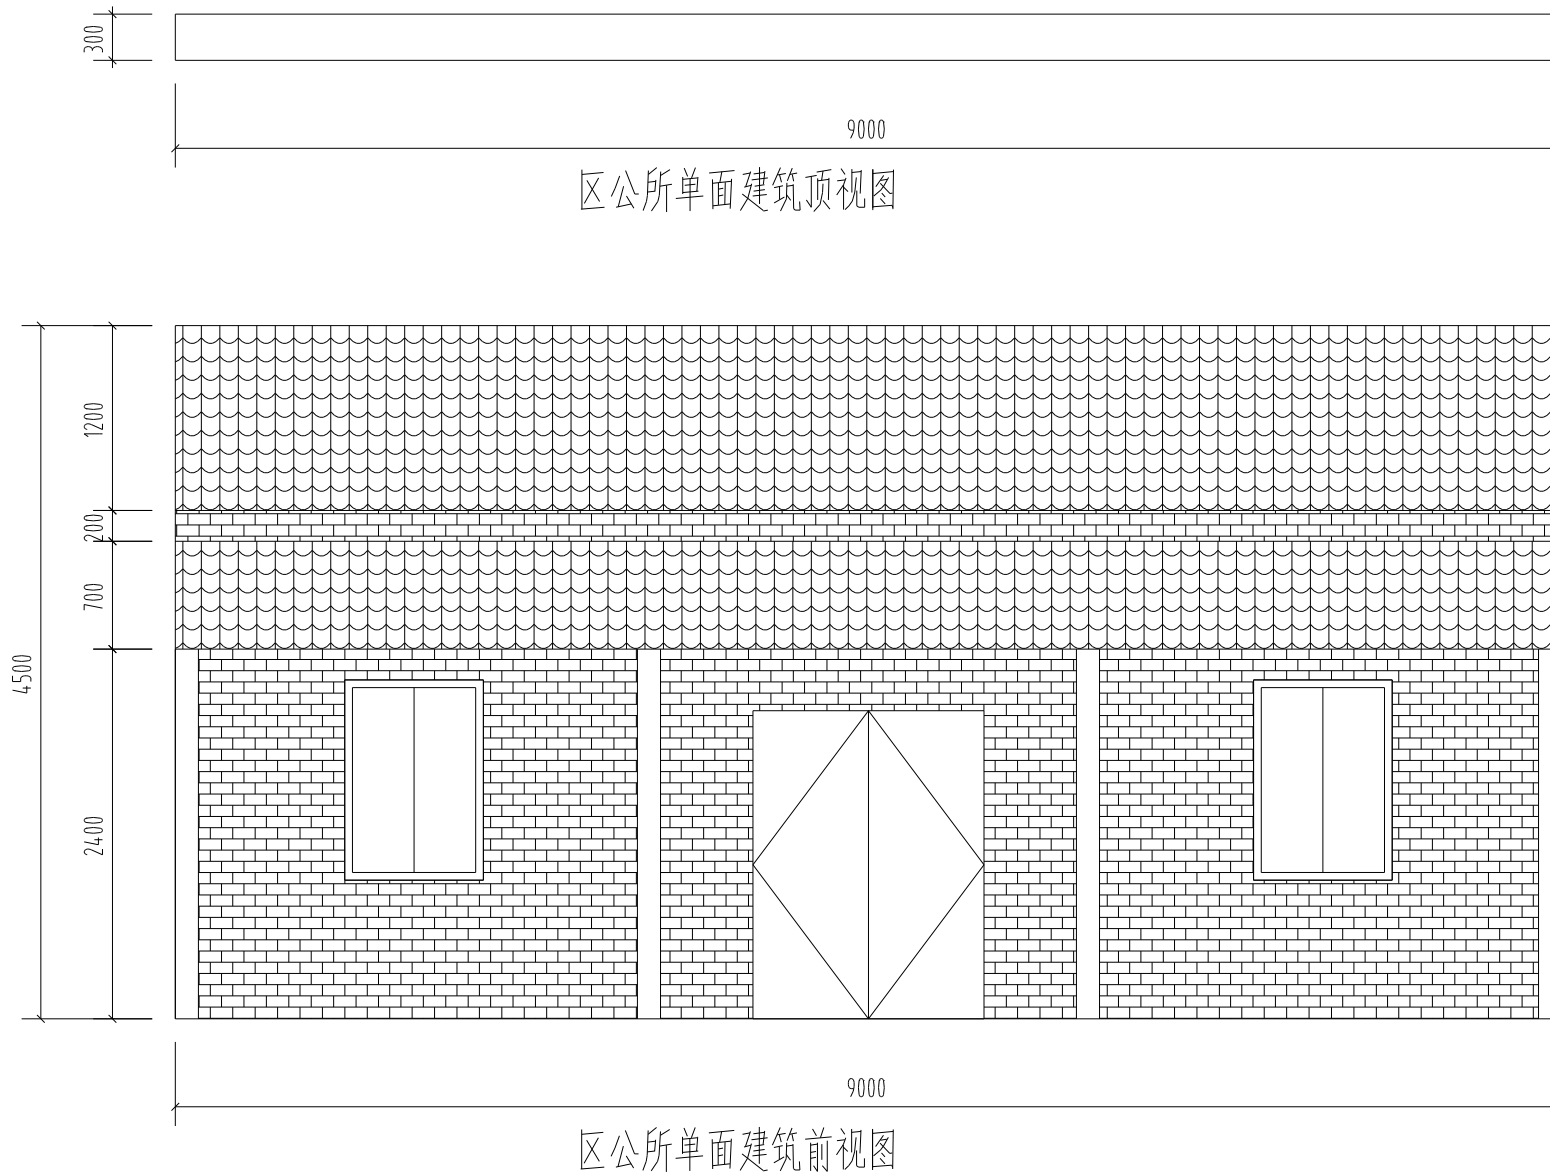

尺寸:9000\*300\*4500mm

|                                    |                    |              |
|------------------------------------|--------------------|--------------|
|                                    |                    |              |
| 合作设计单位:<br>JOINTLY DESIGNED WITH   |                    |              |
| 会签:<br>SIGNED:                     |                    |              |
|                                    |                    |              |
| 1                                  |                    |              |
| 版本<br>REVISION                     | 升版原因<br>CAUSE      | 升版日期<br>DATE |
| 本图升版后,以最新版本为准                      |                    |              |
| 发包人:<br>CLIENT                     |                    |              |
|                                    |                    |              |
| 工程名称:<br>PROJECT NAME              |                    |              |
| 苏维埃红色研学基地                          |                    |              |
|                                    |                    |              |
| 图名:<br>DRAWING TITLE               |                    |              |
|                                    |                    |              |
| 合同编号:<br>PROJECT No. XXXXXXXXXXXXX |                    |              |
| 设计总负责人<br>PROJECT DIRECTOR         |                    |              |
| 审定人<br>AUTHORIZED BY               |                    |              |
| 审核人<br>PROCESSED BY                |                    |              |
| 专业负责人<br>DISCIPLINE RESPONSIBLE BY |                    |              |
| 校对人<br>CHECKED BY                  |                    |              |
| 设计人<br>DESIGNED BY                 |                    |              |
| 专业:<br>DISCIPLINE 建筑               | 图号:<br>DRAWING No. |              |
| 阶段:<br>STATUS 施工图                  | 比例:<br>SCALE       |              |
| 日期:<br>DATE 2024.10                | 文件名:<br>FILE NAME  |              |
| 院企印章:<br>PROJECT SEAL              |                    |              |
| 本图设计盖院企图章无效                        |                    |              |
| 注册执业章:<br>REGISTERED SEAL          |                    |              |