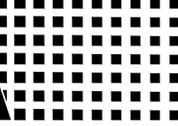


港头镇板桥村省级宜居宜业和美乡村建设项目

绿化专业施工图

CCDA  中国城市发展研究院
China City Development Academy

2025年04月

图纸目录

业 主
Client

序号	图 号	图纸名称	规格	版次及日期									
				A版	日期	B版	日期	C版	日期	D版	日期	E版	日期
1	LS-00	图纸目录	A2										
2	LS-01	绿化设计说明	A2										
3	LS-02	苗木表	A2										
4	LS-03	板桥村平面种植总图	A2										
5	LS-04	板桥村分区平面图	A2										
6	LS-05	板桥村分区1绿化种植图	A2										
7	LS-06	板桥村分区2绿化种植图	A2										
8	LS-07	板桥村分区3绿化种植图	A2										
9	LS-08	板桥村分区4绿化种植图	A2										
10	LS-09	板桥村分区5绿化种植图	A2										
11	LS-10	板桥村分区6绿化种植图	A2										
12	LS-11	板桥村分区7绿化种植图	A2										
13	LS-12	板桥村分区8绿化种植图	A2										
14	LS-13	板桥村分区9绿化种植图	A2										
15	LS-14	板桥村分区10绿化种植图	A2										
16	LS-15	板桥村分区11绿化种植图	A2										
17	LS-16	板桥村分区12绿化种植图	A2										
18	LS-17	板桥村分区13绿化种植图	A2										
19	LS-18	板桥村分区14绿化种植图	A2										
20	LS-19	板桥村分区15绿化种植图	A2										
21	LS-20	板桥村分区16绿化种植图	A2										
22	LS-21	板桥村分区17绿化种植图	A2										
23	LS-22	板桥村分区18绿化种植图	A2										
24	LS-23	板桥村分区19绿化种植图	A2										
25	LS-24	板桥村分区20绿化种植图	A2										
26	LS-25	板桥村分区21绿化种植图	A2										
27	LS-26	板桥村分区22绿化种植图	A2										
28	LS-27	板桥村分区23绿化种植图	A2										
29	LS-28	板桥村分区24绿化种植图	A2										
30	LS-29	板桥村分区25绿化种植图	A2										
31	LS-30	板桥村分区26绿化种植图	A2										
32	LS-31	板桥村分区27绿化种植图	A2										
33	LS-32	板桥村分区28绿化种植图	A2										
34	LS-33	板桥村分区29绿化种植图	A2										
35	LS-34	板桥村分区30绿化种植图	A2										
36	LS-35	板桥村分区31绿化种植图	A2										
37	LS-36	板桥村分区32绿化种植图	A2										

套用标准图集

名称及编号 图号

例：

引用通用详图

名称及编号 图号

例：

说明：

- 图例
●本次出图 ○历次出图 △待出图
- 本次出图后,前一版次作废,由本版次替代;
- 除第 4 条规定外,本目录中的末位版次为当前有效版次;
- 如需作废某一图纸,应在其末位版次后标识“作废”,并填写作废日期,视作该图号下所有版次的图纸均作废,并不得恢复末位版次或过往已作废版次的图纸;
- 本目录应将所有出图版次的记录累积,全部反映在目录中当图面不够时,应调整版面或增加图纸。

项目名称
Project Name
港头镇板桥村省级宜居宜业和美乡村建设项目

设计单位
Design Firm
CCDA
中国城市发展研究院
China City Development Academy
旅游规划乙级证书编号: 旅规乙 02-2010
城乡规划甲级证书编号:[建]城规编(141014)
Certificate No.

合作设计单位
Co-operated With

设计证书编号:
Certificate No.

版本 Rev.	日期 Date	版次说明 Description

版本记录
Revision List

子项名称
Sub-Project Name

景观施工图

图纸名称
Drawing Name

图纸目录

项目编号 Project No.	子项编号 Sub-Project No.

职 责 Responsibility	姓 名 Name	签 字 Signature	日 期 Date
审 定 Approved by			
审 核 Audited by			
校 对 Checked by			
设计总负责人 Project Responsible by			
专业负责人 Discipline Responsible by			
设 计 Designed by			
绘 图 Drawn by			
专 业 Discipline	阶 段 Status		
比 例 Scale	版 次 Rev.		
图 号 Drawing No.	LS	00	

绿化设计说明

一、设计的依据	植放样定位，骨架大规格乔灌木可用插杆法标志点。	七、树木种植																								
1、设计合同书及甲方建议和意见。	<2>种植穴定点时应标明中心点位置。种植槽应标明边线，标线要直。	1、应根据树木的习性和当地的气候条件，选择最适宜的种植时期进行种植。																								
2、国家行业标准、江苏省省绿化常规划规范要求及工程主管部门的要求。	<3>定点标志应标明树种名称(或代号)、规格。	2、种植的质量应符合下列规定：																								
3、说明：由于甲方未提供地形图，施工图依据卫星图绘制存在误差，最终工程量以实际为准。	<4>行道树定点遇有障碍物影响株距时，应与设计单位取得联系，进行适当调整。	<1>种植应按设计图纸要求核对苗木品种、规格及种植位置。																								
二、苗木质量控制	3、行道树树干中心至路缘石外侧最小距离宜为1米。	<2>规则式种植应保持对称平衡，行道树或行列种植树木应在一条线上，相邻植株规格应合理搭配，高度、干径、树形近似，种植的树木应保持直立，不得倾斜，应注意观赏面的合理朝向，种植密度适宜。																								
1、栽植设计表述了栽植的特性、结构、尺寸以及规格数量等方面的设计意图。规格说明中“胸径”指离地表1.3m处乔木树干直径。	4、挖种植穴、槽的大小，应根据苗木根系、土球直径和土壤情况而定。穴、槽必须垂直下挖，上口下底相等，规格应符合表4.3-1的规定。	<3>种植绿篱的株行距应均匀。树形丰满的一面应向外，按苗木高度、树干大小搭配均匀。在苗圃修剪成型的绿篱，种植时应按造型拼栽，深浅一致。																								
2、表格中植物数量仅供承包商计量参考，根据图纸统计植物材料实际数量是承包商的责任。地被的实际数量应依据植物规格、间距及图纸上的种植面积计算。	常绿乔木类种植穴规格(cm)表4.3-1																									
3、承包商应提供植物材料图片或安排设计方及业主代表至苗圃调查，以便植物设计师及业主代表的最终检查及挑选。经挑选的苗木在种植前需经设计方及业主代表检验合格后方可种植。根据以下规定进行检查：	<table border="1"><thead><tr><th>树高</th><th>土球直径</th><th>种植穴深度</th><th>种植穴直径</th></tr></thead><tbody><tr><td>150</td><td>40-50</td><td>50-60</td><td>80-90</td></tr><tr><td>150-250</td><td>70-80</td><td>80-90</td><td>100-110</td></tr><tr><td>250-400</td><td>80-100</td><td>90-110</td><td>120-130</td></tr><tr><td>400-600</td><td>140-200</td><td>120-150</td><td>180-250</td></tr><tr><td>600以上</td><td>250以上</td><td>180以上</td><td>280以上</td></tr></tbody></table>	树高	土球直径	种植穴深度	种植穴直径	150	40-50	50-60	80-90	150-250	70-80	80-90	100-110	250-400	80-100	90-110	120-130	400-600	140-200	120-150	180-250	600以上	250以上	180以上	280以上	<4>种植带土球树木时，不易腐烂的包装物必须拆除。
树高	土球直径	种植穴深度	种植穴直径																							
150	40-50	50-60	80-90																							
150-250	70-80	80-90	100-110																							
250-400	80-100	90-110	120-130																							
400-600	140-200	120-150	180-250																							
600以上	250以上	180以上	280以上																							
A. 植物材料的种类。	5、在土层干燥地区应于种植前浸穴。即在种植前先向穴内浇灌水。	3、对排水不良的种植穴，可在穴底铺10~15cm砂砾或铺设渗水管、盲沟，以利排水。																								
B. 植物材料的规格、形状及结构。	6、挖穴、槽后，应施入腐熟的有机肥作为基肥。肥料不要直接与根头接触，即在肥料上盖层土。肥料上盖层土。	4、树木种植后浇水、支撑固定应符合下列规定：																								
C. 植物材料健康状况及外观。	五、苗木运输和假植	<1>种植后应在略大于种植穴直径的周围，筑成高10~15cm的灌水土堰，堰应筑实不得漏水。坡地可采用鱼鳞穴式种植。																								
4、本工程中使用的所有植物材料在施工前及种植过程中必须经设计方和业主代表的确认。	1、苗木运输量应根据种植量确定。苗木运到现场后应及时栽植。	<2>新植树木应在当日浇透第一遍水，以后应根据当地情况及时补水。北方地区种植后浇水不少于三遍。																								
5、同一类型及规格大数量的植物不得大于或小于植物表中标准规格超过5%。	2、苗木在装卸车时应轻吊轻放，不得损伤苗木和造成散球。吊时在树身上绕草绳或其他保护材料。	<3>粘性土壤，宜适量浇水，根系不发达树种，浇水量宜较多；肉质根系树种，浇水量宜少。																								
6、所有植物材料需经承包商检查并确认无病虫害。承包商在工程合同工程保证期内负有满足所有植物材料生长需要维护其优良品质的责任。	量超过1t的大型土台应在土台外部套钢丝绳起吊。	<4>遇干旱天气时，应增加浇水次数。干热风季节，应对新发芽放叶的树冠喷雾，宜在上午10时前和下午15时后进行。																								
7、承包商在进行植物材料种植时应先依据设计图纸要求进行放样，经设计方及业主代表确认无误后方可进行种植施工。	3、起吊带土球(台)小型苗木时应用绳网兜土球吊起，不得用绳索捆绑根颈起吊。重	<5>浇水时应防止因水流过急冲刷裸露根系或冲毁堰堰，造成跑漏水。浇水后出现土壤沉陷，致使树木倾斜时，应及时扶正、培土。																								
8、如果现场条件、景观用地的尺寸以及图纸之间有矛盾，景观承包商应与景观设计师和业主代表联系起来解决。如果未告知景观设计师和业主代表这些问题，将引起景观承包商重新种植的责任。	4、土球苗木装车时，应按车辆行驶方向，将土球向前，树冠向后码放整齐。	<6>浇水渗下后，应及时用围堰土封树穴。再筑堰时，不得损伤根系。																								
9、所有栽植的间距应满足各植物材料的规格及生长需求，并在种植施工前由设计方和业主代表确认。	5、裸根乔木长途运输时，应覆盖并保持根系湿润。装车时应顺序码放整齐；装车后应将树干捆牢，并应加垫层防止磨损树干。如长时间运输每超过12小时在根部洒水一遍，最好用湿布盖根部。	八、规范性参考文献																								
10、所有栽植的间距应由设计方和业主代表确认。	6、裸根苗木必须当天种植。裸树苗木自起苗开始暴露时间不宜超过8h。当天不能种植的苗木应进行假植。	1) 《风景园林制图标准》 (CJJ/T 67-2015)																								
11、所有栽植应根据相应的地形起伏来种植，凡是遇到起伏的地形上种植需要排水沟、井、坑等，承包商应提供栽植排水系统(包括排水坑或树木排水装置清理等)给设计方和业主确认。	7、种植后一定要浇透水。	2) 《城市道路绿化规划与设计规范》 (CJJ 75-1997)																								
三、种植前土壤处理	六、苗木种植前的修剪	4) 《城市绿地设计规范》 (GB50420-2007)																								
1、种植或播种前应对该地区的土壤理化性质进行化验分析，采取相应的消毒、施肥和客土等措施。	1、种植前应进行苗木根系修剪，宜将劈裂根、病虫根、过长根剪除，并对树冠进行修剪，保持地上地下平衡。	5) 《城市绿化条例》 (1992年6月22日 国务院令100号)																								
四、种植穴、槽的挖掘	2、乔木类修剪应符合下列规定：	6) 江苏省及国家相关强制性条文、标准及规范																								
1、种植穴、槽挖掘前，应向有关单位了解地下管线和隐蔽物埋设情况。	<1>具有明显主干的高大落叶乔木应保持原有树形，适当疏枝，对保留的主侧枝应在健壮芽上短截，可剪去枝条1/5~1/3。	注：绿化施工保养期为三级养护两年，具体根据甲方提供的相关建议和意见而定。																								
2、种植穴、槽的定点放线应符合下列规定：	<2>无明显主干、枝条茂密的落叶乔木，对干径10cm以上树木，可疏枝保持原树形；对干径为5~10cm的苗木，可选留主干上的几个侧枝，保持原有树形进行短截。																									
<1>种植穴、槽定点放线应符合设计图纸要求，位置必须准确，标记明显。在树穴开挖前施行种	<3>枝条茂密具圆头型树冠的常绿乔木可适量疏枝。枝叶集生树干顶部的苗木可不修剪。具轮生侧枝的常绿乔木用作行道树时，可剪除基部2~3层轮生侧枝。																									
	<4>常绿针叶树，不宜修剪，只剪除病虫枝、枯死枝、生长衰弱枝、过密的轮生枝和下垂枝。																									
	<5>用作行道树的乔木，定干高度宜大于3m，第一分枝点以下枝条应全部剪除，分枝点以上枝条酌情疏剪或短截，并应保持树冠原型。																									

业 主 Client			
项目名称 Project Name 港头镇板桥村省级宜居宜业和美乡村建设项目			
设计单位 Design Firm CCDA 中国城市发展研究院 China City Development Academy 城乡规划甲级证书编号:[建]城规编(141014) Certificate No.			
合作设计单位 Co-operated With			
设计证书编号: Certificate No.			
版本	日期	版次说明	
Rev.	Date	Description	
版本记录 Revision List			
子项名称 Sub-Project Name 绿化施工图			
图纸名称 Drawing Name 绿化设计说明			
项目编号 Project No.	子项编号 Sub-Project No.		
职 责 Responsibility	姓 名 Name	签 字 Signature	日 期 Date
审 定 Approved by			
审 核 Audited by			
校 对 Checked by			
设计总负责人 Project Responsible by			
专业负责人 Discipline Responsible by			
设 计 Designed by			
绘 图 Drawn by			
专 业 Discipline		阶 段 Status	
比 例 Scale		版 次 Rev.	
图 号 Drawing No.	LS	01	
注册执业章 Registration Stamp		本图须填写签字栏，否则一律无效 Invalid Unless Stamped	

道 路 Road	桥 梁 Bridge	规 划 Planning	景 观 Landscape	动 力 Power	给 排 水 Plumbing	暖 通 Heac	强 电 Electricity	弱 电 Ew	建 筑 Architecture	结 构 Structure	会 签 / 日期 Confirmed by / Date
-------------	---------------	-----------------	------------------	--------------	-------------------	-------------	--------------------	-----------	---------------------	------------------	---------------------------------

Copyright 2015 CCDA

注册执业章 Registration Stamp

公司出图章 Release Stamp 出图负责人 Release Contrler

本图须加盖出图章，否则一律无效 Invalid Unless Stamped

序号	名称	规格				单位	合计	质量要求
		H (M)	Φ (胸径) CM	D (地径) CM	(冠幅) M			
01	现状行道树						具实补植	现状树木保留, 适当修剪。对缺少的行道树进行补植。
02	 落羽杉	4.5-5.0	6-8		2.5-3.0	株	100	全冠姿态美, 保留主梢。
03	 榉树	4.0-4.5	6-8		3.5-4.0	株	327	全冠姿态美, 一级分支点不少于3枝, 分枝点不小于2.8m。
04	 豆梨	4.0-4.5	6-8		3.5-4.0	株	12	全冠姿态美, 一级分支点不少于3枝, 分枝点不小于2.8m。
05	 垂柳1	3.5-4.0	6-8		3.0-3.5	株	67	全冠姿态美, 一级分支点不少于3枝, 分枝点不小于2.8m。
06	 桂花	3.0-3.5		4-6	2.5-3.0	株	290	全冠种植, 分枝点0.5-0.6m。
07	 紫玉兰	3.0-3.5		4-6	2.5-3.0	株	12	全冠种植, 分枝点0.8-1.0m。
08	 紫叶李	3.0-3.5		4-6	2.5-3.0	株	80	全冠种植, 分枝点0.8-1.0m。
09	 山桃	2.5-3.0		4-6	2.0-2.5		109	全冠种植, 分枝点0.5-0.6m。
10	 柿子树	3.0-3.5		4-6	2.5-3.0	株	4	全冠种植, 分枝点0.8-1.0m。
11	 榆叶梅	1.8-2.3		4-6	2.0-2.5	株	6	全冠种植, 分枝点0.5-0.6m。
12	 西府海棠	1.8-2.3		4-6	2.0-2.5	株	18	全冠种植, 分枝点0.5-0.6m。
13	 木槿	1.8-2.3		4-6	2.0-2.5	株	120	全冠种植, 分枝点0.4-0.5m。
14	 红叶石楠球	0.7-0.9			0.7-0.9	株	31	光球, 不脱脚, 密实度不小于 95%。
15	水生植物					m ²	400	千屈菜、黄菖蒲等, 种植比例1: 1, 种植密度36株/m ² 。
16	 红叶石楠篱	0.35-0.40			0.20-0.25	m ²	2380	种植密度36株/m ² , 道路两侧各1.5~2.5米(具现场情况)。
17	 萱草					m ²	2000	种植于村宅前屋后等次要道路两侧, 25株/m ² 。
18	 大叶黄杨	0.35-0.40			0.20-0.25	m ²	128	种植密度36株/m ² 。
19	 红叶石楠	0.35-0.40			0.20-0.25	m ²	250	种植密度36株/m ² 。
20	 细叶麦冬	0.20-0.25			0.20-0.25	m ²	1300	种植密度36株/m ² 。
21	金钟	≥1米				株	500	2株/m ² , 每株8分枝以上, 种植于沟、塘、高差较大道路边, 修饰边坡, 种植平均宽度约1米。
22	梨树	2.5-3.0		2-4	2.0-2.5	株	150	全冠种植, 分枝点0.5-0.6m, 种植于宅前屋后空地, 范围详见总图, 数量及范围可根据实际调整。
23	枣树	2.5-3.0		2-4	2.0-2.5	株	200	全冠种植, 分枝点0.5-0.6m, 种植于宅前屋后空地, 位置详见总图, 数量及范围可根据实际调整。
24	山楂	2.5-3.0		2-4	2.0-2.5	株	180	全冠种植, 分枝点0.5-0.6m, 种植于宅前屋后空地, 位置详见总图, 数量及范围可根据实际调整。
25	杏树	2.5-3.0		2-4	2.0-2.5	株	340	全冠种植, 分枝点0.5-0.6m, 种植于宅前屋后空地, 位置详见总图, 数量及范围可根据实际调整。
26	石榴	1.8-2.0		2-4	1.5-2.0	株	210	全冠种植, 分枝点0.5-0.6m, 种植于宅前屋后空地, 位置详见总图, 数量及范围可根据实际调整。
27	桃树1	1.8-2.0		2-4	1.5-2.0	株	200	全冠种植, 分枝点0.5-0.6m, 种植于宅前屋后空地, 位置详见总图, 数量及范围可根据实际调整。
28	垂柳2	3.5-4.0	6-8		3.0-3.5	株	200	全冠姿态美, 一级分支点不少于3枝, 且不小于2.8m, 种植于河边500米游步道两侧, 数量及范围可根据实际调整。
29	桃树2	1.8-2.0		2-4	1.5-2.0	株	200	全冠种植, 分枝点0.5-0.6m, 种植于河边500米游步道两侧, 数量及范围可根据实际调整。
30	撒播草花1					m ²	1500	金鸡菊、金光菊等花籽混播, 15g/m ² , 撒播于河边500米游步道两侧, 一边各1.5米宽, 数量及范围可根据实际调整。
31	撒播草花2					m ²	2000	二月兰等花籽混播, 撒播于村内坑塘周边, 15g/m ² 。
32	水生植物					m ²	750	千屈菜、水生鸢尾、黄菖蒲等, 种植密度36株/m ² , 河边500米游步道临水侧1.5米宽, 数量及范围可根据实际调整。
33	常绿球	0.70-0.80			0.80-1.0	株	128	光球, 不脱脚, 密实度不小于 95%; 常绿球品种为红叶石楠球、大叶黄杨球、卫矛球、金森女贞球, 每种品种比例为1: 1: 1: 1, 即各32株, 种植于主要道路两侧, 数量及范围可根据实际调整确定。

注: 苗木数量以实际为准, 具体种植点位可根据现场实际调整。

业 主
Client

项目名称
Project Name

港头镇板桥村省级宜居宜业
和美乡村建设项目

设计单位
Design Firm

CCDA

中国城市发展研究院
China City Development Academy

城乡规划甲级证书编号:[建]城规编(141014)
Certificate No.

合作设计单位
Co-operated With

设计证书编号:
Certificate No.

版本 日期 版次说明
Rev. Date Description

版本记录
Revision List

子项目名称
Sub-Project Name

绿化施工图

图纸名称
Drawing Name

绿化苗木表

项目编号 子项目编号
Project No. Sub-Project No.

职 责 姓 名 签 字 日 期
Responsibility Name Signature Date

审 定
Approved by

审 核
Audited by

校 对
Checked by

设计总负责人
Project Responsible by

专业负责人
Discipline Responsible by

设 计
Designed by

绘 图
Drawn by

专 业 阶 段
Discipline Status

比 例 版 次
Scale Rev.

图 号
Drawing No.

LS 02

公司出图章 Release Stamp 出图负责人 Release Controller

本图须加盖出图章, 否则一律无效
Invalid Unless Stamped

注册执业章 Registration Stamp

本图须填写签字栏, 否则一律无效
Invalid Unless Stamped

Copyright © 2015 CCDA



业主
Client

项目名称
Project Name

港头镇板桥村省级宜居宜业和美乡村建设项目

设计单位
Design Firm



中国城市发展研究院
China City Development Academy

旅游规划乙级证书编号: 旅规乙 02-2010
城乡规划甲级证书编号: (建)城规编(141014)
Certificate No.

合作设计单位
Co-operated With

设计证书编号:
Certificate No.

版本日期
Rev. Date

版次说明
Description

版本记录
Revision List

分区示意图
Key Plan

公司出图章
Release Stamp

出图负责人
Release Controller

注册执业章
Registration Stamp

本图须加盖出图章, 否则一律无效
Invalid Unless Stamped

子项目名称
Sub-Project Name

绿化施工图

图纸名称
Drawing Name

板桥村平面种植总图

项目编号
Project No.

子项目编号
Sub-Project No.

姓名
Name

签字
Signature

日期
Date

审定
Approved by

审核
Audited by

校对
Checked by

设计总负责人
Project Responsible by

专业负责人
Discipline Responsible by

设计
Designed by

绘图
Drawn by

专业
Discipline

比例
Scale

1:3000


图号
Drawing No.

LS

03

本图须填写签字栏, 否则一律无效
Invalid Unless Stamped

道路 Road
桥梁 Bridge
规划 Planning
景观 Landscape
动力 Power
给排水 Plumbing
暖通 Heating
强电 Electricity
弱电 Weak Electricity
建筑 Architecture
结构 Structure
会签/日期 Confirmed by / Date

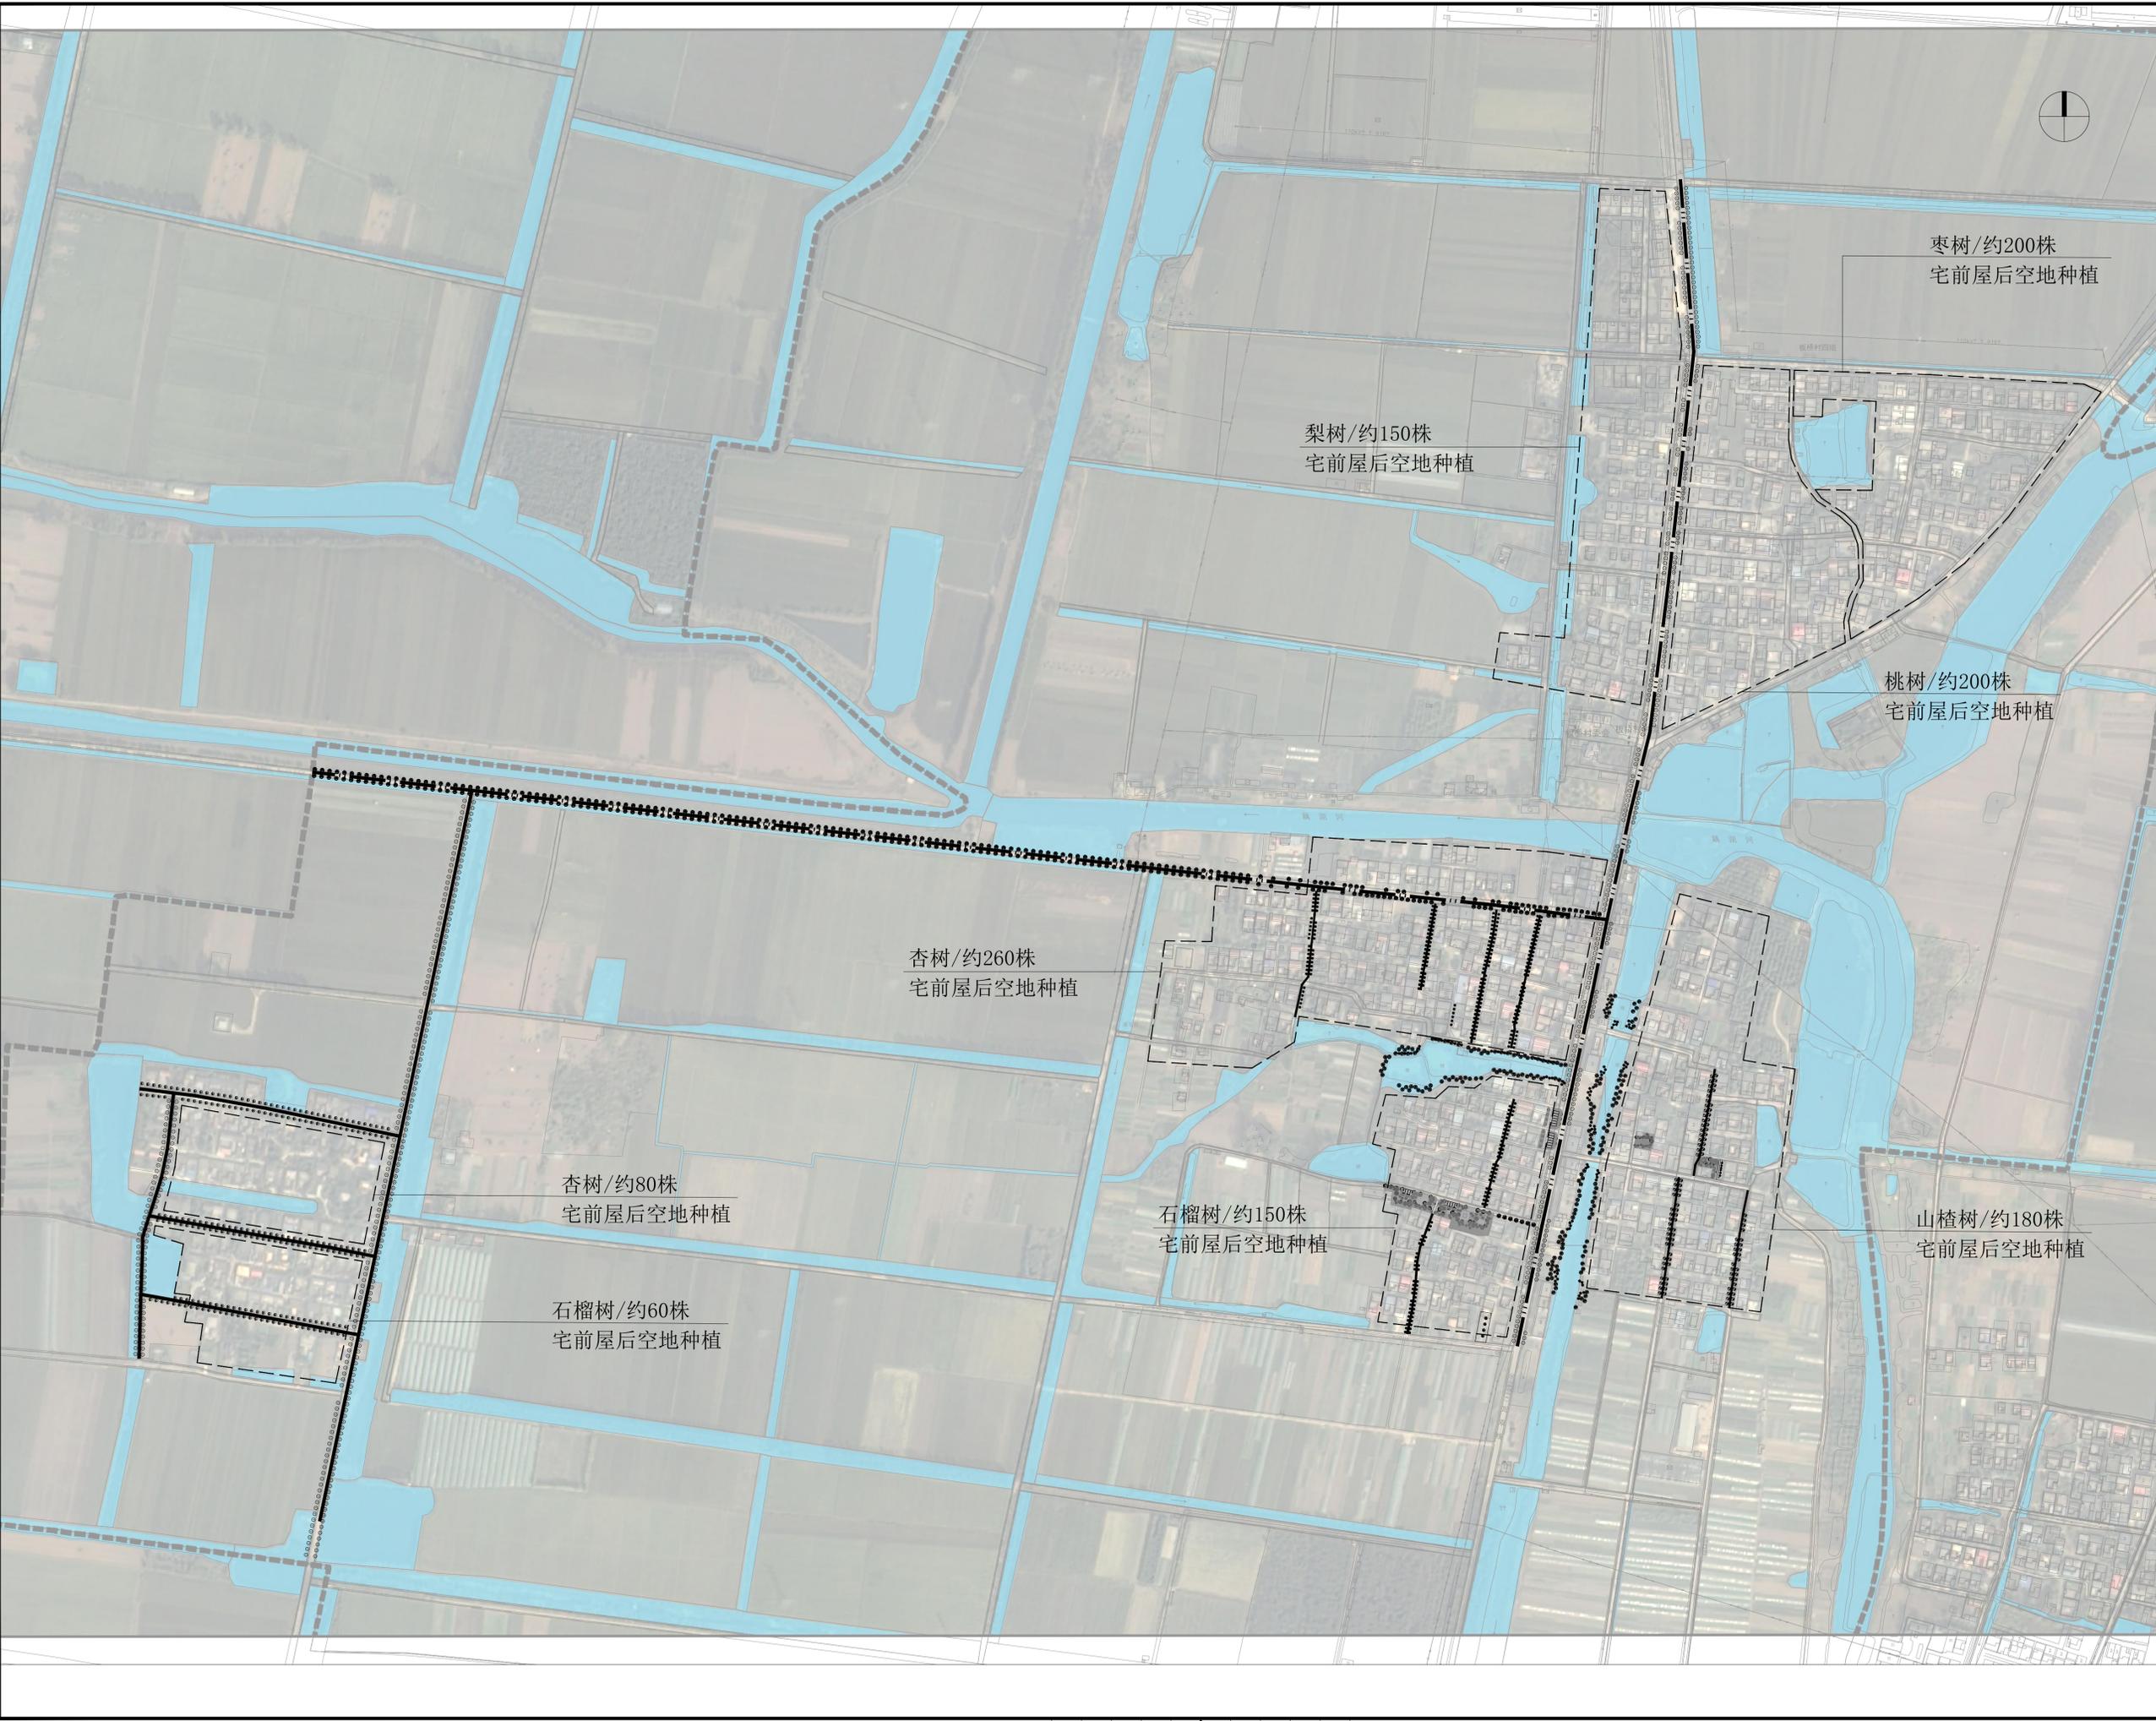

Copyright © 2015 CCDA



道路	桥	家	桥	家
规划	景观	景观	景观	景观
动力	动力	动力	动力	动力
给排水	给排水	给排水	给排水	给排水
强电	强电	强电	强电	强电
弱电	弱电	弱电	弱电	弱电
建筑	建筑	建筑	建筑	建筑
结构	结构	结构	结构	结构
日期	日期	日期	日期	日期
会签	会签	会签	会签	会签



业主
Client

项目名称
Project Name

港头镇板桥村省级宜居宜业和美乡村建设项目

设计单位
Design Firm



中国城市发展研究院
China City Development Academy

旅游规划乙级证书编号: 旅规乙 02-2010
城乡规划甲级证书编号: (建)城规编(141014)
Certificate No.

合作设计单位
Co-operated With

设计证书编号:
Certificate No.

版本日期
Rev. Date

版次说明
Description

版本记录
Revision List

分区示意图
Key Plan

公司出图章
Release Stamp

出图负责人
Release Controller

注册执业章
Registration Stamp

本图须加盖出图章, 否则一律无效
Invalid Unless Stamped

子项名称
Sub-Project Name

绿化施工图

图纸名称
Drawing Name

板桥村平面种植分区图

项目编号 Project No.	子项目编号 Sub-Project No.

职责 Responsibility	姓名 Name	签字 Signature	日期 Date

审定
Approved by

审核
Audited by

校对
Checked by

设计总负责人
Project Responsible by

专业负责人
Discipline Responsible by

设计
Designed by

绘图
Drawn by


专业
Discipline

比例
Scale 1:3000

图号
Drawing No. LS 04

本图须填写签字栏, 否则一律无效
Invalid Unless Stamped

道路	桥梁	规划景观	动力	给排水暖通	强弱电	建筑	结构	会签/日期
Road	Bridge	Planning Landscape	Power	Plumbing Heating	Electricity EW	Architecture	Structure	Confirmed by /Date

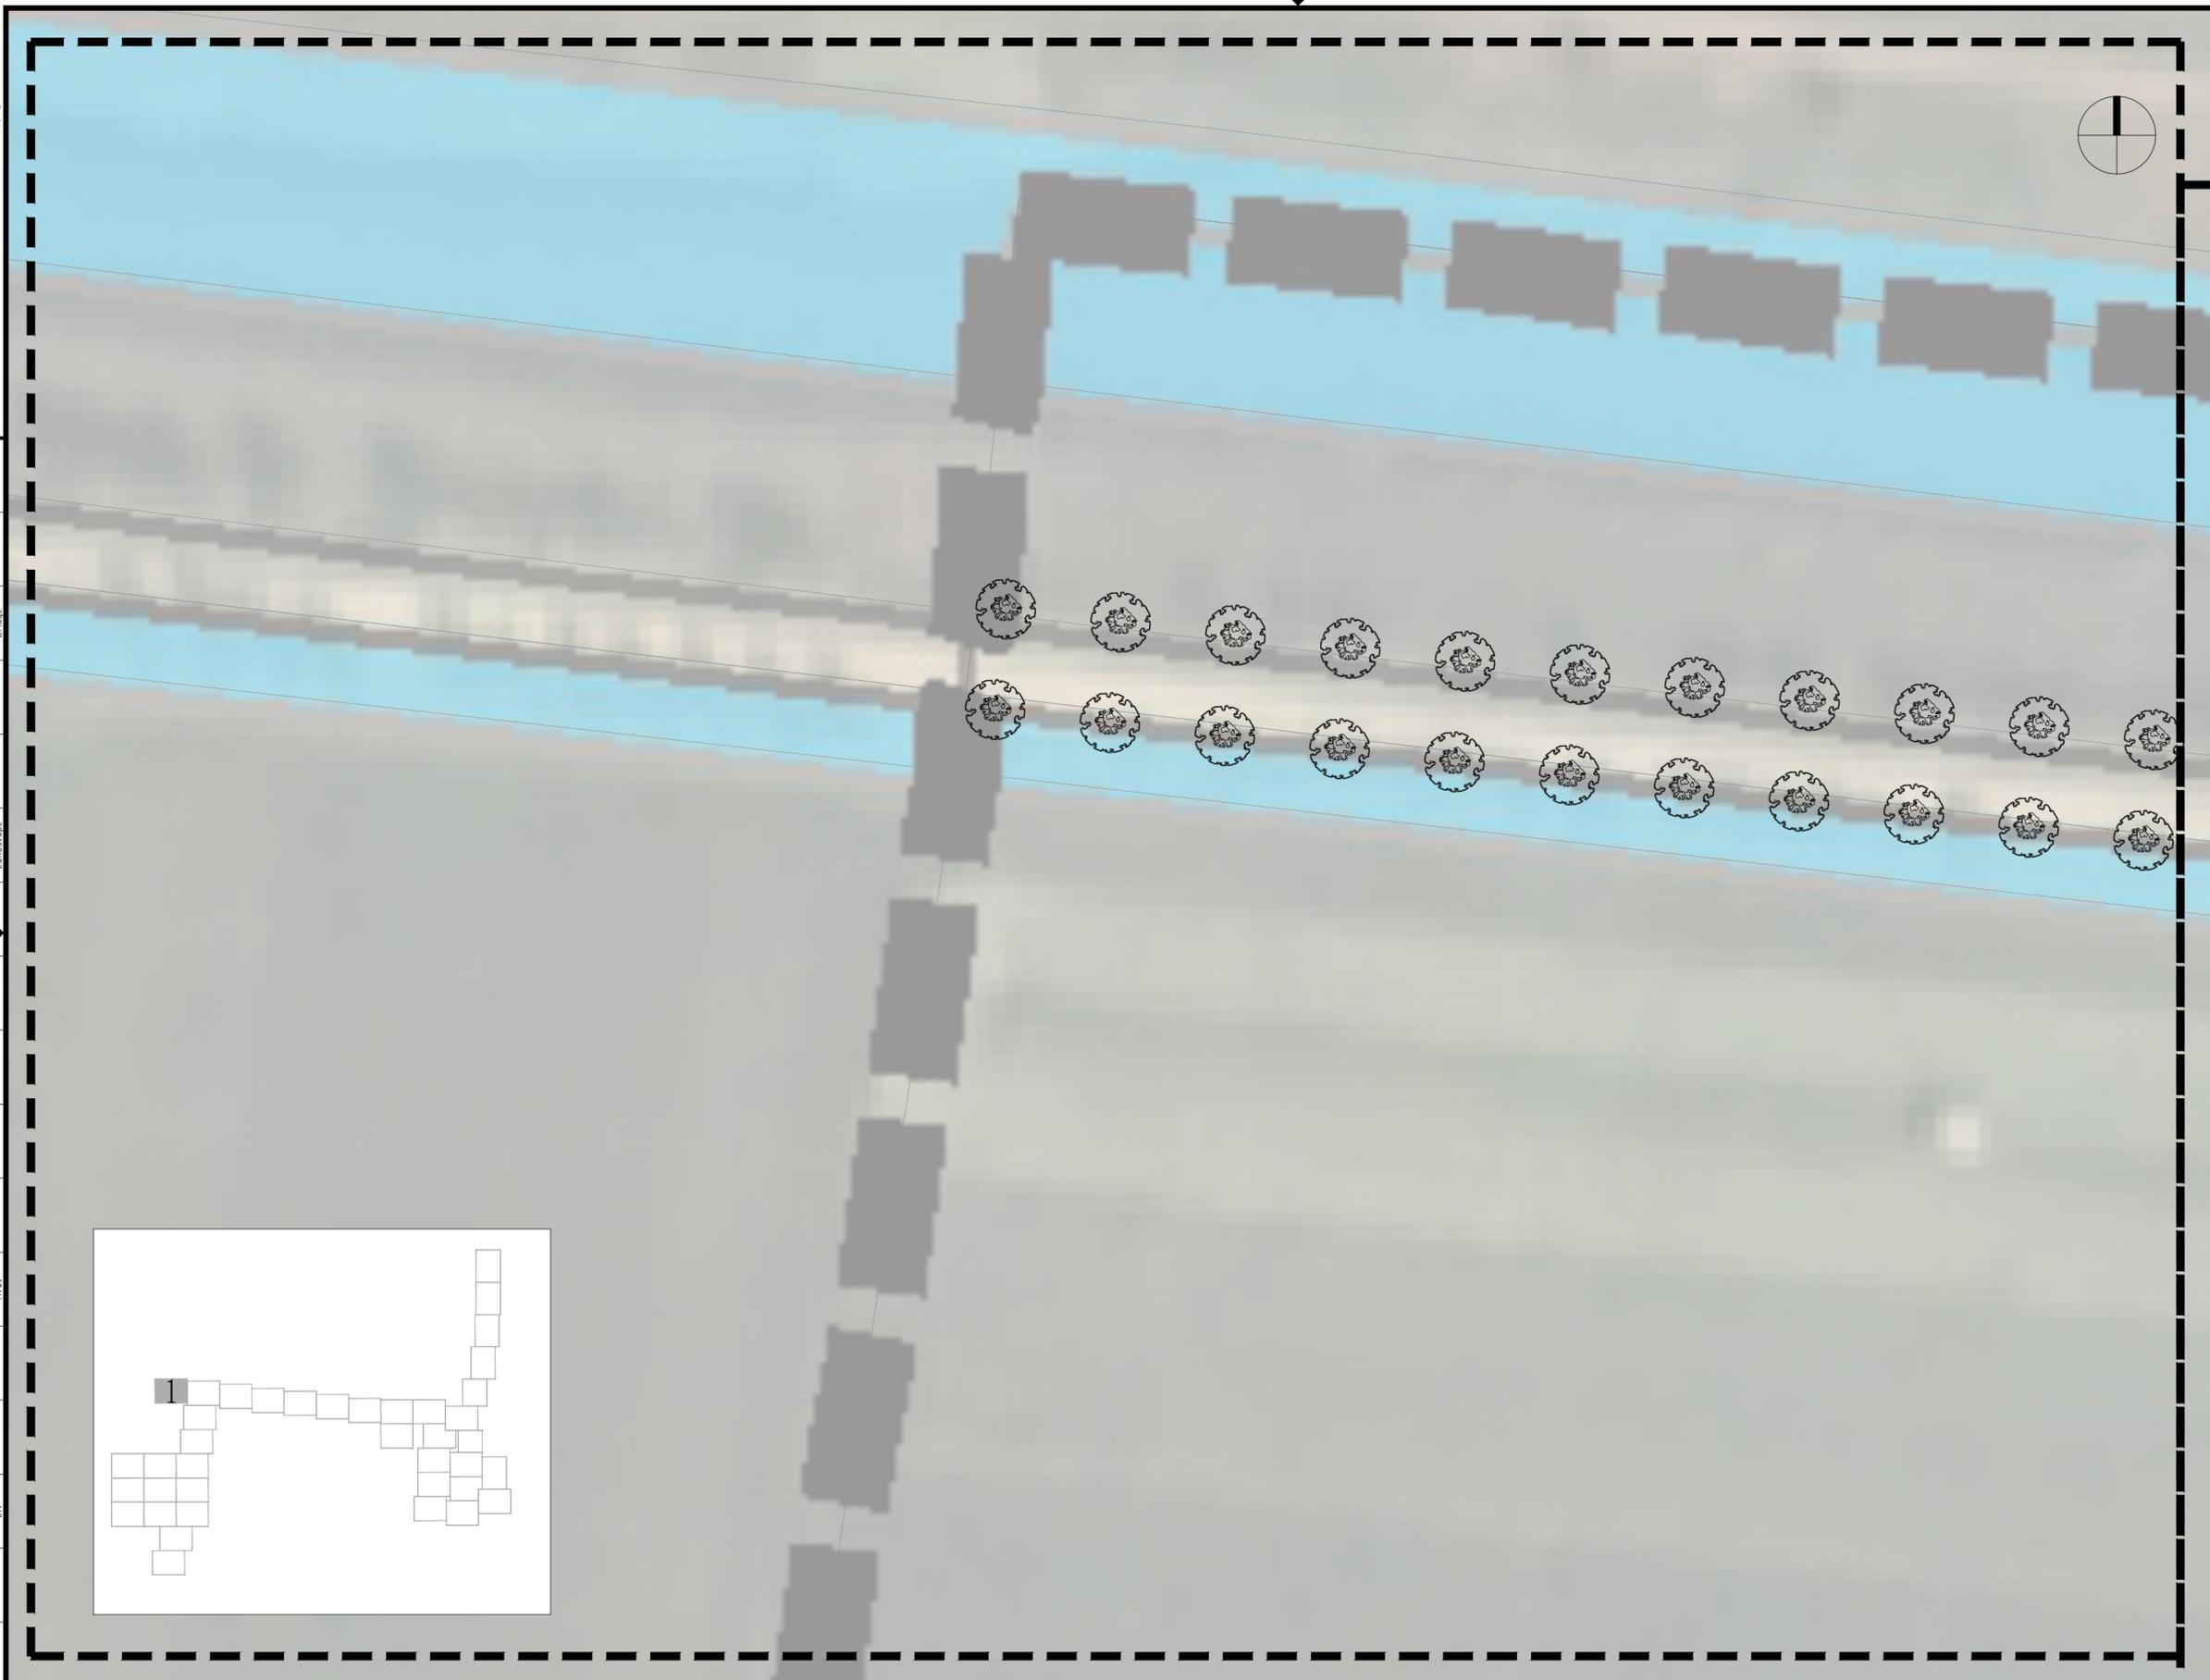


业主 Client			
项目名称 Project Name 港头镇板桥村省级宜居宜业和美乡村建设项目			
设计单位 Design Firm CCDA 中国城市发展研究院 China City Development Academy 城乡规划甲级证书编号:[建]城规编(141014) Certificate No.			
合作设计单位 Co-operated With			
设计证书编号: Certificate No.			
版本	日期	版次说明	
Rev.	Date	Description	
版本记录 Revision List			
子项名称 Sub-Project Name 景观施工图			
图纸名称 Drawing Name 板桥村分区1绿化种植图			
项目编号	子项编号		
Project No.	Sub-Project No.		
职责	姓名	签字	日期
Responsibility	Name	Signature	Date
审定			
Approved by			
审核			
Audited by			
校对			
Checked by			
设计总负责人			
Project Responsible by			
专业负责人			
Discipline Responsible by			
设计			
Designed by			
绘图			
Drawn by			
专业		阶段	
Discipline		Status	
比例	1:300	版次	
Scale		Rev.	
图号	LS	05	
Drawing No.			
公司出图章 Release Stamp		出图负责人 Release Controller	
本图须加盖出图章, 否则一律无效 Invalid Unless Stamped		本图须填写签字栏, 否则一律无效 Invalid Unless Stamped	

说明: 苗木数量以实际为准, 具体种植点可根据现场实际调整。

注册执业章
Registration Stamp


道路	桥梁	规划	动力	给排水	强电	弱电	建筑	结构	日期
Road	Bridge	Planning	Power	Plumbing	Electricity	Electricity	Architecture	Structure	Confirmed by /Date
		景观		暖通					
		Landscape		Heating					

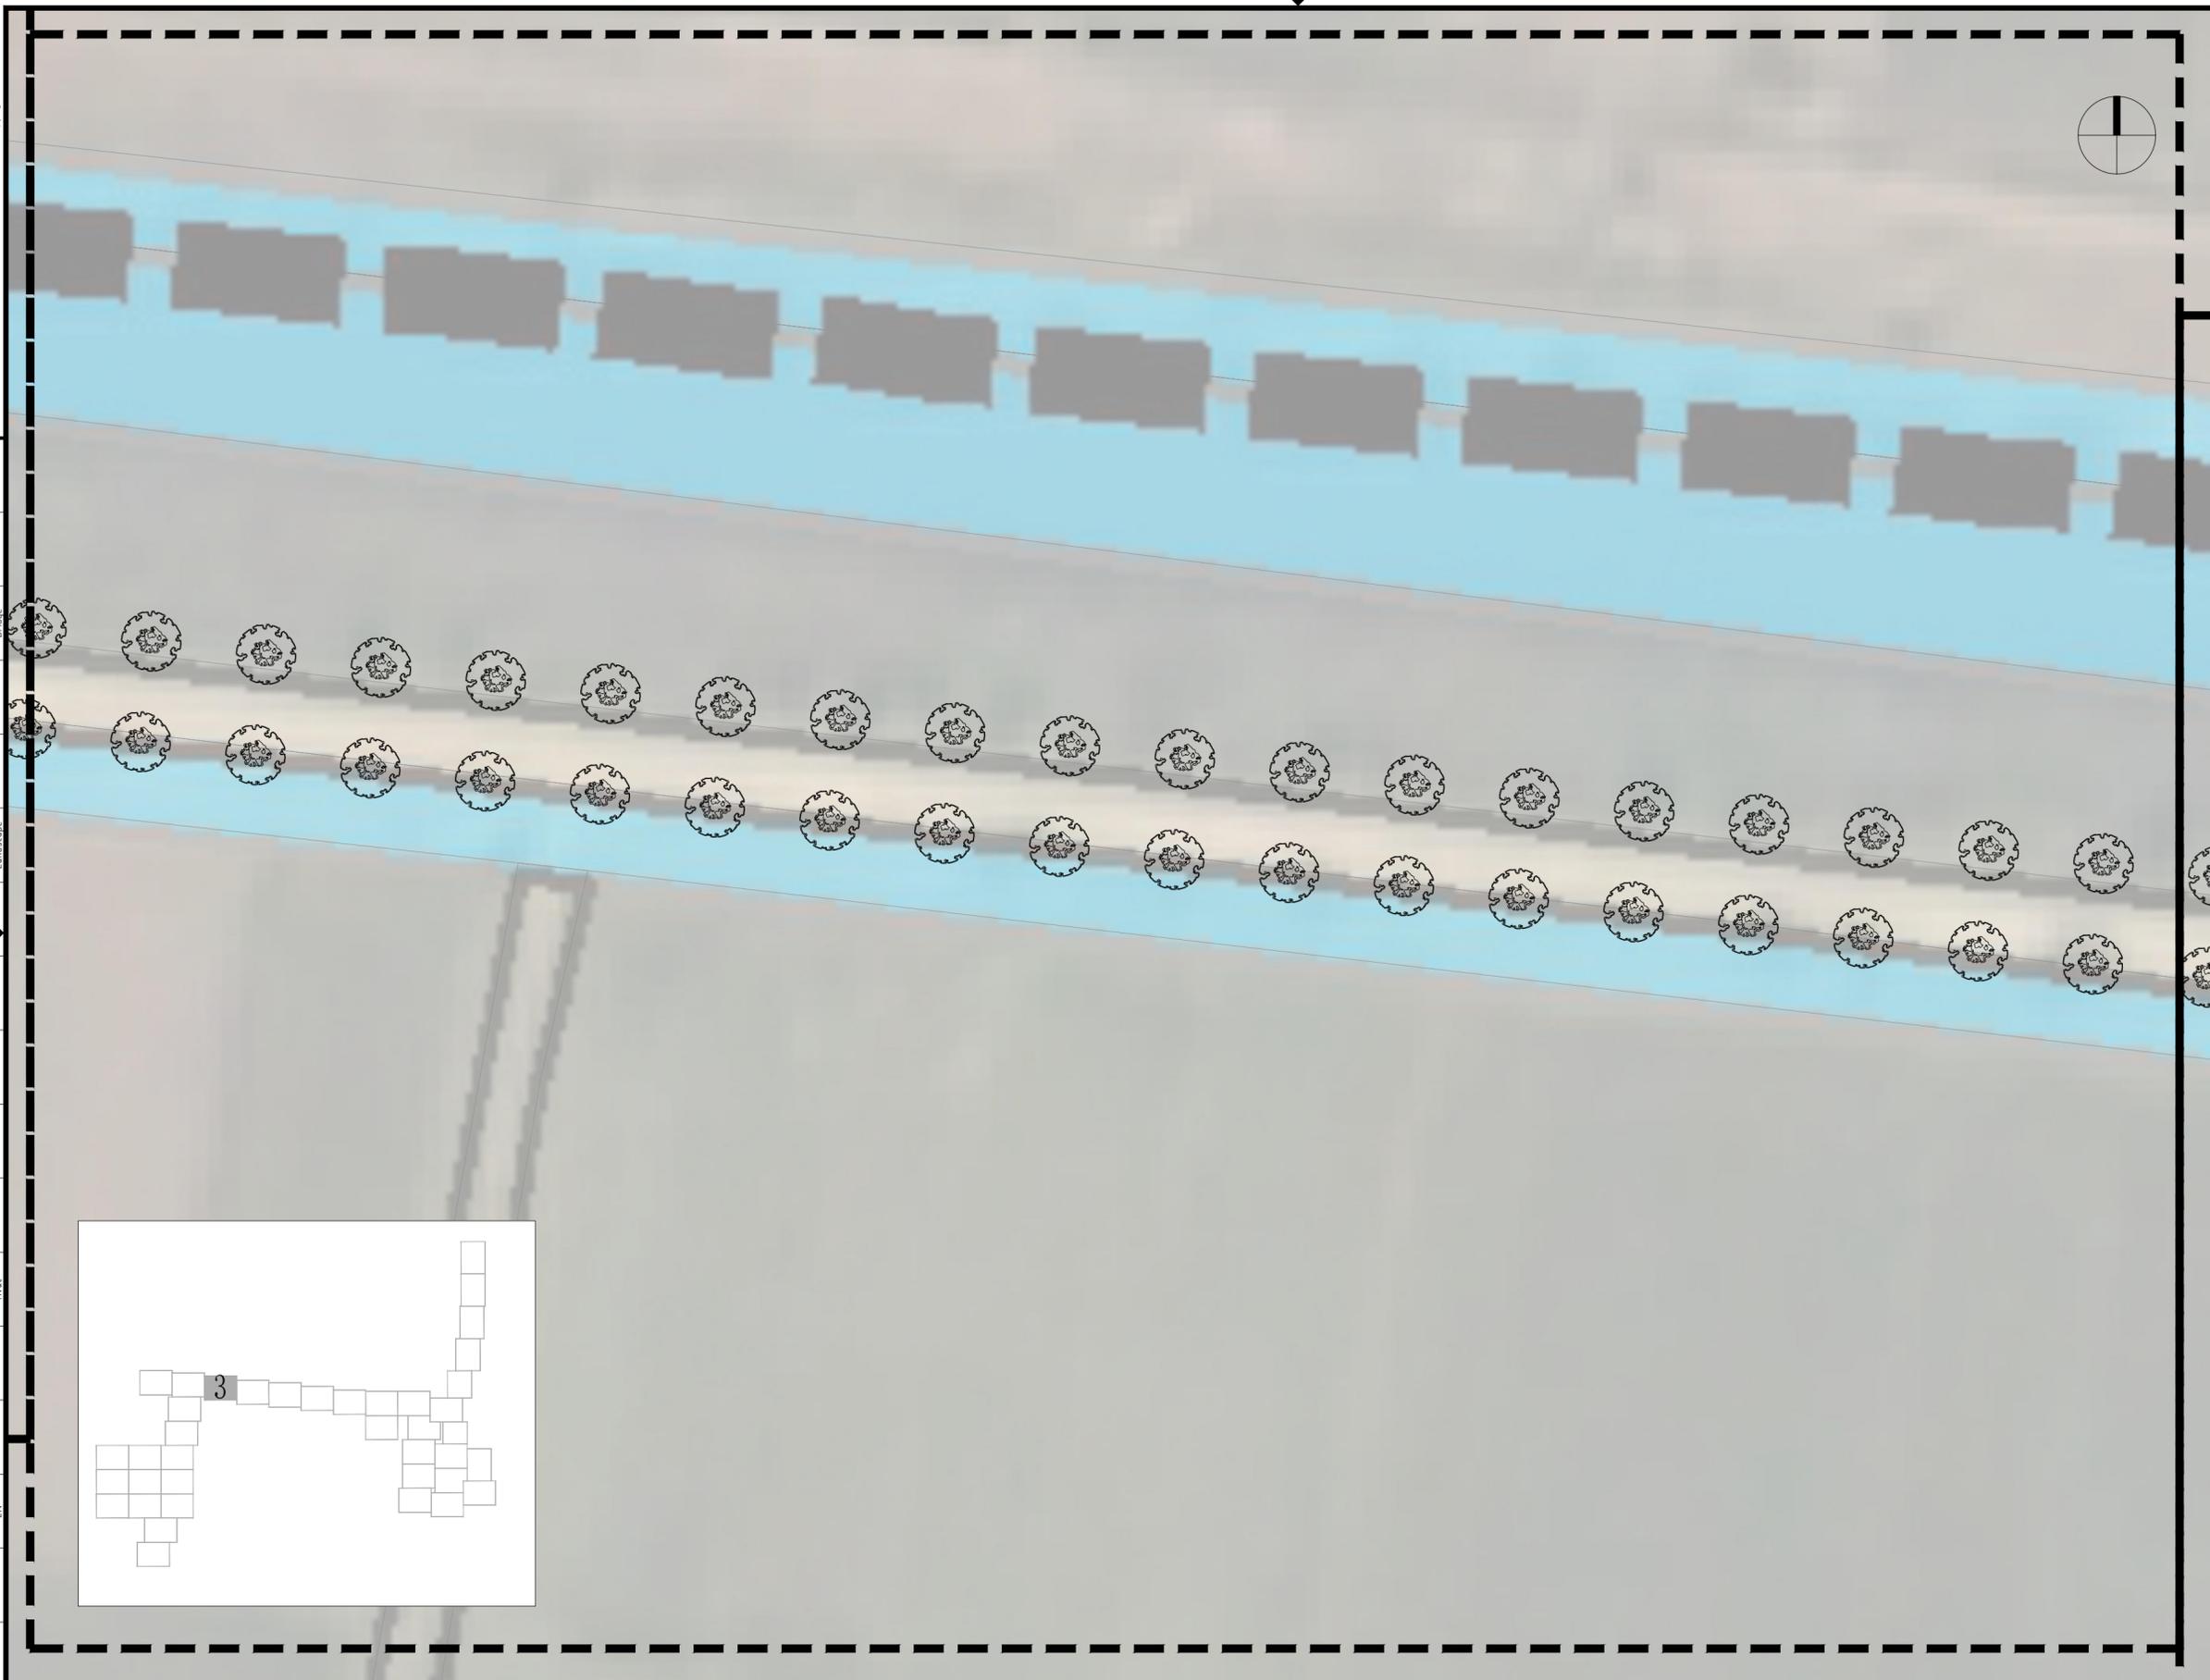

说明:苗木数量以实际为准,具体种植点位可根据现场实际调整。

业主 Client			
项目名称 Project Name 港头镇板桥村省级宜居宜业和美乡村建设项目			
设计单位 Design Firm CCDA 中国城市发展研究院 China City Development Academy			
城乡规划甲级证书编号:[建]城规编(141014) Certificate No.			
合作设计单位 Co-operated With			
设计证书编号: Certificate No.			
版本	日期	版次说明	
Rev.	Date	Description	
版本记录 Revision List			
子项目名称 Sub-Project Name			
景观施工图			
图纸名称 Drawing Name 板桥村分区3绿化种植图			
项目编号	子项目编号		
Project No.	Sub-Project No.		
职责	姓名	签字	日期
Responsibility	Name	Signature	Date
审定	Approved by		
审核	Audited by		
校对	Checked by		
设计总负责人	Project Responsible by		
专业负责人	Discipline Responsible by		
设计	Designed by		
绘图	Drawn by		
专业	阶段		
Discipline	Status		
比例	1:300	版次	
Scale		Rev.	
图号	LS	07	
Drawing No.			
注册执业章 Registration Stamp		本图须填写签字栏,否则一律无效 Invalid Unless Stamped	

道路	桥梁	规划景观	动力	给排水暖通	强弱电	建筑	结构	会签/日期
Road	Bridge	Planning Landscape	Power	Plumbing Heating	Electricity	Architecture	Structure	Confirmed by /Date

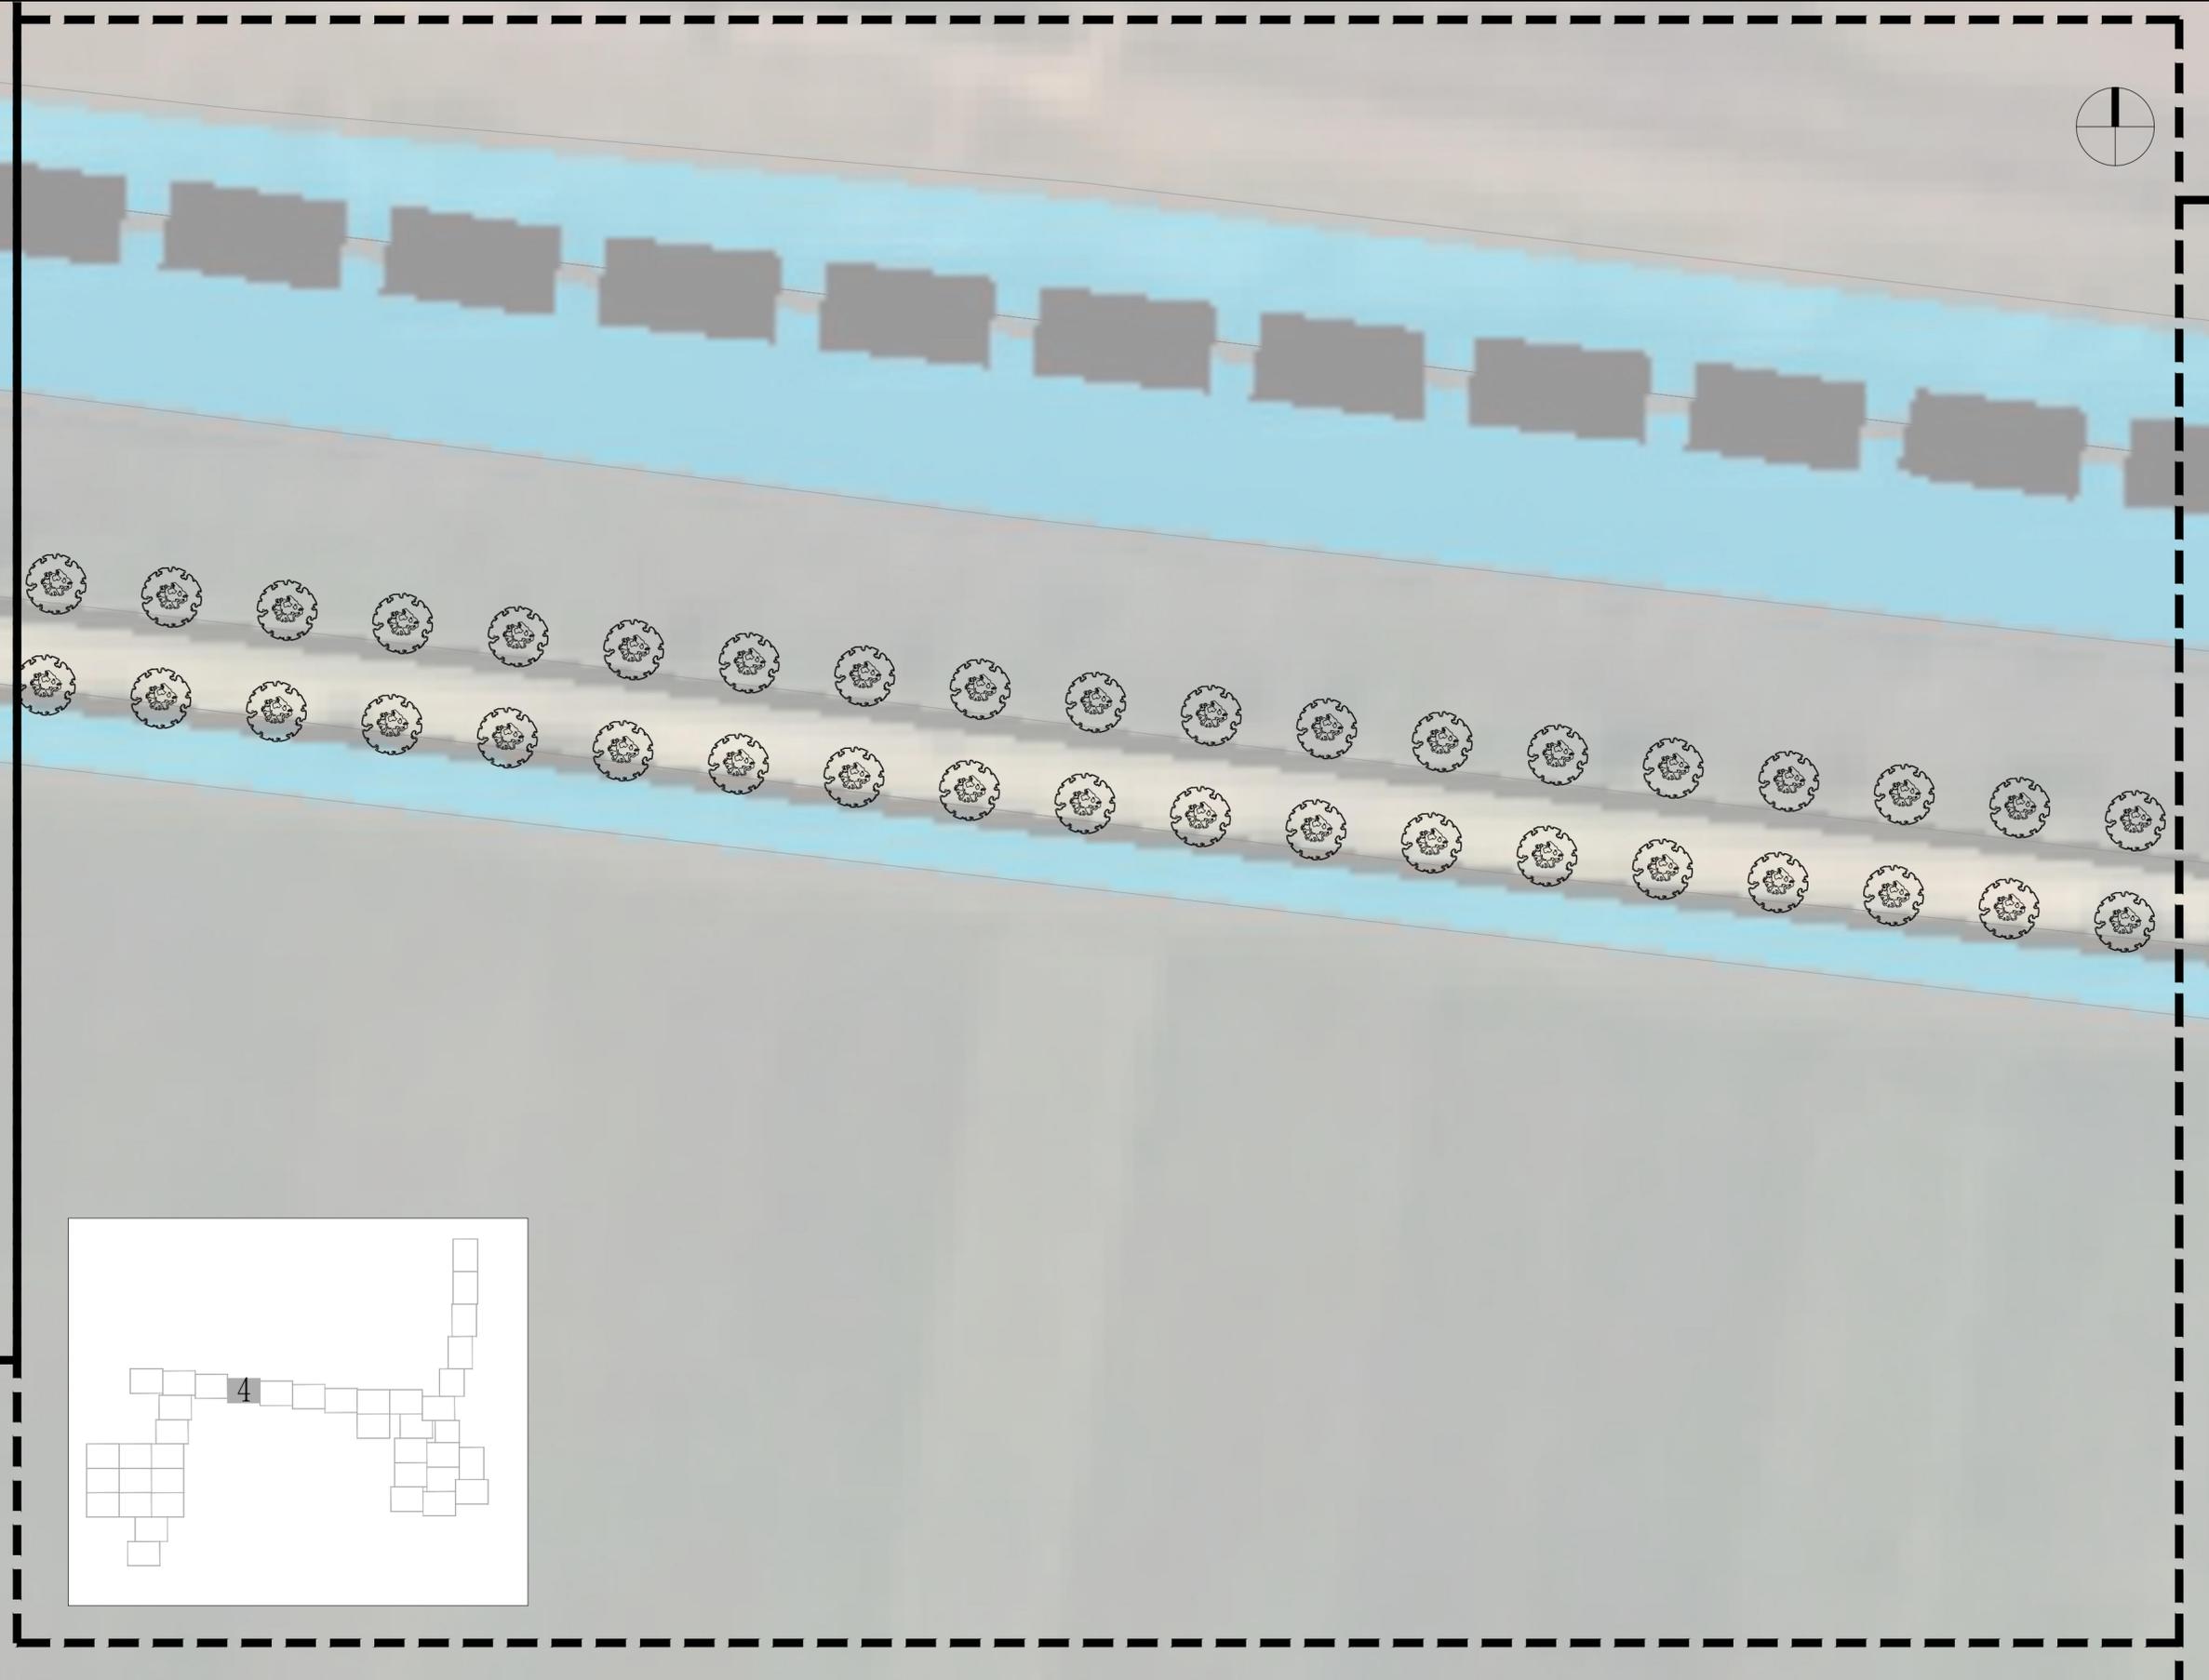


说明:苗木数量以实际为准,具体种植点可根据现场实际调整。

业主 Client			
项目名称 Project Name 港头镇板桥村省级宜居宜业和美乡村建设项目			
设计单位 Design Firm CCDA 中国城市发展研究院 China City Development Academy			
城乡规划甲级证书编号:[建]城规编(141014) Certificate No.			
合作设计单位 Co-operated With			
设计证书编号: Certificate No.			
版本日期 Rev. Date		版次说明 Description	
版本记录 Revision List			
子项目名称 Sub-Project Name 景观施工图			
图纸名称 Drawing Name 板桥村分区4绿化种植图			
项目编号 Project No.	子项目编号 Sub-Project No.		
职责 Responsibility	姓名 Name	签字 Signature	日期 Date
审定 Approved by			
审核 Audited by			
校对 Checked by			
设计总负责人 Project Responsible by			
专业负责人 Discipline Responsible by			
设计 Designed by			
绘图 Drawn by			
专业 Discipline		阶段 Status	
比例 Scale	1:300	版次 Rev.	
图号 Drawing No.	LS	08	
公司出图章 Release Stamp		出图负责人 Release Controller	
注册执业章 Registration Stamp		本图须填写签字栏,否则一律无效 Invalid Unless Stamped	

本图须加盖出图章,否则一律无效
Invalid Unless Stamped

本图须填写签字栏,否则一律无效
Invalid Unless Stamped

道路	桥梁	规划	动力	给排水	强电	弱电	建筑	会签/日期
Road	Bridge	Planning	Power	Plumbing	Electricity	Electricity	Architecture	Confirmed by /Date
		景观		暖通			结构	
		Landscape		Heating			Structure	

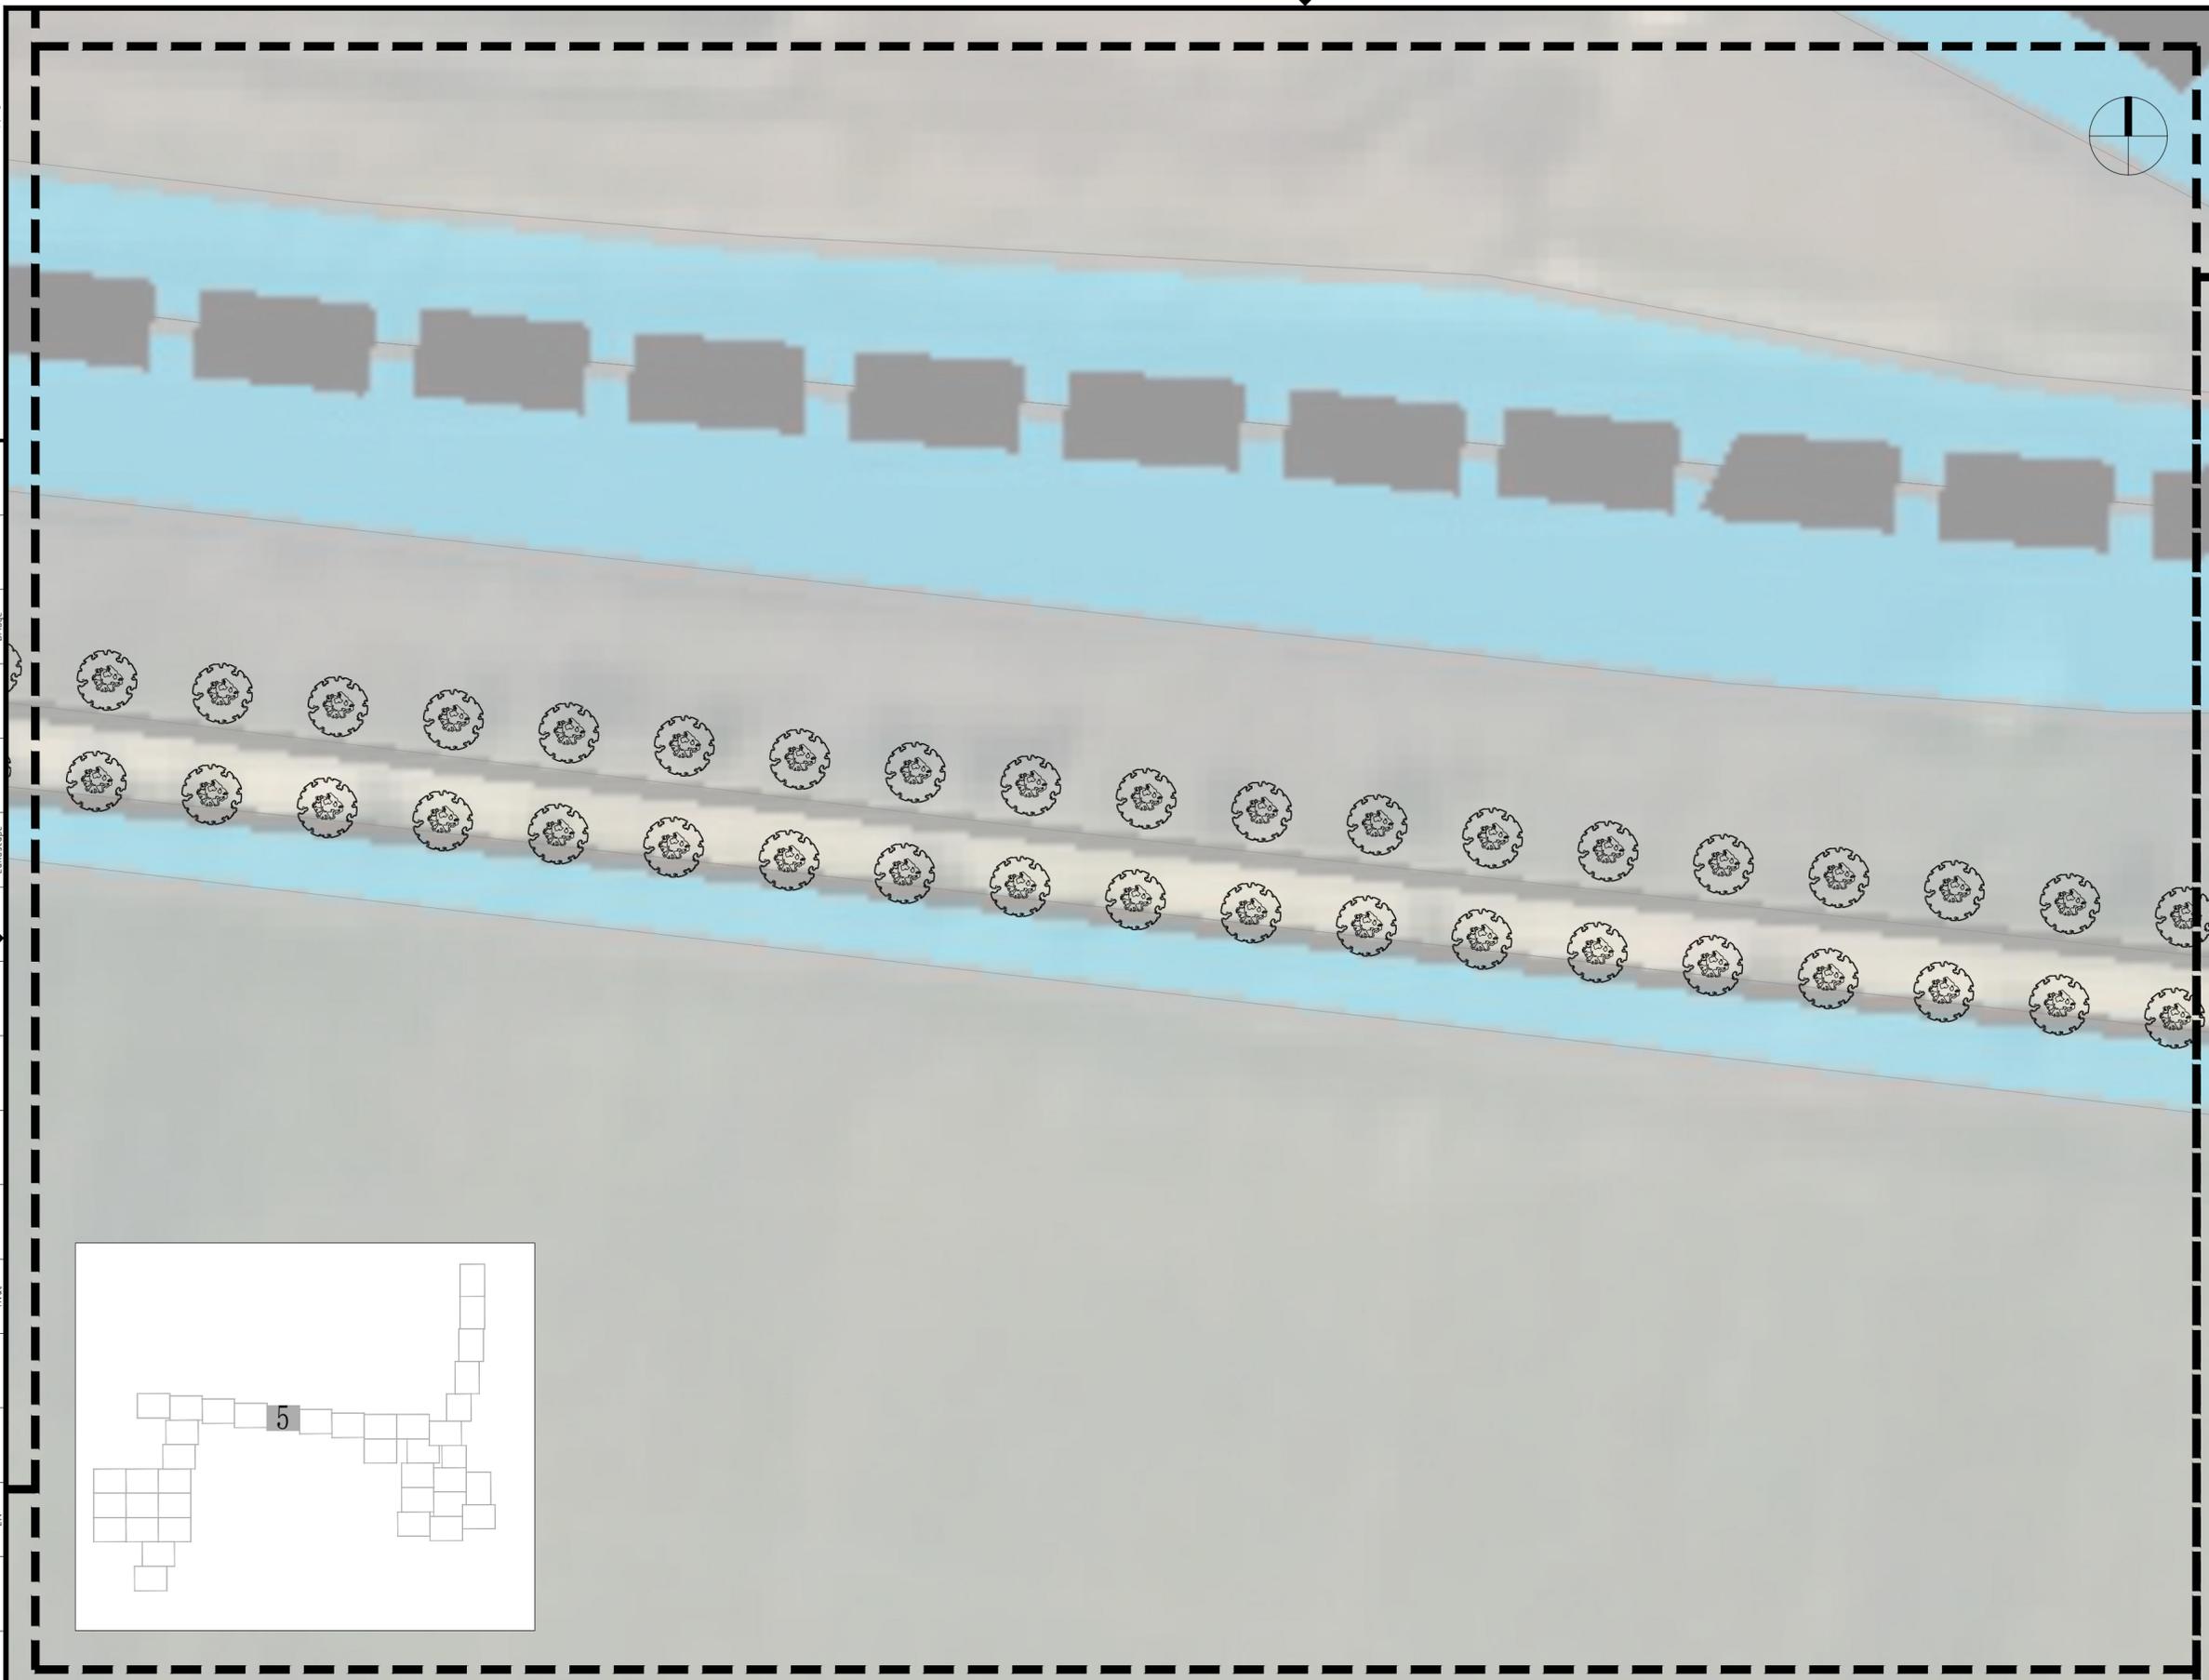


说明:苗木数量以实际为准,具体种植点可根据现场实际调整。

业主 Client			
项目名称 Project Name 港头镇板桥村省级宜居宜业和美乡村建设项目			
设计单位 Design Firm CCDA 中国城市发展研究院 China City Development Academy 城乡规划甲级证书编号:[建]城规编(141014) Certificate No.			
合作设计单位 Co-operated With			
设计证书编号: Certificate No.			
版本	日期	版次说明	
Rev.	Date	Description	
版本记录 Revision List			
子项名称 Sub-Project Name 景观施工图			
图纸名称 Drawing Name 板桥村分区5绿化种植图			
项目编号 Project No.	子项编号 Sub-Project No.		
职责 Responsibility	姓名 Name	签字 Signature	日期 Date
审定 Approved by			
审核 Audited by			
校对 Checked by			
设计总负责人 Project Responsible by			
专业负责人 Discipline Responsible by			
设计 Designed by			
绘图 Drawn by			
专业 Discipline		阶段 Status	
比例 Scale	1:300	版次 Rev.	
图号 Drawing No.	LS	09	
公司出图章 Release Stamp		出图负责人 Release Controller	
注册执业章 Registration Stamp		本图须填写签字栏,否则一律无效 Invalid Unless Stamped	


本图须加盖出图章,否则一律无效
Invalid Unless Stamped

本图须填写签字栏,否则一律无效
Invalid Unless Stamped

道路	桥梁	规划	动力	给排水	强电	弱电	建筑	会签/日期
Road	Bridge	Planning	Power	Plumbing	Electricity	Electricity	Architecture	Confirmed by/Date
		景观		暖通			结构	
		Landscape		Heating			Structure	

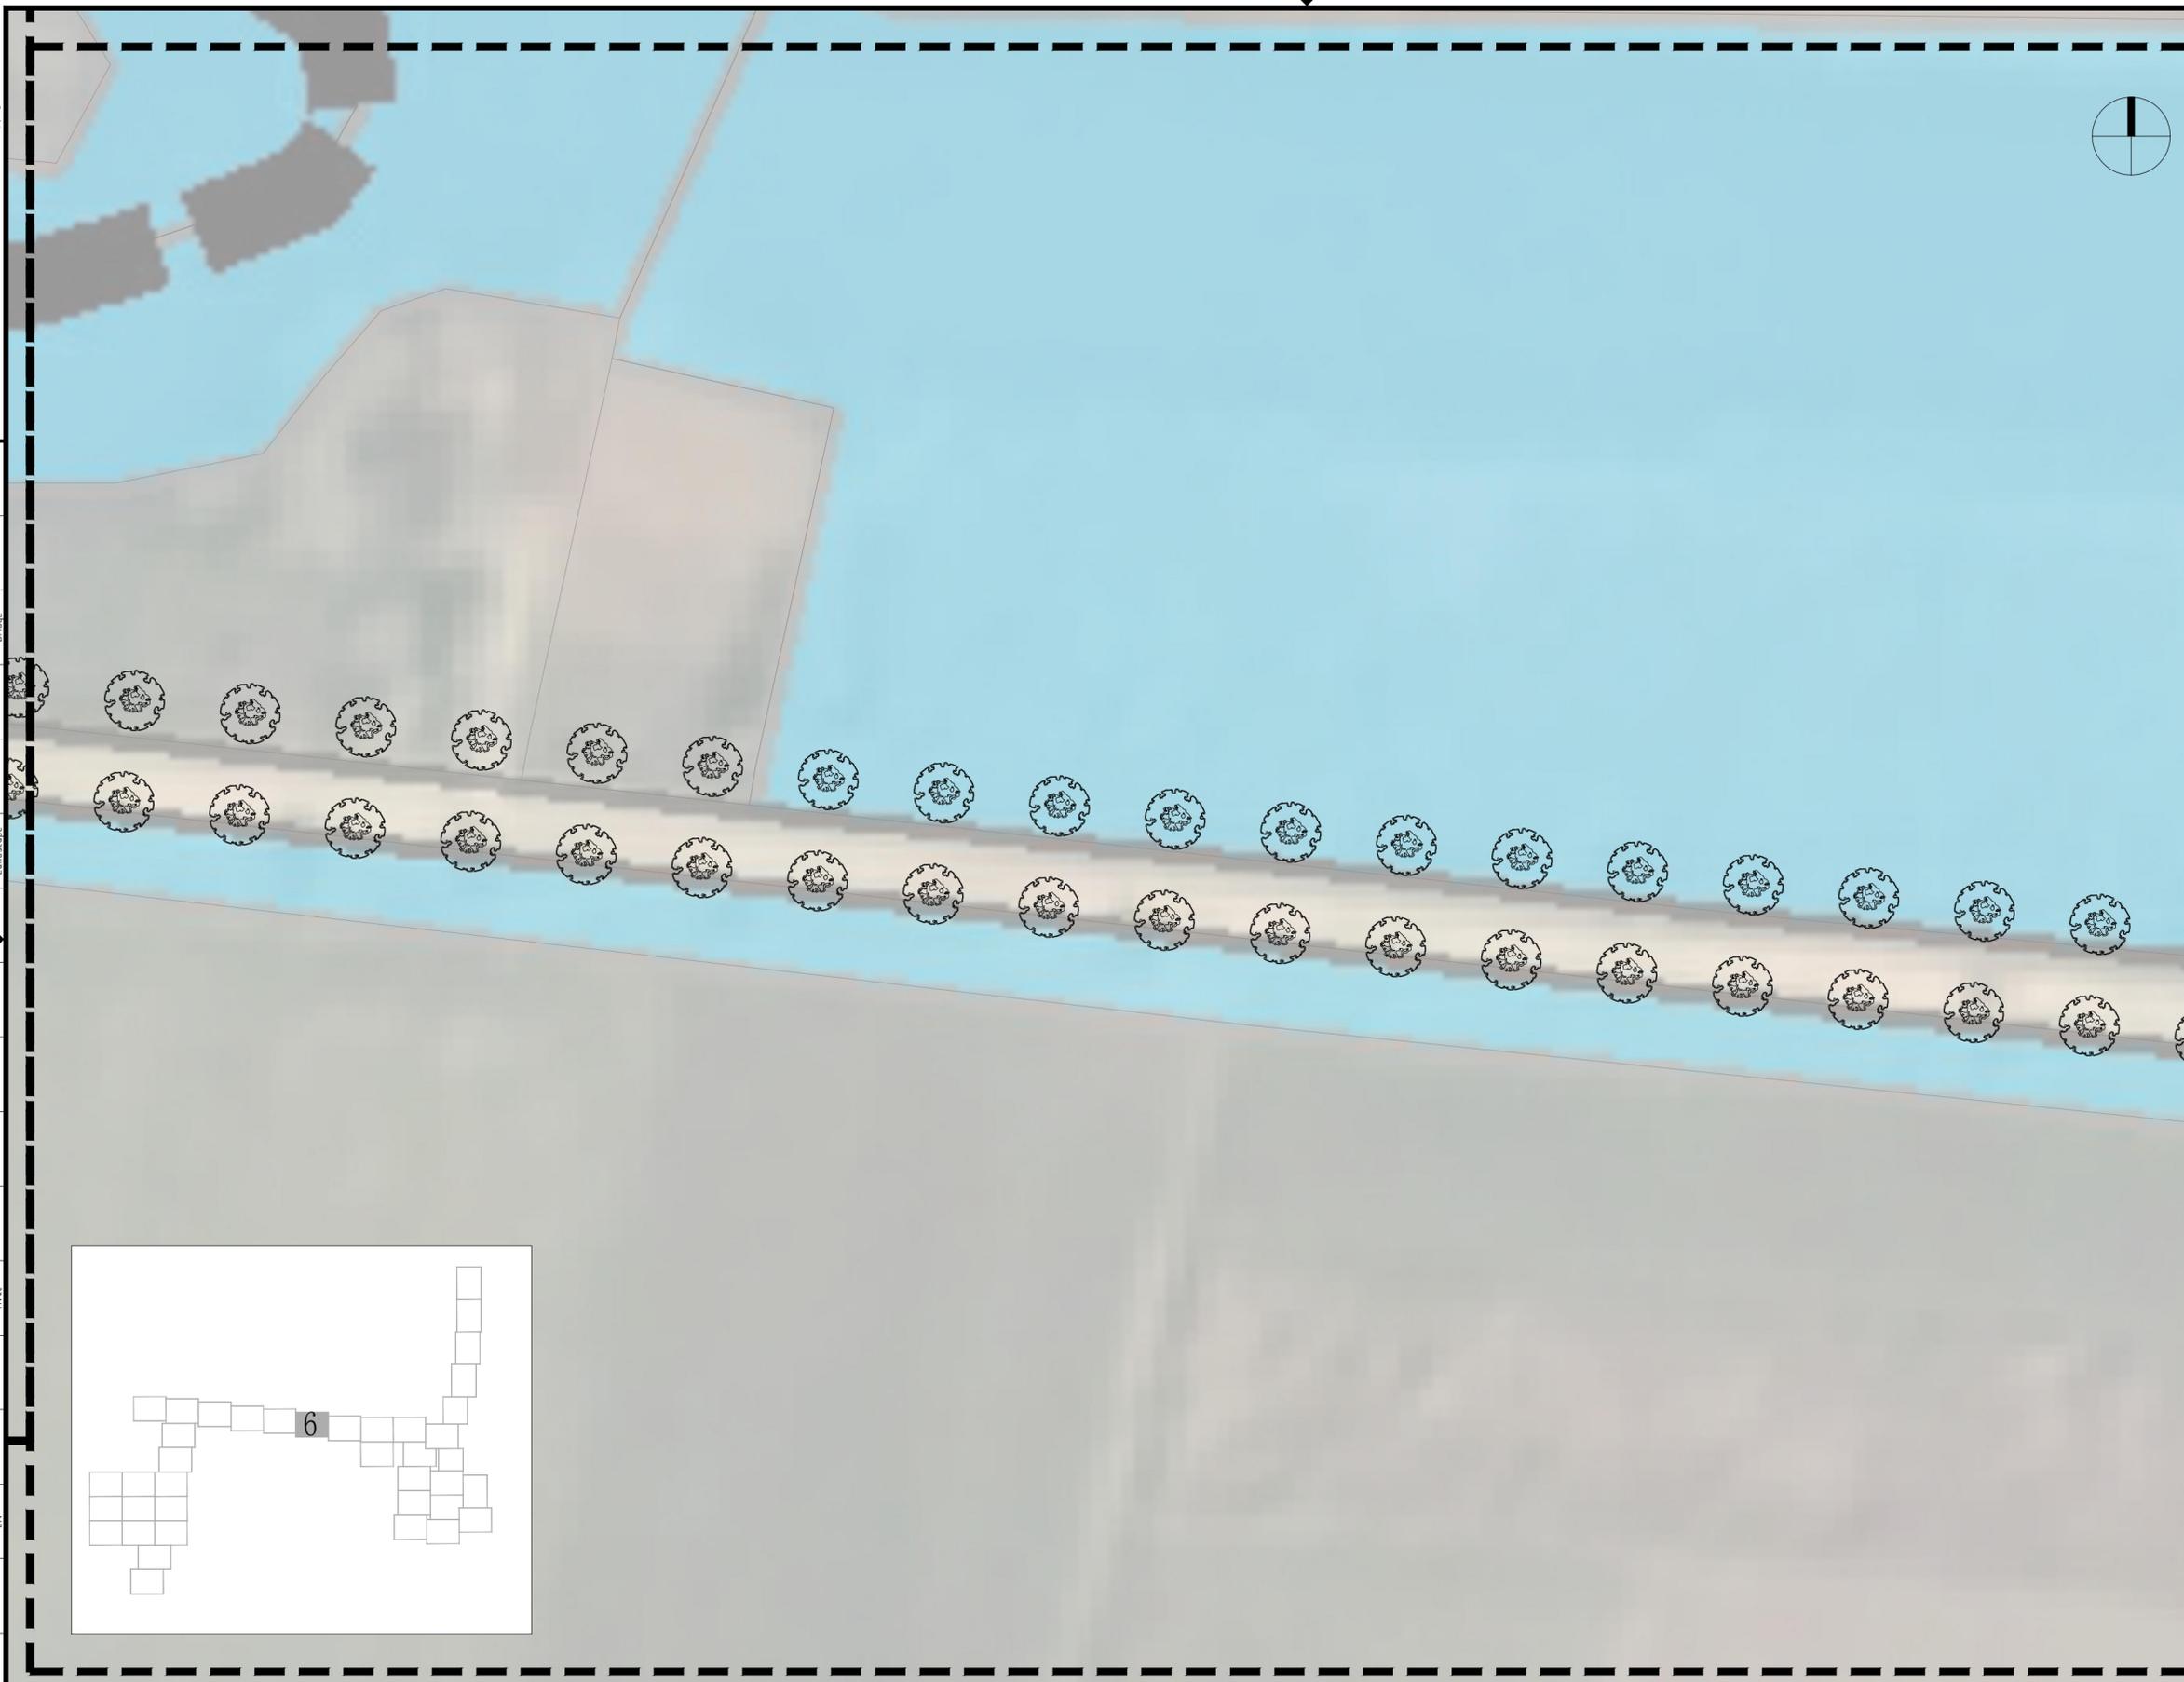

说明:苗木数量以实际为准,具体种植点位可根据现场实际调整。

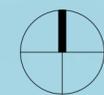


业主 Client			
项目名称 Project Name 港头镇板桥村省级宜居宜业和美乡村建设项目			
设计单位 Design Firm CCDA 中国城市发展研究院 China City Development Academy 城乡规划甲级证书编号:[建]城规编(141014) Certificate No.			
合作设计单位 Co-operated With			
设计证书编号: Certificate No.			
版本日期 Rev. Date		版次说明 Description	
版本记录 Revision List			
子项名称 Sub-Project Name 景观施工图			
图纸名称 Drawing Name 板桥村分区6绿化种植图			
项目编号 Project No.	子项编号 Sub-Project No.		
职责 Responsibility	姓名 Name	签字 Signature	日期 Date
审定 Approved by			
审核 Audited by			
校对 Checked by			
设计总负责人 Project Responsible by			
专业负责人 Discipline Responsible by			
设计 Designed by			
绘图 Drawn by			
专业 Discipline		阶段 Status	
比例 Scale	1:300	版次 Rev.	
图号 Drawing No.	LS	10	
公司出图章 Release Stamp		出图负责人 Release Controller	
注册执业章 Registration Stamp		本图须填写签字栏,否则一律无效 Invalid Unless Stamped	

本图须加盖出图章,否则一律无效
Invalid Unless Stamped

本图须填写签字栏,否则一律无效
Invalid Unless Stamped

道路	桥梁	规划	动力	给排水	强电	弱电	建筑	会签/日期
Road	Bridge	Planning	Power	Plumbing	Electricity	Electricity	Architecture	Confirmed by /Date
		景观		暖通			结构	
		Landscape		Heating			Structure	

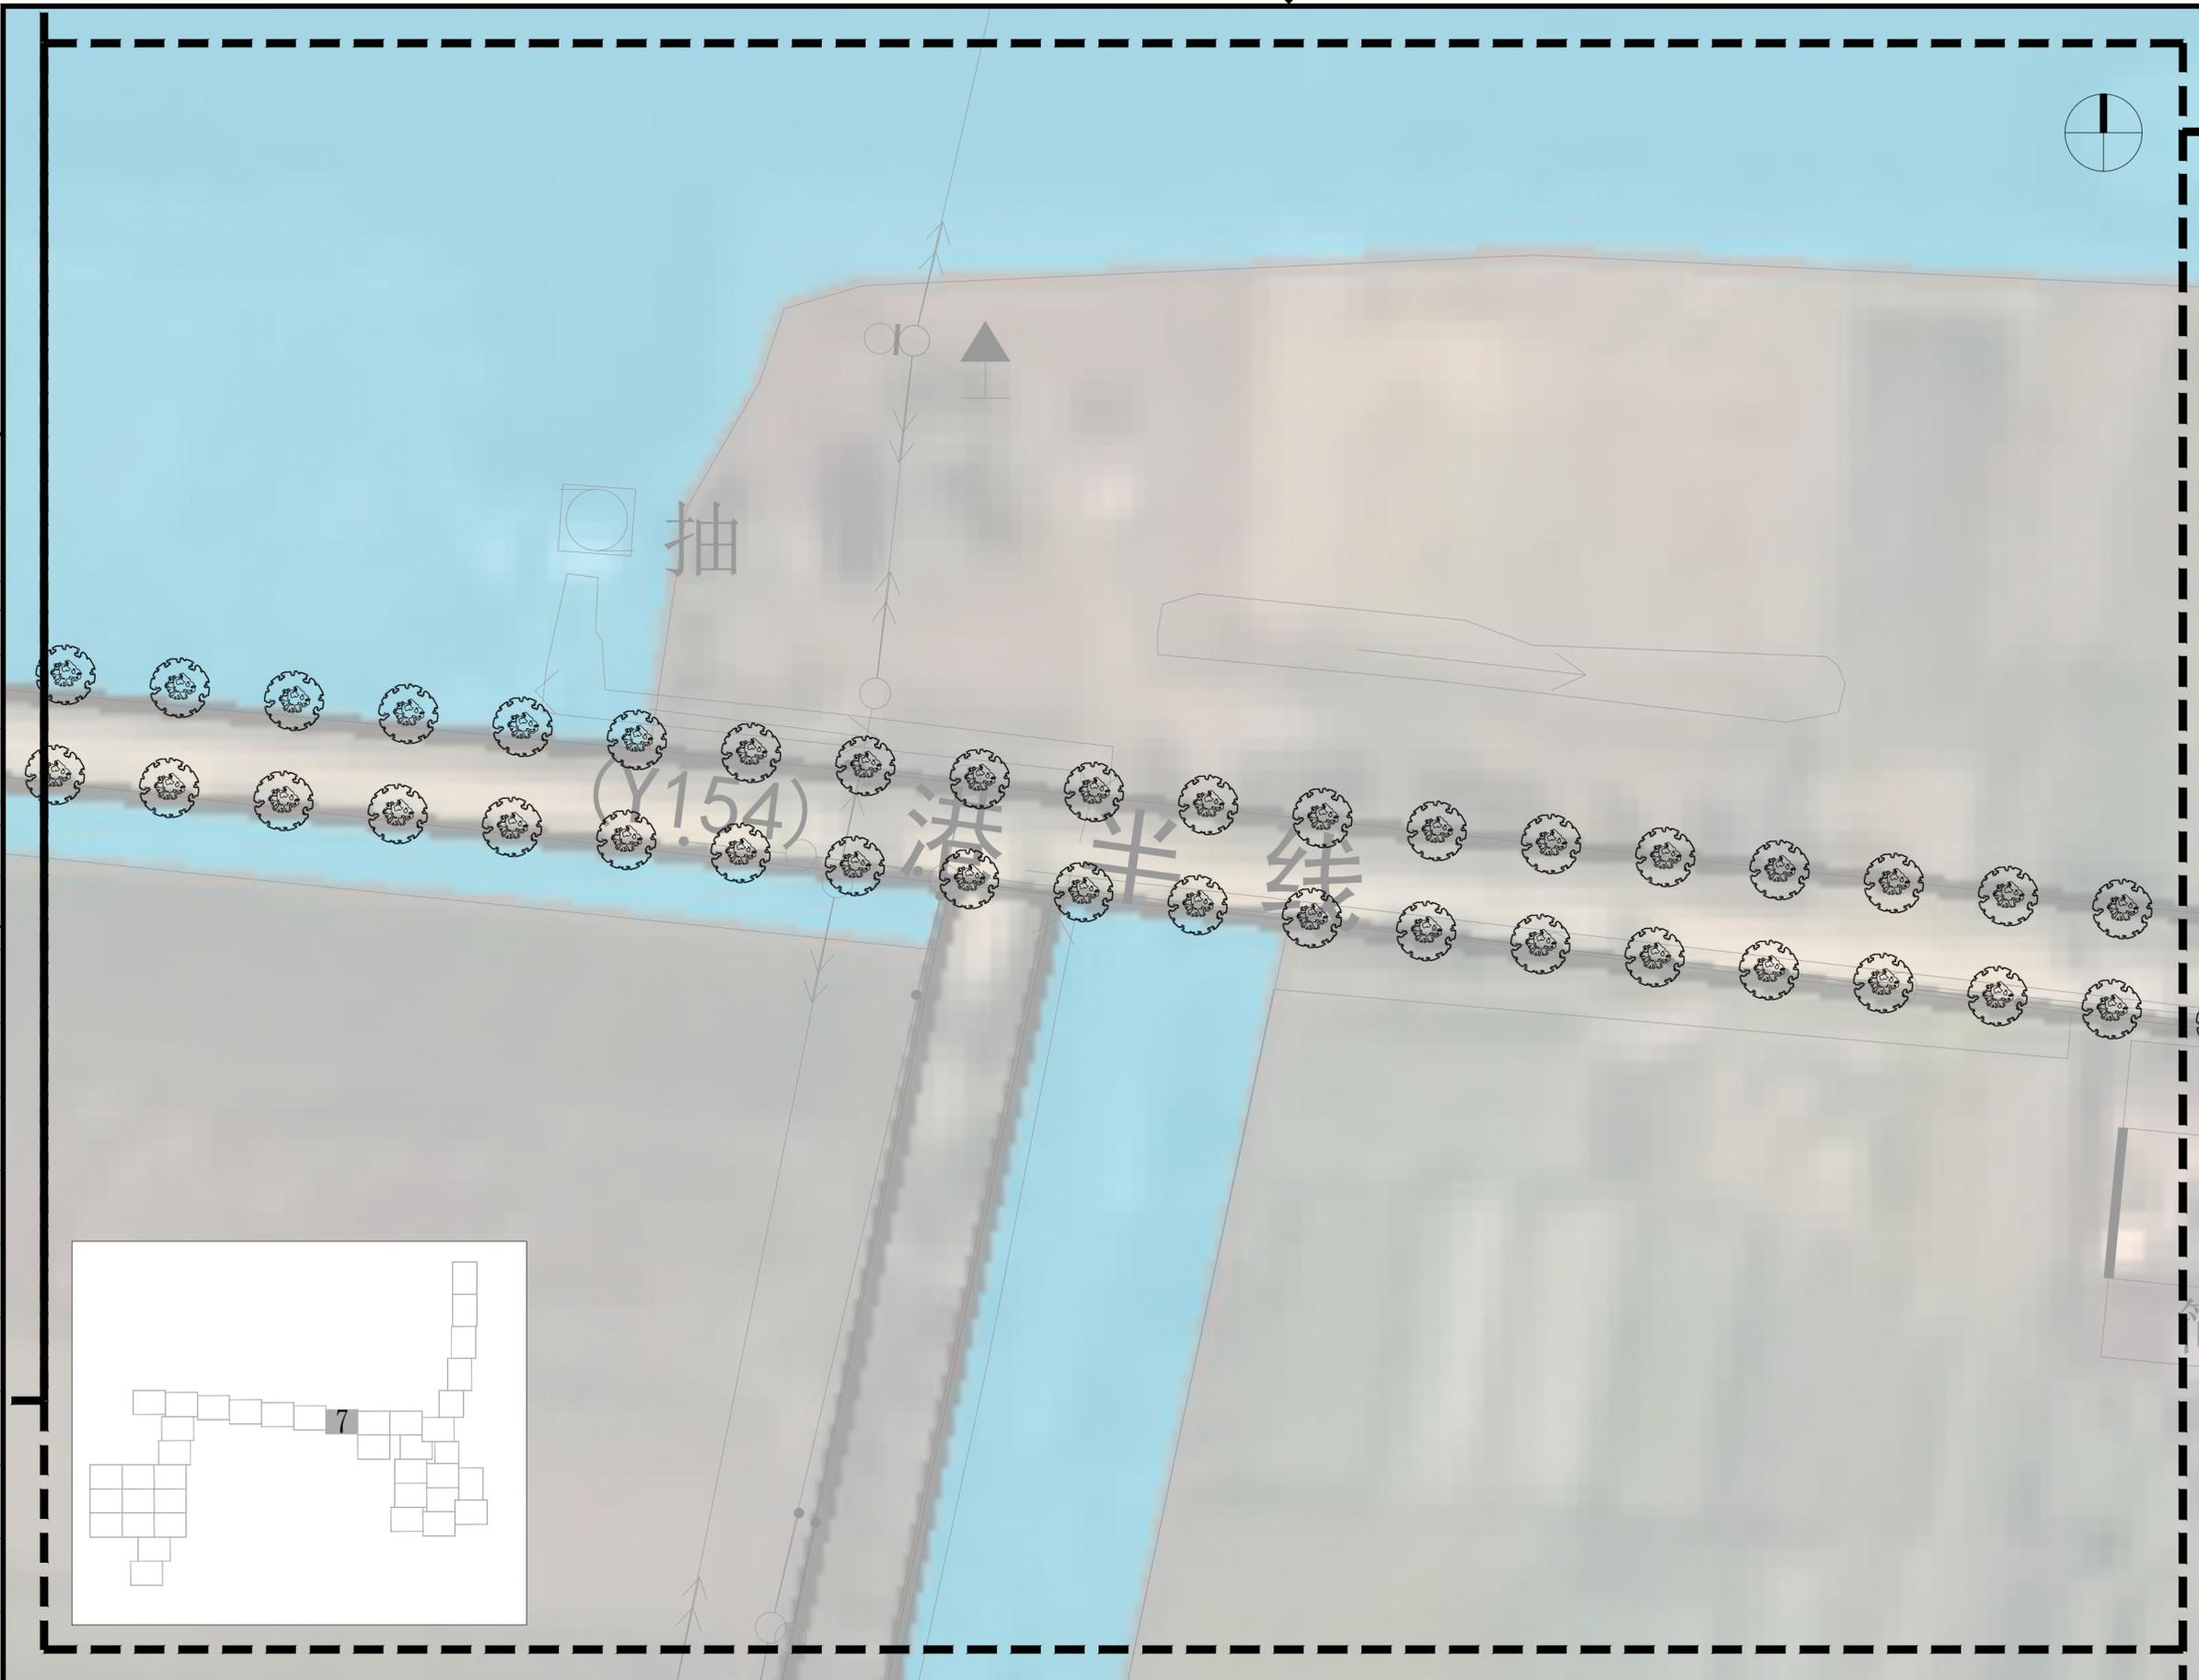

说明:苗木数量以实际为准,具体种植点可根据现场实际调整。

业主 Client			
项目名称 Project Name 港头镇板桥村省级宜居宜业和美乡村建设项目			
设计单位 Design Firm CCDA 中国城市发展研究院 China City Development Academy 城乡规划甲级证书编号:[建]城规编(141014) Certificate No.			
合作设计单位 Co-operated With			
设计证书编号: Certificate No.			
版本	日期	版次说明	
Rev.	Date	Description	
版本记录 Revision List			
子项目名称 Sub-Project Name 景观施工图			
图纸名称 Drawing Name 板桥村分区7绿化种植图			
项目编号	子项目编号		
Project No.	Sub-Project No.		
职责	姓名	签字	日期
Responsibility	Name	Signature	Date
审定			
Approved by			
审核			
Audited by			
校对			
Checked by			
设计总负责人			
Project Responsible by			
专业负责人			
Discipline Responsible by			
设计			
Designed by			
绘图			
Drawn by			
专业		阶段	
Discipline		Status	
比例	1:300	版次	
Scale		Rev.	
图号	LS	11	
Drawing No.			
公司出图章 Release Stamp		出图负责人 Release Controller	
注册执业章 Registration Stamp		本图须填写签字栏,否则一律无效 Invalid Unless Stamped	
本图须加盖出图章,否则一律无效 Invalid Unless Stamped		本图须填写签字栏,否则一律无效 Invalid Unless Stamped	

道路	桥梁	规划	景观	动力	给排水	强电	弱电	建筑	结构	日期
Road	Bridge	Planning	Landscape	Power	Plumbing	Electricity	Electricity	Architecture	Structure	Confirmed by /Date




业主 Client			
项目名称 Project Name 港头镇板桥村省级宜居宜业和美乡村建设项目			
设计单位 Design Firm CCDA 中国城市发展研究院 China City Development Academy 城乡规划甲级证书编号:[建]城规编(141014) Certificate No.			
合作设计单位 Co-operated With			
设计证书编号: Certificate No.			
版本日期 Rev. Date		版次说明 Description	
版本记录 Revision List			
子项目名称 Sub-Project Name 景观施工图			
图纸名称 Drawing Name 板桥村分区8绿化种植图			
项目编号 Project No.	子项目编号 Sub-Project No.		
职责 Responsibility	姓名 Name	签字 Signature	日期 Date
审定 Approved by			
审核 Audited by			
校对 Checked by			
设计总负责人 Project Responsible by			
专业负责人 Discipline Responsible by			
设计 Designed by			
绘图 Drawn by			
专业 Discipline		阶段 Status	
比例 Scale	1:300	版次 Rev.	
图号 Drawing No.	LS		12
公司出图章 Release Stamp		出图负责人 Release Controller	
注册执业章 Registration Stamp		本图须填写签字栏, 否则一律无效 Invalid Unless Stamped	

说明:苗木数量以实际为准, 具体种植点位可根据现场实际调整。

本图须加盖出图章, 否则一律无效
Invalid Unless Stamped

本图须填写签字栏, 否则一律无效
Invalid Unless Stamped

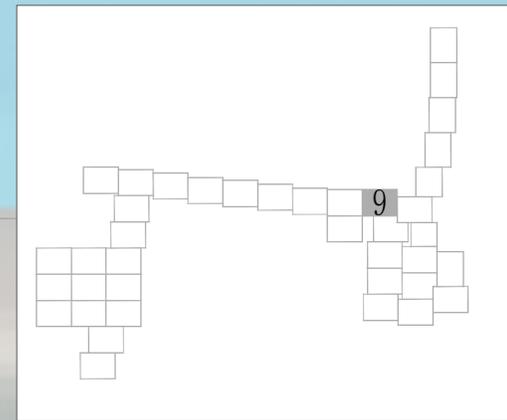

道路	桥梁
规划	景观
动力	
给排水	暖通
强电	弱电
建筑	结构
会签/日期	



业主 Client			
项目名称 Project Name 港头镇板桥村省级宜居宜业和美乡村建设项目			
设计单位 Design Firm CCDA 中国城市发展研究院 China City Development Academy			
城乡规划甲级证书编号:[建]城规编(141014) Certificate No.			
合作设计单位 Co-operated With			
设计证书编号: Certificate No.			
版本		日期	
Rev.		Date	
版次说明		Description	
版本记录 Revision List			
子项目名称 Sub-Project Name 景观施工图			
图纸名称 Drawing Name 板桥村分区9绿化种植图			
项目编号 Project No.	子项目编号 Sub-Project No.		
职责 Responsibility	姓名 Name	签字 Signature	日期 Date
审定 Approved by			
审核 Audited by			
校对 Checked by			
设计总负责人 Project Responsible by			
专业负责人 Discipline Responsible by			
设计 Designed by			
绘图 Drawn by			
专业 Discipline	阶段 Status		
比例 Scale	1:300	版次 Rev.	
图号 Drawing No.	LS	13	

说明:苗木数量以实际为准,具体种植点位可根据现场实际调整。

公司出图章 Release Stamp 出图负责人 Release Controller
 注册执业章 Registration Stamp 本图须加盖出图章,否则一律无效 Invalid Unless Stamped

本图须填写签字栏,否则一律无效 Invalid Unless Stamped

道路	桥梁	规划	动力	给排水	强电	弱电	建筑	日期
Road	Bridge	Planning	Power	Plumbing	Electricity	Electricity	Architecture	Confirmed by
		景观		暖通			结构	/Date
		View		Heating				



业主 Client			
项目名称 Project Name 港头镇板桥村省级宜居宜业和美乡村建设项目			
设计单位 Design Firm CCDA 中国城市发展研究院 China City Development Academy			
城乡规划甲级证书编号:[建]城规编(141014) Certificate No.			
合作设计单位 Co-operated With			
设计证书编号: Certificate No.			
版本日期 Rev. Date		版本说明 Description	
版本记录 Revision List			
子项名称 Sub-Project Name 景观施工图			
图纸名称 Drawing Name 板桥村分区10绿化种植图			
项目编号 Project No.	子项编号 Sub-Project No.		
职责 Responsibility	姓名 Name	签字 Signature	日期 Date
审定 Approved by			
审核 Audited by			
校对 Checked by			
设计总负责人 Project Responsible by			
专业负责人 Discipline Responsible by			
设计 Designed by			
绘图 Drawn by			
专业 Discipline		阶段 Status	
比例 Scale	1:300	版次 Rev.	
图号 Drawing No.	LS		14
公司出图章 Release Stamp		出图负责人 Release Controller	
注册执业章 Registration Stamp		本图须填写签字栏, 否则一律无效 Invalid Unless Stamped	

说明:苗木数量以实际为准, 具体种植点位可根据现场实际调整。


道路	桥梁
规划	景观
动力	
给排水	暖通
强电	弱电
建筑	结构
会签/日期	



说明:苗木数量以实际为准, 具体种植点位可根据现场实际调整。


业主 Client			
项目名称 Project Name 港头镇板桥村省级宜居宜业和美乡村建设项目			
设计单位 Design Firm CCDA 中国城市发展研究院 China City Development Academy			
城乡规划甲级证书编号:[建]城规编(141014) Certificate No.			
合作设计单位 Co-operated With			
设计证书编号: Certificate No.			
版本	日期	版次说明	
Rev.	Date	Description	
版本记录 Revision List			
子项目名称 Sub-Project Name 景观施工图			
图纸名称 Drawing Name 板桥村分区11绿化种植图			
项目编号 Project No.	子项目编号 Sub-Project No.		
职责 Responsibility	姓名 Name	签字 Signature	日期 Date
审定 Approved by			
审核 Audited by			
校对 Checked by			
设计总负责人 Project Responsible by			
专业负责人 Discipline Responsible by			
设计 Designed by			
绘图 Drawn by			
专业 Discipline		阶段 Status	
比例 Scale	1:300	版次 Rev.	
图号 Drawing No.	LS		15
公司出图章 Release Stamp		出图负责人 Release Controller	
注册执业章 Registration Stamp		本图须填写签字栏, 否则一律无效 Invalid Unless Stamped	
本图须加盖出图章, 否则一律无效 Invalid Unless Stamped		本图须填写签字栏, 否则一律无效 Invalid Unless Stamped	

道路	桥梁	规划	动力	给排水	强电	弱电	建筑	结构
Road	Bridge	Planning	Power	Plumbing	Electricity	Electricity	Architecture	Structure
		景观		暖通				
		Landscape		Heating				

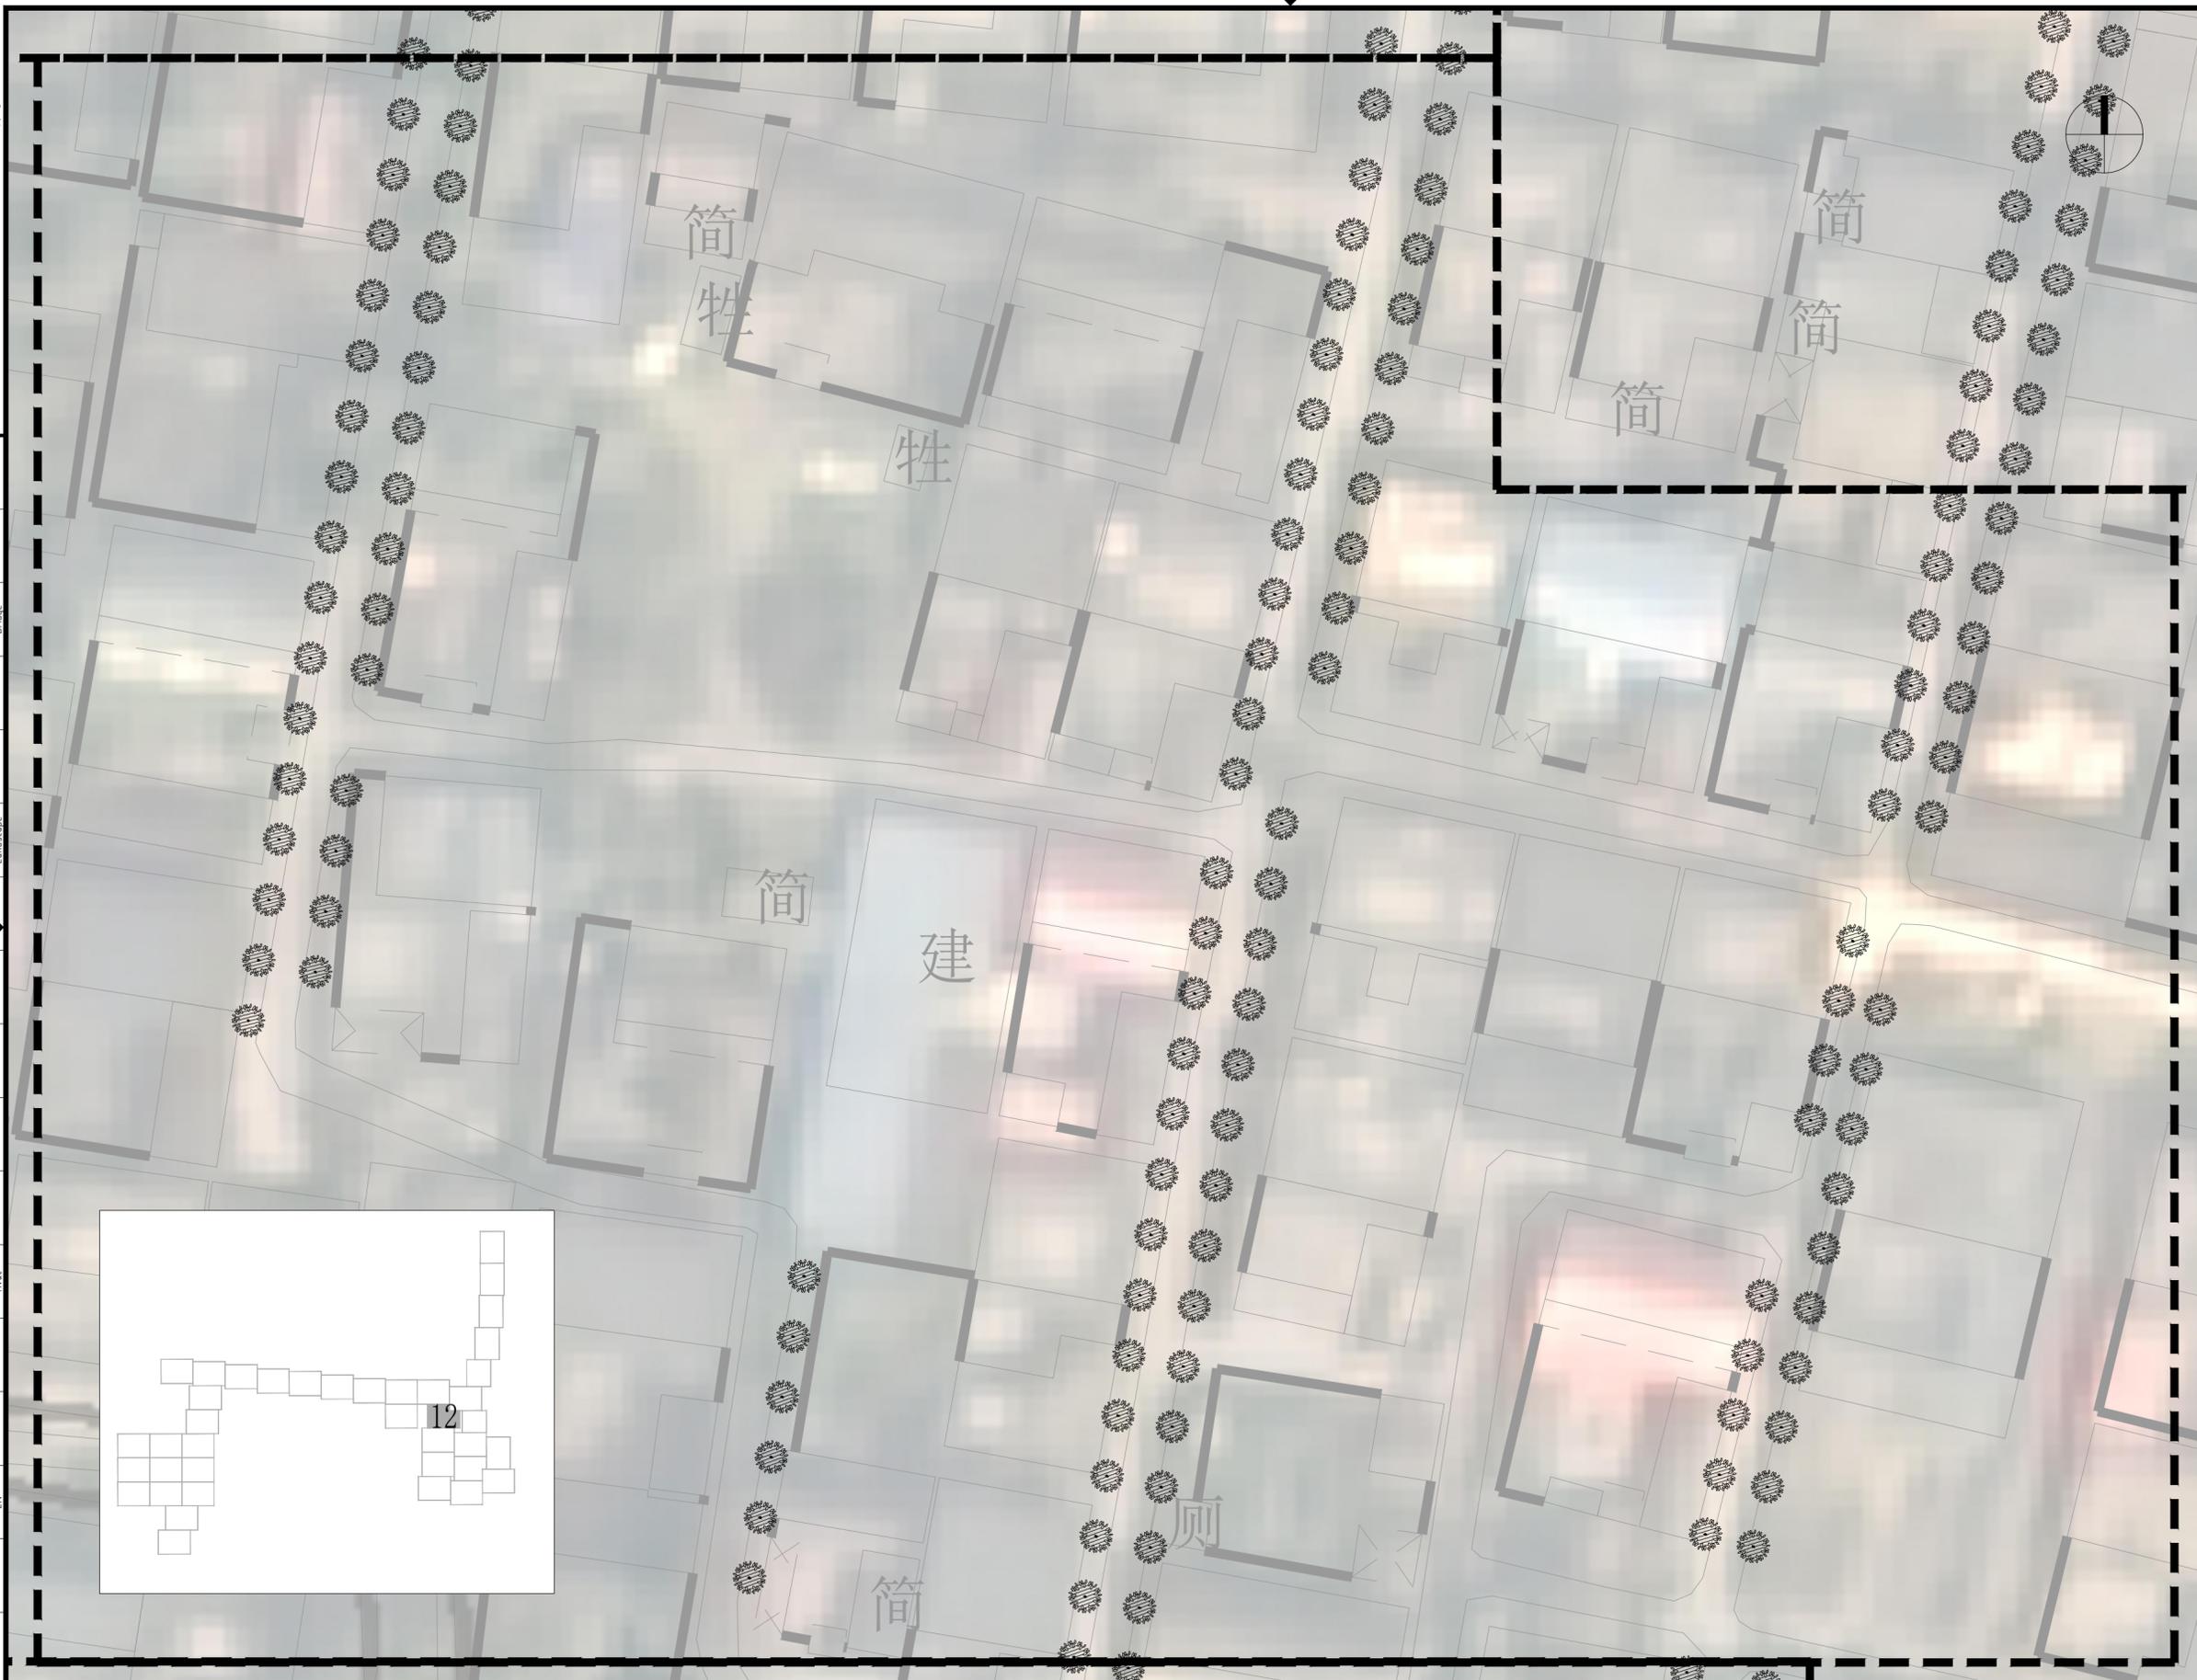


业主 Client			
项目名称 Project Name 港头镇板桥村省级宜居宜业和美乡村建设项目			
设计单位 Design Firm CCDA 中国城市发展研究院 China City Development Academy			
城乡规划甲级证书编号:[建]城规编(141014) Certificate No.			
合作设计单位 Co-operated With			
设计证书编号: Certificate No.			
版本	日期	版次说明	
Rev.	Date	Description	
版本记录 Revision List			
子项目名称 Sub-Project Name 景观施工图			
图纸名称 Drawing Name 板桥村分区12绿化种植图			
项目编号	子项目编号		
Project No.	Sub-Project No.		
职责	姓名	签字	日期
Responsibility	Name	Signature	Date
审定	Approved by		
审核	Audited by		
校对	Checked by		
设计总负责人	Project Responsible by		
专业负责人	Discipline Responsible by		
设计	Designed by		
绘图	Drawn by		
专业	阶段		
Discipline	Status		
比例	1:300	版次	
Scale		Rev.	
图号	LS	16	
Drawing No.			
公司出图章 Release Stamp		出图负责人 Release Controller	
注册执业章 Registration Stamp		本图须加盖出图章, 否则一律无效 Invalid Unless Stamped	
说明: 苗木数量以实际为准, 具体种植点位可根据现场实际调整。		本图须填写签字栏, 否则一律无效 Invalid Unless Stamped	

道路	桥梁
规划	景观
动力	
给排水	暖通
强电	弱电
建筑	结构
会签/日期	

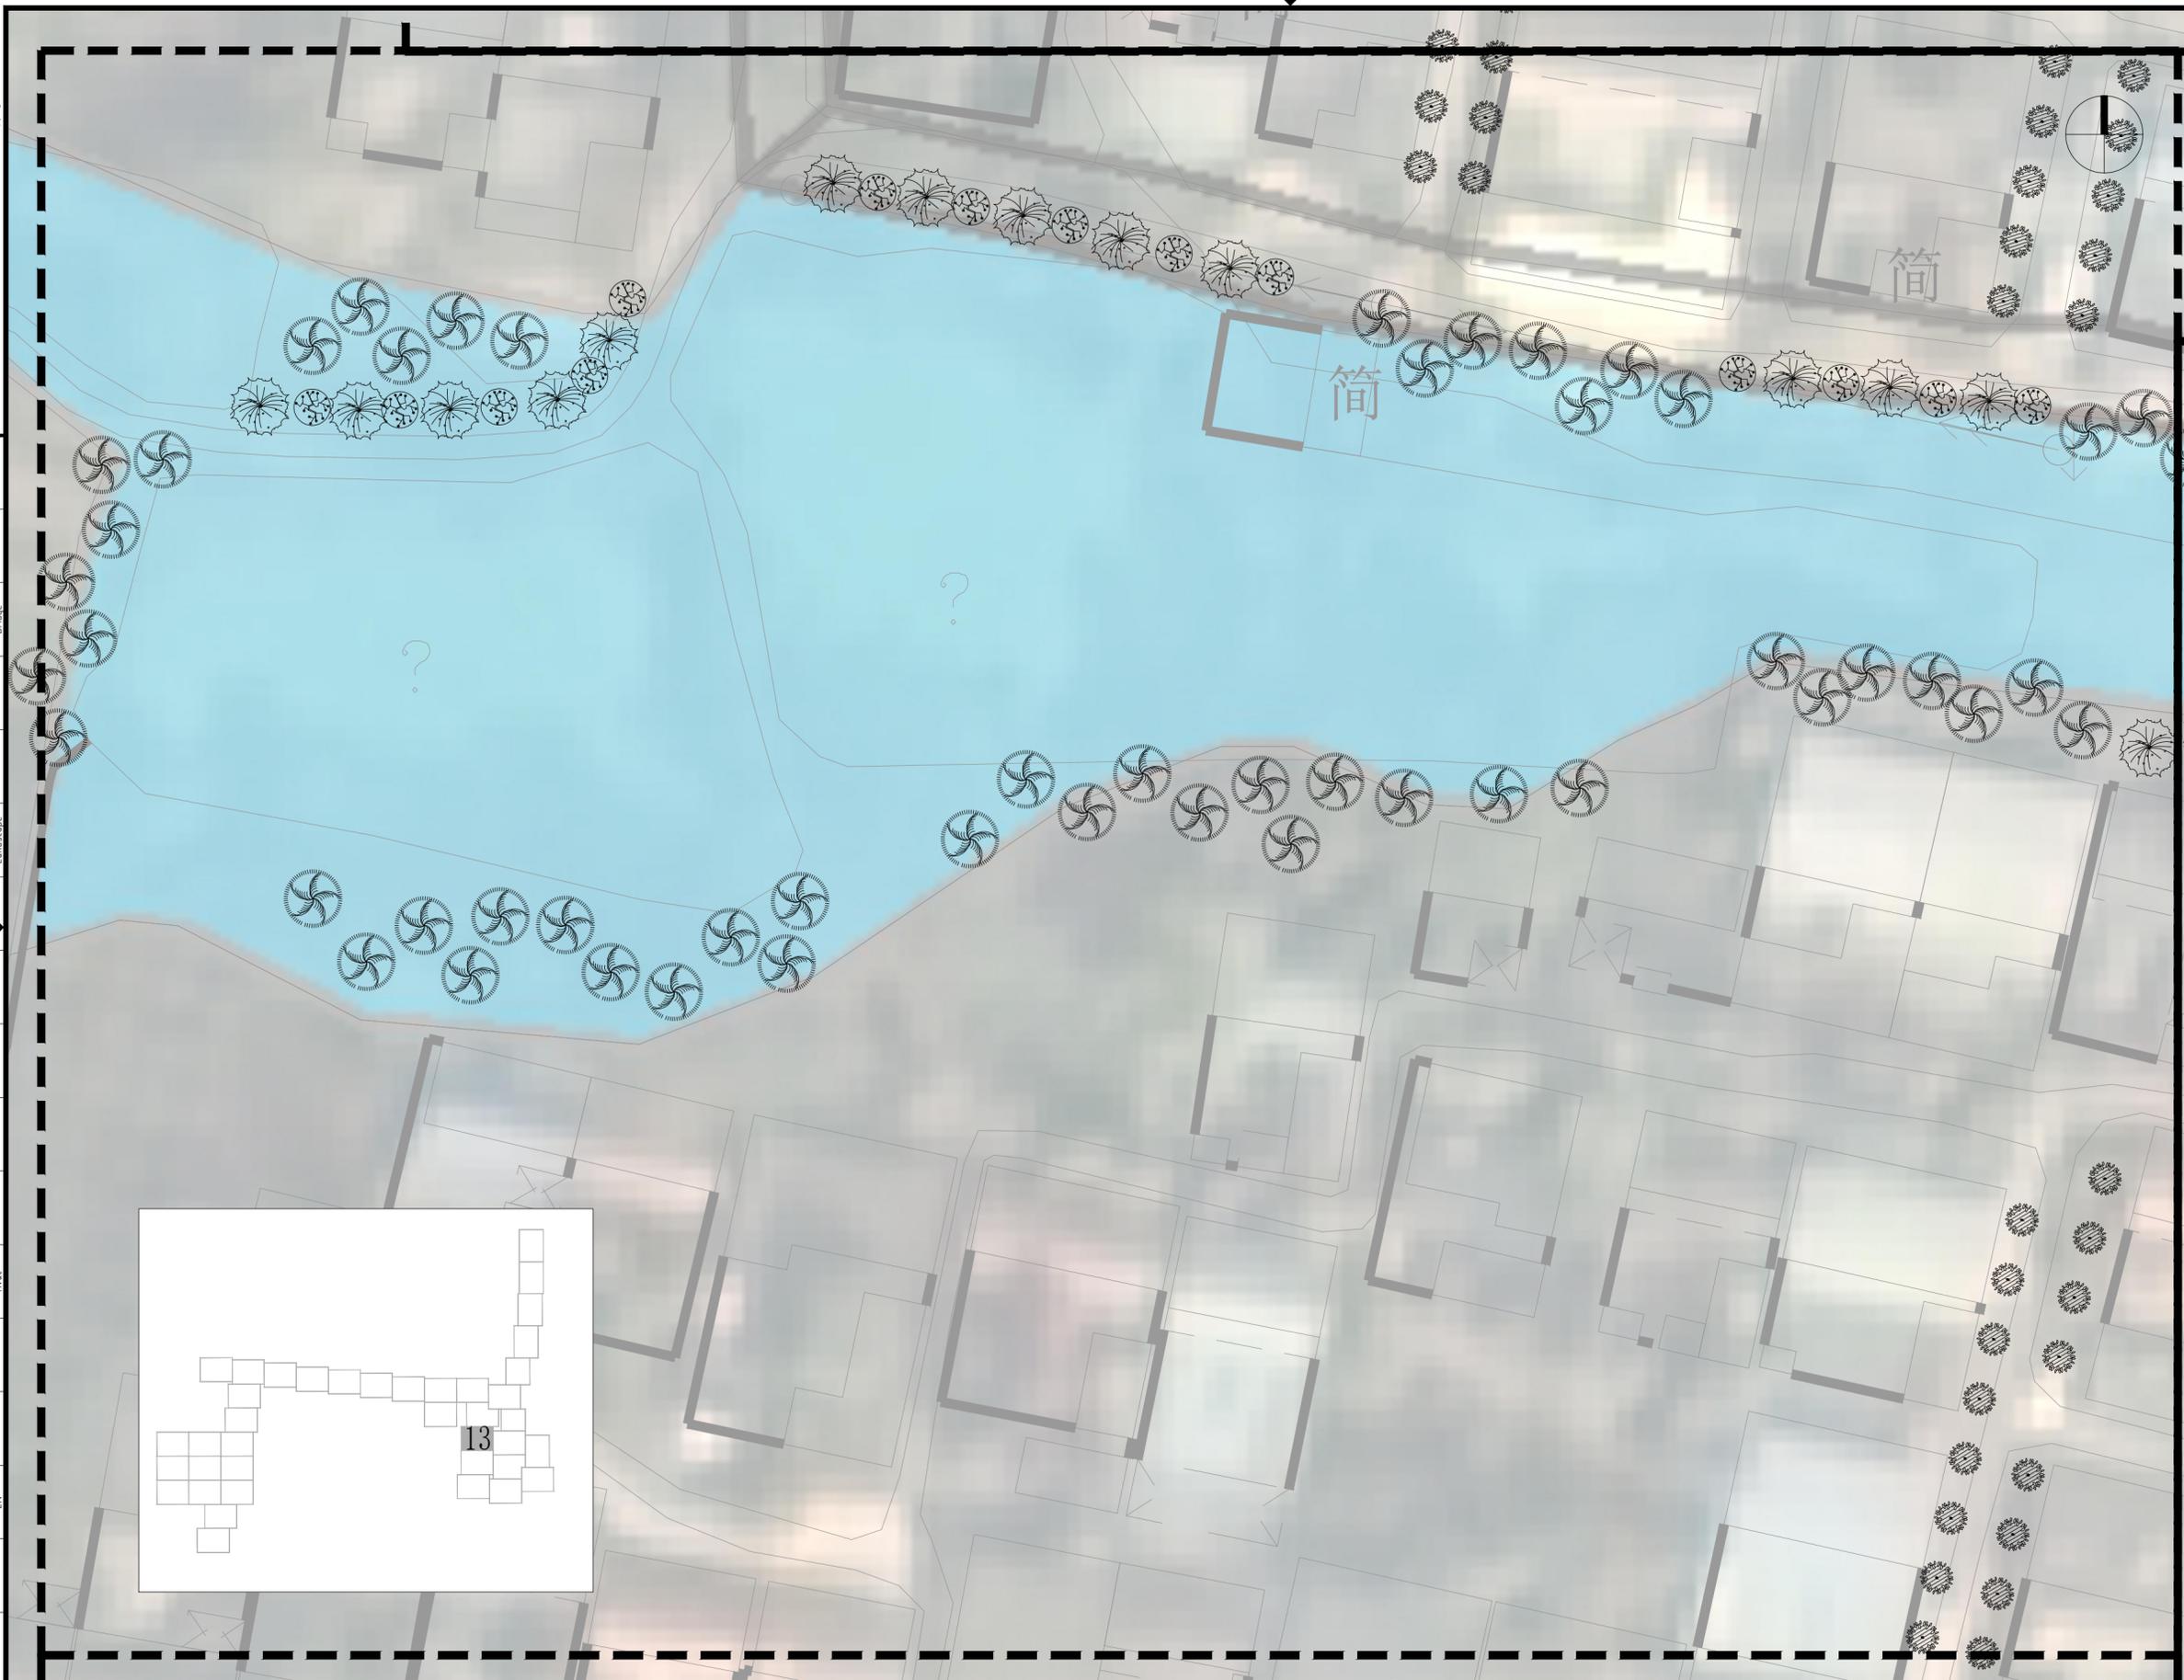

业主 Client			
项目名称 Project Name 港头镇板桥村省级宜居宜业和美乡村建设项目			
设计单位 Design Firm CCDA 中国城市发展研究院 China City Development Academy			
城乡规划甲级证书编号:[建]城规编(141014) Certificate No.			
合作设计单位 Co-operated With			
设计证书编号: Certificate No.			
版本		日期	
Rev.		Date	
版次说明		Description	
版本记录 Revision List			
子项名称 Sub-Project Name			
景观施工图			
图纸名称 Drawing Name 板桥村分区13绿化种植图			
项目编号	子项编号		
Project No.	Sub-Project No.		
职责	姓名	签字	日期
Responsibility	Name	Signature	Date
审定			
Approved by			
审核			
Audited by			
校对			
Checked by			
设计总负责人			
Project Responsible by			
专业负责人			
Discipline Responsible by			
设计			
Designed by			
绘图			
Drawn by			
专业	阶段		
Discipline	Status		
比例	1:300	版次	
Scale		Rev.	
图号	LS	17	
Drawing No.			
公司出图章 Release Stamp		出图负责人 Release Controller	
注册执业章 Registration Stamp		本图须填写签字栏, 否则一律无效 Invalid Unless Stamped	
说明: 苗木数量以实际为准, 具体种植点位可根据现场实际调整。			

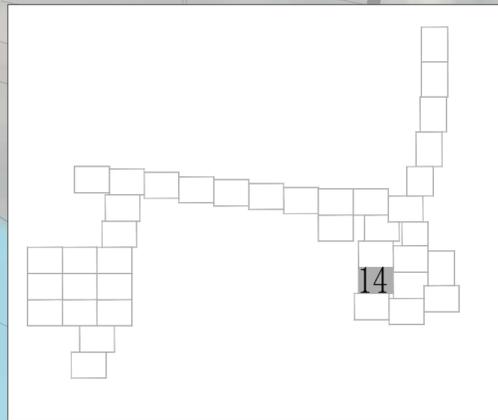

业主 Client			
项目名称 Project Name 港头镇板桥村省级宜居宜业和美乡村建设项目			
设计单位 Design Firm CCDA 中国城市发展研究院 China City Development Academy			
城乡规划甲级证书编号:[建]城规编(141014) Certificate No.			
合作设计单位 Co-operated With			
设计证书编号: Certificate No.			
版本日期 Rev. Date		版次说明 Description	
版本记录 Revision List			
子项名称 Sub-Project Name			
景观施工图			
图纸名称 Drawing Name 板桥村分区14绿化种植图			
项目编号 Project No.	子项编号 Sub-Project No.		
职责 Responsibility	姓名 Name	签字 Signature	日期 Date
审定 Approved by			
审核 Audited by			
校对 Checked by			
设计总负责人 Project Responsible by			
专业负责人 Discipline Responsible by			
设计 Designed by			
绘图 Drawn by			
专业 Discipline	阶段 Status		
比例 Scale	1:300	版次 Rev.	
图号 Drawing No.	LS	18	
公司出图章 Release Stamp		出图负责人 Release Controller	
注册执业章 Registration Stamp		本图须填写签字栏, 否则一律无效 Invalid Unless Stamped	

道路 Road	桥梁 Bridge	规划 Planning	景观 Landscape	动力 Power	给排水 Plumbing	暖通 Heating	强电 Electricity	弱电 Etv	建筑 Architecture	结构 Structure	会签/日期 Confirmed by/Date
------------	--------------	----------------	-----------------	-------------	-----------------	---------------	-------------------	-----------	--------------------	-----------------	----------------------------

说明:苗木数量以实际为准, 具体种植点位可根据现场实际调整。



道路	桥梁	规划	动力	给排水	强电	建筑	会签/日期
Road	Bridge	Planning	Power	Plumbing	Electricity	Architecture	Confirmed by /Date
		景观		暖通	弱电	结构	
		Landscape		Heating	Low Voltage	Structure	



说明:苗木数量以实际为准,具体种植点位可根据现场实际调整。

业主 Client			
项目名称 Project Name 港头镇板桥村省级宜居宜业和美乡村建设项目			
设计单位 Design Firm CCDA 中国城市发展研究院 China City Development Academy			
城乡规划甲级证书编号:[建]城规编(141014) Certificate No.			
合作设计单位 Co-operated With			
设计证书编号: Certificate No.			
版本日期 Rev. Date			
版次说明 Description			
版本记录 Revision List			
子项名称 Sub-Project Name			
景观施工图			
图纸名称 Drawing Name 板桥村分区15绿化种植图			
项目编号 Project No.	子项编号 Sub-Project No.		
职责 Responsibility	姓名 Name	签字 Signature	日期 Date
审定 Approved by			
审核 Audited by			
校对 Checked by			
设计总负责人 Project Responsible by			
专业负责人 Discipline Responsible by			
设计 Designed by			
绘图 Drawn by			
专业 Discipline		阶段 Status	
比例 Scale	1:300	版次 Rev.	
图号 Drawing No.	LS		19
公司出图章 Release Stamp		出图负责人 Release Controller	
注册执业章 Registration Stamp		本图须加盖出图章,否则一律无效 Invalid Unless Stamped	
		本图须填写签字栏,否则一律无效 Invalid Unless Stamped	

道路	桥梁	规划	动力	给排水	强电	弱电	建筑	会签/日期
Road	Bridge	Planning	Power	Plumbing	Electricity	Electricity	Architecture	Confirmed by/Date
		景观		暖通			结构	
		Landscape		Heating			Structure	

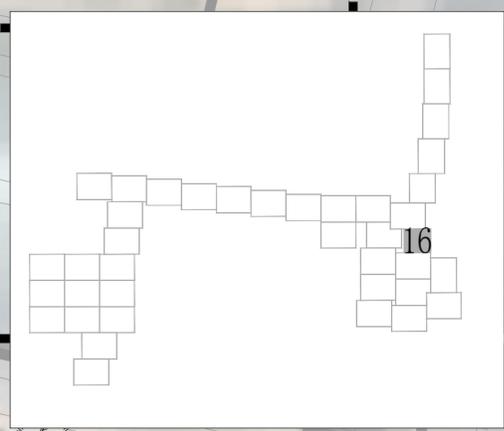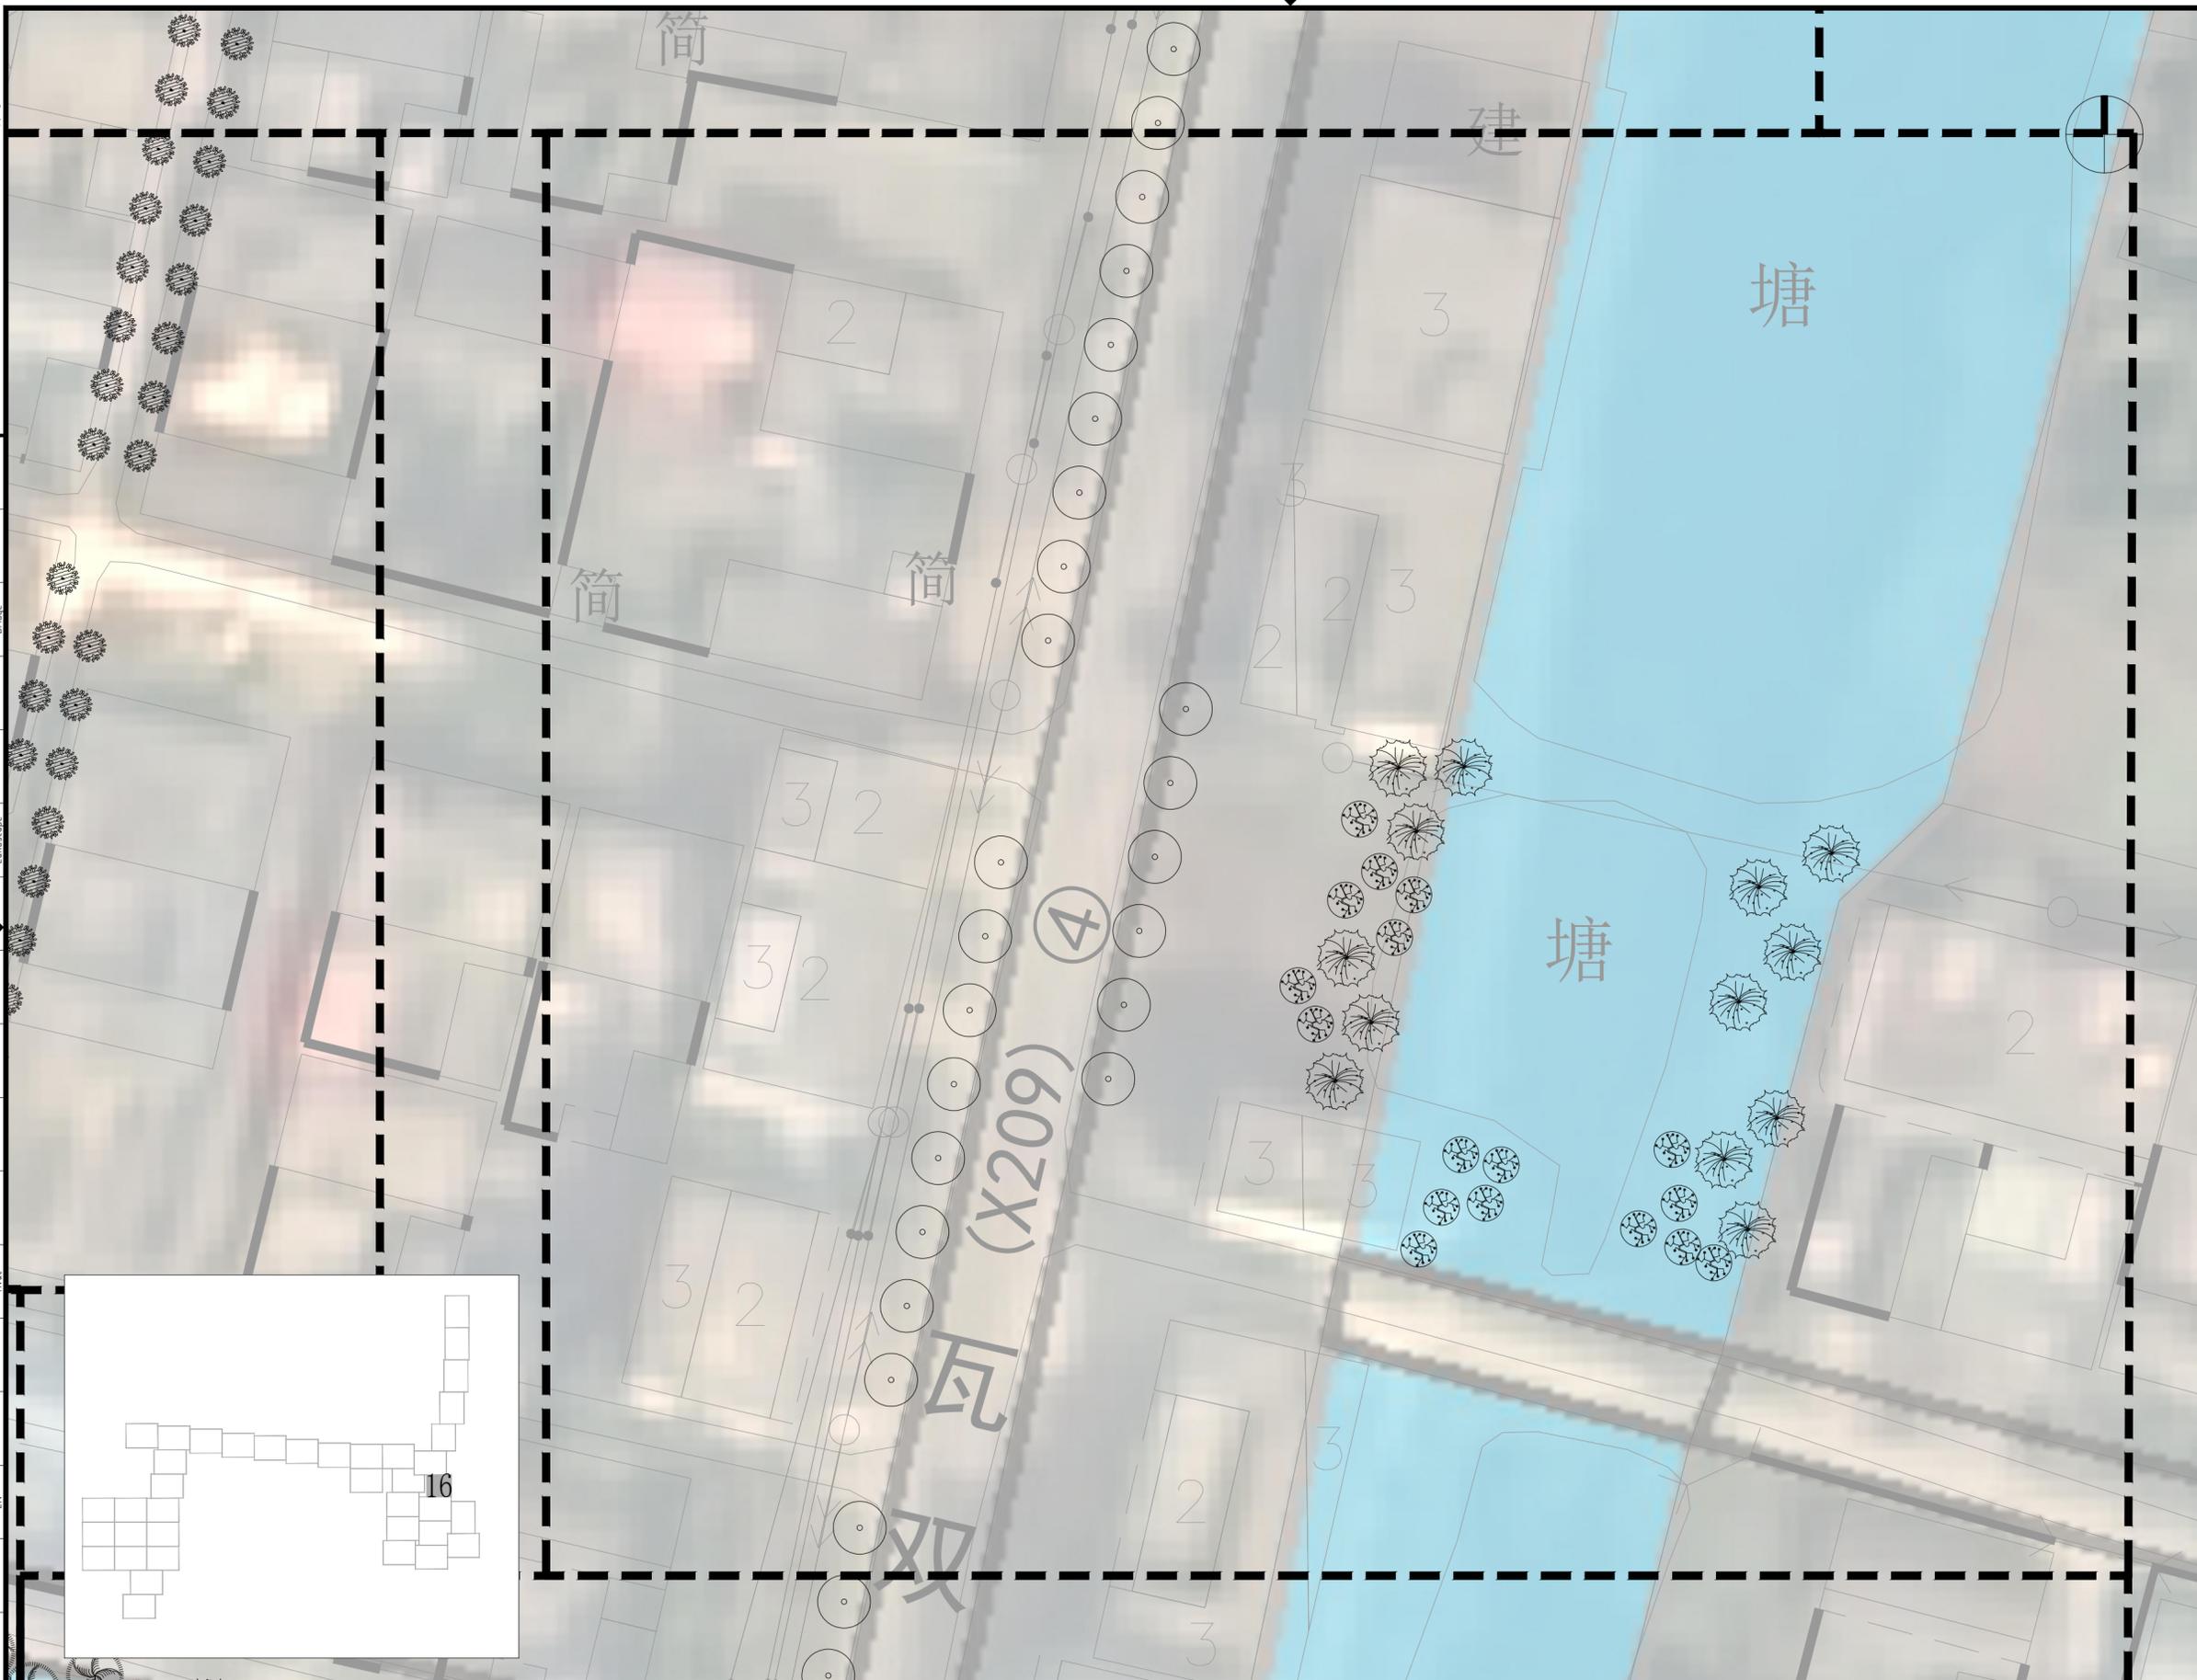


说明:苗木数量以实际为准,具体种植点位可根据现场实际调整。

业主 Client			
项目名称 Project Name 港头镇板桥村省级宜居宜业和美乡村建设项目			
设计单位 Design Firm CCDA 中国城市发展研究院 China City Development Academy			
城乡规甲级证书编号:[建]城规编(141014) Certificate No.			
合作设计单位 Co-operated With			
设计证书编号: Certificate No.			
版本日期 Rev. Date			
版次说明 Description			
版本记录 Revision List			
子项目名称 Sub-Project Name 景观施工图			
图纸名称 Drawing Name 板桥村分区16绿化种植图			
项目编号 Project No.	子项目编号 Sub-Project No.		
职责 Responsibility	姓名 Name	签字 Signature	日期 Date
审定 Approved by			
审核 Audited by			
校对 Checked by			
设计总负责人 Project Responsible by			
专业负责人 Discipline Responsible by			
设计 Designed by			
绘图 Drawn by			
专业 Discipline		阶段 Status	
比例 Scale	1:300	版次 Rev.	
图号 Drawing No.	LS		20
公司出图章 Release Stamp		出图负责人 Release Controller	
注册执业章 Registration Stamp		本图须填写签字栏,否则一律无效 Invalid Unless Stamped	

本图须加盖出图章,否则一律无效
Invalid Unless Stamped

本图须填写签字栏,否则一律无效
Invalid Unless Stamped



道路	桥梁	规划	动力	给排水	强电	弱电	建筑	会签/日期
Road	Bridge	Planning	Power	Plumbing	Electricity	Electricity	Architecture	Confirmed by /Date
		景观		暖通			结构	
		Landscape		Heating			Structure	

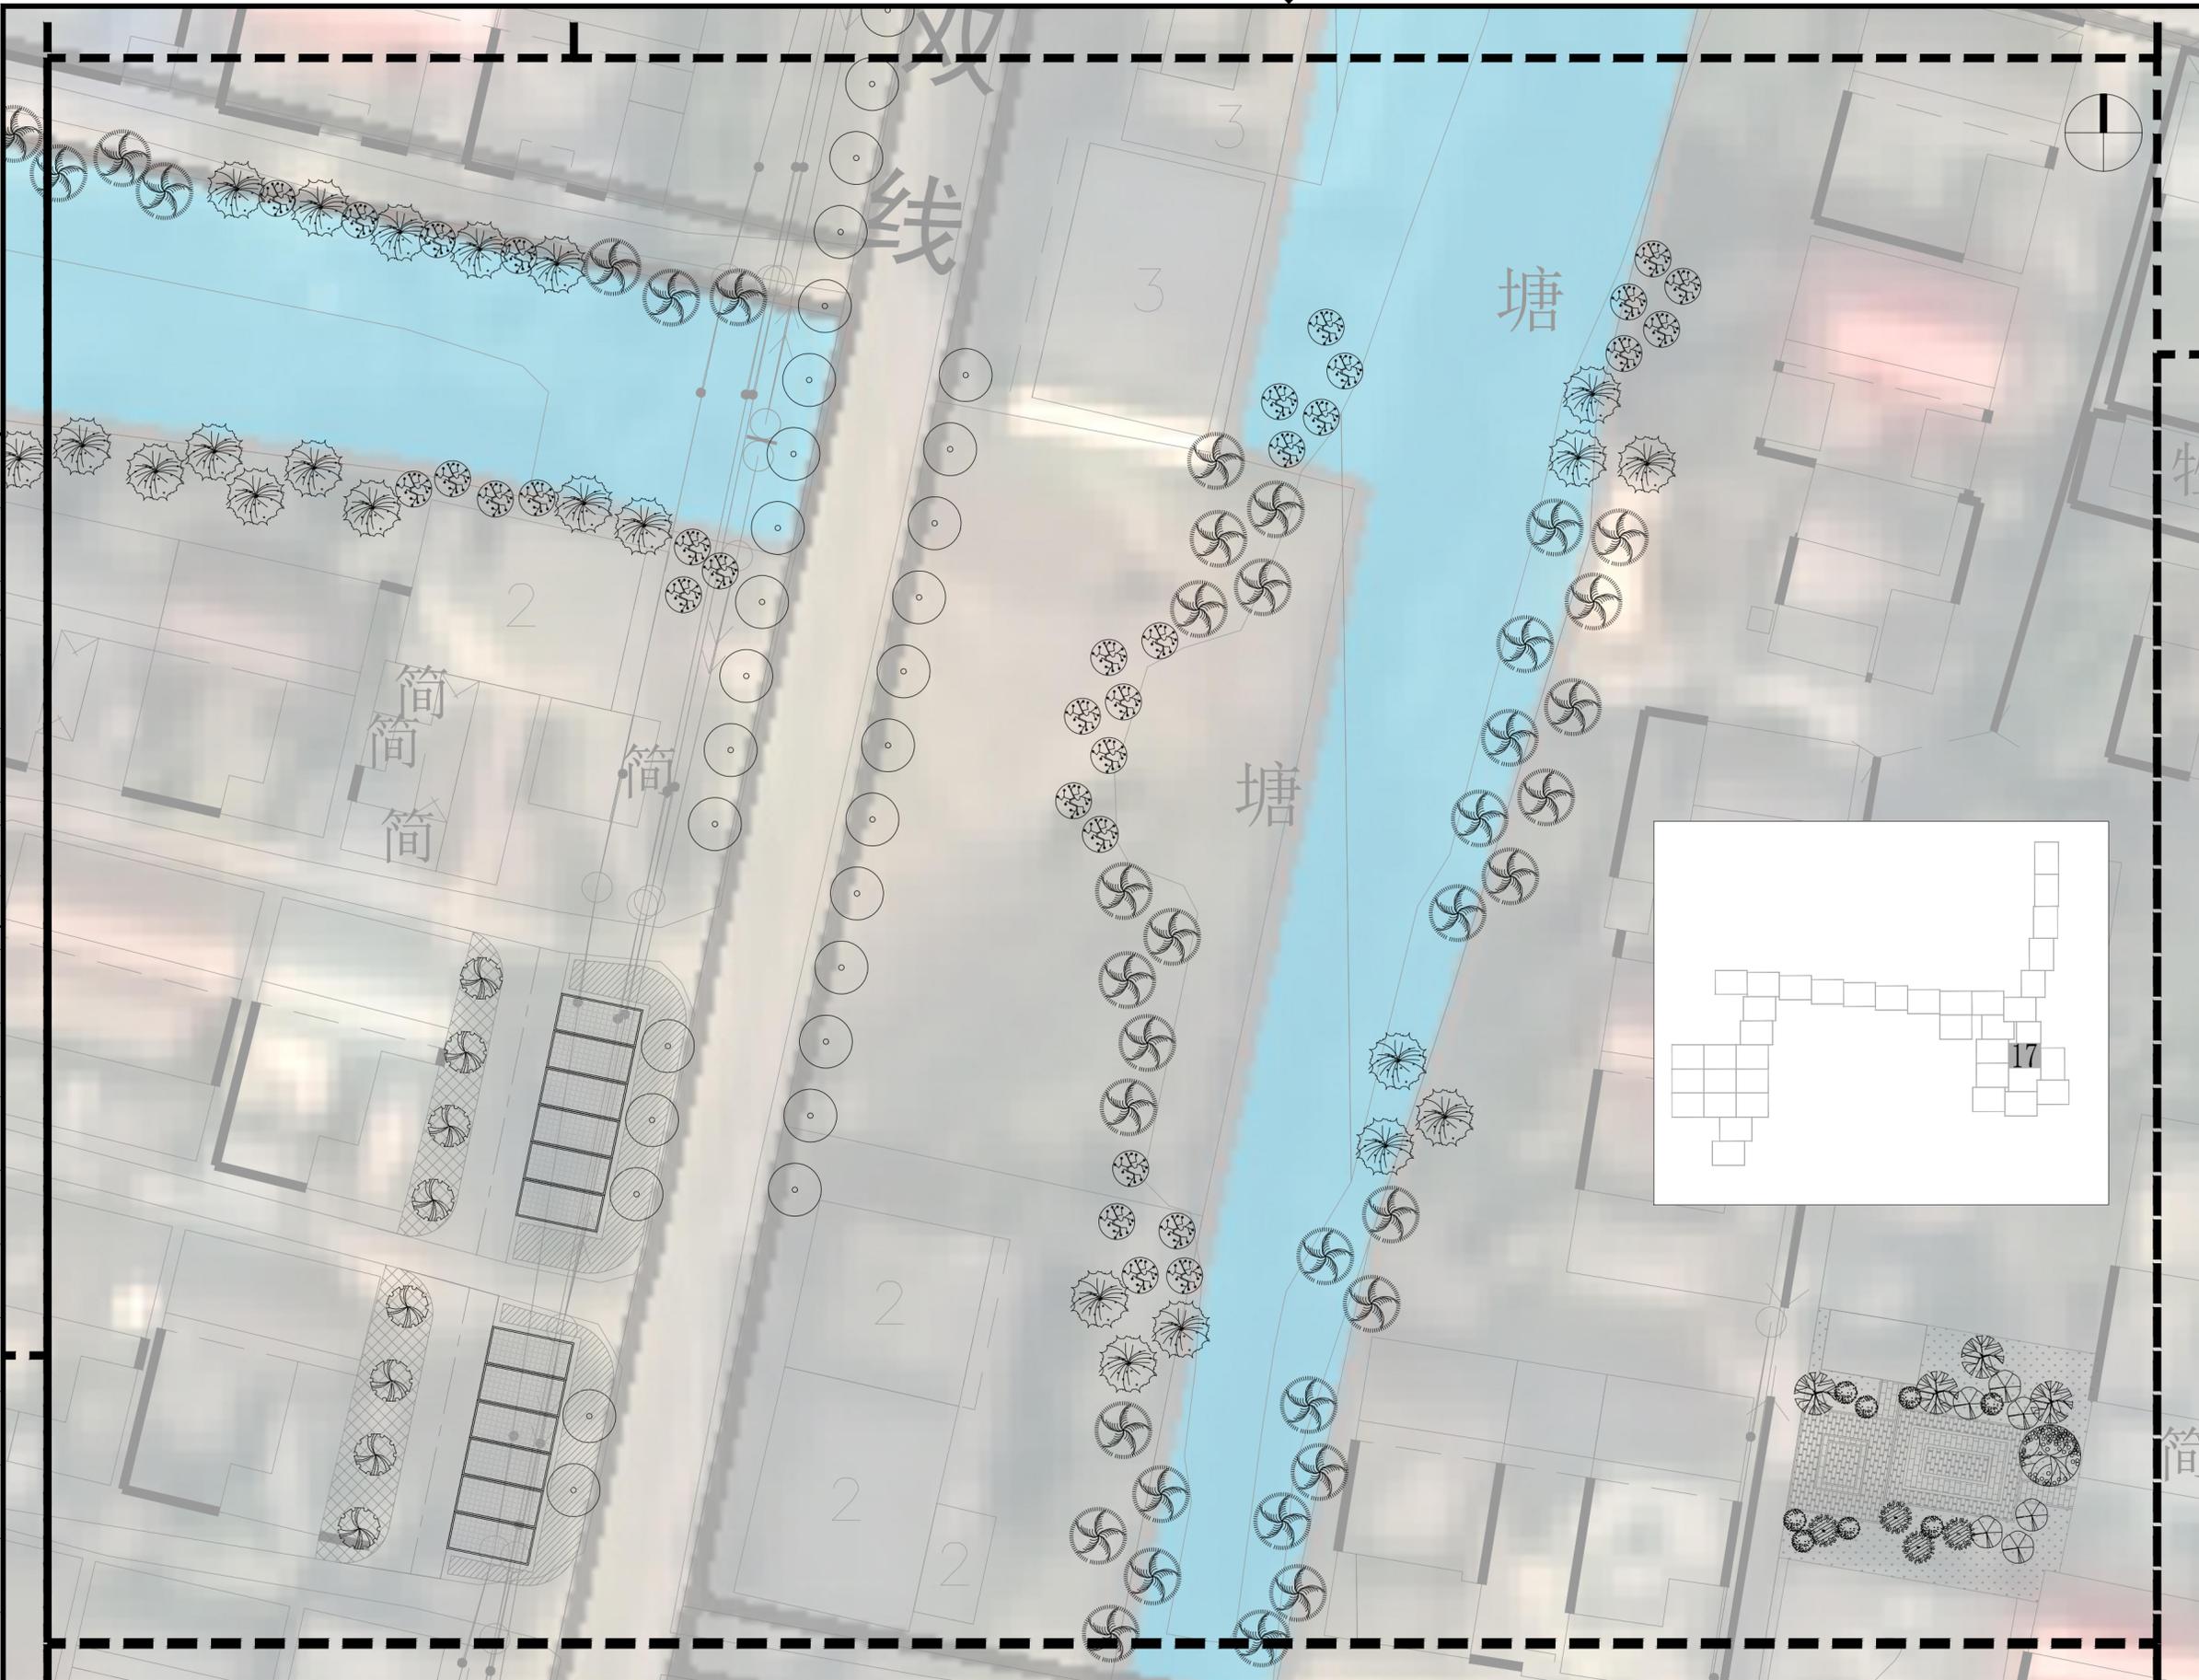

业主 Client			
项目名称 Project Name 港头镇板桥村省级宜居宜业和美乡村建设项目			
设计单位 Design Firm CCDA 中国城市发展研究院 China City Development Academy			
城乡规划甲级证书编号:[建]城规编(141014) Certificate No.			
合作设计单位 Co-operated With			
设计证书编号: Certificate No.			
版本日期 Rev. Date			
版次说明 Description			
版本记录 Revision List			
子项目名称 Sub-Project Name			
景观施工图			
图纸名称 Drawing Name			
板桥村分区17绿化种植图			
项目编号 Project No.	子项目编号 Sub-Project No.		
职责 Responsibility	姓名 Name	签字 Signature	日期 Date
审定 Approved by			
审核 Audited by			
校对 Checked by			
设计总负责人 Project Responsible by			
专业负责人 Discipline Responsible by			
设计 Designed by			
绘图 Drawn by			
专业 Discipline	阶段 Status		
比例 Scale	1:300	版次 Rev.	
图号 Drawing No.	LS	21	
公司出图章 Release Stamp		出图负责人 Release Controller	
注册执业章 Registration Stamp		本图须填写签字栏, 否则一律无效 Invalid Unless Stamped	
本图须加盖出图章, 否则一律无效 Invalid Unless Stamped		本图须填写签字栏, 否则一律无效 Invalid Unless Stamped	

说明:苗木数量以实际为准, 具体种植点位可根据现场实际调整。

道路	桥	梁
Road	Bridge	Beam
规划	景观	观
Planning	Landscape	View
动力	暖	通
Power	Heating	Ventilation
给排水	暖	通
Plumbing	Heating	Ventilation
强电	弱电	
Electricity	Electricity	
建筑	结构	
Architecture	Structure	
会签/日期	Confirmed by/Date	

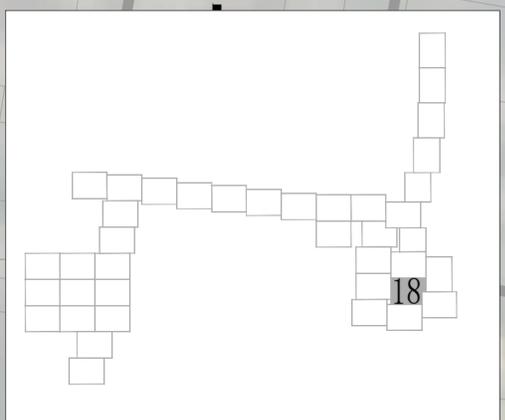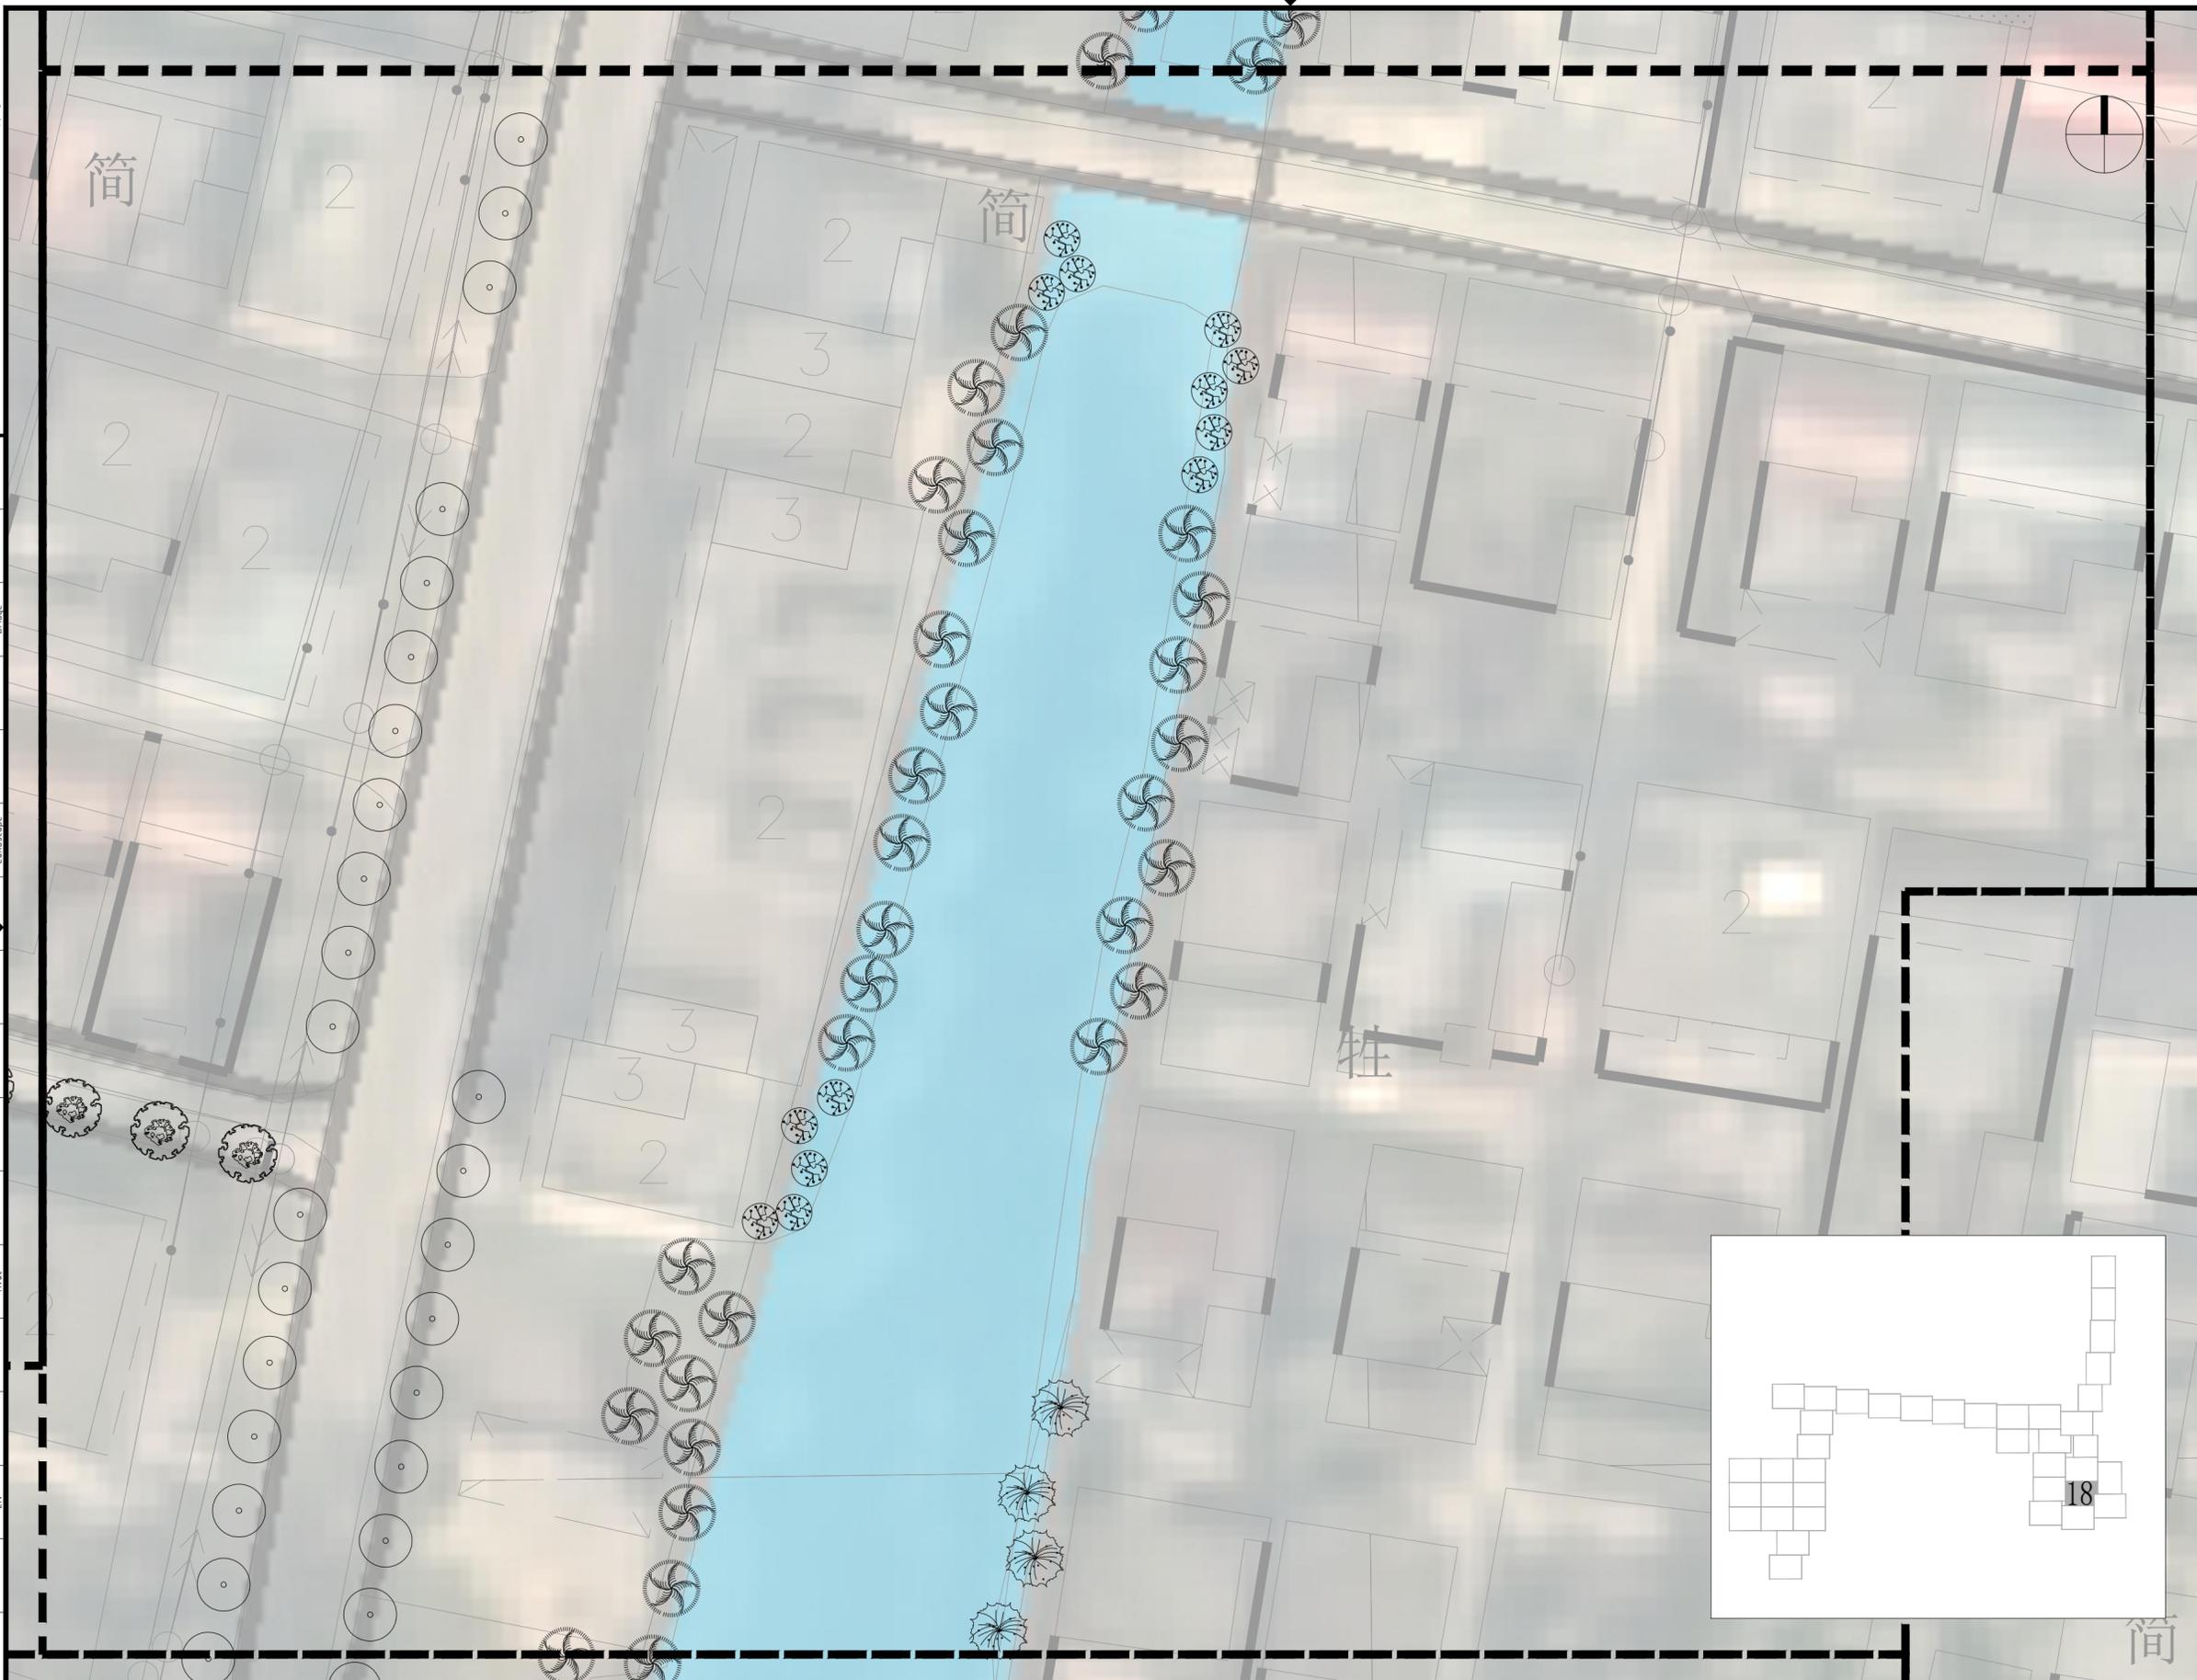

业主 Client			
项目名称 Project Name 港头镇板桥村省级宜居宜业和美乡村建设项目			
设计单位 Design Firm CCDA 中国城市发展研究院 China City Development Academy			
城乡规划甲级证书编号:[建]城规编(141014) Certificate No.			
合作设计单位 Co-operated With			
设计证书编号: Certificate No.			
版本日期 Rev. Date			
版次说明 Description			
版本记录 Revision List			
子项目名称 Sub-Project Name 景观施工图			
图纸名称 Drawing Name 板桥村分区18绿化种植图			
项目编号 Project No.	子项目编号 Sub-Project No.		
职责 Responsibility	姓名 Name	签字 Signature	日期 Date
审定 Approved by			
审核 Audited by			
校对 Checked by			
设计总负责人 Project Responsible by			
专业负责人 Discipline Responsible by			
设计 Designed by			
绘图 Drawn by			
专业 Discipline		阶段 Status	
比例 Scale	1:300	版次 Rev.	
图号 Drawing No.	LS	22	

说明:苗木数量以实际为准,具体种植点位可根据现场实际调整。

公司出图章 Release Stamp 出图负责人 Release Controller
本图须加盖出图章,否则一律无效 Invalid Unless Stamped

本图须填写签字栏,否则一律无效 Invalid Unless Stamped

注册执业章 Registration Stamp

道路	桥	梁	规划	动力	给排水	强电	弱电	建筑	会签/日期
Road	Bridge	Planning	Power	Plumbing	Electricity	Electricity	Structure	Confirmed by /Date	
		景观		暖通					
		Landscape		Heating					



说明:苗木数量以实际为准,具体种植点位可根据现场实际调整。

业主
Client

项目名称
Project Name
港头镇板桥村省级宜居宜业和美乡村建设项目

设计单位
Design Firm



中国城市发展研究院
China City Development Academy

城乡规划甲级证书编号:[建]城规编(141014)
Certificate No.

合作设计单位
Co-operated With

设计证书编号:
Certificate No.

版本	日期	版次说明
Rev.	Date	Description

版本记录
Revision List

子项名称
Sub-Project Name

景观施工图

图纸名称
Drawing Name

板桥村分区19绿化种植图

项目编号	子项目编号
Project No.	Sub-Project No.

职责	姓名	签字	日期
Responsibility	Name	Signature	Date

审定	Approved by		
----	-------------	--	--

审核	Audited by		
----	------------	--	--

校对	Checked by		
----	------------	--	--

设计总负责人	Project Responsible by		
--------	------------------------	--	--

专业负责人	Discipline Responsible by		
-------	---------------------------	--	--

设计	Designed by		
----	-------------	--	--

绘图	Drawn by		
----	----------	--	--

专业	Discipline	阶段	Status
----	------------	----	--------

比例	Scale	1:300	版次	Rev.
----	-------	-------	----	------

图号	Drawing No.	LS	23
----	-------------	----	----

公司出图章 Release Stamp 出图负责人 Release Controller

本图须加盖出图章,否则一律无效
Invalid Unless Stamped

注册执业章 Registration Stamp

本图须填写签字栏,否则一律无效
Invalid Unless Stamped

会签/日期 Confirmed by /Date	建筑 Architecture 结构 Structure	强电 Electricity 弱电 Ety	给排水 Plumbing 暖通 Hvac	动力 Power	规划 Planning 景观 Landscape	道路 Road 桥梁 Bridge
-----------------------------	---------------------------------------	--------------------------------	-------------------------------	-------------	-----------------------------------	----------------------------



说明:苗木数量以实际为准,具体种植点位可根据现场实际调整。

注册执业章 Registration Stamp	公司出图章 Reseas Stamp 本图须加盖出图章,否则一律无效 Invalid Unless Stamped	出图负责人 Seas Center
-----------------------------	--	----------------------

业主
Client

项目名称
Project Name
港头镇板桥村省级宜居宜业
和美乡村建设项目



设计单位
Design Firm
中国城市发展研究院
China City Development Academy

城乡规划甲级证书编号:[建]城规编(141014)
Certificate No.

合作设计单位
Co-operated With

设计证书编号:
Certificate No.

版本 Rev	日期 Date	版本说明 Description
版本记录 Revision List		

子项名称
Sub-Project Name
景观施工图

图纸名称
Drawing Name
板桥村分区20绿化种植图

项目编号 Project No.	子项目编号 Sub-Project No.
负责人 Responsibility	姓名 Name
审核 Approved by	签字 Signature
校对 Checked by	日期 Date
设计总负责人 Project Responsible by	
专业负责人 Discipline Responsible by	
设计 Designed by	
绘图 Drawn by	
专业 Discipline	阶段 Status
比例 Scale	版本 Rev
图号 Drawing No.	图次 Rev
LS	24

本图须填写签字栏,否则一律无效
Invalid Unless Stamped

道路	桥梁	规划	动力	给排水	强电	弱电	建筑	结构	日期
Road	Bridge	Planning	Power	Plumbing	Electricity	Electricity	Architecture	Structure	Confirmed by /Date
		景观		暖通			结构		
		Landscape		Heating					



说明:苗木数量以实际为准,具体种植点位可根据现场实际调整。


业主 Client			
项目名称 Project Name 港头镇板桥村省级宜居宜业和美乡村建设项目			
设计单位 Design Firm CCDA 中国城市发展研究院 China City Development Academy			
城乡规划甲级证书编号:[建]城规编(141014) Certificate No.			
合作设计单位 Co-operated With			
设计证书编号: Certificate No.			
版本日期 Rev. Date			
版本说明 Description			
版本记录 Revision List			
子项名称 Sub-Project Name			
景观施工图			
图纸名称 Drawing Name			
板桥村分区21绿化种植图			
项目编号 Project No.	子项编号 Sub-Project No.		
职责 Responsibility	姓名 Name	签字 Signature	日期 Date
审定 Approved by			
审核 Audited by			
校对 Checked by			
设计总负责人 Project Responsible by			
专业负责人 Discipline Responsible by			
设计 Designed by			
绘图 Drawn by			
专业 Discipline		阶段 Status	
比例 Scale	1:300	版次 Rev.	
图号 Drawing No.	LS	25	
公司出图章 Release Stamp		出图负责人 Release Controller	
注册执业章 Registration Stamp		本图须加盖出图章,否则一律无效 Invalid Unless Stamped	
		本图须填写签字栏,否则一律无效 Invalid Unless Stamped	

会签/日期 Confirmed by /Date	建筑 Architecture 结构 Structure	强电 Electricity 弱电 Ety	给排水 Plumbing 暖通 Hvac	动力 Power	规划 Planning 景观 Landscape	道路 Road 桥梁 Bridge
-----------------------------	---------------------------------------	--------------------------------	-------------------------------	-------------	-----------------------------------	----------------------------




说明:苗木数量以实际为准,具体种植点位可根据现场实际调整。

注册执业章 Registration Stamp	公司出图章 Reseas Stamp 本图须加盖出图章,否则一律无效 Invalid Unseas Stamp	出图负责人 Seas Stamp
-----------------------------	--	---------------------

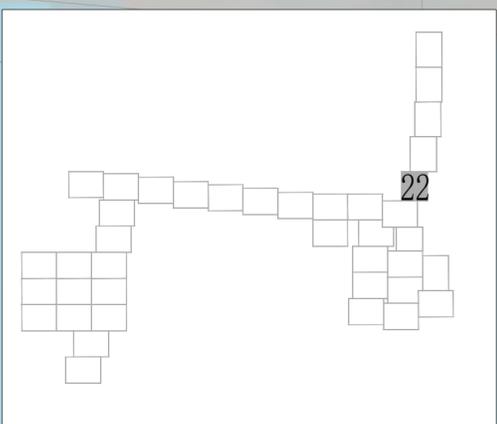

业主 Client		项目名称 Project Name 港头镇板桥村省级宜居宜业和美乡村建设项目	
设计单位 Design Firm CCDA		中国城市发展研究院 China City Development Academy	
合作设计单位 Co-operated With		城乡规划甲级证书编号:[建]城规编(141014) Certificate No.	
设计证书编号: Certificate No.		版本 日期 Rev Date	
子项名称 Sub-Project Name 景观施工图		版本说明 Description 版本记录 Revision List	
图纸名称 Drawing Name 板桥村分区22绿化种植图		项目编号 Project No.	
设计 Designed by		子项编号 Sub-Project No.	
专业 Discipline		姓名 Name	
比例 Scale		签字 Signature	
图号 Drawing No.		日期 Date	
阶段 Status		审核 Audited by	
版本 Rev		校对 Checked by	
26		设计总负责人 Project Responsible by	
本图须填写签字栏,否则一律无效 Invalid Unseas Stamp		专业负责人 Discipline Responsible by	

会签/日期 Confirmed by /Date	建筑 Architecture 结构 Structure	强电 Electricity 弱电 Ety	给排水 Plumbing 暖通 Hvac	动力 Power	规划 Planning 景观 Landscape	道路 Road 桥梁 Bridge
--------------------------------	---------------------------------------	--------------------------------	-------------------------------	-------------	-----------------------------------	----------------------------

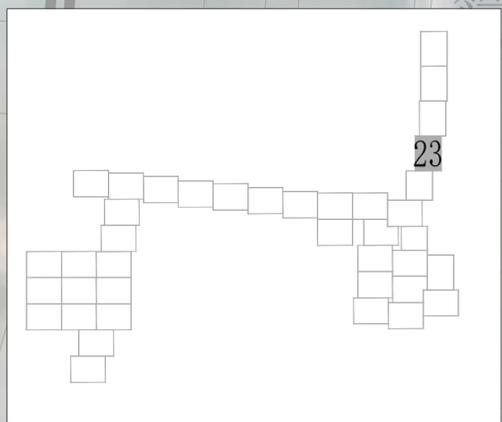

板桥村村委

说明:苗木数量以实际为准,具体种植点位可根据现场实际调整。


注册执业章 Registration Stamp	公司出图章 Reseas Stamp 本图须加盖出图章,否则一律无效 Invalid Unless Stamped	出图负责人 Seams Center
-----------------------------	--	-----------------------

业主 Client	项目名称 Project Name 港头镇板桥村省级宜居宜业和美乡村建设项目	设计单位 Design Firm CCDA	中国城市发展研究院 China City Development Academy	城乡规划甲级证书编号:[建]城规编(141014) Certificate No.	合作设计单位 Co-operated With	设计证书编号: Certificate No.	版本/日期 Rev/Date 版本说明 Description 版本记录 Revision List	子项名称 Sub-Project Name 景观施工图	图纸名称 Drawing Name 板桥村分区23绿化种植图	项目编号 Project No.	子项编号 Sub-Project No.	姓名 Name	签字 Signature	日期 Date	审核 Audited by	校对 Checked by	设计总负责人 Project Responsible by	专业负责人 Discipline Responsible by	设计 Designed by	绘图 Drawn by	专业 Discipline	比例 Scale	图号 Drawing No.	阶段 Status	版本 Rev	图例 Scale	图号 Drawing No.	阶段 Status	版本 Rev	图例 Scale	图号 Drawing No.	阶段 Status	版本 Rev	图例 Scale
--------------	--	-----------------------------	---	--	----------------------------	----------------------------	---	-----------------------------------	--------------------------------------	---------------------	-------------------------	------------	-----------------	------------	------------------	------------------	----------------------------------	------------------------------------	-------------------	----------------	------------------	-------------	-------------------	--------------	-----------	-------------	-------------------	--------------	-----------	-------------	-------------------	--------------	-----------	-------------

会签/日期 Confirmed by /Date	建筑 Architecture 结构 Structure	强电 Electricity 弱电 Ety	给排水 Plumbing 暖通 Hvac	动力 Power	规划 Planning 景观 Landscape	道路 Road 桥梁 Bridge
-----------------------------	---------------------------------------	--------------------------------	-------------------------------	-------------	-----------------------------------	----------------------------

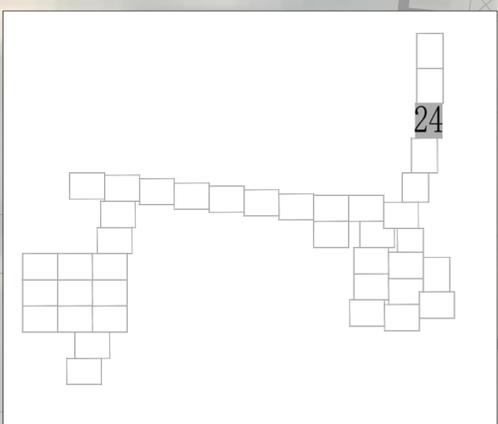


说明: 苗木数量以实际为准, 具体种植点位可根据现场实际调整。


注册执业章 Registration Stamp	公司出图章 Reseas Stamp 本图须加盖出图章, 否则一律无效 Invalid Unless Stamped	出图负责人 Seas Stamp
-----------------------------	---	---------------------

业主 Client		项目名称 Project Name 港头镇板桥村省级宜居宜业和美乡村建设项目		设计单位 Design Firm CCDA China City Development Academy		城乡规划甲级证书编号:[建]城规编(141014) Certificate No.		合作设计单位 Co-operated With		设计证书编号: Certificate No.	
图纸名称 Drawing Name 板桥村分区24绿化种植图		子项名称 Sub-Project Name 景观施工图		版本 日期 Rev Date 版本说明 Description 版本记录 Revision List		项目编号 Project No.		子项编号 Sub-Project No.		姓名 Name 签字 Signature 日期 Date	
设计 Designed by		专业负责人 Discipline Responsible by		设计总负责人 Project Responsible by		审核 Audited by		校对 Checked by		图号 Drawing No. LS 28	
绘图 Drawn by		专业 Discipline 比例 Scale 1:300		阶段 Status 版本 Rev		审核 Approved by		校对 Checked by		本图须填写签字栏, 否则一律无效 Invalid Unless Stamped	

会签/日期 Confirmed by /Date	建筑 Architecture 结构 Structure	强电 Electricity 弱电 Ety	给排水 Plumbing 暖通 Hvac	动力 Power	规划 Planning 景观 Landscape	道路 Road 桥梁 Bridge
--------------------------------	---------------------------------------	--------------------------------	-------------------------------	-------------	-----------------------------------	----------------------------

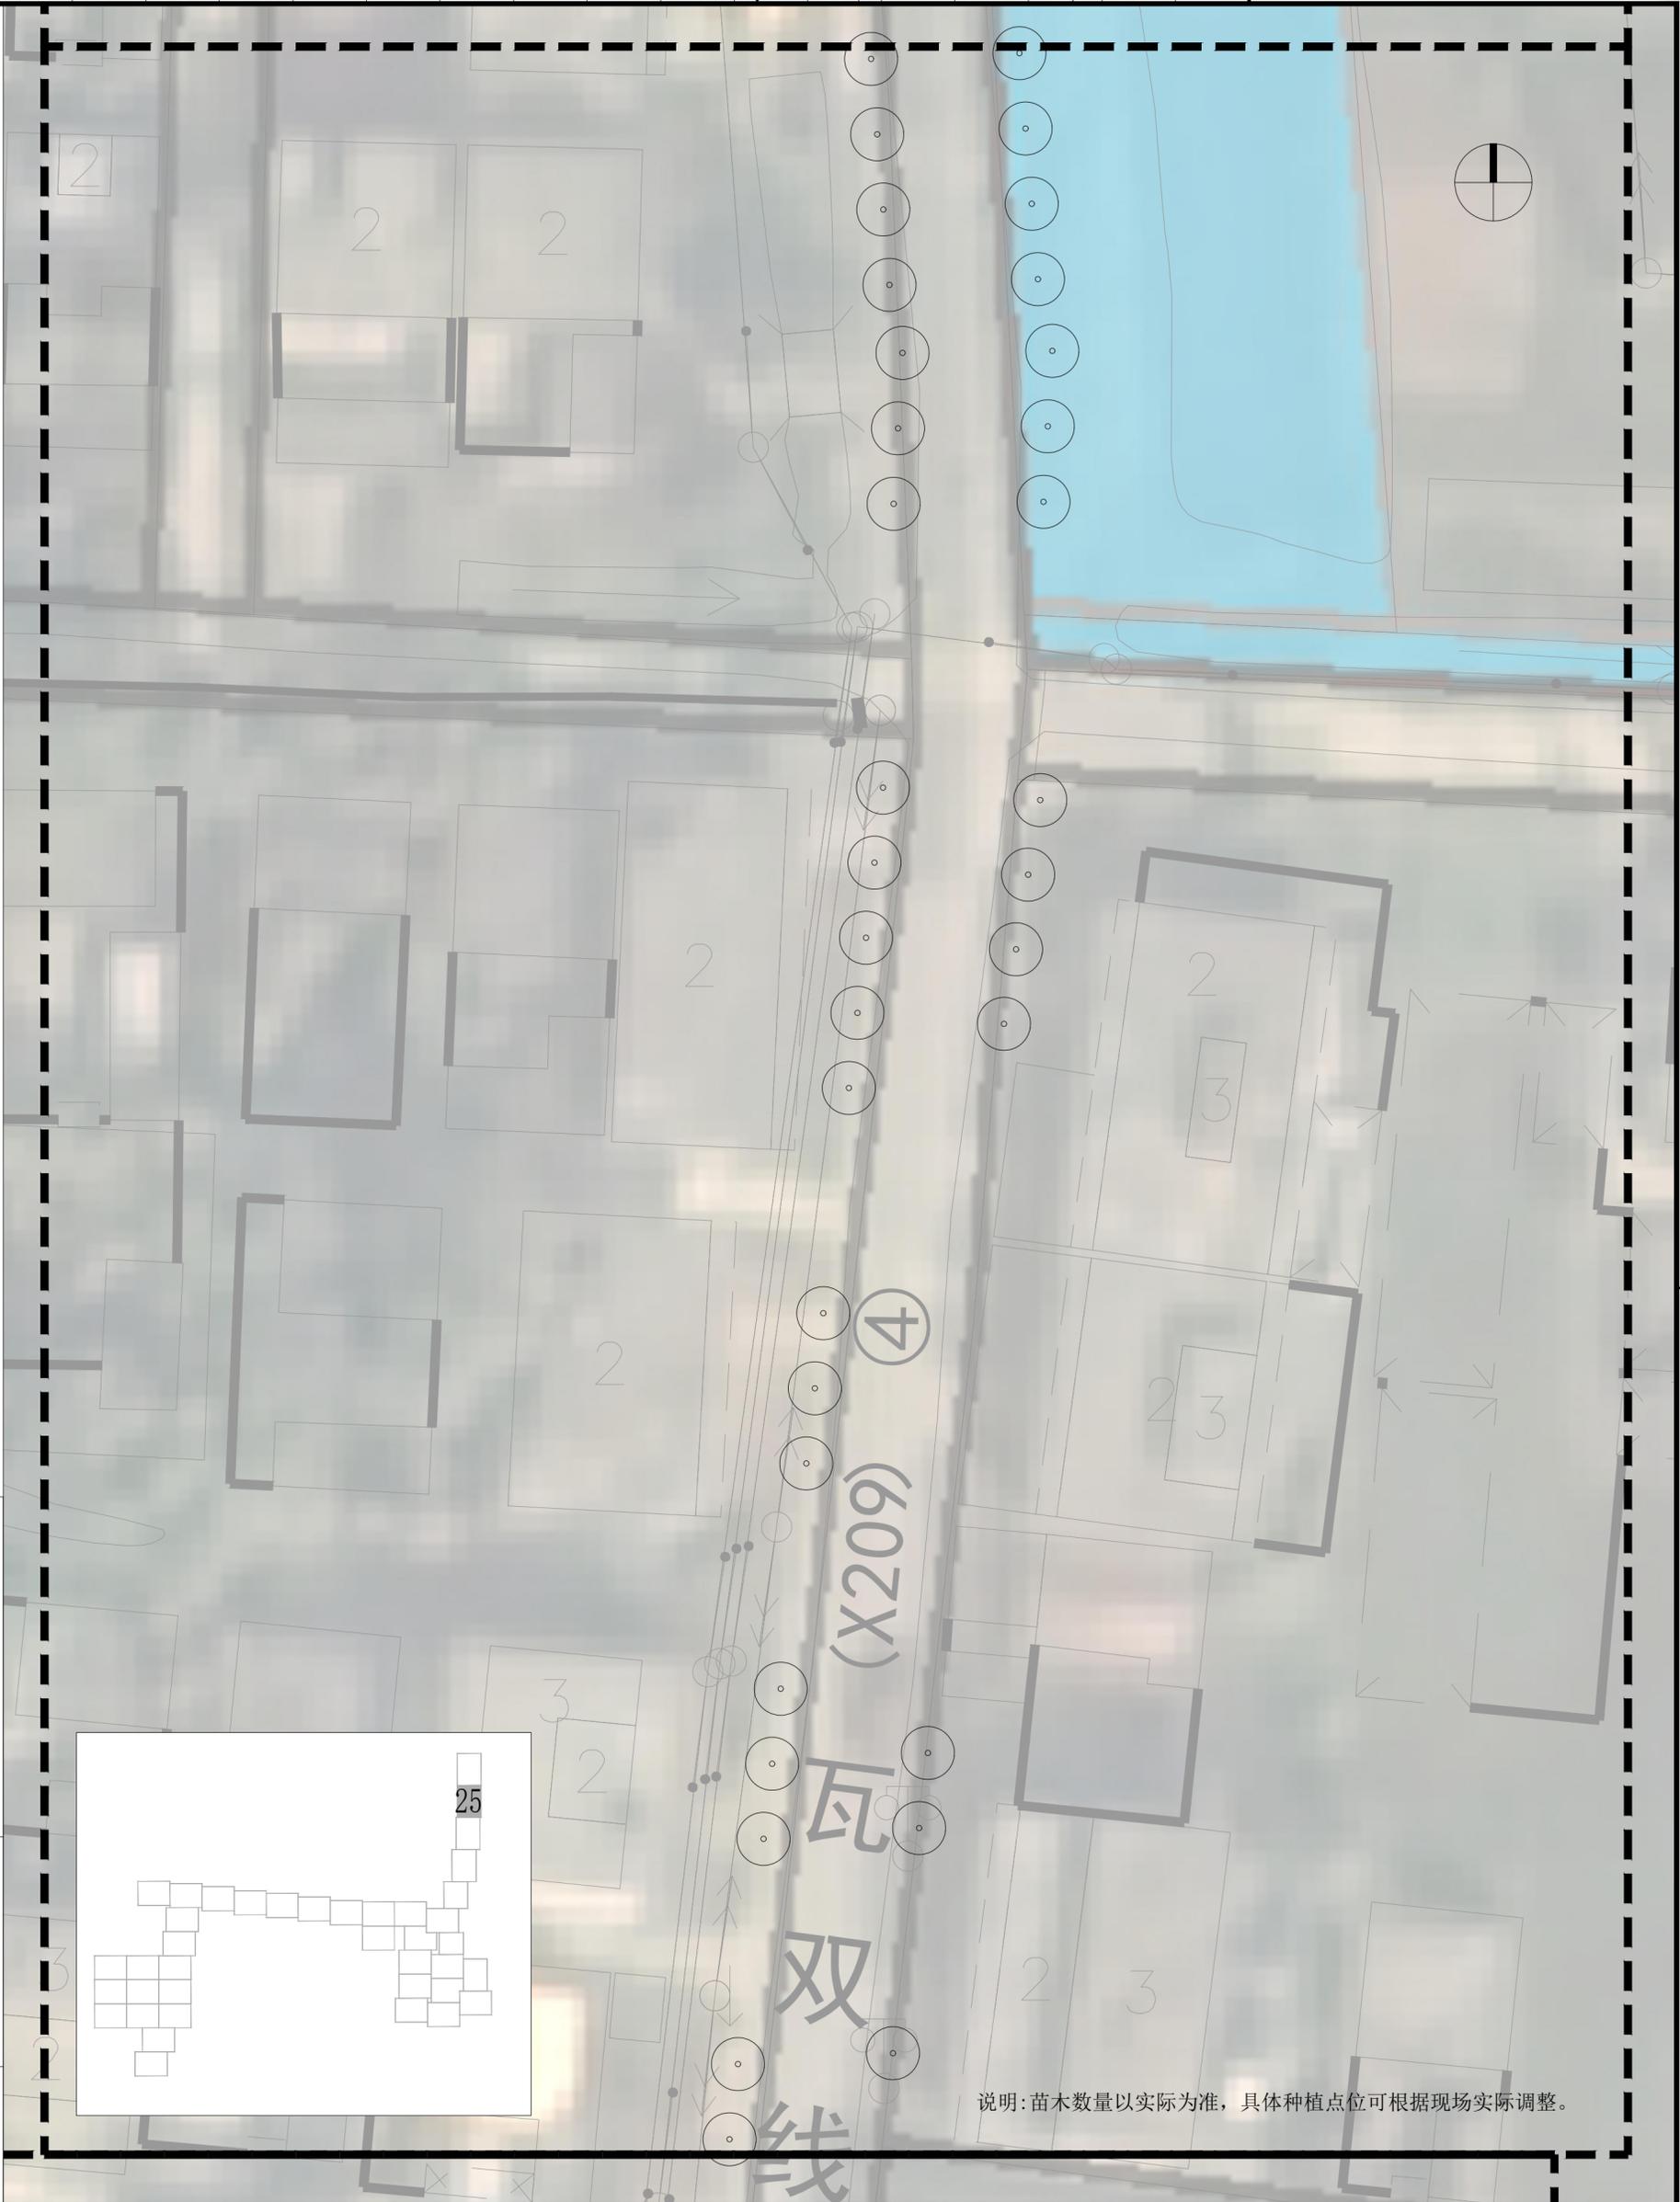

说明: 苗木数量以实际为准, 具体种植点位可根据现场实际调整。

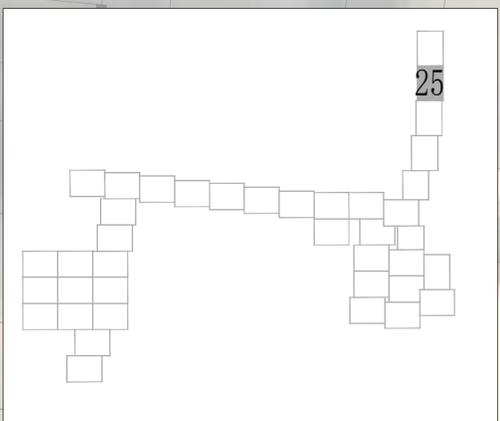

注册执业章 Registration Stamp

公司出图章 Release Stamp
本图须加盖出图章, 否则一律无效
Invalid Unless Stamped

出图负责人 Stamp Center
本图须填写签字栏, 否则一律无效
Invalid Unless Stamped

业主
Client

项目名称
Project Name
港头镇板桥村省级宜居宜业
和美乡村建设项目



设计单位
Design Firm
中国城市发展研究院
China City Development Academy

城规规划甲级证书编号:[建]城规编(141014)
Certificate No.

合作设计单位
Co-operated With

设计证书编号:
Certificate No.


版本 Rev	日期 Date	版次说明 Description
		版本记录 Revision List

子项名称
Sub-Project Name
景观施工图


图纸名称
Drawing Name
板桥村分区25绿化种植图

项目编号 Project No.	子项编号 Sub-Project No.
姓名 Name	签字 Signature
日期 Date	日期 Date
审定 Approved by	
审核 Audited by	
校对 Checked by	
设计总负责人 Project Responsible by	
专业负责人 Discipline Responsible by	
设计 Designed by	
绘图 Drawn by	
专业 Discipline	阶段 Status
比例 Scale	版次 Rev
图号 Drawing No.	图号 Drawing No.
LS	29

会签/日期 Confirmed by /Date	建筑 Architecture 结构 Structure	强电 Electricity 弱电 Ety	给排水 Plumbing 暖通 Hvac	动力 Power	规划 Planning 景观 Landscape	道路 Road 桥梁 Bridge
-----------------------------	---------------------------------------	--------------------------------	-------------------------------	-------------	-----------------------------------	----------------------------

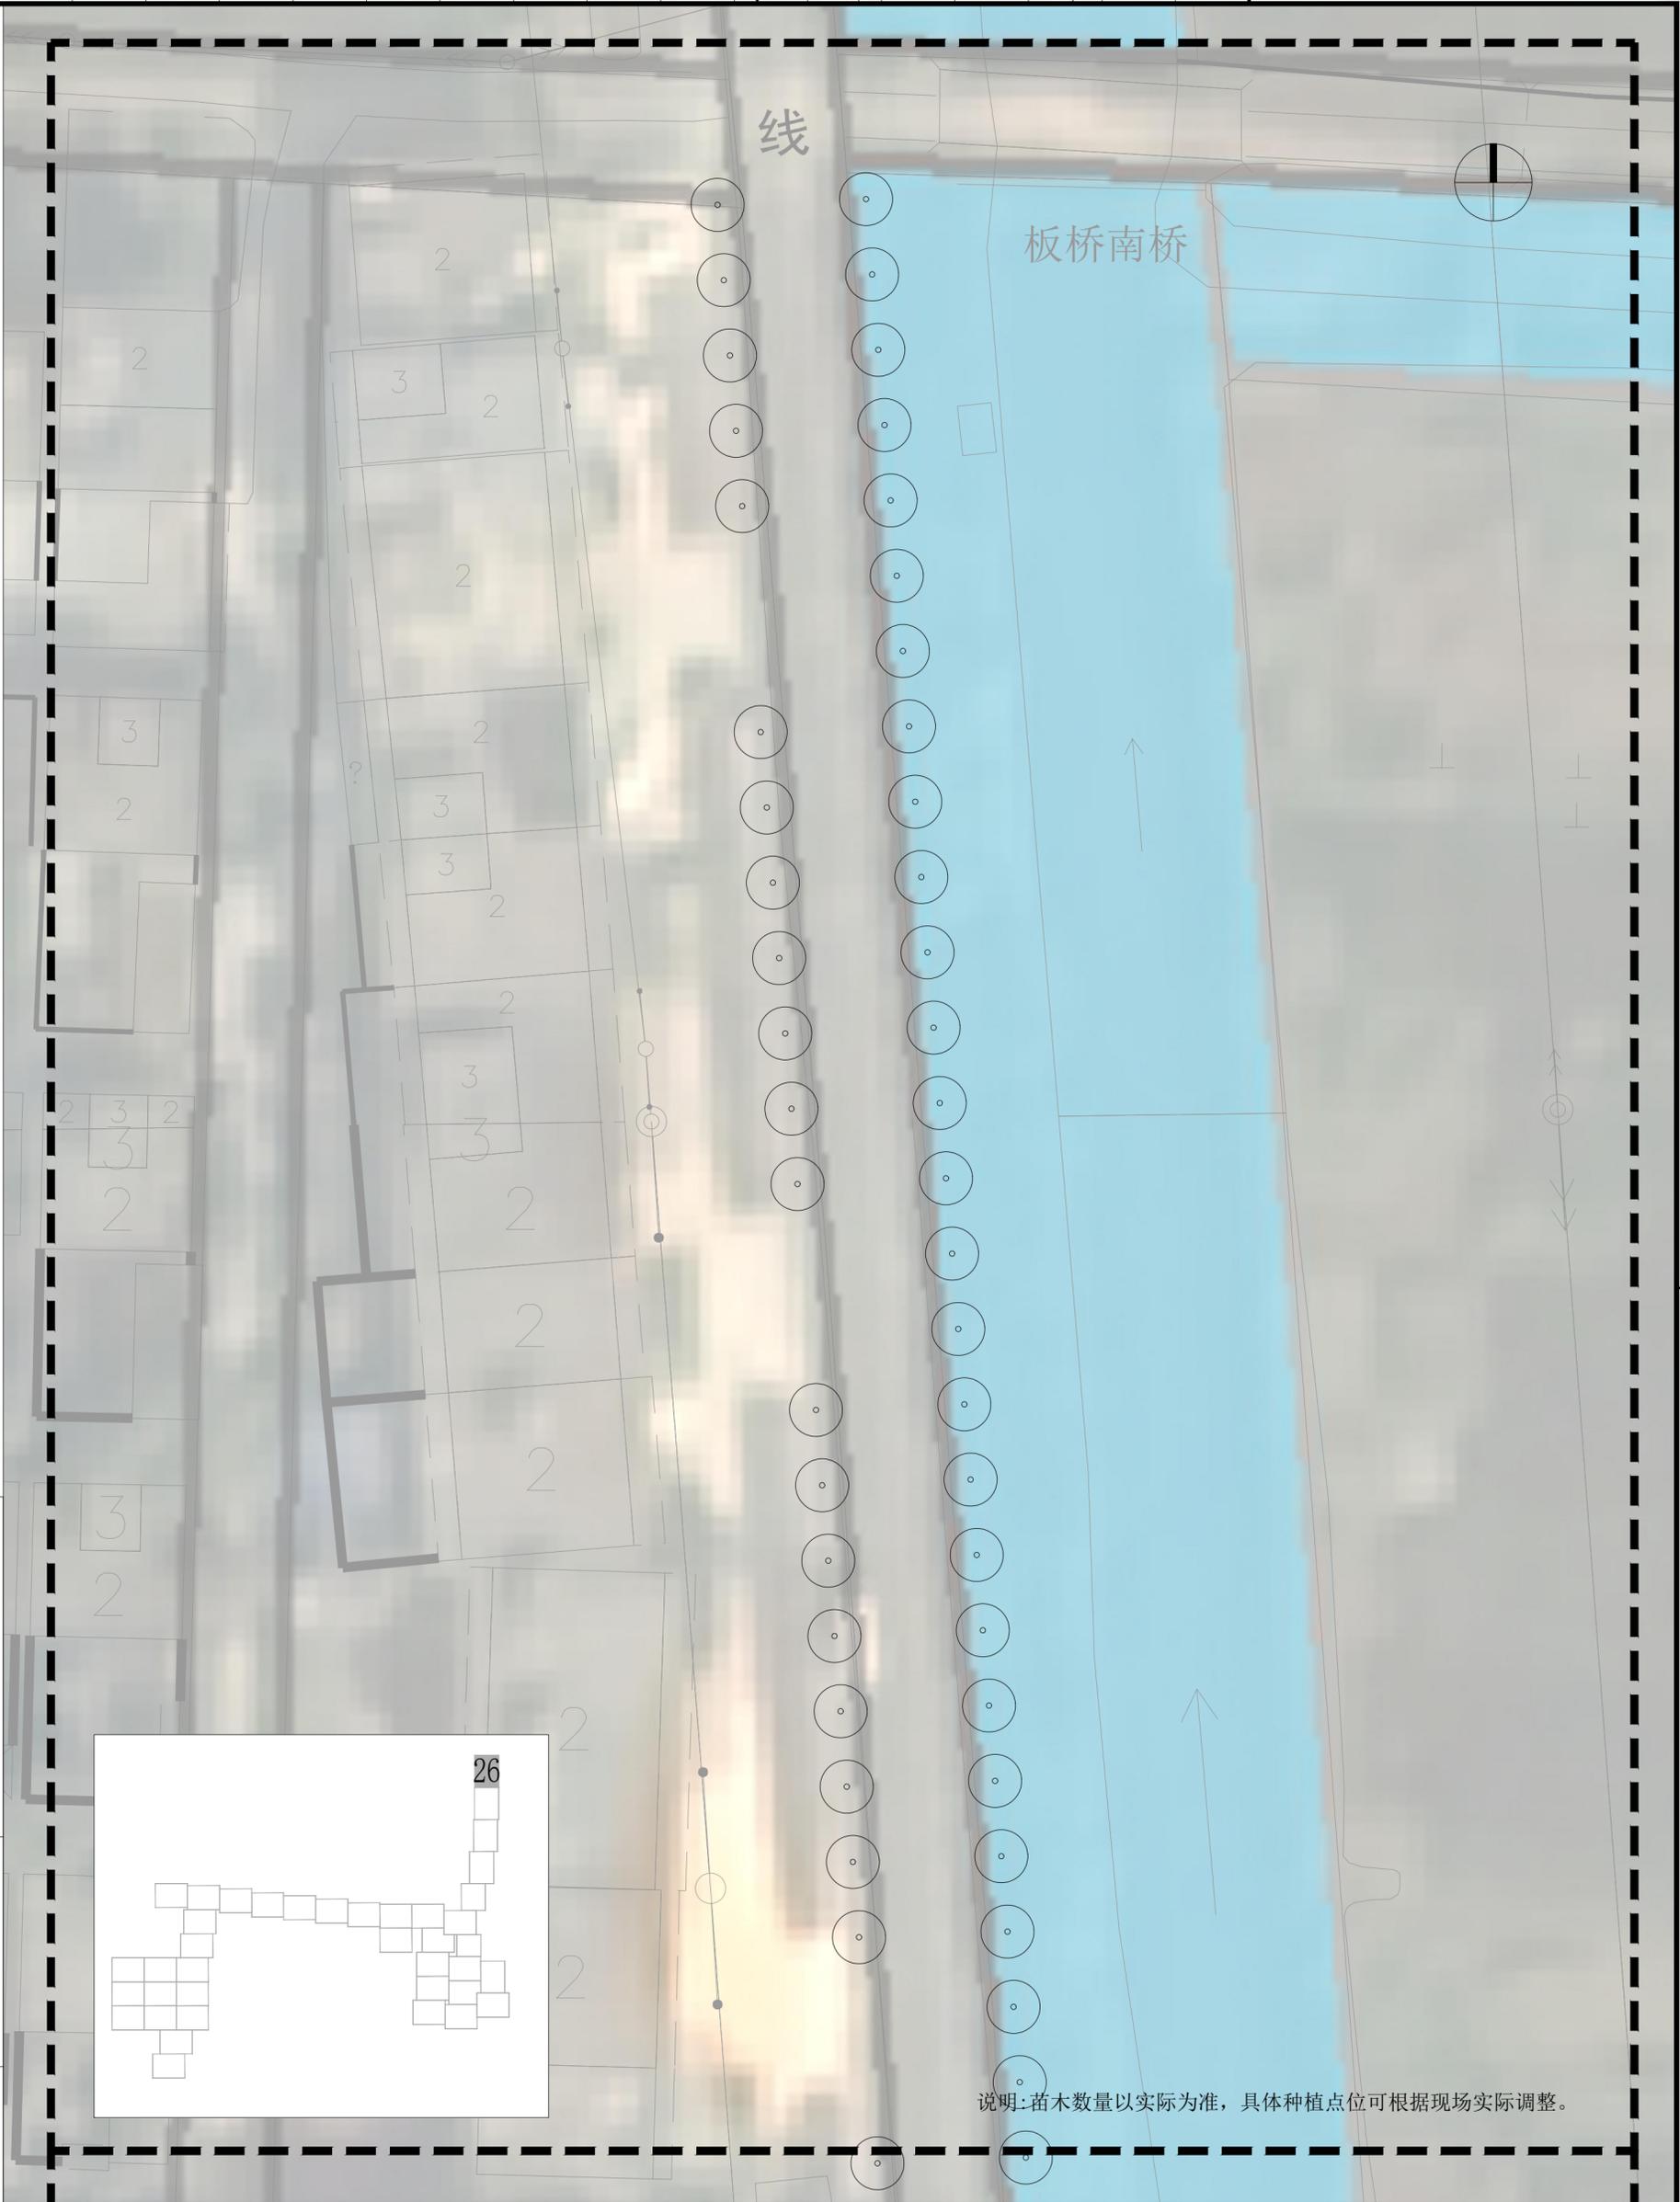

说明:苗木数量以实际为准,具体种植点位可根据现场实际调整。

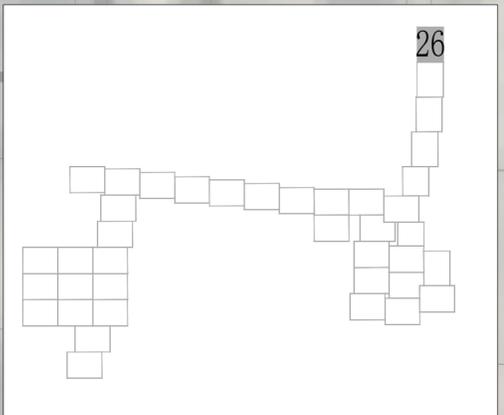

注册执业章 Registration Stamp

公司出图章 Release Stamp
本图须加盖出图章,否则一律无效
Invalid Unless Stamped

出图负责人 Stamp Owner

业主
Client

项目名称
Project Name
港头镇板桥村省级宜居宜业
和美乡村建设项目

设计单位
Design Firm
CCDA

中国城市发展研究院
China City Development Academy

城乡规划甲级证书编号:[建]城规编(141014)
Certificate No.

合作设计单位
Co-operated With

设计证书编号:
Certificate No.

版本 Rev	日期 Date	版本说明 Description
版本记录 Revision List		


子项名称
Sub-Project Name
景观施工图

图纸名称
Drawing Name
板桥村分区26绿化种植图

项目编号 Project No.	子项目编号 Sub-Project No.	姓名 Name	签字 Signature	日期 Date
职责 Responsibility				
审核 Approved by				
校对 Checked by				
设计总负责人 Project Responsible by				
专业负责人 Discipline Responsible by				
设计 Designed by				
绘图 Drawn by				
专业 Discipline				
比例 Scale	1:300	阶段 Status	版本 Rev	次 Date
图号 Drawing No.	LS	图幅 Scale	30	

本图须填写签字栏,否则一律无效
Invalid Unless Stamped


道路	桥	梁	规划	动力	给排水	强电	弱电	建筑	会签/日期
Road	Bridge	Structure	Planning	Power	Plumbing	Electricity	Electricity	Architecture	Confirmed by/Date
			景观		暖通			结构	
			Landscape		Heating				

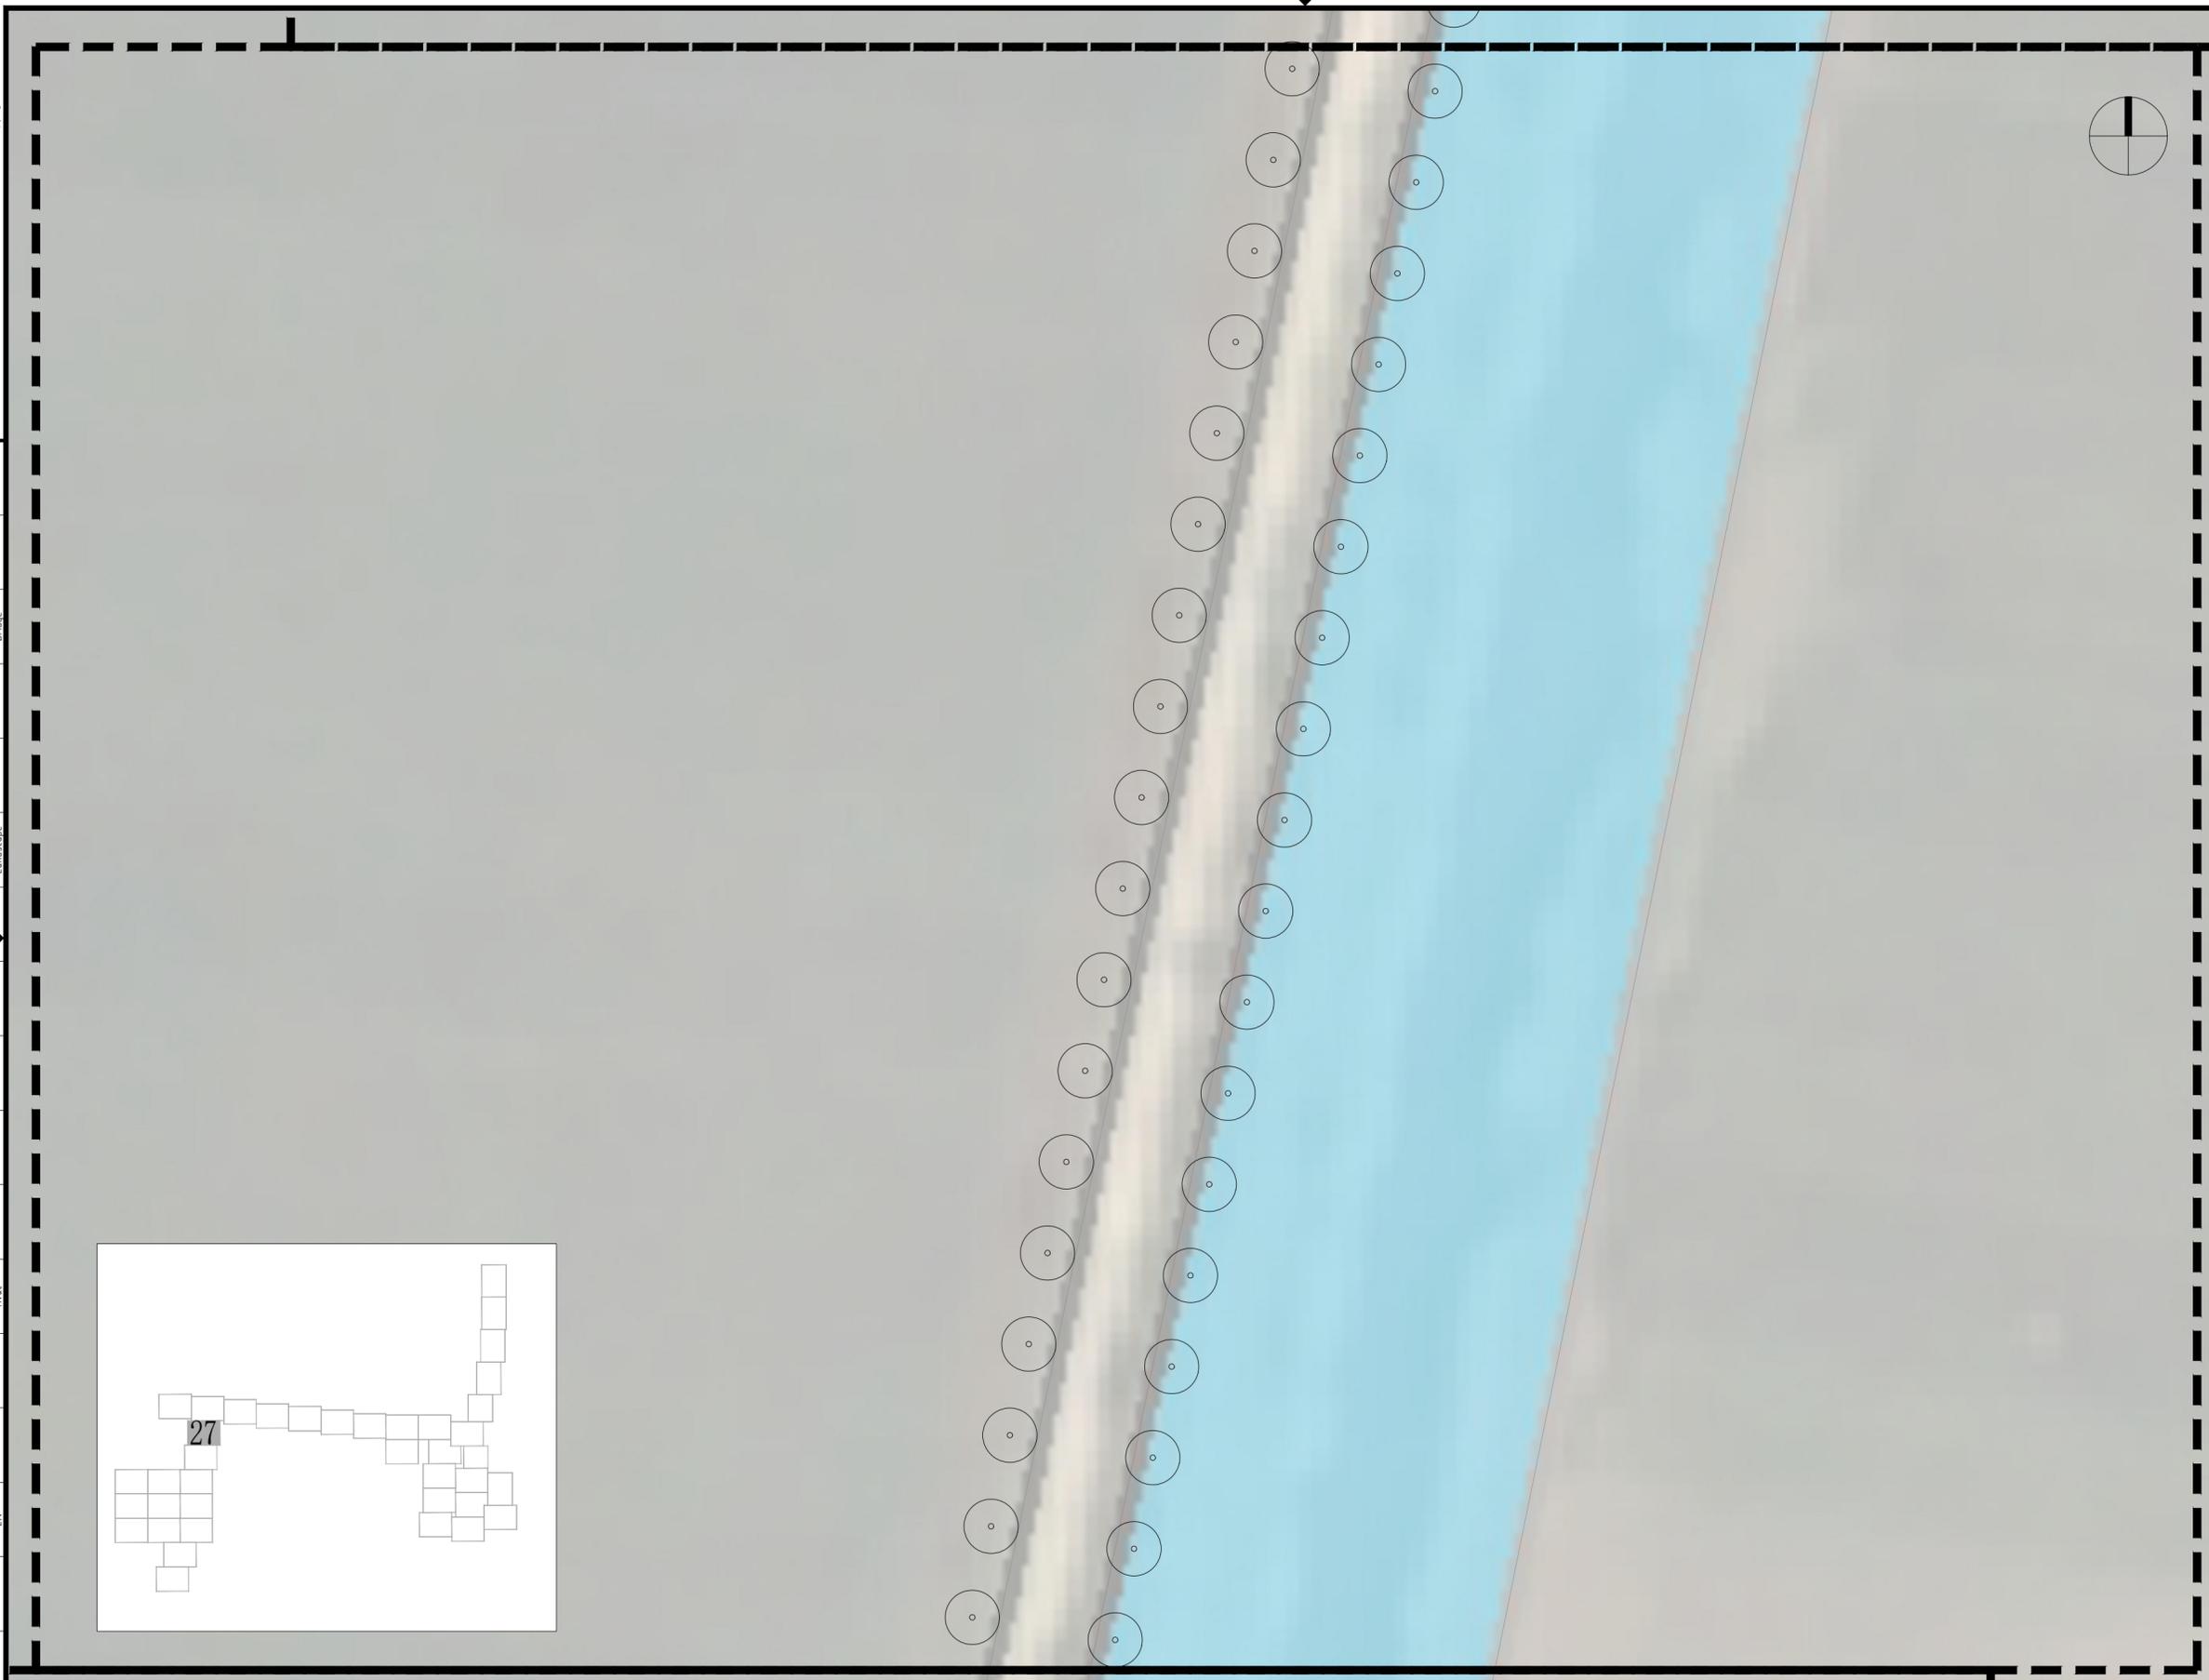

业主 Client			
项目名称 Project Name 港头镇板桥村省级宜居宜业和美乡村建设项目			
设计单位 Design Firm CCDA 中国城市发展研究院 China City Development Academy			
城乡规划甲级证书编号:[建]城规编(141014) Certificate No.			
合作设计单位 Co-operated With			
设计证书编号: Certificate No.			
版本日期 Rev. Date			
版次说明 Description			
版本记录 Revision List			
子项名称 Sub-Project Name 景观施工图			
图纸名称 Drawing Name 板桥村分区27绿化种植图			
项目编号 Project No.	子项编号 Sub-Project No.		
职责 Responsibility	姓名 Name	签字 Signature	日期 Date
审定 Approved by			
审核 Audited by			
校对 Checked by			
设计总负责人 Project Responsible by			
专业负责人 Discipline Responsible by			
设计 Designed by			
绘图 Drawn by			
专业 Discipline		阶段 Status	
比例 Scale	1:300	版次 Rev.	
图号 Drawing No.	LS	31	
公司出图章 Release Stamp		出图负责人 Release Controller	
注册执业章 Registration Stamp		本图须填写签字栏, 否则一律无效 Invalid Unless Stamped	

说明:苗木数量以实际为准, 具体种植点可根据现场实际调整。

道路	桥	梁	规划	景观	动力	给排水	强电	弱电	建筑	会签/日期
Road	Bridge	Structure	Planning	Landscape	Power	Plumbing	Electricity	Electricity	Architecture	Confirmed by/Date

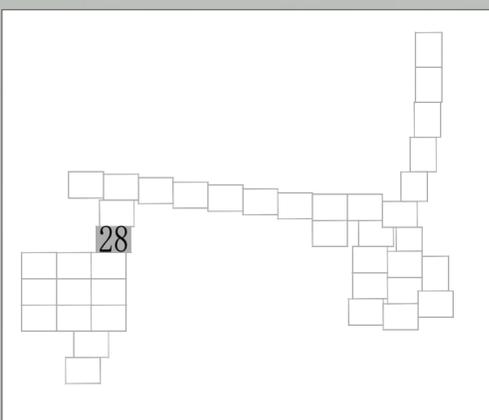



说明:苗木数量以实际为准,具体种植点可根据现场实际调整。

业主 Client			
项目名称 Project Name 港头镇板桥村省级宜居宜业和美乡村建设项目			
设计单位 Design Firm CCDA 中国城市发展研究院 China City Development Academy 城乡规划甲级证书编号:[建]城规编(141014) Certificate No.			
合作设计单位 Co-operated With			
设计证书编号: Certificate No.			
版本		日期	
Rev.	Date	版次说明 Description	
版本记录 Revision List			
子项目名称 Sub-Project Name 景观施工图			
图纸名称 Drawing Name 板桥村分区28绿化种植图			
项目编号 Project No.	子项目编号 Sub-Project No.		
职责 Responsibility	姓名 Name	签字 Signature	日期 Date
审定 Approved by			
审核 Audited by			
校对 Checked by			
设计总负责人 Project Responsible by			
专业负责人 Discipline Responsible by			
设计 Designed by			
绘图 Drawn by			
专业 Discipline		阶段 Status	
比例 Scale	1:300	版次 Rev.	
图号 Drawing No.	LS	32	
公司出图章 Release Stamp		出图负责人 Release Controller	
注册执业章 Registration Stamp		本图须填写签字栏,否则一律无效 Invalid Unless Stamped	

本图须加盖出图章,否则一律无效
Invalid Unless Stamped

本图须填写签字栏,否则一律无效
Invalid Unless Stamped


道路	桥	梁	规划	景观	动力	给排水	暖通	强电	弱电	建筑	结构	会签/日期
Road	Bridge		Planning	Landscape	Power	Plumbing	Heating	Electricity	Low Voltage	Architecture	Structure	Confirmed by /Date

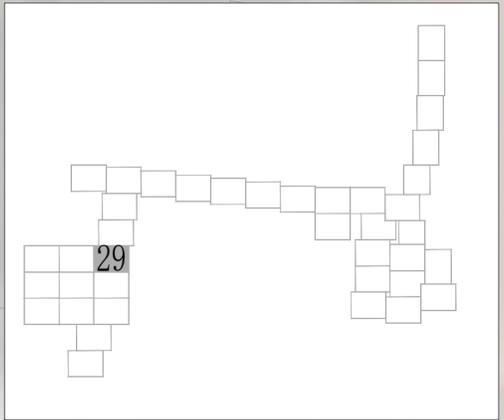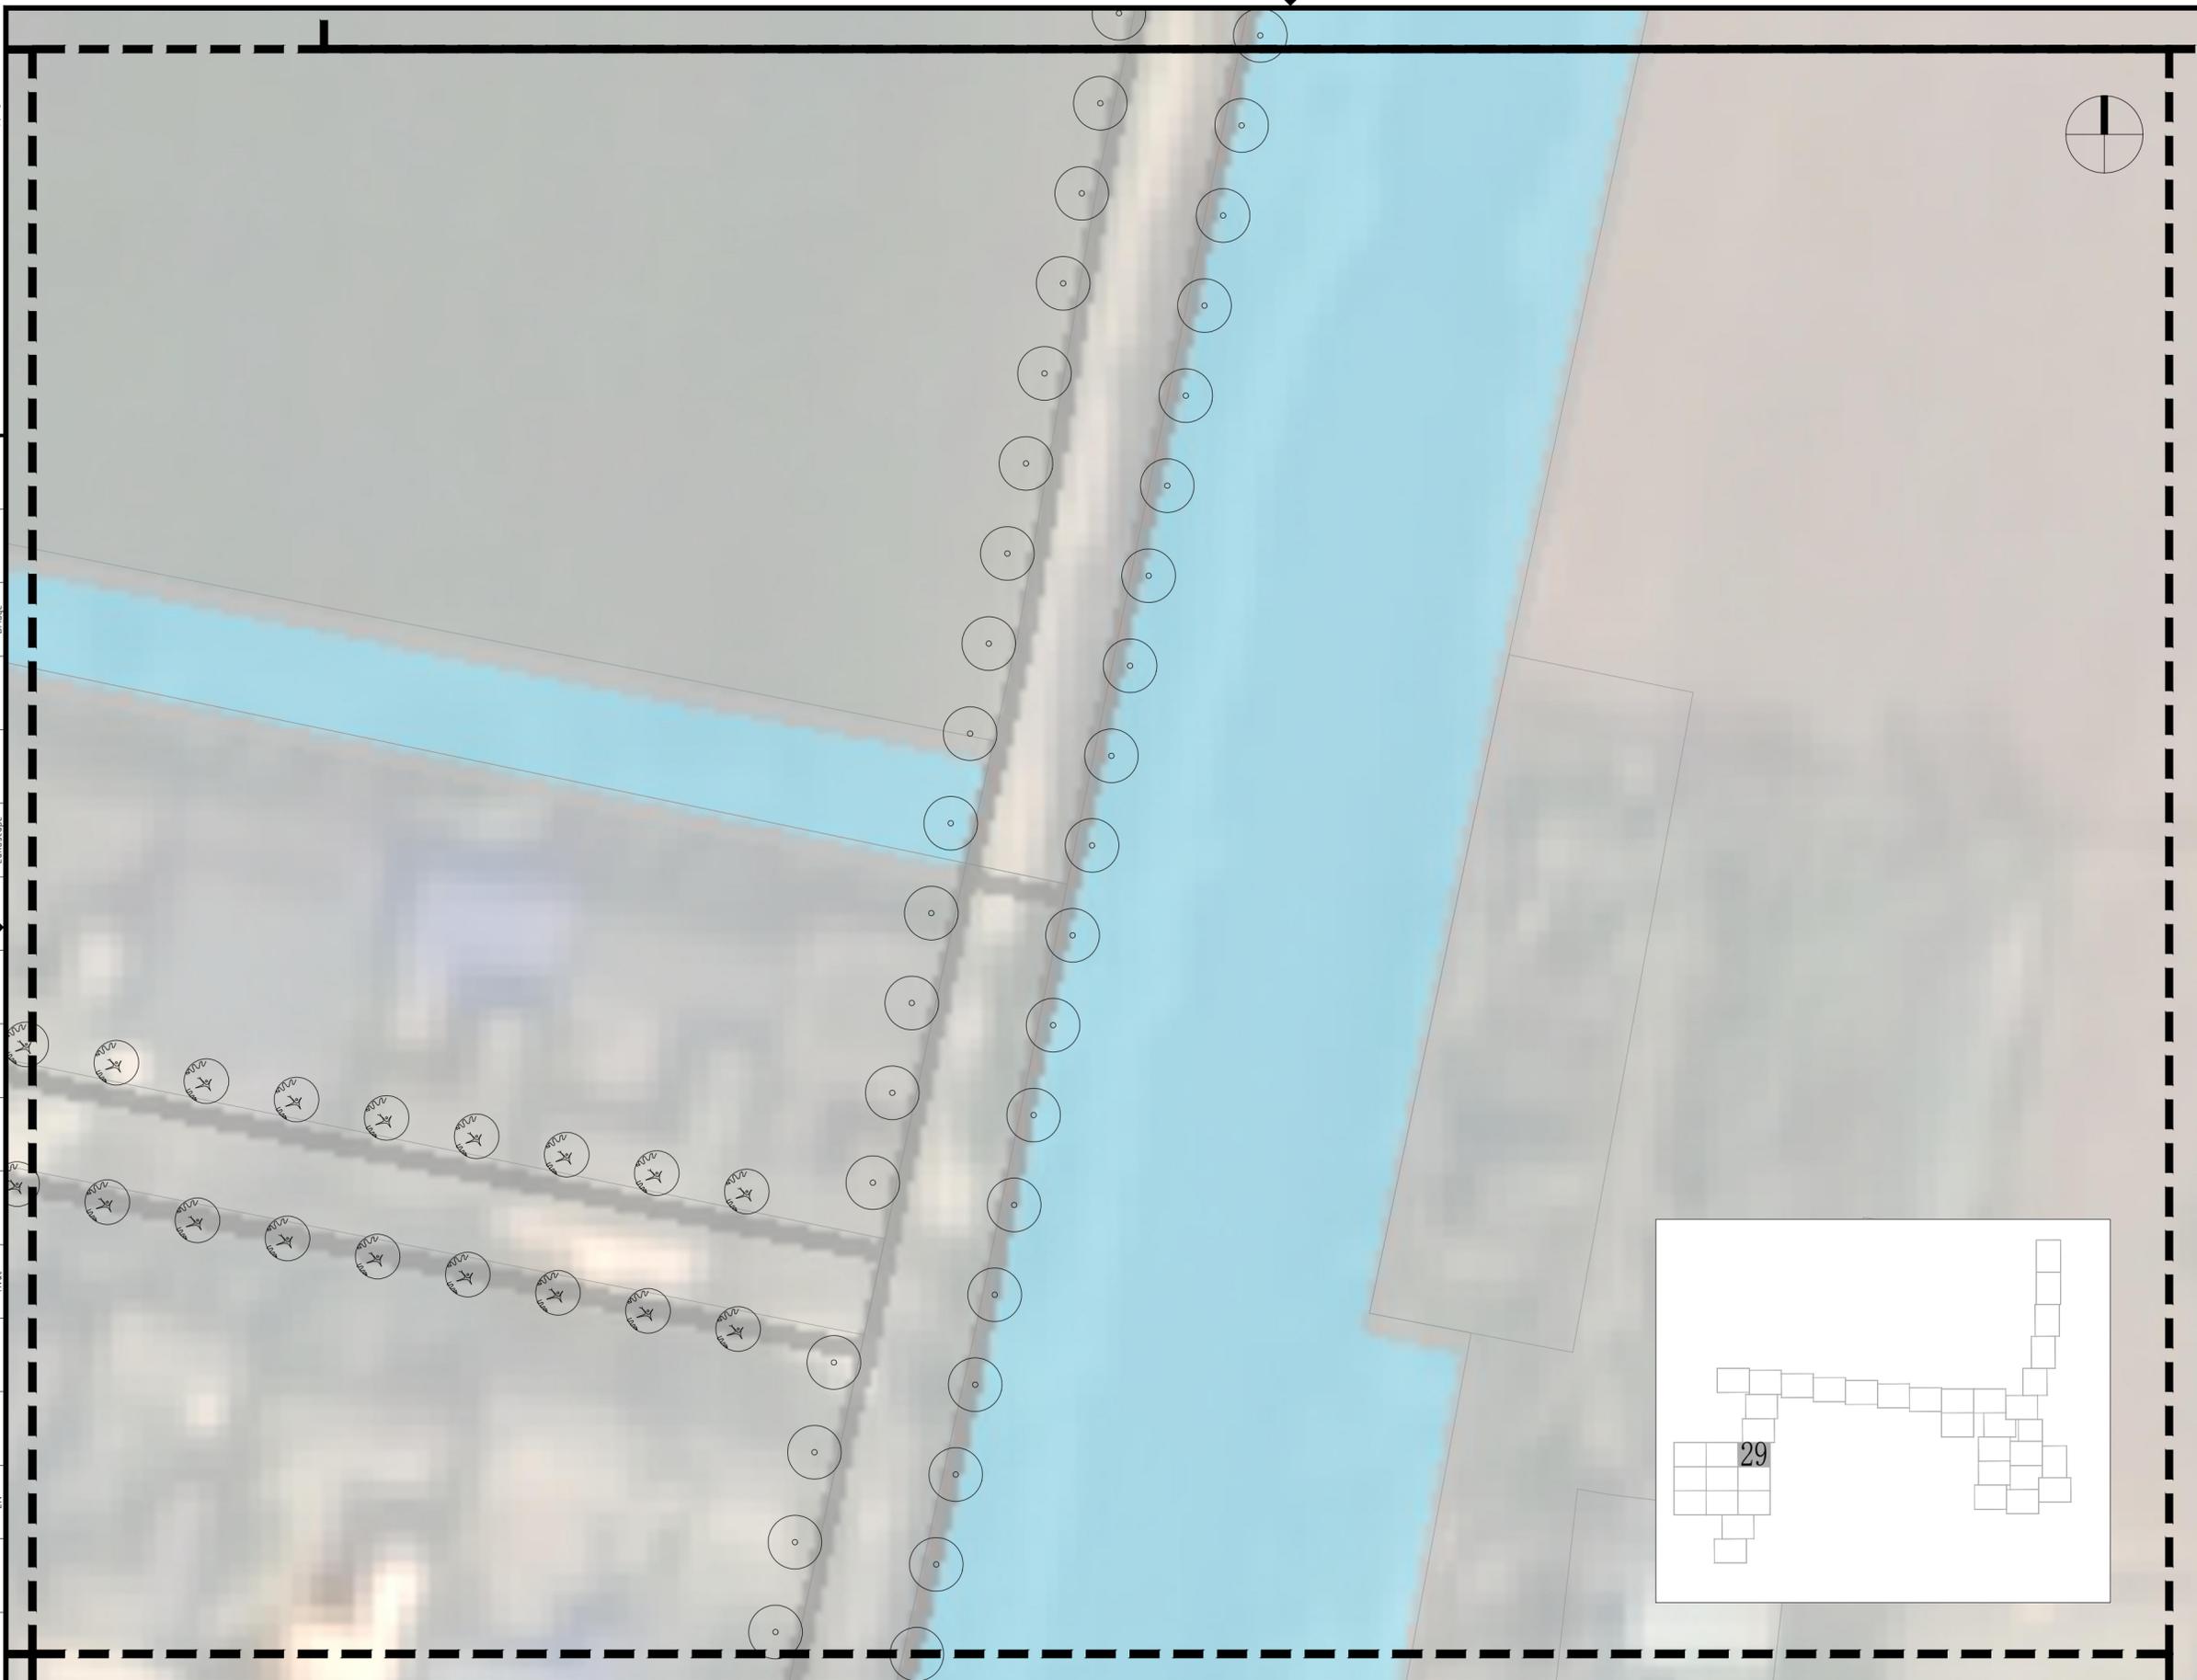

业主 Client			
项目名称 Project Name 港头镇板桥村省级宜居宜业和美乡村建设项目			
设计单位 Design Firm CCDA 中国城市发展研究院 China City Development Academy			
城乡规划甲级证书编号:[建]城规编(141014) Certificate No.			
合作设计单位 Co-operated With			
设计证书编号: Certificate No.			
版本		日期	
Rev.	Date	版次说明 Description	
版本记录 Revision List			
子项名称 Sub-Project Name 景观施工图			
图纸名称 Drawing Name 板桥村分区29绿化种植图			
项目编号 Project No.	子项编号 Sub-Project No.		
职责 Responsibility	姓名 Name	签字 Signature	日期 Date
审定 Approved by			
审核 Audited by			
校对 Checked by			
设计总负责人 Project Responsible by			
专业负责人 Discipline Responsible by			
设计 Designed by			
绘图 Drawn by			
专业 Discipline		阶段 Status	
比例 Scale	1:300	版次 Rev.	
图号 Drawing No.	LS	33	
注册执业章 Registration Stamp		出图负责人 Release Controller	
本图须加盖出图章, 否则一律无效 Invalid Unless Stamped		本图须填写签字栏, 否则一律无效 Invalid Unless Stamped	

说明:苗木数量以实际为准, 具体种植点位可根据现场实际调整。

道路	桥	梁	规划	景观	动力	给排水	强电	弱电	建筑	结构	会签/日期
Road	Bridge		Planning	Landscape	Power	Plumbing	Electricity	Electricity	Architecture	Structure	Confirmed by /Date

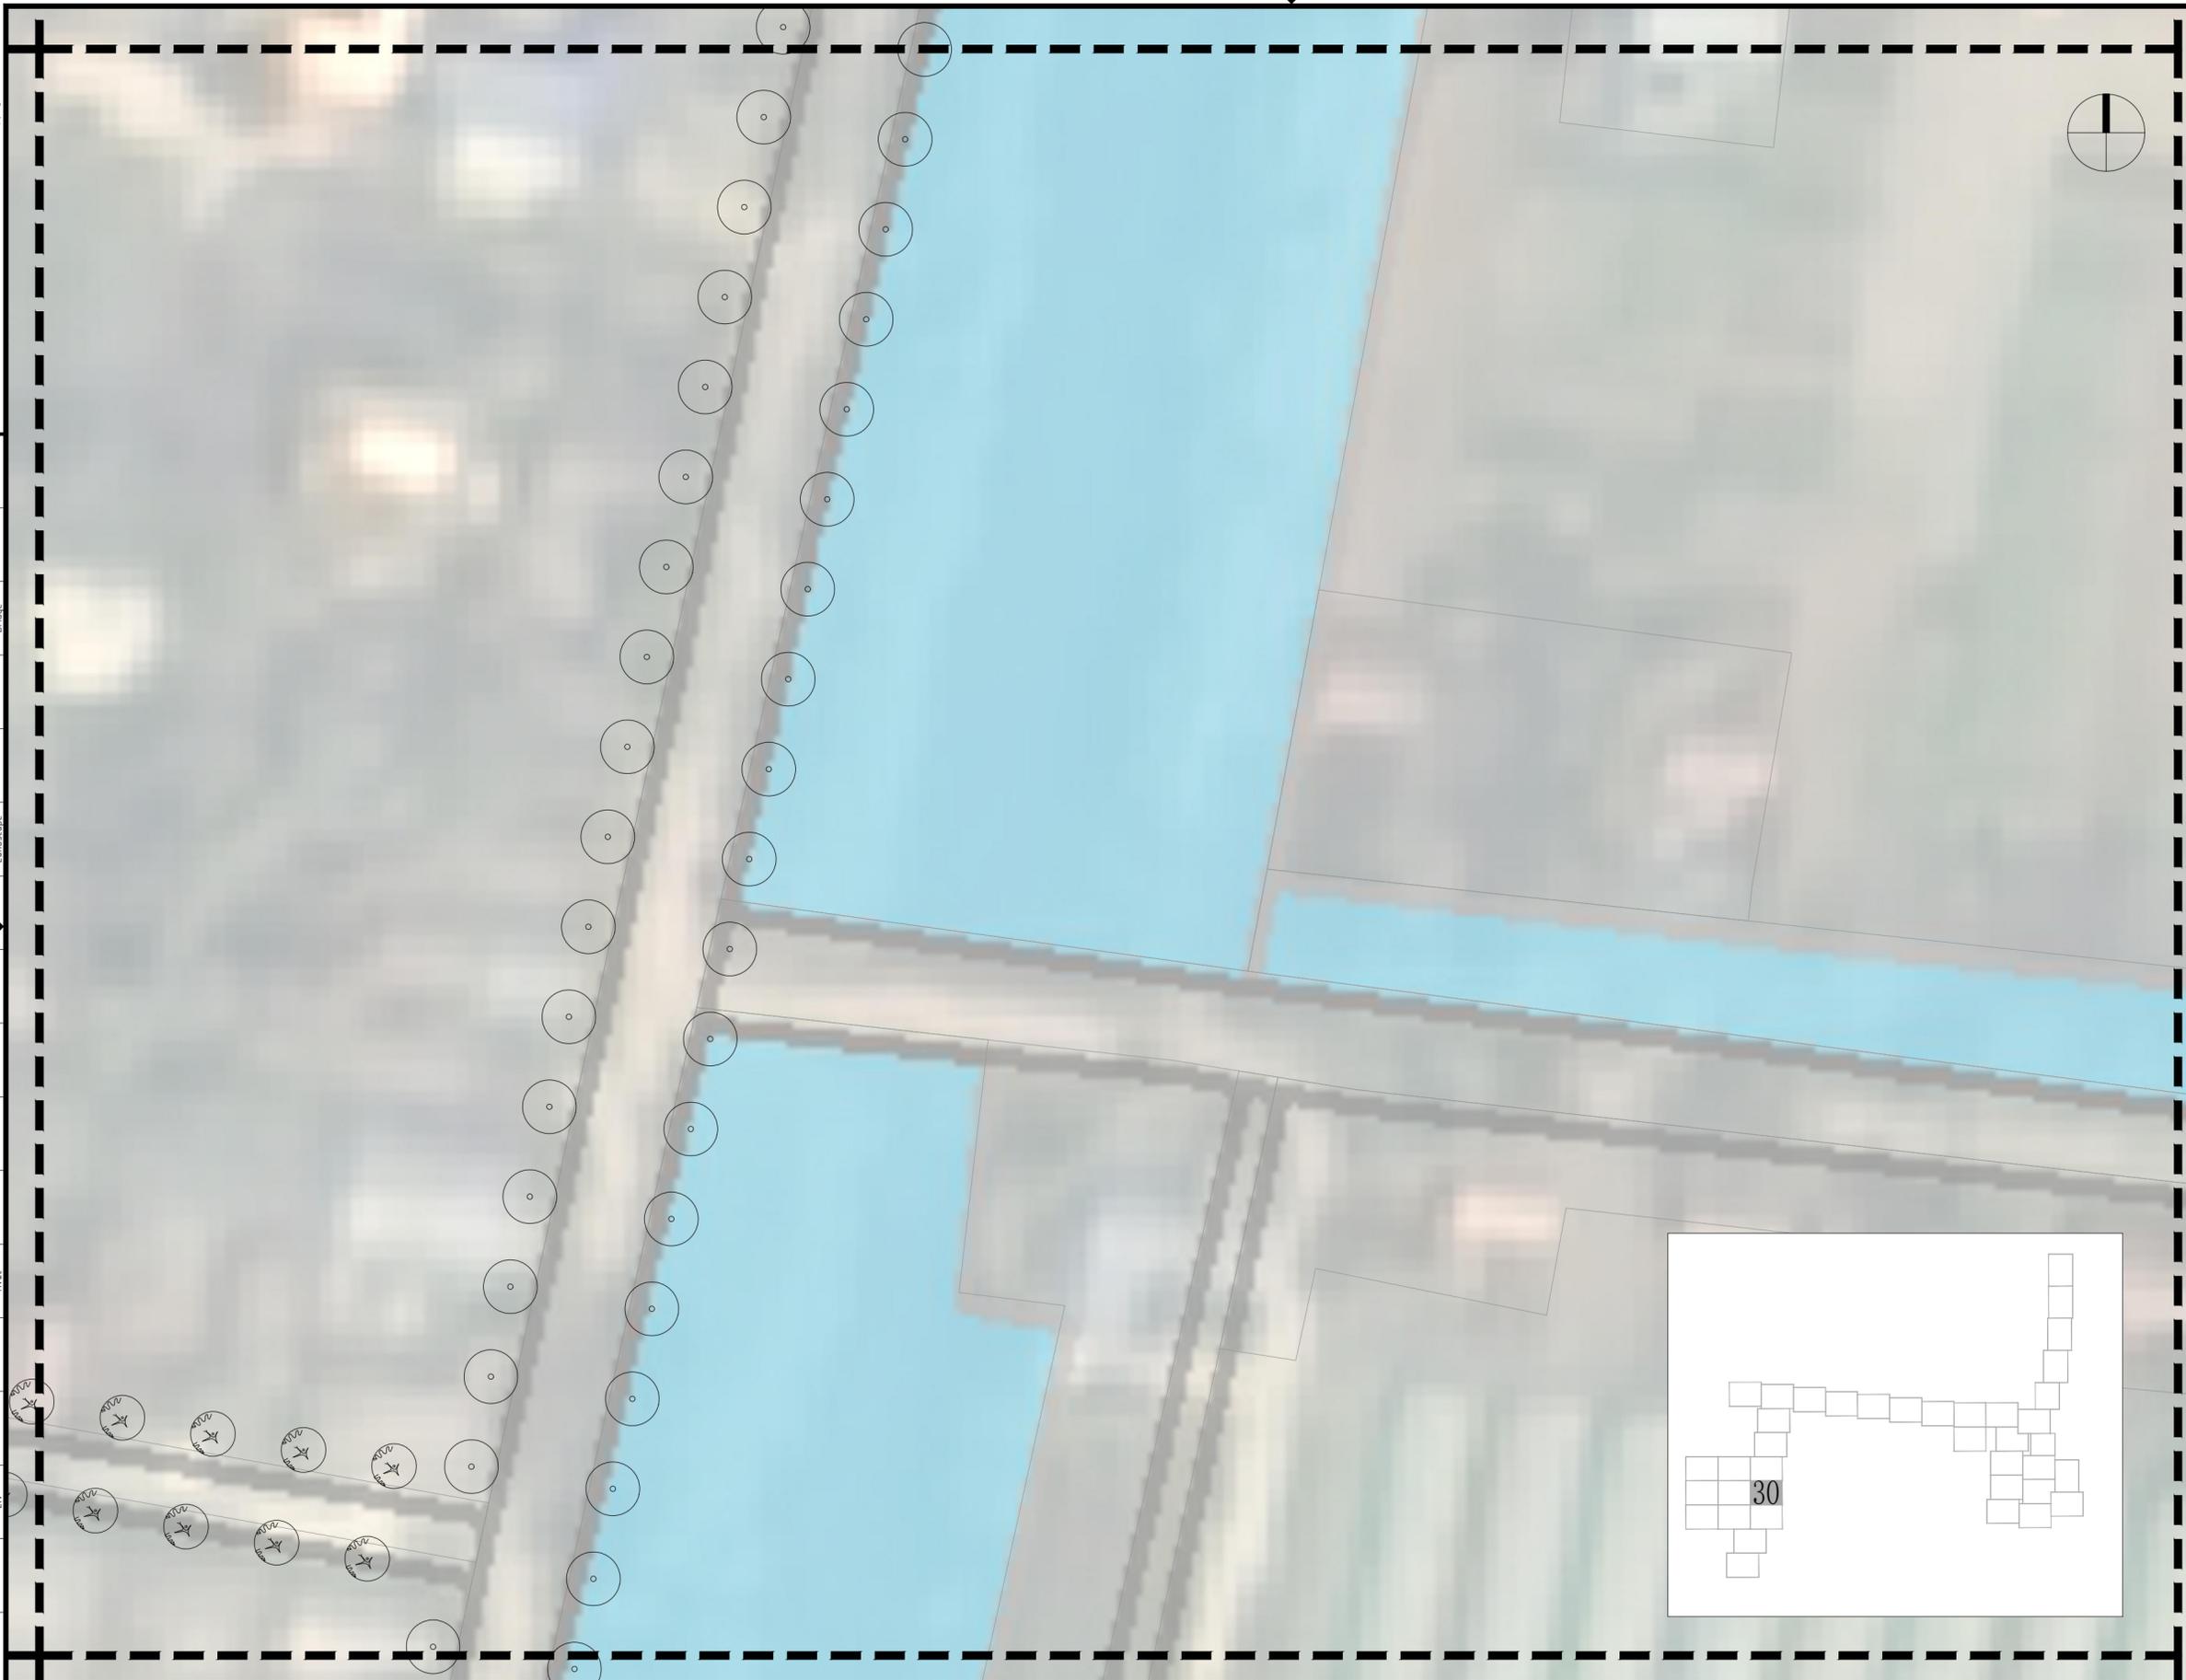


说明:苗木数量以实际为准,具体种植点可根据现场实际调整。

业主 Client			
项目名称 Project Name 港头镇板桥村省级宜居宜业和美乡村建设项目			
设计单位 Design Firm CCDA 中国城市发展研究院 China City Development Academy			
城乡规划甲级证书编号:[建]城规编(141014) Certificate No.			
合作设计单位 Co-operated With			
设计证书编号: Certificate No.			
版本		日期	
Rev.	Date	版次说明 Description	
版本记录 Revision List			
子项目名称 Sub-Project Name 景观施工图			
图纸名称 Drawing Name 板桥村分区30绿化种植图			
项目编号 Project No.	子项目编号 Sub-Project No.		
职责 Responsibility	姓名 Name	签字 Signature	日期 Date
审定 Approved by			
审核 Audited by			
校对 Checked by			
设计总负责人 Project Responsible by			
专业负责人 Discipline Responsible by			
设计 Designed by			
绘图 Drawn by			
专业 Discipline		阶段 Status	
比例 Scale	1:300	版次 Rev.	
图号 Drawing No.	LS	34	
注册执业章 Registration Stamp		本图须填写签字栏,否则一律无效 Invalid Unless Stamped	

公司出图章 Release Stamp 出图负责人 Release Controller
本图须加盖出图章,否则一律无效
Invalid Unless Stamped


道路	桥	梁	规划	景观	动力	给水	排水	强电	弱电	建筑	结构	会签/日期
Road	Bridge	Beam	Planning	Landscape	Power	Plumbing	Drainage	Electricity	Electricity	Architecture	Structure	Confirmed by/Date

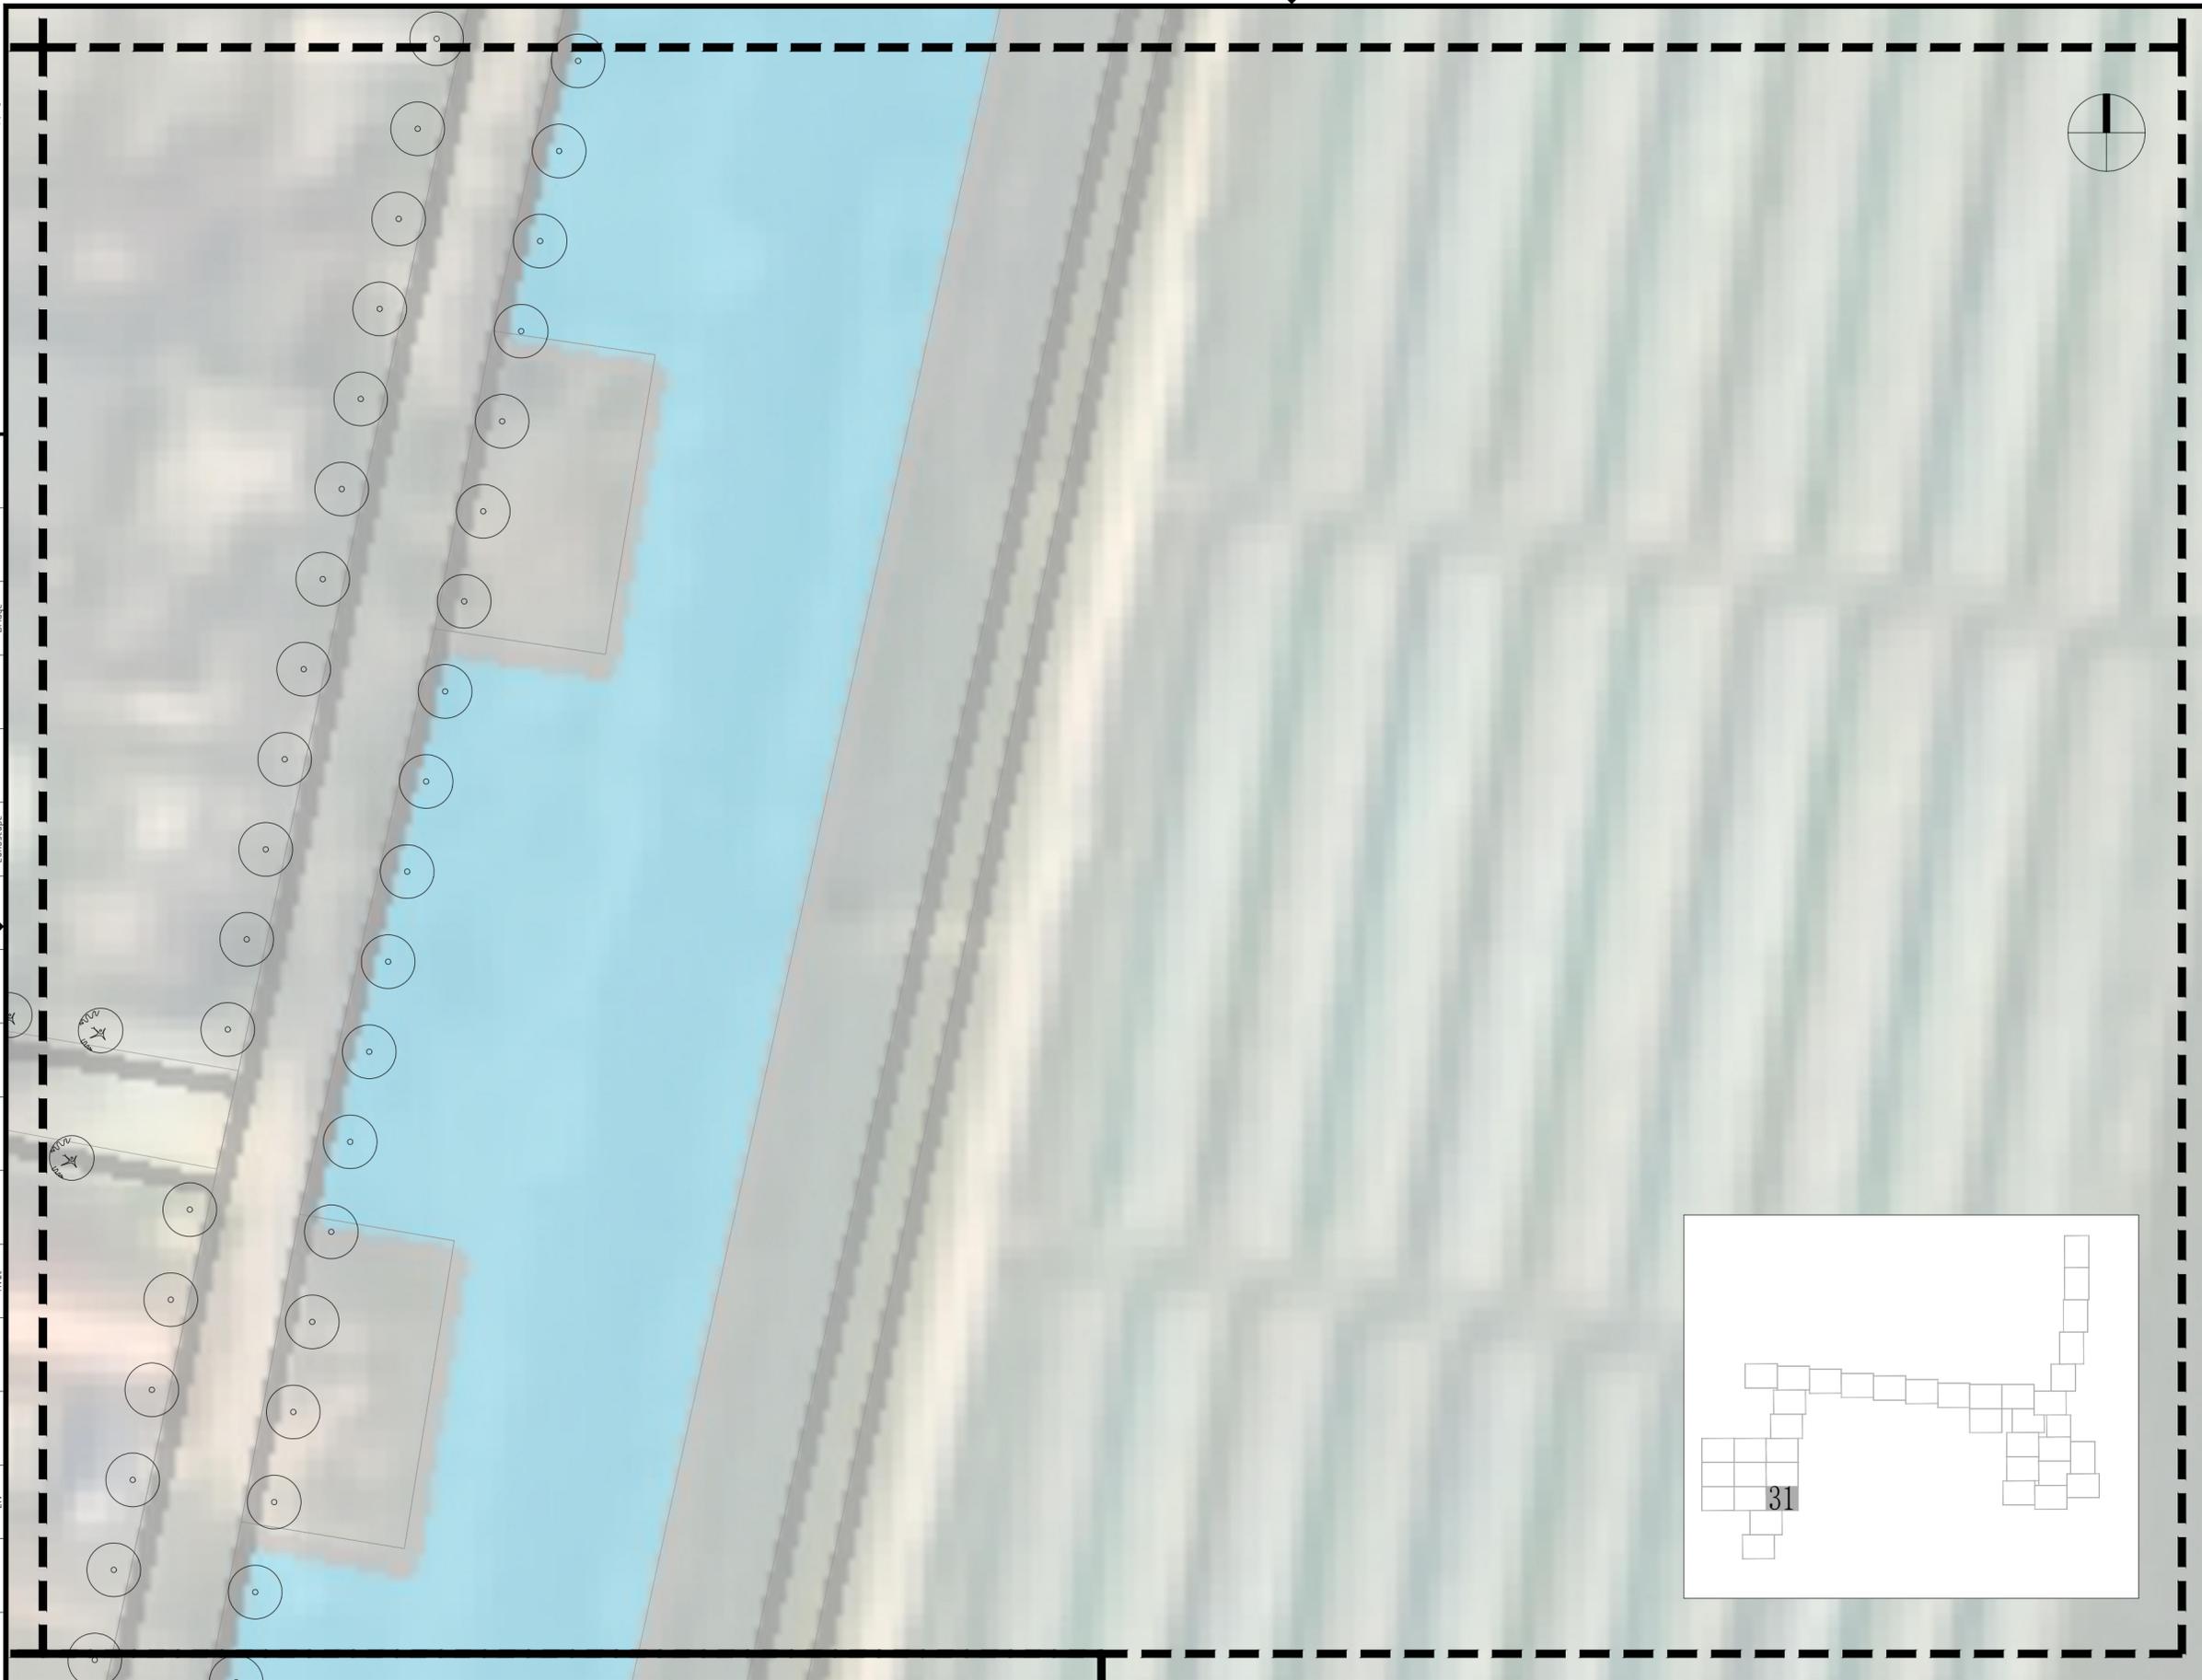

说明:苗木数量以实际为准,具体种植点位可根据现场实际调整。

业主 Client			
项目名称 Project Name 港头镇板桥村省级宜居宜业和美乡村建设项目			
设计单位 Design Firm CCDA 中国城市发展研究院 China City Development Academy			
城乡规划甲级证书编号:[建]城规编(141014) Certificate No.			
合作设计单位 Co-operated With			
设计证书编号: Certificate No.			
版本记录 Revision List			
版本 Rev.	日期 Date	版次说明 Description	
子项名称 Sub-Project Name 景观施工图			
图纸名称 Drawing Name 板桥村分区31绿化种植图			
项目编号 Project No.	子项目编号 Sub-Project No.		
职责 Responsibility	姓名 Name	签字 Signature	日期 Date
审定 Approved by			
审核 Audited by			
校对 Checked by			
设计总负责人 Project Responsible by			
专业负责人 Discipline Responsible by			
设计 Designed by			
绘图 Drawn by			
专业 Discipline		阶段 Status	
比例 Scale	1:300	版次 Rev.	
图号 Drawing No.	LS	35	
注册执业章 Registration Stamp		公司出图章 Release Stamp	
本图须加盖出图章,否则一律无效 Invalid Unless Stamped		出图负责人 Release Controller	
		本图须填写签字栏,否则一律无效 Invalid Unless Stamped	


道路	桥	梁	规划	景观	动力	给排水	暖通	强电	弱电	建筑	结构	会签/日期
Road	Bridge		Planning	Landscape	Power	Plumbing	Heating	Electricity	Low Voltage	Architecture	Structure	Confirmed by/Date

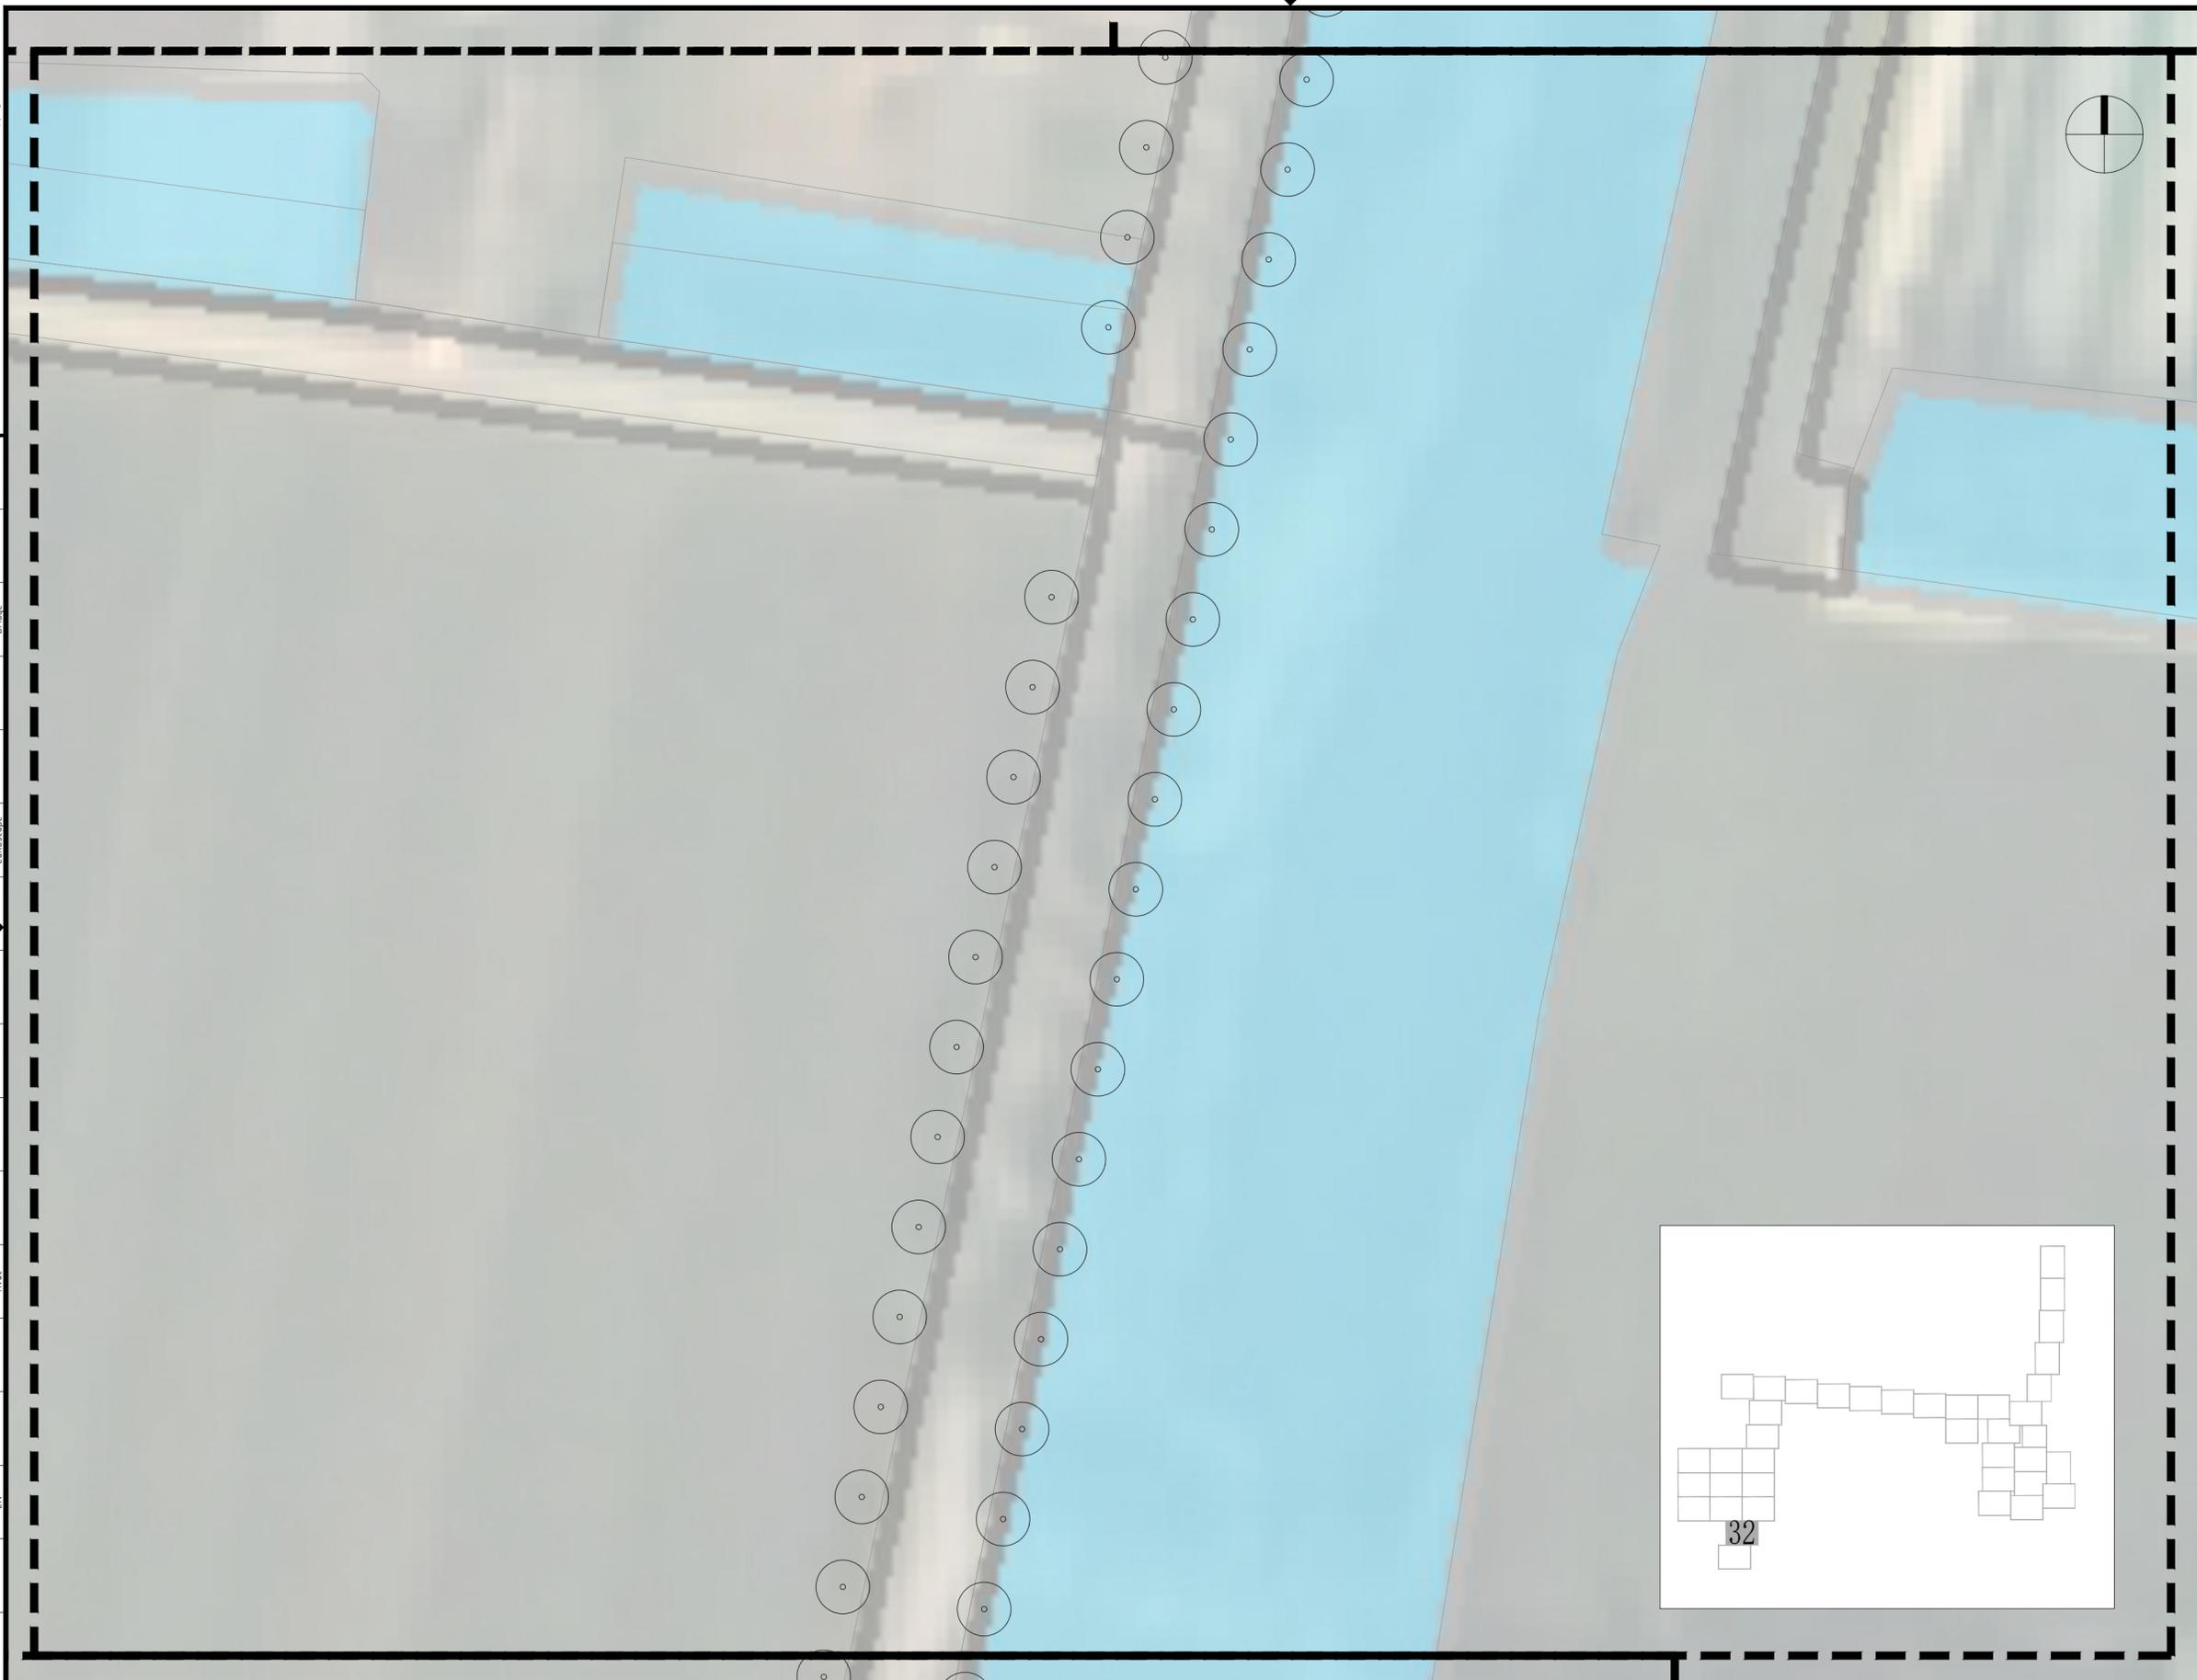

说明:苗木数量以实际为准,具体种植点位可根据现场实际调整。

业主 Client			
项目名称 Project Name 港头镇板桥村省级宜居宜业和美乡村建设项目			
设计单位 Design Firm CCDA 中国城市发展研究院 China City Development Academy			
城乡规划甲级证书编号:[建]城规编(141014) Certificate No.			
合作设计单位 Co-operated With			
设计证书编号: Certificate No.			
版本日期 Rev. Date			
版次说明 Description			
版本记录 Revision List			
子项目名称 Sub-Project Name 景观施工图			
图纸名称 Drawing Name 板桥村分区32绿化种植图			
项目编号 Project No.	子项目编号 Sub-Project No.		
职责 Responsibility	姓名 Name	签字 Signature	日期 Date
审定 Approved by			
审核 Audited by			
校对 Checked by			
设计总负责人 Project Responsible by			
专业负责人 Discipline Responsible by			
设计 Designed by			
绘图 Drawn by			
专业 Discipline		阶段 Status	
比例 Scale	1:300	版次 Rev.	
图号 Drawing No.	LS	36	
公司出图章 Release Stamp		出图负责人 Release Controller	
注册执业章 Registration Stamp		本图须加盖出图章,否则一律无效 Invalid Unless Stamped	
		本图须填写签字栏,否则一律无效 Invalid Unless Stamped	

道路	桥	梁	规划	动力	给排水	强电	弱电	建筑	会签/日期
Road	Bridge	Structure	Planning	Power	Plumbing	Electricity	Electricity	Architecture	Confirmed by/Date
			景观		暖通			结构	
			Landscape		Heating				

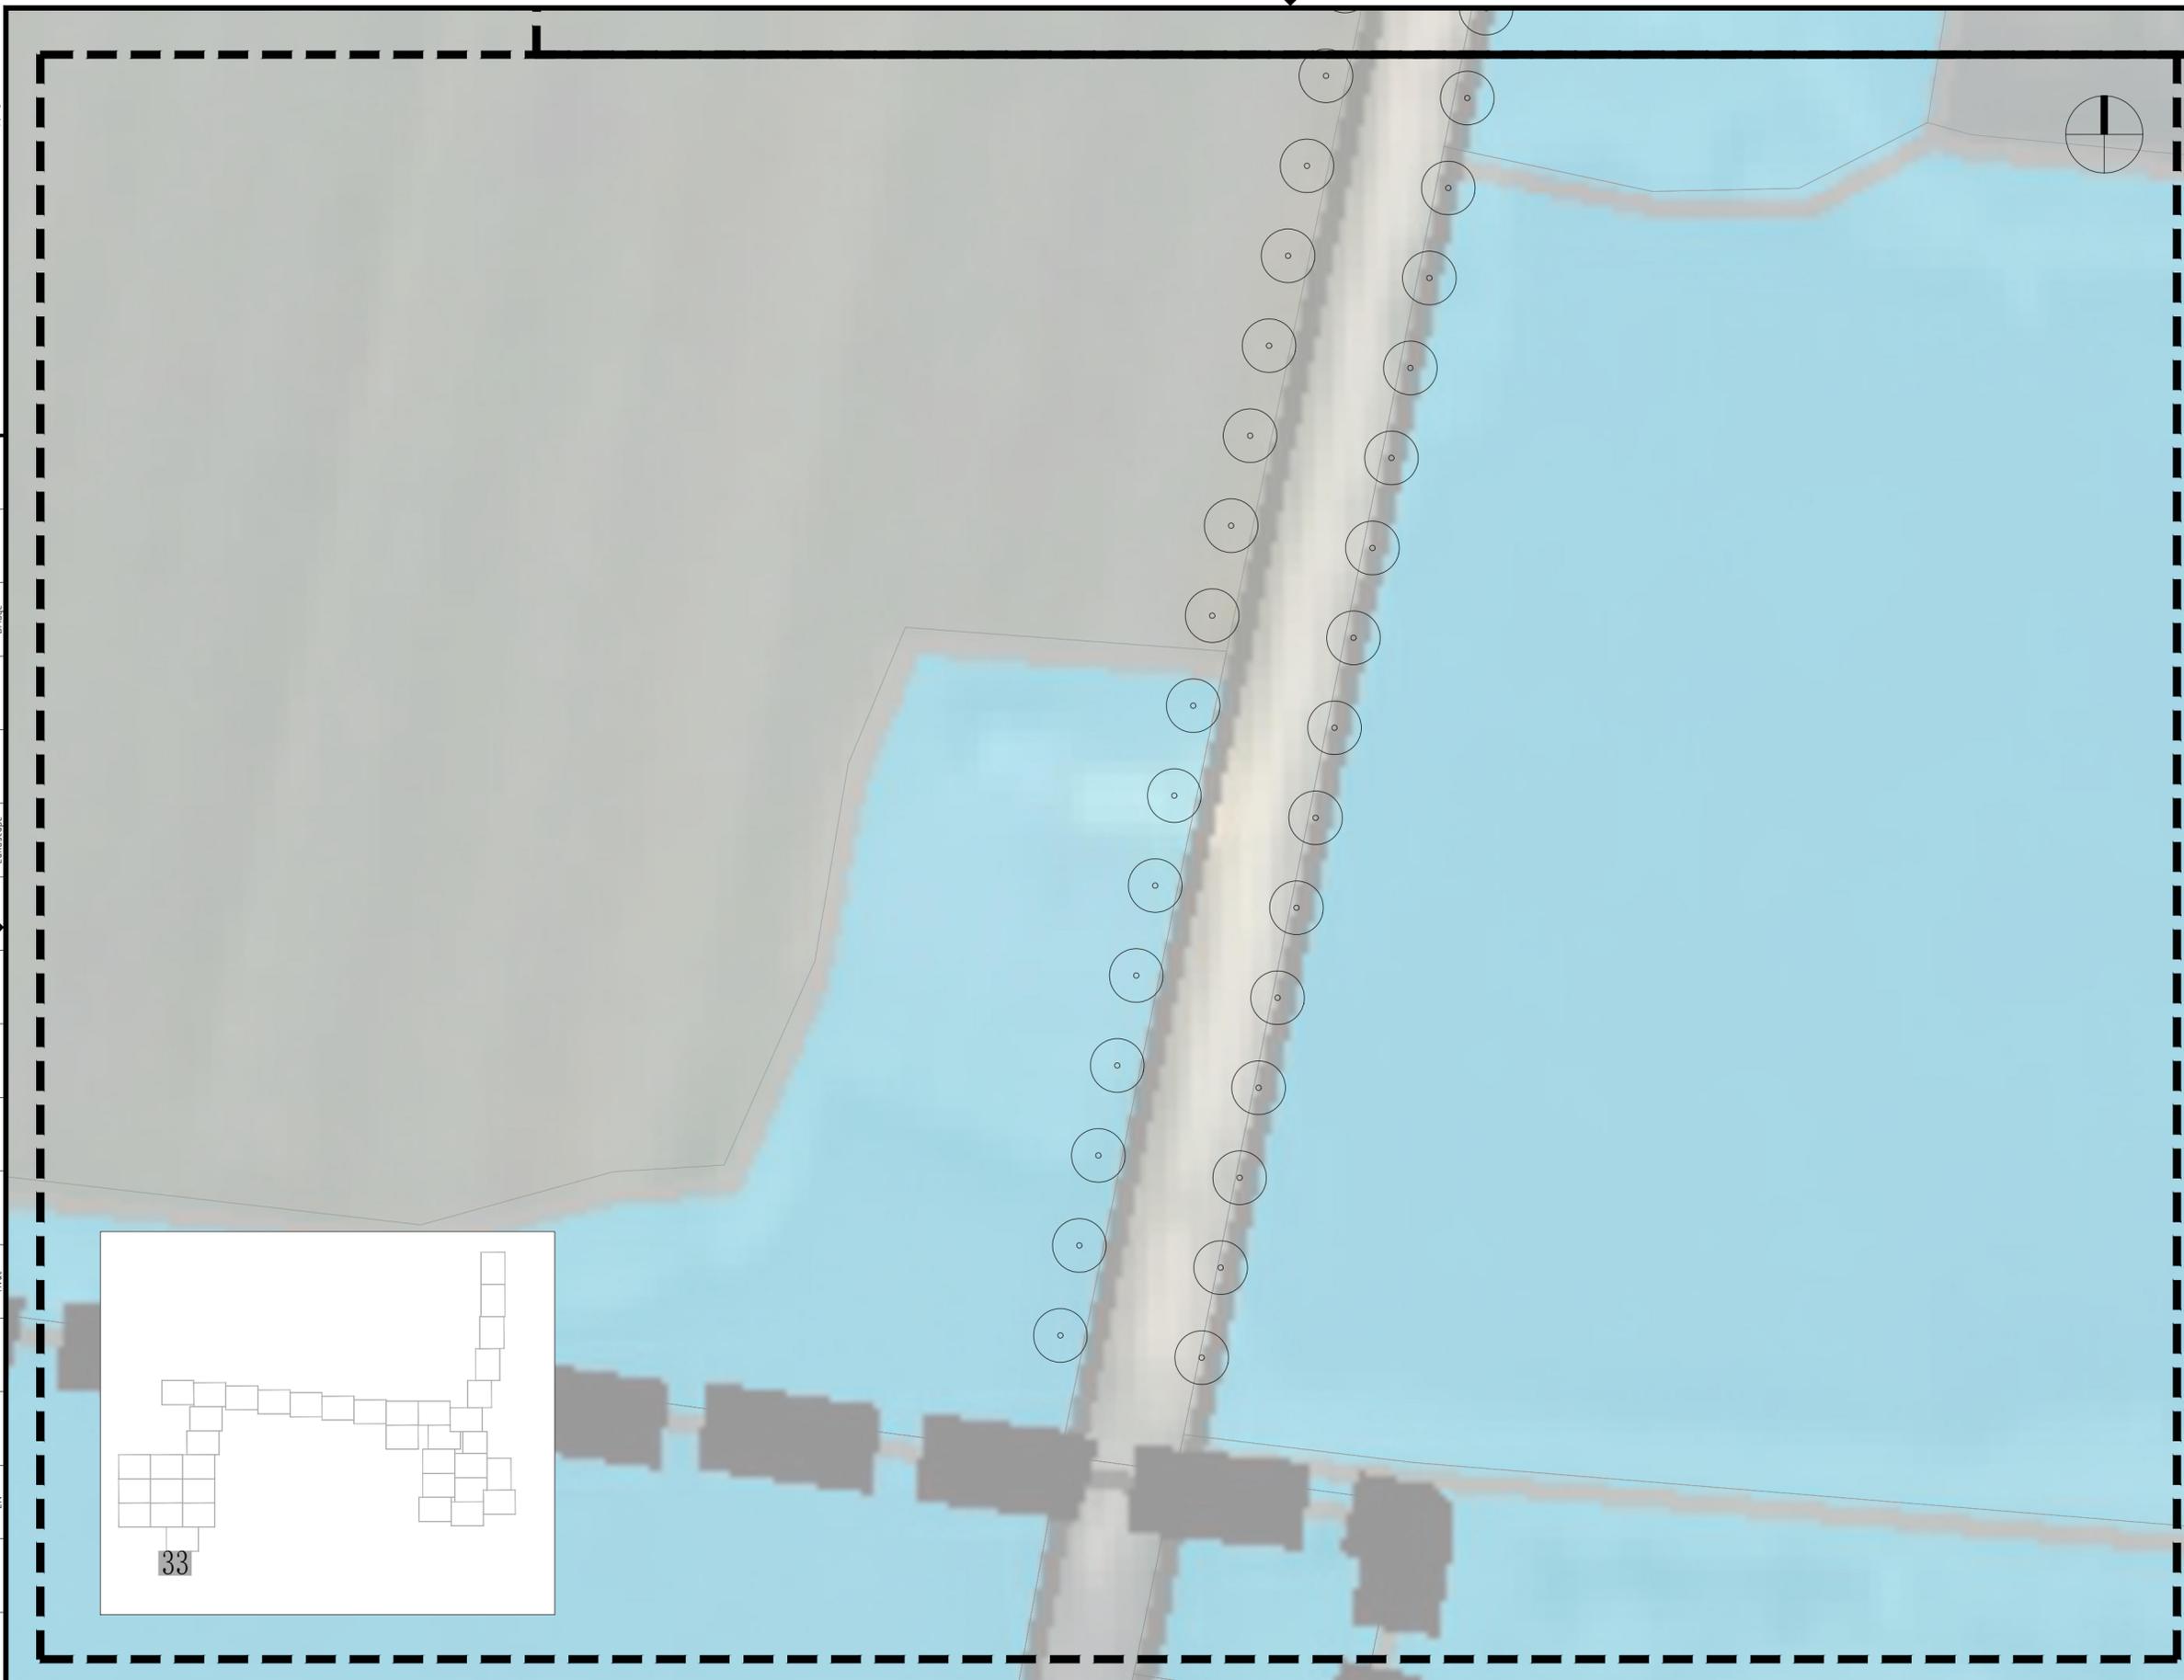

说明:苗木数量以实际为准,具体种植点可根据现场实际调整。


业主 Client			
项目名称 Project Name 港头镇板桥村省级宜居宜业和美乡村建设项目			
设计单位 Design Firm CCDA 中国城市发展研究院 China City Development Academy 城乡规划甲级证书编号:[建]城规编(141014) Certificate No.			
合作设计单位 Co-operated With			
设计证书编号: Certificate No.			
版本	日期	版次说明	
Rev.	Date	Description	
版本记录 Revision List			
子项名称 Sub-Project Name 景观施工图			
图纸名称 Drawing Name 板桥村分区33绿化种植图			
项目编号 Project No.	子项编号 Sub-Project No.		
职责 Responsibility	姓名 Name	签字 Signature	日期 Date
审定 Approved by			
审核 Audited by			
校对 Checked by			
设计总负责人 Project Responsible by			
专业负责人 Discipline Responsible by			
设计 Designed by			
绘图 Drawn by			
专业 Discipline		阶段 Status	
比例 Scale	1:300	版次 Rev.	
图号 Drawing No.	LS	37	
公司出图章 Release Stamp 本图须加盖出图章,否则一律无效 Invalid Unless Stamped		注册执业章 Registration Stamp 出图负责人 Release Controller 本图须填写签字栏,否则一律无效 Invalid Unless Stamped	

道路	桥	梁	规划	景观	动力	给排水	强电	弱电	建筑	结构	会签/日期
Road	Bridge		Planning	Landscape	Power	Plumbing	Electricity	Electricity	Architecture	Structure	Confirmed by /Date




说明:苗木数量以实际为准,具体种植点位可根据现场实际调整。

业主 Client			
项目名称 Project Name 港头镇板桥村省级宜居宜业和美乡村建设项目			
设计单位 Design Firm CCDA 中国城市发展研究院 China City Development Academy 城乡规划甲级证书编号:[建]城规编(141014) Certificate No.			
合作设计单位 Co-operated With			
设计证书编号: Certificate No.			
版本		日期	
Rev.	Date	版次说明 Description	
版本记录 Revision List			
子项目名称 Sub-Project Name 景观施工图			
图纸名称 Drawing Name 板桥村分区34绿化种植图			
项目编号 Project No.	子项目编号 Sub-Project No.		
职责 Responsibility	姓名 Name	签字 Signature	日期 Date
审定 Approved by			
审核 Audited by			
校对 Checked by			
设计总负责人 Project Responsible by			
专业负责人 Discipline Responsible by			
设计 Designed by			
绘图 Drawn by			
专业 Discipline		阶段 Status	
比例 Scale	1:300	版次 Rev.	
图号 Drawing No.	LS	38	
公司出图章 Release Stamp		出图负责人 Release Controller	
注册执业章 Registration Stamp		本图须填写签字栏,否则一律无效 Invalid Unless Stamped	

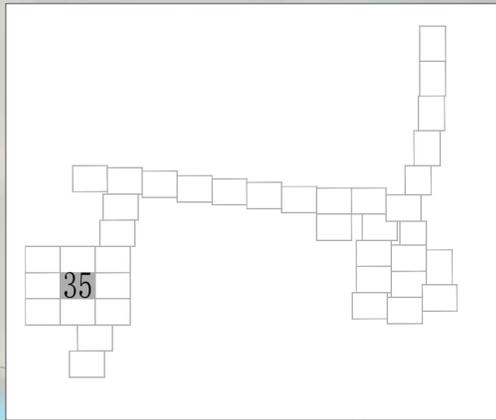

道路	桥梁
规划	景观
动力	
给排水	暖通
强电	弱电
建筑	结构
会签/日期	

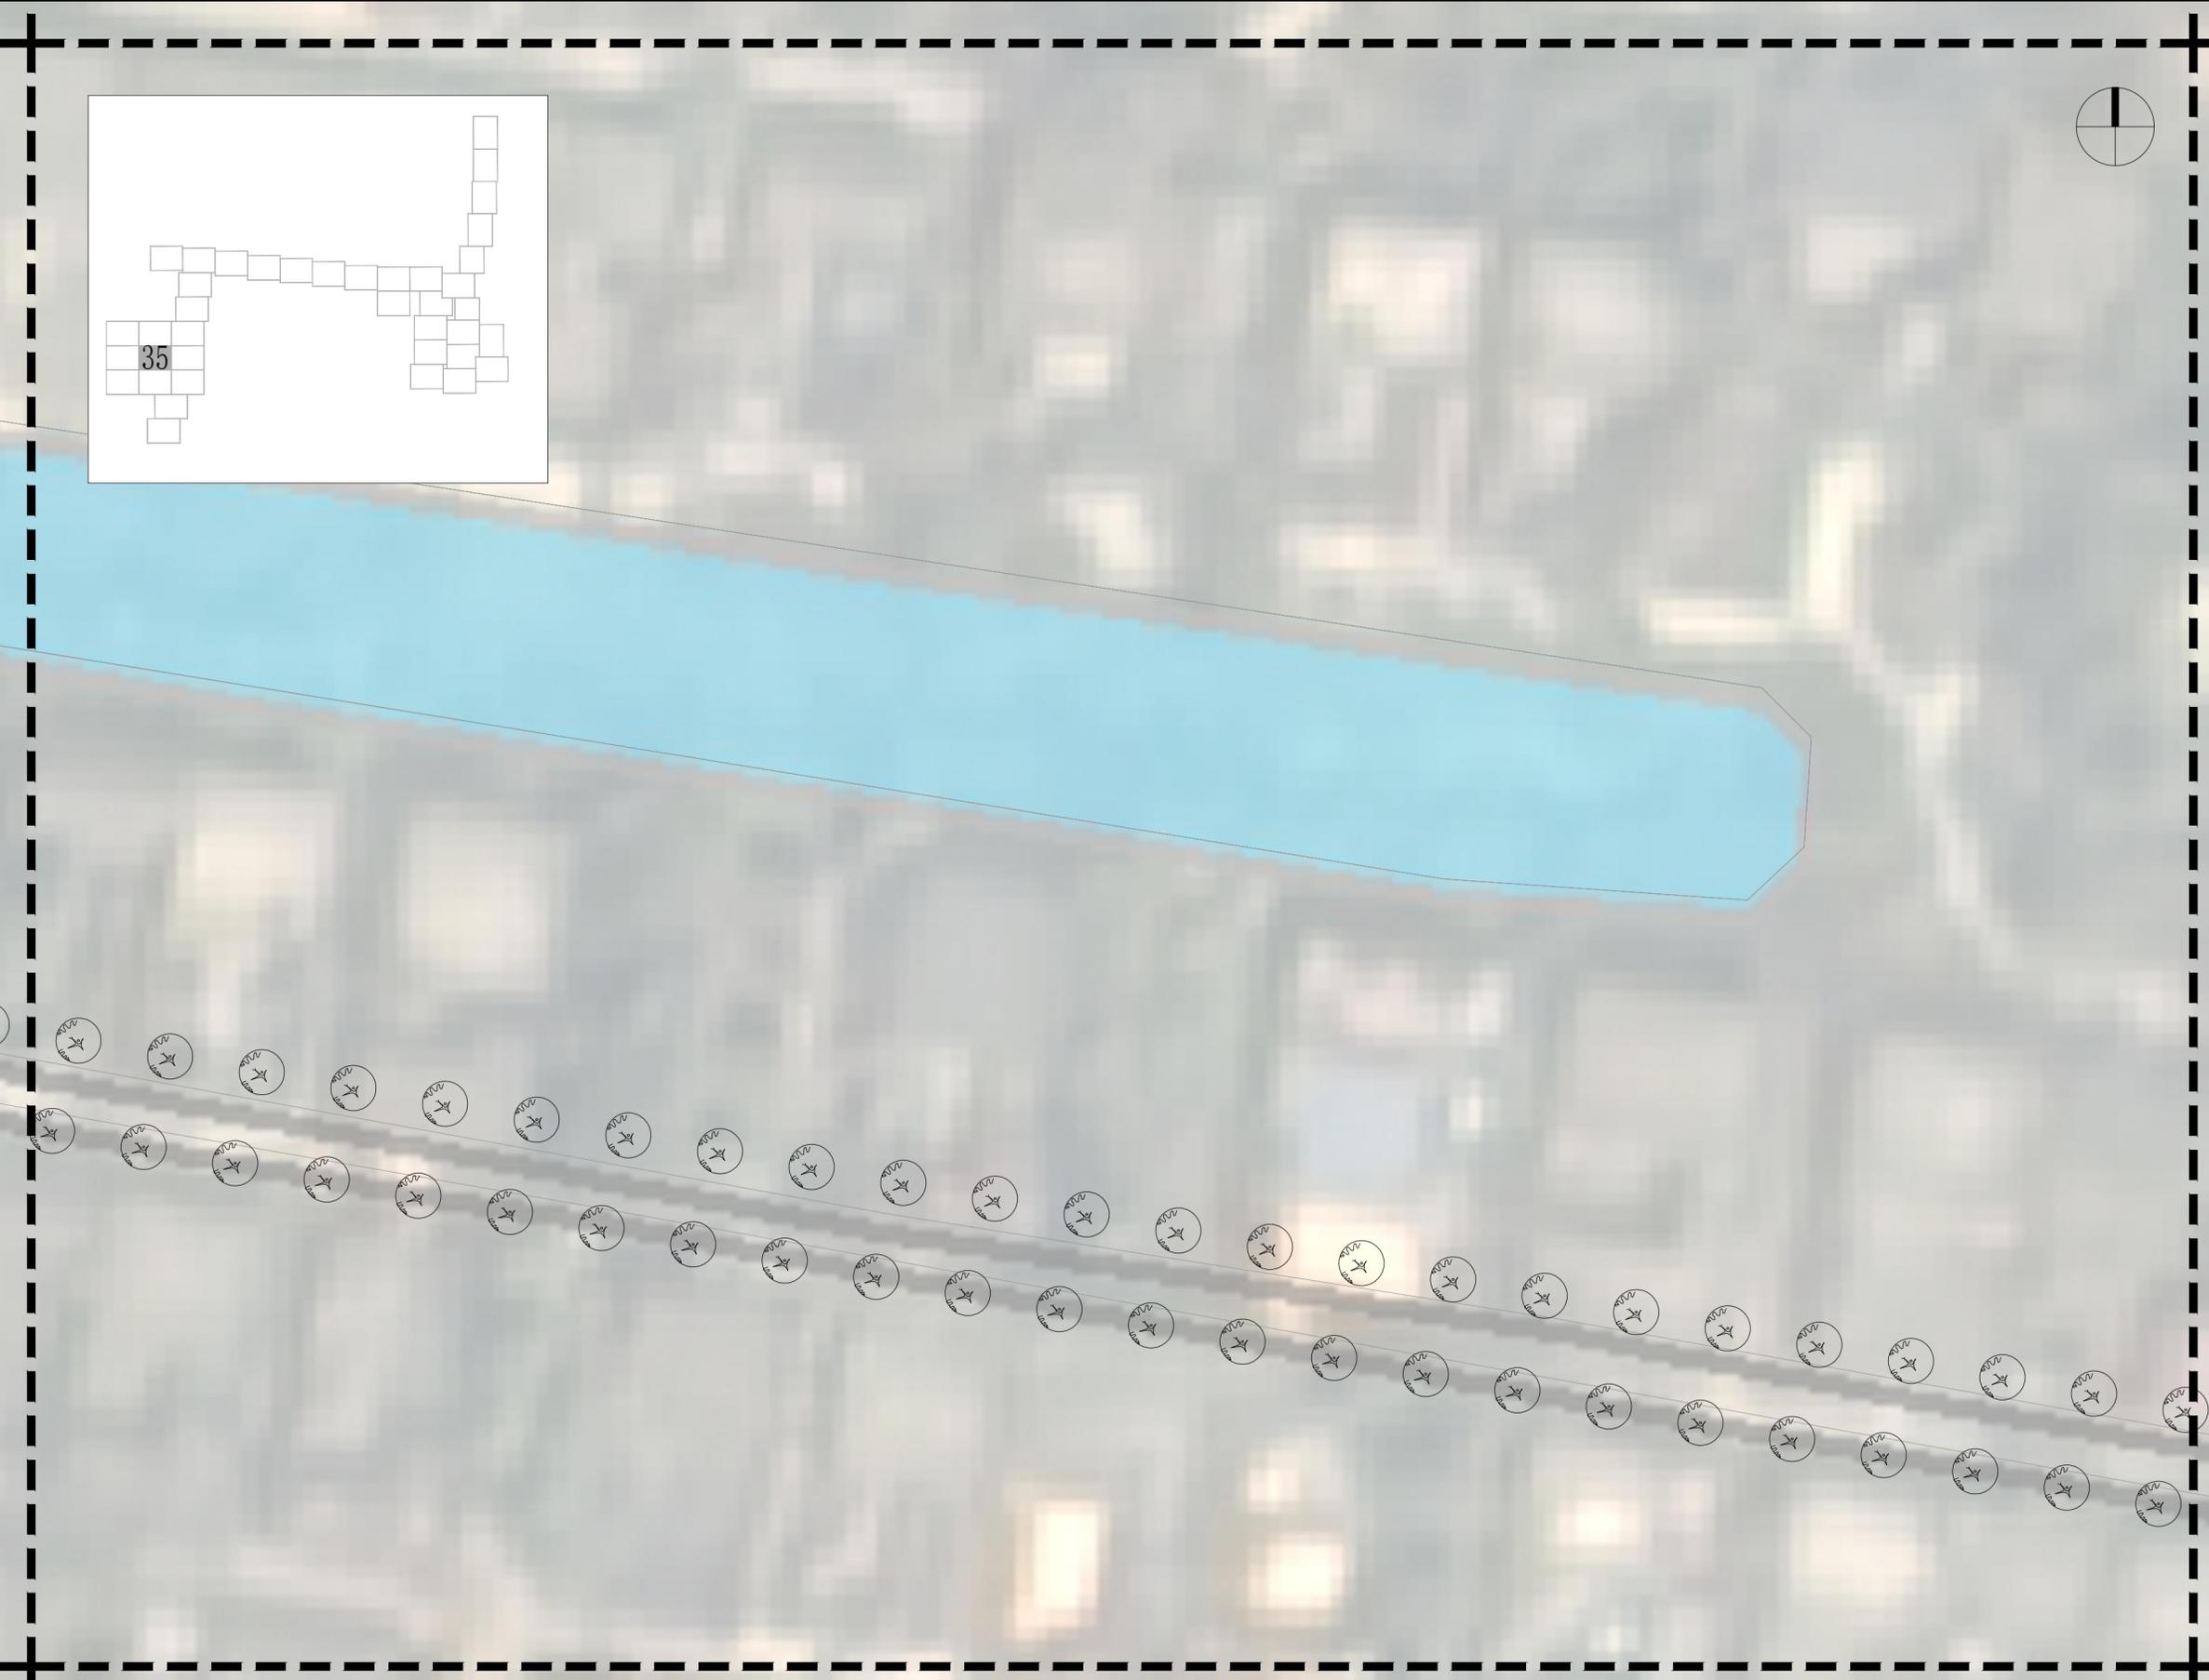


说明:苗木数量以实际为准,具体种植点位可根据现场实际调整。

业主 Client			
项目名称 Project Name 港头镇板桥村省级宜居宜业和美乡村建设项目			
设计单位 Design Firm CCDA 中国城市发展研究院 China City Development Academy			
城乡规划甲级证书编号:[建]城规编(141014) Certificate No.			
合作设计单位 Co-operated With			
设计证书编号: Certificate No.			
版本日期 Rev. Date			
版本说明 Description			
版本记录 Revision List			
子项名称 Sub-Project Name 景观施工图			
图纸名称 Drawing Name 板桥村分区35绿化种植图			
项目编号 Project No.	子项编号 Sub-Project No.		
职责 Responsibility	姓名 Name	签字 Signature	日期 Date
审定 Approved by			
审核 Audited by			
校对 Checked by			
设计总负责人 Project Responsible by			
专业负责人 Discipline Responsible by			
设计 Designed by			
绘图 Drawn by			
专业 Discipline		阶段 Status	
比例 Scale	1:300	版次 Rev.	
图号 Drawing No.	LS	39	
公司出图章 Release Stamp		出图负责人 Release Controller	
注册执业章 Registration Stamp		本图须填写签字栏,否则一律无效 Invalid Unless Stamped	

本图须加盖出图章,否则一律无效
Invalid Unless Stamped

本图须填写签字栏,否则一律无效
Invalid Unless Stamped


道路	桥	梁	规划	动力	给排水	强电	弱电	建筑	会签/日期
Road	Bridge	Structure	Planning	Power	Plumbing	Electricity	Electricity	Architecture	Confirmed by/Date
			景观		暖通			结构	
			Landscape		Heating				

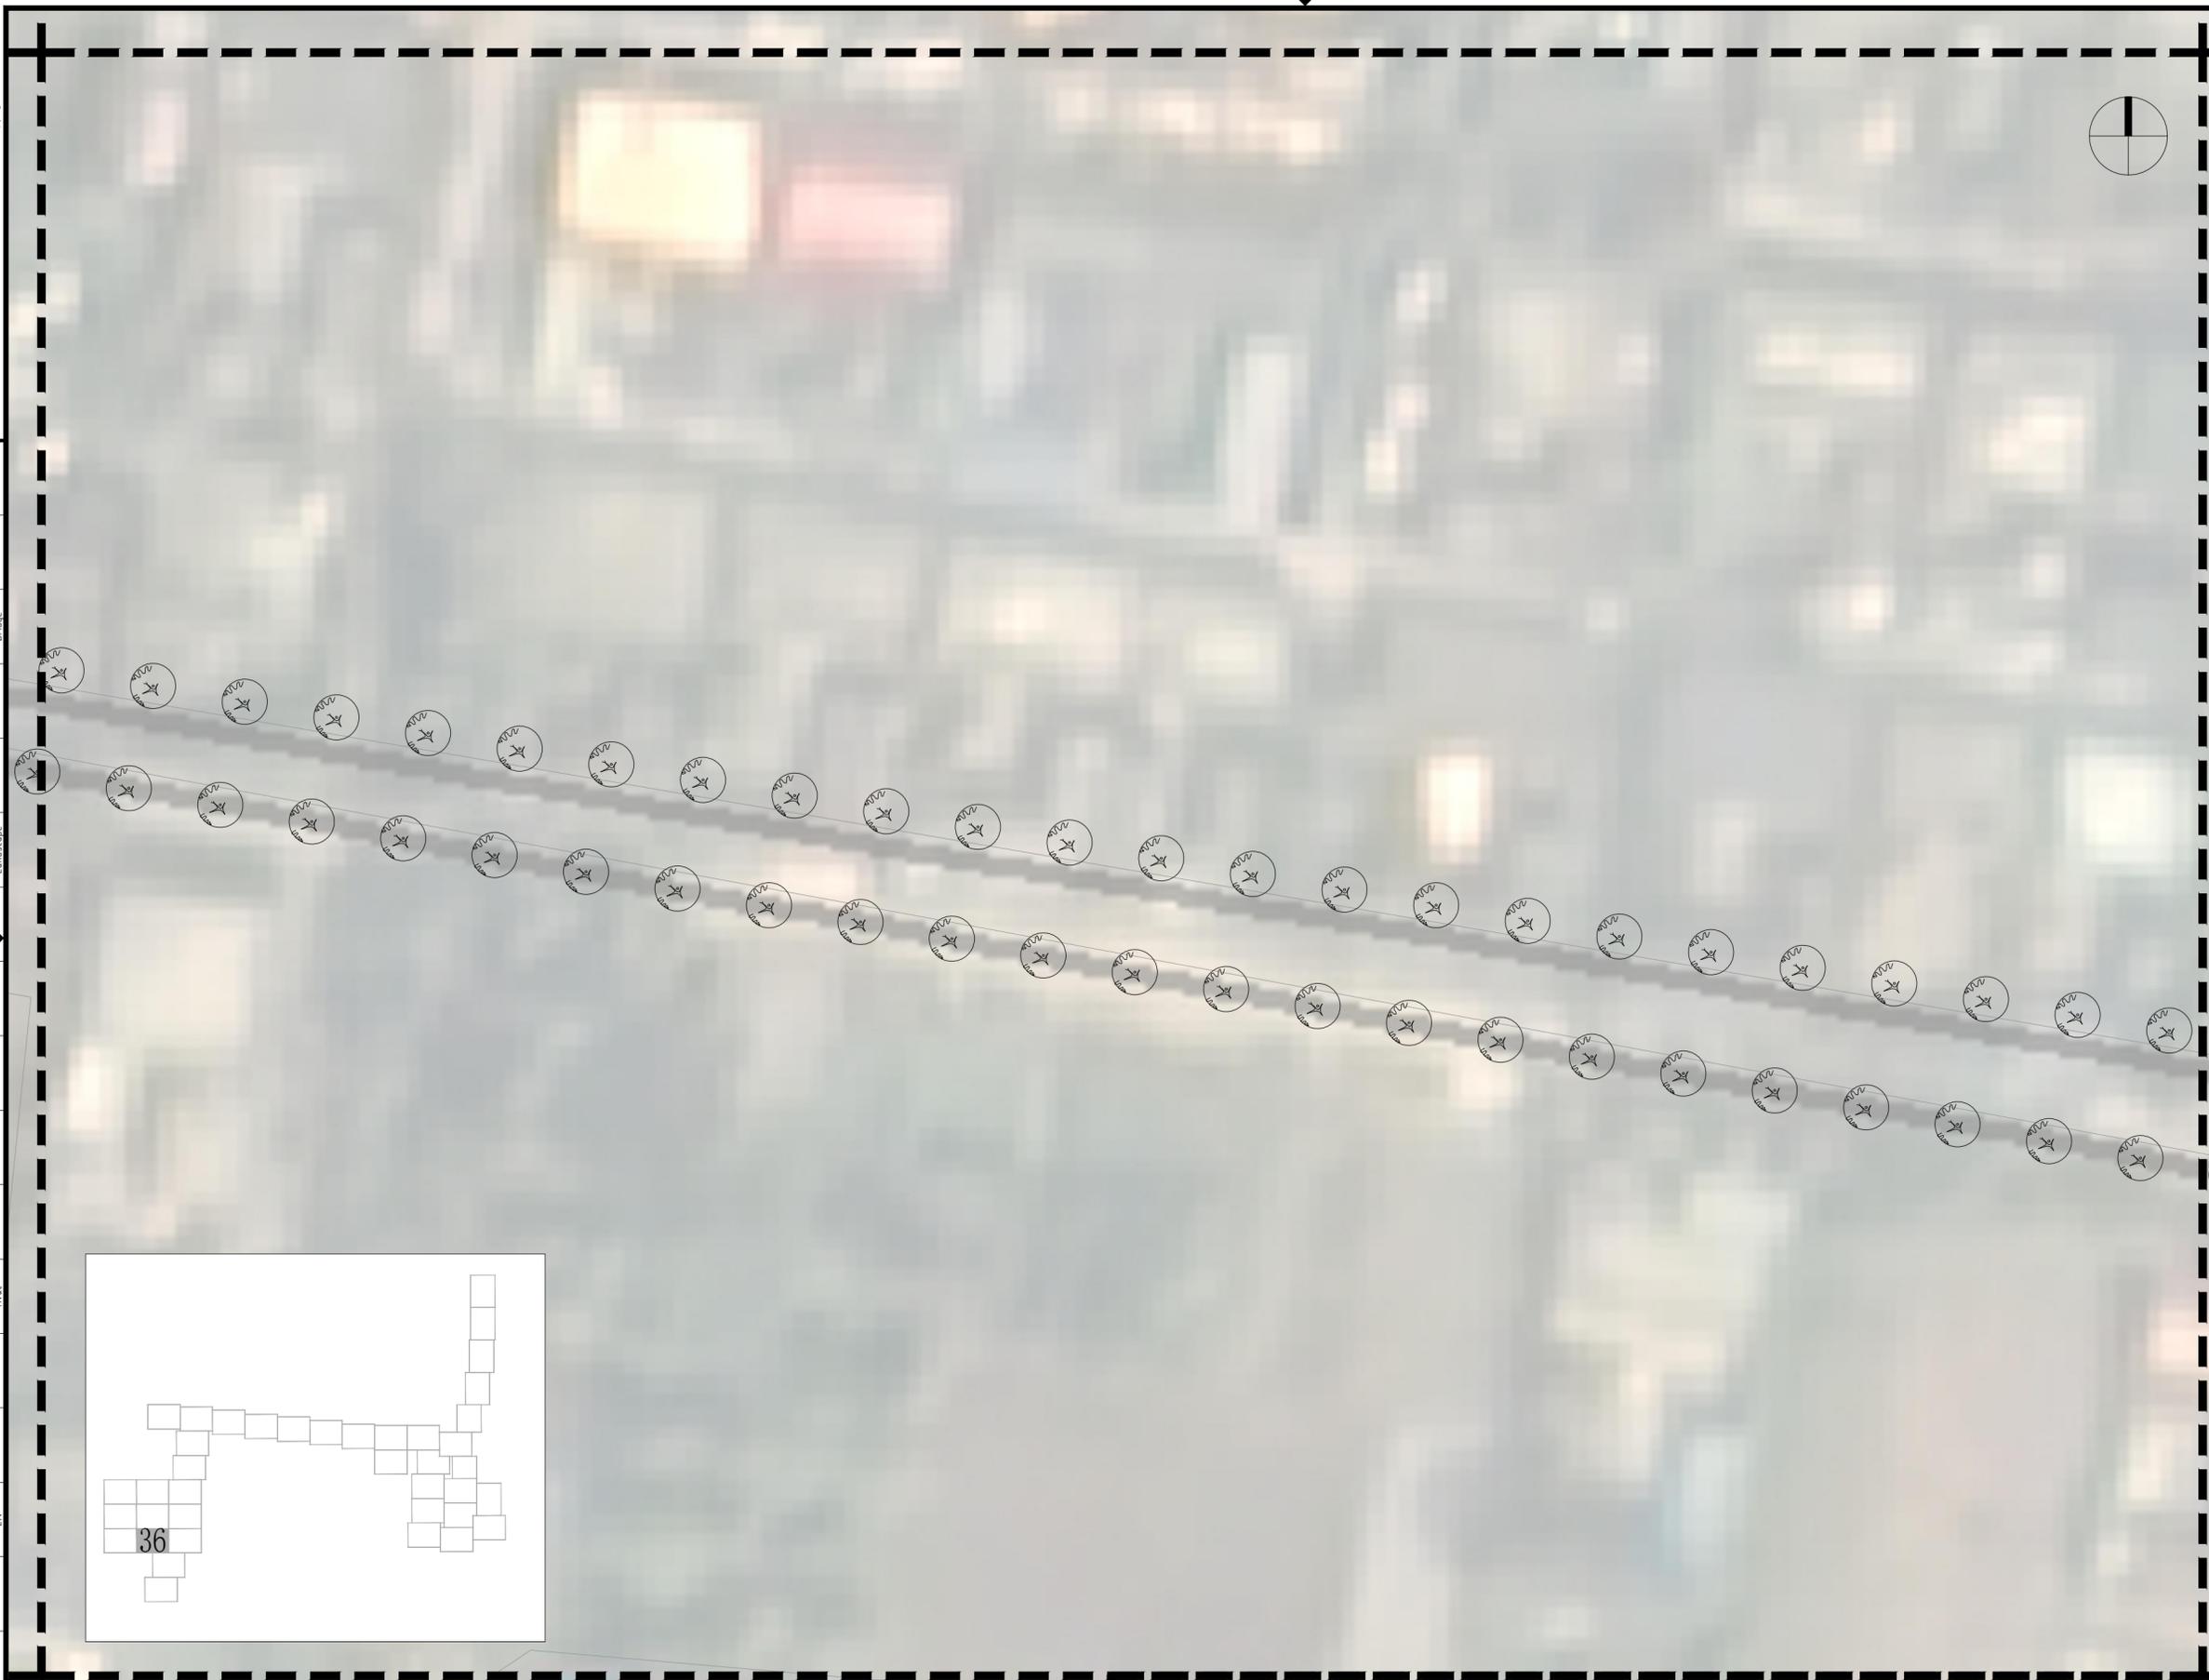

说明:苗木数量以实际为准,具体种植点可根据现场实际调整。

业主 Client			
项目名称 Project Name 港头镇板桥村省级宜居宜业和美乡村建设项目			
设计单位 Design Firm CCDA 中国城市发展研究院 China City Development Academy			
城乡规划甲级证书编号:[建]城规编(141014) Certificate No.			
合作设计单位 Co-operated With			
设计证书编号: Certificate No.			
版本		日期	
Rev.	Date	版次说明 Description	
版本记录 Revision List			
子项目名称 Sub-Project Name 景观施工图			
图纸名称 Drawing Name 板桥村分区36绿化种植图			
项目编号 Project No.	子项目编号 Sub-Project No.		
职责 Responsibility	姓名 Name	签字 Signature	日期 Date
审定 Approved by			
审核 Audited by			
校对 Checked by			
设计总负责人 Project Responsible by			
专业负责人 Discipline Responsible by			
设计 Designed by			
绘图 Drawn by			
专业 Discipline		阶段 Status	
比例 Scale	1:300	版次 Rev.	
图号 Drawing No.	LS	40	
公司出图章 Release Stamp		出图负责人 Release Controller	
注册执业章 Registration Stamp		本图须填写签字栏,否则一律无效 Invalid Unless Stamped	
本图须加盖出图章,否则一律无效 Invalid Unless Stamped		本图须填写签字栏,否则一律无效 Invalid Unless Stamped	

道 路 Road	桥 梁 Bridge	规 划 Planning	动 力 Power	给 排 水 Plumbing	强 电 Electricity	建 筑 Architecture	会 签 / 日期 Confirmed by / Date
		景 观 Landscape		暖 通 Heating	弱 电 Etv	结 构 Structure	

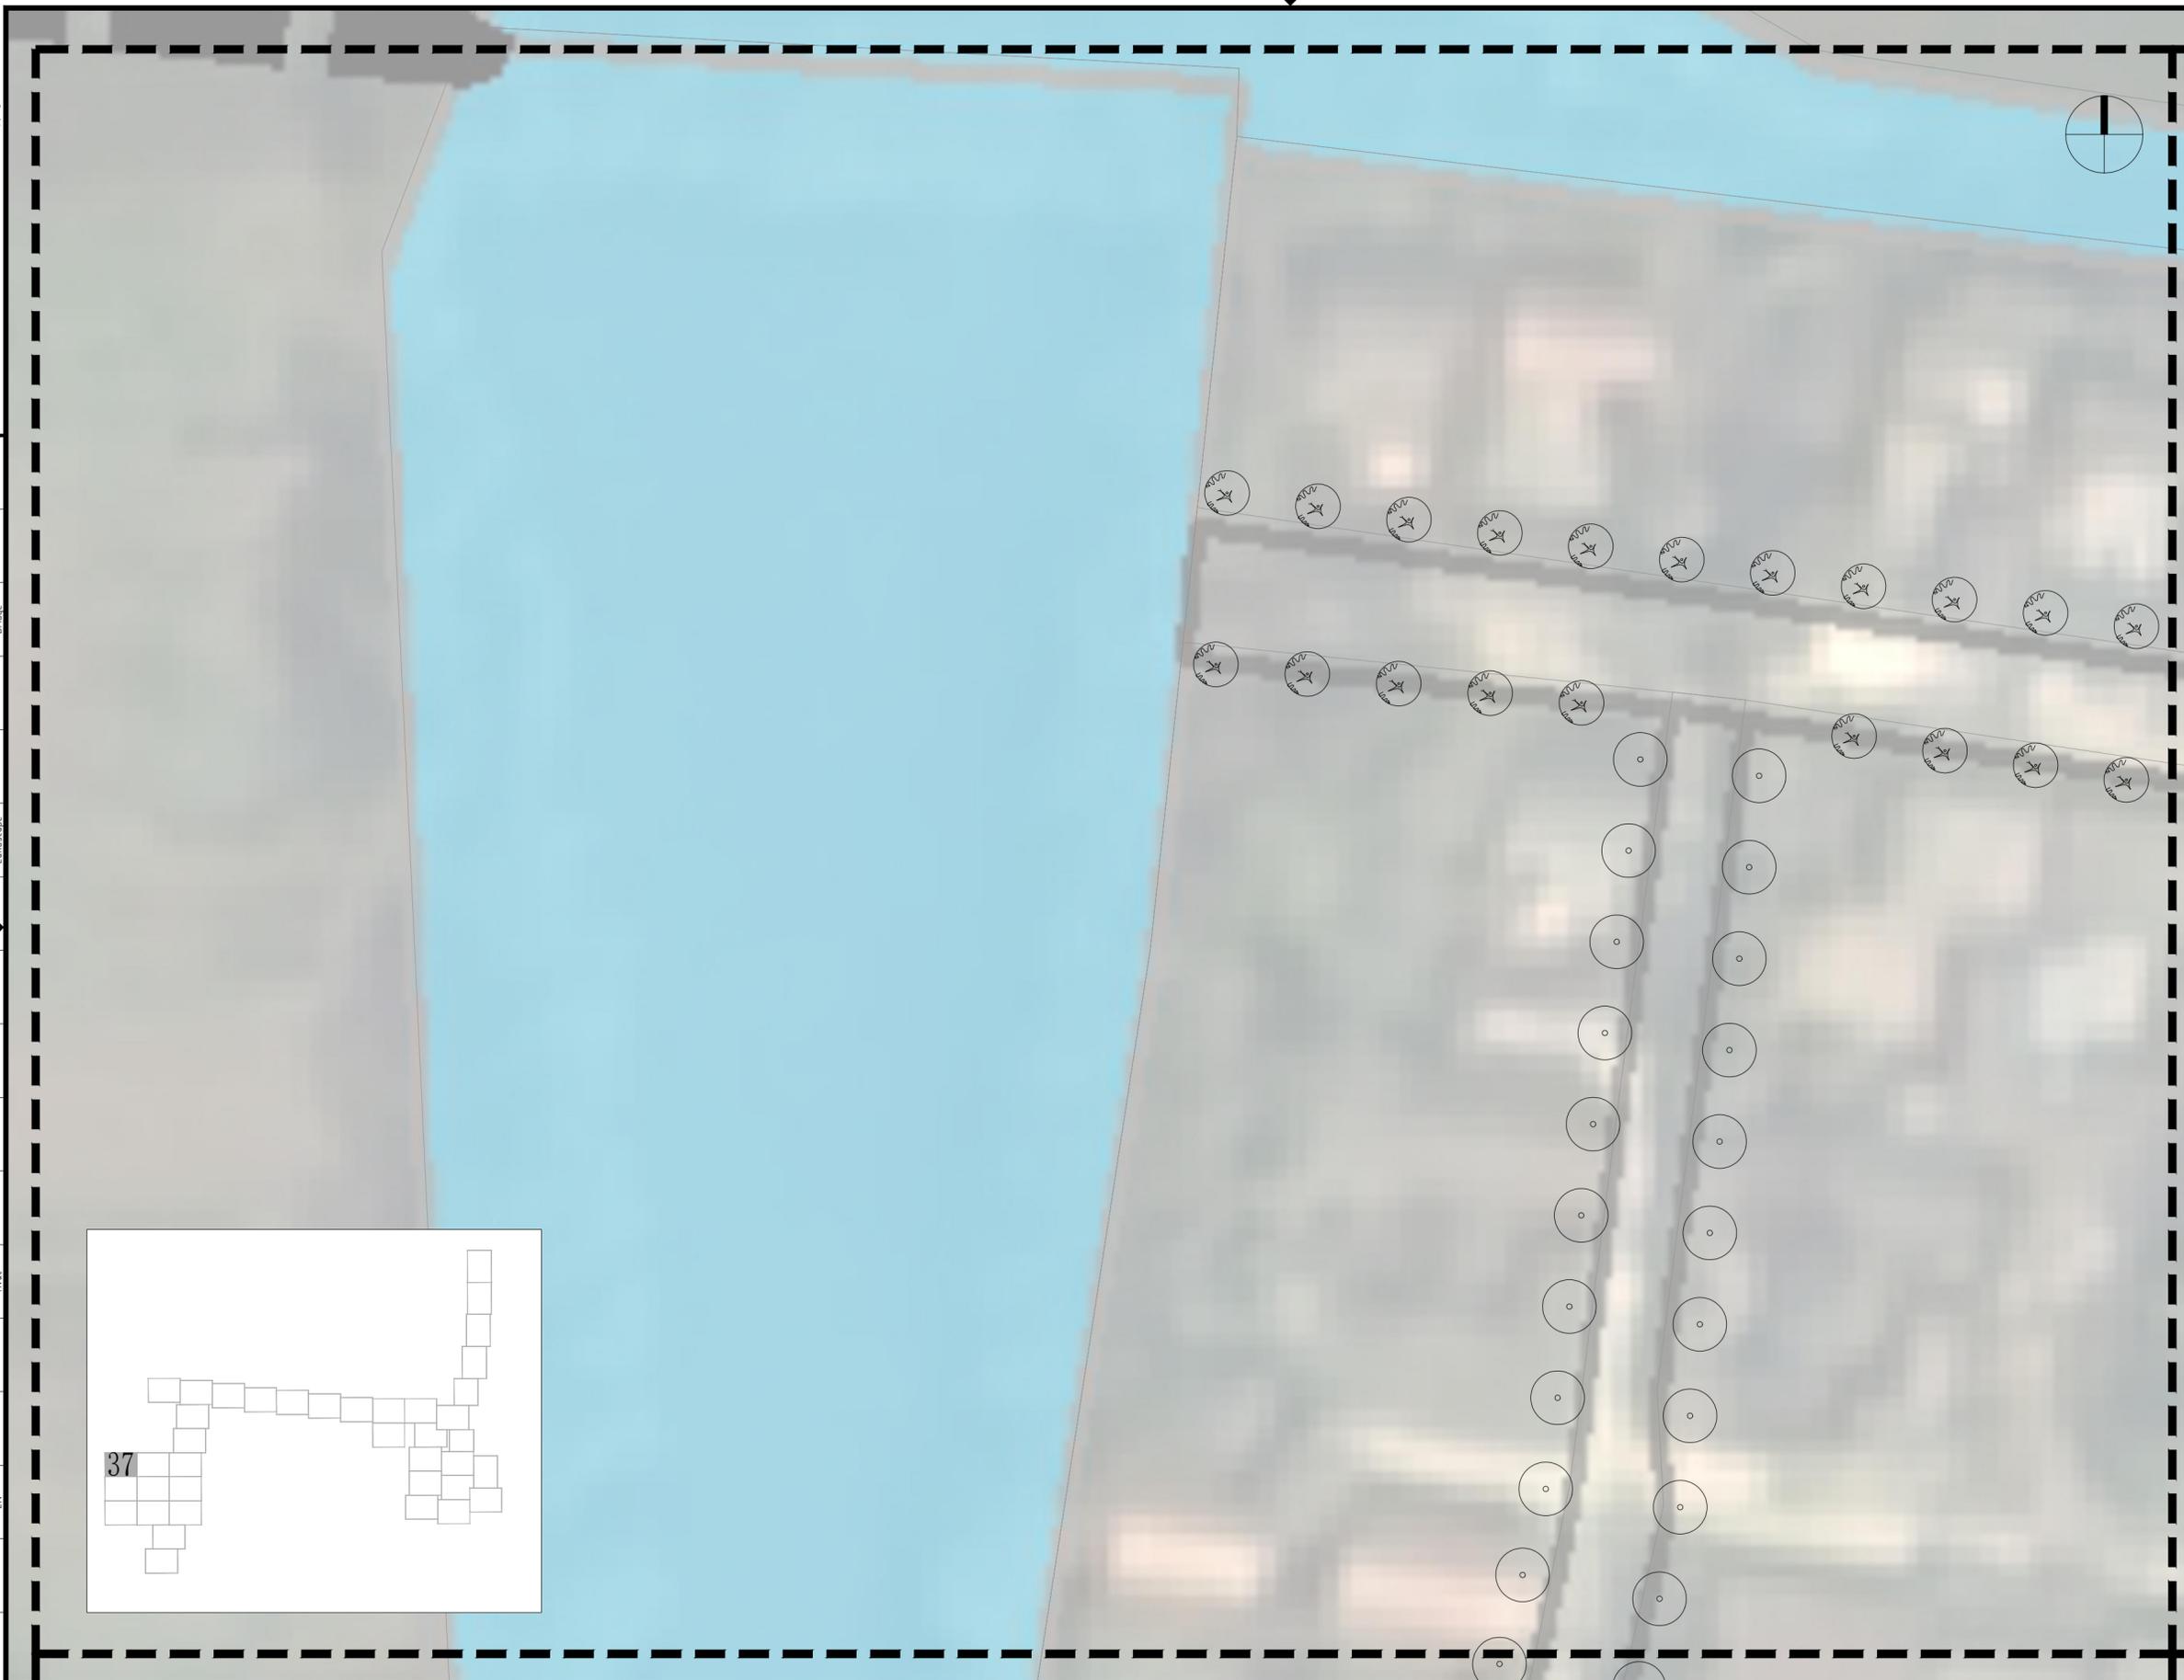


业 主 Client			
项 目 名 称 Project Name 港头镇板桥村省级宜居宜业和美乡村建设项目			
设计单位 Design Firm CCDA 中国城市发展研究院 China City Development Academy 城乡规划甲级证书编号:[建]城规编(141014) Certificate No.			
合作设计单位 Co-operated With			
设计证书编号: Certificate No.			
版 本 Rev.	日 期 Date	版 次 说 明 Description	
版 本 记 录 Revision List			
子 项 名 称 Sub-Project Name 景观施工图			
图 纸 名 称 Drawing Name 板桥村分区37绿化种植图			
项 目 编 号 Project No.	子 项 编 号 Sub-Project No.		
职 责 Responsibility	姓 名 Name	签 字 Signature	日 期 Date
审 定 Approved by			
审 核 Audited by			
校 对 Checked by			
设计总负责人 Project Responsible by			
专业负责人 Discipline Responsible by			
设 计 Designed by			
绘 图 Drawn by			
专 业 Discipline		阶 段 Status	
比 例 Scale	1:300	版 次 Rev.	
图 号 Drawing No.	LS	41	
注册执业章 Registration Stamp		本图须填写签字栏, 否则一律无效 Invalid Unless Stamped	

说明:苗木数量以实际为准, 具体种植点可根据现场实际调整。

公司出图章 Release Stamp 出图负责人 Release Controller
本图须加盖出图章, 否则一律无效
Invalid Unless Stamped

道路	桥	梁	规划	景观	动力	给排水	强电	弱电	建筑	结构	会签/日期
Road	Bridge		Planning	Landscape	Power	Plumbing	Electricity	Electricity	Architecture	Structure	Confirmed by/Date

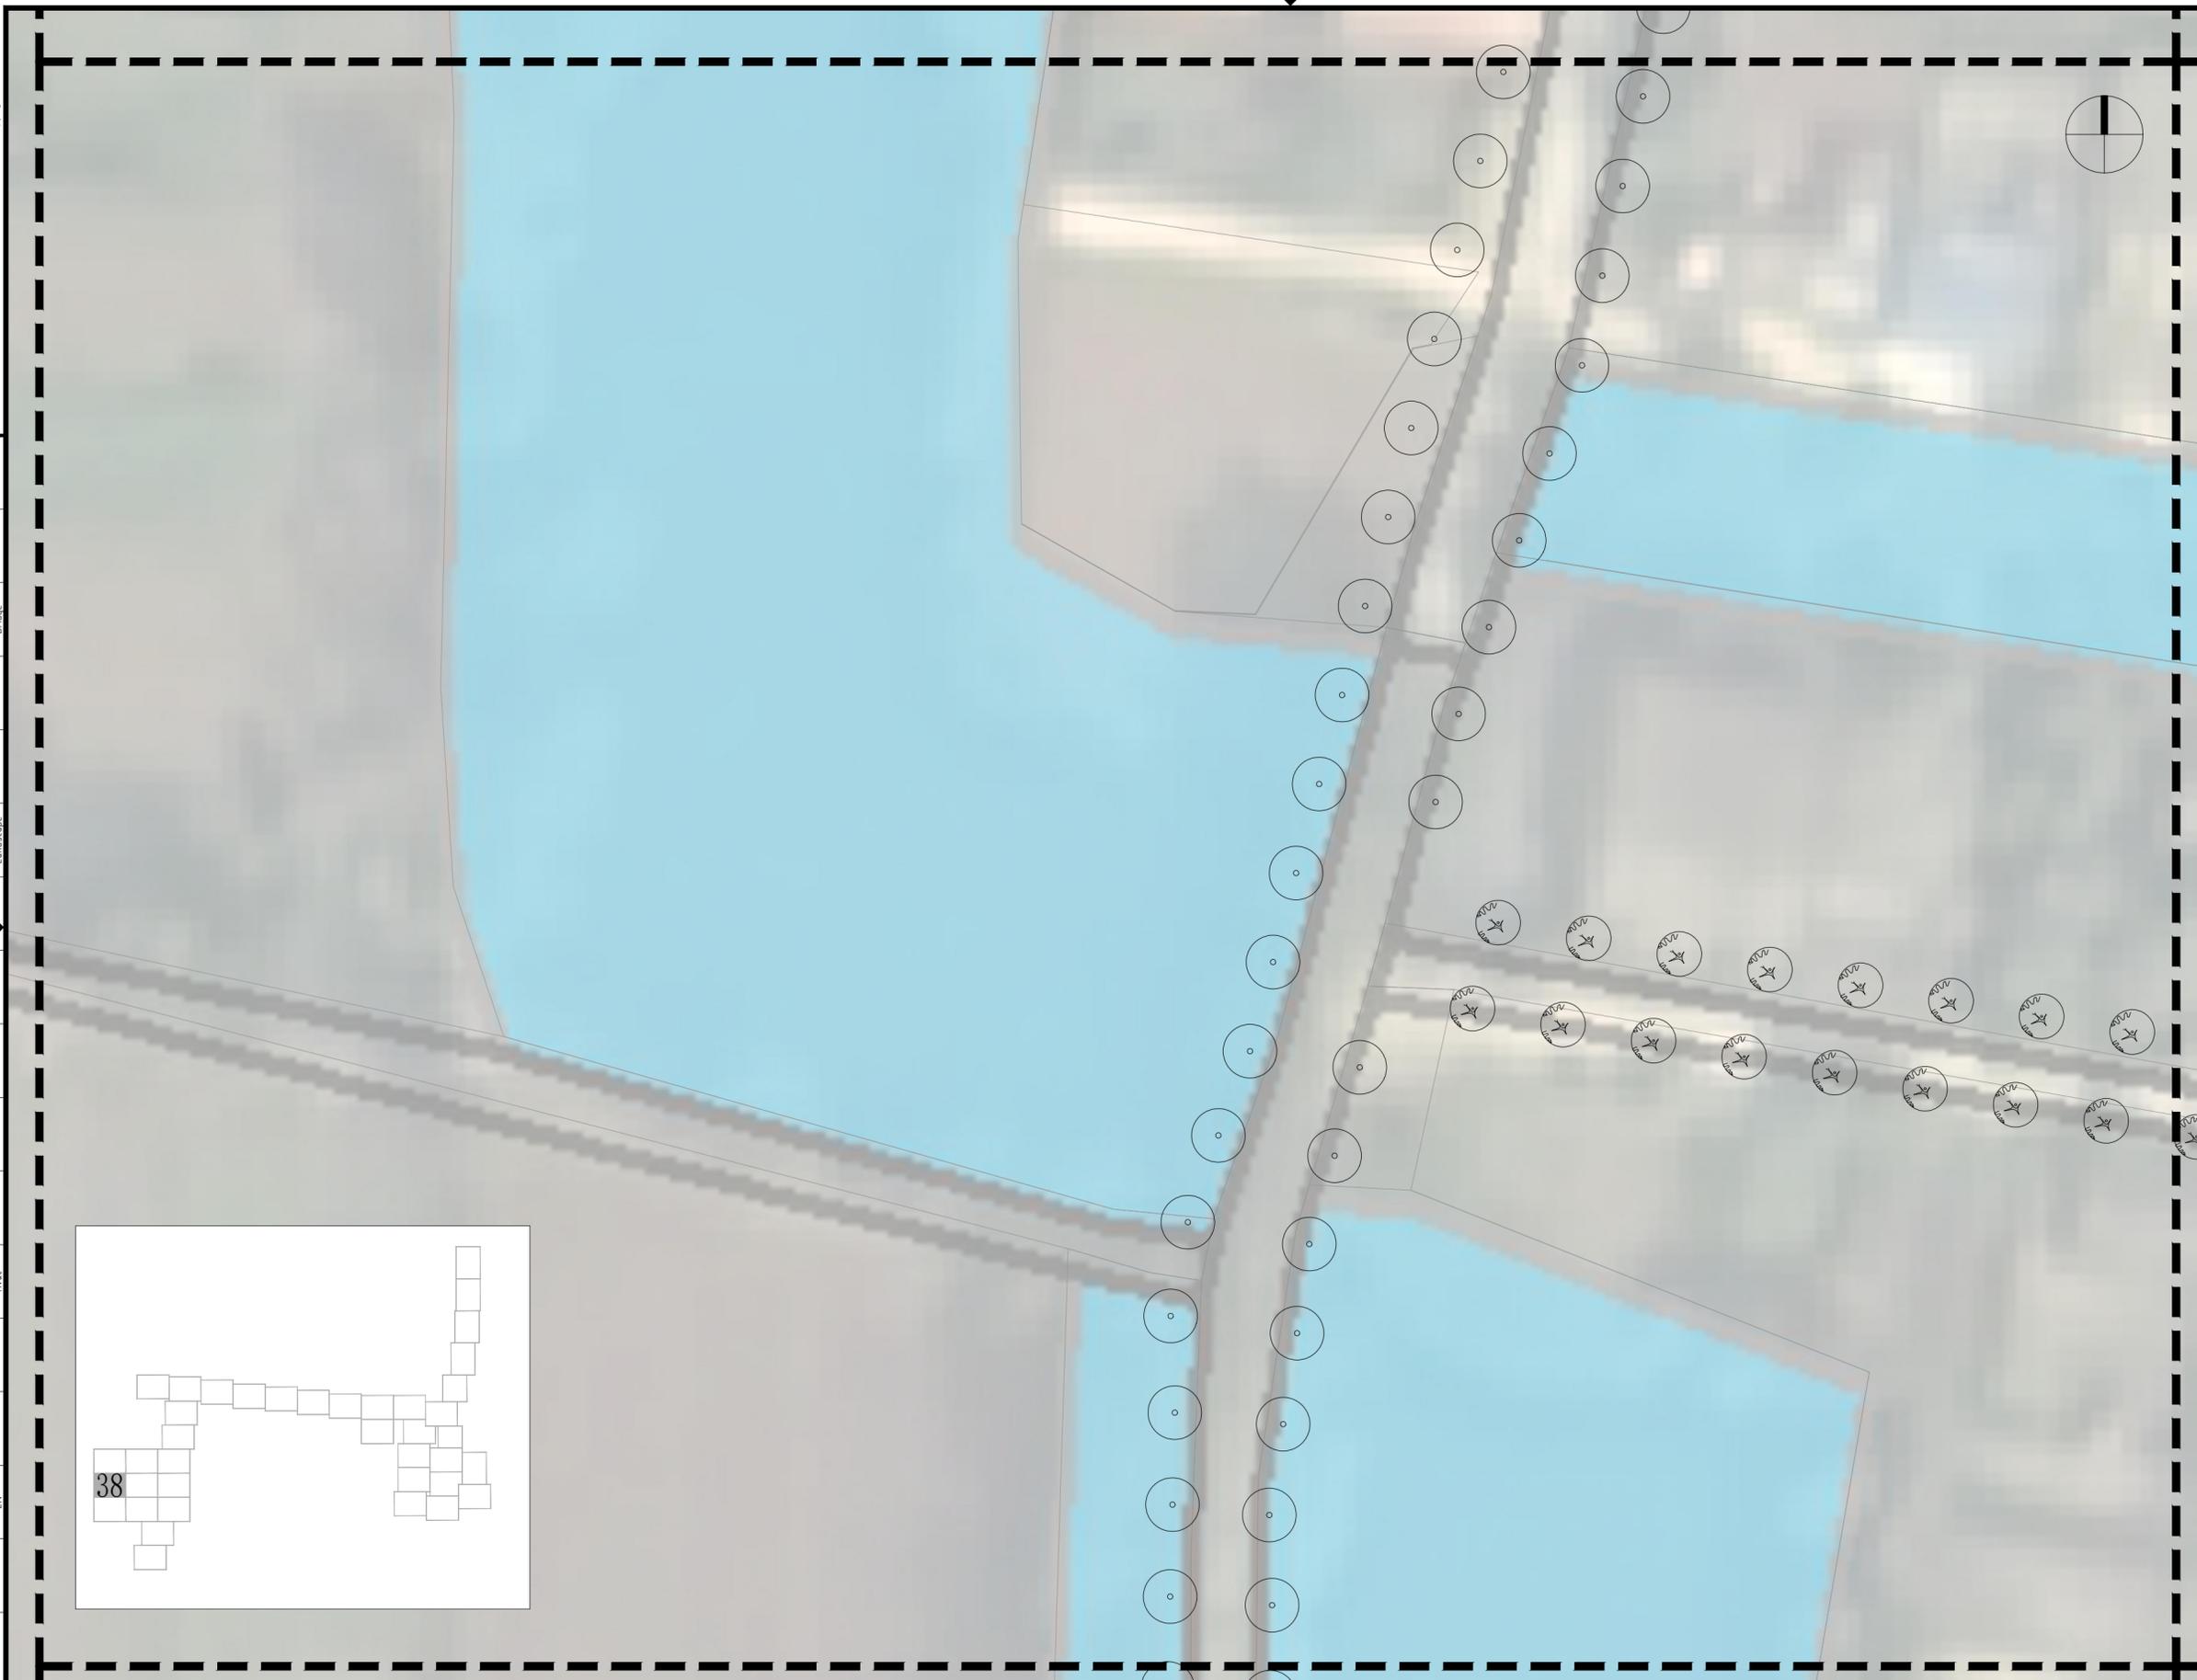

说明:苗木数量以实际为准,具体种植点可根据现场实际调整。


业主 Client			
项目名称 Project Name 港头镇板桥村省级宜居宜业和美乡村建设项目			
设计单位 Design Firm CCDA 中国城市发展研究院 China City Development Academy 城乡规划甲级证书编号:[建]城规编(141014) Certificate No.			
合作设计单位 Co-operated With			
设计证书编号: Certificate No.			
版本		日期	
Rev.	Date	版次说明 Description	
版本记录 Revision List			
子项名称 Sub-Project Name 景观施工图			
图纸名称 Drawing Name 板桥村分区38绿化种植图			
项目编号 Project No.	子项编号 Sub-Project No.		
职责 Responsibility	姓名 Name	签字 Signature	日期 Date
审定 Approved by			
审核 Audited by			
校对 Checked by			
设计总负责人 Project Responsible by			
专业负责人 Discipline Responsible by			
设计 Designed by			
绘图 Drawn by			
专业 Discipline		阶段 Status	
比例 Scale	1:300	版次 Rev.	
图号 Drawing No.	LS	42	
公司出图章 Release Stamp		出图负责人 Release Controller	
注册执业章 Registration Stamp		本图须填写签字栏,否则一律无效 Invalid Unless Stamped	

公司出图章 Release Stamp 出图负责人 Release Controller

本图须加盖出图章,否则一律无效
Invalid Unless Stamped

本图须填写签字栏,否则一律无效
Invalid Unless Stamped

道路	桥	梁	规划	动力	给排水	强电	弱电	建筑	会签/日期
Road	Bridge	Structure	Planning	Power	Plumbing	Electricity	Electricity	Architecture	Confirmed by/Date
			景观		暖通			结构	
			Landscape		Heating				

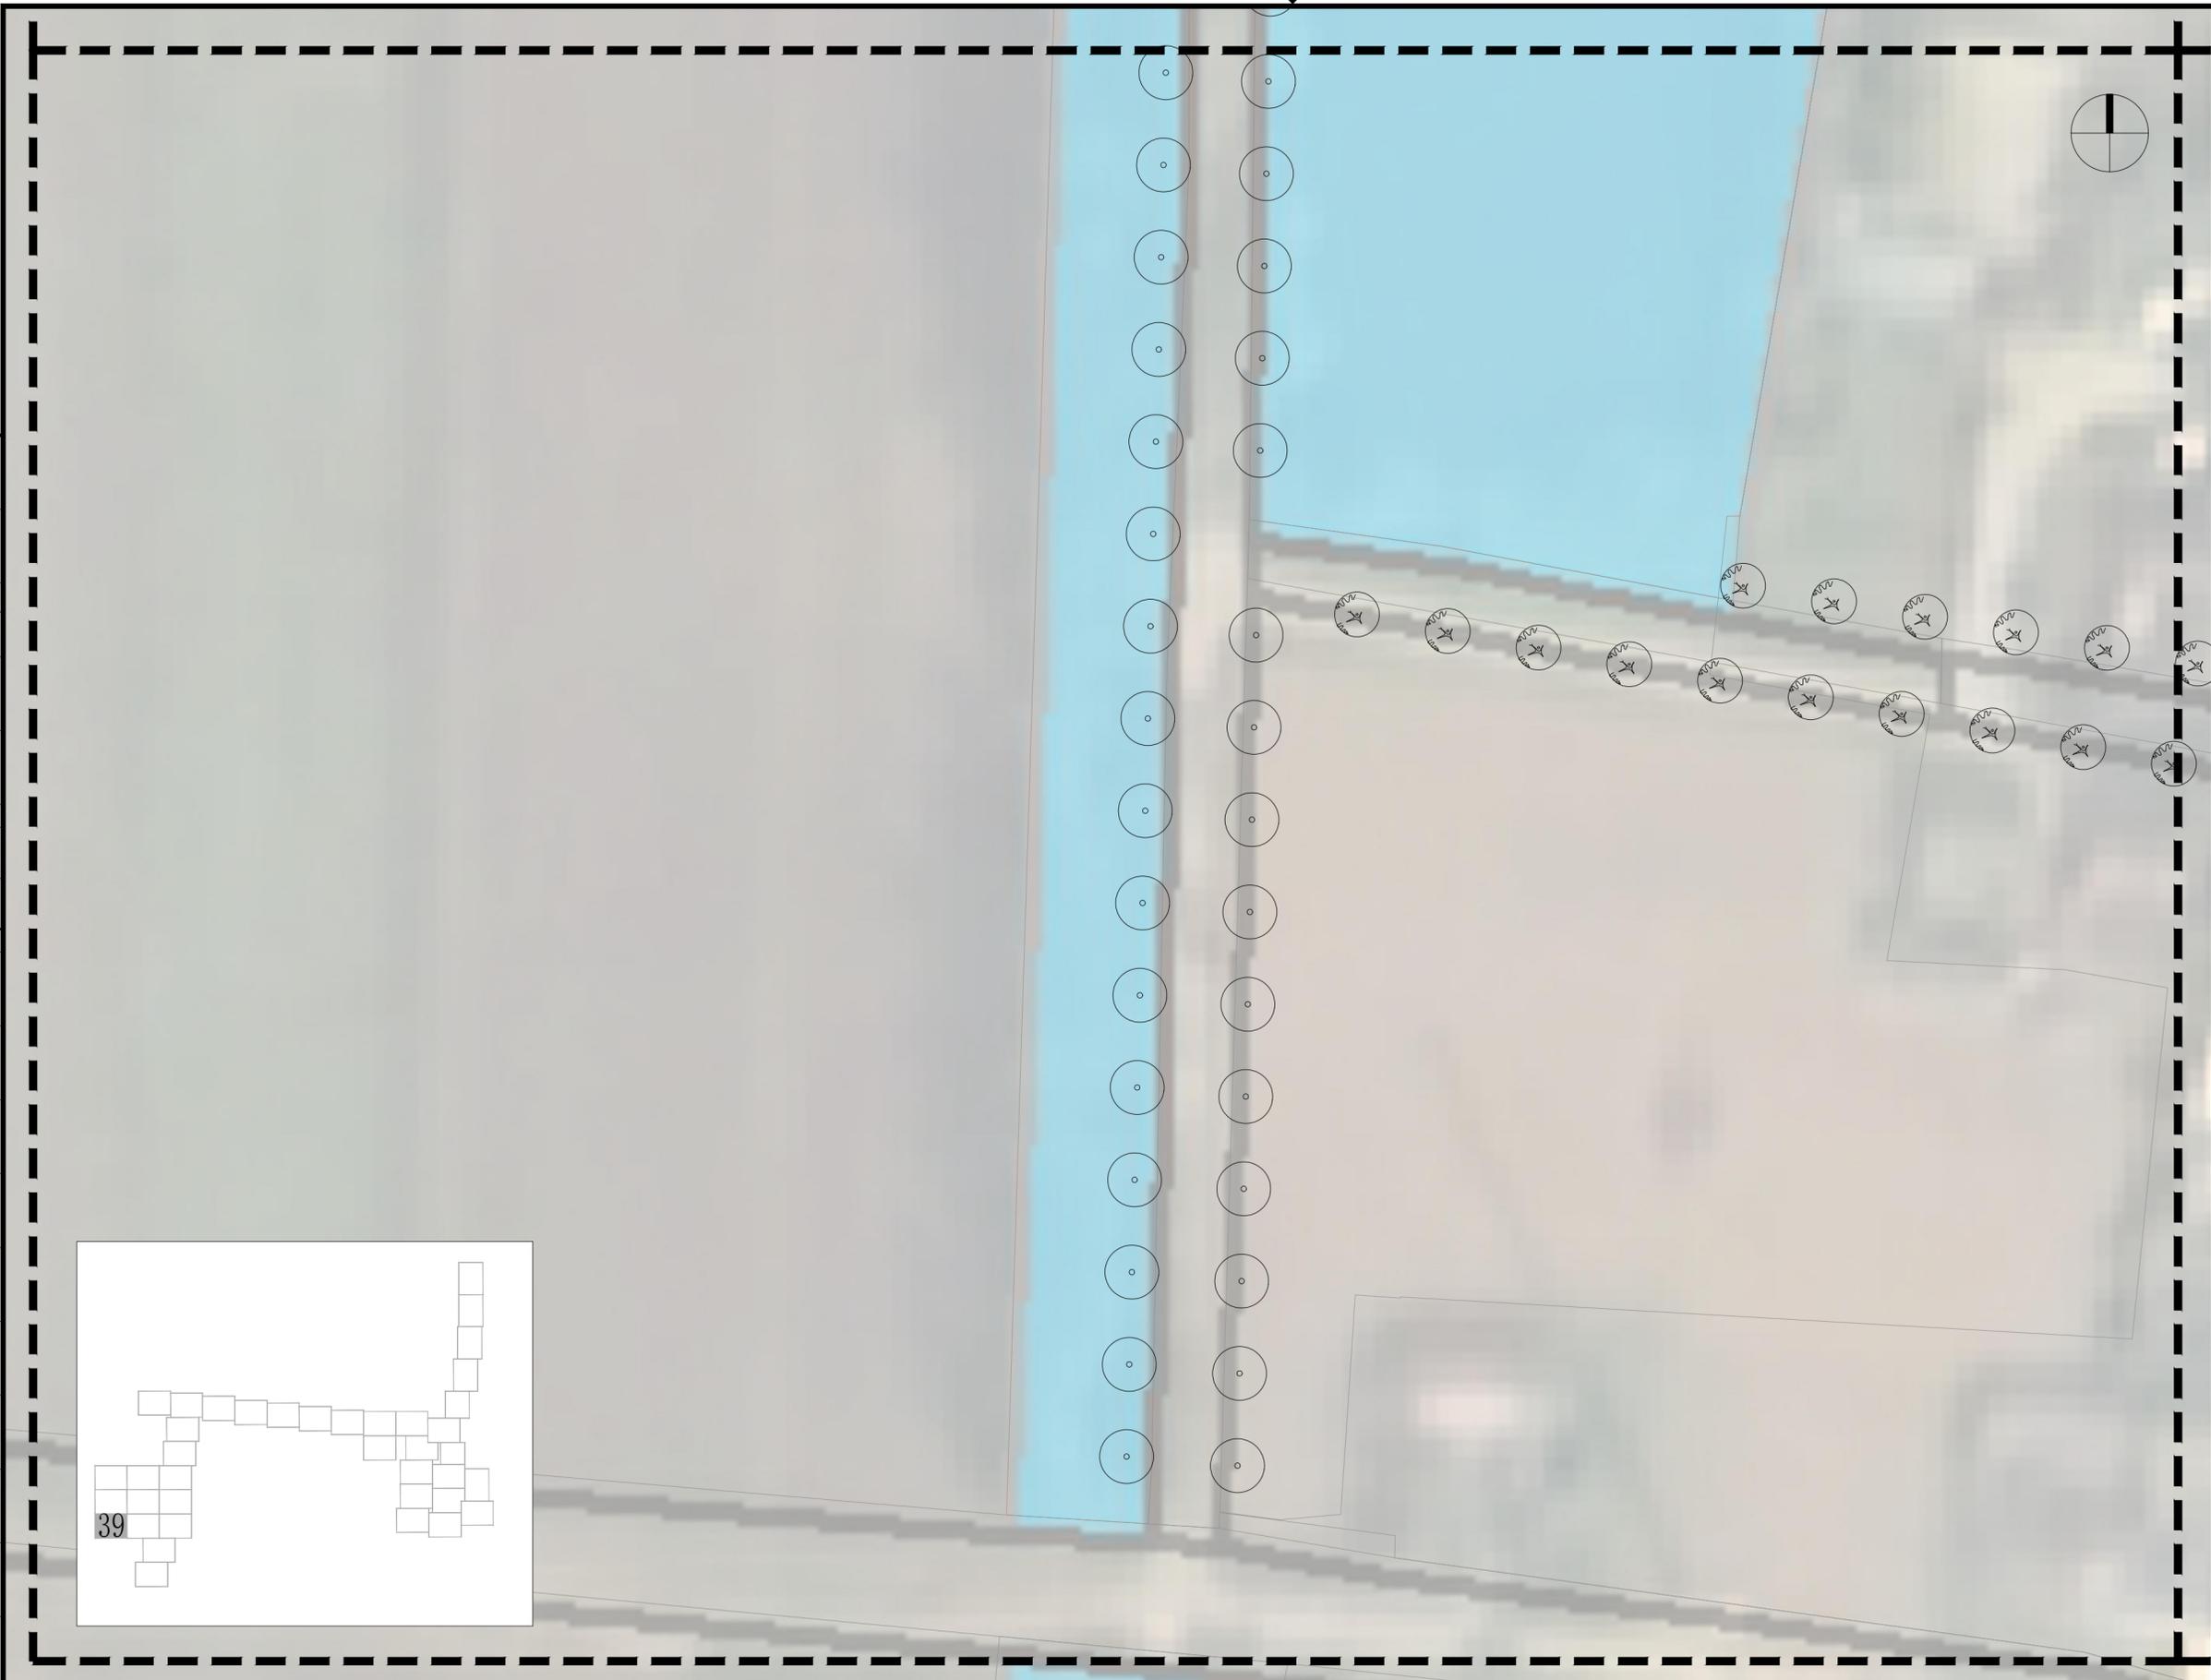

说明:苗木数量以实际为准,具体种植点可根据现场实际调整。

业主 Client			
项目名称 Project Name 港头镇板桥村省级宜居宜业和美乡村建设项目			
设计单位 Design Firm CCDA 中国城市发展研究院 China City Development Academy 城乡规划甲级证书编号:[建]城规编(141014) Certificate No.			
合作设计单位 Co-operated With			
设计证书编号: Certificate No.			
版本日期 Rev. Date		版次说明 Description	
版本记录 Revision List			
子项名称 Sub-Project Name 景观施工图			
图纸名称 Drawing Name 板桥村分区39绿化种植图			
项目编号 Project No.	子项编号 Sub-Project No.		
职责 Responsibility	姓名 Name	签字 Signature	日期 Date
审定 Approved by			
审核 Audited by			
校对 Checked by			
设计总负责人 Project Responsible by			
专业负责人 Discipline Responsible by			
设计 Designed by			
绘图 Drawn by			
专业 Discipline		阶段 Status	
比例 Scale	1:300	版次 Rev.	
图号 Drawing No.	LS	43	
公司出图章 Release Stamp		出图负责人 Release Controller	
注册执业章 Registration Stamp		本图须填写签字栏,否则一律无效 Invalid Unless Stamped	