



版权所有
我公司已投保设计责任保险
施工时请以标注尺寸为准
施工单位现场校核尺寸
如有不符请立即通知设计单位
本图须加盖本院出图章,否则一律无效

(出图专用章盖章处)

图 名	TITLE
1	1
2	2
3	3
100	100

专业	SPECIALITY	给排水	
设计阶段	DESIGN STAGE	施工图	
比例	SCALE	图示	
日期	DATE	2024.12	
图号	DRAWING NO.	水施	02/0
设计编号	20241201		
设计合同号			

一、项目名称: 安海镇南村乡村振兴服务中心项目

二、项目概况:

系统名称	气候分区	建筑 性质	总用地 面积(m ²)	建筑基底 面积(m ²)	停车库建筑 面积(m ²)	建筑 层数	建筑 层数	绿色建筑 等级目标	建筑节能 分类 (必选)	空调供 暖类型 (可选)	材料再生使用率和种类
住宅楼	☒ 严寒 ☐ 寒冷 ☐ 夏热	居住	1395	438.92		9.7	4层	星级	☒ 一级 ☐ 二级 ☐ 三级	☐ 电 ☐ 煤 ☐ 气	☐ 木材 ☐ 砖瓦 ☐ 玻璃 ☐ 其他

注:停车库建筑面积指在建筑上、地下自行车库和汽车库建筑面积总和。

三、设计依据

- 1、江苏省《绿色建筑评价标准》DB32/3962-2020
- 2、《绿色建筑评价标准》GB/T50378-2019
- 3、《公共建筑节能设计标准》GB 50189-2015
- 4、江苏省《居住建筑节能和节能设计标准》DB32/4066-2021
- 5、《民用建筑节能设计标准》GB 50555-2010
- 6、《建筑节能工程施工质量验收标准》GB 50411-2019
- 7、《民用建筑太阳能热水系统应用技术标准》GB 50364-2018
- 8、《建筑与小区雨水控制及利用工程技术规范》GB 50409-2016
- 9、江苏省《雨水利用工程技术标准》DB32/T 3813-2020
- 10、江苏省《公共建筑节能检测技术规程》DGJ32/TJ 111-2010
- 11、《江苏省民用建筑节能工程绿色设计文件编制规范》(2021年修订版)

12、当地规划主管部门的规划文本 ()

13、国家、省、市现行的法律、法规、相关标准和规范

四、水资源综合利用

1、项目是否有再生水: ☐ 是 ☒ 否, 再生水用水量 m³/d。

2、是否有雨水利用: ☐ 有 ☒ 否;

雨水收集区域面积: / m², 雨水池有效容积: m³, 雨水池有效容积: m³。

雨水处理设备规格: / m³/h; 雨水回用水量: / m³/d / m³/y。

3、项目绿化灌溉、车库及道路冲洗、洗车用水量: / m³/y。

非传统水用于绿化灌溉、车库及道路冲洗、洗车水量: / m³/y, 占其用水量的比例 %。

冲厕冲淋用水量: / m³/y; 非传统水用于冲厕冲淋水量: / m³/y, 占其用水量的比例 %。

项目冲厕冲淋用水量 / m³/y;

非传统水用于冲厕冲淋水量: / m³/y, 占其用水量的比例 %。

4、室外景观水体补水是否采用雨水: ☐ 是 ☒ 否; 水体流量: m³/y。

雨水补水量: m³/y, 雨水补水量是否大于水体蒸发量: ☐ 是 ☒ 否;

采取的措施除水体自身的生态补水技术外: ☐ 对进入室外景观水体的雨水, 利用生态设施进行减污减排;

☐ 利用水生植物、植物保释室外景观水体水质。

5、采用非传统水源是否安全使用: ☒ 是 ☐ 否。

使用非传统水源时应采取下列供水安全保障措施:

- 1) 非传统水源不得以任何方式与市政自来水供水系统连接。
- 2) 非传统水源管道、设备和取水口应设置明确、显著的永久性标识。
- 3) 再生水回用系统不得用于与人体直接接触的景观水体, 用于绿化灌溉时不应采用快速方式。
- 4) 采用雨水回用于再生水回用的项目, 水处理设施需满足不得采用要求的水质时, 可采用下列两种方式之一供水:
 - a. 采用同一处理系统时, 按照雨水水质标准处理后统一供水;
 - b. 按照各用途水质要求单独处理后分别供水。

[illegible]

五、节水措施

1. 本项目是否有以下用水措施: ☒ 游泳池、游泳池、水上乐园 ☐ 洗车场 ☐ 集中空调用冷却水

☐ (其他) _____

是否采取了循环处理措施: ☐ 游泳池、游泳池、水上乐园 ☐ 是 ☐ 否;

洗车场 ☐ 是 ☐ 否; 集中空调用冷却水 ☐ 是 ☐ 否; (其他) ☐ 是 ☐ 否。

2. 是否在中水回用: ☐ 是 ☒ 否;

中水回用采取的水处理: ☐ 设置水处理 ☐ 加大集水罐 ☐ 设置平衡管或平衡水箱。

3. 绿化是否设置节水灌溉: ☒ 是 ☐ 否, 采取的水灌溉方式: ☐ 微灌 ☐ 滴灌面积比例: ☐ %。

4. 按照建设容量设置节水器具: ☒ 是 ☐ 否; 设置三级水表: ☐ 是 ☐ 否。

冰水系统设置上传监测水表: ☒ 是 ☐ 否。

5. 卫生器具用水效率等级: ☐ 2级 _____。

6. 给水系统压力控制: 本项目自来水接入点压力 ☐ 25 MPa, 压力范围 _____ 层。

7. 生活水箱及是否有消毒设施: ☐ 是 ☐ 否, 生活水箱是否设置溢流管: ☐ 是 ☐ 否。

8. 热水系统是否有机械循环: ☐ 是 ☐ 否; 热水系统采用电加热等保证水温措施: ☐ 是 ☐ 否。

六、可再生能源利用

1. 生活热水供应

1.1 本项目是否有生活热水需求: ☐ 有(平均日热水量 _____ m^3/d) ☒ 无;

1.2 热源来自: ☐ 太阳能热水系统(热水量 _____ m^3/d),

☐ 太阳能热水系统(热水量 _____ m^3/d),

☐ 空气源热泵热水系统(热水量 _____ m^3/d),

☐ 余热、废热热水系统(热水量 _____ m^3/d),

☐ 其它热水系统(热水量 _____ m^3/d)。

1.3 太阳能热水系统辅助热源采用 _____。

2. 太阳能利用

2.1 太阳能热水系统方式: ☐ 集中供热热水系统, ☐ 分散供热热水系统;

2.2 集热装置安装位置: ☐ 屋面 ☐ 阳台 ☐ 其他;

2.3 住宅户数: ☐ 户, 太阳能热水系统装置层数: ☐ 层。

太阳能热水系统装置层数: ☐ 户, 其所占比例为 ☐ %。

2.4 太阳能可再生能源热量占热水量的 _____ %;

2.5 公共建筑太阳能热水系统是否符合可再生能源利用三统一原则: ☐ 是 ☐ 否。

3. 太阳能、太阳能光伏发电利用

3.1 本项目是否有太阳能光伏空调系统: ☐ 是 ☒ 否, 太阳能光伏空调系统比例: _____ %;

3.2 本项目是否有太阳能光伏热水系统: ☒ 是 ☐ 否, 其总冷量为建筑物冷负荷总装机容量: ☐ %。

3.3 本项目是否有太阳能电厂、蒸汽、余热热能利用系统: ☐ 是 ☒ 否, 太阳能空调系统比例: _____ %。

七、其他


1. 制冷、采暖及卫生器具是否自带节水器具: ☐ 是 ☐ 否。

2. 本项目除一般生活污水外还有下列: ☐ 含油废水; ☐ 医疗污水; ☐ 放射性污水;

☐ 有害有毒废水; ☐ (其他) 污水。

本项目是否有超标量排放废水: ☐ 是 ☒ 否。


结构气讯
变结电通

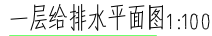

专 业	SPECIALITY	给排水
设 计 阶 段	DESIGN STAGE	施工图
比 例	SCALE	图 示
日 期	DATE	2024.12
图 号	DRAWING NO.	水施 03
设计编号		20241201
设计合同号		

(设计监理专用章盖章处)


建筑电气
暖通空调

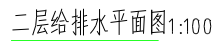

专 业	SPECIALITY	给排水
设计阶段	DESIGN STAGE	施工图
比例	SCALE	图 示
日期	DATE	2024.12
图 号	DRAWING NO.	水施 04/08
设计编号		20241201
设计合同号		

(设计监理专用章盖章处)

建筑	结构	电气	资讯
暖通	给排水	弱电	通信

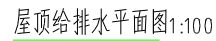

JIANGSU WENBO
ARCHITETURAL DESIGN Co.,Ltd

地址: 中国 江苏 丹阳市 西环路 004 号
 Add: No.004 XHuanRoad DanYang JiangSu China
 邮政编码 Postel Code: 212309
 电话 Tel: 0511-86526157
 传真 Fax: 0511-86589844
 网址 Internet Add: www.dysjy.com/index.htm
 电子邮件 E-mail: 1968722@sina.com

受理单位
东海县安峰镇峰西村村民委员会





工程名称 安峰镇峰西村党群服务中心工程项目

批准	APPROVE	景云平	景云平
项目负责人	PROJECT ENGINEER	赵雪林	赵雪林
专业负责人	IN CHARGE OF SPECIALITY	贡伟荣	贡伟荣
审核	EXAMINED	贡伟荣	贡伟荣
校对	CHECKED	赵苏丹	赵苏丹
设计	DESIGNED	邹颖	邹颖
绘图	DRAWN	邹颖	邹颖

屋顶给排水平面图

专业	SPECIALTY	给排水	
设计阶段	DESIGN STAGE	施工图	
比例	SCALE	图 示	
日期	DATE	2024.12	
图 号	DRAWING NO.	水施	05 08
设计编号		20241201	
设计合同号			

建筑	结构	电气	资讯
建筑	结构	电气	资讯

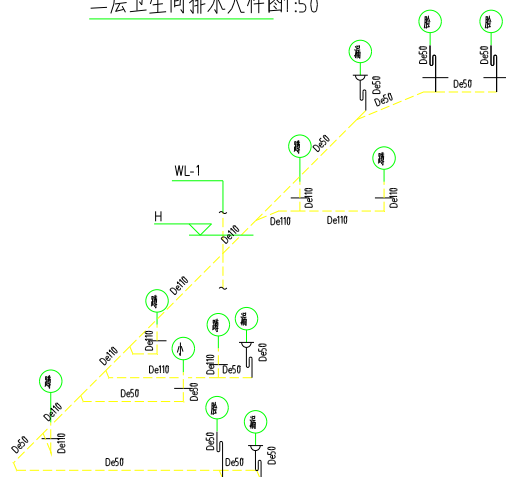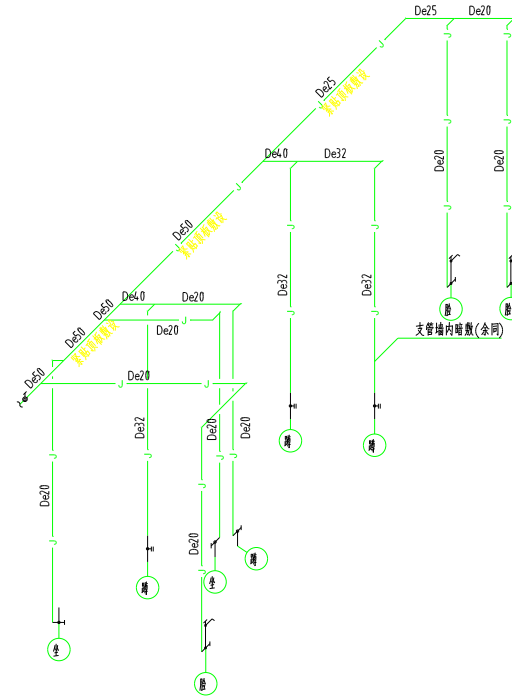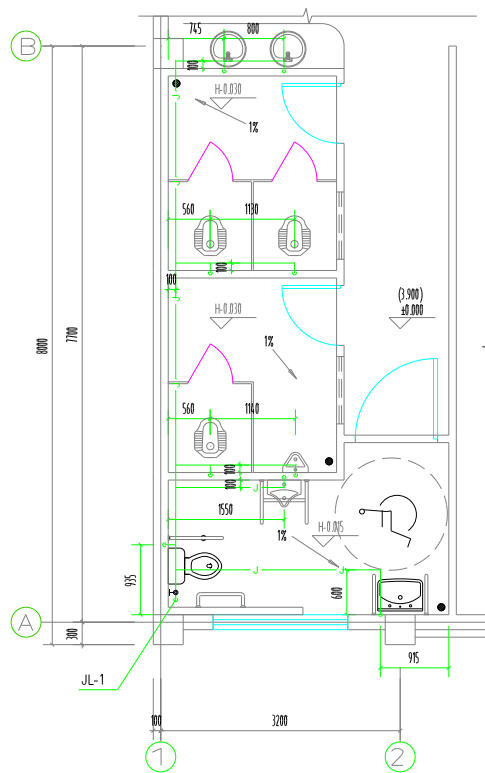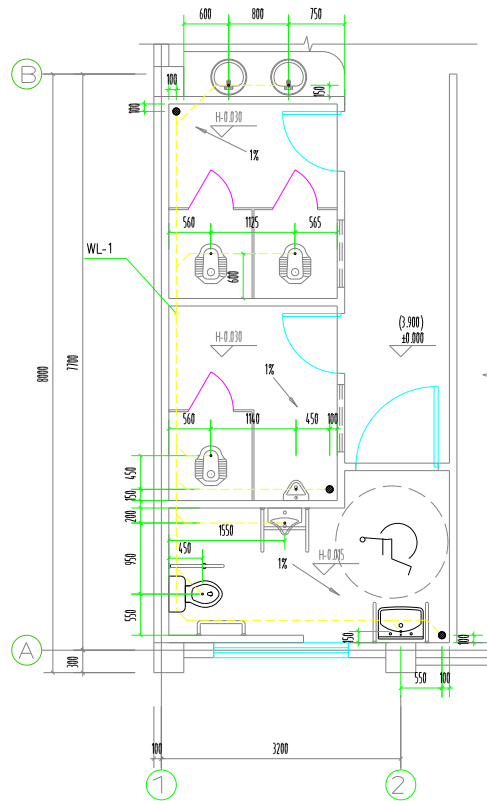

卫生洁具安装选用表:

符号	对应器具名称	给水支管管径 (mm)	给水管门安装 高度(m)	排水支管管径 (mm)	参考标准图集号	备注
①	洗脸盆	DN15	H+0.4.0	DN50	09S304-52	干电池插座并流
②	散热器	DN25	H+0.4.5	DN100	09S304-87	自阀干并流
③	小便器	DN15	H+1.15	DN50	09S304-108	干电池插座并流
④	浴池盆	DN15	H+1.00	DN50	09S304-25	
⑤	坐便器	DN15	H+0.25	DN100	09S304-66	自带水利
⑥	淋浴器	DN15	H+1.15		09S304-128	
⑦	地漏			DN50	04S301-23~25	Ⅱ/Ⅲ型
⑧	清扫口			DN50~150	04S301-13~18	

注:1. H为所在楼层建筑完成面标高

设计单位

江苏文博建筑设计有限公司

JIANGSU WENBO
ARCHITECTURAL DESIGN Co.,Ltd

证书等级：甲 级

证书号：A132012796

地址：中国 江苏 丹阳市 西环路 004 号

Add: No.004 Xihuan Road Danyang Jiangsu China

邮政编码 212389

Postel Code: 212389

电话 Tel: 0511-85281571

传真 Fax: 0511-85289664

网站 Internet Add: www.dryjy.com/index.htm

电子邮件 E-mail: 786772@qq.com

版权所有

我公司已投保设计责任保险

施工时须以标注尺寸为准

施工单位须现场校核尺寸

如有不符须立即通知设计单位

本图须加盖本院出图章,否则一律无效

设计说明

东海县安峰镇峰西村村委会

工程名称

安峰镇峰西村党群服务中心工程项目

批 准	APPROVE	景云平	
项目负责人	PROJECT ENGINEER	赵雪林	
专业负责人	IN CHARGE OF SPECIALITY	贡伟荣	
审 核	EXAMINED	贡伟荣	
校 对	CHECKED	赵苏丹	
设 计	DESIGNED	邹颖	
绘 图	DRAWN	邹颖	


图 名

TITLE

二层卫生间给排水大样图、给排水节点图

专 业	SPECIALITY	给排水
设 计 阶 段	DESIGN STAGE	施工图
比 例	SCALE	图 示
日 期	DATE	2024.12
图 号	DRAWING NO.	水施 07
设计编号		2024.1201
设计合同号		

建筑电气
暖通空调

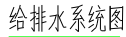

设计单位

</



建设单位	东海县安峰镇峰西村村民委员会	设计编号	2024.1201
工程名称	安峰镇峰西村党群服务中心工程项目	专 业	给排水

[illegible]