



路面做法布置图

— 200厚C30混凝土  
 — 100厚级配碎石垫层  
 — 400厚3:7灰土分层压实, 压实系数 $\geq 0.95$

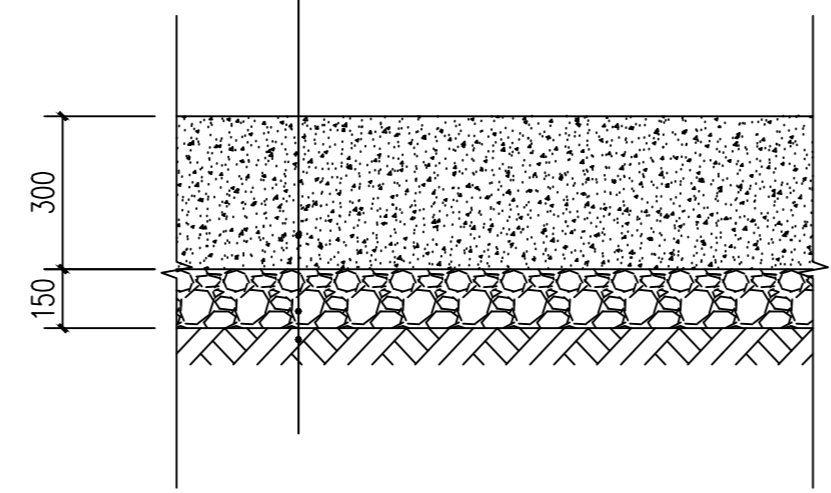


水泥路面一做法

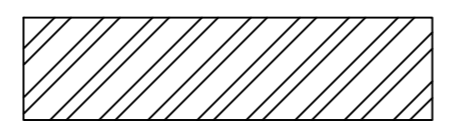

路面总面积2600平方米

— 150厚C30混凝土  
 — 100厚级配碎石垫层  
 — 素土分层压实, 压实系数 $\geq 0.95$

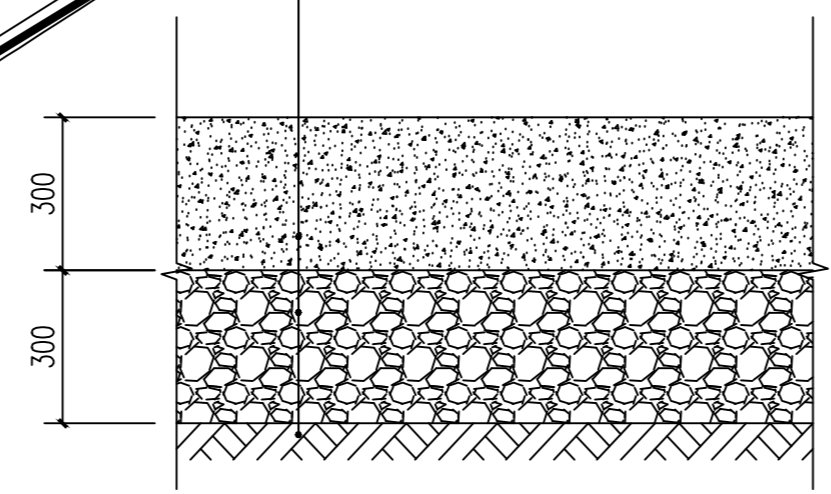

水泥路面二做法



路面总面积1300平方米

消防签章

注册签章

出图签章

无锡轻大建筑设计研究院有限公司 设计证书号: 建筑甲级A232011023				建设单位	曲霞镇人民政府	设计编号	
法定代表人	马健	批准	丁新中	工程名称	道路做法	专业	建筑
技术负责人	舒春敏	审核	潘文兵	道路做法	图别	建施	
项目负责人	潘文兵	校核	袁亮		图号	01	
专业负责人	潘文兵	设计	郭蓉		日期	2025.04	
						版本	E000

未盖出图章本图无效