

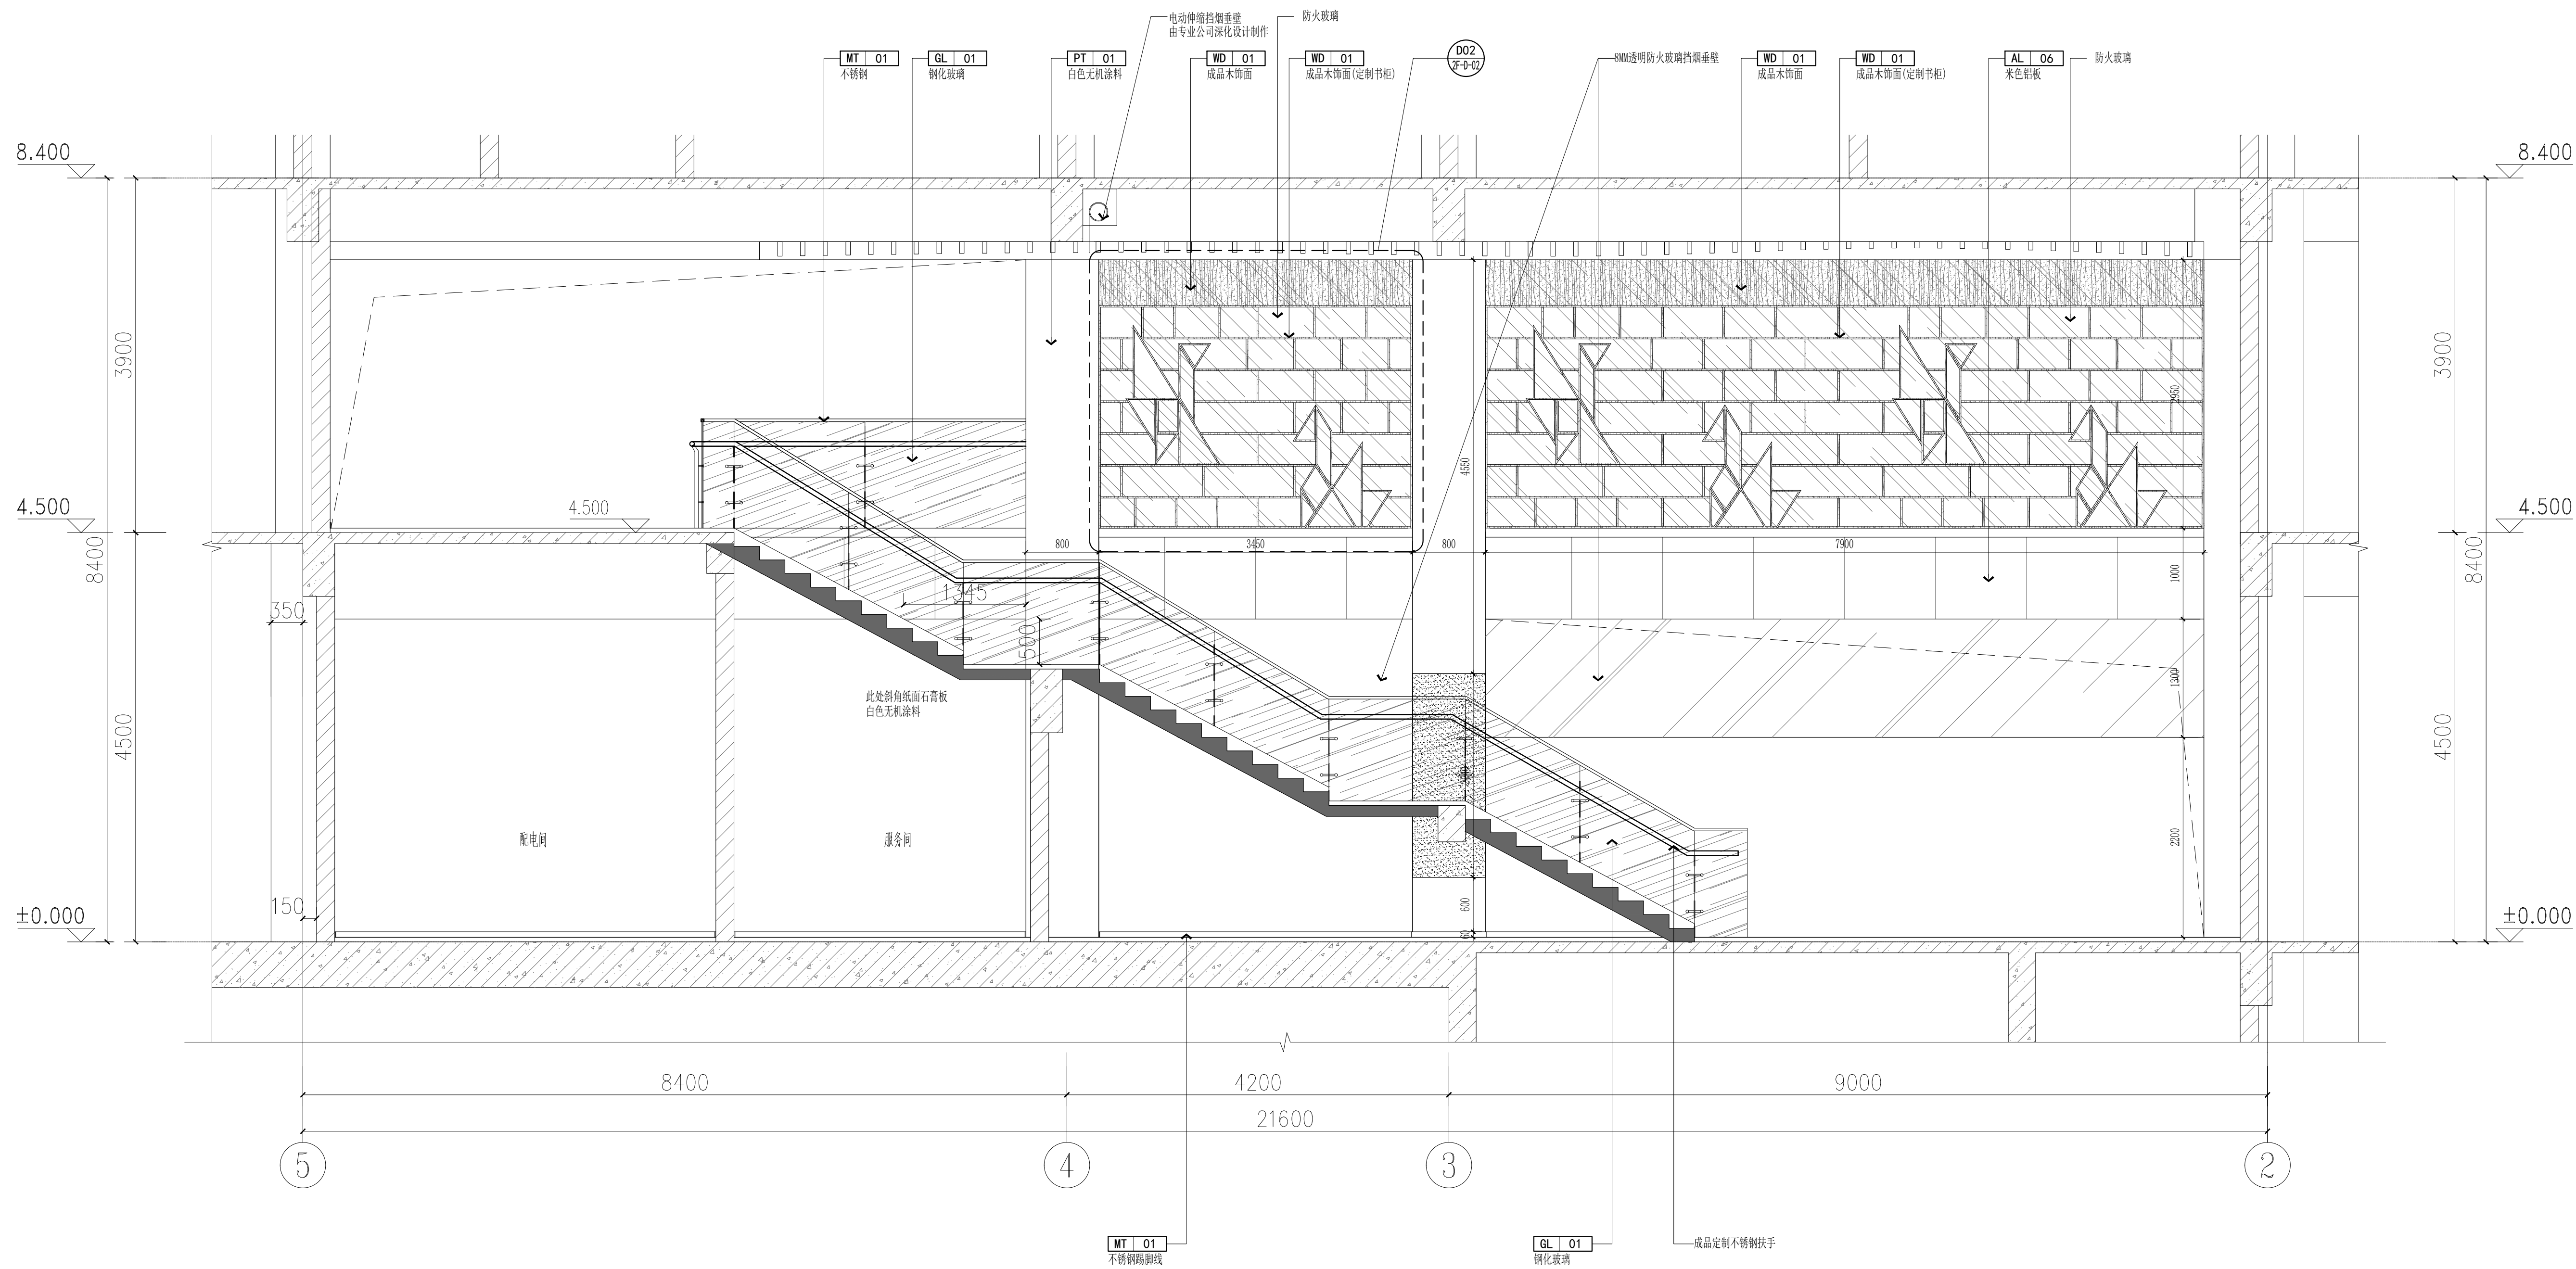


会 签	专 业	建 筑	结 构	给 排 水	电 气	暖 通
签 名						
出 期						

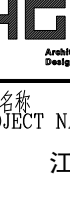

版本	Rev.	修改说明	Description	日期	Date
原图说明 NOTE					
出图章 SEAL					
执业注册章 SEAL					
建设单位 CLIENT					
江苏省石庄高级中学					
 江苏合谷建筑设计有限公司 HGD Grand Canyon Architectural Design Co., Ltd. 地址：江苏省苏州市吴中区琼江路211号 电话：0512-66905560					
工程名称 PROJECT NAME					
江苏省石庄高级中学实验楼装饰设计					
子项目名称 SUB-PROJECT					
设计合同 CONTRACT NO		项目编号 SIB-PROJECT NO			
图纸内容 SHEET TITLE					
一层大厅立面图二					
审定人 Approved	黄春羽		工图负责人 Project Mgr	李鹏涛	
审核人 Checked	刘本力		工种负责人 Job Mgr	李朋涛	
制图编号 Drawing No	李朋涛		设计人 Design	贡伟	
装饰	1F-EL-02		制图人 Drawn	白坤	
注释日期 Reissue Date	2024.02		比例 Scale	1:40	
版数 Sheet	A1				

暖通	
电气	
给排水	
结构	
建筑	
专业	姓名
会签	日期

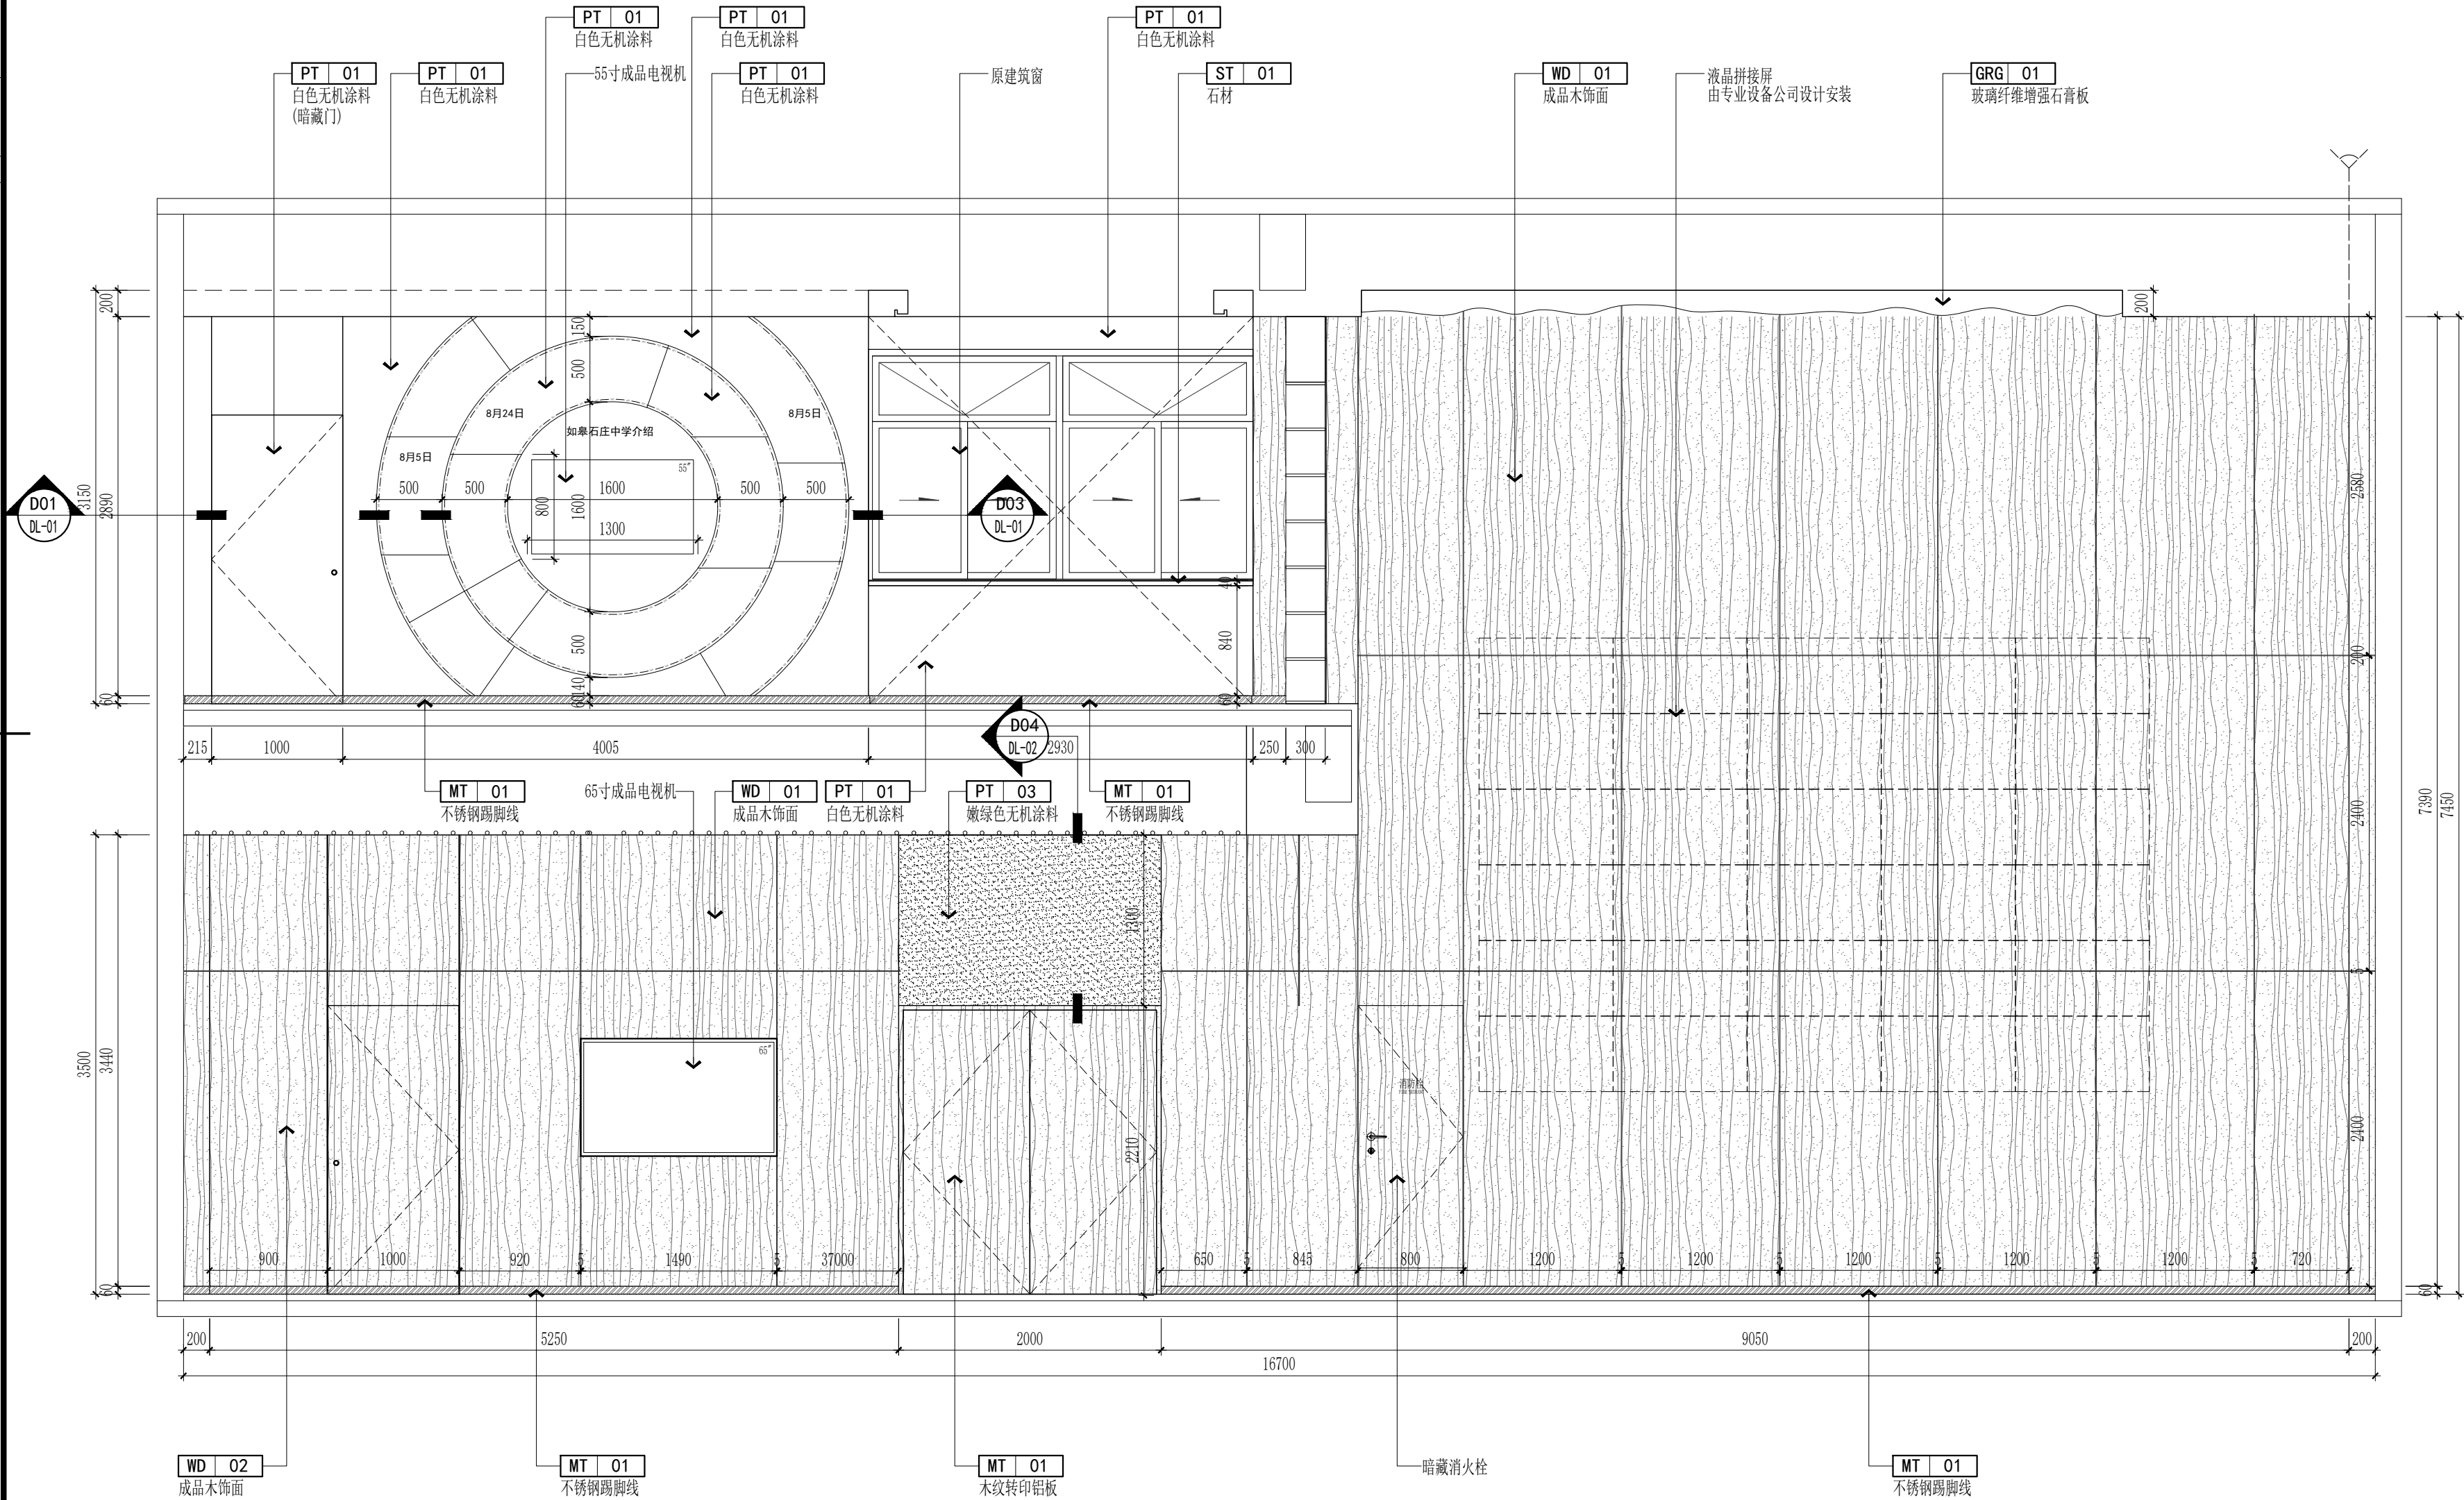


E03 ELEVATION 立面图

版本 Rev.	修订说明 Description	日期 Date
逐版说明 NOTE		

会 签	专 业	建 筑	结 构	给 排 水	电 气	暖 通
签 名						
出 期						


[illegible]

暖通	
电气	
给排水	
结构	
建筑	
专业	姓名
会签	日期

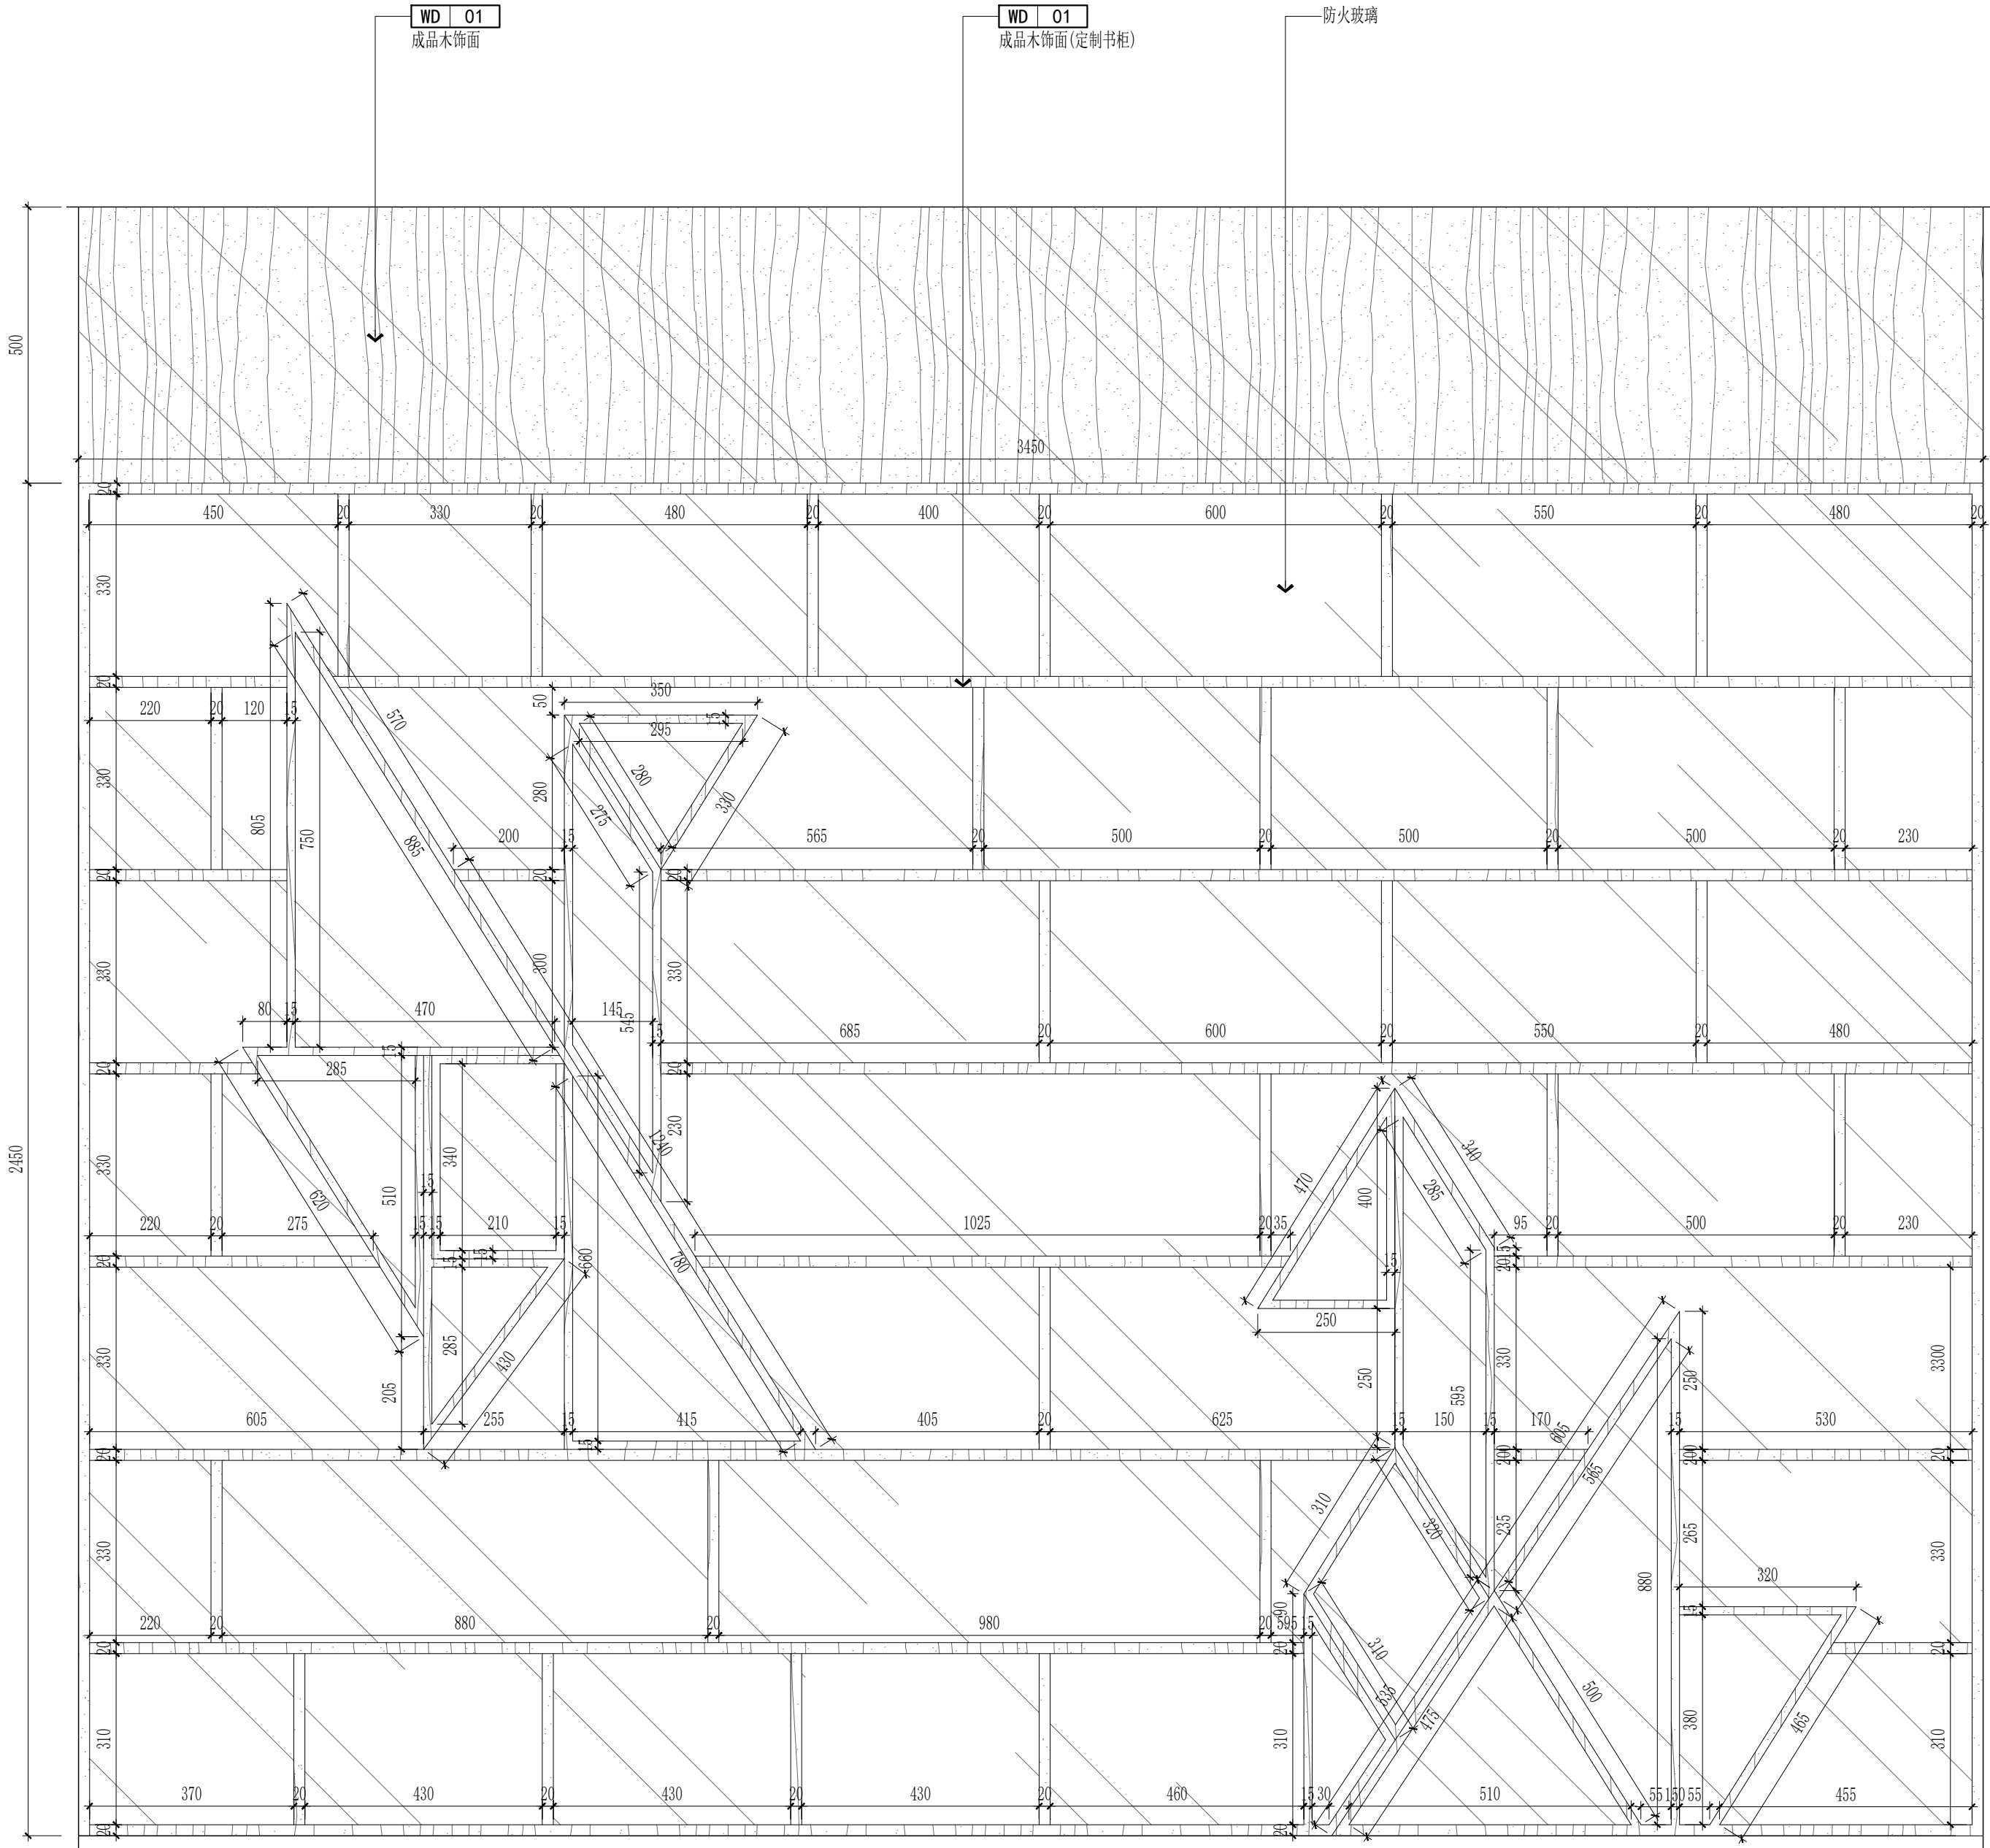

版本 Rev.	修订说明 Description	日期 Date
逐版说明 NOTE		
出图章 SEAL		
执业注册章 SEAL		
建设单位 CLIENT 江苏省石庄高级中学		
 江苏合谷建筑设计有限公司 GRAND CANYON ARCHITECTURAL DESIGN CO.,LTD. 工程设计证书甲级 (GRAD-A No.) A232048499 地址: 江苏省苏州市吴中区珠江南路211号 2楼2201-2217室 电话: 0512-66905560		
工程名称 PROJECT NAME 江苏省石庄高级中学实验楼装饰设计		
子项名称 SUB-PROJECT		
设计编号 CONTRAT NO		子项号码 SIB-PROJECT NO.
图纸内容 SHEET TITLE 二层书柜立面大样图		
审定人 Approved	黄春羽	工程负责人 Project Mgr.
审核人 Examined	刘本力	工程负责人 Job Mgr.
校对人 Checked	李鹏涛	设计人 Design
图纸编号 Sheet No.	装饰	制图人 Drawn
出图日期 Release Date	2024. 02	比例 Scale
图幅 Size	A2	1:10

暖通	
电气	
给排水	
结构	
建筑	
专业	姓名
会签	日期

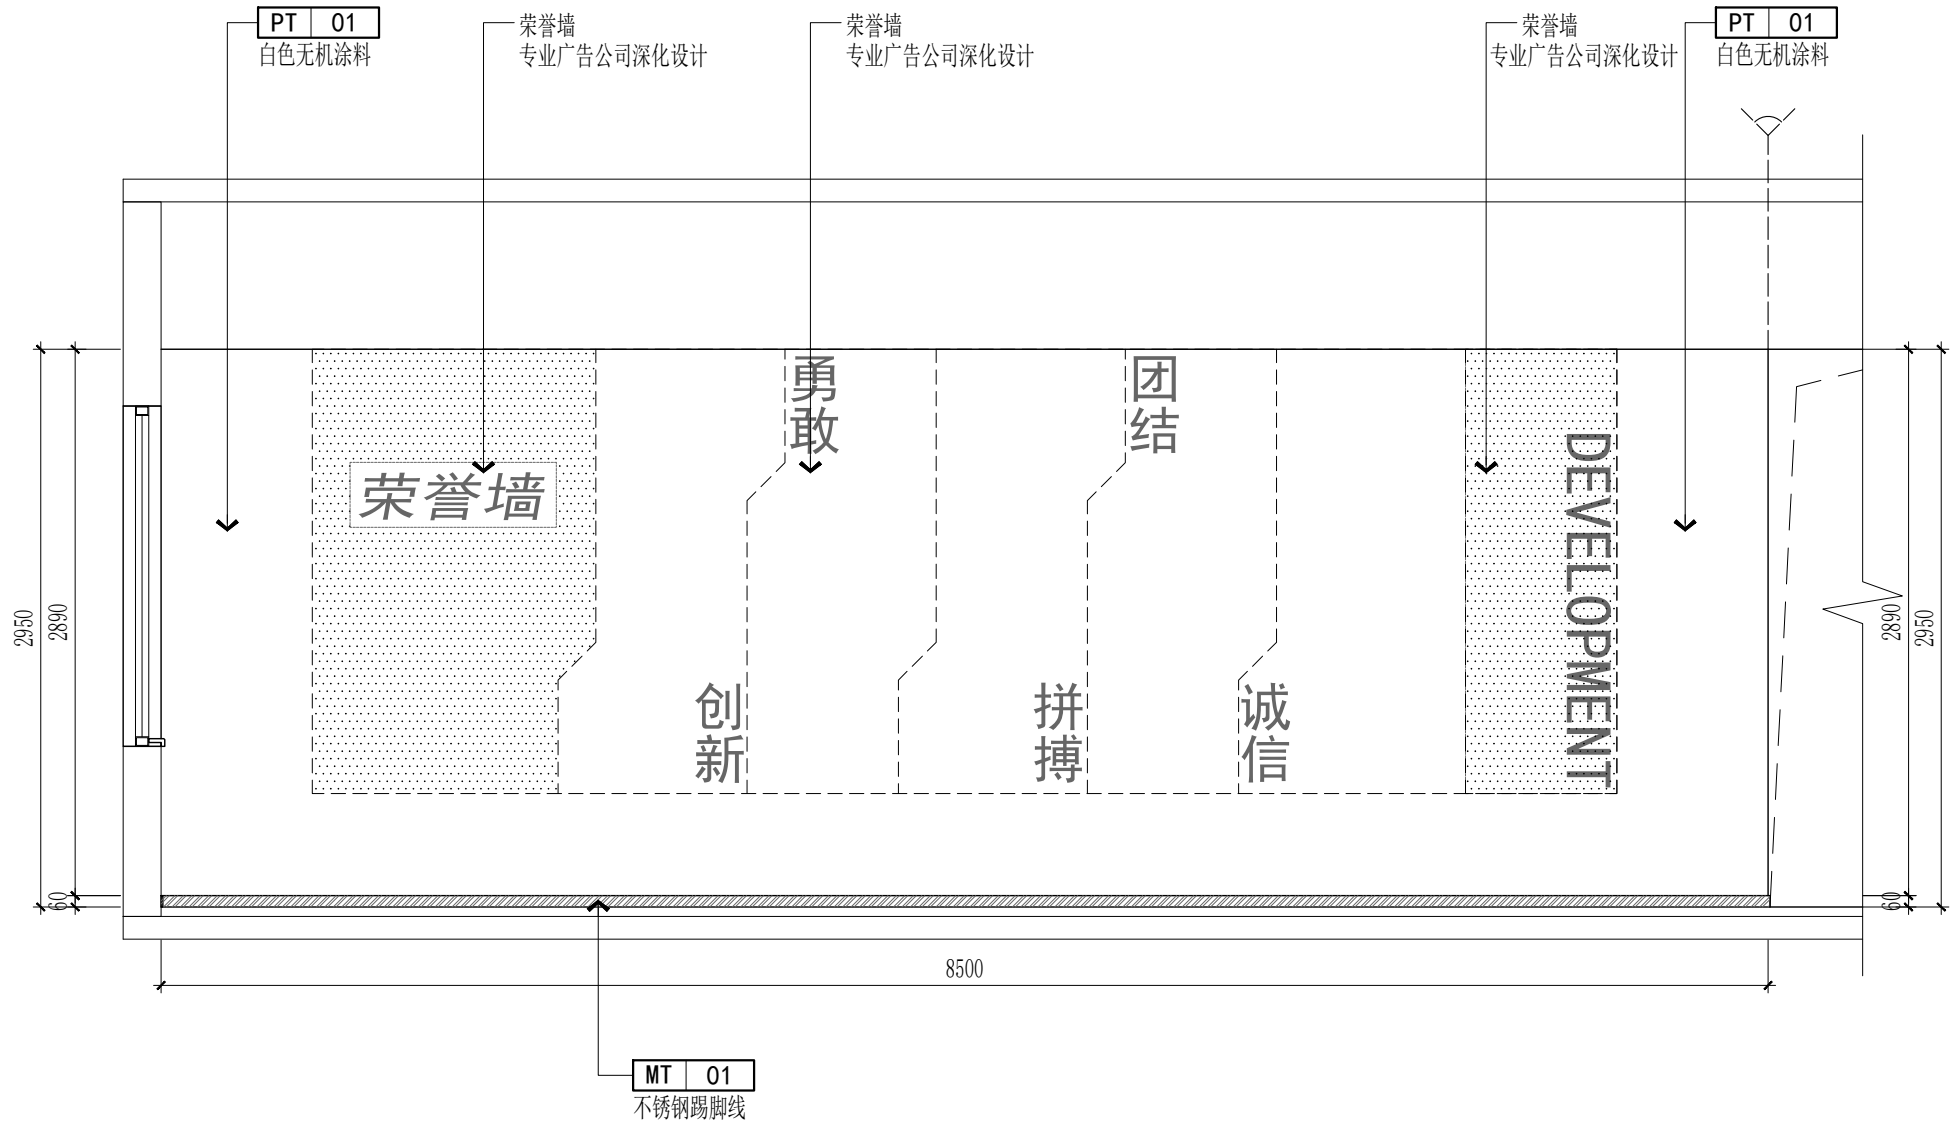

E04 ELEVATION 立面图

SCALE: 1/40

版本	Rev.	修订说明	Description	日期	Date
逐版说明 NOTE					
出图章 SEAL					
执业注册章 SEAL					
建设单位 CLIENT					
江苏省石庄高级中学					
 江苏合谷建筑设计有限公司 GRAND CANYON ARCHITECTURAL DESIGN CO.,LTD. (GRAD-A NO.) A232048499 地址：江苏省苏州市吴中区珠江路211号 2楼2201-2217室 电话：0512-66905560					
工程名称 PROJECT NAME					
江苏省石庄高级中学实验楼装饰设计					
子项名称 SUB-PROJECT					
设计编号 CONTRAT NO					
子项号码 SIB-PROJECT NO.					
图纸内容 SHEET TITLE					
二层立面图一					
审定人 Approved	黄春羽		工程负责人 Project Mgr.	李鹏涛	
审核人 Examined	刘本力		工种负责人 Job Mgr.	李鹏涛	
校对人 Checked	李鹏涛		设计人 Design	贲伟	
图纸编号 Sheet No.	装饰	1F-EL-04	制图人 Drawn	白坤	
出图日期 Release Date	2024. 02		比例 Scale	1:40	
图幅 Sng Date.	A2				

[illegible]

注：原建筑消防箱贴发光标识
原建筑门不作变化

E1 ELEVATION 立面图

本建施图、结施图凡未盖注册建筑师或注册结构工程师专用章对外无效。 本图凡未盖院出图专用章对外无效。版权所有，不得翻制，违者必究。



注：原建筑消防和贴发光标识
原建筑门不作变化

E2 ELEVATION 立面图

版本	Rev.	修改说明	Description	日期	Date

原图说明
NOTE

出图章
SEAL

执业注册章
SEAL

建设单位
CLIENT

江苏省石庄高级中学

江苏合谷建筑设计有限公司

GRAND CANYON ARCHITECTURAL DESIGN CO., LTD.

工程设计资质证书 (GRAD-A NO. A332046499)

地址：江苏省苏州市吴中区越城二11号

邮编：215127

电话：0512-66905560

项目名称
PROJECT NAME

江苏省石庄高级中学实验楼装饰设计

子项名称
SUB-PROJECT

设计编号
CONTRAT NO.

子项编号
SUB-PROJECT NO.

图纸内容
SHEET TITLE

一至五层走道立面图二


审批人 Approved	黄春羽	工图负责人 Project Mgr.	李鹏涛
审核人 Reviewed	刘本力	工种负责人 Job Mgr.	李鹏涛
校对人 Checked	李鹏涛	设计人 Design	黄伟
制图人 Drawn	装饰	校对人 Check	白坤
日期 Date	2024.02	比例 Scale	1:40
图例 Key	A1		

SCALE: 1/40

本图仅供内部使用，未经许可不得复制或传播。如有侵权，必究。

本图仅供内部使用，未经许可不得复制或传播。如有侵权，必究。

暖通	
电气	
给排水	
结构	
建筑	
专业	姓名
会签	日期

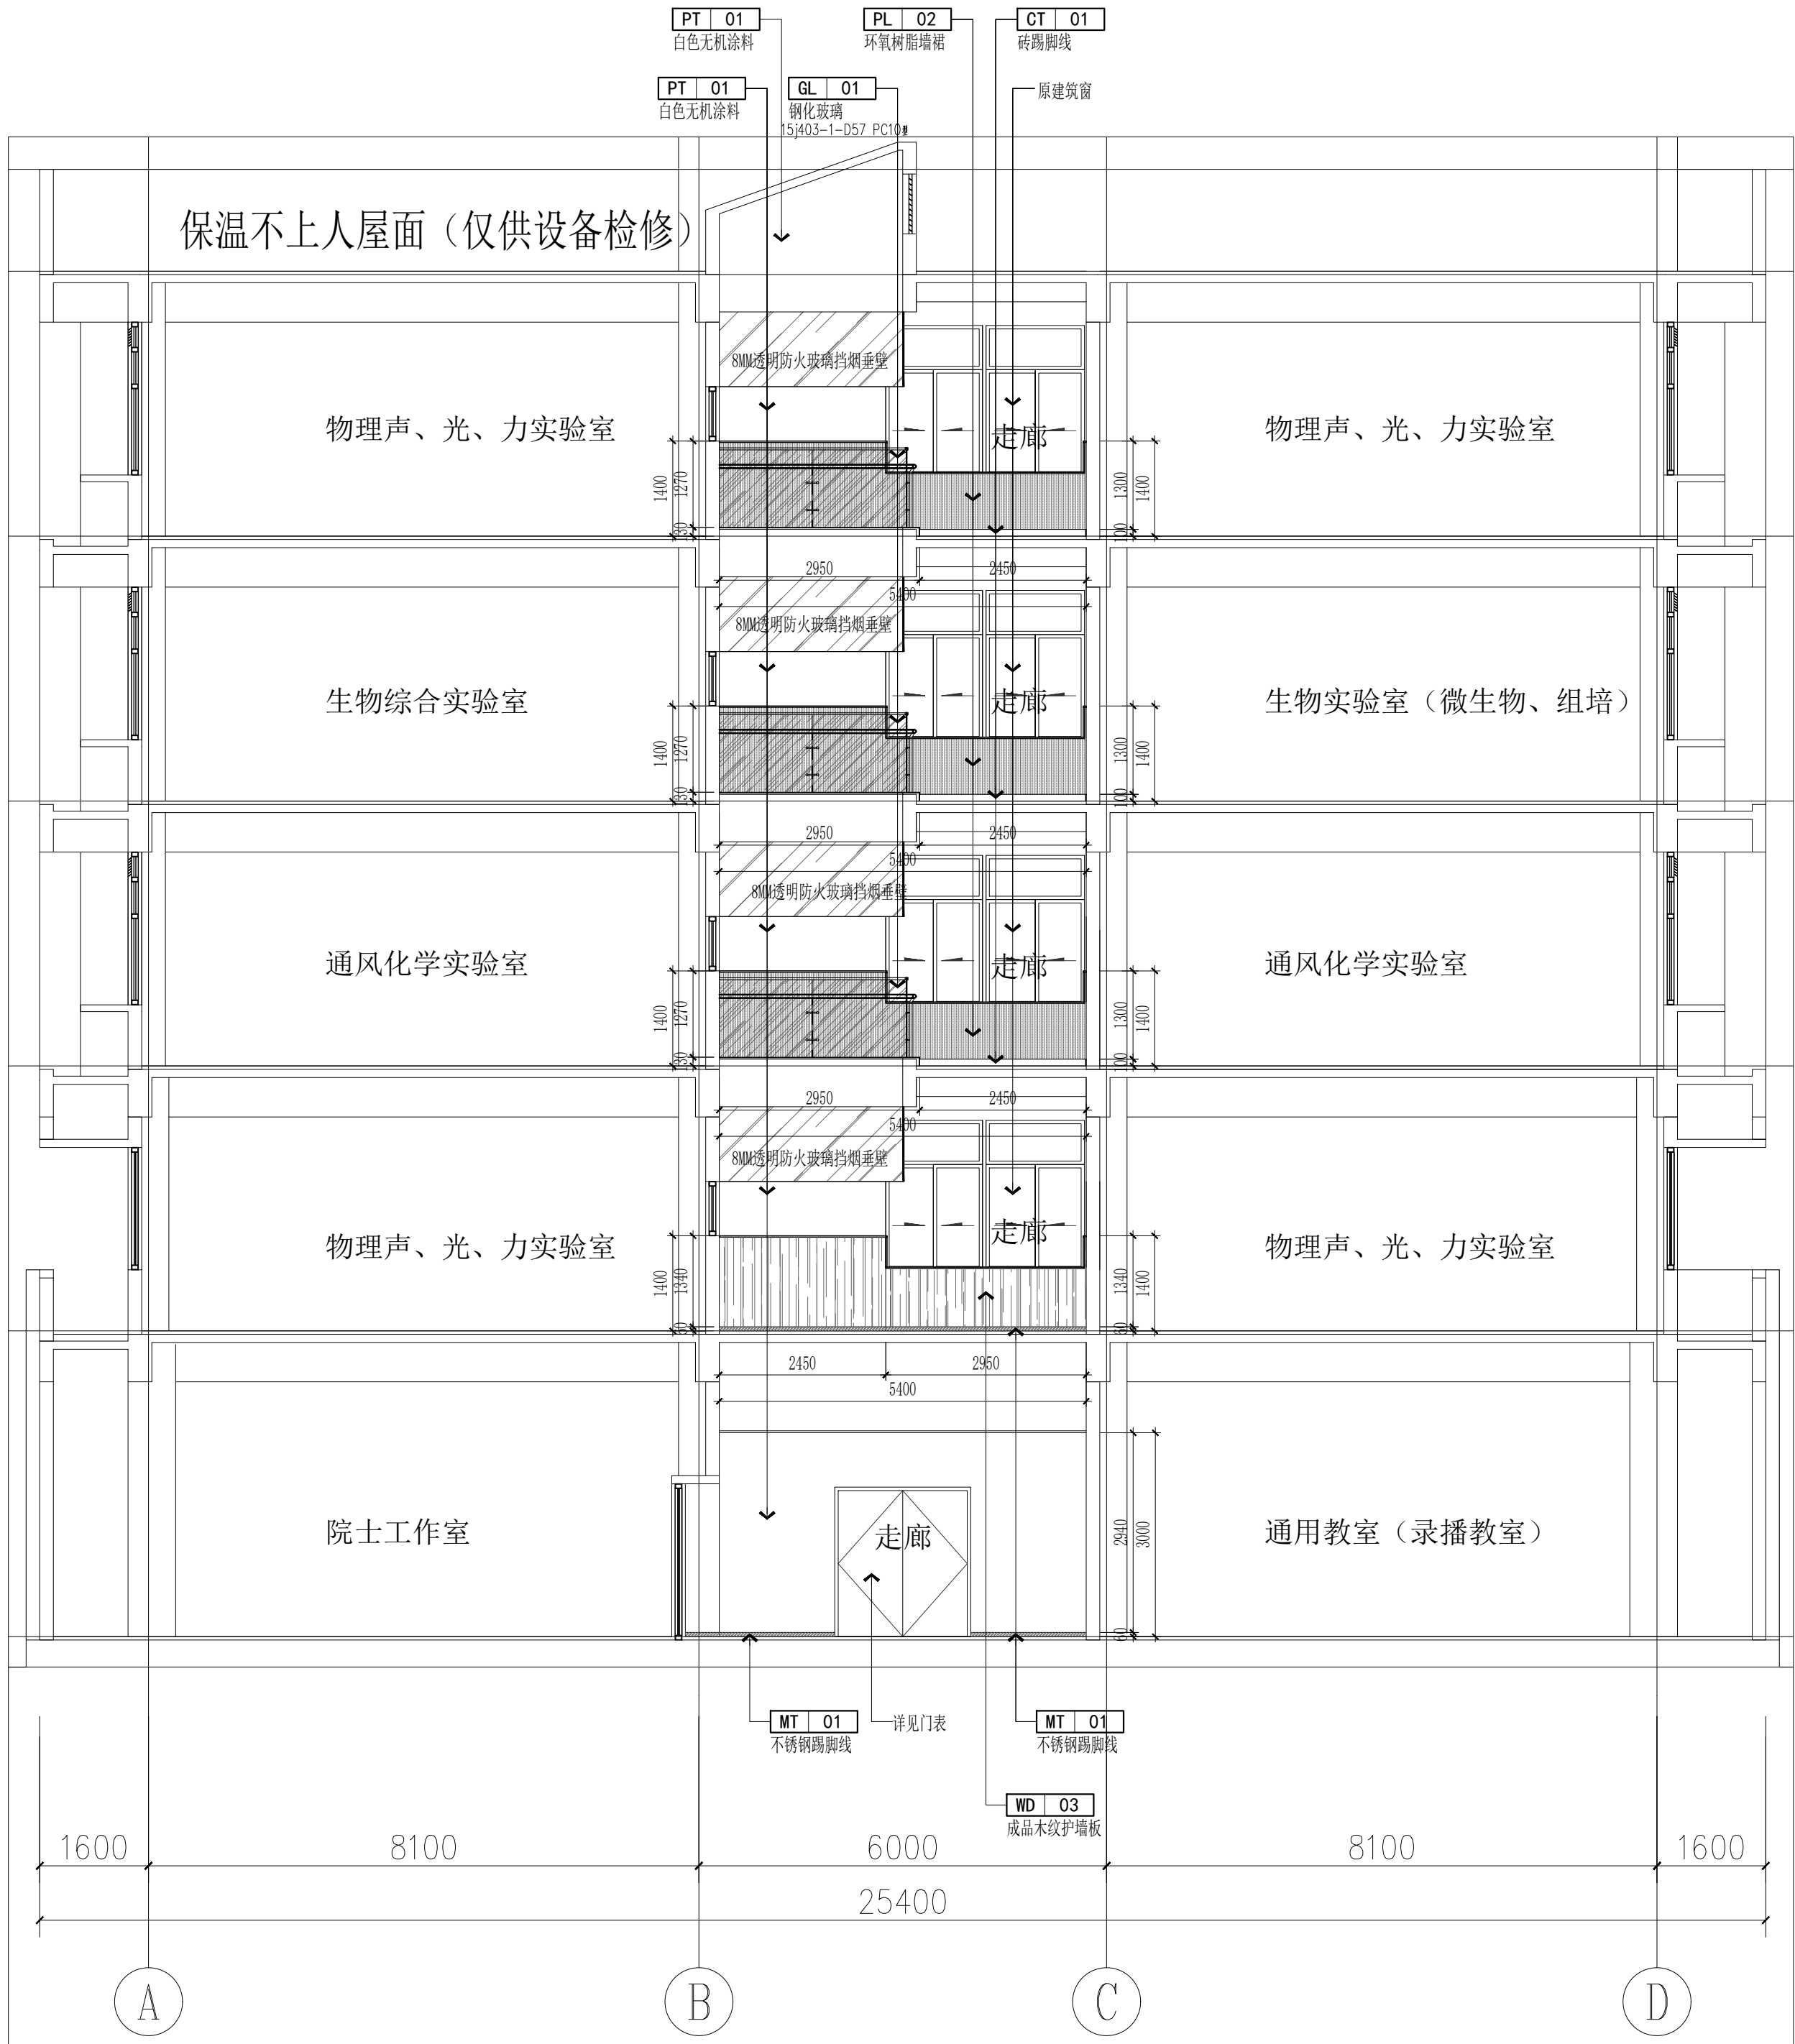


版本 Rev.	修订说明 Description	日期 Date
逐版说明 NOTE		
出图章 SEAL		
执业注册章 SEAL		
建设单位 CLIENT 江苏省石庄高级中学		
 江苏合谷建筑设计有限公司 GRAND CANYON ARCHITECTURAL DESIGN CO.,LTD. (工程设计证书甲级 (GRAD-A NO.) A232048499) 地址: 江苏省苏州市吴中区珠江路211号 2楼2201-2217室 电话: 0512-66905560		
工程名称 PROJECT NAME 江苏省石庄高级中学实验楼装饰设计		
子项名称 SUB-PROJECT		
设计编号 CONTRAT NO		子项号码 SIB-PROJECT NO.
图纸内容 SHEET TITLE 一至五层走道立面图三		
审定人 Approved	黄春羽	工程负责人 Project Mgr.
审核人 Examined	刘本力	工程负责人 Job Mgr.
校对人 Checked	李鹏涛	设计人 Design
图纸编号 Sheet No.	装饰	制图人 Drawn
出图日期 Release Date	2024. 02	比例 Scale
图幅 Sizing	A2	1:40

E3 ELEVATION 立面图


SCALE: 1/80

暖通	
电气	
给排水	
结构	
建筑	
专业	姓名
会签	日期

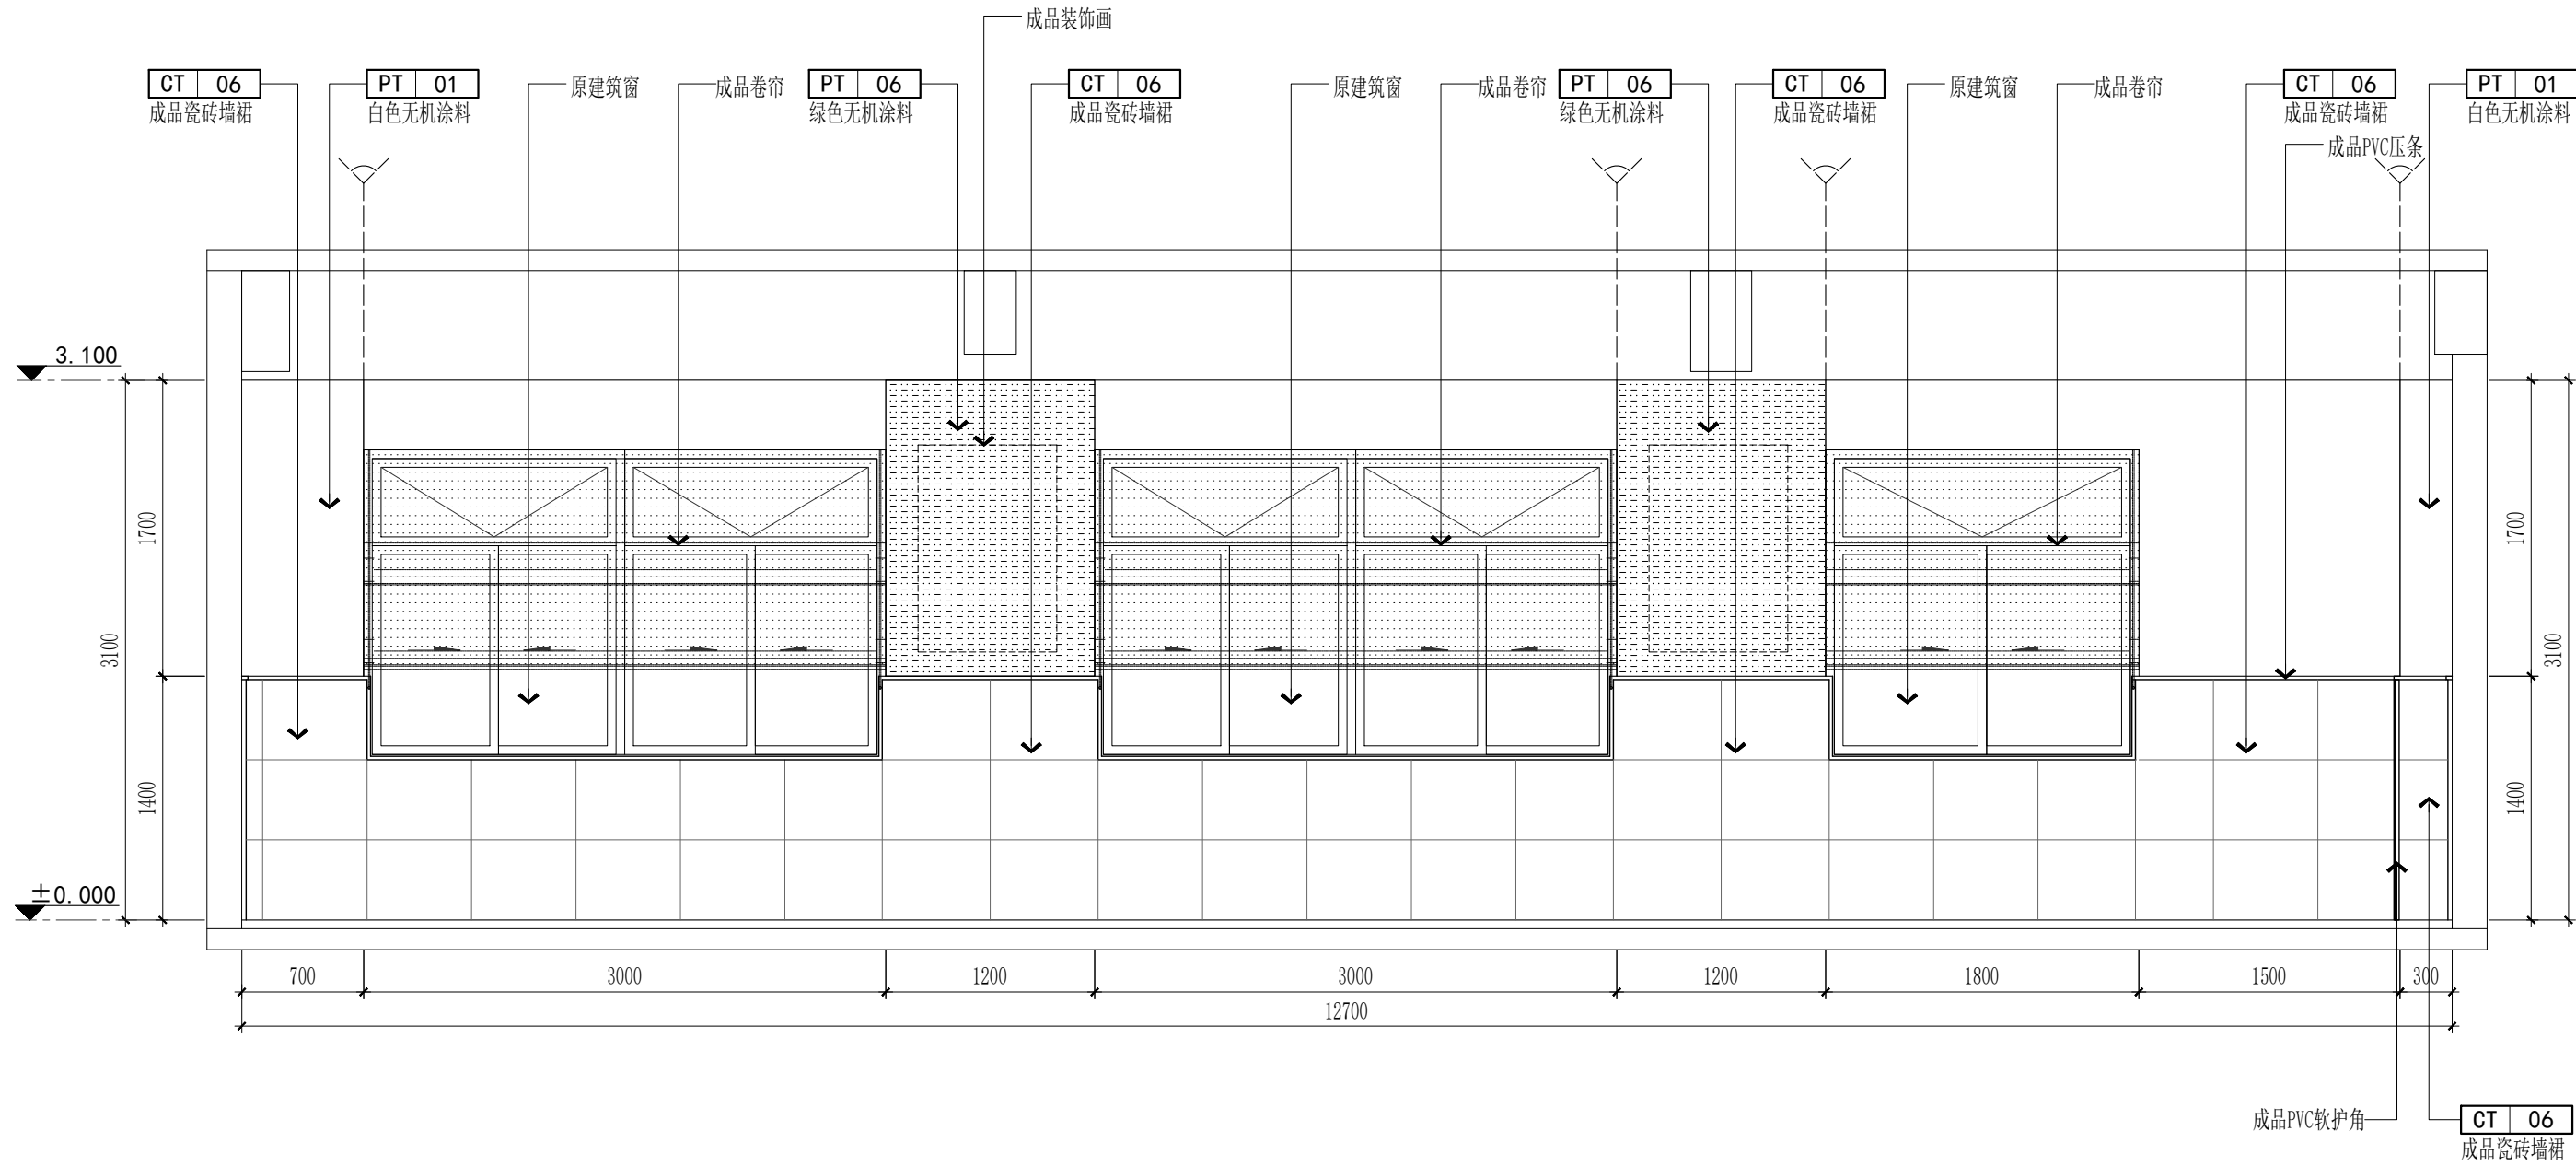

E01 ELEVATION 立面图

SCALE: 1/40

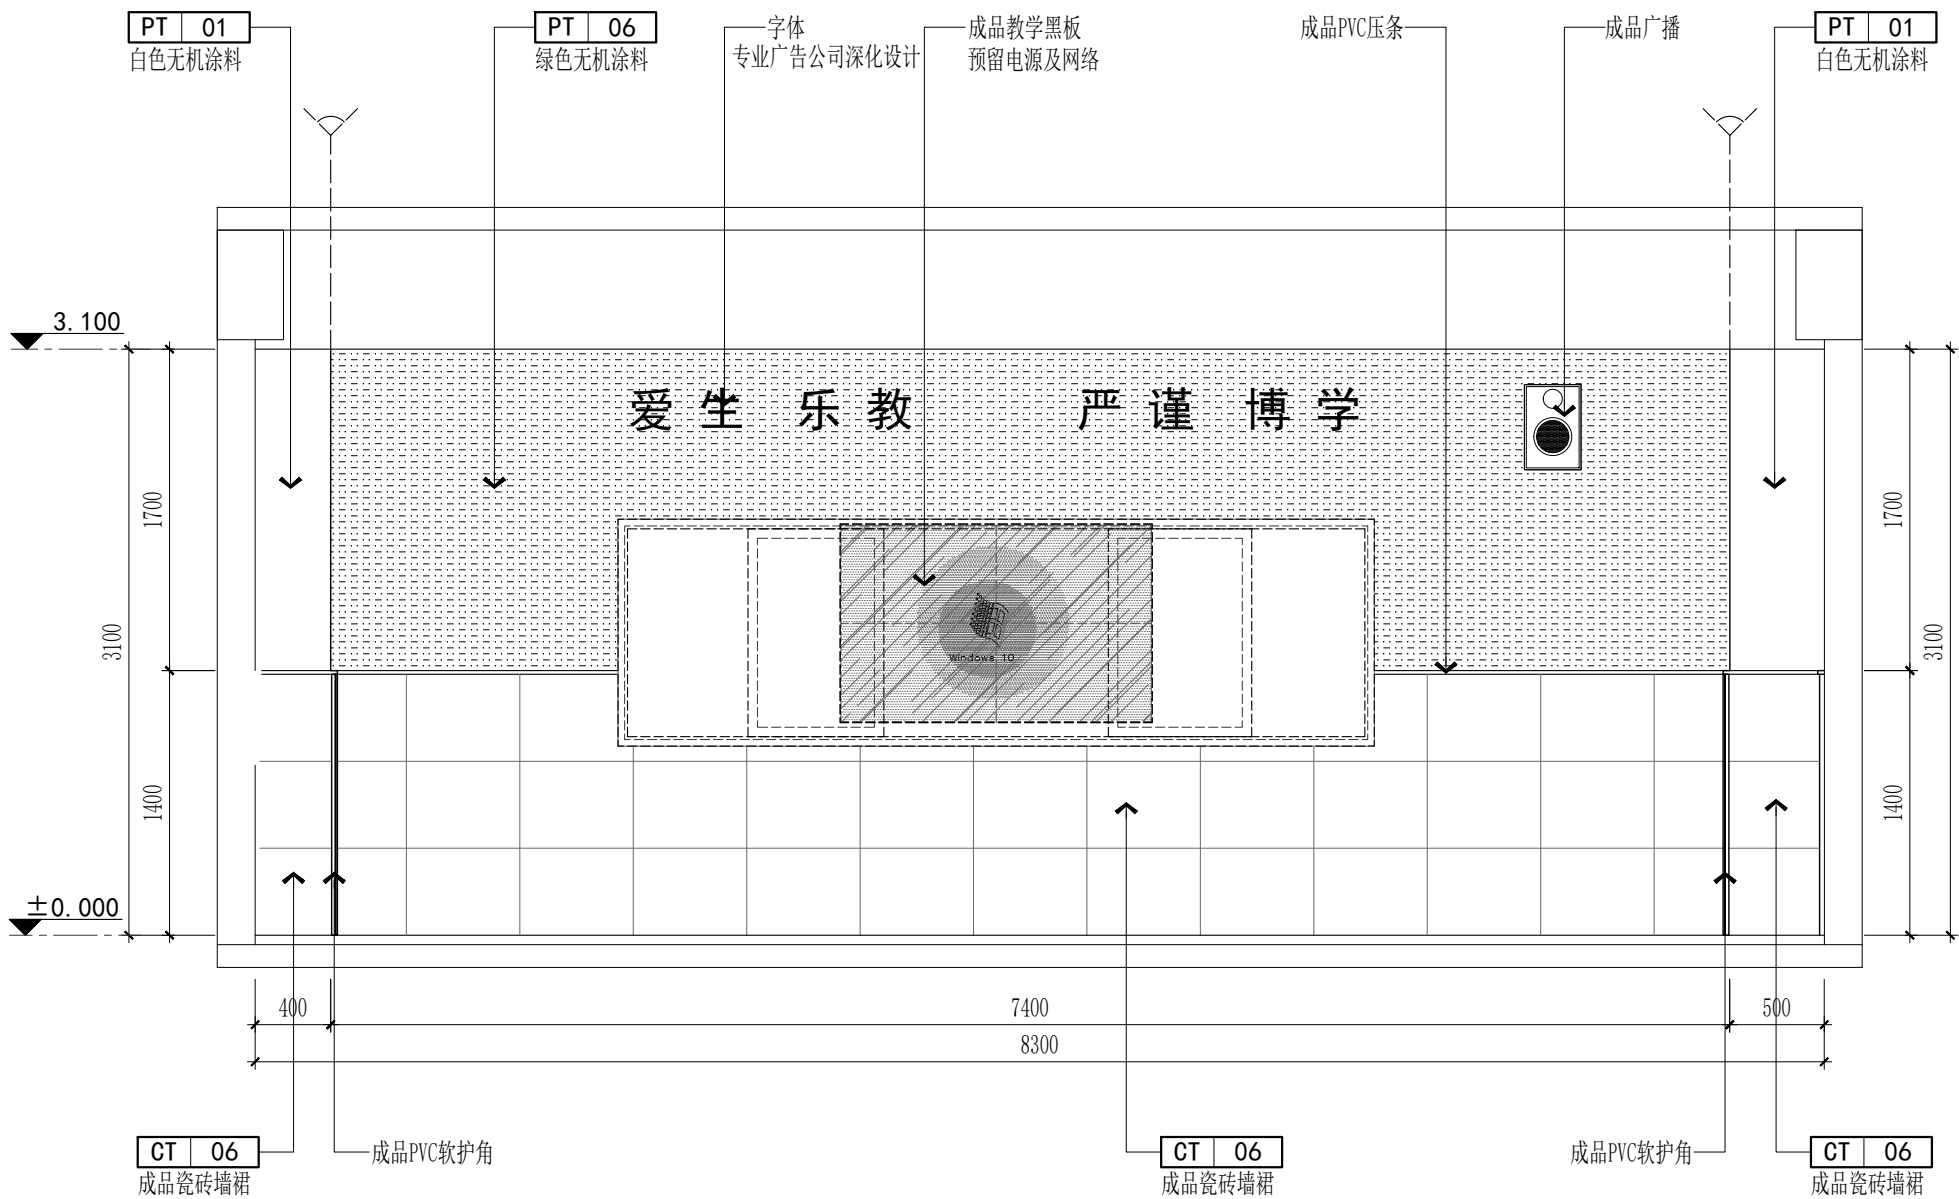


E02 ELEVATION 立面图

SCALE: 1/40


版本 Rev.	修订说明 Description	日期 Date
逐版说明 NOTE		
出图章 SEAL		
执业注册章 SEAL		
建设单位 CLIENT		
江苏省石庄高级中学		
 江苏合谷建筑设计有限公司 GRAND CANYON ARCHITECTURAL DESIGN CO.,LTD. 工程设计证书甲级 (GRAD-A No.) A232048499 地址: 江苏省苏州市吴中区珠江路211号 2楼2201-2217室 电话: 0512-66905560		
工程名称 PROJECT NAME		
江苏省石庄高级中学实验楼装饰设计		
子项名称 SUB-PROJECT		
设计编号 CONTRAT NO		
子项号码 SIB-PROJECT NO.		
图纸内容 SHEET TITLE		
二层生物创新实验室立面图一		
审定人 Approved	黄春羽	工程负责人 Project Mgr.
审核人 Examined	刘本力	工程负责人 Job Mgr.
校对人 Checked	李鹏涛	设计人 Design
图纸编号 Sheet No.	装饰 2F-EL-01	制图人 Drawn
出图日期 Release Date	2024. 02	比例 Scale
图幅 Sizing	A2	1:40

暖通	
电气	
给排水	
结构	
建筑	
专业	姓名
会签	日期

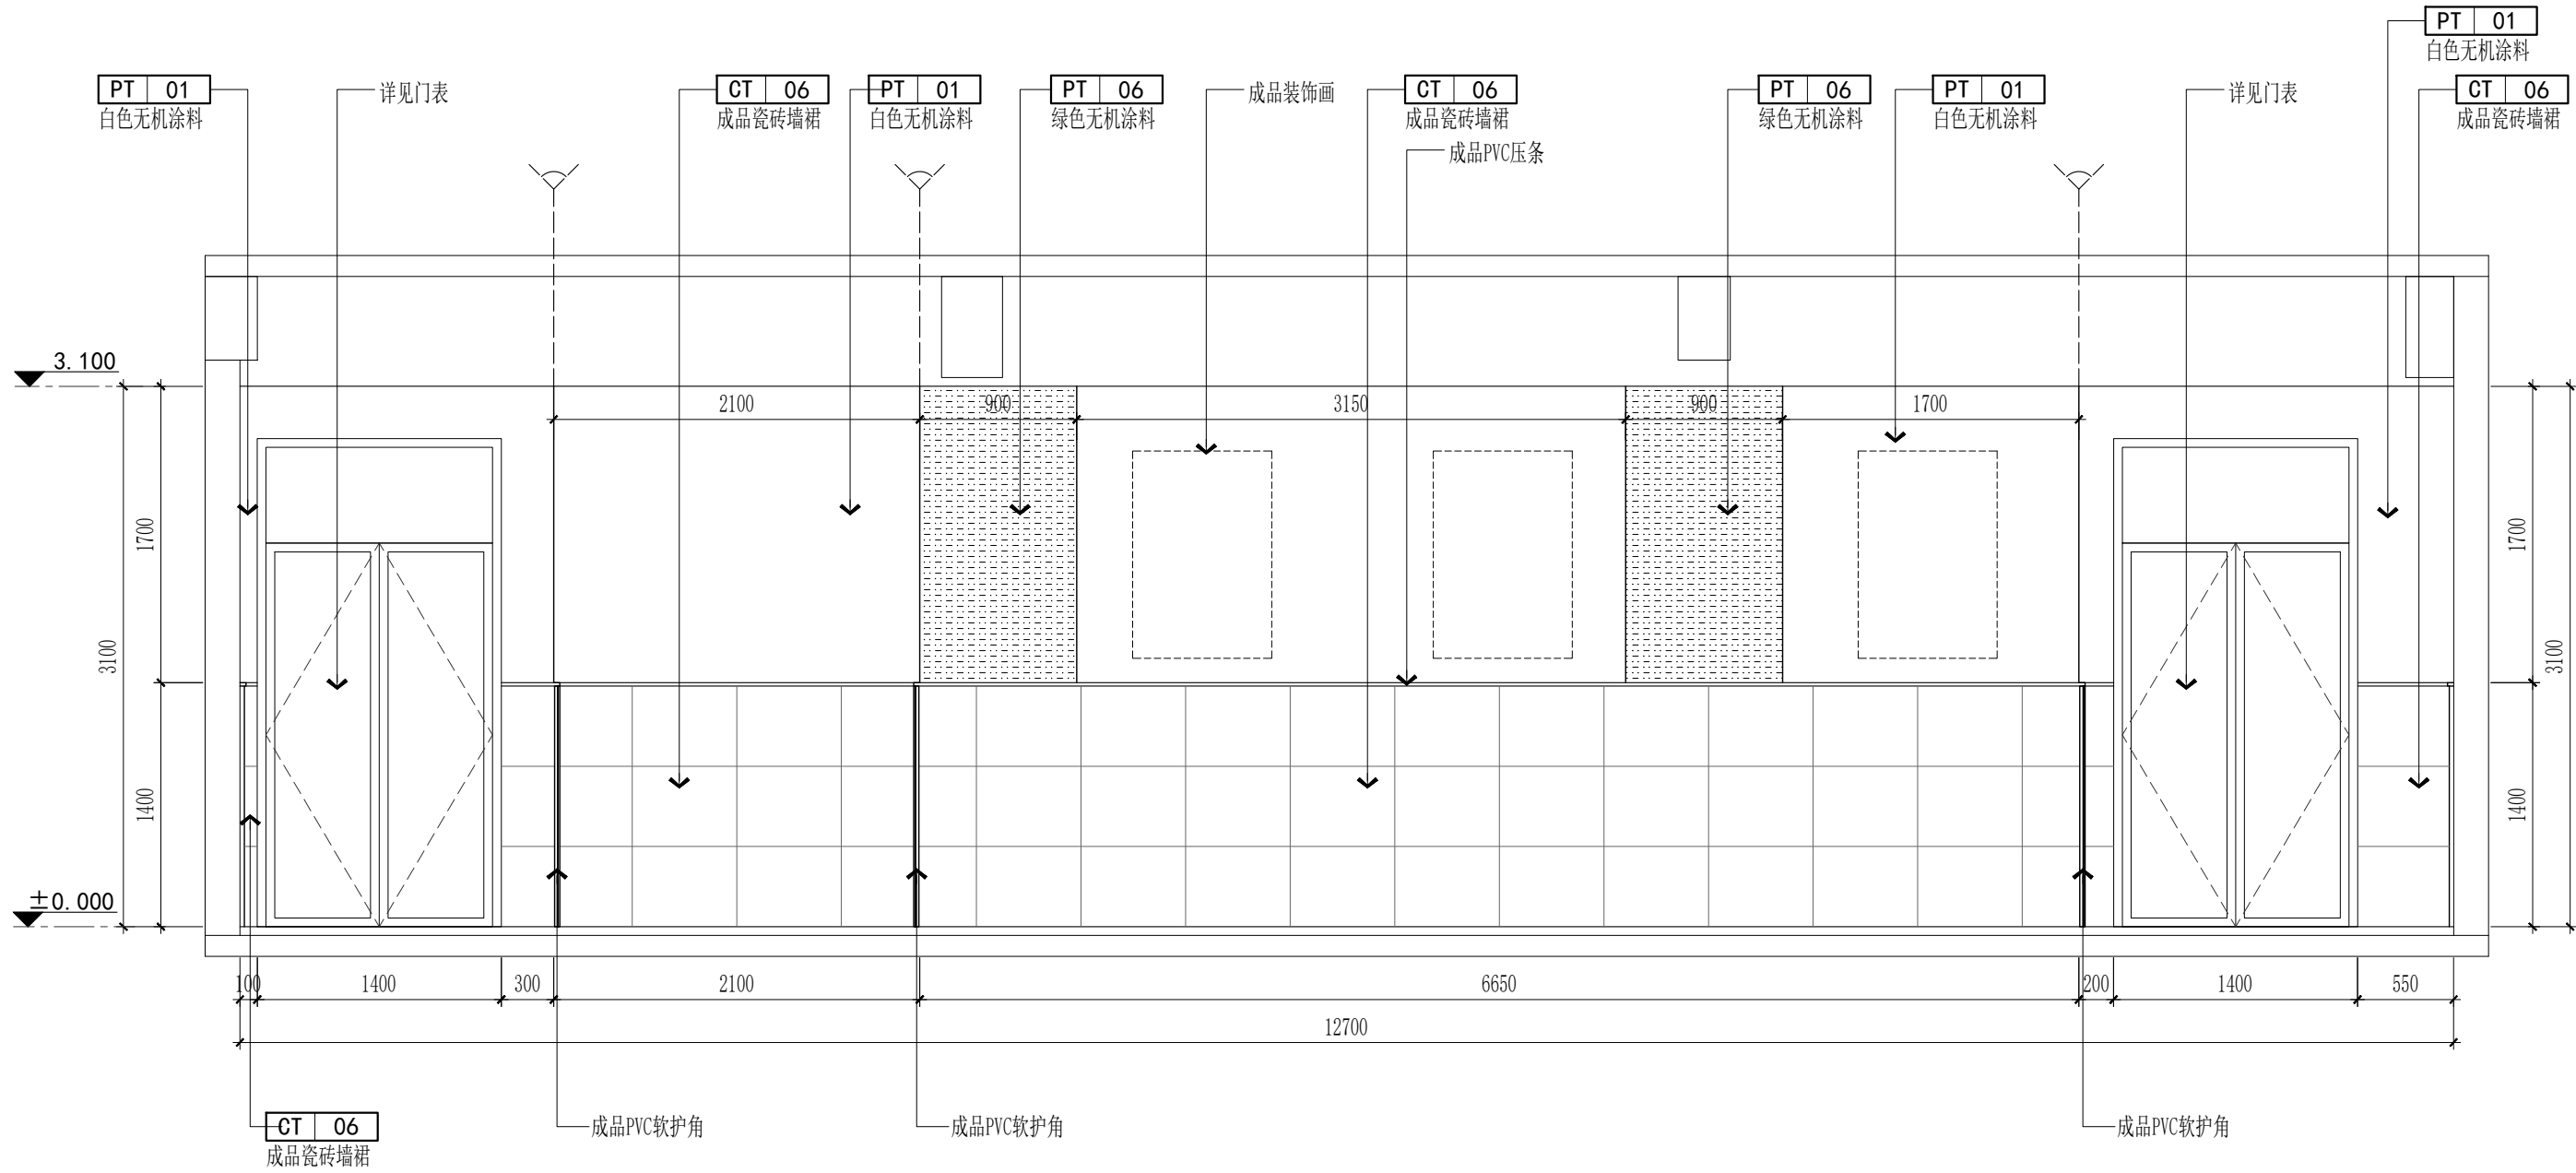

E03 ELEVATION 立面图

SCALE: 1/40

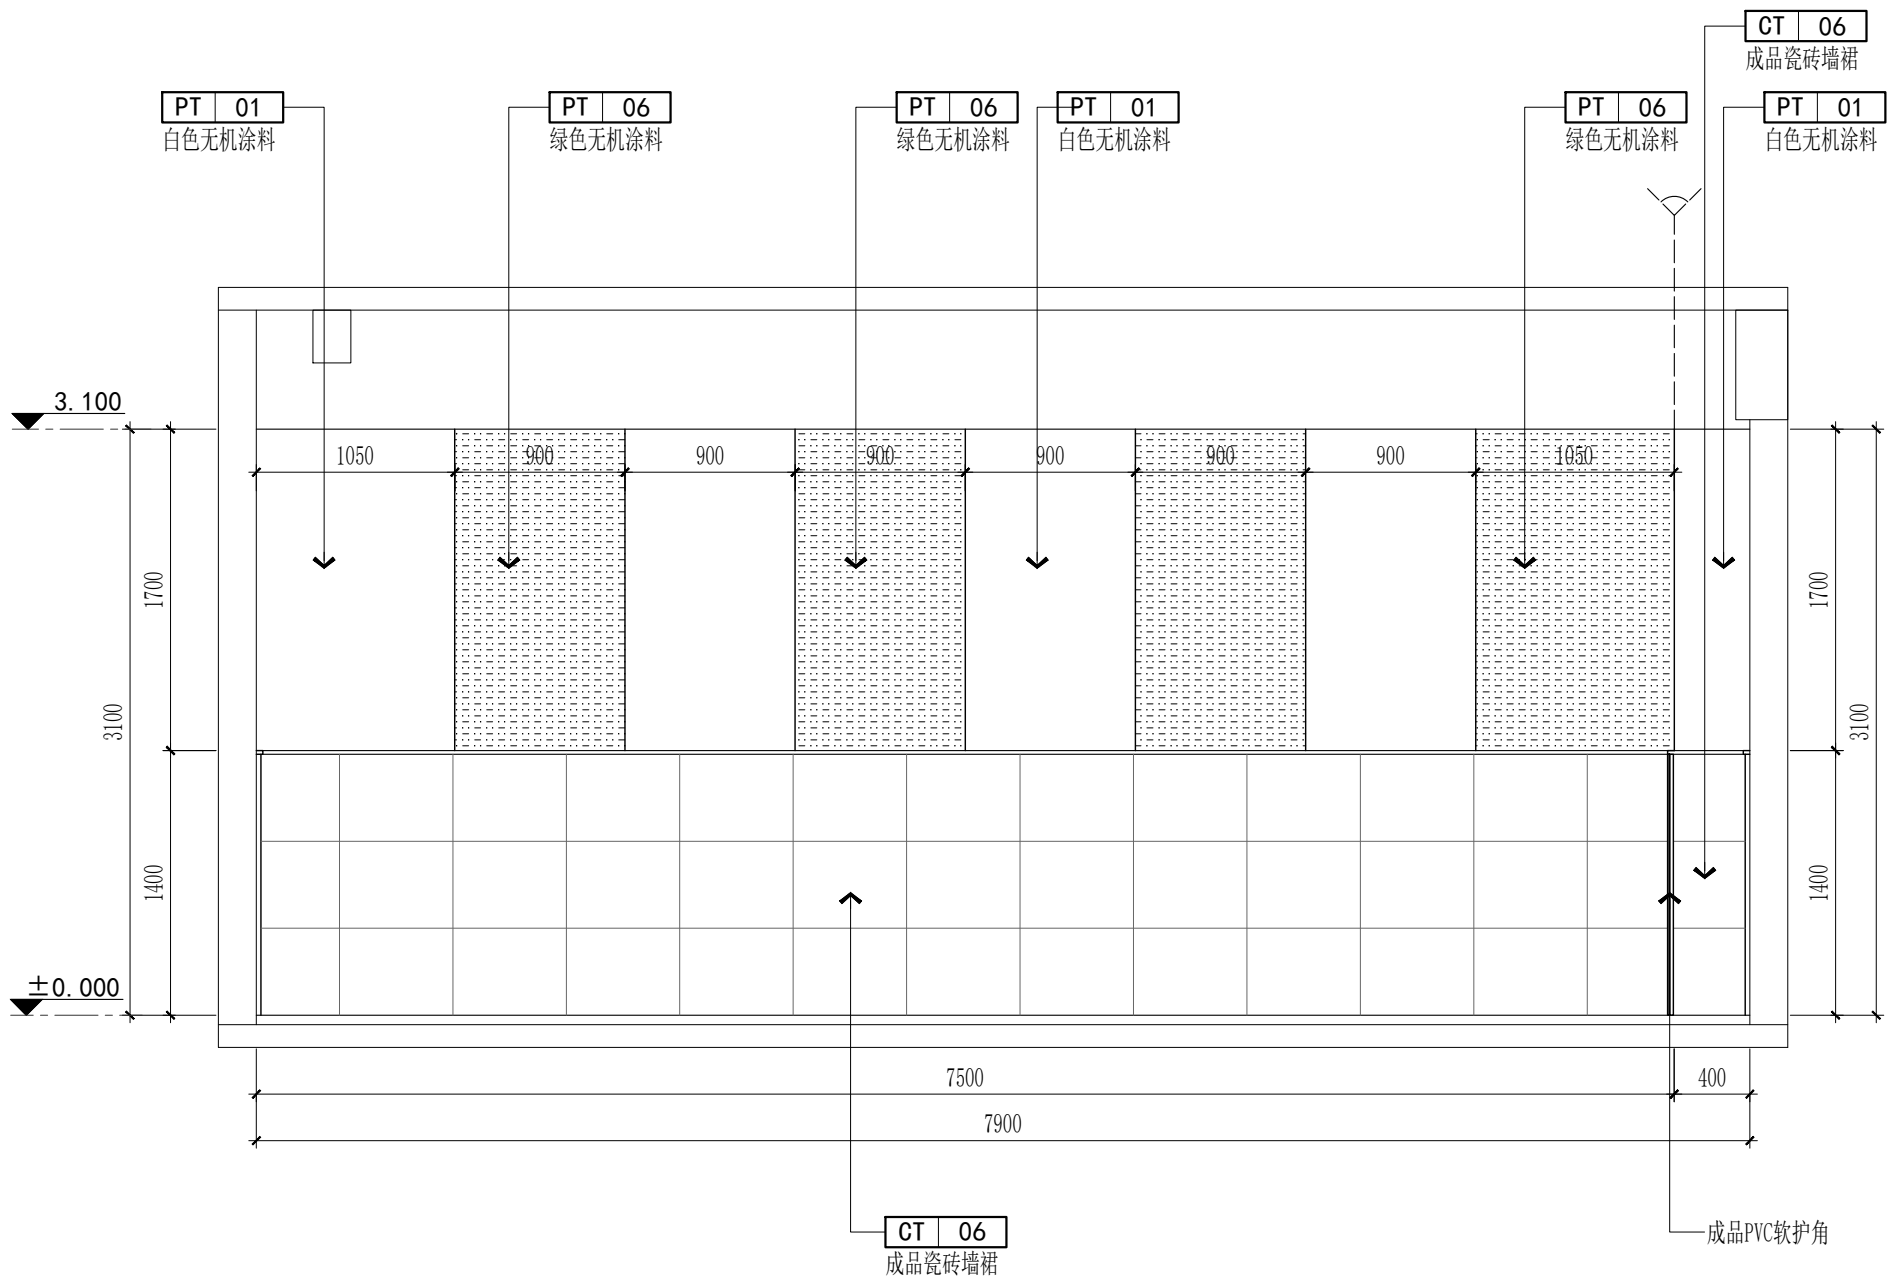


E04 ELEVATION 立面图

SCALE: 1/40


版本 Rev.	修订说明 Description	日期 Date
逐版说明 NOTE		
出图章 SEAL		
执业注册章 SEAL		
建设单位 CLIENT 江苏省石庄高级中学		
 江苏合谷建筑设计有限公司 GRAND CANYON ARCHITECTURAL DESIGN CO.,LTD. (工程设计证书甲级 (GRAD-A NO.) A232048499) 地址: 江苏省苏州市吴中区珠江路211号 2楼2201-2217室 电话: 0512-66905560		
工程名称 PROJECT NAME 江苏省石庄高级中学实验楼装饰设计		
子项名称 SUB-PROJECT		
设计编号 CONTRAT NO.		子项号码 SIB-PROJECT NO.
图纸内容 SHEET TITLE 二层生物创新实验室立面图二		
审定人 Approved	黄春羽	工程负责人 Project Mgr.
审核人 Examined	刘本力	工程负责人 Job Mgr.
校对人 Checked	李鹏涛	设计人 Design
图纸编号 Sheet No.	装饰 2F-EL-02	制图人 Drawn
出图日期 Release Date	2024. 02	比例 Scale
图幅 Sizing	A2	1:40

暖通	
电气	
给排水	
结构	
建筑	
专业	姓名
会签	日期

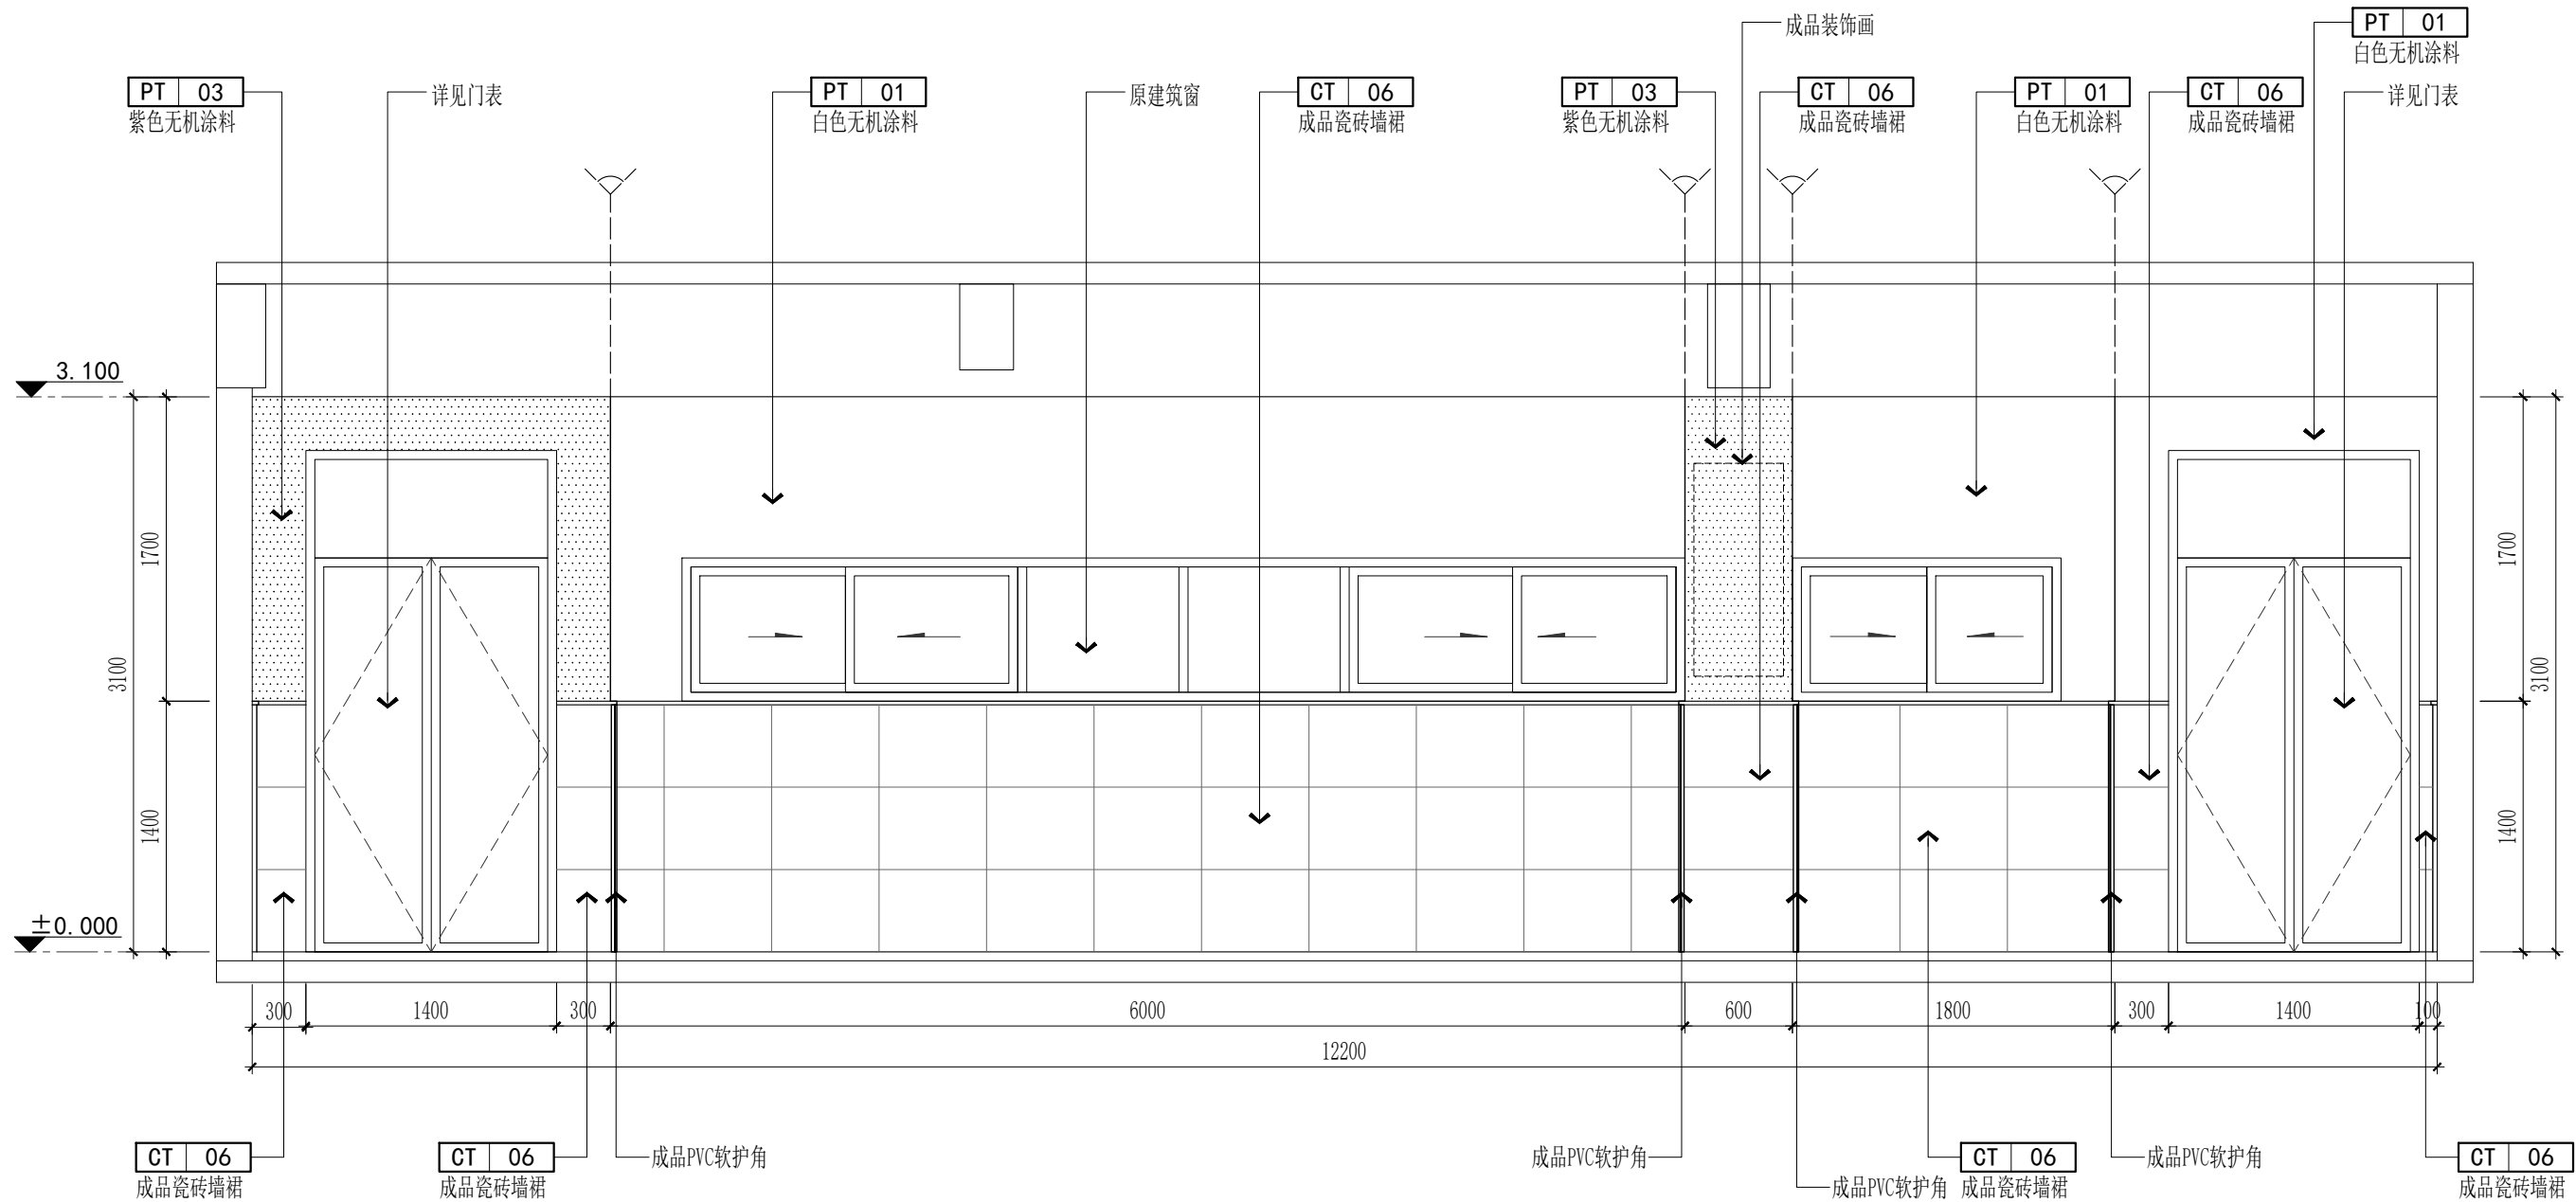

E01 ELEVATION 立面图

SCALE: 1/40

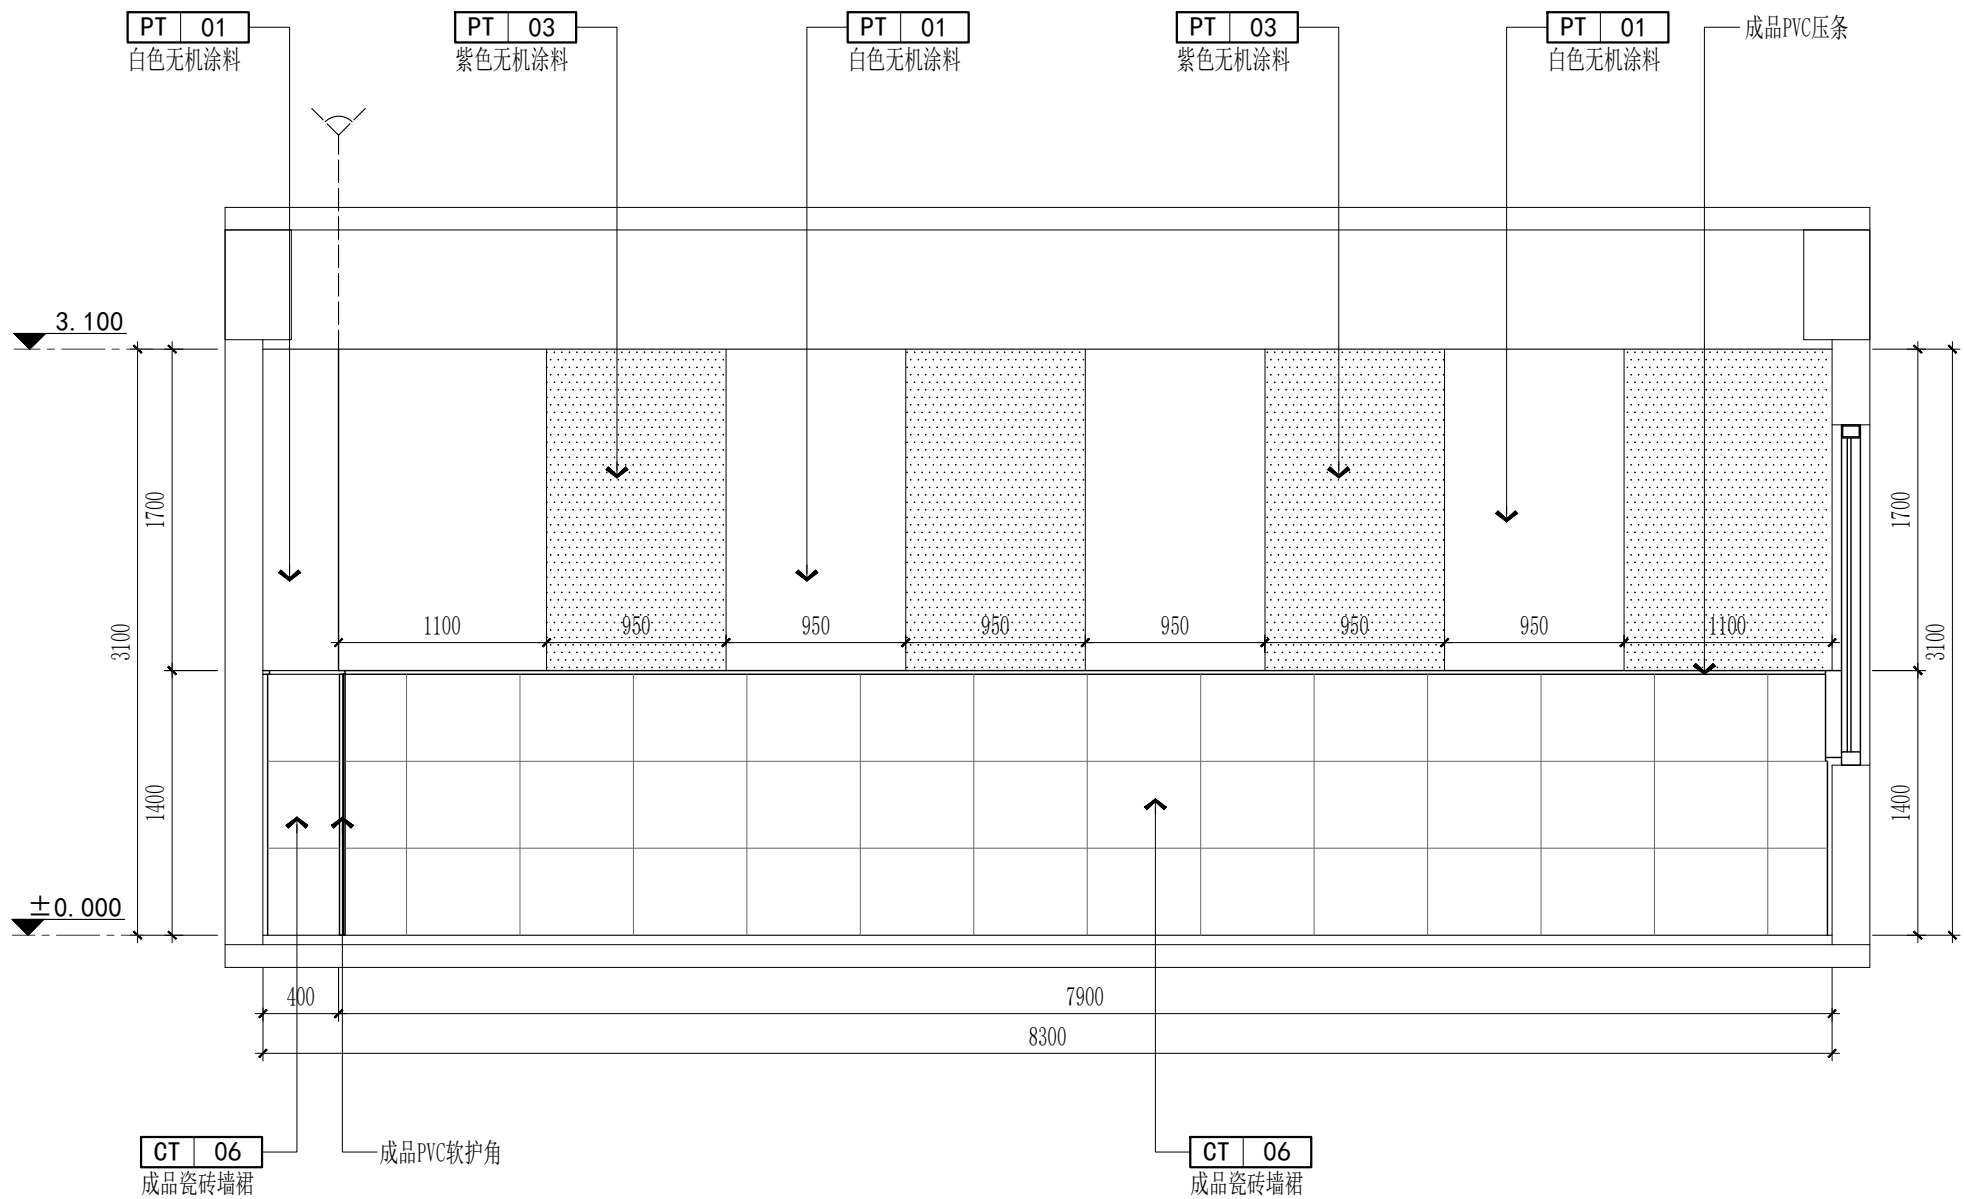


E02 ELEVATION 立面图

SCALE: 1/40


版本	Rev.	修订说明	Description	日期	Date
逐版说明 NOTE					
出图章 SEAL					
执业注册章 SEAL					
建设单位 CLIENT					
江苏省石庄高级中学					
 江苏合谷建筑设计有限公司 GRAND CANYON ARCHITECTURAL DESIGN CO.,LTD. 工程设计证书甲级 (GRAD-A NO.) A232048499 地址: 江苏省苏州市吴中区珠江路211号 2楼2201-2217室 电话: 0512-66905560					
工程名称 PROJECT NAME					
江苏省石庄高级中学实验楼装饰设计					
子项名称 SUB-PROJECT					
设计编号 CONTRAT NO					
子项号码 SIB-PROJECT NO.					
图纸内容 SHEET TITLE					
二层化学创新实验室立面图一					
审定人 Approved	黄春羽		工程负责人 Project Mgr.	李鹏涛	
审核人 Examined	刘本力		工种负责人 Job Mgr.	李鹏涛	
校对人 Checked	李鹏涛		设计人 Design	贵伟	
图纸编号 Sheet No.	装饰	2F-EL-03	制图人 Drawn	白坤	
出图日期 Release Date	2024. 02		比例 Scale	1:40	
图幅 Sizing	A2				

暖通	
电气	
给排水	
结构	
建筑	
专业	姓名
会签	日期

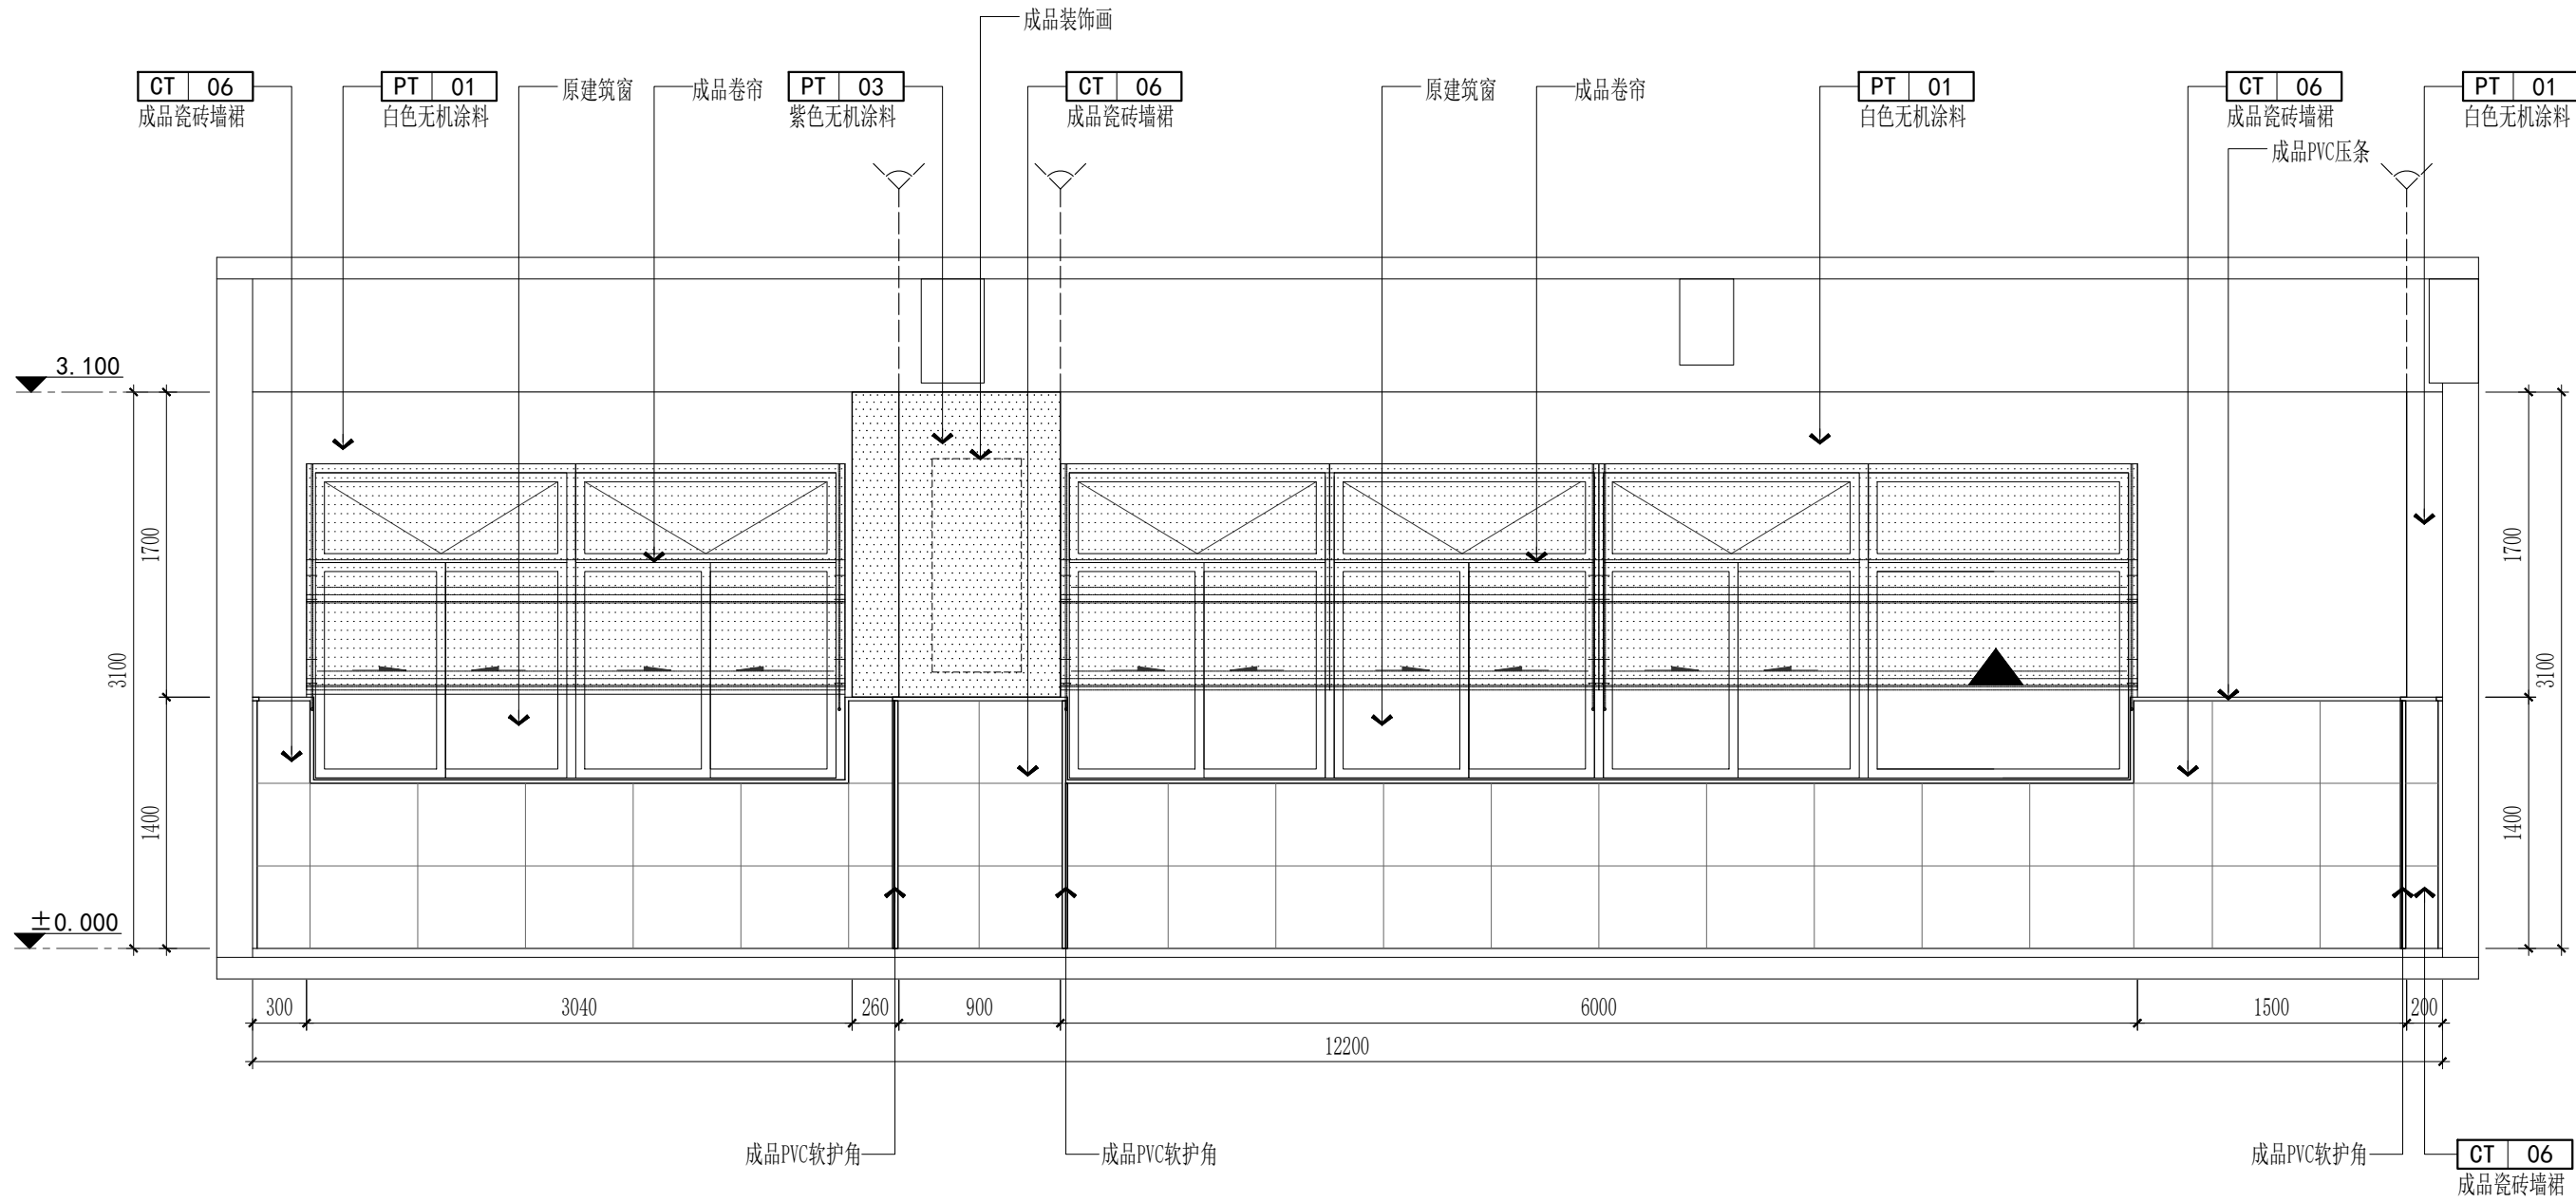

E03 ELEVATION 立面图

SCALE: 1/40

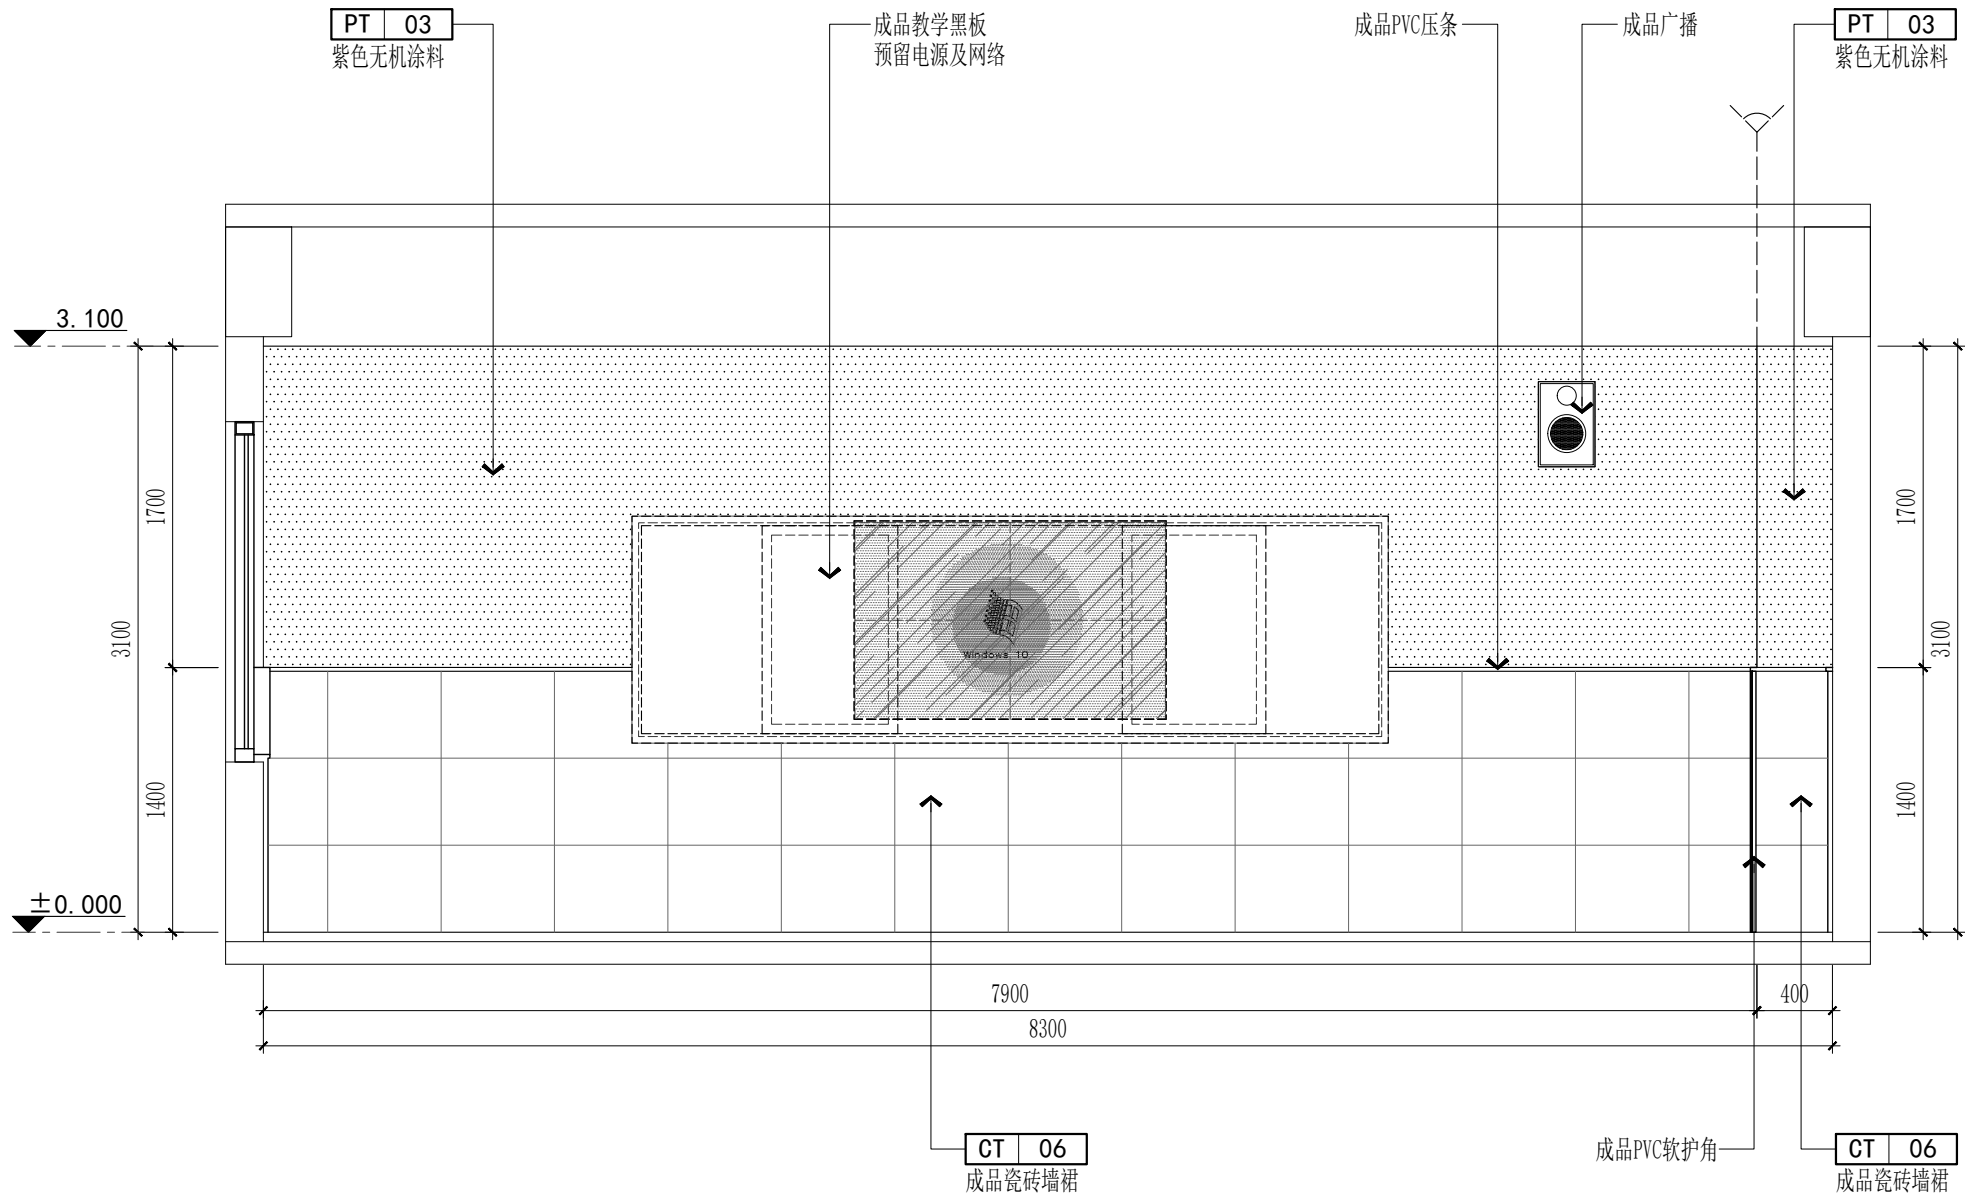


E04 ELEVATION 立面图

SCALE: 1/40


版本 Rev.	修订说明 Description	日期 Date
逐版说明 NOTE		
出图章 SEAL		
执业注册章 SEAL		
建设单位 CLIENT 江苏省石庄高级中学		
 江苏合谷建筑设计有限公司 GRAND CANYON ARCHITECTURAL DESIGN CO.,LTD. 工程设计证书甲级 (GRAD-A NO.) A232048499 地址: 江苏省苏州市吴中区珠江路211号 2楼2201-2217室 电话: 0512-66905560		
工程名称 PROJECT NAME 江苏省石庄高级中学实验楼装饰设计		
子项名称 SUB-PROJECT		
设计编号 CONTRAT NO		子项号码 SIB-PROJECT NO.
图纸内容 SHEET TITLE 二层化学创新实验室立面图二		
审定人 Approved	黄春羽	工程负责人 Project Mgr.
审核人 Examined	刘本力	工程负责人 Job Mgr.
校对人 Checked	李鹏涛	设计人 Design
图纸编号 Sheet No.	装饰 2F-EL-04	制图人 Drawn
出图日期 Release Date	2024. 02	比例 Scale
图幅 Sizg Date.	A2	1: 40

暖通	
电气	
给排水	
结构	
建筑	
专业	姓名
会签	日期

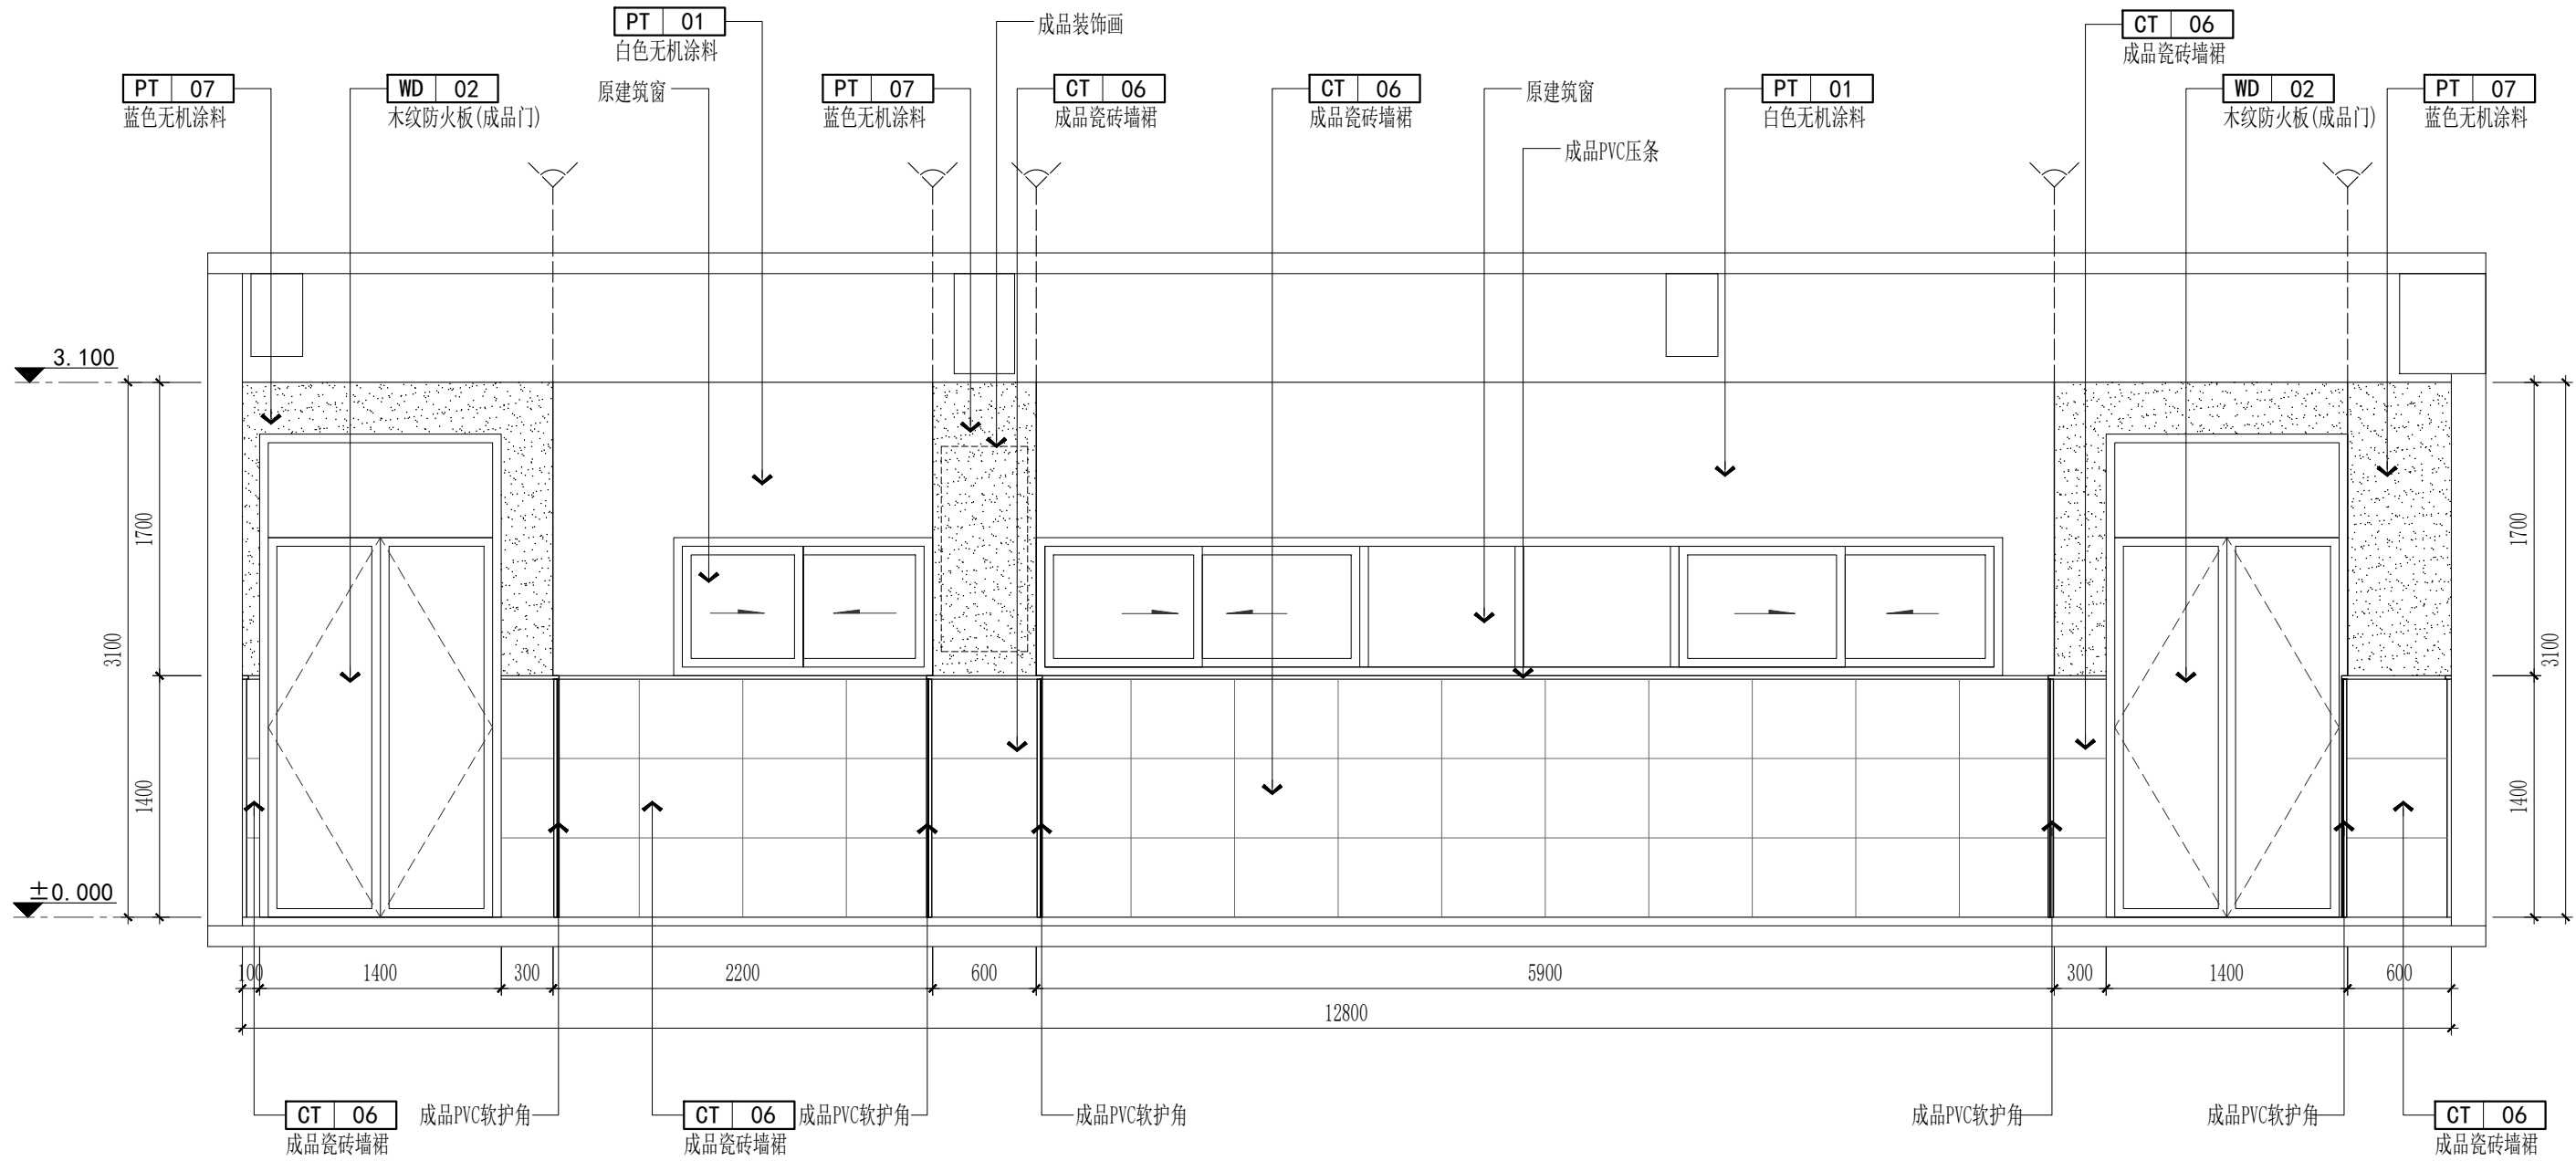

E01 ELEVATION 立面图

SCALE: 1/40

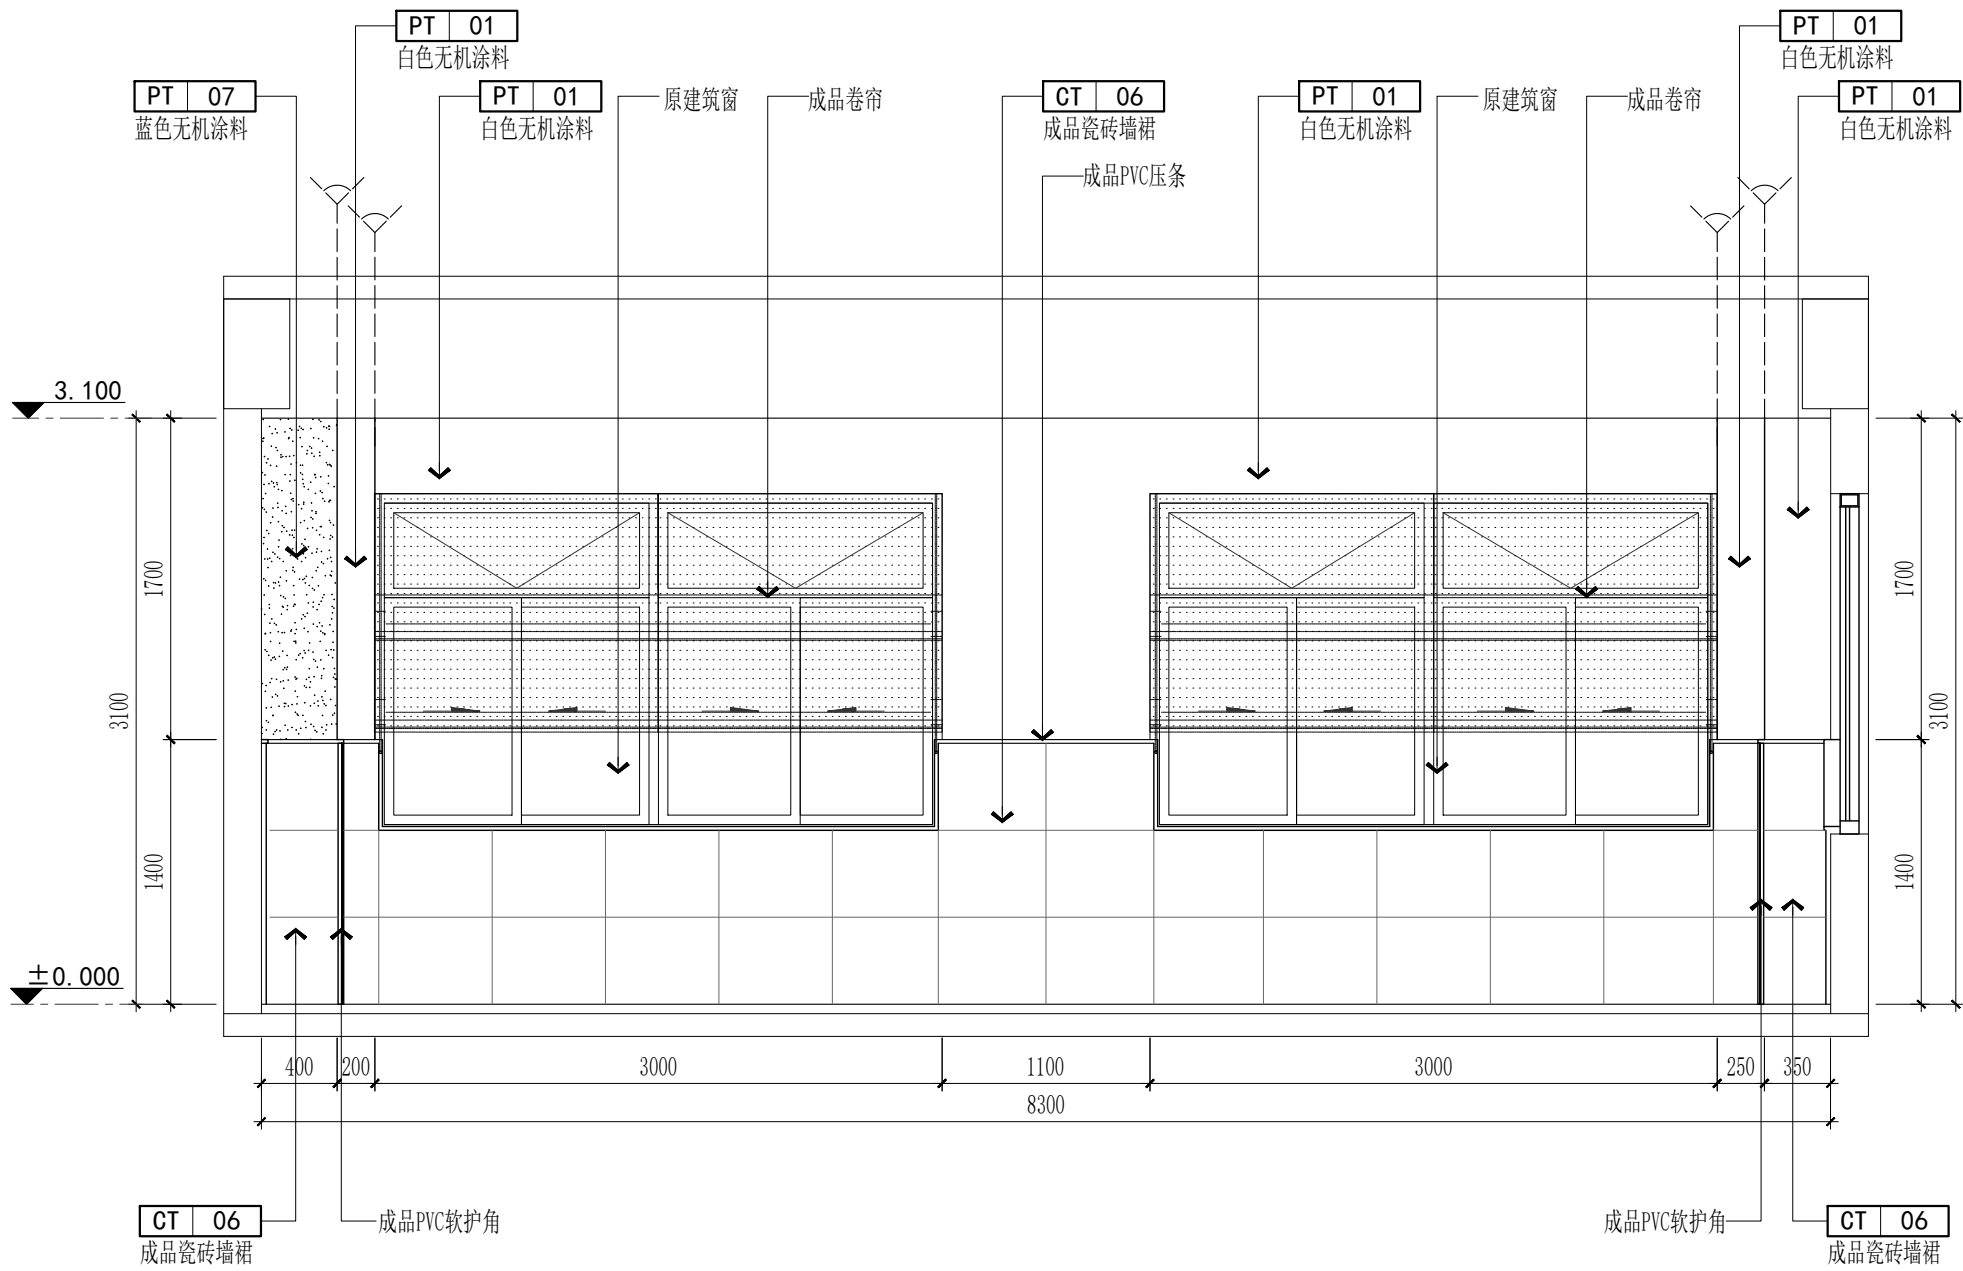


E02 ELEVATION 立面图

SCALE: 1/40


版本	Rev.	修订说明	Description	日期	Date
逐版说明 NOTE					
出图章 SEAL					
执业注册章 SEAL					
建设单位 CLIENT					
江苏省石庄高级中学					
 江苏合谷建筑设计有限公司 GRAND CANYON ARCHITECTURAL DESIGN CO.,LTD. (GRAD-A NO.) A232048499 地址: 江苏省苏州市吴中区珠江路211号 2楼2201-2217室 电话: 0512-66905560					
工程名称 PROJECT NAME					
江苏省石庄高级中学实验楼装饰设计					
子项名称 SUB-PROJECT					
设计编号 CONTRAT NO					
子项号码 SIB-PROJECT NO.					
图纸内容 SHEET TITLE					
二层物理创新实验室立面图一					
审定人 Approved	黄春羽		工程负责人 Project Mgr.	李鹏涛	
审核人 Examined	刘本力		工种负责人 Job Mgr.	李鹏涛	
校对人 Checked	李鹏涛		设计人 Design	贲伟	
图纸编号 Sheet No.	装饰	2F-EL-05	制图人 Drawn	白坤	
出图日期 Release Date	2024. 02		比例 Scale	1:40	
图幅 Sizg Date.	A2				

暖通	
电气	
给排水	
结构	
建筑	
专业	姓名
会签	日期

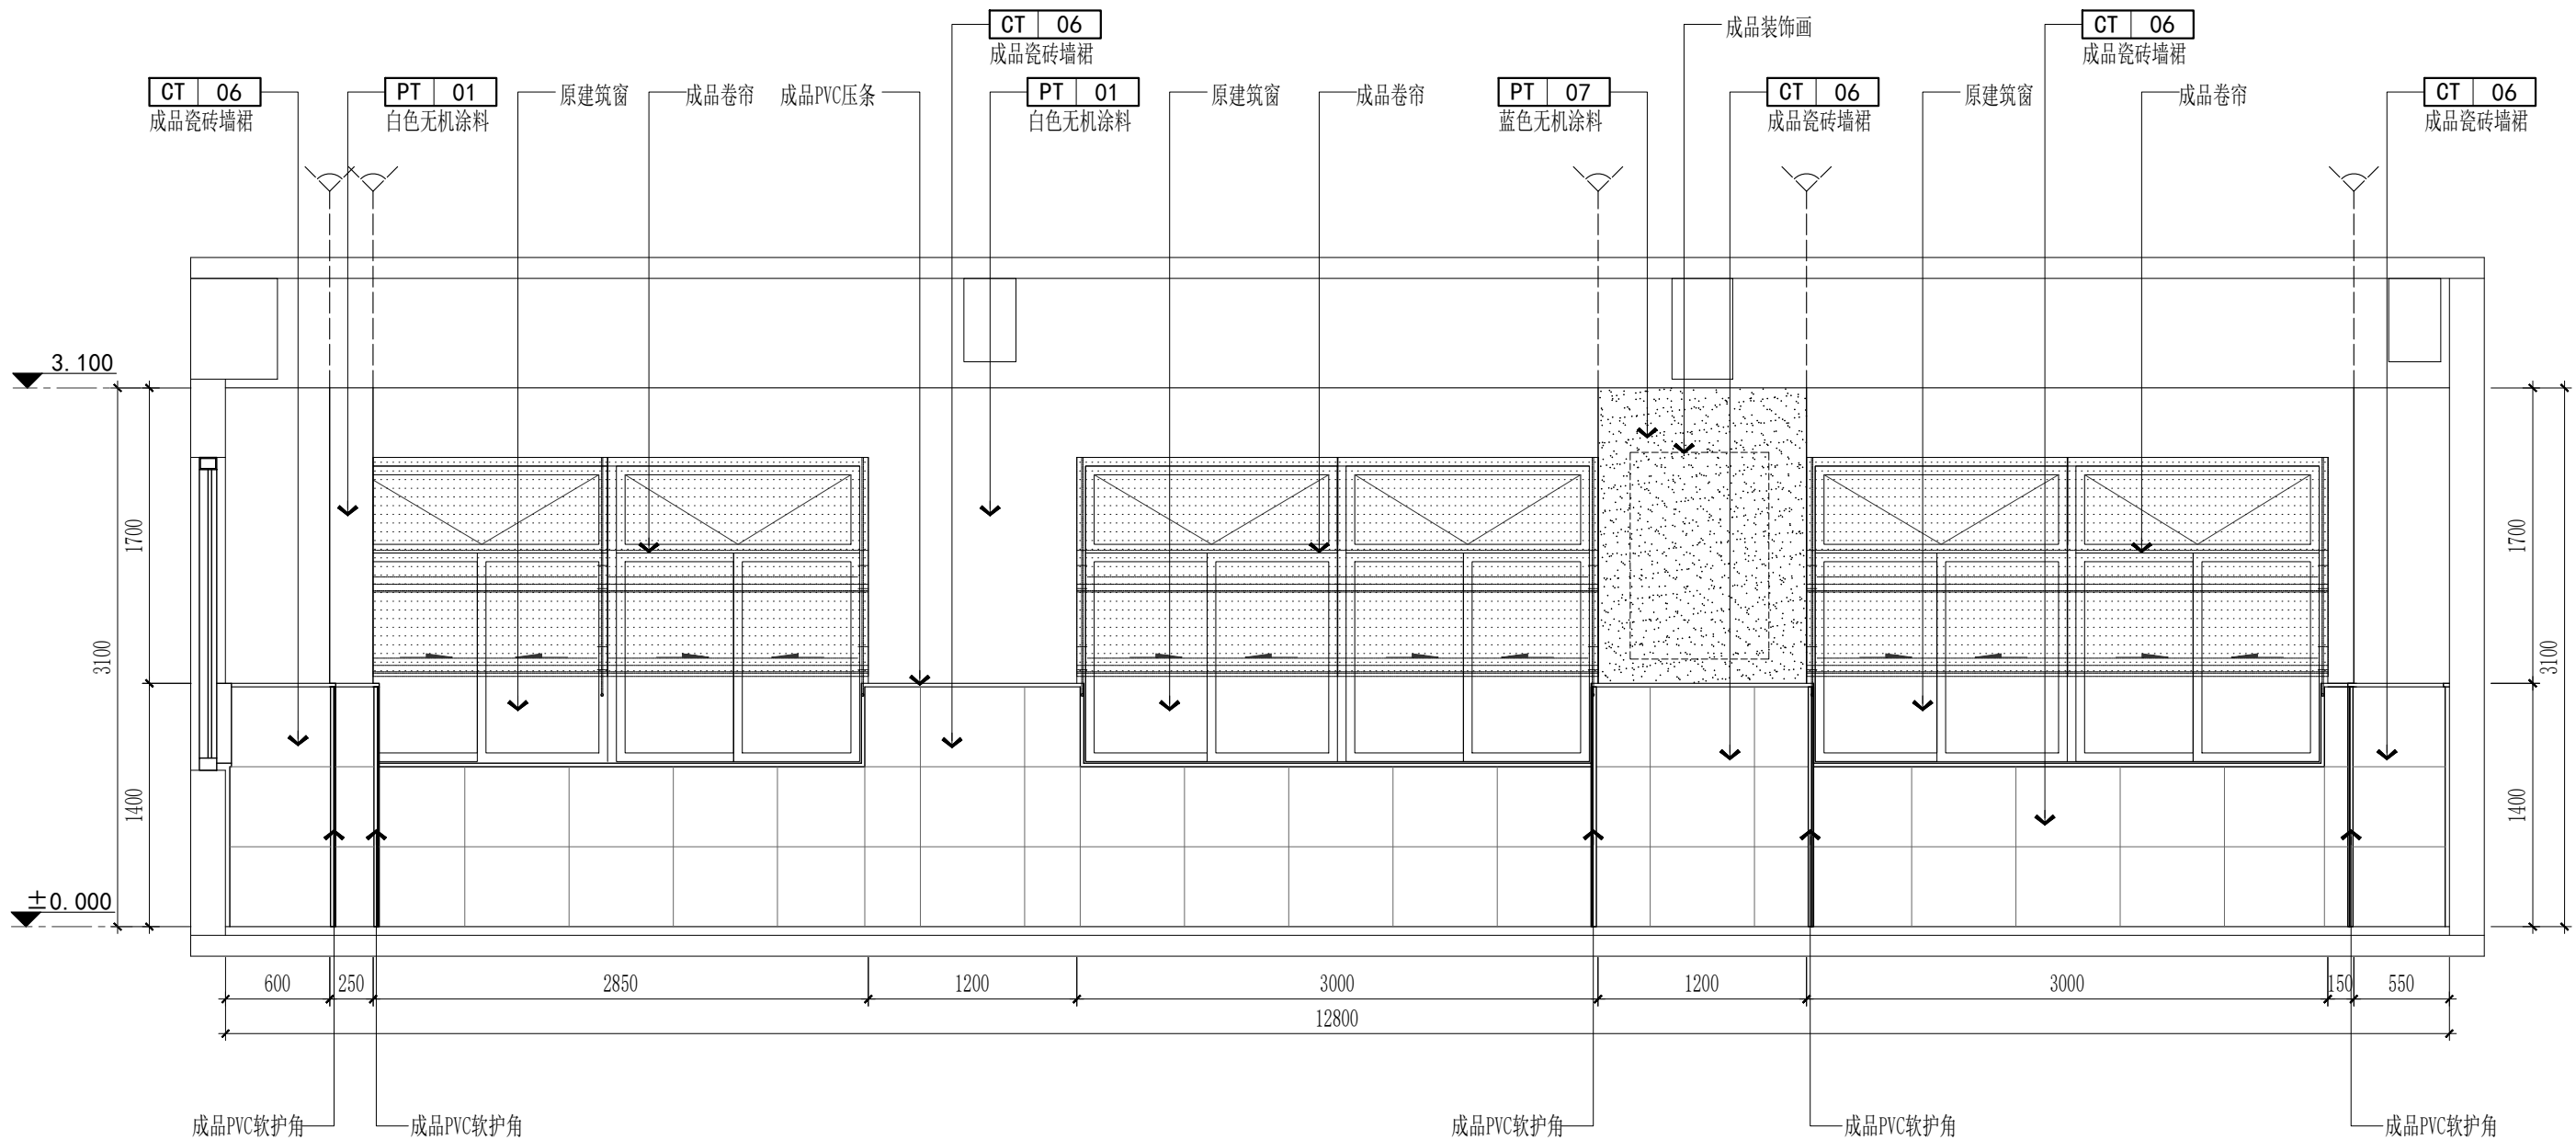

E03 ELEVATION 立面图

SCALE: 1/40

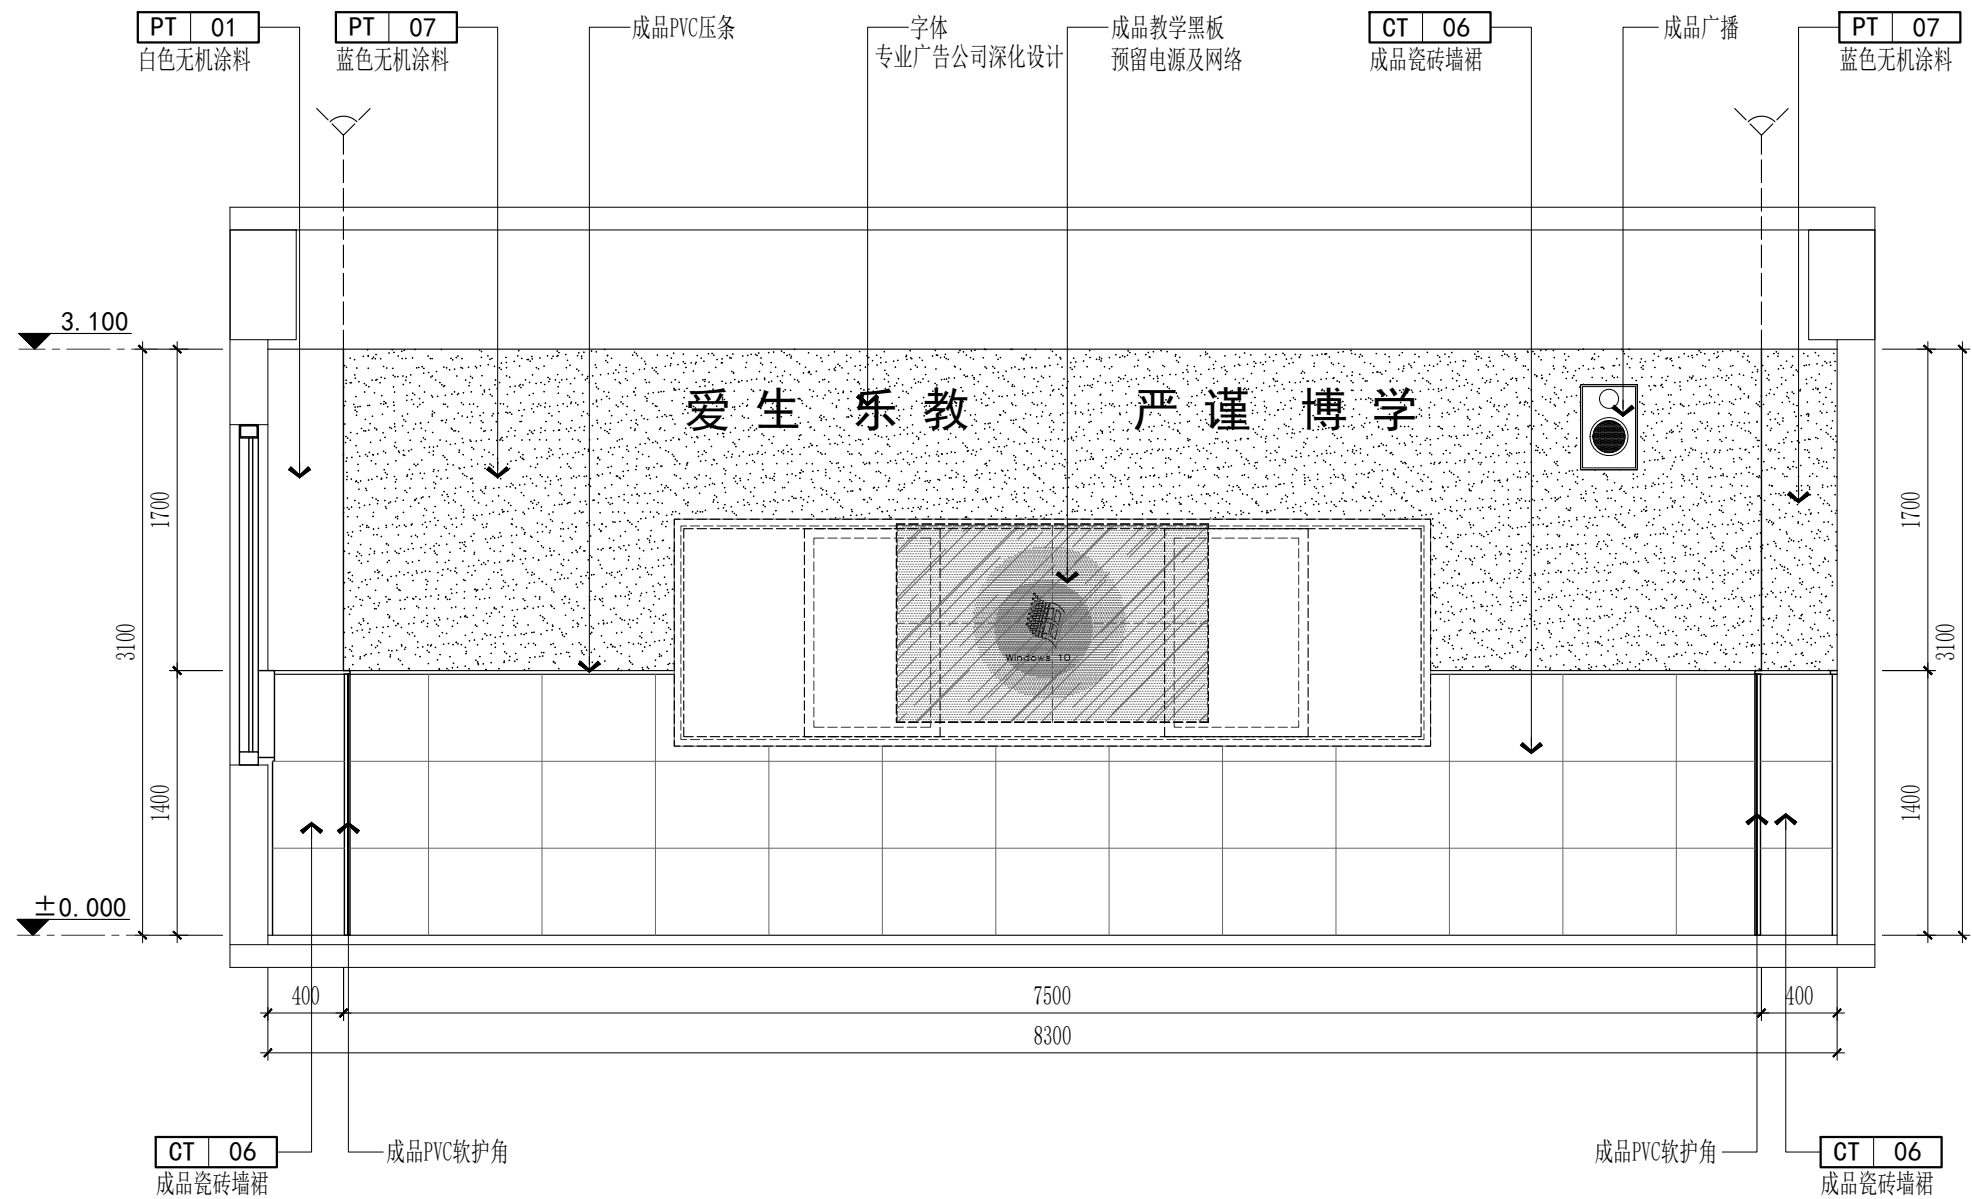


E04 ELEVATION 立面图

SCALE: 1/40


版本 Rev.	修订说明 Description	日期 Date
逐版说明 NOTE		
出图章 SEAL		
执业注册章 SEAL		
建设单位 CLIENT 江苏省石庄高级中学		
 江苏合谷建筑设计有限公司 GRAND CANYON ARCHITECTURAL DESIGN CO.,LTD. (GRAD-A No.) A232048499 地址: 江苏省苏州市吴中区珠江路211号 2楼2201-2217室 电话: 0512-66905560		
工程名称 PROJECT NAME 江苏省石庄高级中学实验楼装饰设计		
子项名称 SUB-PROJECT		
设计编号 CONTRAT NO		子项号码 SIB-PROJECT NO.
图纸内容 SHEET TITLE 二层物理创新实验室立面图二		
审定人 Approved	黄春羽	工程负责人 Project Mgr.
审核人 Examined	刘本力	工程负责人 Job Mgr.
校对人 Checked	李鹏涛	设计人 Design
图纸编号 Sheet No.	装饰 2F-EL-06	制图人 Drawn
出图日期 Release Date	2024. 02	比例 Scale
图幅 Sizing	A2	1:40

暖通	
电气	
给排水	
结构	
建筑	
专业	姓名
会签	日期

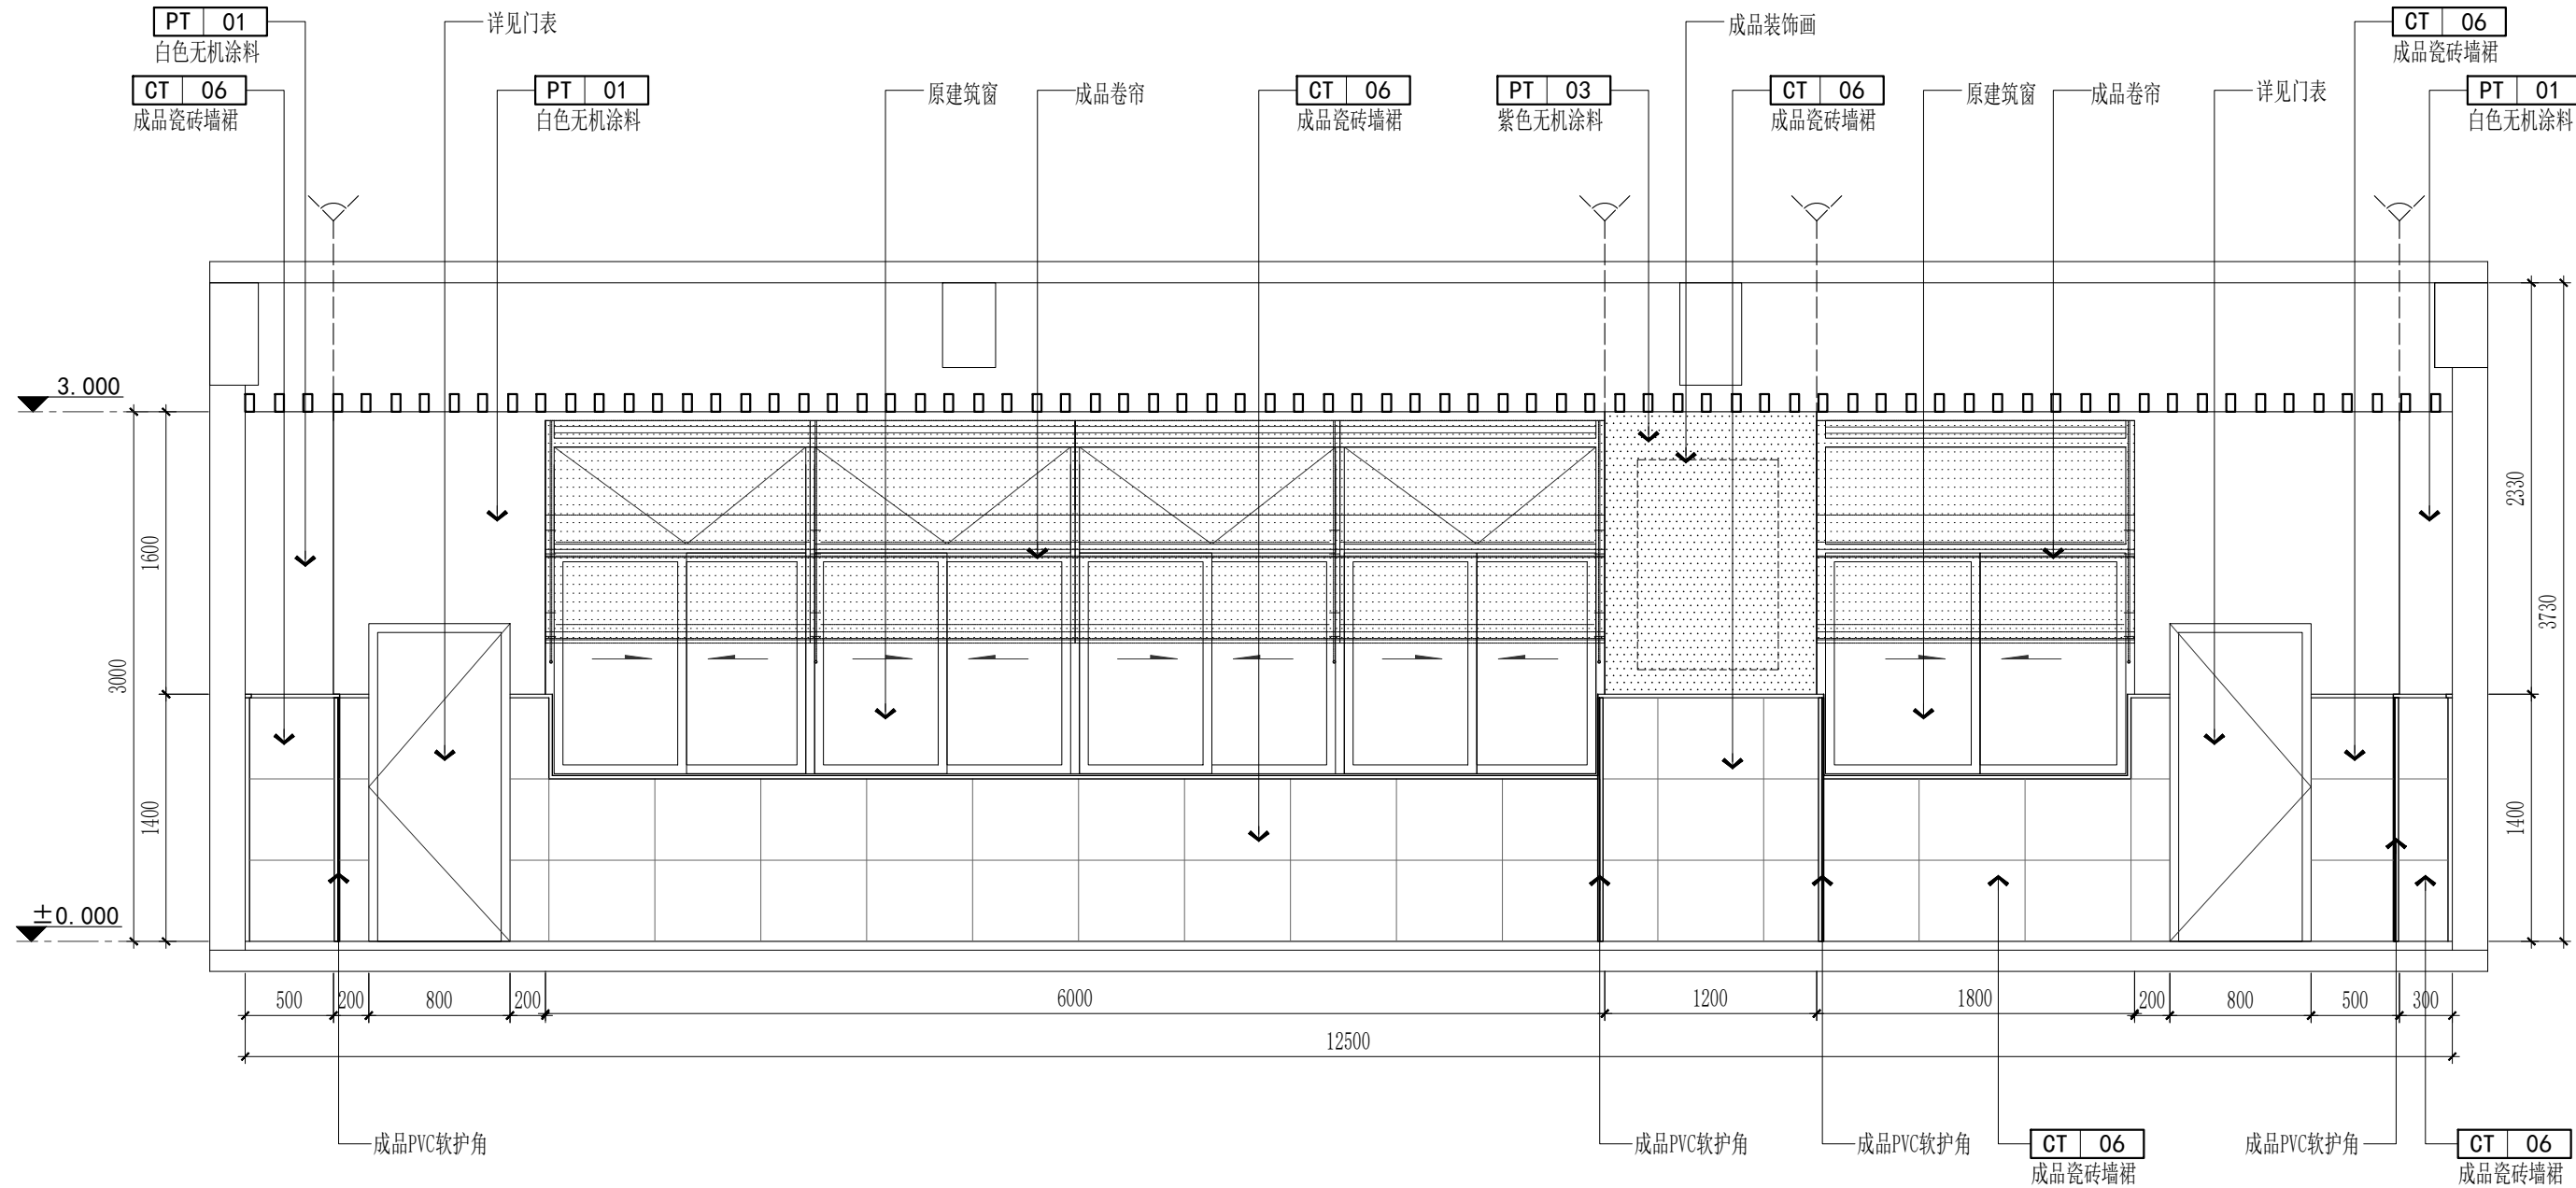

E01 ELEVATION 立面图

SCALE: 1/40

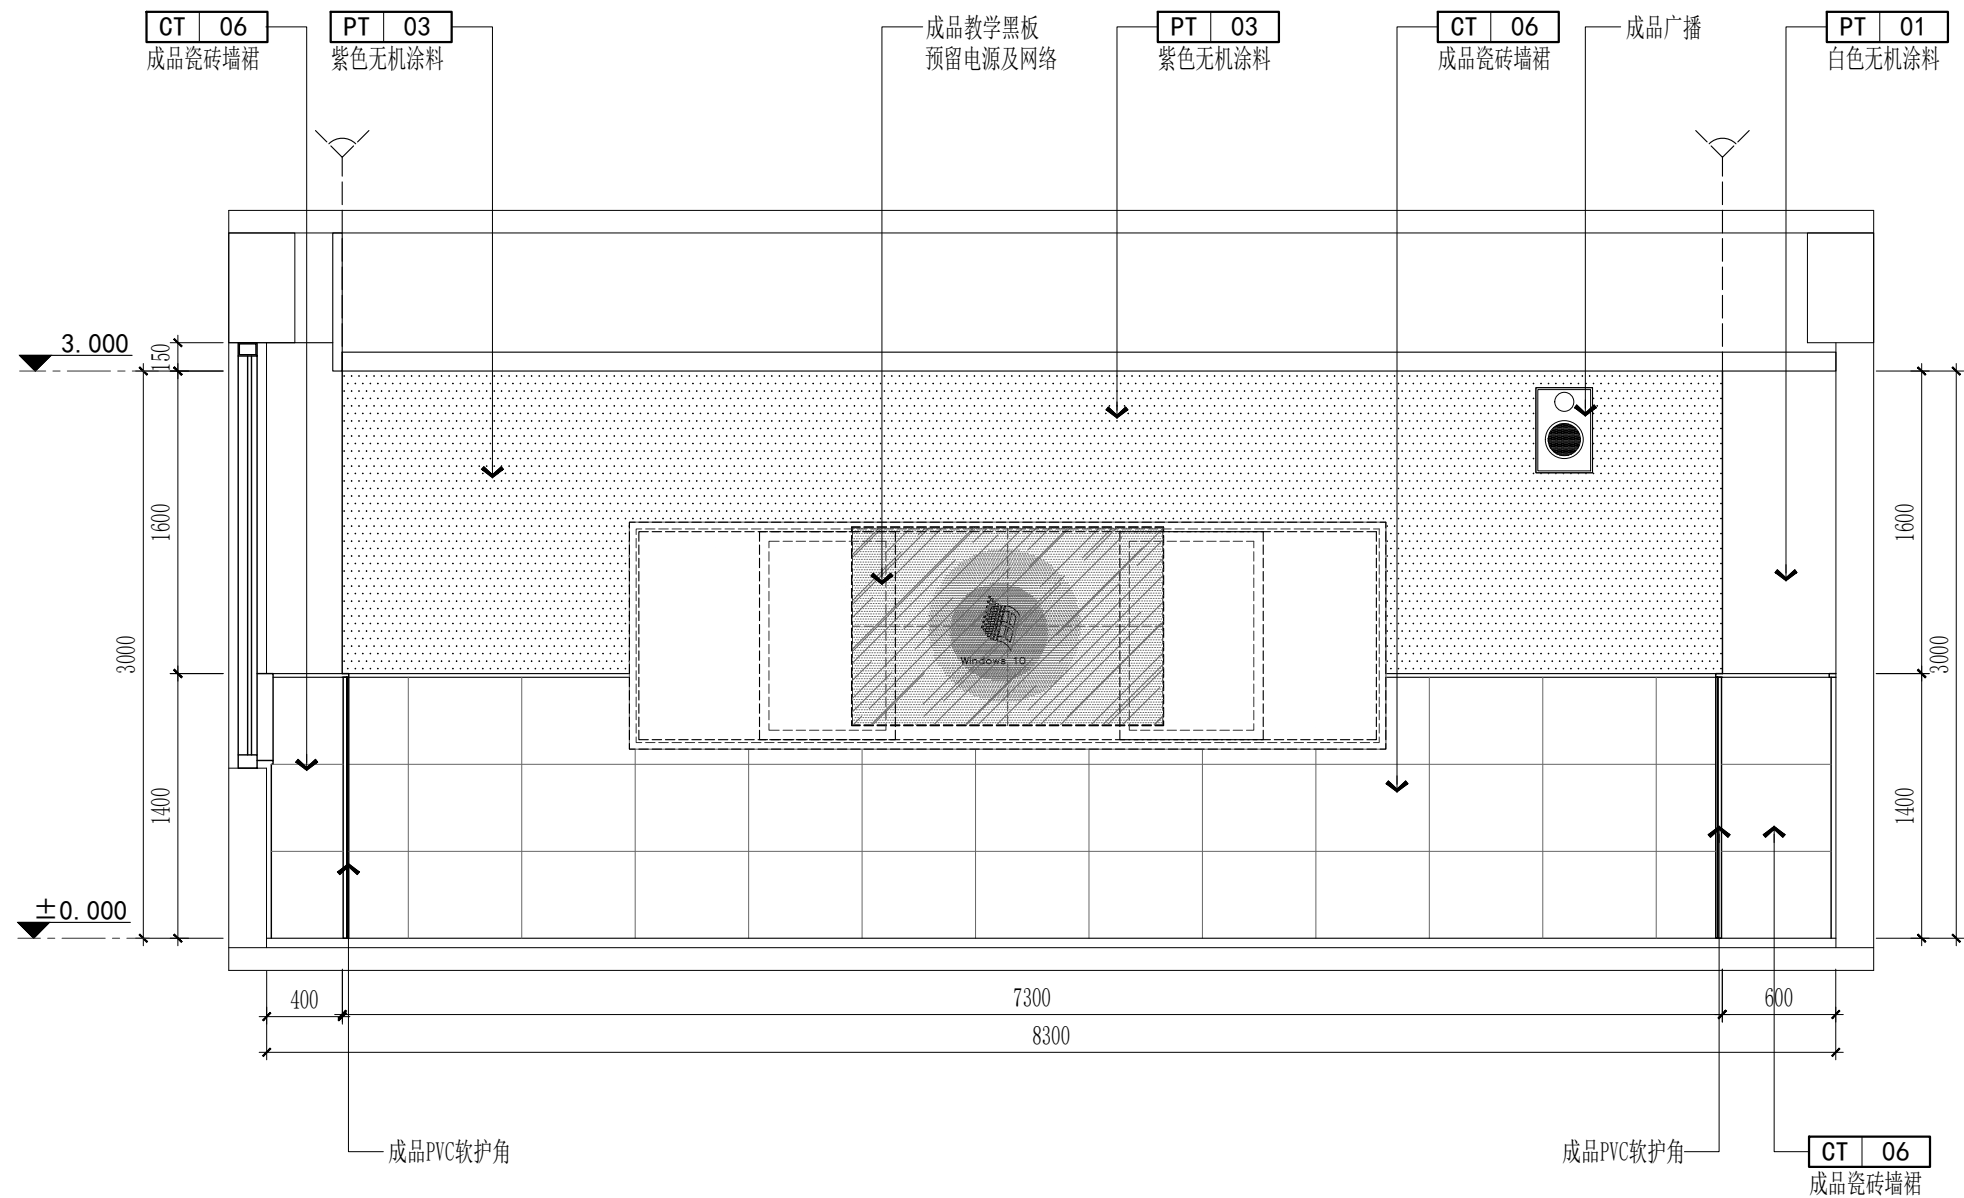


E02 ELEVATION 立面图

SCALE: 1/40


版本 Rev.	修订说明 Description	日期 Date
逐版说明 NOTE		
出图章 SEAL		
执业注册章 SEAL		
建设单位 CLIENT 江苏省石庄高级中学		
HGD Architecture Design Co., Ltd. 江苏合谷建筑设计有限公司 GRAND CANYON ARCHITECTURAL DESIGN CO.,LTD. (GRAD-A NO.) A232048499 地址：江苏省苏州市吴中区珠江路211号 2楼2201-2217室 电话：0512-66905560		
工程名称 PROJECT NAME 江苏省石庄高级中学实验楼装饰设计		
子项名称 SUB-PROJECT		
设计编号 CONTRAT NO		子项号码 SIB-PROJECT NO.
图纸内容 SHEET TITLE 三层化学综合实验室立面图一		
审定人 Approved	黄春羽	工程负责人 Project Mgr.
审核人 Examined	刘本力	工程负责人 Job Mgr.
校对人 Checked	李鹏涛	设计人 Design
图纸编号 Sheet No.	装饰 3F-EL-01	制图人 Drawn
出图日期 Release Date	2024. 02	比例 Scale
图幅 Sizing	A2	1:40

暖通	
电气	
给排水	
结构	
建筑	
专业	姓名
会签	日期

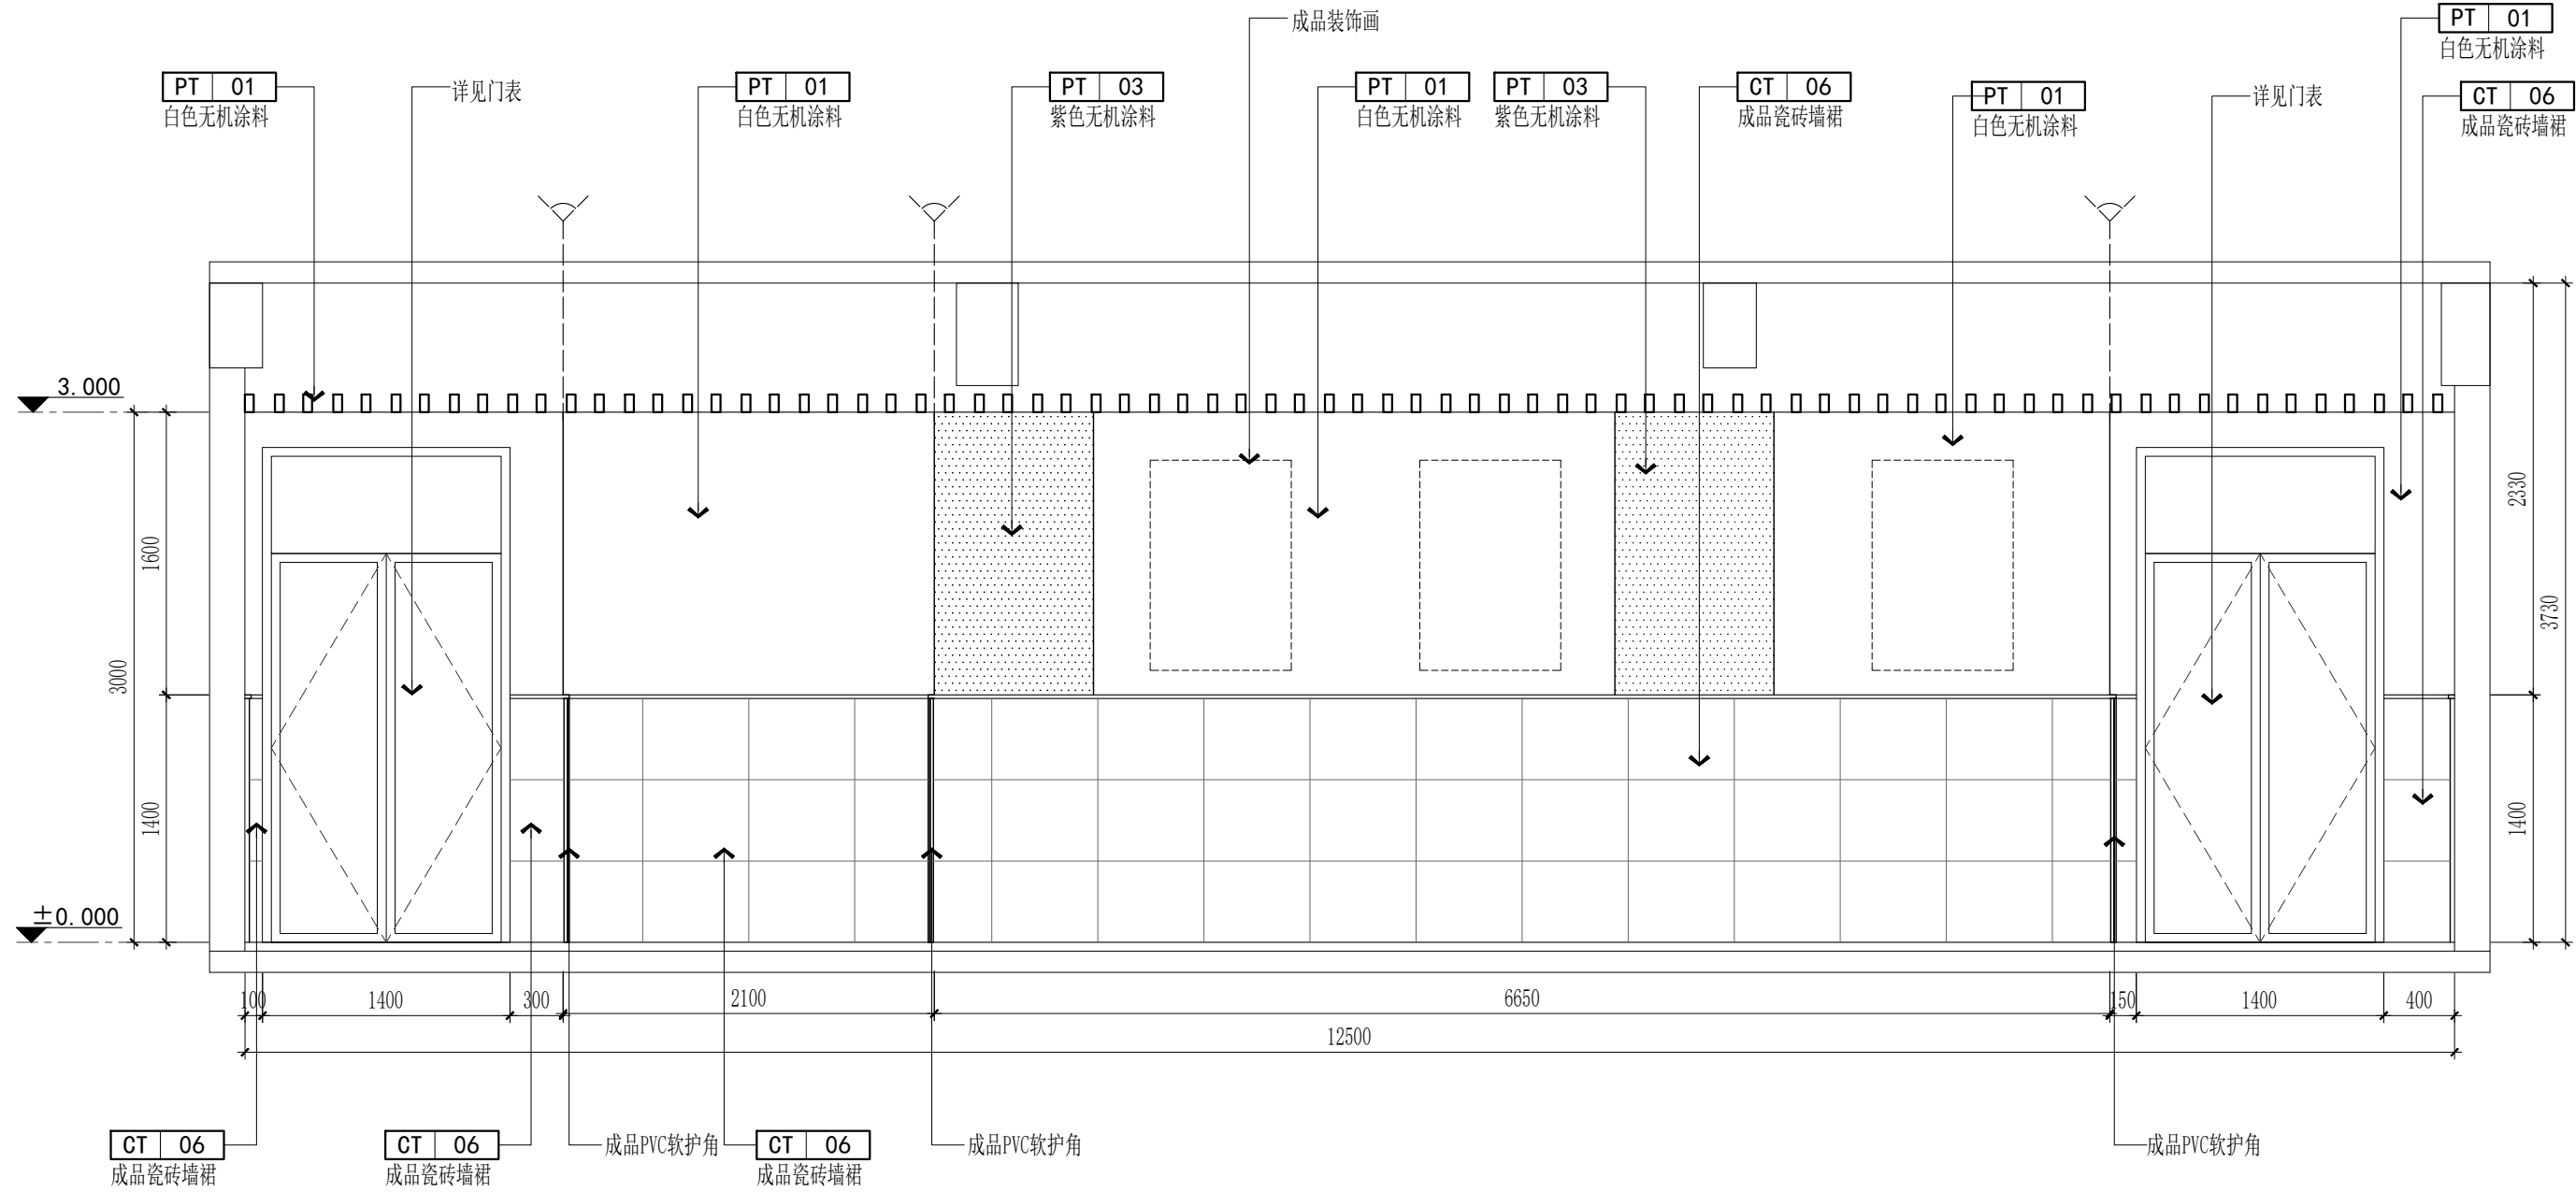

E03 ELEVATION 立面图

SCALE: 1/40

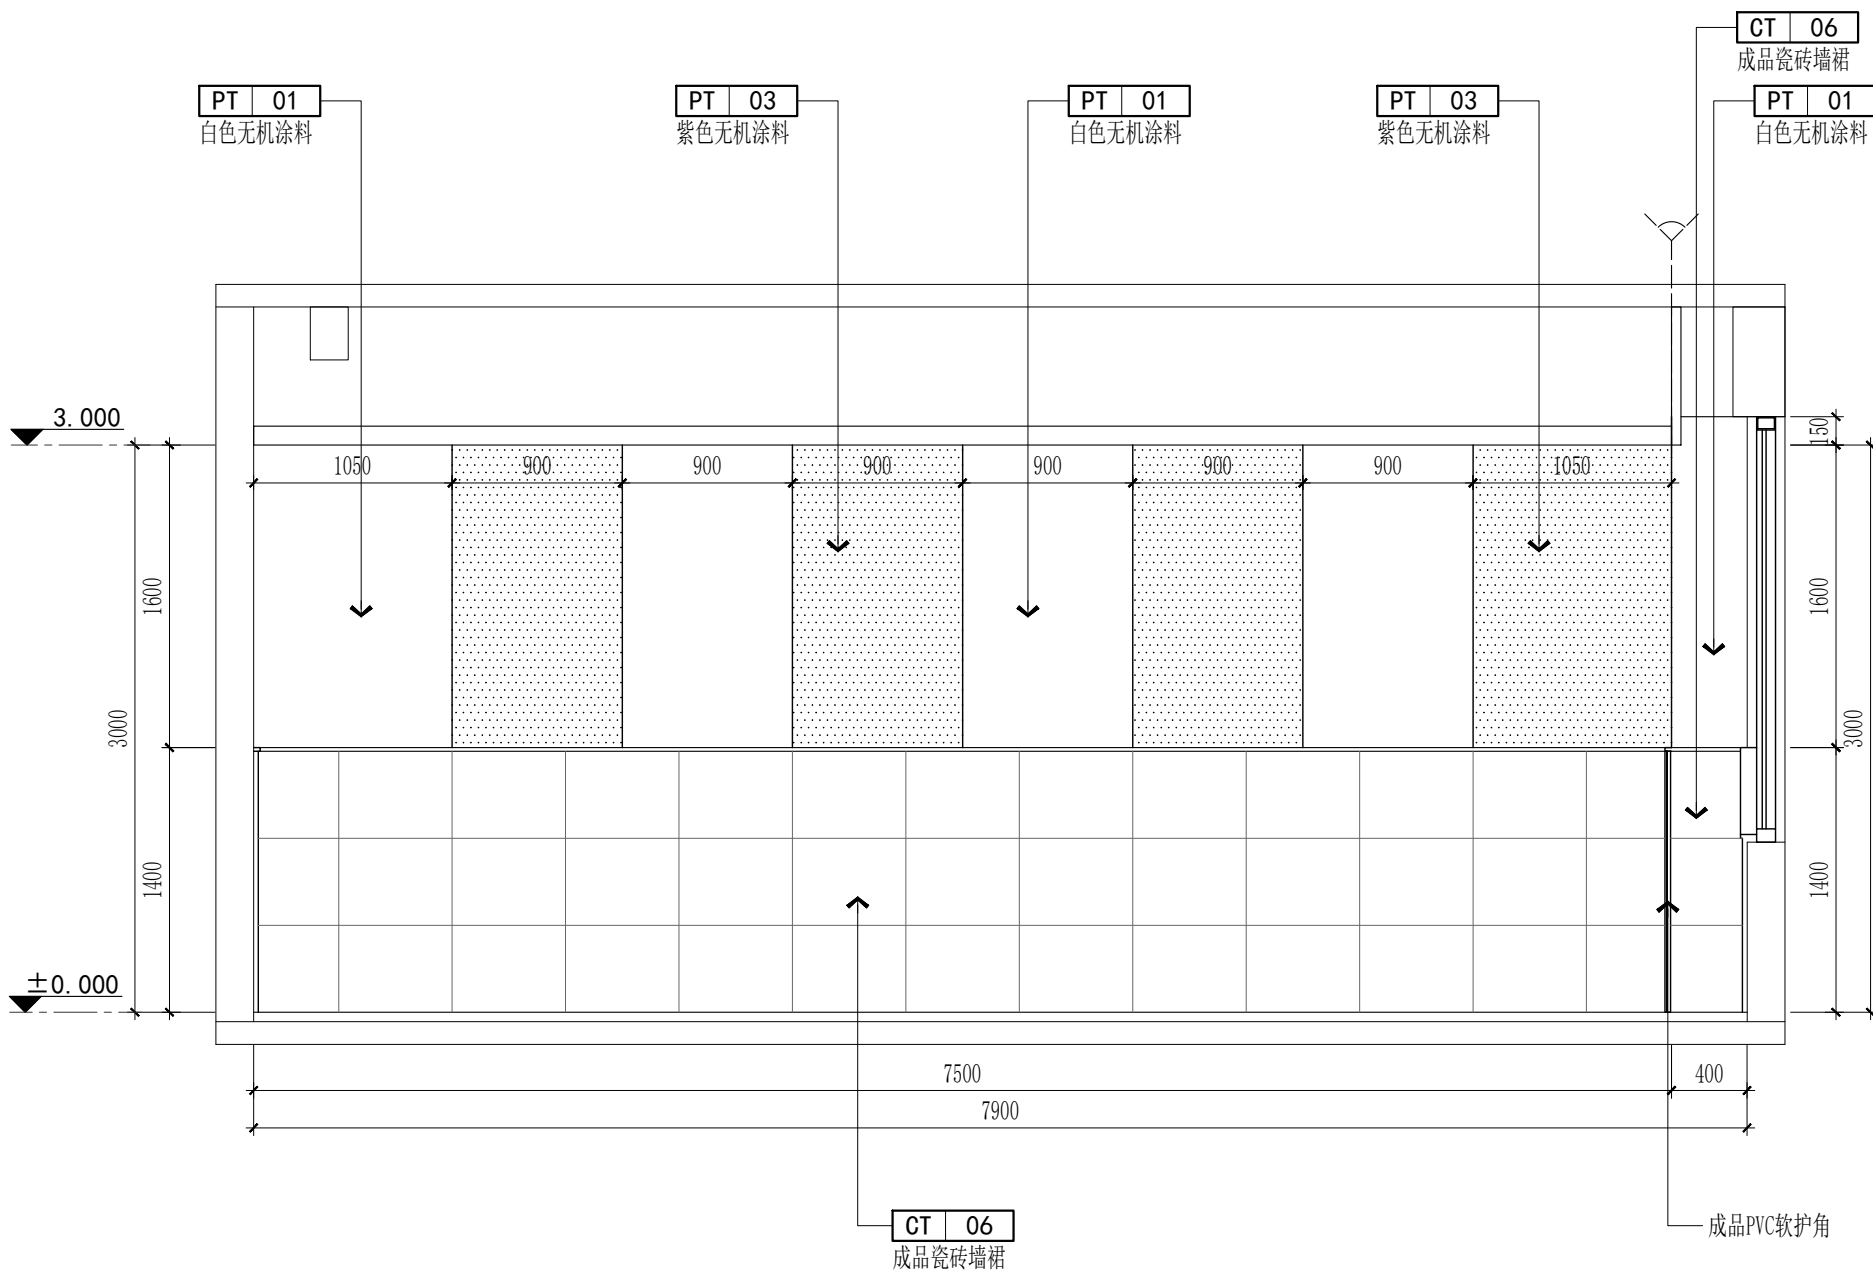


E04 ELEVATION 立面图

SCALE: 1/40


版本 Rev.	修订说明 Description	日期 Date
逐版说明 NOTE		
出图章 SEAL		
执业注册章 SEAL		
建设单位 CLIENT 江苏省石庄高级中学		
 江苏省石庄高级中学 GRAND CANYON ARCHITECTURAL DESIGN CO.,LTD. (GRAD-A NO.) A232048499 地址：江苏省苏州市吴中区珠江路211号 2楼2201-2217室 电话：0512-66905560		
工程名称 PROJECT NAME 江苏省石庄高级中学实验楼装饰设计		
子项名称 SUB-PROJECT		
设计编号 CONTRAT NO		子项号码 SIB-PROJECT NO.
图纸内容 SHEET TITLE 三层化学综合实验室立面图二		
审定人 Approved	黄春羽	工程负责人 Project Mgr.
审核人 Examined	刘本力	工料负责人 Job Mgr.
校对人 Checked	李鹏涛	设计人 Design
图纸编号 Sheet No.	装饰 3F-EL-02	制图人 Drawn
出图日期 Release Date	2024. 02	比例 Scale
图幅 Sizing	A2	1:40

暖通	
电气	
给排水	
结构	
建筑	
专业	姓名
会签	日期

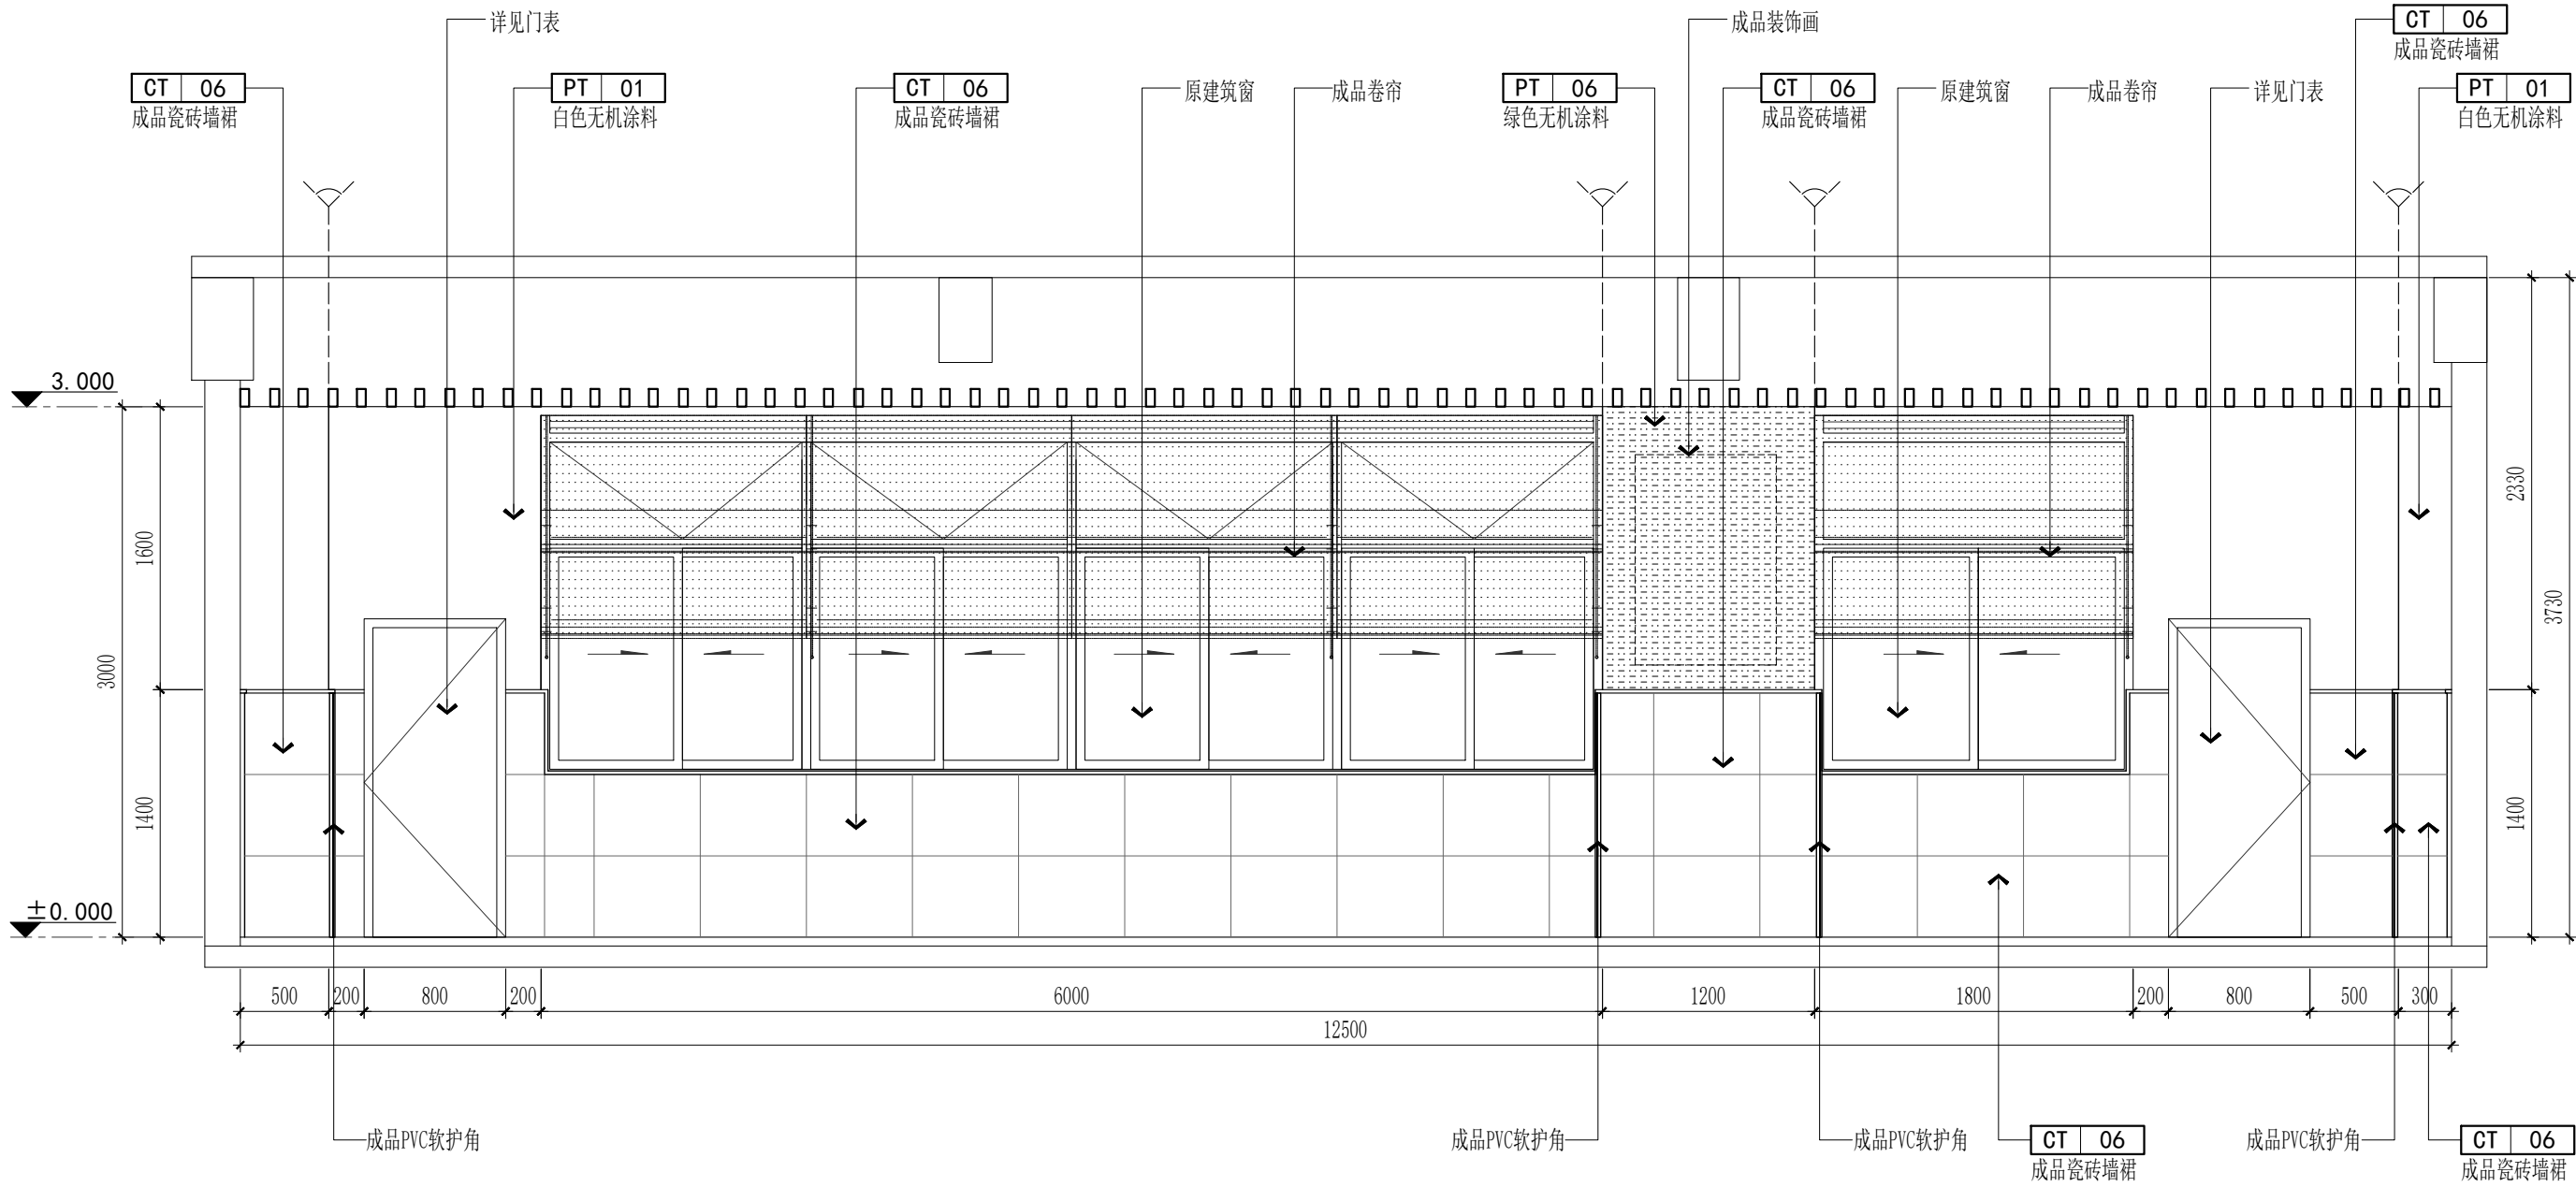

E01 ELEVATION 立面图

SCALE: 1/40

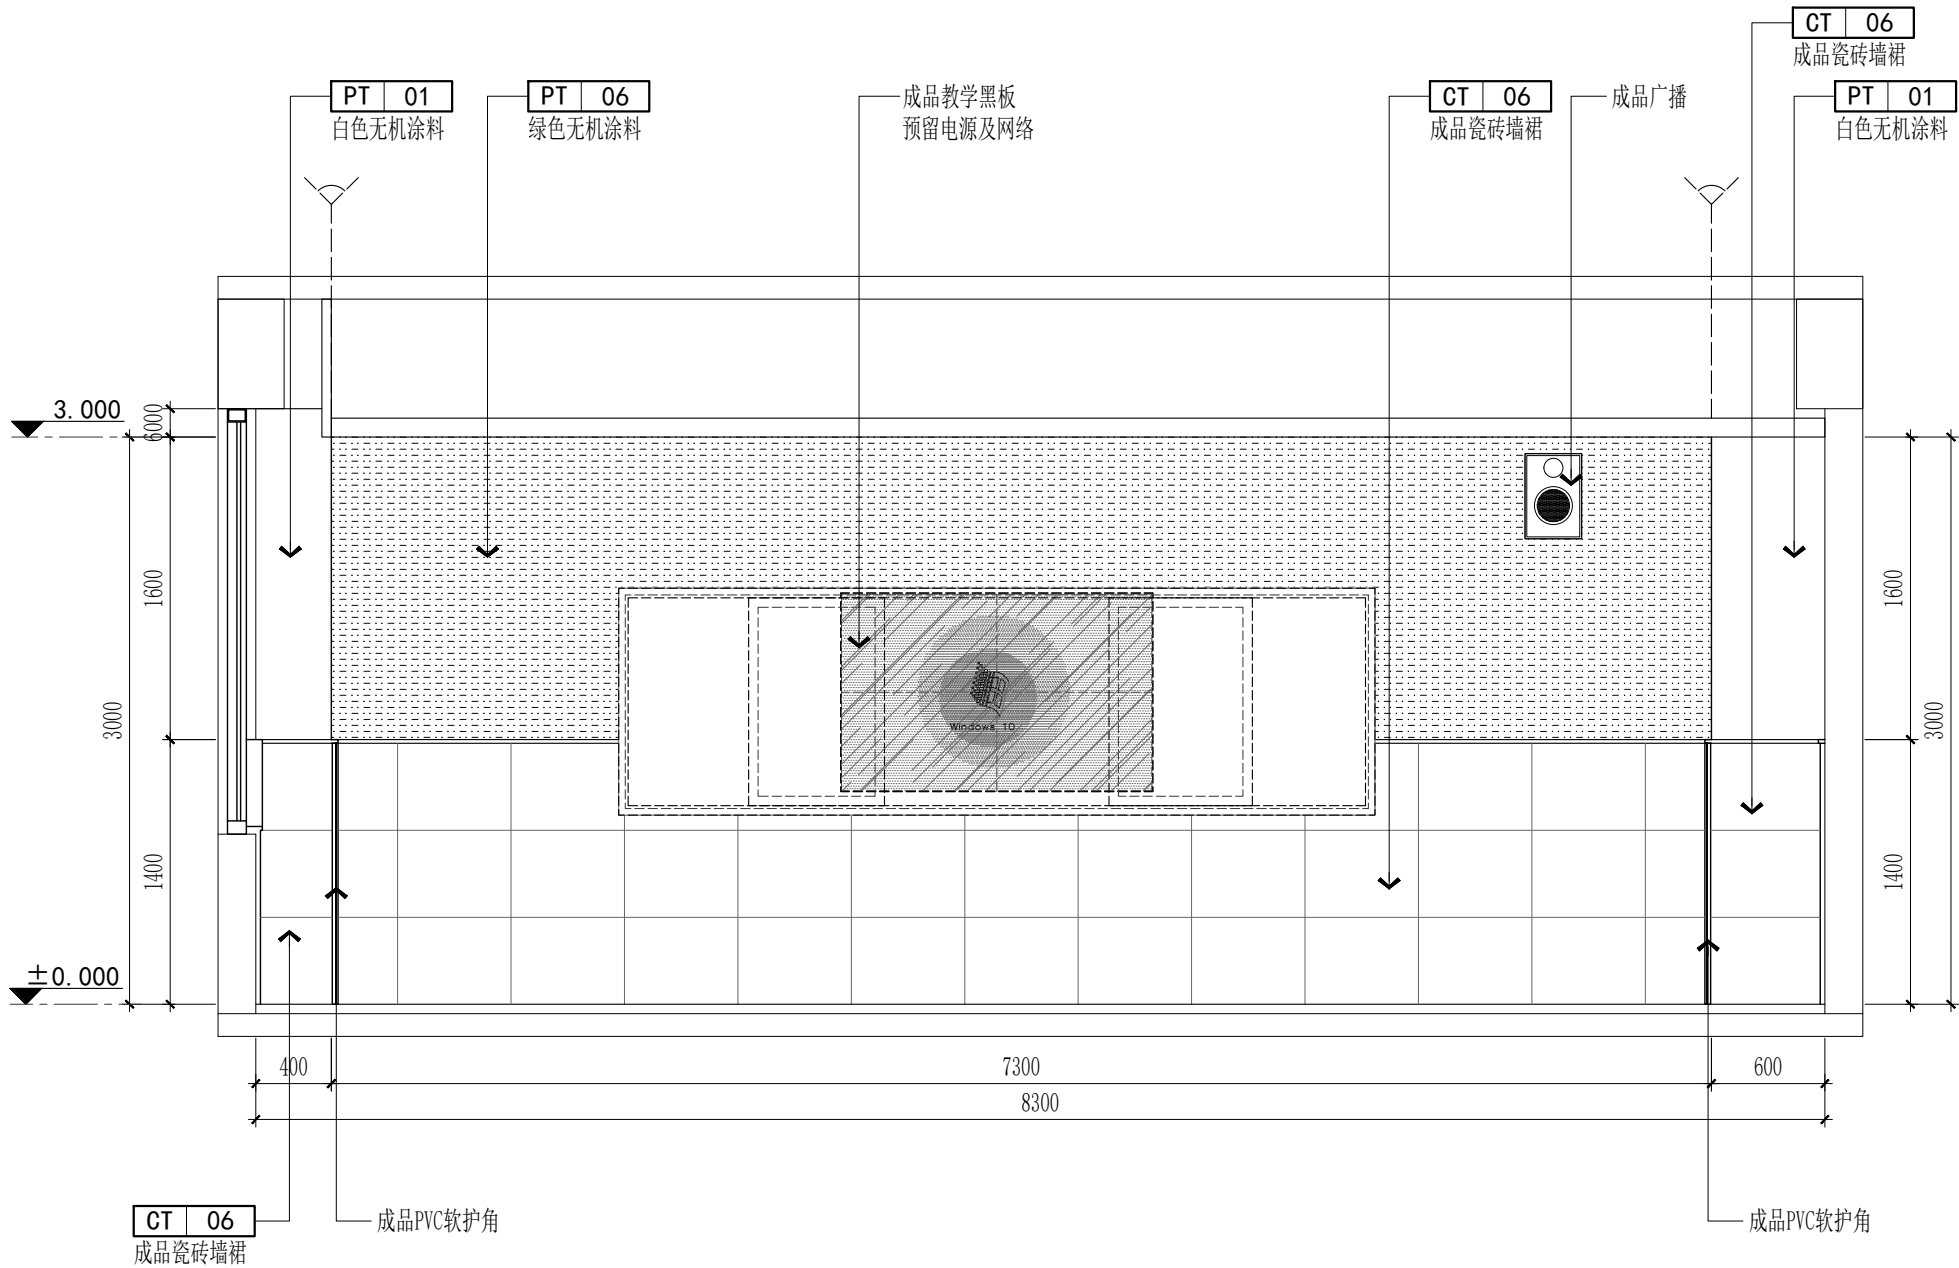


E02 ELEVATION 立面图

SCALE: 1/40


版本 Rev.	修订说明 Description	日期 Date
逐版说明 NOTE		
出图章 SEAL		
执业注册章 SEAL		
建设单位 CLIENT		
江苏省石庄高级中学		
 江苏合谷建筑设计有限公司 GRAND CANYON ARCHITECTURAL DESIGN CO.,LTD. 工程设计证书甲级 (GRAD-A NO.) A232048499 地址: 江苏省苏州市吴中区珠江路211号 2楼2201-2217室 电话: 0512-66905560		
工程名称 PROJECT NAME		
江苏省石庄高级中学实验楼装饰设计		
子项名称 SUB-PROJECT		
设计编号 CONTRAT NO		
子项编号 SIB-PROJECT NO.		
图纸内容 SHEET TITLE		
四层生物综合实验室立面图一		
审定人 Approved	黄春羽	工程负责人 Project Mgr.
审核人 Examined	刘本力	工程负责人 Job Mgr.
校对人 Checked	李鹏涛	设计人 Design
图纸编号 Sheet No.	装饰 4F-EL-01	制图人 Drawn
出图日期 Release Date	2024. 02	比例 Scale
图幅 Sizing	A2	1:40

暖通	
电气	
给排水	
结构	
建筑	
专业	姓名
会签	日期

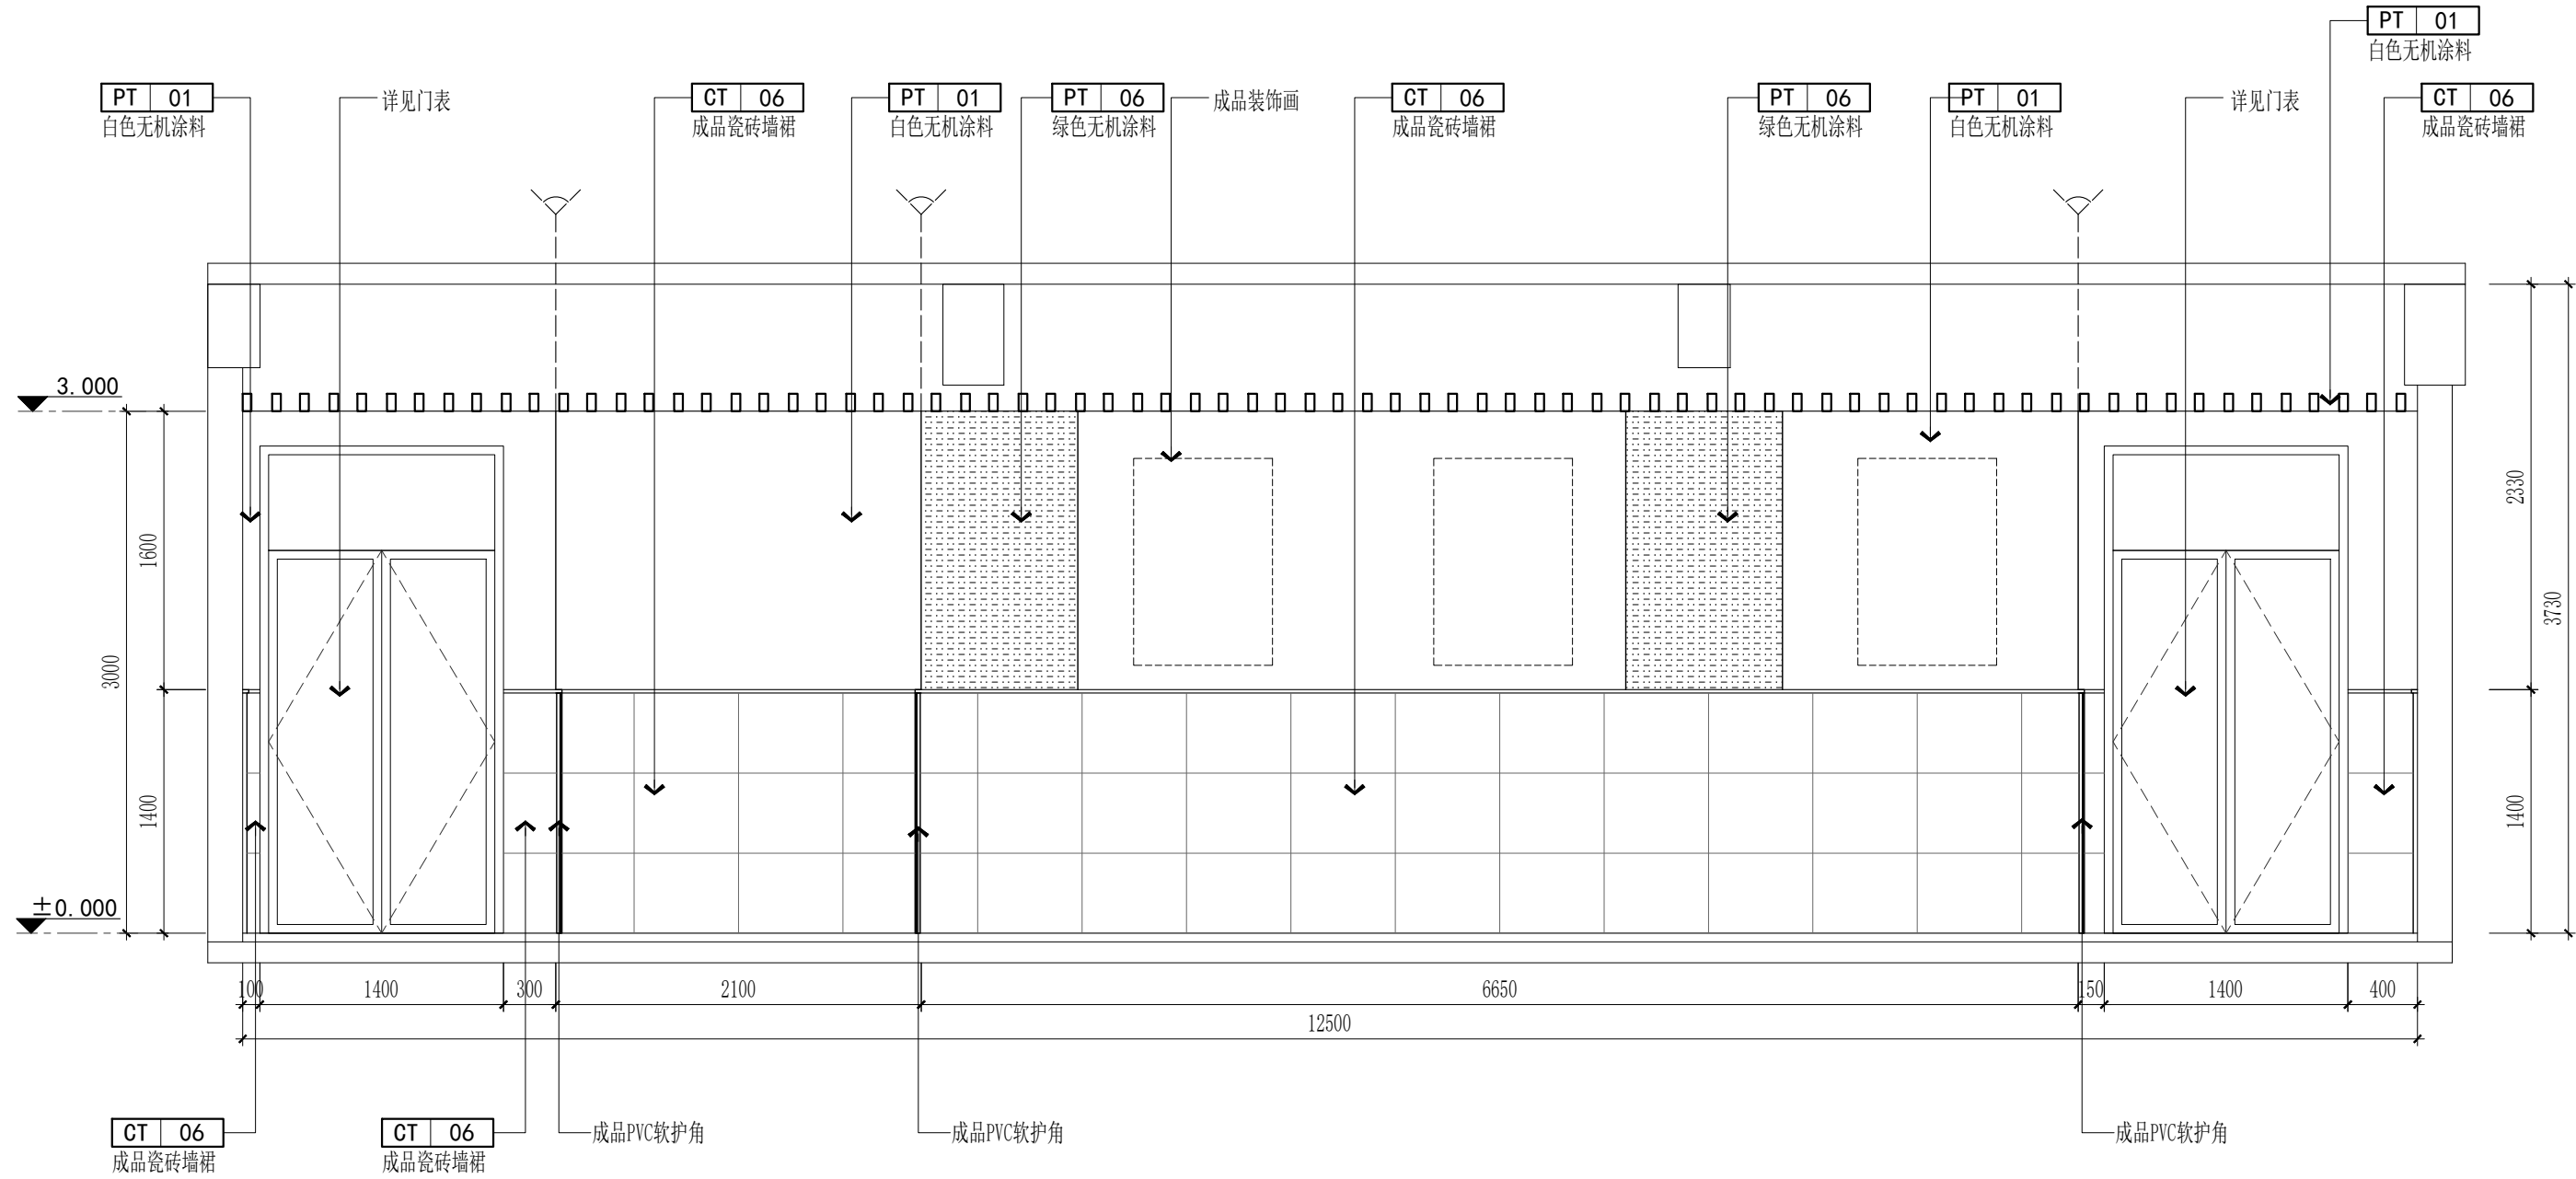

E03 ELEVATION 立面图

SCALE: 1/40

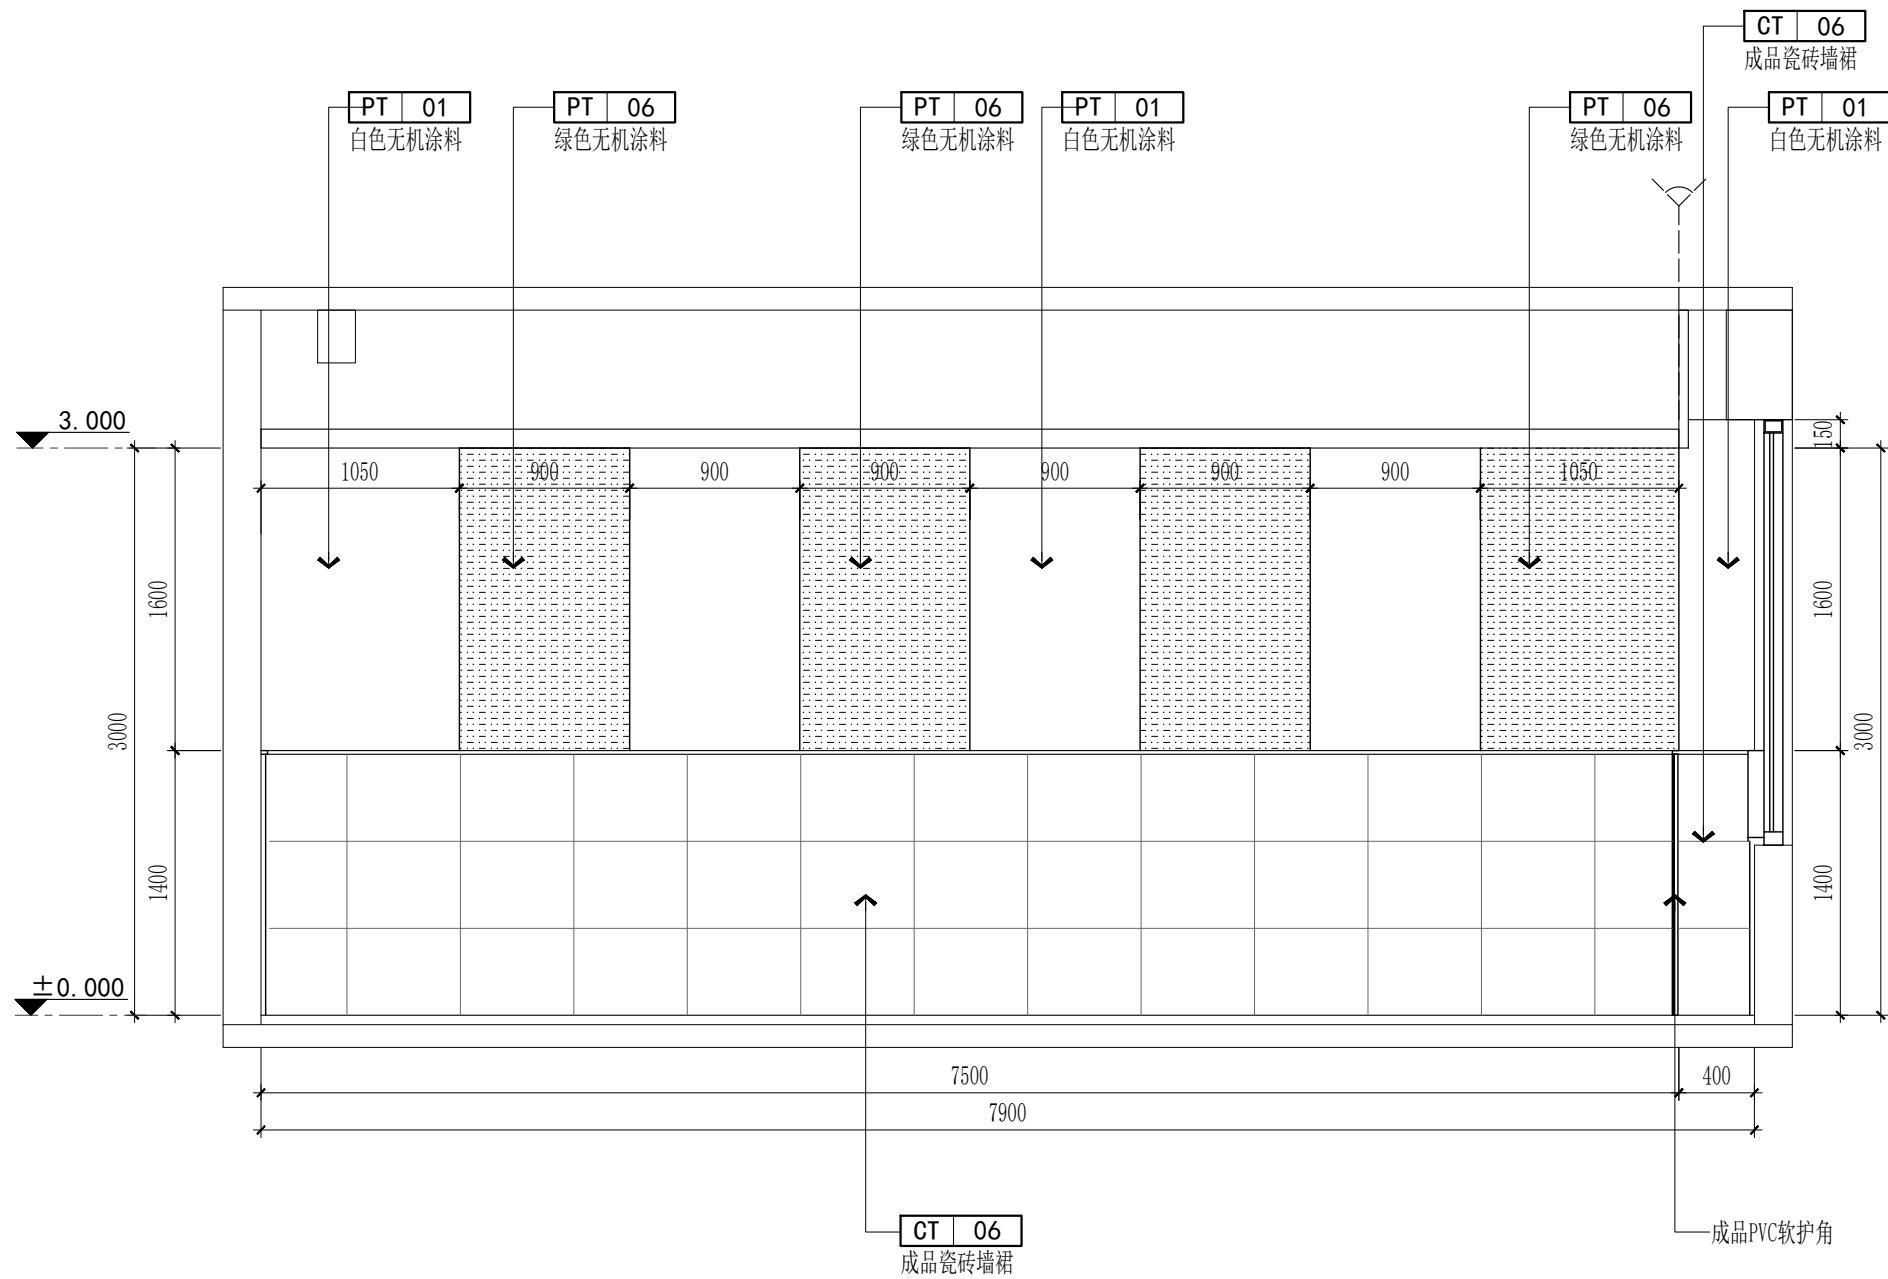


E04 ELEVATION 立面图

SCALE: 1/40


版本 Rev.	修订说明 Description	日期 Date
逐版说明 NOTE		
出图章 SEAL		
执业注册章 SEAL		
建设单位 CLIENT		
江苏省石庄高级中学		
 江苏合谷建筑设计有限公司 GRAND CANYON ARCHITECTURAL DESIGN CO.,LTD. (GRAD-A NO.) A232048499 地址：江苏省苏州市吴中区珠江路211号 2楼2201-2217室 电话：0512-66905560		
工程名称 PROJECT NAME		
江苏省石庄高级中学实验楼装饰设计		
子项名称 SUB-PROJECT		
设计编号 CONTRAT NO		
子项号码 SIB-PROJECT NO.		
图纸内容 SHEET TITLE		
四层生物综合实验室立面图二		
审定人 Approved	黄春羽	工程负责人 Project Mgr.
审核人 Examined	刘本力	工程负责人 Job Mgr.
校对人 Checked	李鹏涛	设计人 Design
图纸编号 Sheet No.	装饰 4F-EL-02	制图人 Drawn
出图日期 Release Date	2024. 02	比例 Scale
图幅 Sizing	A2	1:40

暖通	
电气	
给排水	
结构	
建筑	
专业	姓名
会签	日期

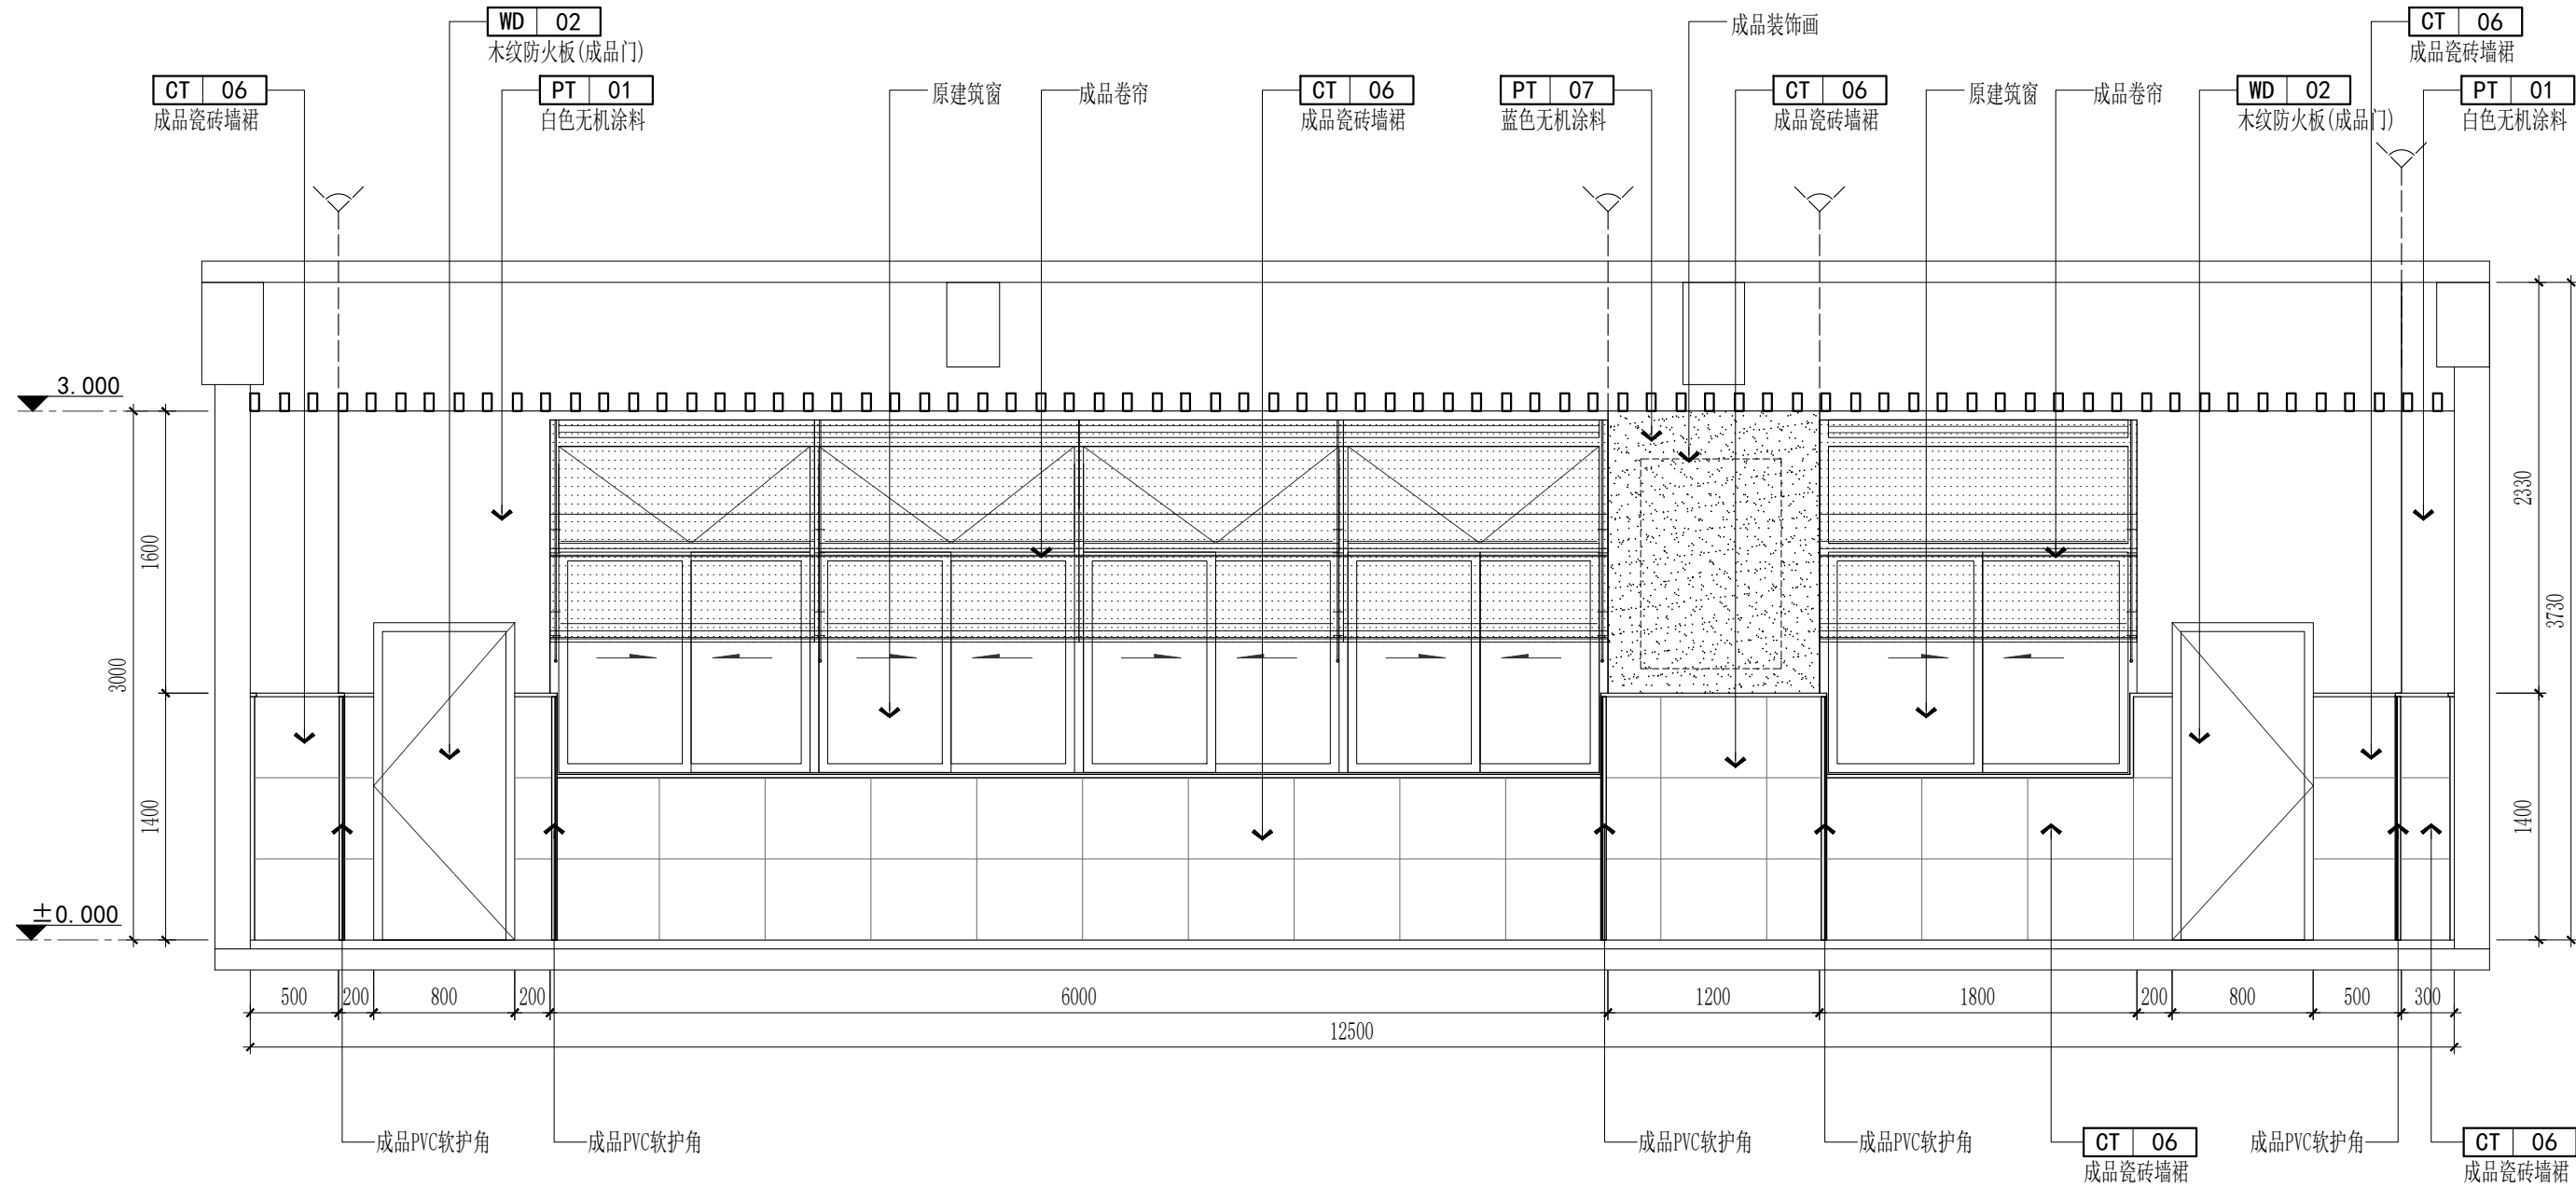

E01 ELEVATION 立面图

SCALE: 1/40

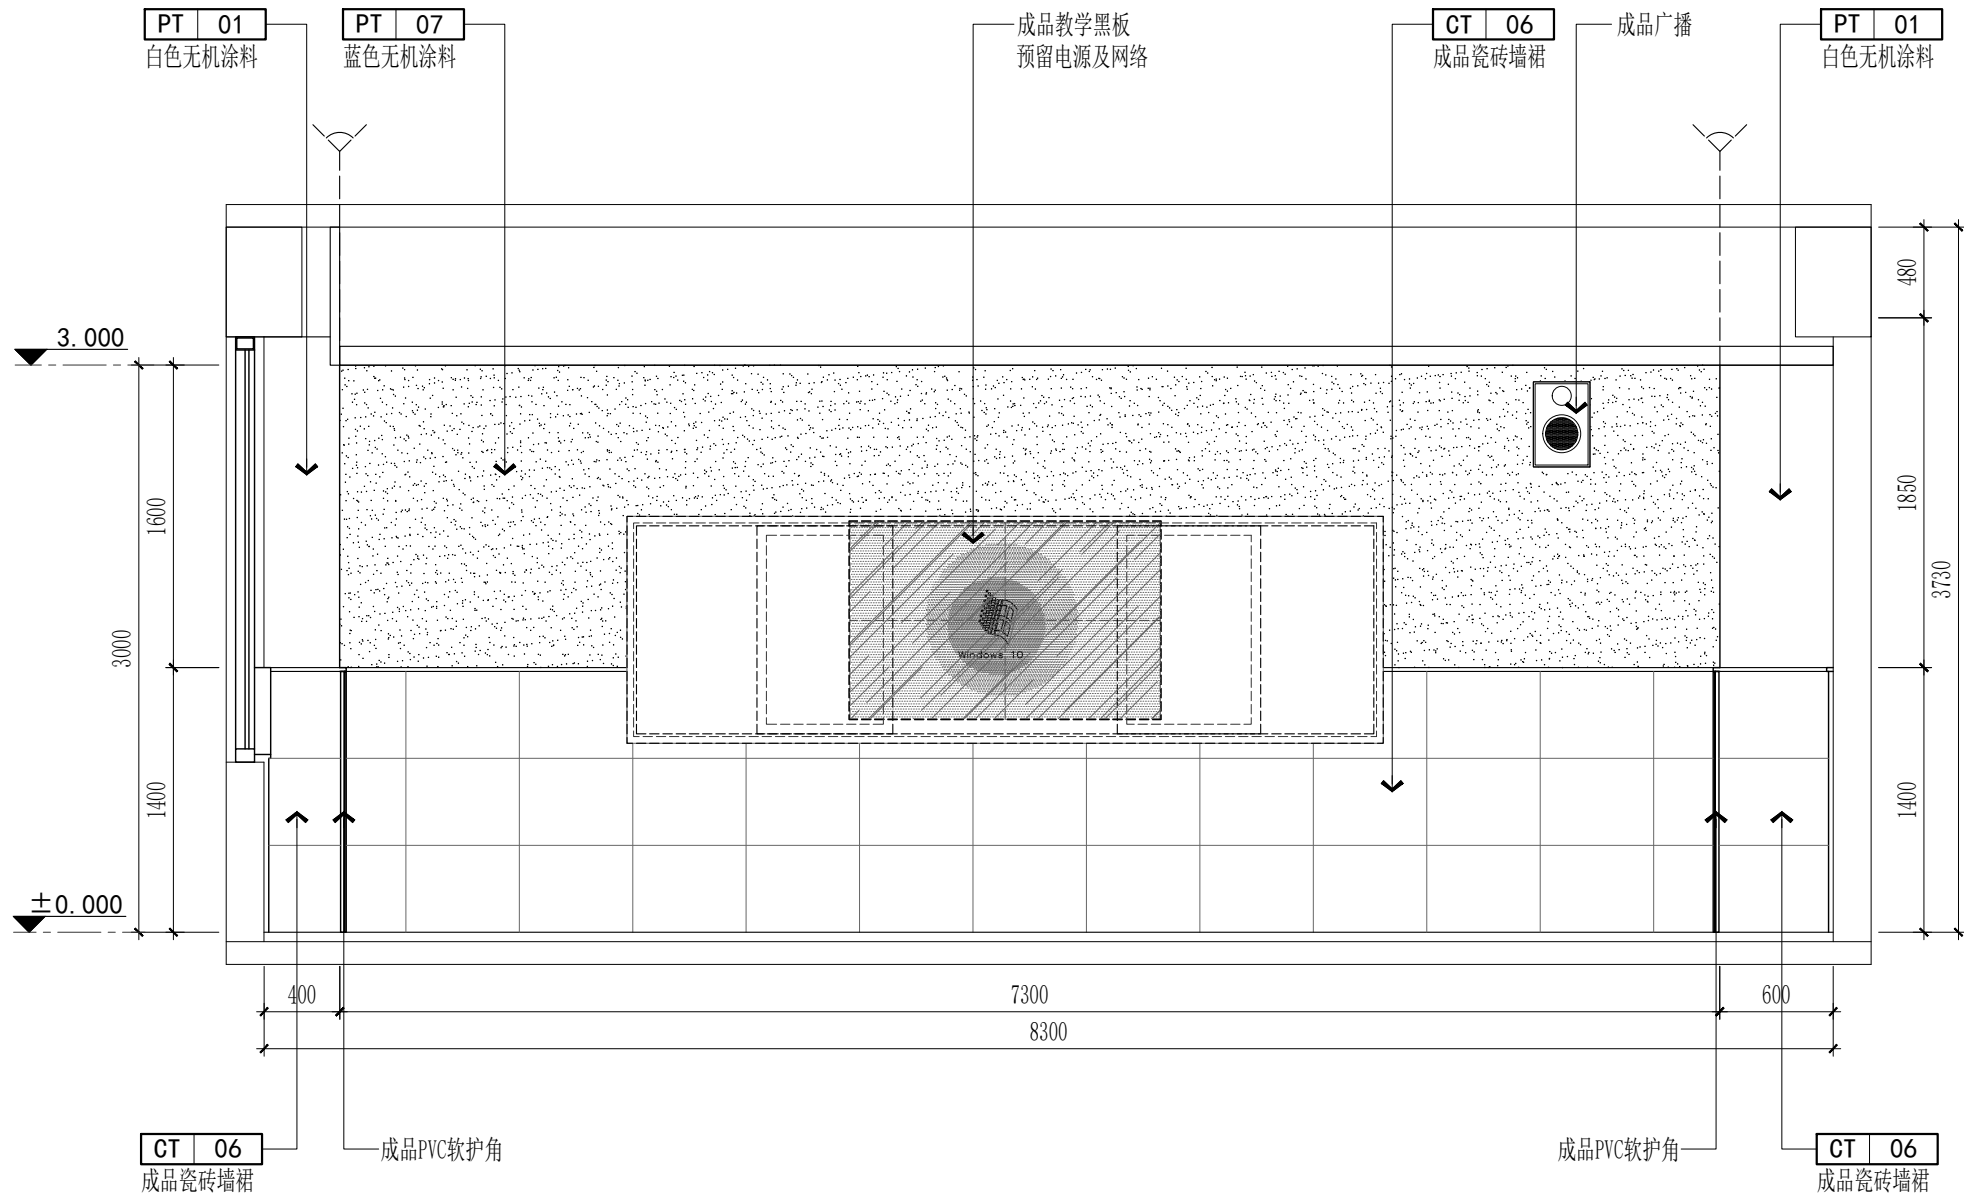


E02 ELEVATION 立面图

SCALE: 1/40


版本 Rev.	修订说明 Description	日期 Date
逐版说明 NOTE		
出图章 SEAL		
执业注册章 SEAL		
建设单位 CLIENT 江苏省石庄高级中学		
 江苏合谷建筑设计有限公司 GRAND CANYON ARCHITECTURAL DESIGN CO.,LTD. (GRAD-A NO.) A232048499 地址: 江苏省苏州市吴中区珠江路211号 2楼2201-2217室 电话: 0512-66905560		
工程名称 PROJECT NAME 江苏省石庄高级中学实验楼装饰设计		
子项名称 SUB-PROJECT		
设计编号 CONTRAT NO		子项号码 SIB-PROJECT NO.
图纸内容 SHEET TITLE 五层物理综合实验室立面图一		
审定人 Approved	黄春羽	工程负责人 Project Mgr.
审核人 Examined	刘本力	工程负责人 Job Mgr.
校对人 Checked	李鹏涛	设计人 Design
图纸编号 Sheet No.	装饰 5F-EL-01	制图人 Drawn
出图日期 Release Date	2024. 02	比例 Scale
图幅 Sizing	A2	1:40

暖通	
电气	
给排水	
结构	
建筑	
专业	姓名
会签	日期

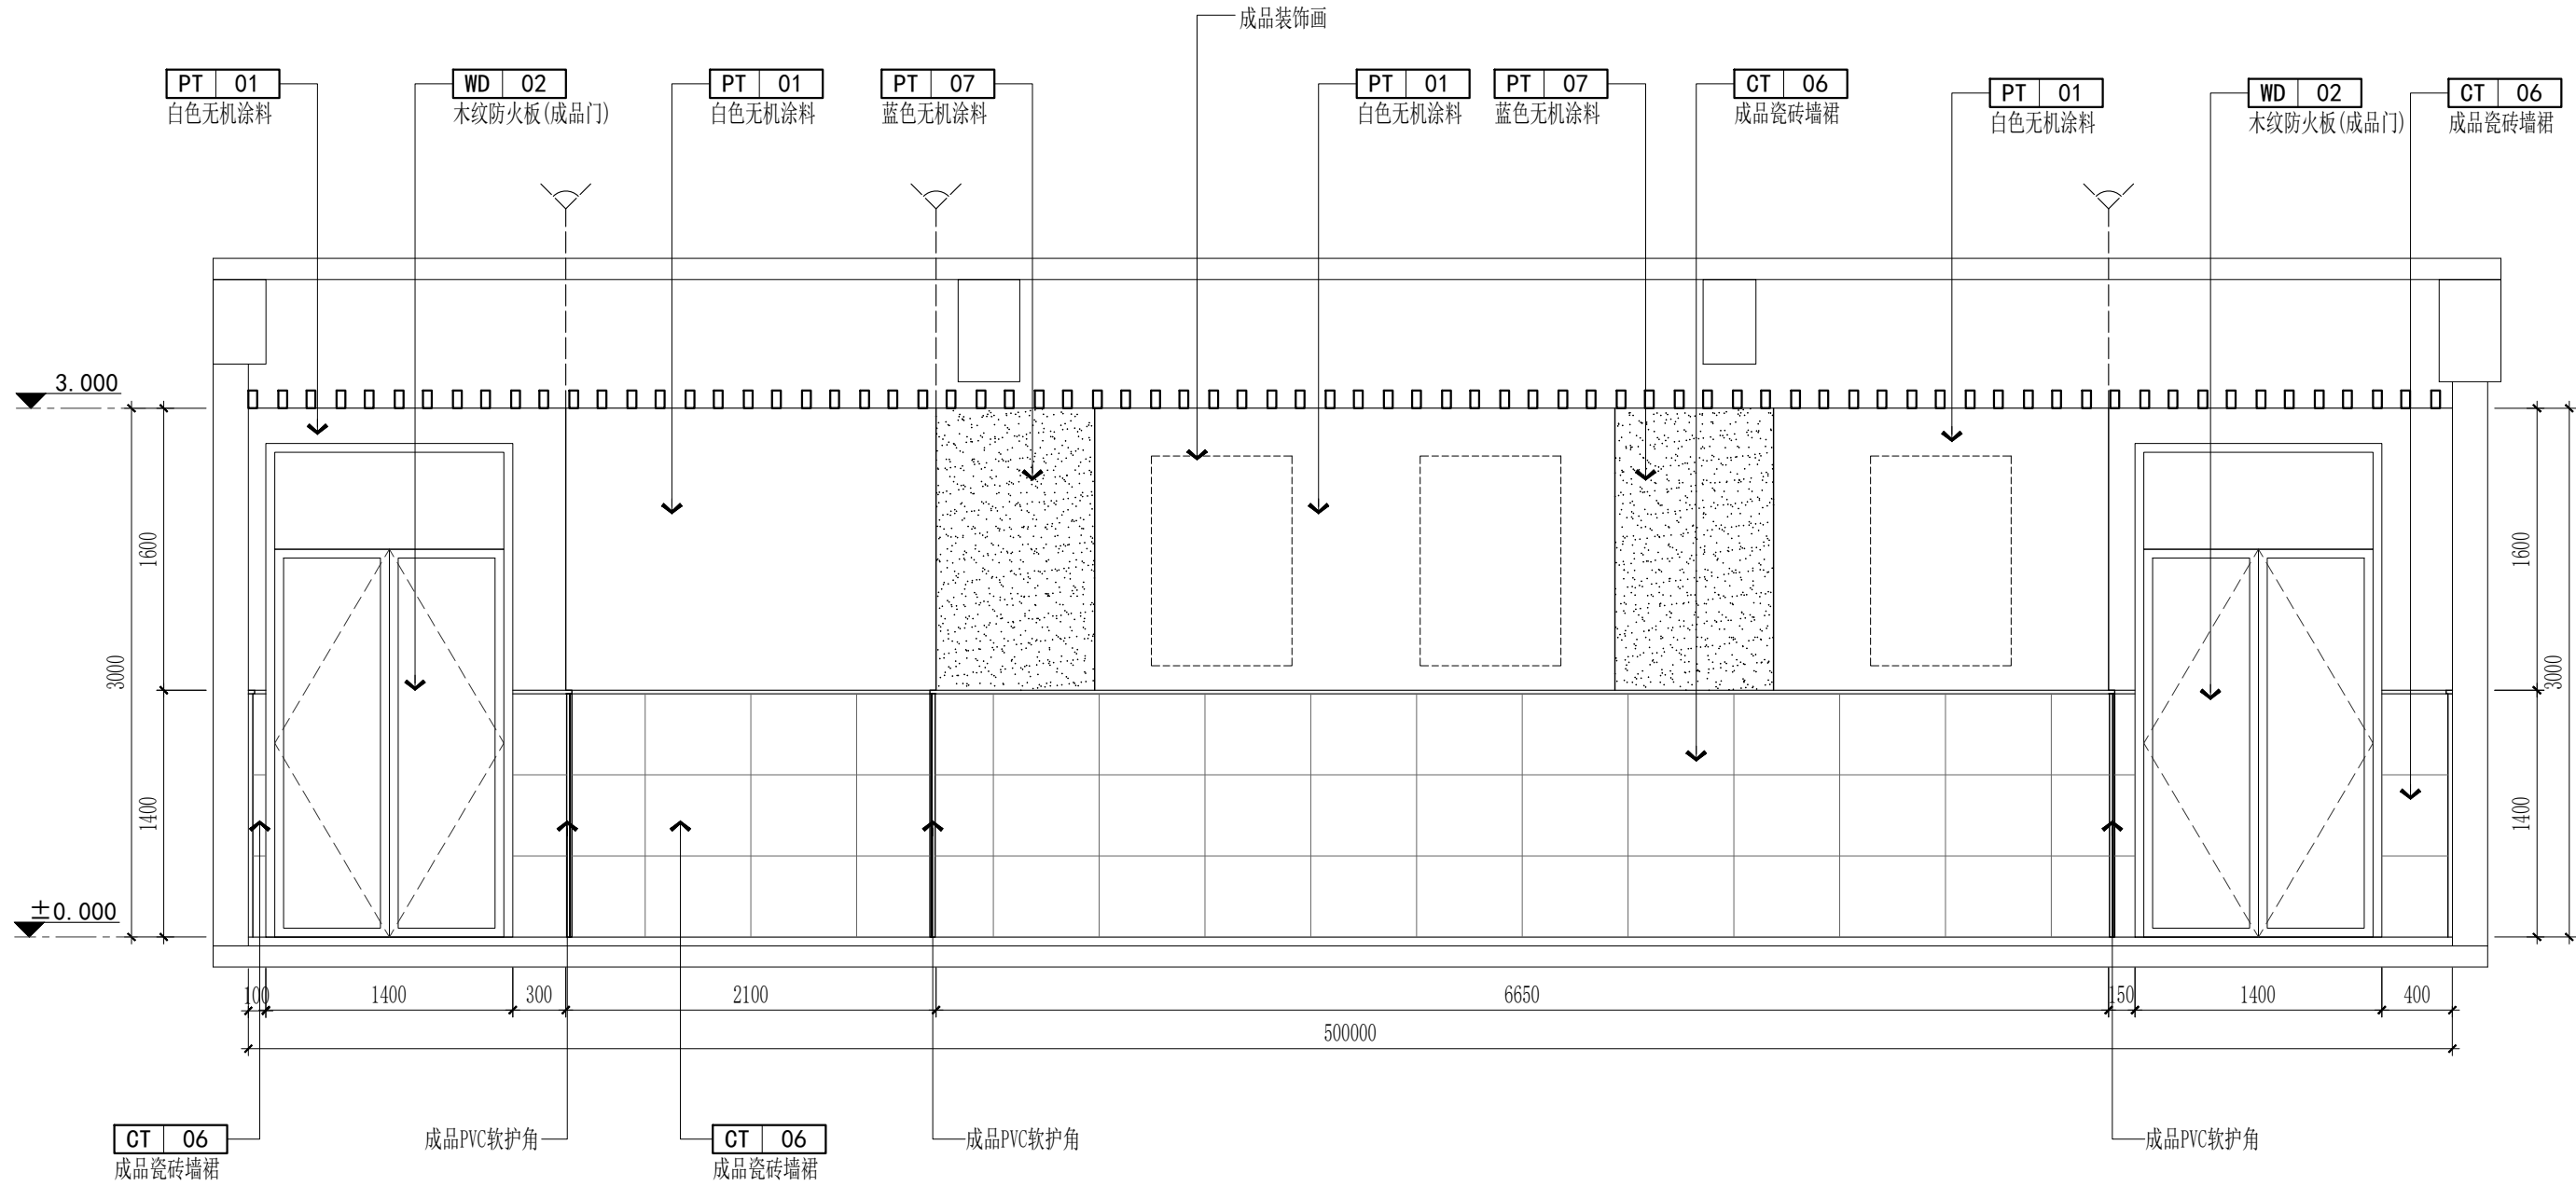

E03 ELEVATION 立面图

SCALE: 1/40

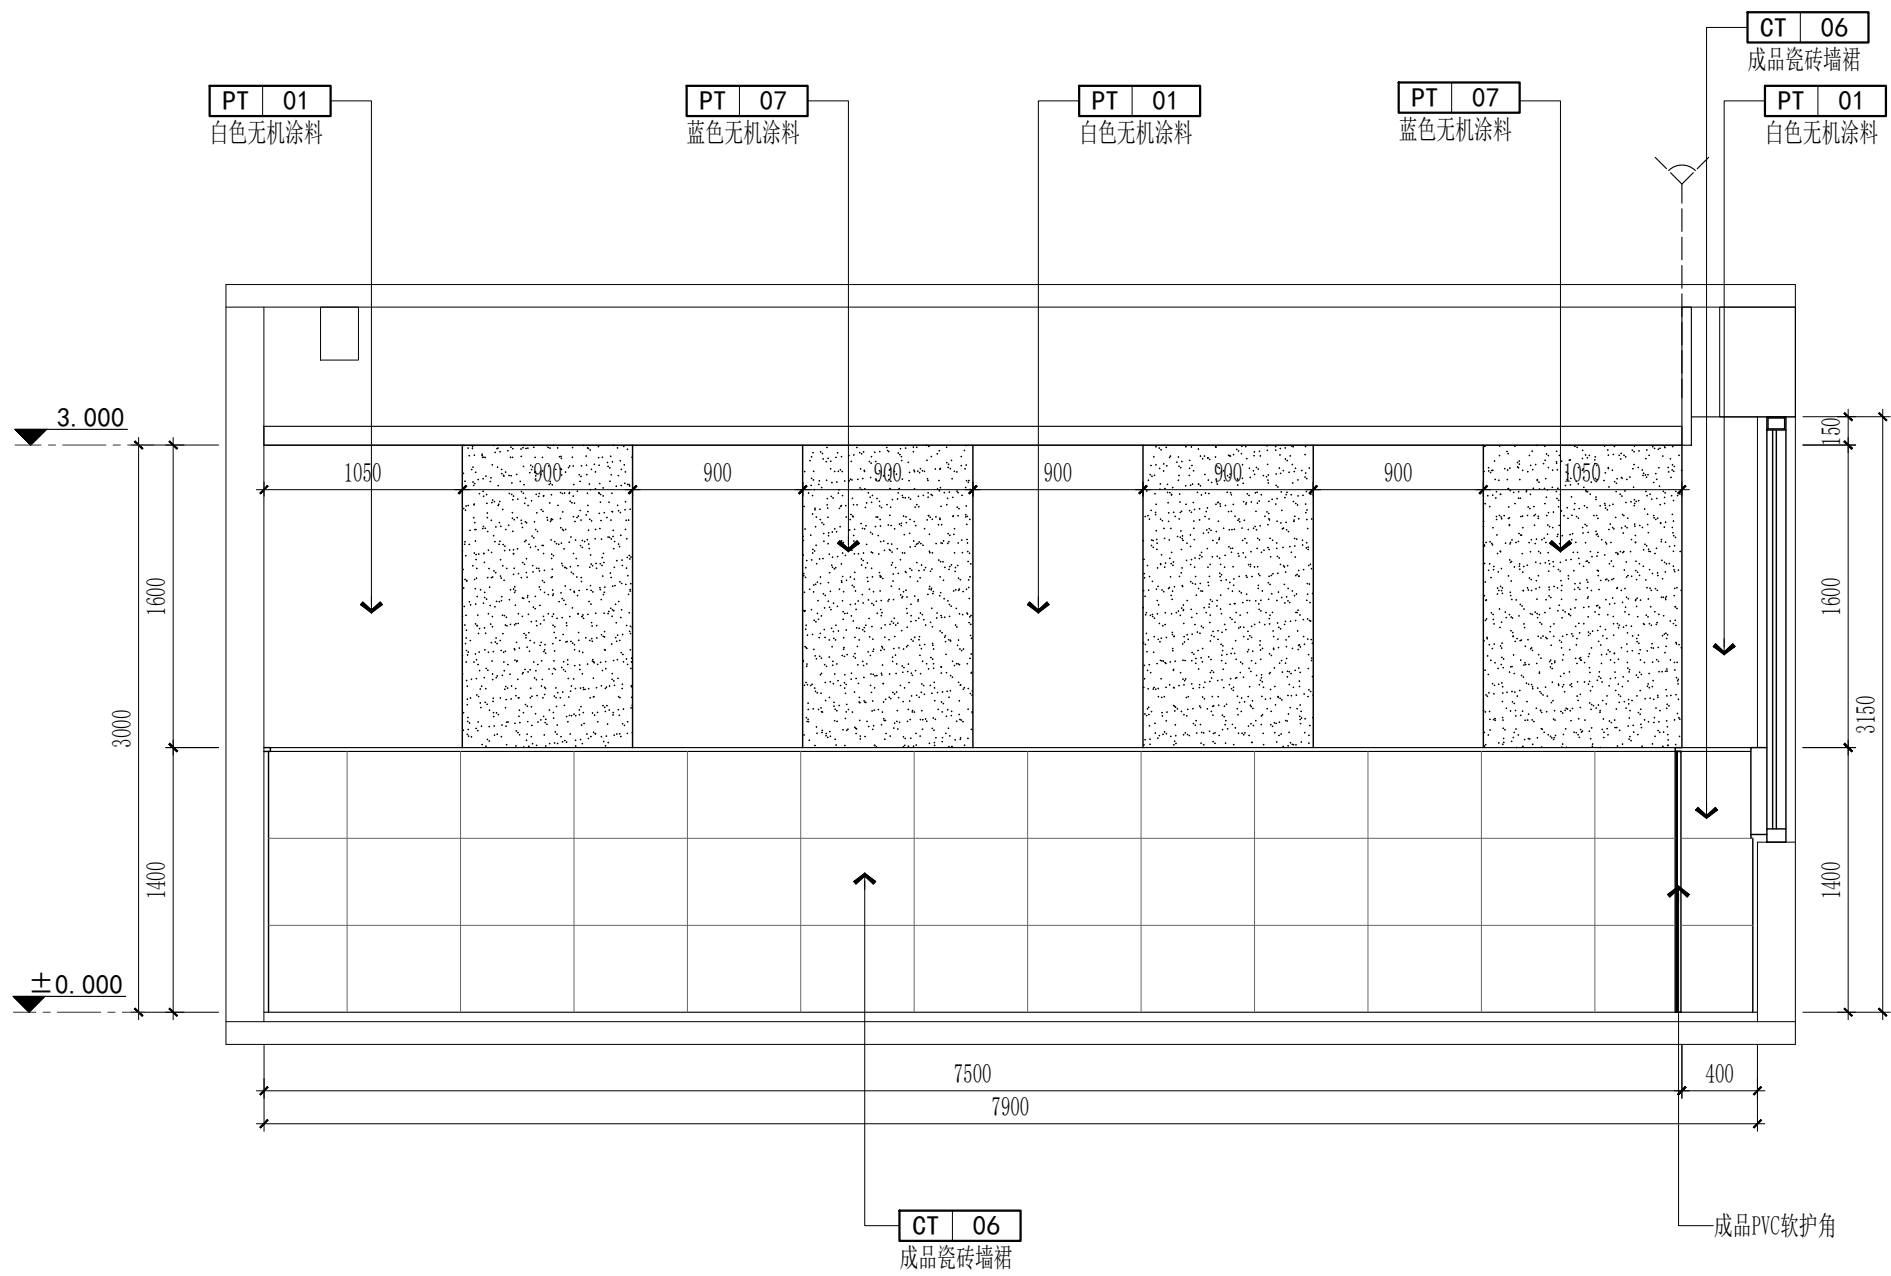


E04 ELEVATION 立面图

SCALE: 1/40


版本 Rev.	修订说明 Description	日期 Date
逐版说明 NOTE		
出图章 SEAL		
执业注册章 SEAL		
建设单位 CLIENT		
江苏省石庄高级中学		
HGD Architectural Design Co., Ltd. 江苏合谷建筑设计有限公司 GRAND CANYON ARCHITECTURAL DESIGN CO.,LTD. 工程设计证书甲级 (GRAD-A NO.) A232048499 地址: 江苏省苏州市吴中区珠江路211号 2楼2201-2217室 电话: 0512-66905560		
工程名称 PROJECT NAME		
江苏省石庄高级中学实验楼装饰设计		
子项名称 SUB-PROJECT		
设计编号 CONTRAT NO		
子项号码 SIB-PROJECT NO.		
图纸内容 SHEET TITLE		
五层物理综合实验室立面图二		
审定人 Approved	黄春羽	工程负责人 Project Mgr.
审核人 Examined	刘本力	工种负责人 Job Mgr.
校对人 Checked	李鹏涛	设计人 Design
图纸编号 Sheet No.	装饰 5F-EL-02	制图人 Drawn
出图日期 Release Date	2024. 02	比例 Scale
图幅 Sng. Date.	A2	1:40

暖通	
电气	
给排水	
结构	
建筑	
专业	姓名
会签	日期

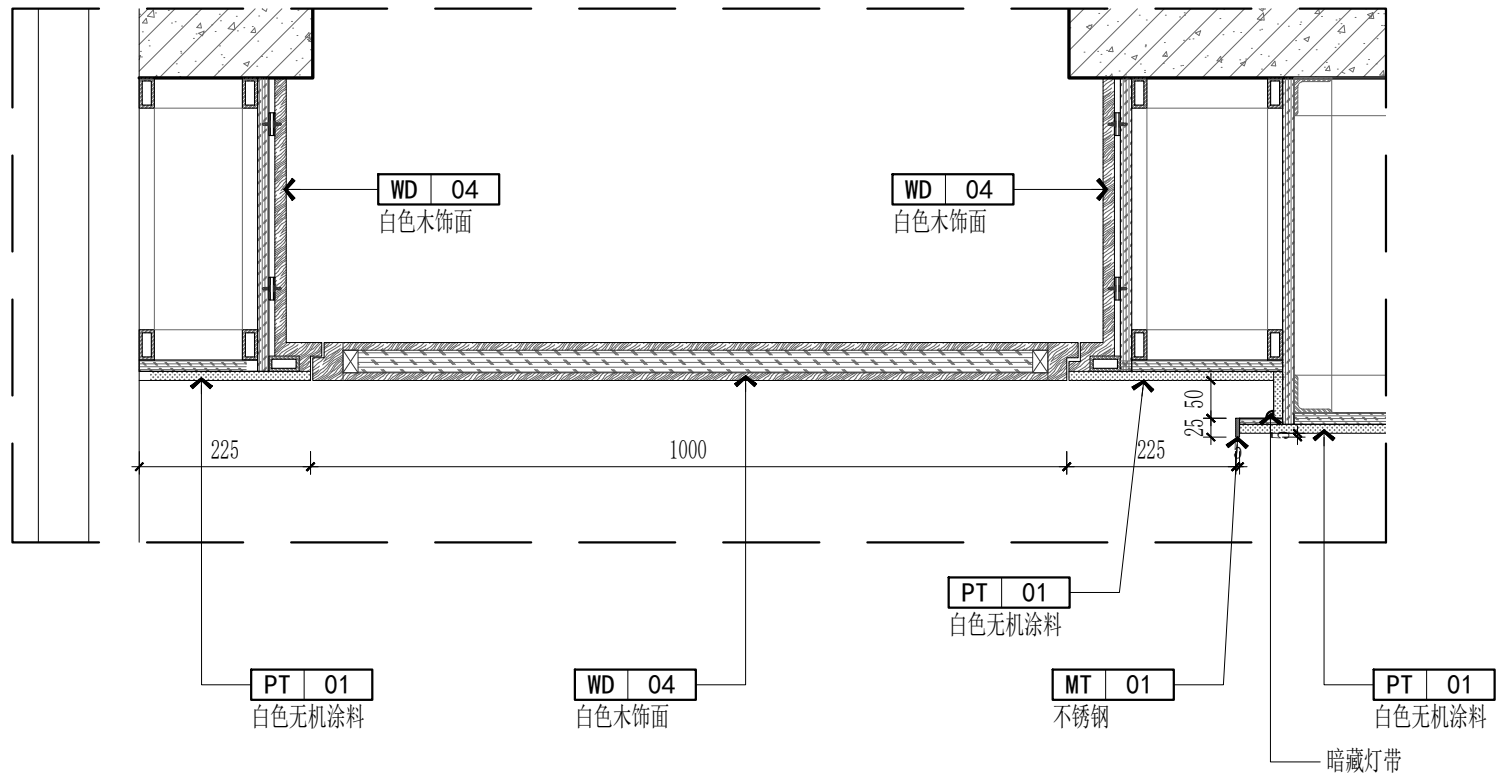


D01 DETAIL 大样图

SCALE: 1/10D02 DETAIL 大样图

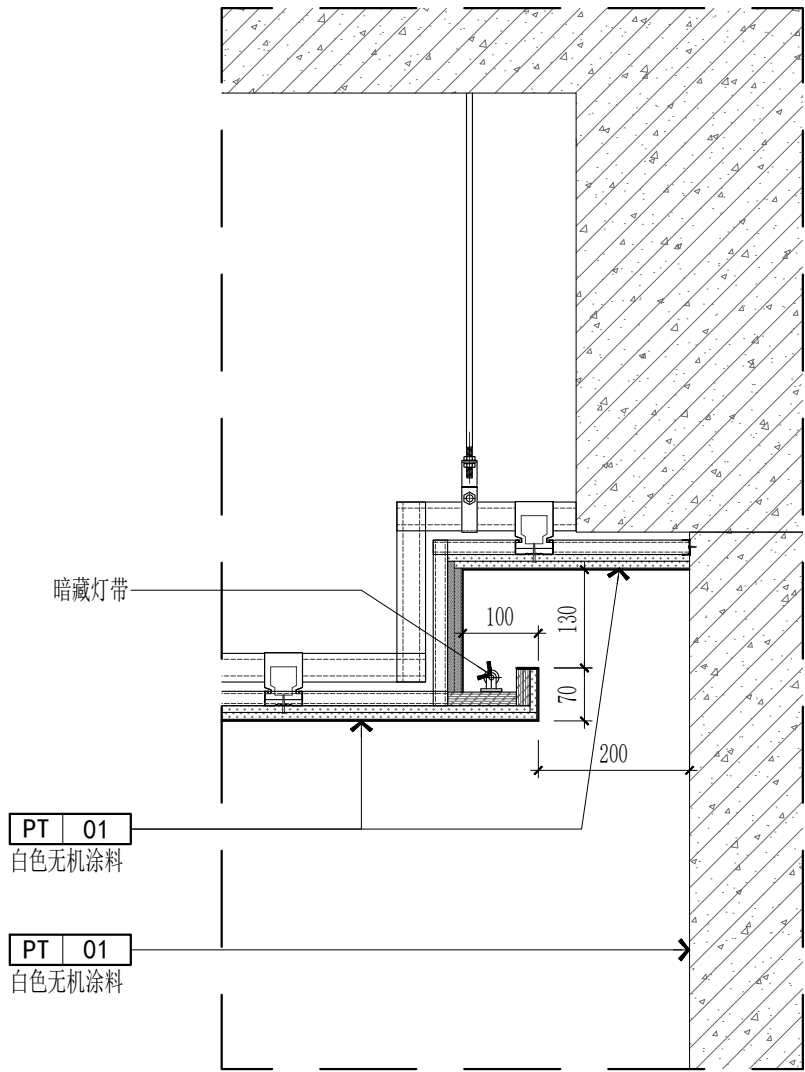

SCALE: 1/10


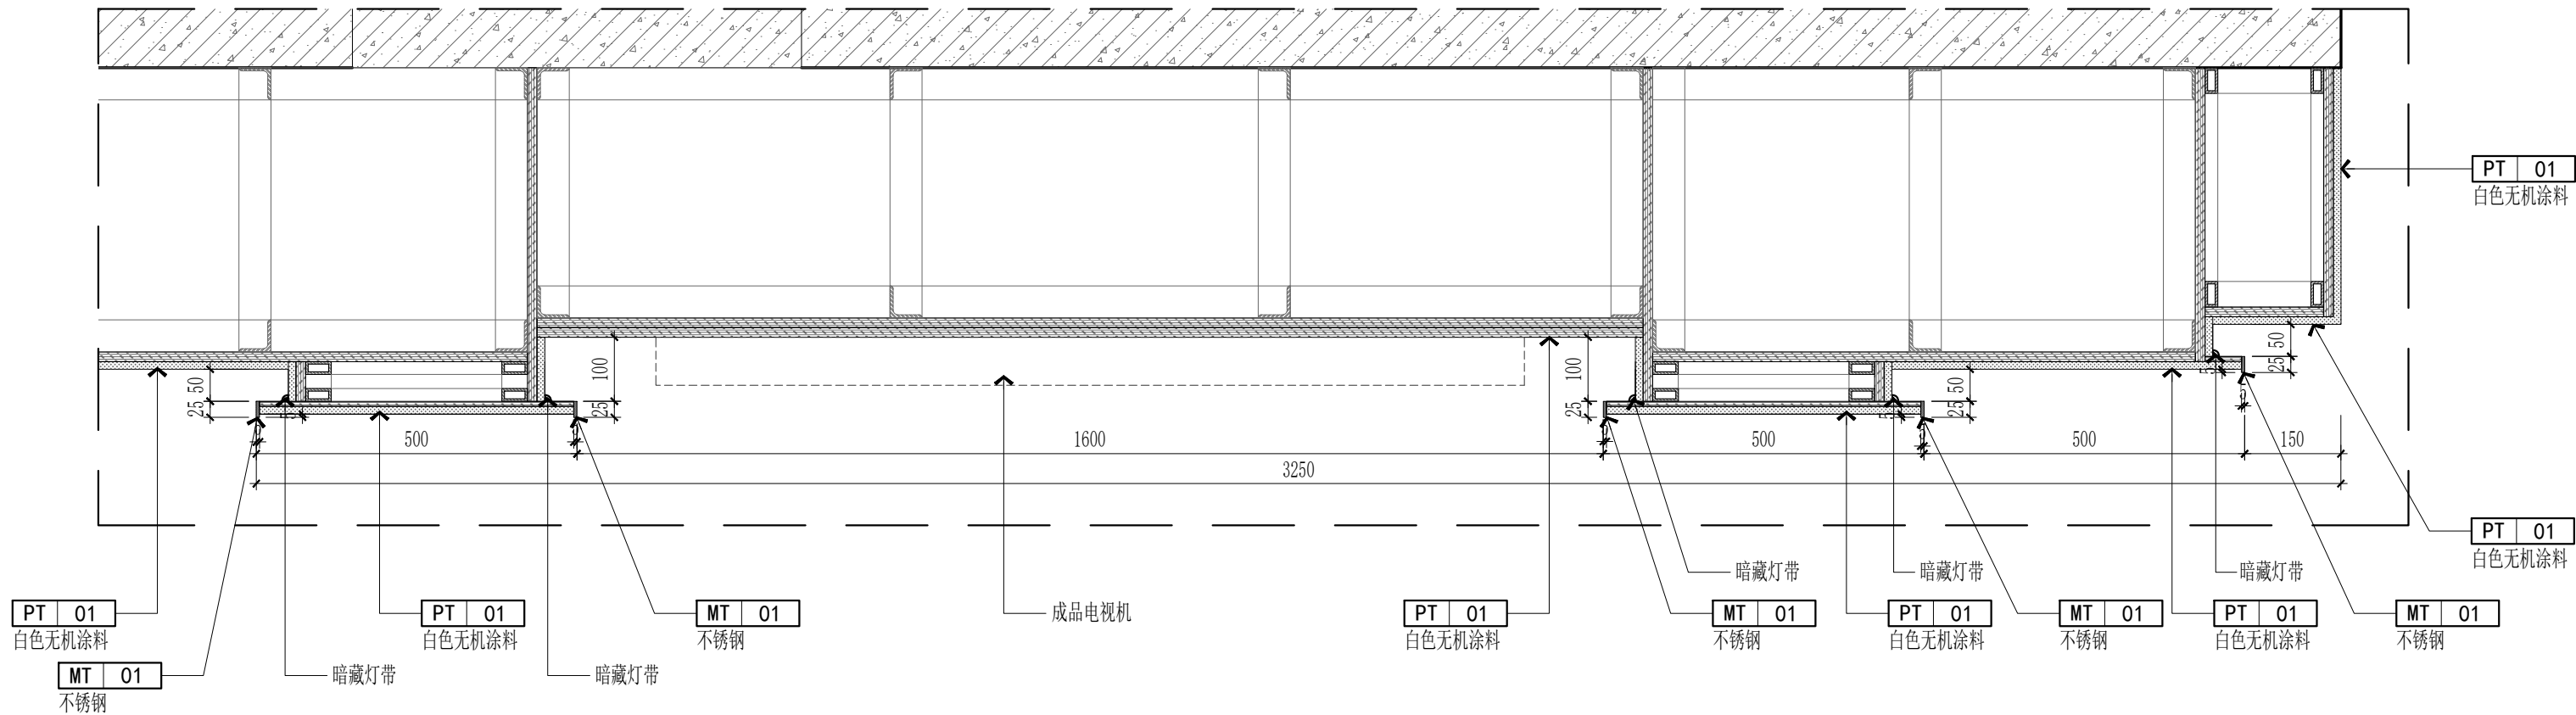


D03 DETAIL 大样图

SCALE: 1/10

版本	Rev.	修订说明	Description	日期	Date
逐版说明 NOTE					
出图章 SEAL					
执业注册章 SEAL					
建设单位 CLIENT					
江苏省石庄高级中学					
江苏合谷建筑设计有限公司 GRAND CANYON ARCHITECTURAL DESIGN CO.,LTD. (GRAD-A NO.) A232048499 地址：江苏省苏州市吴中区珠江新城211号 2楼2201-2217室 电话：0512-66905560					
工程名称 PROJECT NAME					
江苏省石庄高级中学实验楼装饰设计					
子项名称 SUB-PROJECT					
设计编号 CONTRAT NO					
子项号码 SIB-PROJECT NO.					
图纸内容 SHEET TITLE					
节点图01					
审定人 Approved	黄春羽		工程负责人 Project Mgr.	李鹏涛	
审核人 Examined	刘本力		工种负责人 Job Mgr.	李鹏涛	
校对人 Checked	李鹏涛		设计人 Design	袁伟	
图纸编号 Sheet No.	装饰	DL-01	制图人 Drawn	白坤	
出图日期 Release Date	2024. 02		比例 Scale	见图	
图幅 Sizing	A2				

暖通	
电气	
给排水	
结构	
建筑	
专业	姓名
会签	日期

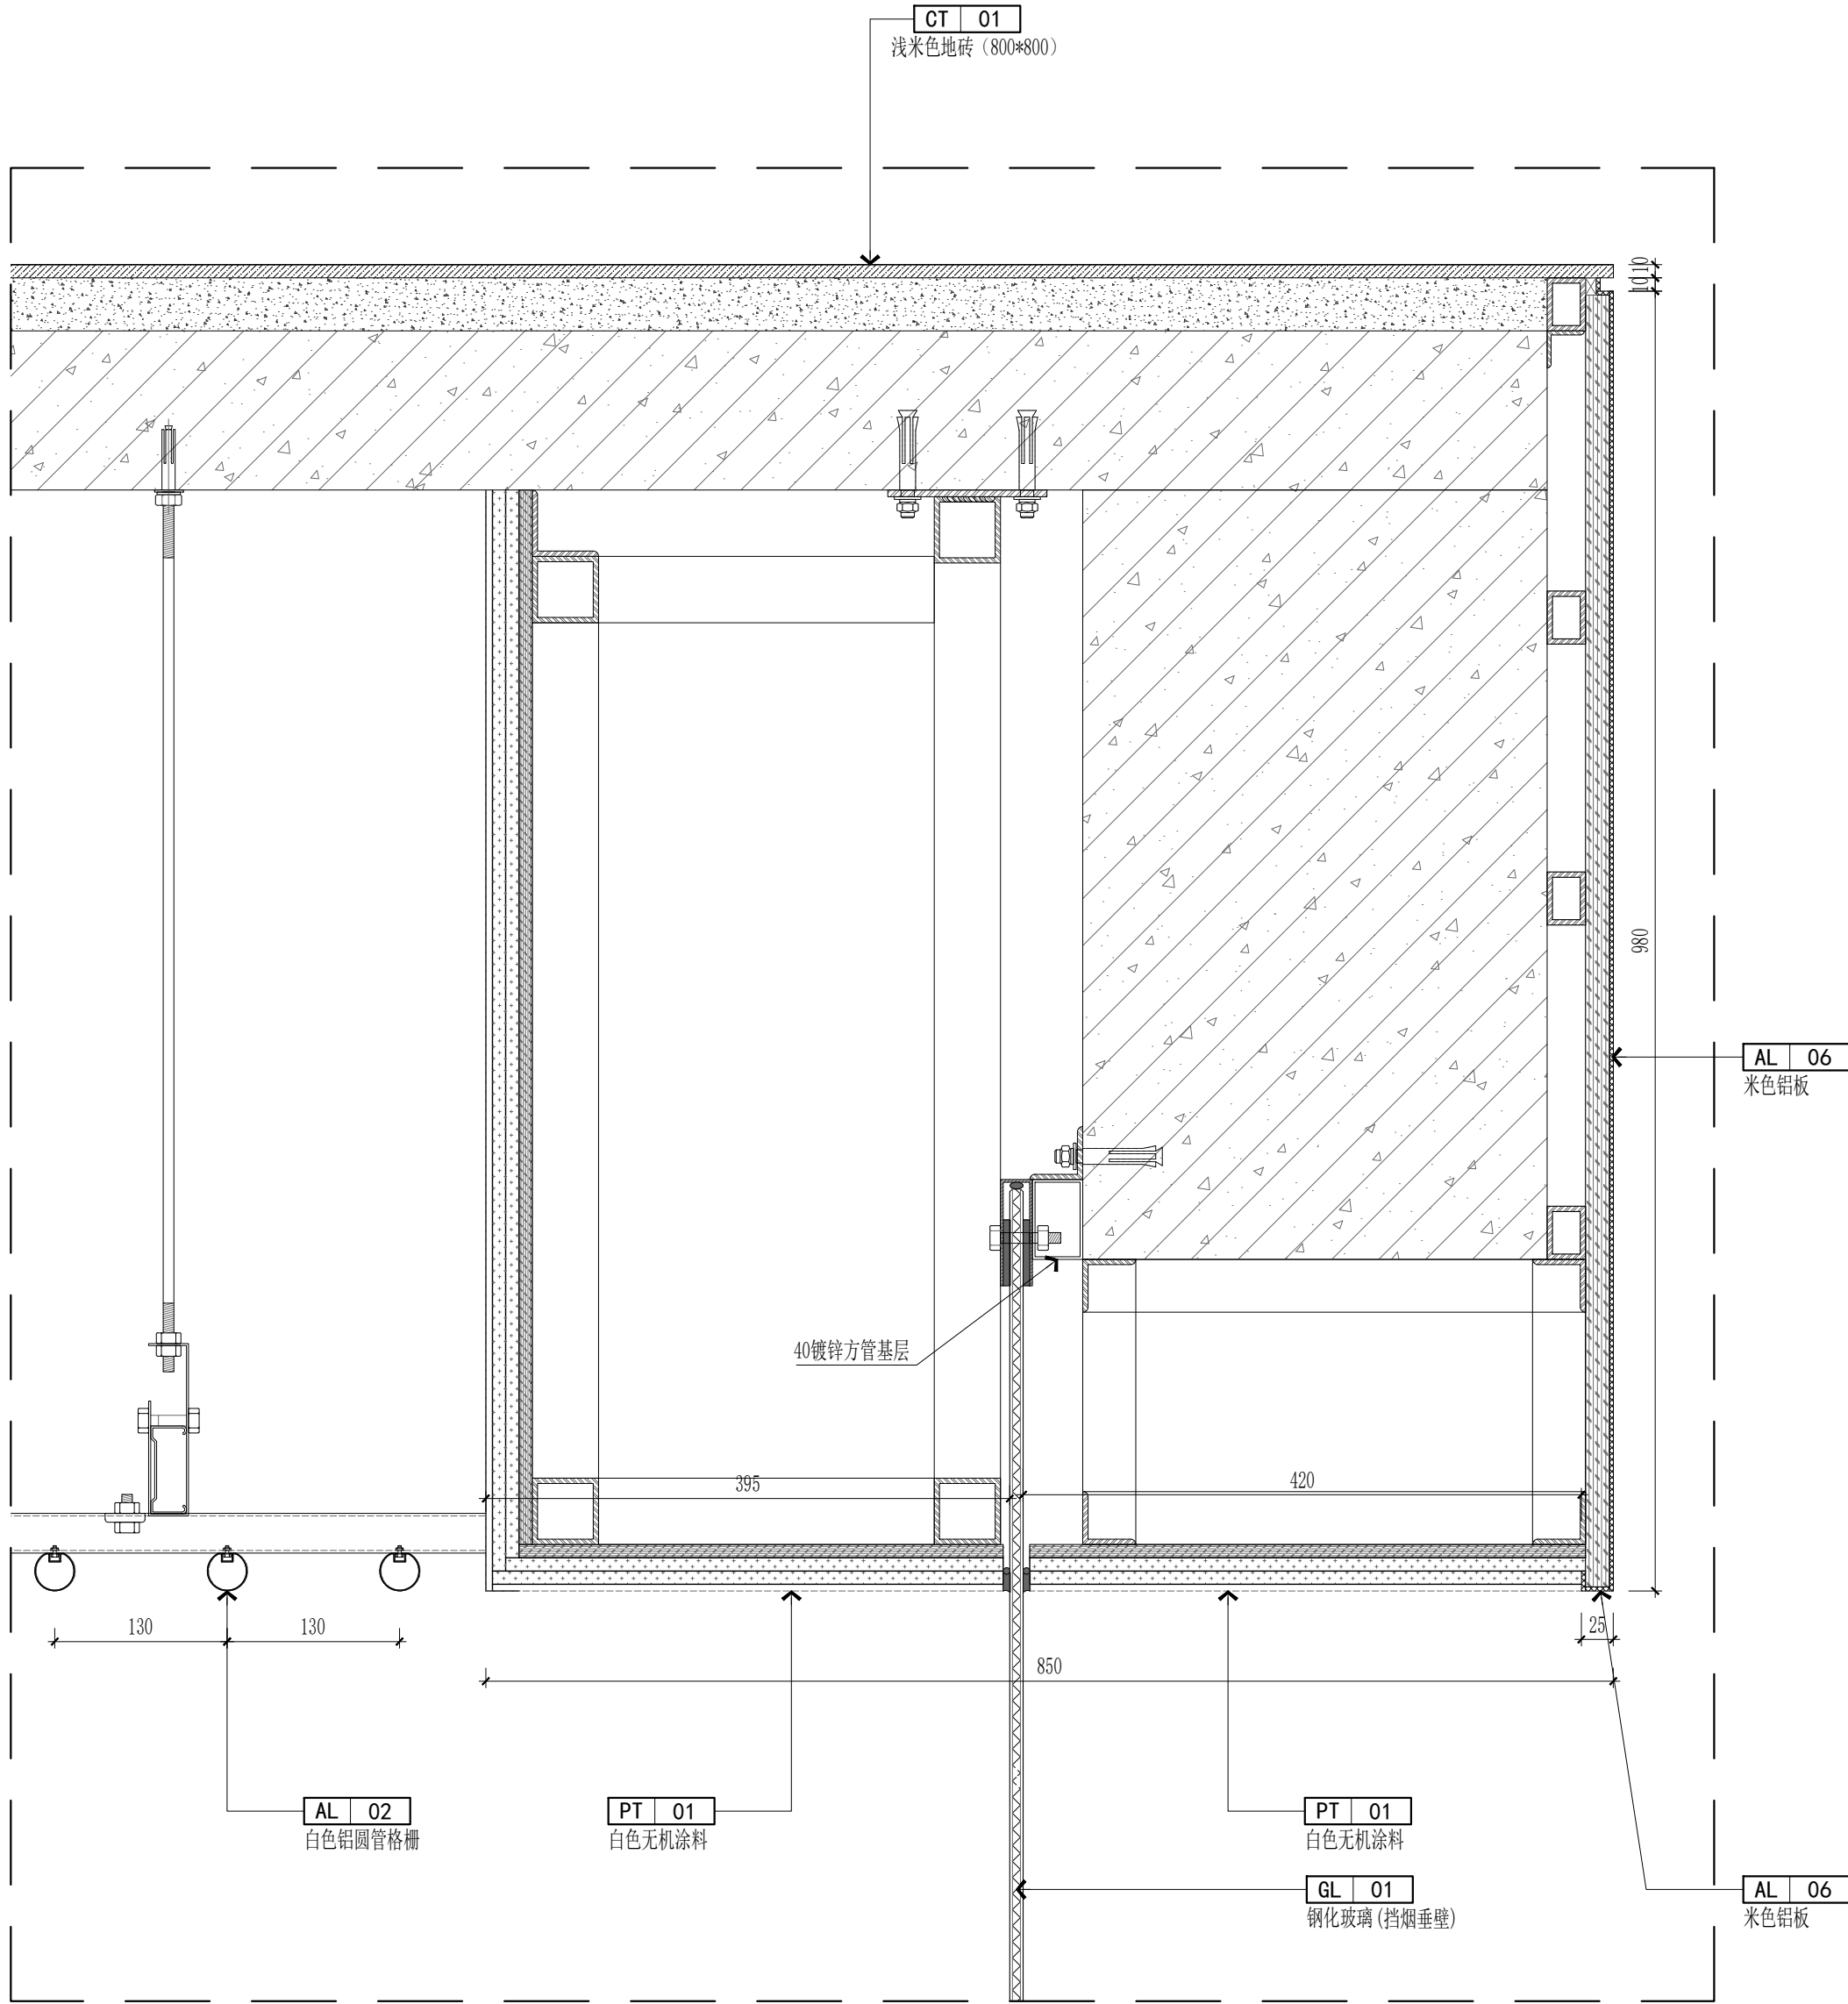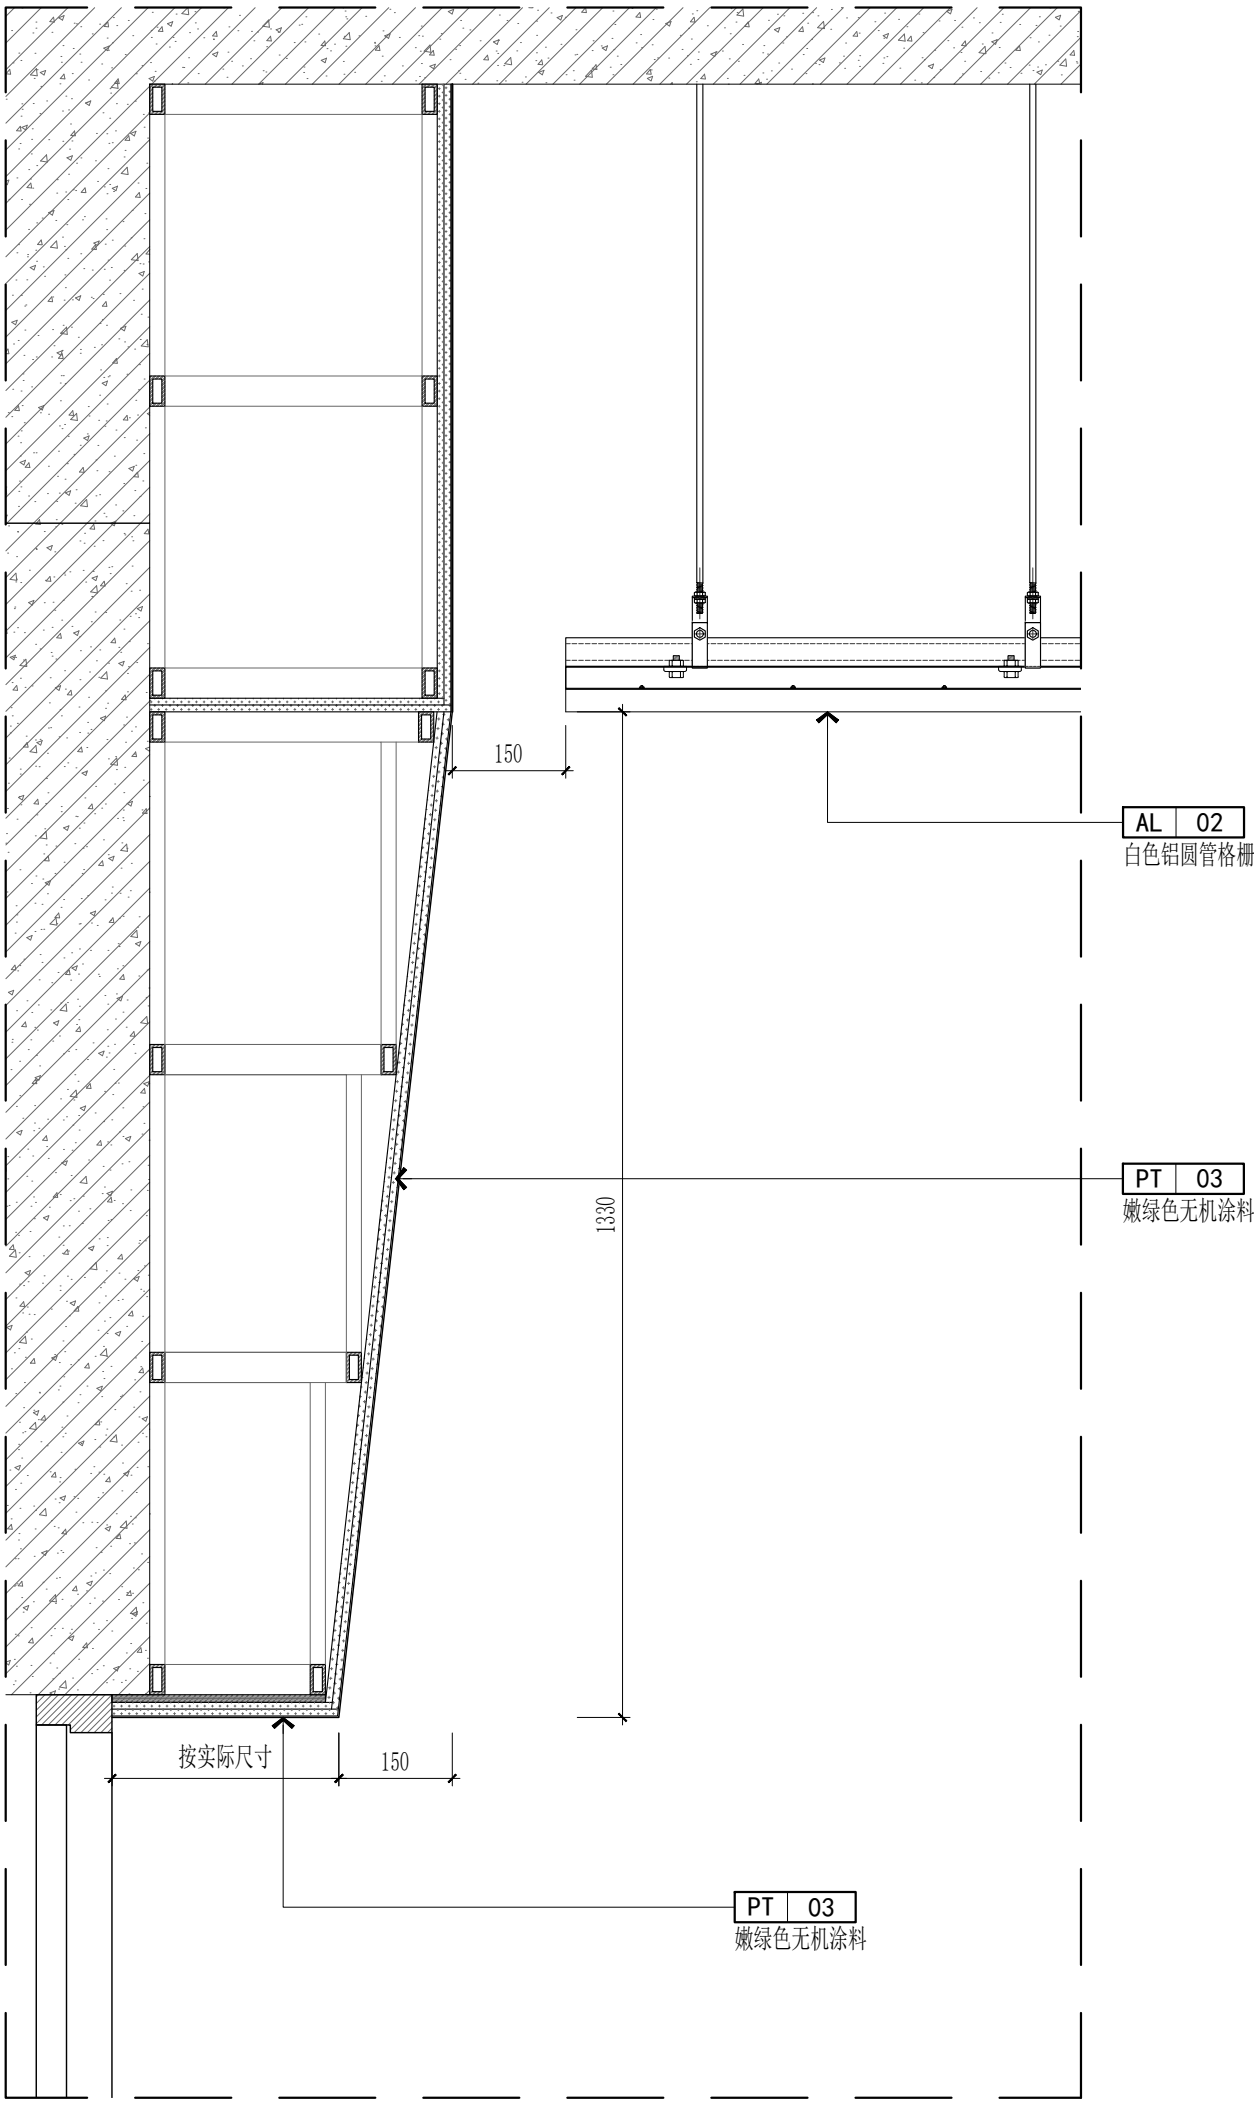

版本	Rev.	修订说明	Description	日期	Date
逐版说明 NOTE					

Technical drawing of a wall and ceiling assembly cross-section, showing a central wall with a diagonal hatching pattern. The drawing includes dimensions for various components and labels for materials and components.

Dimensions:

- Overall width: 550
- Overall height: 950
- Top section height: 200
- Bottom section height: 390
- Left side height: 100, 130, 70
- Right side height: 130, 100, 70


Labels:

- PT 01 白色无机涂料 (White inorganic paint)
- 暗藏灯带 (Hidden light strip)

006	DETAIL 大样图		SCALE: 1/8
-----	------------	--	------------


注册执业章 SEAL			
建设单位 CLIENT			
江苏省石庄高级中学			
江苏合谷建筑设计有限公司 GRAND CANYON ARCHITECTURAL DESIGN CO.,LTD. 工程设计证书审核 (GRAD-A NO.) A232048499 地址: 江苏省苏州市吴中区横江南路211号 2幢2201-2217室 电话: 0512-66905560			
工程名称 PROJECT NAME			
江苏省石庄高级中学实验楼装饰设计			
子项名称 SUB-PROJECT			
设计编号 CONTRAT NO.			
		子项号码 SIB-PROJECT NO.	
图纸内容 SHEET TITLE			
节点图03			
审核人 Approved	黄春羽	签字	工程负责人 Project Mgr.
审核人 Roamined	刘本力	签字	工程负责人 Job Mgr.
校对人 Checked	李鹏涛	签字	设计人 Design
图纸编号 Sheet No.	装饰	DL-03	制图人 Drawn
出图日期 Release Date	2024. 02		比例 Scale
图幅 Sizing Date.	A2		见图

暖通	
电气	
给排水	
结构	
建筑	
专业	
姓名	
日期	
会签	

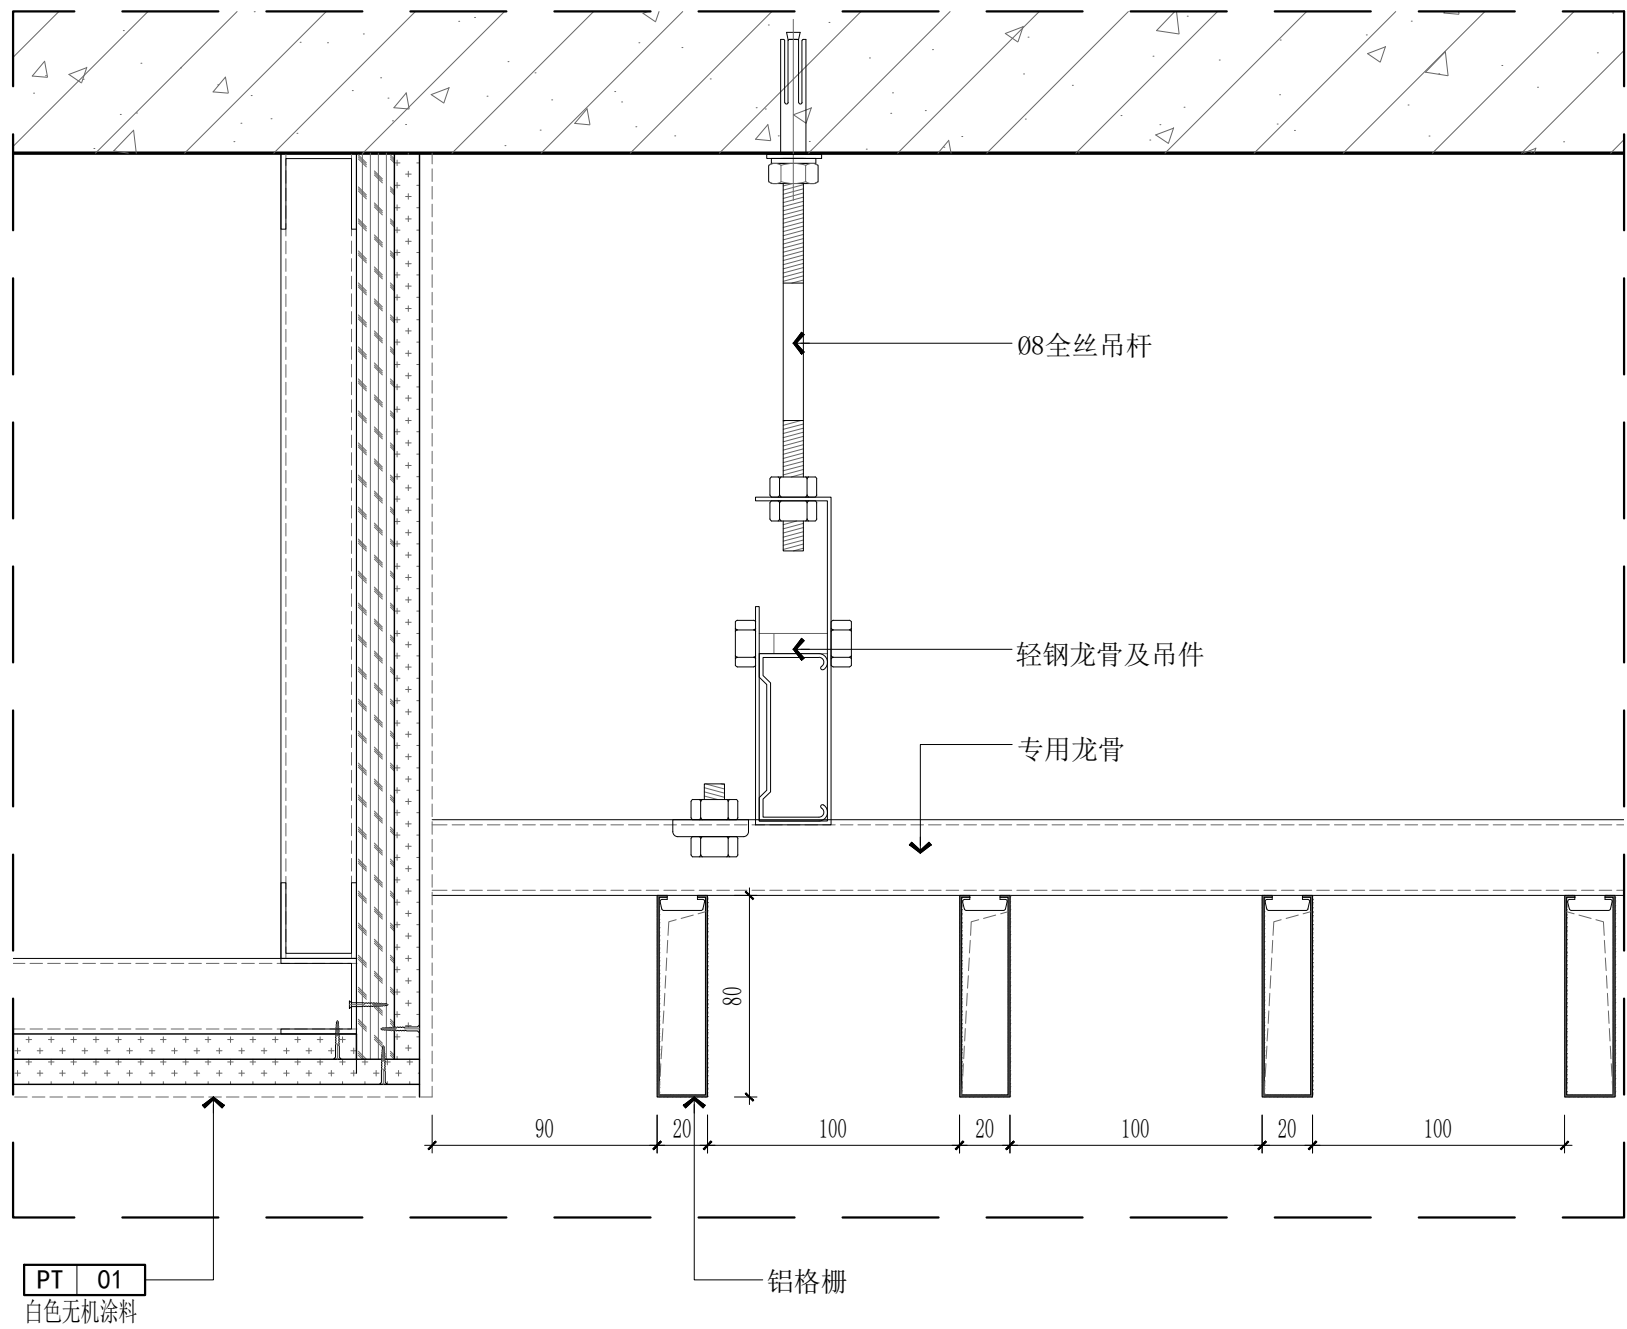


D08 DETAIL 大样图

SCALE: 1/3

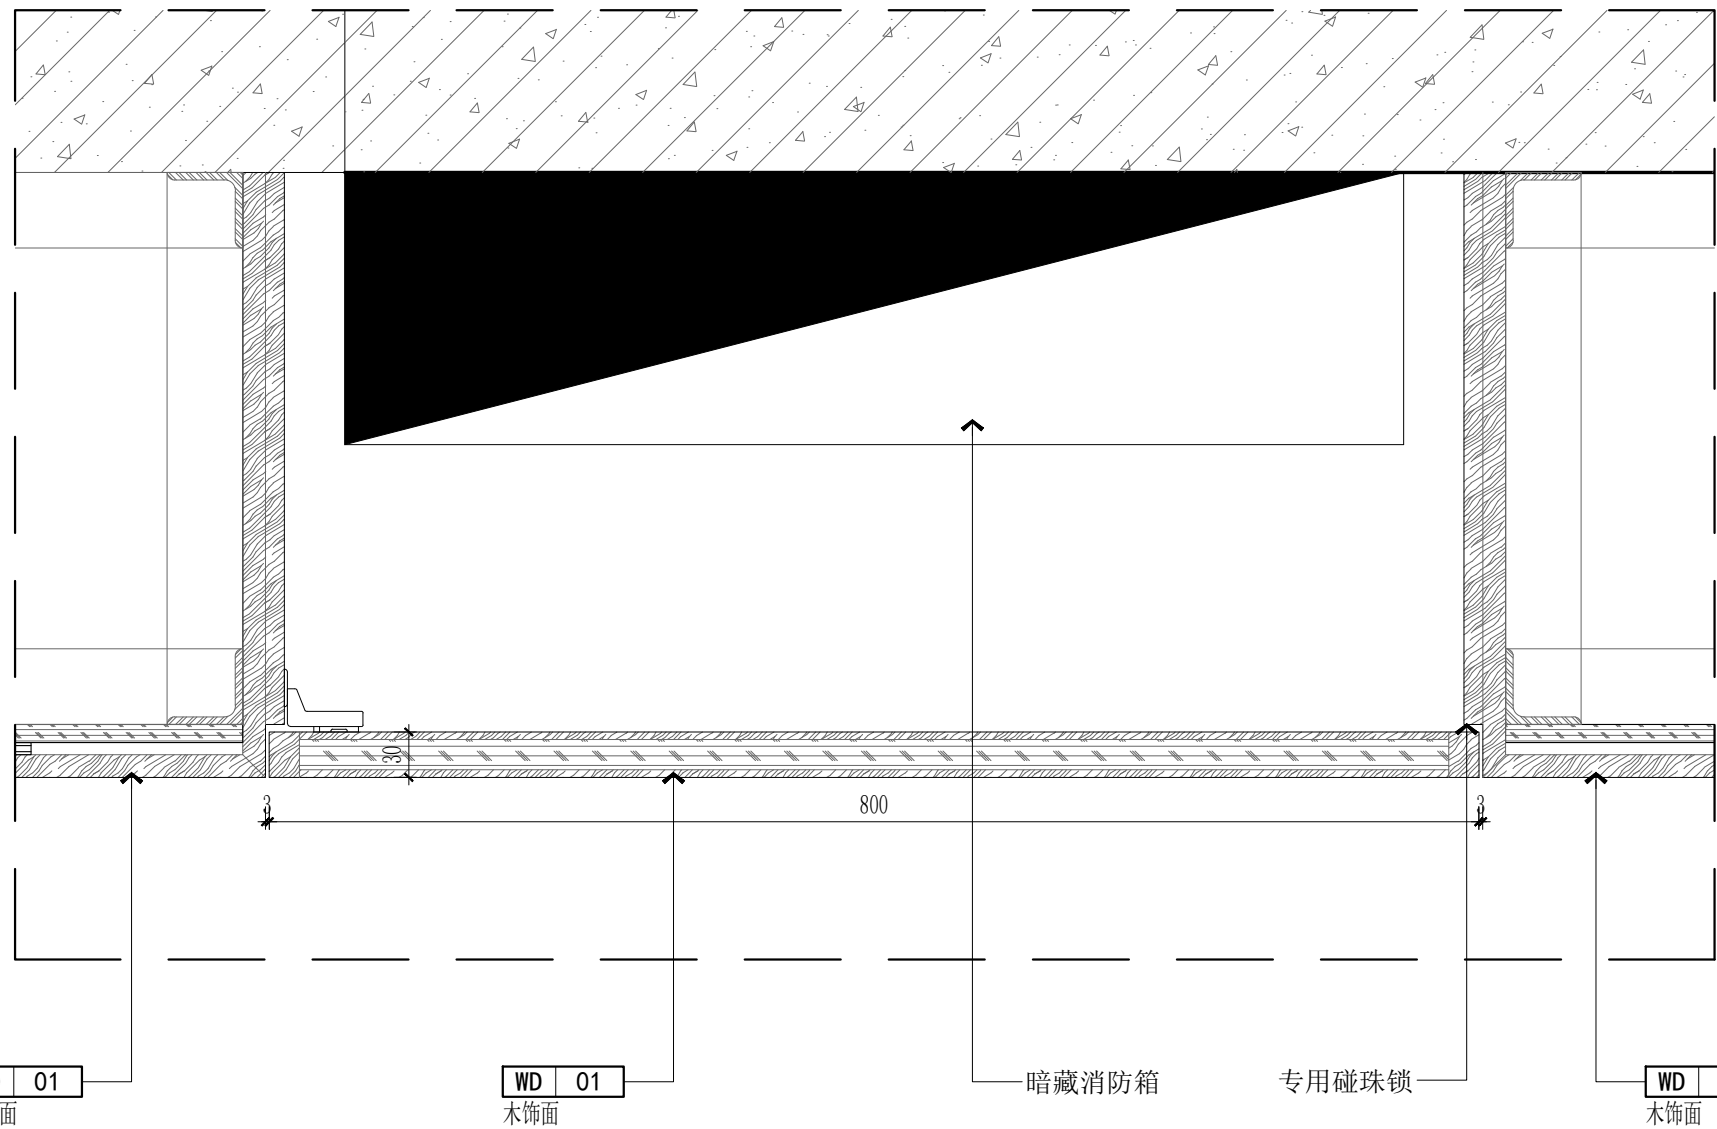

D09 DETAIL 大样图

SCALE: 1/5

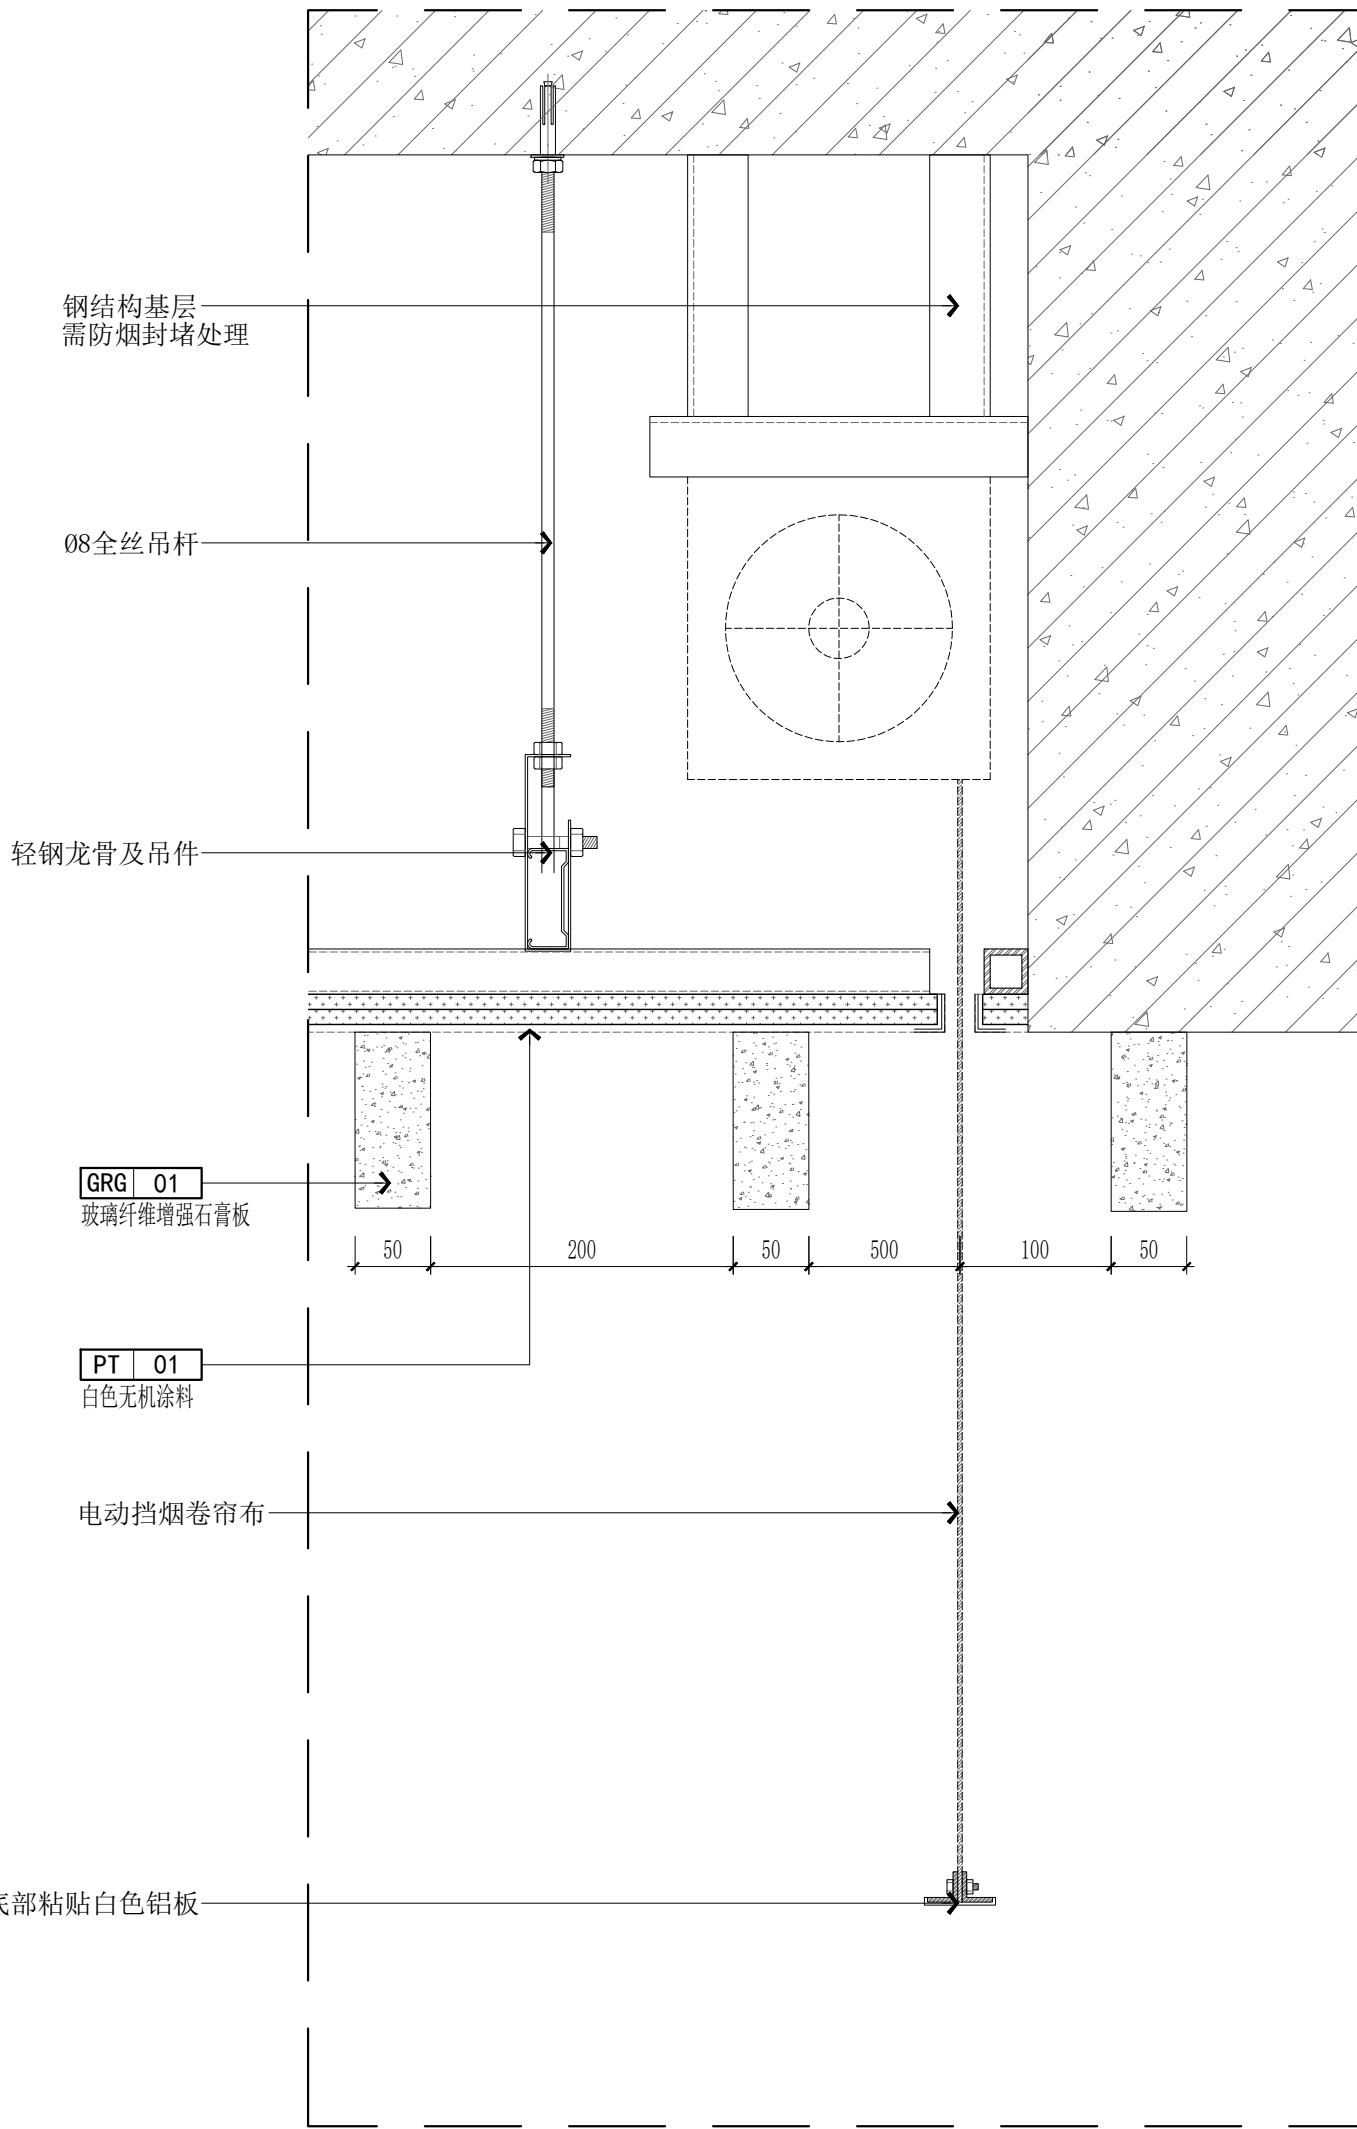


D10 DETAIL 大样图

SCALE: 1/5


版本	Rev.	修订说明	Description	日期	Date
逐版说明 NOTE					

暖通	
电气	
给排水	
结构	
建筑	
专业	姓名
会签	日期

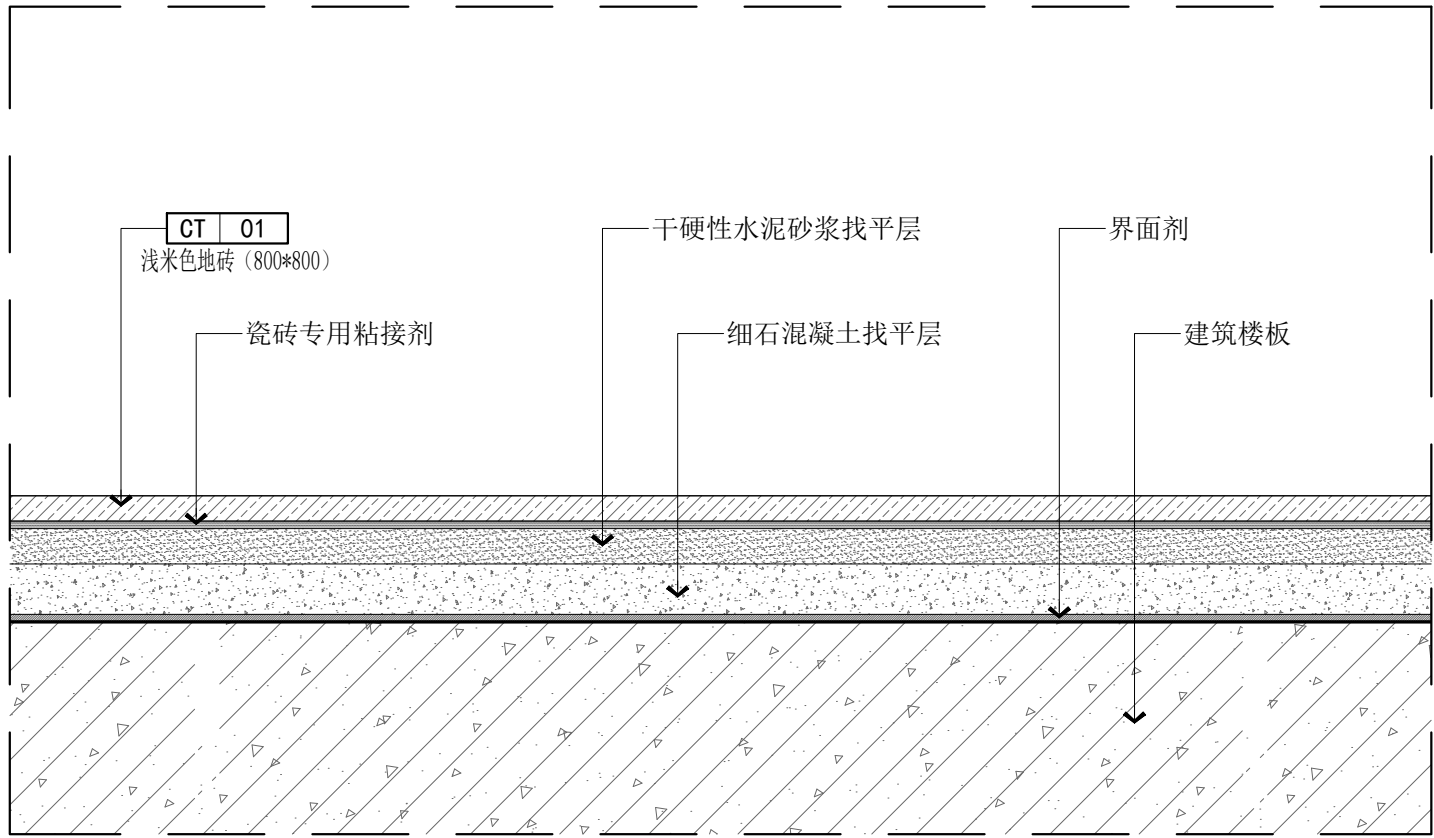


011 DETAIL 大样图

SCALE: 1/30112 DETAIL 大样图

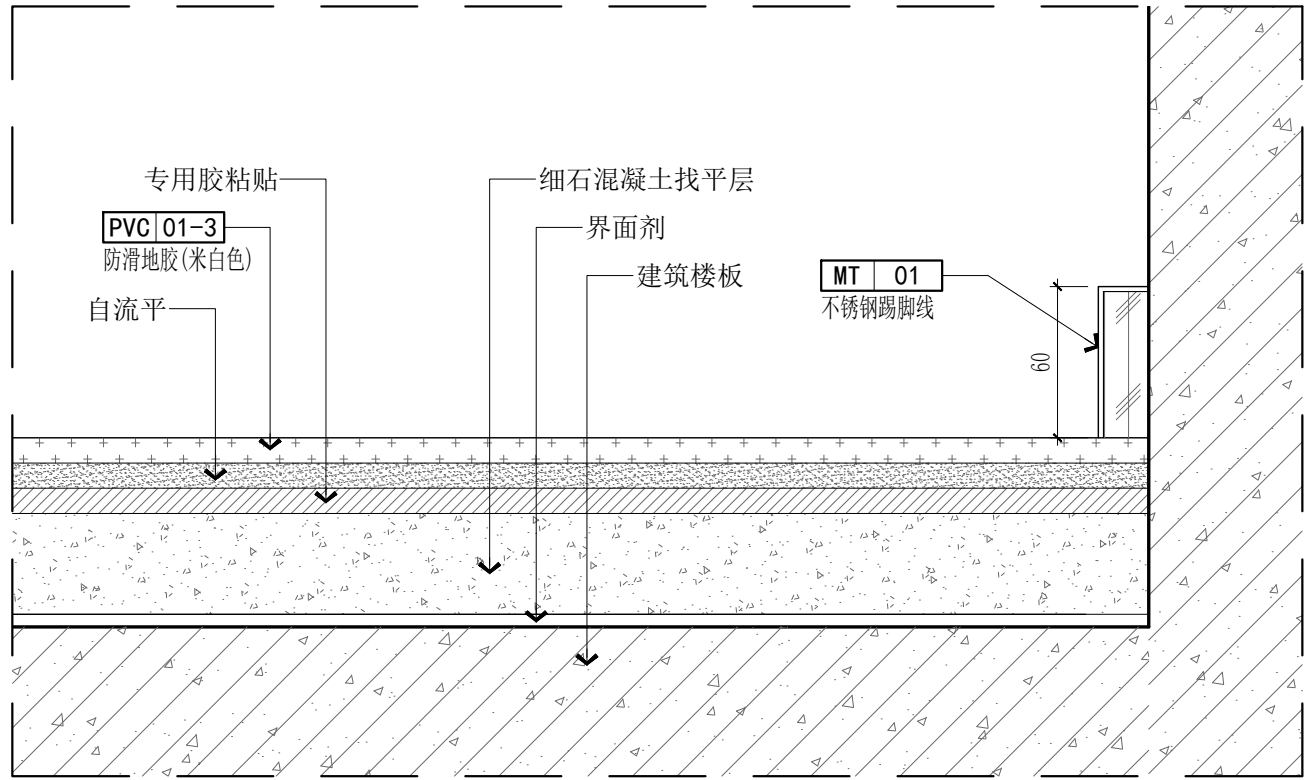


012 DETAIL 大样图

SCALE: 1/3

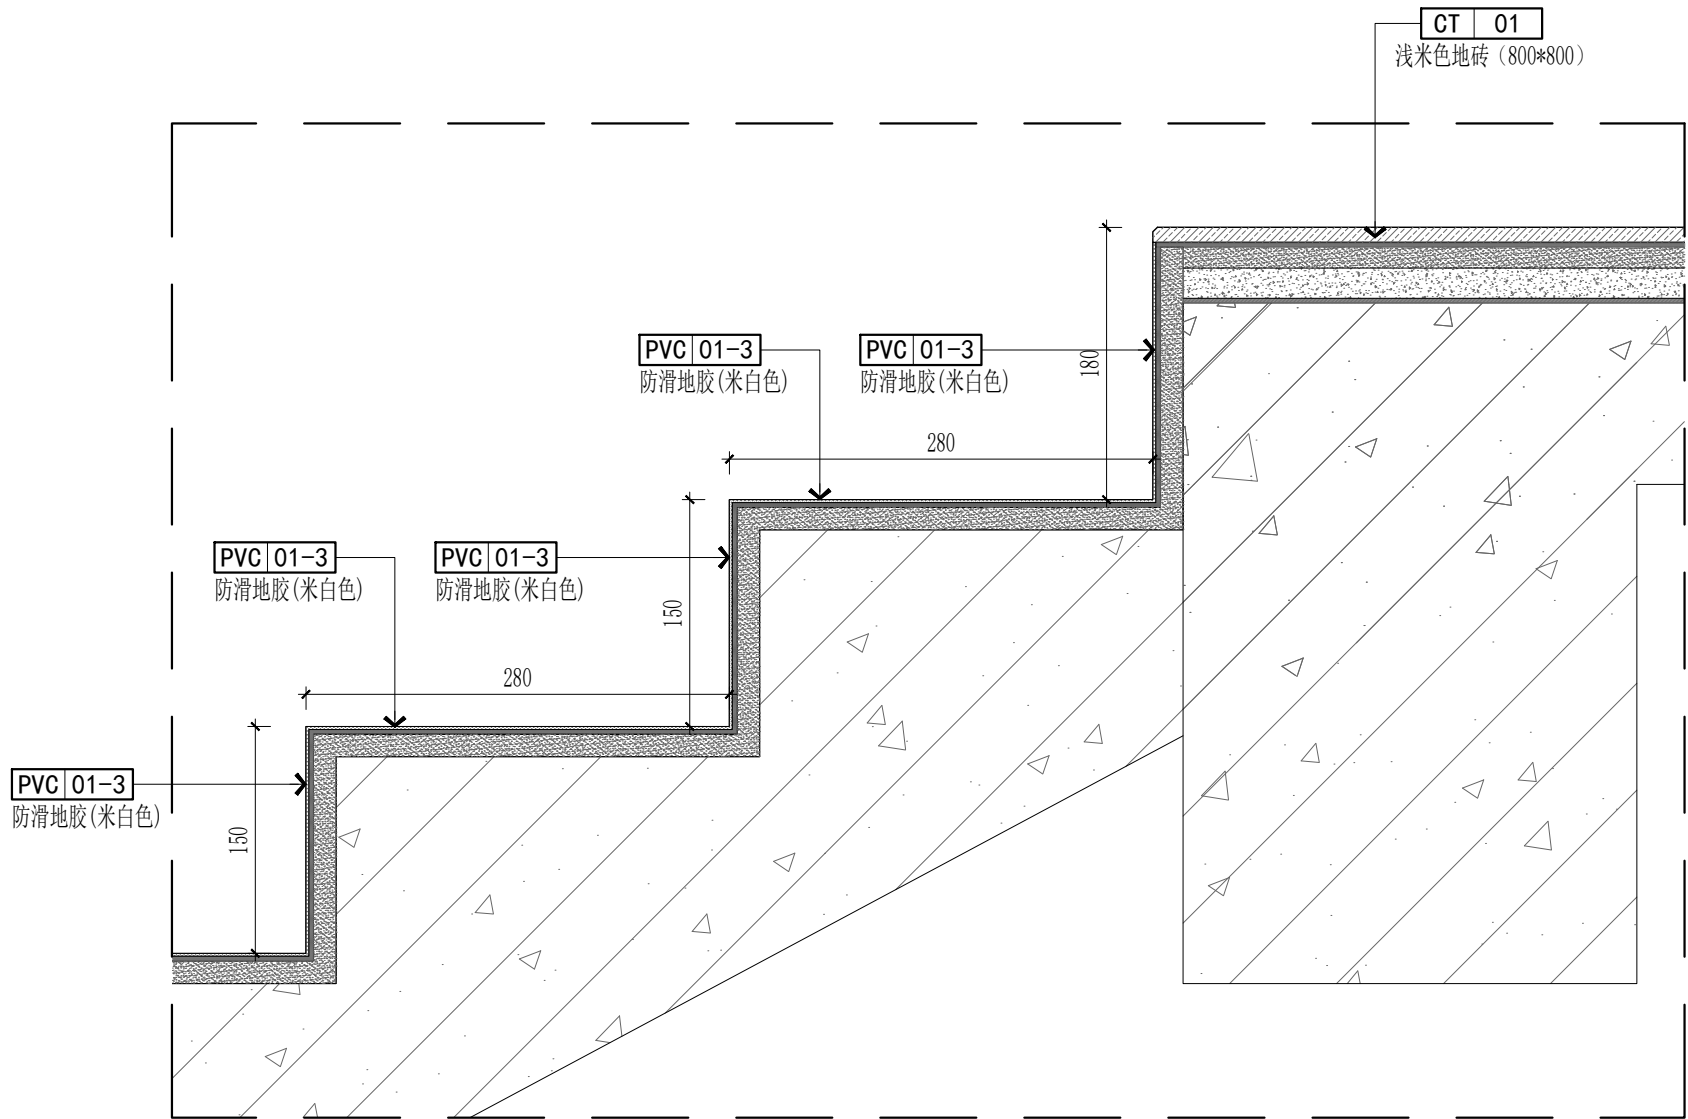

013 DETAIL 大样图

SCALE: 1/50114 DETAIL 大样图

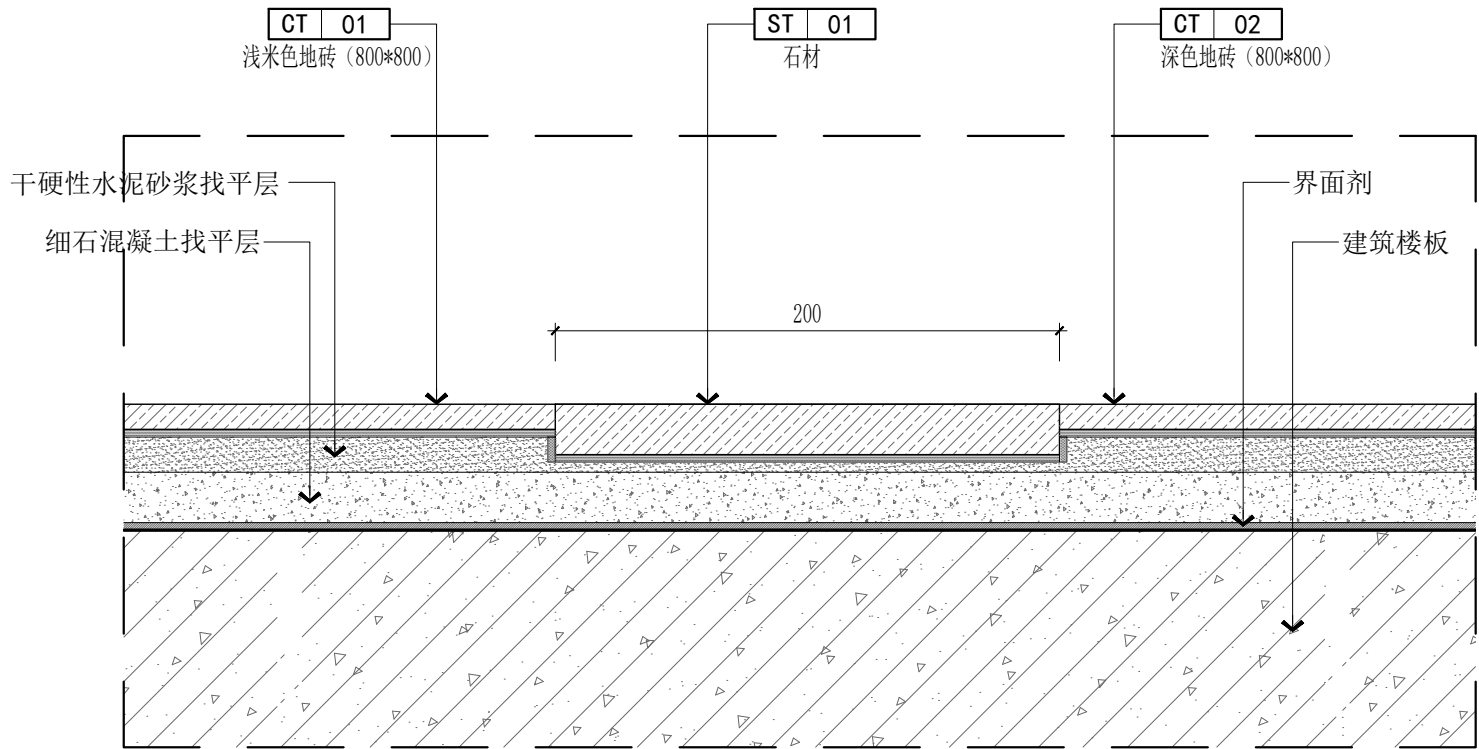


014 DETAIL 大样图

SCALE: 1/3

版本	Rev.	修订说明	Description	日期	Date
逐版说明 NOTE					
出图章 SEAL					
执业注册章 SEAL					
建设单位 CLIENT					
江苏省石庄高级中学					
HGD Architecture Design Co., Ltd. 江苏合谷建筑设计有限公司 GRAND CANYON ARCHITECTURAL DESIGN CO.,LTD. 工程设计证书甲级 (GRAD-A NO.) A232048499 地址: 江苏省苏州市吴中区珠江路211号 2楼2201-2217室 电话: 0512-66905560					
工程名称 PROJECT NAME					
江苏省石庄高级中学实验楼装饰设计					
子项名称 SUB-PROJECT					
设计编号 CONTRAT NO					
子项编号 SIB-PROJECT NO.					
图纸内容 SHEET TITLE					
节点图05					
审定人 Approved	黄春羽		工程负责人 Project Mgr.	李鹏涛	
审核人 Examined	刘本力		工种负责人 Job Mgr.	李鹏涛	
校对人 Checked	李鹏涛		设计人 Design	袁伟	
图纸编号 Sheet No.	装饰	DL-05	制图人 Drawn	白坤	
出图日期 Release Date	2024. 02		比例 Scale	见图	
图幅 Sng Date.	A2				


暖通	
电气	
给排水	
结构	
建筑	
专业 姓名	日期
会 签	记

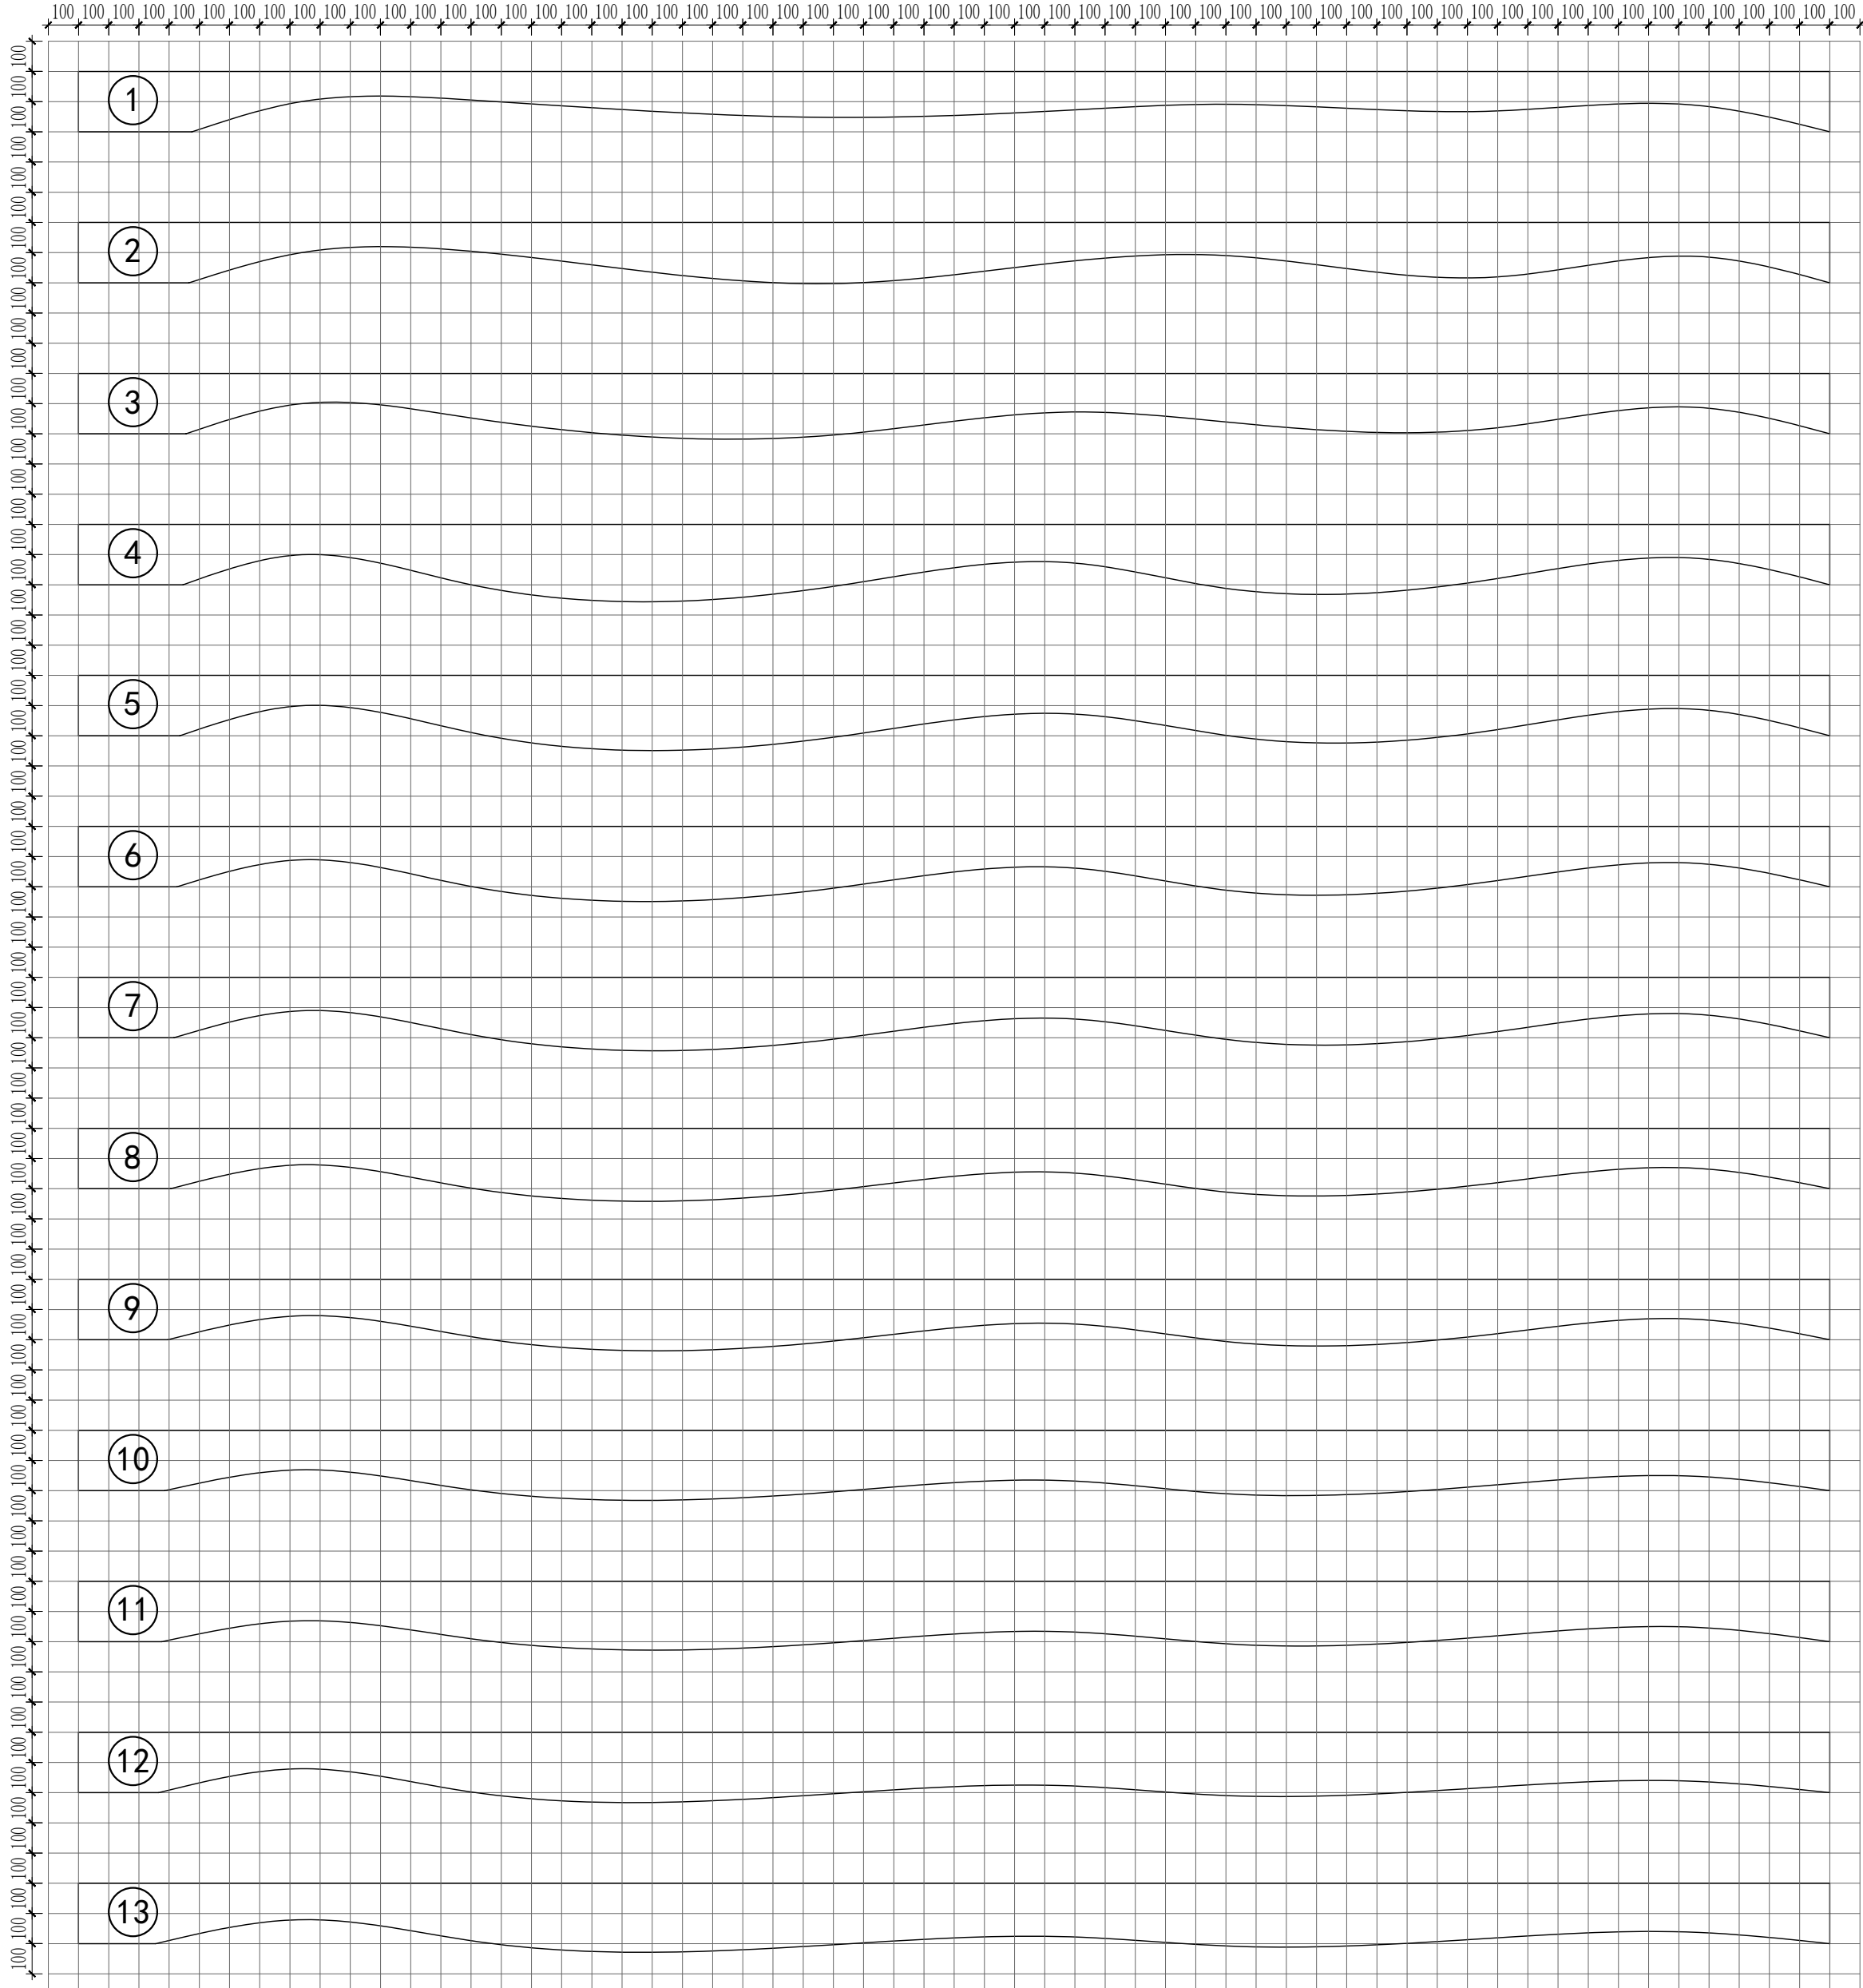

大台阶顶面（GRG）玻璃纤维增强石膏板放样图

版本 Rev.	修订说明 Description	日期 Date
逐版说明 NOTE		
出图章 SEAL		
执业注册章 SEAL		
建设单位 CLIENT 江苏省石庄高级中学		
江苏合谷建筑设计有限公司 GRAND CANYON ARCHITECTURAL DESIGN CO.,LTD. 工程设计证书甲级 (GRAD-A NO.) A232048499 地址：江苏省苏州市吴中区珠江路211号 2楼2201-2217室 电话：0512-66905560		
工程名称 PROJECT NAME 江苏省石庄高级中学实验楼装饰设计		
子项名称 SUB-PROJECT		
设计编号 CONTRAT NO		子项号码 SIB-PROJECT NO.
图纸内容 SHEET TITLE 节点图06		
审定人 Approved	黄春羽	Project Mgr.
审核人 Examined	刘本力	Job Mgr.
校对 Checked	李鹏涛	Design
图纸编号 Sheet No.	装饰	DL-06
出图日期 Release Date	2024. 02	比例 Scale
图幅 Sizing	A2	制图 Drawn
		白 坤
		见 图

会 签 记	专业 签 名	日期	建筑	结构	给排水	电气	暖通

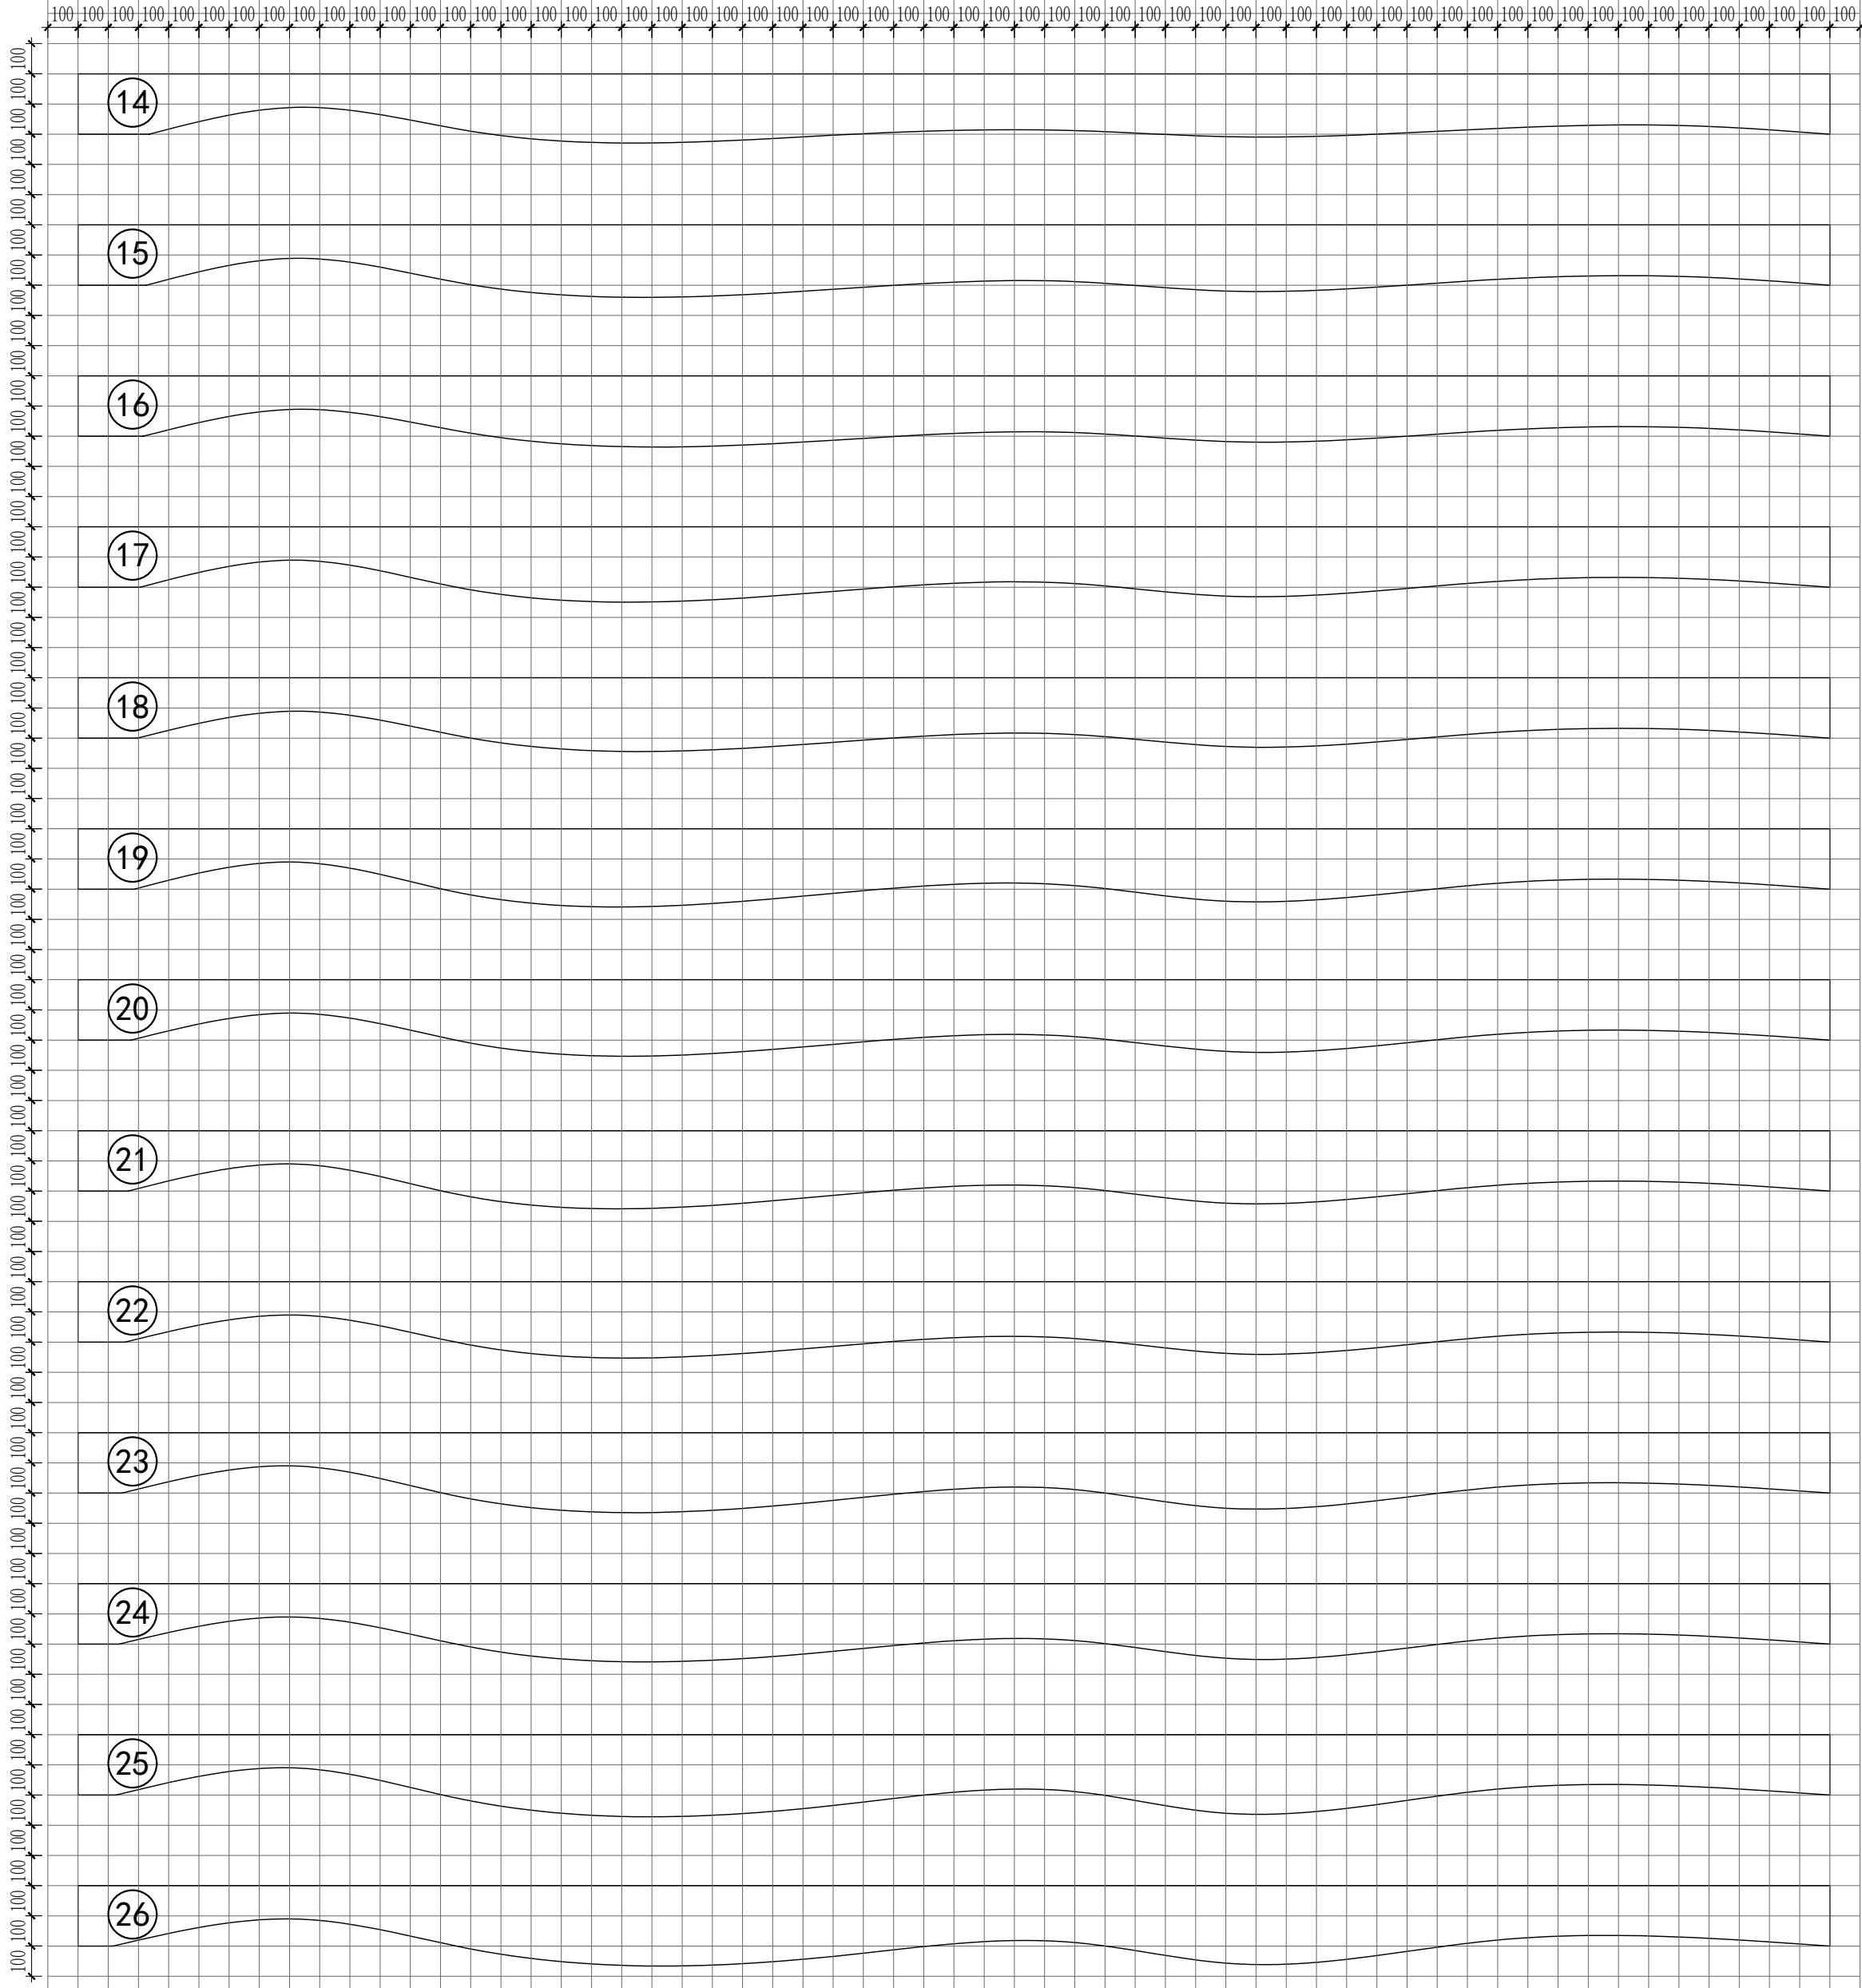


大台阶顶面（GRG）玻璃纤维增强石膏板放样图

016 DETAIL 大样图

版本 Rev.	修订说明 Description	日期 Date
逐版说明 NOTE		
出图章 SEAL		
执业注册章 SEAL		
建设单位 CLIENT 江苏省石庄高级中学		
 江苏合谷建筑设计有限公司 GRAND CANYON ARCHITECTURAL DESIGN CO.,LTD. (GRAD-A NO.) A232048499 地址：江苏省苏州市吴中区珠江南路211号 2楼2201-2217室 电话：0512-66905560		
工程名称 PROJECT NAME 江苏省石庄高级中学实验楼装饰设计		
子项名称 SUB-PROJECT		
设计编号 CONTRAT NO		子项号码 SIB-PROJECT NO.
图纸内容 SHEET TITLE 节点图07		
审定人 Approved	黄春羽	工程负责人 Project Mgr.
审核人 Examined	刘本力	工程负责人 Job Mgr.
校对人 Checked	李鹏涛	设计人 Design
图纸编号 Sheet No.	装饰 DL-07	制图人 Drawn
出图日期 Release Date	2024. 02	比例 Scale
图幅 Sizg Date.	A2	见 图


会 签 记	专业 姓名	建筑	结构	给排水	电气	暖通
	日期					

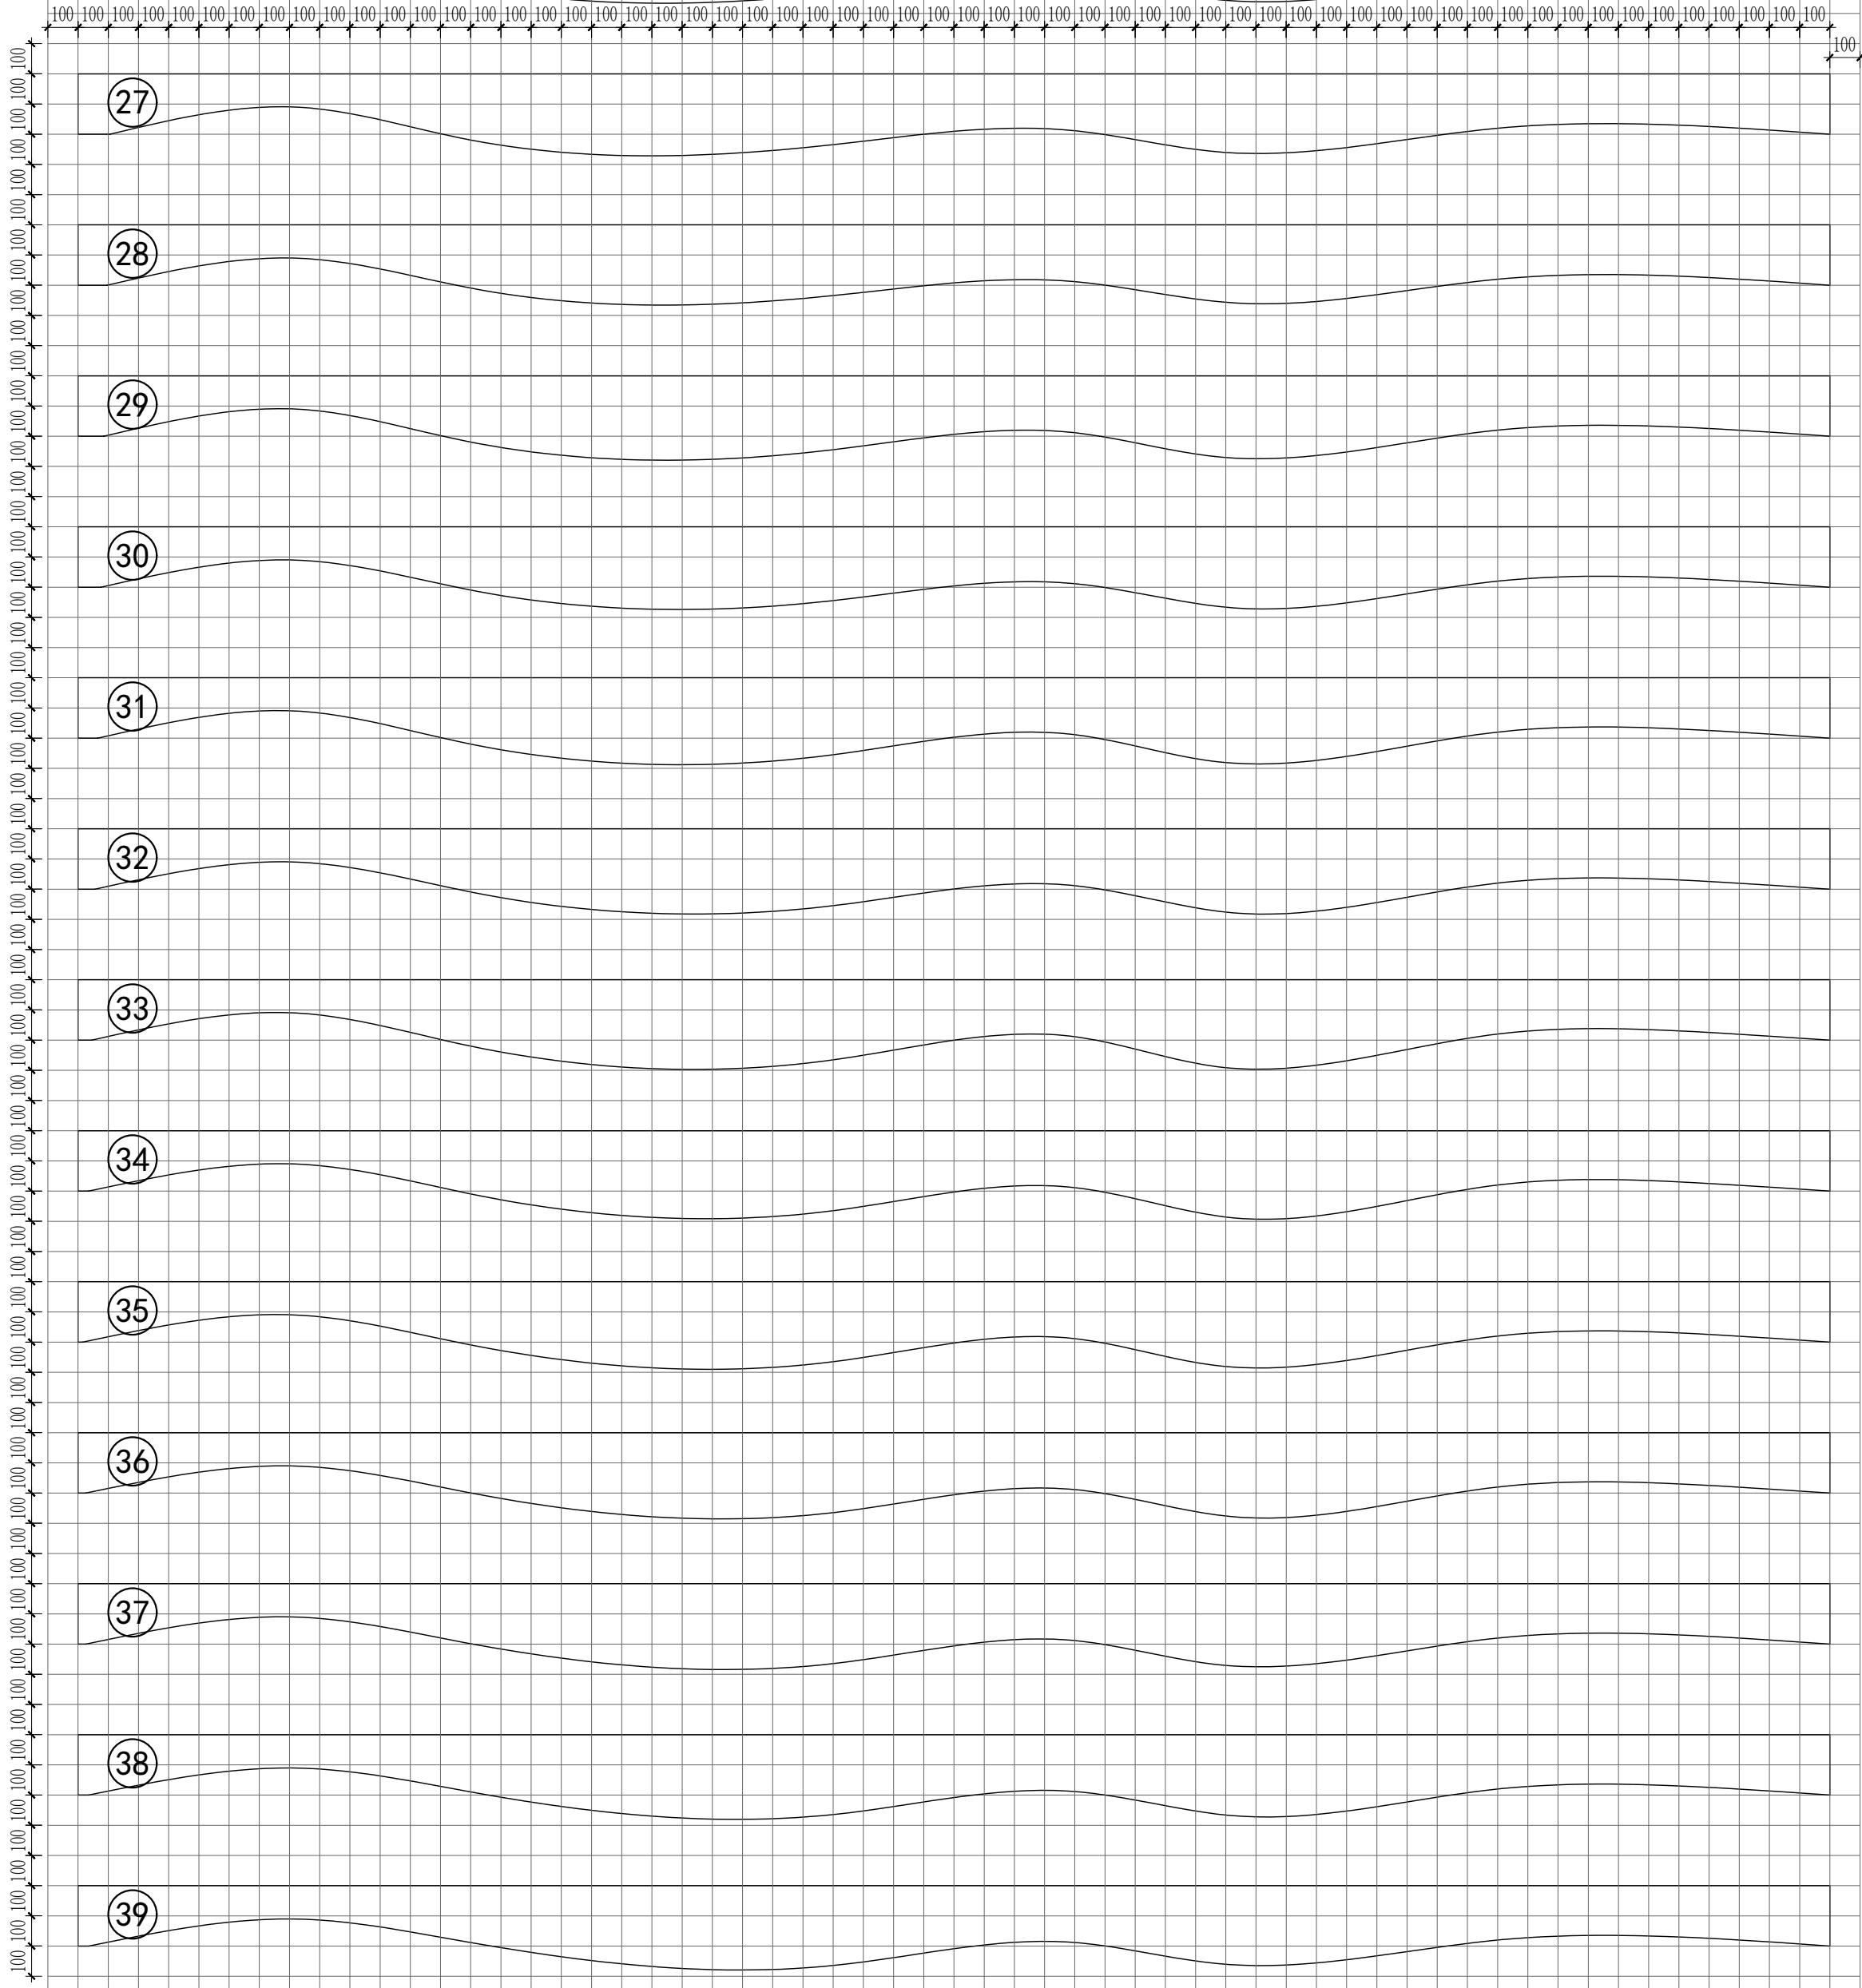

大台阶顶面（GRG）玻璃纤维增强石膏板放样图

版本 Rev.	修订说明 Description	日期 Date
逐版说明 NOTE		
出图章 SEAL		
执业注册章 SEAL		
建设单位 CLIENT 江苏省石庄高级中学		
江苏合谷建筑设计有限公司 GRAND CANYON ARCHITECTURAL DESIGN CO.,LTD. (工程设计证书甲级 (GRAD-A NO.) A232048499) 地址：江苏省苏州市吴中区珠江南路211号 2楼2201-2217室 电话：0512-66905560		
工程名称 PROJECT NAME 江苏省石庄高级中学实验楼装饰设计		
子项名称 SUB-PROJECT		
设计编号 CONTRAT NO		子项号码 SIB-PROJECT NO.
图纸内容 SHEET TITLE 节点图08		
审定人 Approved	黄春羽	工程负责人 Project Mgr.
审核人 Examined	刘本力	工程负责人 Job Mgr.
校对人 Checked	李鹏涛	设计人 Design
图纸编号 Sheet No.	装饰 DL-08	制图人 Drawn
出图日期 Release Date	2024. 02	比例 Scale
图幅 Sizg Date.	A2	见 图


会 签 记	专业 姓名	建筑	结构	给排水	电气	暖通
	姓名					
	日期					
	签字					

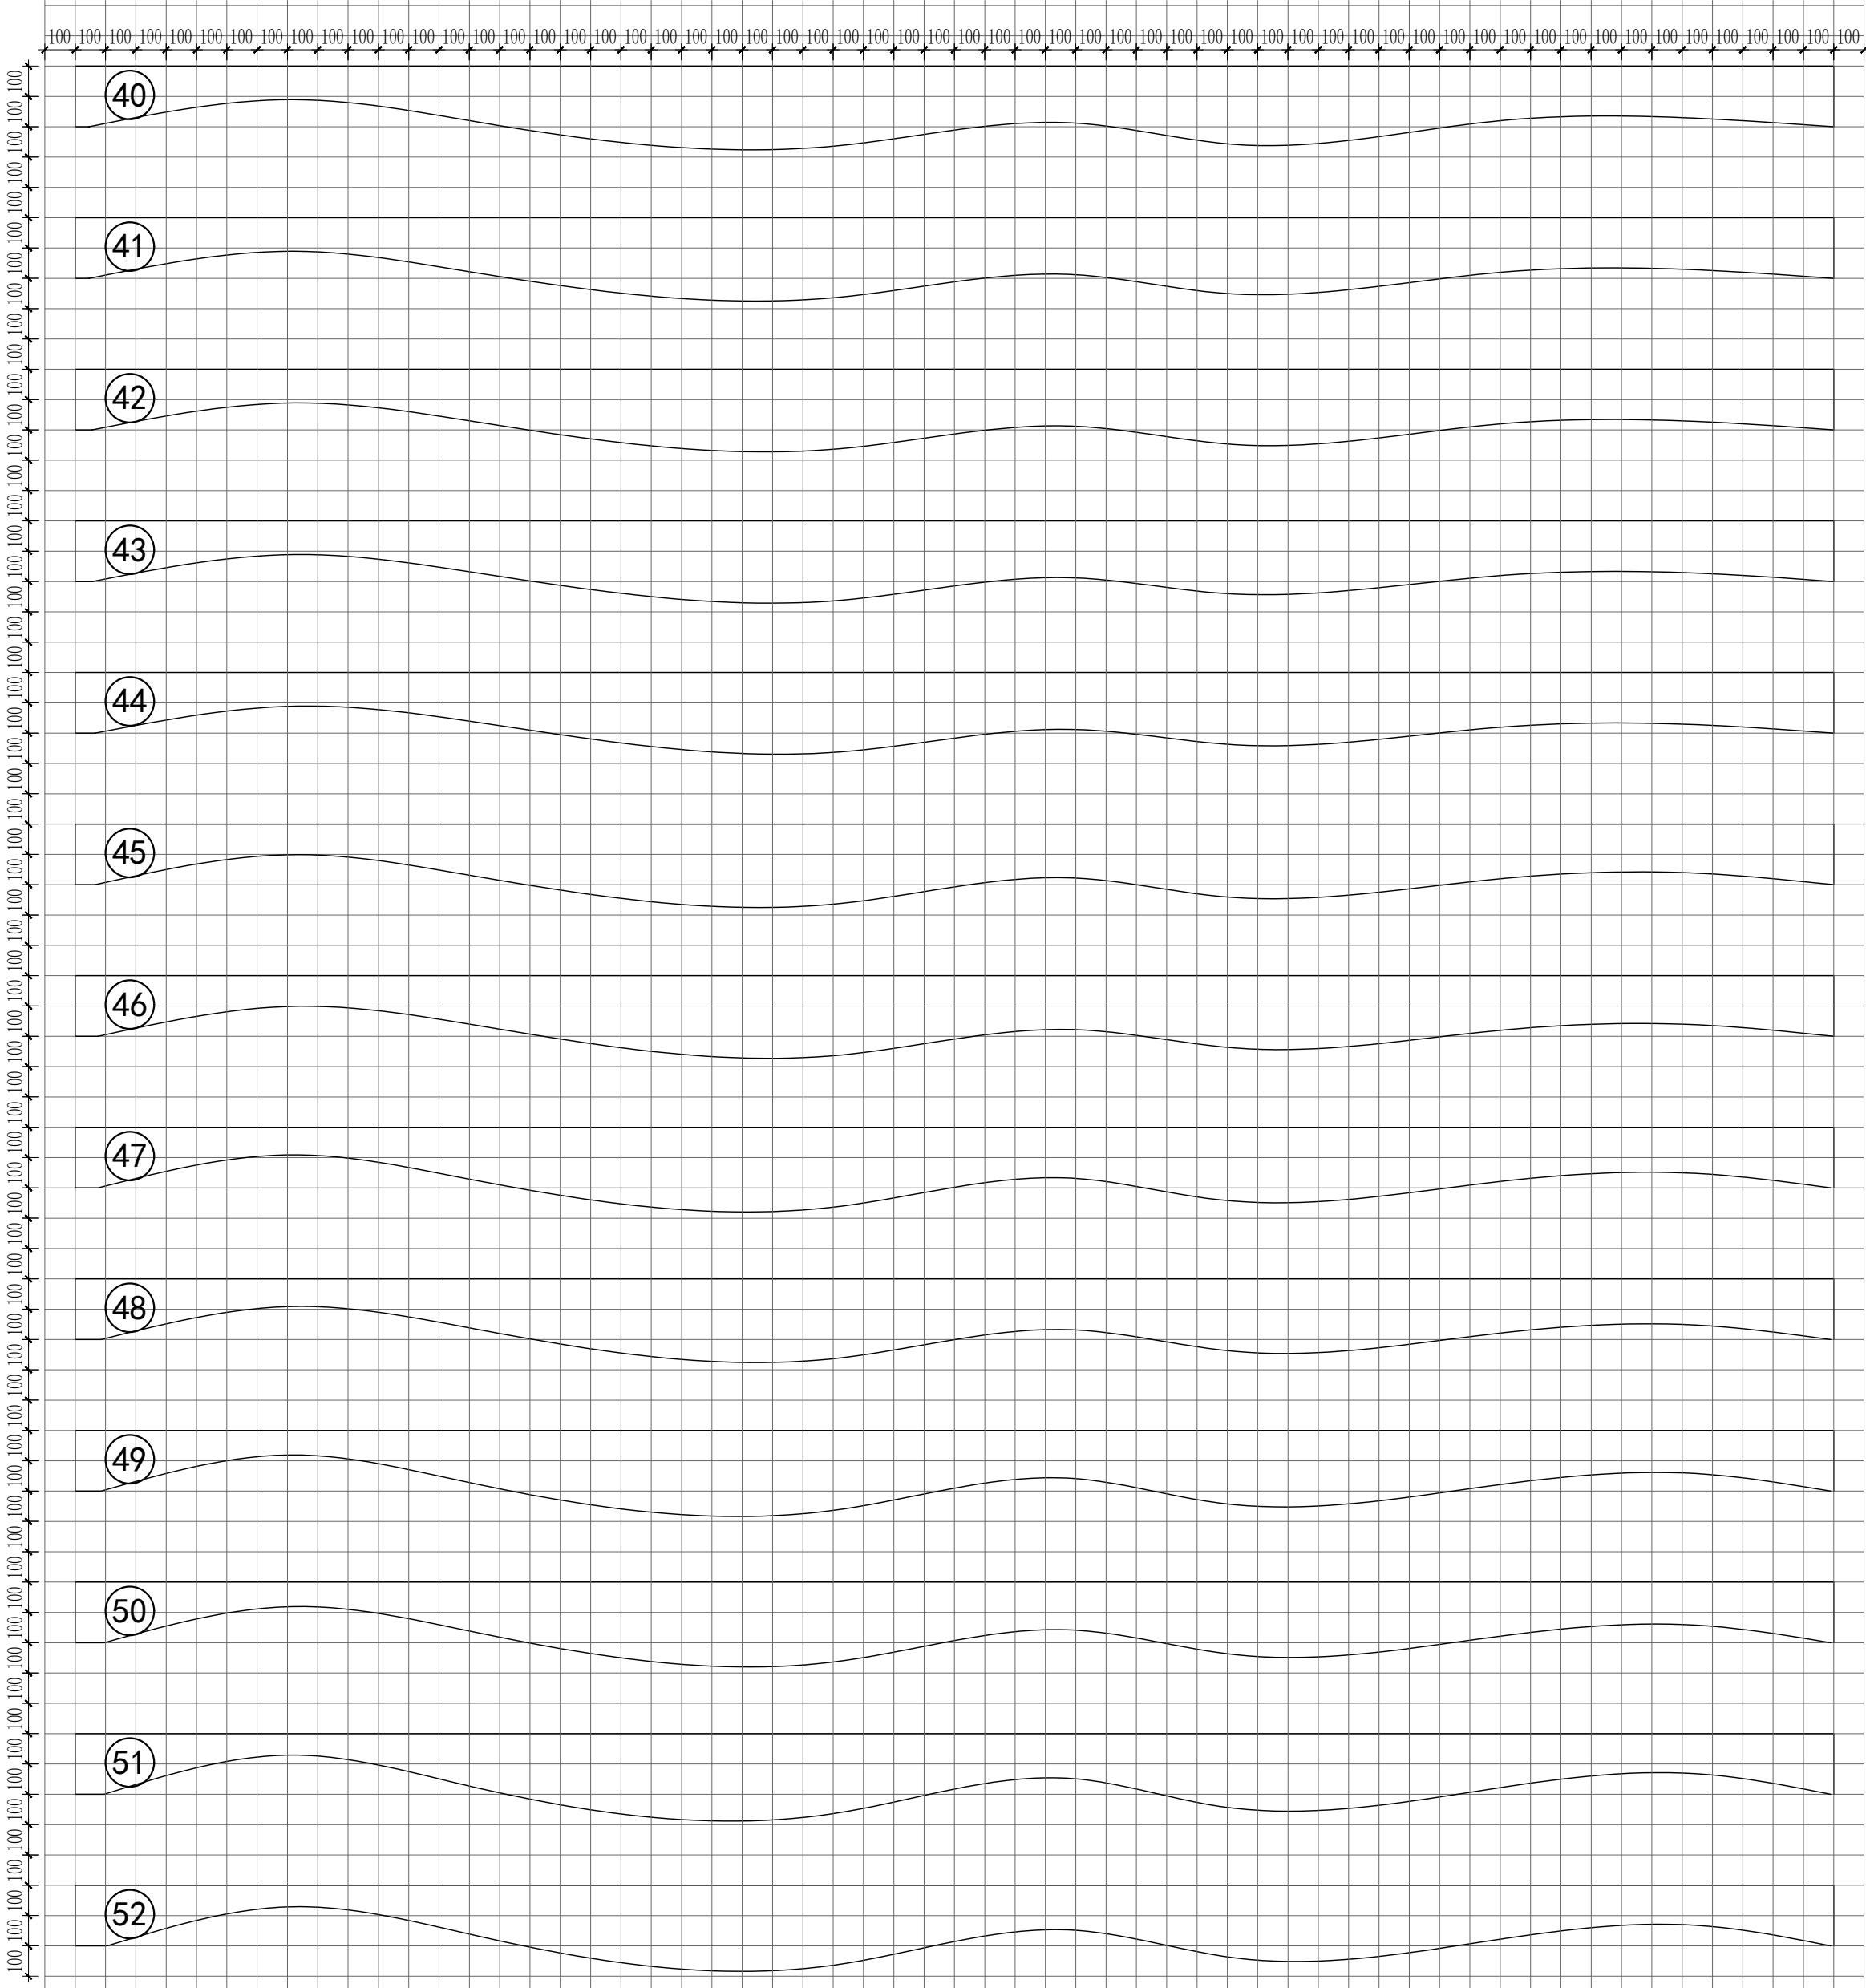

大台阶顶面（GRG）玻璃纤维增强石膏板放样图

版本 Rev.	修订说明 Description	日期 Date
竖版说明 NOTE		
出图章 SEAL		
执业注册章 SEAL		
建设单位 CLIENT 江苏省石庄高级中学		
江苏合谷建筑设计有限公司 GRAND CANYON ARCHITECTURAL DESIGN CO.,LTD. (GRAD-A NO.) A232048499 地址：江苏省苏州市吴中区珠江南路211号 2楼2201-2217室 电话：0512-66905560		
工程名称 PROJECT NAME 江苏省石庄高级中学实验楼装饰设计		
子项名称 SUB-PROJECT		
设计编号 CONTRAT NO		子项号码 SIB-PROJECT NO.
图纸内容 SHEET TITLE 节点图09		
审定人 Approved	黄春羽	工程负责人 Project Mgr.
审核人 Examined	刘本力	工程负责人 Job Mgr.
校对人 Checked	李鹏涛	设计人 Design
图纸编号 Sheet No.	装饰 DL-09	制图人 Drawn
出图日期 Release Date	2024. 02	比例 Scale
图幅 Sizg Date.	A2	见



暖通	
电气	
给排水	
结构	
建筑	
专业 姓名	日期
会 签	记

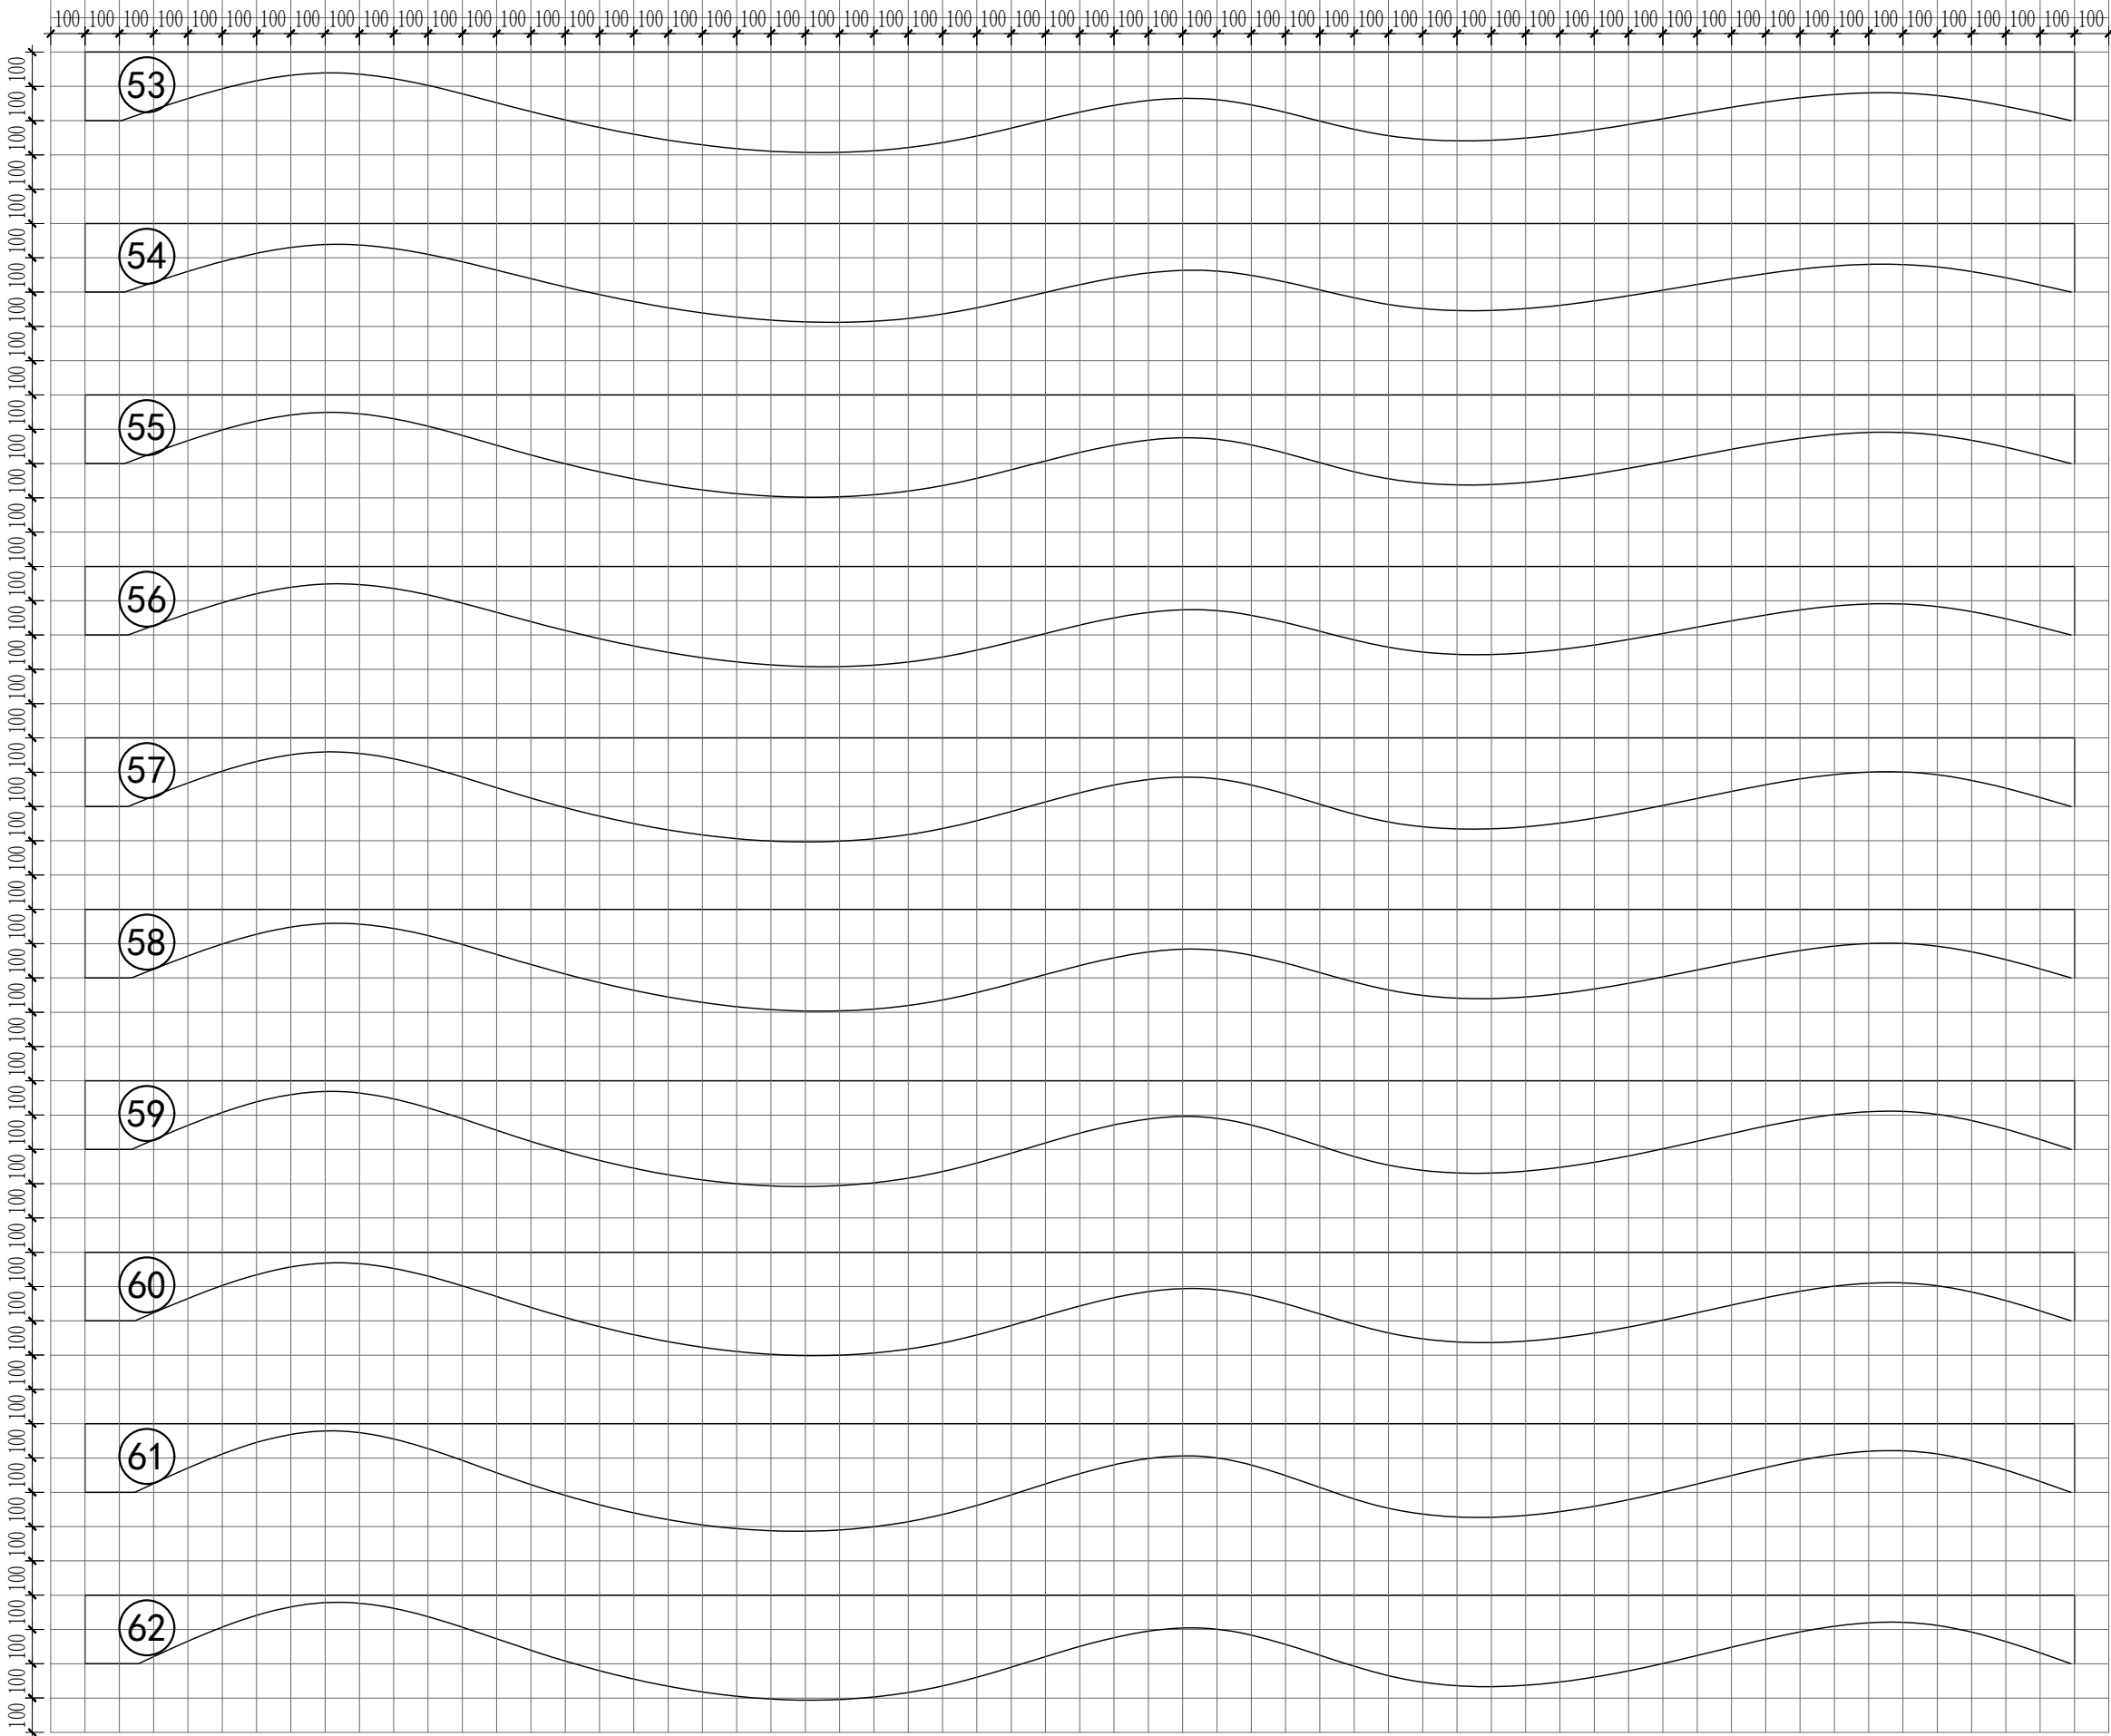

大台阶顶面（GRG）玻璃纤维增强石膏板放样图

版本 Rev.	修订说明 Description	日期 Date
竖版说明 NOTE		
出图章 SEAL		
执业注册章 SEAL		
建设单位 CLIENT 江苏省石庄高级中学		
 江苏合谷建筑设计有限公司 GRAND CANYON ARCHITECTURAL DESIGN CO.,LTD. (GRAD-A NO.) A232048499 地址：江苏省苏州市吴中区珠江南路211号 2楼2201-2217室 电话：0512-66905560		
工程名称 PROJECT NAME 江苏省石庄高级中学实验楼装饰设计		
子项名称 SUB-PROJECT		
设计编号 CONTRAT NO		子项号码 SIB-PROJECT NO.
图纸内容 SHEET TITLE 节点图10		
审定人 Approved	黄春羽	工程负责人 Project Mgr.
审核人 Examined	刘本力	工程负责人 Job Mgr.
校对人 Checked	李鹏涛	设计人 Design
图纸编号 Sheet No.	装饰	制图人 Drawn
出图日期 Release Date	2024. 02	比例 Scale
图幅 Sng Date.	A2	见


暖通	
电气	
给排水	
结构	
建筑	
专业	姓名
会签	日期

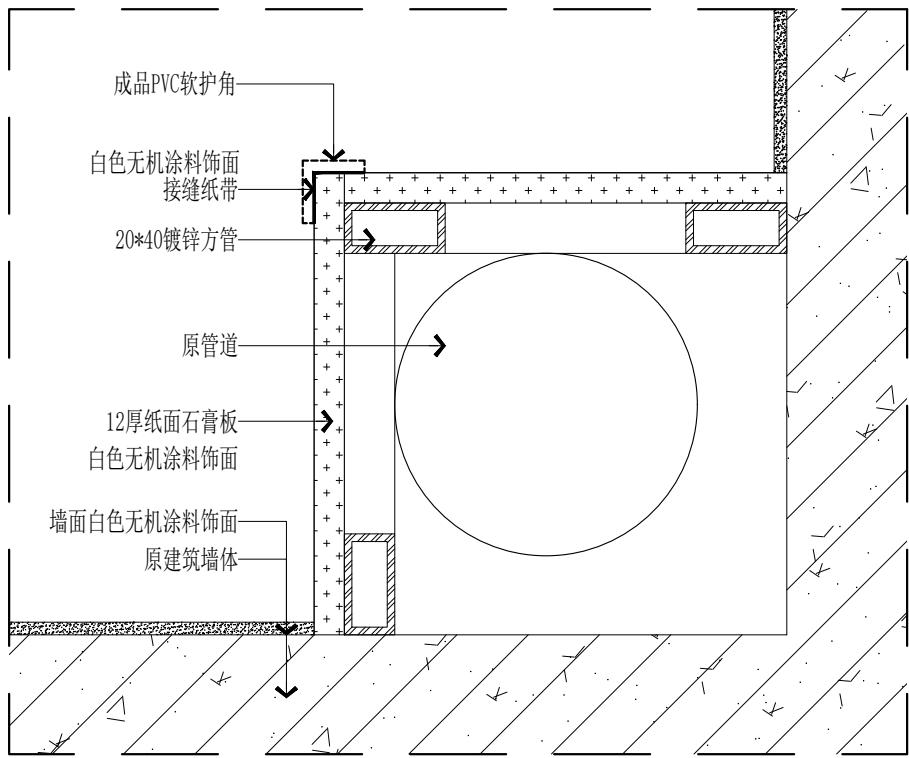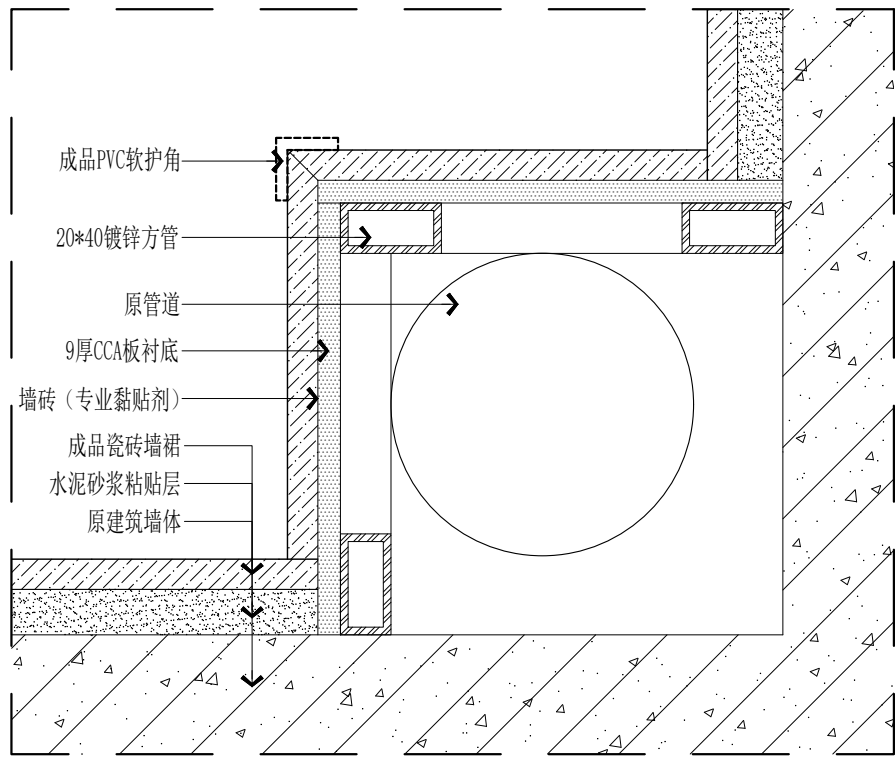

D20 DETAIL 包立管节点图一


SCALE: 1/3 D21 DETAIL 包立管节点图二

SCALE: 1/3

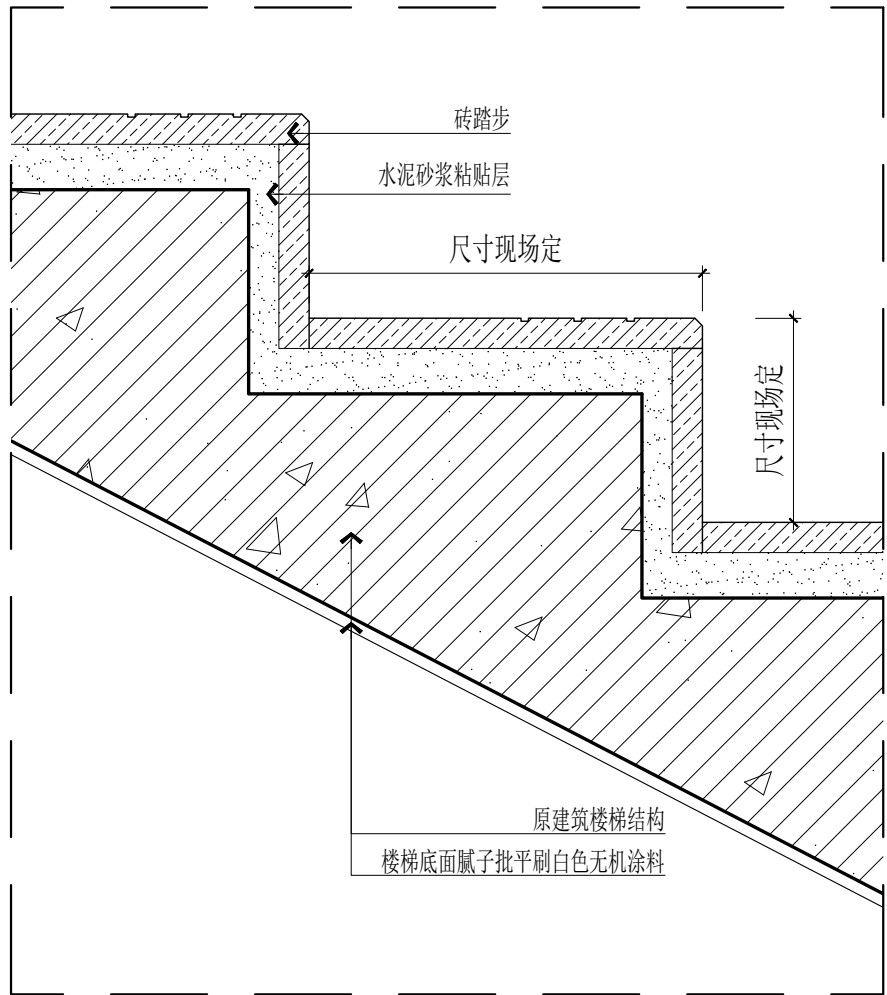


D22 DETAIL 楼梯踏步大样图

SCALE: 1/5 D23 DETAIL 教室窗帘盒格栅大样图

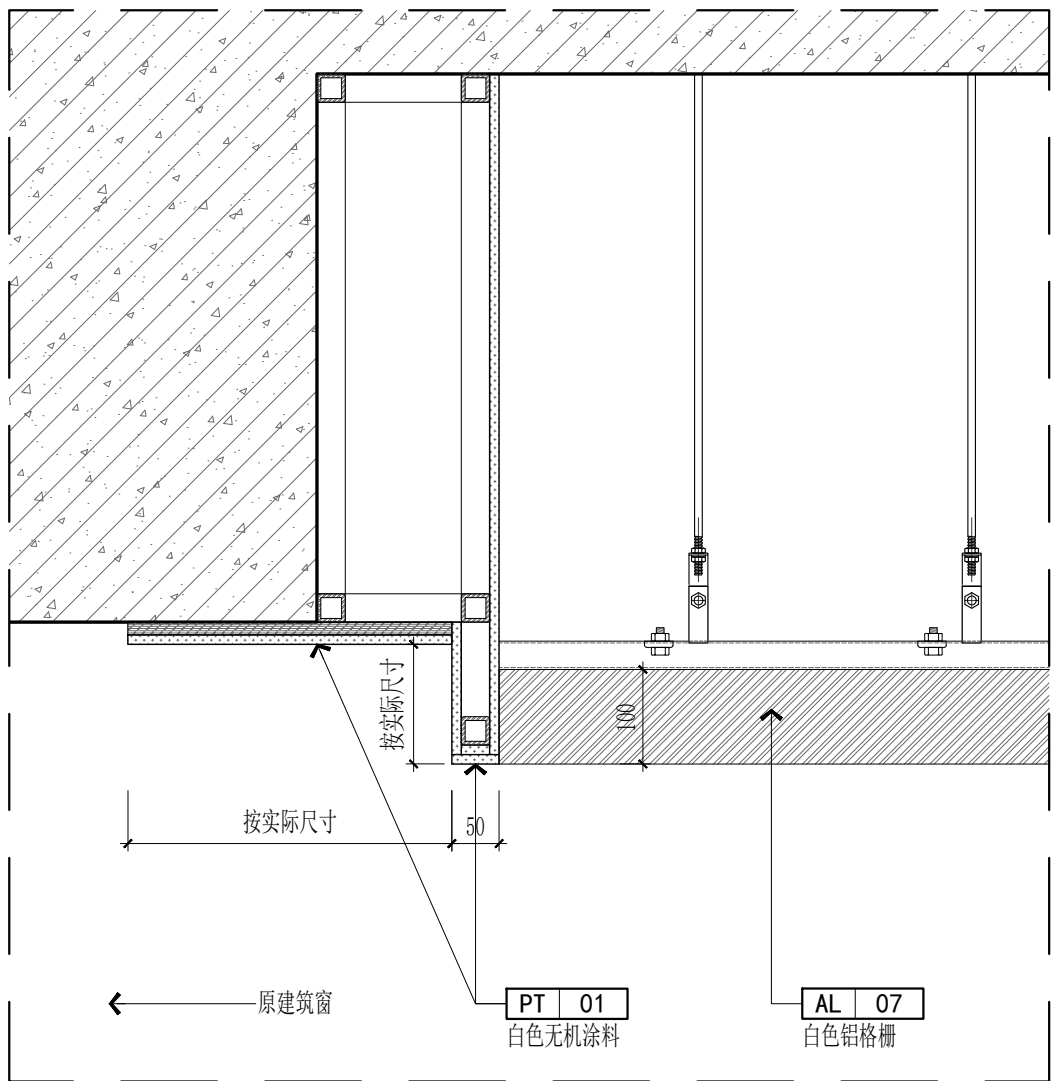

SCALE: 1/8 D24 DETAIL 教室格栅大样图

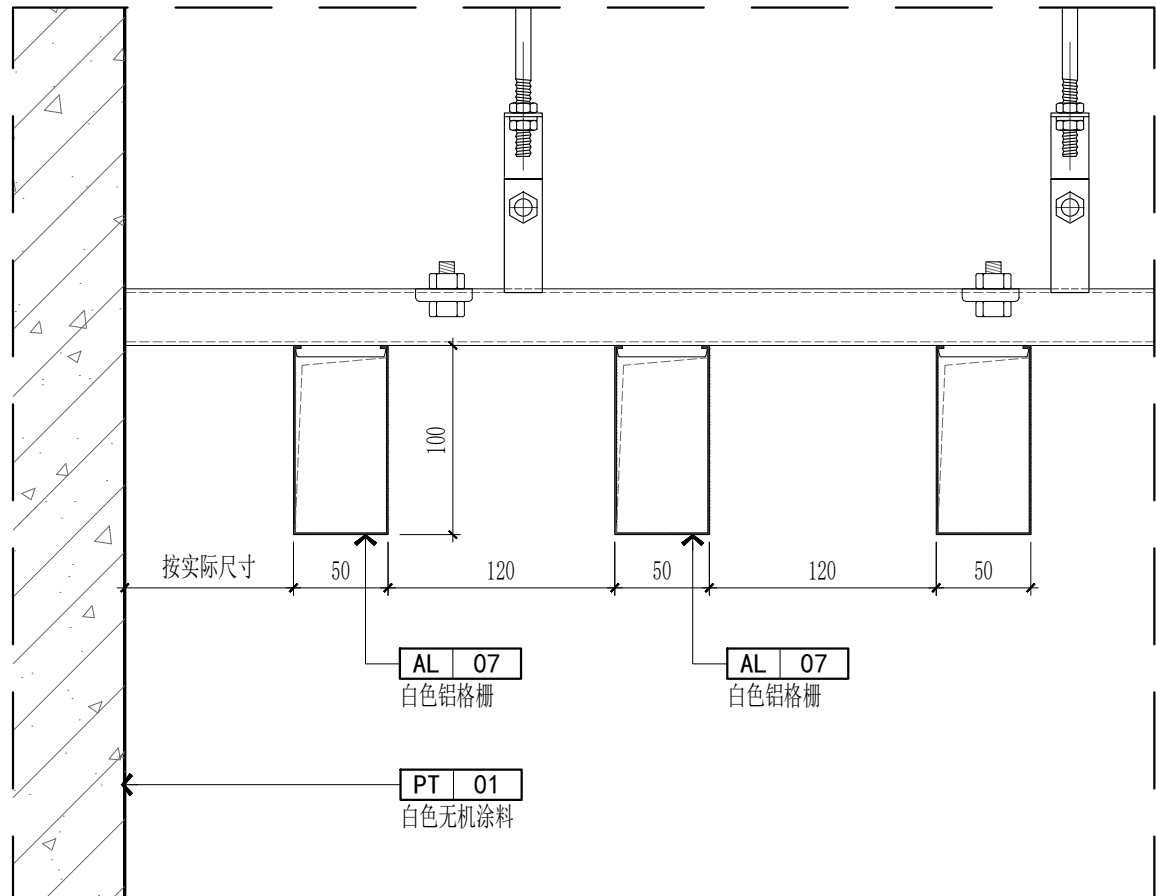

SCALE: 1/4

版本	Rev.	修订说明	Description	日期	Date
逐版说明 NOTE					
出图章 SEAL					
执业注册章 SEAL					
建设单位 CLIENT					
江苏省石庄高级中学					
 江苏省石庄高级中学 江苏省石庄高级中学 GRAND CANYON ARCHITECTURAL DESIGN CO.,LTD. (GRAD-A NO.) A232048499 地址：江苏省苏州市吴中区珠江路211号 2楼2201-2217室 电话：0512-66905560					
工程名称 PROJECT NAME					
江苏省石庄高级中学实验楼装饰设计					
子项名称 SUB-PROJECT					
设计编号 CONTRAT NO					
子项号码 SIB-PROJECT NO.					
图纸内容 SHEET TITLE					
节点图11					
审定人 Approved	黄春羽		工程负责人 Project Mgr.	李鹏涛	
审核人 Examined	刘本力		工种负责人 Job Mgr.	李鹏涛	
校对人 Checked	李鹏涛		设计人 Design	贲伟	
图纸编号 Sheet No.	装饰	DL-11	制图人 Drawn	白坤	
出图日期 Release Date	2024. 02		比例 Scale	见图	
图幅 Sizg Date.	A2				