

淤溪镇靳谭村宜居宜业和美乡村建设项目

施工图设计

版次： 01

工程编号：2025TZ-S02

第一册

 浙江新中环建筑设计有限公司

2025.02


图 纸 目 录

工程名称： 淤溪镇靳谭村宜居宜业和美乡村建设项目

设计号：2025TZ-S02
设计阶段：施工图设计

序号	图 名	图 号	套用或重复使用图纸号	张数
1	施工图设计说明	S-01		1
2	总平面图	S-02		1
3	分区平面说明图、工程量表	S-03		1
4	栈道标准段大样图	S-04		1
5	岸坡绿化提升	S-05		1
6	栈道剖面图	S-06		1
7	栈桥大样图	S-07		1
8	亲水平台大样图	S-08		1
9	预制桩、基础说明	S-09		1
10	青砖挡墙、混凝土路面做法、	S-10		1
	灯具安装基础			1
11	塑木栏杆大样图	S-11		1
12	景观桥平面图、正立面图、 1-1剖面图	S-12		1
13	廊架详图、节点大样图	S-13		1
14	柱大样平面图、梁结构平面图	S-14		1
15	板结构平面图、桩位布置图	S-15		1
16	预制桩、基础大样图	S-16		1

序号	图 名	图 号	套用或重复使用图纸号	张数

 

期	日		
名	签		
业	观	气	
专	景	电	
期	日		
名	签		
业	通	水	
专	交	给	
期	日		
名	签		
业	路	梁	
专	道	桥	

一、 项目概况：

- 1、工程名称：淤溪镇新谭村宜居宜业和美乡村建设项目
- 2、工程地点：淤溪镇新谭村
- 3、设计内容：区域内的园林景观（包括滨水栈道、亲水平台、景观桥、绿化驳岸等）。与景观相关的土建、结构、灯光、绿化种植设计详见施工图。

二、 设计依据：

- 1、按照建设部2016年版《建筑工程设计文件编制深度的规定》中施工图设计深度及园林绿化设计规范的有关要求，本设计单位根据甲乙双方合同确定的设计深度进行编排制定。
- 2、相关规范
- 《公园设计规范》（GB51192—2016）
- 《园林绿化工程项目规范》（GB55014—2021）
- 《工程结构通用规范》（GB55001—2021）
- 《环境景观—室外工程细部构造》（15J012—1）
- 《无障碍设计规范》（GB50763—2012）
- 《砌体结构设计规范》（GB50003—2011）
- 《混凝土结构设计规范》（GB50010—2010）
- 《混凝土结构耐久性设计规范》（GB/T50476—2008）
- 《建筑桩基技术规范》（JGJ94—94）
- 《预制钢筋混凝土方桩》（GJBT—708）
- 《建筑地基基础设计规范》（GB50007—2011）
- 《城市桥梁设计规范》（CJJ11—2019）
- 《城市桥梁工程施工与质量验收规范》（CJJ2—2008）
- 国家及地方颁发的有关工程建设的各类规范、规定与标准
- 3、验收标准：本工程所有材料质量、施工要求及验收规则等，除注明者外，均参照《园林绿化工程项目规范》（GB55014—2021）、《园林绿化工程施工及验收规范》（CJJ82—2012）及国家有关规定执行。
- 4、甲方认可的设计方案。

三、 平面定位、铺装工程

- 1、本工程暂无CAD测绘地图，依据航拍卫星图描绘总平面图底图设计，不可直接度量图纸尺寸，施工根据现场实际情况进行调整；
- 2、本工程高程为参照高程，施工方应于施工前对照施工图纸，核实相应的场地标高，并将有疑问及与施工现场相矛盾之处提请设计师注意，以便在施工前解决此类问题；
- 3、图中所示尺寸，标高以米为单位，其余均以毫米计；
- 4、图中尺寸标注与比例不符者，以尺寸为准；总图与详图不符者，以详图为准；
- 5、施工安装必须严格遵守国家颁布的有关标准及各项施工验收规范的规定，并与结构、水、电、绿化配置等专业施工图纸密切配合。注意预留孔洞、管线、挡墙、种植穴、预埋件等。防止错漏返工、影响质量美观；

四、 竖向、土方工程

- 1、本工程设计标高为参照标高
- 2、本工程地形坡度宜缓不宜陡，过陡处设挡墙（除图中标示外，视实际情况增加）。
- 3、填土要求：填土采用粘土；施工时按300mm厚分层夯实回填；填土要求为含水量低于30%，车行压实系数大于0.93，人行压实系数大0.90。
- 4、施工方应对整个设计范围内最终实施的岸坡、场地、路面及排水的最终效果负责。施工方应于施工前对照施工图纸，粗略核实相应的场地标高，并将有疑问及与施工现场相矛盾之处与设计人员商榷，以便在施工前解决此类问题。
- 5、本工程设计中如无特殊标明，竖向设计坡度均按下列坡度设计：
- (1)广场及铺装场地：如无特殊指明，坡向排水方向，坡度0.5%~1%。
- (2)道路横坡：如无特殊指明，坡向路沿，坡度1%~1.5%。
- (3)台阶及坡道的休息平台：如无特殊指明，坡向排水方向，坡度1%，道路与建筑或广场遇到高差问题,利用台阶高差处理。
- (4)种植区：如无特殊指明，坡向排水方向，坡度1.5%。
- (5)排水明沟：如无特殊指明，坡向集水口，坡度1%。
- (6)所有地面排水，应从构筑物基座或建筑外墙面向外找坡最小1.5%。
- 6、本工程设计中如无特殊指明，所示标高均为完成面标高；总平面图中定位、竖向与详图有细小出入时，应以详图为准。

施工图设计说明

五、 土建工程

- 1.地面工程：地面的面层见各相关平面图，做法见详图；
- (1).铺装地面：
- a、地面垫层应铺设在均匀密实的基土上，耕土和淤泥必须挖除后用素土或灰土分层夯实。当地基土质较差时，可用碎石、矿渣或碎砖等夯入土中，以加强基土。对软弱地基的利用或处理，可参照《建筑地基基础设计规范》（GB50007—2011）办理。
- b、各类地面的地基为素土夯实，其垫层下填土的压实系数（土的控制干容重与最大干容重的比值）小车通行不小于0.93,人行通行不小于0.9。
- c、天然花岗石面材安装前，应进行品种、颜色分类选配后，按设计要求铺贴。天然卵石均应经过严格挑选，卵石大小应平均。
- d、铺装依施工放线而定，所有曲线需按方格网放线以保证曲线流畅，自然。
- e、广场地面铺装需设置伸缩缝，纵向、横向伸缩缝间距不大于6m，缝宽20mm，耐候胶灌缝。
- (2).道路、台阶、坡道、挡墙
- a、室外坡道其坡高与坡长之比不宜大于1:10，无障碍坡道不宜大于1:12。
- b、透水混凝土路面纵、横向缩缝间距6m，伸缩缝，缝宽一般为10mm，沥青灌缝,做法如图一。
- c、车行道路路面、人行道、排水口等详见道路施工图纸。
- d、台阶或坡道下回填土须分层夯实。台阶或坡道平台与外墙面之间须设变形缝，缝宽30。灌建筑嵌缝油膏深50。
- e、挡土墙需设变形缝，缝宽30，15米一道，建筑嵌缝油膏深50。
- (3).排水沟及雨水口
- a、本工程室外雨水口篦子采用石材打孔篦子材质同铺装平面分布详见水施。
- b、排水沟如遇填土，沟底C15混凝土垫层下应加铺50—70粒径卵石（或碎石）一层夯入土中。
- c、排水沟与勒脚交接处设变形缝，缝宽30灌建筑嵌缝油膏，深50。
- d、每30—40m设变形缝，缝宽30灌建筑嵌缝油膏。
- 2.构筑物：
- (1)本工程的构筑物主要有滨水栈道、景观桥、亲水平台、等休闲构筑物。
- (2)本工程建筑构筑物定位详见总图位置。设计标高对应的参照标高（一期栈道平台完成面标高）。
- (3)滨水栈道、景观桥技术标准：
- ①荷载标准：设计标准为人行景观桥，人群荷载，按≤5.0kN/m²，基本风压：0.40kN/m²（50年一遇）
- ②河道水文：本工程位于里下河地区，暂按常水位1.2~1.4左右，防洪设计水位3.82m，河底标高按现状实际，通小型船。
- ③抗震设防等级：本工程项目区位于泰州市姜堰区淤溪镇，值加速度0.10g，相应的地震基本烈度为七度
- 桥梁抗震设防分类为丁类，采用的抗震设计方法为C类。
- ④环境类别：Ⅱ类
- ⑤基础说明：本工程暂无地勘报告，基础设计参照附近项目试桩资料及地区桩基工程经验资料；

六、材料说明：

- 1.本工程砖砌体已注明处按照注明处施工，图纸未做说明时，本工程砖砌体均采用M7.5水泥砂浆MU15砖砌体，砖砌体砌完后应抹20厚1:2.5水泥砂浆保护层。
- 2.本工程未注明混凝土,垫层混凝土用C20；（除注明外）结构混凝土用C25，钢筋采用Ⅱ级钢筋。
- 3.在墙面、地面、顶棚上固定各种设备、管线支架、建筑配件以及建筑装修的固定件，凡有条件均应采用钢制膨胀螺栓、塑料胀管、射钉等安装构件以代替在混凝土或砖墙中预埋件等做法，固定构件按其允许荷载、规格等有关技术参数选用。
- 5.电焊条选用E4315的手工电弧焊条型号。所有构件的焊缝高度均为6MM。
- 6.钢材材料：本工程采用耐候钢均为锈红,钢结构材料采用Q235—C级钢材
- 除锈采用钢刷清除构件表面的毛刺，铁锈，油污及附着在构件表面的杂物,面漆采用环氧酚醛防锈漆打底，酚醛磁漆二度。
- 7.实木：本图纸所用木材需采用防腐木，其含水率不大于12%，须经防腐防虫处理后方可使用，木结构施工时，要求做工精细，不得出现毛刺、裂纹等瑕疵，所有木构件搭接均以木榫连接或用角钢和螺栓固定。各连接节点要求安全、坚固、可靠、不易变形。

七、施工要求：

- 1.施工单位在开工之前应仔细阅读设计图纸，正确理解意图，并且复核作为设计依据的所有的场地尺寸、场地高程、管线、植物、构筑物等因素；
- 2.监理单位要严格把关，确保设计意图的实现；
- 3.做好隐蔽验收、检测等工作，以此作为手段对施工质量进行控制。
- 4.本设计采用的涉及到景观造型、色彩、质感、大小、尺寸、性能、安全等方面的材料，除按本设计图纸要求外，均需报小样，经甲方及设计单位审核认可后方可采用。
- 7.图中未详之处，请按照有关规范、规定进行施工。施工中如遇问题，请与设计单位联系解决。

未盖技术出图章本图纸无效

 浙江新中环建筑设计有限公司 证书等级:建筑甲级、风景园林甲级 证书编号: A133000701 证书等级:市政乙级 证书编号: A233000708 证书等级:城乡规划乙级 证书编号: 浙自资资规划2020067号	审 定	审 核	工程负责	专业负责	校 对	设 计	制 图	工程名称	淤溪镇新谭村宜居宜业和美乡村建设项目	图 名	施工图设计说明	设计阶段	施工图设计	工程编号	2025TZ-S02
	李洪博	冯 宇	高 斌	陈文忠	陈文忠	高 斌	高 斌	子项名称				专业名称	景观	图 号	S-O1
								建设单位	姜堰区淤溪镇新谭村股份经济合作社			出图日期	2025. 02	版 次	01




总平面图布置图

未盖技术出图章本图纸无效

 浙江新中环建筑设计有限公司 证书等级: 建筑甲级、风景园林甲级 证书编号: A133000701 证书等级: 市政乙级 证书编号: A233000708 证书等级: 城乡规划乙级 证书编号: 浙自然资规划2020067号	审 定	审 核	工程负责	专业负责	校 对	设 计	制 图	工程名称	淤溪镇靳谭村宜居宜业和美乡村建设项目	图 名	总平面图	设计阶段	施工图设计	工程编号	2025TZ-S02
	李洪博	冯 宇	高 斌	陈文忠	陈文忠	高 斌	高 斌	子项名称				专业名称	景观	图 号	S-02
	李洪博	冯 宇	高 斌	陈文忠	陈文忠	高 斌	高 斌	建设单位	姜堰区淤溪镇靳谭村股份经济合作社			出图日期	2025. 02	版 次	01

日期		姓名		专业	景观	电气
日期		姓名		专业	交通	给排水
日期		姓名		专业	道路	桥梁

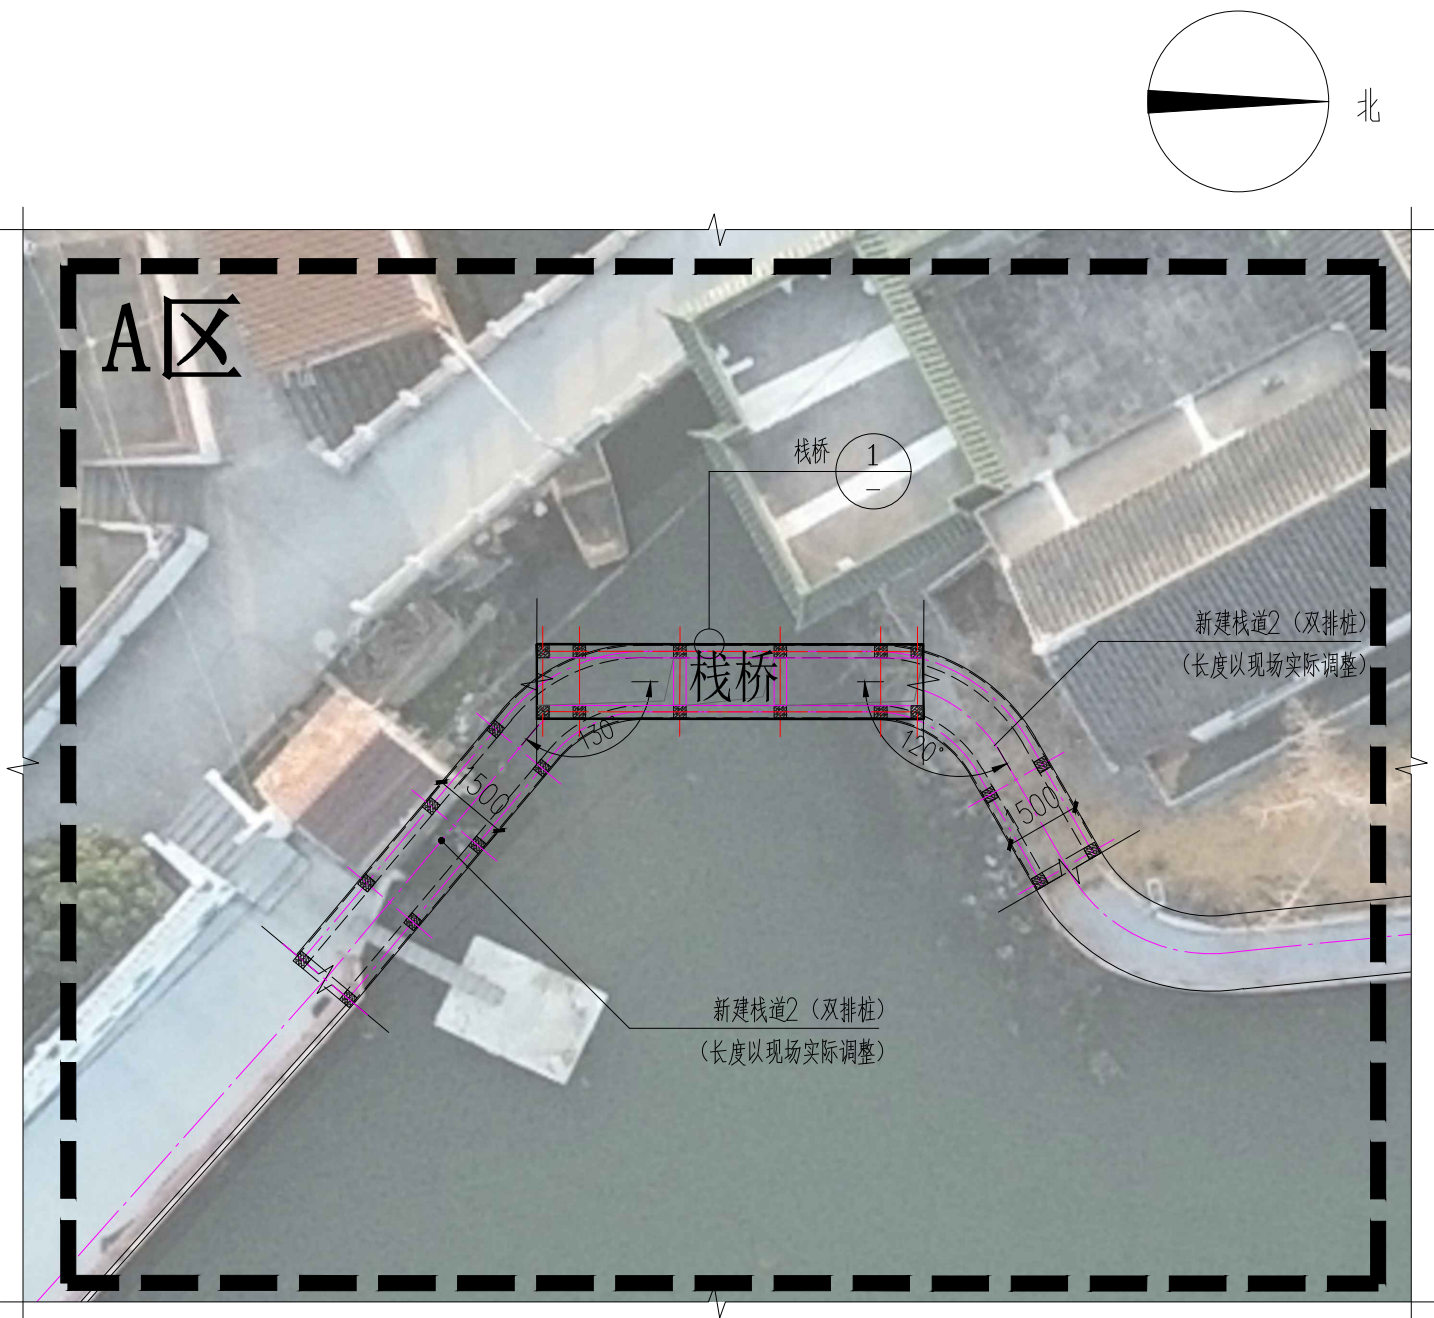


A区放大平面图

主要工程量数量表

序号	名称	数量	单位	备注
1	新建栈道(单排桩)	292.5	m	(做法详见图纸)工程量以实际为准。
2	新建栈道(双排桩)	204	m	(做法详见图纸)工程量以实际为准。
3	新建栈桥	3	处	(做法详见图纸)工程量以实际为准。
4	新建中心景观桥	1	处	(做法详见图纸)工程量以实际为准。
5	新建亲水平台	2	处	(做法详见图纸)工程量以实际为准。
6	塑木栏杆	700	m	(做法详见图纸)工程量以实际为准。
7	(水泥)漂浮码头	10	个	2.5mx3m成品采购
8	新增太阳能灯	50	个	灯杆高3.5m IP65,ED,50W,4000K
9	新建挡墙	310	m	(做法详见图纸)工程量以实际为准。
10	岸坡绿化	按苗木表		详见绿化清单,工程量以实际为准。
11	新建砼路面	200	m ²	暂以300平方米计入,由甲方二次确认,工程量以实际为准。

注明：表中工程量如与现场实际工程量不符合时，以现场实际验收为准。

图例：
新增太阳能灯
数量：约50个

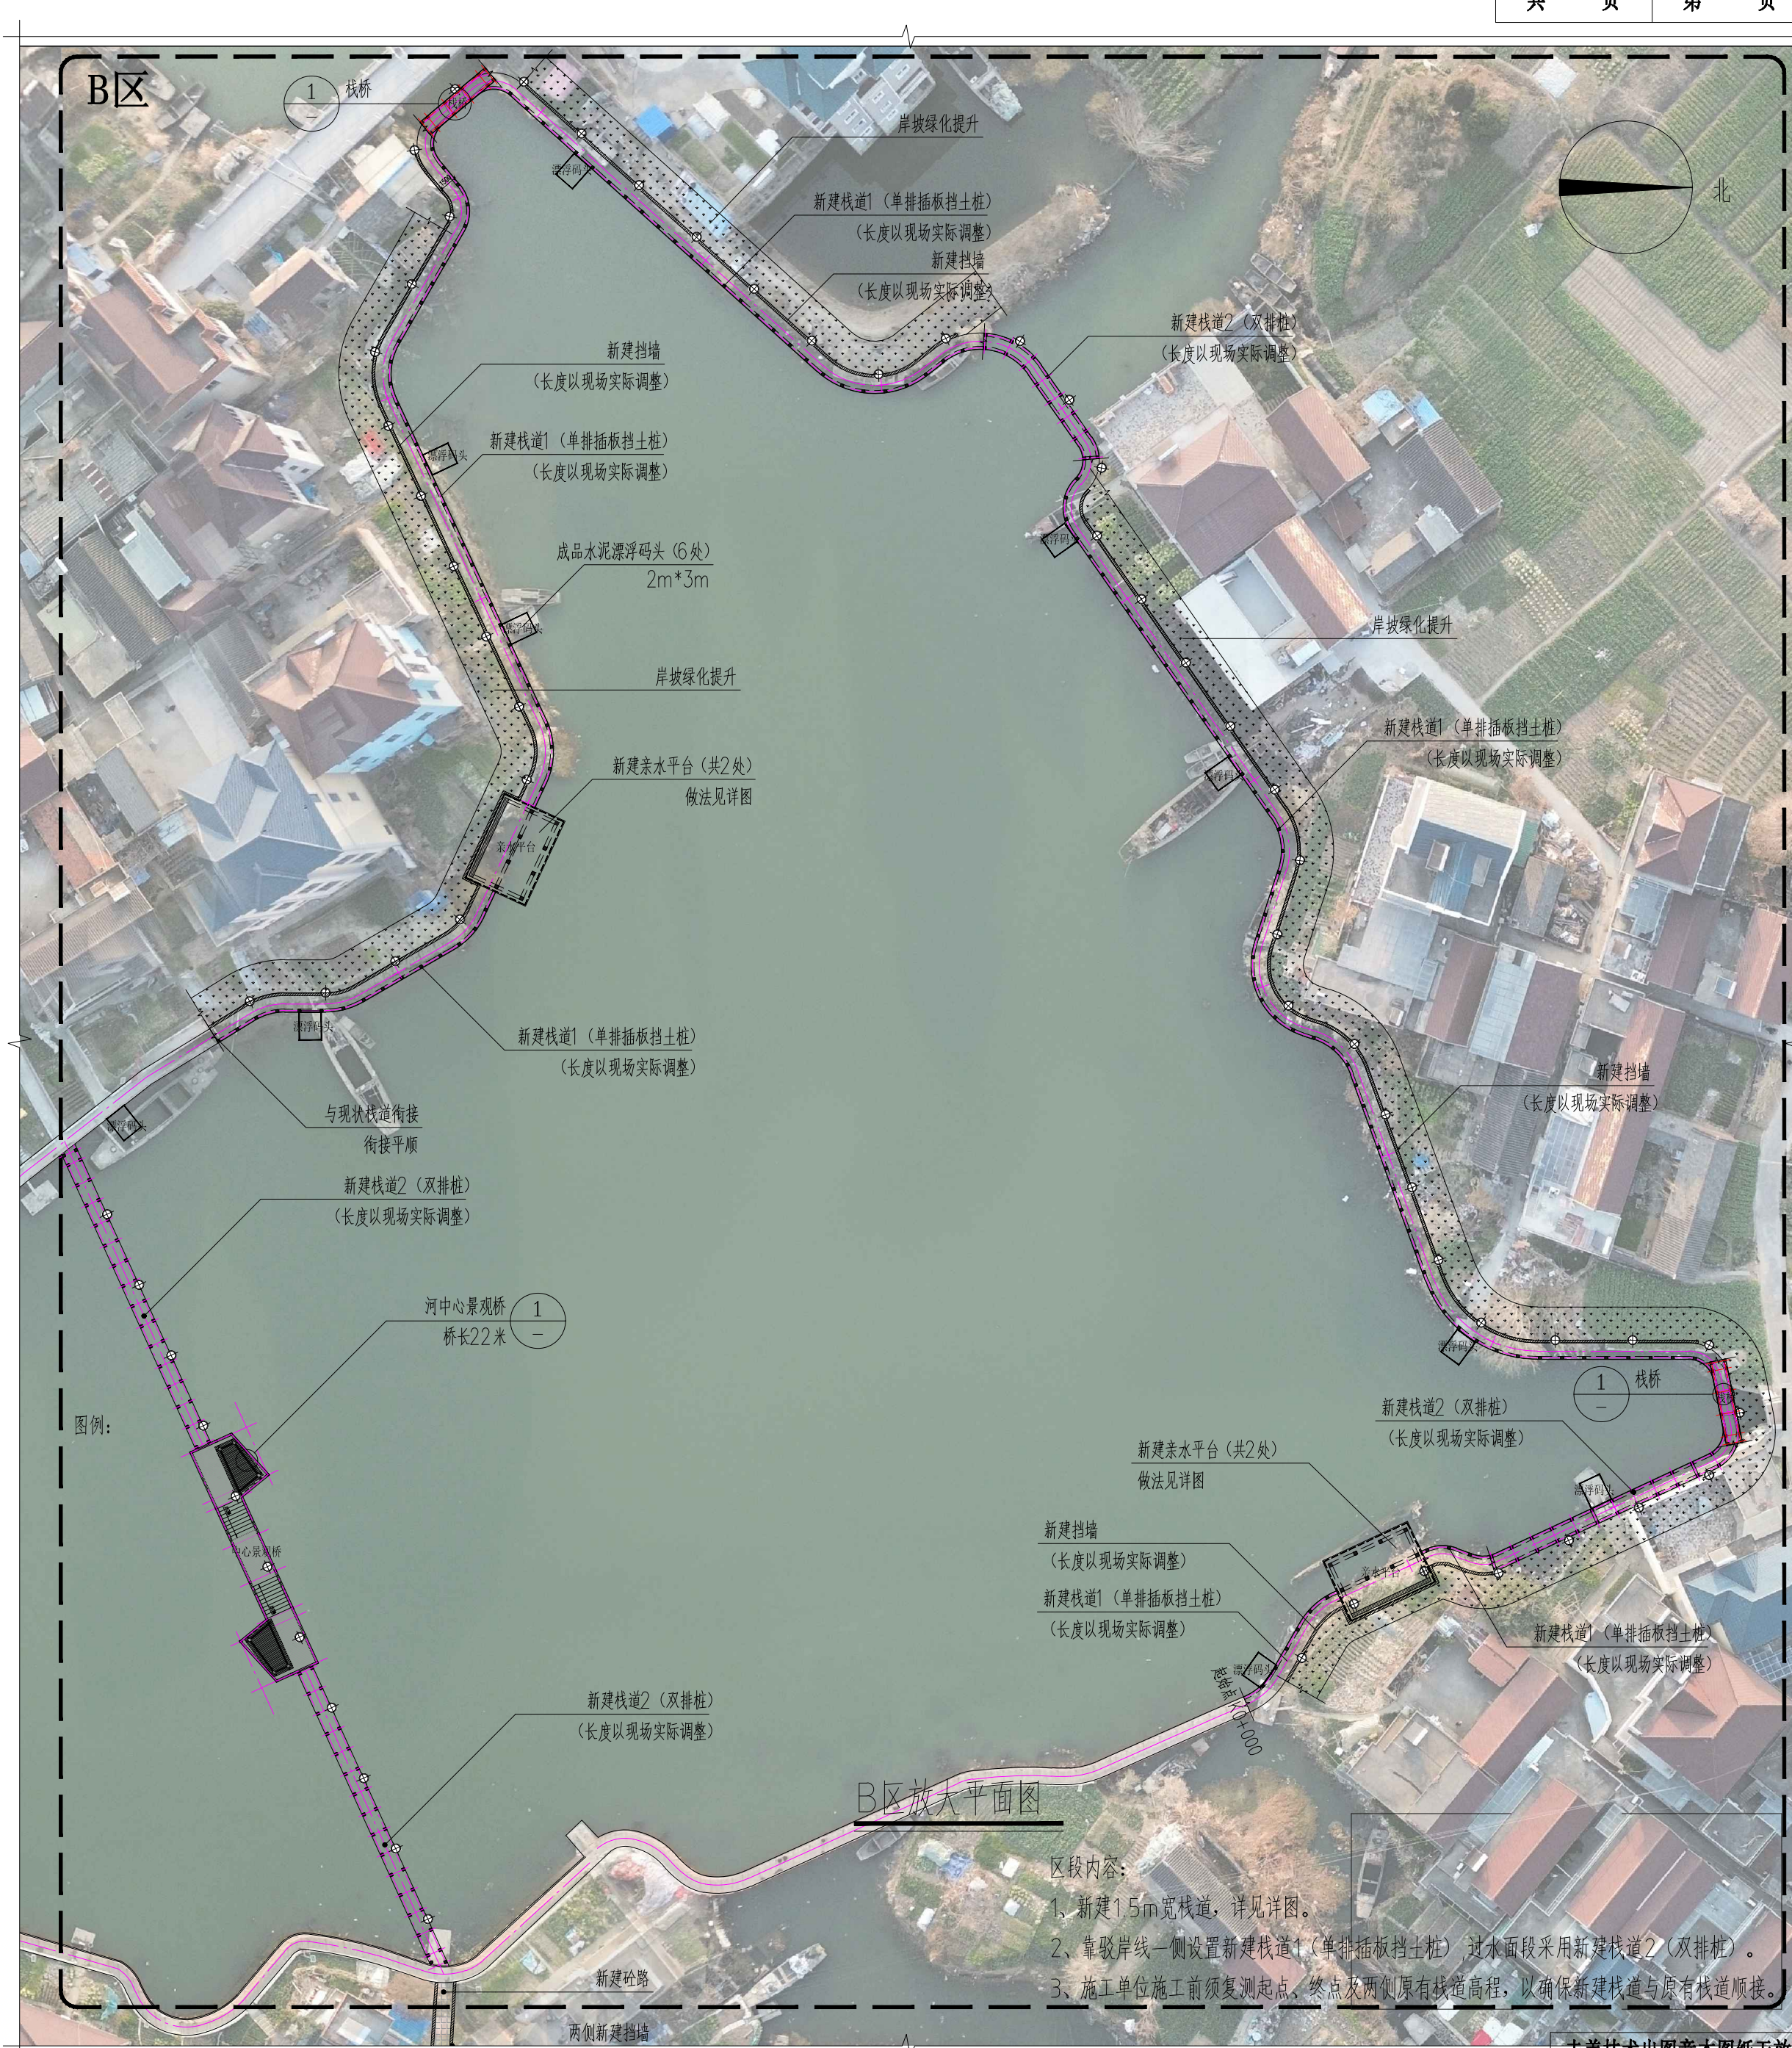

B区放大平面图

区段内容：
1、新建1.5m宽栈道，详见详图。
2、靠驳岸线一侧设置新建栈道1(单排插板挡土桩) 过水面段采用新建栈道2(双排桩)。
3、施工单位施工前须复测起点、终点及两侧原有栈道高程，以确保新建栈道与原有栈道顺接。

未盖技术出图章本图纸无效



浙江新中环建筑设计有限公司
证书等级:建筑甲级、风景园林甲级 证书编号:A133000701
证书等级:市政乙级 证书编号:A233000708
证书等级:城乡规划乙级 证书编号:浙自资资规划2020067号

审 定	审 核	工程负责	专业负责	校 对	设 计	制 图	工程名称
李洪博	冯 宇	高 斌	陈文忠	陈文忠	高 斌	高 斌	子项名称
							建设单位


工程名称	淤溪镇靳谭村宜居宜业和美乡村建设项目
子项名称	
建设单位	姜堰区淤溪镇靳谭村股份经济合作社

图 名


分区平面说明图、工程量表

设计阶段	施工图设计	工程编号	2025TZ-S02
专业名称	景观	图 号	S-03
出图日期	2025. 02	版 次	01


日期	姓名	专业	日期	姓名	专业	日期	姓名	专业
		景观电气			交通给排水			道路桥梁

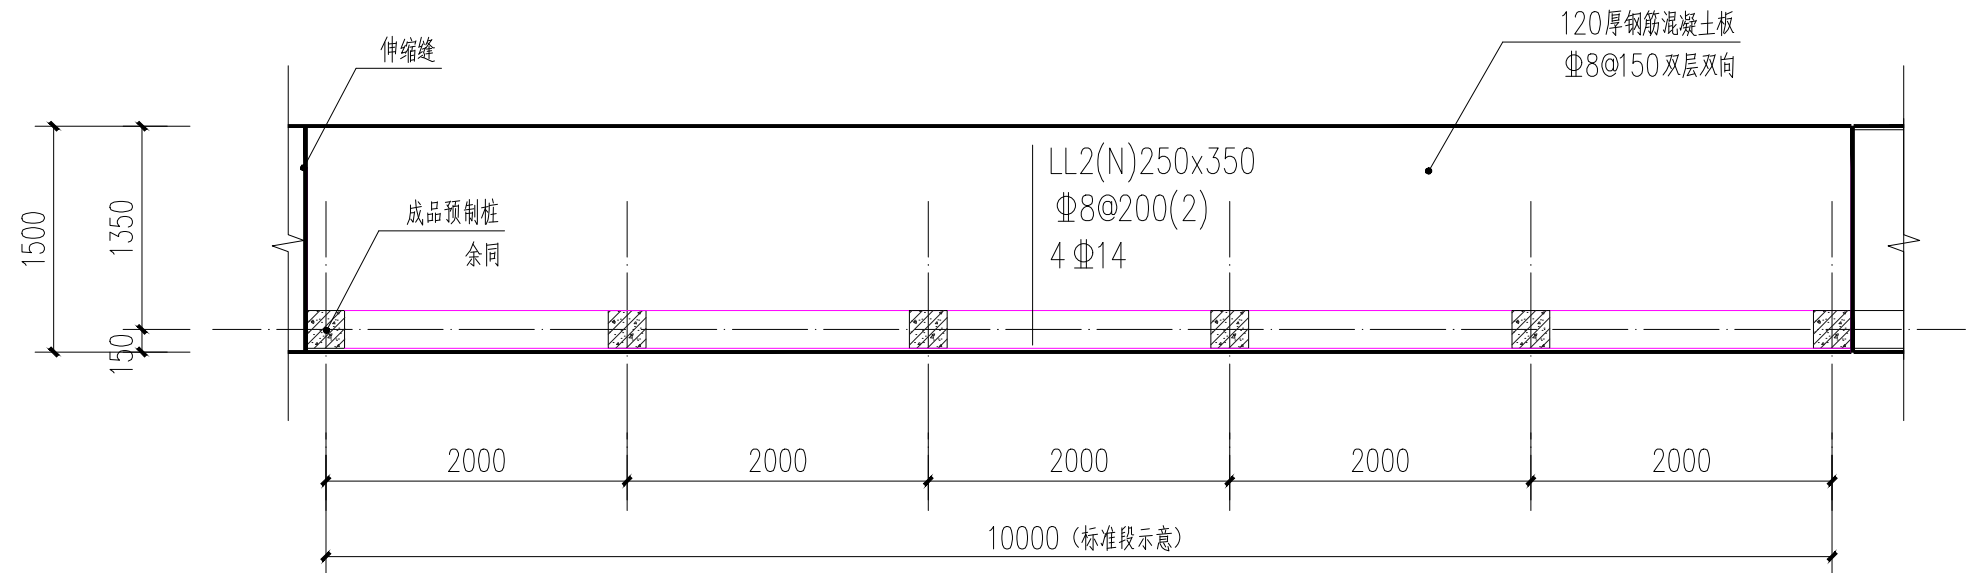


栈道1 平面图 (标准段) 1:50

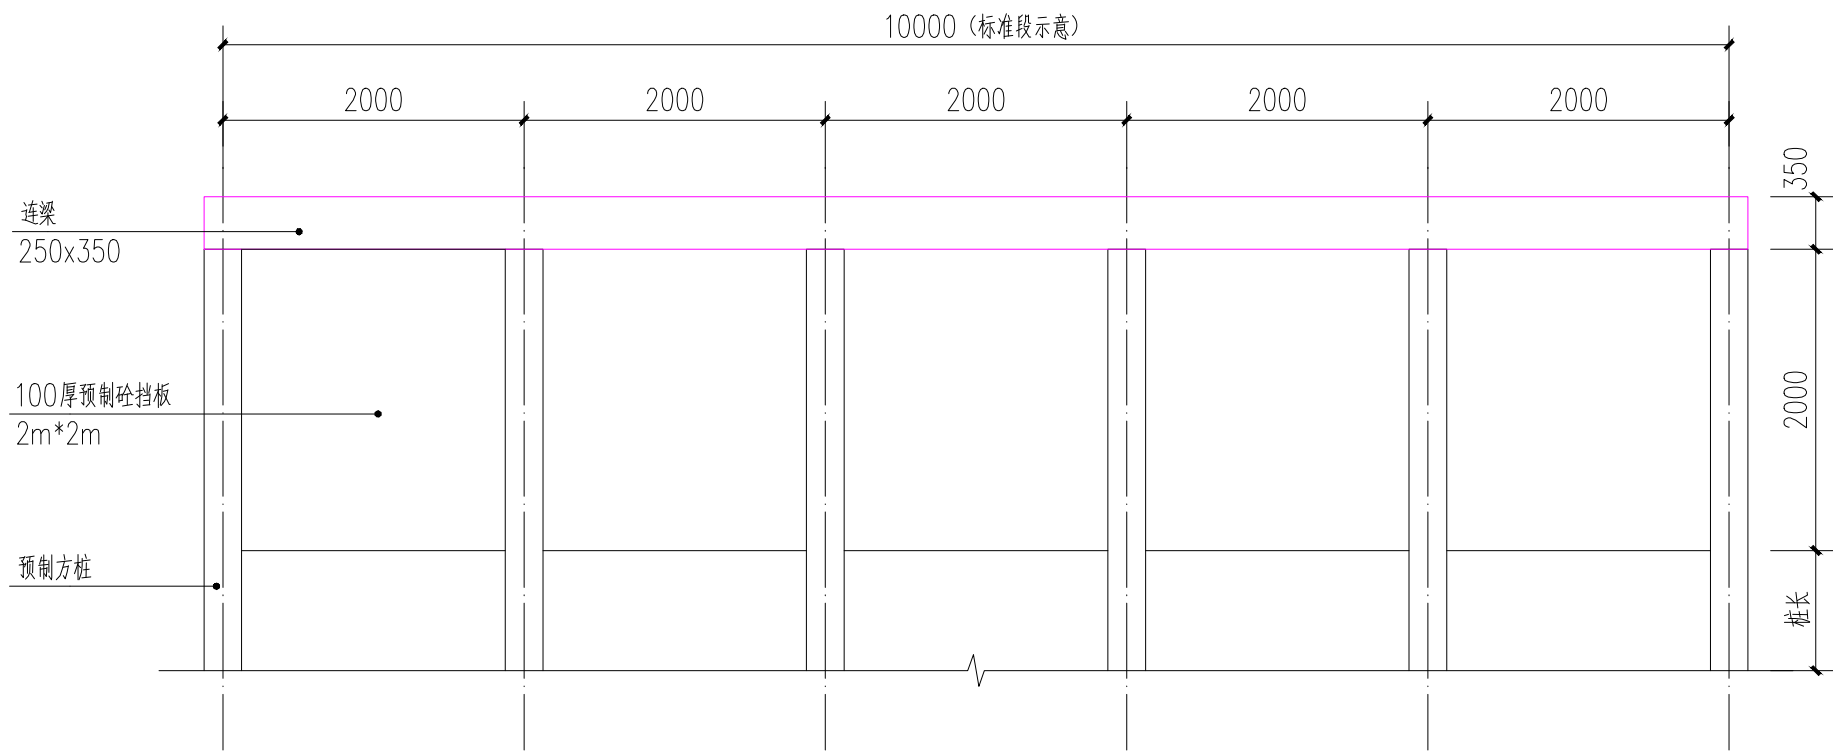

栈道1 立面图 (标准段) 1:50

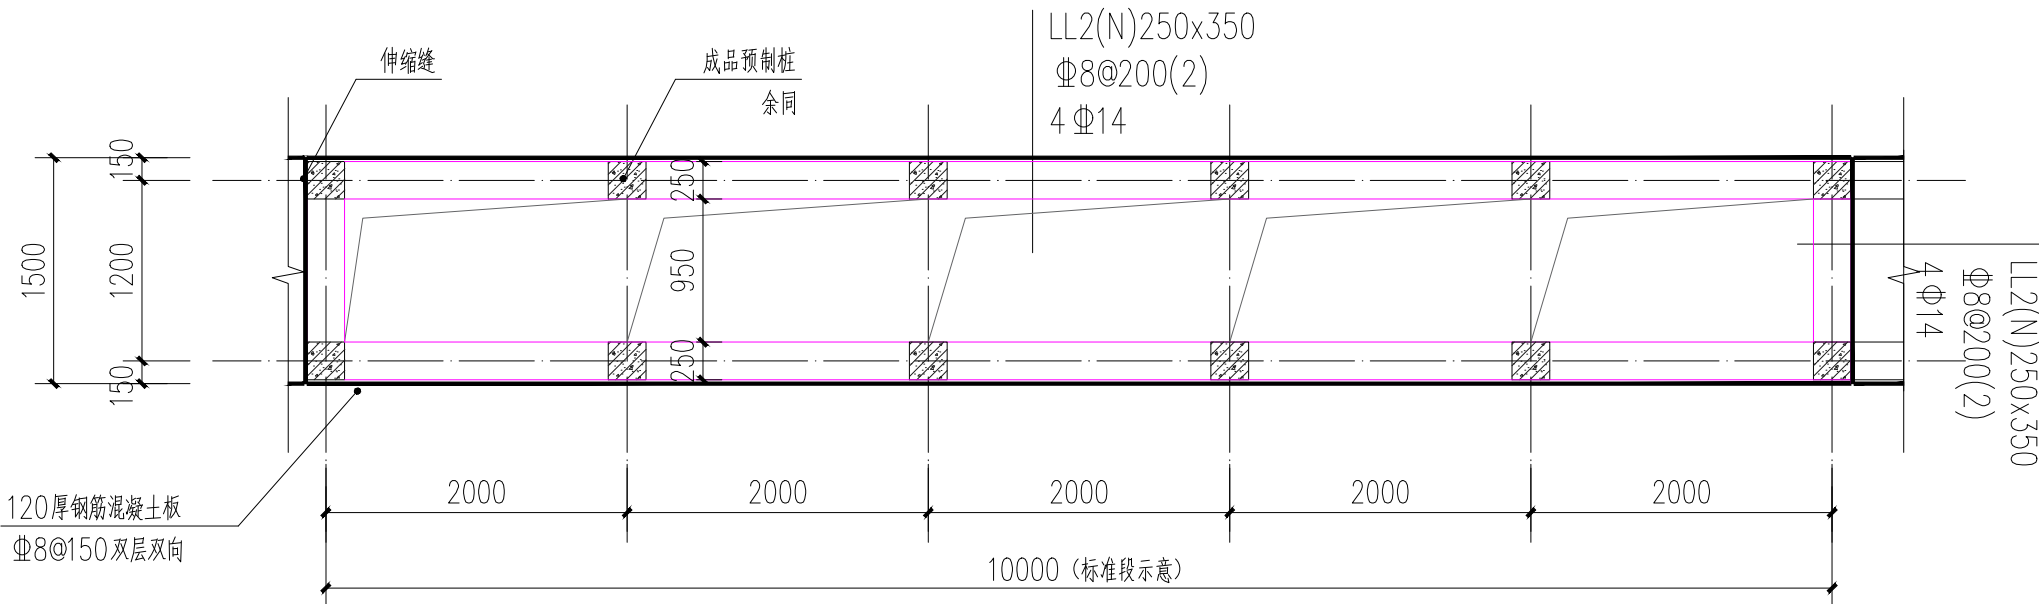

栈道2 平面图 (标准段) 1:50

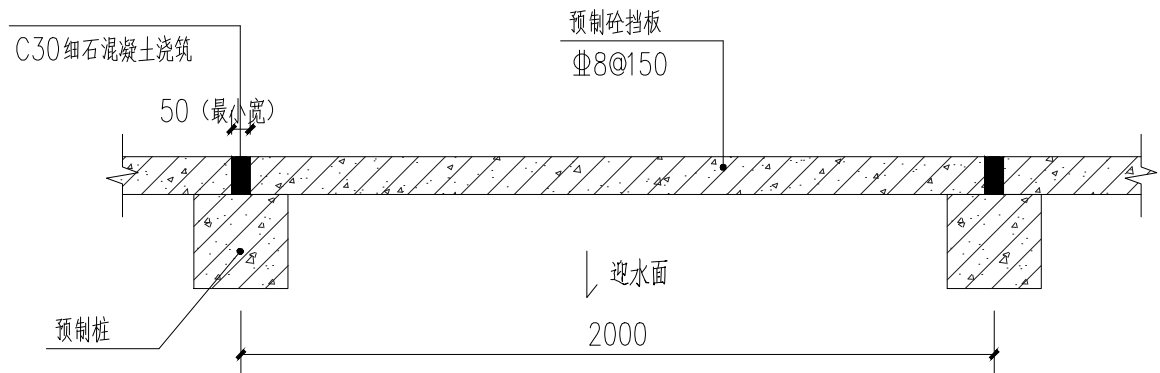


预制板安装连接节点 1:20

- 注：
1. 本栈道平台设计为钢筋混凝土结构+压印地坪+塑木护栏；
 2. 立柱采用250x250x6500mm的预制钢筋混凝土方桩，连梁采用250x350钢筋混凝土结构；
 3. 栈道面距离池底500-1000mm。
 4. 栈道每隔10~20m设置一道2cm的伸缩缝，采用20mm低发泡高压聚乙烯泡沫塑料板填充；
 4. 预制砼挡板后分层填土，每层厚度不大于300mm夯实。
 5. 除特别注明外，混凝土梁、柱、板强度等级均为C25。


未盖技术出图章本图纸无效

 浙江新中环建筑设计有限公司 证书等级:建筑甲级、风景园林甲级 证书编号:A133000701 证书等级:市政乙级 证书编号:A233000708 证书等级:城乡规划乙级 证书编号:浙自资资规划2020067号	审 定	审 核	工程负责	专业负责	校 对	设 计	制 图	工程名称	淤溪镇靳谭村宜居宜业和美乡村建设项目	图 名	栈道标准段大样图	设计阶段	施工图设计	工程编号	2025TZ-S02
	李洪博	冯 宇	高 斌	陈文忠	陈文忠	高 斌	高 斌	子项名称				专业名称	景观	图 号	S-04
								建设单位	姜堰区淤溪镇靳谭村股份经济合作社			出图日期	2025. 02	版 次	01


日期		
姓名		
专业	景观	电气
日期		
姓名		
专业	交通	给排水
日期		
姓名		
专业	道路	桥梁

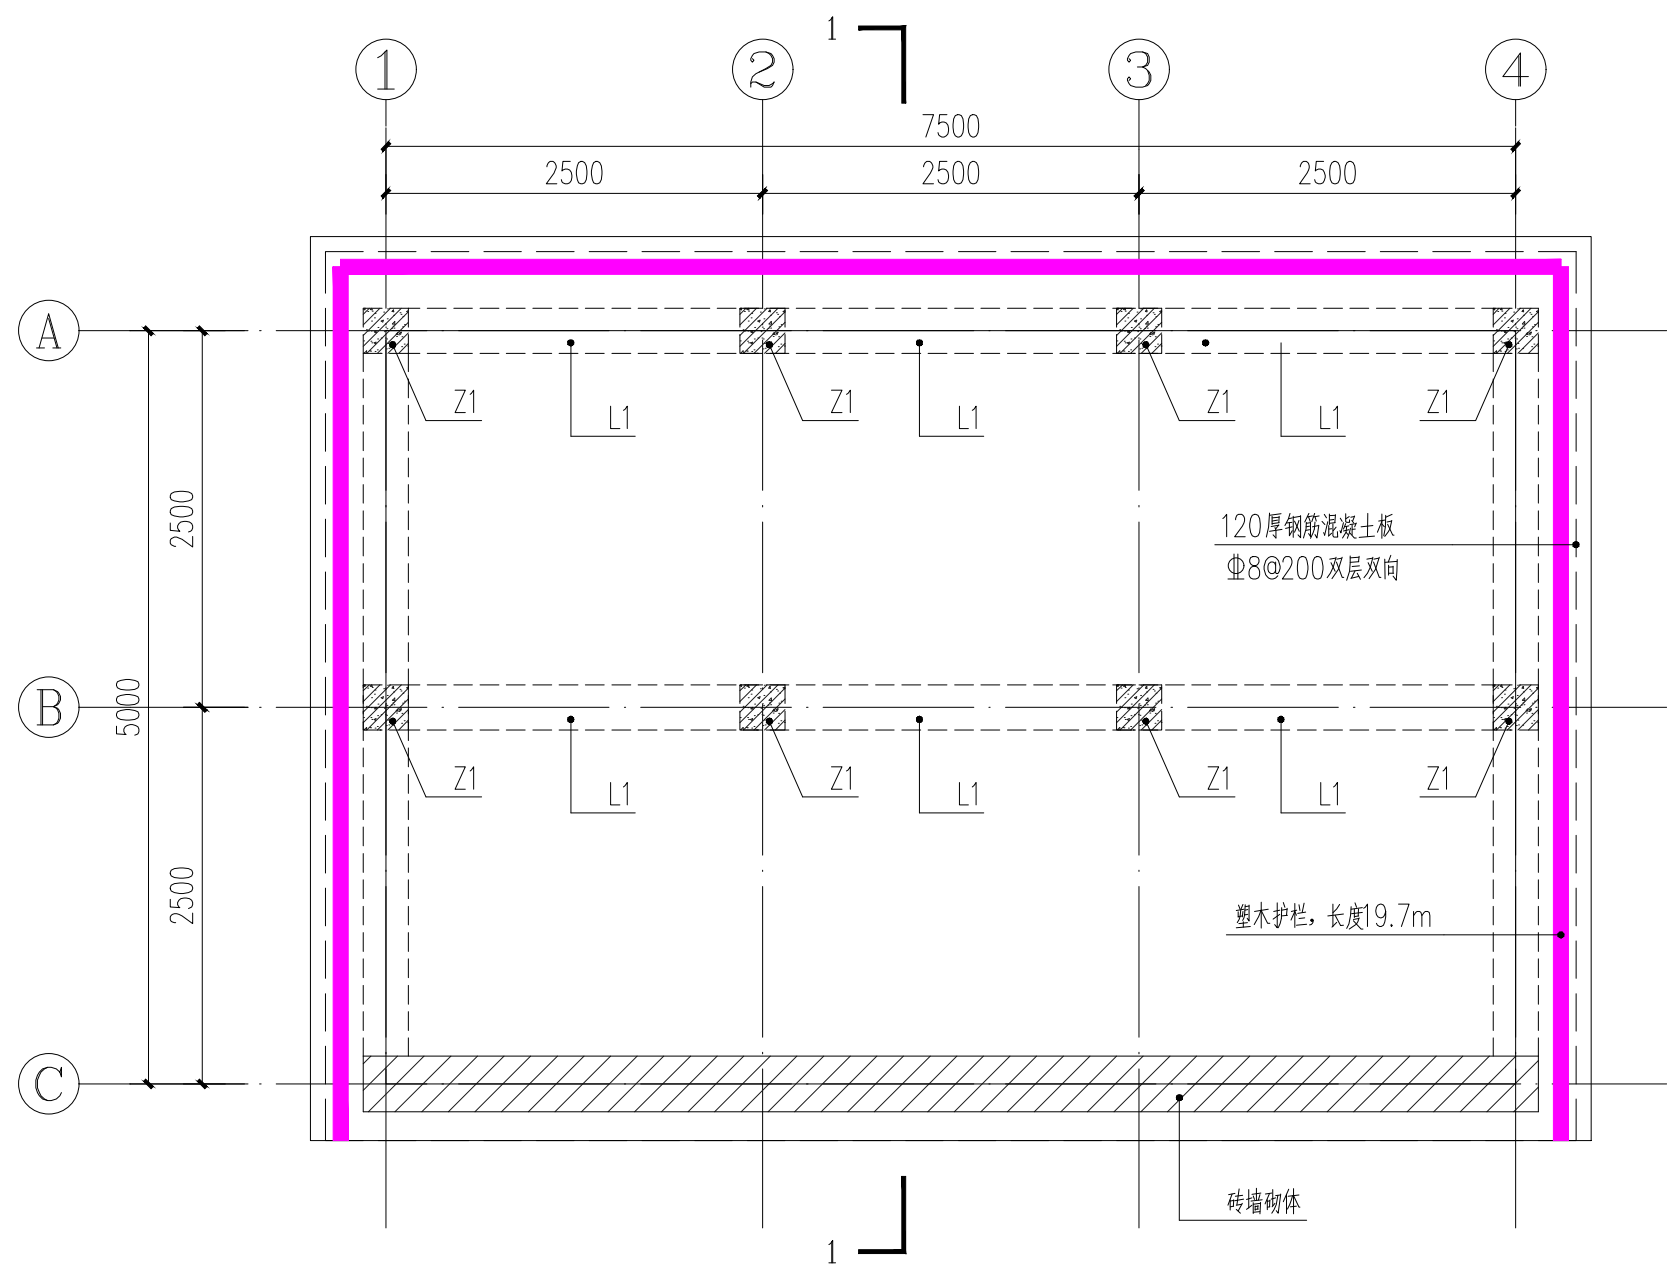


亲水平台结构平面图

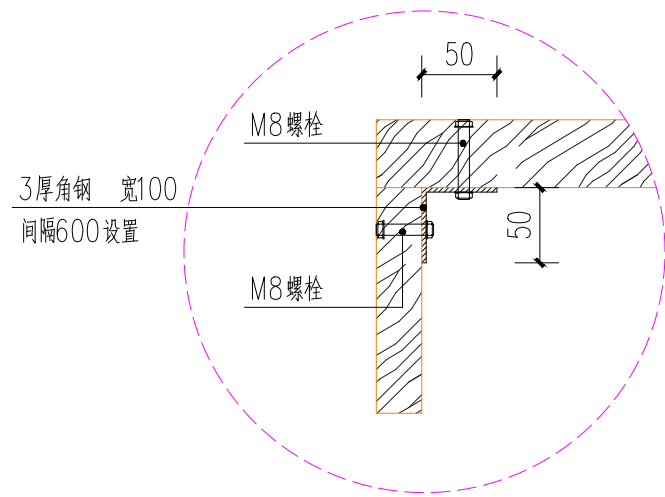

节点详图 1:5

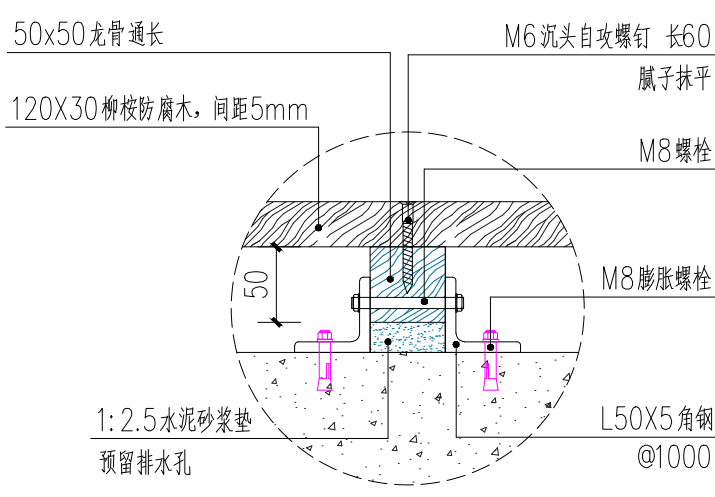


面板固定大样

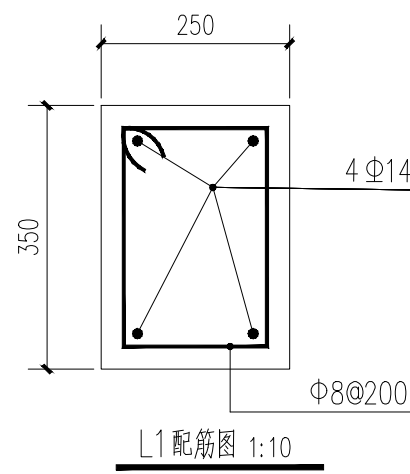

L1配筋图 1:10



成品座凳4个（放置2个/亲水平台）

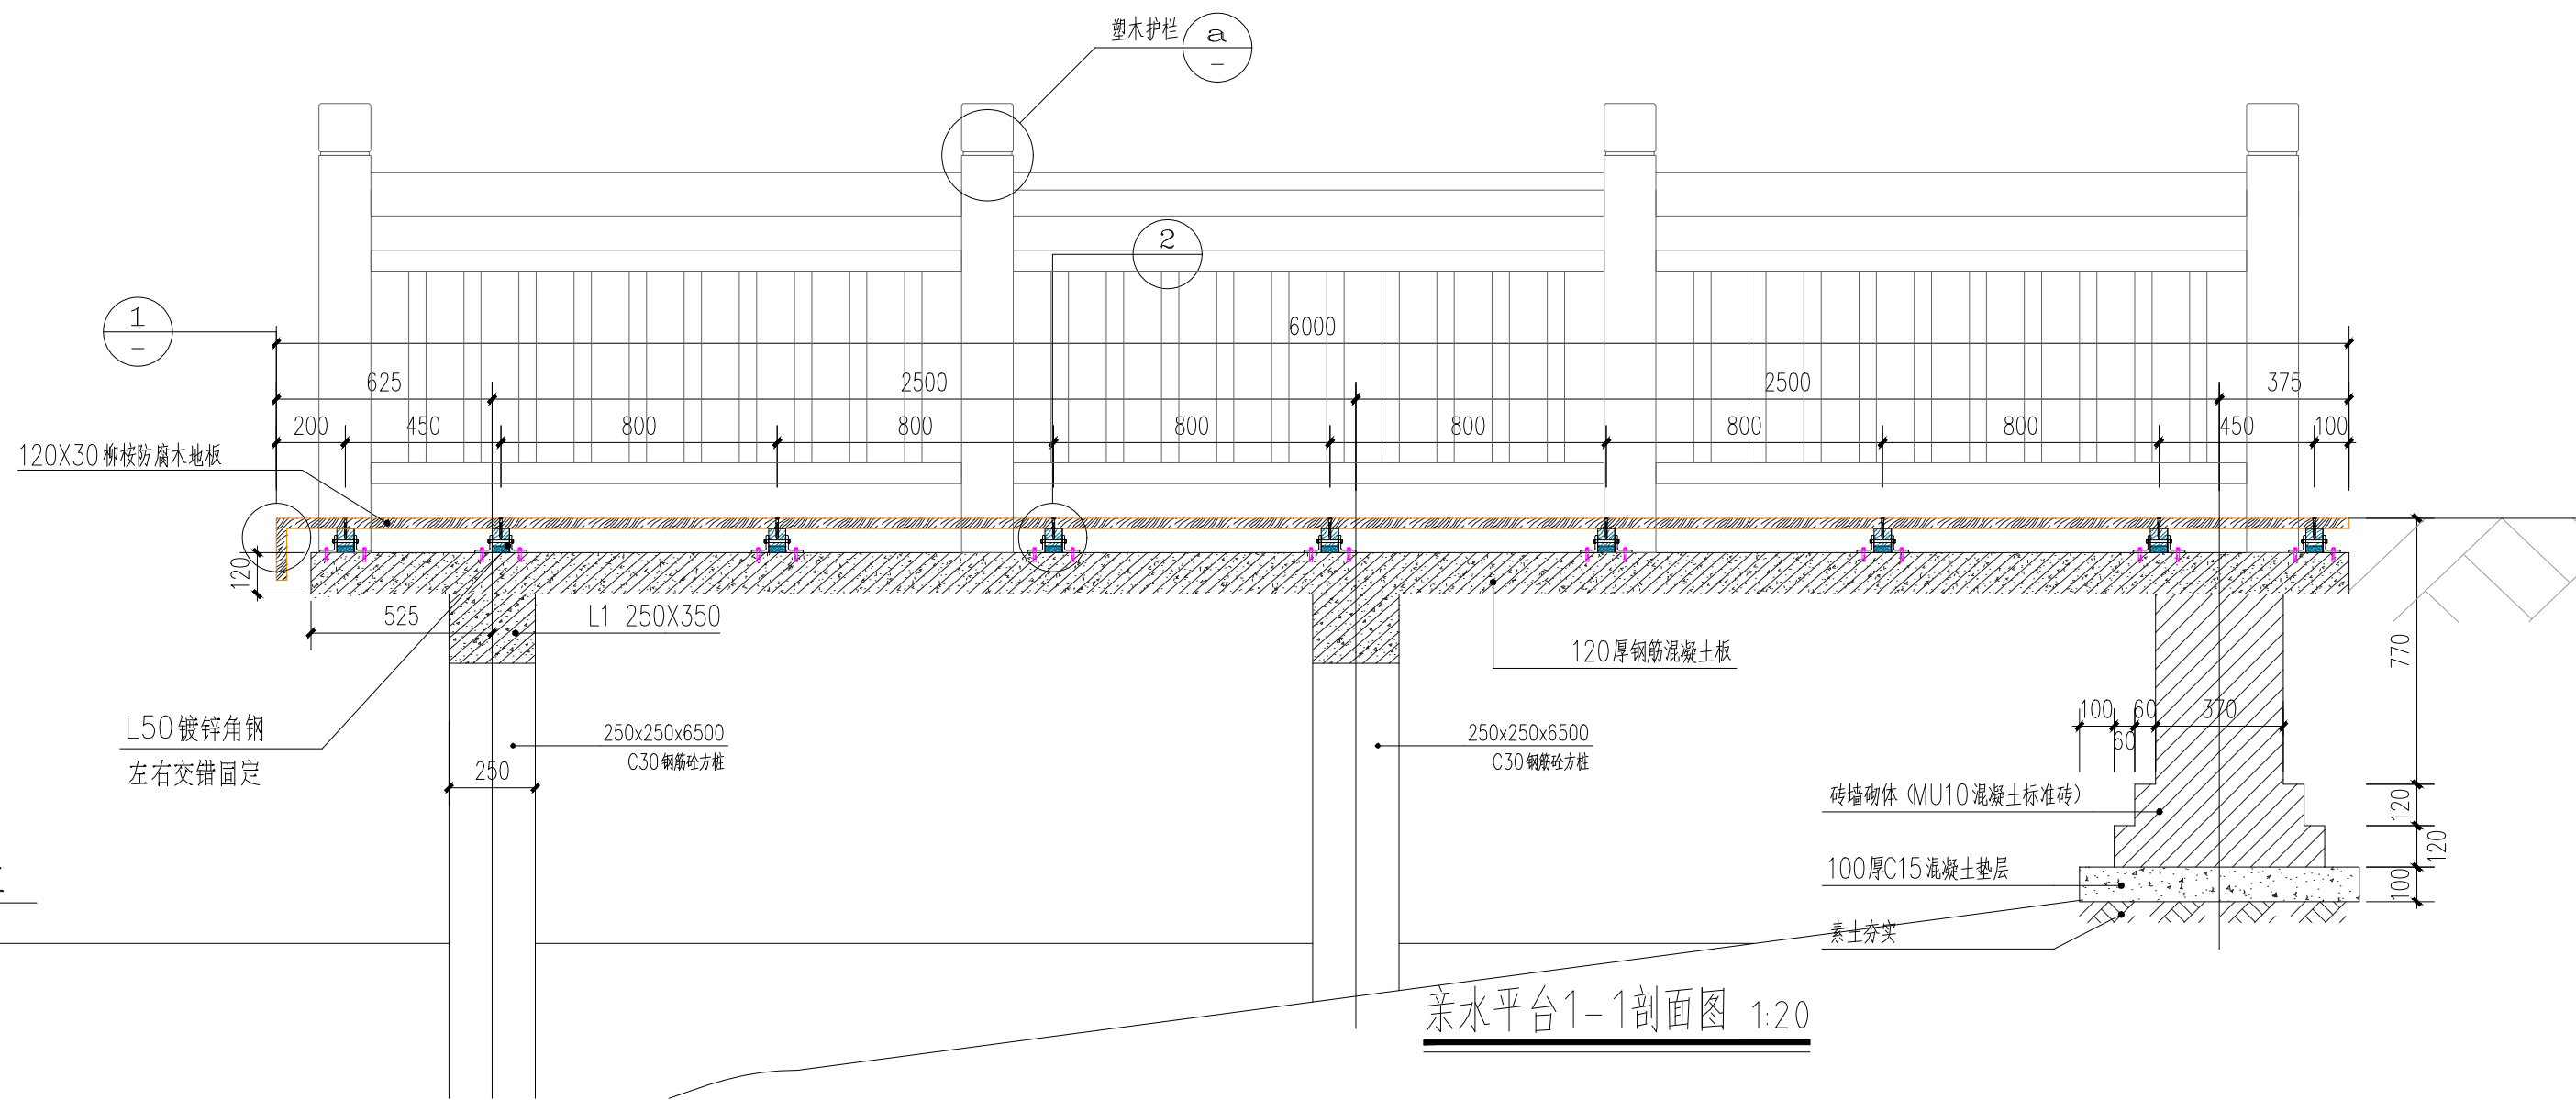

亲水平台1-1剖面图 1:20

未盖技术出图章本图纸无效



浙江新中环建筑设计有限公司
证书等级:建筑甲级、风景园林甲级 证书编号:A133000701
证书等级:市政乙级 证书编号:A233000708
证书等级:城乡规划乙级 证书编号:浙自资资规划2020067号





审定	审核	工程负责	专业负责	校对	设计	制图
李洪博	冯宇	高斌	陈文忠	陈文忠	高斌	高斌

工程名称	淤溪镇靳谭村宜居宜业和美乡村建设项目
子项名称	
建设单位	姜堰区淤溪镇靳谭村股份经济合作社

图名

亲水平台大样图

设计阶段	施工图设计	工程编号	2025TZ-S02
专业名称	景观	图号	S-08
出图日期	2025. 02	版次	01

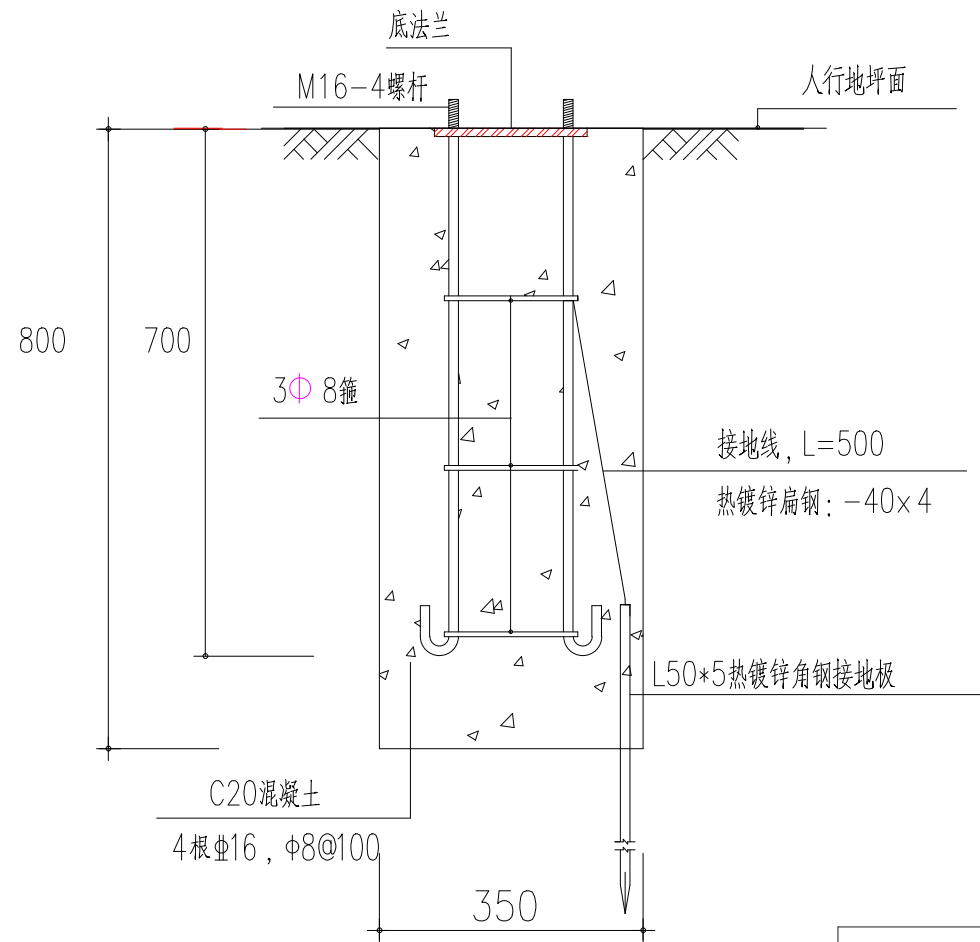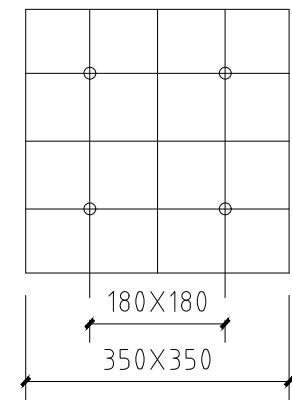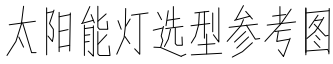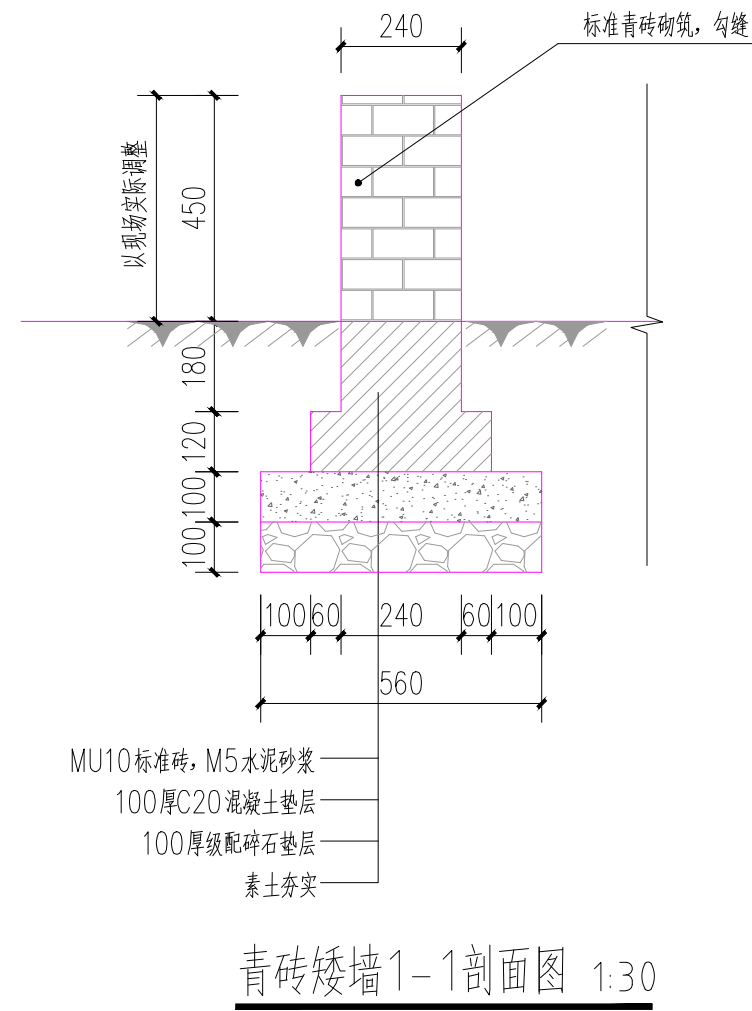


3-4m太阳能庭院灯基础 1:10
注：需厂家效验基础。


未盖技术出图章本图纸无效

 浙江新中环建筑设计有限公司 证书等级: 建筑甲级、风景园林甲级 证书编号: A133000701 证书等级: 市政乙级 证书编号: A233000708 证书等级: 城乡规划乙级 证书编号: 浙自然资规划2020067号	审 定	审 核	工程负责	专业负责	校 对	设 计	制 图	工程名称	淤溪镇靳谭村宜居宜业和美乡村建设项目	图 名	青砖挡墙、混凝土路面做法 灯具安装基础	设计阶段	施工图设计	工程编号	2025TZ-S02
	李洪博	冯 宇	高 斌	陈文忠	陈文忠	高 斌	高 斌	子项名称				专业名称	景观	图 号	S-10
	李洪博	冯 宇	高 斌	陈文忠	陈文忠	高 斌	高 斌	建设单位	姜堰区淤溪镇靳谭村股份经济合作社			出图日期	2025. 02	版 次	01

日期	姓名	专业	日期	姓名	专业	日期	姓名	专业
		景观			电气			
		交通			给排水			
		道路			桥梁			

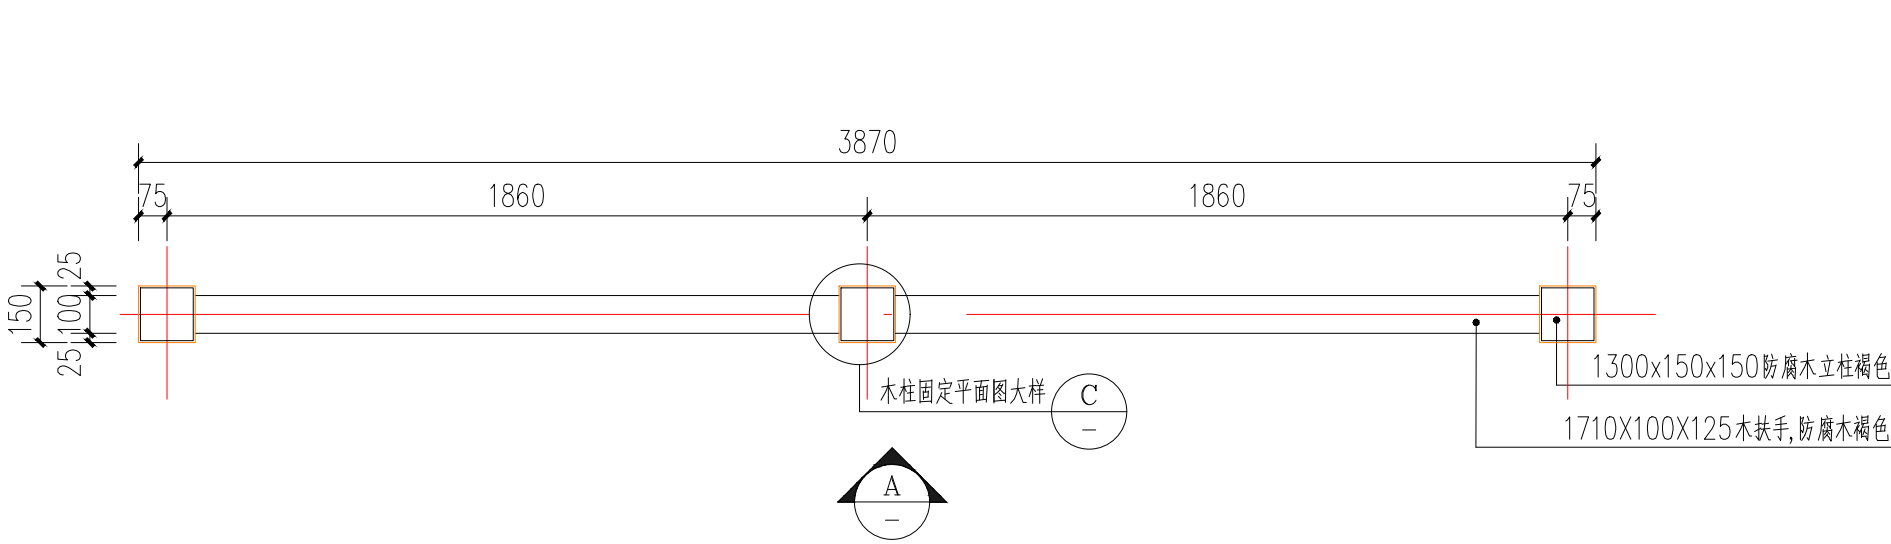


木栏杆标准段平面图 1:20

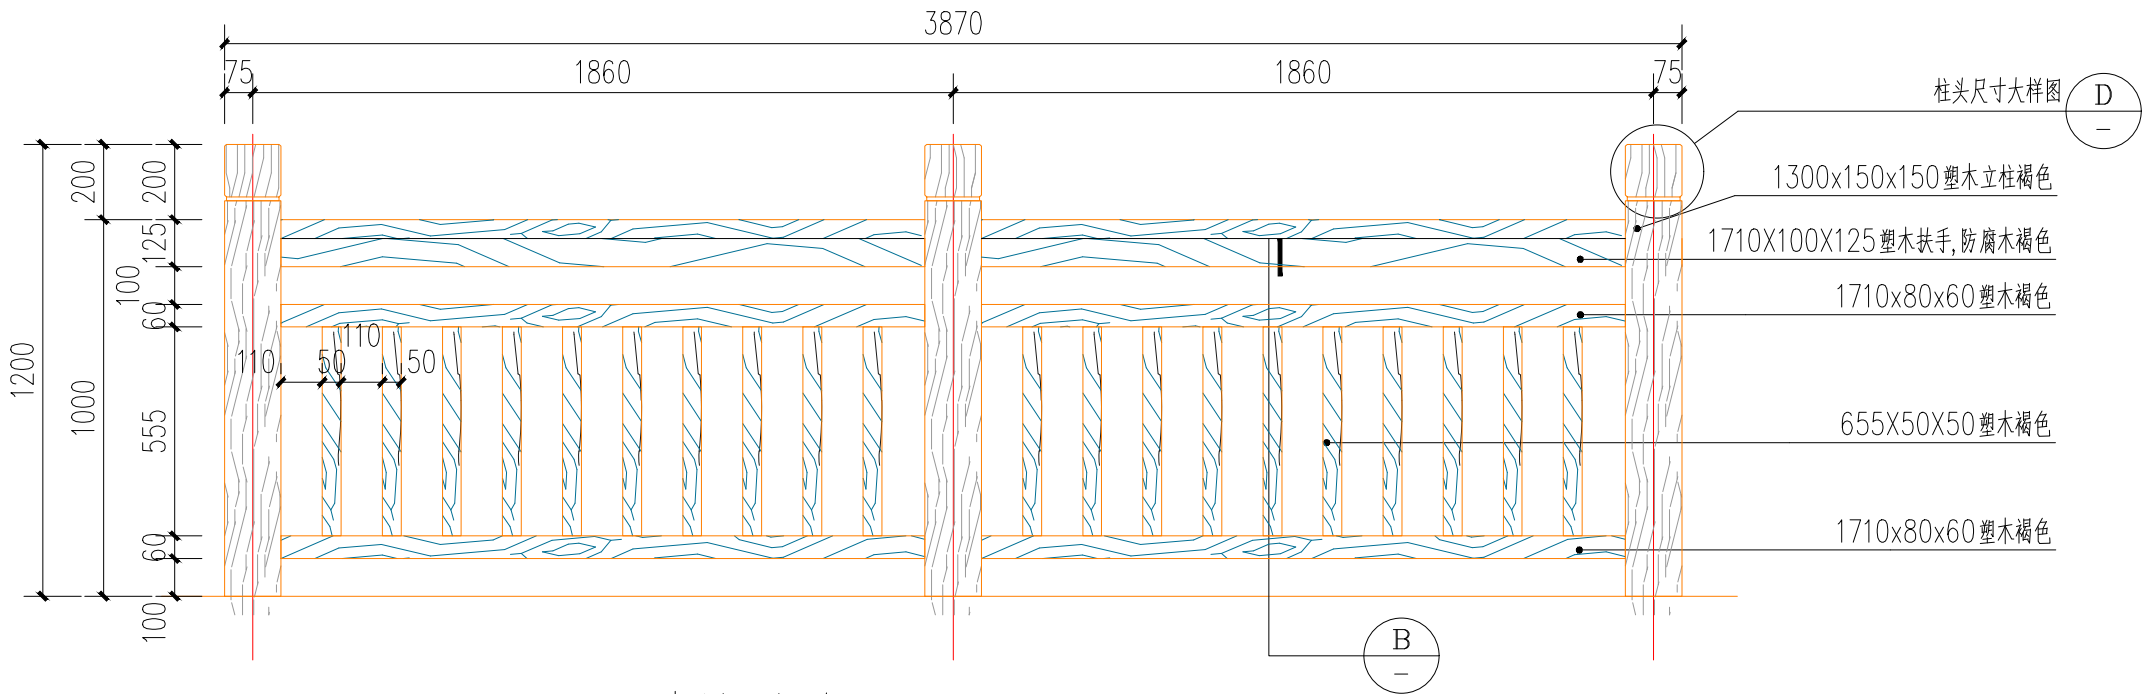


木栏杆标准段立面图 1:20


注：可按本工程设计要求采购成品塑木护栏，也可以按照设计塑木护栏深化加工；
施工单位根据现状护栏样式（已完成）做参考。

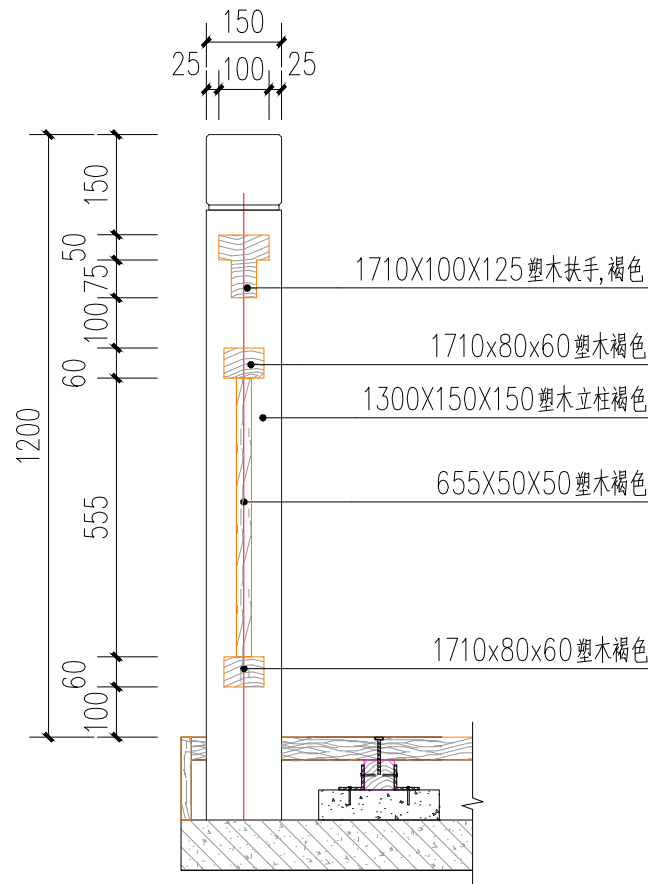


木栏杆剖面图 1:15

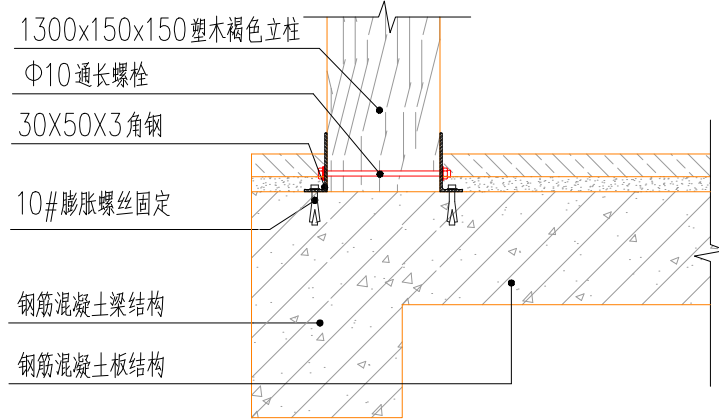

木立柱剖面大样图2 1:10
注：此图适用于钢筋混凝土结构板上

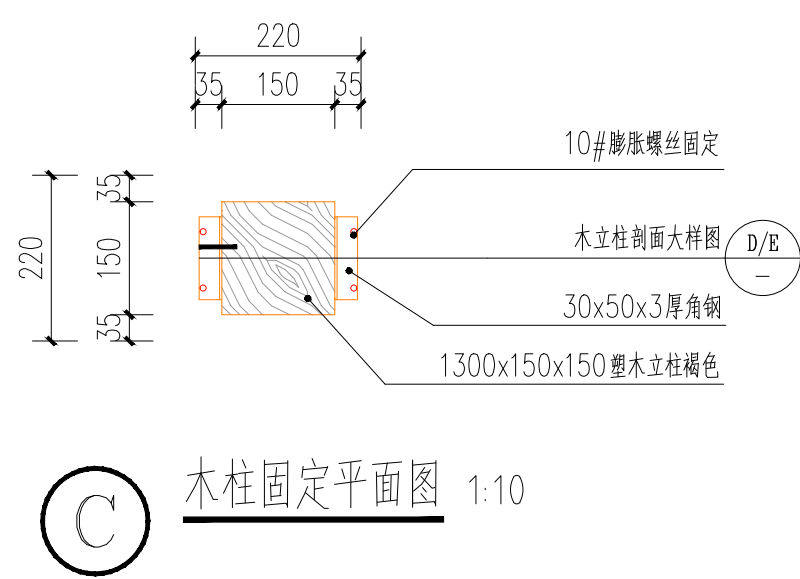

木柱固定平面图 1:10

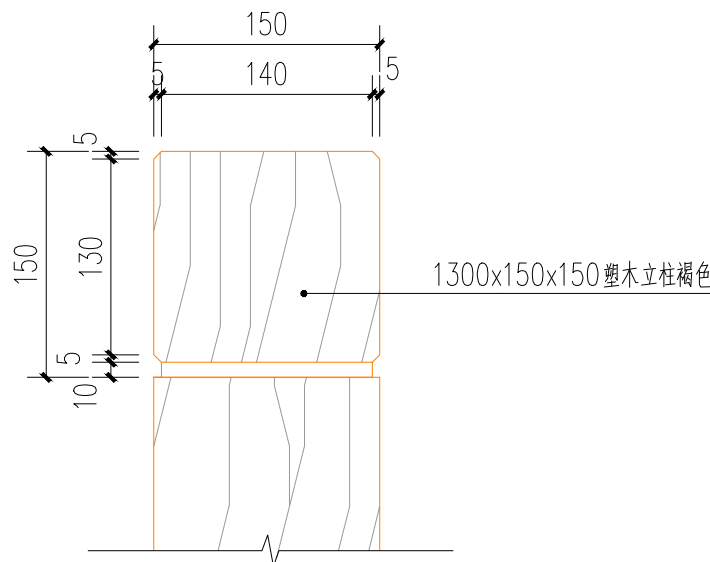

柱头尺寸大样图 1:5

未盖技术出图章本图纸无效



浙江新中环建筑设计有限公司
证书等级:建筑甲级、风景园林甲级 证书编号: A133000701
证书等级:市政乙级 证书编号: A233000708
证书等级:城乡规划乙级 证书编号: 浙自资资规划2020067号

审 定
李洪博

审 核
冯 宇

工程负责
高 斌

专业负责
陈文忠

校 对
陈文忠

设 计
高 斌

制 图
高 斌

工程名称
淤溪镇靳谭村宜居宜业和美乡村建设项目

子项名称

建设单位
姜堰区淤溪镇靳谭村股份经济合作社

图 名

塑木栏杆大样图

设计阶段
施工图设计


专业名称
景观

工程编号
2025TZ-S02


图 号
S-11

版 次
01


专业	签名	日期	专业	签名	日期	专业	签名	日期
专业道路			交通			景观		
桥梁			给排水			电气		

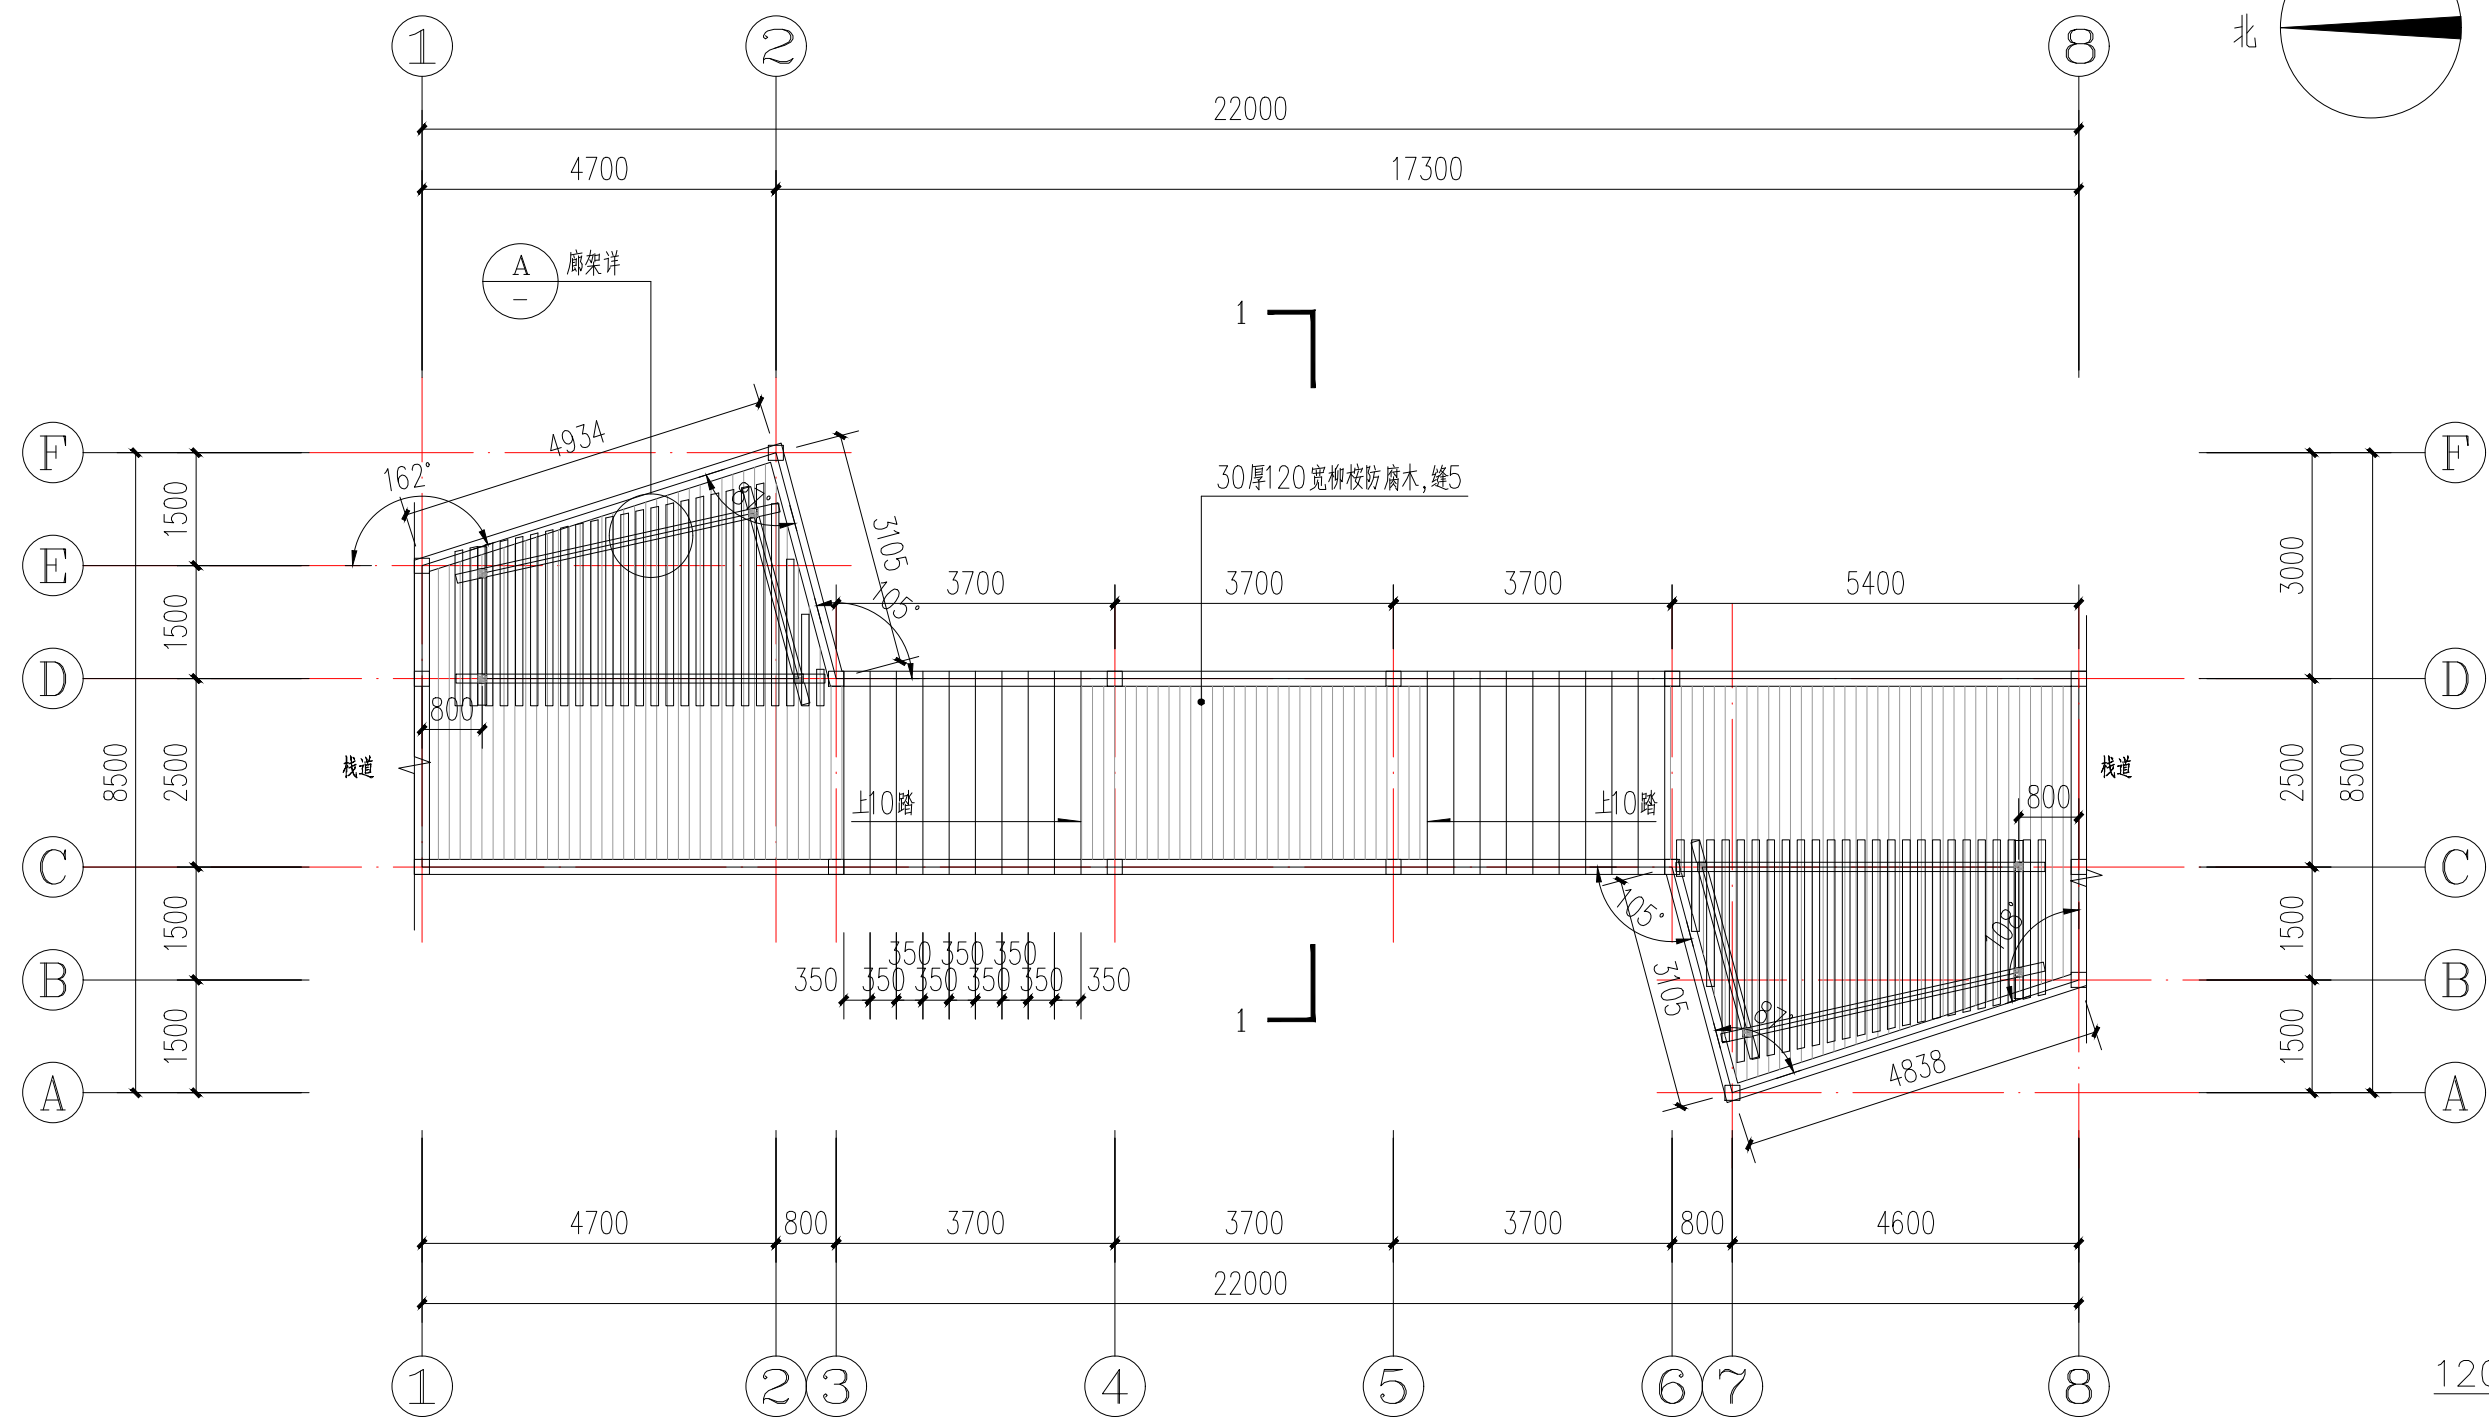

中心景观桥平面图 1:100

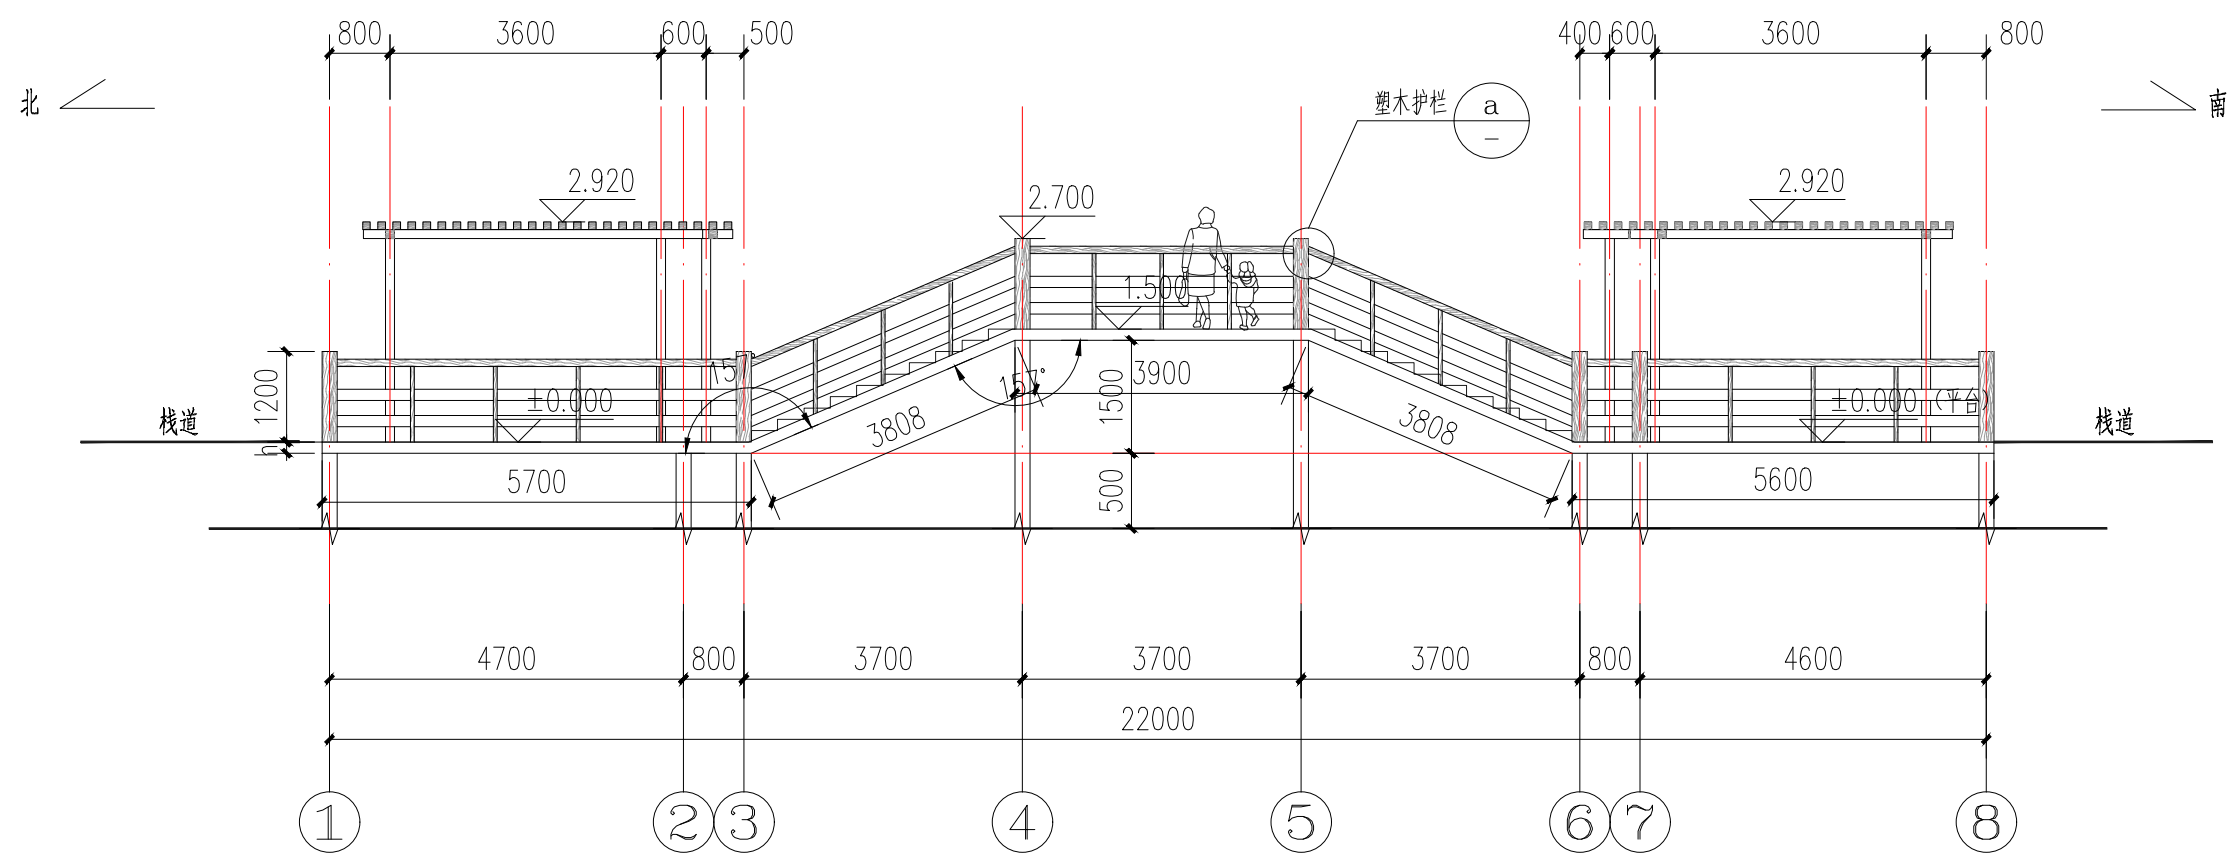







中心景观桥立面图 1:100

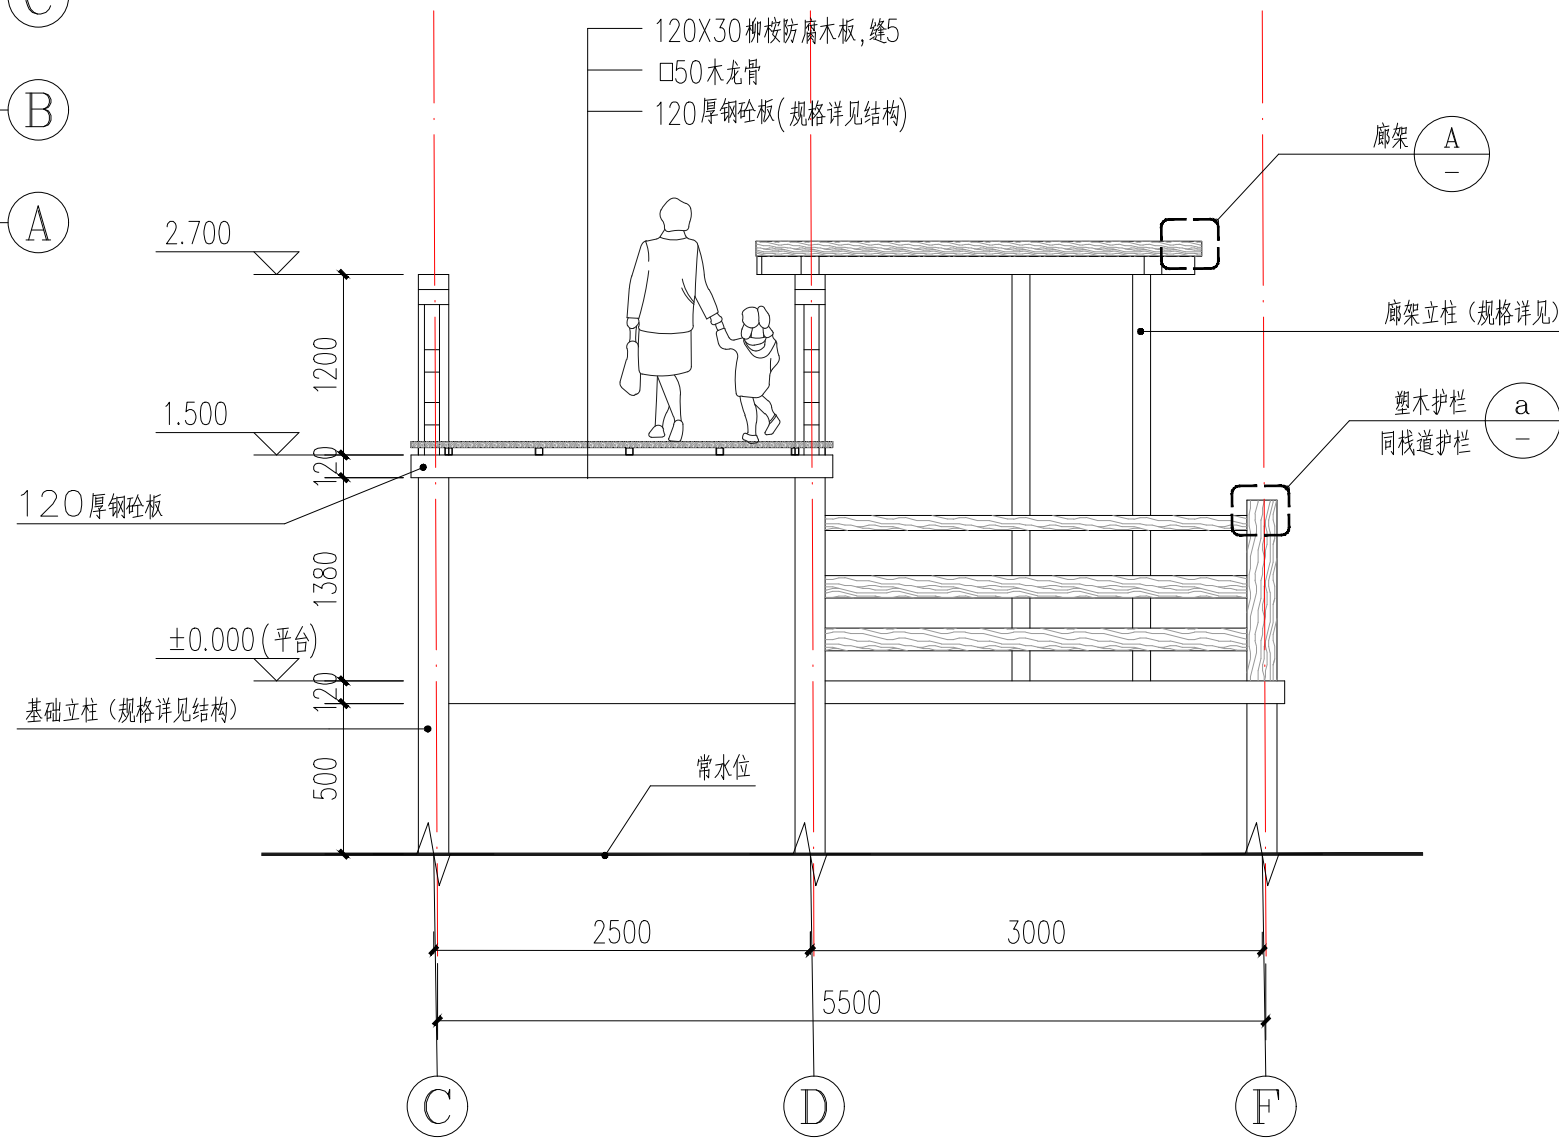


1-1剖面图 1:50

														未盖技术出图章本图纸无效	
 浙江新中环建筑设计有限公司 证书等级: 建筑甲级、风景园林甲级 证书编号: A133000701 证书等级: 市政乙级 证书编号: A233000708 证书等级: 城乡规划乙级 证书编号: 浙自然资规划2020067号	审 定	审 核	工程负责	专业负责	校 对	设 计	制 图	工程名称	淤溪镇靳谭村宜居宜业和美乡村建设项目	图 名	景观桥平面图、正立面图、 1-1剖面图	设计阶段	施工图设计	工程编号	2025TZ-S02
	李洪博	冯 宇	高 斌	陈文忠	陈文忠	高 斌	高 斌	子项名称				专业名称	景观	图 号	S-12
								建设单位	姜堰区淤溪镇靳谭村股份经济合作社			出图日期	2025. 02	版 次	01

 $A_2 = 594 \times 420$

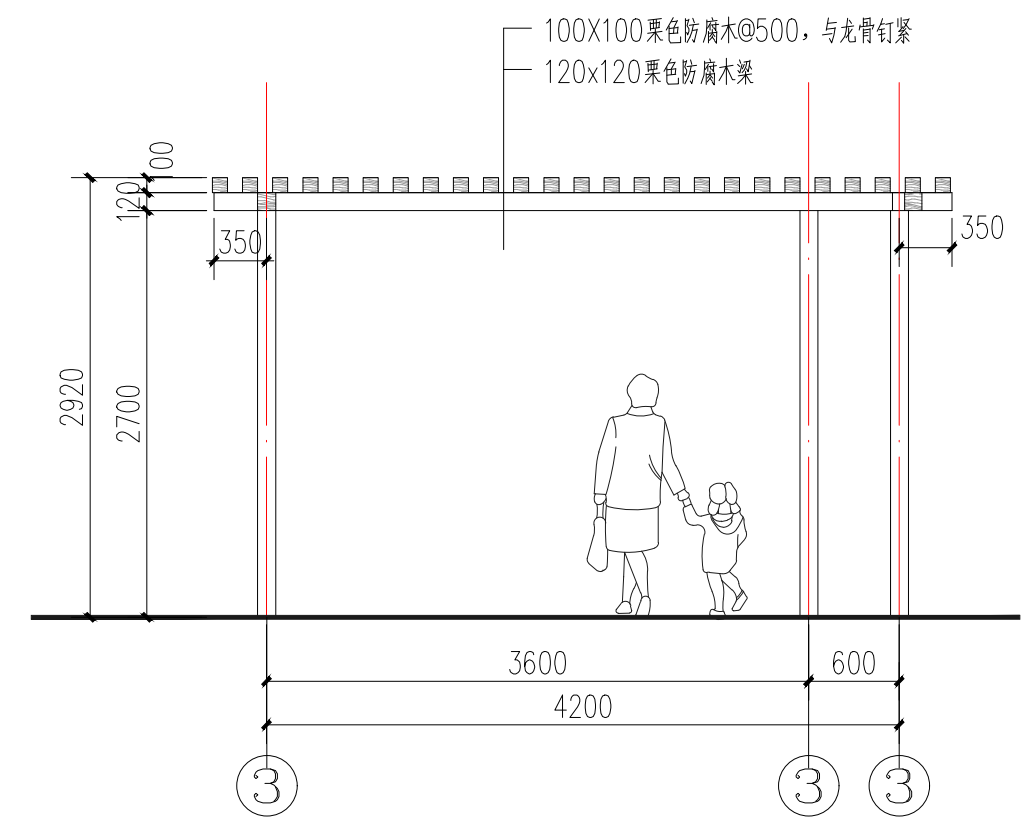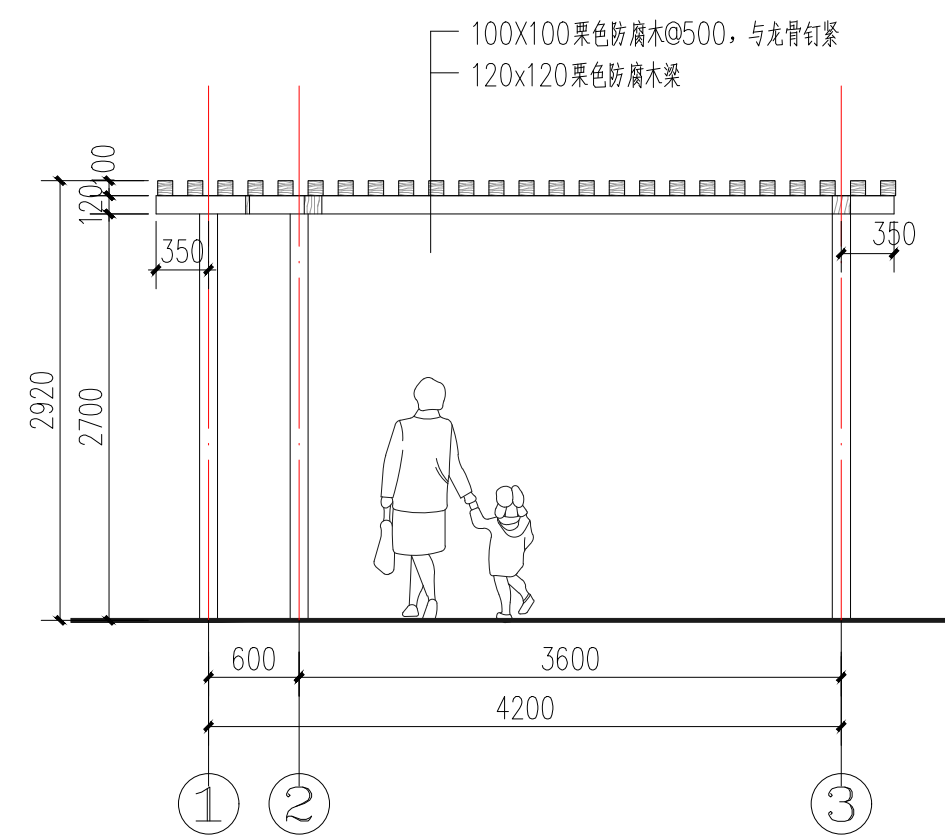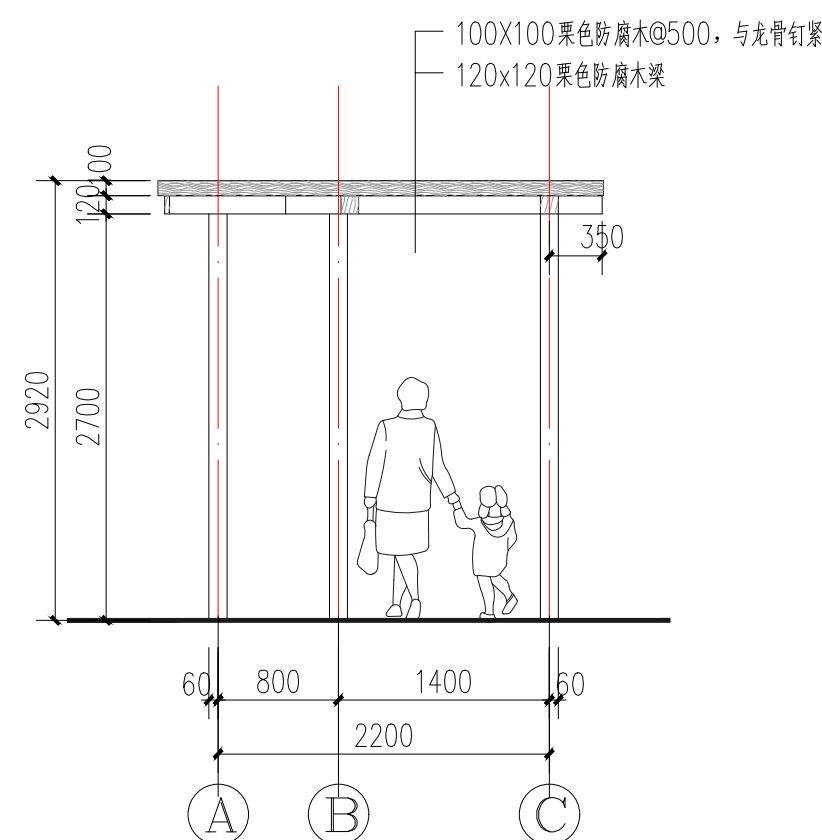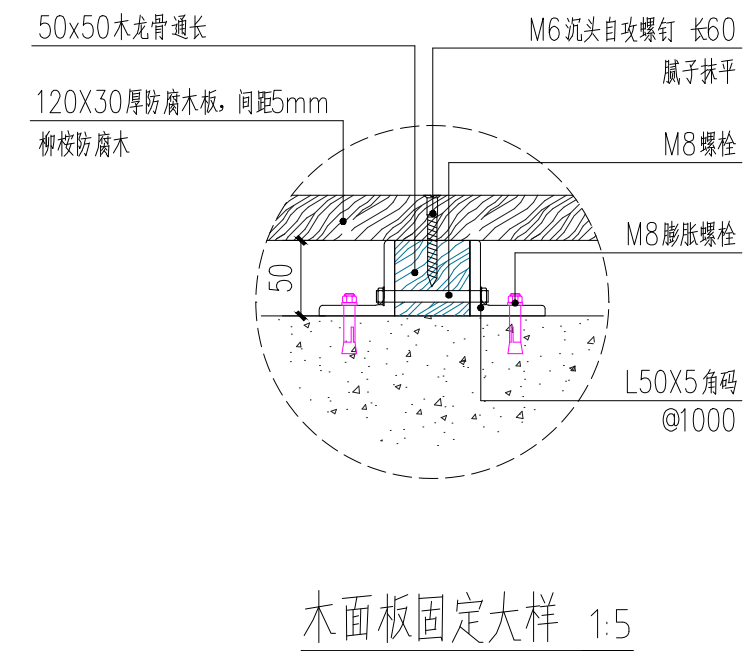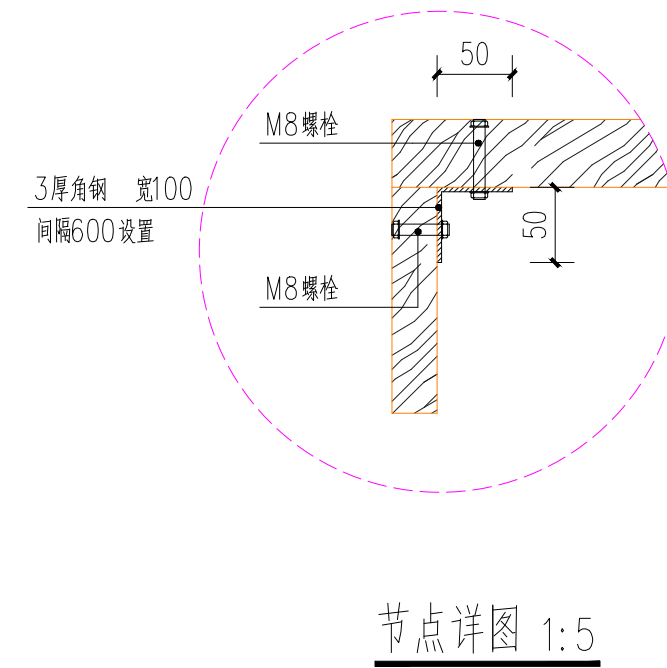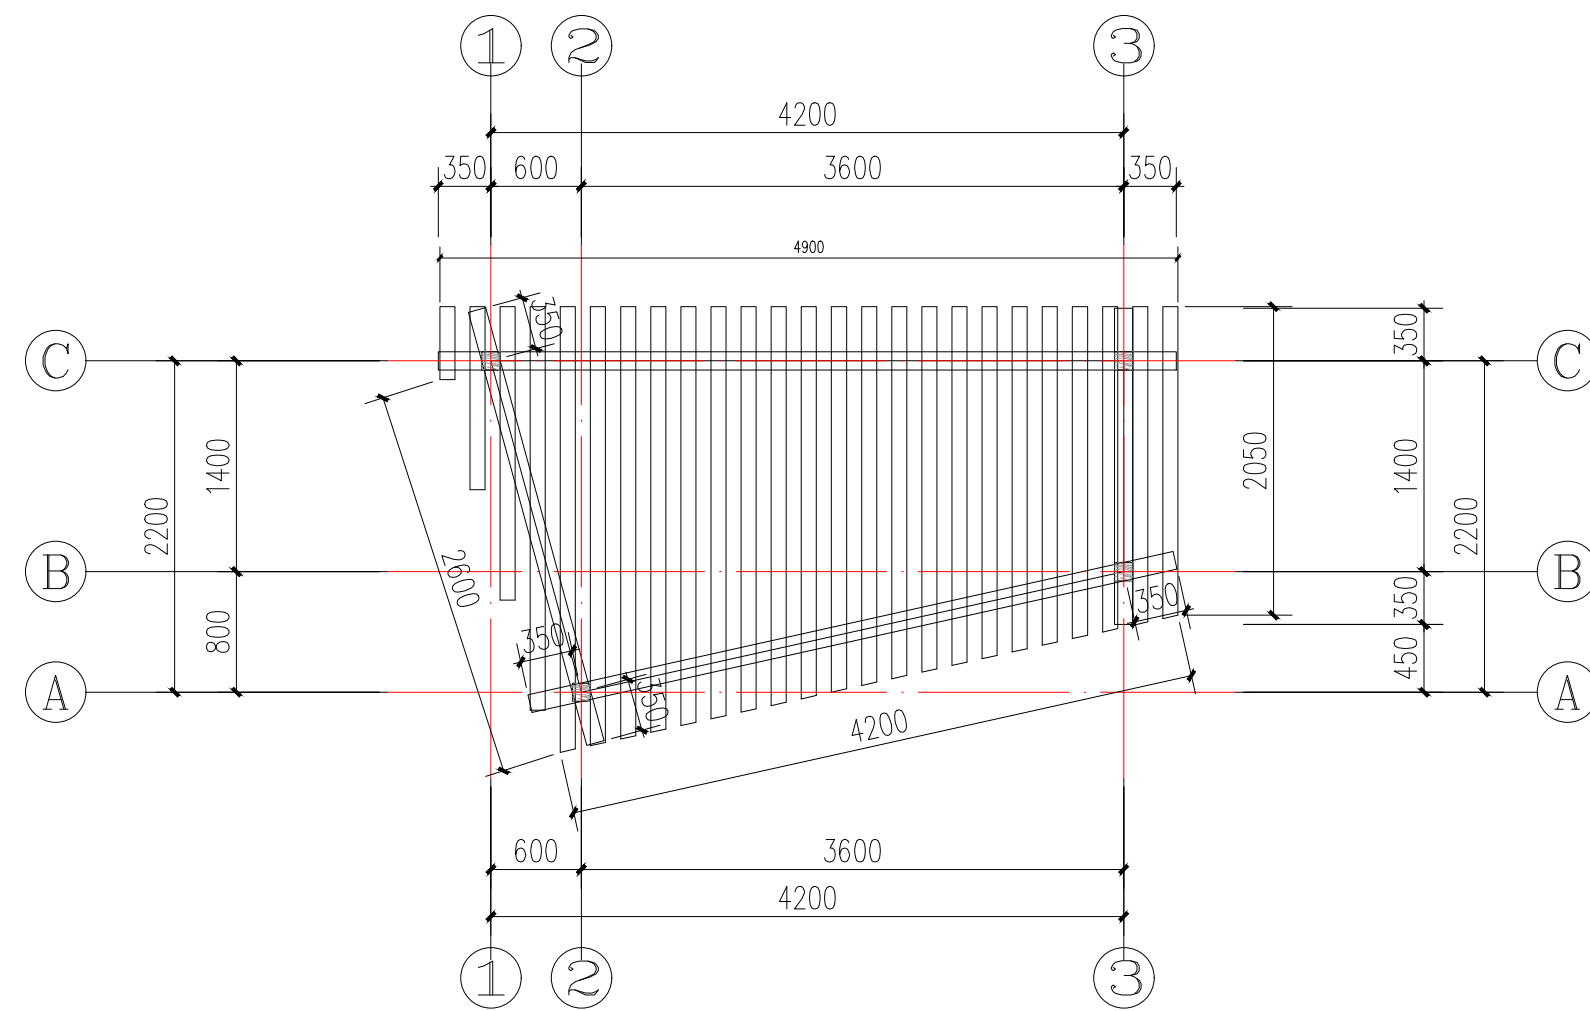


专业	日期	签名	日期	专业
道路				景观
桥梁				电气

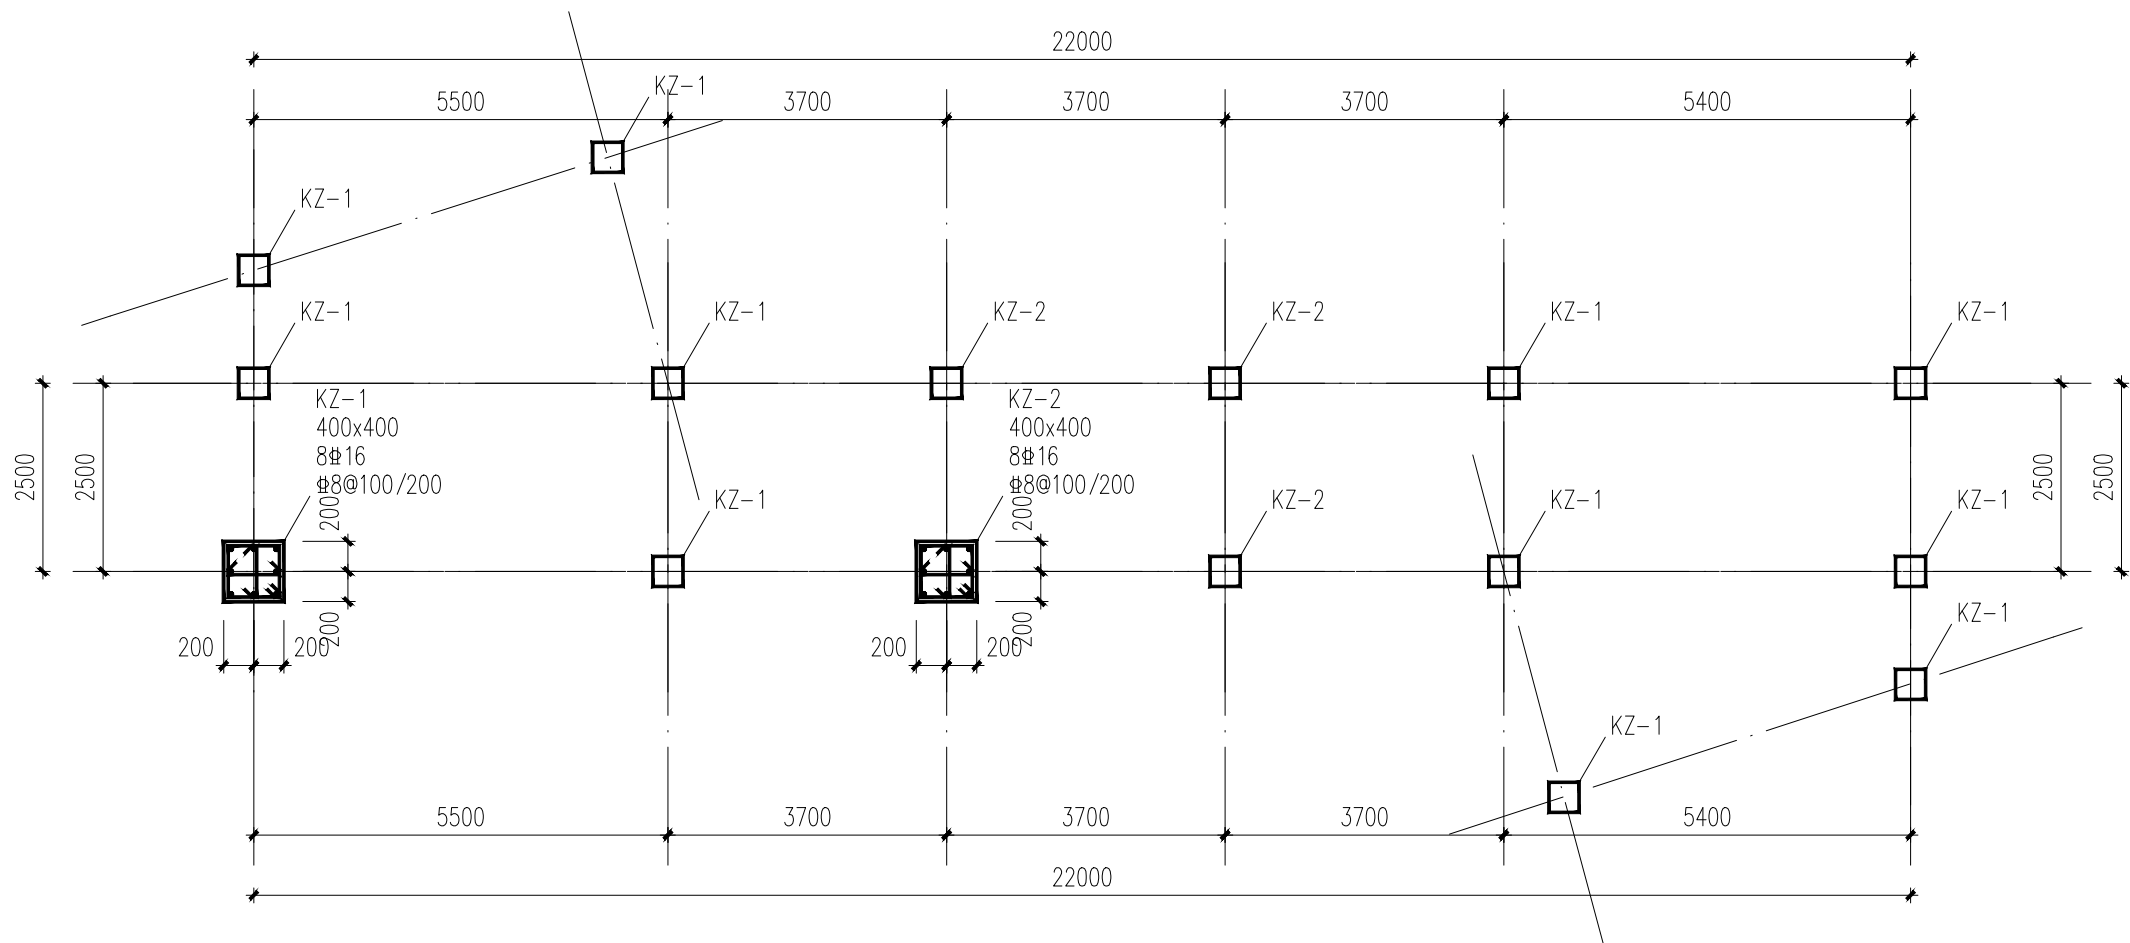

柱大样平面图 1:100

柱面标高参见建筑图

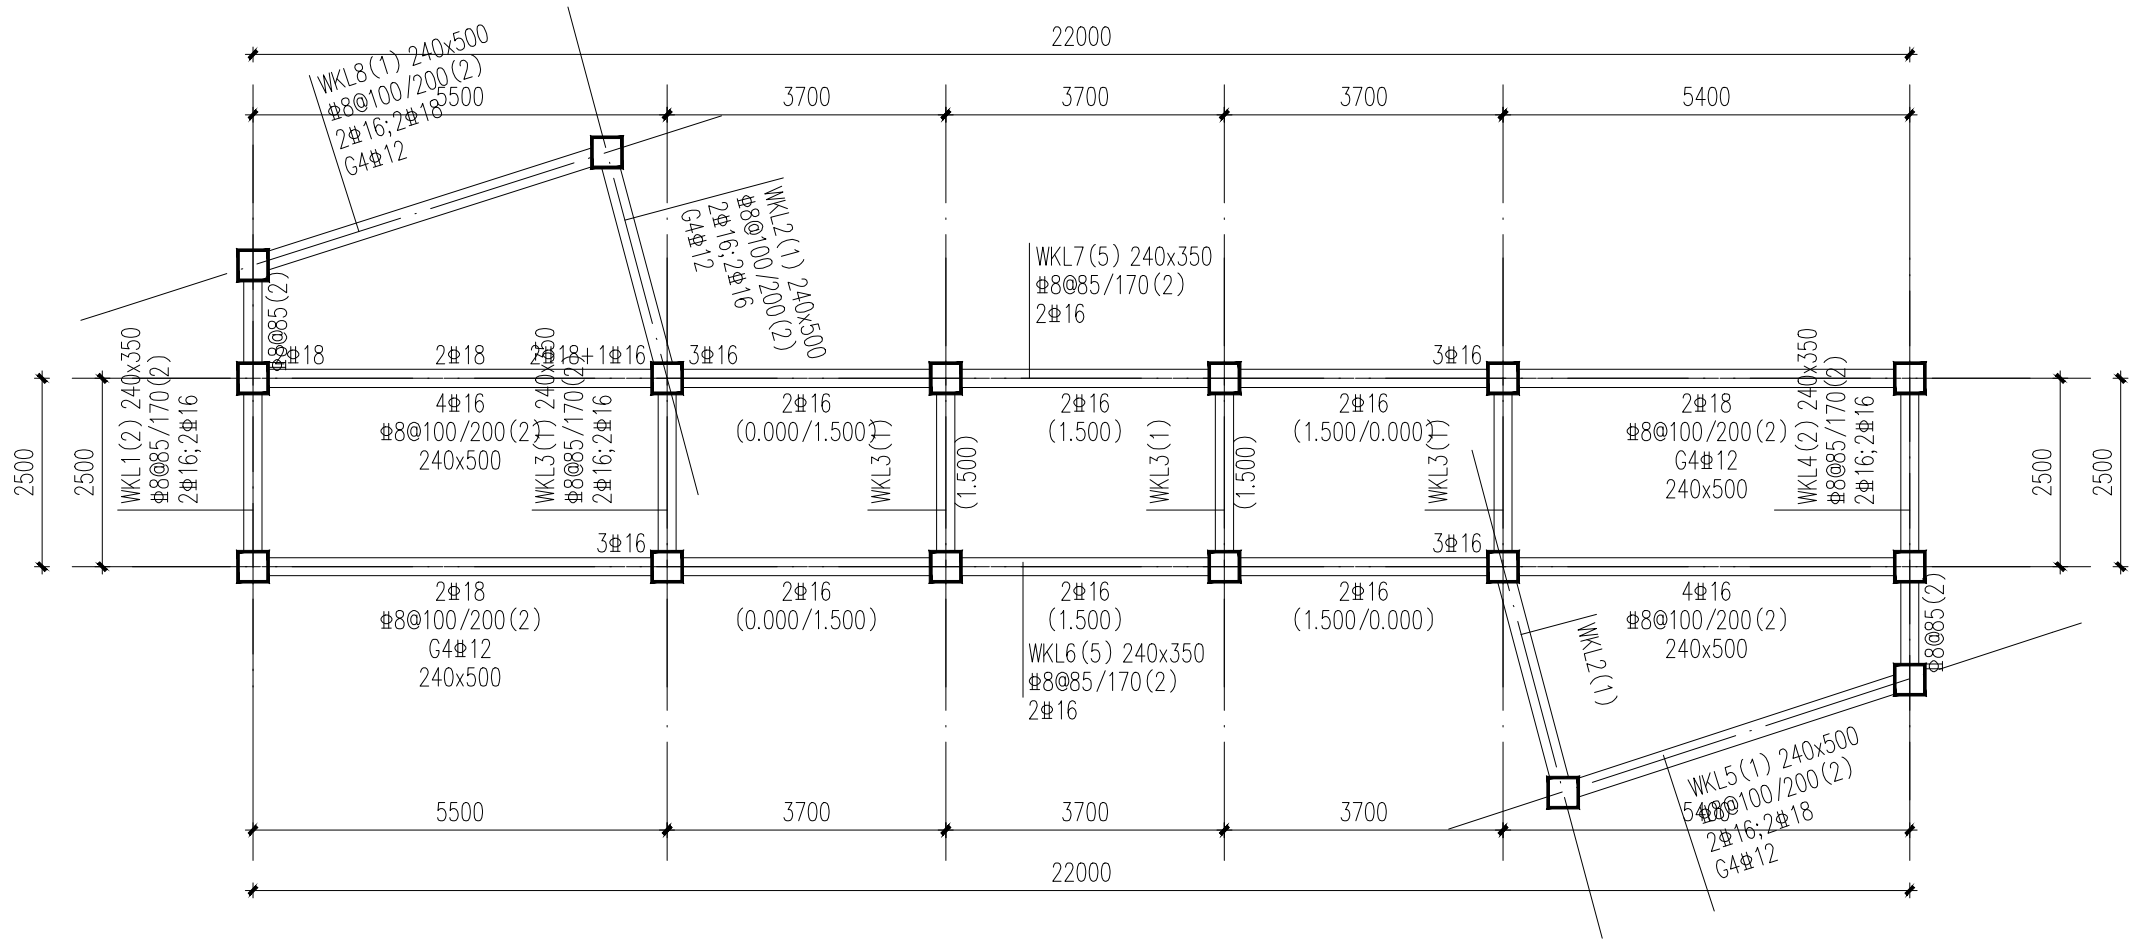


梁结构平面图 1:100

未盖技术出图章本图纸无效


 浙江新中环建筑设计有限公司 证书等级: 建筑甲级、风景园林甲级 证书编号: A133000701 证书等级: 市政乙级 证书编号: A233000708 证书等级: 城乡规划乙级 证书编号: 浙自资资规划2020067号	审 定	审 核	工程负责	专业负责	校 对	设 计	制 图	工程名称	淤溪镇靳谭村宜居宜业和美乡村建设项目	图 名	柱大样平面图、梁结构平面图	设计阶段	施工图设计	工程编号	2025TZ-S02
								子项名称				专业名称	景观	图 号	S-14
								建设单位	姜堰区淤溪镇靳谭村股份经济合作社			出图日期	2025. 02	版 次	01

专业	日期	签名	日期	专业	日期	签名	日期
道路				景观			
桥梁				电气			

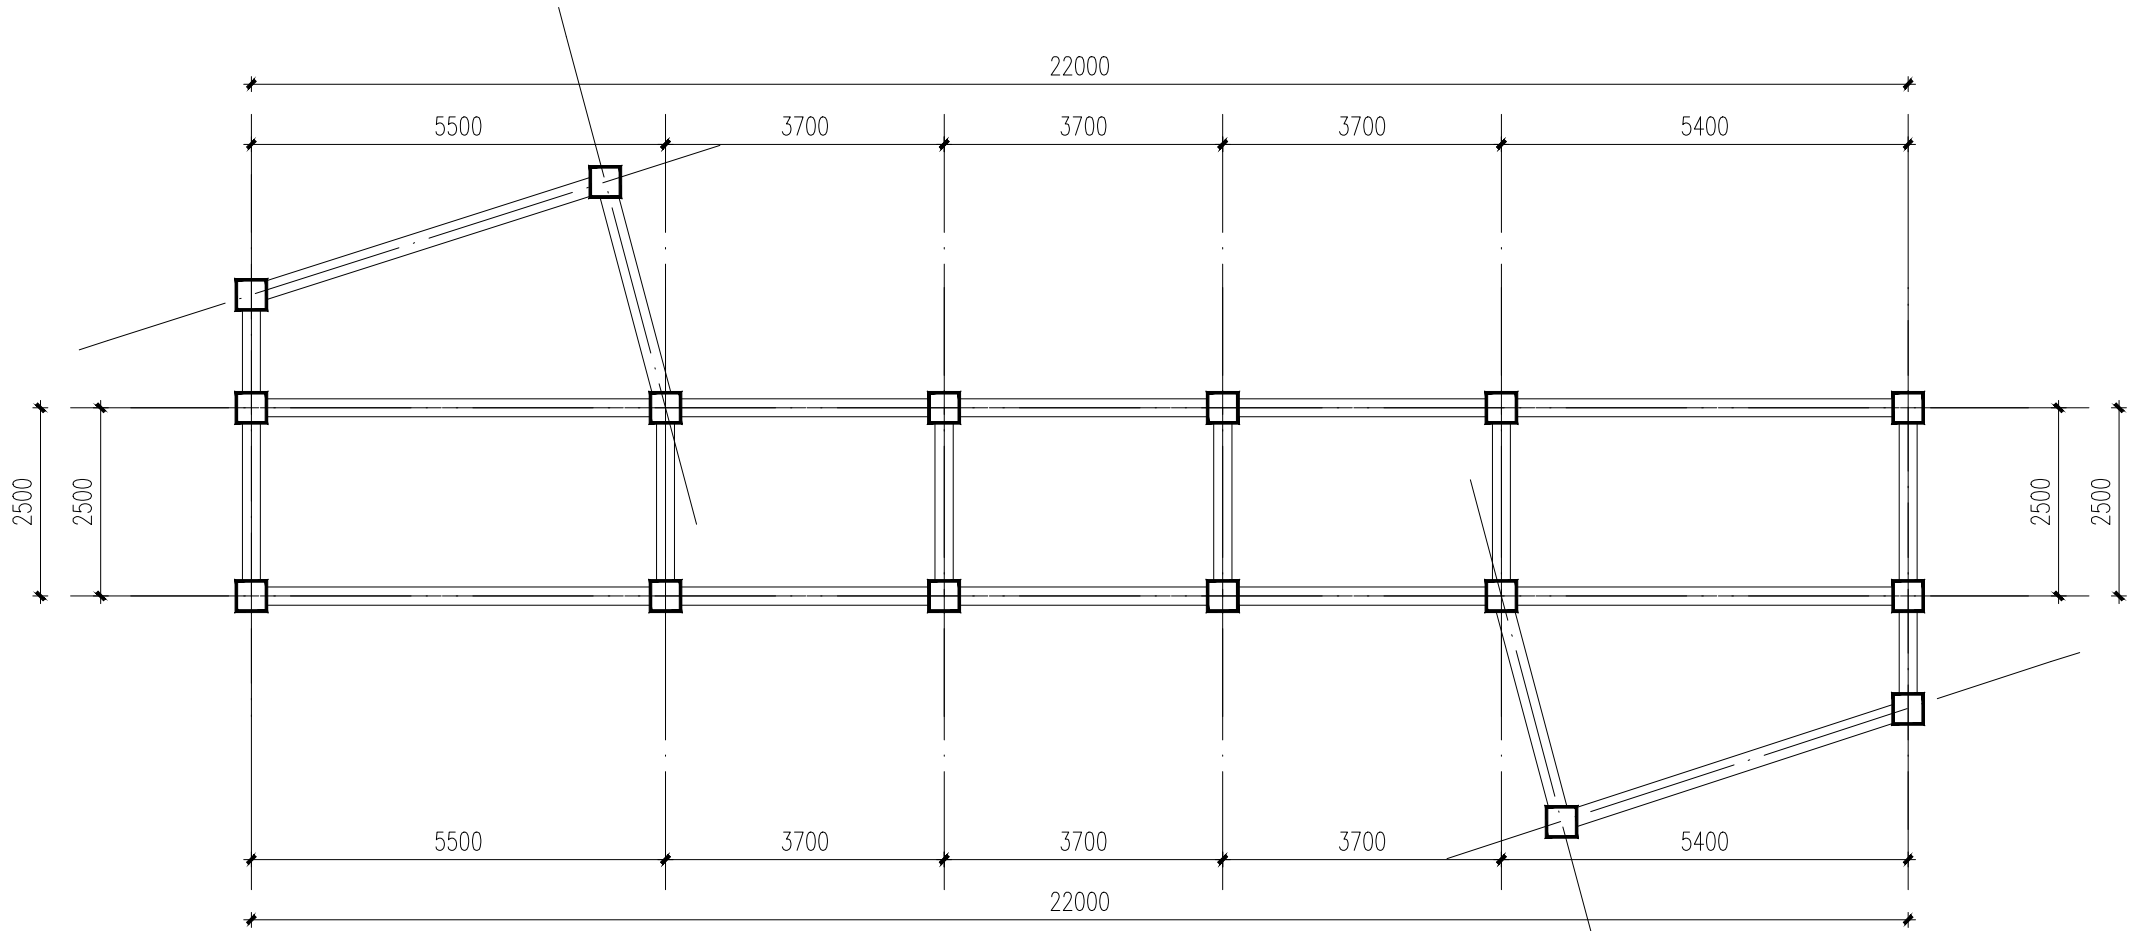

板结构平面图 1:100

1. 现浇板中板厚h=120, 柱8@200 双层双向布置

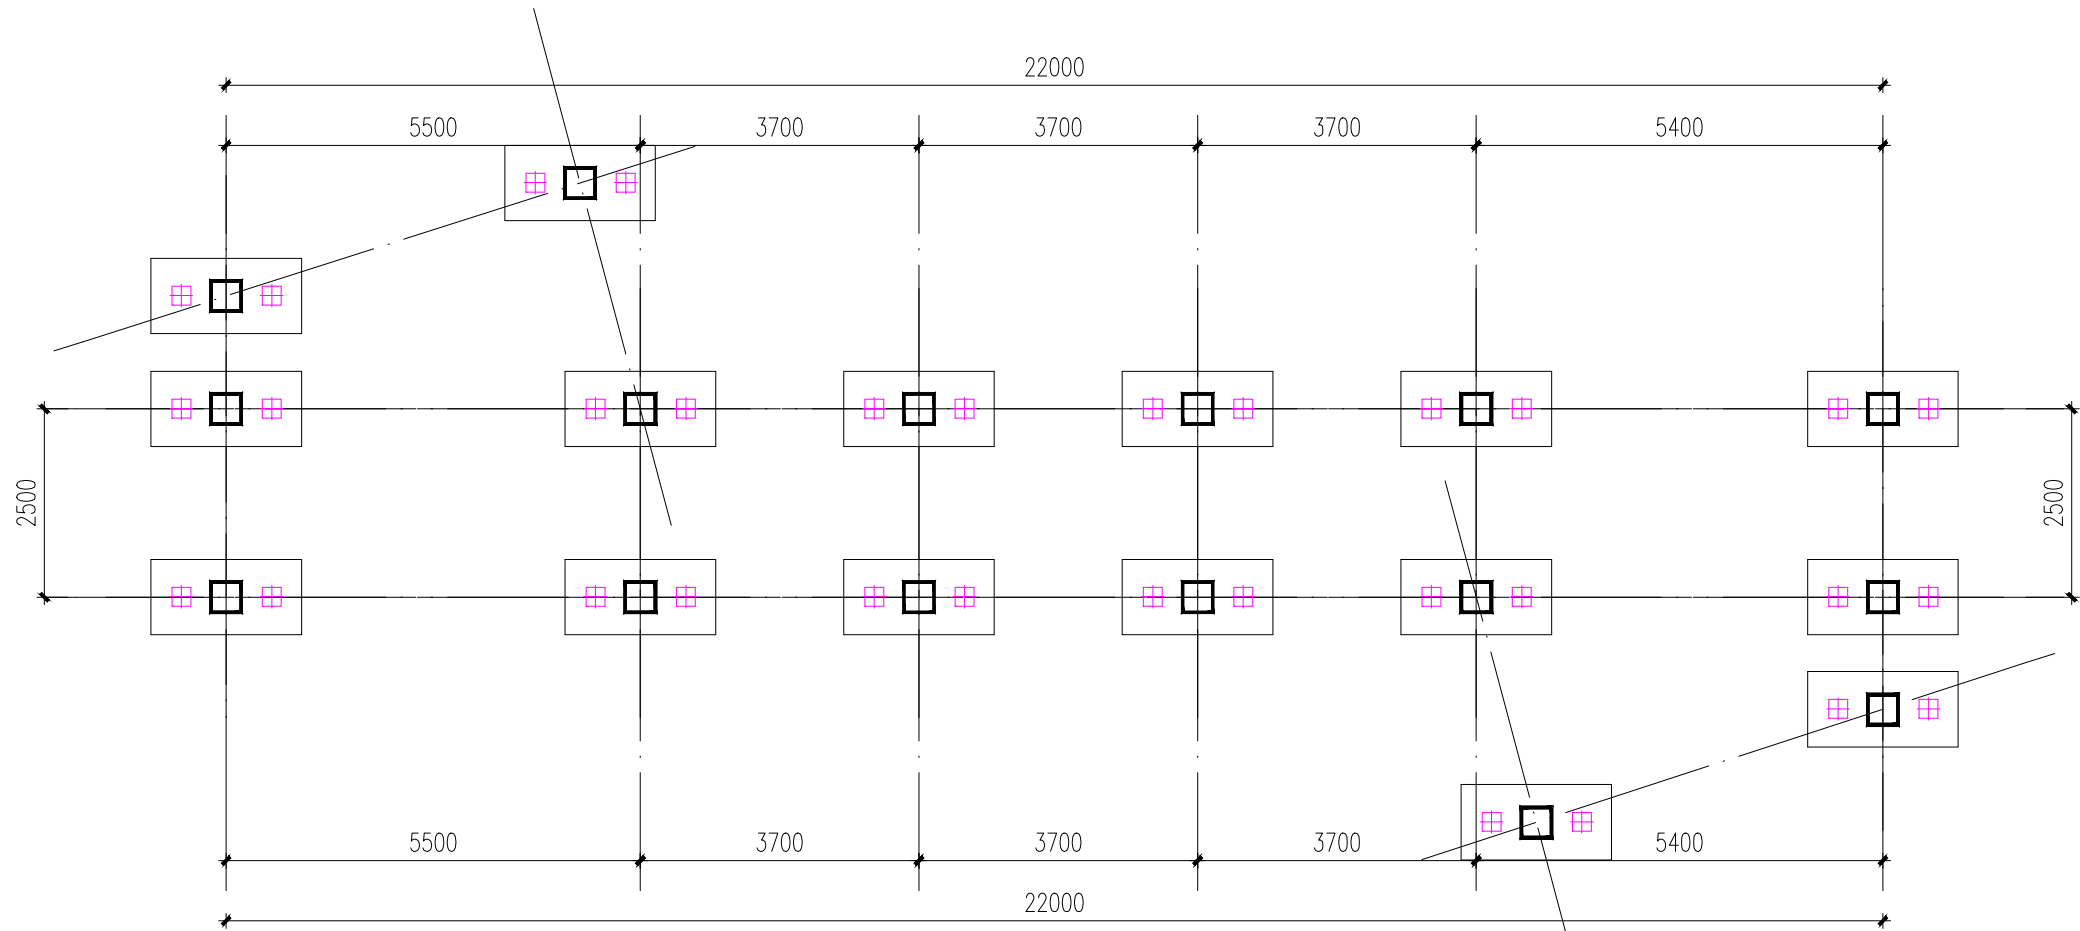

桩位布置图 1:100



未盖技术出图章本图纸无效

 浙江新中环建筑设计有限公司 证书等级: 建筑甲级、风景园林甲级 证书编号: A133000701 证书等级: 市政乙级 证书编号: A233000708 证书等级: 城乡规划乙级 证书编号: 浙自资资规划2020067号	审 定	审 核	工程负责	专业负责	校 对	设 计	制 图	工程名称	淤溪镇靳谭村宜居宜业和美乡村建设项目	图 名	板结构平面图、桩位布置图	设计阶段	施工图设计	工程编号	2025TZ-S02
								子项名称				专业名称	景观	图 号	S-15
								建设单位	姜堰区淤溪镇靳谭村股份经济合作社			出图日期	2025. 02	版 次	01



日期	姓名	专业	日期	姓名	专业	日期	姓名	专业
		景观电气			交通给排水			道路桥梁

基础施工说明：


- 1.采用方形砼预制桩
- 2.方桩,边长250,桩长=8m,桩顶标高根据现状常水位（不含桩头部分）
- 3.基槽开挖后应通知有人员验槽后方可施工,桩基结束后按照规范进行桩检测，试桩不少于2根。
桩基检测合格后方可进行下一道工序。
- 4.主筋保护层: 基础底边40,侧边70,基础梁40
- 5.钢筋锚固长度: 钢筋Φ为 HPB335 35d
 钢筋Φ为 HRB400 42d
- 6.混凝土等级为C30
- 7.本图未尽事宜,请详见现行国家规范中相应内容

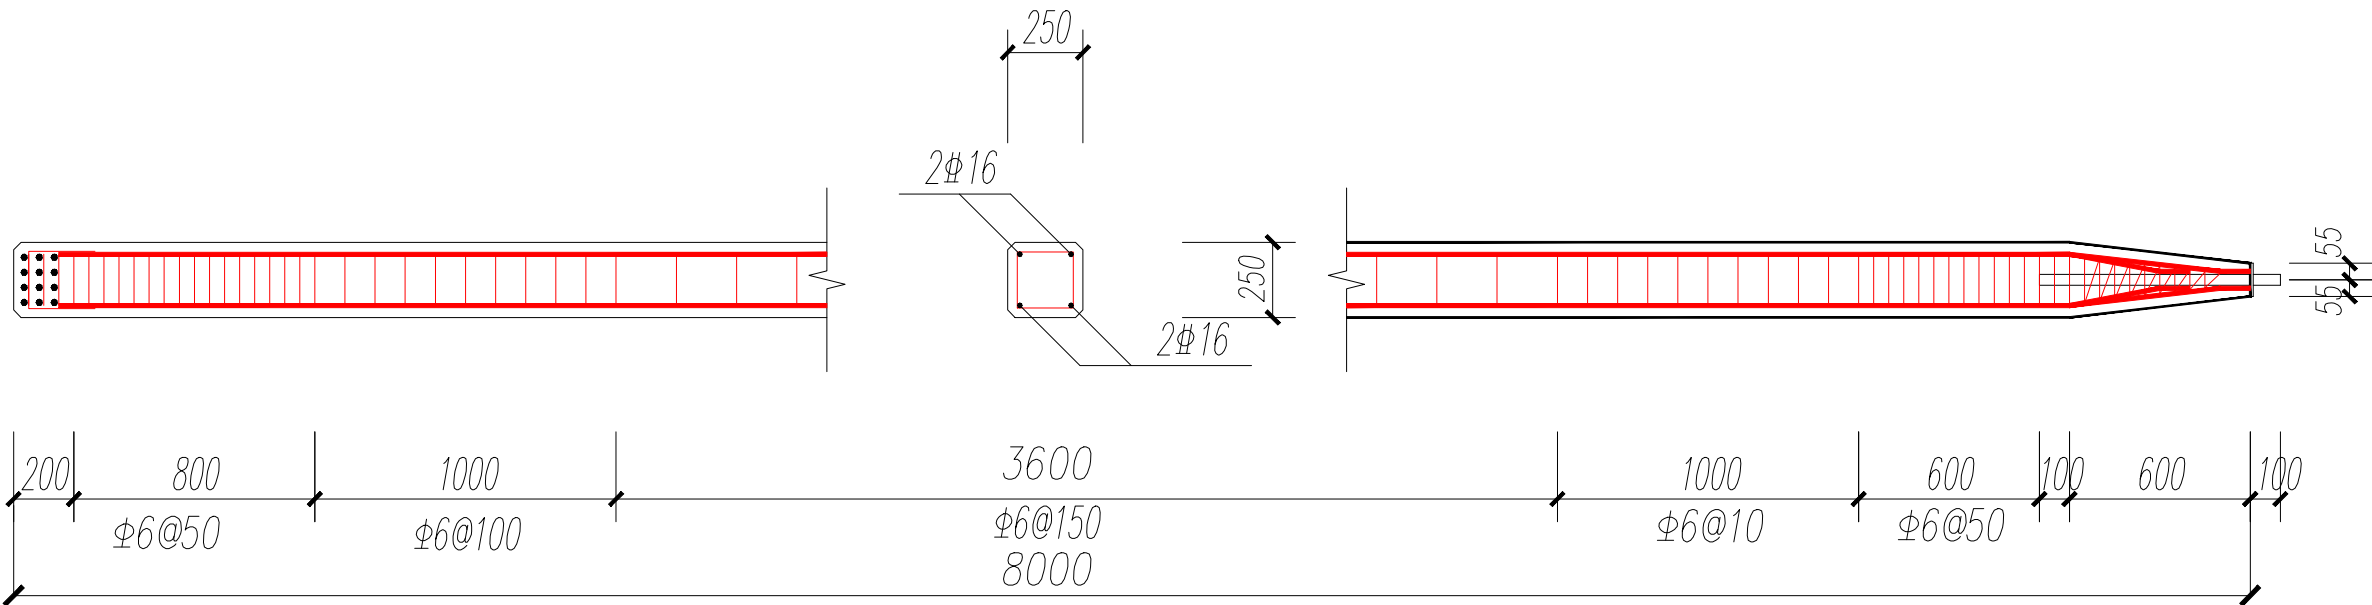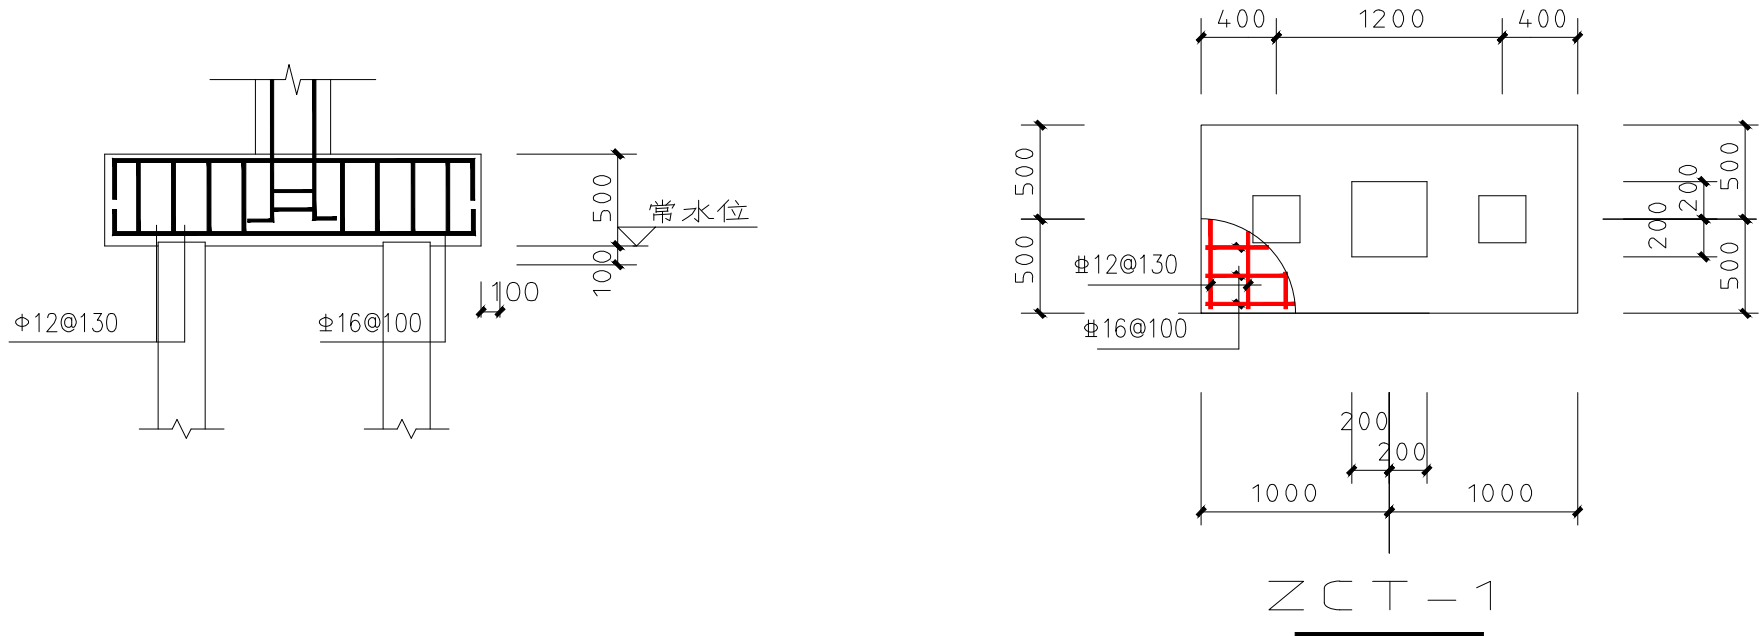

25x25x800cm预制方桩构造表

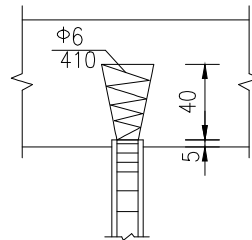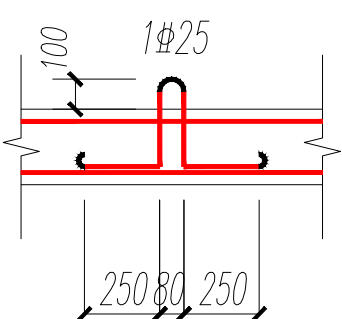

桩顶深入基础示意图

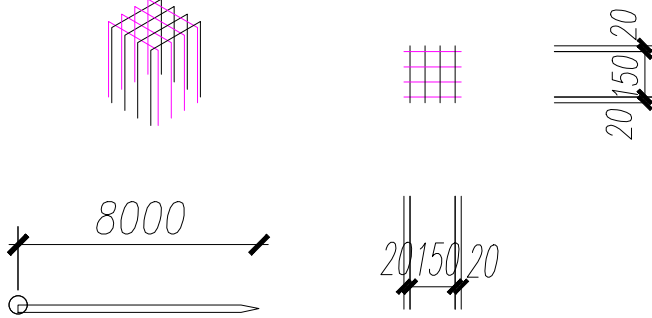

未盖技术出图章本图纸无效

 浙江新中环建筑设计有限公司 证书等级:建筑甲级、风景园林甲级 证书编号: A133000701 证书等级:市政乙级 证书编号: A233000708 证书等级:城乡规划乙级 证书编号: 浙自资资规划2020067号	审 定	审 核	工程负责	专业负责	校 对	设 计	制 图	工程名称	淤溪镇靳谭村宜居宜业和美乡村建设项目	图 名	预制桩、基础大样图	设计阶段	施工图设计	工程编号	2025TZ-S02
								子项名称				专业名称	景观	图 号	S-16
								建设单位	姜堰区淤溪镇靳谭村股份经济合作社			出图日期	2025. 02	版 次	01