


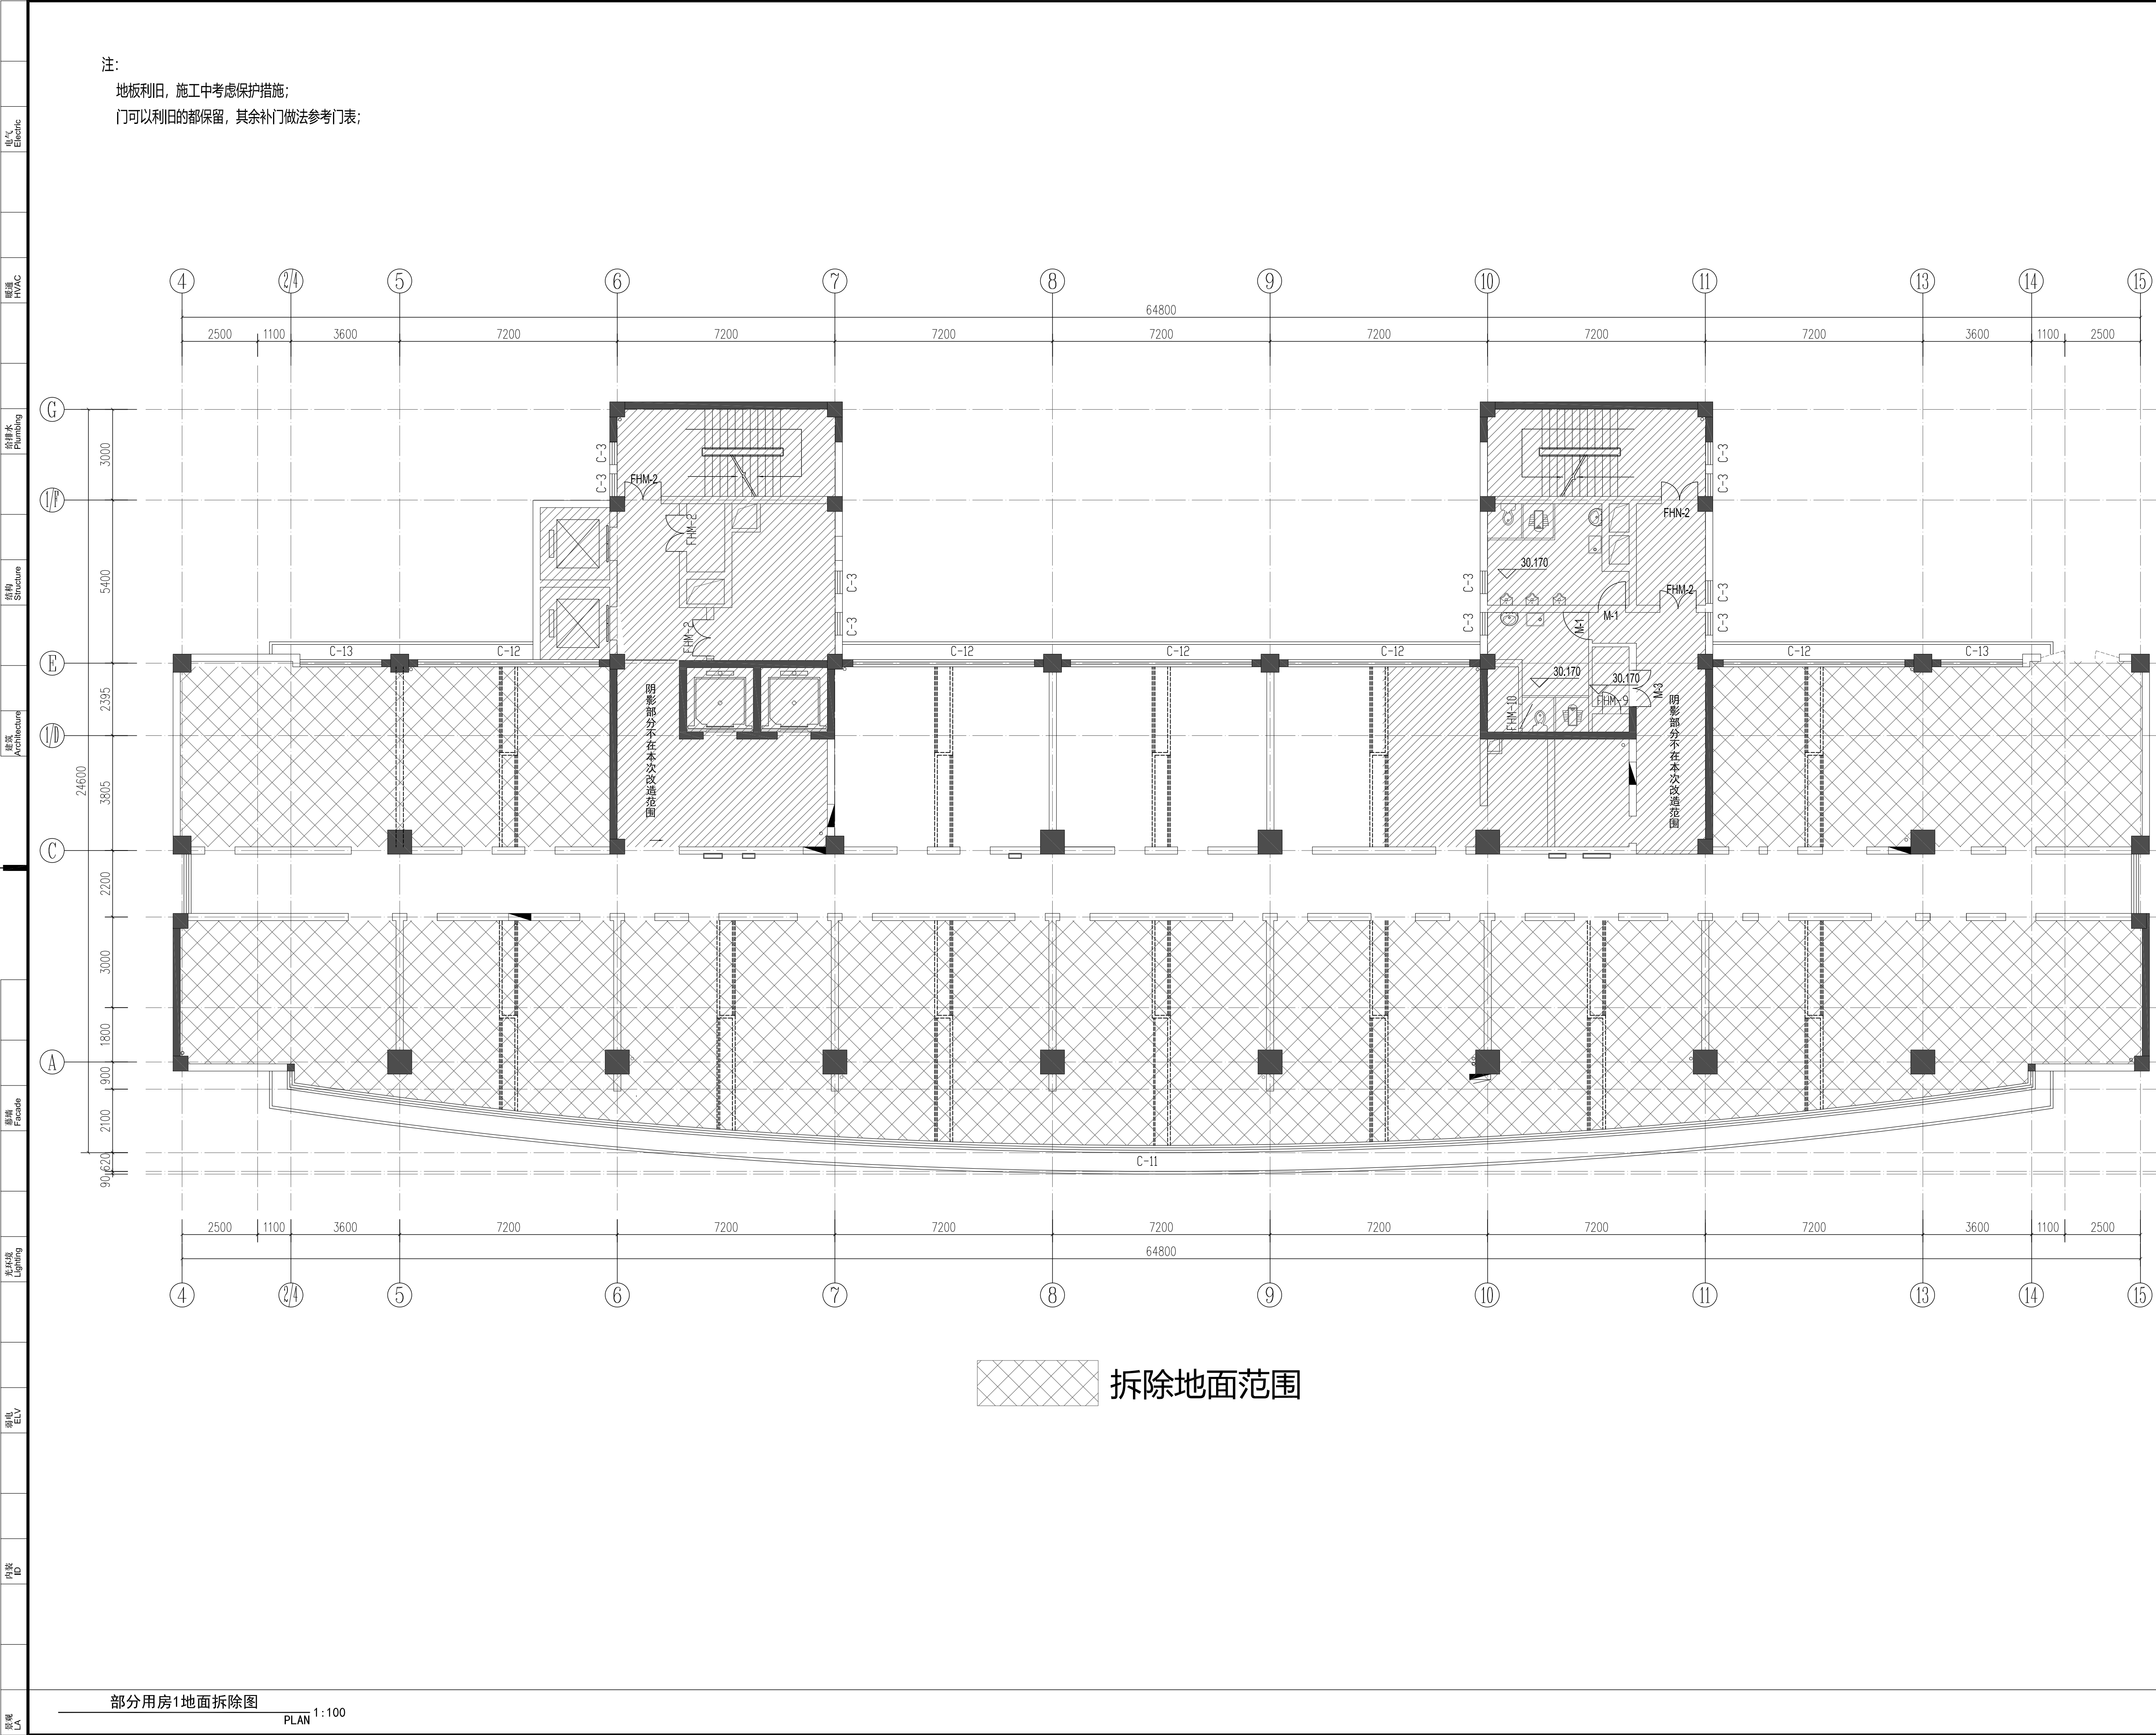

平面区位		Key plan	
备注		Notes	
平面图例			
	原建筑外墙		
	原建筑剪力墙		
合作设计		Codesign	
管理咨询		Management & Consultant	
注册章		Stamp	
单位出图章		Chop	
0	内装施工图Interior Design	2025-03-05	
版本 Rev.	修订说明 Description	日期 Date	
中衡设计集团股份有限公司 (原苏州工业园区设计研究院股份有限公司) 工程设计证书甲级 A132005206 号 Q.C. of GRAD-A No.A132005206 ARTS GROUP CO., LTD. 111 BADA STREET, SIP, SUZHOU TEL:86-512-62586258 WEB:WWW.ARTSGROUP.CN FAX:86-512-62586259			
中国工程建设标准认证公司 Q M S ISO 9001:2015 中国工程建设标准认证公司 Q M S ISO 9001:2015			
建设单位		Client	
南通市公安局			
工程名称		Project title	
南通市公安局部分用房整改			
子项名称		Item title	
图纸内容		Dwg title	
部分用房1地面拆除图			
审定 Approved		校对 Checked	董洲博 董洲博
复核 Re-examined		专业负责人 Job Mgr.	董洲博 董洲博
审核 Examined	张浩	设计 Design	朱涛 朱涛
项目负责人 Project Mgr.	蓝峰	制图 Drawn	朱涛 朱涛
工程编号 Job No.	24-4-053	装 图纸编号 Dwg No.	
图幅 Size	A1	施	1-SP-08-0