

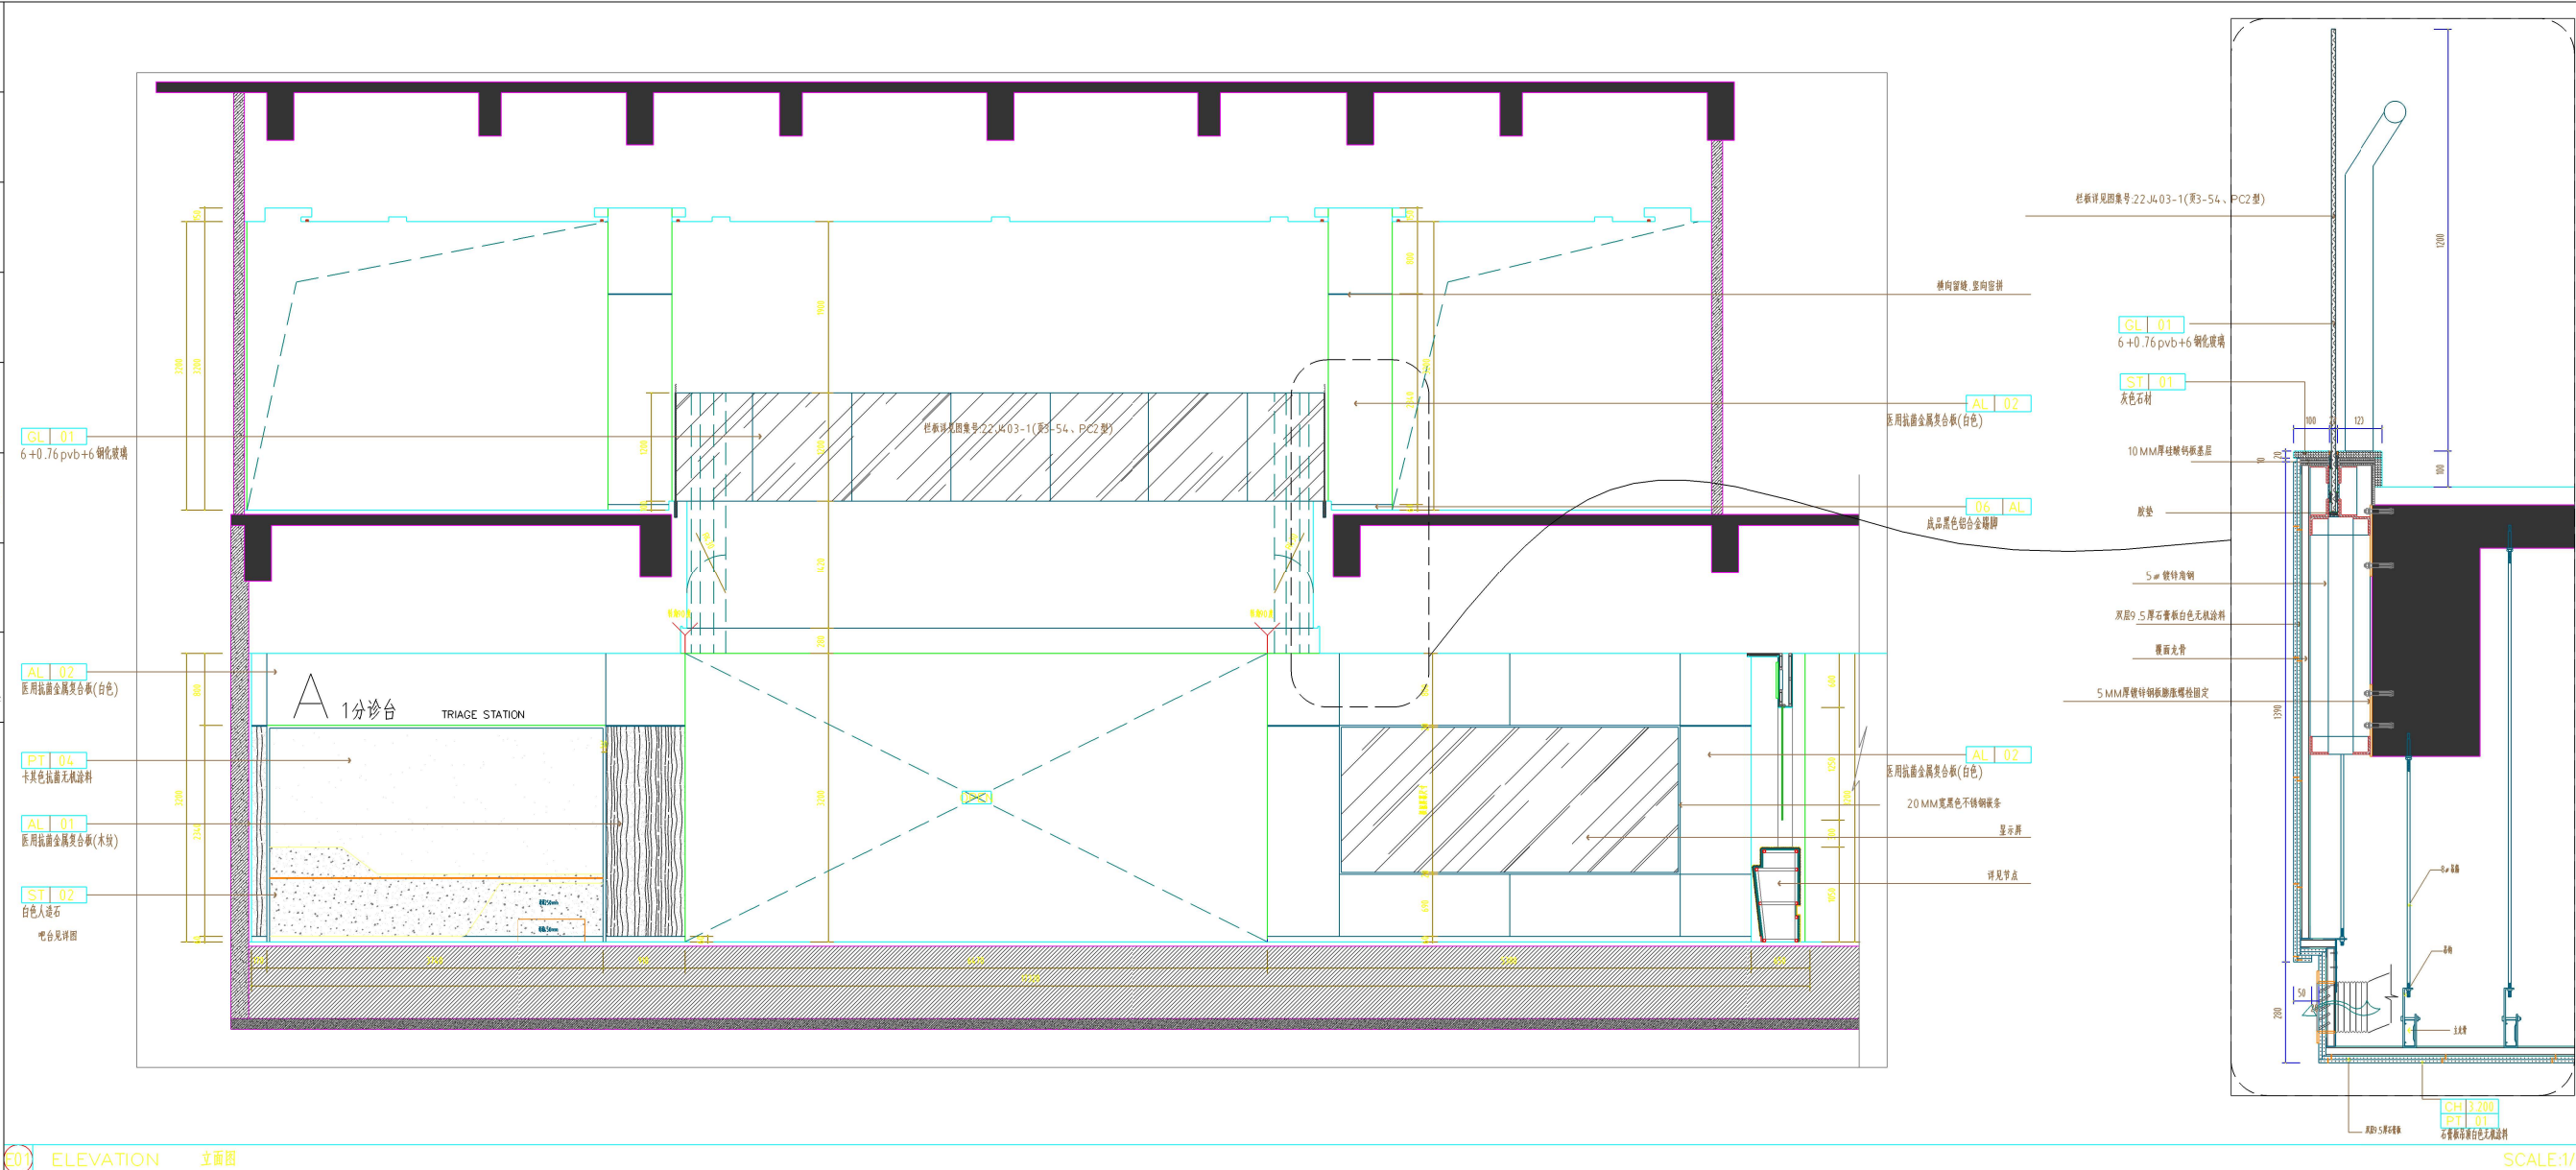


[illegible]

E01 ELEVATION 立面图

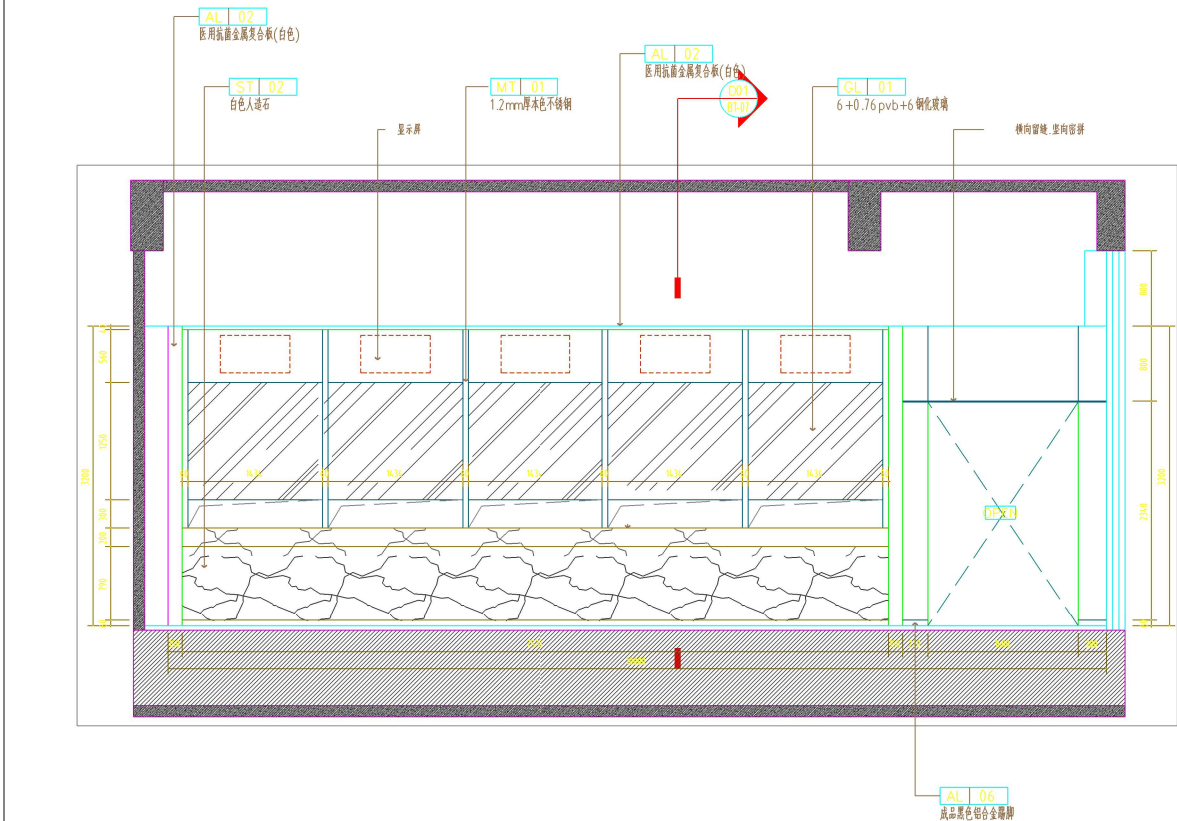


E02 ELEVATION 立面图

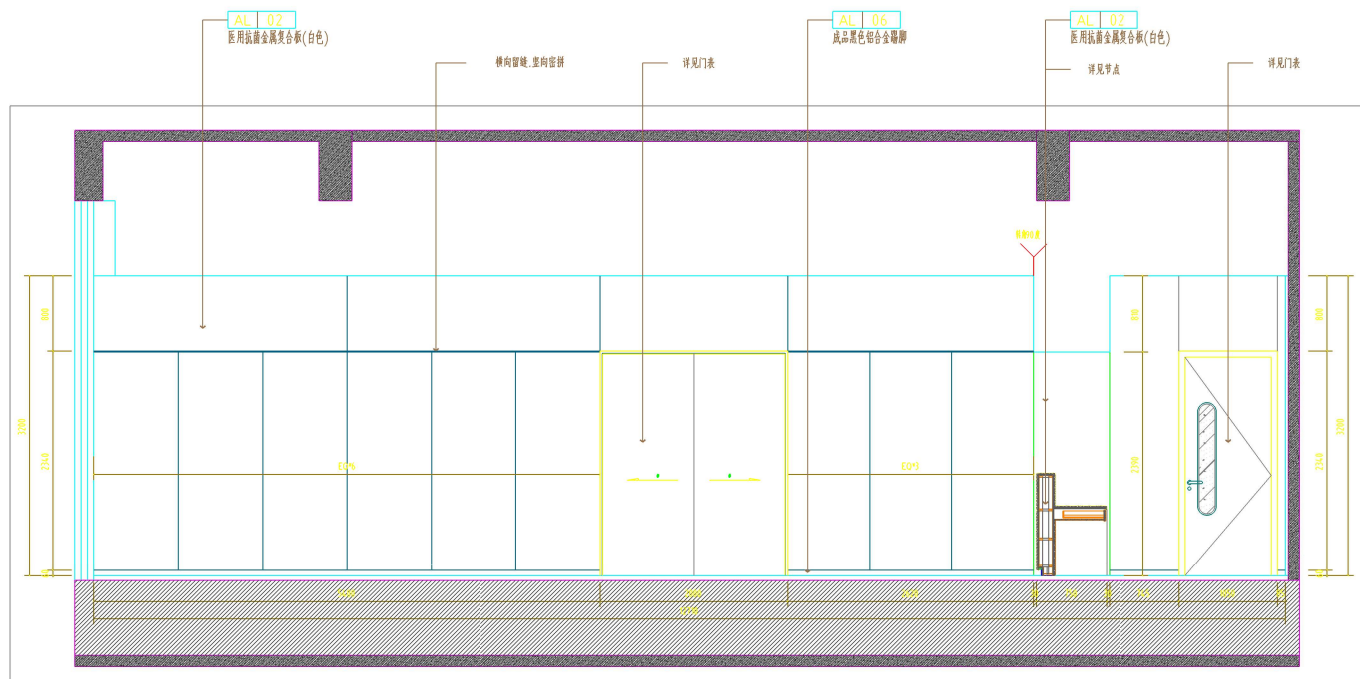


E03 ELEVATION 立面图

平面图位置示意图		
其它专用章		
注册章		
注册章		
工程设计出图专用章		
审 定 Examined	冯志	
审 核 Checked	刘虎	
项目负责人 Project Principal	刘虎	
项目经理 Project Manager	冯志	
专业负责人 Special Field in Charge	刘虎	
校 对 Design Checked	袁晓宇	
设 计 Design	冯志	
绘 图 Drawn	冯志	
建设单位 Client	苏州市卫生健康委员会 江苏人民医院 苏州市城市禁止营业场所管理中心	
工程名称 Project Title	江苏省医药医学影像中心建设项目	
子项名称 Sub-Title	影像设备改造	
图纸名称 Drawing title	一层大厅走廊	
图纸编号 DWG.NO.	1F-E01	
设计编号 Design NO.	2024-028-S	
日期 Date	2024.9	
 江苏中锐华东建筑设计 研究院有限公司		
Jiangsu Zhonghui East China Architectural Design & Research Institute Co., Ltd		
建筑行业（建筑工程）甲级 证书编号 4232017307 No.4232017307 Class A of Architectural Design		
风景园林工程设计专项乙级 证书编号 4232017307 No.4232017307 Class B of Landscape Architectural Design		
工程勘察专业类《岩土工程》甲级 证书编号 4232017307 No.4232017307 Class A Geotechnical Engineering Survey		
法人代表 Legal Representative	冯志	
技术负责人 Technical Director	冯宇	

建筑	结构	给水	采暖	通风	电气	弱电	防雷
Architecture	Structure	Plumbing	Heating	Ventilation	Electricity	Weak current	Lightning

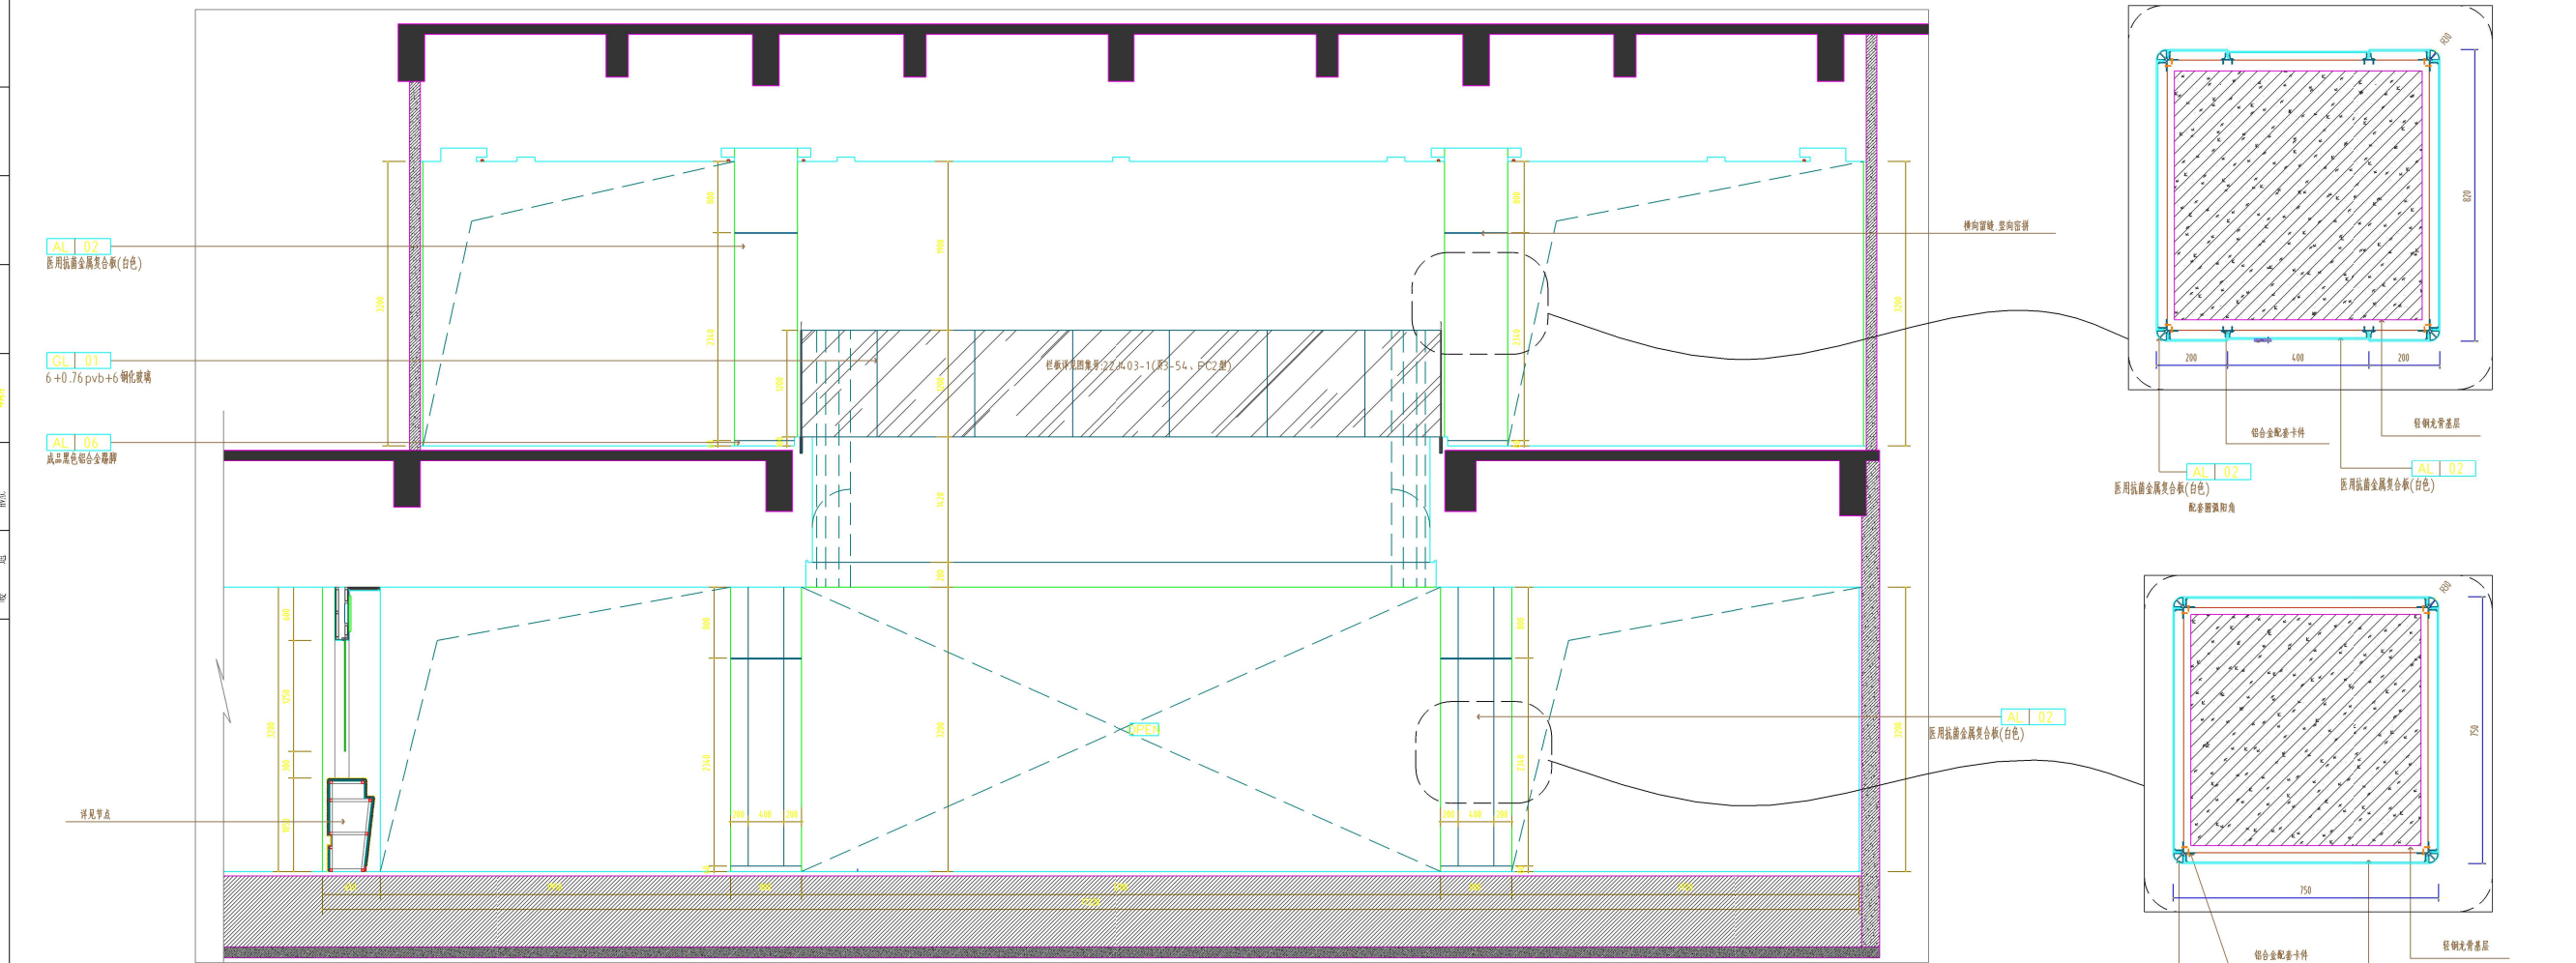

E04 ELEVATION 立面图

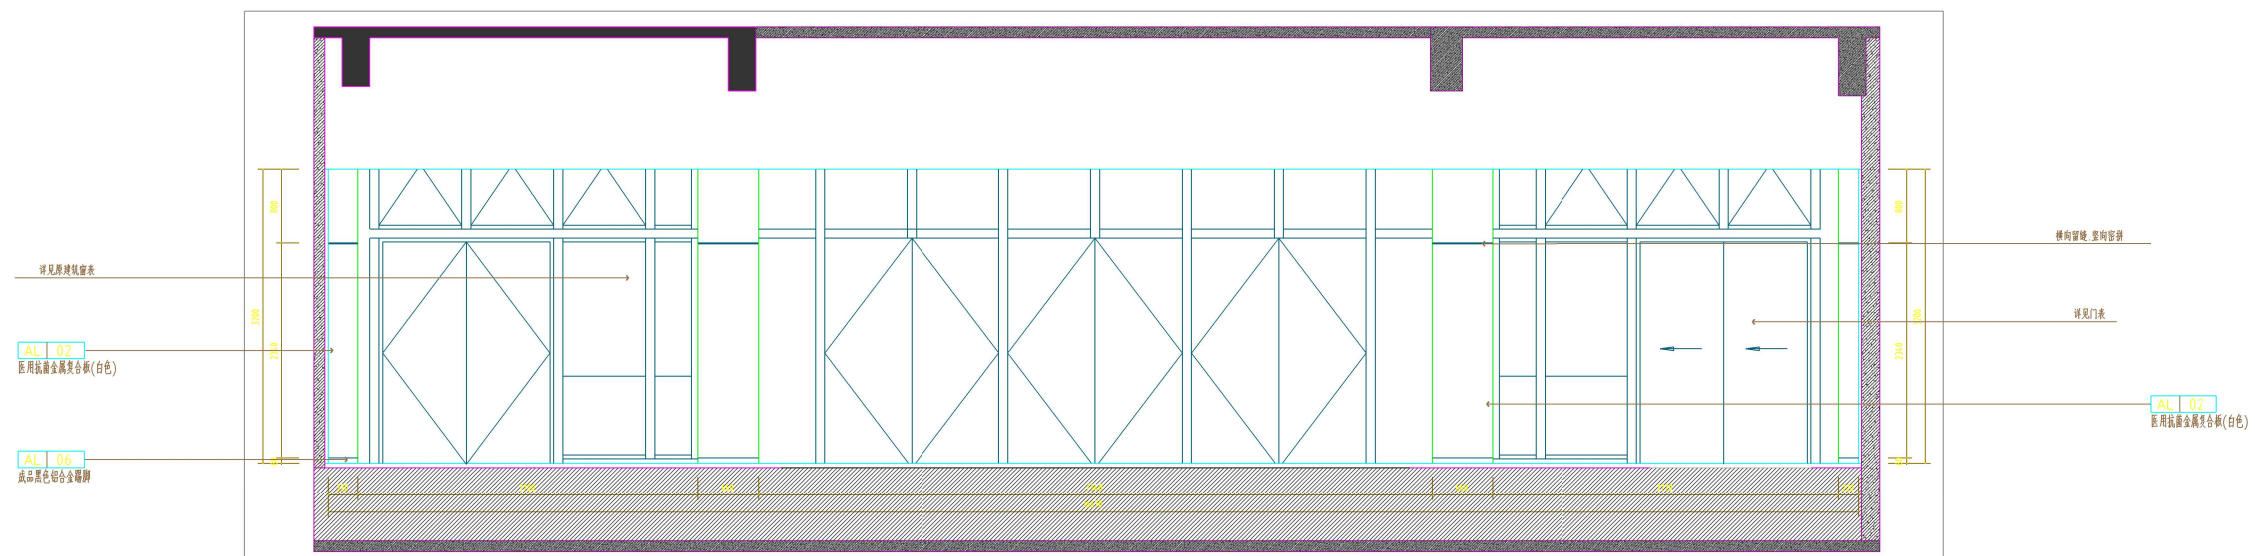

E05 ELEVATION 立面图

平面位置示意图

其它专用章

注册章

注册章

审 定 Examined	刘成	
审 核 Checked	刘成	
项目负责人 Project Principal	刘成	
项目经理 Project Manager	刘成	
专业负责人 Special Field in Charge	刘成	
校 对 Design Checked	袁晓华	
设 计 Design	刘成	
绘 图 Drawn	刘成	

建设单位: Client

工程名称 Project Title

子项名称 Sub-Title

图幅名称 Drawing title

图纸编号 DWG. NO.

设计编号 Design NO. 2024028-S

日期 Date 2024.9



江苏中锐华东建筑设计
研究院有限公司

Jiangsu Zhongrui East China Architectural
Design & Research Institute Co., Ltd

建筑行业(建筑工程)甲级 证书编号 A232017307
No. A232017307, Class A of Architectural Design

风景园林工程设计专项乙级 证书编号 A232017307


No: A232017307 Class B of Landscape Architectural Design

No:B232017307 Class A Geotechnical Engineering Survey

法人代表 Legal Representative	马磊	
------------------------------	----	--

Legal representative		
技术负责人	何平	

建筑	结构	给排水	暖通	电气	电气	电气
Architecture	Structure	Plumbing	Heating	Electricity	Electricity	Electricity

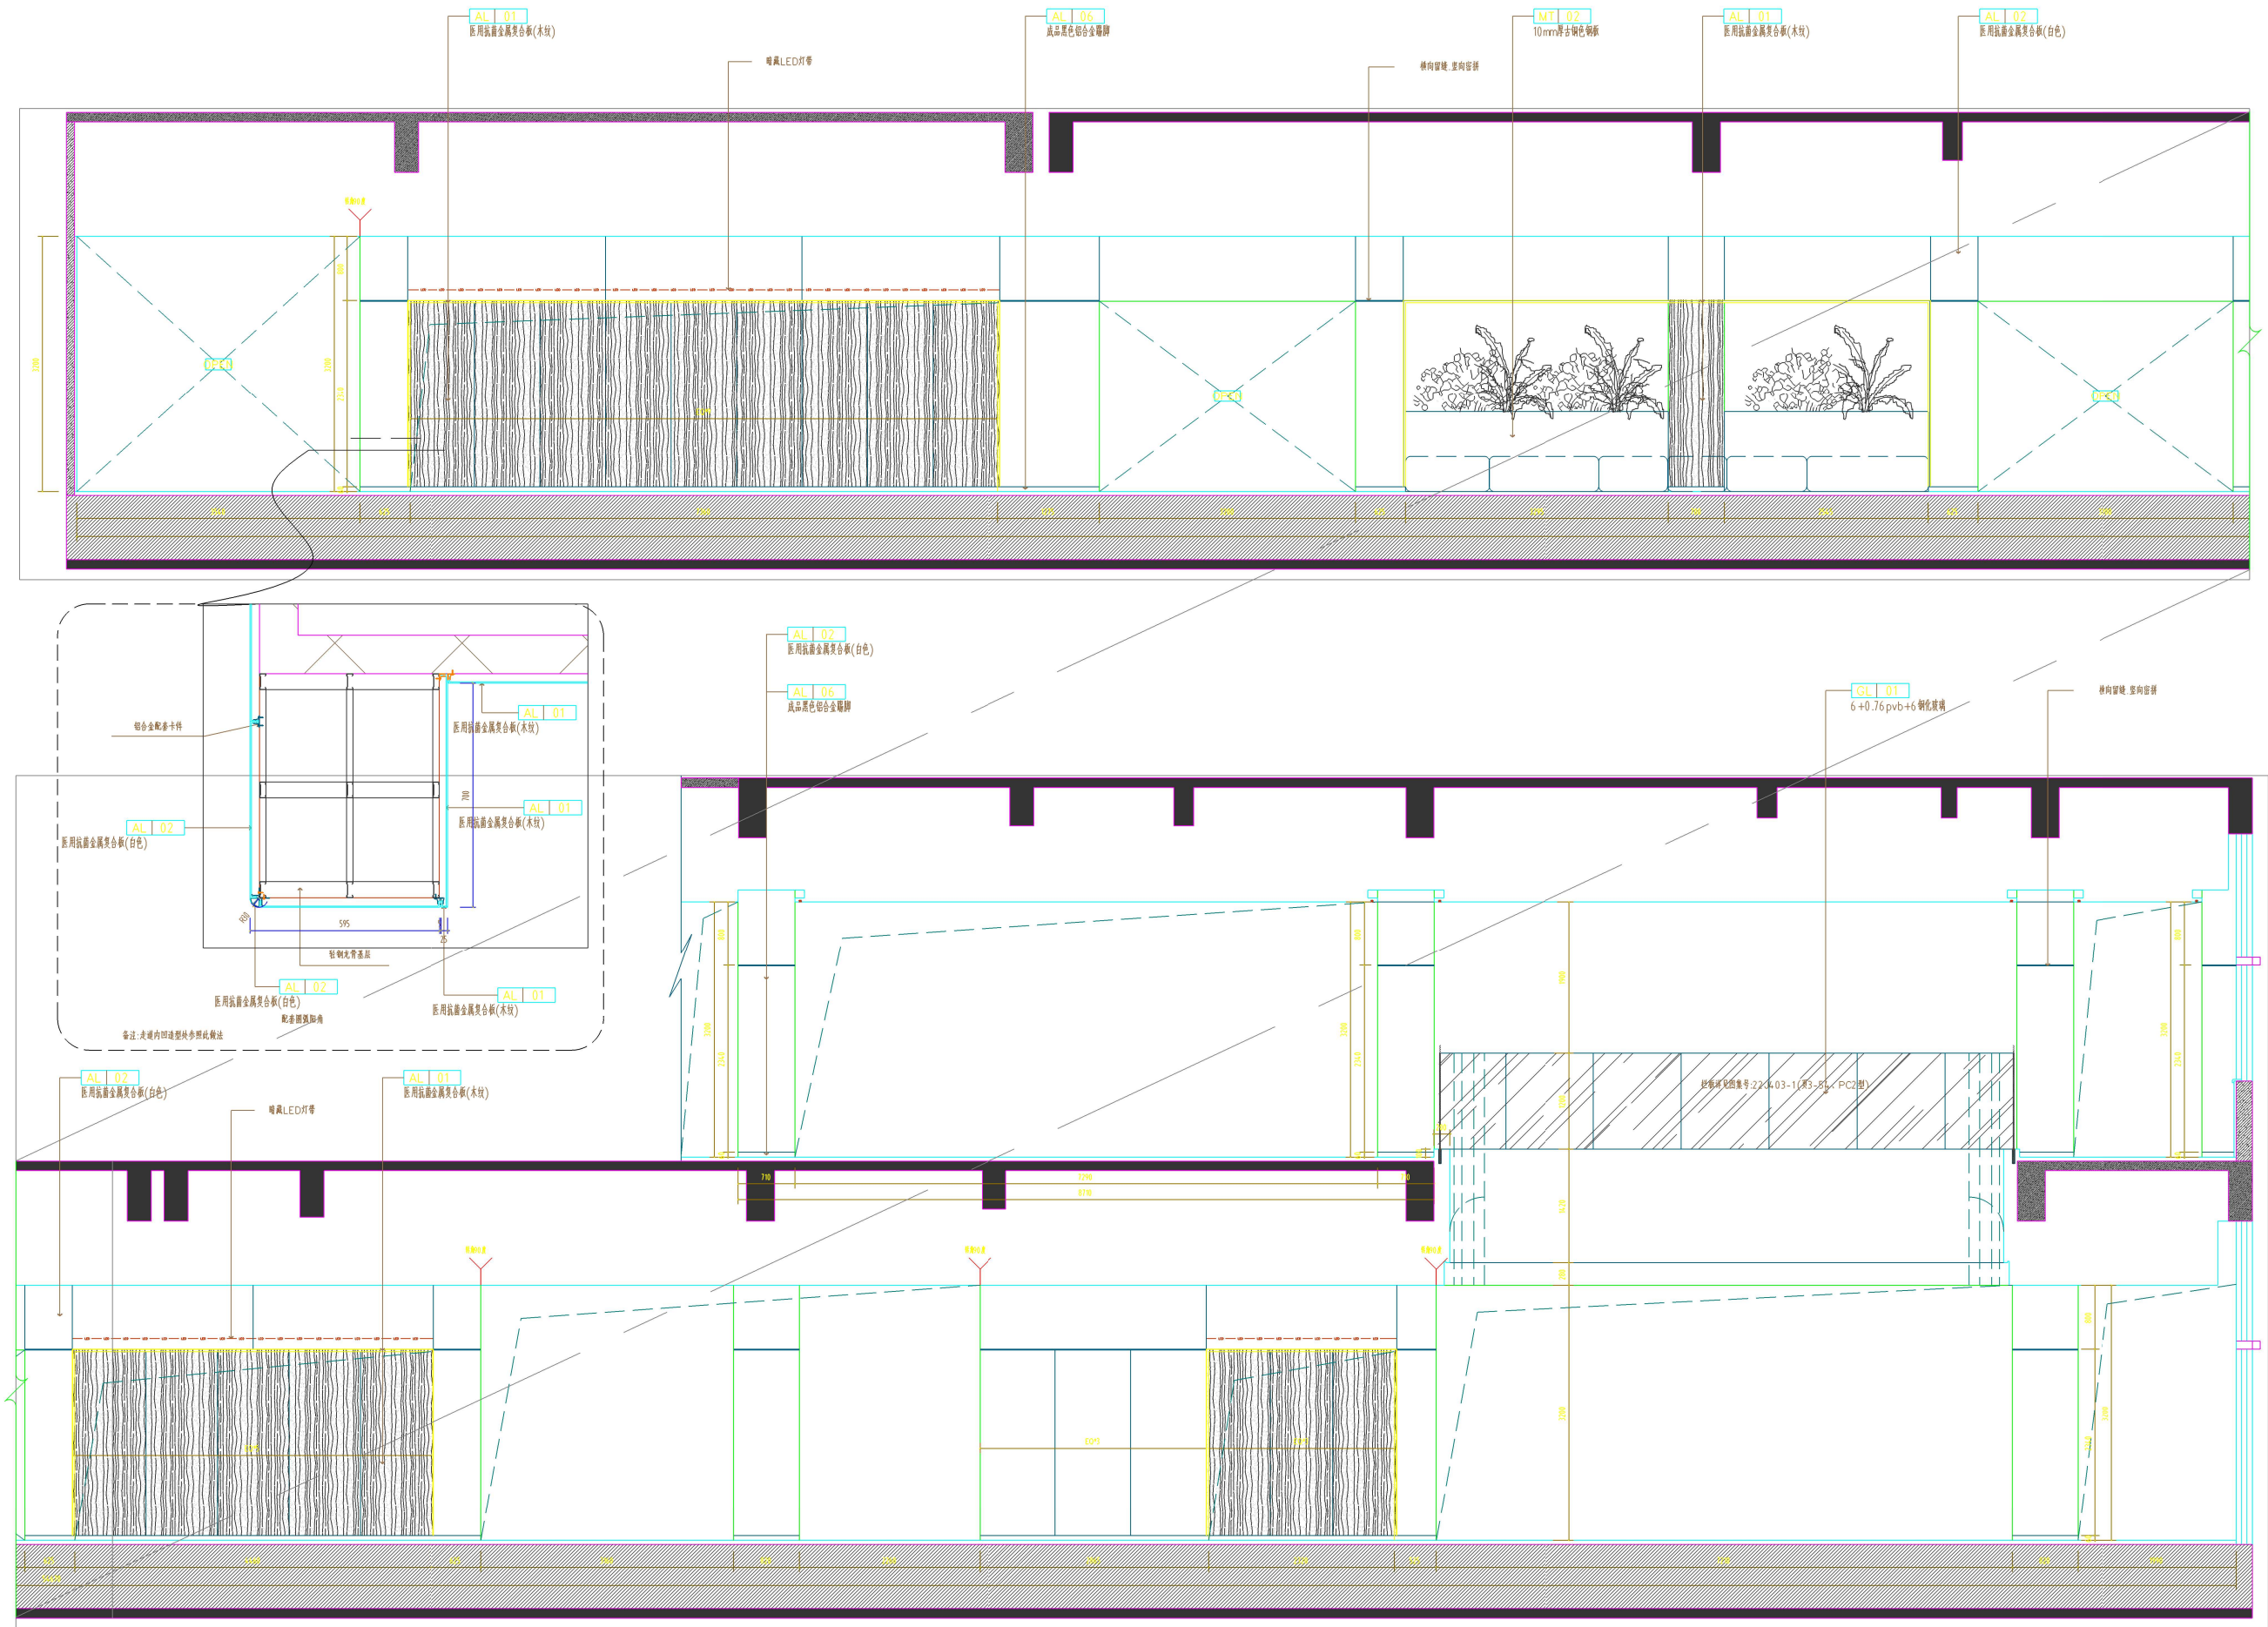

E06 ELEVATION 立面图

平面位置示意图

其它专用章

注册章

注册章

工程设计出图专用章

审 定 Examined	冯亮	
审 核 Checked	阮亮	
项目负责人 Project Principal	阮亮	
项目经理 Project Manager	外委	
专业负责人 Special Field in Charge	阮亮	
校 对 Design Checked	黄晓华	
设 计 Design	外委	
绘 图 Drawn	外委	

建设单位: Client

工程名称	Project Title
------	---------------

子頂夕称 Sub-Title

空山竹露茶

王作安教授

图纸名称 Drawing title

图纸编号 DWG. NO. 1F-E03

设计编号 Design NO. 2024028-S

日期 Date 2024.9

— 100 — 江苏土化工业

 江苏中锐华东建 研究院有限公司

研九院有限公司

Jiangsu Zhongrui East China Archi

Design & Research Institute Co.

建筑行业(建筑工程)甲级 证书编号 A

No:A232017307 Class A of Architectural Design

No:A232017307 Class B of Landscape Architectural



工程勘察专业类(岩土工程) 甲级 证书编号 D
No: B232017307 Class: A Geotechnical Engineering S

法人代表	黄建	
------	----	--

Legal Representative	叶强	
社长/董事长	叶强	

Technical Director		
--------------------	--	--

建筑	结构	环境	Architecture	环境	电气	Electrical	电气
给排水	结构	环境	Structure	环境	电气	Telecom	
暖通	结构	环境	Planning	环境	电气	Site plan	

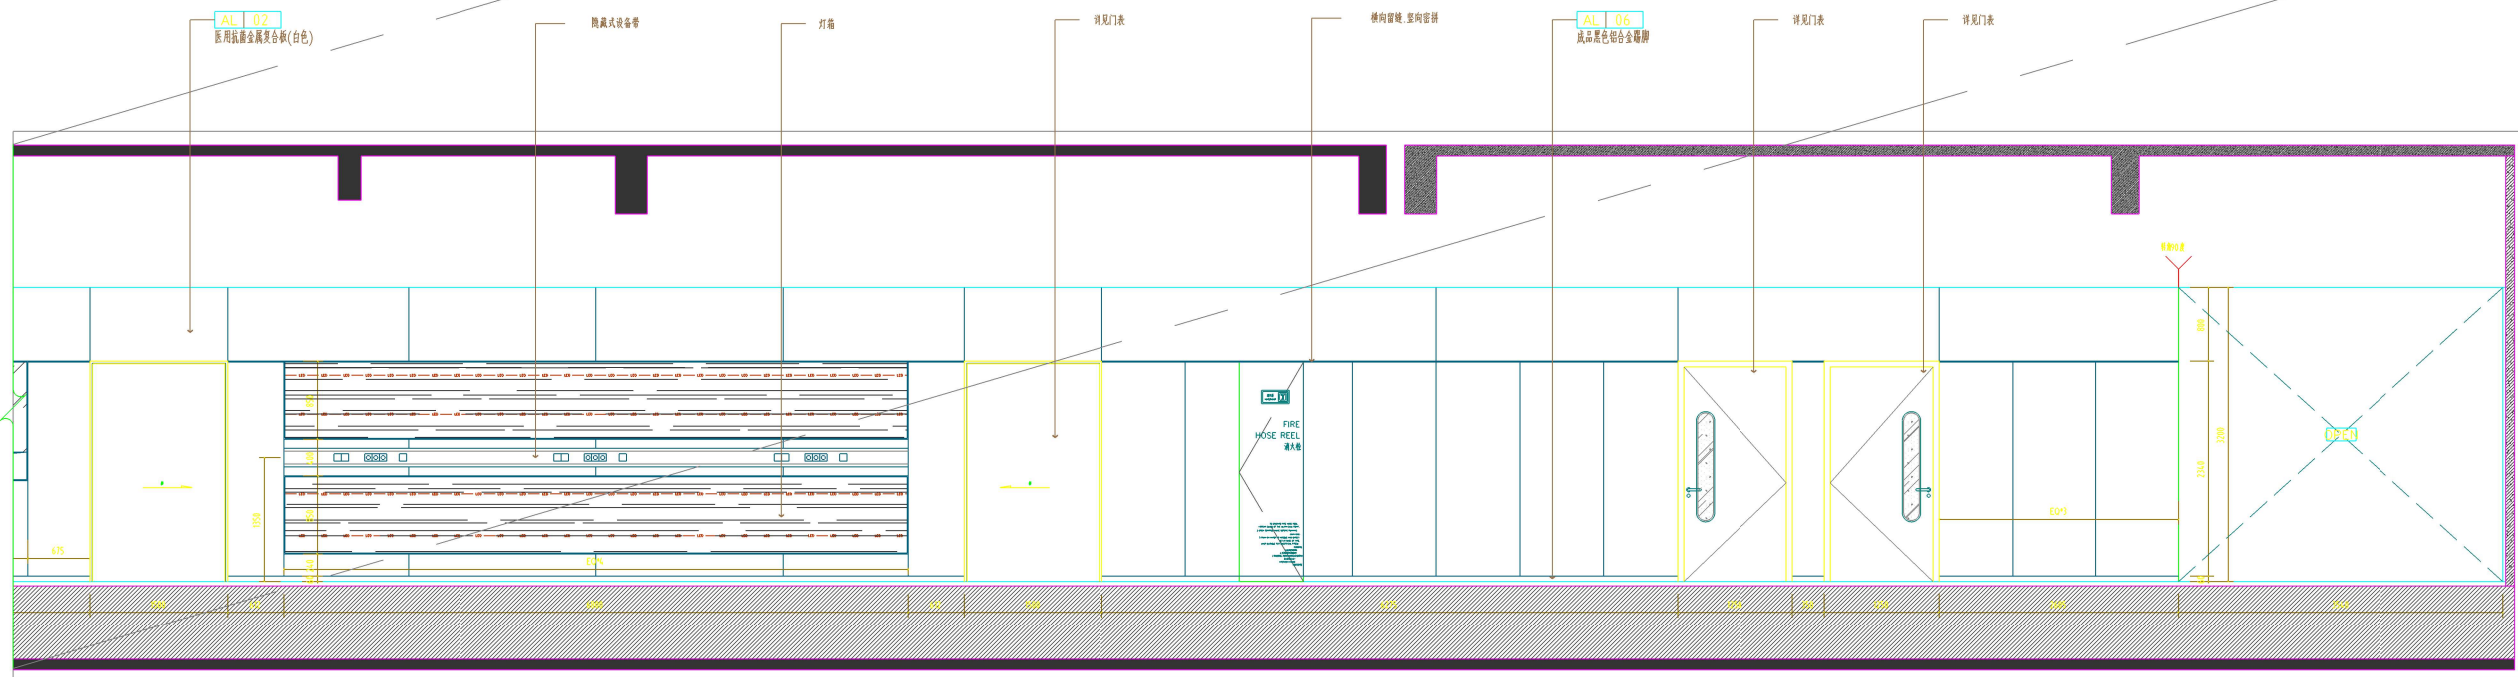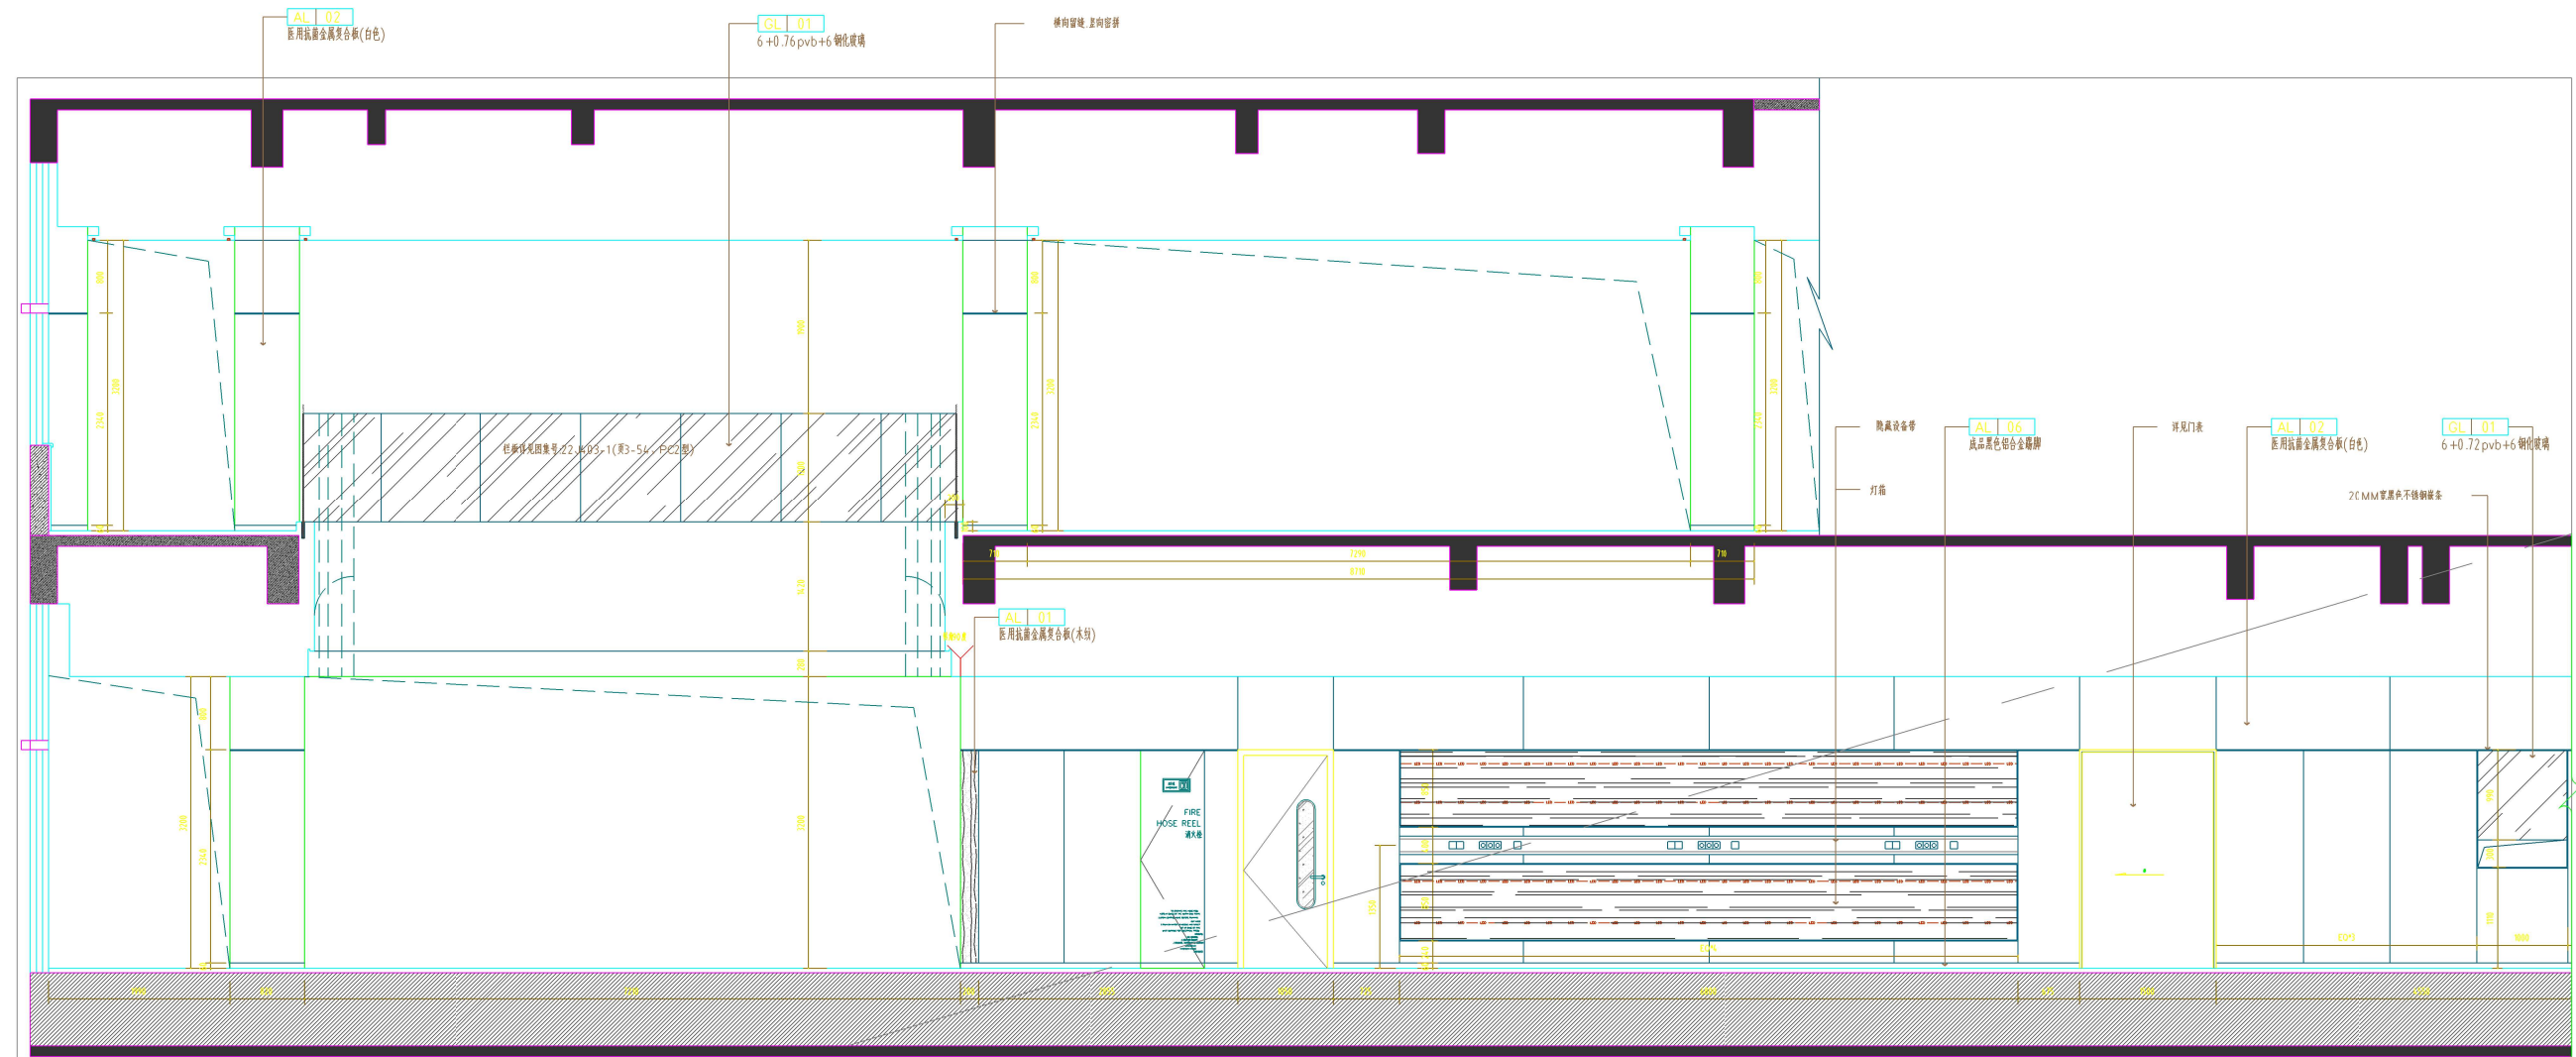

平面位置示意图

其它专用章

注册章

注册章

审 定 Examined	冯志	
审 核 Checked	刘斌	
项目负责人 Project Principal	刘斌	
项目经理 Project Manager	冯志	
专业负责人 Special Field in Charge	刘斌	
校 对 Design Checked	袁晓华	
设 计 Design	冯志	
绘 图 Drawn	冯志	

建设单位: Client

工程名称	Project Title
------	---------------

子项名称 Sub-Title

图纸名称	Drawing title
------	---------------

图纸编号 DWG. NO.

设计编号 Design NO. 2024028-S

日期 Date 2024.9



江苏中锐华东建筑设计
研究院有限公司

Jiangsu Zhongrui East China Architectural
Design & Research Institute Co., Ltd

建筑行业(建筑工程)甲级 证书编号 A232017307
No:A232017307 Class A of Architectural Design

风景园林工程设计专项乙级 证书编号 A232017307

No:A232017307 Class B of Landscape Architectural Design


No:B232017307 Class A Geotechnical Engineering Survey

法人代表
Legal Representative

驛

技术负责人

何平

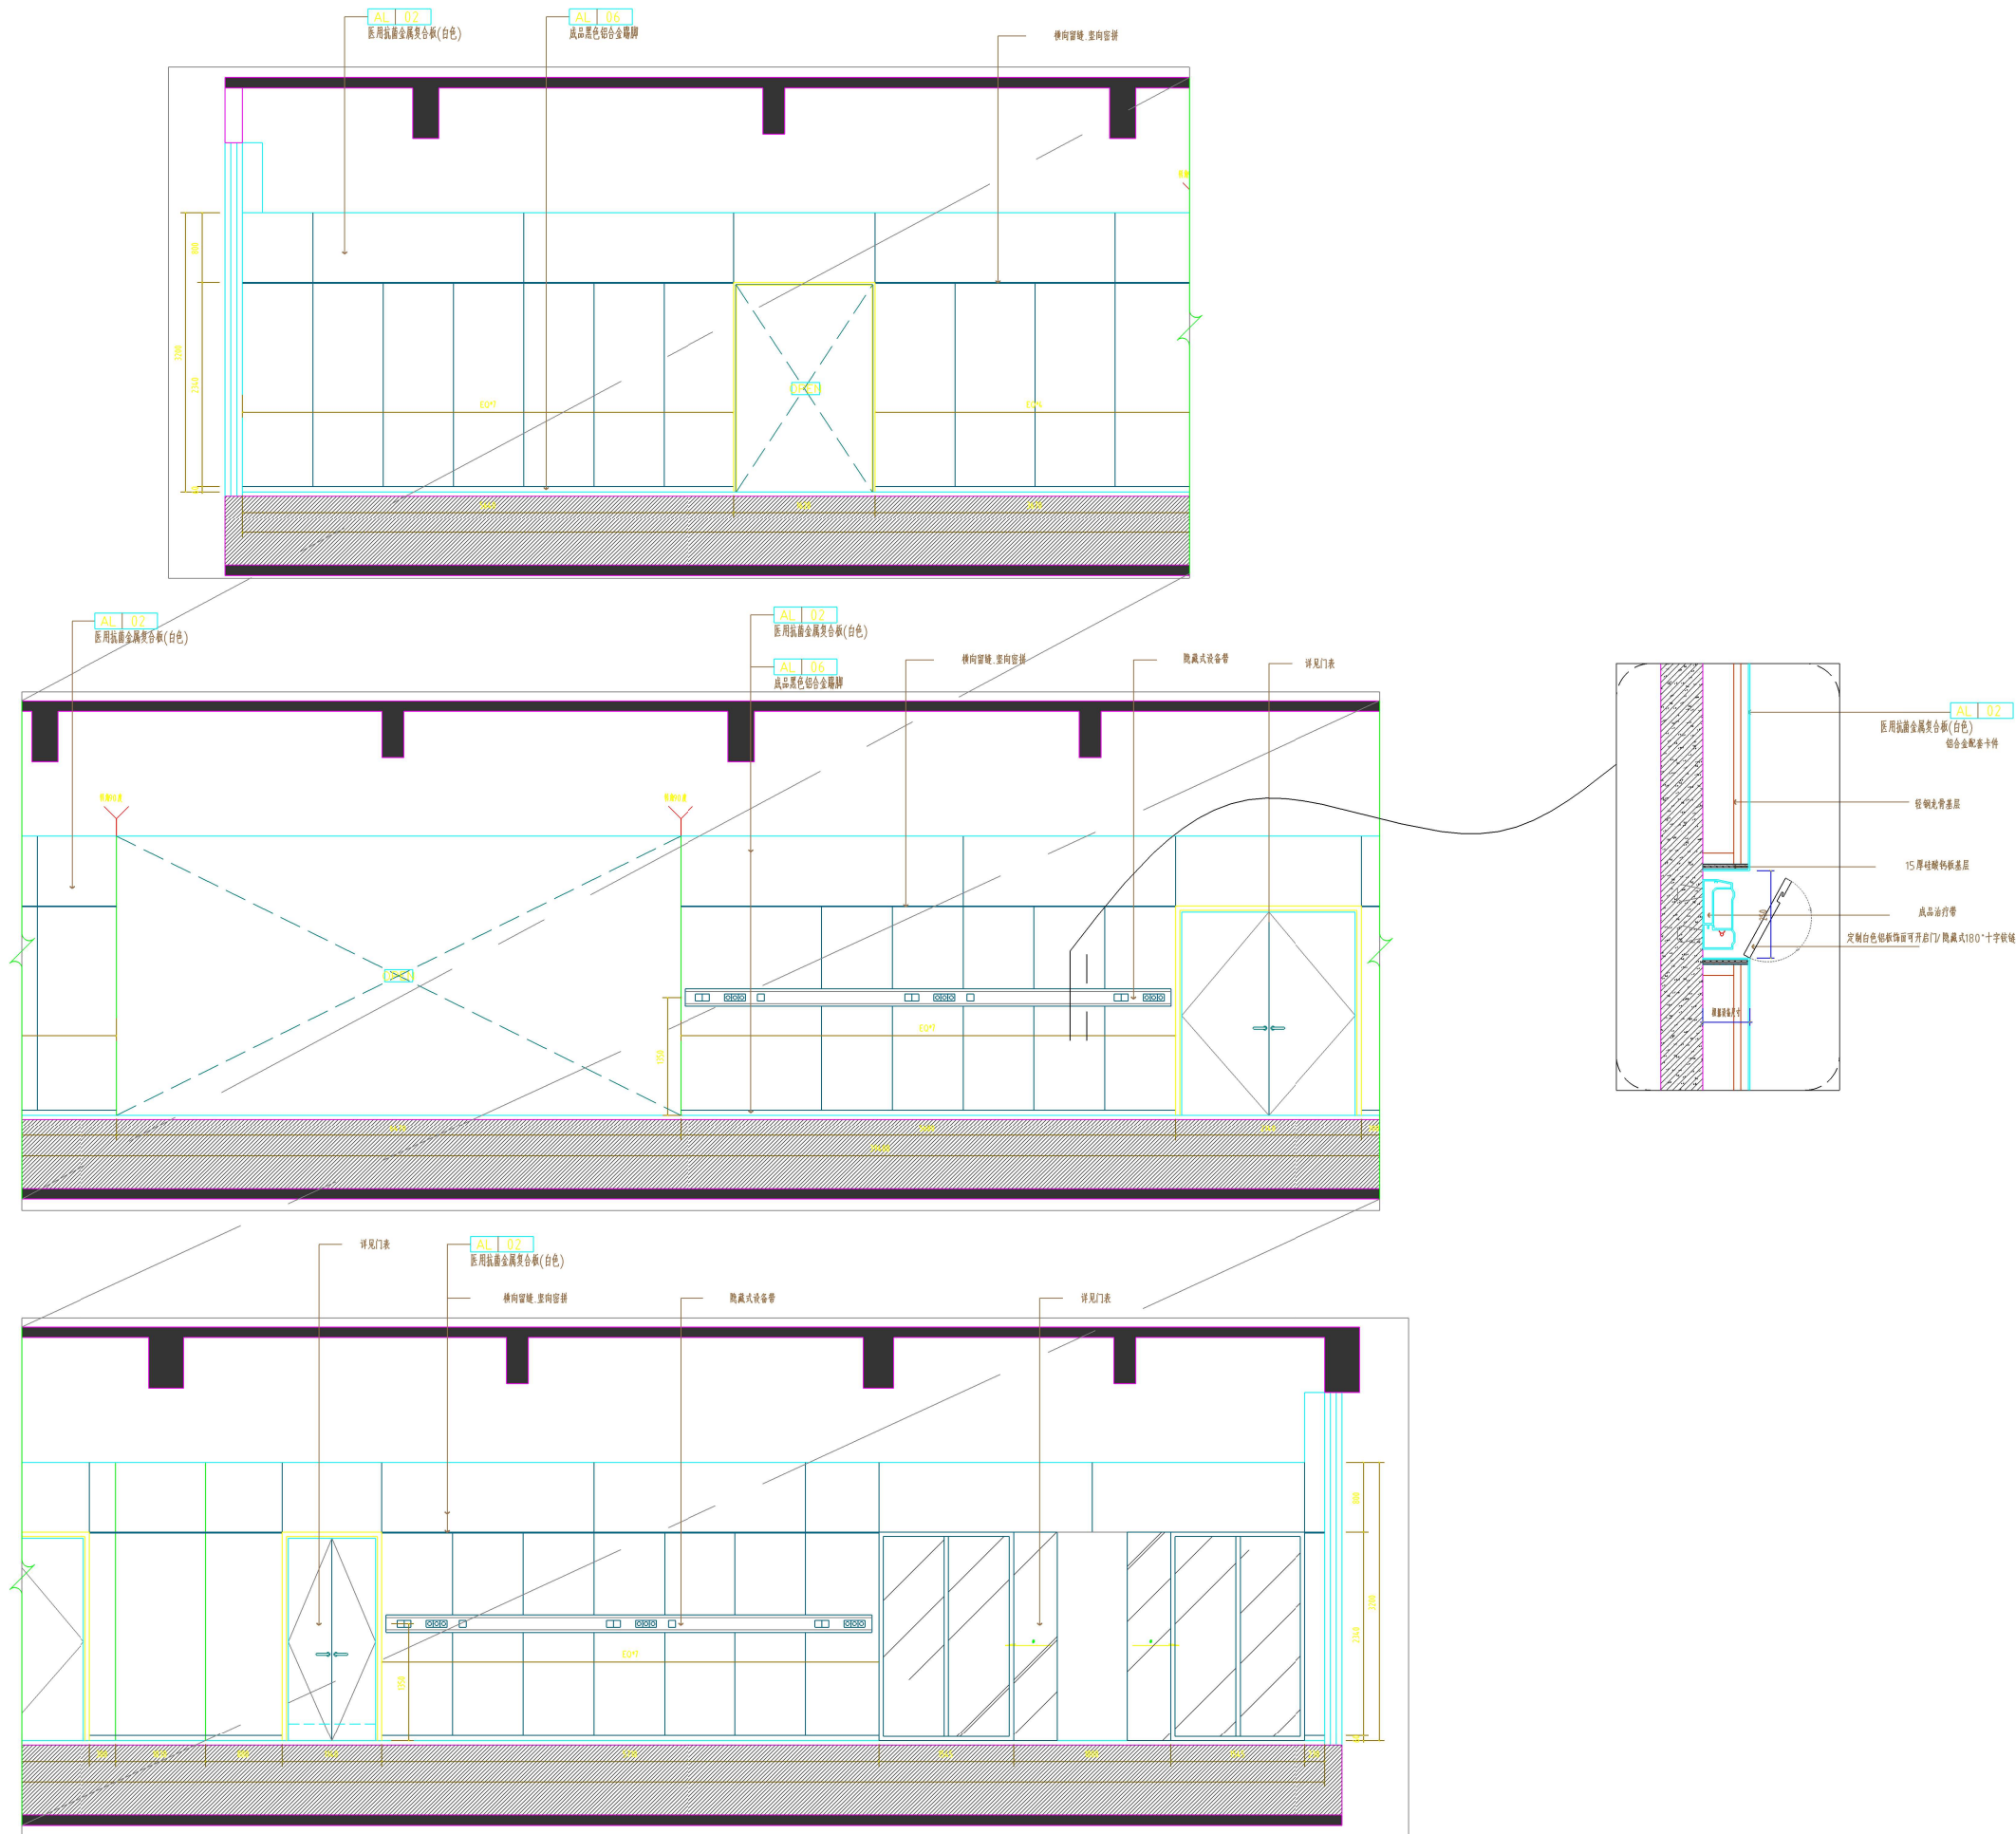[illegible]

平面位置示意图

其它专用章

注册章

注册章

工程设计出图专用章

审 定 Examined	冯泰
审 核 Checked	刘斌
项目负责人 Project Principal	刘斌
项目经理 Project Manager	冯泰
专业负责人 Special Field in Charge	刘斌
校 对 Design Checked	张俊华
设 计 Design	冯泰
绘 图 Drawn	冯泰

建设单位: Client

工程名称	Project Title
------	---------------

子项名称 Sub-Title

图 纸 名 称	Drawing title
---------	---------------

图纸编号 DWG.NO. 1E-F05

设计编号 Design NO. 2024028-S

日期 Date 2024



江苏中锐华东建筑设计
研究院有限公司

Jiangsu Zhongrui East China Architectural
Design & Research Institute Co., Ltd

建筑行业（建筑工程）甲级 证书编号 A232017307

No: A232017307 Class A of Architectural Design


No:A232017307 Class B of Landscape Architectural Design

工程勘察专业类(岩土工程)甲级 证书编号 B232017307

法人代表
Legal Representative

技术负责人

建筑	结构	环境	Architecture Structure	测量 测量 测量	电气 电路 电路	电气 电路 电路
给排水	暖通	空调	Plumbing Heating Cooling	给排水 暖通 空调	给排水 暖通 空调	给排水 暖通 空调

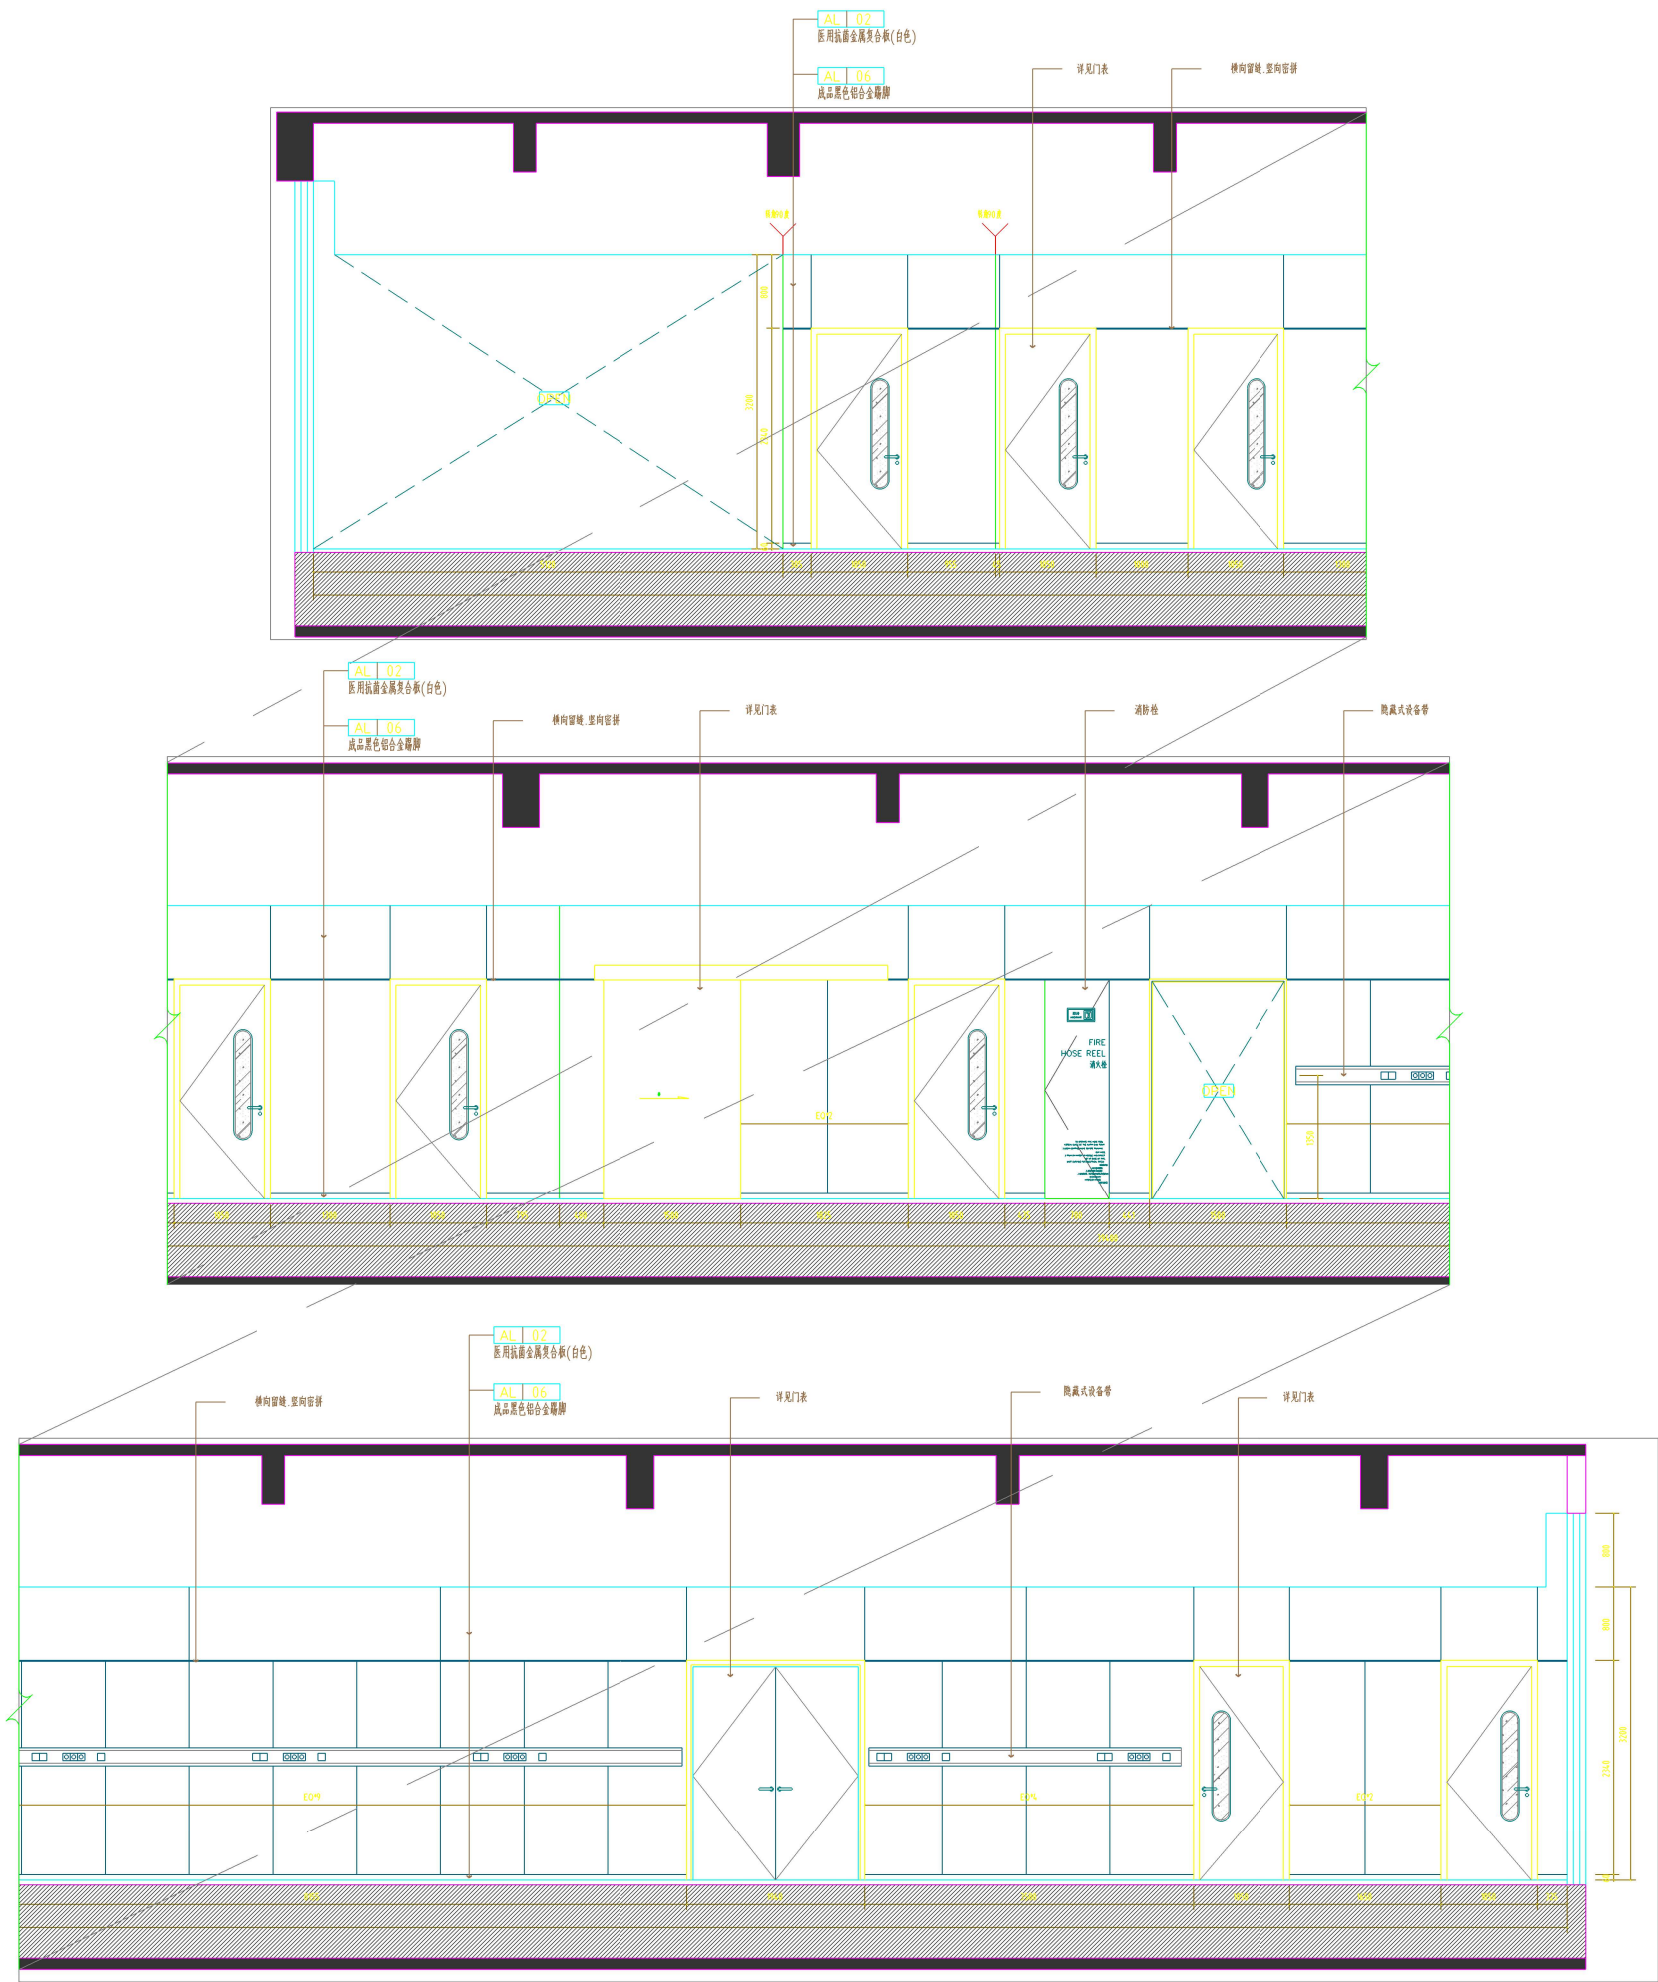

平面位置示意图

其它专用章

注册章

注册章

工程设计出图专用章

审 定 Examined	冯泰
审 核 Checked	刘斌
项目负责人 Project Principal	刘斌
项目经理 Project Manager	冯泰
专业负责人 Special Field in Charge	刘斌
校 对 Design Checked	张俊华
设 计 Design	冯泰
绘 图 Drawn	冯泰

建设单位 Client

工程名称 Project Title

空氣質量標準

图纸名称 Drawing title

图纸编号 DWG. NO. 1F-E06

设计编号 Design NO. 2024028-S

日期 Date 2024.9



江苏中锐华东建筑设计
研究院有限公司

Jiangsu Zhongrui East China Architectural
Design & Research Institute Co., Ltd

建筑行业（建筑工程）甲级 证书编号 A232017307


No:A232017307 Class A of Architectural Design

No:A232017307 Class B of Landscape Architectural Design

工程勘察专业类(岩土工程)甲级 证书编号 B232017307

No: B232017307 Clas

Legal Representative

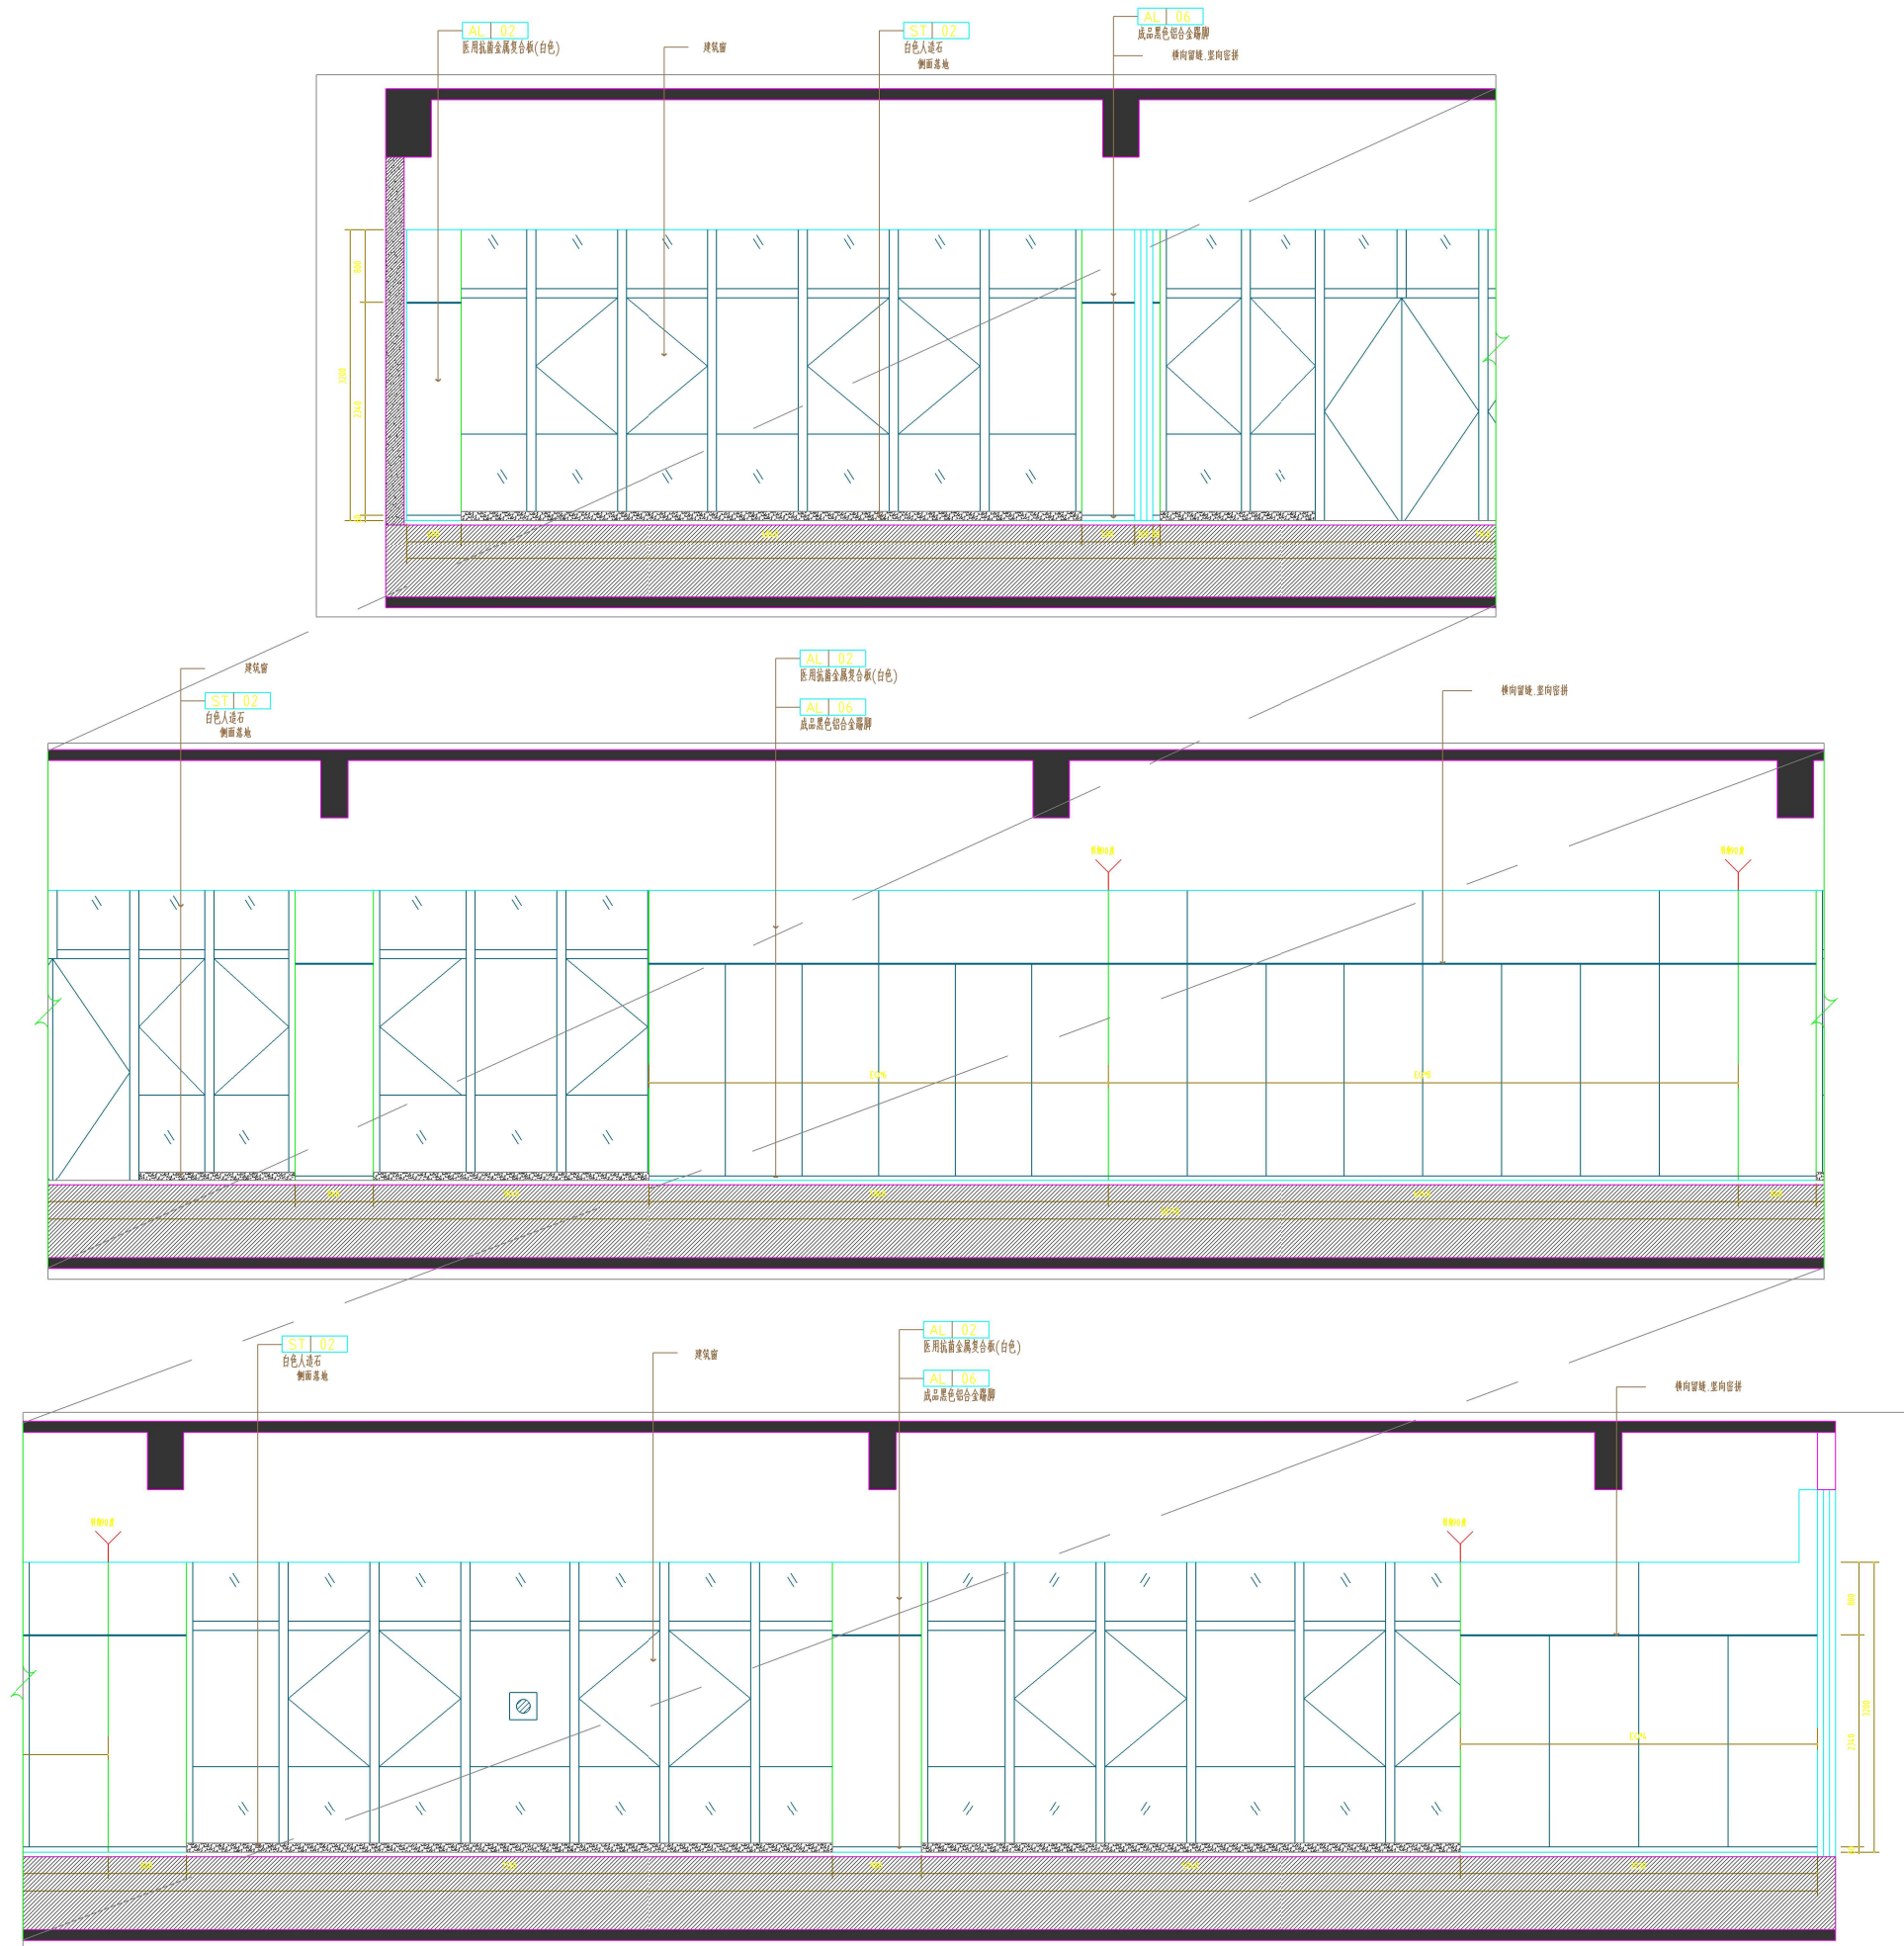[illegible]

E11 ELEVATION 立面图

平面位置示意图

其它专用章

注册章

注册章

工程设计出图专用章

审 定 Examined	冯杰	
审 核 Checked	刘锐	
项目负责人 Project Principal	刘锐	
项目经理 Project Manager	冯杰	
专业负责人 Special Field in Charge	刘锐	
校 对 Design Checked	袁晓华	
设 计 Design	冯杰	
绘 图 Drawn	冯杰	

建设单位: Client

工程名称	Project Title
------	---------------

子項名稱 Sub-Title

图纸名称 Drawing title

图纸编号 DWG. NO. 1F-EC

设计编号 Design NO. 202402

日期 date 2024

 江苏铝化学工业集团有限公司

江苏中机平尔

 研究院有

Jiangsu Zhongrui East China A

Design & Research Institute

Index	Index	Index	Index
Index	Index	Index	Index

No:A232017307 Class A of Architectural Design

风景园林工程设计专项乙级 证书编号
No:A232017307 Class B of Landscape Architect

工程勘察专业类(岩土工程)甲级 证书编号
No: B232017307 Class A Geotechnical Engineering

法人代表	黄嘉	
------	----	--

Legal representative	何强	
技术负责人	何强	