




二层平面图

THE KNOWLEDGE PROPERTY IS HELD BY THE JIANGSU MEICHENG
ARCHITECTURAL & PLANNING DESIGN INSTITUTE CO., LTD. OF CHINA.
THIS DRAWING MAY NOT BE DUPLICATED IN ANY FORM WITHOUT
WRITTEN PERMISSION OF THE INSTITUTE.



THE KNOWLEDGE PROPERTY IS HELD BY THE JIANGSU MEICHENG
ARCHITECTURAL & PLANNING DESIGN INSTITUTE CO., LTD. OF CHINA.
THIS DRAWING MAY NOT BE DUPLICATED IN ANY FORM WITHOUT
WRITTEN PERMISSION OF THE INSTITUTE.

DO NOT SCALE ANY DRAWINGS, REPORT ANY DISCREPANCIES TO THE DESIGNER PRIOR TO PROCEEDING WITH WORK.

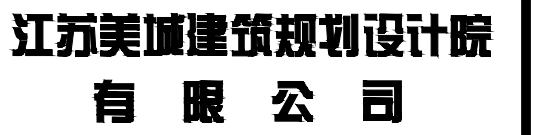


证书等级: 甲级 证书编号: A132003614

电话: 0517-80813310 025-86503386

签字栏			
工 序	姓 名	签 字	日 期
审 定	郭维明	郭维明	
审 核	韩立慧		
项目负责人	马涛	马涛	
项目经理	张国勇	张国勇	
专业负责人	唐双全		
校 核	唐双全		
设 计	张浩宇		
CAD制图	张浩宇		

譜 章 栏


设计编号		24413	
设计版本		A版	
设计阶段	施工图	专业	智能化
出图日期	2025-03	图号	智施-23/25

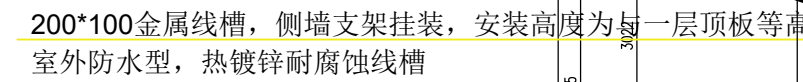

一层配电平面图 1:100

THE KNOWLEDGE PROPERTY IS HELD BY THE JIANGSU MEICHENG
ARCHITECTURAL & PLANNING DESIGN INSTITUTE CO., LTD. OF CHINA.
THIS DRAWING MAY NOT BE DUPLICATED IN ANY FORM WITHOUT
WRITTEN PERMISSION OF THE INSTITUTE.

DO NOT SCALE ANY DRAWINGS, REPORT ANY DISCREPANCIES TO THE DESIGNER PRIOR TO PROCEEDING WITH WORK.

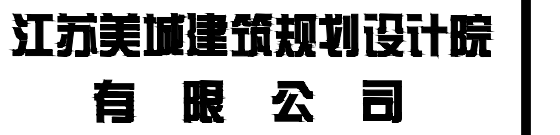

证书等级: 甲级 证书编号: A132003614


电话: 0517-80813310 025-86503386

签字栏			
工 序	姓 名	签 字	日 期
审 定	郭维明	郭维明	
审 核	韩立慧		
项目负责人	马涛	马涛	
项目经理	张国勇	张国勇	
专业负责人	唐双全		
校 核	唐双全		
设 计	张浩宇		
CAD制图	张浩宇		

譜 章 栏

设计编号		24413	
设计版本		A版	
设计阶段	施工图	专业	智能化
出图日期	2025-03	图号	智施-23/25



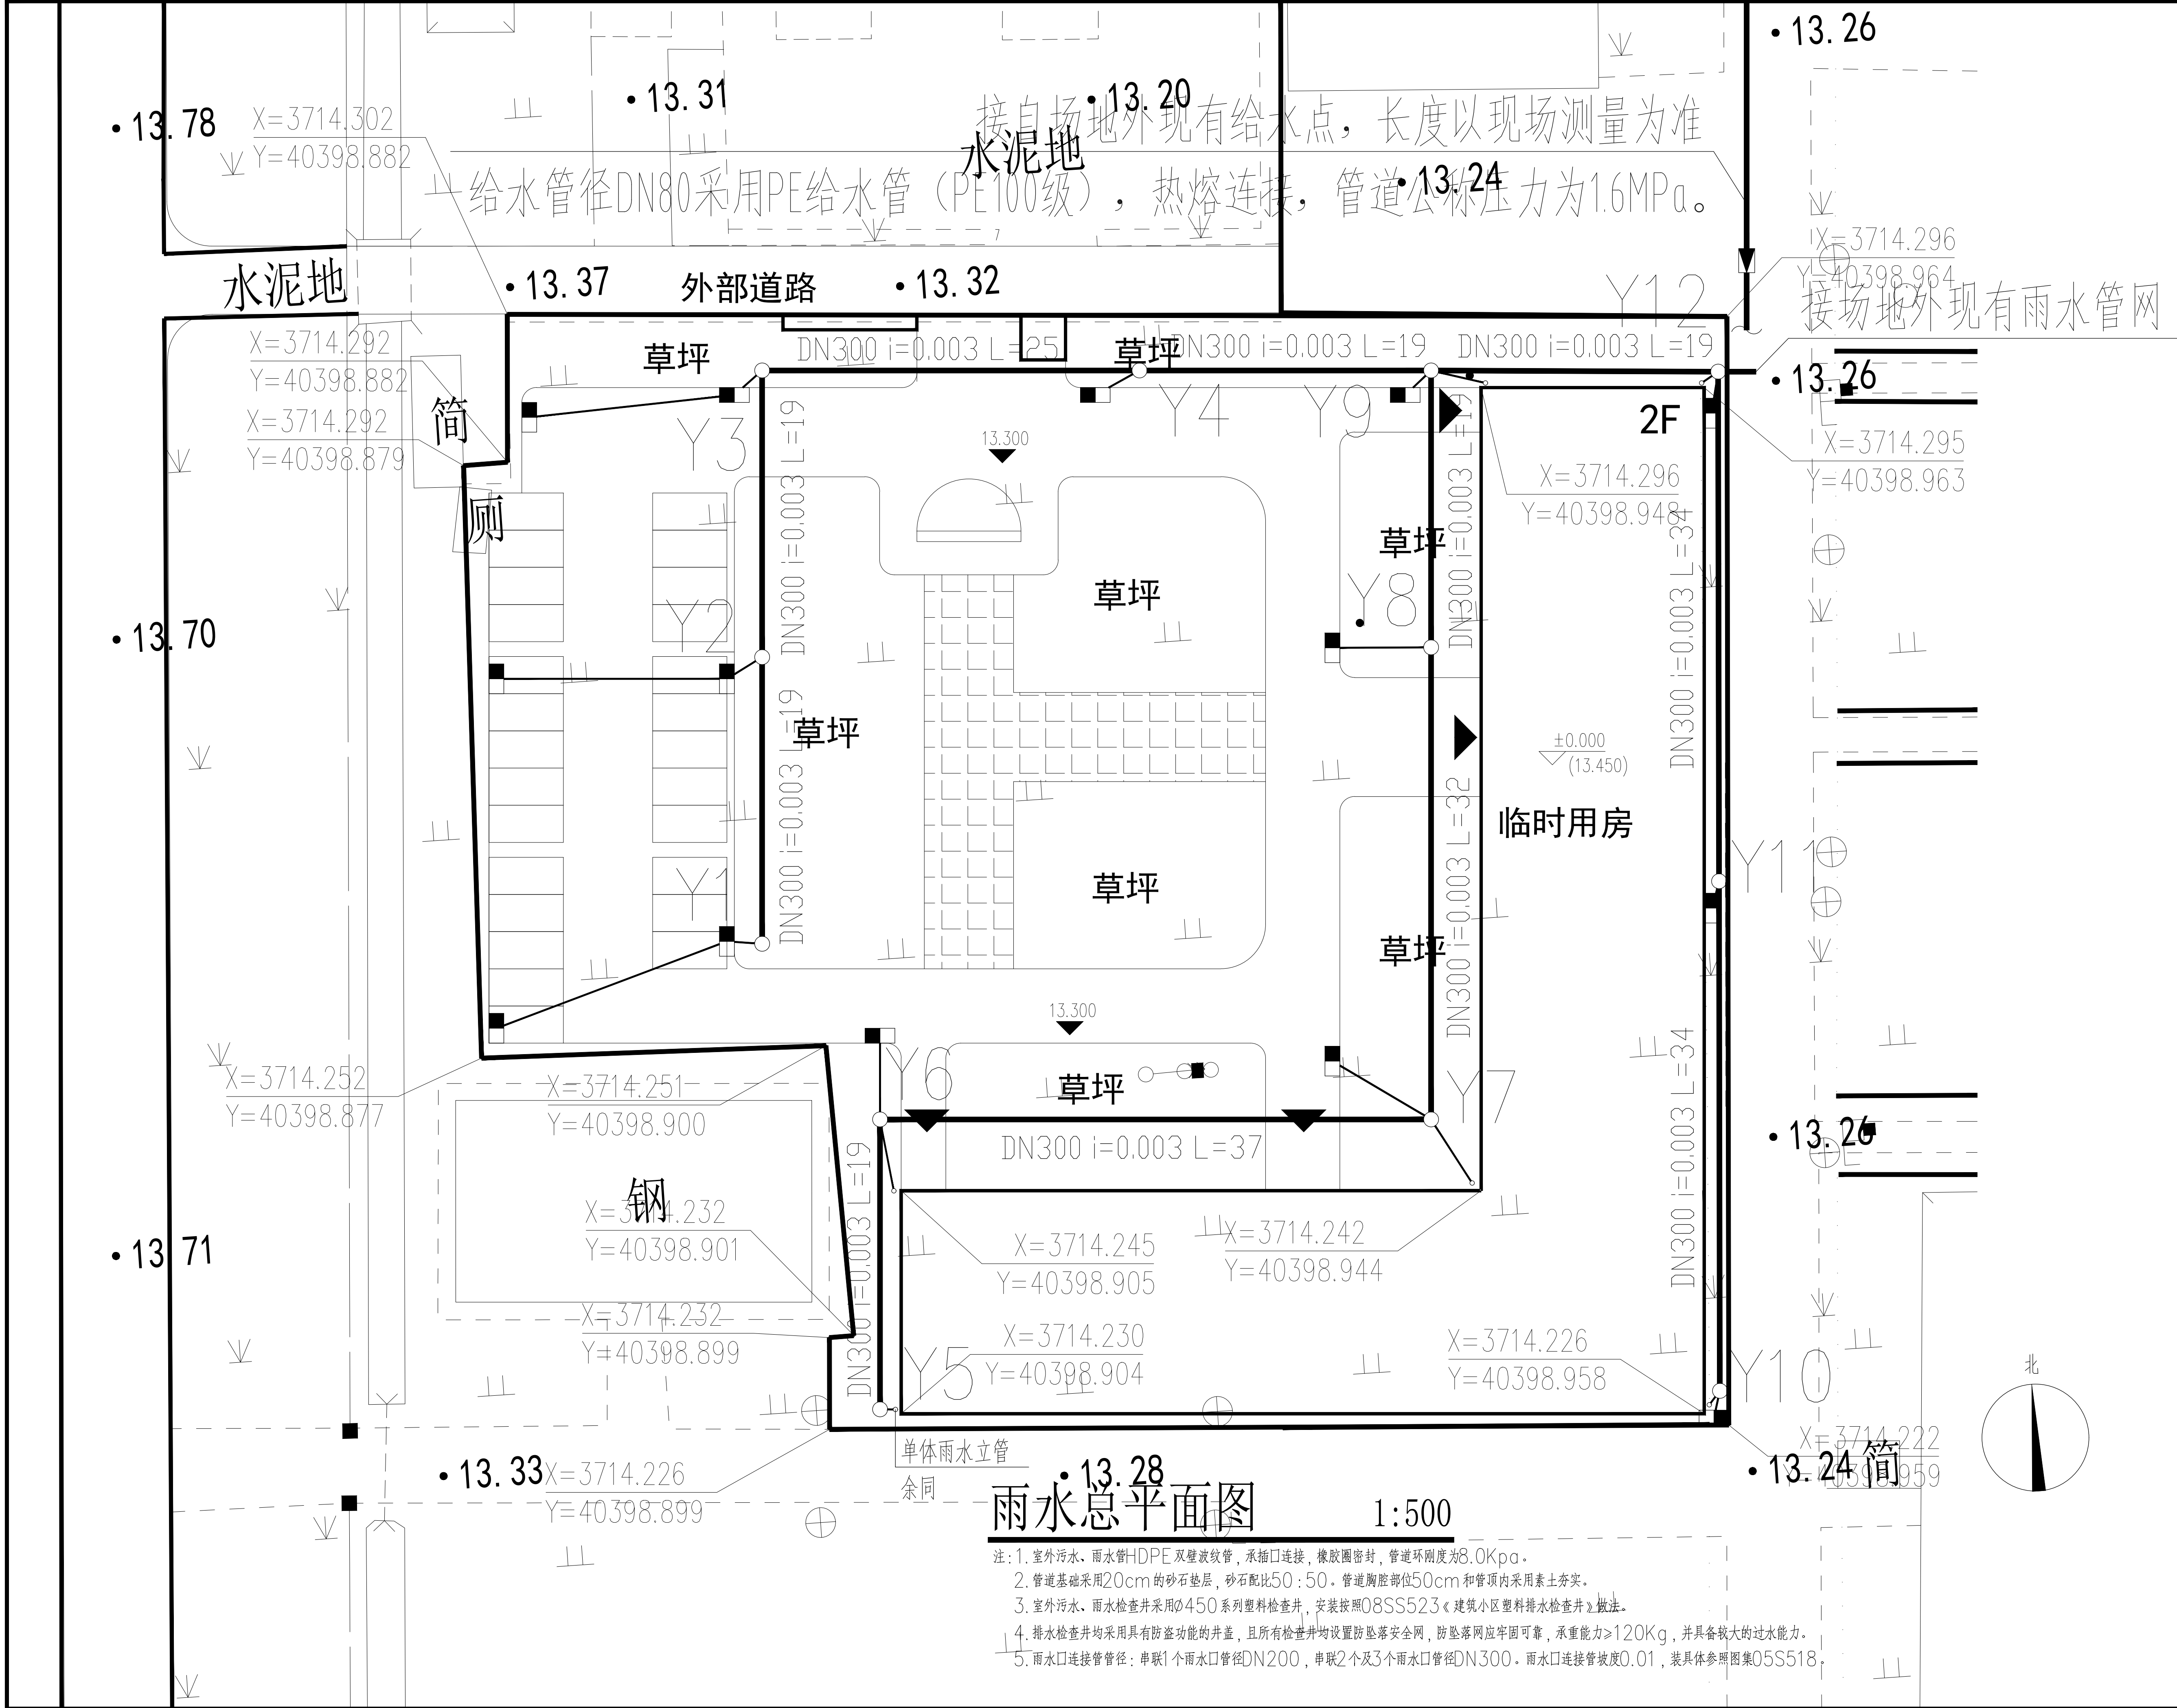

本图知识产权属江苏美城建筑规划设计院有限公司所有，未经书面许可不得复制或转让。

THE KNOWLEDGE PROPERTY IS HELD BY THE JIANGSU MEICHENG ARCHITECTURAL & PLANNING DESIGN INSTITUTE CO., LTD. OF CHINA. THIS DRAWING MAY NOT BE DUPLICATED IN ANY FORM WITHOUT WRITTEN PERMISSION OF THE INSTITUTE.

不得量取图纸尺寸施工。如有任何不事宜，请在施工前与设计师会商。

DO NOT SCALE ANY DRAWINGS. REPORT ANY DISCREPANCIES TO THE DESIGNER PRIOR TO PROCEEDING WITH WORK.

江苏美城建筑规划设计院有限公司

Jiangsu Meicheng Architectural & Planning Design Institute CO.,LTD.

证书等级：甲级 证书编号：A132003614

公司地址：南京市鼓楼区草场门石头城6号
淮安市科教产业园科技路10号

电话：0517-80813310 025-86503386

业主单位	AAAAAAA		
项目名称	AAAAAAA		
子项名称	BBBBBB		
图纸内容			

签 字 栏			
工 序	姓 名	签 字	日 期
审 定			
审 核			
项目负责人			
项目经理			
专业负责人			
校 核			
设 计			
CAD制图			

会 签 栏			
总 图		电 气	
建 筑		暖 通	
结 构		景观/装修	
给排水		道 路	

盖 章 栏

设计编号			
设计版本	A版		
设计阶段	施工图	专业	建 筑
出图日期		图号	

- 注：1. 室外污水、雨水管HDPE 双壁波纹管，承插口连接，橡胶圈密封，管道环刚度为8.0Kpa。
2. 管道基础采用20cm的砂石垫层，砂石配比50：50。管道胸腔部位50cm和管顶内采用素土夯实。
3. 室外污水、雨水检查井采用Ø450系列塑料检查井，安装按照08SS523《建筑小区塑料排水检查井》做法。
4. 排水检查井均采用具有防盗功能的井盖，且所有检查井均设置防坠落安全网，防坠落网应牢固可靠，承重能力≥120Kg，并具备较大的过水能力。
5. 雨水口连接管管径：串联1个雨水口管径DN200，串联2个及3个雨水口管径DN300。雨水口连接管坡度0.01，装具体参照图集05S518。

设计施工图

业主单位：江苏百园农业科技有限公司
设计单位：江苏美城建筑规划设计院有限公司
设计编号：25357

审定人: _____ 项目负责人: _____
 (签名或盖章) (签名或盖章)

二〇二五年十月十二日

图 纸 目 录

[illegible]

X=3714.302
Y=40398.882

围墙线2

X=3714.292
Y=40398.882
X=3714.292
Y=40398.879

X=3714.252
Y=40398.877

X=3714.251
Y=40398.900

X=3714.232
Y=40398.901

X=3714.232
Y=40398.899

X=3714.226
Y=40398.899

大门，内置电动伸缩门

外部道路

草坪

停车场26个停车位

草坪

次入口

2F

X=3714.296
Y=40398.948

X=3714.296
Y=40398.964

X=3714.295
Y=40398.963

草坪

草坪

景观墙

景观人行道

草坪

草坪

临时用房

草坪

围墙线3

草坪

次入口

次入口


X=3714.245
Y=40398.905

X=3714.242
Y=40398.944

X=3714.230
Y=40398.904

X=3714.226
Y=40398.958


X=3714.222
Y=40398.959

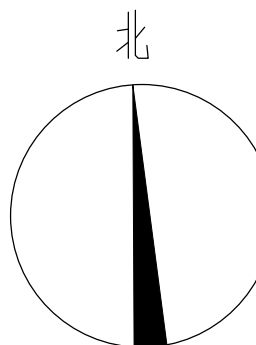

总平面图 1:500

本图知识产权属江苏美城建筑规划设计院有限公司所有，未经书面许可不得复制或转让。
THE KNOWLEDGE PROPERTY IS HELD BY THE JIANGSU MEICHENG ARCHITECTURAL & PLANNING DESIGN INSTITUTE CO.,LTD.OF CHINA. THIS DRAWING MAY NOT BE DUPLICATED IN ANY FORM WITHOUT WRITTEN PERMISSION OF THE INSTITUTE.

不得量取图纸尺寸施工。如有任何不事宜，请在施工前与设计师会商。
DO NOT SCALE ANY DRAWINGS. REPORT ANY DISCREPANCIES TO THE DESIGNER PRIOR TO PROCEEDING WITH WORK.

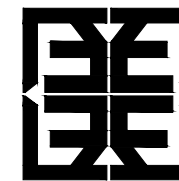

江苏美城建筑规划设计院
有限公司

Jiangsu Meicheng Architectural &
Planning Design Institute CO.,LTD.

证书等级：甲级 证书编号：A132003614

公司地址：南京市鼓楼区草场门石头城6号
淮安市科技产业园科技路10号
电话：0517-80813310 025-86503386


业主单位	江苏百园农业科技有限公司
项目名称	南京农业大学淮安研究院 农高区实验中心项目室外配套设计
子项名称	
图纸内容	总平面布置图

签字栏			
工序	姓名	签字	日期
审定	郭维明		
审核	张国勇		
项目负责人	张国勇		
项目经理	刘敏		
专业负责人	张国勇		
校核	张国勇		
设计	刘敏		
CAD制图	刘敏		

会签栏			
总图		电气	
建筑		暖通	
结构		景观/装修	
给排水		道路	

盖章栏

设计编号		25357	
设计版本		A版	
设计阶段	施工图	专业	建 筑
出图日期	2025-05-12	图号	01/09

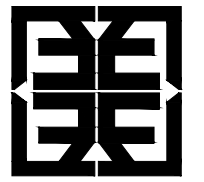

江苏美城建筑规划设计院
有限公司

Jiangsu Meicheng Architectural &
Planning Design Institute CO.,LTD.

证书等级：甲级 证书编号：A132003614


业主单位	江苏百园农业科技有限公司
项目名称	南京农业大学淮安研究院 农高区实验中心项目室外配套设计
子项名称	
图纸内容	道路定位图

签 字 栏			
工 序	姓 名	签 字	日 期
审 定	郭维明		
审 核	张国勇		
项目负责人	张国勇		
项目经理	刘 敏		
专业负责人	张国勇		
校 核	张国勇		
设 计	刘 敏		
CAD制图	刘 敏		


会 签 栏			
总 图		电 气	
建 筑		暖 通	
结 构		景观/装修	
给排水		道 路	

盖 章 栏

设计编号	25357		
设计版本	A版		
设计阶段	施工图	专业	建 筑
出图日期	2025-05-12	图号	03/09

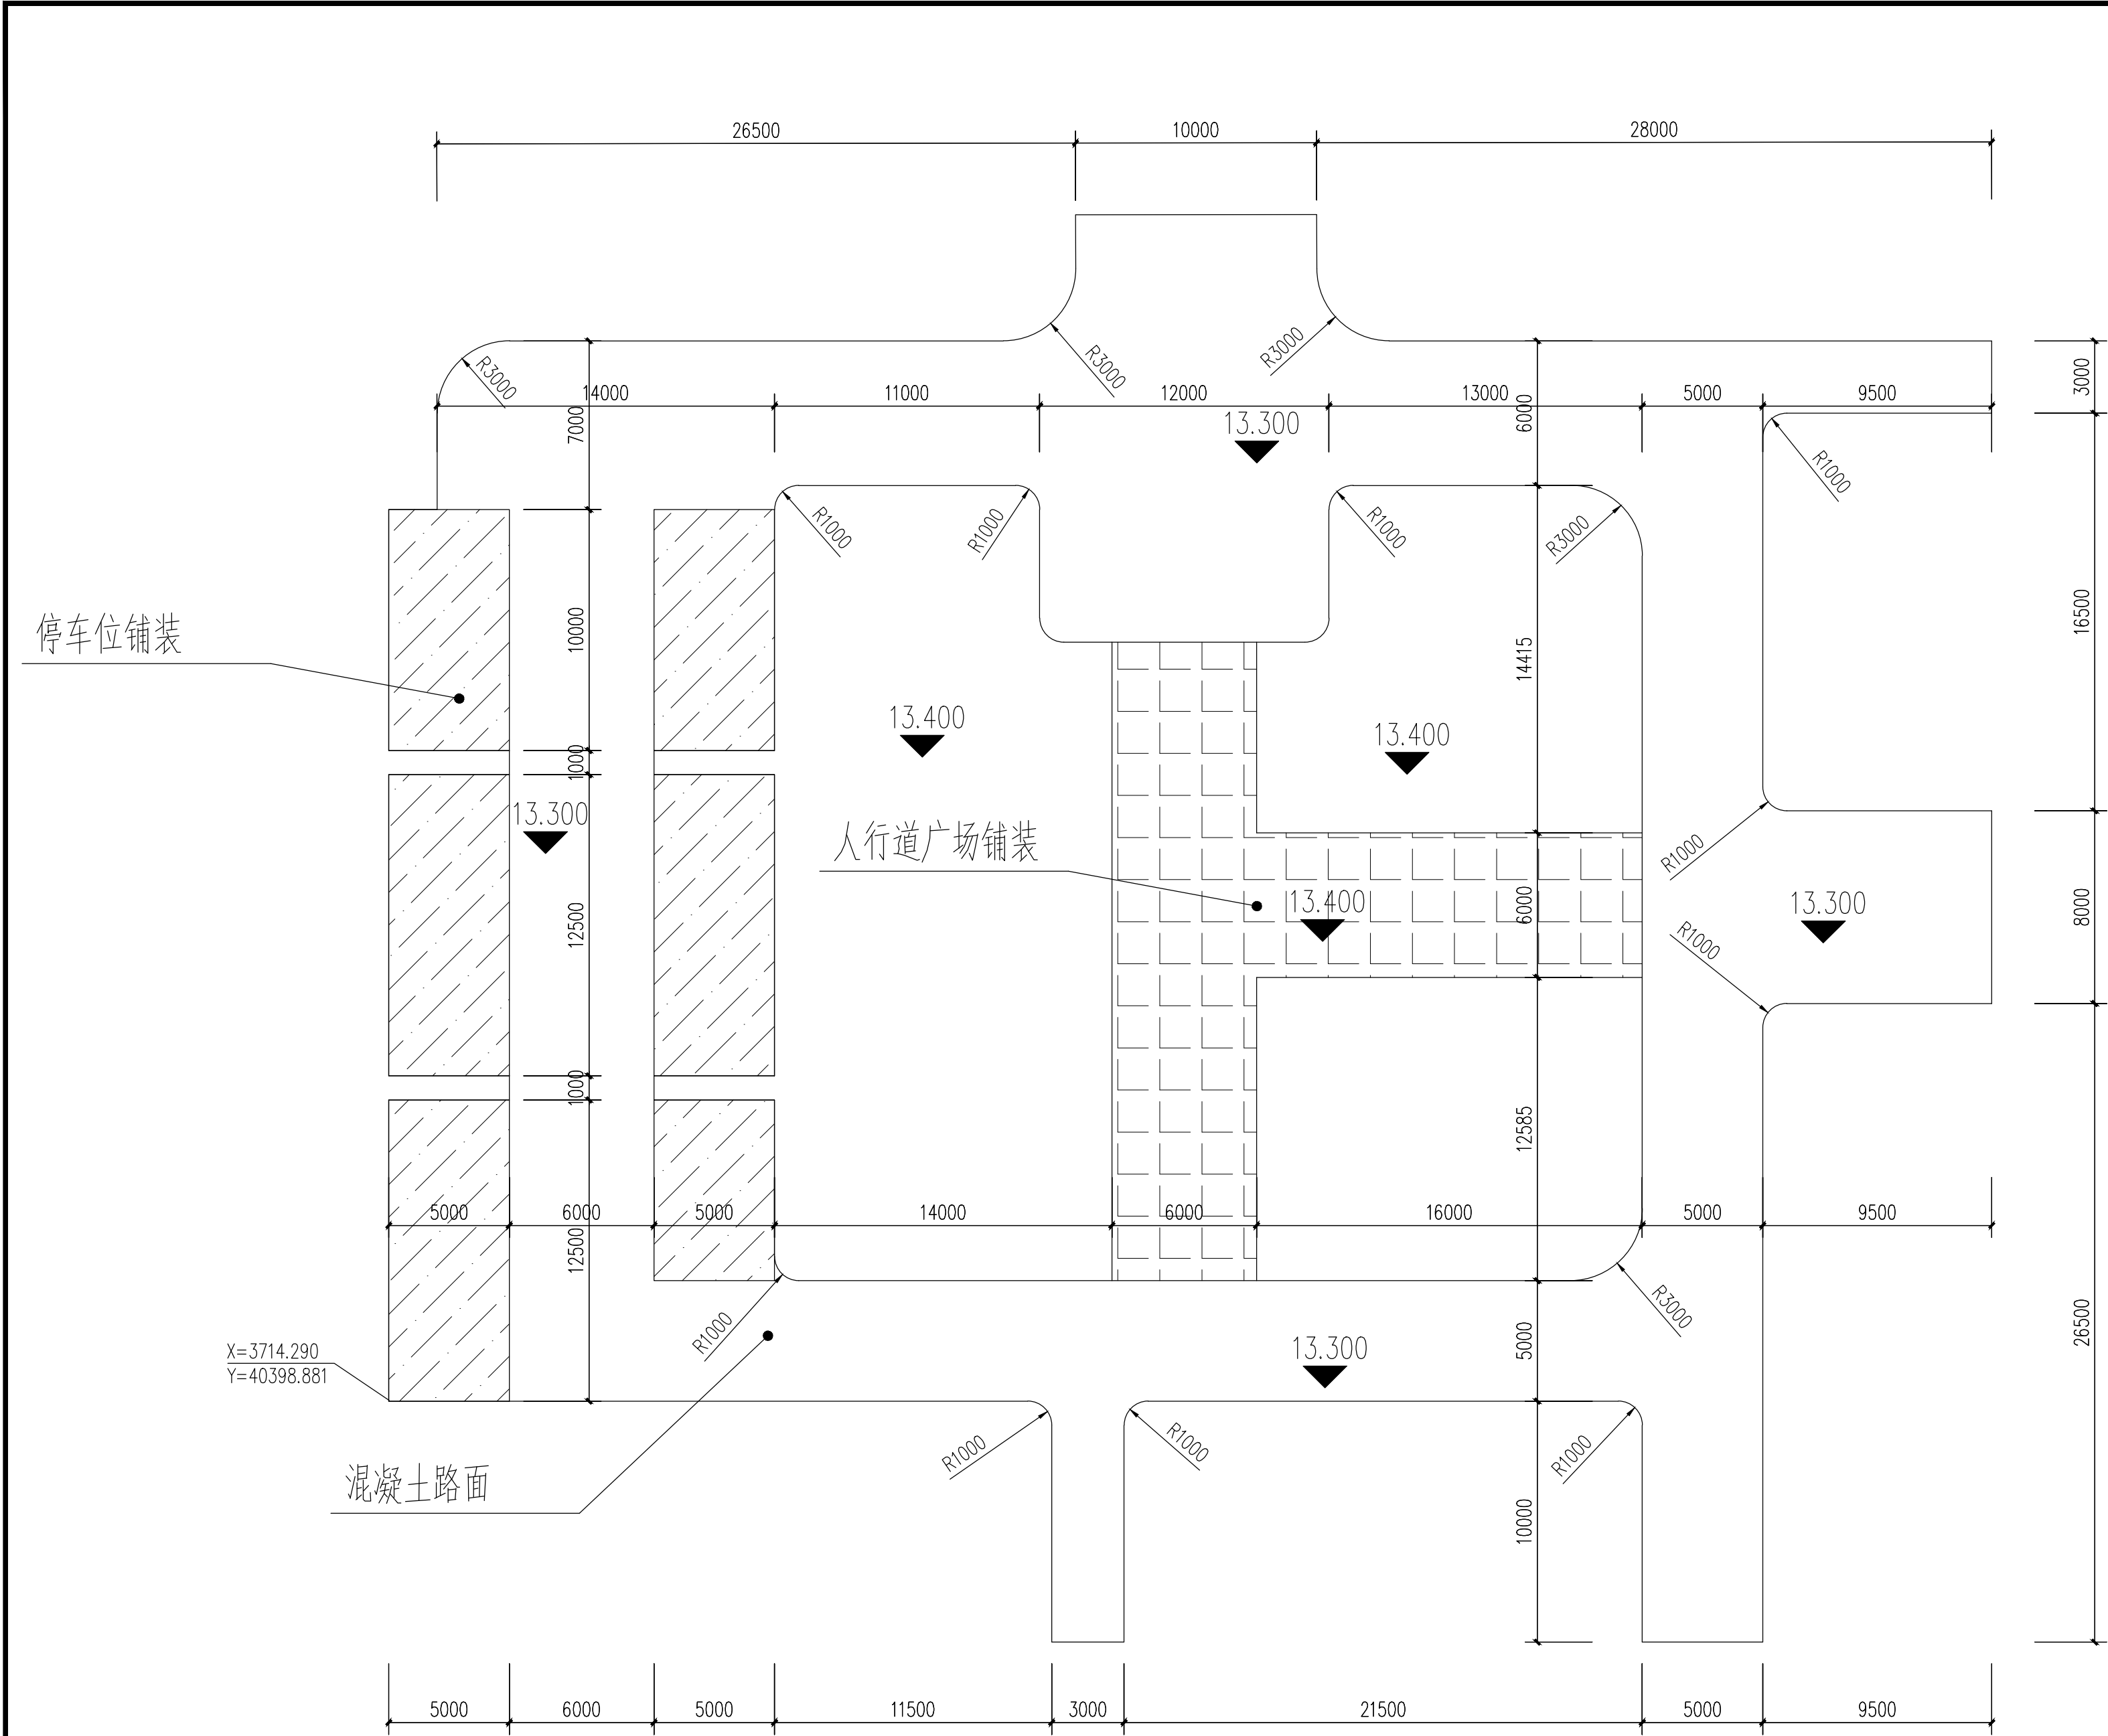

道路定位图 1:500

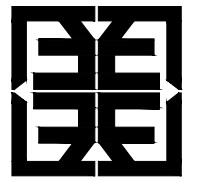

江苏美城建筑规划设计院
有限公司

Jiangsu Meicheng Architectural &
Planning Design Institute CO.,LTD.

证书等级：甲级 证书编号：A132003614


业主单位	江苏百园农业科技有限公司
项目名称	南京农业大学淮安研究院 农高区实验中心项目室外配套设计
子项名称	
图纸内容	道路定位图

签 字 栏			
工 序	姓 名	签 字	日 期
审 定	郭维明		
审 核	张国勇		
项目负责人	张国勇		
项目经理	刘 敏		
专业负责人	张国勇		
校 核	张国勇		
设 计	刘 敏		
CAD制图	刘 敏		


会 签 栏			
总 图		电 气	
建 筑		暖 通	
结 构		景观/装修	
给排水		道 路	

盖 章 栏

设计编号	25357		
设计版本	A版		
设计阶段	施工图	专业	建 筑
出图日期	2025-05-12	图号	04/09

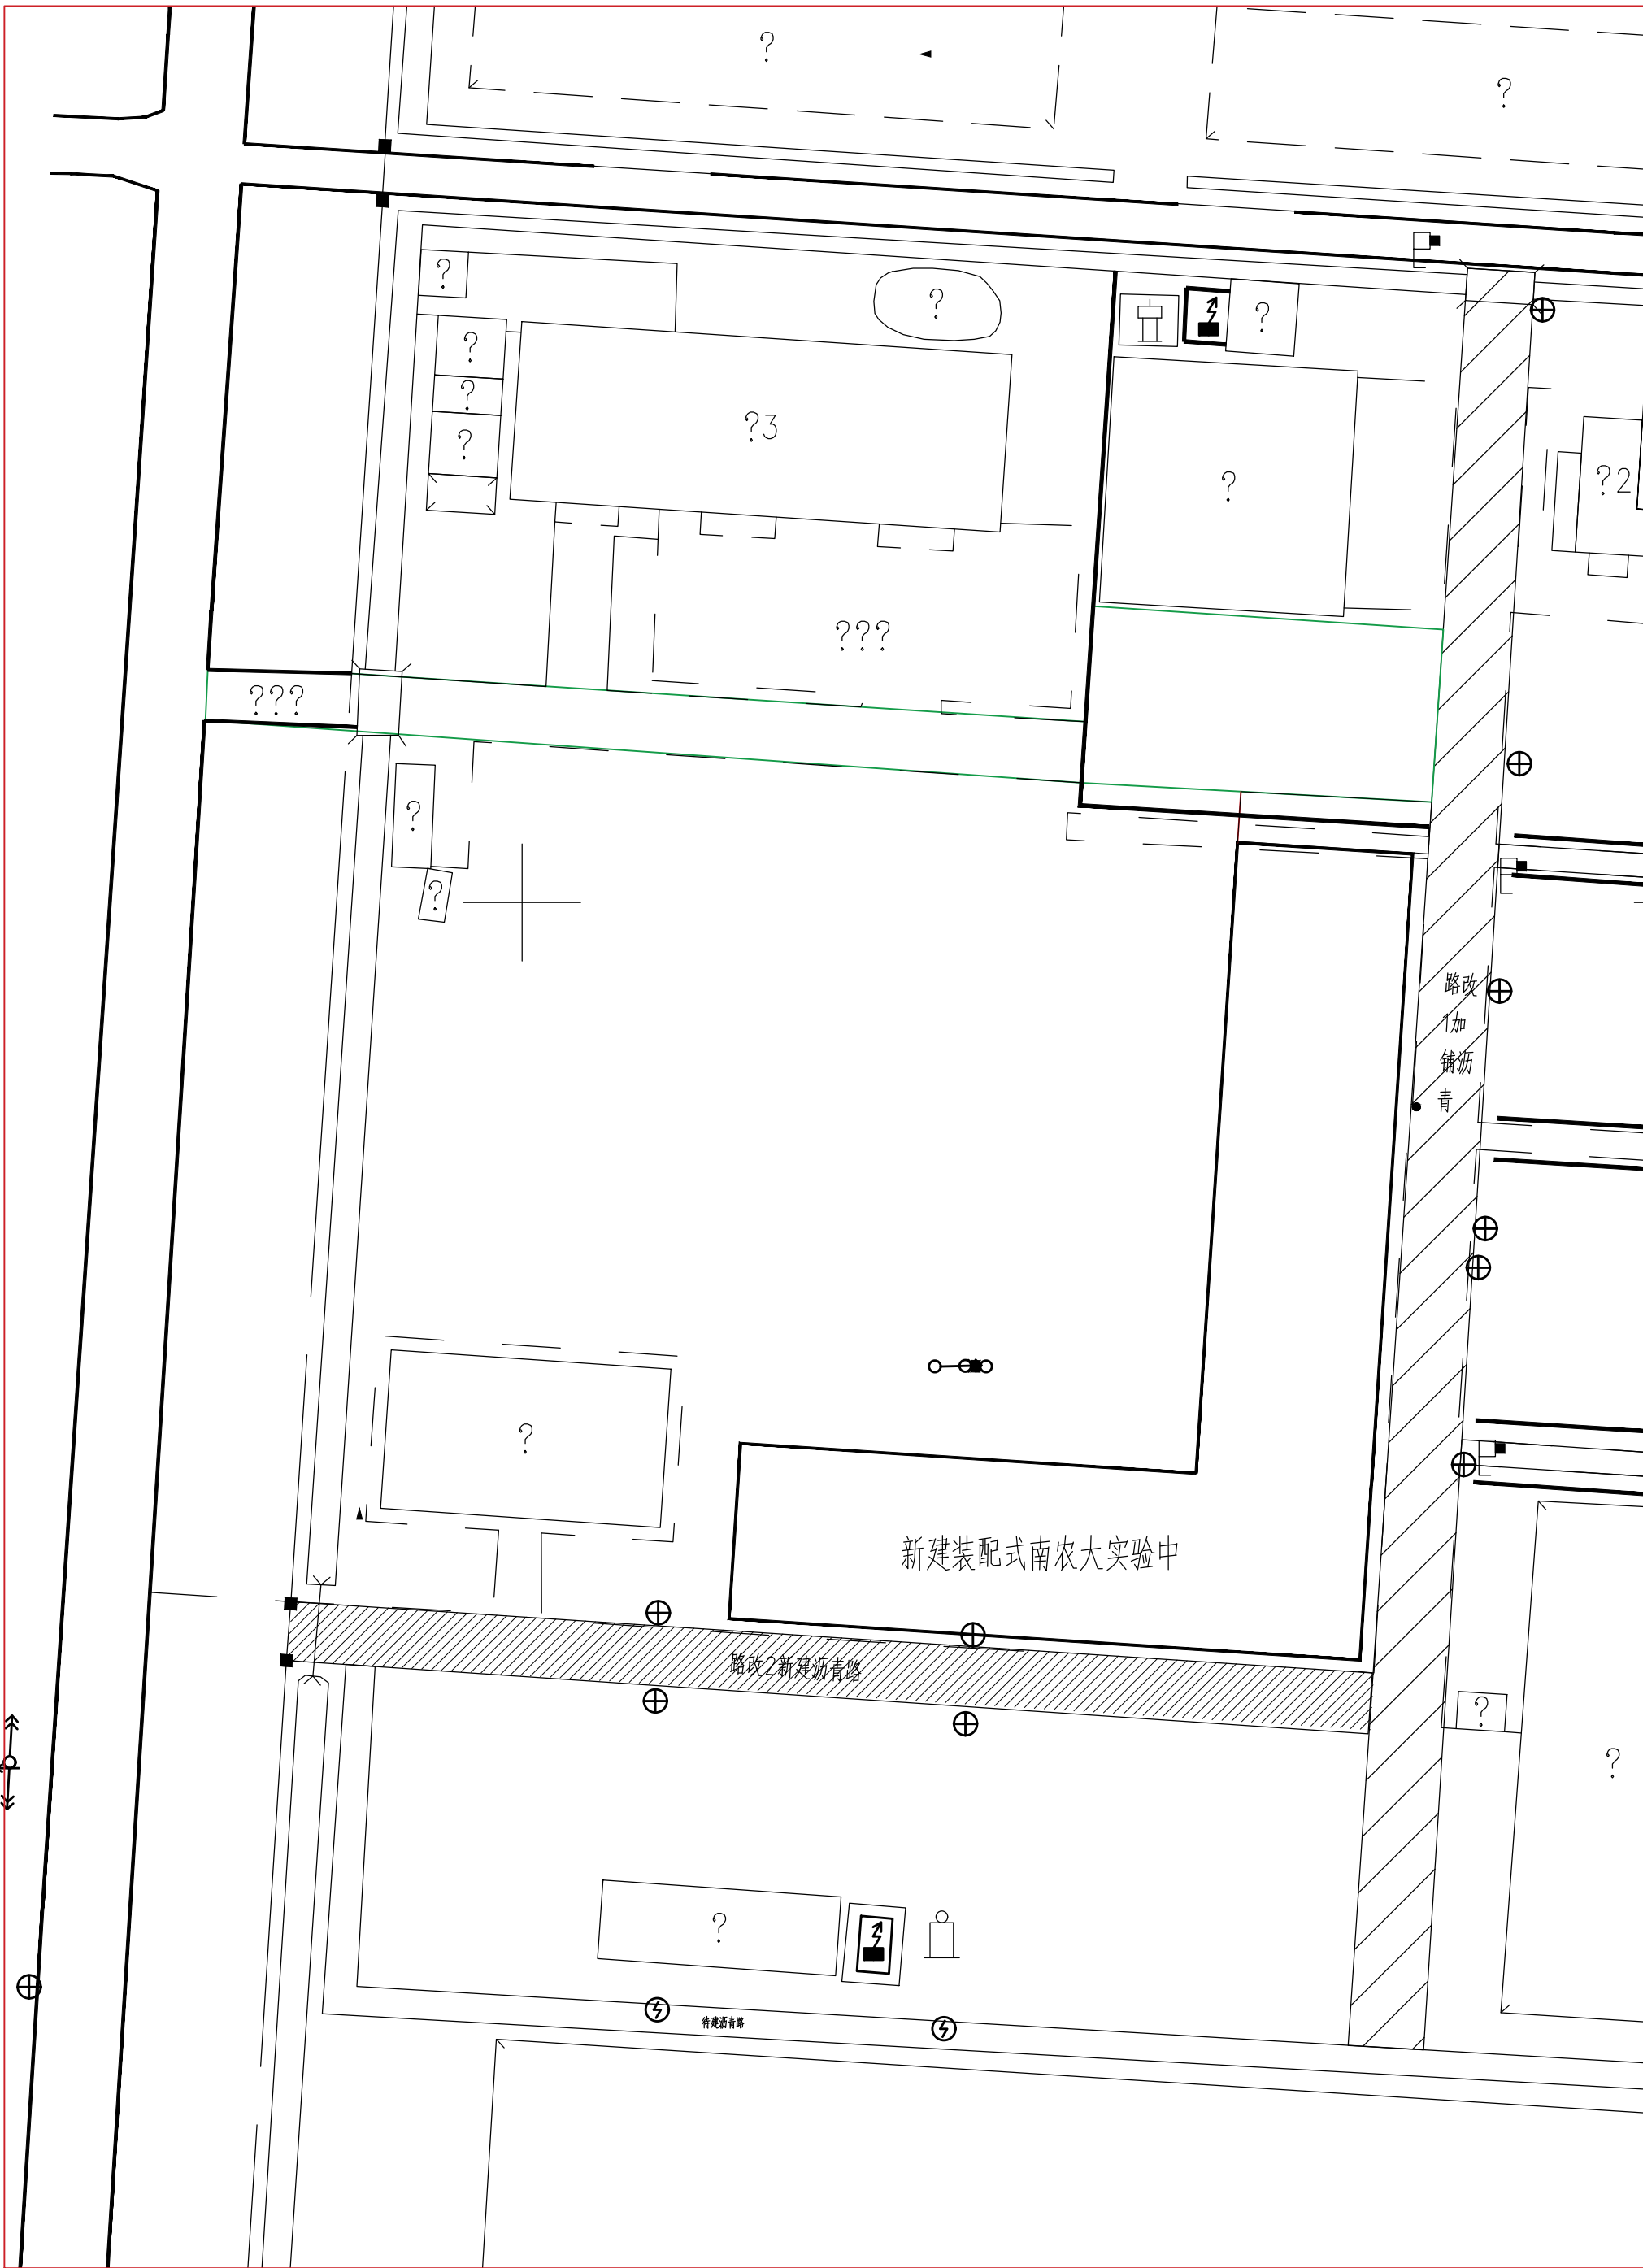


40厚AC-10C细粒式沥青混凝土
乳化沥青层
150厚C30 砼垫层
100厚碎石垫层
素土夯实

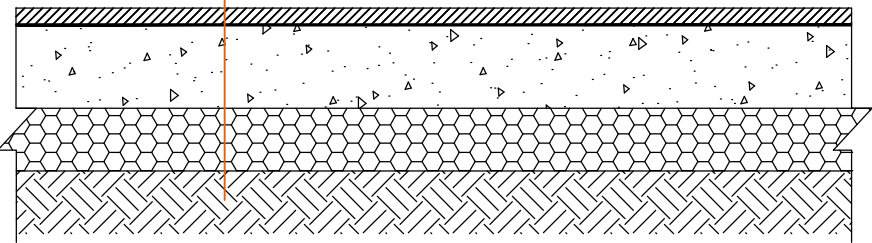


路改2 新建5.3m 沥青断面图(拆除原有路面500m²)

40厚AC-10C细粒式沥青混凝土
乳化沥青层

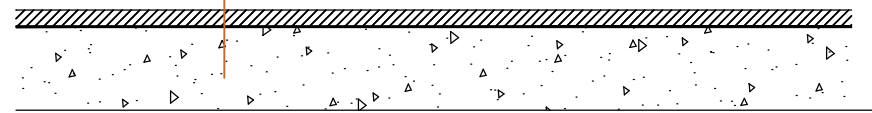

路改1 加铺沥青断面图(南北路930 m²)

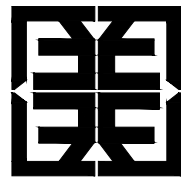

江苏美城建筑规划设计院
有限公司

Jiangsu Meicheng Architectural &
Planning Design Institute CO.,LTD.

证书等级：甲级 证书编号：A132003614



业主单位	江苏百园农业科技有限公司
项目名称	南京农业大学淮安研究院 农高区实验中心项目室外配套设计
子项名称	
图纸内容	道路大样图一

签 字 栏			
工 序	姓 名	签 字	日 期
审 定	郭维明		
审 核	张国勇		
项目负责人	张国勇		
项目经理	刘 敏		
专业负责人	张国勇		
校 核	张国勇		
设 计	刘 敏		
CAD制图	刘 敏		


会 签 栏			
总 图		电 气	
建 筑		暖 通	
结 构		景观/装修	
给排水		道 路	

盖 章 栏


设计编号	25357		
设计版本	A版		
设计阶段	施工图	专业	建 筑
出图日期	2025-05-12	图号	05/09

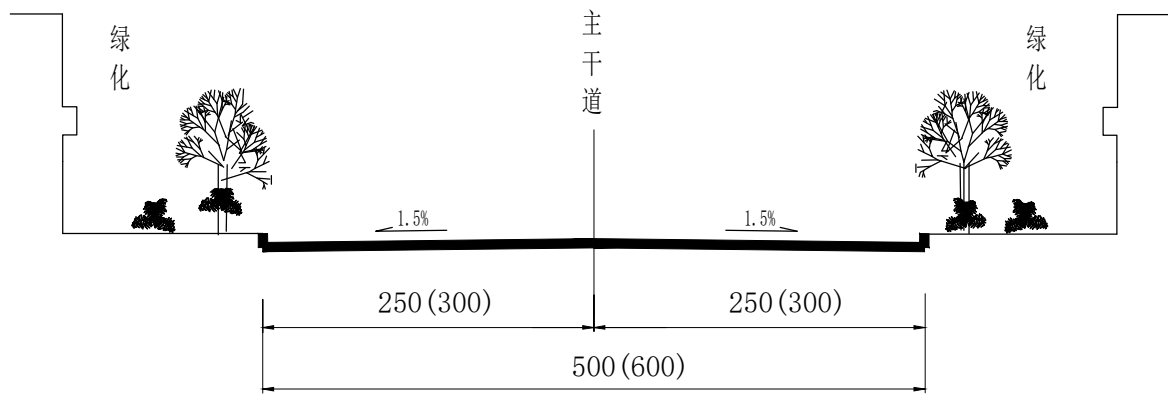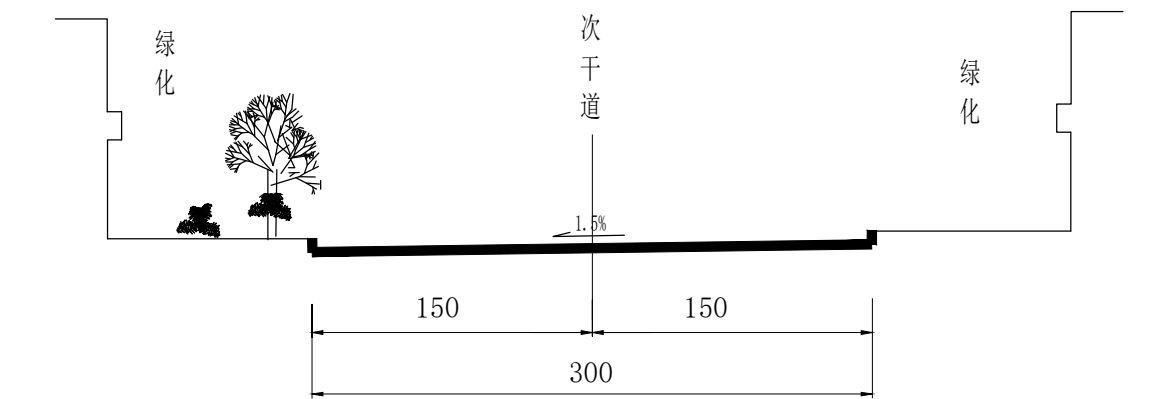


主干道道路横断面设计图

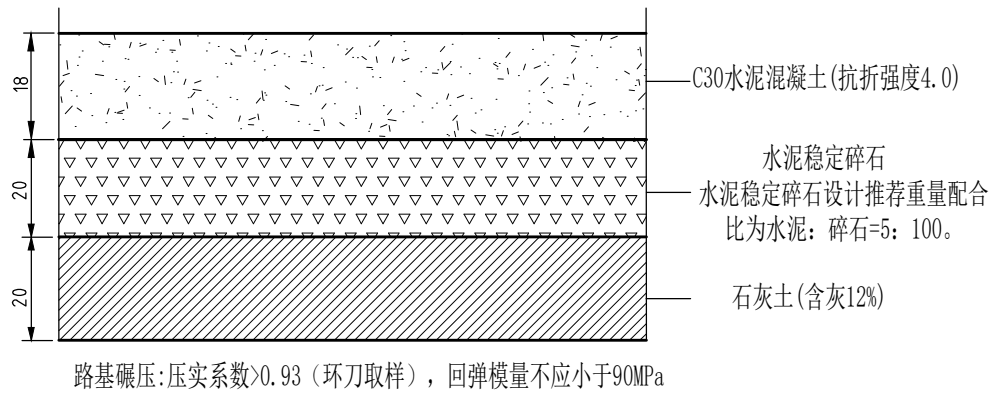


主干道路面结构

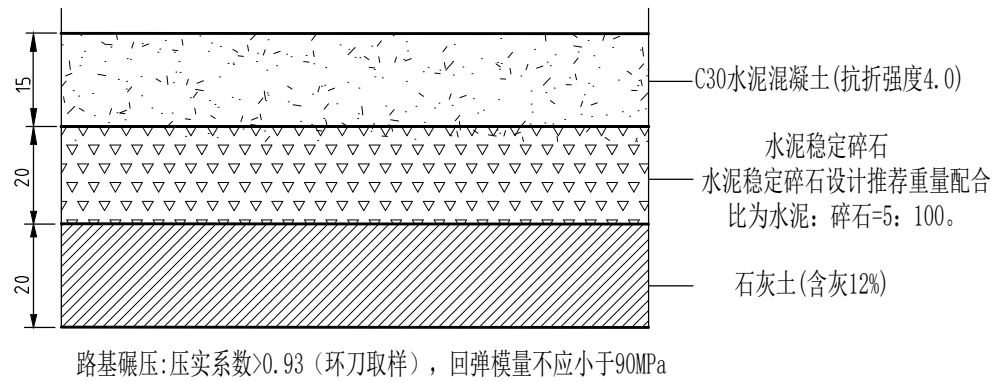


支路道路路面结构

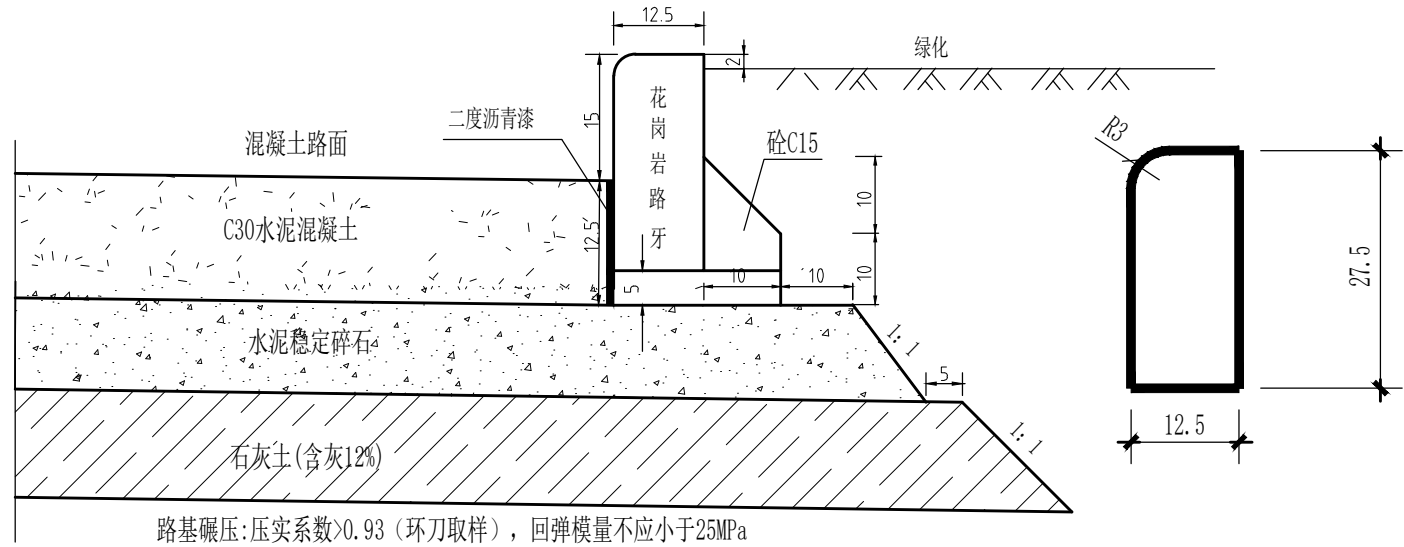


侧石大样

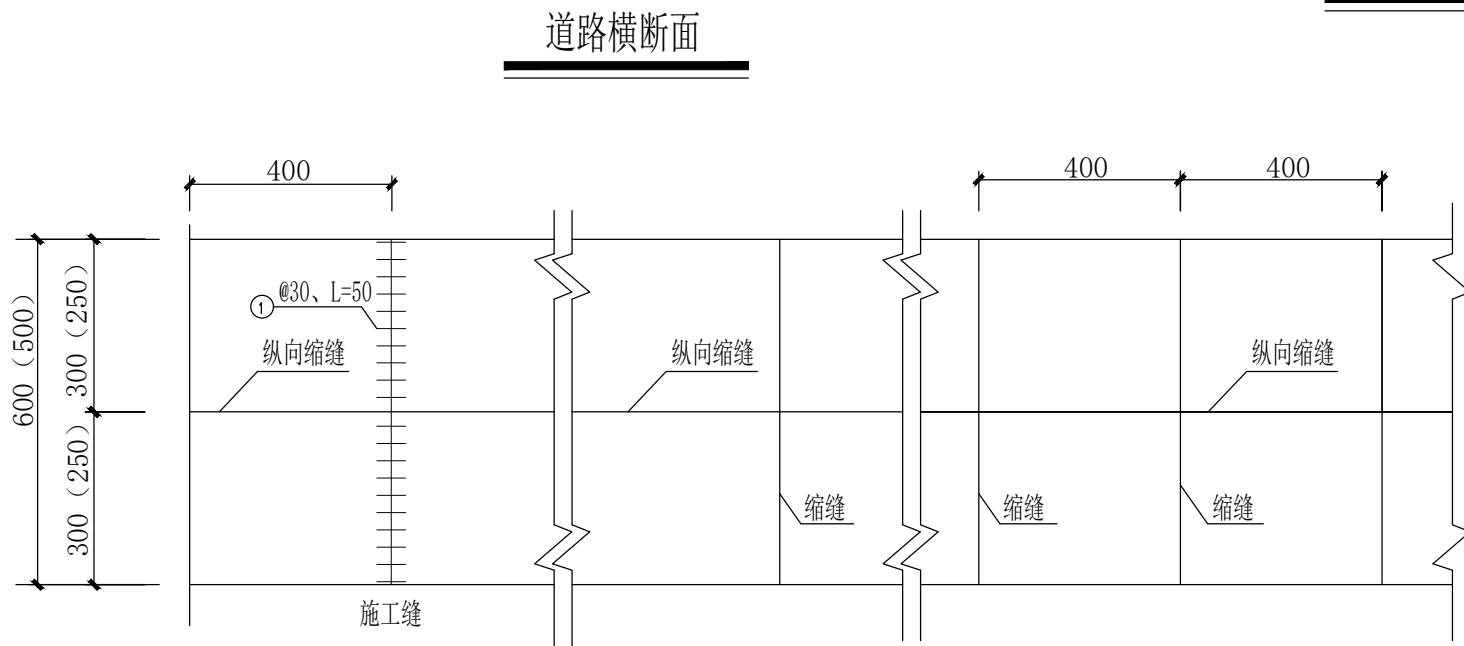

7m宽主干道砼路面接缝及钢筋平面布置

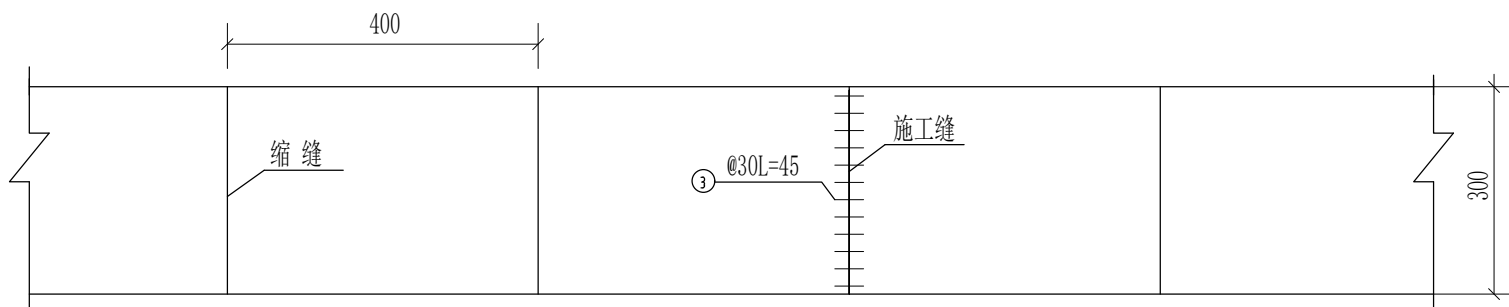

支路砼路面接缝

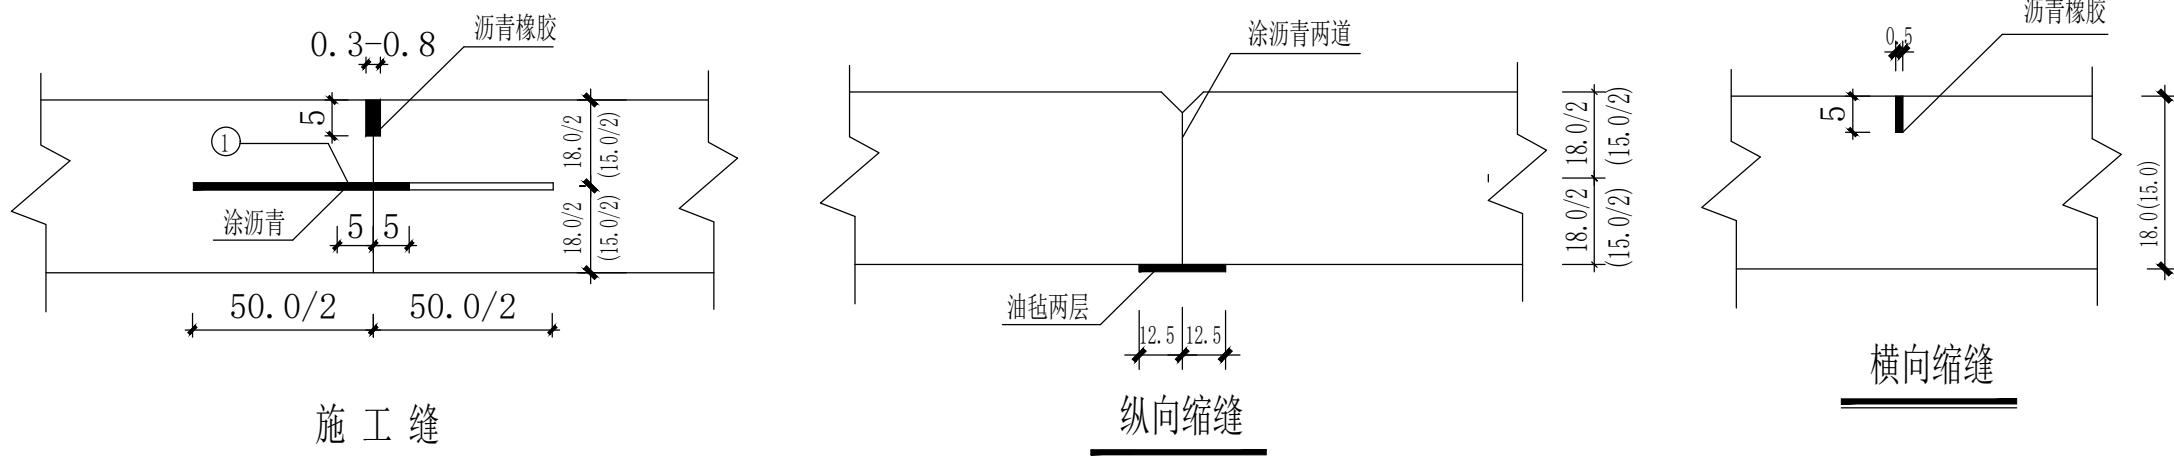


施工缝

纵向缩缝

横向缩缝

道路大样图一 1:200

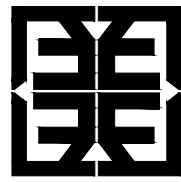

江苏美城建筑规划设计院
有 限 公 司

Jiangsu Meicheng Architectural &
Planning Design Institute CO.,LTD.

证书等级：甲级 证书编号：A132003614


业主单位	江苏百园农业科技有限公司
项目名称	南京农业大学淮安研究院 农高区实验中心项目室外配套设计
子项名称	
图纸内容	道路大样图二

签 字 栏			
工 序	姓 名	签 字	日 期
审 定	郭维明		
审 核	张国勇		
项目负责人	张国勇		
项目经理	刘 敏		
专业负责人	张国勇		
校 核	张国勇		
设 计	刘 敏		
CAD制图	刘 敏		


会 签 栏			
总 图		电 气	
建 筑		暖 通	
结 构		景观/装修	
给排水		道 路	

盖 章 栏


设计编号	25357		
设计版本	A版		
设计阶段	施工图	专业	建 筑
出图日期	2025-05-12	图号	06/09

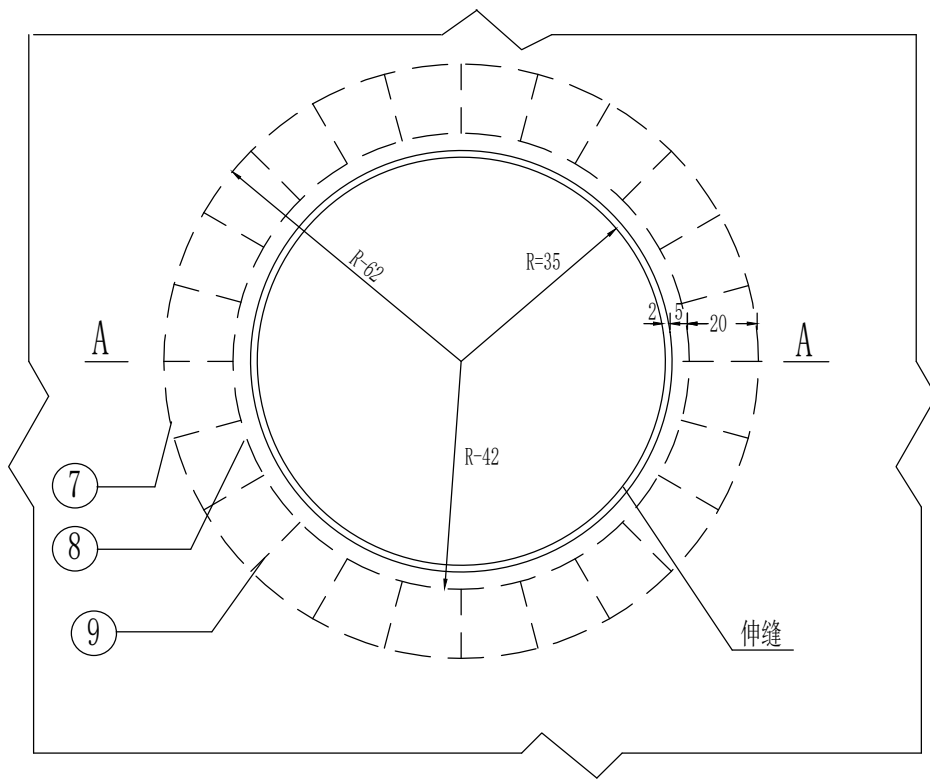


窨井周围加固钢筋平面图

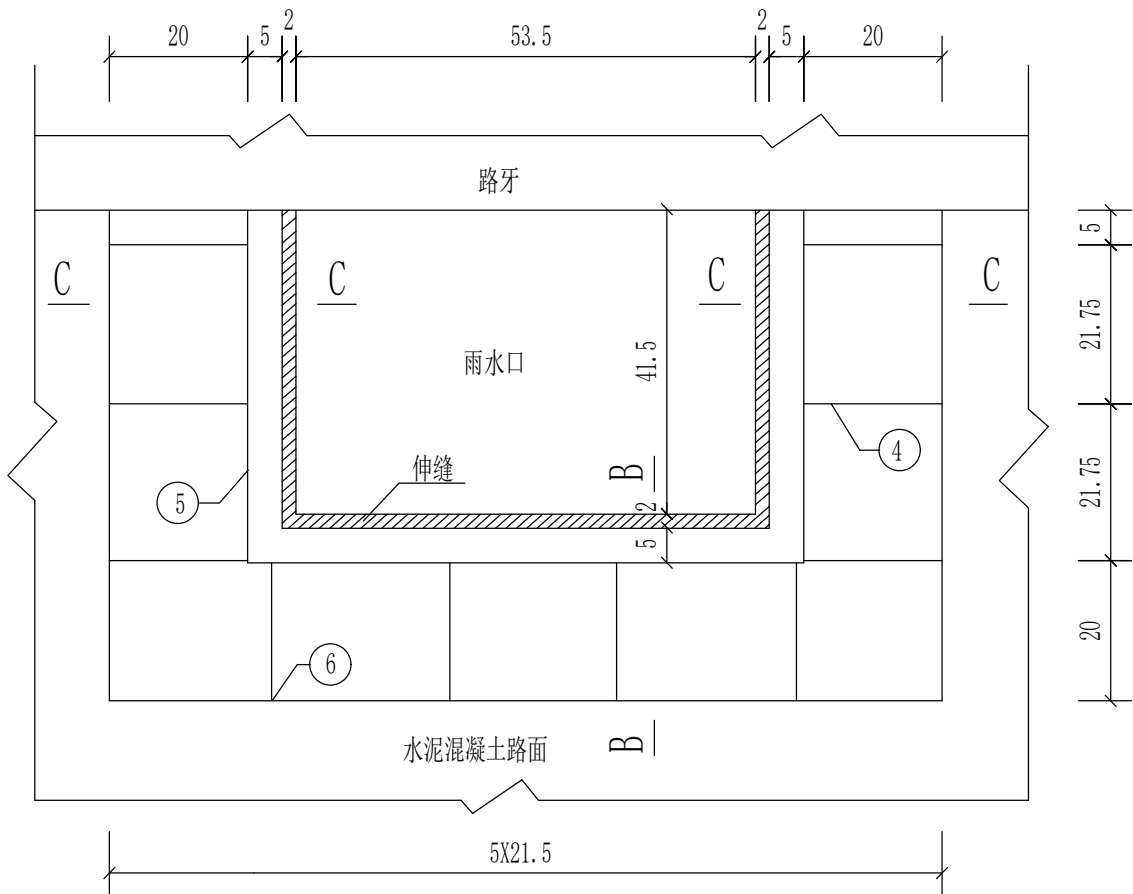

雨水口周围防裂钢筋设计图

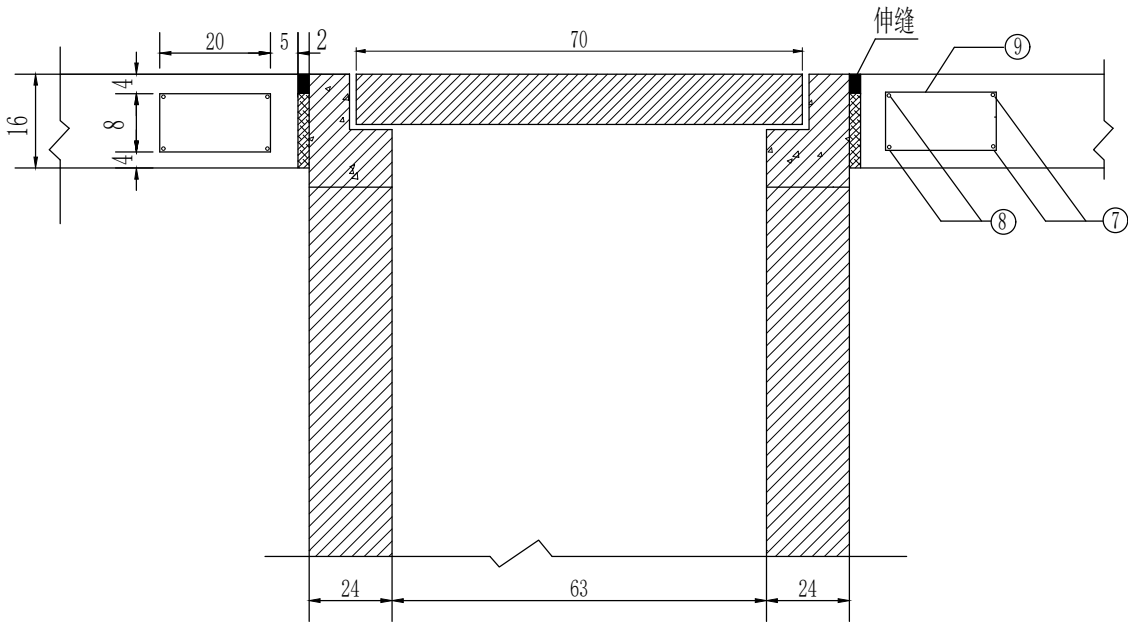


A-A

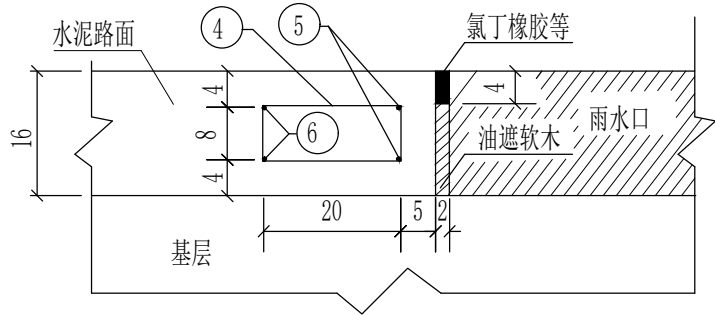

B-B、C-C

说明：


1. 图中单位除钢筋直径为mm外，余均以cm计，

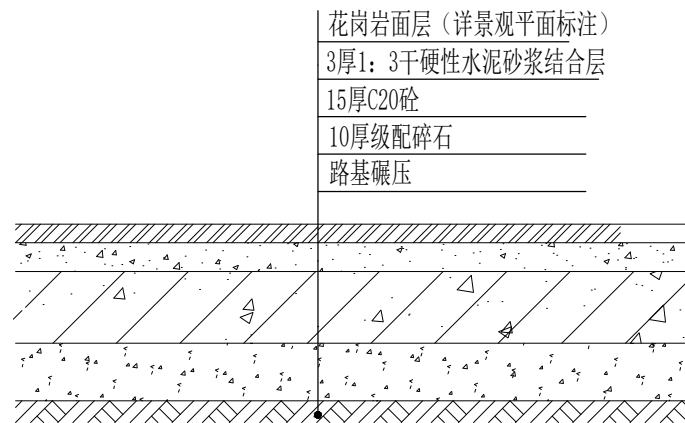

铺装路面路面结构

注：1. 铺装道路路面结构,用于步行道路。

道路大样图二 1:200

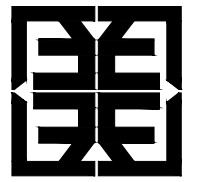

江苏美城建筑规划设计院
有限公司

Jiangsu Meicheng Architectural &
Planning Design Institute CO.,LTD.

证书等级：甲级 证书编号：A132003614


业主单位	江苏百园农业科技有限公司
项目名称	南京农业大学淮安研究院 农高区实验中心项目室外配套设计
子项名称	
图纸内容	停车场及铺装大样图

签字栏			
工序	姓名	签字	日期
审定	郭维明		
审核	张国勇		
项目负责人	张国勇		
项目经理	刘敏		
专业负责人	张国勇		
校核	张国勇		
设计	刘敏		
CAD制图	刘敏		

会签栏			
总图	电气		
建筑	暖通		
结构	景观/装修		
给排水	道路		

盖章栏

设计编号		25357	
设计版本		A版	
设计阶段	施工图	专业	建 筑
出图日期	2025-05-12	图号	07/09

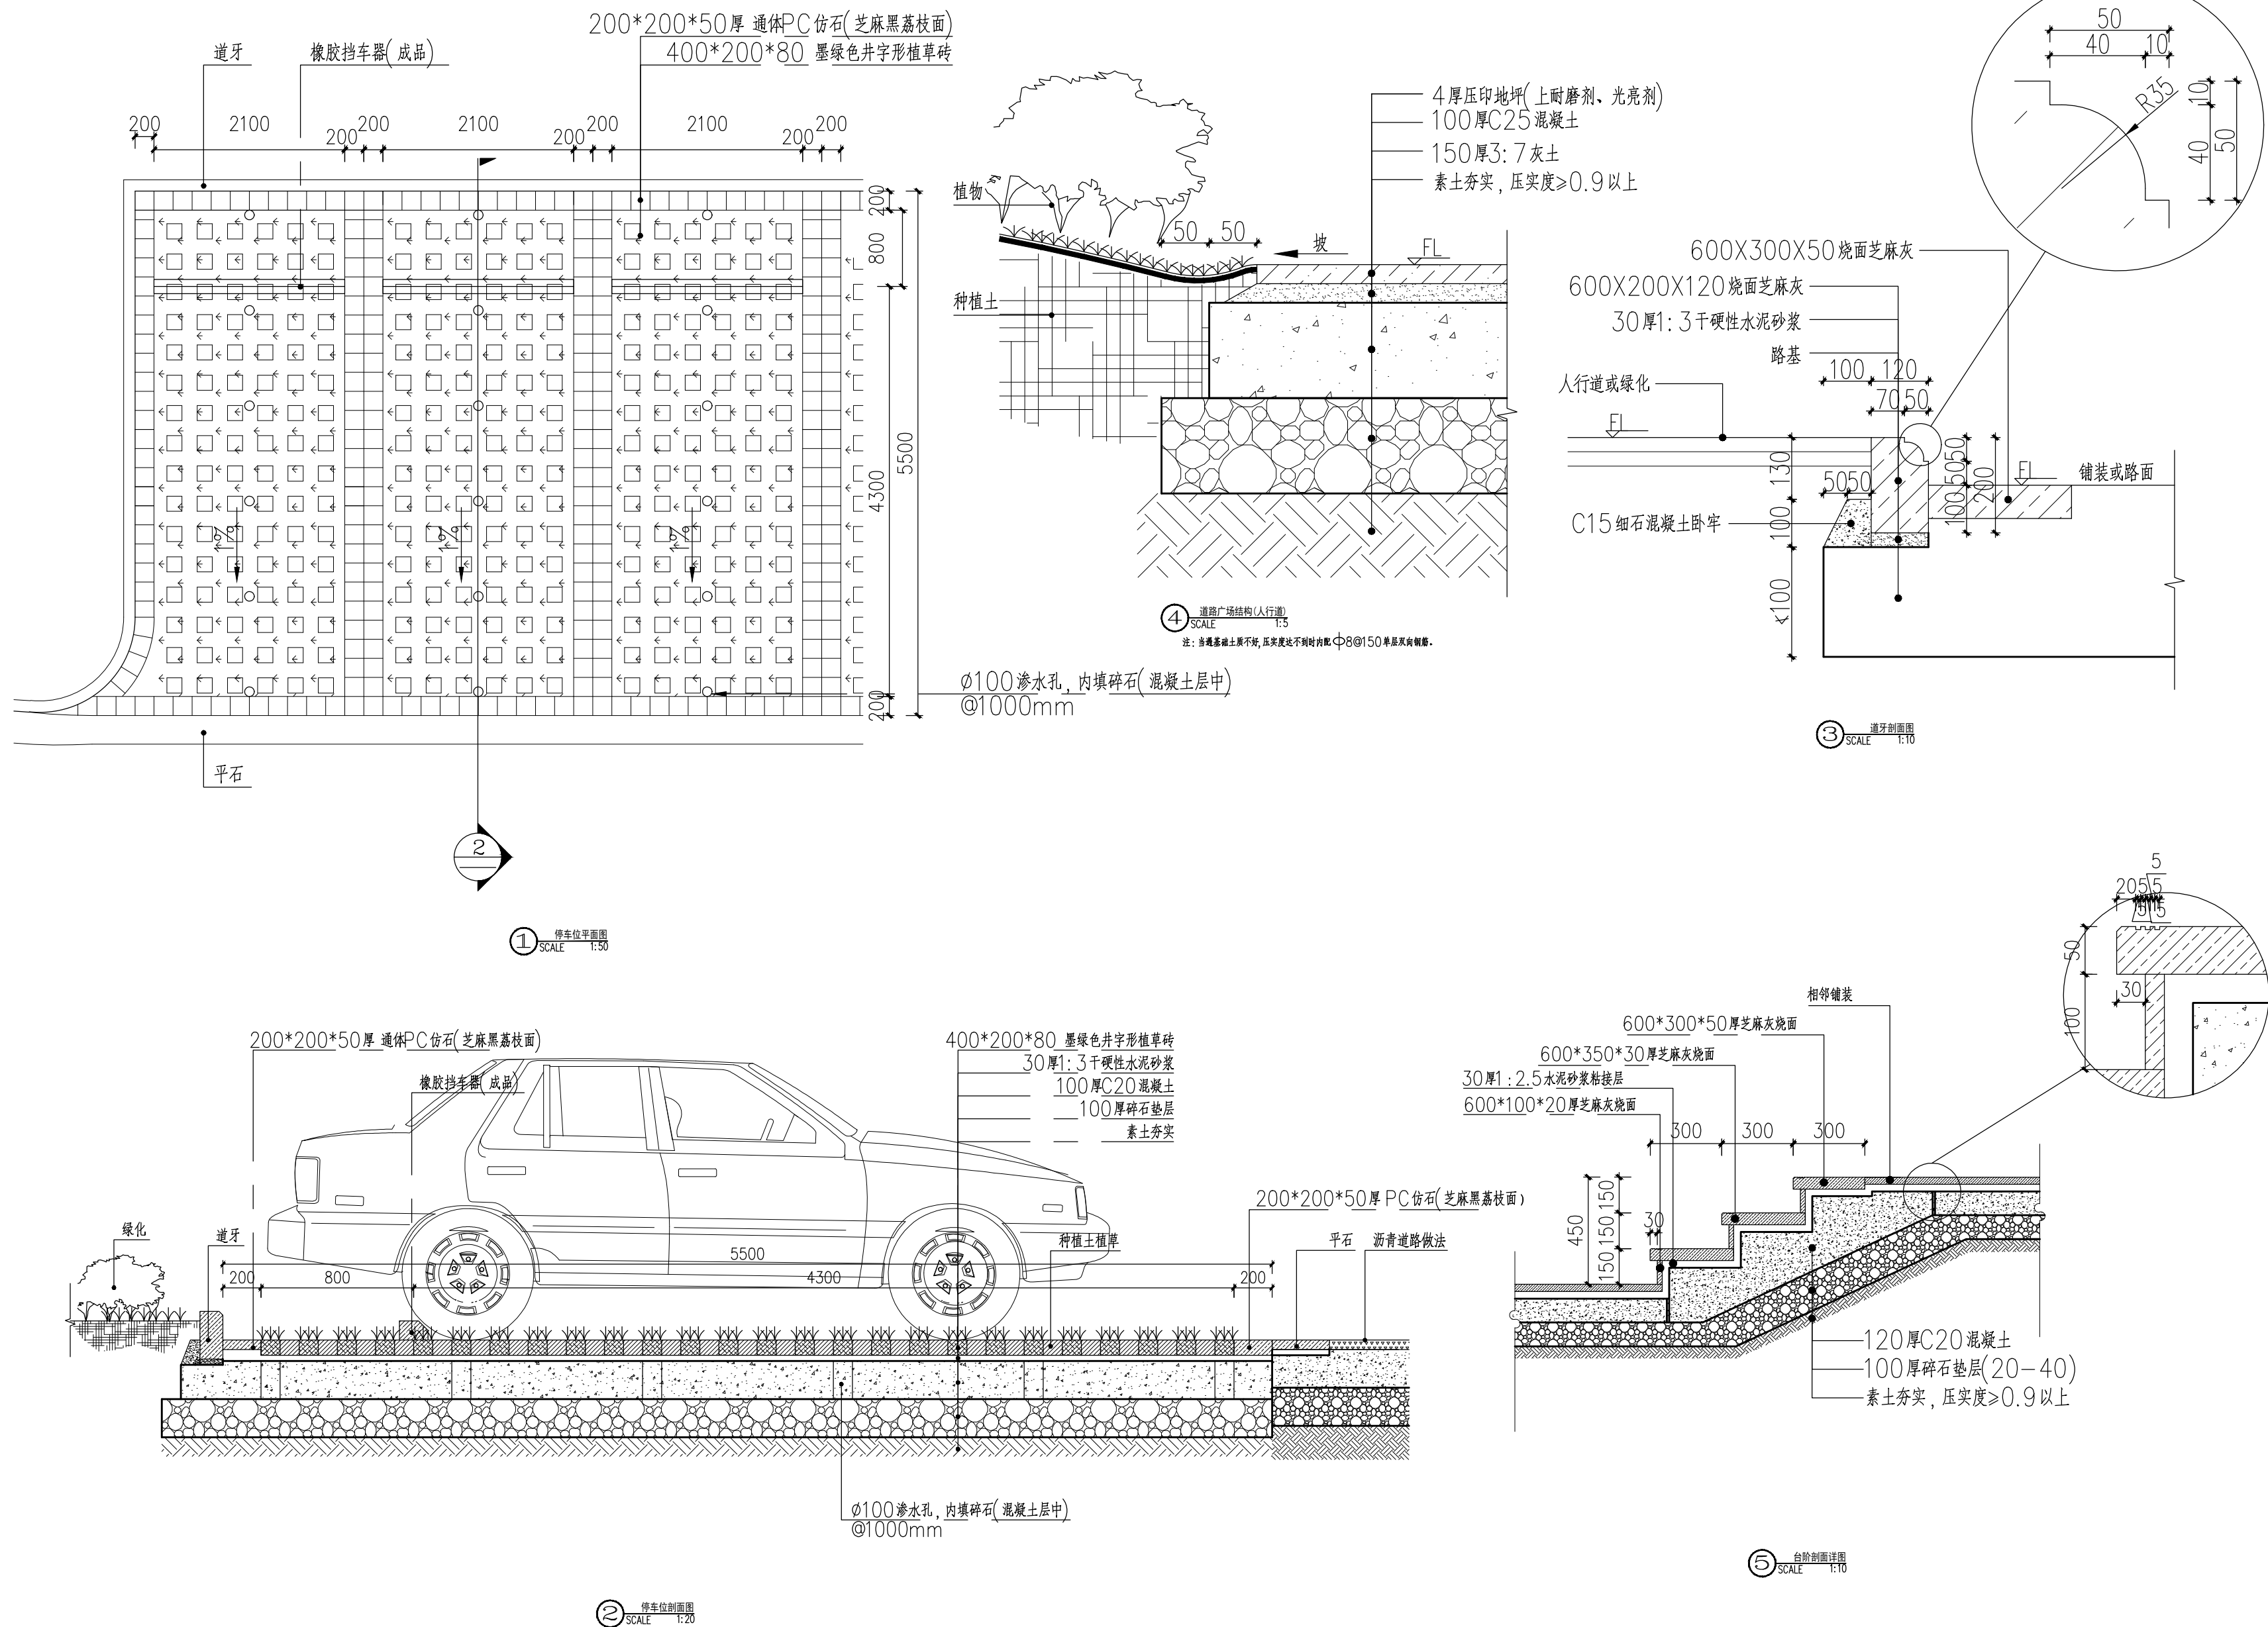

停车场及铺装大样图 1:200

建筑设计施工说明

- 1、工程概况
- 1.1 本工程为围墙，砖砌。基础采用砖基础。

1.2 本工程建筑抗震设防类别为丙类，结构设计安全等级为二级。

1.3 本工程建筑±0.000标高相对于绝对标高 8.700 米。可根据现场实际情况调整。

1.4 本设计采用尺寸单位（图中注明者除外）：标高为米（m），其余均为毫米（mm）。
- 2、结构设计主要依据
- 2.1 国家现行工程设计规范

2.2 工程现场情况。
- 3、建筑材料
- 3.1 工程所有建筑材料及预制构件的质量要求应符合国家现行有关规范规程，并经抽检合格后方可进场。


3.2 混凝土强度等级：垫层采用C15，其余采用C30。本工程采用的混凝土应符合《建筑结构常用节点图集》苏G01-2003附表B3混凝土耐久性的基本要求。

3.3 钢筋：中表示 HPB300 级钢筋。


3.4 砌体：采用M5混合砂浆 混凝土砖 240*115*53mm砌块，基础M10水泥砂浆。

3.5 铁艺：外围墙铁艺采用焊接钢结构，表皮包塑处理，材料规格参见苏J08-2006-73。
- 4、其他
- 4.1 围墙地基需夯实处理，处理后地基承载力特征值不小于80KPa，基础置于老土层上，清除回填土。


4.2 围墙柱距约 5.00m，实际柱距根据现场确定，铸铁栏杆高度参照图纸，可根据现场实际调整。
- 5、总平面图中绿色线为围墙施工段，共计三段。
- 6、门卫处断开，作为基地出入口。
- 7、未尽事宜请按照国家现行有关施工及验收规范，规程施工。

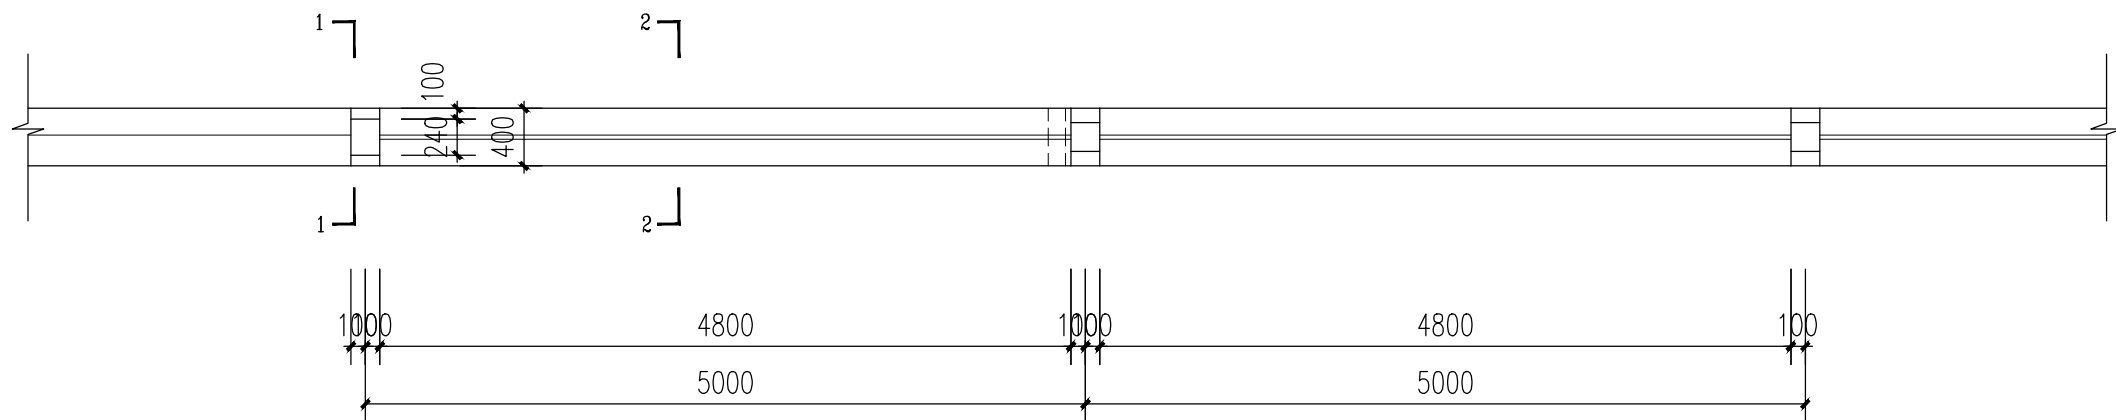



围墙平面图 1:50

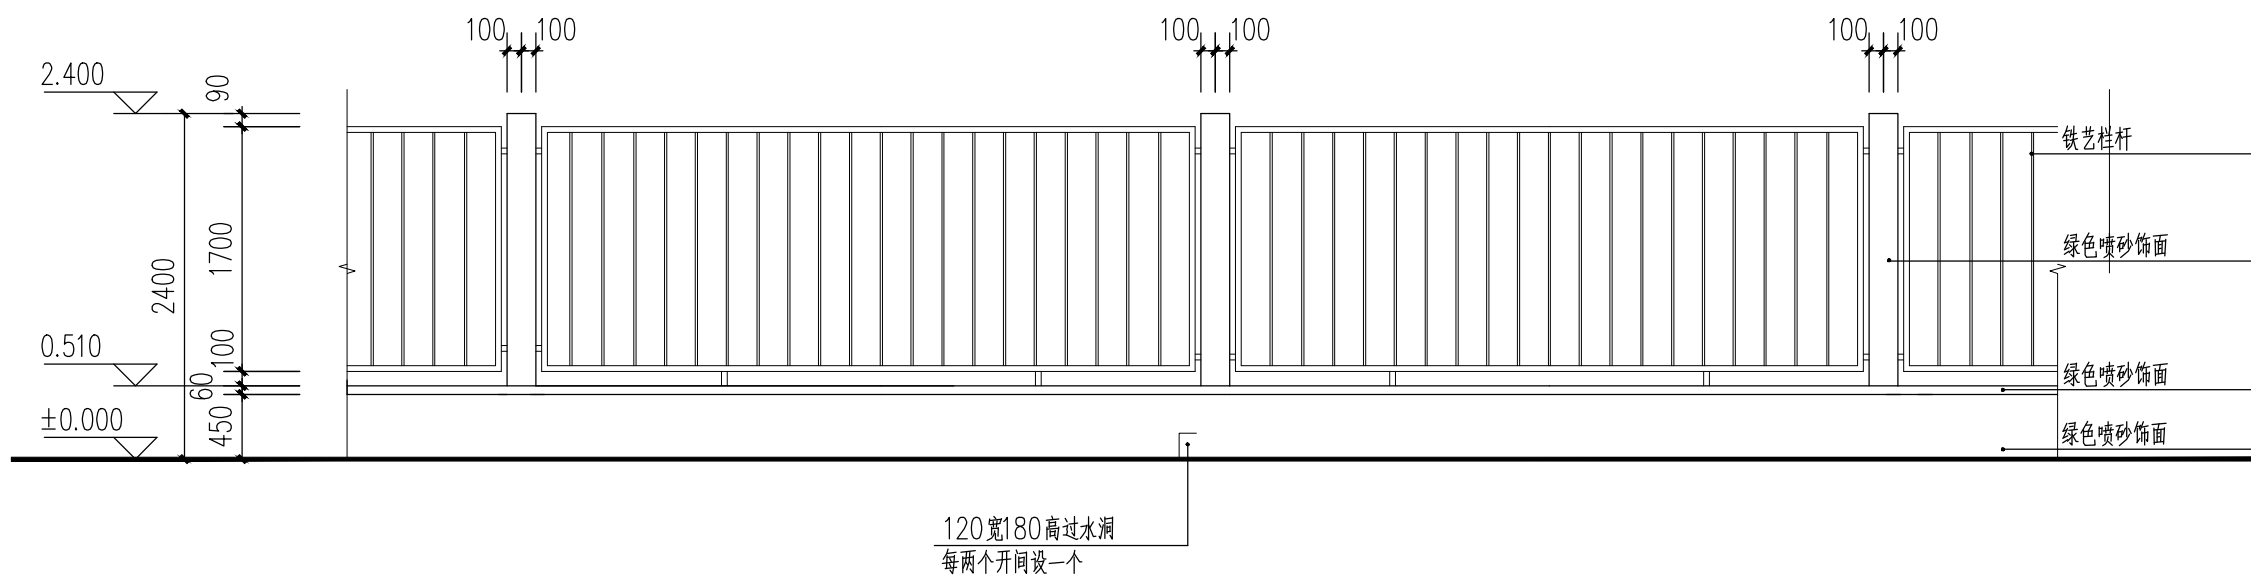


围墙立面图 1:50

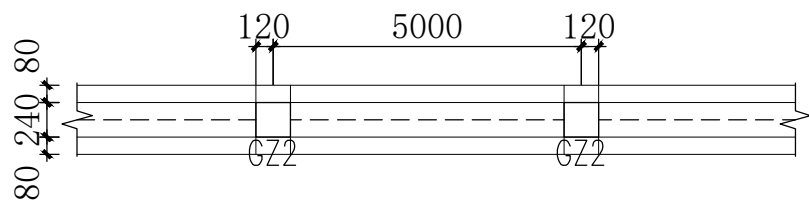


围墙单段平面图

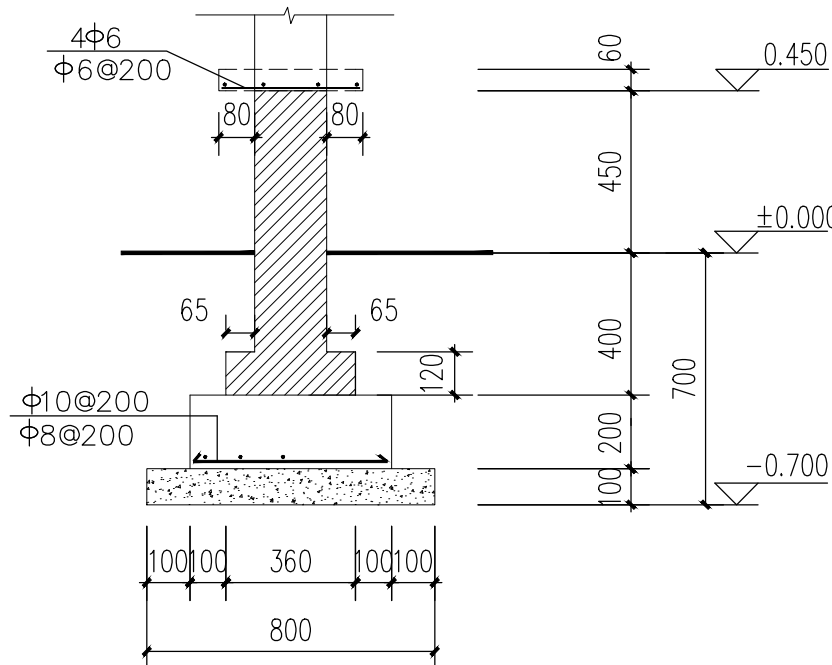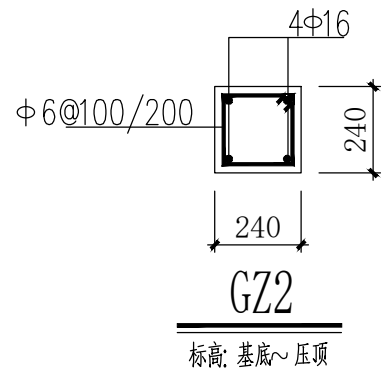

墙柱基础大样 1:20

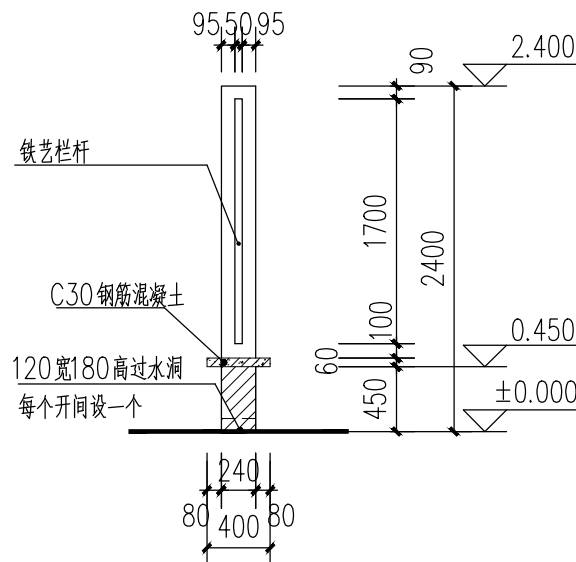

2-2剖面图 1:50

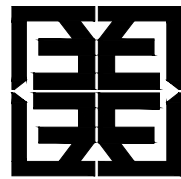

江苏美城建筑规划设计院
有限公司

Jiangsu Meicheng Architectural &
Planning Design Institute CO.,LTD.

证书等级：甲级 证书编号：A132003614


业主单位	江苏百园农业科技有限公司
项目名称	南京农业大学淮安研究院 农高区实验中心项目室外配套设计
子项名称	
图纸内容	围墙大样图

签 字 栏			
工 序	姓 名	签 字	日 期
审 定	郭维明		
审 核	张国勇		
项目负责人	张国勇		
项目经理	刘 敏		
专业负责人	张国勇		
校 核	张国勇		
设 计	刘 敏		
CAD制图	刘 敏		

会 签 栏			
总 图		电 气	
建 筑		暖 通	
结 构		景观/装修	
给排水		道 路	

盖 章 栏

设计编号	25357		
设计版本	A版		
设计阶段	施工图	专业	建 筑
出图日期	2025-05-12	图号	08/09

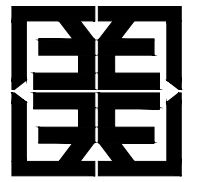

江苏美城建筑规划设计院
有限公司

Jiangsu Meicheng Architectural &
Planning Design Institute CO.,LTD.

证书等级：甲级 证书编号：A132003614


业主单位	江苏百园农业科技有限公司
项目名称	南京农业大学淮安研究院 农高区实验中心项目室外配套设计
子项名称	
图纸内容	大门设计图

签 字 栏			
工 序	姓 名	签 字	日 期
审 定	郭维明		
审 核	张国勇		
项目负责人	张国勇		
项目经理	刘 敏		
专业负责人	张国勇		
校 核	张国勇		
设 计	刘 敏		
CAD制图	刘 敏		


会 签 栏		
总 图	电 气	
建 筑	暖 通	
结 构	景观/装修	
给排水	道 路	

盖 章 栏


设计编号		25357	
设计版本		A版	
设计阶段	施工图	专业	建 筑
出图日期	2025-05-12	图号	09/09

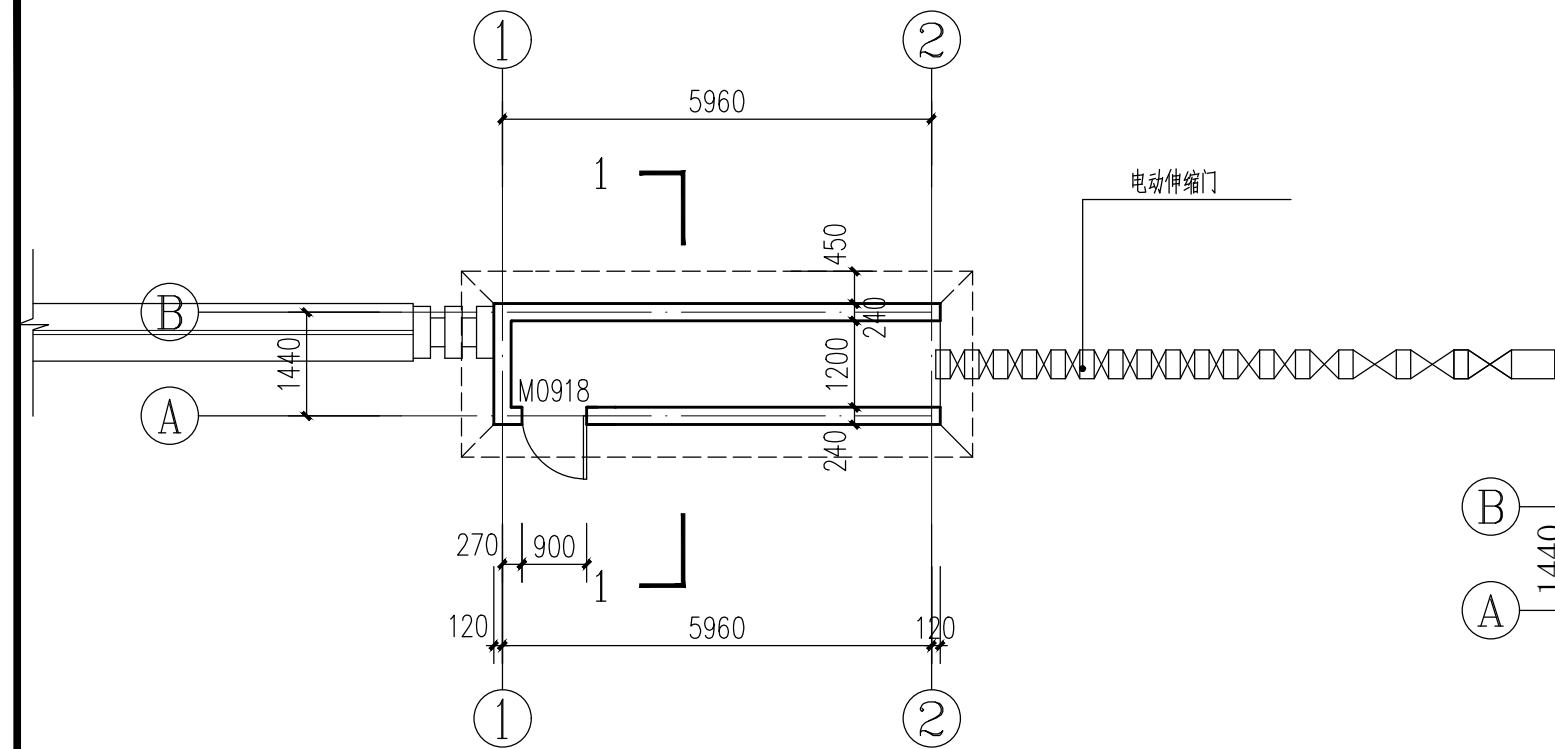


一层平面图 1:100

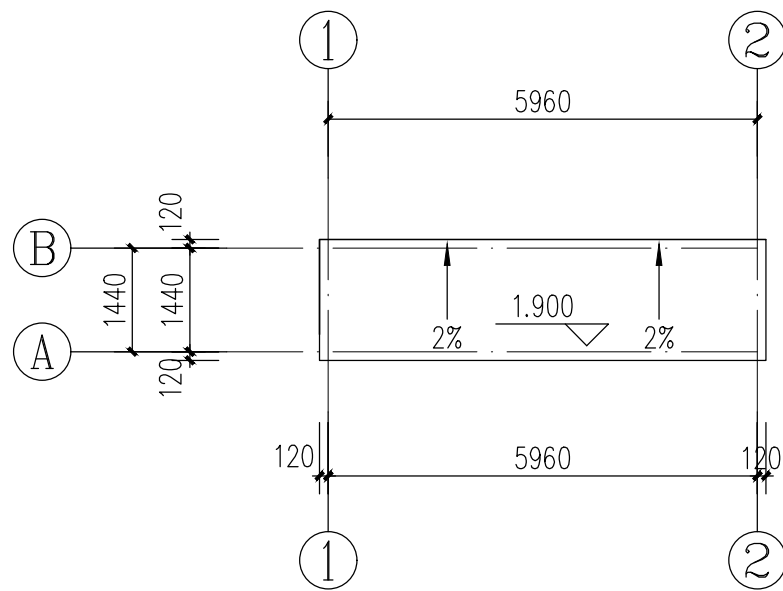


屋顶平面图 1:100

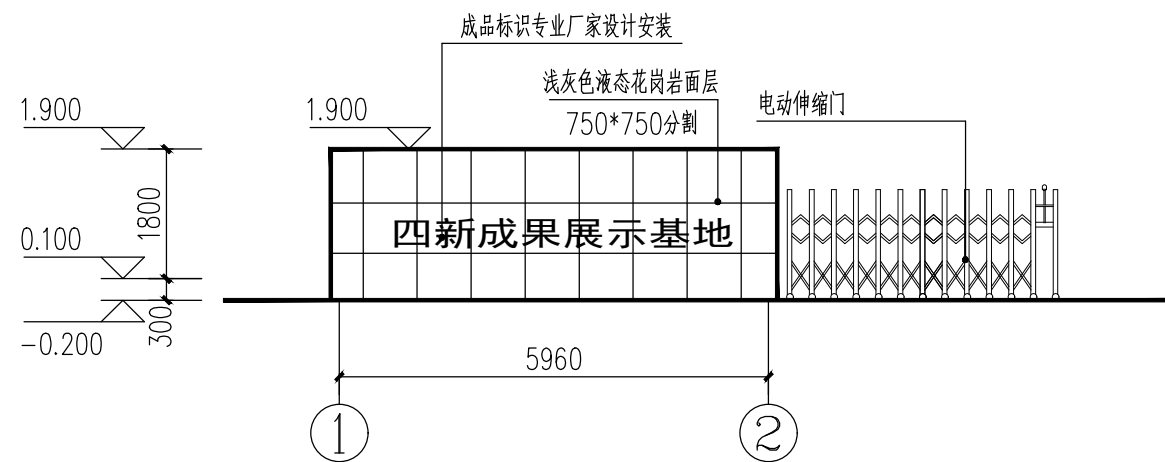

1-2 立面图 1:100

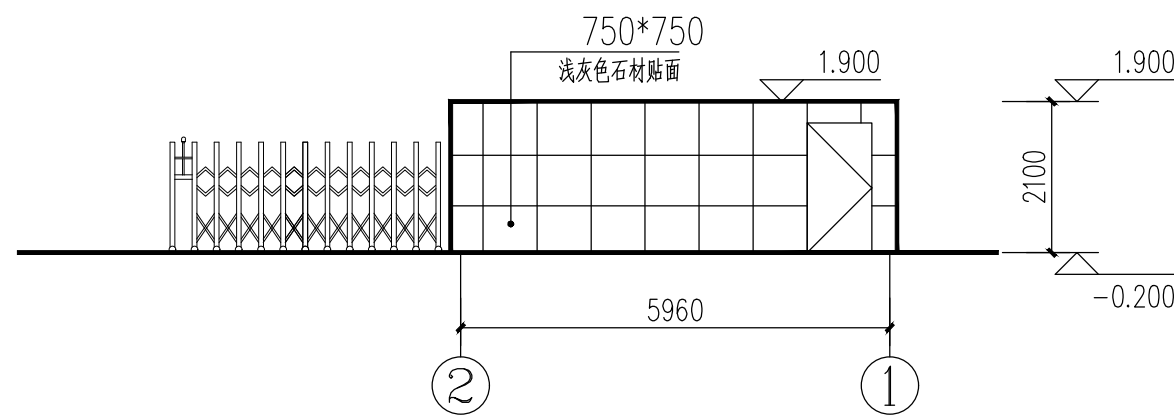


2-1 立面图 1:100

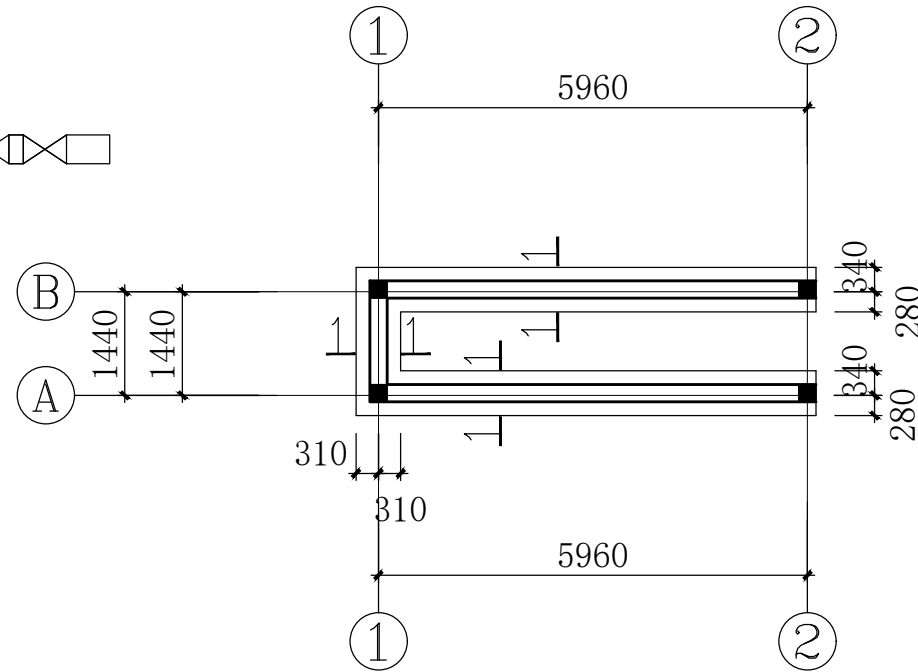

基础结构平面图

- 注：1、未注明的基础底标高均为-1.300，未注明的DQL顶标高为-0.600；
2、混凝土等级采用C30。基础、基础梁下均设100厚C15混凝土垫层，各边出基础及基础梁100mm，基础下设200mm砂石垫层。
3、除注明外，梁定位均以轴线居中或以柱边齐设置；

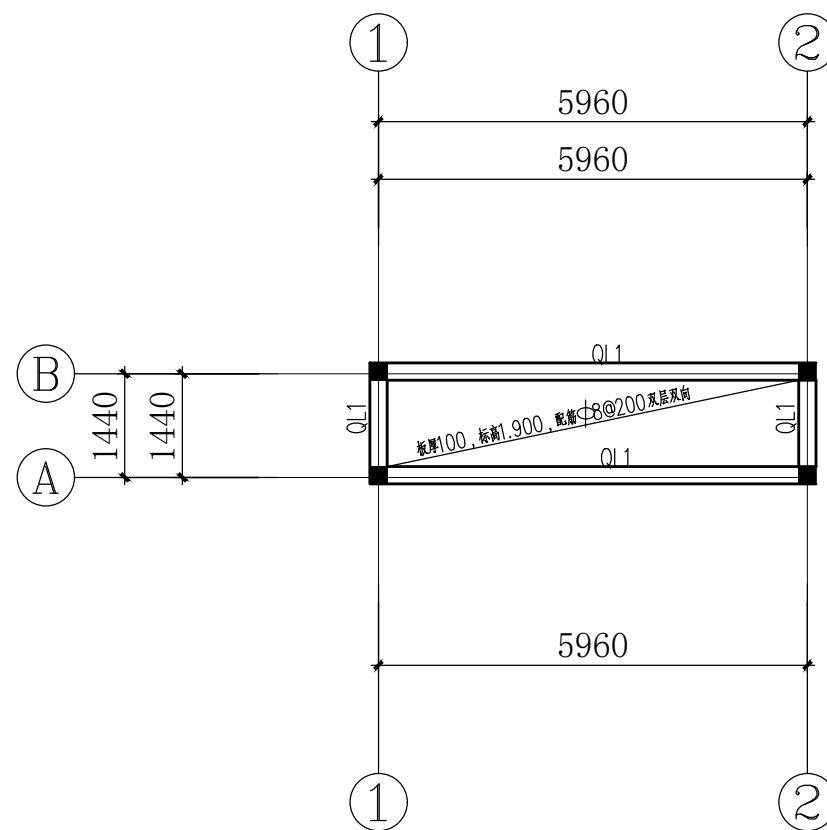

屋面层板结构平面图

- 注：1、未注明的板面标高1.900。
2、未注明的现浇板厚度 $h=100$ 。
3、未注明的■均为GZ1

