



中大设计集团有限公司
ZHONGDA DESIGN GROUP CO.,LTD.
设计证书编号(乙级): A261130053
地址: 陕西省西安市高新区唐延南路8号
电话: 029-81124625 邮编: 710000

出图专用章
OFFICIAL STAMP

注册执业章
REGISTERED WORKING STAMP

建设单位 CLIENT
连云港市海州区锦屏镇人民政府

项目名称 PROJECT NAME
锦屏消防站项目


子项名称 ITEM NAME

图名 DRAWING NAME

一层平面布置图

项目负责人 PROJECT MANAGER	白瑞	
专业负责人 DIVISION CHIEF	白瑞	
审核人 REVIEWED BY	李善谋	
审定人 APPROVED BY	郭玉峰	
校对人 CHECKED BY	顾顺钦	
设计人 DESIGNED	徐海燕	
制图人 DRAWN	徐海燕	

工程编号 JOB NO.	-----	
阶段 STATUS	施工图	专业 DISCI.
日期 DATE	2025.07	图号 DR. NO. 1F-PL-01

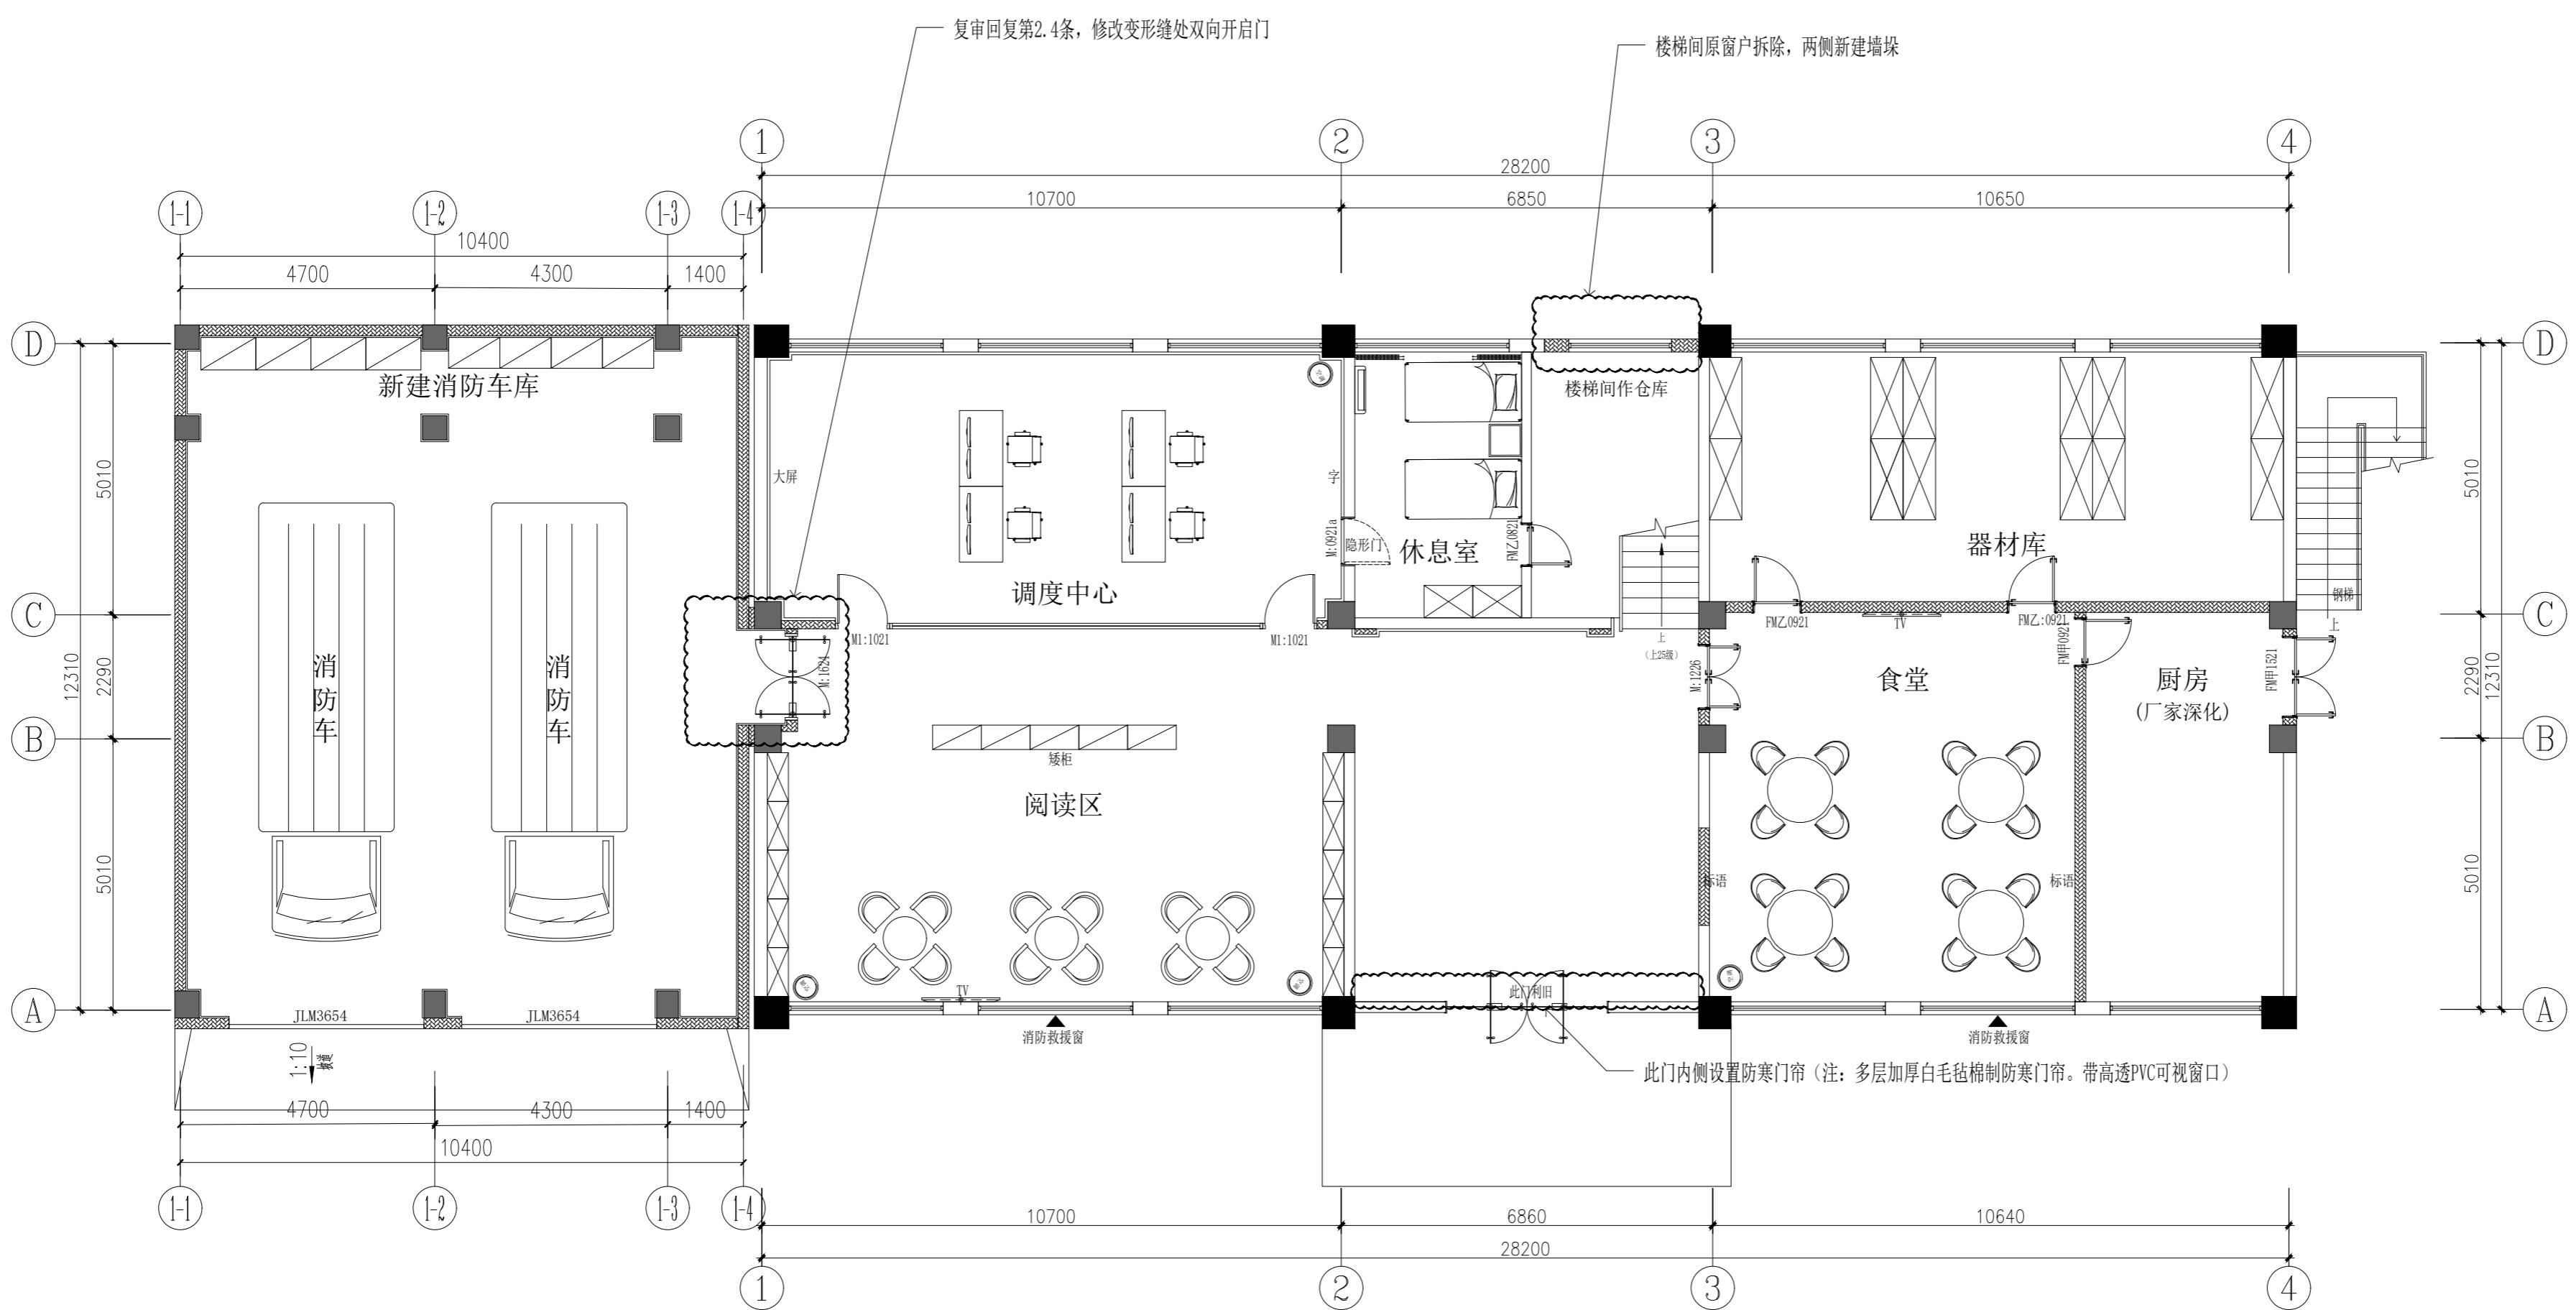



中大设计集团有限公司
ZHONGDA DESIGN GROUP CO.,LTD.
设计证书编号(乙级): A261130053
地址: 陕西省西安市高新区唐延南路8号
电话: 029-81124625 邮编: 710000

出图专用章
OFFICIAL STAMP

注册执业章
REGISTERED WORKING STAMP

建设单位 CLIENT
连云港市海州区锦屏镇人民政府

项目名称 PROJECT NAME
锦屏消防站项目




子项名称 ITEM NAME

图名 DRAWING NAME
一层墙体拆除图

项目负责人 PROJECT MANAGER	白瑞	白瑞
专业负责人 DIVISION CHIEF	白瑞	白瑞
审核人 REVIEWED BY	李善谋	李善谋
审定人 APPROVED BY	郭玉峰	郭玉峰
校对人 CHECKED BY	顾顺钦	顾顺钦
设计人 DESIGNED	徐海燕	徐海燕
制图人 DRAWN	徐海燕	徐海燕

工程编号 JOB NO.	-----
阶段 STATUS	施工图
专业 DISCI.	装饰
日期 DATE	2025.07
图号 DR. NO.	1F-PL-02

????????????????
ALL RIGHTS RESERVED.DON'T COPIED.REPRODUCED.

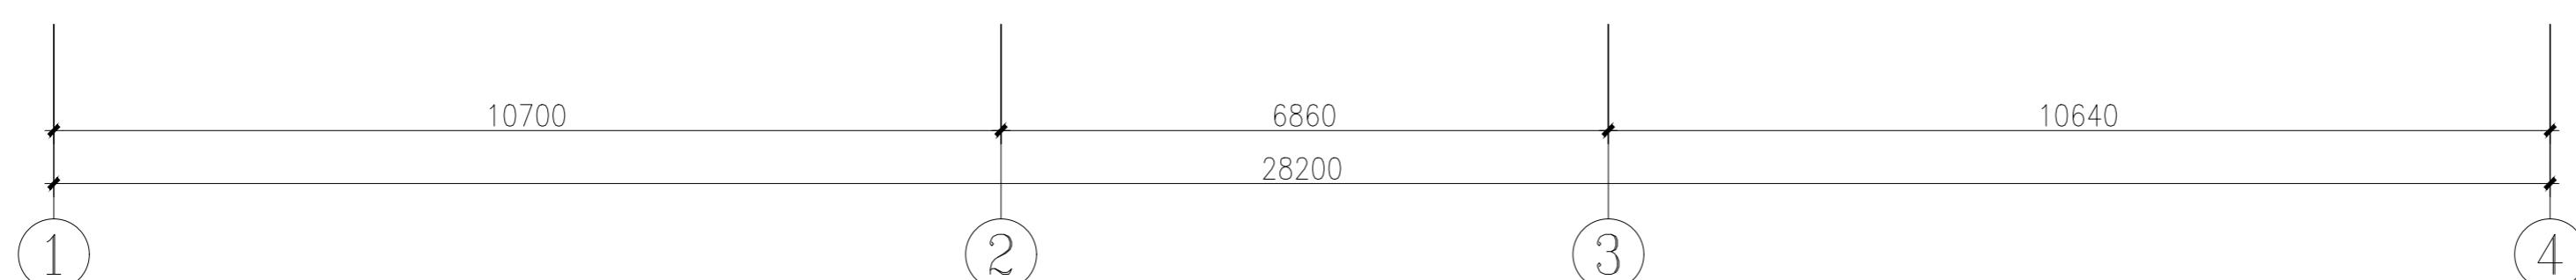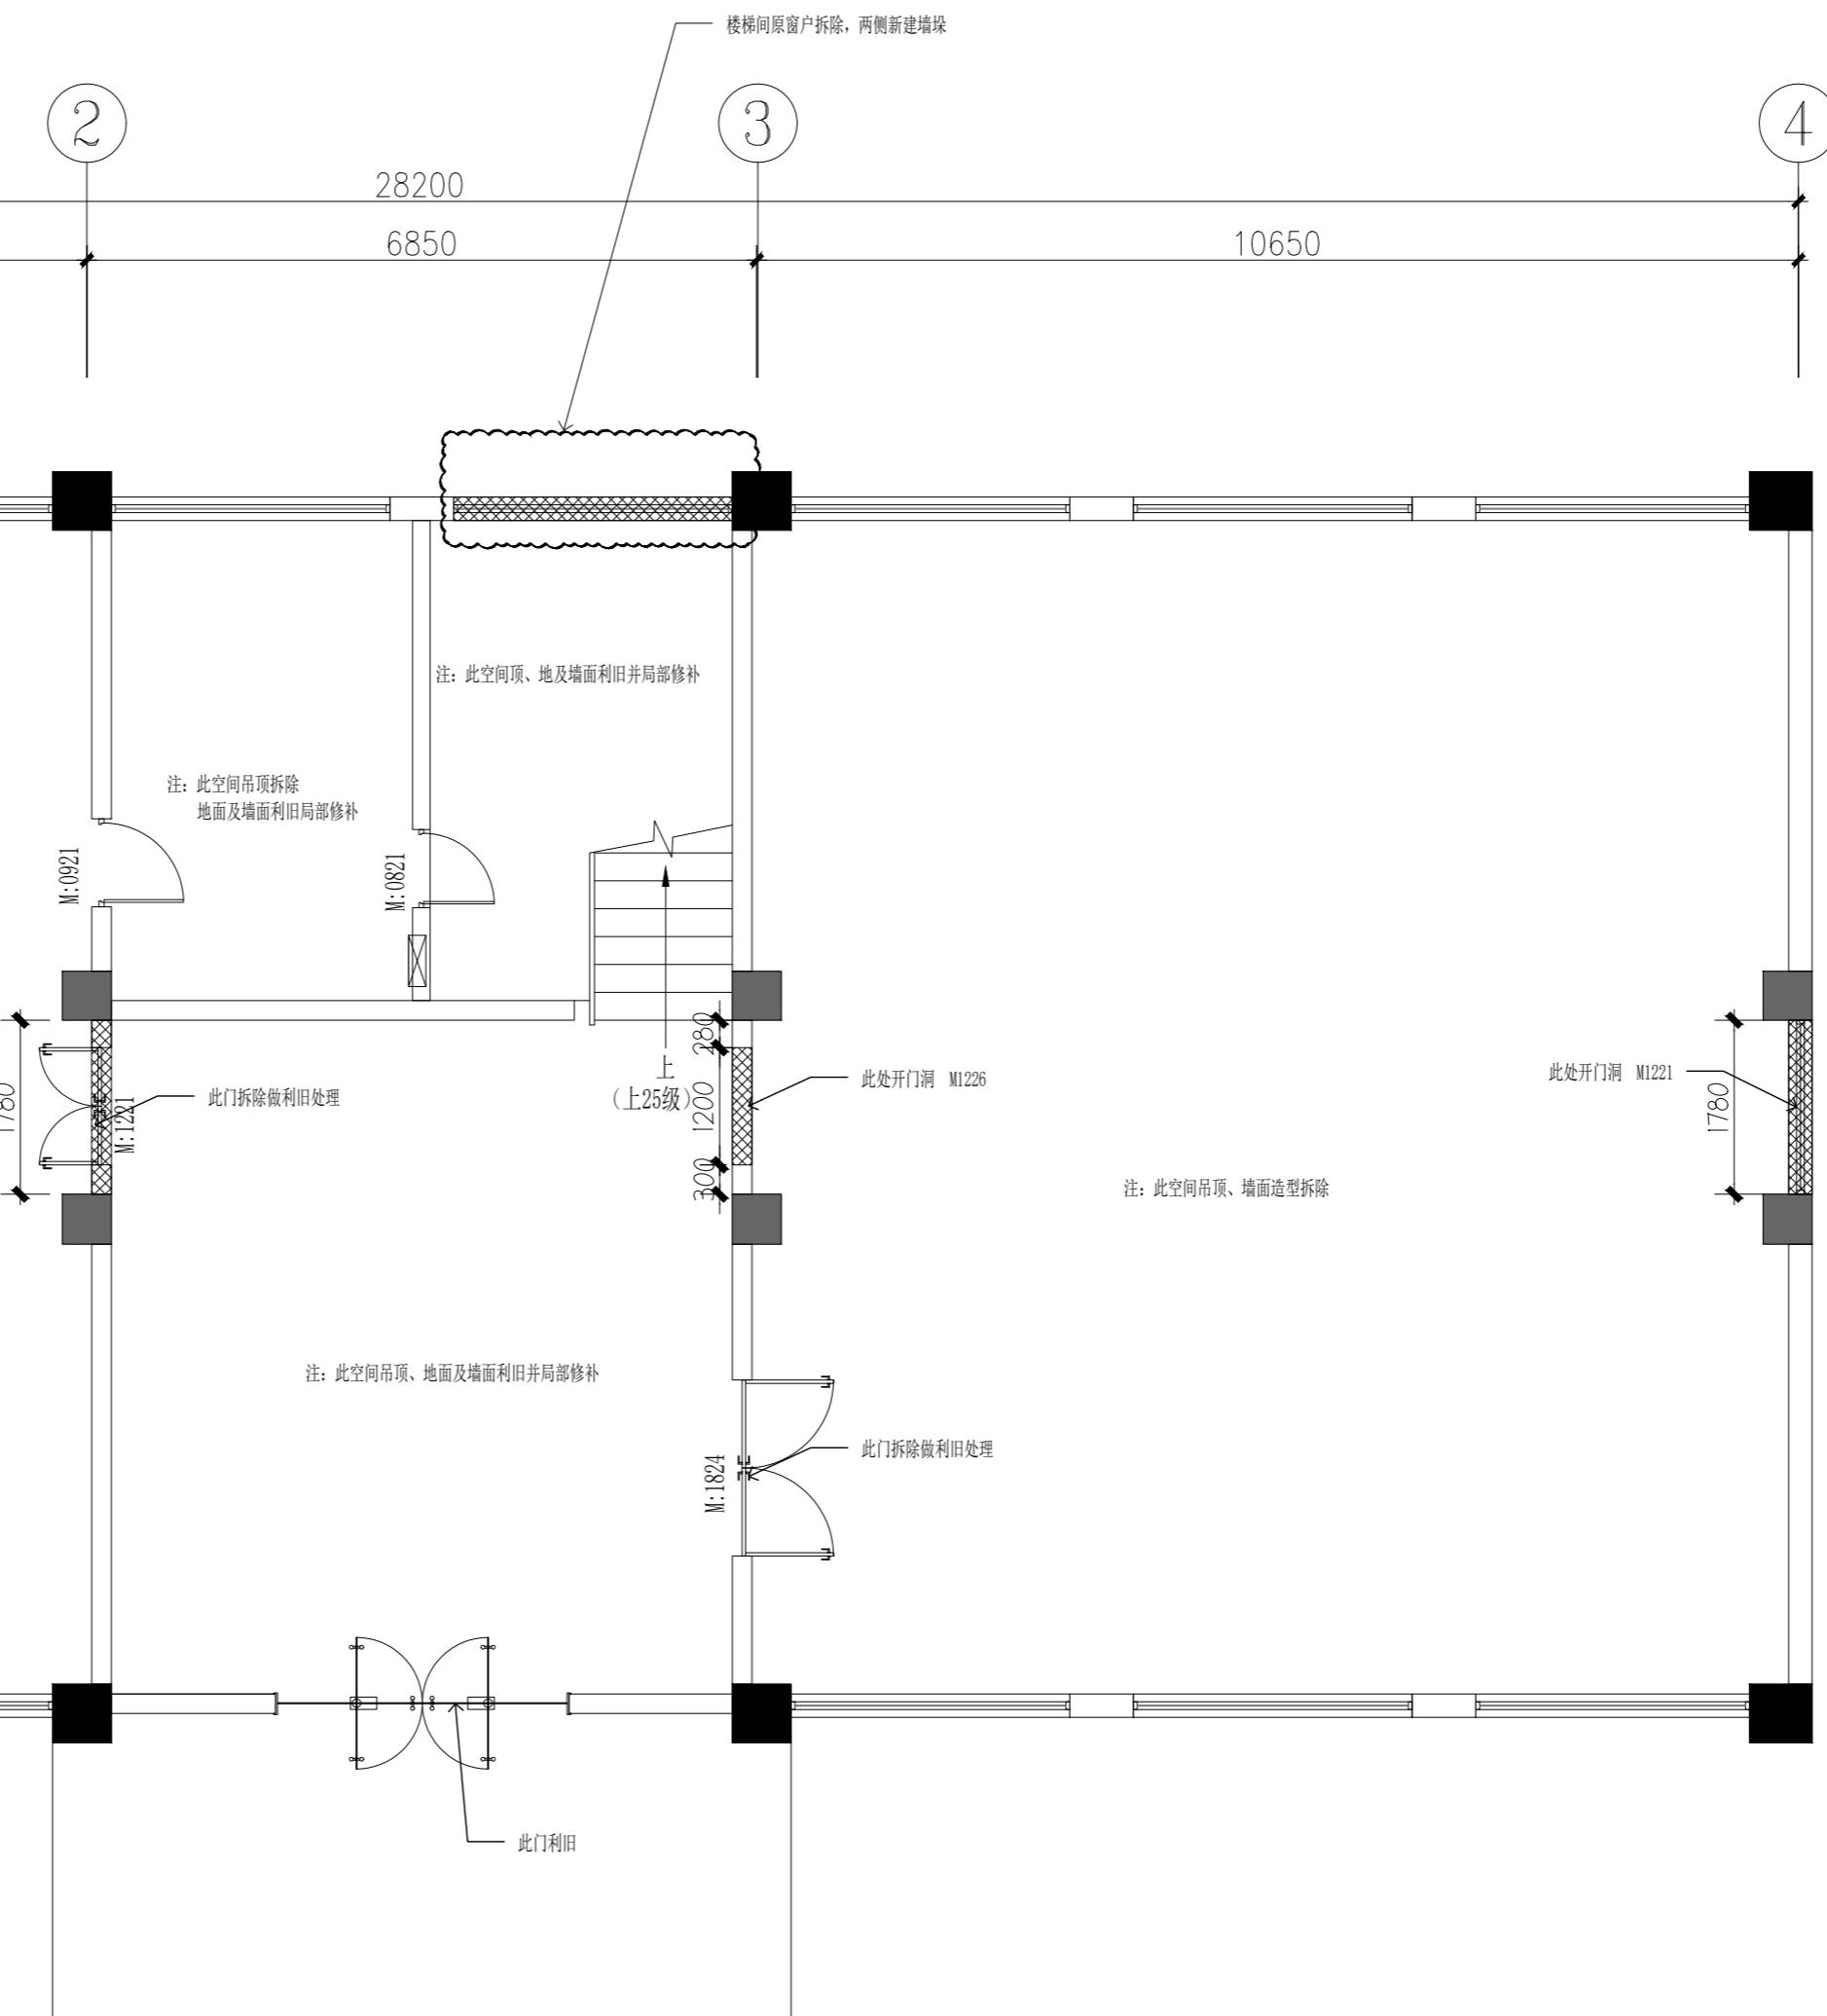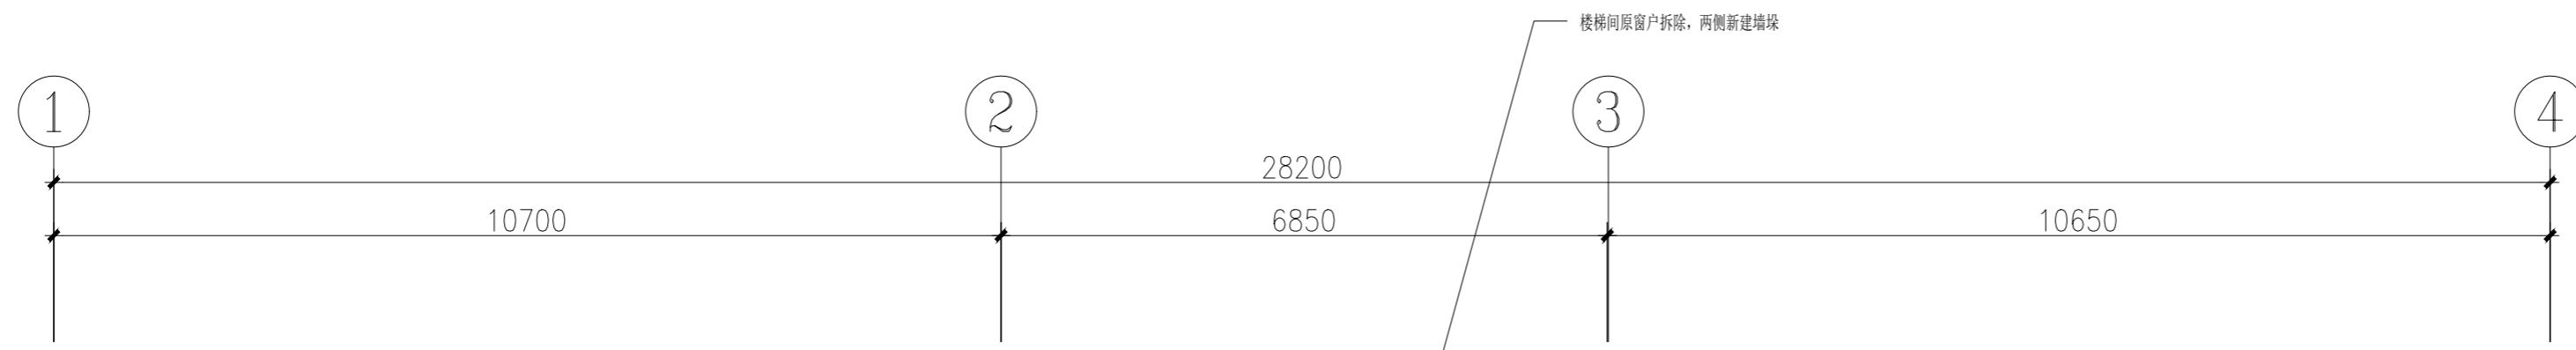

隔墙图例	名称
	拆除区域




1F WALL DIMENSION PLAN
一层墙体拆除图 SCALE:1/100



中大设计集团有限公司
ZHONGDA DESIGN GROUP CO., LTD.
设计证书编号(乙级): A261130053
地址: 陕西省西安市高新区唐延南路8号
电话: 029-81124625 邮编: 710000

出图专用章
OFFICIAL STAMP

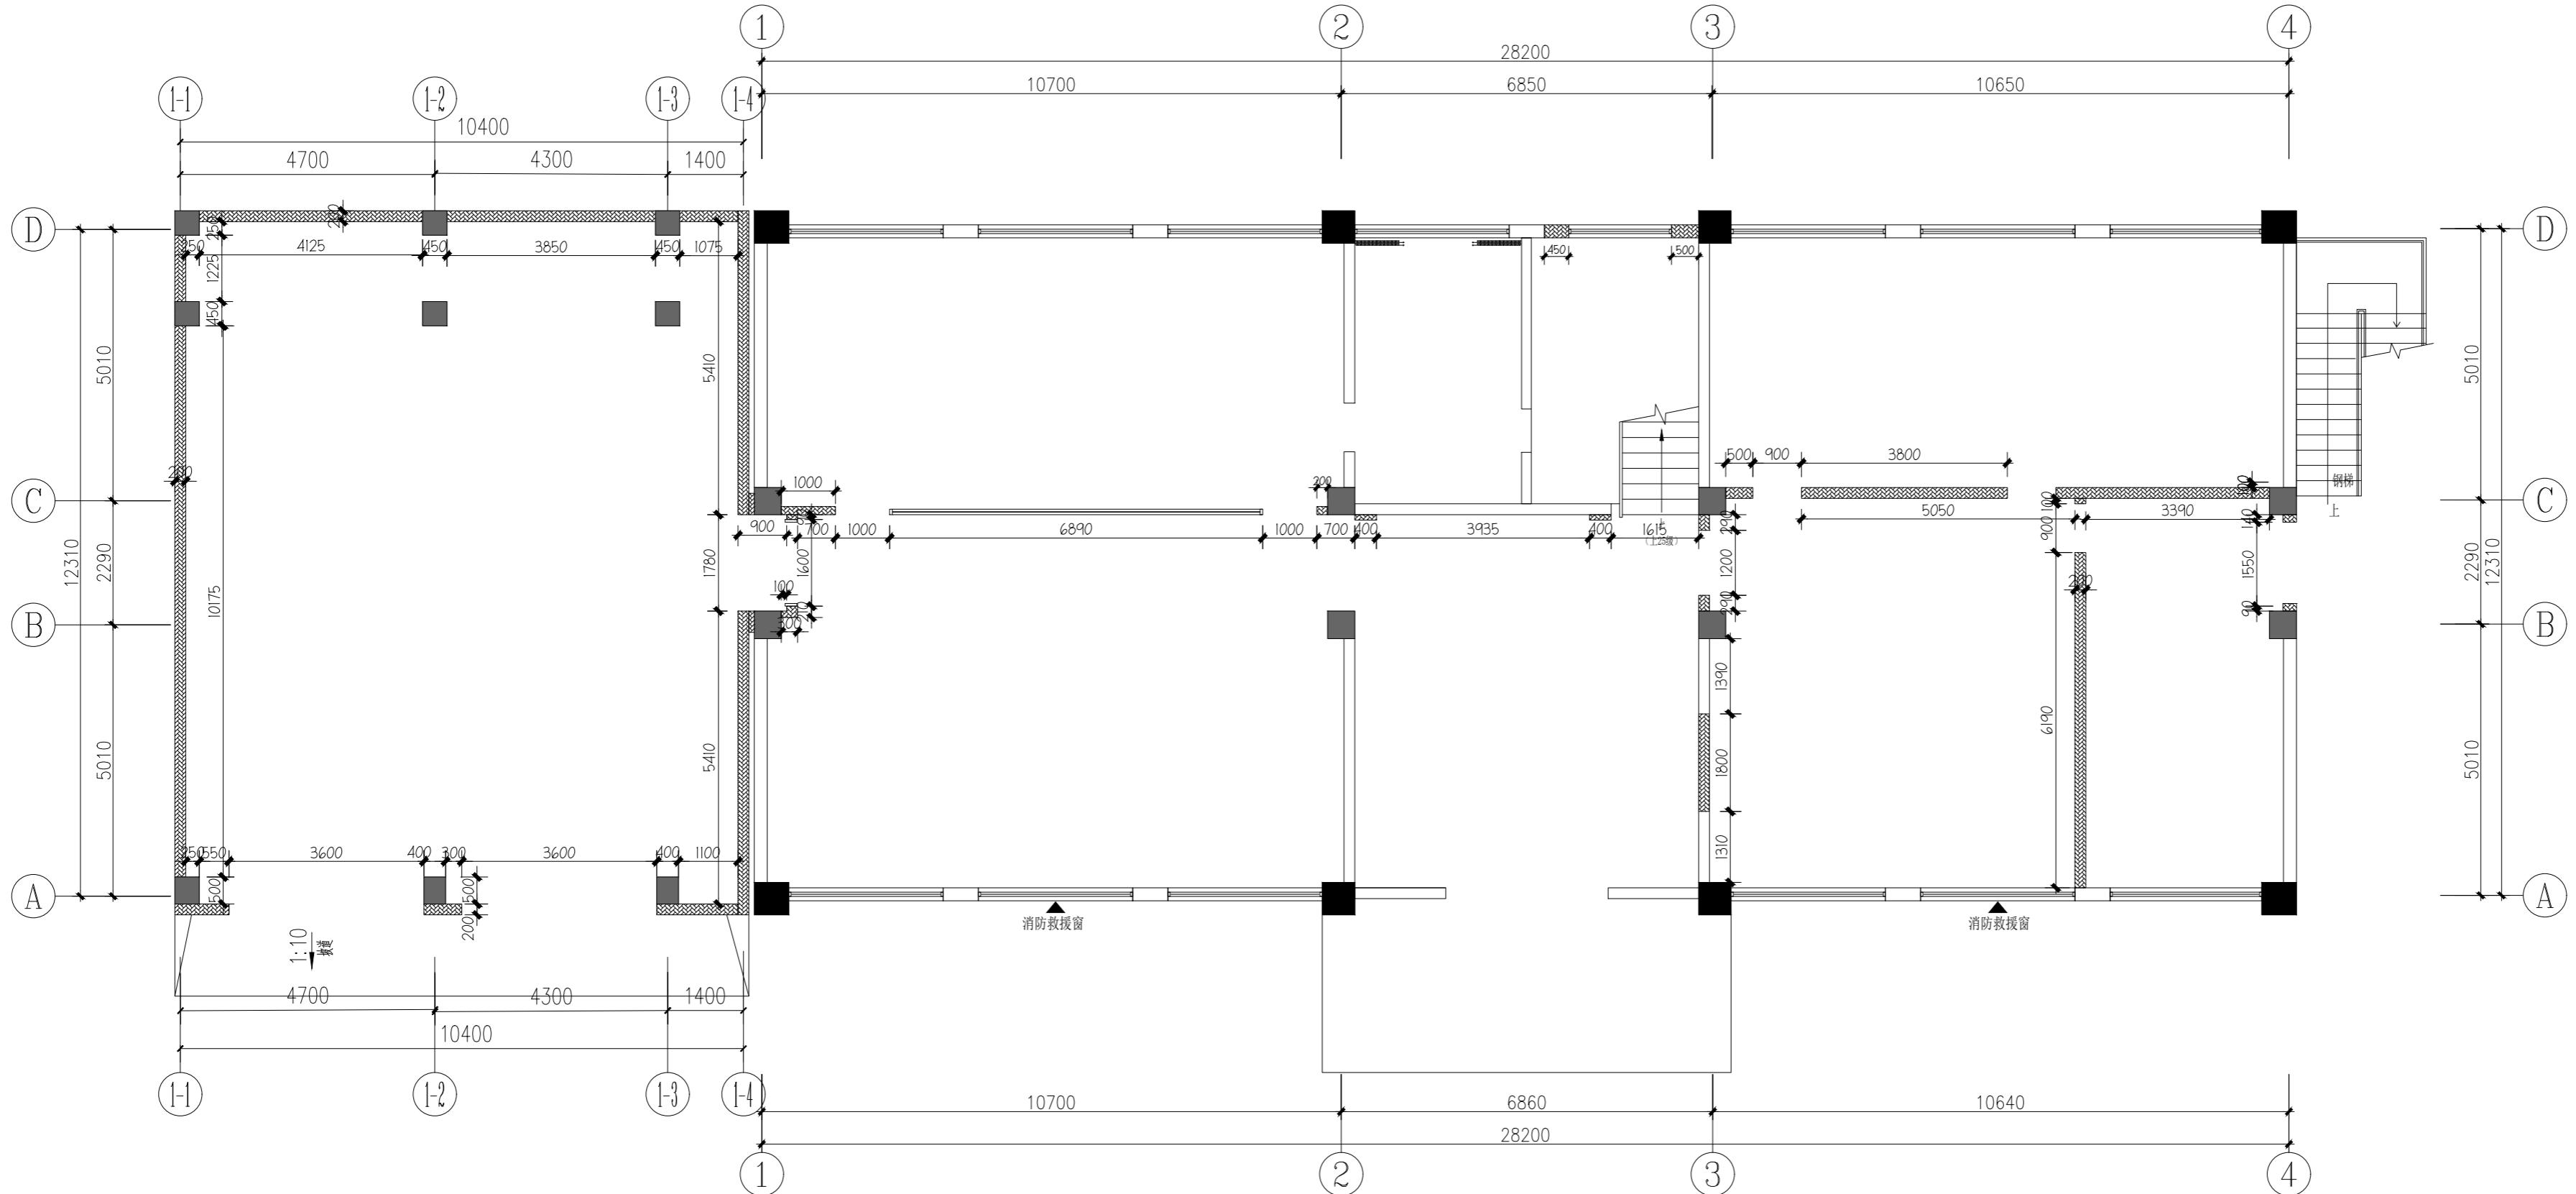

图例	说明
	轻质隔墙新建轻质砖砌墙

说明:
1. 图纸门洞高度为基层板完成面净尺寸为2150mm
2. 本图纸尺寸不包含装饰面尺寸, 装饰面尺寸需对照平面布置

WD
—

1F WALL DIMENSION PLAN
一层隔墙尺寸图 SCALE: 1/100

注册执业章
REGISTERED WORKING STAMP

建设单位 CLIENT
连云港市海州区锦屏镇人民政府

项目名称 PROJECT NAME
锦屏消防站项目

子项名称 ITEM NAME

图名 DRAWING NAME
一层隔墙尺寸图

项目负责人 PROJECT MANAGER 白瑞

专业负责人 DIVISION CHIEF 白瑞

审核人 REVIEWED BY 李善谋

审定人 APPROVED BY 郭玉峰

校对人 CHECKED BY 顾顺钦

设计人 DESIGNED 徐海燕

制图人 DRAWN 徐海燕

工程编号 JOB NO. -----

阶段 STATUS 施工图 DISCI. 专业 DISCI. 装饰

日期 DATE 2025.07 图号 DR. NO. 1F-PL-03

????????????????

ALL RIGHTS RESERVED. DONT COPIED. REPRODUCED.



中大设计集团有限公司
ZHONGDA DESIGN GROUP CO., LTD.
设计证书编号(乙级): A261130053
地址: 陕西省西安市高新区唐延南路8号
电话: 029-81124625 邮编: 710000

出图专用章
OFFICIAL STAMP

This architectural ceiling plan diagram illustrates the ceiling structure and materials for a building section from A to D. The diagram includes the following key components and details:







- Vertical Dimensions:** The vertical height of the ceiling is indicated as 2.600 meters. The ceiling is supported by a grid of beams and columns, with specific dimensions for the grid spacing and height.
- Materials and Components:**
 - At the top, there are four boxes detailing the ceiling materials:
 - Box 1: Paper gypsum board ceiling (纸面石膏板吊顶) with CH 2.900 and PT 01, white inorganic paint.
 - Box 2: Paper gypsum board ceiling (纸面石膏板吊顶) with CH 2.600 and PT 01, white inorganic paint.
 - Box 3: Paper gypsum board ceiling (纸面石膏板吊顶) with CH 2.640 and PT 01, white inorganic paint.
 - Box 4: Paper gypsum board ceiling (纸面石膏板吊顶) with CH 2.600 and AC 02, 600*600mm mineral fiber board.
 - Below the ceiling grid, there are four boxes detailing the wall and floor materials:
 - Box 1: CH 2.600 PT 03, dark gray inorganic paint.
 - Box 2: CH 2.600 PT 01, white inorganic paint.
 - Box 3: CH 2.700 MT 02, wood grain aluminum square通 (fǎngtōng).
 - Box 4: CH 2.700 PT 02, original ceiling spray漆 (qī).
- Structural and Functional Details:**
 - Annotations indicate the presence of fire rescue windows (消防救援窗) on the ceiling.
 - Notes specify that the space uses recycled ceiling panels and that the paint (PT-01 white inorganic paint) is being renovated and locally repaired.
 - Dimensions for the ceiling grid and wall panels are provided throughout the diagram.

天花图例		
编号	图例	名称
L1		条形灯
L2	◎	筒灯
L3		600*600mm灯盘
L4		长条吊灯

RC

1F REFLECTED CEILING PLAN



二层天花布置图 SCALE: 1/100
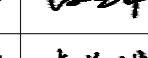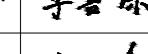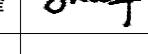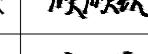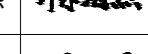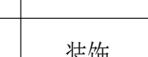
<p>注册执业章 REGISTERED WORKING STAMP</p>			
<p>建设单位 CLIENT 连云港市海州区锦屏镇人民政府</p>			
<p>项目名称 PROJECT NAME 锦屏消防站项目</p>			
<p>子项名称 ITEM NAME</p>			
<p>图 名 DRAWING NAME 一层天花布置图</p>			
项目负责人 PROJECT MANAGER	白 瑞		
专业负责人 DIVISION CHIEF	白 瑞		
审核人 REVIEWED BY	李善谋		
审定人 APPROVED BY	郭玉峰		
校对人 CHECKED BY	顾顺钦		
设计人 DESIGNED	徐海燕		
制图人 DRAWN	徐海燕		
工程编号 JOB NO.		-----	
阶段 STATUS	施工图	专业 DISCI.	装饰
日期 DATE	2025. 07	图号 DR. NO.	1F-PL-04
<p>???????????????? ALL RIGHTS RESERVED. DONT COPIED. REPRODUCED.</p>			



中大设计集团有限公司
ZHONGDA DESIGN GROUP CO.,LTD.
设计证书编号(乙级): A261130053
地址: 陕西省西安市高新区唐延南路8号
电话: 029-81124625 邮编: 710000

出图专用章
OFFICIAL STAMP

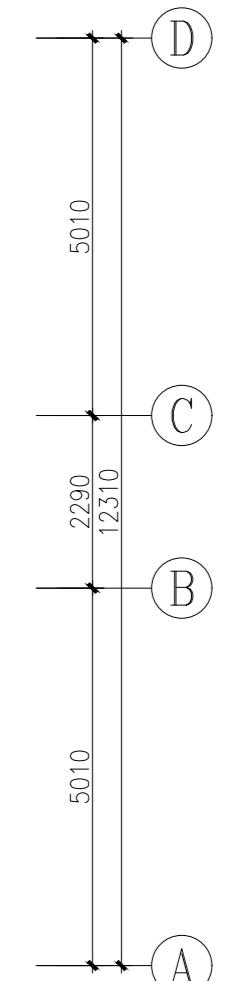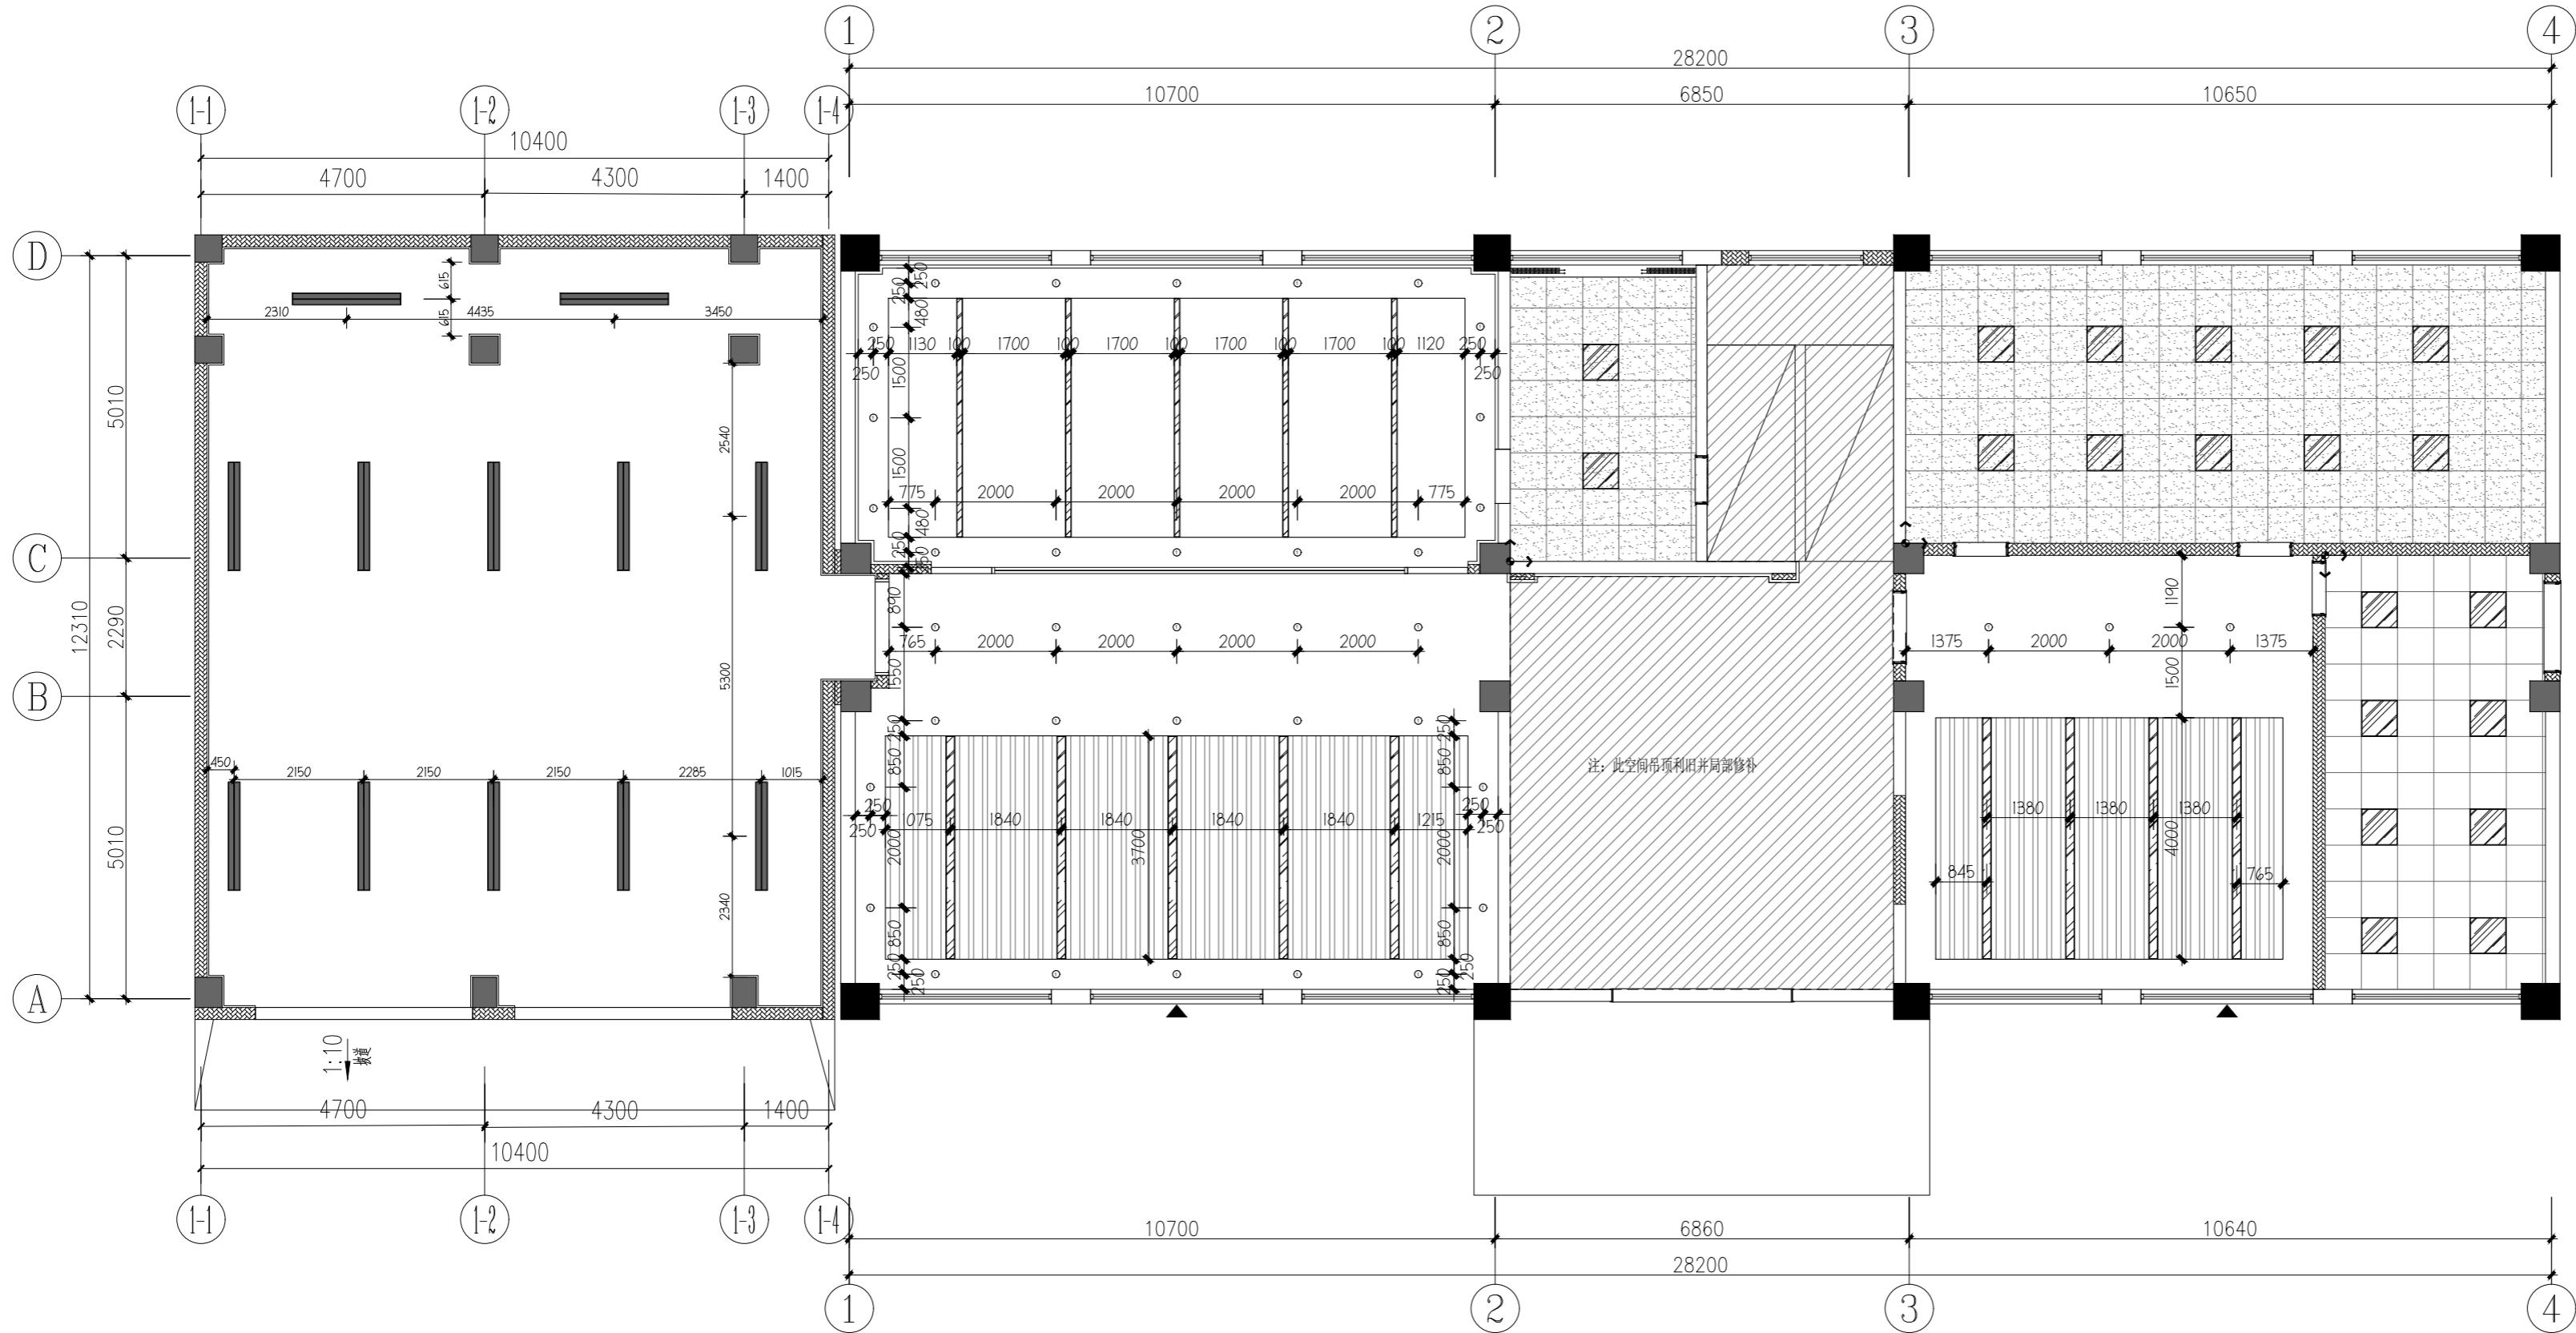

注册执业章
REGISTERED WORKING STAMP

建设单位 CLIENT
连云港市海州区锦屏镇人民政府

项目名称 PROJECT NAME
锦屏消防站项目

子项名称 ITEM NAME

图名 DRAWING NAME
一层灯具定位图

项目负责人 PROJECT MANAGER	白瑞	
专业负责人 DIVISION CHIEF	白瑞	
审核人 REVIEWED BY	李善谋	
审定人 APPROVED BY	郭玉峰	
校对人 CHECKED BY	顾顺钦	
设计人 DESIGNED	徐海燕	
制图人 DRAWN	徐海燕	


工程编号 JOB NO.	-----
阶段 STATUS	施工图
专业 DISCI.	装饰
日期 DATE	2025.07
图号 DR. NO.	1F-PL-05

?????????????
ALL RIGHTS RESERVED.DON'T COPIED.REPRODUCED.



中大设计集团有限公司
ZHONGDA DESIGN GROUP CO., LTD.
设计证书编号(乙级): A261130053
地址: 陕西省西安市高新区唐延南路8号
电话: 029-81124625 邮编: 710000

出图专用章
OFFICIAL STAMP

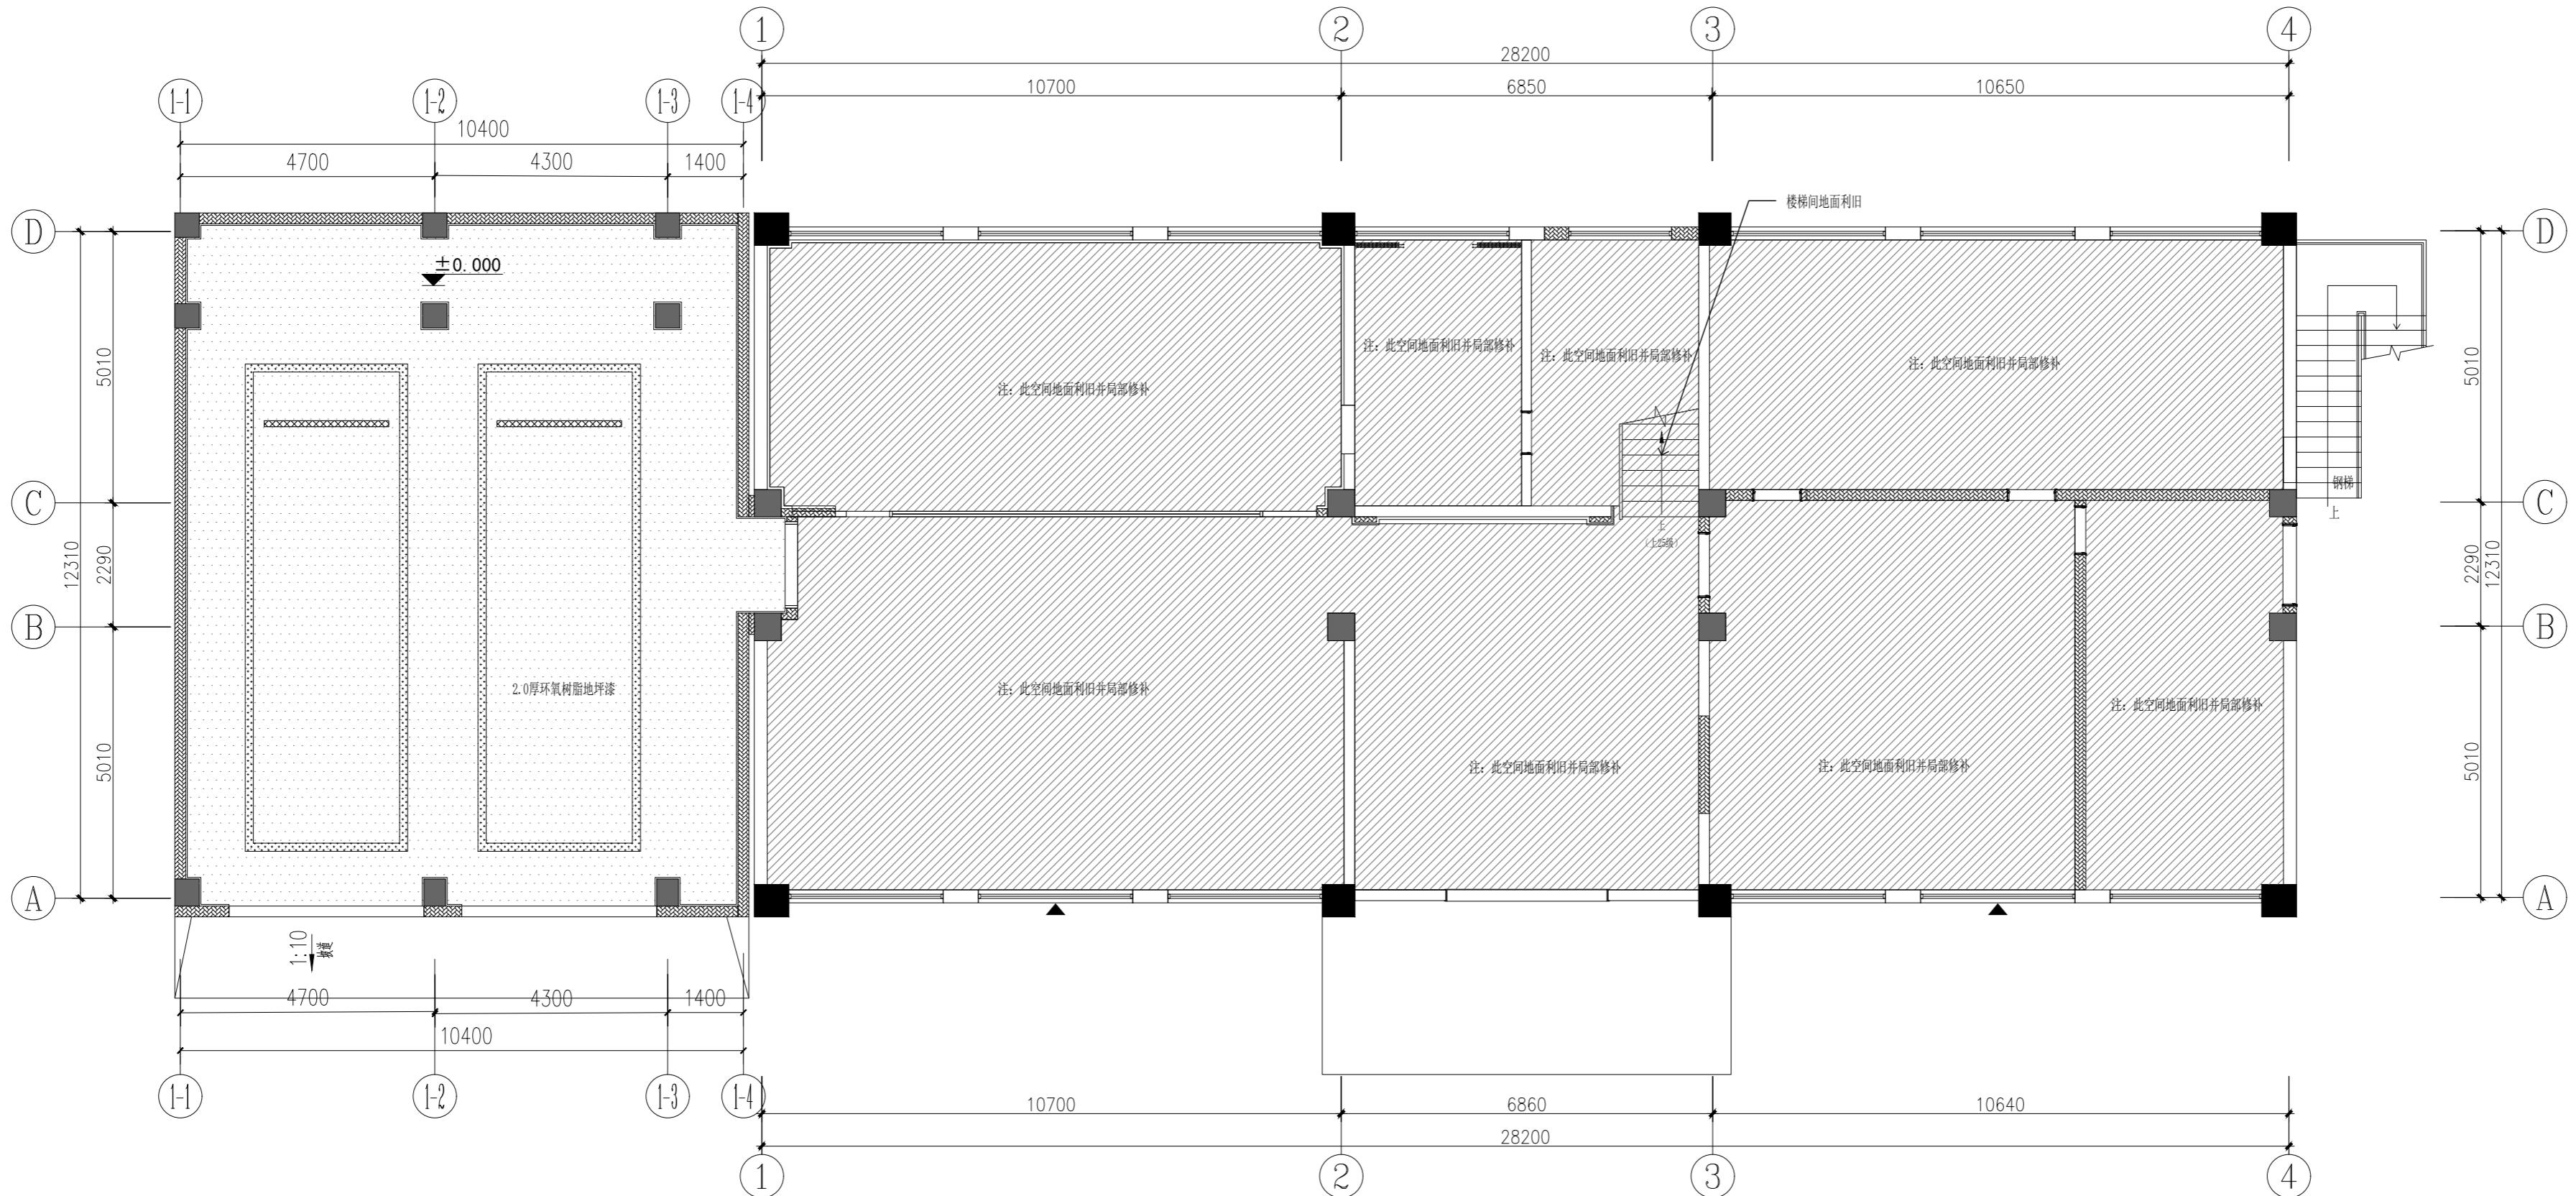

1F FLOOR COVERING PLAN

一层地坪布置图 SCALE:1/100

项目负责人 PROJECT MANAGER	白 瑞	白 瑞
专业负责人 DIVISION CHIEF	白 瑞	白 瑞
审核人 REVIEWED BY	李善谋	李善谋
审定人 APPROVED BY	郭玉峰	郭玉峰
校对人 CHECKED BY	顾顺钦	顾顺钦
设计人 DESIGNED	徐海燕	徐海燕
制图人 DRAWN	徐海燕	徐海燕
工程编号 JOB NO.		-----
阶段 STATUS	施工图	专业 DISCI.
日期 DATE	2025.07	图号 DR. NO.
???????????????		1F-PL-06



中大设计集团有限公司
ZHONGDA DESIGN GROUP CO.,LTD.

设计证书编号(乙级): A261130053

地址: 陕西省西安市高新区唐延南路8号
电话: 029-81124625 邮编: 710000

出图专用章
OFFICIAL STAMP

注册执业章
REGISTERED WORKING STAMP

建设单位 CLIENT
连云港市海州区锦屏镇人民政府

项目名称 PROJECT NAME
锦屏消防站项目

子项名称 ITEM NAME


图名 DRAWING NAME
一层立面索引图

项目负责人 PROJECT MANAGER	白瑞	
专业负责人 DIVISION CHIEF	白瑞	
审核人 REVIEWED BY	李善谋	
审定人 APPROVED BY	郭玉峰	
校对人 CHECKED BY	顾顺钦	
设计人 DESIGNED	徐海燕	
制图人 DRAWN	徐海燕	

工程编号 JOB NO.	-----	
阶段 STATUS	施工图 DRAWING	专业 DISCI.
日期 DATE	2025.07	图号 DR. NO.

????????????????

ALL RIGHTS RESERVED.DON'T COPIED.REPRODUCED.

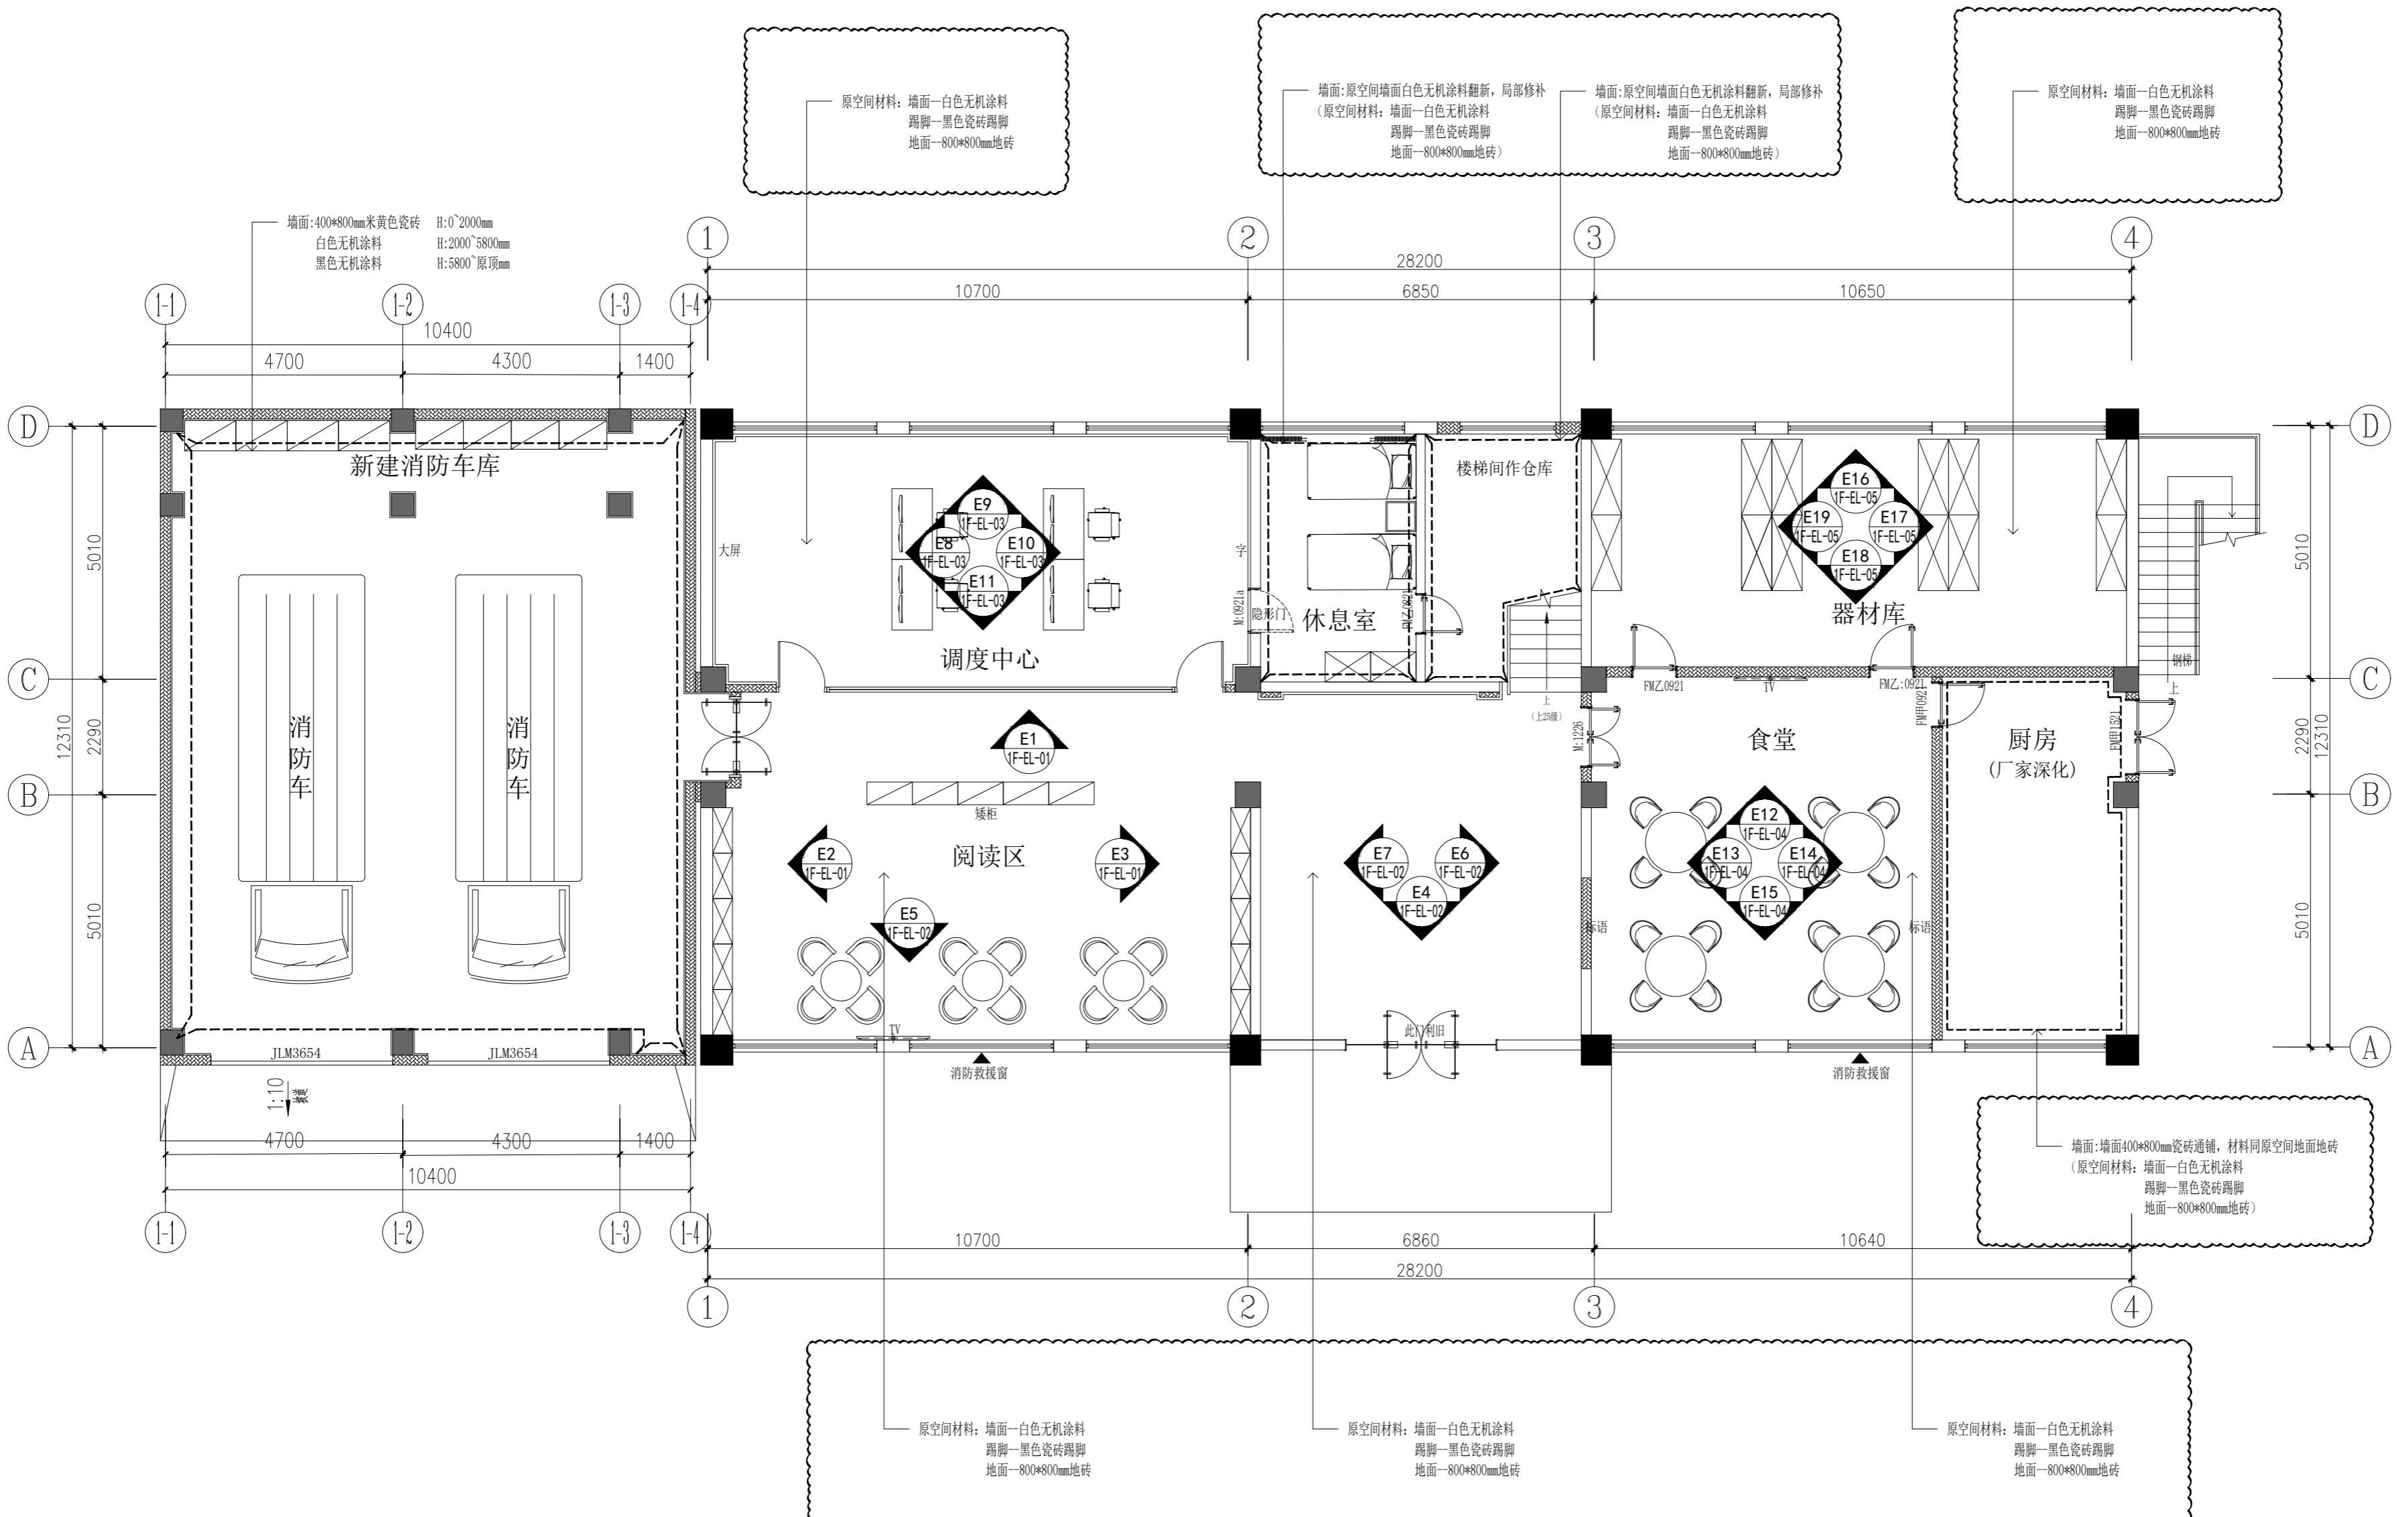

KP

1F KEY PLAN
一层立面索引图 SCALE: 1/100



中大设计集团有限公司
ZHONGDA DESIGN GROUP CO.,LTD.
设计证书编号(乙级): A261130053
地址: 陕西省西安市高新区唐延南路8号
电话: 029-81124625 邮编: 710000

出图专用章
OFFICIAL STAMP

注册执业章
REGISTERED WORKING STAMP

建设单位 CLIENT
连云港市海州区锦屏镇人民政府

项目名称 PROJECT NAME
锦屏消防站项目

子项名称 ITEM NAME


图名 DRAWING NAME

二层平面布置图

项目负责人 PROJECT MANAGER	白瑞	
专业负责人 DIVISION CHIEF	白瑞	
审核人 REVIEWED BY	李善谋	
审定人 APPROVED BY	郭玉峰	
校对人 CHECKED BY	顾顺钦	
设计人 DESIGNED	徐海燕	
制图人 DRAWN	徐海燕	

工程编号 JOB NO.	-----	
阶段 STATUS	施工图	专业 DISCI.
日期 DATE	2025.07	图号 DR. NO.

????????????????
ALL RIGHTS RESERVED.DON'T COPIED.REPRODUCED.

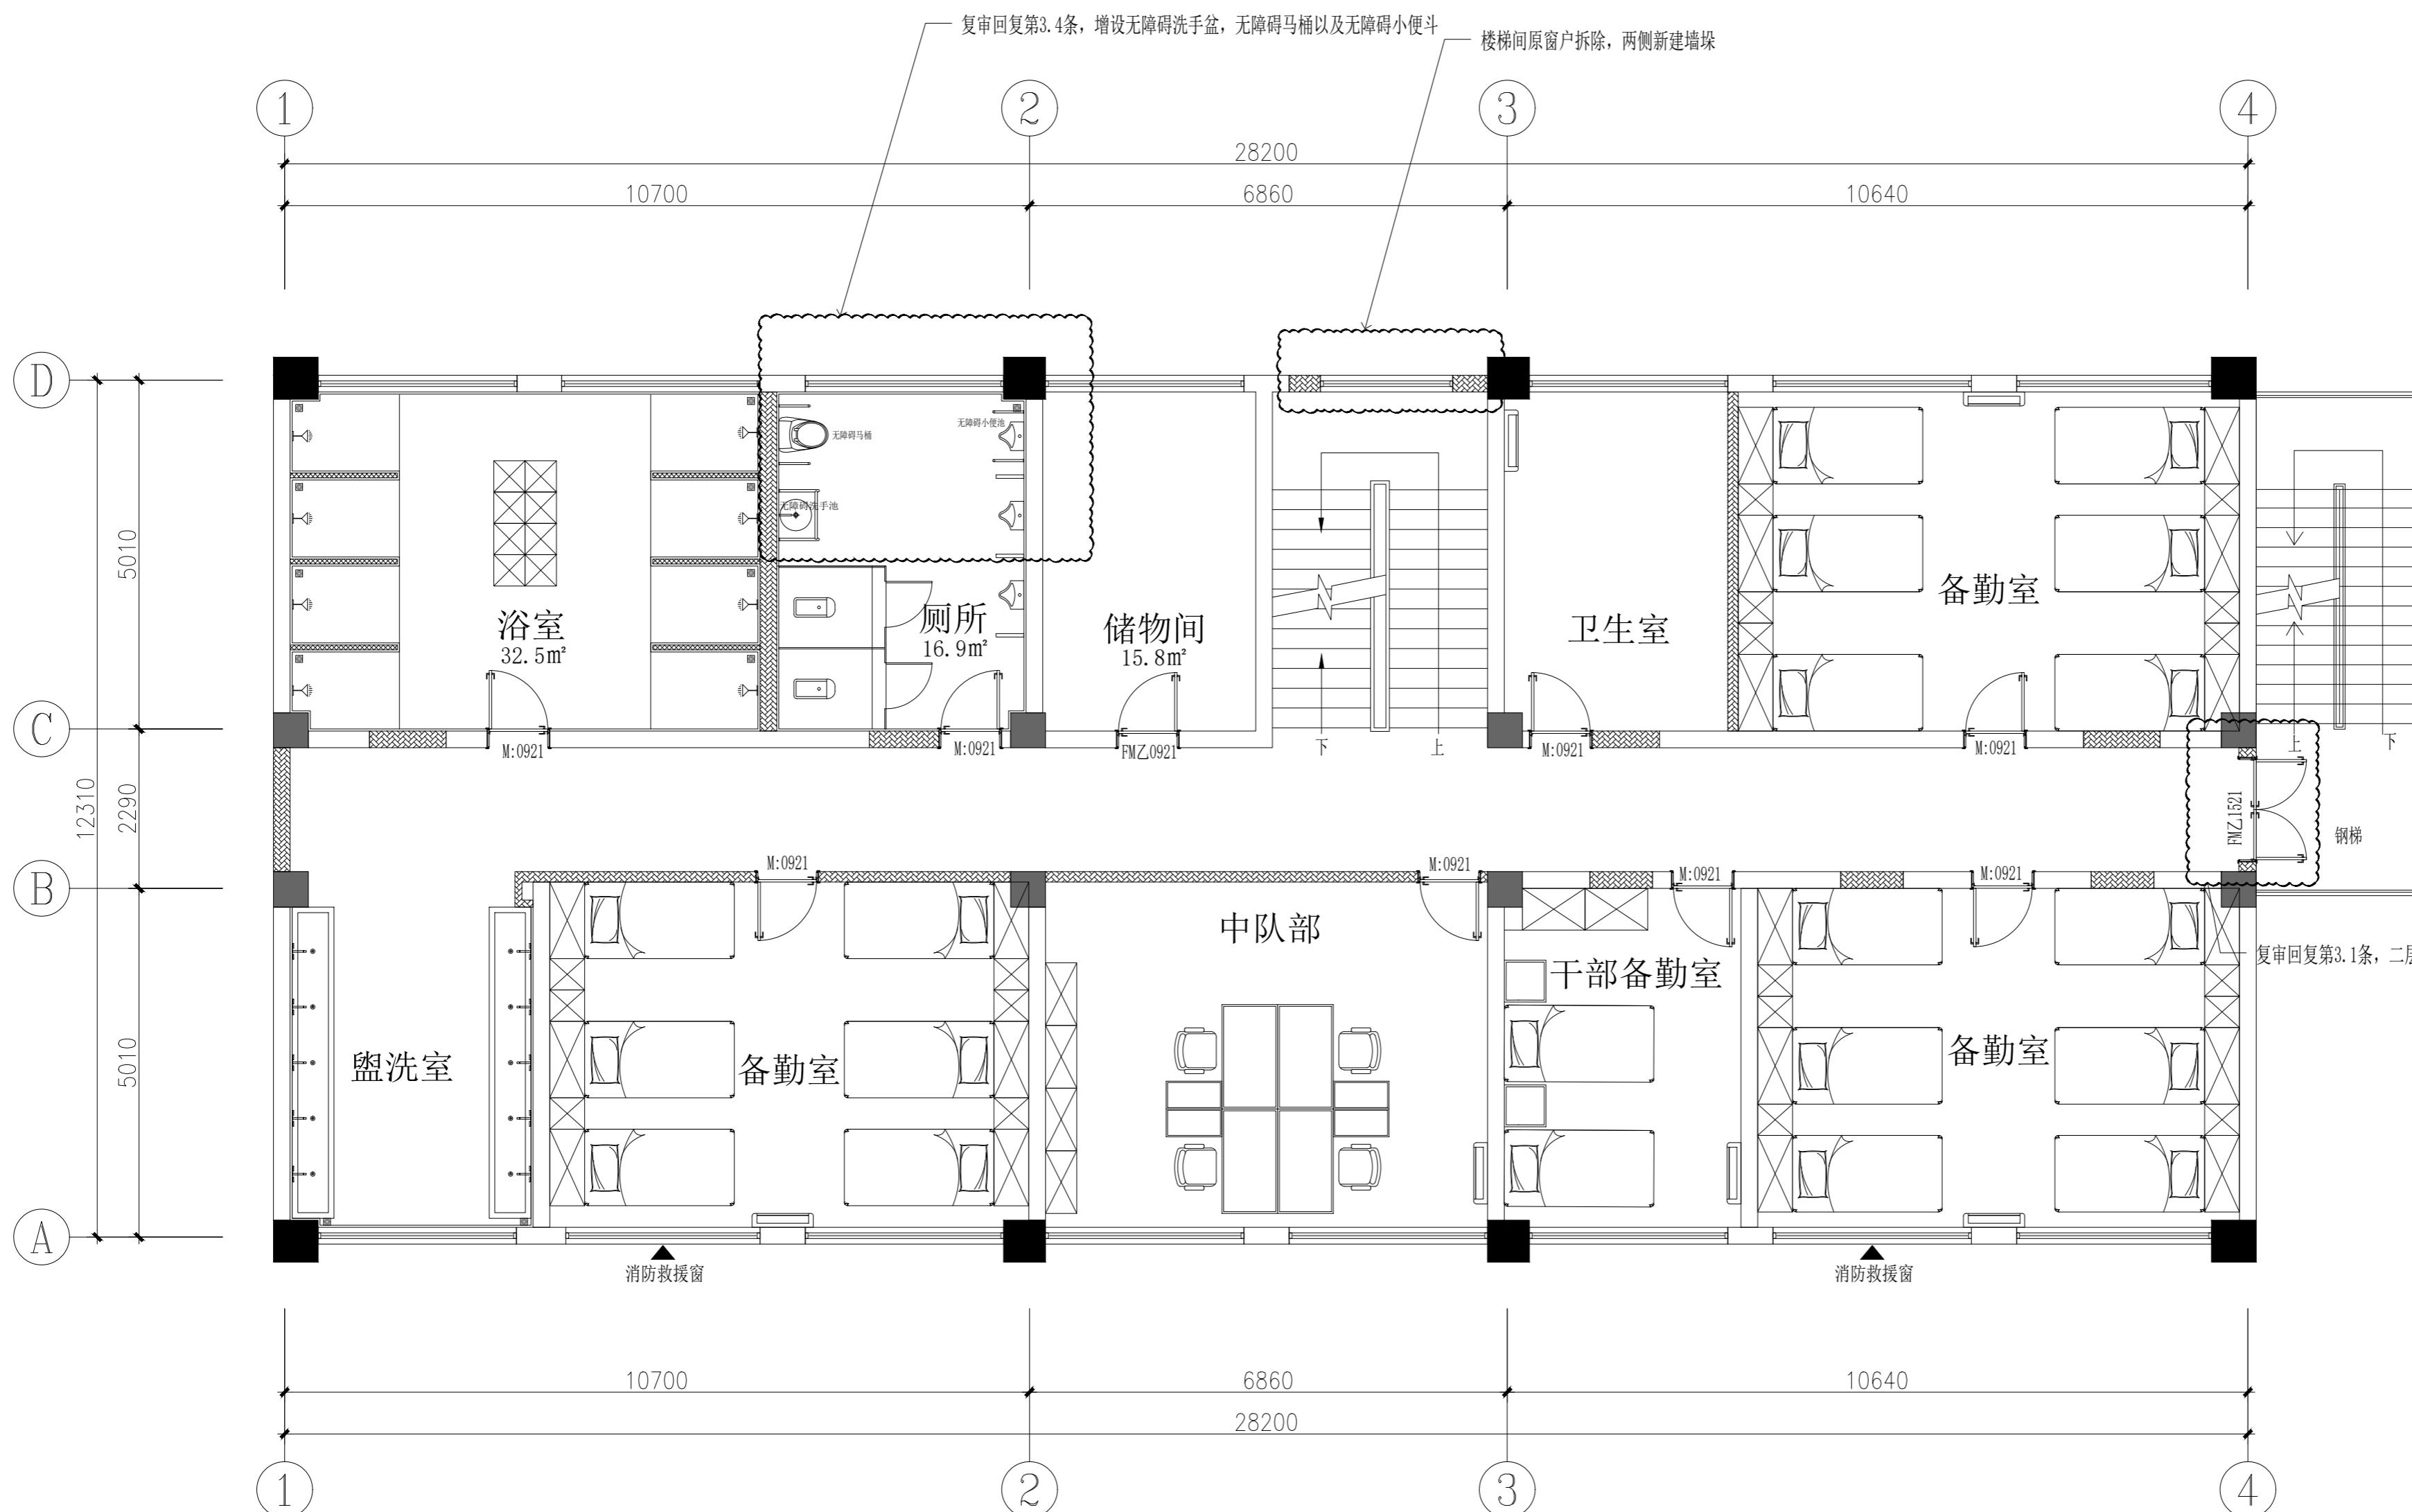

注: 备勤室等房间开向公共走廊或封闭式外走廊的疏散门, 应在关闭后具有烟闭的性能



中大设计集团有限公司
ZHONGDA DESIGN GROUP CO.,LTD.
设计证书编号(乙级): A261130053
地址: 陕西省西安市高新区唐延南路8号
电话: 029-81124625 邮编: 710000

出图专用章
OFFICIAL STAMP

注册执业章
REGISTERED WORKING STAMP


建设单位 CLIENT

项目名称 PROJECT NAME

一层墙体拆除图

项目负责人 PROJECT MANAGER	白 瑞	
专业负责人 DIVISION CHIEF	白 瑞	
审核人 REVIEWED BY	李善谋	
审定人 APPROVED BY	郭玉峰	
校对人 CHECKED BY	顾顺钦	
设计人 DESIGNED BY	徐海燕	
制图人 DRAWN BY	徐海燕	

工程编号 JOB NO.			-----
阶段 STATUS	施工图	专业 DISCI.	装饰
日期 DATE	2025. 07	图号 DR. NO.	2F-PL-02
????????????????			

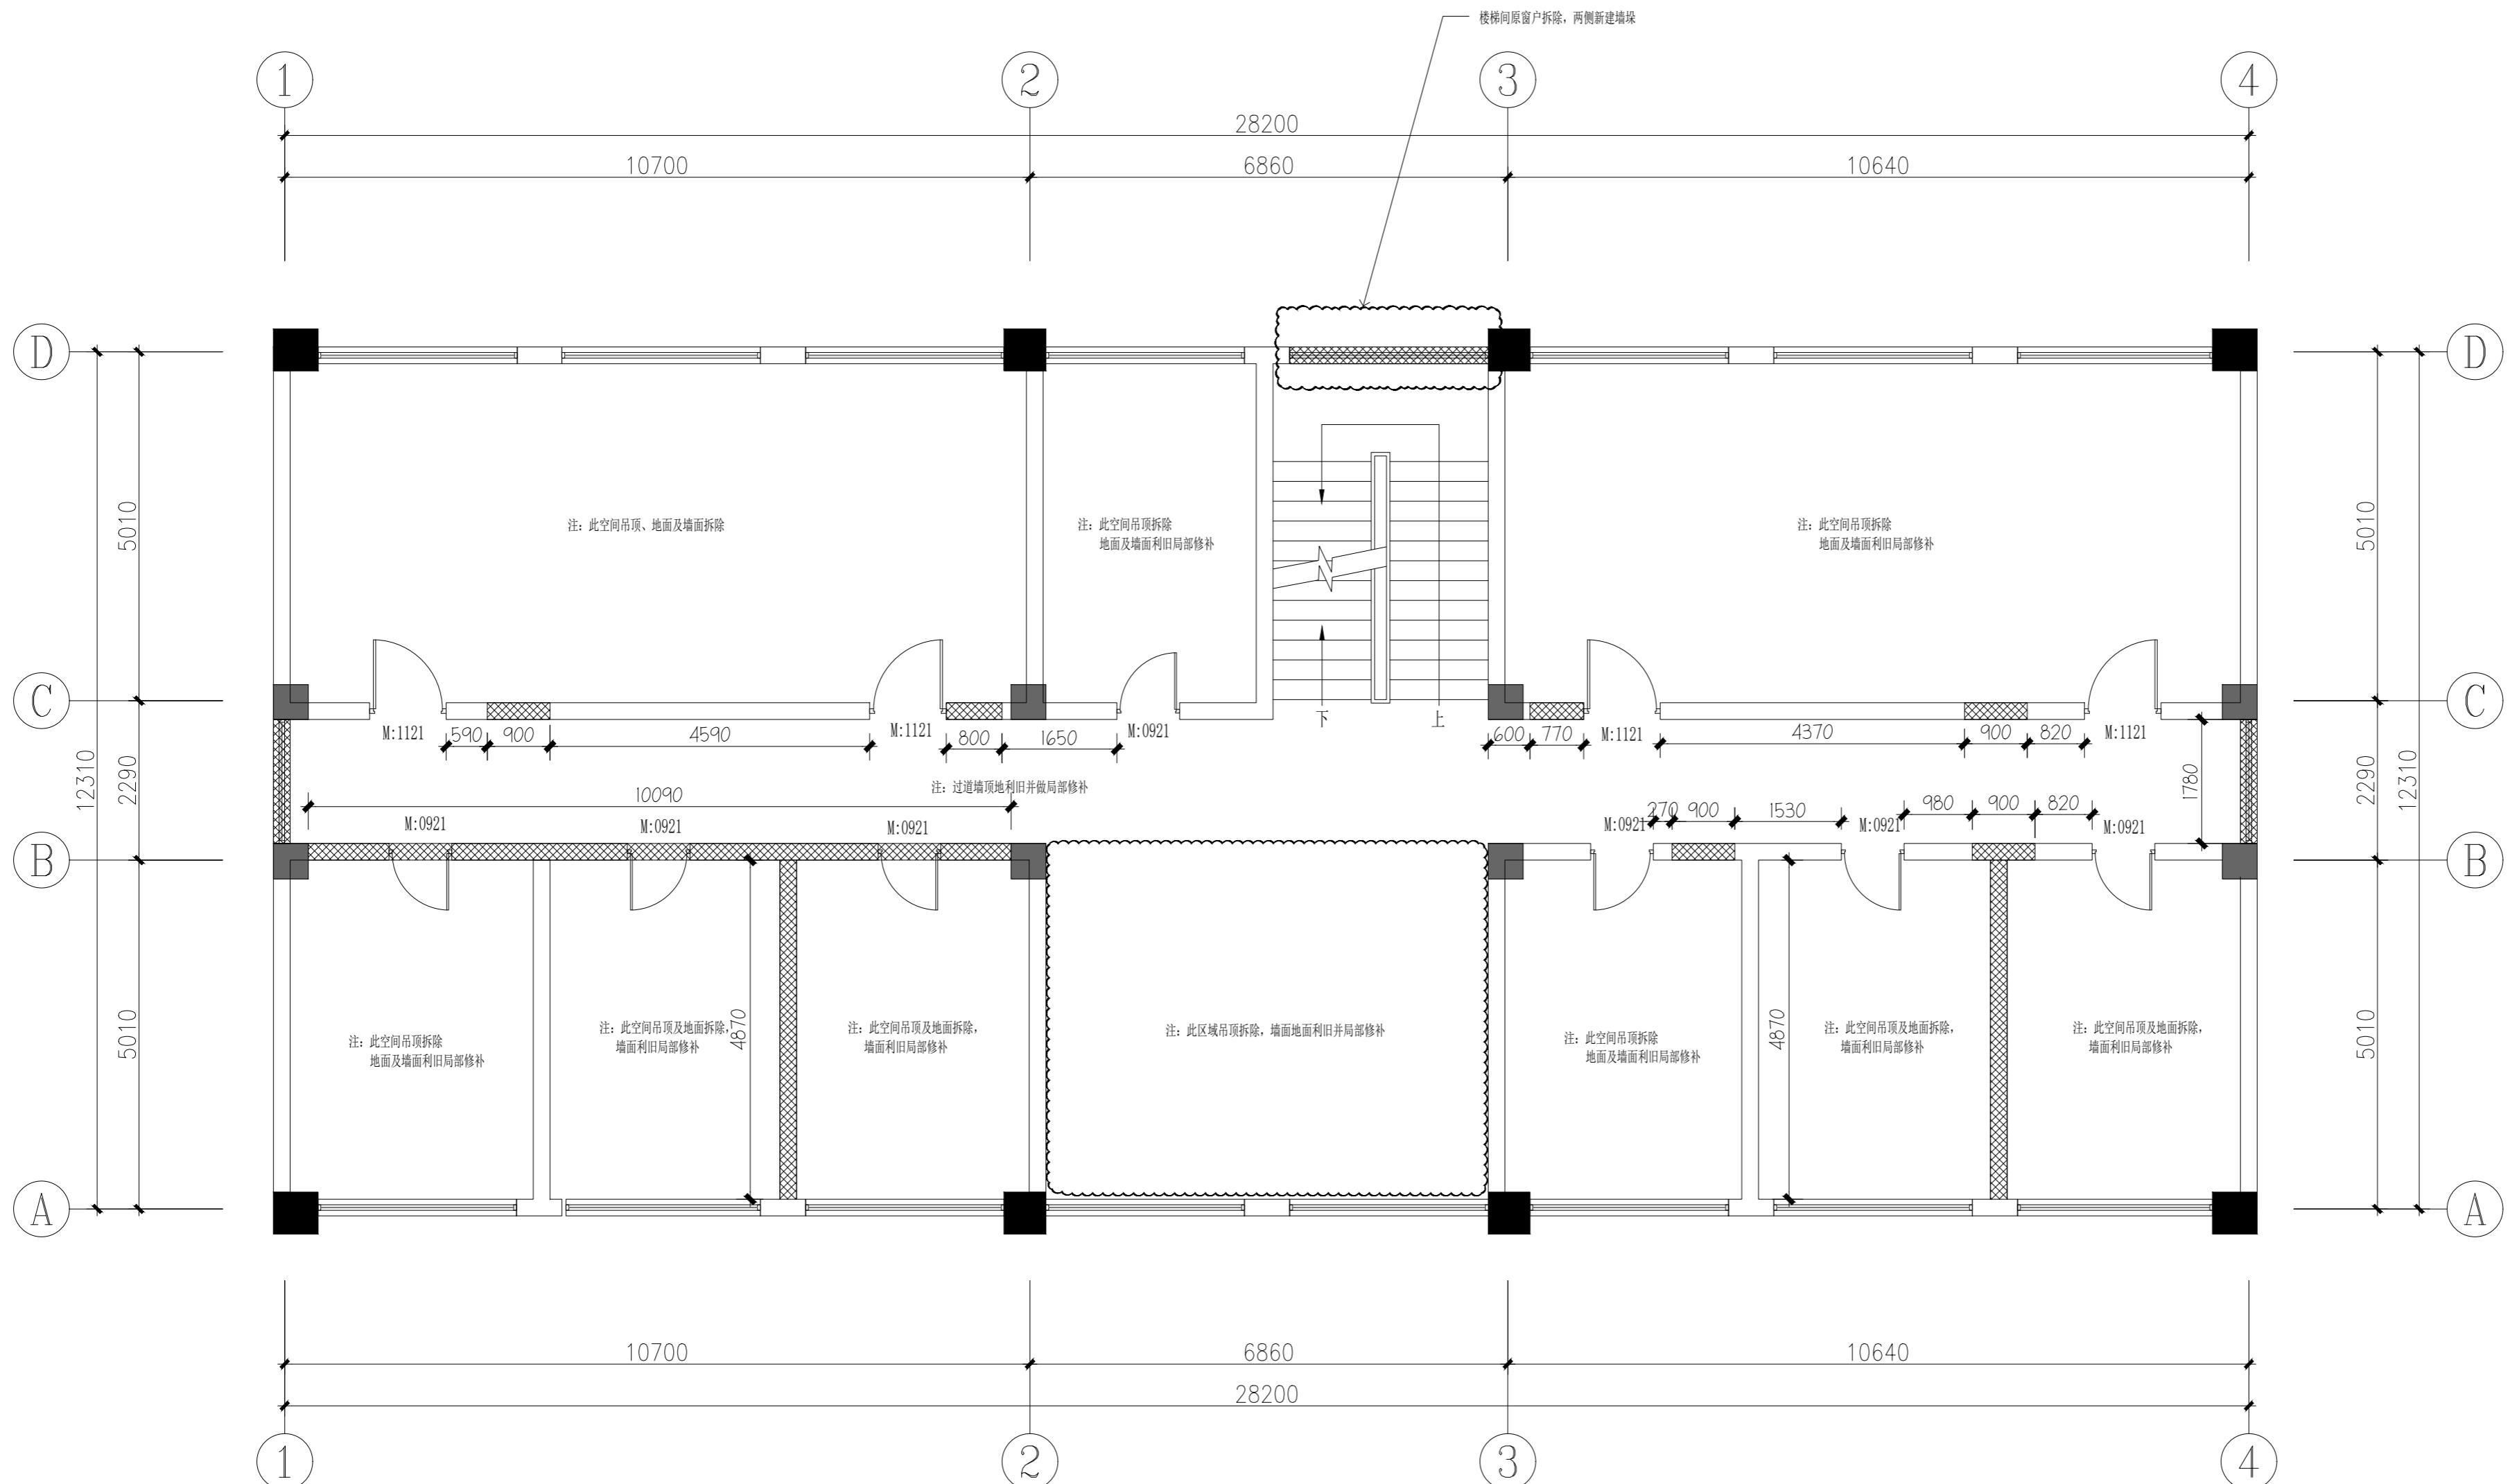

隔墙图例	名称
	拆除区域



中大设计集团有限公司
ZHONGDA DESIGN GROUP CO.,LTD.
设计证书编号(乙级): A261130053
地址: 陕西省西安市高新区唐延南路8号
电话: 029-81124625 邮编: 710000

出图专用章
OFFICIAL STAMP

注册执业章
REGISTERED WORKING STAMP

建设单位 CLIENT
连云港市海州区锦屏镇人民政府

项目名称 PROJECT NAME
锦屏消防站项目

子项名称 ITEM NAME

图名 DRAWING NAME
二层隔墙尺寸图

项目负责人 PROJECT MANAGER	白瑞	白瑞
专业负责人 DIVISION CHIEF	白瑞	白瑞
审核人 REVIEWED BY	李善谋	李善谋
审定人 APPROVED BY	郭玉峰	郭玉峰
校对人 CHECKED BY	顾顺钦	顾顺钦
设计人 DESIGNED	徐海燕	徐海燕
制图人 DRAWN	徐海燕	徐海燕


工程编号 JOB NO.	-----
阶段 STATUS	施工图
日期 DATE	2025.07

专业 DISCI. 装饰

图号 DR. NO. 2F-PL-03

????????????????

ALL RIGHTS RESERVED.DON'T COPIED.REPRODUCED.

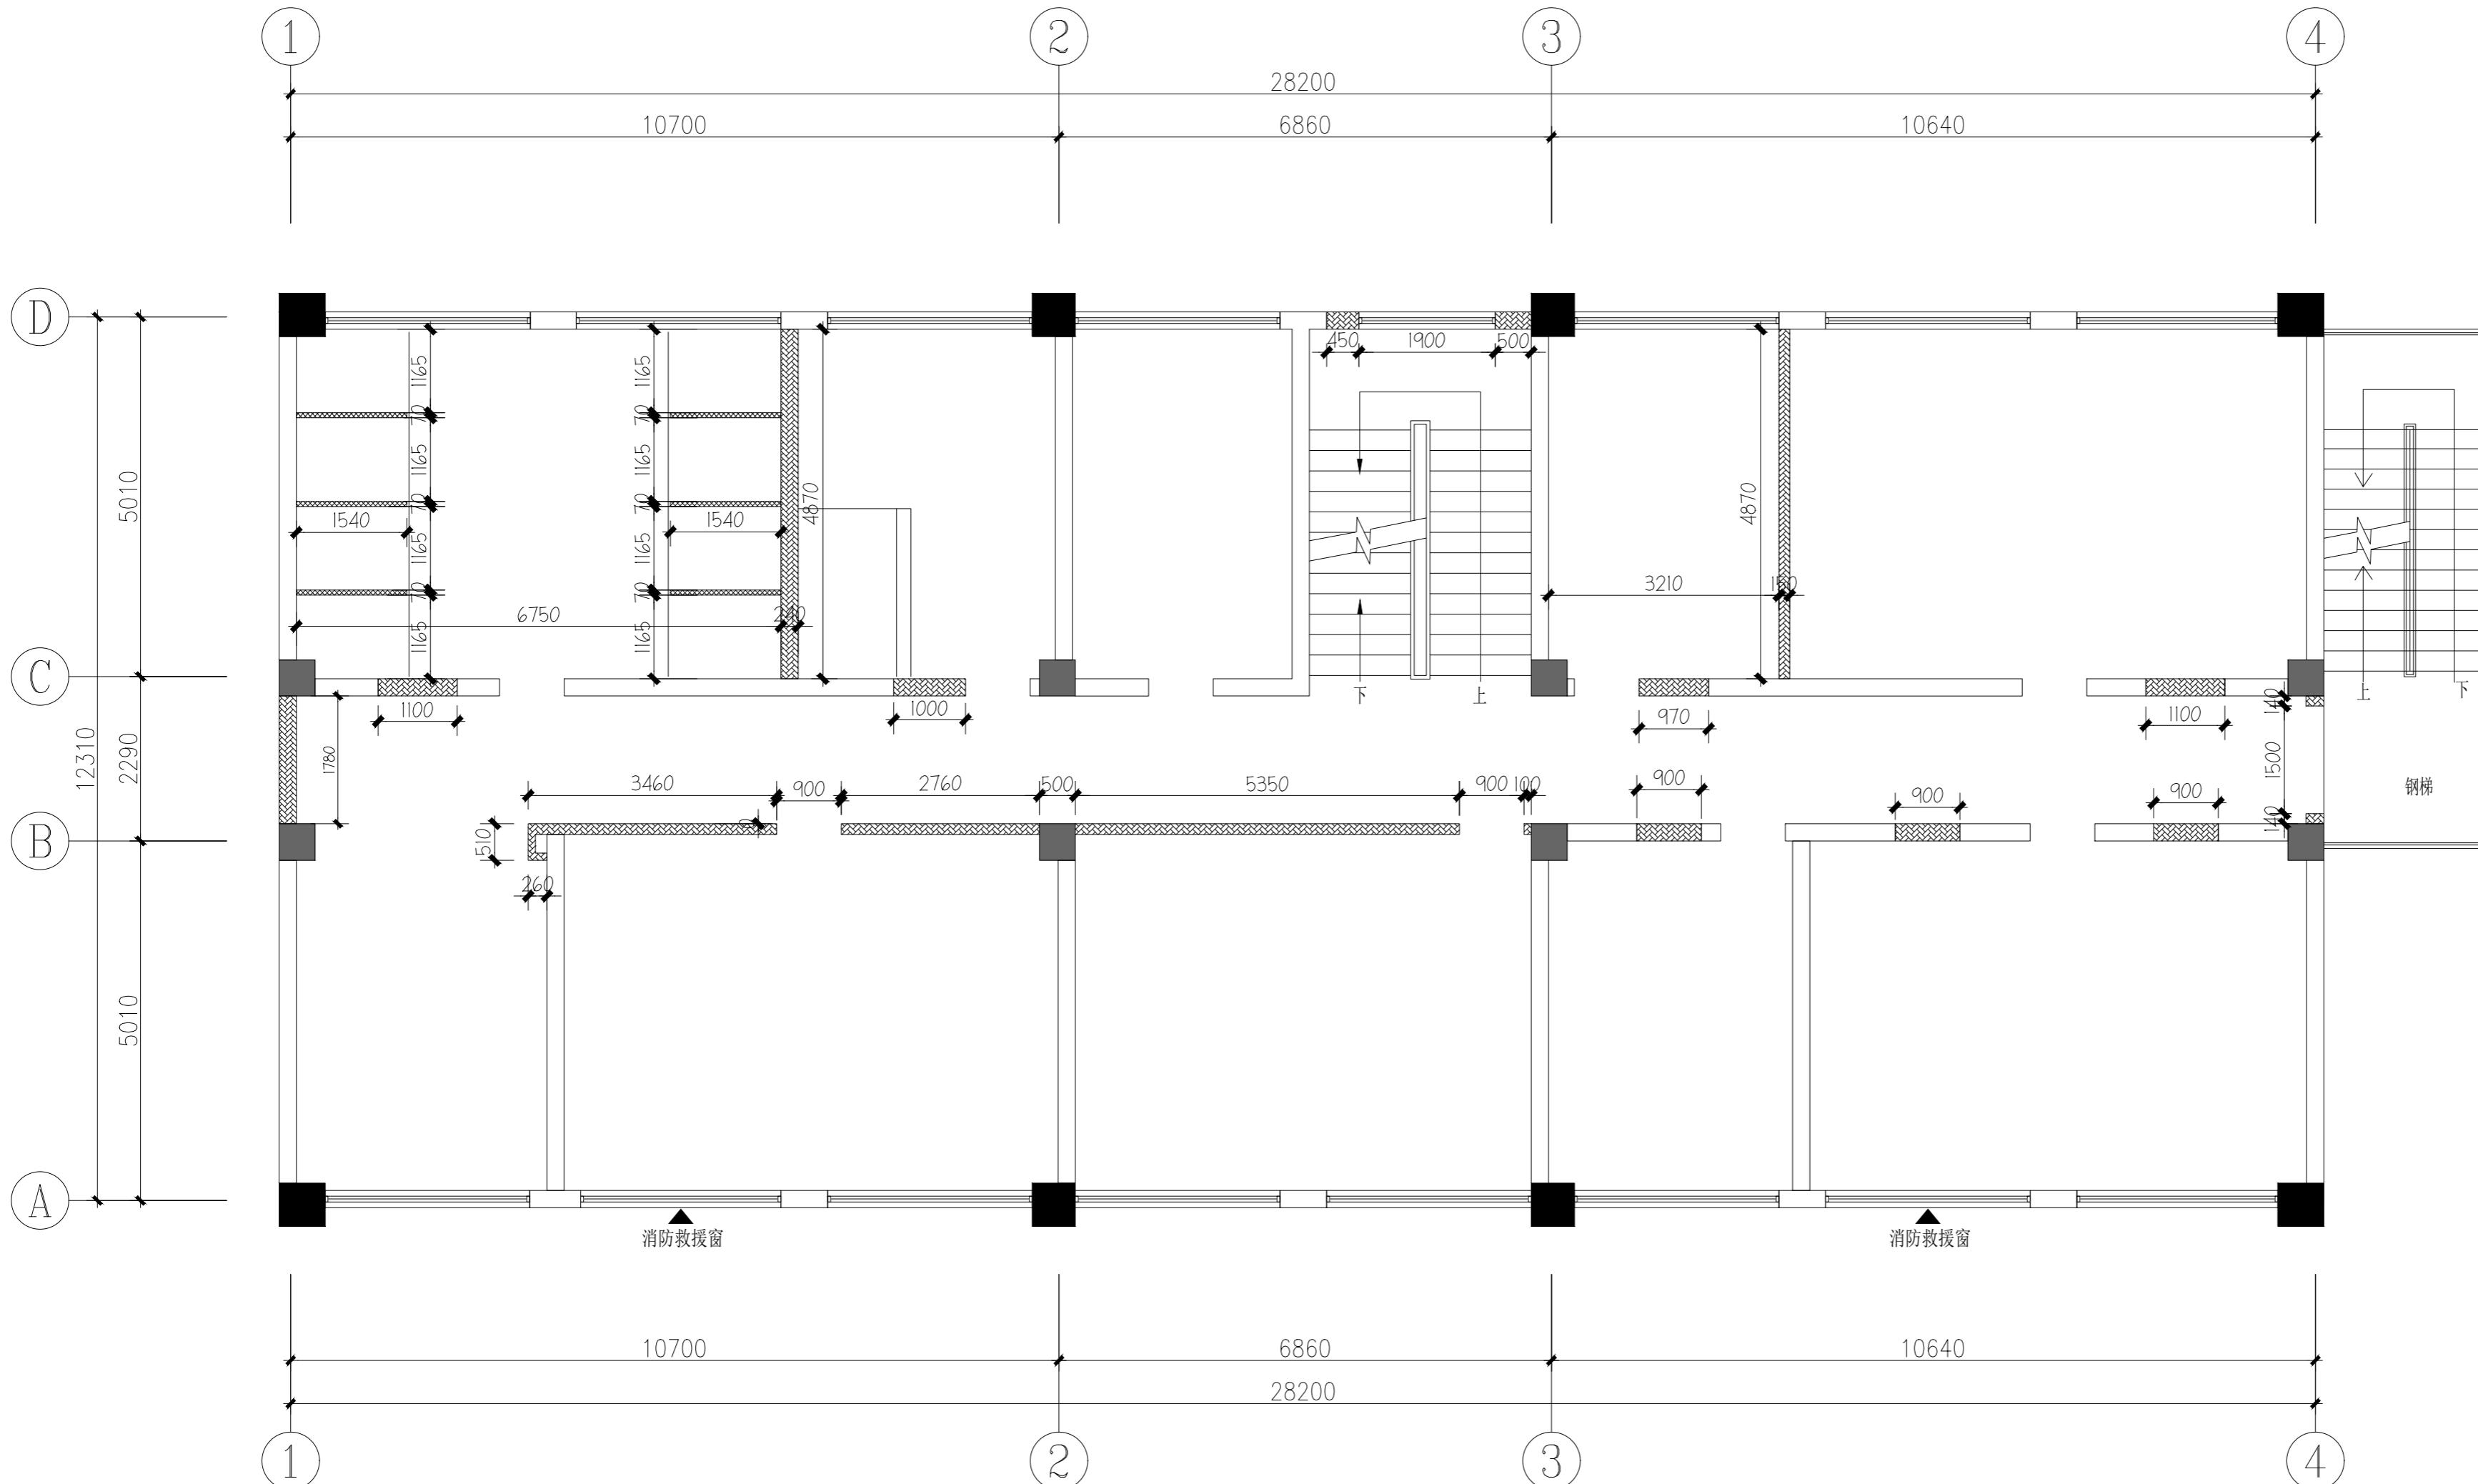



中大设计集团有限公司

ZHONGDA DESIGN GROUP CO.,LTD.

设计证书编号(乙级): A261130053

地址:陕西省西安市高新区唐延南路8号

电话:029-81124625 邮编:710000

出图专用章

OFFICIAL STAMP

注册执业章
REGISTERED WORKING STAMP

建设单位 CLIENT

项目名称 PROJECT NAME

子项名称 ITEM NAME

名 DRAWING NAME

项目负责人 白瑞

专业负责人 VISION CHIEF	白 瑞	
审核人 REVIEWER	李善湛	


审定人
APPROVED BY 郭玉峰

HECKED BY	顾顺钦	顾顺钦
设计人 DESIGNED	徐海燕	徐海燕

制图人 徐海燕 DRAWN 日期 2010.01.01

阶段 STATUS	施工图	专业 DISCI.	装饰
日期 DATE	图号 FIG. NO.	图名 NAME	
2023.07	04	CE-PL-04	

????????????????
ALL RIGHTS RESERVED, DONT COPIED, REPRODUCED.

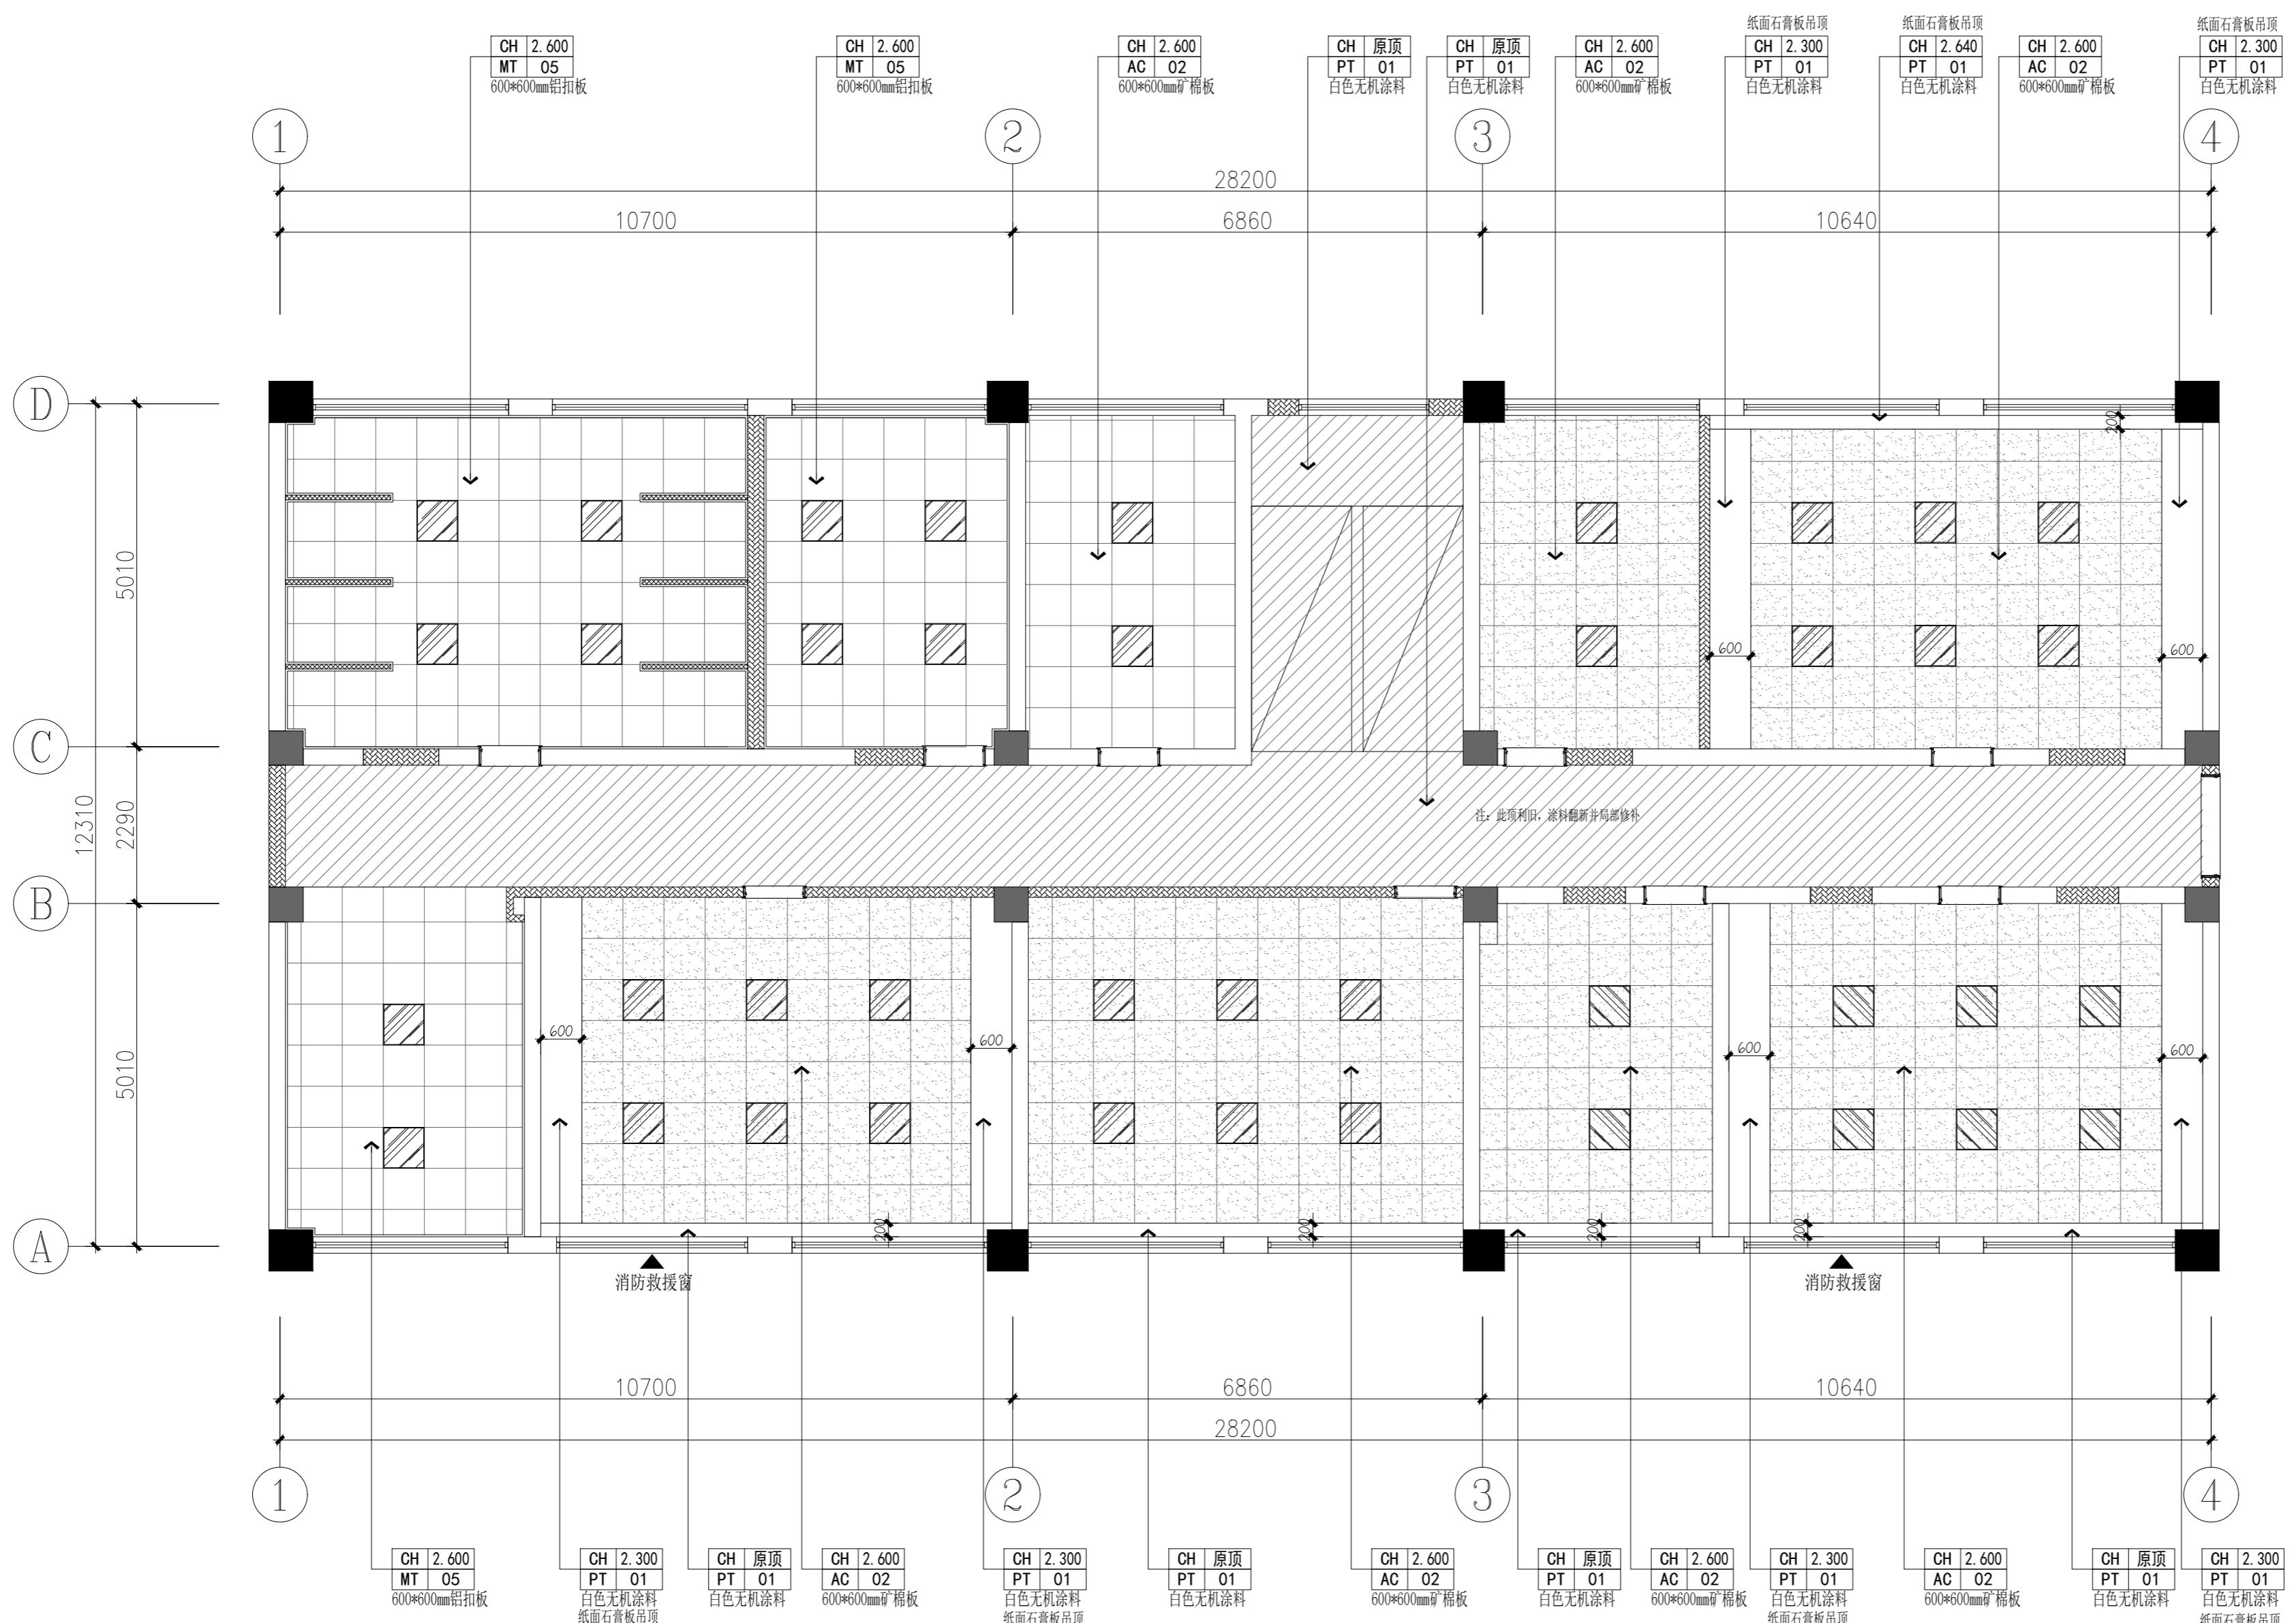

大花图例		
编号	图例	名称
L1		条形灯
L2	○	筒灯
L3		600*600mm灯盘
L4		

2F REFLECTED CEILING PLAN



中大设计集团有限公司
ZHONGDA DESIGN GROUP CO.,LTD.
设计证书编号(乙级): A261130053
地址: 陕西省西安市高新区唐延南路8号
电话: 029-81124625 邮编: 710000

出图专用章
OFFICIAL STAMP

注册执业章
REGISTERED WORKING STAMP

建设单位 CLIENT
连云港市海州区锦屏镇人民政府

项目名称 PROJECT NAME
锦屏消防站项目


子项名称 ITEM NAME

图名 DRAWING NAME
二层灯具定位图

项目负责人 PROJECT MANAGER	白瑞	白瑞
专业负责人 DIVISION CHIEF	白瑞	白瑞
审核人 REVIEWED BY	李善谋	李善谋
审定人 APPROVED BY	郭玉峰	郭玉峰
校对人 CHECKED BY	顾顺钦	顾顺钦
设计人 DESIGNED	徐海燕	徐海燕
制图人 DRAWN	徐海燕	徐海燕

工程编号 JOB NO.	-----		
阶段 STATUS	施工图 DRAWING	专业 DISCI.	装饰
日期 DATE	2025.07	图号 DR. NO.	2F-PL-05
????????????????			

ALL RIGHTS RESERVED.DON'T COPIED.REPRODUCED.

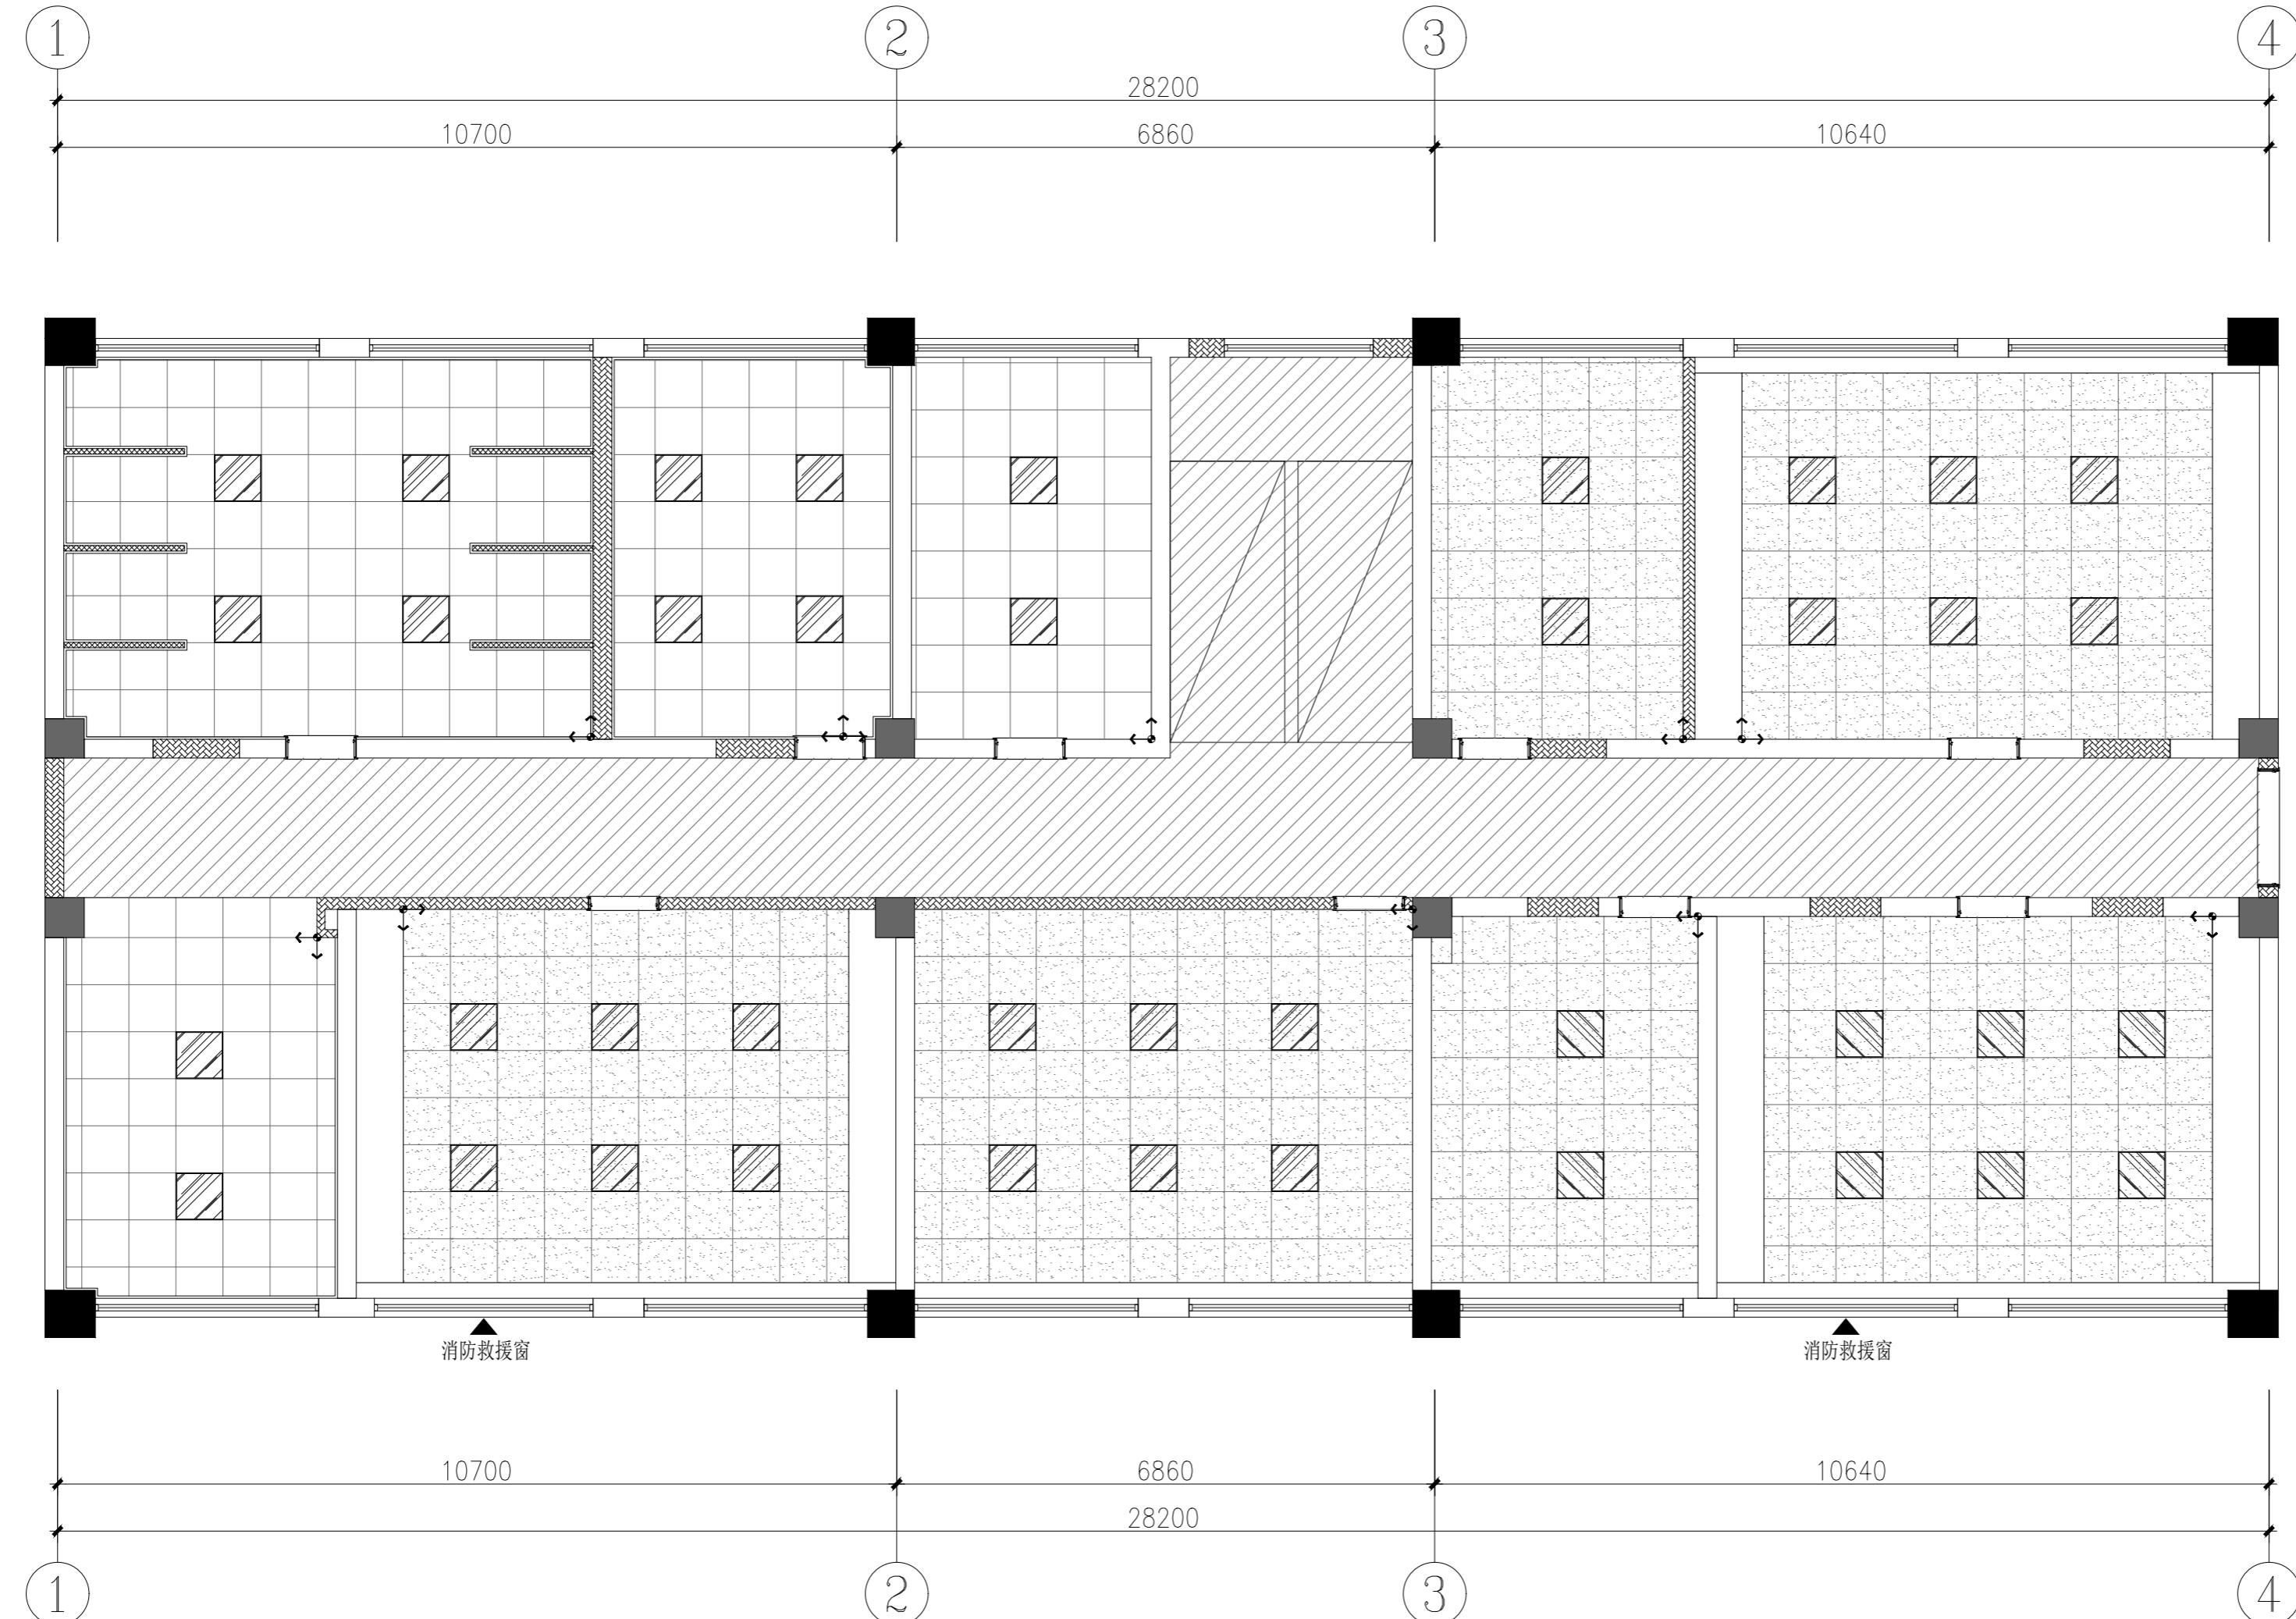

天花图例		
编号	图例	名称
L1	---	条形灯
L2	○	筒灯
L3	▨	600*600mm灯盘
L4		



中大设计集团有限公司
ZHONGDA DESIGN GROUP CO.,LTD.

设计证书编号(乙级): A261130053

地址: 陕西省西安市高新区唐延南路8号
电话: 029-81124625 邮编: 710000

出图专用章
OFFICIAL STAMP

注册执业章
REGISTERED WORKING STAMP

建设单位 CLIENT
连云港市海州区锦屏镇人民政府

项目名称 PROJECT NAME
锦屏消防站项目

子项名称 ITEM NAME


图名 DRAWING NAME
二层地坪布置图

项目负责人 PROJECT MANAGER	白瑞	
专业负责人 DIVISION CHIEF	白瑞	
审核人 REVIEWED BY	李善谋	
审定人 APPROVED BY	郭玉峰	
校对人 CHECKED BY	顾顺钦	
设计人 DESIGNED	徐海燕	
制图人 DRAWN	徐海燕	

工程编号 JOB NO.	-----	
阶段 STATUS	施工图	专业 DISCI.
日期 DATE	2025.07	图号 DR. NO.

????????????????

ALL RIGHTS RESERVED.DON'T COPIED.REPRODUCED.

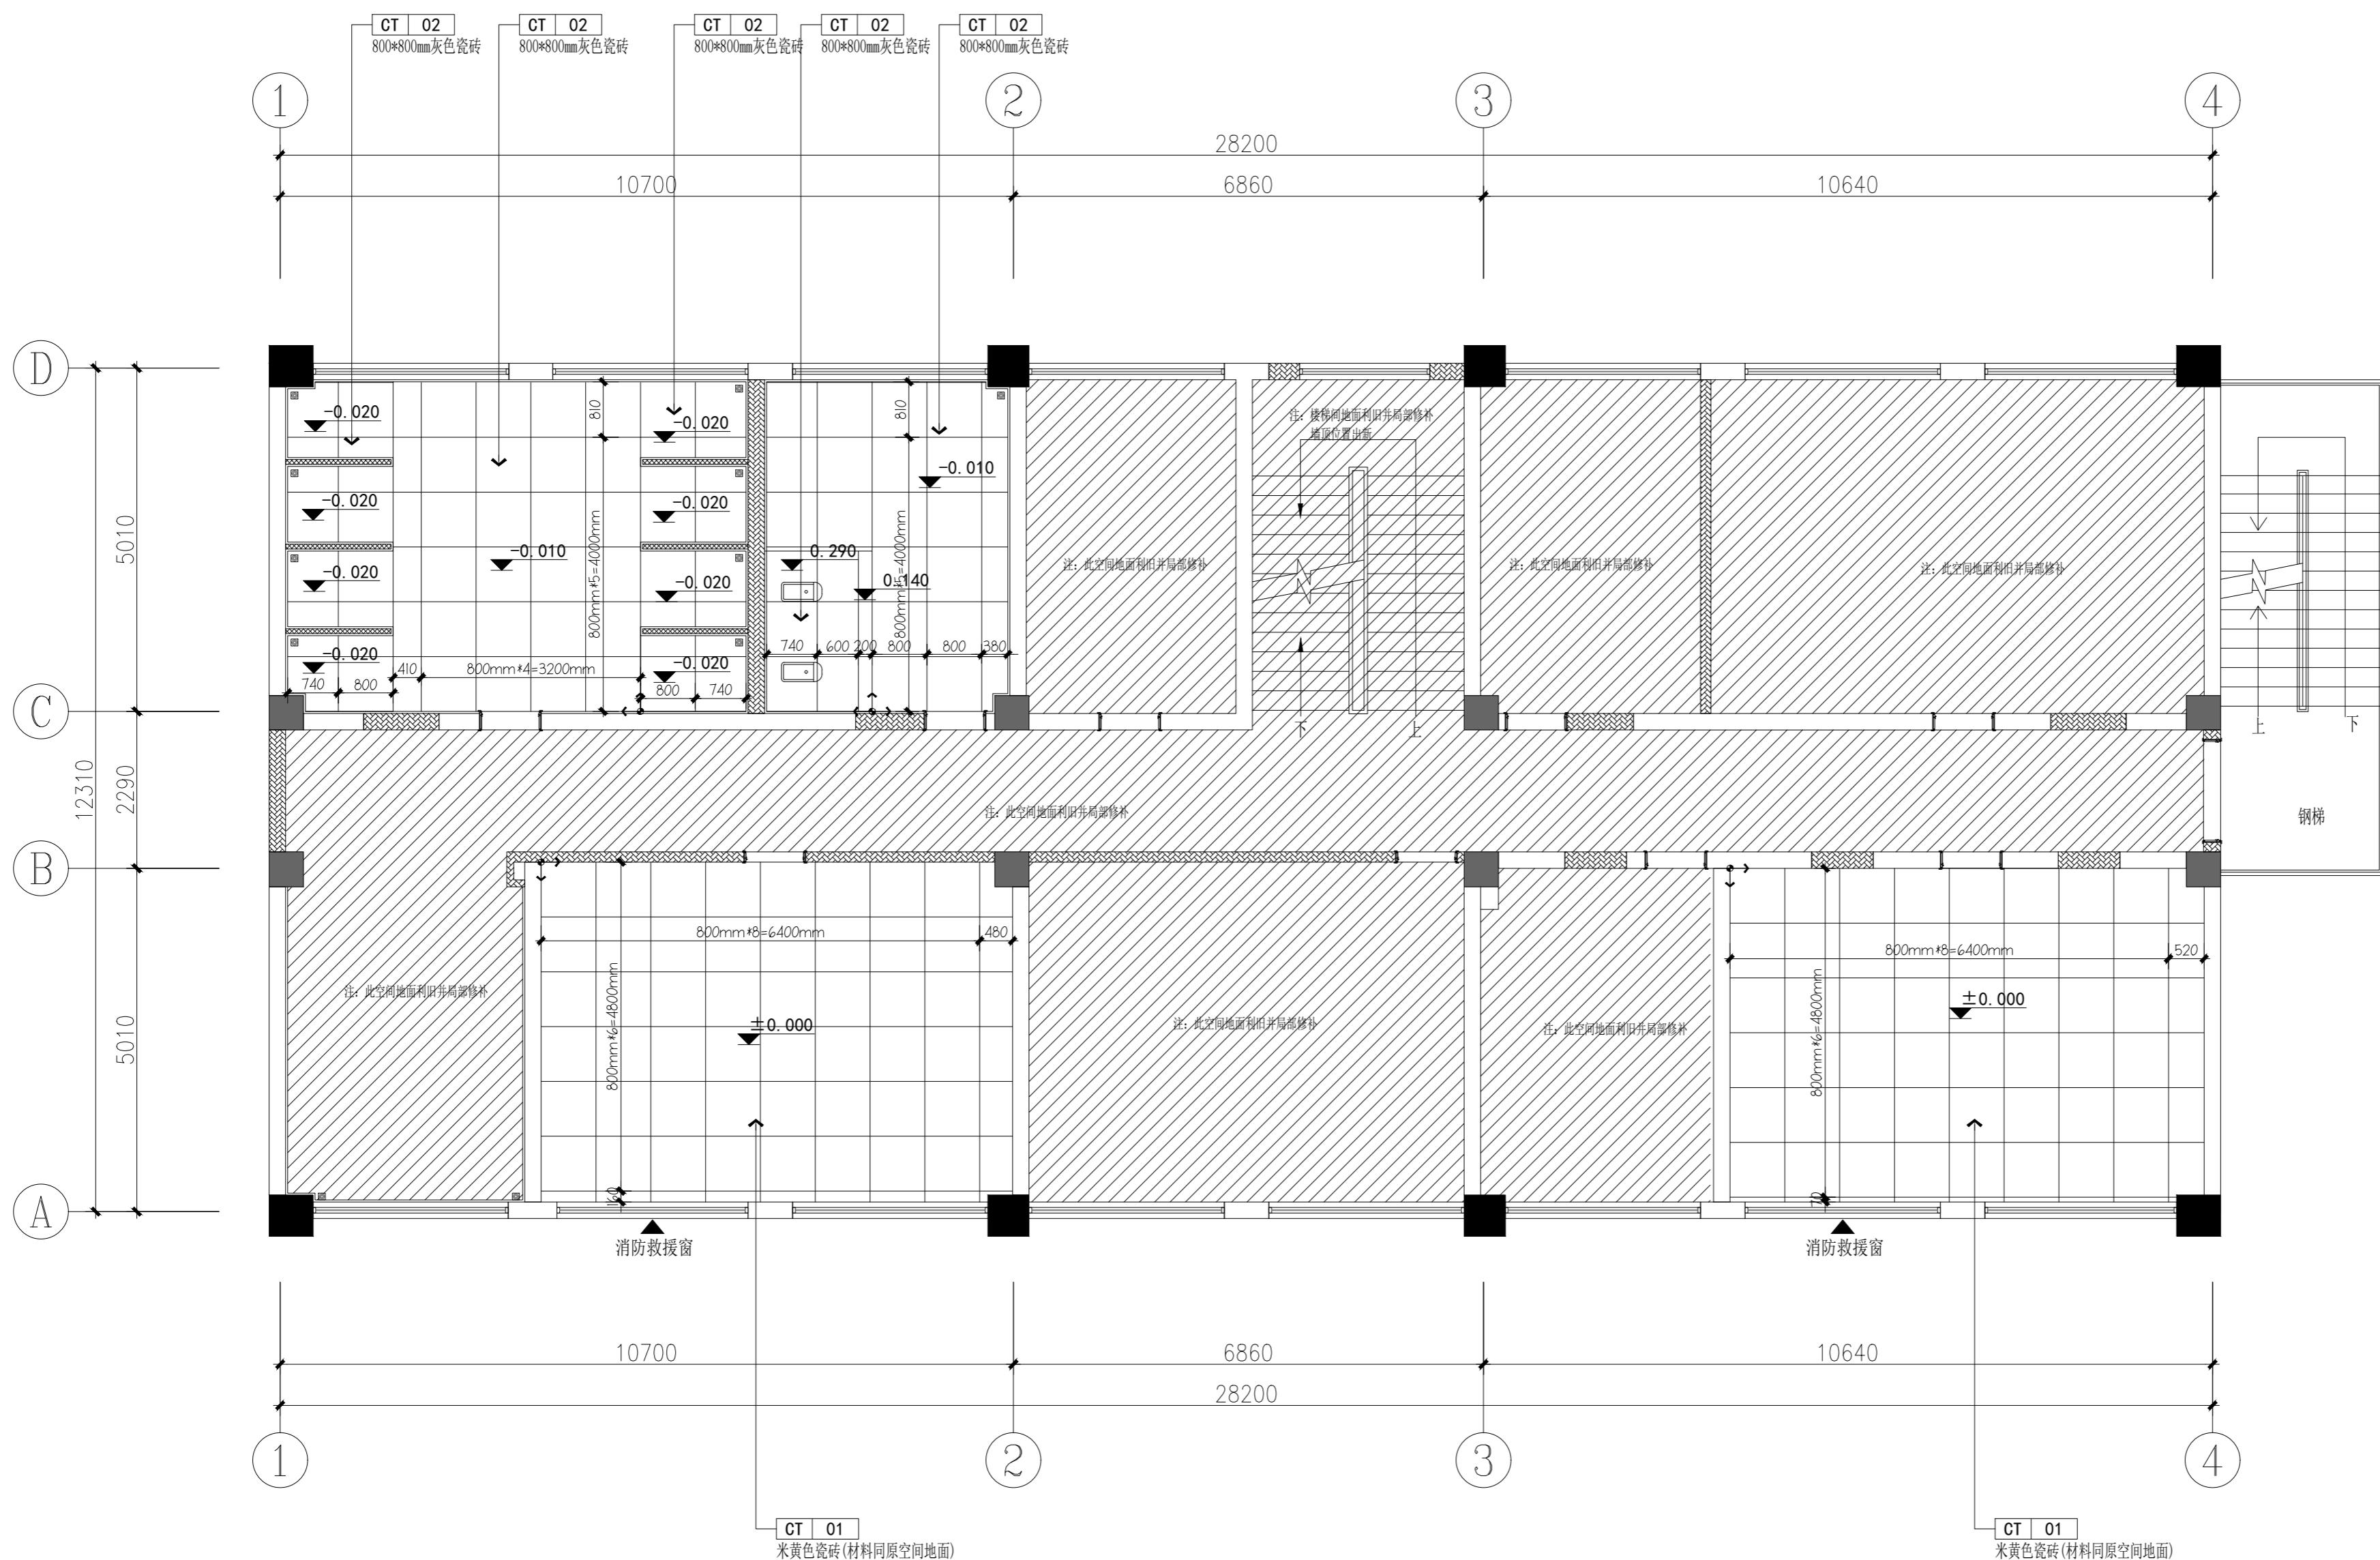



中大设计集团有限公司
ZHONGDA DESIGN GROUP CO.,LTD.
设计证书编号(乙级): A261130053
地址: 陕西省西安市高新区唐延南路8号
电话: 029-81124625 邮编: 710000

出图专用章
OFFICIAL STAMP

注册执业章
REGISTERED WORKING STAMP

建设单位 CLIENT
连云港市海州区锦屏镇人民政府

项目名称 PROJECT NAME
锦屏消防站项目


子项名称 ITEM NAME

图名 DRAWING NAME
三层平面布置图

项目负责人 PROJECT MANAGER	白瑞	白瑞
专业负责人 DIVISION CHIEF	白瑞	白瑞
审核人 REVIEWED BY	李善谋	李善谋
审定人 APPROVED BY	郭玉峰	郭玉峰
校对人 CHECKED BY	顾顺钦	顾顺钦
设计人 DESIGNED	徐海燕	徐海燕
制图人 DRAWN	徐海燕	徐海燕

工程编号 JOB NO.	-----	
阶段 STATUS	施工图	专业 DISCI.
日期 DATE	2025.07	图号 DR. NO.

????????????????
ALL RIGHTS RESERVED.DON'T COPIED.REPRODUCED.

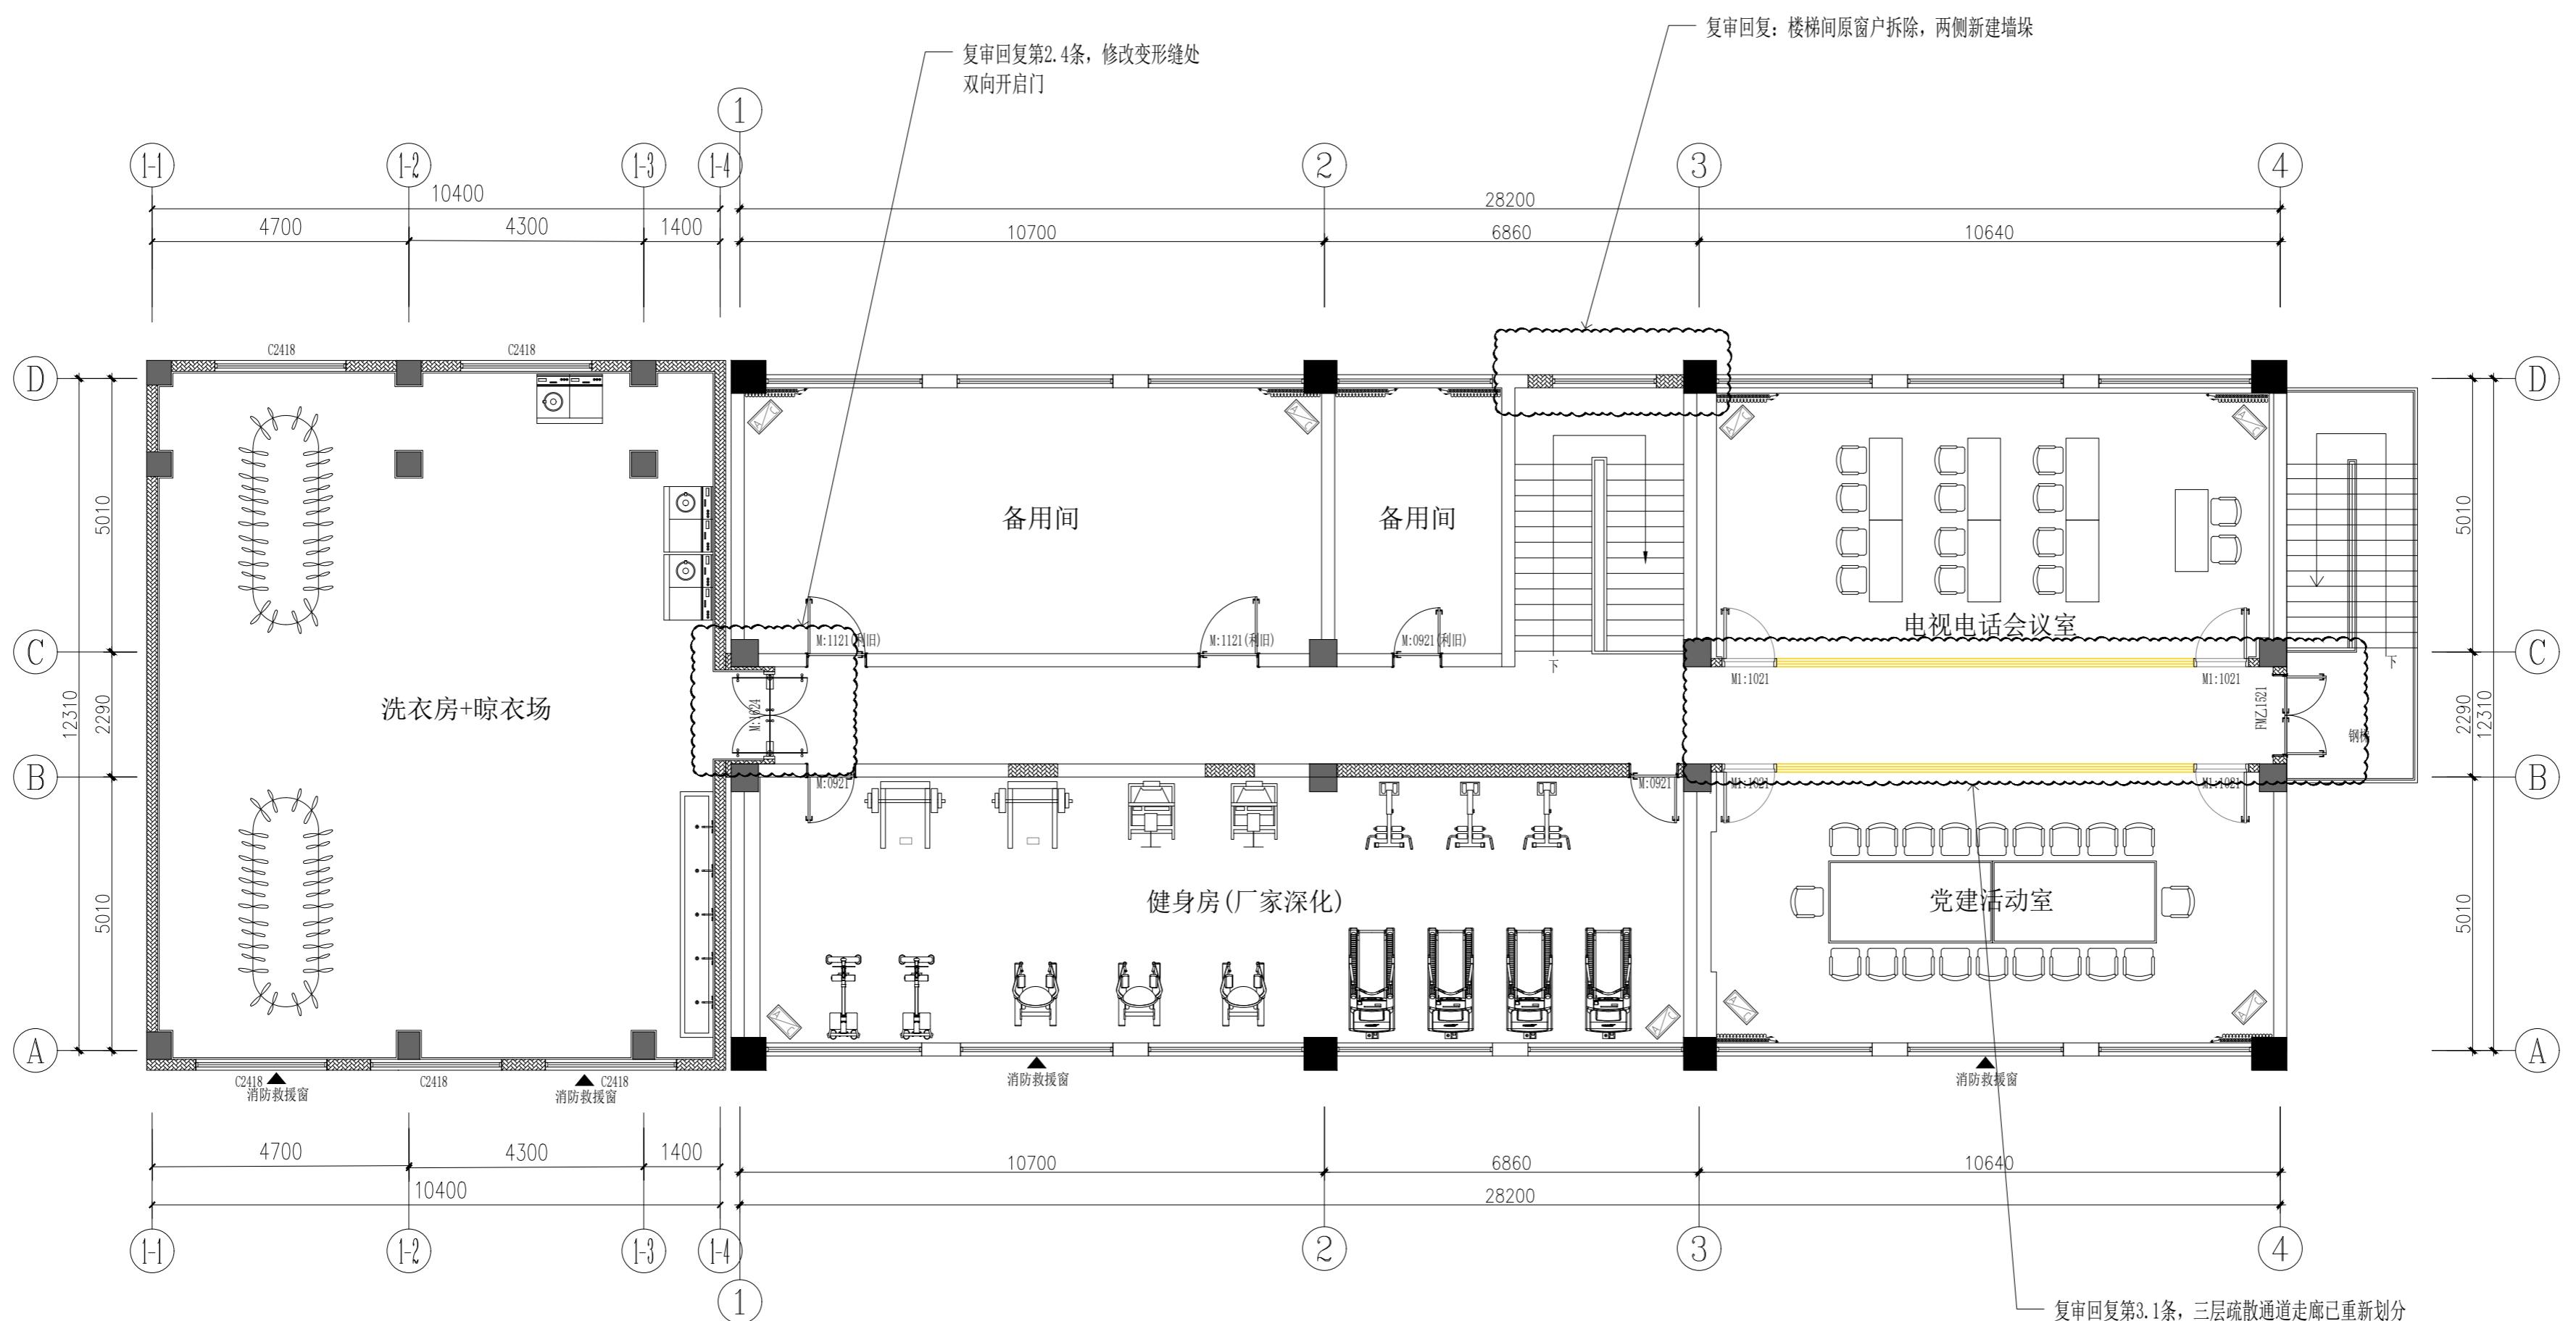

注: 备勤室等房间开向公共走廊或封闭式外走廊的疏散门, 应在关闭后具有烟闭的性能



中大设计集团有限公司
ZHONGDA DESIGN GROUP CO., LTD.
设计证书编号(乙级): A261130053
地址: 陕西省西安市高新区唐延南路8号
电话: 029-81124625 邮编: 710000

出图专用章
OFFICIAL STAMP

注册执业章
REGISTERED WORKING STAMP

建设单位 CLIENT

项目名称 PROJECT NAME

子项名称 ITEM NAME

100

图名 DRAWING NAME

项目负责人 白 瑞

专业负责人
DIVISION CHIEF

甲核人
REVIEWED BY


APPROVED BY 孙士峰
校对人 陈晓红

设计人
DESIGNED

制图人
DRAWN

施工图

日期 2025.03.15 图号

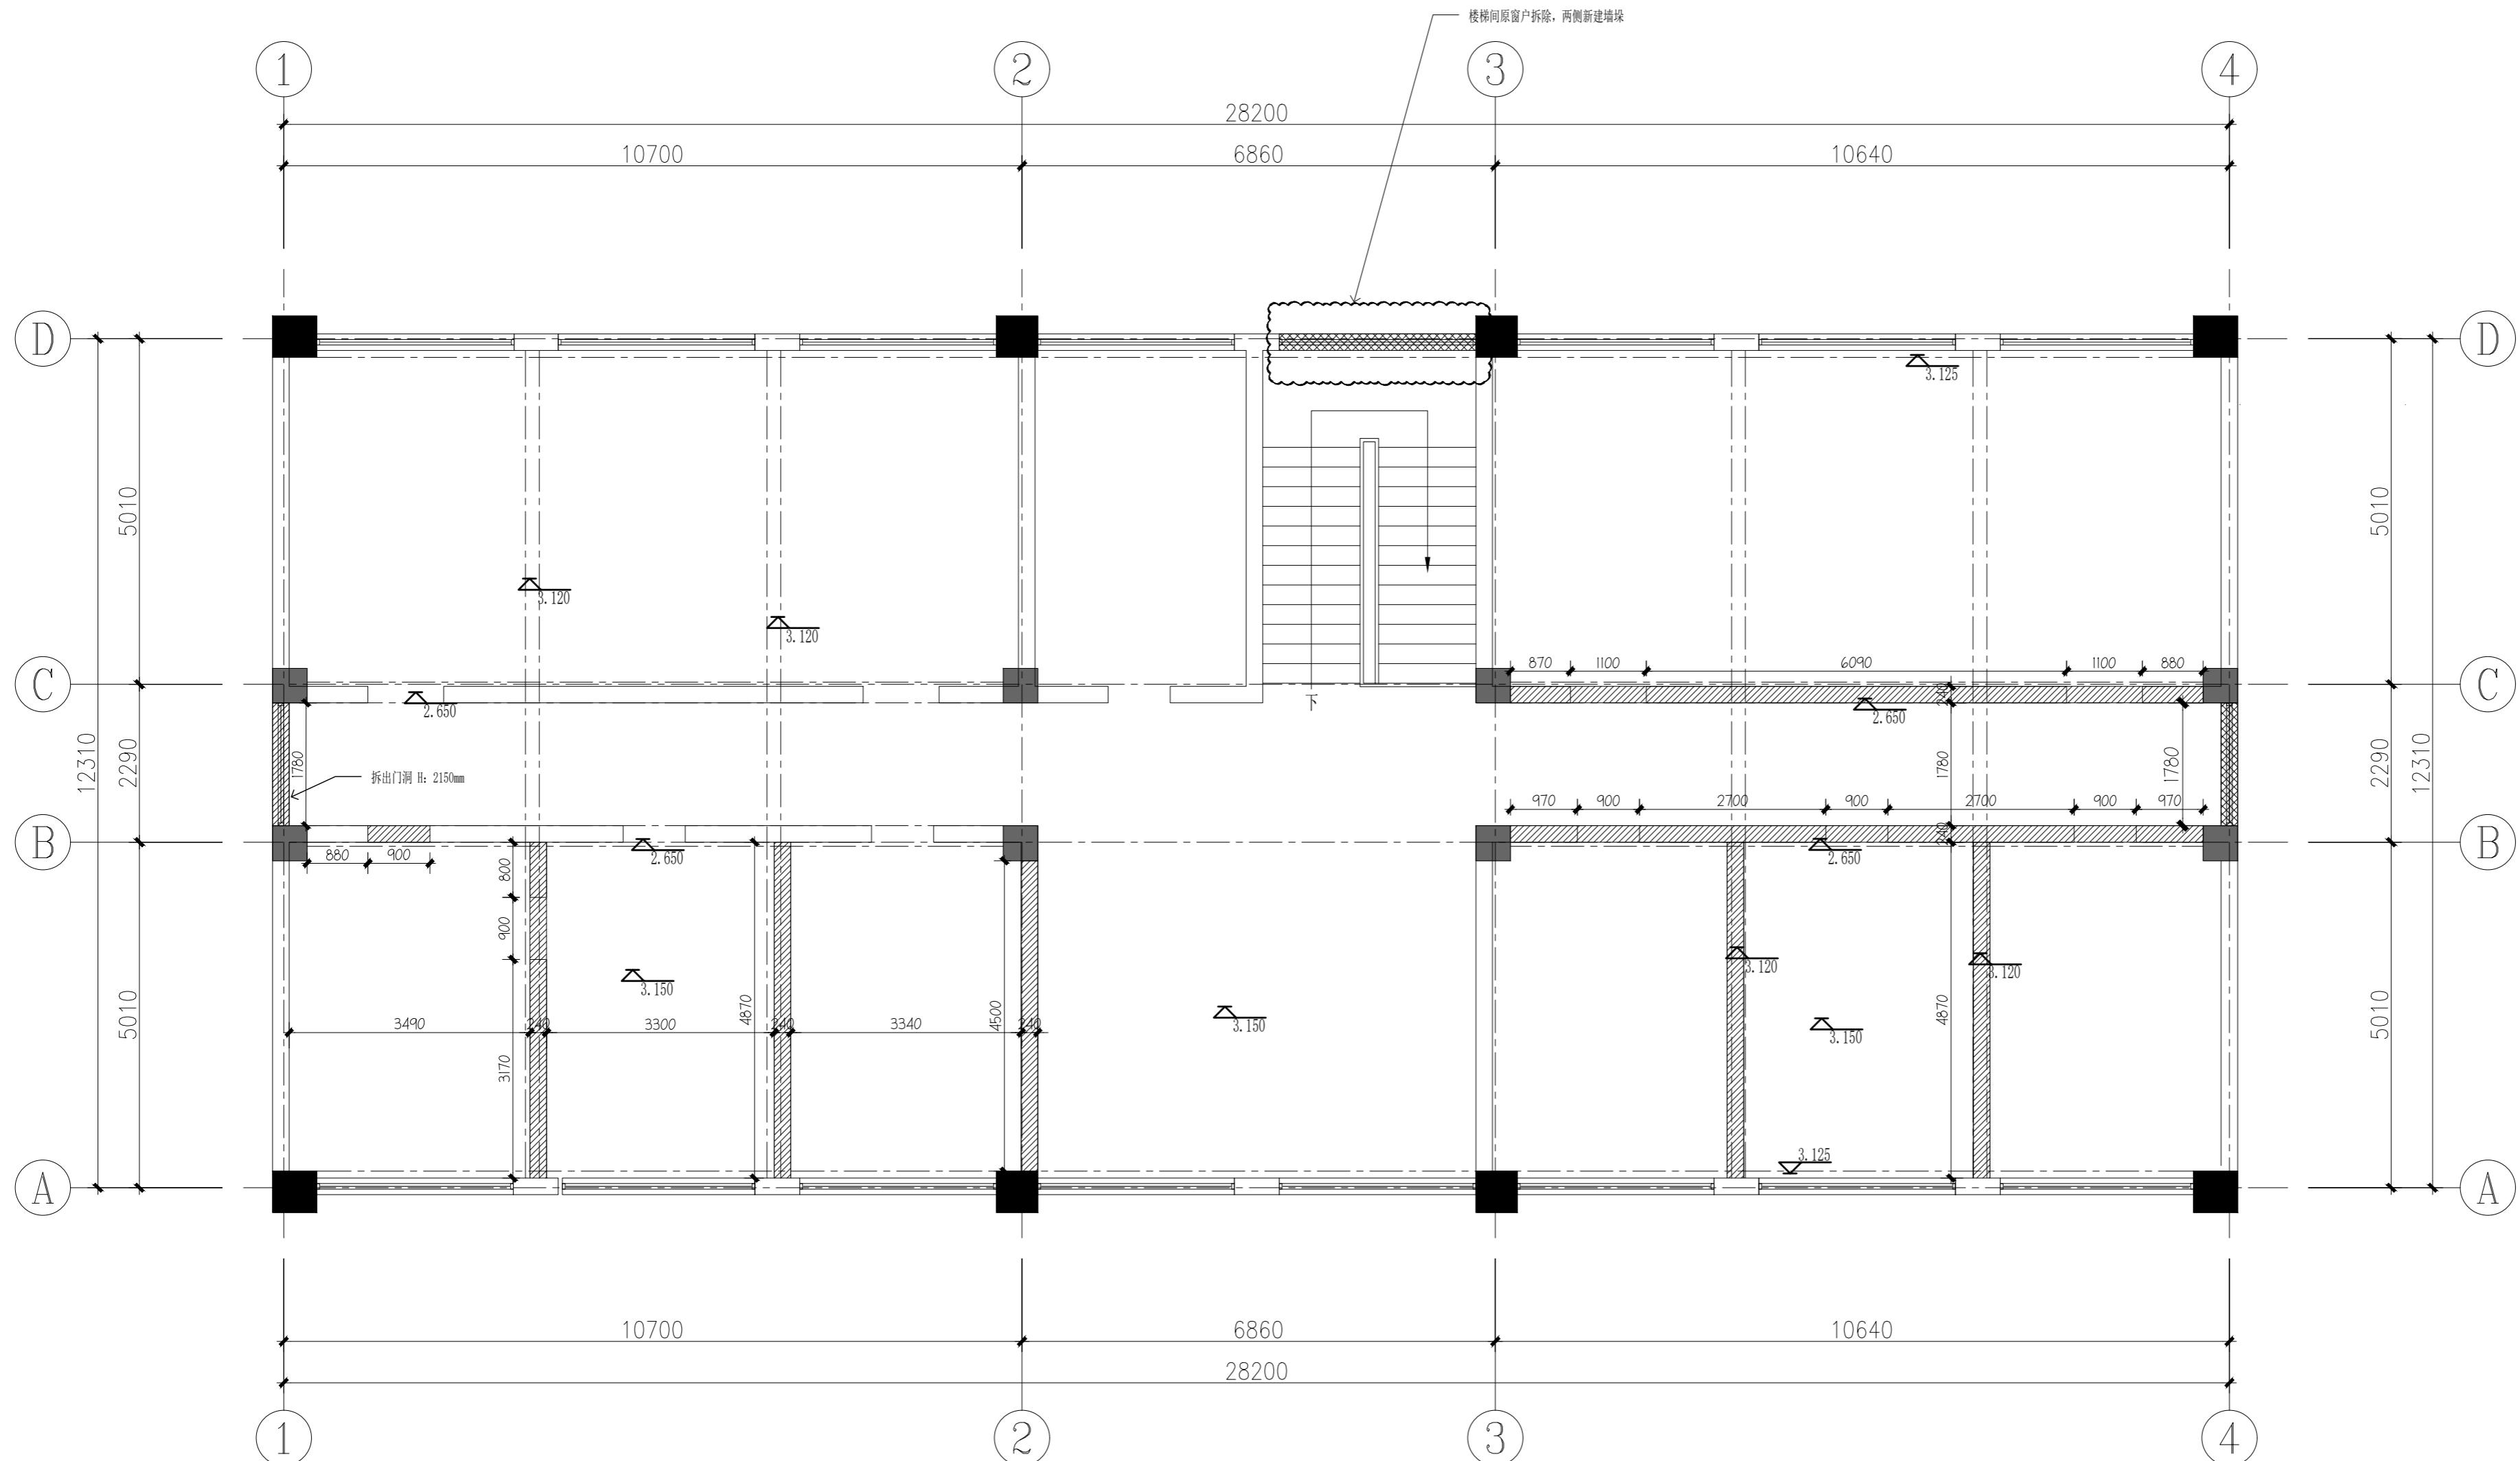


隔墙图例	名称
	拆除区域



中大设计集团有限公司
ZHONGDA DESIGN GROUP CO., LTD.
设计证书编号(乙级): A261130053
地址: 陕西省西安市高新区唐延南路8号
电话: 029-81124625 邮编: 710000

出图专用章
OFFICIAL STAMP

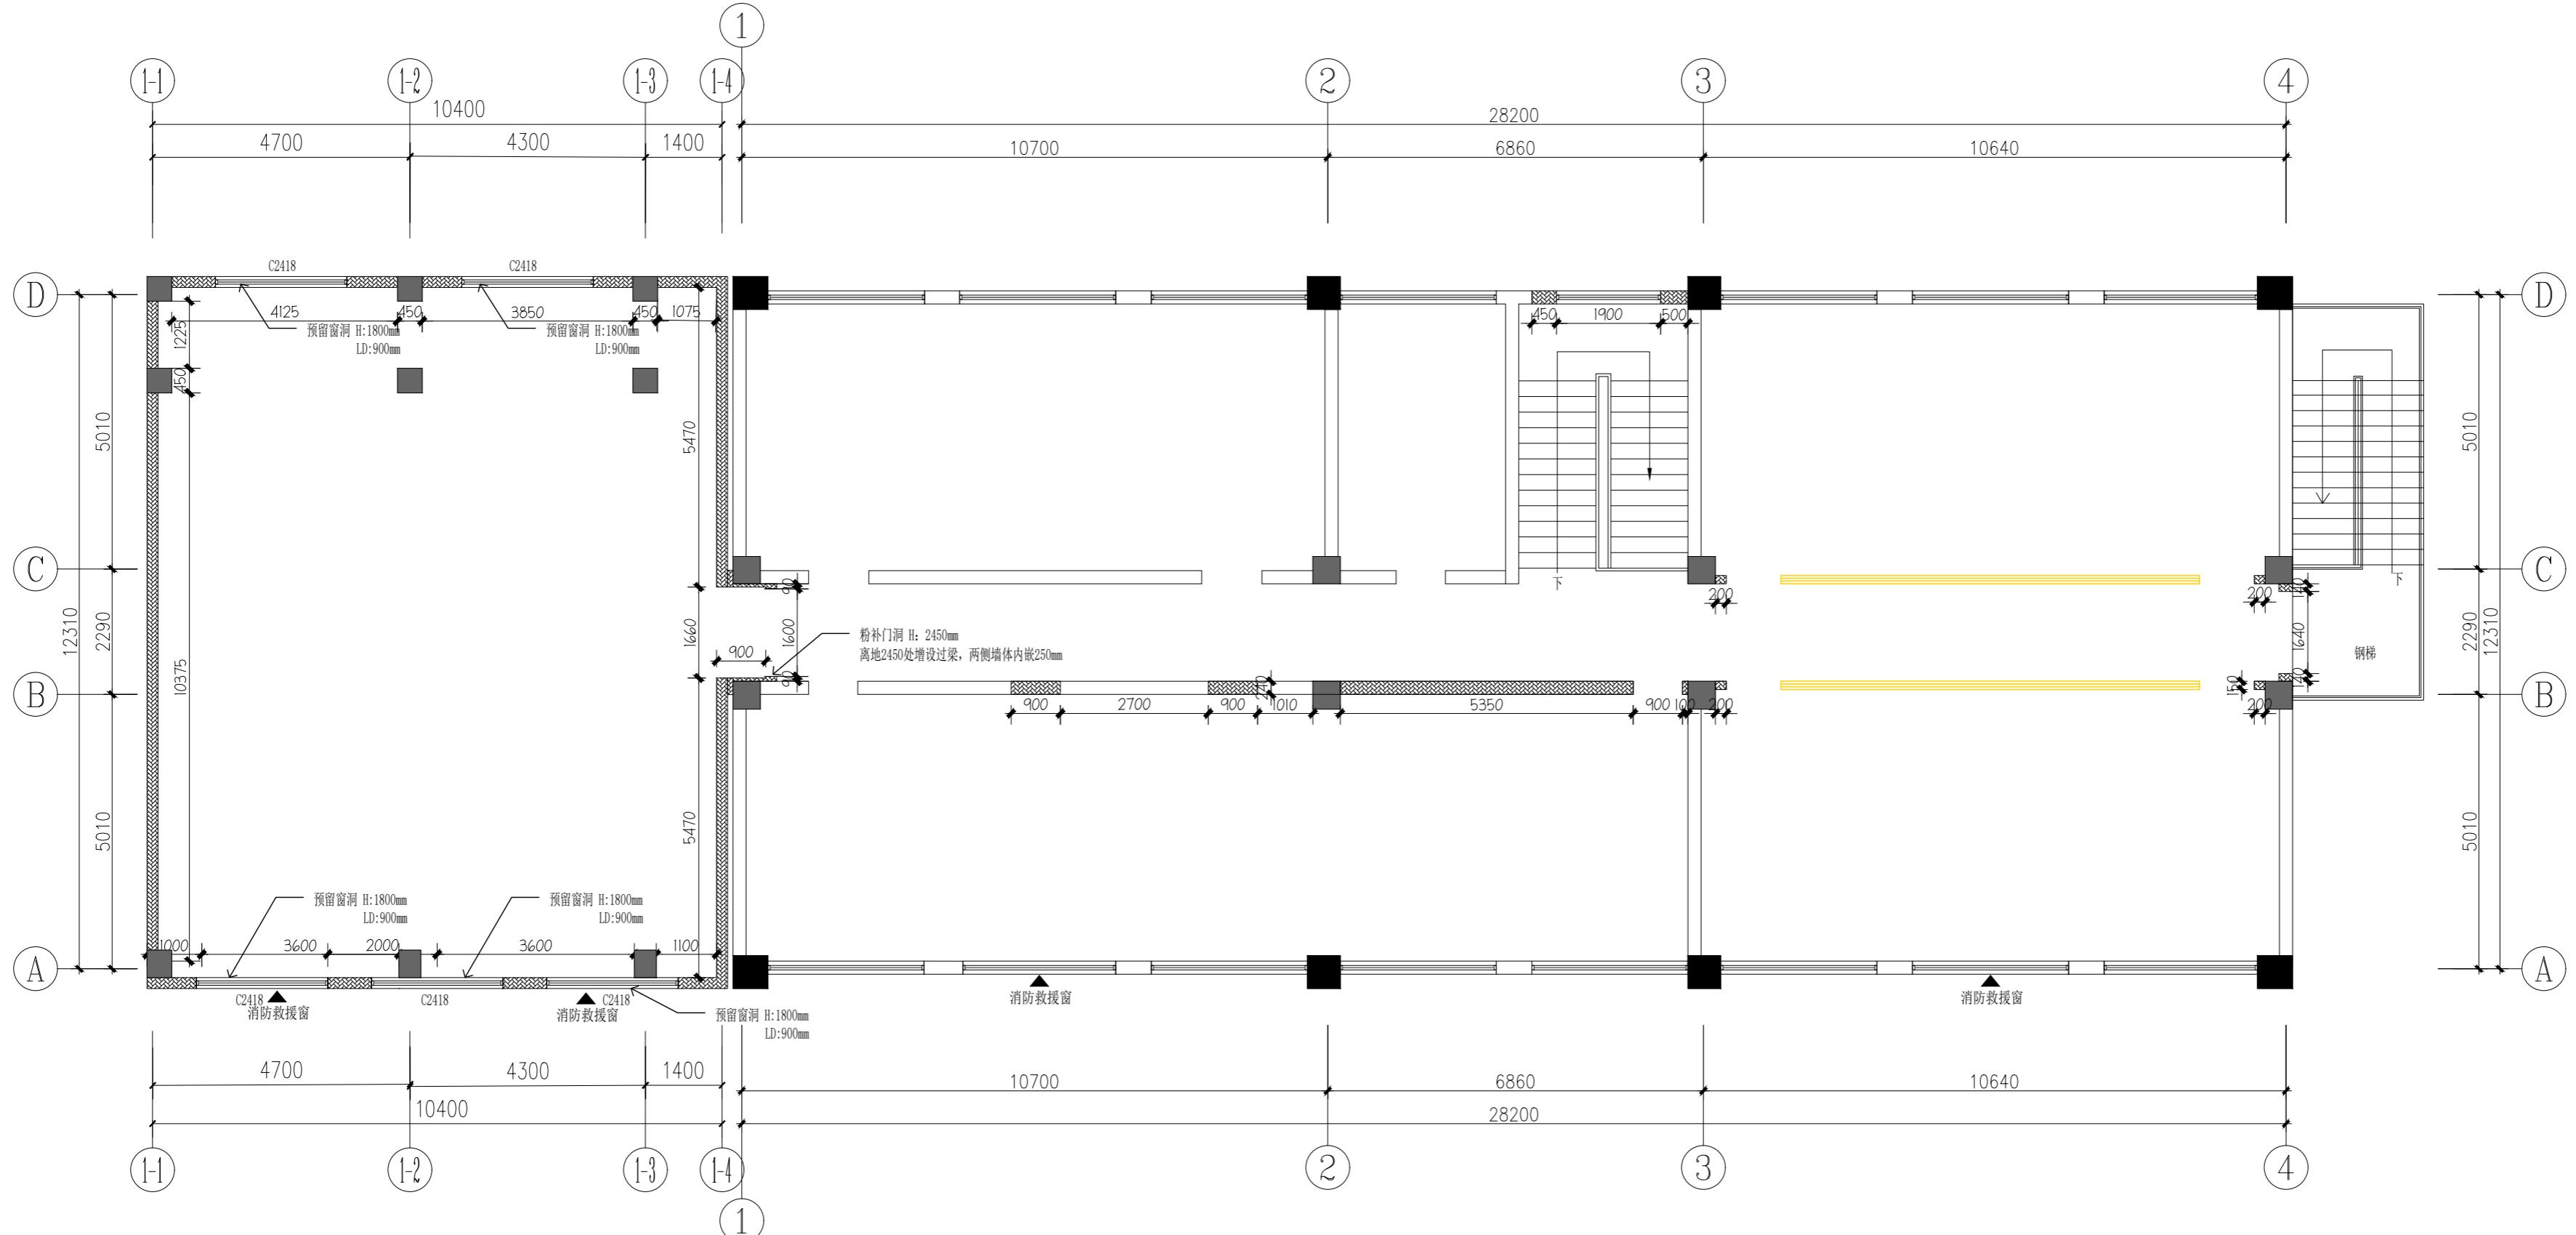

图例	说明
	新建轻质砖砌墙

1. 图纸门洞高度为基层板完成面净尺寸为2150mm
2. 本图纸尺寸不包含装饰面尺寸, 装饰面尺寸需对照平面布置

3F WALL DIMENSION PLAN

三层隔墙尺寸图 SCALE:1/100

项目负责人 PROJECT MANAGER	白 瑞	白 瑞
专业负责人 DIVISION CHIEF	白 瑞	白 瑞
审核人 REVIEWED BY	李善谋	李善谋
审定人 APPROVED BY	郭玉峰	郭玉峰
校对人 CHECKED BY	顾顺钦	顾顺钦
设计人 DESIGNED	徐海燕	徐海燕
制图人 DRAWN	徐海燕	徐海燕

工程编号 JOB NO.			-----
阶段 STATUS	施工图	专业 DISCI.	装饰
日期 DATE	2025. 07	图号 DR. NO.	3F-PL-03

????????????????
ALL RIGHTS RESERVED.DON'T COPIED REPRODUCED



中大设计集团有限公司
ZHONGDA DESIGN GROUP CO.,LTD.
设计证书编号(乙级): A261130053
地址: 陕西省西安市高新区唐延南路8号
电话: 029-81124625 邮编: 710000

出图专用章
OFFICIAL STAMP

注册执业章
REGISTERED WORKING STAMP

建设单位 CLIENT
连云港市海州区锦屏镇人民政府

项目名称 PROJECT NAME
锦屏消防站项目

子项名称 ITEM NAME


图名 DRAWING NAME
三层天花布置图

项目负责人 PROJECT MANAGER	白瑞	白瑞
专业负责人 DIVISION CHIEF	白瑞	白瑞
审核人 REVIEWED BY	李善谋	李善谋
审定人 APPROVED BY	郭玉峰	郭玉峰
校对人 CHECKED BY	顾顺钦	顾顺钦
设计人 DESIGNED	徐海燕	徐海燕
制图人 DRAWN	徐海燕	徐海燕

工程编号 JOB NO.	-----
阶段 STATUS	施工图
专业 DISCI.	装饰
日期 DATE	2025.07
图号 DR. NO.	3F-PL-04

?????????????

ALL RIGHTS RESERVED.DON'T COPIED.REPRODUCED.

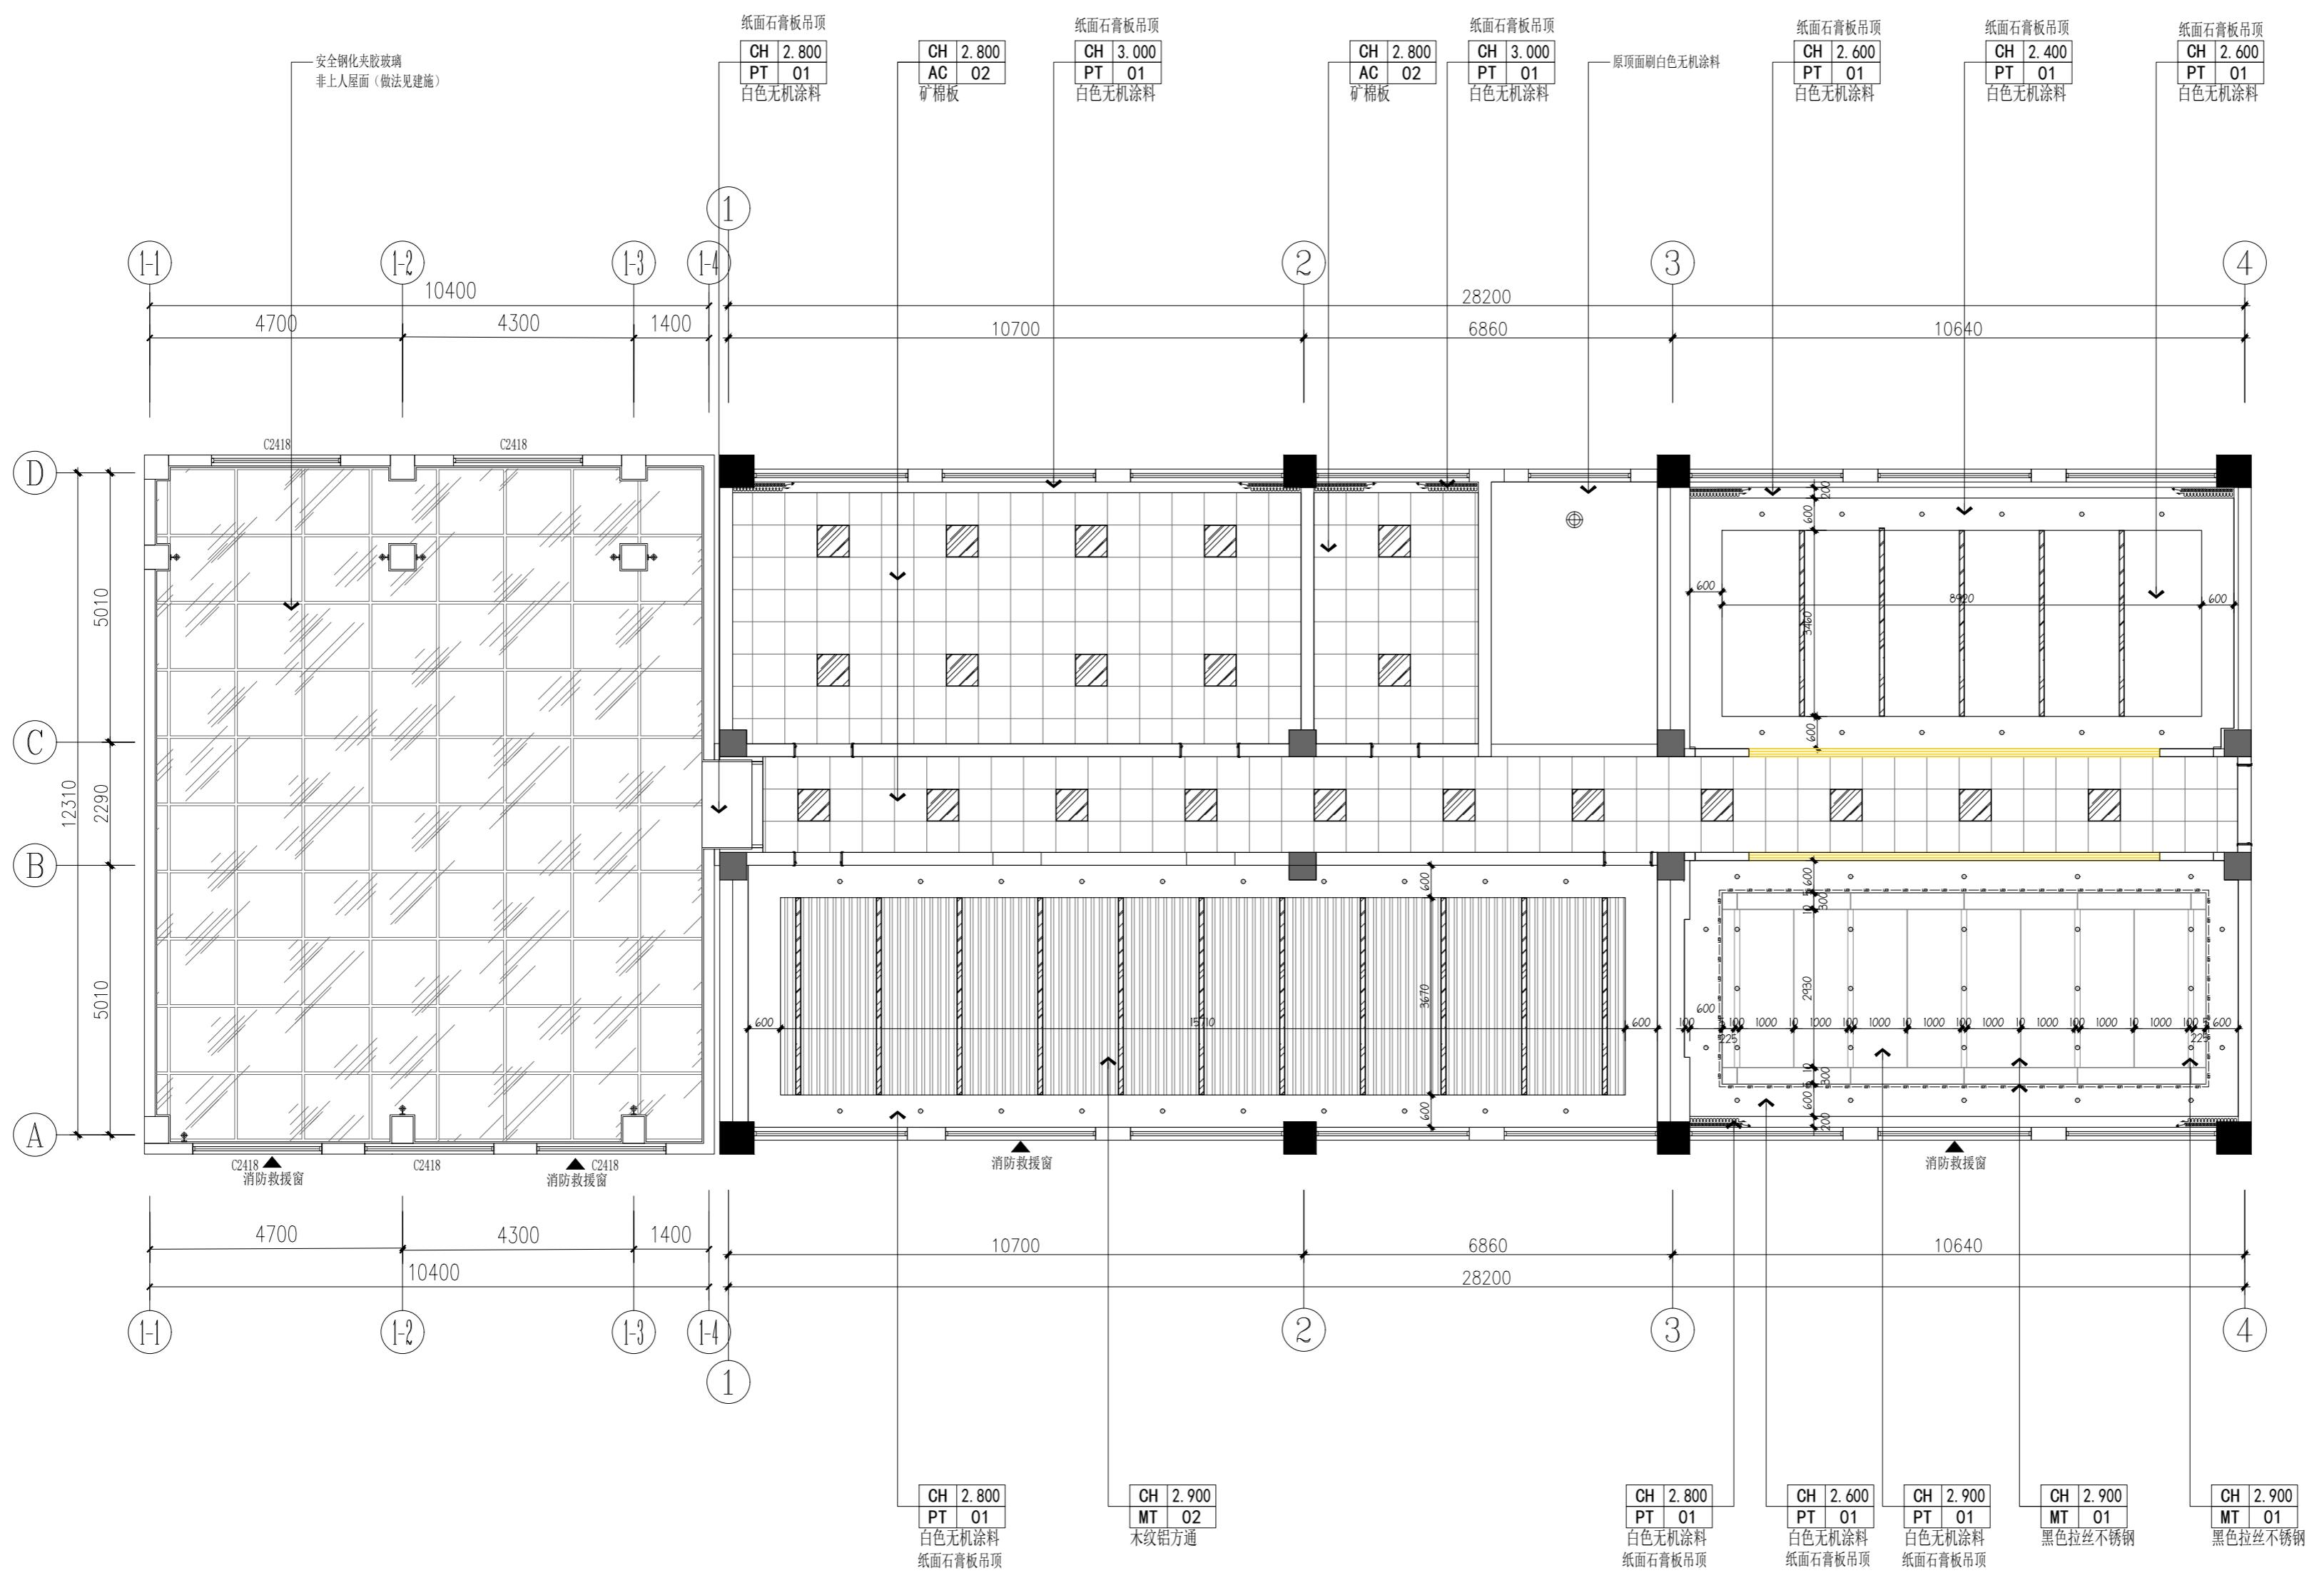


三层天花布置图 SCALE: 1/100



中大设计集团有限公司
ZHONGDA DESIGN GROUP CO.,LTD.
设计证书编号(乙级): A261130053
地址: 陕西省西安市高新区唐延南路8号
电话: 029-81124625 邮编: 710000

出图专用章
OFFICIAL STAMP

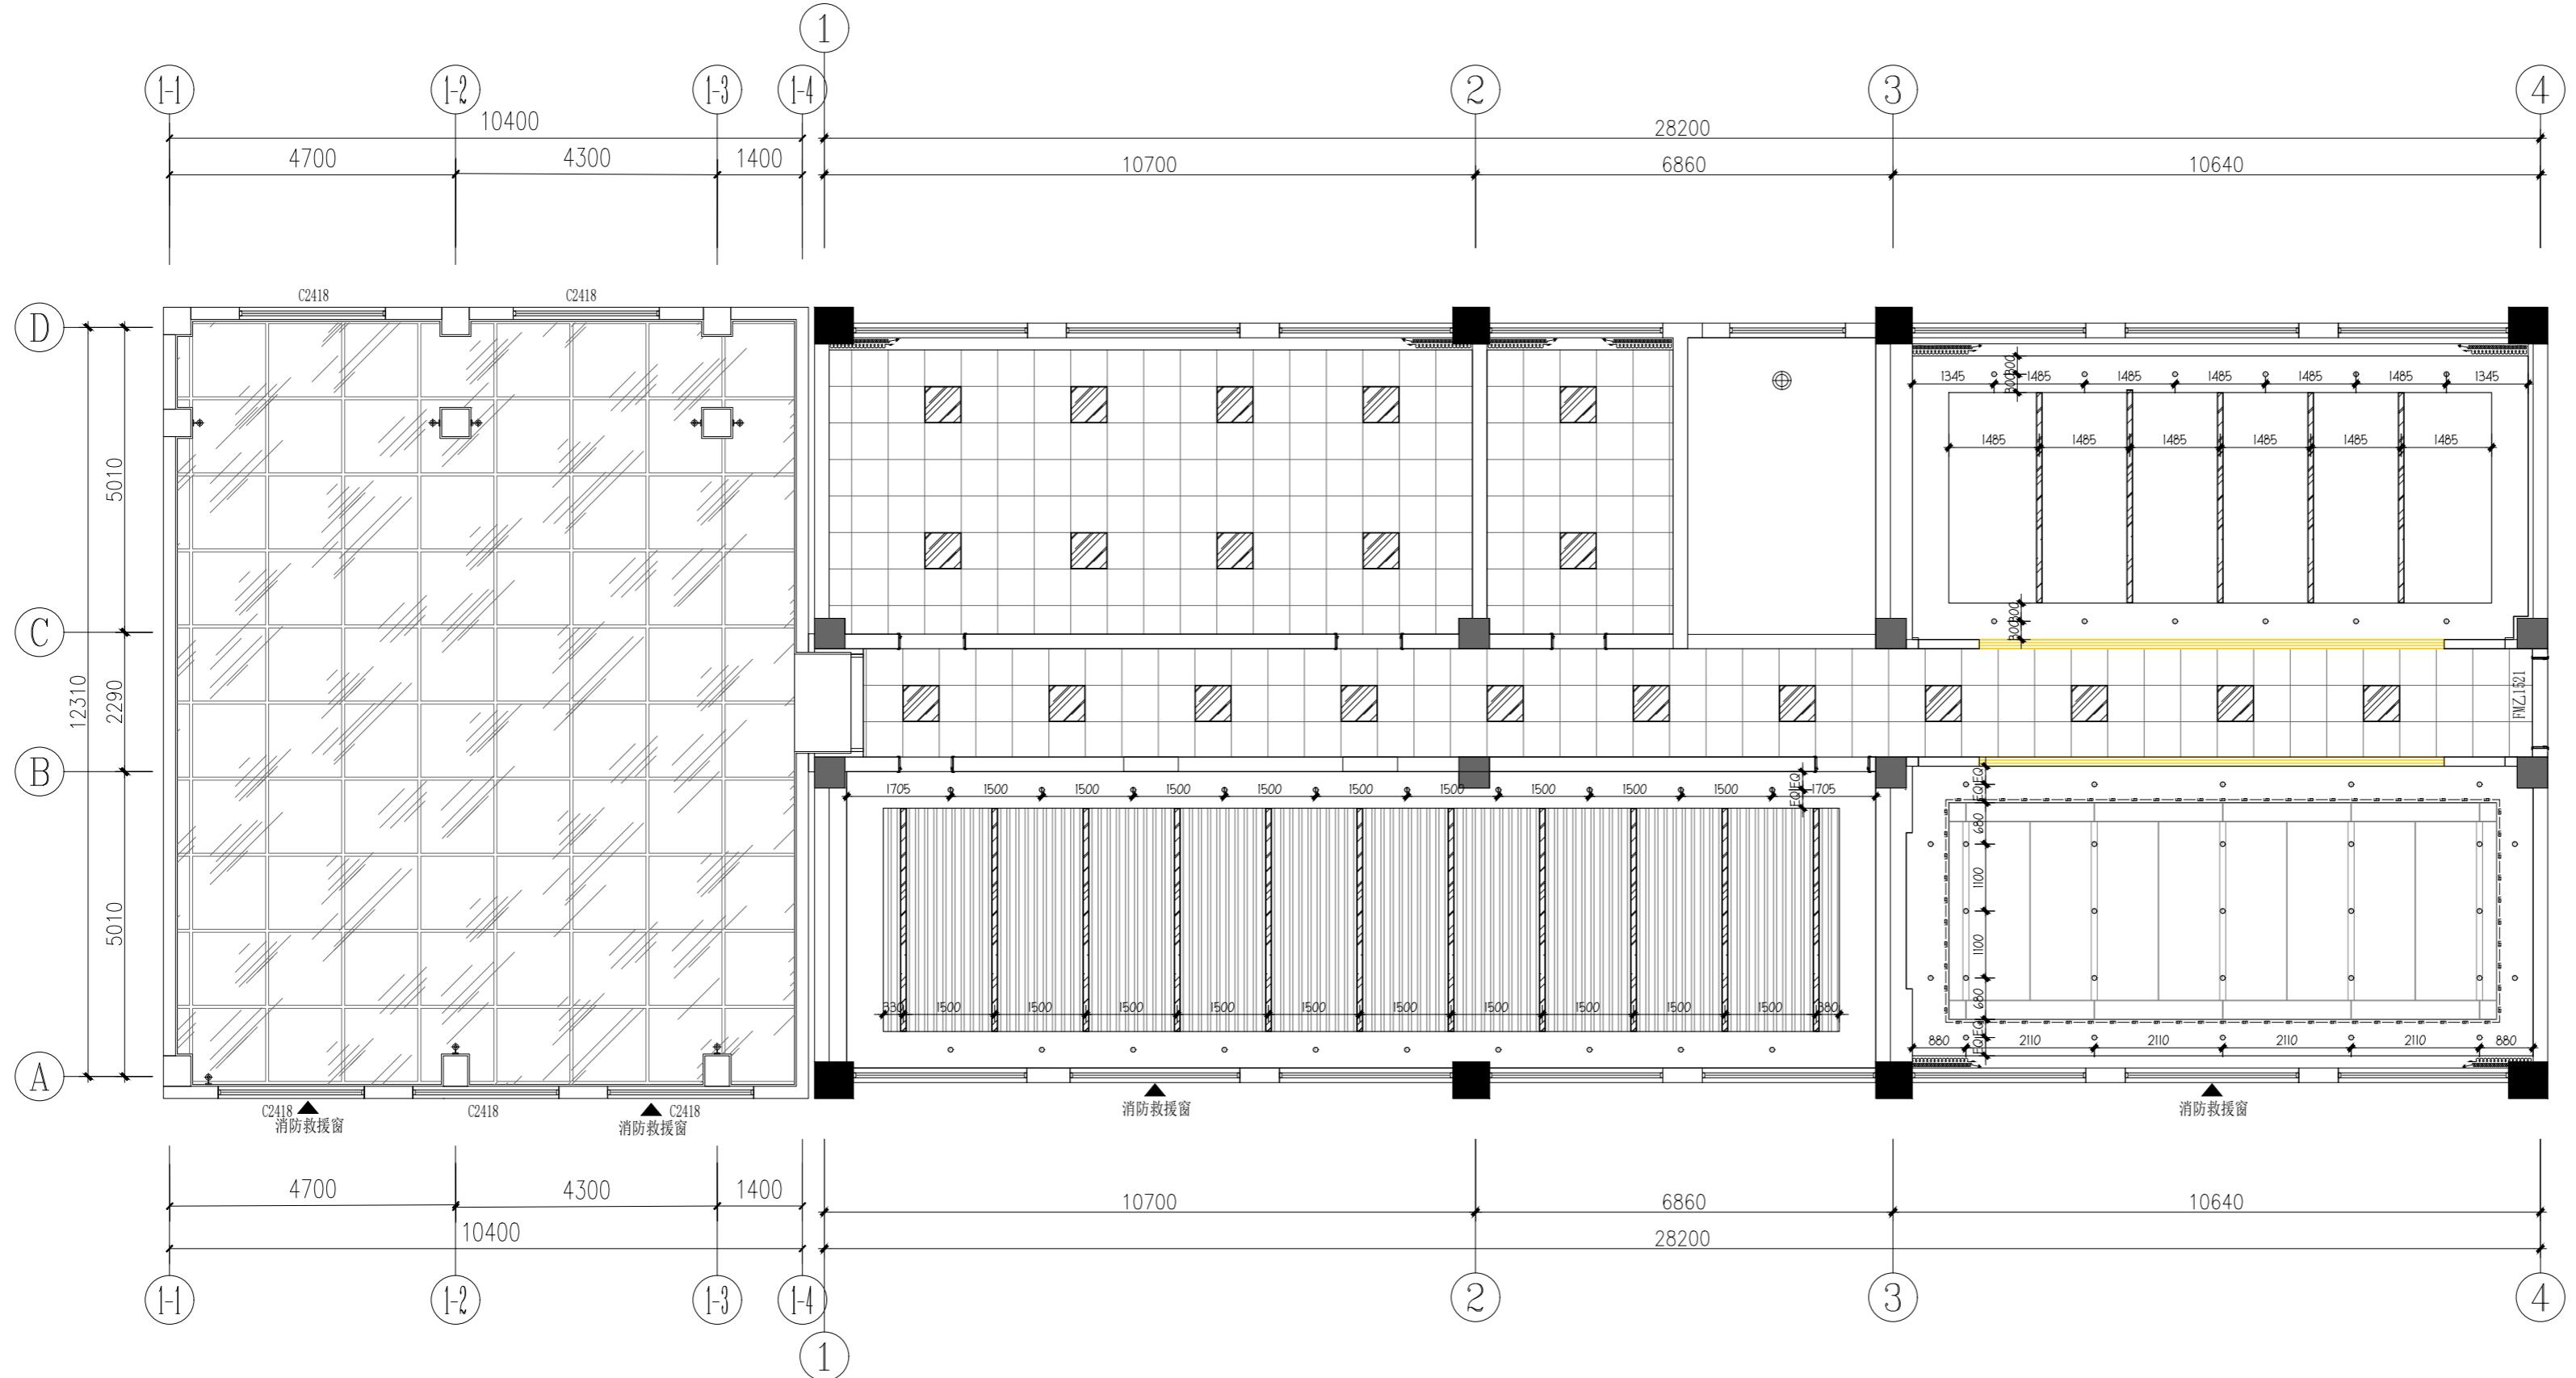

注册执业章 REGISTERED WORKING STAMP	D	5010
建设单位 CLIENT 连云港市海州区锦屏镇人民政府	C	2290
项目名称 PROJECT NAME 锦屏消防站项目	B	12310
子项名称 ITEM NAME	A	5010
图名 DRAWING NAME 三层灯具定位图		
项目负责人 PROJECT MANAGER 白瑞	白瑞	白瑞
专业负责人 DIVISION CHIEF 白瑞	白瑞	白瑞
审核人 REVIEWED BY 李善谋	李善谋	李善谋
审定人 APPROVED BY 郭玉峰	郭玉峰	郭玉峰
校对人 CHECKED BY 顾顺钦	顾顺钦	顾顺钦
设计人 DESIGNED 徐海燕	徐海燕	徐海燕
制图人 DRAWN 徐海燕	徐海燕	徐海燕
工程编号 JOB NO.	-----	
阶段 STATUS 施工图	专业 DISCI. 装饰	
日期 DATE 2025.07	图号 DR. NO. 3F-PL-05	
???????????????? ALL RIGHTS RESERVED.DON'T COPIED.REPRODUCED.		



中大设计集团有限公司
ZHONGDA DESIGN GROUP CO.,LTD.
设计证书编号(乙级): A261130053
地址: 陕西省西安市高新区唐延南路8号
电话: 029-81124625 邮编: 710000

出图专用章
OFFICIAL STAMP

注册执业章
REGISTERED WORKING STAMP

建设单位 CLIENT
连云港市海州区锦屏镇人民政府

项目名称 PROJECT NAME
锦屏消防站项目

子项名称 ITEM NAME

图名 DRAWING NAME
三层地坪布置图

项目负责人 PROJECT MANAGER	白瑞	白瑞
专业负责人 DIVISION CHIEF	白瑞	白瑞
审核人 REVIEWED BY	李善谋	李善谋
审定人 APPROVED BY	郭玉峰	郭玉峰
校对人 CHECKED BY	顾顺钦	顾顺钦
设计人 DESIGNED	徐海燕	徐海燕
制图人 DRAWN	徐海燕	徐海燕

工程编号 JOB NO.	-----	
阶段 STATUS	施工图	专业 DISCI.
日期 DATE	2025.07	图号 DR. NO.

????????????????
ALL RIGHTS RESERVED.DON'T COPIED.REPRODUCED.

