



中大设计集团有限公司
ZHONGDA DESIGN GROUP CO.,LTD.
设计证书编号(乙级): A261130053
地址: 陕西省西安市高新区唐延南路8号
电话: 029-81124625 邮编: 710000

出图专用章
OFFICIAL STAMP

注册执业章
REGISTERED WORKING STAMP

建设单位 CLIENT
连云港市海州区锦屏镇人民政府

项目名称 PROJECT NAME

锦屏消防站项目

子项名称 ITEM NAME

图名 DRAWING NAME

室外主楼外立面(-)

项目负责人 PROJECT MANAGER 白瑞

专业负责人 DIVISION CHIEF 白瑞

审核人 REVIEWED BY 李善谋

审定人 APPROVED BY 郭玉峰

校对人 CHECKED BY 顾顺钦

设计人 DESIGNED 徐海燕



制图人 DRAWN 徐海燕

工程编号 JOB NO. -----

阶段 STATUS 施工图 专业 DISCI. 装饰

日期 DATE 2025.07 图号 DR. NO. PL-01

?????????????
ALL RIGHTS RESERVED.DON'T COPIED.REPRODUCED.

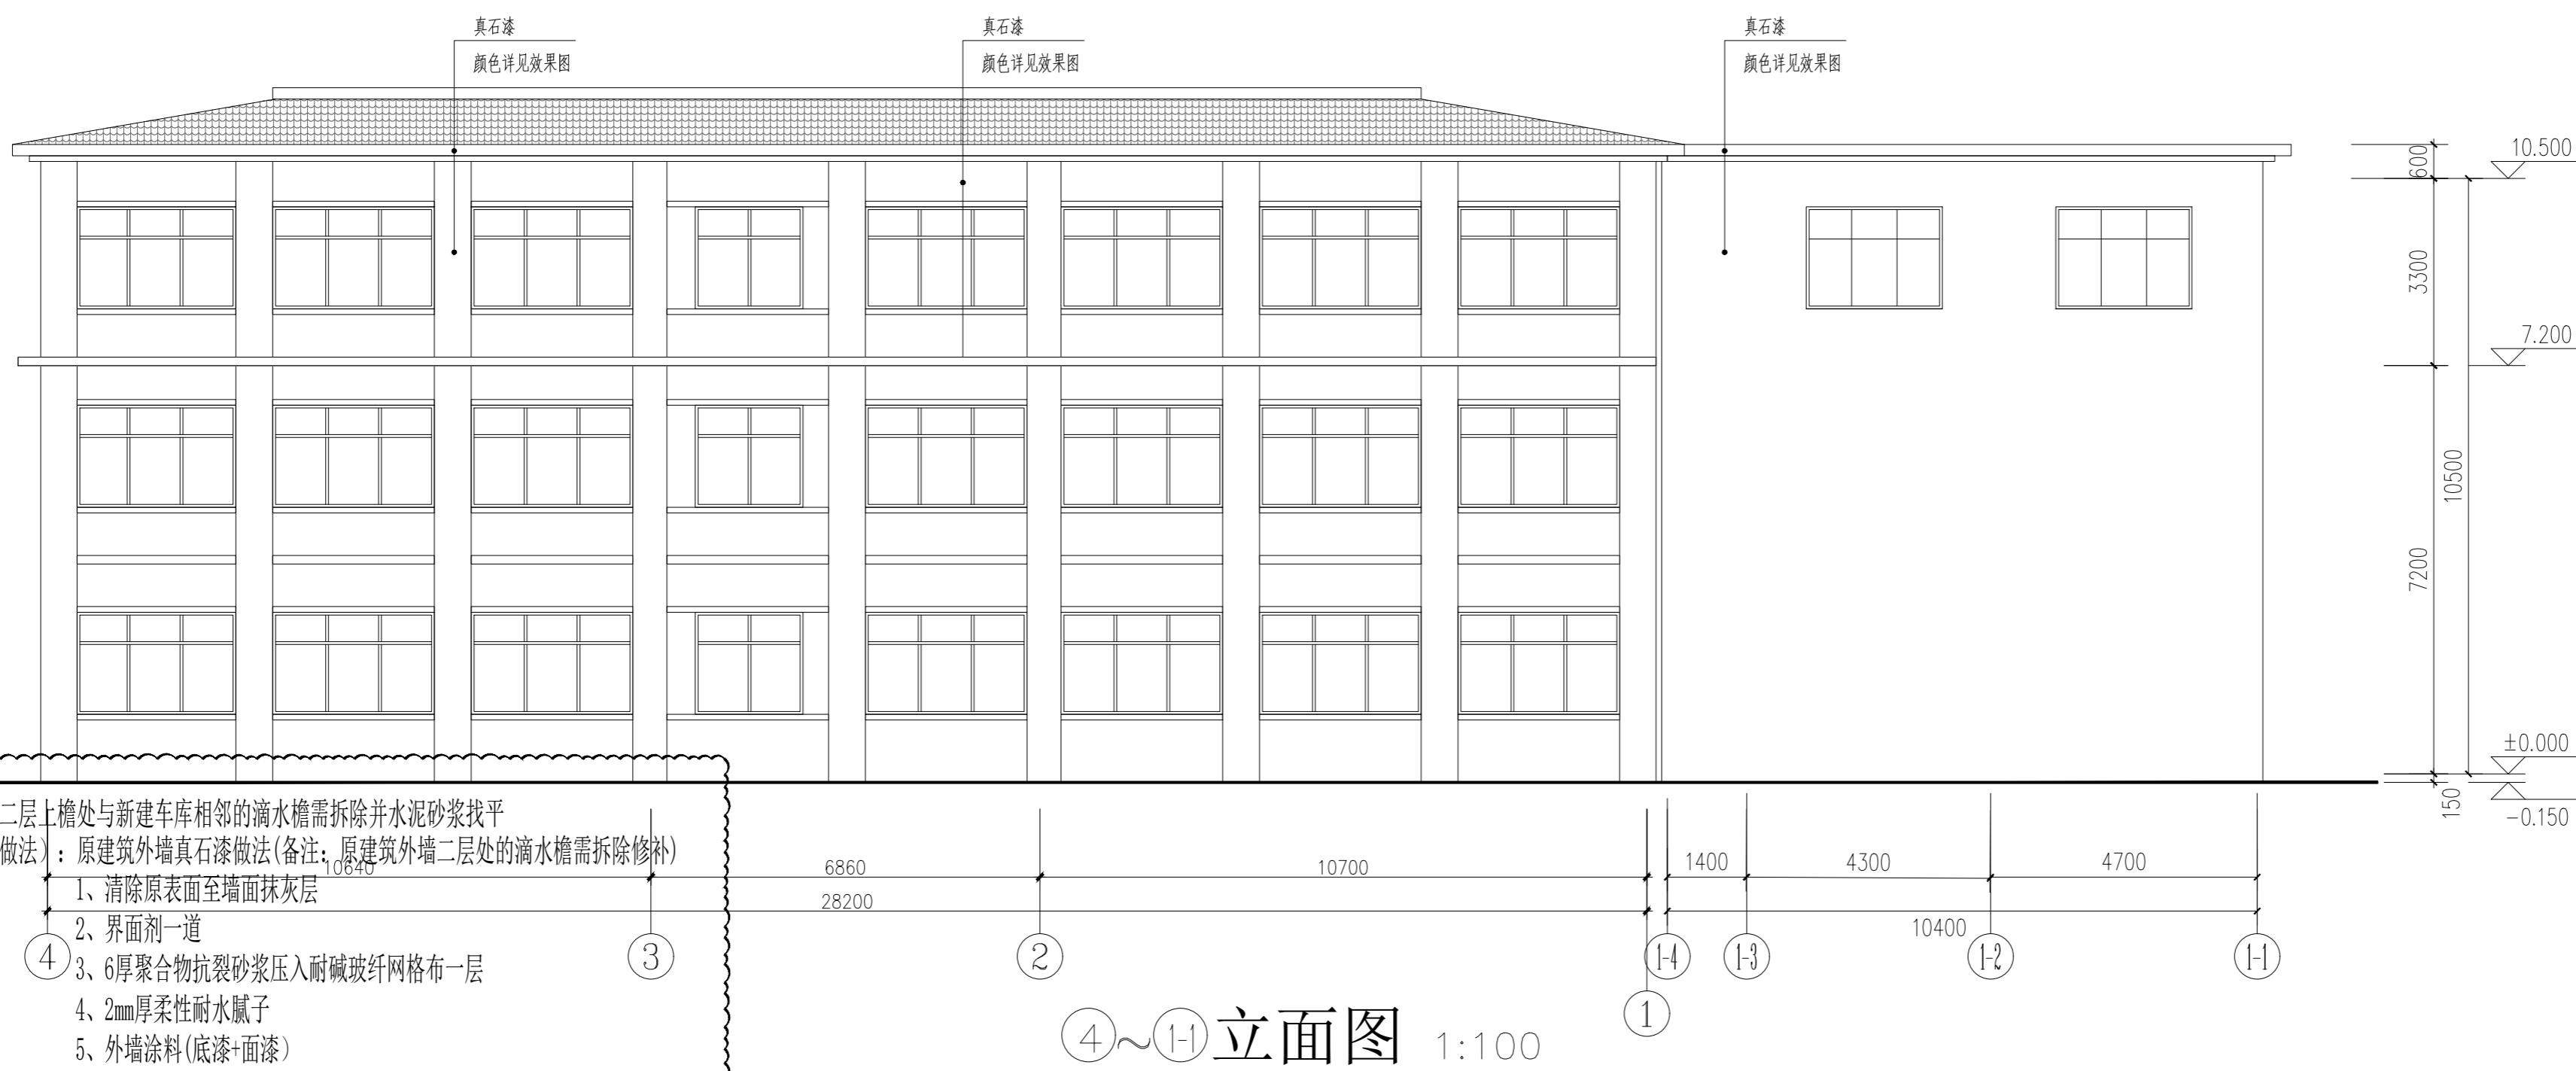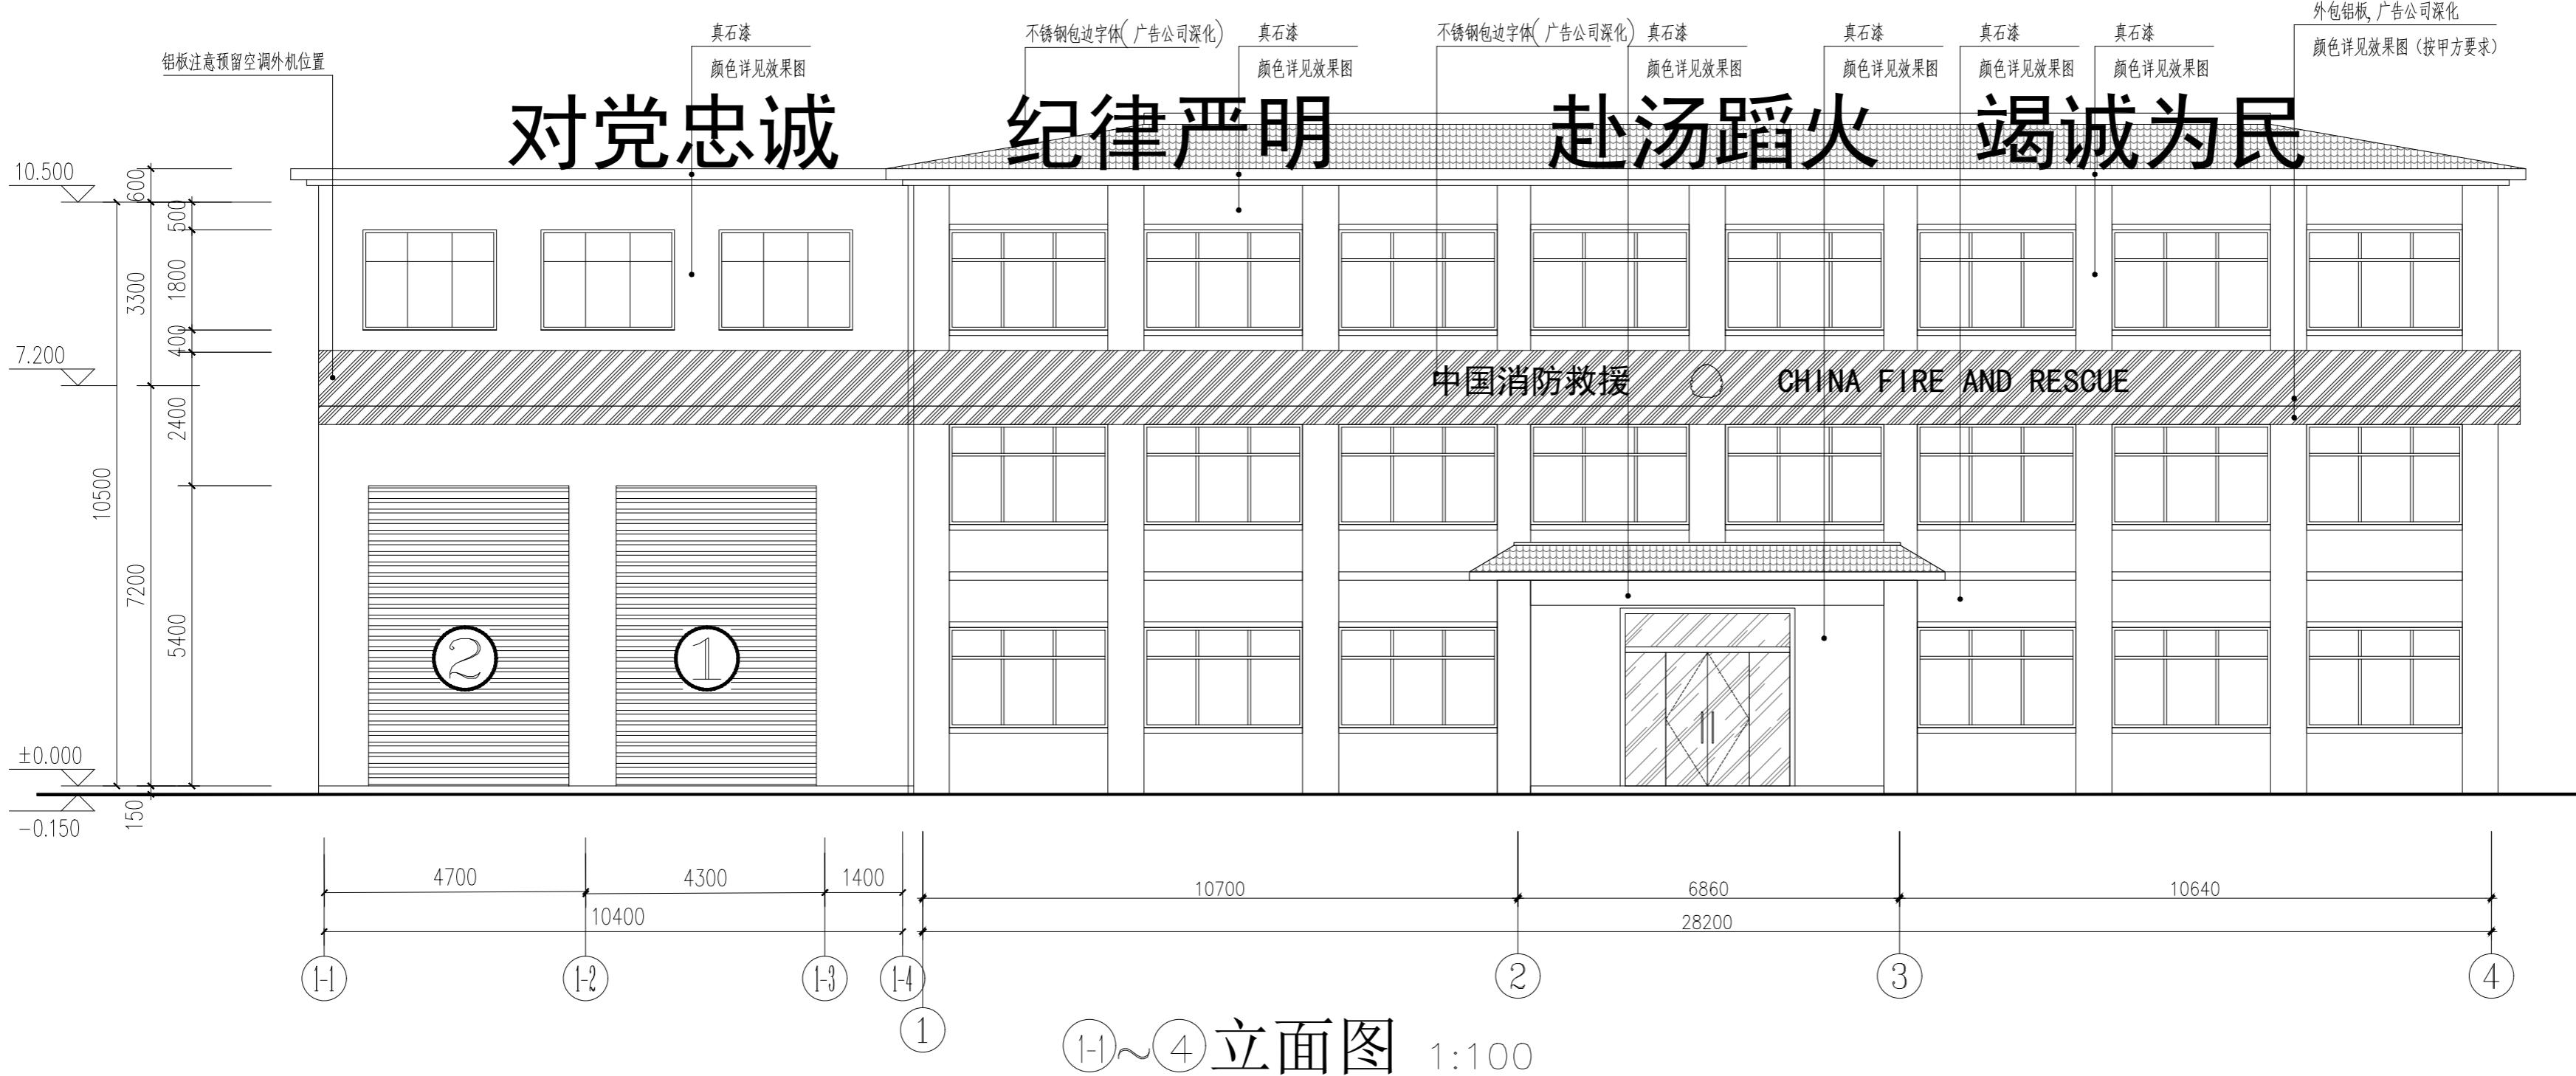



中大设计集团有限公司
ZHONGDA DESIGN GROUP CO., LTD.
设计证书编号(乙级): A261130053
地址: 陕西省西安市高新区唐延南路8号
电话: 029-81124625 邮编: 710000

出图专用章
OFFICIAL STAMP

注册执业章
REGISTERED WORKING STAMP

建设单位 CLIENT
连云港市海州区锦屏镇人民政府

项目名称 PROJECT NAME
锦屏消防站项目

子项名称 ITEM NAME


图名 DRAWING NAME

室外主楼外立面(二)

项目负责人 PROJECT MANAGER	白瑞	白瑞
专业负责人 DIVISION CHIEF	白瑞	白瑞
审核人 REVIEWED BY	李善谋	李善谋
审定人 APPROVED BY	郭玉峰	郭玉峰
校对人 CHECKED BY	顾顺钦	顾顺钦
设计人 DESIGNED	徐海燕	徐海燕
制图人 DRAWN	徐海燕	徐海燕

工程编号 JOB NO.	-----		
阶段 STATUS	施工图	专业 DISCI.	装饰
日期 DATE	2025.07	图号 DR. NO.	PL-02

?????????????
ALL RIGHTS RESERVED.DON'T COPIED.REPRODUCED.

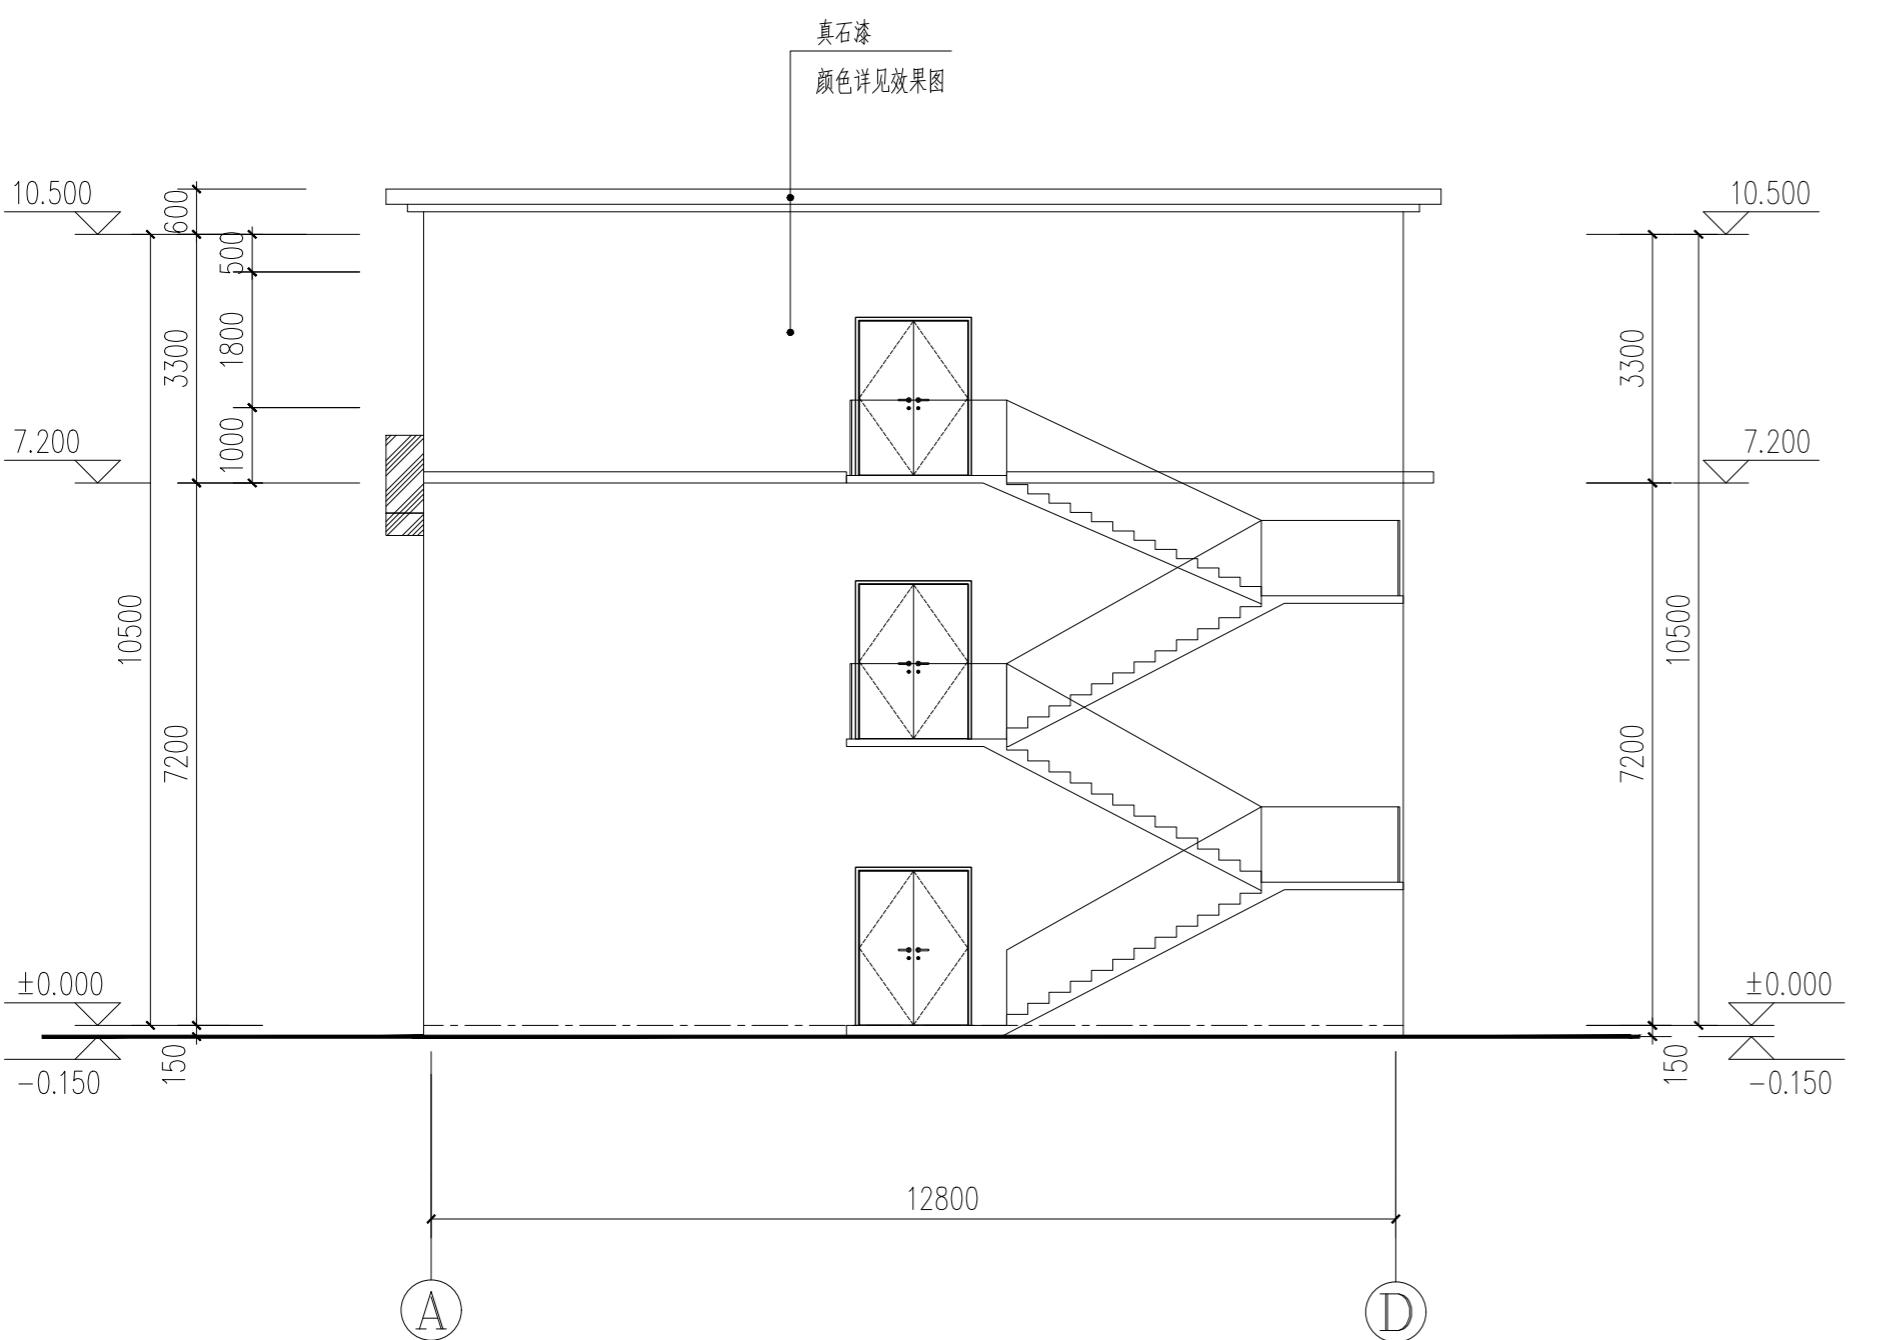

(A)~(D) 立面图 1:100