

姓名	姓名	姓名	姓名	姓名	姓名
专业	专业	专业	专业	专业	专业
职务	职务	职务	职务	职务	职务
日期	日期	日期	日期	日期	日期
审核	审核	审核	审核	审核	审核
签字	签字	签字	签字	签字	签字

2025年10片嵌入式球场新建（更新）项目

施工图设计

设计编号：2025023




出图日期：2025.08



南通四建集团建筑设计有限公司

单位章：


会 签	专 业	姓 名	专 业	姓 名
	建 筑		电 气	
	结 构		暖 通	
	给 排 水			

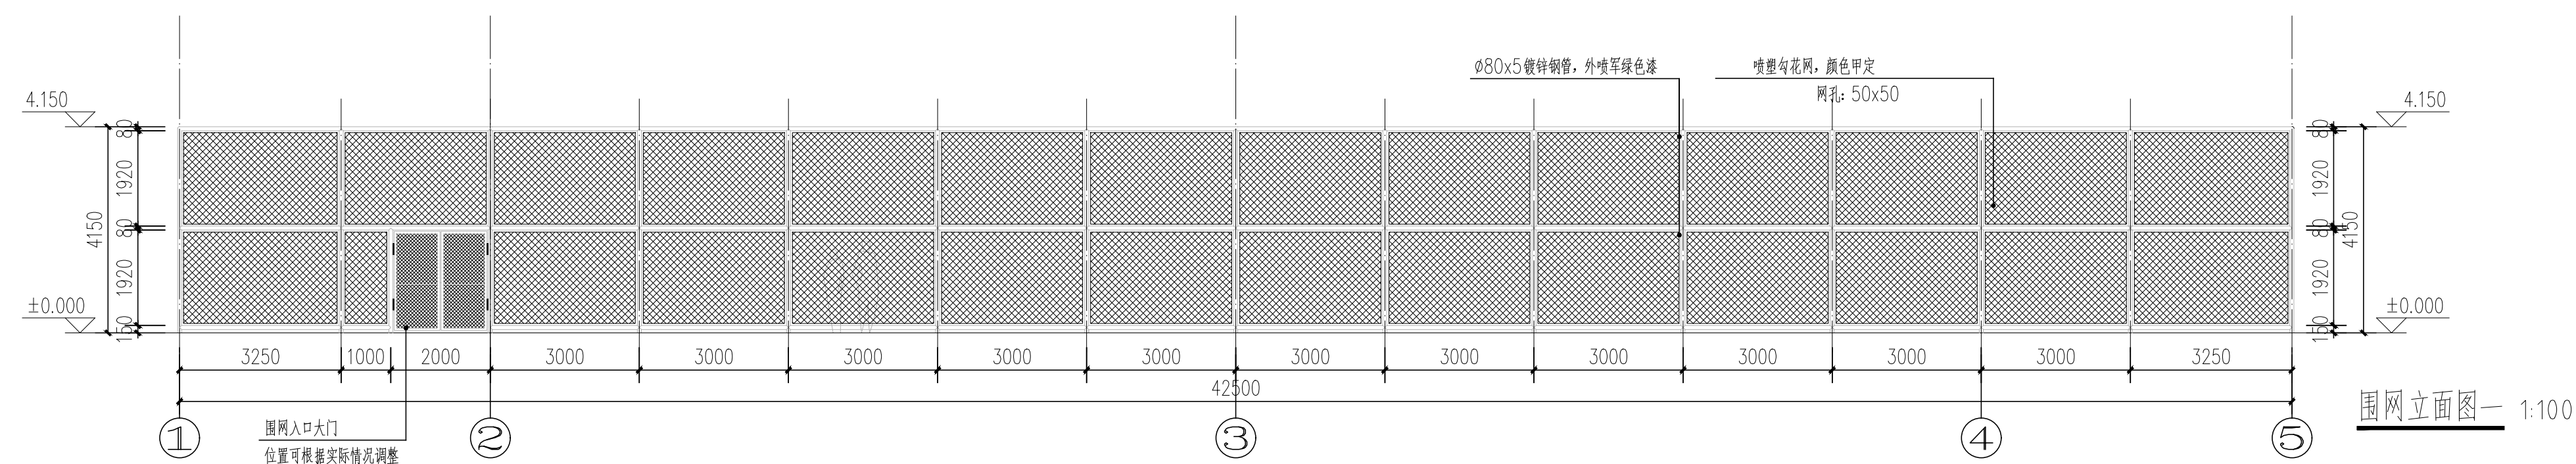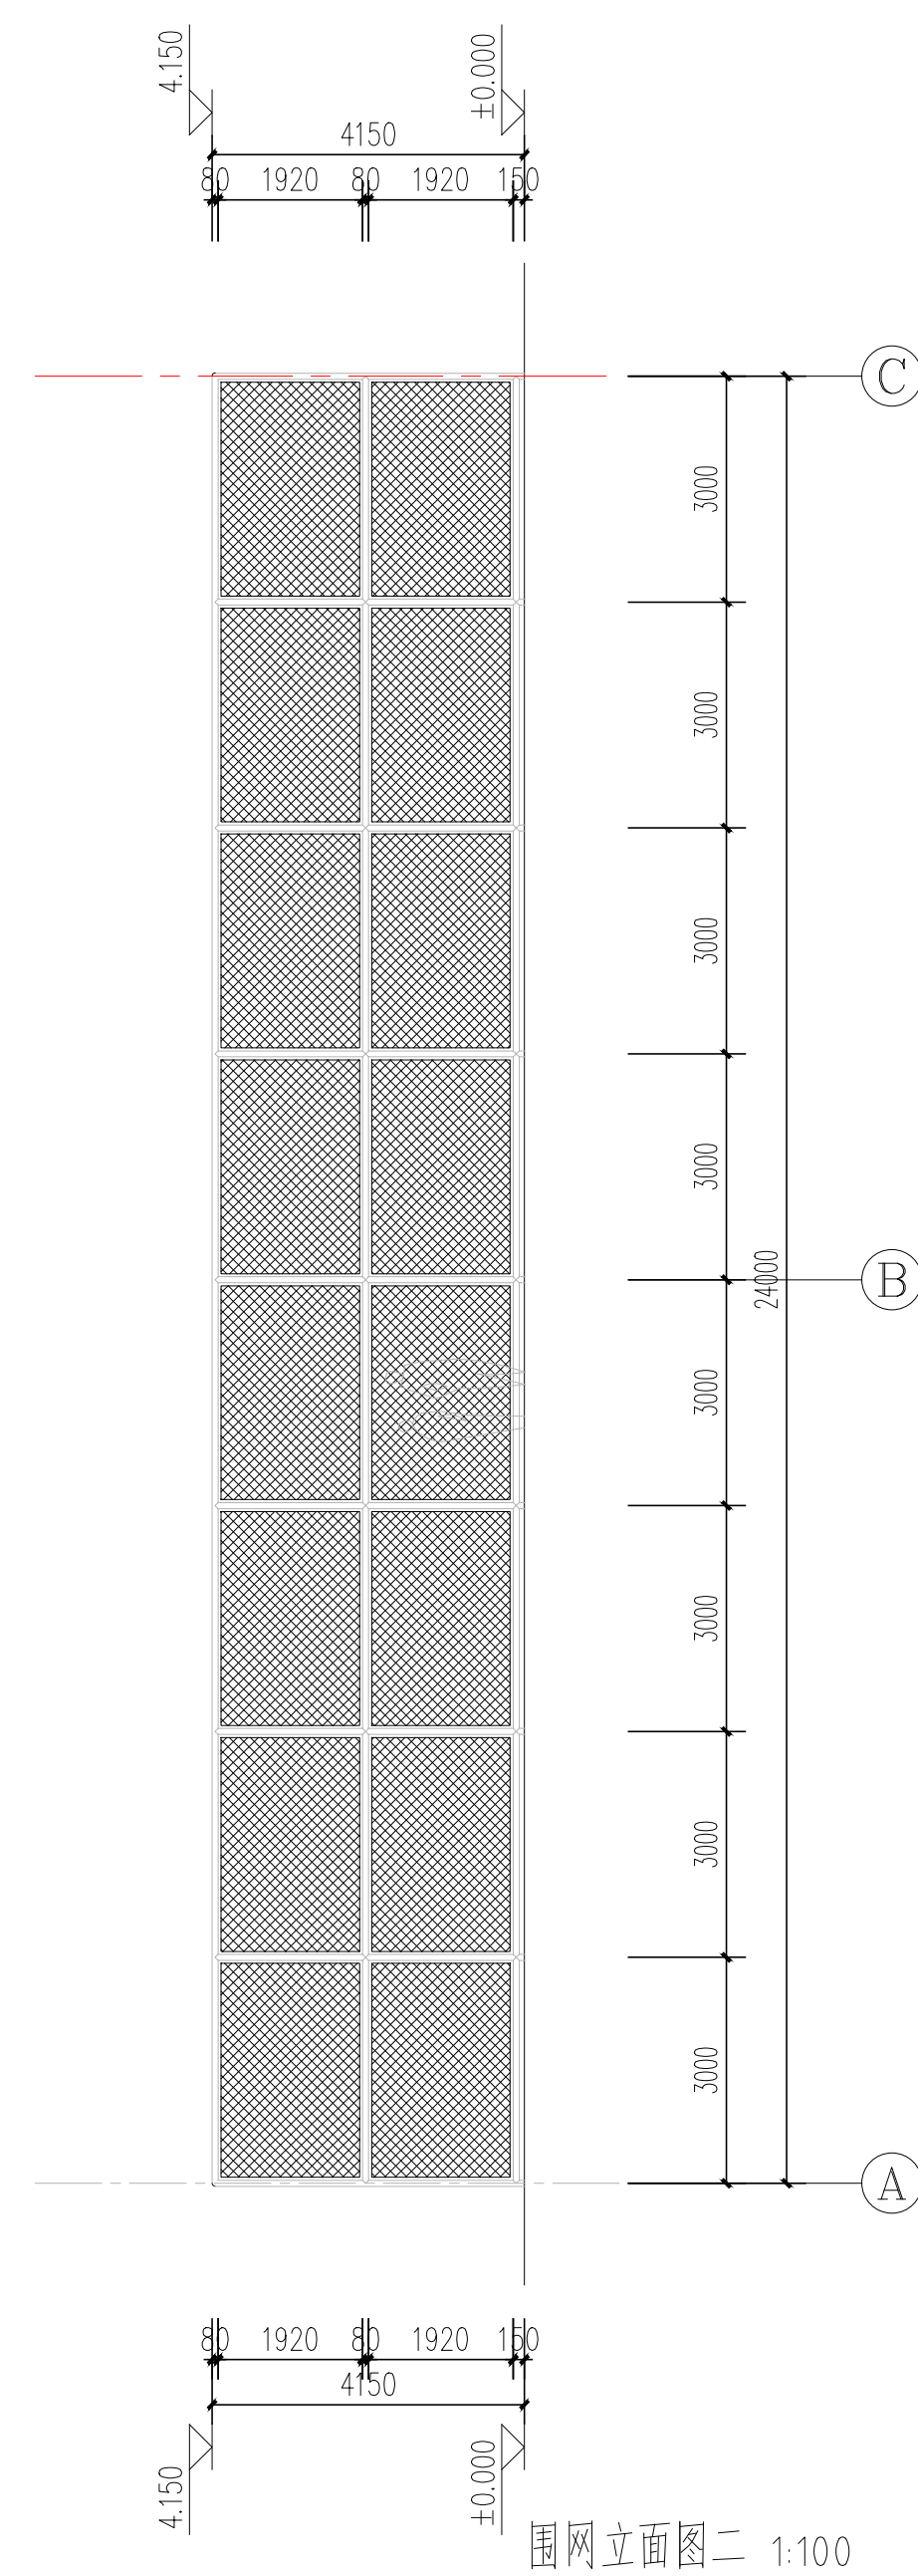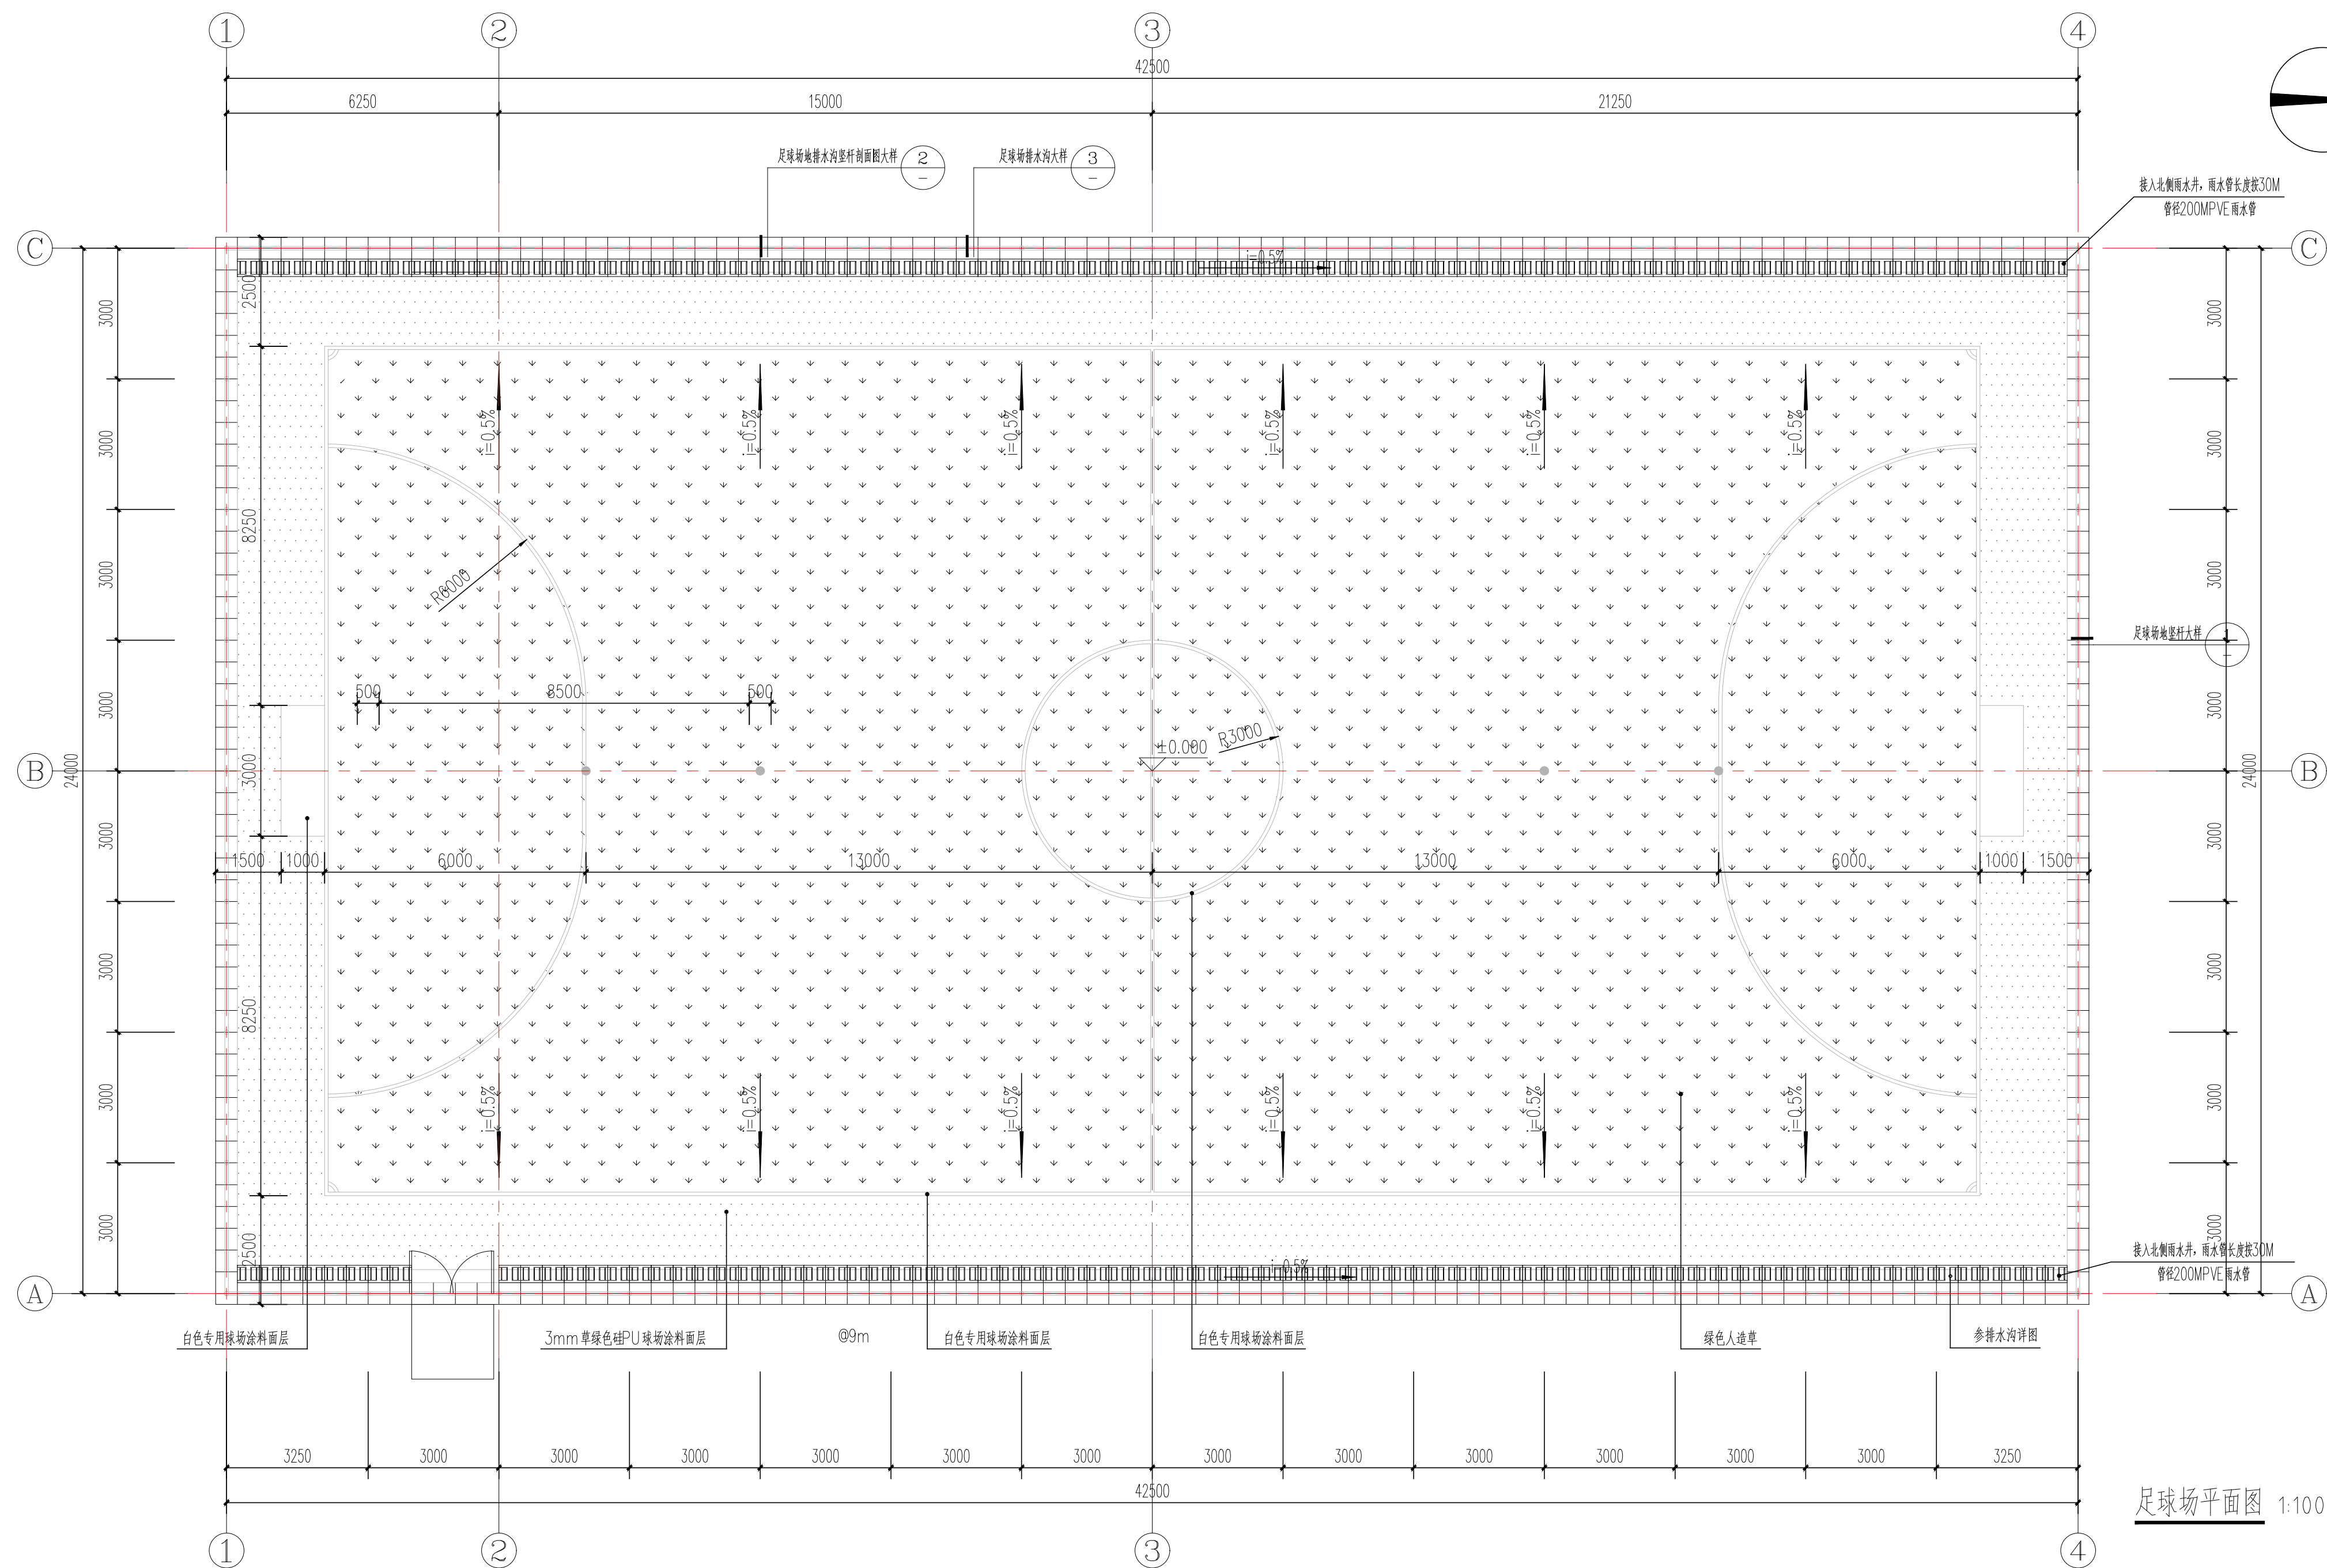


注意: 切勿量度图框尺寸施工, 以标注尺寸为准。 本图凡未盖院出图专用章对外无效。 注释: 正式施工前, 图纸必须通过建设行政主管部门批准的, 有资质的施工图审查单位进行施工图审查, 审查合格后, 还需盖通的由责任主体单位参加的施工图会审, 如有问题须经设计变更后才能作为正式的施工依据。 NOTES:			
总平面设计图 GENERAL LAYOUT			
执业专用章			
单位出图专用章			
设计单位 DESIGNER 南通四建集团 建筑设计有限公司 设计证书编号: A132019804《建筑工程甲级》			
合作设计单位 CO DESIGNER			
批准人	曹建彬	曹建彬	
审定人	张赤宇	张赤宇	
项目负责人	邢剑锋	邢剑锋	
专业负责人	傅洪煜	傅洪煜	
审核人	王芳	王芳	
校对人	傅洪煜	傅洪煜	
设计人	王天	王天	
制图人	王天	王天	
建设单位 CLIENT	通州区教育体育局		
工程版次 REVISION	2025年10月嵌入式球场新建(更新)项目		
	子项	竖石河公园	
图纸名称 DWG TITLE	5人制足球场		
工程编号 JOB NUMBER	2025023	电子档案编号 FILE NUMBER	
工程版次 REVISION	第一版	出图日期 DATE	2025.08
图纸编号 DWG NUMBER	建施	01	12 A1

地址: 江苏省南通市通州区世纪大道999号祥云楼(226300) 电话: 0513-86513569


会 签	专 业	姓 名	专 业	姓 名
	建 筑		电 气	
	结 构		暖 通	
	给 排 水			

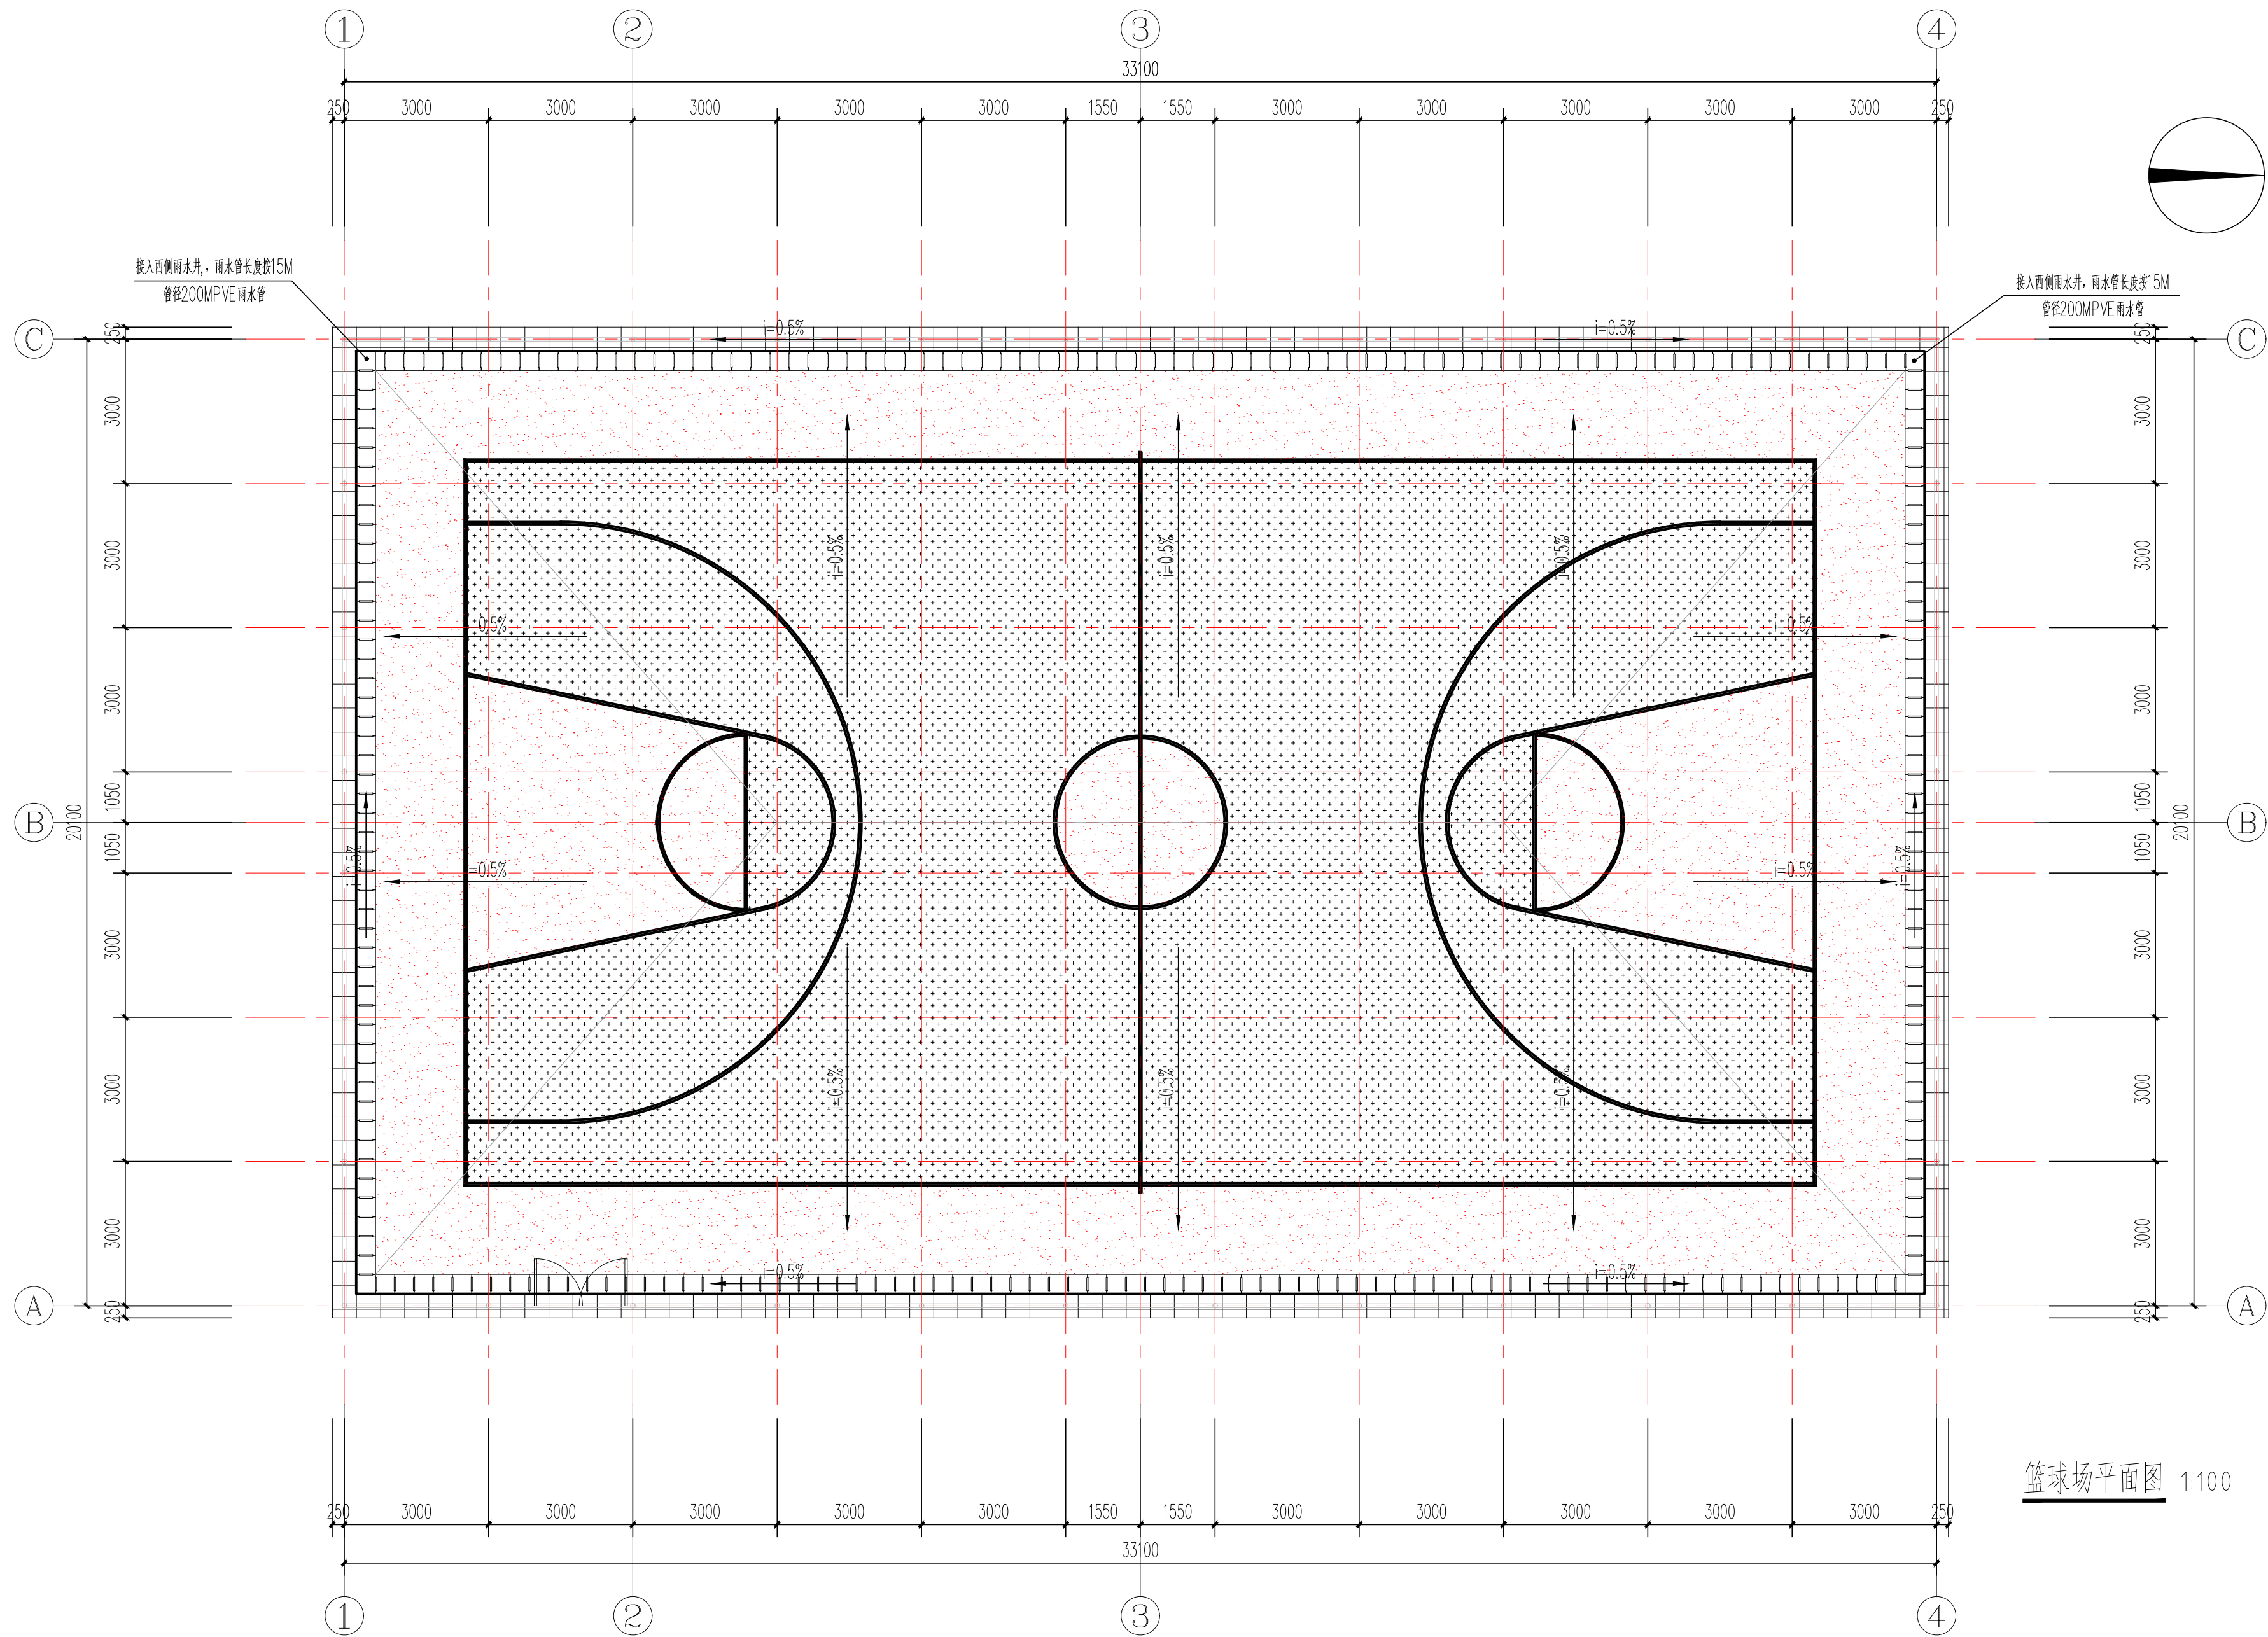

篮球场平面图 1:100

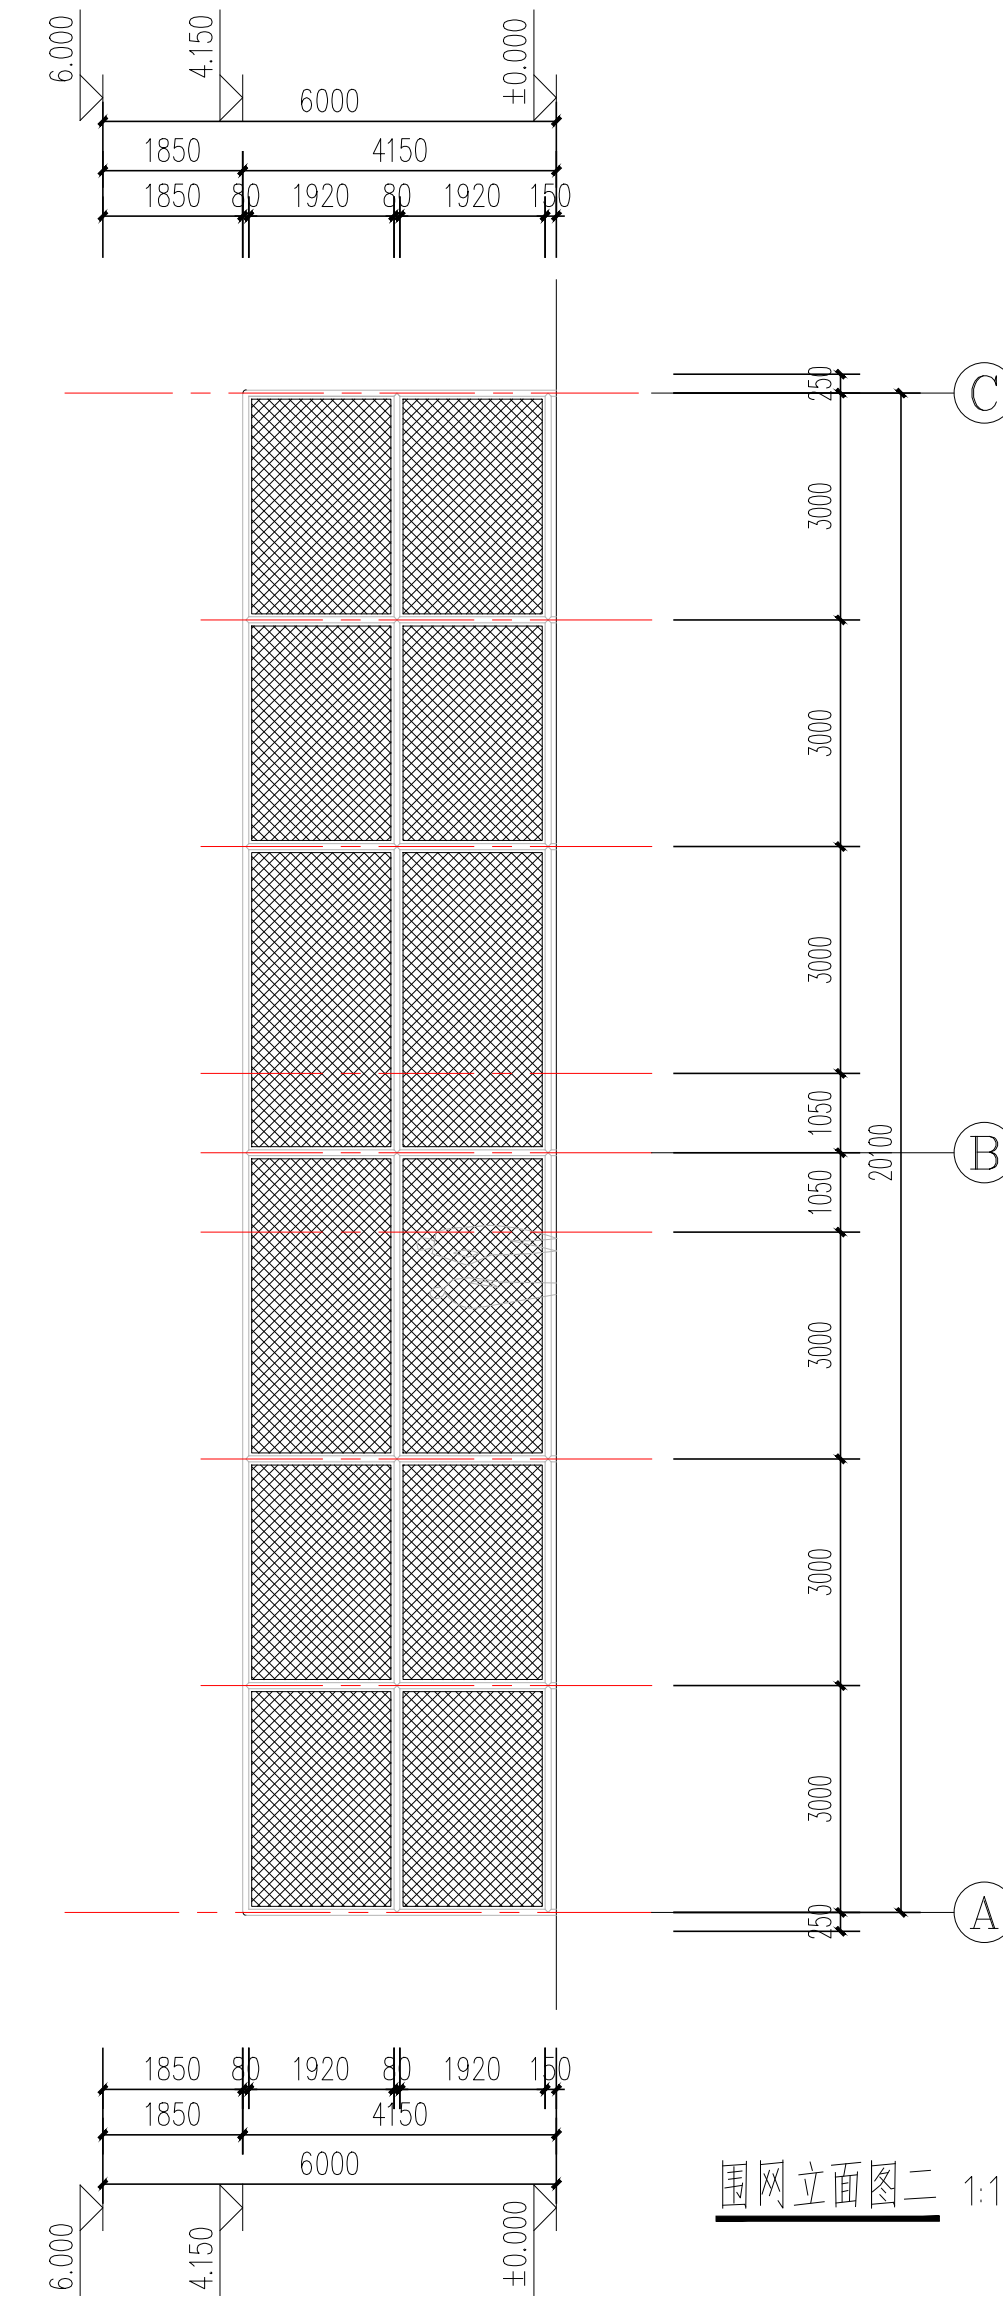

围网立面图二 1:100

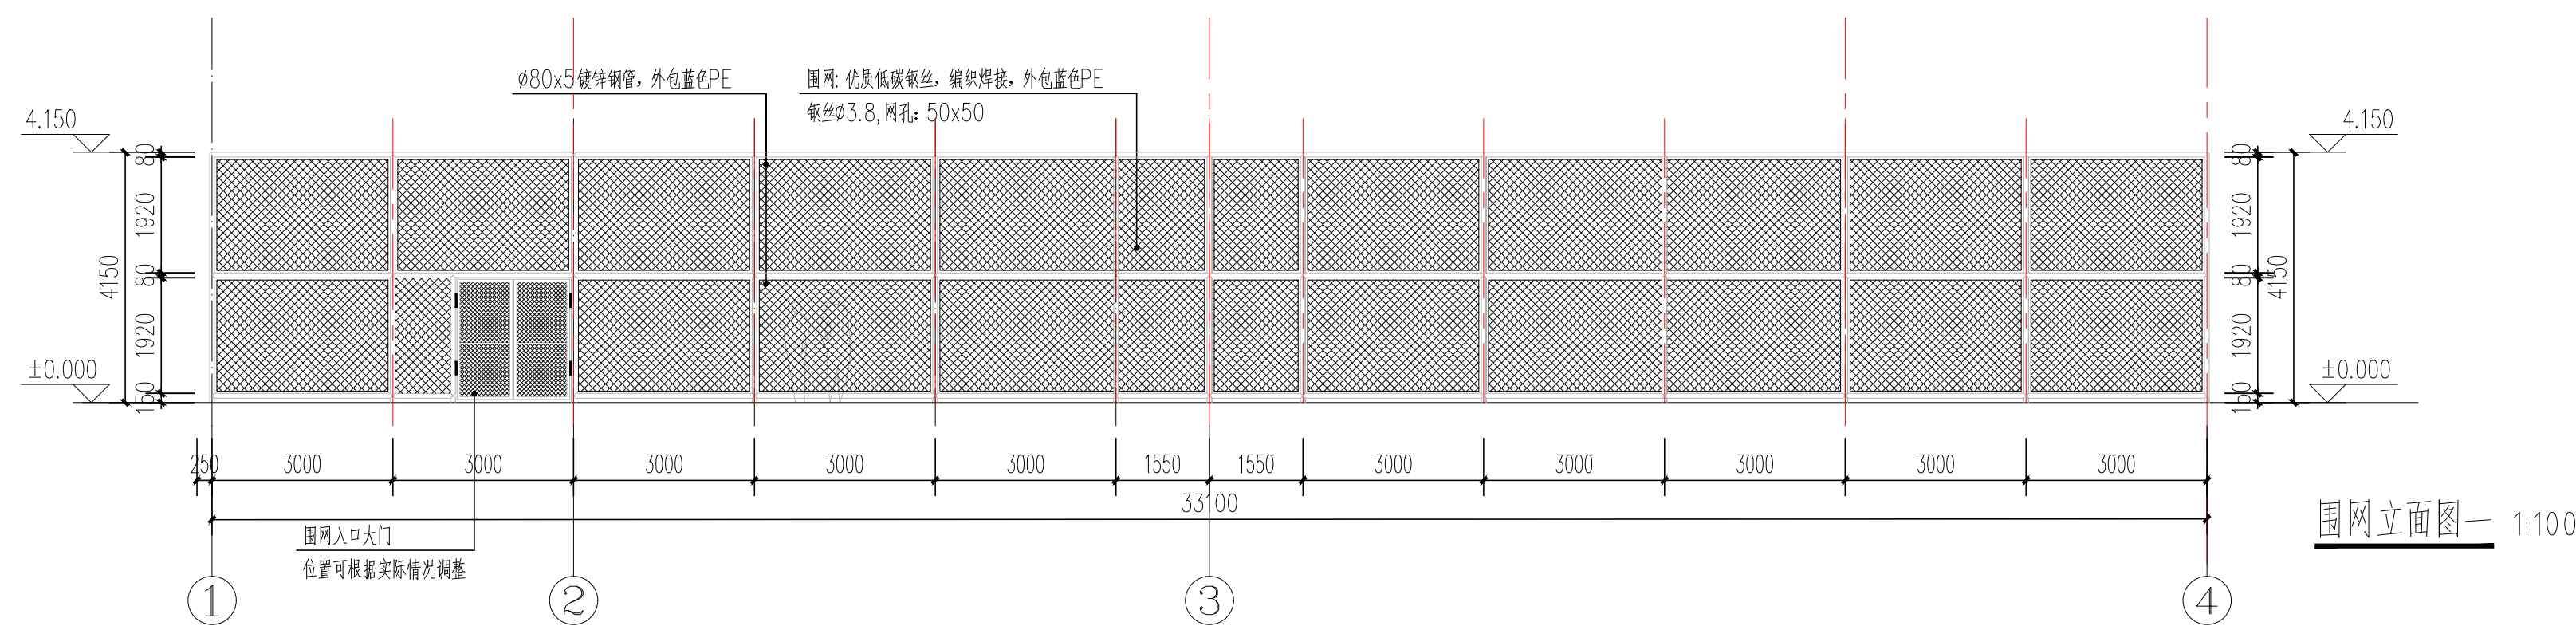

围网立面图— 1:100


注意:切勿量度图纸尺寸施工,以标注尺寸为准。
本图凡未盖院出图专用章对外无效。

注释: 正式施工前, 图纸必须通过建设行政主管部门批准的、有资质的施工图审查单位进行施工图审查, 审查合格后, 还需要进行各责任单位主体单位参加的施工图会审, 如有问题须经设计更改后才能作为正式的施工依据。

总平面示意
GENERAL LAYOUT

执业专用章

单位出图专用章

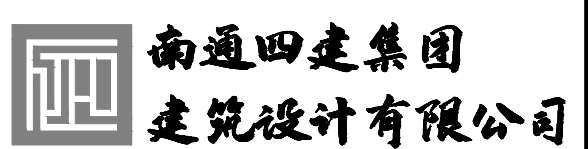设计单位
DESIGNER

设计证书编号: A132019804 《建筑工程甲级》

合作设计单位
CO DESIGNER

批准人	曹建彬	曹建彬
审定人	张赤宇	张赤宇
项目负责人	邵剑锋	邵剑锋
专业负责人	傅琰煜	傅琰煜
审核人	王芳	王芳
校对人	傅琰煜	傅琰煜
设计人	王天	王天
制图人	王天	王天

建设单位	通州区教育体育局
CLIENT	

工程项目 PROJECT	2025年10片嵌入式球场新建（更新）项目	
	子 项	竖石河公园


图纸名称 DWG TITLE	标准篮球场
-------------------	-------

工程编号 JOB NUMBER	2025023	电子档案编号 FILE NUMBER	
工程版次 REVISION	第一版	出图日期 DATE	2025.08
图纸编号 DWG NUMBER	建施	03 12	A1

姓名			
专业	电气	暖通	
姓名			
专业	建筑	结构	给排水
会签			

建筑施工图设计说明——工程做法


编号	选用图集或具体做法	适用范围	备注
地面（坪）			
LD1	硅PU羽毛球场地面		
	1、8mm厚硅PU面层	室外羽毛球场	
	2、基层铲除，打磨、清洁、修补		
	3、原有基层		
地面设备设施			
SS1	排水沟修补，疏通清理、局部更换盖板		
SS2	周边铺地清理修补，清洁，更换破损铺装		
SS3	路牙修补,600×150×200厚成品 混凝土立道牙		

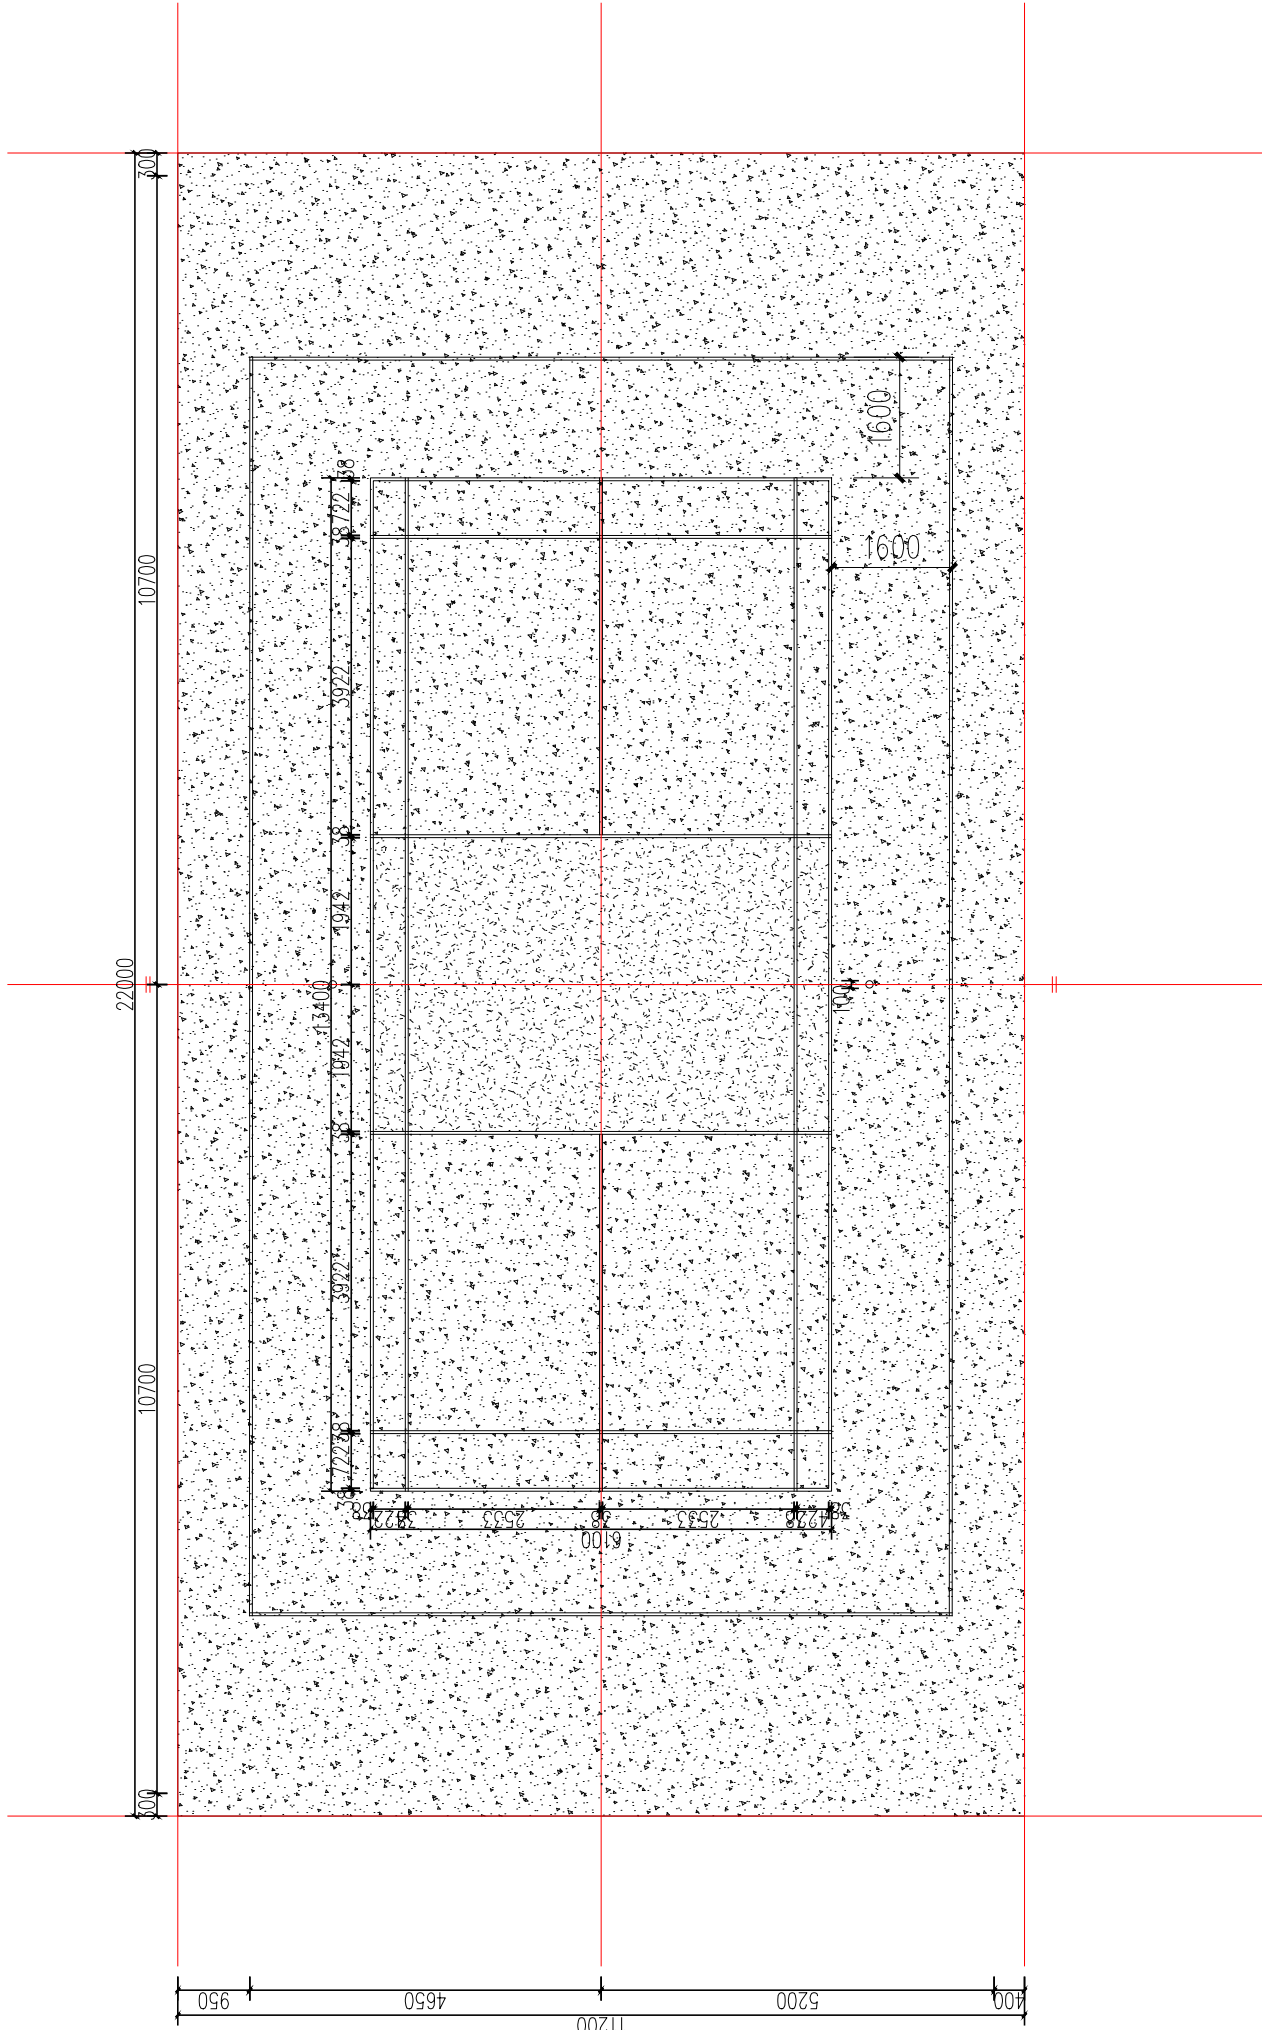

灰蓝色

标准羽毛球场 1:100

注：现场根据实际现状进行施工，保证场地居中设置

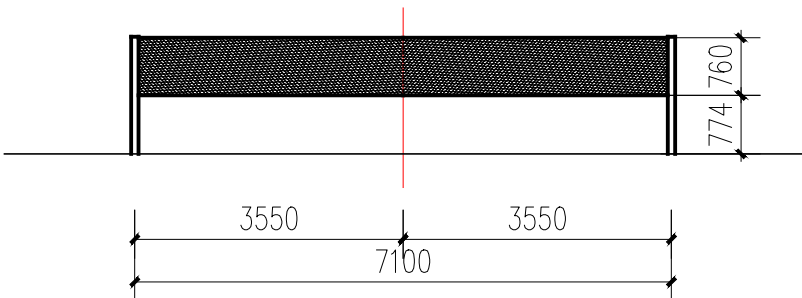

地埋式羽毛球网架 1:100

注意:切勿量度图纸尺寸施工，以标注尺寸为准。

本图凡未盖院出图专用章对外无效。

注释:

正式施工前，图纸必须通过建设行政主管部门批准的、有资质的施工图审查单位进行施工图审查，审查合格后，还需要进行各责任单位主体单位参加的施工图会审，如有问题须经设计变更后才能作为正式的施工依据。

NOTES:

总平面示意

GENERAL LAYOUT

执业专用章

单位出图专用章

设计单位
DESIGNER



南通四建集团
建筑设计有限公司

设计证书编号: A132019804 《建筑工程甲级》

合作设计单位
CO DESIGNER

批准人	曹建彬	曹建彬
审定人	张赤宇	张赤宇
项目负责人	邢剑锋	邢剑锋
专业负责人	傅琰煜	傅琰煜
审核人	王芳	王芳
校对	傅琰煜	傅琰煜
设计人	王天	王天
制图人	王天	王天

建设单位
CLIENT

通州区教育体育局

工程项目
PROJECT

2025年10片嵌入式球场新建（更新）项目




子项
金霞社区党群服务中心

图纸名称
DWG TITLE


标准羽毛球场（翻新）

工程编号 JOB NUMBER	2024008	电子档案编号 FILE NUMBER	
工程版次 REVISION	第一版	出图日期 DATE	2025. 08
图纸编号 DWG NUMBER	建施	04 12	A2

会 签	专 业	姓 名	专 业	姓 名
	建 筑		电 气	
	结 构		暖 通	
	给 排 水			

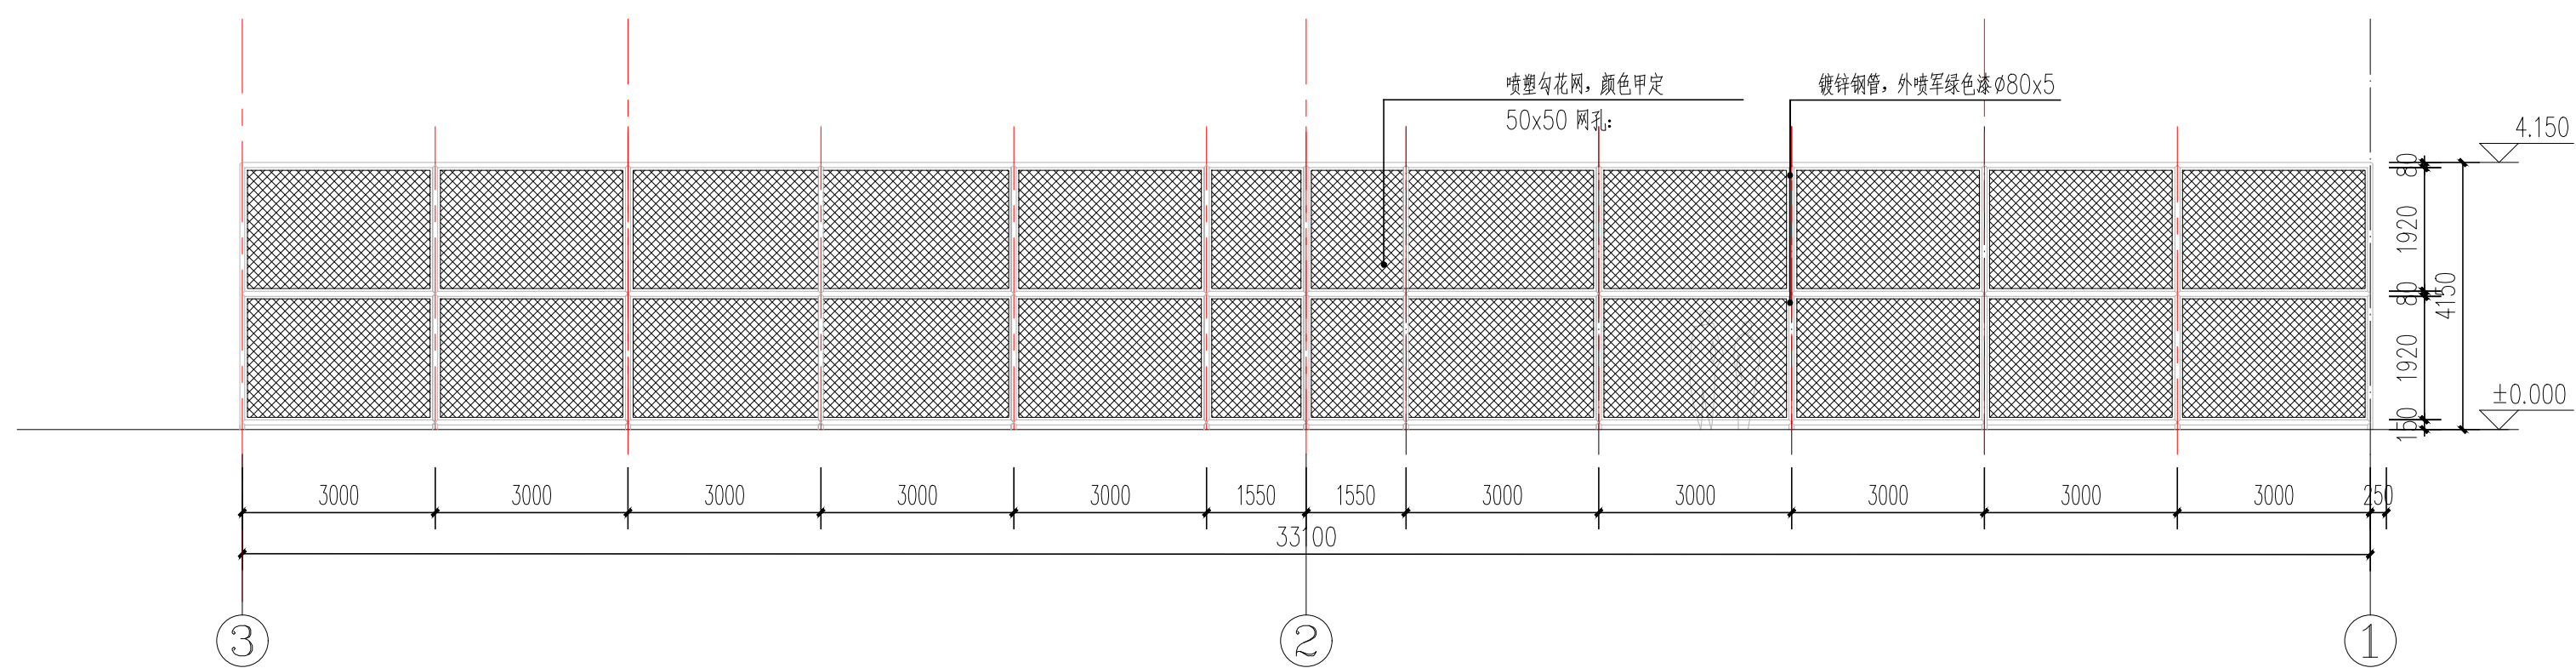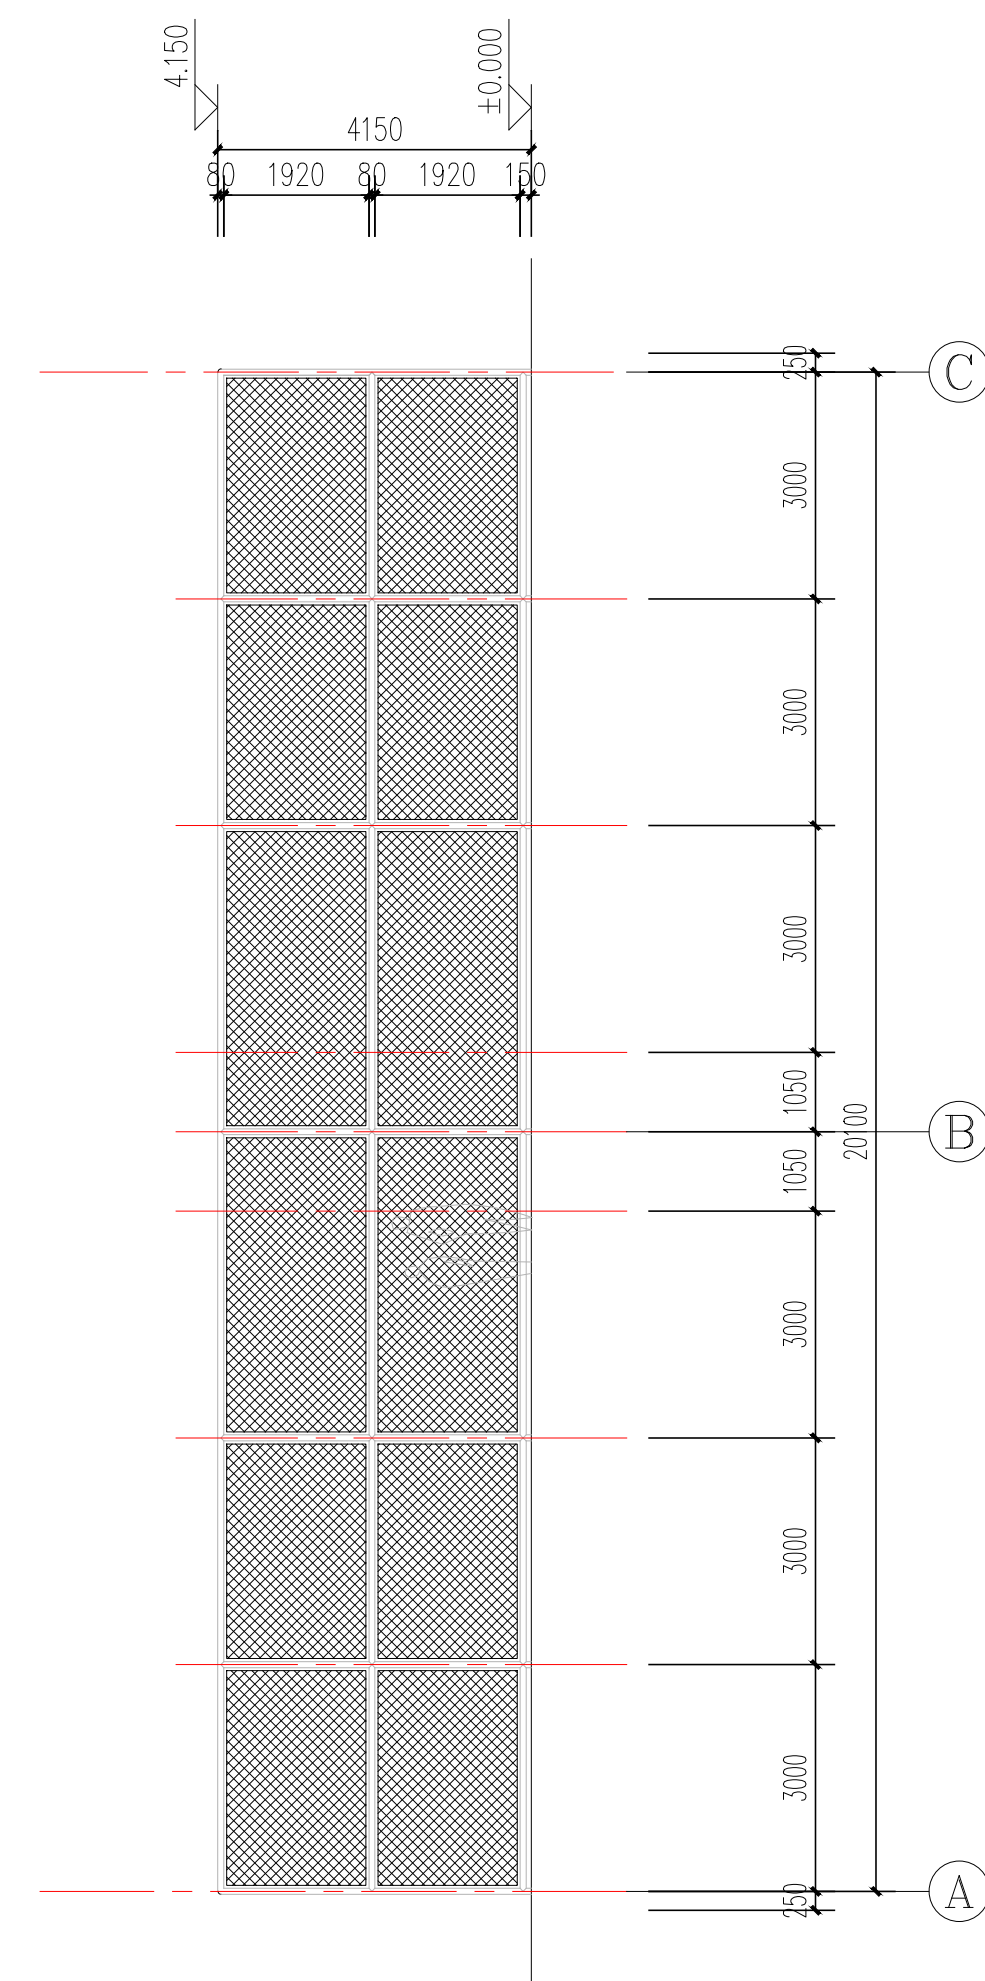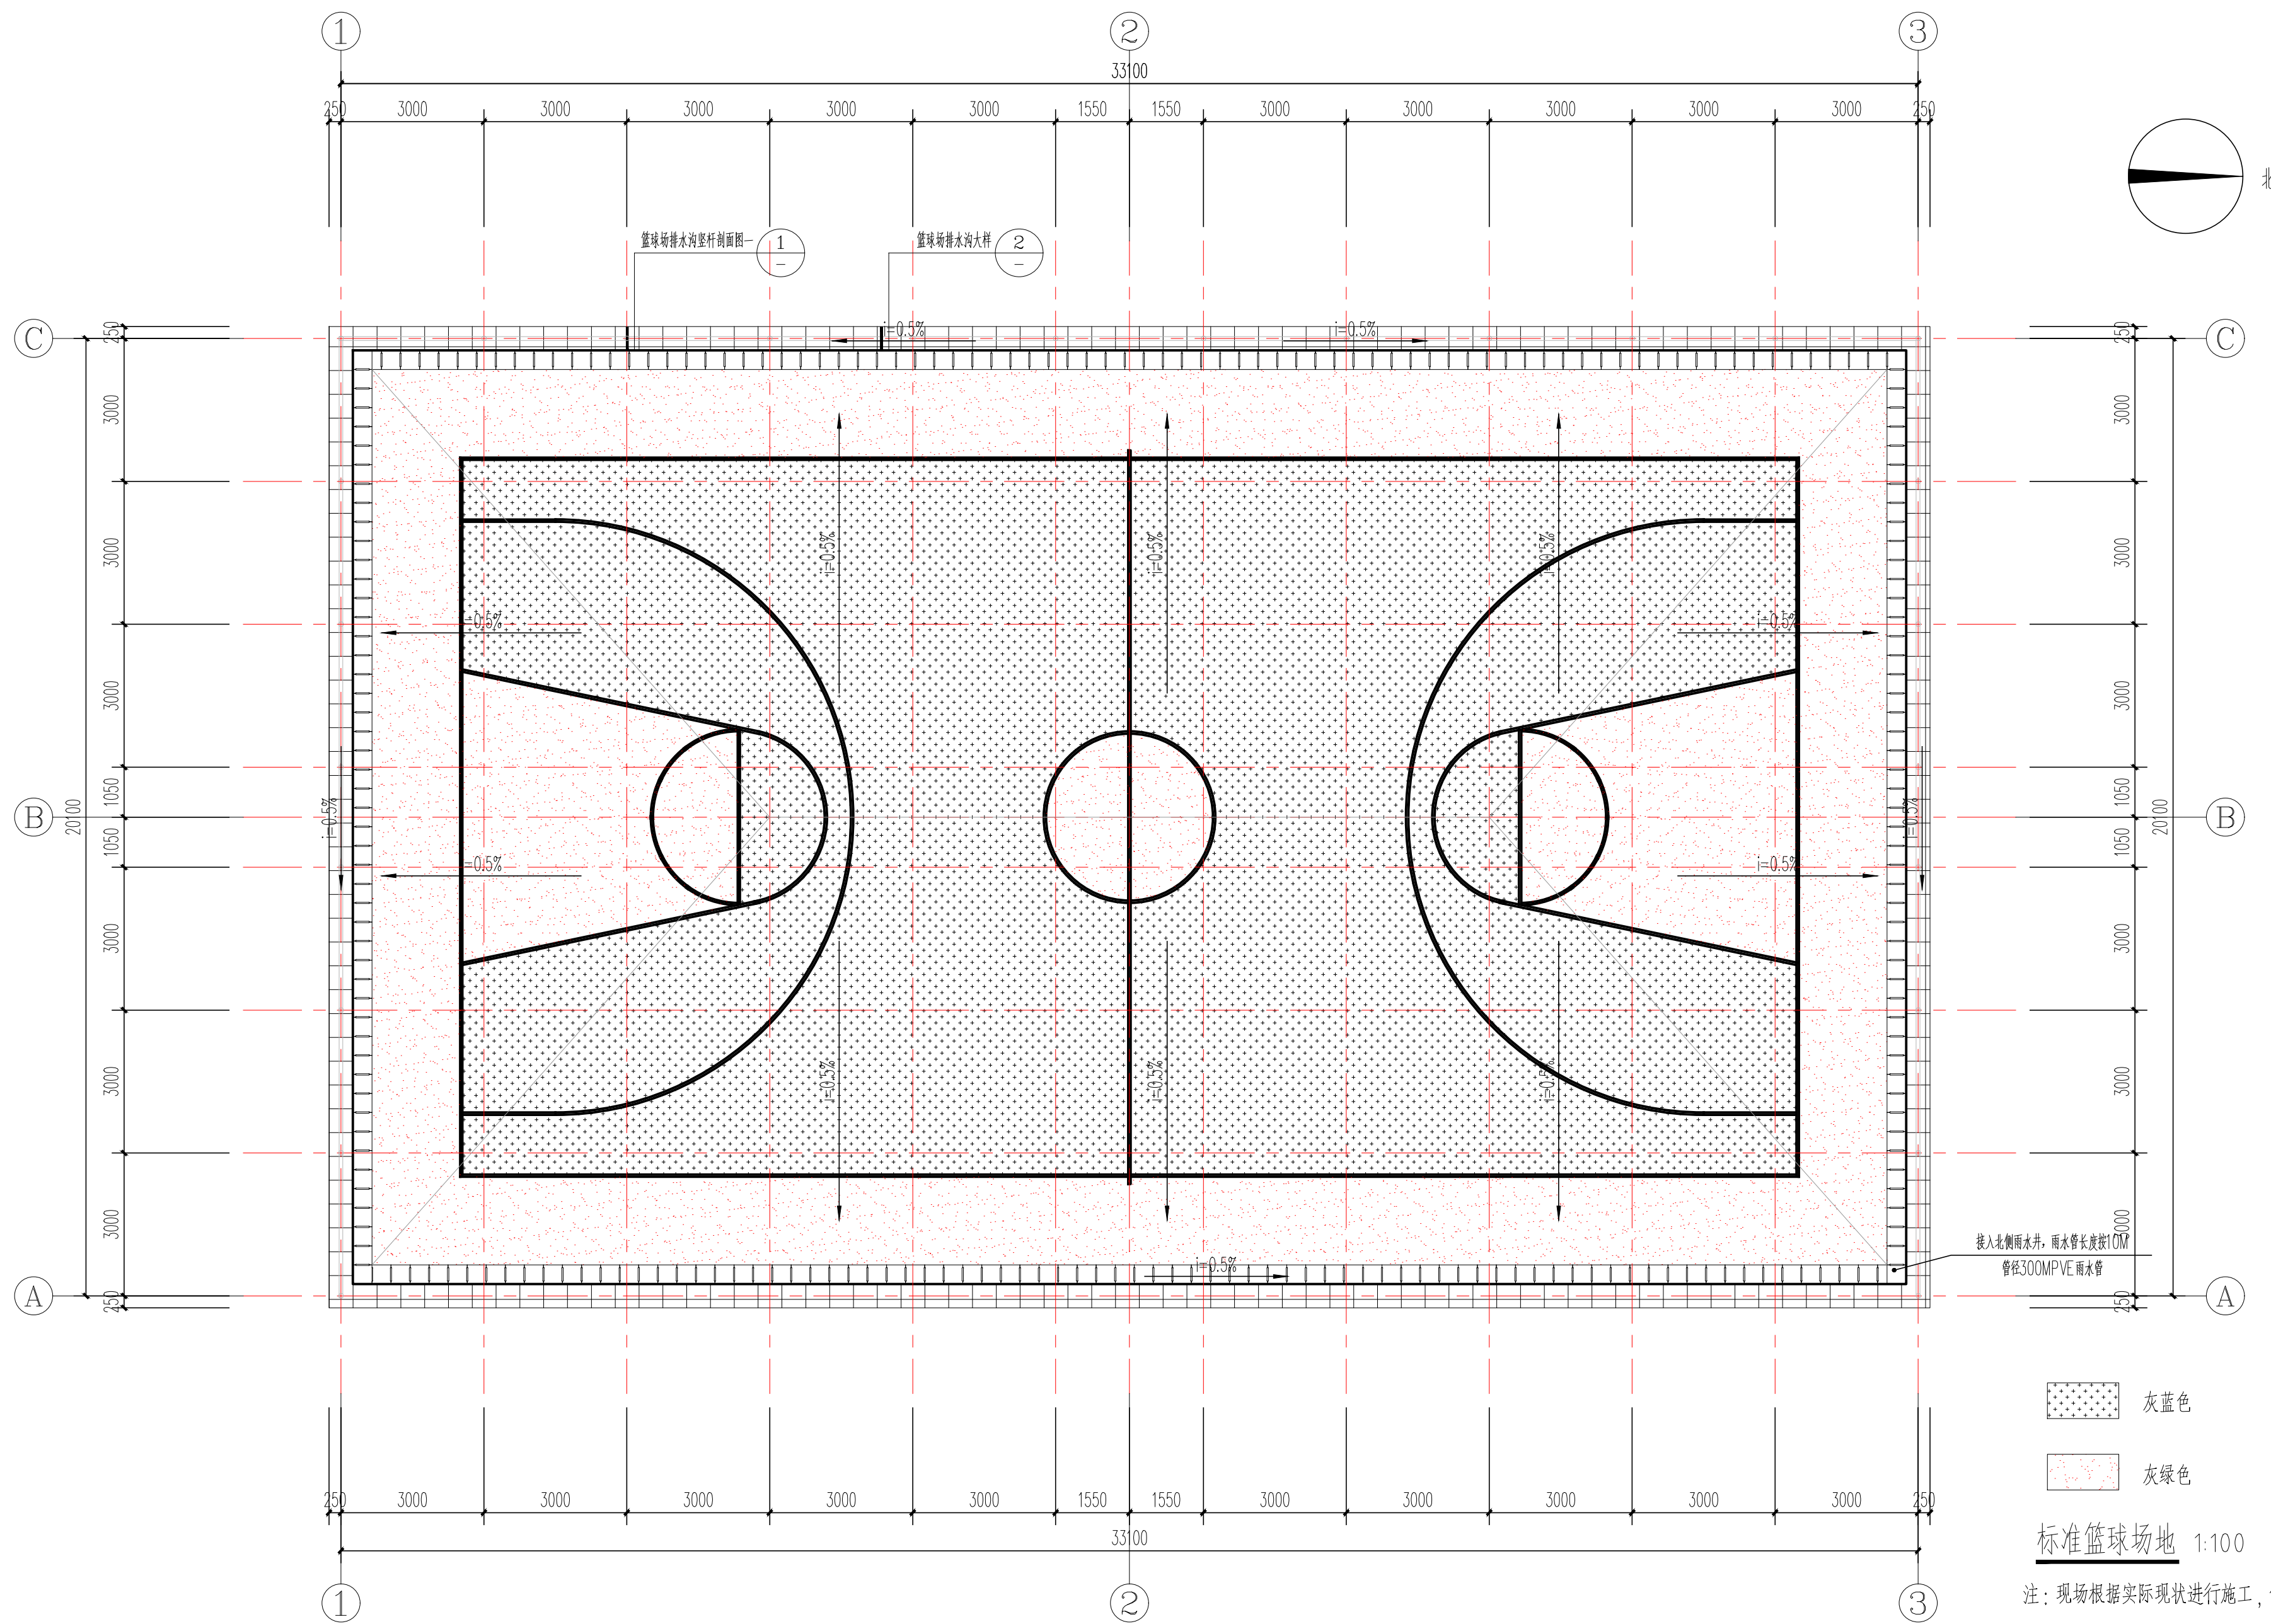[illegible]

会 签	专 业	姓 名	专 业	姓 名
	建 筑		电 气	
	结 构		暖 通	
	给 排 水			

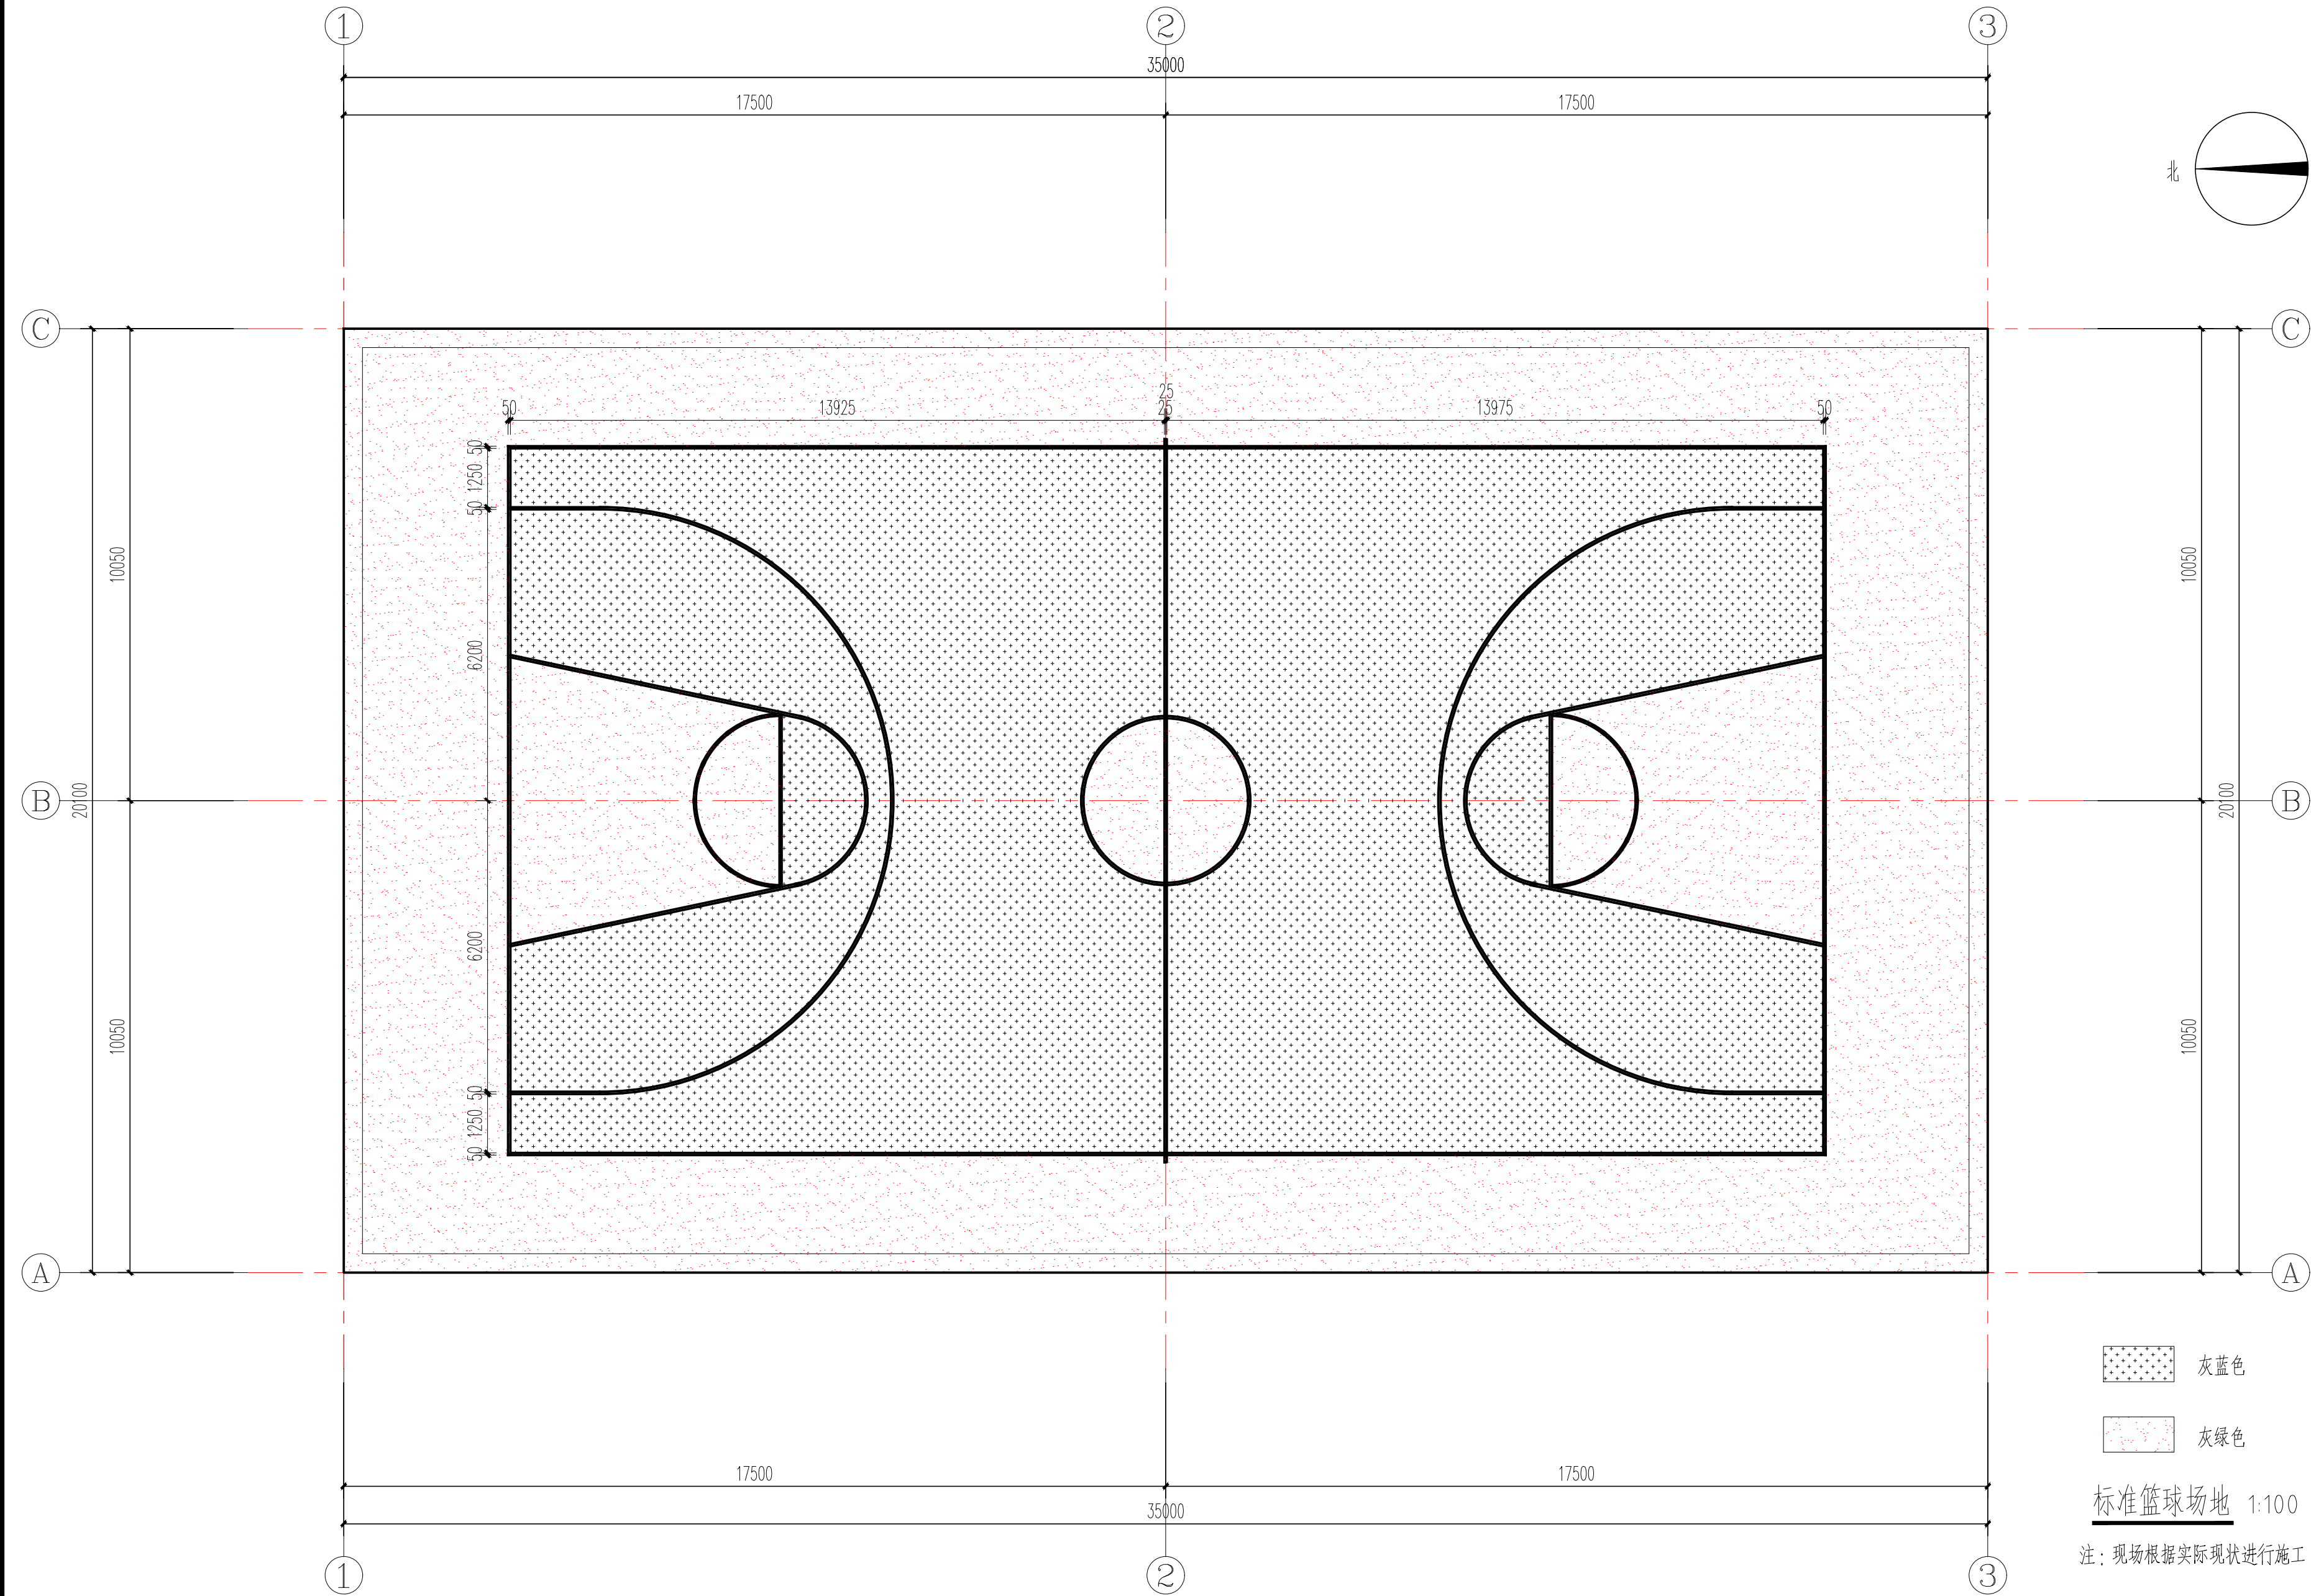

建筑工程施工图设计说明——工程做法

编号	选用图集或具体做法	适用范围	备注
地面 (坪)			
L D1	硅PU 篮球场地面		
	1、8mm厚硅PU 面层	室外篮球场	
	2、基层铲除、打磨、清洁、修补		
	3、原有基层		
地面设备设施			
SS1	排水沟修补、疏通清理、局部更换盖板		
SS2	更换部分围网结构框架、断裂的结构柱体		

注意:切勿量度图纸尺寸施工,以标注尺寸为准。
本图凡未盖院出图专用章对外无效。


注释: 正式施工前, 图纸必须通过建设行政主管部门批准的、有资质的施工图审查单位进行施工图审查, 审查合格后, 还需要进行各责任单位主体单位参加的施工图会审, 如有问题须经设计更改后才能作为正式的施工依据。

总平面示意
GENERAL LAYOUT

执业专用章

单位出图专用章

设计单位
DESIGNER

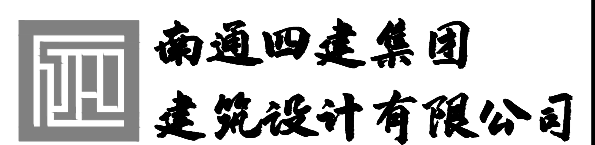

设计证书编号: A132019804 《建筑工程甲级》

合作设计单位
CO DESIGNER

批准人	曹建彬	曹建彬
审定人	张亦宇	张亦宇
项目负责人	邢剑锋	邢剑锋
专业负责人	傅琰煜	傅琰煜
审核人	王芳	王芳
校对人	傅琰煜	傅琰煜
设计人	王天	王天
制图人	王天	王天

建设单位

通州区教育体育局


工程项目 PROJECT	2025年10片嵌入式球场新建（更新）项目	
	子项	华山社区党群服务中心

图 纸 名 称
DWG TITLE

1-13-67 (57-67)

工程编号 JOB NUMBER	2025023	电子档案编号 FILE NUMBER	
工程版次 REVISION	第一版	出图日期 DATE	2025.08
图纸编号 DWG NUMBER	建施	07 12	A1

姓 名	
专 业	电 气
姓 名	
专 业	建 筑
姓 名	
专 业	结 构
姓 名	
专 业	给 排 水
姓 名	
专 业	环 境
姓 名	
专 业	图 纸

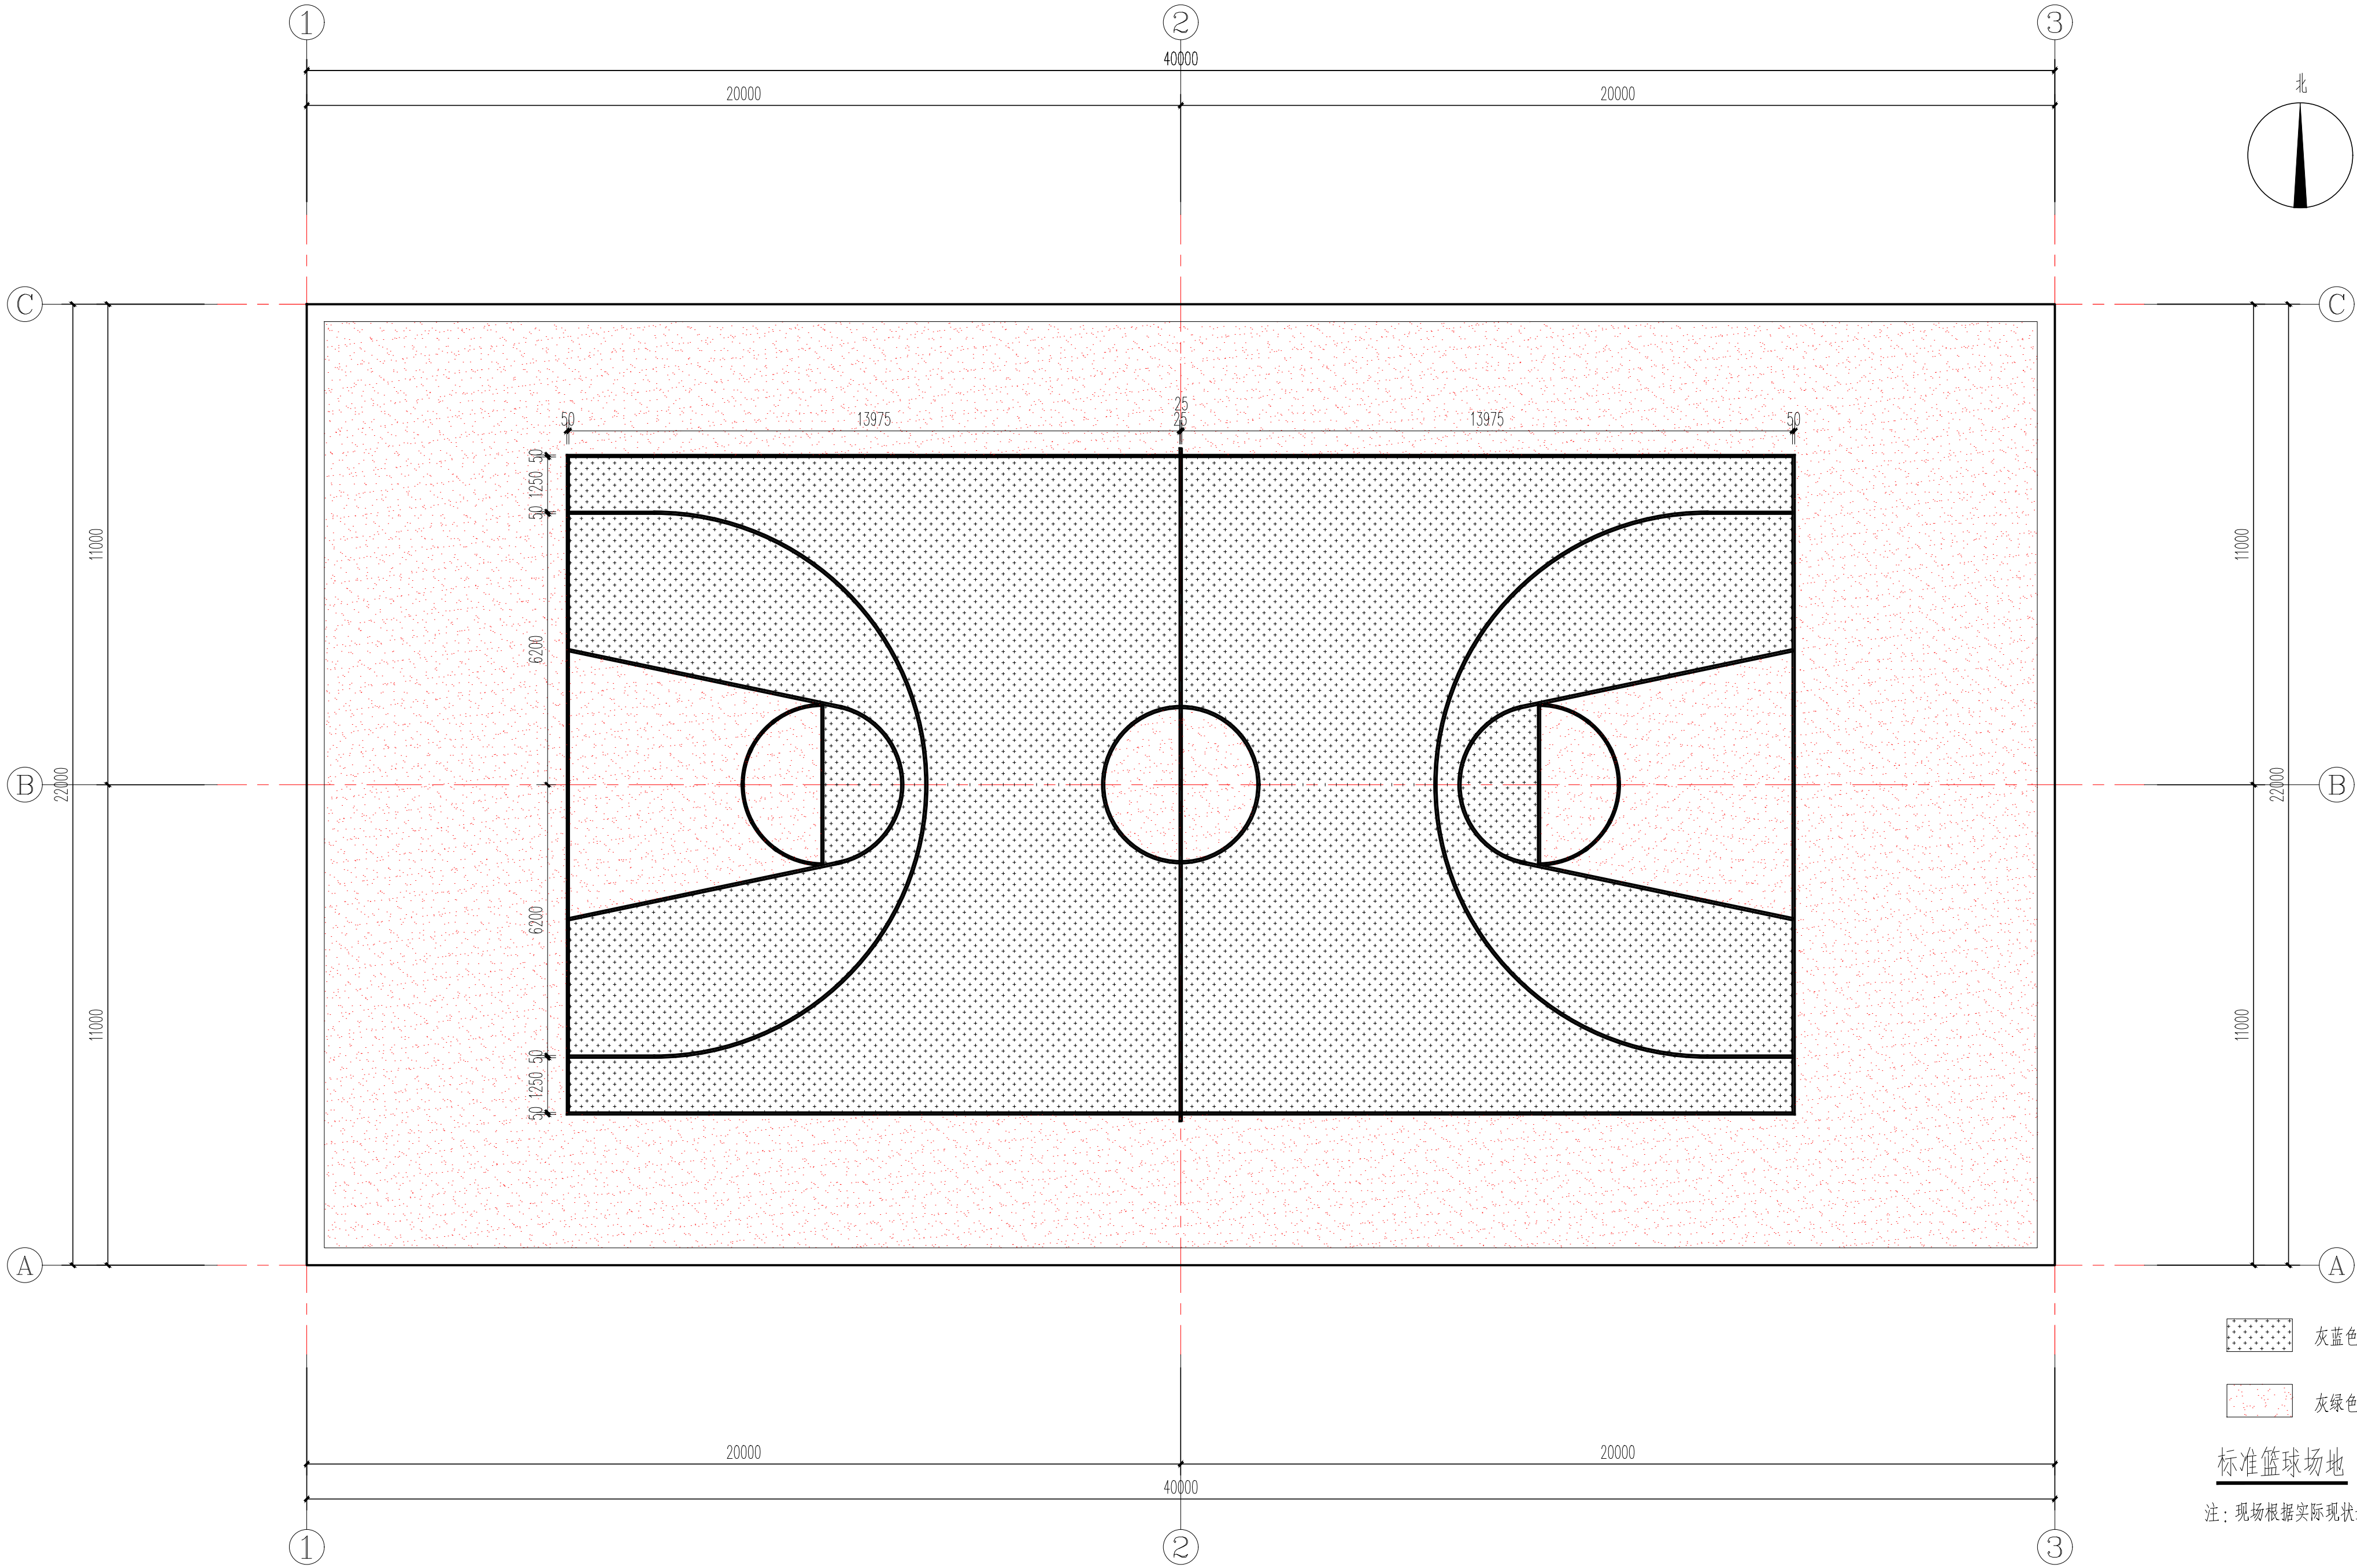


建筑施工图设计说明——工程做法

编号	选用图集或具体做法	适用范围	备注
地面 (坪)			
LD1	硅PU篮球场地面		
	1、8mm厚硅PU面层	室外篮球场	
	2、基层铲除、打磨、清洁、修补		
	3、原有基层		
地面设备设施			
SS1	排水沟修补、疏通清理、局部更换盖板		

注意:切勿盲目照搬尺寸施工,以标注尺寸为准。 本图凡未盖院出图专用章均无效。 NOTES: 正式施工前,图纸必须通过建设行政主管部门审批,有资质的 的施工图审查单位进行施工图审查,审查合格后,还需要进行各专 任主体单位参加的施工图会审,如有问题须经设计变更后才能作为 正式的施工依据。			
总平面设计 GENERAL LAYOUT			
执业专用章			
单位出图专用章			
设计单位 DESIGNER  南通四建集团 建筑设计有限公司 设计证书编号: A132019804 《建筑工程甲级》			
合作设计单位 CO DESIGNER			
批准人	曹建彬		
审定人	张亦宇		
项目负责人	邢剑锋		
专业负责人	傅瑞煜		
审核人	王芳		
校对人	傅瑞煜		
设计人	王天		
制图人	王天		
建设单位 CLIENT	通州区教育体育局		
工程项目 PROJECT	2025年10片嵌入式球场新建(更新)项目		
	子项		
图纸名称 DWG TITLE			
工程编号 JOB NUMBER	2025023	电子档案编号 FILE NUMBER	
工程版次 REVISION	第一版	出图日期 DATE	2025.08
图纸编号 DWG NUMBER	建施	08	A1

姓名	
专业	电气
姓名	
专业	建筑
姓名	
专业	给排水
姓名	
专业	暖通
姓名	
专业	结构
姓名	
专业	装饰

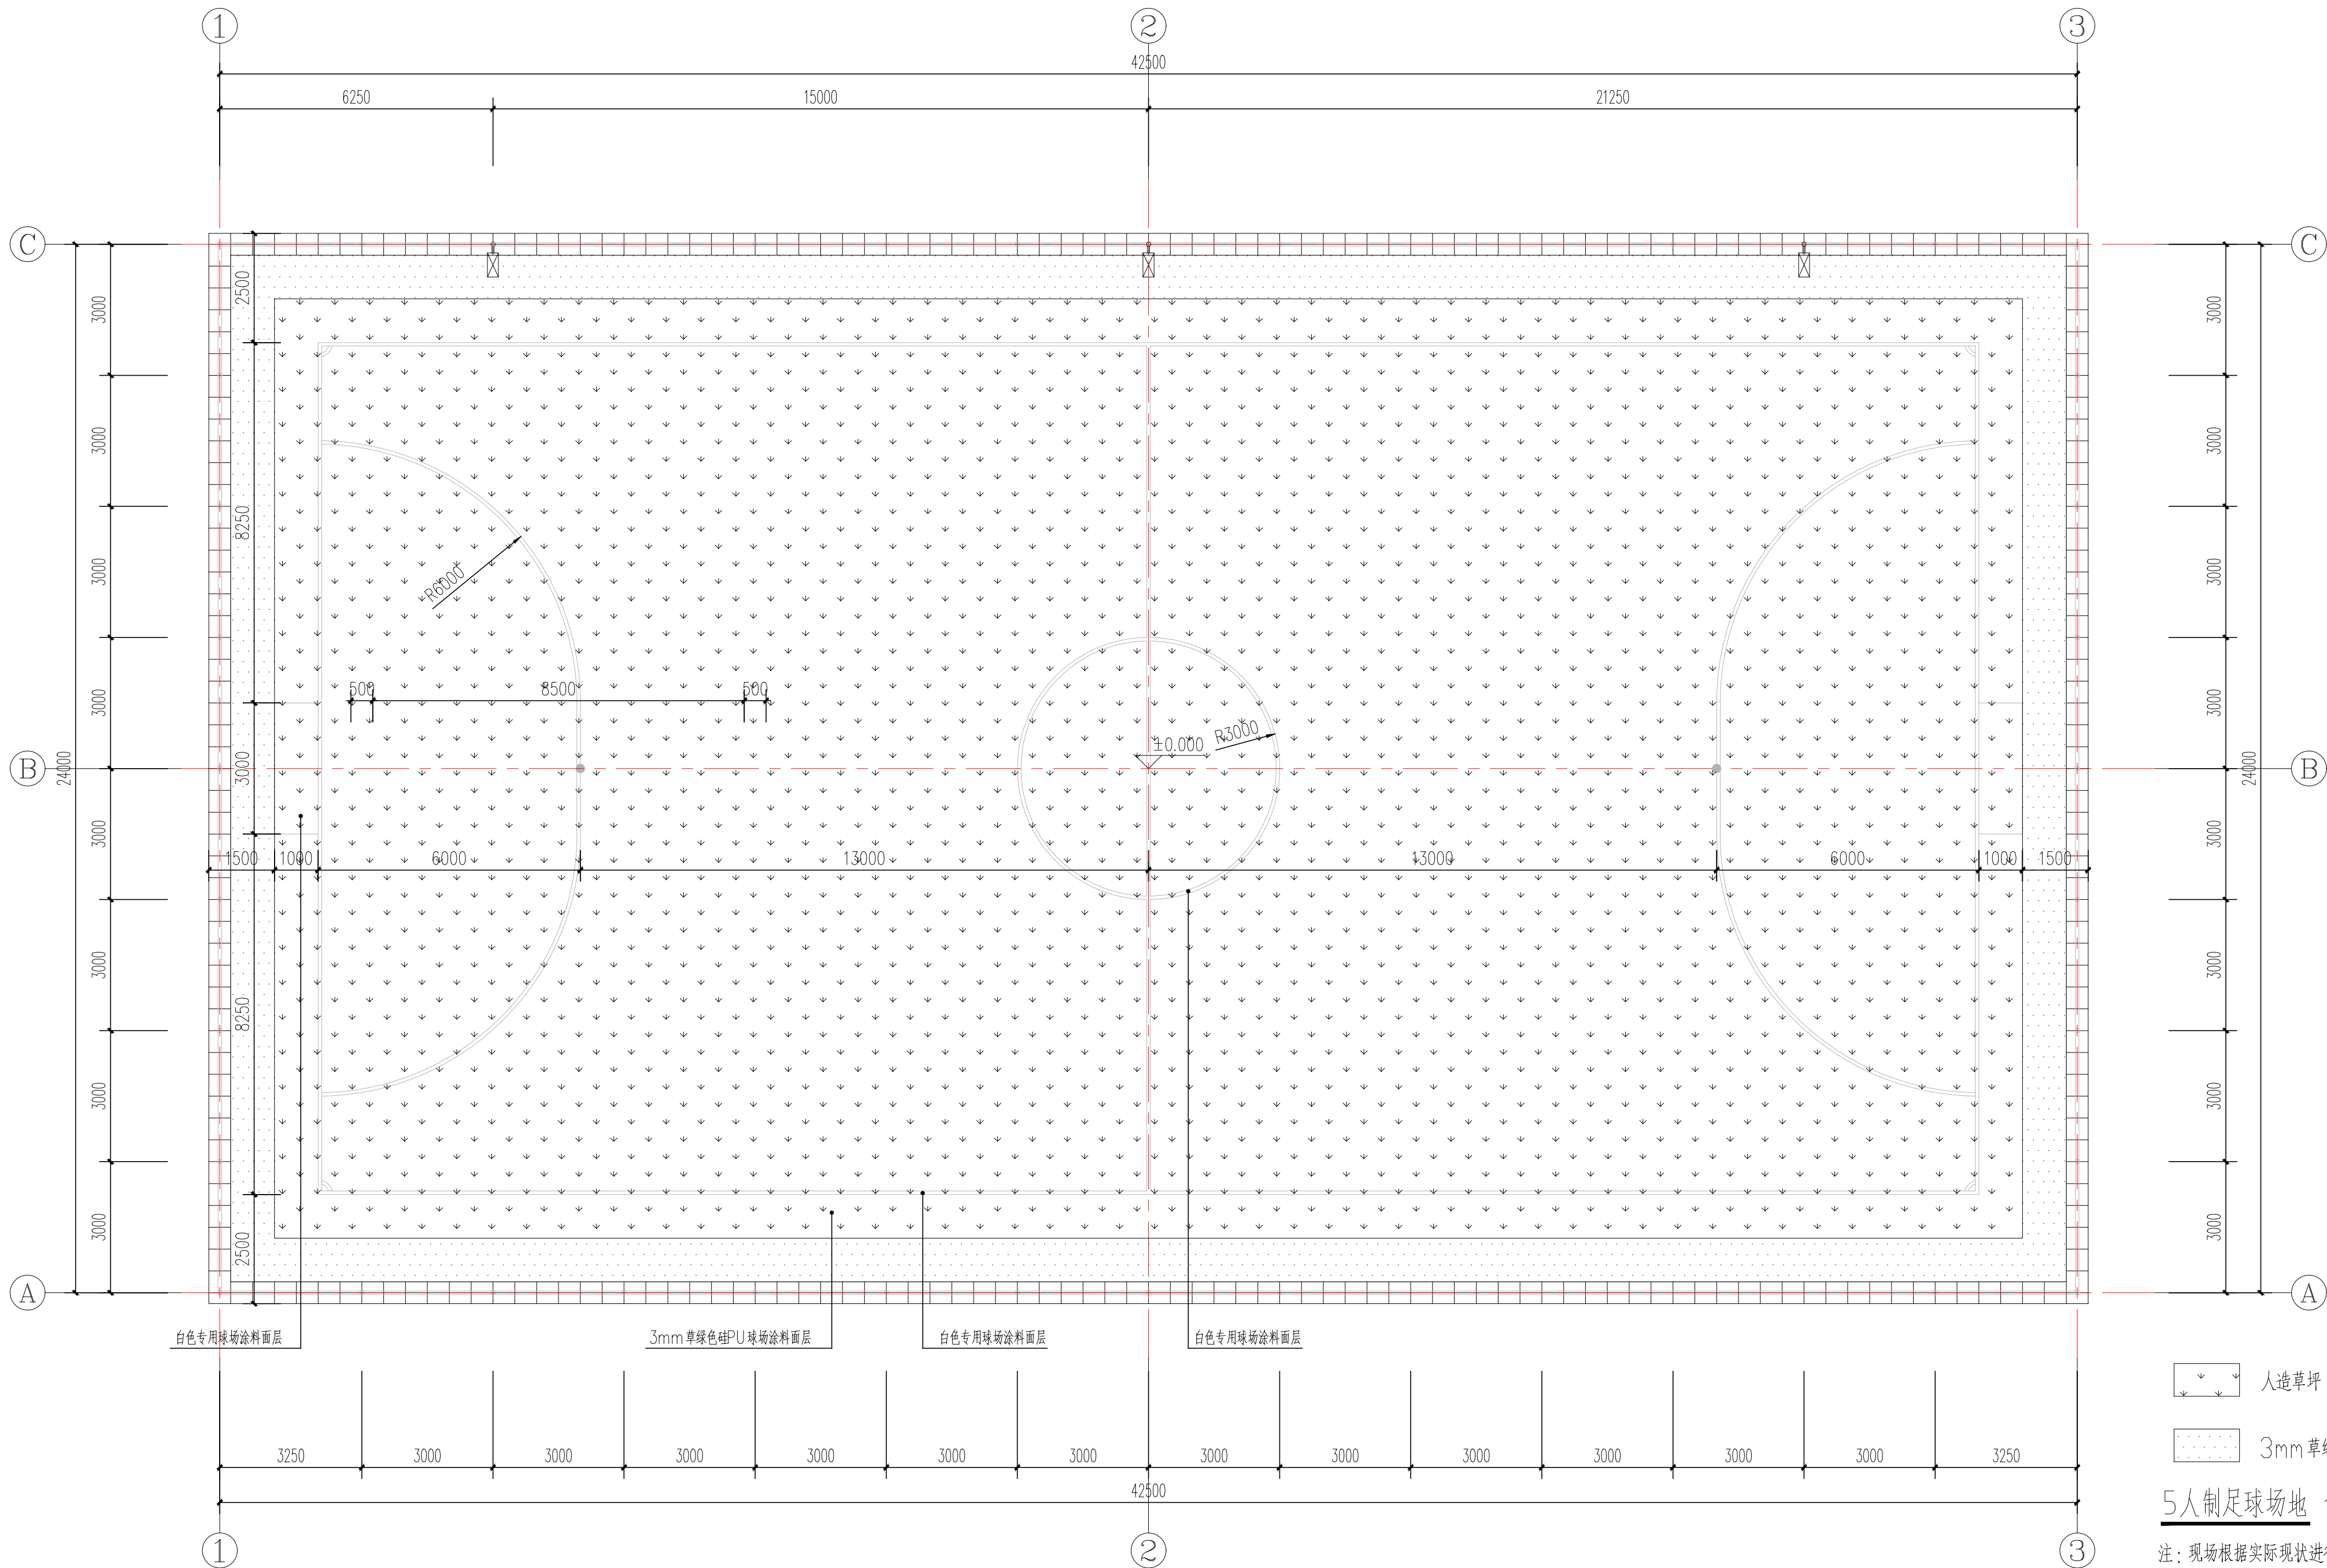

建筑施工图设计说明——工程做法

编号	选用图集或具体做法	适用范围	备注
地面 (坪)			
LD1	人造草坪地面	室外足球场	
	1、人造草坪地面		
	2、粘贴10mm厚抗压减震垫		
	2、基层铲除、打磨、清洁、修补		
	3、原有基层		
LD2	3mm草绿色PU球场涂料面层		
	1、3mm草绿色PU球场涂料面层	室外足球场与围网之间缓冲区	
	2、原有基层清洁、打磨、修补		
地面设备设施			
SS1	排水沟修补、疏通清理、局部更换盖板		
SS2	更换部分围网结构框架、断裂的结构柱体		

注意: 切勿盲目照图施工, 以标注尺寸为准。

本图凡未注明出图专用章时均无效。

注释:

正式施工前, 图纸必须通过建设行政主管部门审批, 有资质的施工图审查单位进行施工图审查, 审查合格后, 还需要进行各责任单位参与的施工图会审, 如有问题须经设计变更后才能作为正式的施工依据。

NOTES:

总平面示意图
GENERAL LAYOUT

执业专用章

单位出图专用章

设计单位
DESIGNER



南通四建集团
建筑设计有限公司

设计证书编号: A132019804 《建筑工程甲级》

合作设计单位
CO DESIGNER

批准人	曹建彬	张亦宇
审定人	邢剑锋	傅瑞强
项目负责人	傅瑞强	王芳
专业负责人	傅瑞强	王天
审核人	傅瑞强	王天
校对人	傅瑞强	王天
设计人	王天	王天
制图人	王天	王天

建设单位
CLIENT

通州区教育体育局

工程项目
PROJECT

2025年10月嵌入式球场新建(更新)项目
子项 天嘉社区党群服务中心



图纸名称
DWG TITLE

5人制足球场(翻新)

工程编号 JOB NUMBER	2025023	电子档案编号 FILE NUMBER	
工程版次 REVISION	第一版	出图日期 DATE	2025.08
图纸编号 DWG NUMBER	建施	09	12

A1

会 签	专 业	姓 名	专 业	姓 名
	建 筑		电 气	
	结 构		暖 通	
	给 排 水			

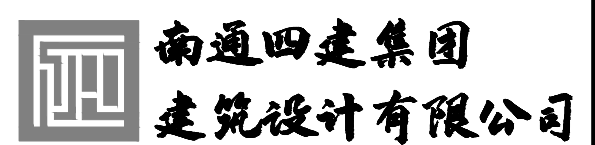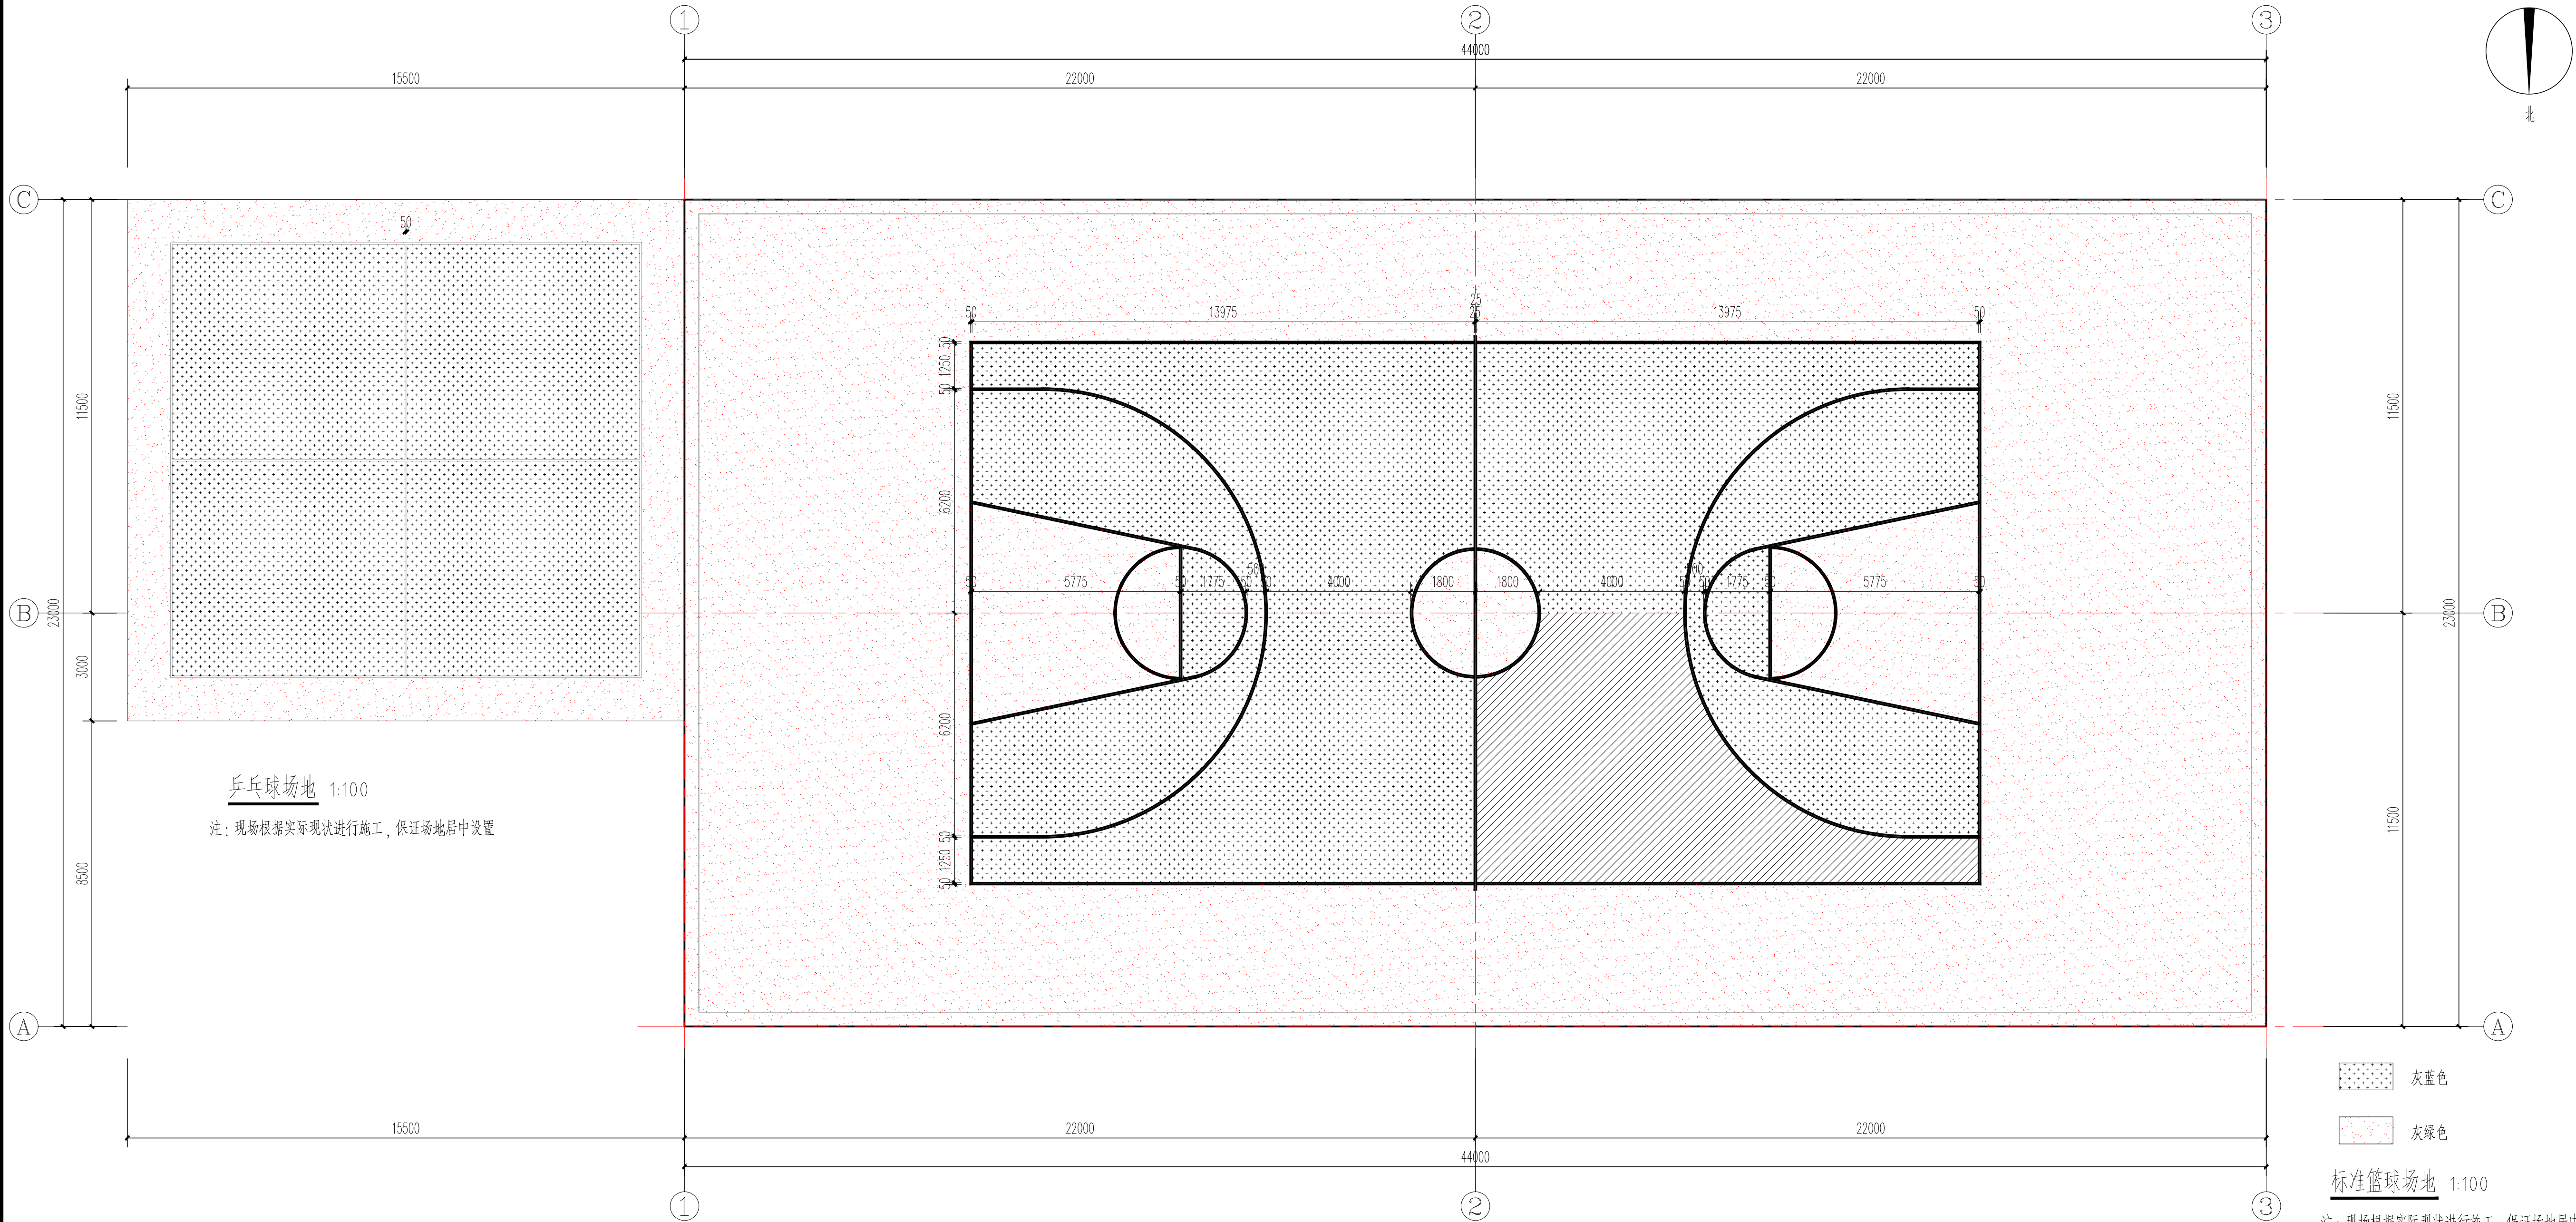

批准人	曹建彬	曹建彬
审定人	张亦宇	张亦宇
项目负责人	邢剑锋	邢剑锋
专业负责人	傅琰煜	傅琰煜
审核人	王芳	王芳
校对人	傅琰煜	傅琰煜
设计人	王天	王天
制图人	王天	王天

建设单位 CLIENT	通州区教育体育局
----------------	----------

工程项目 PROJECT	2025年10片嵌入式球场新建（更新）项目	
	子项	张謇公园

图纸名称 DWG TITLE	标准篮球场地更新、乒乓球场地更新
-------------------	------------------




工程编号 JOB NUMBER	2025023	电子档案编号 FILE NUMBER	
工程版次 REVISION	第一版	出图日期 DATE	2025.08
图纸编号 DWG NUMBER	建施	10 12	A1

建筑工程施工图设计说明——工程做法

编号	选用图集或具体做法	适用范围	备注
地面 (坪)			
L D1	硅PU篮球场地面		
	1、8mm厚硅PU面层	室外篮球场	
	2、基层铲除、打磨、清洁、修补		
	3、原有基层		
地面设备设施			
SS1	排水沟修补、疏通清理、局部更换盖板		
SS2	路牙修补,600×150×200厚成品 混凝土立道牙		

编号	选用图集或具体做法	适用范围	备注
LD1	硅PU乒乓球场地地面		
	1. 8mm厚硅PU面层 2. 120厚C25混凝土分块浇筑，随打随抹平，每块纵横方向≤6m，缝宽20， 沥青砂浆处理，松木条嵌缝，要求平整 3. 150厚砂石垫层 4. 压实填土，压实系数>95%。 5. 场地平整	室外乒乓球场地	完成面与西侧篮球场场地完成面无高差
地面设备设施			
SS1	排水沟修补、疏通清理，局部更换盖板		
SS2	围网及钢框架结构局部损坏部分拆除更换，除锈、喷涂防锈漆。		
SS3	路牙修补,600×150×200厚成品 混凝土立道牙		

会 签	专 业	姓 名	专 业	姓 名
	建 筑		电 气	
	结 构		暖 通	
	给 排 水			

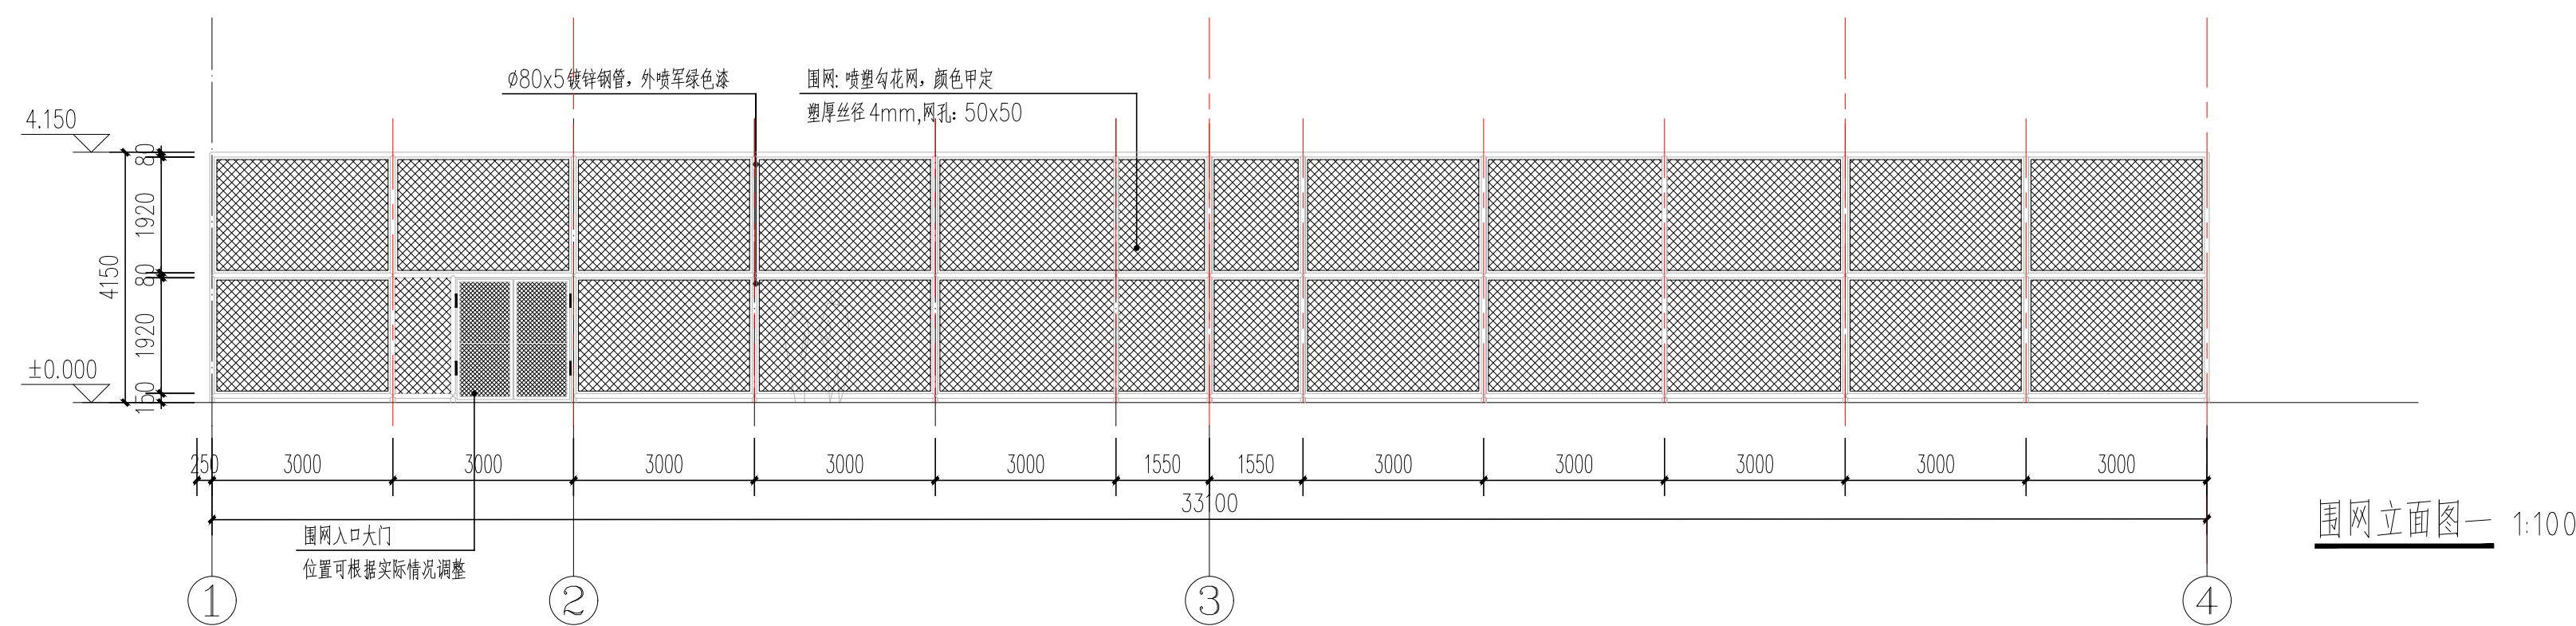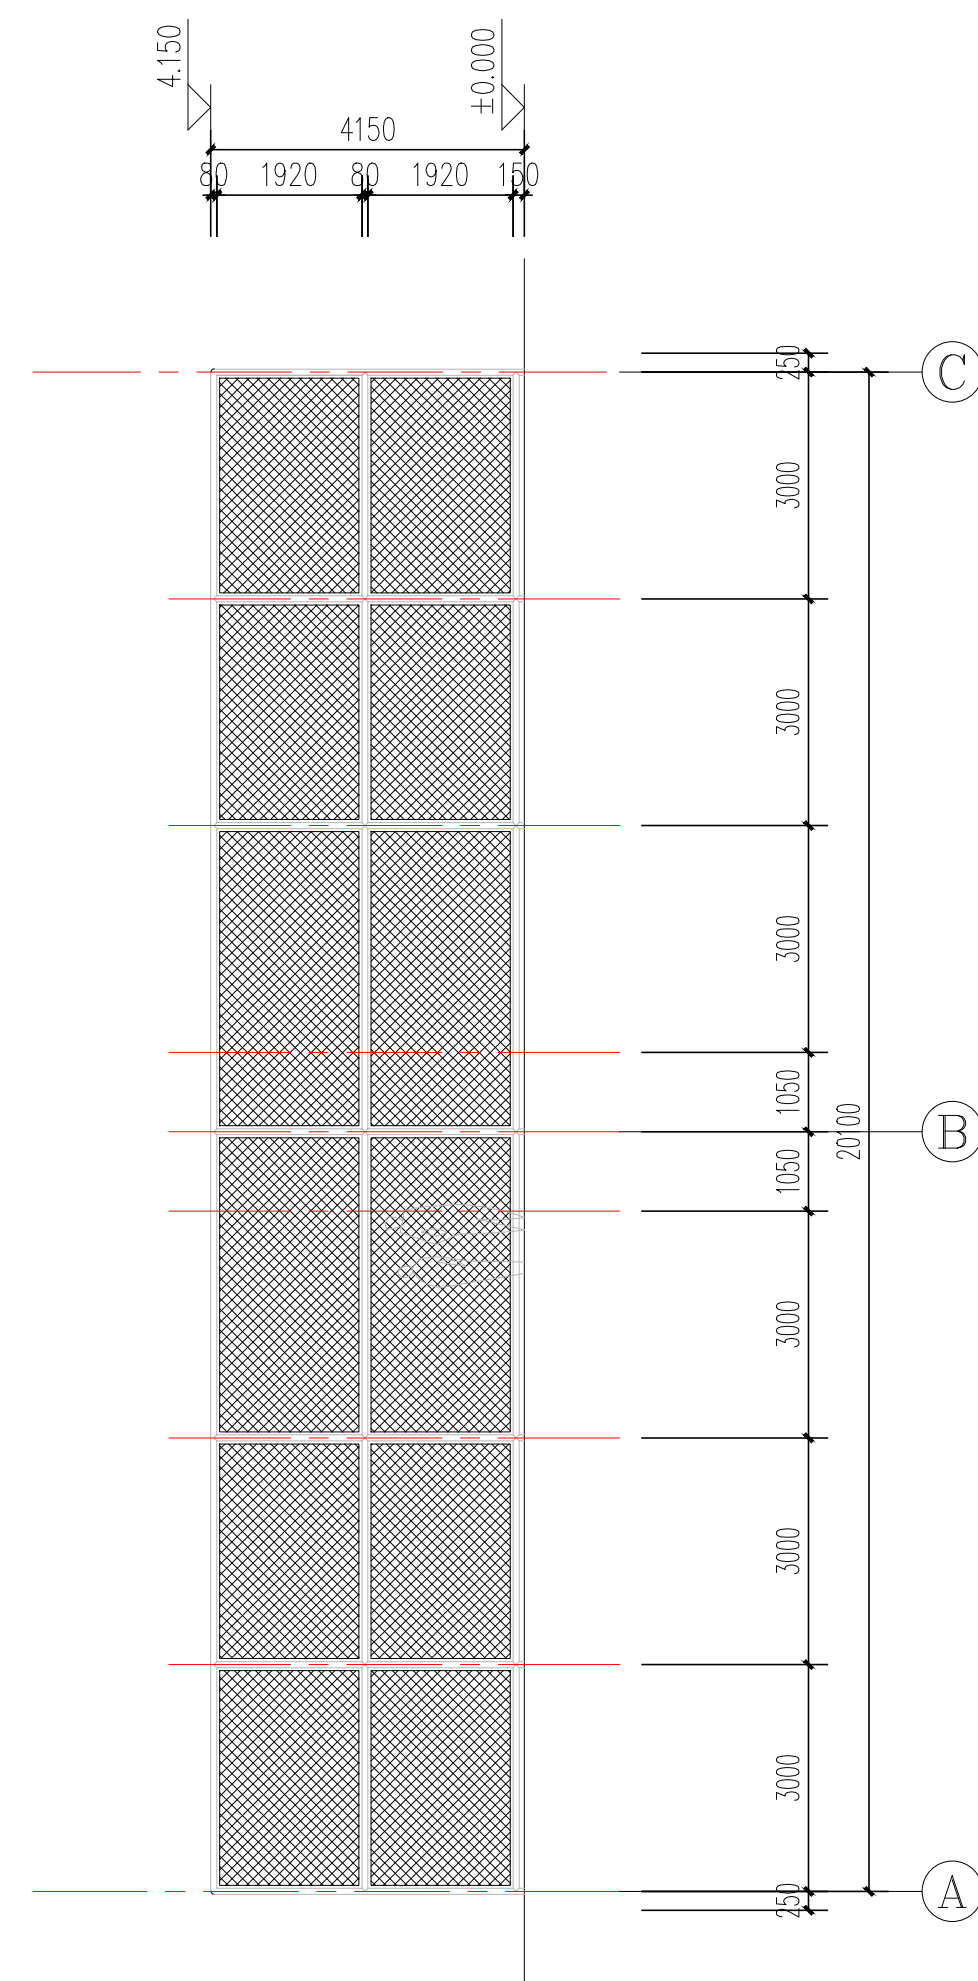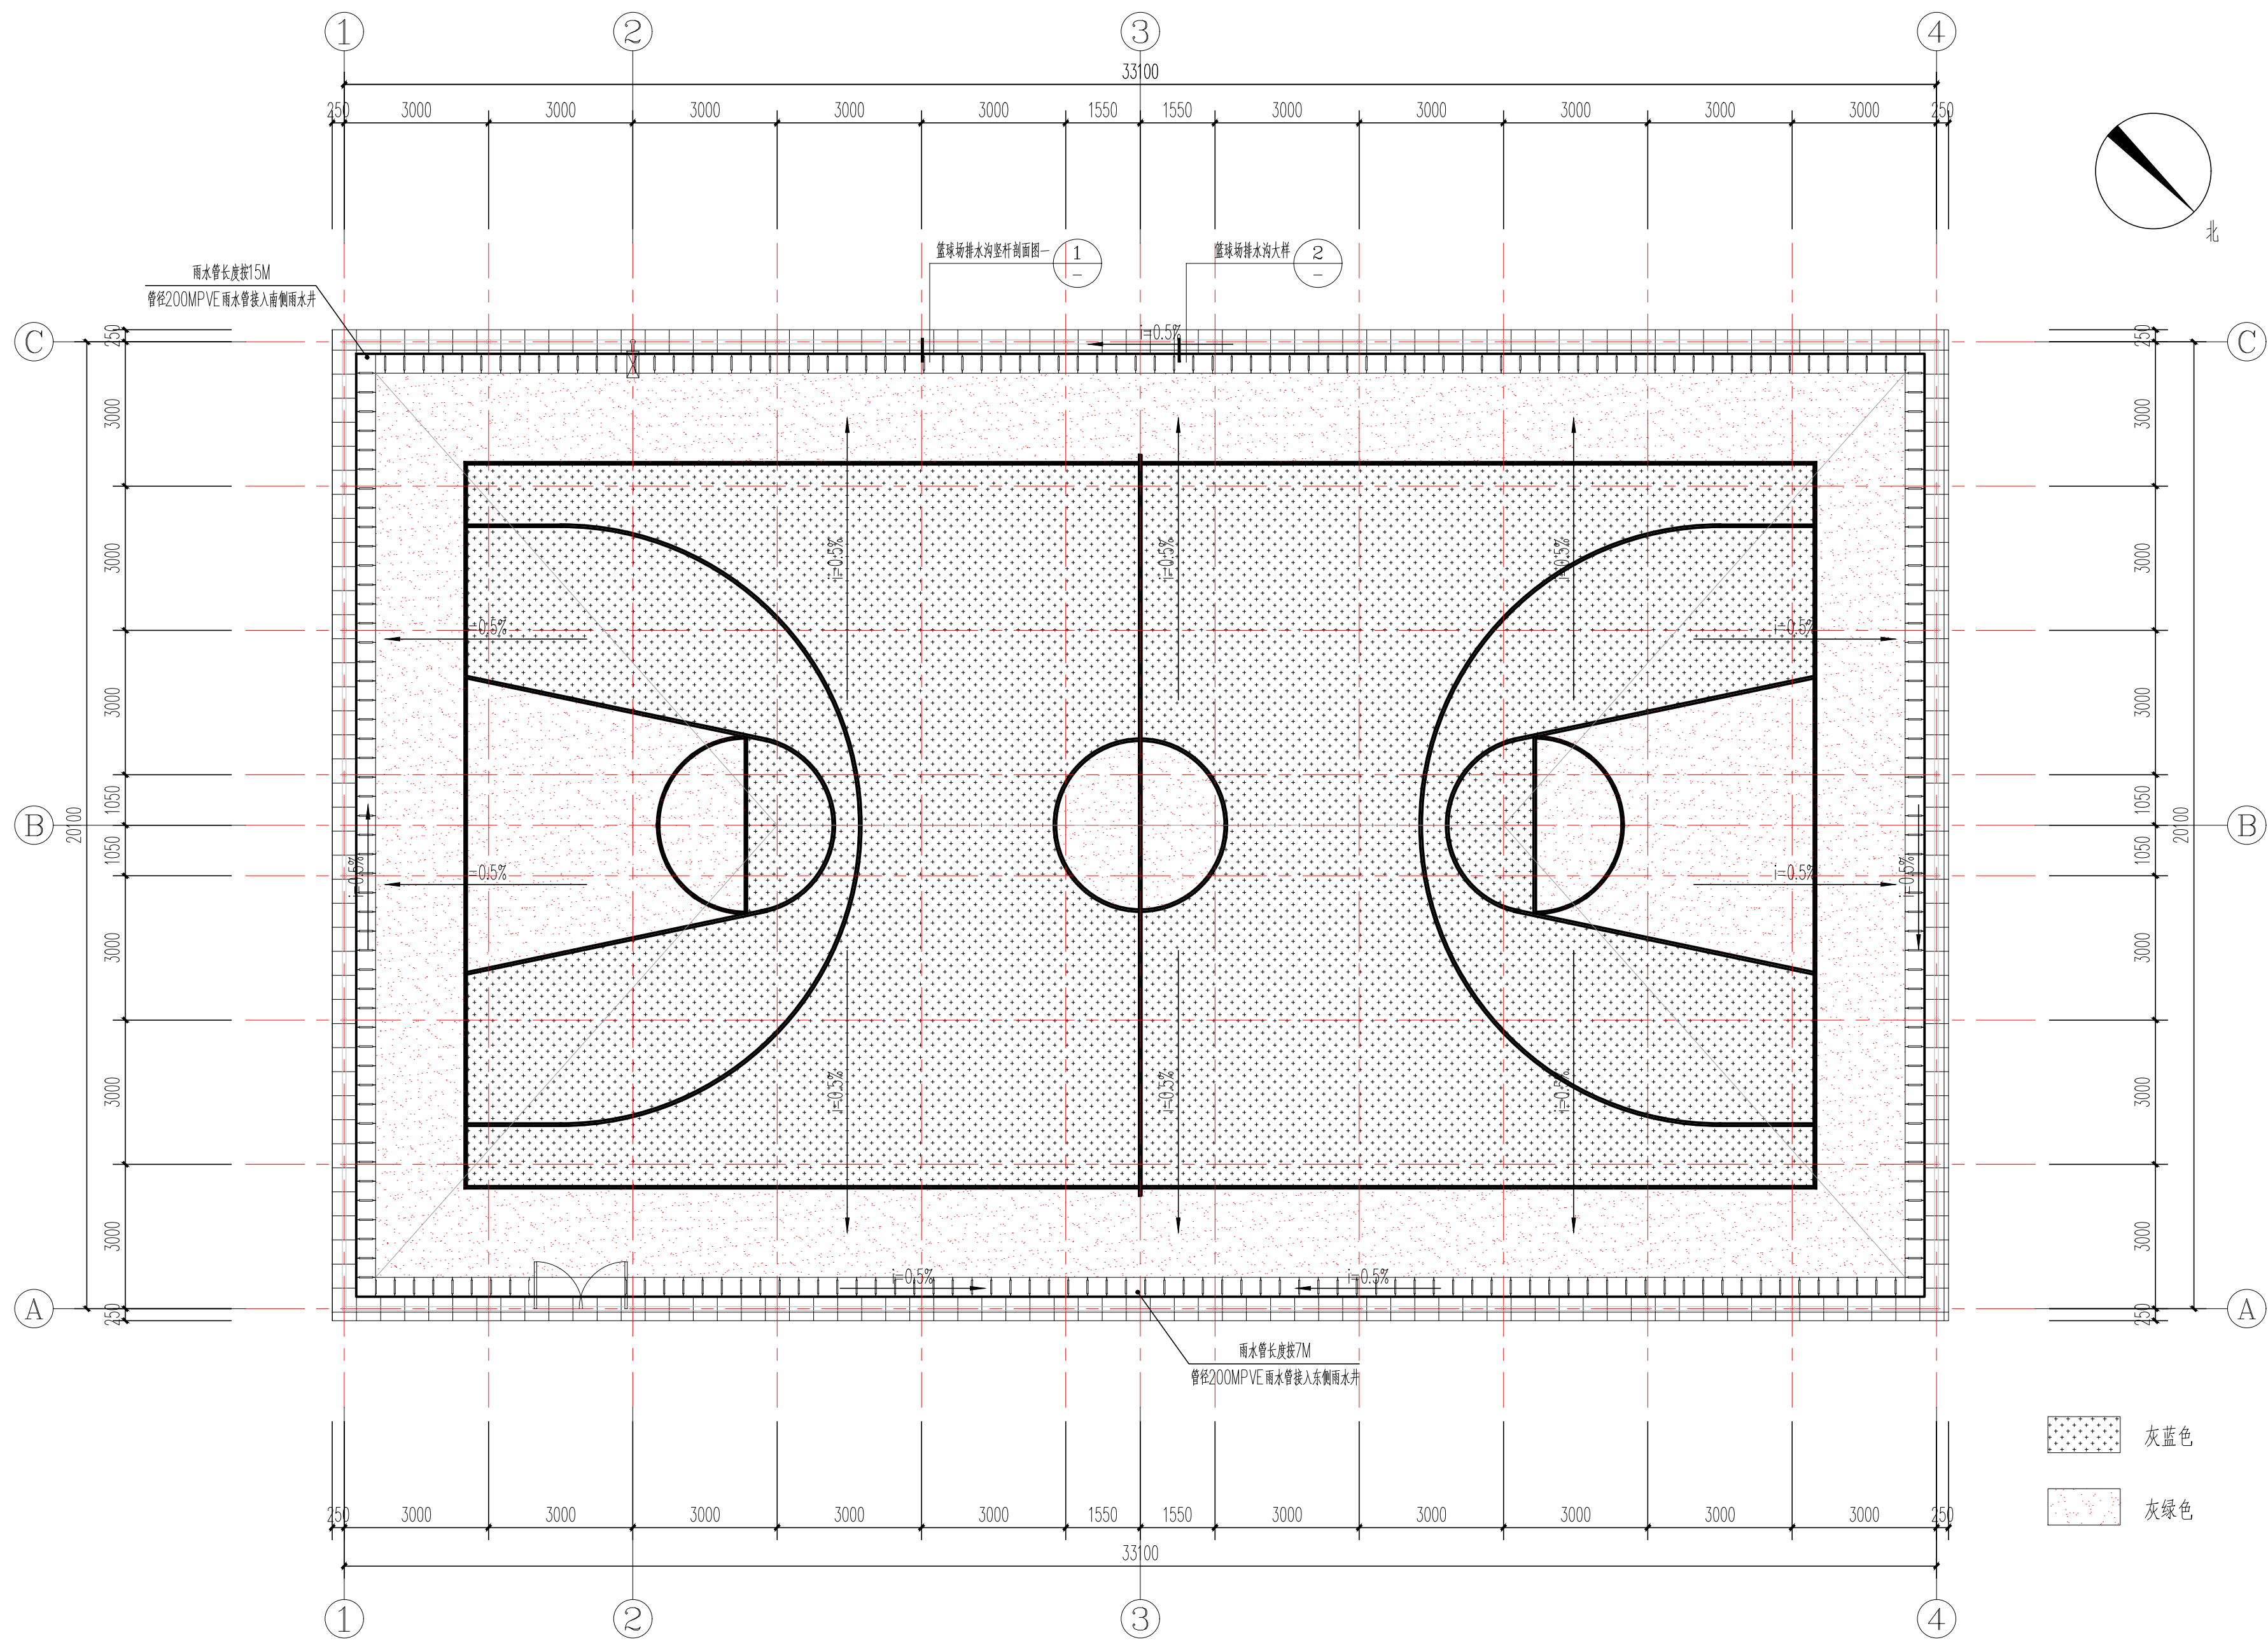

围网立面图— 1:100

注意:切勿量度图纸尺寸施工,以标注尺寸为准。
本图凡来盖院出图专用章对外无效。


注释: 正式施工前, 图纸必须通过建设行政主管部门批准的、有资质的施工图审查单位进行施工图审查, 审查合格后, 还需要进行各责任单位主体单位参加的施工图会审, 如有问题须经设计更改后才能作为正式的施工依据。

总平面示意
GENERAL LAYOUT

执业专用章

单位出图专用章

设计单位
DESIGNER

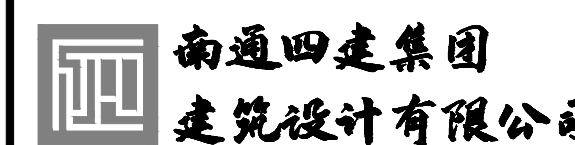

设计证书编号: A132019804 《建筑工程甲

合作设计单位
CO DESIGNER

批准人	曹建彬	曹建彬
审定人	张亦宇	张亦宇
项目负责人	邢剑锋	邢剑锋
专业负责人	傅晓煜	傅晓煜
审核人	王芳	王芳
校对人	傅晓煜	傅晓煜
设计人	王天	王天
制图人	王天	王天

建设单位

通州区教育体育局

工程项目
PROJECT

2025年10片嵌入式球场新建(更新)项目	
子项	乒乓球基地

图 纸 名 称	DWG TITLE
------------------	-----------

标准篮球场

工程编号 JOB NUMBER	2025023	电子档案编号 FILE NUMBER	
工程版次 REVISION	第一版	出国日期 DATE	2025.0
图纸编号 DWG NUMBER	建施	11 12	A1

