

 南京大学城市规划设计研究院有限公司 图 纸 目 录				设 计 编 号		共 6 页	第 1 页
						日 期	2025.09
建设单位		丹阳市文体广电和旅游局		设计阶段	施工图	审 定	李新民
工程名称		务本堂修缮工程		审 核	韩 建	项目负责	马 青
				专业负责	张学伟	校 对	李晓倩
建筑名称		务本堂		设 计	孔 倩 蔡维平	制 图	孔 倩 蔡维平
序号	图 别	图纸编号	图 纸 名 称		图纸规格	版 本 号	备 注
01	建筑				施工图设计总说明(一)		
02	建筑		施工图设计总说明(一)		A3		
03	建筑	1-说明	务本堂院落维修措施及工程量说明		A3		
04	建筑	1-01	务本堂修缮范围图		A3		
05	建筑	1-02	务本堂总平面修缮图		A3		
06	建筑	1-03	务本堂屋顶总平面修缮图		A3		
07	建筑	1-04	务本堂北立面修缮图 务本堂南立面修缮图		A3		
08	建筑	1-05	务本堂东立面修缮图 务本堂西立面修缮图		A3		
09	建筑	1-06	务本堂1-1剖面修缮图 务本堂2-2剖面修缮图		A3		
10	建筑	1-07	构造详图		A3		
11	建筑	1-08	三进院北塞口墙详图		A3		
12	建筑	2-说明	大门维修措施及工程量说明		A3		
13	建筑	2-01	大门平面修缮图		A3		
14	建筑	2-02	大门东立面修缮图		A3		
15	建筑	2-03	大门1-1剖面修缮图		A3		
16	建筑	2-04	大门2-2剖面修缮图		A3		
17	建筑	2-05	大门3-3剖面修缮图		A3		
18	建筑	2-06	大门详图		A3		
19	建筑	3-说明1	门厅维修措施及工程量说明一		A3		
20	建筑	3-说明2	门厅维修措施及工程量说明二		A3		
21	建筑	3-01	门厅平面修缮图		A3		
专 业		建筑	 南京大学城市规划设计研究院有限公司 URBAN PLANNING AND DESIGN INSTITUTE OF NANJING UNIVERSITY CO., LTD				
版 号		01					

 南京大学城市规划设计研究院有限公司 图 纸 目 录				设 计 编 号		共 6 页	第 2 页
						日 期	2025.09
建设单位		丹阳市文体广电和旅游局		设计阶段	施工图	审 定	李新民
工程名称		务本堂修缮工程		审 核	韩 建	项目负责	马 青
				专业负责	张学伟	校 对	李晓倩
建筑名称		务本堂		设 计	孔 倩 蔡维平	制 图	孔 倩 蔡维平
序号	图 别	图纸编号	图 纸 名 称		图纸规格	版 本 号	备 注
22	建筑	3-02	门厅梁架仰视修缮图		A3		
23	建筑	3-03	门厅东立面修缮图		A3		
24	建筑	3-04	门厅西立面修缮图		A3		
25	建筑	3-07	门厅北立面修缮图		A3		
26	建筑	3-06	门厅南立面修缮图		A3		
27	建筑	3-07	门厅1-1剖面修缮图		A3		
28	建筑	3-08	门厅2-2剖面修缮图		A3		
29	建筑	3-09	门厅3-3剖面修缮图		A3		
30	建筑	3-10	门厅4-4剖面修缮图		A3		
31	建筑	3-11	门厅5-5剖面修缮图		A3		
32	建筑	3-12	门厅6-6剖面修缮图		A3		
33	建筑	3-13	门厅明间隔扇门详图		A3		
34	建筑	3-14	门厅室内单扇门详图		A3		
35	建筑	3-15	门厅北山墙单扇门详图		A3		
36	建筑	3-16	门厅次间门联窗详图		A3		
37	建筑	3-17	门厅稍间门联窗详图		A3		
38	建筑	4-说明	仪门及两侧影壁维修措施及工程量说明		A3		
39	建筑	4-01	仪门及影壁平面修缮图		A3		
40	建筑	4-02	仪门及影壁东立面修缮图		A3		
41	建筑	4-03	仪门及影壁西立面修缮图		A3		
42	建筑	4-04	仪门及影壁1-1剖面修缮图		A3		
43	建筑	4-05	仪门及影壁2-2剖面修缮图		A3		
44	建筑	4-06	仪门及影壁3-3剖面修缮图		A3		
45	建筑	4-07	仪门及影壁4-4剖面修缮图		A3		
专 业		建筑	 南京大学城市规划设计研究院有限公司 URBAN PLANNING AND DESIGN INSTITUTE OF NANJING UNIVERSITY CO., LTD				
版 号		01					

 南京大学城市规划设计研究院有限公司 图 纸 目 录				设 计 编 号		共 6 页	第 3 页
						日 期	2025.09
建设单位		丹阳市文体广电和旅游局		设计阶段	施工图	审 定	李新民
工程名称		务本堂修缮工程		审 核	韩 建	项目负责	马 青
				专业负责	张学伟	校 对	李晓倩
建筑名称		务本堂		设 计	孔 倩 蔡维平	制 图	孔 倩 蔡维平
序号	图 别	图纸编号	图 纸 名 称		图纸规格	版 本 号	备 注
46	建筑	4-08	仪门详图		A3		
47	建筑	4-09	仪门砖雕详图		A3		
48	建筑	4-10	影壁砖雕详图		A3		
49	建筑	5-说明1	大厅维修措施及工程量说明一		A3		
50	建筑	5-说明2	大厅维修措施及工程量说明二		A3		
51	建筑	5-说明3	大厅维修措施及工程量说明三		A3		
52	建筑	5-01	大厅一层平面修缮图		A3		
53	建筑	5-02	大厅二层平面修缮图		A3		
54	建筑	5-03	大厅一层梁架仰视修缮图		A3		
55	建筑	5-04	大厅二层梁架仰视修缮图		A3		
56	建筑	5-05	大厅东、西立面修缮图		A3		
57	建筑	5-06	大厅北立面修缮图		A3		
58	建筑	5-07	大厅南立面修缮图		A3		
59	建筑	5-08	大厅1-1剖面修缮图		A3		
60	建筑	5-09	大厅2-2剖面修缮图		A3		
61	建筑	5-10	大厅3-3剖面修缮图		A3		
62	建筑	5-11	大厅4-4剖面修缮图		A3		
63	建筑	5-12	大厅5-5剖面修缮图		A3		
64	建筑	5-13	大厅6-6剖面修缮图		A3		
65	建筑	5-14	大厅楼梯详图		A3		
66	建筑	5-15	大厅稍间前檐装修详图		A3		
67	建筑	5-16	大厅稍间前檐廊步及影壁墙门装修详图		A3		
68	建筑	5-17	大厅次间前檐装修详图		A3		
69	建筑	5-18	大厅明间前檐装修详图		A3		
专 业		建筑	 南京大学城市规划设计研究院有限公司 URBAN PLANNING AND DESIGN INSTITUTE OF NANJING UNIVERSITY CO., LTD				
版 号		01					

 南京大学城市规划设计研究院有限公司 图 纸 目 录				设 计 编 号		共 6 页	第 4 页
						日 期	2025.09
建设单位		丹阳市文体广电和旅游局		设计阶段	施工图	审 定	李新民
工程名称		务本堂修缮工程		审 核	韩 建	项目负责	马 青
				专业负责	张学伟	校 对	李晓倩
建筑名称		务本堂		设 计	孔 倩 蔡维平	制 图	孔 倩 蔡维平
序号	图 别	图纸编号	图 纸 名 称		图纸规格	版 本 号	备 注
70	建筑	5-19	大厅明间、次间后檐装修详图		A3		
71	建筑	5-20	大厅北次间后檐装修详图		A3		
72	建筑	5-21	大厅明间后檐墙门装修详图		A3		
73	建筑	5-22	大厅二层次间、稍间后檐装修详图		A3		
74	建筑	5-23	大厅南北山墙门、气窗、稍间后檐门装修详图		A3		
75	建筑	6-说明1	楼厅维修措施及工程量说明一		A3		
76	建筑	6-说明2	楼厅维修措施及工程量说明二		A3		
77	建筑	6-说明3	楼厅维修措施及工程量说明三		A3		
78	建筑	6-01	楼厅一层平面修缮图		A3		
79	建筑	6-02	楼厅二层平面修缮图		A3		
80	建筑	6-03	楼厅一层梁架仰视修缮图		A3		
81	建筑	6-04	楼厅二层梁架仰视修缮图		A3		
82	建筑	6-05	楼厅东、西立面修缮图		A3		
83	建筑	6-06	楼厅北立面修缮图		A3		
84	建筑	6-07	楼厅南立面修缮图		A3		
85	建筑	6-08	楼厅1-1剖面修缮图		A3		
86	建筑	6-09	楼厅2-2剖面修缮图		A3		
87	建筑	6-10	楼厅3-3剖面修缮图		A3		
88	建筑	6-11	楼厅4-4剖面修缮图		A3		
89	建筑	6-12	楼厅5-5剖面修缮图		A3		
90	建筑	6-13	楼厅6-6剖面修缮图		A3		
91	建筑	6-14	楼厅楼梯详图		A3		
92	建筑	6-15	楼厅一层稍间前檐装修详图		A3		
93	建筑	6-16	楼厅一层次间前檐装修详图		A3		
专 业		建筑	 南京大学城市规划设计研究院有限公司 URBAN PLANNING AND DESIGN INSTITUTE OF NANJING UNIVERSITY CO., LTD				
版 号		01					

施工图设计总说明(一)

一、设计依据

《务本堂修缮工程设计方案》
《关于务本堂修缮工程设计方案的批复》(镇文物2024)28号)

二、工程性质

修缮工程

三、工程规模与设计范围

本次修缮对象为务本堂本体,包括院落与建筑,总占地面积52.09㎡。其中,建筑面积860.32㎡,包括大门、门厅、仪门及两侧影壁、大厅、楼厅,院落面积55.22㎡。

四、维修措施与工程做法

4.1院落维修

4.1.1恢复平面布局

拆除院内后期搭建的房屋,清理植被及杂物,依现有围墙样式重新砌筑东北角(既门厅北檐前檐)院落围墙,依三进院南侧塞口墙砌筑北侧塞口墙,整修北侧巷道门洞及地面,排水沟砌筑完成后,巷道表面以青石板铺地。

4.1.2重新组织排水

通过院内明排至雨水口,雨水口与院外排水沟的方式将雨水排出。
检修原有排水口及暗沟、汇水槽,疏通堵塞、淤积部位,院内局部新增雨水口、排水沟连通北侧巷道,巷道内设排水沟,连接到西侧道路的市政管网。敷设排水管道完成后,院内及巷道地面依原做法以青石板重新铺设。

因勘察条件受限,未能勘察到的现状排水情况,待施工期间进行补勘,调整维修措施。

4.1.3整修围墙

清理围墙表面水泥砂浆,剔补酥碱青砖,对表面进行刷浆打点;剔补酥碱扁砌条砖,挖补酥碱斗砖,补砌坍塌、缺失的砖砌体;对灰缝脱落、粉化部位进行补抹、串缝,一进院墙内立面重新白灰罩面;依原形制恢复围墙双落水瓦顶、砖檐,砌筑甘蔗脊;补配院墙缺失板门,表面刷桐油。

4.2建筑修缮

4.2.1单体建筑修缮措施

(1)大门

依原形制恢复小青瓦屋面及甘蔗脊,恢复前檐花边勾头滴水,补砌缺失砖檐,制安桁条及椽子,依现有样式重新制安双扇板门,重做内墙面抹灰、木构件油漆。入口设可移动式木台阶,解决院内外高差问题。

(2)门厅

恢复小青瓦屋面及三段式雌毛脊,屋面增设防水层;补配明间及次间缺失的大木构件,更换不能续用构件,检修加固槽朽腐烂部位,补配缺失柱础;补砌坍塌隔墙、重做内墙面及山尖抹灰,剔补酥碱青砖,恢复明间前后檐六间隔扇门、次间及稍间门窗联窗,恢复隔墙单扇门,增设玻璃;全部揭嘎青砖地面,恢复改制部位,增设防水层;重做木构件表面油漆。

(3)仪门及两侧影壁

仪门:恢复仪门东立面青砖叠涩及小青瓦屋面、甘蔗脊,补砌坍塌墙体;补配板门及槛框,制安缺失石过梁,拆卸现有过梁,重新归安;清理植被,补配缺失砖雕构件,补砌表面掉落的水磨砖,拆卸顶部及两侧墙体,重做双落水瓦顶、甘蔗脊。

两侧影壁:封堵影壁后开窗洞口,清理表面水泥砂浆,灌浆加固南侧影壁基础;局部拆卸南侧变形、开裂墙体,补砌坍塌缺失部位,面砖掉落部位重新贴面;补配门洞缺失板门;重做顶部双落水瓦顶及甘蔗脊,西立面檐口做三件头。

(4)大厅

揭嘎维修,恢复小青瓦屋面及三段式雌毛脊,重新铺设木基层,增设防水层,前檐明间及次间设三件头;打伞拔正倾斜、歪闪梁架,南稍间局部落架,更换不能续用的大木构件,整修槽朽、开裂部位;补砌坍塌墙体、封堵后开窗洞、重做室内及山尖抹灰;揭嘎地面,恢复改制部位,增设防水层,归安移位阶沿石;灌浆加固前檐南稍间沉降基础;制安缺失、改制门窗,恢复复扇、屏门,检修加固残存门窗构件,增设玻璃;重做油漆。

(5)楼厅

揭嘎维修,恢复小青瓦屋面及雌毛脊,重新铺设木基层,增设防水层;恢复一层前檐廊,制安坍塌不能续用大木构件,整修槽朽、开裂部位;局部拆卸开裂墙体、剔补酥碱部位、重做室内及山尖抹灰;铲除后加水泥地面,增设防水层,恢复青砖地面,补配阶沿石;制安缺失、改制门窗,检修加固残存门窗构件,增设玻璃;重新制安栏板及木楼梯;重做油漆。

4.2.2工程做法

(1)揭嘎维修

对所有建筑进行揭嘎维修,重铺屋面、砌筑正脊。将屋面拆除至桁条,待大木构件检修完成后,铺设30mm厚50mm松木荷包椽、15mm厚望砖或望板、10mm厚灰刀灰、复合土工膜(两布一膜,交叉铺设)层、3mm厚水泥浆掺0.01胶打底,表面3-5mm厚素水泥浆保护层)、桁条部位钉设长400mm宽50mm厚40mm横向防滑条(品字形排布)、30-50mm厚掺灰泥背、长150mm宽180mm(160)厚15mm小青瓦,砌筑正脊。

(2)制安、检修大木构件

对所有建筑的大木构件进行检修加固。依原形制补配缺失、塌落、断裂、槽朽等不能续用的柱、梁、桁、枋、木格棚等构件,新配构件的样式、尺寸、榫卯等部位参照现有保存完好构件,对槽朽、开裂部位进行剔补、嵌补、墩接。

1)补配大木构件

□新制木柱:对木柱内部虫蛀严重,敲击整根空鼓的进行更换。整修梁架重新制安的,从下至上依次搭设,并依现存样式补配石柱础。

•

□新制梁、枋、桁、木格棚:对坍塌或构件整体断裂无法继续使用的,进行更换。

2)剔补槽朽

□木柱剔补:木柱柱心完好,表层腐朽深度超过cm且满足承载要求时,将腐朽部位剔除干净,做防腐处理后,用干燥木材依原样和原尺寸修补整齐,并用耐水性胶粘剂粘接。当为周围剔补时,加设铁箍-3道。

□横向构件剔补:若构件两端或中部上表面槽朽深度不超cm且槽朽长度未影响整体承重,对槽朽部位进行剔补。将腐朽部位剔除干净,做防腐处理,用干燥木材按所需形状及尺寸制成粘补块件,以改性环氧树脂胶粘剂贴严,剔补面积较大的加设2道铁箍。

3)嵌补裂缝

□木柱裂缝嵌补:当木柱的裂缝深度不超过柱径或该方向截面尺寸的3时,其缝宽小于3mm,在柱的油饰过程中,采用腻子勾抹严实;缝宽在3-30mm之间,采用木条嵌补,并采用改性结构胶粘剂粘牢;缝宽大于30mm,采用木条以改性结构胶粘剂补严粘牢后,在柱的开裂段内加设铁箍-3道;当干缩裂缝深度超过柱径或该界面尺寸的3时,或木柱因倾斜、扭转造成的纵向裂缝影响结构安全,对木柱进行更换。

□桁、枋、梁裂缝嵌补:当构件水平裂缝深度小于梁宽或梁直径的3时,采用嵌补的方法进行修整,先用木条和耐水性胶粘剂将缝隙嵌补粘接严实,再加设两道以上铁箍。当横向构件裂缝深度大于梁宽或直径的3时,且承载力不满足要求时,对其进行更换。

4)墩接柱根

木柱的柱脚腐朽自柱底面向上未超过柱高的4时,采用刻半墩接的方式。将腐朽部分剔除,再将剩余部分制作成阴阳巴掌榫的样式进行对缝。施工时,墩接的榫头应严密对缝,外侧加设铁箍-3道加固,铁箍应在木柱表面开槽、嵌入,铁箍表面与柱表面齐平。

5)打伞拔正大木归安

主要用于大厅,需在地基基础加固完成且持续稳定后,对大厅前檐廊步木构架进行打伞拔正。需剔除瓦顶、木基层,并将构件表面及卯口内部清理干净。根据实际情况分次调整,每次调整量不宜过大,直至最终柱顶齐平。当发现有异常声响或出现其他未估计到的情况时,应立即停工,待查明原因,清除故障后,方可继续施工。

(3)加固墙体、局部拆卸

1)拆卸

对院墙双落水瓦顶及砖檐、门厅室内隔墙、仪门及南侧影壁进行局部拆卸,应使用人工拆除。拆卸时留马牙槎,过程中碎裂、不能续用的青砖应进行补配,院墙顶部砌体拆除范围根据实际情况进行调整,使用灰泥掺碎砖瓦对空斗墙内部进行填充后,再使用石灰砂浆掺稻草(影壁西立面使用白灰浆)砌筑墙体,瓦顶使用麻刀石灰砂浆砌筑。

2)择砌

对院墙底部松动错位、楼厅后檐局部开裂、影壁局部松动歪闪的青砖进行择砌。择砌需边拆边砌,一次择砌的长度不应超过50-60cm,待下层砖砌筑好以后再对上层砖进行拆除。

3)补砌

对所有建筑及围墙局部后开门窗洞口及三进院北侧塞口墙补配青砖重新砌筑,洞口补砌时应与周边连接保持平整、一致,塞口墙底部做条形砖基础。

4)检修隔墙

对门厅及楼厅的青砖隔墙进行拆卸,砖隔墙做60*130*50mm厚扁砌青砖,石灰砂浆掺稻草砌筑,表面做3-10mm厚石灰砂浆打底,2mm厚纸筋灰罩面。
依现有样式补配、重做楼厅木板壁,木板厚度0mm,四周设槛框,背面设横向木龙骨。

(4)加固基础

对出现不均匀沉降的大厅南稍间前檐及南侧影壁基础使用5细砂水泥浆灌注加固。注浆管直径25mm,钻孔与水平面的倾角不应小于30°,钻孔孔径不应小于注浆管的直径,钻孔孔距可为0.5m-1.0m,注浆压力可取0.1MPa-0.3MPa,如果浆液不下沉,可逐渐加大压力至0.6MPa浆液在10min-45min内不再下沉,可停止注浆。

(5)揭嘎地面

1)青砖地面

揭嘎所有建筑地面。拆除改制部位水泥砂浆层至设计标高,人工揭除残存地面青砖,并对方砖编号,平整底部虚土并夯实,上铺50mm厚三七灰土垫层、复合土工膜(两布一膜,表面刷素水泥浆)、10mm厚白灰结合层、330*330*50mm厚青砖,铺设完成后,石灰嵌缝。

2)木地板

重铺所有建筑二层木地板。拆除现有木板并更换腐烂不能续用构件,依原有宽度及厚度重新制安。木地板长度顺进深方向铺设,长随木格棚间距,厚30mm,宽200-450mm不等。

 南京大学城市规划设计研究院有限公司 证书编号:文物设乙字 JS0102002 URBAN PLANNING AND DESIGN INSTITUTE OF NANJING UNIVERSITY CO., LTD 地址: Add:南京市鼓楼区江浦22号南大科技园办公楼3-14楼 网址: Website: www.njup.com 邮箱: Email Address: 210093office@njup.com 电话: Telephone: (+86)025-83597402 传真: Fax: (+86)025-86639929			
附 注 1.未加盖出图专用章图无效; 2.本作品版权归属南京大学城市规划设计研究院有限公司; 3.不得复制或翻印施工; 4.如能保持不得篡改,请在施工过程中与设计单位沟通; 5.本图设计内容未经设计单位审核不得在其他地方使用。			
院出图专用章: NADRI PERMISSION STAMP:			
建设单位		CLIENT	
丹阳市文体广电和旅游局			
工程名称		PROJECT TITLE	
务本堂修缮工程			
图纸名称		DWG TITLE	
施工图设计总说明(一)			
		实 名	签 名
		NAME TYPED	SIGNATURE
审 定	李新民	李新民	
Approved.			
审 核	韩 建	韩 建	
Examined.			
项目负责人	马 青	马青	
Project Mgr.			
专业负责	张华伟	张华伟	
Job Mgr.			
校 对	李晚情	李晚情	
Checked.			
设 计	孔 倩	孔倩	
Design.			
制 图	孔 倩	孔倩	
Drawn.			
设计编号			
Job No.			
专 业	建 筑	图编编号	
Design Stage.		Dwg No.	
设计阶段	施工图	比 例	
Design Stage.		Scale.	
版 本	1	日 期	
Rev.		DATE.	2025.09

施工图设计总说明(二)

(6)补配门窗、加固老化构件

对所有建筑门窗进行检修、补配,表面重刷桐油。

1)重新制安

对缺失、不能续用的门窗依设计图纸重新补配,补配构件包括槛框、门窗扇、连樘、门臼、门 3mm 厚白玻璃。补配样式依设计图纸及现场留存实物进行制作。

2)修补构件

现存保留较好的门窗,更换残缺构件。将拆除的门窗扇编号后,依样式补配槛框或细部棂条等构件,榫卯节点粘接牢固,必要时增加金属连接构件,依次安装好以后装入门窗洞口,并安装 3mm 厚白玻璃。

门窗构件表面裂缝,可在油饰断白时用腻子勾嵌;当裂缝宽度超过 mm 时,使用通长木条嵌补粘接。

(7)重做墙体抹灰

抹灰重做除大厅隔墙正对明间外,其余建筑的室内墙面、一进院院墙内立面全部人工铲除后重新罩面。抹灰前清理墙体表面,室内在青砖表面 10mm 厚石灰砂浆打底,刷 1.5mm 厚JS-II型防水涂料, 2mm 厚纸筋灰罩面。外墙山尖部位抹 5mm 厚外墙腻子粉。

(8)补配栏杆、楼梯

依设计图纸制安大厅南稍间木楼梯,检修大厅北稍间及楼厅木楼梯,全部制安楼厅前檐栏杆。

(9)重做地仗、油漆

人工清理木构件表面油漆,依现存不同部位的油漆做法重新粉刷。

一麻五灰刷桐油做法:用于大厅正贴前后檐立柱,从木柱基层依次为捉缝灰、扫荡灰、使麻、亚麻灰、中灰、细灰、磨细灰钻生油、撒血料刮腻子,表面涂刷熟桐油 2 遍。其中,灰全部由满、血料、砖灰依配比形成,生油依生油:光油:汽油 $=6:3:1$ 制作,腻子由滑石粉加血料调和而成。

单披灰(二道灰)刷桐油做法:大厅除正贴前后檐立柱之外的其他木柱、明次间前后檐装修、楼厅木柱及柱间槛框均为此做法。从木构件基层依次为中灰、细灰、磨细灰钻生油、撒血料刮腻子,表面涂刷熟桐油 2 遍,灰浆配比同一麻五灰做法。

桐油:除上述两种做法外的其他部位,均刷熟桐油 2 遍,颜色与现有木构件保持一致。

4.3.3防虫、防火处理

木结构的防腐防虫药剂、防腐剂载药量应符合现行国家标准《防腐木材的使用分类和要求》(GB/T27651)的规定。防腐剂表层透入深度应根据木材树种及生物危害程度确定。当用桐油作隔潮防腐剂时,宜添加的三氯酸钠或菊酯,亦可添加现行国家标准《木材防腐剂》(GB/T27654)中的其他防腐剂。当需用熏蒸法进行防腐处理时,可采用氯化苦作为防腐、杀虫的熏蒸剂。

修缮时,对木构件表面喷涂透明防火涂 2 遍,应做到不改变文物原状。防火处理应符合《建筑设计防火规范》(GB50016-2014)《文物建筑防火设计规范》(GB11706-2019)等标准。

4.3.4白蚁防治

应在施工阶段委托专业机构进行白蚁防治,需满足《镇江市白蚁防治管理暂行办法》的相关要求。

4.3.5材料要求

(1)青砖

新补配青砖应符合《文物建筑维修基本材料砖》的相应要求,新配砖构件按照原部位的尺寸、材质补配,新配砖要求质量密实、表面平整、边棱直顺,物理性能不高于现存旧砖;订制时,必须结合实物样品。新补配的青砖抗压强度不应小于 15MPa ,青砖抗折强度不应小于 1.5MPa ,青砖的吸水率单块值不应大于 $19\text{g}/\text{cm}^3$ 。

(2)青瓦

新补配青瓦应符合《文物建筑维修基本材料瓦》的相应要求,更换、补配的青瓦类别、规格应根据原实物的类别、规格确定,并选定样瓦。青瓦的弯曲破坏荷载不应小于 50N ,青瓦吸水率不应大于 17% ,青瓦应进行抗渗性能试验,经 3h 瓦背面无滴水滴产生。

(3)木材

新补配的木材应采用与原构件相同的树种木材,掉落的不能作为原有构件使用的木材,可截短或加工为较细的木材,用到其他部位。木材采用松木或杉木等,木材的更换、补配应符合《木结构设计标准》《古建筑木结构维护与加固技术标准》中的相应要求,其强度等级不应低于TC13。

木材使用前应经过干燥,依《古建筑木结构维护与加固技术标准》原木或方木构件,包括梁枋、柱、檩、椽等,不应大于 12% 。对原木和方木含水率的测定,允许采用按表层检测结果表示,但其表层 10mm 深处的含水率不应大于 6% 。板材及各种小木作,不应大于当地木材的平衡含水率。

(4)灰浆

对无承重作用的墙体,依现有做法使用原材料进行修补。空斗墙砌筑使用石灰砂浆掺稻草,内部填充使用灰土掺碎砖瓦;水磨砖墙砌筑使用白灰浆,内部填充同空斗墙。墙体灌浆材料使用石灰砂浆掺水泥,基础灌浆使用水泥砂浆,均应符合《砌筑砂浆配合比设计规程》的相应要求,强度等级达M7.5;青砖地面铺设使用白灰浆,院面石材铺设使用M5混合砂浆。

(5)铁箍

扁铁宽 $50\text{--}80\text{mm}$,厚约 $3\text{--}5\text{mm}$,使用时嵌入木构件内,保证外表面与木构件表面齐平。



南京大学城市规划设计

研究院有限公司

证书编号:文物设乙字 JS0102002

URBAN PLANNING AND DESIGN INSTITUTE
OF NANJING UNIVERSITY CO., LTD

地址: Add: 南京市鼓楼区汉中门2号南京博物院综合楼13-14楼

网址: Website: www.njup.com

邮编: Email Address: 210093office@njup.com

电话: Telephone: (+86)025-83597402

传真: Fax: (+86)025-86639929

附注

- 1.未加盖出图专用章图无效;
- 2.本作品权属南京大学城市规划设计研究院有限公司;
- 3.不得复制或扩大施工;
- 4.如能保持不得事宜,请在施工前与设计师协商;
- 5.本图设计内容未经设计师许可不得在其它地方使用。

院出图专用章:

NADRI PERMISSION STAMP:

建设单位

CLIENT

丹阳市文体广电和旅游局

工程名称

PROJECT TITLE

务本堂修缮工程

图纸名称


DWG TITLE

施工图设计总说明(二)

	实 名 NAME TYPED	签 名 SIGNATURE
审 定 Approved.	李新民	李新民
审 核 Examined.	韩 建	韩 建
项目负责人 Project Mgr.	马 青	马 青
专业负责 Job Mgr.	张华伟	张华伟
校 对 Checked.	李晚情	李晚情
设 计 Design.	孔 倩	孔 倩
制 图 Drawn.	孔 倩	孔 倩
设计编号 Job No.		
专 业 Design Stage.	建 筑	图 纸 编 号 Dwg No.
设计阶段 Design Stage.	施 工 图	比 例 Scale.
版 本 Rev.	1	日 期 DATE.
		2025.09



 南京大学城市规划设计研究院有限公司 注册编号: 文修规乙字 JSD102002 URBAN PLANNING AND DESIGN INSTITUTE OF NANJING UNIVERSITY CO., LTD 地址 Add: 南京市鼓楼区宁海路2号南京城市规划设计研究院14楼 网站 Website: www.njupg.com 邮箱 Email Address: 2393933@office@njupg.com 电话 Telephone: (+86) 25-43597472 传真 Fax: (+86) 25-86619767	院出图专用章: NADRI PERMISSION STAMP:	建设单位 CLIENT 丹阳市文体广电和旅游局	姓名 NAME 李新民 设计编号 Job No.		
		审批 Approved: 审核 Checked: 项目负责 Project Mgr. 专业审核 Jia Mgr.	李新民 韩建 马青 张宇峰	设计阶段 Design Stage 1-02	
	工程名称 PROJECT TITLE 商务室修缮工程	校对 Checked: 设计 Design 制图 Draw	李敏峰 孔健 孔健	比例 Scale 1:200	
	图签名称 DWG TITLE 商务室平面修缮图		日期 DATE 2025.09		

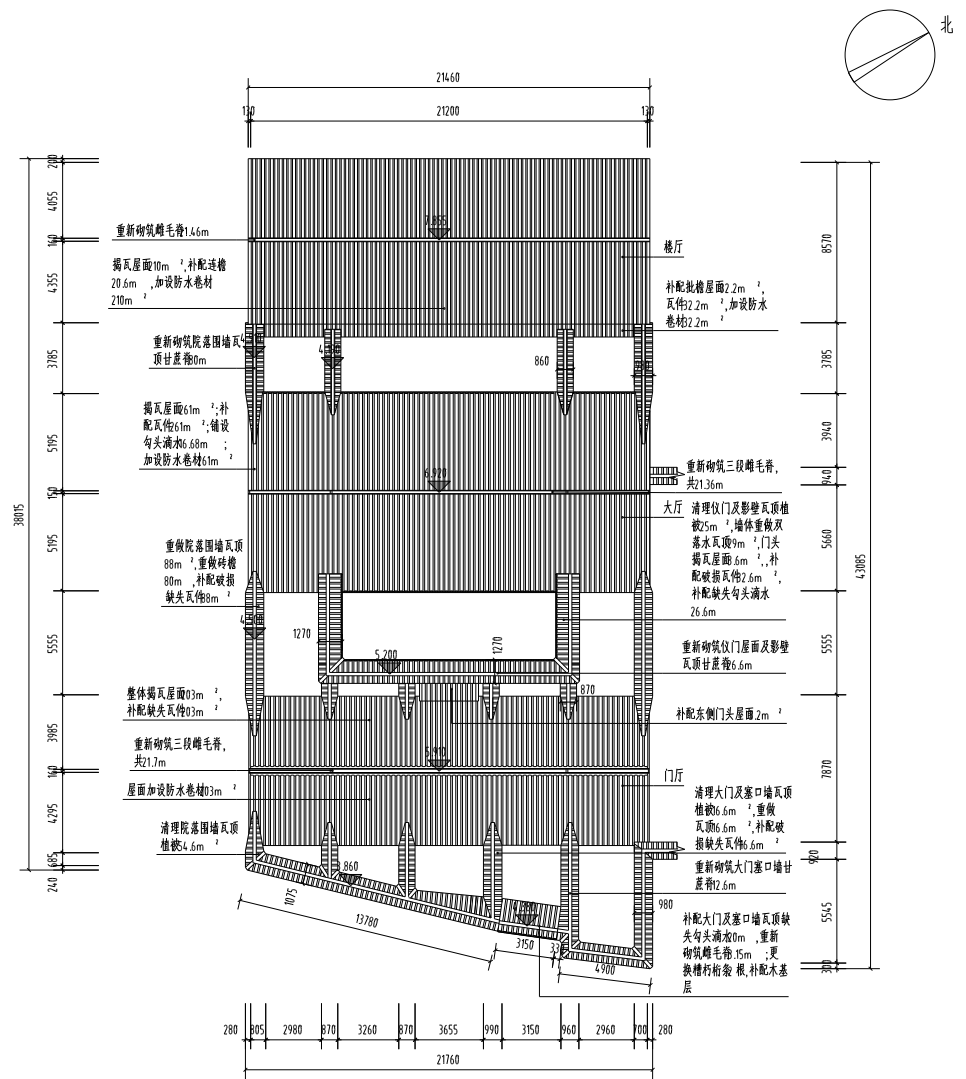

务本堂屋顶总平面修缮图1:200

 南京大学城市规划设计研究院有限公司 证书编号: 苏建规字[2012]0202 URBAN PLANNING AND DESIGN INSTITUTE OF NANJING UNIVERSITY CO., LTD 地址: 南京市鼓楼区湖南路2号(南京博物院对面) 14楼 网站: www.njup.com 邮编: 210018 电话: 025-85521422 传真: 025-86639929 备注: 1. 本图由设计单位编制。 2. 本图由设计单位编制, 未经设计单位同意, 不得复制或修改。 3. 本图由设计单位编制, 未经设计单位同意, 不得复制或修改。 4. 本图由设计单位编制, 未经设计单位同意, 不得复制或修改。 5. 本图由设计单位编制, 未经设计单位同意, 不得复制或修改。	院出图专用章: NADRI PERMISSION STAMP:	建设单位	CLIENT	姓名	NAME TYPED	签名	SIGNATURE	设计编号	Job No.	
		丹阳市文体广电和旅游局	审批	李新民	李新民					
		工程名称	PROJECT TITLE	审核	杨建	杨建		专业	Design Stage	建筑
				项目负责人	马青	马青		图样编号	Draw No.	1-03
		图样名称	DWG TITLE	专业负责	张宇伟	张宇伟		设计阶段	Design Stage	施工图
				校对	李敏	李敏		比例	Scale	1:200
		图样名称	DWG TITLE	设计	孔倩	孔倩		版本	Rev.	1
				制图	孔倩	孔倩		日期	DATE	2025.09



南京大学城市规划设计

研究院有限公司

证书编号: 文物设乙字 JS0102002

URBAN PLANNING AND DESIGN INSTITUTE
OF NANJING UNIVERSITY CO., LTD

地址: 南京市鼓楼区汉中门2号南京高科科技园13-14楼
网站: www.njup.com
邮编: 210093
Email Address: 210093@njup.com
电话: Telephone: (+86)025-83597402
传真: Fax: (+86)025-86639929

附注

1. 未加备注说明者均按国家规范;
2. 本作品版权归南京大学城市规划设计研究院有限公司;
3. 不得复制或转售;
4. 如能取得不得事宜, 请在施工前与设计单位沟通;
5. 本图设计内容未经设计单位审核不得在其它地方使用。

院出图专用章:

NADRI PERMISSION STAMP:

建设单位

CLIENT

丹阳市文体广电和旅游局

工程名称

PROJECT TITLE

务本堂修缮工程

图纸名称

DWG TITLE

务本堂北立面修缮图
务本堂南立面修缮图

审定

NAME TYPED

签名

审批

李新民

李新民

审核

韩建

韩建

项目负责人

马青

马青

专业负责

张华伟

张华伟

校对

李锐情

李锐情

设计

孔倩

孔倩

制图

孔倩

孔倩

设计编号

Job No.

专业

建筑

图例编号

Dwg No.

1-04

设计阶段

施工图

比例


1:200

版本


1

日期

2025.09

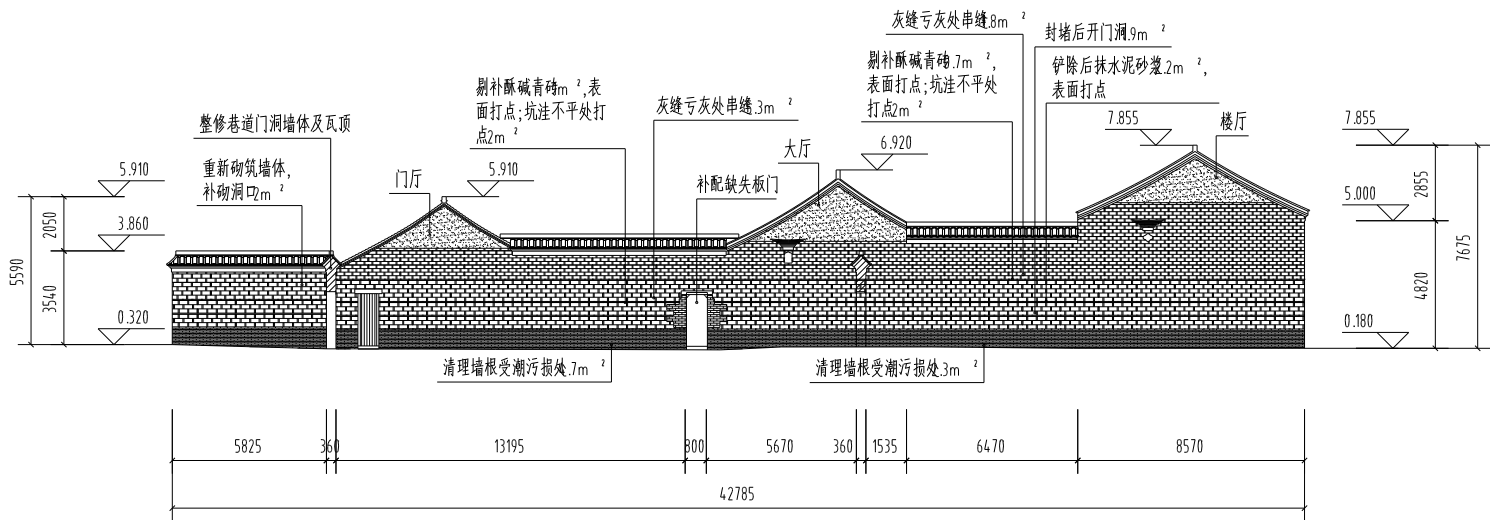

务本堂北立面修缮图1:200

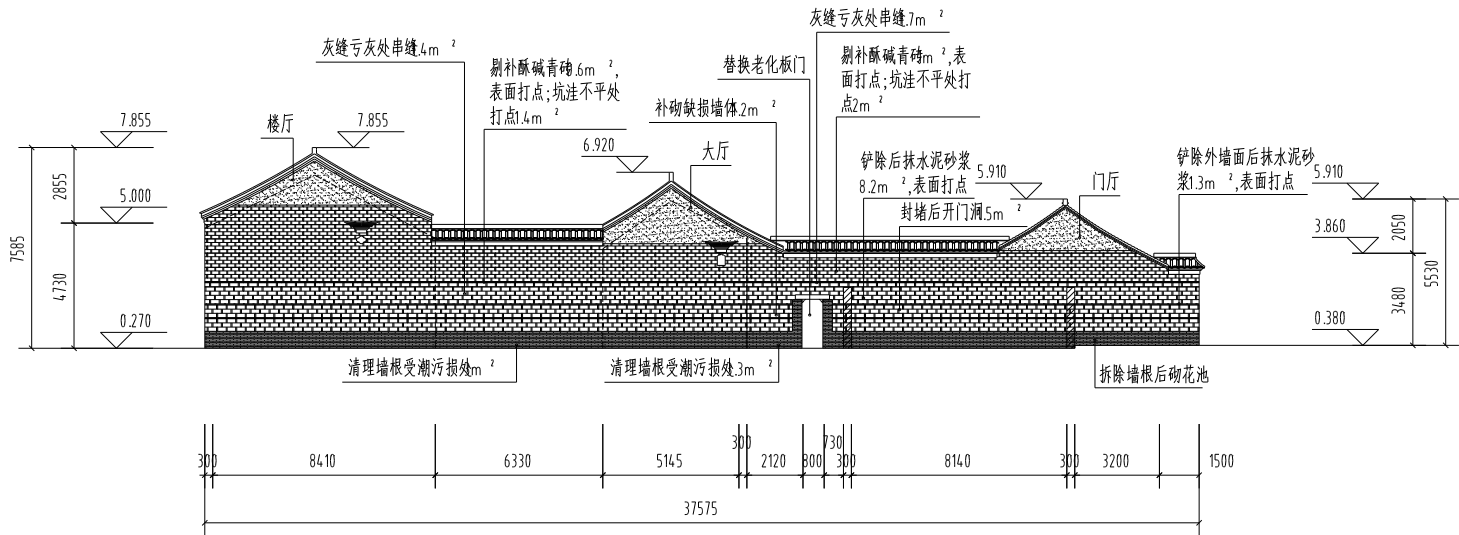

务本堂南立面修缮图1:200



南京大学城市规划设计

研究院有限公司

证书编号: 文物设乙字 JS0102002

URBAN PLANNING AND DESIGN INSTITUTE
OF NANJING UNIVERSITY CO., LTD

地址: 南京市鼓楼区汉中门2号南京科技园B座13-14楼
网站: www.njup.com
邮编: 210093
Email Address: 210093office@njup.com
电话: Telephone: (+86)025-83597402
传真: Fax: (+86)025-86639929

附注

1. 未加备注时, 所有尺寸均为净尺寸;
2. 本作品版权属于南京大学城市规划设计研究院有限公司;
3. 不得复制或翻印本图;
4. 如能保持不得变更, 请在施工过程中与设计院沟通;
5. 本图设计内容未经设计审核, 不得在其它地方使用。

院出图专用章:

NADRI PERMISSION STAMP:

建设单位

CLIENT

丹阳市文体广电和旅游局

工程名称

PROJECT TITLE


务本堂修缮工程

图纸名称


DWG TITLE

务本堂1-1剖面修缮图
务本堂2-2剖面修缮图

	姓名 NAME TYPED	签名
审 定 Approved.	李新民	李新民
审 核 Examined.	韩 建	韩 建
项目负责人 Project Mgr.	马 青	马 青
专业负责 Job Mgr.	张华伟	张华伟
校 对 Checked.	李锐倩	李锐倩
设 计 Design.	孔 倩	孔 倩
制 图 Drawn.	孔 倩	孔 倩
设计编号 Job No.		
专 业 Design Stage.	建 筑	图 纸 编 号 Dwg No.
设计阶段 Design Stage.	施 工 图	比 例 Scale.
版 本 Rev.	1	日 期 DATE.
		1-06
		1:200
		2025.09

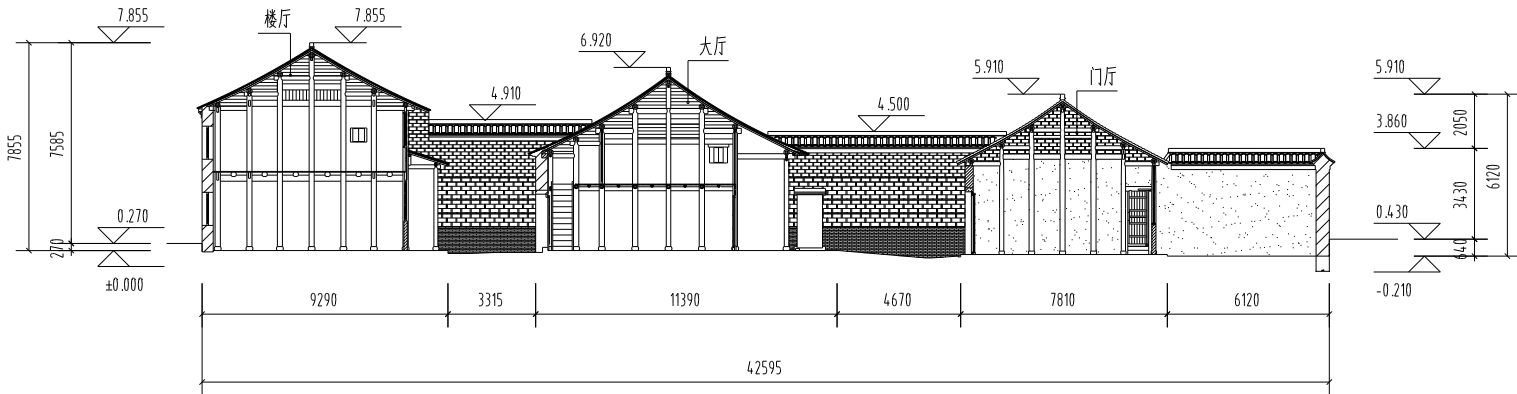

务本堂1-1剖面修缮图 1:200

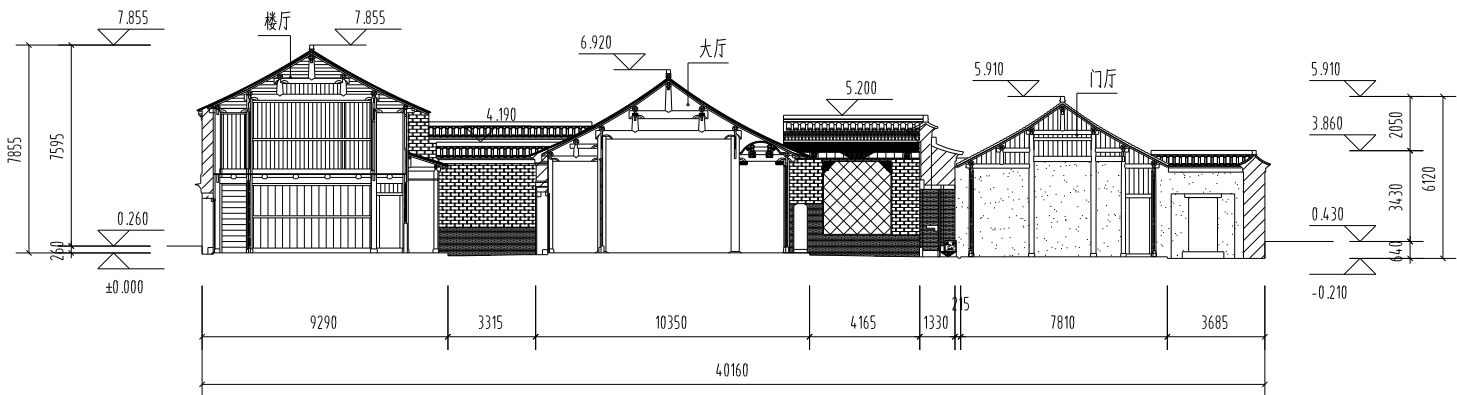

务本堂2-2剖面修缮图 1:200



南京大学城市规划设计

研究院有限公司

证书编号:文物设乙字 JS0102002

URBAN PLANNING AND DESIGN INSTITUTE
OF NANJING UNIVERSITY CO., LTD

地址 Add:南京市鼓楼区汉中门2号南京城市规划设计研究院13-14楼
网站 Website: www.njup.com
邮箱 Email Address: 210093@office@njup.com
电话 Telephone: (+86)025-83597402
传真 Fax:(+86)025-86639929

附 注

- 1.本加盖出图专用章即属无效;
- 2.本作品权属南京农业大学城市规划设计研究院有限公司;
- 3.不得复制或翻绘尺寸施工;
- 4.如能按图不得事宜,请在施工前与设计师协商;
- 5.本图设计内容未经设计审核不得在其它地方使用。

院出图专用章:

NADRI PERMISSION STAMP:

建设单位

CLIENT

丹阳市文体广电和旅游局

工程名称

PROJECT TITLE

务本堂修缮工程

图纸名称

DWG TITLE

务本堂院落
维修措施及工程量说明

	实 名 NAME TYPED	签 名 SIGNATURE	
审 定 Approved.	李新民	李新民	
审 核 Examined.	韩 建	韩建	
项目负责 Project Mgr.	马 青	马青	
专业负责 Job Mgr.	张华伟	张华伟	
校 对 Checked.	李锐倩	李锐倩	
设 计 Design.	孔 倩	孔倩	
制 图 Drawn.	孔 倩	孔倩	
设计编号 Job No.			
专 业 Design Stage.	建 筑	图纸编号 Dwg No.	1- 说明
设计阶段 Design Stage.	施工图	比 例 Scale.	
版 本 Rev.	1	日 期 DATE.	2025.09

务本堂院落维修措施及工程量说明

维修部位	构成	维修措施及工程量	维修部位	构成	维修措施及工程量
地面		1、清理地面杂物及植被306m³ ,揭埂条石地面119m² ; 2、拆除一进院落北天井水泥地面19m² ,依原形制铺设条石地面19m² ,拆除后期加建11m² ; 3、拆除二进院落南北天井水泥地面38.6m² ,依原形制铺设条石地面38.6m² ,拆除后期加建38.6m² ; 4、归安二进院落中央天井步道条石15m² ; 5、拆除三进院落北侧水泥地面25.1m² ,依原形制铺设条石地面25.1m² ,拆除后期加建12.9m² ; 6、拆除北侧巷子地面86.55m² ,依原制重新铺设条石地面86.55m² 。	墙体	三进院落塞口墙	1、依原形制重砌北塞口墙13.1m² ; 2、拆砌南塞口墙13.1m² 。
			瓦顶		1、清理瓦顶植被54.6m² ; 2、依原形制重做瓦顶88m² ,补配瓦件88m² ,重做砖檐80m; 3、重新砌筑瓦顶甘蔗脊80m。
墙体	一进院落外围墙	1、依原形制拆砌北天井外围墙19.2m² ,砌筑砖叠涩3.3m² ,补砌洞口2m² ; 2、铲除外墙面后抹水泥砂浆1.3m² ,表面打点; 3、重做内墙面抹灰86.5m² ; 4、清洁墙根受潮污损处10m² ; 5、剔补酥碱青砖2m² ,表面打点; 6、补砌缺损墙体0.4m² ; 7、坑洼不平处打点4m² ; 8、灰缝亏灰处串缝15m² 。			
	二进院落外围墙	1、铲除外墙面后抹水泥砂浆8.2m² ,表面打点; 2、铲除内墙面抹灰25.7m² ,表面打点; 3、清洁墙根受潮污损处8m² ; 4、剔补酥碱青砖2m² ,表面打点; 5、补砌墙体缺损部位1.2m² ; 6、坑洼不平处打点4m² ; 7、灰缝亏灰处串缝8m² ; 8、补砌后开门洞1.5m² ; 9、替换北围墙老化板门,补配南围墙板门,共3m² 。			
	三进院落外围墙	1、铲除外墙面后抹水泥砂浆2.2m² ,表面打点; 2、铲除内墙面抹灰6.5m² ,表面打点; 3、清洁墙根受潮污损处5.3m² ; 4、剔补酥碱青砖1.3m² ,表面打点; 5、坑洼不平处打点3.4m² ; 6、灰缝亏灰处串缝3.2m² ; 7、补砌后开门洞1.9m² 。			



南京大学城市规划设计

研究院有限公司

证书编号: 文物设乙字 JS0102002

URBAN PLANNING AND DESIGN INSTITUTE
OF NANJING UNIVERSITY CO., LTD

地址: 南京市鼓楼区汉中门2号南京博物院东馆13-14楼

网站: www.njup.com

邮箱: Email Address: 210093@office@njup.com

电话: Telephone: (+86)025-83597402

传真: Fax: (+86)025-86639929

附注

1. 本施工图专用章照图无遗;
2. 本作品版权属于南京大学城市规划设计研究院有限公司;
3. 不得复制或翻印本图;
4. 如能保持不得变更, 请在施工过程中与设计单位沟通;
5. 本图设计内容未经设计单位许可不得在其他地方使用。

院出图专用章:

NADRI PERMISSION STAMP:

建设单位

CLIENT

丹阳市文体广电和旅游局

工程名称

PROJECT TITLE


务本堂修缮工程

图纸名称


DWG TITLE

务本堂东立面修缮图
务本堂西立面修缮图

		实 名 NAME TYPED	签 名
审 定 Approved.	李新民		李新民
审 核 Examined.	韩 建		韩建
项目负责人 Project Mgr.	马 青		马青
专业负责 Job Mgr.	张华伟		张华伟
校 对 Checked.	李锐倩		李锐倩
设 计 Design.	孔 倩		孔倩
制 图 Drawn.	孔 倩		孔倩
设计编号 Job No.			
专 业 Design Stage.	建 筑	图纸编号 Dwg No.	1-05
设计阶段 Design Stage.	施工图	比 例 Scale.	1:100
版 本 Rev.	1	日 期 DATE.	2025.09

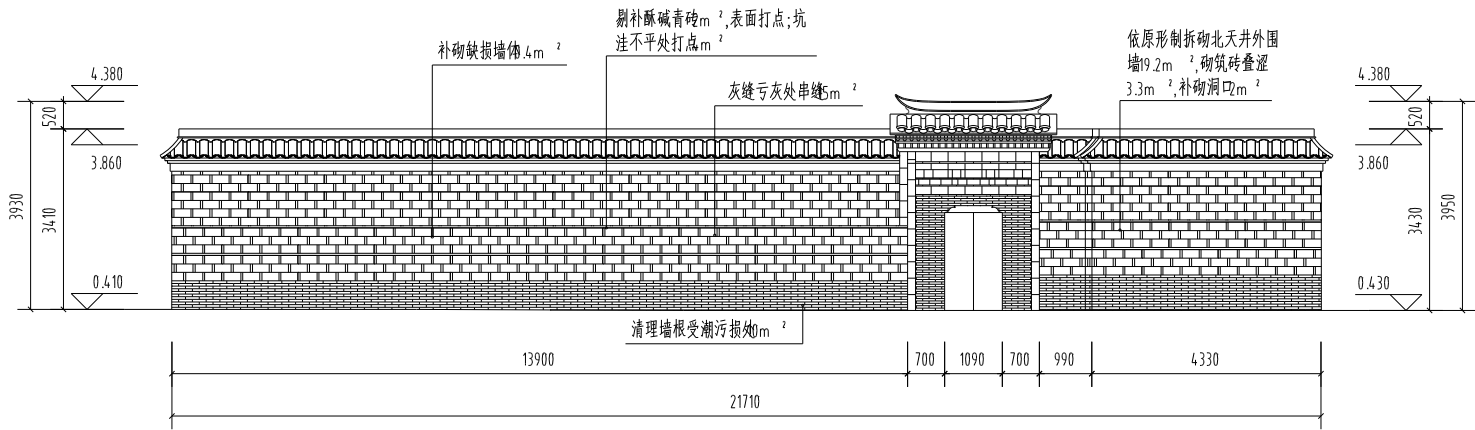

务本堂东立面修缮图1:100

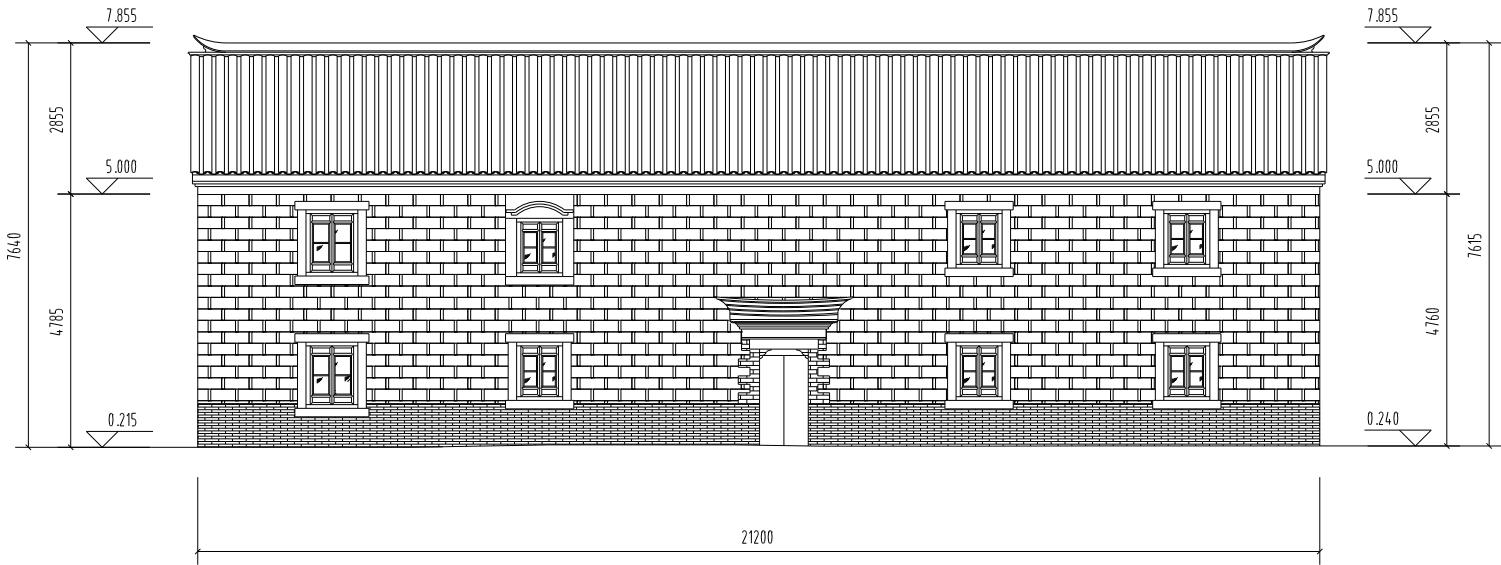

务本堂西立面修缮图1:100



南京大学城市规划设计

研究院有限公司

证书编号: 文设设乙字 JS0102002

URBAN PLANNING AND DESIGN INSTITUTE
OF NANJING UNIVERSITY CO., LTD

地址: 南京市鼓楼区汉中门2号南京科技园3-14楼
网址: www.njup.com
邮编: Email Address: 210093@office@njup.com
电话: Telephone: (+86)025-83597402
传真: Fax: (+86)025-86639929

附注

1. 未加备注时均用国家标准;
2. 本作品版权归南京大学城市规划设计研究院有限公司;
3. 不得复制或翻图施工;
4. 如能按图不得修改, 请在施工前与设计院沟通;
5. 本图设计内容未经设计审核不得在其他地方使用。

院出图专用章:

NADRI PERMISSION STAMP:

建设单位

CLIENT

丹阳市文体广电和旅游局

工程名称

PROJECT TITLE



务本堂修缮工程

图纸名称


DWG TITLE

三进院北塞口墙详图


	实 名 NAME TYPED	签 名
审 定 Approved.	李新民	李新民
审 核 Examined.	韩 建	韩 建
项目负责 Project Mgr.	马 青	马 青
专业负责 Job Mgr.	张华伟	张华伟
校 对 Checked.	李晚情	李晚情
设 计 Design.	孔 倩	孔 倩
制 图 Drawn.	孔 倩	孔 倩
设计编号 Job No.		
专 业 Design Stage.	建 筑	图 纸 编 号 Dwg No.
设计阶段 Design Stage.	施工图	比 例 Scale.
版 本 Rev.	1	日 期 DATE.
		2025.09

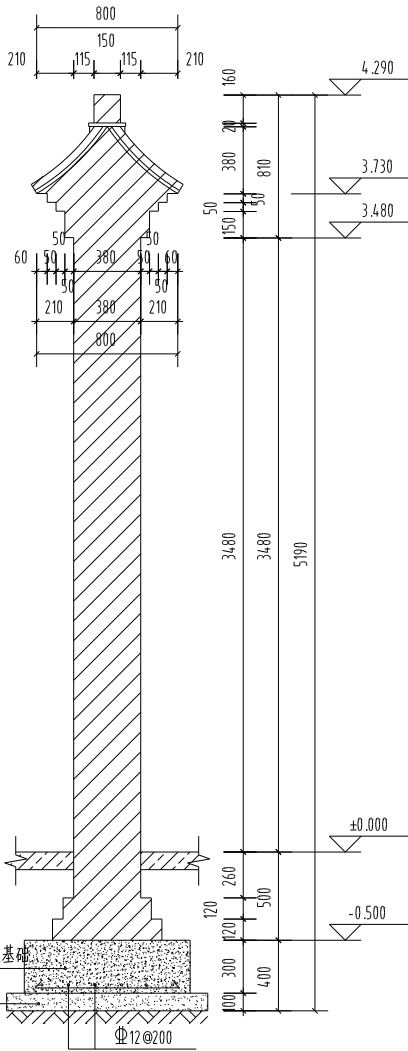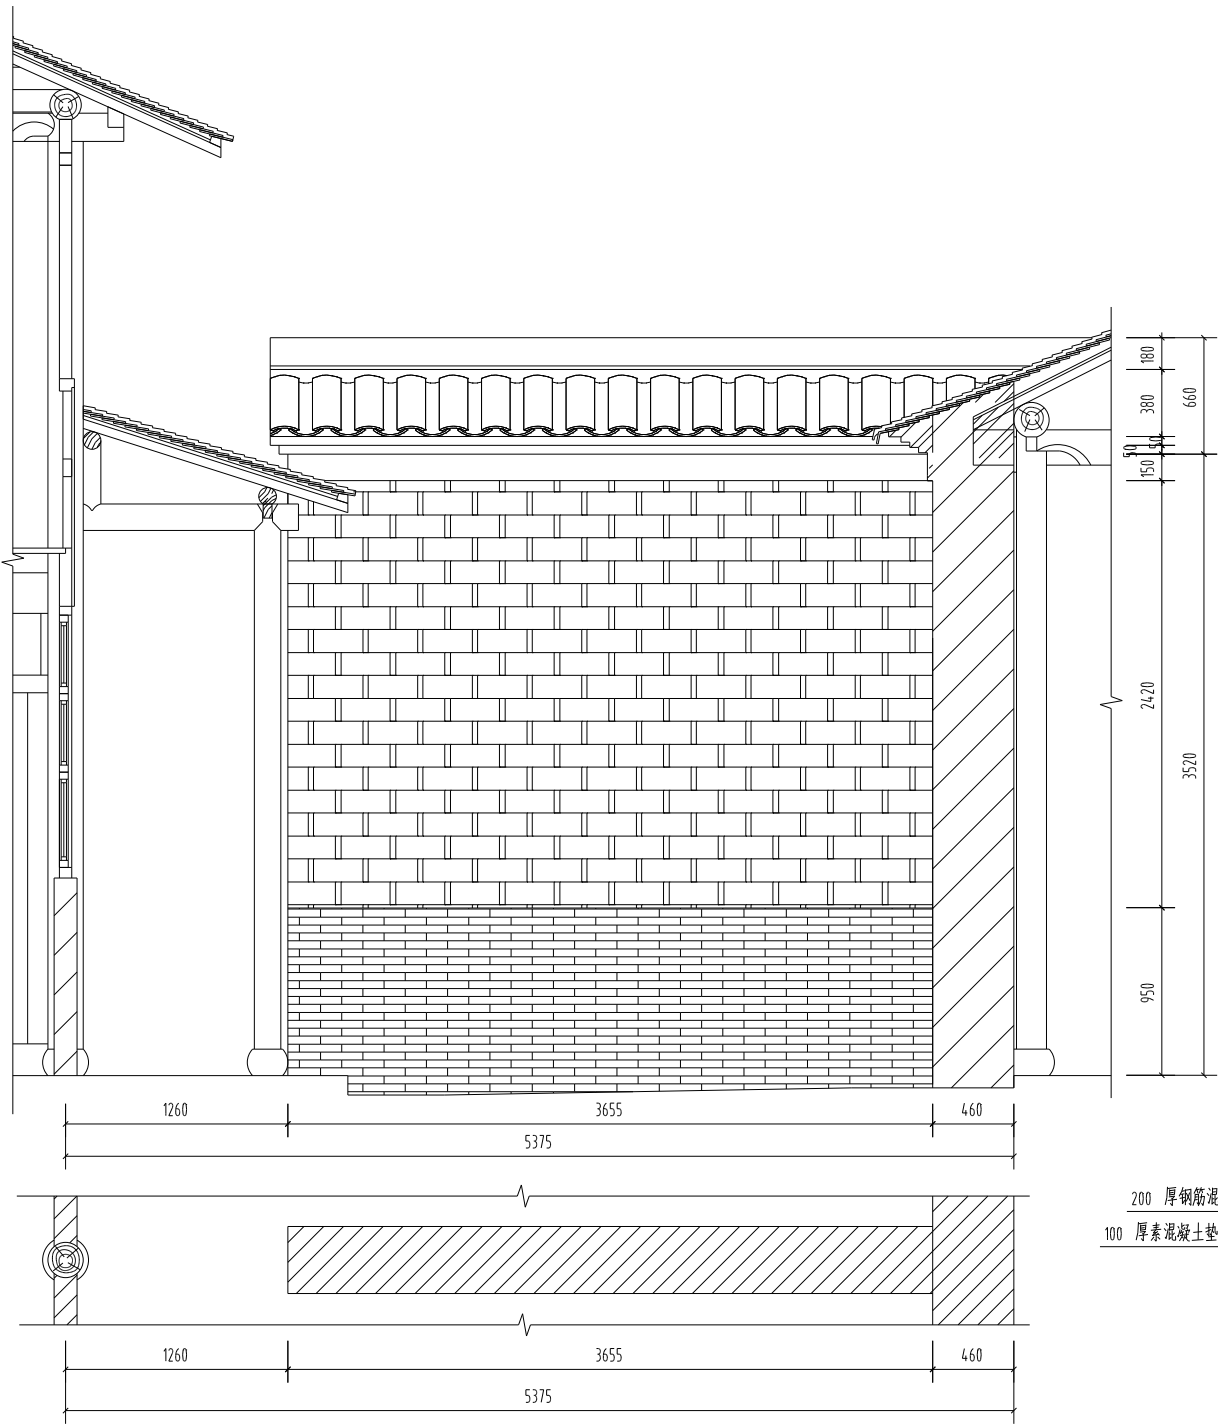


三进院北塞口墙详图1:30

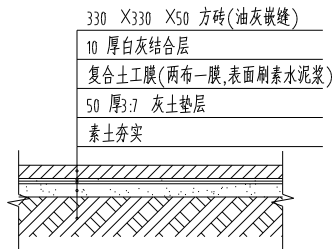



青砖地面做法详图

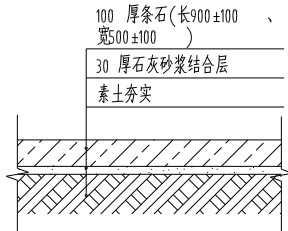




条石地面做法详图

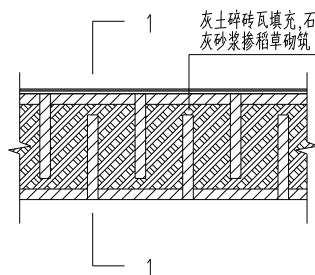


墙体做法详图

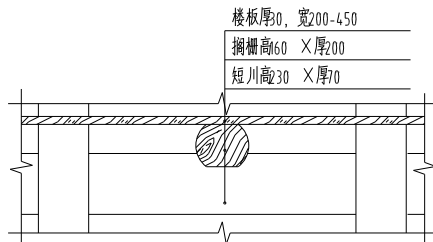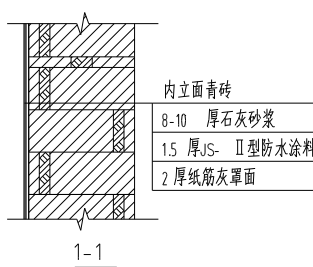



木地板做法详图

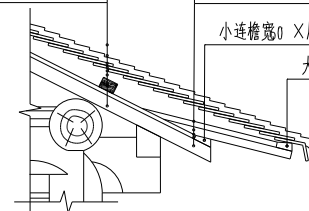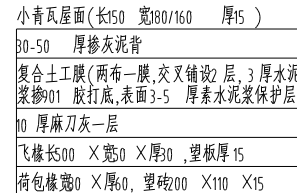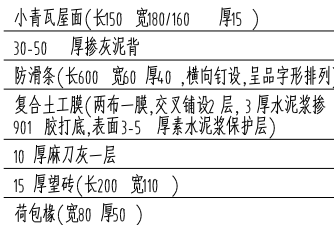


带飞檐檐口做法详图

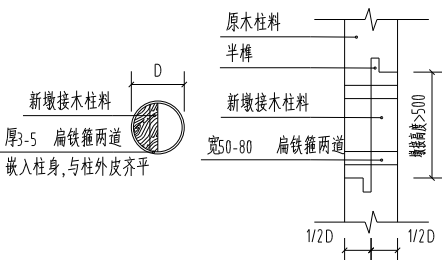


柱根墩接做法详图

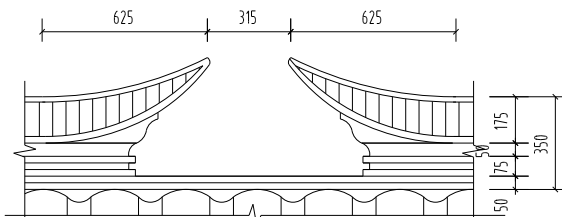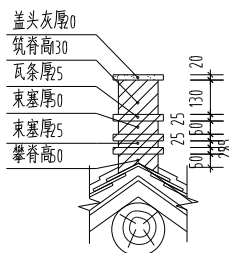

雌毛脊做法详图(二)

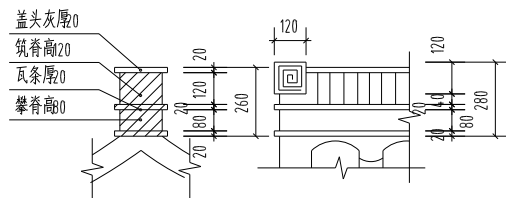

甘蔗脊做法详图

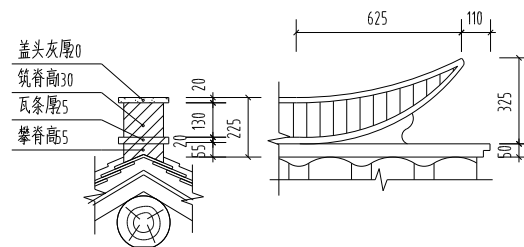

雌毛脊做法详图(一)

务本堂构造详图 1:20



南京大学城市规划设计

研究院有限公司

证书编号: 文设设乙字 JS0102002

URBAN PLANNING AND DESIGN INSTITUTE
OF NANJING UNIVERSITY CO., LTD

地址: 南京市鼓楼区汉中门2号南京高科软件园13-14楼
网站: www.njup.com
邮箱: Email Address: 210093office@njup.com
电话: Telephone: (+86)025-83597402
传真: Fax: (+86)025-86639929

附注

1. 未加虚线者均用原图无虚线;
2. 未作具体说明者均按《房屋建筑制图统一标准》GB/T 50001-2017执行;
3. 不得随意更改尺寸施工;
4. 如能按图不得修改, 请在施工过程中与设计单位沟通;
5. 本图设计内容未经设计审核不得在其他地方使用。

院出图专用章:

NADRI PERMISSION STAMP:

建设单位

CLIENT

丹阳市文体广电和旅游局

工程名称

PROJECT TITLE

务本堂修缮工程

图纸名称

DWG TITLE

务本堂构造详图

	实名 NAME TYPED	签名
审定 Approved.	李新民	李新民
审核 Examined.	韩建	韩建
项目负责人 Project Mgr.	马青	马青
专业负责人 Job Mgr.	张华伟	张华伟
校对 Checked.	李锐情	李锐情
设计 Design.	孔倩	孔倩
制图 Drawn.	孔倩	孔倩
设计编号 Job No.		
专业 Design Stage.	建筑	图样编号 Dwg No.
设计阶段 Design Stage.	施工图	比例 Scale.
版本 Rev.	1	日期 DATE.
		2025.09



南京大学城市规划设计
研究院有限公司

证书编号:文物设乙字 JS0102002

URBAN PLANNING AND DESIGN INSTITUTE
OF NANJING UNIVERSITY CO., LTD

地址 Add:南京市鼓楼区汉中门2号南京博物院南侧3-14 楼
网址 Website: www.njuup.com
邮编 Email Address: 210093@office@njuup.com
电话 Telephone: (+86)025-83597402
传真 Fax:(+86)025-86639929

附 注

- 1.本加盖出图专用章即属无效;
- 2.本作品权属南京南京大学城市规划研究院有限公司;
- 3.不得复制或翻绘尺寸施工;
- 4.如能保持不得篡改,请在施工前与设计师会商;
- 5.本图设计内容未经设计审核不得在其它地方使用。

院出图专用章:

NADRI PERMISSION STAMP:

建设单位

CLIENT

丹阳市文体广电和旅游局

工程名称

PROJECT TITLE



务本堂修缮工程

图纸名称

DWG TITLE

大门维修措施及工程量说明

大门维修措施及工程量说明		
维修部位	构成	维修措施及工程量
地面		1、补配可移动木台阶1处。
墙体	东围墙	1、铲除外墙面粉灰0.6m² ; 2、重做内墙面粉灰10.2m² ; 3、剔补酥碱青砖1m² ,表面打点; 4、补配砖雕0.4m² ,拆砌三层挑檐1.8m² 及内侧砖叠涩1.1m² ; 5、灰缝亏灰处串缝4.8m² 。
	北塞口墙	1、重做墙面抹灰23.8m² ; 2、剔补酥碱青砖1.5m² ,表面打点; 3、坑洼不平处打点3m² ; 4、拆砌砖叠涩2.8m² ; 5、灰缝亏灰处串缝1.3m² 。
	南塞口墙	1、重做北墙面抹灰2.4m² ; 2、重做南墙面抹灰7.9m² ; 3、铲除后抹水泥0.5m² ,表面打点; 4、剔补酥碱青砖1m² ,表面打点; 5、拆砌砖叠涩2.4m² ; 6、灰缝亏灰处串缝2m² 。
瓦顶		1、清理瓦顶植物根系16.6m² ; 2、依原形制重做瓦顶16.6m² ,瓦件16.6m² ,补配防水卷材16.6m² ; 3、补配缺失勾头滴水20m; 4、更换槽朽桁条2根(直径120,长3m); 5、重新砌筑雌毛脊3.15m,甘蔗脊12.6m。
装修	大门	1、依原形制恢复大门1处3.2m² ,木构件表面刷桐油3 遍。

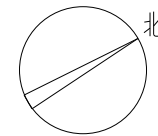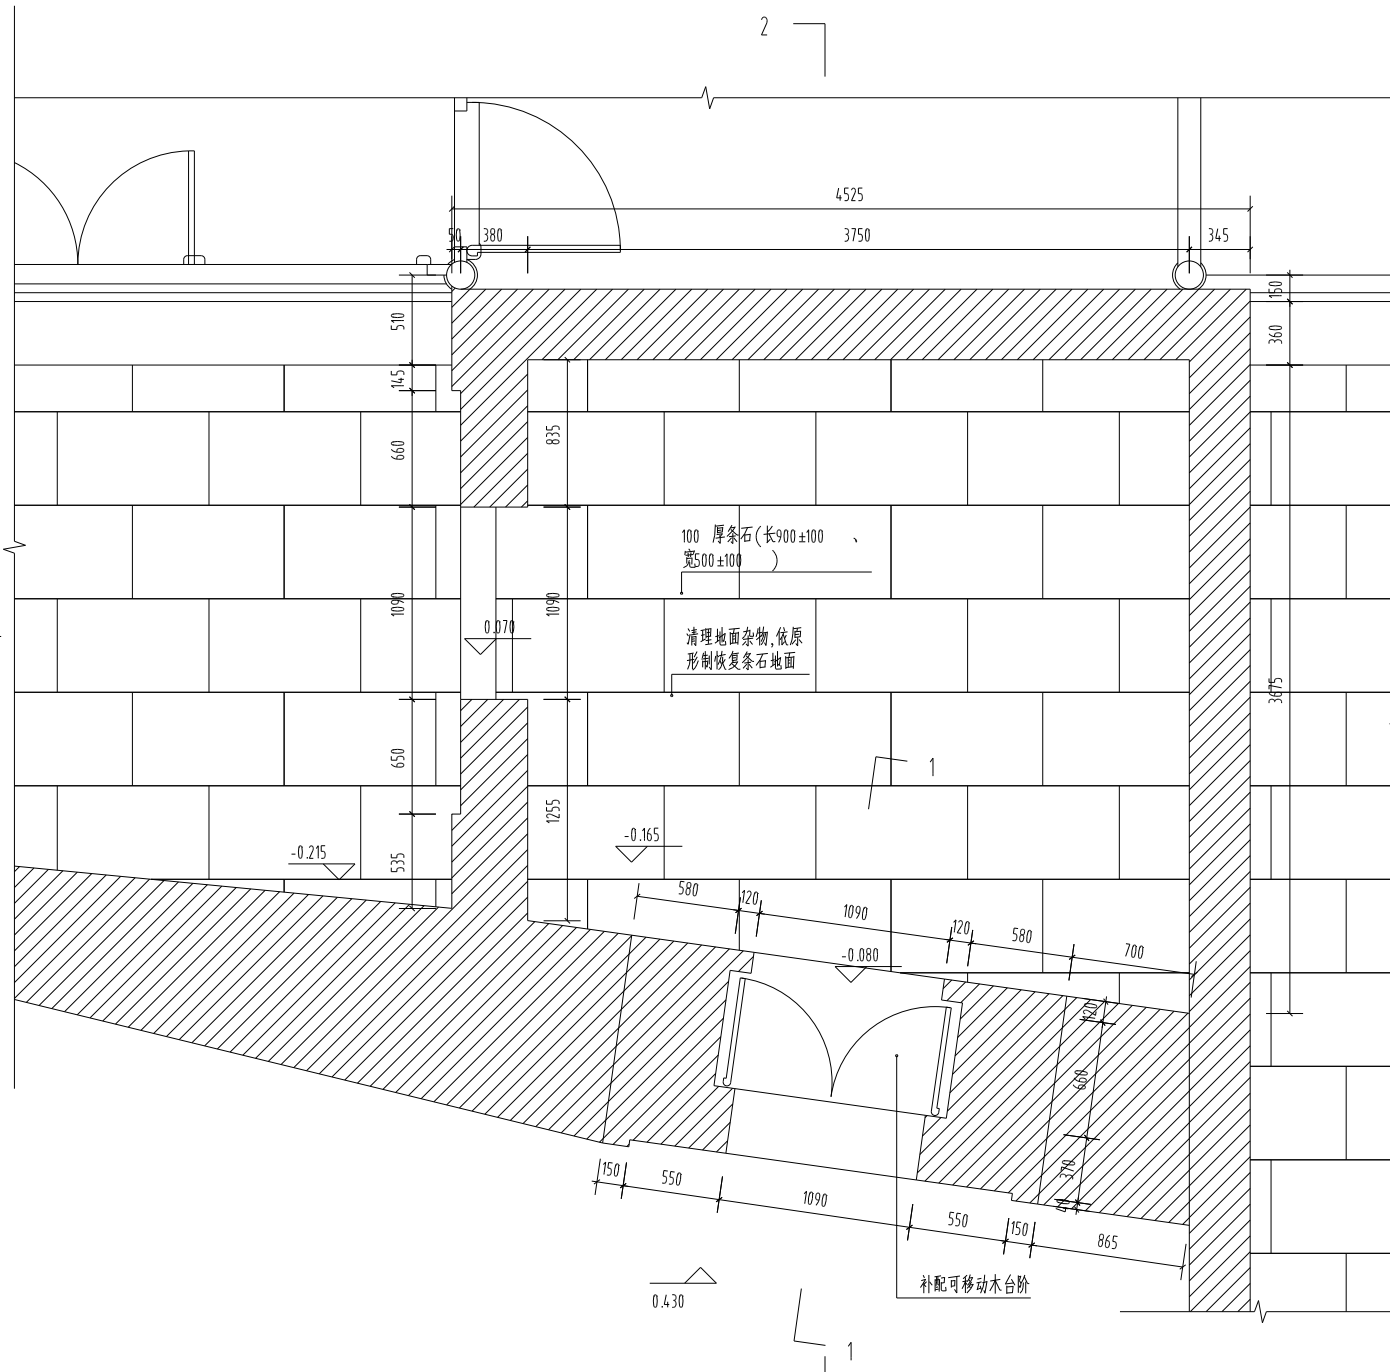

南京大学城市规划设计
研究院有限公司
证书编号:文物设乙字 JS0102002
URBAN PLANNING AND DESIGN INSTITUTE
OF NANJING UNIVERSITY CO., LTD
地址:南京市鼓楼区汉中门2号南京博物院东馆13-14楼
网站: www.njup.com
邮编: Email Address: 210093office@njup.com
电话: Telephone: (+86)025-83597402
传真: Fax: (+86)025-86639929

附注

- 1.本图出图时请参照图例;
- 2.本图由南京博物院南京大学城市规划设计研究院有限公司;
- 3.不得复制或翻印;
- 4.如能保持不得修改,请在施工前与设计单位;
- 5.本图设计内容未经设计单位审核不得在其它地方使用。

院出图专用章:

NADRI PERMISSION STAMP:

建设单位

CLIENT

丹阳市文体广电和旅游局

工程名称

PROJECT TITLE

务本堂修缮工程

图纸名称

DWG TITLE

大门平面修缮图

	姓名 NAME TYPED	签名 SIGNATURE
审定 Approved.	李新民	李新民
审核 Examined.	韩建	韩建
项目负责人 Project Mgr.	马青	马青
专业负责 Job Mgr.	张华伟	张华伟
校对 Checked.	李锐倩	李锐倩
设计 Design.	孔倩	孔倩
制图 Drawn.	孔倩	孔倩
设计编号 Job No.		
专业 Design Stage.	建筑	图例编号 Dwg No.
设计阶段 Design Stage.	施工图	比例 Scale.
版本 Rev.	1	日期 DATE.
		2025.09

大门平面修缮图1:30



南京大学城市规划设计
研究院有限公司
证书编号:文物设乙字 JS0102002
URBAN PLANNING AND DESIGN INSTITUTE
OF NANJING UNIVERSITY CO., LTD
地址 Add:南京市鼓楼区汉中门2号南京博物院综合楼3-14楼
网站 Website: www.njup.com
邮编 Email Address: 210093@office@njup.com
电话 Telephone: (+86)025-83597402
传真 Fax: (+86)025-86639929

- 附注
- 1.本加盖图章为专用章,不得涂改;
 - 2.本作品版权归属南京大学城市规划设计研究院有限公司;
 - 3.不得复制或翻印;
 - 4.如能保持不得修改,请在施工过程中与设计单位沟通;
 - 5.本图设计内容未经设计单位审核,不得在其它地方使用。

院出图专用章:
NADRI PERMISSION STAMP:

建设单位 CLIENT

丹阳市文体广电和旅游局


工程名称 PROJECT TITLE

务本堂修缮工程

图纸名称 DWG TITLE

大门东立面修缮图

		实 名 NAME TYPED	签 名 SIGNATURE
审 定 Approved.		李新民	李新民
审 核 Examined.		韩 建	韩建
项目负责人 Project Mgr.		马 青	马青
专业负责 Job Mgr.		张华伟	张华伟
校 对 Checked.		李晚情	李晚情
设 计 Design.		孔 倩	孔倩
制 图 Drawn.		孔 倩	孔倩
设计编号 Job No.			
专 业 Design Stage.	建 筑	图纸编号 Dwg No.	2-02
设计阶段 Design Stage.	施工图	比 例 Scale.	1:30
版 本 Rev.	1	日 期 DATE.	2025.09

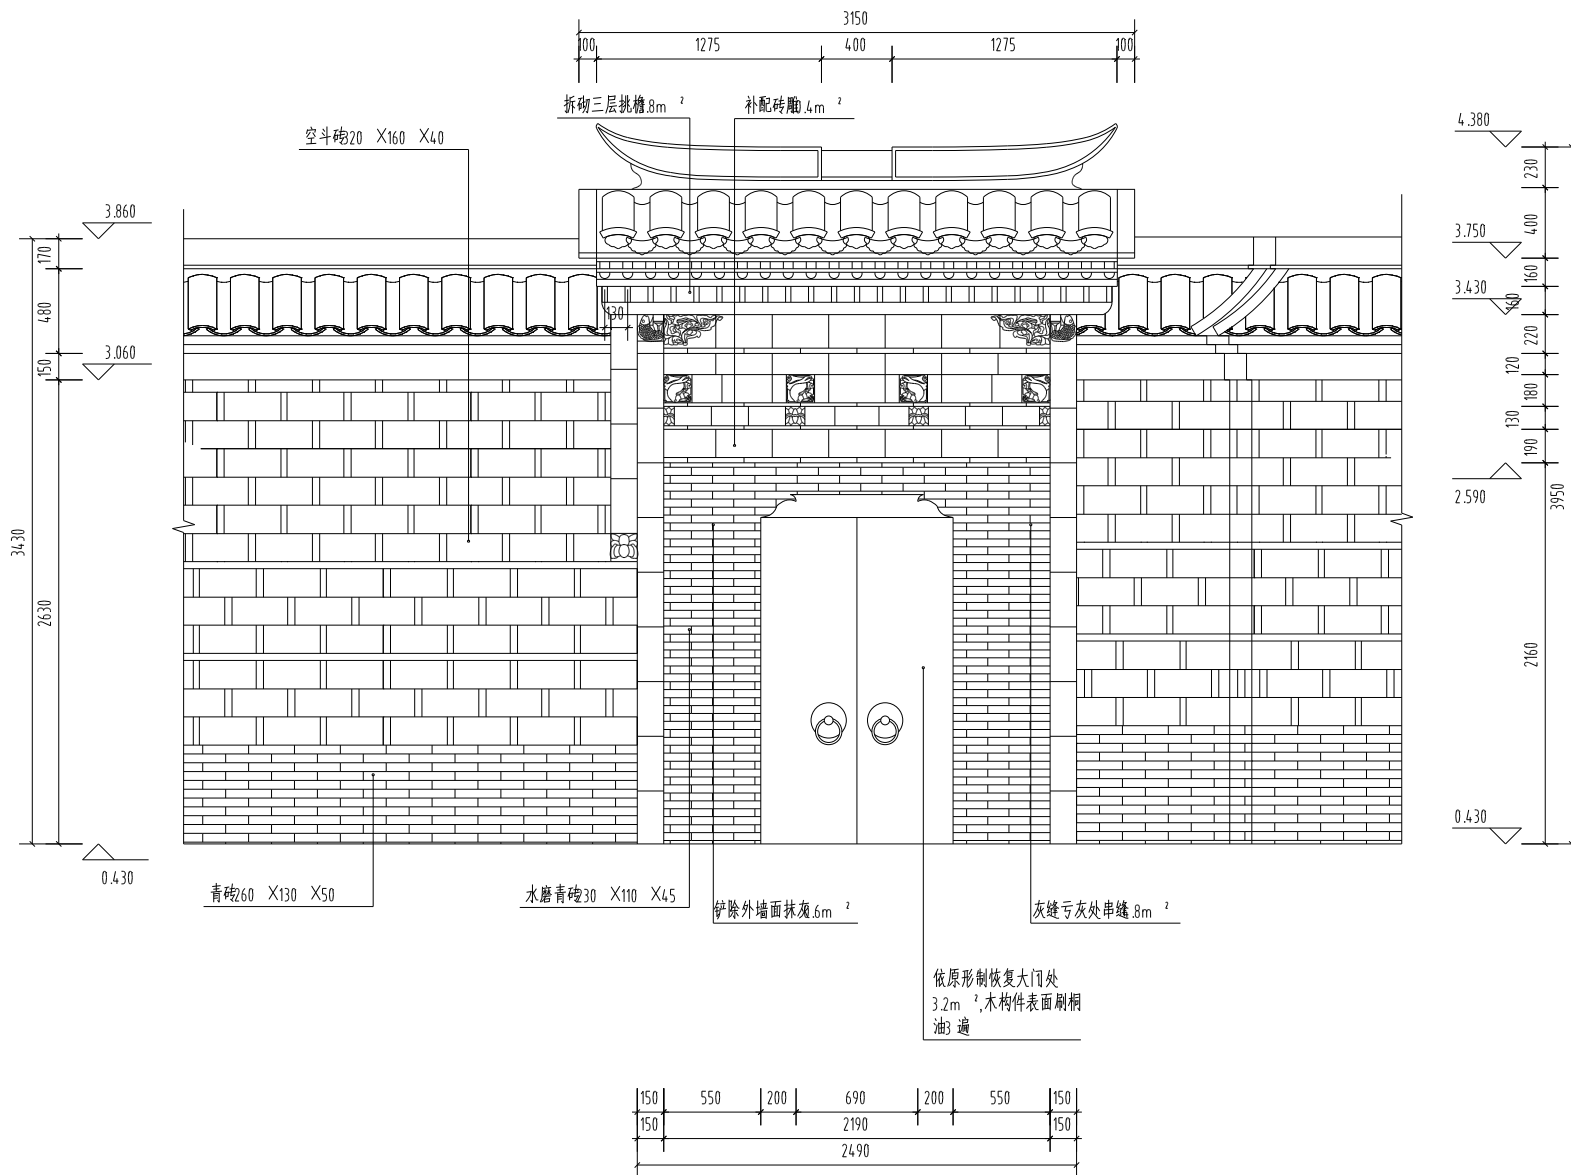

大门东立面修缮图1:30



南京大学城市规划设计
研究院有限公司
证书编号:文物设乙字 JS0102002
URBAN PLANNING AND DESIGN INSTITUTE
OF NANJING UNIVERSITY CO., LTD
地址 Add:南京市鼓楼区汉中门2号南京博物院综合楼3-14 楼
网站 Website: www.njup.com
邮编 Email Address: 210093@office@njup.com
电话 Telephone: (+86)025-83597402
传真 Fax: (+86)025-86639929

附注

- 1.未加备注时均按国家规范;
- 2.本作品版权属于南京大学城市规划研究院有限公司;
- 3.不得复制或转售;
- 4.如能保持不得修改,请在施工过程中与设计师沟通;
- 5.本图设计内容未经设计审核不得在其它地方使用。

院出图专用章:

NADRI PERMISSION STAMP:

建设单位

CLIENT

丹阳市文体广电和旅游局

工程名称

PROJECT TITLE


务本堂修缮工程

图纸名称

DWG TITLE

大门1-1剖面修缮图

	实 名 NAME TYPED	签 名 SIGNATURE
审 定 Approved.	李新民	李新民
审 核 Examined.	韩 建	韩 建
项目负责人 Project Mgr.	马 青	马 青
专业负责 Job Mgr.	张华伟	张华伟
校 对 Checked.	李锐倩	李锐倩
设 计 Design.	孔 倩	孔 倩
制 图 Drawn.	孔 倩	孔 倩
设计编号 Job No.		
专 业 Design Stage.	建 筑	图 纸 编 号 Dwg No.
设计阶段 Design Stage.	施工图	比 例 Scale.
版 本 Rev.	1	日 期 DATE.
		2-03
		1:30
		2025.09

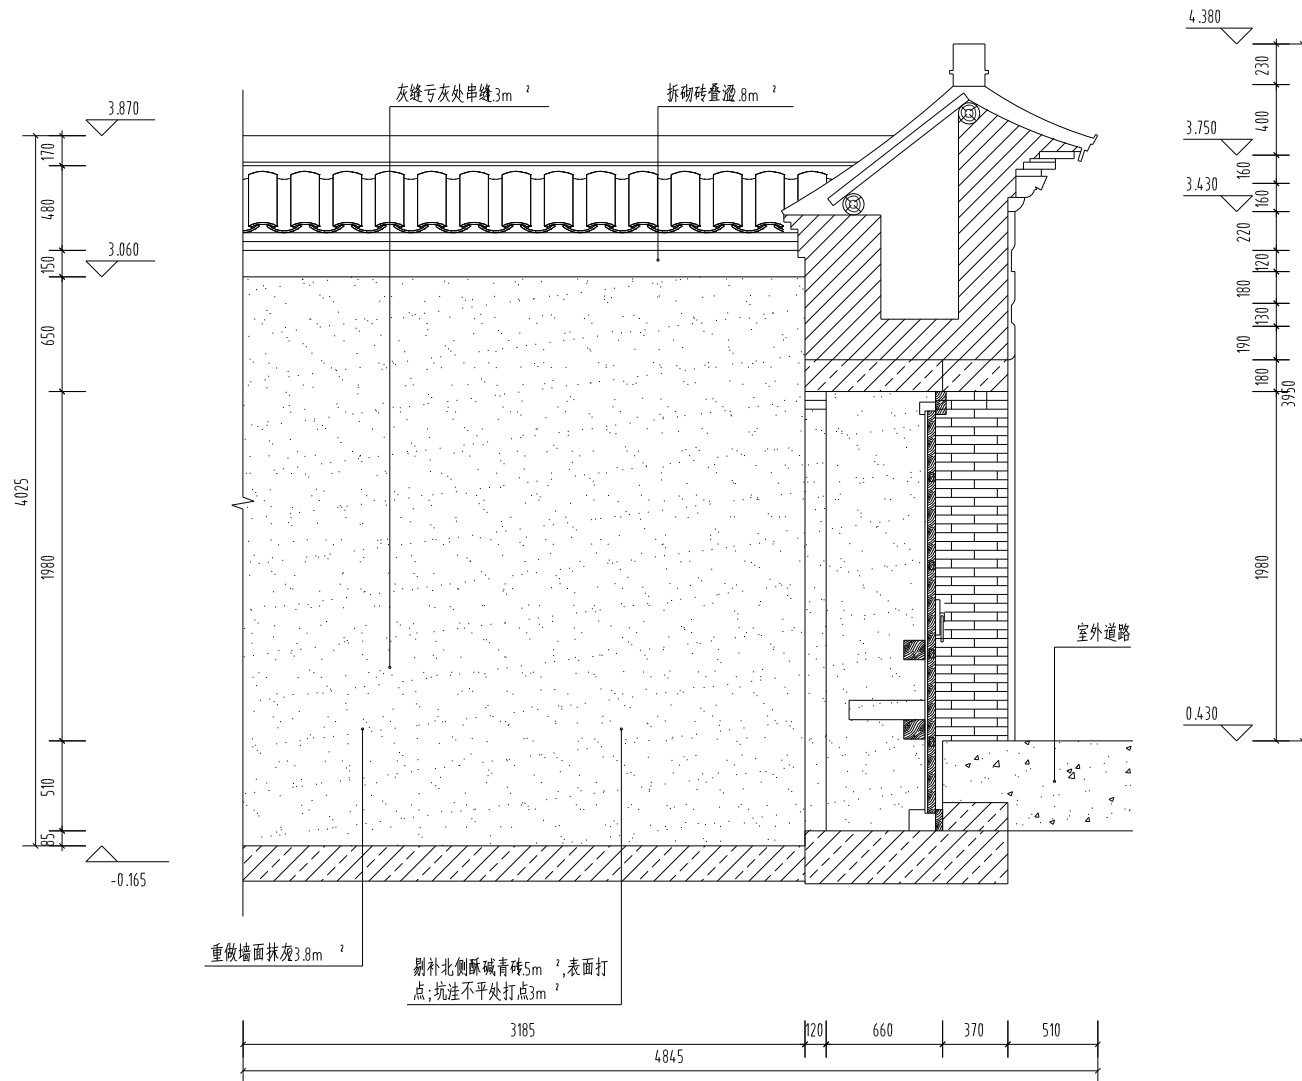

大门1-1剖面修缮图 1:30



南京大学城市规划设计

研究院有限公司

证书编号: 文物设乙字 JS0102002

URBAN PLANNING AND DESIGN INSTITUTE
OF NANJING UNIVERSITY CO., LTD

地址: 南京市鼓楼区汉中门2号南京博物院东馆13-14楼

网址: www.njup.com

邮编: Email Address: 210093office@njup.com

电话: Telephone: (+86)025-83597402

传真: Fax: (+86)025-86639929

附注

1. 未加备注图中所有材料均为天然;
2. 本作品权属南京南京大学城市规划设计研究院有限公司;
3. 不得复制或翻图施工;
4. 如能保持不得事宜, 请在施工过程中与设计单位沟通;
5. 本图设计内容未经设计单位许可不得在其它地方使用。

院出图专用章:

NADRI PERMISSION STAMP:

建设单位

CLIENT

丹阳市文体广电和旅游局

工程名称

PROJECT TITLE


务本堂修缮工程

图纸名称

DWG TITLE

大门2-2剖面修缮图

	实名 NAME TYPED	签名 SIGNATURE	
审定 Approved.	李新民	李新民	
审核 Examined.	韩建	韩建	
项目负责人 Project Mgr.	马青	马青	
专业负责 Job Mgr.	张华伟	张华伟	
校对 Checked.	李锐倩	李锐倩	
设计 Design.	孔倩	孔倩	
制图 Drawn.	孔倩	孔倩	
设计编号 Job No.			
专业 Design Stage.	建筑	图纸编号 Dwg No.	2-04
设计阶段 Design Stage.	施工图	比例 Scale.	1:30
版本 Rev.	1	日期 DATE.	2025.09

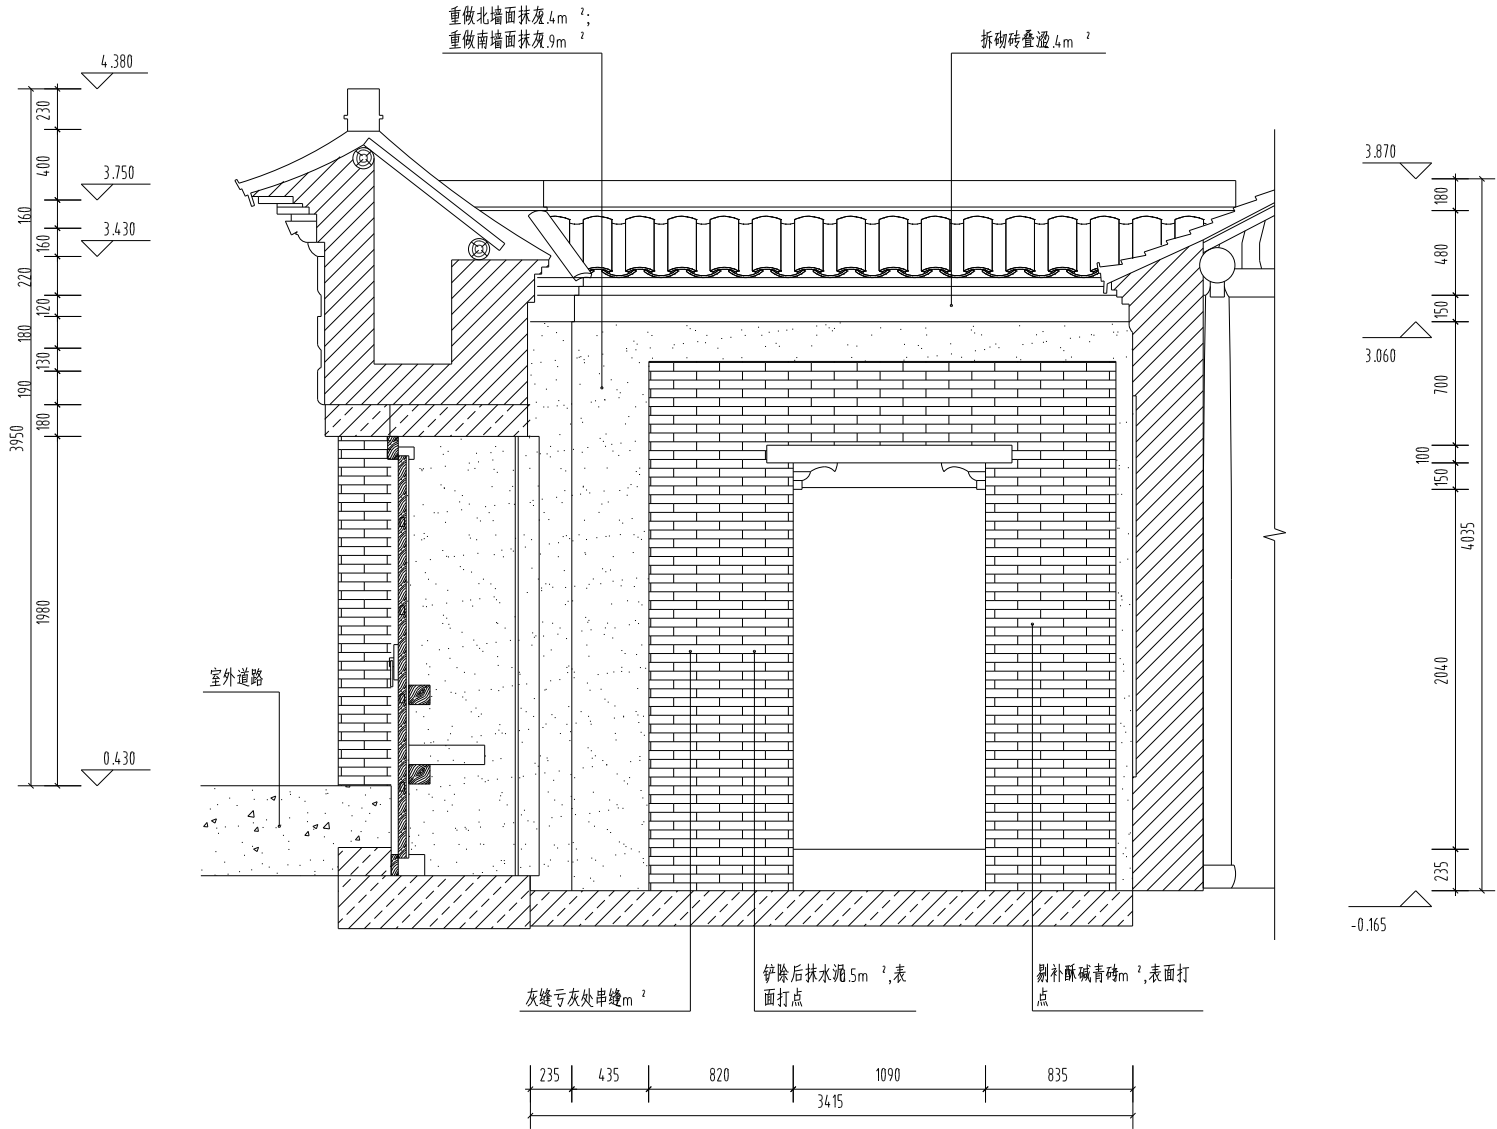

大门2-2剖面修缮图 1:30



南京大学城市规划设计

研究院有限公司

证书编号:文物设乙字 JS0102002

URBAN PLANNING AND DESIGN INSTITUTE
OF NANJING UNIVERSITY CO., LTD

地址 Add:南京市鼓楼区汉中门2号南京博物院东馆3-14 楼

网址 Website: www.njup.com

邮编 Email Address: 210093@office@njup.com

电话 Telephone: (+86)025-83597402

传真 Fax: (+86)025-86639929

附注

- 1.本加盖出图专用章即属无效;
- 2.本作品权属南京南京大学城市规划设计研究院有限公司;
- 3.不得复制或扩大尺寸施工;
- 4.如能保持不得事宜,请在施工前与设计师沟通;
- 5.本图设计内容未经设计审核不得在其它地方使用。

院出图专用章:

NADRI PERMISSION STAMP:

建设单位

CLIENT

丹阳市文体广电和旅游局

工程名称

PROJECT TITLE


务本堂修缮工程

图纸名称


DWG TITLE

大门3-3剖面修缮图

	实名 NAME TYPED	签名 SIGNATURE	
审 定 Approved.	李新民	李新民	
审 核 Examined.	韩 建	韩 建	
项目负责人 Project Mgr.	马 青	马 青	
专业负责 Job Mgr.	张华伟	张华伟	
校 对 Checked.	李锐倩	李锐倩	
设 计 Design.	孔 倩	孔 倩	
制 图 Drawn.	孔 倩	孔 倩	
设计编号 Job No.			
专 业 Design Stage.	建 筑	图 纸 编 号 Dwg No.	2-05
设计阶段 Design Stage.	施工图	比 例 Scale.	1:30
版 本 Rev.	1	日 期 DATE.	2025.09

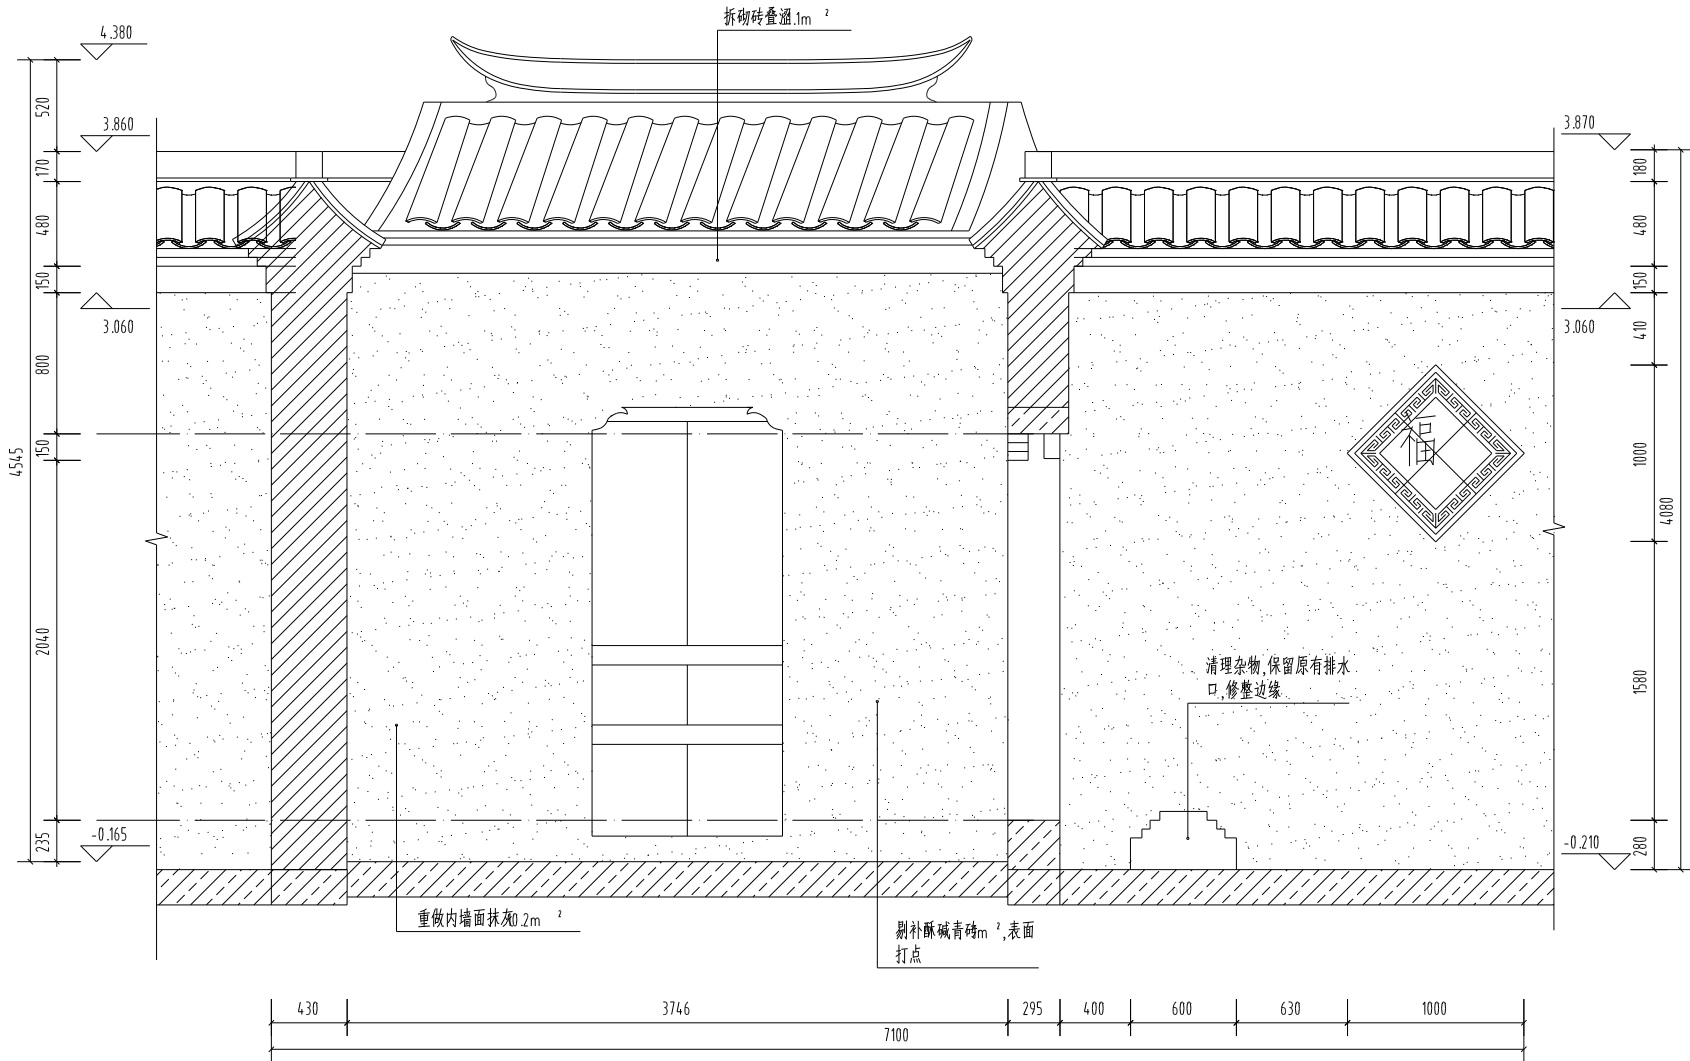


大门3-3剖面修缮图 1:30

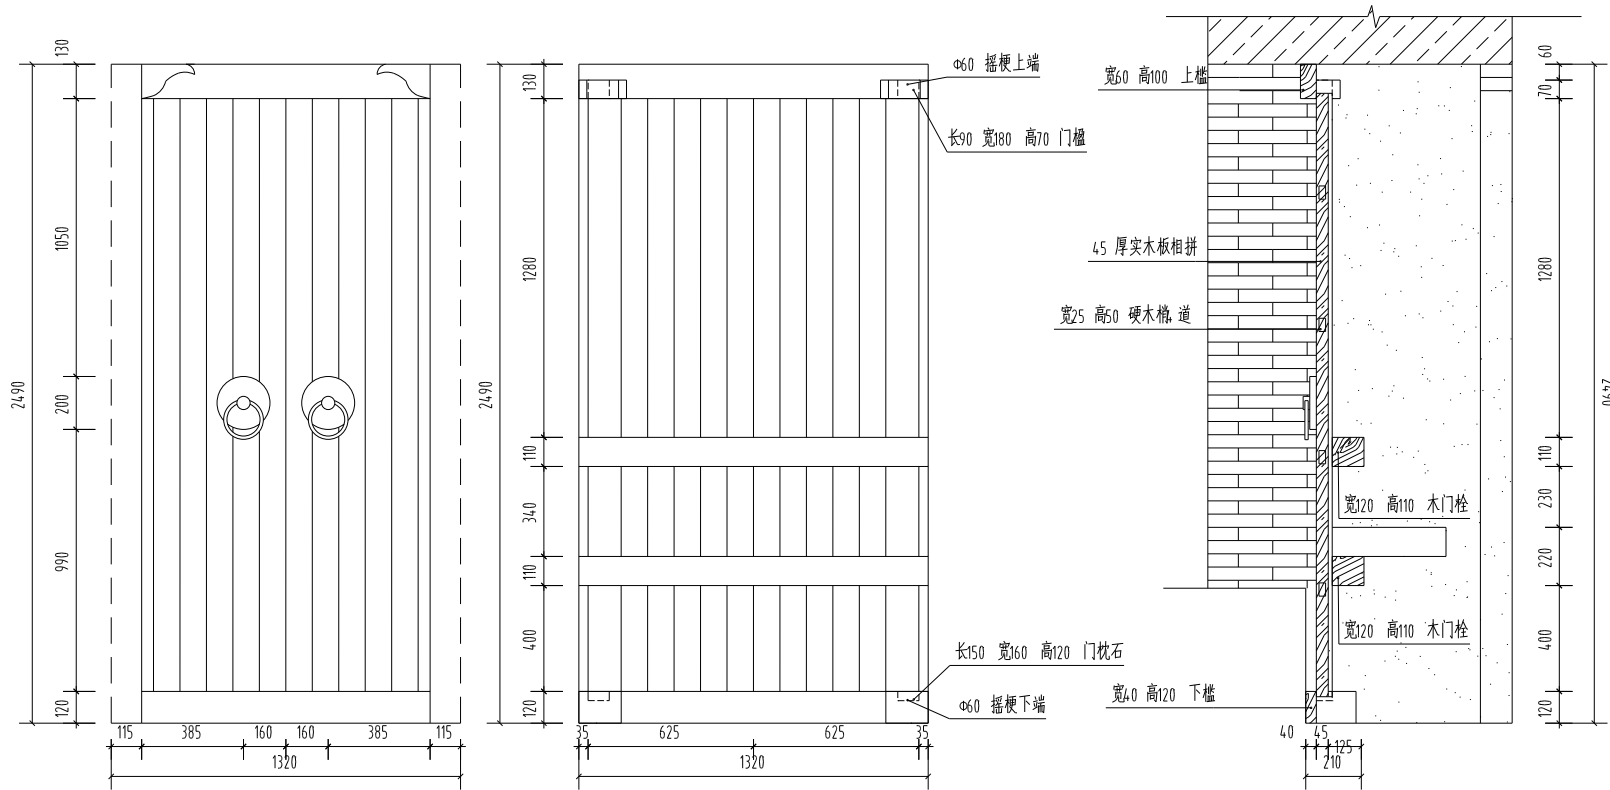

正立面图


背立面图

剖面图

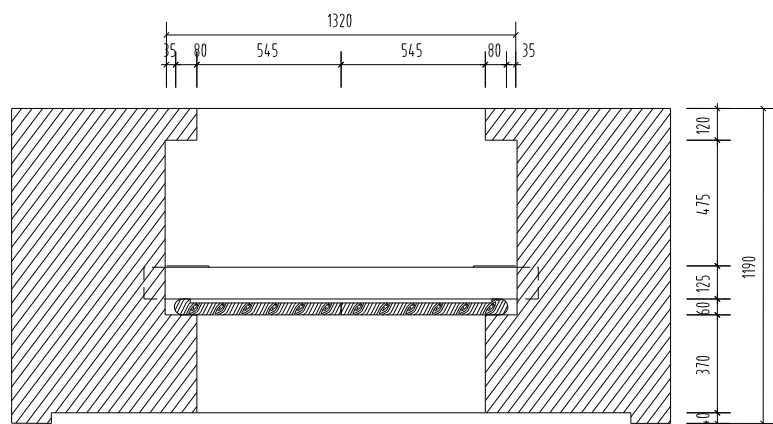

平面图

大门详图 1:20

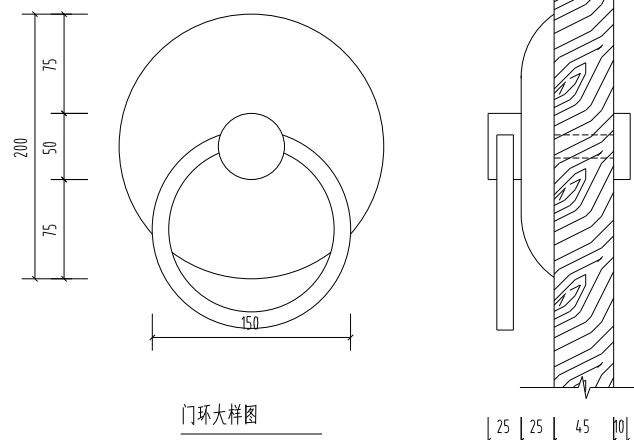

门环大样图



南京大学城市规划设计

研究院有限公司

证书编号: 文物设乙字 JS0102002

URBAN PLANNING AND DESIGN INSTITUTE
OF NANJING UNIVERSITY CO., LTD

地址: 南京市鼓楼区汉中门2号南京博物院东馆3-14楼
网址: www.njup.com
邮编: 210093
Email Address: 210093@njup.com
电话: Telephone: (+86)025-83597402
传真: Fax: (+86)025-86639929

附注

1. 本设计图样为专用图样, 不得翻印、复制或用于其他工程。
2. 本作品版权属于南京大学城市规划设计研究院有限公司。
3. 不得翻印、复制或用于其他工程。
4. 如能保持不得翻印、复制或用于其他工程, 请在施工过程中与设计单位沟通。
5. 本图设计内容未经设计单位审核, 不得在其它地方使用。

院出图专用章:

NADRI PERMISSION STAMP:

建设单位

CLIENT

丹阳市文体广电和旅游局

工程名称

PROJECT TITLE

务本堂修缮工程

图纸名称

DWG TITLE

大门详图

	实 名 NAME TYPED	签 名 SIGNATURE
审 定 Approved.	李新民	李新民
审 核 Examined.	韩 建	韩 建
项目负责人 Project Mgr.	马 青	马 青
专业负责 Job Mgr.	张华伟	张华伟
校 对 Checked.	李锐情	李锐情
设 计 Design.	孔 倩	孔 倩
制 图 Drawn.	孔 倩	孔 倩
设计编号 Job No.		
专 业 Design Stage.	建 筑	图 纸 编 号 Dwg No.
设计阶段 Design Stage.	施工图	比 例 Scale.
版 本 Rev.	1	日 期 DATE.
		2-06
		1:20
		2025.09

门厅维修措施及工程量说明										 南京大学城市规划设计 研究院有限公司 证书编号:文物设乙字 JS0102002 URBAN PLANNING AND DESIGN INSTITUTE OF NANJING UNIVERSITY CO., LTD 地址 Add:南京市鼓楼区汉中门22号南京博物院南侧13-14号 网址 Website: www.njup.com 邮箱 Email Address: 210093@office@njup.com 电话 Telephone: (+86)025-83597402 传真 Fax: (+86)025-86639929					
附 注										1.未加备注即采用原图施工; 2.本作品权属南京大学城市规划设计研究院有限公司; 3.不得复制或转售; 4.如能保持不得变更,请在施工过程中与设计师沟通; 5.本图设计内容未经设计审核不得在其它地方使用。					
院出图专用章:										NADRI PERMISSION STAMP:					
建设单位										CLIENT					
丹阳市文体广电和旅游局															
工程名称										PROJECT TITLE					
务本堂修缮工程															
图纸名称										DWG TITLE					
门厅维修措施及工程量说明一															
		实 名		签 名											
		NAME TYPED		SIGNATURE											
审 定		李新民		李新民											
Approved.															
审 核		韩 建		韩 建											
Examined.															
项目负责人		马 青		马 青											
Project Mgr.															
专业负责		张华伟		张华伟											
Job Mgr.															
校 对		李晚情		李晚情											
Checked.															
设 计		孔 倩		孔 倩											
Design.															
制 图		孔 倩		孔 倩											
Drawn.															
设计编号															
Job No.															
专 业		建 筑		图纸编号		3-说明1									
Design Stage.				Dwg No.											
设计阶段		施工图		比 例											
Design Stage.				Scale.											
版 本		1		日 期		2025.09									
Rev.				DATE.											



南京大学城市规划设计
研究院有限公司
证书编号:文物设乙字 JS0102002
URBAN PLANNING AND DESIGN INSTITUTE
OF NANJING UNIVERSITY CO., LTD

地址 Add:南京市鼓楼区汉中门2号南京博物院南侧3-14号
网址 Website: www.njup.com
邮编 Email Address: 210093@office@njup.com
电话 Telephone: (+86)025-83597402
传真 Fax:(+86)025-86639929

- 附 注
- 1.本加盖出图专用章图幅无效;
 - 2.本作品权属属南京大学城市规划设计研究院有限公司;
 - 3.不得复制或图幅尺寸施工;
 - 4.如能保持不得篡改,请在施工前与设计师沟通;
 - 5.本图设计内容未经设计审核不得在其它地方使用。

院出图专用章:
NADRI PERMISSION STAMP:

建设单位 CLIENT

丹阳市文体广电和旅游局

工程名称 PROJECT TITLE

务本堂修缮工程

图纸名称 DWG TITLE

门厅维修措施及工程量说明二

门厅维修措施及工程量说明

维修部位	构成	维修措施及工程量	维修部位	构成	维修措施及工程量
	南梢间边贴	1、剔补梁、槽朽0.4m²； 2、剔补槽朽柱根1.3m²； 3、拆除南梢间后加吊顶25m²； 4、木构件总体防虫防腐处理,表面刷桐油3遍,28.4m²。			
屋面	瓦面	1、整体揭瓦屋面203m²,补配缺失瓦件203m²； 2、重新砌筑三段雌毛脊,共21.7m; 3、屋面加设防水土工膜203m²。			
	木基层	1、补配缺失、破损的望砖203m²； 2、重做屋面木椽共582(97×6)根; 3、木构件总体防虫防腐处理,表面刷桐油3遍,168m²。			
装修	单扇门	1、恢复南梢间后檐门形制1处; 2、拆除封堵门洞4处,9m²； 3、补配板门7处,15.1m²。			
	门联窗、隔扇门	1、恢复南北梢间前檐门联窗形制2处,25.8m²； 2、补配南北次间前后檐门联窗4处,51.6m²； 3、补配明间前后檐隔扇门2处,28m²。			

	实 名 NAME TYPED	签 名 SIGNATURE	
审 定 Approved.	李新民	李新民	
审 核 Examined.	韩 建	韩 建	
项目负责 Project Mgr.	马 青	马 青	
专业负责 Job Mgr.	张华伟	张华伟	
校 对 Checked.	李锐倩	李锐倩	
设 计 Design.	孔 倩	孔 倩	
制 图 Drawn.	孔 倩	孔 倩	
设计编号 Job No.			
专 业 Design Stage.	建 筑	图纸编号 Dwg No.	3-说明2
设计阶段 Design Stage.	施工图	比 例 Scale.	
版 本 Rev.	1	日 期 DATE.	2025.09



南京大学城市规划设计

研究院有限公司

证书编号: 文物设乙字 JS0102002

URBAN PLANNING AND DESIGN INSTITUTE
OF NANJING UNIVERSITY CO., LTD

地址: 南京市鼓楼区汉中门2号南京博物院综合楼3-14楼
网站: www.njup.com
邮编: Email Address: 210093@office@njup.com
电话: Telephone: (+86)025-83597402
传真: Fax: (+86)025-86639929

附注

1. 本图设计内容不得用于其他工程。
2. 本作品版权属于南京大学城市规划研究院有限公司。
3. 不得复制或翻印本图。
4. 如能取得本图, 请在施工过程中与设计单位沟通。
5. 本图设计内容未经设计单位许可不得在其他地方使用。

院出图专用章:

NADRI PERMISSION STAMP:

建设单位

CLIENT

丹阳市文体广电和旅游局

工程名称

PROJECT TITLE


务本堂修缮工程

图纸名称

DWG TITLE

门厅梁架仰视修缮图

	实 名 NAME TYPED	签 名 SIGNATURE
审 定 Approved.	李新民	李新民
审 核 Examined.	韩 建	韩 建
项目负责人 Project Mgr.	马 青	马 青
专业负责 Job Mgr.	张华伟	张华伟
校 对 Checked.	李锐倩	李锐倩
设 计 Design.	孔 倩	孔 倩
制 图 Drawn.	孔 倩	孔 倩
设计编号 Job No.		
专 业 Design Stage.	建 筑	图 纸 编 号 Dwg No.
设计阶段 Design Stage.	施 工 图	比 例 Scale.
版 本 Rev.	1	日 期 DATE.
		3-02
		1:100
		2025.09

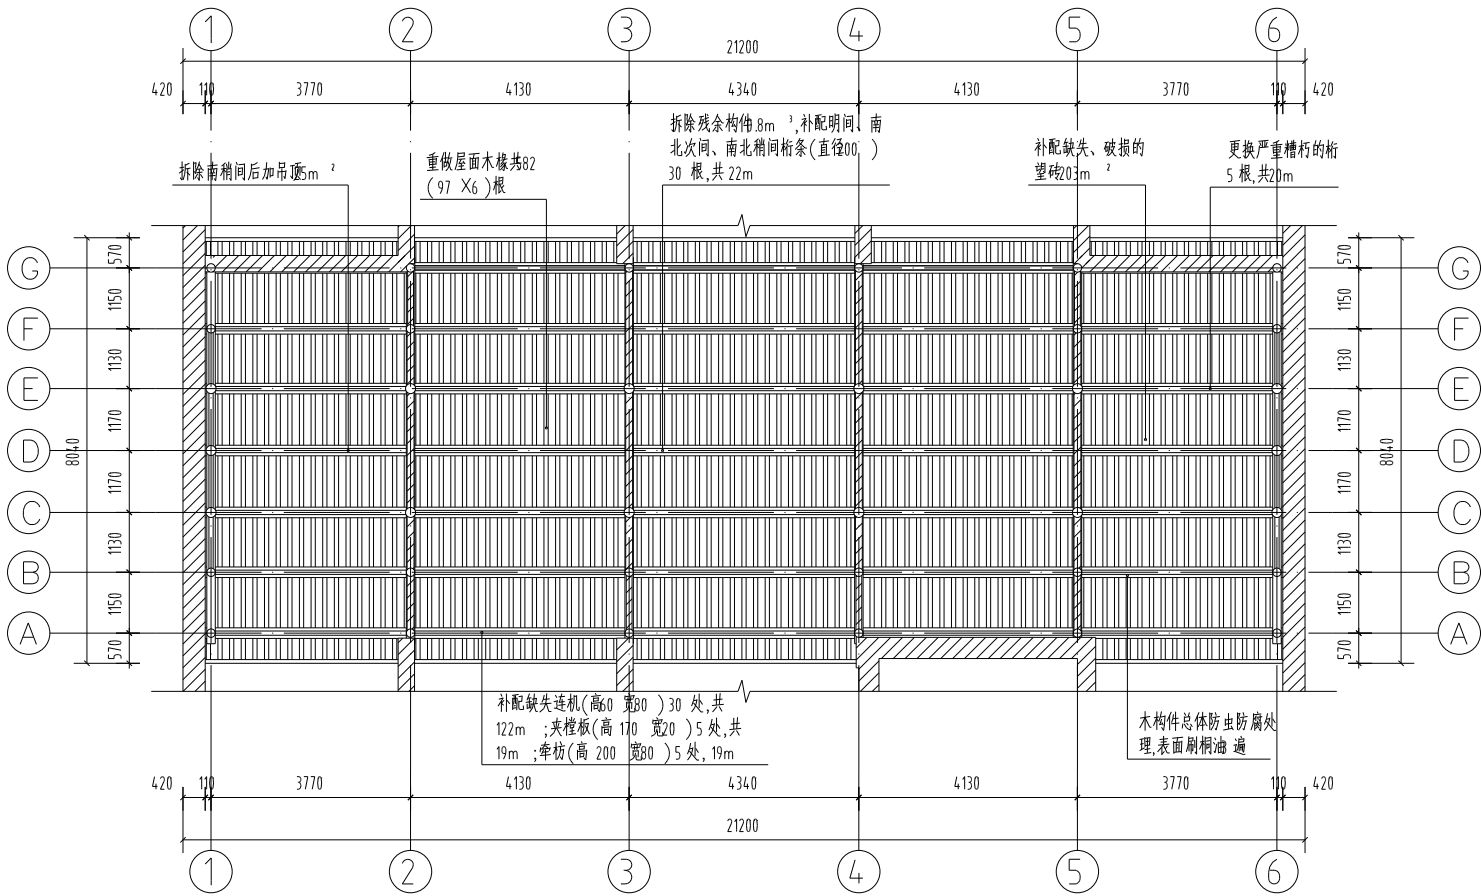

门厅梁架仰视修缮图 1:100



南京大学城市规划设计

研究院有限公司

证书编号: 文设设乙字 JS0102002

URBAN PLANNING AND DESIGN INSTITUTE
OF NANJING UNIVERSITY CO., LTD

地址: Add 南京市鼓楼区汉中门2号南京科技园3-14楼

网址: Website: www.njup.com

邮编: Email Address: 210093@office@njup.com

电话: Telephone: (+86)025-83597402

传真: Fax: (+86)025-86639929

附注

1. 本图仅用于指导施工, 不作为法律依据;
2. 本作品版权属于南京大学城市规划研究院有限公司;
3. 不得复制或擅自施工;
4. 如能按图不得修改, 施工过程中与设计单位沟通;
5. 本图设计内容未经设计单位同意不得在其他地方使用。

院出图专用章:

NADRI PERMISSION STAMP:

建设单位

CLIENT

丹阳市文体广电和旅游局

工程名称

PROJECT TITLE


务本堂修缮工程

图纸名称

DWG TITLE

门厅东立面修缮图

	实 名 NAME TYPED	签 名 SIGNATURE
审 定 Approved.	李新民	李新民
审 核 Examined.	韩 建	韩 建
项目负责 Project Mgr.	马 青	马 青
专业负责 Job Mgr.	张华伟	张华伟
校 对 Checked.	李锐情	李锐情
设 计 Design.	孔 倩	孔 倩
制 图 Drawn.	孔 倩	孔 倩
设计编号 Job No.		
专 业 Design Stage.	建 筑	图 纸 编 号 Dwg No.
设计阶段 Design Stage.	施 工 图	比 例 Scale.
版 本 Rev.	1	日 期 DATE.
		3-03
		1:100
		2025.09

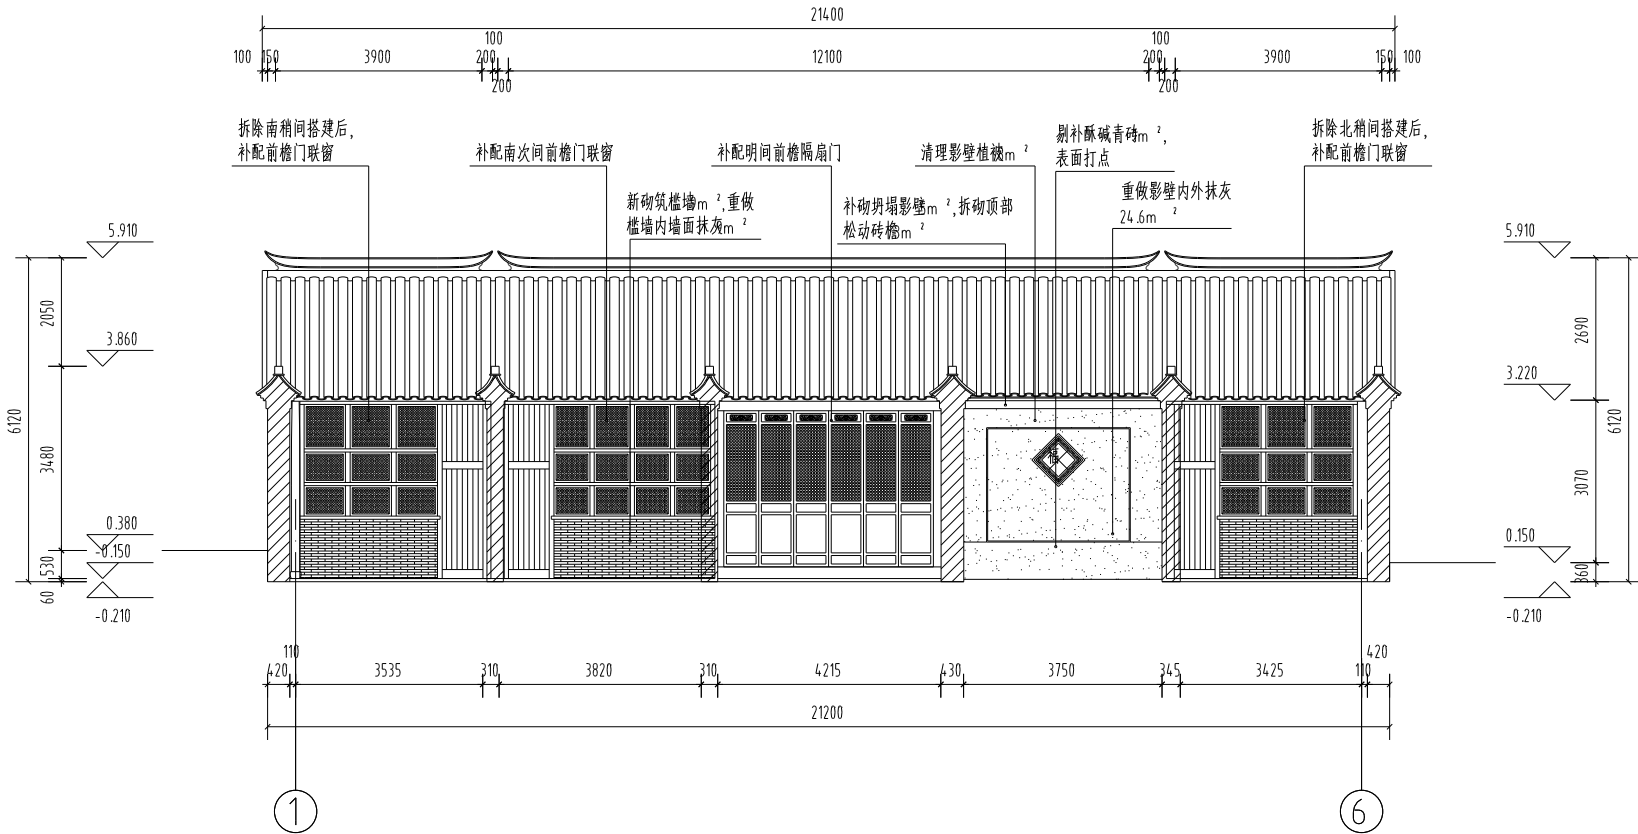

门厅东立面修缮图1:100



南京大学城市规划设计

研究院有限公司

证书编号: 文物设乙字 JS0102002

URBAN PLANNING AND DESIGN INSTITUTE
OF NANJING UNIVERSITY CO., LTD

地址: 南京市鼓楼区汉中门2号南京科技园3-14楼

网址: www.njup.com

邮编: Email Address: 210093@office@njup.com

电话: Telephone: (+86)025-83597402

传真: Fax: (+86)025-86639929

附注

1. 本图设计内容不得用于其他工程。
2. 本图设计内容须经南京市城市规划设计研究院有限公司审核。
3. 不得翻印、复制或用于其他工程。
4. 如能取得不得翻印、复制或用于其他工程。
5. 本图设计内容须经南京市城市规划设计研究院有限公司审核。

院出图专用章:

NADRI PERMISSION STAMP:

建设单位

CLIENT

丹阳市文体广电和旅游局

工程名称

PROJECT TITLE


务本堂修缮工程

图纸名称

DWG TITLE

门厅西立面修缮图

		实 名 NAME TYPED	签 名 SIGNATURE
审 定 Approved.		李新民	李新民
审 核 Examined.		韩 建	韩建
项目负责人 Project Mgr.		马 青	马青
专业负责 Job Mgr.		张学伟	张学伟
校 对 Checked.		李锐倩	李锐倩
设 计 Design.		孔 倩	孔倩
制 图 Drawn.		孔 倩	孔倩
设计编号 Job No.			
专 业 Design Stage.	建 筑	图例编号 Dwg No.	3-04
设计阶段 Design Stage.	施工图	比 例 Scale.	1:100
版 本 Rev.	1	日 期 DATE.	2025.09

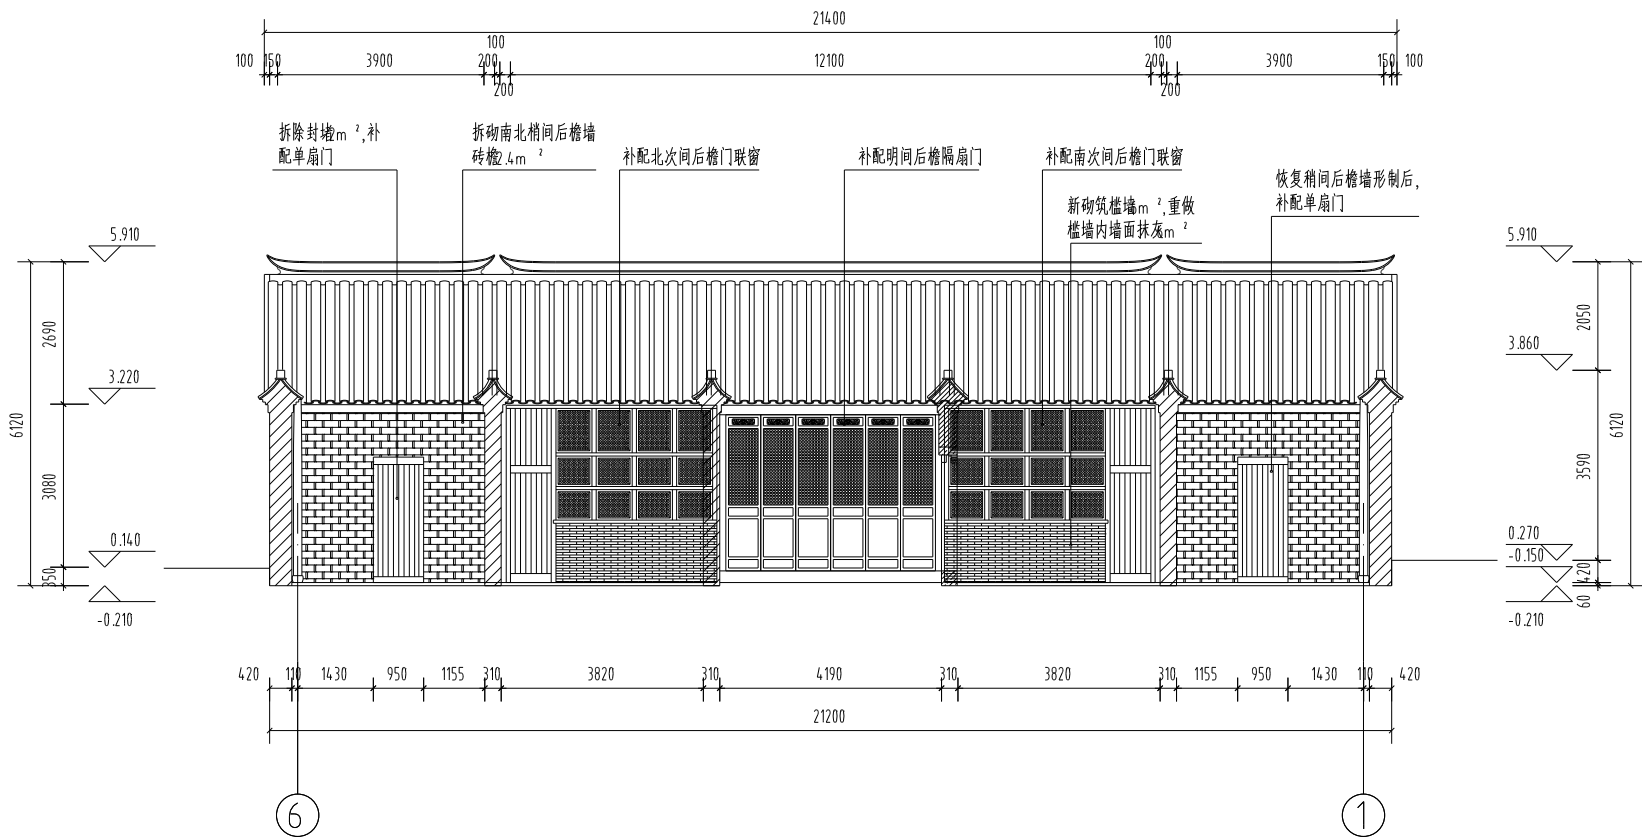

门厅西立面修缮图1:100



南京大学城市规划设计

研究院有限公司

证书编号: 文物设乙字 JS0102002

URBAN PLANNING AND DESIGN INSTITUTE
OF NANJING UNIVERSITY CO., LTD

地址: 南京市鼓楼区汉中门2号南京博物院东馆13-14楼

网站: Website: www.njup.com

邮箱: Email Address: 210093@office@njup.com

电话: Telephone: (+86)025-83597402

传真: Fax: (+86)025-86639929

附注

1. 本设计图专用章图例无误;
2. 本作品版权属于南京大学城市规划设计研究院有限公司;
3. 不得复制或转售;
4. 如能取得不得事宜, 请在施工前与设计单位沟通;
5. 本图设计内容未经设计单位许可不得在其它地方使用。

院出图专用章:

NADRI PERMISSION STAMP:

建设单位

CLIENT

丹阳市文体广电和旅游局

工程名称

PROJECT TITLE


务本堂修缮工程

图纸名称

DWG TITLE

门厅北立面修缮图

实 名 NAME TYPED		签 名 SIGNATURE	
审 定 Approved.	李新民	李新民	
审 核 Examined.	韩 建	韩建	
项目负责人 Project Mgr.	马 青	马青	
专业负责 Job Mgr.	张学伟	张学伟	
校 对 Checked.	李锐倩	李锐倩	
设 计 Design.	孔 倩	孔倩	
制 图 Drawn.	孔 倩	孔倩	
设计编号 Job No.			
专 业 Design Stage.	建 筑	图纸编号 Dwg No.	3-05
设计阶段 Design Stage.	施工图	比 例 Scale.	1:50
版 本 Rev.	1	日 期 DATE.	2025.09

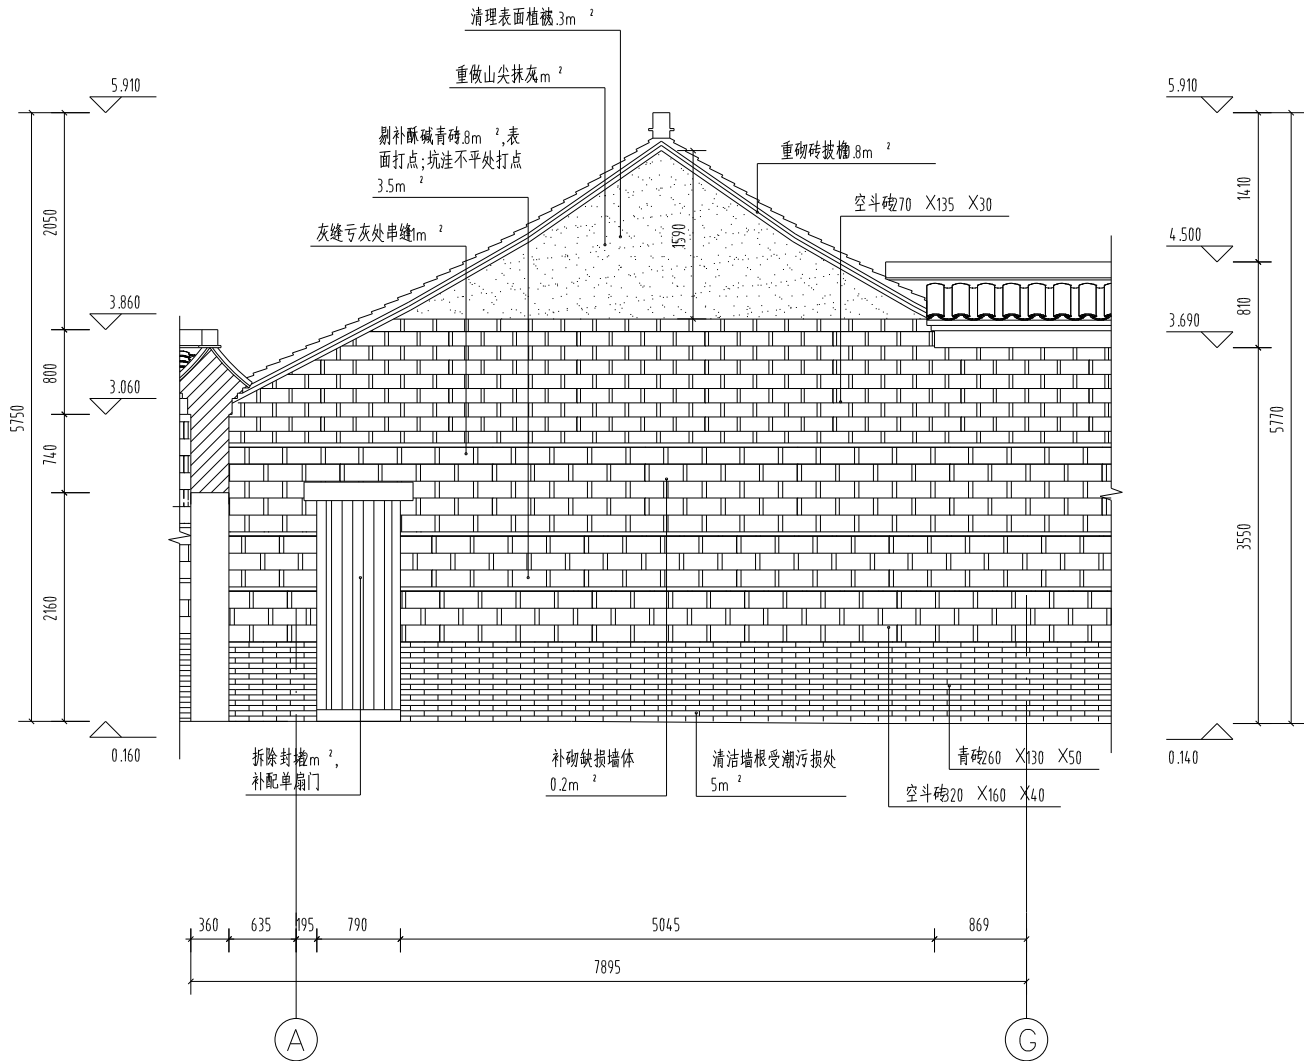

门厅北立面修缮图 1:50



南京大学城市规划设计

研究院有限公司

证书编号:文物设乙字 JS0102002

URBAN PLANNING AND DESIGN INSTITUTE
OF NANJING UNIVERSITY CO., LTD

地址 Add:南京市鼓楼区汉中门2号南京博物院综合楼3-14 楼
网址 Website: www.njup.com
邮编 Email Address: 210093@office@njup.com
电话 Telephone: (+86)025-83597402
传真 Fax: (+86)025-86639929

附注

- 1.未加备注时均参照国标执行;
- 2.本作品版权属于南京大学城市规划设计研究院有限公司;
- 3.不得复制或转售;
- 4.如能保持不得篡改,请在施工过程中与设计师沟通;
- 5.本图设计内容未经设计审核不得在其它地方使用。

院出图专用章:

NADRI PERMISSION STAMP:

建设单位

CLIENT

丹阳市文体广电和旅游局

工程名称

PROJECT TITLE


务本堂修缮工程

图纸名称

DWG TITLE

门厅南立面修缮图

	实 名 NAME TYPED	签 名 SIGNATURE
审 定 Approved.	李新民	李新民
审 核 Examined.	韩 建	韩 建
项目负责 Project Mgr.	马 青	马 青
专业负责 Job Mgr.	张华伟	张华伟
校 对 Checked.	李晚情	李晚情
设 计 Design.	孔 倩	孔 倩
制 图 Drawn.	孔 倩	孔 倩
设计编号 Job No.		
专 业 Design Stage.	建 筑	图 纸 编 号 Dwg No.
设计阶段 Design Stage.	施工图	比 例 Scale.
版 本 Rev.	1	日 期 DATE.
		3-06
		1:50
		2025.09

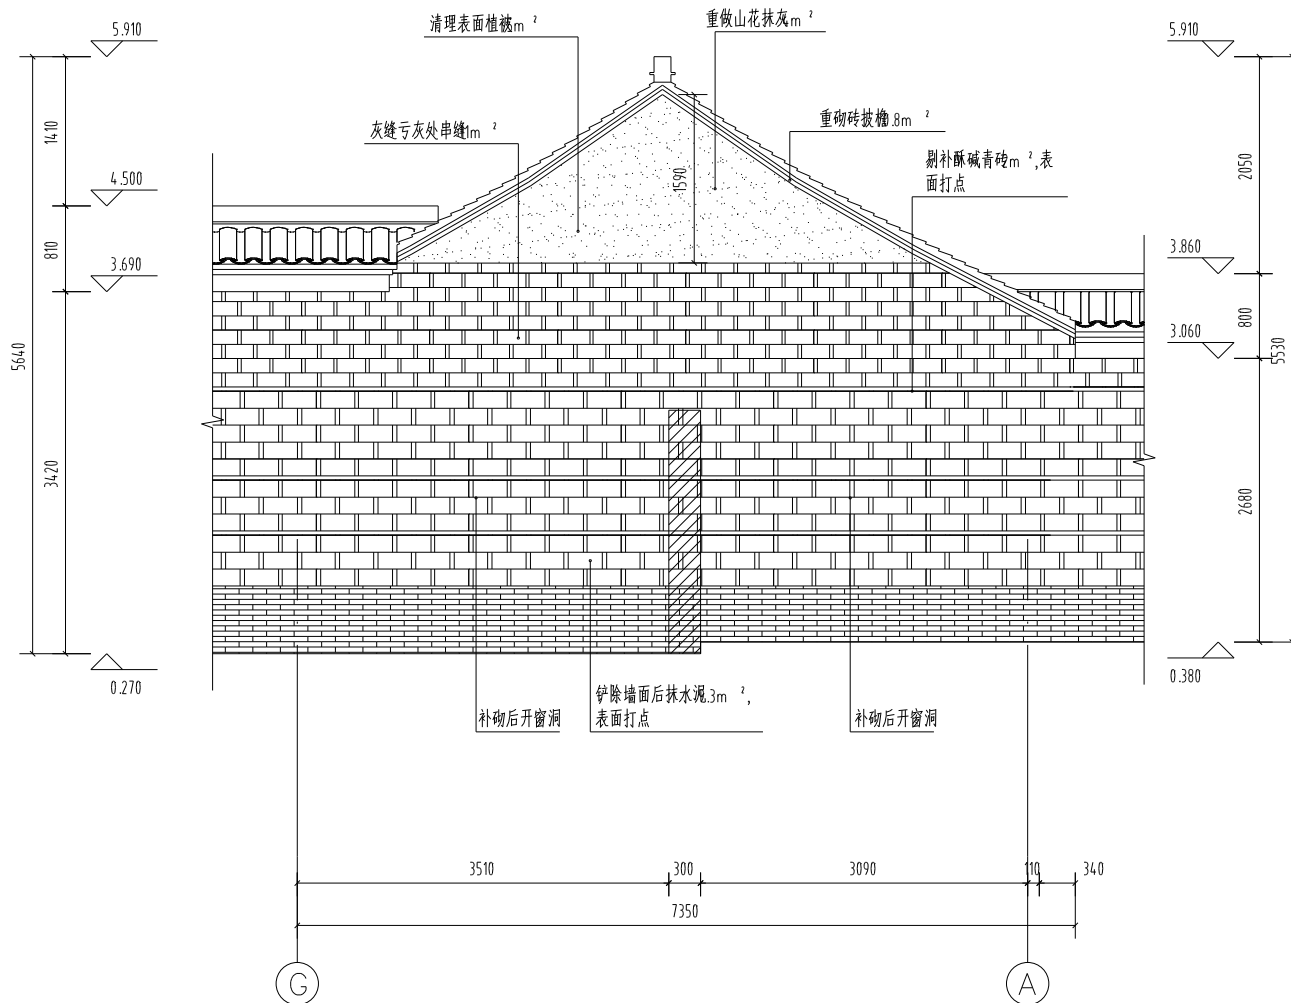

门厅南立面修缮图1:50



1. 未加盖出图专用章图纸无效;
2. 本作品权益属南京大学城城市规划设计研究院有限公司;
3. 不得量取图纸尺寸施工;
4. 如有任何不妥事宜,请在施工前与设计师台商;
5. 本图设计内容未经设计师许可不得在其它地方使用。

NADRI PERMISSION STAMP:

CLIENT

丹阳市文体广电和旅游局

PROJECT TITLE

务本堂修缮工程

DWG TITLE

门厅1-1剖面修缮图



		实 名 NAME TYPED	签 名 SIGNATURE
审 定 Approved.		李新民	李新民
审 核 Examined.		韩 建	韩建
项目负责人 Project Mgr.		马 青	马青
专业负责 Job Mgr.		张学伟	张学伟
校 对 Checked.		李敬情	李敬情
设 计 Design.		孔 倩	孔倩
制 图 Draw.		孔 倩	孔倩
设计编号 Job No.			
专 业 Design Stage	建 筑	图纸编号 Dwg No.	3-07
设计阶段 Design Stage	施工图	比 例 Scale.	1:50
版 本 Rev.	1	日 期 DATE	2025.09



南京大学城市规划设计

研究院有限公司

证书编号: 文设设乙字 JS0102002

URBAN PLANNING AND DESIGN INSTITUTE
OF NANJING UNIVERSITY CO., LTD

地址: 南京市鼓楼区汉中门2号南京高科集团13-14楼
网站: www.njup.com
邮编: 210093
Email Address: 210093@njup.com
电话: Telephone: (+86)025-83597402
传真: Fax: (+86)025-86639929

附注

1. 本剖面图参照原图绘制;
2. 本作品权属南京农业大学城市规划设计研究院有限公司;
3. 不得复制或转售;
4. 如能保持不得事宜, 请在施工前与设计单位沟通;
5. 本图设计内容未经设计单位审核不得在其它地方使用。

院出图专用章:

NADRI PERMISSION STAMP:

建设单位

CLIENT

丹阳市文体广电和旅游局

工程名称

PROJECT TITLE


务本堂修缮工程

图纸名称

DWG TITLE

门厅2-2剖面修缮图

	实名 NAME TYPED	签名 SIGNATURE
审 定 Approved.	李新民	李新民
审 核 Examined.	韩 建	韩 建
项目负责人 Project Mgr.	马 青	马 青
专业负责 Job Mgr.	张华伟	张华伟
校 对 Checked.	李锐情	李锐情
设 计 Design.	孔 倩	孔 倩
制 图 Drawn.	孔 倩	孔 倩
设计编号 Job No.		
专 业 Design Stage.	建 筑	图 纸 编 号 Dwg No.
设计阶段 Design Stage.	施工图	比 例 Scale.
版 本 Rev.	1	日 期 DATE.
		3-08
		1:50
		2025.09

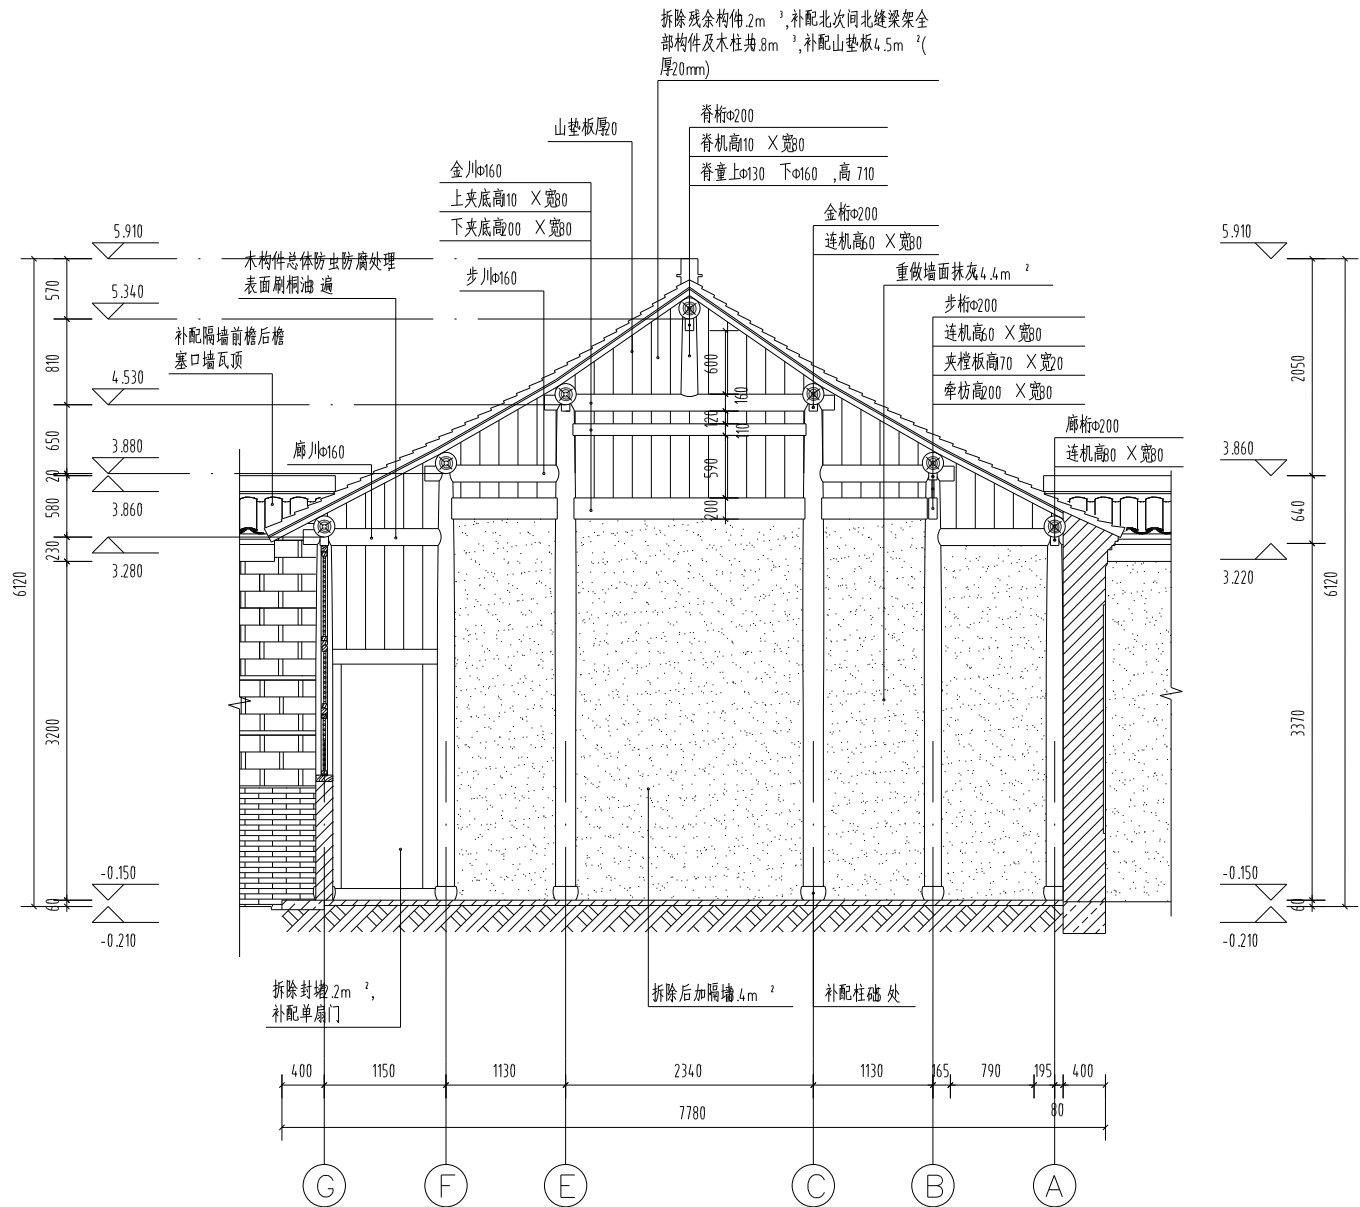

门厅2-2剖面修缮图 1:50



南京大学城市规划设计

研究院有限公司

证书编号: 文物设乙字 JS0102002

URBAN PLANNING AND DESIGN INSTITUTE
OF NANJING UNIVERSITY CO., LTD

地址: 南京市鼓楼区汉中门大街2号南京博物院东馆13-14楼

网站: www.njup.com

邮箱: Email Address: 210093@office@njup.com

电话: Telephone: (+86)025-83597402

传真: Fax: (+86)025-86639929

附注

1. 未加备注时均参照国标执行;
2. 本作品权属南京农业大学城市规划设计研究院有限公司;
3. 不得复制或擅自施工;
4. 如能保持不得事宜, 请在施工过程中与设计单位沟通;
5. 本图设计内容未经设计单位审核不得在其它地方使用。

院出图专用章:

NADRI PERMISSION STAMP:

建设单位

CLIENT

丹阳市文体广电和旅游局

工程名称

PROJECT TITLE


务本堂修缮工程

图纸名称

DWG TITLE

门厅3-3剖面修缮图

	实 名 NAME TYPED	签 名 SIGNATURE
审 定 Approved.	李新民	李新民
审 核 Examined.	韩 建	韩 建
项目负责人 Project Mgr.	马 青	马 青
专业负责 Job Mgr.	张华伟	张华伟
校 对 Checked.	李锐倩	李锐倩
设 计 Design.	孔 倩	孔 倩
制 图 Drawn.	孔 倩	孔 倩
设计编号 Job No.		
专 业 Design Stage.	建 筑	图 纸 编 号 Dwg No.
设计阶段 Design Stage.	施工图	比 例 Scale.
版 本 Rev.	1	日 期 DATE.
		3-09
		1:50
		2025.09

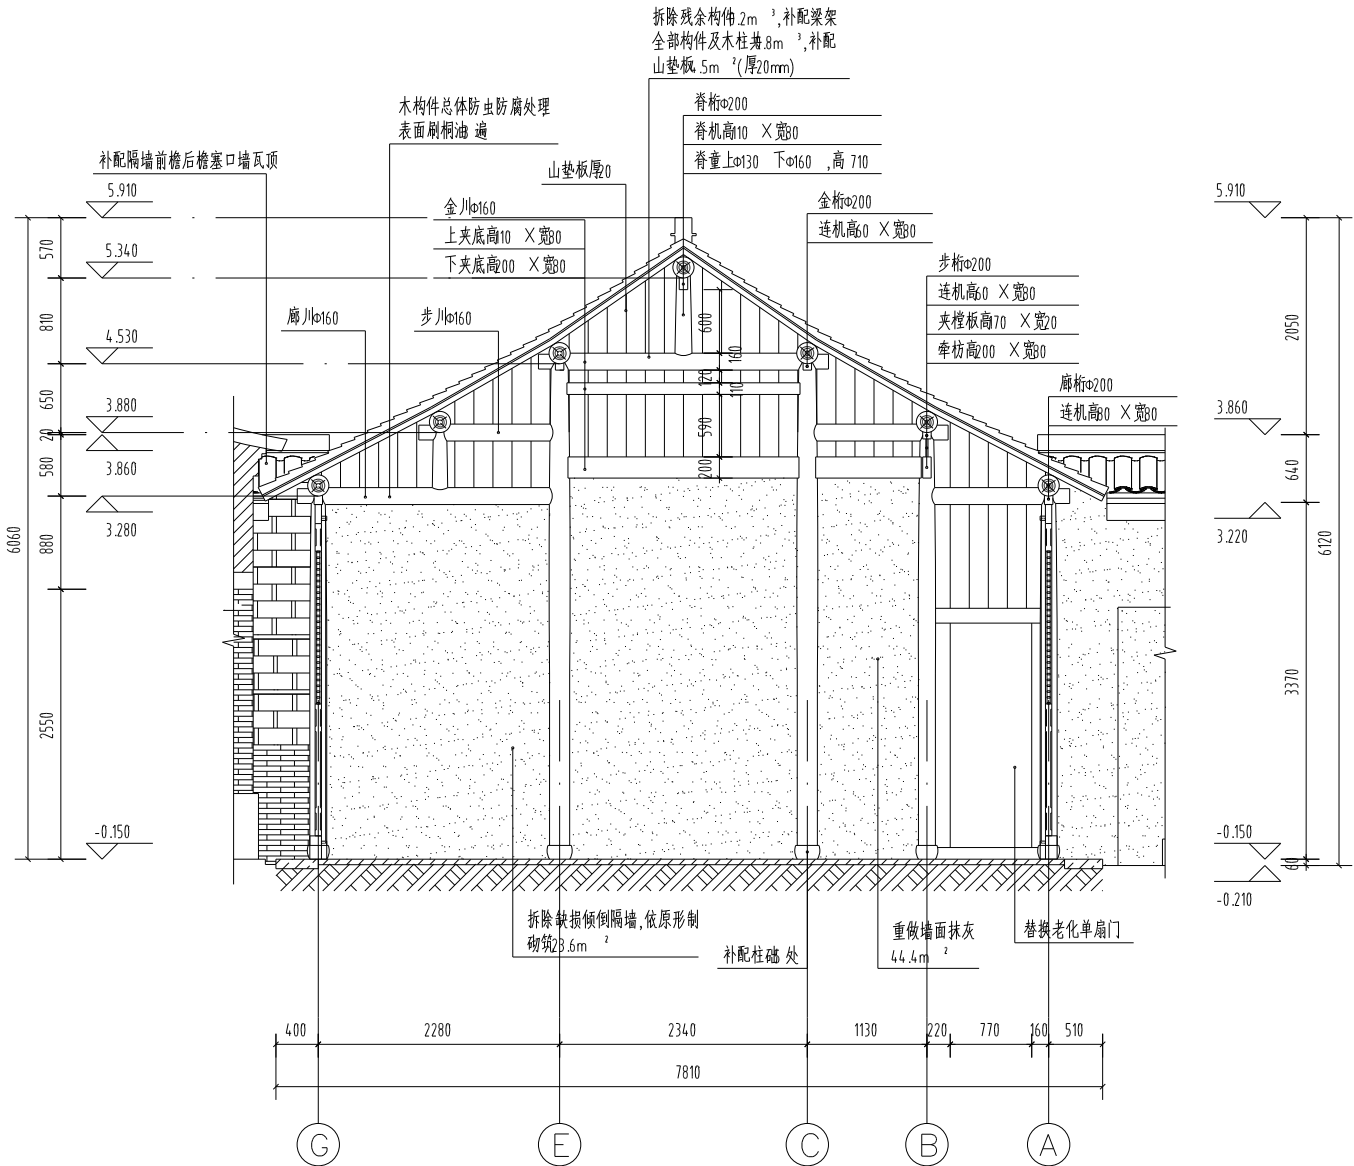

门厅3-3剖面修缮图 1:50



南京大学城市规划设计
研究院有限公司

证书编号: 文设设乙字 JS0102002

URBAN PLANNING AND DESIGN INSTITUTE
OF NANJING UNIVERSITY CO., LTD

地址: Add: 南京市鼓楼区汉中门2号南京高科科技园13-14楼
网站: Website: www.njup.com
邮编: Email Address: 210093@office@njup.com
电话: Telephone: (+86)025-83597402
传真: Fax: (+86)025-86639929

图注

1. 本图出图时请参照图例说明;
2. 本图由南京高科设计研究院有限公司;
3. 不得复制或翻图施工;
4. 如能保持不得修改, 请在施工前与设计单位沟通;
5. 本图设计内容未经设计审核不得在其它地方使用。

院出图专用章:

NADRI PERMISSION STAMP:

建设单位

CLIENT

丹阳市文体广电和旅游局

工程名称

PROJECT TITLE


务本堂修缮工程

图纸名称

DWG TITLE

门厅4-4 剖面修缮图

	实 名 NAME TYPED	签 名 SIGNATURE
审 定 Approved.	李新民	李新民
审 核 Examined.	韩 建	韩 建
项目负责 Project Mgr.	马 青	马 青
专业负责 Job Mgr.	张华伟	张华伟
校 对 Checked.	李锐倩	李锐倩
设 计 Design.	孔 倩	孔 倩
制 图 Drawn.	孔 倩	孔 倩
设计编号 Job No.		
专 业 Design Stage.	建 筑	图例编号 Dwg No.
设计阶段 Design Stage.	施工图	比 例 Scale.
版 本 Rev.	1	日 期 DATE.
		3-10
		1:50
		2025.09

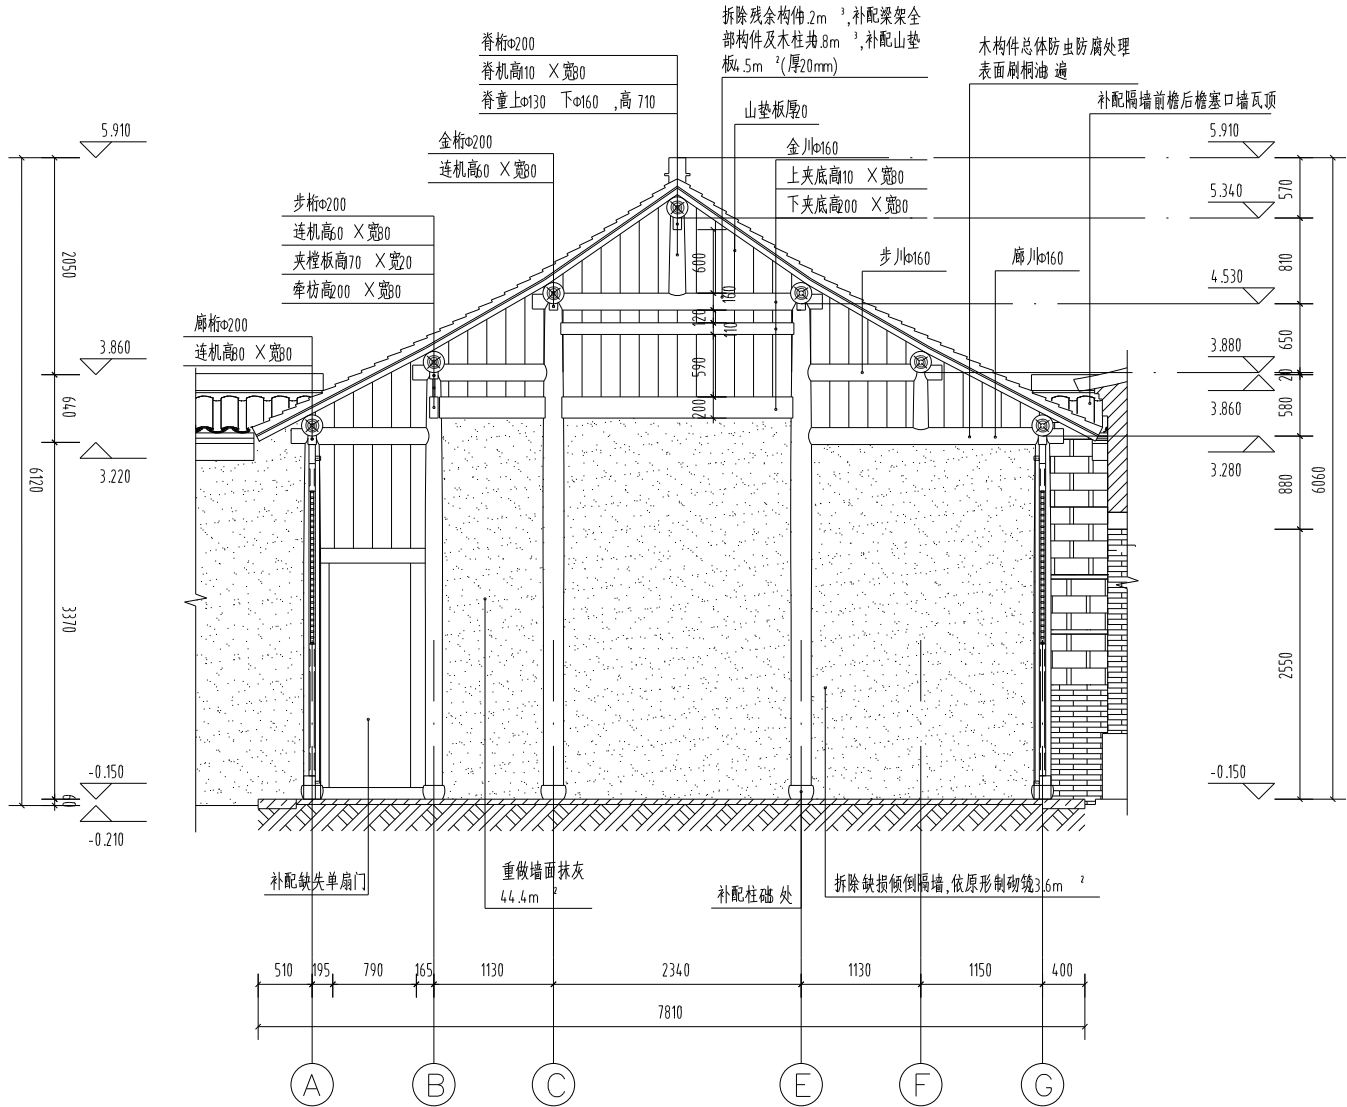

门厅4-4 剖面修缮图 1:50



南京大学城市规划设计
研究院有限公司

证书编号: 文设设乙字 JS0102002

URBAN PLANNING AND DESIGN INSTITUTE
OF NANJING UNIVERSITY CO., LTD

地址: 南京市鼓楼区汉中门2号南京科学城13-14楼
网站: www.njup.com
邮箱: Email Address: 210093office@njup.com
电话: Telephone: (+86)025-83597402
传真: Fax: (+86)025-86639929

附注:

1. 本图仅用于工程参考, 不作为法律依据;
2. 本作品版权属于南京大学城市规划设计研究院有限公司;
3. 不得复制或翻印本图;
4. 如能保持不得变更, 请在施工过程中与设计单位沟通;
5. 本图设计内容未经设计单位审核, 不得在其它地方使用。

院出图专用章:

NADRI PERMISSION STAMP:

建设单位

CLIENT

丹阳市文体广电和旅游局

工程名称

PROJECT TITLE


务本堂修缮工程

图纸名称

DWG TITLE

门厅-5 剖面修缮图

	实名 NAME TYPED	签名 SIGNATURE
审 定 Approved.	李新民	李新民
审 核 Examined.	韩 建	韩 建
项目负责人 Project Mgr.	马 青	马 青
专业负责 Job Mgr.	张华伟	张华伟
校 对 Checked.	李锐倩	李锐倩
设 计 Design.	孔 倩	孔 倩
制 图 Drawn.	孔 倩	孔 倩
设计编号 Job No.		
专 业 Design Stage.	建 筑	图 纸 编 号 Dwg No.
设计阶段 Design Stage.	施工图	比 例 Scale.
版 本 Rev.	1	日 期 DATE.
		3-11
		1:50
		2025.09

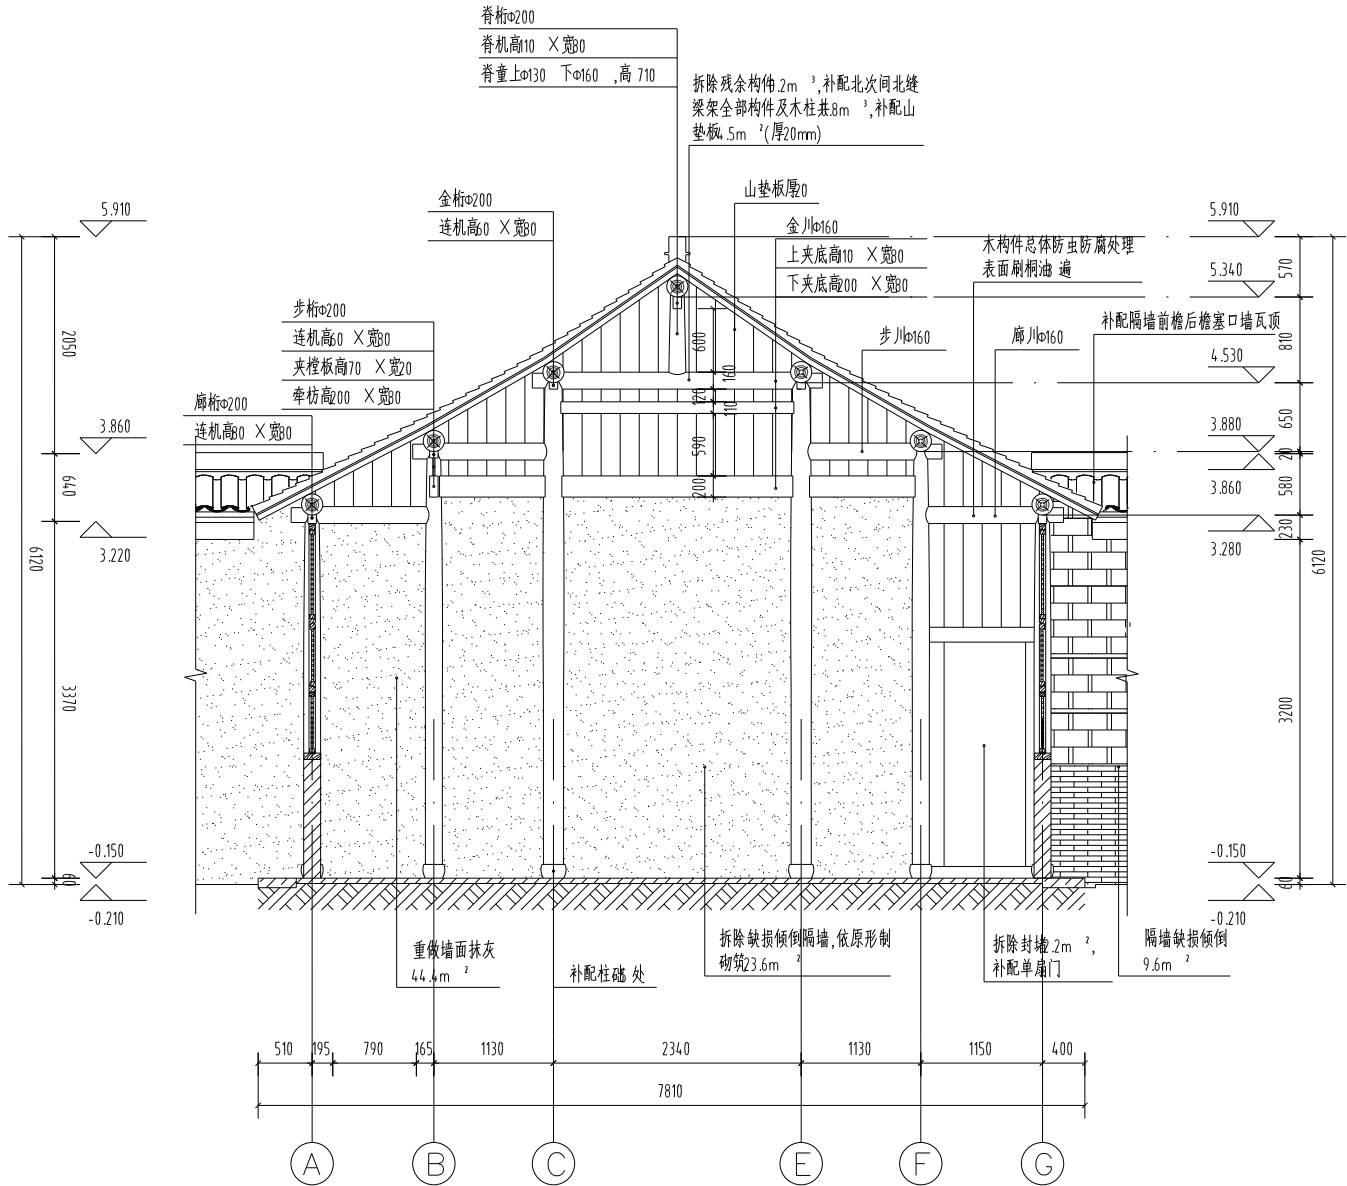

门厅-5 剖面修缮图 1:50



南京大学城市规划设计
研究院有限公司

证书编号: 文设设乙字 JS0102002

URBAN PLANNING AND DESIGN INSTITUTE
OF NANJING UNIVERSITY CO., LTD

地址: 南京市鼓楼区汉中门2号南京科技园B座13-14楼
网站: www.njup.com
邮编: 210093
Email Address: 210093@office.njup.com
电话: Telephone: (+86)025-83597402
传真: Fax: (+86)025-86639929

附注

1. 本剖面图参照原图绘制;
2. 本作品权属南京农业大学城市规划设计研究院有限公司;
3. 不得复制或翻印;
4. 如能取得不得事宜, 请在施工前与设计单位沟通;
5. 本图设计内容未经设计单位审核不得在其它地方使用。

院出图专用章:

NADRI PERMISSION STAMP:

建设单位

CLIENT

丹阳市文体广电和旅游局

工程名称

PROJECT TITLE


务本堂修缮工程

图纸名称


DWG TITLE

厅厅6-6 剖面修缮图


	实 名 NAME TYPED	签 名 SIGNATURE
审 定 Approved.	李新民	李新民
审 核 Examined.	韩 建	韩 建
项目负责 Project Mgr.	马 青	马 青
专业负责 Job Mgr.	张华伟	张华伟
校 对 Checked.	李锐倩	李锐倩
设 计 Design.	孔 倩	孔 倩
制 图 Drawn.	孔 倩	孔 倩
设计编号 Job No.		
专 业 Design Stage.	建 筑	图 纸 编 号 Dwg No.
设计阶段 Design Stage.	施工图	比 例 Scale.
版 本 Rev.	1	日 期 DATE.
		3-12
		1:50
		2025.09

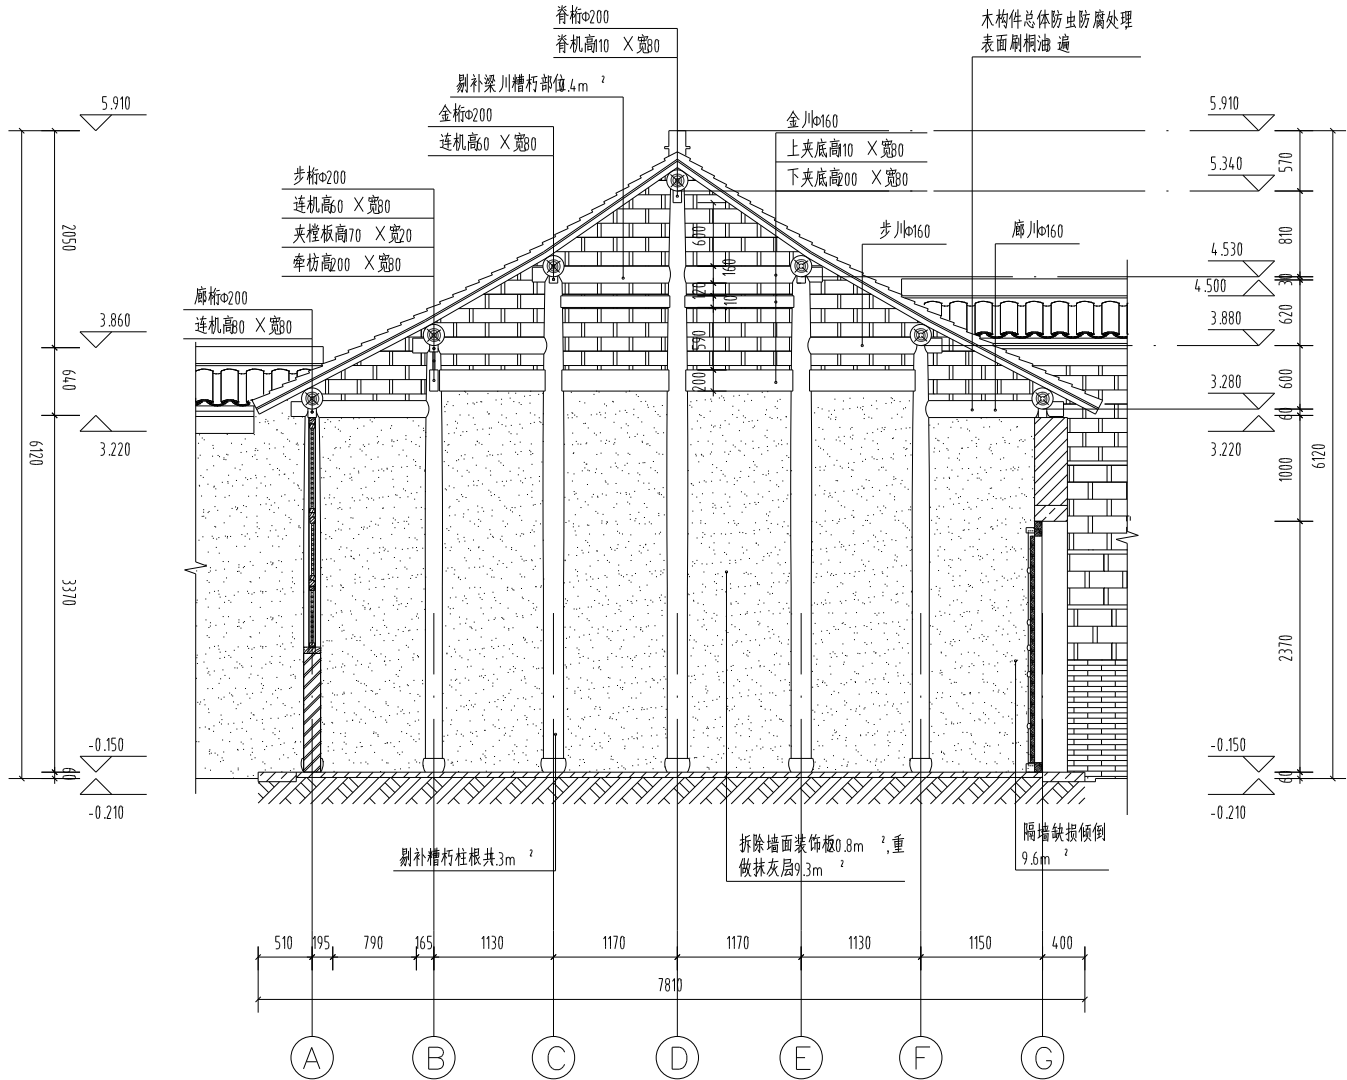


厅厅6-6 剖面修缮图 1:50

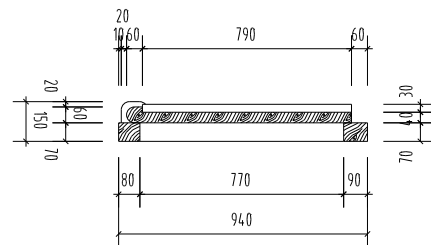


平面图

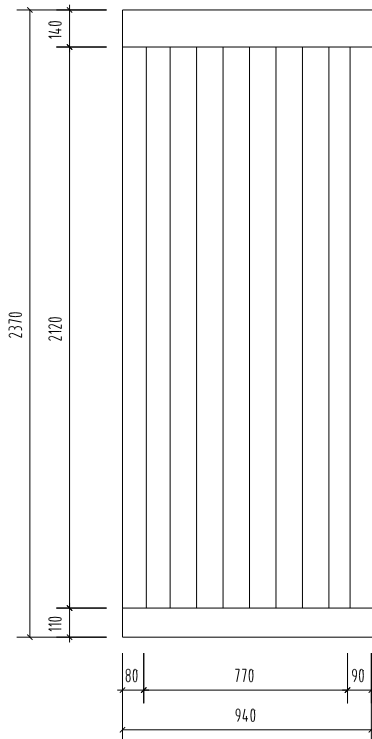

正立面图

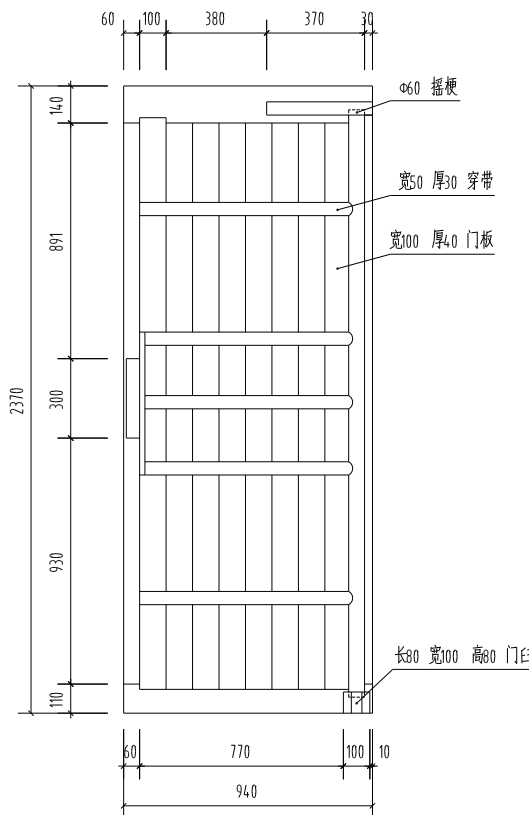

背立面图

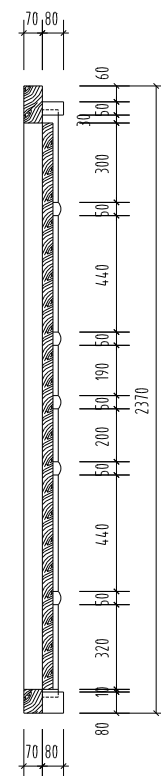

剖面图

门厅室内单扇门详图1:20



南京大学城市规划设计
研究院有限公司

证书编号:文物设乙字 JS0102002

URBAN PLANNING AND DESIGN INSTITUTE
OF NANJING UNIVERSITY CO., LTD

地址 Add:南京市鼓楼区汉中门2号南京科技园综合楼3-14楼
网址 Website: www.njup.com
邮编 Email Address: 210093@office@njup.com
电话 Telephone: (+86)025-83597402
传真 Fax: (+86)025-86639929

附注

- 1.本图出图时请参照图例无注;
- 2.本作品版权属于南京大学城市规划设计研究院有限公司;
- 3.不得复制或翻图施工;
- 4.如能保持不得变更,请在施工前与设计师沟通;
- 5.本图设计内容未经设计审核不得在其他地方使用。

院出图专用章:

NADRI PERMISSION STAMP:

建设单位

CLIENT

丹阳市文体广电和旅游局

工程名称

PROJECT TITLE


务本堂修缮工程

图纸名称


DWG TITLE

门厅室内单扇门详图


		实 名 NAME TYPED	签 名 SIGNATURE
审 定 Approved.		李新民	李新民
审 核 Examined.		韩 建	韩建
项目负责人 Project Mgr.		马 青	马青
专业负责 Job Mgr.		张华伟	张华伟
校 对 Checked.		李锐情	李锐情
设 计 Design.		孔 倩	孔倩
制 图 Drawn.		孔 倩	孔倩
设计编号 Job No.			
专 业 Design Stage.	建 筑	图纸编号 Dwg No.	3-14
设计阶段 Design Stage	施工图	比 例 Scale.	1:20
版 本 Rev.	1	日 期 DATE.	2025.09

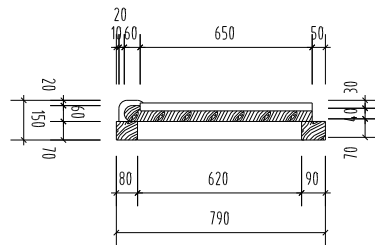


平面图

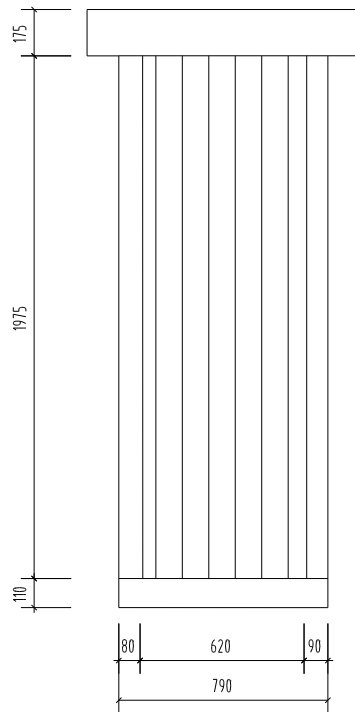

正立面图

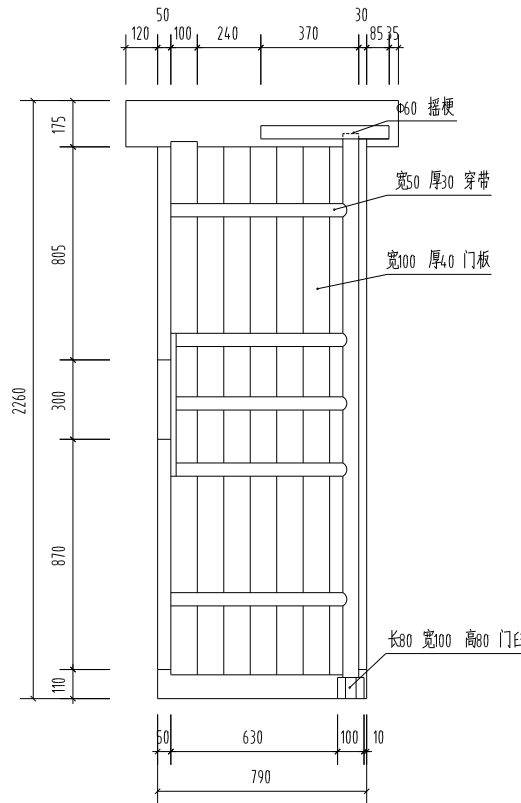

背立面图

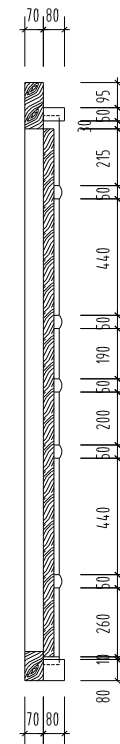

剖面图

门厅北山墙单扇门详图:20



南京大学城市规划设计

研究院有限公司

证书编号:文物设乙字 JS0102002

URBAN PLANNING AND DESIGN INSTITUTE
OF NANJING UNIVERSITY CO., LTD

地址 Add: 南京市鼓楼区汉中门2号南京科技园3-14楼

网址 Website: www.njup.com

邮箱 Email Address: 210093@office@njup.com

电话 Telephone: (+86)025-83597402

传真 Fax: (+86)025-86639929

附注

- 1.本图属出图专用章图无注;
- 2.本作品权属南京大学城市规划设计研究院有限公司;
- 3.不得复制或扩大施工;
- 4.如能保持不得变更,请在施工前与设计师沟通;
- 5.本图设计内容未经设计审核不得在其他地方使用。

院出图专用章:

NADRI PERMISSION STAMP:

建设单位

CLIENT

丹阳市文体广电和旅游局

工程名称

PROJECT TITLE



务本堂修缮工程


图纸名称

DWG TITLE

门厅北山墙单扇门详图

	实 名 NAME TYPED	签 名 SIGNATURE	
审 定 Approved.	李新民	李新民	
审 核 Examined.	韩 建	韩 建	
项目负责 Project Mgr.	马 青	马 青	
专业负责 Job Mgr.	张华伟	张华伟	
校 对 Checked.	李锐倩	李锐倩	
设 计 Design.	孔 倩	孔 倩	
制 图 Drawn.	孔 倩	孔 倩	
设计编号 Job No.			
专 业 Design Stage.	建 筑	图纸编号 Dwg No.	3-15
设计阶段 Design Stage.	施工图	比 例 Scale.	1:20
版 本 Rev.	1	日 期 DATE.	2025.09

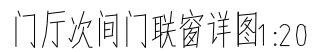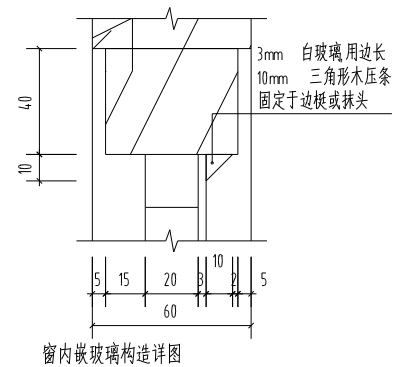

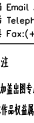 南京大学城城市规划设计 研究院有限公司 证书编号:文物设乙字 JS0102002 URBAN PLANNING AND DESIGN INSTITUTE OF NANJING UNIVERSITY CO., LTD 地址 Add: 南京市鼓楼区江心洲2号教学科研综合楼3-14楼 网址 Website: www.njuup.com 邮编 Email Address: 210093@office@njuup.com 电话 Telephone: (+86)025-83597402 传真 Fax: (+86)025-86639929			
附 注 1. 未加盖出图专用章图纸无效; 2. 本图只供南京师范大学城市环境规划设计研究院有限公司; 3. 不得复制或翻绘于他处; 4. 如前件内容不符事宜, 请在施工前与设计师协商; 5. 本图设计内容未经设计审核不得在其它地方使用。			
院出图专用章: NADRI PERMISSION STAMP:			
建设单位		CLIENT	
丹阳市文体广电和旅游局			
工程名称		PROJECT TITLE	
商务楼修缮工程			
图纸名称		DWG TITLE	
门厅次间门联窗详图			
	实 名 NAME TYPED	签 名 SIGNATURE	
审 定 Approved.	李新民	李新民	
审 核 Examined.	韩 建	韩建	
项目负责人 Project Mgr.	马 青	马青	
专业负责 Job Mgr.	张学伟	张学伟	
校 对 Checked.	李敏倩	李敏倩	
设 计 Design.	孔 倩	孔倩	
制 图 Drawn.	孔 倩	孔倩	
设计编号 Job No.			
专 业 Checked. Stages.	建 筑	图框编号 Dwg No.	3-16
设计阶段 Design. Stages.	施工图	比 例 Scale.	1:20
版 本 Rev.	1	日 期 DATE.	2025.09



南京大学城市规划设计

研究院有限公司

证书编号:文设设乙字 JS0102002

URBAN PLANNING AND DESIGN INSTITUTE
OF NANJING UNIVERSITY CO., LTD

地址 Add: 南京市鼓楼区汉中门2号南京高科科技园3-14楼
网站 Website: www.njup.com
邮编 Email Address: 210093@office@njup.com
电话 Telephone: (+86)025-83597402
传真 Fax: (+86)025-86639929

附注

- 1.本图出图专用章戳图无效;
- 2.本作品权属南京大学城市规划研究院有限公司;
- 3.不得复制或扩大施工;
- 4.如能取得不得事宜,请在施工前与设计师沟通;
- 5.本图设计内容未经设计审核不得在其它地方使用。

院出图专用章:

NADRI PERMISSION STAMP:

建设单位

CLIENT

丹阳市文体广电和旅游局

工程名称

PROJECT TITLE


务本堂修缮工程

图纸名称


DWG TITLE

门厅稍间门联窗详图


	实名 NAME TYPED	签名 SIGNATURE
审 定 Approved.	李新民	李新民
审 核 Examined.	韩 建	韩 建
项目负责人 Project Mgr.	马 青	马 青
专业负责 Job Mgr.	张华伟	张华伟
校 对 Checked.	李晚情	李晚情
设 计 Design.	孔 倩	孔 倩
制 图 Drawn.	孔 倩	孔 倩
设计编号 Job No.		
专 业 Design Stage.	建 筑	图 纸 编 号 Dwg No.
设计阶段 Design Stage.	施工图	比 例 Scale.
版 本 Rev.	1	日 期 DATE.
		3-17
		1:20
		2025.09

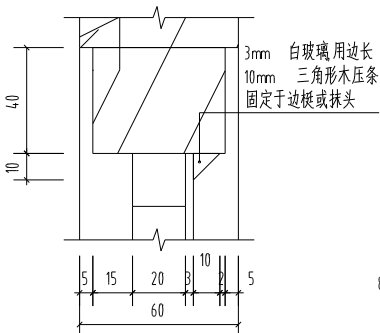


窗内嵌玻璃构造详图

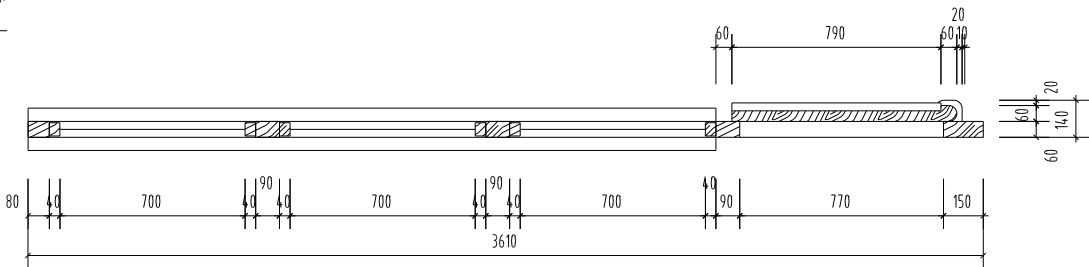

平面图

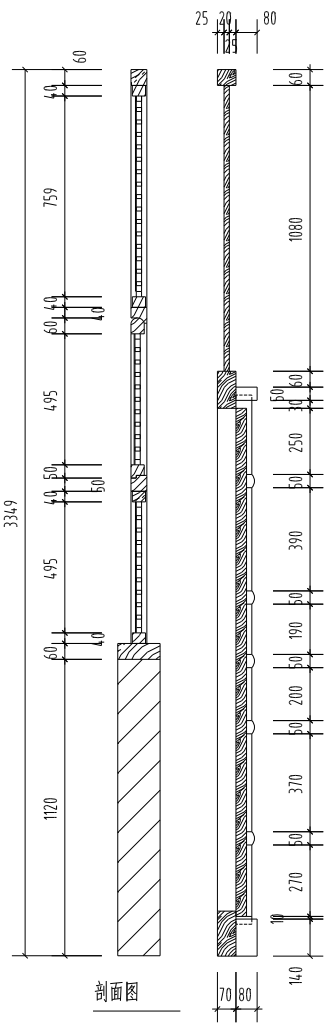

剖面图

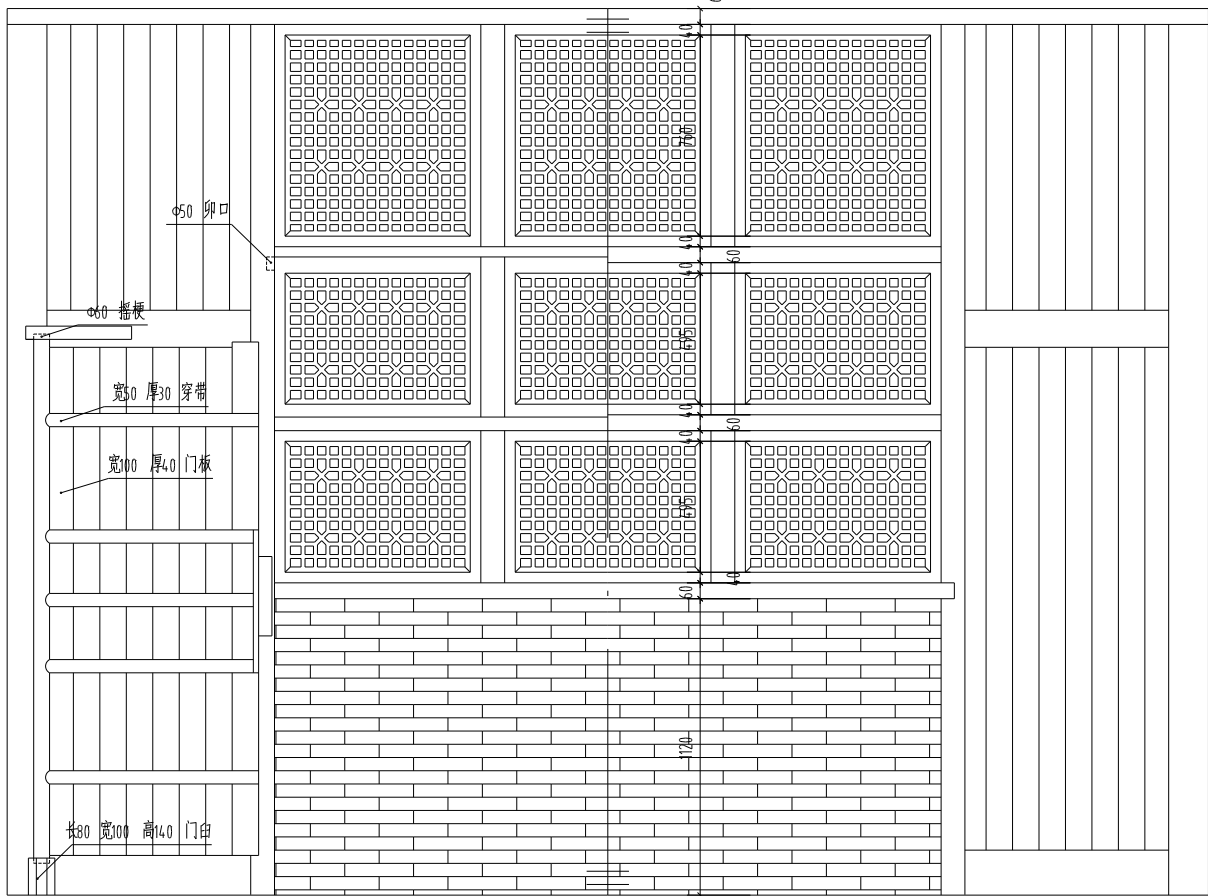

背立面图

门厅稍间门联窗详图1:20

正立面图



南京大学城市规划设计
研究院有限公司
证书编号:文物设乙字 JS0102002
URBAN PLANNING AND DESIGN INSTITUTE
OF NANJING UNIVERSITY CO., LTD

地址 Add:南京市鼓楼区汉中门2号南京博物院南侧13-14号
网站 Website: www.njup.com
邮编 Email Address: 210093office@njup.com
电话 Telephone: (+86)025-83597402
传真 Fax:(+86)025-86639929

- 附 注
- 1.本加盖出图专用章图框无盖;
 - 2.本作品权属属南京大学城市规划设计研究院有限公司;
 - 3.不得复制或转卖;
 - 4.如有任何不得事宜,请在施工前与设计师沟通;
 - 5.本图设计内容未经设计师许可不得在其它地方使用。

院出图专用章:
NADRI PERMISSION STAMP:

建设单位 CLIENT

丹阳市文体广电和旅游局

工程名称 PROJECT TITLE

务本堂修缮工程


图纸名称 DWG TITLE

仪门及两侧影壁
维修措施及工程量说明

实 名 NAME TYPED		签 名 SIGNATURE
审 定 Approved.	李新民	李新民
审 核 Examined.	韩 建	韩建
项目负责人 Project Mgr.	马 青	马青
专业负责 Job Mgr.	张华伟	张华伟
校 对 Checked.	李锐倩	李锐倩
设 计 Design.	孔 倩	孔倩
制 图 Drawn.	孔 倩	孔倩
设计编号 Job No.		
专 业 Design Stage.	建 筑	图框编号 Dwg No.
设计阶段 Design Stage.	施工图	比 例 Scale.
版 本 Rev.	1	日 期 DATE
		4-说明
		2025.09

仪门及两侧影壁维修措施及工程量说明

维修部位	构成	维修措施及工程量	维修部位	构成	维修措施及工程量
墙体	北影壁	1、铲除南墙面后抹水泥5m² ,表面打点; 2、铲除北墙面抹灰14 .3m² ,表面打点;; 3、补配影壁心缺失方砖7m² ,补配岔角缺失雕花1处; 4、清理墙面的植被10m² ; 5、剔补酥碱青砖1.5m² ,表面打点; 6、灰缝亏灰处串缝3m² ; 7、补砌墙体后开凿洞1处,2.5m² ; 8、补配缺失砖雕12 块,1m² ; 9、补配缺失板门1处,1m² 。	装修	仪门	1、依原形制恢复仪门板门2.9m ² ,木构件表面刷桐油2-3 遍; 2、补配槛框8m、门肩1.5m; 3、补配南侧缺失门枕石1处。
	南影壁	1、铲除南墙面抹灰22.5m² ,表面打点;; 2、清理墙面的植被18m² ; 3、剔补酥碱青砖1.5m² ,表面打点; 4、灰缝亏灰处串缝3.4 m² ; 5、补砌墙体残损部分0.3m² ; 6、拆砌影壁西端顶部开裂、倾斜墙体0.5m³ ,水泥砂浆灌浆加固基础2.6m² ; 7、补配缺失砖雕10 块,0.8m² ; 8、补配缺失板门1处,1m² 。			
	东影壁	1、铲除东立面墙面抹灰27.7m² ,表面打点; 2、清理墙面的植被60m² ; 3、剔补酥碱青砖1m² ,表面打点; 4、灰缝亏灰处串缝10m² ; 5、补砌东影壁坍塌墙体25m³ ; 6、补砌仪门东侧门头墙体15m³ ; 7、补配过梁一处,(宽160 高360 长2240); 8、补配方砖贴面13m² ; 9、补配缺失岔角雕花2 处; 10、基础水泥砂浆灌浆加固34.5m² ; 11、补配门头顶部缺失砖雕80 块,5.4 m² ; 12、补配东影壁顶部缺失砖雕70 块,4.7m² ; 13、清除墙根生长树木3 株;			
瓦顶		1、清理瓦顶植被25m² ; 2、墙体重做双落水瓦顶29m² ,门头揭瓦屋面3.6m² ,补配瓦件32.6m² ; 3、补配缺失勾头滴水26.6m; 4、重新砌筑瓦顶及屋面甘蔗脊26.6m。			

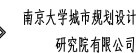

证书编号:文物设乙字 JS0102002

URBAN PLANNING AND DESIGN INSTITUTE
OF NANJING UNIVERSITY CO., LTD

傳真 Fax: (+86)025-86639929

附注

1. 未加盖出图专用章图纸无效;
2. 本作品权益属南京大学城城市规划设计研究院有限公司;
3. 不得量取图纸尺寸施工;
4. 如有任何不妥事宜,请在施工前与设计师台商;
5. 本图设计内容未经设计师许可不得在其它地方使用。

院出图专用章:

NADRI PERMISSION STAMP:

建设单位

CLIENT

丹阳市文体广电和旅游局

工程名称	_____
------	-------

PROJECT TITLE



务本堂修缮工程

图 纸 名 称	
---------	--

DWG TITLE

仪门及影壁平面修缮图

	姓名 NAME TYPED	签名 SIGNATURE
审 定 Approved.	李新民	李新民
审 核 Examined.	韩 建	韩建
项目负责人 Project Mgr.	马 青	马青
专业负责人 Job Mgr.	张学伟	张学伟
校 对 Checked.	李晓倩	李晓倩
设 计 Design	孔 倩	孔倩
制 图 Drawn.	孔 倩	孔倩
设计编号 Job No.		
专 业 Design Stage	建 筑	图框编号 Dwg No.
设计阶段 Design Stage	施工图	比 例 Scale
版 本	1	日 期 DATE
Rev.		2025.09

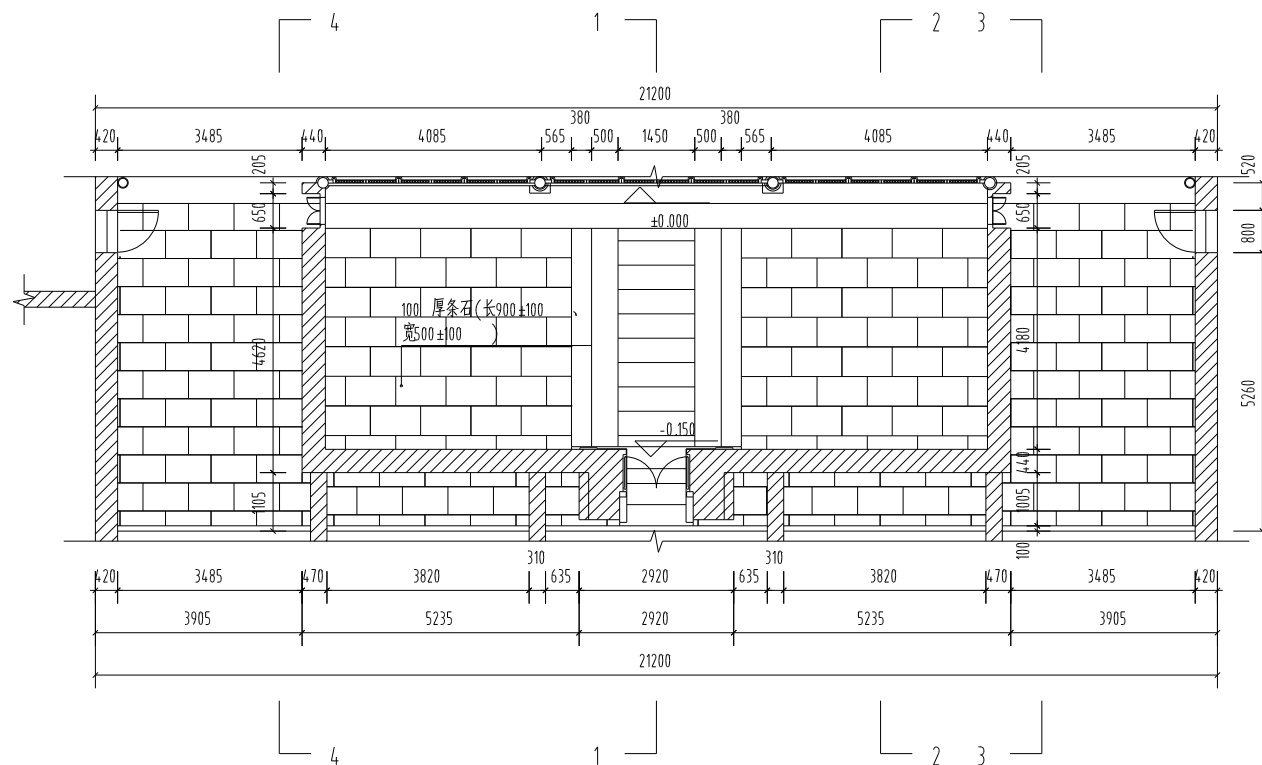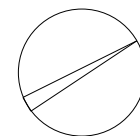

仪门及影壁平面修缮图1:100



南京大学城市规划设计
研究院有限公司
证书编号:文物设乙字 JS0102002
URBAN PLANNING AND DESIGN INSTITUTE
OF NANJING UNIVERSITY CO., LTD
地址 Add:南京市鼓楼区汉中门22号南京博物院南侧13-14楼
网站 Website: www.njup.com
邮编 Email Address: 210093@office@njup.com
电话 Telephone: (+86)025-83597402
传真 Fax: (+86)025-86639929

附注

- 1.未加备注图中用图例说明;
- 2.本作品权属南京农业大学城市规划设计研究院有限公司;
- 3.不得复制或扩大施工;
- 4.如能保持不得事宜,请在施工过程中与设计单位沟通;
- 5.本图设计内容未经设计审核不得在其它地方使用。

院出图专用章:

NADRI PERMISSION STAMP:

建设单位

CLIENT

丹阳市文体广电和旅游局

工程名称

PROJECT TITLE


务本堂修缮工程

图纸名称

DWG TITLE

仪门及影壁东立面修缮图

	实 名 NAME TYPED	签 名 SIGNATURE
审 定 Approved.	李新民	李新民
审 核 Examined.	韩 建	韩建
项目负责人 Project Mgr.	马 青	马青
专业负责 Job Mgr.	张华伟	张华伟
校 对 Checked.	李锐倩	李锐倩
设 计 Design.	孔 倩	孔倩
制 图 Drawn.	孔 倩	孔倩
设计编号 Job No.		
专 业 Design Stage.	建 筑	图纸编号 Dwg No.
设计阶段 Design Stage.	施工图	比 例 Scale.
版 本 Rev.	1	日 期 DATE.
		4-02 1:50 2025.09

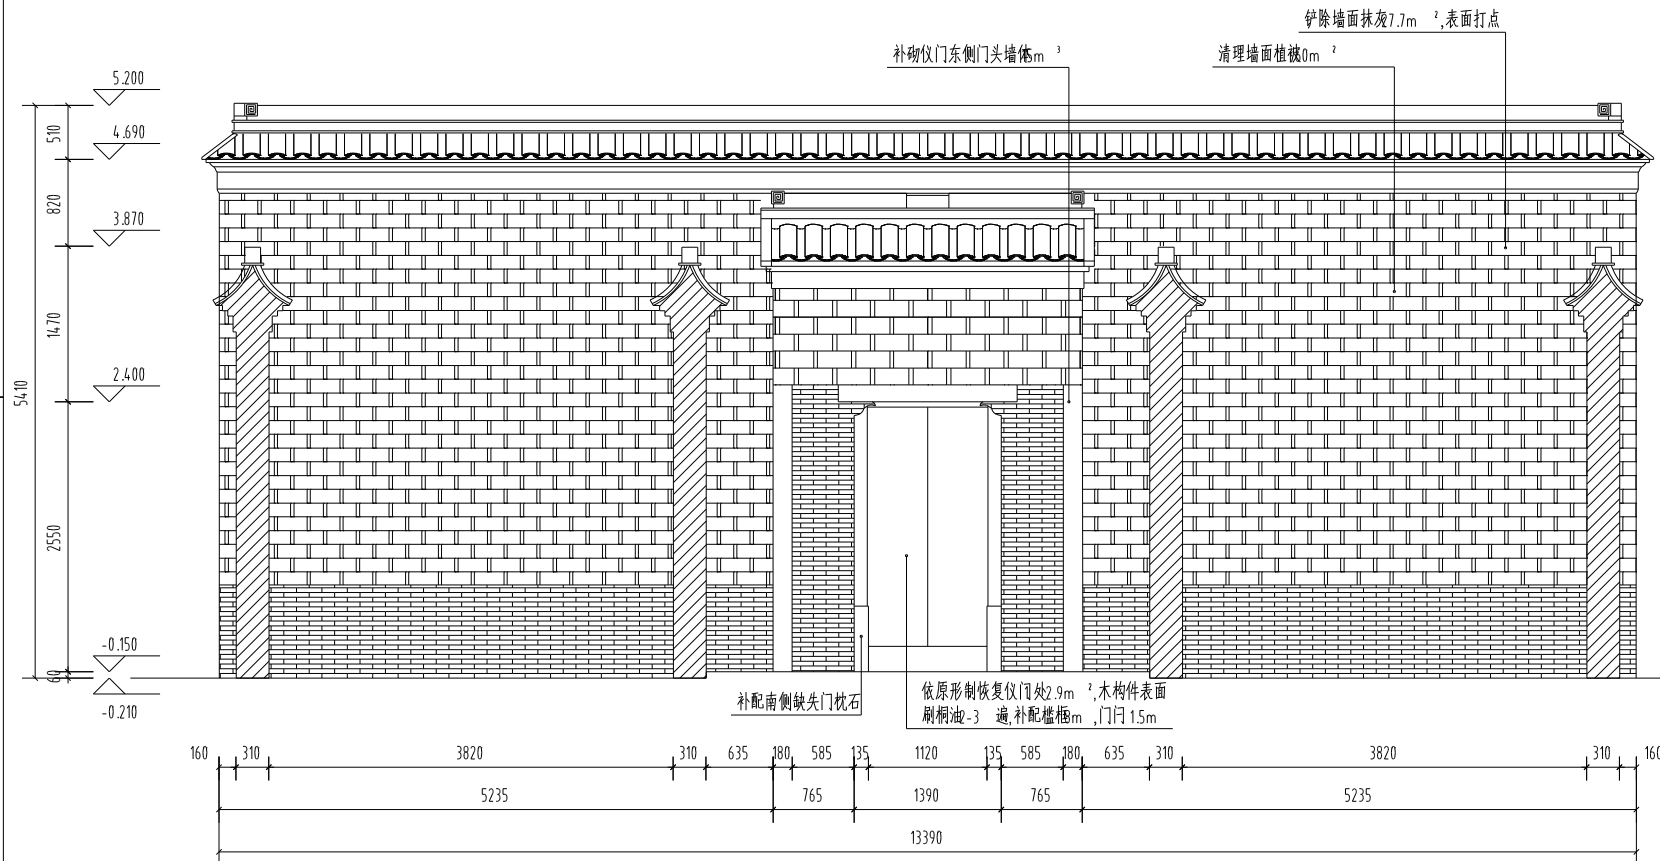

仪门及影壁东立面修缮图1:50



南京大学城市规划设计

研究院有限公司

证书编号: 文物设乙字 JS0102002

URBAN PLANNING AND DESIGN INSTITUTE
OF NANJING UNIVERSITY CO., LTD

地址: 南京市鼓楼区汉中门2号南京博物院东馆13-14楼

网站: www.njuup.com

邮箱: Email Address: 210093@office@njuup.com

电话: Telephone: (+86)025-83597402

传真: Fax: (+86)025-86639929

附注

1. 未加备注者均参照国家规范;
2. 本作品版权属于南京大学城市规划设计研究院有限公司;
3. 不得复制或转售;
4. 如能保持不得变更, 请在施工过程中与设计单位沟通;
5. 本图设计内容未经设计单位审核不得在其他地方使用。

院出图专用章:

NADRI PERMISSION STAMP:

建设单位

CLIENT

丹阳市文体广电和旅游局

工程名称

PROJECT TITLE


务本堂修缮工程

图纸名称

DWG TITLE

仪门及影壁西立面修缮图

姓 名 NAME TYPED		签 名 SIGNATURE	
审 定 Approved.	李新民	李新民	
审 核 Examined.	韩 建	韩建	
项目负责人 Project Mgr.	马 青	马青	
专业负责 Job Mgr.	张华伟	张华伟	
校 对 Checked.	李锐情	李锐情	
设 计 Design.	孔 倩	孔倩	
制 图 Drawn.	孔 倩	孔倩	
设计编号 Job No.			
专 业 Design Stage.	建 筑	图纸编号 Dwg No.	4-03
设计阶段 Design Stage.	施工图	比 例 Scale.	1:50
版 本 Rev.	1	日 期 DATE.	2025.09

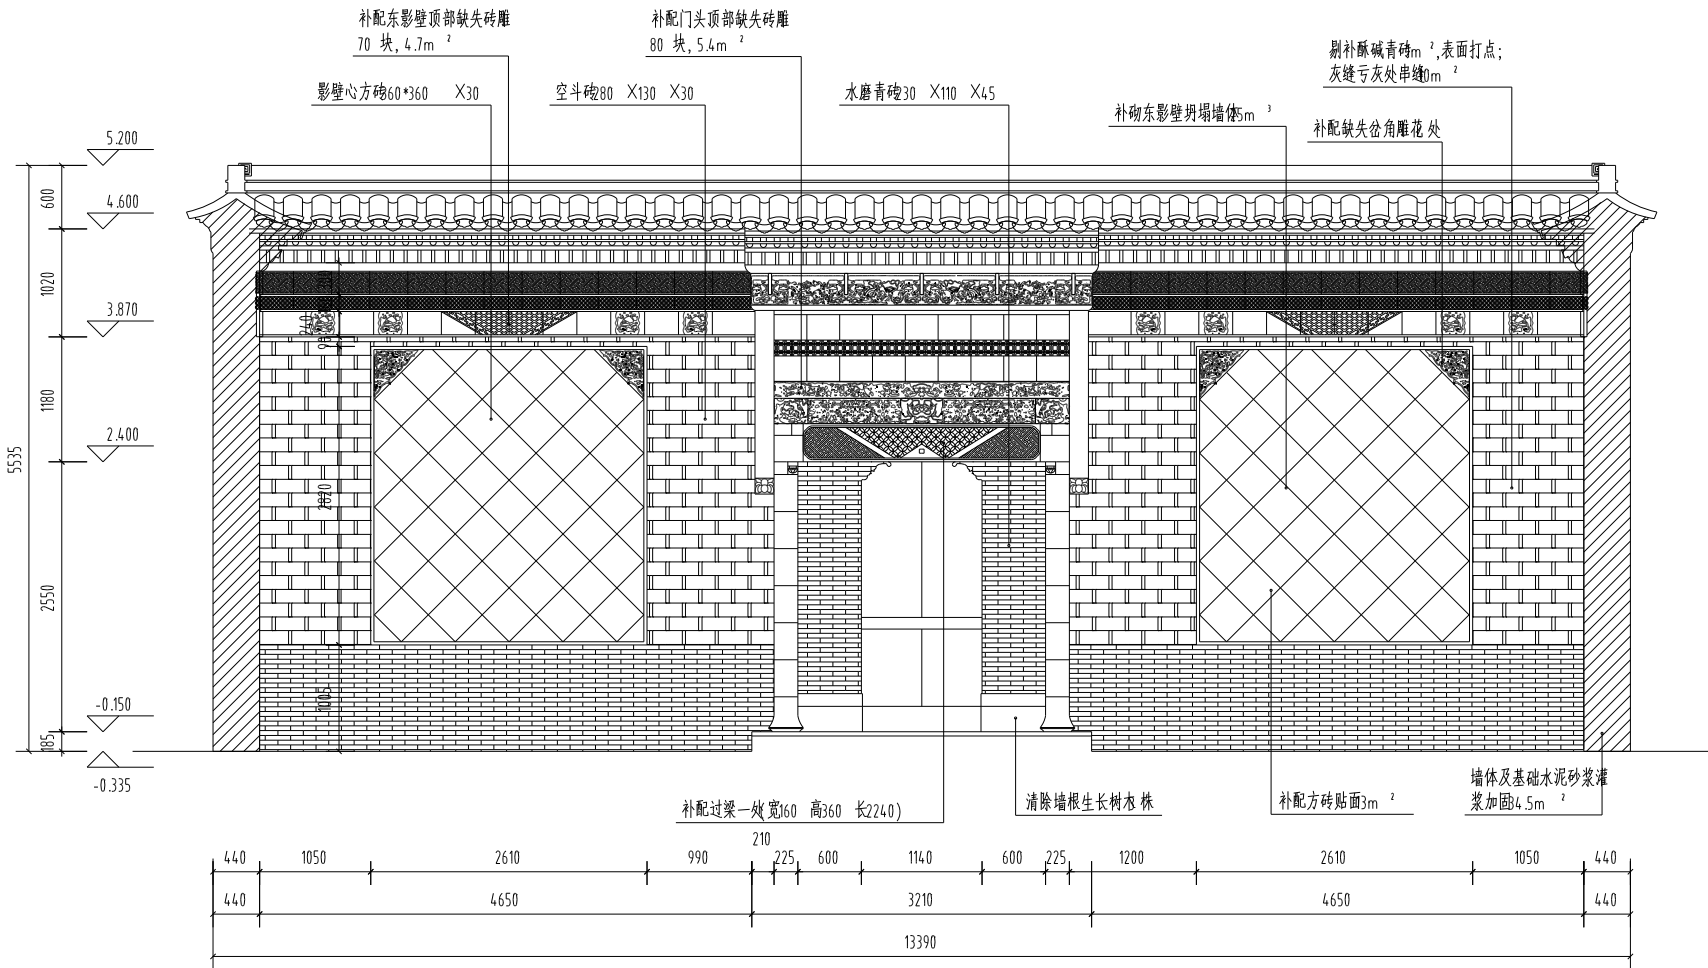

仪门及影壁西立面修缮图1:50



南京大学城市规划设计

研究院有限公司

证书编号: 文物设乙字 JS0102002

URBAN PLANNING AND DESIGN INSTITUTE
OF NANJING UNIVERSITY CO., LTD

地址: 南京市鼓楼区汉中门2号南京博物院南侧3-14号

网址: Website: www.njup.com

邮编: Email Address: 210093@office@njup.com

电话: Telephone: (+86)025-83597402

传真: Fax: (+86)025-86639929

附注

1. 未加盖出图专用章图无效;
2. 本作品权属南京南京大学城市规划设计研究院有限公司;
3. 不得复制或转售;
4. 如能取得不得事宜, 请在施工前与设计单位沟通;
5. 本图设计内容未经设计单位审核不得在其它地方使用。

院出图专用章:

NADRI PERMISSION STAMP:

建设单位

CLIENT

丹阳市文体广电和旅游局

工程名称

PROJECT TITLE


务本堂修缮工程

图纸名称

DWG TITLE

仪门及影壁-1剖面修缮图

姓 名 NAME TYPED		签 名 SIGNATURE	
审 定 Approved.	李新民	李新民	
审 核 Examined.	韩 建	韩建	
项目负责人 Project Mgr.	马 青	马青	
专业负责 Job Mgr.	张华伟	张华伟	
校 对 Checked.	李晚情	李晚情	
设 计 Design.	孔 倩	孔倩	
制 图 Drawn.	孔 倩	孔倩	
设计编号 Job No.			
专 业 Design Stage.	建 筑	图纸编号 Dwg No.	4-04
设计阶段 Design Stage.	施工图	比 例 Scale.	1:50
版 本 Rev.	1	日 期 DATE.	2025.09

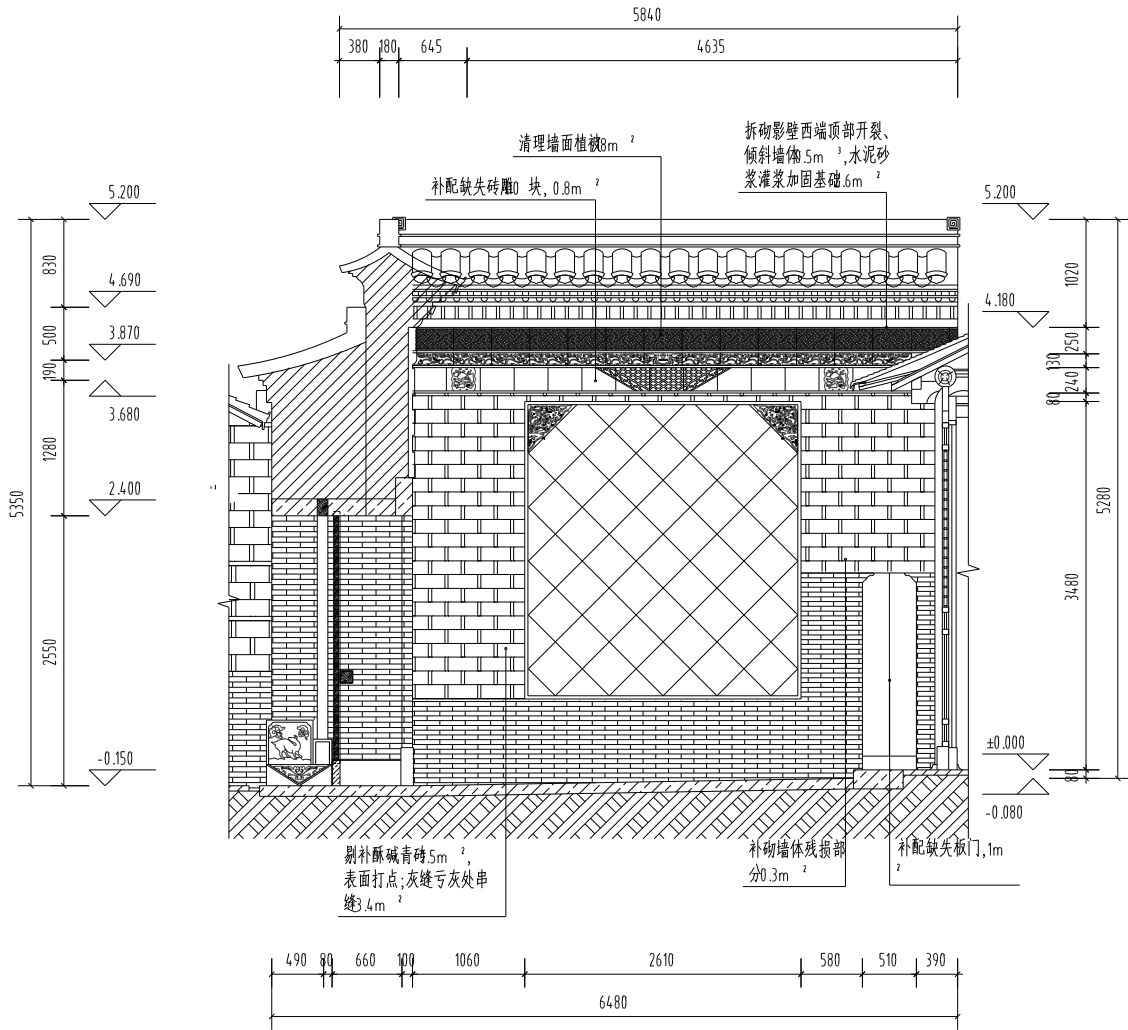

仪门及影壁-1剖面修缮图 1:50



南京大学城市规划设计

研究院有限公司

证书编号:文物设乙字 JS0102002

URBAN PLANNING AND DESIGN INSTITUTE
OF NANJING UNIVERSITY CO., LTD

地址 Add:南京市鼓楼区汉中门2号南京博物院东馆3-14 楼

网址 Website: www.njup.com

邮箱 Email Address: 210093@office@njup.com

电话 Telephone: (+86)025-83597402

传真 Fax: (+86)025-86639929

附注

- 1.本加盖出图专用章即属无效;
- 2.本作品权属南京南京大学城市规划设计研究院有限公司;
- 3.不得复制或翻图施工;
- 4.如能保持不得篡改,请在施工前与设计单位沟通;
- 5.本图设计内容未经设计单位审核不得在其它地方使用。

院出图专用章:

NADRI PERMISSION STAMP:

建设单位

CLIENT

丹阳市文体广电和旅游局

工程名称

PROJECT TITLE


务本堂修缮工程

图纸名称

DWG TITLE

仪门及影壁2-2剖面修缮图

		实 名 NAME TYPED	签 名 SIGNATURE
审 定 Approved.		李新民	李新民
审 核 Examined.		韩 建	韩建
项目负责人 Project Mgr.		马 青	马青
专业负责人 Job Mgr.		张华伟	张华伟
校 对 Checked.		李锐倩	李锐倩
设 计 Design.		孔 倩	孔倩
制 图 Drawn.		孔 倩	孔倩
设计编号 Job No.			
专 业 Design Stage.	建 筑	图纸编号 Dwg No.	4-05
设计阶段 Design Stage.	施工图	比 例 Scale.	1:50
版 本 Rev.	1	日 期 DATE.	2025.09

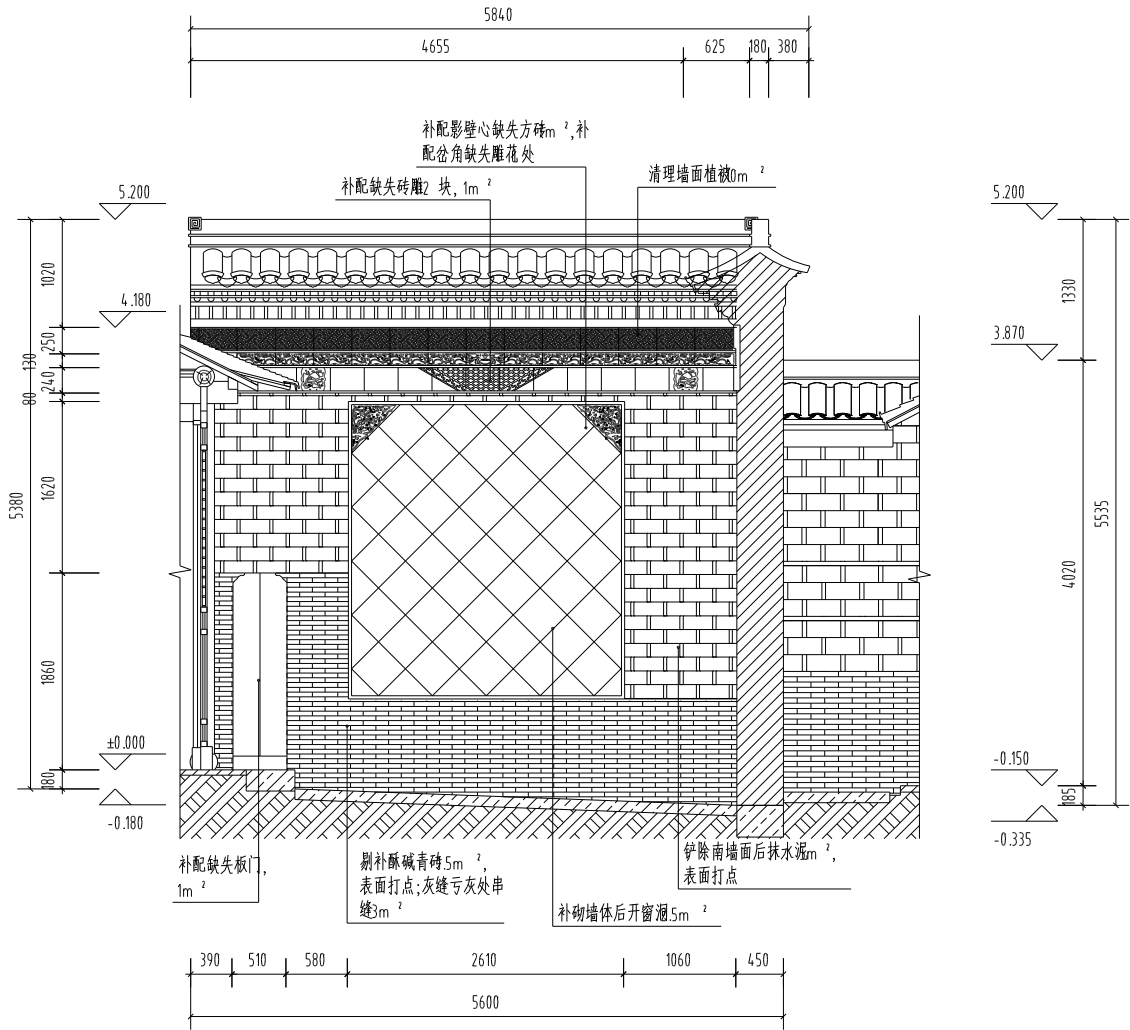

仪门及影壁2-2剖面修缮图 1:50



南京大学城市规划设计
研究院有限公司

证书编号:文物设乙字 JS0102002

URBAN PLANNING AND DESIGN INSTITUTE
OF NANJING UNIVERSITY CO., LTD

地址 Add:南京市鼓楼区汉中门2号南京博物院东馆3-14 楼
网址 Website: www.njup.com
邮编 Email Address: 210093@office@njup.com
电话 Telephone: (+86)025-83597402
传真 Fax:(+86)025-86639929

附 注

- 1.本加盖出图专用章即属无效;
- 2.本作品权属南京南京大学城市规划设计研究院有限公司;
- 3.不得复制或翻图施工;
- 4.如能取得不得事宜,请在施工前与设计单位商定;
- 5.本图设计内容未经设计单位许可不得在其它地方使用。

院出图专用章:

NADRI PERMISSION STAMP:

建设单位

CLIENT

丹阳市文体广电和旅游局

工程名称

PROJECT TITLE


务本堂修缮工程

图纸名称

DWG TITLE

仪门及影壁3-3剖面修缮图

实 名 NAME TYPED		签 名 SIGNATURE
审 定 Approved.	李新民	李新民
审 核 Examined.	韩 建	韩建
项目负责 Project Mgr.	马 青	马青
专业负责 Job Mgr.	张华伟	张华伟
校 对 Checked.	李锐倩	李锐倩
设 计 Design.	孔 倩	孔倩
制 图 Drawn.	孔 倩	孔倩
设计编号 Job No.		
专 业 Design Stage.	建 筑	图纸编号 Dwg No.
设计阶段 Design Stage.	施工图	比 例 Scale.
版 本 Rev.	1	日 期 DATE.
		4-06
		1:50
		2025.09

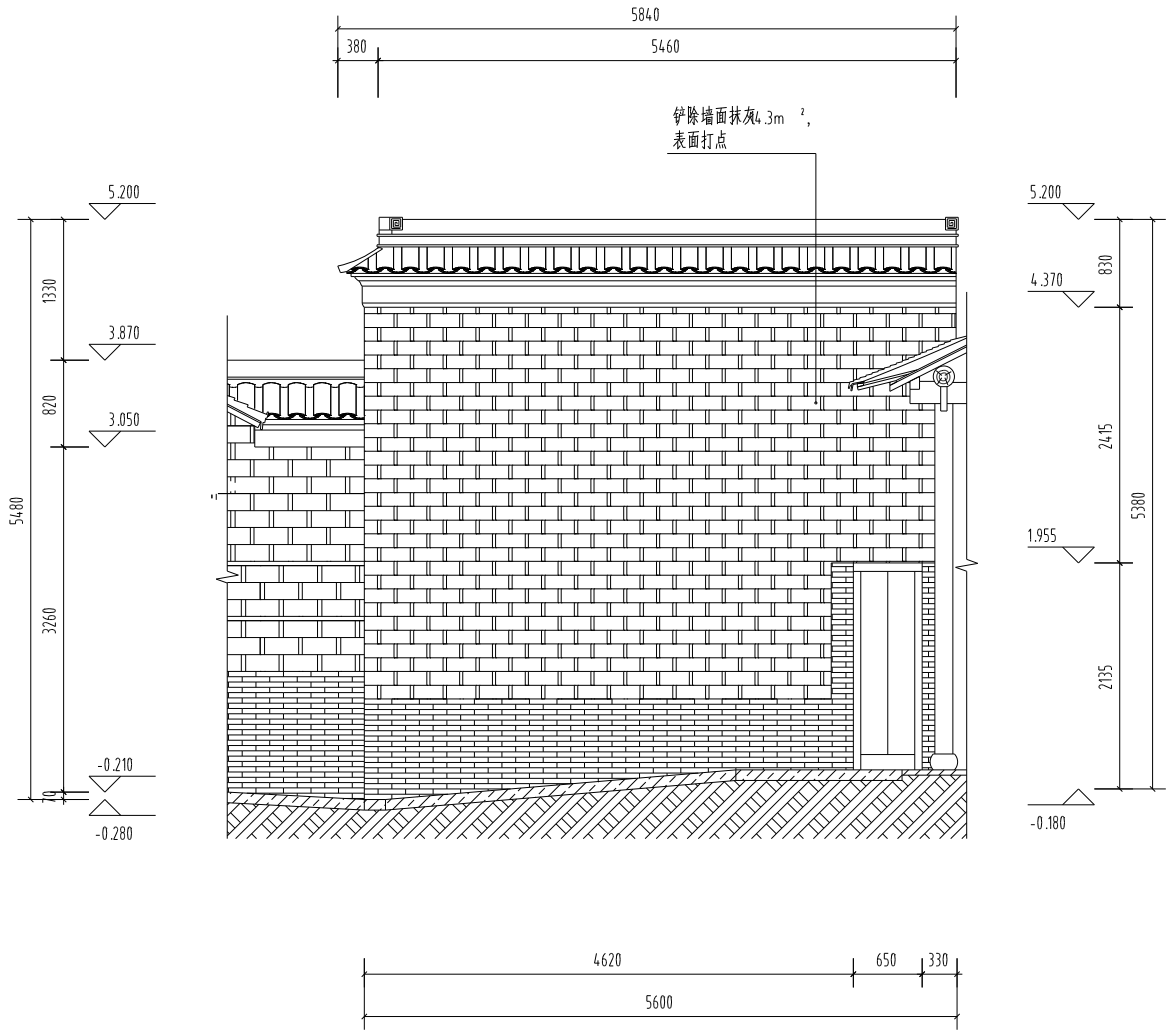

仪门及影壁3-3剖面修缮图 1:50



南京大学城市规划设计

研究院有限公司

证书编号:文物设乙字 JS0102002

URBAN PLANNING AND DESIGN INSTITUTE
OF NANJING UNIVERSITY CO., LTD

地址 Add:南京市鼓楼区汉中门2号南京博物院综合楼3-14 楼

网站 Website: www.njup.com

邮箱 Email Address: 210093@office@njup.com

电话 Telephone: (+86)025-83597402

传真 Fax: (+86)025-86639929

附注

- 1.本剖面图系专用修图,不得翻图;
- 2.本作品权属南京南京大学城市规划设计研究院有限公司;
- 3.不得翻图翻图尺寸施工;
- 4.如能保持不得翻图,请在施工前与设计单位沟通;
- 5.本图设计内容未经设计单位许可不得在其它地方使用。

院出图专用章:

NADRI PERMISSION STAMP:

建设单位

CLIENT

丹阳市文体广电和旅游局

工程名称

PROJECT TITLE


务本堂修缮工程

图纸名称


DWG TITLE

仪门及影壁4-4剖面修缮图


	实 名 NAME TYPED	签 名 SIGNATURE	
审 定 Approved.	李新民	李新民	
审 核 Examined.	韩 建	韩 建	
项目负责人 Project Mgr.	马 青	马 青	
专业负责 Job Mgr.	张华伟	张华伟	
校 对 Checked.	李晚情	李晚情	
设 计 Design.	孔 倩	孔 倩	
制 图 Drawn.	孔 倩	孔 倩	
设计编号 Job No.			
专 业 Design Stage.	建 筑	图 纸 编 号 Dwg No.	4-07
设计阶段 Design Stage.	施工图	比 例 Scale.	1:50
版 本 Rev.	1	日 期 DATE.	2025.09

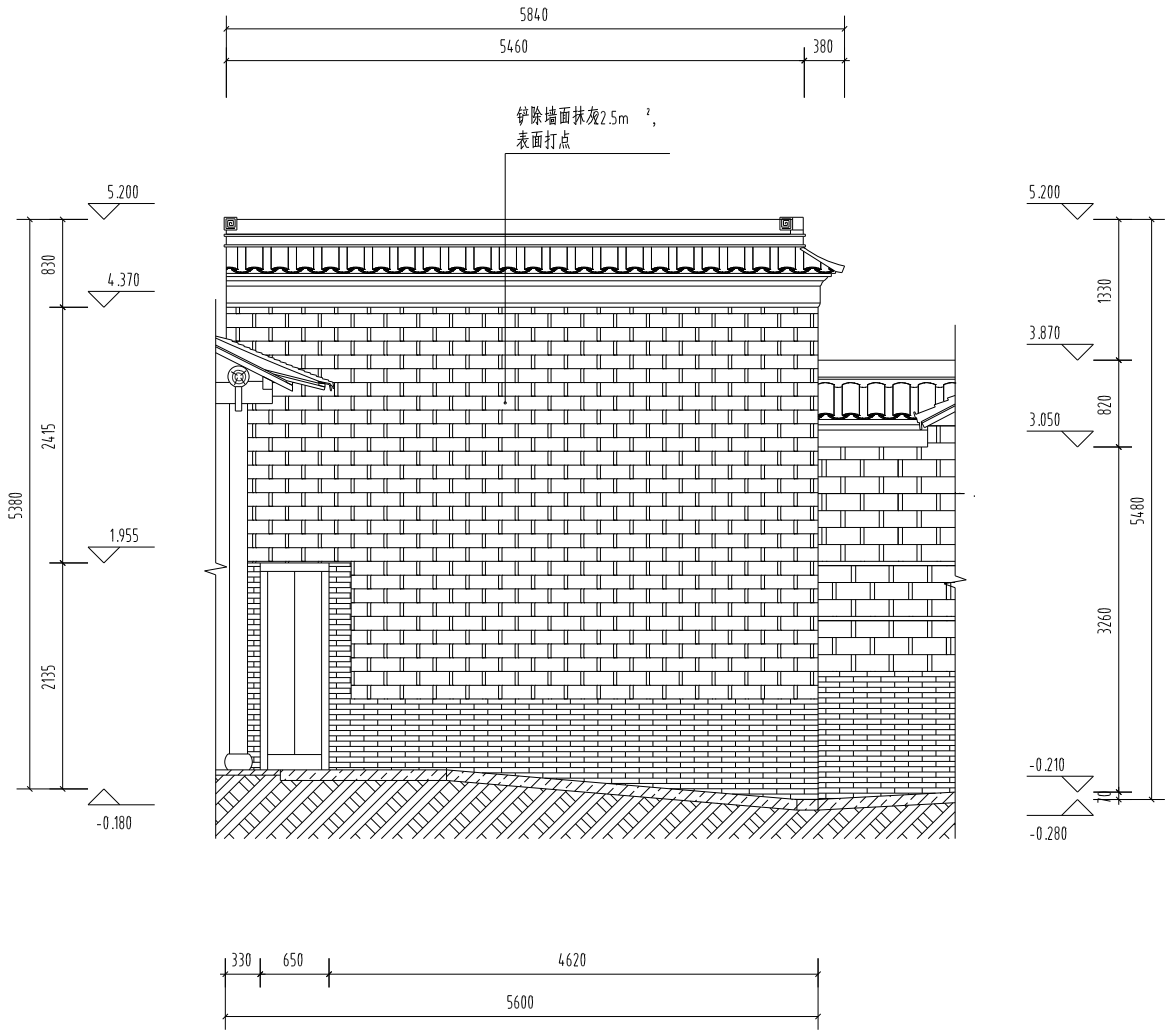


仪门及影壁4-4剖面修缮图 1:50

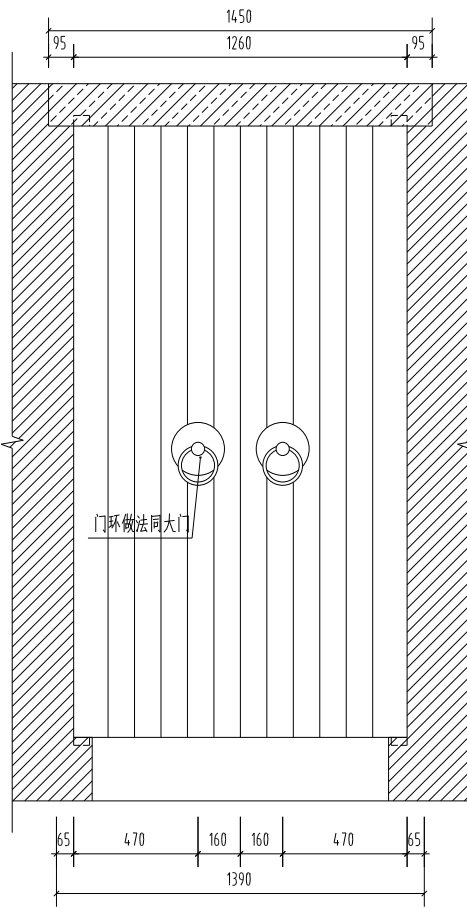


正立面图

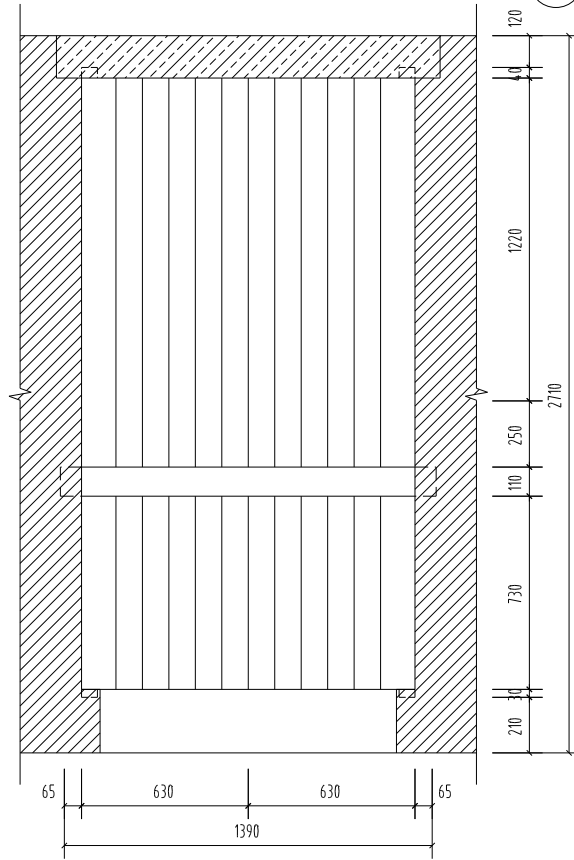


背立面图

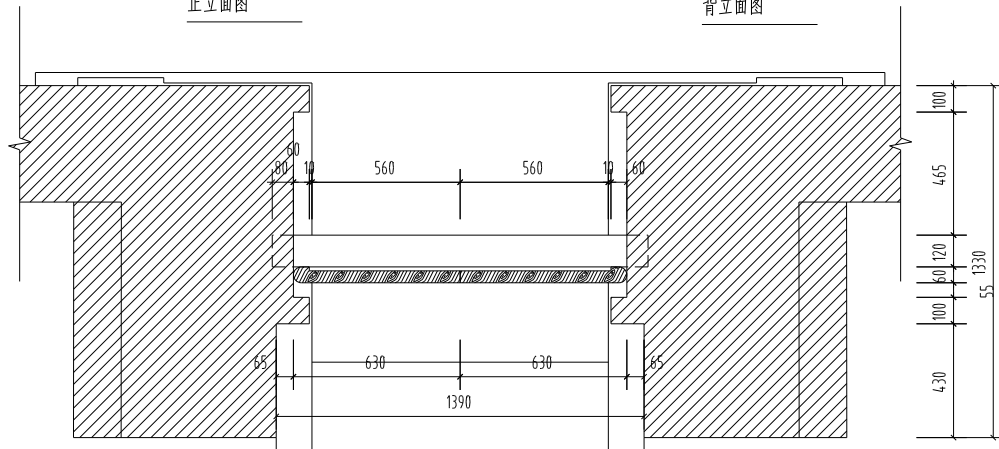

平面图

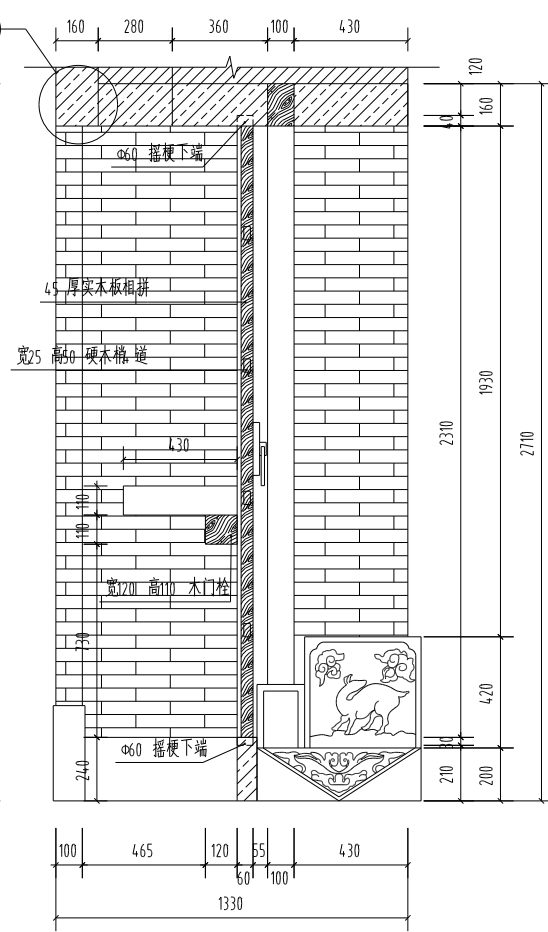

剖面图

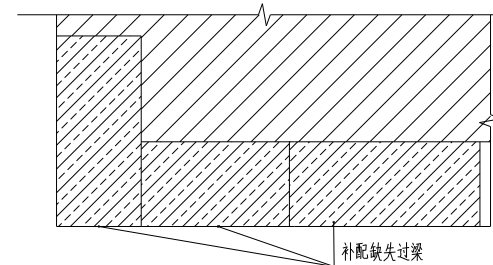

1
120



南京大学城市规划设计
研究院有限公司

证书编号: 文设设乙字 JS0102002

URBAN PLANNING AND DESIGN INSTITUTE
OF NANJING UNIVERSITY CO., LTD

地址: 南京市鼓楼区汉中门2号南京高科大厦13-14楼
网站: www.njup.com
邮编: 210093
Email Address: 210093@njup.com
电话: Telephone: (+86)025-83597402
传真: Fax: (+86)025-86639929

附注

1. 未加盖出图专用章图无效;
2. 本作品版权归南京大学城市规划设计研究院有限公司;
3. 不得复制或翻印;
4. 如能保持不得变更, 请在施工过程中与设计单位沟通;
5. 本图设计内容未经设计单位同意不得在其它地方使用。

院出图专用章:

NADRI PERMISSION STAMP:

建设单位

CLIENT

丹阳市文体广电和旅游局

工程名称

PROJECT TITLE

务本堂修缮工程

图纸名称

DWG TITLE

仪门详图

姓名	NAME TYPED	签名	SIGNATURE
审定	李新民	李新民	
审核	韩建	韩建	
项目负责人	马青	马青	
专业负责	张华伟	张华伟	
校对	李锐倩	李锐倩	
设计	孔倩	孔倩	
制图	孔倩	孔倩	
设计编号	Job No.	图样编号	Dwg No.
专业	建筑	图样编号	4-08
设计阶段	施工图	比例	1:20
版本	1	日期	2025.09



南京大学城市规划设计

研究院有限公司

证书编号:文物设乙字 JS0102002

URBAN PLANNING AND DESIGN INSTITUTE
OF NANJING UNIVERSITY CO., LTD

地址 Add:南京市鼓楼区汉中门2号南京博物院东馆3-14楼
网址 Website: www.njup.com
邮编 Email Address: 210093@office@njup.com
电话 Telephone: (+86)025-83597402
传真 Fax:(+86)025-86639929

附 注

- 1.本加盖出图专用章即属无效;
- 2.本作品权属南京农业大学城市规划设计研究院有限公司;
- 3.不得量翻图版尺寸施工;
- 4.如能保持不得事宜,请在施工前与设计师协商;
- 5.本图设计内容未经设计师许可不得在其它地方使用。

院出图专用章:

NADRI PERMISSION STAMP:

建设单位

CLIENT

丹阳市文体广电和旅游局

工程名称

PROJECT TITLE

务本堂修缮工程

图纸名称

DWG TITLE

大厅维修措施及工程量说明一

	实 名 NAME TYPED	签 名 SIGNATURE
审 定 Approved.	李新民	李新民
审 核 Examined.	韩 建	韩 建
项目负责人 Project Mgr.	马 青	马 青
专业负责 Job Mgr.	张华伟	张华伟
校 对 Checked.	李晚情	李晚情
设 计 Design.	蔡维平	蔡维平
制 图 Drawn.	蔡维平	蔡维平
设计编号 Job No.		
专 业 Design Stage.	建 筑	图纸编号 Dwg No.
设计阶段 Design Stage.	施工图	比 例 Scale.
版 本 Rev.	1	日 期 DATE.
		5- 说明1
		1:100
		2025.09



南京大学城市规划设计
研究院有限公司

证书编号:文物设乙字 JS0102002

URBAN PLANNING AND DESIGN INSTITUTE
OF NANJING UNIVERSITY CO., LTD

地址 Add:南京市鼓楼区汉中门2号南京科利华综合楼13-14楼
网址 Website: www.njuup.com
邮编 Email Address: 210093@office@njuup.com
电话 Telephone: (+86)025-83597402
传真 Fax:(+86)025-86639929

附 注

- 1.未加盖出图专用章图无效;
- 2.本作品权属属南京大学城市规划设计研究院有限公司;
- 3.不得复制或图他人施工;
- 4.如能保持不得事宜,请在施工前与设计师沟通;
- 5.本图设计内容未经设计审核不得在其它地方使用。

院出图专用章:

NADRI PERMISSION STAMP:

建设单位

CLIENT

丹阳市文体广电和旅游局

工程名称

PROJECT TITLE

务本堂修缮工程

图纸名称

DWG TITLE

大厅维修措施及工程量说明二

实 名 NAME TYPED		签 名 SIGNATURE	
审 定 Approved.	李新民	李新民	
审 核 Examined.	韩 建	韩建	
项目负责人 Project Mgr.	马 青	马青	
专业负责 Job Mgr.	张华伟	张华伟	
校 对 Checked.	李锐情	李锐情	
设 计 Design.	蔡维平	蔡维平	
制 图 Drawn.	蔡维平	蔡维平	
设计编号 Job No.			
专 业 Design Stage.	建 筑	图纸编号 Dwg No.	5-说明2
设计阶段 Design Stage.	施工图	比 例 Scale.	1:100
版 本 Rev.	1	日 期 DATE.	2025.09

部位	构成	大厅维修措施及工程量
大木构架	南梢间边贴梁架	① 更换前后檐槽枋、虫蛀廊柱 2 根 ; ② 嵌补前檐 上金川及夹底裂缝 2 处; ③ 更换前檐上金川 1 根,补配下金夹底 1 根; ④ 嵌补后檐上、下金川表面裂缝 2 处; ⑤ 嵌补步川表面裂缝 1 道;更换廊川 1 根; ⑥ 剔补后檐步柱 1 处; ⑦ 补配前檐单步梁 1 根。
	南次间南缝梁架	① 剔补山界梁 0.28 m² ; ② 补配山垫板 2.62 m²; ③ 更换前檐廊步构架; ④ 更换后檐廊柱 1 根; ⑤ 墩接后檐步柱 1 处,加设铁箍 2 处; ⑥ 嵌补前檐下金柱裂缝 1 处;
	明间南缝梁架	① 更换后檐廊柱 1 根; ② 墩接前檐廊柱柱脚 1 处,加设 2 道铁箍; ③ 嵌补月梁裂缝 1 道; ④ 更换后檐双步梁 1 根 ; ⑤ 更换前檐弯垂夹堂板及后檐夹堂板各 2.1 m²,更换前檐下枋 1 根 ; ⑥ 更换轩步雕花雀替 2 处 。
	明间北缝梁架	① 将前檐廊柱柱脚进行墩接 1 处, 并加设铁箍加固 2 道; ② 嵌补后檐单步梁及前檐轩步月梁、夹堂板下枋、轩梁裂缝共4处 ③ 剔补后檐步柱柱脚槽枋 0.12 m²; ④ 更换前檐夹堂板 2 m²。



南京大学城市规划设计
研究院有限公司

证书编号:文物设乙字 JS0102002

URBAN PLANNING AND DESIGN INSTITUTE
OF NANJING UNIVERSITY CO., LTD

地址 Add:南京市鼓楼区汉中门22号南京科研综合楼3-14 楼
网址 Website: www.njup.com
邮编 Email Address: 210093@office@njup.com
电话 Telephone: (+86)025-83597402
传真 Fax:(+86)025-86639929

附 注

- 1.本加盖出图专用章图框无盖;
- 2.本作品权属属南京大学城市规划研究院有限公司;
- 3.不得量翻图框尺寸施工;
- 4.加框框内不得盖章,请在施工前与设计师沟通;
- 5.本图设计内容未经设计审核不得在其它地方使用。

院出图专用章:

NADRI PERMISSION STAMP:

建设单位

CLIENT

丹阳市文体广电和旅游局

工程名称

PROJECT TITLE

务本堂修缮工程

图纸名称

DWG TITLE

大厅维修措施及工程量说明三

	实 名 NAME TYPED	签 名 SIGNATURE
审 定 Approved.	李新民	李新民
审 核 Examined.	韩 建	韩 建
项目负责 Project Mgr.	马 青	马 青
专业负责 Job Mgr.	张华伟	张华伟
校 对 Checked.	李锐情	李锐情
设 计 Design.	蔡维平	蔡维平
制 图 Drawn.	蔡维平	蔡维平
设计编号 Job No.		
专 业 Design Stage.	建 筑	图框编号 Dwg No.
设计阶段 Design Stage.	施工图	比 例 Scale.
版 本 Rev.	1	日 期 DATE.
		5-说明3 1:100 2025.09

部位	构成	大厅维修措施及工程量
大 木 构 架	北 次 间 北 缝 梁 架	① 更换前檐廊柱 1 根; ② 更换前檐轩梁 1 根 ; ③ 嵌补 前檐上金柱 裂缝 1 道。
大 木 构 架	北 梢 间 边 贴	① 墩接柱脚 1 处; ② 剔补上金川及夹底表面腐朽部位 4 处,共 0.4 m ² ; 补配下夹底 2 根 ; ③ 嵌补步柱裂缝 1 道。
屋 面	瓦 面	① 揭瓦屋面 261 m ² ; 补配瓦件 261 m ² ;铺设勾头滴水 16.68m ; ② 砌筑正脊 21.36m ; ③ 加设防水卷材 261 m ² 。
	木 基 层	① 补配望砖 280.6 m ² ,补配望板 20.8 m ² ; ② 补配 荷包椽 252 根,补配飞椽 146 根,轩椽 146 根。 ③ 补配连檐 40.72m 。
装 修	门 窗 楼 梯	① 补配前檐装修 18 扇,后檐屏门 8 扇;更换槛框 9 根; ② 补配缺失板门 6 扇; ③ 补配门联窗 1 樘,补配木窗 1 处; ④ 恢复楼梯 2 处。
油 漆	木 构 件	① 重做一麻五灰地仗 10 m ² ; ② 重做单披灰地仗 187.1 平方米; ③ 重新刷饰桐油 3 遍,共 401.45 m ² 。



	实 名 NAME TYPED	签 名 SIGNATURE
审 定 Approved.	李新民	李新民
审 核 Examined.	韩 建	韩建
项目负责人 Project Mgr.	马 青	马青
专业负责 Job Mgr.	张学伟	张学伟
校 对 Checked.	李敬情	李敬情
设 计 Design.	蔡维平	蔡维平
制 图 Drawn.	蔡维平	蔡维平
设计编号 Job No.		
专 业 Design Stage.	建 筑	图纸编号 Dwg No.
设计阶段 Design Stage.	施工图	5-01
版 本	1	比 例 Scale.
Rev.		日 期 DATE.
		2025.09



南京大学城市规划设计
研究院有限公司
证书编号: 文设设乙字 JS0102002
URBAN PLANNING AND DESIGN INSTITUTE
OF NANJING UNIVERSITY CO., LTD
地址: 南京市鼓楼区汉中门2号南京博物院综合楼3-14楼
网站: www.njup.com
邮编: 210093
Email Address: 210093@njup.com
电话: Telephone: (+86)025-83597402
传真: Fax: (+86)025-86639929

附注

1. 未加虚线者为原图内容;
2. 本作品权属南京城市规划设计研究院有限公司;
3. 不得复制或翻印;
4. 如能保持不得修改, 请在施工过程中与设计单位沟通;
5. 本图设计内容未经设计单位同意不得在其它地方使用。

院出图专用章:

NADRI PERMISSION STAMP:

建设单位

CLIENT

丹阳市文体广电和旅游局

工程名称

PROJECT TITLE


务本堂修缮工程

图纸名称

DWG TITLE

大厅二层平面修缮图

	实名 NAME TYPED	签名 SIGNATURE
审 定 Approved.	李新民	李新民
审 核 Examined.	韩 建	韩 建
项目负责人 Project Mgr.	马 青	马 青
专业负责 Job Mgr.	张华伟	张华伟
校 对 Checked.	李锐情	李锐情
设 计 Design.	蔡维平	蔡维平
制 图 Drawn.	蔡维平	蔡维平
设计编号 Job No.		
专 业 Design Stage.	建 筑	图 纸 编 号 Dwg No.
设计阶段 Design Stage.	施工图	比 例 Scale.
版 本 Rev.	1	日 期 DATE.
		5-02
		1:100
		2025.09

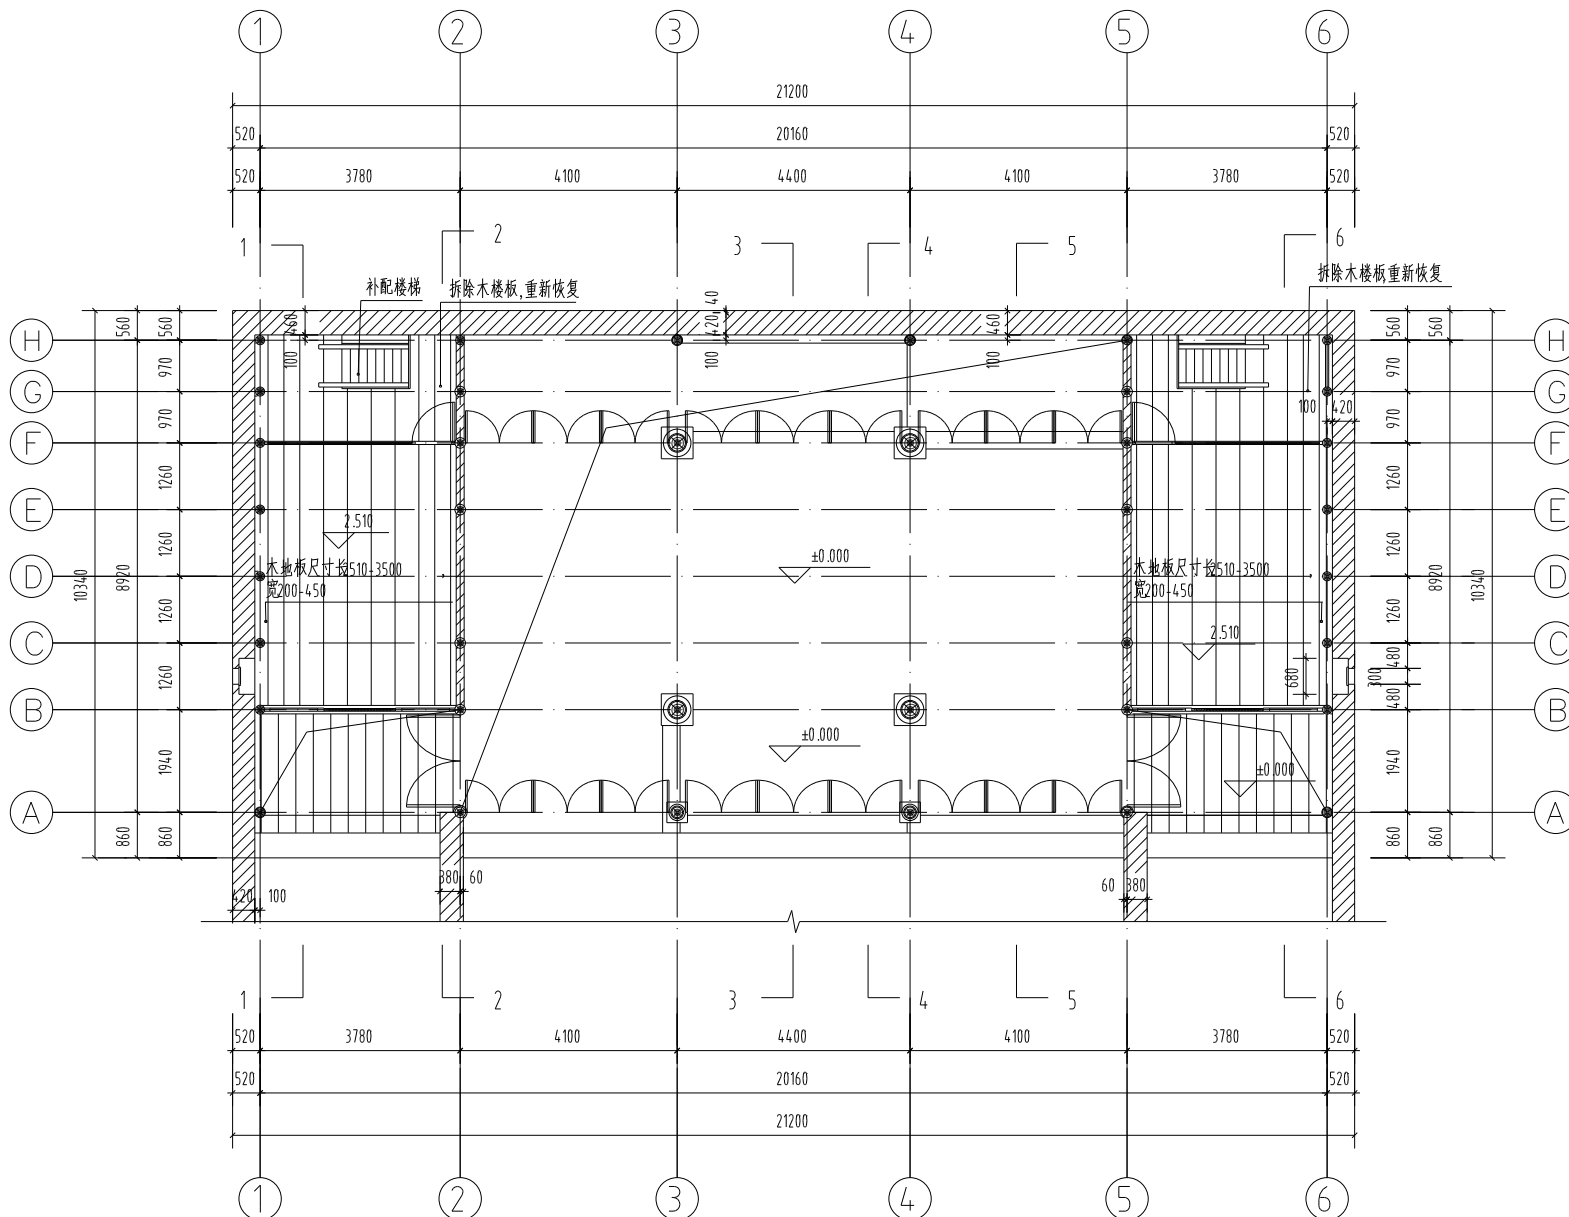

大厅二层平面修缮图1:100



南京大学城市规划设计
研究院有限公司

证书编号: 文物设乙字 JS0102002

URBAN PLANNING AND DESIGN INSTITUTE
OF NANJING UNIVERSITY CO., LTD

地址: 南京市鼓楼区汉中门2号南京博物院综合楼3-14楼
网址: www.njup.com
邮编: 210093
Email Address: 210093office@njup.com
电话: Telephone: (+86)025-83597402
传真: Fax: (+86)025-86639929

附注

1. 未加备注时, 所有材料均为国标材料;
2. 本作品版权属于南京大学城市规划研究院有限公司;
3. 不得复制或翻印本图;
4. 如能取得本图, 请在施工过程中与设计单位沟通;
5. 本图设计内容未经设计单位审核, 不得在其它地方使用。

院出图专用章:

NADRI PERMISSION STAMP:

建设单位

CLIENT

丹阳市文体广电和旅游局

工程名称

PROJECT TITLE


务本堂修缮工程

图纸名称

DWG TITLE

大厅一层梁架仰视修缮图

	实名 NAME TYPED	签名 SIGNATURE
审 定 Approved.	李新民	李新民
审 核 Examined.	韩 建	韩 建
项目负责人 Project Mgr.	马 青	马 青
专业负责 Job Mgr.	张华伟	张华伟
校 对 Checked.	李锐情	李锐情
设 计 Design.	蔡维平	蔡维平
制 图 Drawn.	蔡维平	蔡维平
设计编号 Job No.		
专 业 Design Stage.	建 筑	图 纸 编 号 Dwg No.
设计阶段 Design Stage.	施工图	比 例 Scale.
版 本 Rev.	1	日 期 DATE.
		2025.09

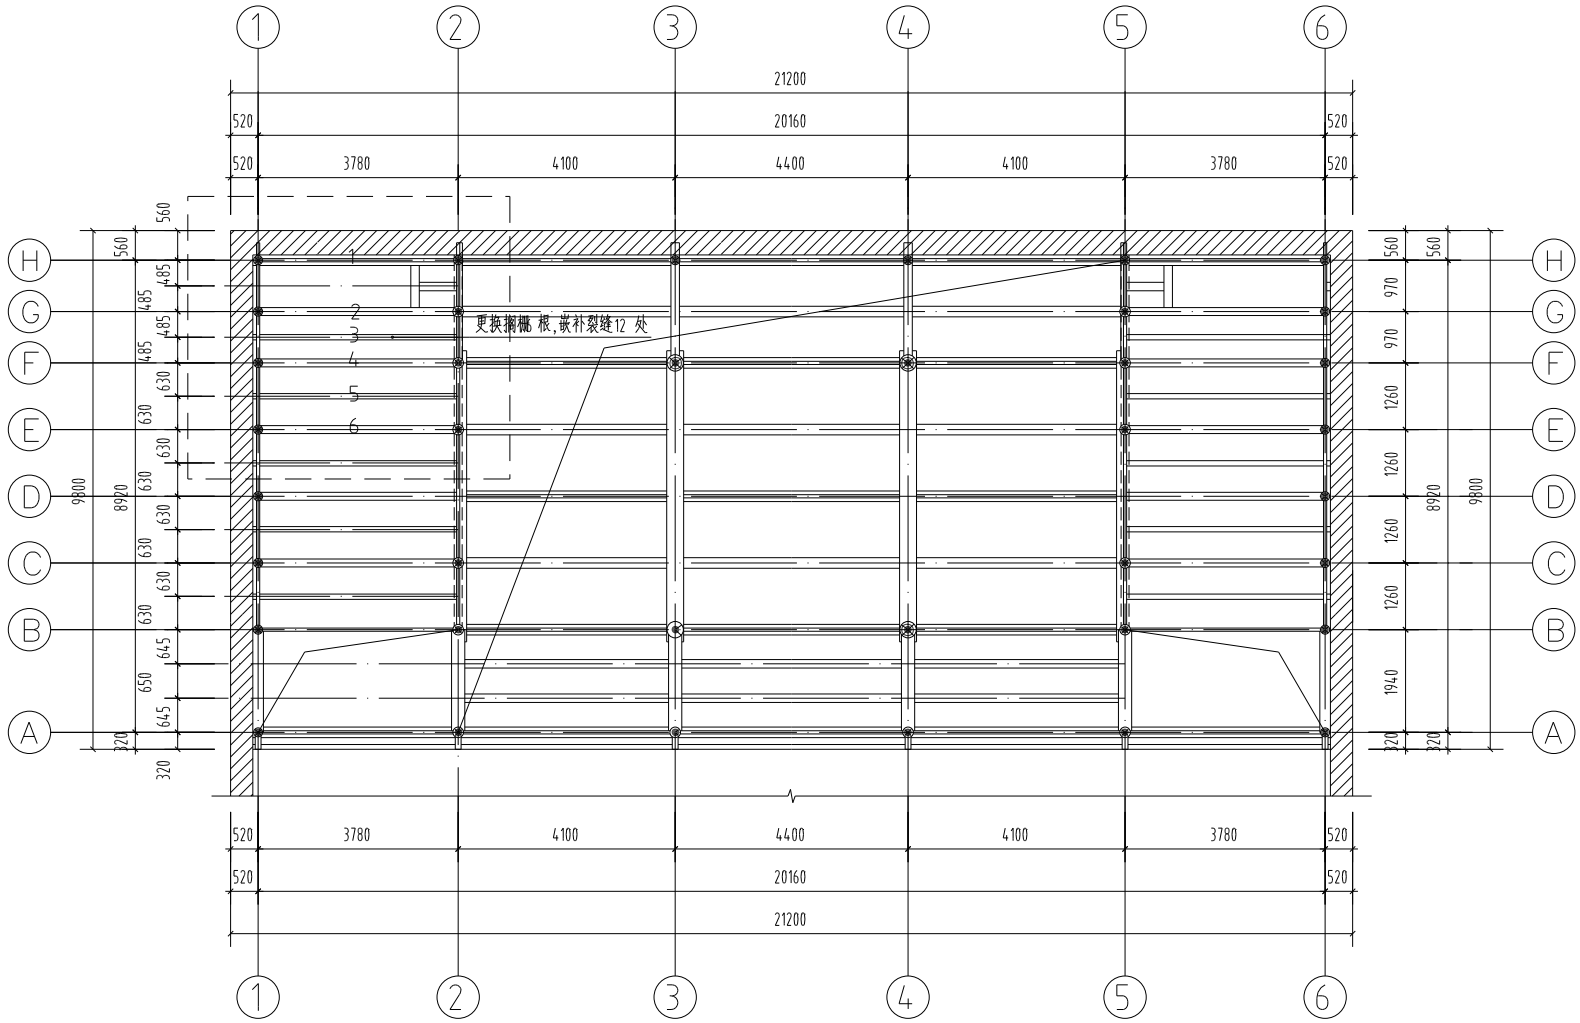

大厅一层梁架仰视修缮图 1:100

病害位置	修缮措施
1	更换槽朽、虫蛀严重搁栅
2	更换槽朽、虫蛀严重搁栅
3	更换槽朽、虫蛀严重搁栅
4	更换槽朽、虫蛀严重搁栅
5	更换槽朽、虫蛀严重搁栅
6	更换槽朽、虫蛀严重搁栅
7	更换槽朽、虫蛀严重搁栅
8	更换槽朽、虫蛀严重搁栅



1. 未加盖出图专用章图纸无效;
2. 本作品权属属南京大宇城市规划设计研究院有限公司;
3. 不得量取图纸尺寸施工;
4. 如有任何不事宜, 请在施工前与设计师会商;
5. 本图设计内容未经设计师许可不得在其它地方使用。

NADRI PERMISSION STAMP:

CLIENT

丹阳市文体广电和旅游局


PROJECT TITLE

各本堂修繕工程

DWG TITLE


大厅二层梁架仰视修缮图

		名 称 NAME / TYPED	签 名 SIGNATURE
审 定 Approved.	李新民		李新民
审 核 Examined.	韩 建		韩建
项目负责人 Project Mgr.	马 青		马青
专业负责 Job Mgr.	张学伟		张学伟
校 对 Checked.	李晚情		李晚情
设 计 Design.	蔡维平		蔡维平
制 图 Drawn.	蔡维平		蔡维平
设计编号 Job No.			
专 业 Design Stage	建 筑	图纸编号 Dwg No.	5-04
设计阶段 Design Stage	施工图	比 例 Scale.	1:100
版 本 Rev.	1	日 期 DATE.	2025.09

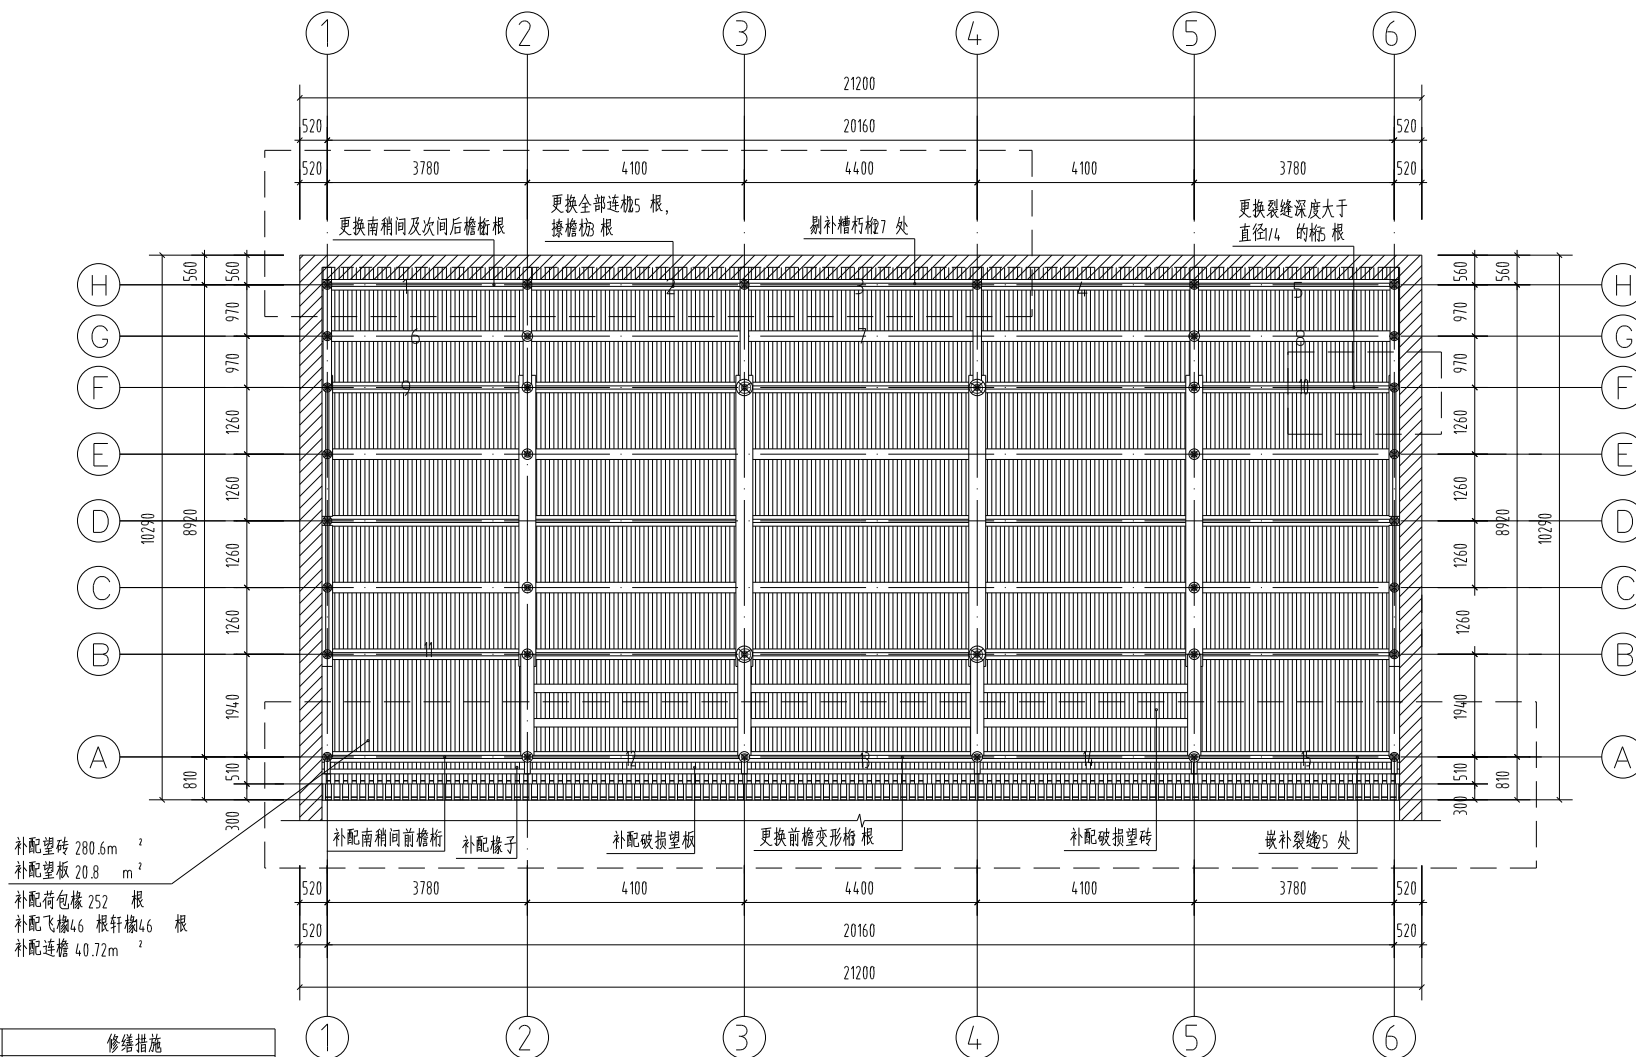

大厅二层梁架仰视修缮图1:100

病害位置	修缮措施
1	更换槽枋、虫蛀严重桁
2	更换槽枋、虫蛀严重桁
3	更换裂缝深度大 $\geq 1/4$ 桁径的桁
4	更换裂缝深度大 $\geq 1/4$ 桁径的桁
5	更换裂缝深度大 $\geq 1/4$ 桁径的桁
6	更换槽枋、虫蛀严重桁
7	更换槽枋、虫蛀严重桁
8	更换槽枋、虫蛀严重桁
9	更换裂缝深度大 $\geq 1/4$ 桁径的桁
10	更换槽枋、虫蛀严重桁
11	更换裂缝深度大 $\geq 1/4$ 桁径的桁
12	更换槽枋、虫蛀严重,变形桁
13	更换槽枋、虫蛀严重,变形桁
14	更换槽枋、虫蛀严重,变形桁
15	更换槽枋、虫蛀严重桁

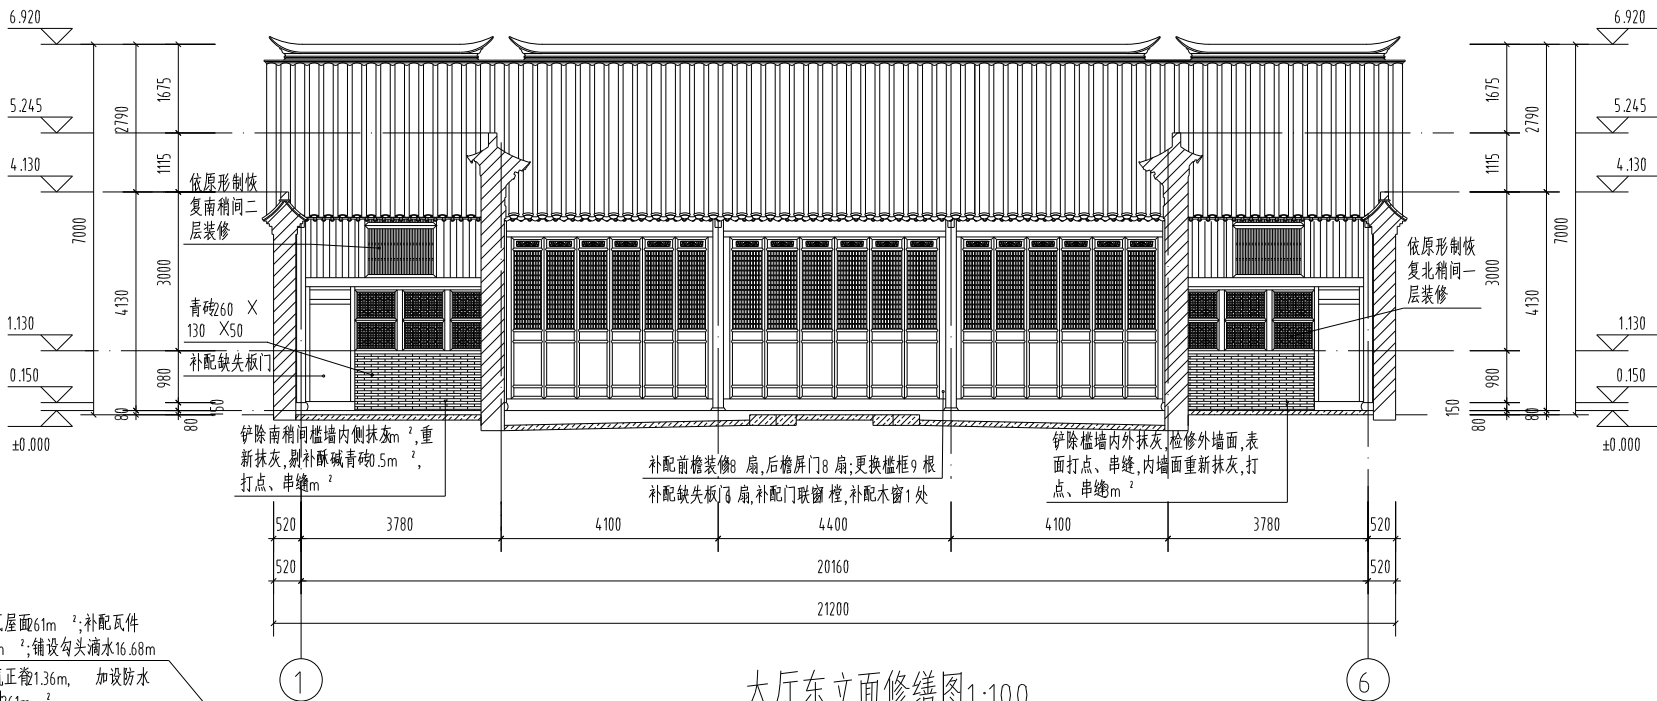

大厅东立面修缮图1:100



大厅西立面修缮图1:100



南京大学城市规划设计
研究院有限公司

证书编号: 文设设乙字 JS0102002

URBAN PLANNING AND DESIGN INSTITUTE
OF NANJING UNIVERSITY CO., LTD

地址: 南京市鼓楼区汉中门2号南京城市规划设计研究院13-14楼
网站: www.njup.com
邮编: Email Address: 210093@office@njup.com
电话: Telephone: (+86)025-83597402
传真: Fax: (+86)025-86639929

附注

1. 本图仅作为专项工程使用, 不得用于其他工程;
2. 本图由南京城市规划设计研究院有限公司提供;
3. 不得翻印、复制或用于其他工程;
4. 如能保持不得变更, 请在施工过程中与设计单位沟通;
5. 本图设计内容未经设计单位审核, 不得在工程中使用。

院出图专用章:

NADRI PERMISSION STAMP:

建设单位

CLIENT

丹阳市文体广电和旅游局

工程名称

PROJECT TITLE

务本堂修缮工程

图纸名称

DWG TITLE

大厅东、西立面修缮图

	姓名 NAME TYPED	签名 SIGNATURE
审定 Approved.	李新民	李新民
审核 Examined.	韩建	韩建
项目负责人 Project Mgr.	马青	马青
专业负责 Job Mgr.	张华伟	张华伟
校对 Checked.	李锐情	李锐情
设计 Design.	蔡维平	蔡维平
制图 Drawn.	蔡维平	蔡维平
设计编号 Job No.		
专业 Design Stage.	建筑	图样编号 Dwg No.
设计阶段 Design Stage.	施工图	比例 Scale.
版本 Rev.	1	日期 DATE.
		2025.09



1. 未加盖出图专用章图纸无效;
2. 本作品权属属南京大宇城市规划设计研究院有限公司;
3. 不得量取图纸尺寸施工;
4. 如有任何不事宜, 请在施工前与设计师会商;
5. 本图设计内容未经设计师许可不得在其它地方使用。

NADRI PERMISSION STAMP:

CLIENT

丹阳市文体广电和旅游局

PROJECT TITLE

务本堂修缮工程

DWG TITLE

大厅北立面修缮图

		实 名 NAME TYPED	签 名 SIGNATURE
审 定 Approved.	李新民		李新民
审 核 Examined.	韩 建		韩建
项目负责人 Project Mgr.	马 青		马青
专业负责 Job Mgr.	张学伟		张学伟
校 对 Checked.	李敬情		李敬情
设 计 Design.	蔡维平		蔡维平
制 图 Drawn.	蔡维平		蔡维平
设计编号 Job No.			
专 业 Design Stage.	建 筑	图纸编号 Dwg No.	5-06
设计阶段 Design Stage	施工图	比 例 Scale.	1:60
版 本	1	日 期 DATE.	2025.09



南京大学城市规划设计

研究院有限公司

证书编号:文物设乙字 JS0102002

URBAN PLANNING AND DESIGN INSTITUTE
OF NANJING UNIVERSITY CO., LTD

地址 Add:南京市鼓楼区汉中门2号南京博物院东馆3-14 楼

网站 Website: www.njup.com

邮箱 Email Address: 210093@office@njup.com

电话 Telephone: (+86)025-83597402

传真 Fax: (+86)025-86639929

附注

- 1.本图仅用于指导施工,不得作为法律依据;
- 2.本作品版权属于南京大学城市规划设计研究院有限公司;
- 3.不得复制或翻印本图;
- 4.如能按图不得修改,请在施工过程中与设计单位沟通;
- 5.本图设计内容未经设计单位许可不得在其他地方使用。

院出图专用章:

NADRI PERMISSION STAMP:

建设单位

CLIENT

丹阳市文体广电和旅游局

工程名称

PROJECT TITLE


务本堂修缮工程

图纸名称

DWG TITLE

大厅南立面修缮图

	姓名 NAME TYPED	签名 SIGNATURE	
审 定 Approved.	李新民	李新民	
审 核 Examined.	韩 建	韩 建	
项目负责人 Project Mgr.	马 青	马 青	
专业负责 Job Mgr.	张华伟	张华伟	
校 对 Checked.	李锐情	李锐情	
设 计 Design.	蔡维平	蔡维平	
制 图 Drawn.	蔡维平	蔡维平	
设计编号 Job No.			
专 业 Design Stage.	建 筑	图 纸 编 号 Dwg No.	5-07
设计阶段 Design Stage.	施工图	比 例 Scale.	1:60
版 本 Rev.	1	日 期 DATE.	2025.09

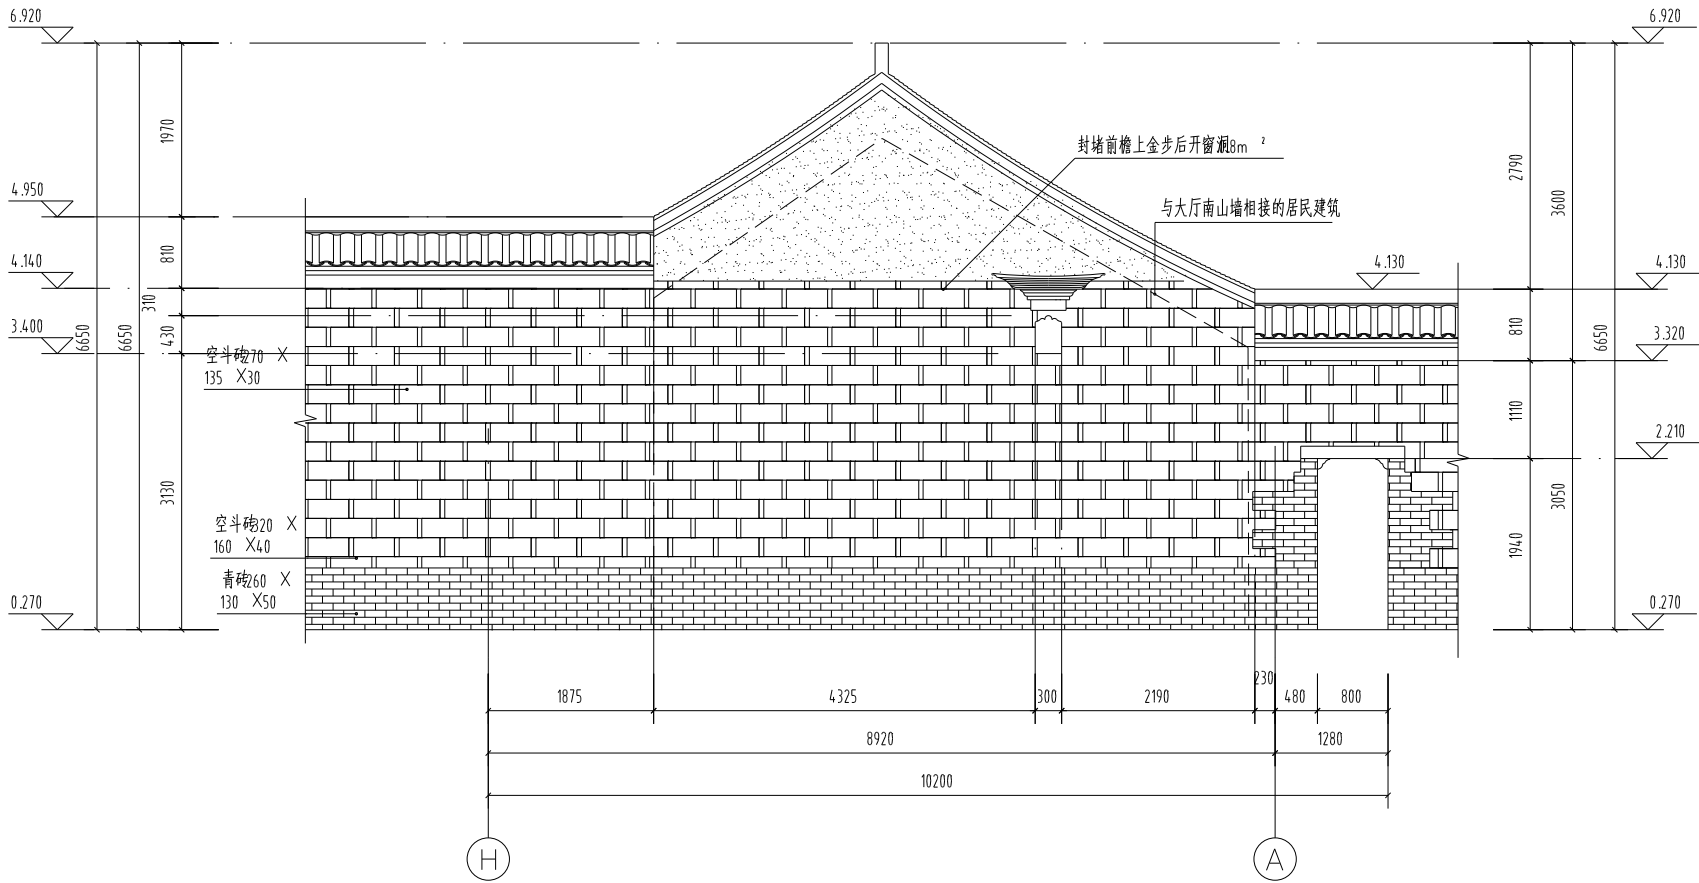

大厅南立面修缮图1:60



南京大学城市规划设计

研究院有限公司

证书编号: 文设设乙字 JS0102002

URBAN PLANNING AND DESIGN INSTITUTE
OF NANJING UNIVERSITY CO., LTD

地址: 南京市鼓楼区汉中门2号南京城市规划设计研究院13-14楼
网站: www.njup.com
邮箱: Email Address: 210093@njup.com
电话: Telephone: (+86)025-83597402
传真: Fax: (+86)025-86639929

附注

1. 本图设计内容未经设计审核不得在其它地方使用。
2. 本图设计内容未经设计审核不得在其它地方使用。
3. 不得翻印、复制或抄袭。
4. 如能保持不得抄袭, 请在施工过程中与设计师沟通。
5. 本图设计内容未经设计审核不得在其它地方使用。

院出图专用章:

NADRI PERMISSION STAMP:

建设单位

CLIENT

丹阳市文体广电和旅游局

工程名称

PROJECT TITLE


务本堂修缮工程

图纸名称

DWG TITLE

大厅1-1剖面修缮图

	实名 NAME TYPED	签名 SIGNATURE
审 定 Approved.	李新民	李新民
审 核 Examined.	韩 建	韩 建
项目负责人 Project Mgr.	马 青	马 青
专业负责 Job Mgr.	张华伟	张华伟
校 对 Checked.	李锐情	李锐情
设 计 Design.	蔡维平	蔡维平
制 图 Drawn.	蔡维平	蔡维平
设计编号 Job No.		
专 业 Design Stage.	建 筑	图 纸 编 号 Dwg No.
设计阶段 Design Stage.	施 工 图	比 例 Scale.
版 本 Rev.	1	日 期 DATE.
		2025.09

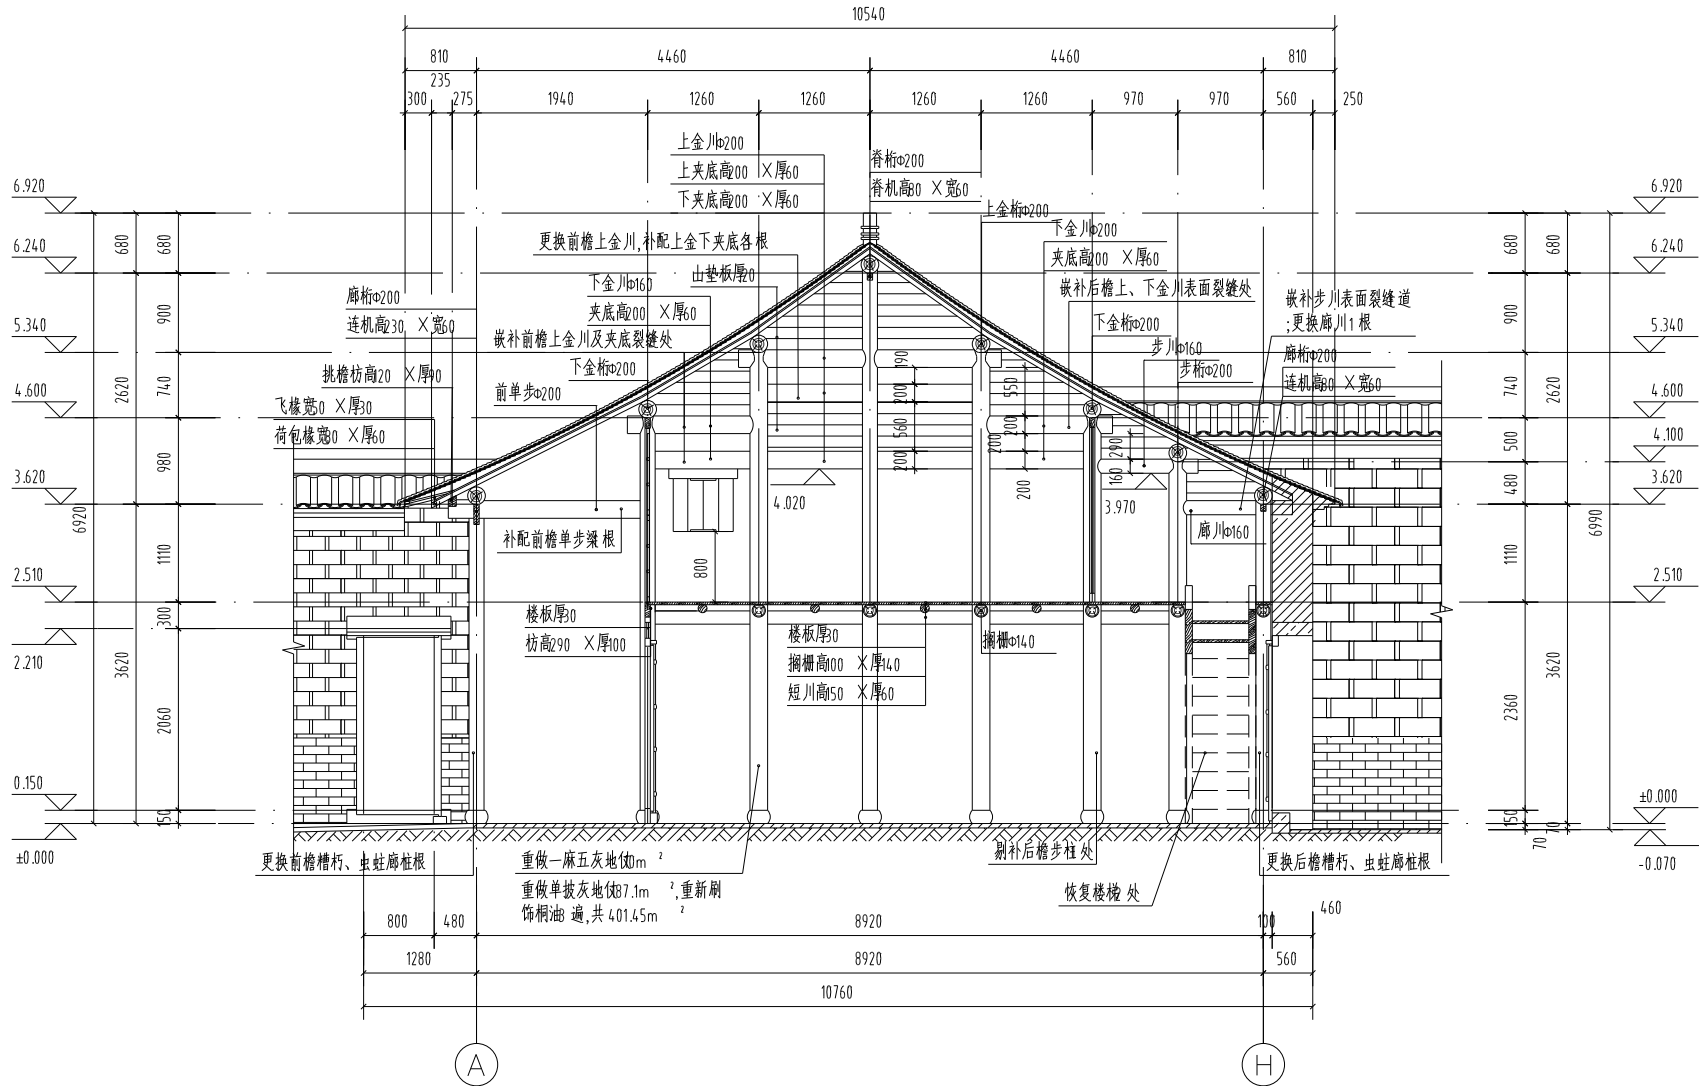

大厅1-1剖面修缮图 1:60



南京大学城市规划设计

研究院有限公司

证书编号: 文设设乙字 JS0102002

URBAN PLANNING AND DESIGN INSTITUTE
OF NANJING UNIVERSITY CO., LTD

地址: 南京市鼓楼区汉中门2号南京高科股份有限公司13-14楼
网站: www.njup.com
邮箱: Email Address: 210093@njup.com
电话: Telephone: (+86)025-83597402
传真: Fax: (+86)025-86639929

附注

1. 本加修图专用图例无注;
2. 本作品权属南京农业大学城市规划设计研究院有限公司;
3. 不得复制或转售;
4. 如能保持不得变更, 请在施工过程中与设计师沟通;
5. 本图设计内容未经设计审核, 不得在其它地方使用。

院出图专用章:

NADRI PERMISSION STAMP:

建设单位

CLIENT

丹阳市文体广电和旅游局

工程名称

PROJECT TITLE


务本堂修缮工程

图纸名称

DWG TITLE

大厅2-2剖面修缮图

	实名 NAME TYPED	签名 SIGNATURE
审 定 Approved.	李新民	李新民
审 核 Examined.	韩 建	韩 建
项目负责人 Project Mgr.	马 青	马 青
专业负责 Job Mgr.	张华伟	张华伟
校 对 Checked.	李锐情	李锐情
设 计 Design.	蔡维平	蔡维平
制 图 Drawn.	蔡维平	蔡维平
设计编号 Job No.		
专 业 Design Stage.	建 筑	图例编号 Dwg No.
设计阶段 Design Stage.	施工图	比 例 Scale.
版 本 Rev.	1	日 期 DATE.
		2025.09

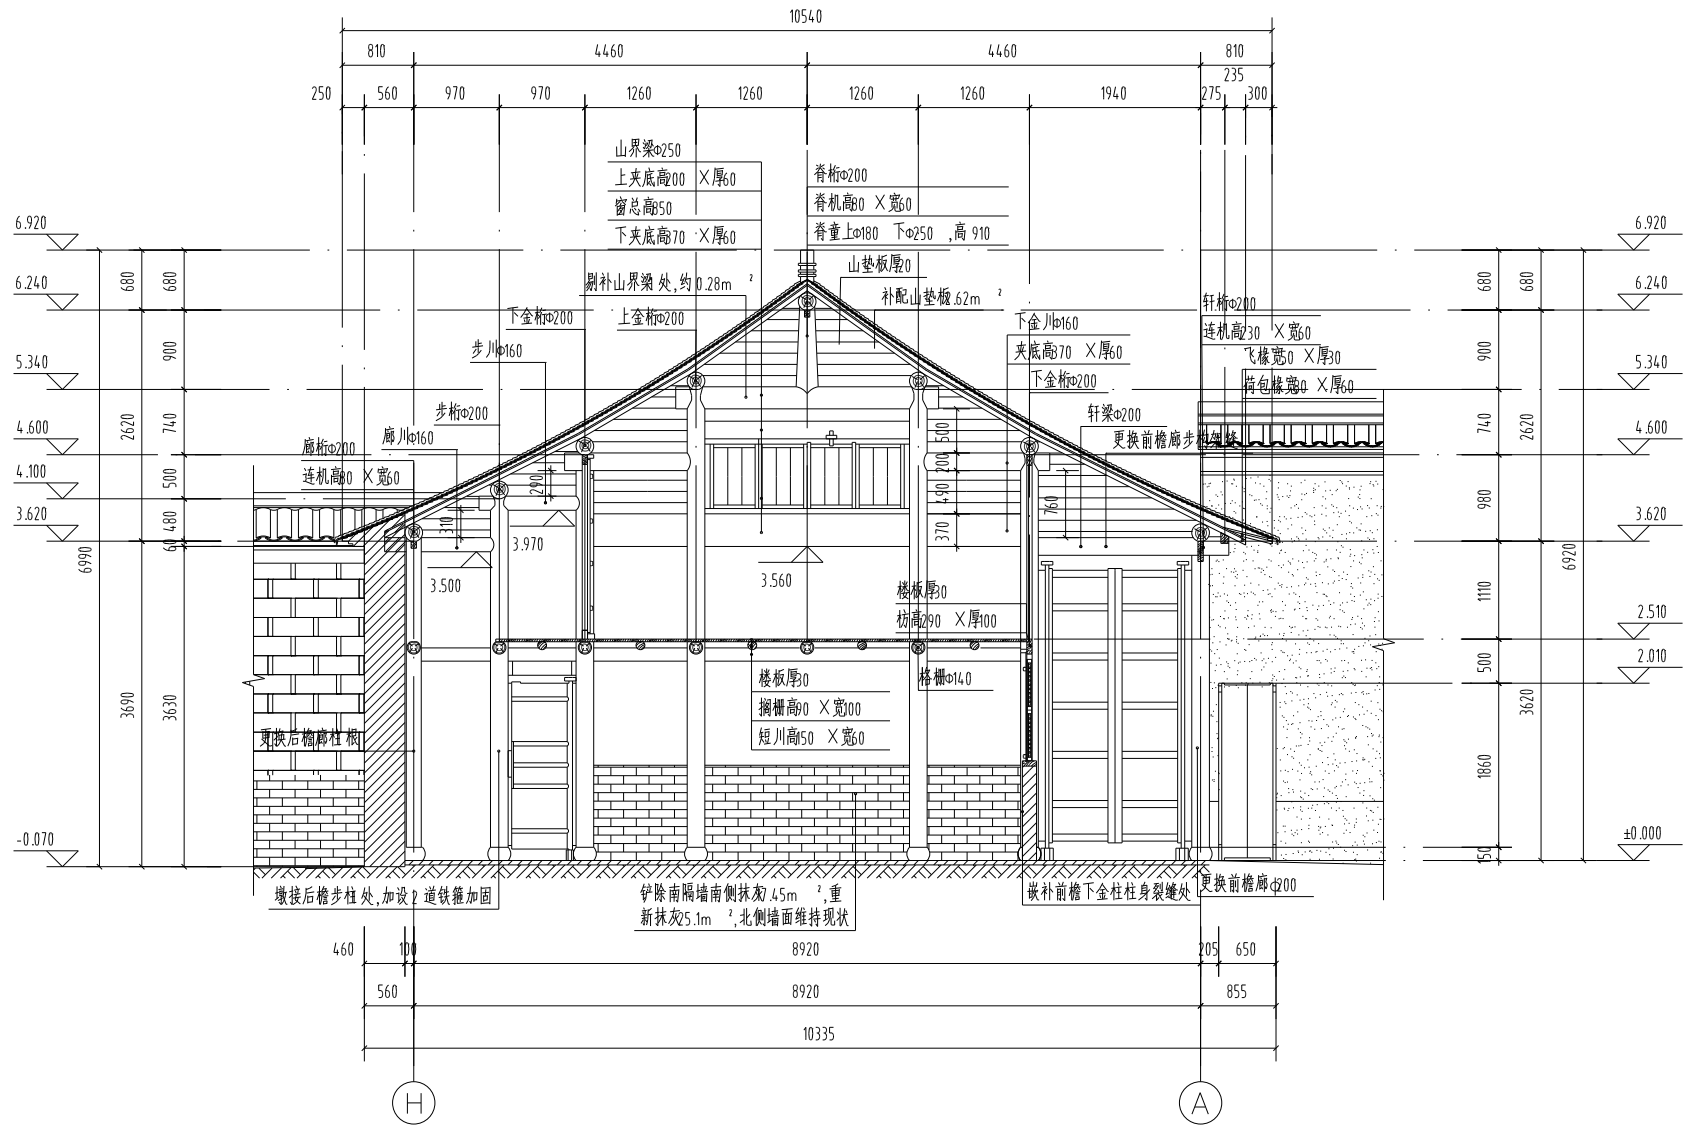

大厅2-2剖面修缮图 1:60



南京大学城市规划设计

研究院有限公司

证书编号: 文设设乙字 JS0102002

URBAN PLANNING AND DESIGN INSTITUTE
OF NANJING UNIVERSITY CO., LTD

地址: 南京市鼓楼区汉中门2号南京新城中心3-14楼
网站: www.njup.com
邮箱: Email Address: 210093@office@njup.com
电话: Telephone: (+86)025-83597402
传真: Fax: (+86)025-86639929

附注

1. 本施工图由专业设计人员编制, 未经审核不得使用;
2. 本作品版权属于南京大学城市规划设计研究院有限公司;
3. 不得复制或翻印本图;
4. 如能取得本图, 请在施工过程中与设计单位沟通;
5. 本图设计内容未经设计单位同意不得在其它地方使用。

院出图专用章:

NADRI PERMISSION STAMP:

建设单位

CLIENT

丹阳市文体广电和旅游局

工程名称

PROJECT TITLE


务本堂修缮工程

图纸名称

DWG TITLE

大厅3-3剖面修缮图

	姓名 NAME TYPED	签名 SIGNATURE
审定 Approved.	李新民	李新民
审核 Examined.	韩建	韩建
项目负责人 Project Mgr.	马青	马青
专业负责 Job Mgr.	张华伟	张华伟
校对 Checked.	李锐情	李锐情
设计 Design.	蔡维平	蔡维平
制图 Drawn.	蔡维平	蔡维平
设计编号 Job No.		
专业 Design Stage.	建筑	图例编号 Dwg No.
设计阶段 Design Stage.	施工图	比例 Scale.
版本 Rev.	1	日期 DATE.
		2025.09

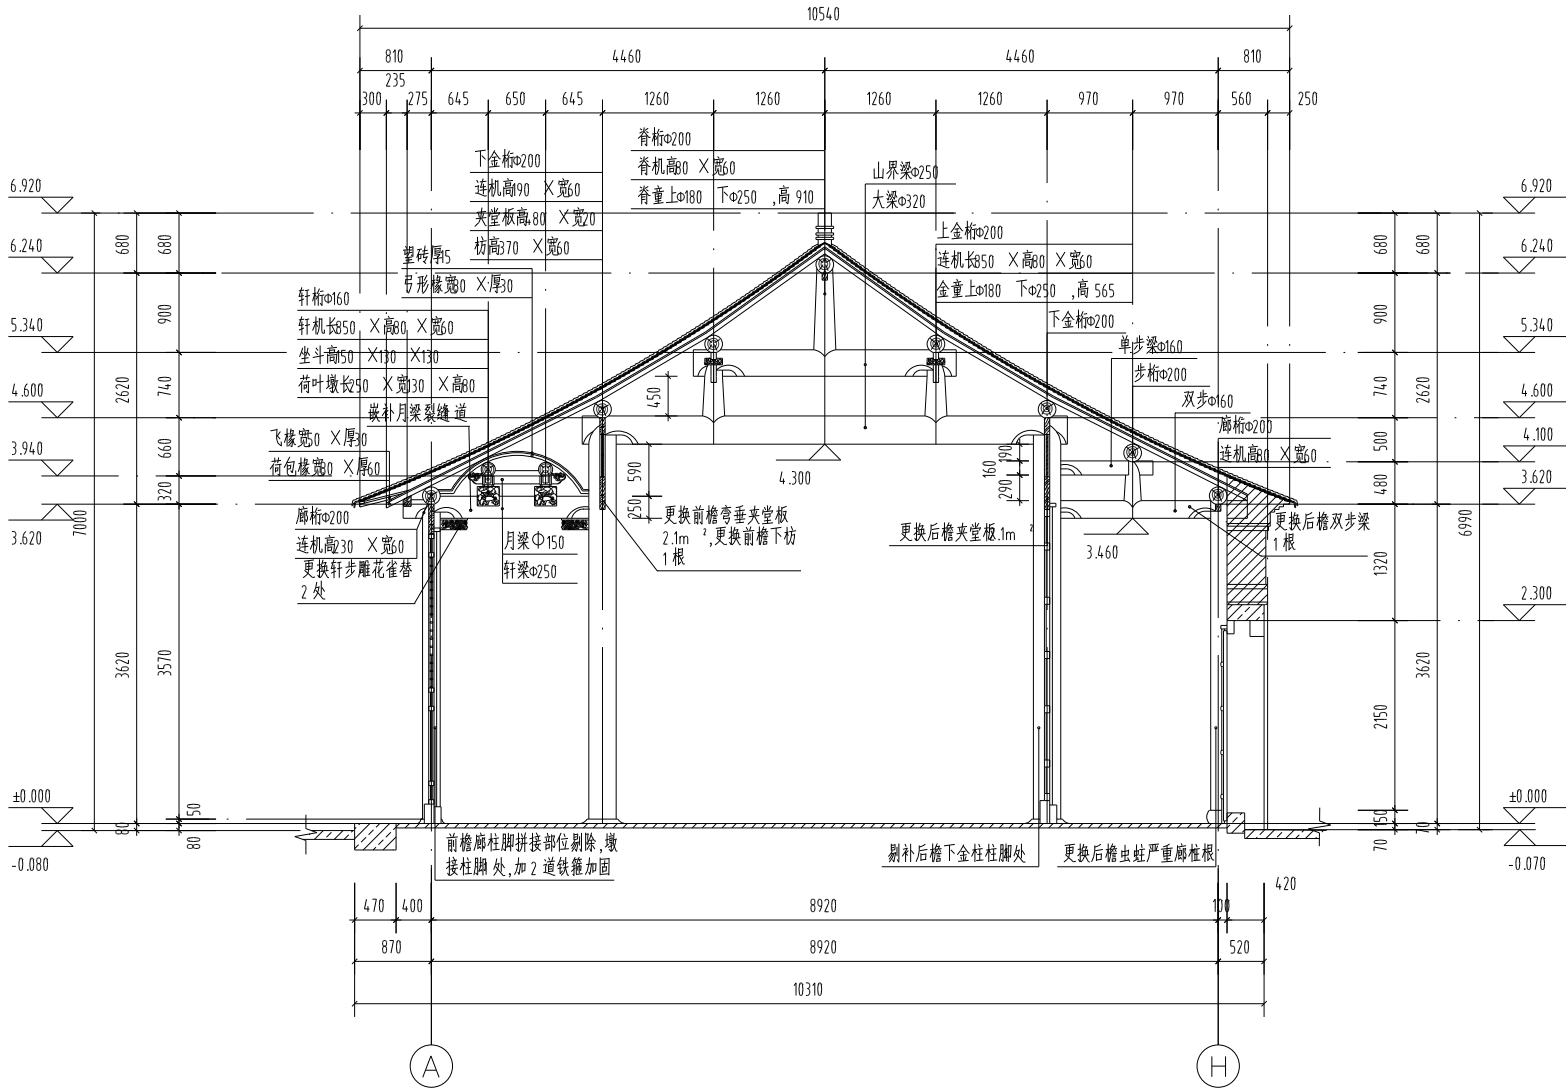

大厅3-3剖面修缮图 1:60



南京大学城市规划设计

研究院有限公司

证书编号: 文设乙字 JS0102002

URBAN PLANNING AND DESIGN INSTITUTE
OF NANJING UNIVERSITY CO., LTD

地址: 南京市鼓楼区汉中门2号南京科技园B座13-14楼
网站: www.njup.com
邮箱: Email Address: 210093@office@njup.com
电话: Telephone: (+86)025-83597402
传真: Fax: (+86)025-86639929

附注

1. 本剖面图仅供工程参考, 不作为施工依据;
2. 本作品版权属于南京大学城市规划设计研究院有限公司;
3. 不得翻印或用于其他工程;
4. 如能保持不得变更, 请在施工过程中与设计单位沟通;
5. 本图设计内容未经设计审核, 不得在工程中使用。

院出图专用章:

NADRI PERMISSION STAMP:

建设单位

CLIENT

丹阳市文体广电和旅游局

工程名称

PROJECT TITLE


务本堂修缮工程

图纸名称

DWG TITLE

大厅4-4剖面修缮图

	姓名 NAME TYPED	签名 SIGNATURE
审定 Approved.	李新民	李新民
审核 Examined.	韩建	韩建
项目负责人 Project Mgr.	马青	马青
专业负责 Job Mgr.	张华伟	张华伟
校对 Checked.	李锐情	李锐情
设计 Design.	蔡维平	蔡维平
制图 Drawn.	蔡维平	蔡维平
设计编号 Job No.		
专业 Design Stage.	建筑	图例编号 Dwg No.
设计阶段 Design Stage.	施工图	比例 Scale.
版本 Rev.	1	日期 DATE.
		2025.09

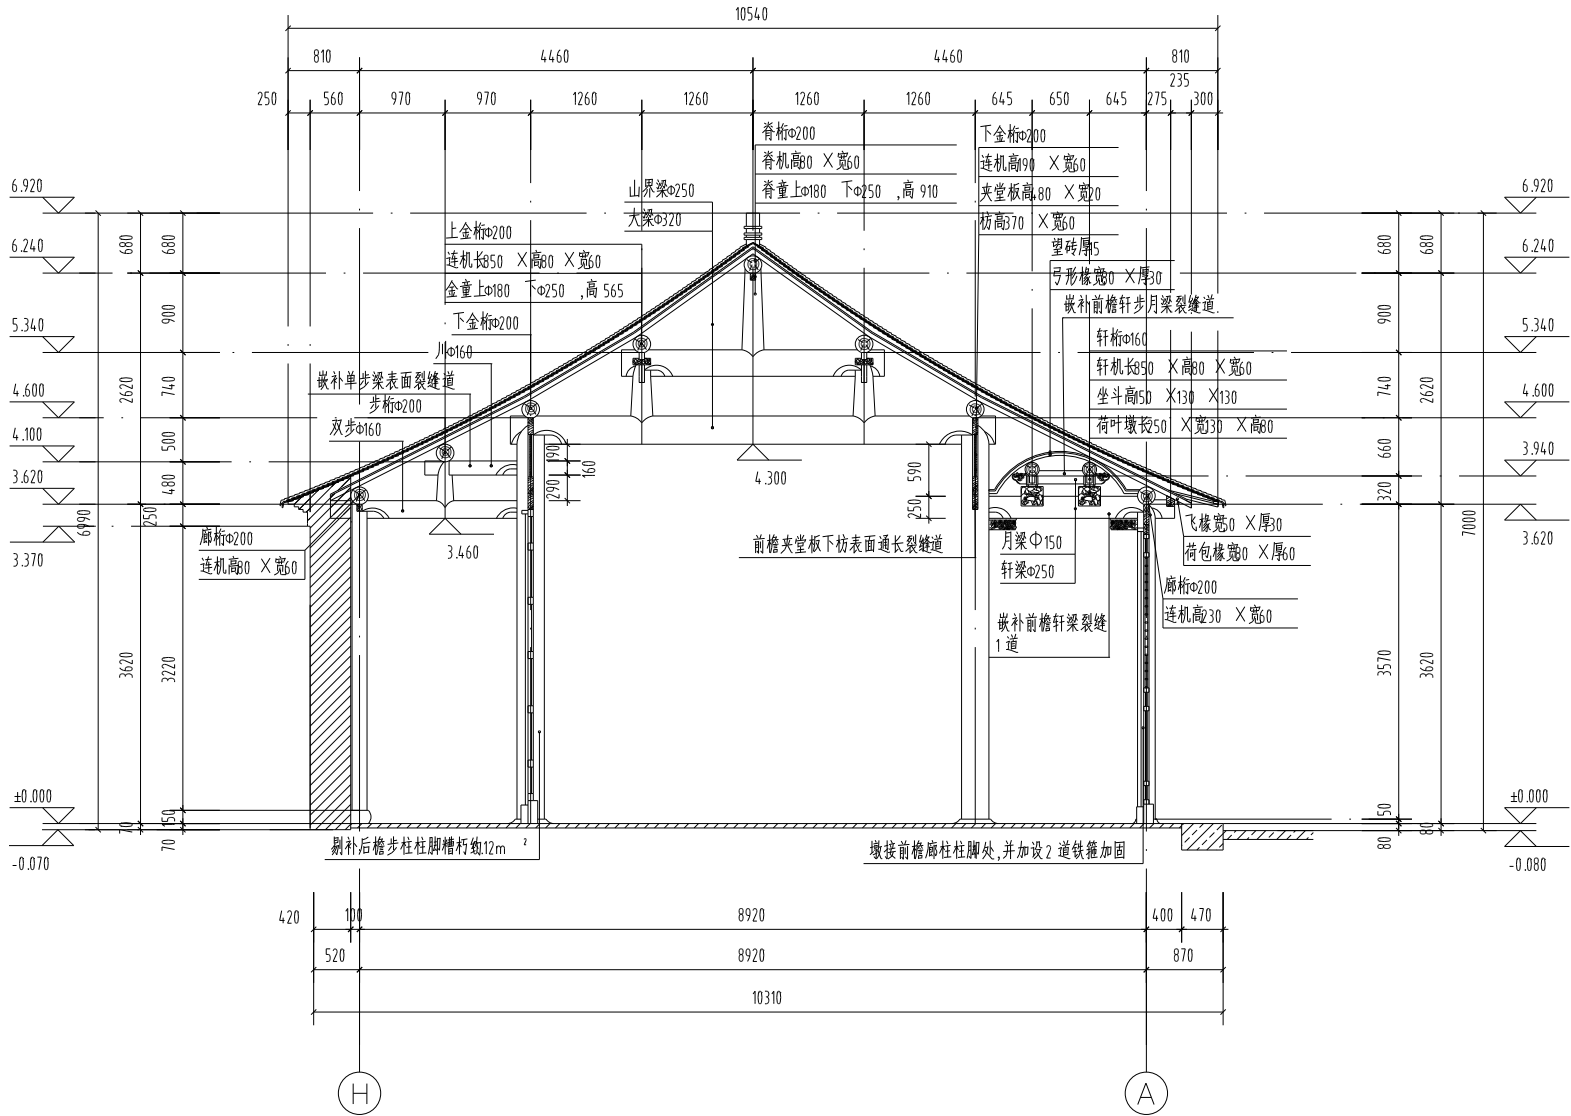

大厅4-4剖面修缮图 1:60



南京大学城市规划设计
研究院有限公司

证书编号: 文物设乙字 JS0102002

URBAN PLANNING AND DESIGN INSTITUTE
OF NANJING UNIVERSITY CO., LTD

地址: 南京市鼓楼区汉中门2号南京高科研发楼13-14楼
网址: www.njup.com
邮编: 210093
Email Address: 210093@office@njup.com
电话: Telephone: (+86)025-83597402
传真: Fax: (+86)025-86639929

附注

1. 本剖面图仅供工程使用, 不得翻印、复制或用于其他用途。
2. 本作品版权归南京大学城市规划设计研究院有限公司。
3. 不得翻印、复制或用于其他用途。
4. 如能取得不得翻印、复制或用于其他用途。
5. 本图设计内容未经设计审核, 不得在工程中使用。

院出图专用章:

NADRI PERMISSION STAMP:

建设单位

CLIENT

丹阳市文体广电和旅游局

工程名称

PROJECT TITLE


务本堂修缮工程

图纸名称

DWG TITLE

大厅5-5剖面修缮图

	实名 NAME TYPED	签名 SIGNATURE
审 定 Approved.	李新民	李新民
审 核 Examined.	韩 建	韩 建
项目负责人 Project Mgr.	马 青	马 青
专业负责 Job Mgr.	张华伟	张华伟
校 对 Checked.	李锐情	李锐情
设 计 Design.	蔡维平	蔡维平
制 图 Drawn.	蔡维平	蔡维平
设计编号 Job No.		
专 业 Design Stage.	建 筑	图 纸 编 号 Dwg No.
设计阶段 Design Stage.	施工图	比 例 Scale.
版 本 Rev.	1	日 期 DATE.
		5-12
		1:60
		2025.09

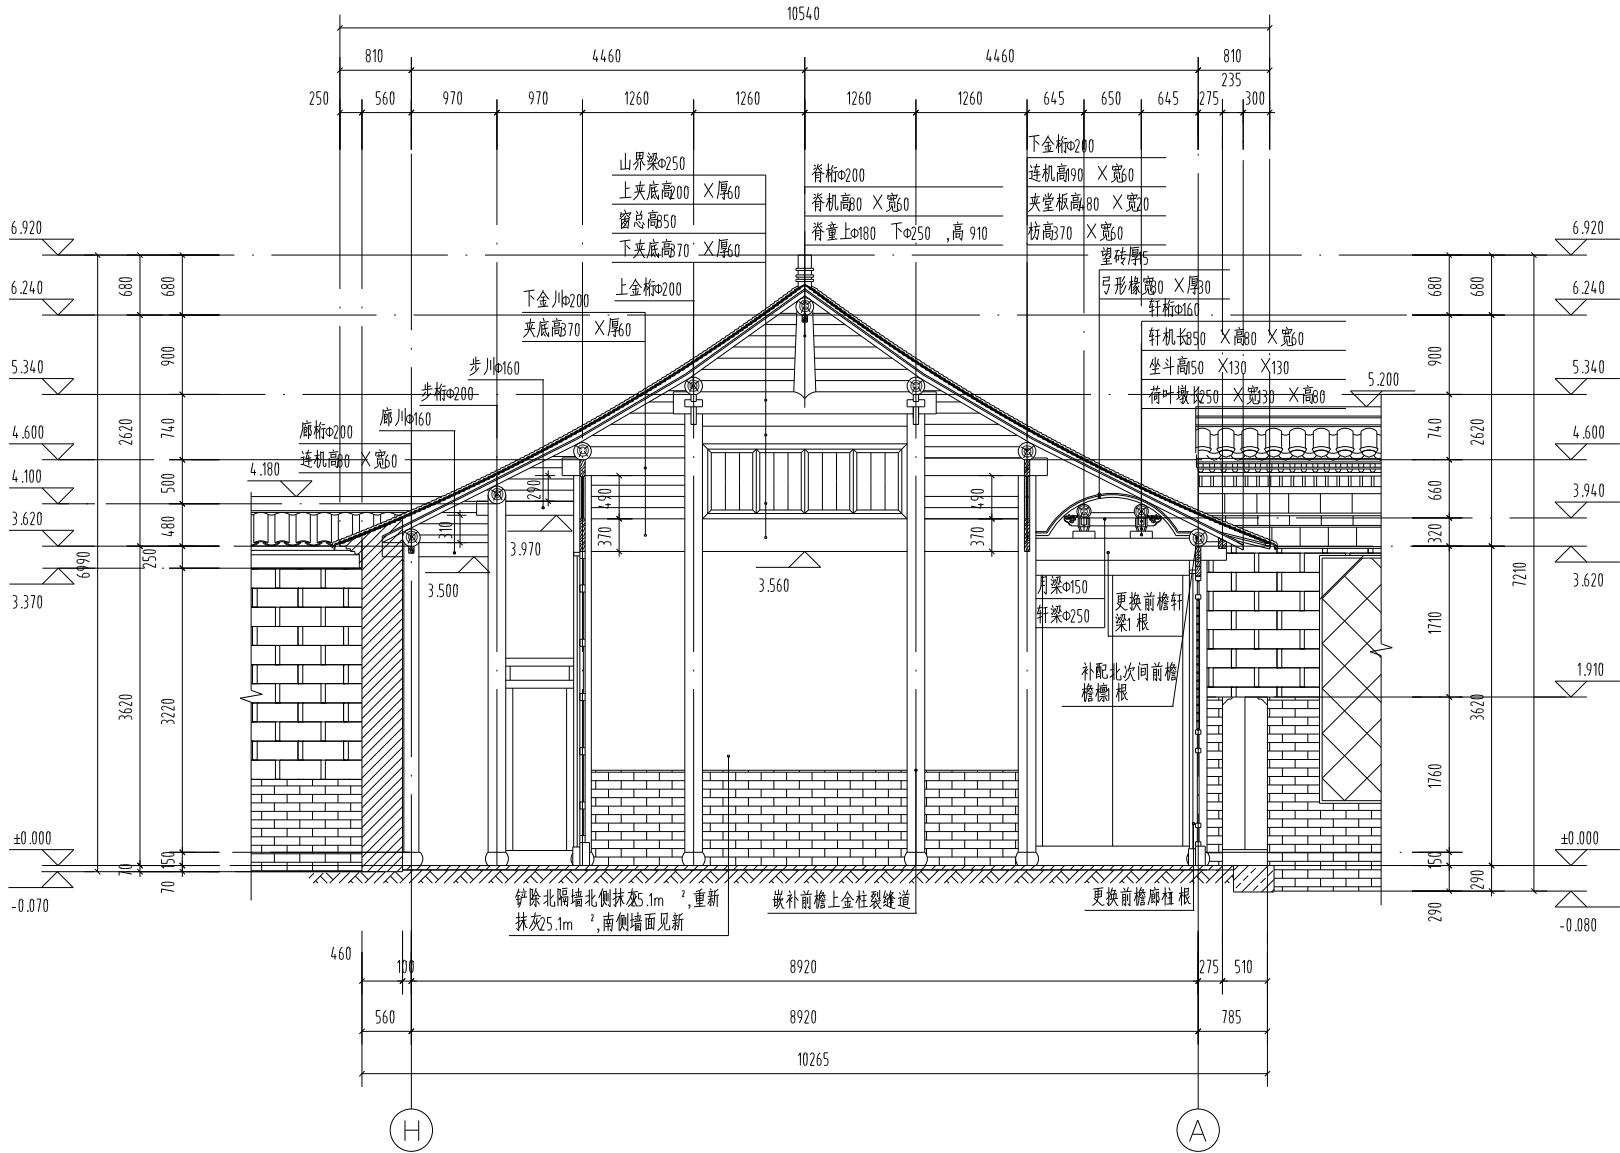

大厅5-5剖面修缮图 1:60



南京大学城市规划设计

研究院有限公司

证书编号: 文设设乙字 JS0102002

URBAN PLANNING AND DESIGN INSTITUTE
OF NANJING UNIVERSITY CO., LTD

地址: 南京市鼓楼区汉中门大街22号南京国际金融中心13-14楼
网站: www.njup.com
邮编: 210093
Email Address: 210093@njup.com
电话: Telephone: (+86)025-83597402
传真: Fax: (+86)025-86639929

附注

1. 本剖面图仅供工程参考, 不作为施工依据;
2. 本作品权属南京南京大学城市规划设计研究院有限公司;
3. 不得复制或用于施工;
4. 如能取得不得用于施工, 请在施工过程中与设计单位沟通;
5. 本图设计内容未经设计单位审核, 不得在其它地方使用。

院出图专用章:

NADRI PERMISSION STAMP:

建设单位

CLIENT

丹阳市文体广电和旅游局

工程名称

PROJECT TITLE


务本堂修缮工程

图纸名称


DWG TITLE

大厅6-6剖面修缮图


	姓名 NAME TYPED	签名 SIGNATURE
审 定 Approved.	李新民	李新民
审 核 Examined.	韩 建	韩 建
项目负责人 Project Mgr.	马 青	马 青
专业负责 Job Mgr.	张华伟	张华伟
校 对 Checked.	李锐情	李锐情
设 计 Design.	蔡维平	蔡维平
制 图 Drawn.	蔡维平	蔡维平
设计编号 Job No.		
专 业 Design Stage.	建 筑	图例编号 Dwg No.
设计阶段 Design Stage.	施工图	比 例 Scale.
版 本 Rev.	1	日 期 DATE.
		2025.09

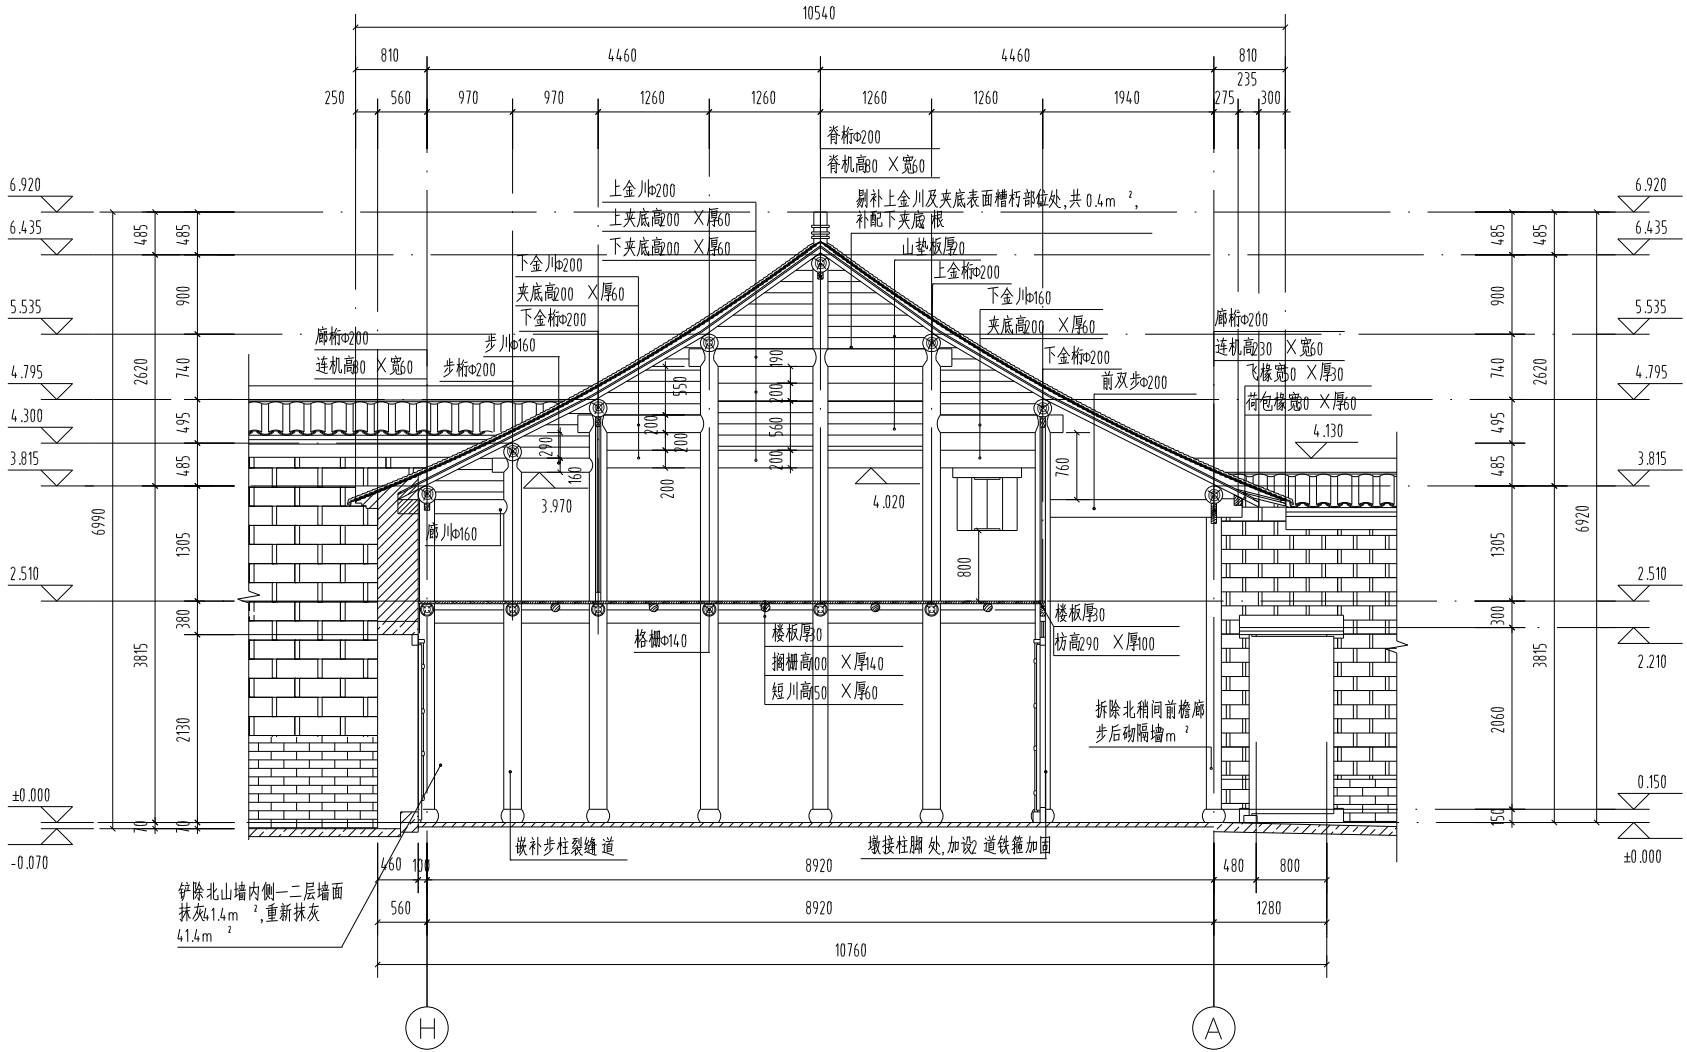


大厅6-6剖面修缮图 1:60

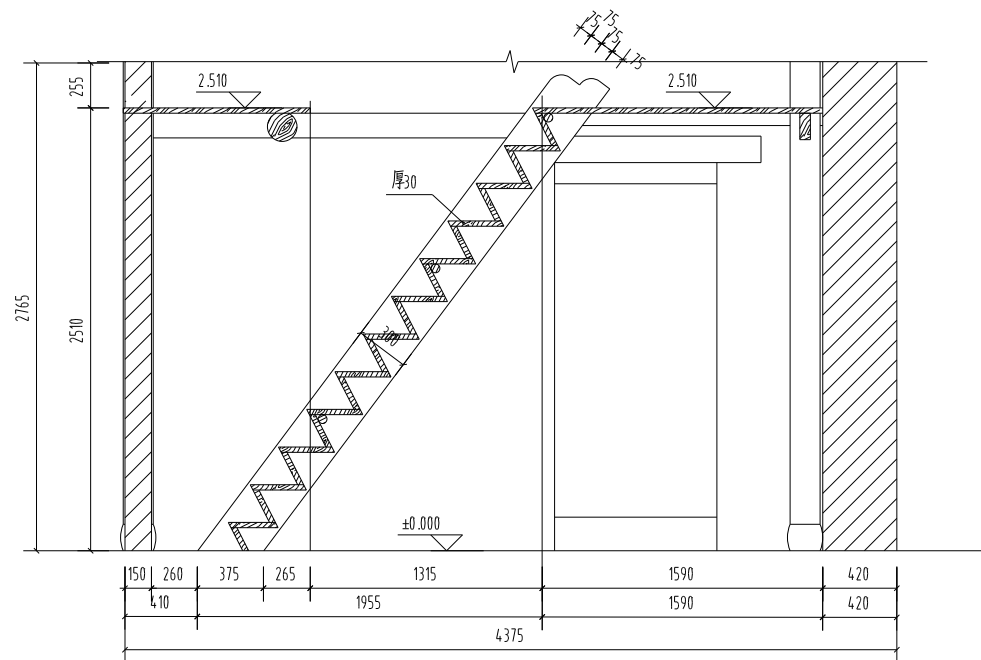

楼梯剖面图

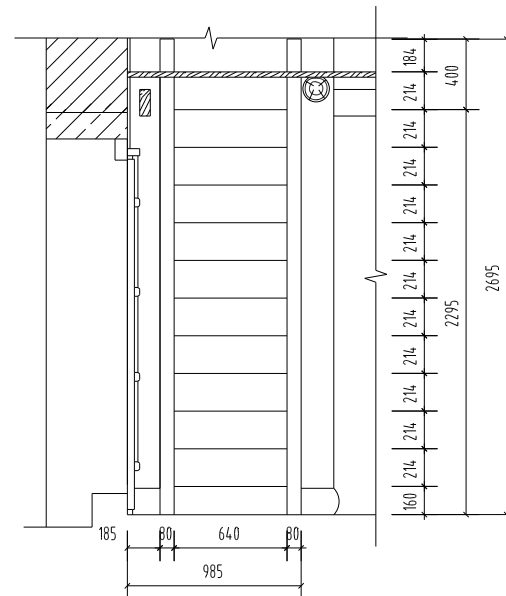

楼梯立面图

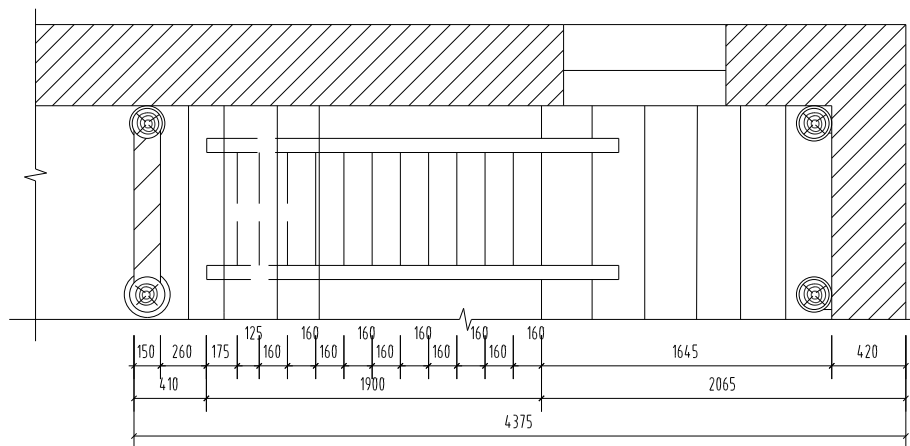

楼梯平面图

大厅楼梯详图 1:30



南京大学城市规划设计
研究院有限公司

证书编号: 文物设乙字 JS0102002

URBAN PLANNING AND DESIGN INSTITUTE
OF NANJING UNIVERSITY CO., LTD

地址: 南京市鼓楼区汉中门22号南京奥体中心13-14楼
网站: www.njup.com
邮编: 210093
Email Address: 210093@office@njup.com
电话: Telephone: (+86)025-83597402
传真: Fax: (+86)025-86639929

附注

1. 本图设计内容不得用于其他工程;
2. 本图设计内容须经南京城市规划设计研究院有限公司;
3. 不得翻印、复制或用于其他工程;
4. 如能保持不得变更, 请在施工过程中与设计单位;
5. 本图设计内容未经设计单位许可不得在其他地方使用。

院出图专用章:

NADRI PERMISSION STAMP:

建设单位

CLIENT

丹阳市文体广电和旅游局

工程名称

PROJECT TITLE


务本堂修缮工程

图纸名称

DWG TITLE

大厅楼梯详图

	实名 NAME TYPED	签名 SIGNATURE	
审 定 Approved.	李新民	李新民	
审 核 Examined.	韩 建	韩 建	
项目负责人 Project Mgr.	马 青	马 青	
专业负责 Job Mgr.	张华伟	张华伟	
校 对 Checked.	李锐情	李锐情	
设 计 Design.	蔡维平	蔡维平	
制 图 Drawn.	蔡维平	蔡维平	
设计编号 Job No.			
专 业 Design Stage.	建 筑	图 纸 编 号 Dwg No.	5-14
设计阶段 Design Stage.	施工图	比 例 Scale.	1:30
版 本 Rev.	1	日 期 DATE.	2025.09

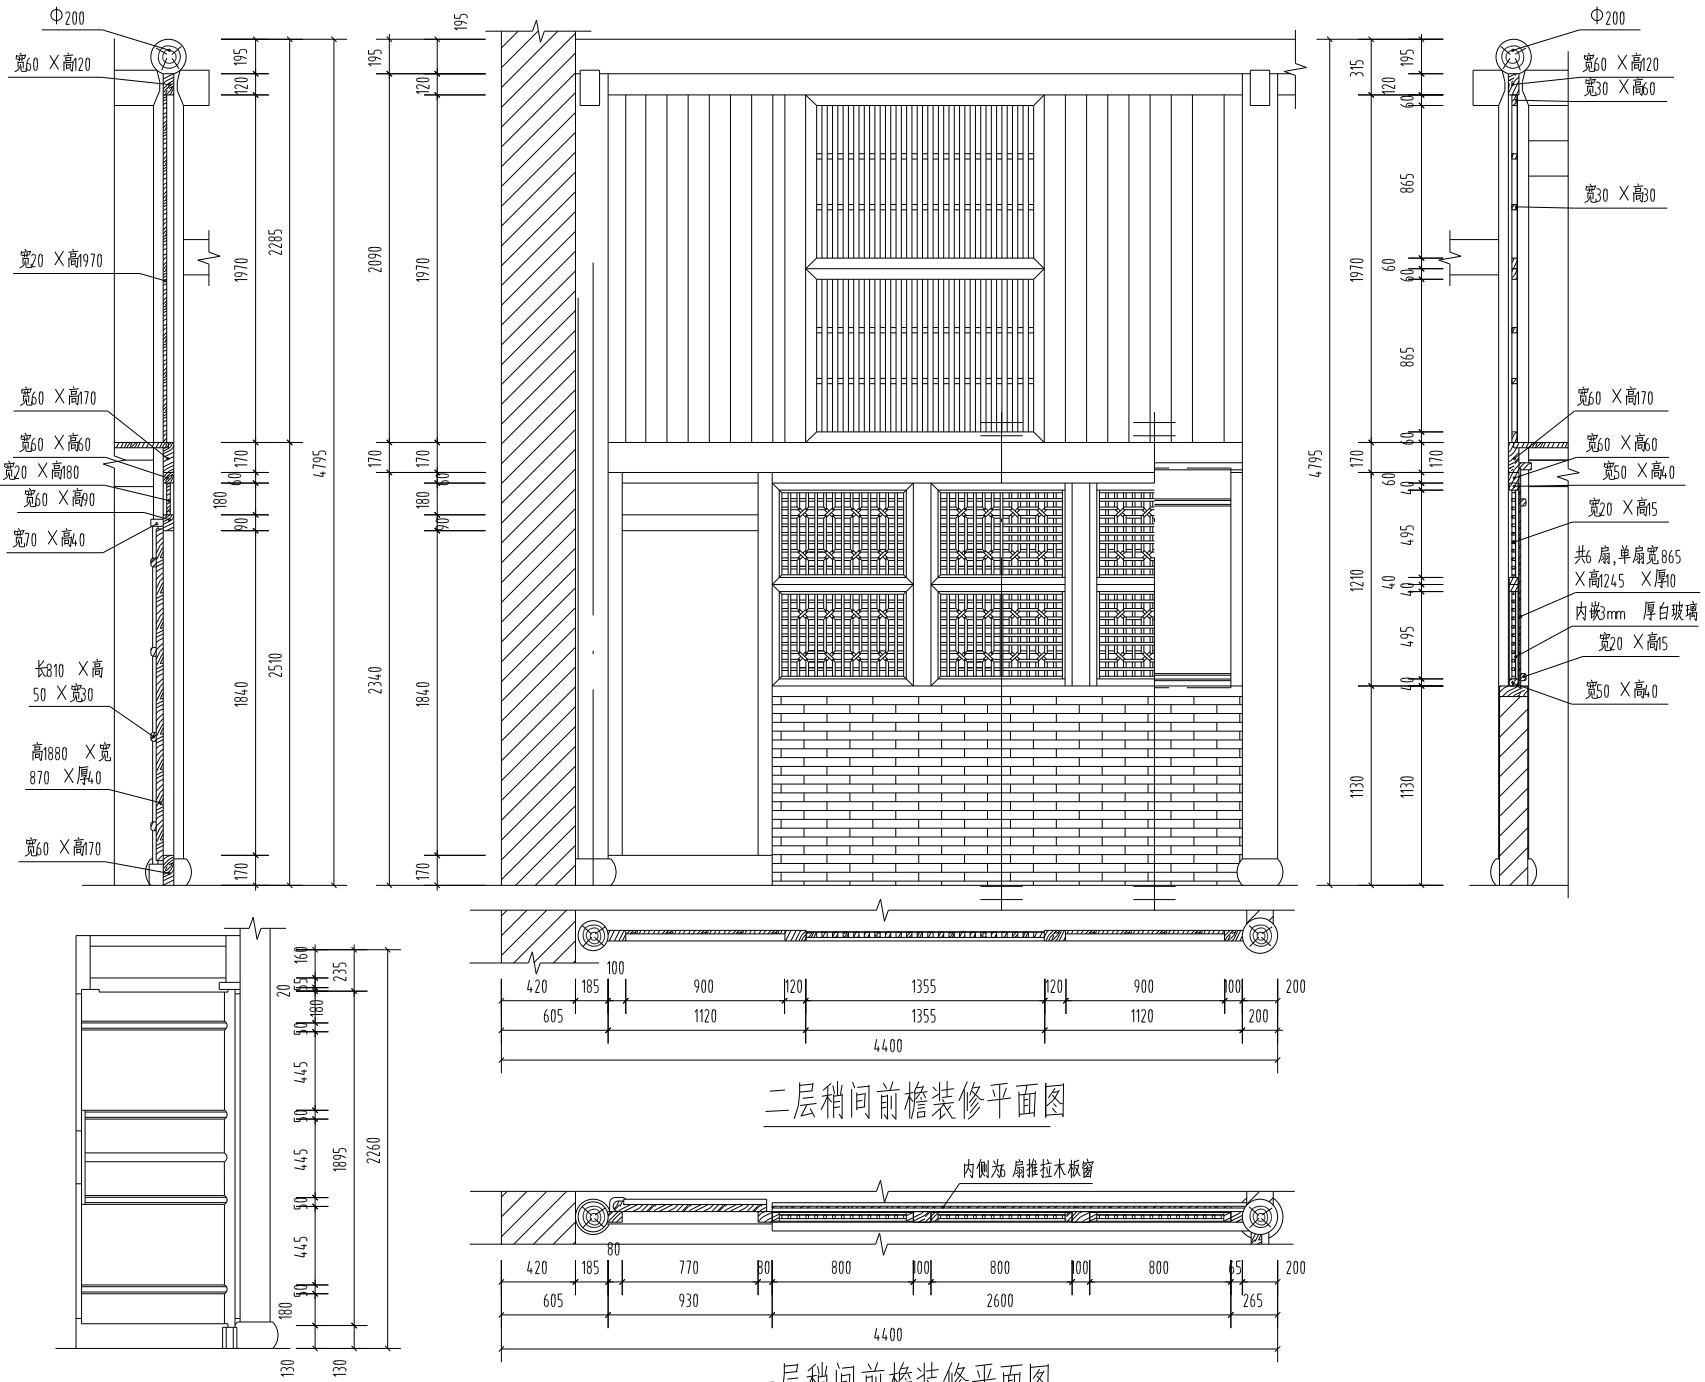

一层板门背立面图

二层稍间前檐装修平面图

一层稍间前檐装修平面图

大厅稍间前檐装修详图1:30

南京大学城市规划设计
研究院有限公司

证书编号: 文设设乙字 JS0102002

URBAN PLANNING AND DESIGN INSTITUTE
OF NANJING UNIVERSITY CO., LTD

地址: Add: 南京市鼓楼区汉中门22号南京高科科技园3-14楼
网站: Website: www.njup.com
邮编: Email Address: 210093@office@njup.com
电话: Telephone: (+86)025-83597402
传真: Fax: (+86)025-86639929

附注

1. 未加备注说明者均按国家规范;
2. 本作品权属南京农业大学城市规划设计研究院有限公司;
3. 不得复制或擅自施工;
4. 如能取得不得事宜, 须经施工方与设计方协商;
5. 本图设计内容未经设计审核不得在其他地方使用。

院出图专用章:

NADRI PERMISSION STAMP:

建设单位

CLIENT

丹阳市文体广电和旅游局

工程名称

PROJECT TITLE

务本堂修缮工程

图纸名称

DWG TITLE

大厅稍间前檐装修详图

	实名 NAME TYPED	签名 SIGNATURE
审 定 Approved.	李新民	李新民
审 核 Examined.	韩 建	韩 建
项目负责人 Project Mgr.	马 青	马 青
专业负责 Job Mgr.	张华伟	张华伟
校 对 Checked.	李锐情	李锐情
设 计 Design.	蔡维平	蔡维平
制 图 Drawn.	蔡维平	蔡维平
设计编号 Job No.		
专 业 Design Stage.	建 筑	图 纸 编 号 Dwg No.
设计阶段 Design Stage.	施 工 图	比 例 Scale.
版 本 Rev.	1	日 期 DATE.
		2025.09



南京大学城市规划设计

研究院有限公司

证书编号:文物设乙字 JS0102002

URBAN PLANNING AND DESIGN INSTITUTE
OF NANJING UNIVERSITY CO., LTD

地址 Add:南京市鼓楼区汉中门22号南京博物院东馆13-14楼

网址 Website: www.njup.com

邮编 Email Address: 210093@office@njup.com

电话 Telephone: (+86)025-83597402

传真 Fax: (+86)025-86639929

附注

- 1.本加盖出图专用章即属无效;
- 2.本作品权属南京南京大学城市规划设计研究院有限公司;
- 3.不得复制或擅自施工;
- 4.如能保持不得事宜,请在施工前与设计单位沟通;
- 5.本图设计内容未经设计单位审核不得在其它地方使用。

院出图专用章:

NADRI PERMISSION STAMP:

建设单位

CLIENT

丹阳市文体广电和旅游局

工程名称

PROJECT TITLE

务本堂修缮工程

图纸名称

DWG TITLE

大厅稍间前檐廊步及影壁墙门装修详图


	实 名 NAME TYPED	签 名 SIGNATURE
审 定 Approved.	李新民	李新民
审 核 Examined.	韩 建	韩 建
项目负责人 Project Mgr.	马 青	马 青
专业负责 Job Mgr.	张华伟	张华伟
校 对 Checked.	李锐情	李锐情
设 计 Design.	蔡维平	蔡维平
制 图 Drawn.	蔡维平	蔡维平
设计编号 Job No.		
专 业 Design Stage.	建 筑	图 纸 编 号 Dwg No.
设计阶段 Design Stage.	施工图	比 例 Scale.
版 本 Rev.	1	日 期 DATE.
		2025.09

宽100 ×高170


厚20

宽60 ×高80

宽100 ×高
220

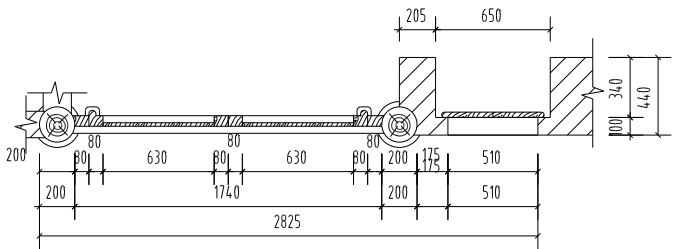

大厅稍间前檐廊步及影壁墙门装修详图:30

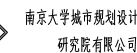

证书编号:文物设乙字 JS0102002

URBAN PLANNING AND DESIGN INSTITUTE
OF NANJING UNIVERSITY CO., LTD

地址 Add: 南京东郊栖霞区凤口路22号数学研训综合楼13-14楼
网址 Website: www.njuup.com
邮箱 Email Address: 210093office@njuup.com
电话 Telephone: (+86)025-83597402
传真 Fax: (+86)025-86639929

附注

1. 未加盖出图专用章图纸无效;
2. 本作品权益属南京大学城城市规划设计研究院有限公司;
3. 不得量取图纸尺寸施工;
4. 如有任何不妥事宜,请在施工前与设计师台商;
5. 本图设计内容未经设计师许可不得在其它地方使用。

院出图专用章:

NADRI PERMISSION STAMP:

建设单位

CLIENT

丹阳市文体广电和旅游局

工程名称	
------	--

PROJECT TITLE


务本堂修缮工程

图 纸 名 称	
---------	--

DWG TITLE

大厅次间前檐装修详图

		实 名 NAME TYPED	签 名 SIGNATURE
审 定 Approved.	李新民	李新民	
审 核 Examined.	韩 建	韩建	
项目负责人 Project Mgr.	马 青	马青	
专业负责 Job Mgr.	张学伟	张学伟	
校 对 Checked.	李晓倩	李晓倩	
设 计 Design.	蔡维平	蔡维平	
制 图 Drawn.	蔡维平	蔡维平	
设计编号 Job No.			
专 业 Design Stage.	建 筑	图框编号 Dwg No.	5-17
设计阶段 Design Stage.	施工图	比 例 Scale.	1:30
版 本 Rev.	1	日 期 DATE.	2025.09

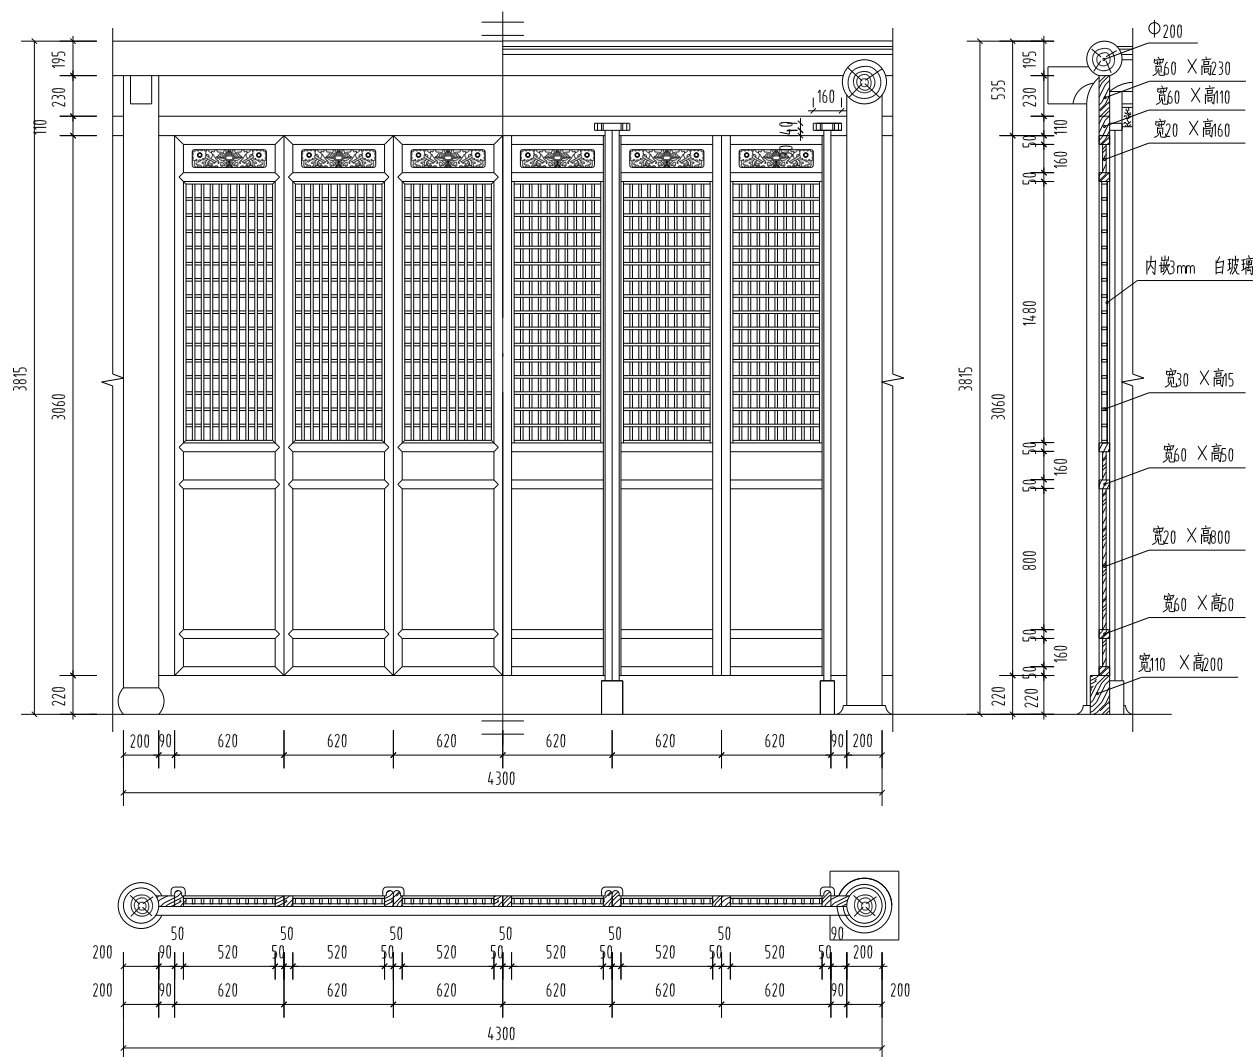

大厅次间前檐装修详图1:30



南京大学城市规划设计

研究院有限公司

证书编号:文物设乙字 JS0102002

URBAN PLANNING AND DESIGN INSTITUTE
OF NANJING UNIVERSITY CO., LTD

地址 Add: 南京市鼓楼区汉中门2号南京博物院综合楼3-14 楼

网站 Website: www.njup.com

邮箱 Email Address: 210093office@njup.com

电话 Telephone: (+86)025-83597402

传真 Fax: (+86)025-86639929

附注

1. 未加备注图中所有材料均为通用材料;
2. 本作品为南京博物院南京城市规划设计研究院有限公司;
3. 不得复制或用于施工;
4. 如有任何材料变更, 请在施工过程中与设计单位沟通;
5. 本图设计内容未经设计单位审核不得使用。

院出图专用章:

NADRI PERMISSION STAMP:

建设单位

CLIENT

丹阳市文体广电和旅游局

工程名称

PROJECT TITLE


务本堂修缮工程

图纸名称


DWG TITLE

大厅明间前檐装修详图

	实 名 NAME TYPED	签 名 SIGNATURE
审 定 Approved.	李新民	李新民
审 核 Examined.	韩 建	韩 建
项目负责人 Project Mgr.	马 青	马 青
专业负责 Job Mgr.	张华伟	张华伟
校 对 Checked.	李晚情	李晚情
设 计 Design.	蔡维平	蔡维平
制 图 Drawn.	蔡维平	蔡维平
设计编号 Job No.		
专 业 Design Stage.	建 筑	图 纸 编 号 Dwg No.
设计阶段 Design Stage.	施工图	比 例 Scale.
版 本 Rev.	1	日 期 DATE.
		2025.09

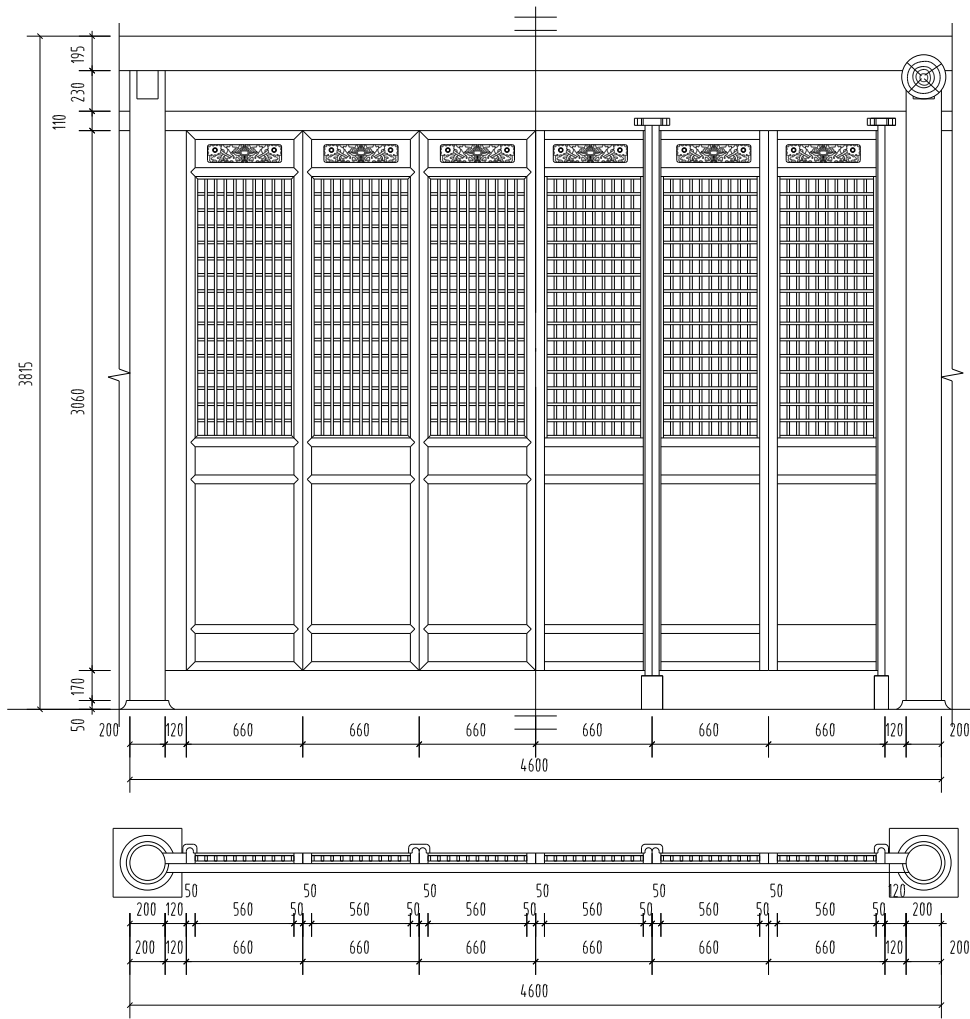

大厅明间前檐装修详图1:30

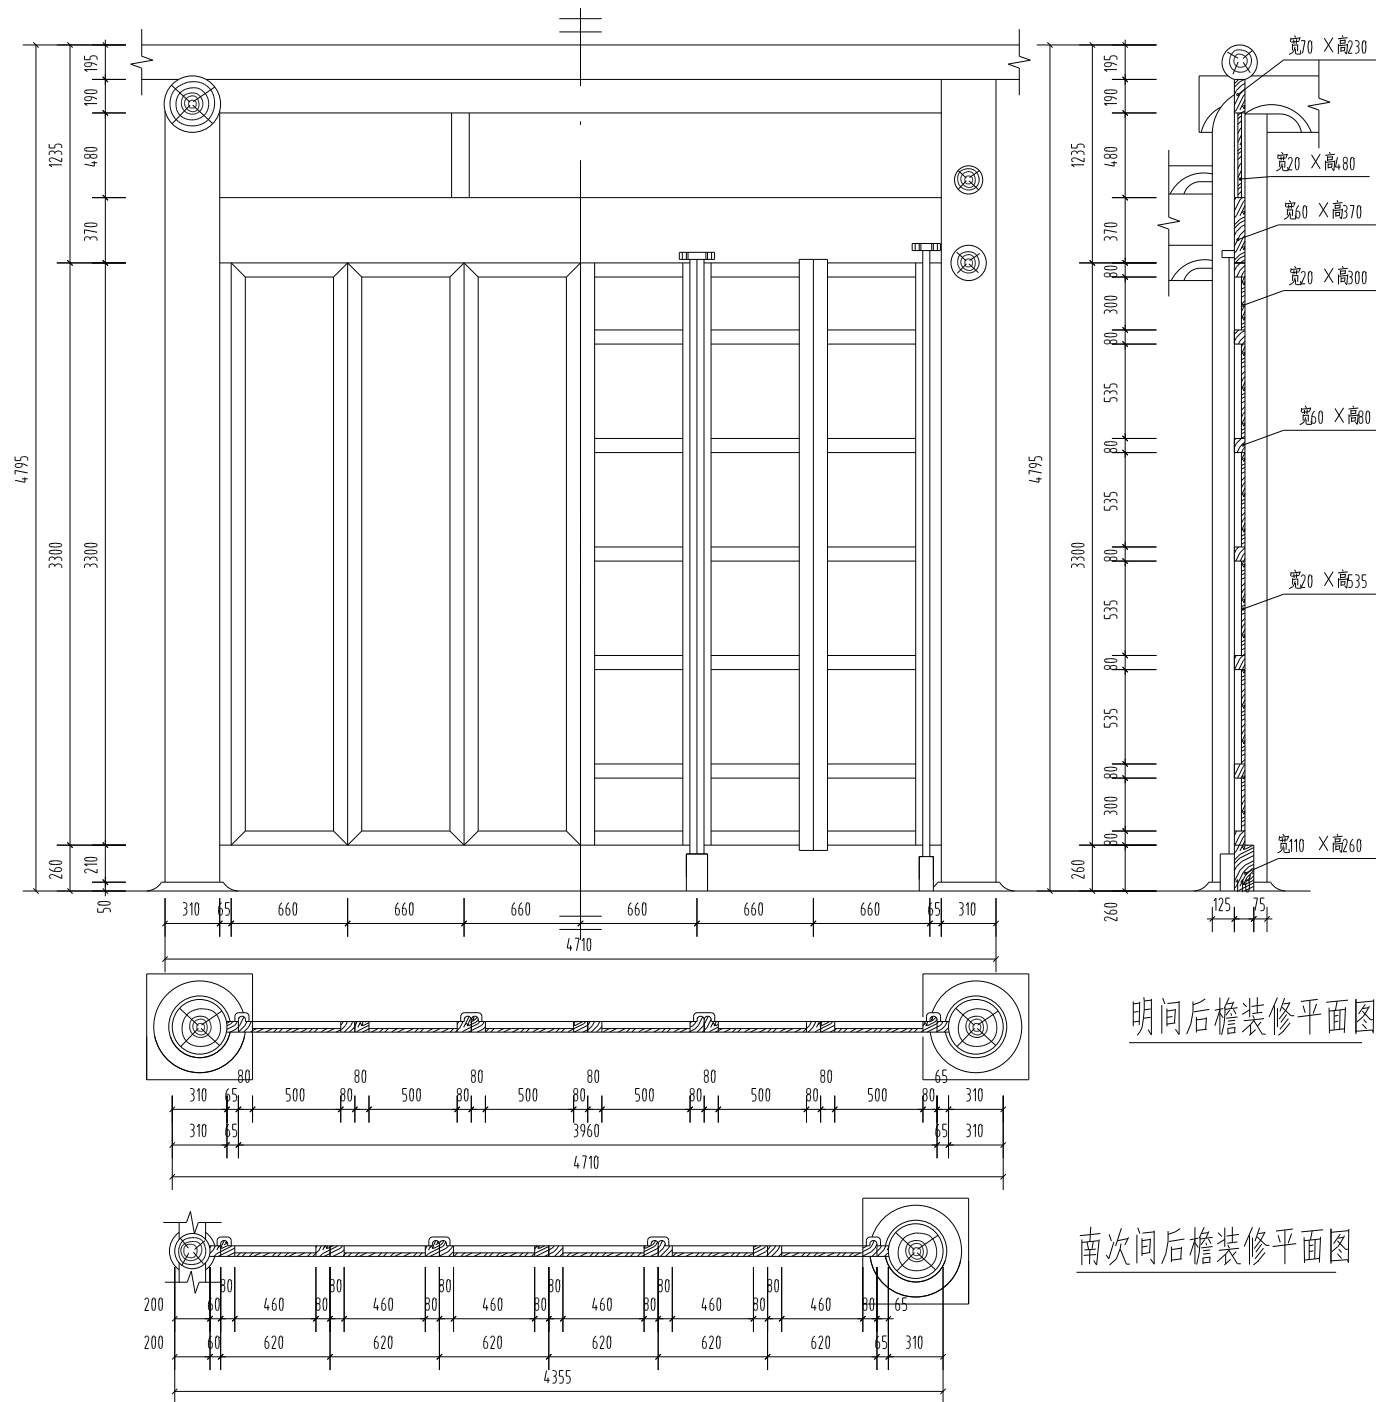

明间后檐装修平面图

南次间后檐装修平面图

大厅明间、南次间后檐装修详图:30



南京大学城市规划设计

研究院有限公司

证书编号:文物设乙字 JS0102002

URBAN PLANNING AND DESIGN INSTITUTE
OF NANJING UNIVERSITY CO., LTD

地址 Add:南京市鼓楼区汉中门2号南京博物院东馆3-14楼

网站 Website: www.njup.com

邮箱 Email Address: 210093office@njup.com

电话 Telephone: (+86)025-83597402

传真 Fax: (+86)025-86639929

附注

- 1.本加盖出图专用章即属无效;
- 2.本作品权属南京南京大学城市规划研究院有限公司;
- 3.不得复制或翻图施工;
- 4.如能保持不得变更,请在施工前与设计单位沟通;
- 5.本图设计内容未经设计单位许可不得在其它地方使用。

院出图专用章:

NADRI PERMISSION STAMP:

建设单位

CLIENT

丹阳市文体广电和旅游局

工程名称

PROJECT TITLE


务本堂修缮工程

图纸名称

DWG TITLE

大厅明间、次间后檐装修详图

	实名 NAME TYPED	签名 SIGNATURE
审 定 Approved.	李新民	李新民
审 核 Examined.	韩 建	韩 建
项目负责 Project Mgr.	马 青	马 青
专业负责 Job Mgr.	张华伟	张华伟
校 对 Checked.	李晚情	李晚情
设 计 Design.	蔡维平	蔡维平
制 图 Drawn.	蔡维平	蔡维平
设计编号 Job No.		
专 业 Design Stage.	建 筑	图 纸 编 号 Dwg No.
设计阶段 Design Stage.	施工图	比 例 Scale.
版 本 Rev.	1	日 期 DATE.
		2025.09

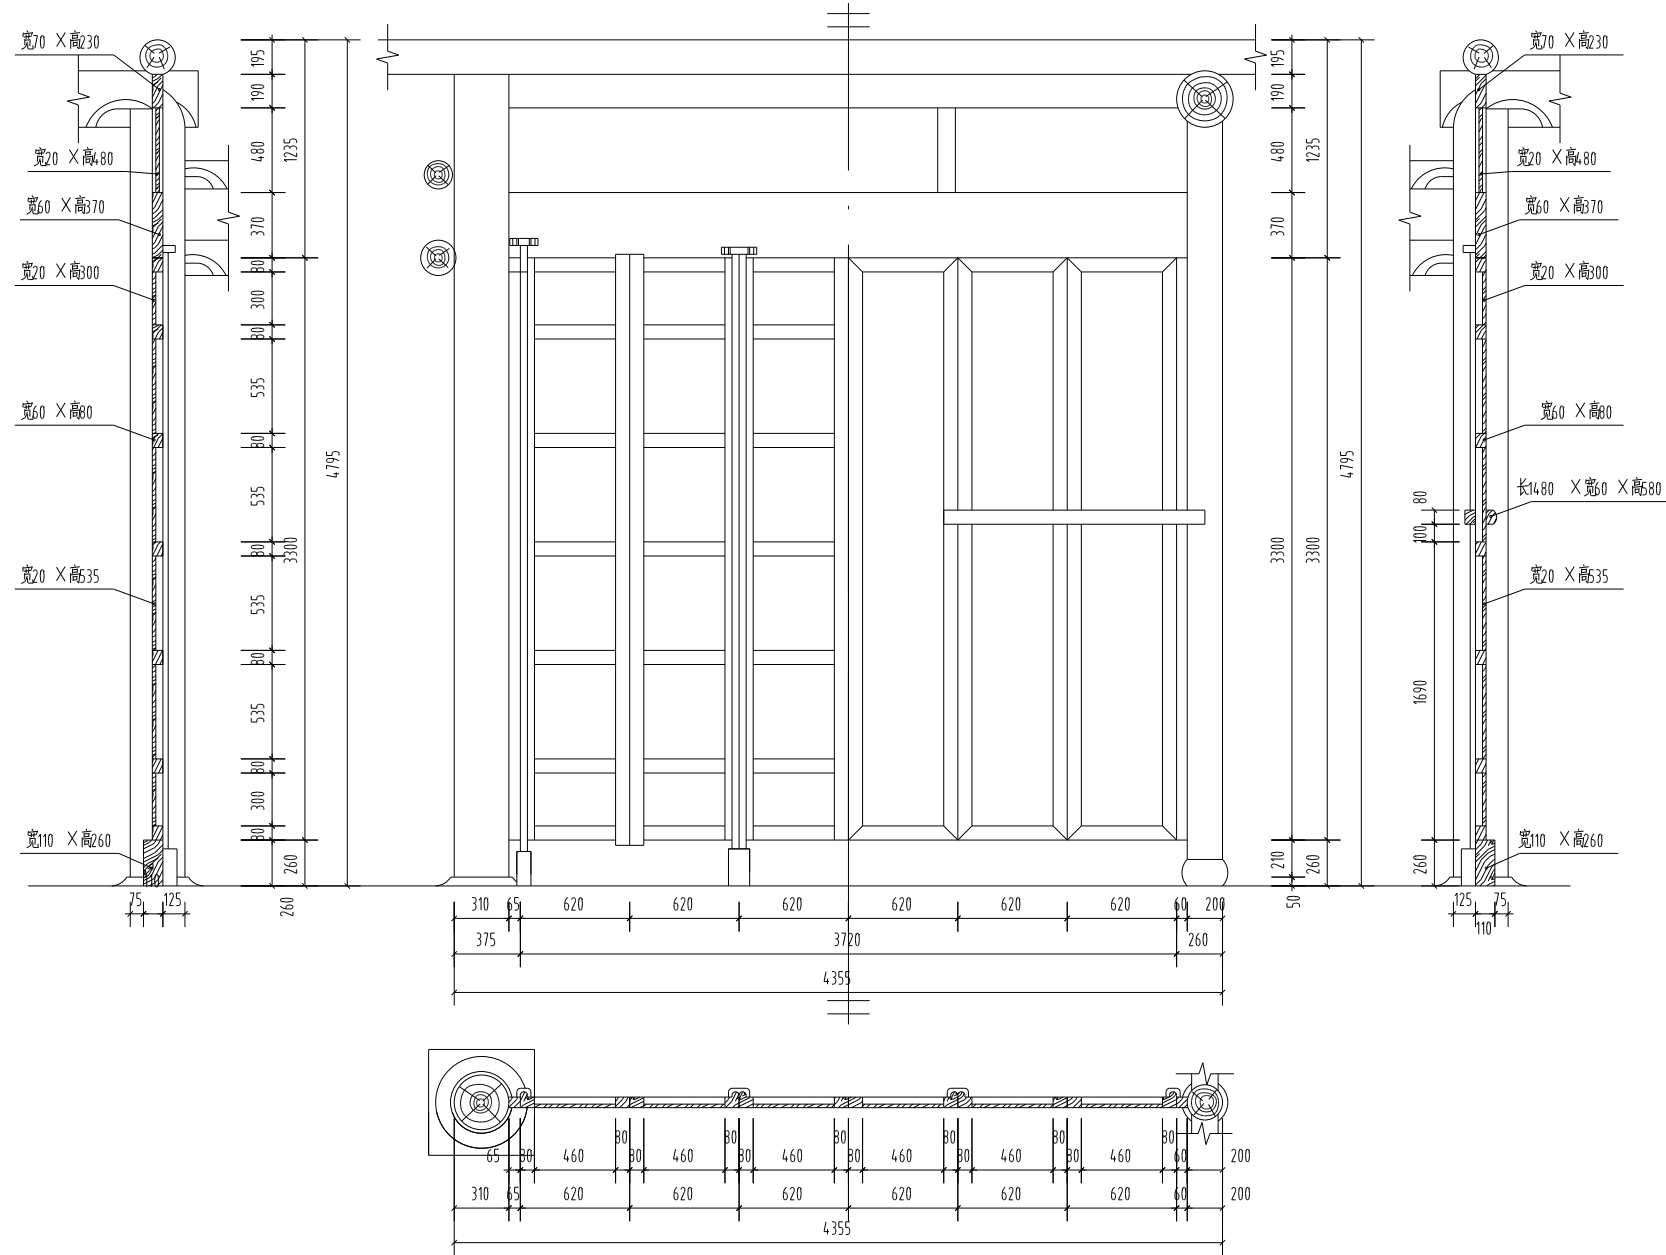

大厅北次间后檐装修详图:30



南京大学城市规划设计

研究院有限公司

证书编号:文物设乙字 JS0102002

URBAN PLANNING AND DESIGN INSTITUTE
OF NANJING UNIVERSITY CO., LTD

地址 Add:南京市鼓楼区汉中门2号南京博物院综合楼3-14楼
网址 Website: www.njup.com
邮编 Email Address: 210093@office@njup.com
电话 Telephone: (+86)025-83597402
传真 Fax: (+86)025-86639929

附注

- 1.本图设计内容未经设计审核不得在其它地方使用。
- 2.本图设计内容未经设计审核不得在其它地方使用。
- 3.不得翻印、复制或用于其他用途。
- 4.如有任何修改,须经设计审核同意。
- 5.本图设计内容未经设计审核不得在其它地方使用。

院出图专用章:

NADRI PERMISSION STAMP:

建设单位

CLIENT

丹阳市文体广电和旅游局

工程名称

PROJECT TITLE

务本堂修缮工程

图纸名称

DWG TITLE

大厅北次间后檐装修详图

	实名 NAME TYPED	签名 SIGNATURE	
审 定 Approved.	李新民	李新民	
审 核 Examined.	韩 建	韩 建	
项目负责人 Project Mgr.	马 青	马 青	
专业负责 Job Mgr.	张华伟	张华伟	
校 对 Checked.	李锐情	李锐情	
设 计 Design.	蔡维平	蔡维平	
制 图 Drawn.	蔡维平	蔡维平	
设计编号 Job No.			
专 业 Design Stage.	建 筑	图 纸 编 号 Dwg No.	5-20
设计阶段 Design Stage.	施工图	比 例 Scale.	1:30
版 本 Rev.	1	日 期 DATE.	2025.09



南京大学城市规划设计

研究院有限公司

证书编号: 文物设乙字 JS0102002

URBAN PLANNING AND DESIGN INSTITUTE

OF NANJING UNIVERSITY CO., LTD

地址: 南京市鼓楼区汉中门2号南京博物院综合楼3-14层

网址: www.njup.com

邮编: Email Address: 210093@office@njup.com

电话: Telephone: (+86)025-83597402

传真: Fax: (+86)025-86639929

附注

1. 未加备注时均按常规做法;
2. 本作品权属南京农业大学城市规划设计研究院有限公司;
3. 不得复制或翻图施工;
4. 如能取得不得事宜, 请在施工前与设计单位沟通;
5. 本图设计内容未经设计单位审核不得在其它地方使用。

院出图专用章:

NADRI PERMISSION STAMP:

建设单位

CLIENT

丹阳市文体广电和旅游局

工程名称

PROJECT TITLE


务本堂修缮工程

图纸名称

DWG TITLE

大厅明间后檐墙门装修详图

	姓名 NAME TYPED	签名 SIGNATURE
审 定 Approved.	李新民	李新民
审 核 Examined.	韩 建	韩 建
项目负责人 Project Mgr.	马 青	马 青
专业负责 Job Mgr.	张华伟	张华伟
校 对 Checked.	李锐情	李锐情
设 计 Design.	蔡维平	蔡维平
制 图 Drawn.	蔡维平	蔡维平
设计编号 Job No.		
专 业 Design Stage.	建 筑	图 纸 编 号 Dwg No.
设计阶段 Design Stage.	施工	比 例 Scale.
版 本 Rev.	1	日 期 DATE.
		5-21
		1:30
		2025.09

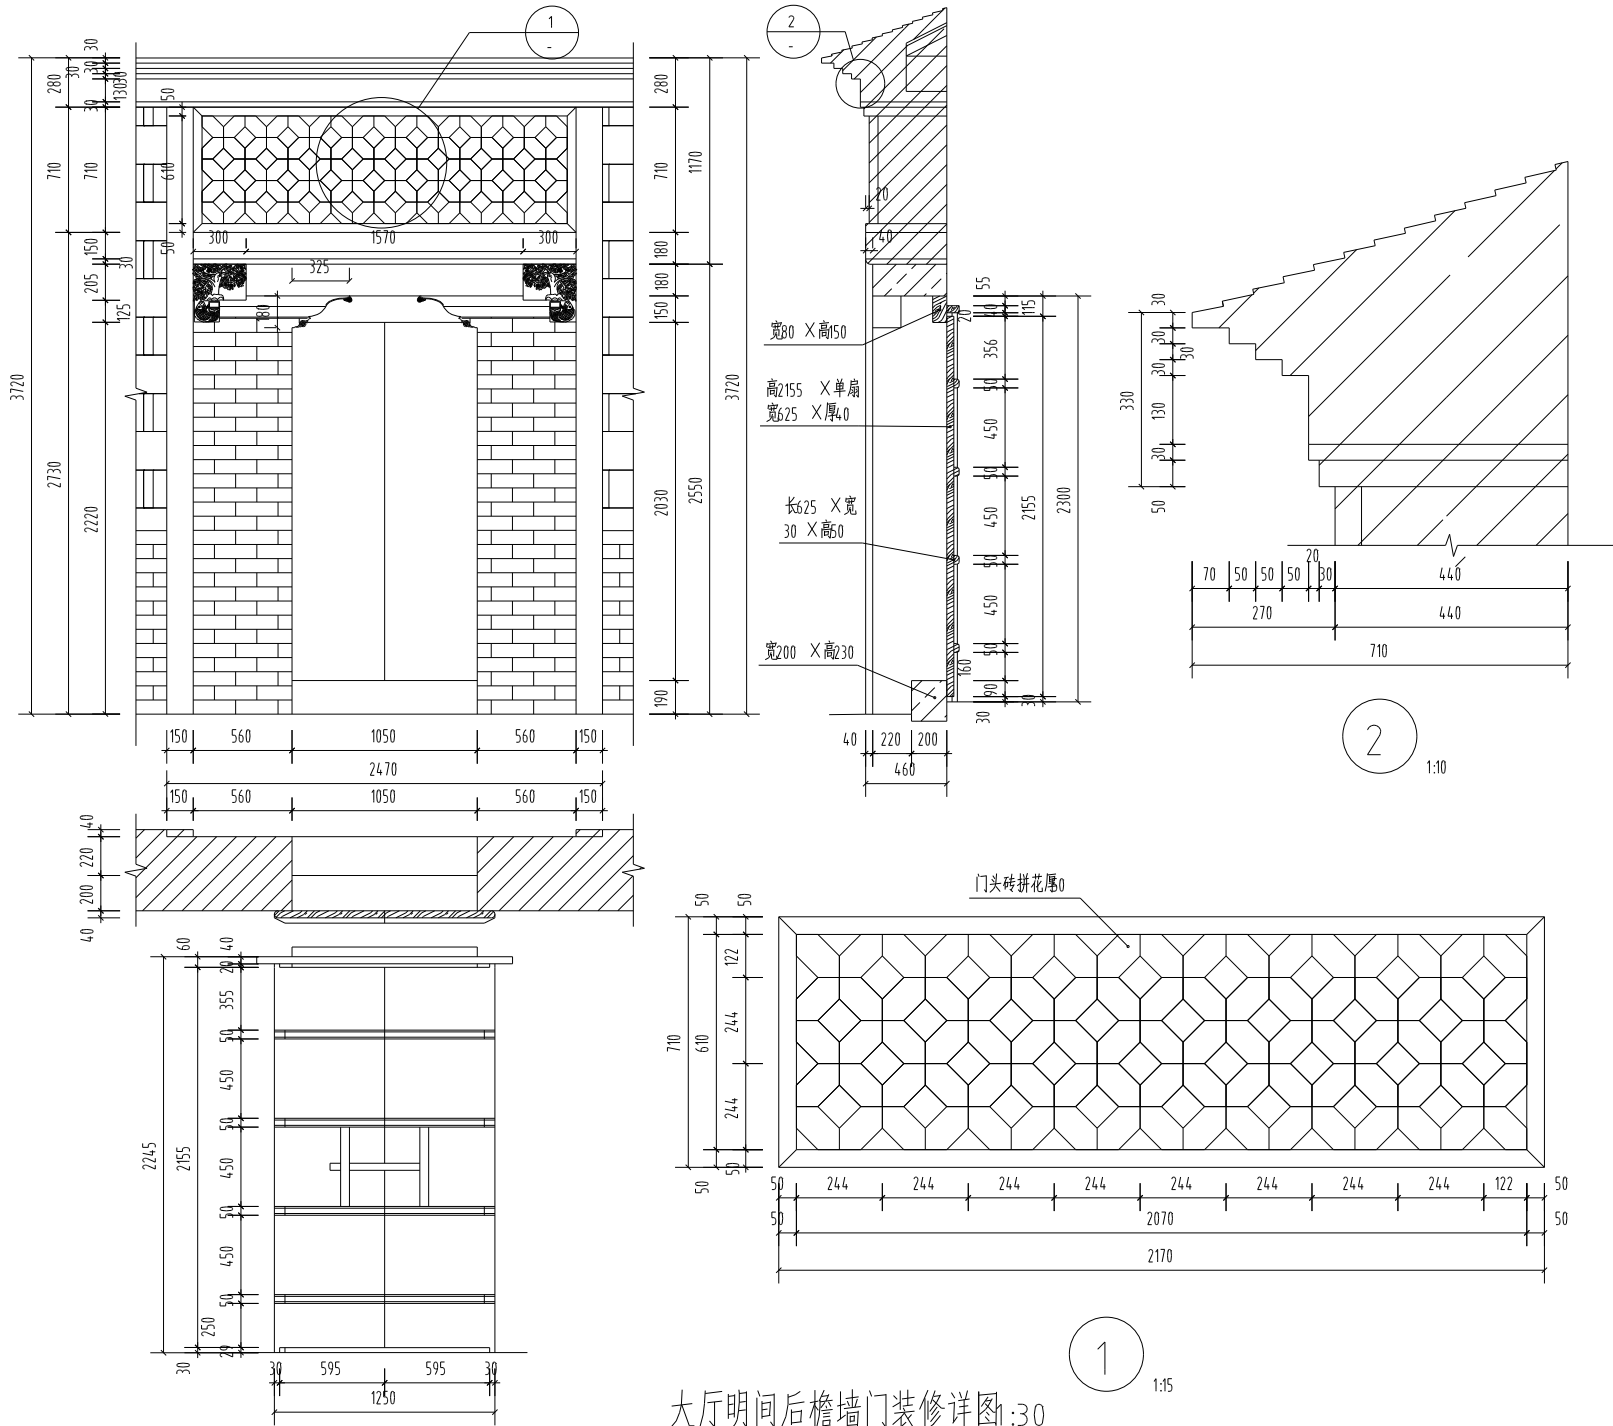

大厅明间后檐墙门装修详图:30



南京大学城市规划设计

研究院有限公司

证书编号:文物设乙字 JS0102002

URBAN PLANNING AND DESIGN INSTITUTE
OF NANJING UNIVERSITY CO., LTD

地址 Add: 南京市鼓楼区汉中门2号南京博物院东馆13-14楼
网址 Website: www.njup.com
邮箱 Email Address: 210093@office.njup.com
电话 Telephone: (+86)025-83597402
传真 Fax: (+86)025-86639929

附注

1. 未加备注图中用图例说明;
2. 本作品版权属于南京大学城市规划设计研究院有限公司;
3. 不得复制或翻图施工;
4. 如有任何不得事宜, 请在施工前与设计院沟通;
5. 本图设计内容未经设计审核不得在其他地方使用。

院出图专用章:

NADRI PERMISSION STAMP:

建设单位

CLIENT

丹阳市文体广电和旅游局

工程名称

PROJECT TITLE


务本堂修缮工程

图纸名称


DWG TITLE

大厅二层次间、稍间后檐装修详图

	实名 NAME TYPED	签名 SIGNATURE
审 定 Approved.	李新民	李新民
审 核 Examined.	韩 建	韩 建
项目负责人 Project Mgr.	马 青	马 青
专业负责 Job Mgr.	张华伟	张华伟
校 对 Checked.	李锐情	李锐情
设 计 Design.	蔡维平	蔡维平
制 图 Drawn.	蔡维平	蔡维平
设计编号 Job No.		
专 业 Design Stage.	建 筑	图例编号 Dwg No.
设计阶段 Design Stage.	施工图	比 例 Scale.
版 本 Rev.	1	日 期 DATE.
		5-22
		1:30
		2025.09

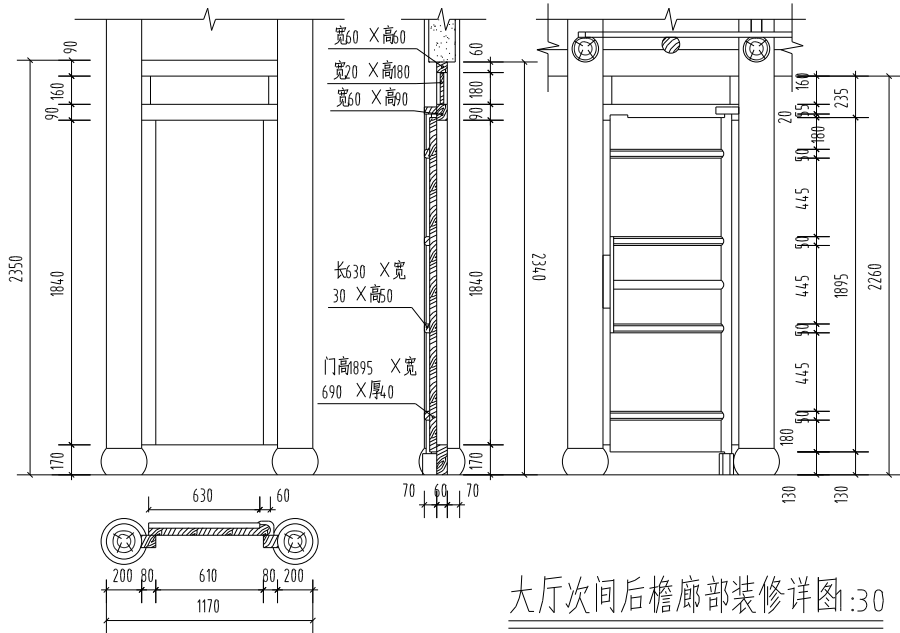


大厅次间后檐廊部装修详图:30

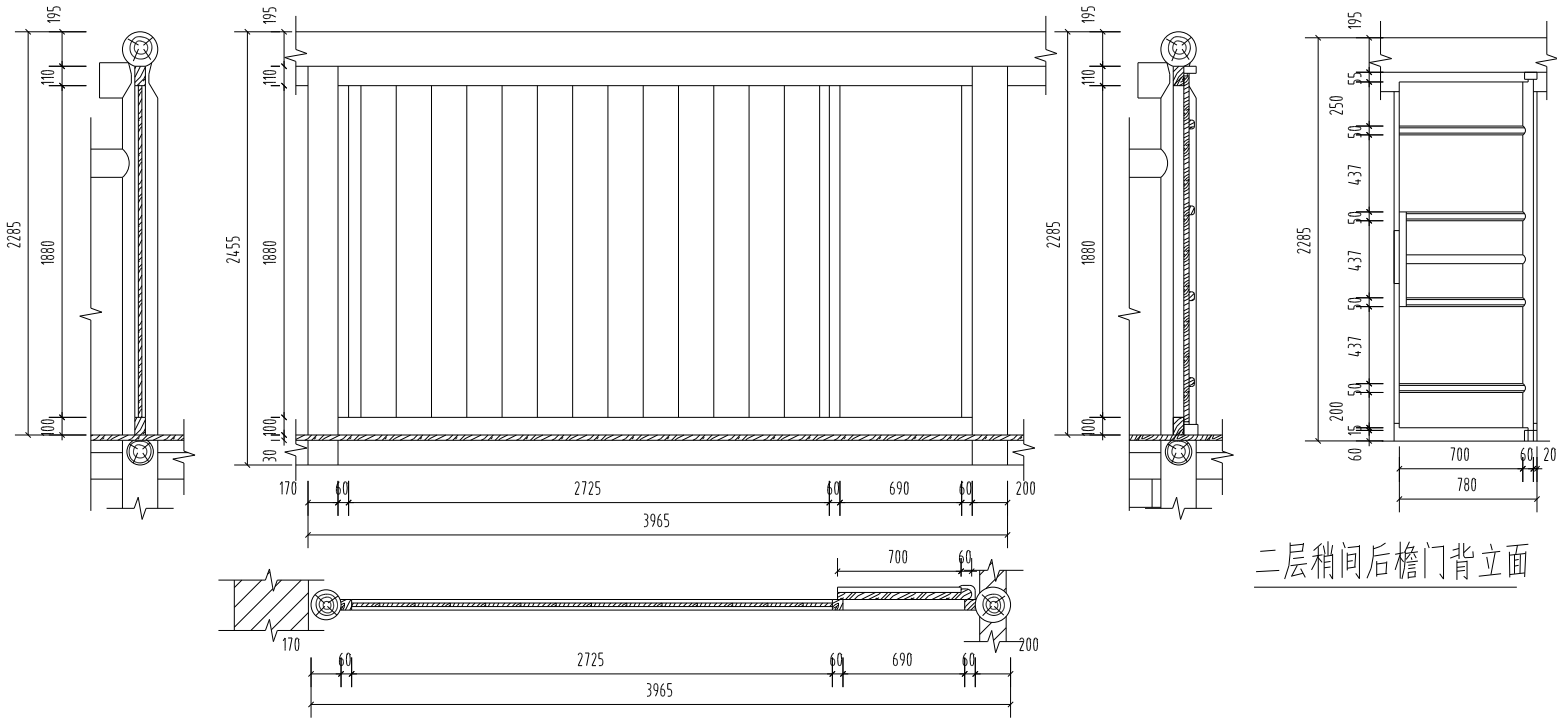


二层稍间后檐门背立面


大厅二层稍间后檐装修详图:30

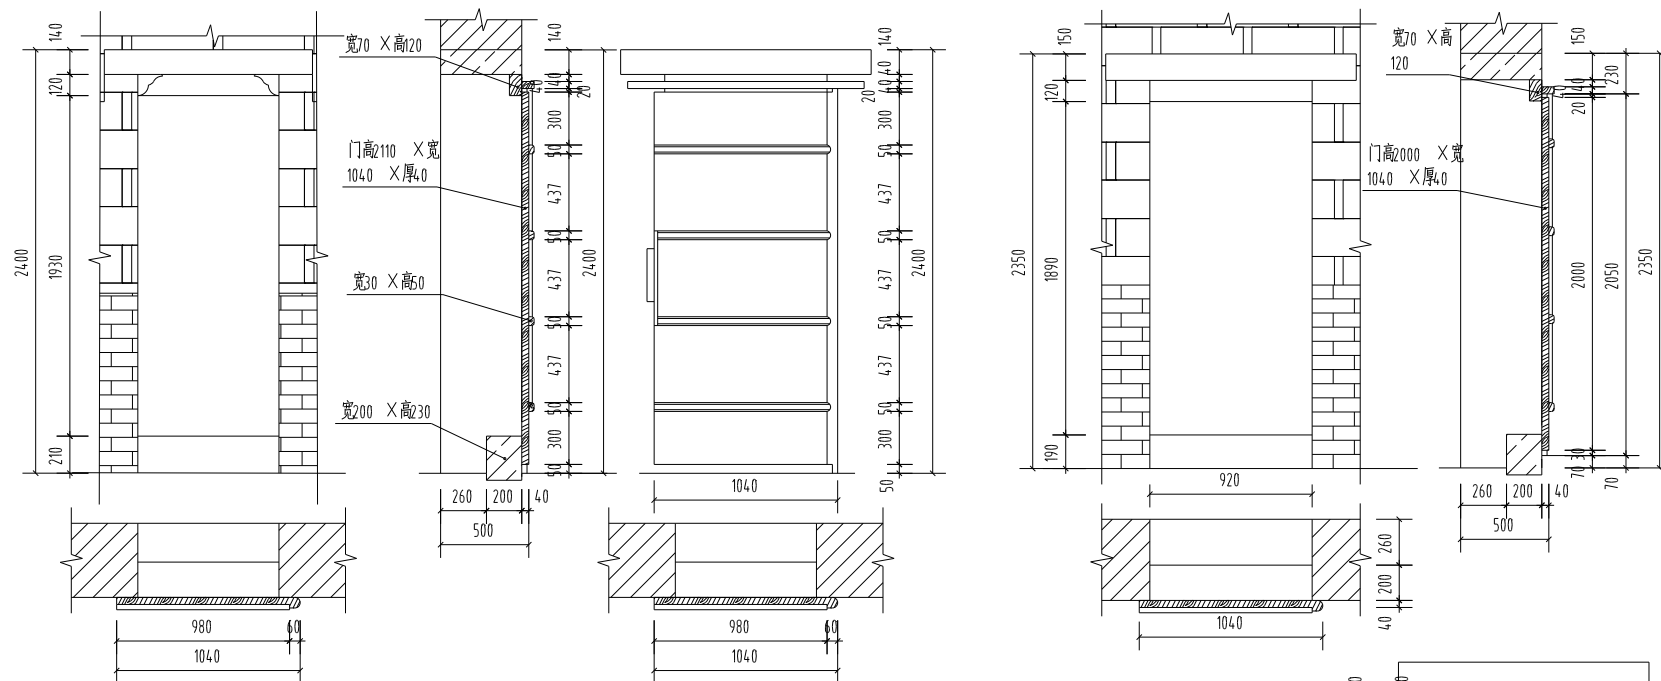

大厅前檐南北山墙墙门装修详图:30

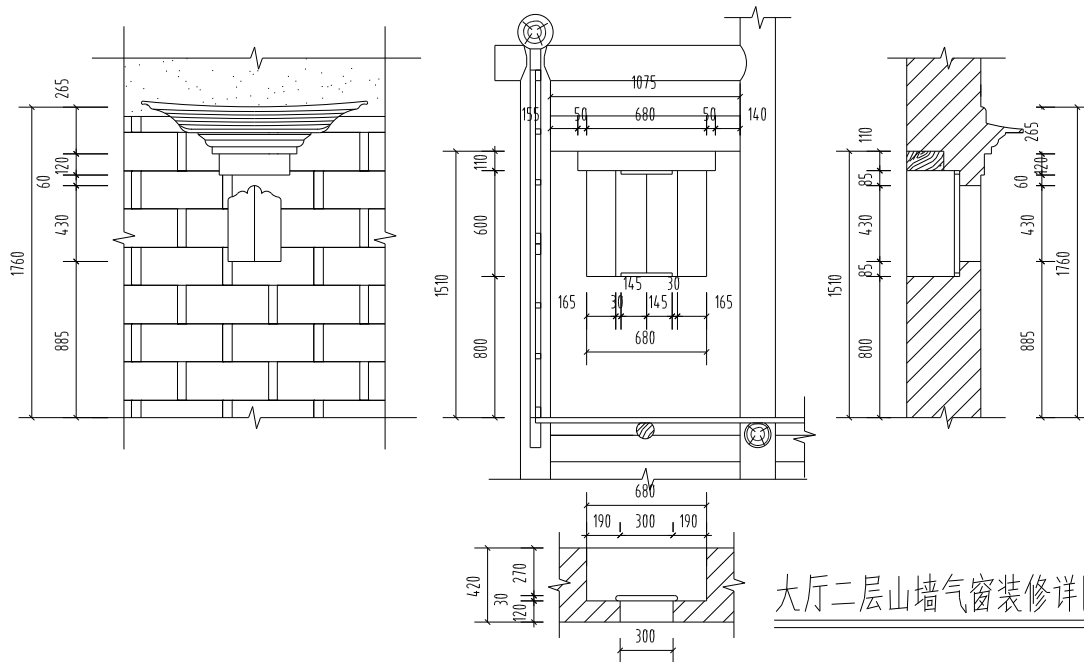

大厅二层山墙气窗装修详图:30

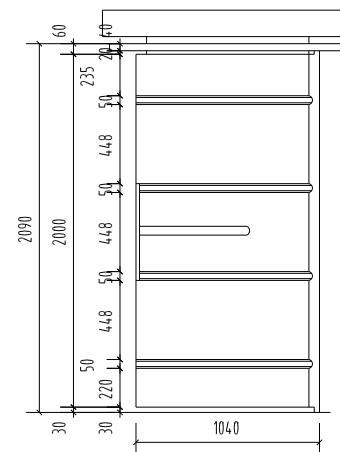

稍间后檐墙门背立面

大厅稍间后檐墙门装修详图:30



南京大学城市规划设计

研究院有限公司

证书编号:文物设乙字 JS0102002

URBAN PLANNING AND DESIGN INSTITUTE
OF NANJING UNIVERSITY CO., LTD

地址 Add: 南京市鼓楼区汉中门2号南京博物院综合楼3-14层
网站 Website: www.njup.com
邮编 Email Address: 210093@office@njup.com
电话 Telephone: (+86)025-83597402
传真 Fax: (+86)025-86639929

附注

1. 本图设计内容未经设计审核不得在其它地方使用。
2. 本图设计内容未经设计审核不得在其它地方使用。
3. 本图设计内容未经设计审核不得在其它地方使用。
4. 本图设计内容未经设计审核不得在其它地方使用。
5. 本图设计内容未经设计审核不得在其它地方使用。

院出图专用章:

NADRI PERMISSION STAMP:

建设单位

CLIENT

丹阳市文体广电和旅游局

工程名称

PROJECT TITLE

务本堂修缮工程

图纸名称

DWG TITLE

大厅南北山墙门、气窗、稍间后檐门装修详图

	实名 NAME TYPED	签名 SIGNATURE	
审 定 Approved.	李新民	李新民	
审 核 Examined.	韩 建	韩 建	
项目负责 Project Mgr.	马 青	马 青	
专业负责 Job Mgr.	张华伟	张华伟	
校 对 Checked.	李锐情	李锐情	
设 计 Design.	蔡维平	蔡维平	
制 图 Drawn.	蔡维平	蔡维平	
设计编号 Job No.			
专 业 Design Stage.	建 筑	图纸编号 Dwg No.	5-23
设计阶段 Design Stage.	施工图	比 例 Scale.	1:30
版 本 Rev.	1	日 期 DATE.	2025.09



南京大学城市规划设计
研究院有限公司

证书编号:文物设乙字 JS0102002

URBAN PLANNING AND DESIGN INSTITUTE
OF NANJING UNIVERSITY CO., LTD

地址 Add:南京市鼓楼区汉中门2号南京科利华综合楼13-14楼
网址 Website: www.njup.com
邮编 Email Address: 210093@office@njup.com
电话 Telephone: (+86)025-83597402
传真 Fax:(+86)025-86639929

附 注

- 1.本加盖公章即与原件图无差;
- 2.本作品归南京师范大学城市规划设计研究院有限公司;
- 3.不得量翻图或尺寸施工;
- 4.如能保持不得事宜,请在施工前与设计师会商;
- 5.本图设计内容未经设计师许可不得在其它地方使用。

院出图专用章:

NADRI PERMISSION STAMP:

建设单位

CLIENT

丹阳市文体广电和旅游局

工程名称

PROJECT TITLE

务本堂修缮工程

图纸名称

DWG TITLE

楼厅维修措施及工程量说明一

实 名 NAME TYPED		签 名 SIGNATURE	
审 定 Approved.	李新民	李新民	
审 核 Examined.	韩 建	韩建	
项目负责 Project Mgr.	马 青	马青	
专业负责 Job Mgr.	张华伟	张华伟	
校 对 Checked.	李晚情	李晚情	
设 计 Design.	蔡维平	蔡维平	
制 图 Drawn.	蔡维平	蔡维平	
设计编号 Job No.			
专 业 Design Stage.	建 筑	图纸编号 Dwg No.	6- 说明1
设计阶段 Design Stage.	施工图	比 例 Scale.	1:100
版 本 Rev.	1	日 期 DATE.	2025.09

部位	构成	楼厅维修措施及工程量			
地 面	一 层 地 面	① 清理室内及台明地面杂物、覆土	200 m²;		
		② 铲除室内及台明地面水泥面层	181 m²;拆除后期添加构筑物	18.7 m²;	
		③ 恢复原方砖地面	173 m²;补配阶沿石	16.62m 。	
	二 层 地 面	① 清理 楼地面 杂物	86 m²;揭取塑料膜	30 m² ;	
		② 拆除 现楼板	88 m² ; 补配缺失楼板	60 m²;	
		③ 重新铺设楼板	148 m²;		
墙 体	槛 墙	① 铲除南稍间槛墙内外抹灰,各为	3 m²;剔补酥碱青砖	0.5 m²,墙面打点	1 m²,串缝 1 m²;内墙面重新抹灰;
		② 重新砌筑南次间槛墙	4.4 m²,内墙面抹灰	4.4 m²;	
		③ 铲除北次间槛墙内侧抹灰	4.4 m² , 重新抹面	4.4 m² ; 外墙面剔补酥碱青砖	0.5 m² , 墙面打点 1 m² , 串缝 1 m² ; 内墙面重新抹灰;
		④ 铲除北稍间槛墙内侧抹灰	3 m²;剔补酥碱青砖	0.5 m²,墙面打点	1 m²,串缝 1 m²;内墙面重新抹灰。
	后 檐 墙	① 铲除 内墙面抹灰	64 m²;重新抹灰	102 m²;	
		② 剔补 酥碱青砖	0.6 m²;墙面打点共	18 m²,串缝	18 m²;
		③ 择砌明间后檐墙	10 m²;		
	山 墙	① 铲除北山墙一二层内墙面抹灰	38.7 m²,重新抹灰共	38.7 m²;	
		② 拆砌北山墙外墙松动砌体	8 m²,表面打点	12 m²,串缝	12 m²;
		③ 铲除南山墙内墙面抹灰	38.7 m²,重新抹灰	38.7 m²;	
		④ 择砌转角处裂缝墙体	2.5 m²。		
	内 隔 墙	① 铲除南北稍间隔墙两侧抹灰各	4.2 m²;重新抹灰	84 m²;	
		② 拆除南稍间二层木板隔墙	10 m²;拆除明间一层木隔墙	11 m²,二层 15 m²;拆除明间后檐南北隔墙	5.2 m²;拆除北次间二
		层木隔墙	10 m²;补配缺失木隔墙;		
		③ 重新制安木隔墙	72 m² ,砌筑明间后檐廊步隔墙	5.2 m² 。	



南京大学城市规划设计
研究院有限公司

证书编号:文物设乙字 JS0102002

URBAN PLANNING AND DESIGN INSTITUTE
OF NANJING UNIVERSITY CO., LTD

地址 Add:南京市鼓楼区汉中门2号南京博物院综合楼3-14楼
网站 Website: www.njup.com
邮编 Email Address: 210093@office@njup.com
电话 Telephone: (+86)025-83597402
传真 Fax:(+86)025-86639929

附 注

- 1.本加盖出图专用章图框无效;
- 2.本作品权属属南京大学城市规划研究院有限公司;
- 3.不得量数照图施工;
- 4.如能保持不得事宜,请在施工前与设计师沟通;
- 5.本图设计内容未经设计审核不得在其它地方使用。

院出图专用章:

NADRI PERMISSION STAMP:

建设单位

CLIENT

丹阳市文体广电和旅游局

工程名称

PROJECT TITLE

务本堂修缮工程

图纸名称

DWG TITLE

楼厅维修措施及工程量说明二

	实 名 NAME TYPED	签 名 SIGNATURE
审 定 Approved.	李新民	李新民
审 核 Examined.	韩 建	韩 建
项目负责 Project Mgr.	马 青	马 青
专业负责 Job Mgr.	张华伟	张华伟
校 对 Checked.	李锐情	李锐情
设 计 Design.	蔡维平	蔡维平
制 图 Drawn.	蔡维平	蔡维平
设计编号 Job No.		
专 业 Design Stage.	建 筑	图框编号 Dwg No.
设计阶段 Design Stage.	施工图	比 例 Scale.
版 本 Rev.	1	日 期 DATE.
		6-说明2
		1:100
		2025.09

部位	构成	楼厅维修措施及工程量
大木 构 架	桁、 连机、	① 嵌补 裂缝 2 处; ② 更换槽朽严重桁构件 15 根,补配 20 根缺失桁; ③ 更换现存连机、枋子及撑檐枋,补配缺失连机、步枋、脊机共 15 根 。
	南 稍 间 边 贴 梁 架	① 更换前后檐廊柱 2 根;墩接槽朽柱脚 6 根共约 2 m²,并以铁箍加固 12 道; ② 剔补金川 1 处;更换槽朽严重步川、廊川,更换夹底 6 根; ③ 补配批檐处柱 1 根,川 1 根; ④ 补配山垫板 4 m²。
	南 次 间 南 缝 梁 架	① 更换前后檐廊柱、步柱 4 根;墩接槽朽柱脚 2 根共约 0.5 m²,并以铁箍加固 4 道; ② 更换廊川、步川各 1 根; ③ 补配批檐处柱 1 根,川 1 根; ④ 补配山垫板 1.4 m²。
	明 间 北 缝 梁 架	① 铲除水泥地面,补配 3 个柱顶石; ② 嵌补前檐步柱裂缝 1 道; ③ 墩接后檐廊柱 1 处,并以铁箍加固 2 道; ④ 更换大梁与山界梁各 1 根; ⑤ 补配批檐处柱 1 根,川 1 根; ⑥ 补配山垫板 1.1 m²。 ⑦ 补配前檐廊柱 1 根。
	北 次 间 北 缝 梁 架	① 铲除水泥地面,补配 5 个柱顶石; ② 墩接前檐步柱及后檐廊柱 2 根,并以铁箍加固 4 道; ③ 补配批檐处柱 1 根,川 1 根。



南京大学城市规划设计
研究院有限公司

证书编号:文物设乙字 JS0102002

URBAN PLANNING AND DESIGN INSTITUTE
OF NANJING UNIVERSITY CO., LTD

地址 Add:南京市鼓楼区汉中门2号南京博物院综合楼3-14 楼
网址 Website: www.njuup.com
邮编 Email Address: 210093@office@njuup.com
电话 Telephone: (+86)025-83597402
传真 Fax:(+86)025-86639929

附 注

- 1.未加盖出图专用章图无效;
- 2.本作品权属属南京大学城市规划设计研究院有限公司;
- 3.不得量翻图纸尺寸施工;
- 4.如能保持不得篡改,请在施工前与设计师会商;
- 5.本图设计内容未经设计师许可不得在其它地方使用。

院出图专用章:

NADRI PERMISSION STAMP:

建设单位

CLIENT

丹阳市文体广电和旅游局

工程名称

PROJECT TITLE

务本堂修缮工程


图纸名称

DWG TITLE

楼厅维修措施及工程量说明三

实 名 NAME TYPED		签 名 SIGNATURE	
审 定 Approved.	李新民	李新民	
审 核 Examined.	韩 建	韩建	
项目负责人 Project Mgr.	马 青	马青	
专业负责 Job Mgr.	张华伟	张华伟	
校 对 Checked.	李锐倩	李锐倩	
设 计 Design.	蔡维平	蔡维平	
制 图 Drawn.	蔡维平	蔡维平	
设计编号 Job No.			
专 业 Design Stage.	建 筑	图纸编号 Dwg No.	6-说明3
设计阶段 Design Stage.	施工图	比 例 Scale.	1:100
版 本 Rev.	1	日 期 DATE.	2025.09

部位	构成	楼厅维修措施及工程量
屋 面	瓦 面	① 全部揭瓦屋面,补配破损缺失瓦件 210 m²;
		② 重新砌筑正脊 21.46m ;
		③ 加设防水卷材 210 m²;
		④ 补配批檐屋面 32.2 m²,瓦件 32.2 m²,加设防水卷材 32.2 m²。
	木 基 层	① 补配望砖 200 m² ;
		② 补配 荷包椽 椽子 675 根;
		③ 补配连檐 20.6m ;
		④ 补配批檐荷包椽 110 根,补配木望板 32.2 m²,连檐 20.36m 。
装 修	木 门 窗、 栏 杆、 楼 梯	① 补配 南次间及廊步前檐装修 5 樘 ;
		② 更换二层后檐木板隔墙11m²
		③ 补配、更换一二层板门 14 扇;
		④ 制安后檐窗 8 处;
		⑤ 重新制安南稍间二层窗 1 樘;重新制安北稍间二层前檐窗 1 樘;
		⑥ 更换北次间一二层、南稍间一层装修 18 扇;
		⑦ 制安楼梯及扶手1处;
		⑧ 重新制安前檐栏杆 21m ,补配窗 24 扇,更换全部锯板 20 m²。
油 漆	木 构 件	① 重做单披灰地仗 240 m²;
		② 重新刷饰桐油 3 遍,共 600 m²。

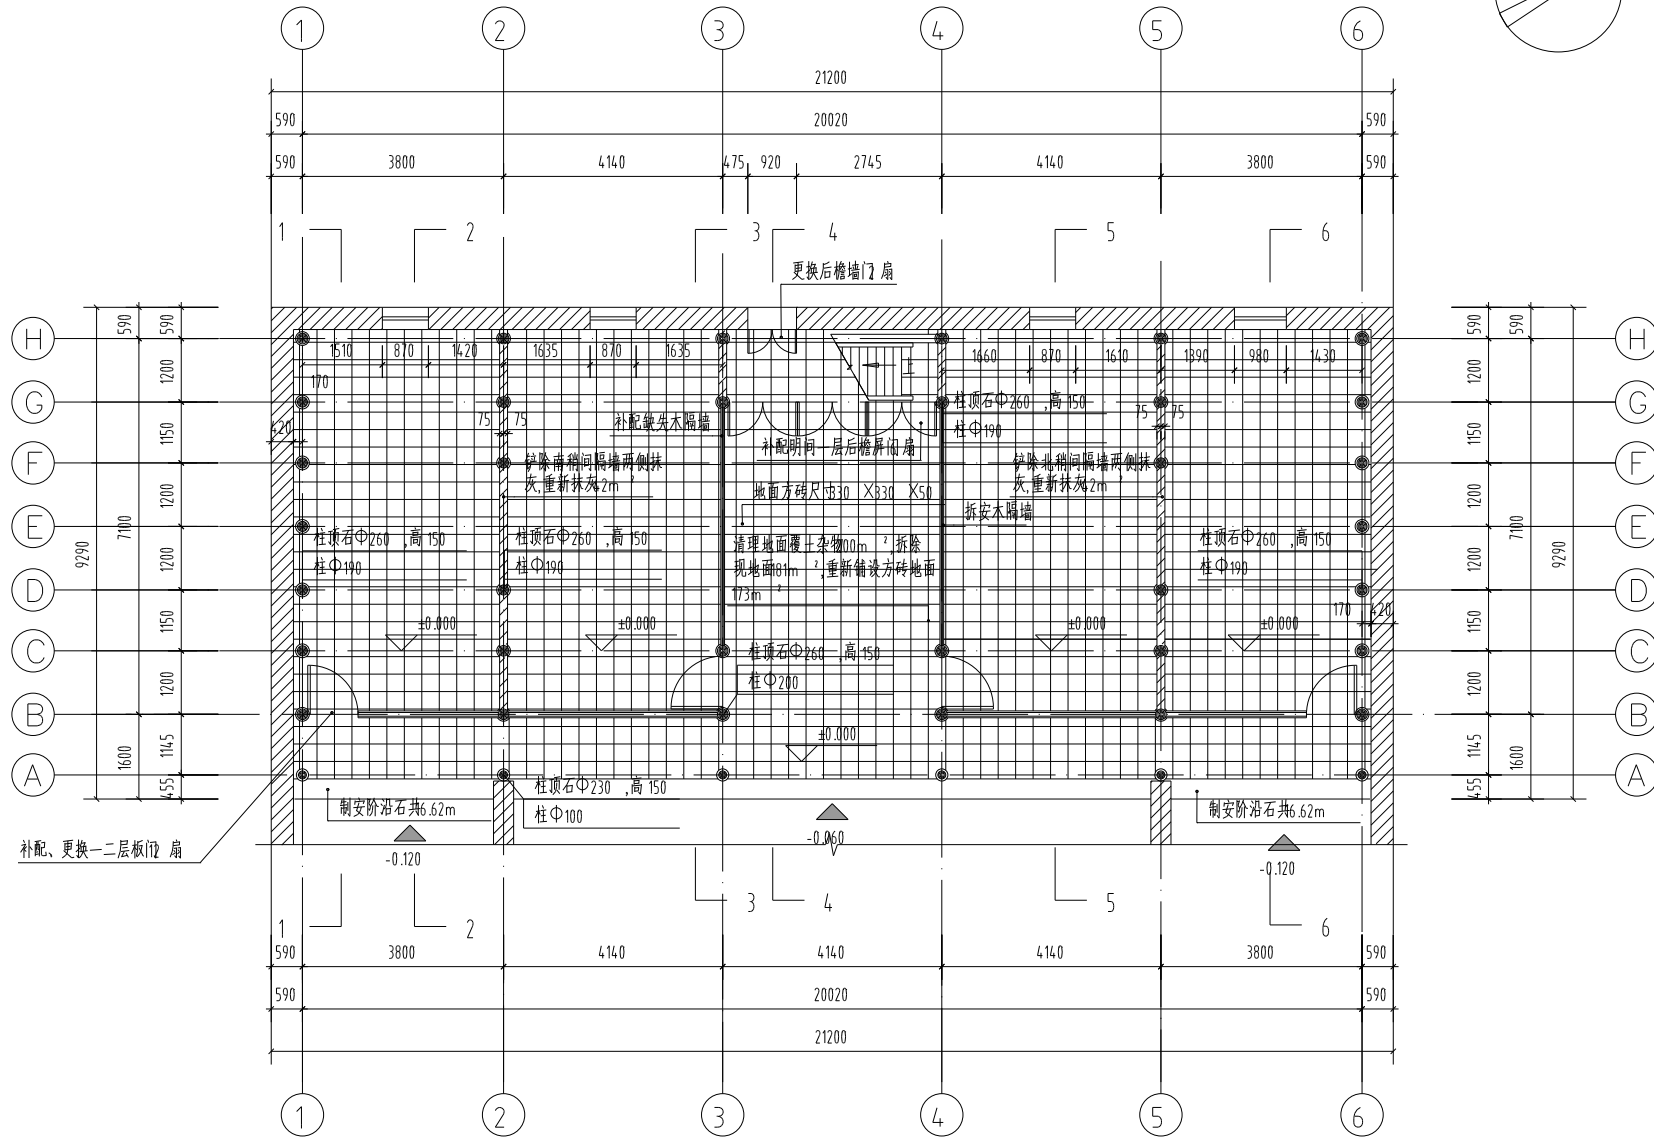

楼厅一层平面修缮图1:100

南京大学城市规划设计
研究院有限公司

证书编号: 文物设乙字 JS0102002

URBAN PLANNING AND DESIGN INSTITUTE
OF NANJING UNIVERSITY CO., LTD

地址: 南京市鼓楼区汉中门2号南京高科大厦13-14楼
网站: www.njup.com
邮箱: Email Address: 210093@office@njup.com
电话: Telephone: (+86)025-83597402
传真: Fax: (+86)025-86639929

附注

1. 本图设计内容不得用于其他工程。
2. 本图设计内容不得用于其他工程。
3. 不得复制或翻印。
4. 如能取得不得事宜, 请在施工前与设计单位沟通。
5. 本图设计内容不得用于其他工程。

院出图专用章:

NADRI PERMISSION STAMP:

建设单位

CLIENT

丹阳市文体广电和旅游局

工程名称

PROJECT TITLE


务本堂修缮工程

图纸名称

DWG TITLE

楼厅一层平面修缮图

	姓名	姓名
	NAME TYPED	SIGNATURE
审定	李新民	李新民
审核	韩建	韩建
项目负责人	马青	马青
专业负责	张华伟	张华伟
校对	李锐情	李锐情
设计	蔡维平	蔡维平
制图	蔡维平	蔡维平
设计编号		
Job No.		
专业	建筑	图例编号
Design Stage		Dwg No.
设计阶段	施工图	比例
Design Stage		Scale.
版本	1	日期
Rev.		DATE.
		2025.09

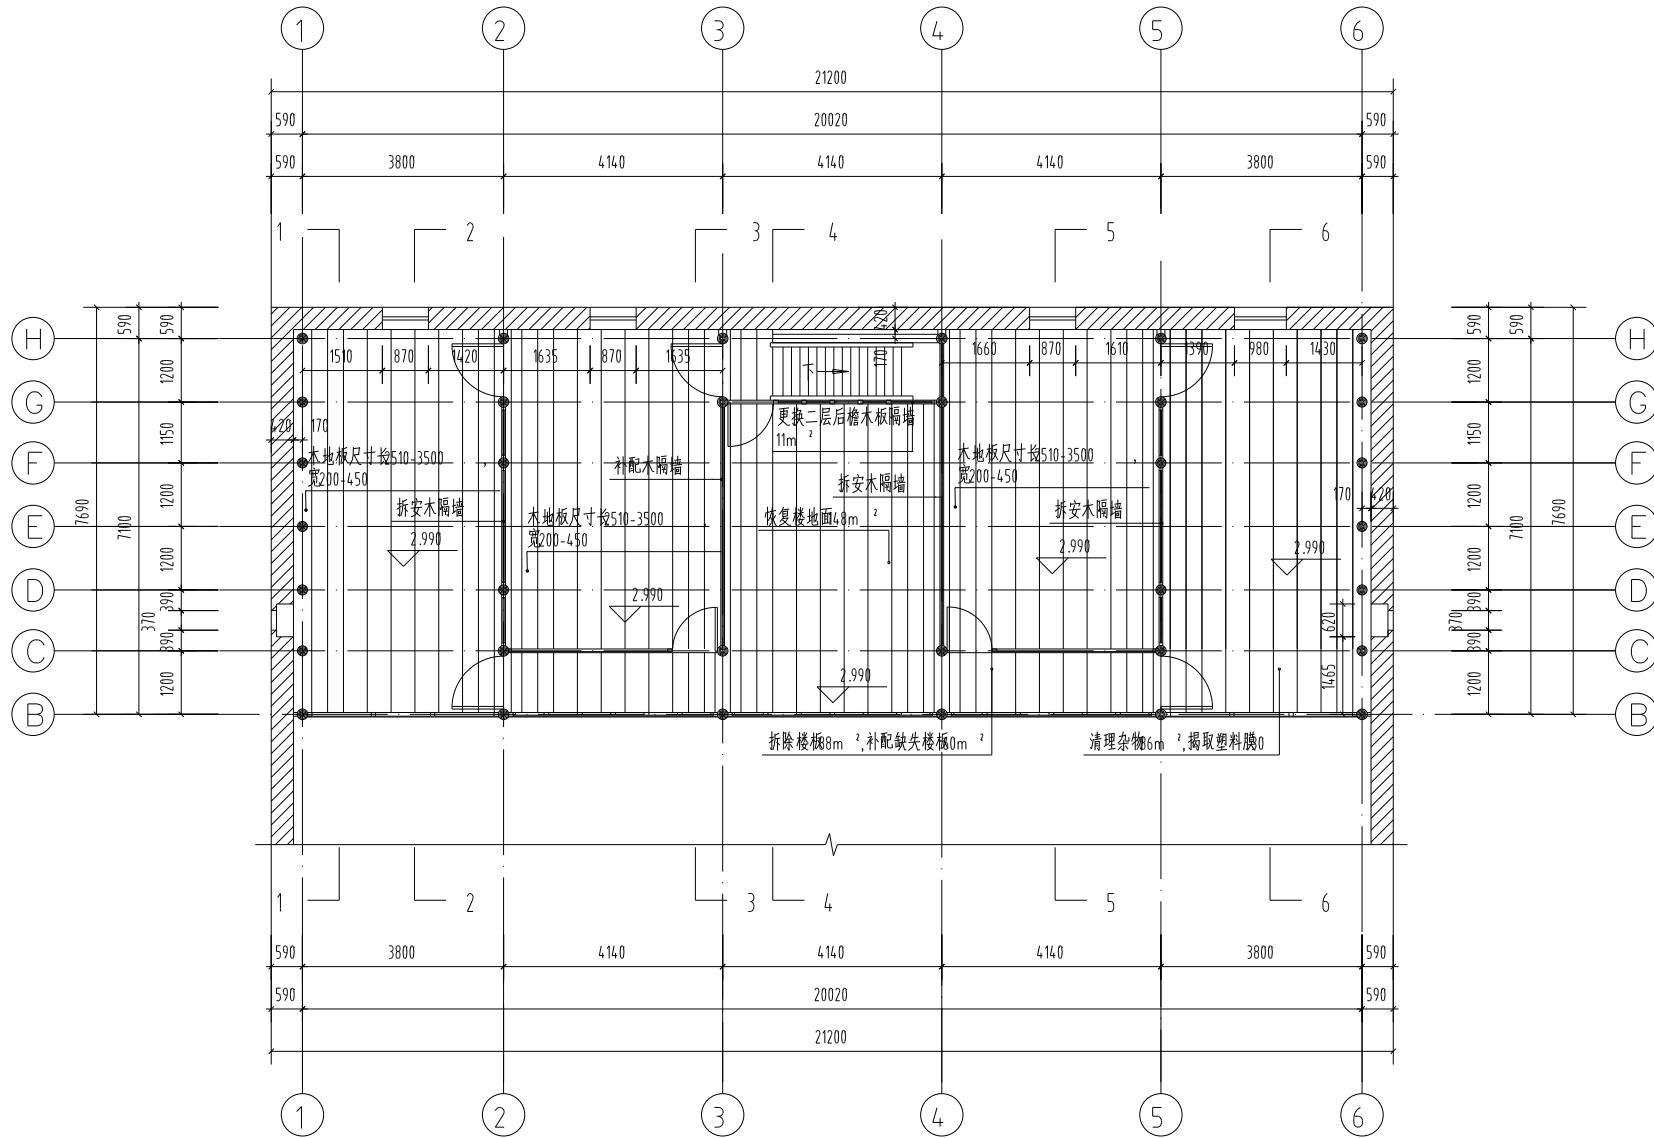

楼厅二层平面修缮图1:100



南京大学城市规划设计

研究院有限公司

证书编号: 文设设乙字 JS0102002

URBAN PLANNING AND DESIGN INSTITUTE
OF NANJING UNIVERSITY CO., LTD

地址: 南京市鼓楼区汉中门2号南京高科大厦13-14层
网站: www.njup.com
邮箱: Email Address: 210093@office@njup.com
电话: Telephone: (+86)025-83597402
传真: Fax: (+86)025-86639929

附注

1. 未加备注说明者均按国家现行标准执行;
2. 本作品版权归南京大学城市规划设计研究院有限公司;
3. 不得复制或翻印;
4. 如能按图不得事宜, 请在施工过程中与设计单位沟通;
5. 本图设计内容未经设计单位审核不得在其它地方使用。

院出图专用章:

NADRI PERMISSION STAMP:

建设单位

CLIENT

丹阳市文体广电和旅游局

工程名称

PROJECT TITLE

务本堂修缮工程

图纸名称

DWG TITLE

楼厅二层平面修缮图

	姓名 NAME TYPED	签名 SIGNATURE
审定 Approved.	李新民	李新民
审核 Examined.	韩建	韩建
项目负责人 Project Mgr.	马青	马青
专业负责 Job Mgr.	张华伟	张华伟
校对 Checked.	李锐情	李锐情
设计 Design.	蔡维平	蔡维平
制图 Drawn.	蔡维平	蔡维平
设计编号 Job No.		
专业 Design Stage.	建筑	图例编号 Dwg No.
设计阶段 Design Stage.	施工图	比例 Scale.
版本 Rev.	1	日期 DATE.
		2025.09



南京大学城市规划设计

研究院有限公司

证书编号: 文物设乙字 JS0102002

URBAN PLANNING AND DESIGN INSTITUTE
OF NANJING UNIVERSITY CO., LTD

地址: 南京市鼓楼区汉中门2号南京高科大厦13-14楼
网站: www.njup.com
邮编: Email Address: 210093@office@njup.com
电话: Telephone: (+86)025-83597402
传真: Fax: (+86)025-86639929

附注

1. 未加备注者均按国家标准执行;
2. 本作品版权归南京城市规划设计研究院有限公司;
3. 不得复制或擅自施工;
4. 如能保持不得事宜, 请在施工过程中与设计单位沟通;
5. 本图设计内容未经设计单位审核不得在其它地方使用。

院出图专用章:

NADRI PERMISSION STAMP:

建设单位

CLIENT

丹阳市文体广电和旅游局

工程名称

PROJECT TITLE


务本堂修缮工程

图纸名称

DWG TITLE

楼厅一层梁架仰视修缮图

	实 名 NAME TYPED	签 名 SIGNATURE
审 定 Approved.	李新民	李新民
审 核 Examined.	韩 建	韩 建
项目负责人 Project Mgr.	马 青	马 青
专业负责 Job Mgr.	张华伟	张华伟
校 对 Checked.	李锐情	李锐情
设 计 Design.	蔡维平	蔡维平
制 图 Drawn.	蔡维平	蔡维平
设计编号 Job No.		
专 业 Design Stage.	建 筑	图 纸 编 号 Dwg No.
设计阶段 Design Stage.	施工图	比 例 Scale.
版 本 Rev.	1	日 期 DATE.
		2025.09

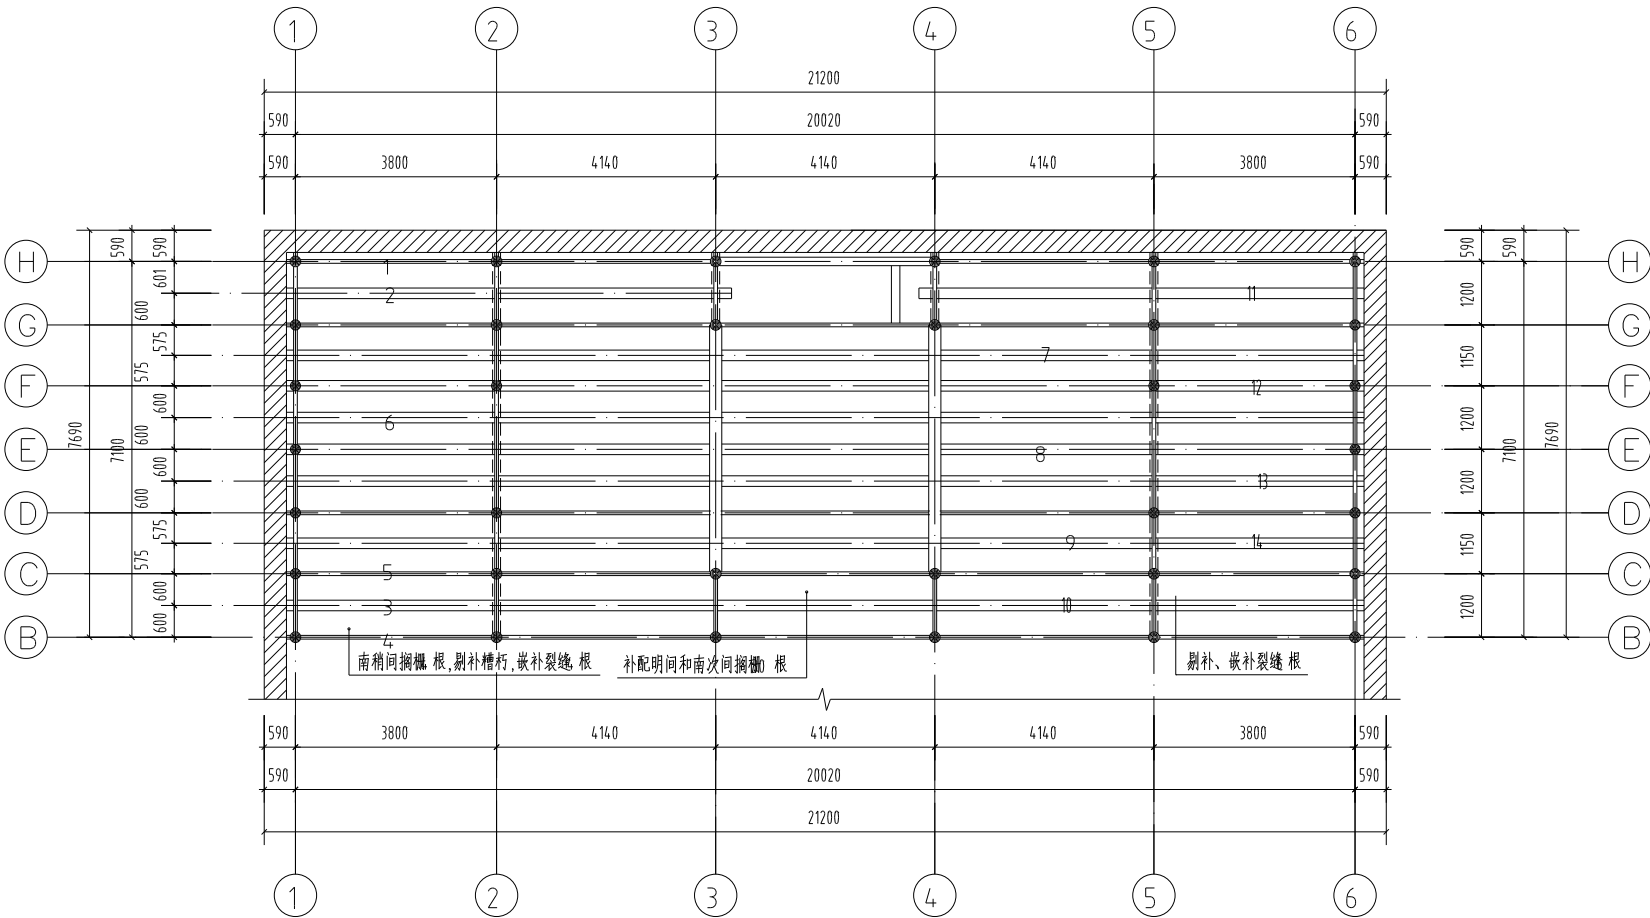

病害位置	修缮措施
1	更换搁栅
2	更换搁栅
3	更换搁栅
4	更换搁栅
5	嵌补裂缝, 加设两道铁箍加固
6	嵌补裂缝, 加设两道铁箍加固
7	嵌补裂缝, 加设两道铁箍加固
8	嵌补裂缝, 加设两道铁箍加固
9	嵌补裂缝, 加设两道铁箍加固
10	嵌补裂缝, 加设两道铁箍加固
11	嵌补裂缝, 加设两道铁箍加固
12	嵌补裂缝, 加设两道铁箍加固
13	嵌补裂缝, 加设两道铁箍加固
14	嵌补裂缝, 加设两道铁箍加固

楼厅一层梁架仰视修缮图1:100



南京大学城市规划设计

研究院有限公司

证书编号:文物设乙字 JS0102002

URBAN PLANNING AND DESIGN INSTITUTE
OF NANJING UNIVERSITY CO., LTD

地址 Add:南京市鼓楼区汉中门2号南京博物院合楼13-14楼
网站 Website: www.njup.com
邮编 Email Address: 210093office@njup.com
电话 Telephone: (+86)025-83597402
传真 Fax: (+86)025-86639929

附注

- 1.未加盖出图专用章图无效;
- 2.本作品权属南京大学城市规划设计研究院有限公司;
- 3.不得复制或扩大施工;
- 4.如能保持不得事宜,请在施工前与设计院沟通;
- 5.本图设计内容未经设计审核不得在其它地方使用。

院出图专用章:

NADRI PERMISSION STAMP:

建设单位

CLIENT

丹阳市文体广电和旅游局

工程名称

PROJECT TITLE


务本堂修缮工程

图纸名称

DWG TITLE

楼厅二层梁架仰视修缮图

	实 名 NAME TYPED	签 名 SIGNATURE
审 定 Approved.	李新民	李新民
审 核 Examined.	韩 建	韩 建
项目负责人 Project Mgr.	马 青	马 青
专业负责 Job Mgr.	张华伟	张华伟
校 对 Checked.	李锐情	李锐情
设 计 Design.	蔡维平	蔡维平
制 图 Drawn.	蔡维平	蔡维平
设计编号 Job No.		
专 业 Design Stage.	建 筑	图样编号 Dwg No.
设计阶段 Design Stage.	施工图	比 例 Scale.
版 本 Rev.	1	日 期 DATE.
		2025.09

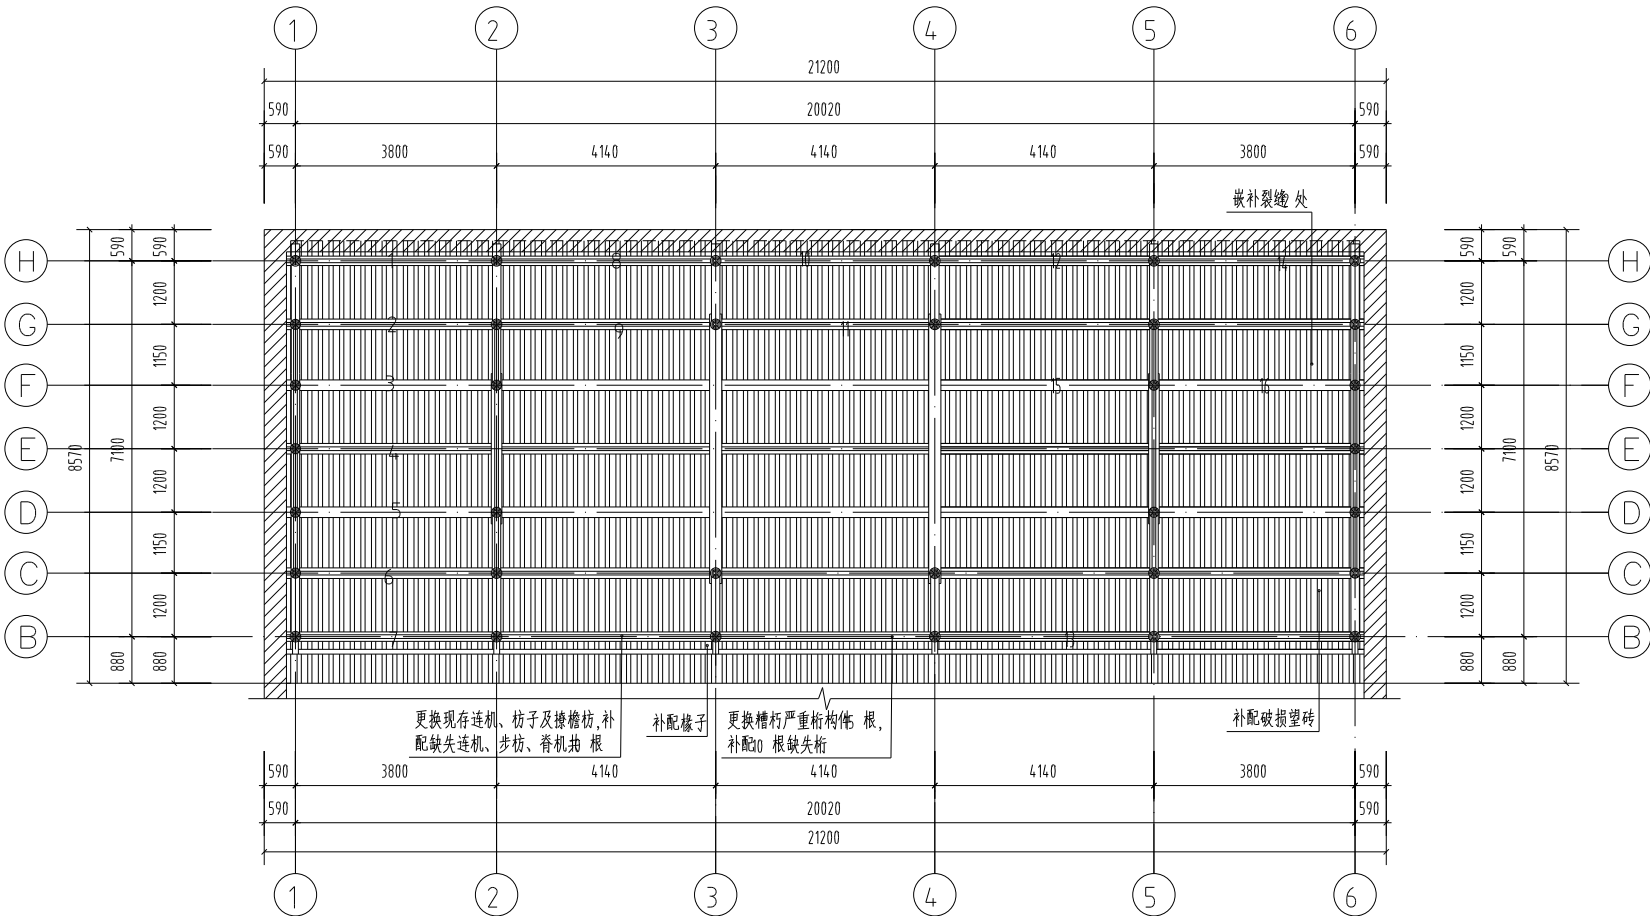

楼厅二层梁架仰视修缮图1:100

病害位置	修缮措施
1	更换桁
2	更换桁
3	更换桁
4	更换桁
5	更换桁
6	更换桁
7	更换桁
8	更换桁
9	更换桁
10	更换桁
11	更换桁
12	更换桁
13	更换桁
14	更换桁
15	嵌补裂缝,加设两道铁箍加固
16	嵌补裂缝,加设两道铁箍加固

附注

1. 未加盖出图专用章图纸无效;
2. 本作品权益属南京大学城城市规划设计研究院有限公司;
3. 不得量取图纸尺寸施工;
4. 如有任何不妥事宜,请在施工前与设计师台商;
5. 本图设计内容未经设计师许可不得在其它地方使用。

院出图专用章:

NADRI PERMISSION STAMP:

建设单位

CLIENT

丹阳市文体广电和旅游局

工程名称	
------	--

PROJECT TITLE


各本堂修繕工程

图纸名称	
------	--


DWG TITLE

楼厅东、西立面修缮图

		实 名 NAME TYPED	签 名 SIGNATURE
审 定 Approved.	李新民	李新民	
审 核 Examined.	韩 建	韩建	
项目负责人 Project Mgr.	马 青	马青	
专业负责 Job Mgr.	张学伟	张学伟	
校 对 Checked.	李晓倩	李晓倩	
设 计 Design.	蔡维平	蔡维平	
制 图 Drawn.	蔡维平	蔡维平	
设计编号 Job No.			
专 业 Design/Station	建 筑	图框编号 Dwg No.	6-05
设计阶段 Design Stage	施工图	比 例 Scale.	1:100
版 本 Rev.	1	日 期 DATE	2025.09

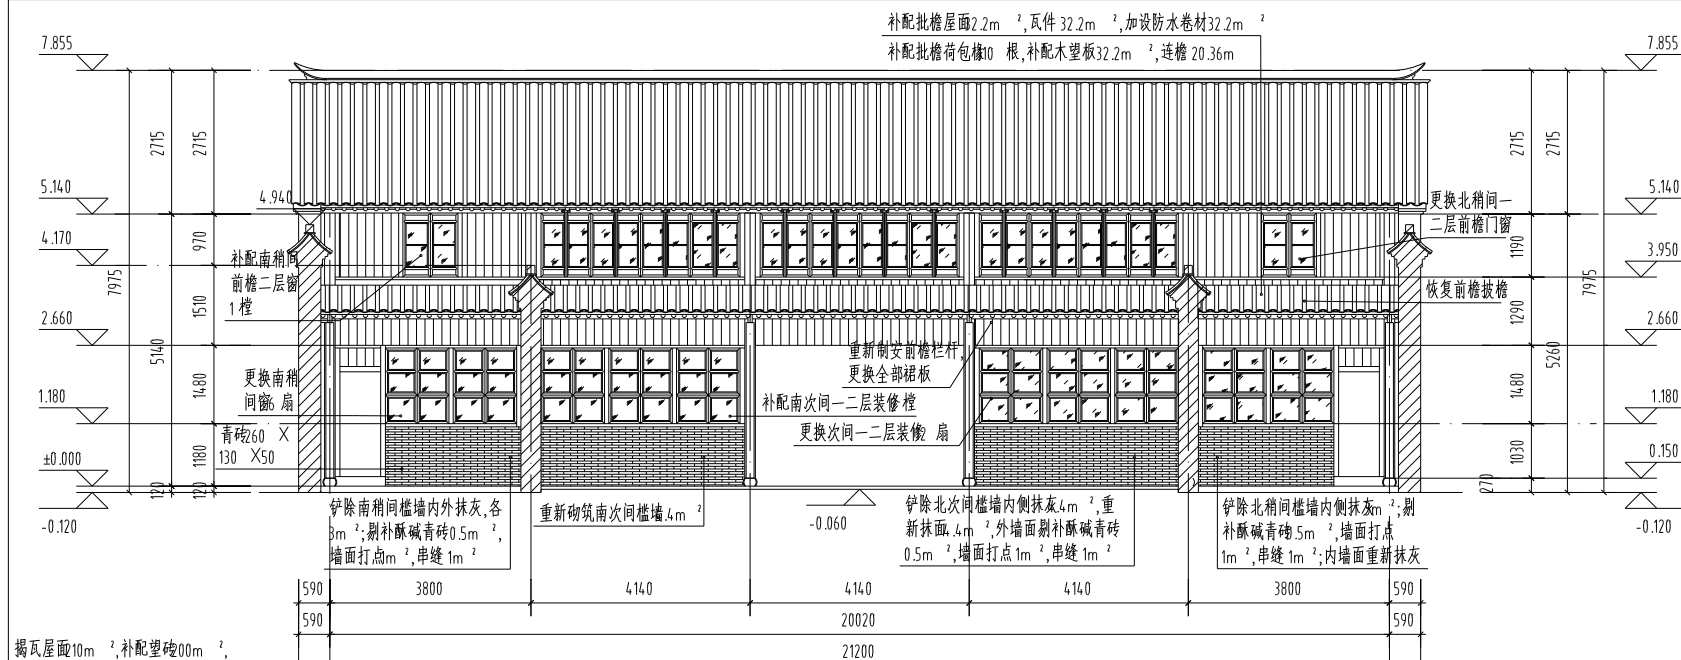

楼厅东立面修缮图1:100

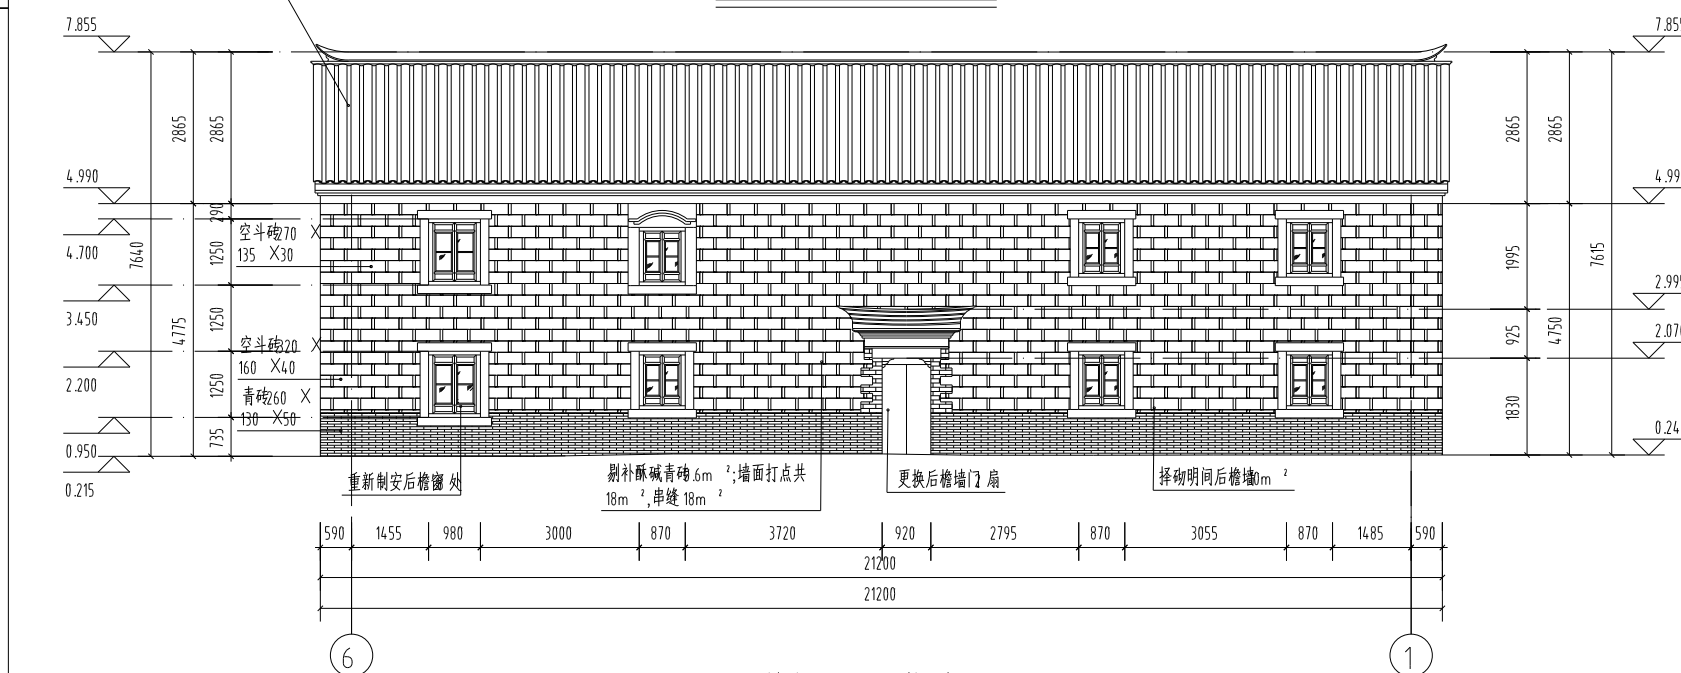

楼厅西立面修缮图1:100



南京大学城市规划设计

研究院有限公司

证书编号: 文物设乙字 JS0102002

URBAN PLANNING AND DESIGN INSTITUTE
OF NANJING UNIVERSITY CO., LTD

地址: 南京市鼓楼区汉中门2号南京博物院综合楼3-14楼

网址: Website: www.njup.com

邮编: Email Address: 210093@office@njup.com

电话: Telephone: (+86)025-83597402

传真: Fax: (+86)025-86639929

附注

1. 本图仅作为设计参考, 不作为施工依据;
2. 本作品版权属于南京大学城市规划设计研究院有限公司;
3. 不得复制或翻印本图;
4. 如能保持不得篡改, 请在施工过程中与设计单位沟通;
5. 本图设计内容未经设计单位审核, 不得在其他地方使用。

院出图专用章:

NADRI PERMISSION STAMP:

建设单位

CLIENT

丹阳市文体广电和旅游局

工程名称

PROJECT TITLE


务本堂修缮工程

图纸名称

DWG TITLE

楼厅北立面修缮图

	实 名 NAME TYPED	签 名 SIGNATURE
审 定 Approved.	李新民	李新民
审 核 Examined.	韩 建	韩 建
项目负责人 Project Mgr.	马 青	马 青
专业负责 Job Mgr.	张华伟	张华伟
校 对 Checked.	李锐情	李锐情
设 计 Design.	蔡维平	蔡维平
制 图 Drawn.	蔡维平	蔡维平
设计编号 Job No.		
专 业 Design Stage.	建 筑	图 纸 编 号 Dwg No.
设计阶段 Design Stage.	施工图	比 例 Scale.
版 本 Rev.	1	日 期 DATE.
		6-06
		1:50
		2025.09

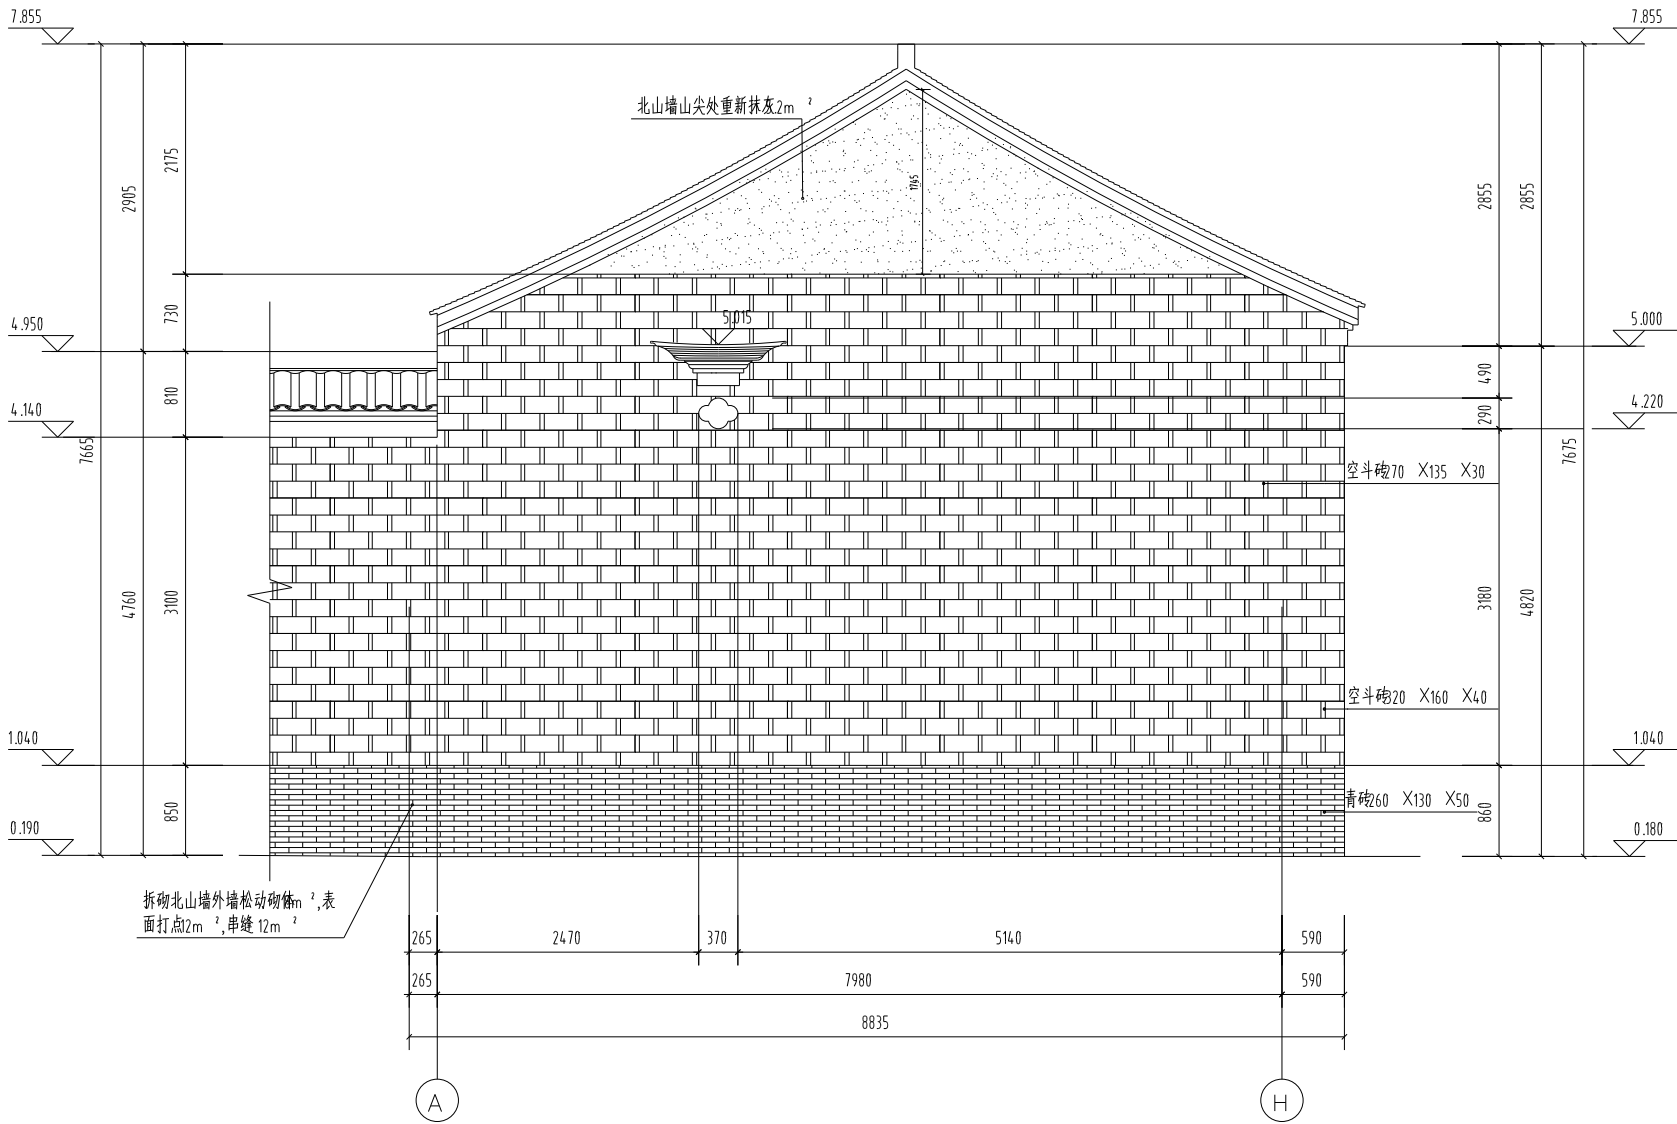

楼厅北立面修缮图1:50



南京大学城市规划设计
研究院有限公司
证书编号:文物设乙字 JS0102002
URBAN PLANNING AND DESIGN INSTITUTE
OF NANJING UNIVERSITY CO., LTD
地址 Add:南京市鼓楼区汉中门2号南京博物院东馆3-14 楼
网站 Website: www.njuup.com
邮编 Email Address: 210093@office@njuup.com
电话 Telephone: (+86)025-83597402
传真 Fax: (+86)025-86639929

附注

- 1.本图设计内容不得用于其他工程。
- 2.本图设计内容须经南京大学城市规划研究院有限公司审核。
- 3.不得翻印、复制或擅自修改。
- 4.如能保持不得修改,请在施工过程中与设计单位沟通。
- 5.本图设计内容未经设计单位同意不得在其他地方使用。

院出图专用章:

NADRI PERMISSION STAMP:

建设单位

CLIENT

丹阳市文体广电和旅游局

工程名称

PROJECT TITLE


务本堂修缮工程

图纸名称


DWG TITLE

楼厅南立面修缮图

实 名 NAME TYPED		签 名 SIGNATURE
审 定 Approved.	李新民	李新民
审 核 Examined.	韩 建	韩建
项目负责人 Project Mgr.	马 青	马青
专业负责 Job Mgr.	张学伟	张学伟
校 对 Checked.	李锐情	李锐情
设 计 Design.	蔡维平	蔡维平
制 图 Drawn.	蔡维平	蔡维平
设计编号 Job No.		
专 业 Design Stage.	建 筑	图 纸 编 号 Dwg No.
设计阶段 Design Stage	施工图	比 例 Scale.
版 本 Rev.	1	日 期 DATE.
		2025.09

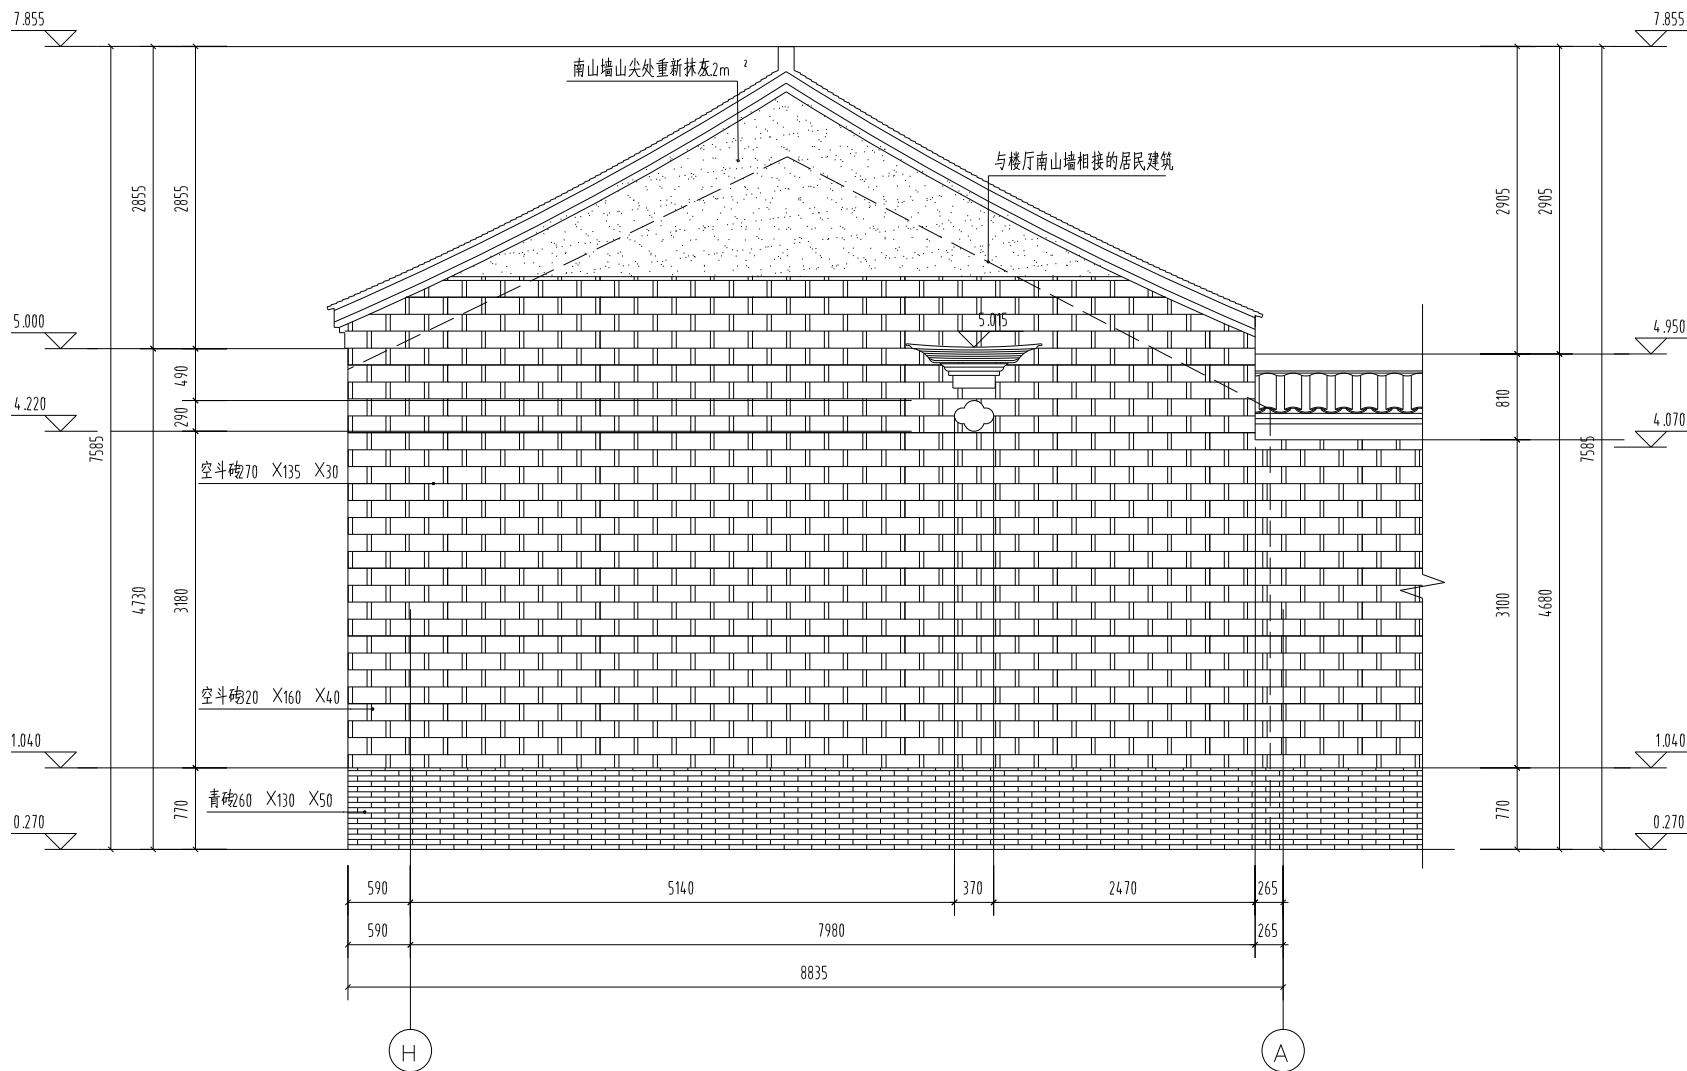

楼厅南立面修缮图1:50

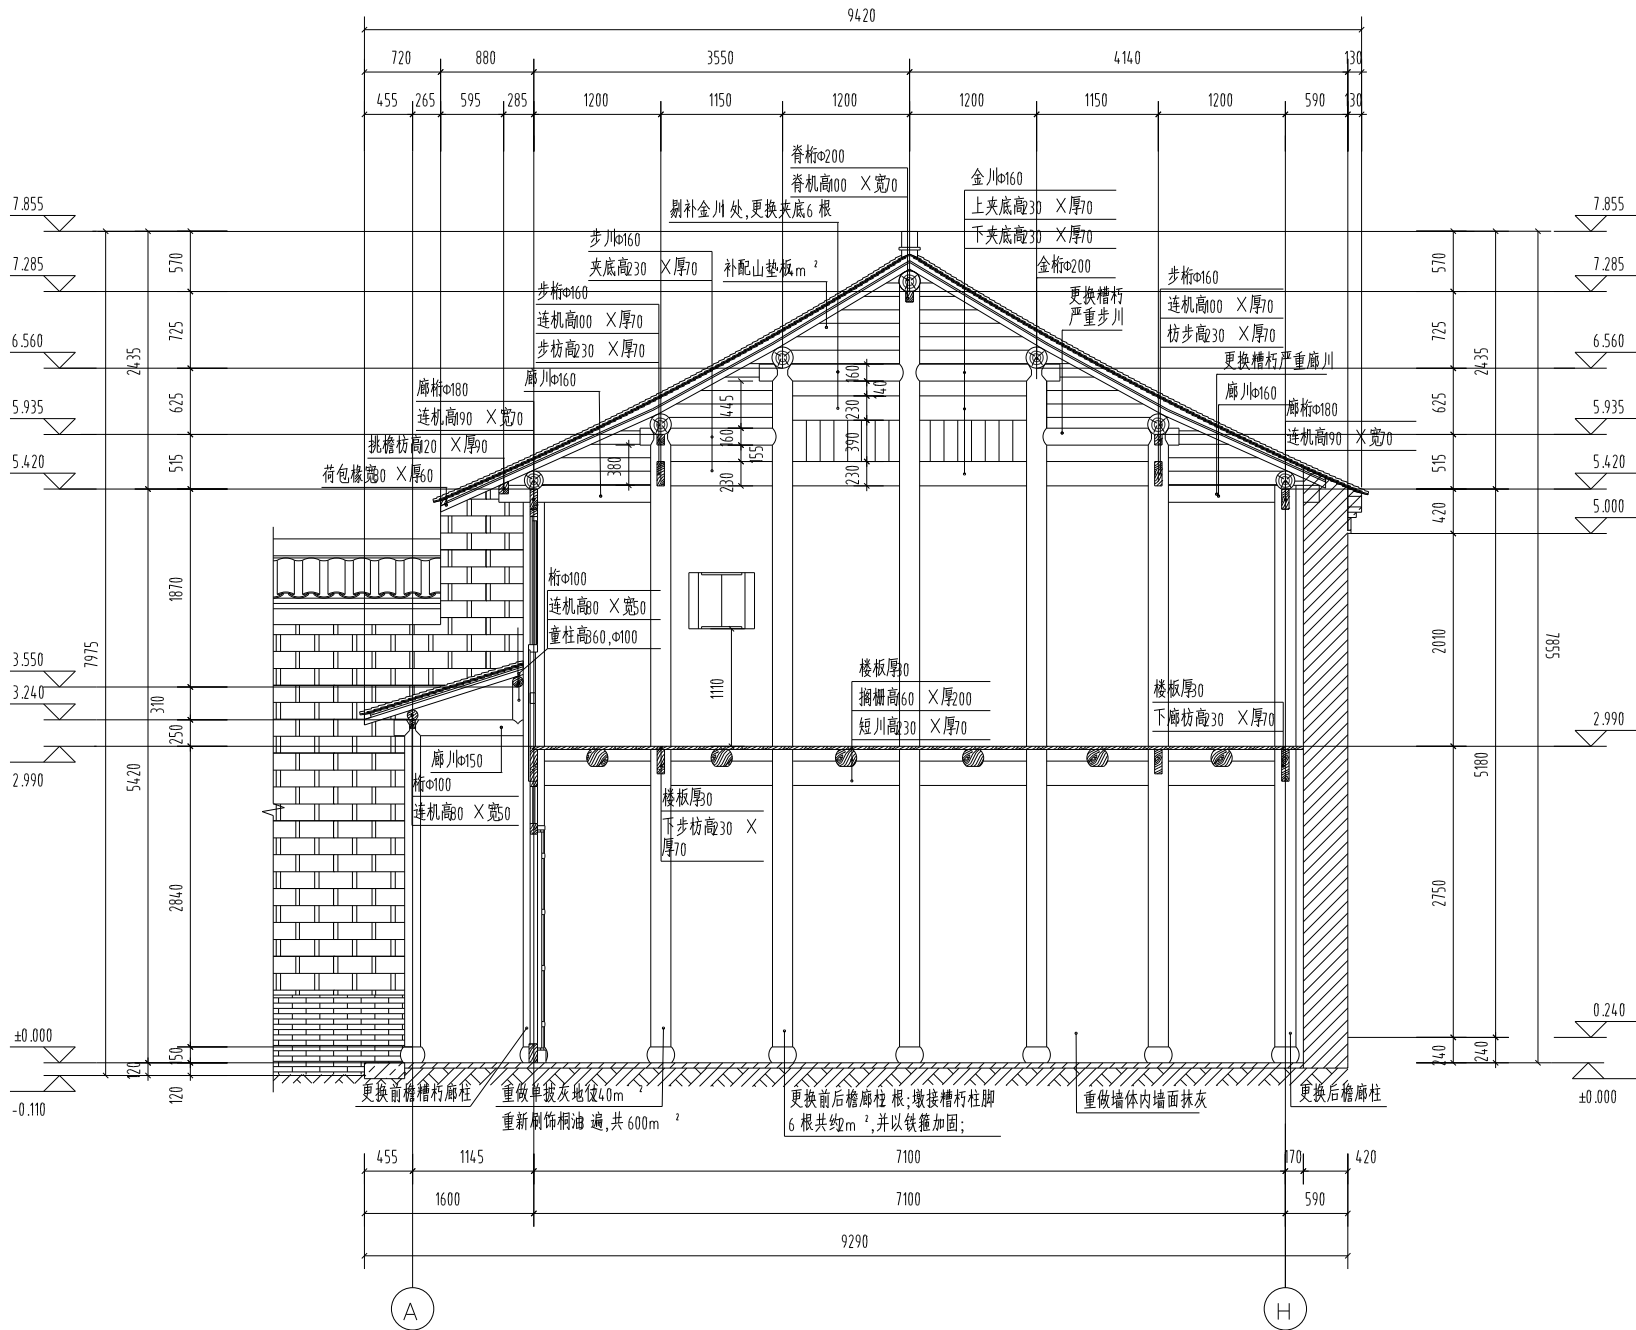

楼厅1-1剖面修缮图 1:50



南京大学城市规划设计

研究院有限公司

证书编号: 文设设乙字 JS0102002

URBAN PLANNING AND DESIGN INSTITUTE
OF NANJING UNIVERSITY CO., LTD

地址: 南京市鼓楼区汉中门2号南京城市规划设计研究院有限公司
网站: www.njup.com
邮编: 210093
Email Address: 210093@njup.com
电话: Telephone: (+86)025-83597402
传真: Fax: (+86)025-86639929

附注

1. 本图设计内容未经设计审核不得作为施工图使用。
2. 本图设计内容未经设计审核不得作为施工图使用。
3. 不得翻印、复制或抄袭。
4. 如能取得设计审核, 请在施工图与审核意见。
5. 本图设计内容未经设计审核不得作为施工图使用。

院出图专用章:

NADRI PERMISSION STAMP:

建设单位

CLIENT

丹阳市文体广电和旅游局

工程名称

PROJECT TITLE

务本堂修缮工程

图纸名称

DWG TITLE

楼厅1-1剖面修缮图

	姓名 NAME TYPED	签名 SIGNATURE
审定 Approved.	李新民	李新民
审核 Examined.	韩建	韩建
项目负责人 Project Mgr.	马青	马青
专业负责 Job Mgr.	张华伟	张华伟
校对 Checked.	李锐情	李锐情
设计 Design.	蔡维平	蔡维平
制图 Drawn.	蔡维平	蔡维平
设计编号 Job No.		
专业 Design Stage.	建筑	图例编号 Dwg No.
设计阶段 Design Stage.	施工图	比例 Scale.
版本 Rev.	1	日期 DATE.
		2025.09



南京大学城市规划设计

研究院有限公司

证书编号: 文设设乙字 JS0102002

URBAN PLANNING AND DESIGN INSTITUTE
OF NANJING UNIVERSITY CO., LTD

地址: 南京市鼓楼区汉中门2号南京城市规划设计研究院13-14楼
网站: www.njup.com
邮箱: Email Address: 210093office@njup.com
电话: Telephone: (+86)025-83597402
传真: Fax: (+86)025-86639929

附注

1. 本图设计内容未经设计审核不得在其它地方使用。
2. 本作品权属南京城市规划设计研究院有限公司。
3. 不得复制或施工。
4. 如能取得不得事宜, 请在施工前与设计单位沟通。
5. 本图设计内容未经设计审核不得在其它地方使用。

院出图专用章:

NADRI PERMISSION STAMP:

建设单位

CLIENT

丹阳市文体广电和旅游局

工程名称

PROJECT TITLE


务本堂修缮工程

图纸名称

DWG TITLE

楼厅2-2剖面修缮图

	实名 NAME TYPED	签名 SIGNATURE
审定 Approved.	李新民	李新民
审核 Examined.	韩建	韩建
项目负责人 Project Mgr.	马青	马青
专业负责 Job Mgr.	张华伟	张华伟
校对 Checked.	李锐情	李锐情
设计 Design.	蔡维平	蔡维平
制图 Drawn.	蔡维平	蔡维平
设计编号 Job No.		
专业 Design Stage.	建筑	图例编号 Dwg No.
设计阶段 Design Stage.	施工图	比例 Scale.
版本 Rev.	1	日期 DATE.
		2025.09

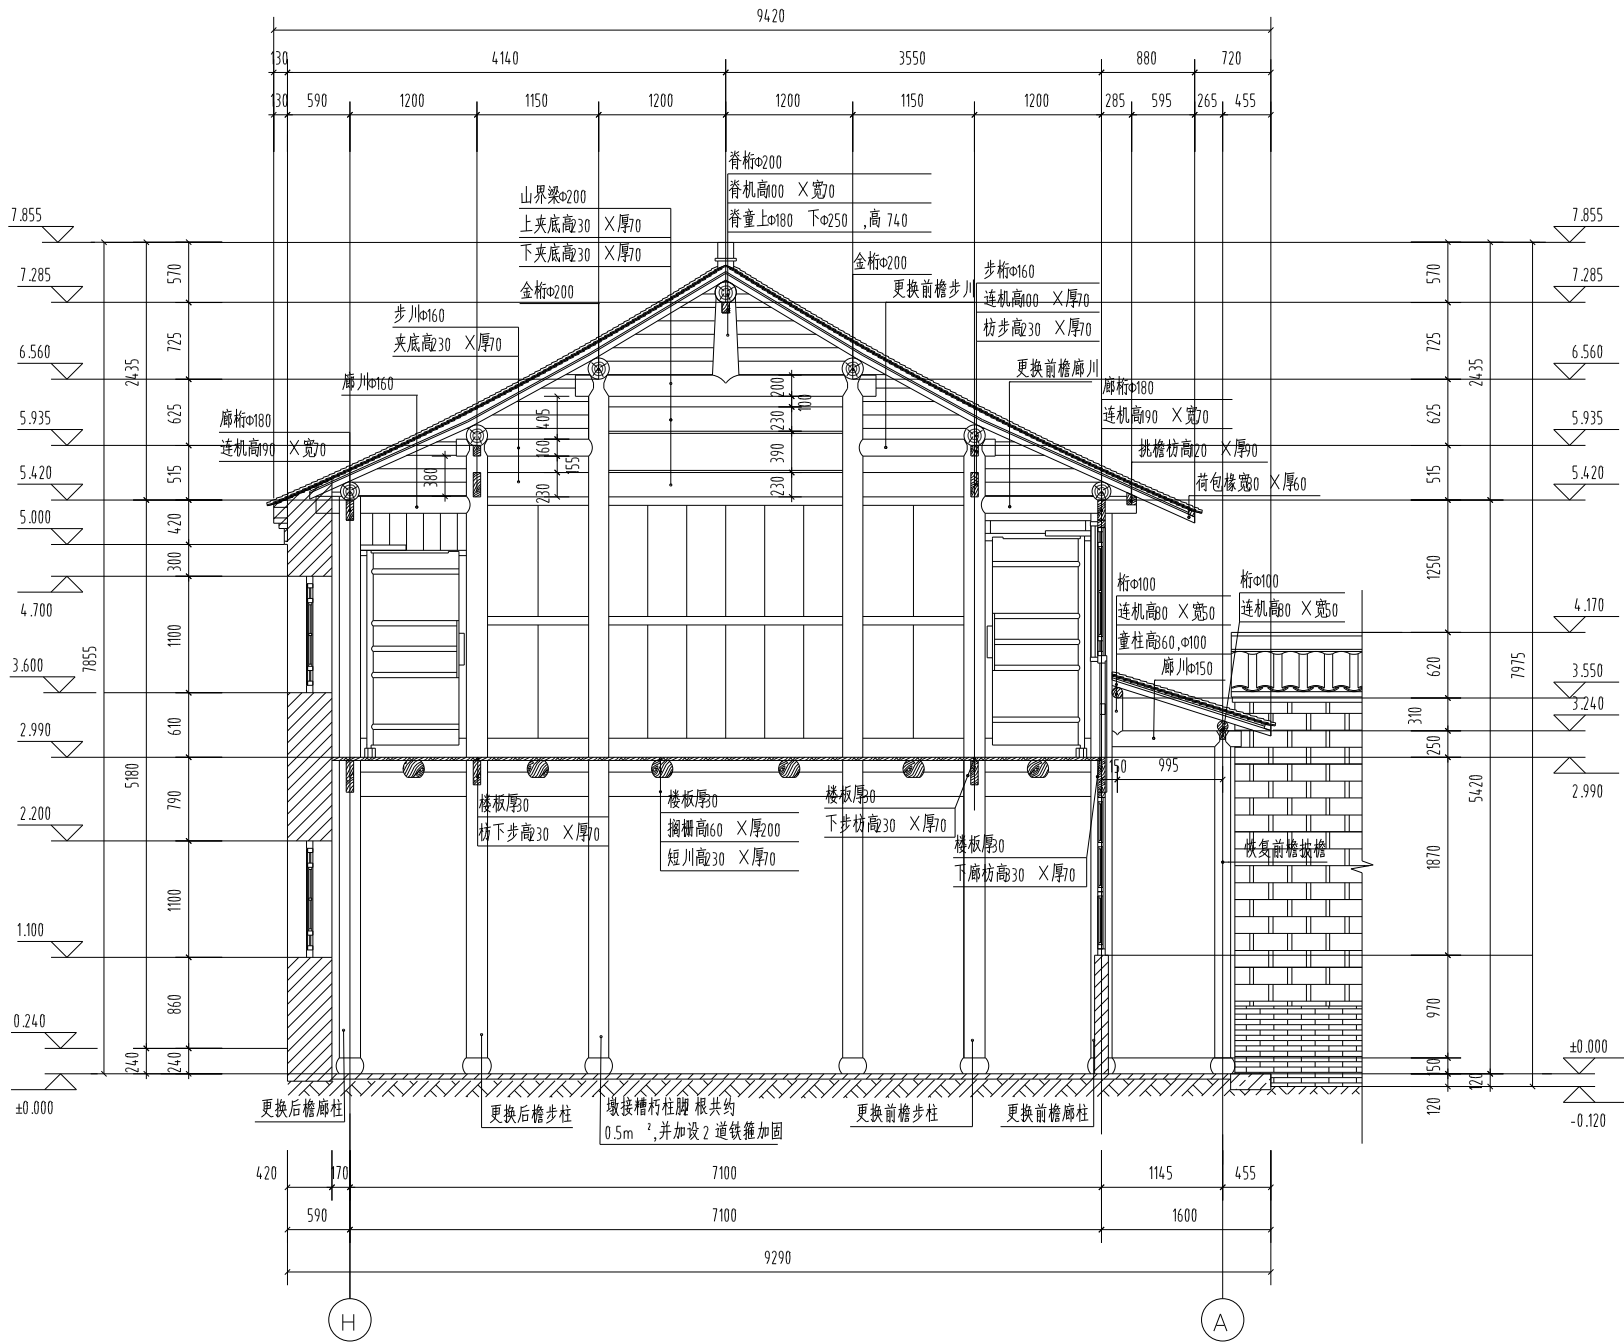

楼厅2-2剖面修缮图 1:50



南京大学城市规划设计
研究院有限公司
证书编号: 文设乙字 JS0102002
URBAN PLANNING AND DESIGN INSTITUTE
OF NANJING UNIVERSITY CO., LTD
地址: 南京市鼓楼区汉中门22号南京高科集团13-14楼
网站: www.njup.com
邮箱: Email Address: 210093office@njup.com
电话: Telephone: (+86)025-83597402
传真: Fax: (+86)025-86639929

附注

1. 本图设计内容未经设计审核, 不得作为其他用途。
2. 本图设计内容未经设计审核, 不得作为其他用途。
3. 不得翻印、复制或用于其他用途。
4. 如能保持不得翻印、复制或用于其他用途。
5. 本图设计内容未经设计审核, 不得作为其他用途。

院出图专用章:

NADRI PERMISSION STAMP:

建设单位

CLIENT

丹阳市文体广电和旅游局

工程名称

PROJECT TITLE


务本堂修缮工程

图纸名称

DWG TITLE

楼厅3-3剖面修缮图

	姓名 NAME TYPED	签名 SIGNATURE
审 定 Approved.	李新民	李新民
审 核 Examined.	韩 建	韩 建
项目负责人 Project Mgr.	马 青	马 青
专业负责 Job Mgr.	张华伟	张华伟
校 对 Checked.	李锐情	李锐情
设 计 Design.	蔡维平	蔡维平
制 图 Drawn.	蔡维平	蔡维平
设计编号 Job No.		
专 业 Design Stage.	建 筑	图 纸 编 号 Dwg No.
设计阶段 Design Stage.	施 工 图	比 例 Scale.
版 本 Rev.	1	日 期 DATE.
		2025.09

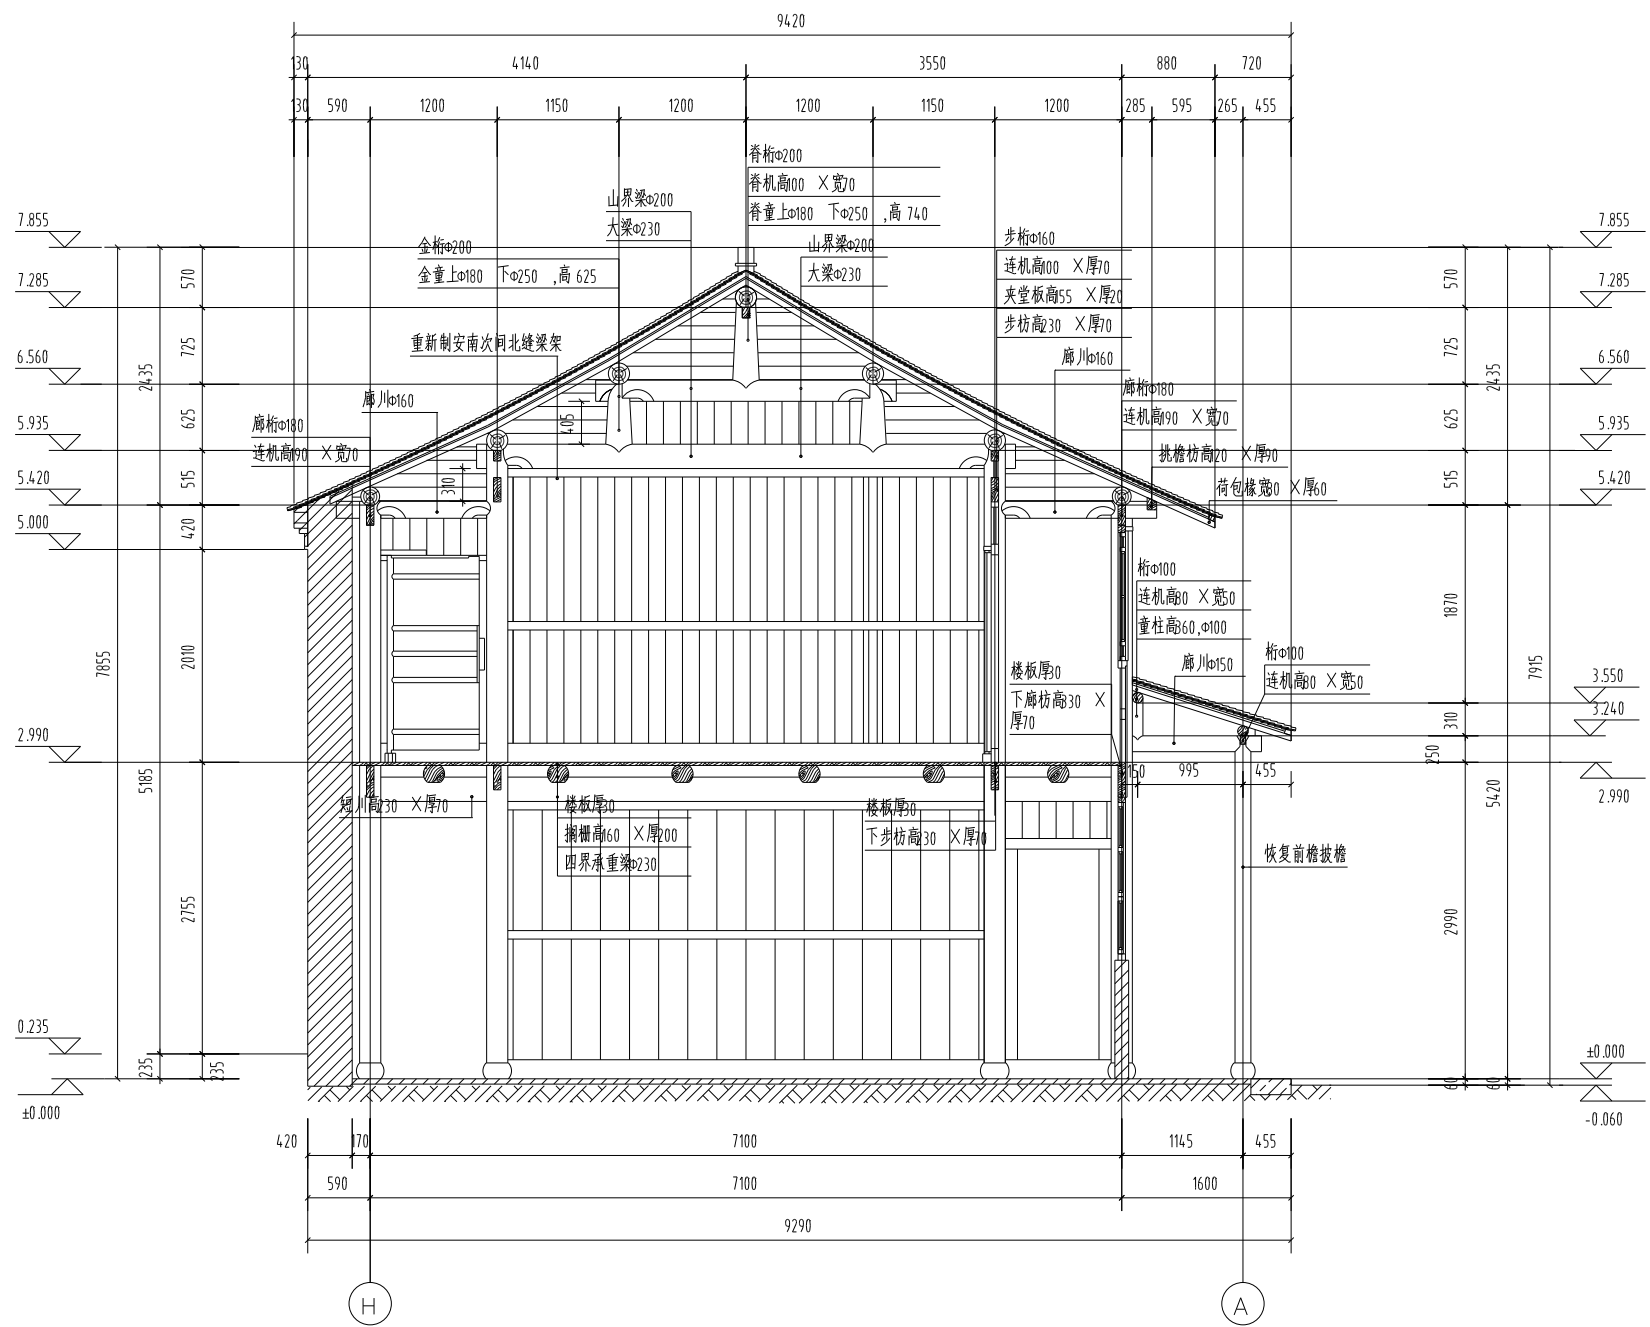

楼厅3-3剖面修缮图 1:50



南京大学城市规划设计

研究院有限公司

证书编号: 文物设乙字 JS0102002

URBAN PLANNING AND DESIGN INSTITUTE
OF NANJING UNIVERSITY CO., LTD

地址: 南京市鼓楼区汉中门2号南京博物院东馆3-14楼
网站: www.njup.com
邮箱: Email Address: 210093office@njup.com
电话: Telephone: (+86)025-83597402
传真: Fax: (+86)025-86639929

注

1. 未加虚线者均用实线表示;
2. 本作品权属南京农业大学城市规划设计研究院有限公司;
3. 不得复制或施工;
4. 如能取得不得事宜, 请在施工前与设计师协商;
5. 本图设计内容未经设计审核不得作为其他用途使用。

院出图专用章:

NADRI PERMISSION STAMP:

建设单位

CLIENT

丹阳市文体广电和旅游局

工程名称

PROJECT TITLE


务本堂修缮工程

图纸名称

DWG TITLE

楼厅4-4 剖面修缮图

	姓名 NAME TYPED	签名 SIGNATURE
审定 Approved.	李新民	李新民
审核 Examined.	韩建	韩建
项目负责人 Project Mgr.	马青	马青
专业负责 Job Mgr.	张华伟	张华伟
校对 Checked.	李锐情	李锐情
设计 Design.	蔡维平	蔡维平
制图 Drawn.	蔡维平	蔡维平
设计编号 Job No.		
专业 Design Stage.	建筑	图例编号 Dwg No.
设计阶段 Design Stage.	施工图	比例 Scale.
版本 Rev.	1	日期 DATE.
		2025.09

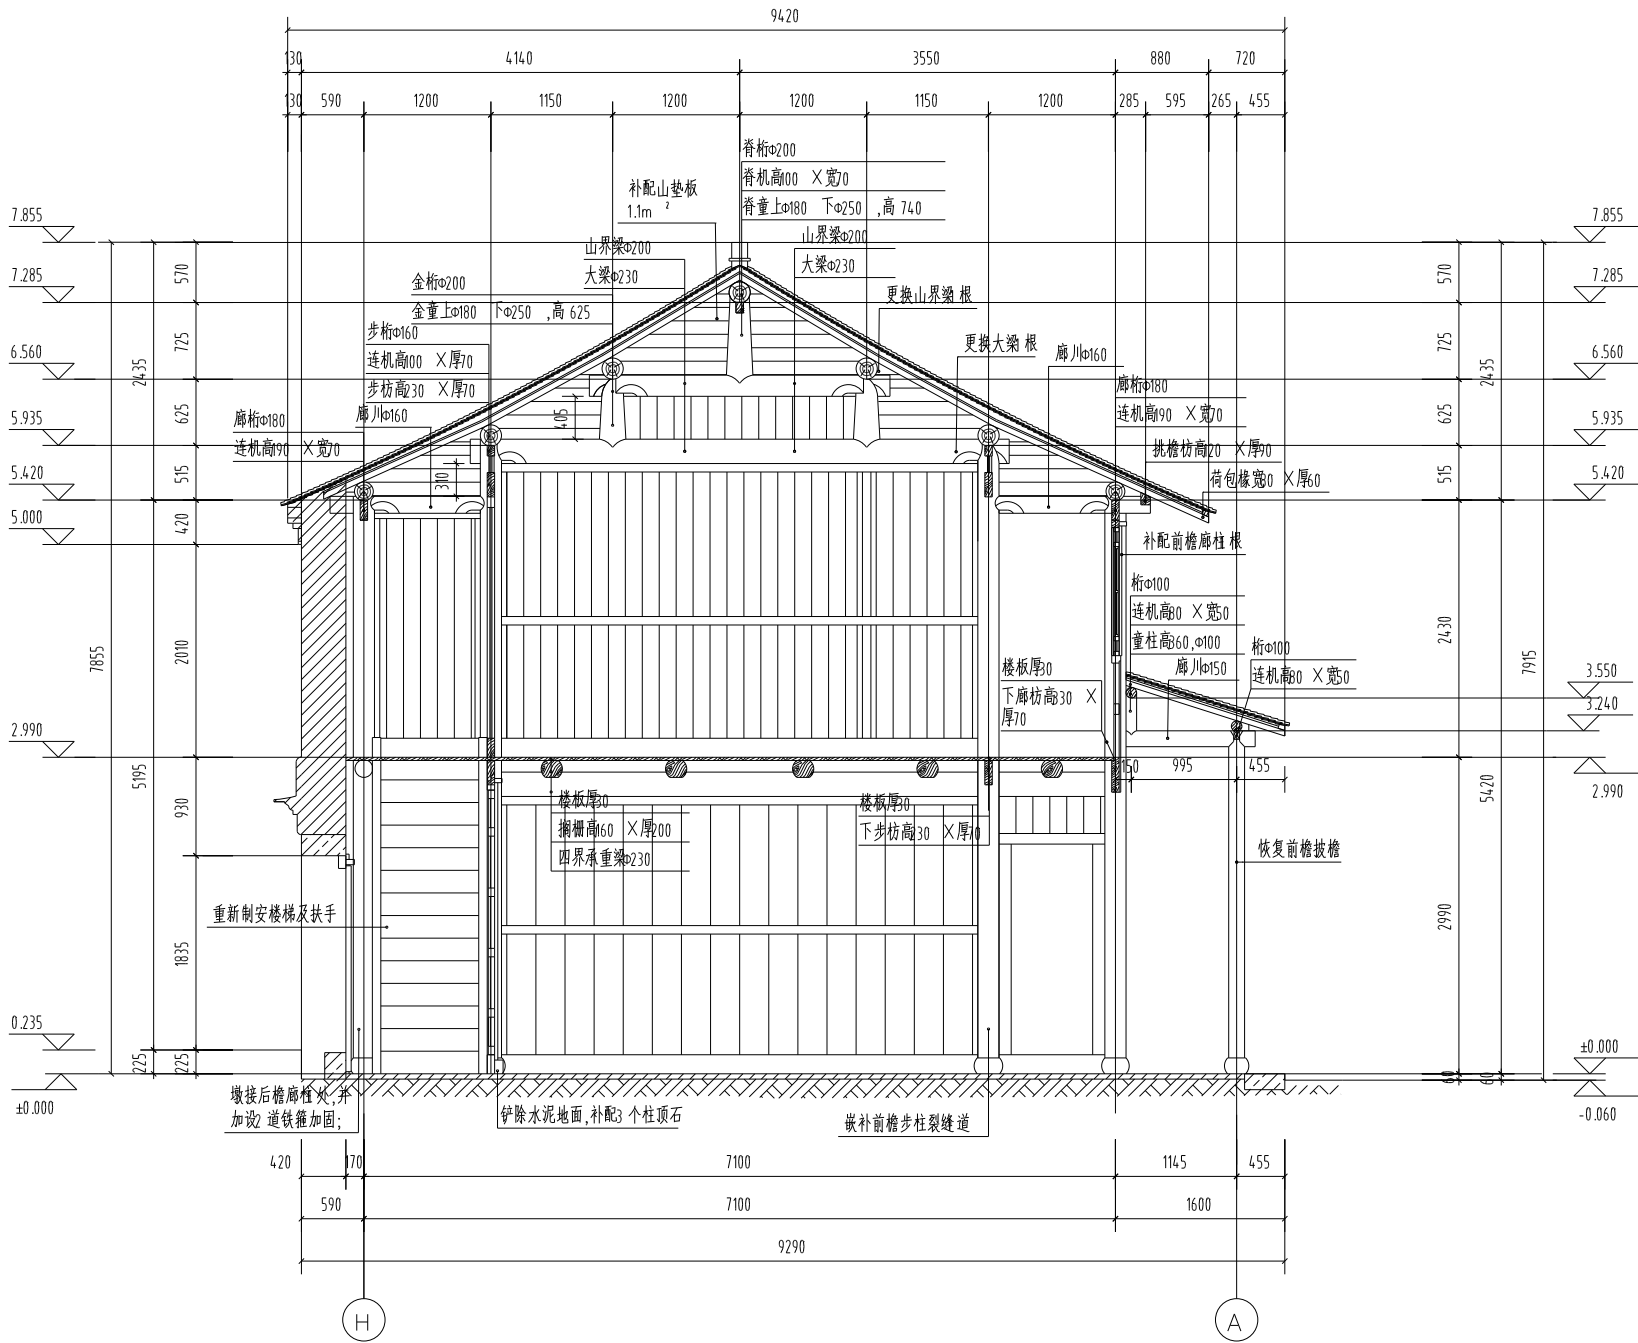

楼厅4-4 剖面修缮图 1:50



南京大学城市规划设计

研究院有限公司

证书编号: 文设设乙字 JS0102002

URBAN PLANNING AND DESIGN INSTITUTE
OF NANJING UNIVERSITY CO., LTD

地址: 南京市鼓楼区汉中门2号南京高科大厦13-14楼
网站: www.njup.com
邮箱: Email Address: 210093office@njup.com
电话: Telephone: (+86)025-83597402
传真: Fax: (+86)025-86639929

附注

1. 本图设计内容未经设计审核不得作为其他用途使用。
2. 本作品版权归南京大学城市规划设计研究院有限公司。
3. 不得复制或擅自施工。
4. 如能取得不得事宜, 请在施工前与设计单位沟通。
5. 本图设计内容未经设计审核不得作为其他用途使用。

院出图专用章:

NADRI PERMISSION STAMP:

建设单位

CLIENT

丹阳市文体广电和旅游局

工程名称

PROJECT TITLE


务本堂修缮工程

图纸名称

DWG TITLE

楼厅5-5剖面修缮图

	实名 NAME TYPED	签名 SIGNATURE
审 定 Approved.	李新民	李新民
审 核 Examined.	韩 建	韩 建
项目负责人 Project Mgr.	马 青	马 青
专业负责 Job Mgr.	张华伟	张华伟
校 对 Checked.	李锐情	李锐情
设 计 Design.	蔡维平	蔡维平
制 图 Drawn.	蔡维平	蔡维平
设计编号 Job No.		
专 业 Design Stage.	建 筑	图例编号 Dwg No.
设计阶段 Design Stage.	施工图	比 例 Scale.
版 本 Rev.	1	日 期 DATE.
		2025.09

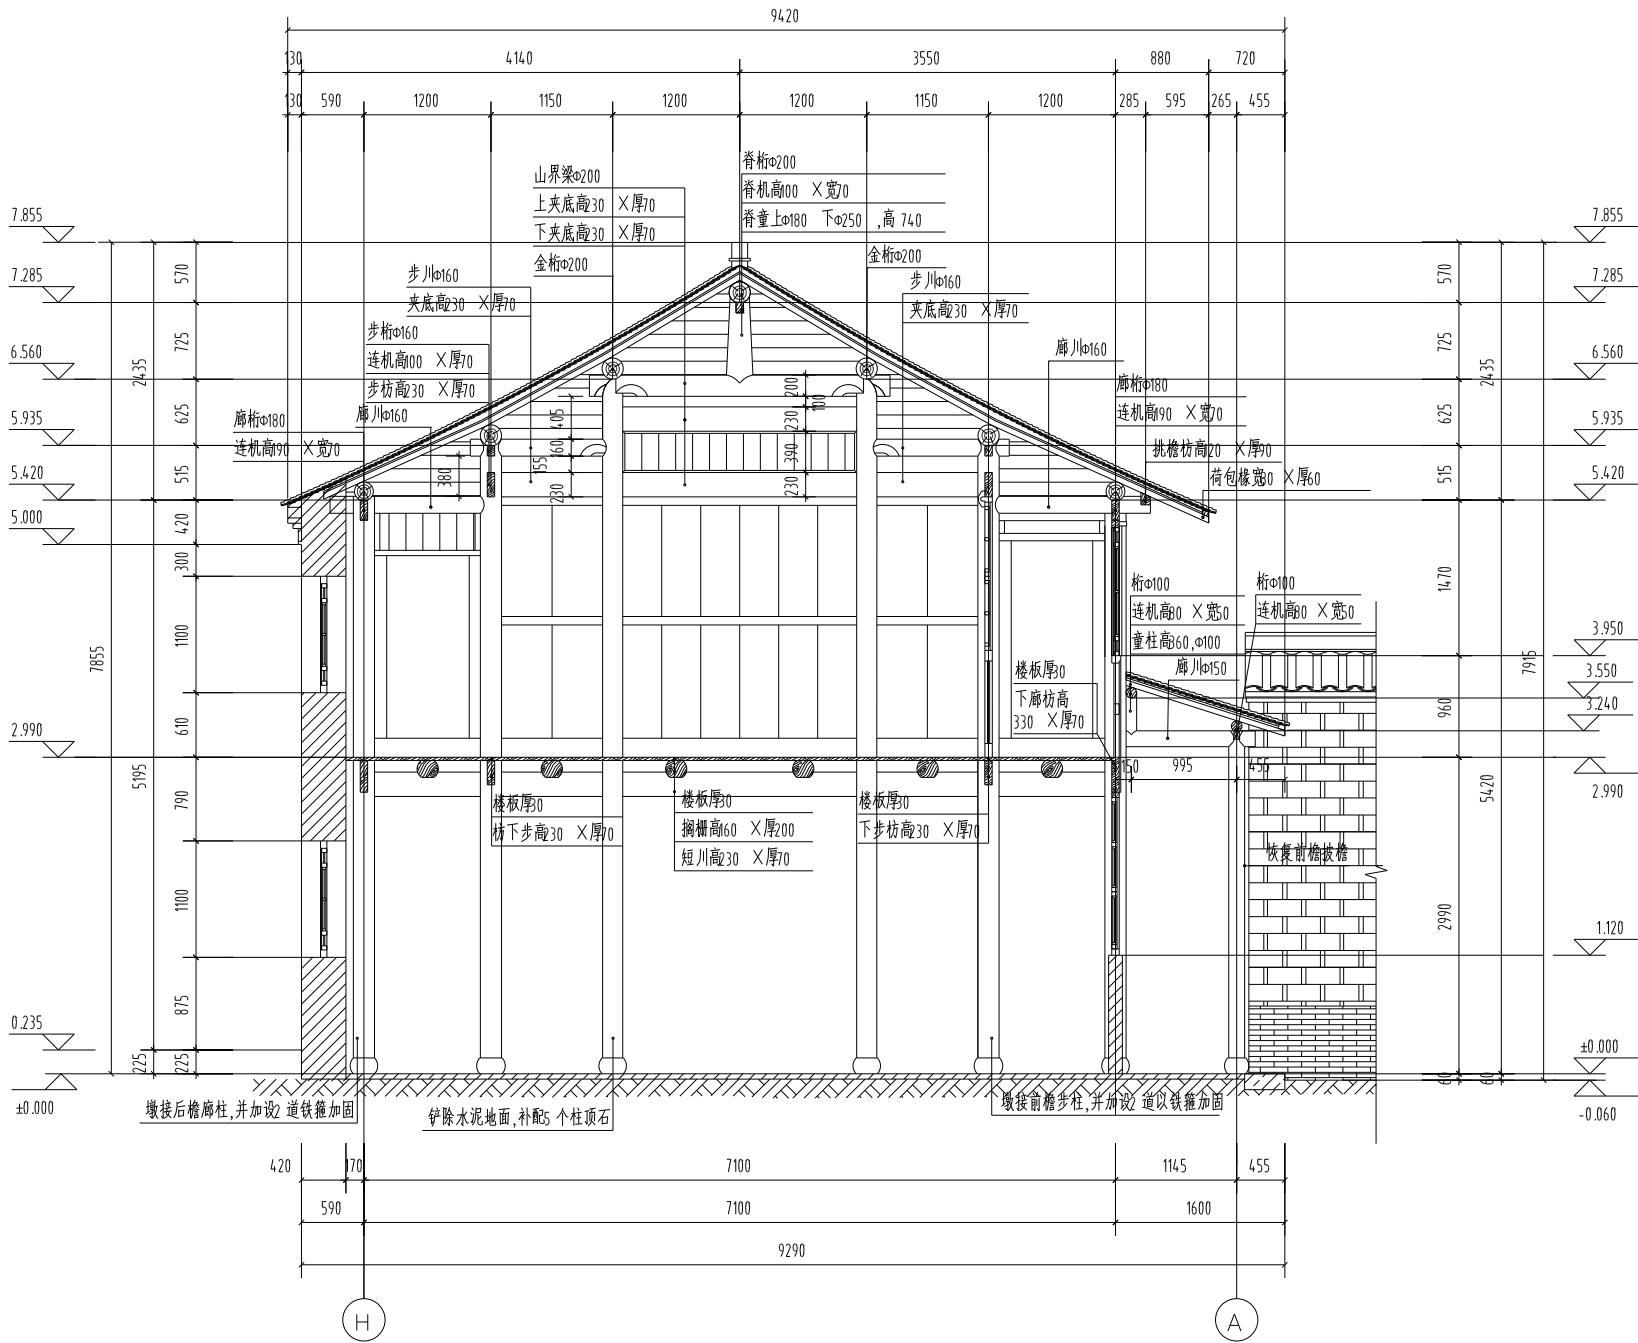

楼厅5-5剖面修缮图 1:50



南京大学城市规划设计

研究院有限公司

证书编号: 文设设乙字 JS0102002

URBAN PLANNING AND DESIGN INSTITUTE

OF NANJING UNIVERSITY CO., LTD

地址: 南京市鼓楼区汉中门2号南京高科大厦13-14楼

网站: www.njup.com

邮箱: Email Address: 210093@office.njup.com

电话: Telephone: (+86)025-83597402

传真: Fax: (+86)025-86639929

附注

1. 未加虚线者均用实线表示;
2. 本作品版权属于南京大学城市规划研究院有限公司;
3. 不得复制或用于施工;
4. 如能取得不得用于施工, 请在施工过程中与设计单位沟通;
5. 本图设计内容未经设计单位审核, 不得用于其他用途。

院出图专用章:

NADRI PERMISSION STAMP:

建设单位

CLIENT

丹阳市文体广电和旅游局

工程名称

PROJECT TITLE


任务堂修缮工程

图纸名称

DWG TITLE

楼厅6-6 剖面修缮图

	姓名 NAME TYPED	签名 SIGNATURE
审 定 Approved.	李新民	李新民
审 核 Examined.	韩 建	韩 建
项目负责人 Project Mgr.	马 青	马 青
专业负责 Job Mgr.	张华伟	张华伟
校 对 Checked.	李锐情	李锐情
设 计 Design.	蔡维平	蔡维平
制 图 Drawn.	蔡维平	蔡维平
设计编号 Job No.		
专 业 Design Stage.	建 筑	图样编号 Dwg No.
设计阶段 Design Stage.	施工图	比 例 Scale.
版 本 Rev.	1	日 期 DATE.
		2025.09

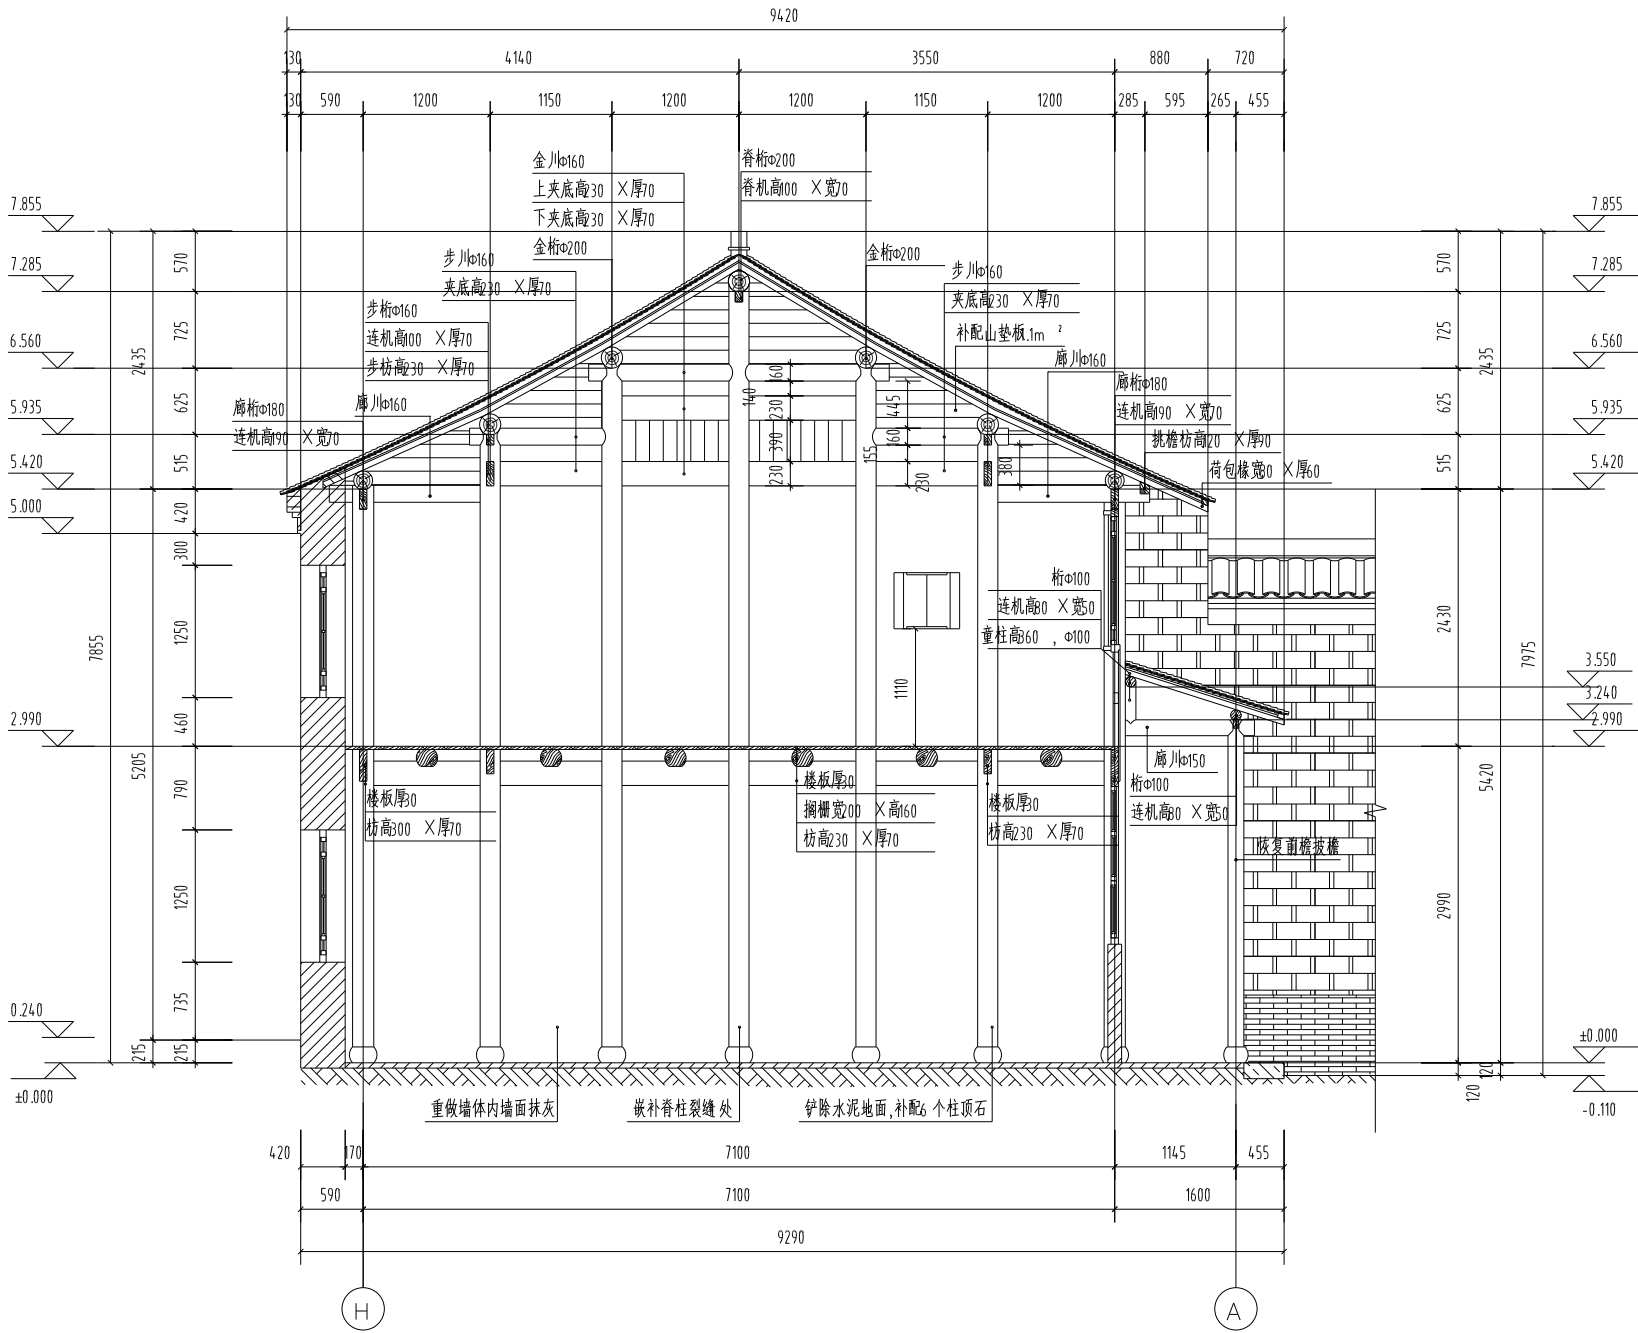

楼厅6-6 剖面修缮图 1:50

	实 名 NAME TYPED	签 名 SIGNATURE
审 定 Approved.	李新民	李新民
审 核 Examined.	韩 建	韩建
项目负责人 Project Mgr.	马 青	马青
专业负责人 Job Mgr.	张学伟	张学伟
校 对 Checked.	李锐倩	李锐倩
设 计 Design.	蔡维平	蔡维平
制 图 Drawn.	蔡维平	蔡维平
设计编号 Job No.		
专 业 Design Stage.	建 筑	图框编号 Dwg No.
设计阶段 Design Stage.	施工图	比 例 Scale.
版 本 Version.	1	日 期 DATE.
		6-14
		1:30
		2025.09



南京大学城市规划设计
研究院有限公司

证书编号: 文物设乙字 JS0102002

URBAN PLANNING AND DESIGN INSTITUTE
OF NANJING UNIVERSITY CO., LTD

地址: 南京市鼓楼区汉中门2号南京高科研发楼3-14楼
网址: www.njup.com
邮编: Email Address: 210093@office@njup.com
电话: Telephone: (+86)025-83597402
传真: Fax: (+86)025-86639929

附注

1. 未加备注时均按常规做法;
2. 本作品版权属于南京大学城市规划研究院有限公司;
3. 不得复制或翻图施工;
4. 如能保持不得变更, 请在施工过程中与设计师沟通;
5. 本图设计内容未经设计审核不得在其它地方使用。

院出图专用章:

NADRI PERMISSION STAMP:

建设单位

CLIENT

丹阳市文体广电和旅游局

工程名称

PROJECT TITLE



务本堂修缮工程

图纸名称


DWG TITLE

楼厅一层稍间前檐装修详图


		实 名 NAME TYPED	签 名 SIGNATURE
审 定 Approved.		李新民	李新民
审 核 Examined.		韩 建	韩建
项目负责人 Project Mgr.		马 青	马青
专业负责 Job Mgr.		张华伟	张华伟
校 对 Checked.		李锐情	李锐情
设 计 Design.		蔡维平	蔡维平
制 图 Drawn.		蔡维平	蔡维平
设计编号 Job No.			
专 业 Design Stage.	建 筑	图纸编号 Dwg No.	6-15
设计阶段 Design Stage.	施工图	比 例 Scale.	1:30
版 本 Rev.	1	日 期 DATE.	2025.09

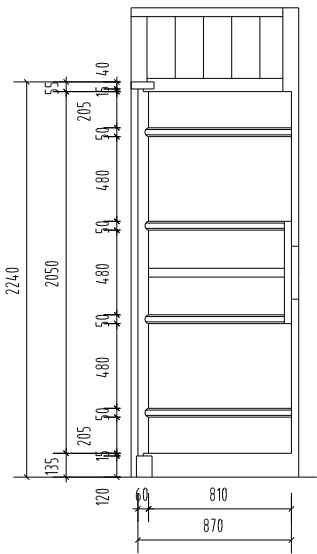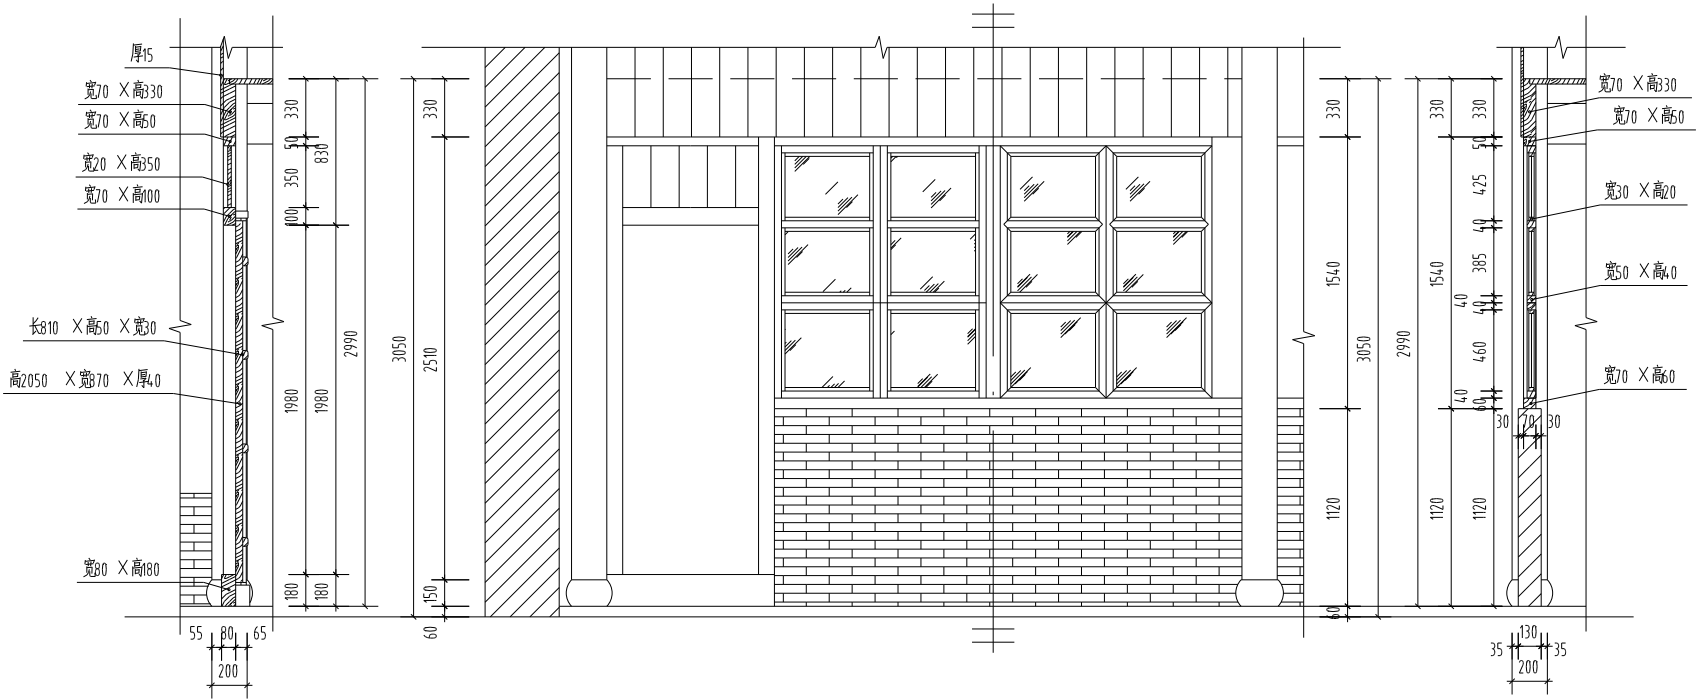

板门背立面详图

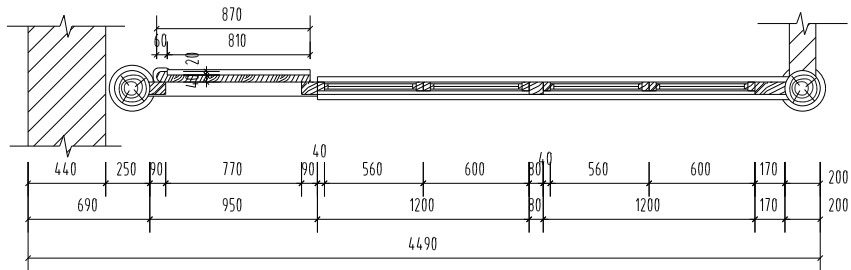

楼厅一层稍间前檐装修详图:30

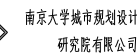

证书编号:文物设乙字 JS0102002

URBAN PLANNING AND DESIGN INSTITUTE
OF NANJING UNIVERSITY CO., LTD

地址 Add: 南京东郊栖霞区凤口路22号数学研训综合楼13-14楼
网址 Website: www.njuup.com
邮箱 Email Address: 210093office@njuup.com
电话 Telephone: (+86)025-83597402
传真 Fax: (+86)025-86639929

附注

1. 未加盖出图专用章图纸无效;
2. 本作品权益属南京大学城城市规划设计研究院有限公司;
3. 不得量取图纸尺寸施工;
4. 如有任何不妥事宜,请在施工前与设计师台商;
5. 本图设计内容未经设计师许可不得在其它地方使用。

院出图专用章:

NADRI PERMISSION STAMP:

建设单位

CLIENT

丹阳市文体广电和旅游局

工程名称	
------	--

PROJECT TITLE


务本堂修缮工程

图 纸 名 称	
---------	--

DWG TITLE

楼厅一层次间前檐装修详图

		实 名 NAME TYPED	签 名 SIGNATURE
审 定 Approved.	李新民	李新民	
审 核 Examined.	韩 建	韩建	
项目负责人 Project Mgr.	马 青	马青	
专业负责 Job Mgr.	张学伟	张学伟	
校 对 Checked.	李晓倩	李晓倩	
设 计 Design.	蔡维平	蔡维平	
制 图 Drawn.	蔡维平	蔡维平	
设计编号 Job No.			
专 业 Design Stage.	建 筑	图框编号 Dwg No.	6-16
设计阶段 Design Stage.	施工图	比 例 Scale.	1:30
版 本 Rev.	1	日 期 DATE.	2025.09

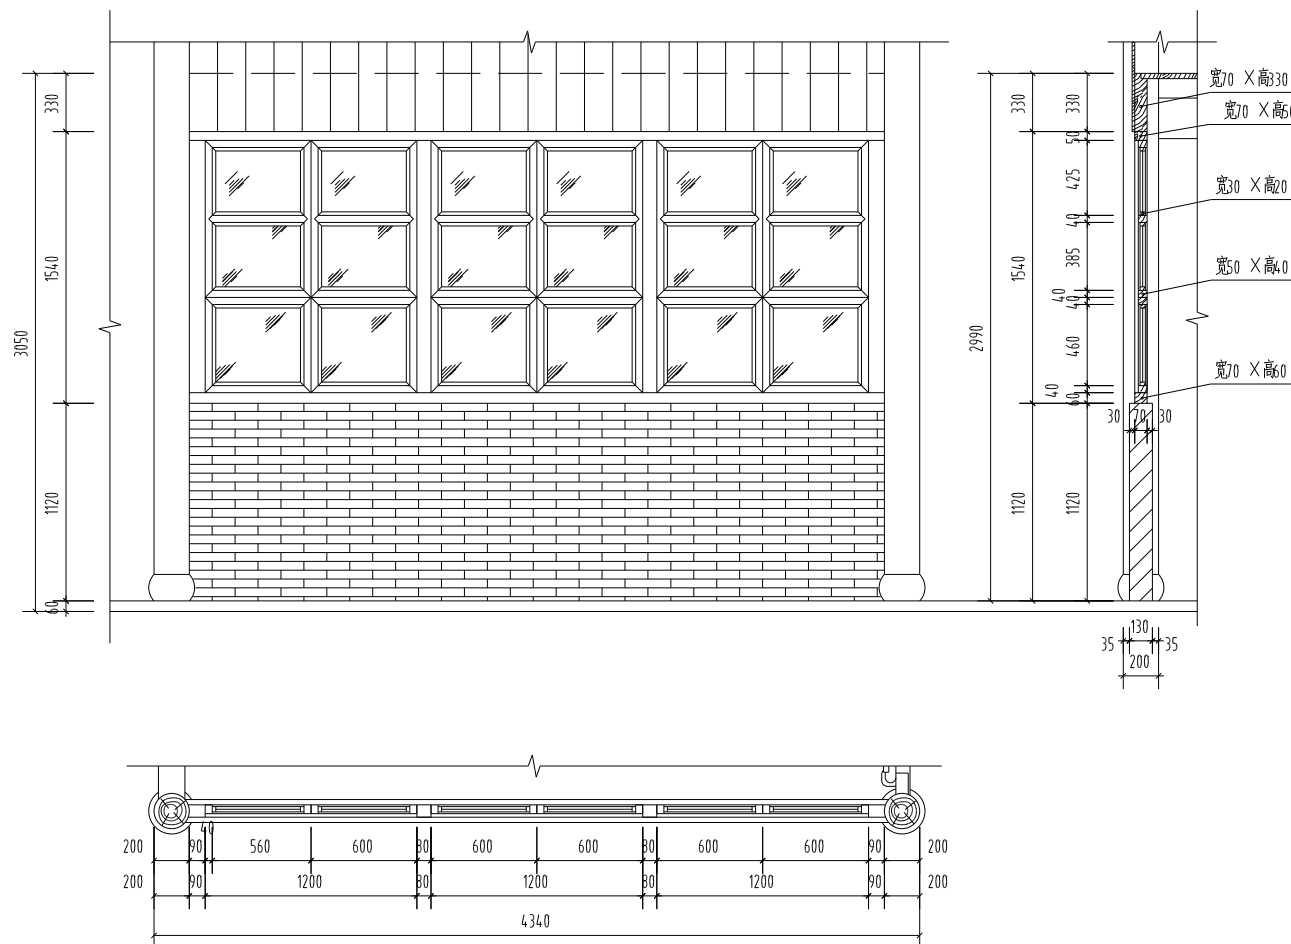

楼厅一层次间前檐装修详图:30



1. 未加盖出图专用章图纸无效;
2. 本作品权属归南京大学城市规划设计研究院有限公司;
3. 不得量取图纸尺寸施工;
4. 如有任何不详事宜,请在施工前与设计师会商;
5. 本图设计内容未经设计师许可不得在其它地方使用。

NADRI PERMISSION STAMP:

CLIENT

丹阳市文体广电和旅游局


PROJECT TITLE

务本堂修缮工程

DWG TITLE

楼厅二层次间前檐装修详图

		实 名 NAME TYPED	签 名 SIGNATURE
审 定 Approved.		李新民	李新民
审 核 Examined.		韩 建	韩建
项目负责人 Project Mgr.		马 青	马青
专业负责 Job Mgr.		张学伟	张学伟
校 对 Checked.		李映倩	李映倩
设 计 Design.		蔡维平	蔡维平
制 图 Drawn.		蔡维平	蔡维平
设计编号 Job No.			
专 业 Design Stage.	建 筑	图纸编号 Draw No.	6-17
设计阶段 Design Stage	施工图	比 例 Scale.	1:30
版 本	1	日 期 DATE.	2025.09

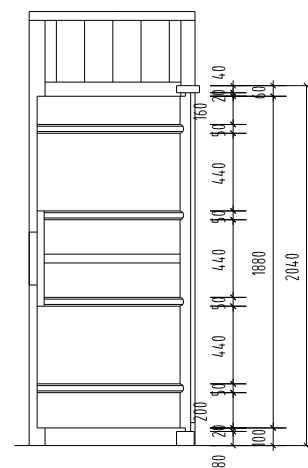

板门背立面详图



南京大学城市规划设计

研究院有限公司

证书编号:文物设乙字 JS0102002

URBAN PLANNING AND DESIGN INSTITUTE
OF NANJING UNIVERSITY CO., LTD

地址 Add:南京市鼓楼区江浦2号南京科技园B座3-14 楼
网站 Website: www.njup.com
邮编 Email Address: 210093@office@njup.com
电话 Telephone: (+86)025-83597402
传真 Fax: (+86)025-86639929

附注

- 1.本图设计内容仅供参考,不作为施工依据;
- 2.本作品版权归属南京大学城市规划设计研究院有限公司;
- 3.不得复制或翻印本图;
- 4.如能保持不得修改,请在施工过程中与设计单位沟通;
- 5.本图设计内容未经设计单位审核,不得在其它地方使用。

院出图专用章:

NADRI PERMISSION STAMP:

建设单位

CLIENT

丹阳市文体广电和旅游局

工程名称

PROJECT TITLE


务本堂修缮工程

图纸名称


DWG TITLE

楼厅一二层后檐装修详图



	实名 NAME TYPED	签名 SIGNATURE
审 定 Approved.	李新民	李新民
审 核 Examined.	韩 建	韩 建
项目负责人 Project Mgr.	马 青	马 青
专业负责 Job Mgr.	张华伟	张华伟
校 对 Checked.	李锐情	李锐情
设 计 Design.	蔡维平	蔡维平
制 图 Drawn.	蔡维平	蔡维平
设计编号 Job No.		
专 业 Design Stage.	建 筑	图 纸 编 号 Dwg No.
设计阶段 Design Stage.	施工图	比 例 Scale.
版 本 Rev.	1	日 期 DATE.
		2025.09

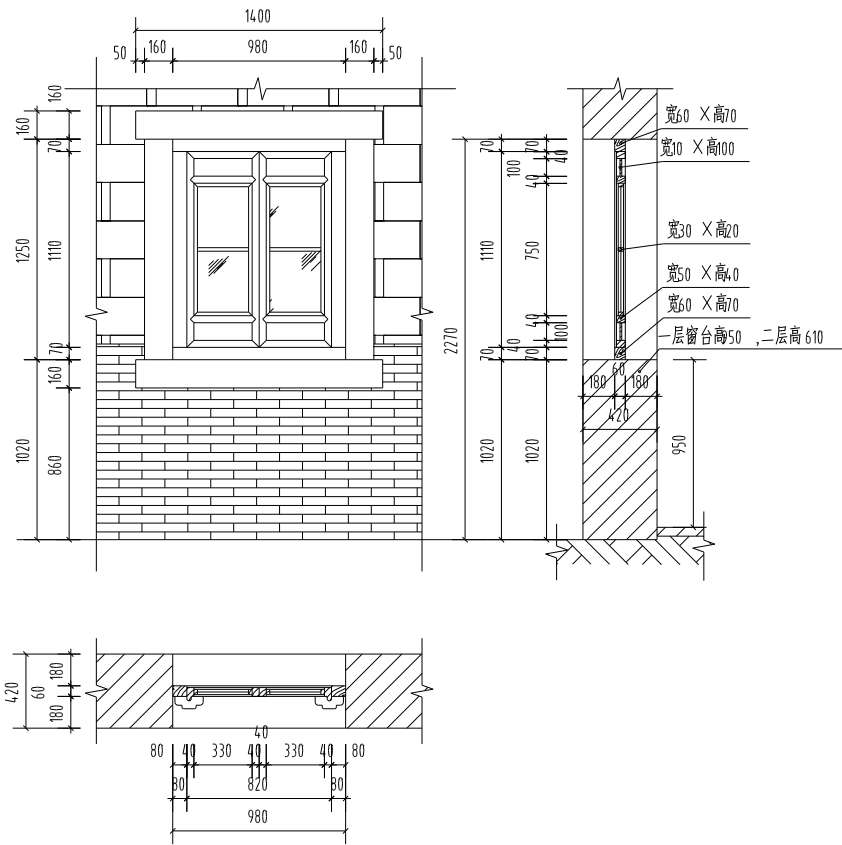

楼厅北稍间后檐一二层装修详图:30

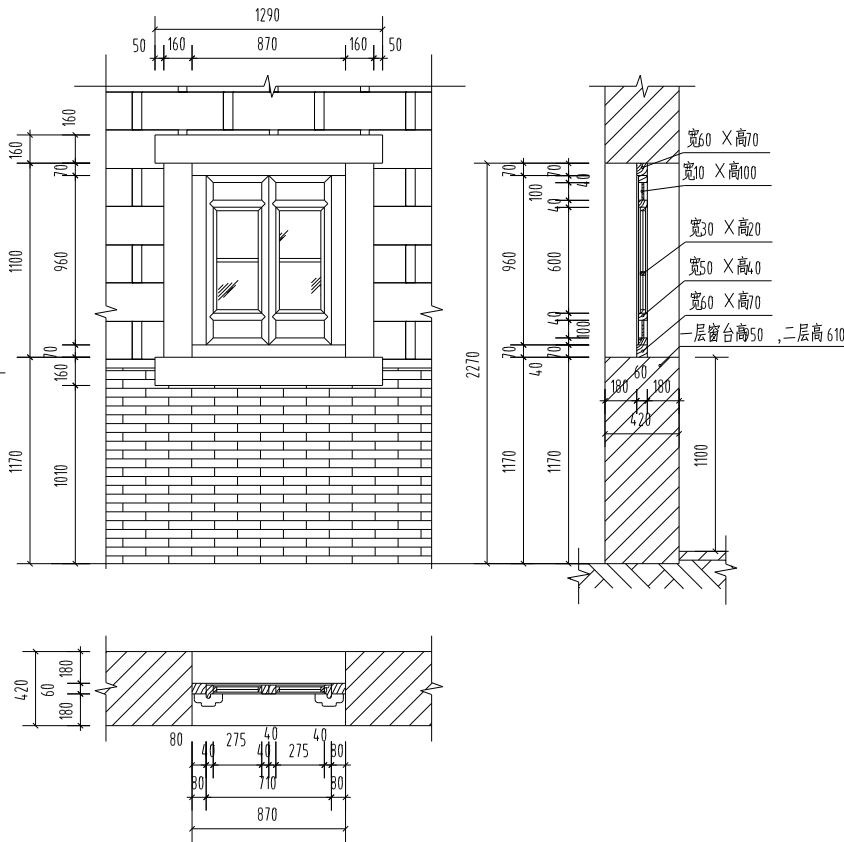


楼厅明间、次间、南稍间后檐一二层装修详图30

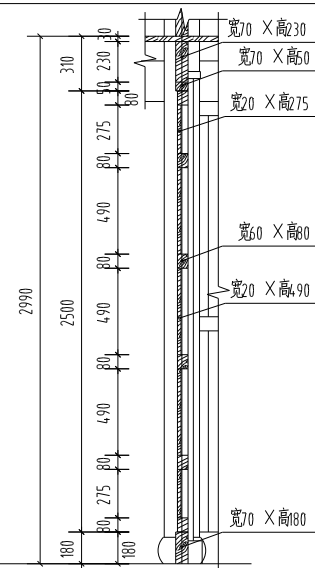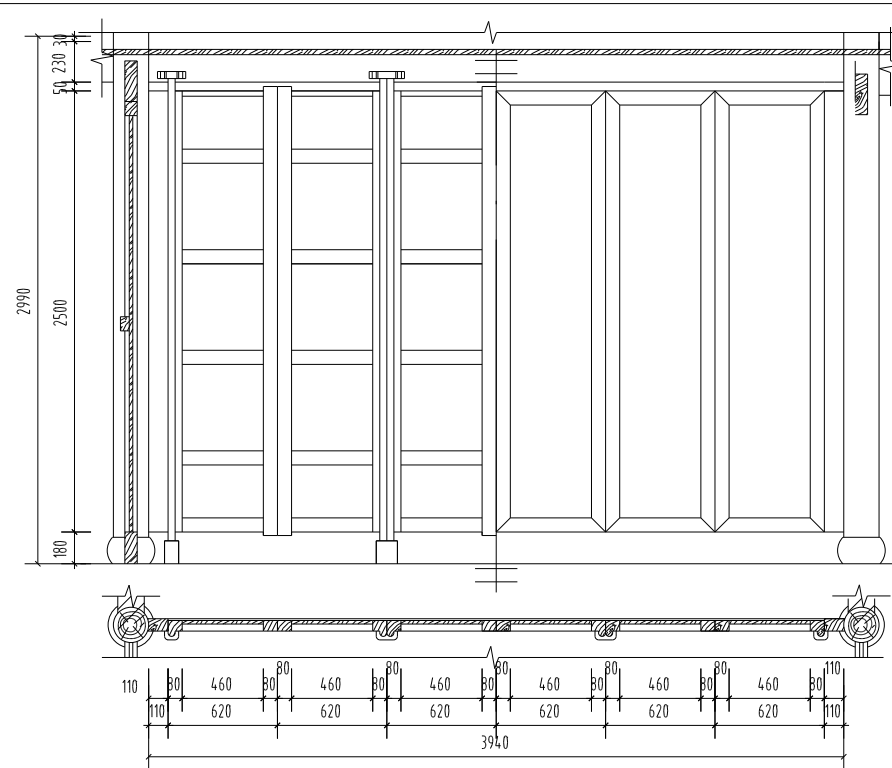


楼厅一层明间后檐装修详图:30

栏杆平面

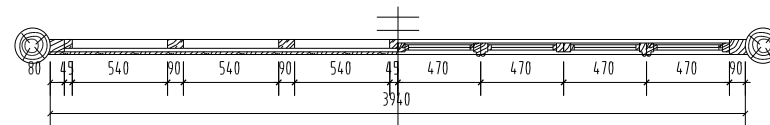

窗平面

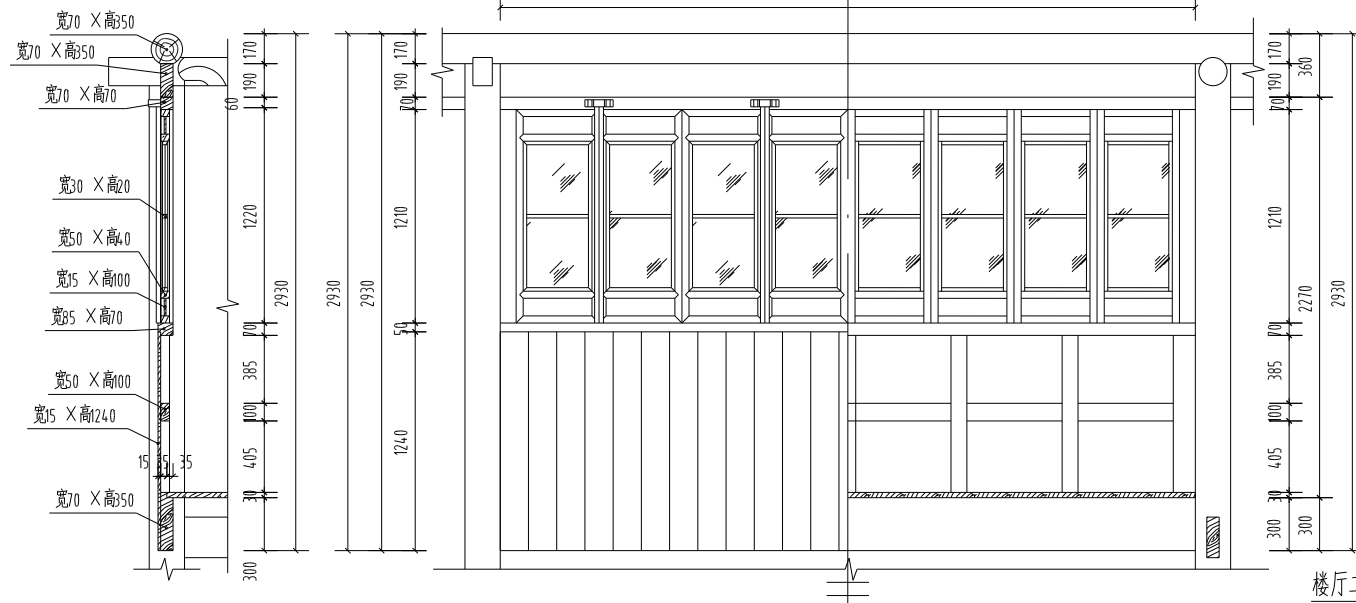

楼厅二层明次间前檐装修详图:30



南京大学城市规划设计
研究院有限公司
证书编号:文物设乙字 JS0102002
URBAN PLANNING AND DESIGN INSTITUTE
OF NANJING UNIVERSITY CO., LTD
地址 Add:南京市鼓楼区汉中门2号南京博物院综合楼3-14楼
网站 Website: www.njup.com
邮编 Email Address: 210093@office@njup.com
电话 Telephone: (+86)025-83597402
传真 Fax: (+86)025-86639929

附注

- 1.本图属出图专用图,不得翻印;
- 2.本图属出图专用图,不得翻印;
- 3.不得翻印翻图尺寸施工;
- 4.如能保持不得翻印,请在施工前与设计单位商定;
- 5.本图设计内容未经设计单位同意不得在其它地方使用。

院出图专用章:

NADRI PERMISSION STAMP:

建设单位

CLIENT

丹阳市文体广电和旅游局

工程名称

PROJECT TITLE

务本堂修缮工程

图纸名称

DWG TITLE

楼厅一层明间后檐装修及
二层明次间前檐装修详图

	实名 NAME TYPED	签名 SIGNATURE
审 定 Approved.	李新民	李新民
审 核 Examined.	韩 建	韩 建
项目负责人 Project Mgr.	马 青	马 青
专业负责 Job Mgr.	张华伟	张华伟
校 对 Checked.	李锐情	李锐情
设 计 Design.	蔡维平	蔡维平
制 图 Drawn.	蔡维平	蔡维平
设计编号 Job No.		
专 业 Design Stage.	建 筑	图 纸 编 号 Dwg No.
设计阶段 Design Stage.	施 工 图	比 例 Scale.
版 本 Rev.	1	日 期 DATE.
		6-20
		1:30
		2025.09



南京大学城市规划设计

研究院有限公司

证书编号: 文物设乙字 JS0102002

URBAN PLANNING AND DESIGN INSTITUTE
OF NANJING UNIVERSITY CO., LTD

地址: 南京市鼓楼区汉中门2号南京科技学院综合楼3-14楼
网址: www.njup.com
邮编: 210093
Email Address: 210093office@njup.com
电话: Telephone: (+86)025-83597402
传真: Fax: (+86)025-86639929

附注

1. 未加备注说明者均按国标执行;
2. 本作品版权属于南京大学城市规划研究院有限公司;
3. 不得复制或翻图施工;
4. 如能保持不得事宜, 请在施工过程中与设计院沟通;
5. 本图设计内容未经设计审核不得在其他地方使用。

院出图专用章:

NADRI PERMISSION STAMP:

建设单位

CLIENT

丹阳市文体广电和旅游局

工程名称

PROJECT TITLE


务本堂修缮工程

图纸名称

DWG TITLE

楼厅二层明间后檐装修详图

		实 名 NAME TYPED	签 名 SIGNATURE
审 定 Approved.		李新民	李新民
审 核 Examined.		韩 建	韩建
项目负责人 Project Mgr.		马 青	马青
专业负责 Job Mgr.		张华伟	张华伟
校 对 Checked.		李锐情	李锐情
设 计 Design.		蔡维平	蔡维平
制 图 Drawn.		蔡维平	蔡维平
设计编号 Job No.			
专 业 Design Stage.	建 筑	图纸编号 Dwg No.	6-21
设计阶段 Design Stage.	施工图	比 例 Scale.	1:30
版 本 Rev.	1	日 期 DATE.	2025.09

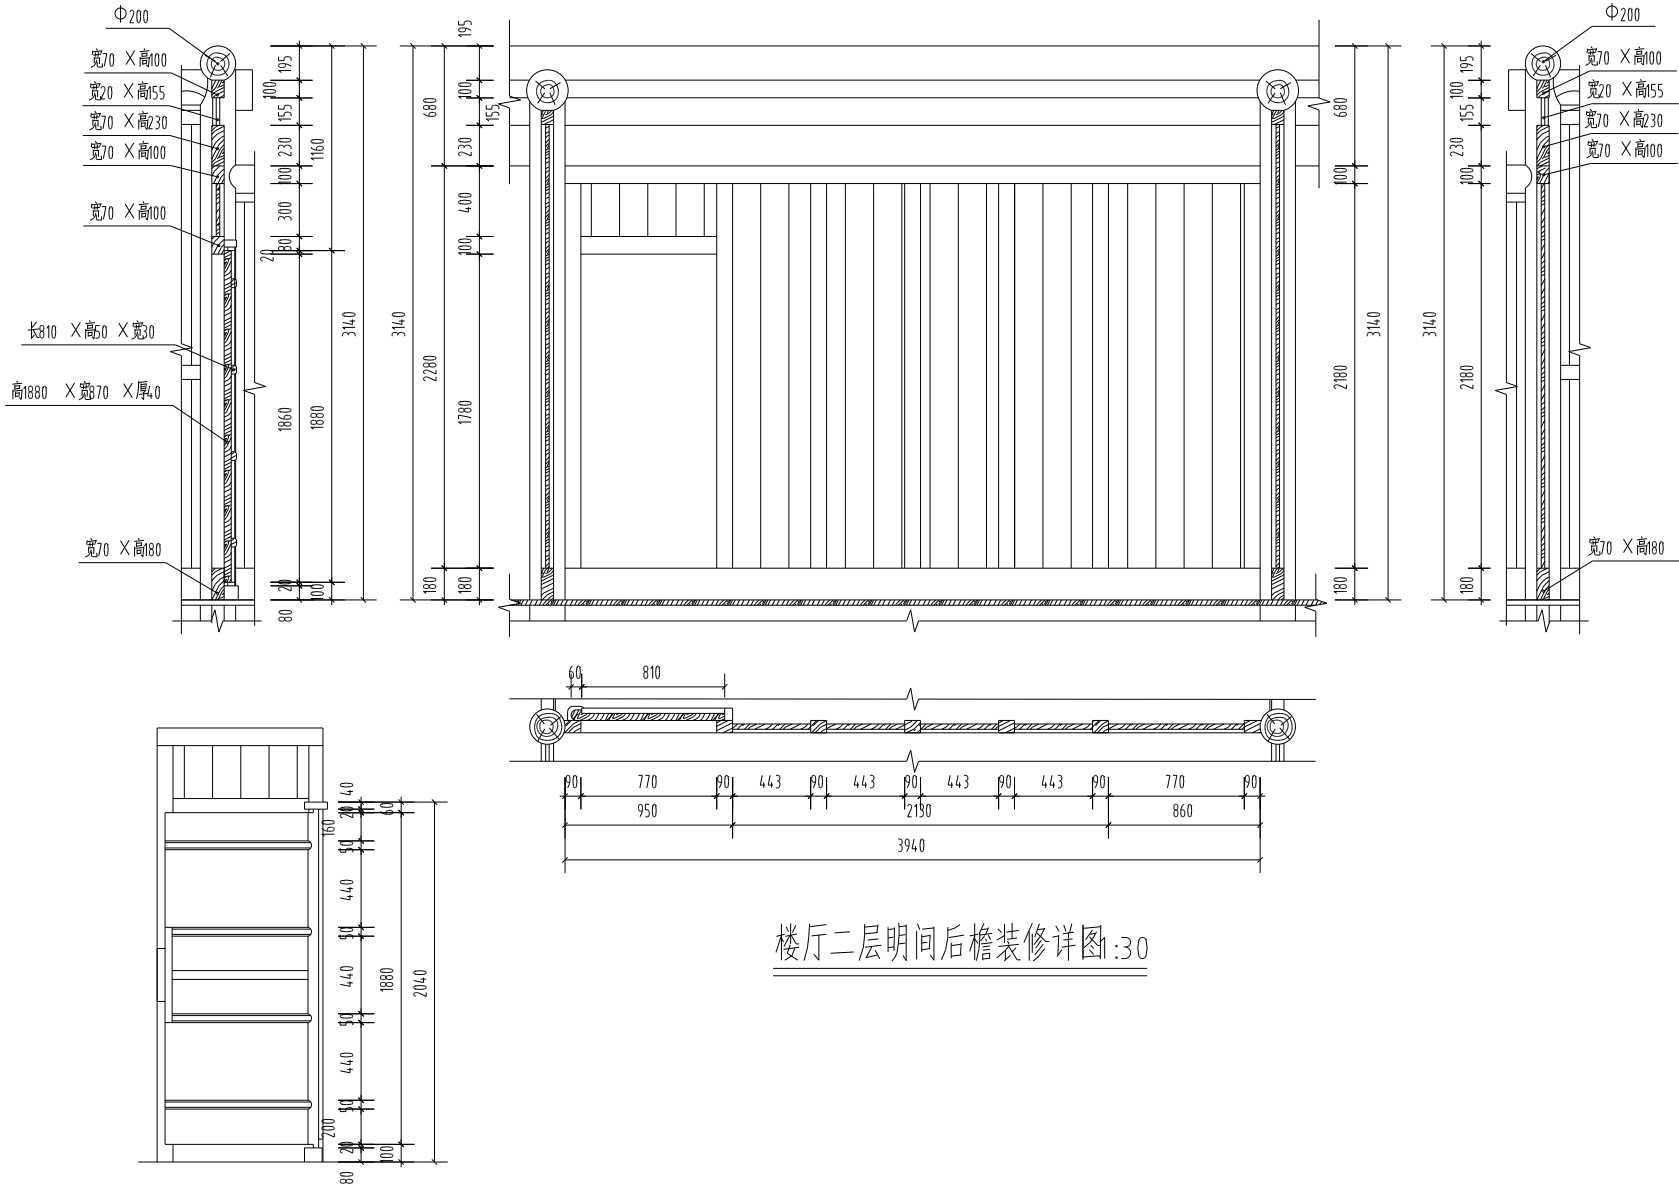

楼厅二层明间后檐装修详图:30

板门背立面详图



5. 本图设计内容未经设计师许可不得在其它地方使用。

NADRI PERMISSION STAMP:


CLIENT

PROJECT TITLE


DWG TITLE

		实 名 NAME TYPED	签 名 SIGNATURE
审 定 Approved.	李新民	李新民	
审 核 Examined.	韩 建	韩建	
项目负责人 Project Mgr.	马 青	马青	
专业负责 Job Mgr.	张学伟	张学伟	
校 对 Checked.	李敬情	李敬情	
设 计 Design.	蔡维平	蔡维平	
制 图	蔡维平	蔡维平	
设计编号 Job No.			
专 业 Design Stage	建 筑	图纸编号 Dwg No.	6-22
设计阶段 Design Stage	施工图	比 例 Scale.	1:30
版 本	1	日 期 DATE.	2025.09
Rev.			

板门背立面详图

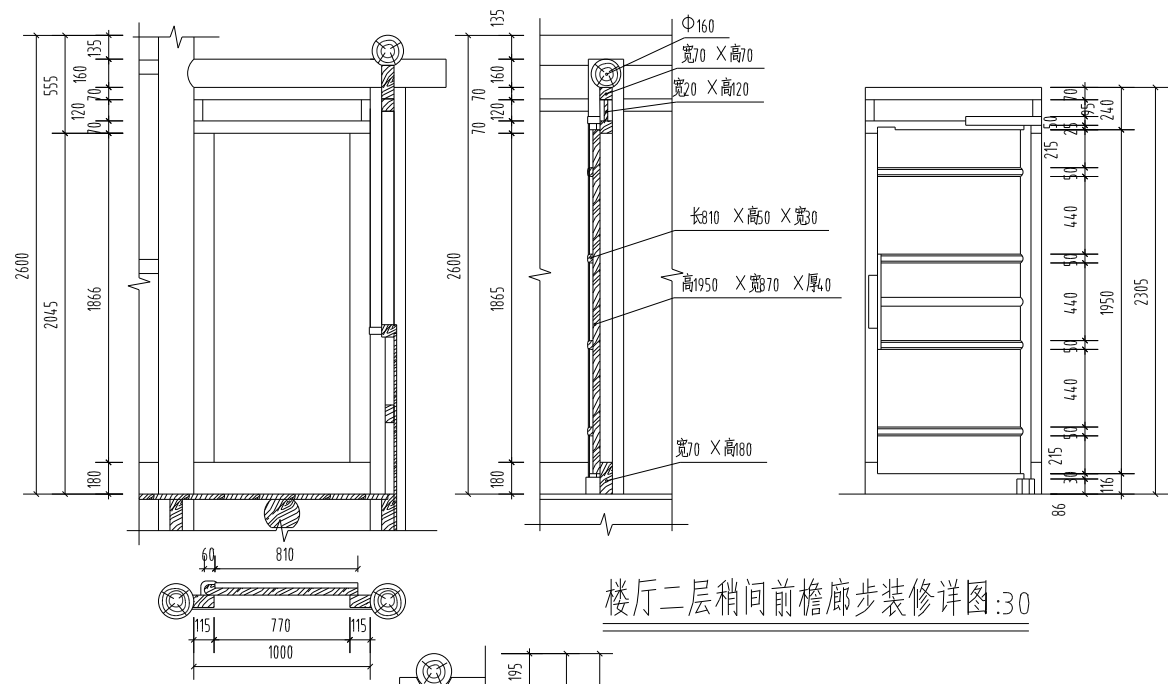

楼厅二层稍间前檐廊步装修详图:30

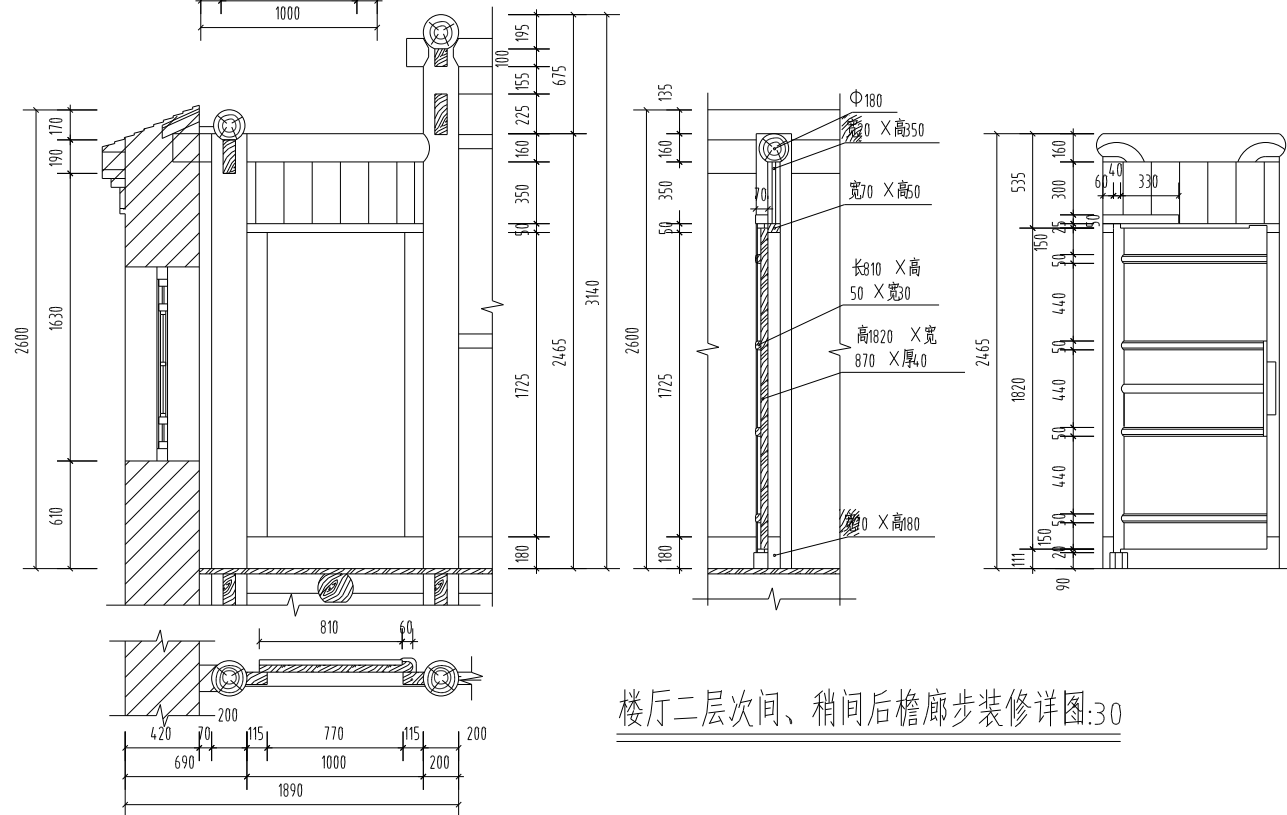

楼厅二层次间、稍间后檐廊步装修详图:30



南京大学城市规划设计
研究院有限公司

证书编号:文物设乙字 JS0102002

URBAN PLANNING AND DESIGN INSTITUTE
OF NANJING UNIVERSITY CO., LTD

地址 Add:南京市鼓楼区中二路2号南京高科集团13-14楼
网址 Website: www.njup.com
邮箱 Email Address: 210093@office@njup.com
电话 Telephone: (+86)025-83597402
传真 Fax: (+86)025-86639929

附注

- 1.本加盖出图专用章即属无效;
- 2.本作品权属南京农业大学城市规划设计研究院有限公司;
- 3.不得翻印或用于施工;
- 4.如能取得不得事宜,请在施工前与设计单位沟通;
- 5.本图设计内容未经设计单位许可不得在其它地方使用。

院出图专用章:

NADRI PERMISSION STAMP:

建设单位

CLIENT

丹阳市文体广电和旅游局

工程名称

PROJECT TITLE

务本堂修缮工程

图纸名称

DWG TITLE


楼厅二层次间及
稍间前后檐廊步装修详图

	实名 NAME TYPED	签名 SIGNATURE
审 定 Approved.	李新民	李新民
审 核 Examined.	韩 建	韩 建
项目负责人 Project Mgr.	马 青	马 青
专业负责 Job Mgr.	张华伟	张华伟
校 对 Checked.	李锐情	李锐情
设 计 Design.	蔡维平	蔡维平
制 图 Drawn.	蔡维平	蔡维平
设计编号 Job No.		
专 业 Design Stage.	建 筑	图 纸 编 号 Dwg No.
设计阶段 Design Stage.	施工图	比 例 Scale.
版 本 Rev.	1	日 期 DATE.
		2025.09

室外消防设计说明


- 1、本图为各本堂室外给水总平面图。
- 2、消防水源采用城市自来水,利用现状给水引入管。
- 3、本工程室外消火栓用水量15 L/S,火灾延续时间2 h。
- 4、按规范要求设置室外消火栓管网和室外消火栓,室外消火栓沿建筑均匀布置,如本次改造区域内单体位于市政消火栓保护范围内,则可以不另外设置室外消火栓。室外消火栓与建筑外墙距离在5~4.0米之间,距路边距离不大于2米,室外消火栓的间距不大于120米,保护半径不大于150米,距水泵接合器的距离为15~4.0米。室外消火栓系统采用低压系统,由市政管网提供水量及压力。
- 5、管材选用:室外埋地消防管道采用钢丝网骨架塑料复合管,公称压力1.60 MPa,室外消火栓管道试验压力为1.4 MPa。
- 6、消火栓采用室外地上式(浅100型)见国标01S201,第8页(带闸阀)。消防水泵结合器采用SQS150-A型地上式水泵接合器,做法见99S203,第23页。
- 7、管线规划管道埋设原则及要求:
- 原则上有压管线避让无压管线,有压小口径管线避让有压大口径管线。
- 原则上管道在垂直方向由上至下依次为弱电,电力,煤气,给水,排水。
- 各管线敷设埋设深度需满足国家标准及相关部门要求。
- 室外消防管道最小管顶覆土深度在人行道下不宜小于0.8m,在轻型车行道下不应小于1.0m,在消防车道下应设置保护套管,且应在冰冻线下0.3m。
- 各管线通过现状市政道路时应顶管施工。

图例			
名 称	图 符	管道最小覆土深度	
		人行道下	车行道下
市政给水管线		0.6m	0.7m
室外消火栓			
室外水表井			

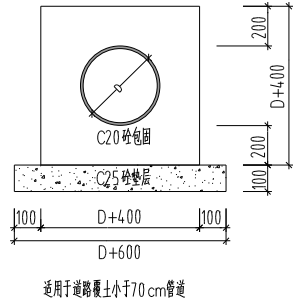

室外排水设计说明

- 1.本图为室外排水,本工程按照雨、污分流制设计。
- 2.污水:按重力非满流设计,各建筑单体污水接入污水主管前均经过化粪池进行预处理,经污水管网送至污水处理厂集中处理。
- 3.雨水:按重力满流设计,雨水管道计算采用镇江市暴雨强度公式,雨水设计重现期取2年,径流系数 ϕ 取0.75,地面集水时间8min。雨水就近排入市政道路雨水主管。
- 4.管径管材:本工程雨水口接管采用承插式硬聚氯乙烯(PVC-U)加筋管(环刚度 $\geq 8000\text{N/m}^2$),管径为DN250,巷道采用混凝土砌筑排水沟。
- 雨、污水管均采用管顶平接。施工前应对进入施工现场的管材进行检查,经确认合格后方可使用。
- 5.化粪池:无。
- 6.雨水口:参照院内现有雨水口样式,雨水口接管均以3%的坡度坡向雨水检查井,图中雨水口位置可根据实际施工时道路竖向标高做适当调整,保证道路最低处设置雨水口,雨水口做法参见05S518-20。
- 7.检查井:检查井选型参见苏S01-2012。
- 8.构筑物材料:所有的检查井、雨水口均采用砖砌结构,检查井井盖、座及雨水算子选用重型钢纤维混凝土材料,绿化带内选用轻型。
- 9.基础:承插式PVC-U加筋管和HDPE双壁波纹管外底15厘米及管道120°设计支承角范围内采用中粗砂回填,其余部分采用原土回填至绿化带或道路结构层。
- 10.管道在车行道下不宜小于0.7m,如小于0.7m时,应采取防止受压破损的保护措施(如加设防护钢管或采用混凝土包封加固处理)。
- 11.图中所注尺寸:管径以毫米计,长度、标高以米计。
- 12.沟槽开挖时结合本路段地质资料,以确定施工时排水方案以及应急处理措施。
- 13.本工程沟槽回填时,槽内不得有积水,不得回填淤泥、腐殖土及有机物质,其管顶500mm内不得回填大于50mm的石块、砖块等杂物。回填的相对密度:胸腔部分 $\geq 95\%$,管顶以上500mm内应 $\geq 85\%$,其他部分回填应按道路路基密实度要求分层夯实。
- 14.新建雨、污水管接入现状检查井的,施工前应准确核对现状检查井标高是否符合接入要求。若存在矛盾或其它实施障碍,应在正式开工前提出并解决。
- 15.本项目中所用的混凝土及砂浆中,严禁使用级配不连续的红砂。
- 16.本说明未尽之处均应按《给排水管道工程施工及验收规范》(GB50268-2008)和《PVC-U加筋管下水道施工及验收技术规程》施工及验收。

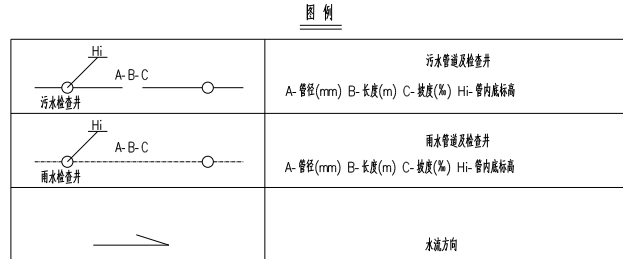

南京大学城市规划设计研究院有限公司

证书编号:文物设乙字 JS0102002

URBAN PLANNING AND DESIGN INSTITUTE OF NANJING UNIVERSITY CO., LTD

地址:南京市鼓楼区汉中门22号南京高科大厦13-14楼

网站: www.njup.com

邮编: Email Address: 210093@office@njup.com

电话: Telephone: (+86)025-83597402

传真: Fax: (+86)025-86639929

附注:

- 本图盖出图专用章即属无效;
- 本作品权属南京农业大学城市规划设计研究院有限公司;
- 不得复制或转售;
- 如能保持不得篡改,请在施工过程中与设计师沟通;
- 本图设计内容未经设计师许可不得在其他地方使用。

院出图专用章:

NADRI PERMISSION STAMP:

建设单位

CLIENT

丹阳市文体广电和旅游局

工程名称

PROJECT TITLE

务本堂修缮工程

图纸名称

DWG TITLE

室外设计说明 图例

	实 名	签 名
	NAME TYPED	SIGNATURE
审 定	李新民	李新民
Approved.		
审 核	韩 建	韩 建
Examined.		
项目负责	马 青	马 青
Project Mgr.		
专业负责	张华伟	张华伟
Job Mgr.		
校 对	李晚情	李晚情
Checked.		
设 计	孔 倩	孔 倩
Design.		
制 图	孔 倩	孔 倩
Drawn.		
设计编号		
Job No.		
专 业	给排水	图纸编号
Design Stage.		Dwg No.
设计阶段	方 案	比 例
Design Stage.		Scale.
版 本	1	日 期
Rev.		DATE.
		2025.09



1. 未加盖出图专用章图纸无效;
2. 本作品版权归属南京大学城市规划设计研究院有限公司;
3. 不得量取图纸尺寸施工;
4. 如有任何不事宜, 请在施工前与设计师会商;
5. 本图设计内容未经设计师许可不得在其它地方使用。

NADRI PERMISSION STAMP:

CLIENT

丹阳市文体广电和旅游局


PROJECT TITLE

务本堂修缮工程


DWG TITLE

排水沟详图


	实 名 NAME TYPED	签 名 SIGNATURE
审 定 Approved.	李新民	李新民
审 核 Examined.	韩 建	韩建
项目负责人 Project Mgr.	马 青	马青
专业负责 Job Mgr.	张学伟	张学伟
校 对 Checked.	李敬情	李敬情
设 计 Design.	孔 倩	孔倩
制 图	孔 倩	孔倩
设计编号 Job No.		
专 业 Design Stage.	给排水	图纸编号 Dwg No.
设计阶段 Design Stage.	方 案	比 例 Scale.
版 本	1	日 期 DATE.
Rev.		2025.09

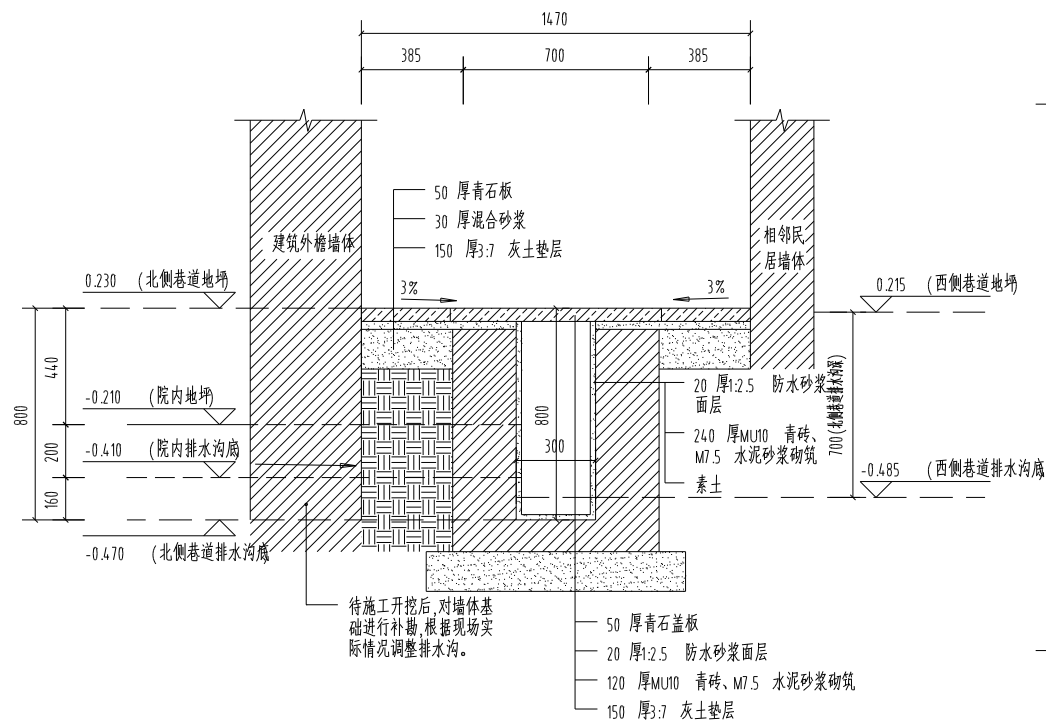


北側巷道排水沟详图

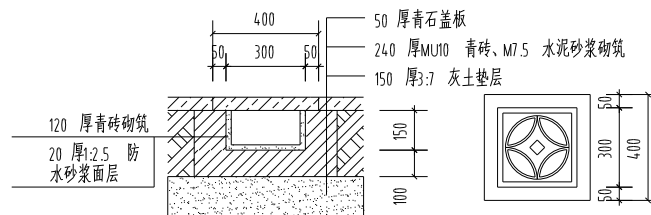

院内雨水口、排水沟做法详图

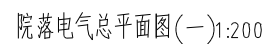

 南京城市规划设计研究院设计 证书编号: 大物设字 JSD100202 URBAN PLANNING AND DESIGN INSTITUTE OF NANJING UNIVERSITY CO., LTD 地址: 1606 南京新城科技园B20-20号(江苏软件园二期)16-16楼 网站: Website: www.njupui.com 邮编: Email Address: 210093; njoffice@njupui.com 电话: Telephone: (+86) 25-51597472 传真: Fax: (+86) 25-56619192	院出图专用章: NADRI PERMISSION STAMP:	建设单位: 丹阳市文体广电和旅游局	CLIENT		姓名 NAME / Pinyin:	姓名 SURNAME		
			审定 Approved:	李新民	李新民	设计编号 Job No.		
			审核 Examined:	韩建	韩建	专业 Design Stage	电气	
	工程名称 PROJECT TITLE		项目负责人 Project Mgr.	马君	马君	图章编号 Draw No.	03	
			专业负责人 Jia Mgr.	张宇伟	张宇伟	设计阶段 Design Stage	方案	
	图框名称 DWG TITLE		校对 Checked:	李敏婧	李敏婧	比例 Scale	1:200	
		设计 Design	孔倩	孔倩	版本 Rev.	1		
		制图 Drawn:	孔倩	孔倩	日期 DATE	2025.09		

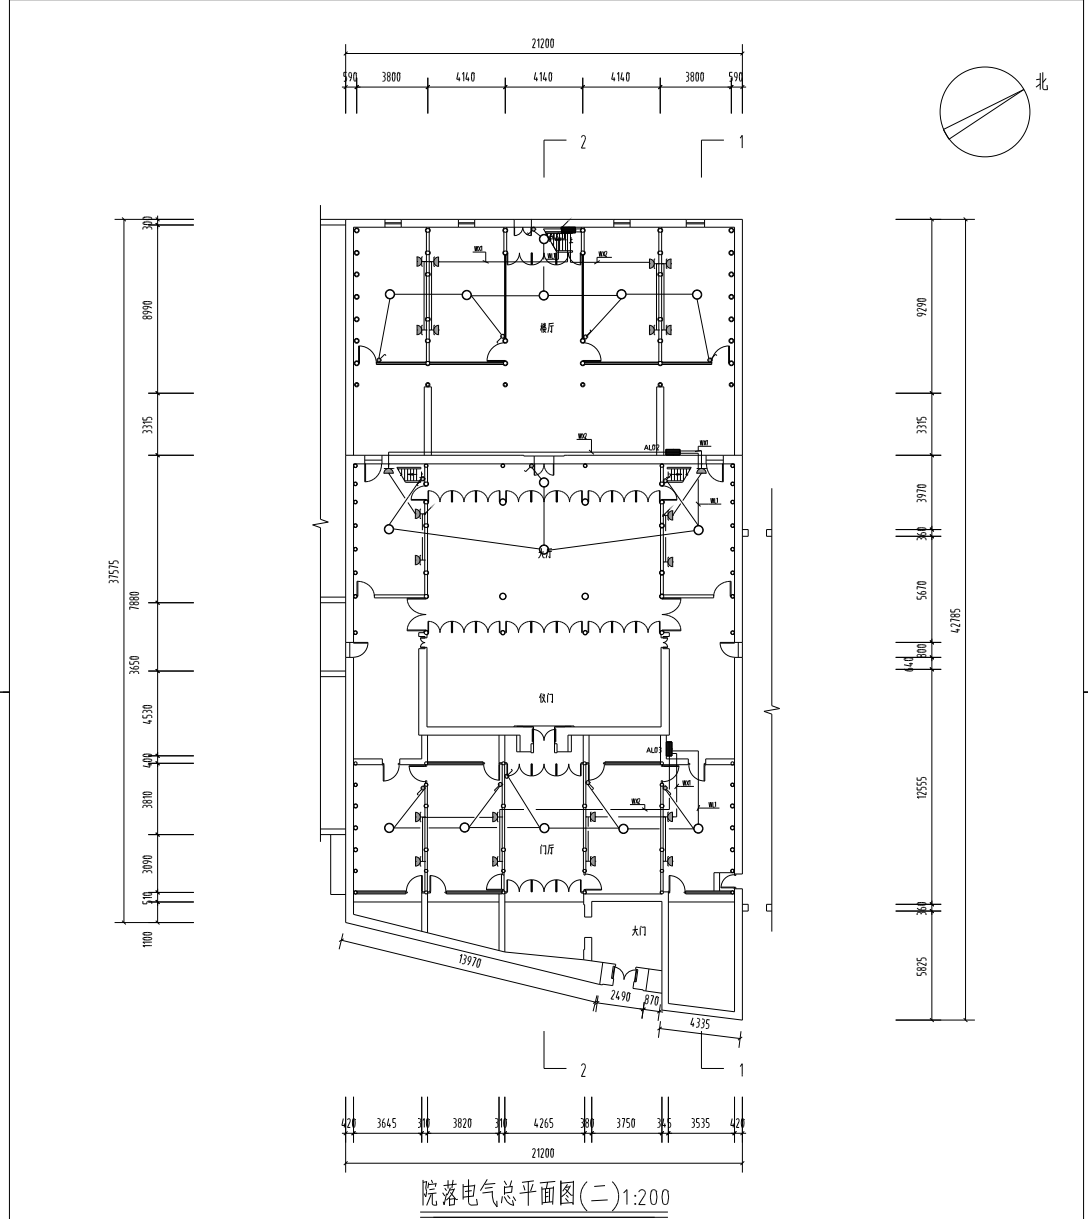

南京大学城市规划设计研究院有限公司 证书编号: 苏建规字[2010]0202 URBAN PLANNING AND DESIGN INSTITUTE OF NANJING UNIVERSITY CO., LTD. 地址: 南京市鼓楼区北京西路21号南京城市规划设计研究院114室 网站: www.njup.com 邮编: 210018 Email: Address: 210018@njup.com 电话: Telephone: (+86) 25-83527422 传真: Fax: (+86) 25-86639929	院出图专用章: NADRI PERMISSION STAMP:	建设单位 丹阳市文体广电和旅游局	CLIENT		姓名 NAME	职称 TITLE	签名 SIGNATURE	设计编号 Job No.	
			PROJECT TITLE		专业 Specialty	姓名 NAME	职称 TITLE	设计阶段 Design Stage	专业 Specialty
图例 1. 本图例仅供参考, 不作为法律依据。 2. 本图例仅供参考, 不作为法律依据。 3. 本图例仅供参考, 不作为法律依据。 4. 本图例仅供参考, 不作为法律依据。 5. 本图例仅供参考, 不作为法律依据。	工程名称 任务堂修缮工程	图例名称 院落电气总平面图(二)	PROJECT TITLE		项目负责人 Project Mgr.	马青	马青	设计编号 Job No.	04
			DWG TITLE		专业负责人 Job Mgr.	张宇伟	张宇伟	设计阶段 Design Stage	方案
					校对 Checked	李锐	李锐	比例 Scale	1:200
					设计 Design	孔倩	孔倩	版本 Rev.	1
					制图 Drawn	孔倩	孔倩	日期 DATE	2025.09

电气设计说明

一、工程概况:

 务本堂修缮工程

二、设计内容:

 1;照明系统设计.

 2;配电系统设计.

三、设计依据:

- 1;低压配电设计规范
- GB50054-2011
- 2;供配电系统设计规范
- GB50052-2009
- 3;建筑照明设计标准
- GB50034-2013
- 4;建筑物电子信息系统防雷技术规范
- GB50343-2012
- 5;建筑设计防火规范
- GB50016-2014 (2018 年版)
- 6;通用用电设备配电设计规范
- GB50055-2011
- 7;《电力工程电缆设计标准》
- GB50217-2018
- 8;《建筑电气与智能化通用规范》
- GB55024-2022
- 9;《消防设施通用规范》
- GB55036-2022
- 10;《建筑防火通用规范》
- GB55037-2022

四、负荷等级及供电要求:

 本工程负荷等级为三级

五、供电电源:

 电源由外部变电所接入,电源接地型式为TN-C-S,采用低压电缆埋地引入,埋地深度0.8米。

 变电所设计由甲方另行委托供电设计单位设计

六、配电及控制系统:

- 1:低压配电系统采用放射式与树干式相结合的方式,对于单台容量较大的负荷采用放射式供电;对于照明及一般
 负荷采用树干式与放射式相结合的供电方式。
- 2:消防配电箱,消防控制箱等消防用电设备应设置明显标志。

七、照明系统:

- 1:照明系统包括:正常照明。

八、配线及设备安装:

- 1:普通负荷设备配电干线条采用交联聚乙烯绝缘聚乙烯护套电力电缆,
 一般负荷的照明、电力配电分支线采用交联聚乙烯绝缘铜芯线穿钢管敷设;
- 2:所有非消防保护管保护层厚度不小于15mm.
- 3:除注明外,低压电缆额定电压为 0.6/1.0 kV 除注明外,绝缘导线额定电压为 0.45/0.75 kV.
- 4:除图中注明外,所有保护管均采用JDG热镀锌钢管,照明分支线管线配合为:2根-4根穿JDG20,
 5-6根穿JDG25,所有消防保护管,应急照明保护管及电缆桥架均应做防火处理.
 桥架穿越楼板时应封堵.管线(桥架)穿越伸缩缝时应采取伸缩板(节)补偿装置措施。
- 5:配电柜落地安装,配电箱,控制箱底距地1.5m,一般插座0.3m,照明开关1.3m,
 其它灯具见图中标注.总等电位箱距地0.3m,辅助等电位箱距地0.3m,
 配电箱为暗装.配电柜室内抬高100,室外高300.安装在室外配电
 箱柜应做防水处理.插座箱1.5m.
- 6:除图中标注者外,未注明导线根数的线路均为三根。

电气主要设备材料表

序号	图例	设备名称	型号及规格	单位	安装方式
1		照明配电箱	按系统图定制	台	挂墙安装,底边距地1.7m
2		单相二极加三极安全型插座	~250V 10A	个	墙壁明装,底边距地0.3m
3		明装单联单控开关	~250V 10A	个	墙壁明装,中心距地1.3m
4		LED吊灯	LED 22W	套	吊装



南京大学城市规划设计

研究院有限公司

证书编号:文物设乙字 JS0102002

URBAN PLANNING AND DESIGN INSTITUTE
OF NANJING UNIVERSITY CO., LTD

地址 Add:南京市鼓楼区汉中门22号南京高科研发楼13-14楼

网站 Website: www.njup.com

邮编 Email Address: 210093office@njup.com

电话 Telephone: (+86)025-83597402

传真 Fax:(+86)025-86639929

附 注

- 1.本加盖出图专用章图幅无效;
- 2.本作品归南京航空航天大学城市规划设计研究院有限公司;
- 3.不得复制或擅自施工;
- 4.如能保持不得事宜,请在施工前与设计院沟通;
- 5.本图设计内容未经设计审核不得使用。

院出图专用章:

NADRI PERMISSION STAMP:

建设单位

CLIENT

丹阳市文体广电和旅游局

工程名称

PROJECT TITLE

务本堂修缮工程

图纸名称

DWG TITLE

电气设计说明

实 名 NAME TYPED		签 名 SIGNATURE
审 定 Approved.	李新民	李新民
审 核 Examined.	韩 建	韩建
项目负责人 Project Mgr.	马 青	马青
专业负责 Job Mgr.	张华伟	张华伟
校 对 Checked.	李锐情	李锐情
设 计 Design.	蔡维平	蔡维平
制 图 Drawn.	蔡维平	蔡维平
设计编号 Job No.		
专 业 Design Stage.	电 气	图纸编号 Dwg No.
设计阶段 Design Stage.	方 案	比 例 Scale.
版 本 Rev.	1	日 期 DATE.
		01 1:100 2025.09



1. 未加盖出图专用章纸无效;
2. 本件三权属南京大宇城市规划设计研究院有限公司;
3. 不得量取图纸尺寸施工;
4. 如有任何不详尽事宜,请在施工前与设计师会商;
5. 本图设计内容未经设计师许可不得在其它地方使用。

NADRI PERMISSION STAMP:

CLIENT

PROJECT TITLE

配电系统图

DWG TITLE

配电系统图

注:建筑内所有线管明敷于墙或木架梁上



南京大学城市规划设计
研究院有限公司
证书编号: 文物设乙字 JS0102002
URBAN PLANNING AND DESIGN INSTITUTE
OF NANJING UNIVERSITY CO., LTD
地址: 南京市鼓楼区汉中门2号南京博物院综合楼3-14楼
网站: www.njup.com
邮编: Email Address: 210093@office@njup.com
电话: Telephone: (+86)025-83597402
传真: Fax: (+86)025-86639929

附注

1. 未加虚线框专用图例无注;
2. 本作品权属南京大学城市规划设计研究院有限公司;
3. 不得复制或扩大施工;
4. 如能保持不得变更, 请在施工过程中与设计单位沟通;
5. 本图设计内容未经设计审核不得在其它地方使用。

院出图专用章:

NADRI PERMISSION STAMP:

建设单位

CLIENT

丹阳市文体广电和旅游局

工程名称

PROJECT TITLE


务本堂修缮工程

图纸名称


DWG TITLE

大厅二层电气平面图

	实 名 NAME TYPED	签 名 SIGNATURE
审 定 Approved.	李新民	李新民
审 核 Examined.	韩 建	韩 建
项目负责人 Project Mgr.	马 青	马 青
专业负责 Job Mgr.	张华伟	张华伟
校 对 Checked.	李锐情	李锐情
设 计 Design.	蔡维平	蔡维平
制 图 Drawn.	蔡维平	蔡维平
设计编号 Job No.		
专 业 Design Stage.	电 气	图例编号 Dwg No.
设计阶段 Design Stage.	方 案	比 例 Scale.
版 本 Rev.	1	日 期 DATE.
		05
		1:100
		2025.09

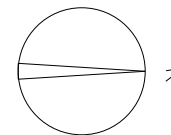

北

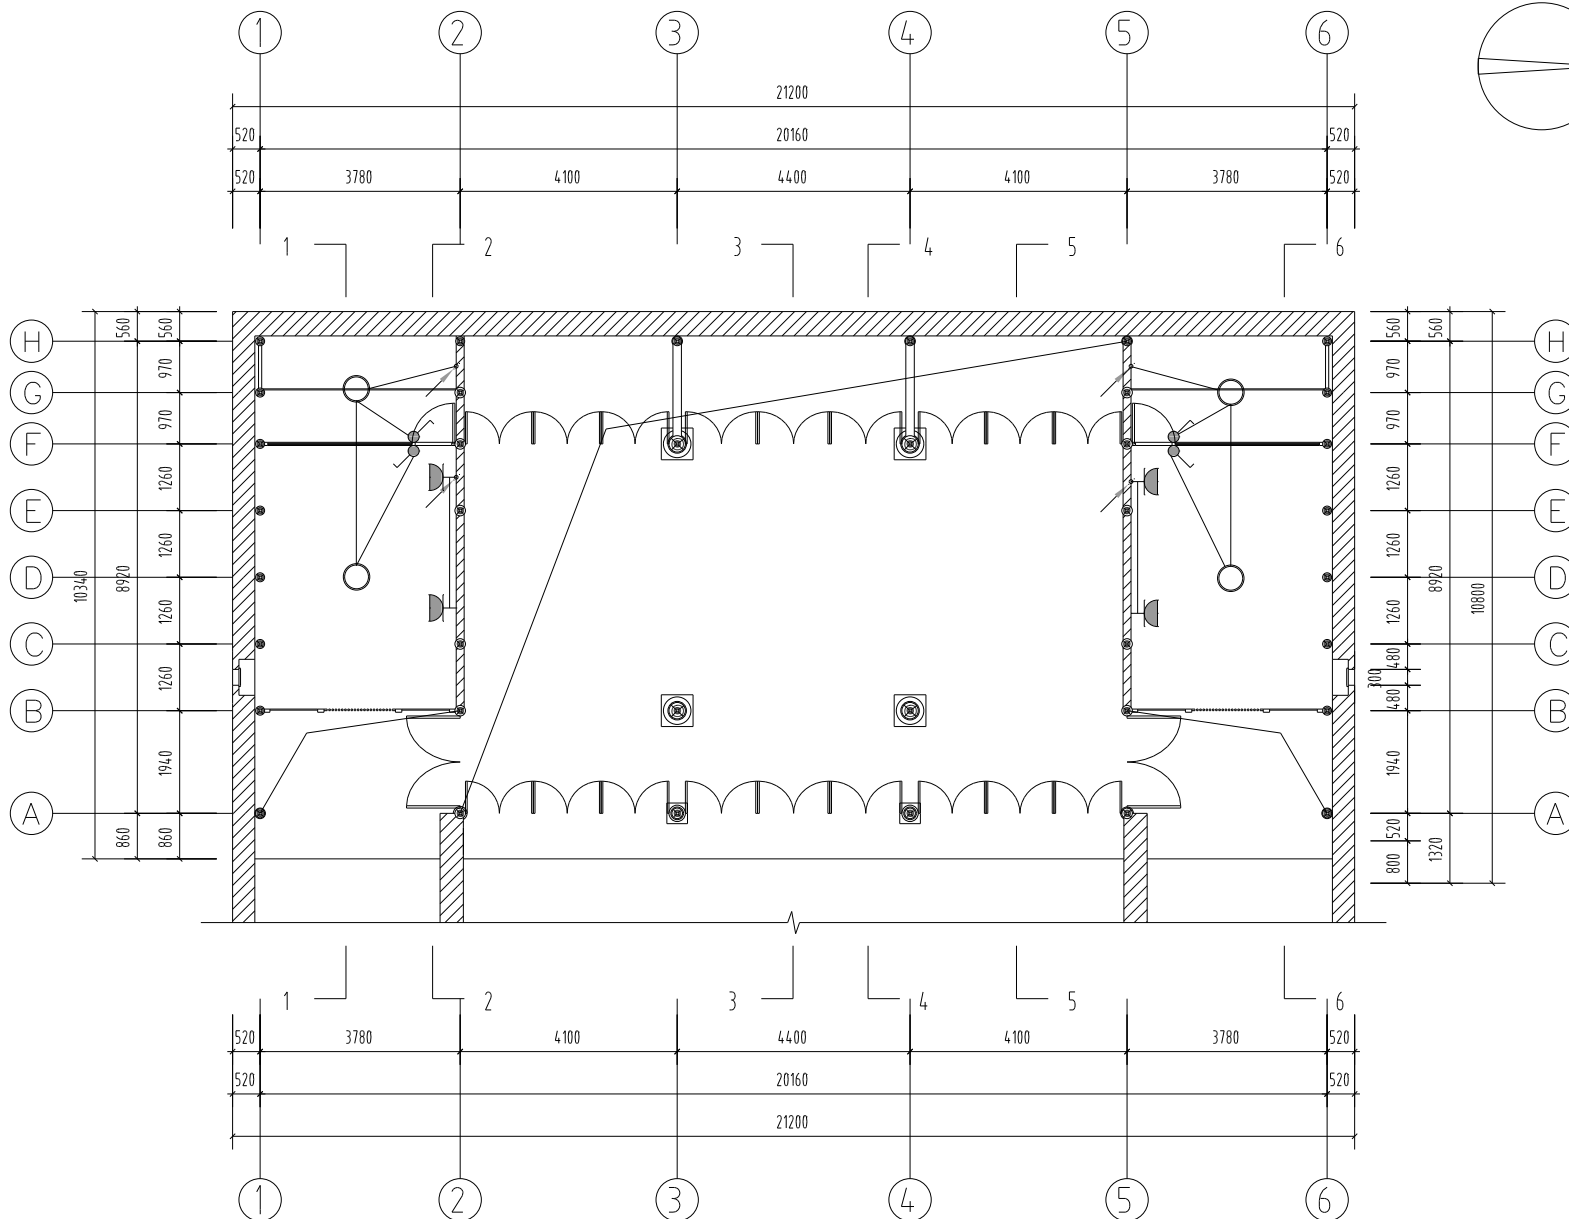

大厅二层电气平面图

1:100



1. 未加盖出图专用章图纸无效;
2. 本作品权益属南京大宇城市规划设计研究院有限公司;
3. 不得量取图纸尺寸施工;
4. 如有任何不事宜, 请在施工前与设计师会商;
5. 本图设计内容未经设计师许可不得在其它地方使用。

NADRI PERMISSION STAMP:

CLIENT

丹阳市文体广电和旅游局

PROJECT TITLE

务本堂修缮工程

DWG TITLE

楼厅二层电气平面图

		名 称 NAME / TYPED	签 名 SIGNATURE
审 定 Approved	李新民		李新民
审 核 Examined	韩 建		韩建
项目负责人 Project Mgr.	马 青		马青
专业负责 Job Mgr.	张学伟		张学伟
校 对 Checked	李锐情		李锐情
设 计 Design	蔡维平		蔡维平
制 图 Drawn	蔡维平		蔡维平
设计编号 Job No.			
专 业 Design / Stage	电 气	图纸编号 Dwg No.	06
设计阶段 Design Stage	方 案	比 例 Scale	1:100
版 本 Rev.	1	日 期 DATE	2025.09