
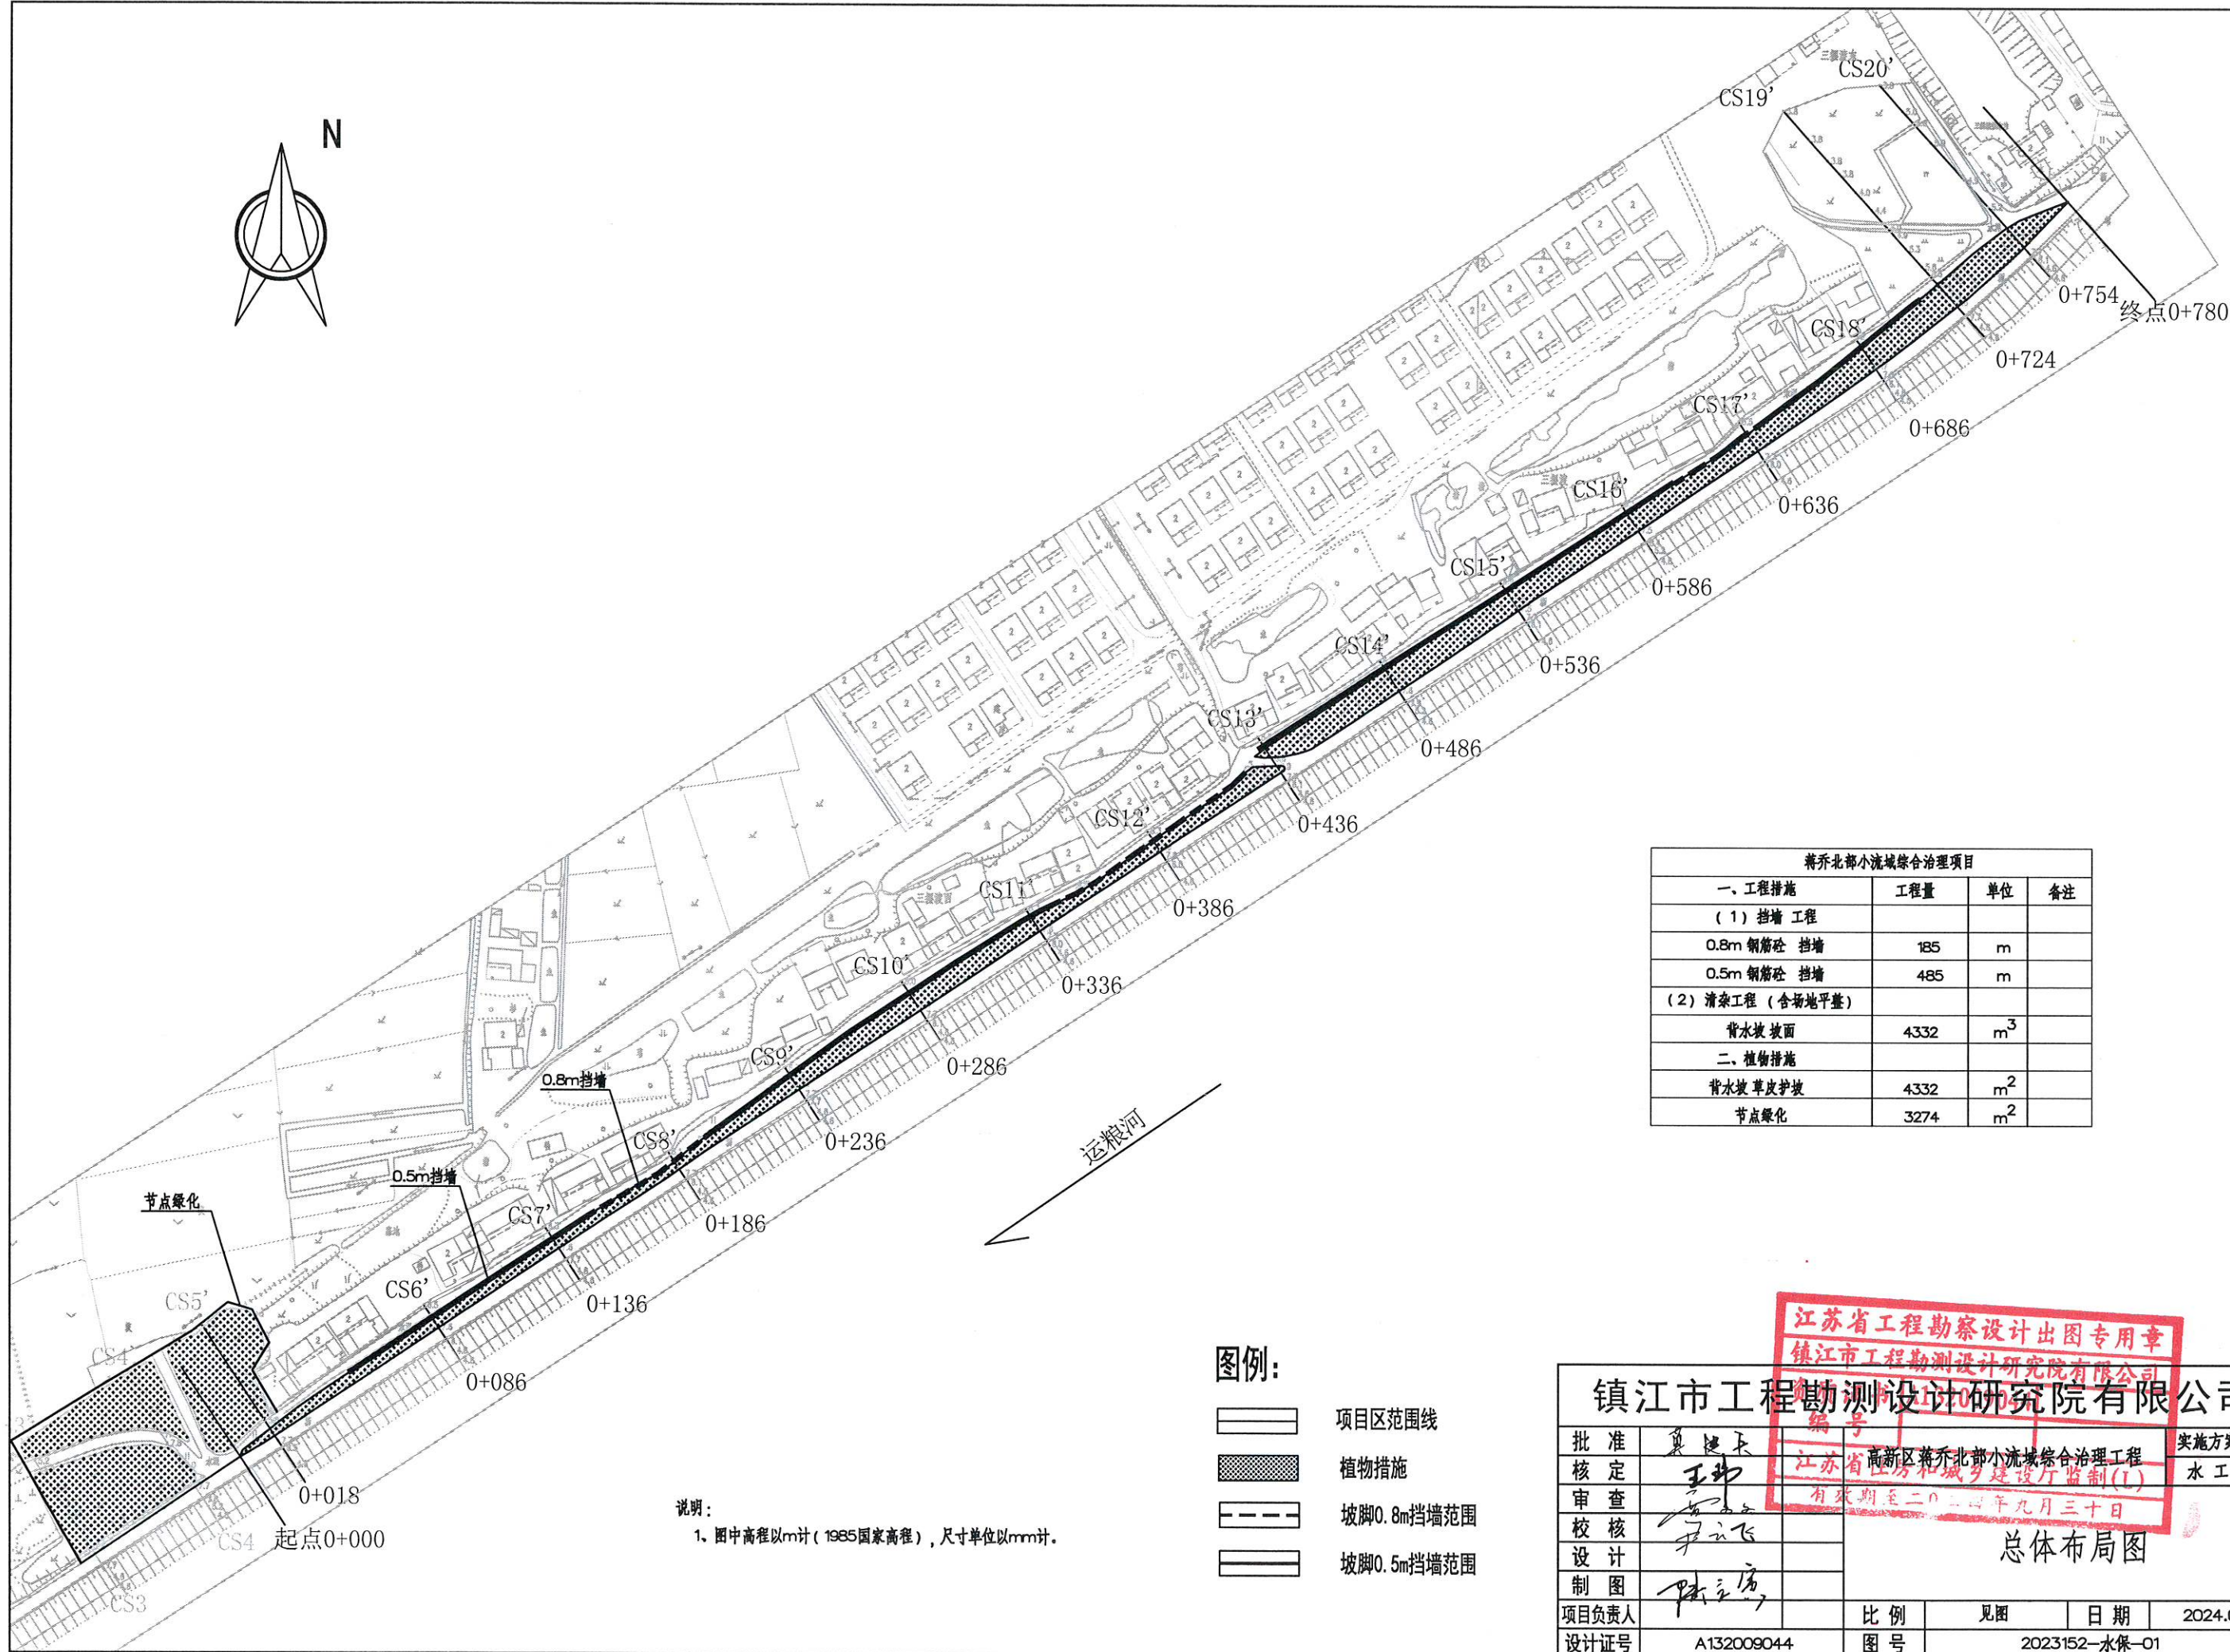


高新区蒋乔北部小流域综合治理工程

实施方案附图

江苏省工程勘察设计出图专用章
镇江市工程勘测设计研究院有限公司
资质证书编号 A132009044
有效期至二〇二四年九月三十日
镇江市工程勘测设计研究院有限公司
资质证书编号 A132009044
2024年9月

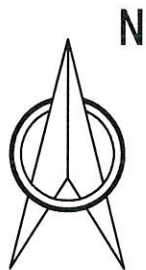


蒋乔北部小流域综合治理项目			
一、工程措施	工程量	单位	备注
(1) 挡墙工程			
0.8m 钢筋砼 挡墙	185	m	
0.5m 钢筋砼 挡墙	485	m	
(2) 清淤工程 (含场地平整)			
背水坡 坡面	4332	m ³	
二、植物措施			
背水坡 草皮护坡	4332	m ²	
节点绿化	3274	m ²	

图例:


- 项目区范围线
- 植物措施
- 坡脚0.8m挡墙范围
- 坡脚0.5m挡墙范围

说明:
1、图中高程以m计(1985国家高程),尺寸单位以mm计。

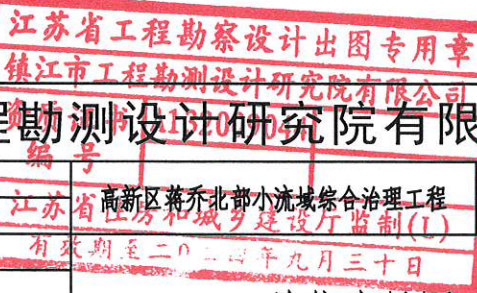

镇江市工程勘测设计研究院有限公司				实施方案 设计
批准	夏健东	编号	110004	水工 部分
核定	王坤	江苏省镇江市工程勘测设计研究院有限公司		
审查	尹云飞	高新区蒋乔北部小流域综合治理工程		
校核	陈子清	有效期至二〇二四年九月三十日		
设计		总体布局图		
制图		比例	见图	日期
项目负责人		图号	2023152-水保-01	2024.09
设计证号	A132009044			

			日期
			会签者
			会签单位
			经营科

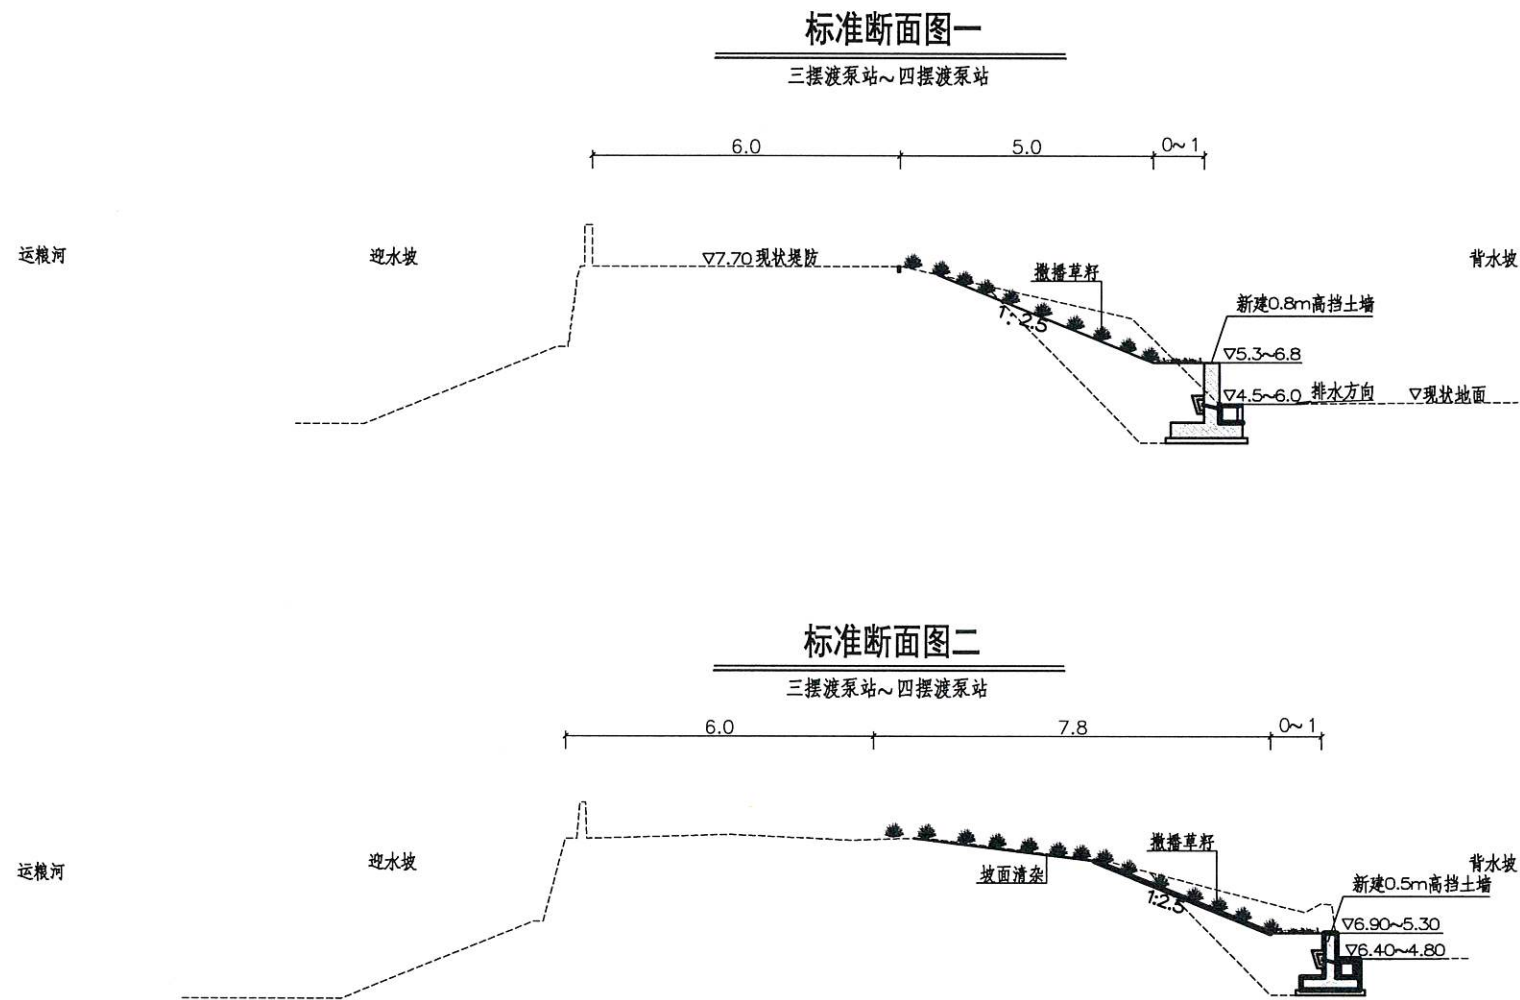


说明:

- 图中高程(1985国家高程)以m计,其余以mm计;
- 该段全长780m,挡墙防护总长670m。
- 主要工程内容:
 - 工程范围内工程措施主要为运粮河北侧背水坡清杂、挡土墙。背水坡坡面清杂总面积4332m²,新建挡土墙总长670m;
 - 工程范围内林草措施主要采用草籽防护、节点绿化,总面积0.76hm²。主要包括:背水坡坡面、节点范围内绿化补植,林草措施面积0.76hm²。
- 排水沟CS10、CS19作为两处集水点接到附近河塘,底部排水沟的坡度要顺坡。
- 施工开挖过程中注意对开挖边坡的保护,遇到问题及时与设计沟通。


江苏省工程勘察设计出图专用章				镇江市工程勘测设计研究院有限公司			
镇江市工程勘测设计研究院有限公司				镇江市工程勘测设计研究院有限公司			
批准	王坤	编号	132009044	高新区蒋乔北小流域综合治理	实施方案	设计	
核定	王坤	江苏省住房和城乡建设厅监制(L)			水工	部分	
审查	李云飞	有效期至二〇二四年九月三十日					
校核	李云飞						
设计	陆立勇						
制图	陆立勇						
项目负责人							
设计证号	A132009044	比例	1:100	日期	2024.09		
		图号	2023152-水保-02				

会签单位	经营者	日期
经营科		

0.8m挡墙大样图

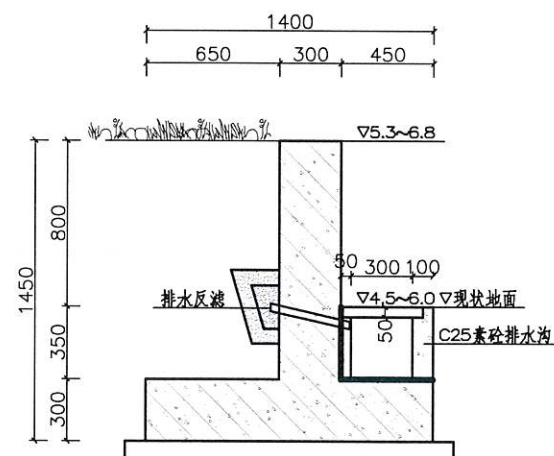


0.8m挡墙配筋图

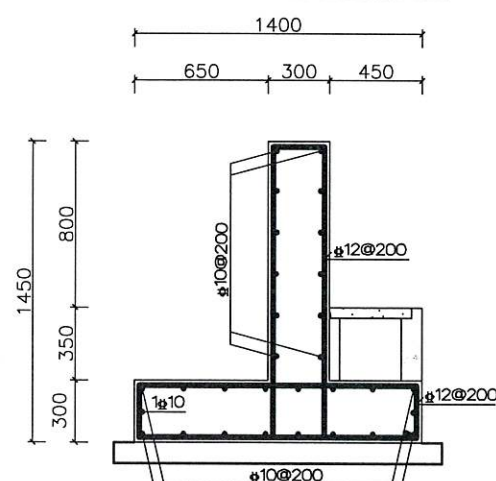


说明:

1、图中高程(1985国家高程)以m计,其余以mm计:

0.5m挡墙大样图


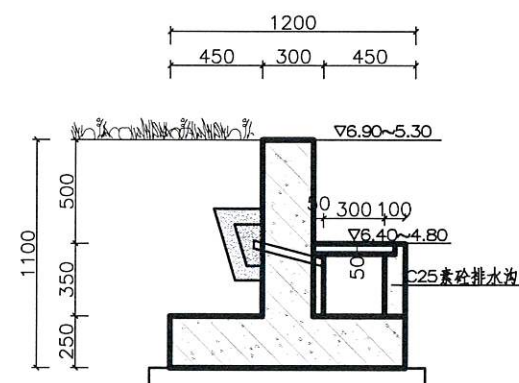


0.5m挡墙配筋图

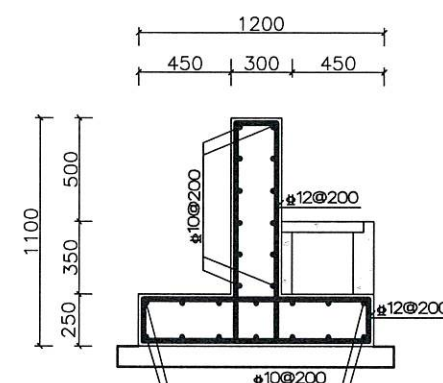

镇江市工程勘测设计研究院有限公司						实施方案 设计		
江苏省住房和城乡建设厅 有效期限至二〇二四年九月三十日						水工 部分		
批准	核定	审核	校核	设计	制图			
挡墙结构图								
项目负责人					比例	1:100	日期	2024.09
设计证号	A132009044				图号	2023152-水保-03		

会签单位	会签者	日期
经营科		

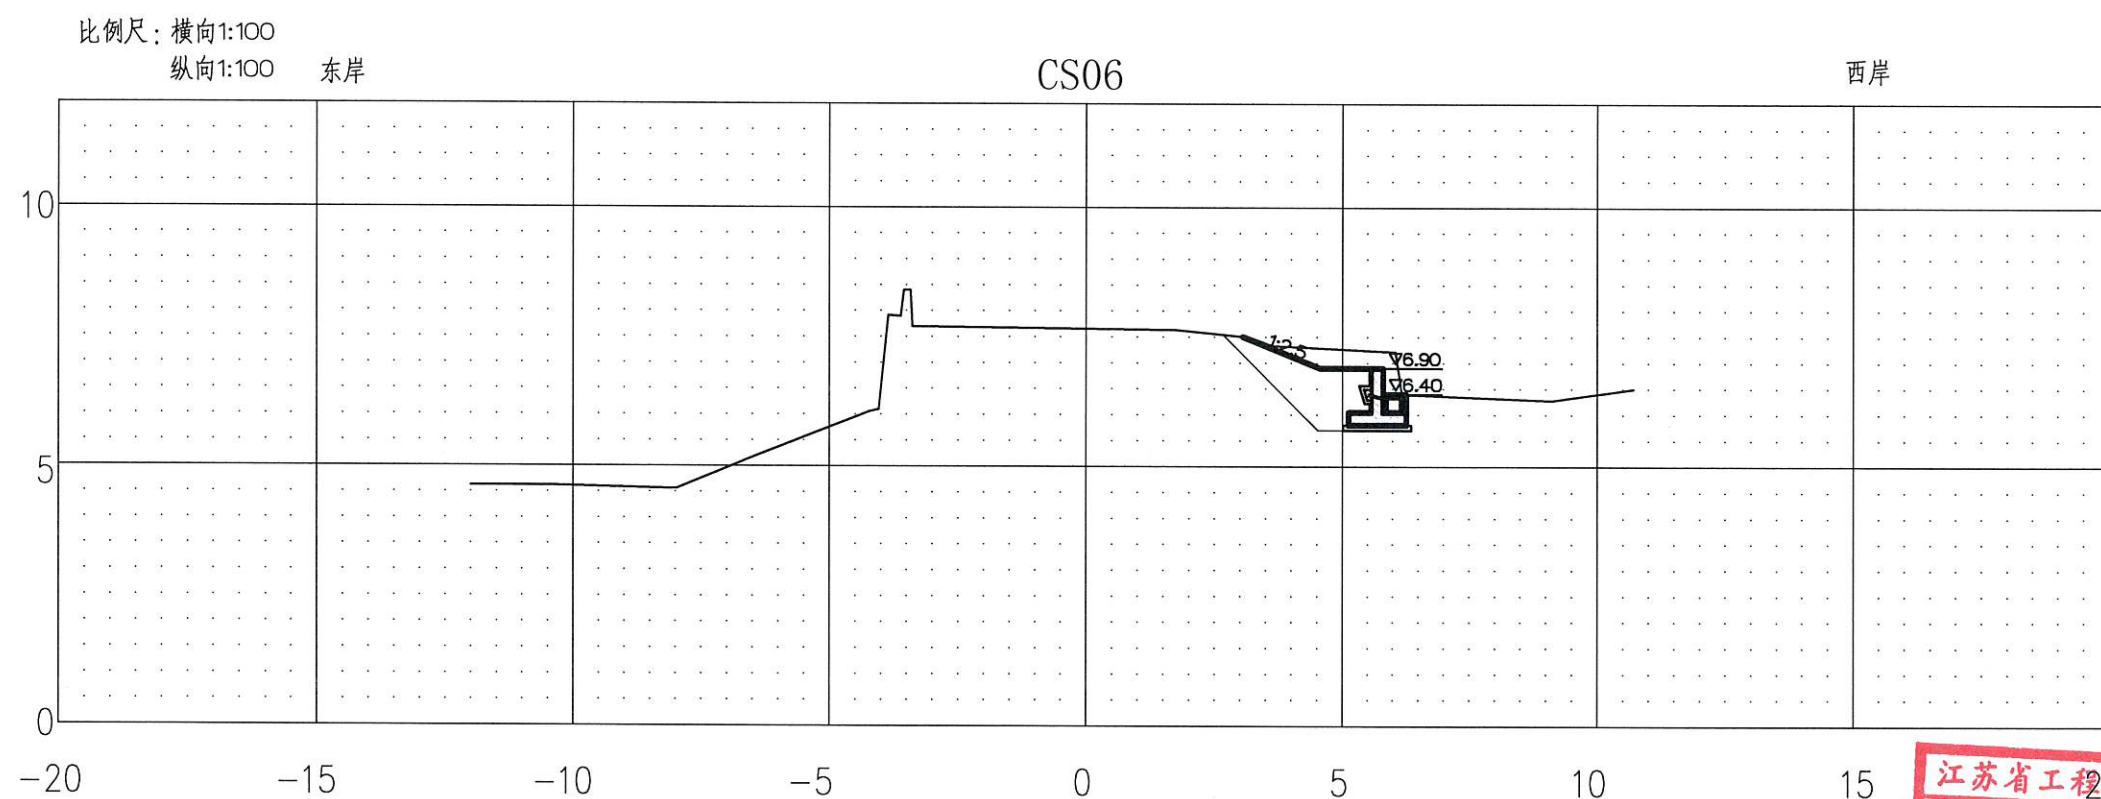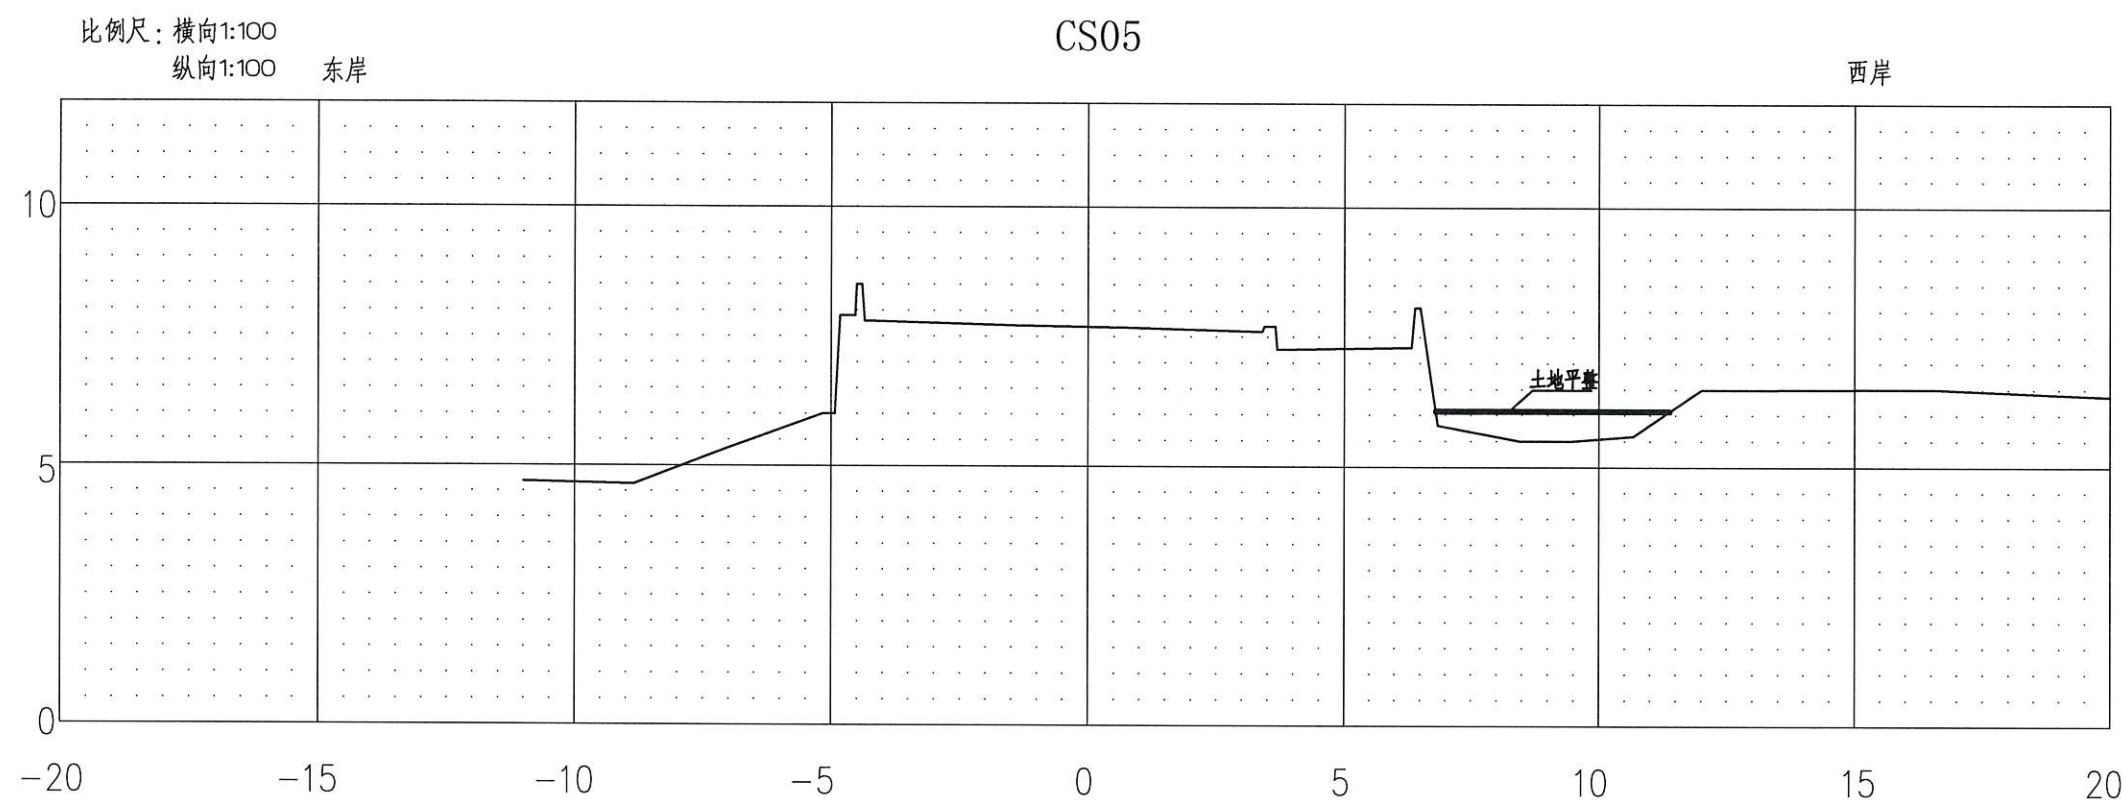



说明:

- 1、图中高程(85国家高程系)及标注以m计;
- 2、_____ 现状断面线 _____ 设计断面线;
- 3、排水沟顶与路面相平。

镇江市工程勘测设计研究院有限公司

批准	真健夫	江苏省住房城乡规划建设厅监制(L) 有效期至二〇二四年九月三十日	实施方案设计			
核定	王坤		水工部分			
审查	李永					
校核	尹云飞					
设计						
制图	陆立强					
项目负责人			比例		日期	2024.09
设计证号	A132009044		图号	2023152-水保-04		

			日期
			会签者
			会签单位
			经营科

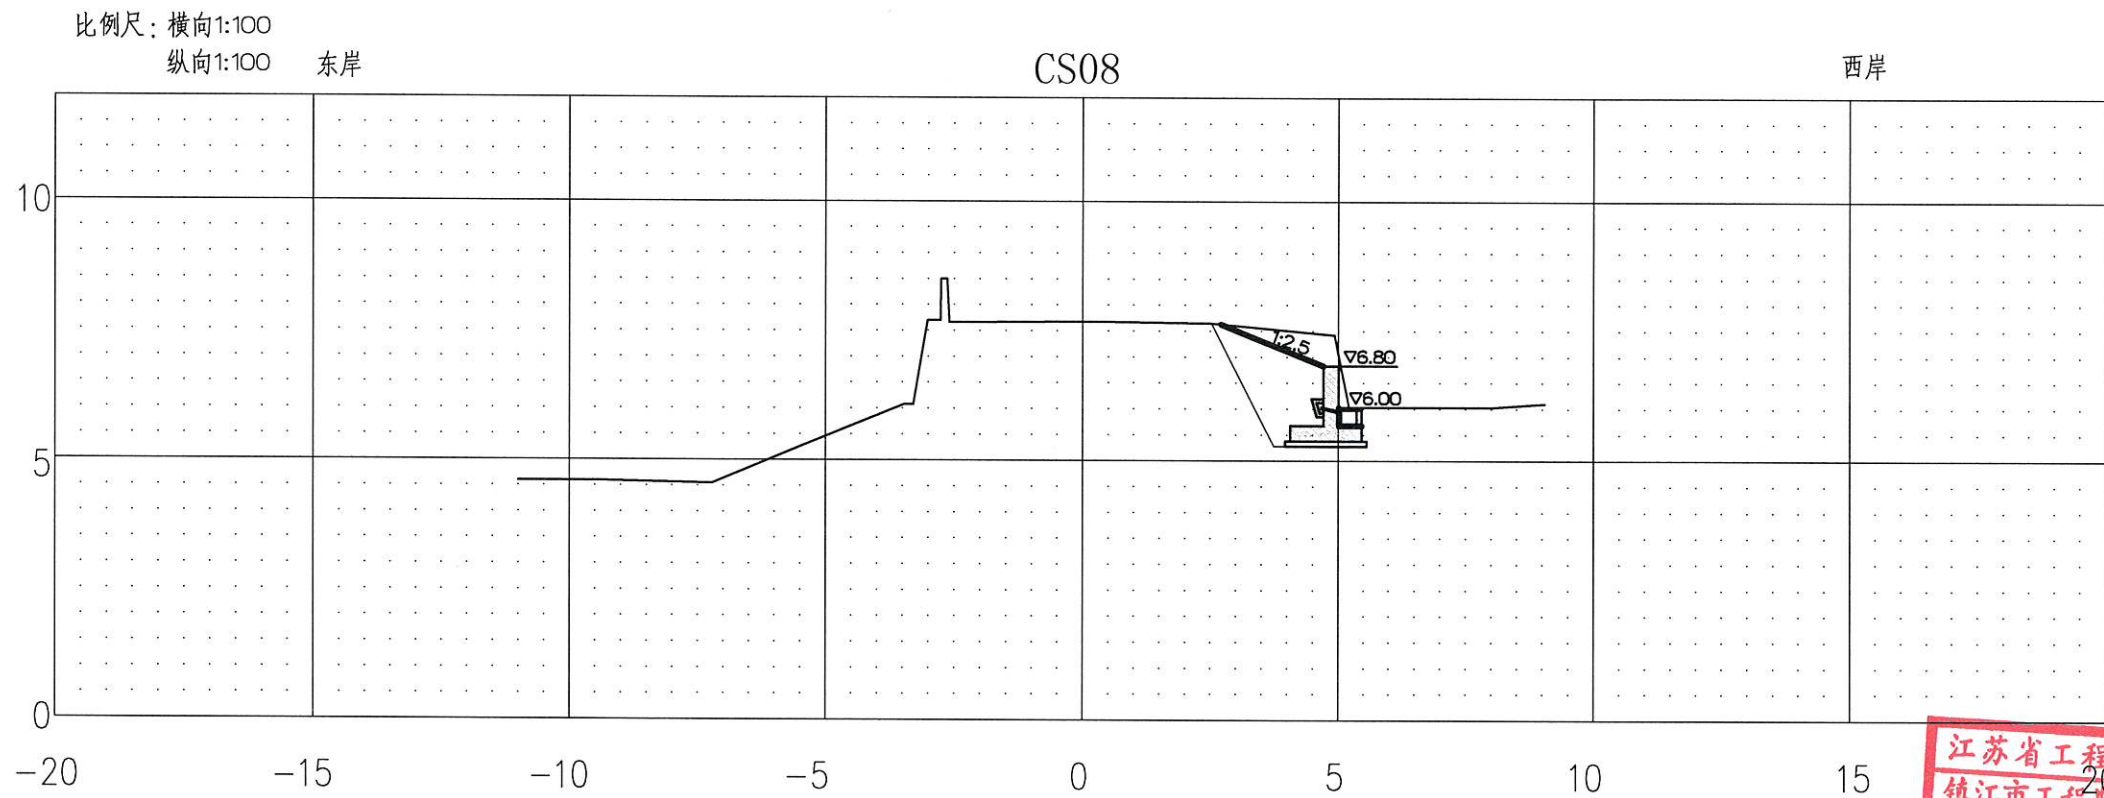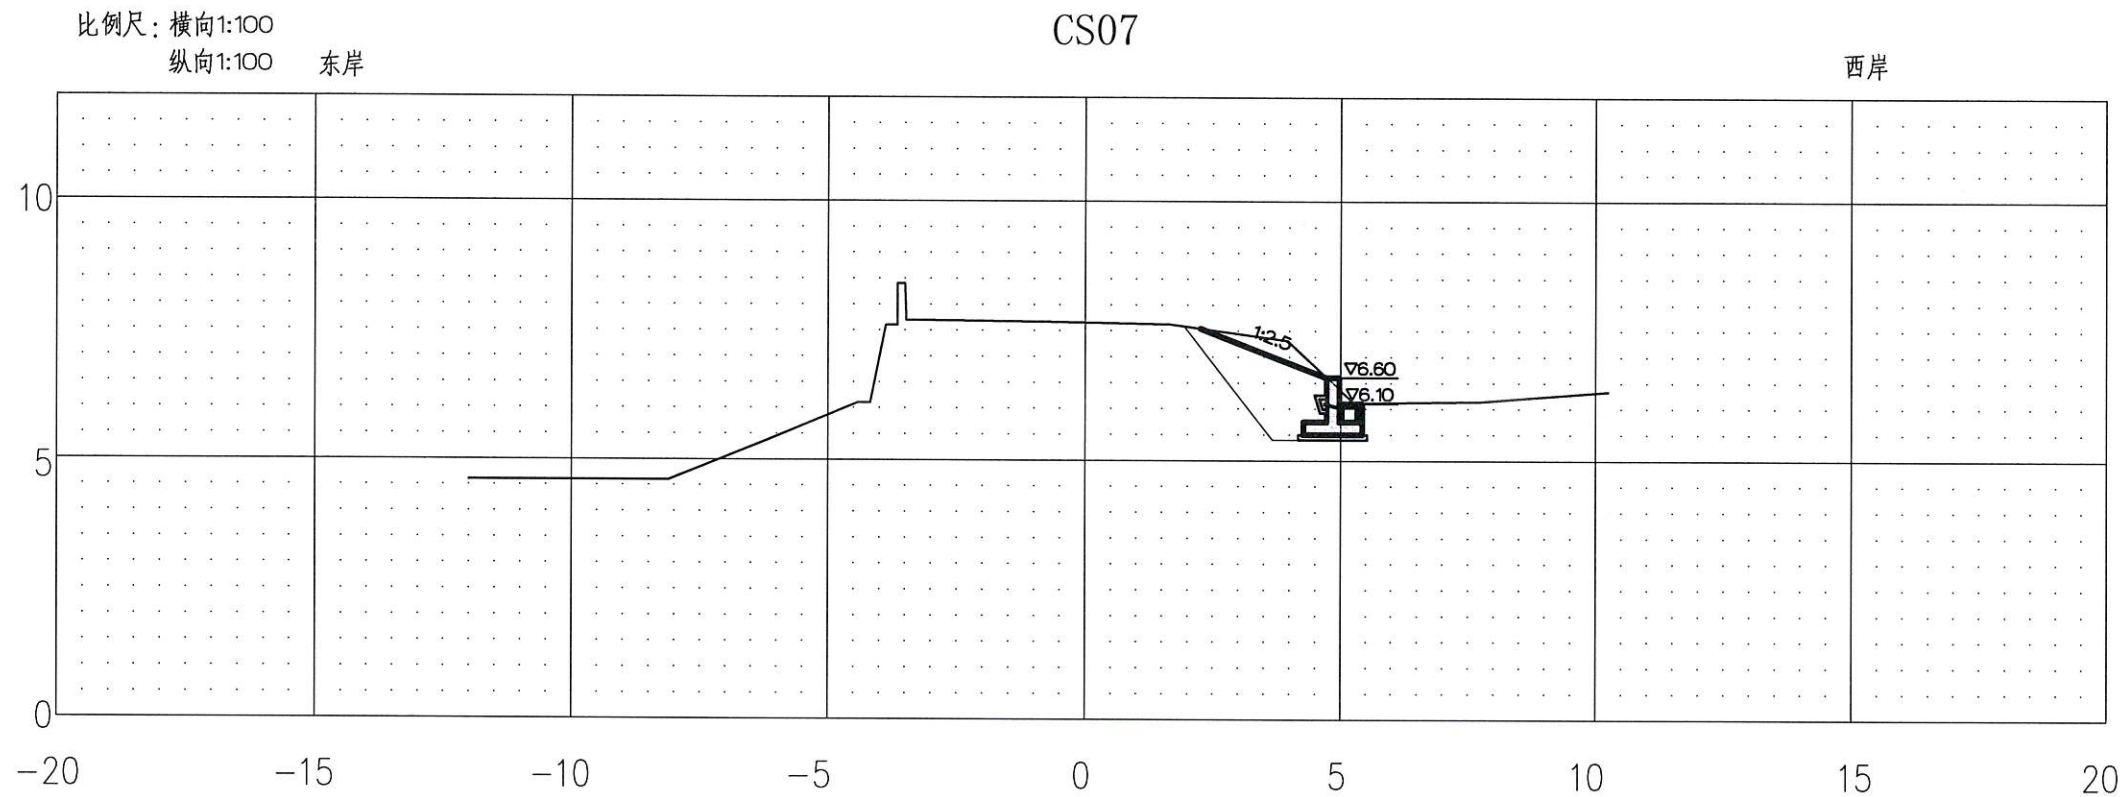



说明：

- 图中高程（85国家高程系）及标注以m计；
- 现状断面线 —— 设计断面线；
- 排水沟顶与路面相平。

镇江市工程勘测设计研究院有限公司				实施方案设计	
批准	王坤	江苏省工程勘察设计出图专用章 镇江市工程勘测设计研究院有限公司 资质证书 [A132009044] 有效期至二〇二四年九月二十日		水工部分	
核定	王坤				
审查	王坤				
校核	王坤				
设计	王坤				
制图	王坤				
项目负责人		比例		日期	2024.09
设计证号	A132009044	图号		2023152-水保-05	

断面图 (2/8)

			日期
			会签者
			会签单位
			经营科

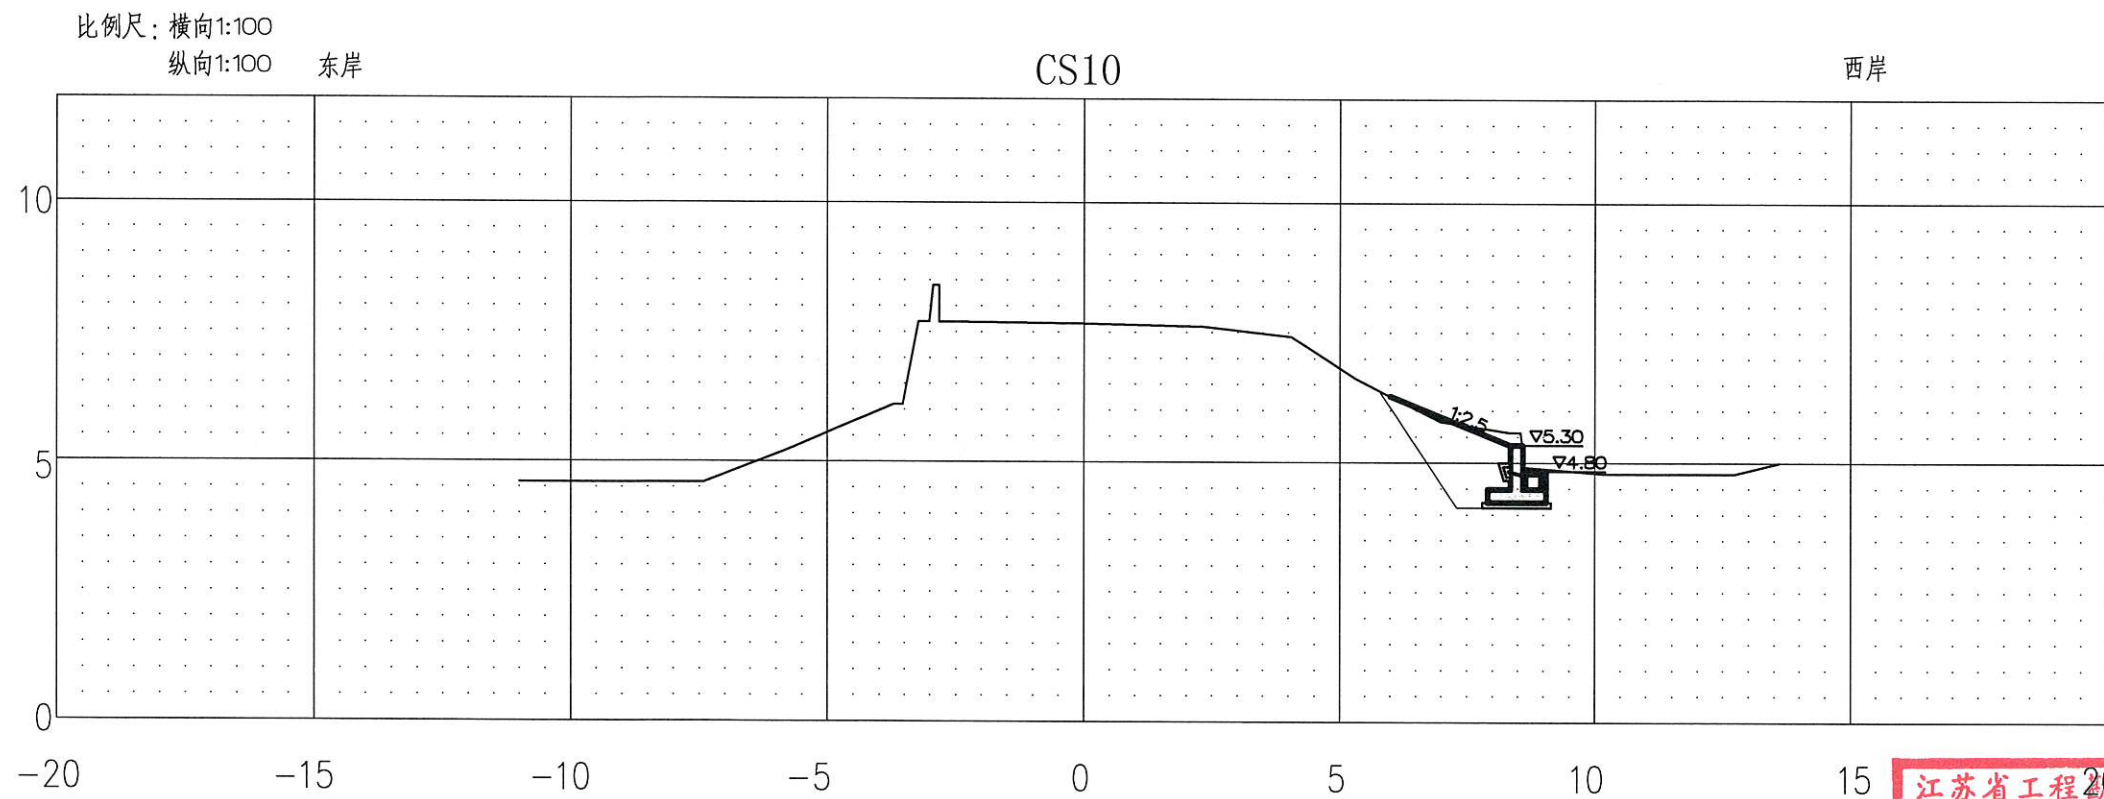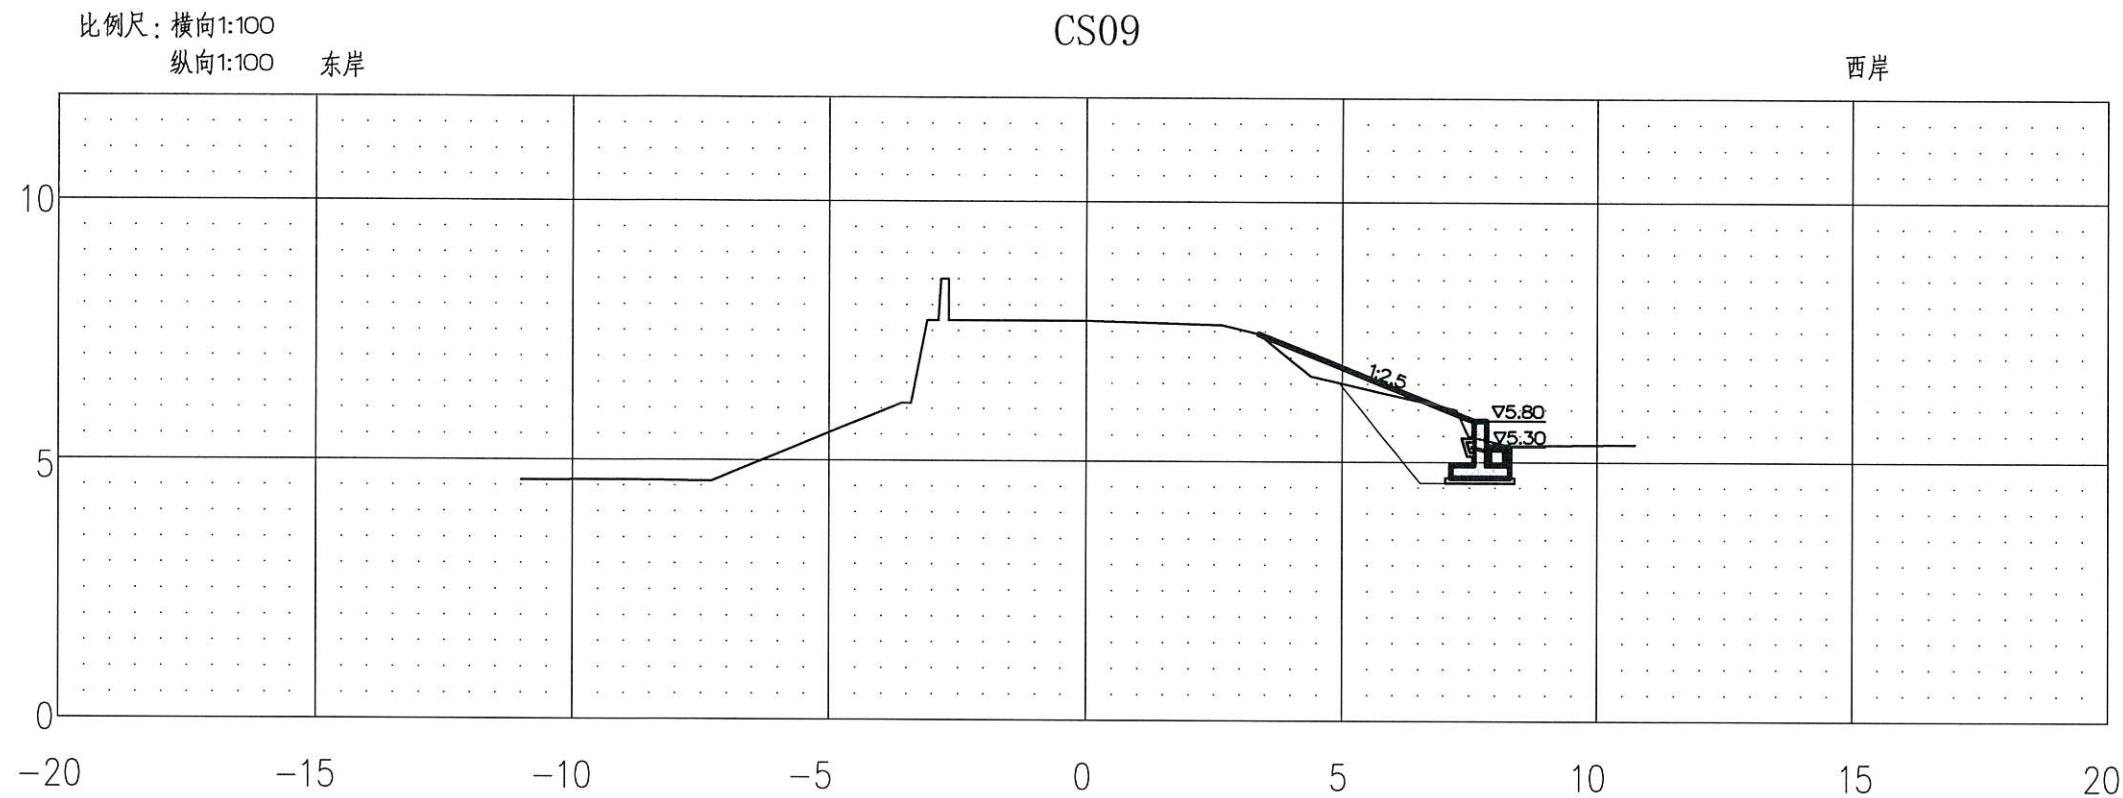



说明：

- 图中高程（85国家高程系）及标注以m计；
- 现状断面线 —— 设计断面线；
- 排水沟顶与路面相平。

镇江市工程勘察设计院有限公司				江苏省工程勘察设计院有限公司	
批准	王坤	编号	A132009044		实施方案设计
核定	王坤	江苏省住房和城乡建设厅监制(L)			水工部分
审查	尹云飞	有效期至二〇二四年九月三十日			
校核	尹云飞				
设计	陆立强				
制图	陆立强				
项目负责人		比例		日期	2024.09
设计证号	A132009044	图号	2023153-水保-06		

断面图 (3/8)

			日期
			会签者
			会签单位
			经营科

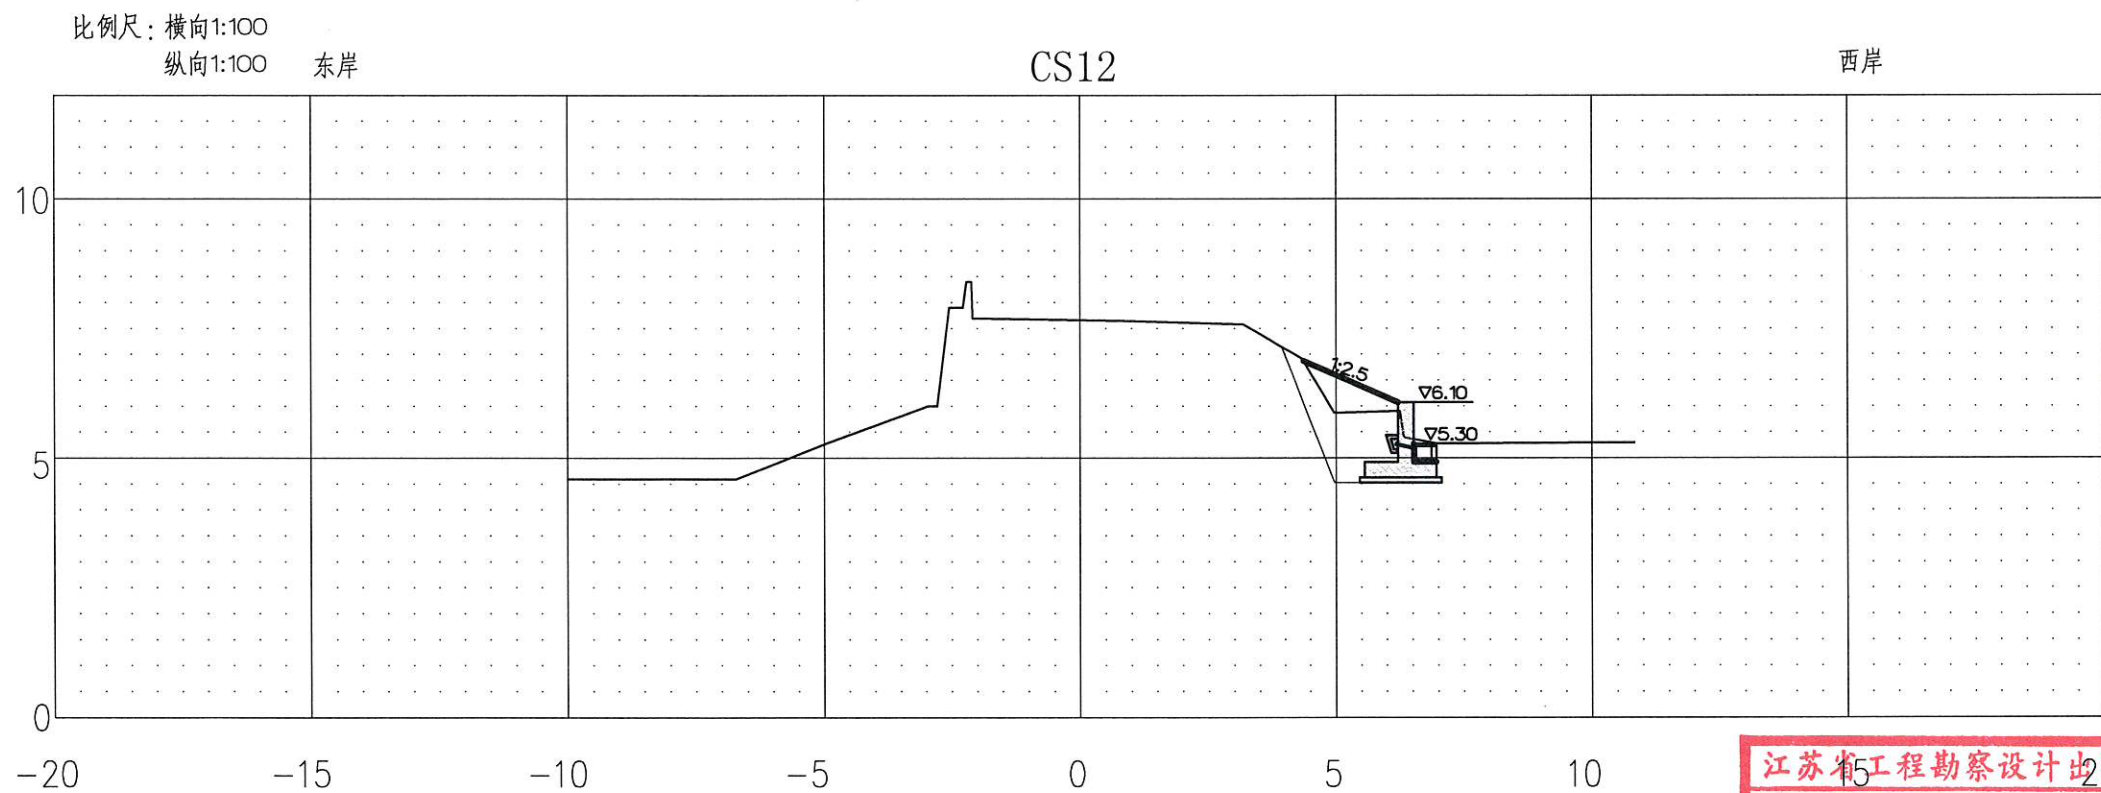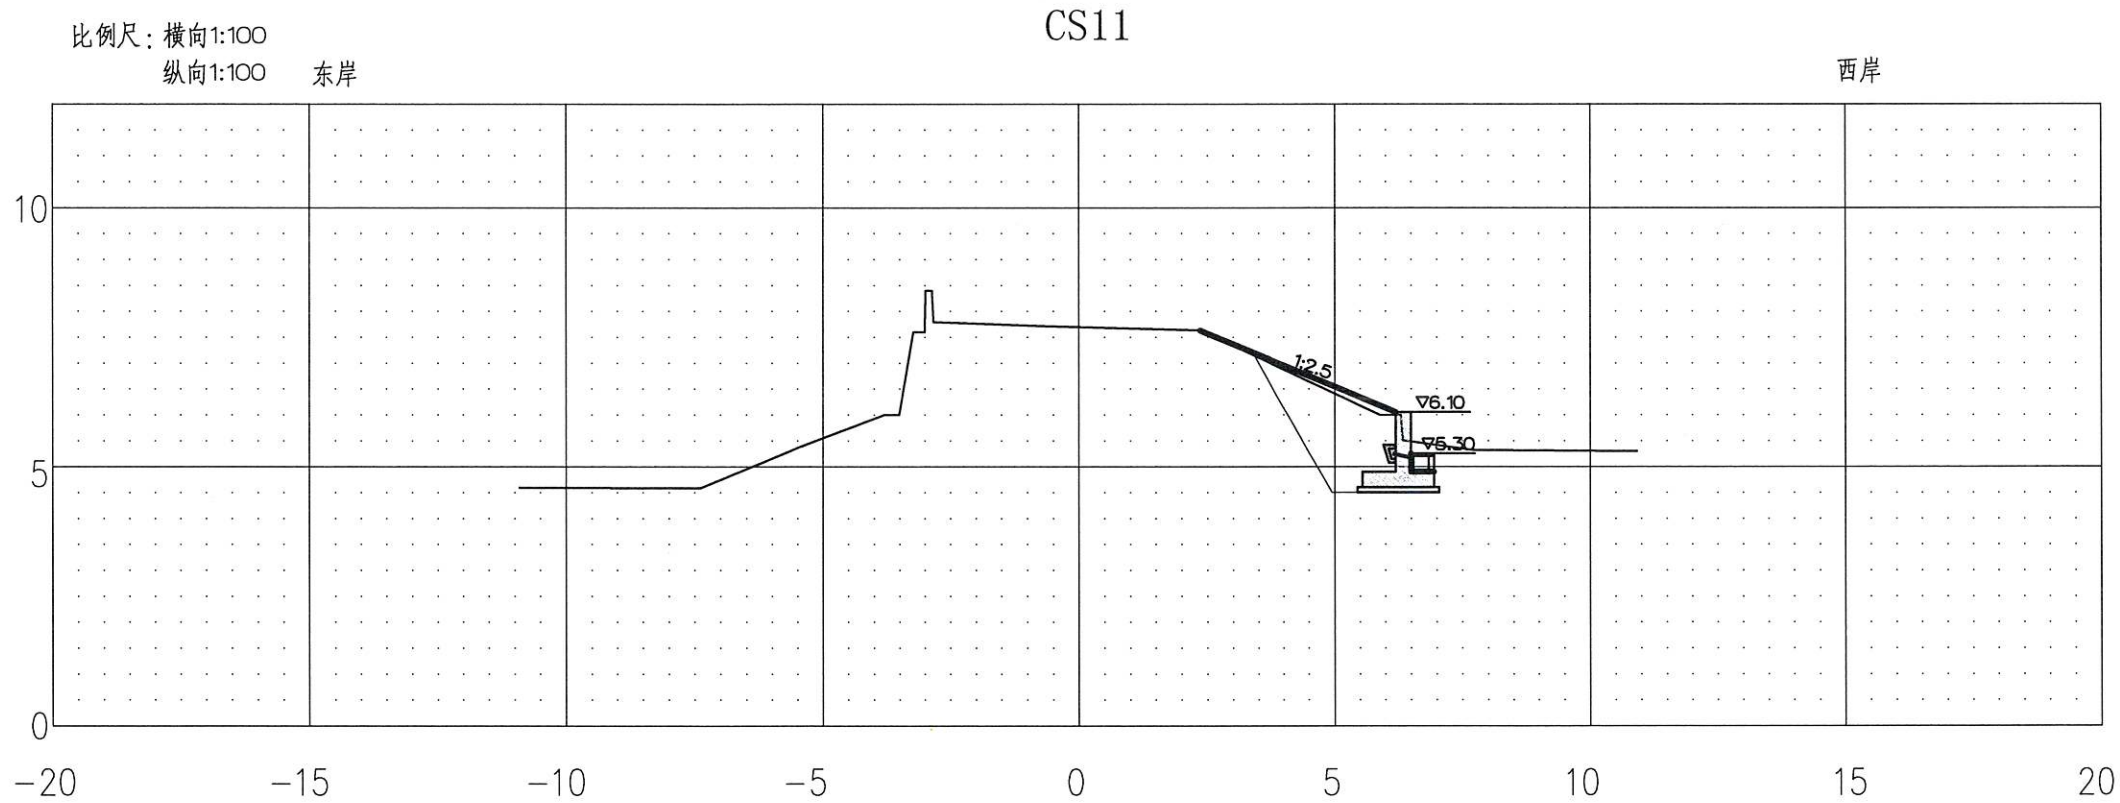



说明：

- 图中高程（85国家高程系）及标注以m计；
- 现状断面线 —— 设计断面线；
- 排水沟顶与路面相平。

江苏省工程勘察设计专用章			
镇江市工程勘测设计研究院有限公司			
镇江市工程勘测设计研究院有限公司			
批准	王坤	编号	13209044
核定	王坤	有效期至	2024年九月三十日
审查	王坤	有效期至	2024年九月三十日
校核	王坤	有效期至	2024年九月三十日
设计	王坤	有效期至	2024年九月三十日
制图	王坤	有效期至	2024年九月三十日
项目负责人	王坤	比例	2024.09
设计证号	A132009044	图号	2023153-水保-07

断面图 (4/8)

			日期
			会签者
			会签单位
			经营科

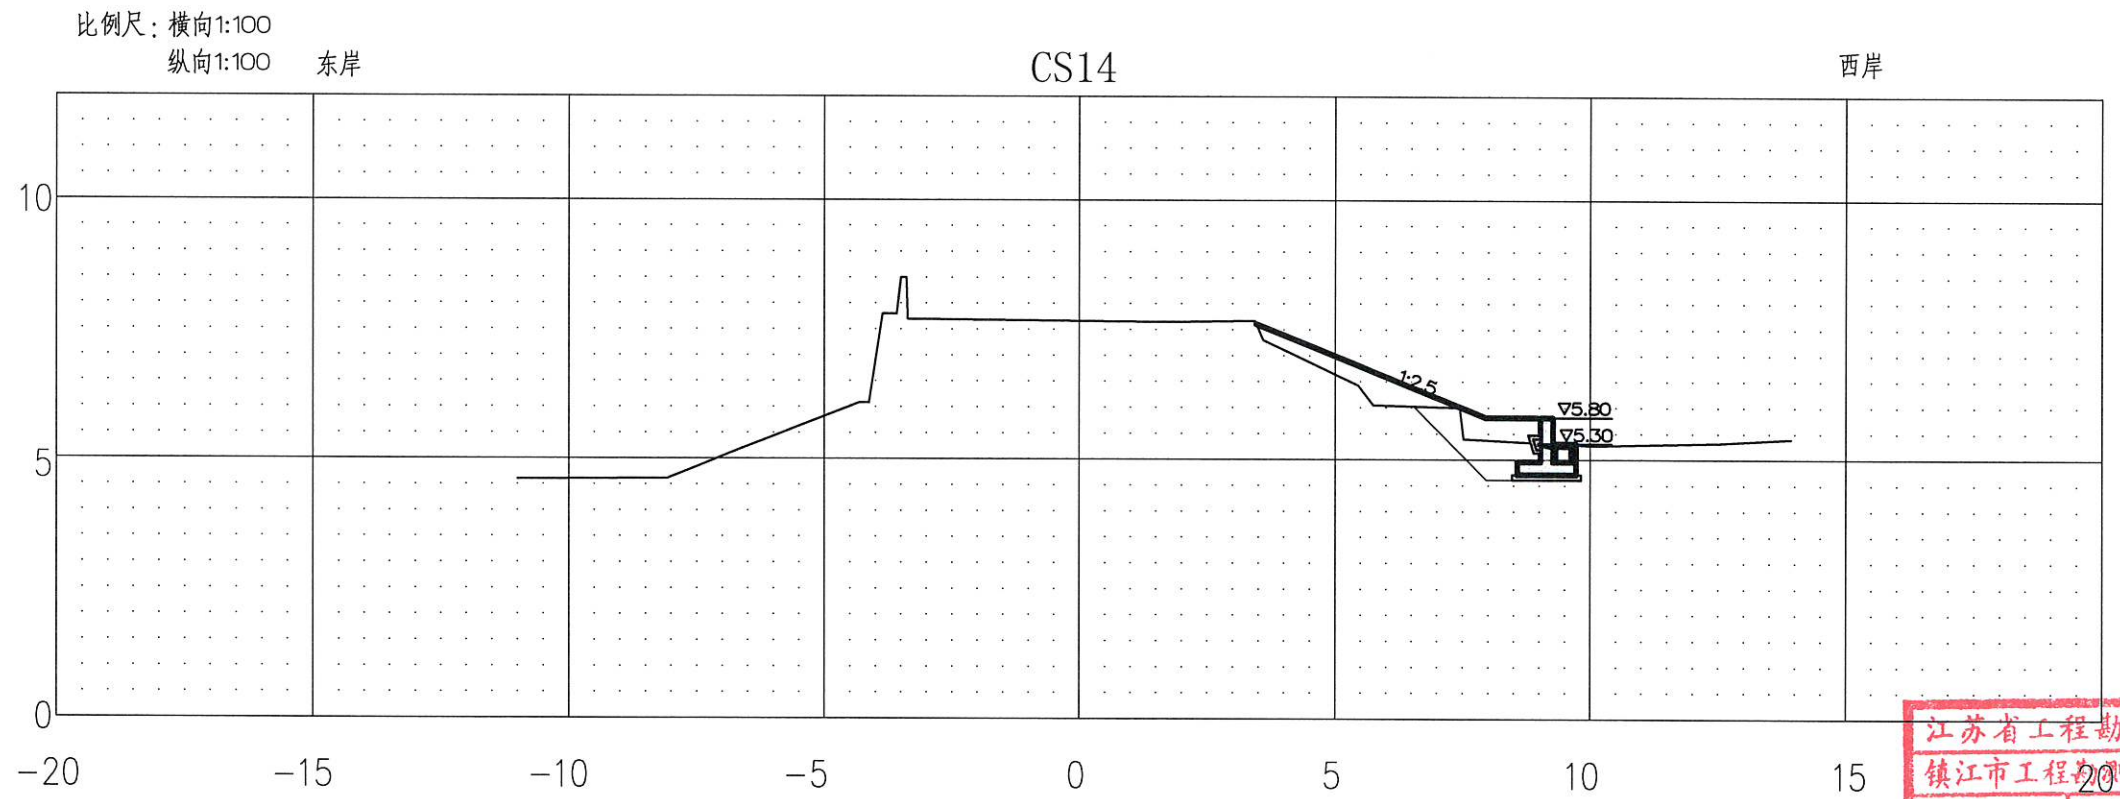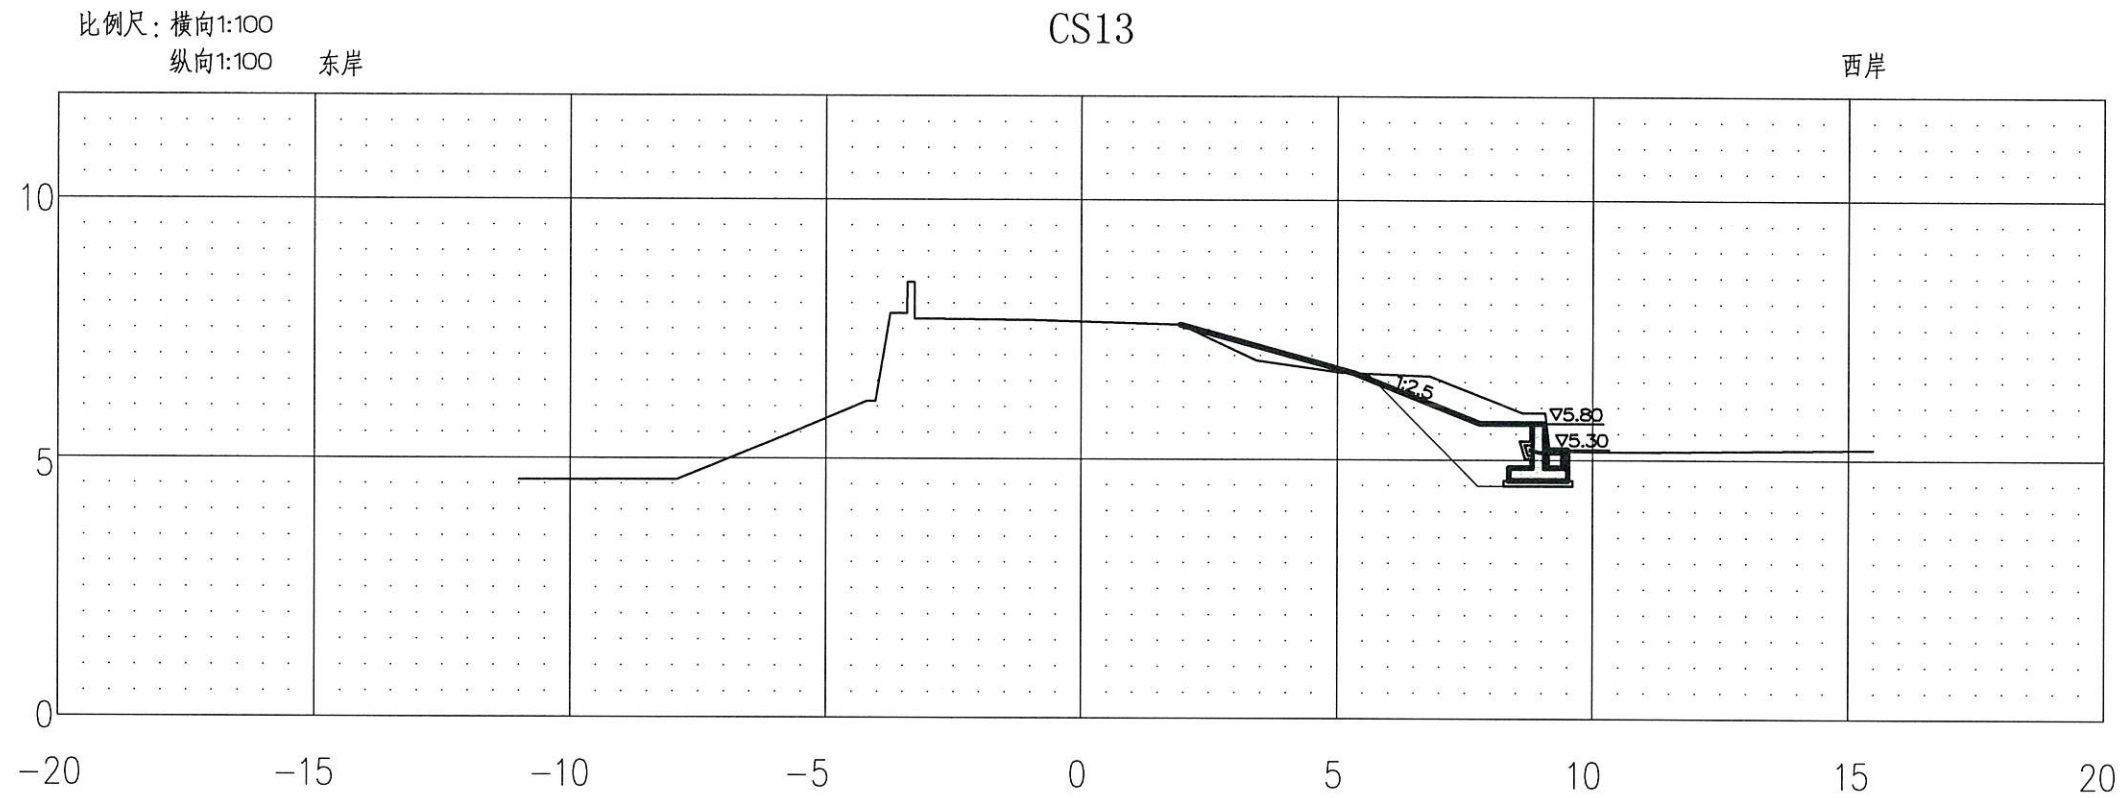



说明：

- 图中高程（85国家高程系）及标注以m计；
- 现状断面线 —— 设计断面线；
- 排水沟顶与路面相平。

江苏省工程勘察设计出图专用章			
镇江市工程勘测设计研究院有限公司			
资质证书 A132009044			
有效期至 2025年10月10日			
镇江市工程勘测设计研究院有限公司			
批准	王坤	实施方案设计	
核定	王坤	水工部分	
审查	王坤		
校核	王坤		
设计	王坤		
制图	王坤		
项目负责人		比例	日期 2024.09
设计证号	A132009044	图号	2023153-水保-08

断面图 (5/8)

			日期
			会签者
			会签单位
			经营科

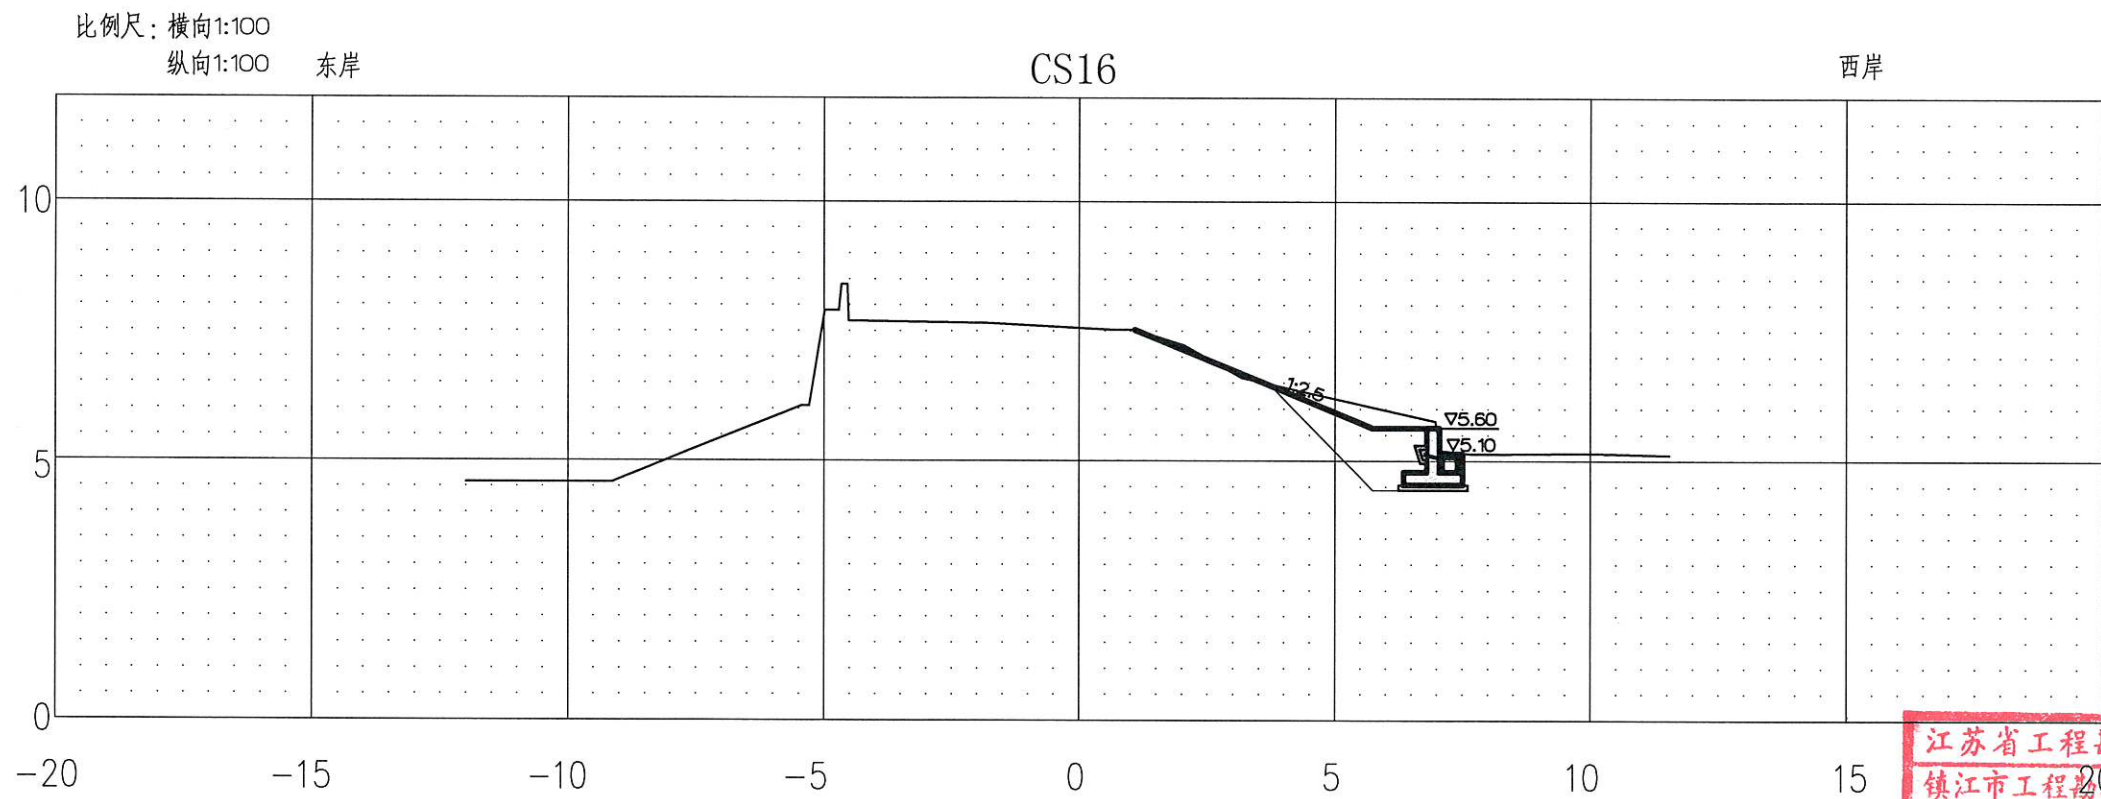
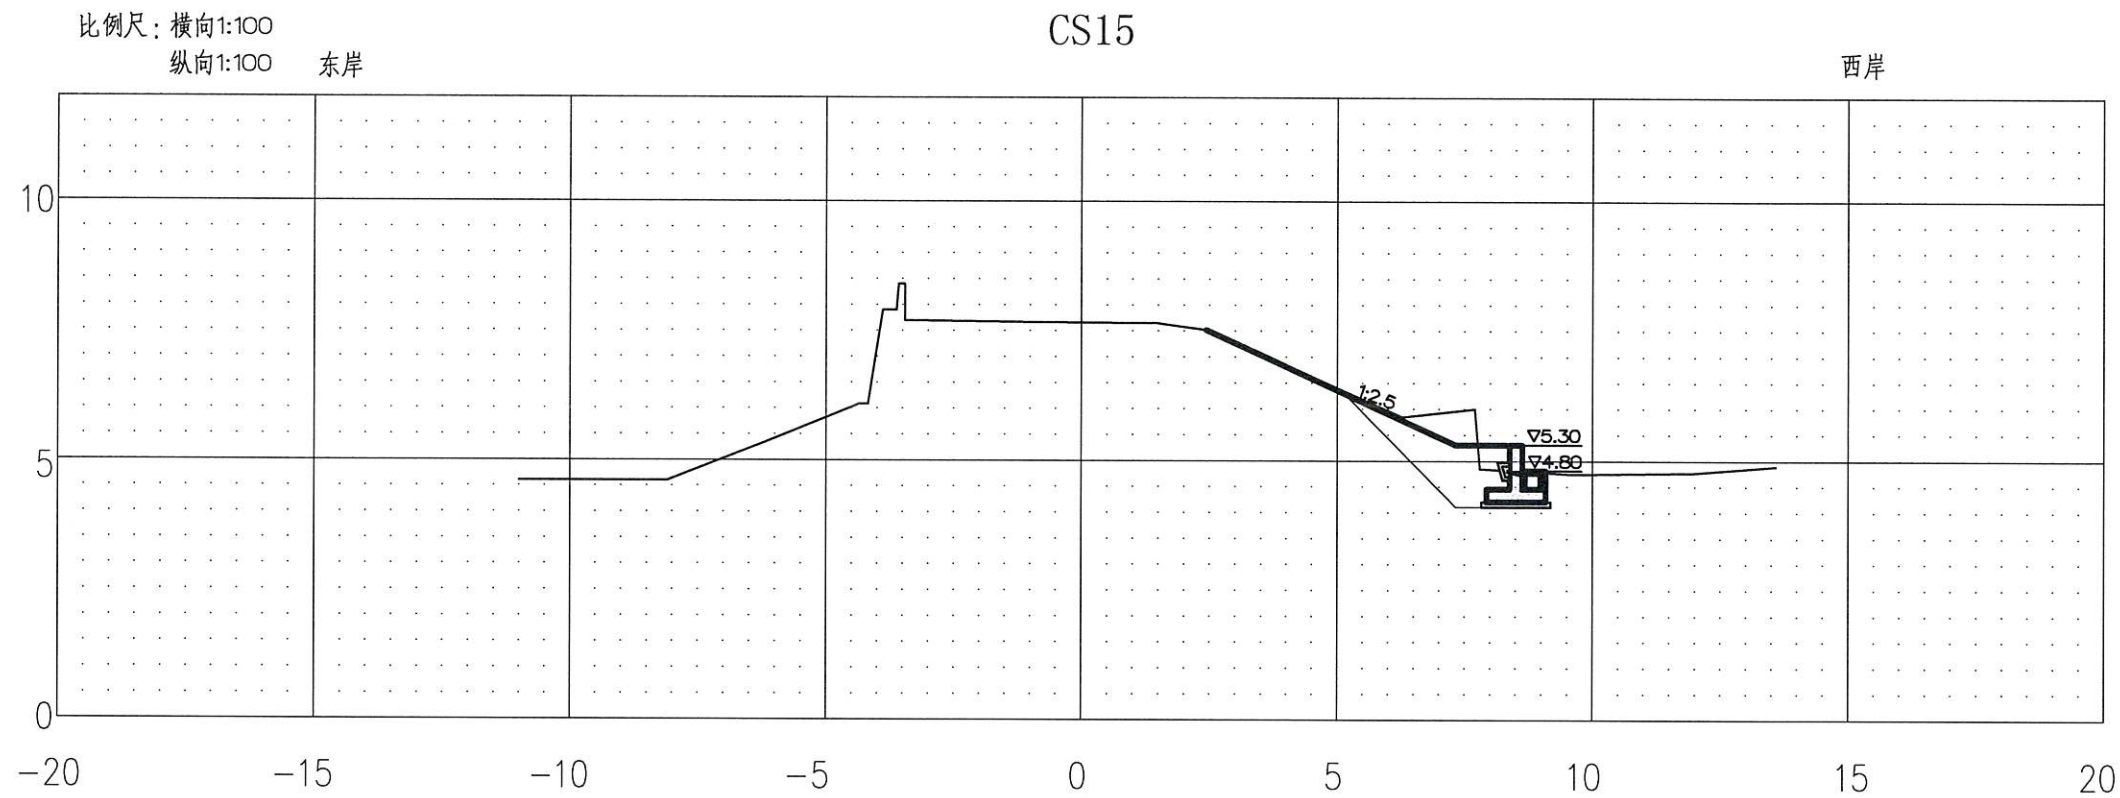


说明：

- 1、图中高程（85国家高程系）及标注以m计；
- 2、—— 现状断面线 —— 设计断面线；
- 3、排水沟顶与路面相平。

镇江市工程勘测设计研究院有限公司			
批准	王坤	江苏省住房和城乡建设厅监制(L)	实施方案设计
核定	王坤	有效期至2024年九月三十日	水工部分
审查	王坤	断面图(6/8)	
校核	王坤		
设计	王坤		
制图	王坤		
项目负责人		比例	日期 2024.09
设计证号	A132009044	图号	2023153-水保-09

会 员 单 位	会 员 姓 名	日 期
经 营 科		

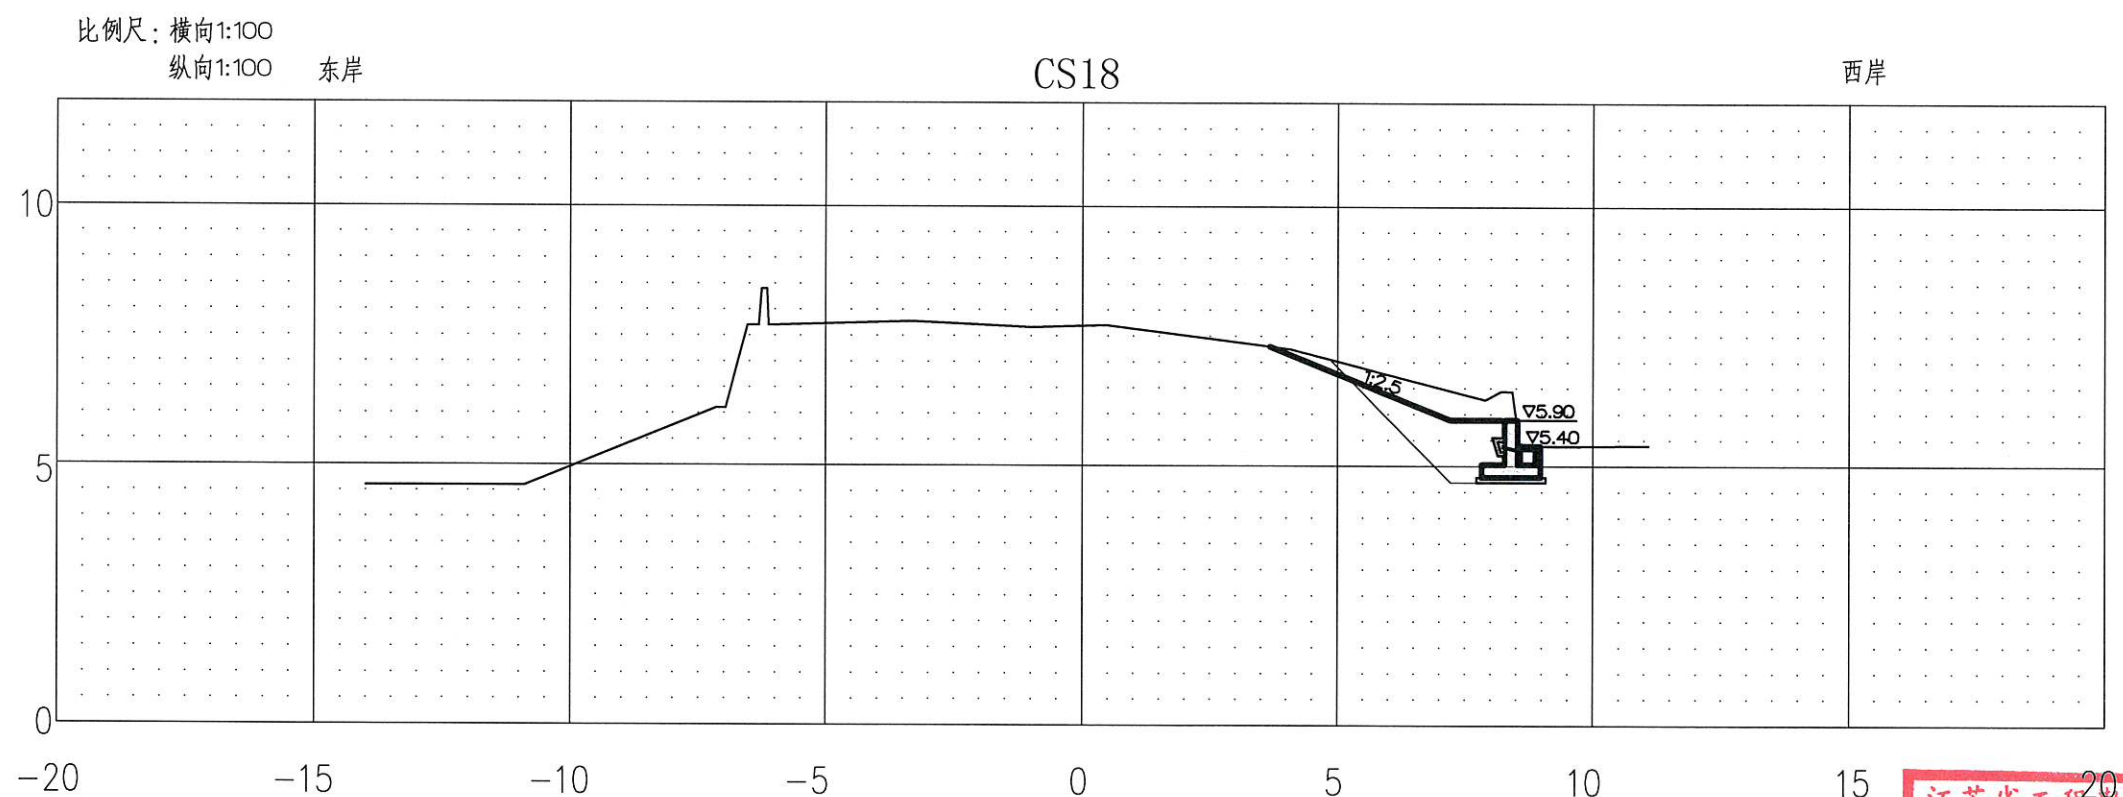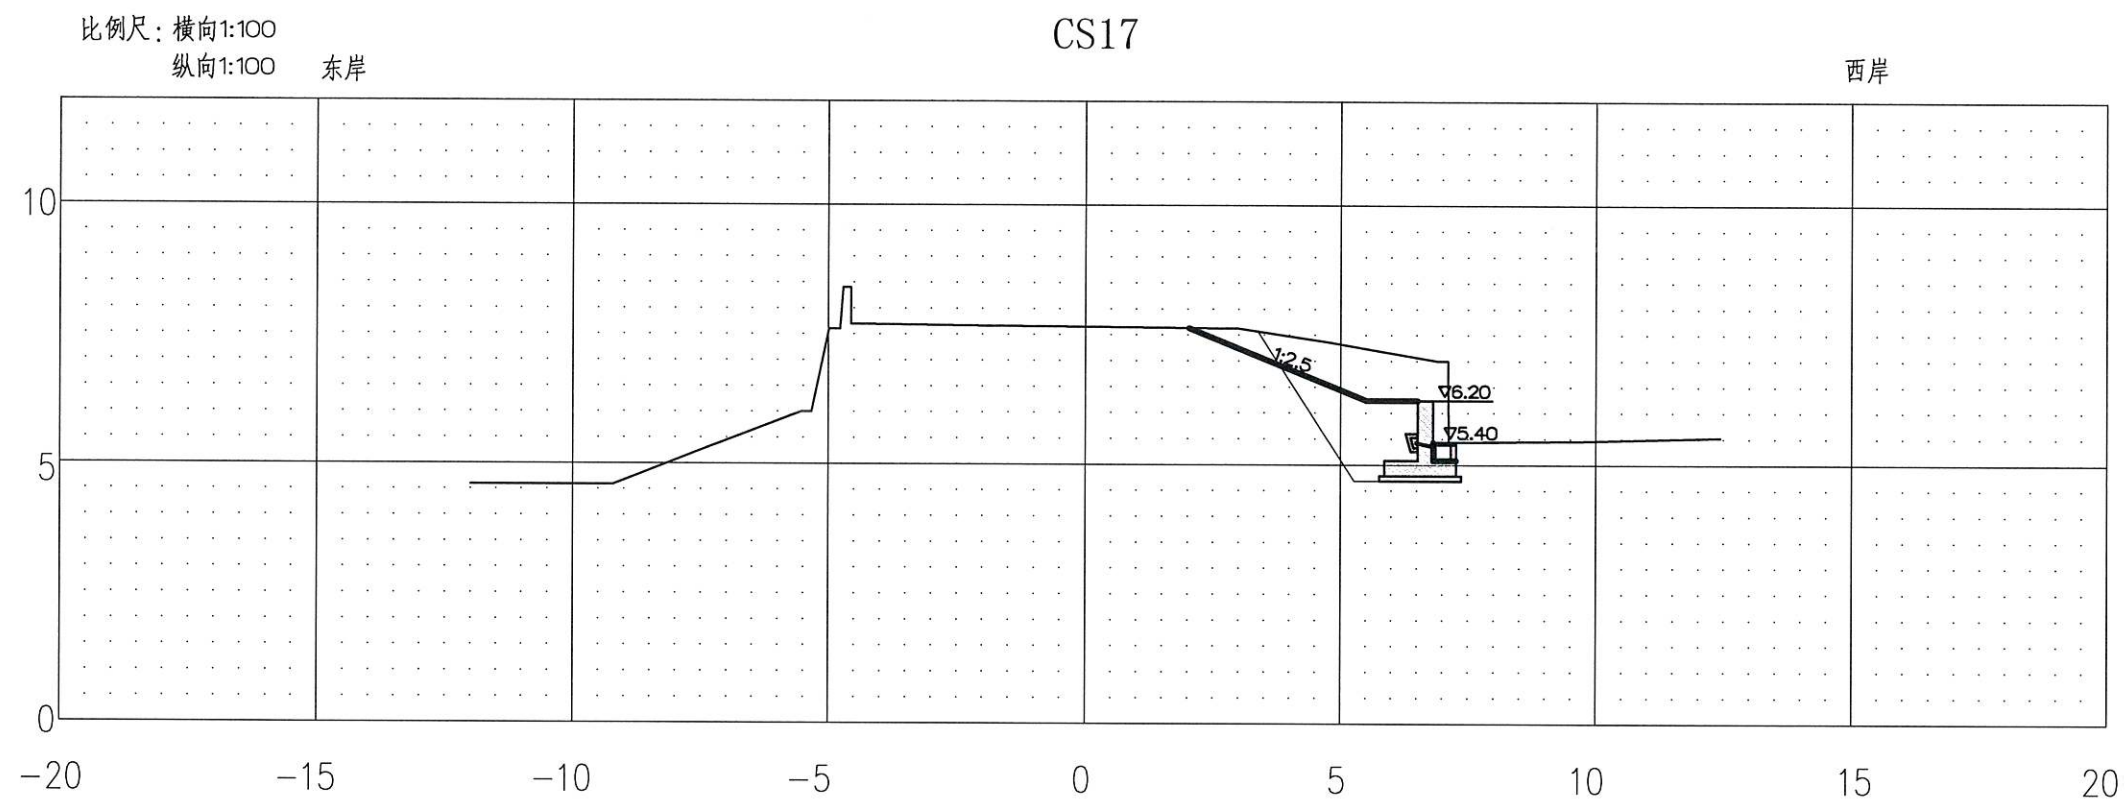

说明:

- 1、图中高程(85国家高程系)及标注以m计;
- 2、_____ 现状断面线 _____ 设计断面线;
- 3、排水沟顶与路面相平。

江苏省工程勘察设计出图专用章
镇江市工程勘测设计研究院有限公司
勘测设计研究院有限
编号
高新区蒋乔北小流域综合治理
江苏省住房和城乡建设厅监制(I)
有效期至二〇二四年九月三十日

镇江市工程勘测设计研究院有限公司


批准	真建东	编号 高新区蒋乔北小流域综合治理 江苏省住房和城乡建设厅监制(I) 有效期至二〇二四年九月三十日	实施方案设计	
核定	王坤		水工部分	
审查	高永成			
校核	尹云飞			
设计			断面图(7/8)	
制图	陆立芳			
项目负责人		比例	日期	2024.09
设计证号	A132009044	图号	2023153-水保-10	

会 签 单 位	会 签 者	日 期
经 营 科		

比例尺：横向1:100
纵向1:100 东岸

CS19

西岸

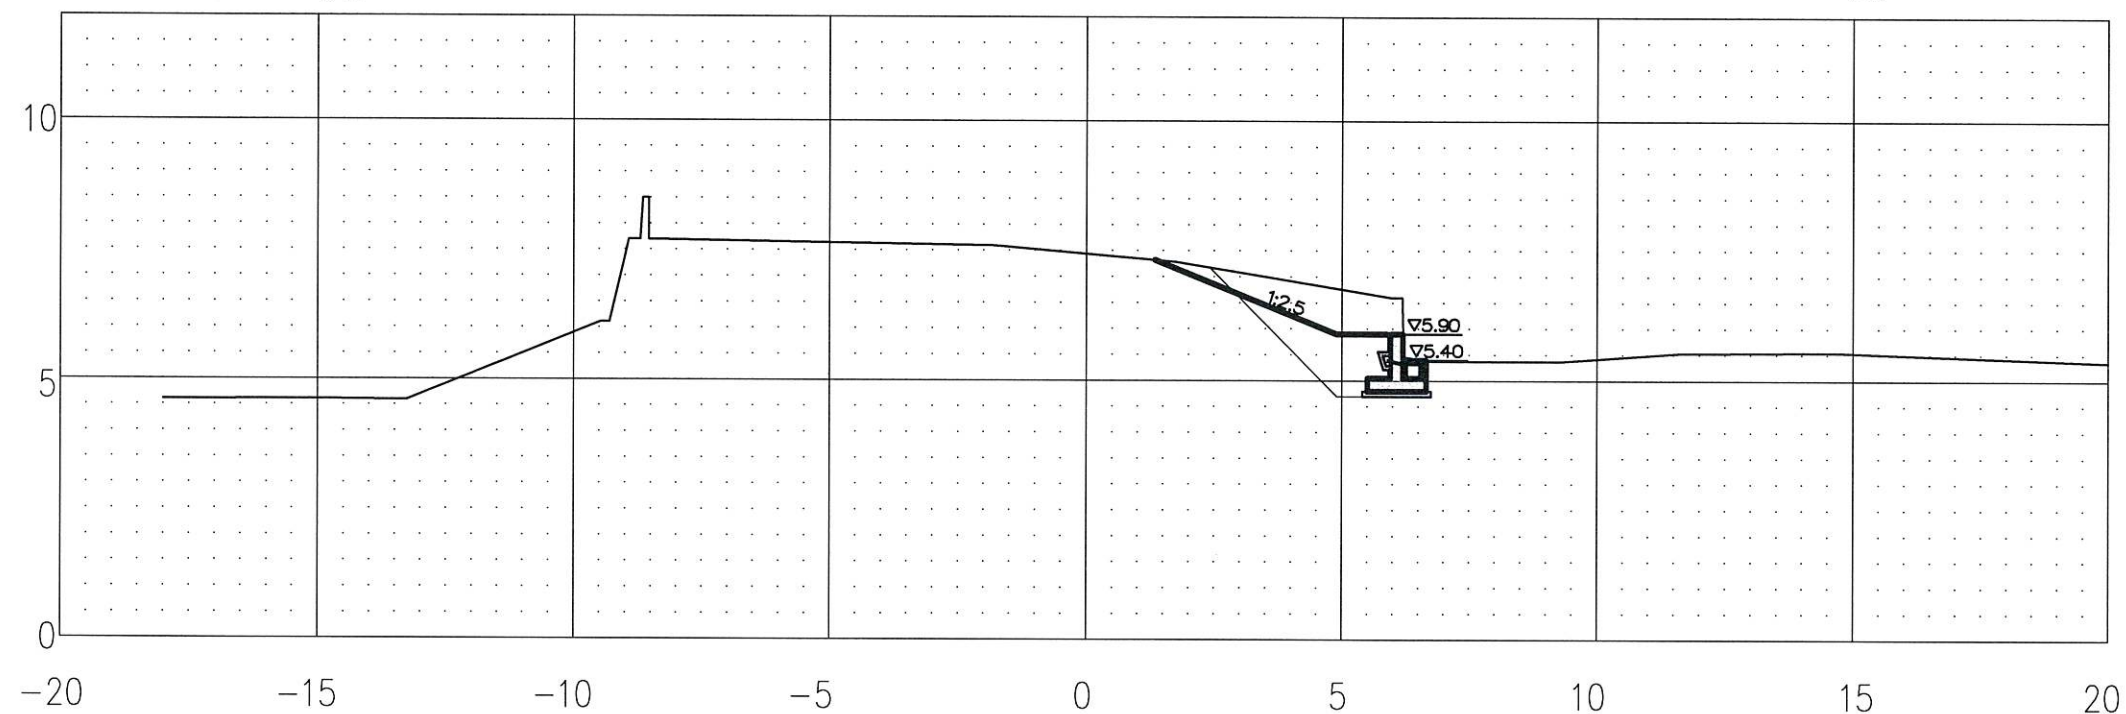

说明:


- 1、图中高程(85国家高程系)及标注以m计;
- 2、_____ 现状断面线 _____ 设计断面线;
- 3、排水沟顶与路面相平。

江苏省工程勘察设计出图专用章
镇江市工程勘测设计研究院有限公司
工程勘测设计研究院有限
编 号
高新区蒋乔北小流域综合治理
江苏省住房和城乡建设厅监制(L)
有效期至二〇二四年九月三十日

镇江市工程勘测设计研究院有限公司

批准	莫建东	编号	高新区蒋乔北小流域综合治理		实施方案设计
核定	王坤	江苏省住房和城乡建设厅监制(L)		水工部分	
审查	王坤	有效期至二〇二四年九月三十日			
校核	尹云飞			断面图(8/8)	
设计					
制图	陆立东				
项目负责人		比例		日期	2024.09
设计证号	A132009044	图号	2023153-水保-11		

日期	会签者	会签单位
----	-----	------

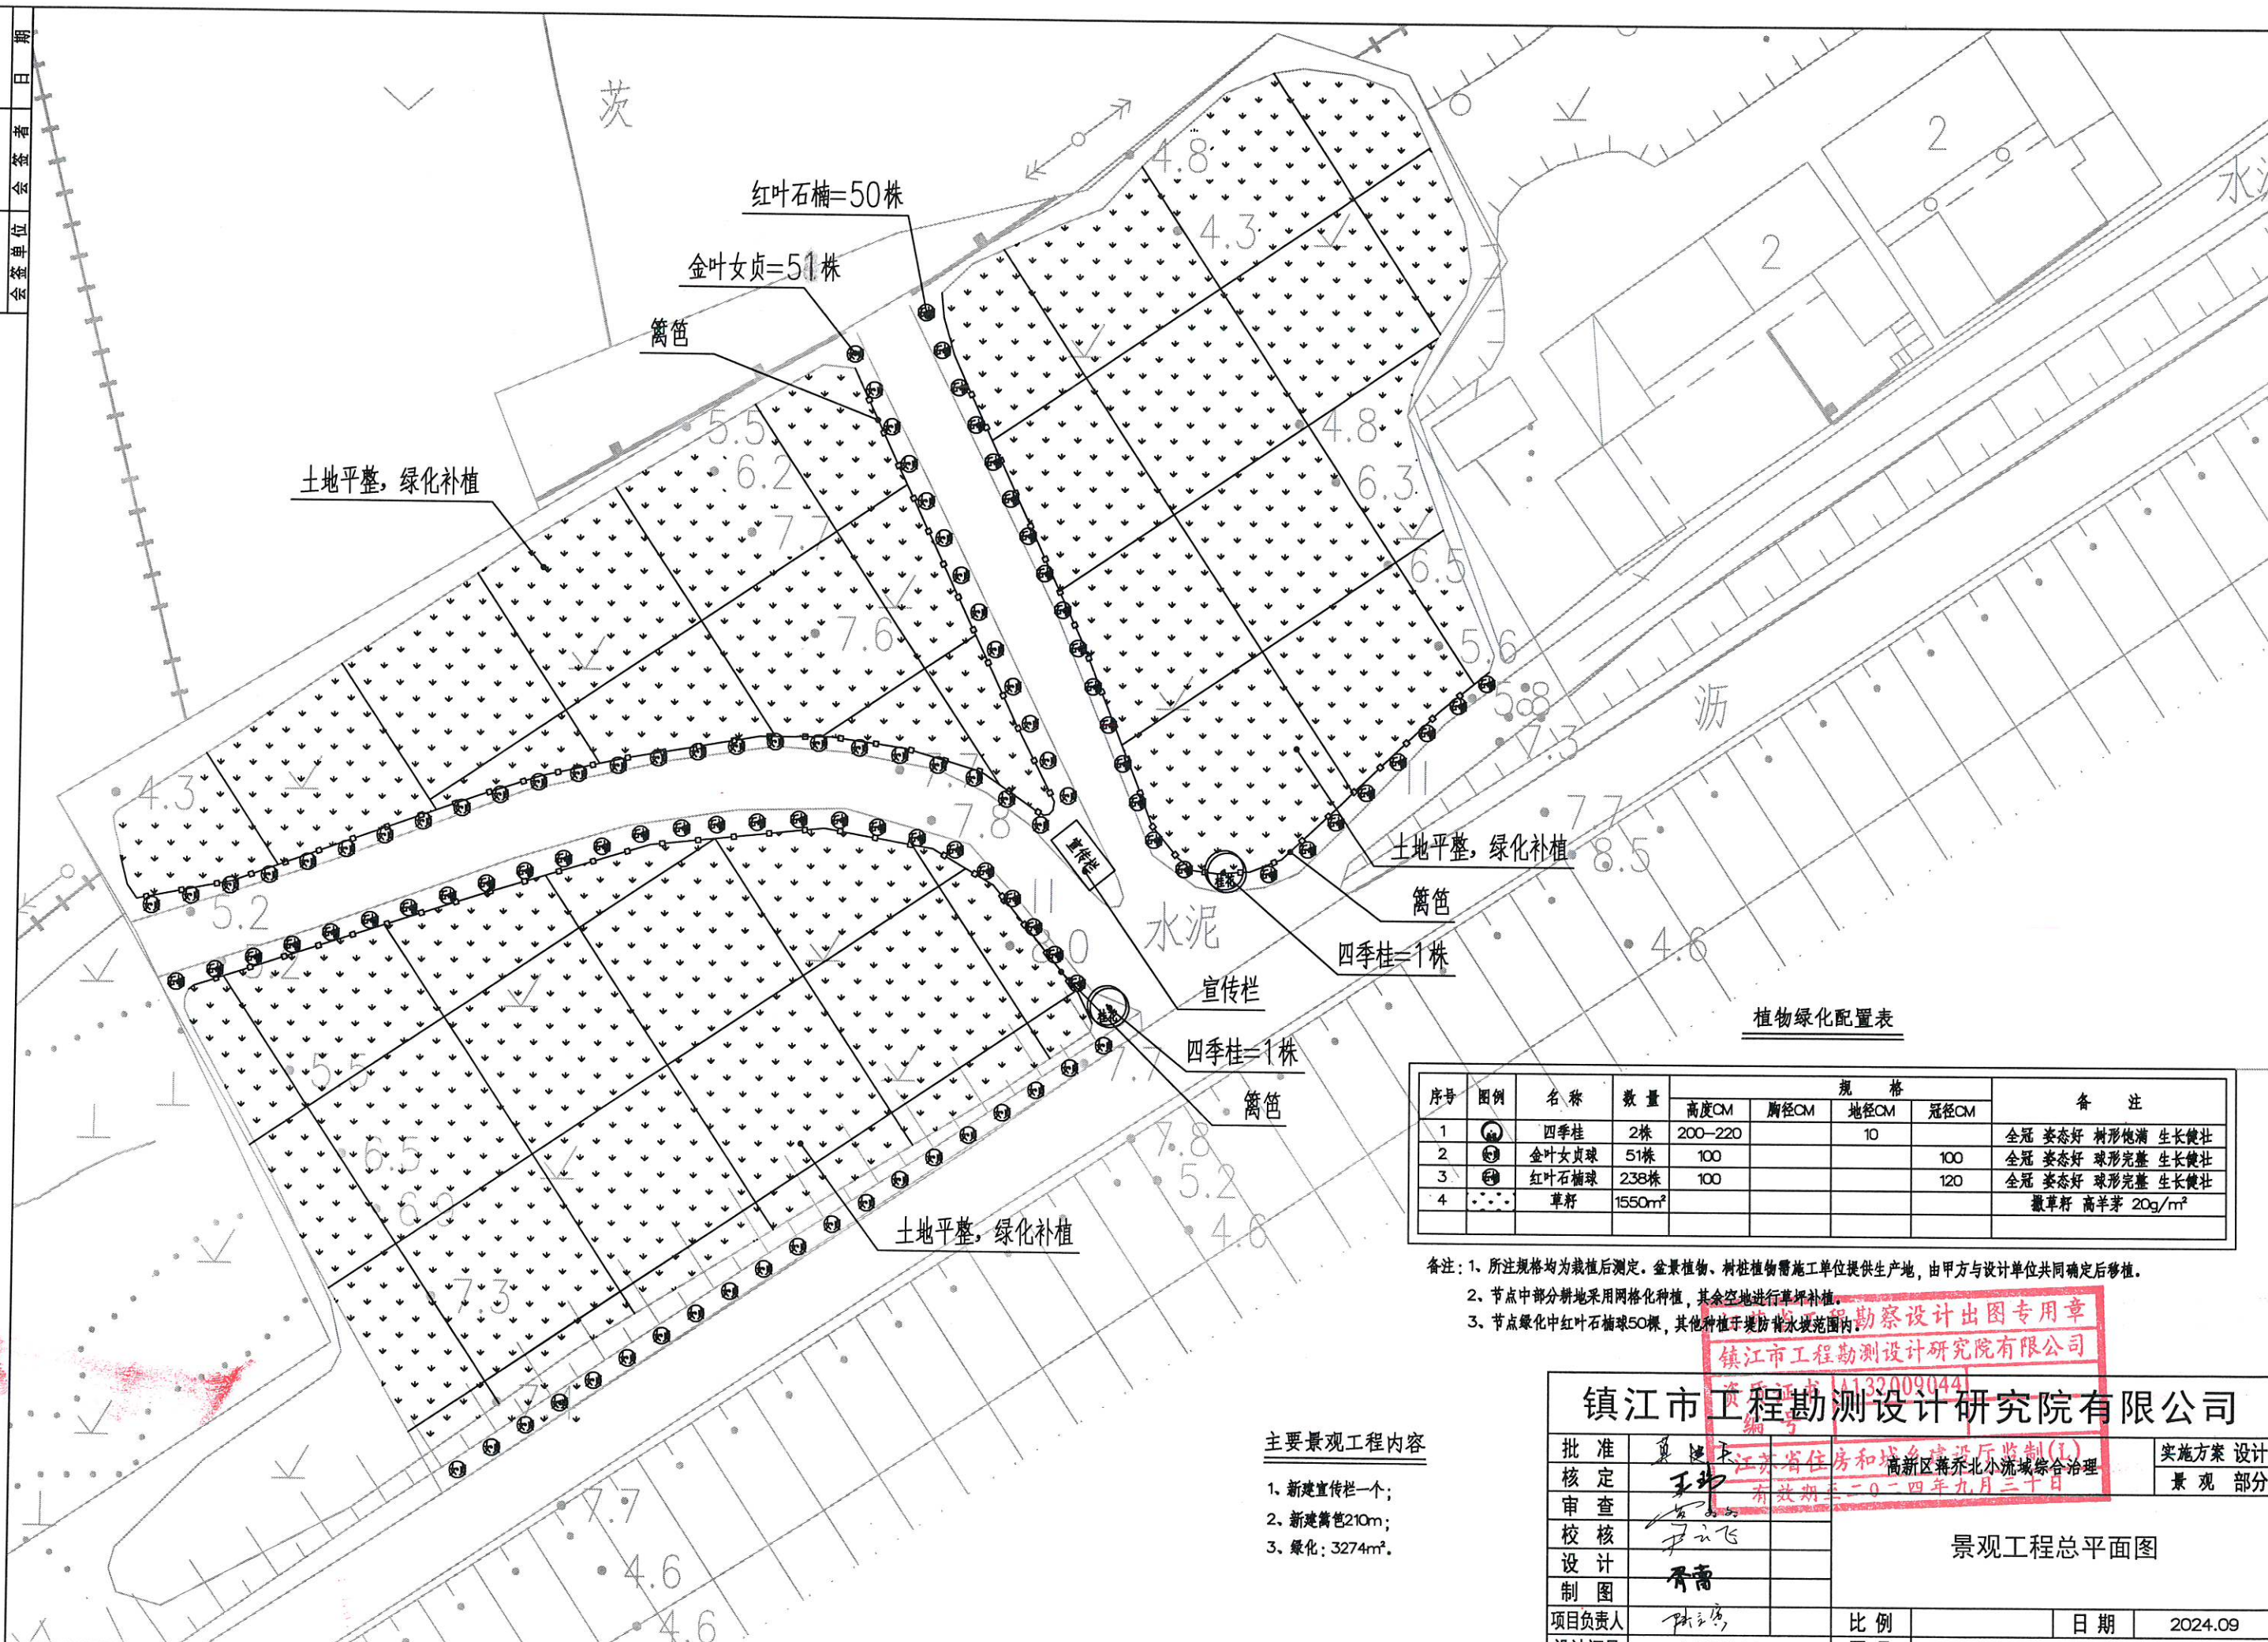

植物绿化配置表

[illegible]

备注：1、所注规格均为栽植后测定。盆景植物、树桩植物需施工单位提供生产地，由甲方与设计单位共同确定后移植。

2、节点中部分耕地采用网格化种植，其余空地进行草坪补植

3、节点绿化中红叶石楠球50棵,其他种植于堤防背水坡范围内

镇江市工程勘测设计研究院有限公司

镇江市工程勘测设计研究院有限公司

批准	夏建东	江苏省住房和城乡建设厅	高新区蒋乔北小流域综合治理	实施方案设计
核定	王坤	有效期限：二〇二四年九月三十日		景观部分
审查	高飞			
核校	尹云飞			
设计	胥青			
制图				
项目负责人	陈立强			
设计证号	A132009044			
		比例	日期	2024.09
		图号	2023152-景观-01	

主要景观工程内容


- 1、新建宣传栏一个；
- 2、新建篱笆210m；
- 3、绿化：3274m²。

景观工程总平面图


实施方案设计

景观部分

会	位	者	日	期

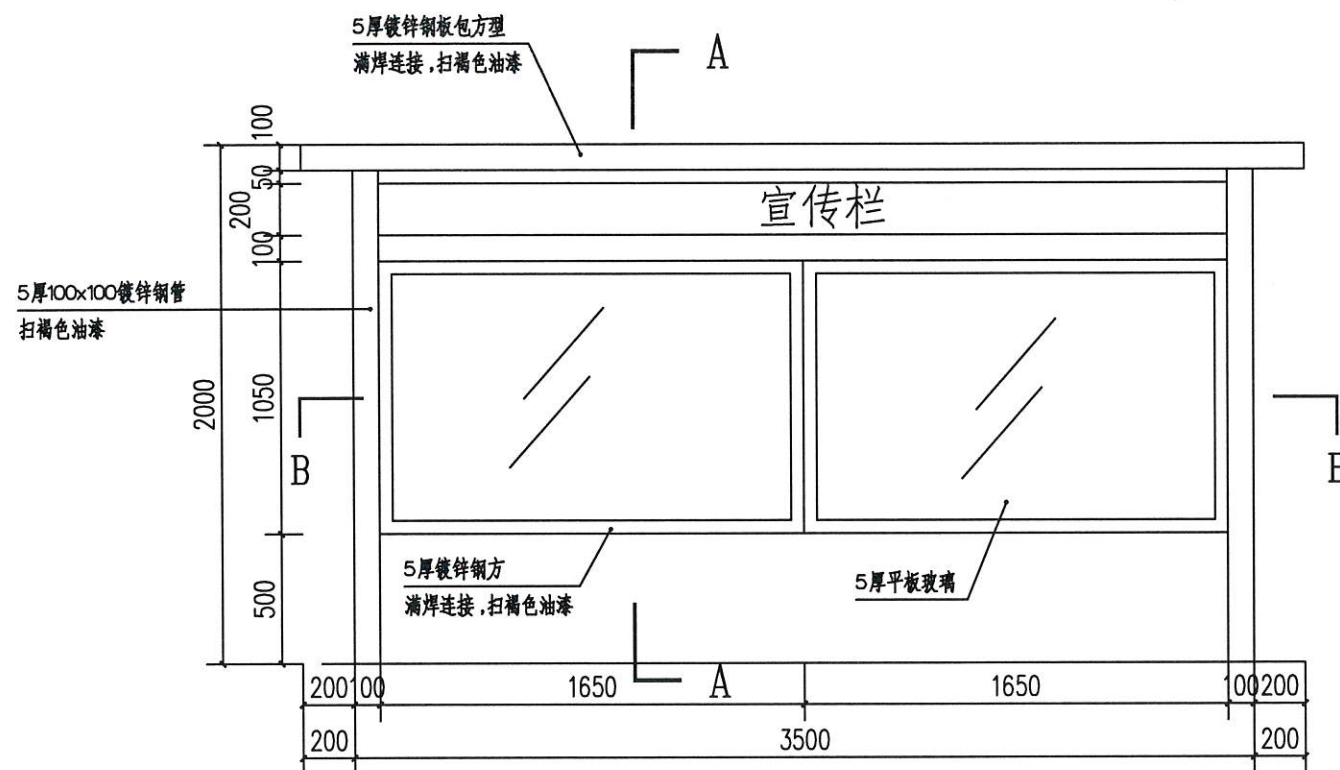


宣传栏立面图 1:10

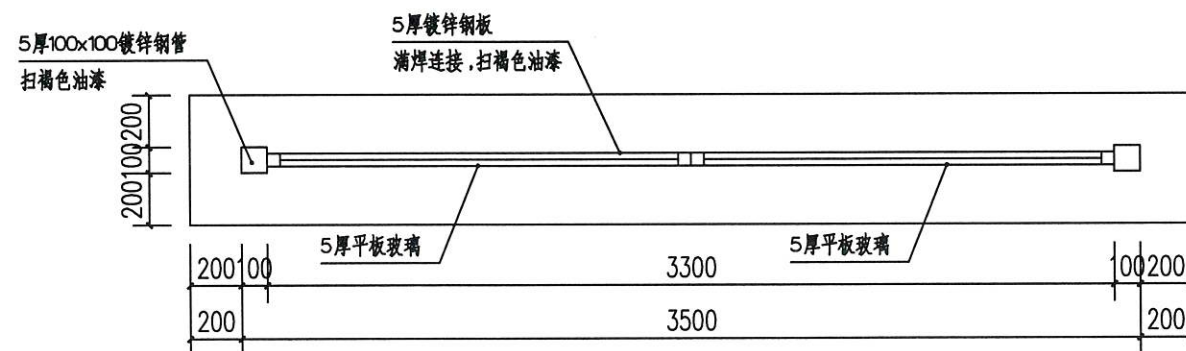


B—B剖面图 1:10

说明：
1、图中尺寸以mm计。
2、镀锌钢管与钢板之间满焊连接；

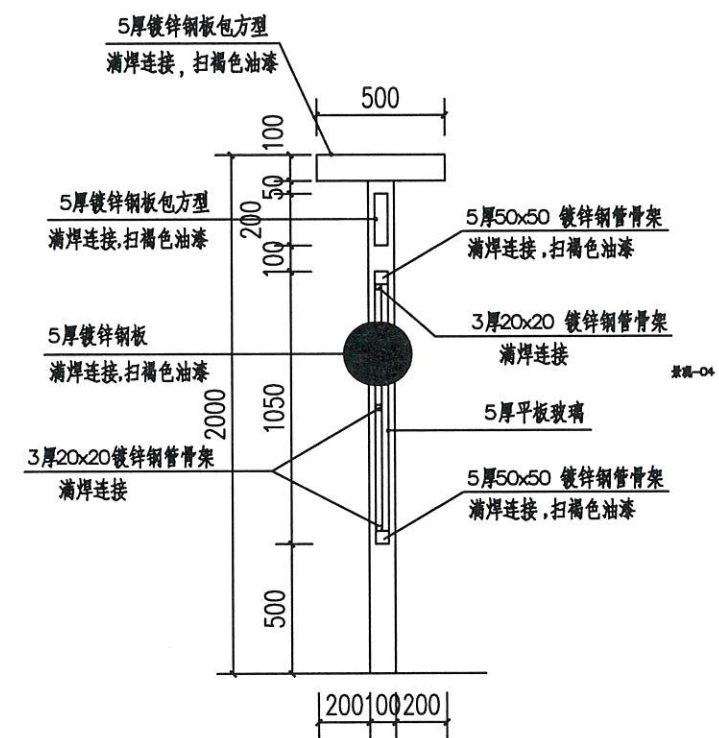

A-A剖面图 1:10

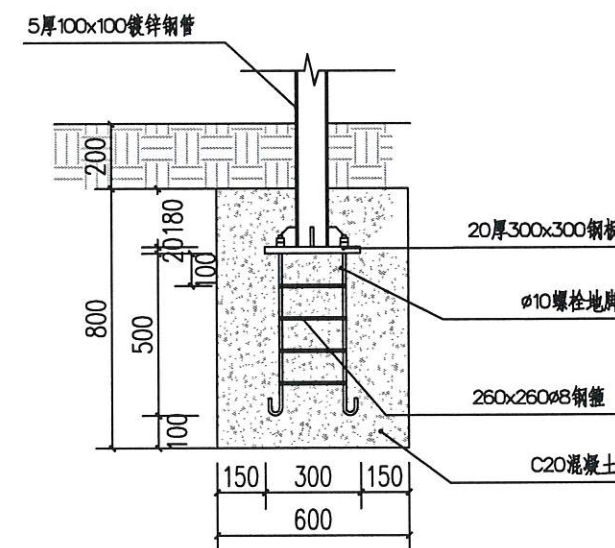

宣传栏基础大样图 1:10

江苏省工程勘察设计出图专用章
镇江市工程勘测设计研究院有限公司
资质证书 A132009044

镇江市工程勘测设计研究院有限公司						江苏省住房和城乡建设厅监制(L)		实施方案 设计	
批准		王邦		有效期		高新区蒋乔北小流域综合治理		景观 部分	
核定		王邦		宣传栏图					
审查		王邦							
校核		王邦							
设计		王邦							
制图		王邦							
项目负责人		王邦		比例		日期		2024.09	
设计证号		A132009044		图号		2023152—景观—02			